

Корпус 6.2.4. План 2 этажа на отм. +6,100

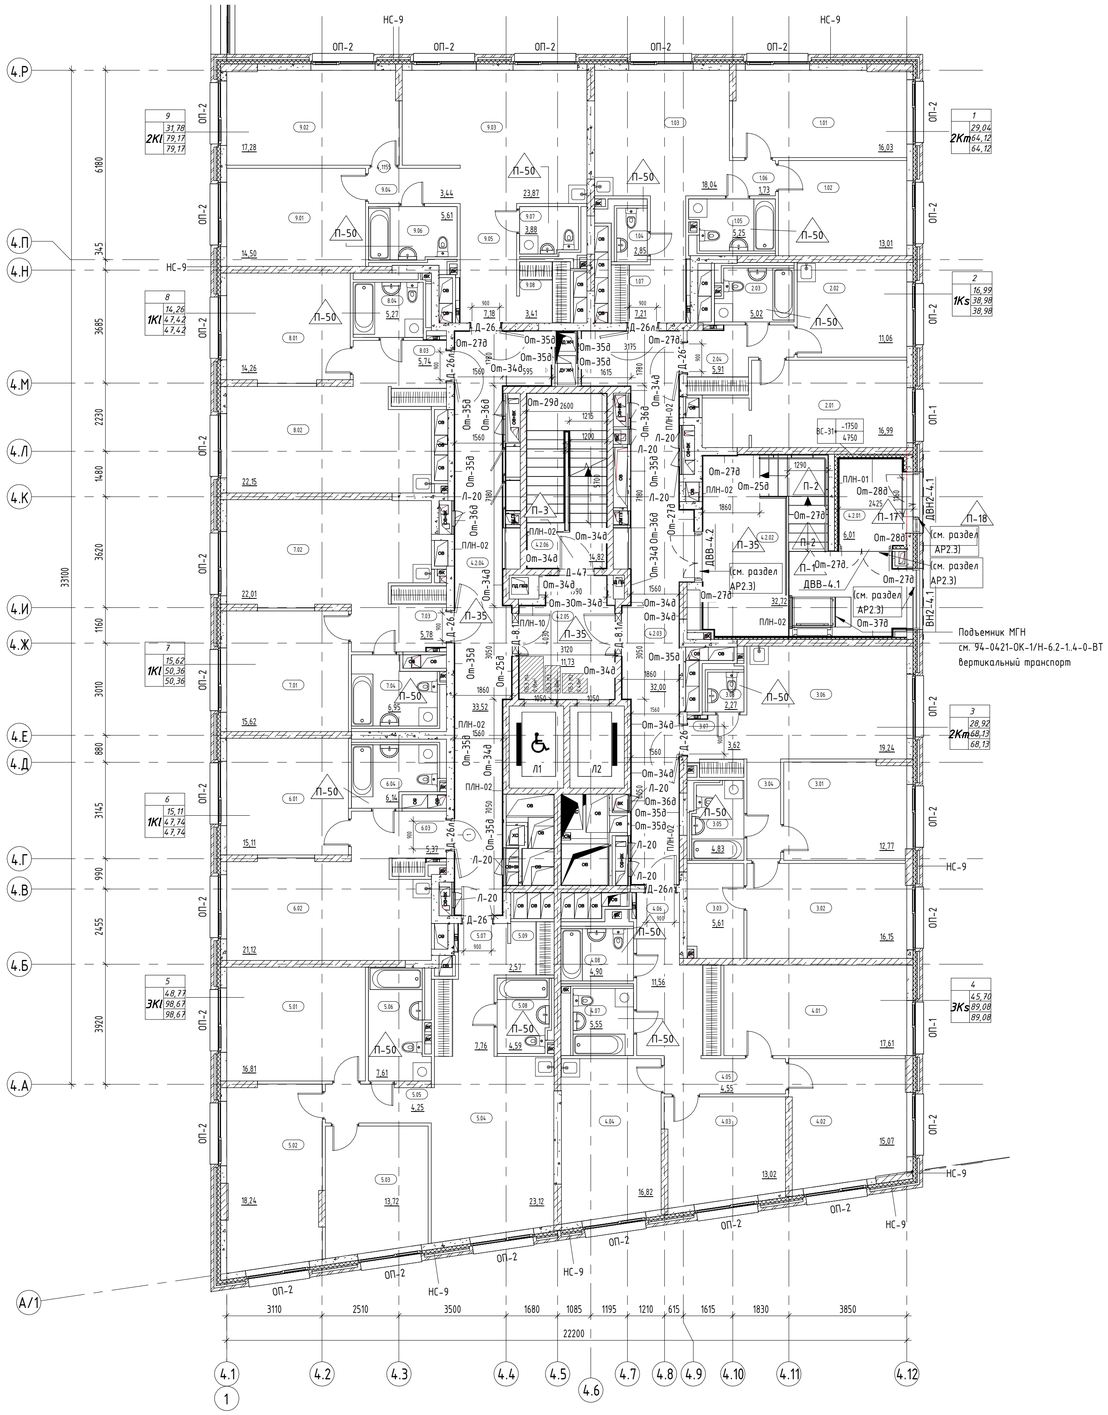

Компоновочная схема

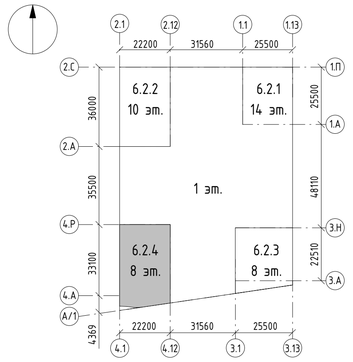

Экспликация помещений 2 этажа

Номер помещения	Наименование	Площадь, м²	Площадь с коэффициентом
МОП			
4.2.01	Тамбур	6,01	6,01
4.2.02	Тамбур	32,72	32,72
4.2.03	Межквартирный коридор	32,00	32,00
4.2.04	Межквартирный коридор	33,52	33,52
4.2.05	Тамбур-шлюз ПБЗ МГН	11,73	11,73
4.2.06	Лестничная клетка Н2	14,82	14,82
		130,80	130,80
1			
2Km			
1.01	Жилая комната	16,03	16,03
1.02	Жилая комната	13,01	13,01
1.03	Кухня-столовая	18,04	18,04
1.04	Санузел	2,85	2,85
1.05	Санузел	5,25	5,25
1.06	Коридор	1,73	1,73
1.07	Прихожая	7,21	7,21
		64,12	64,12
2			
1Ks			
2.01	Жилая комната	16,99	16,99
2.02	Кухня	11,06	11,06
2.03	Санузел	5,02	5,02
2.04	Прихожая	5,91	5,91
		38,98	38,98
3			
2Km			
3.01	Жилая комната	12,77	12,77
3.02	Жилая комната	16,15	16,15
3.03	Гардеробная	5,61	5,61
3.04	Коридор	3,64	3,64
3.05	Санузел	4,83	4,83
3.06	Кухня-столовая	19,24	19,24
3.07	Прихожая	3,62	3,62
3.08	Санузел	2,27	2,27
		68,13	68,13
4			
3Ks			
4.01	Жилая комната	17,61	17,61
4.02	Жилая комната	15,07	15,07
4.03	Жилая комната	13,02	13,02
4.04	Кухня	16,82	16,82
4.05	Коридор	4,55	4,55
4.06	Прихожая	11,56	11,56
4.07	Санузел	5,55	5,55
4.08	Санузел	4,90	4,90
		89,08	89,08

Экспликация помещений 2 этажа

Номер помещения	Наименование	Площадь, м²	Площадь с коэффициентом
5			
3КI			
5.01	Жилая комната	16,81	16,81
5.02	Жилая комната	18,24	18,24
5.03	Жилая комната	13,72	13,72
5.04	Кухня-столовая	23,12	23,12
5.05	Коридор	4,25	4,25
5.06	Санузел	7,61	7,61
5.07	Прихожая	7,76	7,76
5.08	Санузел	4,59	4,59
5.09	Гардеробная	2,57	2,57
		98,67	98,67
6			
1КI			
6.01	Жилая комната	15,11	15,11
6.02	Кухня-столовая	21,12	21,12
6.03	Прихожая	5,37	5,37
6.04	Санузел	6,14	6,14
		47,74	47,74
7			
1КI			
7.01	Жилая комната	15,62	15,62
7.02	Кухня-столовая	22,01	22,01
7.03	Прихожая	5,78	5,78
7.04	Санузел	6,95	6,95
		50,36	50,36
8			
1КI			
8.01	Жилая комната	14,26	14,26
8.02	Кухня-столовая	22,15	22,15
8.03	Прихожая	5,74	5,74
8.04	Санузел	5,27	5,27
		47,42	47,42
9			
2КI			
9.01	Жилая комната	14,50	14,50
9.02	Жилая комната	17,28	17,28
9.03	Кухня-столовая	23,87	23,87
9.04	Коридор	3,44	3,44
9.05	Прихожая	7,18	7,18
9.06	Санузел	5,61	5,61
9.07	Санузел	3,88	3,88
9.08	Гардеробная	3,41	3,41
		79,17	79,17
Итого:		714,47	714,47

Условные обозначения:

- Монолитный железобетон
- Кладка из кирпича полнотелого КР-р-по 250х120х65/1НФ/10 0/2,0/50 (ГОСТ 530-2012), М100, F50 на цементно-песчаном растворе М75 - 120 мм, 250 мм
- Кладка из блоков из ячеистого бетона Блок I/600х100(200,250)х250/D60 0/B3,5/F100 (ГОСТ 31360-2007) - 100 мм, 200 мм, 250 мм
- Плиты гипсовые пазогребневые (полнотелые, влагостойкие) ПлГН1 - 667х500х80(100), полн, А, D (ГОСТ 6428-2018) - 80, 100 мм
- Внутриквартирные гипсовые пазогребневые перегородки возводятся на один ряд кладки
- Кладка из блоков из ячеистого бетона Блок I/600х200х250/D60 0/B3,5/F100 (ГОСТ 31360-2007) - 200 мм; Минеральная вата Технониколь Технофент Стандарт (или аналог), р=72-88кг/м3 - 150 мм; Воздушный зазор - 68 мм, Облицовочный кирпич Донские Зори «Волхонка» W077/2 RAL 8012 (или аналог) - 102 мм
- Железобетон - 200 мм; Минеральная вата Технониколь Технофент Стандарт (или аналог), р=72-88кг/м3 - 150 мм; Воздушный зазор - 68 мм, Облицовочный кирпич Донские Зори «Волхонка» W077/2 RAL 8012 (или аналог) - 102 мм

(3.10) Марка помещения (номер)

От-7 Марка отделки стен

П-35 Марка отделки пола

ПЛН-02 Марка плинтуса

Д-1 Марка двери

Индекс квартиры
1 - Номер квартиры
31,05 - Жилая площадь квартиры, кв.м
1К 44,55 - Общая площадь квартиры, кв.м
46,00 - Общая приведенная площадь квартиры, кв.м (с учетом летних помещений)

Примечания.

1. Решения по водоотводу с покрытия террасы (П-43*), устройству уклона покрытия см. АР4. л. 60, также АР2.3 л. 2

						94-0421-ОК-1/Н-6.2-4-1-АР2.1	
						Жилой дом с приспособлением подземной части под защитное сооружение гражданской обороны - «укрытие» (ЗСГО) с инженерными сетями и благоустройством территории по адресу: г. Москва, внутригородское муниципальное образование Измайлово, Сиреневый бульвар, земельный участок 4/3 (участок 6.2)		
1		Зам.	1215-25		10.25		
Изм.	Кол.уч.	Лист	№док.	Подпись	Дата		
Разработал		Маляр			02.2025	Архитектурные решения. Типовые этажи. Корпус 4	Стадия: Р; Лист: 8; Листов:
Проверил		Дейнека			02.2025		
ГАП		Гуслякова			02.2025		
Нач.отдела		Беляков			02.2025		
Н.контр.		Иблева			02.2025	Корпус 6.2.4. Маркировочный план 2 этажа на отм. +6,100	Генпро
ГИП		Крюков			02.2025		

Формат А1

Согласовано

Взам. инв. №

Подп. и дата

Инв. № подл.