

Корпус 6.2.4. План 3 этажа на отм. +9,400

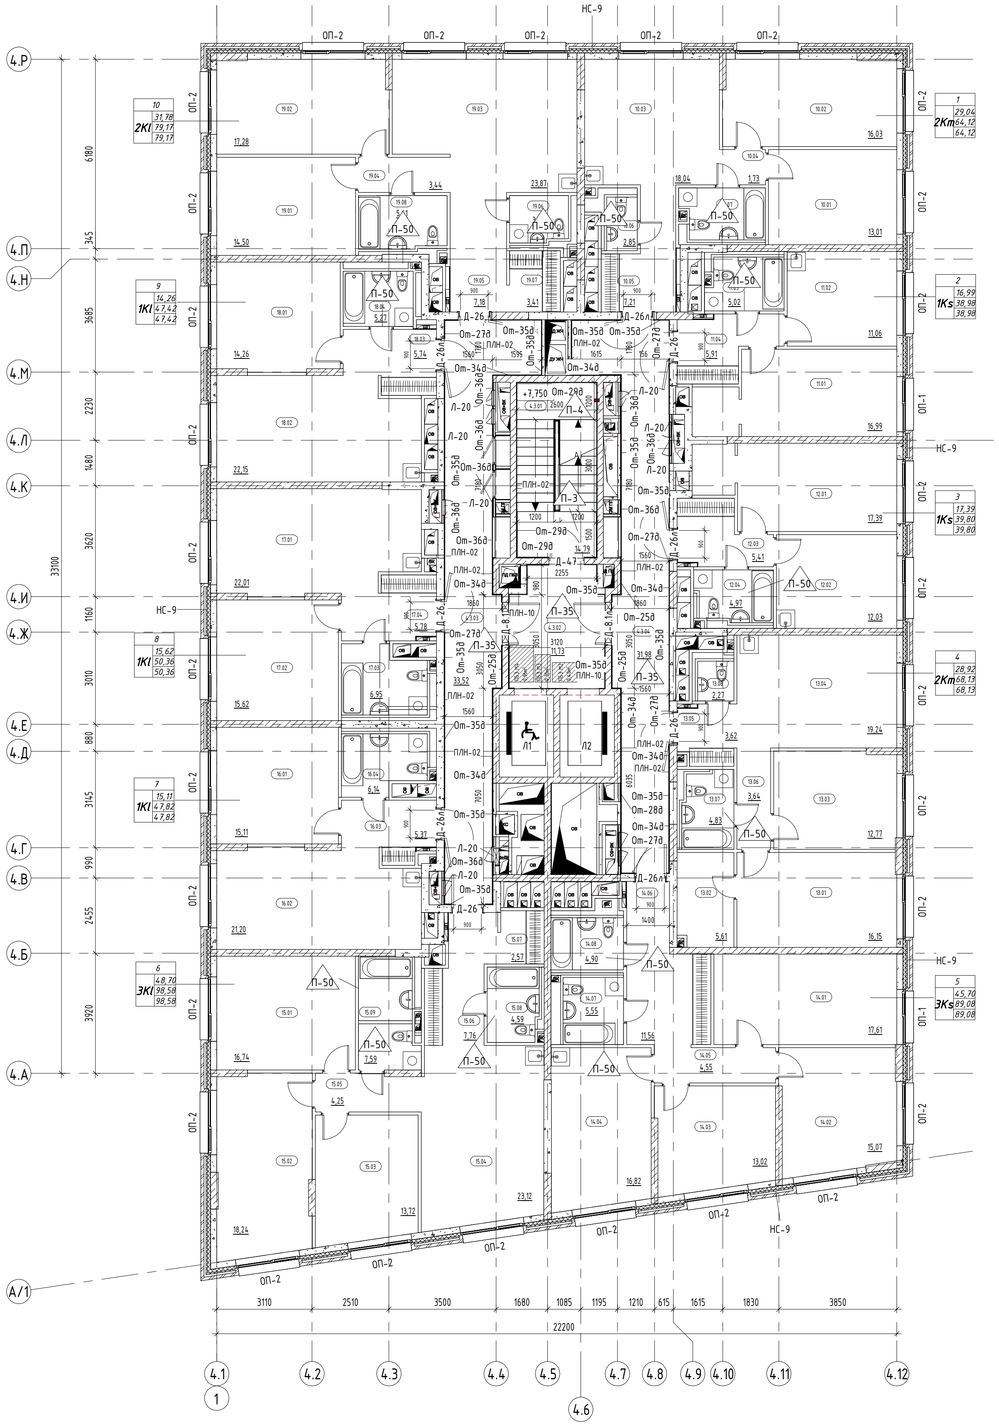

Компоновочная схема

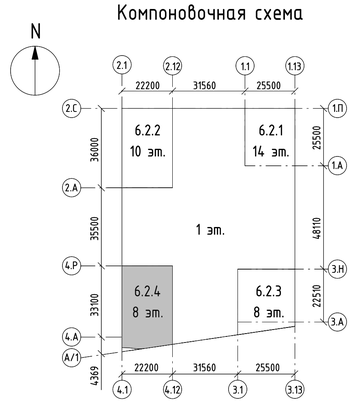

Экспликация помещений 3 этажа

Номер помещения	Наименование	Площадь, м²	Площадь с коэффициентом
МОП			
4.3.01	Лестничная клетка Н2	14,79	14,79
4.3.02	Тамбур-шлюз ПБ3 МГН	11,73	11,73
4.3.03	Межквартирный коридор	33,52	33,52
4.3.04	Межквартирный коридор	31,98	31,98
		92,02	92,02
1			
2Km			
10.01	Жилая комната	13,01	13,01
10.02	Жилая комната	16,03	16,03
10.03	Кухня-столовая	18,04	18,04
10.04	Коридор	1,73	1,73
10.05	Прихожая	7,21	7,21
10.06	Санузел	2,85	2,85
10.07	Санузел	5,25	5,25
		64,12	64,12
2			
1Ks			
11.01	Жилая комната	16,99	16,99
11.02	Кухня	11,06	11,06
11.03	Санузел	5,02	5,02
11.04	Прихожая	5,91	5,91
		38,98	38,98
3			
1Ks			
12.01	Жилая комната	17,39	17,39
12.02	Кухня	12,03	12,03
12.03	Прихожая	5,41	5,41
12.04	Санузел	4,97	4,97
		39,80	39,80
4			
2Km			
13.01	Жилая комната	16,15	16,15
13.02	Гардеробная	5,61	5,61
13.03	Жилая комната	12,77	12,77
13.04	Кухня-столовая	19,24	19,24
13.05	Прихожая	3,62	3,62
13.06	Коридор	3,64	3,64
13.07	Санузел	4,83	4,83
13.08	Санузел	2,27	2,27
		68,13	68,13
5			
3Ks			
14.01	Жилая комната	17,61	17,61
14.02	Жилая комната	15,07	15,07
14.03	Жилая комната	13,02	13,02
14.04	Кухня	16,82	16,82
14.05	Коридор	4,55	4,55
14.06	Прихожая	11,56	11,56
14.07	Санузел	5,55	5,55
14.08	Санузел	4,90	4,90
		89,08	89,08

Экспликация помещений 3 этажа

Номер помещения	Наименование	Площадь, м²	Площадь с коэффициентом
6			
3Kl			
15.01	Жилая комната	16,74	16,74
15.02	Жилая комната	18,24	18,24
15.03	Жилая комната	13,72	13,72
15.04	Кухня-столовая	23,12	23,12
15.05	Коридор	4,25	4,25
15.06	Прихожая	7,76	7,76
15.07	Гардеробная	2,57	2,57
15.08	Санузел	4,59	4,59
15.09	Санузел	7,59	7,59
		98,58	98,58
7			
1Kl			
16.01	Жилая комната	15,11	15,11
16.02	Кухня-столовая	21,20	21,20
16.03	Прихожая	5,37	5,37
16.04	Санузел	6,14	6,14
		47,82	47,82
8			
1Kl			
17.01	Кухня-столовая	22,01	22,01
17.02	Жилая комната	15,62	15,62
17.03	Санузел	6,95	6,95
17.04	Прихожая	5,78	5,78
		50,36	50,36
9			
1Kl			
18.01	Жилая комната	14,26	14,26
18.02	Кухня-столовая	22,15	22,15
18.03	Прихожая	5,74	5,74
18.04	Санузел	5,27	5,27
		47,42	47,42
10			
2Kl			
19.01	Жилая комната	14,50	14,50
19.02	Жилая комната	17,28	17,28
19.03	Кухня-столовая	23,87	23,87
19.04	Коридор	3,44	3,44
19.05	Прихожая	7,18	7,18
19.06	Санузел	3,88	3,88
19.07	Гардеробная	3,41	3,41
19.08	Санузел	5,61	5,61
		79,17	79,17
Итого:		715,48	715,48

Условные обозначения:

- Монолитный железобетон
- Кладка из кирпича полнотелого КР-р-по 250х120х65/1НФ/10 0/2,0/50 (ГОСТ 530-2012), М100, F50 на цементно-песчаном растворе М75 – 120 мм, 250 мм
- Кладка из блоков из ячеистого бетона Блок I/600х100(200,250)х250/D60 0/B3,5/F100 (ГОСТ 31360-2007) – 100 мм, 200 мм, 250 мм
- Плиты гипсовые пазогребневые (полнотелые, влагостойкие) ПлГН1 – 667х500х80(100), полн, А, D (ГОСТ 6428-2018) – 80, 100 мм
- Внутриквартирные гипсовые пазогребневые перегородки возводятся на один ряд кладки
- Кладка из блоков из ячеистого бетона Блок I/600х200х250/D60 0/B3,5/F100 (ГОСТ 31360-2007) – 200 мм; Минеральная вата Технониколь Технофент Стандарт (или аналог), р=72–88кг/м3 – 150 мм; Воздушный зазор – 68 мм; Облицовочный кирпич Донские Зори «Волхонка» W077/2 RAL 8012 (или аналог) – 102 мм
- Железобетон – 200 мм; Минеральная вата Технониколь Технофент Стандарт (или аналог), р=72–88кг/м3 – 150 мм; Воздушный зазор – 68 мм; Облицовочный кирпич Донские Зори «Волхонка» W077/2 RAL 8012 (или аналог) – 102 мм

(3.10) Марка помещения (номер)

От-7 Марка отделки стен

П-35 Марка отделки пола

ПЛН-02 Марка плинтуса

Д-1 Марка двери

Индекс квартиры
1К
1 – Номер квартиры
31,05 – Жилая площадь квартиры, кв.м
44,55 – Общая площадь квартиры, кв.м
46,00 – Общая приведенная площадь квартиры, кв.м (с учетом летних помещений)

Примечания.
1. Решения по водоотводу с покрытия террасы (П-43*), устройству уклона покрытия см. АР4. л. 60, также АР2.3 л. 2

1		Зам.	1215-25		10.25	
Изм.	Кол.уч.	Лист	№док.	Подпись	Дата	
Разработал		Маляр			02.2025	
Проверил		Дейнека			02.2025	
ГАП		Гуслякова			02.2025	
Нач.отдела		Беляков			02.2025	
Н.контр.		Иблева			02.2025	
ГИП		Крюков			02.2025	

94-0421-ОК-1/Н-6.2-4-1-АР2.1

Жилой дом с приспособлением подземной автостоянки под защитное сооружение гражданской обороны - «укрытие» (ЗОГО) с инженерными сетями и благоустройством территории по адресу: г. Москва, внутригородское муниципальное образование Измайлово, Сиреневый бульвар, земельный участок 4/3 (участок 6.2)

Архитектурные решения. Типовые этажи. Корпус 4

Стадия	Лист	Листов
Р	9	

Корпус 6.2.4. Маркировочный план 3 этажа на отм. +9,400

Генпро

Формат А1

Согласовано

Взам. инв. №

Подп. и дата

Инв. № подл.