МФС | Генеральный Подрядчик

Общество с ограниченной ответственностью
«Генеральный подрядчик - МФС»
ул. Рябиновая, д. 22А, стр. 2, Москва, 121471

ОКПО 75321383 ОГРН 1047796934195
ИНН 7704539433 КПП 772901001

Тел.: +7 495 505-97-33, доб. 4101
E-mail: sekretariat-mfs@pik.ru

Застройщик – Московский фонд реновации жилой застройки
(№ 94-0421-ОК-1/Н от 01.07.2021 г.)

Строительство объектов в соответствии с проектом планировки территории по адресу: Сиреневый бульвар, вл. 4 района Измайлово города Москвы

Жилой дом с приспособлением подземной автостоянки под защитное сооружение гражданской обороны - "укрытие" (ЗСГО) с инженерными сетями и благоустройством территории по адресу: г. Москва, внутригородское муниципальное образование Измайлово, Сиреневый бульвар, земельный участок 4/9 (участок 6.1)

ПРОЕКТНАЯ ДОКУМЕНТАЦИЯ

Раздел 3. Объемно-планировочные и архитектурные решения

Часть 2. Архитектурные интерьеры.

Объемно-планировочные и архитектурные решения

94-0421-ОК-1/Н-6.1-П-АР2.АИ Том 3.2

2025

МФС | Генеральный Подрядчик

Общество с ограниченной ответственностью
«Генеральный подрядчик - МФС»
ул. Рябиновая, д. 22А, стр. 2, Москва, 121471

ОКПО 75321383 ОГРН 1047796934195
ИНН 7704539433 КПП 772901001

Тел.: +7 495 505-97-33, доб. 4101
E-mail: sekretariat-mfs@pik.ru

Застройщик – Московский фонд реновации жилой застройки
(№ 94-0421-ОК-1/Н от 01.07.2021 г.)

Строительство объектов в соответствии с проектом планировки территории по адресу: Сиреневый бульвар, вл. 4 района Измайлово города Москвы

Жилой дом с приспособлением подземной автостоянки под защитное сооружение гражданской обороны - "укрытие" (ЗСГО) с инженерными сетями и благоустройством территории по адресу: г. Москва, внутригородское муниципальное образование Измайлово, Сиреневый бульвар, земельный участок 4/9 (участок 6.1)

ПРОЕКТНАЯ ДОКУМЕНТАЦИЯ

Раздел 3. Объемно-планировочные и архитектурные решения

Часть 2. Архитектурные интерьеры.

Объемно-планировочные и архитектурные решения

94-0421-ОК-1/Н-6.1-П-АР2.АИ Том 3.2

Взам. инв. №

Подпись и дата

Инв. № подл.

Уполномоченное лицо
по доверенности № 2-649 от 12.12.2024 г.
Главный инженер проекта
ООО "Генеральный подрядчик - МФС"

Общество с ограниченной ответственностью «Генеральный подрядчик - МФС» Производственно-технический отдел Для документов г. Москва

Н.А. Вайсертригер

Главный инженер проекта

Н.А. Вайсертригер

2025

frmc

ООО «ФОРМАЦИА»

Застройщик – Московский фонд реновации жилой застройки

(№ 94-0421-ОК-1/Н от 01.07.2021 г.)

Строительство объектов в соответствии с проектом планировки территории по адресу: Сиреневый бульвар, вл. 4 района Измайлово города Москвы

"Жилой дом с приспособлением подземной автостоянки под защитное сооружение гражданской обороны - "укрытие" (ЗСГО) с инженерными сетями и благоустройством территории по адресу: г. Москва, внутригородское муниципальное образование Измайлово, Сиреневый бульвар, земельный участок 4/9 (участок 6.2)"

ПРОЕКТНАЯ ДОКУМЕНТАЦИЯ

Раздел 3. Объемно-планировочные и архитектурные решения

Часть 2. Архитектурные интерьеры.

Объемно-планировочные и архитектурные решения

Том 3.2

94-0421-ОК-1/Н-6.1-П-АР2.АИ

Руководитель бюро
ООО «ФОРМАЦИА» А.И. Петровций

Главный архитектор проекта М.В. Михайлов

Взам. инв. №

Подпись и дата

Инв. № подл.

Обозначение	Наименование	Примечание
	Содержание тома	2-4
	Графическая часть	
	Общие данные	5
	План напольных покрытий -1 этажа. Автостоянка в осях П-ГГ	6
	План напольных покрытий -1 этажа. Автостоянка в осях А/1-П	7
	План напольных покрытий 1 этажа. Автостоянка в осях П-ГГ	8
	План напольных покрытий 1 этажа. Автостоянка в осях А/1-П	9
	План потолков с расстановкой светильников паркинга -1 этажа. Оси П-ГГ	10
	План потолков с расстановкой светильников паркинга -1 этажа. Оси А/1-П	11
	План потолков с расстановкой светильниковпаркинга 1 этажа. Оси П-ГГ	12
	План потолков с расстановкой светильников паркинга 1 этажа. Оси А/1-П	13
	План финишной отделки стен -1 этажа. Автостоянка в осях П-ГГ	14
	План финишной отделки стен -1 этажа. Автостоянка в осях А/1-П	15
	План финишной отделки стен 1 этажа. Автостоянка в осях П-ГГ	16
	План финишной отделки стен 1 этажа. Автостоянка в осях А/1-П (1)	17
	Узлы и детали. Навигация. Информационная панель. Световые указатели	18
	План напольных покрытий -1 этажа. 6.1.1	19
	План напольных покрытий 1 этажа. 6.1.1	20
	План напольных покрытий 2 этажа. 6.1.1	21
	План напольных покрытий типового этажа. 6.1.1	22
	План потолков с расстановкой светильников-1 этажа. 6.1.1	23
	План потолков с расстановкой светильников 1 этажа. 6.1.1	24
	План потолков с расстановкой светильников 2 этажа. 6.1.1	25
	План потолков с расстановкой светильников типового этажа. 6.1.1	26
	План финишной отделки стен -1 этажа. 6.1.1	27
	План финишной отделки стен 1 этажа. 6.1.1	28

421-ОК-1/Н-6.1-П-АР2.АИ-С

"Жилой дом с приспособлением подземной автостоянки под защитное сооружение гражданской обороны – "укрытие" (ЗСГО) с инженерными сетями и благоустройством территории по адресу: г. Москва, внутригородское муниципальное образование Измайлово, Сиреневый бульвар, земельный участок 4/9 (участок 6.1)"

Изм.	Кол.уч.	Лист	№Док.	Подп.	Дата
Разработал		Лёнина А.			03.09.25
Проверил		Михайлов М.			03.09.25
Нач.контроль		Петровций А.			03.09.25

Содержание тома

Стадия	Лист	Листов
П		

ООО "ФОРМАЦИА"

Обозначение	Наименование	Примечание
	План финишной отделки стен 2 этажа. 6.1.1	29
	План финишной отделки стен типового этажа. 6.1.1	30
	Развертки стен помещений МОП. 1 этаж (Начало). 6.1.1	31
	Развертки стен помещений МОП. 1 этаж (Продолжение). 6.1.1	32
	Развертки стен помещений МОП. 1 этаж (Конец). 6.1.1	33
	Развертки стен помещений МОП. Типовой этаж (Начало). 6.1.1	34
	Развертки стен помещений МОП. Типовой этаж (Конец). 6.1.1	35
	План напольных покрытий -1 этажа. 6.1.2	36
	План напольных покрытий 1 этажа. 6.1.2	37
	План напольных покрытий 2 этажа. 6.1.2	38
	План напольных покрытий типового этажа. 6.1.2	39
	План потолков с расстановкой светильников -1 этажа. 6.1.2	40
	План потолков с расстановкой светильников 1 этажа. 6.1.2	41
	План потолков с расстановкой светильников 2 этажа. 6.1.2	42
	План потолков с расстановкой светильников типового этажа. 6.1.2	43
	План финишной отделки стен -1 этажа. 6.1.2	44
	План финишной отделки стен 1 этажа. 6.1.2	45
	План финишной отделки стен 2 этажа. 6.1.2	46
	План финишной отделки стен типового этажа. 6.1.2	47
	Развертки стен помещений МОП. 1 этаж (Начало). 6.1.2	48
	Развертки стен помещений МОП. 1 этаж (Продолжение). 6.1.2	49
	Развертки стен помещений МОП. 1 этаж (Конец). 6.1.2	50
	Развертки стен помещений МОП. Типовой этаж (Начало). 6.1.2	51
	Развертки стен помещений МОП. Типовой этаж (Конец). 6.1.2	52
	План напольных покрытий -1 этажа. 6.1.3	53
	План напольных покрытий 1 этажа. 6.1.3	54
	План напольных покрытий 2 этажа. 6.1.3	55
	План напольных покрытий типового этажа. 6.1.3	56
	План потолков с расстановкой светильников -1 этажа. 6.1.3	57
	План потолков с расстановкой светильников 1 этажа. 6.1.3	58
	План потолков с расстановкой светильников 2 этажа. 6.1.3	59
	План потолков с расстановкой светильников типового этажа. 6.1.3	60

Обозначение	Наименование	Примечание
	План финишной отделки стен -1 этажа. 6.1.3	61
	План финишной отделки стен 1 этажа. 6.1.3	62
	План финишной отделки стен 2 этажа. 6.1.3	63
	План финишной отделки стен типового этажа. 6.1.3	64
	Развертки стен помещений МОП. 1 этаж (Начало). 6.1.3	65
	Развертки стен помещений МОП. 1 этаж (Продолжение). 6.1.3	66
	Развертки стен помещений МОП. 1 этаж (Конец). 6.1.3	67
	Развертки стен помещений МОП. Типовой этаж (Начало). 6.1.3	68
	Развертки стен помещений МОП. Типовой этаж (Конец). 6.1.3	69
	План напольных покрытий -1 этажа. 6.1.4.	70
	План напольных покрытий 1 этажа. 6.1.4.	71
	План напольных покрытий 2 этажа. 6.1.4.	72
	План напольных покрытий типового этажа. 6.1.4	73
	План потолков с расстановкой светильников -1 этажа. 6.1.4	74
	План потолков с расстановкой светильников 1 этажа. 6.1.4	75
	План потолков с расстановкой светильников 2 этажа. 6.1.4	76
	План потолков с расстановкой светильников типового этажа. 6.1.4	77
	План финишной отделки стен -1 этажа. 6.1.4	78
	План финишной отделки стен 1 этажа. 6.1.4	79
	План финишной отделки стен 2 этажа. 6.1.4	80
	План финишной отделки стен типового этажа. 6.1.4	81
	Развертки стен помещений МОП. 1 этаж (Начало). 6.1.4	82
	Развертки стен помещений МОП. 1 этаж (Конец). 6.1.4	83
	Развертки стен помещений МОП. Типовой этаж (Начало). 6.1.4	84
	Развертки стен помещений МОП. Типовой этаж (Конец). 6.1.4	85
	Узлы и детали. Сечение по тамбуру. Узел устройства почтовых ящиков	86
	Узлы и детали. Межквартирный коридор 2-го и типового этажей.	87
	Узлы и детали. МОП. Декоративные профили и зеркала, лифтовые порталы	88
	Узлы и детали. Поддон и раковины в "лапомойке". Лавочки. Радиатор отпл	89
	Отделка лестничной клетки	90
	Узлы и детали. Навигация, пиктограммы МОП	91

Общие указание по отделке стен

Автостоянка:
- Полы.
Предусмотрено цветное окрашенное кварценаполненное покрытие горизонтальной части паркинга и рампы, цв. RAL 7035. Для устройства разметки применяется краска QTP 1751 цв. RAL 7024
- Потолки
Отделка плиты перекрытия, коммуникаций и примыкающих стен на высоту от 2,5м от ур.ч.п. до плиты перекрытия выполнена улучшенной глубокоматовой окраской, цв. черный RAL9005. Предусмотрены подвесные светильники на высоте 2,5м. от ур.ч.п, для визуальной отбивки окрашенного пространства.
- Стены
Отделка стен выполнена улучшенной глубокоматовой окраской.
Цветовое решение стен выполнено в светло-сером цвете RAL 7035, кроме стен при выходе из автостоянки в вестибюли. Данные стены выполнены цветом, соответствующим отделке акцентных стен в вестибюле (белый, коричневый, оранжевый, бежевый). Цвета данных стен являются акцентными в интерьере и соответствуют цветам фасадов каждого корпуса, являясь тем самым навигационным элементом в пространстве для жильцов и посетителей жилого комплекса.

Вестибюль:
-Полы.
Предусмотрена отделку из крупноформатного керамогранита светло-серого тона, шириной 1000мм, длиной 3000мм. с фактурой терраццо/брекчиа (камни скругленной формы), по типу керамогранита Керама Марацци, Чеппо ди Грей SL 1228G0001R6
- Потолки.
Потолки поэлементной сборки из ГСП листов "Кнауф" в 2 слоя. Окраска глубокоматовой краской, цв. белый RAL9010.
Подвесной потолок, рейка кубообразная с интеграцией освещения SELECTA, габариты рейки 30х60(h)мм, шаг по оси рейки – 100 мм, толщина металла 0,55 мм, материал – сталь оцинкованная х/к., цвет серый
- Стены.
Отделку основных стен выполнить из крупноформатного керамогранита светло-серых тонов, шириной 1000мм, длиной 3000мм. с фактурой терраццо/брекчиа (камни скругленной формы), по типу керамогранита Керама Марацци, Чеппо ди Грей SL 1228G0001R6.
Отделку стен лифтовых блоков выполнить также крупноформатным керамогранитом шириной 1000мм, длиной 3000мм. Цвета данных стен являются акцентными в интерьере и соответствуют цветам фасадов каждого корпуса. По типу керамогранита Керама Марацци, SL1030G0031R6 – коричневый, SL1030G0021R6-оранжевый, SL1030G0041R6 – белый, SL1030G0011R6 – бежевый
Отделка наружной стены выполнена улучшенной глубокоматовой окраской, цв. белый RAL9010.
В местах примыкания отделки стен к полу и потолку предусмотрены теневые алюминиевые профили черного цвета по типу производителя «теневой». Примыкание крупноформатного керамогранита друг к другу выполнено через алюминиевый теневой разделительный профиль черного цвета без применения затирок.
- Двери, люки.
Предусмотрены двери скрытого монтажа с отделкой со стороны вестибюля крупноформатным керамогранитом в цвет и тип отделки смежной стены. Отделку со стороны смежных вестибюлю помещениях выполнить из металла в цвет стен. Пороги дверей выполнены скрытыми, выпадающими. Доводчики расположены со стороны смежных к вестибюлю помещениях не зависимо от направления открывания дверей. Фурнитура в т.ч. доводчики выполнены в черном цвете.
- Внутренние витражные конструкции.
Цвет профиля и дверей соответствует цвету фасадных конструкций RAL 9011. Доводчики расположены со стороны тамбуров. Фурнитура в т.ч. доводчики выполнены в черном цвете.
- Декоративные элементы
П-образные конструкции и угловые профили обрамления колонн, пилонов и порталов лифтов выполнены по технологии производителя «МЭЛ». Отделку П-образных конструкций размером в сечении 220х100мм принять из нержавеющей шлифованной стали черным цветом, тип декоративного исполнения нержавеющей стали ЛД-9 или ЛД-12 (антипальцы) или аналог. При раскрое материала на декоративную п-образную конструкцию расположение стыковки материала предусмотрено на высоте смежного крупноформатного керамогранита (ориентировочно 3м.) с учетом фальцовки в месте стыковки.
Декоративная стеклянная панель выполнена по технологии производителя «МЭЛ». является ярким, акцентным, навигационным элементом в каждой секции. Применено с двух сторон конструктивных пилонов в центре вестибюля. Декоративная стеклянная панель, располагается в раме, окрашенной в цвет светло-серого керамогранита. Декоративная стеклянная панель состоит из двух слоев, закаленное стекло с окраской с внутренней стороны в градиент и зеркало. Цвет применяемого градиента на стекле является акцентным навигационным элементом и выполнен на контрасте к цветам отделки помещения, для каждого корпуса свой цвет. Градиент выполняется в виде овала с переходом от яркого цвета к прозрачному. Расположенное за стеклом зеркало создает эффект глубины в месте прозрачно стекла. По бокам панели во всю её высоту устроена светодиодная подсветка. Цвет светодиодов белый холодный. По высоте декоративная панель состоит из двух сегментов с ориентировочными размерами: панель 1 – высота 3000 мм, ширина 1250-1380мм, панель 2 – высота 1700мм, ширина 1250-1380мм.
При производстве порталов лифтов предусмотрены накладки на смолфреймы и на створки дверей шахт лифтов таким же материалом, как декоративные П-образные конструкции, а именно из нержавеющей шлифованной стали черным цветом, тип декоративного исполнения нержавеющей стали ЛД-9 или ЛД-12 (антипальцы) или аналог. Отделка выполняется по технологии производителя «МЭЛ».
Кнопки (пост вызова) и навигация над лифтом проектирование, изготовление и монтаж выполняется по технологии производителя «МЭЛ». Пост вызова и нажимные элементы выполнены из нержавеющей шлифованной стали черным цветом, тип декоративного исполнения нержавеющей стали ЛД-9 или ЛД-12 (антипальцы), или аналог. Нажимные элементы выполнить по возможности с подсветкой, электрическую часть оставить штатной.
Проектирование, изготовление и монтаж индивидуальной системы указателя направления движения кабин стекло с модулем индикации имитирующим цифры расположенным в композиции с декоративной стеклянной панелью над порталом и световым индикатором прибытия лифта на этаж. Стеклянная панель выполнена из матированного стекла окрашенного в RAL, размер панели ориентировочно 1880* 1030мм. Индикатор прибытия представляет собой белую световую полосу 90х1890мм из акрилового или оргстекла. Выполняется по технологии производителя «МЭЛ»
Тамбуры:
-Полы.
Предусмотрена отделка из крупноформатного керамогранита светло-серого тона, шириной 1000мм, длиной 3000мм. с фактурой терраццо/брекчиа (камни скругленной формы), по типу керамогранита Керама Марацци, Чеппо ди Грей SL 1228G0001R6
- Потолки.
Потолки поэлементной сборки из ГСП листов "Кнауф" в 2 слоя. Окраска глубокоматовой краской цв. белый RAL9010.
- Стены
Отделка стен выполнена из крупноформатного керамогранита светло-серых тонов, шириной 1000мм, длиной 3000мм. с фактурой терраццо/брекчиа (камни скругленной формы), по типу керамогранита Керама Марацци, Чеппо ди Грей SL 1228G0001R6.
Настенные приборы отопления расположены в нишах под витражной конструкцией при помещении консьержа.
- Внутренние витражные конструкции.
Витражную конструкцию при помещении консьержа выполнить на высоте 800мм от ур.ч.п. Под витражной конструкцией расположена ниша для настенного прибора отопления. Витражная конструкция выполнена с открывающимся окном в сторону помещения консьержа размером 300-400х1000(h) мм

Лапомойка:
- Полы
Предусмотрена отделка из крупноформатного керамогранита светло-серого тона, шириной 1000, длиной 3000мм. с фактурой терраццо/брекчиа (камни скругленной формы), по типу керамогранита Керама Марацци, Чеппо ди Грей SL 1228G0001R6.
- Потолки
Отделка плиты перекрытия, коммуникаций и примыкающих стен на высоту от 3,16м от ур.ч.п. до плиты перекрытия выполнена улучшенной окраской в черный цвет RAL9005. Предусмотрены подвесные светильники на уровне 3,0м, для визуальной отбивки окрашенного пространства.
- Стены
Отделка стен выполняется из крупноформатного керамогранита светло-серых тонов, шириной 1000мм, длиной 3000мм. с фактурой терраццо/брекчиа (камни скругленной формы), по типу керамогранита Керама Марацци, Чеппо ди Грей SL 1228G0001R6. Внизу стен предусмотрен плинтус высотой 100мм из такого же керамогранита с теневым профилем RAL 9005 высотой 16мм
Дополнительно в предусмотрено:
- зеркало перед раковиной в одной плоскости с керамогранитом
- поддон в строительном исполнении
- дно поддона выполнено на высоте 300мм от ур.ч.п.
- стенки поддона выполнены высотой 650мм от ур.ч.п, шириной 200мм с уклоном в сторону поддона
- раковина выполнена из идентичного на стенах керамогранита по индивидуальным размерам.
- раковина выполнена подвесной
-смеситель выполнен настенного монтажа с рычагом управления Iddis Ray, черный матовый, RAYBL00i65
- на стене в зоне устройства поддона предусмотрен гигиенический душ Iddis Ray, RAYBLR2i08, со смесителем, черный матовый
Колясочная:
- Полы
Предусмотрена отделка из крупноформатного керамогранита светло-серого тона, шириной 1000мм, длиной 3000мм. с фактурой терраццо/брекчиа (камни скругленной формы), по типу керамогранита Керама Марацци, Чеппо ди Грей SL 1228G0001R6.
- Потолки
Отделка плиты перекрытия, коммуникации и примыкающие стены на высоту от 3,16м от ур.ч.п. до плиты перекрытия выполнена улучшенной окраской в черный цвет RAL9005 . Предусмотреть подвесные светильники на уровне 3,0м. от ур.ч.п, для визуальной отбивки окрашенного пространства.
- Стены
Отделку стен выполнить из крупноформатного керамогранита светло-серых тонов, шириной 1000мм, длиной 3000мм. с фактурой терраццо/брекчиа (камни скругленной формы), по типу керамогранита Керама Марацци, Чеппо ди Грей SL 1228G0001R6. Внизу стен предусмотрен плинтус высотой 100мм из такого же керамогранита с теневым профилем RAL 9005 высотой 16мм
Помещение консьержа:
- Полы
Предусмотрена отделка из крупноформатного керамогранита светло-серого тона, шириной 1000мм, длиной 3000мм. с фактурой терраццо/брекчиа (камни скругленной формы), по типу керамогранита Керама Марацци, Чеппо ди Грей SL 1228G0001R6
- Потолки
Потолочные панели Экофон Фокус ДГ, 600х600мм, цв. белый, цвет подсистемы черный
- Стены
Отделка стен выполнена улучшенной окраской глубокоматовой краской, RAL7035.
С.У. при помещении консьержа:
- Полы
Предусмотрена отделка из крупноформатного керамогранита светло-серого тона, шириной 1000мм, длиной 3000мм. с фактурой терраццо/брекчиа (камни скругленной формы), по типу керамогранита Керама Марацци, Чеппо ди Грей SL 1228G0001R6.
- Потолки
Потолки поэлементной сборки из ГСП листов "Кнауф" в 2 слоя. Окраска матовой краской, цв. белый.
- Стены
Предусмотреть отделку из крупноформатного керамогранита светло-серого тона, шириной 1000мм, длиной 3000мм. с фактурой терраццо/брекчиа (камни скругленной формы), по типу керамогранита Керама Марацци, Чеппо ди Грей SL 1228G0001R6.
Сантехническое и другое оборудование:
- ревизионный люк выполнен скрытым монтажом с отделкой керамогранитом
- зеркало перед раковиной предусмотрено в одной плоскости с керамогранитом размером 600х1200(h)мм
- предусмотрена инсталляция с подвесным унитазом 0700/4501/7321, унитаз Diwo Коломна 0700, сиденье микролифт, клавиша хром матовый. Код товара 959321 или аналог
- предусмотрена подвесная тумбу с раковиной Dreja GRACE, 60 см, 1 ящик, белый – 99.0909-641587 99.0909K. Высота тумбы 460 мм. Ширина тумбы 580 мм. Глубина тумбы 440 мм или аналог
ПУИ:
- Полы
Предусмотрена отделка из крупноформатного керамогранита светло-серого тона, шириной 1000мм, длиной 3000мм. с фактурой терраццо/брекчиа (камни скругленной формы), по типу керамогранита Керама Марацци, Чеппо ди Грей SL 1228G0001R6.
- Потолки
Отделка плиты перекрытия, коммуникаций и примыкающих стен на высоте от 3,0м от ур.ч.п. до плиты перекрытия выполнить улучшенной окраской в черный цвет RAL9005. Предусмотреть подвесные светильники на высоте 3,0м. от ур.ч.п, для визуальной отбивки окрашенного пространства.
- Стены
Предусмотрена отделка из крупноформатного керамогранита светло-серого тона, шириной 1000мм, длиной 3000мм. с фактурой терраццо/брекчиа (камни скругленной формы), по типу керамогранита Керама Марацци, Чеппо ди Грей SL 1228G0001R6.
Тамбур-шлюзы:
- Полы
Предусмотрена отделка из крупноформатного керамогранита светло-серого тона, шириной 1000мм, длиной 3000мм. с фактурой терраццо/брекчиа (камни скругленной формы), по типу керамогранита Керама Марацци, Чеппо ди Грей SL 1228G0001R6.
- Потолки
Отделка плиты перекрытия, коммуникаций и примыкающих стен на высоту от 3,0м от ур.ч.п. до плиты перекрытия выполнена улучшенной окраской в черный цвет RAL9005.
Предусмотрены подвесные светильники на высоте 3,0м. от ур.ч.п, для визуальной отбивки окрашенного пространства.
- Стены
Отделку стен выполнить улучшенной окраской глубокоматовой краской RAL7035

Межквартирный коридор:
- Полы
Предусмотрена отделка из крупноформатного керамогранита светло-серого тона, шириной 1000мм, длиной 3000мм. с фактурой терраццо/брекчиа (камни скругленной формы), по типу керамогранита Керама Марацци, Чеппо ди Грей SL 1228G0001R6.
Плинтусы выполнены из керамогранита примененного на полу высотой 100мм с теневым профилем сверху RAL9005 в одной плоскости с отделкой стен.
- Потолки
Потолки поэлементной сборки из ГСП листов "Кнауф" в 2 слоя. Окраска глубокоматовой краской, цв. белый RAL9010. Предусмотрена ниша вдоль стены в зонах расположения решеток дымоудаления с применением теневого алюминиевого профиля, цв. черный
В центральной части потолка на протяжении всего коридора применены панели для коридорных зон, Selecta SP-ПК3, НГ, потолочные панели из оцинкованной стали 1200х600мм, RAL9010
- Стены
Отделка основных стен предусмотрена декоративной негорючей силикатной штукатуркой Stendeco SPRAYSTONE-NF TM Akvest, цв. светло-серый в теплых оттенках.
Отделку стен при входе в лифтовый холл выполнена крупноформатным керамогранитом шириной 1000мм, длиной 3000мм. Цвета данных стен являются акцентными в интерьере и соответствуют цветам фасадов каждого корпуса, являясь тем самым навигационным элементом в пространстве для жильцов и посетителей жилого комплекса. По типу керамогранита Керама Марацци, SL1030G0031R6 – коричневый, SL1030G0021R6-оранжевый, SL1030G0041R6 – белый, SL1030G0011R6 – бежевый. Отделка данных участков стен выполнена в одной плоскости с отделкой основных стен
Отделка фрагментов стен в зоне квартирных дверей выполнена крупноформатным керамогранитом шириной 1000мм, длиной 3000мм. Отделка выполнена над дверью и сбоку двери со стороны ручки шириной 300мм, для расположения навигационной таблички номера квартиры и звонка. Цвета данных стен являются акцентными в интерьере и соответствуют цветам фасадов каждого корпуса, являясь тем самым навигационным элементом в пространстве для жильцов и посетителей жилого комплекса. По типу керамогранита Керама Марацци, SL1030G0031R6 – коричневый, SL1030G0021R6-оранжевый, SL1030G0041R6 – белый, SL1030G0011R6 – бежевый.
Отделка фрагментов стен в зоне расположения люков ОВ, ВК. выполнена из крупноформатного керамогранита светло-серых тонов, шириной 1000мм, длиной 3000мм. с фактурой терраццо/брекчиа (камни скругленной формы), по типу керамогранита Керама Марацци, Чеппо ди Грей SL 1228G0001R6.
В местах примыкания отделки стен к потолку предусмотрен теневой алюминиевый профиль черного цвета по типу производителя «теневой». Примыкание крупноформатного керамогранита к основной отделке стен выполнено через алюминиевый теневой разделительный профиль черного цвета.
Лифтовый холл
- Полы
Предусмотрена отделка из крупноформатного керамогранита светло-серого тона, шириной 1000мм, длиной 3000мм. с фактурой терраццо/брекчиа (камни скругленной формы), по типу керамогранита Керама Марацци, Чеппо ди Грей SL 1228G0001R6.
Плинтусы выполнены из керамогранита примененного на полу высотой 100мм с теневым профилем черного цвета сверху в одной плоскости с отделкой стен.
- Потолки
Потолки поэлементной сборки из ГСП листов "Кнауф" в 2 слоя. Окраска глубокоматовой цв. белый RAL9010
- Стены
Отделка основных стен предусмотрена декоративной негорючей силикатной штукатуркой Stendeco SPRAYSTONE-NF TM Akvest, цв. светло-серый в теплых оттенках. В месте размещение навигационной таблички номера этажа применен керамогранит акцентных цветов
На стенах предусмотрены решетки дымоудаления и компенсации скрытого монтажа в одной плоскости с отделкой стен
Тамбуры 2 го этажа
-Полы.
Предусмотрена отделка из крупноформатного керамогранита светло-серого тона, шириной 1000мм, длиной 3000мм. с фактурой терраццо/брекчиа (камни скругленной формы), по типу керамогранита Керама Марацци, Чеппо ди Грей SL 1228G0001R6.
- Потолки.
Потолки поэлементной сборки из ГСП листов "Кнауф" в 2 слоя. Окраска глубокоматовой краской цв. белый RAL9010.
- Стены
Отделку стен первого тамбура со стороны улицы выполнить из крупноформатного керамогранита светло-серых тонов, шириной 1000мм, длиной 3000мм. с фактурой терраццо/брекчиа (камни скругленной формы), по типу керамогранита Керама Марацци, Чеппо ди Грей SL 1228G0001R6.
Настенные приборы отопления расположить в нишах с устройством съемной декоративной решетки (экраном) в плоскости с стеной.
Отделку основных стен предусмотреть декоративной негорючей силикатной штукатуркой Stendeco SPRAYSTONE-NF TM Akvest, цв. светло-серый в теплых оттенках.
Отделку стен при входе в межквартирный коридор из тамбура выполнить крупноформатным керамогранитом шириной 1000мм, длиной 3000мм. Цвета данных стен являются акцентными в интерьере и соответствуют цветам фасадов каждого корпуса, являясь тем самым навигационным элементом в пространстве для жильцов и посетителей жилого комплекса. По типу керамогранита Керама Марацци SL1030G0031R6 – коричневый, SL1030G0021R6-оранжевый, SL1030G0041R6 – белый, SL1030G0011R6 – бежевый

						94-0421-ОК-1/Н-6.1-П-АР2.АИ
						Жилой дом с приспособлением подземной автостоянки под защитное сооружение гражданской обороны – «укрытие» (ЗСГО) с инженерными сетям и благоустройством территории по адресу: г. Москва, внутригородское муниципальное образование Измайлово, Сиреневый бульвар, земельный участок 4/9 (участок 6.1)
Изм.	Колуч.	Лист	№Док.	Подп.	Дата	
Разработал		Лёнина А.			03.09.25	Архитектурные решения. Архитектурные интерьеры.
Проверил		Михайлов М.			03.09.25	
Нач.контроль		Петровций А.			03.09.25	
ГАП		Михайлов М.			03.09.25	
						Общие данные

Стадия	Лист	Листов
П	1	87

ООО "ФОРМАЦИА"

План напольных покрытий -1 этажа. Автостоянка в осях П-ГГ
М. 1:100


Номер пом.	Наименование	Площадь м.кв.
-1.53	Парковка	

Условные обозначения:


- (-1.53) — Номер помещения в соответствии с разделом АР
- (-1500) — Отметка уровня чистого пола
- 2 — Эпоксидное покрытие (наливное). Основное покрытие пола. RAL7035
- Эпоксидное покрытие (наливное). Разметка RAL7024
- Колесоотбойник ЭКОПИК 1830, цвет вставки – БЕЛЫЙ
- Лоток, см. совместно с разделом "АР"
- Решетка в полу, см. раздел "АР", RAL7035

1. Данный лист смотреть со всеми листами комплекта
2. Устройство полов выполнять по проекту АР1.2.
3. Устройство полов выполнять до начала монтажа всех инженерных сетей и установки лифта.
4. Примыкание полов к стенам выполнить согласно узлам.
5. Проёмы колесоотбойников см. раздел "ТХ".
6. Узлы устройства лотков, деформационных швов, лотков решеток в полу, см. раздел "АР0"


Фрагмент 1
М. 1:20

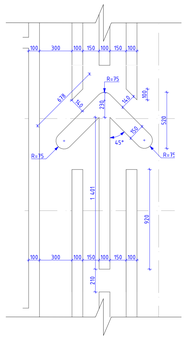

Фрагмент 2
М. 1:20

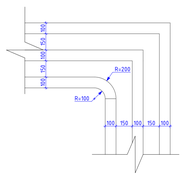

Фрагмент 3
М. 1:20

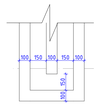

Изм.	Кол.уч.	Лист	№док.	Подп.	Дата
Разработал		Ленина А.			03.09.25
Проверил		Мишиной Н.			03.09.25
Нач.конпроль		Петровцев А.			03.09.25

94-0421-ОК-1/Н-6.1-П-АР2.АИ

Жилой дом с приспособлением подземной автостоянки под защитное сооружение гражданской обороны – «крытая» (ЗГСО) с инженерными сетями и благоустройством территории по адресу: г. Москва, внутригородское муниципальное образование Хамовники, Сивцевый Вражек, земельный участок 4/14 (участок 6.1)

Архитектурные решения. Архитектурные интерьеры.

Стадия	Лист	Листов
П	2	

План напольных покрытий -1 этажа. Автостоянка в осях П-ГГ

ООО "ФОРМАЦИЯ"

План напольных покрытий -1 этажа. Автостоянка в осях А/1-П
М. 1:100



Номер пом.	Наименование	Площадь м.кв.
-1.53	Парковка	

Условные обозначения:

- (-1.53) — Номер помещения в соответствии с разделом АР
- (-1.500) — Отметка уровня чистого пола
- Эпоксидное покрытие (шероховатое). Основное покрытие пола. RAL 7035
- Эпоксидное покрытие (шероховатое). Разметка RAL 9024
- Колесоотбойник ЭКОПИК 1830, цвет вставки – БЕЛЫЙ
- Лоток, см. совместно с разделом "АР"
- Решетка в полу, см. раздел "АР", RAL 7035


1. Данный лист смотреть со всеми листами комплекта.
2. Устройство полов выполнять по проекту АР12.
3. Привязки осей, размеры, отметки, конструктивы всех инженерных сетей и установки лифта.
4. Данный лист см. совместно с разделом "ТХ".
5. Привязки колесоотбойников см. раздел "ТХ".
6. Узлы устройства лотков, деформационных швов, лотков решеток в полу, см. раздел "АР0"

						94-0421-ОК-1/Н-6.1-П-АР2.АИ
						Жилой дом с приспособлением подземной автостоянки под защитное сооружение гражданской обороны (I – укрытием (ЗС ГО) с инженерными сетями и благоустройством территории по адресу: г. Москва, внутригородское муниципальное образование Измайлово, Сиреневый бульвар, земельный участок 4/1 (участок 6.1)
Изм.	Кол.уч.	Лист	№док.	Подп.	Дата	
Разработал		Ленина А.			03.09.25	Архитектурные решения. Архитектурные интерьеры.
Проверил		Николаев М.			03.09.25	
Нач.конгроль		Петровский А.			03.09.25	
						План напольных покрытий -1 этажа. Автостоянка в осях А/1-П


Стадия	Лист	Листов
П	3	

ООО "ФОРМАЦИЯ"


План напольных покрытий 1 этажа. Автостоянка в осях П-ГГ
М. 1:100

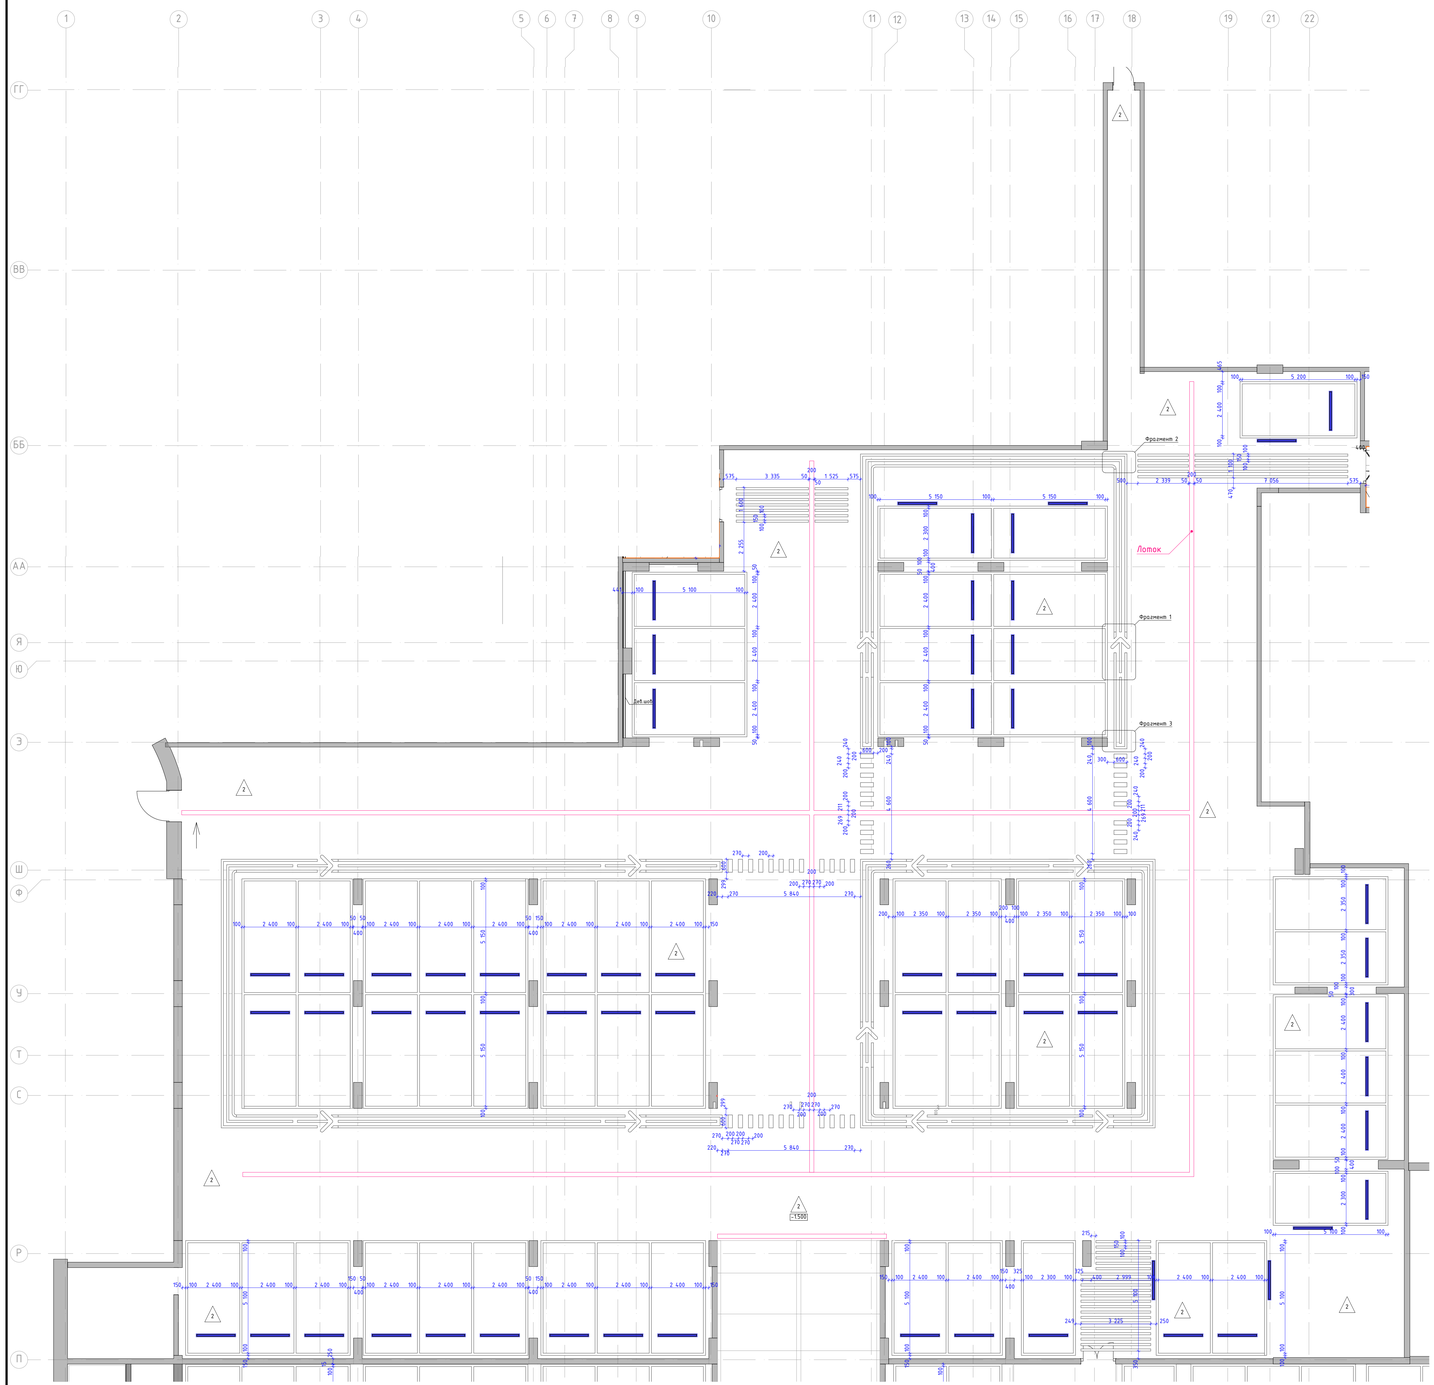


Фрагмент 1
М. 1:20

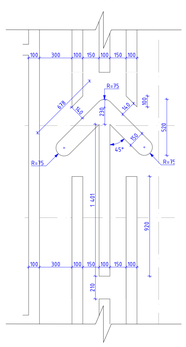

Фрагмент 2
М. 1:20

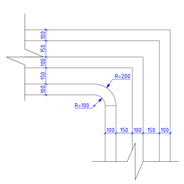

Фрагмент 3
М. 1:20

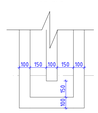

Номер пом.	Наименование	Площадь м.кв.
1-59	С/У	
1-88	Охрана	
1-105	Тамбур	
1-132	Паркинг	

Условные обозначения:

- (1-132) — Номер помещения в соответствии с разделом АР
- (-1500) — Отметка уровня чистого пола
- 2 — Эпоксидное покрытие (наливное). Основное покрытие пола. RAL7035
- Эпоксидное покрытие (наливное). Разметка RAL7024
- Колесоотбойник ЭКОПИК 1830, цвет вставки – БЕЛЫЙ
- Лоток, см. совместно с разделом "АР"
- Решетка в полу, см. раздел "АР". RAL7035

1. Данный лист смотреть со всеми листами комплекта.
2. Устройство полов выполнить по проекту АР12.
3. Устройство полов производить после прокладки всех инженерных сетей и установки лифта.
4. Данный лист см. совместно с разделом "ТХ"
5. Проёмы колесоотбойников см. раздел "ТХ"
6. Узлы устройства лотков, деформационных швов, лотков решеток в полу, см. раздел "АР0"

Изм.	Кол.уч.	Лист	№док.	Подп.	Дата
Разработал		Пенина А.			03.09.25
Проверил		Михайлов М.			03.09.25
Нач.конторы		Петровцев А.			03.09.25

94-0421-ОК-1/Н-6.1-П-АР2.АИ

Жилой дом с пристроенными подземной автостоянкой под защитное сооружение гражданской обороны, I – нормальное ПЗТО с инженерными сетями и благоустройством территории по адресу: г. Москва, внутригородское муниципальное образование Измайлово, Сиреневый бульвар, земельный участок 4/19 (участок 6.1)


Архитектурные решения. Архитектурные интерьеры.

Стадия	Лист	Листов
П	4	

План напольных покрытий 1 этажа. Автостоянка в осях П-ГГ

ООО "ФОРМАЦИЯ"

План напольных покрытий 1 этажа. Автостоянка в осях А/1-П
М. 1:100

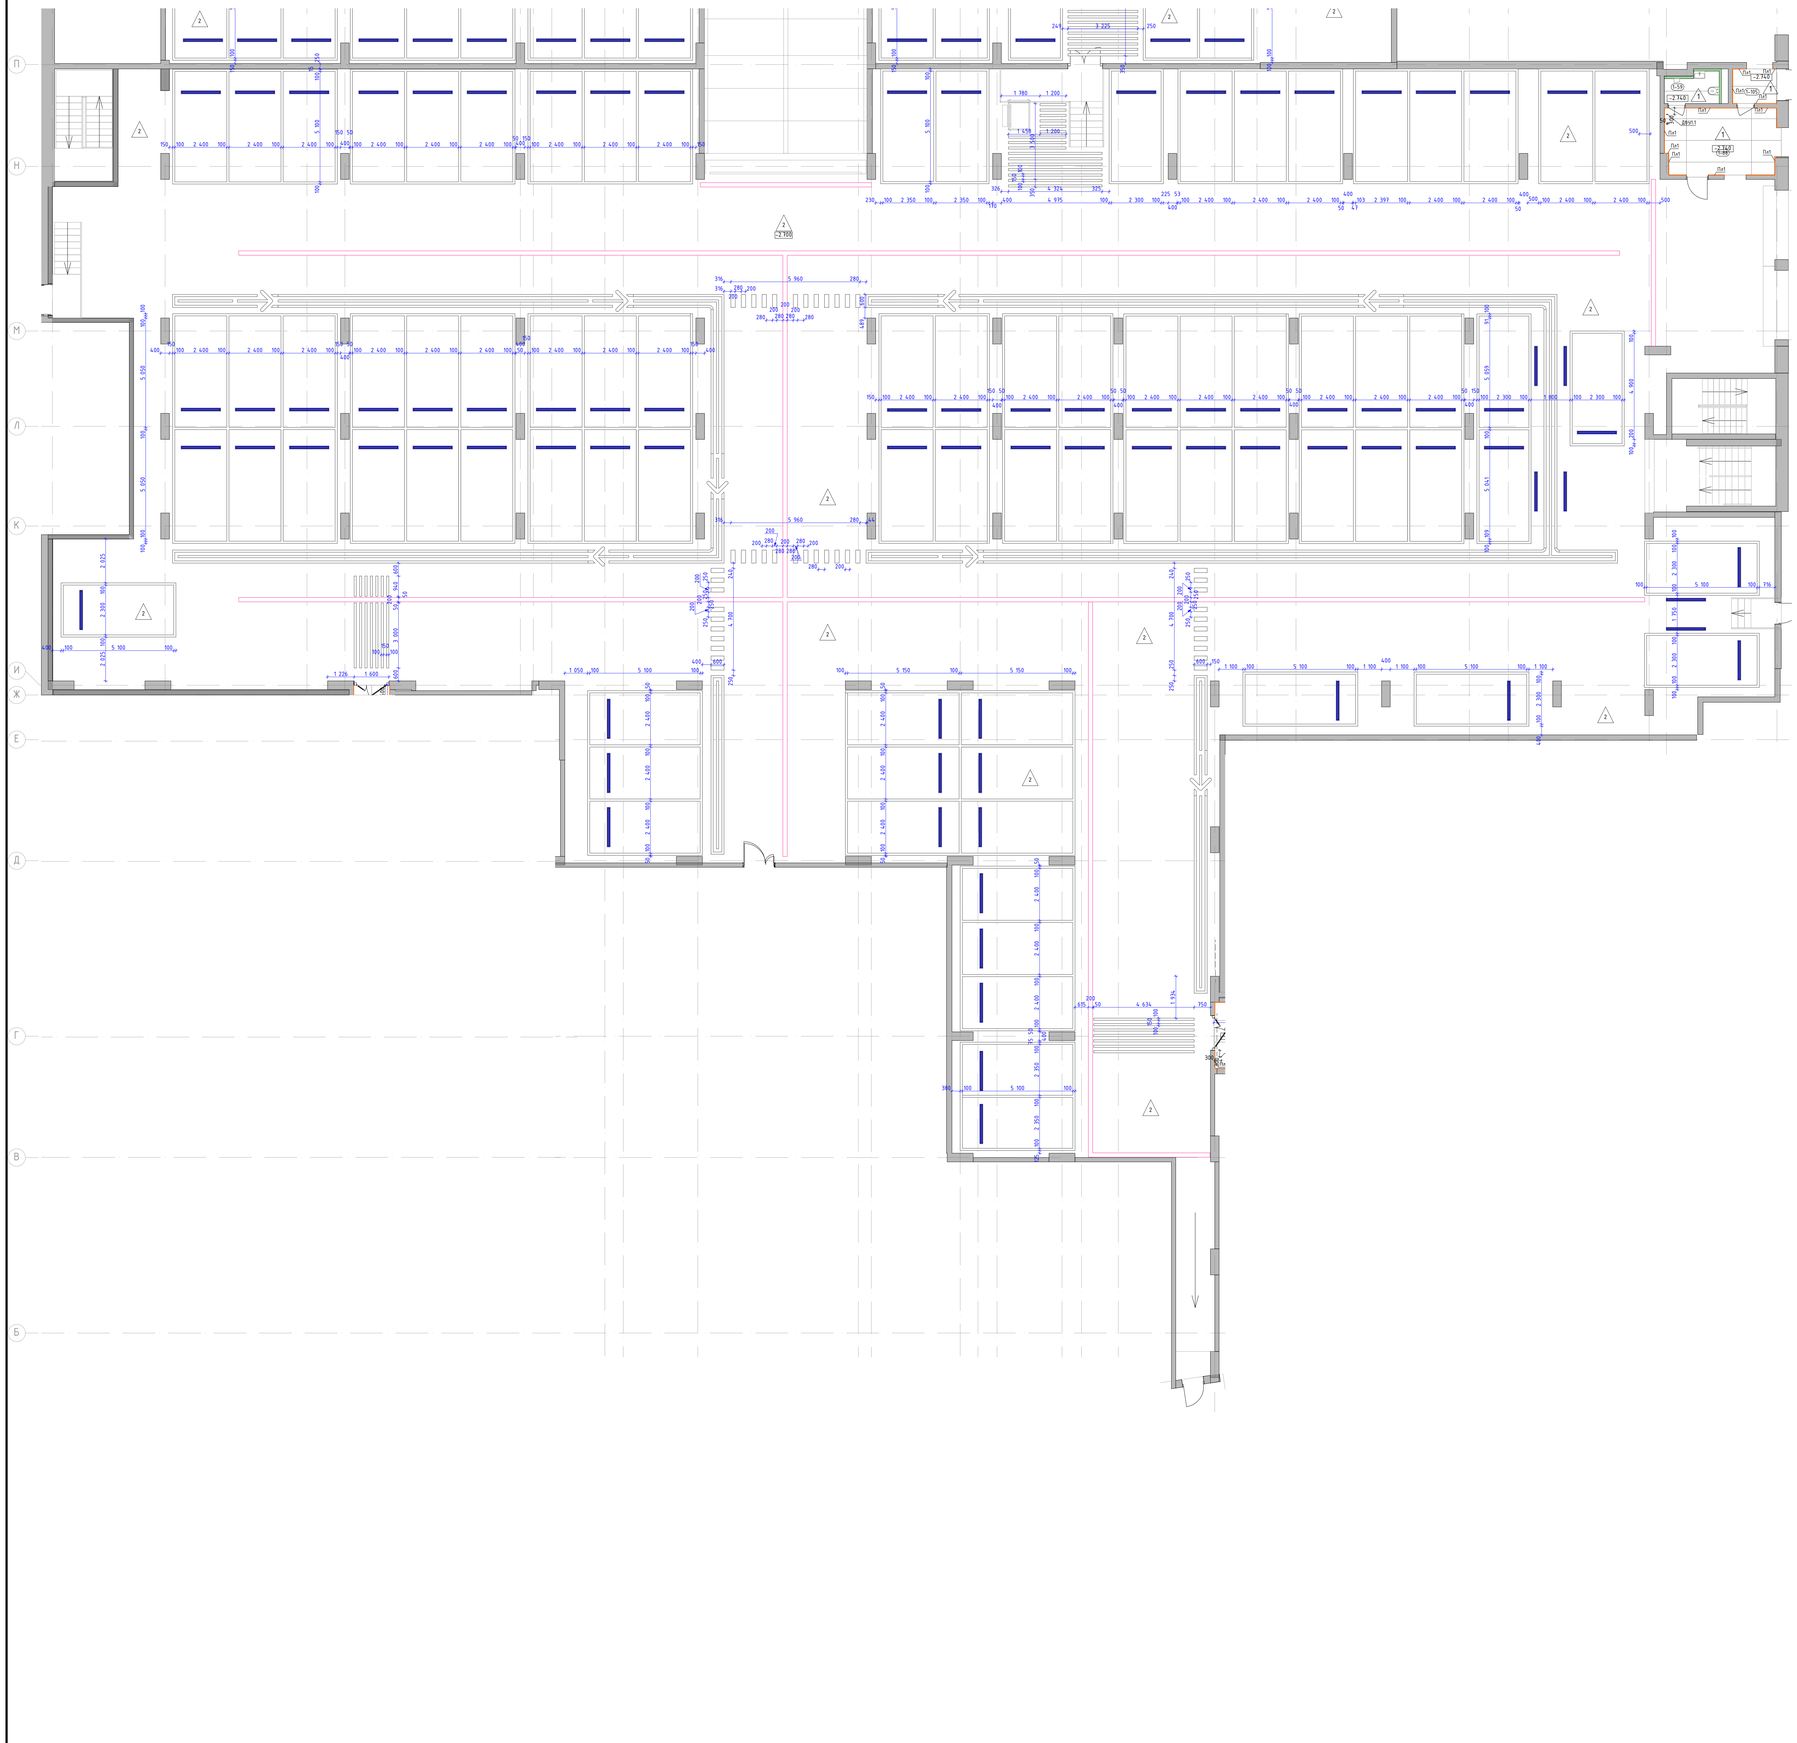

Номер пом.	Наименование	Площадь м.кв.
1-59	С/У	
1-88	Охрана	
1-105	Тамбур	
1-132	Паркинг	

Условные обозначения:

- (С-132) — Номер помещения в соответствии с разделом АР
- (-1.500) — Отметка уровня чистого пола
- 2 — Эпоксидное покрытие (шероховатое). Основное покрытие пола. RAL7035
- Эпоксидное покрытие (шероховатое). Разметка RAL7024
- Колесоотбойник ЭКОПИК 1830, цвет вставки - БЕЛЫЙ
- Лоток, см. совместно с разделом "АР"
- Решетка в полу, см. раздел "АР", RAL7035
- Крупноформатный керамогранит Чилло ди Грей 100х300х8,5см, SL 1228G001196, с укладкой на эластичный клей на цементной основе ULTRALITE S2 BIANCO

1. Данный лист смотреть со всеми листами комплекта
2. Устройство полов выполнить по проекту АР1.2.
3. Устройство полов производить после прокладки всех инженерных сетей и установки лифта.
4. Данный лист см. совместно с разделом "ТХ"
5. Привязку колесоотбойников см. раздел "ТХ"
6. Узлы устройства лотков, деформационных швов, лотков решеток в полу, см. раздел "АР0"

						94-0421-ОК-1/Н-6.1-П-АР2.АИ
1		Зам.	11-25		03.10.25	Жилой дом с приспособлением подземной автостоянки под защитное сооружение гражданской обороны – «укрытие» (ЗГО) с инженерными сетями и благоустройством территории по адресу: г. Москва, внутригородское муниципальное образование Измайлово, Сиреневый бульвар, земельный участок 4/5 (участок 6.1)
Изм.	Кол.уч.	Лист	№док.	Подп.	Дата	
Разработал		Ленина А.			23.09.25	Архитектурные решения. Архитектурные интерьеры.
Проверил		Мишиной М.			23.09.25	
Нач.контроль		Петровцев А.			23.09.25	
						План напольных покрытий 1 этажа. Автостоянка в осях А/1-П


Стадия	Лист	Листов
П	5	

ООО "ФОРМАЦИЯ"

План потолков с расстановкой светильников и другого оконечного оборудования -1 этажа. Автостоянка В осях П-ГГ
М. 1:100



Фрагмент 1
М. 1:20

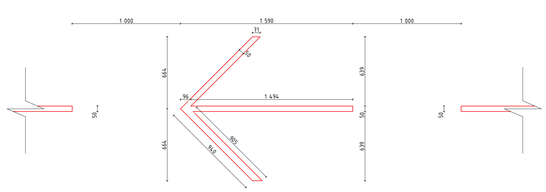

Номер пом.	Наименование	Площадь м.кв.
-1.53	Парковка	


Условные обозначения:

- (-1.32) — Номер помещения в соответствии с разделом АР
- ±0.000 — Отметка потолка от уровня чистого пола
- СП5 — Улучшенная окраска плиты перекрытия и конструкций глубокоматовой влагостойкой краской Dulux Bindo, RAL9005
- 12 — Светильник "линейный" Selecta S-System Profile 50×50, 4000K, IP 54. Отметка низа подвесного светильника от ш.к.п. - 2,500м
- 11 — "Стрелка" Светильник Selecta S-System Profile 50×50мм, 4000K, IP 54. Отметка низа подвесного светильника от ш.к.п. - 2,500м
- DIB 10 — Номер парковочного места для светильника STARSTAS-DESIGN, состоящего из: - профиль алюминиевый 26х24h3мм, RAL9005 с источником света с 4000K, 9.6Вт-м, рассеиватель опал IP54 с наличием крепежом с помощью регулируемого кронштейна. Отметка низа светильника от ш.к.п. - 2,500м - навигационные табличка скрол 550х302х70мм с нанесением номера парковочных мест (скругленные углы) + кронштейн крепления к профилю
- ВЫЕЗД > — Табличка "Выезд" с стрелкой направления. Профиль алюминиевый RAL9005 с источником света с 4000K, 9,6Вт/м, IP54, из скрола 1100х302х70мм, с нанесением текста "Выезд" и стрелкой направления с оклейкой зеленой закрасочной пленкой. Отметка низа таблички от ш.к.п. -2,200м
- 16 — Светильник подвесной Selecta Line 37 UGR (9961), 37х37х1369мм, 158Вт, 4000K, линза 50гр, IP44, RAL9005 мат. Отметка низа подвесного светильника от ш.к.п. - 2,700м
- 17 — Светильник подвесной Selecta Line 37 UGR (9961), 37х37х1039мм, 158Вт, 4000K, линза 50гр, IP44, RAL9005 мат. Отметка низа подвесного светильника от ш.к.п. - 2,700м

1. Данный лист смотреть со всеми листами комплекта.
2. Данный лист смотреть совместно с листами инженерных проекта.
3. Светильники аборигинго освещения см. раздел ЭОМ1.
4. Все характеристики светильников, общее количество, марку, производителя см. раздел ЭОМ1.
5. Объемы материалов потолка см. раздел АР12.
6. Все размеры уточнять по месту. Данный элемент задавание для фирмы-производителя на разработку монтажных и производственных схем. При разработке монтажных схем светильников тип 10, подключ номеров парковочных мест привязывать к центру парковочных мест.
7. Производить монтаж осветительных приборов со всеми инженерными сетями с учетом высотных отметок осветительного оборудования, которое должно быть ниже всех инженерных трасс.

						94-0421-ОК-1/Н-6.1-П-АР2.АИ	
1		Зам.	17-25		09.10.25	Жилой дом с приспособлением подземной автостоянки под защитное сооружение двухэтажной оборонительного назначения - укрытием (ЗИТО) с инженерными сетями и благоустройством территории по адресу: г. Москва, Внутригородское муниципальное образование Измайлово, Сиреневый бульвар, земельный участок 4/11, участок 6.9		
Изм.	Кол.уч.	Лист	№док.	Подп.	Дата		
Разработал		Пензина А.			03.09.25	Архитектурные решения. Архитектурные интерьеры.	Стадия: П; Лист: 6; Листов:
Проверил		Михайлов М.			03.09.25		
Нач.отдела		Петрощай А.			03.09.25		
Н.контроль						План потолков с расстановкой светильников паркинга -1 этажа. Оси П-ГГ	ООО "ФОРМАЦИЯ"

План потолков с расстановкой светильников и другого оконечного оборудования -1 этажа. Автостоянка в осях А/1-П
М. 1:100

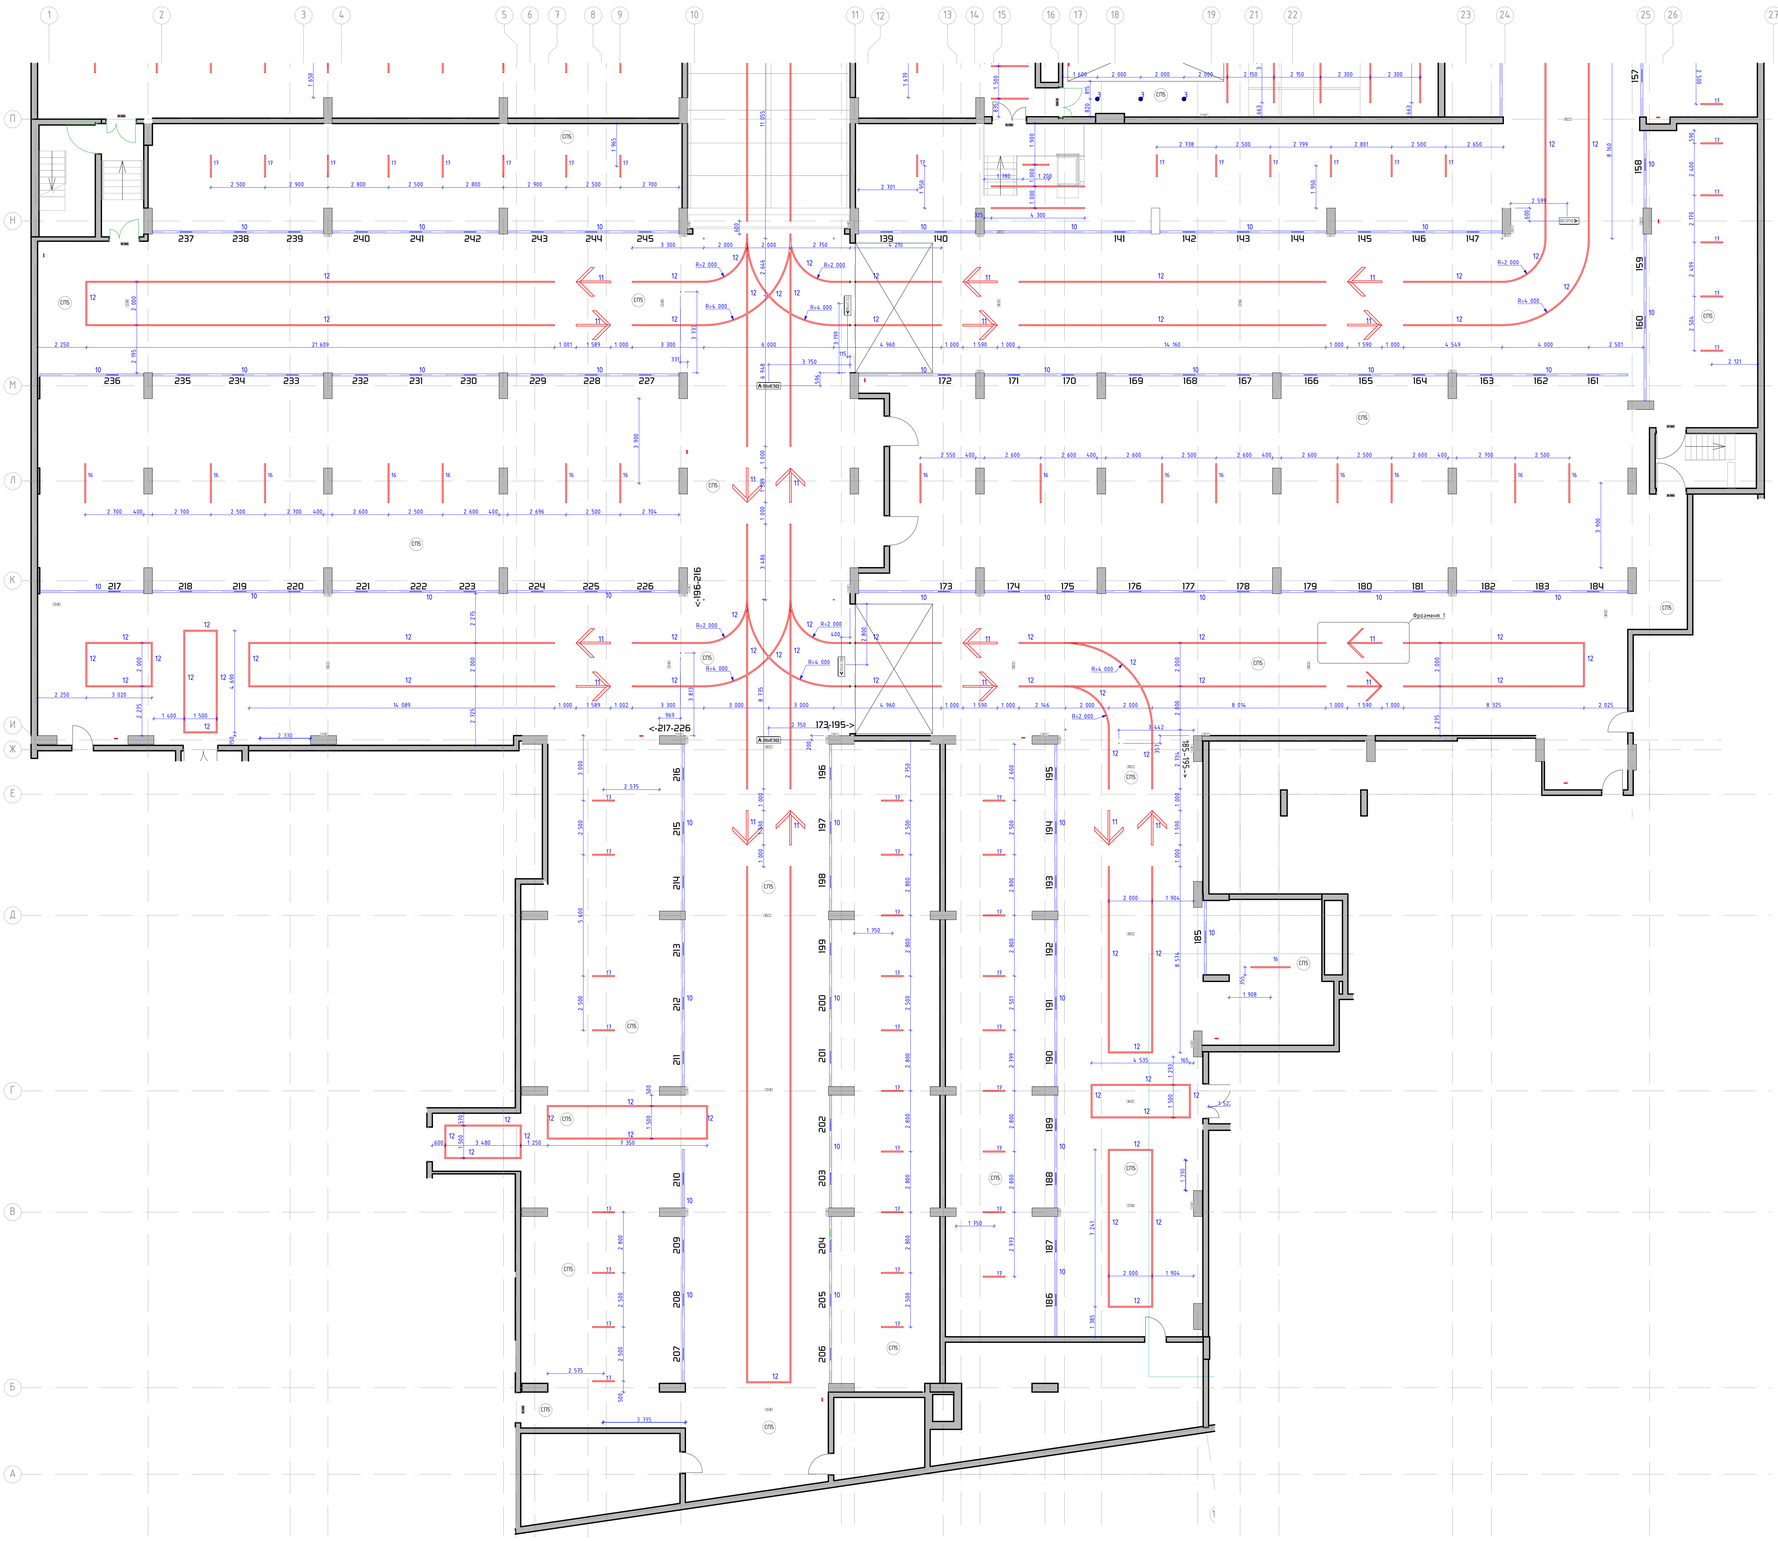

Номер пом.	Наименование	Площадь м.кв.
-1.53	Парковка	


Условные обозначения:

- (-132) — Номер помещения в соответствии с разделом АР
- ±0.000 — Отметка потолка от уровня чистого пола
- СПБ — Улучшенная окраска плиты перекрытия и конструкций глубокоматовой влагостойкой краской Dulux Binda, RAL9005
- 12 — Светильник "линейный" Selecta S-System Profile 50×50, 4000K, IP 54. Отметка низа подвесного светильника от ш.г.п. - 2,500м
- 11 — "Стрелка" Светильник Selecta S-System Profile 50×50мм, 4000K, IP 54. Отметка низа подвесного светильника от ш.г.п. - 2,500м
- 01В 10 — Номер парковочного места для светильника STARSTAS-DESIGN, состоящего из: - профиль алюминиевый 26х24,1h1мм, RAL9005 с источником света с 4000K, 9,6Вт-м, рассеиватель опал IP54 с наличными креплениями с помощью регулируемого кронштейна. Отметка низа светильника от ш.г.п. - 2,500м - набор-указатель таблички скрол 550х302х10мм с нанесением номера парковочных мест (скругленные углы) + кронштейн крепления к профилю
- ВЫЕЗД > 16 — Табличка "Выезд" с стрелкой направления. Профиль алюминиевый RAL9005 с источником света с 4000K, 9,6Вт/м, IP54, из скрола 1100х302х10мм, с нанесением текста "Выезд" и стрелкой направления с силиконовой задвижкой закрытыми пленкой. Отметка низа таблички от ш.г.п. -2,200м
- 16 — Светильник подвесной Selecta Line 37 UGR (996)1, 37х37х1769мм, 15Вт, 4000K, класс 50ар, IP44, RAL9005 нал. Отметка низа подвесного светильника от ш.г.п. - 2,700м
- 17 — Светильник подвесной Selecta Line 37 UGR (996)3, 37х37х1030мм, 15Вт, 4000K, класс 50ар, IP44, RAL9005 нал. Отметка низа подвесного светильника от ш.г.п. - 2,700м

1. Данный лист смотреть со всеми листами комплекта.
2. Данный лист смотреть совместно с листами инженерного проекта.
3. Светильники аварийного освещения см. раздел ЭОМ1.
4. Все характеристики светильников, общее количество, марки, производителя см. раздел ЭОМ1.
5. Все светильники должны быть с драйвером.
6. Решения по осветительному оборудованию являются эскизным для формы производителя на разработку монтажных и производственных схем. При разработке монтажных схем светильников тип 10, таблички номеров парковочных мест привязывать к центру парковочных мест.
7. Произвести увязку осветительных приборов со всеми инженерными сетями с учетом высотных отметок осветительного оборудования которое должно быть ниже всех инженерных трасс.

						94-0421-ОК-1/Н-6.1-П-АР2.АИ	
1		Зам	10.25		09.10.25	Жилой дом с приспособлением подземной автостоянки под защитное сооружение гражданской обороны - нулевым циклом по инженерным сетям и благоустройством территории по адресу: г. Москва, Внутригородское муниципальное образование Измайлово, Сиреневый бульвар, земельный участок 4/9 (участок 6.1)	
Изм.	Кол.уч.	Лист	№док.	Подп.	Дата		
Разработал		Ленина А.			03.09.25	Архитектурные решения. Архитектурные интерьеры.	Стадия: П; Лист: 7; Листов:
Проверил		Михайлов М.			03.09.25		
Нач.контроль		Петровцев А.			03.09.25		
						План потолков с расстановкой светильников паркинга -1 этажа. Оси А/1-П	ООО "ФОРМАЦИЯ"

План потолков с расстановкой светильников и другого оконечного оборудования 1 этажа. Автостоянка в осях П-ГГ
М. 1:100

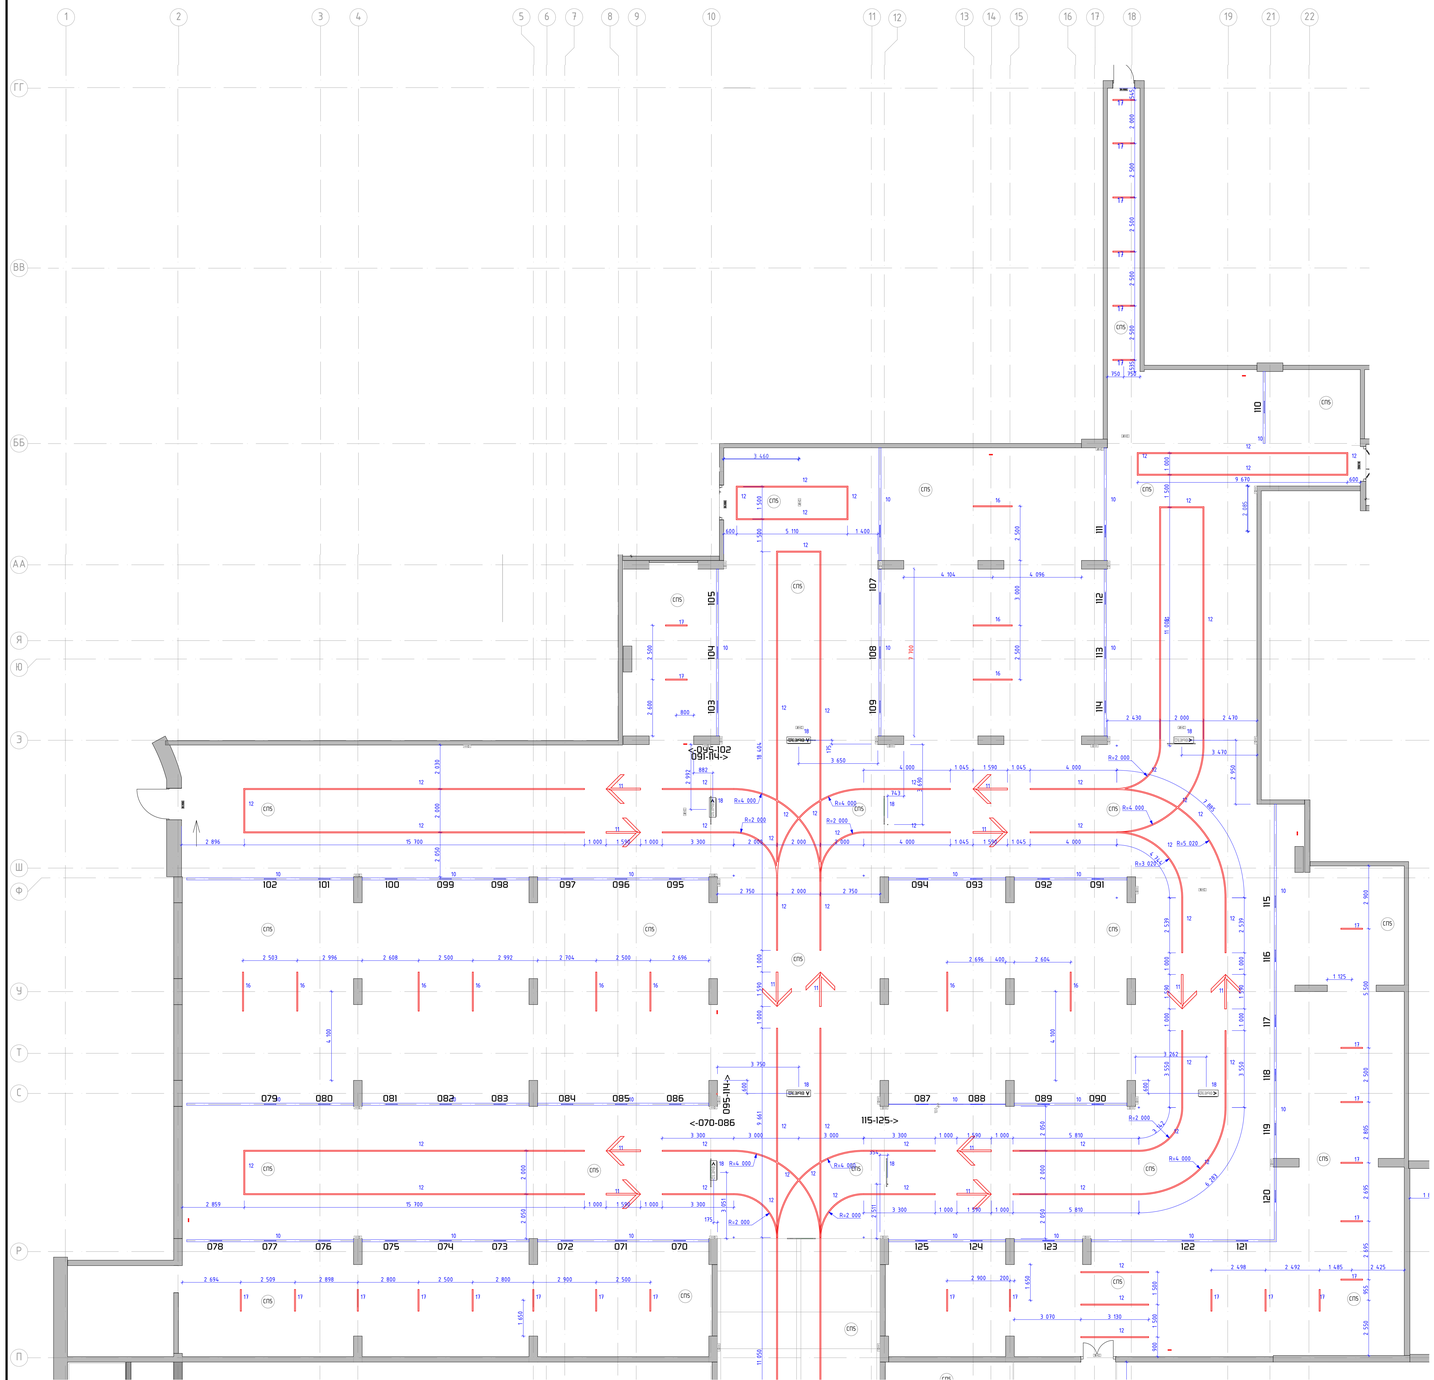

Номер пом.	Наименование	Площадь м.кв.
1-59	С/У	
1-88	Охрана	
1-105	Тамбур	
1-132	Паркинг	

Условные обозначения:

- (1-132) — Номер помещения в соответствии с разделом АР
- ⊿ 0.000 — Отметка потолка от уровня чистого пола
- СП5 — Окрашенная окраска плиты перекрытия и контрастирующий глубокоматовой влагостойкой краской Dulux Binda, RAL9005
- 12 — Светильник "линейный" Selecta S-System Profile 50×50, 4000K, IP 54. Отметка низа подвесного светильника от ш.ч.п. – 2,500м
- 11 — "Стрелка" Светильник Selecta S-System Profile 50×50мм, 4000K, IP 54. Отметка низа подвесного светильника от ш.ч.п. – 2,500м
- 018 / 10 — Номер парковочного места для светильника STARSTAS-DESIGN, состоящего из: – профиль алюминиевый 26х24h3мм, RAL9005 с источником света с 4000K, 9.88Вт/м, рассеиватель опал IP54 с наличием крепежными с помощью регулируемого кронштейна. Отметка низа светильника от ш.ч.п. – 2,500м – навигационные табличка скрол 550х302х70мм с нанесением номера парковочных мест (скругленные углы) + кронштейн крепления к профилю
- ВЫЕЗД > — Табличка "Выезд" с стрелкой направления. Профиль алюминиевый RAL9005 с источником света с 4000K, 9,88вт/м, IP54, из скрола 1100х302х70мм, с нанесением текста "Выезд" и стрелкой направления с оклейкой зеленой закрасительной пленкой. Отметка низа таблички от ш.ч.п. –2,200м.
- 16 — Светильник подвесной Selecta Line 37 UGR (9961), 37х37х1369мм, 15Вт, 4000K, линза 50гр, IP44, RAL9005 мат. Отметка низа подвесного светильника от ш.ч.п. – 2,700м
- 17 — Светильник подвесной Selecta Line 37 UGR (9961), 37х37х1039мм, 15Вт, 4000K, линза 50гр, IP44, RAL9005 мат. Отметка низа подвесного светильника от ш.ч.п. – 2,700м


1. Данный лист смотреть со всеми листами комплекта.
2. Данный лист смотреть совместно с листами инженерного проекта.
3. Все размеры уточнять по месту на объекте.
4. Все характеристики светильников, общее количество, марку, производителя см. раздел ЭОМ.
5. Объемы материалов потолка см. раздел АР12.
6. Решения по ответственному оборудованию является задачами для фирмы-производителя на разработку монтажных и производственных схем. При разработке монтажных схем светильников тип 10, таблички номеров парковочных мест согласовать с заказчиком и архитектором.
7. Проектом заложены осветительных приборов со всеми инженерными сетями с учетом высотных отметок осветительного оборудования, которое должно быть ниже всех инженерных проос.

							94-0421-ОК-1/Н-6.1-П-АР2.АИ
1	-	Зам.	11-25			09.10.25	Жилой дом с приспособлением подземной автостоянки под защитное сооружение гражданской обороны – муниципал 13ЖТО с инженерными сетями и благоустройством территории по адресу: г. Москва, муниципальное муниципальное образование Хамовники, Суворовский бульвар, земельный участок 4/1 (кадастр 8.1)
Изм.	Кол.уч.	Лист	№док.	Подп.	Дата		
Разработал		Ленина А.				23.09.25	Архитектурные решения. Архитектурные интерьеры.
Проверил		Михайлов М.				23.09.25	
Нач.контроль		Петровцев А.				23.09.25	
							План потолков с расстановкой светильниковпаркинга 1 этажа. Оси П-ГГ

Стадия	Лист	Листов
П	8	

ООО "ФОРМАЦИЯ"

План потолков с расстановкой светильников и другого оконечного оборудования 1 этажа. Автостоянка в осях А/1-П
М. 1:100

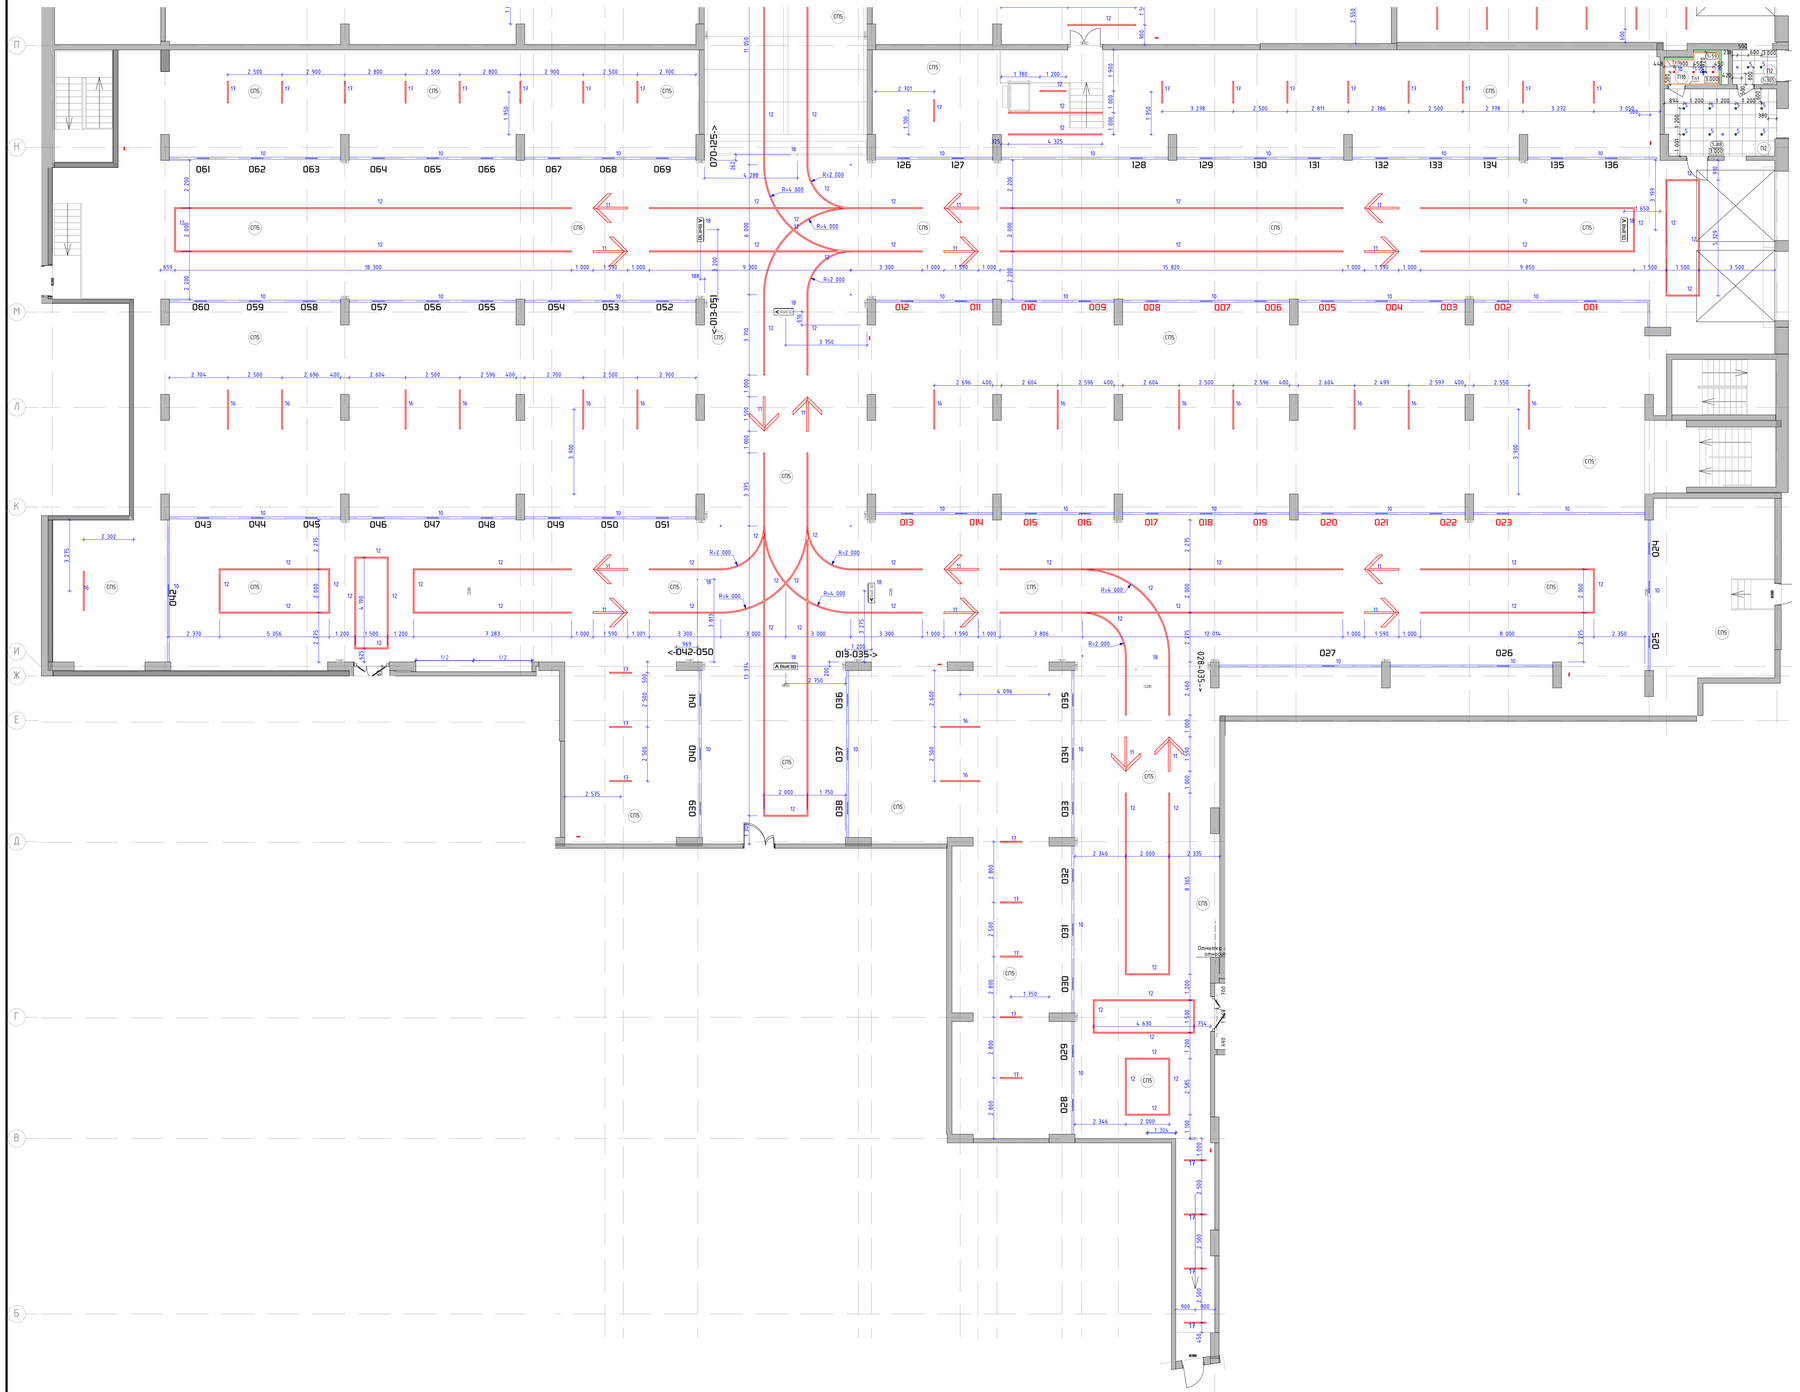

Номер пом.	Наименование	Площадь м.кв.
1-59	С/У	
1-88	Охрана	
1-105	Тамбур	
1-132	Паркинг	

Условные обозначения:

- (1-132) — Номер помещения в соответствии с разделом АР
- ±0.000 — Отметка потолка от уровня чистого пола
- СПБ — Улучшенная окраска плиты перекрытия с контрастной глубокоматовой влагостойкой краской Dulux Binda, RAL9005
- 12 — Светильник "линейный" Selecta S-System Profile 50×50, 4000K, IP 54. Отметка низа подвесного светильника от ш.с.п. - 2,500м
- 11 — "Стрелка" Светильник Selecta S-System Profile 50×50мм, 4000K, IP 54. Отметка низа подвесного светильника от ш.с.п. - 2,500м
- 018 / 10 — Номер парковочного места для светильника STARSTAS-DESIGN, состоящего из: - профиль алюминиевый 26х24h3мм, RAL9005 с источником света с 4000K, 9.6Вт-м, рассеиватель опал IP54 с наличием крепежами с помощью регулируемого кронштейна. Отметка низа светильника от ш.с.п. - 2,500м - навигационные таблички скрол 550х302х70мм с нанесением номера парковочных мест (скругленные углы) + кронштейн крепления к профилю
- ВЫЕЗД > — Табличка "Выезд" с стрелкой направления. Профиль алюминиевый RAL9005 с источником света с 4000K, 9,6Вт/м, IP54, из скрола 1100х302х70мм, с нанесением текста "Выезд" и стрелкой направления с оклейкой зайтика закрывающей пленкой. Отметка низа таблички от ш.с.п. -2,200м.
- 16 — Светильник подвесной Selecta Line 37 UGR (9961), 37х37х1369мм, 15Вт, 4000K, линза 50гр, IP44, RAL9005 мат. Отметка низа подвесного светильника от ш.с.п. - 2,700м
- 17 — Светильник подвесной Selecta Line 37 UGR (9961), 37х37х1039мм, 15Вт, 4000K, линза 50гр, IP44, RAL9005 мат. Отметка низа подвесного светильника от ш.с.п. - 2,700м

1. Данный лист смотреть со всеми листами комплекта.
2. Данный лист смотреть совместно с листами инженерного проекта.
3. Светильники аварийного освещения см. раздел ЭОМ1.
4. Все характеристики светильников, общее количество, марку, производителя см. раздел ЭОМ1.
5. Объемы материалов потолка см. раздел АР12.
6. Для выполнения работ по монтажу потолка является задание для фирмы-производителя на разработку монтажных и производственных схем. При разработке монтажных схем светильников тип 10, подсчитано номеров парковочных мест, привязанных к центру парковочных мест.
7. Произвести увязку осветительных приборов со всеми инженерными сетями с учетом высотных отметок осветительного оборудования, которое должно быть ниже всех инженерных трасс.

						94-0421-ОК-1/Н-6.1-П-АР2.АИ
Изм.	Кол.уч.	Лист	№док.	Подп.	Дата	Жилой дом с трансформаторной подземной автостоянкой под защитным сооружением гражданской обороны – «крытая» (ЗОТО) с инженерными сетями и благоустройством территории по адресу: г. Москва, Внутригородское муниципальное образование Измайлово, Сиреневый бульвар, земельный участок 4/10 (участок 6.1)
Разработал		Пенина А.			23.09.25	Архитектурные решения. Архитектурные интерьеры.
Проверил		Николай М.			23.09.25	
Нач.контроль		Петрович А.			23.09.25	
						План потолков с расстановкой светильников паркинга 1 этажа. Оси А/1-П


Стадия	Лист	Листов
П	9	

ООО "ФОРМАЦИЯ"

План финишной отделки стен -1 этажа. Автостоянка в осях П-ГГ
М. 1:100



Фрагмент 1
М. 1:20

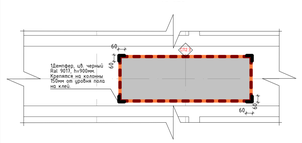

Номер пом.	Наименование	Площадь м.кв.
-1.53	Парковка	

Условные обозначения:

- Номер помещения в соответствии с разделом АР
- Отметка уровня чистого пола
- Улучшенная окраска глубокоматовой краской Dulux Binda, RAL7035 на высоту 2.500м от чистого пола помещения.
- Улучшенная окраска глубокоматовой краской Dulux Binda, RAL9005 на высоту от 2.500м от чистого пола помещения до плиты перекрытия.
- Акцентные стены: Улучшенная окраска глубокоматовой краской Dulux Binda, RAL8004 на высоту 2.500м от чистого пола помещения.
- Акцентные стены: Улучшенная окраска глубокоматовой краской Dulux Binda, RAL7006 на высоту 2.500м от чистого пола помещения.
- Акцентные стены: Улучшенная окраска глубокоматовой краской Dulux Binda, RAL1019 на высоту 2.500м от чистого пола помещения.
- Акцентные стены: Улучшенная окраска глубокоматовой краской Dulux Binda, RAL9010 на высоту 2.500м от чистого пола помещения.
- Информационная панель. Лайт-бокс с подсветкой, см. лист "Узлы и детали"
- Пожарные краны, RAL 7035, см. совместно с разделом "ВК", трубы окрасить в RAL7035 и RAL9005 по отметке прилегающих стен/колонн
- Решетки вентиляции, см. совместно с разделом "ОВ", RAL7035
- Демпферы на углах колонн и других конструктивных элементах, RAL9017, 60х60х9000h). Крепление на высоту 150мм от уровня чистого пола
- Прибор отопления, RAL 7035, см. совместно с разделом "ОВ", трубы окрасить в RAL7035 и RAL9005 по отметке прилегающих стен/колонн, пожаробезопасной краской в построечных условиях

1. Данный лист смотреть со всеми листами комплекта.
2. Отметку уровня чистого пола смотри план напольных покрытий.
3. Данный лист смотреть с развертками помещений.
4. Объемы материалов отделки стен см. раздел АР1.2.
5. Тип, размер, цвет материала для швов плитки, цвет почтовых ящиков перед заказом определить методом натурных наблюдений и согласовать с разделом АИ
6. В отделке стен применяется теневые профили вертикального и горизонтального расположения. Раскладку и типы теневых профилей см. листы с развертками. Монтаж теневых профилей выполнять в соответствии с инструкцией фирмы производителя.
7. Ограждение лестниц см. разделы "АР" и "КМ".
8. Спецификации сборок со всеми цветовыми характеристиками см. раздел АР1.2

Изм.	Кол.уч.	Лист	№док.	Подп.	Дата
Разработал		Ленина А.			03.09.25
Проверил		Михайлов М.			03.09.25
Нач.контроль		Петровцев А.			03.09.25

94-0421-ОК-1/Н-6.1-П-АР2.АИ

Жилой дом с приспособлением подземной автостоянки под защитное сооружение гражданской обороны
I - нормальное ЗЗПО с инженерными сетями и благоустройством территории по адресу: г. Москва, внутригородское муниципальное образование Измайлово, Сиреневый бульвар, земельный участок 6/1 (участок 6.1)


Стадия	Лист	Листов
П	10	

Архитектурные решения. Архитектурные интерьеры.

План финишной отделки стен -1 этажа. Автостоянка в осях П-ГГ

ООО "ФОРМАЦИЯ"

План финишной отделки стен -1 этажа. Автостоянка в осях А/1-П
М. 1:100

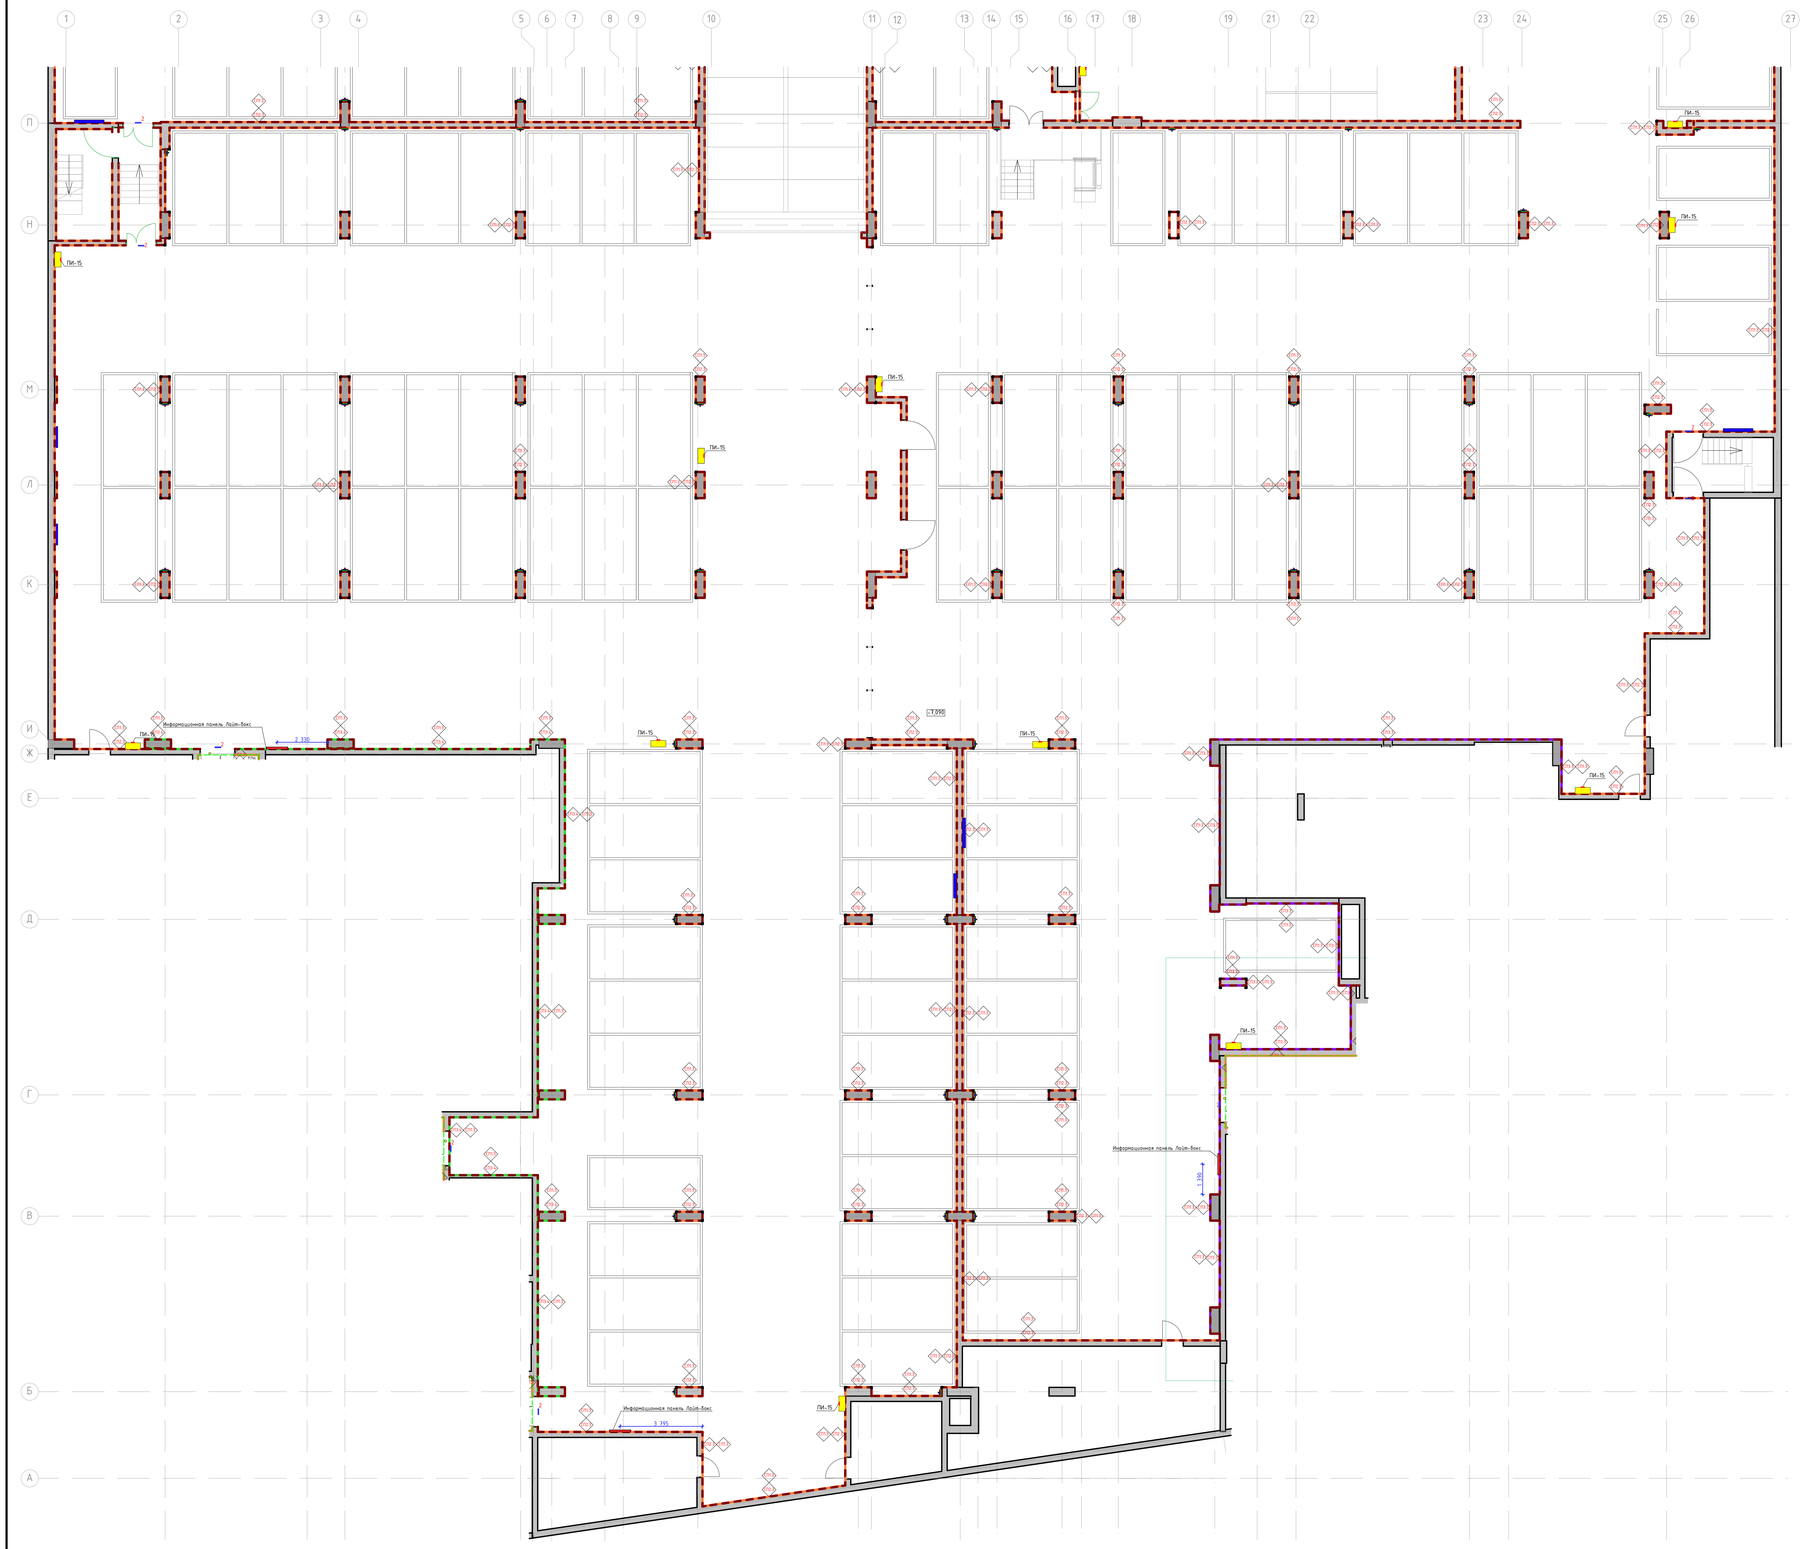

Номер пом.	Наименование	Площадь м.кв.
-1.53	Парковка	

Условные обозначения:

- Номер помещения в соответствии с разделом АР
- Отметка уровня чистого пола
- - Улучшенная окраска глубокоматовой краской Dulux Binda, RAL7035 на высоту 2.500м от чистого пола помещения.
- - Улучшенная окраска глубокоматовой краской Dulux Binda, RAL9005 на высоту от 2.500м от чистого пола помещения до плиты перекрытия.
- Акцентные стены: - Улучшенная окраска глубокоматовой краской Dulux Binda, RAL8004 на высоту 2.500м от чистого пола помещения.
- Акцентные стены: - Улучшенная окраска глубокоматовой краской Dulux Binda, RAL7006 на высоту 2.500м от чистого пола помещения.
- Акцентные стены: - Улучшенная окраска глубокоматовой краской Dulux Binda, RAL1019 на высоту 2.500м от чистого пола помещения.
- Акцентные стены: - Улучшенная окраска глубокоматовой краской Dulux Binda, RAL9010 на высоту 2.500м от чистого пола помещения.
- Информационная панель Лайт-Бокс с подсветкой, см. лист "Узлы и детали"
- Пожарные краны, RAL 7035, см. совместно с разделом "ВК", трубы окрасить в RAL7035 и RAL9005 по оттенку прилегающих стен/колонн.
- Решетки вентиляции, см. совместно с разделом "ОВ", RAL7035
- Демпферы на целях колонн и других конструктивных элементах, RAL9017, 60х60х900(h). Крепление на высоту 150мм от уровня чистого пола
- Прибор отопления, RAL 7035, см. совместно с разделом "ОВ", трубы окрасить в RAL7035 и RAL9005 по оттенке прилегающих стен/колонн, пожаробезопасной краской в построечных условиях

1. Данный лист смотреть со всеми листами комплекта.
2. Отметку уровня чистого пола смотри план напольных покрытий.
3. Данный лист смотреть с развертками помещений.
4. Объемы материалов отделки стен см. раздел АР1.2.
5. Цвет затирки швов выбрать для швов плитки, цвет почтовых ящиков перед заказом определить методом натурных наблюдений и согласовать с разделом АИ.
6. В отделке стен применяется пенобрик профиль вертикального и горизонтального расположения. Раскладку и типы пенобрик профилей см. листы с развертками. Монтаж пенобрик профилю выполнять в соответствии с инструкцией фирмы производителя.
7. Ограждение лестниц см. разделы "АР" и "КМ".
8. Спецификации сборок со всеми цветовыми характеристиками см. раздел АР1.2

						94-0421-ОК-1/Н-6.1-П-АР2.АИ
Изм.	Кол.уч.	Лист	№док.	Подп.	Дата	Жилой дом с приспособлением подземной автостоянки под защитное сооружение гражданской обороны - нулевым циклом и инженерными сетями с благоустройством территории по адресу: г. Москва, внутригородское муниципальное образование Измайлово, Сиреневый бульвар, земельный участок 6/1 (участок 6.1)
Разработал		Пенкина А.			03.09.25	
Проверил		Михайлов М.			03.09.25	Архитектурные решения. Архитектурные интерьеры.
Нач.конторы		Петровцев А.			03.09.25	

Стадия	Лист	Листов
П	11	


План финишной отделки стен -1 этажа. Автостоянка в осях А/1-П

ООО "ФОРМАЦИЯ"

План финишной отделки стен 1 этажа. Автостоянка. В осях П-ГГ
М. 1:100



Фрагмент 1
М. 1:20

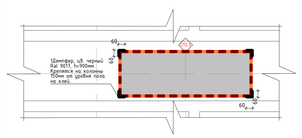

Номер пом.	Наименование	Площадь м.кв.
1-59	С/У	
1-88	Охрана	
1-105	Тамбур	
1-132	Паркинг	

Условные обозначения:

С-132 — Номер помещения в соответствии с разделом АР

-1500 — Отметка уровня чистого пола

- Улучшенная окраска глубокоматовой краской Dulux Binda, RAL7035 на высоту 2.500м от чистого пола помещения.

- Улучшенная окраска глубокоматовой краской Dulux Binda, RAL9005 на высоту от 2.500м от чистого пола помещения до плиты перекрытия.

Акцентные стены:
- Улучшенная окраска глубокоматовой краской Dulux Binda, RAL8004 на высоту 2.500м от чистого пола помещения.

Акцентные стены:
- Улучшенная окраска глубокоматовой краской Dulux Binda, RAL7006 на высоту 2.500м от чистого пола помещения.

Акцентные стены:
- Улучшенная окраска глубокоматовой краской Dulux Binda, RAL1019 на высоту 2.500м от чистого пола помещения.

Акцентные стены:
- Улучшенная окраска глубокоматовой краской Dulux Binda, RAL9010 на высоту 2.500м от чистого пола помещения.

Информационная панель. Лайт-Бокс с подсветкой, см. лист "Узлы и детали"

Пожарные краны, RAL 7035, см. совместно с разделом "ВК", трубы окрасить в RAL7035 и RAL9005 по оттенку прилегающих стен/колонн

Решетки вентиляции, см. совместно с разделом "ОВ", RAL7035

Демферы на углах колонн и других конструктивных элементах, RAL9017, 60х60х900h). Крепление на высоту 150мм от уровня чистого пола

Прибор отопления, RAL 7035, см. совместно с разделом "ОВ", трубы окрасить в RAL7035 и RAL9005 по оттенку прилегающих стен/колонн, пожаробезопасной краской в построечных условиях

1. Данный лист смотреть со всеми листами комплекта.
2. Отметку уровня чистого пола смотри план напольных покрытий.
3. Отделку стен смотри в экспликации помещений.
4. Объемы материалов отделки стен см. раздел АР12.
5. Цвет, фактуру краски, цвет затирки для швов плитки, цвет почтовых ящиков перед заказом определить методом натурных наблюдений и согласовать с разделом АИ.
6. В отделке стен применяется линейные профили вертикального и горизонтального расположения. Раскладку и типы линейных профилей см. в экспликации помещений. Монтаж профилей выполнять в соответствии с инструкцией фирмы производителя.
7. Огораживание лестниц см. раздел "АР" и "КР".
8. Спецификацию дверей со всеми цветовыми характеристиками см. раздел АР12.

							94-0421-ОК-1/Н-6.1-П-АР2.АИ
Изм.	Кол.уч.	Лист	№док.	Подп.	Дата		Жилой дом с приспособлением подземной автостоянки под защитное сооружение гражданской обороны – нулевым циклом по инженерным сетям с благоустройством территории по адресу: г. Москва, внутригородское муниципальное образование Измайлово, Сиреневый бульвар, земельный участок 4/9 (участок 6.1)
Разработал		Ленина А.			03.09.25	Архитектурные решения. Архитектурные интерьеры.	Стадия: П; Лист: 12; Листов:
Проверил		Михайлов М.			03.09.25		
Нач.контроль		Петровский А.			03.09.25	План финишной отделки стен 1 этажа. Автостоянка. В осях П-ГГ	ООО "ФОРМАЦИЯ"

План финишной отделки стен 1 этажа. Автостоянка в осях А/1-П
М. 1:100



Номер пом.	Наименование	Площадь м.кв.
1-59	С/У	
1-88	Охрана	
1-105	Тамбур	
1-132	Паркинг	

Условные обозначения:

(1-132) Номер помещения в соответствии с разделом АР

-1.500 Отметка уровня чистого пола

- Улучшенная окраска глубокоматовой краской Dulux Binda, RAL7035 на высоту 2.500м от чистого пола помещения.

- Улучшенная окраска глубокоматовой краской Dulux Binda, RAL9005 на высоту от 2.500м от чистого пола помещения до плиты перекрытия.

Акцентные стены:
- Улучшенная окраска глубокоматовой краской Dulux Binda, RAL8004 на высоту 2.500м от чистого пола помещения.

Акцентные стены:
- Улучшенная окраска глубокоматовой краской Dulux Binda, RAL7006 на высоту 2.500м от чистого пола помещения.

Акцентные стены:
- Улучшенная окраска глубокоматовой краской Dulux Binda, RAL1019 на высоту 2.500м от чистого пола помещения.

Акцентные стены:
- Улучшенная окраска глубокоматовой краской Dulux Binda, RAL9010 на высоту 2.500м от чистого пола помещения.

Информационная панель Лайт-Бокс с подсветкой, см. лист "Узлы и детали"

Пожарные краны, RAL 7035, см. совместно с разделом "ВК", трубы окрасить в RAL7035 и RAL9005 по оттенку прилегающих стен/колонн

Решетки вентиляции, см. совместно с разделом "ОВ", RAL7035

Демпферы на целях колонн и других конструктивных элементах, RAL9017, 60х60х9000h). Крепление на высоту 150мм от уровня чистого пола

Привод отопления, RAL 7035, см. совместно с разделом "ОВ", трубы окрасить в RAL7035 и RAL9005 по оттенку прилегающих стен/колонн, пожаробезопасной краской в построенном условии.

1. Данный лист смотреть со всеми листами комплекта.
2. Отметки уровня чистого пола смотри план нижних покрытий.
3. Данный лист смотреть с развертками помещений.
4. Цвет, фактуру краски, цвет затирки для швов плитки, цвет почтовых ящиков перед заказом определить методом натурных наблюдений и согласовать с разделом АИ.
5. Цвет, фактуру краски, цвет затирки для швов плитки, цвет почтовых ящиков перед заказом определить методом натурных наблюдений и согласовать с разделом АИ.
6. В местах примыкания ленточных фундаментов к перекрытию предусмотреть гидроизоляцию. Полосы ленточных фундаментов выполнить в соответствии с инструкциями фирмы производителя.
7. Ограждения лестниц см. разделы "АР" и "КЖ".
8. Спецификации сборных со всеми цветовыми характеристиками см. раздел АР1.2

Изм.	Кол.уч.	Лист	№док.	Подп.	Дата
Разработал	Ленина А.				23.09.25
Проверил	Минский М.				23.09.25
Нач.контроль	Петровцев А.				23.09.25

94-0421-ОК-1/Н-6.1-П-АР2.АИ

Жилой дом с приспособлением подземной автостоянки под защитой сооружения гражданской обороны – «укрытие» (ЗГО) с инженерными сетями и благоустройством территории по адресу: г. Москва, внутригородское муниципальное образование Измайлово, Сиреневый бульвар, земельный участок 4/5 (участок 6.1)

Архитектурные решения. Архитектурные интерьеры.

Стадия	Лист	Листов
П	13	

План финишной отделки стен 1 этажа. Автостоянка в осях А/1-П (1)

ООО "ФОРМАЦИЯ"

Навигация световой указатель "Направление движения"

Табличка выезд "налево"



Кол-во:
6.2-9шт

Табличка выезд "направо"



Кол-во:
6.2-7шт

Табличка выезд "прямо"




Кол-во:
6.2-3шт


Подвесной световой указатель выезда выполнить:
1. Из прозрачного акрила толщиной 10мм
2. Шрифт применить RusselSquare RUS-LAT
3. Материал корпуса - алюминий
4. Цвет корпуса RAL9005
5. Цветовая температура 4000К
6. Тип светильника подвесной
7. 9,6 Вт/м, IP54
8. Оклейка задника зеркальной пленкой

Навигация световой указатель "Номера парковочных мест"


Вид спереди

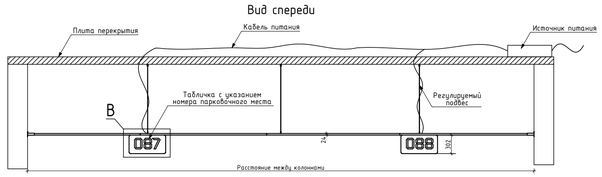


Вид сверху

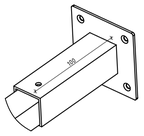


A-A (1 : 2)

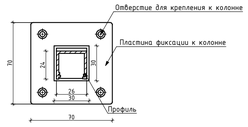

B (1 : 15)

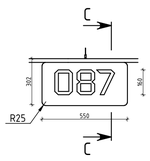

C-C (1 : 5)

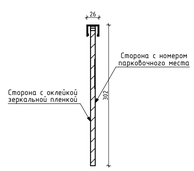


1. Табличка с указанием номера парковочного места располагается строго по центру парковочного места. Привязки таблички определяется производителем в соответствии с расстановкой парковочных мест.
2. Табличка с указанием номера изготавливается из прозрачного акрила толщиной 10мм
3. Шрифт номера парковочного места RusselSquare RUS-LAT. Номер на чертеже указан условно. Расположение номеров парковочных мест см. листы "План потолков с расстановкой светильников и другого оконечного оборудования"
4. Материал профиля - алюминий, RAL9005
5. Рассеиватель-поликарбонат
6. Цветовая температура - 4000К

Количество профиля и табличек с номером парковочных мест, см. "Спецификации" в прилагаемых документах


1.


Световая навигационная панель "Номер этажа, лифт, выход, сетка квартир"

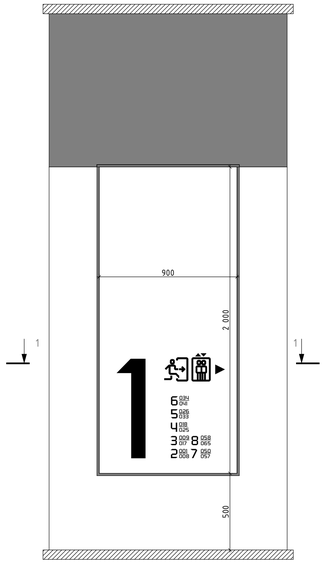



Сечение 1-1

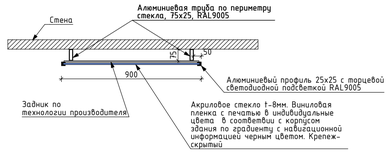

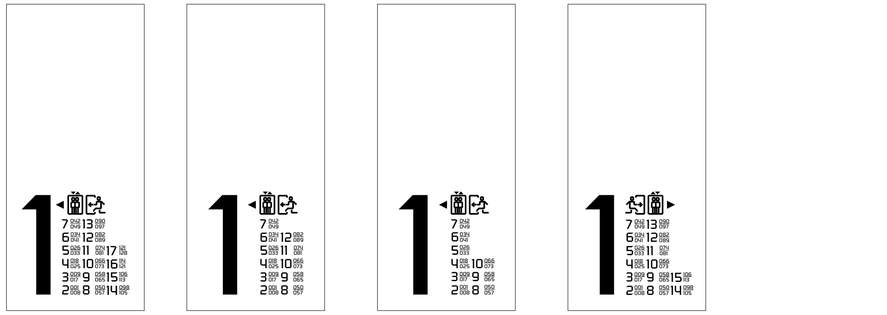


- Для корпуса 6.1.1,
- Этаж 1,
- Цвет

- Для корпуса 6.1.2,
- Этаж 1,
- Цвет

- Для корпуса 6.1.3,
- Этаж 1,
- Цвет

- Для корпуса 6.1.4,
- Этаж 1,
- Цвет

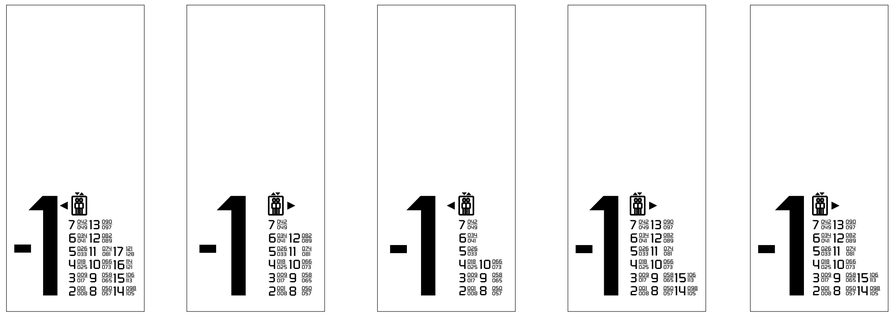

- Для корпуса 6.1.1,
- Этаж -1,
- Цвет

- Для корпуса 6.1.2,
- Этаж -1,
- Цвет

- Для корпуса 6.1.3,
- Этаж -1,
- Цвет

- Для корпуса 6.1.4,
- Этаж -1,
- Цвет

- Для корпуса 6.1.4,
- Этаж -1,
- Цвет

1. Перед производством производитель печати запрашивает векторное изображение у автора проекта
2. Нумерация квартир в "Сетке квартир" определяется дополнительно перед изготовлением и выдается в качестве задания на производство автором проекта
3. Данный лист смотри совместно с листами "Развертки" и "План финишной отделки"

Изм.	Кол.уч.	Лист	№Док.	Подп.	Дата
Разработал		Ленина А.			03.09.25
Проверил		Михайлов М.			03.09.25
Нач.контроль		Петровый А.			03.09.25

94-0421-ОК-1/Н-6.1-П-АР2.АИ

Жилой дом с приспособлением подземной автостоянки под защитное сооружение гражданской обороны - «культиум» (ЗСГО) с инженерными сетями и благоустройством территории по адресу: г. Москва, внутригородское муниципальное образование Измайлово, Сиреневый бульвар, земельный участок 4/9 (участок 6.1)


Архитектурные решения. Архитектурные интерьеры.

Стадия	Лист	Листов
П	14	

Узлы и детали. Навигация. Информационная панель. Световые указатели

ООО "ФОРМАЦИА"

План напольных покрытий -1 этаж
М. 1:50

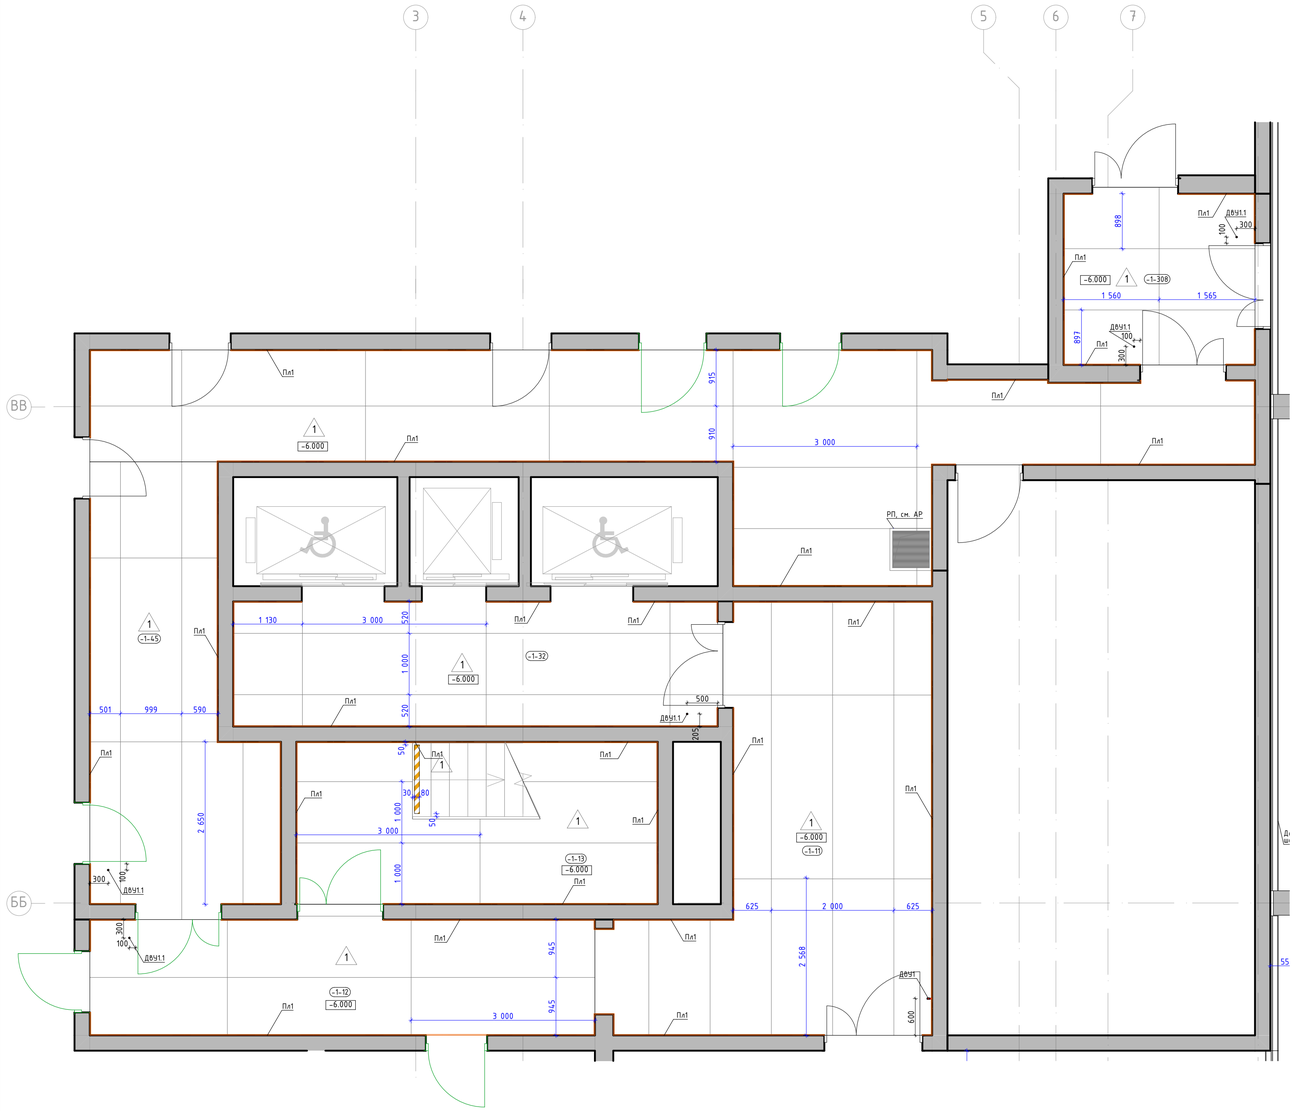

Номер пом.	Наименование	Площадь м.кв.
-1-11	Тамбур шлюз	
-1-12	Тамбур шлюз	
-1-13	Лестница	
-1-32	Лифтовый холл	
-1-45	Коридор	
-1-308	Тамбур шлюз	

Условные обозначения:

-1-32 — Номер помещения в соответствии с разделом АР

-7.090 — Отметка уровня чистого пола

Крупноформатный керамогранит Чеппо ди Грей 100х300х0,6см, SL 1228G0001R6, с укладкой на эластичный клей на цементной основе ULTRALITE S2 BIANCO

Пл1 — Плинтус 100(h)мм вырезан из керамогранита Чеппо ди Грей 100х300х0,6см, SL 1228G0001R6, с укладкой на эластичный клей на цементной основе ULTRALITE S2 BIANCO, с алюминиевым теневым профилем сверху ТИП6.1АНОД-30мм, RAL9005

ДВУ1.1 — Дверной упор с установкой на пол. Apecs, apm.DS-0009-INOX, h45мм, нержавеющая сталь, серый/серебристый

ДВУ1 — Дверной упор с установкой на стену. Apecs, apm.DS-0009-INOX, h85мм, нержавеющая сталь, серый/серебристый

Лента контрастная, ж, 100 мм.

Решетка в полу, см. раздел "АР", RAL7035

1. Данный лист смотреть со всеми листами комплекта
2. Устройство полов выполнять по проекту АР0.
3. Устройство полов производить после прокладки всех инженерных сетей и установки лифта.
4. Напольное покрытие укладывать после монтажа внутренних витражных конструкций.
5. Швы раскладки крупногабаритной плитки применить не менее 2 мм. Клей наносить на основание t-6мм и на плитку t-4мм. Направление нанесения клея по короткой стороне плитки в одном направлении на основании и на плитке. При укладке применить систему "Стрингер"
6. Стыковку плитки в разных помещениях без дверных порогов производить под полотном двери.
7. Укладку напольной плитки производить с учетом технического руководства от производителя.
8. Во входных тамбурах выполнить приямки с облицовкой керамогранитом для грязезащитного покрытия - см. листы "Узлы и детали. Сечение по тамбуру"
9. По периметру укладки керамогранита в соответствии с планом применить плинтус (тип Пл1) из напольной плитки длиной 3000мм, высотой 100мм с укладкой по верху него теневого профиля ТИП6.1АНОД, см. узлы. Плинтус монтировать заподлицо с финишной отделкой стен на клеевой состав после проведения работ по отделке пола, следить за совпадением горизонтальных и вертикальных швов керамогранита. Допускается использовать обрезки от плитки укладываемой на пол с учетом расположения завойского края плитки в месте примыкания с профилем ТИП6.1
10. Обеспечить аккуратные стыки напольного покрытия со стояками и трубами отопления.
11. Размеры грязезащитных решеток уточнить по замерам после завершения отделочных работ.
12. Данный чертеж смотреть совместно с листами инженерного проекта.
13. Конструктивный состав пола с грязезащитным покрытием см. АР0.
14. Объемы материалов напольных покрытий и плинтусов см. раздел АР0.
15. Отделка ступеней в лестничных клетках до 2-го этажа выполняется из керамогранита. Угол стыковки керамогранита на проступи и подступенке выполнить подрезкой плитки под 45градусов.

Изм.	Колуч.	Лист	№Док.	Подп.	Дата
Разработал	Лёнина А.				03.09.25
Проверил	Михайлов М.				03.09.25
Нач.контроль	Петровский А.				03.09.25

94-0421-ОК-1/Н-6.1-П-АР2.АИ

Жилой дом с приспособлением подземной автостоянки под защитное сооружение гражданской обороны - «укрытие» (ЗГО) с инженерными сетями и благоустройством территории по адресу: г. Москва, внутригородское муниципальное образование Измайлово, Сиреневый бульвар, земельный участок 6/9 (участок 6.1)


Архитектурные решения. Архитектурные интерьеры.

Стадия	Лист	Листов
П	15	


План напольных покрытий -1 этажа. 6.1.1

ООО "ФОРМАЦИЯ"

План напольных покрытий 1 этаж
М. 1:50

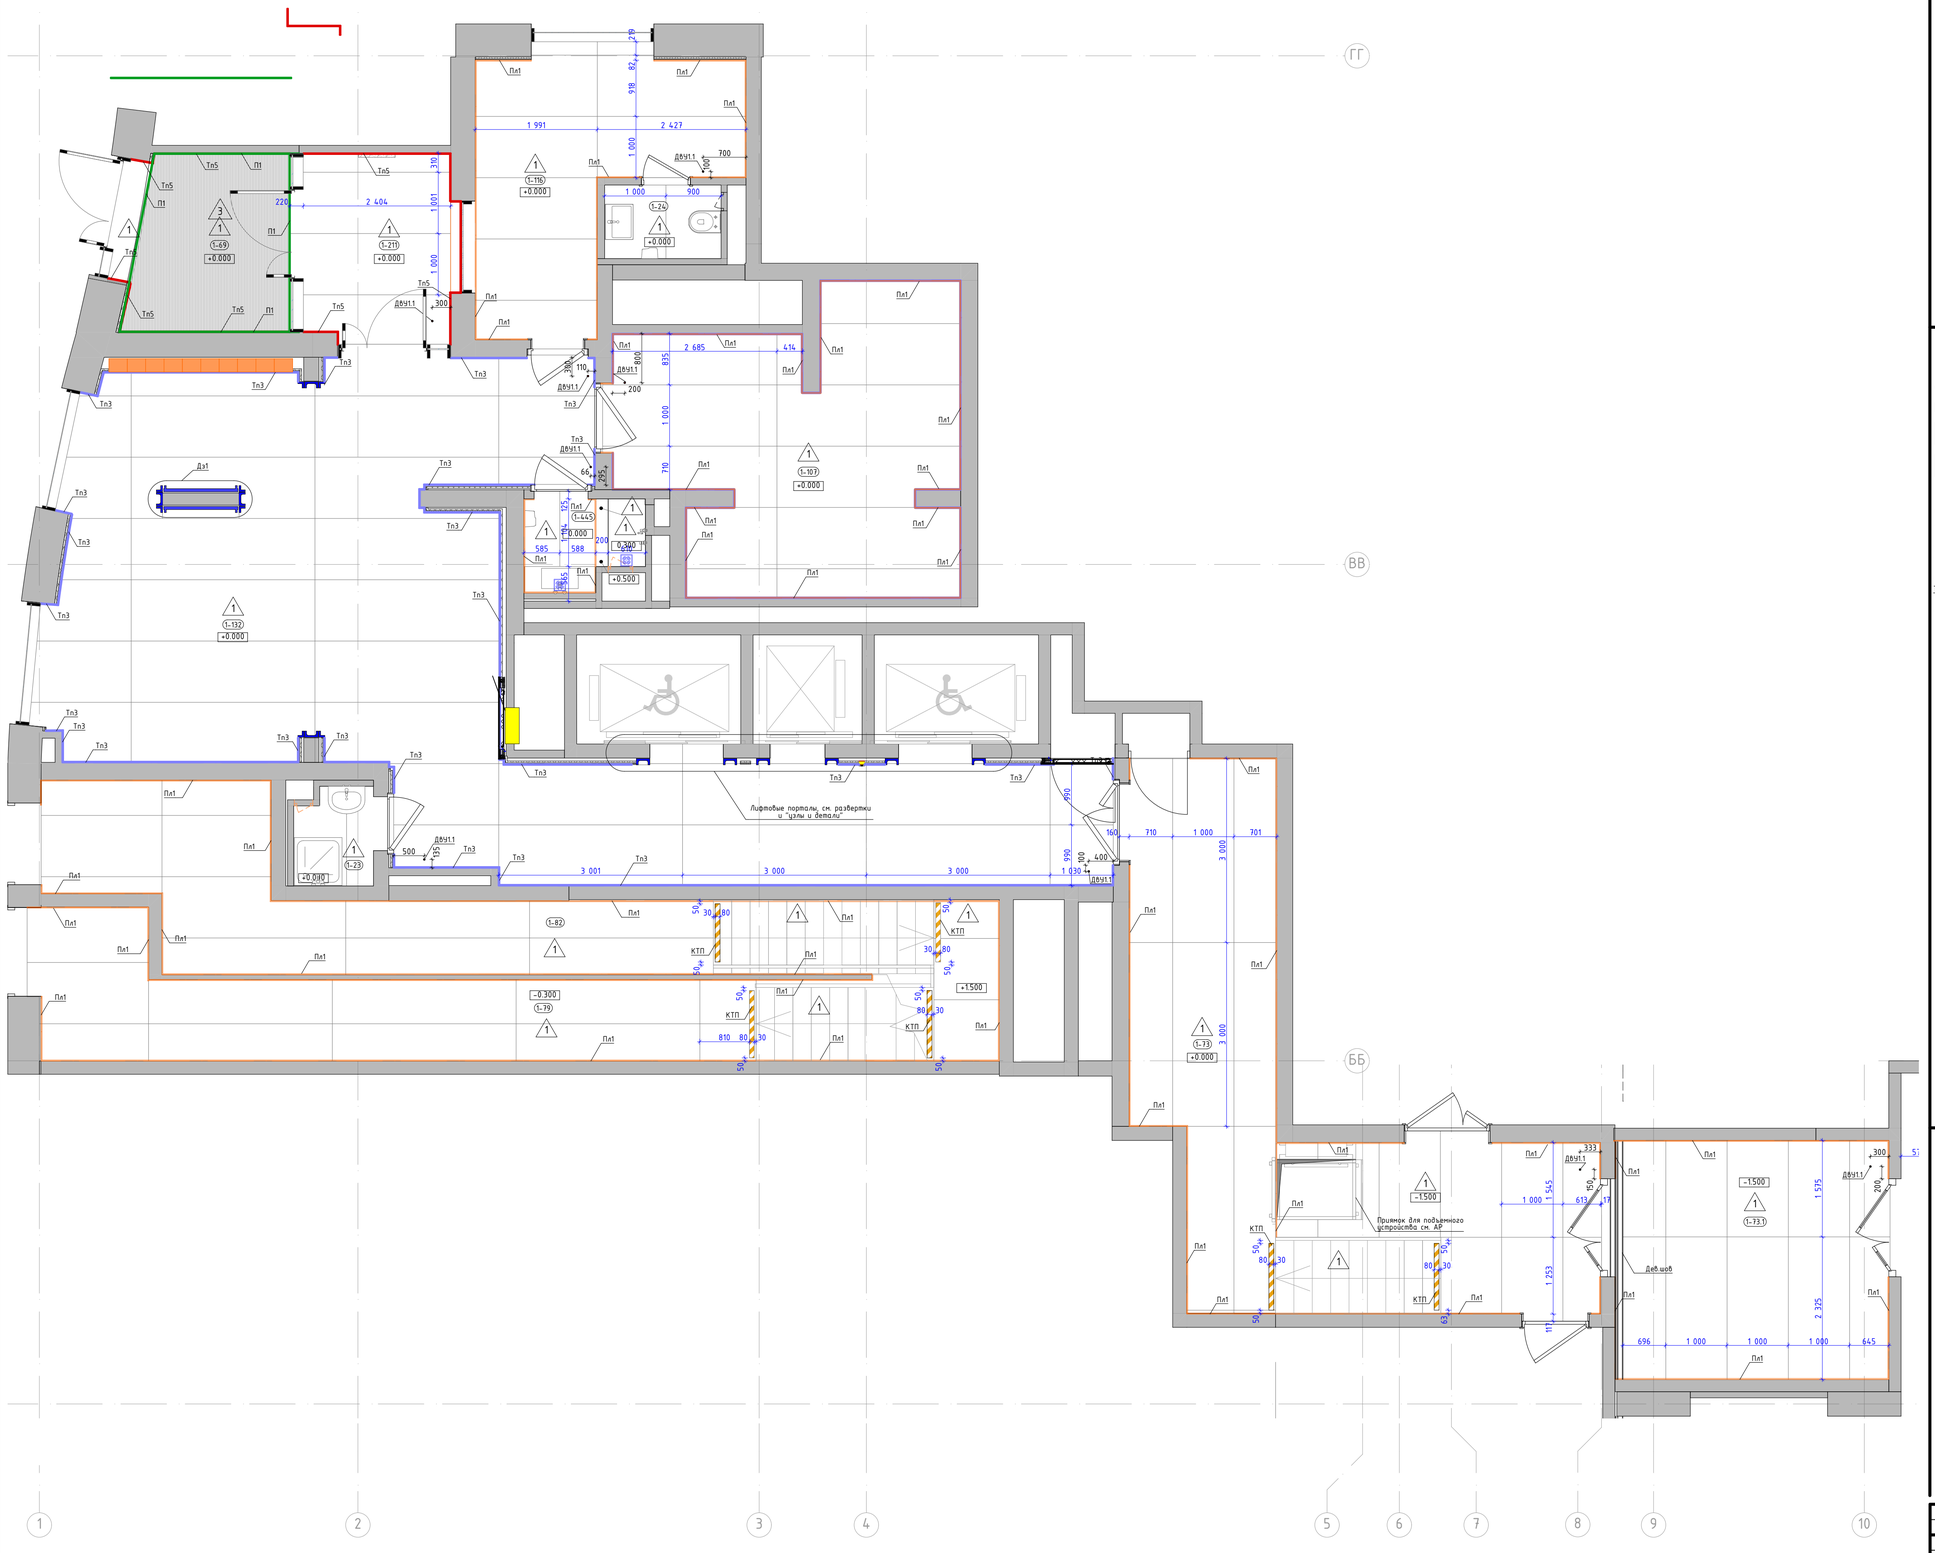
ГГ
ВВ
ББ
Лифтовые порталы, см. развертки и "узлы и детали"
Приямок для подъемного устройства см. АР
Дев.шов
1 991
2 427
1 000
900
2 404
2 685
3 001
3 000
3 000
3 000
1 030
1 000
1 000
1 000

План напольных покрытий 2 этаж
М. 1:50

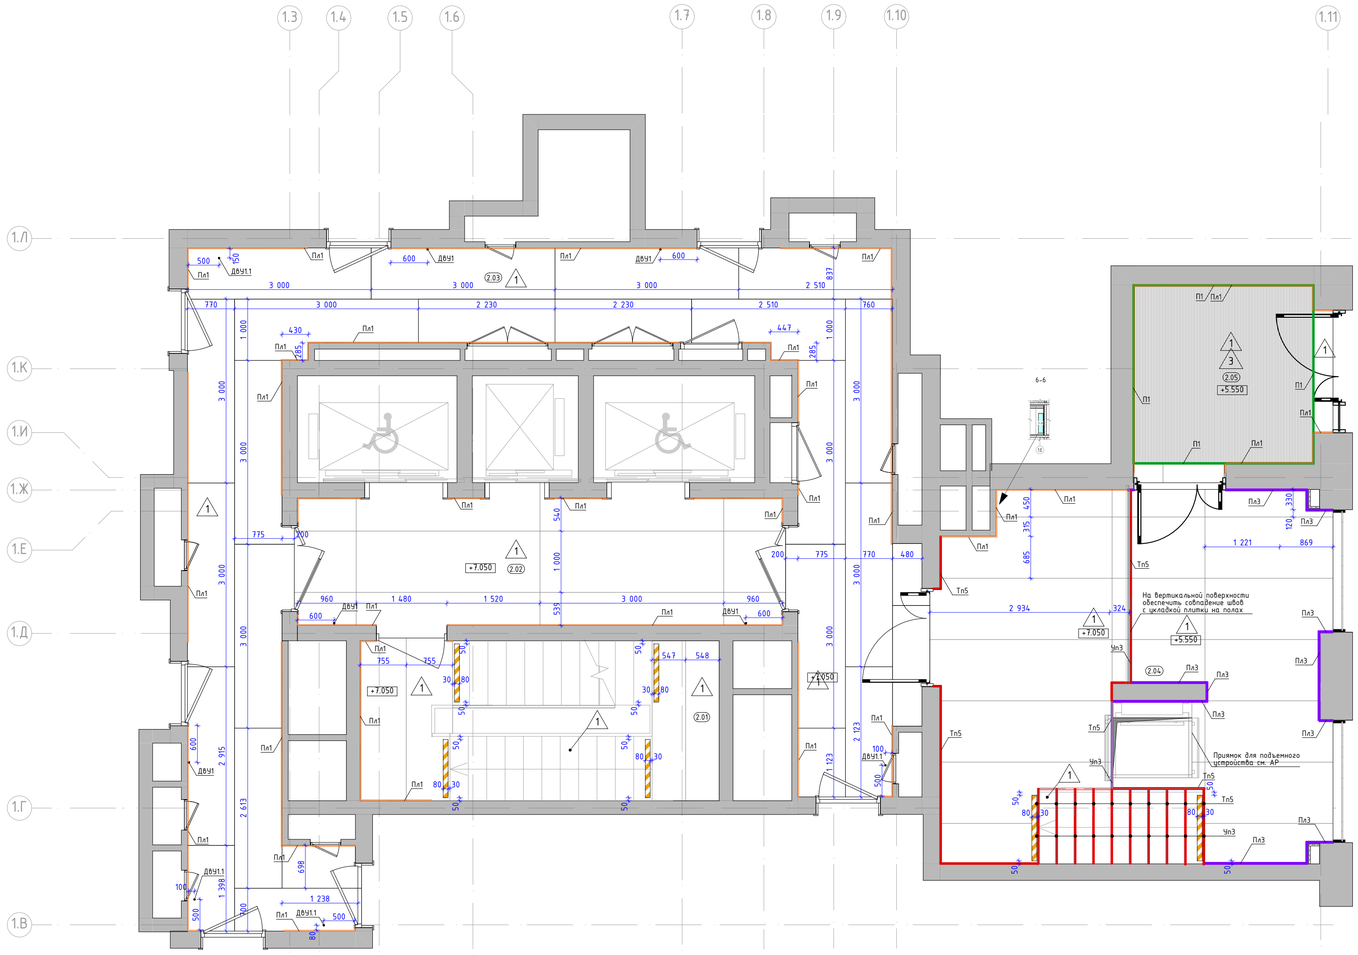

Номер пом.	Наименование	Площадь м.кв.
2.01	Лестничная клетка Н2	
2.02	Лифтовый холл	
2.03	Межквартирный коридор	
2.04	Тамбур 2	
2.05	Тамбур 1	

Условные обозначения:

- 2.01 — Номер помещения в соответствии с разделом АР
- 5.350 — Отметка уровня чистого пола
- 1 — Крупноформатный керамогранит Чеппо ди Грей 100х300х0,6см, SL 1228G0001R6, с укладкой на эластичный клей на цементной основе ULTRALITE S2 BIANCO
- 3 — Грязезащитная решетка.. СИТИ слим арт. Л11106, щетка 30мм, Скребок 10мм, Резина 30мм, 3-х зубчатый скребок, цв. оттенки черного/темно-серый.
- Пл1 — Плинтус 100(h)мм вырезан из керамогранита Чеппо ди Грей 100х300х0,6см, SL 1228G0001R6, с укладкой на эластичный клей на цементной основе ULTRALITE S2 BIANCO, с алюминиевым теневым профилем сверху ТИП6.1АНОД-30мм, RAL9005
- Тп5 — Алюминиевый теневой профиль ТИП5АНОД-8мм, RAL9005 Теневой профиль устанавливается с разворотом внутрь, см. "Узлы и детали"
- П1 — Алюминиевый уголок 30х30х3мм, 2000-3000(L)мм по периметру грязезборной решетки, RAL9005
- Плз — Плинтус 134(h)мм вырезан из керамогранита Чеппо ди Грей 100х300х0,6см, SL 1228G0001R6, с укладкой на эластичный клей на цементной основе ULTRALITE S2 BIANCO, с алюминиевым теневым профилем сверху ТИП6АНОД-15мм, RAL9005. Применяется в тамбурах второго этажа. Высота плинтуса вместе с профилем по равняется высоте ступени.
- ДВУ1.1 — Дверной упор с установкой на пол. Apecs, apm.DS-0009-INOX, h45мм, нержавеющая сталь, серый/серебристый
- ДВУ1 — Дверной упор с установкой на стену. Apecs, apm.DS-0009-INOX, h85мм, нержавеющая сталь, серый/серебристый
- Лента контрастная, ж, 100 мм.
- Чл3 — Y-образный профиль из алюминия (мерседес) для наружных углов из плитки. Цвет серебро матовое, l-2,7м

1. Данный лист смотреть со всеми листами комплекта.
2. Устройство полов выполнять по проекту АР2.2.
3. Устройство полов производить после прокладки всех инженерных сетей и установки лифта.
4. Напольное покрытие укладывать после монтажа внутренних витражных конструкций.
5. Швы раскладки крупногабаритной плитки применять не менее 2 мм. Клей наносить на основание 1-6мм и на плитку 1-4мм. Направление нанесения клея по короткой стороне плитки в одном направлении на основании и на плитке. При укладке применить систему "Стрингер".
6. Стыковку плитки в разных помещениях без дверных проемов производить под полотном двери.
7. Укладку напольной плитки производить с учетом технического руководства от производителя.
8. Во входных тамбурах выполнить приямки с облицовкой керамогранитом для грязезащитного покрытия - см. листы "Узлы и детали. Сечение по тамбуру".
9. По периметру укладки керамогранита в соответствии с планом применить плинтус (тип Пл1) из напольной плитки, длиной 3000мм, высотой 100мм с укладкой по верху него теневого профиля ТИП6.1АНОД - см. лист "Узлы и детали. Межквартирный коридор 2-го и типового этажа". Плинтус монтировать заподлицо с финишной отделкой стен на клеевой состав после проведения работ по отделке пола. Следить за совпадением горизонтальных и вертикальных швов керамогранита на полу и на стене. Допускается использовать обрезки от плитки укладываемой на пол с учетом расположения забойского края плитки в месте примыкания с профилем ТИП6.1. На внешних углах стыковать плинтус и теневой профиль ТИП6.1АНОД под 45 градусов, с использованием углового профиля ЧП1.
10. Обеспечить аккуратные стыки напольного покрытия со стояками и трубами отопления.
11. Размеры грязезащитных решеток уточнить по замерам после завершения отделочных работ.
12. Данный чертеж смотреть совместно с листами инженерного проекта.
13. Конструктивный состав пола с грязезащитным покрытием см. АР2.2.
14. Объемы материалов напольных покрытий и плинтусов см. раздел АР2.2.
15. Отделка ступеней на лестничных клетках до 2-го этажа, выполняется из керамогранита. Угол стыковки керамогранита на проступи и подступенке выполнить подрезкой плитки под 45градусов.
16. Пороги между тамбурами и смежными помещениями выполнены выпадающими. Порог между тамбуром и улицей выполнен стационарным в составе двери витража, высотой не более 14мм. Узлы порогов в данных помещениях см. раздел АР1.1

Изм.	Колич.	Лист	№Док.	Подп.	Дата
Разработал		Ленина А.			03.09.25
Проверил		Михайлов М.			03.09.25
Нач.контроль		Петровский А.			03.09.25

94-0421-ОК-1/Н-6.1-П-АР2.АИ

Жилой дом с приспособлением подземной автостоянки под защитное сооружение гражданской обороны - «курятник» (ЗСГО) с инженерными сетями и благоустройством территории по адресу: г. Москва, внутригородское муниципальное образование Измайлово, Сиреневый бульвар, земельный участок 4/9 (участок 6.1)


Архитектурные решения. Архитектурные интерьеры.

Стадия	Лист	Листов
П	17	

План напольных покрытий 2 этажа. 6.1.1

ООО "ФОРМАЦИА"

План напольных покрытий типового этажа
М. 1:50

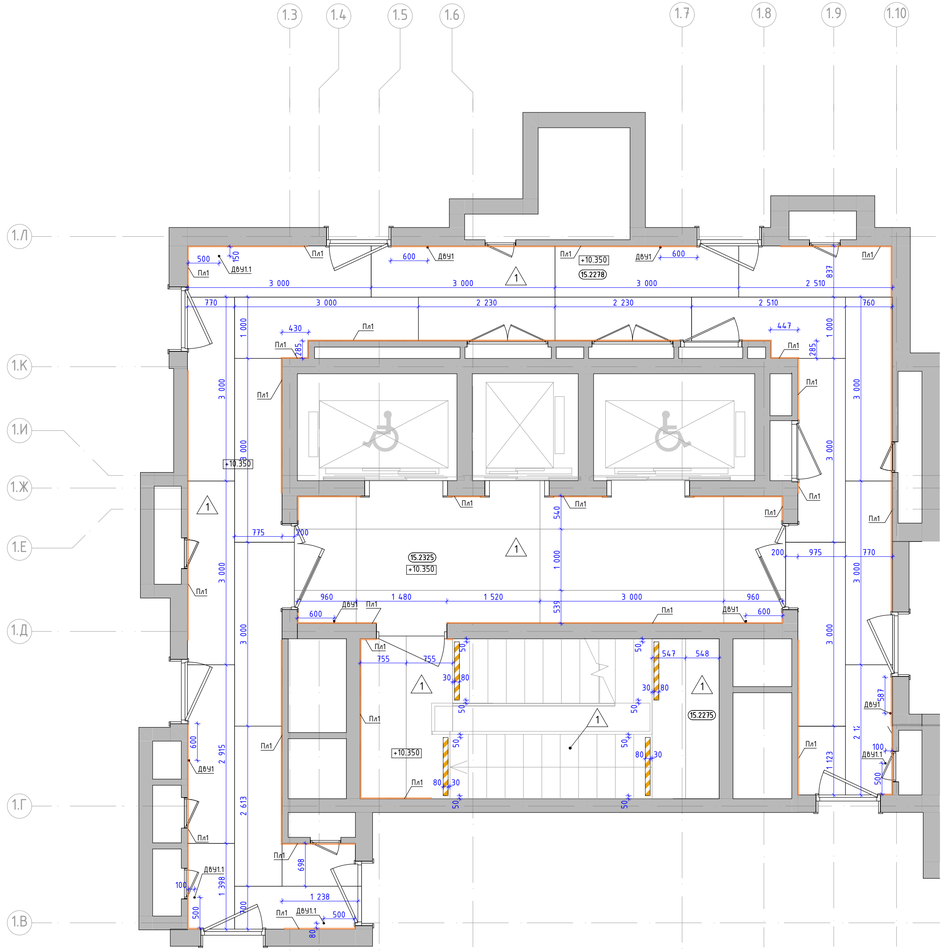

Номер пом.	Наименование	Площадь м.кв.
15.2275	Лестница	
15.2278	Межквартирный коридор	
15.2325	Лифтовый холл	

Условные обозначения:

2.01 — Номер помещения в соответствии с разделом АР

5.350 — Отметка уровня чистого пола

1 — Крупноформатный керамогранит Чеппо ди Грей 100х300х0,6см, SL 1228G0001R6, с укладкой на эластичный клей на цементной основе ULTRALITE S2 BIANCO

3 — Грязезащитная решетка.. СИТИ слим арт. Л11106, щетка 30мм, Скребок 10мм, Резина 30мм, 3-х зубчатый скребок, цв. оттенки черного/темно-серый.

Пл1 — Плинтус 100(h)мм вырезан из керамогранита Чеппо ди Грей 100х300х0,6см, SL 1228G0001R6, с укладкой на эластичный клей на цементной основе ULTRALITE S2 BIANCO, с алюминиевым теневым профилем сверху ТИП6.1АНОД-30мм, RAL9005

Тп5 — Алюминиевый теневой профиль ТИП5АНОД-8мм, RAL9005 Теневой профиль устанавливается с разворотом внутрь, см. "Узлы и детали"

П1 — Алюминиевый уголок 30х30х3мм, 2000-3000(L)мм по периметру грязезборной решетки, RAL9005

Пл3 — Плинтус 134(h)мм вырезан из керамогранита Чеппо ди Грей 100х300х0,6см, SL 1228G0001R6, с укладкой на эластичный клей на цементной основе ULTRALITE S2 BIANCO, с алюминиевым теневым профилем сверху ТИП6АНОД-15мм, RAL9005. Применяется в тамбурах второго этажа. Высота плинтуса вместе с профилем по рабочему высоте ступени.

ДВУ1.1 — Дверной упор с установкой на пол. Apecs, apm.DS-0009-INOX, h45мм, нержавеющая сталь, серый/серебристый

ДВУ1 — Дверной упор с установкой на стену. Apecs, apm.DS-0009-INOX, h85мм, нержавеющая сталь, серый/серебристый

Лента контрастная, ж, 100 мм.

Уп3 — У-образный профиль из алюминия (мерседес) для наружных углов из плитки. Цвет серебро матовое, l-2,7м

1. Данный лист смотреть со всеми листами комплекта.
2. Устройство полов выполнять по проекту АР2.2.
3. Устройство полов производить после прокладки всех инженерных сетей и установки лифта.
4. Напольное покрытие укладывать после монтажа внутренних витражных конструкций.
5. Швы раскладки крупногабаритной плитки применить не менее 2 мм. Клей наносить на основание 1-6мм и на плитку 1-4мм. Направление нанесения клея по короткой стороне плитки в одном направлении на основании и на плитке. При укладке применить систему "Спринтер".
6. Стыковку плитки в разных помещениях без дверных порогов производить под полотном двери.
7. Укладку напольной плитки производить с учетом технического руководства от производителя.
8. Во входных тамбурах выполнить приямки с облицовкой керамогранитом для грязезащитного покрытия - см. листы "Узлы и детали. Сечение по тамбуру".
9. По периметру укладки керамогранита в соответствии с планом применить плинтус (тип Пл1) из напольной плитки, длиной 3000мм, высотой 100мм с укладкой по верху него теневого профиля ТИП6.1АНОД - см. лист "Узлы и детали. Межквартирный коридор 2-го и типового этажа". Плинтус монтировать западлицо с финишной отделкой стен на клеевой состав после проведения работ по отделке пола. Следить за совпадением горизонтальных и вертикальных швов керамогранита на полу и на стене. Допускается использовать обрезки от плитки укладываемой на пол с учетом расположения забойского края плитки в месте примыкания с профилем ТИП6.1. На внешних углах стыковать плинтус и теневой профиль ТИП6.1АНОД под 45 градусов, с использованием углового профиля УП1.
10. Обеспечить аккуратные стыки напольного покрытия со стояками и трубами отопления.
11. Размеры грязезащитных решеток уточнить по замерам после завершения отделочных работ.
12. Данный чертеж смотреть совместно с листами инженерного проекта.
13. Конструктивный состав пола с грязезащитным покрытием см. АР2.2.
14. Объемы материалов напольных покрытий и плинтусов см. раздел АР2.2.
15. Отделка ступеней на лестничных клетках до 2-го этажа выполняется из керамогранита. Угол стыковки керамогранита на проступи и подступенке выполнить подрезкой плитки под 45градусов.
16. Пороги между тамбурами и смежными помещениями выполнены выпадающими. Порог между тамбуром и улицей выполнен стационарным в составе двери витража, высотой не более 14мм. Узлы порогов в данных помещениях см. раздел АР1.1

Изм.	Кол.уч.	Лист	№Док.	Подп.	Дата
Разработал		Ленина А.			03.09.25
Проверил		Михайлов М.			03.09.25
Нач.контроль		Петровщий А.			03.09.25

94-0421-ОК-1/Н-6.1-П-АР2.АИ

Жилой дом с приспособлением подземной автостоянки под защитное сооружение гражданской обороны - «укрытие» (ЗСГО) с инженерными сетями и благоустройством территории по адресу: г. Москва, внутригородское муниципальное образование Измайлово, Сиреневый бульвар, земельный участок 4/9 (участок 6.1)


Архитектурные решения. Архитектурные интерьеры.

Стадия	Лист	Листов
П	18	

План напольных покрытий типового этажа. 6.1.1

ООО "ФОРМАЦИА"

План потолков с расстановкой светильников и другого оконечного оборудования -1 этажа
М. 1:50

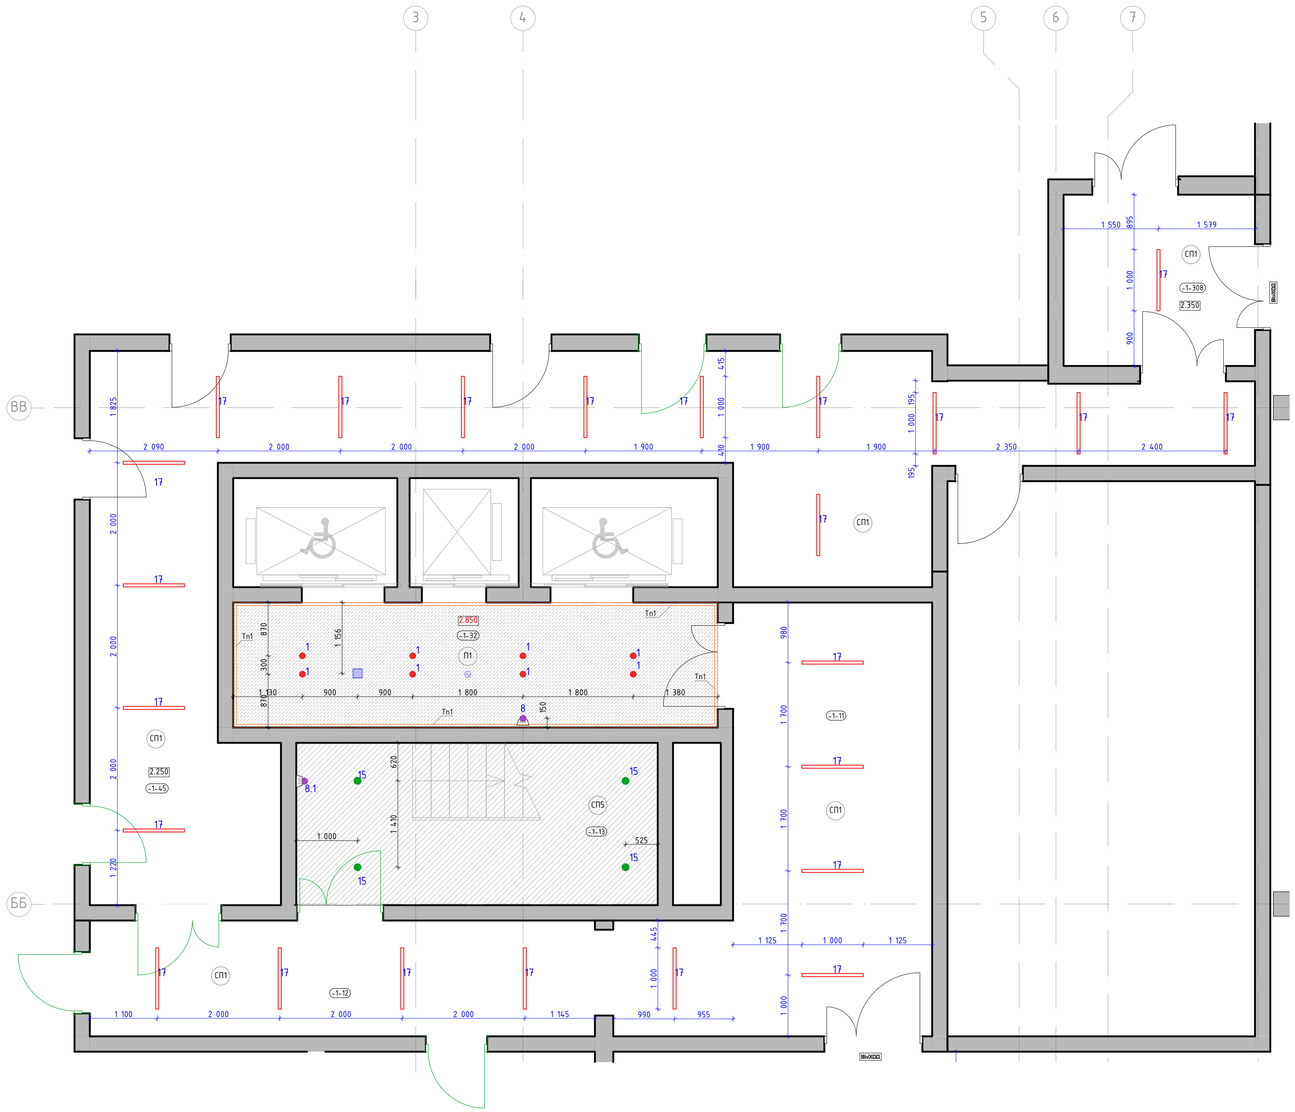

Номер пом.	Наименование	Площадь м.кв.
-1-11	Тамбур шлюз	
-1-12	Тамбур шлюз	
-1-13	Лестница	
-1-32	Лифтовый холл	
-1-45	Коридор	
-1-308	Тамбур шлюз	

Условные обозначения:

(1-132) — Номер помещения в соответствии с разделом АР

4.000 — Отметка потолка от уровня чистого пола (высота от пола до потолка)

П1 — - Подвесной потолок полнометной сборки из плит КНАУФ-Файерборд на двухуровневом металлическом каркасе П232 (2 слоя).
- Окраска в 2 слоя глубокоматовой краской Dulux Bindo НГ, RAL9010

СП5 — - Улучшенная окраска глубокоматовой краской Dulux Bindo НГ, RAL7047 (цвет должен соответствовать цвету стен "СП4", необходимо провести натурные наблюдения и согласовать с автором проекта)

СП1 — Улучшенная окраска плиты перекрытия и коммуникаций в 2 слоя Окраска в 2 слоя глубокоматовой краской Dulux Bindo НГ, RAL9005

Тп1 — Алюминиевый теневой профиль ТИПАНОД-15мм., RAL9005

1 — Светильник светодиодный встроенный, в сборе с блоком питания, поворотный, скрытый "под шпаклевку" потолка. Selecta LED Orbit GIPS, Ф68/85мм, h80мм, 15Вт, 4000К, RAL9010 матовый.

8 — Светильник светодиодный "цилиндр" накладной, поворотный, Selecta LED Top Spot mini Cuistom, Ф30мм, 71h)мм, узкая линза 10гр, 4000К, RAL9005.

8.1 — Светильник светодиодный "цилиндр" накладной, поворотный, Selecta LED Top Spot mini Cuistom, со встроенным драйвером, Ф40мм, 90h)мм, узкая линза 10гр, 4000К, RAL9005.

Светильник Selecta LED Top Spot Mounted, 90x150h)мм, 20Вт, 4000К, линза 60град, RAL9005 мат/.
Светильник Selecta LED Top Spot Mounted, 90x150h)мм, 20Вт, 4000К, линза 60град, RAL9005 мат (с датчиком движения)

17 — Светильник подвесной Selecta Line 37 UGR (9961), 37x37x1070мм, 15Вт, 4000К, линза 50гр, IP44, RAL9005 мат

15 — Извещатель накладной, цв. белый матовый.

ВО — Решетка "ОВ", KNKA с прямыми ламелями вдоль короткой стороны решетки, RAL9010

1. Данный лист смотреть со всеми листами комплекта
2. Отметки потолков указаны от уровня чистого пола этажа и обозначают высоту от пола до потолка
3. Подвесные потолки монтировать после выполнения потолочных инженерных коммуникаций.
4. Потолки монтировать по технологии фирмы производителя.
5. Данный лист смотреть совместно с листами инженерного проекта.
6. Отверстия в подвесном потолке для встроенных светильников выполнять при наличии светильников на объекте.
7. Все прочие электромонтажные работы выполнять по проекту ЭОМ1.
8. Светильники аварийного освещения см. раздел ЭОМ1.
9. Все характеристики светильников, общее количество, марку, производителя см. раздел ЭОМ1.
10. Объемы материалов потолка см. раздел АР0.

Изм.	Колич.	Лист	№Док.	Подп.	Дата
Разработал		Ленина А.			03.09.25
Проверил		Михайлов М.			03.09.25
Нач.контроль		Петровщий А.			03.09.25

94-0421-ОК-1/Н-6.1-П-АР2.АИ

Жилой дом с приспособлением подземной автостоянки под защитное сооружение гражданской обороны - «укрытие» (ЗСГО) с инженерными сетям и благоустройством территории по адресу: г. Москва, внутригородское муниципальное образование Измайлово, Сиреневый бульвар, земельный участок 4/9 (участок 6.1)


Архитектурные решения. Архитектурные интерьеры.

Стадия	Лист	Листов
П	19	

План потолков с расстановкой светильников-1 этажа. 6.1.1

ООО "ФОРМАЦИЯ"

План потолков с расстановкой светильников и другого оконечного оборудования 1 этажа
М. 1:50

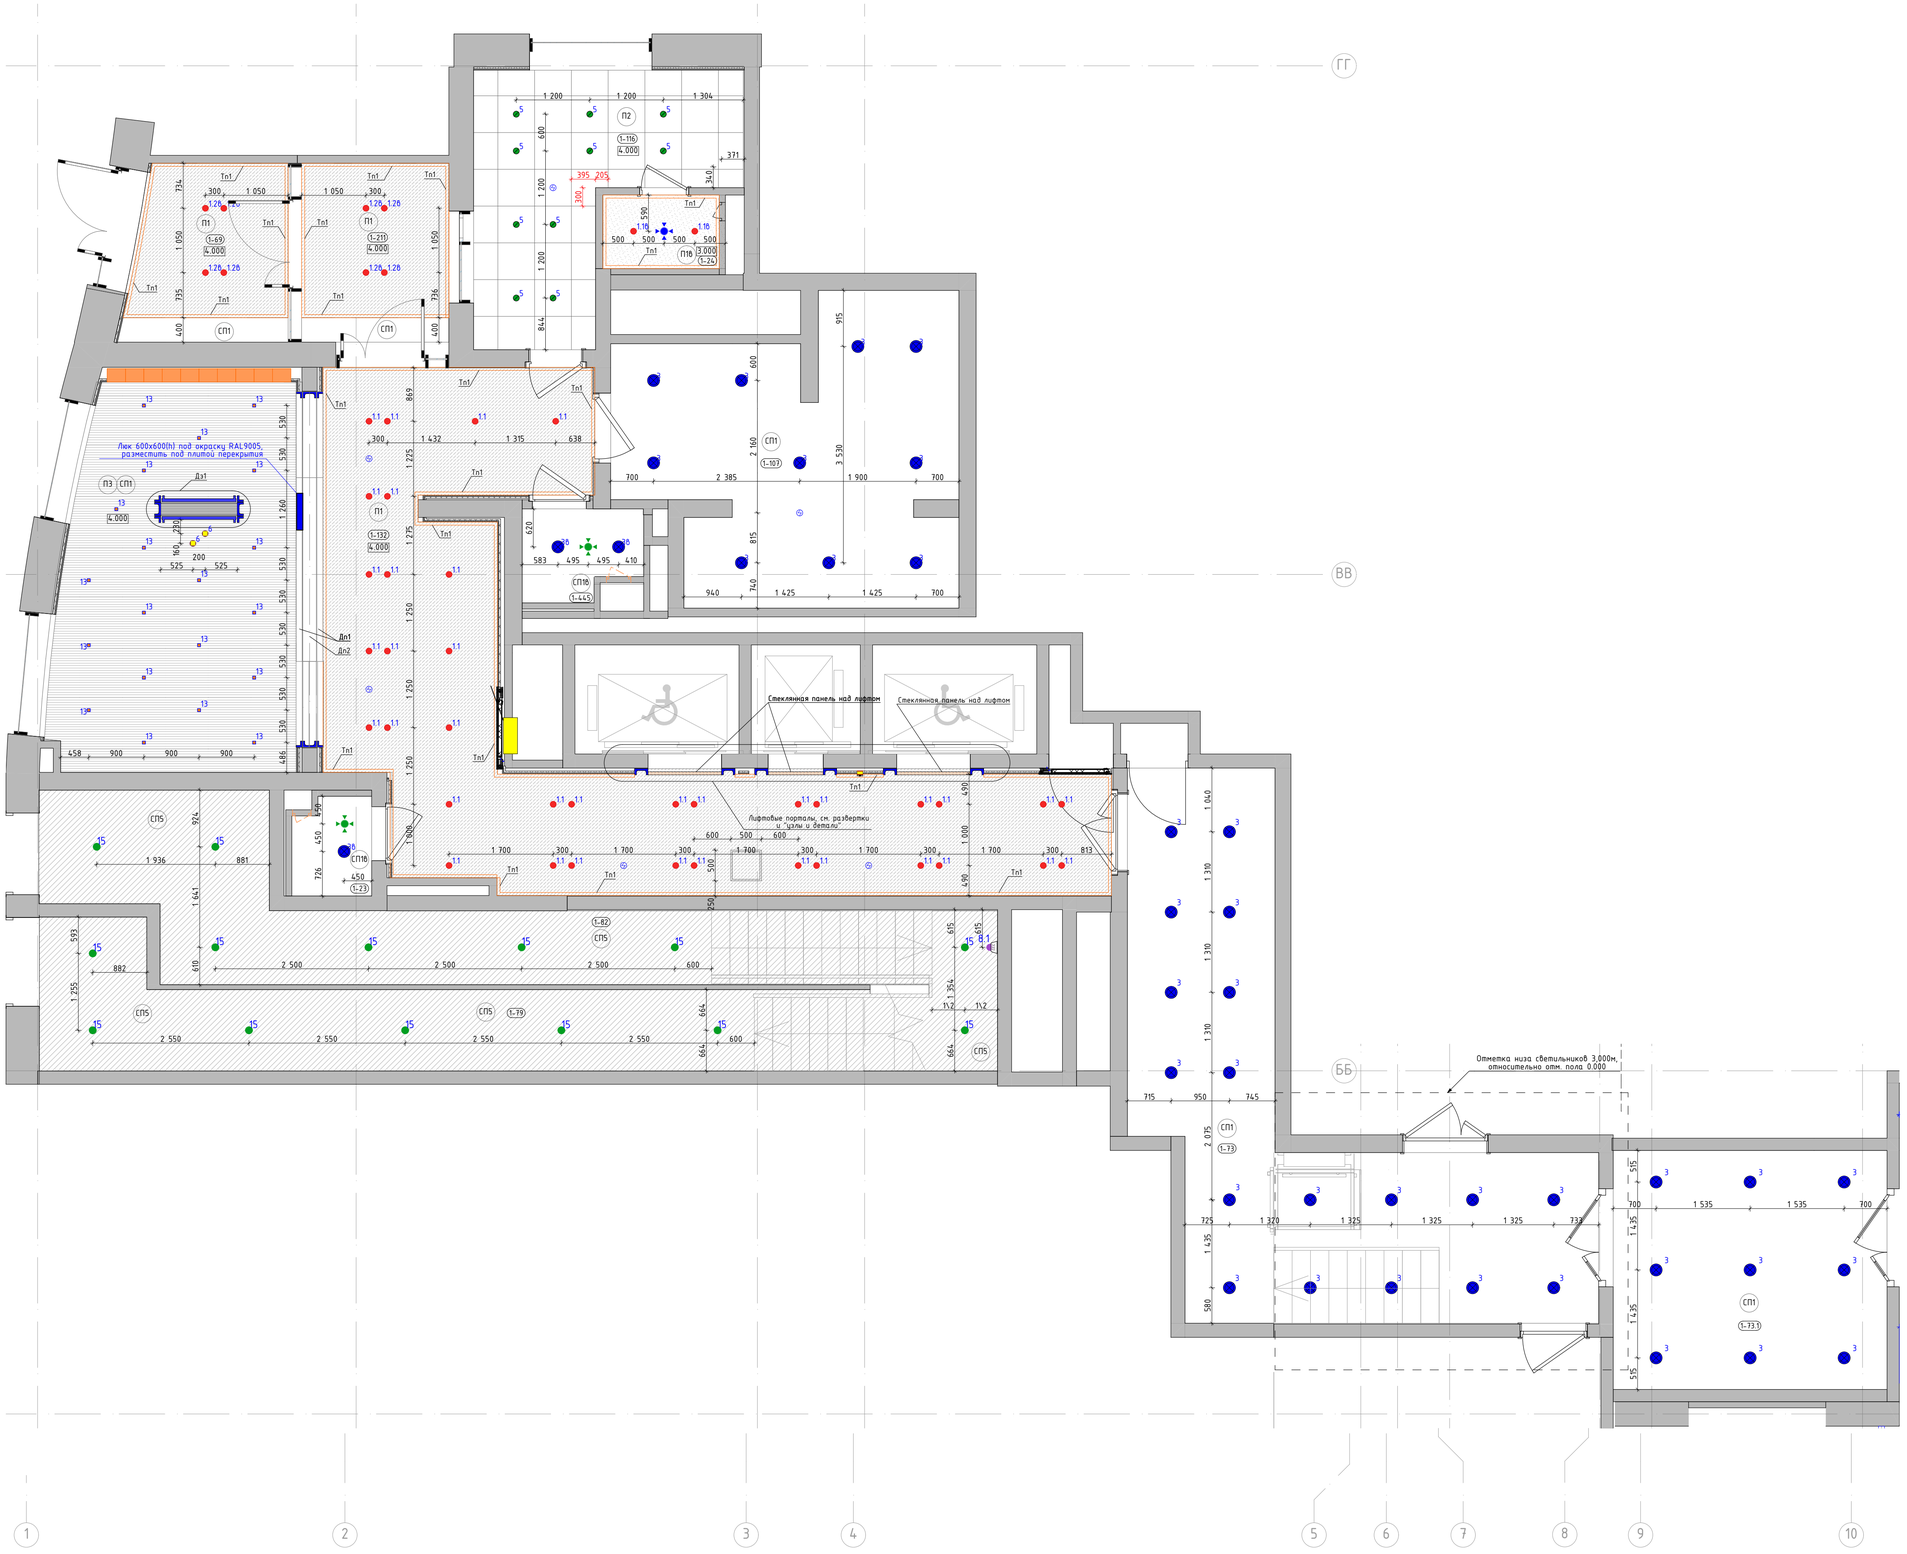

Номер пом.	Наименование	Площадь м.кв.
1-23	ПУИ	
1-24	С/У	
1-69	Тамбур 1	
1-73	Тамбур-шлюз 2	
1-73.1	Тамбур-шлюз	
1-79	Лестничная клетка	
1-82	Лестничная клетка	
1-107	Колясочная	
1-116	Консьерж	
1-132	Вестибюль	
1-211	Тамбур 2	
1-445	Лаломойка	

Условные обозначения:

- (1-132) — Номер помещения в соответствии с разделом АР
- 4.000 — Отметка потолка от уровня чистого пола (высота от пола до потолка)
- П1 — - Подвесной потолок пазлементной сборки из плит КНАУФ-Файерборд на двухуровневом металлическом каркасе П232 (2 слоя).
  - Окраска в 2 слоя глубокоматовой краской Dulux Bindo НГ, RAL9010
- П1б — - Подвесной потолок пазлементной сборки из плит КНАУФ-Файерборд на двухуровневом металлическом каркасе П232 (2 слоя).
  - Окраска в 2 слоя глубокоматовой влагостойкой краской Dulux Bindo, RAL9010
- П2 — Подвесной потолок, потолочные панели Экофон Фокус ДГ, 600x600мм, цв. панелей - белый, цв. подсистемы - черный
- П3 — Подвесной потолок, рейка кубообразная с интеграцией освещения SELECTA, габариты рейки 30x60(h)мм, шаг по оси рейки - 100 мм, толщина металла 0,55 мм, материал - сталь оцинкованная х/к., RAL7035, цв. подсистемы RAL9005
- СП1 — Улучшенная окраска плиты перекрытия и коммуникаций глубокоматовой краской Dulux Bindo НГ, RAL9005
- СП1б — Улучшенная окраска плиты перекрытия и коммуникаций глубокоматовой влагостойкой краской Dulux Bindo, RAL9005
- СП5 — Улучшенная окраска потолка глубокоматовой краской Dulux Bindo НГ, RAL7047 (цвет должен соответствовать цвету стен "СП4", необходимо провести натурные наблюдения и согласовать с автором проекта)
- Тп1 — Алюминиевый теневой профиль ТИПТАНОД-15мм., RAL9005
- 1.1 — Светильник светодиодный встроенный, влагостойкий, в сборе с блоком питания, поворотный, скрытый "под шпаклевку" потолка. Selecta LED Orbit GIPS, Ф68/85мм, h80мм, 5Вт, IP44, 4000K, RAL9010 матовый.
- 1.2б — Светильник светодиодный встроенный, влагостойкий, в сборе с блоком питания, поворотный, скрытый "под шпаклевку" потолка. Selecta LED Orbit GIPS, Ф68/85мм, h80мм, 10Вт, IP44, 4000K, RAL9010 матовый.
- 1.1 — Светильник светодиодный встроенный, влагостойкий, в сборе с блоком питания, поворотный, скрытый "под шпаклевку" потолка. Selecta LED Orbit GIPS, Ф68/85мм, h80мм, 5Вт, 4000K, RAL9010 матовый.
- 3б — Подвесной светильник "цилиндр", влагостойкий. Selecta LED Pallo, Ф90мм, 300(h)мм, IP44, 4000K, RAL9005 матовый. Отметка низа подвесного светильника от ур.ч.п. - 3,000м
- 3 — Подвесной светильник "цилиндр". Selecta LED Pallo, Ф90мм, 300(h)мм, 4000K, RAL9005 матовый. Отметка низа подвесного светильника от ур.ч.п. - 3,000м. В местах перепада пола в рамках одного помещения, см. отметки светильников на плане
- 5 — Светильник светодиодный встроенный для потолков панельного типа. Selecta LED ORBIT new, Ф84мм, 4000K, RAL9010 муар.
- 6 — Подвесной светильник "цилиндр", декоративный. Selecta Tubo, Ф30мм, 400(h)мм, 4000K, RAL9005 матовый. Отметки низа подвесных светильников в одной группе разные, от ур.ч.п. - 2,500м и 2,700м.
- 13 — Светильник накладной интегрированный в реечный потолок "цилиндр", Selecta LED Pallo, Ф52мм, 70(h)мм, 4000K, RAL9005.
- 8.1 — Светильник светодиодный "цилиндр" накладной, поворотный, Selecta LED Top Spot mini Cuistom, со встроенным драйвером, Ф40мм, 90(h)мм, ужкая линза 10гр, 4000K, RAL9005.
- 15 — Светильник Selecta LED Top Spot Mounted, 90x150(h)мм, 20Вт, 4000K, линза 60град, RAL9005 мат/
  Светильник Selecta LED Top Spot Mounted, 90x150(h)мм, 20Вт, 4000K, линза 60град, RAL9005 мат (с датчиком движения)
- Табличка. Навигация "номер квартиры/номер этажа". См. листы "Навигация". Отметки высот см. листы "Развертки" и "Отделка лестничной клетки". Привязки см. совместно с "План потолков с расстановкой светильников и другого оконечного оборудования"
- Извещатель накладной, цв. белый матовый.
- Диффузор, цв. белый матовый.
- Диффузор, RAL9005 черный матовый.
- Люк под окраску "Премиум Лайт" 500x500мм./600x600мм, (см. на плане) цв. окраски RAL9010
- Люк в стене или вертикальной части потолка под окраску RAL9005. "Премиум универсал". Однослойный EI60 - "Мега мастер элит 2".
- Дп1 — Декоративный профиль. Уголок. Отделка металлическим листом с окраской RAL7035. См. лист "Узлы и детали"
- Дп2 — Декоративный профиль. Швеллер. Отделка листом из нержавеющей стали окрашенным в черный цвет. См. лист "Узлы и детали"


1. Данный лист смотреть со всеми листами комплекта
2. Отметки потолков указаны от уровня чистого пола этажа и обозначают высоту от пола до потолка
3. Подвесные потолки монтировать после выполнения потолочных инженерных коммуникаций.
4. Потолки монтировать по технологии фирмы производителя.
5. Данный лист смотреть совместно с листами инженерного проекта.
6. Отверстия в подвесном потолке для встроенных светильников выполнять при наличии светильников на объекте.
7. Все прочие электромонтажные работы выполнять по проекту ЭОМ1.
8. Светильники аварийного освещения см. раздел ЭОМ1
9. Все характеристики светильников, общее количество, марку, производителя см. раздел ЭОМ1.
10. Объемы материалов потолка см. раздел АР1.1.
11. Расклайку реечного потолка ПЗ начинать от декоративного зеркала соблюдая равные расстояния от зеркала до рейки с двух сторон, см. узлы и детали "Декоративные профили и зеркала, лифтовые порталы"

						94-0421-ОК-1/Н-6.1-П-АР2.АИ
						Жилой дом с приспособлением подземной автостоянки под защитное сооружение гражданской обороны – «цитатель» (ЕЖСТО) с инженерными сетями и благоустройством территории по адресу: г. Москва, внутригородское муниципальное образование Измайлово, Сиреневый бульвар, земельный участок 4/9 (участок 6.1)
Изм.	Колич.	Лист	№Док.	Подп.	Дата	
Разработал			Лёнина А.		03.09.25	Архитектурные решения. Архитектурные интерьеры.
Проверил			Михайлов М.		03.09.25	
Нач.контроль			Петробий А.		03.09.25	
						План потолков с расстановкой светильников 1 этажа. 6.1.1

Стадия	Лист	Листов
П	20	

ООО "ФОРМАЦИА"

План потолков с расстановкой светильников и другого оконечного оборудования 2 этажа
М. 1:50

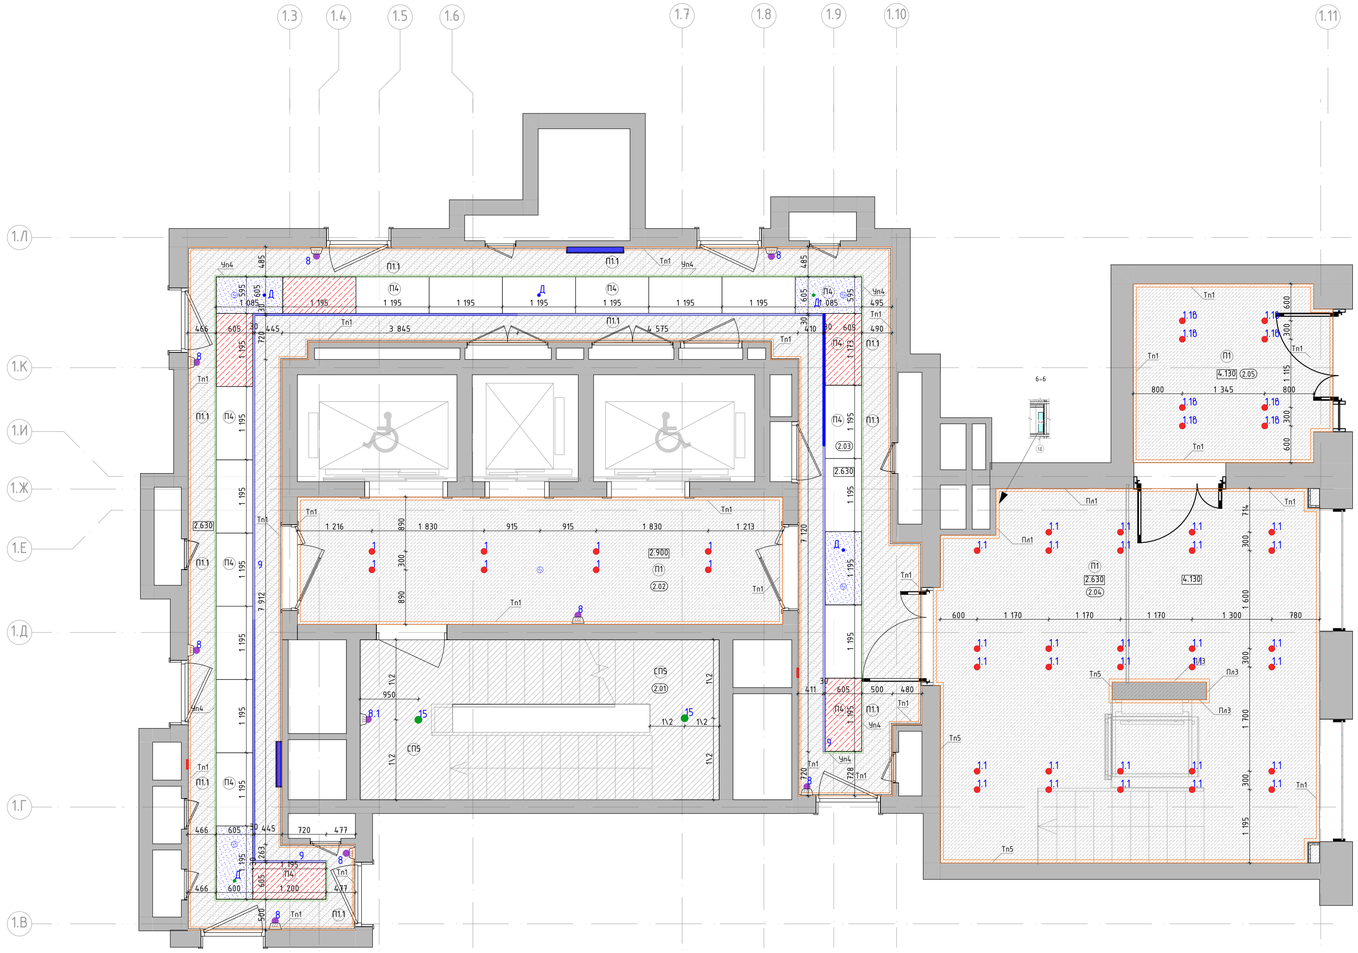

Номер пом.	Наименование	Площадь м.кв.
2.01	Лестничная клетка Н2	
2.02	Лифтовый холл	
2.03	Межквартирный коридор	
2.04	Тамбур 2	
2.05	Тамбур 1	

Условные обозначения:

- (2.01) — Номер помещения в соответствии с разделом АР
- 2'900 — Отметка потолка от уровня чистого пола (высота от пола до потолка)
- П1 — – Подвесной потолок позлементной сборки из плит КНАУФ-Файерборд на двухуровневом металлическом каркасе П232 (2 слоя).
– Окраска в 2 слоя глубокоматовой краской Dulux Bindo Hf, RAL9010
- П1.3 — – Подвесной потолок позлементной сборки из плит КНАУФ-Файерборд на металлическом каркасе из профилей перегородочных систем без крепления к плитам перекрытия П131.2 (2 слоя).
– Окраска в 2 слоя глубокоматовой краской Dulux Bindo Hf, RAL9010
- П4 — Подвесной потолок для коридорных зон, Selecta SP-ПК3, НГ, потолочные панели из оцинкованной стали 1200х600мм, RAL9010. 3 типа:
- Сдвижные панели
- Съемные панели
- Несъемные панели
- СП5 — Улучшенная окраска потолка глубокоматовой краской Dulux Bindo Hf, RAL7047 (цвет должен соответствовать цвету стен "СП4", необходимо провести натурные наблюдения и согласовать с автором проекта)
- Тп1 — Алюминиевый теневой профиль ТИПАНОД-15мм., RAL9005
- 1.1 — Светильник светодиодный встроенный, в сборе с блоком питания, поворотный, скрытый "под шпаклевку" потолка. Selecta LED Orbit GIPS, Ф68/85мм, h80мм, 15Вт, 4000К, RAL9010 матовый.
- 1.1б — Светильник светодиодный встроенный, влагостойкий, в сборе с блоком питания, поворотный, скрытый "под шпаклевку" потолка. Selecta LED Orbit GIPS, Ф68/85мм, h80мм, 5Вт, IP44, 4000К, RAL9010 матовый.
- 1.1г — Светильник светодиодный встроенный, влагостойкий, в сборе с блоком питания, поворотный, скрытый "под шпаклевку" потолка. Selecta LED Orbit GIPS, Ф68/85мм, h80мм, 5Вт, 4000К, RAL9010 матовый.
- 8 — Светильник светодиодный "цилиндр" накладной, поворотный, Selecta LED Top Spot mini Cuistom, Ф30мм, 71(h)мм, узкая линза 10гр, 4000К, RAL9005.
- 8.1 — Светильник светодиодный "цилиндр" накладной, поворотный, Selecta LED Top Spot mini Cuistom, со встроенным драйвером, Ф40мм, 90(h)мм, узкая линза 10гр, 4000К, RAL9005.
- 9 — Светильник светодиодный, линейный, встроенный, герметичная светодиодная лента в алюминиевом профиле Selecta LINIO BLIND, 35х10(h)мм, 4000К, силиконовый бесшовный рассеиватель, сборные цельные элементы, RAL9005 матовый.
- 15 — Светильник Selecta LED Top Spot Mounted, 90x150(h)мм, 20Вт, 4000К, линза 60град, RAL9005 мат/
Светильник Selecta LED Top Spot Mounted, 90x150(h)мм, 20Вт, 4000К, линза 60град, RAL9005 мат (с датчиком движения)
- Д — Датчик движения, цв. белый матовый, см. раздел ЭОМ1.
- Извещатель накладной, цв. белый матовый.

1. Данный лист смотреть со всеми листами комплекта.
2. Отметки потолков указаны от уровня чистого пола этажа и обозначают высоту от пола до потолка.
3. Подвесные потолки монтировать после выполнения потолочных инженерных коммуникаций.
4. Потолки монтировать по технологии фирмы производителя.
5. Данный лист смотреть совместно с листами инженерного проекта.
6. Отверстия в подвесном потолке для встроенных светильников выполнять при наличии светильников на объекте.
7. Все прочие электромонтажные работы выполнять по проекту ЭОМ1.
8. Светильники аварийного освещения см. раздел ЭОМ1.
9. Все характеристики светильников, общее количество, марку, производителя см. раздел ЭОМ1.
10. Объемы материалов потолка см. раздел АР2.2.
11. Решения по подвесным потолкам тип П4 и светильникам тип 9 являются заданием для фирмы-производителя, для разработки монтажных и производственных схем с учетом определения точных длин светодиодной ленты светильника тип 9 и, соответственно, точной раскладки потолочных панелей типа 4.

Изм.	Колич.	Лист	№Док.	Подп.	Дата
Разработал		Ленина А.			03.09.25
Проверил		Михайлов М.			03.09.25
Нач.контроль		Петровский А.			03.09.25

94-0421-ОК-1/Н-6.1-П-АР2.АИ

Жилой дом с приспособлением подземной автостоянки под защитное сооружение гражданской обороны – «культ» (ЗСГО) с инженерными сетями и благоустройством территории по адресу: г. Москва, внутригородское муниципальное образование Измайлово, Сиреневый бульвар, земельный участок 4/9 (участок 6.1)


Архитектурные решения. Архитектурные интерьеры.

Стадия	Лист	Листов
П	21	

План потолков с расстановкой светильников 2 этажа. 6.1.1

ООО "ФОРМАЦИА"

План потолков с расстановкой светильников и другого оконечного оборудования типового этажа
М. 1:50

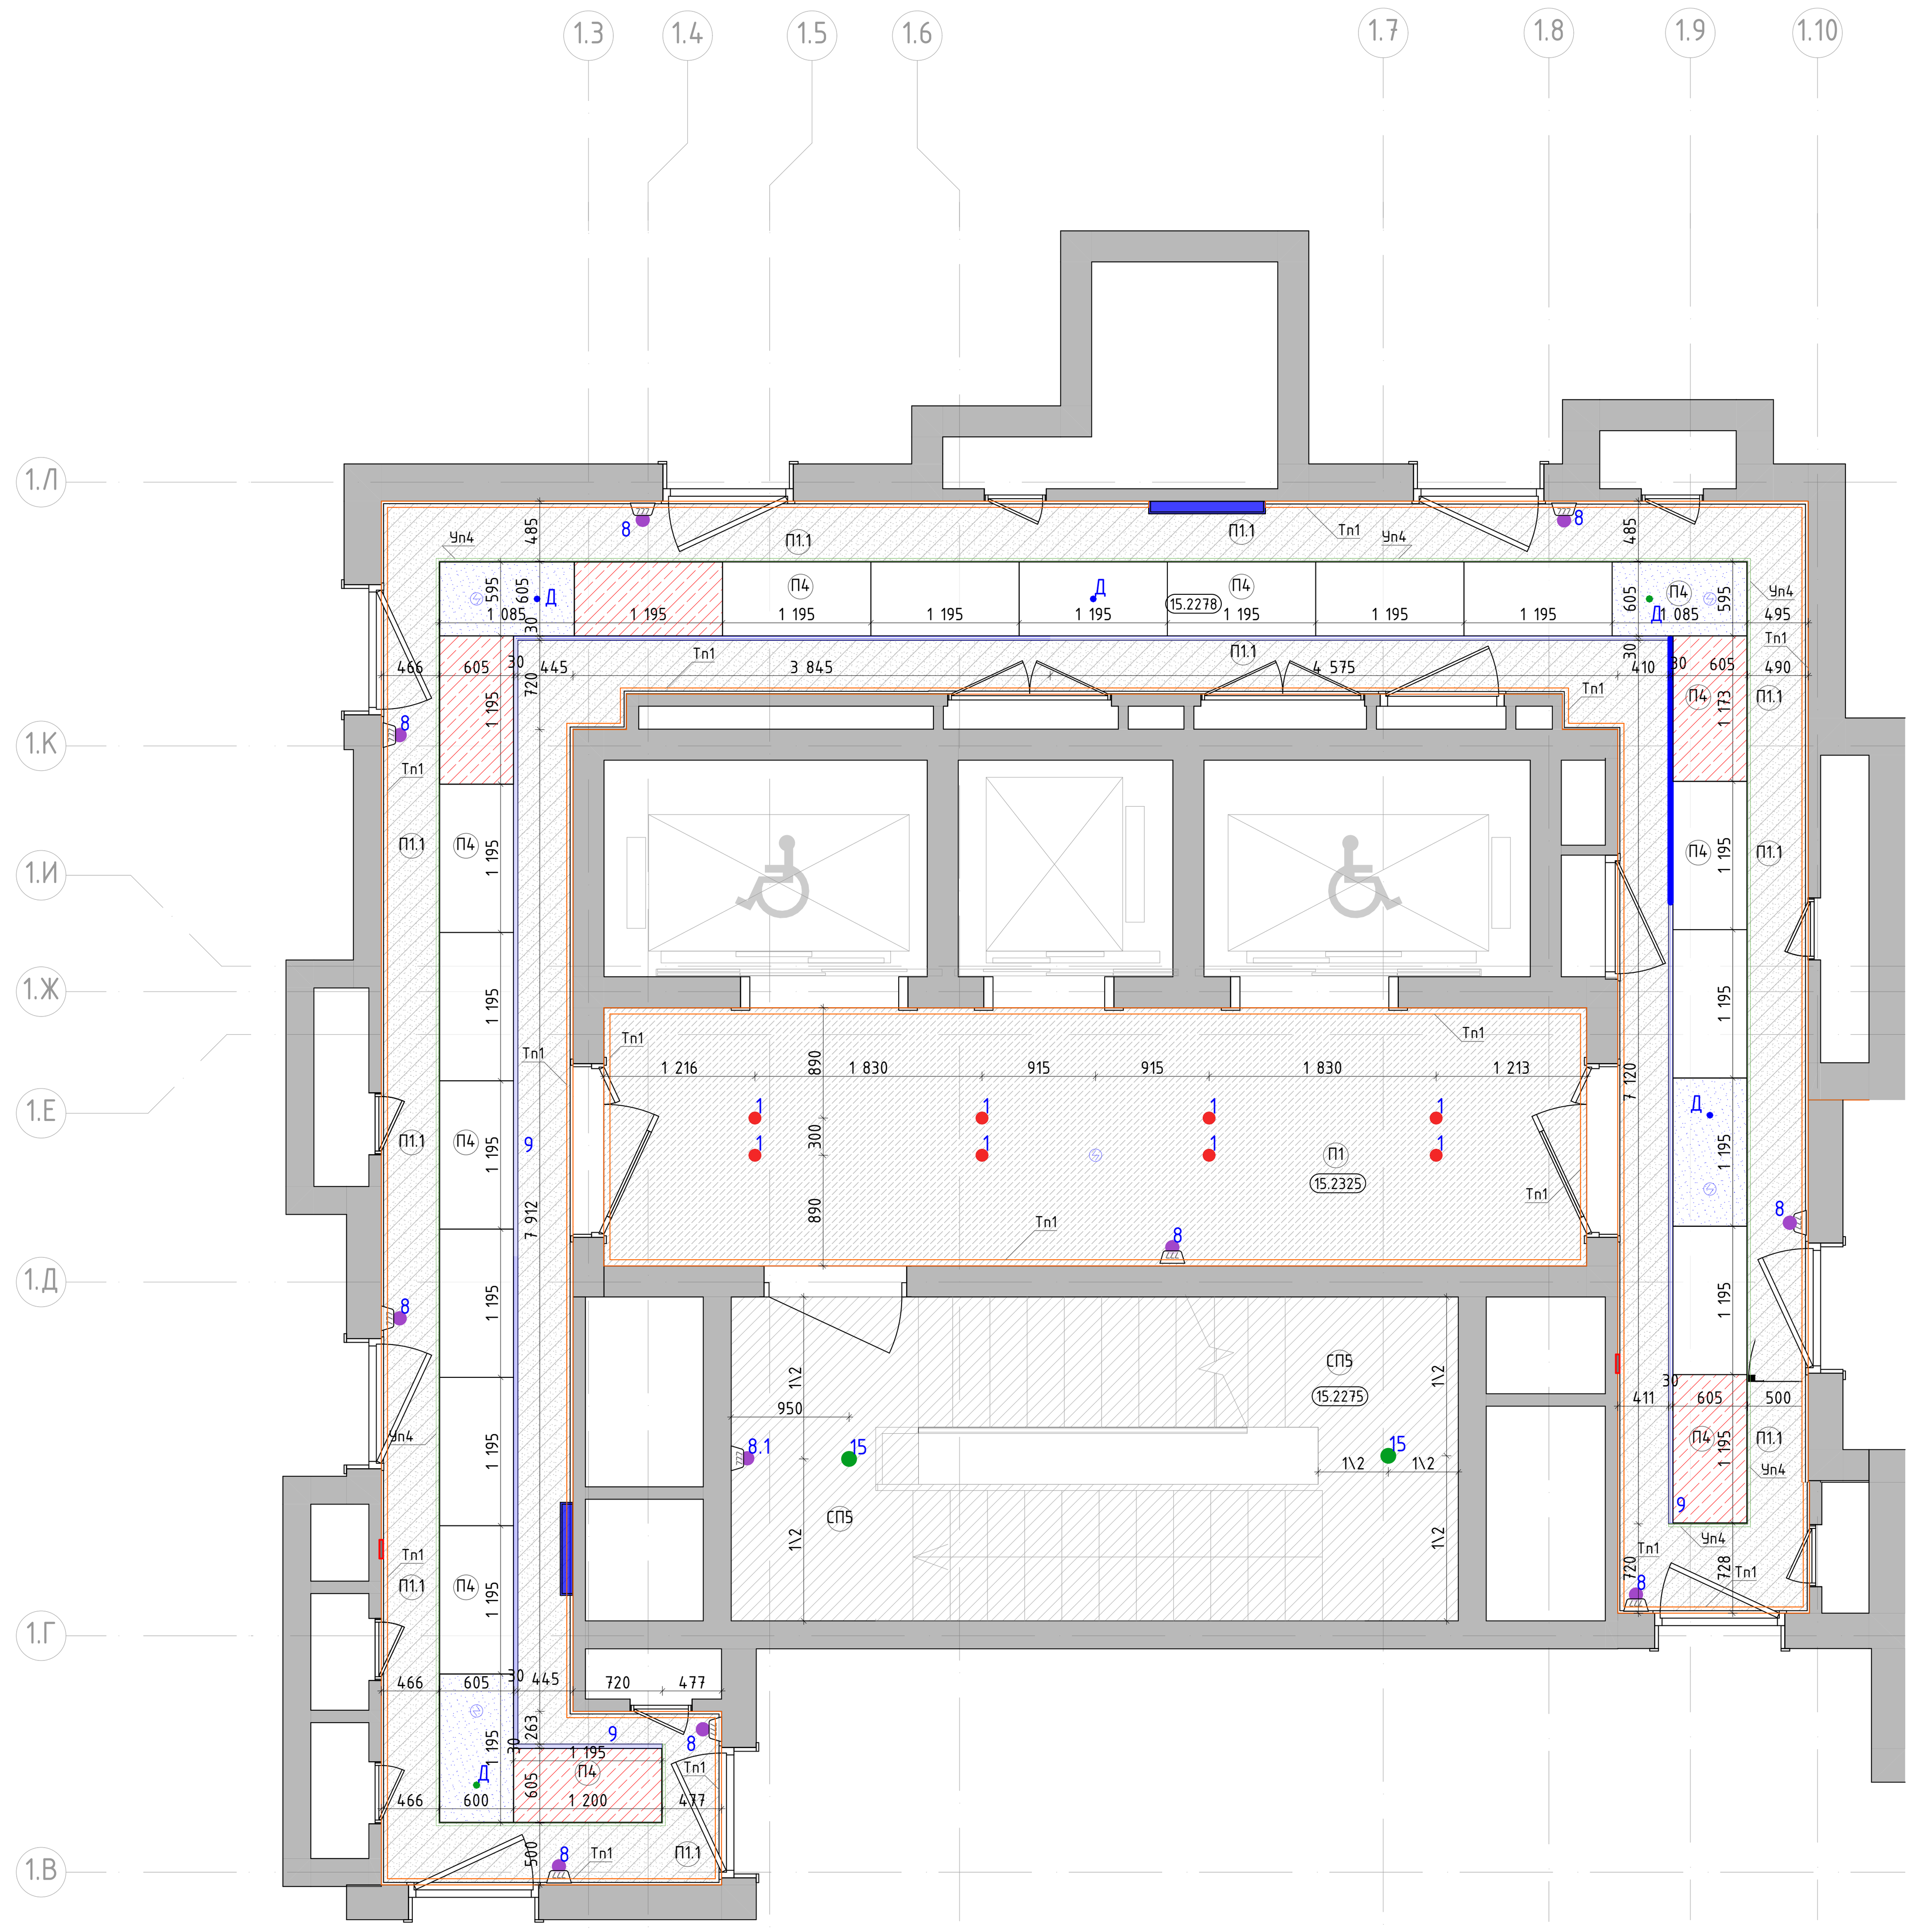

Номер пом.	Наименование	Площадь м.кв.
15.2275	Лестница	
15.2278	Межквартирный коридор	
15.2325	Лифтовый холл	

Условные обозначения:

- (2.01) Номер помещения в соответствии с разделом АР
- 2.900 Отметка потолка от уровня чистого пола (высота от пола до потолка)
- П1 – Подвесной потолок поэлементной сборки из плит КНАУФ-Файербордд на двухуровневом металлическом каркасе П232 (2 слоя).
  – Окраска в 2 слоя глубокоматовой краской Dulux Bindo НГ, RAL9010
- П1.1 – Подвесной потолок поэлементной сборки из плит КНАУФ-Файерборд на металлическом каркасе из профилей перегородочных систем без крепления к плитам перекрытия П131.2 (2 слоя).
  – Окраска в 2 слоя глубокоматовой краской Dulux Bindo НГ, RAL9010
- П4 Подвесной потолок для коридорных зон, Selecta SP-ПК3, НГ, потолочные панели из оцинкованной стали 1200х600мм, RAL9010. 3 типа:
- Сдвижные панели
- Съемные панели
- Несъемные панели
- СП5 Улучшенная окраска потолка глубокоматовой краской Dulux Bindo НГ, RAL7047 (цвет должен соответствовать цвету стен "СП4", необходимо провести натурные наблюдения и согласавать с автором проекта)
- Тп1 Алюминиевый теневой профиль ТИП1АНОД-15мм., RAL9005
- 1 Светильник светодиодный встроенный, в сборе с блоком питания, поворотный, скрытый "под шпаклевку" потолка. Selecta LED Orbit GIPS, Ф68/85мм, h80мм, 15Вт, 4000К, RAL9010 матовый.
- 1.1в Светильник светодиодный встроенный, влагостойкий, в сборе с блоком питания, поворотный, скрытый "под шпаклевку" потолка. Selecta LED Orbit GIPS, Ф68/85мм, h80мм, 5Вт, IP44, 4000К, RAL9010 матовый.
- 1.1 Светильник светодиодный встроенный, влагостойкий, в сборе с блоком питания, поворотный, скрытый "под шпаклевку" потолка. Selecta LED Orbit GIPS, Ф68/85мм, h80мм, 5Вт, 4000К, RAL9010 матовый.
- 8 Светильник светодиодный "цилиндр" накладной, поворотный, Selecta LED Top Spot mini Cuistom, Ф30мм, 71(h)мм, узкая линза 10гр, 4000К, RAL9005.
- 8.1 Светильник светодиодный "цилиндр" накладной, поворотный, Selecta LED Top Spot mini Cuistom, со встроенным драйвером, Ф40мм, 90(h)мм, узкая линза 10гр, 4000К, RAL9005.
- 9 Светильник светодиодный, линейный, встроенный, герметичная светодиодная лента в алюминиевом профиле Selecta LINIO BLIND, 35x10(h)мм, 4000К, силиконовый бесшовный рассеиватель, сварные угловые элементы, RAL9005 матовый.
- 15 Светильник Selecta LED Top Spot Mounted, 90x150(h)мм, 20Вт, 4000К, линза 60град, RAL9005 мат/ Светильник Selecta LED Top Spot Mounted, 90x150(h)мм, 20Вт, 4000К, линза 60град, RAL9005 мат (с датчиком движения)
- Д Датчик движения, цв. белый матовый, см. раздел ЭОМ1.
- Извещатель накладной, цв. белый матовый.

1. Данный лист смотреть со всеми листами комплекта.
2. Отметки потолков указаны от уровня чистого пола этажа и обозначают высоту от пола до потолка.
3. Подвесные потолки монтировать после выполнения потолочных инженерных коммуникаций.
4. Потолки монтировать по технологии фирмы производителя.
5. Данный лист смотреть совместно с листами инженерного проекта.
6. Отверстия в подвесном потолке для встроенных светильников выполнять при наличии светильников на объекте.
7. Все прочие электромонтажные работы выполнять по проекту ЭОМ1.
8. Светильники аварийного освещения см. раздел ЭОМ1.
9. Все характеристики светильников, общее количество, марку, производителя см. раздел ЭОМ1.
10. Объемы материалов потолка см. раздел АР2.2.
11. Решения по подвесным потолкам тип П4 и светильникам тип 9 являются заданием для фирмы-производителя, для разработки монтажных и производственных схем с учетом определения точных длин светодиодной ленты светильника тип 9 и, соответственно, точной раскладки потолочных панелей типа 4.

Изм.	Кол.уч.	Лист	№Док.	Подп.	Дата
Разработал	Лёнина А.				03.09.25
Проверил	Михайлов М.				03.09.25
Нач.контроль	Петровций А.				03.09.25

94-0421-ОК-1/Н-6.1-П-АР2.АИ

Жилой дом с приспособлением подземной автостоянки под защитное сооружение гражданской обороны – «укрытие» (ЗСГО) с инженерными сетям и благоустройством территории по адресу: г. Москва, внутригородское муниципальное образование Измайлово, Сиреневый бульвар, земельный участок 4/9 (участок 6.1)


Архитектурные решения. Архитектурные интерьеры.

Стадия	Лист	Листов
П	22	

План потолков с расстановкой светильников типового этажа. 6.1.1

ООО "ФОРМАЦИА"

План финишной отделки стен -1 этажа
М. 1:50

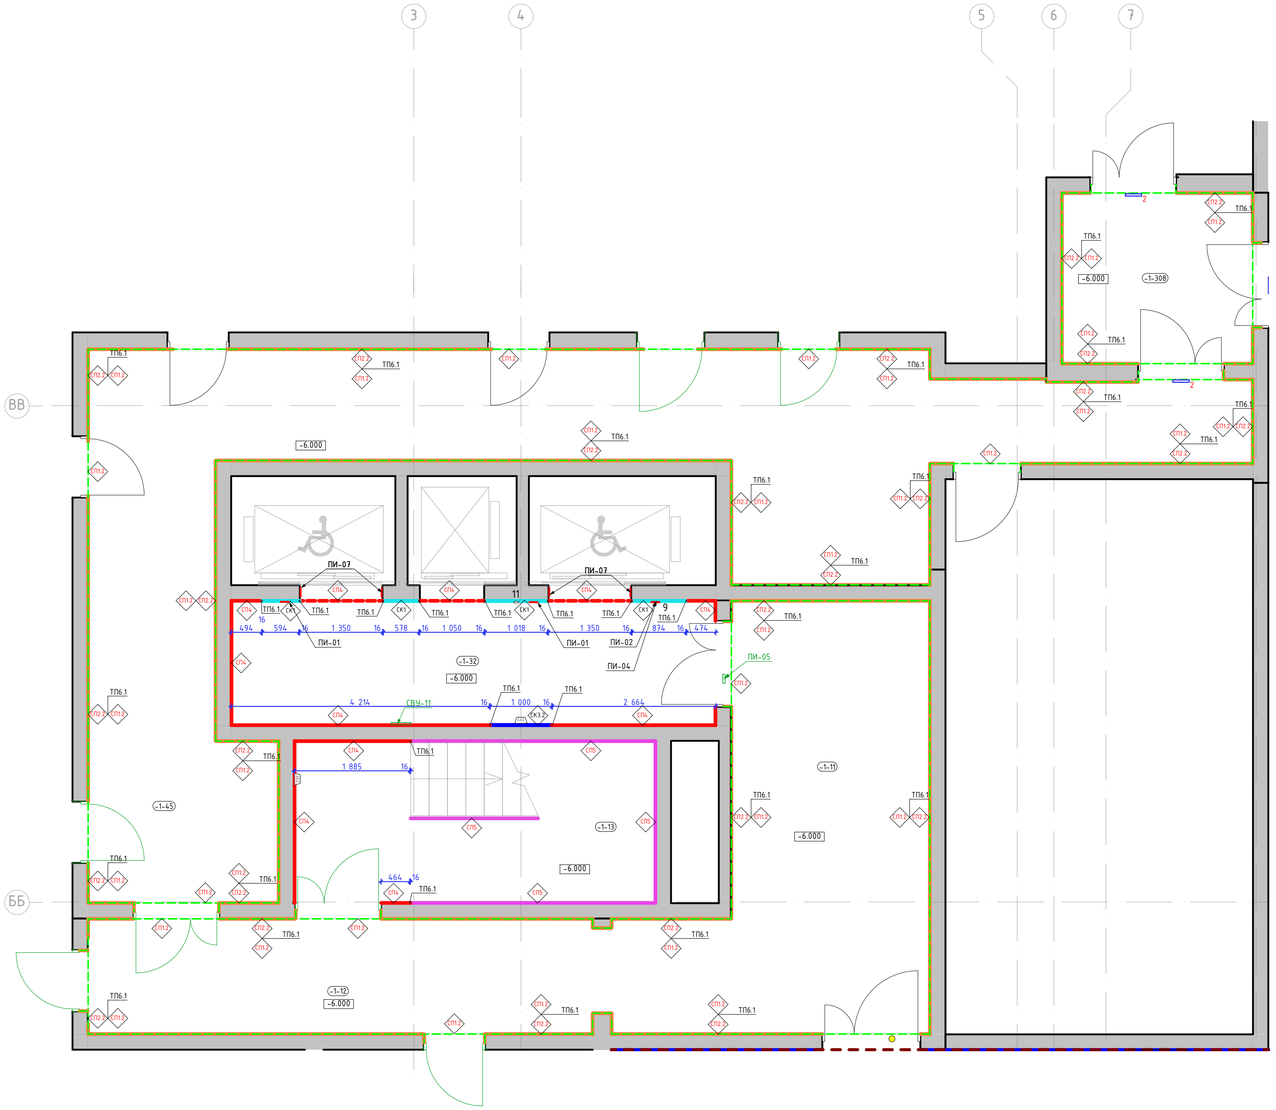

Номер пом.	Наименование	Площадь м.кв.
-1-11	Тамбур шлюз	
-1-12	Тамбур шлюз	
-1-13	Лестница	
-1-32	Лифтовый холл	
-1-45	Коридор	
-1-308	Тамбур шлюз	

Условное обозначение пиктограмм и указателей:

ПИ-01 — Знак обозначения с пиктограммой "Лифт для инвалидов"

ПИ-02 — Знак обозначения с пиктограммой тактильной "Вызов персонала"

ПИ-07 — Знак обозначения с пиктограммой тактильной "Номер этажа"

ПИ-15 — Световой указатель "Пожарный кран" (см. раздел ЭОМ1)

ПИ-04 — Знак обозначения с пиктограммой "Лифт для пожарных подразделений"

ПИ-05 — Знак обозначения с пиктограммой "Безопасная зона для инвалидов".

СВУ-10 — Комбинированный световой указатель "Направляющая стрелка" и "Безопасная зона для инвалидов" (см. раздел ЭОМ1)

СВУ-11 — Световой указатель "Место сбора инвалидов" (см. раздел ЭОМ1)

Условные обозначения:

1-132 — Номер помещения в соответствии с разделом АР

-1.500 — Отметка уровня чистого пола

КЗ1 — Крупноформатный керамогранит Чилло ди Грей 100х300х0,6см, SL 1228G0001R6, с укладкой на эластичный клей на цементной основе ULTRALITE S2 BIANCO

КЗ1.1 — Крупноформатный керамогранит 100х300х0,6см, Surface Laboratory/Конкрит, коричневый матовый обрезной, арт. SL1030G0031R6, с укладкой на эластичный клей на цементной основе ULTRALITE S2 BIANCO. Акцентный цвет в соответствии с фасадом - "коричневый"

КЗ2.2 — Крупноформатный керамогранит 100х300х0,6см, Surface Laboratory/Конкрит, красно-коралловый матовый обрезной, арт. SL1030G0021R6, с укладкой на эластичный клей на цементной основе ULTRALITE S2 BIANCO. Акцентный цвет в соответствии с фасадом - "оранжевый"

КЗ3.1 — Крупноформатный керамогранит 100х300х0,6см, Surface Laboratory/Конкрит, белый матовый обрезной, арт. SL1030G0041R6, с укладкой на эластичный клей на цементной основе ULTRALITE S2 BIANCO. Акцентный цвет в соответствии с фасадом - "белый"

КЗ3.4 — Крупноформатный керамогранит 100х300х0,6см, Surface Laboratory/Конкрит, коричневый светлый матовый обрезной, арт. SL1030G0011R6, с укладкой на эластичный клей на цементной основе ULTRALITE S2 BIANCO. Акцентный цвет в соответствии с фасадом - "бежевый"

СП11.2 — Улучшенная окраска стены глубокоматовой краской Dulux Bindo HF, RAL9005 на высоту от 2.180м. (Верх наличника двери) от чистого пола помещения до плиты перекрытия.

СП2 — Улучшенная окраска стены глубокоматовой краской Dulux Bindo HF, RAL7035 на высоту 2.180м (Верх наличника двери) от чистого пола помещения до отделки СП1

СП4 — Декоративная негорючая силикатная штукатурка Stendeco SPRAYSTONE-NF TM Akvest в базовом белом цвете с применением силикатного однокомпонентного грунта, концентрат 1:1, Акбест ZC. Окраска в 2 слоя по декоративной штукатурке краской HF SPRAYSTONE-NF, цв. NCS 1502-Y50R светло-серый в теплых оттенках, тип нанесения "1000 линий"

СП5 — Улучшенная окраска стены глубокоматовой краской Dulux Bindo HF, RAL7047 (цвет должен соответствовать цвету стен "СП4", необходимо провести натурные наблюдения и согласовать с автором проекта)

ТП6.1 — Профиль ТП6.1 в месте стыковки двух цветов в отделке

ТП6.1 — "Теневой профиль", Алюминиевый теневой профиль Тип6.1АНОД-30мм, RAL9005

Уп1 — У-образный профиль из алюминия (мерседес) для наружных углов из плитки. Цвет черный матовый, l-2,7м

Табличка. Навигация "номер квартиры/номер этажа". См. листы "Навигация". Отметки высот см. листы "Развертки" и "Отделка лестничной клетки". Привязки см. совместно с "План потолков с расстановкой светильников и другого оконечного оборудования"

1. Данный лист смотреть со всеми листами комплекта.
2. Отметку уровня чистого пола смотри план напольных покрытий.
3. Данный лист смотреть с развертками помещений.
4. Объемы материалов отделки стен см. раздел АР.
5. Цвет, фактуру краски, цвет затирки для швов плитки, цвет почтовых ящиков перед заказом определить методом натурных наблюдений и согласовать с разделом АИ.
6. В отделке стен применяется теневые профили вертикального и горизонтального расположения. Раскладку и типы теневых профилей см. листы с развертками. Монтаж теневых профилей выполнять в соответствии с инструкцией фирмы производителя.
7. Привязку навигационных элементов, в том числе для МГН см. листы с развертками
8. Привязки таблички навигации "номер квартиры" и "номер этажа" см. листы "планы потолков с расстановкой светильников и другого оконечного оборудования" и листы с развертками
9. Типы навигации и их привязку см. листы "Узлы и детали. Навигация"
10. Ограждение лестниц см. разделы "АР", "КМ"
11. Дверные откосы с неуказанной отделкой выполняются из доборов с наличниками в комплекте дверей
12. Металлическое ограждение лестниц выполнять по проекту КМ2, КМ3. Ограждения окрашены пожаробезопасной порошковой краской в заводских условиях, RAL9011
13. Приборы отопления в лестничных клетках выполнять по RAL7047. Металлоконструкции труб отопления на путях эвакуации окрасить пожаробезопасной краской в построечных условиях в цвет RAL7047

Изм.	Кол.уч.	Лист	№Док.	Подп.	Дата
Разработал		Ленина А.			03.09.25
Проверил		Михайлов М.			03.09.25
Нач.контроль		Петрощий А.			03.09.25

94-0421-ОК-1/Н-6.1-П-АР2.АИ

Жилой дом с приспособлением подземной автостоянки под защитное сооружение гражданской обороны - «укрытие» (ЗСГО) с инженерными сетями и благоустройством территории по адресу: г. Москва, внутригородское муниципальное образование Измайлово, Сиреневый бульвар, земельный участок 4/9 (участок 6.1)


Архитектурные решения. Архитектурные интерьеры.

Стадия	Лист	Листов
П	23	

План финишной отделки стен -1 этажа. 6.1.1

ООО "ФОРМАЦИЯ"

План финишной отделки стен 1 этажа
М. 1:50

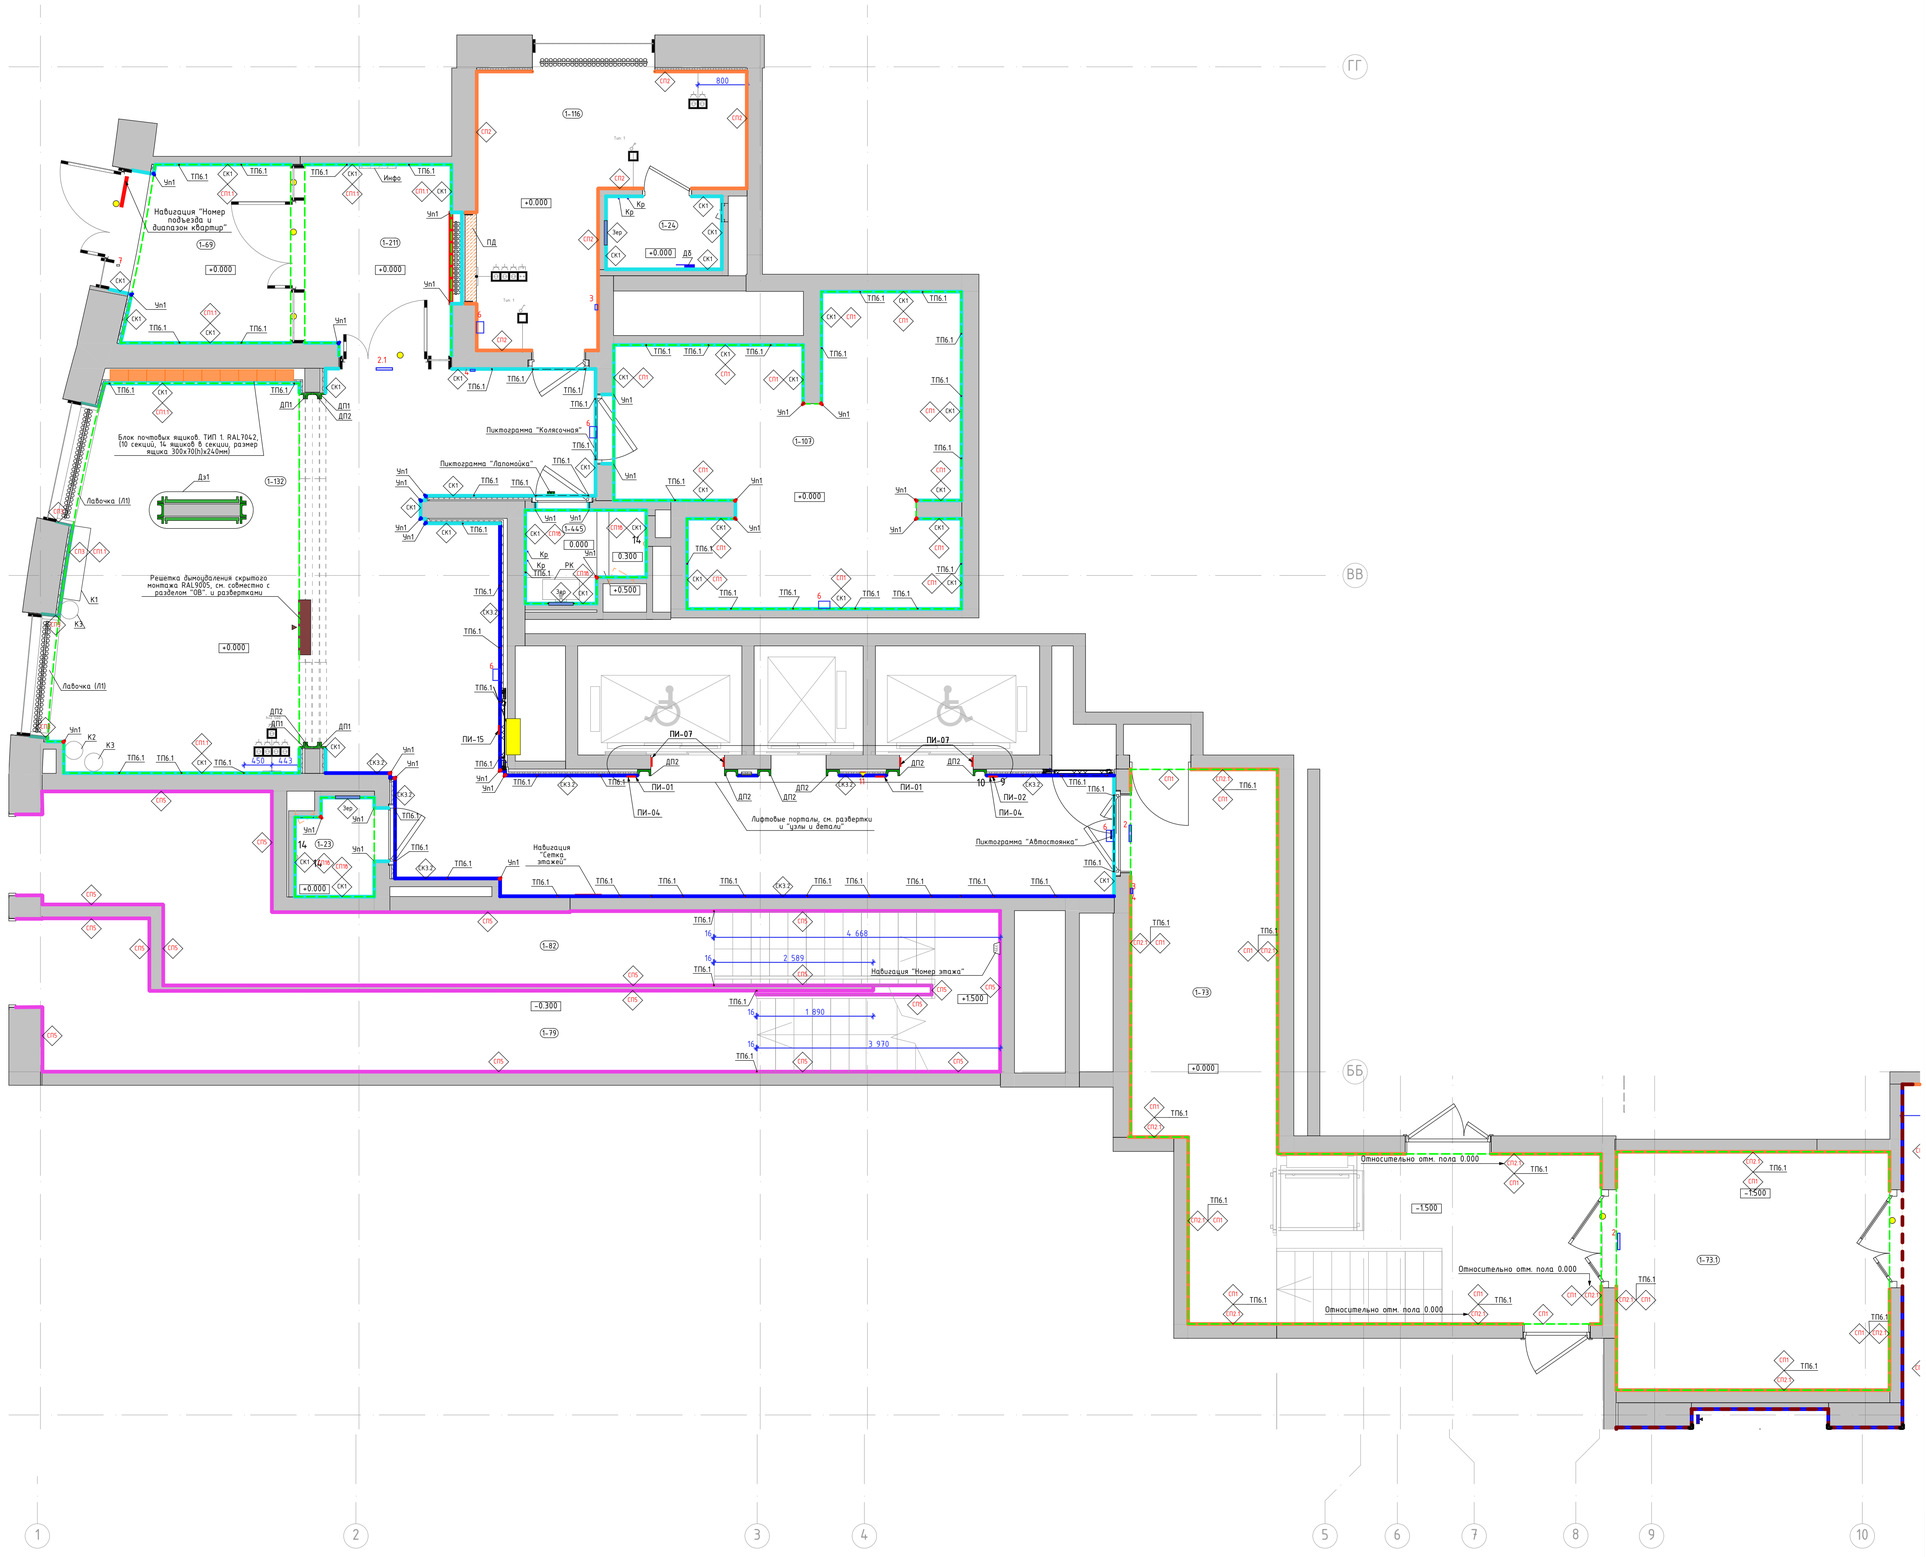

Номер пом.	Наименование	Площадь м.кв.
1-23	ПУИ	
1-24	С/У	
1-69	Тамбур 1	
1-73	Тамбур-шлюз 2	
1-73.1	Тамбур-шлюз	
1-79	Лестничная клетка	
1-82	Лестничная клетка	
1-107	Колясочная	
1-116	Консьерж	
1-132	Вестибюль	
1-211	Тамбур 2	
1-445	Ламомойка	

Условное обозначение пиктограмм и указателей:

ПИ-01 — Знак обозначения с пиктограммой "Лифт для инвалидов"

ПИ-02 — Знак обозначения с пиктограммой тактильной "Вызов персонала"

ПИ-07 — Знак обозначения с пиктограммой тактильной "Номер этажа"

ПИ-15 — Световой указатель "Пожарный кран" (см. раздел ЭОМ1)

ПИ-04 — Знак обозначения с пиктограммой "Лифт для пожарный подразделений"

Условные обозначения оконечного оборудования (смотреть совместно с инженерными разделами)

2 – Световой указатель "Выход"
3 – Ручной пожарный извещатель
4 – Оповещатель световой стробоскопический
5 – Оповещатель звуковой
6 – Оповещатель пожарный речевой
7 – Кнопка выхода
8 – Кнопка аварийной разблокировки дверей
9 – Переговорное устройство ПГУ ММ11-2
10 – Панель с ключом для пожарных подразделений
11 – Кнопка вызова лифта
13 – Оповещатель пожарный световой табло "Пожар"
14 – Датчик движения настенный

Условные обозначения:

1-132 — Номер помещения в соответствии с разделом АР

-1.500 — Отметка уровня чистого пола

Зер — Зеркало Silver 400x900x4мм, устанавливается заподлицо с отделкой керамогранитом

ГК1 — Крупноформатный керамогранит Чеппо ди Грей 100x300x0,6см, арт.SL.1228G0001R6, с укладкой на эластичный клей на цементной основе ULTRALITE S2 BIANCO

ГК3.1 — Крупноформатный керамогранит 100x300x0,6см, Surface Laboratory/Конкрит, коричневый матовый обрезной, арт.SL1030G0031R6, с укладкой на эластичный клей на цементной основе ULTRALITE S2 BIANCO. Акцентный цвет в соответствии с фасадом – "коричневый"

ГК3.2 — Крупноформатный керамогранит 100x300x0,6см, Surface Laboratory/Конкрит, красно-коралловый матовый обрезной, арт.SL1030G0021R6, с укладкой на эластичный клей на цементной основе ULTRALITE S2 BIANCO. Акцентный цвет в соответствии с фасадом – "оранжевый"

ГК3.3 — Крупноформатный керамогранит 100x300x0,6см, Surface Laboratory/Конкрит, белый матовый обрезной, арт.SL1030G0041R6, с укладкой на эластичный клей на цементной основе ULTRALITE S2 BIANCO. Акцентный цвет в соответствии с фасадом – "белый"

ГК3.4 — Крупноформатный керамогранит 100x300x0,6см, Surface Laboratory/Конкрит, коричневый светлый матовый обрезной, арт.SL1930G0011R6, с укладкой на эластичный клей на цементной основе ULTRALITE S2 BIANCO. Акцентный цвет в соответствии с фасадом – "бежевый"

ГТ11 — Улучшенная отделка стены и окраска в 2 слоя глубокоматовой краской Dulux Bindo Hf, RAL9005 на высоту от 3.000м (3.160м для пом. "колясочная") от чистого пола помещения до плиты перекрытия. В местах перепада пола в рамках одного помещения, см. отметки отделки на плане

ГТ11.1 — Улучшенная окраска стены глубокоматовой краской Dulux Bindo Hf, RAL9005 на высоту от 4.030м от чистого пола помещения до плиты перекрытия

ГТ18 — Улучшенная окраска стены глубокоматовой влагостойкой краской Dulux Bindo, RAL9005 на высоту от 3.000м (3.160м для пом. "ламомойка") от чистого пола помещения до плиты перекрытия.

ГТ12 — Улучшенная окраска стены глубокоматовой краской Dulux Bindo Hf, RAL7035 на высоту 4.000м от чистого пола помещения.

ГТ12.1 — Улучшенная окраска стены глубокоматовой краской Dulux Bindo Hf, RAL7035 на высоту 3.000м от чистого пола помещения до отделки ГП1. В местах перепада пола в рамках одного помещения, см. отметки отделки на плане

ГТ13 — Улучшенная окраска стены глубокоматовой краской Dulux Bindo Hf, RAL9010 на высоту 4.020м от чистого пола помещения.

ГТ5 — Улучшенная окраска стены глубокоматовой краской Dulux Bindo Hf, RAL7047 (цвет должен соответствовать цвету стен "ГП4", необходимо провести натурные наблюдения и согласовать с автором проекта)

ГТ2 ГТ1 ТП6.1 — Профиль ТП6.1 в месте стыковки двух цветов в отделке

Пожарный кран за дверью скрытого монтажа

Приборы отопления, см. совместно с разделом ОВ. Трубчатый радиатор КЗТО Гармония RAL 9011, однотрубный/двутрубный, напольный/настенный, нижнее подключение (арматура в цвет прибора отопления), нижнее расположение регулятора (в цвет прибора отопления). Ножки для напольного исполнения выполнить в цвет прибора отопления.

ТП6.1 — "Теневой профиль", Алюминиевый теневой профиль Tuin6.1АНОД-30мм, RAL9005

Дп1 — Декоративный профиль. Уголок. Отделка металлическим листом с окраской RAL7035. См. лист "Узлы и детали"

Дп2 — Декоративный профиль. Швеллер. Отделка листом из нержавеющей стали окрашенным в черный цвет. См. лист "Узлы и детали"

Уп1 — Y-образный профиль из алюминия (мерседес) для наружных углов из плитки. Цвет черный матовый, l-2,7м. Артикул: ПО-97-28

Дз1 — Декоративное зеркало, см. листы "Узлы и детали"

Табличка. Навигация "номер квартиры/номер этажа". См. листы "Навигация". Отметки высот см. листы "Развертки" и "Отделка лестничной клетки". Привязки см. совместно с "План потолков с расстановкой светильников и другого оконечного оборудования"

Инфо — Индивидуальное изделие панель "Информация", см. узлы и детали

РК — Индивидуальное изделие, раковина из керамогранита, см. узлы и детали

Лавочка — Индивидуальное изделие, лавочка из керамогранита, см. узлы и детали

ПД — Пиктограмма "Желтый круг для слабовидящих", см. совместно с развертками

ДВ — Подоконник в помещении консьержа, см. совместно с листом "Узлы и детали"

К2 — Держатель ominimalism для бумаги металлический H114 с полочкой, цв. черный, 305x83x30мм

К2/К3 — Крючок ominimalism настенный металлический H109, цв. черный, 40x55x20 мм

К1 — Кашпо круглое, металлические с порошковой окраской белые\черные, D=300мм., ominimalism

Прямоугольное кашпо из бетона, ominimalism, цвет серый, 1200x300мм., h=520мм

1. Данный лист смотреть со всеми листами комплекта.
2. Отметку уровня чистого пола смотри план напольных покрытий.
3. Данный лист смотреть с развертками помещений.
4. Объемы материалов отделки стен см. раздел АР1.1.
5. Цвет, фактуру краски, цвет затирки для швов плитки, цвет почтовых ящиков перед заказом определить методом натурных наблюдений и согласовать с разделом АИ.
6. В отделке стен применяются теневые профили вертикального и горизонтального расположения. Раскладку и типы теневых профилей см. листы с развертками. Монтаж теневых профилей выполнять в соответствии с инструкцией фирмы производителя.
7. Привязки навигационных элементов, в том числе для МГН см. листы с развертками.
8. Привязки таблички навигации "номер квартиры" и "номер этажа" см. листы "планы потолков с расстановкой светильников и другого оконечного оборудования" и листы с развертками.
9. Типы навигации и их привязку см. листы "Узлы и детали. Навигация".
10. Ограждение лестниц см. разделы "АР", "КМ".
11. Дверные откосы с неусиленной отделкой выполняются из досок с наличниками в комплекте дверей.
12. Металлическое ограждение лестниц выполнять по проекту КМ2, КМ3. Ограждения окрашены пожаробезопасной порошковой краской в заводских условиях, RAL9011.
13. Приборы отопления в лестничных клетках выполнить по RAL7047. Металлоконструкции труб отопления на путях эвакуации окрасить пожаробезопасной краской в построечных условиях в цвет RAL7047.
14. Серия розеток, выключателей – Schneider Electric Atlasdesign цв. базальт (пластик).

Изм.	Колич.	Лист	№Док.	Подп.	Дата
Разработал		Ленина А.			03.09.25
Проверил		Михайлов М.			03.09.25
Нач.контроль		Петровцай А.			03.09.25

94-0421-ОК-1/Н-6.1-П-АР2.АИ

Жилой дом с приспособлением подземной автостоянки под защитное сооружение гражданской обороны – «укрытие» (ЗГО) с инженерными сетями и благоустройством территории по адресу: г. Москва, внутригородское муниципальное образование Измайлово, Сиреневый бульвар, земельный участок 4/9 (участок 6.1)


Архитектурные решения. Архитектурные интерьеры.

Стадия	Лист	Листов
П	24	

План финишной отделки стен 1 этажа. 6.1.1

ООО "ФОРМАЦИА"

План финишной отделки стен 2 этажа
М. 1:50

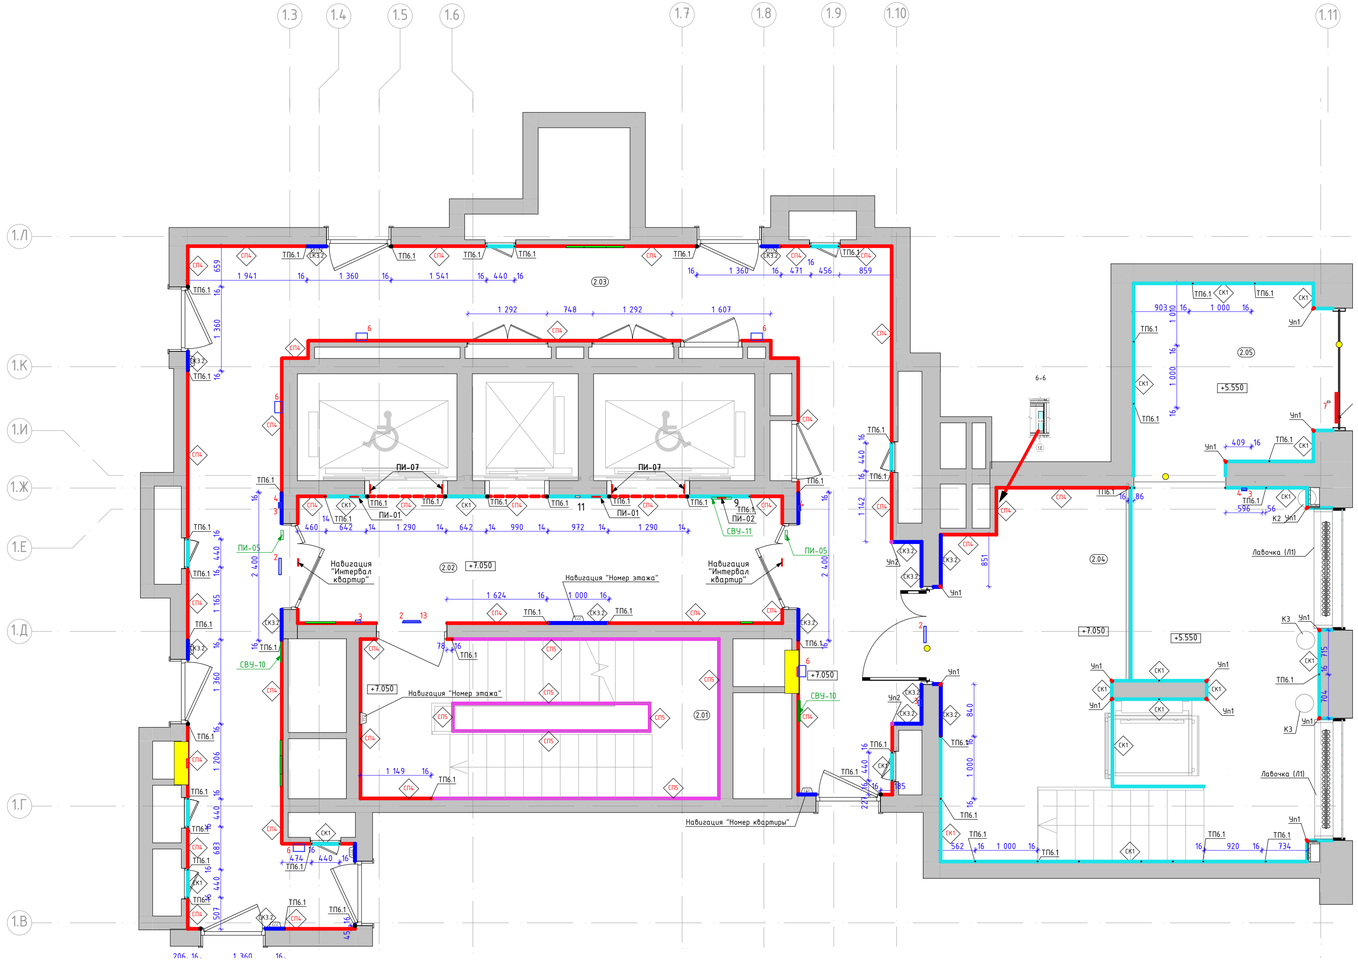

Номер пом.	Наименование	Площадь м.кв.
2.01	Лестничная клетка Н2	
2.02	Лифтовый холл	
2.03	Межквартирный коридор	
2.04	Тамбур 2	
2.05	Тамбур 1	

Условные обозначения оконечного оборудования (смотреть совместно с инженерными разделами)

1 – Звонок проводной, цв. RAL 9011
2 – Световой указатель "Выход".
3 – Ручной пожарный извещатель
4 – Оповещатель световой стробоскопический
5 – Оповещатель звуковой
6 – Оповещатель пожарный речевой
7 – Кнопка выхода
8 – Кнопка аварийной разблокировки дверей
9 – Переговорное устройство ПГУ ММГН-2
10 – Панель с ключом для пожарных подразделений
11 – Кнопка вызова лифта
13 – Оповещатель пожарный световой табло "Пожар"

Условное обозначение пиктограмм и указателей:

ПИ-01 – Знак обозначения с пиктограммой "Лифт для инвалидов"

ПИ-05 – Знак обозначения с пиктограммой "Безопасная зона для инвалидов".

ПИ-15 – Световой указатель "Пожарный кран" (см. раздел ЭОМ1)

ПИ-02 – Знак обозначения с пиктограммой тактильной "Вызов персонала"

СВУ-10 – Комбинированный световой указатель "Направляющая стрелка" и "Безопасная зона для инвалидов" (см. раздел ЭОМ1)

ПИ-07 – Знак обозначения с пиктограммой тактильной "Номер этажа"

СВУ-11 – Световой указатель "Место сбора инвалидов" (см. раздел ЭОМ1)

Условные обозначения:

2.01 – Номер помещения в соответствии с разделом АР

2.900 – Отметка потолка от уровня чистого пола

СК1 – Крупноформатный керамогранит Чеппо ди Грей 100х300х0,6см, арт.SL.1228G0001R6, с укладкой на эластичный клей на цементной основе ULTRALITE S2 BIANCO

СК3 – Крупноформатный керамогранит 100х300х0,6см, Surface Laboratory/Конкрит, коричневый матовый обрезной, арт.SL1030G0031R6, с укладкой на эластичный клей на цементной основе ULTRALITE S2 BIANCO. Акцентный цвет в соответствии с фасадом – "коричневый"

СК3.2 – Крупноформатный керамогранит 100х300х0,6см, Surface Laboratory/Конкрит, красно-коралловый матовый обрезной, арт.SL1030G0021R6, с укладкой на эластичный клей на цементной основе ULTRALITE S2 BIANCO. Акцентный цвет в соответствии с фасадом – "оранжевый"

СК3.3 – Крупноформатный керамогранит 100х300х0,6см, Surface Laboratory/Конкрит, белый матовый обрезной, арт.SL1030G0041R6, с укладкой на эластичный клей на цементной основе ULTRALITE S2 BIANCO. Акцентный цвет в соответствии с фасадом – "белый"

СК3.5 – Крупноформатный керамогранит 100х300х0,6см, Surface Laboratory/Конкрит, коричневый светлый матовый обрезной, арт. SL1030G0011R6, с укладкой на эластичный клей на цементной основе ULTRALITE S2 BIANCO. Акцентный цвет в соответствии с фасадом – "бежевый"

СТЛ – Декоративная неорочная силикатная штукатурка Stendeco SPRAYSTONE-NF TM Akvest б базовом белом цвете с применением силикатного однокомпонентного грунта, концентрат 1:1, Аквест ZC. Окраска в 2 слоя по декоративной штукатурке краской HF SPRAYSTONE-NF, цв. NCS 1502-Y50R светло-серый в теплых оттенках, тип нанесения "1000 линий"

СТЛ – Улучшенная окраска стены глубокоматовой краской Dulux Bindo HF, RAL7047 (цвет должен соответствовать цвету стен "СП4", необходимо провести натурные наблюдения и согласовать с автором проекта)

ТП6.1 – Приборы отопления, см. совместно с разделом ОВ. Трубчатый радиатор КЗТО Гармония RAL 9011, однопанельный/двупанельный, напольный/настенный, нижнее подключение (арматура в цвет прибора отопления), нижнее расположение регулятора (в цвет прибора отопления). Ножки для напольного исполнения выполнить в цвет прибора отопления.

Пожарный кран, см. совместно с разделом "ВК". RAL7047 (цвет должен соответствовать цвету стен "СП4", необходима провести натурные наблюдения и согласовать с автором проекта)

ТП6.1 – "Теневой профиль", Алюминиевый теневой профиль Tun6.1АНОД-30мм, RAL9005

ДР – Решетка ДУ, компенсаци, см. совместно с разделом "ОВ" и развертками, RAL7047 (цвет должен соответствовать цвету стен "СП4", необходимо провести натурные наблюдения и согласовать с автором проекта)

Чп1 – Y-образный профиль из алюминия (мерседес) для наружных углов из плитки. Цвет черный матовый, l-2,7м

Чп2 – П-образный профиль из алюминия для наружных углов. "Профиль-МО", цвет "черный муар", 10х10мм, l-2,7м

Чп3 – Y-образный профиль из алюминия (мерседес) для наружных углов из плитки. Цвет серебро матовое, l-2,7м

ДР – Декоративная решетка KNKA системы отопления RAL7047 съемная под плитку. Ламели вертикального расположения, прямые, шириной 6мм, расстояние между ламелей 8мм в чистоте

Табличка. Навигация "номер квартиры/номер этажа". См. листы "Навигация". Отметки высот см. листы "Развертки" и "Отделка лестничной клетки". Привязки см. совместно с "План потолков с расстановкой светильников и другого оконечного оборудования"

Пиктограмма "Желтый круг для слабовидящих", см. совместно с развертками

1. Данный лист смотреть со всеми листами комплекта.
2. Отметку уровня чистого пола смотри план напольных покрытий.
3. Данный лист смотреть с развертками помещений.
4. Объемы материалов отделки стен см. раздел АР2.2.
5. Цвет, фактуру краски, цвет затирки для швов плитки, цвет почтовых ящиков перед заказом определить методом натурных наблюдений и согласовать с разделом АИ.
6. В отделке стен применяется теневые профили вертикального и горизонтального расположения. Раскладку и типы теневых профилей см. листы с развертками. Монтаж теневых профилей выполнять в соответствии с инструкцией фирмы производителя.
7. Привязки навигационных элементов, в том числе для МГН см. листы с развертками.
8. Привязки таблички навигации "номер квартиры" и "номер этажа" см. листы "планы потолков с расстановкой светильников и другого оконечного оборудования" и листы с развертками.
9. Типы навигации и их привязку см. листы "Узлы и детали. Навигация".
10. Ограждение лестниц см. разделы "АР", "КМ".
11. Дверные откосы с неуказанной отделкой выполняются из доборов с наличниками в комплекте дверей.
12. Металлическое ограждение лестниц выполнять по проекту КМ2, КМ3. Ограждения окрашены пожаробезопасной порошковой краской в заводских условиях, RAL9011.
13. Приборы отопления в лестничных клетках выполнить по RAL7047. Металлоконструкции труб отопления на путях эвакуации окрасить пожаробезопасной краской в построечных условиях в цвет RAL7047.

Изм.	Колич.	Лист	№Док.	Подп.	Дата
Разработал		Лёнина А.			03.09.25
Проверил		Михайлов М.			03.09.25
Нач.контроль		Петрощий А.			03.09.25

94-0421-ОК-1/Н-6.1-П-АР2.АИ


Жилой дом с приспособлением подземной автостоянки под защитное сооружение гражданской обороны – «укрытие» (ЗСГО) с инженерными сетями и благоустройством территории по адресу: г. Москва, внутригородское муниципальное образование Измайлово, Сиреневый бульвар, земельный участок 4/9 (участок 6.1)

Архитектурные решения. Архитектурные интерьеры.


Стадия	Лист	Листов
П	25	


План финишной отделки стен 2 этажа. 6.1.1


ООО "ФОРМАЦИА"

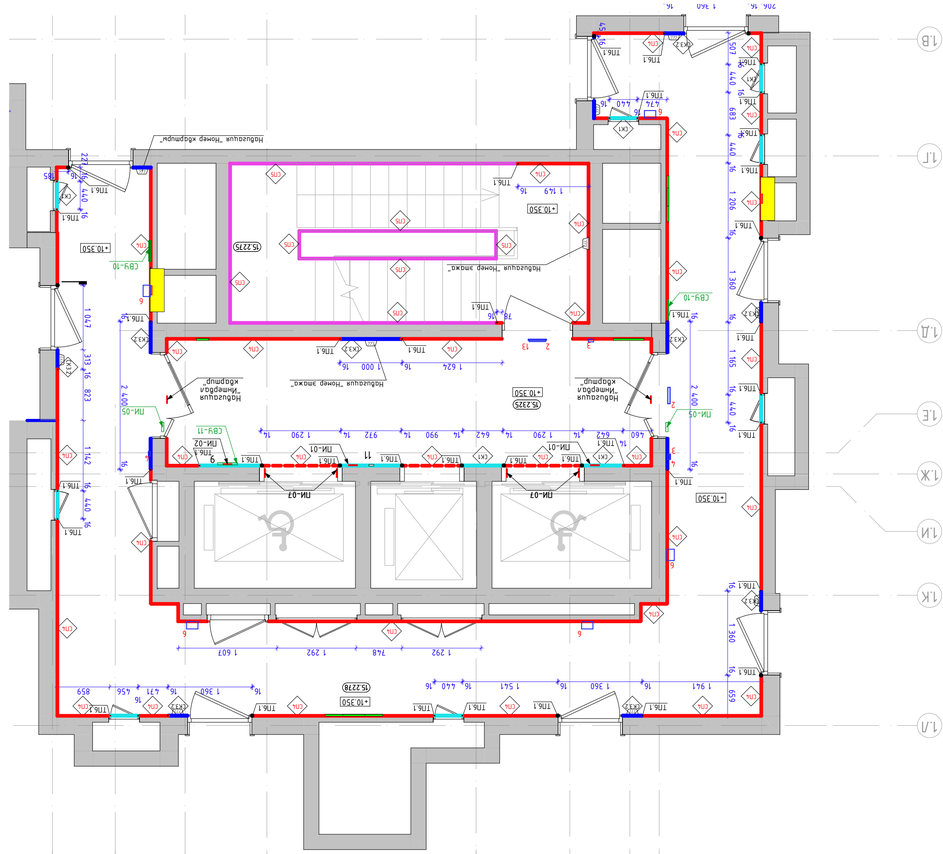
1.B
1.Г
1.Д
1.Е
1.К
1.Л
1.К
1.И
1.К
1.Л
1.М
1.Н
1.О
1.П
1.Р
1.С
1.Т
1.У
1.Ф
1.Х
1.Ц
1.Ч
1.Ш
1.Щ
1.Э
1.Ю
1.Я
1.А
1.Б
1.В
1.Г
1.Д
1.Е
1.Ж
1.З
1.И
1.Й

Развертка стен вестибюля. М1:50

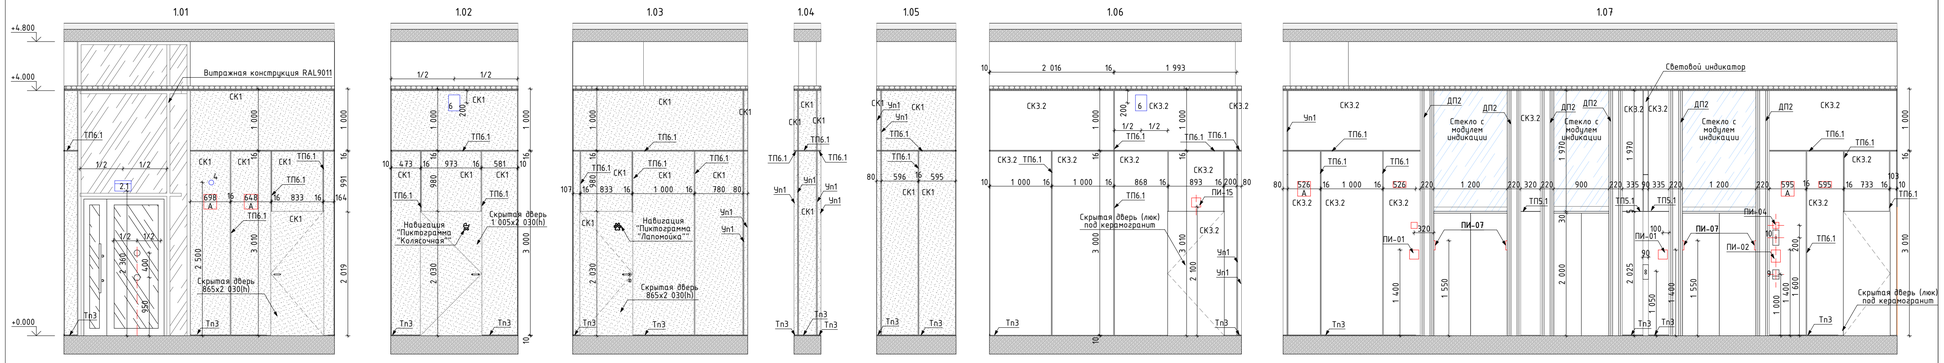

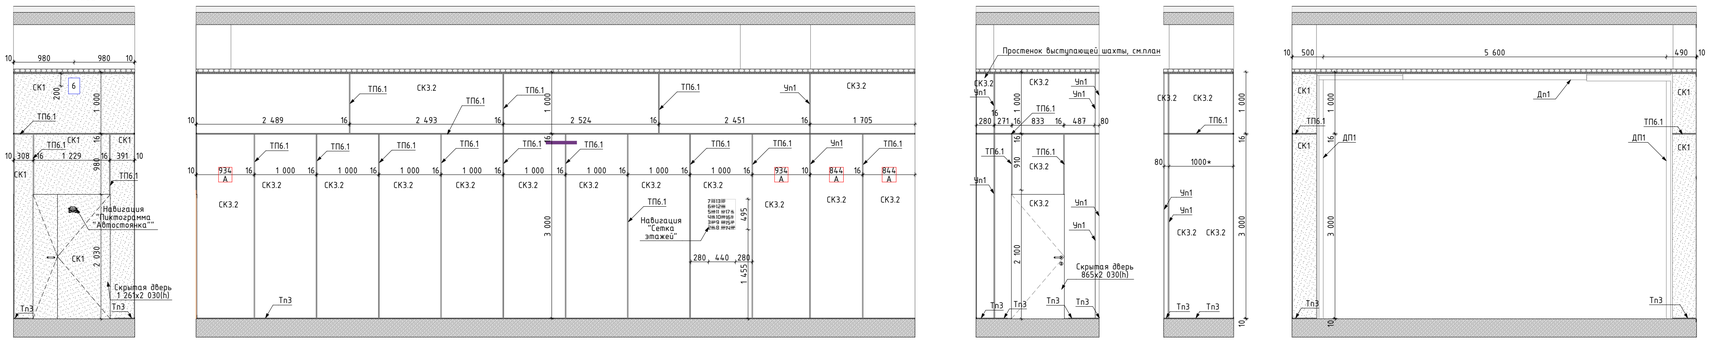

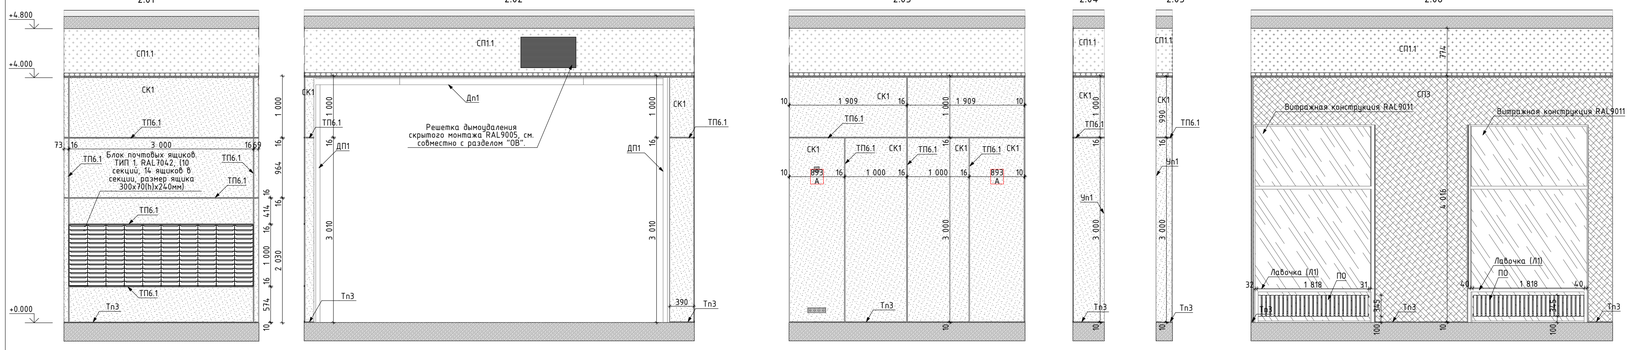

Условное обозначение пиктограмм и указателей:

ПИ-01 — Знак обозначения с пиктограммой "Лифт для инвалидов"

ПИ-02 — Знак обозначения с пиктограммой тактильной "Вызов персонала"

ПИ-07 — Знак обозначения с пиктограммой тактильной "Номер этажа"

ПИ-15 — Световой указатель "Пожарный кран" (см. раздел ЭОМ1)

ПИ-04 — Знак обозначения с пиктограммой "Лифт для пожарных подразделений"

Условное обозначение отделки (смотреть совместно с листами "План финишной отделки стен"):

- ЗЕ — Зеркало Silver 400х900х6мм, устанавливается заподлицо с отделкой керамогранитом
- СК1 — Крупноформатный керамогранит Чепло ди Грей 100х300х0,6см, арт.SL1228G0001R6, с укладкой на эластичный клей на цементной основе ULTRALITE S2 BIANCO
- СК3.2 — Крупноформатный керамогранит 100х300х0,6см, Surface Laboratory/Конкрит, красно-коралловый матовый обрезной, арт.SL1030G0021R6, с укладкой на эластичный клей на цементной основе ULTRALITE S2 BIANCO. Акцентный цвет в соответствии с фасадом – "оранжевый"
- СП1.1 — Улучшенная окраска стены глубокоматовой краской Dulux Bindo HF, RAL9005 на высоту от 4.030м от чистого пола помещения до плиты перекрытия
- СП6 — Улучшенная окраска стены глубокоматовой влагостойкой краской Dulux Bindo, RAL9005 на высоту от 3.000м (3.160м для пом. "лапомойка") от чистого пола помещения до плиты перекрытия
- СП2 — Улучшенная окраска стены глубокоматовой краской Dulux Bindo HF, RAL7035 на высоту 4.000м от чистого пола помещения
- СП4 — Улучшенная окраска стены глубокоматовой краской Dulux Bindo HF, RAL7035 на высоту 3.000м от чистого пола помещения до отделки СП1. В местах перепада пола в рамках одного помещения, см. отметки отделки на плане
- СП3 — Улучшенная окраска стены глубокоматовой краской Dulux Bindo HF, RAL9010 на высоту 4.020м от чистого пола помещения
- ТП6.1 — "Теневой профиль" Тип6.1, RAL9005
- Тп3 — Алюминиевый теневой профиль ТИП2.1АНОД.-10мм, RAL9005
- Тп5 — Алюминиевый теневой профиль ТИП5АНОД.-8мм, RAL9005 Теневой профиль устанавливается с разворотом внутрь, см. "Узлы и детали"
- Пл1 — Плинтус 100(h)мм вырезан из керамогранита Чепло ди Грей 100х300х0,6см, SL 1228G0001R6, с укладкой на эластичный клей на цементной основе ULTRALITE S2 BIANCO, с алюминиевым теневым профилем сверху ТИПБАНОД-15мм, RAL9005
- Уп1 — У-образный профиль из алюминия (мерседес) для наружных углов из плитки. Цвет черный матовый, L-2,7м. Артикул: ПО-97-28
- ДР — Декоративная решетка KNKA системы отопления RAL7047 съемная под плитку. Ламели горизонтального расположения, прямые, шириной 6мм, расстояние между ламелей 8мм в чистоте
- ПО — Приборы отопления, см. совместно с разделом ОВ. Трубчатый радиатор КЗТО Гармония RAL 9011, однорядный/двухрядный, напольный/настенный, нижнее подключение (арматура в цвет прибора отопления), нижнее расположение регулятора (в цвет прибора отопления). Ножки для напольного исполнения выполнить в цвет прибора отопления.
- Дп1 — Декоративный профиль. Уголок. Отделка металлическим листом с окраской RAL7035. См. лист "Узлы и детали"
- Дп2 — Декоративный профиль. Швеллер. Отделка листом из нержавеющей стали окрашенным в черный цвет. См. лист "Узлы и детали"
- 50 / А — Равные размеры


Условные обозначения оконечного оборудования (смотреть совместно с инженерными разделами)

2 – Световой указатель "Выход"
2.1 – Световой указатель "Выход", цв. чёрный
3 – Ручной пожарный извещатель
4 – Оповещатель световой стробоскопический
5 – Оповещатель звуковой
6 – Оповещатель пожарный речевой
7 – Кнопка выхода
8 – Кнопка аварийной разблокировки дверей
9 – Переговорное устройство ПГУ ММГН-2
10 – Панель с ключом для пожарных подразделений
11 – Кнопка вызова лифта
13 – Оповещатель пожарный световой табло "Пожар"
14 – Датчик движения настенный, цв. чёрный

Условные обозначения сантехнического оборудования:

1 – Инсталляция с подвесным унитазом (арт 0700/4501/7321) Diwo Коломна 0700, сиденье микролифт, клавиша хром матовый;
РК – Раковина в лапомойке. Индивидуальное изготовление. Столешница и раковина из керамогранита. См. листы "Узлы и детали";
2.2 – Раковина в ПУИ – в соответствии с стандартами ПИК;
2.3 – Раковина в С/У – подвесная тумба с раковиной Ceraj GRACE, 60см., 1 ящик, белый глянец, арт. 99.0909-641587 99.0909K. Высота тумбы 460мм, ширина – 580мм, глубина – 440мм;
3.1 – Смеситель для раковины в лапомойке – Iddis Ray для раковины, черный матовый, RAYBL00i65;
3.2 – Смеситель для раковины в ПУИ и С/У – в соответствии со стандартами ПИК;
4 – Сифон для раковины – в соответствии со стандартами ПИК;
5 – Сушилка для рук – Electrolux EHDA – 2500, арт. HC-0028148, мощность: 2500 Вт;
6 – Душевой поддон – в соответствии со стандартами ПИК;
7 – Смеситель для поддона лапомойки – гигиенический душ Iddis Ray, RAYBLR2i08, со смесителем, черный матовый;
8 – Смеситель для поддона ПУИ – в соответствии со стандартами ПИК;
Д8 – Держатель ominimalism для бумаги металлический H114 с полочкой, цв. черный, 305х83х30мм;
Кр – Крючок ominimalism настенный металлический H109, цв. черный, 40х55х20мм;

1:100 План МОП. 1 этаж. Секция 6.1.1

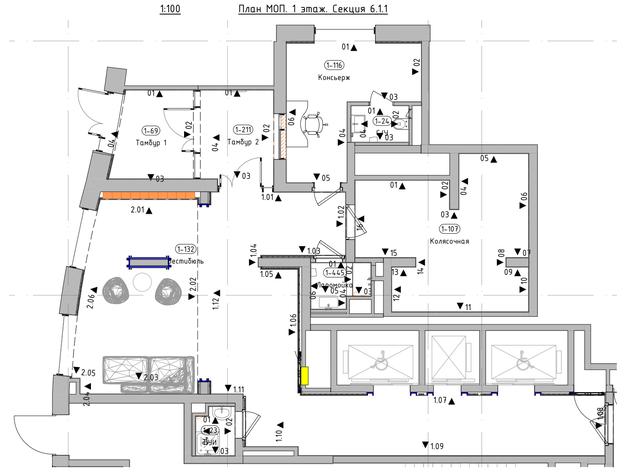

1. Данный лист смотреть со всеми листами комплекта.
2. Запорные краны устанавливаются на каждый отвод воды из стены.
3. Сантехническое оборудование заказывать по разделу ВК2.
4. Все характеристики сантехнического оборудования, артикулы, марку, производителя см. раздел ВК2.
5. Поддоны в лапомойках выполняются в строительном исполнении.
6. В примыкании душевого поддона к стенам применяется силиконовый герметик в цвет затирки.
7. В местах стыка керамогранита, где не указан профиль ТП6.1, выполнить шов толщиной 2мм с затиркой Церезит Манхеттен 10 для керамогранита СК1.
8. Элементы навигации, их привязки, размеры см. лист "Узлы и детали. Навигация".
9. Решения устройства Лифтовых порталов и другого лифтового оборудования см. листы "Узлы и детали".
10. В местах пересечения вертикального и горизонтального профиля ТП6.1 необходимо предусматривать подрезку горизонтального профиля.
11. Узел примыкания отделки к декоративным профилям ДП1 см. листы "Узлы и детали".
12. Керамогранитные плиты, примыкающие к скрытым дверям и расположенные над дверями, укладывать совместно с монтажом дверей.
13. На развёртках стен размер 10мм указывает ориентировочную толщину отделки керамогранитом примыкающих стен.
14. Решения по устройству лабочек см. листы "Узлы и детали".
15. В местах монтажа раковины в гипсокартонные облицовках предусмотреть закладную влагостойкую фанеру толщиной 14мм на всю длину раковины.
16. На внешних углах стыковать плинтус и теневой профиль ТИП6.1 под 45 градусов, с использованием углового профиля УП1.
17. Серия розеток, выключателей – Schneider Electric Atlasdesign цв. базальт (пластик).

Изм.	Колич.	Лист	№Док.	Подп.	Дата
Разработал			Подкатилова А.		03.09.25
Проверил			Михайлов М.		03.09.25
Нач.контроль			Петровций А.		03.09.25

94-0421-ОК-1/Н-6.1-П-АР2.АИ

Жилой дом с приспособлением подземной автостоянки под защитное сооружение гражданской обороны – «укрытие» (ЗСГО) с инженерными сетями и благоустройством территории по адресу: г. Москва, внутригородское муниципальное образование Измайлово, Сиреневый бульвар, земельный участок 4/9 (участок 6.1)


Архитектурные решения. Архитектурные интерьеры.


Стадия	Лист	Листов
П	27	

Развертки стен помещений МОП. 1 этаж (Начало). 6.1.1


ООО "ФОРМАЦИА"

Развертка стен колясочной. М1:50

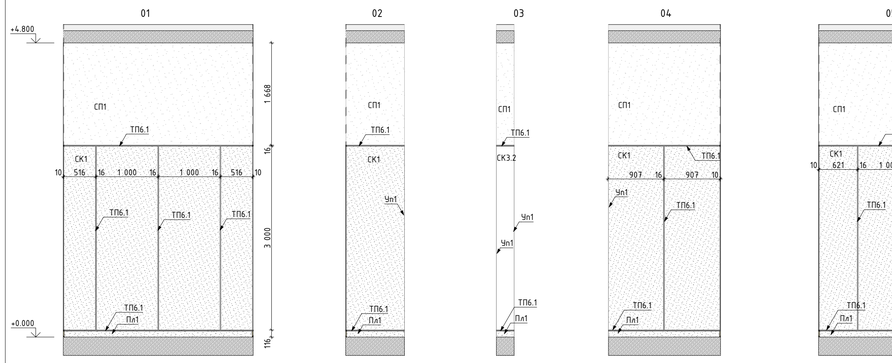


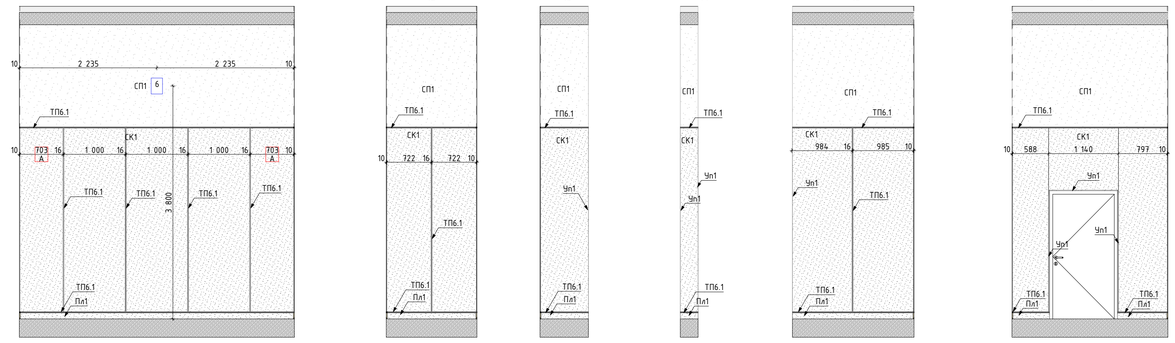


Развертка лапомойки. М1:50

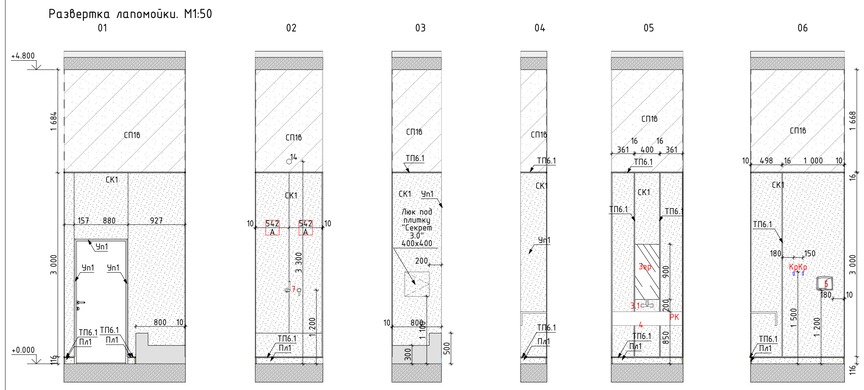

Развертка ПУИ. М1:50

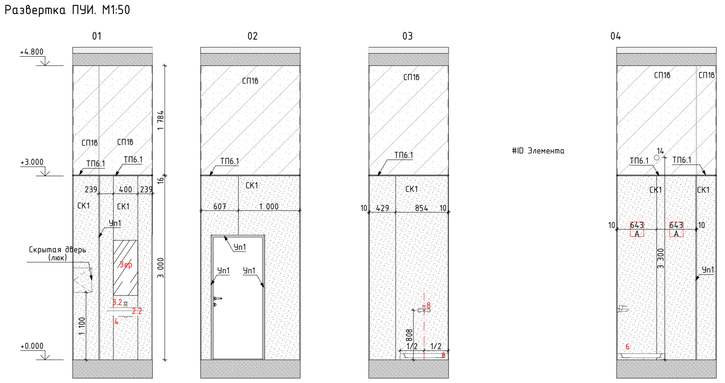


Развертка стен С/У. М1:50

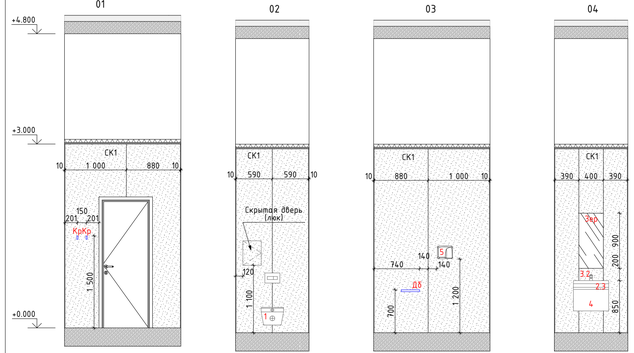

План МОП. 1 этаж. Секция 6.1.1

1:100

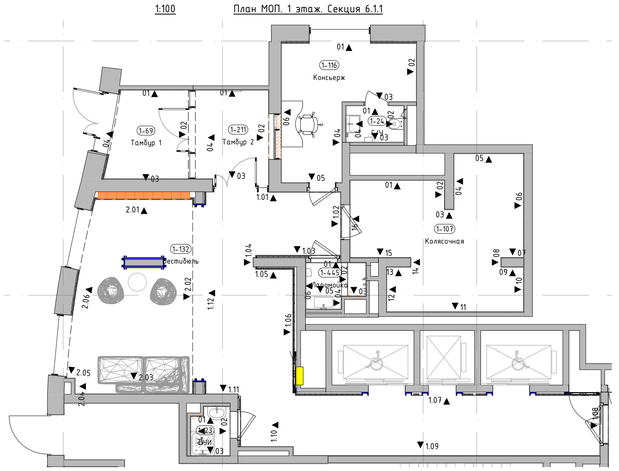

Условное обозначение пиктограмм и указателей:

ПИ-01 — Знак обозначения с пиктограммой "Лифт для инвалидов"

ПИ-02 — Знак обозначения с пиктограммой тактильной "Вызов персонала"

ПИ-07 — Знак обозначения с пиктограммой тактильной "Номер этажа"

ПИ-15 — Световой указатель "Пожарный кран" (см. раздел ЭОМ1)

ПИ-04 — Знак обозначения с пиктограммой "Лифт для пожарных подразделений"

Условное обозначение отделки (смотреть совместно с листами "План финишной отделки стен"):

Зер — Зеркала Silver 400x900x6мм, устанавливается заподлицо с отделкой керамогранитом

СК1 — Крупноформатный керамогранит Чеппо ди Грей 100x300x0,6см, арт.SL1228G0001R6, с укладкой на эластичный клей на цементной основе ULTRALITE S2 BIANCO

СК3.2 — Крупноформатный керамогранит 100x300x0,6см, Surface Laboratory/Конкрит, красно-коралловый матовый обрезной, арт.SL1030G0021R6, с укладкой на эластичный клей на цементной основе ULTRALITE S2 BIANCO. Акцентный цвет в соответствии с фасадом – "оранжевый"

СП1 — Улучшенная окраска стены глубокоматовой краской Dulux Bindo HГ, RAL9005 на высоту от 4.030м от чистого пола помещения до плиты перекрытия

СП16 — Улучшенная окраска стены глубокоматовой влагостойкой краской Dulux Bindo, RAL9005 на высоту от 3.000м (3.160м для пом. "лапомойка") от чистого пола помещения до плиты перекрытия

СП2 — Улучшенная окраска стены глубокоматовой краской Dulux Bindo HГ, RAL7035 на высоту 4.000м от чистого пола помещения

СП4 — Улучшенная окраска стены глубокоматовой краской Dulux Bindo HГ, RAL7035 на высоту 3.000м от чистого пола помещения до отделки СП1. В местах перепада пола в рамках одного помещения, см. отметки отделки на плане

КП2 — Улучшенная окраска стены глубокоматовой краской Dulux Bindo HГ, RAL9010 на высоту 4.020м от чистого пола помещения

ТП6.1 — "Теневой профиль" Тип6.1, RAL9005

Тп3 — Алюминиевый теневой профиль ТИП2.1АНОД-10мм, RAL9005

Тп5 — Алюминиевый теневой профиль ТИП5АНОД-8мм, RAL9005 Теневой профиль устанавливается с разворотом внутрь, см. "Узлы и детали"

Пл1 — Плинтус 100(h)мм вырезан из керамогранита Чеппо ди Грей 100x300x0,6см, SL 1228G0001R6, с укладкой на эластичный клей на цементной основе ULTRALITE S2 BIANCO, с алюминиевым теневым профилем сверху ТИПБАНОД-15мм, RAL9005

Чп1 — Y-образный профиль из алюминия (мерседес) для наружных углов из плитки. Цвет черный матовый, l-2,7м. Артикул: ПО-97-28

ДР — Декоративная решетка KNKA системы отопления RAL7047 съемная под плитку. Ламели горизонтального расположения, прямые, шириной 6мм, расстояние между ламелей 9мм в чистоте

ПО — Приборы отопления, см. совместно с разделом ОВ. Трубчатый радиатор КЗТО Гармония RAL 9011, однотрубный/двутрубный, напольный/настенный, нижнее подключение (арматура в цвет прибора отопления), нижнее расположение регулятора (в цвет прибора отопления). Ножки для напольного исполнения выполнить в цвет прибора отопления.

Дп1 — Декоративный профиль. Уголок. Отделка металлическим листом с окраской RAL7035. См. лист "Узлы и детали"

Дп2 — Декоративный профиль. Швеллер. Отделка листом из нержавеющей стали окрашенным в черный цвет. См. лист "Узлы и детали"

50 | 50 (А | А) — Равные размеры

Условные обозначения оконечного оборудования (смотреть совместно с инженерными разделами)

2 – Световой указатель "Выход"
2.1 – Световой указатель "Выход", цв. чёрный
3 – Ручной пожарный извещатель
4 – Оповещатель световой стробоскопический
5 – Оповещатель звуковой
6 – Оповещатель пожарный речевой
7 – Кнопка выхода
8 – Кнопка аварийной разблокировки дверей
9 – Переговорное устройство ПГУ ММГН-2
10 – Панель с ключом для пожарных подразделений
11 – Кнопка вызова лифта
13 – Оповещатель пожарный световой табло "Пожар"
14 – Датчик движения настенный, цв. чёрный

Условные обозначения сантехнического оборудования:

1 – Инсталляция с подвесным унитазом (арт 0700/4501/7321) Diwo Коломна 0700, сиденье микролифт, клавиша хром матовый;
РК – Раковина в лапомойке. Индивидуальное изготовление. Столешница и раковина из керамогранита. См. листы "Узлы и детали";
2.2 – Раковина в ПУИ – в соответствии с стандартами ПИК;
2.3 – Раковина в С/У – подвесная тумба с раковиной Ogiq GRACE, 60см., 1 ящик, белый глянец, арт. 99.0909-641587 99.0909К. Высота тумбы 460мм, ширина – 580мм, глубина – 440мм;
3.1 – Смеситель для раковины в лапомойке – Iddis Ray для раковины, черный матовый, RAYBL00i65;
3.2 – Смеситель для раковины в ПУИ и С/У – в соответствии со стандартами ПИК;
4 – Сифон для раковины – в соответствии со стандартами ПИК;
5 – Сушилка для рук – Electrolux EHDA – 2500, арт. HK-0028148, мощность: 2500 Вт;
6 – Душевой поддон – в соответствии со стандартами ПИК;
7 – Смеситель для поддона лапомойки – гигиенический душ Iddis Ray, RAYBLR2i08, со смесителем, черный матовый;
8 – Смеситель для поддона ПУИ – в соответствии со стандартами ПИК;
ДЗ – Держатель ominimalism для бумаги металлический H114 с полочкой, цв. черный, 305x83x30мм;
Кр – Крючок ominimalism настенный металлический H109, цв. черный, 40x55x20мм;

1. Данный лист смотреть со всеми листами комплекта.
2. Запорные краны устанавливаются на каждый отвод воды из стены.
3. Сантехническое оборудование заказывать по разделу ВК2.
4. Все характеристики сантехнического оборудования, артикулы, марку, производителя см. раздел ВК2.
5. Поддоны в лапомойках выполняются в строительном исполнении.
6. В примыкании душевого поддона к стенам применяется силиконовый герметик в цвет затирки.
7. В местах стыка керамогранита, где не указан профиль ТП6.1, выполнить шов толщиной 2мм с затиркой Церезит Манхеттен 10 для керамогранита СК1.
8. Элементы навигации, их привязку, размеры см. лист "Узлы и детали. Навигация".
9. Решения устройства Лифтовых порталов и другого лифтового оборудования см. листы "Узлы и детали".
10. В местах пересечения вертикального и горизонтального профиля ТП6.1 необходимо предусматривать подрезку горизонтального профиля.
11. Узел примыкания отделки к декоративным профилям ДП1 см. листы "Узлы и детали".
12. Керамогранитные плиты, примыкающие к скрытым дверям и расположенные над дверями, укладывать совместно с монтажом дверей.
13. На развертках стен размер 10мм указывает ориентировочную толщину отделки керамогранитом примыкающих стен.
14. Решения по устройству лавочек см. листы "Узлы и детали".
15. В местах монтажа раковины в гипсокартонных облицовках предусмотреть закладную влагостойкую фанеру толщиной 14мм на всю длину раковины.
16. На внешних углах стыковать плинтус и теневой профиль ТИП6.1 под 45 градусов, с использованием углового профиля УП1.
17. Серия розеток, выключателей – Schneider Electric Atlasdesign цв. базальт (пластик).

Изм.	Колич.	Лист	№Док.	Подп.	Дата
Разработал		Подкатилова А.			03.09.25
Проверил		Михайлов М.			03.09.25
Нач.контроль		Петровций А.			03.09.25

94-0421-ОК-1/Н-6.1-П-АР2.АИ

Жилой дом с приспособлением подземной автостоянки под защитное сооружение гражданской обороны – «укрытие» (ЗСГО) с инженерными сетями и благоустройством территории по адресу: г. Москва, внутригородское муниципальное образование Измайлово, Сиреневый бульвар, земельный участок 4/9 (участок 6.1)


Архитектурные решения. Архитектурные интерьеры.

Стадия	Лист	Листов
П	28	


Развертки стен помещений МОП. 1 этаж (Продолжение). 6.1.1

ООО "ФОРМАЦИА"


Развертка тамбура 1. М1:50

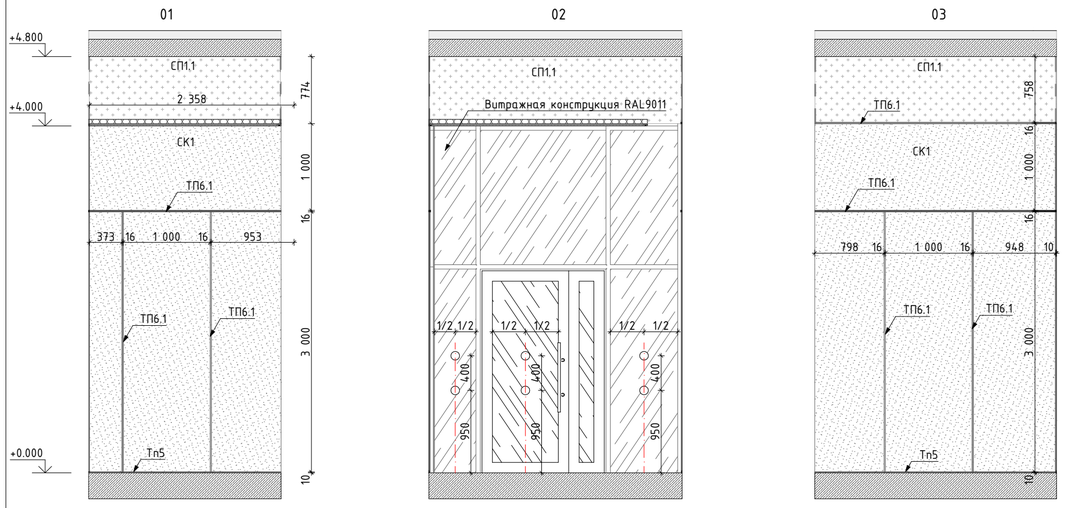

Развертка тамбура 2. М1:50

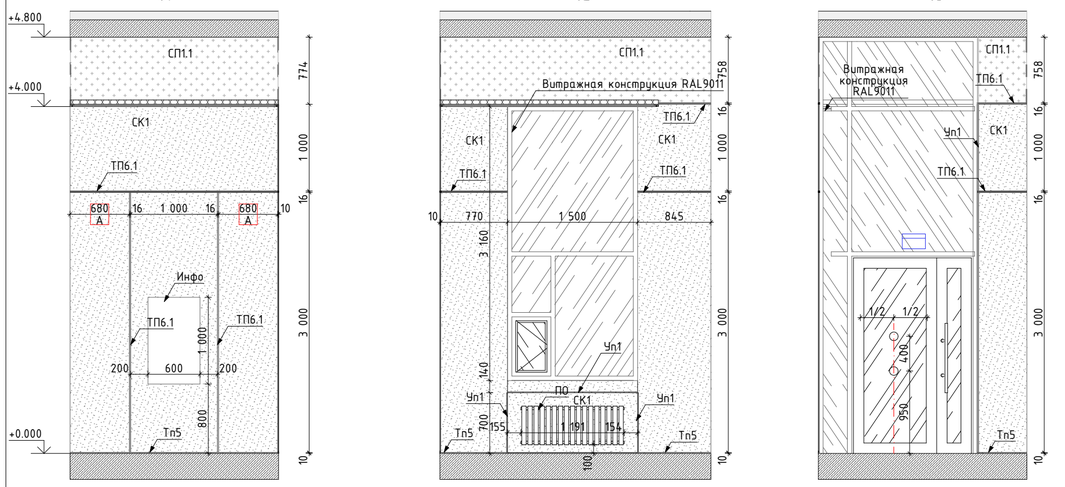

1:100 План тамбуров. 1 этаж. Секция 6.1.1

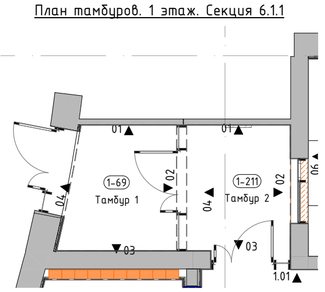

Условное обозначение пиктограмм и указателей:

ПИ-01 Знак обозначения с пиктограммой "Лифт для инвалидов"

ПИ-02 Знак обозначения с пиктограммой тактильной "Вызов персонала"

ПИ-07 Знак обозначения с пиктограммой тактильной "Номер этажа"

ПИ-15 Световой указатель "Пожарный кран" (см. раздел ЭОМ1)

ПИ-04 Знак обозначения с пиктограммой "Лифт для пожарных подразделений"

Условное обозначение отделки (смотреть совместно с листами "План финишной отделки стен"):

Зер	Зеркало Silver 400х900х6мм, устанавливается заподлицо с отделкой керамогранитом
СК1	Крупноформатный керамогранит Чеппо ди Грей 100х300х0,6см, арт.SL1228G0001R6, с укладкой на эластичный клей на цементной основе ULTRALITE S2 BIANCO
СК3.2	Крупноформатный керамогранит 100х300х0,6см, Surface Laboratory/Конкрит, красно-коралловый матовый обрезной, арт.SL1030G0021R6, с укладкой на эластичный клей на цементной основе ULTRALITE S2 BIANCO. Акцентный цвет в соответствии с фасадом - "оранжевый"
СП1.1	Улучшенная окраска стены глубокоматовой краской Dulux Bindo НГ, RAL9005 на высоту от 4.030м от чистого пола помещения до плиты перекрытия
СП16	Улучшенная окраска стены глубокоматовой влагостойкой краской Dulux Bindo, RAL9005 на высоту от 3.000м (3.160м для пом. "лапомойка") от чистого пола помещения до плиты перекрытия
СП2	Улучшенная окраска стены глубокоматовой краской Dulux Bindo НГ, RAL7035 на высоту 4.000м от чистого пола помещения
СП2.1	Улучшенная окраска стены глубокоматовой краской Dulux Bindo НГ, RAL7035 на высоту 3.000м от чистого пола помещения до отделки СП1. В местах перепада пола в рамках одного помещения, см. отметки отделки на плане
СП3	Улучшенная окраска стены глубокоматовой краской Dulux Bindo НГ, RAL9010 на высоту 4.020м от чистого пола помещения
ТП6.1	"Теневой профиль" Тип6.1, RAL9005
Тп3	Алюминиевый теневой профиль ТИП2.1АНОД-10мм, RAL9005
Тп5	Алюминиевый теневой профиль ТИП5АНОД-8мм, RAL9005 Теневой профиль устанавливается с разворотом внутрь, см. "Узлы и детали"
Пл1	Плинтус 100(h)мм вырезан из керамогранита Чеппо ди Грей 100х300х0,6см, SL 1228G0001R6, с укладкой на эластичный клей на цементной основе ULTRALITE S2 BIANCO, с алюминиевым теневым профилем сверху ТИП6АНОД-15мм, RAL9005
Уп1	Y-образный профиль из алюминия (мерседес) для наружных углов из плитки. Цвет черный матовый, l-2,7м. Артикул: ПО-97-28
ДР	Декоративная решетка KNKA системы отопления RAL7047 съемная под плитку. Ламели горизонтального расположения, прямые, шириной 6мм, расстояние между ламелей 8мм в чистоте
ПО	Приборы отопления, см. совместно с разделом ОВ. Трубчатый радиатор КЗТО Гармония RAL 9011, однотрубный/двутрубный, напольный/настенный, нижнее подключение (арматура в цвет прибора отопления), нижнее расположение регулятора (в цвет прибора отопления). Ножки для напольного исполнения выполнить в цвет прибора отопления.
Дп1	Декоративный профиль. Уголок. Отделка металлическим листом с окраской RAL7035. См. лист "Узлы и детали"
Дп2	Декоративный профиль. Швеллер. Отделка листом из нержавеющей стали окрашенным в черный цвет. См. лист "Узлы и детали"
50 А 50 А	Равные размеры

Условные обозначения оконечного оборудования (смотреть совместно с инженерными разделами)

2 - Световой указатель "Выход"
2.1 - Световой указатель "Выход", цв. чёрный
3 - Ручной пожарный извещатель
4 - Оповещатель световой стробоскопический
5 - Оповещатель звуковой
6 - Оповещатель пожарный речевой
7 - Кнопка выхода
8 - Кнопка аварийной разблокировки дверей
9 - Переговорное устройство ПГУ ММГН-2
10 - Панель с ключом для пожарных подразделений
11 - Кнопка вызова лифта
13 - Оповещатель пожарный световой табло "Пожар"
14 - Датчик движения настенный, цв. чёрный

Условные обозначения сантехнического оборудования:

1 - Инсталяция с подвесным унитазом (арт 0700/4501/7321) Diwo Коломна 0700, сиденье микролифт, клавиша хром матовый;
РК - Раковина в лапомойке. Индивидуальное изготовление. Столешница и раковина из керамогранита. См. листы "Узлы и детали";
2.2 - Раковина в ПУИ - в соответствии с стандартами ПИК;
2.3 - Раковина в С/У - подвесная тумба с раковиной Dreja GRACE, 60см., 1 ящик, белый глянец, арт. 99.0909-641587 99.0909K. Высота тумбы 460мм, ширина - 580мм, глубина - 440мм;
3.1 - Смеситель для раковины в лапомойке - Iddis Ray для раковины, черный матовый, RAYBL00i65;
3.2 - Смеситель для раковины в ПУИ и С/У - в соответствии со стандартами ПИК;
4 - Сифон для раковины - в соответствии со стандартами ПИК;
5 - Сушилка для рук - Electrolux EHDA - 2500, арт. HC-0028148, мощность: 2500 Вт;
6 - Душевой поддон - в соответствии со стандартами ПИК;
7 - Смеситель для поддона лапомойки - гигиенический душ Iddis Ray, RAYBLR2i08, со смесителем, черный матовый;
8 - Смеситель для поддона ПУИ - в соответствии со стандартами ПИК;
Дб - Держатель ominimalism для бумаги металлический H114 с полочкой, цв. черный, 305х83х30мм;
Кр - Крючок ominimalism настенный металлический H109, цв. черный, 40х55х20мм;

1. Данный лист смотреть со всеми листами комплекта.
2. Запорные краны устанавливаются на каждый отвод воды из стены.
3. Сантехническое оборудование заказывать по разделу ВК2.
4. Все характеристики сантехнического оборудования, артикулы, марку, производителя см. раздел ВК2.
5. Поддоны в лапамойках выполняются в строительном исполнении.
6. В примыкании душевого поддона к стенам применяется силиконовый герметик в цвет затирки.
7. В местах стыка керамогранита, где не указан профиль ТП6.1, выполнить шов толщиной 2мм с затиркой Церезит Манхеттен 10 для керамогранита СК1.
8. Элементы навигации, их привязки, размеры см. лист "Узлы и детали. Навигация".
9. Решения устройства Лифтовых порталов и другого лифтового оборудования см. листы "Узлы и детали"
10. В местах пересечения вертикального и горизонтального профиля ТП6.1 необходимо предусматривать подрезку горизонтального профиля.
11. Узел примыкания отделки к декоративным профилям ДП1 см. листы "Узлы и детали".
12. Керамогранитные плиты, примыкающие к скрытым дверям и расположенные над дверями, укладывать совместно с монтажом дверей.
13. На развертках стен размер 10мм указывает ориентировочную толщину стекла керамогранитом примыкающих стен.
14. Решения по устройству лючков см. листы "Узлы и детали".
15. В местах монтажа раковины в гипсокартонных облицовках предусмотреть закладную влагостойкую фанеру толщиной 14мм на всю длину раковины.
16. На внешних углах стыковать плинтус и теневой профиль с декоративным профилем ДП1.
17. Серия розеток, выключателей - Schneider Electric Atlasdesign, цвет - титан.

94-0421-ОК-1/Н-6.1-П-АР2.АИ

Жилой дом с приспособлением подземной автостоянки под защитное сооружение гражданской обороны по адресу: г. Москва, Восточное Измайлово, Сиреневый бульвар, земельный участок 4/9 (участок 6.1)

Изм.	Кол.уч.	Лист	№Док.	Подп.	Дата
Разработал		Подкатилова А.			03.09.25
Проверил		Михайлов М.			03.09.25
Нач.контроль		Петровций А.			03.09.25


Архитектурные решения. Архитектурные интерьеры.


Стадия	Лист	Листов
П	29	


Развертки стен помещений МОП. 1 этаж (Конец). 6.1.1

ООО "ФОРМАЦИА"


Развертка стен межквартирного коридора. М1:50

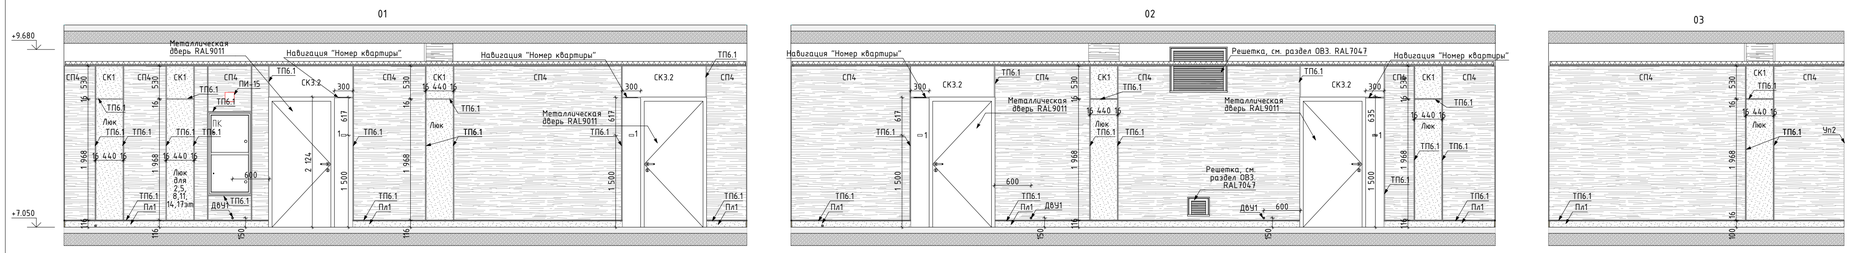

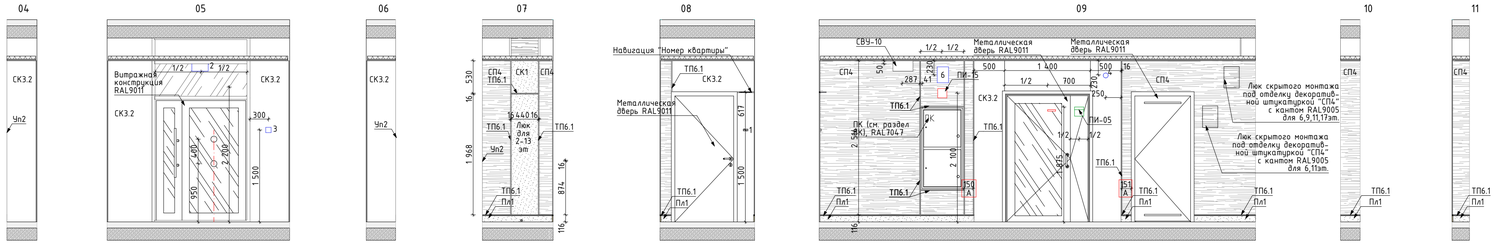

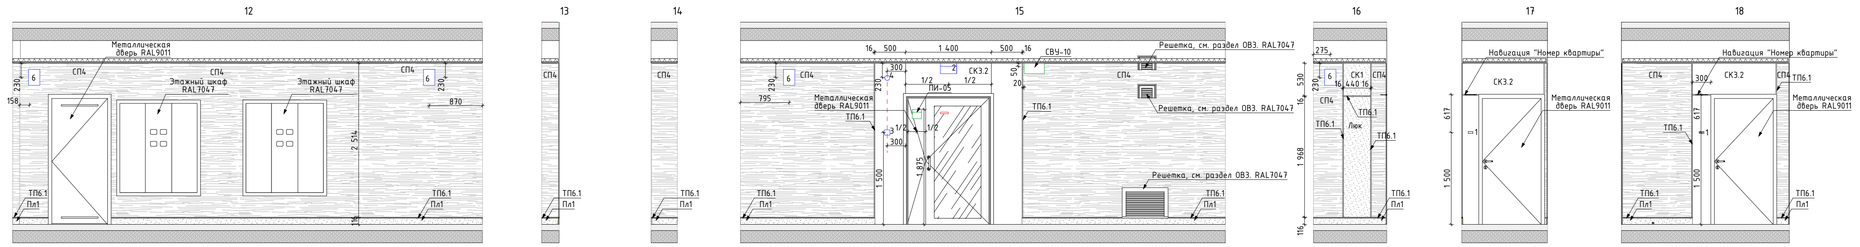


Развертка стен лифтового холла. М1:50

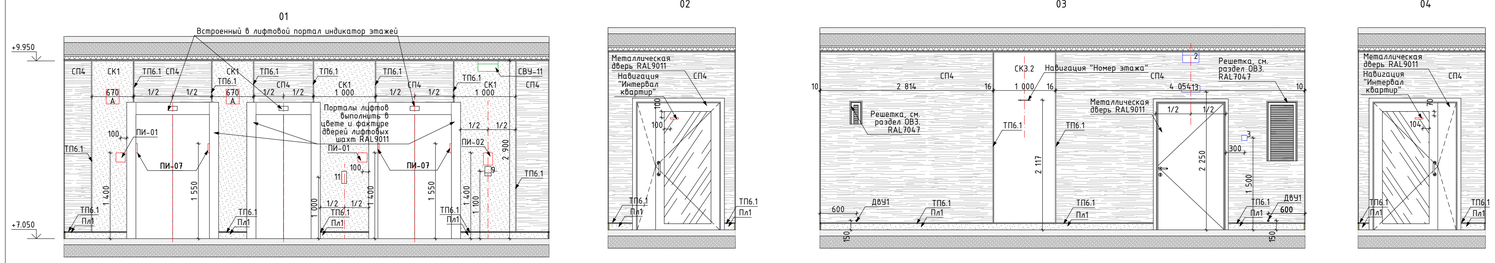


Примечание:
Профили ТП6.1 над лифтовыми порталами установить симметрично относительно центра портала.

Развертка стен тамбура 1. М1:50

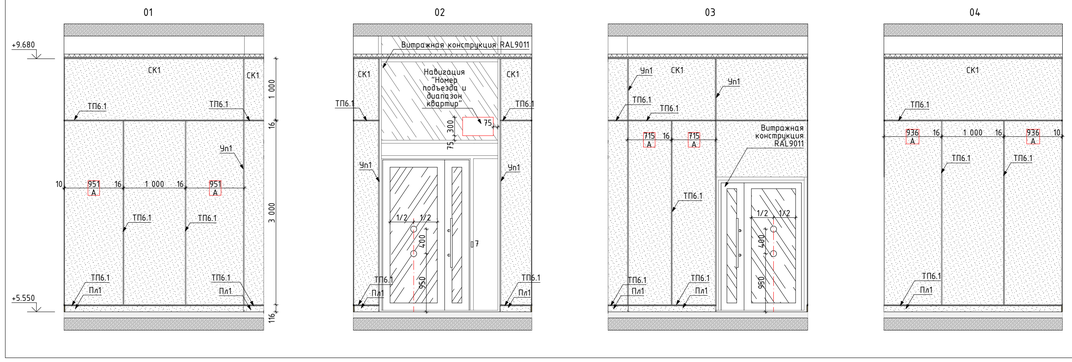

1:100 План МОП. Типовой этаж. Секция 6.1.1

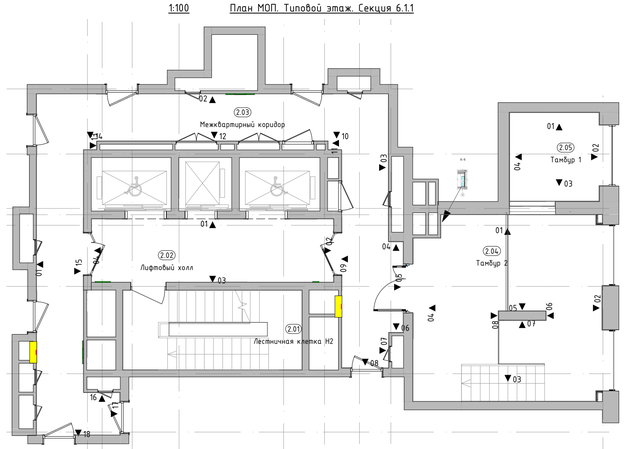

Условное обозначение пиктограмм и указателей:

ПИ-01 — Знак обозначения с пиктограммой "Лифт для инвалидов"

ПИ-02 — Знак обозначения с пиктограммой тактильной "Вызов персонала"

ПИ-07 — Знак обозначения с пиктограммой тактильной "Номер этажа"

ПИ-05 — Знак обозначения с пиктограммой "Безопасная зона для инвалидов".

ПИ-15 — Световой указатель "Пожарный кран" (см. раздел ЭОМ1)

СВУ-10 — Комбинированный световой указатель "Направляющая стрелка" и "Безопасная зона для инвалидов" (см. раздел ЭОМ1)

СВУ-11 — Световой указатель "Место сбора инвалидов" (см. раздел ЭОМ1)

Условное обозначение отделки (смотреть совместно с листами "План финишной отделки стен"):

Зер — Зеркало Silver 400x900x6мм, устанавливается заподлицо с отделкой керамогранитом

СК1 — Крупноформатный керамогранит Чепло du Грей 100x300x0,6см, арт.SL1228G0001R6, с укладкой на эластичный клей на цементной основе ULTRALITE S2 BIANCO

СК3.2 — Крупноформатный керамогранит 100x300x0,6см, Surface Laboratory/Конкрит, красно-коралловый матовый обрезной, арт.SL1030G0021R6, с укладкой на эластичный клей на цементной основе ULTRALITE S2 BIANCO. Акцентный цвет в соответствии с фасадом - "оранжевый"

СП4 — Декоративная негорючая силикатная штукатурка Stendeco SPRAYSTONE-NF TM Akvest в базовом белом цвете с применением силикатного однокомпонентного грунта, концентрат 1:1, Акфест 2С. Окраска по декоративной штукатурке краской HF SPRAYSTONE-NF, цв. NCS 1502-Y50R светло-серый в теплых оттенках, тип нанесения "1000 линий"

ТП6.1 — "Теневой профиль", Алюминиевый теневой профиль Тип6.1АНОД-30мм, RAL9005

Пл1 — Плинтус 100(h)мм вырезан из керамогранита Чепло du Грей 100x300x0,6см, SL 1228G0001R6, с укладкой на эластичный клей на цементной основе ULTRALITE S2 BIANCO, с алюминиевым теневым профилем сверху ТИП6АНОД-15мм, RAL9005

Пл3 — Плинтус 134(h)мм вырезан из керамогранита Чепло du Грей 100x300x0,6см, SL 1228G0001R6, с укладкой на эластичный клей на цементной основе ULTRALITE S2 BIANCO, с алюминиевым теневым профилем сверху ТИП6АНОД-15мм, RAL9005

Тп5 — Алюминиевый теневой профиль ТИП5АНОД-8мм, RAL9005 Теневой профиль устанавливается с разворотом внутрь, см. "Узлы и детали"

Чп1 — У-образный профиль из алюминия (мерседес) для наружных углов из плитки. Цвет черный матовый, l-2,7м

Чп2 — П-образный профиль из алюминия для наружных углов. Цвет "черный мурр", l-2,7м

Чп3 — У-образный профиль из алюминия (мерседес) для наружных углов из плитки. Цвет серебро матовое, l-2,7м

ДР — Декоративная решетка KNKA системы отопления RAL7047 съемная под плитку. Ламели вертикального расположения, прямые, шириной 6мм, расстояние между ламелей 8мм в чистоте

ПО — Приборы отопления, см. совместно с разделом ОВ. Трубчатый радиатор К3ТО Гармония RAL 9011, однотрубный/двутрубный, напольный/настенный, нижнее подключение (арматура в цвет прибора отопления), нижнее расположение регулятора (в цвет прибора отопления). Ножки для напольного исполнения выполнить в цвет прибора отопления.

50 / А / 50 / А — Равные размеры


Условные обозначения оконечного оборудования (смотреть совместно с инженерными разделами)


1 – Звонок проводной, цв. RAL 9011
2 – Световой указатель "Выход"
3 – Ручной пожарный извещатель
4 – Оповещатель световой стробоскопический
5 – Оповещатель звуковой
6 – Оповещатель пожарный речевой
7 – Кнопка выхода
8 – Кнопка аварийной разблокировки дверей
9 – Переговорные устройства ПГУ ММГН-2
10 – Панель с ключом для пожарных подразделений
11 – Кнопка вызова лифта
13 – Оповещатель пожарный световой табло "Пожар"

1. Данный лист смотреть со всеми листами комплекта.
2. В местах стыка керамогранита, где не указан профиль ТП6.1, выполнить шов толщиной 2мм с затиркой Церезит Манхеттен 10 для керамогранита СК1.
3. Вертикальные профили ТП6.1 заводить выше отметки потолка на 100мм.
4. Элементы навигации, их привязки, размеры см. лист "Узлы и детали. Навигация".
5. На внешних углах стыковать плинтус и теневой профиль ТИП6.1 под 45 градусов, с использованием углового профиля УП1.
6. Указатели СВУ-10, СВУ-11 и "Выход", располагаемые под потолком, разместить на расстоянии от стены на ширину теневого потолочного профиля


						94-0421-ОК-1/Н-6.1-П-АР2.АИ	
						Жилой дом с приспособлением подземной автостоянки под защитное сооружение гражданской обороны - «Курятино» (ЗГО) с инженерными сетями и благоустройством территории по адресу: г. Москва, Внутригородское муниципальное образование Измайлово, Сиреневый бульвар, земельный участок 4/9 (участок 6.1)	
Изм.	Колич.	Лист	№Док.	Подп.	Дата		
Разработал		Подкатилова А.			03.09.25	Архитектурные решения. Архитектурные интерьеры.	Стадия: П; Лист: 30; Листов:
Проверил		Михайлов М.			03.09.25		
Нач.контроль		Петровский А.			03.09.25		
						Развертки стен помещений МОП. Типовой этаж (Начало). 6.1.1	ООО "ФОРМАЦИА"

Развертка стен тамбура 2. М1:50

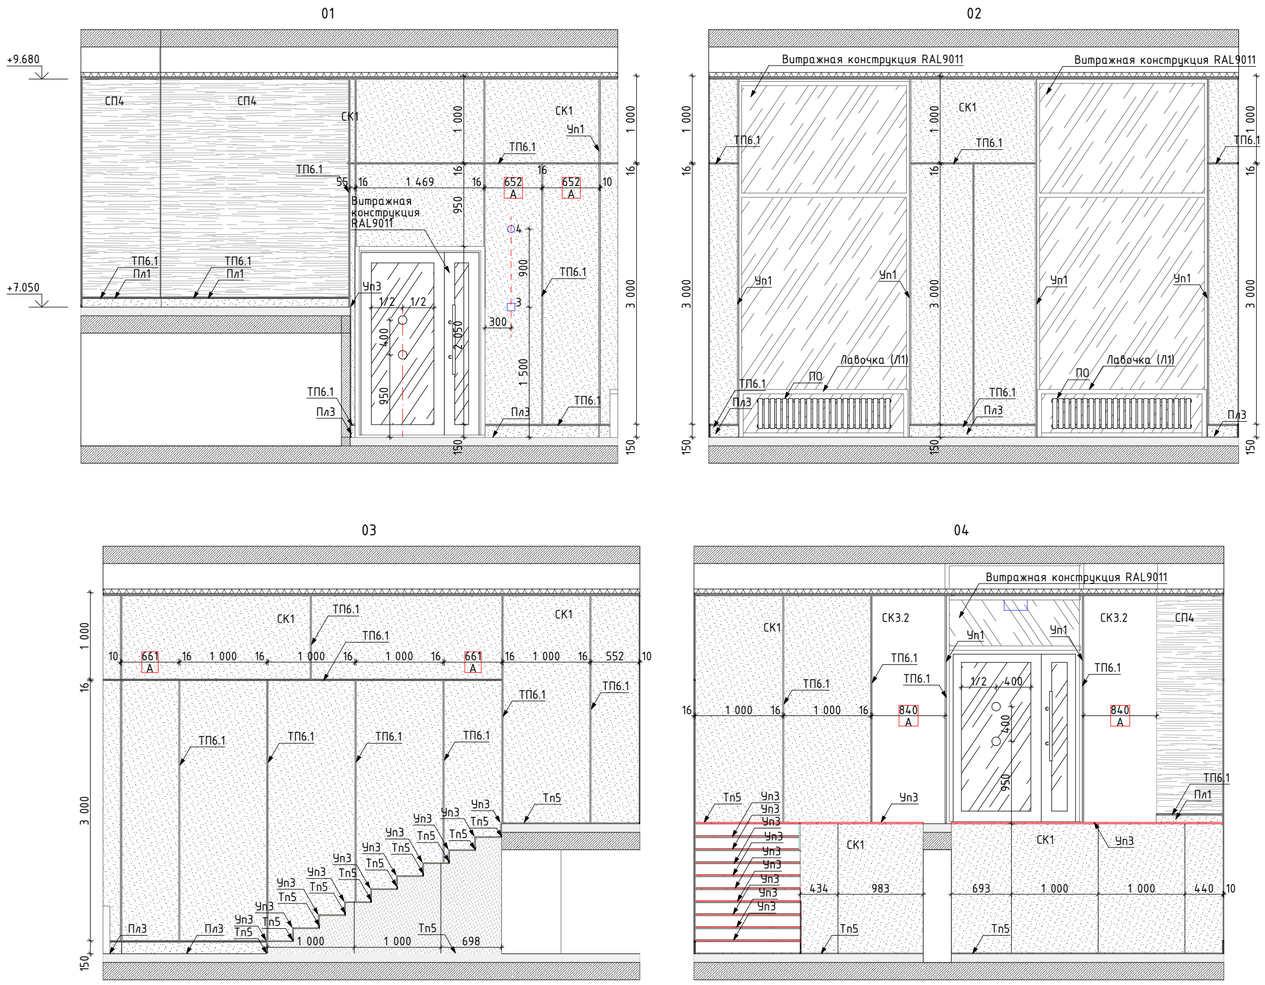

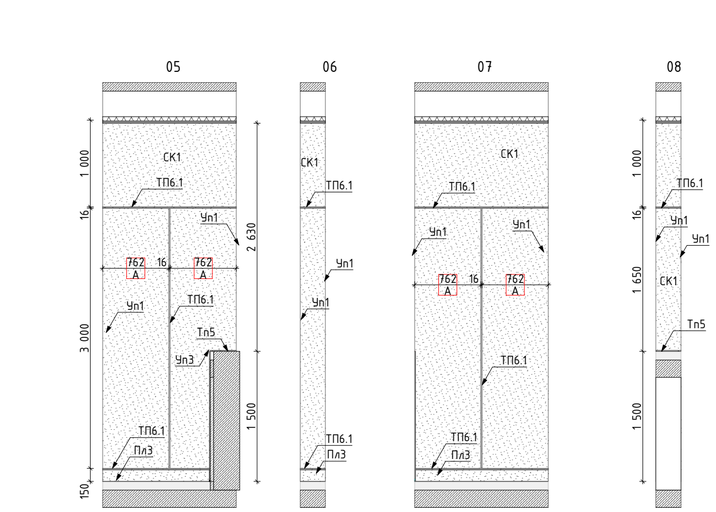

1:100 План МОП. Типовой этаж. Секция 6.1.1

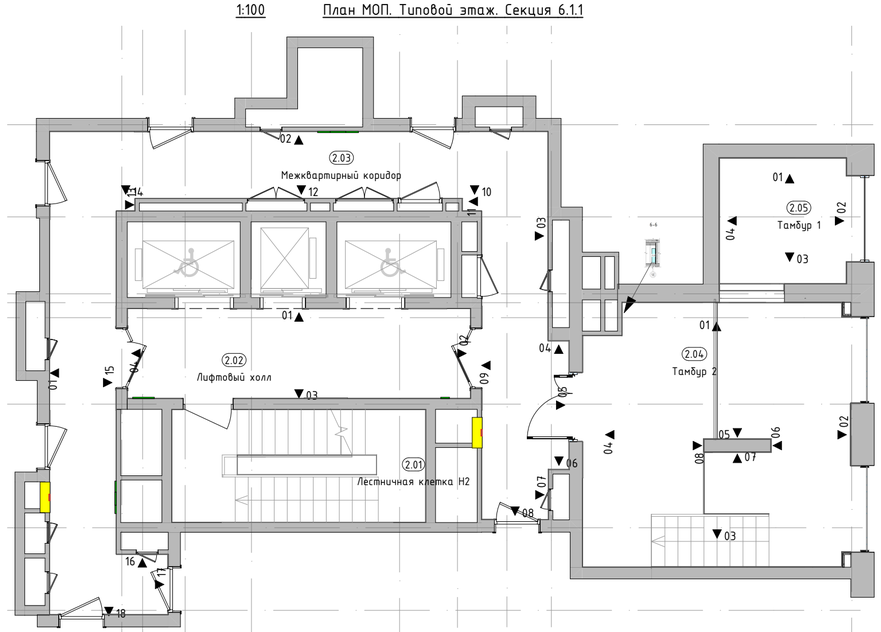

Условное обозначение пиктограмм и указателей:

ПИ-01 Знак обозначения с пиктограммой "Лифт для инвалидов"

ПИ-02 Знак обозначения с пиктограммой тактильной "Вызов персонала"

ПИ-07 Знак обозначения с пиктограммой тактильной "Номер этажа"

ПИ-05 Знак обозначения с пиктограммой "Безопасная зона для инвалидов".

ПИ-15 Световой указатель "Пожарный кран" (см. раздел ЭОМ1)

СВУ-10 Комбинированный световой указатель "Направляющая стрелка" и "Безопасная зона для инвалидов" (см. раздел ЭОМ1)

СВУ-11 Световой указатель "Место сбора инвалидов" (см. раздел ЭОМ1)

Условное обозначение отделки (смотреть совместно с листами "План финишной отделки стен"):

Зер Зеркало Silver 400х900х6мм, устанавливается заподлицо с отделкой керамогранитом

СК1 Крупноформатный керамогранит Чеппо ди Грей 100х300х0,6см, арт.SL1228G0001R6, с укладкой на эластичный клей на цементной основе ULTRALITE S2 BIANCO

СК3.2 Крупноформатный керамогранит 100х300х0,6см, Surface Laboratory/Конкрит, красно-коралловый матовый обрезной, арт.SL1030G0021R6, с укладкой на эластичный клей на цементной основе ULTRALITE S2 BIANCO. Акцентный цвет в соответствии с фасадом - "оранжевый"

СП4 Декоративная негорючая силикатная штукатурка Stendeco SPRAYSTONE-NF TM Akvest в базовом белом цвете с применением силикатного однокомпонентного грунта, концентрат 1:1, Аквест 2С. Окраска по декоративной штукатурке краской НГ SPRAYSTONE-NF, цв. NCS 1502-Y50R светло-серый в теплых оттенках, тип нанесения "1000 линий"

ТП6.1 "Теневой профиль", Алюминиевый теневой профиль Тип6.1АНОД-30мм, RAL9005

Пл1 Плинтус 100(h)мм вырезан из керамогранита Чеппо ди Грей 100х300х0,6см, SL 1228G0001R6, с укладкой на эластичный клей на цементной основе ULTRALITE S2 BIANCO, с алюминиевым теневым профилем сверху ТИП6АНОД-15мм, RAL9005

Пл3 Плинтус 134(h)мм вырезан из керамогранита Чеппо ди Грей 100х300х0,6см, SL 1228G0001R6, с укладкой на эластичный клей на цементной основе ULTRALITE S2 BIANCO, с алюминиевым теневым профилем сверху ТИП6АНОД-15мм, RAL9005

Тп5 Алюминиевый теневой профиль ТИП5АНОД-8мм, RAL9005 Теневой профиль устанавливается с разворотом внутрь, см. "Узлы и детали"

Ул1 Y-образный профиль из алюминия (мерседес) для наружных углов из плитки. Цвет черный матовый, l-2,7м

Ул2 П-образный профиль из алюминия для наружных углов. Цвет "черный муар", l-2,7м

Ул3 Y-образный профиль из алюминия (мерседес) для наружных углов из плитки. Цвет серебро матовое, l-2,7м

ДР Декоративная решетка KNKA системы отопления RAL7047 съемная под плитку. Ламели вертикального расположения, прямые, шириной 6мм, расстояние между ламелей 8мм в чистоте

ПО Приборы отопления, см. совместно с разделом ОВ. Трубчатый радиатор КЗТО Гармония RAL 9011, однотрубный/двутрубный, напольный/настенный, нижнее подключение (арматура в цвет прибора отопления), нижнее расположение регулятора (в цвет прибора отопления). Ножки для напольного исполнения выполнить в цвет прибора отопления.

50 A 50 A Равные размеры

Условные обозначения оконечного оборудования (смотреть совместно с инженерными разделами)

1 - Звонок проводной, цв. RAL 9011
2 - Световой указатель "Выход"
3 - Ручной пожарный извещатель
4 - Оповещатель световой стробоскопический
5 - Оповещатель звуковой
6 - Оповещатель пожарный речевой
7 - Кнопка выхода
8 - Кнопка аварийной разблокировкий дверей
9 - Переговорное устройство ПГУ ММГН-2
10 - Панель с ключом для пожарных подразделений
11 - Кнопка вызова лифта
13 - Оповещатель пожарный световой табло "Пожар"

1. Данный лист смотреть со всеми листами комплекта.
2. В местах стыка керамогранита, где не указан профиль ТП6.1, выполнить шов толщиной 2мм с затиркой Церезит Манхеттен 10 для керамогранита СК1.
3. Вертикальные профили ТП6.1 заводить выше отметки потолка на 100мм.
4. Элементы навигации, их привязки, размеры см. лист "Узлы и детали. Навигация".
5. На внешних углах стыковать плинтус и теневой профиль ТИП6.1 под 45 градусов, с использованием углового профиля УП1.
6. Указатели СВУ-10, СВУ-11 и "Выход", располагаемые под потолком, разместить на расстоянии от стены на ширину теневого потолочного профиля

Изм.	Кол.уч.	Лист	№Док.	Подп.	Дата
Разработал		Подкатилова А.			03.09.25
Проверил		Михайлов М.			03.09.25
Нач.контроль		Петровций А.			03.09.25

94-0421-ОК-1/Н-6.1-П-АР2.АИ

Жилой дом с приспособлением подземной автостоянки под защитное сооружение гражданской обороны - «укрытие» (ЗСГО) с инженерными сетям и благоустройством территории по адресу: г. Москва, внутригородское муниципальное образование Измайлово, Сиреневый бульвар, земельный участок 4/9 (участок 6.1)


Архитектурные решения. Архитектурные интерьеры.

Стадия	Лист	Листов
П	31	

Развертки стен помещений МОП. Типовой этаж (Конец). 6.1.1

ООО "ФОРМАЦИА"

План напольных покрытий -1 этажа
М. 1:50

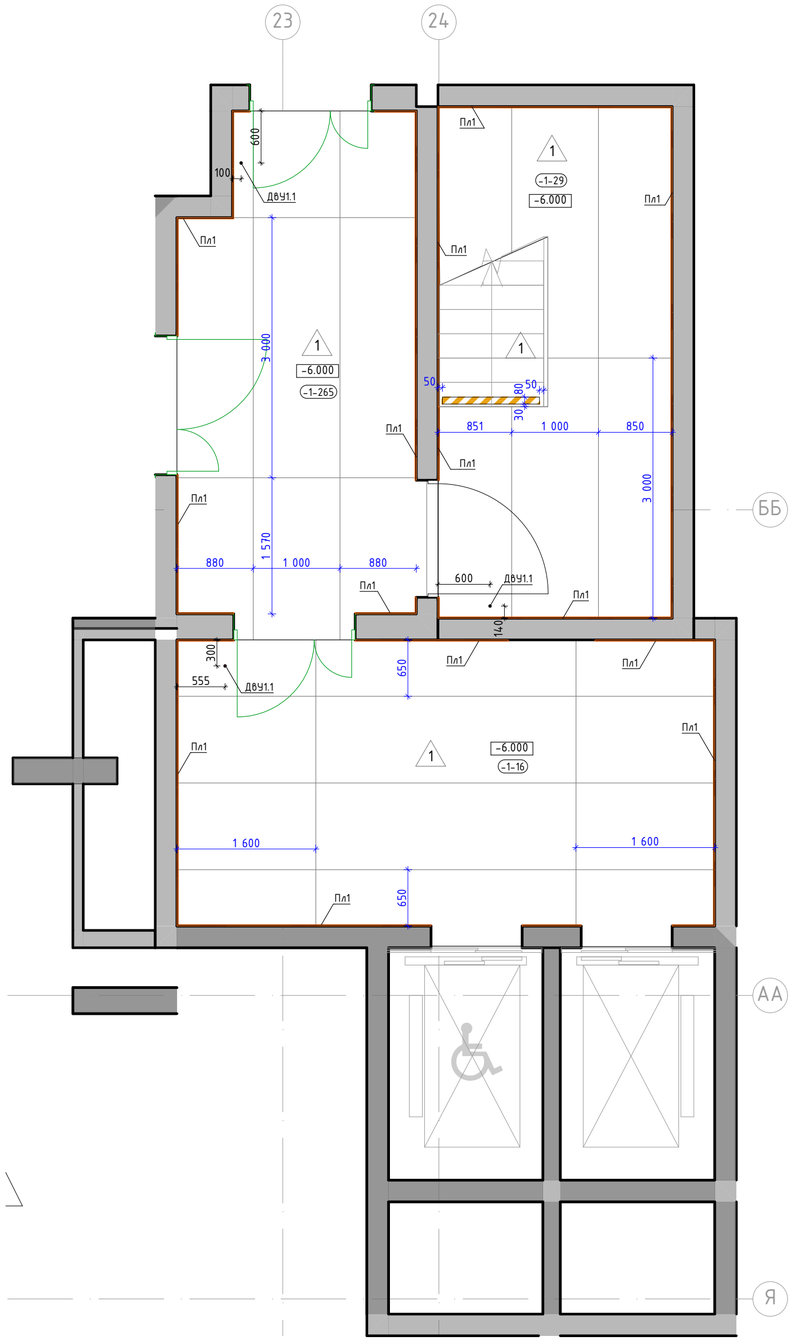

Номер пом.	Наименование	Площадь м.кв.
-1-16	Лифтовый холл	
-1-29	Лестница	
-1-265	Тамбур шлюз	

Условные обозначения:

-1-32 — Номер помещения в соответствии с разделом АР

-7.090 — Отметка уровня чистого пола

1 — Крупноформатный керамогранит Чеппо ди Грей 100х300х0,6см, SL 1228G0001R6, с укладкой на эластичный клей на цементной основе ULTRALITE S2 BIANCO

Пл1 — Плинтус 100(h)мм вырезан из керамогранита Чеппо ди Грей 100х300х0,6см, SL 1228G0001R6, с укладкой на эластичный клей на цементной основе ULTRALITE S2 BIANCO, с алюминиевым теневым профилем сверху ТИП6.1АНОД-30мм, RAL9005

ДВУ1.1 — Дверной упор с установкой на пол. Apecs, арт.DS-0009-INOX, h45мм, нержавеющая сталь, серый/серебристый

ДВУ1 — Дверной упор с установкой на стену. Apecs, арт.DS-0009-INOX, h85мм, нержавеющая сталь, серый/серебристый

Лента контрастная, ж, 100 мм.

Решетка в полу, см. раздел "АР", RAL7035

1. Данный лист смотреть со всеми листами комплекта
2. Устройство полов выполнять по проекту АР0.
3. Устройство полов производить после прокладки всех инженерных сетей и установки лифта.
4. Напольное покрытие укладывать после монтажа внутренних витражных конструкций.
5. Швы расклади крупногабаритной плитки применить не менее 2 мм. Клей наносить на основание t-6мм и на плитку t-4мм. Направление нанесения клея по короткой стороне плитки в одном направлении на основании и на плитке. При укладке применить систему "Стрингер"
6. Стыковку плитки в разных помещениях без дверных порогов производить под полотном двери.
7. Укладку напольной плитки производить с учетом технического руководства от производителя.
8. Во входных тамбурах выполнить приямки с облицовкой керамогранитом для грязезащитного покрытия - см. листы "Узлы и детали. Сечение по тамбуру"
9. По периметру укладки керамогранита в соответствии с планом применить плинтус (тип Пл1) из напольной плитки длиной 3000мм, высотой 100мм с укладкой по верху него теневого профиля ТИП6.1АНОД, см. узлы. Плинтус монтировать заподлицо с финишной отделкой стен на клеевой состав после проведения работ по отделке пола, следить за совпадением горизонтальных и вертикальных швов керамогранита. Допускается использовать обрезки от плитки укладываемой на пол с учетом расположения заводского края плитки в месте примыкания с профилем ТИП6.1.
10. Обеспечить аккуратные стыки напольного покрытия со стояками и трубами отопления.
11. Размеры грязезащитных решеток уточнить по замерам после завершения отделочных работ.
12. Данный чертеж смотреть совместно с листами инженерного проекта.
13. Конструктивный состав пола с грязезащитным покрытием см. АР0.
14. Объемы материалов напольных покрытий и плинтусов см. раздел АР0.
15. Отделка ступеней в лестничных клетках до 2-го этажа выполняется из керамогранита. Угол стыковки керамогранита на проступи и подступенке выполнить подрезкой плитки под 45градусов.

Изм.	Кол.уч.	Лист	№Док.	Подп.	Дата
Разработал		Лёнина А.			03.09.25
Проверил		Михайлов М.			03.09.25
Нач.контроль		Петровций А.			03.09.25

94-0421-ОК-1/Н-6.1-П-АР2.АИ

Жилой дом с приспособлением подземной автостоянки под защитное сооружение гражданской обороны – «укрытие» (ЗСГО) с инженерными сетям и благоустройством территории по адресу: г. Москва, внутригородское муниципальное образование Измайлово, Сиреневый бульвар, земельный участок 4/9 (участок 6.1)

Архитектурные решения. Архитектурные интерьеры.


Стадия	Лист	Листов
П	32	

План напольных покрытий -1 этажа. 6.1.2

ООО "ФОРМАЦИА"

План напольных покрытий 1 этажа
М. 1:50

6.1.2

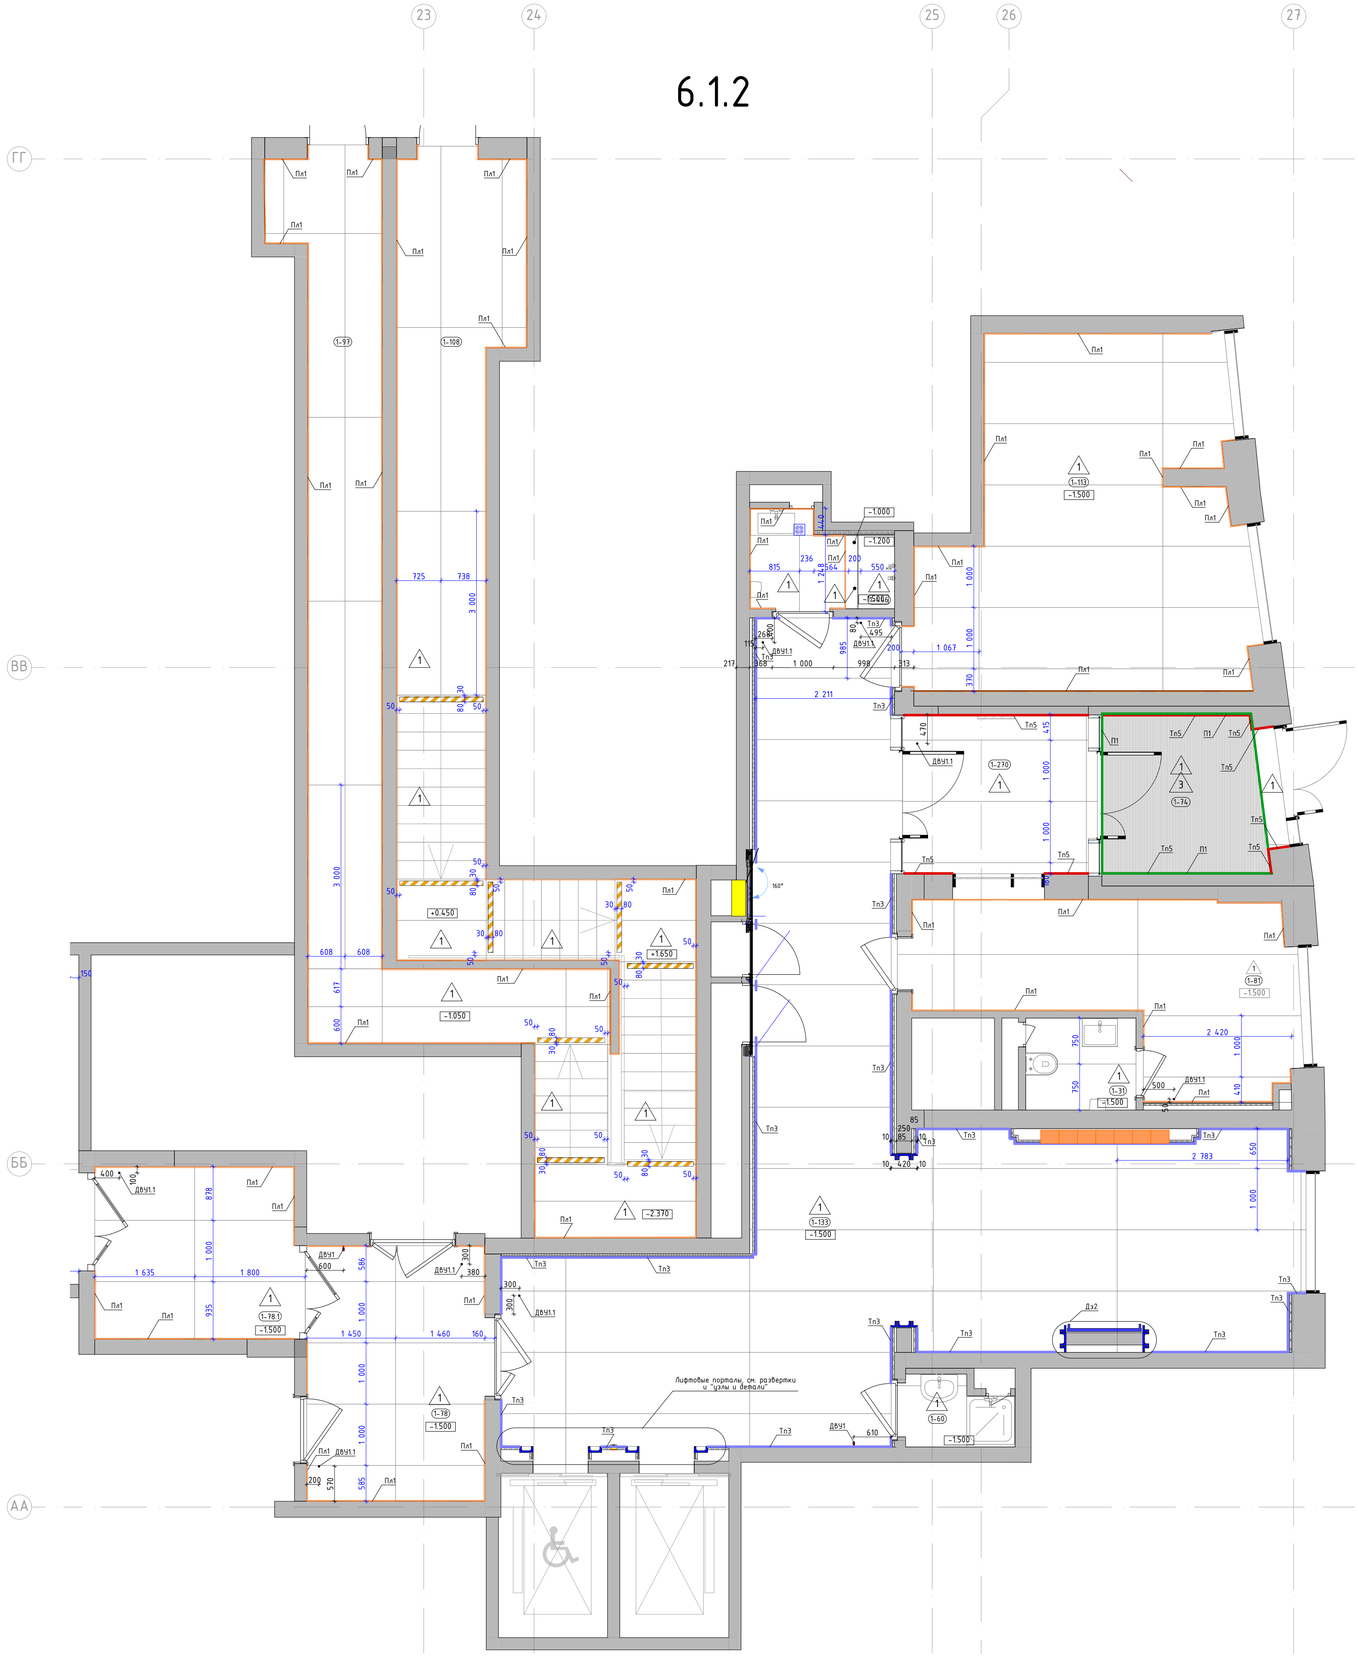

Номер пом.	Наименование	Площадь м.кв.
1-31	С/У	
1-60	ПУИ	
1-74	Тамбур 1	
1-78	Тамбур-шлюз 2	
1-78.1	Тамбур-шлюз 1	
1-81	Консьерж	
1-97	Лестничная клетка	
1-108	Лестничная клетка	
1-113	Коляскочная	
1-133	Вестибюль	
1-270	Тамбур 2	
1-446	Лаломойка	

Условные обозначения:

(1-132) — Номер помещения в соответствии с разделом АР

-1500 — Отметка уровня чистого пола

1 — Крупноформатный керамогранит Чеппо ди Грей 100х300х0,6см, SL 1228G0001R6, с укладкой на эластичный клей на цементной основе ULTRALITE S2 BIANCO

3 — Грязезащитная решетка. СИТИ слим арт. Л11106, щетка 30мм, Скребок 10мм, Резина 30мм, 3-х зубчатый скребок, цв. оттенки черного/темно-серый.

Пл1 — Плинтус 100(h)мм вырезан из керамогранита Чеппо ди Грей 100х300х0,6см, SL 1228G0001R6, с укладкой на эластичный клей на цементной основе ULTRALITE S2 BIANCO, с алюминиевым теневым профилем сверху ТИП6.1АНОД-30мм, RAL9005

Тп3 — Алюминиевый теневой профиль ТИП2.1АНОД-10мм, RAL9005

Тп5 — Алюминиевый теневой профиль ТИП5АНОД-8мм, RAL9005 Теневой профиль устанавливается с разворотом внутрь, см. "Узлы и детали"

П1 — Алюминиевый уголок 30х30х3мм, 2000-3000(L)мм по периметру грязезборной решетки, RAL9005

ДвУп1 — Дверной упор с установкой на пол. Apecs, арт.DS-0009-INOX, h45мм, нержавеющая сталь, серый/серебристый

ДвУп — Дверной упор с установкой на стену. Apecs, арт.DS-0009-INOX, h85мм, нержавеющая сталь, серый/серебристый


Трап с надставным элементом с подрамником из нержавеющей стали 132х132 мм и вкладышем 112х112 мм для вклеивания керамогранитной плитки, см. совместно с разделом "ВК"

Лента контрастная, ж, 100 мм.

1. Данный лист смотреть со всеми листами комплекта.
2. Устройство полов выполнять по проекту АР1.1
3. Устройство полов производить после прокладки всех инженерных сетей и установки лифта.
4. Напольное покрытие укладывать после монтажа внутренних витражных конструкций.
5. Швы раскладки крупноразрытной плитки применять не менее 2 мм. Клей наносить на основание 1-6мм и на плитку 1-4мм. Направление нанесения клея по короткой стороне плитки в одном направлении на основании и на плитке. При укладке применять систему "Спрингер".
6. Стыковку плитки в разных помещениях без дверных порогов производить под полотном двери.
7. Укладку напольной плитки производить с учетом технического руководства от производителя.
8. Во входных тамбурах выполнить приямки с облицовкой керамогранитом для грязезащитного покрытия - см. лист "Узлы и детали. Сечение по тамбуру".
9. По периметру укладки керамогранита в соответствии с планом применить плинтус (тип Пл1) из напольной плитки, длиной 3000мм, высотой 100мм с укладкой по верху него теневого профиля ТИП6.1АНОД - см. лист "Узлы и детали. Межквартирный коридор 2-го и типового этажа". Плинтус монтировать заподлицо с финишной отделкой стен на клеевой состав после проведения работ по отделке пола. Следить за совпадением горизонтальных и вертикальных швов керамогранита. Допускается использовать обрезки от плитки укладываемой на пол с учетом расположения заводского края плитки в месте примыкания с профилем ТИП6.1. На внешних углах стыковать плинтус и теневой профиль ТИП6.1АНОД под 45 градусов, с использованием углового профиля УП1.
10. Обеспечить вскрывание стыков напольного покрытия со стояками и трубами отопления.
11. Размеры грязезащитных решеток уточнить по замерам после завершения отделочных работ.
12. Данный чертеж смотреть совместно с листами инженерного проекта.
13. Конструктивный состав пола с грязезащитным покрытием см. АР1.1.
14. Объемы материалов напольных покрытий и плинтусов см. раздел АР1.1.
15. Отделка ступеней на лестничных клетках до 2-го этажа выполняется из керамогранита. Угол стыковки керамогранита на проступи и подступенке выполнить подрезкой плитки под 45 градусов.
16. Пороги в помещениях: с/у, лаломойка, ПУИ, выполняются стационарными в составе дверного блока без понижения уровня пола относительно смежного помещения. Пороги выполняются из неблагоемких материалов. Узлы дверных порогов в данных помещениях см. раздел АР1.1.
17. Пороги между тамбурами и смежными помещениями выполнены выпадающими. Порог между тамбуром и улицей выполнен стационарным в составе двери витража, высотой не более 14мм. Узлы порогов в данных помещениях см. раздел АР1.1

Изм.	Колич.	Лист	№Док.	Подп.	Дата	94-0421-ОК-1/Н-6.1-П-АР2.АИ			
						Жилой дом с приспособлением подземной автостоянки под защитное сооружение гражданской обороны - «укрытие» (ЗГО) с инженерными сетями и благоустройством территории по адресу: г. Москва, Внутригородское муниципальное образование Измайлово, Сиреневый бульвар, земельный участок 4/9 (участок 6.1)			
Разработал		Лёнина А.			03.09.25	Архитектурные решения. Архитектурные интерьеры.	Стадия	Лист	Листов
Проверил		Михайлов М.			03.09.25		П	33	
Нач.контроль		Петровый А.			03.09.25				
						План напольных покрытий 1 этажа. 6.1.2	ООО "ФОРМАЦИА"		

План напольных покрытий 2 этажа
М. 1:50

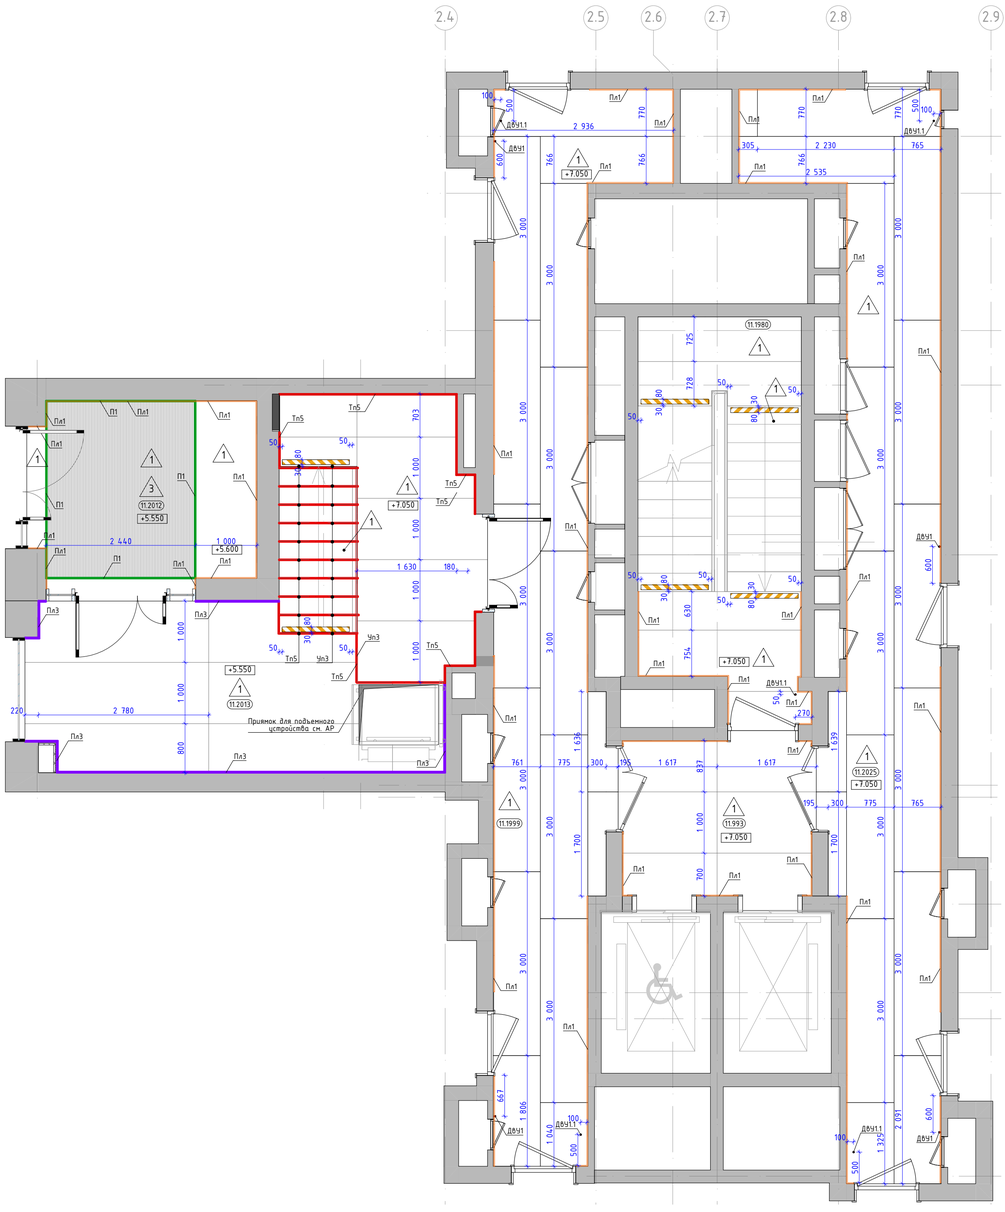

Номер пом.	Наименование	Площадь м.кв.
11.993	Лифтовый холл	
11.1980	Лестничная клетка Н2	
11.1999	Межквартирный коридор 1	
11.2012	Тамбур1	
11.2013	Тамбур 2	
11.2025	Межквартирный коридор 2	

Условные обозначения:

- (2.01) — Номер помещения в соответствии с разделом АР
- 5.350 — Отметка уровня чистого пола
- 1 — Крупноформатный керамогранит Чеппо ди Грей 100х300х0,6см, SL 1228G00011R6, с укладкой на эластичный клей на цементной основе ULTRALITE S2 BIANCO
- 3 — Грязезащитная решетка. СИТИ слим арт. Л11106, щетка 30мм, Скребок 10мм, Резина 30мм, 3-х зубчатый скребок, цв. оттенки черного/темно-серый
- Пл1 — Плинтус 100(h)мм вырезан из керамогранита Чеппо ди Грей 100х300х0,6см, SL 1228G00011R6, с укладкой на эластичный клей на цементной основе ULTRALITE S2 BIANCO, с алюминиевым теневым профилем сверху ТИП6.1АНОД-30мм, RAL9005
- Тп5 — Алюминиевый теневой профиль ТИП5АНОД-8мм, RAL9005 Теневой профиль устанавливается с разворотом внутрь, см. "Узлы и детали"
- П1 — Алюминиевый уголок 30х30х3мм, 2000-3000(L)мм по периметру грязезборной решетки, RAL9005
- Пл3 — Плинтус 134(h)мм вырезан из керамогранита Чеппо ди Грей 100х300х0,6см, SL 1228G00011R6, с укладкой на эластичный клей на цементной основе ULTRALITE S2 BIANCO, с алюминиевым теневым профилем сверху ТИП6АНОД-15мм, RAL9005. Применяется в тамбурах второго этажа. Высота плинтуса вместе с профилем по равняется высоте ступени.
- ДВУ1.1 — Дверной упор с установкой на пол. Apecs, apm.DS-0009-INOX, h45мм, нержавеющая сталь, серый/серебристый
- ДВУ1 — Дверной упор с установкой на стену. Apecs, apm.DS-0009-INOX, h85мм, нержавеющая сталь, серый/серебристый
- Лента контрастная, ж, 100 мм.
- Чл3 — Т-образный профиль из алюминия (мерседес) для наружных углов из плитки. Цвет серебро матовое, l-2,7м

1. Данный лист смотреть со всеми листами комплекта.
2. Устройство полов выполнять по проекту АР2.2.
3. Устройство полов производить после прокладки всех инженерных сетей и установки лифта.
4. Напольное покрытие укладывать после монтажа внутренних витражных конструкций.
5. Швы раскладки крупноформатной плитки применять не менее 2 мм. Клей наносить на основание 1-6мм и на плитку 1-4мм. Направление нанесения клея по короткой стороне плитки в одном направлении на основании и на плитке. При укладке применить систему "Стрингер".
6. Стыковку плитки в разных помещениях без дверных порогов производить под полотном двери.
7. Укладку напольной плитки производить с учетом технического руководства от производителя.
8. Во входных тамбурах выполнить приямки с облицовкой керамогранитом для грязезащитного покрытия - см. листы "Узлы и детали. Сечение по тамбуру"
9. По периметру укладки керамогранита в соответствии с планом применить плинтус (тип Пл1) из напольной плитки, длиной 3000мм, высотой 100мм с укладкой по верху него теневого профиля ТИП6.1АНОД - см. лист "Узлы и детали. Межквартирный коридор 2-го и типового этажа". Плинтус монтировать заподлицо с финишной отделкой стен на клеевой состав после проведения работ по отделке пола. Следить за совпадением горизонтальных и вертикальных швов керамогранита на полу и на стене. Допускается использовать обрезки от плитки укладываемой на пол с учетом расположения заводского края плитки в месте примыкания с профилем ТИП6.1. На внешних углах стыковать плинтус и теневой профиль ТИП6.1АНОД под 45 градусов, с использованием углового профиля Чл1.
10. Обеспечить аккуратные стыки напольного покрытия со стояками и трубами отопления.
11. Размеры грязезащитных решеток уточнить по замерам после завершения отделочных работ.
12. Данный чертеж смотреть совместно с листами инженерного проекта.
13. Конструктивный состав пола с грязезащитным покрытием см. АР2.2.
14. Объемы материалов напольных покрытий и плинтусов см. раздел АР2.2.
15. Отделка ступеней на лестничных клетках до 2-го этажа выполняется из керамогранита. Угол стыковки керамогранита на проступи и подступенке выполнить подрезкой плитки под 45градусов.
16. Пороги между тамбурами и смежными помещениями выполнены выпадающими. Порог между тамбуром и улицей выполнен стационарным в составе двери витража, высотой не более 14мм. Узлы порогов в данных помещениях см. раздел АР1.1

Изм.	Кол.уч.	Лист	№Док.	Подп.	Дата
Разработал		Ленина А.			03.09.25
Проверил		Михайлов М.			03.09.25
Нач.контроль		Петровский А.			03.09.25

94-0421-ОК-1/Н-6.1-П-АР2.АИ

Жилой дом с приспособлением подземной автостоянки под защитное сооружение гражданской обороны – «курятник» (ЗСГО) с инженерными сетями и благоустройством территории по адресу: г. Москва, внутригородское муниципальное образование Измайлово, Сиреневый бульвар, земельный участок 4/9 (участок 6.1)


Архитектурные решения. Архитектурные интерьеры.

Стадия	Лист	Листов
П	34	

План напольных покрытий 2 этажа. 6.1.2

ООО "ФОРМАЦИА"

План напольных покрытий типового этажа
М. 1:50

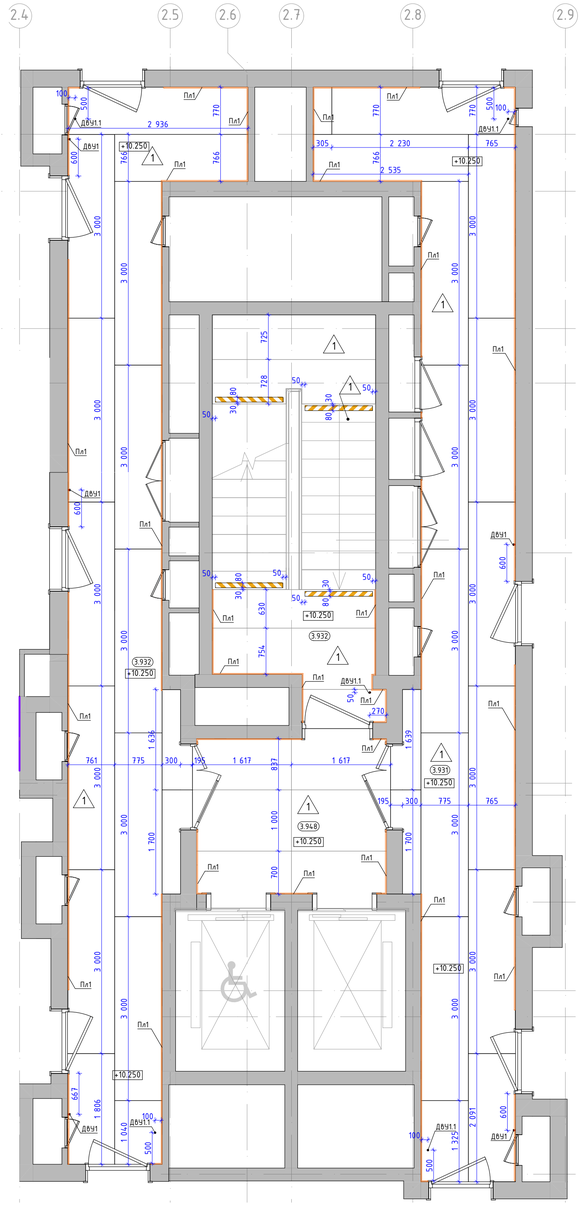

Номер пом.	Наименование	Площадь м.кв.
3.931	Межквартирный коридор 2	
3.932	Лестница	
3.932	Межквартирный коридор 1	
3.948	Лифтовый холл	

Условные обозначения:

2.01 — Номер помещения в соответствии с разделом АР

5.350 — Отметка уровня чистого пола

1 — Крупноформатный керамогранит Чеппо ди Грей 100x300x0,6см, SL 1228G0001R6, с укладкой на эластичный клей на цементной основе ULTRALITE S2 BIANCO

3 — Грязезащитная решетка. СИТИ слим арт. Л11106, щетка 30мм, Скребок 10мм, Резина 30мм, 3-х зубчатый скребок, цв. отделки черный/темно-серый

Пл1 — Плинтус 100(h)мм вырезан из керамогранита Чеппо ди Грей 100x300x0,6см, SL 1228G0001R6, с укладкой на эластичный клей на цементной основе ULTRALITE S2 BIANCO, с алюминиевым теневым профилем сверху ТИП5.1АНОД-30мм, RAL9005

Тп5 — Алюминиевый теневой профиль ТИП5АНОД-8мм, RAL9005 Теневой профиль устанавливается с разворотом внутрь, см. "Узлы и детали"

П1 — Алюминиевый уголок 30x30x3мм, 2000-3000(L)мм по периметру грязесборной решетки, RAL9005

Пл3 — Плинтус 134(h)мм вырезан из керамогранита Чеппо ди Грей 100x300x0,6см, SL 1228G0001R6, с укладкой на эластичный клей на цементной основе ULTRALITE S2 BIANCO, с алюминиевым теневым профилем сверху ТИП6АНОД-15мм, RAL9005. Применяется в тамбурах второго этажа. Высота плинтуса вместе с профилем по равняется высоте ступени.

ДВУ1.1 — Дверной упор с установкой на пол. Apecs, apm.DS-0009-INOX, h45мм, нержавеющая сталь, серый/серебристый

ДВУ1 — Дверной упор с установкой на стену. Apecs, apm.DS-0009-INOX, h85мм, нержавеющая сталь, серый/серебристый

Лента контрастная, ж, 100 мм.

Уп3 — У-образный профиль из алюминия (мерседес) для наружных углов из плитки. Цвет серебро матовое, l-2,7м

1. Данный лист смотреть со всеми листами комплекта.
2. Устройство полов выполнять по проекту АР2.2.
3. Устройство полов производить после прокладки всех инженерных сетей и установки лифта.
4. Напольное покрытие укладывать после монтажа внутренних витражных конструкций.
5. Швы раскладки крупноформатной плитки применять не менее 2 мм. Клей наносить на основание 1-6мм и на плитку 1-4мм. Направление нанесения клея по короткой стороне плитки в одном направлении на основании и на плитке. При укладке применять систему "Стрелочка".
6. Стыковку плитки в разных помещениях без дверных порогов производить под полотном двери.
7. Укладку напольной плитки производить с учетом технического руководства от производителя.
8. Во входных тамбурах выполнить приямки с облицовкой керамогранитом для грязезащитного покрытия - см. листы "Узлы и детали. Сечение по тамбуру".
9. По периметру укладки керамогранита в соответствии с планом применить плинтус (тип Пл1) из напольной плитки, длиной 3000мм, высотой 100мм с укладкой по верху него теневого профиля ТИП6.1АНОД - см. лист "Узлы и детали. Межквартирный коридор 2-го и типового этажа". Плинтус монтировать заподлицо с финишной отделкой стен на клеевой состав после проведения работ по отделке пола. Следить за совпадением горизонтальных и вертикальных швов керамогранита на полу и на стене. Допускается использовать обрезки от плитки укладываемой на пол с учетом расположения забойского края плитки в месте примыкания с профилем ТИП6.1. На внешних углах стыковать плинтус и теневой профиль ТИП6.1АНОД под 45 градусов, с использованием углового профиля Уп11.
10. Обеспечить декоративные стыки напольного покрытия со стояками и трубами отопления.
11. Размеры грязезащитных решеток уточнить по замерам после завершения отделочных работ.
12. Данный чертеж смотреть совместно с листами инженерного проекта.
13. Конструктивный состав пола с грязезащитным покрытием см. АР2.2.
14. Объемы материалов напольных покрытий и плинтусов см. раздел АР2.2.
15. Отделка ступеней на лестничных клетках до 2-го этажа выполняется из керамогранита. Угол стыковки керамогранита на проступи и подступенке выполнить подрезкой плитки под 45градусов.
16. Пороги между тамбурами и смежными помещениями выполнены выпадающими. Порог между тамбуром и улицей выполнен стационарным в составе двери витража, высотой не более 14мм. Узлы порогов в данных помещениях см. раздел АР1.1

Изм.	Колич.	Лист	№Док.	Подп.	Дата
Разработал	Лёнина А.				03.09.25
Проверил	Михайлов М.				03.09.25
Нач.контроль	Петровый А.				03.09.25

94-0421-ОК-1/Н-6.1-П-АР2.АИ

Жилой дом с приспособлением подземной автостоянки под защитное сооружение гражданской обороны - «укрытие» (ЗСГО) с инженерными сетями и благоустройством территории по адресу: г. Москва, Внутригородское муниципальное образование Измайлово, Сиреневый бульвар, земельный участок 4/9 (участок 6.1)


Стадия	Лист	Листов
П	35	

Архитектурные решения. Архитектурные интерьеры.

План напольных покрытий типового этажа. 6.1.2

ООО "ФОРМАЦИА"

План потолков с расстановкой светильников и другого оконечного оборудования -1 этажа
М. 1:50

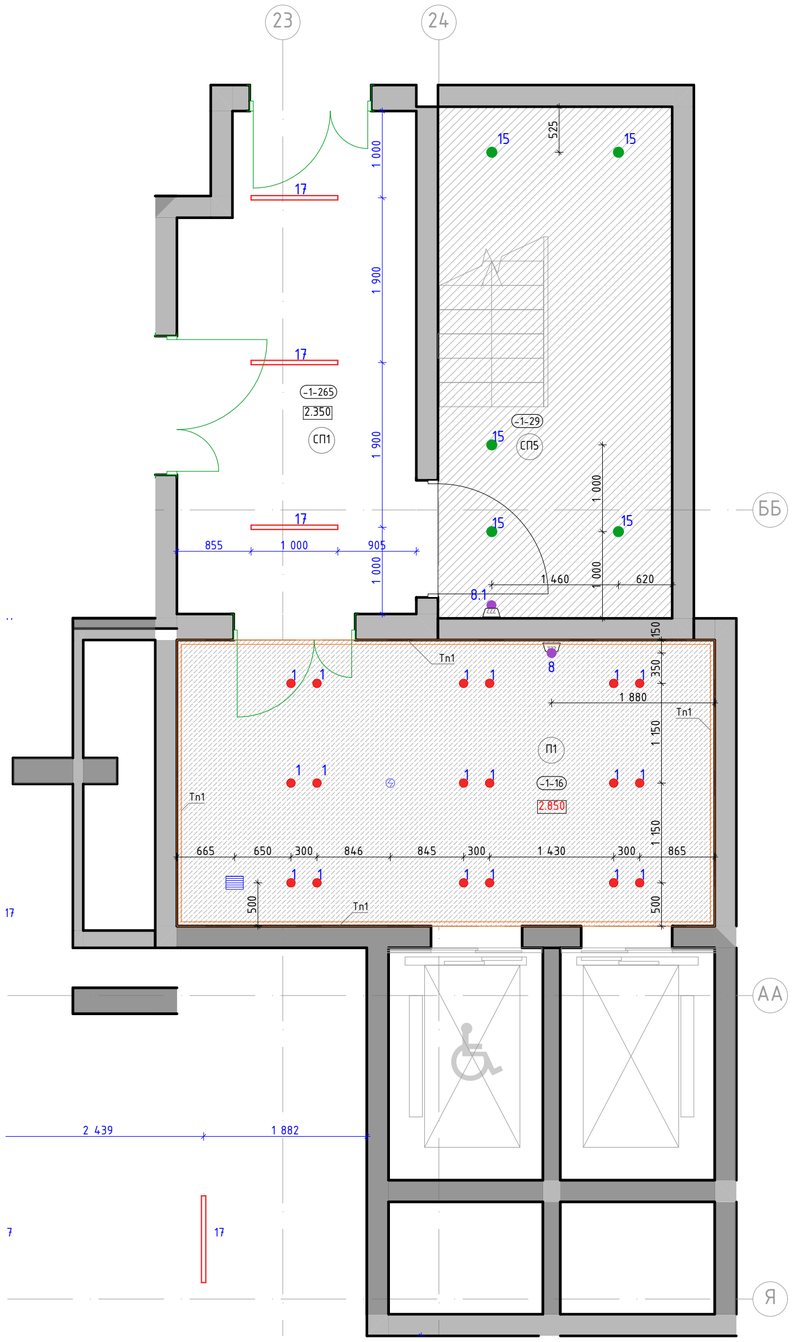

Номер пом.	Наименование	Площадь м.кв.
-1-16	Лифтовый холл	
-1-29	Лестница	
-1-265	Тамбур шлюз	

Условные обозначения:

(1-132) — Номер помещения в соответствии с разделом АР

4.000 — Отметка потолка от уровня чистого пола (высота от пола до потолка)

П1 — - Подвесной потолок поэлементной сборки из плит КНАУФ-Файерборд на двухуровневом металлическом каркасе П232 (2 слоя).
- Окраска в 2 слоя глубокоматовой краской Dulux Bindo НГ, RAL9010

СП5 — - Улучшенная окраска глубокоматовой краской Dulux Bindo НГ, RAL7047 (цвет должен соответствовать цвету стен "СП4", необходимо провести натурные наблюдения и согласовать с автором проекта)

СП1 — Улучшенная окраска плиты перекрытия и коммуникаций в 2 слоя Окраска в 2 слоя глубокоматовой краской Dulux Bindo НГ, RAL9005

Тп1 — Алюминиевый теневой профиль ТИП1АНОД-15мм., RAL9005

1 — Светильник светодиодный встроенный, в сборе с блоком питания, поворотный, скрытый "под шпаклевку" потолка. Selecta LED Orbit GIPS, Ф68/85мм, h80мм, 15Вт, 4000К, RAL9010 матовый.

8 — Светильник светодиодный "цилиндр" накладной, поворотный, Selecta LED Top Spot mini Cuistom, Ф30мм, 71(h)мм, узкая линза 10гр, 4000К, RAL9005.

8.1 — Светильник светодиодный "цилиндр" накладной, поворотный, Selecta LED Top Spot mini Cuistom, со встроенным драйвером, Ф40мм, 90(h)мм, узкая линза 10гр, 4000К, RAL9005.

Светильник Selecta LED Top Spot Mounted, 90x150(h)мм, 20Вт, 4000К, линза 60град, RAL9005 мат/
Светильник Selecta LED Top Spot Mounted, 90x150(h)мм, 20Вт, 4000К, линза 60град, RAL9005 мат (с датчиком движения)

17 — Светильник подвесной Selecta Line 37 UGR (9961), 37x37x1070мм, 15Вт, 4000К, линза 50гр, IP44, RAL9005 мат

Извещатель накладной, цв. белый матовый.

Решетка "ОВ", KNKA с прямыми ламелями вдоль короткой стороны решетки, RAL9010

1. Данный лист смотреть со всеми листами комплекта
2. Отметки потолков указаны от уровня чистого пола этажа и обозначают высоту от пола до потолка
3. Подвесные потолки монтировать после выполнения потолочных инженерных коммуникаций.
4. Потолки монтировать по технологии фирмы производителя.
5. Данный лист смотреть совместно с листами инженерного проекта.
6. Отверстия в подвесном потолке для встроенных светильников выполнять при наличии светильников на объекте.
7. Все прочие электромонтажные работы выполнять по проекту ЭОМ1.
8. Светильники аварийного освещения см. раздел ЭОМ1.
9. Все характеристики светильников, общее количество, марку, производителя см. раздел ЭОМ1.
10. Объемы материалов потолка см. раздел АР0.

Изм.	Кол.уч.	Лист	№Док.	Подп.	Дата
Разработал		Лёнина А.			03.09.25
Проверил		Михайлов М.			03.09.25
Нач.контроль		Петровций А.			03.09.25

94-0421-ОК-1/Н-6.1-П-АР2.АИ

Жилой дом с приспособлением подземной автостоянки под защитное сооружение гражданской обороны - «укрытие» (ЗСГО) с инженерными сетям и благоустройством территории по адресу: г. Москва, внутригородское муниципальное образование Измайлово, Сиреневый бульвар, земельный участок 4/9 (участок 6.1)

Архитектурные решения. Архитектурные интерьеры.


Стадия	Лист	Листов
П	36	

План потолков с расстановкой светильников -1 этажа. 6.1.2

ООО "ФОРМАЦИА"

План потолков с расстановкой светильников и другого оконечного оборудования 1 этажа
М. 1:50

6.1.2

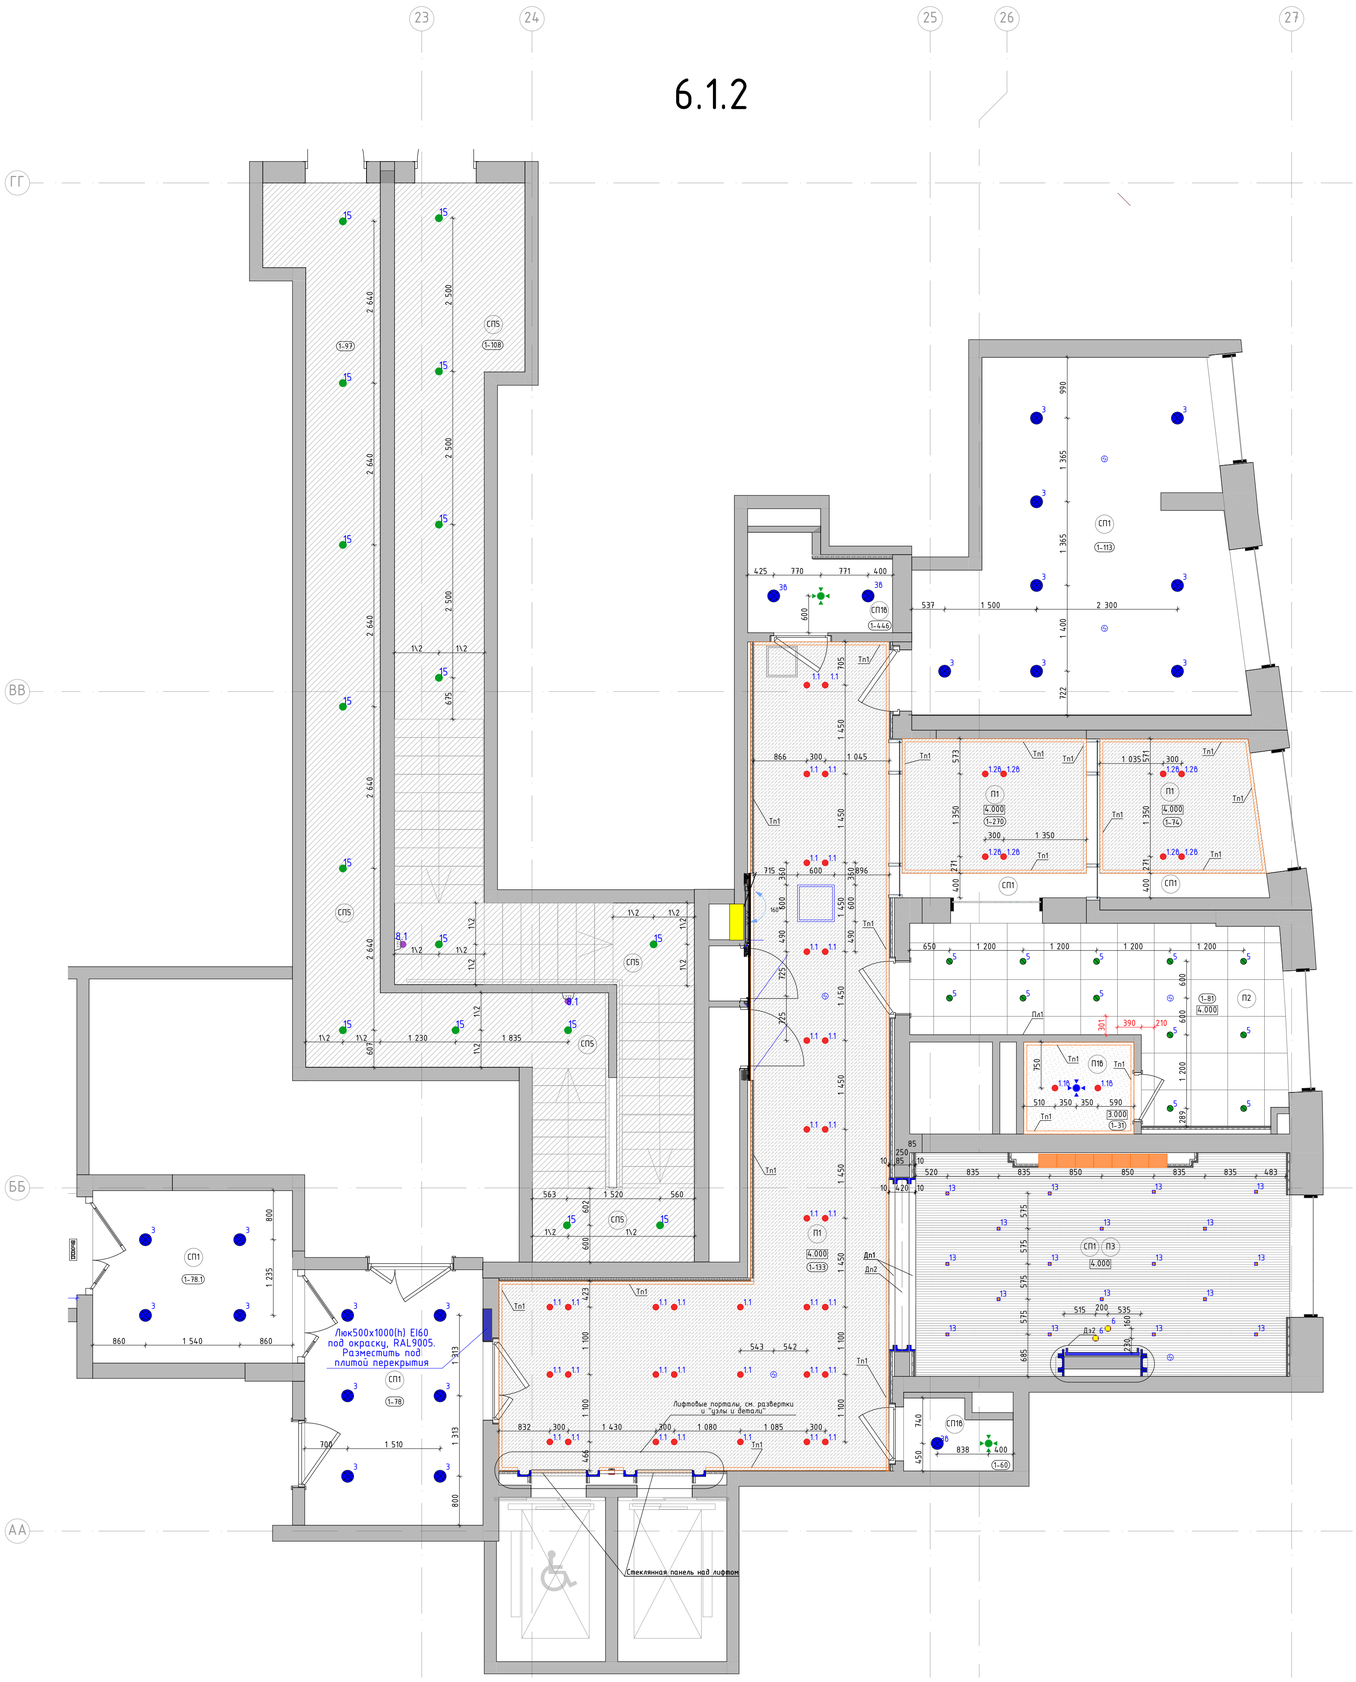

Номер пом.	Наименование	Площадь м.кв.
1-31	С/У	
1-60	ПУИ	
1-74	Тамбур 1	
1-78	Тамбур-шлюз 2	
1-78.1	Тамбур-шлюз 1	
1-81	Консьерж	
1-97	Лестничная клетка	
1-108	Лестничная клетка	
1-113	Коляска	
1-133	Вестибюль	
1-270	Тамбур 2	
1-446	Лаломойка	

Условные обозначения:

- (1-132) — Номер помещения в соответствии с разделом АР
- 4.000 — Отметка потолка от уровня чистого пола (высота от пола до потолка)
- П1 — - Подвесной потолок позлементной сборки из плит КНАУФ-Файерборд на двухуровневом металлическом каркасе П232 (2 слоя). - Окраска в 2 слоя глубокоматовой краской Dulux Bindo НГ, RAL9010
- П1б — - Подвесной потолок позлементной сборки из плит КНАУФ-Файерборд на двухуровневом металлическом каркасе П232 (2 слоя). - Окраска в 2 слоя глубокоматовой влагостойкой краской Dulux Bindo, RAL9010
- П2 — Подвесной потолок, потолочные панели Экофон Фокус ДГ, 600х600мм, цв. панелей - белый, цв. подсистемы - черный
- П3 — Подвесной потолок, рейка кубообразная с интеграцией освещения SELECTA, габариты рейки 30х60(h)мм, шаг по оси рейки - 100 мм, толщина металла 0,55 мм, материал - сталь оцинкованная х/к., RAL7035, цв. подсистемы RAL9005
- СП1 — Улучшенная окраска плиты перекрытия и коммуникаций глубокоматовой краской Dulux Bindo НГ, RAL9005
- СП1б — Улучшенная окраска плиты перекрытия и коммуникаций глубокоматовой влагостойкой краской Dulux Bindo, RAL9005
- СП5 — Улучшенная окраска потолка глубокоматовой краской Dulux Bindo НГ, RAL7047 (цвет должен соответствовать цвету стен "СП4", необходимо провести натурные наблюдения и согласовать с автором проекта)
- Тп1 — Алюминиевый теневой профиль ТИПТАНОД-15мм., RAL9005
- 1.1б — Светильник светодиодный встроенный, влагостойкий, в сборе с блоком питания, поворотный, скрытый "под шпаклевку" потолка. Selecta LED Orbit GIPS, Ф68/85мм, h80мм, 5Вт, IP44, 4000К, RAL9010 матовый.
- 1.2б — Светильник светодиодный встроенный, влагостойкий, в сборе с блоком питания, поворотный, скрытый "под шпаклевку" потолка. Selecta LED Orbit GIPS, Ф68/85мм, h80мм, 10Вт, IP44, 4000К, RAL9010 матовый.
- 1.1 — Светильник светодиодный встроенный, влагостойкий, в сборе с блоком питания, поворотный, скрытый "под шпаклевку" потолка. Selecta LED Orbit GIPS, Ф68/85мм, h80мм, 5Вт, 4000К, RAL9010 матовый.
- 36 — Подвесной светильник "цилиндр", влагостойкий. Selecta LED Pallo, Ф90мм, 300(h)мм, IP44, 4000К, RAL9005 матовый. Отметка низа подвесного светильника от ур.ч.п. - 3,000м
- 3 — Подвесной светильник "цилиндр". Selecta LED Pallo, Ф90мм, 300(h)мм, 4000К, RAL9005 матовый. Отметка низа подвесного светильника от ур.ч.п. - 3,000м. В местах перепада пола в рамках одного помещения, см. отметки светильников на плане
- 5 — Светильник светодиодный встроенный для потолков панельного типа. Selecta LED ORBIT new, Ф84мм, 4000К, RAL9010 мэар.
- 6 — Подвесной светильник "цилиндр", декоративный. Selecta Tubo, Ф30мм, 400(h)мм, 4000К, RAL9005 матовый. Отметки низа подвесных светильников в одной группе разные, от ур.ч.п. - 2,500м и 2,700м.
- 13 — Светильник накладной интегрированный в реечный потолок "цилиндр", Selecta LED Pallo, Ф52мм, 70(h)мм, 4000К, RAL9005.
- 8.1 — Светильник светодиодный "цилиндр" накладной, поворотный, Selecta LED Top Spot mini Custom, со встроенным драйвером, Ф40мм, 90(h)мм, узкая линза 10гр, 4000К, RAL9005.
- 15 — Светильник Selecta LED Top Spot Mounted, 90х150(h)мм, 20Вт, 4000К, линза 60град, RAL9005 мат/ Светильник Selecta LED Top Spot Mounted, 90х150(h)мм, 20Вт, 4000К, линза 60град, RAL9005 мат (с датчиком движения)
- Табличка. Навигация "номер квартиры/номер этажа". См. листы "Навигация". Отметки высот см. листы "Развертки" и "Отделка лестничной клетки". Привязки см. совместно с "План потолков с расстановкой светильников и другого оконечного оборудования"
- Извещатель накладной, цв. белый матовый.
- Диффузор, цв. белый матовый.
- Диффузор, RAL9005 черный матовый.
- Люк под окраску "Премиум Лайт" 500х500мм./600х600мм, (см. на плане) цв. окраски RAL9010
- Люк в стене или вертикальной части потолка под окраску RAL9005. "Премиум универсал". Огнестойкий EI60 - "Мега мастер элит 2"
- Дп1 — Декоративный профиль. Уголок. Отделка металлическим листом с окраской RAL7035. См. лист "Узлы и детали"
- Дп2 — Декоративный профиль. Швеллер. Отделка листом из нержавеющей стали окрашенным в черный цвет. См. лист "Узлы и детали"

1. Данный лист смотреть со всеми листами комплекта
2. Отметки потолков указаны от уровня чистого пола этажа и обозначают высоту от пола до потолка
3. Подвесные потолки монтировать после выполнения потолочных инженерных коммуникаций.
4. Потолки монтировать по технологии фирмы производителя.
5. Данный лист смотреть совместно с листами инженерного проекта.
6. Отверстия в подвесном потолке для встроенных светильников выполнять при наличии светильников на объекте.
7. Все прочие электромонтажные работы выполнять по проекту ЭОМ1.
8. Светильники аварийного освещения см. раздел ЭОМ1.
9. Все характеристики светильников, общее количество, марку, производителя см. раздел ЭОМ1.
10. Объемы материалов потолка см. раздел АР1.1.
11. Раскладку реечного потолка П3 начинать от декоративного зеркала соблюдая равные расстояния от зеркала до рейки с двух сторон, см. узлы и детали "Декоративные профили и зеркала, лифтовые порталы"


						94-0421-ОК-1/Н-6.1-П-АР2.АИ
						Жилой дом с приспособлением подземной автостоянки под защитное сооружение гражданской обороны - «укрытие» (ЗСГО) с инженерными сетями и благоустройством территории по адресу г. Москва, внутригородское муниципальное образование Измайлово, Сиреневый бульвар, земельный участок 4/9 (участок 6.1)
Изм.	Кол.уч.	Лист	№Док.	Подп.	Дата	
Разработал		Ленина А.			03.09.25	Архитектурные решения. Архитектурные интерьеры.
Проверил		Михайлов М.			03.09.25	
Нач.контроль		Петрощий А.			03.09.25	

Стадия	Лист	Листов
П	37	

План потолков с расстановкой светильников 1 этажа. 6.1.2

ООО "ФОРМАЦИА"

План потолков с расстановкой светильников и другого оконечного оборудования 2 этажа
М. 1:50

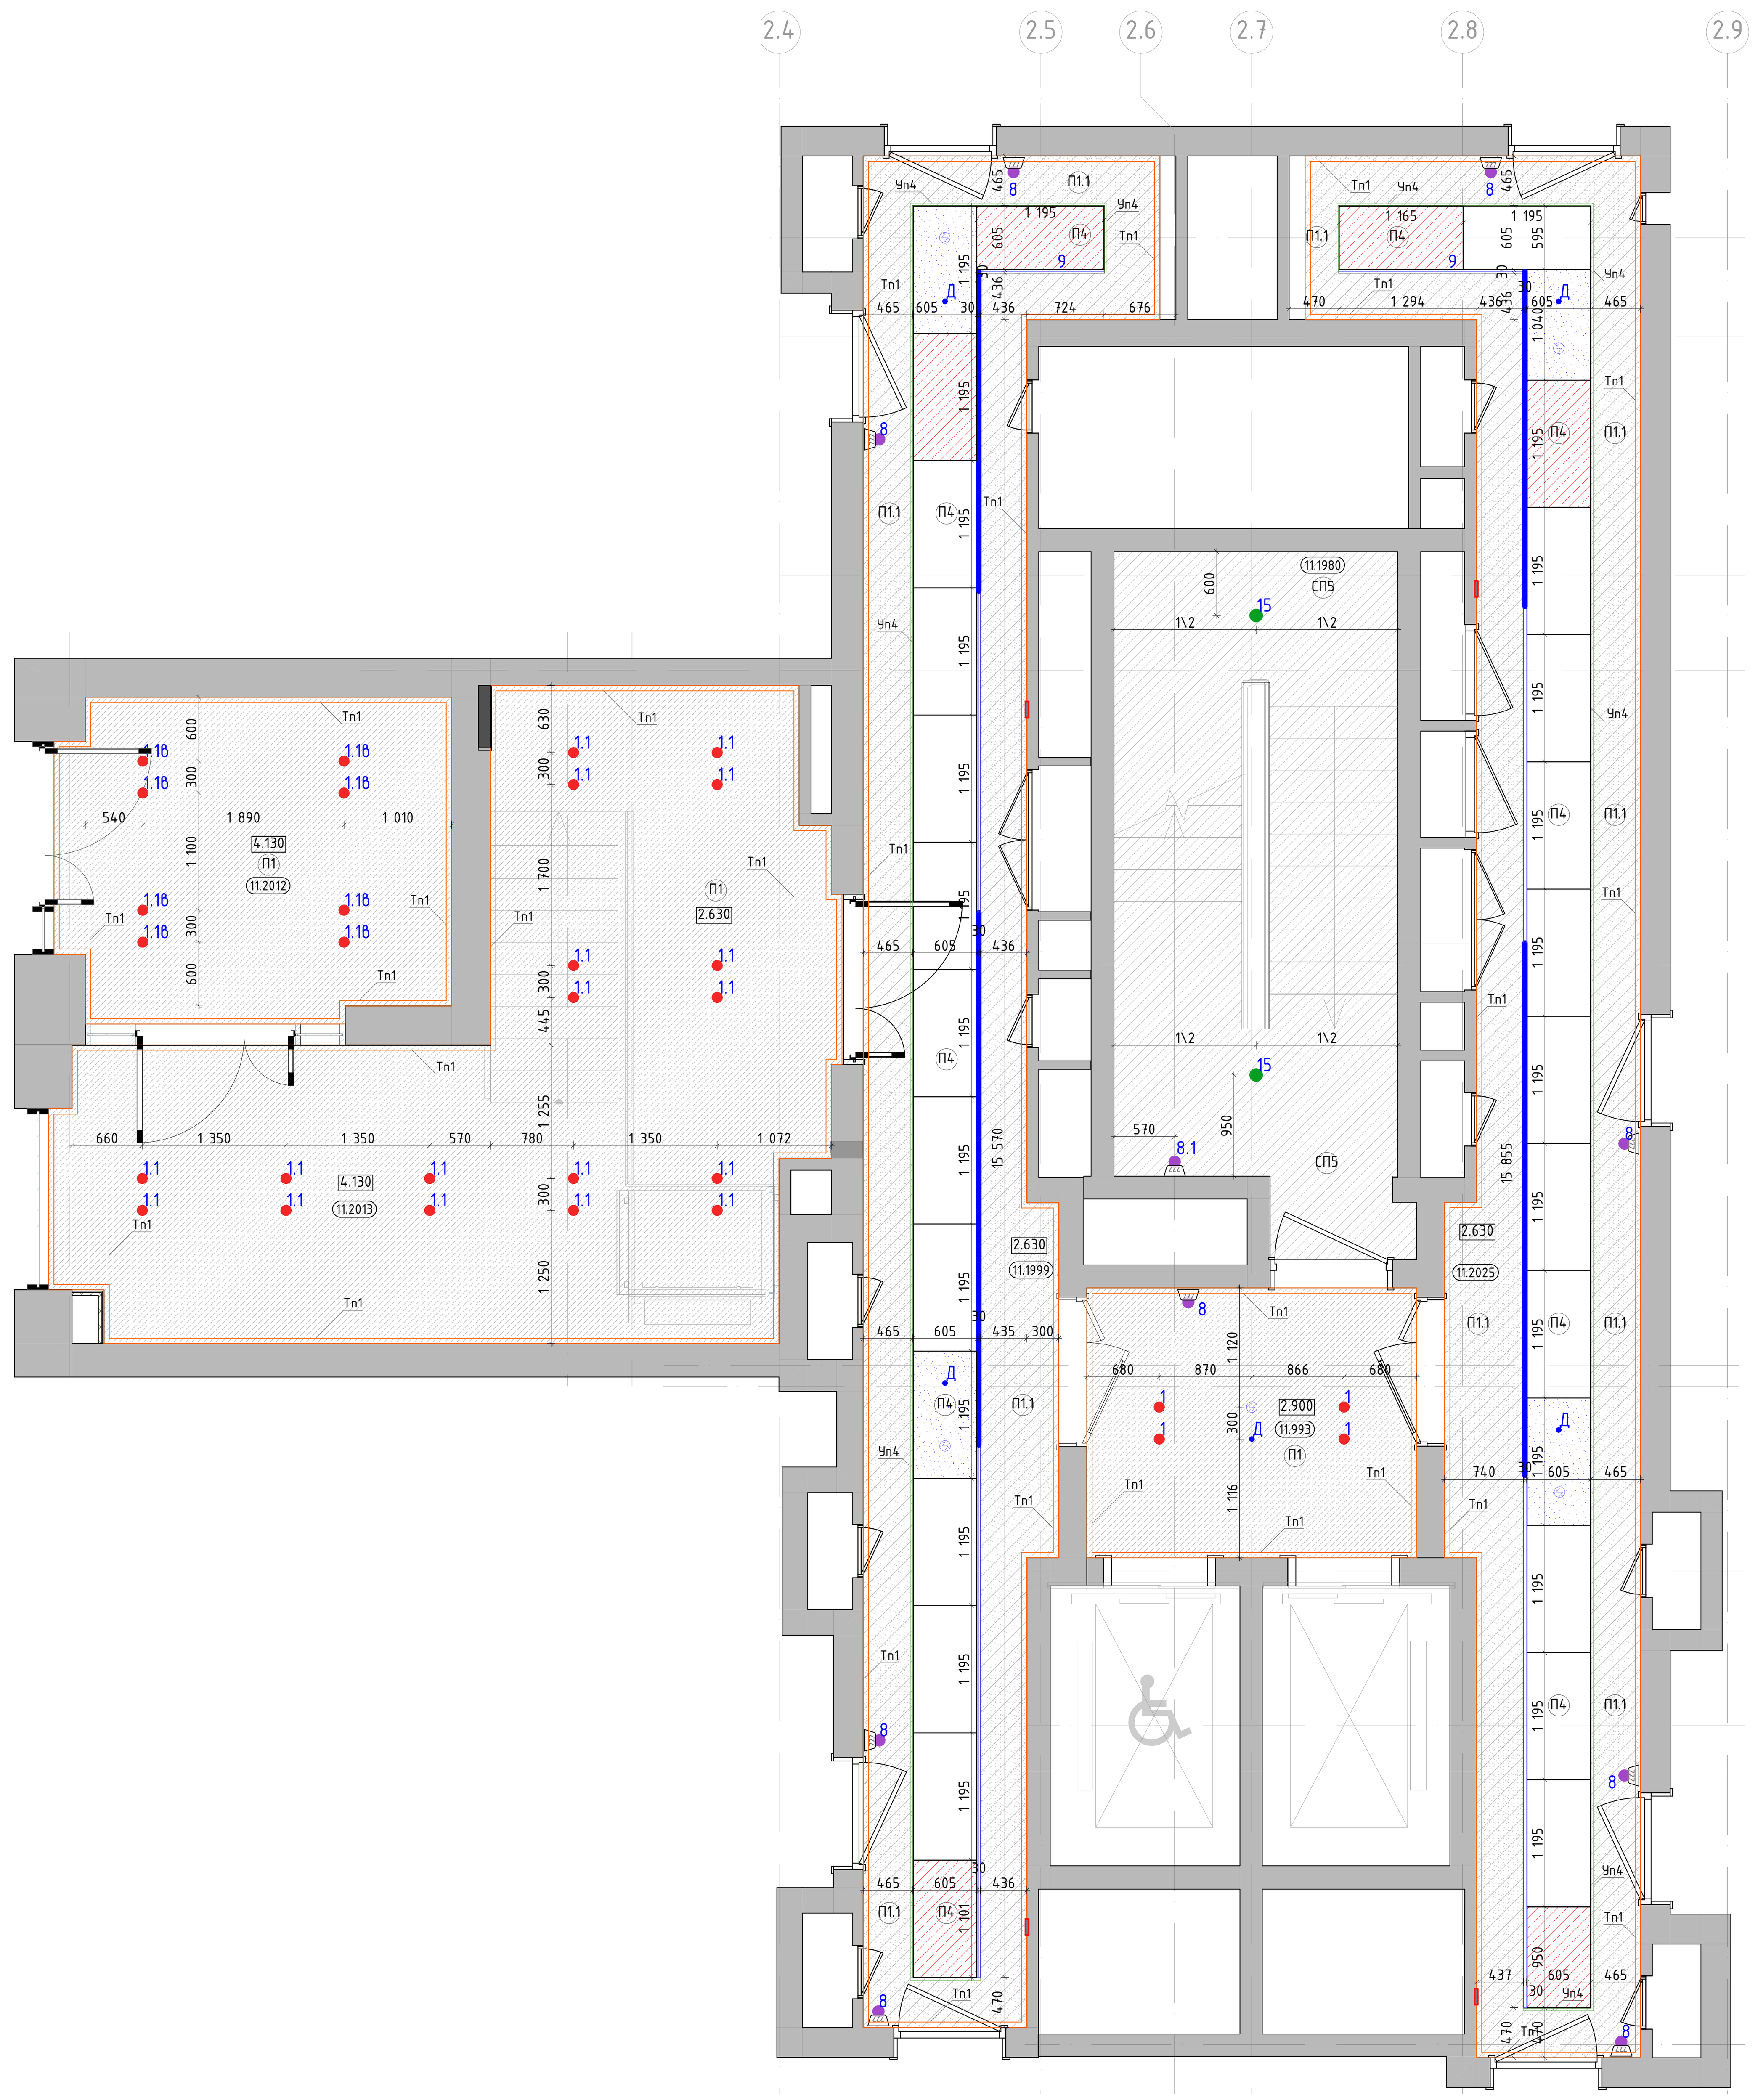

Номер пом.	Наименование	Площадь м.кв.
11.993	Лифтовый холл	
11.1980	Лестничная клетка Н2	
11.1999	Межквартирный коридор 1	
11.2012	Тамбур1	
11.2013	Тамбур 2	
11.2025	Межквартирный коридор 2	

Условные обозначения:

- (2.01) — Номер помещения в соответствии с разделом АР
- 2.900 — Отметка потолка от уровня чистого пола (высота от пола до потолка)
- П1 — – Подвесной потолок поэлементной сборки из плит КНАУФ-Файерборд на двухуровневом металлическом каркасе П232 (2 слоя). – Окраска в 2 слоя глубокоматовой краской Dulux Bindo НГ, RAL9010
- П1.1 — – Подвесной потолок поэлементной сборки из плит КНАУФ-Файерборд на металлическом каркасе из профилей перегородочных систем без крепления к плитам перекрытия П131.2 (2 слоя). – Окраска в 2 слоя глубокоматовой краской Dulux Bindo НГ, RAL9010
- П4 — Подвесной потолок для коридорных зон, Selecta SP-ПК3, НГ, потолочные панели из оцинкованной стали 1200х600мм, RAL9010. 3 типа:
- Сдвижные панели
- Съемные панели
- Несъемные панели
- СП5 — Улучшенная окраска потолка глубокоматовой краской Dulux Bindo НГ, RAL7047 (цвет должен соответствовать цвету стен "СП4", необходимо провести натурные наблюдения и согласовать с автором проекта)
- Тп1 — Алюминиевый теневой профиль ТИП1АНОД-15мм., RAL9005
- 1 — Светильник светодиодный встроенный, в сборе с блоком питания, поворотный, скрытый "под шпаклевку" потолка. Selecta LED Orbit GIPS, Ф68/85мм, h80мм, 15Вт, 4000К, RAL9010 матовый.
- 1.1в — Светильник светодиодный встроенный, влагостойкий, в сборе с блоком питания, поворотный, скрытый "под шпаклевку" потолка. Selecta LED Orbit GIPS, Ф68/85мм, h80мм, 5Вт, IP44, 4000К, RAL9010 матовый.
- 1.1 — Светильник светодиодный встроенный, влагостойкий, в сборе с блоком питания, поворотный, скрытый "под шпаклевку" потолка. Selecta LED Orbit GIPS, Ф68/85мм, h80мм, 5Вт, 4000К, RAL9010 матовый.
- 8 — Светильник светодиодный "цилиндр" накладной, поворотный, Selecta LED Top Spot mini Cuistom, Ф30мм, 71(h)мм, узкая линза 10гр, 4000К, RAL9005.
- 8.1 — Светильник светодиодный "цилиндр" накладной, поворотный, Selecta LED Top Spot mini Cuistom, со встроенным драйвером, Ф40мм, 90(h)мм, узкая линза 10гр, 4000К, RAL9005.
- 9 — Светильник светодиодный, линейный, встроенный, герметичная светодиодная лента в алюминиевом профиле Selecta LINIO BLIND, 35х10(h)мм, 4000К, силиконовый бесшовный рассеиватель, сварные угловые элементы, RAL9005 матовый.
- 15 — Светильник Selecta LED Top Spot Mounted, 90х150(h)мм, 20Вт, 4000К, линза 60град, RAL9005 мат/ Светильник Selecta LED Top Spot Mounted, 90х150(h)мм, 20Вт, 4000К, линза 60град, RAL9005 мат (с датчиком движения)
- Д — Датчик движения, цв. белый матовый, см. раздел ЭОМ1.
- Извещатель накладной, цв. белый матовый.

1. Данный лист смотреть со всеми листами комплекта.
2. Отметки потолков указаны от уровня чистого пола этажа и обозначают высоту от пола до потолка.
3. Подвесные потолки монтировать после выполнения потолочных инженерных коммуникаций.
4. Потолки монтировать по технологии фирмы производителя.
5. Данный лист смотреть совместно с листами инженерного проекта.
6. Отверстия в подвесном потолке для встроенных светильников выполнять при наличии светильников на объекте.
7. Все прочие электромонтажные работы выполнять по проекту ЭОМ1.
8. Светильники аварийного освещения см. раздел ЭОМ1.
9. Все характеристики светильников, общее количество, марку, производителя см. раздел ЭОМ1.
10. Объемы материалов потолка см. раздел АР2.2.
11. Решения по подвесным потолкам тип П4 и светильникам тип 9 являются заданием для фирмы-производителя, для разработки монтажных и производственных схем с учетом определения точных длин светодиодной ленты светильника тип 9 и, соответственно, точной раскладки потолочных панелей типа 4.

94-0421-ОК-1/Н-6.1-П-АР2.АИ

Жилой дом с приспособлением подземной автостоянки под защитное сооружение гражданской обороны – «укрытие» (ЗСГО) с инженерными сетям и благоустройством территории по адресу: г. Москва, внутригородское муниципальное образование Измайлово, Сиреневый бульвар, земельный участок 4/9 (участок 6.1)

Изм.	Кол.уч.	Лист	№Док.	Подп.	Дата
Разработал		Лёнина А.			03.09.25
Проверил		Михайлов М.			03.09.25
Нач.контроль		Петровций А.			03.09.25


Архитектурные решения. Архитектурные интерьеры.

Стадия	Лист	Листов
П	38	

План потолков с расстановкой светильников 2 этажа. 6.1.2

ООО "ФОРМАЦИА"

План потолков с расстановкой светильников и другого оконечного оборудования типового этажа
М. 1:50

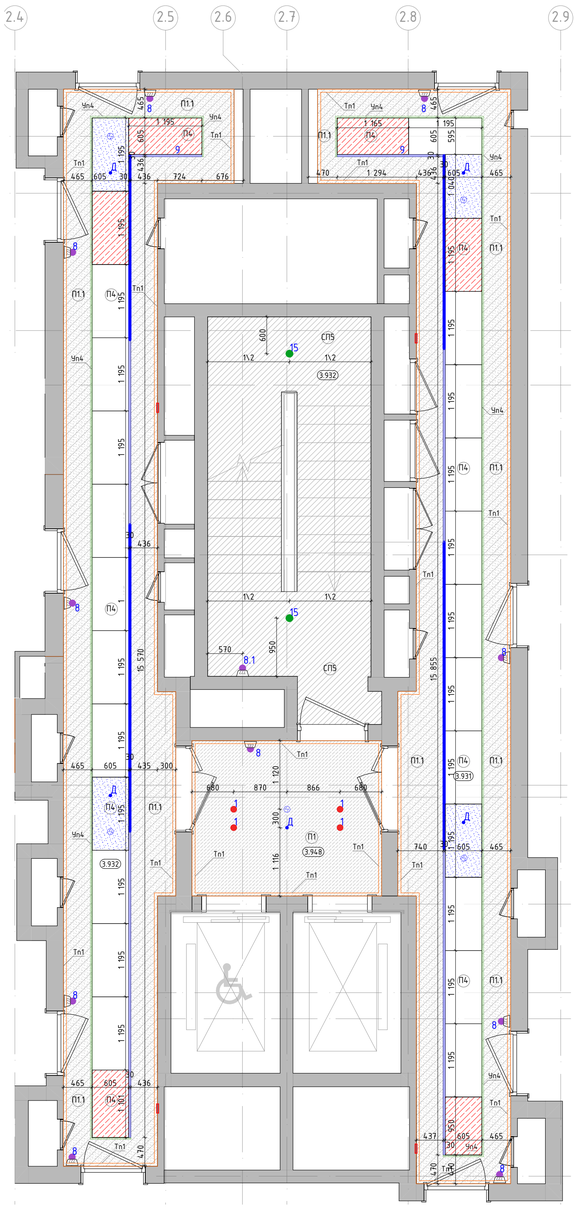

Номер пом.	Наименование	Площадь м.кв.
3.931	Межквартирный коридор 2	
3.932	Лестница	
3.932	Межквартирный коридор 1	
3.948	Лифтовый холл	

Условные обозначения:

2.01	Номер помещения в соответствии с разделом АР
2'900	Отметка потолка от уровня чистого пола (высота от пола до потолка)
П1	- Подвесной потолок позлементной сборки из плит КНАУФ-Файерборд на двухуровневом металлическом каркасе П232 (2 слоя). - Окраска в 2 слоя глубокоматовой краской Dulux Bindo 1Н', RAL9010
П1.1	- Подвесной потолок позлементной сборки из плит КНАУФ-Файерборд на металлическом каркасе из профилей перегородочных систем без крепления к плитам перекрытия П131.2 (2 слоя). - Окраска в 2 слоя глубокоматовой краской Dulux Bindo 1Н', RAL9010
П4	Подвесной потолок для коридорных зон, Selecta SP-ПК3, НГ, потолочные панели из оцинкованной стали 1200х600мм, RAL9010. 3 типа:
	Сдвижные панели
	Съемные панели
	Несъемные панели
СП5	Улучшенная окраска потолка глубокоматовой краской Dulux Bindo 1Н', RAL7047 (цвет должен соответствовать цвету стен "СП4", необходимо провести натурные наблюдения и согласовать с автором проекта)
Тп1	Алюминиевый теневой профиль ТИПАНОД-15мм., RAL9005
1	Светильник светодиодный встроенный, в сборе с блоком питания, поворотный, скрытый "под шпаклевку" потолка. Selecta LED Orbit GIPS, Ф68/85мм, h80мм, 15Вт, 4000К, RAL9010 матовый.
1.1б	Светильник светодиодный встроенный, влагостойкий, в сборе с блоком питания, поворотный, скрытый "под шпаклевку" потолка. Selecta LED Orbit GIPS, Ф68/85мм, h80мм, 5Вт, IP44, 4000К, RAL9010 матовый.
1.1	Светильник светодиодный встроенный, влагостойкий, в сборе с блоком питания, поворотный, скрытый "под шпаклевку" потолка. Selecta LED Orbit GIPS, Ф68/85мм, h80мм, 5Вт, 4000К, RAL9010 матовый.
8	Светильник светодиодный "цилиндр" накладной, поворотный, Selecta LED Top Spot mini Cuistom, Ф30мм, 71(h)мм, узкая линза 10гр, 4000К, RAL9005.
8.1	Светильник светодиодный "цилиндр" накладной, поворотный, Selecta LED Top Spot mini Cuistom, со встроенным драйвером, Ф40мм, 90(h)мм, узкая линза 10гр, 4000К, RAL9005.
9	Светильник светодиодный, линейный, встроенный, герметичная светодиодная лента в алюминиевом профиле Selecta LINIO BLIND, 35x10(h)мм, 4000К, силиконовый бесшовный рассеиватель, сварные угловые элементы, RAL9005 матовый.
15	Светильник Selecta LED Top Spot Mounted, 90x150(h)мм, 20Вт, 4000К, линза 60град, RAL9005 мат/ Светильник Selecta LED Top Spot Mounted, 90x150(h)мм, 20Вт, 4000К, линза 60град, RAL9005 мат (с датчиком движения)
Д	Датчик движения, цв. белый матовый, см. раздел ЭОМ1.
	Извещатель накладной, цв. белый матовый.

1. Данный лист смотреть со всеми листами комплекта.
2. Отметки потолков указаны от уровня чистого пола этажа и обозначают высоту от пола до потолка.
3. Подвесные потолки монтировать после выполнения потолочных инженерных коммуникаций.
4. Потолки монтировать по технологии фирмы производителя.
5. Данный лист смотреть совместно с листами инженерного проекта.
6. Отверстия в подвесном потолке для встроенных светильников выполнять при наличии светильников на объекте.
7. Все прочие электромонтажные работы выполнять по проекту ЭОМ1.
8. Светильники аварийного освещения см. раздел ЭОМ1.
9. Все характеристики светильников, общее количество, марку, производителя см. раздел ЭОМ1.
10. Объемы материалов потолка см. раздел АР2.2.
11. Решения по подвесным потолкам тип П4 и светильникам тип 9 являются заданием для фирмы-производителя, для разработки монтажных и производственных схем с учетом определения точных длин светодиодной ленты светильника тип 9 и, соответственно, точной раскладки потолочных панелей типа 4.

Изм.	Колич.	Лист	№Док.	Подп.	Дата
Разработал		Ленина А.			03.09.25
Проверил		Михайлов М.			03.09.25
Нач.контроль		Петровщий А.			03.09.25

94-0421-ОК-1/Н-6.1-П-АР2.АИ

Жилой дом с приспособлением подземной автостоянки под защитное сооружение гражданской обороны - «укрытие» (ЗСГО) с инженерными сетями и благоустройством территории по адресу: г. Москва, внутригородское муниципальное образование Измайлово, Сиреневый бульвар, земельный участок 4/9 (участок 6.1)


Архитектурные решения. Архитектурные интерьеры.

Стадия	Лист	Листов
П	39	

План потолков с расстановкой светильников типового этажа. 6.1.2

ООО "ФОРМАЦИЯ"

План финишной отделки стен -1 этажа
М. 1:50

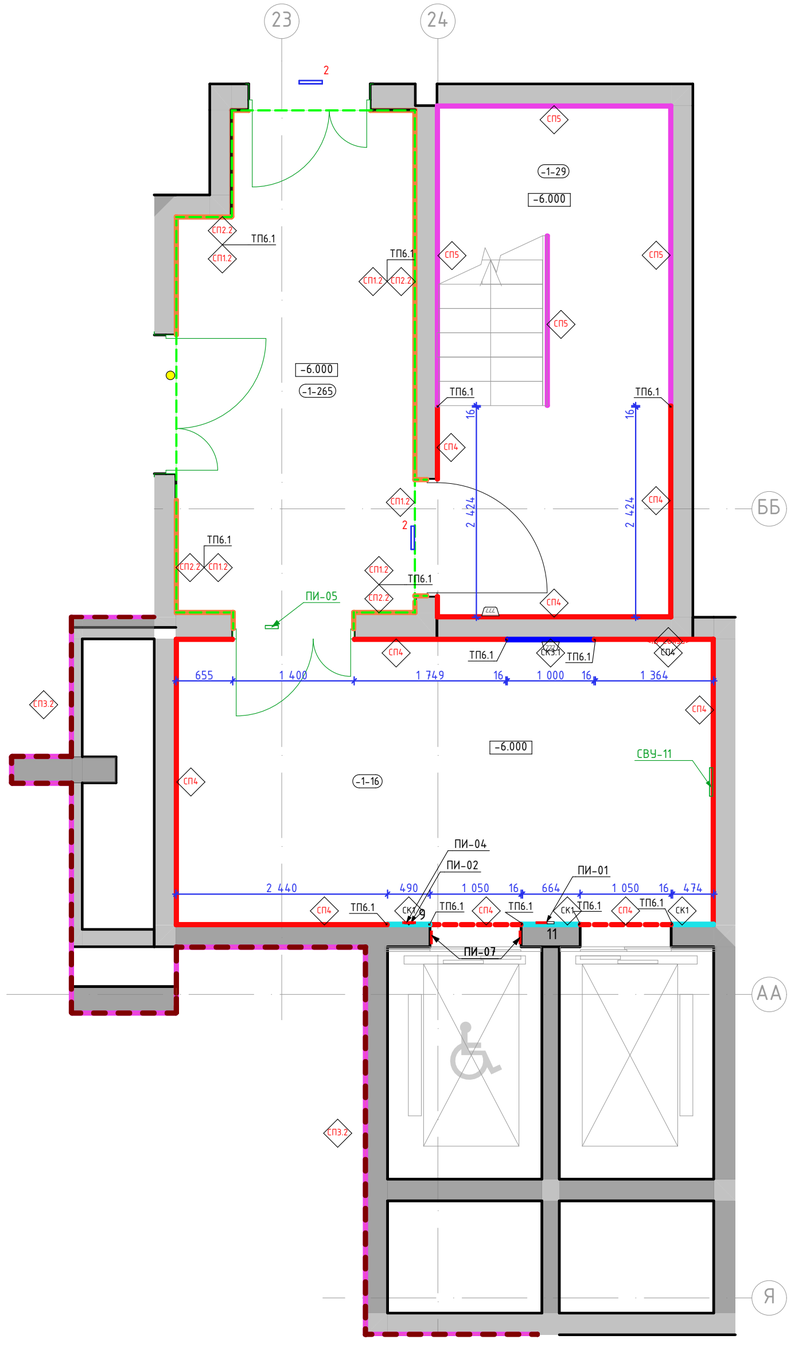

Номер пом.	Наименование	Площадь м.кв.
-1-16	Лифтовый холл	
-1-29	Лестница	
-1-265	Тамбур шлюз	

Условное обозначение пиктограмм и указателей:

ПИ-01 — Знак обозначения с пиктограммой "Лифт для инвалидов"

ПИ-02 — Знак обозначения с пиктограммой тактильной "Вызов персонала"

ПИ-07 — Знак обозначения с пиктограммой тактильной "Номер этажа"

ПИ-15 — Световой указатель "Пожарный кран" (см. раздел ЭОМ1)

ПИ-04 — Знак обозначения с пиктограммой "Лифт для пожарный подразделений"

ПИ-05 — Знак обозначения с пиктограммой "Безопасная зона для инвалидов".

СВУ-10 — Комбинированный световой указатель "Направляющая стрелка" и "Безопасная зона для инвалидов" (см. раздел ЭОМ1)

СВУ-11 — Световой указатель "Место сбора инвалидов" (см. раздел ЭОМ1)

Условные обозначения:

1-132 — Номер помещения в соответствии с разделом АР

-1.500 — Отметка уровня чистого пола

СК1 — Крупноформатный керамогранит Чеппо ди Грей 100х300х0,6см, SL 1228G0001R6, с укладкой на эластичный клей на цементной основе ULTRALITE S2 BIANCO

СК3.1 — Крупноформатный керамогранит 100х300х0,6см, Surface Laboratory/Конкрит, коричневый матовый обрезной, арт. SL1030G0031R6, с укладкой на эластичный клей на цементной основе ULTRALITE S2 BIANCO. Акцентный цвет в соответствии с фасадом - "коричневый"

СК3.2 — Крупноформатный керамогранит 100х300х0,6см, Surface Laboratory/Конкрит, красно-коралловый матовый обрезной, арт. SL1030G0021R6, с укладкой на эластичный клей на цементной основе ULTRALITE S2 BIANCO. Акцентный цвет в соответствии с фасадом - "оранжевый"

СК3.3 — Крупноформатный керамогранит 100х300х0,6см, Surface Laboratory/Конкрит, белый матовый обрезной, арт. SL1030G0041R6, с укладкой на эластичный клей на цементной основе ULTRALITE S2 BIANCO. Акцентный цвет в соответствии с фасадом - "белый"

СК3.4 — Крупноформатный керамогранит 100х300х0,6см, Surface Laboratory/Конкрит, коричневый светлый матовый обрезной, арт. SL1030G0011R6, с укладкой на эластичный клей на цементной основе ULTRALITE S2 BIANCO. Акцентный цвет в соответствии с фасадом - "бежевый"

СП1.2 — Улучшенная окраска стены глубокоматовой краской Dulux Bindo НГ, RAL9005 на высоту от 2.180м. (верх наличника двери) от чистого пола помещения до плиты перекрытия.

СП2.2 — Улучшенная окраска стены глубокоматовой краской Dulux Bindo НГ, RAL7035 на высоту 2.180м (верх наличника двери) от чистого пола помещения до отделки СП1

СП4 — Декоративная негорючая силикатная штукатурка Stendeco SPRAYSTONE-NF TM Akvest в базовом белом цвете с применением силикатного однокомпонентного грунта, концентрат 1:1, Аквест 2С. Окраска в 2 слоя по декоративной штукатурке краской НГ SPRAYSTONE-NF, цв. NCS 1502-Y50R светло-серый в теплых оттенках, тип нанесения "1000 линий"

СП5 — Улучшенная окраска стены глубокоматовой краской Dulux Bindo НГ, RAL7047 (цвет должен соответствовать цвету стен "СП4", необходимо провести натурные наблюдения и согласовать с автором проекта)

ТП6.1 — Профиль ТП6.1 в месте стыковки двух цветов в отделке

ТП6.1 — "Теневой профиль", Алюминиевый теневой профиль Tun6.1АНОД-30мм, RAL9005

Уп1 — Y-образный профиль из алюминия (мерседес) для наружных углов из плитки. Цвет черный матовый, l-2,7м

Табличка. Навигация "номер квартиры/номер этажа". См. листы "Навигация". Отметки высот см. листы "Развертки" и "Отделка лестничной клетки". Привязки см. совместно с "План потолков с расстановкой светильников и другого оконечного оборудования"

1. Данный лист смотреть со всеми листами комплекта
2. Отметку уровня чистого пола смотри план напольных покрытий.
3. Данный лист смотреть с развертками помещений.
4. Объемы материалов отделки стен см. раздел АР.
5. Цвет, фактуру краски, цвет затирки для швов плитки, цвет почтовых ящиков перед заказом определить методом натурных наблюдений и согласовать с разделом АИ.
6. В отделке стен применяются теневые профили вертикального и горизонтального расположения. Расклайку и типы теневых профилей см листы с развертками. Монтаж теневых профилей выполнять в соответствии с инструкцией фирмы производителя.
7. Привязки навигационных элементов, в том числе для МГН см. листы с развертками
8. Привязки таблички навигации "номер квартиры" и "номер этажа" см. листы "планы потолков с расстановкой светильников и другого оконечного оборудования" и листы с развертками
9. Типы навигации и их привязку см. листы "Узлы и детали. Навигация"
10. Ограждение лестниц см. разделы "АР", "КМ"
11. Дверные откосы с неуказанной отделкой выполняются из доборов с наличниками в комплекте дверей
12. Металлическое ограждение лестниц выполнять по проекту КМ2, КМ3. Ограждения окрашены пожаробезопасной порошковой краской в заводских условиях, RAL9011
13. Приборы отопления в лестничных клетках выполнить по RAL7047. Металлоконструкции труб отопления на путях эвакуации окрасить пожаробезопасной краской в построечных условиях в цвет RAL7047

94-0421-ОК-1/Н-6.1-П-АР2.АИ

Жилой дом с приспособлением подземной автостоянки под защитное сооружение гражданской обороны - «укрытие» (ЗСГО) с инженерными сетям и благоустройством территории по адресу: г. Москва, внутригородское муниципальное образование Измайлово, Сиреневый бульвар, земельный участок 4/9 (участок 6.1)

Изм.	Кол.уч.	Лист	№Док.	Подп.	Дата
Разработал		Лёнина А.			03.09.25
Проверил		Михайлов М.			03.09.25
Нач.контроль		Петровций А.			03.09.25

Архитектурные решения. Архитектурные интерьеры.

Стадия	Лист	Листов
П	40	

План финишной отделки стен -1 этажа. 6.1.2

ООО "ФОРМАЦИА"

План финишной отделки стен 1 этажа
М. 1:50

6.1.2



Номер пом.	Наименование	Площадь м.кв.
1-31	С/У	
1-60	ПУИ	
1-74	Тамбур 1	
1-78	Тамбур-шлюз 2	
1-78.1	Тамбур-шлюз 1	
1-81	Консьерж	
1-97	Лестничная клетка	
1-108	Лестничная клетка	
1-113	Колясочная	
1-133	Вестибюль	
1-270	Тамбур 2	
1-446	Лаломойка	

Условное обозначение пиктограмм и указателей:

ПИ-01 — Знак обозначения с пиктограммой "Лифт для инвалидов"

ПИ-02 — Знак обозначения с пиктограммой тактильной "Вызов персонала"

ПИ-07 — Знак обозначения с пиктограммой тактильной "Номер этажа"

ПИ-15 — Световой указатель "Пожарный кран" (см. раздел ЭОМ1)

ПИ-04 — Знак обозначения с пиктограммой "Лифт для пожарных подразделений"

Условные обозначения оконечного оборудования (смотреть совместно с инженерными разделами)

2 - Световой указатель "Выход"
3 - Ручной пожарный извещатель
4 - Оповещатель световой стробоскопический
5 - Оповещатель звуковой
6 - Оповещатель пожарный речевой
7 - Кнопка выхода
8 - Кнопка аварийной разблокировки дверей
9 - Переговорное устройство ПГУ ММГН-2
10 - Панель с ключом для пожарных подразделений
11 - Кнопка вызова лифта
13 - Оповещатель пожарный световой табло "Пожар"
14 - Датчик обжима настенный

Условные обозначения:

1-132 — Номер помещения в соответствии с разделом АР

-1.500 — Отметка уровня чистого пола

Зер — Зеркало Silver 400x900x6мм, устанавливается заподлицо с отделкой керамогранитом

СК1 — Крупноформатный керамогранит Чеппо ди Грей 100x300x0,6см, арт.SL.1228G0001R6, с укладкой на эластичный клей на цементной основе ULTRALITE S2 BIANCO

СК3.1 — Крупноформатный керамогранит 100x300x0,6см, Surface Laboratory/Конкрит, коричневый матовый обрезной, арт.SL.1030G0031R6, с укладкой на эластичный клей на цементной основе ULTRALITE S2 BIANCO. Акцентный цвет в соответствии с фасадом - "коричневый"

СК3.2 — Крупноформатный керамогранит 100x300x0,6см, Surface Laboratory/Конкрит, красно-коралловый матовый обрезной, арт.SL.1030G0021R6, с укладкой на эластичный клей на цементной основе ULTRALITE S2 BIANCO. Акцентный цвет в соответствии с фасадом - "оранжевый"

СК3.3 — Крупноформатный керамогранит 100x300x0,6см, Surface Laboratory/Конкрит, белый матовый обрезной, арт.SL.1030G0041R6, с укладкой на эластичный клей на цементной основе ULTRALITE S2 BIANCO. Акцентный цвет в соответствии с фасадом - "белый"

СК3.5 — Крупноформатный керамогранит 100x300x0,6см, Surface Laboratory/Конкрит, коричневый светлый матовый обрезной, арт.SL.1030G0011R6, с укладкой на эластичный клей на цементной основе ULTRALITE S2 BIANCO. Акцентный цвет в соответствии с фасадом - "бежевый"

СТ11 — Улучшенная отделка стены и окраска в 2 слоя глубокоматовой краской Dulux Bindo НГ, RAL9005 на высоту от 3.000м (3.160м для пом. "колясочная") от чистого пола помещения до плиты перекрытия. В местах перепада пола в рамках одного помещения, см. отметки отделки на плане

СТ11.1 — Улучшенная окраска стены глубокоматовой краской Dulux Bindo НГ, RAL9005 на высоту от 4.030м от чистого пола помещения до плиты перекрытия

СТ10 — Улучшенная окраска стены глубокоматовой влагостойкой краской Dulux Bindo, RAL9005 на высоту от 3.000м (3.160м для пом. "лаломойка") от чистого пола помещения до плиты перекрытия.

СТ2 — Улучшенная окраска стены глубокоматовой краской Dulux Bindo НГ, RAL7035 на высоту 4.000м от чистого пола помещения.

СТ2.1 — Улучшенная окраска стены глубокоматовой краской Dulux Bindo НГ, RAL7035 на высоту 3.000м от чистого пола помещения до отделки СТ1. В местах перепада пола в рамках одного помещения, см. отметки отделки на плане

СТ3 — Улучшенная окраска стены глубокоматовой краской Dulux Bindo НГ, RAL9010 на высоту 4.020м от чистого пола помещения.

СТ5 — Улучшенная окраска стены глубокоматовой краской Dulux Bindo НГ, RAL7047 (цвет должен соответствовать цвету стен "СП4", необходимо провести натурные наблюдения и согласовать с автором проекта)

СТ1 / СТ2 / ТПб.1 — Профиль ТПб.1 в месте стыковки двух цветов в отделке

Пожарный кран за дверью скрытого монтажа

Приборы отопления, см. совместно с разделом ОВ. Трубчатый радиатор КЗТО Гармония RAL 9011, однотрубный/двухтрубный, напольный/настенный, нижнее подключение (арматура в цвет прибора отопления), нижнее расположение регулятора (в цвет прибора отопления). Ножки для напольного исполнения выполнить в цвет прибора отопления.

ТПб.1 — "Теневой профиль", Алюминиевый теневой профиль Tu16.1АНОД.-30мм, RAL9005

Дп1 — Декоративный профиль. Уголок. Отделка металлическим листом с окраской RAL7035. См. лист "Узлы и детали"

Дп2

Чп1 — Декоративный профиль Швеллер. Отделка листом из нержавеющей стали окрашенным в черный цвет. См. лист "Узлы и детали" Y-образный профиль из алюминия (мерседес) для наружных углов из плитки. Цвет черный матовый. I-2,7м. Артикул: ПО-97-28

Дз1 — Декоративное зеркало, см. листы "Узлы и детали"

Табличка "Навигация "номер квартиры/номер этажа". См. листы "Навигация". Отметки высот см. листы "Развертки" и "Отделка лестничной клетки". Привязки см. совместно с "План потолков с расстановкой светильников и другого оконечного оборудования"

Инфо — Индивидуальное изделие панель "Информация", см. узлы и детали

РК — Индивидуальное изделие, раковина из керамогранита, см. узлы и детали

Лавочка — Индивидуальное изделие, лавочка из керамогранита, см. узлы и детали

ПД — Пиктограмма "Желтый круг для слабовидящих", см. совместно с развертками

Дз — Подоконник в помещении консьержа, см. совместно с листом "Узлы и детали"

Кр — Держатель ominimalism для бумаги металлический H114 с полочкой, цв. черный, 305x83x30мм

К2/К3 — Крючок ominimalism настенный металлический H109, цв. черный, 40x55x20 мм

К1 — Кашпо круглое, металлические с порошковой окраской белые\черные, D=300мм., ominimalism

К2 — Прямоугольное кашпо из бетона, ominimalism, цвет серый, 1200x300мм., h=520мм

1. Данный лист смотреть со всеми листами комплекта.
2. Отметку уровня чистого пола смотри план напольных покрытий.
3. Данный лист смотреть с развертками помещений.
4. Объемы материалов отделки стен см. раздел АР1.1.
5. Цвет, фактуру краски, цвет затирки для швов плитки, цвет почтовых ящиков перед заказом определить методом натурных наблюдений и согласовать с разделом АИ.
6. В отделке стен применяются теневые профили вертикального и горизонтального расположения. Раскладку и типы теневых профилей см. листы с развертками. Монтаж теневых профилей выполнять в соответствии с инструкцией фирмы производителя.
7. Привязки навигационных элементов, в том числе для МГН см. листы с развертками.
8. Привязки таблички навигации "номер квартиры" и "номер этажа" см. листы "Планы потолков с расстановкой светильников и другого оконечного оборудования" и листы с развертками.
9. Типы навигации и их привязку см. листы "Узлы и детали. Навигация".
10. Ограждение лестниц см. разделы "АР", "КМ".
11. Дверные откосы с некоторой отделкой выполняются из досок с наличниками в комплекте дверей.
12. Металлическое ограждение лестниц выполнять по проекту КМ2, КМ3. Ограждения окрашены пожаробезопасной порошковой краской в заводских условиях, RAL9011.
13. Приборы отопления в лестничных клетках выполнить по RAL7047. Металлоконструкции труб отопления на путях эвакуации окрасить пожаробезопасной краской в построечных условиях в цвет RAL7047.
14. Серия розеток, выключателей - Schneider Electric Atlasdesign цв. базальт (пластик).

Изм.	Колич.	Лист	№Док.	Подп.	Дата
Разработал		Ленина А.			03.09.25
Проверил		Михайлов М.			03.09.25
Нач.контроль		Петрощий А.			03.09.25

94-0421-ОК-1/Н-6.1-П-АР2.АИ

Жилой дом с приспособлением подземной автостоянки под защитное сооружение гражданской обороны - «укрытие» (ЗСГО) с инженерными сетями и благоустройством территории по адресу: г. Москва, внутригородское муниципальное образование Измайлово, Сиреневый бульвар, земельный участок 4/9 (участок 6.1)


Архитектурные решения. Архитектурные интерьеры.

Стадия	Лист	Листов
П	41	

План финишной отделки стен 1 этажа. 6.1.2

ООО "ФОРМАЦИА"

План финишной отделки стен 2 этажа
М. 1:50

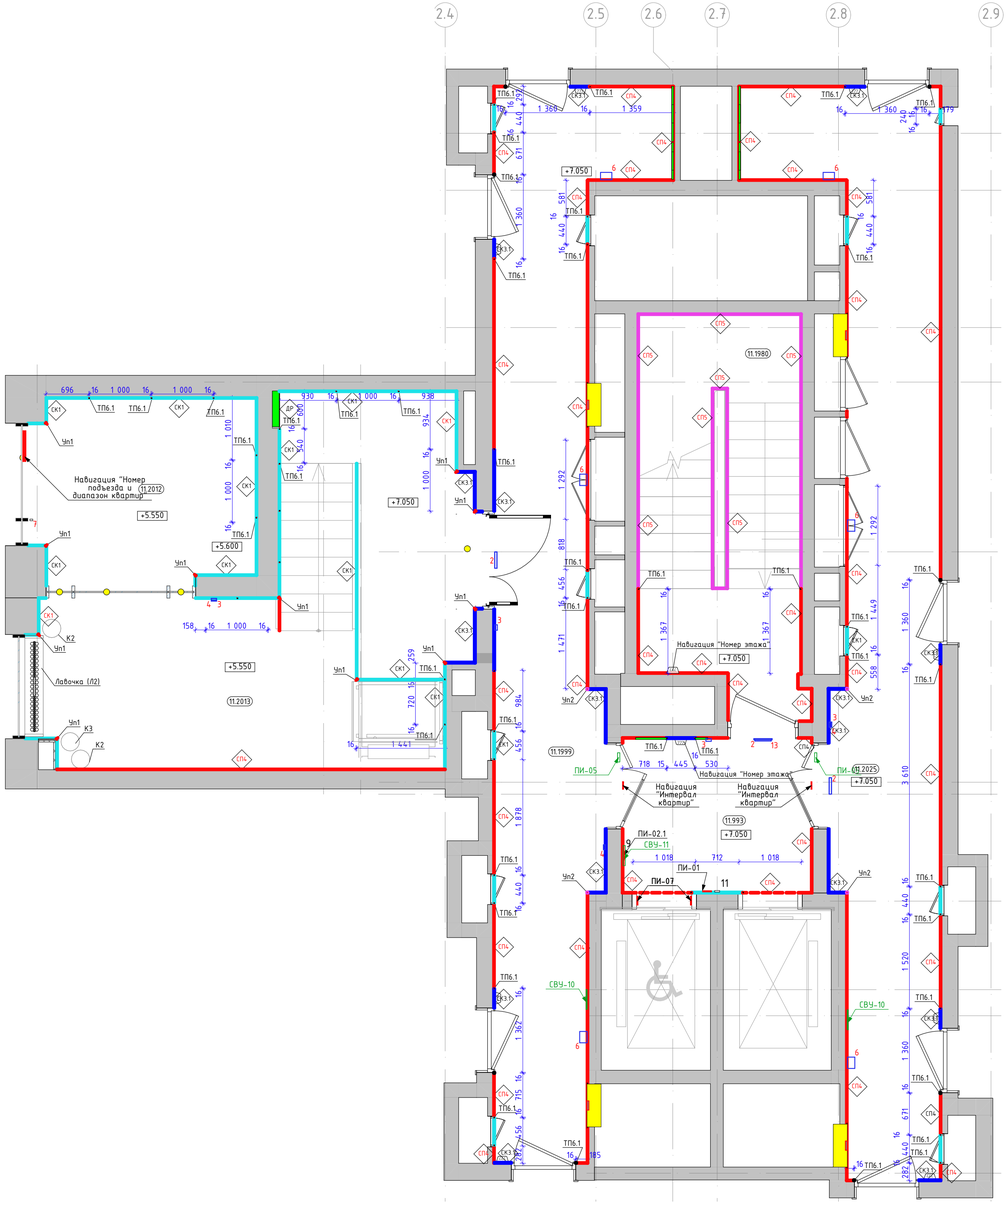

Номер пом.	Наименование	Площадь м.кв.
1.1.993	Лифтовый холл	
1.1.1980	Лестничная клетка Н2	
1.1.1999	Межквартирный коридор 1	
1.1.2012	Тамбур1	
1.1.2013	Тамбур 2	
1.1.2025	Межквартирный коридор 2	

Условные обозначения оконечного оборудования (смотреть совместно с инженерными разделами)

1 – Звонок проводной, цв. RAL 9011
2 – Световой указатель "Выход"
3 – Ручной пожарный извещатель
4 – Оповещатель световой стробоскопический
5 – Оповещатель звуковой
6 – Оповещатель пожарный речевой
7 – Кнопка выхода
8 – Кнопка аварийной разблокировки дверей
9 – Переговорное устройство ПГУ ММГН-2
10 – Панель с ключом для пожарных подразделений
11 – Кнопка вызова лифта
13 – Оповещатель пожарный световой табло "Пожар"

Условное обозначение пиктограмм и указателей:

ПИ-01 – Знак обозначения с пиктограммой "Лифт для инвалидов"

ПИ-02 – Знак обозначения с пиктограммой тактильной "Вызов персонала"

ПИ-07 – Знак обозначения с пиктограммой тактильной "Номер этажа"

ПИ-05 – Знак обозначения с пиктограммой "Безопасная зона для инвалидов".

ПИ-15 – Световой указатель "Пожарный кран" (см. раздел ЭОМ1)

СВУ-10 – Комбинированный световой указатель "Направляющая стрелка" и "Безопасная зона для инвалидов" (см. раздел ЭОМ1)

СВУ-11 – Световой указатель "Место сбора инвалидов" (см. раздел ЭОМ1)

Условные обозначения:

2.01 – Номер помещения в соответствии с разделом АР

2.900 – Отметка потолка от уровня чистого пола

КГ1 – Крупноформатный керамогранит Чеппо ди Грей 100х300х0,6см, арт.SL.1228G0001R6, с укладкой на эластичный клей на цементной основе ULTRALITE S2 BIANCO

КГ3 – Крупноформатный керамогранит 100х300х0,6см, Surface Laboratory/Конкрит, коричневый матовый обрезной, арт.SL1030G0031R6, с укладкой на эластичный клей на цементной основе ULTRALITE S2 BIANCO. Акцентный цвет в соответствии с фасадом – "коричневый"

КГ3.2 – Крупноформатный керамогранит 100х300х0,6см, Surface Laboratory/Конкрит, красно-коралловый матовый обрезной, арт.SL1030G0021R6, с укладкой на эластичный клей на цементной основе ULTRALITE S2 BIANCO. Акцентный цвет в соответствии с фасадом – "оранжевый"

КГ3.3 – Крупноформатный керамогранит 100х300х0,6см, Surface Laboratory/Конкрит, белый матовый обрезной, арт.SL1030G0041R6, с укладкой на эластичный клей на цементной основе ULTRALITE S2 BIANCO. Акцентный цвет в соответствии с фасадом – "белый"

КГ3.4 – Крупноформатный керамогранит 100х300х0,6см, Surface Laboratory/Конкрит, коричневый светлый матовый обрезной, арт. SL1030G0011R6, с укладкой на эластичный клей на цементной основе ULTRALITE S2 BIANCO. Акцентный цвет в соответствии с фасадом – "бежевый"

СП1 – Декоративная негорючая силикатная штукатурка Stendeco SPRAYSTONE-NF TM Akvest в базовом белом цвете с применением силикатного однокомпонентного грунта, концентрат 1:1, Аквест 2С. Окраска в 2 слоя по декоративной штукатурке краской НГ SPRAYSTONE-NF, цв. NCS 1502-Y50R светло-серый в теплых оттенках, тип нанесения "1000 линий"

СП4 – Улучшенная окраска стены глубокоматовой краской Dulux Bindo НГ, RAL7047 (цвет должен соответствовать цвету стен "СП4", необходимо провести натурные наблюдения и согласовать с автором проекта)

Приборы отопления, см. совместно с разделом ОВ. Трубчатый радиатор КЗТО Гармония RAL 9011, однотрубный/двутрубный, напольный/настенный, нижнее подключение (арматура в цвет прибора отопления), нижнее расположение регулятора (в цвет прибора отопления). Ножки для напольного исполнения выполнить в цвет прибора отопления.

Пожарный кран, см. совместно с разделом "ВК". RAL7047 (цвет должен соответствовать цвету стен "СП4", необходимо провести натурные наблюдения и согласовать с автором проекта)

ТП6.1 – "Теневой профиль", Алюминиевый теневой профиль Тип6.1АНОД-30мм, RAL9005

Решетка ДУ, компенсаций, см. совместно с разделом "ОВ" и развертками, RAL7047 (цвет должен соответствовать цвету стен "СП4", необходимо провести натурные наблюдения и согласовать с автором проекта)

Уп1 – У-образный профиль из алюминия (мерседес) для наружных углов из плитки. Цвет черный матовый, l–2,7м

Уп2 – П-образный профиль из алюминия для наружных углов. "Профиль-МО", цвет "черный муар", 10х10мм, l–2,7м

Уп3 – У-образный профиль из алюминия (мерседес) для наружных углов из плитки. Цвет серебро матовое, l–2,7м

ДР – Декоративная решетка KNKA системы отопления RAL7047 съемная под плитку. Ламели вертикального расположения, прямые, шириной 6мм, расстояние между ламелей 8мм в чистоте


Табличка. Навигация "номер квартиры/номер этажа". См. листы "Навигация". Отметки высот см. листы "Развертки" и "Отделка лестничной клетки". Привязки см. совместно с "План потолков с рассановкой светильников и другого оконечного оборудования"

Пиктограмма "Желтый круг для слабовидящих", см. совместно с развертками

1. Данный лист смотреть со всеми листами комплекта.
2. Отметку уровня чистого пола смотри план напольных покрытий.
3. Данный лист смотреть с развертками помещений.
4. Объемы материалов отделки стен см. раздел АР2.2.
5. Цвет, фактуру краски, цвет затирки для швов плитки, цвет почтовых ящиков перед заказом определить методом натурных наблюдений и согласовать с разделом АИ.
6. В отделке стен применяются теневые профили вертикального и горизонтального расположения. Раскладку и типы теневых профилей см. листы с развертками. Монтаж теневых профилей выполнять в соответствии с инструкцией фирмы производителя.
7. Привязки навигационных элементов, в том числе для МГН см. листы с развертками.
8. Привязки таблички навигации "номер квартиры" и "номер этажа" см. листы "планы потолков с рассановкой светильников и другого оконечного оборудования" и листы с развертками.
9. Типы навигации и их привязку см. листы "Узлы и детали. Навигация".
10. Ограждение лестниц см. разделы "АР", "КМ".
11. Дверные откосы с неуказанной отделкой выполняются из доборов с наличниками в комплекте дверей.
12. Металлическое ограждение лестниц, площадок в зоне установки подъемников, выполнять по проекту КМ2, КМ3. Ограждения окрашены пожаробезопасной порошковой краской в заводских условиях, RAL9011.
13. Приборы отопления в лестничных клетках выполнять по RAL7047. Металлоконструкции труб отопления на путях эвакуации окрасить пожаробезопасной краской в построечных условиях в цвет RAL7047.

						94-0421-ОК-1/Н-6.1-П-АР2.АИ	
						Жилой дом с приспособлением подземной автостоянки под защитное сооружение гражданской обороны - «укрытие» (ЗСГО) с инженерными сетями и благоустройством территории по адресу г. Москва, внутригородское муниципальное образование Измайлово, Сиреневый бульвар, земельный участок 4/9 (участок 6.1)	
Изм.	Колуч.	Лист	№Док.	Подп.	Дата		
Разработал		Ленина А.			03.09.25	Архитектурные решения. Архитектурные интерьеры.	Стадия: П; Лист: 42; Листов:
Проверил		Михайлов М.			03.09.25		
Нач.контроль		Петровций А.			03.09.25		
						План финишной отделки стен 2 этажа. 6.1.2	ООО "ФОРМАЦИА"

План финишной отделки стен типового этажа
М. 1:50

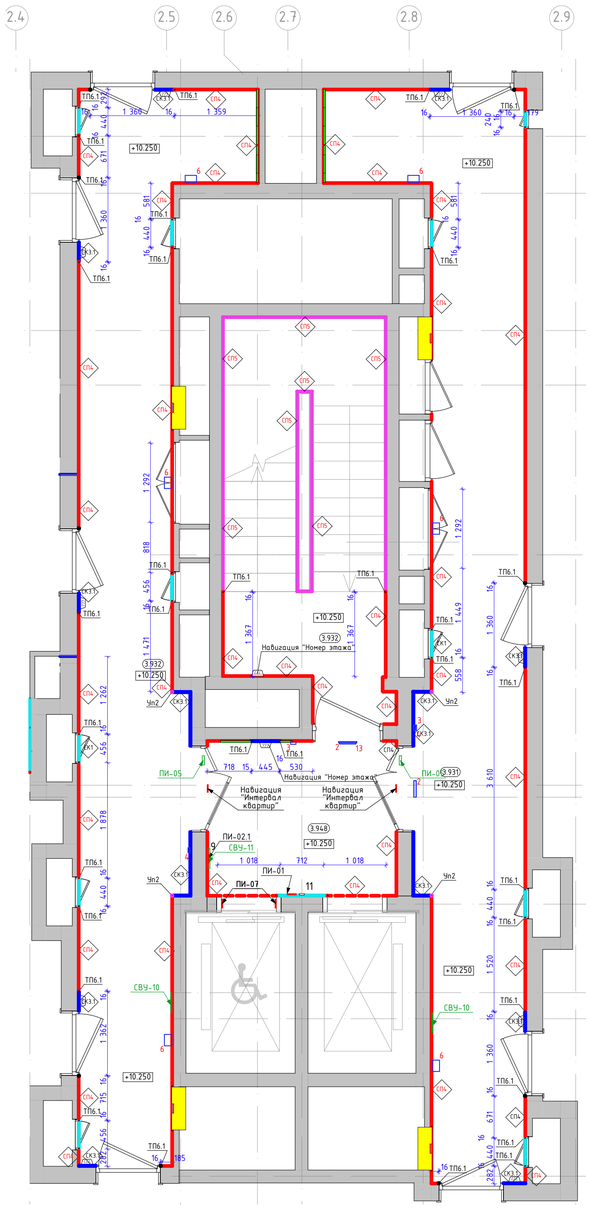

Номер пом.	Наименование	Площадь м.кв.
3.931	Межквартирный коридор 2	
3.932	Лестница	
3.932	Межквартирный коридор 1	
3.948	Лифтовый холл	

Условные обозначения оконечного оборудования (смотреть совместно с инженерными разделами)

1 - Звонок проводной, цв. RAL 9011
2 - Световой указатель "Выход"
3 - Ручной пожарный извещатель
4 - Оповещатель световой стробоскопический
5 - Оповещатель звуковой
6 - Оповещатель пожарный речевой
7 - Кнопка выхода
8 - Кнопка аварийной разблокировки дверей
9 - Переговорное устройство ПГУ ММГН-2
10 - Панель с ключом для пожарных подразделений
11 - Кнопка вызова лифта
13 - Оповещатель пожарный световой табло "Пожар"

Условное обозначение пиктограмм и указателей:

ПИ-01 — Знак обозначения с пиктограммой "Лифт для инвалидов"

ПИ-02 — Знак обозначения с пиктограммой тактильной "Вызов персонала"

ПИ-07 — Знак обозначения с пиктограммой тактильной "Номер этажа"

ПИ-05 — Знак обозначения с пиктограммой "Безопасная зона для инвалидов".

ПИ-15 — Световой указатель "Пожарный кран" (см. раздел ЭОМ1)

СВУ-10 — Комбинированный световой указатель "Направляющая стрелка" и "Безопасная зона для инвалидов" (см. раздел ЭОМ1)

СВУ-11 — Световой указатель "Место сбора инвалидов" (см. раздел ЭОМ1)

Условные обозначения:

2.01 — Номер помещения в соответствии с разделом АР

2.900 — Отметка потолка от уровня чистого пола

КХ1 — Крупноформатный керамогранит Челло ди Грей 100х300х0,6см, apm.SL1228G0001R6, с укладкой на эластичный клей на цементной основе ULTRALITE S2 BIANCO

КХ3 — Крупноформатный керамогранит 100х300х0,6см, Surface Laboratory/Конкрит, коричневый матовый обрезной, apm.SL1030G0031R6, с укладкой на эластичный клей на цементной основе ULTRALITE S2 BIANCO. Акцентный цвет в соответствии с фасадом - "коричневый"

КХ3 — Крупноформатный керамогранит 100х300х0,6см, Surface Laboratory/Конкрит, красно-коралловый матовый обрезной, apm.SL1030G0021R6, с укладкой на эластичный клей на цементной основе ULTRALITE S2 BIANCO. Акцентный цвет в соответствии с фасадом - "оранжевый"

КХ3 — Крупноформатный керамогранит 100х300х0,6см, Surface Laboratory/Конкрит, белый матовый обрезной, apm.SL1030G0041R6, с укладкой на эластичный клей на цементной основе ULTRALITE S2 BIANCO. Акцентный цвет в соответствии с фасадом - "белый"

КХ3 — Крупноформатный керамогранит 100х300х0,6см, Surface Laboratory/Конкрит, коричневый светлый матовый обрезной, apm. SL1030G0011R6, с укладкой на эластичный клей на цементной основе ULTRALITE S2 BIANCO. Акцентный цвет в соответствии с фасадом - "бежевый"

СП4 — Декоративная негорючая силикатная штукатурка Stendeco SPRAYSTONE-NF TM Akvest в базовом белом цвете с применением силикатного однокомпонентного грунта, концентрат 1:1, Акбест 2С. Окраска в 2 слоя по декоративной штукатурке краской HF SPRAYSTONE-NF, цв. NCS 1502-Y50R светло-серый в теплых оттенках, тип нанесения "1000 линий"

СП5 — Улучшенная окраска стены глубокоматовой краской Dulux Bindo HF, RAL7047 (цвет должен соответствовать цвету стен "СП4", необходимо провести натурные наблюдения и согласовать с автором проекта)

Приборы отопления, см. совместно с разделом ОВ. Трубчатый радиатор КЗТО Гармония RAL 9011, однотрубный/двухтрубный, напольный/настенный, нижнее подключение (арматура в цвет прибора отопления), нижнее расположение регулятора (в цвет прибора отопления). Ножки для напольного исполнения выполнить в цвет прибора отопления.

Пожарный кран, см. совместно с разеделом "ВК". RAL7047 (цвет должен соответствовать цвету стен "СП4", необходимо провести натурные наблюдения и согласовать с автором проекта)

ТП6.1 — "Теневой профиль", Алюминиевый теневой профиль Tuin6.1АНОД-30мм, RAL9005

Решетка ДУ, компенсации, см. совместно с разделом "ОВ" и развертками, RAL7047 (цвет должен соответствовать цвету стен "СП4", необходимо провести натурные наблюдения и согласовать с автором проекта)

Уп1 — У-образный профиль из алюминия (мерседес) для наружных углов из плитки. Цвет черный матовый, l-2,7м

Уп2 — П-образный профиль из алюминия для наружных углов. "Профиль-МО", цвет "черный муар", 10х10мм, l-2,7м

Уп3 — У-образный профиль из алюминия (мерседес) для наружных углов из плитки. Цвет серебро матовое, l-2,7м

ДР — Декоративная решетка KNKA системы отопления RAL7047 съемная под плитку. Ламели вертикального расположения, прямые, шириной 6мм, расстояние между ламелей 8мм в чистоте

Табличка. Навигация "номер квартиры/номер этажа". См. листы "Навигация". Отметки высот см. листы "Развертки" и "Отделка лестничной клетки". Привязки см. совместно с "План потолков с расстановкой светильников и другого оконечного оборудования"

Пиктограмма "Желтый круг для слабовидящих", см. совместно с развертками

1. Данный лист смотреть со всеми листами комплекта.
2. Отметку уровня чистого пола смотри план напольных покрытий.
3. Данный лист смотреть с развертками помещений.
4. Объемы материалов отделки стен см. раздел АР2.2.
5. Цвет, фактуру краски, цвет затирки для швов плитки, цвет почтовых ящиков перед заказом определить методом натурных наблюдений и согласовать с разделом АИ.
6. В отделке стен применяется теневые профили вертикального и горизонтального расположения. Раскладку и типы теневых профилей см. листы с развертками. Монтаж теневых профилей выполнять в соответствии с инструкцией фирмы производителя.
7. Привязки навигационных элементов, в том числе для МГН см. листы с развертками.
8. Привязки таблички навигации "номер квартиры" и "номер этажа" см. листы "планы потолков с расстановкой светильников и другого оконечного оборудования" и листы с развертками.
9. Типы навигации и их привязку см. листы "Узлы и детали. Навигация".
10. Ограждение лестниц см. разделы "АР", "КМ".
11. Дверные откосы с неуказанной отделкой выполняются из доборов с наличниками в комплекте дверей.
12. Металлическое ограждение лестниц выполнять по проекту КМ2, КМ3. Ограждения окрашены пожаробезопасной порошковой краской в заводских условиях, RAL9011.
13. Приборы отопления в лестничных клетках выполнить по RAL7047. Металлоконструкции труб отопления на путях эвакуации окрасить пожаробезопасной краской в построечных условиях в цвет RAL7047.

Изм.	Колич.	Лист	№Док.	Подп.	Дата
Разработал		Ленина А.			03.09.25
Проверил		Михайлов М.			03.09.25
Нач.контроль		Петровций А.			03.09.25

94-0421-ОК-1/Н-6.1-П-АР2.АИ

Жилой дом с приспособлением подземной автостоянки под защитное сооружение гражданской обороны - «укрытие» (ЗСГО) с инженерными сетями и благоустройством территории по адресу: г. Москва, внутригородское муниципальное образование Измайлово, Сиреневый бульвар, земельный участок 4/9 (участок 6.1)


Архитектурные решения. Архитектурные интерьеры.


План финишной отделки стен типового этажа. 6.1.2


Стадия	Лист	Листов
П	43	


ООО "ФОРМАЦИА"


Развертка стен вестибюля. М1:50

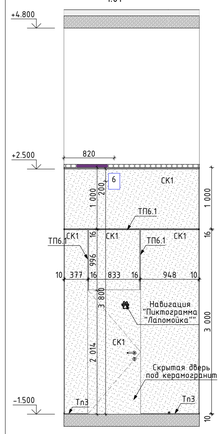


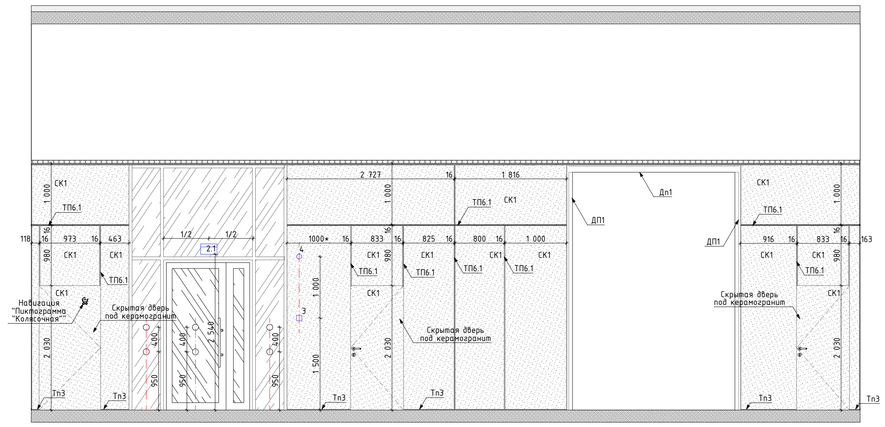


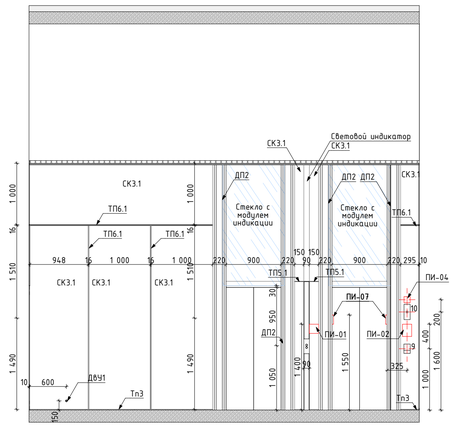


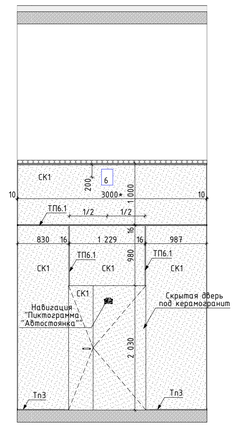


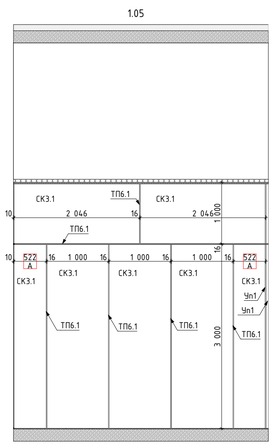


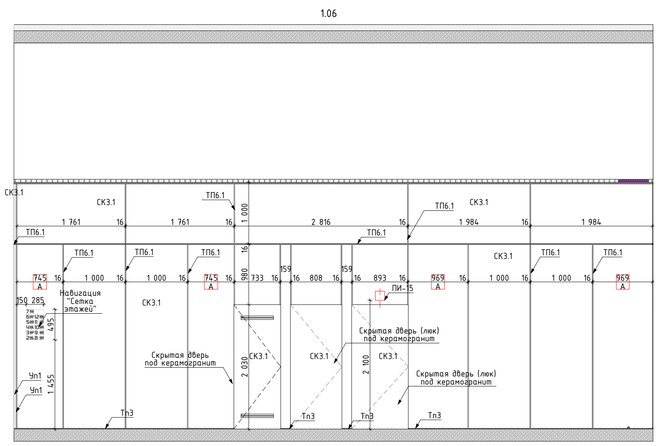


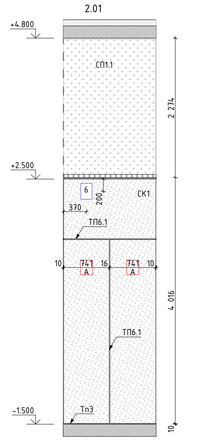


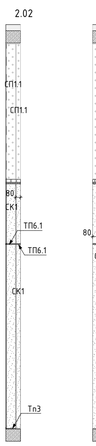


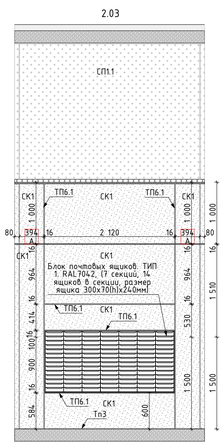


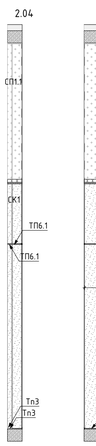


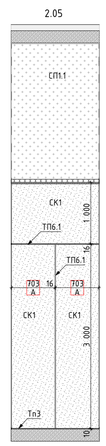

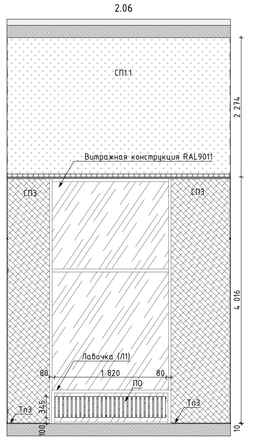

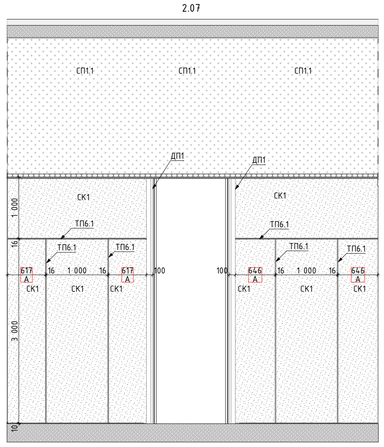

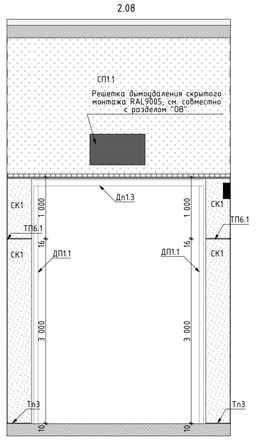

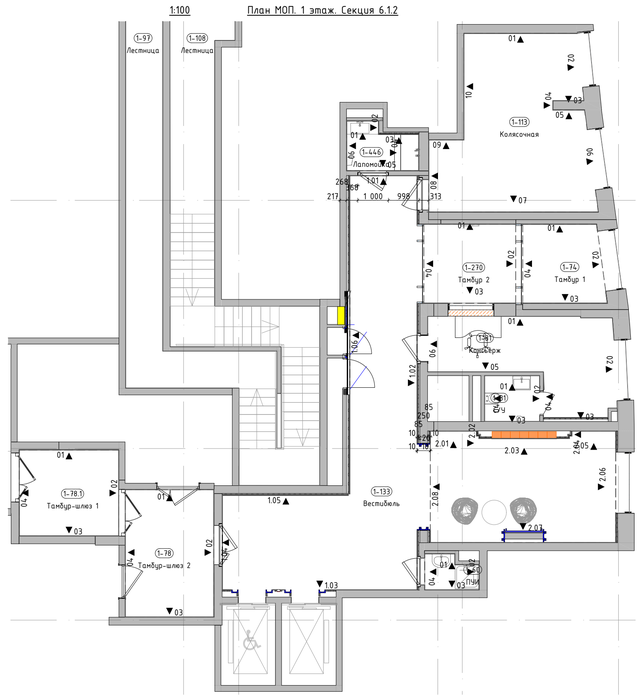

Условное обозначение пиктограмм и указателей:

ПИ-01 — Знак обозначения с пиктограммой "Лифт для инвалидов"

ПИ-02 — Знак обозначения с пиктограммой тактильной "Вызов персонала"

ПИ-15 — Световой указатель "Пожарный кран" (см. раздел ЭОМ1)

ПИ-07 — Знак обозначения с пиктограммой тактильной "Номер этажа"

ПИ-04 — Знак обозначения с пиктограммой "Лифт для пожарных подразделений"

Условное обозначение отделки (смотреть совместно с листами "План финишной отделки стен"):

- Зер — Зеркало Silver 400x900x6мм, устанавливается заподлицо с отделкой керамогранитом
- СК1 — Крупноформатный керамогранит Чеппо ди Грей 100x300x0,6см, арт.SL.1228G0001R6, с укладкой на эластичный клей на цементной основе ULTRALITE S2 BIANCO
- СК3.1 — Крупноформатный керамогранит 100x300x0,6см, Surface Laboratory/Конкрит, коричневый матовый обрезной, арт.SL.1030G0031R6, с укладкой на эластичный клей на цементной основе ULTRALITE S2 BIANCO. Акцентный цвет в соответствии с фасадом - "коричневый"
- СП5.1 — Улучшенная окраска стены глубокоматовой краской Dulux Bindo HF, RAL9005 на высоту от 4.030м от чистого пола помещения до плиты перекрытия
- СП6 — Улучшенная окраска стены глубокоматовой влагостойкой краской Dulux Bindo, RAL9005 на высоту от 3.000м (3.160м для пом. "ламповая") от чистого пола помещения до плиты перекрытия
- ДП2 — Улучшенная окраска стены глубокоматовой краской Dulux Bindo HF, RAL7035 на высоту 4.000м от чистого пола помещения
- СП4.1 — Улучшенная окраска стены глубокоматовой краской Dulux Bindo HF, RAL7035 на высоту 3.000м от чистого пола помещения до отделки СП1. В местах перепада пола в рамках одного помещения, см. отметки отделки на плане
- КП2 — Улучшенная окраска стены глубокоматовой краской Dulux Bindo HF, RAL9010 на высоту 4.020м от чистого пола помещения
- ТП6.1 — "Теневой профиль" Тип6.1, RAL9005
- Тп3 — Алюминиевый теневой профиль ТИП2.1АНОД.-10мм, RAL9005
- Тп5 — Алюминиевый теневой профиль ТИП5АНОД.-8мм, RAL9005 Теневой профиль устанавливается с разворотом внутрь, см. "Узлы и детали"
- Пл1 — Плинтус 100(h)мм вырезан из керамогранита Чеппо ди Грей 100x300x0,6см, SL 1228G0001R6, с укладкой на эластичный клей на цементной основе ULTRALITE S2 BIANCO, с алюминиевым теневым профилем сверху ТИПБАНОД-15мм, RAL9005
- Уп1 — У-образный профиль из алюминия (мерседес) для наружных углов из плитки. Цвет черный матовый, l-2,7м. Артикул: ПО-97-28
- ДР — Декоративная решетка KNKA системы отопления RAL7047 съемная под плитку. Ламели горизонтального расположения, прямые, шириной 6мм, расстояние между ламелей 8мм в чистоте
- ПО — Приборы отопления, см. совместно с разделом ОВ. Труб-чатый радиатор КЗТО Гармония RAL 9011, однотрубный/двухтрубный, напольный/настенный, нижнее подключение (арматура в цвет прибора отопления), нижнее расположение регулятора (в цвет прибора отопления). Ножки для напольного исполнения выполнить в цвет прибора отопления.
- Дп1 — Декоративный профиль. Уголок. Отделка металлическим листом с окраской RAL7035. См. лист "Узлы и детали"
- Дп2 — Декоративный профиль. Швеллер. Отделка листом из нержавеющей стали окрашенным в черный цвет. См. лист "Узлы и детали"
- 50 / 50 — Равные размеры

Условные обозначения оконечного оборудования (смотреть совместно с инженерными разделами)

2 - Световой указатель "Выход"
2.1 - Световой указатель "Выход", цв. чёрный
3 - Ручной пожарный извещатель
4 - Оповещатель световой стробоскопический
5 - Оповещатель звуковой
6 - Оповещатель пожарный речевой
7 - Кнопка выхода
8 - Кнопка аварийной разблокировки дверей
9 - Переговорное устройство ПГУ ММГН-2
10 - Панель с ключом для пожарных подразделений
11 - Кнопка вызова лифта
13 - Оповещатель пожарный световой табло "Пожар"
14 - Датчик движения настенный, цв. чёрный


Условные обозначения сантехнического оборудования:

1 - Инсталляция с подвесным унитазом (арт 0700/4501/7321) Diwo Коломна 0700, сиденье микролифт, клавиша хром матовый;
РК - Раковина в ламповую. Индивидуальное изготовление. Столешница и раковина из керамогранита. См. листы "Узлы и детали";
2.2 - Раковина в ПУИ - в соответствии с стандартами ПИК;
2.3 - Раковина в С/У - подвесная тумба с раковиной Grejo GRACE, 60см, 1 ящик, белый глянец, арт. 99.0909-641587 99.0909K. Высота тумбы 460мм, ширина - 580мм, глубина - 440мм;
3.1 - Смеситель для раковины в ламповую - Iddis Ray для раковины, черный матовый, RAYBL00i65;
3.2 - Смеситель для раковины в ПУИ и С/У - в соответствии со стандартами ПИК;
4 - Сифон для раковины - в соответствии со стандартами ПИК;
5 - Сушилка для рук - Electrolux EHDA - 2500, арт. НС-1028148, мощность: 2500 Вт;
6 - Душевой поддон - в соответствии со стандартами ПИК;
7 - Смеситель для поддона ламповой - гигиенический душ Iddis Ray, RAYBLR2i08, со смесителем, черный матовый;
8 - Смеситель для поддона ПУИ - в соответствии со стандартами ПИК;
ДБ - Держатель ominimalism для бумаги металлический H114 с полочкой, цв. черный, 305x83x30мм;
Кр - Крючок ominimalism настенный металлический H109, цв. черный, 40x55x20мм;


1. Данный лист смотреть со всеми листами комплекта.
2. Запорные краны устанавливаются на каждый отвод воды из стены.
3. Сантехническое оборудование заказывать по разделу ВК2.
4. Все характеристики сантехнического оборудования, артикулы, марку, производителя см. раздел ВК2.
5. Поддоны в ламповых выполняется в строительном исполнении.
6. В примыкании душевого поддона к стенам применяется силиконовый герметик в цвет затирки.
7. В местах стыка керамогранита, где не указан профиль ТП6.1, выполнить шов толщиной 2мм с затиркой Церезит Манхеттен 10 для керамогранита СК1.
8. Элементы навигации, их привязку, размеры см. лист "Узлы и детали. Навигация".
9. Решения устройства лифтовых порталов и другого лифтового оборудования см. листы "Узлы и детали".
10. В местах пересечения вертикального и горизонтального профиля ТП6.1 необходимо предусматривать подрезку горизонтального профиля.
11. Узел примыкания отделки к декоративным профилям ДП1 см. листы "Узлы и детали".
12. Керамогранитные плиты, примыкающие к скрытым дверям и расположенные над дверями, укладывать совместно с монтажом дверей.
13. На разбивках стен размер 10мм указывает ориентировочную толщину отделки керамогранитом примыкающих стен.
14. Решения по устройству лавочек см. листы "Узлы и детали".
15. В местах монтажа раковины в гипсокартонных облицовках предусмотреть закладную влагостойкую фанеру толщиной 14мм на всю длину раковины.
16. На внешних углах стыковать плинтус и теневой профиль ТИП6.1 под 45 градусов, с использованием углового профиля УП1.
17. Серия розеток, выключателей - Schneider Electric Atlasdesign цв. базальт (пластик).

						94-0421-ОК-1/Н-6.1-П-АР2.АИ	
						Жилой дом с приспособлением подземной автостоянки под защитное сооружение гражданской обороны - «укрытие» (ЗГО) с инженерными сетями и благоустройством территории по адресу: г. Москва, Внутригородское муниципальное образование Измайлово, Сиреневый бульвар, земельный участок 4/9 (участок 6.1)	
Изм.	Колуч.	Лист	№Док.	Подп.	Дата		
Разработал		Подкаминова А.			03.09.25	Архитектурные решения. Архитектурные интерьеры.	Стадия: П; Лист: 44; Листов:
Проверил		Михайлов М.			03.09.25		
Нач.контроль		Петровщий А.			03.09.25		
						Развертки стен помещений МОП. 1 этаж (Начало). 6.1.2	ООО "ФОРМАЦИА"


Развертка стен колясочной. М1:50

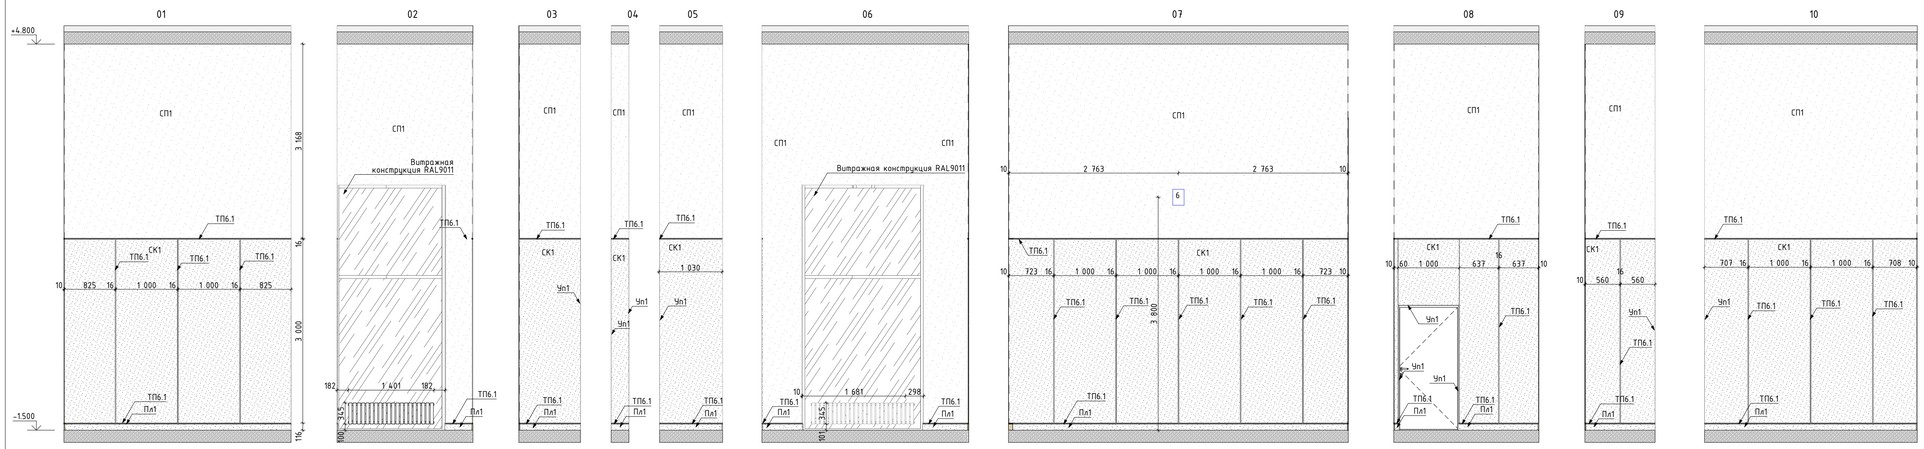


Развертка тамбура 1. М1:50

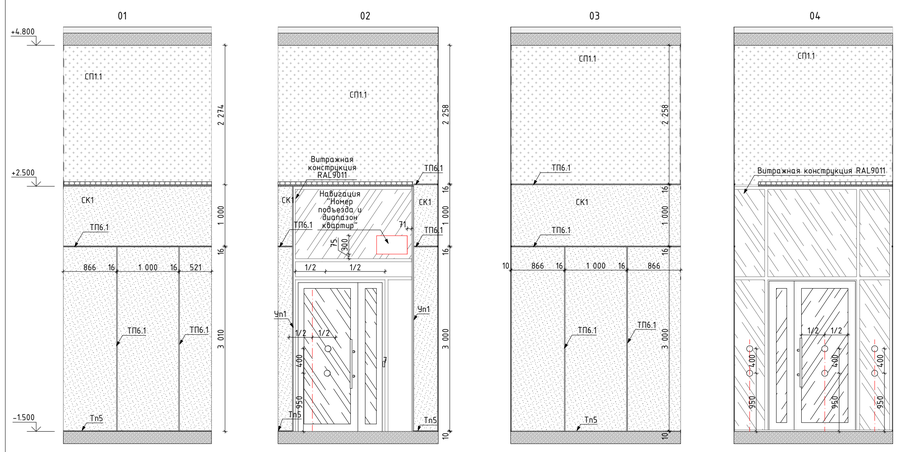

Развертка тамбура 2. М1:50

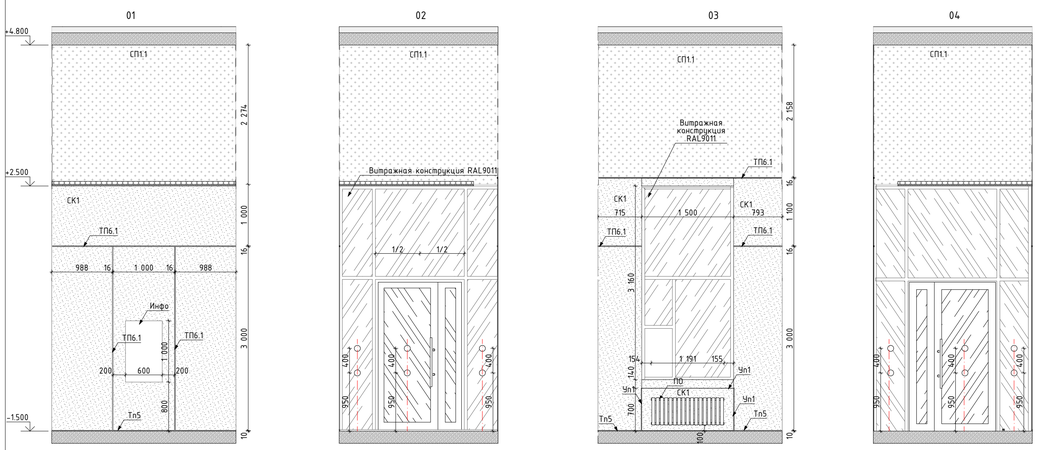

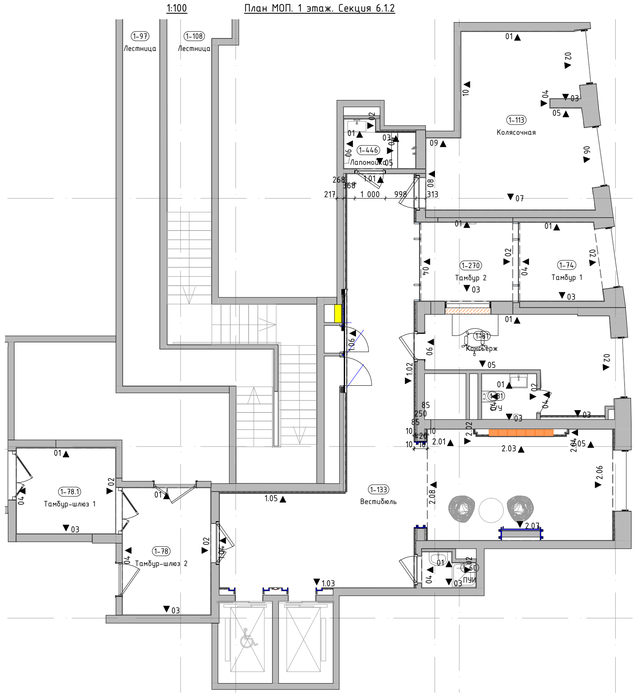

Условное обозначение пиктограмм и указателей:

ПИ-01 — Знак обозначения с пиктограммой "Лифт для инвалидов"

ПИ-02 — Знак обозначения с пиктограммой тактильной "Вызов персонала"

ПИ-07 — Знак обозначения с пиктограммой тактильной "Номер этажа"

ПИ-15 — Световой указатель "Пожарный кран" (см. раздел ЭОМ1)

ПИ-04 — Знак обозначения с пиктограммой "Лифт для пожарных подразделений"

Условное обозначение отделки (смотреть совместно с листами "План финишной отделки стен"):

- Зер — Зеркала Silver 400x900x6мм, устанавливается заподлицо с отделкой керамогранитом
- СК1 — Крупноформатный керамогранит Чеппо ди Грей 100x300x0,6см, арт.SL.1228G0001R6, с укладкой на эластичный клей на цементной основе ULTRALITE S2 BIANCO
- СК3.1 — Крупноформатный керамогранит 100x300x0,6см, Surface Laboratory/Конкрит, коричневый матовый обрезной, арт.SL.1030G0031R6, с укладкой на эластичный клей на цементной основе ULTRALITE S2 BIANCO. Акцентный цвет в соответствии с фасадом - "коричневый"
- СП3.1 — Улучшенная окраска стены глубокоматовой краской Dulux Bindo Hf, RAL9005 на высоту от 4.030м от чистого пола помещения до плиты перекрытия
- СП6 — Улучшенная окраска стены глубокоматовой влагостойкой краской Dulux Bindo, RAL9005 на высоту от 3.000м (3.160м для пом. "лаборатория") от чистого пола помещения до плиты перекрытия
- СП2 — Улучшенная окраска стены глубокоматовой краской Dulux Bindo Hf, RAL7035 на высоту 4.000м от чистого пола помещения
- СП4.1 — Улучшенная окраска стены глубокоматовой краской Dulux Bindo Hf, RAL7035 на высоту 3.000м от чистого пола помещения до отделки СП1. В местах перепада пола в рамках одного помещения, см. отметки отделки на плане
- СП3 — Улучшенная окраска стены глубокоматовой краской Dulux Bindo Hf, RAL9010 на высоту 4.020м от чистого пола помещения
- ТП6.1 — "Теневой профиль" Тип6.1, RAL9005
- Тп3 — Алюминиевый теневой профиль ТИП2.1АНОД.-10мм, RAL9005
- Тп5 — Алюминиевый теневой профиль ТИП5АНОД.-8мм, RAL9005 Теневой профиль устанавливается с разворотом внутрь, см. "Узлы и детали"
- Пл1 — Плинтус 100(h)мм вырезан из керамогранита Чеппо ди Грей 100x300x0,6см, SL 1228G0001R6, с укладкой на эластичный клей на цементной основе ULTRALITE S2 BIANCO, с алюминиевым теневым профилем сверху ТИПБАНОД-15мм, RAL9005
- Чп1 — У-образный профиль из алюминия (мерседес) для наружных углов из плитки. Цвет черный матовый, l-2,7м. Артикул: ПО-97-28
- ДР — Декоративная решетка KNKA системы отопления RAL7047 съемная под плитку. Ламели горизонтального расположения, прямые, шириной 6мм, расстояние между ламелей 8мм в чистоте
- ПО — Приборы отопления, см. совместно с разделом ОВ. Трубчатый радиатор КЗТО Гармония RAL 9011, однорядный/двухрядный, напольный/настенный, нижнее подключение (арматура в цвет прибора отопления), нижнее расположение регулятора (в цвет прибора отопления). Ножки для напольного исполнения выполнить в цвет прибора отопления.
- Дп1 — Декоративный профиль. Уголок. Отделка металлическим листом с окраской RAL7035. См. лист "Узлы и детали"
- Дп2 — Декоративный профиль. Швеллер. Отделка листом из нержавеющей стали окрашенным в черный цвет. См. лист "Узлы и детали"
- 50 | 50 / А | А — Равные размеры

Условные обозначения оконечного оборудования (смотреть совместно с инженерными разделами)

2 - Световой указатель "Выход"
2.1 - Световой указатель "Выход", цв. чёрный
3 - Ручной пожарный извещатель
4 - Оповещатель световой стробоскопический
5 - Оповещатель звуковой
6 - Оповещатель пожарный речевой
7 - Кнопка выхода
8 - Кнопка аварийной разблокировки дверей
9 - Переговорное устройство ПГУ ММГН-2
10 - Панель с ключом для пожарных подразделений
11 - Кнопка вызова лифта
13 - Оповещатель пожарный световой табло "Пожар"
14 - Датчик движения настенный, цв. чёрный

Условные обозначения сантехнического оборудования:

1 - Инсталляция с подвесным унитазом (арт 0700/4501/73211) Diwo Коломна 0700, сиденье микролифт, клавиша хром матовый;
РК - Раковина в лаборатории. Индивидуальное изготовление. Столешница и раковина из керамогранита. См. листы "Узлы и детали";
2.2 - Раковина в ПИИ - в соответствии с стандартами ПИК;
2.3 - Раковина в С/У - подвесная тумба с раковиной Dreja GRACE, 60см., 1 ящик, белый глянец, арт. 99.0909-641587 99.0909K. Высота тумбы 460мм, ширина - 580мм, глубина - 440мм;
3.1 - Смеситель для раковины в лаборатории - Iddis Ray для раковины, черный матовый, RAYBL00i65;
3.2 - Смеситель для раковины в ПИИ и С/У - в соответствии со стандартами ПИК;
4 - Сифон для раковины - в соответствии со стандартами ПИК;
5 - Сушилка для рук - Electrolux EHDA - 2500, арт. HC-0028148, мощность: 2500 Вт;
6 - Душевой поддон - в соответствии со стандартами ПИК;
7 - Смеситель для поддона лабораторки - гигиенический душ Iddis Ray, RAYBLR208, со смесителем, черный матовый;
8 - Смеситель для поддона ПИИ - в соответствии со стандартами ПИК;
ДБ - Держатель minimalism для бумаги металлический H114 с полочкой, цв. черный, 305x83x30мм;
Кр - Крючок minimalism настенный металлический H109, цв. черный, 40x55x20мм;


1. Данный лист смотреть со всеми листами комплекта.
2. Запорные краны устанавливаются на каждый отвод воды из стены.
3. Сантехническое оборудование заказывать по разделу ВК2.
4. Все характеристики сантехнического оборудования, артикулы, марку, производителя см. раздел ВК2.
5. Поддоны в лабораториях выполняется в строительном исполнении.
6. В примыкании душевого поддона к стенам применяется силиконовый герметик в цвет затирки.
7. В местах стыка керамогранита, где не указан профиль ТП6.1, выполнить шов толщиной 2мм с затиркой Церезит Манхеттен 10 для керамогранита СК1.
8. Элементы навигации, их привязку, размеры см. лист "Узлы и детали. Навигация".
9. Решения устройства Лифтовых порталов и другого лифтового оборудования см. листы "Узлы и детали".
10. В местах пересечения вертикального и горизонтального профиля ТП6.1 необходимо предусматривать подрезку горизонтального профиля.
11. Узел примыкания отделки и декоративным профилям ДП1 см. листы "Узлы и детали".
12. Керамогранитные плиты, примыкающие к скрытым дверям и расположенные над дверями, укладывать совместно с монтажом дверей.
13. На развертках стен размер 10мм указывает ориентировочную толщину отделки керамогранитом примыкающих стен.
14. Решения по устройству лавочек см. листы "Узлы и детали".
15. В местах монтажа раковины в гипсокартонных облицовках предусмотреть закладную влагостойкую фанеру толщиной 14мм на всю длину раковины.
16. На внешних углах стыковать плинтус и теневой профиль ТИП6.1 под 45 градусов, с использованием углового профиля УП1.
17. Серия розеток, выключателей - Schneider Electric Atlasdesign цв. базальт (пластик).

						94-0421-ОК-1/Н-6.1-П-АР2.АИ
						Жилой дом с приспособлением подземной автостоянки под защитное сооружение гражданской обороны - нулевым циклом (ЗЦГО) с инженерными сетями и благоустройством территории по адресу: г. Москва, внутригородское муниципальное образование Измайлово, Сиреневый бульвар, земельный участок 4/9 (участок 6.1)
Изм.	Колуч.	Лист	№Док.	Подп.	Дата	
Разработал		Подкатилова А.			03.09.25	Архитектурные решения. Архитектурные интерьеры.
Проверил		Михайлов М.			03.09.25	
Нач.контроль		Петрейший А.			03.09.25	
						Развертки стен помещений МОП. 1 этаж (Продолжение). 6.1.2


Стадия	Лист	Листов
П	45	

ООО "ФОРМАЦИА"


Развертка лапомойки. М1:50

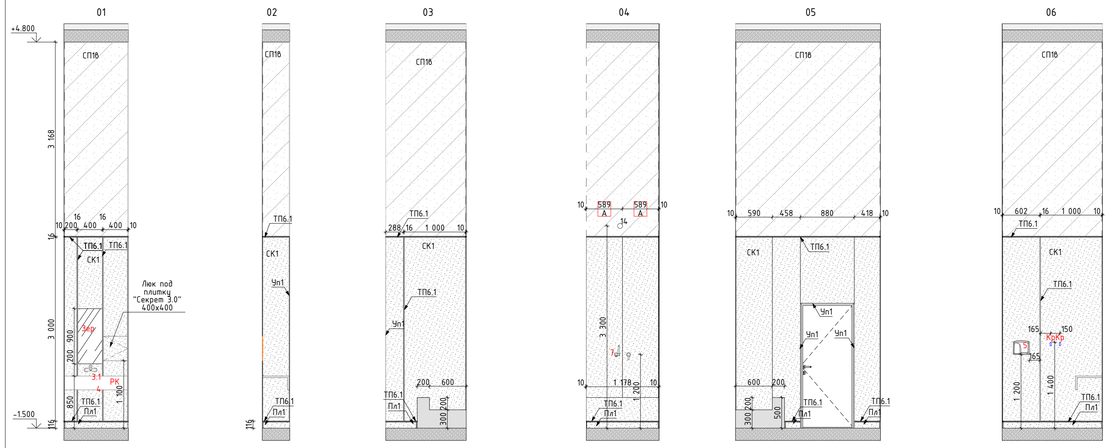

Развертка стен С/У. М1:50

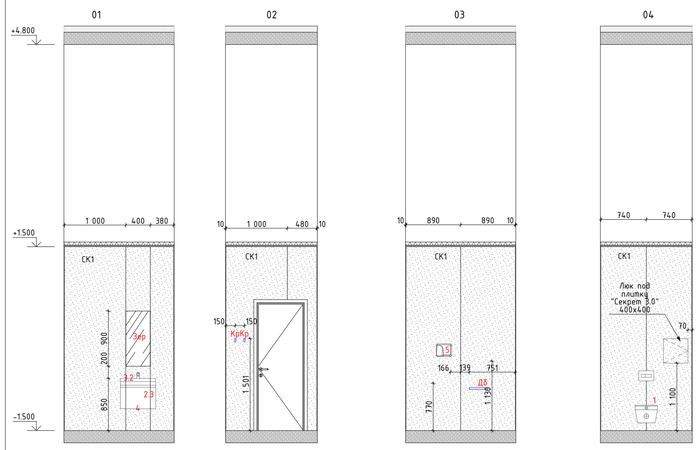

Развертка ПУИ. М1:50

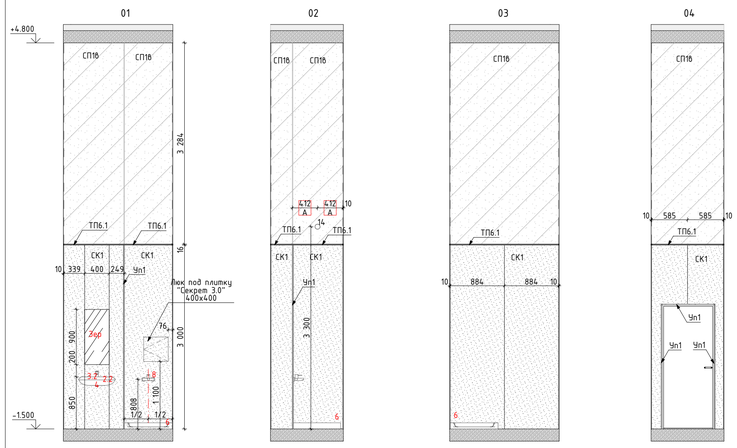

Условное обозначение пиктограмм и указателей:

ПИ-01 — Знак обозначения с пиктограммой "Лифт для инвалидов"

ПИ-02 — Знак обозначения с пиктограммой тактильной "Вызов персонала"

ПИ-15 — Световой указатель "Пожарный кран" (см. раздел ЭОМ1)

ПИ-07 — Знак обозначения с пиктограммой тактильной "Номер этажа"

ПИ-04 — Знак обозначения с пиктограммой "Лифт для пожарных подразделений"

Условное обозначение отделки (смотреть совместно с листами "План финишной отделки стен"):

Зкр — Зеркала Silver 400х900х6мм, устанавливается заподлицо с отделкой керамогранитом

СК1 — Крупноформатный керамогранит Чеппо ди Грей 100х300х0,6см, арт.SL.1228G0001R6, с укладкой на эластичный клей на цементной основе ULTRALITE S2 BIANCO

СК3.1 — Крупноформатный керамогранит 100х300х0,6см, Surface Laboratory/Конкрит, коричневый матовый обрезной, арт.SL.1030G0031R6, с укладкой на эластичный клей на цементной основе ULTRALITE S2 BIANCO. Акцентный цвет в соответствии с фасадом - "коричневый"

СП3.1 — Улучшенная окраска стены глубокоматовой краской Dulux Bindo НГ, RAL9005 на высоту от 4.030м от чистого пола помещения до плиты перекрытия

СП16 — Улучшенная окраска стены глубокоматовой влагостойкой краской Dulux Bindo, RAL9005 на высоту от 3.000м (3.160м для пом. "лапомойка") от чистого пола помещения до плиты перекрытия

СП2 — Улучшенная окраска стены глубокоматовой краской Dulux Bindo НГ, RAL7035 на высоту 4.000м от чистого пола помещения

СП1.4 — Улучшенная окраска стены глубокоматовой краской Dulux Bindo НГ, RAL7035 на высоту 3.000м от чистого пола помещения до отделки СП1. В местах перепада пола в рамках одного помещения, см. отметки отделки на плане

СП9 — Улучшенная окраска стены глубокоматовой краской Dulux Bindo НГ, RAL9010 на высоту 4.020м от чистого пола помещения

ТП6.1 — "Теневой профиль" Тип6.1, RAL9005

Тп3 — Алюминиевый теневой профиль ТИП2.1АНОД-10мм, RAL9005

Тп5 — Алюминиевый теневой профиль ТИП5АНОД-8мм, RAL9005 Теневой профиль устанавливается с разворотом внутрь, см. "Узлы и детали"

Пл1 — Плинтус 100(h)мм вырезан из керамогранита Чеппо ди Грей 100х300х0,6см, SL 1228G0001R6, с укладкой на эластичный клей на цементной основе ULTRALITE S2 BIANCO, с алюминиевым теневым профилем сверху ТИПБАНОД-15мм, RAL9005

Чп1 — У-образный профиль из алюминия (мерседес) для наружных углов из плитки. Цвет черный матовый, l-2,7м. Артикул: ПО-97-28

ДР — Декоративная решетка KNKA системы отопления RAL7047 съемная под плитку. Ламели горизонтального расположения, прямые, шириной 6мм, расстояние между ламелей 8мм в чистоте

ПО — Приборы отопления, см. совместно с разделом ОВ. Трубчатый радиатор КЗТО Гармония RAL 9011, однотрубный/двутрубный, напольный/настенный, нижнее подключение (арматура в цвет прибора отопления), нижнее расположение регулятора (в цвет прибора отопления). Ложки для напольного исполнения выполнить в цвет прибора отопления.

Дп1 — Декоративный профиль. Уголок. Отделка металлическим листом с окраской RAL7035. См. лист "Узлы и детали"

Дп2 — Декоративный профиль. Швеллер. Отделка листом из нержавеющей стали окрашенным в черный цвет. См. лист "Узлы и детали"


50 | 50 / А | А — Равные размеры

Условные обозначения оконечного оборудования (смотреть совместно с инженерными разделами)

2 - Световой указатель "Выход"
2.1 - Световой указатель "Выход", цв. чёрный
3 - Ручной пожарный извещатель
4 - Оповещатель световой стробоскопический
5 - Оповещатель звуковой
6 - Оповещатель пожарный речевой
7 - Кнопка выхода
8 - Кнопка аварийной разблокировки дверей
9 - Передающее устройство ПРЭ ММ1Н-2
10 - Панель с ключом для пожарных подразделений
11 - Кнопка вызова лифта
13 - Оповещатель пожарный световой табло "Пожар"
14 - Датчик движения настенный, цв. чёрный

Условные обозначения сантехнического оборудования:


1 - Инсталляция с подвесным унитазом (арт 0700/4501/7321) Diwo Коломна 0700, сиденье микролифт, клавиша хром матовый;
РК - Раковина в лапомойке. Индивидуальное изготовление. Столешница и раковина из керамогранита. См. листы "Узлы и детали";
2.2 - Раковина в ПУИ - в соответствии с стандартами ПИК;
2.3 - Раковина в С/У - подвесная тумба с раковиной Grejа GRACE, 60см., 1 ящик, белый глянец, арт. 99.0909-641587 99.0909K. Высота тумбы 460мм, ширина - 580мм, глубина - 440мм;
3.1 - Смеситель для раковины в лапомойке - Iddis Ray для раковины, черный матовый, RAYBL00I65;
3.2 - Смеситель для раковины в ПУИ и С/У - в соответствии со стандартами ПИК;
4 - Сифон для раковины - в соответствии со стандартами ПИК;
5 - Сушилка для рук - Electrolux EHDA – 2500, арт. HC-0028148, мощность: 2500 Вт;
6 - Душевой поддон - в соответствии со стандартами ПИК;
7 - Смеситель для поддона лапомойки - гигиенический душ Iddis Ray, RAYBLR2I08, со смесителем, черный матовый;
8 - Смеситель для поддона ПУИ - в соответствии со стандартами ПИК;
ДБ - Держатель ominimalism для бумаги металлический H114 с полочкой, цв. черный, 305х83х30мм;
Кр - Крючок ominimalism настенный металлический H109, цв. черный, 40х55х20мм;

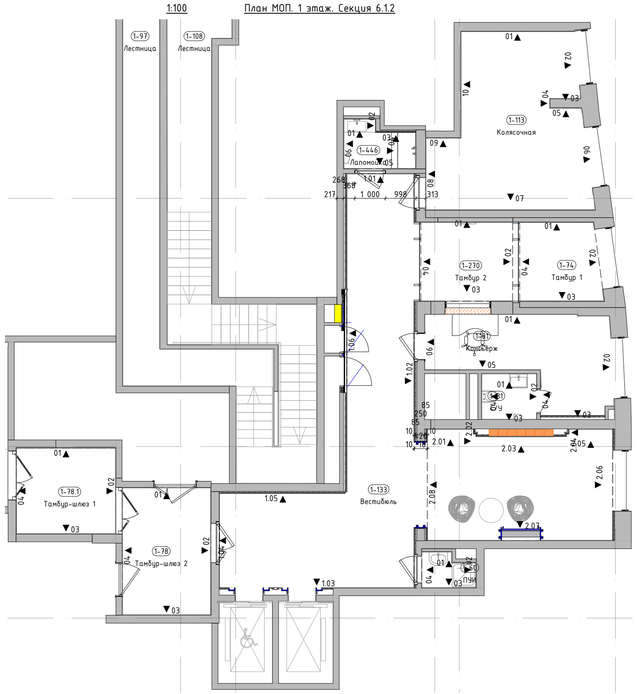


1. Данный лист смотреть со всеми листами комплекта.
2. Запорные краны устанавливаются на каждый отвод воды из стены.
3. Сантехническое оборудование заказывать по разделу ВК2.
4. Все характеристики сантехнического оборудования, артикулы, марку, производителя см. раздел ВК2.
5. Поддоны в лапомойках выполняется в строительном исполнении.
6. В примыкании душевого поддона к стенам применяется силиконовый герметик в цвет затирки.
7. В местах стыка керамогранита, где не указан профиль ТП6.1, выполнить шов толщиной 2мм с затиркой Церезит Манхеттен 10 для керамогранита СК1.
8. Элементы навигации, их привязку, размеры см. лист "Узлы и детали. Навигация".
9. Решения устройства лифтовых порталов и другого лифтового оборудования см. листы "Узлы и детали"
10. В местах пересечения вертикального и горизонтального профиля ТП6.1 необходимо предусматривать подрезку горизонтального профиля.
11. Узел примыкания отделки к декоративным профилям ДП1 см. листы "Узлы и детали".
12. Керамогранитные плиты, примыкающие к скрытым дверям и расположенные над дверями, укладывать совместно с монтажом дверей.
13. На развертках стен размер 10мм указывает ориентировочную толщину отделки керамогранитом примыкающих стен.
14. Решения по устройству лабочек см. листы "Узлы и детали"
15. В местах монтажа раковины в гипсокартонных облицовках предусмотреть закладную влагостойкую фанеру толщиной 14мм на всю длину раковины.
16. На внешних углах стыковать плинтус и теневой профиль ТИП6.1 под 45 градусов, с использованием углового профиля ЧП1.
17. Серия розеток, выключателей - Schneider Electric Atlasdesign цв. базальт (пластик).


						94-0421-ОК-1/Н-6.1-П-АР2.АИ	
						Жилой дом с приспособлением подземной автостоянки под защитное сооружение гражданской обороны - «курятник» (ЗСГО) с инженерными сетями и благоустройством территории по адресу: г. Москва, внутригородское муниципальное образование Измайлово, Сиреневый бульвар, земельный участок 4/9 (участок 6.1)	
Изм.	Кол.уч.	Лист	№Док.	Подп.	Дата		
Разработал		Подкатилова А.			03.09.25	Архитектурные решения. Архитектурные интерьеры.	Стадия: П; Лист: 46; Листов:
Проверил		Михайлов М.			03.09.25		
Нач.контроль		Петровский А.			03.09.25		
						Развертки стен помещений МОП. 1 этаж (Конец). 6.1.2	ООО "ФОРМАЦИА"

Развертка межквартирного коридора 1. М1:50

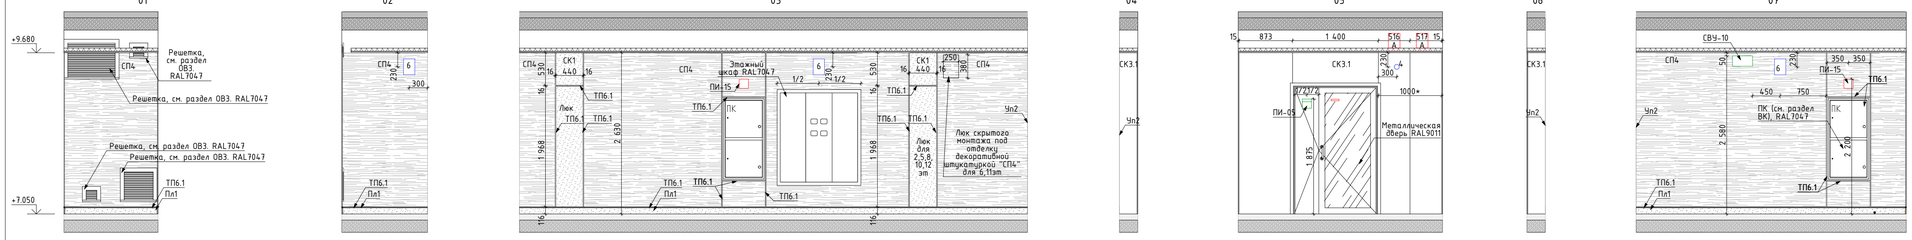

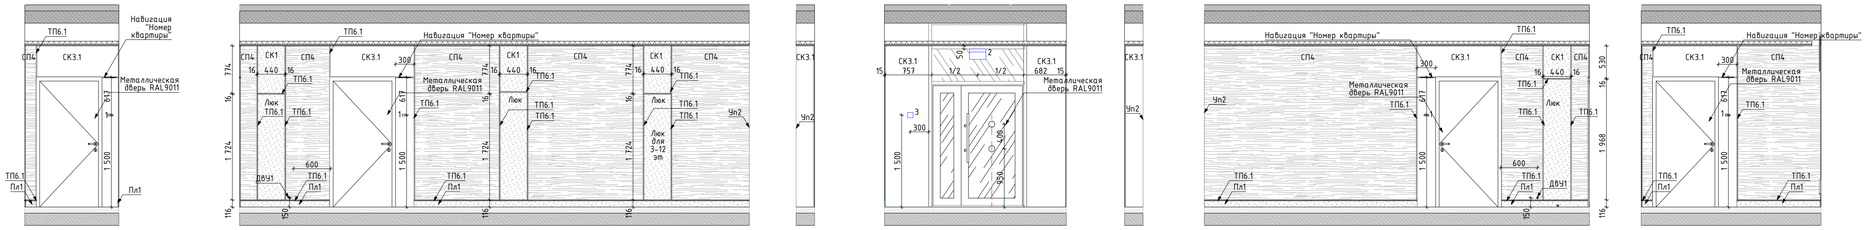


Развертка межквартирного коридора 2. М1:50

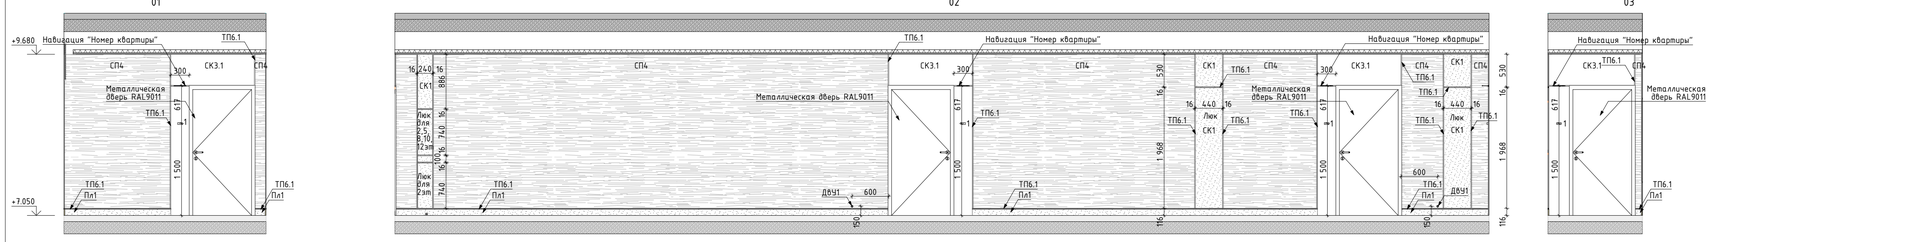



1:100 План МОП. Типовой этаж. Секция 6.1.2

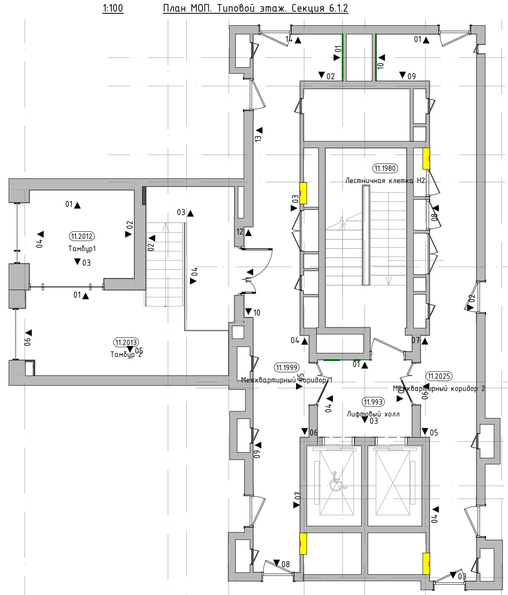

Условное обозначение пиктограмм и указателей:

ПИ-01 — Знак обозначения с пиктограммой "Лифт для инвалидов"

ПИ-02 — Знак обозначения с пиктограммой тактильной "Вызов персонала"

ПИ-07 — Знак обозначения с пиктограммой тактильной "Номер этажа"

ПИ-05 — Знак обозначения с пиктограммой "Безопасная зона для инвалидов".

ПИ-15 — Световой указатель "Пожарный кран" (см. раздел ЭОМ1)

СВУ-10 — Комбинированный световой указатель "Направляющая стрелка" и "Безопасная зона для инвалидов" (см. раздел ЭОМ1)

СВУ-11 — Световой указатель "Место сбора инвалидов" (см. раздел ЭОМ1)

Условное обозначение отделки (смотреть совместно с листами "План финишной отделки стен"):

Зер — Зеркало Silver 400x900x6мм, устанавливается заподлицо с отделкой керамогранитом

СК1 — Крупноформатный керамогранит Чепло du Грей 100x300x0,6см, арт.SL1228G0001R6, с укладкой на эластичный клей на цементной основе ULTRALITE S2 BIANCO

СК3.1 — Крупноформатный керамогранит 100x300x0,6см, Surface Laboratory/Конкрит, коричневый матовый арт.SL1039G0031R6, с укладкой на эластичный клей на цементной основе ULTRALITE S2 BIANCO. Акцентный цвет в соответствии с фасадом - "коричневый"

СП4 — Декоративная негорючая силикатная штукатурка Stendeco SPRAYSTONE-NF TM Akvest в базовом белом цвете с применением силикатного однокомпонентного грунта, концентрат 1:1, Акфест 2С. Окраска по декоративной штукатурке краской HF SPRAYSTONE-NF, цв. NCS 1502-Y50R светло-серый в теплых оттенках, тип нанесения "1000 линий"

ТП6.1 — "Теневой профиль", Алюминиевый теневой профиль Тип6.1АНОД-30мм, RAL9005

Пл1 — Плинтус 100(h)мм вырезан из керамогранита Чепло du Грей 100x300x0,6см, SL 1228G0001R6, с укладкой на эластичный клей на цементной основе ULTRALITE S2 BIANCO, с алюминиевым теневым профилем сверху ТИП6АНОД-15мм, RAL9005

Пл3 — Плинтус 134(h)мм вырезан из керамогранита Чепло du Грей 100x300x0,6см, SL 1228G0001R6, с укладкой на эластичный клей на цементной основе ULTRALITE S2 BIANCO, с алюминиевым теневым профилем сверху ТИП6АНОД-15мм, RAL9005

Тп5 — Алюминиевый теневой профиль ТИП3АНОД-8мм, RAL9005 Теневой профиль устанавливается с разворотом внутрь, см. "Узлы и детали"

Чп1 — У-образный профиль из алюминия (мерседес) для наружных углов из плитки. Цвет черный матовый, l-2,7м

Чп2 — П-образный профиль из алюминия для наружных углов. Цвет "черный мурр", l-2,7м

Чп3 — У-образный профиль из алюминия (мерседес) для наружных углов из плитки. Цвет серебро матовое, l-2,7м

ДР — Декоративная решетка КNKA системы отопления RAL7047 съемная под плитку. Ламели вертикального расположения, прямые, шириной 6мм, расстояние между ламелей 8мм в чистоте

ПО — Приборы отопления, см. совместно с разделом ОВ. Трубчатый радиатор К3ТО Гармония RAL 9011, однотрубный/двутрубный, напольный/настенный, нижнее подключение (арматура в цвет прибора отопления), нижнее расположение регулятора (в цвет прибора отопления). Ножки для напольного исполнения выполнить в цвет прибора отопления.

50 50 / А А — Равные размеры


Условные обозначения оконечного оборудования (смотреть совместно с инженерными разделами)

1 - Звонок проводной, цв. RAL 9011
2 - Световой указатель "Выход"
3 - Ручной пожарный извещатель
4 - Оповещатель световой стробоскопический
5 - Оповещатель звуковой
6 - Оповещатель пожарный речевой
7 - Кнопка выхода
8 - Кнопка аварийной разблокировки дверей
9 - Переговорное устройство ПГУ ММГН-2
10 - Панель с ключом для пожарных подразделений
11 - Кнопка вызова лифта
13 - Оповещатель пожарный световой табло "Пожар"

1. Данный лист смотреть со всеми листами комплекта.
2. В местах стыка керамогранита, где не указан профиль ТП6.1, выполнить шов толщиной 2мм с затиркой Церезит Манхеттен 10 для керамогранита СК1.
3. Вертикальные профили ТП6.1 заводить выше отметки потолка на 100мм.
4. Элементы навигации, их привязки, размеры см. лист "Узлы и детали. Навигация".
5. На внешних углах стыковать плинтус и теневой профиль ГИП6.1 под 45 градусов, с использованием углового профиля ЧП1.
6. Указатели СВУ-10, СВУ-11 и "Выход", располагаемые под потолком, разместить на расстоянии от стены на ширину теневого потолочного профиля


						94-0421-ОК-1/Н-6.1-П-АР2.АИ	
						Жилой дом с приспособлением подземной автостоянки под защитное сооружение гражданской обороны - «укрытие» (ЗСГО) с инженерными сетями и благоустройством территории по адресу г. Москва, внутригородское муниципальное образование Измайлово, Сиреневый бульвар, земельный участок 4/9 (участок 6.1)	
Изм.	Кол.уч.	Лист	№Док.	Подп.	Дата		
Разработал		Подкатилова А.			03.09.25	Архитектурные решения. Архитектурные интерьеры.	Стадия: П; Лист: 47; Листов:
Проверил		Михайлов М.			03.09.25		
Нач.контроль		Петровщий А.			03.09.25		
						Развертки стен помещений МОП. Типовой этаж (Начало). 6.1.2	ООО "ФОРМАЦИА"

Развертка лифтового холла. М1:50

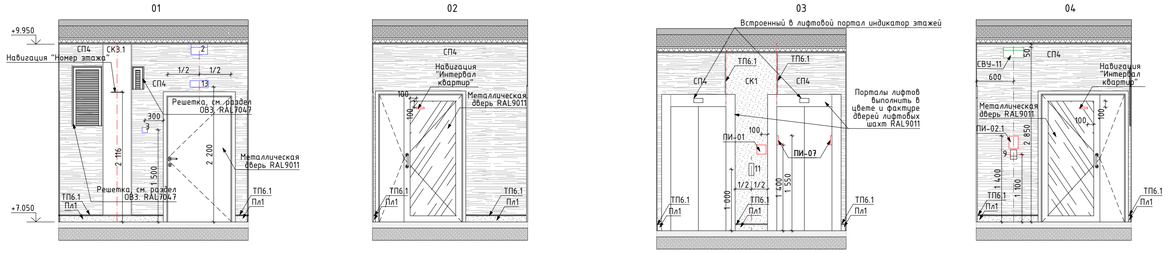



Примечание:
Профили ТП6.1 над лифтовыми порталами установить по внутреннему краю портала.


Развертка тамбура 1. М1:50

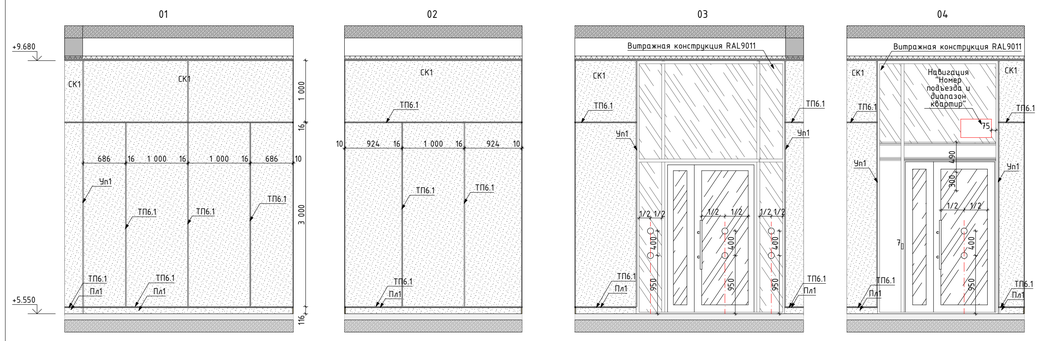

Развертка тамбура 2. М1:50

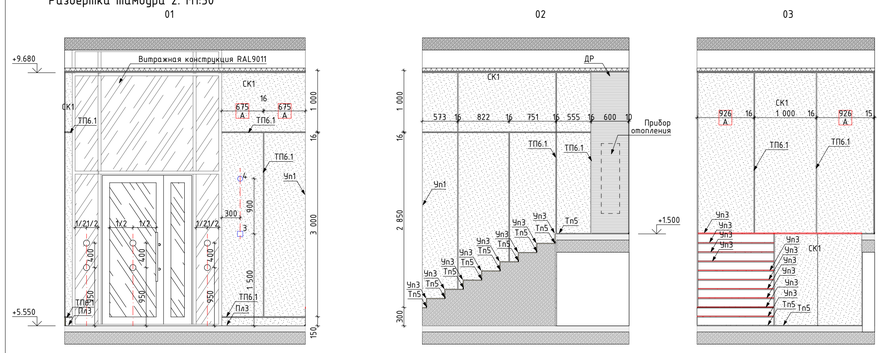

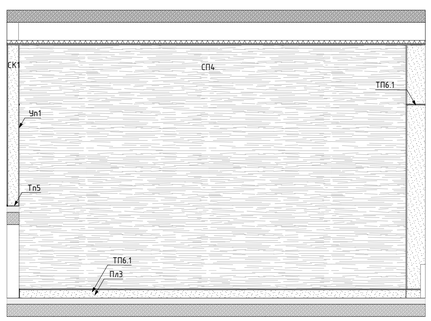

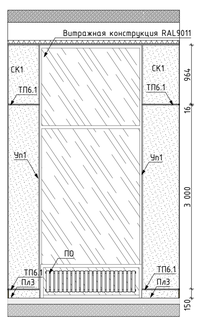

Условное обозначение пиктограмм и указателей:

ПИ-01 — Знак обозначения с пиктограммой "Лифт для инвалидов"

ПИ-02 — Знак обозначения с пиктограммой тактильной "Вызов персонала"

ПИ-07 — Знак обозначения с пиктограммой тактильной "Номер этажа"

ПИ-05 — Знак обозначения с пиктограммой "Безопасная зона для инвалидов".

ПИ-15 — Световой указатель "Пожарный кран" (см. раздел ЭОМ1)

СВУ-10 — Комбинированный световой указатель "Направляющая стрелка" и "Безопасная зона для инвалидов" (см. раздел ЭОМ1)

СВУ-11 — Световой указатель "Место сбора инвалидов" (см. раздел ЭОМ1)

Условное обозначение отделки (смотреть совместно с листами "План финишной отделки стен"):

Зер — Зеркало Silver 400x900x6мм, устанавливается заподлицо с отделкой керамогранитом

СК1 — Крупноформатный керамогранит Ченпо du Грей 100x300x0,6см, арт.SL1228G0001R6, с укладкой на эластичный клей на цементной основе ULTRALITE S2 BIANCO

СК3.1 — Крупноформатный керамогранит 100x300x0,6см, Surface Laboratory/Конкрит, коричневый матовый арт.SL1030G0031R6, с укладкой на эластичный клей на цементной основе ULTRALITE S2 BIANCO. Акцентный цвет в соответствии с фасадом - "коричневый"

СП4 — Декоративная негорючая силикатная штукатурка Stendeco SPRAYSTONE-NF TM Akvest в базовом белом цвете с применением силиконовой однокомпонентного грунта, концентрат 1:1, Акфест 2С. Окраска по декоративной штукатурке краской HF SPRAYSTONE-NF, цв. NCS 1502-Y50R светло-серый в теплых оттенках, тип нанесения "1000 линий"

ТП6.1 — "Теневой профиль", Алюминиевый теневой профиль Тип6.1АНОД-30мм, RAL9005

Пл1 — Плинтус 100(h)мм вырезан из керамогранита Ченпо du Грей 100x300x0,6см, SL 1228G0001R6, с укладкой на эластичный клей на цементной основе ULTRALITE S2 BIANCO, с алюминиевым теневым профилем сверху ТИП6АНОД-15мм, RAL9005

Пл3 — Плинтус 134(h)мм вырезан из керамогранита Ченпо du Грей 100x300x0,6см, SL 1228G0001R6, с укладкой на эластичный клей на цементной основе ULTRALITE S2 BIANCO, с алюминиевым теневым профилем сверху ТИП6АНОД-15мм, RAL9005

Тп5 — Алюминиевый теневой профиль ТИП5АНОД-8мм, RAL9005 Теневой профиль устанавливается с разворотом внутрь, см. "Узлы и детали"

Чп1 — У-образный профиль из алюминия (мерседес) для наружных углов из плитки. Цвет черный матовый, l-2,7м

Чп2 — П-образный профиль из алюминия для наружных углов. Цвет "черный мурр", l-2,7м

Чп3 — У-образный профиль из алюминия (мерседес) для наружных углов из плитки. Цвет серебро матовое, l-2,7м

ДР — Декоративная решетка KNKA системы отопления RAL7047 съемная под плитку. Ламели вертикального расположения, прямые, шириной 6мм, расстояние между ламелей 8мм в чистоте


ПО — Приборы отопления, см. совместно с разделом ОВ. Трубчатый радиатор К3ТО Гармония RAL 9011, однотрубный/двутрубный, напольный/настенный, нижнее подключение (арматура в цвет прибора отопления), нижнее расположение регулятора (в цвет прибора отопления). Ножки для напольного исполнения выполнить в цвет прибора отопления.

50 / А — Равные размеры

Условные обозначения оконечного оборудования (смотреть совместно с инженерными разделами)

1 – Звонок проводной, цв. RAL 9011
2 – Световой указатель "Выход"
3 – Ручной пожарный извещатель
4 – Оповещатель световой стробоскопический
5 – Оповещатель звуковой
6 – Оповещатель пожарный речевой
7 – Кнопка выхода
8 – Кнопка аварийной разблокировки дверей
9 – Переговорное устройство ПГУ ММГН-2
10 – Панель с ключом для пожарных подразделений
11 – Кнопка вызова лифта
13 – Оповещатель пожарный световой табло "Пожар"


1:100 План МОП. Типовой этаж. Секция 6.1.2

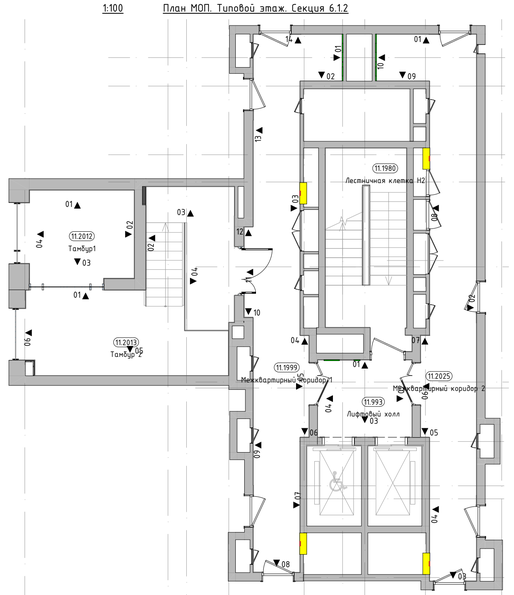

1. Данный лист смотреть со всеми листами комплекта.
2. В местах стыка керамогранита, где не указан профиль ТП6.1, выполнить шов толщиной 2мм с затиркой Церезит Манхеттен 10 для керамогранита СК1.
3. Вертикальные профили ТП6.1 заводить выше отметки потолка на 100мм.
4. Элементы навигации, их привязки, размеры см. лист "Узлы и детали Навигация".
5. На внешних углах стыковать плинтус и теневой профиль ТИП6.1 под 45 градусов, с использованием углового профиля ЧП1.
6. Указатели СВУ-10, СВУ-11 и "Выход", располагаемые под потолком, разместить на расстоянии от стены на ширину теневого потолочного профиля

					94-0421-ОК-1/Н-6.1-П-АР2.АИ
					Жилой дом с приспособлением подземной автостоянки под защитное сооружение гражданской обороны - «культ.ен» (ЗСГО) с инженерными сетями и благоустройством территории по адресу: г. Москва, внутригородское муниципальное образование Измайлово, Сиреневый бульвар, земельный участок 4/9 (участок 6.1)
Изм.	Колуч.	Лист	№Док.	Подп.	Дата
Разработал		Подкатилова А.			03.09.25
Проверил		Михайлов М.			03.09.25
Нач.контроль		Петровский А.			03.09.25
					Архитектурные решения. Архитектурные интерьеры.
					Стадия: П; Лист: 48; Листов:
					Развертки стен помещений МОП. Типовой этаж (Конец). 6.1.2
					ООО "ФОРМАЦИА"

План напольных покрытий -1 этажа
М. 1:50

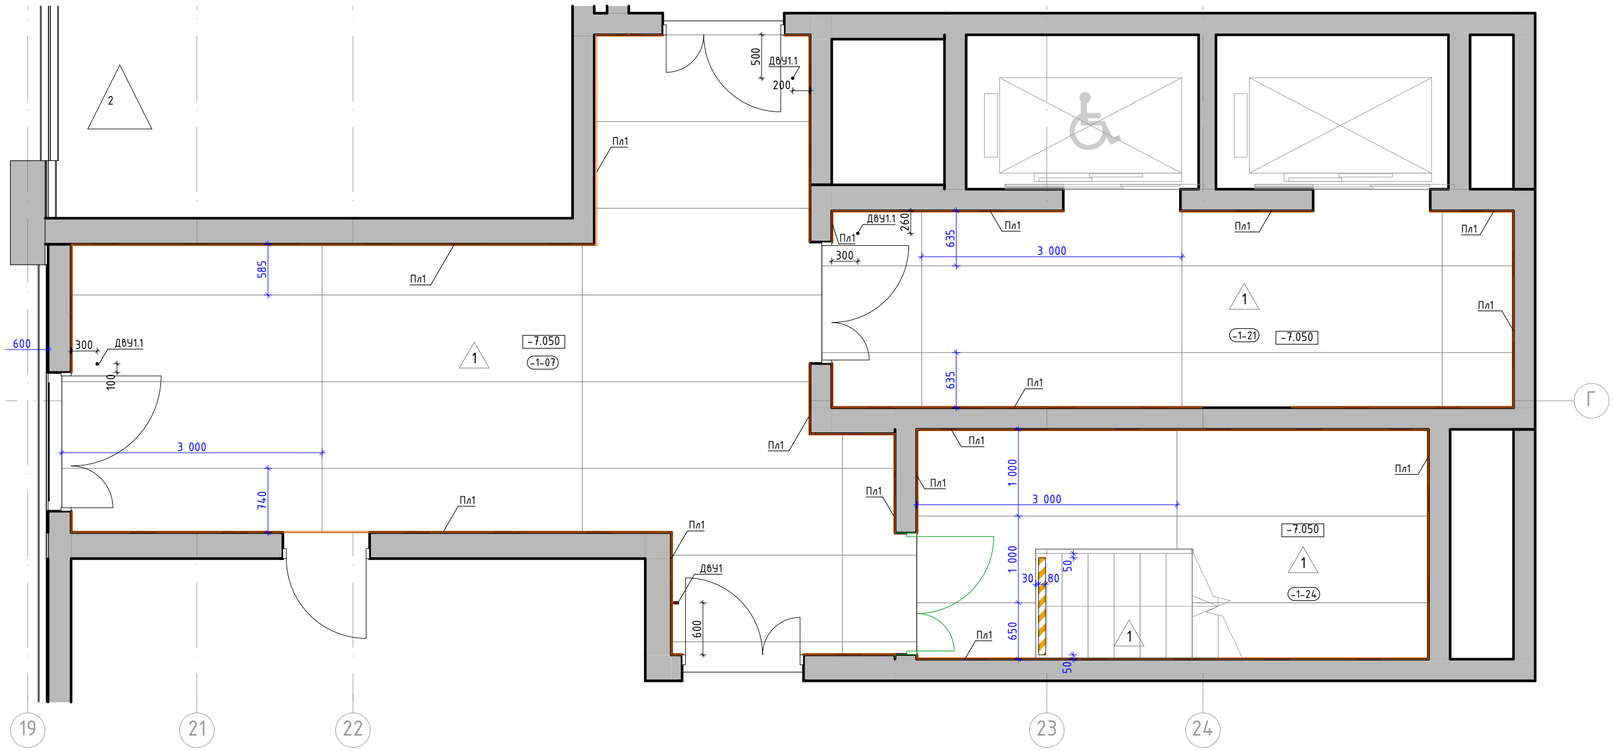

Номер пом.	Наименование	Площадь м.кв.
-1-07	Тамбур шлюз	
-1-21	Лифтовый холл	
-1-24	Лестница	

Условные обозначения:

-1-32 — Номер помещения в соответствии с разделом АР

-7.090 — Отметка уровня чистого пола

1 — Крупноформатный керамогранит Чеппо ди Грей 100х300х0,6см, SL 1228G0001R6, с укладкой на эластичный клей на цементной основе ULTRALITE S2 BIANCO

Пл1 — Плинтус 100(h)мм вырезан из керамогранита Чеппо ди Грей 100х300х0,6см, SL 1228G0001R6, с укладкой на эластичный клей на цементной основе ULTRALITE S2 BIANCO, с алюминиевым теневым профилем сверху ТИП6.1АНОД-30мм, RAL9005

ДВУ1.1 — Дверной упор с установкой на пол. Apecs, арт.DS-0009-INOX, h45мм, нержавеющая сталь, серый/серебристый

ДВУ1 — Дверной упор с установкой на стену. Apecs, арт.DS-0009-INOX, h85мм, нержавеющая сталь, серый/серебристый

Лента контрастная, ж, 100 мм.

Решетка в полу, см. раздел "АР", RAL7035

1. Данный лист смотреть со всеми листами комплекта
2. Устройство полов выполнять по проекту АР0.
3. Устройство полов производить после прокладки всех инженерных сетей и установки лифта.
4. Напольное покрытие укладывать после монтажа внутренних витражных конструкций.
5. Швы раскладки крупногабаритной плитки применить не менее 2 мм. Клей наносить на основание t-6мм и на плитку t-4мм. Направление нанесения клея по короткой стороне плитки в одном направлении на основании и на плитке. При укладке применить систему "Стрингер"
6. Стыковку плитки в разных помещениях без дверных порогов производить под полотном двери.
7. Укладку напольной плитки производить с учетом технического руководства от производителя.
8. Во входных тамбурах выполнить приямки с облицовкой керамогранитом для грязезащитного покрытия - см. листы "Узлы и детали. Сечение по тамбуру"
9. По периметру укладки керамогранита в соответствии с планом применить плинтус (тип Пл1) из напольной плитки длиной 3000мм, высотой 100мм с укладкой по верху него теневого профиля ТИП6.1АНОД, см. узлы. Плинтус монтировать заподлицо с финишной отделкой стен на клеевой состав после проведения работ по отделке пола, следить за совпадением горизонтальных и вертикальных швов керамогранита. Допускается использовать обрезки от плитки укладываемой на пол с учетом расположения заводского края плитки в месте примыкания с профилем ТИП6.1.
10. Обеспечить аккуратные стыки напольного покрытия со стояками и трубами отопления.
11. Размеры грязезащитных решеток уточнить по замерам после завершения отделочных работ.
12. Данный чертеж смотреть совместно с листами инженерного проекта.
13. Конструктивный состав пола с грязезащитным покрытием см. АР0.
14. Объемы материалов напольных покрытий и плинтусов см. раздел АР0.
15. Отделка ступеней в лестничных клетках до 2-го этажа выполняется из керамогранита. Угол стыковки керамогранита на проступи и подступенке выполнить подрезкой плитки под 45градусов.

Изм.	Кол.уч.	Лист	№Док.	Подп.	Дата
Разработал		Лёнина А.			03.09.25
Проверил		Михайлов М.			03.09.25
Нач.контроль		Петровций А.			03.09.25

94-0421-ОК-1/Н-6.1-П-АР2.АИ

Жилой дом с приспособлением подземной автостоянки под защитное сооружение гражданской обороны - «укрытие» (ЗСГО) с инженерными сетям и благоустройством территории по адресу: г. Москва, внутригородское муниципальное образование Измайлово, Сиреневый бульвар, земельный участок 4/9 (участок 6.1)


Стадия	Лист	Листов
П	49	

Архитектурные решения. Архитектурные интерьеры.

План напольных покрытий -1 этажа. 6.1.3

ООО "ФОРМАЦИА"

План напольных покрытий 1 этажа
М. 1:50

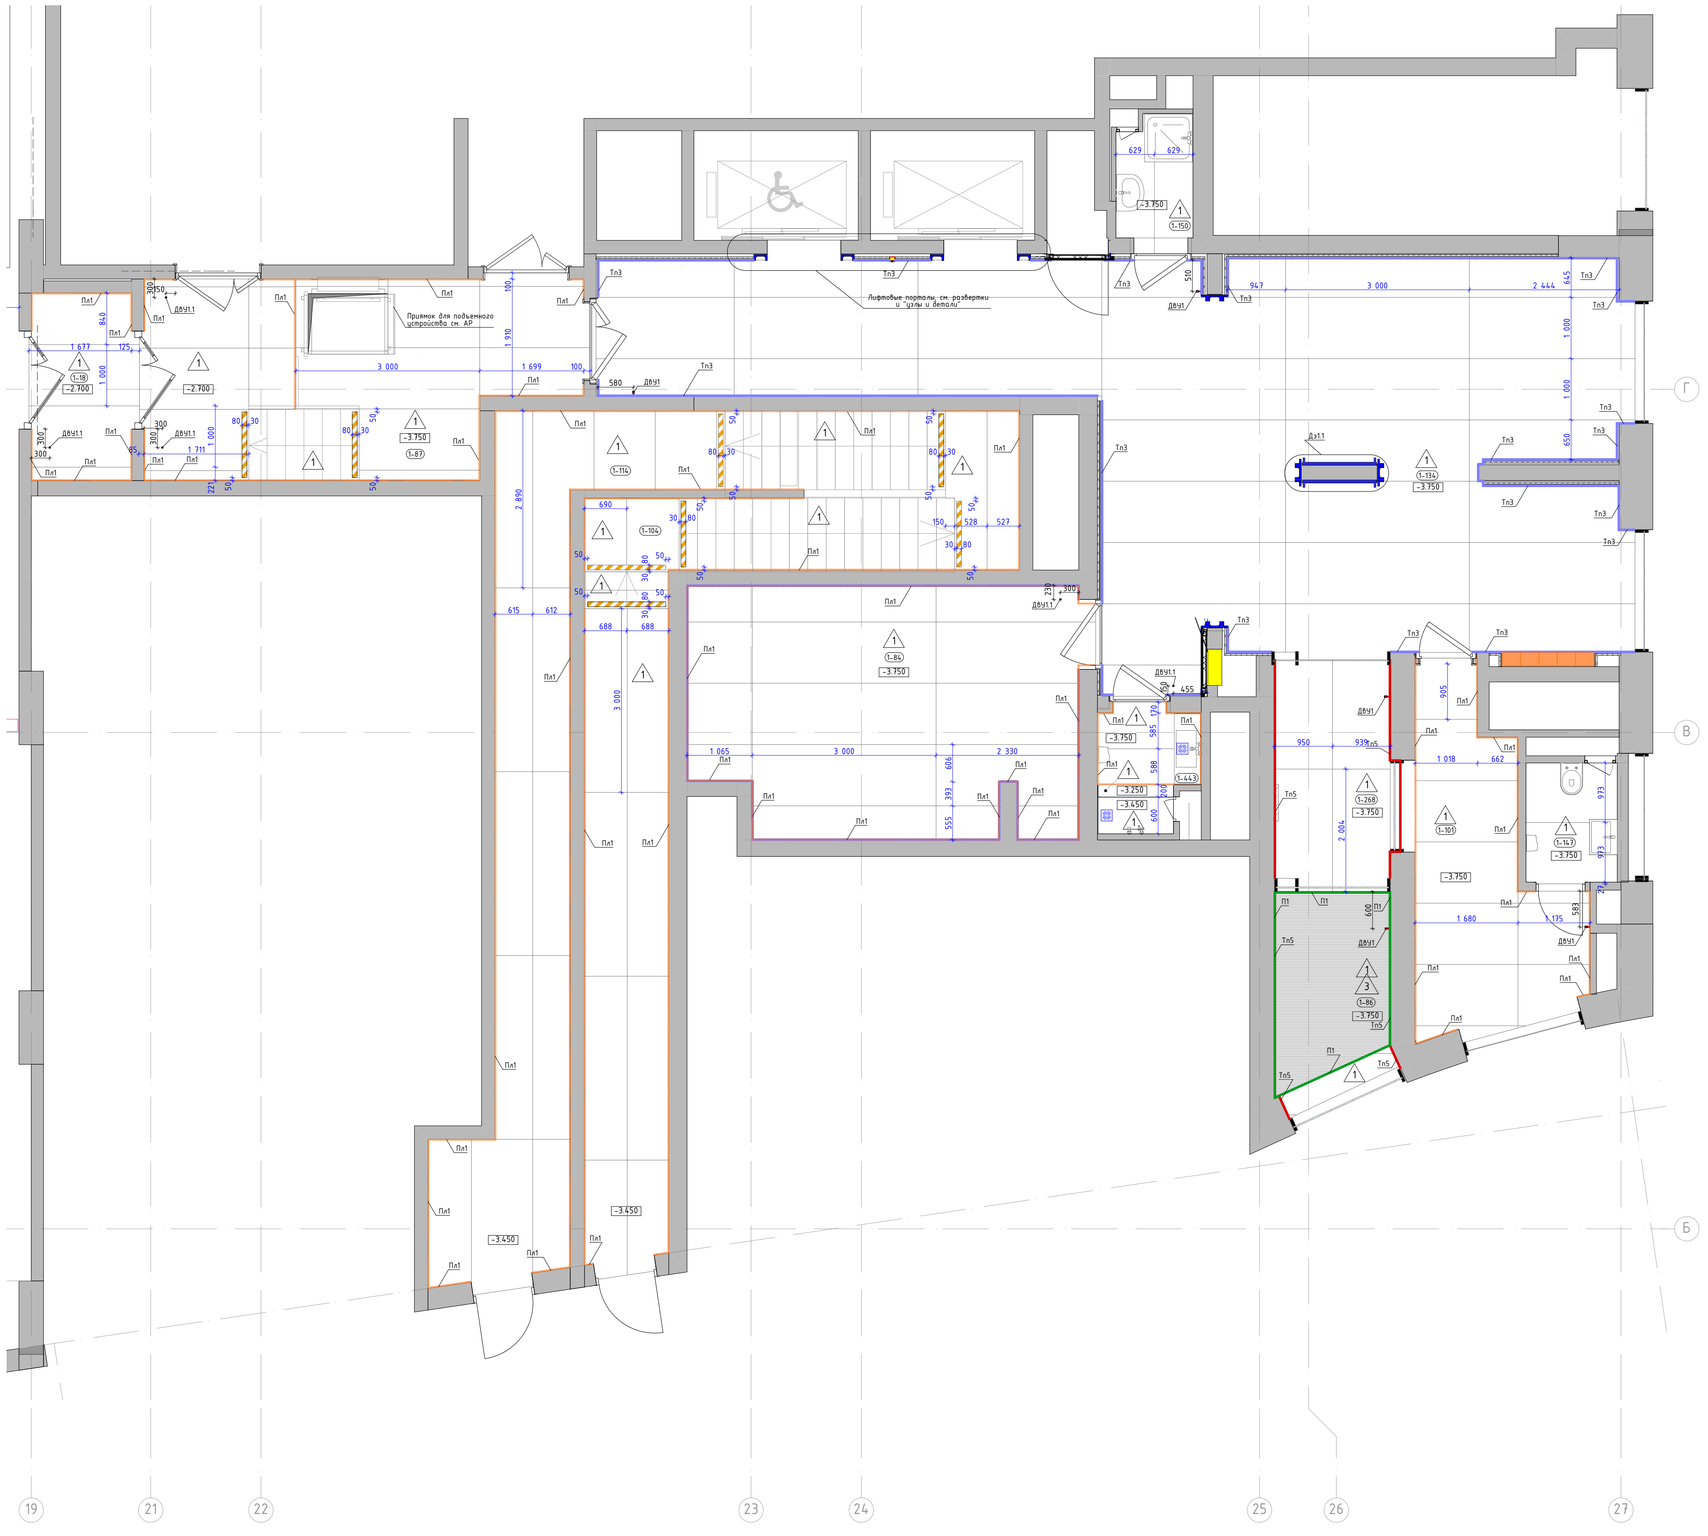

Номер пом.	Наименование	Площадь м.кв.
1-18	Тамбур-шлюз 1	
1-84	Колясочная	
1-86	Тамбур 1	
1-87	Тамбур-шлюз 2	
1-101	Консьерж	
1-104	Лестничная клетка	
1-114	Лестничная клетка	
1-134	Вестибюль	
1-147	С/У	
1-150	ПУИ	
1-268	Тамбур 2	
1-443	Лаломойка	

Условные обозначения:

(1-132) Номер помещения в соответствии с разделом АР

-1.500 Отметка уровня чистого пола

1 Крупноформатный керамогранит Чеппо ди Грей 100х300х0,6см, SL 1228G0001R6, с укладкой на эластичный клей на цементной основе ULTRALITE S2 BIANCO

3 Грязезащитная решетка. СИТИ слим арт. Л11106, щетка 30мм, Скребок 10мм, Резина 30мм, 3-х зубчатый скребок, цв. оттенки черного/темно-серый.

Пл1 Плинтус 100(h)мм вырезан из керамогранита Чеппо ди Грей 100х300х0,6см, SL 1228G0001R6, с укладкой на эластичный клей на цементной основе ULTRALITE S2 BIANCO, с алюминиевым теневым профилем сверху ТИП6.1АНОД-30мм, RAL9005

Тп3 Алюминиевый теневой профиль ТИП2.1АНОД-10мм, RAL9005

Тп5 Алюминиевый теневой профиль ТИПБАНОД-8мм, RAL9005 Теневой профиль устанавливается с разворотом внутрь, см. "Узлы и детали"

П1 Алюминиевый уголок 30х30х3мм, 2000-3000(L)мм по периметру грязезборной решетки, RAL9005

Двуп1 Дверной упор с установкой на пол. Apecs, арт.DS-0009-INOX, h45мм, нержавеющая сталь, серый/серебристый

Двуп Дверной упор с установкой на стену. Apecs, арт.DS-0009-INOX, h85мм, нержавеющая сталь, серый/серебристый

Трап с надставным элементом с подрамником из нержавеющей стали 132х132 мм и вкладышем 112х112 мм для вклеивания керамогранитной плитки, см. совместно с разделом "ВК"

Лента контрастная, ж, 100 мм.

1. Данный лист смотреть со всеми листами комплекта.
2. Устройство полов выполнить по проекту АР1.1
3. Устройство полов производить после прокладки всех инженерных сетей и установки лифта.
4. Напольное покрытие укладывать после монтажа внутренних витражных конструкций.
5. Швы раскладки крупногабаритной плитки применять не менее 2 мм. Клей наносить на основание 1-6мм и на плитку 1-4мм. Направление нанесения клея по короткой стороне плитки в одном направлении на основании и на плитке. При укладке применить систему "Стрикер".
6. Стыковку плитки в разных помещениях без дверных порогов производить под полотном двери.
7. Укладку напольной плитки производить с учетом технического руководства от производителя.
8. Во входных тамбурах выполнить приямки с облицовкой керамогранитом для грязезащитного покрытия - см. лист "Узлы и детали. Сечение по тамбуру".
9. По периметру укладки керамогранита в соответствии с планом применить плинтус (тип Пл1) из напольной плитки, длиной 3000мм, высотой 100мм с укладкой по верху него теневого профиля ТИП6.1АНОД - см. лист "Узлы и детали. Межквартирный коридор 2-го и типового этажа". Плинтус монтировать заподлицо с финишной отделкой стен на клеевой состав после проведения работ по отделке пола. Следить за совпадением горизонтальных и вертикальных швов керамогранита. Допускается использовать обрезки от плитки укладываемой на пол с учетом расположения забойного края плитки в месте примыкания с профилем ТИП6.1. На внешних углах стыковать плинтус и теневой профиль ТИП6.1АНОД под 45 градусов, с использованием углового профиля УП1.
10. Обеспечить эластичные стыки напольного покрытия со стояками и трубами отопления.
11. Размеры грязезащитных решеток уточнить по замерам после завершения отделочных работ.
12. Данный чертеж смотреть совместно с листами инженерного проекта.
13. Конструктивный состав пола с грязезащитным покрытием см. АР1.1.
14. Объемы материалов напольных покрытий и плинтусов см. раздел АР1.1.
15. Отделка ступеней на лестничных клетках до 2-го этажа выполняется из керамогранита. Угол стыковки керамогранита на проступи и подступенке выполнить подрезкой плитки под 45 градусов.
16. Пороги в помещениях: с/у, лаломойка, ПУИ, выполняются стационарными в составе дверного блока без понижения уровня пола относительно смежного помещения. Пороги выполняются из неблагоемких материалов. Узлы дверных порогов в данных помещениях см. раздел АР1.1.
17. Пороги между тамбурами и смежными помещениями выполнены выпадающими. Порог между тамбуром и улицей выполнен стационарным в составе двери витража, высотой не более 14мм. Узлы порогов в данных помещениях см. раздел АР1.1

Изм.	Колич.	Лист	№Док.	Подп.	Дата
Разработал		Лёнина А.			03.09.25
Проверил		Михайлов М.			03.09.25
Нач.контроль		Петровый А.			03.09.25

94-0421-ОК-1/Н-6.1-П-АР2.АИ

Жилой дом с приспособлением подземной автостоянки под защитное сооружение гражданской обороны - «укрытие» (ЗСГО) с инженерными сетями и благоустройством территории по адресу: г. Москва, Внутригородское муниципальное образование Измайлово, Сиреневый бульвар, земельный участок 4/9 (участок 6.1)


Архитектурные решения. Архитектурные интерьеры.

Стадия	Лист	Листов
П	50	

План напольных покрытий 1 этажа. 6.1.3

ООО "ФОРМАЦИА"

План напольных покрытий 2 этажа
М. 1:50

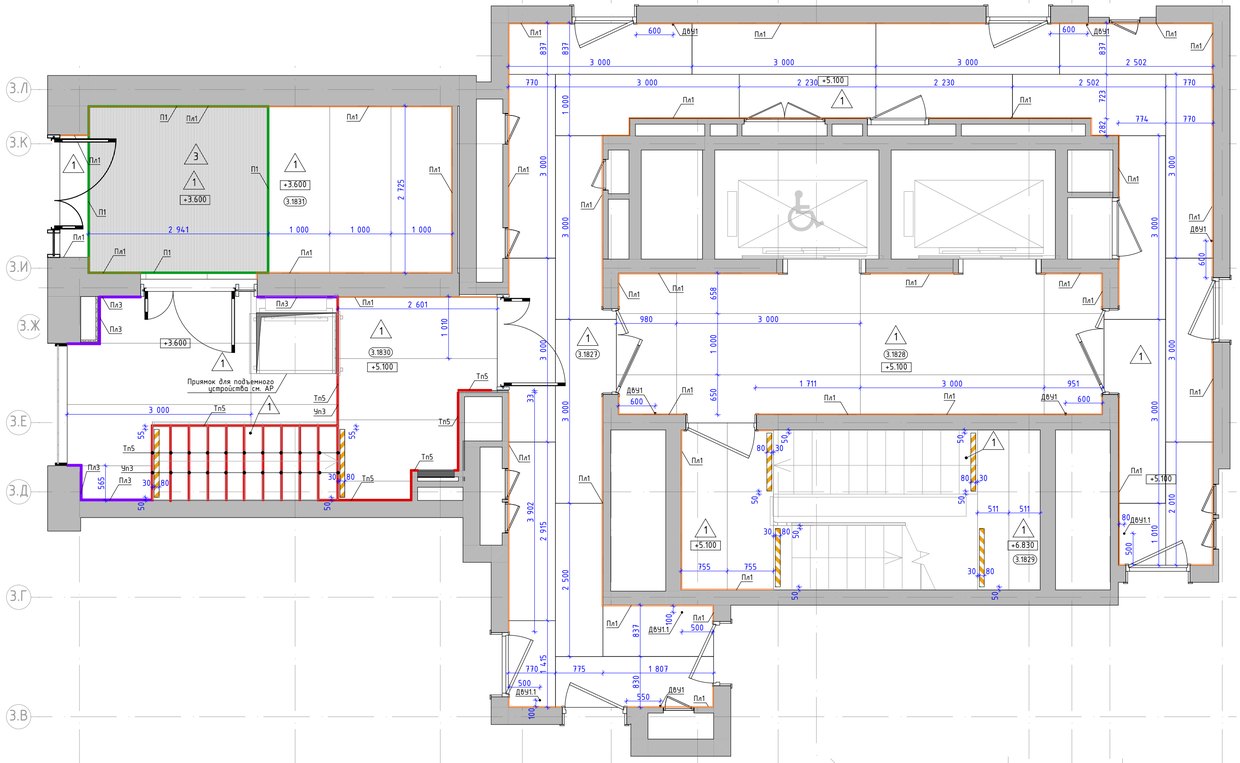

Номер пом.	Наименование	Площадь м.кв.
3.1827	Межквартирный коридор	
3.1828	Лифтовый холл	
3.1829	Лестничная клетка Н2	
3.1830	Тамбур 2	
3.1831	Тамбур 1	

Условные обозначения:

- 2.01 — Номер помещения в соответствии с разделом АР
- 5.350 — Отметка уровня чистого пола
- 1 — Крупноформатный керамогранит Чеппо ди Грей 100x300x0,6см, SL 1228G0001R6, с укладкой на эластичный клей на цементной основе ULTRALITE S2 BIANCO
- 3 — Грязезащитная решетка. СИТИ слим арт. Л11106, щетка 30мм, Скребок 10мм, Резина 30мм, 3-х зубчатый скребок, цв. оттенки черного/темно-серый.
- Пл1 — Плинтус 100(h)мм вырезан из керамогранита Чеппо ди Грей 100x300x0,6см, SL 1228G0001R6, с укладкой на эластичный клей на цементной основе ULTRALITE S2 BIANCO, с алюминиевым теневым профилем сверху ТИПБ.ТАНОД-30мм, RAL9005
- Тп5 — Алюминиевый теневой профиль ТИПБАНОД-8мм, RAL9005 Теневой профиль устанавливается с разворотом внутрь, см. "Узлы и детали"
- П1 — Алюминиевый уголок 30x30x3мм, 2000-3000(L)мм по периметру грязезборной решетки, RAL9005
- Пл3 — Плинтус 134(h)мм вырезан из керамогранита Чеппо ди Грей 100x300x0,6см, SL 1228G0001R6, с укладкой на эластичный клей на цементной основе ULTRALITE S2 BIANCO, с алюминиевым теневым профилем сверху ТИПБАНОД-15мм, RAL9005. Применяется в тамбурах второго этажа. Высота плинтуса вместе с профилем по равняется высоте ступени.
- ДВЧ1.1 — Дверной упор с установкой на пол. Apecs, apm.DS-0009-INOX, h45мм, нержавеющая сталь, серый/серебристый
- ДВЧ1 — Дверной упор с установкой на стену. Apecs, apm.DS-0009-INOX, h85мм, нержавеющая сталь, серый/серебристый
- Лента контрастная, ж, 100 мм.
- Чп3 — У-образный профиль из алюминия (мерседес) для наружных углов из плитки. Цвет серебро матовое, l-2,7м

1. Данный лист смотреть со всеми листами комплекта.
2. Устройство полов выполнять по проекту АР2.2.
3. Устройство полов производить после прокладки всех инженерных сетей и установки лифта.
4. Напольное покрытие укладывать после монтажа внутренних витражных конструкций.
5. Швы раскладки крупноформатной плитки применять не менее 2 мм. Клей наносить на основание 1-6мм и на плитку 1-4мм. Направление нанесения клея по короткой стороне плитки в одном направлении на основании и на плитке. При укладке применять систему "Стрингер".
6. Стыковку плитки в разных помещениях без дверных порогов производить под полотном двери.
7. Укладку напольной плитки производить с учетом технического руководства от производителя.
8. Во входных тамбурах выполнить приямки с облицовкой керамогранитом для грязезащитного покрытия - см. листы "Узлы и детали. Сечение по тамбуру".
9. По периметру укладки керамогранита в соответствии с планом применить плинтус (тип Пл1) из напольной плитки, длиной 3000мм, высотой 100мм с укладкой по верху него теневого профиля ТИПБ.1АНОД - см. лист "Узлы и детали. Межквартирный коридор 2-го и типового этажа". Плинтус монтировать заподлицо с финишной отделкой стен на клеевой состав после проведения работ по отделке пола. Следить за совпадением горизонтальных и вертикальных швов керамогранита на полу и на стене. Допускается использовать обрезку от плитки укладываемой на пол с учетом расположения забойского края плитки в месте примыкания с профилем ТИПБ.1. На внешних углах стыковать плинтус и теневой профиль ТИПБ.1АНОД под 45 градусов, с использованием углового профиля Чп11.
10. Обеспечить декоративные стыки напольного покрытия со стояками и трубами отопления.
11. Размеры грязезащитных решеток уточнить по замерам после завершения отделочных работ.
12. Данный чертеж смотреть совместно с листами инженерного проекта.
13. Конструктивный состав пола с грязезащитным покрытием см. АР2.2.
14. Объемы материалов напольных покрытий и плинтусов см. раздел АР2.2.
15. Отделка ступеней на лестничных клетках до 2-го этажа выполняется из керамогранита. Угол стыковки керамогранита на проступи и подступенке выполнить подрезкой плитки под 45градусов.
16. Пороги между тамбурами и смежными помещениями выполнены выпадающими. Порог между тамбуром и улицей выполнен стационарным в составе двери витража, высотой не более 14мм. Узлы порогов в данных помещениях см. раздел АР1.1


Изм.	Колич.	Лист	№Док.	Подп.	Дата
Разработал		Лёнина А.			03.09.25
Проверил		Михайлов М.			03.09.25
Нач.контроль		Петровый А.			03.09.25

94-0421-ОК-1/Н-6.1-П-АР2.АИ

Жилой дом с приспособлением подземной автостоянки под защитное сооружение гражданской обороны - «укрытие» (ЗГО) с инженерными сетями и благоустройством территории по адресу: г. Москва, внутригородское муниципальное образование Измайлово, Сиреневый бульвар, земельный участок 6/9 (участок 6.1)

Архитектурные решения. Архитектурные интерьеры.	Стадия	Лист	Листов
	П	51	
План напольных покрытий 2 этажа. 6.1.3	ООО "ФОРМАЦИА"		

План напольных покрытий типового этажа
М. 1:50

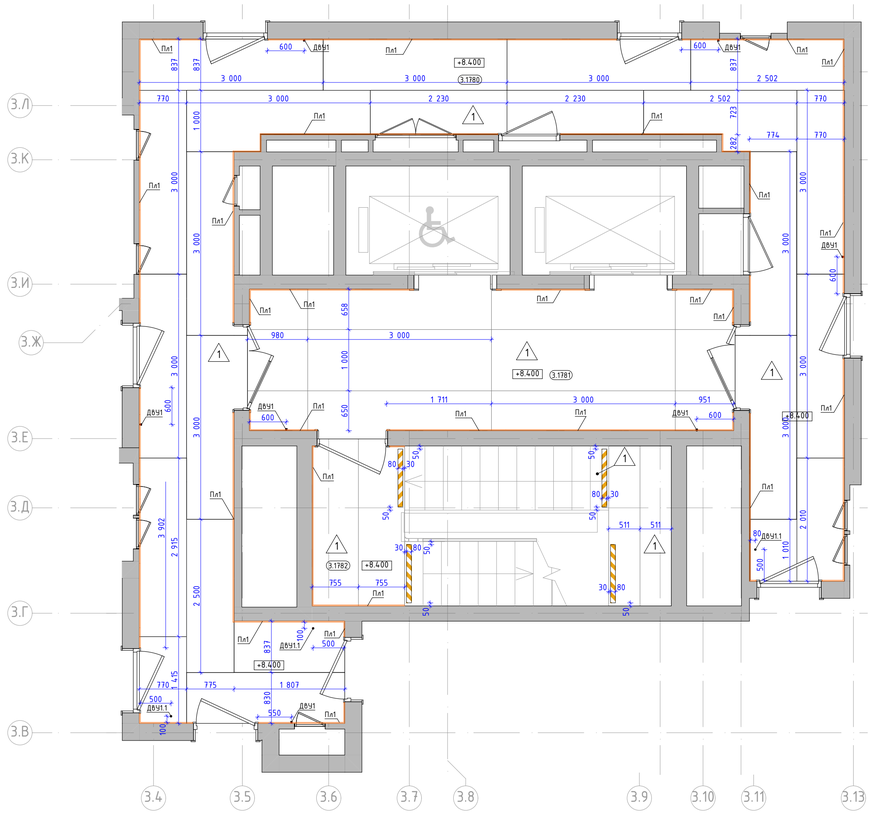

Номер пом.	Наименование	Площадь м.кв.
3.1780	Межквартирный коридор	
3.1781	Лифтовый холл	
3.1782	Лестница	

Условные обозначения:

- (2.01) — Номер помещения в соответствии с разделом АР
- (5.350) — Отметка уровня чистого пола
- 1 — Крупноформатный керамогранит Чеппо ди Грей 100х300х0,6см, SL 1228G0001R6, с укладкой на эластичный клей на цементной основе ULTRALITE S2 BIANCO
- 3 — Грязезащитная решетка. СИТИ слим арт. Л11106, щетка 30мм, Скребок 10мм, Резина 30мм, 3-х зубчатый скребок, цв. оттенки черного/темно-серый.
- Пл1 — Плинтус 100(h)мм вырезан из керамогранита Чеппо ди Грей 100х300х0,6см, SL 1228G0001R6, с укладкой на эластичный клей на цементной основе ULTRALITE S2 BIANCO, с алюминиевым теневым профилем сверху ТИП6.1АНОД-30мм, RAL9005
- Тп5 — Алюминиевый теневой профиль ТИП5АНОД-8мм, RAL9005 Теневой профиль устанавливается с разворотом внутрь, см. "Узлы и детали"
- П1 — Алюминиевый уголок 30х30х3мм, 2000-3000(L)мм по периметру грязезащитной решетки, RAL9005
- Пл3 — Плинтус 134(h)мм вырезан из керамогранита Чеппо ди Грей 100х300х0,6см, SL 1228G0001R6, с укладкой на эластичный клей на цементной основе ULTRALITE S2 BIANCO, с алюминиевым теневым профилем сверху ТИП6АНОД-15мм, RAL9005. Применяется в тамбурах второго этажа. Высота плинтуса вместе с профилем по равняется высоте ступени.
- ДВУ1.1 — Дверной упор с установкой на пол. Apecs, apm.DS-0009-INOX, h45мм, нержавеющая сталь, серый/серебристый
- ДВУ1 — Дверной упор с установкой на стену. Apecs, apm.DS-0009-INOX, h85мм, нержавеющая сталь, серый/серебристый
- Лента контрастная, ж, 100 мм.
- Уп3 — У-образный профиль из алюминия (мерседес) для наружных углов из плитки. Цвет серебро матовое, l-2,7м

1. Данный лист смотреть со всеми листами комплекта.
2. Устройство полов выполнять по проекту АР2.2.
3. Устройство полов производить после прокладки всех инженерных сетей и установки лифта.
4. Напольное покрытие укладывать после монтажа внутренних витражных конструкций.
5. Швы раскладки крупноформатной плитки применять не менее 2 мм. Клей наносить на основание 1-6мм и на плитку 1-4мм. Направление нанесения клея по короткой стороне плитки в одном направлении на основании и на плитке. При укладке применять систему "Стрингер".
6. Стыковку плитки в разных помещениях без дверных порогов производить под полотном двери.
7. Укладку напольной плитки производить с учетом технического руководства от производителя.
8. Во входных тамбурах выполнить приямки с облицовкой керамогранитом для грязезащитного покрытия - см. листы "Узлы и детали. Сечение по тамбуру".
9. По периметру укладки керамогранита в соответствии с планом применить плинтус (тип Пл1) из напольной плитки, длиной 3000мм, высотой 100мм с укладкой по верху него теневого профиля ТИП6.1АНОД - см. лист "Узлы и детали. Межквартирный коридор 2-го и типового этажа". Плинтус монтировать западлиз с финишной отделкой стен на клеевой состав после проведения работ по отделке пола. Следить за совпадением горизонтальных и вертикальных швов керамогранита на полу и на стене. Допускается использовать обрезки от плитки укладываемой на пол с учетом расположения забойского края плитки в месте примыкания с профилем ТИП6.1. На внешних углах стыковать плинтус и теневой профиль ТИП6.1АНОД под 45 градусов, с использованием углового профиля УП1.
10. Обеспечить декоративные стыки напольного покрытия со стояками и трубами отопления.
11. Размеры грязезащитных решеток уточнить по замерам после завершения отделочных работ.
12. Данный чертеж смотреть совместно с листами инженерного проекта.
13. Конструктивный состав пола с грязезащитным покрытием см. АР2.2.
14. Объемы материалов напольных покрытий и плинтусов см. раздел АР2.2.
15. Отделка ступеней на лестничных клетках до 2-го этажа выполняется из керамогранита. Угол стыковки керамогранита на проступи и подступенке выполнить подрезкой плитки под 45градусов.
16. Пороги между тамбурами и смежными помещениями выполнены выпадающими. Порог между тамбуром и улицей выполнен стационарным в составе двери витража, высотой не более 14мм. Узлы порогов в данных помещениях см. раздел АР1.1


Изм.	Колич.	Лист	№Док.	Подп.	Дата
Разработал		Лёнина А.			03.09.25
Проверил		Михайлов М.			03.09.25
Нач.контроль		Петровый А.			03.09.25

94-0421-ОК-1/Н-6.1-П-АР2.АИ

Жилой дом с приспособлением подземной автостоянки под защитное сооружение гражданской обороны - «укрытие» (ЗГО) с инженерными сетями и благоустройством территории по адресу: г. Москва, Внутригородское муниципальное образование Измайлово, Сиреневый бульвар, земельный участок 6/9 (участок 6.1)

Архитектурные решения. Архитектурные интерьеры.	Стадия	Лист	Листов
	П	52	
План напольных покрытий типового этажа. 6.1.3	ООО "ФОРМАЦИА"		

План потолков с расстановкой светильников и другого оконечного оборудования -1 этажа
М. 1:50

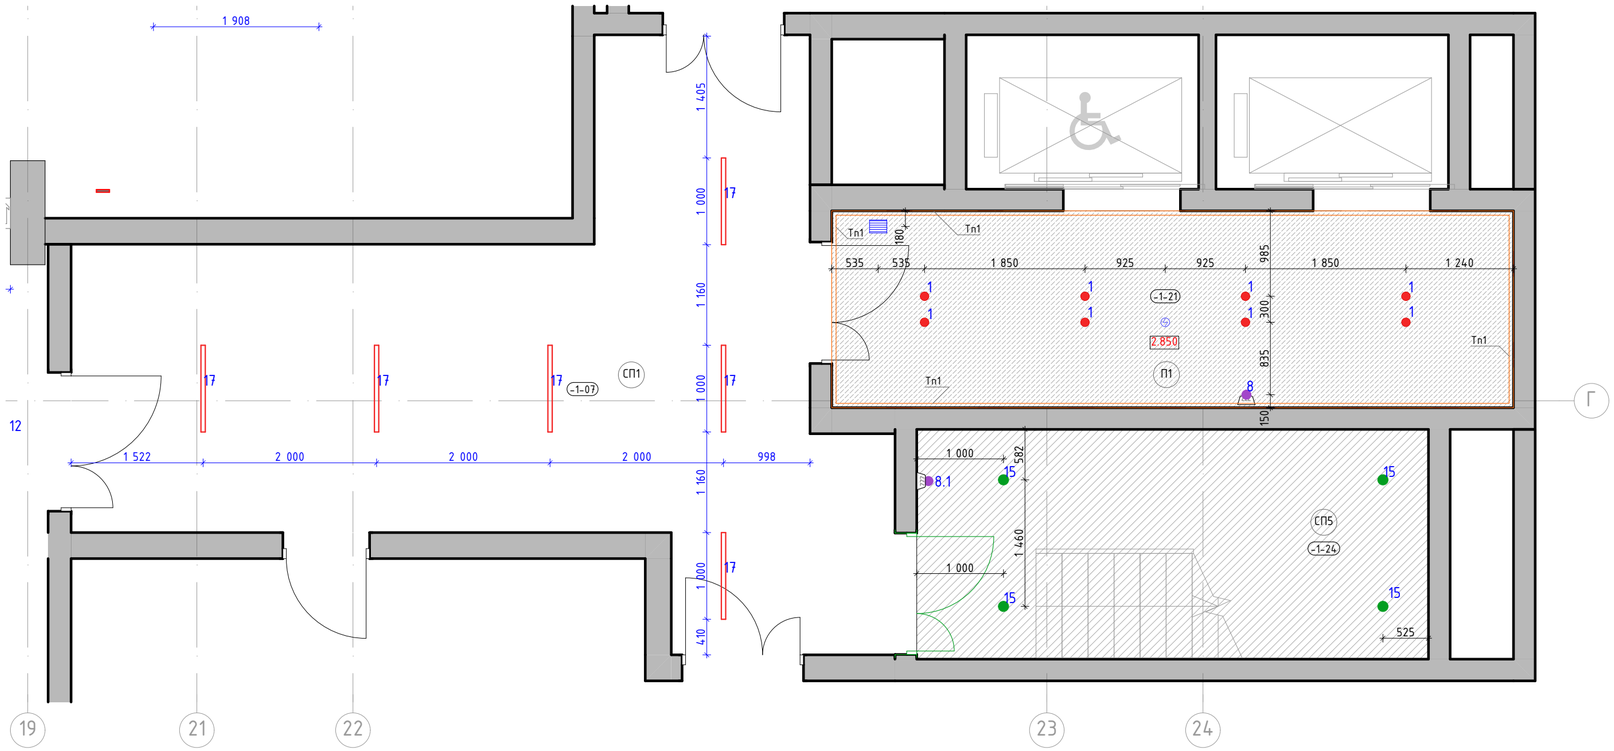

Номер пом.	Наименование	Площадь м.кв.
-1-07	Тамбур шлюз	
-1-21	Лифтовый холл	
-1-24	Лестница	

Условные обозначения:

1-132 — Номер помещения в соответствии с разделом АР

4.000 — Отметка потолка от уровня чистого пола (высота от пола до потолка)

П1 — - Подвесной потолок поэлементной сборки из плит КНАУФ-Файерборд на двухуровневом металлическом каркасе П232 (2 слоя).
- Окраска в 2 слоя глубокоматовой краской Dulux Bindo НГ, RAL9010

СП5 — - Улучшенная окраска глубокоматовой краской Dulux Bindo НГ, RAL7047 (цвет должен соответствовать цвету стен "СП4", необходимо провести натурные наблюдения и согласовать с автором проекта)

СП1 — Улучшенная окраска плиты перекрытия и коммуникаций в 2 слоя Окраска в 2 слоя глубокоматовой краской Dulux Bindo НГ, RAL9005

Алюминиевый теневой профиль ТИП1АНОД-15мм., RAL9005

Тп1

1 — Светильник светодиодный встроенный, в сборе с блоком питания, поворотный, скрытый "под шпаклевку" потолка. Selecta LED Orbit GIPS, Ф68/85мм, h80мм, 15Вт, 4000К, RAL9010 матовый.

8 — Светильник светодиодный "цилиндр" накладной, поворотный, Selecta LED Top Spot mini Cuistom, Ф30мм, 71(h)мм, узкая линза 10гр, 4000К, RAL9005.

8.1 — Светильник светодиодный "цилиндр" накладной, поворотный, Selecta LED Top Spot mini Cuistom, со встроенным драйвером, Ф40мм, 90(h)мм, узкая линза 10гр, 4000К, RAL9005.

Светильник Selecta LED Top Spot Mounted, 90x150(h)мм, 20Вт, 4000К, линза 60град, RAL9005 мат/
Светильник Selecta LED Top Spot Mounted, 90x150(h)мм, 20Вт, 4000К, линза 60град, RAL9005 мат (с датчиком движения)

17 — Светильник подвесной Selecta Line 37 UGR (9961), 37x37x1070мм, 15Вт, 4000К, линза 50гр, IP44, RAL9005 мат

Извещатель накладной, цв. белый матовый.

Решетка "ОВ", KNKA с прямыми ламелями вдоль короткой стороны решетки, RAL9010

1. Данный лист смотреть со всеми листами комплекта
2. Отметки потолков указаны от уровня чистого пола этажа и обозначают высоту от пола до потолка
3. Подвесные потолки монтировать после выполнения потолочных инженерных коммуникаций.
4. Потолки монтировать по технологии фирмы производителя.
5. Данный лист смотреть совместно с листами инженерного проекта.
6. Отверстия в подвесном потолке для встроенных светильников выполнять при наличии светильников на объекте.
7. Все прочие электромонтажные работы выполнять по проекту ЭОМ1.
8. Светильники аварийного освещения см. раздел ЭОМ1.
9. Все характеристики светильников, общее количество, марку, производителя см. раздел ЭОМ1.
10. Объемы материалов потолка см. раздел АР0.

Изм.	Кол.уч.	Лист	№Док.	Подп.	Дата
Разработал		Лёнина А.			03.09.25
Проверил		Михайлов М.			03.09.25
Нач.контроль		Петровций А.			03.09.25

94-0421-ОК-1/Н-6.1-П-АР2.АИ

Жилой дом с приспособлением подземной автостоянки под защитное сооружение гражданской обороны – «укрытие» (ЗСГО) с инженерными сетям и благоустройством территории по адресу: г. Москва, внутригородское муниципальное образование Измайлово, Сиреневый бульвар, земельный участок 4/9 (участок 6.1)


Архитектурные решения. Архитектурные интерьеры.

Стадия	Лист	Листов
П	53	

План потолков с расстановкой светильников -1 этажа. 6.1.3

ООО "ФОРМАЦИА"

План потолков с расстановкой светильников и другого оконечного оборудования 1 этажа
М. 1:50

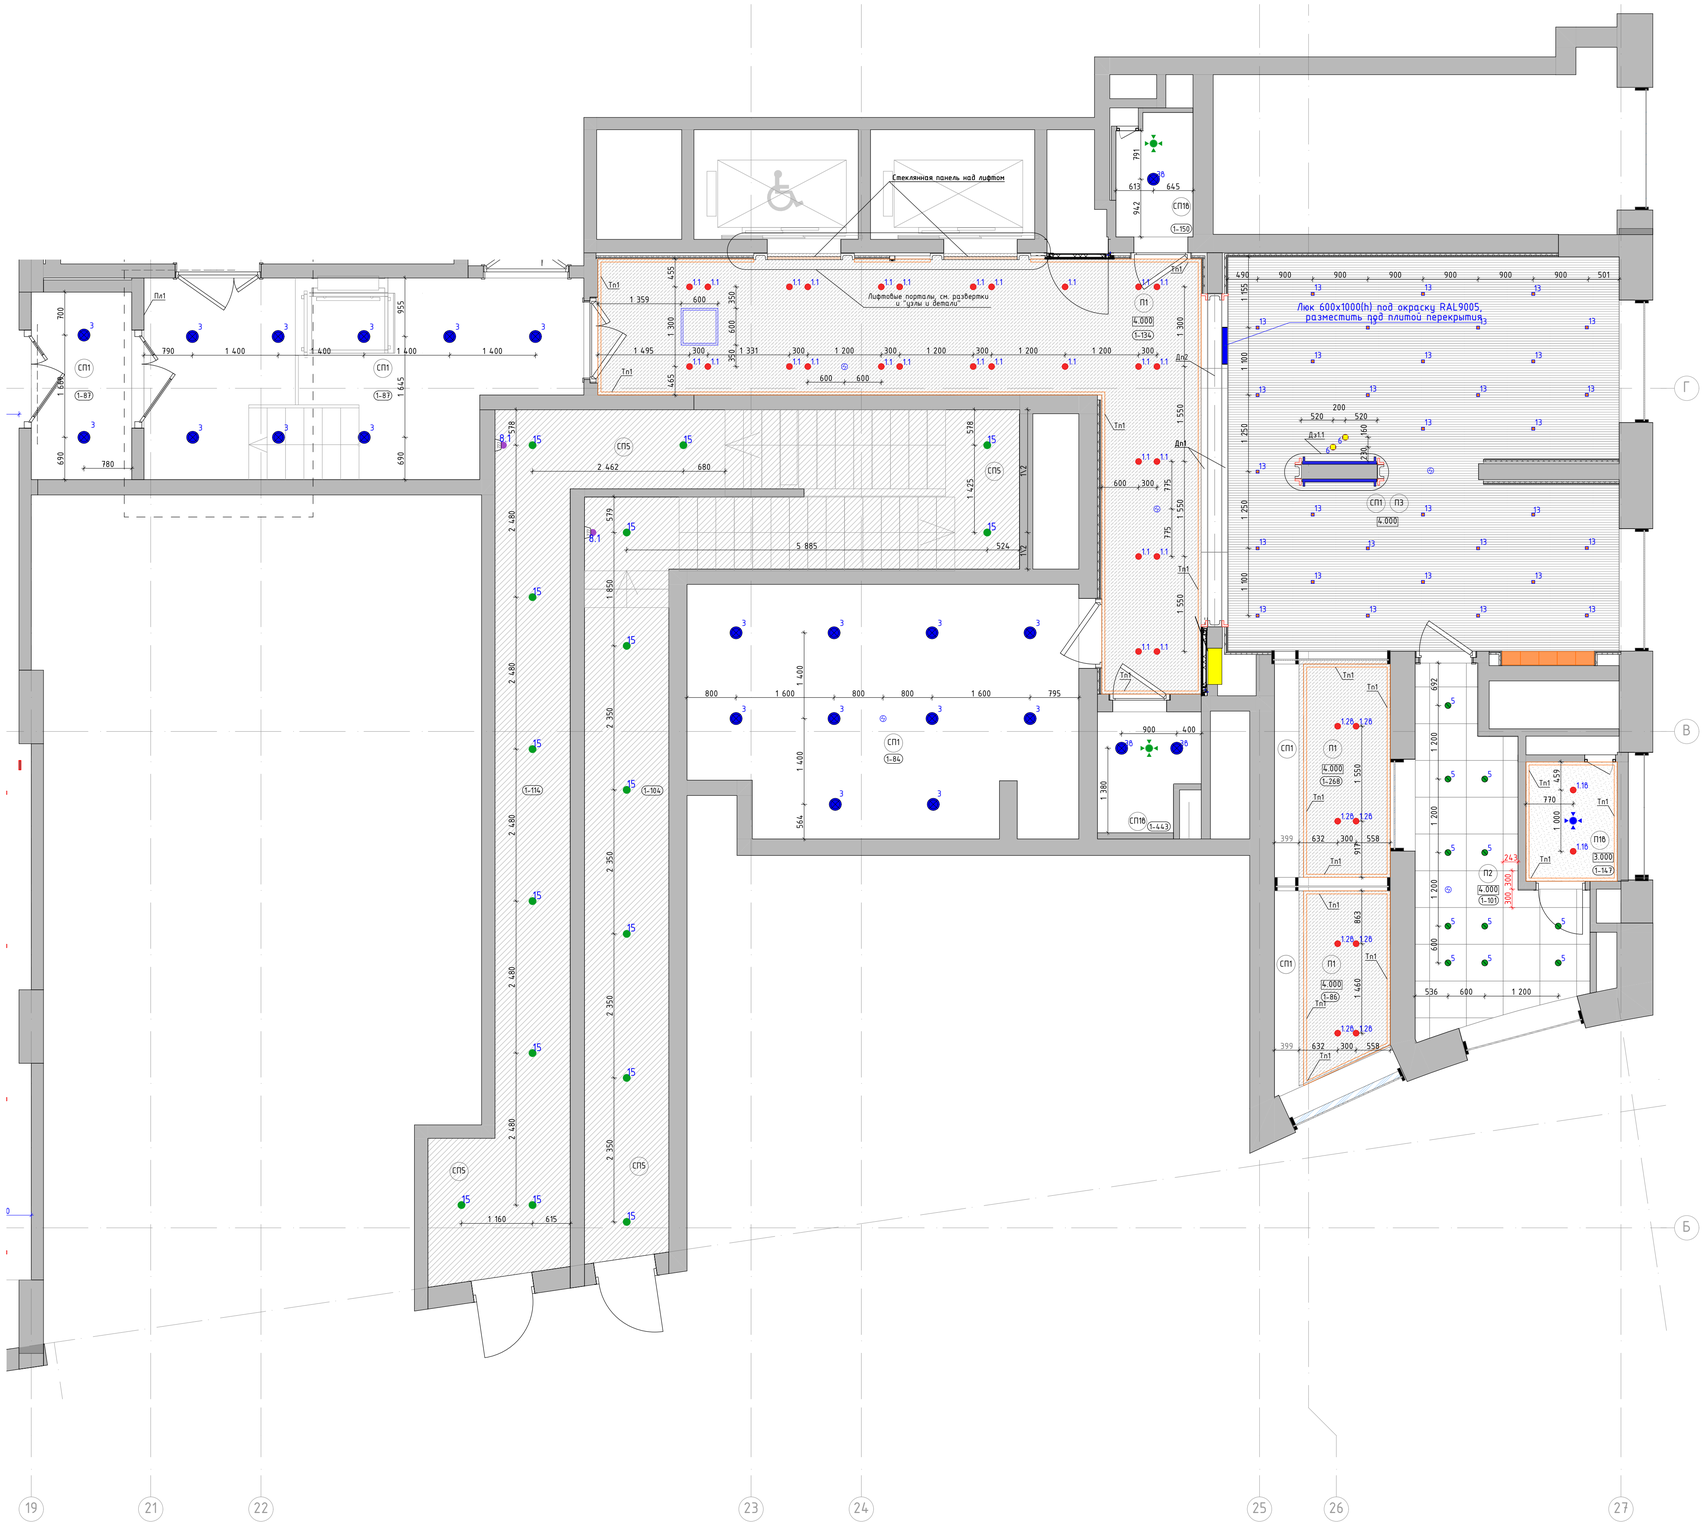

Номер пом.	Наименование	Площадь м.кв.
1-18	Тамбур-шлюз 1	
1-84	Колясочная	
1-86	Тамбур 1	
1-87	Тамбур-шлюз 2	
1-101	Консьерж	
1-104	Лестничная клетка	
1-114	Лестничная клетка	
1-134	Вестибюль	
1-147	С/У	
1-150	ПУИ	
1-268	Тамбур 2	
1-443	Лапомойка	

Условные обозначения:

(1-132) Номер помещения в соответствии с разделом АР

4.000 Отметка потолка от уровня чистого пола (высота от пола до потолка)

П1 – Подвесной потолок пазлементной сборки из плит КНАУФ-Файерборд на двухуровневом металлическом каркасе П232 (2 слоя).
– Окраска в 2 слоя глубокоматовой краской Dulux Bindo НГ, RAL9010

П1б – Подвесной потолок пазлементной сборки из плит КНАУФ-Файерборд на двухуровневом металлическом каркасе П232 (2 слоя).
– Окраска в 2 слоя глубокоматовой влагостойкой краской Dulux Bindo, RAL9010

П2 Подвесной потолок, потолочные панели Экофон Фокус ДГ, 600х600мм, цв. панелей - белый, цв. подсистемы - черный

П3 Подвесной потолок, рейка кубообразная с интеграцией освещения SELECTA, габариты рейки 30х60(h)мм, шаг по оси рейки – 100 мм, толщина металла 0,55 мм, материал – сталь оцинкованная х/к., RAL7035, цв. подсистемы RAL9005

СП1 Улучшенная окраска плиты перекрытия и коммуникаций глубокоматовой краской Dulux Bindo НГ, RAL9005

СП1б Улучшенная окраска плиты перекрытия и коммуникаций глубокоматовой влагостойкой краской Dulux Bindo, RAL9005

СП5 Улучшенная окраска потолка глубокоматовой краской Dulux Bindo НГ, RAL7047 (цвет должен соответствовать цвету стен "СП4", необходимо провести натурные наблюдения и согласовать с автором проекта)

Тп1 Алюминиевый теневой профиль ТИПТАНОД-15мм., RAL9005

1.1б Светильник светодиодный встроенный, влагостойкий, в сборе с блоком питания, поворотный, скрытый "под шпаклевку" потолка. Selecta LED Orbit GIPS, Ф68/85мм, h80мм, 5Вт, IP44, 4000К, RAL9010 матовый.

1.2б Светильник светодиодный встроенный, влагостойкий, в сборе с блоком питания, поворотный, скрытый "под шпаклевку" потолка. Selecta LED Orbit GIPS, Ф68/85мм, h80мм, 10Вт, IP44, 4000К, RAL9010 матовый.

1.1 Светильник светодиодный встроенный, влагостойкий, в сборе с блоком питания, поворотный, скрытый "под шпаклевку" потолка. Selecta LED Orbit GIPS, Ф68/85мм, h80мм, 5Вт, 4000К, RAL9010 матовый.

1.16 Подвесной светильник "цилиндр", влагостойкий. Selecta LED Pallo, Ф90мм, 300(h)мм, IP44, 4000К, RAL9005 матовый. Отметка низа подвесного светильника от ур.ч.п. - 3,000м

3 Подвесной светильник "цилиндр", Selecta LED Pallo, Ф90мм, 300(h)мм, 4000К, RAL9005 матовый. Отметка низа подвесного светильника от ур.ч.п. - 3,000м. В местах перепада пола в рамках одного помещения, см. отметки светильников на плане

5 Светильник светодиодный встроенный для потолков панельного типа. Selecta LED ORBIT new, Ф84мм, 4000К, RAL9010 муар.

6 Подвесной светильник "цилиндр", декоративный. Selecta Tubo, Ф30мм, 400(h)мм, 4000К, RAL9005 матовый. Отметки низа подвесных светильников в одной группе разные, от ур.ч.п. - 2,500м и 2,700м.

13 Светильник накладной интегрированный в реечный потолок "цилиндр", Selecta LED Pallo, Ф52мм, 70(h)мм, 4000К, RAL9005.

8.1 Светильник светодиодный "цилиндр" накладной, поворотный, Selecta LED Top Spot mini Cuistom, со встроенным драйвером, Ф40мм, 90(h)мм, узкая линза 10гр, 4000К, RAL9005.

15 Светильник Selecta LED Top Spot Mounted, 90х150(h)мм, 20Вт, 4000К, линза 60град, RAL9005 мат/
Светильник Selecta LED Top Spot Mounted, 90х150(h)мм, 20Вт, 4000К, линза 60град, RAL9005 мат (с датчиком движения)

Табличка. Навигация "номер квартиры/номер этажа". См. листы "Навигация". Отметки высот см. листы "Развертки" и "Отделка лестничной клетки". Привязки см. совместно с "План потолков с расстановкой светильников и другого оконечного оборудования"

Извещатель накладной, цв. белый матовый.

Диффузор, цв. белый матовый.

Диффузор, RAL9005 черный матовый.

Люк под окраску "Премиум Лайт" 500х500мм./600х600мм, (см. на плане) цв. окраски RAL9010

Люк в стене или вертикальной части потолка под окраску RAL9005. "Премиум универсал". Огнестойкий EI60 – "Мега мастер элит 2"

Дп1 Декоративный профиль. Уголок. Отделка металлическим листом с окраской RAL7035. См. лист "Узлы и детали"

Дп2 Декоративный профиль. Швеллер. Отделка листом из нержавеющей стали окрашенным в черный цвет. См. лист "Узлы и детали"

1. Данный лист смотреть со всеми листами комплекта
2. Отметки потолков указаны от уровня чистого пола этажа и обозначают высоту от пола до потолка
3. Подвесные потолки монтировать после выполнения потолочных инженерных коммуникаций.
4. Потолки монтировать по технологии фирмы производителя.
5. Данный лист смотреть совместно с листами инженерного проекта.
6. Отверстия в подвесном потолке для встроенных светильников выполнять при наличии светильников на объекте.
7. Все прочие электромонтажные работы выполнять по проекту ЭОМ1.
8. Светильники аварийного освещения см. раздел ЭОМ1.
9. Все характеристики светильников, общее количество, марку, производителя см. раздел ЭОМ1.
10. Объемы материалов потолка см. раздел АР1.1.
11. Расклайку реечного потолка ПЗ начинать от декоративного зеркала соблюдая равные расстояния от зеркала до рейки с двух сторон, см. узлы и детали "Декоративные профили и зеркала, лифтовые порталы"

Изм.	Колич.	Лист	№Док.	Подп.	Дата
Разработал		Ленина А.			03.09.25
Проверил		Михайлов М.			03.09.25
Нач.контроль		Петровский А.			03.09.25

94-0421-ОК-1/Н-6.1-П-АР2.АИ


Жилой дом с приспособлением подземной автостоянки под защитное сооружение гражданской обороны - «укрытие» (ЗСГО) с инженерными сетями и благоустройством территории по адресу: г. Москва, внутригородское муниципальное образование Измайлово, Сиреневый бульвар, земельный участок 4/9 (участок 6.1)

Архитектурные решения. Архитектурные интерьеры.


Стадия	Лист	Листов
П	54	

План потолков с расстановкой светильников 1 этажа. 6.1.3

ООО "ФОРМАЦИЯ"

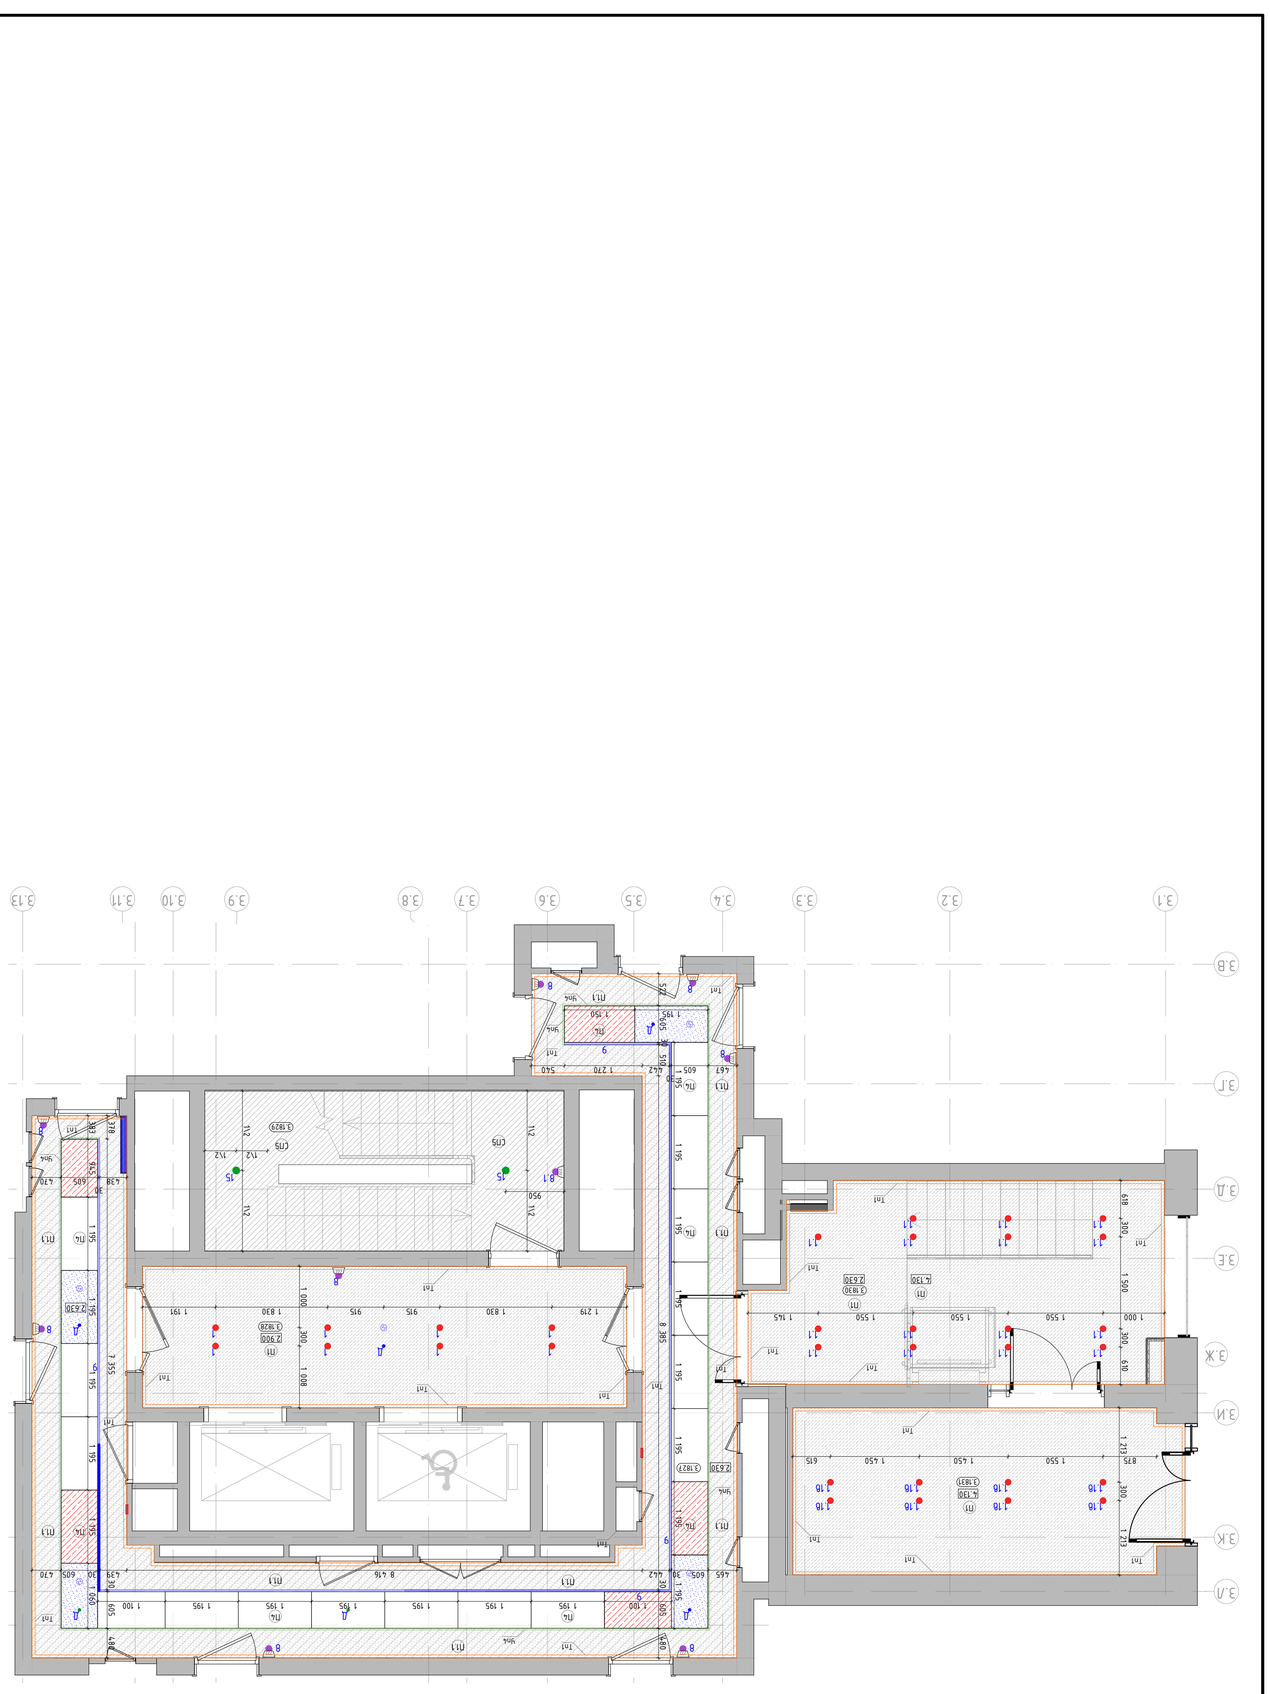
3.1
3.2
3.3
3.4
3.5
3.6
3.7
3.8
3.9
3.10
3.11
3.13
3.A
3.Б
3.В
3.Г
3.Д
3.Е
3.Ж
3.К
3.Л
3.М
3.Н
А
Б
В
Г
Д
Е
Ж
К
Л
М
Н
1
2
3
4
5
6
7
8
9
10
11
12
13
14
15
16
17
18
19
20
21
22
23
24
25
26
27
28
29
30
31
32
33
34
35
36
37
38
39
40

План потолков с расстановкой светильников и другого оконечного оборудования типового этажа
М. 1:50

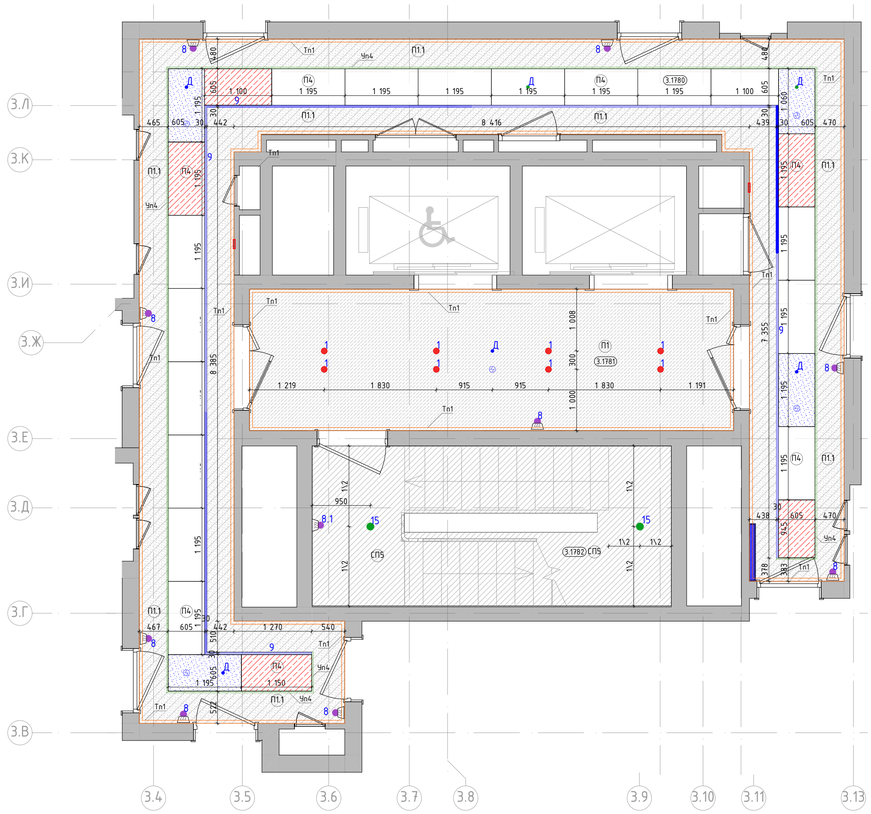

Номер пом.	Наименование	Площадь м.кв.
3.1780	Межквартирный коридор	
3.1781	Лифтовый холл	
3.1782	Лестница	


Условные обозначения:

- 2.01 — Номер помещения в соответствии с разделом АР
- 2'900 — Отметка потолка от уровня чистого пола (высота от пола до потолка)
- П1 — – Подвесной потолок поэлементной сборки из плит КНАУФ-Файерборд на двухуровневом металлическом каркасе П232 (2 слоя).
  – Окраска в 2 слоя глубокоматовой краской Dulux Bindo НГ, RAL9010
- П1.1 — – Подвесной потолок поэлементной сборки из плит КНАУФ-Файерборд на металлическом каркасе из профилей перегородочных систем без крепления к плитам перекрытия П131.2 (2 слоя).
  – Окраска в 2 слоя глубокоматовой краской Dulux Bindo НГ, RAL9010
- П4 — Подвесной потолок для коридорных зон, Selecta SP-ПК3, НГ, потолочные панели из оцинкованной стали 1200х600мм, RAL9010. 3 типа:
- Сдвижные панели
- Съемные панели
- Несъемные панели
- СП5 — Улучшенная окраска потолка глубокоматовой краской Dulux Bindo НГ, RAL7047 (цвет должен соответствовать цвету стен "СП4", необходимо провести натурные наблюдения и согласовать с автором проекта)
- Тп1 — Алюминиевый теневой профиль ТИПАНОД-15мм., RAL9005
- 1 — Светильник светодиодный встроенный, в сборе с блоком питания, поворотный, скрытый "под шпаклевку" потолка. Selecta LED Orbit GIPS, Ф68/85мм, h80мм, 15Вт, 4000К, RAL9010 матовый.
- 1.15 — Светильник светодиодный встроенный, влагостойкий, в сборе с блоком питания, поворотный, скрытый "под шпаклевку" потолка. Selecta LED Orbit GIPS, Ф68/85мм, h80мм, 5Вт, IP44, 4000К, RAL9010 матовый.
- 1.1 — Светильник светодиодный встроенный, влагостойкий, в сборе с блоком питания, поворотный, скрытый "под шпаклевку" потолка. Selecta LED Orbit GIPS, Ф68/85мм, h80мм, 5Вт, 4000К, RAL9010 матовый.
- 8 — Светильник светодиодный "цилиндр" накладной, поворотный, Selecta LED Top Spot mini Cuistom, Ф30мм, 7Т(h)мм, узкая линза 10гр, 4000К, RAL9005.
- 8.1 — Светильник светодиодный "цилиндр" накладной, поворотный, Selecta LED Top Spot mini Cuistom, со встроенным драйвером, Ф40мм, 90(h)мм, узкая линза 10гр, 4000К, RAL9005.
- 9 — Светильник светодиодный, линейный, встроенный, герметичная светодиодная лента в алюминиевом профиле Selecta LINIO BLIND, 35х100(h)мм, 4000К, силиконовый бесшовный рассеиватель, сборные угловые элементы, RAL9005 матовый.
- 15 — Светильник Selecta LED Top Spot Mounted, 90х150(h)мм, 20Вт, 4000К, линза 60град, RAL9005 мат/ Светильник Selecta LED Top Spot Mounted, 90х150(h)мм, 20Вт, 4000К, линза 60град, RAL9005 мат (с датчиком движения)
- Д — Датчик движения, цв. белый матовый, см. раздел ЭОМ1.
- Извещатель накладной, цв. белый матовый.

1. Данный лист смотреть со всеми листами комплекта.
2. Отметки потолков указаны от уровня чистого пола этажа и обозначают высоту от пола до потолка.
3. Подвесные потолки монтировать после выполнения потолочных инженерных коммуникаций.
4. Потолки монтировать по технологии фирмы производителя.
5. Данный лист смотреть совместно с листами инженерного проекта.
6. Отверстия в подвесном потолке для встроенных светильников выполнять при наличии светильников на объекте.
7. Все прочие электромонтажные работы выполнять по проекту ЭОМ1.
8. Светильники аварийного освещения см. раздел ЭОМ1.
9. Все характеристики светильников, общее количество, марку, производителя см. раздел ЭОМ1.
10. Объемы материалов потолка см. раздел АР2.2.
11. Решения по подвесным потолкам тип П4 и светильникам тип 9 являются заданием для фирмы-производителя, для разработки монтажных и производственных схем с учетом определения точных длин светодиодной ленты светильника тип 9 и, соответственно, точной раскладки потолочных панелей типа 4.

						94-0421-ОК-1/Н-6.1-П-АР2.АИ	
						Жилой дом с приспособлением подземной автостоянки под защитное сооружение гражданской обороны – «курятник» (ЗСГО) с инженерными сетями и благоустройством территории по адресу: г. Москва, внутригородское муниципальное образование Измайлово, Сиреневый бульвар, земельный участок 4/9 (участок 6.1)	
Изм.	Колич.	Лист	№Док.	Подп.	Дата		
Разработал		Ленина А.			03.09.25	Архитектурные решения. Архитектурные интерьеры.	Стадия: П; Лист: 56; Листов:
Проверил		Михайлов М.			03.09.25		
Нач.контроль		Петровский А.			03.09.25		
						План потолков с расстановкой светильников типового этажа. 6.1.3	ООО "ФОРМАЦИА"

План финишной отделки стен -1 этажа
М. 1:50

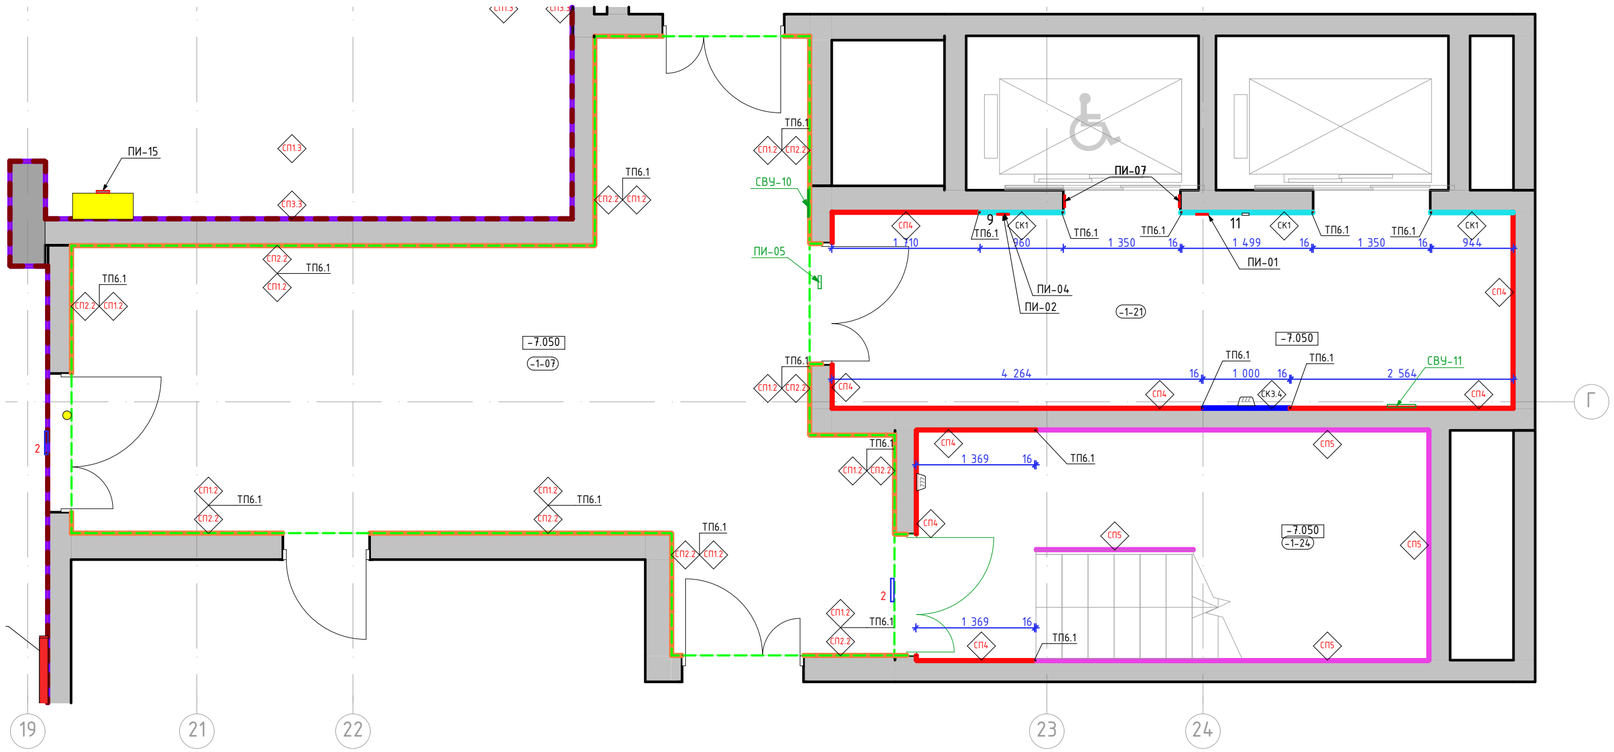

Номер пом.	Наименование	Площадь м.кв.
-1-07	Тамбур шлюз	
-1-21	Лифтовый холл	
-1-24	Лестница	

Условное обозначение пиктограмм и указателей:

ПИ-01 — Знак обозначения с пиктограммой "Лифт для инвалидов"

ПИ-02 — Знак обозначения с пиктограммой тактильной "Вызов персонала"

ПИ-07 — Знак обозначения с пиктограммой тактильной "Номер этажа"

ПИ-15 — Световой указатель "Пожарный кран" (см. раздел ЭОМ1)

ПИ-04 — Знак обозначения с пиктограммой "Лифт для пожарный подразделений"

ПИ-05 — Знак обозначения с пиктограммой "Безопасная зона для инвалидов".

СВУ-10 — Комбинированный световой указатель "Направляющая стрелка" и "Безопасная зона для инвалидов" (см. раздел ЭОМ1)

СВУ-11 — Световой указатель "Место сбора инвалидов" (см. раздел ЭОМ1)

Условные обозначения:

1-132 — Номер помещения в соответствии с разделом АР

-1.500 — Отметка уровня чистого пола

СК1 — Крупноформатный керамогранит Чеппо ди Грей 100х300х0,6см, SL 1228G0001R6, с укладкой на эластичный клей на цементной основе ULTRALITE S2 BIANCO

СК3.1 — Крупноформатный керамогранит 100х300х0,6см, Surface Laboratory/Конкрит, коричневый матовый обрезной, арт. SL1030G0031R6, с укладкой на эластичный клей на цементной основе ULTRALITE S2 BIANCO. Акцентный цвет в соответствии с фасадом - "коричневый"

СК3.2 — Крупноформатный керамогранит 100х300х0,6см, Surface Laboratory/Конкрит, красно-коралловый матовый обрезной, арт. SL1030G0021R6, с укладкой на эластичный клей на цементной основе ULTRALITE S2 BIANCO. Акцентный цвет в соответствии с фасадом - "оранжевый"

СК3.3 — Крупноформатный керамогранит 100х300х0,6см, Surface Laboratory/Конкрит, белый матовый обрезной, арт. SL1030G0041R6, с укладкой на эластичный клей на цементной основе ULTRALITE S2 BIANCO. Акцентный цвет в соответствии с фасадом - "белый"

СК3.4 — Крупноформатный керамогранит 100х300х0,6см, Surface Laboratory/Конкрит, коричневый светлый матовый обрезной, арт. SL1030G0011R6, с укладкой на эластичный клей на цементной основе ULTRALITE S2 BIANCO. Акцентный цвет в соответствии с фасадом - "бежевый"

СП1.2 — Улучшенная окраска стены глубокоматовой краской Dulux Bindo НГ, RAL9005 на высоту от 2.180м. (верх наличника двери) от чистого пола помещения до плиты перекрытия.

СП2.2 — Улучшенная окраска стены глубокоматовой краской Dulux Bindo НГ, RAL7035 на высоту 2.180м (верх наличника двери) от чистого пола помещения до отделки СП1

СП4 — Декоративная негорючая силикатная штукатурка Stendeco SPRAYSTONE-NF ТМ Akvest в базовом белом цвете с применением силикатного однокомпонентного грунта, концентрат 1:1, Аквест 2С. Окраска в 2 слоя по декоративной штукатурке краской НГ SPRAYSTONE-NF, цв. NCS 1502-Y50R светло-серый в теплых оттенках, тип нанесения "1000 линий"

СП5 — Улучшенная окраска стены глубокоматовой краской Dulux Bindo НГ, RAL7047 (цвет должен соответствовать цвету стен "СП4", необходимо провести натурные наблюдения и согласовать с автором проекта)

ТП6.1 — Профиль ТП6.1 в месте стыковки двух цветов в отделке

ТП6.1 — "Теневой профиль", Алюминиевый теневой профиль Tun6.1АНОД-30мм, RAL9005

Уп1 — Y-образный профиль из алюминия (мерседес) для наружных углов из плитки. Цвет черный матовый, l-2,7м

Табличка. Навигация "номер квартиры/номер этажа". См. листы "Навигация". Отметки высот см. листы "Развертки" и "Отделка лестничной клетки". Привязки см. совместно с "План потолков с расстановкой светильников и другого оконечного оборудования"

1. Данный лист смотреть со всеми листами комплекта
2. Отметку уровня чистого пола смотри план напольных покрытий.
3. Данный лист смотреть с развертками помещений.
4. Объемы материалов отделки стен см. раздел АР.
5. Цвет, фактуру краски, цвет затирки для швов плитки, цвет почтовых ящиков перед заказом определить методом натурных наблюдений и согласовать с разделом АИ.
6. В отделке стен применяются теневые профили вертикального и горизонтального расположения. Раскладку и типы теневых профилей см листы с развертками. Монтаж теневых профилей выполнять в соответствии с инструкцией фирмы производителя.
7. Привязки навигационных элементов, в том числе для МГН см. листы с развертками
8. Привязки таблички навигации "номер квартиры" и "номер этажа" см. листы "планы потолков с расстановкой светильников и другого оконечного оборудования" и листы с развертками
9. Типы навигации и их привязку см. листы "Узлы и детали. Навигация"
10. Ограждение лестниц см. разделы "АР", "КМ"
11. Дверные откосы с неуказанной отделкой выполняются из доборов с наличниками в комплекте дверей
12. Металлическое ограждение лестниц выполнять по проекту КМ2, КМ3. Ограждения окрашены пожаробезопасной порошковой краской в заводских условиях, RAL9011
13. Приборы отопления в лестничных клетках выполнить по RAL7047. Металлоконструкции труб отопления на путях эвакуации окрасить пожаробезопасной краской в построечных условиях в цвет RAL7047

Изм.	Кол.уч.	Лист	№Док.	Подп.	Дата
Разработал		Лёнина А.			03.09.25
Проверил		Михайлов М.			03.09.25
Нач.контроль		Петровций А.			03.09.25

94-0421-ОК-1/Н-6.1-П-АР2.АИ

Жилой дом с приспособлением подземной автостоянки под защитное сооружение гражданской обороны - «укрытие» (ЗСГО) с инженерными сетям и благоустройством территории по адресу: г. Москва, внутригородское муниципальное образование Измайлово, Сиреневый бульвар, земельный участок 4/9 (участок 6.1)


Архитектурные решения. Архитектурные интерьеры.

Стадия	Лист	Листов
П	57	

План финишной отделки стен -1 этажа. 6.1.3

ООО "ФОРМАЦИА"

План финишной отделки стен 1 этажа
М. 1:50

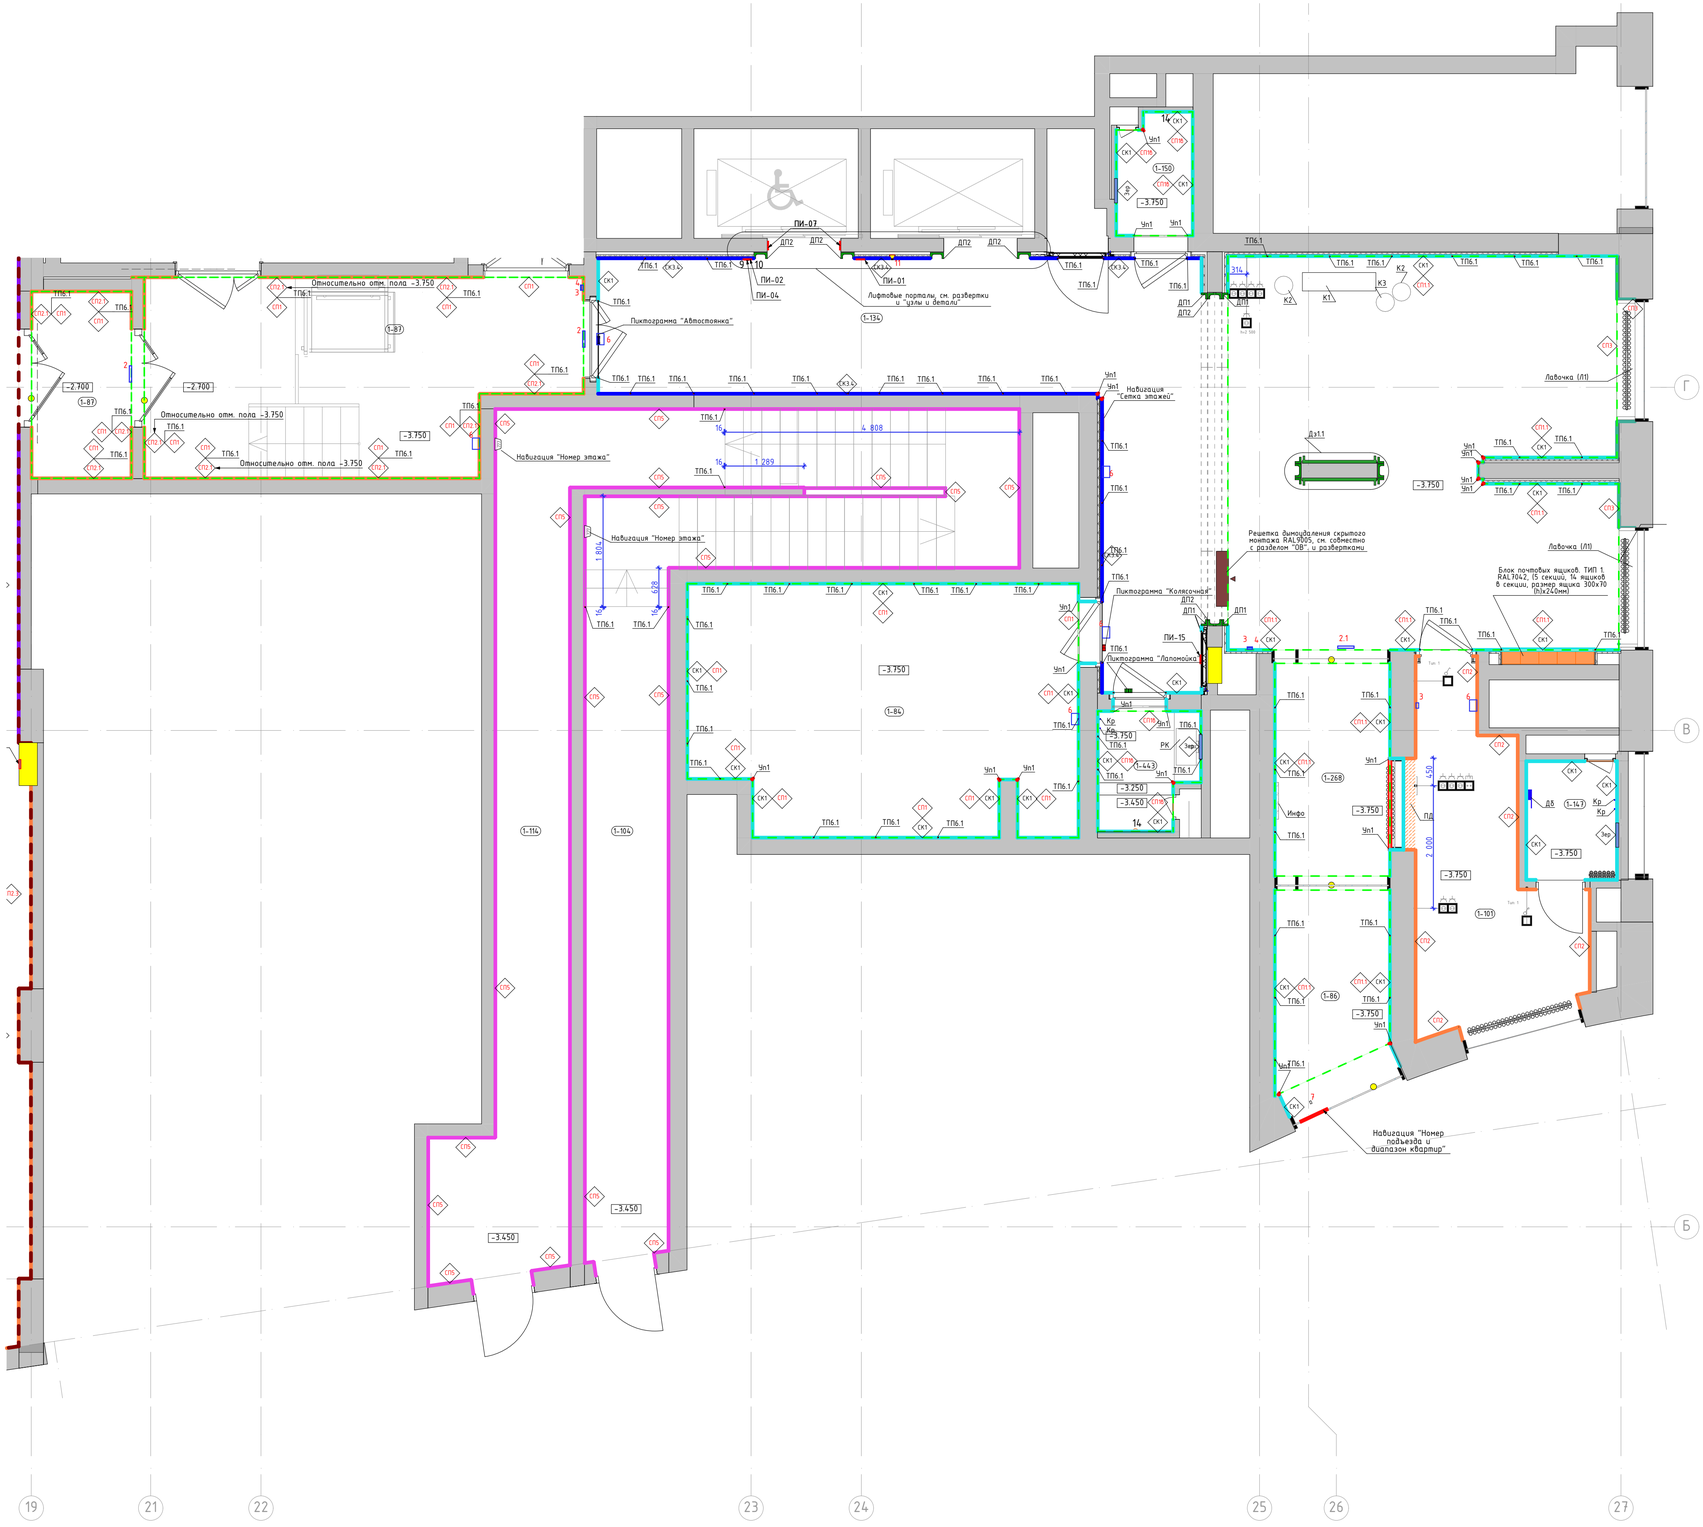

Номер пом.	Наименование	Площадь м.кв.
1-18	Тамбур-шлюз 1	
1-84	Колясочная	
1-86	Тамбур 1	
1-87	Тамбур-шлюз 2	
1-101	Консьерж	
1-104	Лестничная клетка	
1-114	Лестничная клетка	
1-134	Вестибюль	
1-147	С/У	
1-150	ПУИ	
1-268	Тамбур 2	
1-443	Паломойка	

Условное обозначение пиктограмм и указателей:

ПИ-01 — Знак обозначения с пиктограммой "Лифт для инвалидов"

ПИ-02 — Знак обозначения с пиктограммой тактильной "Вызов персонала"

ПИ-07 — Знак обозначения с пиктограммой тактильной "Номер этажа"

ПИ-15 — Световой указатель "Пожарный кран" (см. раздел ЭОМ1)

ПИ-04 — Знак обозначения с пиктограммой "Лифт для пожарных подразделений"

Условные обозначения оконечного оборудования (смотреть совместно с инженерными разделами)

2 – Световой указатель "Выход"
3 – Ручной пожарный извещатель
4 – Оповещатель световой стробоскопический
5 – Оповещатель звуковой
6 – Оповещатель пожарный речевой
7 – Кнопка выхода
8 – Кнопка аварийной разблокировки дверей
9 – Переговорное устройство ПГУ ММГН-2
10 – Панель с ключом для пожарных подразделений
11 – Кнопка вызова лифта
13 – Оповещатель пожарный световой табло "Пожар"
14 – Далчик движения настенный

Условные обозначения:

1-132 — Номер помещения в соответствии с разделом АР

-1.500 — Отметка уровня чистого пола

Зер — Зеркало Silver 400х900х6мм, устанавливается заподлицо с отделкой керамогранитом

СК1 — Крупноформатный керамогранит Челло ди Грей 100х300х0,6см, арт.SL1228G0001R6, с укладкой на эластичный клей на цементной основе ULTRALITE S2 BIANCO

СК3.2 — Крупноформатный керамогранит 100х300х0,6см, Surface Laboratory/Конкрит, коричневый матовый обрезной, арт.SL1030G0031R6, с укладкой на эластичный клей на цементной основе ULTRALITE S2 BIANCO. Акцентный цвет в соответствии с фасадом – "коричневый"

СК3.3 — Крупноформатный керамогранит 100х300х0,6см, Surface Laboratory/Конкрит, красно-коралловый матовый обрезной, арт.SL1030G0021R6, с укладкой на эластичный клей на цементной основе ULTRALITE S2 BIANCO. Акцентный цвет в соответствии с фасадом – "оранжевый"

СК3.4 — Крупноформатный керамогранит 100х300х0,6см, Surface Laboratory/Конкрит, белый матовый обрезной, арт.SL1030G0041R6, с укладкой на эластичный клей на цементной основе ULTRALITE S2 BIANCO. Акцентный цвет в соответствии с фасадом – "белый"

СК3.5 — Крупноформатный керамогранит 100х300х0,6см, Surface Laboratory/Конкрит, коричневый светлый матовый обрезной, арт.SL1030G0011R6, с укладкой на эластичный клей на цементной основе ULTRALITE S2 BIANCO. Акцентный цвет в соответствии с фасадом – "бежевый"

СП1 — Улучшенная отделка стены и окраска в 2 слоя глубокоматовой краской Dulux Bindo НГ, RAL9005 на высоту от 3.000м (3.160м для пом. "колясочная") от чистого пола помещения до плиты перекрытия. В местах перепада пола в рамках одного помещения, см. отметки отделки на плане

СП1 — Улучшенная окраска стены глубокоматовой краской Dulux Bindo НГ, RAL9005 на высоту от 4.030м от чистого пола помещения до плиты перекрытия

СП8 — Улучшенная окраска стены глубокоматовой влагостойкой краской Dulux Bindo, RAL9005 на высоту от 3.000м (3.160м для пом. "паломойка") от чистого пола помещения до плиты перекрытия.

СП2 — Улучшенная окраска стены глубокоматовой краской Dulux Bindo НГ, RAL7035 на высоту 4.000м от чистого пола помещения.

СП3 — Улучшенная окраска стены глубокоматовой краской Dulux Bindo НГ, RAL7035 на высоту 3.000м от чистого пола помещения до отделки СП1. В местах перепада пола в рамках одного помещения, см. отметки отделки на плане

СП3 — Улучшенная окраска стены глубокоматовой краской Dulux Bindo НГ, RAL9010 на высоту 4.020м от чистого пола помещения.

СП5 — Улучшенная окраска стены глубокоматовой краской Dulux Bindo НГ, RAL7047 (цвет должен соответствовать цвету стен "СП4", необходимо провести натурные наблюдения и согласовать с автором проекта)

ТП6.1 — Профиль ТП6.1 в месте стыковки двух цветов в отделке

Пожарный кран за дверью скрытого монтажа

Приборы отопления, см. совместно с разделом ОВ. Трубчатый радиатор К3ТО Гармония RAL 9011, однотрубный/двутрубный, напольный/настенный, нижнее подключение (арматура в цвет прибора отопления), нижнее расположение регулятора (в цвет прибора отопления). Ножки для напольного исполнения выполнить в цвет прибора отопления.

ТП6.1 — "Теневой профиль", Алюминиевый теневой профиль Tuin6.1АНОД-30мм, RAL9005

Дп1 — Декоративный профиль. Уголок. Отделка металлическим листом с окраской RAL7035. См. лист "Узлы и детали"

Дп2 — Декоративный профиль. Швеллер. Отделка листом из нержавеющей стали окрашенным в черный цвет. См. лист "Узлы и детали"

Чп1 — Y-образный профиль из алюминия (mercedes) для наружных углов из плитки. Цвет черный матовый, l-2,7м. Артикул: ПО-97-28

Дз1 — Декоративное зеркало, см. листы "Узлы и детали"

Табличка. Навигация "номер квартиры/номер этажа". См. листы "Навигация". Отметки высот см. листы "Развертки" и "Отделка лестничной клетки". Привязки см. совместно с "План потолков с расстановкой светильников и другого оконечного оборудования"

Инфо — Индивидуальное изделие панель "Информация", см. узлы и детали

РК — Индивидуальное изделие, раковина из керамогранита, см. узлы и детали

Лавочка — Индивидуальное изделие, лавочка из керамогранита, см. узлы и детали

Пд — Пиктограмма "Желтый круг для слабовидящих", см. совместно с развертками

Подоконник в помещении консьержа, см. совместно с листом "Узлы и детали"

Дз — Держатель ominimalism для бумаги металлический H114 с полочкой, цв. черный, 305х83х30мм

Кр — Крючок ominimalism настенный металлический H109, цв. черный, 40х55х20 мм

К2/К3 — Кашпо круглое, металлические с порошковой окраской белые\черные, D=300мм., ominimalism

К1 — Прямоугольное кашпо из бетона, ominimalism, цвет серый, 1200х300мм., h=520мм

1. Данный лист смотреть со всеми листами комплекта.
2. Отметку уровня чистого пола смотри план напольных покрытий.
3. Данный лист смотреть с развертками помещений.
4. Объемы материалов отделки стен см. раздел АР1.1.
5. Цвет, фактуру краски, цвет затирки для швов плитки, цвет почтовых ящиков перед заказом определить методом натурных наблюдений и согласовать с разделом АИ.
6. В отделке стен применяются теневые профили вертикального и горизонтального расположения. Раскладку и типы теневых профилей см. листы с развертками. Монтаж теневых профилей выполнять в соответствии с инструкцией фирмы производителя.
7. Привязки навигационных элементов, в том числе для МГН см. листы с развертками.
8. Привязки таблички навигации "номер квартиры" и "номер этажа" см. листы "планы потолков с расстановкой светильников и другого оконечного оборудования" и листы с развертками.
9. Типы навигации и их привязку см. листы "Узлы и детали. Навигация".
10. Ограждение лестниц см. разделы "АР", "КМ".
11. Дверные откосы с неуказанной отделкой выполняются из доборов с наличниками в комплекте дверей.
12. Металлическое ограждение лестниц выполнять по проекту КМ2, КМ3. Ограждения окрашены пожаробезопасной порошковой краской в заводских условиях, RAL9011.
13. Приборы отопления в лестничных клетках выполнить по RAL7047. Металлоконструкции труб отопления на путях эвакуации окрасить пожаробезопасной краской в построечных условиях в цвет RAL7047.


Изм.	Колич.	Лист	№Док.	Подп.	Дата
Разработал		Лёнина А.			03.09.25
Проверил		Михайлов М.			03.09.25
Нач.контроль		Петровцай А.			03.09.25

94-0421-ОК-1/Н-6.1-П-АР2.АИ

Жилой дом с приспособлением подземной автостоянки под защитное сооружение гражданской обороны – «укрытие» (ЗСГО) с инженерными сетями и благоустройством территории по адресу: г. Москва, внутригородское муниципальное образование Измайлово, Сиреневый бульвар, земельный участок 4/9 (участок 6.1)

Архитектурные решения. Архитектурные интерьеры.	Стадия	Лист	Листов
	П	58	
План финишной отделки стен 1 этажа. 6.1.3	ООО "ФОРМАЦИА"		

План финишной отделки стен -1 этажа
М. 1:50

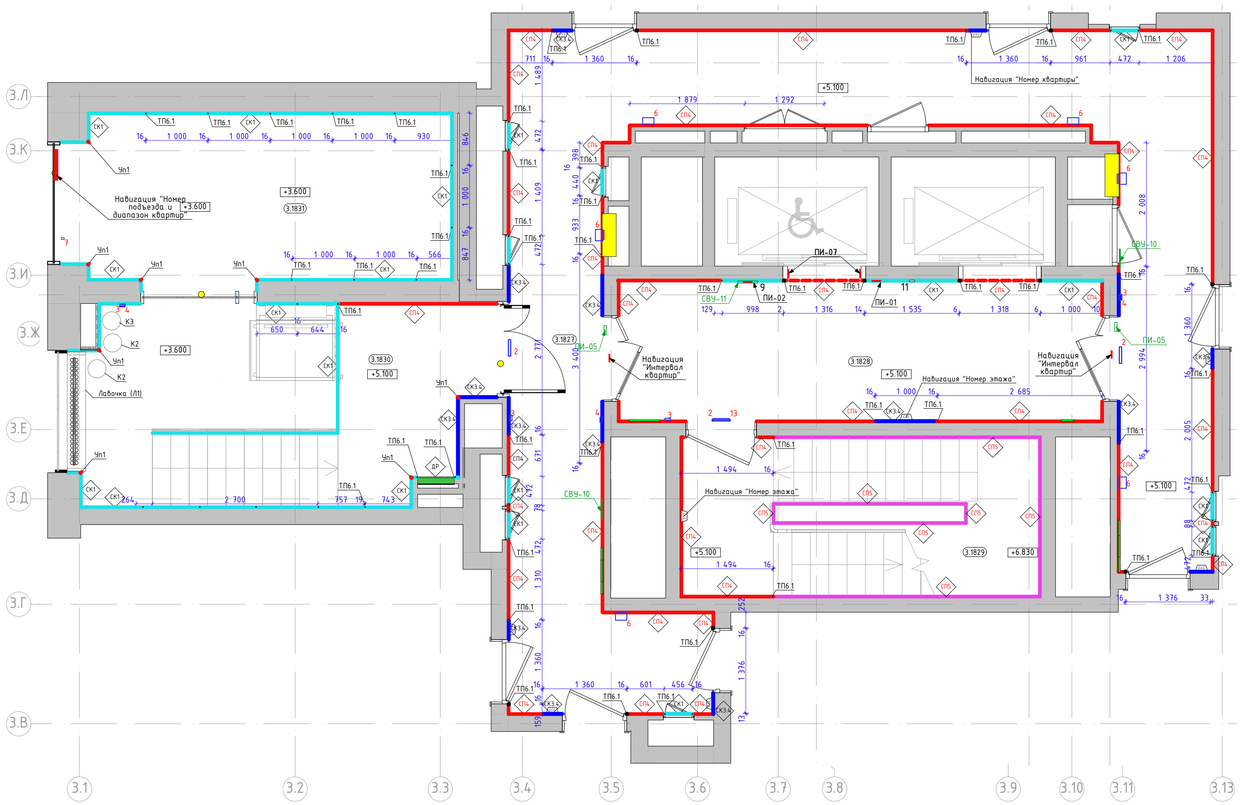

Номер пом.	Наименование	Площадь м.кв.
3.1827	Межквартирный коридор	
3.1828	Лифтовый холл	
3.1829	Лестничная клетка Н2	
3.1830	Тамбур 2	
3.1831	Тамбур 1	

Условные обозначения оконечного оборудования (смотреть совместно с инженерными разделами)

1 - Звонок проводной, цв. RAL 9011
2 - Световой указатель "Выход"
3 - Ручной пожарный извещатель
4 - Оповещатель световой стробоскопический
5 - Оповещатель звуковой
6 - Оповещатель пожарный речевой
7 - Кнопка выхода
8 - Кнопка аварийной разблокировки дверей
9 - Переговорное устройство ПГУ ММГН-2
10 - Панель с ключом для пожарных подразделений
11 - Кнопка вызова лифта
13 - Оповещатель пожарный световой табло "Пожар"

Условное обозначение пиктограмм и указателей:

ПИ-01 — Знак обозначения с пиктограммой "Лифт для инвалидов"

ПИ-02 — Знак обозначения с пиктограммой тактильной "Вызов персонала"

ПИ-07 — Знак обозначения с пиктограммой тактильной "Номер этажа"

ПИ-05 — Знак обозначения с пиктограммой "Безопасная зона для инвалидов".

ПИ-15 — Световой указатель "Пожарный кран" (см. раздел ЭОМ1)

СВУ-10 — Комбинированный световой указатель "Направляющая стрелка" и "Безопасная зона для инвалидов" (см. раздел ЭОМ1)

СВУ-11 — Световой указатель "Место сбора инвалидов" (см. раздел ЭОМ1)

Условные обозначения:

2.01 — Номер помещения в соответствии с разделом АР

2.900 — Отметка потолка от уровня чистого пола

КГ1 — Крупноформатный керамогранит Челло ди Грей 100х300х0,6см, apm.SL1228G0001R6, с укладкой на эластичный клей на цементной основе ULTRALITE S2 BIANCO

КГ3 — Крупноформатный керамогранит 100х300х0,6см, Surface Laboratory/Конкрит, коричневый матовый обрезной, apm.SL1030G0031R6, с укладкой на эластичный клей на цементной основе ULTRALITE S2 BIANCO. Акцентный цвет в соответствии с фасадом - "коричневый"

КГ3.2 — Крупноформатный керамогранит 100х300х0,6см, Surface Laboratory/Конкрит, красно-коралловый матовый обрезной, apm.SL1030G0021R6, с укладкой на эластичный клей на цементной основе ULTRALITE S2 BIANCO. Акцентный цвет в соответствии с фасадом - "оранжевый"

КГ3.3 — Крупноформатный керамогранит 100х300х0,6см, Surface Laboratory/Конкрит, белый матовый обрезной, apm.SL1030G0041R6, с укладкой на эластичный клей на цементной основе ULTRALITE S2 BIANCO. Акцентный цвет в соответствии с фасадом - "белый"

КГ3.4 — Крупноформатный керамогранит 100х300х0,6см, Surface Laboratory/Конкрит, коричневый светлый матовый обрезной, apm. SL1030G0011R6, с укладкой на эластичный клей на цементной основе ULTRALITE S2 BIANCO. Акцентный цвет в соответствии с фасадом - "бежевый"

СП1 — Декоративная негорючая силикатная штукатурка Stendeco SPRAYSTONE-NF TM Akvest в базовом белом цвете с применением силикатного однокомпонентного грунта, концентрат 1:1, Аквест 2С. Окраска в 2 слоя по декоративной штукатурке краской HF SPRAYSTONE-NF, цв. NCS 1502-Y50R светло-серый в теплых оттенках, тип нанесения "1000 линий"

СП5 — Улучшенная окраска стены глубокоматовой краской Dulux Bindo HF, RAL7047 (цвет должен соответствовать цвету стен "СП4", необходимо провести натурные наблюдения и согласовать с автором проекта)

Приборы отопления, см. совместно с разделом ОВ. Трубчатый радиатор КЗТО Гармония RAL 9011, однотрубный/двухтрубный, напольный/настенный, нижнее подключение (арматура в цвет прибора отопления), нижнее расположение регулятора (в цвет прибора отопления). Ножки для напольного исполнения выполнить в цвет прибора отопления.

Пожарный кран, см. совместно с разделом "ВК". RAL7047 (цвет должен соответствовать цвету стен "СП4", необходимо провести натурные наблюдения и согласовать с автором проекта)

ТП6.1 — "Теневой профиль", Алюминиевый теневой профиль Тип6.1АНОД-30мм, RAL9005

Решетка ДУ, компенсации, см. совместно с разделом "ОВ" и развертками, RAL7047 (цвет должен соответствовать цвету стен "СП4", необходимо провести натурные наблюдения и согласовать с автором проекта)

Уп1 — У-образный профиль из алюминия (мерседес) для наружных углов из плитки. Цвет черный матовый, l-2,7м

Уп2 — П-образный профиль из алюминия для наружных углов. "Профиль-МО", цвет "черный муар", 10х10мм, l-2,7м

Уп3 — У-образный профиль из алюминия (мерседес) для наружных углов из плитки. Цвет серебро матовое, l-2,7м

ДР — Декоративная решетка KNKA системы отопления RAL7047 съемная под плитку. Ламели вертикального расположения, прямые, шириной 6мм, расстояние между ламелей 8мм в чистоте

Табличка. Навигация "номер квартиры/номер этажа". См. листы "Навигация". Отметки высот см. листы "Развертки" и "Отделка лестничной клетки". Привязки см. совместно с "План потолков с расстановкой светильников и другого оконечного оборудования"

Пиктограмма "Желтый круг для слабовидящих", см. совместно с развертками

1. Данный лист смотреть со всеми листами комплекта.
2. Отметку уровня чистого пола смотри план напольных покрытий.
3. Данный лист смотреть с развертками помещений.
4. Объемы материалов отделки стен см. раздел АР2.2.
5. Цвет, фактуру краски, цвет затирки для швов плитки, цвет почтовых ящиков перед заказом определить методом натурных наблюдений и согласовать с разделом АИ.
6. В отделке стен применяются теневые профили вертикального и горизонтального расположения. Раскладку и типы теневых профилей см. листы с развертками. Монтаж теневых профилей выполнять в соответствии с инструкцией фирмы производителя.
7. Привязки навигационных элементов, в том числе для МГН см. листы с развертками.
8. Привязки таблички навигации "номер квартиры" и "номер этажа" см. листы "планы потолков с расстановкой светильников и другого оконечного оборудования" и листы с развертками.
9. Типы навигации и их привязку см. листы "Узлы и детали. Навигация".
10. Ограждение лестниц см. разделы "АР", "КМ".
11. Дверные откосы с неказанной отделкой выполняются из доборов с наличниками в комплекте дверей.
12. Металлическое ограждение лестниц выполнять по проекту КМ2, КМ3. Ограждения окрашены пожаробезопасной порошковой краской в заводских условиях, RAL9011.
13. Приборы отопления в лестничных клетках выполнить по RAL7047. Металлоконструкции труб отопления на путях эвакуации окрасить пожаробезопасной краской в построечных условиях в цвет RAL7047.

Изм.	Колуч.	Лист	№Док.	Подп.	Дата
Разработал		Ленина А.			03.09.25
Проверил		Михайлов М.			03.09.25
Нач.контроль		Петровций А.			03.09.25

94-0421-ОК-1/Н-6.1-П-АР2.АИ

Жилой дом с приспособлением подземной автостоянки под защитное сооружение гражданской обороны - «укрытие» (ЗГО) с инженерными сетями и благоустройством территории по адресу: г. Москва, внутригородское муниципальное образование Измайлово, Сиреневый бульвар, земельный участок 4/9 (участок 6.1)


Архитектурные решения. Архитектурные интерьеры.

Стадия	Лист	Листов
П	59	

План финишной отделки стен 2 этажа. 6.1.3

ООО "ФОРМАЦИА"

План финишной отделки стен типового этажа
М. 1:50

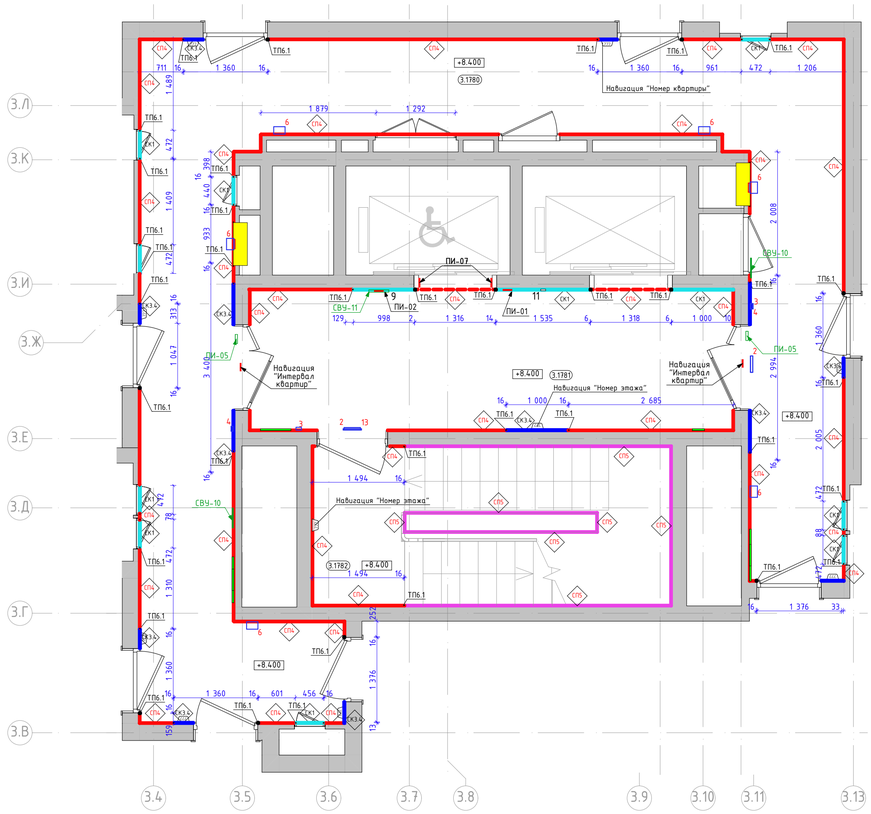

Номер пом.	Наименование	Площадь м.кв.
3.1780	Межквартирный коридор	
3.1781	Лифтовый холл	
3.1782	Лестница	

Условные обозначения оконечного оборудования (смотреть совместно с инженерными разделами)

1 - Звонок проводной, цв. RAL 9011
2 - Световой указатель "Выход"
3 - Ручной пожарный извещатель
4 - Оповещатель световой строботоскопический
5 - Оповещатель звуковой
6 - Оповещатель пожарный речевой
7 - Кнопка выхода
8 - Кнопка аварийной разблокировки дверей
9 - Переговорное устройство ПГУ ММГН-2
10 - Панель с ключом для пожарных подразделений
11 - Кнопка вызова лифта
13 - Оповещатель пожарный световой табло "Пожар"

Условное обозначение пиктограмм и указателей:

ПИ-01 — Знак обозначения с пиктограммой "Лифт для инвалидов"

ПИ-02 — Знак обозначения с пиктограммой тактильной "Вызов персонала"

ПИ-07 — Знак обозначения с пиктограммой тактильной "Номер этажа"

ПИ-05 — Знак обозначения с пиктограммой "Безопасная зона для инвалидов".

ПИ-15 — Световой указатель "Пожарный кран" (см. раздел ЭОМ1)

СВУ-10 — Комбинированный световой указатель "Направляющая стрелка" и "Безопасная зона для инвалидов" (см. раздел ЭОМ1)

СВУ-11 — Световой указатель "Место сбора инвалидов" (см. раздел ЭОМ1)

Условные обозначения:

2.01 — Номер помещения в соответствии с разделом АР

2.900 — Отметка потолка от уровня чистого пола

КГ1 — Крупноформатный керамогранит Челло ди Грей 100х300х0,6см, арт.SL1228G0001R6, с укладкой на эластичный клей на цементной основе ULTRALITE S2 BIANCO

КГ3.1 — Крупноформатный керамогранит 100х300х0,6см, Surface Laboratory/Конкрит, коричневый матовый обрезной, арт.SL1030G0031R6, с укладкой на эластичный клей на цементной основе ULTRALITE S2 BIANCO. Акцентный цвет в соответствии с фасадом - "коричневый"

КГ3.2 — Крупноформатный керамогранит 100х300х0,6см, Surface Laboratory/Конкрит, красно-коралловый матовый обрезной, арт.SL1030G0021R6, с укладкой на эластичный клей на цементной основе ULTRALITE S2 BIANCO. Акцентный цвет в соответствии с фасадом - "оранжевый"

КГ3.3 — Крупноформатный керамогранит 100х300х0,6см, Surface Laboratory/Конкрит, белый матовый обрезной, арт.SL1030G0041R6, с укладкой на эластичный клей на цементной основе ULTRALITE S2 BIANCO. Акцентный цвет в соответствии с фасадом - "белый"

КГ3.4 — Крупноформатный керамогранит 100х300х0,6см, Surface Laboratory/Конкрит, коричневый светлый матовый обрезной, арт. SL1030G0011R6, с укладкой на эластичный клей на цементной основе ULTRALITE S2 BIANCO. Акцентный цвет в соответствии с фасадом - "бежевый"

СП1 — Декоративная неорганическая силикатная штукатурка Stendeco SPRAYSTONE-NF TM Akvest в базовом белом цвете с применением силикатного однокомпонентного грунта, концентрат 1:1, Акбест 2С. Окраска в 2 слоя по декоративной штукатурке краской HF SPRAYSTONE-NF, цв. NCS 1502-Y50R светло-серый в теплых оттенках, тип нанесения "1000 линий"

СП5 — Улучшенная окраска стены глубокоматовой краской Dulux Bindo HF, RAL7047 (цвет должен соответствовать цвету стен "СП4", необходимо провести натурные наблюдения и согласовать с автором проекта)

Приборы отопления, см. совместно с разделом ОВ. Трубчатый радиатор КЗТО Гармония RAL 9011, однотрубный/двутрубный, напольный/настенный, нижнее подключение (арматура в цвет прибора отопления), нижнее расположение регулятора (в цвет прибора отопления). Ножки для напольного исполнения выполнить в цвет прибора отопления.

Пожарный кран, см. совместно с разделом "ВК". RAL7047 (цвет должен соответствовать цвету стен "СП4", необходимо провести натурные наблюдения и согласовать с автором проекта)

ТП6.1 — "Теневой профиль", Алюминиевый теневой профиль Тип6.1АНОД-30мм, RAL9005

Решетка ДУ, компенсации, см. совместно с разделом "ОВ" и развертками, RAL7047 (цвет должен соответствовать цвету стен "СП4", необходимо провести натурные наблюдения и согласовать с автором проекта)

Уп1 — У-образный профиль из алюминия (мерседес) для наружных углов из плитки. Цвет черный матовый, l-2,7м

Уп2 — П-образный профиль из алюминия для наружных углов. "Профиль-МО", цвет "черный муар", 10х10мм, l-2,7м

Уп3 — У-образный профиль из алюминия (мерседес) для наружных углов из плитки. Цвет серебро матовое, l-2,7м

ДР — Декоративная решетка KNKA системы отопления RAL7047 съемная под плитку. Ламели вертикального расположения, прямые, шириной 6мм, расстояние между ламелей 8мм в чистоте


Табличка. Навигация "номер квартиры/номер этажа". См. листы "Навигация". Отметки высот см. листы "Развертки" и "Отделка лестничной клетки". Привязки см. совместно с "План потолков с расстановкой светильников и другого оконечного оборудования"


Пиктограмма "Желтый круг для слабовидящих", см. совместно с развертками


1. Данный лист смотреть со всеми листами комплекта.
2. Отметку уровня чистого пола смотри план напольных покрытий.
3. Данный лист смотреть с развертками помещений.
4. Объемы материалов отделки стен см. раздел АР2.2.
5. Цвет, фактуру краски, цвет затирки для швов плитки, цвет почтовых ящиков перед заказом определить методом натурных наблюдений и согласовать с разделом АИ.
6. В отделке стен применяется теневые профили вертикального и горизонтального расположения. Раскладку и типы теневых профилей см. листы с развертками. Монтаж теневых профилей выполнять в соответствии с инструкцией фирмы производителя.
7. Привязки навигационных элементов, в том числе для МГН см. листы с развертками.
8. Привязки таблички навигации "номер квартиры" и "номер этажа" см. листы "планы потолков с расстановкой светильников и другого оконечного оборудования" и листы с развертками.
9. Типы навигации и их привязку см. листы "Узлы и детали. Навигация".
10. Ограждение лестниц см. разделы "АР", "КМ".
11. Дверные откосы с некрашенной отделкой выполняются из доборов с наличниками в комплекте дверей.
12. Металлическое ограждение лестниц выполнять по проекту КМ2, КМ3. Ограждения окрашены пожаробезопасной порошковой краской в заводских условиях, RAL9011.
13. Приборы отопления в лестничных клетках выполнить по RAL7047. Металлоконструкции труб отопления на путях эвакуации окрасить пожаробезопасной краской в построечных условиях в цвет RAL7047.


						94-0421-ОК-1/Н-6.1-П-АР2.АИ	
						Жилой дом с приспособлением подземной автостоянки под защитное сооружение гражданской обороны - «укрытие» (ЗСГО) с инженерными сетями и благоустройством территории по адресу: г. Москва, внутригородское муниципальное образование Измайлово, Сиреневый бульвар, земельный участок 4/9 (участок 6.1)	
Изм.	Колуч.	Лист	№Док.	Подп.	Дата		
Разработал		Ленина А.			03.09.25	Архитектурные решения. Архитектурные интерьеры.	Стадия: П; Лист: 60; Листов:
Проверил		Михайлов М.			03.09.25		
Нач.контроль		Петровский А.			03.09.25		
						План финишной отделки стен типового этажа. 6.1.3	ООО "ФОРМАЦИА"


Развертка стен вестибюля (Начало). М1:50

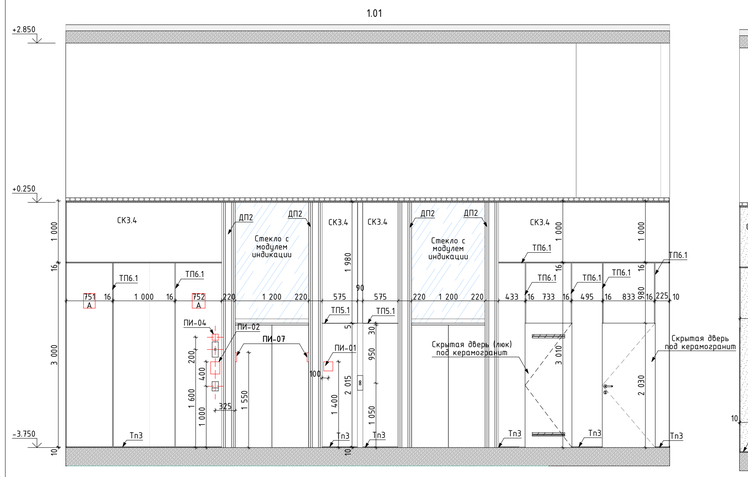


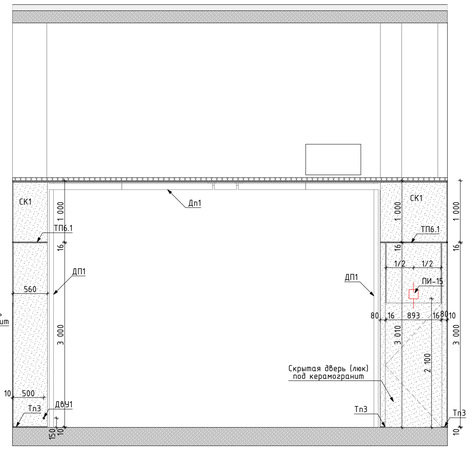


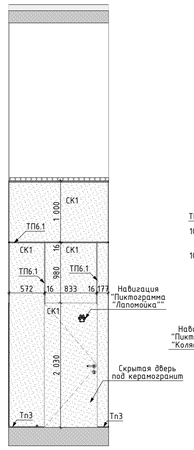


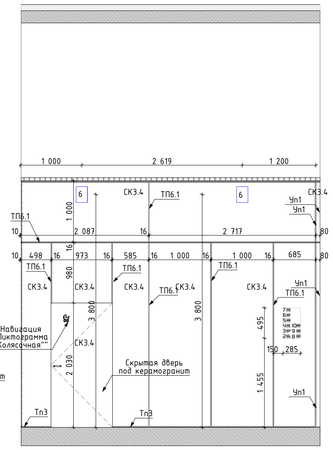


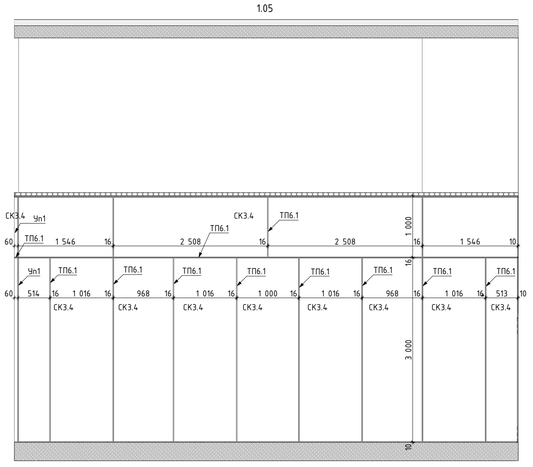


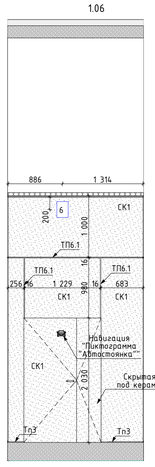


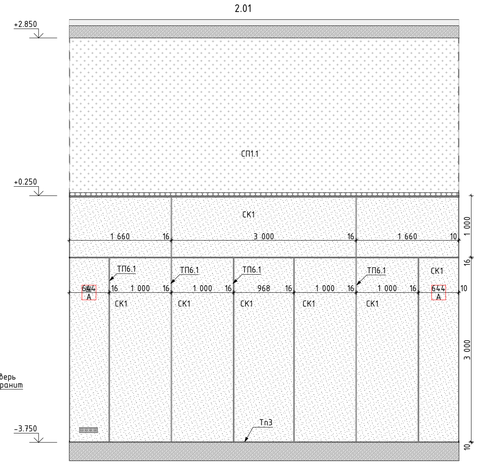


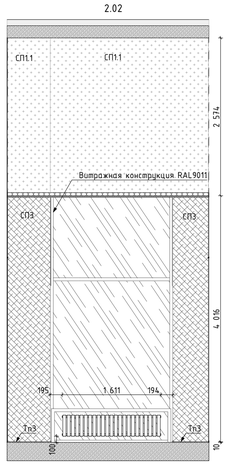


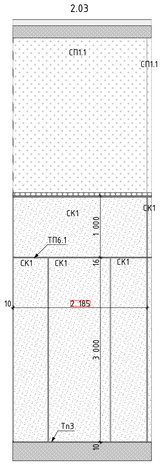


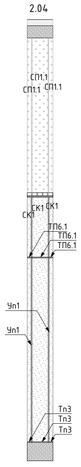

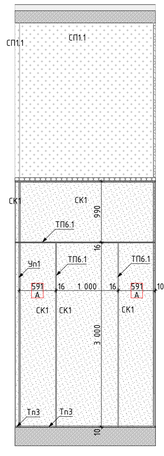

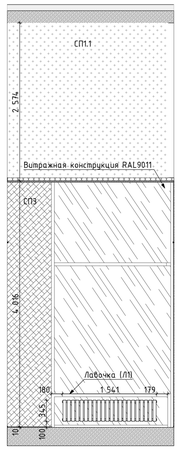

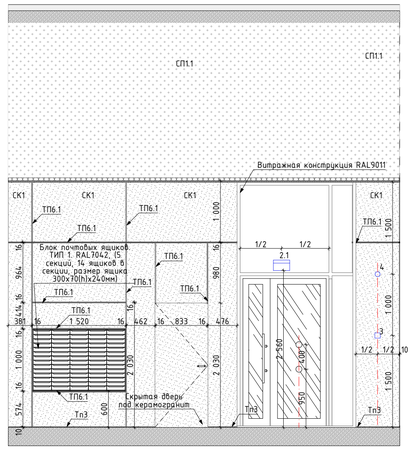

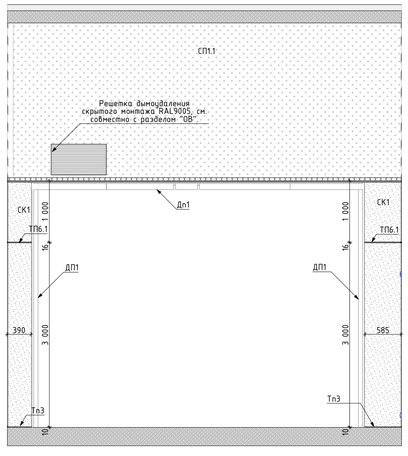

Условное обозначение пиктограмм и указателей:

ПИ-01 — Знак обозначения с пиктограммой "Лифт для инвалидов"

ПИ-02 — Знак обозначения с пиктограммой тактильной "Вызов персонала"

ПИ-07 — Знак обозначения с пиктограммой тактильной "Номер этажа"

ПИ-15 — Световой указатель "Пожарный кран" (см. раздел ЭОМ1)

ПИ-04 — Знак обозначения с пиктограммой "Лифт для пожарных подразделений"

Условное обозначение отделки (смотреть совместно с листами "План финишной отделки стен"):


- Зер — Зеркало Silver 400x900x6мм, устанавливается заподлицо с отделкой керамогранитом
- СК1 — Крупноформатный керамогранит Чеппо ди Грей 100x300x0,6см, арт.SL.1228G0001R6, с укладкой на эластичный клей на цементной основе ULTRALITE S2 BIANCO
- СК3.4 — Крупноформатный керамогранит 100x300x0,6см, Surface Laboratory/Конкрит, коричневый светлый матовый обрезной, арт.SL.1030G0011R6, с укладкой на эластичный клей на цементной основе ULTRALITE S2 BIANCO. Акцентный цвет в соответствии с фасадом - "бежевый"
- СП3.1 — Улучшенная окраска стены глубокоматовой краской Dulux Bindo HF, RAL9005 на высоту от 4.030м от чистого пола помещения до плиты перекрытия
- СП16 — Улучшенная окраска стены глубокоматовой влагостойкой краской Dulux Bindo, RAL9005 на высоту от 3.000м (3.160м для пом. "ламомойка") от чистого пола помещения до плиты перекрытия
- ДП2 — Улучшенная окраска стены глубокоматовой краской Dulux Bindo HF, RAL7035 на высоту 4.000м от чистого пола помещения
- ДП2.1 — Улучшенная окраска стены глубокоматовой краской Dulux Bindo HF, RAL7035 на высоту 3.000м от чистого пола помещения до отделки СП1. В местах перепада пола в рамках одного помещения, см. отметки отделки на плане
- СП1 — Улучшенная окраска стены глубокоматовой краской Dulux Bindo HF, RAL9010 на высоту 4.020м от чистого пола помещения
- ТП6.1 — "Теневой профиль" Тип6.1, RAL9005
- Тп3 — Алюминиевый теневой профиль ТИП2.1АНОД-10мм, RAL9005
- Тп5 — Алюминиевый теневой профиль ТИП5АНОД-8мм, RAL9005 Теневой профиль устанавливается с разворотом внутрь, см. "Узлы и детали"
- Пл1 — Плинтус 100(h)мм вырезан из керамогранита Чеппо ди Грей 100x300x0,6см, SL 1228G0001R6, с укладкой на эластичный клей на цементной основе ULTRALITE S2 BIANCO, с алюминиевым теневым профилем сверху ТИП6АНОД-15мм, RAL9005
- Чп1 — Т-образный профиль из алюминия (мерседес) для наружных углов из плиток. Цвет черный матовый, L-2,7м. Артикул: ПО-97-28
- ДР — Декоративная решетка KNKA системы отопления RAL7047 съемная под плитку. Ламели горизонтального расположения, прямые, шириной 6мм, расстояние между ламелей 8мм в чистоте
- ПО — Приборы отопления, см. совместно с разделом ОВ. Труб¬чатый радиатор КЗТО Гармония RAL 9011, одноотрубный/двуотрубный, напольный/настенный, нижнее подключение (арматура в цвет прибора отопления), нижнее расположение регулятора (в цвет прибора отопления). Нажми для напольного исполнения Выполнить в цвет прибора отопления.
- Дп1 — Декоративный профиль. Уголок. Отделка металлическим листом с окраской RAL7035. См. лист "Узлы и детали"
- Дп2 — Декоративный профиль. Швеллер. Отделка листом из нержавеющей стали окрашенным в черный цвет. См. лист "Узлы и детали"
- 50 50 — Равные размеры

Условные обозначения оконечного оборудования (смотреть совместно с инженерными разделами)

2 – Световой указатель "Выход"
2.1 – Световой указатель "Выход", цв. чёрный
3 – Ручной пожарный извещатель
4 – Оповещатель световой стробоскопический
5 – Оповещатель звуковой
6 – Оповещатель пожарный речевой
7 – Кнопка выхода
8 – Кнопка аварийной разблокировки дверей
9 – Переговорное устройство ПГУ ММГН-2
10 – Панель с ключом для пожарных подразделений
11 – Кнопка вызова лифта
13 – Оповещатель пожарный световой табло "Пожар"
14 – Датчик движения настенный, цв. чёрный

Условные обозначения сантехнического оборудования:

1 – Инсталляция с подвесным унитазом (арт.0700/4501/73231 Duo Коллекция 0700, сиденье микролифт, клавиша хром матовый;
РК – Раковина в ламомойке. Индивидуальное изготовление. Столешница и раковина из керамогранита. См. листы "Узлы и детали";
2.2 – Раковина в ПИИ – в соответствии с стандартами ПИК;
2.3 – Раковина в С/У – подвесная тумба с раковиной Ortega GRACE, 60см., 1 ящик, белый глянец, арт. 99.0909-641587 99.0909К. Высота тумбы 460мм, ширина – 580мм, глубина – 440мм;
3.1 – Смеситель для раковины в ламомойке – Iddis Ray для раковины, черный матовый, RAYBL00i65;
3.2 – Смеситель для раковины в ПИИ и С/У – в соответствии со стандартами ПИК;
4 – Сифон для раковины – в соответствии со стандартами ПИК;
5 – Сушилка для рук – Electrolux EHDA – 2500, арт. НС-0028148, мощность: 2500 Вт;
6 – Душевой поддон – в соответствии со стандартами ПИК;
7 – Смеситель для поддона ламомойки – гигиенический душ Iddis Ray, RAYBLR2i08, со смесителем, черный матовый;
8 – Смеситель для поддона ПИИ – в соответствии со стандартами ПИК;
ДО – Держатель ominimalism для бумаги металлический H114 с полочкой, цв. черный, 305x83x30мм;
Кр – Крючок ominimalism настенный металлический H109, цв. черный, 40x55x20мм;

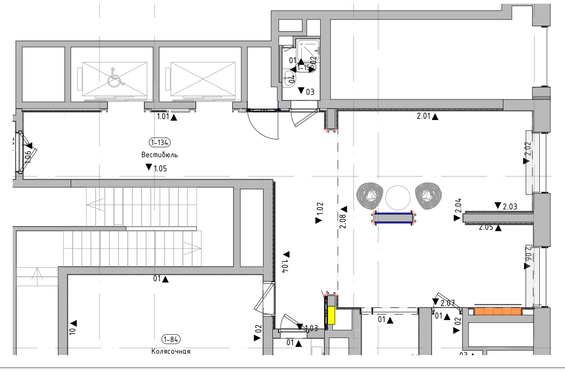


1. Данный лист смотреть со всеми листами комплекта.
2. Запорные краны устанавливаются на каждый отвод воды из стены.
3. Сантехническое оборудование заказывать по разделу ВК2.
4. Все характеристики сантехнического оборудования, артикулы, марку, производителя см. раздел ВК2.
5. Подомы в ламомойках выполняются в строительном исполнении.
6. В примыкании душевого поддона к стенам применяется силиконовый герметик в цвет затирки.
7. В местах стыка керамогранита, где не указан профиль ТП6.1, выполнить шов толщиной 2мм с затиркой Церезит Манхеттен 10 для керамогранита СК1.
8. Элементы навигации, их привязку, размеры см. лист "Узлы и детали. Навигация".
9. Решения устройства лифтовых порталов и другого лифтового оборудования см. листы "Узлы и детали"
10. В местах пересечения вертикального и горизонтального профиля ТП6.1 необходимо предусматривать подрезку горизонтального профиля.
11. Узел примыкания отделки к декоративным профилям ДП1 см. листы "Узлы и детали".
12. Керамогранитные плиты, примыкающие к скрытым дверям и расположенные над дверями, укладывать совместно с монтажом дверей.
13. На развертках стен размер 10мм указывает ориентировочную толщину отделки керамогранитом примыкающих стен.
14. Решения по устройству лавочек см. листы "Узлы и детали"
15. В местах монтажа раковины в гипсокартонных облицовках предусмотреть закладные влагостойкие фанеру толщиной 14мм на всю длину раковины.
16. На внешних углах стыковать плинтус и теневой профиль ТИП6.1 под 45 градусов, с использованием углового профиля ЧП1.
17. Серия розеток, выключателей – Schneider Electric Atlasdesign цв. базальт (пластик).

						94-0421-ОК-1/Н-6.1-П-АР2.АИ
						Жилой дом с приспособлением подземной автостоянки под защитное сооружение гражданской обороны - «укрытие» (ЗСГО) с инженерными сетями и благоустройством территории по адресу: г. Москва, внутригородское муниципальное образование Измайлово, Сиреневый бульвар, земельный участок 4/9 (участок 6.1)
Изм.	Колуч.	Лист	№Док.	Подп.	Дата	
Разработал		Подкапилова А.			03.09.25	Архитектурные решения. Архитектурные интерьеры.
Проверил		Михайлов М.			03.09.25	
Нач.контроль		Петровций А.			03.09.25	
						Развертки стен помещений МОП. 1 этаж (Начало). 6.1.3


Стадия	Лист	Листов
П	61	


ООО "ФОРМАЦИА"

Развертка стен колясочной. М1:50

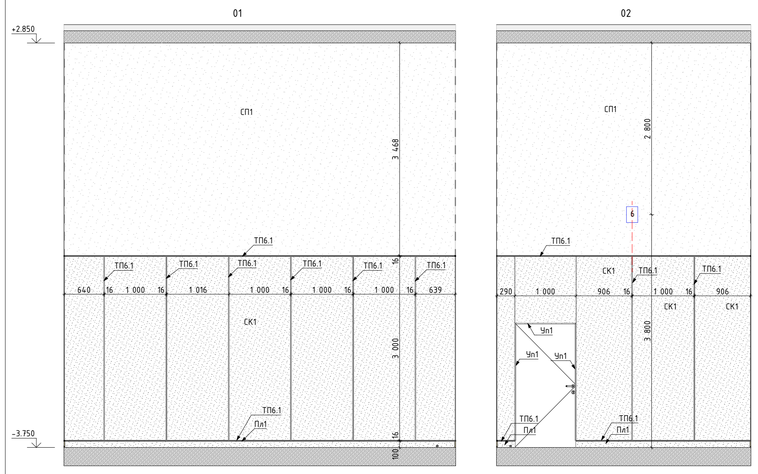


Развертка тамбура 1. М1:50

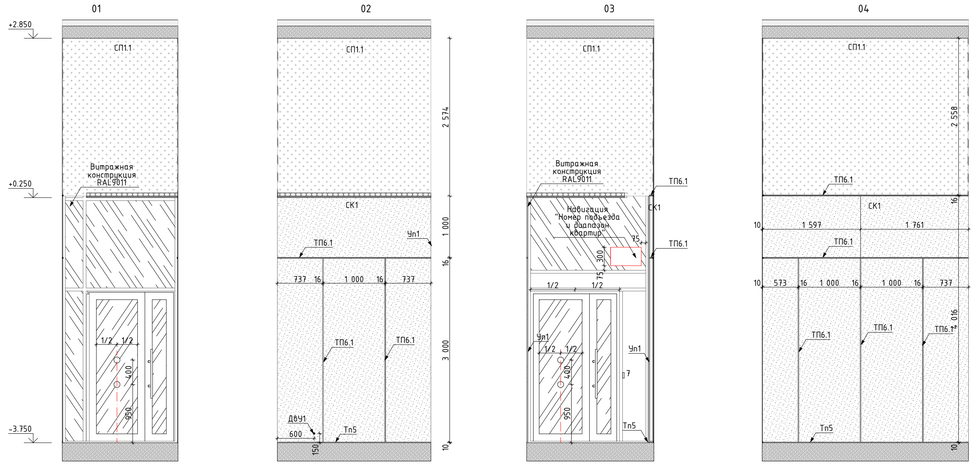

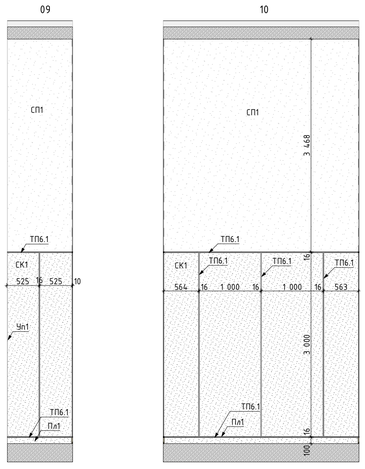

Развертка тамбура 2. М1:50

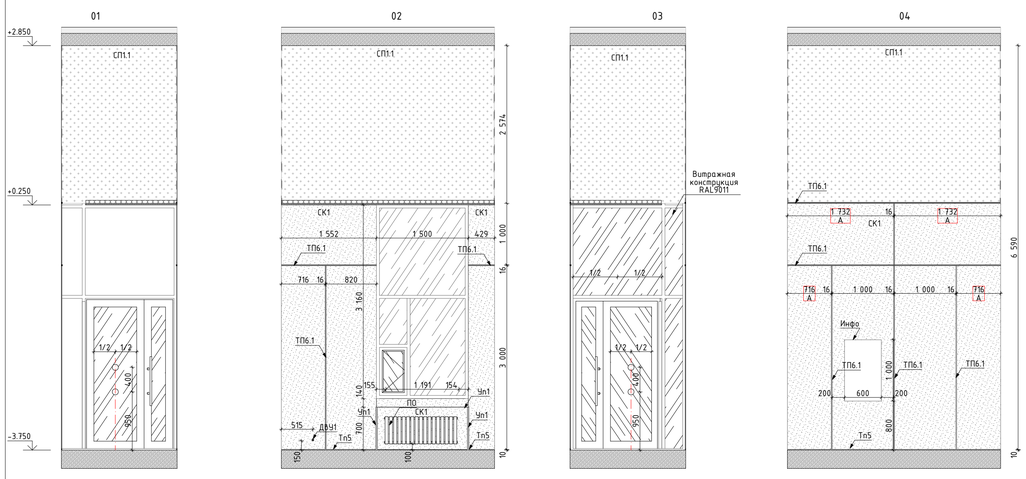


План МОП. 1 этаж. Секция 6.1.3


1:100





Развертка лапомойки. М1:50

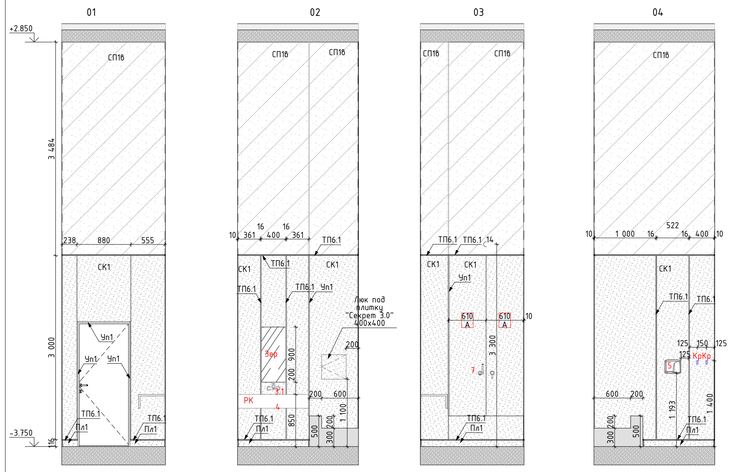
01
02
03
04
+2.850
-3.750
3 484
3 000
СП16
СК1
ТП6.1
Чп1
Пл1
Люк под плитку "Секрет 3.0" 400х400
РК
Кр
Кр
Кр


Развертка межквартирного коридора. М1:50

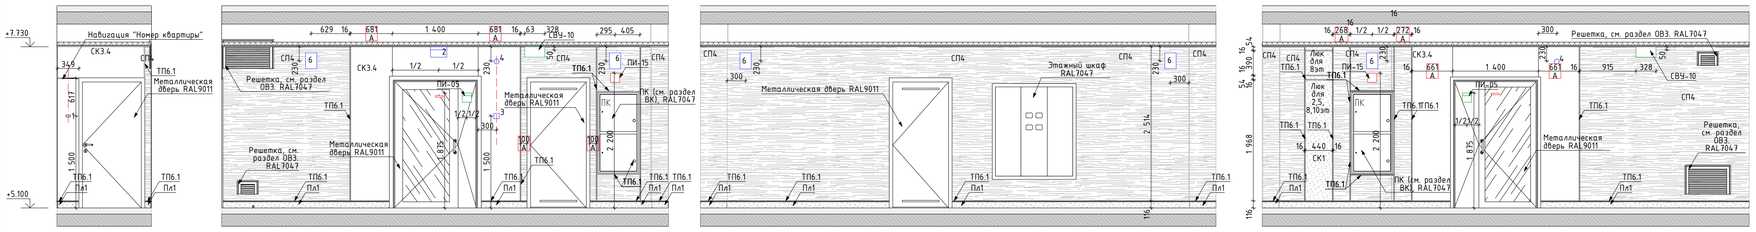

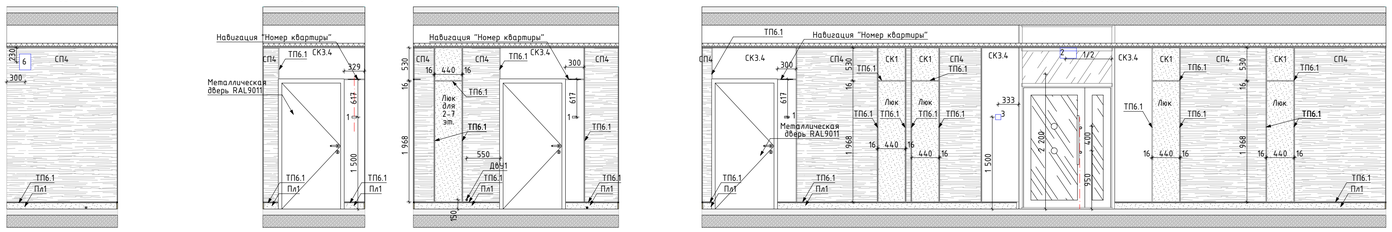

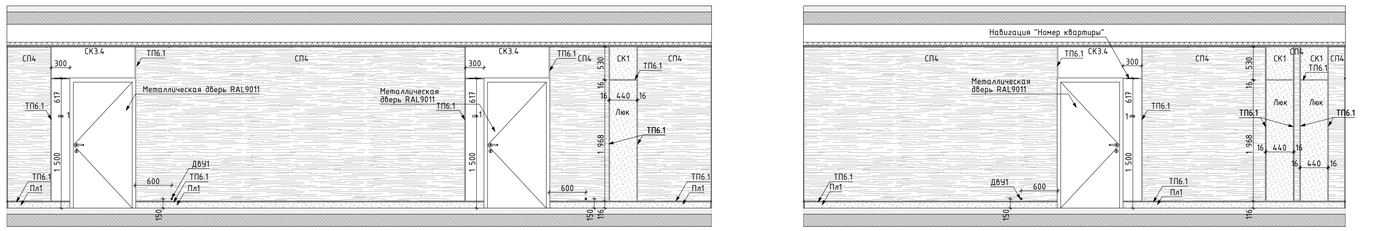


Развертка лифтового холла. М1:50

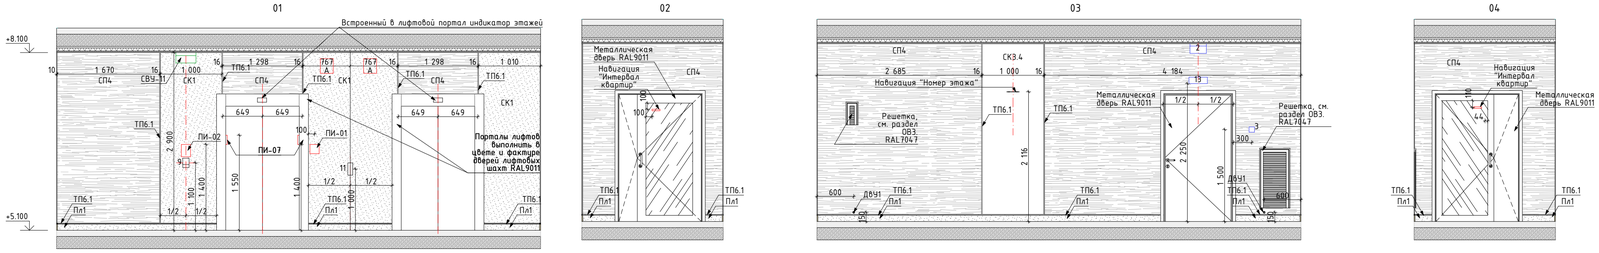

Примечание:
Профили ТП6.1 над лифтовыми порталами установить симметрично относительно центра портала.

1:100 План МОП. Типовой этаж. Секция 6.1.3

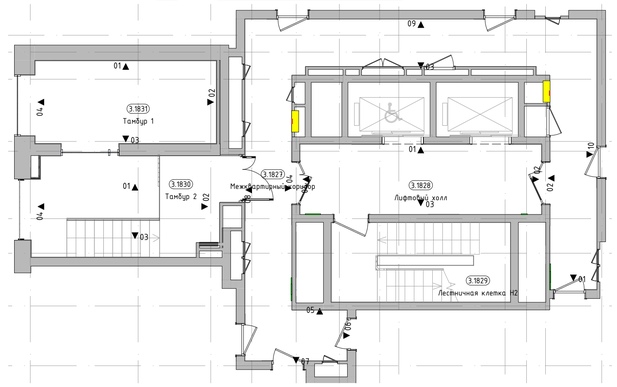

Условное обозначение пиктограмм и указателей:

ПИ-01	Знак обозначения с пиктограммой "Лифт для инвалидов"
ПИ-02	Знак обозначения с пиктограммой тактильной "Вызов персонала"
ПИ-07	Знак обозначения с пиктограммой тактильной "Номер этажа"
ПИ-05	Знак обозначения с пиктограммой "Безопасная зона для инвалидов".
ПИ-15	Световой указатель "Пожарный кран" (см. раздел ЭОМ1)
СВУ-10	Комбинированный световой указатель "Направляющая стрелка" и "Безопасная зона для инвалидов" (см. раздел ЭОМ1)
СВУ-11	Световой указатель "Место сбора инвалидов" (см. раздел ЭОМ1)

Условное обозначение отделки (смотреть совместно с листами "План финишной отделки стен"):

Зерк	Зеркало Silver 400x900x6мм, устанавливается заподлицо с отделкой керамогранитом
СК1	Крупноформатный керамогранит Чеппо ди Грей 100x300x0,6см, арт.SL1228G0001R6, с укладкой на эластичный клей на цементной основе ULTRALITE S2 BIANCO
СК3.4	Крупноформатный керамогранит 100x300x0,6см, Surface Laboratory/Конкрит, кремовый светлый матовый обрезной, арт.SL1030G0019R6, с укладкой на эластичный клей на цементной основе ULTRALITE S2 BIANCO. Акцентный цвет в соответствии с фасадом - "бежевый"
СП4	Декоративная негорючая силикатная штукатурка Stendeco SPRAYSTONE-NF TM Akvest в базовом белом цвете с применением силикатного обеспыленного грунта, концентрат 1:1, Акфикс 2С. Окраска по декоративной штукатурке краской HF SPRAYSTONE-NF, цв. NCS 1502-Y50R светло-серый в теплых оттенках, тип нанесения "1000 линий"
ТП6.1	"Теневой профиль", Алюминиевый теневой профиль Tип6.1АНОД-30мм, RAL9005
Пл1	Плинтус 100(h)мм вырезан из керамогранита Чеппо ди Грей 100x300x0,6см, SL 1228G0001R6, с укладкой на эластичный клей на цементной основе ULTRALITE S2 BIANCO, с алюминиевым теневым профилем сверху ТИПБАНОД-15мм, RAL9005
Пл3	Плинтус 134(h)мм вырезан из керамогранита Чеппо ди Грей 100x300x0,6см, SL 1228G0001R6, с укладкой на эластичный клей на цементной основе ULTRALITE S2 BIANCO, с алюминиевым теневым профилем сверху ТИПБАНОД-15мм, RAL9005
Тп5	Алюминиевый теневой профиль ТИПЗАНОД-8мм, RAL9005 Теневой профиль устанавливается с разворотом внутрь, см. "Узлы и детали"
Уп1	У-образный профиль из алюминия (мерседес) для наружных углов из плитки. Цвет черный матовый, l-2,7м
Уп2	П-образный профиль из алюминия для наружных углов. Цвет "черный мурр", l-2,7м
Уп3	У-образный профиль из алюминия (мерседес) для наружных углов из плитки. Цвет серебро матовое, l-2,7м
ДР	Декоративная решетка KNKA системы отопления RAL7047 съемная под плитку. Ламели вертикального расположения, прямые, шириной 6мм, расстояние между ламелей 8мм в чистоте
ПО	Приборы отопления, см. совместно с разделом ОВ. Трубчатый радиатор К3ТО Гармония RAL 9011, однотрубный/двутрубный, напольный/настенный, нижнее подключение (арматура в цвет прибора отопления), нижнее расположение регулятора (в цвет прибора отопления). Ножки для напольного исполнения выполнить в цвет прибора отопления.
50 | 50	Равные размеры


Условные обозначения оконечного оборудования (смотреть совместно с инженерными разделами)

1 – Звонок проводной, цв. RAL 9011
2 – Световой указатель "Выход"
3 – Ручной пожарный извещатель
4 – Оповещатель световой стробоскопический
5 – Оповещатель звуковой
6 – Оповещатель пожарный речевой
7 – Кнопка выхода
8 – Кнопка аварийной разблокировки дверей
9 – Переговорное устройство ПГУ ММГН-2
10 – Панель с ключом для пожарных подразделений
11 – Кнопка вызова лифта
13 – Оповещатель пожарный световой табло "Пожар"


1. Данный лист смотреть со всеми листами комплекта.
2. В местах стыка керамогранита, где не указан профиль ТП6.1, выполнить шов толщиной 2мм с затиркой Церезит Манхеттен 10 для керамогранита СК1.
3. Вертикальные профили ТП6.1 заводить выше отметки потолка на 100мм.
4. Элементы навигации, их привязки, размеры см. лист "Узлы и детали Навигация".
5. На внешних углах стыковать плинтус и теневой профиль ТИП6.1 под 45 градусов, с использованием углового профиля УП1.
6. Указатели СВУ-10, СВУ-11 и "Выход", располагаемые под потолком, разместить на расстоянии от стены на ширину теневого потолочного профиля

					94-0421-ОК-1/Н-6.1-П-АР2.АИ
					Жилой дом с приспособлением подземной автостоянки под защитное сооружение гражданской обороны – «Культ» (ЗСГО) с инженерными сетями и благоустройством территории по адресу: г. Москва, внутригородское муниципальное образование Измайлово, Сиреневый бульвар, земельный участок 4/9 (участок 6.1)
Изм.	Колуч.	Лист	№Док.	Подп.	Дата
Разработал		Подкатилова А.			03.09.25
Проверил		Михайлов М.			03.09.25
Нач.контроль		Петровский А.			03.09.25
Архитектурные решения. Архитектурные интерьеры.				Стадия: П	Лист: 64	Листов:
Развертки стен помещений МОП. Типовой этаж (Начало). 6.1.3				ООО "ФОРМАЦИА"	

Развертка тамбура 2. М1:50

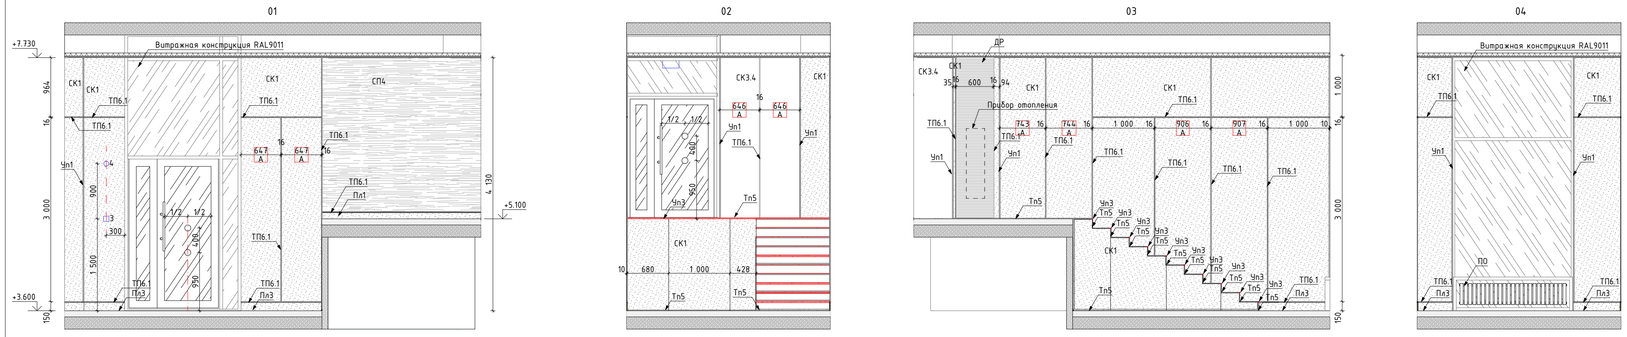

Развертка тамбура 1. М1:50

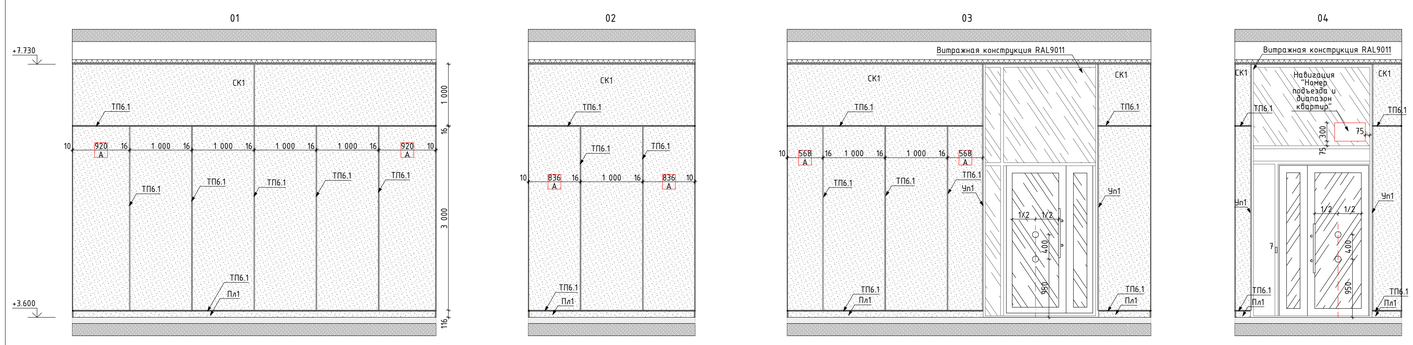

Условное обозначение пиктограмм и указателей:

ПИ-01 — Знак обозначения с пиктограммой "Лифт для инвалидов"

ПИ-02 — Знак обозначения с пиктограммой тактильной "Вызов персонала"

ПИ-07 — Знак обозначения с пиктограммой тактильной "Номер этажа"

ПИ-05 — Знак обозначения с пиктограммой "Безопасная зона для инвалидов".

ПИ-15 — Световой указатель "Пожарный кран" (см. раздел ЭОМ1)

СВУ-10 — Комбинированный световой указатель "Направляющая стрелка" и "Безопасная зона для инвалидов" (см. раздел ЭОМ1)

СВУ-11 — Световой указатель "Место сбора инвалидов" (см. раздел ЭОМ1)

Условное обозначение отделки (смотреть совместно с листами "План финишной отделки стен"):

Зер — Зеркало Silver 400x900x6мм, устанавливается заподлицо с отделкой керамогранитом

СК1 — Крупноформатный керамогранит Челло du Грей 100x300x0,6см, арт.SL1228G0001R6, с укладкой на эластичный клей на цементной основе ULTRALITE S2 BIANCO

СК3.4 — Крупноформатный керамогранит 100x300x0,6см, Surface Laboratory/Конкрит, коричневый светлый матовый обрезной, арт.SL1039G0019R6, с укладкой на эластичный клей на цементной основе ULTRALITE S2 BIANCO. Акцентный цвет в соответствии с фасадом - "бежевый"

СПк — Декоративная негорючая силикатная штукатурка Stendeco SPRAYSTONE-NF TM Akvest в базовом белом цвете с применением силикатного обмазочного грунта, концентрат 1:1, Акфест ZC. Окраска по декоративной штукатурке краской HF SPRAYSTONE-NF, цв. NCS 1502-Y50R светло-серый в теплых оттенках, тип нанесения "1000 линий"

ТП6.1 — "Теневой профиль", Алюминиевый теневой профиль Тип6.1АНОД-30мм, RAL9005

Пл1 — Плинтус 100(h)мм вырезан из керамогранита Челло du Грей 100x300x0,6см, SL 1228G0001R6, с укладкой на эластичный клей на цементной основе ULTRALITE S2 BIANCO, с алюминиевым теневым профилем сверху ТИП6АНОД-15мм, RAL9005

Пл3 — Плинтус 134(h)мм вырезан из керамогранита Челло du Грей 100x300x0,6см, SL 1228G0001R6, с укладкой на эластичный клей на цементной основе ULTRALITE S2 BIANCO, с алюминиевым теневым профилем сверху ТИП6АНОД-15мм, RAL9005

Тп5 — Алюминиевый теневой профиль ТИП5АНОД-8мм, RAL9005 Теневой профиль устанавливается с разворотом внутрь, см. "Узлы и детали"

Чп1 — Y-образный профиль из алюминия (мерседес) для наружных углов из плитки. Цвет черный матовый, l-2,7м

Чп2 — П-образный профиль из алюминия для наружных углов. Цвет "черный мрамор", l-2,7м

Чп3 — Y-образный профиль из алюминия (мерседес) для наружных углов из плитки. Цвет серебро матовое, l-2,7м

ДР — Декоративная решетка KNKA системы отопления RAL7047 съемная под плитку. Ламели вертикального расположения, прямые, шириной 6мм, расстояние между ламелей 8мм в чистоте

ПО — Приборы отопления, см. совместно с разделом ОВ. Трубчатый радиатор К3ТО Гармония RAL 9011, однотрубный/двутрубный, напольный/настенный, нижнее подключение (арматура в цвет прибора отопления), нижнее расположение регулятора (в цвет прибора отопления). Ножки для напольного исполнения выполнить в цвет прибора отопления.


50 / 50 — Равные размеры

Условные обозначения оконечного оборудования (смотреть совместно с инженерными разделами)

1 – Звонок проводной, цв. RAL 9011
2 – Световой указатель "Выход"
3 – Ручной пожарный извещатель
4 – Оповещатель световой стробоскопический
5 – Оповещатель звуковой
6 – Оповещатель пожарный речевой
7 – Кнопка выхода
8 – Кнопка аварийной разблокировки дверей
9 – Переговорное устройство ПГУ ММГН-2
10 – Панель с клечом для пожарных подразделений
11 – Кнопка вызова лифта
13 – Оповещатель пожарный световой табло "Пожар"

1. Данный лист смотреть со всеми листами комплекта.
2. В местах стыка керамогранита, где не указан профиль ТП6.1, выполнить шов толщиной 2мм с затиркой Церезит Манхеттен 10 для керамогранита СК1.
3. Вертикальные профили ТП6.1 заводить выше отметки потолка на 100мм.
4. Элементы навигации, их привязки, размеры см. лист "Узлы и детали Навигация".
5. На внешних углах стыковать плинтус и теневой профиль ТИП6.1 под 45 градусов, с использованием углового профиля УП1.
6. Указатели СВУ-10, СВУ-11 и "Выход", располагаемые под потолком, разместить на расстоянии от стены на ширину теневого потолочного профиля

1:100 План МОП. Типовой этаж. Секция 6.1.3

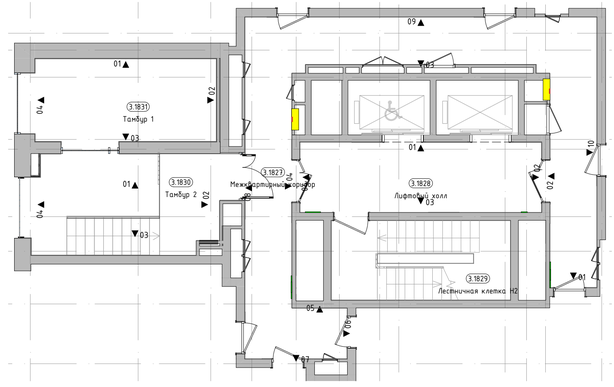

					94-0421-ОК-1/Н-6.1-П-АР2.АИ
					Жилой дом с приспособлением подземной автостоянки под защитное сооружение гражданской обороны - «культ» (ЗСГО) с инженерными сетями и благоустройством территории по адресу г. Москва, внутригородское муниципальное образование Измайлово, Сиреневый бульвар, земельный участок 4/9 (участок 6.1)
Изм.	Колуч.	Лист	№Док.	Подп.	Дата
Разработал		Подкатилова А.			03.09.25
Проверил		Михайлов М.			03.09.25
Нач.контроль		Петровский А.			03.09.25
					Архитектурные решения. Архитектурные интерьеры.
					Стадия: П; Лист: 65; Листов:
					Развертки стен помещений МОП. Типовой этаж (Конец). 6.1.3
					ООО "ФОРМАЦИА"

План напольных покрытий -1 этажа
М. 1:50

Фрагмент 1

План напольных покрытий -1 этажа
Фрагмент 1
М. 1:50

Номер пом.	Наименование	Площадь м.кв.
-1-18	Лифтовый холл	
-1-19	Лестничная клетка	
-1-44	Коридор	
-1-184	Тамбур	
-1-320	Тамбур шлюз	
-1-344	Тамбур шлюз	

Условные обозначения:

-1-32 — Номер помещения в соответствии с разделом АР

-7.090 — Отметка уровня чистого пола

1 — Крупноформатный керамогранит Чеппо ди Грей 100х300х0,6см, SL 1228G0001R6, с укладкой на эластичный клей на цементной основе ULTRALITE S2 BIANCO

Пл1 — Плинтус 100(h)мм вырезан из керамогранита Чеппо ди Грей 100х300х0,6см, SL 1228G0001R6, с укладкой на эластичный клей на цементной основе ULTRALITE S2 BIANCO, с алюминиевым теневым профилем сверху ТИП6.1АНОД.-30мм, RAL9005

ДВУ1.1 — Дверной упор с установкой на пол. Apecs, apm.DS-0009-INOX, h45мм, нержавеющая сталь, серый/серебристый

ДВУ1 — Дверной упор с установкой на стену. Apecs, apm.DS-0009-INOX, h85мм, нержавеющая сталь, серый/серебристый

Лента контрастная, ж, 100 мм.

Решетка в полу, см. раздел "АР", RAL7035

1. Данный лист смотреть со всеми листами комплекта
2. Устройство полов выполнять по проекту АР0.
3. Устройство полов производить после прокладки всех инженерных сетей и установки лифта.
4. Напольное покрытие укладывать после монтажа внутренних витражных конструкций.
5. Швы раскладки крупноформатной плитки применить не менее 2 мм. Клей наносить на основание t-6мм и на плитку t-4мм. Направление нанесения клея по короткой стороне плитки в одном направлении на основании и на плитке. При укладке применить систему "Стрикжер"
6. Стыковку плитки в разных помещениях без дверных порогов производить под полотном двери.
7. Укладку напольной плитки производить с учетом технического руководства от производителя.
8. Во входных тамбурах выполнить приямку с облицовкой керамогранитом для грязезащитного покрытия - см. листы "Узлы и детали. Сечение по тамбуру".
9. По периметру укладки керамогранита в соответствии с планом применить плинтус (тип Пл1) из напольной плитки длиной 3000мм, высотой 100мм с укладкой по верху него теневого профиля ТИП6.1АНОД, см. узлы. Плинтус монтировать заподлицо с финишной отделкой стен на клеевой состав после проведения работ по отделке пола, следить за совпадением горизонтальных и вертикальных швов керамогранита. Допускается использовать обрезки от плитки укладываемой на пол с учетом расположения забойского края плитки в месте примыкания с профилем ТИП6.1.
10. Обеспечить аккуратные стыки напольного покрытия со стояками и трубами отопления.
11. Размеры грязезащитных решеток уточнить по замерам после завершения отделочных работ.
12. Данный чертеж смотреть совместно с листами инженерного проекта.
13. Конструктивный состав пола с грязезащитным покрытием см. АР0.
14. Объемы материалов напольных покрытий и плинтусов см. раздел АР0.
15. Отделка ступеней в лестничных клетках до 2-го этажа выполняется из керамогранита. Угол стыковки керамогранита на проступи и подступенке выполнить подрезкой плитки под 45градусов.

Изм.	Колич.	Лист	№Док.	Подп.	Дата
Разработал			Ленина А.		03.09.25
Проверил			Михайлов М.		03.09.25
Нач.контроль			Петробцкий А.		03.09.25

94-0421-ОК-1/Н-6.1-П-АР2.АИ

Жилой дом с приспособлением подземной автостоянки под защитное сооружение гражданской обороны – нулевым циклом (ЗСГО) с инженерными сетями и благоустройством территории по адресу: г. Москва, внутригородское муниципальное образование Измайлово, Сиреневый бульвар, земельный участок 4/9 (участок 6.1)


Стадия	Лист	Листов
П	66	


Архитектурные решения. Архитектурные интерьеры.

План напольных покрытий -1 этажа. 6.1.4.

ООО "ФОРМАЦИА"

План напольных покрытий 1 этажа
М. 1:50

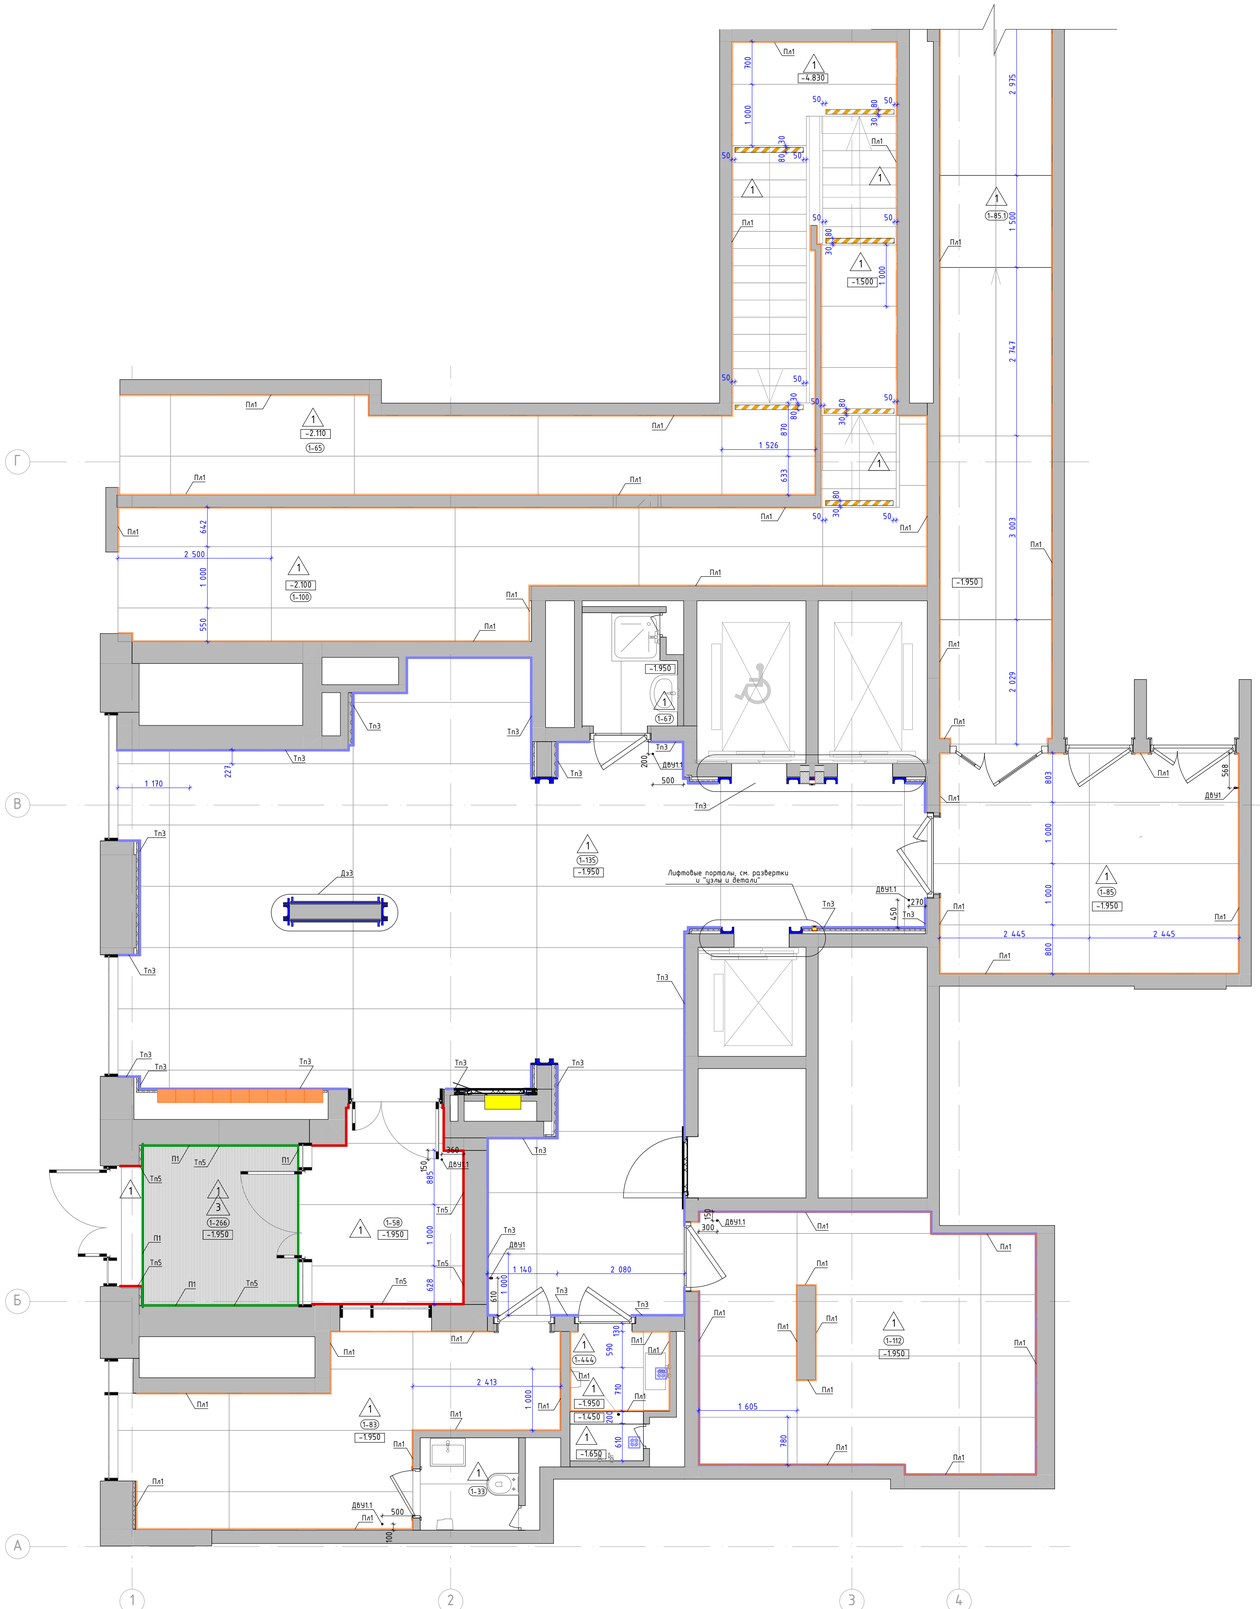

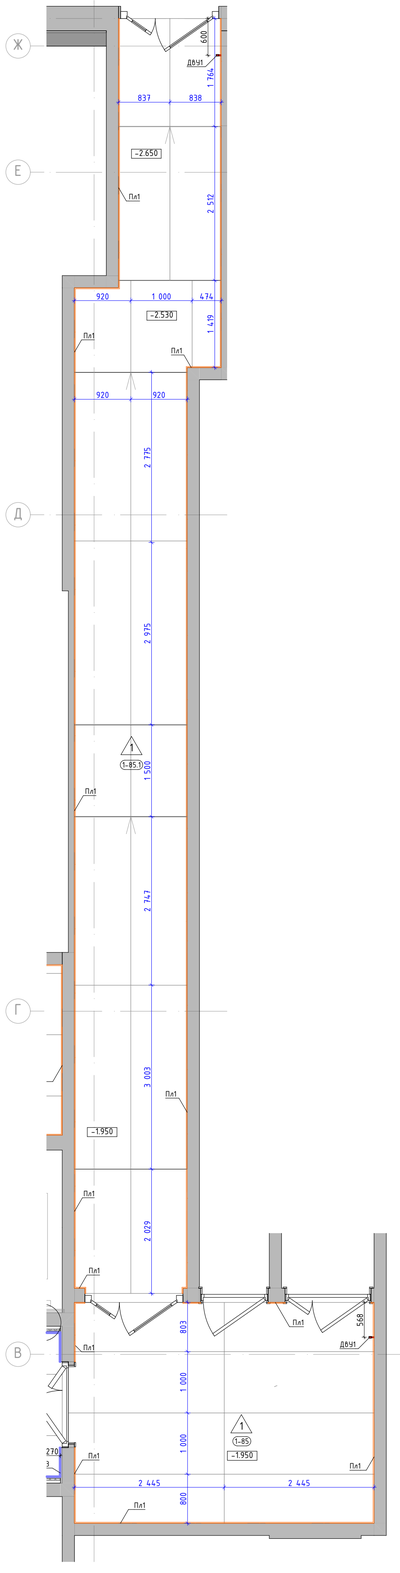

Номер пом.	Наименование	Площадь м.кв.
1-33	С/У	
1-58	Тамбур 2	
1-65	Лестничная клетка	
1-67	ПУИ	
1-83	Консьерж	
1-85	Тамбур-шлюз 2	
1-85.1	Тамбур-шлюз 2	
1-100	Лестничная клетка	
1-112	Колясочная	
1-135	Вестибюль	
1-266	Тамбур 1	
1-444	Лаломойка	


Условные обозначения:

- (1-132) — Номер помещения в соответствии с разделом АР
- -1.500 — Отметка уровня чистого пола
- 1 — Крупноформатный керамогранит Чеппо ди Грей 100х300х0,6см, SL 1228G0001R6, с укладкой на эластичный клей на цементной основе ULTRALITE S2 BIANCO
- 3 — Грязезащитная решетка. СИТИ слим арт. Л11106, щетка 30мм, Скребок 10мм, Резина 30мм, 3-х зубчатый скребок, цв. оттенки черного/темно-серый.
- Пл1 — Плинтус 100(h)мм вырезан из керамогранита Чеппо ди Грей 100х300х0,6см, SL 1228G0001R6, с укладкой на эластичный клей на цементной основе ULTRALITE S2 BIANCO, с алюминиевым теневым профилем сверху ТИП6.1АНОД-30мм, RAL9005
- Тп3 — Алюминиевый теневой профиль ТИП2.1АНОД-10мм, RAL9005
- Тп5 — Алюминиевый теневой профиль ТИП5АНОД-8мм, RAL9005 Теневой профиль устанавливается с разворотом внутрь, см. "Узлы и детали"
- П1 — Алюминиевый уголок 30х30х3мм, 2000-3000(L)мм по периметру грязезборной решетки, RAL9005
- ДВУ1.1 — Дверной упор с установкой на пол. Apecs, арт.DS-0009-INOX, h45мм, нержавеющая сталь, серый/серебристый
- ДВУ1 — Дверной упор с установкой на стену. Apecs, арт.DS-0009-INOX, h85мм, нержавеющая сталь, серый/серебристый
- Трап с надставным элементом с подрамником из нержавеющей стали 132х132 мм и вкладышем 112х112 мм для вклеивания керамогранитной плитки, см. совместно с разделом "ВК"
- Лента контрастная, ж, 100 мм.

1. Данный лист смотреть со всеми листами комплекта.
2. Устройство полов выполнять по проекту АР1.1.
3. Устройство полов производить после прокладки всех инженерных сетей и установки лифта.
4. Напольное покрытие укладывать после монтажа внутренних витражных конструкций.
5. Швы раскладки крупноформатной плитки применять не менее 2 мм. Клей наносить на основание 1-6мм и на плитку 1-4мм. Направление нанесения клея по короткой стороне плитки в одном направлении на основании и на плитке. При укладке применить систему "Стрингер".
6. Стыковку плитки в разных помещениях без дверных порогов производить под полотном двери.
7. Укладку напольной плитки производить с учетом технического руководства от производителя.
8. Во входных тамбурах выполнить приямки с облицовкой керамогранитом для грязезащитного покрытия - см. лист "Узлы и детали. Сечение по тамбуру".
9. По периметру укладки керамогранита в соответствии с планом применить плинтус (тип Пл1) из напольной плитки, длиной 3000мм, высотой 100мм с укладкой по верху него теневого профиля ТИП6.1АНОД - см. лист "Узлы и детали. Межквартирный коридор 2-го и типового этажа". Плинтус монтировать заподлицо с финишной отделкой стен на клеевой состав после проведения работ по отделке пола. Следить за соблюдением горизонтальных и вертикальных швов керамогранита. Допускается использовать обрезки от плитки укладываемой на пол с учетом расположения забойного края плитки в месте примыкания с профилем ТИП6.1. На внешних углах стыковать плинтус и теневой профиль ТИП6.1АНОД под 45 градусов, с использованием углового профиля УП1.
10. Обеспечить вакуумные стыки напольного покрытия со стояками и трубами отопления.
11. Размеры грязезащитных решеток уточнить по замерам после завершения отделочных работ.
12. Данный чертеж смотреть совместно с листами инженерного проекта.
13. Конструктивный состав пола с грязезащитным покрытием см. АР1.1.
14. Объемы материалов напольных покрытий и плинтусов см. раздел АР1.1.
15. Отделка ступеней на лестничных клетках до 2-го этажа выполняется из керамогранита. Угол стыковки керамогранита на проступи и подступенке выполнить подрезкой плитки под 45 градусов.
16. Пороги в помещениях: с/у, лаломойка, ПУИ, выполняются стационарными в составе дверного блока без понижения уровня пола относительно смежного помещения. Пороги выполняются из неблагоемких материалов. Узлы дверных порогов в данных помещениях см. раздел АР1.1.
17. Пороги между тамбурами и смежными помещениями выполнены выпадающими. Порог между тамбуром и улицей выполнен стационарным в составе двери витража, высотой не более 14мм. Узлы порогов в данных помещениях см. раздел АР1.1

Изм.	Колич.	Лист	№Док.	Подп.	Дата	94-0421-ОК-1/Н-6.1-П-АР2.АИ		
						Жилой дом с приспособлением подземной автостоянки под защитное сооружение гражданской обороны - «крытым» (ЗСГО) с инженерными сетями и благоустройством территории по адресу: г. Москва, внутригородское муниципальное образование Измайлово, Сиреневый бульвар, земельный участок 4/9 (участок 6.1)		
Разработал		Ленина А.			03.09.25	Архитектурные решения. Архитектурные интерьеры.	Стадия	Лист	Листов
Проверил		Михайлов М.			03.09.25		П	67	
Нач.контроль		Петровский А.			03.09.25	План напольных покрытий 1 этажа. 6.1.4.	ООО "ФОРМАЦИА"		

План напольных покрытий 2 этажа
М. 1:50

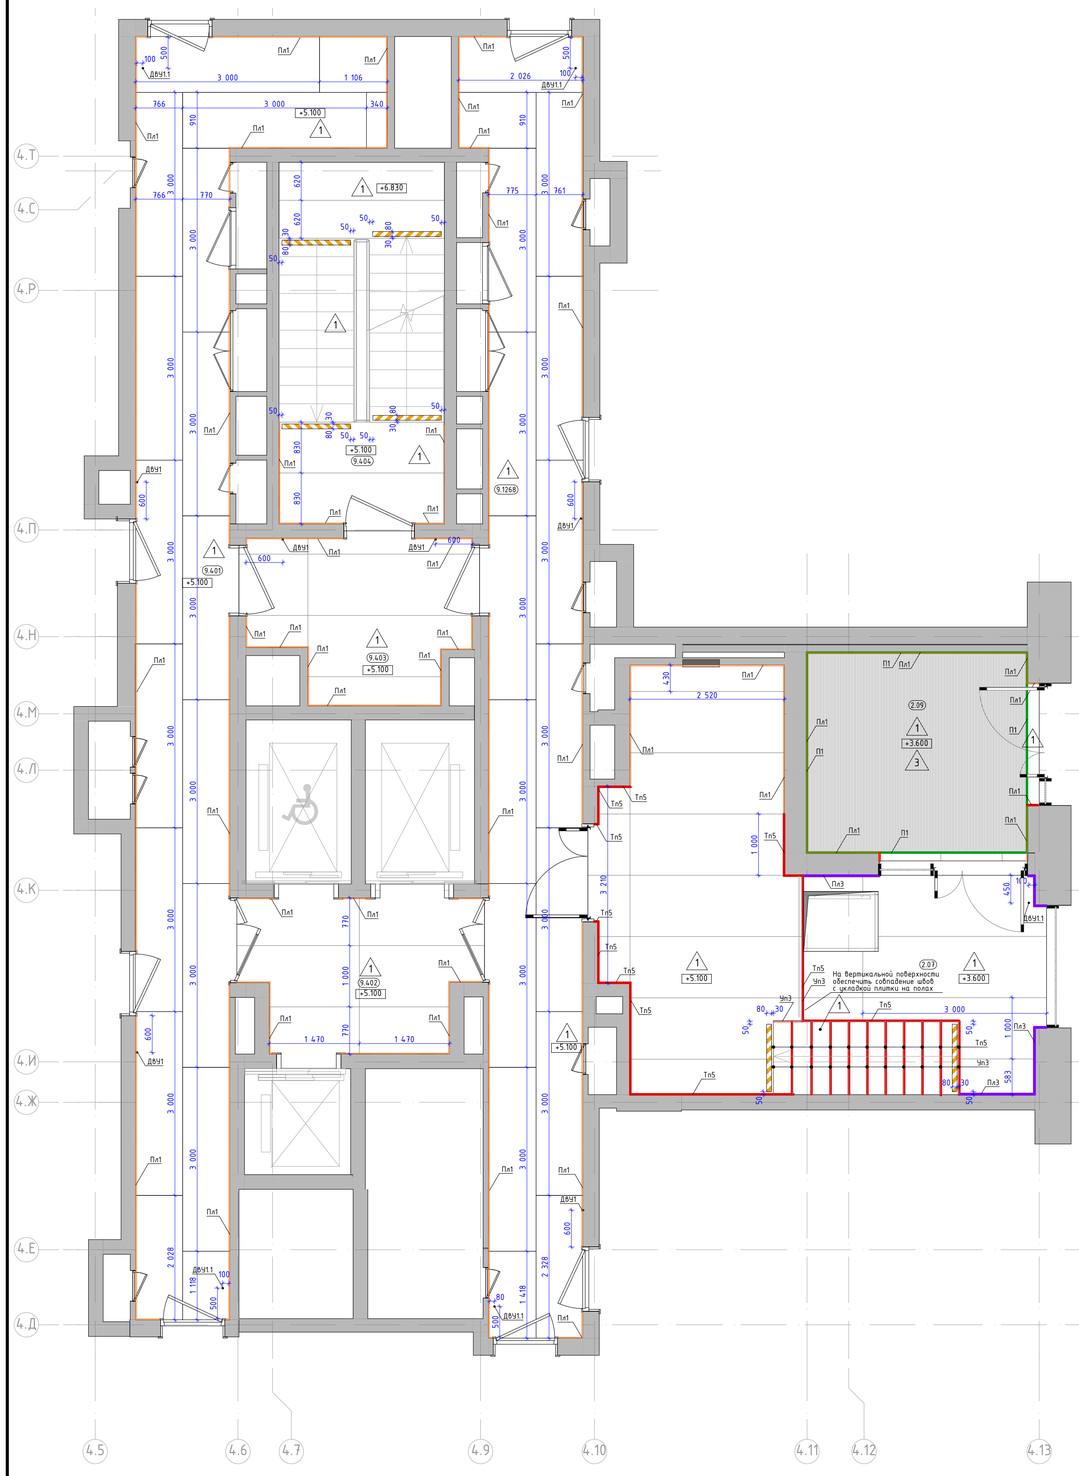

Номер пом.	Наименование	Площадь м.кв.
2.07	Тамбур 2	
2.09	Тамбур 1	
9.401	Межквартирный коридор 1	
9.402	Лифтовый холл	
9.403	Холл	
9.404	Лестничная клетка	
9.1268	Межквартирный коридор 2	

Условные обозначения:

- (2.01) — Номер помещения в соответствии с разделом АР
- (5.350) — Отметка уровня чистого пола
- 1 / 1 — Крупноформатный керамогранит Чеппо ди Грей 100х300х0,6см, SL 1228G0001R6, с укладкой на эластичный клей на цементной основе ULTRALITE S2 BIANCO
- 3 / 3 — Грязезащитная решетка. СИТИ слим арт. Л11106, щетка 30мм, Скребок 10мм, Резина 30мм, 3-х зубчатый скребок, цв. оттенки черного/темно-серый
- Пл1 — Плинтус 100(h)мм вырезан из керамогранита Чеппо ди Грей 100х300х0,6см, SL 1228G0001R6, с укладкой на эластичный клей на цементной основе ULTRALITE S2 BIANCO, с алюминиевым теневым профилем сверху ТИП6.1АНОД-30мм, RAL9005
- Тп5 — Алюминиевый теневой профиль ТИП5АНОД-8мм, RAL9005 Теневой профиль устанавливается с разворотом внутрь, см. "Узлы и детали"
- П1 — Алюминиевый уголок 30х30х3мм, 2000-3000(L)мм по периметру грязезборной решетки, RAL9005
- Пл3 — Плинтус 134(h)мм вырезан из керамогранита Чеппо ди Грей 100х300х0,6см, SL 1228G0001R6, с укладкой на эластичный клей на цементной основе ULTRALITE S2 BIANCO, с алюминиевым теневым профилем сверху ТИП6АНОД-15мм, RAL9005. Применяется в тамбурах второго этажа. Высота плинтуса вместе с профилем по равняется высоте ступени.
- ДВУ1.1 — Дверной упор с установкой на пол. Apecs, apm.DS-0009-INOX, h45мм, нержавеющая сталь, серый/серебристый
- ДВУ1 — Дверной упор с установкой на стену. Apecs, apm.DS-0009-INOX, h85мм, нержавеющая сталь, серый/серебристый
- Чп3 — Лента контрастная, ж, 100 мм.
- Уп3 — Y-образный профиль из алюминия (мерседес) для наружных углов из плитки. Цвет серебро матовое, l=2,7м

1. Данный лист смотреть со всеми листами комплекта.
2. Устройство полов выполнять по проекту АР2.2.
3. Устройство полов производить после прокладки всех инженерных сетей и установки лифта.
4. Напольное покрытие укладывать после монтажа внутренних витражных конструкций.
5. Швы раскладки крупноразмерной плитки применять не менее 2 мм. Клей наносить на основание 1-6мм и на плитку 1-4мм. Направление нанесения клея по короткой стороне плитки в одном направлении на основании и на плитке. При укладке применить систему "Стрингер".
6. Стыковку плитки в разных помещениях без дверных порогов производить под полотном двери.
7. Укладку напольной плитки производить с учетом технического руководства от производителя.
8. Во входных тамбурах выполнить приямки с облицовкой керамогранитом для грязезащитного покрытия - см. листы "Узлы и детали. Сечение по тамбуру".
9. По периметру укладки керамогранита в соответствии с планом применить плинтус (тип Пл1) из напольной плитки, длиной 3000мм, высотой 100мм с укладкой по верху него теневого профиля ТИП6.1АНОД - см. лист "Узлы и детали. Межквартирный коридор 2-го и типового этажа". Плинтус монтировать заподлицо с финишной отделкой стен на клеевой состав после проведения работ по отделке пола. Следить за совпадением горизонтальных и вертикальных швов керамогранита на полу и на стене. Допускается использовать обрезки от плитки укладываемой на пол с учетом расположения забойского края плитки в месте примыкания с профилем ТИП6.1. На внешних углах стыковать плинтус и теневой профиль ТИП6.1АНОД под 45 градусов, с использованием углового профиля УП1.
10. Обеспечить аккуратные стыки напольного покрытия со стояками и трубами отопления.
11. Размеры грязезащитных решеток уточнить по замерам после завершения отделочных работ.
12. Данный чертеж смотреть совместно с листами инженерного проекта.
13. Конструктивный состав пола с грязезащитным покрытием см. АР2.2.
14. Объемы материалов напольных покрытий и плинтусов см. раздел АР2.2.
15. Отделка ступеней на лестничных клетках до 2-го этажа выполняется из керамогранита. Угол стыковки керамогранита на проступи и подступенке выполнить подрезкой плитки под 45градусов.
16. Пороги между тамбурами и смежными помещениями выполнены выпадающими. Порог между тамбуром и улицей выполнен стационарным в составе двери витража, высотой не более 14мм. Узлы порогов в данных помещениях см. раздел АР1.1

Изм.	Колич.	Лист	№Док.	Подп.	Дата
Разработал			Ленина А.		03.09.25
Проверил			Михайлов М.		03.09.25
Нач.контроль			Петровский А.		03.09.25

94-0421-ОК-1/Н-6.1-П-АР2.АИ

Жилой дом с приспособлением подземной автостоянки под защитное сооружение гражданской обороны - «укрытие» (ЗСГО) с инженерными сетями и благоустройством территории по адресу: г. Москва, внутригородское муниципальное образование Измайлово, Сиреневый бульвар, земельный участок 4/9 (участок 6.1)


Архитектурные решения. Архитектурные интерьеры.

Стадия	Лист	Листов
П	68	

План напольных покрытий 2 этажа. 6.1.4.

ООО "ФОРМАЦИА"

План напольных покрытий типового этажа
М. 1:50

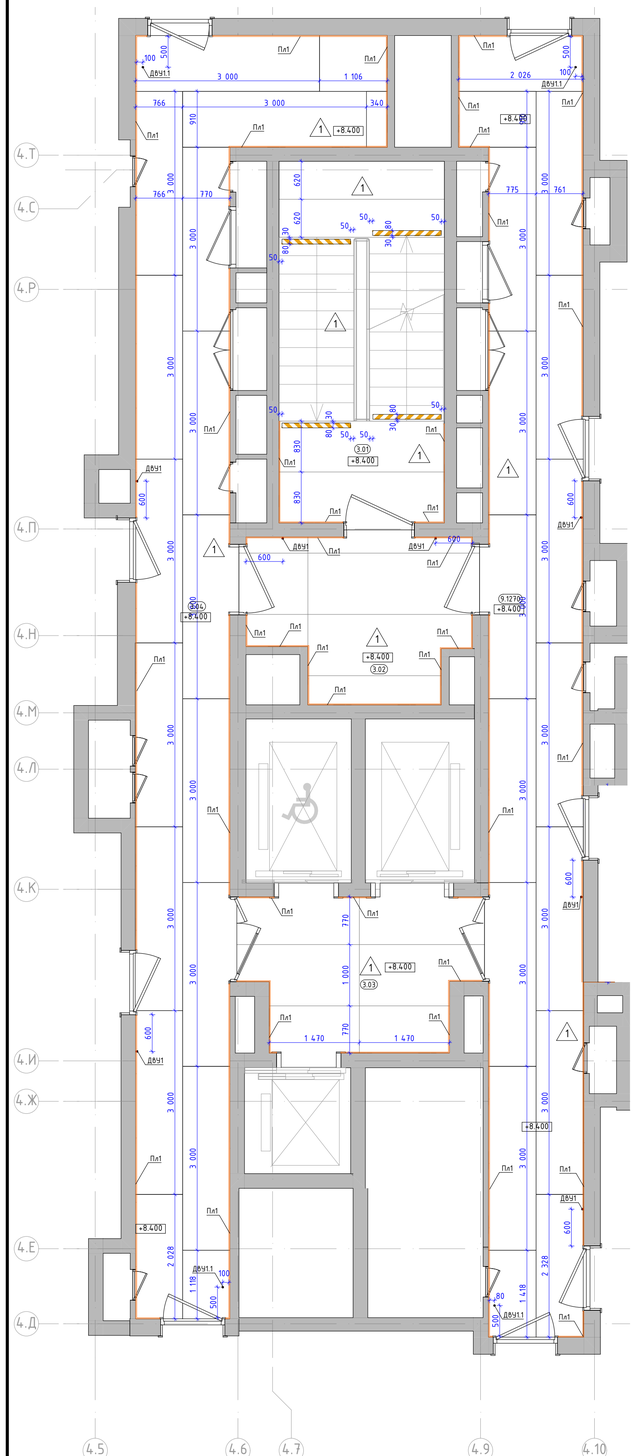

Номер пом.	Наименование	Площадь м.кв.
15.2275	Лестница	
15.2278	Межквартирный коридор	
15.2325	Лифтовой холл	

Условные обозначения:

2.01 — Номер помещения в соответствии с разделом АР

5.350 — Отметка уровня чистого пола

1 — Крупноформатный керамогранит Чеппо ди Грей 100x300x0,6см, SL 1228G0001R6, с укладкой на эластичный клей на цементной основе ULTRALITE S2 BIANCO

3 — Грязезащитная решетка.. СИТИ слим арт. Л11106, щетка 30мм, Скребок 10мм, Резина 30мм, 3-х зубчатый скребок, цв. оттенки черного/темно-серый.

Пл1 — Плинтус 100(h)мм вырезан из керамогранита Чеппо ди Грей 100x300x0,6см, SL 1228G0001R6, с укладкой на эластичный клей на цементной основе ULTRALITE S2 BIANCO, с алюминиевым теневым профилем сверху ТИП6.1АНОД-30мм, RAL9005

Тп5 — Алюминиевый теневой профиль ТИП5АНОД-8мм, RAL9005 Теневой профиль устанавливается с разворотом внутрь, см. "Узлы и детали"

П1 — Алюминиевый уголок 30x30x3мм, 2000-3000(L)мм по периметру грязесборной решетки, RAL9005

Пл3 — Плинтус 134(h)мм вырезан из керамогранита Чеппо ди Грей 100x300x0,6см, SL 1228G0001R6, с укладкой на эластичный клей на цементной основе ULTRALITE S2 BIANCO, с алюминиевым теневым профилем сверху ТИП6АНОД-15мм, RAL9005. Применяется в тамбурах второго этажа. Высота плинтуса вместе с профилем по равняется высоте ступени.

ДВУ1.1 — Дверной упор с установкой на пол. Apecs, apm.DS-0009-INOX, h45мм, нержавеющая сталь, серый/серебристый

ДВУ1 — Дверной упор с установкой на стену. Apecs, apm.DS-0009-INOX, h85мм, нержавеющая сталь, серый/серебристый


Лента контрастная, ж, 100 мм.

Уп3 — У-образный профиль из алюминия (мерседес) для наружных углов из плитки. Цвет серебро матовое, l-2,7м


1. Данный лист смотреть со всеми листами комплекта.
2. Устройство полов выполнять по проекту АР2.2.
3. Устройство полов производить после прокладки всех инженерных сетей и установки лифта.
4. Напольное покрытие укладывать после монтажа внутренних витражных конструкций.
5. Швы раскладки крупноразборной плитки применять не менее 2 мм. Клей наносить на основание 1-6мм и на плитку 1-4мм. Направление нанесения клея по короткой стороне плитки в одном направлении на основании и на плитке. При укладке применять систему "Спринцер".
6. Стыковку плитки в разных помещениях без дверных порогов производить под полотном двери.
7. Укладку напольной плитки производить с учетом технического руководства от производителя.
8. Во входных тамбурах выполнить приямки с облицовкой керамогранитом для грязезащитного покрытия - см. листы "Узлы и детали. Сечение по тамбуру".
9. По периметру укладки керамогранита в соответствии с планом применить плинтус (тип Пл1) из напольной плитки, длиной 3000мм, высотой 100мм с укладкой по верху него теневого профиля ТИП6.1АНОД - см. лист "Узлы и детали. Межквартирный коридор 2-го и типового этажа". Плинтус монтировать заподлицо с финишной отделкой стен на клеевой состав после проведения работ по отделке пола. Следить за совпадением горизонтальных и вертикальных швов керамогранита на полу и на стене. Допускается использовать обрезки от плитки укладываемой на пол с учетом расположения забойского края плитки в месте примыкания с профилем ТИП6.1. На внешних углах стыковать плинтус и теневой профиль ТИП6.1АНОД под 45 градусов, с использованием углового профиля УП1.
10. Обеспечить деформационные стыки напольного покрытия со стояками и трубами отопления.
11. Размеры грязезащитных решеток уточнить по замерам после завершения отделочных работ.
12. Данный чертеж смотреть совместно с листами инженерного проекта.
13. Конструктивный состав пола с грязезащитным покрытием см. АР2.2.
14. Объемы материалов напольных покрытий и плинтусов см. раздел АР2.2.
15. Отделка ступеней на лестничных клетках до 2-го этажа выполняется из керамогранита. Угол стыковки керамогранита на проступи и подступенке выполнить подрезкой плитки под 45градусов.
16. Пороги между тамбурами и смежными помещениями выполнены выладкашими. Порог между тамбуром и улицей выполнен стационарным в составе двери витража, высотой не более 14мм. Узлы порогов в данных помещениях см. раздел АР1.1

Изм.	Колич.	Лист	№Док.	Подп.	Дата	94-0421-ОК-1/Н-6.1-П-АР2.АИ			
						Жилой дом с приспособлением подземной автостоянки под защитное сооружение гражданской обороны - «укрытие» (ЗСГО) с инженерными сетям и благоустройством территории по адресу: г. Москва, внутригородское муниципальное образование Измайлово, Сиреневый бульвар, земельный участок 4/9 Участок 6.1			
Разработал		Лёнина А.			03.09.25	Архитектурные решения. Архитектурные интерьеры.	Стадия	Лист	Листов
Проверил		Михайлов М.			03.09.25		П	69	
Нач.контроль		Петровций А.			03.09.25				
						План напольных покрытий типового этажа. 6.1.4	ООО "ФОРМАЦИА"		

План потолков с расстановкой светильников и другого оконечного оборудования -1 этажа
М. 1:50

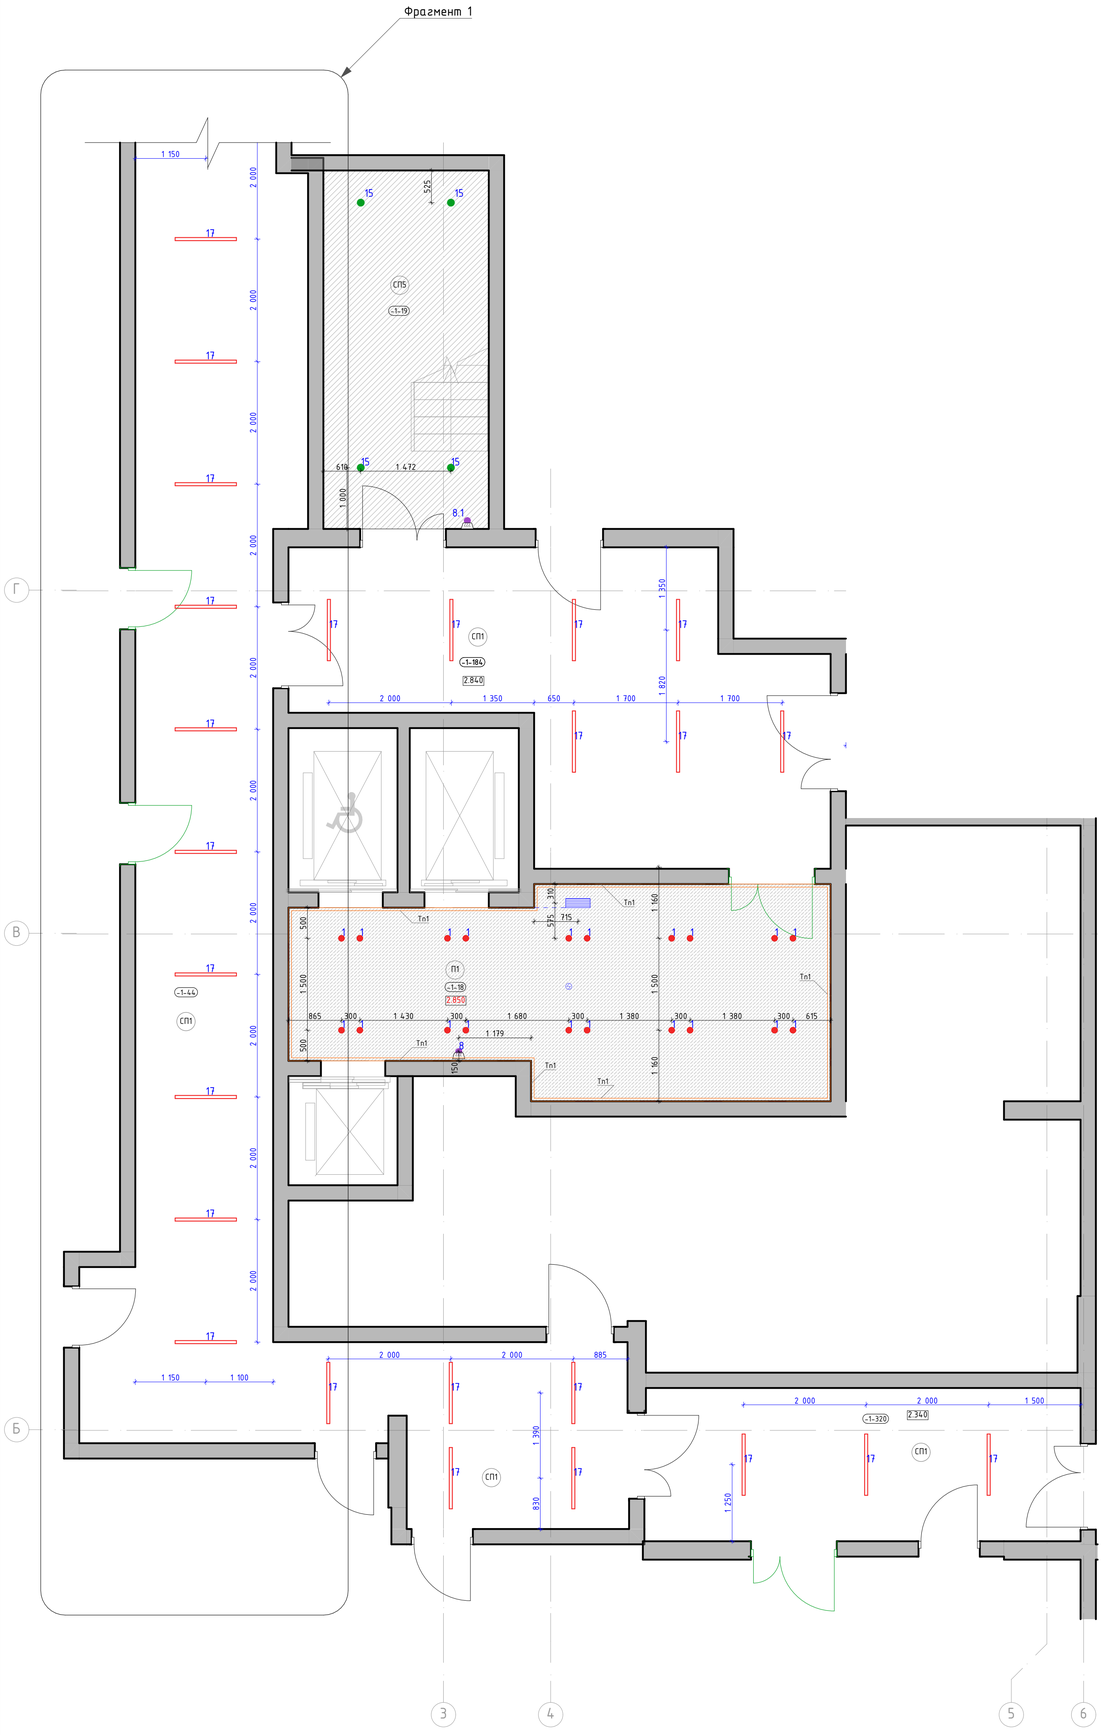

План потолков с расстановкой светильников и другого оконечного оборудования -1 этажа
Фрагмент 1
М. 1:50

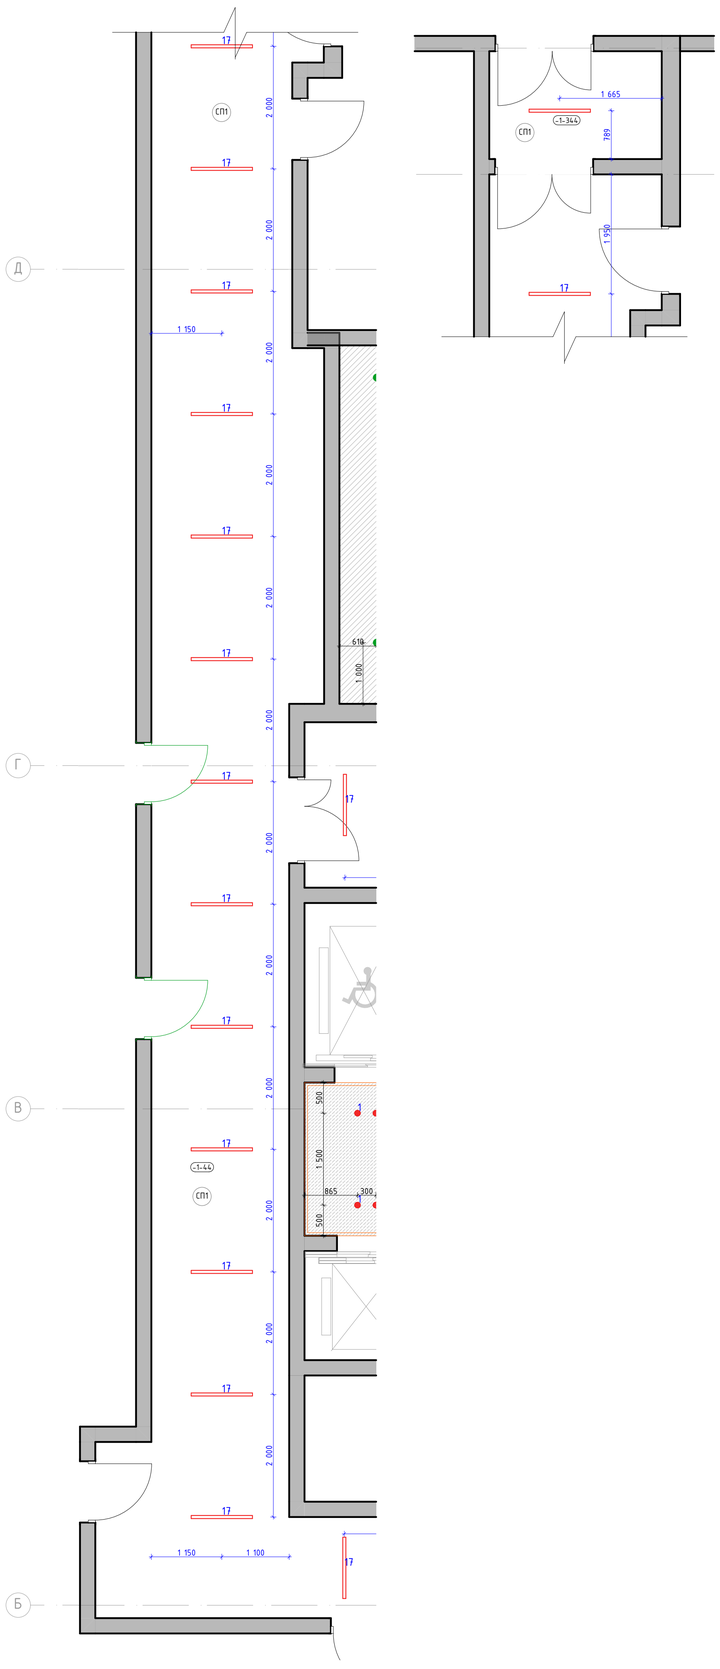

Номер пом.	Наименование	Площадь м.кв.
-1-18	Лифтовый холл	
-1-19	Лестничная клетка	
-1-44	Коридор	
-1-184	Тамбур	
-1-320	Тамбур шлюз	
-1-344	Тамбур шлюз	

Условные обозначения:

(1-132) — Номер помещения в соответствии с разделом АР

4.000 — Отметка потолка от уровня чистого пола (высота от пола до потолка)

П1 — – Подвесной потолок полнементной сборки из плит КНАУФ-Файерборд на двухуровневом металлическом каркасе П232 (2 слоя).
– Окраска в 2 слоя глубокоматовой краской Dulux Bindo НГ, RAL9010

СП5 — – Улучшенная окраска глубокоматовой краской Dulux Bindo НГ, RAL7047 (цвет должен соответствовать цвету стен "СП4", необходимо провести натурные наблюдения и согласовать с автором проекта)

СП1 — Улучшенная окраска плиты перекрытия и коммуникаций в 2 слоя Окраска в 2 слоя глубокоматовой краской Dulux Bindo НГ, RAL9005

Тп1 — Алюминиевый теневой профиль ТИПАНОД-15мм., RAL9005

1 — Светильник светодиодный встроенный, в сборе с блоком питания, поворотный, скрытый "под шпаклевку" потолка. Selecta LED Orbit GIPS, Ф68/85мм, h80мм, 15Вт, 4000К, RAL9010 матовый.

8 — Светильник светодиодный "цилиндр" накладной, поворотный, Selecta LED Top Spot mini Cuistom, Ф30мм, 71(h)мм, узкая линза 10гр, 4000К, RAL9005.

8.1 — Светильник светодиодный "цилиндр" накладной, поворотный, Selecta LED Top Spot mini Cuistom, со встроенным драйвером, Ф40мм, 90(h)мм, узкая линза 10гр, 4000К, RAL9005.

Светильник Selecta LED Top Spot Mounted, 90x150(h)мм, 20Вт, 4000К, линза 60град, RAL9005 мат/.
Светильник Selecta LED Top Spot Mounted, 90x150(h)мм, 20Вт, 4000К, линза 60град, RAL9005 мат (с датчиком движения)

17 — Светильник подвесной Selecta Line 37 UGR (9961), 37x37x1070мм, 15Вт, 4000К, линза 50гр, IP44, RAL9005 мат

Извещатель накладной, цв. белый матовый.

Решетка "ОВ", КЛКА с прямыми ламелями вдоль короткой стороны решетки, RAL9010

1. Данный лист смотреть со всеми листами комплекта
2. Отметки потолков указаны от уровня чистого пола этажа и обозначают высоту от пола до потолка
3. Подвесные потолки монтировать после выполнения потолочных инженерных коммуникаций.
4. Потолки монтировать по технологии фирмы производителя.
5. Данный лист смотреть совместно с листами инженерного проекта.
6. Отверстия в подвесном потолке для встроенных светильников выполнять при наличии светильников на объекте.
7. Все прочие электромонтажные работы выполнять по проекту ЭОМ1.
8. Светильники аварийного освещения см. раздел ЭОМ1.
9. Все характеристики светильников, общее количество, марку, производителя см. раздел ЭОМ1.
10. Объемы материалов потолка см. раздел АР0.

Изм.	Кол.уч.	Лист	№Док.	Подп.	Дата
Разработал		Ленина А.			03.09.25
Проверил		Михайлов М.			03.09.25
Нач.контроль		Петровский А.			03.09.25

94-0421-ОК-1/Н-6.1-П-АР2.АИ

Жилой дом с приспособлением подземной автостоянки под защитное сооружение гражданской обороны – «цитата» (ЗАО) с инженерными сетями и благоустройством территории по адресу: г. Москва, внутригородское муниципальное образование Измайлово, Сиреневый бульвар, земельный участок 4/9 (участок 6.1)

Архитектурные решения. Архитектурные интерьеры.	Стадия	Лист	Листов
	П	70	

План потолков с расстановкой светильников -1 этажа. 6.1.4

ООО "ФОРМАЦИА"

План потолков с расстановкой светильников и другого оконечного оборудования 1 этажа
М. 1:50



Номер пом.	Наименование	Площадь м.кв.
1-33	С/У	
1-58	Тамбур 2	
1-65	Лестничная клетка	
1-67	ПУИ	
1-83	Консьерж	
1-85	Тамбур-шлюз 2	
1-85.1	Тамбур-шлюз 2	
1-100	Лестничная клетка	
1-112	Колясочная	
1-135	Вестибюль	
1-266	Тамбур 1	
1-444	Лаломойка	

Условные обозначения:

1-132	Номер помещения в соответствии с разделом АР
4.000	Отметка потолка от уровня чистого пола (высота от пола до потолка)
П1	- Подвесной потолок подсистемной сборки из плит КНАУФ-Файерборд на двухуровневом металлическом каркасе П232 (2 слоя). - Окраска в 2 слоя глубокоматовой краской Dulux Bindo НГ, RAL9010
П1б	- Подвесной потолок подсистемной сборки из плит КНАУФ-Файерборд на двухуровневом металлическом каркасе П232 (2 слоя). - Окраска в 2 слоя глубокоматовой влагостойкой краской Dulux Bindo, RAL9010
П2	Подвесной потолок, потолочные панели Экофон Фокус ДГ, 600х600мм, цв. панелей - белый, цв. подсистемы - черный
П3	Подвесной потолок, рейка кубообразная с интеграцией освещения SELECTA, габариты рейки 30х60(h)мм, шаг по оси рейки - 100 мм, толщина металла 0,55 мм, материал - сталь оцинкованная х/к., RAL7035, цв. подсистемы RAL9005
СП1	Улучшенная окраска плиты перекрытия и коммуникаций глубокоматовой краской Dulux Bindo НГ, RAL9005
СП1б	Улучшенная окраска плиты перекрытия и коммуникаций глубокоматовой влагостойкой краской Dulux Bindo, RAL9005
СП5	Улучшенная окраска потолка глубокоматовой краской Dulux Bindo НГ, RAL7047 (цвет должен соответствовать цвету стен "СП4", необходимо провести натурные наблюдения и согласовать с автором проекта)
Тп1	Алюминиевый теневой профиль ТИПТАНОД-15мм., RAL9005
1.1б	Светильник светодиодный встроенный, влагостойкий, в сборе с блоком питания, поворотный, скрытый "под шпаклевку" потолка. Selecta LED Orbit GIPS, Ф68/85мм, h80мм, 5Вт, IP44, 4000К, RAL9010 матовый.
1.2б	Светильник светодиодный встроенный, влагостойкий, в сборе с блоком питания, поворотный, скрытый "под шпаклевку" потолка. Selecta LED Orbit GIPS, Ф68/85мм, h80мм, 10Вт, IP44, 4000К, RAL9010 матовый.
1.1	Светильник светодиодный встроенный, влагостойкий, в сборе с блоком питания, поворотный, скрытый "под шпаклевку" потолка. Selecta LED Orbit GIPS, Ф68/85мм, h80мм, 5Вт, 4000К, RAL9010 матовый.
3б	Подвесной светильник "цилиндр", влагостойкий. Selecta LED Pallo, Ф90мм, 300(h)мм, IP44, 4000К, RAL9005 матовый. Отметка низа подвесного светильника от ур.ч.п. - 3,000м
3	Подвесной светильник "цилиндр". Selecta LED Pallo, Ф90мм, 300(h)мм, 4000К, RAL9005 матовый. Отметка низа подвесного светильника от ур.ч.п. - 3,000м. В местах перепада пола в рамках одного помещения, см. отметки светильников на плане
5	Светильник светодиодный встроенный для потолков панельного типа. Selecta LED ORBIT new, Ф84мм, 4000К, RAL9010 муар.
6	Подвесной светильник "цилиндр", декоративный. Selecta Tubo, Ф30мм, 400(h)мм, 4000К, RAL9005 матовый. Отметки низа подвесных светильников в одной группе разные, от ур.ч.п. - 2,500м и 2,700м.
13	Светильник накладной интегрированный в реечный потолок "цилиндр", Selecta LED Pallo, Ф52мм, 70(h)мм, 4000К, RAL9005.
8.1	Светильник светодиодный "цилиндр" накладной, поворотный, Selecta LED Top Spot mini Cuistom, со встроенным драйвером, Ф40мм, 90(h)мм, узкая линза 10гр, 4000К, RAL9005.
15	Светильник Selecta LED Top Spot Mounted, 90х150(h)мм, 20Вт, 4000К, линза 60град, RAL9005 мат/ Светильник Selecta LED Top Spot Mounted, 90х150(h)мм, 20Вт, 4000К, линза 60град, RAL9005 мат (с датчиком движения)
	Табличка. Навигация "номер квартиры/номер этажа". См. листы "Навигация". Отметки высот см. листы "Развертки" и "Отделка лестничной клетки". Привязки см. совместно с "План потолков с расстановкой светильников и другого оконечного оборудования"
	Извещатель накладной, цв. белый матовый.
	Диффузор, цв. белый матовый.
	Диффузор, RAL9005 черный матовый.
	Люк под окраску "Премиум Лайт" 500х500мм./600х600мм. (см. на плане) цв. окраски RAL9010
	Люк в стене или вертикальной части потолка под окраску RAL9005. "Премиум универсал". Огнестойкий EI60 - "Мега мастер элит 2"
Дп1	Декоративный профиль. Уголок. Отделка металлическим листом с окраской RAL7035. См. лист "Узлы и детали"
Дп2	Декоративный профиль. Швеллер. Отделка листом из нержавеющей стали окрашенным в черный цвет. См. лист "Узлы и детали"

1. Данный лист смотреть со всеми листами комплекта
2. Отметки потолков указаны от уровня чистого пола этажа и обозначают высоту от пола до потолка
3. Подвесные потолки монтировать после выполнения потолочных инженерных коммуникаций.
4. Потолки монтировать по технологии фирмы производителя.
5. Данный лист смотреть совместно с листами инженерного проекта.
6. Отверстия в подвесном потолке для встроенных светильников выполнять при наличии светильников на объекте.
7. Все прочие электромонтажные работы выполнять по проекту ЭОМ1.
8. Светильники аварийного освещения см. раздел ЭОМ1.
9. Все характеристики светильников, общее количество, марку, производителя см. раздел ЭОМ1.
10. Объемы материалов потолка см. раздел АР1.1
11. Раскладку реечного потолка ПЗ начинать от декоративного зеркала соблюдая равные расстояния от зеркала до рейки с двух сторон, см. узлы и детали "Декоративные профили и зеркала, лифтовые порталы"

Изм.	Колич.	Лист	№Док.	Подп.	Дата
Разработал		Лёнина А.			03.09.25
Проверил		Михайлов М.			03.09.25
Нач.контроль		Петровский А.			03.09.25

94-0421-ОК-1/Н-6.1-П-АР2.АИ

Жилой дом с приспособлением подземной автостоянки под защитное сооружение гражданской обороны - «укрытие» (ЗГО) с инженерными сетями и благоустройством территории по адресу: г. Москва, внутригородское муниципальное образование Измайлово, Сиреневый бульвар, земельный участок 6/9 (участок 6.1)


Архитектурные решения. Архитектурные интерьеры.

Стадия	Лист	Листов
П	71	

План потолков с расстановкой светильников 1 этажа. 6.1.4

ООО "ФОРМАЦИА"

План потолков с расстановкой светильников и другого оконечного оборудования 2 этажа
М. 1:50

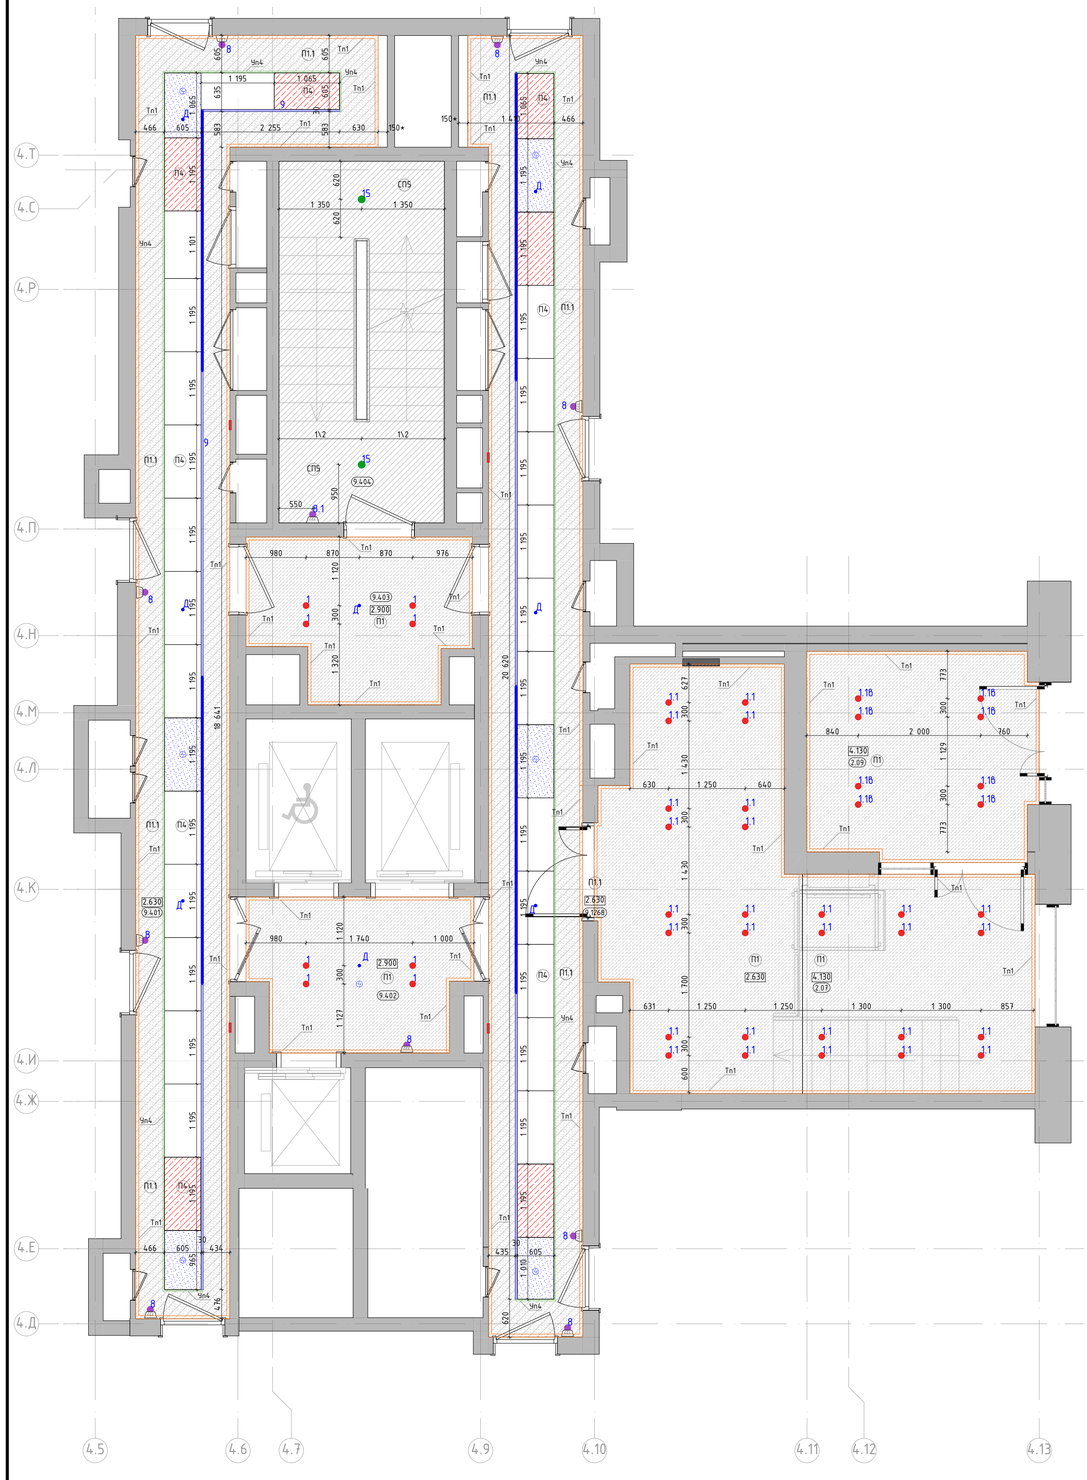

Номер пом.	Наименование	Площадь м.кв.
2.07	Тамбур 2	
2.09	Тамбур 1	
9.401	Межквартирный коридор 1	
9.402	Лифтовый холл	
9.403	Холл	
9.404	Лестничная клетка	
9.1268	Межквартирный коридор 2	

Условные обозначения:

- (2.01) — Номер помещения в соответствии с разделом АР
- 2.900 — Отметка потолка от уровня чистого пола (высота от пола до потолка)
- П1 — – Подвесной потолок поэлементной сборки из плит КНАУФ-Файерборд на двухуровневом металлическом каркасе П232 (2 слоя).
  – Окраска в 2 слоя глубокоматовой краской Dulux Bindo НГ, RAL9010
- П1.3 — – Подвесной потолок поэлементной сборки из плит КНАУФ-Файерборд на металлическом каркасе из профилей перегородочных систем без крепления к плитам перекрытия П131.2 (2 слоя).
  – Окраска в 2 слоя глубокоматовой краской Dulux Bindo НГ, RAL9010
- П4 — Подвесной потолок для коридорных зон, Selecta SP-ПК3, НГ, потолочные панели из оцинкованной стали 1200х600мм, RAL9010. 3 типа:
- Сдвижные панели
- Съемные панели
- Несъемные панели
- СП5 — Улучшенная окраска потолка глубокоматовой краской Dulux Bindo НГ, RAL7047 (цвет должен соответствовать цвету стен "СП4", необходимо провести натурные наблюдения и согласовать с автором проекта)
- Тп1 — Алюминиевый теневой профиль ТИПАНОД-15мм., RAL9005
- 1 — Светильник светодиодный встроенный, в сборе с блоком питания, поворотный, скрытый "под шпаклевку" потолка. Selecta LED Orbit GIPS, Ф68/85мм, h80мм, 15Вт, 4000К, RAL9010 матовый.
- 1.16 — Светильник светодиодный встроенный, влагостойкий, в сборе с блоком питания, поворотный, скрытый "под шпаклевку" потолка. Selecta LED Orbit GIPS, Ф68/85мм, h80мм, 5Вт, IP44, 4000К, RAL9010 матовый.
- 1.1 — Светильник светодиодный встроенный, влагостойкий, в сборе с блоком питания, поворотный, скрытый "под шпаклевку" потолка. Selecta LED Orbit GIPS, Ф68/85мм, h80мм, 5Вт, 4000К, RAL9010 матовый.
- 8 — Светильник светодиодный "цилиндр" накладной, поворотный, Selecta LED Top Spot mini Cuistom, Ф30мм, 7(h)мм, узкая линза 10гр, 4000К, RAL9005.
- 8.1 — Светильник светодиодный "цилиндр" накладной, поворотный, Selecta LED Top Spot mini Cuistom, со встроенным драйвером, Ф40мм, 90(h)мм, узкая линза 10гр, 4000К, RAL9005.
- 9 — Светильник светодиодный, линейный, встроенный, герметичная светодиодная лента в алюминиевом профиле Selecta LINIO BLIND, 35х10(h)мм, 4000К, силиконовый бесшовный рассеиватель, сварные угловые элементы, RAL9005 матовый.
- 15 — Светильник Selecta LED Top Spot Mounted, 90х150(h)мм, 20Вт, 4000К, линза 60град, RAL9005 мат/ Светильник Selecta LED Top Spot Mounted, 90х150(h)мм, 20Вт, 4000К, линза 60град, RAL9005 мат (с датчиком движения)
- Д — Датчик движения, цв. белый матовый, см. раздел ЭОМ1.
- Извещатель накладной, цв. белый матовый.

1. Данный лист смотреть со всеми листами комплекта.
2. Отметки потолков указаны от уровня чистого пола этажа и обозначают высоту от пола до потолка.
3. Подвесные потолки монтировать после выполнения потолочных инженерных коммуникаций.
4. Потолки монтировать по технологии фирмы производителя.
5. Данный лист смотреть совместно с листами инженерного проекта.
6. Отверстия в подвесном потолке для встроенных светильников выполнять при наличии светильников на объекте.
7. Все прочие электромонтажные работы выполнять по проекту ЭОМ1.
8. Светильники аварийного освещения см. раздел ЭОМ1
9. Все характеристики светильников, общее количество, марку, производителя см. раздел ЭОМ1.
10. Объемы материалов потолка см. раздел АР2.2.
11. Решения по подвесным потолкам тип П4 и светильникам тип 9 являются заданием для фирмы-производителя, для разработки монтажных и производственных схем с учетом определения точных длин светодиодной ленты светильника тип 9 и, соответственно, точной раскладки потолочных панелей типа 4.

Изм.	Колич.	Лист	№Док.	Подп.	Дата
Разработал		Лёнина А.			03.09.25
Проверил		Михайлов М.			03.09.25
Нач.контроль		Петровций А.			03.09.25

94-0421-ОК-1/Н-6.1-П-АР2.АИ

Жилой дом с приспособлением подземной автостоянки под защитное сооружение гражданской обороны – «укрытие» (ЗГП) с инженерными сетями и благоустройством территории по адресу г. Москва, внутригородское муниципальное образование Измайлово, Сиреневый бульвар, земельный участок 6/9 (участок 6.1)


Архитектурные решения. Архитектурные интерьеры.

Стадия	Лист	Листов
П	72	

План потолков с расстановкой светильников 2 этажа. 6.1.4

ООО "ФОРМАЦИА"

План потолков с расстановкой светильников и другого оконечного оборудования типового этажа
М. 1:50

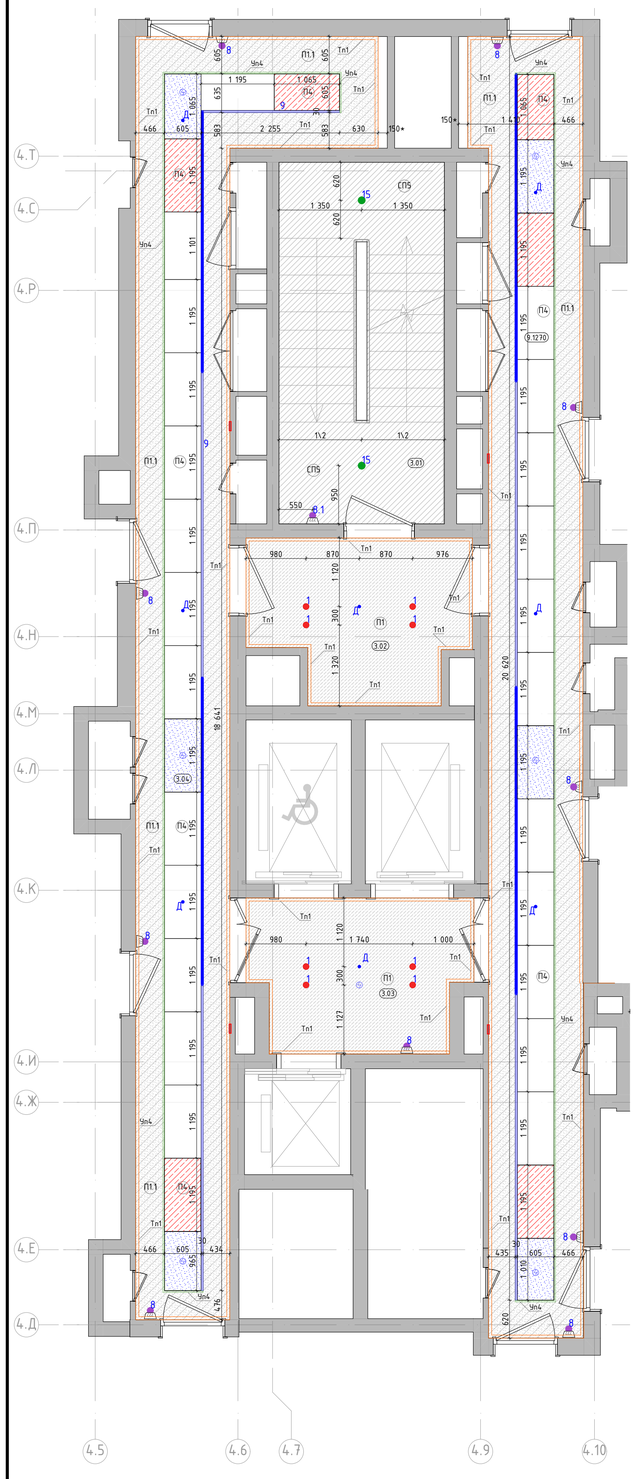

Номер пом.	Наименование	Площадь м.кв.
15.2275	Лестница	
15.2278	Межквартирный коридор	
15.2325	Лифтовый холл	

Условные обозначения:

- (2.01) — Номер помещения в соответствии с разделом АР
- 2'900 — Отметка потолка от уровня чистого пола (высота от пола до потолка)
- П1 — – Подвесной потолок позлементной сборки из плит КНАУФ-Файерборд на двухуровневом металлическом каркасе П232 (2 слоя).
  – Окраска в 2 слоя глубокоматовой краской Dulux Bindo 1Н', RAL9010
- П1.3 — – Подвесной потолок позлементной сборки из плит КНАУФ-Файерборд на металлическом каркасе из профилей перегородочных систем без крепления к плитам перекрытия П131.2 (2 слоя).
  – Окраска в 2 слоя глубокоматовой краской Dulux Bindo 1Н', RAL9010
- П4 — Подвесной потолок для коридорных зон, Selecta SP-ПК3, НГ, потолочные панели из оцинкованной стали 1200х600мм, RAL9010. 3 типа:
- Сдвижные панели
- Съемные панели
- Несъемные панели
- СП5 — Улучшенная окраска потолка глубокоматовой краской Dulux Bindo 1Н', RAL7047 (цвет должен соответствовать цвету стен "СП4", необходимо провести натурные наблюдения и согласовать с автором проекта)
- Тп1 — Алюминиевый теневой профиль ТИПАНОД-15мм., RAL9005
- 1 — Светильник светодиодный встроенный, в сборе с блоком питания, поворотный, скрытый "под шпаклевку" потолка. Selecta LED Orbit GIPS, Ф68/85мм, h80мм, 15Вт, 4000К, RAL9010 матовый.
- 1.15 — Светильник светодиодный встроенный, влагостойкий, в сборе с блоком питания, поворотный, скрытый "под шпаклевку" потолка. Selecta LED Orbit GIPS, Ф68/85мм, h80мм, 5Вт, IP44, 4000К, RAL9010 матовый.
- 1.1 — Светильник светодиодный встроенный, влагостойкий, в сборе с блоком питания, поворотный, скрытый "под шпаклевку" потолка. Selecta LED Orbit GIPS, Ф68/85мм, h80мм, 5Вт, 4000К, RAL9010 матовый.
- 8 — Светильник светодиодный "цилиндр" накладной, поворотный, Selecta LED Top Spot mini Cuistom, Ф30мм, 71(h)мм, узкая линза 10гр, 4000К, RAL9005.
- 8.1 — Светильник светодиодный "цилиндр" накладной, поворотный, Selecta LED Top Spot mini Cuistom, со встроенным драйвером, Ф40мм, 90(h)мм, узкая линза 10гр, 4000К, RAL9005.
- 9 — Светильник светодиодный, линейный, встроенный, герметичная светодиодная лента в алюминиевом профиле Selecta LINIO BLIND, 35х10(h)мм, 4000К, силиконовый бесшовный рассеиватель, сварные угловые элементы, RAL9005 матовый.
- 15 — Светильник Selecta LED Top Spot Mounted, 90х150(h)мм, 20Вт, 4000К, линза 60град, RAL9005 мат/
  Светильник Selecta LED Top Spot Mounted, 90х150(h)мм, 20Вт, 4000К, линза 60град, RAL9005 мат (с датчиком движения)
- Д — Датчик движения, цв. белый матовый, см. раздел ЭОМ1.
- Извещатель накладной, цв. белый матовый.

1. Данный лист смотреть со всеми листами комплекта.
2. Отметки потолков указаны от уровня чистого пола этажа и обозначают высоту от пола до потолка.
3. Подвесные потолки монтировать после выполнения потолочных инженерных коммуникаций.
4. Потолки монтировать по технологии фирмы производителя.
5. Данный лист смотреть совместно с листами инженерного проекта.
6. Отверстия в подвесном потолке для встроенных светильников выполнять при наличии светильников на объекте.
7. Все прочие электромонтажные работы выполнять по проекту ЭОМ1.
8. Светильники аварийного освещения см. раздел ЭОМ1.
9. Все характеристики светильников, общее количество, марку, производителя см. раздел ЭОМ1.
10. Объемы материалов потолка см. раздел АР2.2.
11. Решения по подвесным потолкам тип П4 и светильникам тип 9 являются заданием для фирмы-производителя, для разработки монтажных и производственных схем с учетом определения точных длин светодиодной ленты светильника тип 9 и, соответственно, точной раскладки потолочных панелей типа 4.

						94-0421-ОК-1/Н-6.1-П-АР2.АИ	
						Жилой дом с приспособлением подземной автостоянки под защитное сооружение гражданской обороны – «укрытие» (ЗСГО) с инженерными сетями и благоустройством территории по адресу: г. Москва, внутригородское муниципальное образование Измайлово (Сиреневый бульвар, земельный участок 4/9 (участок 6.1)	
Изм.	Колич.	Лист	№Док.	Подп.	Дата		
Разработал		Лёнина А.			03.09.25	Архитектурные решения. Архитектурные интерьеры.	Стадия: П; Лист: 73; Листов:
Проверил		Михайлов М.			03.09.25		
Нач.контроль		Петрощий А.			03.09.25		
						План потолков с расстановкой светильников типового этажа. 6.1.4	ООО "ФОРМАЦИА"

План финишной отделки стен -1 этажа
М. 1:50

Фрагмент 1

План финишной отделки стен -1 этажа
Фрагмент 1
М. 1:50

Номер пом.	Наименование	Площадь м.кв.
-1-18	Лифтовый холл	
-1-19	Лестничная клетка	
-1-44	Коридор	
-1-184	Тамбур	
-1-320	Тамбур шлюз	
-1-344	Тамбур шлюз	

Условное обозначение пиктограмм и указателей:

ПИ-01 — Знак обозначения с пиктограммой "Лифт для инвалидов"

ПИ-02 — Знак обозначения с пиктограммой тактильной "Вызов персонала"

ПИ-07 — Знак обозначения с пиктограммой тактильной "Номер этажа"

ПИ-04 — Знак обозначения с пиктограммой "Лифт для пожарных подразделений"

ПИ-05 — Знак обозначения с пиктограммой "Безопасная зона для инвалидов".

ПИ-15 — Световой указатель "Пожарный кран" (см. раздел ЭОМ1)

СВУ-10 — Комбинированный световой указатель "Направляющая стрелка" и "Безопасная зона для инвалидов" (см. раздел ЭОМ1)

СВУ-11 — Световой указатель "Место сбора инвалидов" (см. раздел ЭОМ1)

Условные обозначения:

(1-132) — Номер помещения в соответствии с разделом АР

-1.500 — Отметка уровня чистого пола

КМ1 — Крупноформатный керамогранит Челло ди Грей 100х300х0,6см, SL 1228G0001R6, с укладкой на эластичный клей на цементной основе ULTRALITE S2 BIANCO

КМ3.1 — Крупноформатный керамогранит 100х300х0,6см, Surface Laboratory/Конкрит, коричневый матовый обрезной, арт. SL1030G0031R6, с укладкой на эластичный клей на цементной основе ULTRALITE S2 BIANCO. Акцентный цвет в соответствии с фасадом – "коричневый"

КМ3.2 — Крупноформатный керамогранит 100х300х0,6см, Surface Laboratory/Конкрит, красно-коралловый матовый обрезной, арт. SL1030G0021R6, с укладкой на эластичный клей на цементной основе ULTRALITE S2 BIANCO. Акцентный цвет в соответствии с фасадом – "оранжевый"

КМ3.3 — Крупноформатный керамогранит 100х300х0,6см, Surface Laboratory/Конкрит, белый матовый обрезной, арт. SL1030G0041R6, с укладкой на эластичный клей на цементной основе ULTRALITE S2 BIANCO. Акцентный цвет в соответствии с фасадом – "белый"

КМ3.4 — Крупноформатный керамогранит 100х300х0,6см, Surface Laboratory/Конкрит, коричневый светлый матовый обрезной, арт. SL1030G0011R6, с укладкой на эластичный клей на цементной основе ULTRALITE S2 BIANCO. Акцентный цвет в соответствии с фасадом – "бежевый"

СП11 — Улучшенная окраска стены глубокоматовой краской Dulux Bindo HF, RAL9005 на высоту от 2.180м. (Верх наличника двери) от чистого пола помещения до плиты перекрытия.

СП12 — Улучшенная окраска стены глубокоматовой краской Dulux Bindo HF, RAL7035 на высоту 2.180м (Верх наличника двери) от чистого пола помещения до отделки СП1

СПА — Декоративная негорючая силикатная штукатурка Stendeco SPRAYSTONE-NF TM Akvest в базовом белом цвете с применением силикатного однокомпонентного грунта, концентрат 1:1, Акбест 2С. Окраска в 2 слоя по декоративной штукатурке краской HF SPRAYSTONE-NF, цв. NCS 1502-Y50R светло-серый в теплых оттенках, тип нанесения "1000 линий"

СП5 — Улучшенная окраска стены глубокоматовой краской Dulux Bindo HF, RAL7047 (цвет должен соответствовать цвету стен "СПА"; необходимо провести натурные наблюдения и согласовать с автором проекта)

СП12 / СП11 ТП6.1 — Профиль ТП6.1 в месте стыковки двух цветов в отделке

ТП6.1 — "Теневой профиль", Алюминиевый теневой профиль Tun6.1АНОД-30мм, RAL9005

Чп1 — Y-образный профиль из алюминия (мерседес) для наружных углов из плитки. Цвет черный матовый, l-2,7м

Табличка: Навигация "номер квартиры/номер этажа". См. листы "Навигация". Отметки высот см. листы "Развертки" и "Отделка лестничной клетки". Привязки см. совместно с "План потолков с расстановкой светильников и другого оконечного оборудования"

1. Данный лист смотреть со всеми листами комплекта
2. Отметку уровня чистого пола смотри план напольных покрытий.
3. Данный лист смотреть с развертками помещений.
4. Объемы материалов отделки стен см. раздел АР.
5. Цвет, фактуру краски, цвет затирки для швов плитки, цвет почтовых ящиков перед заказом определить методом натурных наблюдений и согласовать с разделом АИ.
6. В отделке стен применяется теневые профили вертикального и горизонтального расположения. Раскладку и типы теневых профилей см листы с развертками. Монтаж теневых профилей выполнять в соответствии с инструкцией фирмы производителя.
7. Привязки навигационных элементов, в том числе для МГН см. листы с развертками
8. Привязки таблички навигации "номер квартиры" и "номер этажа" см. листы "планы потолков с расстановкой светильников и другого оконечного оборудования" и листы с развертками
9. Типы навигации и их привязку см. листы "Узлы и детали. Навигация"
10. Ограждение лестниц см. разделы "АР", "КМ"
11. Дверные откосы с неуказанной отделкой выполняются из доборов с наличниками в комплекте дверей
12. Металлическое ограждение лестниц выполнять по проекту КМ2, КМ3. Ограждения окрашены пожаробезопасной порошковой краской в заводских условиях, RAL9011
13. Приборы отопления в лестничных клетках выполнить по RAL7047. Металлоконструкции труб отопления на путях эвакуации окрасить пожаровезопасной краской в построечных условиях в цвет RAL7047

Изм.	Колич.	Лист	№Док.	Подп.	Дата
Разработал		Лёнина А.			03.09.25
Проверил		Михайлов М.			03.09.25
Нач.контроль		Петровый А.			03.09.25

94-0421-ОК-1/Н-6.1-П-АР2.АИ

Жилой дом с приспособлением подземной автостоянки под защитное сооружение гражданской обороны - «укрытие» (ЗГО) с инженерными сетями и благоустройством территории по адресу: г. Москва, Внутригородское муниципальное образование Измайлово, Сиреневый бульвар, земельный участок 4/9 (участок 6.1)


Архитектурные решения. Архитектурные интерьеры.


Стадия	Лист	Листов
П	74	

План финишной отделки стен -1 этажа 6.1.4

ООО "ФОРМАЦИЯ"

План финишной отделки стен 1 этажа
М. 1:50

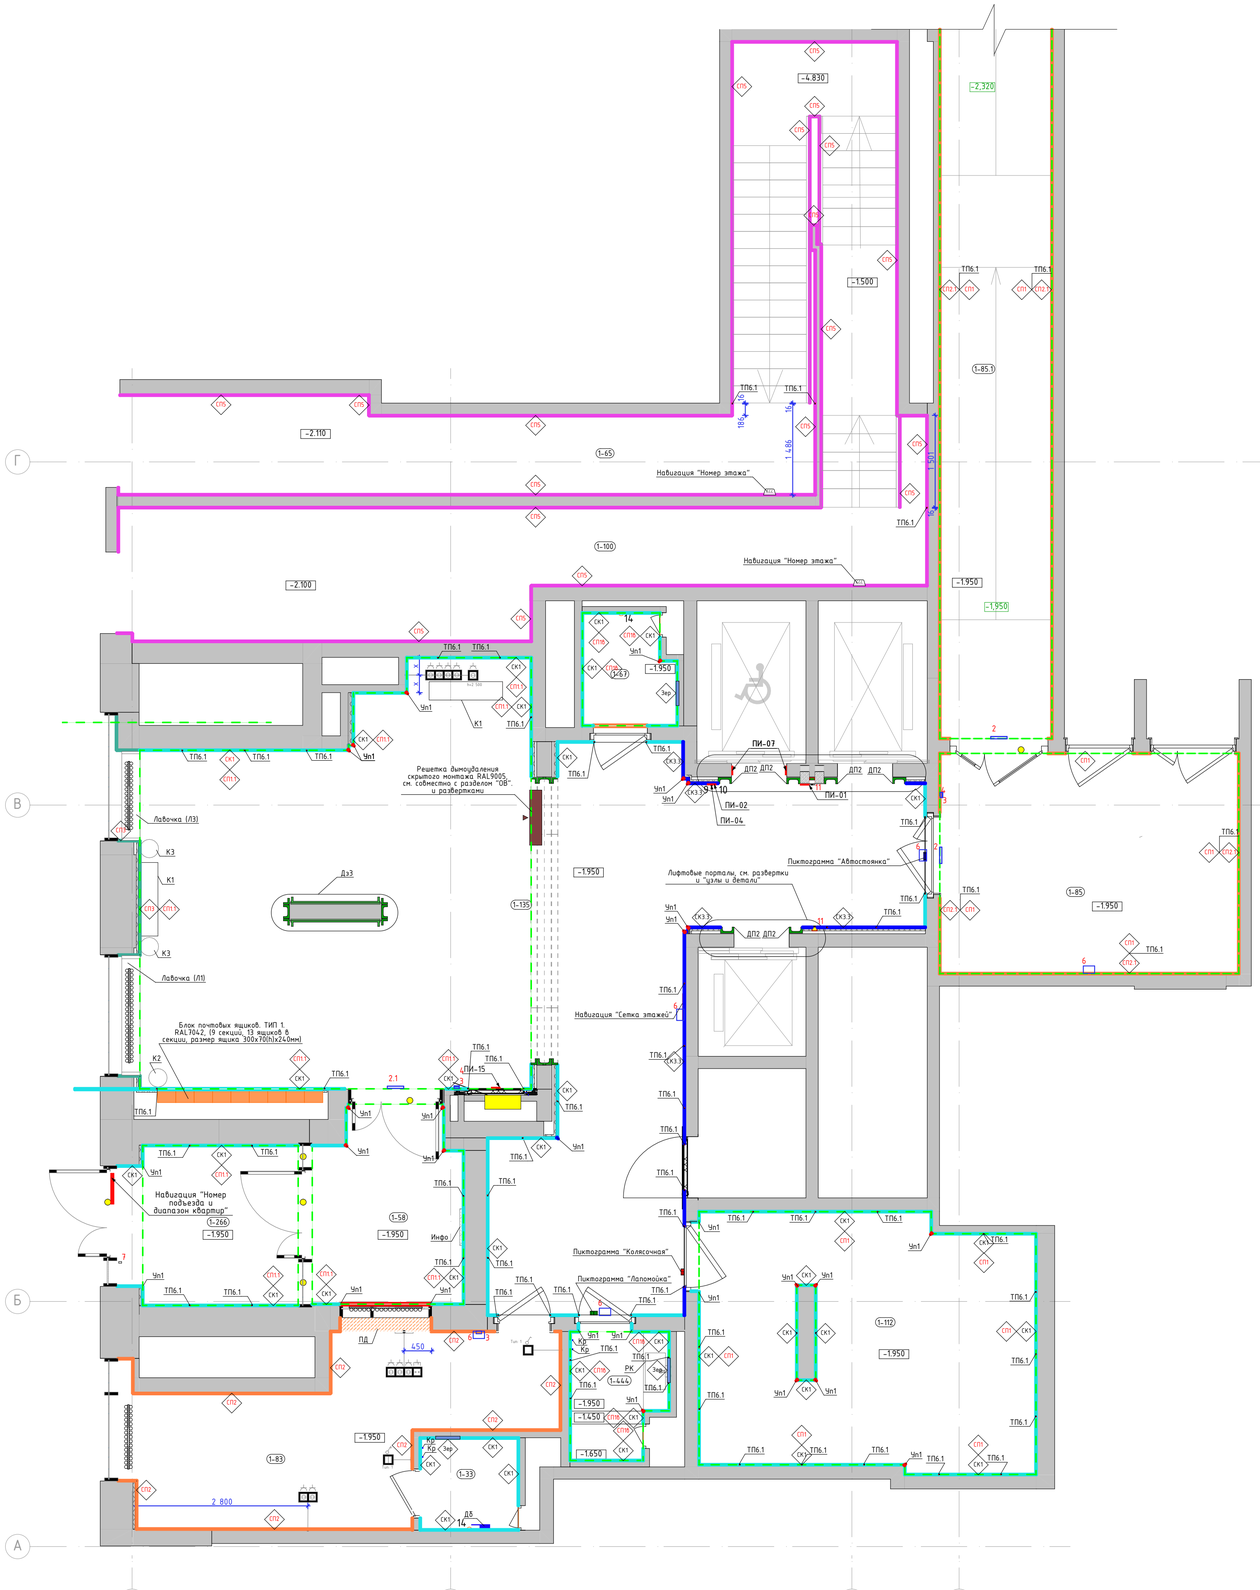

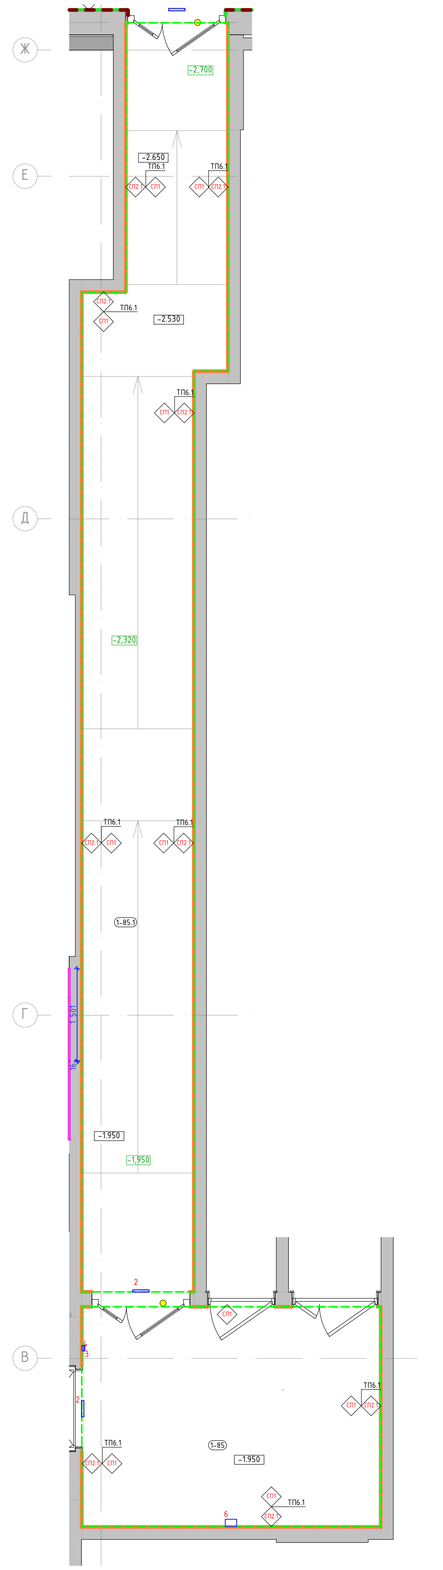

Номер пом.	Наименование	Площадь м.кв.
1-33	С/У	
1-58	Тамбур 2	
1-65	Лестничная клетка	
1-67	ПУИ	
1-83	Консьерж	
1-85	Тамбур-шлюз 2	
1-85.1	Тамбур-шлюз 2	
1-100	Лестничная клетка	
1-112	Колясочная	
1-135	Вестибюль	
1-266	Тамбур 1	
1-444	Ломоойка	

Условное обозначение пиктограмм и указателей:

ПИ-01 — Знак обозначения с пиктограммой "Лифт для инвалидов"

ПИ-02 — Знак обозначения с пиктограммой тактильной "Вызов персонала"

ПИ-07 — Знак обозначения с пиктограммой тактильной "Номер этажа"

ПИ-15 — Световой указатель "Пожарный кран" (см. раздел ЭОМ1)

ПИ-04 — Знак обозначения с пиктограммой "Лифт для пожарных подразделений"

Условные обозначения оконечного оборудования (смотреть совместно с инженерными разделами)

2 - Световой указатель "Выход"
3 - Ручной пожарный извещатель
4 - Оповещатель световой стробоскопический
5 - Оповещатель звуковой
6 - Оповещатель пожарный речевой
7 - Кнопка выхода
8 - Кнопка аварийной разблокировки дверей
9 - Переговорное устройство ПГУ ММГЦ-2
10 - Панель с ключом для пожарных подразделений
11 - Кнопка вызова лифта
13 - Оповещатель пожарный световой табло "Пожар"
14 - Датчик движения настенный

Условные обозначения:

1-132 — Номер помещения в соответствии с разделом АР

-1.500 — Отметка уровня чистого пола

Зер — Зеркала Silver 400x900x6мм, устанавливается заподлицо с отделкой керамогранитом

КЗ — Крупноформатный керамогранит Чеппо ди Грей 100x300x0,6см, арт.SL.1228G0001R6, с укладкой на эластичный клей на цементной основе ULTRALITE S2 BIANCO

КЗ.1 — Крупноформатный керамогранит 100x300x0,6см, Surface Laboratory/Конкрит, коричневый матовый обрезной, арт.SL.1030G0031R6, с укладкой на эластичный клей на цементной основе ULTRALITE S2 BIANCO. Акцентный цвет в соответствии с фасадом - "коричневый"

КЗ.2 — Крупноформатный керамогранит 100x300x0,6см, Surface Laboratory/Конкрит, красно-коралловый матовый обрезной, арт.SL.1030G0021R6, с укладкой на эластичный клей на цементной основе ULTRALITE S2 BIANCO. Акцентный цвет в соответствии с фасадом - "оранжевый"

КЗ.3 — Крупноформатный керамогранит 100x300x0,6см, Surface Laboratory/Конкрит, белый матовый обрезной, арт.SL.1030G0041R6, с укладкой на эластичный клей на цементной основе ULTRALITE S2 BIANCO. Акцентный цвет в соответствии с фасадом - "белый"

КЗ.4 — Крупноформатный керамогранит 100x300x0,6см, Surface Laboratory/Конкрит, коричневый светлый матовый обрезной, арт.SL.1030G0011R6, с укладкой на эластичный клей на цементной основе ULTRALITE S2 BIANCO. Акцентный цвет в соответствии с фасадом - "бежевый"

СП1 — Улучшенная отделка стены и окраска в 2 слоя глубокоматовой краской Dulux Bindo НГ, RAL9005 на высоту от 3.000м (3.160м для пом. "колясочная") от чистого пола помещения до плиты перекрытия. В местах перепада пола в рамках одного помещения, см. отметки отделки на плане

СП11 — Улучшенная окраска стены глубокоматовой краской Dulux Bindo НГ, RAL9005 на высоту от 4.030м от чистого пола помещения до плиты перекрытия

СП18 — Улучшенная окраска стены глубокоматовой влагостойкой краской Dulux Bindo, RAL9005 на высоту от 3.000м (3.160м для пом. "ломоойка") от чистого пола помещения до плиты перекрытия.

СП2 — Улучшенная окраска стены глубокоматовой краской Dulux Bindo НГ, RAL7035 на высоту 4.000м от чистого пола помещения.

СП12 — Улучшенная окраска стены глубокоматовой краской Dulux Bindo НГ, RAL7035 на высоту 3.000м от чистого пола помещения до отделки СП1. В местах перепада пола в рамках одного помещения, см. отметки отделки на плане

СП3 — Улучшенная окраска стены глубокоматовой краской Dulux Bindo НГ, RAL9010 на высоту 4.020м от чистого пола помещения.

СП5 — Улучшенная окраска стены глубокоматовой краской Dulux Bindo НГ, RAL7047 (цвет должен соответствовать цвету стен "СП4", необходимо провести натурные наблюдения и согласовать с автором проекта)

СП1 ТП6.1 — Профиль ТП6.1 в месте стыковки двух цветов в отделке

Пожарный кран за дверью скрытого монтажа

Приборы отопления, см. совместно с разделом ОВ. Трубчатый радиатор КЗТО Гармония RAL 9011, однотрубный/двухтрубный, напольный/настенный, нижнее подключение (арматура в цвет прибора отопления), нижнее расположение регулятора (в цвет прибора отопления). Ножки для напольного исполнения выполнить в цвет прибора отопления.

ТП6.1 — "Теневой профиль", Алюминиевый теневой профиль Tuin6.1АНОД.-30мм, RAL9005

Дп1 — Декоративный профиль. Уголок. Отделка металлическим листом с окраской RAL7035. См. лист "Узлы и детали"

Дп2 — Декоративный профиль. Швеллер. Отделка листом из нержавеющей стали окрашенным в черный цвет. См. лист "Узлы и детали"

Чп1 — Декоративный профиль из алюминия (мерседес) для наружних углов на плитах. Цвет черный матовый. L-2,7м. Артикул: ПО-97-28

Дз1 — Декоративное зеркало, см. листы "Узлы и детали"

Табличка. Навигация "номер квартиры/номер этажа". См. листы "Навигация". Отметки высот см. листы "Развертки" и "Отделка лестничной клетки". Привязки см. совместно с "План потолков с расстановкой светильников и другого оконечного оборудования"

Инфо — Индивидуальное изделие панель "Информация", см. узлы и детали

РК — Индивидуальное изделие, раковина из керамогранита, см. узлы и детали

Лавочка — Индивидуальное изделие, лавочка из керамогранита, см. узлы и детали

ПД — Пиктограмма "Желтый круг для слабовидящих", см. совместно с развертками

Дз — Подоконник в помещении консьержа, см. совместно с листом "Узлы и детали"

Кр — Держатель ominimalism для бумаги металлический H114 с полочкой, цв. черный, 305x83x30мм

К2/К3 — Крючок ominimalism настенный металлический H109, цв. черный, 40x55x20 мм

К1 — Кашпо круглое, металлические с порошковой окраской белые\черные, D=300мм., ominimalism

Прямоугольное кашпо из бетона, ominimalism, цвет серый, 1200x300мм., h=520мм

1. Данный лист смотреть со всеми листами комплекта.
2. Отметку уровня чистого пола смотри план напольных покрытий.
3. Данный лист смотреть с развертками помещений.
4. Объемы материалов отделки стен см. раздел АР1.1.
5. Цвет, фактуру краски, цвет затирки для швов плитки, цвет почтовых ящиков перед заказом определить методом натурных наблюдений и согласовать с разделом АИ.
6. В отделке стен применяются теневые профили вертикального и горизонтального расположения. Раскладку и типы теневых профилей см. листы с развертками. Монтаж теневых профилей выполнять в соответствии с инструкцией фирмы производителя.
7. Привязку навигационных элементов, в том числе для МГН см. листы с развертками.
8. Привязку таблички навигации "номер квартиры" и "номер этажа" см. листы "Планы потолков с расстановкой светильников и другого оконечного оборудования" и листы с развертками.
9. Типы навигации и их привязку см. листы "Узлы и детали. Навигация".
10. Ограждение лестниц см. разделы "АР", "КМ".
11. Дверные откосы с некрашеной отделкой выполняются из досок с наличниками в комплекте дверей.
12. Металлическое ограждение лестниц выполнять по проекту КМ2, КМ3. Ограждения окрашены пожаробезопасной порошковой краской в заводских условиях, RAL9011.
13. Приборы отопления в лестничных клетках выполнить по RAL7047. Металлоконструкции труб отопления на путях эвакуации окрасить пожаробезопасной краской в построечных условиях в цвет RAL7047.
14. Серия розеток, выключателей - Schneider Electric Atlasdesign цв. базальт (пластик).

Изм.	Колич.	Лист	№Док.	Подп.	Дата
Разработал		Лёнина А.			03.09.25
Проверил		Михайлов М.			03.09.25
Нач.контроль		Петрофцай А.			03.09.25

94-0421-ОК-1/Н-6.1-П-АР2.АИ

Жилой дом с приспособлением подземной автостоянки под защитное сооружение гражданской обороны - «укрытие» (ЗГО) с инженерными сетями и благоустройством территории по адресу: г. Москва, Внутригородское муниципальное образование Измайлово, Сиреневый бульвар, земельный участок 4/9 (участок 6.1)


Архитектурные решения. Архитектурные интерьеры.

Стадия	Лист	Листов
П	75	

План финишной отделки стен 1 этажа. 6.1.4

ООО "ФОРМАЦИА"

План финишной отделки стен 2 этажа
М. 1:50

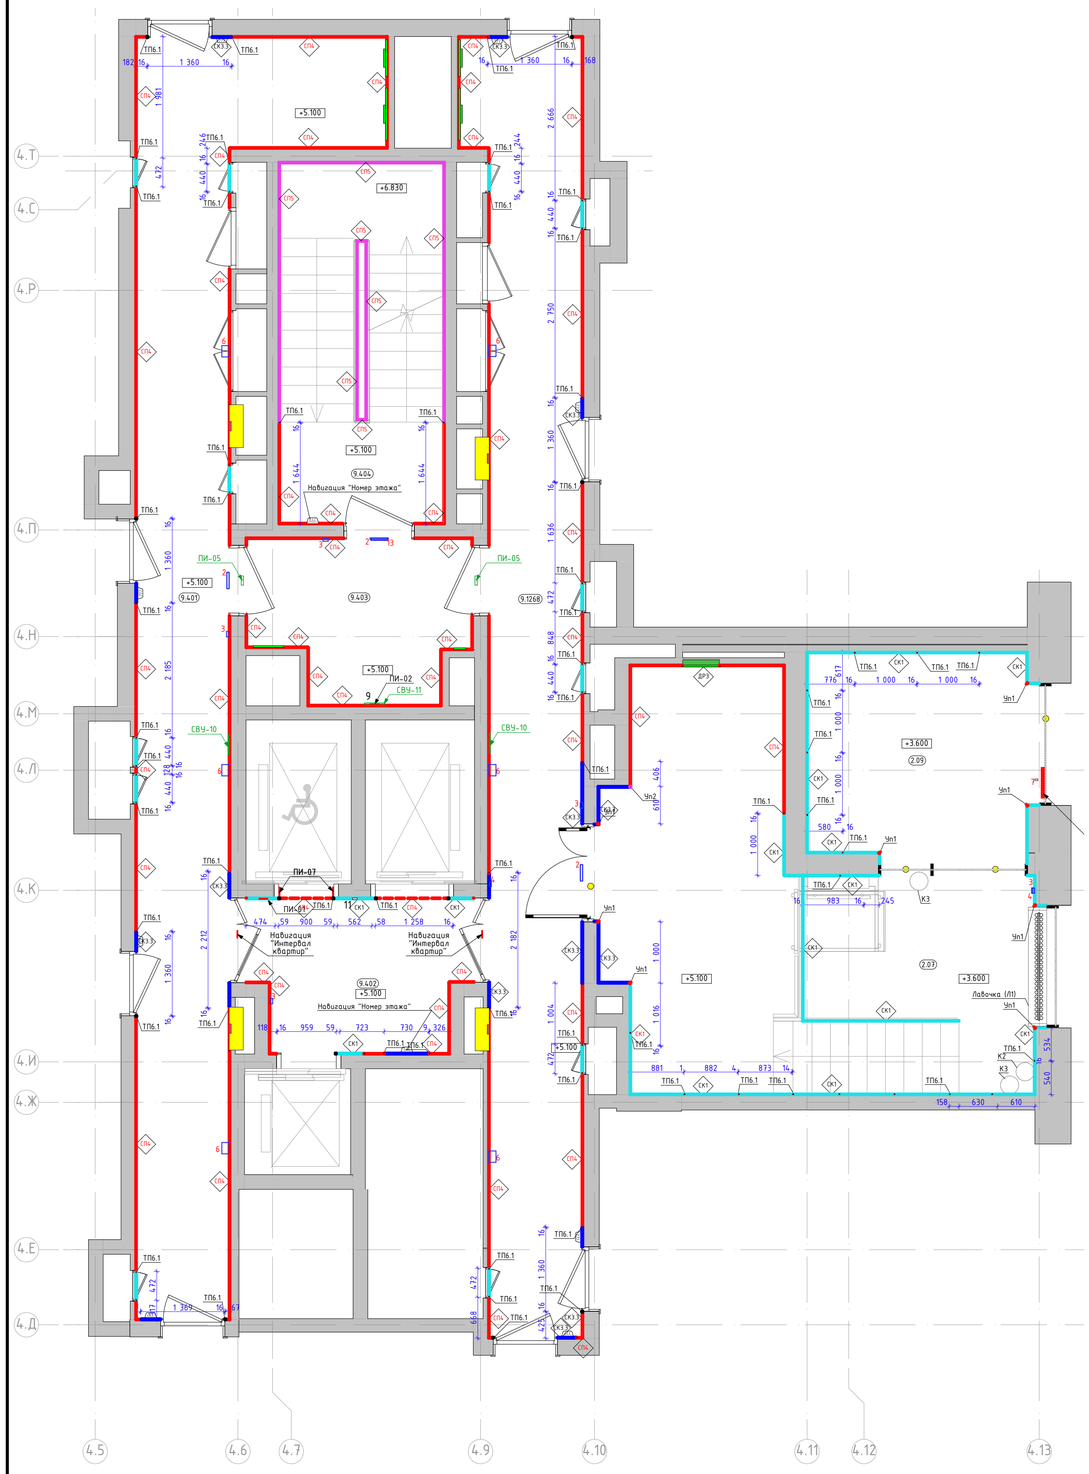

Номер пом.	Наименование	Площадь м.кв.
2.07	Тамбур 2	
2.09	Тамбур 1	
9.401	Межквартирный коридор 1	
9.402	Лифтовой холл	
9.403	Холл	
9.404	Лестничная клетка	
9.1268	Межквартирный коридор 2	

Условные обозначения оконечного оборудования (смотреть совместно с инженерными разделами)

1 - Звонок проводной, цв. RAL 9011
2 - Световой указатель "Выход"
3 - Ручной пожарный извещатель
4 - Оповещатель световой стробоскопический
5 - Оповещатель звуковой
6 - Оповещатель пожарный речевой
7 - Кнопка выхода
8 - Кнопка аварийной разблокировки дверей
9 - Переговорное устройство ПГУ ММГН-2
10 - Панель с ключом для пожарных подразделений
11 - Кнопка вызова лифта
13 - Оповещатель пожарный световой табло "Пожар"

Условное обозначение пиктограмм и указателей:

ПИ-01 — Знак обозначения с пиктограммой "Лифт для инвалидов"

ПИ-02 — Знак обозначения с пиктограммой тактильной "Вызов персонала"

ПИ-07 — Знак обозначения с пиктограммой тактильной "Номер этажа"

ПИ-05 — Знак обозначения с пиктограммой "Безопасная зона для инвалидов".

ПИ-15 — Световой указатель "Пожарный кран" (см. раздел ЭОМ1)

СВУ-10 — Комбинированный световой указатель "Направляющая стрелка" и "Безопасная зона для инвалидов" (см. раздел ЭОМ1)

СВУ-11 — Световой указатель "Место сбора инвалидов" (см. раздел ЭОМ1)

Условные обозначения:

2.01 — Номер помещения в соответствии с разделом АР

2.900 — Отметка потолка от уровня чистого пола

КХ1 — Крупноформатный керамогранит Челло ди Грей 100х300х0,6см, apm.SL1228G0001R6, с укладкой на эластичный клей на цементной основе ULTRALITE S2 BIANCO

КХ3 — Крупноформатный керамогранит 100х300х0,6см, Surface Laboratory/Конкрит, коричневый матовый обрезной, apm.SL1030G0031R6, с укладкой на эластичный клей на цементной основе ULTRALITE S2 BIANCO. Акцентный цвет в соответствии с фасадом - "коричневый"

КХ2 — Крупноформатный керамогранит 100х300х0,6см, Surface Laboratory/Конкрит, красно-коралловый матовый обрезной, apm.SL1030G0021R6, с укладкой на эластичный клей на цементной основе ULTRALITE S2 BIANCO. Акцентный цвет в соответствии с фасадом - "оранжевый"

КХ3 — Крупноформатный керамогранит 100х300х0,6см, Surface Laboratory/Конкрит, белый матовый обрезной, apm.SL1030G0041R6, с укладкой на эластичный клей на цементной основе ULTRALITE S2 BIANCO. Акцентный цвет в соответствии с фасадом - "белый"

КХ3 — Крупноформатный керамогранит 100х300х0,6см, Surface Laboratory/Конкрит, коричневый светлый матовый обрезной, apm. SL1030G0011R6, с укладкой на эластичный клей на цементной основе ULTRALITE S2 BIANCO. Акцентный цвет в соответствии с фасадом - "бежевый"

КХ5 — Декоративная негорючая силикатная штукатурка Stendeco SPRAYSTONE-NF TM Akvest в базовом белом цвете с применением силикатного однокомпонентного грунта, концентрат 1:1, Акбест 2С. Окраска в 2 слоя по декоративной штукатурке краской HF SPRAYSTONE-NF, цв. NCS 1502-Y50R светло-серый в теплых оттенках, тип нанесения "1000 линий"

СП4 — Улучшенная окраска стены глубокоматовой краской Dulux Bindo MF, RAL7047 (цвет должен соответствовать цвету стен "СП4", необходимо провести натурные наблюдения и согласовать с автором проекта)

Приборы отопления, см. совместно с разделом ОВ. Трубчатый радиатор КЗТО Гармония RAL 9011, однотрубный/двухтрубный, напольный/настенный, нижнее подключение (арматура в цвет прибора отопления), нижнее расположение регулятора (в цвет прибора отопления). Ножки для напольного исполнения выполнить в цвет прибора отопления.

Пожарный кран, см. совместно с разеделом "ВК". RAL7047 (цвет должен соответствовать цвету стен "СП4", необходимо провести натурные наблюдения и согласовать с автором проекта)

ТП6.1 — "Теневой профиль", Алюминиевый теневой профиль Тип6.1АНОД-30мм, RAL9005

Решетка ДУ, компенсации, см. совместно с разделом "ОВ" и развертками, RAL7047 (цвет должен соответствовать цвету стен "СП4", необходимо провести натурные наблюдения и согласовать с автором проекта)

Чп1 — Y-образный профиль из алюминия (мерседес) для наружных углов из плитки. Цвет черный матовый, l-2,7м

Чп2 — П-образный профиль из алюминия для наружных углов. "Профиль-МО", цвет "черный муар", 10х10мм, l-2,7м

Чп3 — Y-образный профиль из алюминия (мерседес) для наружных углов из плитки. Цвет серебро матовое, l-2,7м

ДР — Декоративная решетка KNKA системы отопления RAL7047 съемная под плитку. Ламели вертикального расположения, прямые, шириной 6мм, расстояние между ламелей 8мм в чистоте


Табличка. Навигация "номер квартиры/номер этажа". См. листы "Навигация". Отметки высот см. листы "Развертки" и "Отделка лестничной клетки". Привязки см. совместно с "План потолков с расстановкой светильников и другого оконечного оборудования"

Пиктограмма "Желтый круг для слабовидящих", см. совместно с развертками

1. Данный лист смотреть со всеми листами комплекта.
2. Отметку уровня чистого пола смотри план напольных покрытий.
3. Данный лист смотреть с развертками помещений.
4. Объемы материалов отделки стен см. раздел АР2.2.
5. Цвет, фактуру краски, цвет затирки для швов плитки, цвет почтовых ящиков перед заказом определить методом натурных наблюдений и согласовать с разделом АИ.
6. В отделке стен применяется теневые профили вертикального и горизонтального расположения. Раскладку и типы теневых профилей см. листы с развертками. Монтаж теневых профилей выполнять в соответствии с инструкцией фирмы производителя.
7. Привязки навигационных элементов, в том числе для МГН см. листы с развертками.
8. Привязки таблички навигации "номер квартиры" и "номер этажа" см. листы "планы потолков с расстановкой светильников и другого оконечного оборудования" и листы с развертками.
9. Типы навигации и их привязку см. листы "Узлы и детали. Навигация".
10. Ограждение лестниц см. разделы "АР", "КМ".
11. Дверные откосы с некрашеной отделкой выполняются из доборов с наличниками в комплекте дверей.
12. Металлическое ограждение лестниц, площадок в зоне установки подъемников, выполнять по проекту КМ2, КМ3. Ограждения окрашены пожаробезопасной порошковой краской в заводских условиях, RAL9011.
13. Приборы отопления в лестничных клетках выполнить по RAL7047. Металлоконструкции труб отопления на путях эвакуации окрасить пожаробезопасной краской в построечных условиях в цвет RAL7047.

Изм.	Колич.	Лист	№Док.	Подп.	Дата	94-0421-ОК-1/Н-6.1-П-АР2.АИ		
						Жилой дом с приспособлением подземной автостоянки под защитное сооружение гражданской обороны - «укрытие» (ЗСГО) с инженерными сетями и благоустройством территории по адресу: г. Москва, внутригородское муниципальное образование Измайлово, Сиреневый бульвар, земельный участок 4/9 (участок 6.1)		
Разработал		Лёнина А.			03.09.25	Архитектурные решения. Архитектурные интерьеры.	Стадия: П	Лист: 76	Листов:
Проверил		Михайлов М.			03.09.25				
Нач.контроль		Петровщий А.			03.09.25				
						План финишной отделки стен 2 этажа. 6.1.4	ООО "ФОРМАЦИА"		

План финишной отделки стен типового этажа
М. 1:50

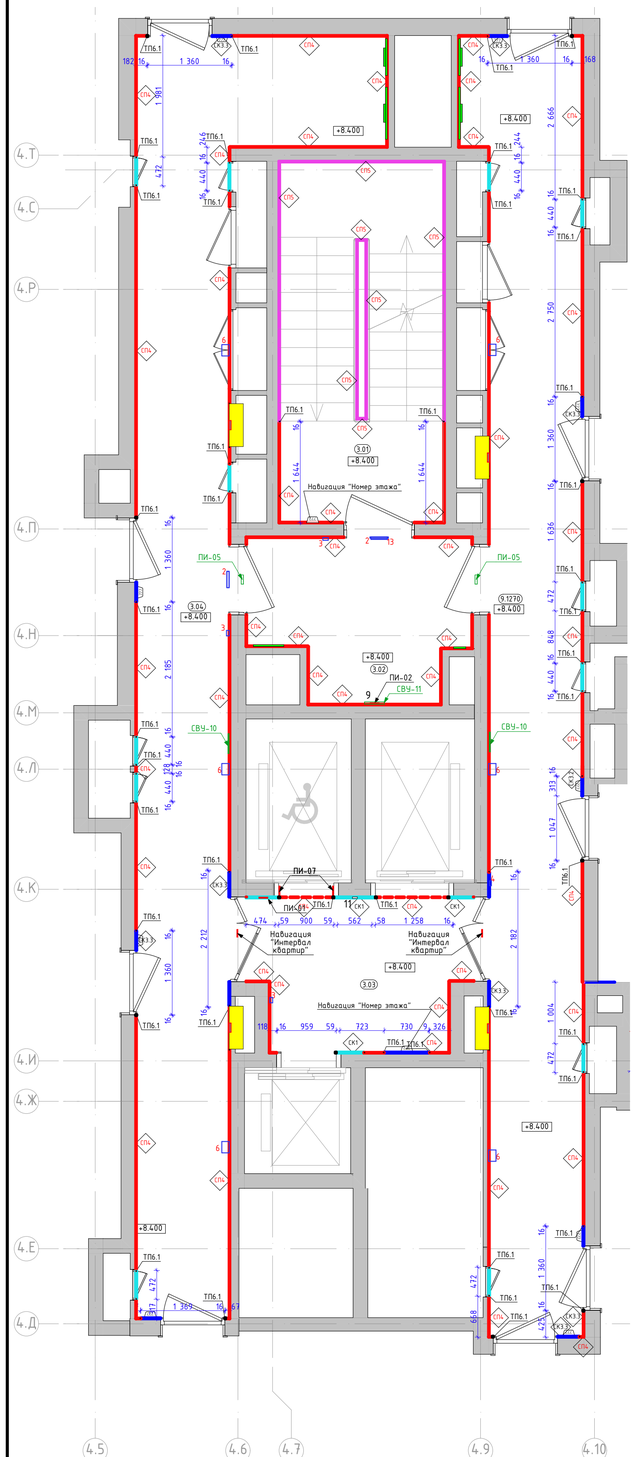

Номер пом.	Наименование	Площадь м.кв.
15.2275	Лестница	
15.2278	Межквартирный коридор	
15.2325	Лифтовой холл	

Условные обозначения оконечного оборудования (смотреть совместно с инженерными разделами)

1 - Звонок проводной, цв. RAL 9011
2 - Световой указатель "Выход"
3 - Ручной пожарный извещатель
4 - Оповещатель световой стробоскопический
5 - Оповещатель звуковой
6 - Оповещатель пожарный речевой
7 - Кнопка выхода
8 - Кнопка аварийной разблокировки дверей
9 - Переговорное устройство ПГУ ММГН-2
10 - Панель с ключом для пожарных подразделений
11 - Кнопка вызова лифта
13 - Оповещатель пожарный световой табло "Пожар"

Условное обозначение пиктограмм и указателей:

ПИ-01 — Знак обозначения с пиктограммой "Лифт для инвалидов"

ПИ-05 — Знак обозначения с пиктограммой "Безопасная зона для инвалидов".

ПИ-15 — Световой указатель "Пожарный кран" (см. раздел ЭОМ1)

ПИ-02 — Знак обозначения с пиктограммой тактильной "Вызов персонала"

СВУ-10 — Комбинированный световой указатель "Направляющая стрелка" и "Безопасная зона для инвалидов" (см. раздел ЭОМ1)

ПИ-07 — Знак обозначения с пиктограммой тактильной "Номер этажа"

СВУ-11 — Световой указатель "Место сбора инвалидов" (см. раздел ЭОМ1)

Условные обозначения:

2.01 — Номер помещения в соответствии с разделом АР

2.900 — Отметка потолка от уровня чистого пола

КХ1 — Крупноформатный керамогранит Челло ди Грей 100х300х0,6см, apm.SL1228G0001R6, с укладкой на эластичный клей на цементной основе ULTRALITE S2 BIANCO

КХ3 — Крупноформатный керамогранит 100х300х0,6см, Surface Laboratory/Конкрит, коричневый матовый обрезной, apm.SL1030G0031R6, с укладкой на эластичный клей на цементной основе ULTRALITE S2 BIANCO. Акцентный цвет в соответствии с фасадом - "коричневый"

КХ2 — Крупноформатный керамогранит 100х300х0,6см, Surface Laboratory/Конкрит, красно-коралловый матовый обрезной, apm.SL1030G0021R6, с укладкой на эластичный клей на цементной основе ULTRALITE S2 BIANCO. Акцентный цвет в соответствии с фасадом - "оранжевый"

КХ3 — Крупноформатный керамогранит 100х300х0,6см, Surface Laboratory/Конкрит, белый матовый обрезной, apm.SL1030G0041R6, с укладкой на эластичный клей на цементной основе ULTRALITE S2 BIANCO. Акцентный цвет в соответствии с фасадом - "белый"

КХ3 — Крупноформатный керамогранит 100х300х0,6см, Surface Laboratory/Конкрит, коричневый светлый матовый обрезной, apm. SL1030G0011R6, с укладкой на эластичный клей на цементной основе ULTRALITE S2 BIANCO. Акцентный цвет в соответствии с фасадом - "бежевый"

КХ4 — Декоративная негорючая силикатная штукатурка Stendeco SPRAYSTONE-NF TM Akvest в базовом белом цвете с применением силикатного однокомпонентного грунта, концентрат 1:1, Акбест 2С. Окраска в 2 слоя по декоративной штукатурке краской HF SPRAYSTONE-NF, цв. NCS 7502-Y50R светло-серый в теплых оттенках, тип нанесения "1000 линий"

СП4 — Улучшенная окраска стены глубокоматовой краской Dulux Bindo HF, RAL7047 (цвет должен соответствовать цвету стен "СП4", необходимо провести натурные наблюдения и согласовать с автором проекта)

Приборы отопления, см. совместно с разделом ОВ. Трубчатый радиатор КЗТО Гармония RAL 9011, однатрубный/двутрубный, напольный/настенный, нижнее подключение (арматура в цвет прибора отопления), нижнее расположение регулятора (в цвет прибора отопления). Ножки для напольного исполнения выполнить в цвет прибора отопления.

Пожарный кран, см. совместно с разеделом "ВК". RAL7047 (цвет должен соответствовать цвету стен "СП4", необходимо провести натурные наблюдения и согласовать с автором проекта)

ТП6.1 — "Теневой профиль", Алюминиевый теневой профиль Тип6.1АНОД-30мм, RAL9005

Решетка ДУ, компенсации, см. совместно с разделом "ОВ" и развертками, RAL7047 (цвет должен соответствовать цвету стен "СП4", необходимо провести натурные наблюдения и согласовать с автором проекта)

Уп1 — Y-образный профиль из алюминия (мерседес) для наружных углов из плитки. Цвет черный матовый, l-2,7м

Уп2 — П-образный профиль из алюминия для наружных углов. "Профиль-МО", цвет "черный муар", 10х10мм, l-2,7м

Уп3 — Y-образный профиль из алюминия (мерседес) для наружных углов из плитки. Цвет серебро матовое, l-2,7м

ДР — Декоративная решетка KNKA системы отопления RAL7047 съемная под плитку. Ламели вертикального расположения, прямые, шириной 6мм, расстояние между ламелей 8мм в чистоте

Табличка. Навигация "номер квартиры/номер этажа". См. листы "Навигация". Отметки высот см. листы "Развертки" и "Отделка лестничной клетки". Привязки см. совместно с "План потолков с расстановкой светильников и другого оконечного оборудования"

Пиктограмма "Желтый круг для слабовидящих", см. совместно с развертками

1. Данный лист смотреть со всеми листами комплекта.
2. Отметки уровня чистого пола смотри план напольных покрытий.
3. Данный лист смотреть с развертками помещений.
4. Объемы материалов отделки стен см. раздел АР2.2.
5. Цвет, фактуру краски, цвет затирки для швов плитки, цвет почтовых ящиков перед заказом определить методом натурных наблюдений и согласовать с разделом АИ.
6. В отделке стен применяется теневые профили вертикального и горизонтального расположения. Раскладку и типы теневых профилей см. листы с развертками. Монтаж теневых профилей выполнять в соответствии с инструкцией фирмы производителя.
7. Привязки навигационных элементов, в том числе для МГН см. листы с развертками.
8. Привязки таблички навигации "номер квартиры" и "номер этажа" см. листы "планы потолков с расстановкой светильников и другого оконечного оборудования" и листы с развертками.
9. Типы навигации и их привязку см. листы "Узлы и детали. Навигация".
10. Ограждение лестниц см. разделы "АР", "КМ".
11. Дверные откосы с некапазонной отделки выполняются из доборов с наличниками в комплекте дверей.
12. Металлическое ограждение лестниц выполнять по проекту КМ2, КМ3. Ограждения окрашены пожаробезопасной порошковой краской в заводских условиях, RAL9011.
13. Приборы отопления в лестничных клетках выполнить по RAL7047. Металлоконструкции труб отопления на путях эвакуации окрасить пожаробезопасной краской в построечных условиях в цвет RAL7047.

Изм.	Колич.	Лист	№Док.	Подп.	Дата
Разработал		Ленина А.			03.09.25
Проверил		Михайлов М.			03.09.25
Нач.контроль		Петровский А.			03.09.25

94-0421-ОК-1/Н-6.1-П-АР2.АИ

Жилой дом с приспособлением подземной автостоянки под защитное сооружение гражданской обороны – «укрытие» (ЗСГО) с инженерными сетям и благоустройством территории по адресу: г. Москва, внутригородское муниципальное образование Измайлово, Сиреневый бульвар, земельный участок 4/9 (участок 6.1)


Архитектурные решения. Архитектурные интерьеры.


Стадия	Лист	Листов
П	77	


План финишной отделки стен типового этажа. 6.1.4


ООО "ФОРМАЦИА"


Развертка стен вестибюля. М1:50

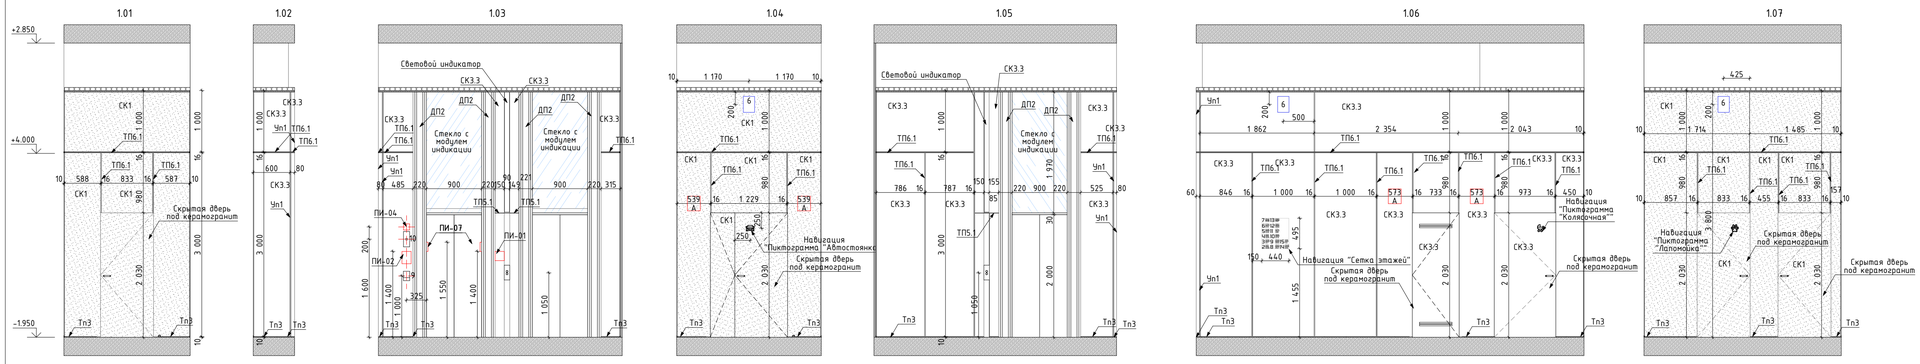

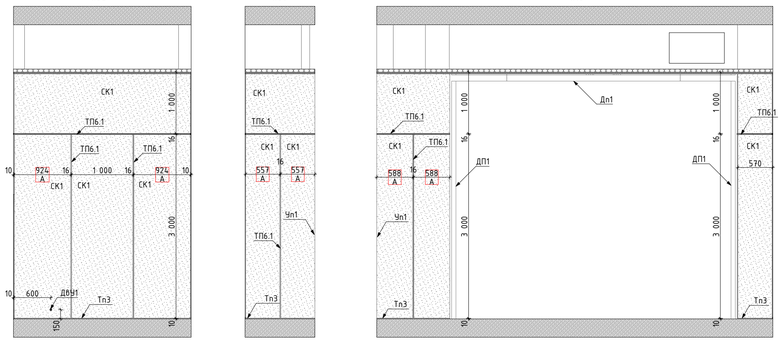

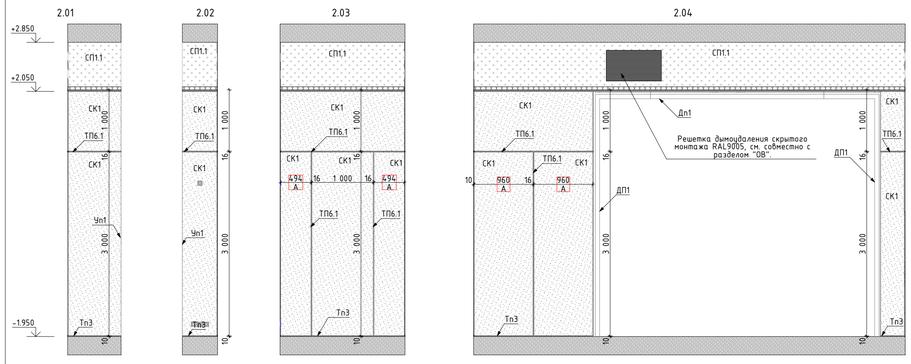

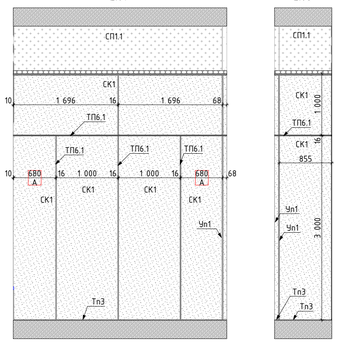

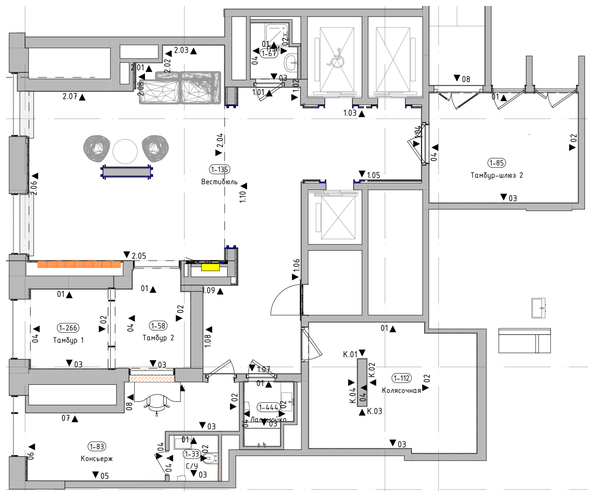

Условное обозначение пиктограмм и указателей:

ПИ-01 — Знак обозначения с пиктограммой "Лифт для инвалидов"

ПИ-02 — Знак обозначения с пиктограммой тактильной "Вызов персонала"

ПИ-15 — Световой указатель "Пожарный кран" (см. раздел ЭОМ1)

ПИ-07 — Знак обозначения с пиктограммой тактильной "Номер этажа"

ПИ-04 — Знак обозначения с пиктограммой "Лифт для пожарных подразделений"

Условное обозначение отделки (смотреть совместно с листами "План финишной отделки стен"):

Зм — Зеркало Silver 400x900x6мм, устанавливается заподлицо с отделкой керамогранитом

СК1 — Крупноформатный керамогранит Чеппо ди Грей 100x300x0,6см, арт.SL.1228G0001R6, с укладкой на эластичный клей на цементной основе ULTRALITE S2 BIANCO

СК3.3 — Крупноформатный керамогранит 100x300x0,6см, Surface Laboratory/Конкрит, белый матовый обрезной, арт.SL1030G0041R6, с укладкой на эластичный клей на цементной основе ULTRALITE S2 BIANCO. Акцентный цвет в соответствии с фасадом - "белый"

СПС1 — Улучшенная окраска стены глубокоматовой краской Dulux Bindo HF, RAL9005 на высоту от 4.030м от чистого пола помещения до плиты перекрытия

СПВ — Улучшенная окраска стены глубокоматовой влагостойкой краской Dulux Bindo, RAL9005 на высоту от 3.000м (3.160м для пом. "лапомойка") от чистого пола помещения до плиты перекрытия

СП2 — Улучшенная окраска стены глубокоматовой краской Dulux Bindo HF, RAL7035 на высоту 4.000м от чистого пола помещения

СП1 — Улучшенная окраска стены глубокоматовой краской Dulux Bindo HF, RAL7035 на высоту 3.000м от чистого пола помещения до отделки СП1. В местах перепада пола в рамках одного помещения, см. отметки отделки на плане

СП3 — Улучшенная окраска стены глубокоматовой краской Dulux Bindo HF, RAL9010 на высоту 4.020м от чистого пола помещения

ТП6.1 — "Теневой профиль" Тип6.1, RAL9005

Тп3 — Алюминиевый теневой профиль ТИП2.1АНОД.-10мм, RAL9005

Тп5 — Алюминиевый теневой профиль ТИП5АНОД.-8мм, RAL9005 Теневой профиль устанавливается с разворотом внутрь, см. "Узлы и детали"

Пл1 — Плинтус 100(h)мм вырезан из керамогранита Чеппо ди Грей 100x300x0,6см, SL 1228G0001R6, с укладкой на эластичный клей на цементной основе ULTRALITE S2 BIANCO, с алюминиевым теневым профилем сверху ТИПБАНОД-15мм, RAL9005

Уп1 — У-образный профиль из алюминия (мерседес) для наружных углов из плитки. Цвет черный матовый, l-2,7м. Артикул: ПО-97-28

ДР — Декоративная решетка KNKA системы отопления RAL7047 съемная под плитку. Ламели горизонтального расположения, прямые, шириной 6мм, расстояние между ламелей 8мм в чистоте

ПО — Приборы отопления, см. совместно с разделом ОВ. Трубчатый радиатор К3ТО Гармония RAL 9011, однотрубный/двутрубный, напольный/настенный, нижнее подключение (арматура в цвет прибора отопления), нижнее расположение регулятора (в цвет прибора отопления). Ножки для напольного отопления выполнить в цвет прибора отопления.

Дп1 — Декоративный профиль. Уголок. Отделка металлическим листом с окраской RAL7035. См. лист "Узлы и детали"

Дп2 — Декоративный профиль. Швеллер. Отделка листом из нержавеющей стали окрашенным в черный цвет. См. лист "Узлы и детали"

50 50 — Равные размеры

Условные обозначения оконечного оборудования (смотреть совместно с инженерными разделами)

2 – Световой указатель "Выход"
2.1 – Световой указатель "Выход", цв. чёрный
3 – Ручной пожарный извещатель
4 – Оповещатель световой стробоскопический
5 – Оповещатель эвакуации
6 – Оповещатель пожарный речевой
7 – Кнопка выхода
8 – Кнопка аварийной разблокировки дверей
9 – Переговорное устройство ПГУ ММГН-2
10 – Панель с ключом для пожарных подразделений
11 – Кнопка вызова лифта
13 – Оповещатель пожарный световой табло "Пожар"
14 – Датчик движения маленький, цв. чёрный

Условные обозначения сантехнического оборудования:

1 – Инсталляция с подвесным унитазом (арт 0700/4501/7321) Diwo Коломна 0700, сиденье микролифт, клавиша хром матовый;
РК – Раковина в лапомойке. Индивидуальное изготовление. Столешница и раковина из керамогранита. См. листы "Узлы и детали";
2.2 – Раковина в ПЗИ – в соответствии с стандартами ПИК;
2.3 – Раковина в С/У – подвесная тумба с раковиной Oreja GRACE, 60см., 1 ящик, белый глянец, арт. 99.0909-641587 99.0909K. Высота тумбы 460мм, ширина – 580мм, глубина – 440мм;
3.1 – Смеситель для раковины в лапомойке – Iddis Ray для раковины, черный матовый, RAYBL00I65;
3.2 – Смеситель для раковины в ПЗИ и С/У – в соответствии со стандартами ПИК;
4 – Сифон для раковины – в соответствии со стандартами ПИК;
5 – Сушилка для рук – Electrolux EHDA – 2500, арт. HC-0028148, мощность: 2500 Вт;
6 – Душевой поддон – в соответствии со стандартами ПИК;
7 – Смеситель для поддона лапомойки – гигиенический душ Iddis Ray, RAYBLR2I08, со смесителем, черный матовый;
8 – Смеситель для поддона ПЗИ – в соответствии со стандартами ПИК;
ДБ – Держатель ominimalism для бумаги металлический H114 с полочкой, цв. черный, 305x83x30мм;
Кр – Крючок ominimalism настенный металлический H109, цв. черный, 40x55x20мм;


1. Данный лист смотреть со всеми листами комплекта.
2. Запорные краны устанавливаются на каждый отвод воды из стены.
3. Сантехническое оборудование заказывать по разделу ВК2.
4. Все характеристики сантехнического оборудования, артикулы, марку, производителя см. раздел ВК2.
5. Поддоны в лапомойках выполняются в строительном исполнении.
6. В примыкании душевого поддона к стенам применяется силиконовый герметик в цвет затирки.
7. В местах стыка керамогранита, где не указан профиль ТП6.1, выполнить шов толщиной 2мм с затиркой Церезит Манхеттен 10 для керамогранита СК1.
8. Элементы навигации, их привязку, размеры см. лист "Узлы и детали. Навигация".
9. Решения устройства Лифтовых порталов и другого лифтового оборудования см. листы "Узлы и детали".
10. В местах пересечения вертикального и горизонтального профиля ТП6.1 необходимо предусматривать подрезку горизонтального профиля.
11. Узел примыкания отделки к декоративным профилям ДП1 см. листы "Узлы и детали".
12. Керамогранитные плиты, примыкающие к скрытым дверям и расположенные над дверями, укладывать совместно с монтажом дверей.
13. На развертках стен размер 10мм указывает ориентировочную толщину отделки керамогранитом примыкающих стен.
14. Решения по устройству лавочек см. листы "Узлы и детали".
15. В местах монтажа раковины в гипсокартонных облицовках предусмотреть закладную влагостойкую фанеру толщиной 14мм на всю длину раковины.
16. На внешних углах стыковать плинтус и теневой профиль ТИП6.1 под 45 градусов, с использованием углового профиля УП1.
17. Серия розеток, выключателей – Schneider Electric Atlasdesign цв. базальт (пластик).

						94-0421-ОК-1/Н-6.1-П-АР2.АИ
						Жилой дом с приспособлением подземной автостоянки под защитное сооружение гражданской обороны - «крытым» (ЗСГО) с инженерными сетями и благоустройством территории по адресу: г. Москва, внутригородское муниципальное образование Измайлово, Сиреневый бульвар, земельный участок 4/9 (участок 6.1)
Изм.	Колуч.	Лист	№Док.	Подп.	Дата	
Разработал		Подкаминова А.			03.09.25	Архитектурные решения. Архитектурные интерьеры.
Проверил		Михайлов М.			03.09.25	
Нач.контроль		Петровский А.			03.09.25	
						Развертки стен помещений МОП. 1 этаж (Начало). 6.1.4


Стадия	Лист	Листов
П	78	

ООО "ФОРМАЦИА"


Развертка стен колясочной. М1:50

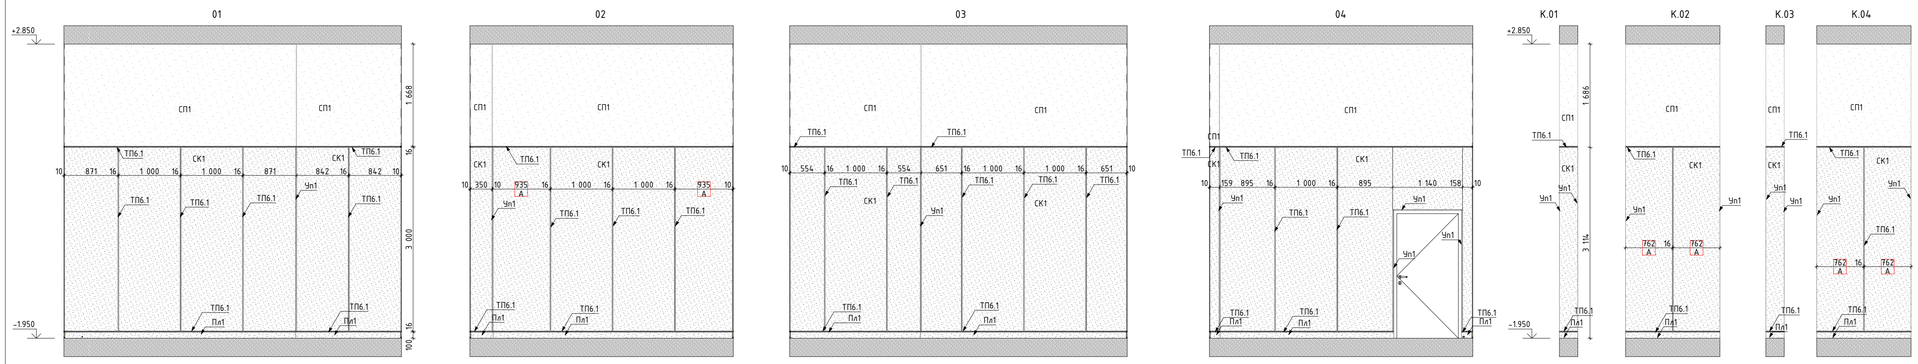


Развертка лапомойки. М1:50

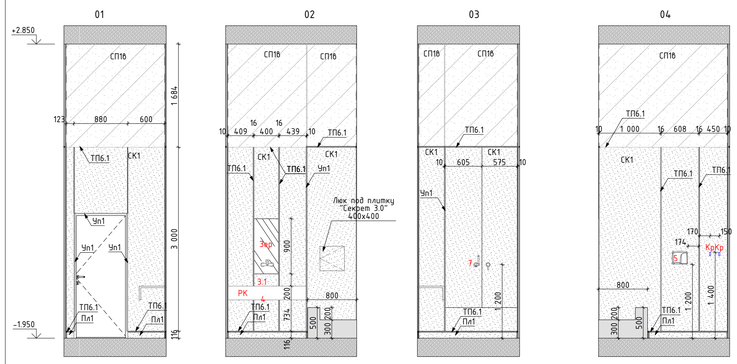


Развертка тамбура 1. М1:50

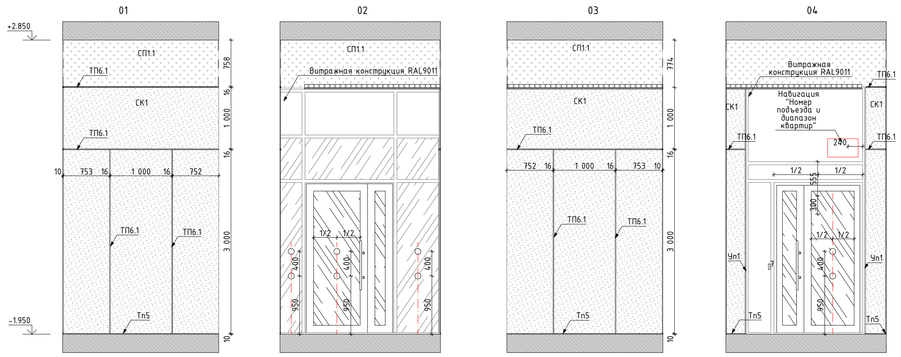


Развертка стен С/У. М1:50

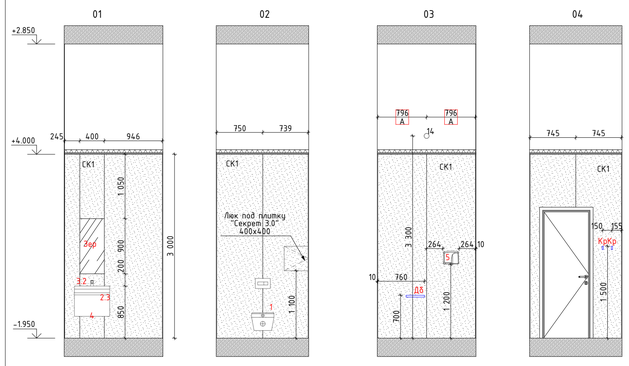


Развертка тамбура 2. М1:50

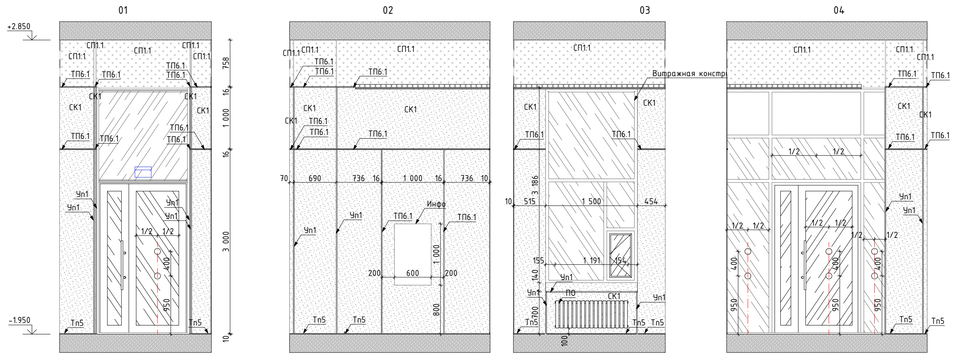

Развертка ПУИ. М1:50

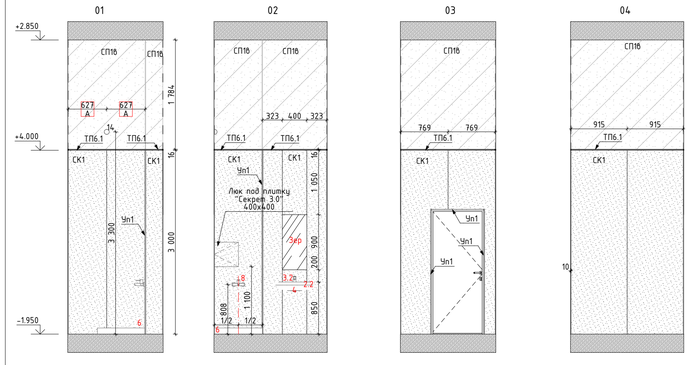

План МОП. 1 этаж. Секция 6.1.4

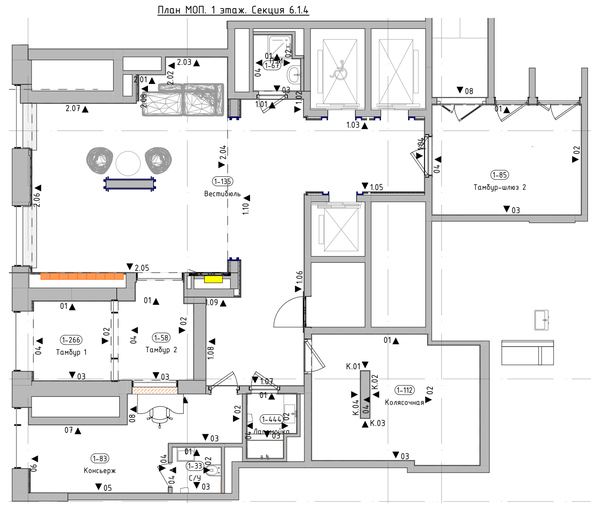

Условное обозначение пиктограмм и указателей:

ПИ-01 — Знак обозначения с пиктограммой "Лифт для инвалидов"

ПИ-02 — Знак обозначения с пиктограммой тактильной "Вызов персонала"

ПИ-07 — Знак обозначения с пиктограммой тактильной "Номер этажа"

ПИ-15 — Световой указатель "Пожарный кран" (см. раздел ЭОМ1)

ПИ-04 — Знак обозначения с пиктограммой "Лифт для пожарный подразделений"

Условное обозначение отделки (смотреть совместно с листами "План финишной отделки стен"):

Зер — Зеркало Silver 400х900х6мм, устанавливается заподлицо с отделкой керамогранитом

СК1 — Крупноформатный керамогранит Чеппо ди Грей 100х300х0,6см, арт.SL.1228G0001R6, с укладкой на эластичный клей на цементной основе ULTRALITE S2 BIANCO

СК3.3 — Крупноформатный керамогранит 100х300х0,6см, Surface Laboratory/Конкрит, белый матовый обрезной, арт.SL1030G0041R6, с укладкой на эластичный клей на цементной основе ULTRALITE S2 BIANCO. Акцентный цвет в соответствии с фасадом - "белый"

СП1.1 — Улучшенная окраска стены глубокоматовой краской Dulux Bindo HF, RAL9005 на высоту от 4.030м от чистого пола помещения до плиты перекрытия

СП16 — Улучшенная окраска стены глубокоматовой влагостойкой краской Dulux Bindo, RAL9005 на высоту от 3.000м (3.160м для пом. "лапомойка") от чистого пола помещения до плиты перекрытия

СП2 — Улучшенная окраска стены глубокоматовой краской Dulux Bindo HF, RAL7035 на высоту 4.000м от чистого пола помещения

СП11.1 — Улучшенная окраска стены глубокоматовой краской Dulux Bindo HF, RAL7035 на высоту 3.000м от чистого пола помещения до отделки СП1. В местах перепада пола в рамках одного помещения, см. отметки отделки на плане

КР2 — Улучшенная окраска стены глубокоматовой краской Dulux Bindo HF, RAL9010 на высоту 4.020м от чистого пола помещения

ТП6.1 — "Теневой профиль" Тип6.1, RAL9005

Тп3 — Алюминиевый теневой профиль ТИП2.1АНОД-10мм, RAL9005

Тп5 — Алюминиевый теневой профиль ТИП5АНОД-8мм, RAL9005 Теневой профиль устанавливается с разворотом внутрь, см. "Узлы и детали"

Пл1 — Плинтус 100(h)мм вырезан из керамогранита Чеппо ди Грей 100х300х0,6см, SL 1228G0001R6, с укладкой на эластичный клей на цементной основе ULTRALITE S2 BIANCO, с алюминиевым теневым профилем сверху ТИПБАНОД-15мм, RAL9005

Чп1 — У-образный профиль из алюминия (мерседес) для наружных углов из плитки. Цвет черный матовый, l-2,7м. Артикул: ПО-97-28

ДР — Декоративная решетка KNKA системы отопления RAL7047 съемная под плитку. Ламели горизонтального расположения, прямые, шириной 6мм, расстояние между ламелей 8мм в чистоте

ПО — Приборы отопления, см. совместно с разделом ОВ. Трубчатый радиатор КЗТО Гармония RAL 9011, однотрубный/двухтрубный, напольный/настенный, нижнее подключение (арматура в цвет прибора отопления), нижнее расположение регулятора (в цвет прибора отопления). Ножки для напольного исполнения выполнить в цвет прибора отопления.

Дп1 — Декоративный профиль. Уголок. Отделка металлическим листом с окраской RAL7035. См. лист "Узлы и детали"

Дп2 — Декоративный профиль. Швеллер. Отделка листом из нержавеющей стали окрашенным в черный цвет. См. лист "Узлы и детали"

50 50 — Равные размеры

Условные обозначения оконечного оборудования (смотреть совместно с инженерными разделами)

2 – Световой указатель "Выход"
2.1 – Световой указатель "Выход", цв. чёрный
3 – Ручной пожарный извещатель
4 – Оповещатель световой стробоскопический
5 – Оповещатель звуковой
6 – Оповещатель пожарный речевой
7 – Кнопка выхода
8 – Кнопка аварийной разблокировки дверей
9 – Переговорное устройство ПГУ ММГН-2
10 – Панель с ключом для пожарных подразделений
11 – Кнопка вызова лифта
13 – Оповещатель пожарный световой табло "Пожар"
14 – Датчик движения настенный, цв. чёрный

Условные обозначения сантехнического оборудования:

1 – Инсталляция с подвесным унитазом (арт 0700/4501/7321) Diwa Коломна 0700, сиденье микролифт, клавиша хром матовый;
РК – Раковина в лапомойке. Индивидуальное изготовление. Столешница и раковина из керамогранита. См. листы "Узлы и детали";
2.2 – Раковина в ПУИ – в соответствии с стандартами ПИК;
2.3 – Раковина в С/У – подвесная тумба с раковиной Grejo GRACE, 60см., 1 ящик, белый глянец, арт. 99.0909-641587 99.0909K. Высота тумбы 460мм, ширина – 580мм, глубина – 440мм;
3.1 – Смеситель для раковины в лапомойке – Iddis Ray для раковины, черный матовый, RAYBL00i65;
3.2 – Смеситель для раковины в ПУИ и С/У – в соответствии со стандартами ПИК;
4 – Сифон для раковины – в соответствии со стандартами ПИК;
5 – Сушилка для рук – Electrolux EHDA – 2500, арт. HC-0028148, мощность: 2500 Вт;
6 – Душевой поддон – в соответствии со стандартами ПИК;
7 – Смеситель для поддона лапомойки – гигиенический душ Iddis Ray, RAYBLR2i08, со смесителем, черный матовый;
8 – Смеситель для поддона ПУИ – в соответствии со стандартами ПИК;
ДВ – Держатель ominimalism для бумаги металлический H114 с полочкой, цв. черный, 305х83х30мм;
Кр – Крючок ominimalism настенный металлический H109, цв. черный, 40х55х20мм;

1. Данный лист смотреть со всеми листами комплекта.
2. Запорные краны устанавливаются на каждый отвод воды из стены.
3. Сантехническое оборудование заказывать по разделу ВК2.
4. Все характеристики сантехнического оборудования, артикулы, марку, производителя см. раздел ВК2.
5. Поддоны в лапомойках выполняются в строительном исполнении.
6. В примыкании душевого поддона к стенам применяется силиконовый герметик в цвет затирки.
7. В местах стыка керамогранита, где не указан профиль ТП6.1, выполнить шов толщиной 2мм с затиркой Церезит Манхеттен 10 для керамогранита СК1.
8. Элементы навигации, их привязку, размеры см. лист "Узлы и детали. Навигация".
9. Решения устройства Лифтовых порталов и другого лифтового оборудования см. листы "Узлы и детали".
10. В местах пересечения вертикального и горизонтального профиля ТП6.1 необходимо предусматривать подрезку горизонтального профиля.
11. Узел примыкания отделки к декоративным профилям ДП1 см. листы "Узлы и детали".
12. Керамогранитные плиты, примыкающие к скрытым дверям и расположенные над дверями, укладывать совместно с монтажом дверей.
13. На развёртках стен размер 10мм указывает ориентированную толщину отделки керамогранитом примыкающих стен.
14. Решения по устройству лабочек см. листы "Узлы и детали".
15. В местах монтажа раковины в гипсокартонных облицовках предусмотреть закладную влагостойкую фанеру толщиной 14мм на всю длину раковины.
16. На внешних углах стыковать плинтус и теневой профиль ТИП6.1 под 45 градусов, с использованием углового профиля УП1.
17. Серия розеток, выключателей – Schneider Electric Atlasdesign цв. базальт (пластик).

Изм.	Колич.	Лист	№Док.	Подп.	Дата
Разработал		Подкатилова А.			03.09.25
Проверил		Михайлов М.			03.09.25
Нач.контроль		Петровский А.			03.09.25

94-0421-ОК-1/Н-6.1-П-АР2.АИ

Жилой дом с приспособлением подземной автостоянки под защитное сооружение гражданской обороны – «укрытие» (ЗСГО) с инженерными сетями и благоустройством территории по адресу г. Москва, внутригородское муниципальное образование Измайлово, Сиреневый бульвар, земельный участок 4/9 участок 6.1


Стадия	Лист	Листов
П	79	

Архитектурные решения. Архитектурные интерьеры.


Развертки стен помещений МОП. 1 этаж (Конец). 6.1.4

ООО "ФОРМАЦИА"

Развертка межквартирного коридора 1. М1:50

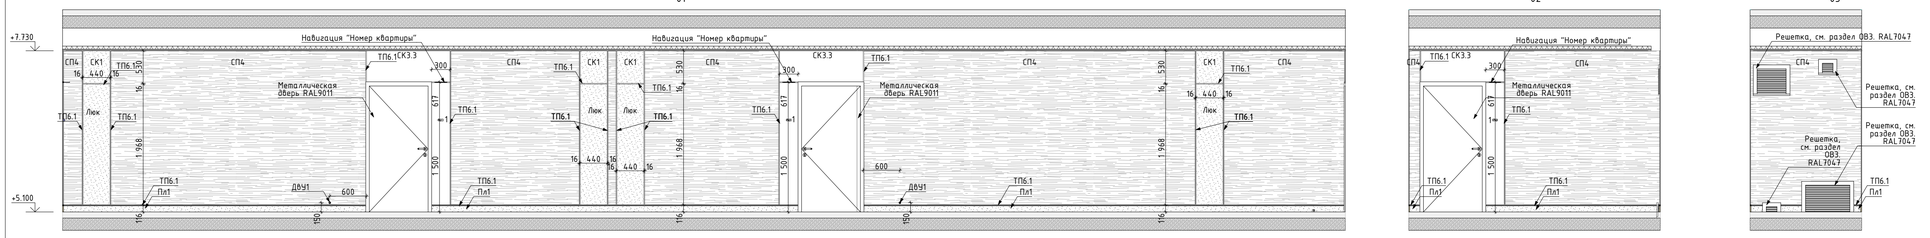

Развертка межквартирного коридора 2. М1:50

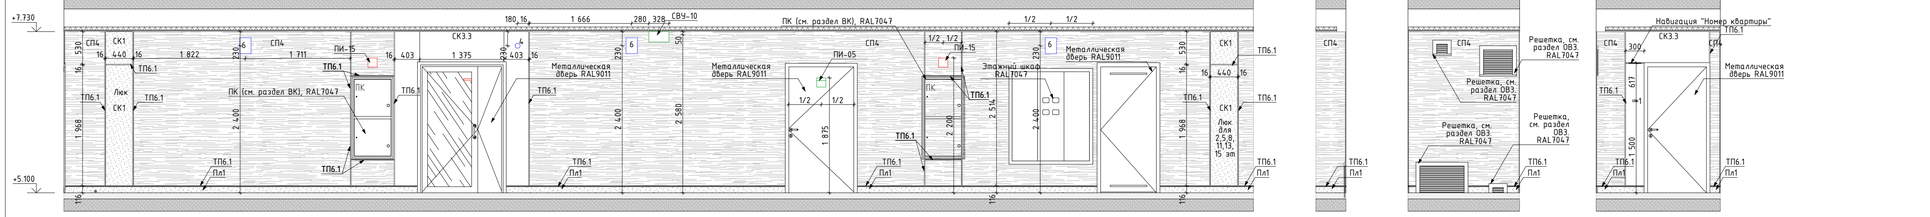

Условное обозначение пиктограмм и указателей:


ПИ-01	Знак обозначения с пиктограммой "Лифт для инвалидов"
ПИ-02	Знак обозначения с пиктограммой тактильной "Вызов персонала"
ПИ-07	Знак обозначения с пиктограммой тактильной "Номер этажа"
ПИ-05	Знак обозначения с пиктограммой "Безопасная зона для инвалидов".
ПИ-15	Световой указатель "Пожарный кран" (см. раздел ЭОМ1)
СВУ-10	Комбинированный световой указатель "Направляющая стрелка" и "Безопасная зона для инвалидов" (см. раздел ЭОМ1)
СВУ-11	Световой указатель "Место сбора инвалидов" (см. раздел ЭОМ1)

Условное обозначение отделки (смотреть совместно с листами "План финишной отделки стен"):

Зер	Зеркало Silver 400x900x6мм, устанавливается заподлицо с отделкой керамогранитом
СК1	Крупноформатный керамогранит Чепло du Грей 100x300x0,6см, арт.SL1228G0001R6, с укладкой на эластичный клей на цементной основе ULTRALITE S2 BIANCO
СК3.3	Крупноформатный керамогранит 100x300x0,6см, Surface Laboratory/Конкрит, белый матовый обрезной, арт.SL1030G0041R6, с укладкой на эластичный клей на цементной основе ULTRALITE S2 BIANCO. Акцентный цвет в соответствии с фасадом - "белый"
СПК	Декоративная негорючая силикатная штукатурка Stendeco SPRAYSTONE-NF TM Akvest в базовом белом цвете с применением силиконового однокомпонентного грунта, концентрат 1:1, Акфест 2С. Окраска по декоративной штукатурке краской HF SPRAYSTONE-NF, цв. NCS 1502-Y50R светло-серый в теплых оттенках, тип нанесения "1000 линий"
ТП6.1	"Теневой профиль", Алюминиевый теневой профиль Тип6.1АНОД-30мм, RAL9005
Пл1	Плинтус 100(h)мм вырезан из керамогранита Чепло du Грей 100x300x0,6см, SL 1228G0001R6, с укладкой на эластичный клей на цементной основе ULTRALITE S2 BIANCO, с алюминиевым теневым профилем сверху ТИП6АНОД-15мм, RAL9005
Пл3	Плинтус 134(h)мм вырезан из керамогранита Чепло du Грей 100x300x0,6см, SL 1228G0001R6, с укладкой на эластичный клей на цементной основе ULTRALITE S2 BIANCO, с алюминиевым теневым профилем сверху ТИП6АНОД-15мм, RAL9005
Тп5	Алюминиевый теневой профиль ТИП5АНОД-8мм, RAL9005 Теневой профиль устанавливается с разворотом внутрь, см. "Узлы и детали"
Уп1	У-образный профиль из алюминия (мерседес) для наружных углов из плитки. Цвет черный матовый, l-2,7м
Уп2	П-образный профиль из алюминия для наружных углов. Цвет "черный мурр", l-2,7м
Уп3	У-образный профиль из алюминия (мерседес) для наружных углов из плитки. Цвет серебро матовое, l-2,7м
ДР	Декоративная решетка КNKA системы отопления RAL7047 съемная под плитку. Ламели вертикального расположения, прямые, шириной 6мм, расстояние между ламелей 8мм в чистоте
ПО	Приборы отопления, см. совместно с разделом ОВ. Трубчатый радиатор К3ТО Гармония RAL 9011, однотрубный/двутрубный, напольный/настенный, нижнее подключение (арматура в цвет прибора отопления), нижнее расположение регулятора (в цвет прибора отопления). Ножки для напольного исполнения выполнить в цвет прибора отопления.
50 / A	Равные размеры

Условные обозначения оконечного оборудования (смотреть совместно с инженерными разделами)


1 - Звонок проводной, цв. RAL 9011
2 - Световой указатель "Выход"
3 - Ручной пожарный извещатель
4 - Оповещатель световой стробоскопический
5 - Оповещатель звуковой
6 - Оповещатель пожарный речевой
7 - Кнопка выхода
8 - Кнопка аварийной разблокировки дверей
9 - Переговорное устройство ПГУ ММГН-2
10 - Панель с ключом для пожарных подразделений
11 - Кнопка вызова лифта
13 - Оповещатель пожарный световой табло "Пожар"

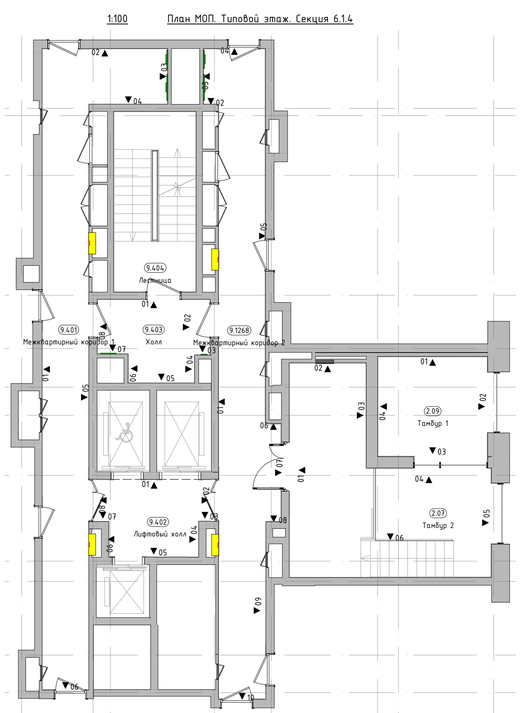


1. Данный лист смотреть со всеми листами комплекта.
2. В местах стыка керамогранита, где не указан профиль ТП6.1, выполнить шов толщиной 2мм с затиркой Церезит Манхеттен 10 для керамогранита СК1.
3. Вертикальные профили ТП6.1 заводить выше отметки потолка на 100мм.
4. Элементы навигации, их привязку, размеры см. лист "Узлы и детали Навигация".
5. На внешних углах стыковать плинтус и теневой профиль ТИП6.1 под 45 градусов, с использованием углового профиля УП1.
6. Указатели СВУ-10, СВУ-11 и "Выход", располагаемые под потолком, разместить на расстоянии от стены на ширину теневого потолочного профиля

						94-0421-ОК-1/Н-6.1-П-АР2.АИ	
						Жилой дом с приспособлением подземной автостоянки под защитное сооружение гражданской обороны - «укрытие» (ЗСГО) с инженерными сетями и благоустройством территории по адресу: г. Москва, внутригородское муниципальное образование Измайлово, Сиреневый бульвар, земельный участок 4/9 (участок 6.1)	
Изм.	Колуч.	Лист	№Док.	Подп.	Дата		
Разработал		Подкатилова А.			03.09.25	Архитектурные решения. Архитектурные интерьеры.	Стадия: П; Лист: 80; Листов:
Проверил		Михайлов М.			03.09.25		
Нач.контроль		Петровский А.			03.09.25		
						Развертки стен помещений МОП. Типовой этаж (Начало). 6.1.4	ООО "ФОРМАЦИА"


Развертка Тамбура 2. М1:50

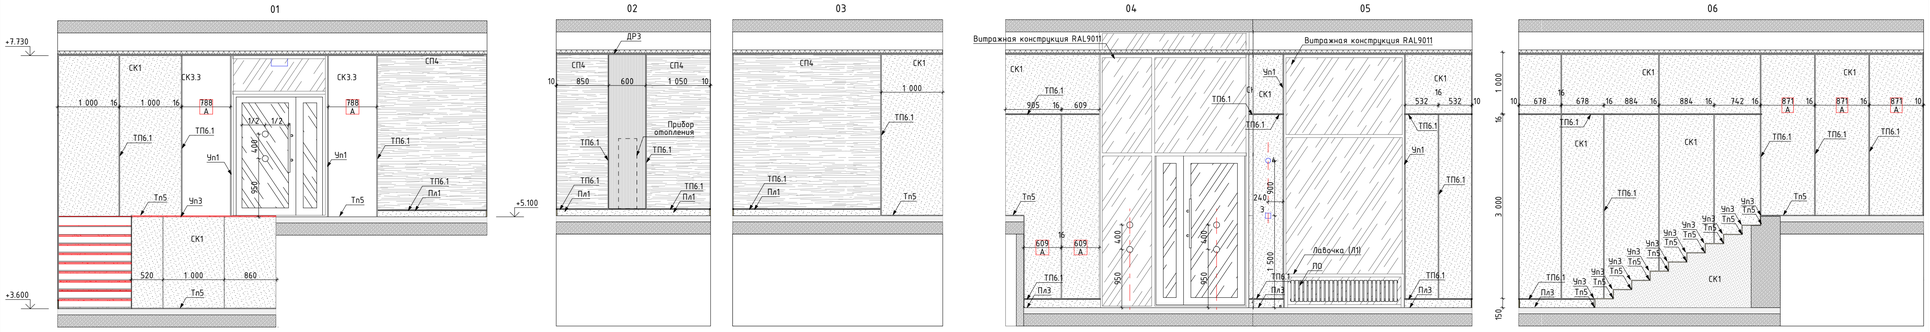


Развертка лифтового холла. М1:50

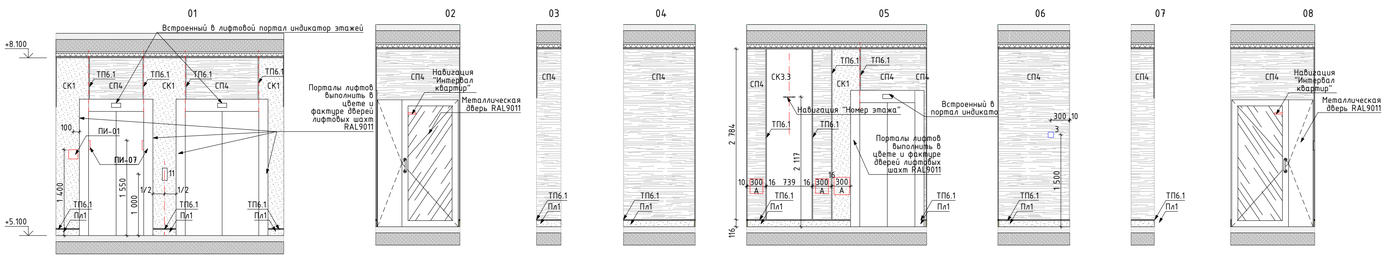


Развертка холла. М1:50

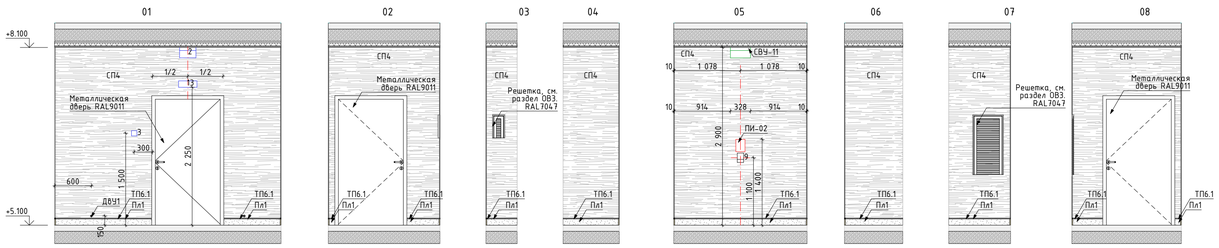

Развертка Тамбура 1. М1:50

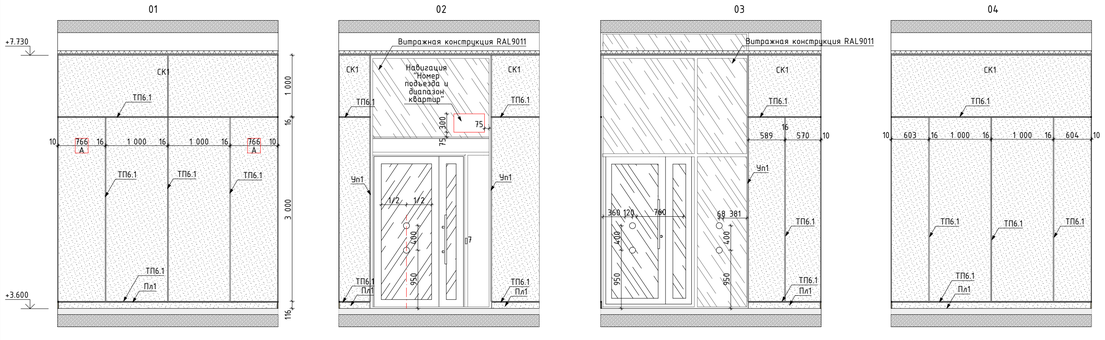

1:100 План МОП. Типовой этаж. Секция 6.1.4

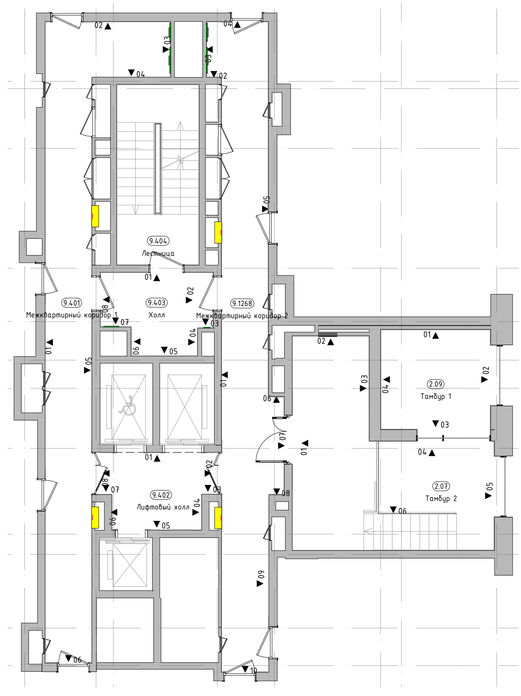

Условное обозначение пиктограмм и указателей:

ПИ-01 — Знак обозначения с пиктограммой "Лифт для инвалидов"

ПИ-02 — Знак обозначения с пиктограммой тактильной "Вызов персонала"

ПИ-07 — Знак обозначения с пиктограммой тактильной "Номер этажа"

ПИ-05 — Знак обозначения с пиктограммой "Безопасная зона для инвалидов".

ПИ-15 — Световой указатель "Пожарный кран" (см. раздел ЭОМ1)

СВУ-10 — Комбинированный световой указатель "Направляющая стрелка" и "Безопасная зона для инвалидов" (см. раздел ЭОМ1)

СВУ-11 — Световой указатель "Место сбора инвалидов" (см. раздел ЭОМ1)

Условное обозначение отделки (смотреть совместно с листами "План финишной отделки стен"):

Зер — Зеркало Silver 400x900x6мм, устанавливается заподлицо с отделкой керамогранитом

СК1 — Крупноформатный керамогранит Чилло ди Грей 100x300x0,6см, арт.SL1228G0001R6, с укладкой на эластичный клей на цементной основе ULTRALITE S2 BIANCO

СК3.3 — Крупноформатный керамогранит 100x300x0,6см, Surface Laboratory/Конкрит, белый матовый обрезной, арт.SL1030G0041R6, с укладкой на эластичный клей на цементной основе ULTRALITE S2 BIANCO. Акцентный цвет в соответствии с фасадом - "белый"

СП4 — Декоративная негорючая силиконовая штукатурка Stendeco SPRAYSTONE-NF TM Akvest в базовом белом цвете с применением силиконового однокомпонентного грунта, концентрат 1:1, Акфест 2С. Окраска по декоративной штукатурке краской HF SPRAYSTONE-NF, цв. NCS 1502-Y50R светло-серый в теплых оттенках, тип нанесения "1000 линий"

ТП6.1 — "Теневой профиль", Алюминиевый теневой профиль Тип6.1АНОД-30мм, RAL9005

Пл1 — Плинтус 100(h)мм вырезан из керамогранита Чилло ди Грей 100x300x0,6см, SL 1228G0001R6, с укладкой на эластичный клей на цементной основе ULTRALITE S2 BIANCO, с алюминиевым теневым профилем сверху ТИПБАНОД-15мм, RAL9005

Пл3 — Плинтус 134(h)мм вырезан из керамогранита Чилло ди Грей 100x300x0,6см, SL 1228G0001R6, с укладкой на эластичный клей на цементной основе ULTRALITE S2 BIANCO, с алюминиевым теневым профилем сверху ТИПБАНОД-15мм, RAL9005

Тп5 — Алюминиевый теневой профиль ТИПЗАНОД-8мм, RAL9005 Теневой профиль устанавливается с разворотом внутрь, см. "Узлы и детали"

Чп1 — Y-образный профиль из алюминия (мерседес) для наружных углов из плитки. Цвет черный матовый, l-2,7м

Чп2 — П-образный профиль из алюминия для наружных углов. Цвет "черный мурр", l-2,7м

Чп3 — Y-образный профиль из алюминия (мерседес) для наружных углов из плитки. Цвет серебро матовое, l-2,7м

ДР — Декоративная решетка KNKA системы отопления RAL7047 съемная под плитку. Ламели вертикального расположения, прямые, шириной 6мм, расстояние между ламелей 8мм в чистоте

ПО — Приборы отопления, см. совместно с разделом ОВ. Трубчатый радиатор К3ТО Гармония RAL 9011, однотрубный/двутрубный, напольный/настенный, нижнее подключение (арматура в цвет прибора отопления), нижнее расположение регулятора (в цвет прибора отопления). Ножки для напольного исполнения выполнить в цвет прибора отопления.

50 / 50 — Равные размеры


Условные обозначения оконечного оборудования (смотреть совместно с инженерными разделами)

1 – Звонок проводной, цв. RAL 9011
2 – Световой указатель "Выход"
3 – Ручной пожарный извещатель
4 – Оповещатель световой стробоскопический
5 – Оповещатель звуковой
6 – Оповещатель пожарный речевой
7 – Кнопка выхода
8 – Кнопка аварийной разблокировки дверей
9 – Переговорное устройство ПГУ ММГН-2
10 – Панель с ключом для пожарных подразделений
11 – Кнопка вызова лифта
13 – Оповещатель пожарный световой табло "Пожар"


1. Данный лист смотреть со всеми листами комплекта.
2. В местах стыка керамогранита, где не указан профиль ТП6.1, выполнить шов толщиной 2мм с затиркой Церезит Манхеттен 10 для керамогранита СК1.
3. Вертикальные профили ТП6.1 заводить выше отметки потолка на 100мм.
4. Элементы навигации, их привязки, размеры см. лист "Узлы и детали Навигация".
5. На внешних углах стыковать плинтус и теневой профиль ТИП6.1 под 45 градусов, с использованием углового профиля УП1.
6. Указатели СВУ-10, СВУ-11 и "Выход", располагаемые под потолком, разместить на расстоянии от стены на ширину теневого потолочного профиля

					94-0421-ОК-1/Н-6.1-П-АР2.АИ
					Жилой дом с приспособлением подземной автостоянки под защитное сооружение гражданской обороны - инсулятвен (ЗСГО) с инженерными сетями и благоустройством территории по адресу: г. Москва, внутригородское муниципальное образование Измайлово, Сиреневый бульвар, земельный участок 4/9 (участок 6.1)
Изм.	Колуч.	Лист	№Док.	Подп.	Дата
Разработал		Подкапилова А.			03.09.25
Проверил		Михайлов М.			03.09.25
Нач.контроль		Петровший А.			03.09.25
					Архитектурные решения. Архитектурные интерьеры.
					Стадия: П; Лист: 81; Листов:
					Развертки стен помещений МОП. Типовой этаж (Конец). 6.1.4
					ООО "ФОРМАЦИА"


Узлы устройства почтового ящика
М. 1:5

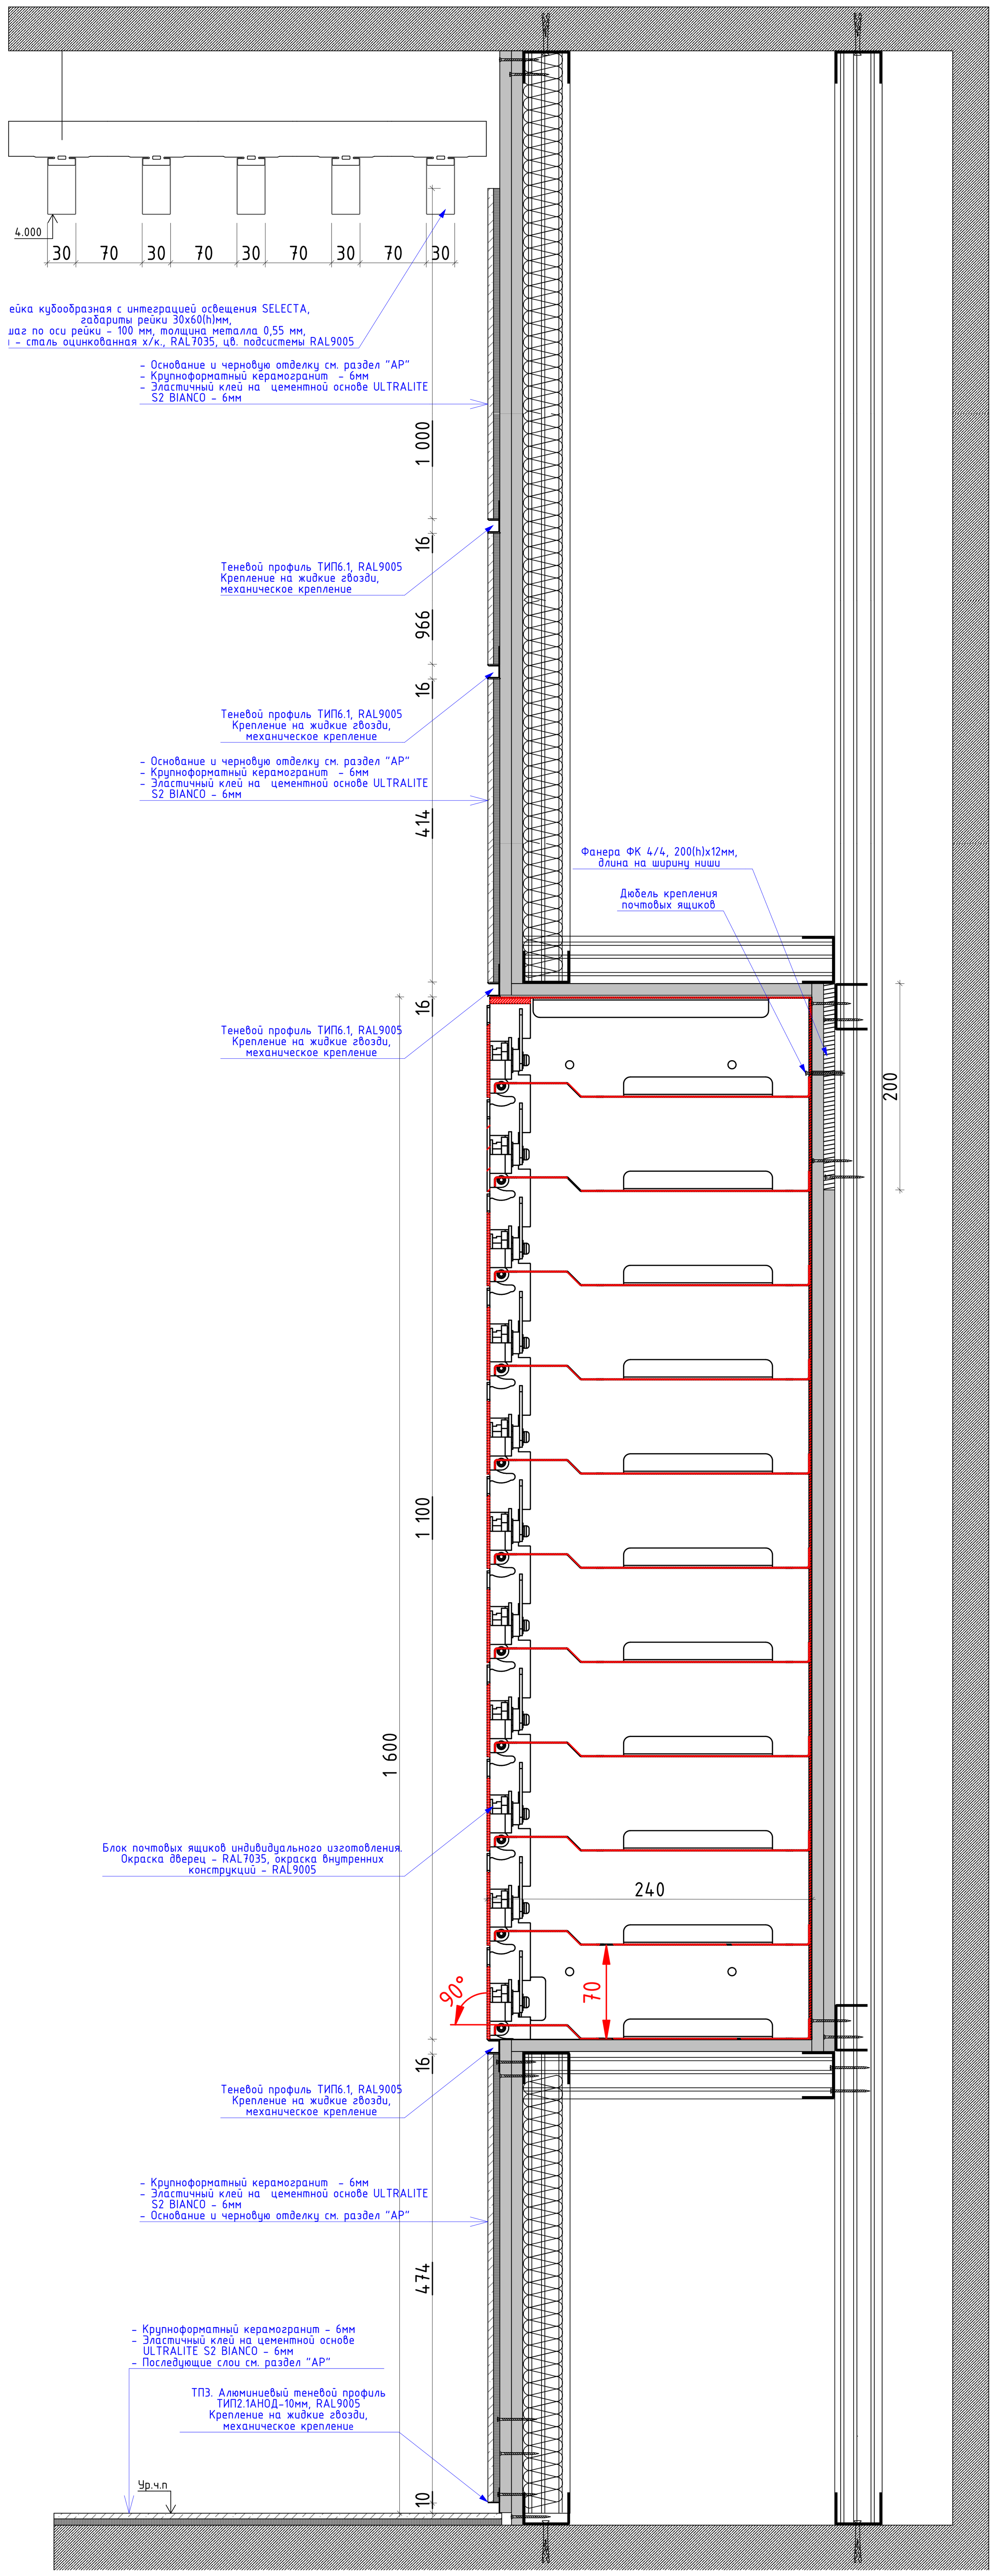

Сечение по тамбуру первого этажа. М.1:5

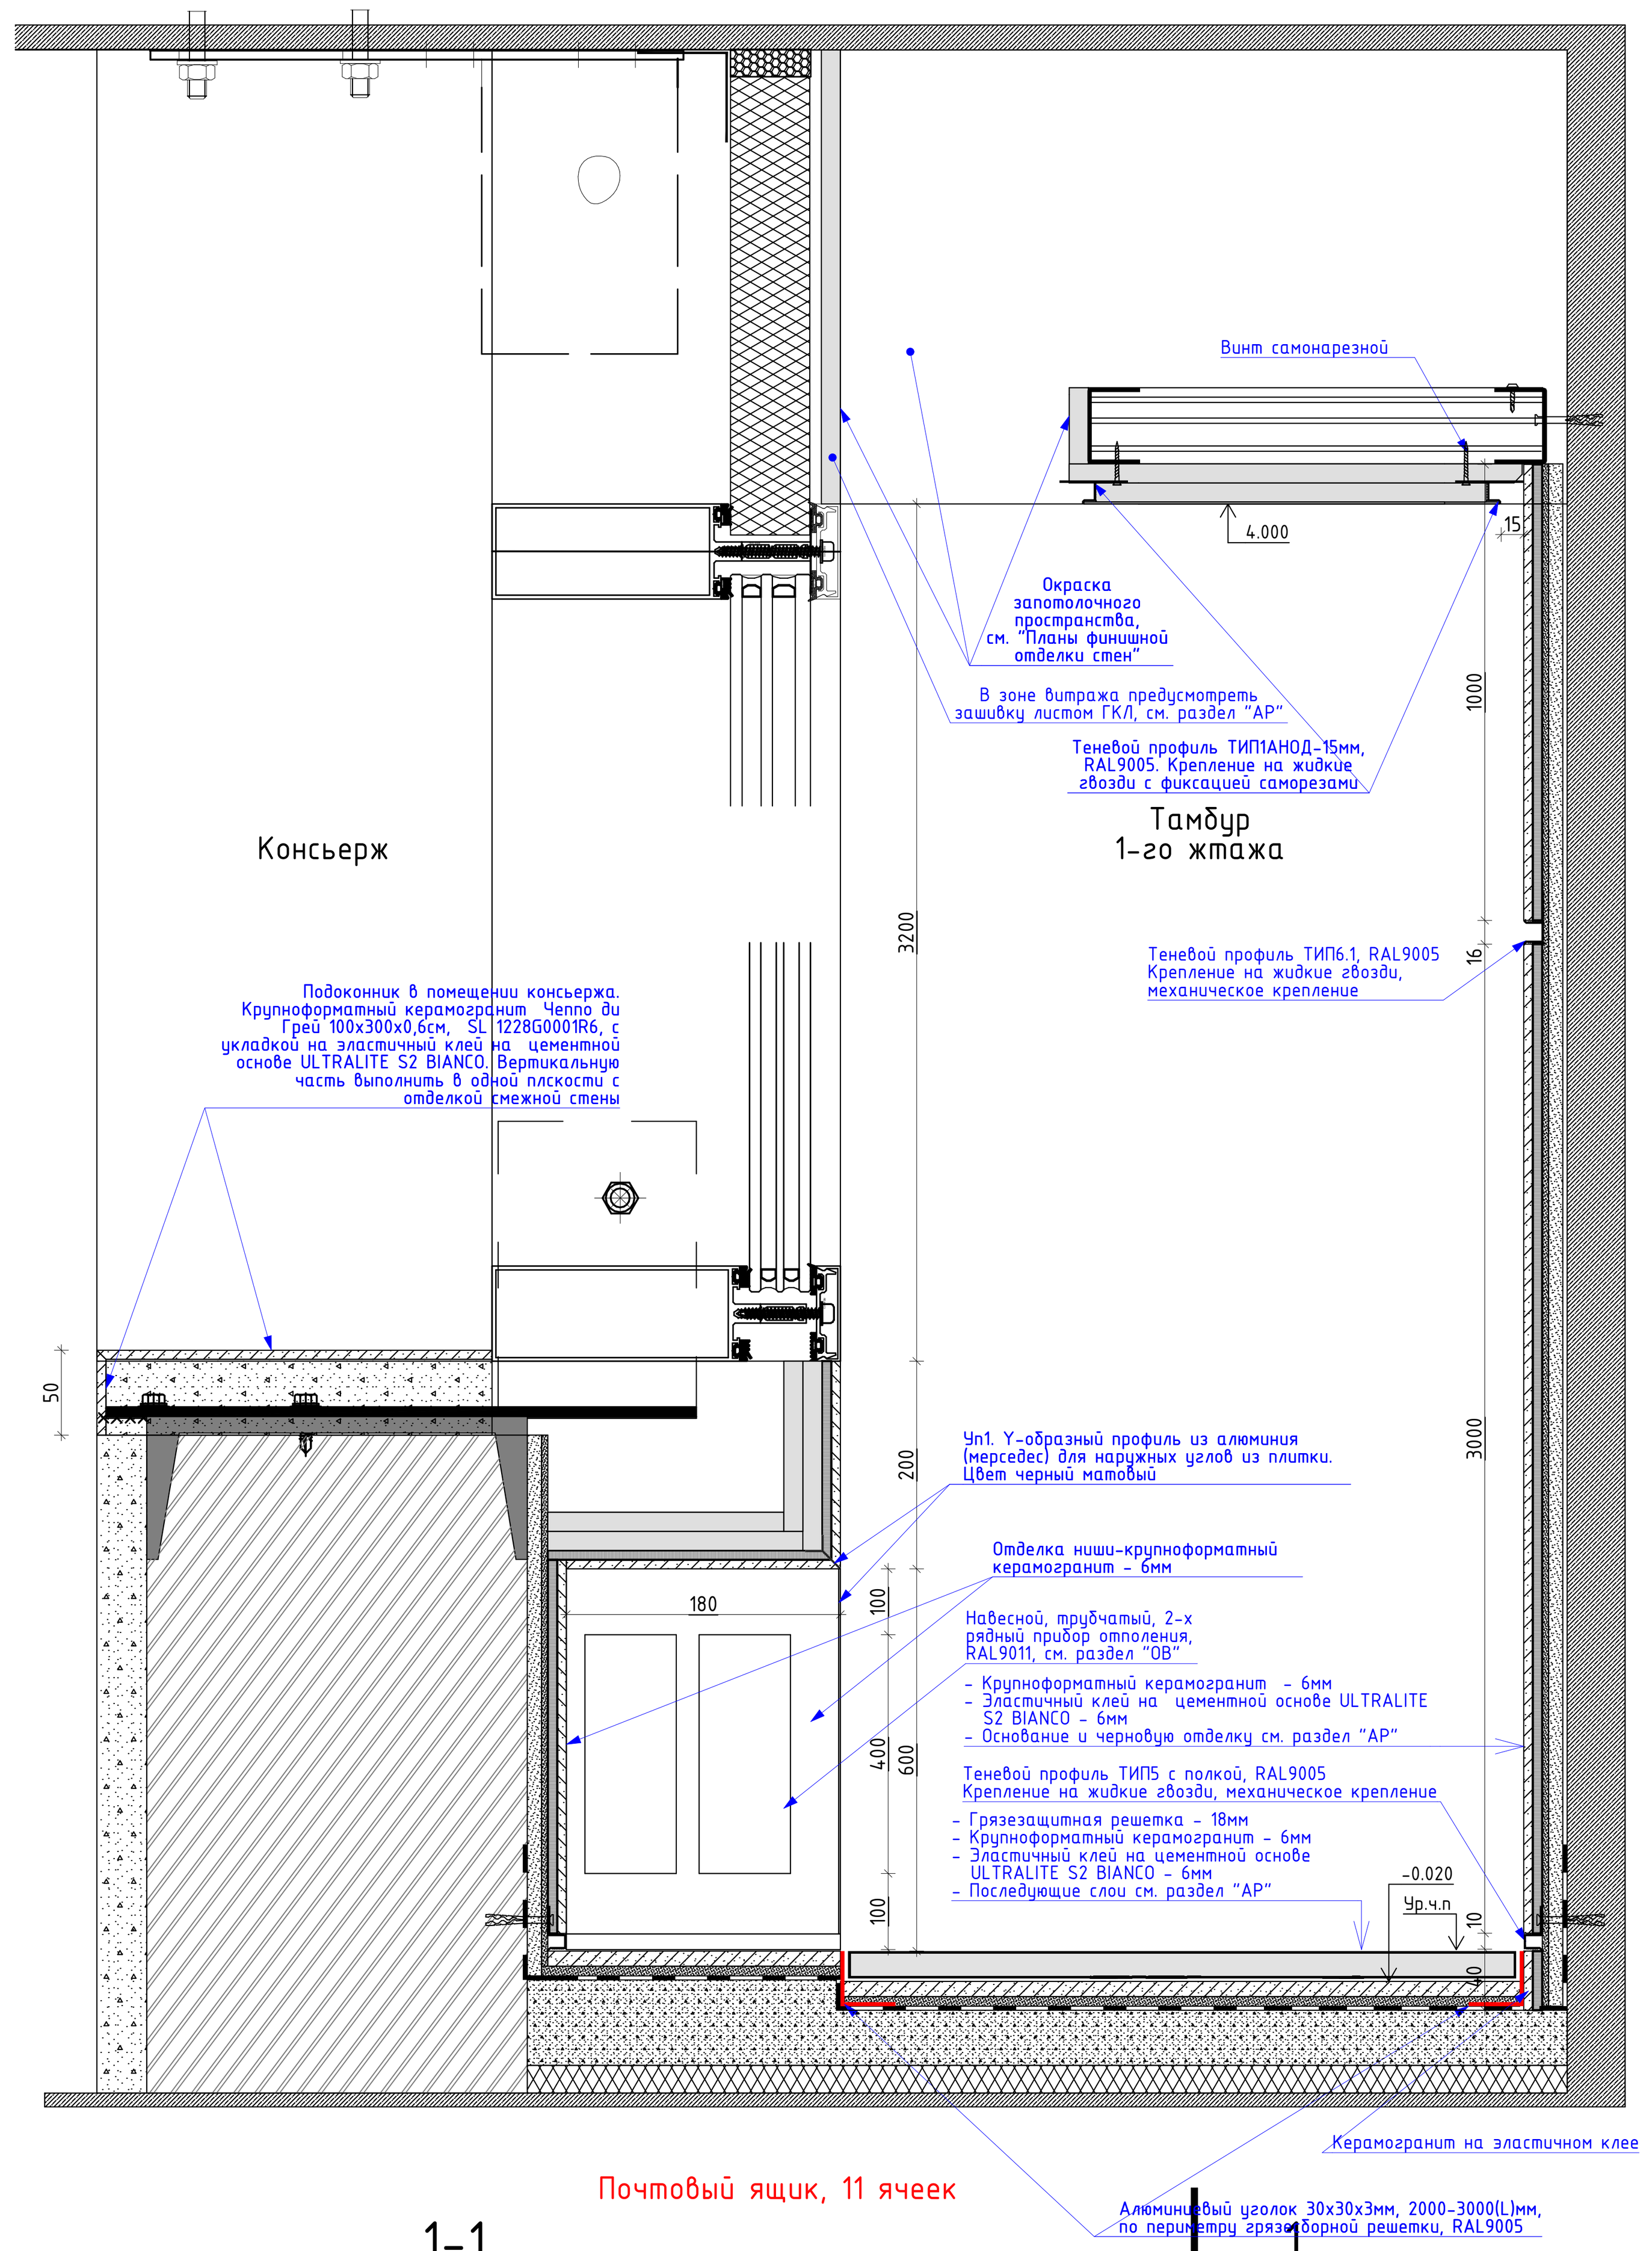



Сечение по тамбуру второго этажа. М.1:5

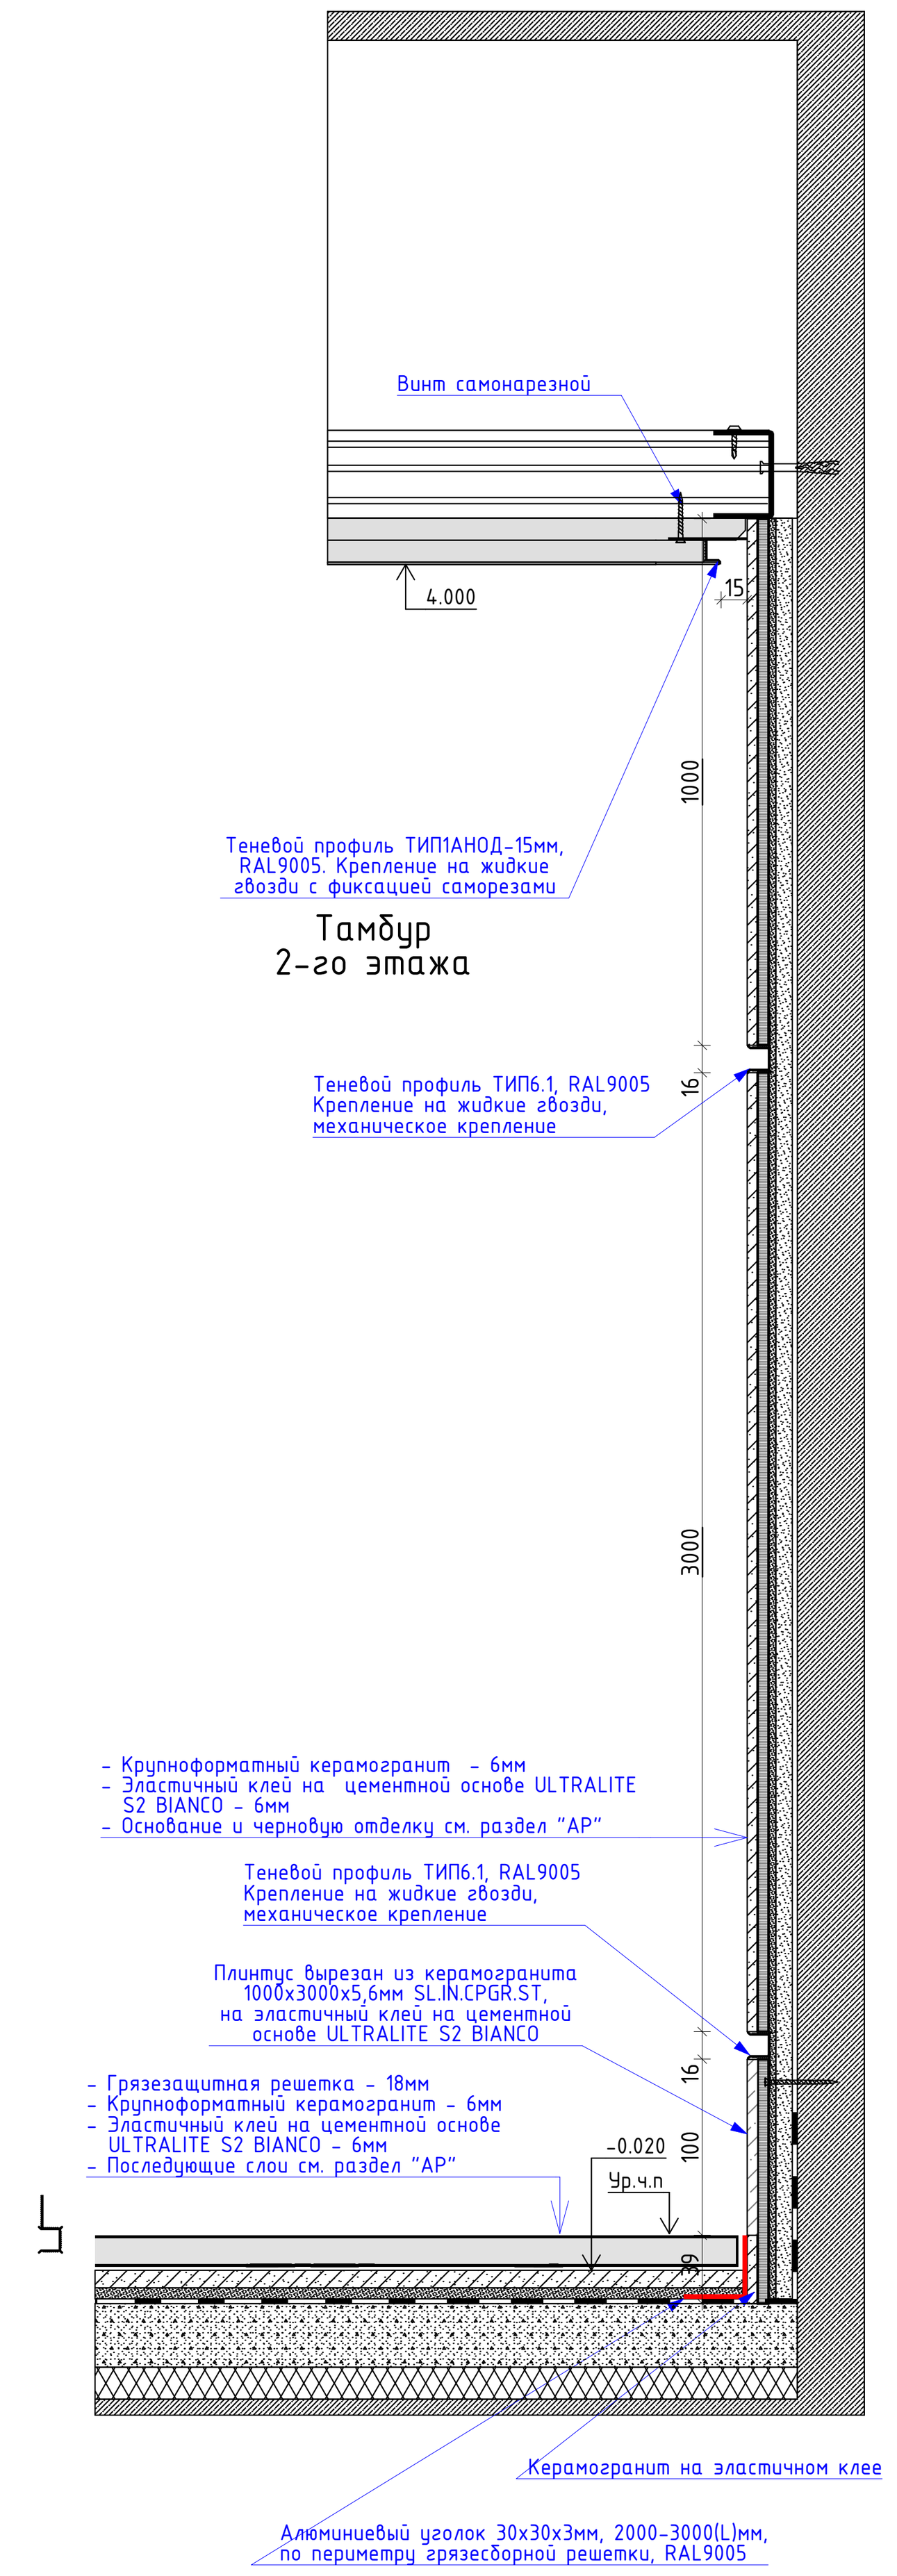

Почтовый ящик, 11 ячеек


1-1

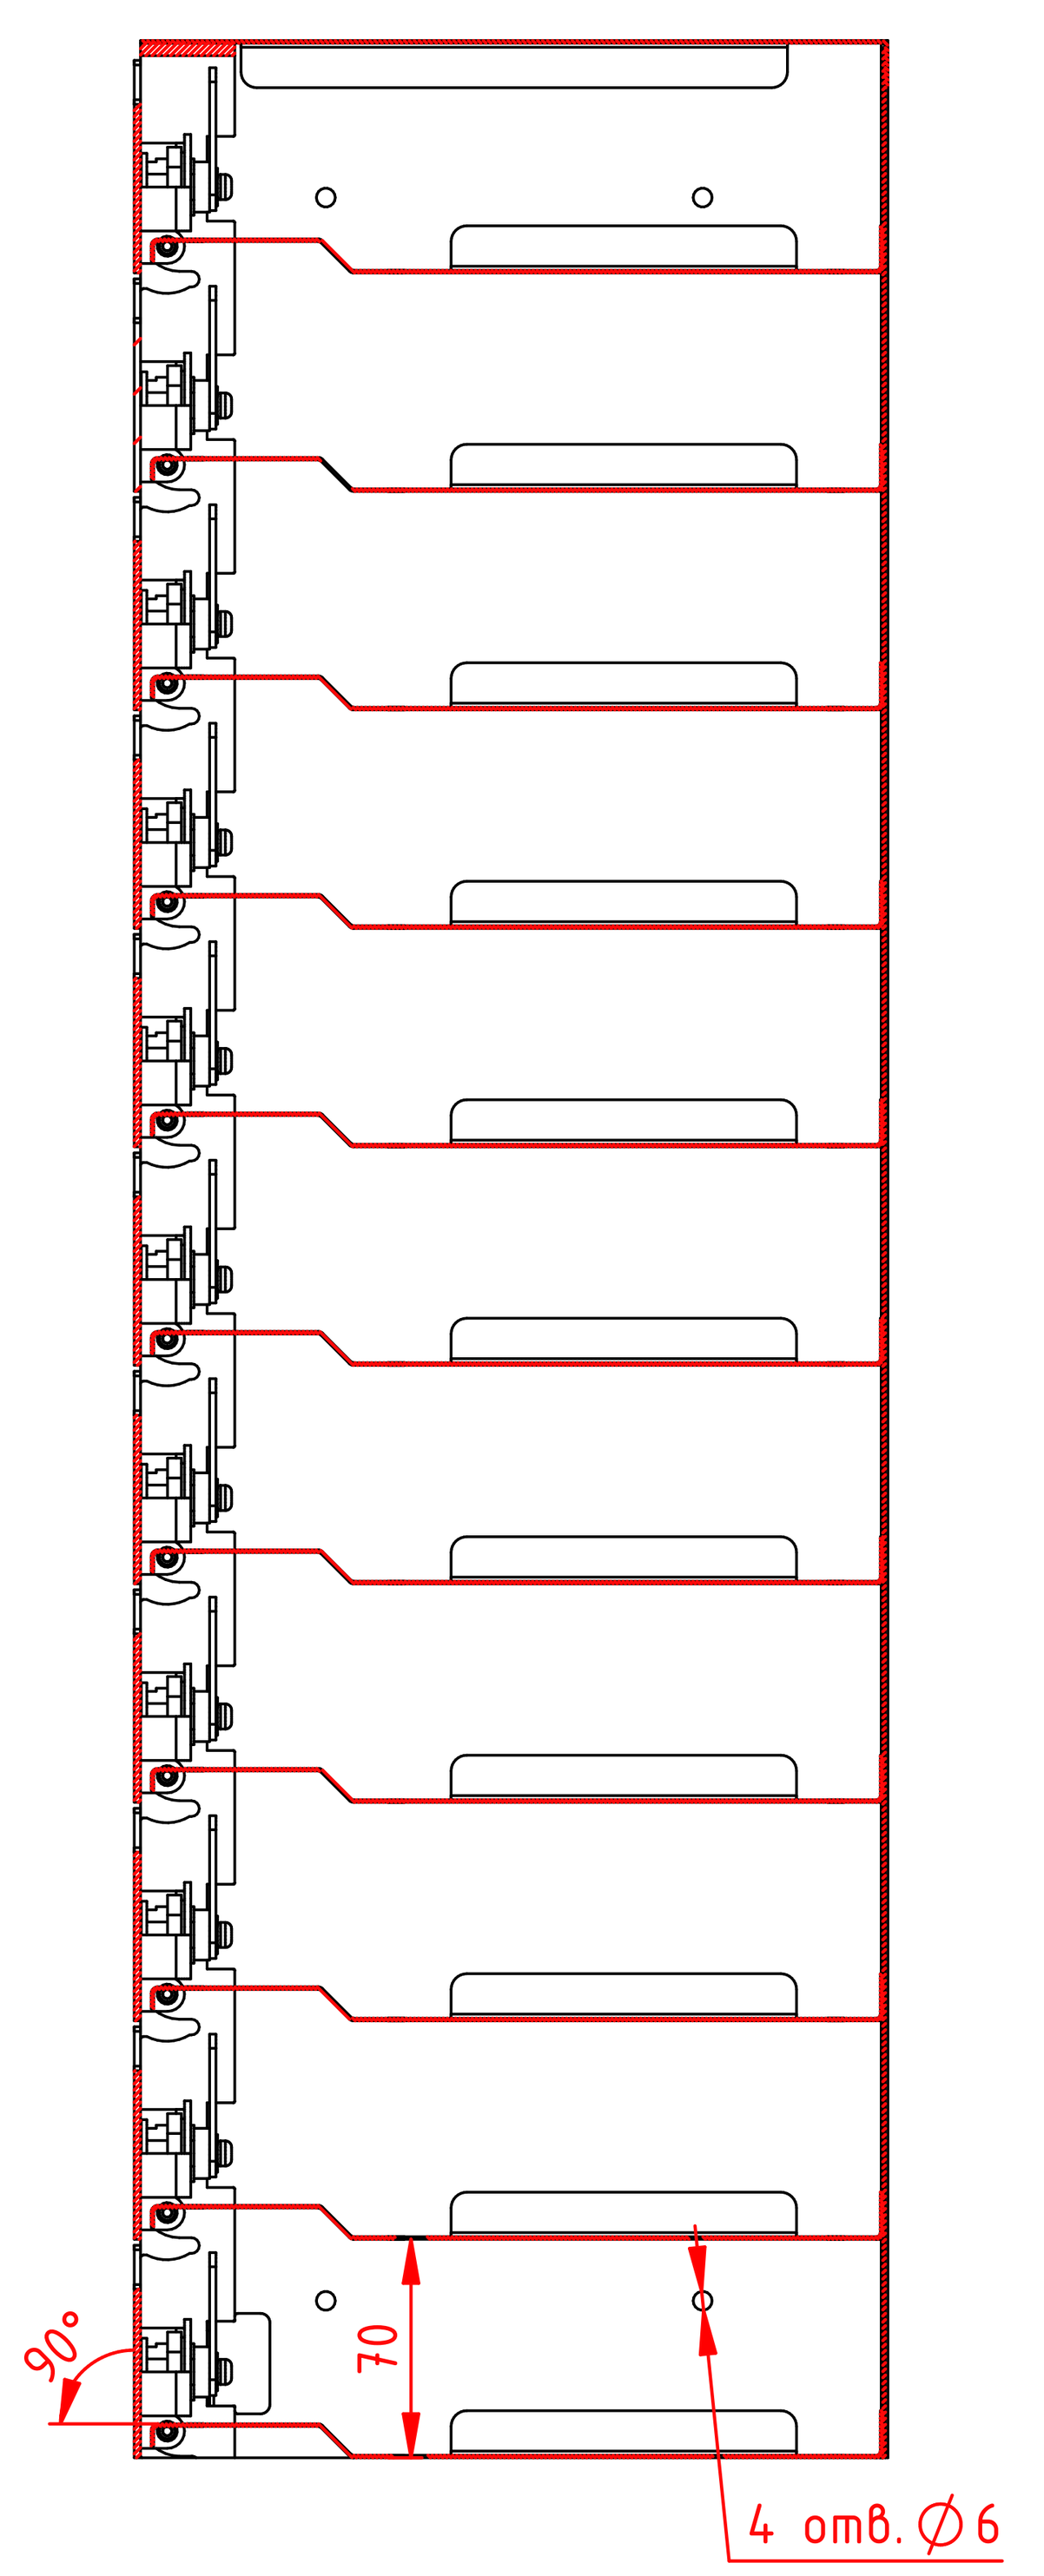

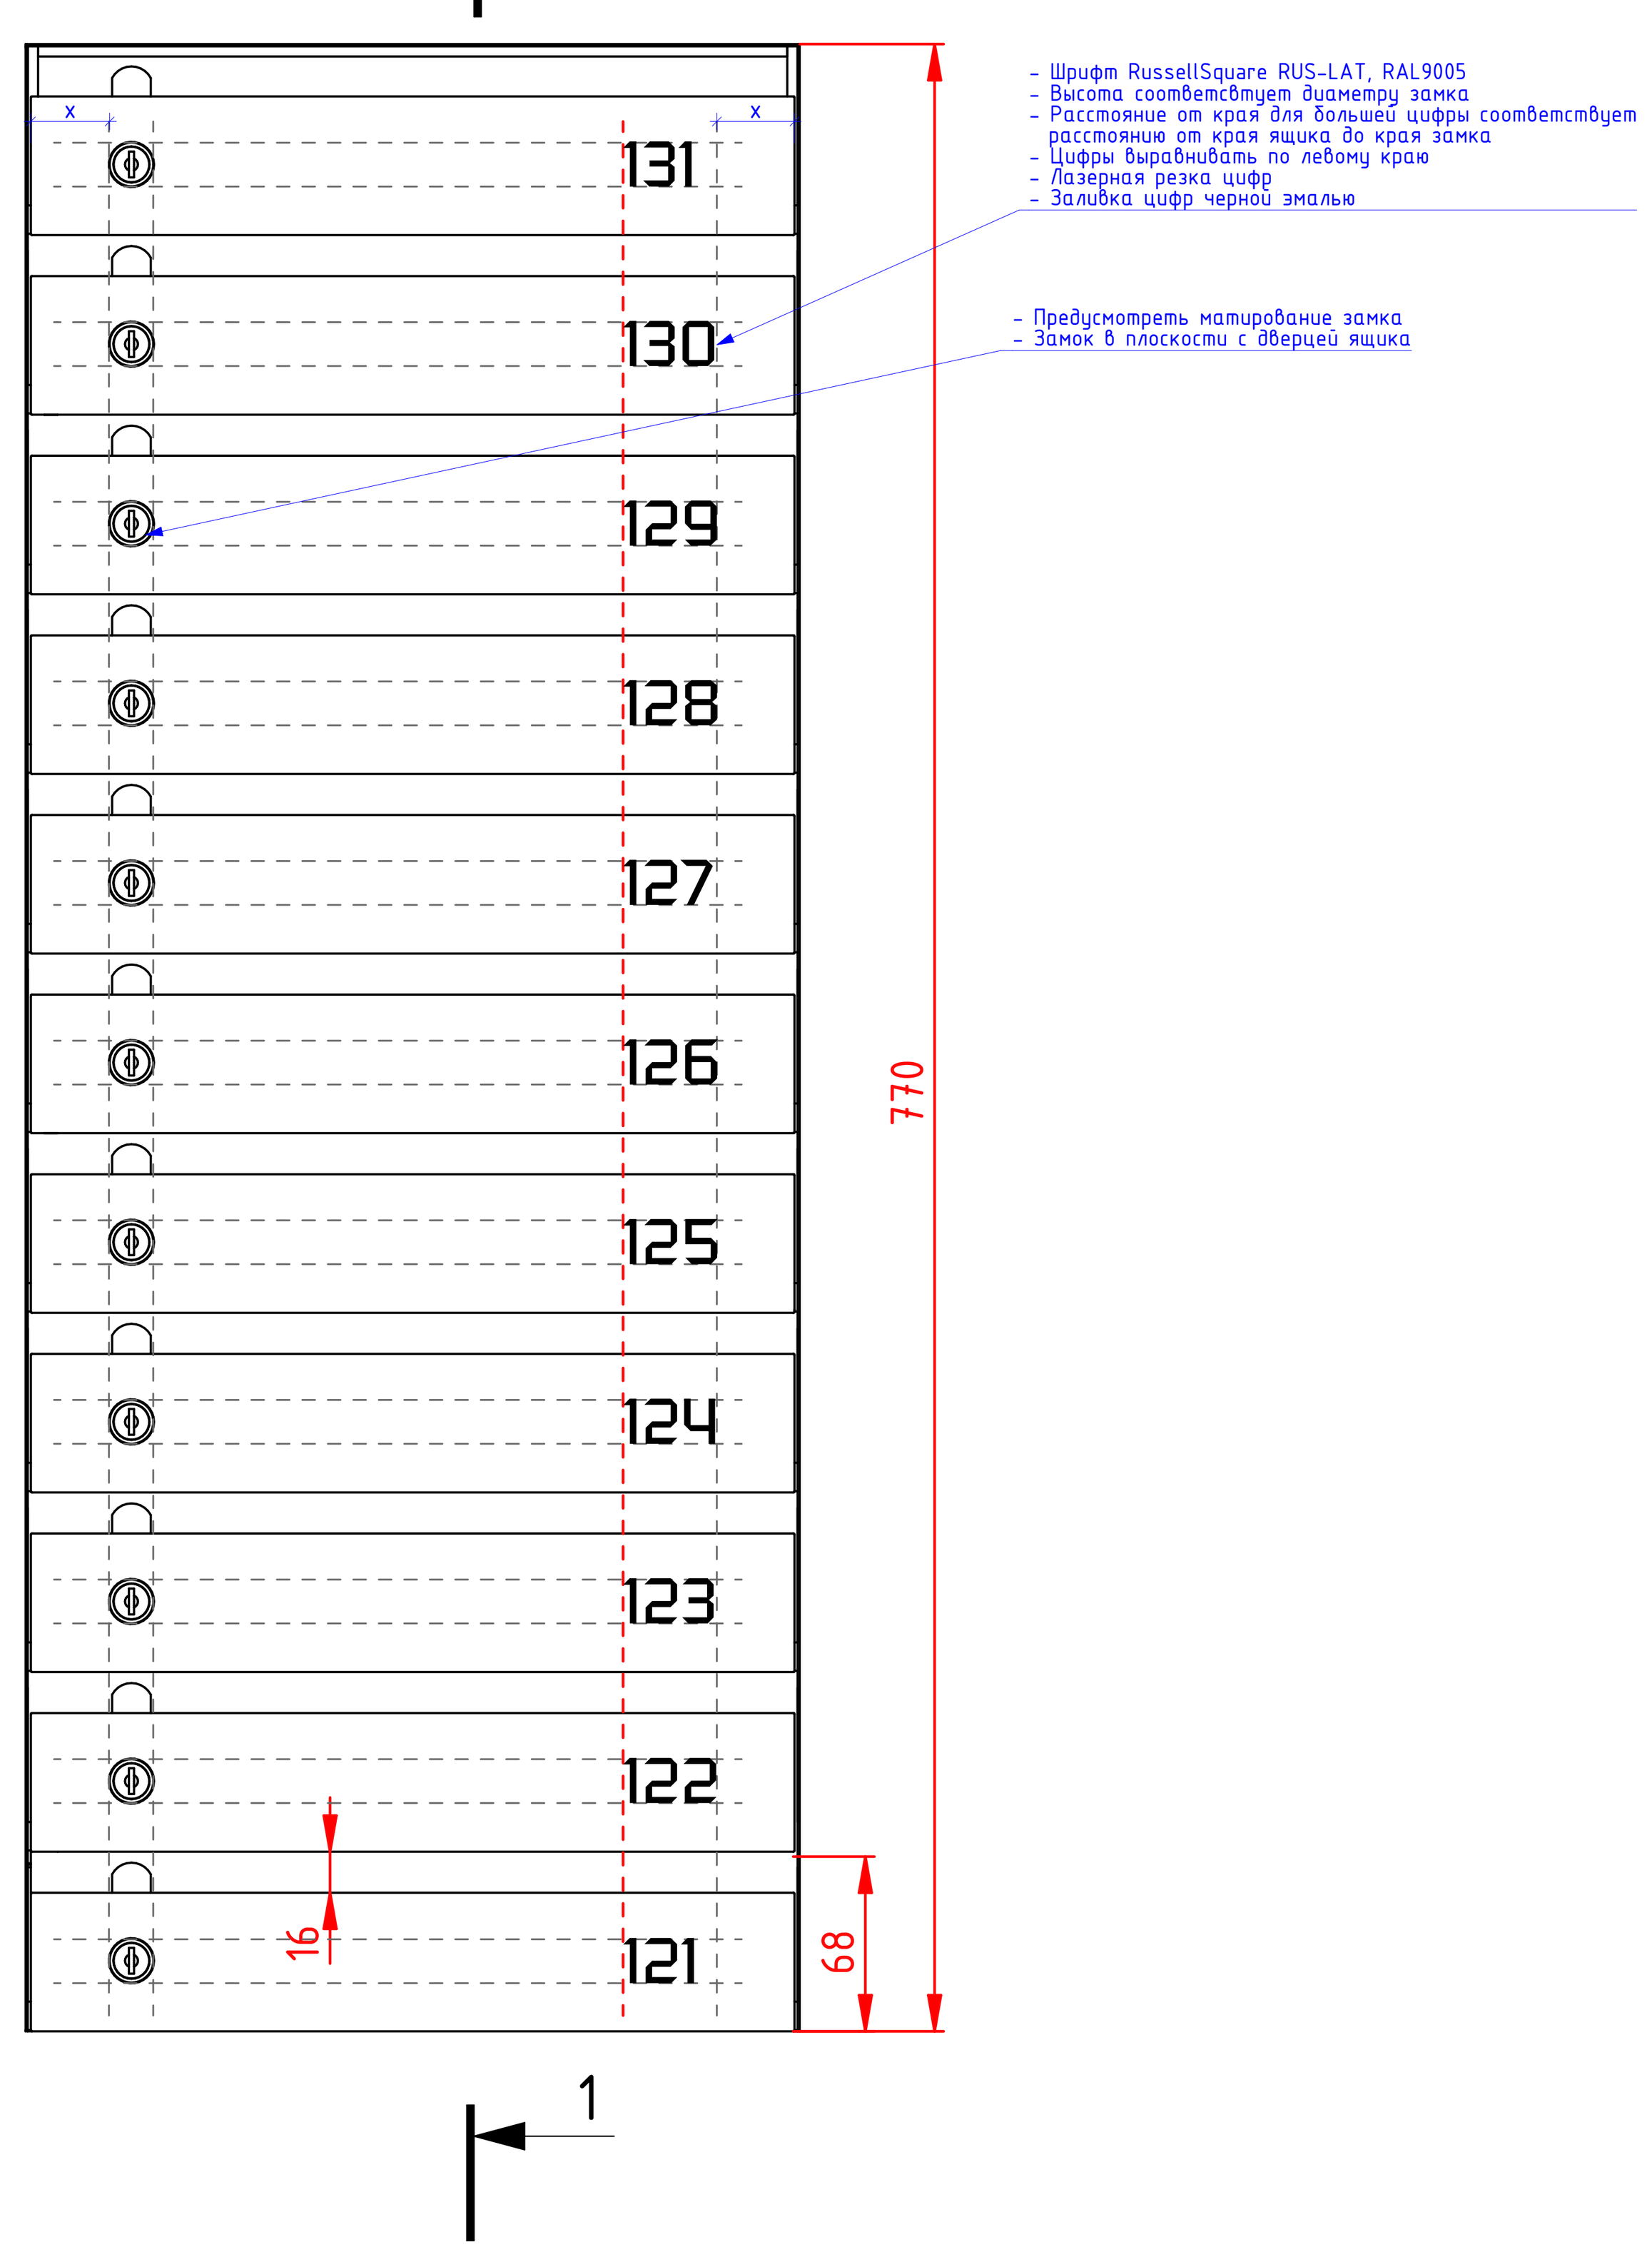


						94-0421-ОК-1/Н-6.1-П-АР2.АИ		
						Жилой дом с приспособлением подземной автостоянки под защитное сооружение гражданской обороны - «укрытие» (ЗСГО) с инженерными сетям и благоустройством территории по адресу: г. Москва, внутригородское муниципальное образование Измайлово, Сиреневый бульвар, земельный участок 4/9 (участок 6.1)		
Изм.	Кол.уч.	Лист	№Док.	Подп.	Дата			
Разработал		Лёнина А.			03.09.25	Архитектурные решения. Архитектурные интерьеры.	Стадия	Лист	Листов
Проверил		Михайлов М.			03.09.25		П	82	
Нач.контроль		Петровций А.			03.09.25				
						Узлы и детали. Сечение по тамбуру. Узел устройства почтовых ящиков	ООО "ФОРМАЦИА"		

Сечение по межквартирному коридору на 2-ом и типовом этажах.
Узлы крепления потолочной панели, светильника, теневых профилей, плинтуса, скрытых люков
М. 1:5

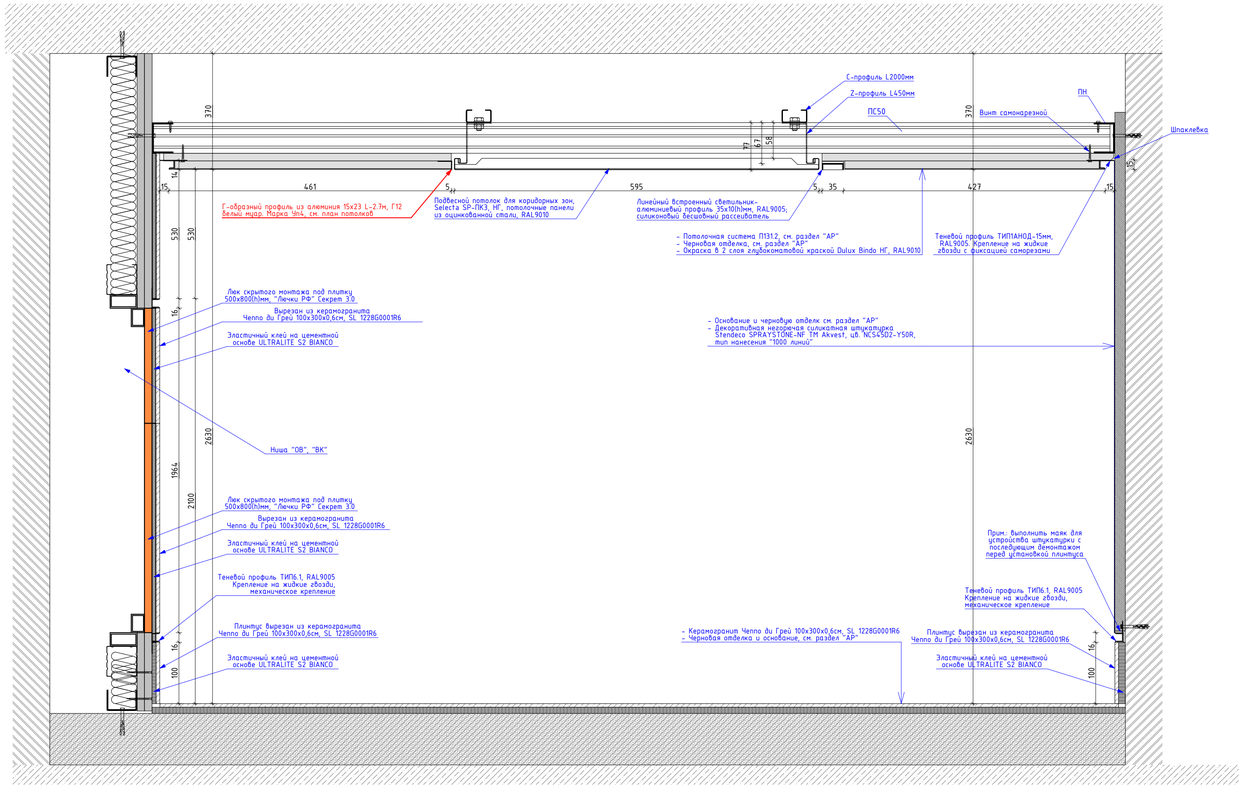


Узел устройства ниши в зоне
примыкания решетки дымоудаления к потолку

Фрагмент плана потолка
М. 1:20

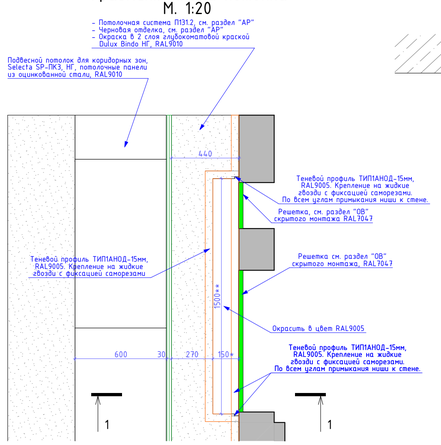


Сечение 1-1
М. 1:5

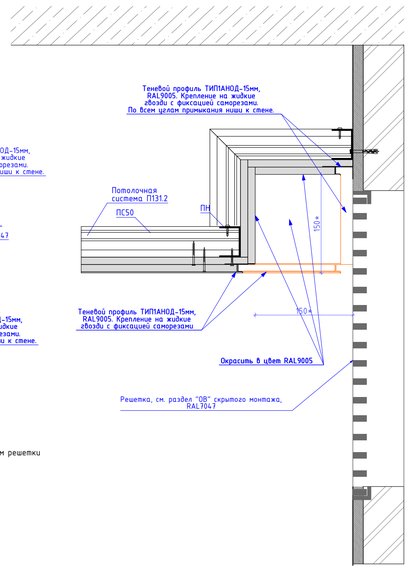


Примечание:
* размер глубины ниши соответствует высоте перекрывания потолком решетки
** размер длины ниши соответствует длине располагаемых решеток


Узел по наружному углу в месте стыковки декоративной штукатурки и керамогранитной плитки

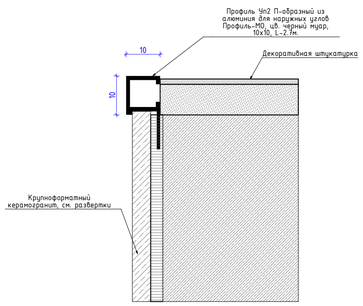



						94-0421-ОК-1/Н-6.1-П-АР2.АИ	
						Жилой дом с приспособлением подземной автостоянки под защитное сооружение гражданской обороны - «укрытие» (ЗСГО) с инженерными сетями и благоустройством территории по адресу: г. Москва, внутригородское муниципальное образование Измайлово, Сиреневый бульвар, земельный участок 4/9 (участок 6.1)	
Изм.	Кол.уч.	Лист	№Док.	Подп.	Дата		
Разработал		Ленина А.			03.09.25	Архитектурные решения. Архитектурные интерьеры.	Стадия: П; Лист: 83; Листов:
Проверил		Михайлов М.			03.09.25		
Нач.контроль		Петровский А.			03.09.25		
						Узлы и детали. Межквартирный коридор 2-го и типового этажей.	ООО "ФОРМАЦИА"


Декоративное зеркало. Дэ1, Дэ1.1 (для корпуса 6.1.3), Дэ2 (для корпуса 6.1.2), Дэ3 (для корпуса 6.1.4) М. 1:20

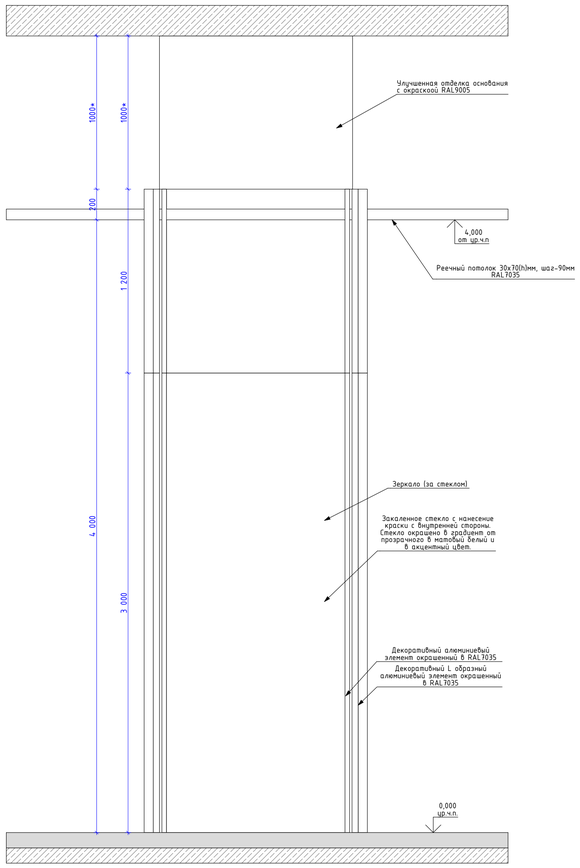

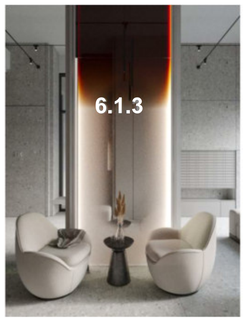

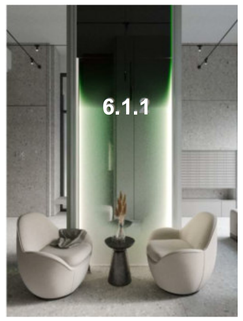


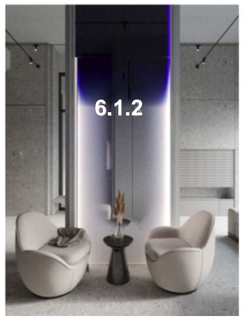

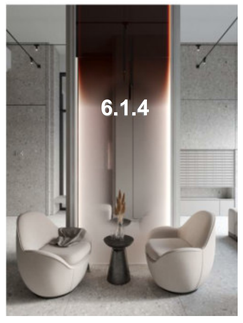


Количество декоративных зеркал по маркам:
Дэ1, Дэ1.1, Дэ2 – 5шт
Дэ3 – 2шт


Декоративное зеркало. Дэ1, Дэ1.1 (для корпуса 6.1.3, 6.1.1.) М. 1:20

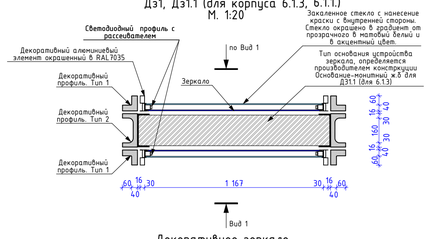


Декоративное зеркало. Дэ2 (для корпуса 6.1.2) М. 1:20

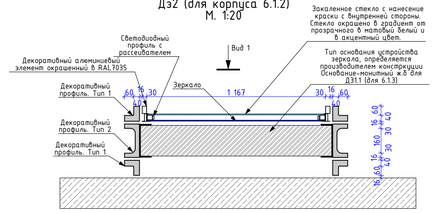


Декоративное зеркало. Дэ3 (для 6.1.4) М. 1:20

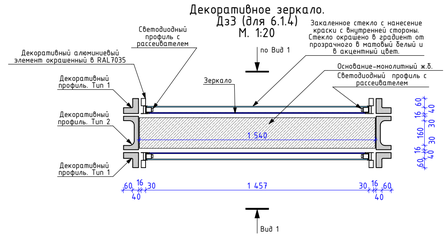

Декоративное зеркало. Фрагмент примыкания реечного потолка М. 1:20

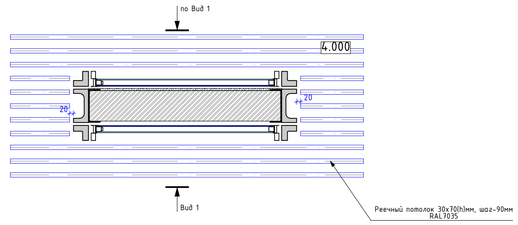


Декоративный профиль. ДП1 Тип 1. М. 1:5

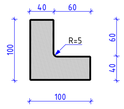


Декоративный профиль "Тип 1":
– каркас профиля определяет фирма-производитель и согласовывает с втором проекта
– наружная отделка выполнена из металла t-1.5мм окрашенного порошковой краской RAL7035.
Образец детали согласовать с автором проекта
Кол-во декоративных профилей в корпусах 6.1 и 6.2 составляем:
6.1.1 – на стенах = 32 м.п., на потолке = 11,62 м.п.
6.1.2 – на стенах = 32 м.п., на потолке = 5,718 м.п.
6.1.3 – на стенах = 32 м.п., на потолке = 10,87 м.п.
6.1.4 – на стенах = 32 м.п., на потолке = 9,37 м.п.

Декоративный профиль. ДП2 Тип 2 М. 1:5

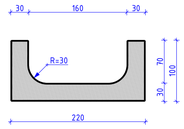


Декоративный профиль "Тип 2":
– каркас профиля определяет фирма-производитель и согласовывает с втором проекта
– наружная отделка выполнена из металла. Лист нержавеющей стали t-1.5мм. Покрытие нитрид титана, черный цвет, покрытие "антипальцы", хаотичная шлифовка.
Образец металла и детали согласовать с автором проекта
Кол-во декоративных профилей в корпусах 6.1 и 6.2 составляем:
6.1.1 – на стенах = 40 м.п., на потолке = 58,1 м.п.
6.1.2 – на стенах = 32 м.п., на потолке = 28,5 м.п.
6.1.3 – на стенах = 32 м.п., на потолке = 54,35 м.п.
6.1.4 – на стенах = 40 м.п., на потолке = 46,85 м.п.


Фрагмент развертки стены с лифтовыми порталами М.1:20

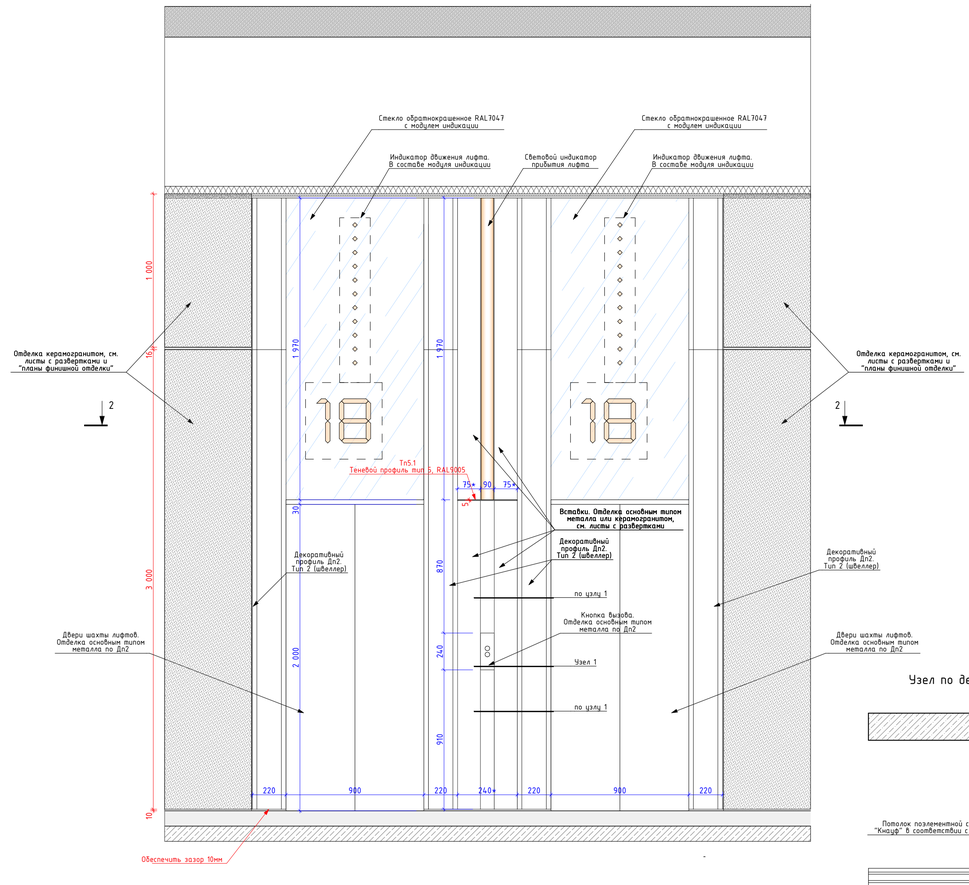


Сечение 1 – 1 М.1:20

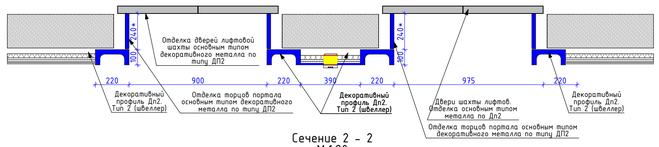

Сечение 2 – 2 М.1:20

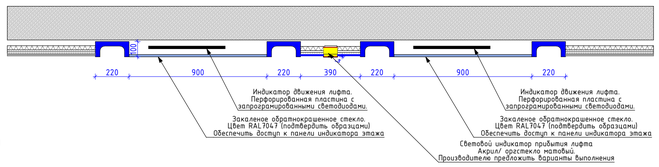


Узел 1. М. 1:5

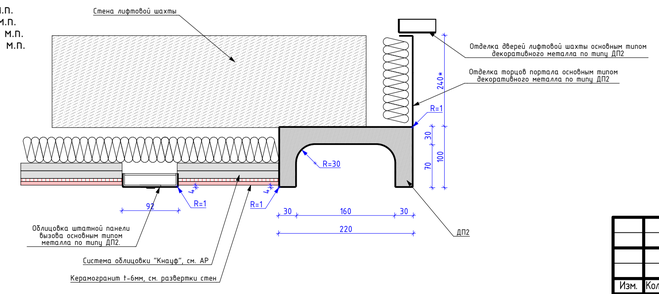


Примечание:
1. Производителю работ предоставить информацию по штатной панели вызова. Дополнительно согласовать решения по цвету кнопок и их подсветки.
2. Производителю работ предоставить монтажные узлы для согласования с автором проекта

Узел по декоративным профилям на потолке М. 1:5

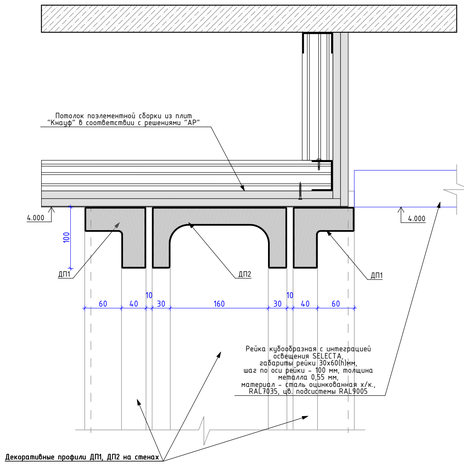


Узел по декоративным профилям на стенах М. 1:5

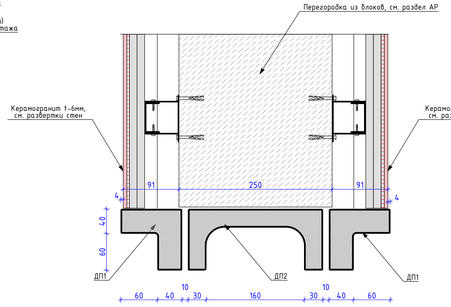


						94-0421-ОК-1/Н-6.1-П-АР2.АИ	
						Жилой дом с приспособлением подземной автостоянки под защитное сооружение гражданской обороны – «укрытие» (ЗСГО) с инженерными сетями и благоустройством территории по адресу: г. Москва, внутригородское муниципальное образование Измайлово, Сиреневый бульвар, земельный участок 4/9 (участок 6.1)	
Изм.	Колич.	Лист	№Док.	Подп.	Дата		
Разработал		Ленина А.			03.09.25	Архитектурные решения. Архитектурные интерьеры.	Стадия: П; Лист: 84; Листов:
Проверил		Михайлов М.			03.09.25		
Нач.контроль		Петрощий А.			03.09.25		
						Узлы и детали. МОП. Декоративные профили и зеркала, лифтовые порталы	ООО "ФОРМАЦИА"

Фрагмент устройства поддона в строительном исполнении в помещении "Лапомойка" М.1:20

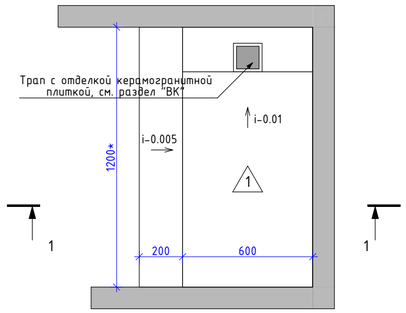


* - длина поддона различная, см. совместно с планами

Раковина индивидуально изготовления в помещении "Лапомойка" М.1:20

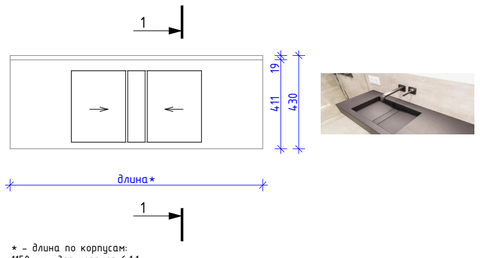


* - длина по корпусам:
1150мм - для корпуса 6.1.1
1030мм - для корпуса 6.1.2
1220мм - для корпуса 6.1.3
1300мм - для корпуса 6.1.4


Устройство монтажа лавочки с радиатором в вестибюле 1-го этажа. М. 1:20

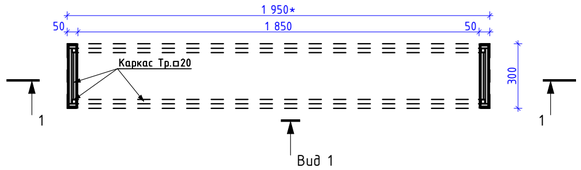


Раскладка керамогранитной плитки в месте устройства ножек прибора отопления

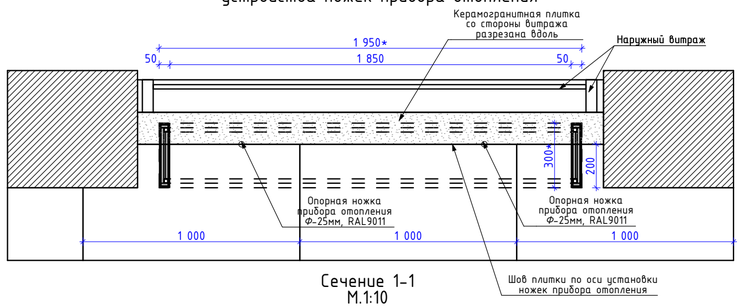

Сечение 1-1 М.1:10

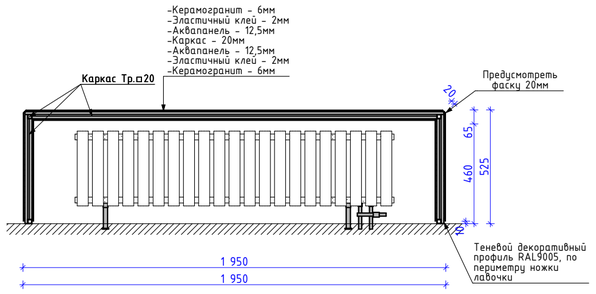


Вид 1 М.1:10

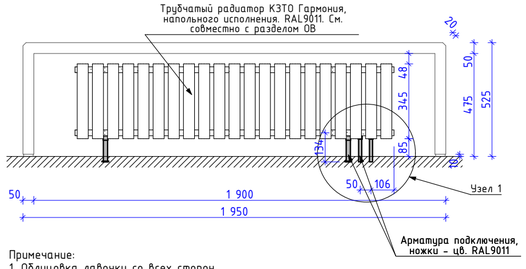


Примечание:
1. Облицовка лавочки со всех сторон. Крупноформатный керамогранит Чеппо ди Грей 100х300х0,6см, SL 1228G0001R6
3. Углы сопряжения поверхностей лавочки выполняются с учетом подпиливания керамогранита под необходимый угол.
2. Данный чертеж является заданием для подготовки монтажных/производственных схем производителем. И изготовление лавочек выполняется только после натурального замера на объекте
3. Монтажные/производственные схемы необходимо согласовать с автором проекта

Количество:
Тип Л1 - 1950х300х525(h) - 10шт
Тип Л2 - 1650х300х525(h) - 1шт
Тип Л3 - 1450х300х525(h) - 1шт


Ножки для устройства напольного прибора отопления

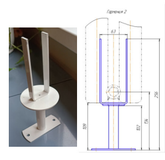


Узел 1 М. 1:10

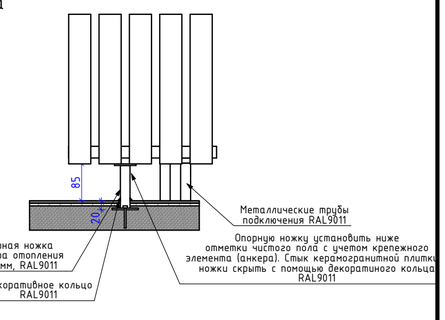

Сечение 1-1 М.1:20

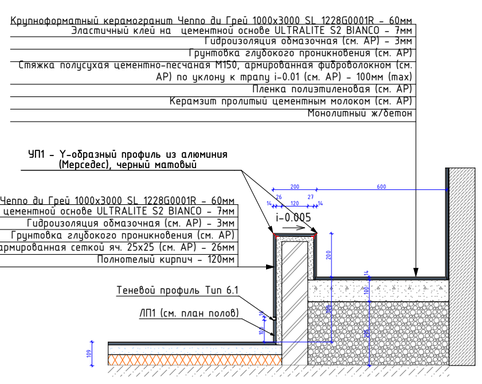


Сечение 1-1 М.1:20

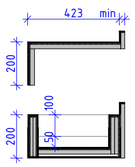


Применяемый керамогранит Крупноформатный керамогранит Чеппо ди Грей 100х300х0,6см, SL 1228G0001R6

Узел устройства напольного покрытия в проеме двери с автоматическим выпадающим порогом между лифтовым холлом и лестничной клеткой и межквартирным коридором и лифтовым холлом на типовом этаже

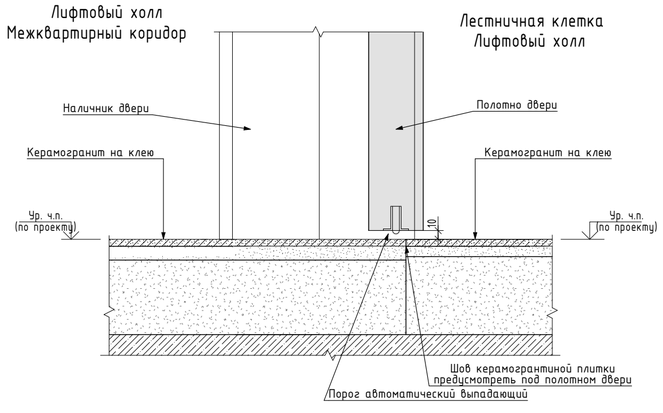

Узел примыкания напольного покрытия к порогу лифта

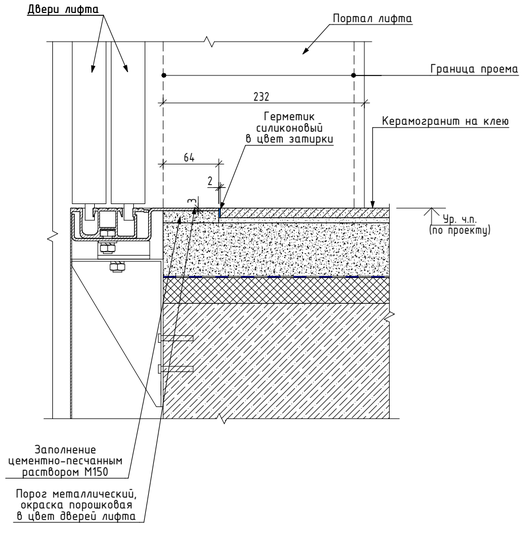


						94-0421-ОК-1/Н-6.1-П-АР2.АИ
1	-	Зам.	####		09.10.25	Жилой дом с приспособлением подземной автостоянки под защитное сооружение гражданской обороны - «укрытие» (ЗСГО) с инженерными сетям и благоустройством территории по адресу: г. Москва, внутригородское муниципальное образование Измайлово, Сиреневый бульвар, земельный участок 4/9 (участок 6.1)
Изм.	Колуч.	Лист	№Док.	Подп.	Дата	
Разработал		Лёнина А.			03.09.25	Архитектурные решения. Архитектурные интерьеры.
Проверил		Михайлов М.			03.09.25	
Нач.контроль		Петровций А.			03.09.25	
						Узлы и детали. Поддон и раковины в "лапомойке". Лавочки. Радиатор отпления. Пороги.

Стадия	Лист	Листов
П	85	


ООО "ФОРМАЦИА"

Отделка лестничной клетки
М. 1:50


1-1

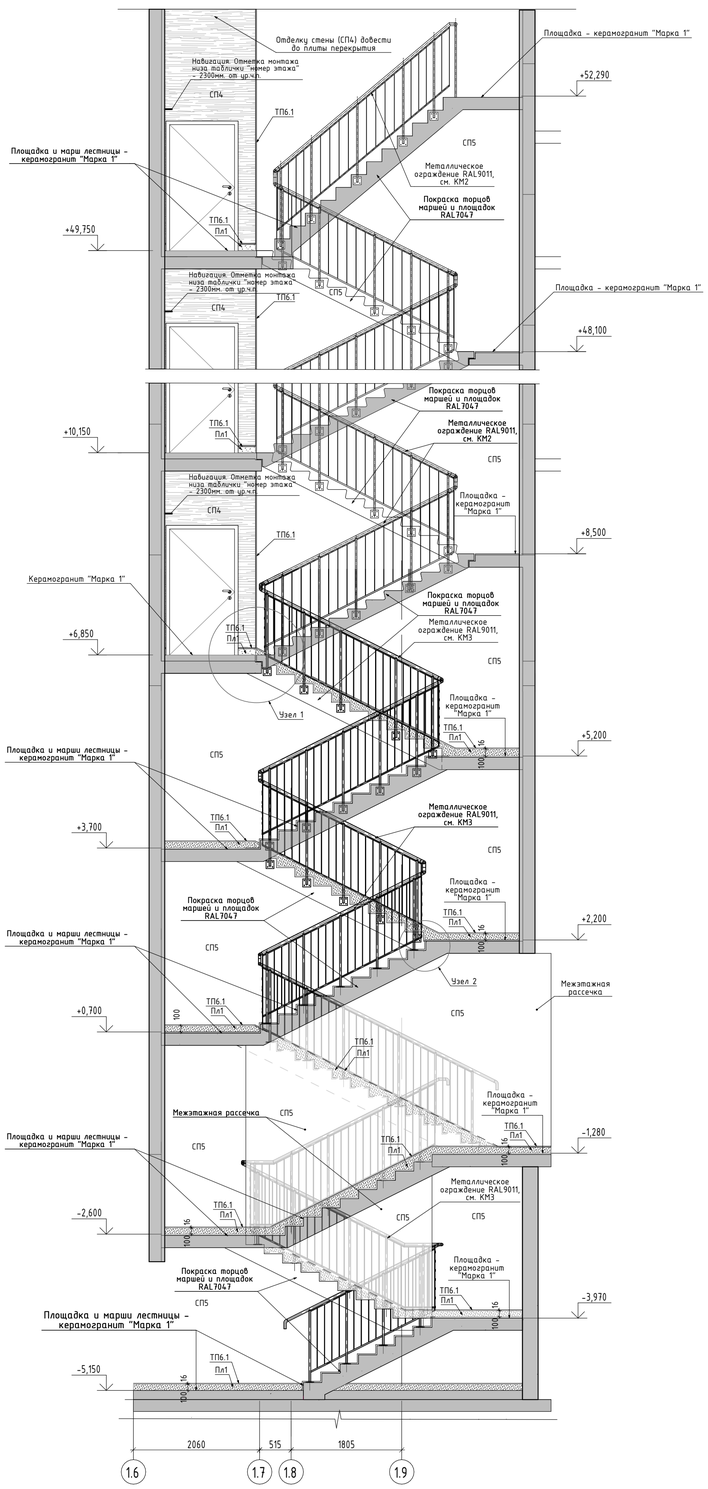


Корпус 6.2.1. План напольного покрытия лестниц на отм. +6,750, +8,480

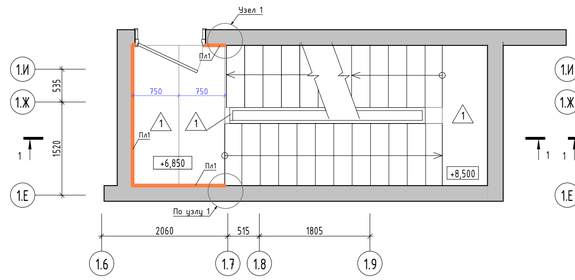


Корпус 6.2.1. План финишной отделки лестниц на отм. +6,750, +8,480

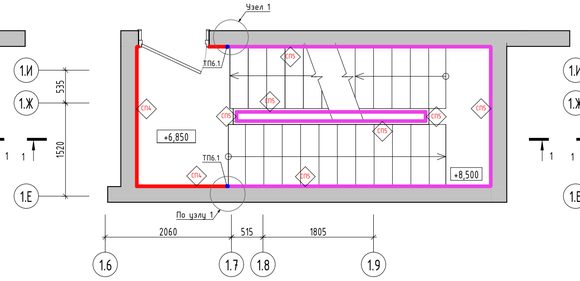


Корпус 6.2.1. План потолков лестниц на отм. +6,750, +8,480

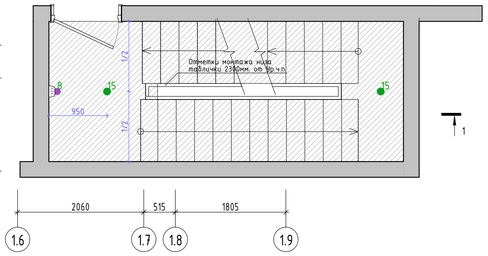


Корпус 6.2.1. План напольного покрытия лестниц на отм. +8,480, ..., +46,350

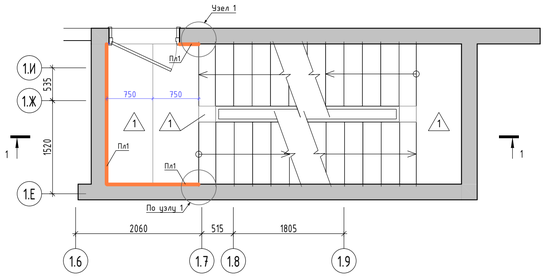


Корпус 6.2.1. План План финишной отделки лестниц на отм. +8,480, ..., +46,350

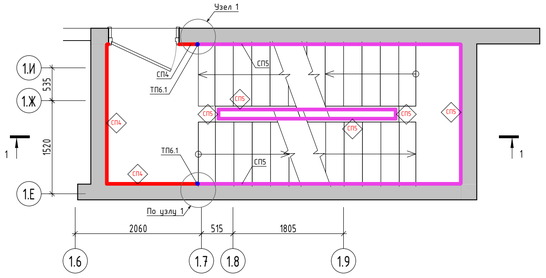


Корпус 6.2.1. План потолков лестниц на отм. +8,480, ..., +46,350

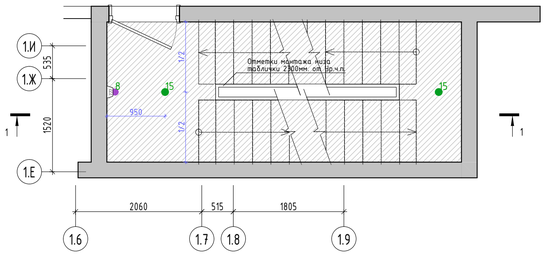


Корпус 6.2.1. План напольного покрытия лестниц на отм. +46,350, +48,080

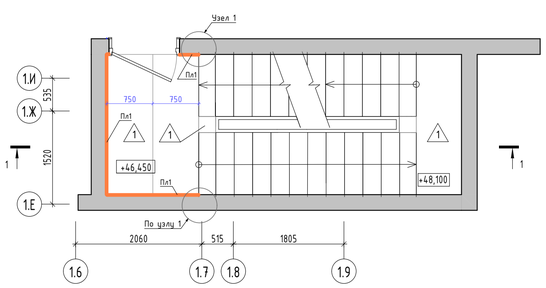


Корпус 6.2.1. План План финишной отделки лестниц на отм. +46,350, +48,080

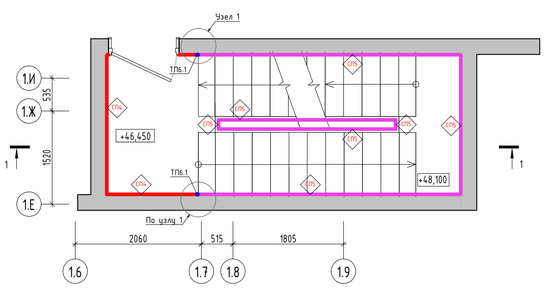


Корпус 6.2.1. План потолков лестниц на отм. +46,350, +48,080

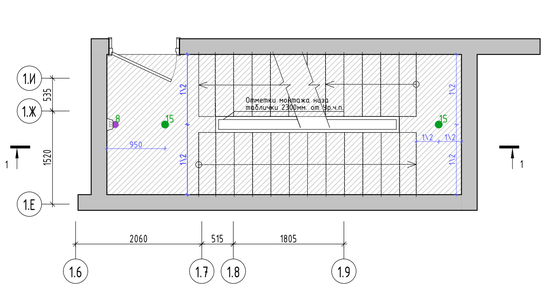


Корпус 6.2.1. Схема расположения ограждений лестниц на отм. +49,650, +52,250

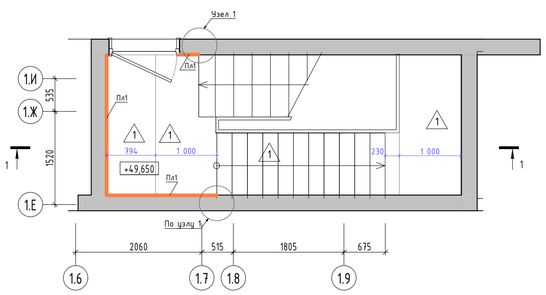

Узел 1

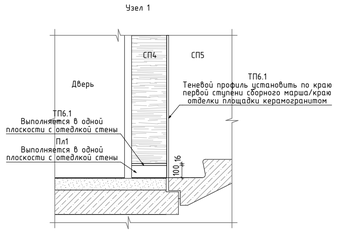

Узел 2

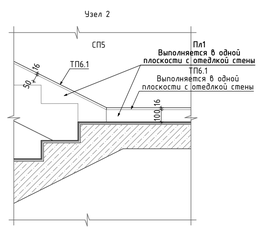


Условные обозначения:

- 6.850 — Отметка уровня чистого пола
- Марка отделки пола - крупноформатный керамогранит Чеппо ди Грей 100х300х0,6см, SL 1228G0001R6, с укладкой на эластичный клей на цементной основе ULTRALITE S2 BIANCO
- Пл1 — Плинтус 100(h)мм вырезан из керамогранита Чеппо ди Грей 100х300х0,6см. SL 1228G0001R6, с укладкой на эластичный клей на цементной основе ULTRALITE S2 BIANCO, с алюминиевым теневым профилем сверху ТИП6.1АНОД-15мм, RAL9005. Монтаж плинтуса производится в одной плоскости с отделкой стен
- 8.1 — Светильник светодиодный "цилиндр" накладной, поворотный, Selecta LED Top Spot mini Cuistom, со встроенным драйвером,Φ40мм, 90(h)мм, линза 10гр, 20Вт, 4000К, RAL9005 муар.
- 15 — Светильник Selecta LED Top Spot Mounted, 90x150(h)мм, 20Вт, 4000К, линза 60град, RAL9005 мат/ Светильник Selecta LED Top Spot Mounted, 90x150(h)мм, 20Вт, 4000К, линза 60град, RAL9005 мат (с датчиком движения)
- СП5 — Декоративная негорючая силикатная штукатурка Stendeco SPRAYSTONE-NF TM Akvest, цв. NCS S 0502-R светло-серый в теплых оттенках, тип нанесения "1000 линий"
- СП5 — Улучшенная окраска стен и торцов маршей глубокоматовой краской Dulux Binda НГ, RAL7047


1. Данный лист смотреть со всеми листами комплекта
2. Чистовые полов выполнять по проекту АР2.2
3. Швы раскладки крупноформатной плитки применить не менее 2 мм. Клей наносить на основание 1-6мм и на плитку 1-4мм. Направление нанесения клея по короткой стороне плитки в одном направлении на основании и на плитке. При укладке применить систему "Стрэнгер"
4. Стыковку плитки в разных помещениях без дверных порогов производить под полотном двери.
5. Укладку напольной плитки производить с учетом технического руководства от производителя.
6. Плинтус (тип Пл1) из напольной плитки длиной 3000мм, высотой 100мм с укладкой по верху него теневого профиля ТИП6.1АНОД. Плинтус монтировать заподлицо с финишной отделкой стен на клеевой состав после проведения работ по отделке пола, следить за совпадением горизонтальных и вертикальных швов керамогранита.
7. Объемы материалов напольных покрытий и плинтусов см. раздел АР2.2.
8. Отделка ступеней в лестничных клетках до 2-го этажа выполняется из керамогранита. Угол стыковки керамогранита на проступи и подступенке выполнить подрезкой плитки под 45градусов.
9. Металлическое ограждение лестниц выполнить по проекту КМ2, КМ3. Ограждения окрашены пожаробезопасной порошковой краской в заводских условиях, RAL 9011
10. Отделку лестниц других корпусов выполнять по аналогии

						94-0421-ОК-1/Н-6.1-П-АР2.АИ	
						Жилой дом с приспособлением подземной автостоянки под защитное сооружение гражданской обороны - нулитьем (СКТО) с инженерными сетями и благоустройством территории по адресу: г. Москва, внутригородское муниципальное образование Измайлово, Сиреневый бульвар, земельный участок 4/9 (участок 6.1)	
Изм.	Колич.	Лист	№Док.	Подп.	Дата		
Разработал		Ленина А.			03.09.25	Архитектурные решения. Архитектурные интерьеры.	Стадия: П; Лист: 86; Листов:
Проверил		Михайлов М.			03.09.25		
Нач.контроль		Петровский А.			03.09.25		
						Отделка лестничной клетки	ООО "ФОРМАЦИА"

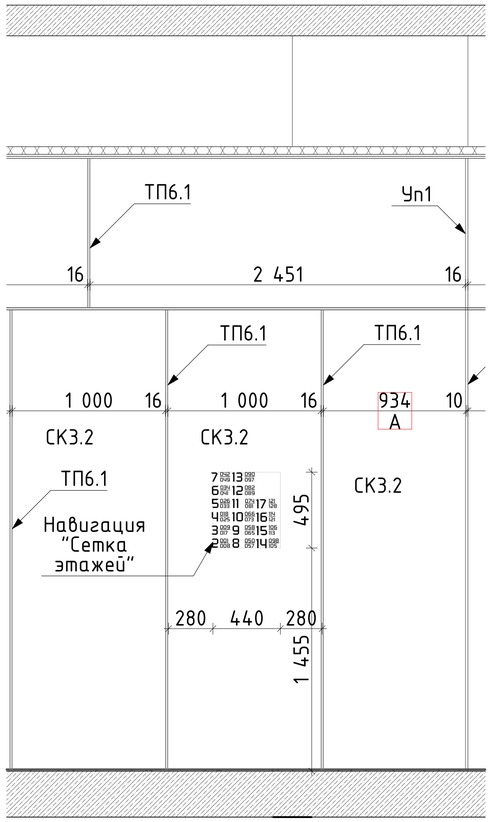


Печать навигации сетки квартир производится на листе керамогранита СК3.2 – Крупноформатный керамогранит 100х300х0,6см, Surface Laboratory/Конкрит, красно-коралловый матовый обрезной, арт. SL1030G0021R6, с укладкой на эластичный клей на цементной основе ULTRALITE S2 BIANCO. Акцентный цвет в соответствии с фасадом – "оранжевый"

Кол-во: 1шт

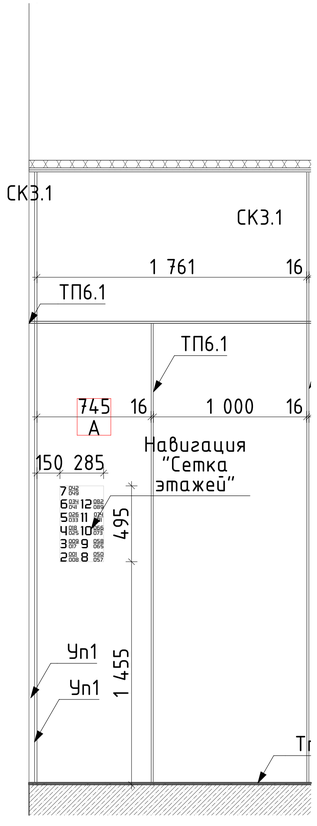


Печать навигации сетки квартир производится на листе керамогранита СК3.1 – крупноформатный керамогранит 100х300х0,6см, Surface Laboratory/Конкрит, коричневый матовый обрезной, арт. SL1030G0031R6, с укладкой на эластичный клей на цементной основе ULTRALITE S2 BIANCO. Акцентный цвет в соответствии с фасадом – "коричневый"

Кол-во: 1шт

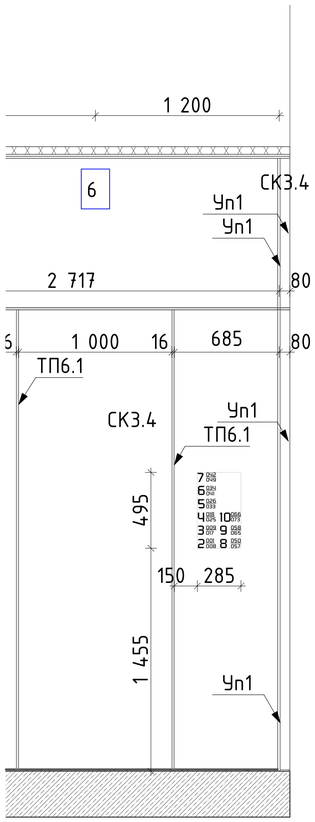

Печать навигации сетки квартир производится на листе керамогранита СК3.4 – крупноформатный керамогранит 100х300х0,6см, Surface Laboratory/Конкрит, коричневый светлый матовый обрезной, арт. SL1030G0011R6, с укладкой на эластичный клей на цементной основе ULTRALITE S2 BIANCO. Акцентный цвет в соответствии с фасадом – "бежевый"


Кол-во: 1шт

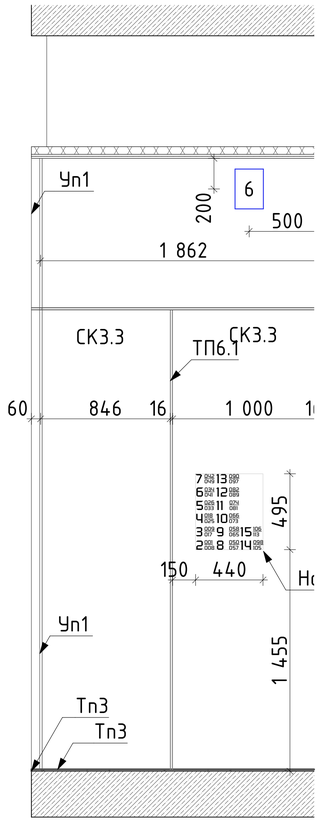

Печать навигации сетки квартир производится на листе керамогранита СК3.3 – крупноформатный керамогранит 100х300х0,6см, Surface Laboratory/Конкрит, белый матовый обрезной, арт. SL1030G0001R6, с укладкой на эластичный клей на цементной основе ULTRALITE S2 BIANCO. Акцентный цвет в соответствии с фасадом – "белый"

Кол-во: 1шт


Навигация "Номер секции"

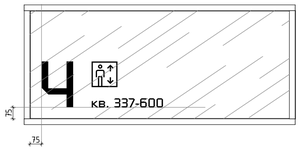

Навигация "Номер секции" располагается на стекле над входной дверью в подъезд шмуцтитул
Оклеивается черной пленкой Oracal 641-70M черная, матовая
Вне зависимости от размера витража, расстояние от нижнего угла – 75мм
Шрифт – Russell Square RUS-LAT

Количество:
1 этаж – 4шт
2 этаж – 4шт


Навигация "Интервал квартир"

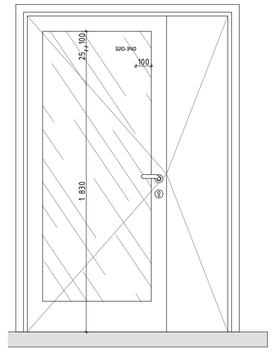


Навигация "Интервал квартир" располагается на стекле двери со стороны лифтового холла.
Оклеивается черной пленкой Oracal 641-70M черная, матовая
Вне зависимости размера витража, расстояние от верхнего угла остекления – 100мм
Шрифт – Russell Square RUS-LAT


Кол-во:
Корпус 6.1.1 – 32шт
Корпус 6.1.2 – 22шт
Корпус 6.1.3 – 18шт
Корпус 6.1.4 – 28шт


Табличка. Навигация "Номер квартиры", "Номера этажа"
М. 1:2

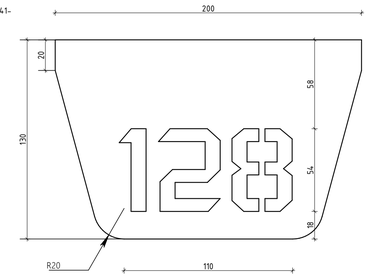

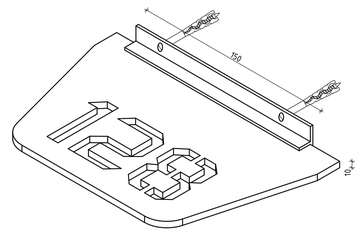

Панель "Информация"
(Инфо)

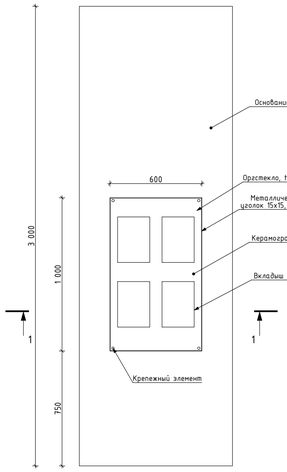

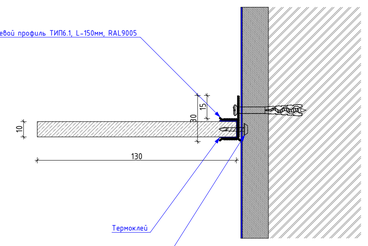

Панель информация:
- Крепежный элемент выполнен ввиде анкера с двойной резьбой, позволяющий выкрутить крепежный болт и выбить его из плоскости стены с листом оргстекла на 100мм. позволяя разместить информацию в вкладыши. Полное снятие оргстекла не требуется. Видимая часть болтов (шляпка болта) выполняется ввиде вертушки.
  Цвет крепежного элемента RAL9005
- Цвет металлического уголка 15х15, RAL9005
- Количество панелей: 4шт

Примечания:
- Табличка выполняется для нумерации квартир, номера этажа
- Расположение табличек: рядом с квартирной дверью, в лифтовом холле, межэтажные площадки лестничной клетки
- Материал таблички – ПВХ черного цвета.
- Номера квартир указываются в 3-х значном виде. Квартира с номером "1" начинается с номера на табличке "001"
- Номера этажа указывается в 2-х значном виде. Этаж с номером "1" начинается с номера на табличке "01"
- Шрифт – RussellSquare RUS-LAT


Кол-во табличек для нумерации квартир: 416шт

Кол-во табличек для нумерации номера этажа в лестничных клетках:
Корпус 6.1.1 – 19шт (с учетом "-01" этажа, "01" этажа в кол-ве 2х шт., 16 типовых этажей)
Корпус 6.1.2 – 14шт (с учетом "-01" этажа, "01" этажа в кол-ве 2х шт., 11 типовых этажей)
Корпус 6.1.3 – 12шт (с учетом "-01" этажа, "01" этажа в кол-ве 2х шт., 9 типовых этажей)
Корпус 6.1.4 – 17шт (с учетом "-01" этажа, "01" этажа в кол-ве 2х шт., 14 типовых этажей)

Кол-во табличек для нумерации номера этажа в лифтовых холлах:
Корпус 6.1.1 – 17шт (для "-01" этажа, и для этажей с "02" по "17")
Корпус 6.1.2 – 12шт (для "-01" этажа, и для этажей с "02" по "12")
Корпус 6.1.3 – 10шт (для "-01" этажа, и для этажей с "02" по "10")
Корпус 6.1.4 – 15шт (для "-01" этажа, и для этажей с "02" по "15")

Пиктограмма "Колясочная"


Корпус: 6.1.3
Кол-во: 1шт
(Керамогранит СК3.4 – Surface Laboratory/Конкрит, коричневый светлый матовый обрезной, арт. SL1030G0011R6

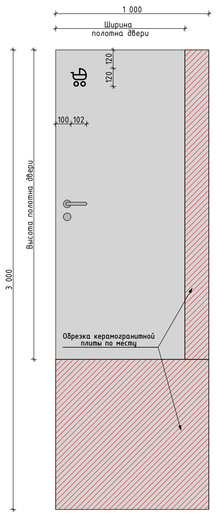

Примечание:
обрезку плиты осуществлять
с противоположной стороны
от навигации

Пиктограмма "Колясочная"


Корпус: 6.1.1, 6.1.2, 6.1.4
Кол-во: 2шт
(Керамогранит СК1 – Челло ди Грей 100х300х0,6см, SL 1228G0001R6)
Кол-во: 1шт (для 6.1.4)
Керамогранит СК3.3 – Surface Laboratory/Конкрит, белый матовый обрезной, арт. SL1030G0001R6

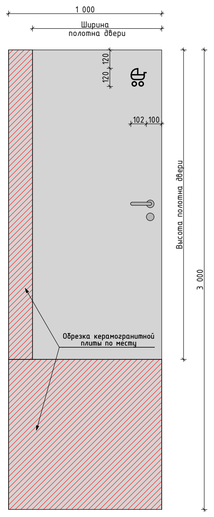

Примечание:
обрезку плиты осуществлять
с противоположной стороны
от навигации

Пиктограмма "Лапомойка"


Корпус: 6.1.1, 6.1.2, 6.1.3, 6.1.4
Кол-во: 4шт
(Керамогранит СК1 – Челло ди Грей 100х300х0,6см, SL 1228G0001R6)

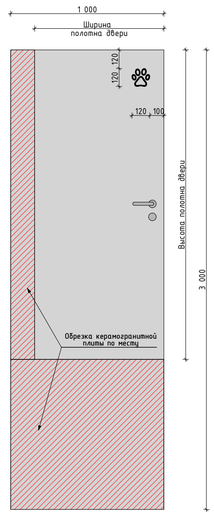

Примечание:
обрезку плиты осуществлять
с противоположной стороны
от навигации

Пиктограмма "Автостоянка"


Корпус: 6.1.3
Кол-во: 1шт
(Керамогранит СК1 – Челло ди Грей 100х300х0,6см, SL 1228G0001R6)

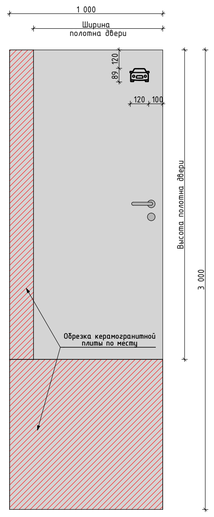

Примечание:
обрезку плиты осуществлять
с противоположной стороны
от навигации

Пиктограмма "Автостоянка"

Корпус: 6.1.1, 6.1.2, 6.1.4
Кол-во: 3шт
(Керамогранит СК1 – Челло ди Грей 100х300х0,6см, SL 1228G0001R6)

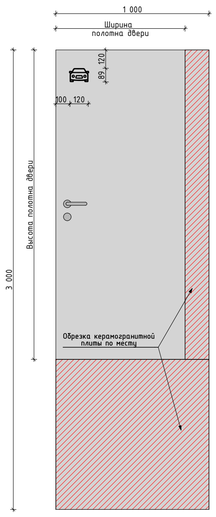

Примечание:
обрезку плиты осуществлять
с противоположной стороны
от навигации

Сечение 1-1



1. Навигация "Сетка квартир" и пиктограммы наносится на керамогранит путем цифровой печати керамическими чернилами с последующим обжигом при температуре 800-1200градусов, RAL9005
2. Перед производством производитель печати запрашивает векторное изображение у автора проекта
3. На производство печати передается целый лист керамогранита под размер принтера на производстве. Подрезка керамогранита под нужные размеры осуществляется на строительной площадке после произведенной печати.
4. Нумерация квартир в "Сетке квартир" определяется дополнительно перед изготовлением и выдается в качестве задания на производство автором проекта
4. Данный лист смотри совместно с листами "Развертки" и "План финишной отделки"

						94-0421-ОК-1/Н-6.1-П-АР2.АИ	
						Жилой дом с приспособлением подземной автостоянки под защитное сооружение гражданской обороны – «укрытие» (ЗГП) с инженерными сетями и благоустройством территории по адресу: г. Москва, Внутригородское муниципальное образование Измайлово, Сиреневый бульвар, земельный участок 4/9 (участок 6.1)		
Изм.	Колич.	Лист	№Док.	Подп.	Дата			
Разработал		Ленина А.			03.09.25	Архитектурные решения. Архитектурные интерьеры.	Стадия: П	Лист: 87	Листов:
Проверил		Михайлов М.			03.09.25				
Нач.контроль		Петровый А.			03.09.25				
						Узлы и детали. Навигация, пиктограммы МОП	ООО "ФОРМАЦИА"		