МФС | Генеральный Подрядчик

Общество с ограниченной ответственностью
«Генеральный подрядчик - МФС»
ул. Рябиновая, д. 22А, стр. 2, Москва, 121471

ОКПО 75321383 ОГРН 1047796934195
ИНН 7704539433 КПП 772901001

Тел.: +7 495 505-97-33, доб. 4101
E-mail: sekretariat-mfs@pik.ru

Застройщик – Московский фонд реновации жилой застройки
(№ 94-0421-ОК-1/Н от 01.07.2021 г.)

Строительство объектов в соответствии с проектом планировки территории по адресу: Сиреневый бульвар, вл. 4 района Измайлово города Москвы

Жилой дом с приспособлением подземной автостоянки под защитное сооружение гражданской обороны - "укрытие" (ЗСГО) с инженерными сетями и благоустройством территории по адресу: г. Москва, внутригородское муниципальное образование Измайлово, Сиреневый бульвар, земельный участок 4/9 (участок 6.2)

ПРОЕКТНАЯ ДОКУМЕНТАЦИЯ

Раздел 3. Объемно-планировочные и архитектурные решения

Часть 2. Архитектурные интерьеры.

Объемно-планировочные и архитектурные решения

94-0421-ОК-1/Н-6.2-П-АР2.АИ

Том 3.2

2025

МФС | Генеральный Подрядчик

Общество с ограниченной ответственностью
«Генеральный подрядчик - МФС»
ул. Рябиновая, д. 22А, стр. 2, Москва, 121471

ОКПО 75321383 ОГРН 1047796934195
ИНН 7704539433 КПП 772901001

Тел.: +7 495 505-97-33, доб. 4101
E-mail: sekretariat-mfs@pik.ru

Застройщик – Московский фонд реновации жилой застройки
(№ 94-0421-ОК-1/Н от 01.07.2021 г.)

Строительство объектов в соответствии с проектом планировки территории по адресу: Сиреневый бульвар, вл. 4 района Измайлово города Москвы

Жилой дом с приспособлением подземной автостоянки под защитное сооружение гражданской обороны - "укрытие" (ЗСГО) с инженерными сетями и благоустройством территории по адресу:
г. Москва, внутригородское муниципальное образование Измайлово, Сиреневый бульвар, земельный участок 4/9 (участок 6.2)

ПРОЕКТНАЯ ДОКУМЕНТАЦИЯ

Раздел 3. Объемно-планировочные и архитектурные решения

Часть 2. Архитектурные интерьеры.

Объемно-планировочные и архитектурные решения

94-0421-ОК-1/Н-6.2-П-АР2.АИ

Том 3.2

Взам. инв. №

Подпись и дата

Инв. № подл.

Уполномоченное лицо
по доверенности № 2-649 от 12.12.2024 г.
Главный инженер проекта
ООО "Генеральный подрядчик - МФС" Н.А. Вайсертригер

Общество с ограниченной ответственностью * Производственно-технический отдел * г. п. МФС * Москва * Для документов

Главный инженер проекта Н.А. Вайсертригер

2025

frmc

ООО «ФОРМАЦИА»

Застройщик – Московский фонд реновации жилой застройки

(№ 94-0421-ОК-1/Н от 01.07.2021 г.)

Строительство объектов в соответствии с проектом планировки территории по адресу: Сиреневый бульвар, вл. 4 района Измайлово города Москвы

"Жилой дом с приспособлением подземной автостоянки под защитное сооружение гражданской обороны - "укрытие" (ЗСГО) с инженерными сетями и благоустройством территории по адресу: г. Москва, внутригородское муниципальное образование Измайлово, Сиреневый бульвар, земельный участок 4/9 (участок 6.2)"

ПРОЕКТНАЯ ДОКУМЕНТАЦИЯ

Раздел 3. Объемно-планировочные и архитектурные решения

Часть 2. Архитектурные интерьеры.

Объемно-планировочные и архитектурные решения

Том 3.2

94-0421-ОК-1/Н-6.2-П-АР2.АИ

Руководитель бюро
ООО «ФОРМАЦИА» А.И. Петровций

Главный архитектор проекта М.В. Михайлов

Взам. инв. №

Подпись и дата

Инв. № подл.

Обозначение	Наименование	Примечание
421-ОК-1/Н-6.2-П-АР2.АИ-С	Содержание тома	2-4
421-ОК-1/Н-6.2-П-АР2.АИ	Графическая часть	
	Общие указания	5
	План напольных покрытий -1 этажа. Автостоянка в осях Л-Я.	6
	План напольных покрытий -1 этажа. Автостоянка в осях А/1-Л.	7
	План напольных покрытий 1 этажа. Автостоянка в осях Л-Я.	8
	План напольных покрытий 1 этажа. Автостоянка в осях А/1-Л.	9
	План потолков с расстановкой светильников паркинга -1 этажа. Оси Л-Я.	10
	План потолков с расстановкой светильников паркинга -1 этажа. Оси А/1-Л.	11
	План потолков с расстановкой светильников паркинга 1 этажа. Оси Л-Я.	12
	План потолков с расстановкой светильников паркинга 1 этажа. Оси А/1-Л.	13
	План финишной отделки стен -1 этажа. Автостоянка в осях Л-Я.	14
	План финишной отделки -1 этажа. Автостоянка в осях А/1-Л.	15
	План финишной отделки стен 1 этажа. Автостоянка в осях Л-Я.	16
	План финишной отделки 1 этажа. Автостоянка в осях А/1-Л.	17
	Узлы и детали. Навигация. Информационная панель. Световые указатели	18
	План напольных покрытий -1 этажа.6.2.1	19
	План напольных покрытий 1 этажа.6.2.1	20
	План напольных покрытий 2 этажа.6.2.1	21
	План напольных покрытий типового этажа.6.2.1	22
	План потолков с расстановкой светильников -1 этажа.6.2.1	23
	План потолков с расстановкой светильников 1 этажа.6.2.1	24
	План потолков с расстановкой светильников 2 этажа.6.2.1	25
	План потолков с расстановкой светильников типового этажа.6.2.1	26
	План финишной отделки стен -1 этажа.6.2.1	27

Изм.	Кол.уч.	Лист	№Док.	Подп.	Дата
Разработал		Лёнина А.			03.09.25
Проверил		Михайлов М.			03.09.25
Нач.контроль		Петровций А.			03.09.25

421-ОК-1/Н-6.2-П-АР2.АИ-С

"Жилой дом с приспособлением подземной автостоянки под защитное сооружение гражданской обороны – "укрытие" (ЗСГО) с инженерными сетями и благоустройством территории по адресу: г. Москва, внутригородское муниципальное образование Измайлово, Сиреневый бульвар, земельный участок 4/9 (участок 6.2)"

Содержание тома

Стадия	Лист	Листов
П		

ООО "ФОРМАЦИА"

Обозначение	Наименование	Примечание
	План финишной отделки стен 1 этажа. 6.2.1	28
	План финишной отделки стен 2 этажа. 6.2.1	29
	План финишной отделки стен типового этажа. 6.2.1	30
	Развертки стен помещений МОП. 1 этаж (Начало). 6.2.1.	31
	Развертки стен помещений МОП. 1 этаж (Продолжение). 6.2.1	32
	Развертки стен помещений МОП. 1 этаж (Конец). 6.2.1	33
	Развертки стен помещений МОП. Типовой этаж (Начало). 6.2.1	34
	Развертки стен помещений МОП. Типовой этаж (Конец). 6.2.1	35
	План напольных покрытий -1 этажа. 6.2.2	36
	План напольных покрытий 1 этажа. 6.2.2	37
	План напольных покрытий 2 этажа. 6.2.2	38
	План напольных покрытий типового этажа. 6.2.2	39
	План потолков с расстановкой светильников -1 этажа. 6.2.2	40
	План потолков с расстановкой светильников 1 этажа. 6.2.2	41
	План потолков с расстановкой светильников 2 этажа. 6.2.2	42
	План потолков с расстановкой типового этажа. 6.2.2	43
	План финишной отделки стен -1 этажа. 6.2.2	44
	План финишной отделки стен 1 этажа. 6.2.2.	45
	План финишной отделки стен 2 этажа. 6.2.2.	46
	План финишной отделки стен типового этажа. 6.2.2.	47
	Развертки стен помещений МОП. 1 этаж (Начало). 6.2.2.	48
	Развертки стен помещений МОП. 1 этаж (Конец). 6.2.2	49
	Развертки стен помещений МОП. Типовой этаж (Начало). 6.2.2.	50
	Развертки стен помещений МОП. Типовой этаж (Конец). 6.2.2.	51
	План напольных покрытий -1 этажа. 6.2.3.	52
	План напольных покрытий 1 этажа. 6.2.3.	53
	План напольных покрытий 2 этажа. 6.2.3.	54
	План напольных покрытий типового этажа. 6.2.3	55
	План потолков с расстановкой светильников -1 этажа.6.2.3	56
	План потолков с расстановкой светильников 1 этажа.6.2.3	57
	План потолков с расстановкой светильников 2 этажа.6.2.3	58
	План потолков с расстановкой светильников типового этажа.6.2.3	59

Общие указание по отделке стен

Автостоянка:
- Полы.
Предусмотрено цветное окрашенное кварценаполненное покрытие горизонтальной части паркинга и рампы, цв. RAL 7035. Для устройства разметки применяется краска QTP 1751 цв. RAL 7024
- Потолки
Отделка плиты перекрытия, коммуникаций и примыкающих стен на высоту от 2,5м от ур.ч.п. до плиты перекрытия выполнена улучшенной глубокоматовой окраской, цв. черный RAL9005. Предусмотрены подвесные светильники на высоте 2,5м. от ур.ч.п, для визуальной отбивки окрашенного пространства.
- Стены
Отделка стен выполнена улучшенной глубокоматовой окраской.
Цветовое решение стен выполнено в светло-сером цвете RAL 7035, кроме стен при выходе из автостоянки в вестибюли. Данные стены выполнены цветом, соответствующим отделке акцентных стен в вестибюле (белый, коричневый, оранжевый, бежевый). Цвета данных стен являются акцентными в интерьере и соответствуют цветам фасадов каждого корпуса, являясь тем самым навигационным элементом в пространстве для жильцов и посетителей жилого комплекса.

Вестибюль:
-Полы.
Предусмотрена отделку из крупноформатного керамогранита светло-серого тона, шириной 1000мм, длиной 3000мм. с фактурой терраццо/брекчиа (камни скругленной формы), по типу керамогранита Керама Марацци, Чеппо ди Грей SL 1228G0001R6
- Потолки.
Потолки поэлементной сборки из ГСП листов "Кнауф" в 2 слоя. Окраска глубокоматовой краской, цв. белый RAL9010.
Подвесной потолок, рейка кубообразная с интеграцией освещения SELECTA, габариты рейки 30х60(h)мм, шаг по оси рейки – 100 мм, толщина металла 0,55 мм, материал – сталь оцинкованная х/к., цвет серый
- Стены.
Отделку основных стен выполнить из крупноформатного керамогранита светло-серых тонов, шириной 1000мм, длиной 3000мм. с фактурой терраццо/брекчиа (камни скругленной формы), по типу керамогранита Керама Марацци, Чеппо ди Грей SL 1228G0001R6.
Отделку стен лифтовых блоков выполнить также крупноформатным керамогранитом шириной 1000мм, длиной 3000мм. Цвета данных стен являются акцентными в интерьере и соответствуют цветам фасадов каждого корпуса. По типу керамогранита Керама Марацци, SL1030G0031R6 – коричневый, SL1030G0021R6-оранжевый, SL1030G0041R6 – белый, SL1030G0011R6 – бежевый
Отделка наружной стены выполнена улучшенной глубокоматовой окраской, цв. белый RAL9010.
В местах примыкания отделки стен к полу и потолку предусмотрены теневые алюминиевые профили черного цвета по типу производителя «теневой». Примыкание крупноформатного керамогранита друг к другу выполнено через алюминиевый теневой разделительный профиль черного цвета без применения затирок.
- Двери, люки.
Предусмотрены двери скрытого монтажа с отделкой со стороны вестибюля крупноформатным керамогранитом в цвет и тип отделки смежной стены. Отделку со стороны смежных вестибюлю помещениях выполнить из металла в цвет стен. Пороги дверей выполнены скрытыми, выпадающими. Доводчики расположены со стороны смежных к вестибюлю помещениях не зависимо от направления открывания дверей. Фурнитура в т.ч. доводчики выполнены в черном цвете.
- Внутренние витражные конструкции.
Цвет профиля и дверей соответствует цвету фасадных конструкций RAL 9011. Доводчики расположены со стороны тамбуров. Фурнитура в т.ч. доводчики выполнены в черном цвете.
- Декоративные элементы
П-образные конструкции и угловые профили обрамления колонн, пилонов и порталов лифтов выполнены по технологии производителя «МЭЛ». Отделку П-образных конструкций размером в сечении 220х100мм принять из нержавеющей шлифованной стали черным цветом, тип декоративного исполнения нержавеющей стали ЛД-9 или ЛД-12 (антипальцы) или аналог. При раскрое материала на декоративную п-образную конструкцию расположение стыковки материала предусмотрено на высоте смежного крупноформатного керамогранита (ориентировочно 3м.) с учетом фальцовки в месте стыковки.
Декоративная стеклянная панель выполнена по технологии производителя «МЭЛ». является ярким, акцентным, навигационным элементом в каждой секции. Применено с двух сторон конструктивных пилонов в центре вестибюля. Декоративная стеклянная панель, располагается в раме, окрашенной в цвет светло-серого керамогранита. Декоративная стеклянная панель состоит из двух слоев, закаленное стекло с окраской с внутренней стороны в градиент и зеркало. Цвет применяемого градиента на стекле является акцентным навигационным элементом и выполнен на контрасте к цветам отделки помещения, для каждого корпуса свой цвет. Градиент выполняется в виде овала с переходом от яркого цвета к прозрачному. Расположенное за стеклом зеркало создает эффект глубины в месте прозрачно стекла. По бокам панели во всю её высоту устроена светодиодная подсветка. Цвет светодиодов белый холодный. По высоте декоративная панель состоит из двух сегментов с ориентировочными размерами: панель 1 – высота 3000 мм, ширина 1250-1380мм, панель 2 – высота 1700мм, ширина 1250-1380мм.
При производстве порталов лифтов предусмотрены накладки на смолфреймы и на створки дверей шахт лифтов таким же материалом, как декоративные П-образные конструкции, а именно из нержавеющей шлифованной стали черным цветом, тип декоративного исполнения нержавеющей стали ЛД-9 или ЛД-12 (антипальцы) или аналог. Отделка выполняется по технологии производителя «МЭЛ».
Кнопки (пост вызова) и навигация над лифтом проектирование, изготовление и монтаж выполняется по технологии производителя «МЭЛ». Пост вызова и нажимные элементы выполнены из нержавеющей шлифованной стали черным цветом, тип декоративного исполнения нержавеющей стали ЛД-9 или ЛД-12 (антипальцы), или аналог. Нажимные элементы выполнить по возможности с подсветкой, электрическую часть оставить штатной.
Проектирование, изготовление и монтаж индивидуальной системы указателя направления движения кабин стекло с модулем индикации имитирующим цифры расположенным в композиции с декоративной стеклянной панелью над порталом и световым индикатором прибытия лифта на этаж. Стеклянная панель выполнена из матированного стекла окрашенного в RAL, размер панели ориентировочно 1880* 1030мм. Индикатор прибытия представляет собой белую световую полосу 90х1890мм из акрилового или оргстекла. Выполняется по технологии производителя «МЭЛ»
Тамбуры:
-Полы.
Предусмотрена отделка из крупноформатного керамогранита светло-серого тона, шириной 1000мм, длиной 3000мм. с фактурой терраццо/брекчиа (камни скругленной формы), по типу керамогранита Керама Марацци, Чеппо ди Грей SL 1228G0001R6
- Потолки.
Потолки поэлементной сборки из ГСП листов "Кнауф" в 2 слоя. Окраска глубокоматовой краской цв. белый RAL9010.
- Стены
Отделка стен выполнена из крупноформатного керамогранита светло-серых тонов, шириной 1000мм, длиной 3000мм. с фактурой терраццо/брекчиа (камни скругленной формы), по типу керамогранита Керама Марацци, Чеппо ди Грей SL 1228G0001R6.
Настенные приборы отопления расположены в нишах под витражной конструкцией при помещении консьержа.
- Внутренние витражные конструкции.
Витражную конструкцию при помещении консьержа выполнить на высоте 800мм от ур.ч.п. Под витражной конструкцией расположена ниша для настенного прибора отопления. Витражная конструкция выполнена с открывающимся окном в сторону помещения консьержа размером 300-400х1000(h) мм

Лапомойка:
- Полы
Предусмотрена отделка из крупноформатного керамогранита светло-серого тона, шириной 1000, длиной 3000мм. с фактурой терраццо/брекчиа (камни скругленной формы), по типу керамогранита Керама Марацци, Чеппо ди Грей SL 1228G0001R6.
- Потолки
Отделка плиты перекрытия, коммуникаций и примыкающих стен на высоту от 3,16м от ур.ч.п. до плиты перекрытия выполнена улучшенной окраской в черный цвет RAL9005. Предусмотрены подвесные светильники на уровне 3,0м, для визуальной отбивки окрашенного пространства.
- Стены
Отделка стен выполняется из крупноформатного керамогранита светло-серых тонов, шириной 1000мм, длиной 3000мм. с фактурой терраццо/брекчиа (камни скругленной формы), по типу керамогранита Керама Марацци, Чеппо ди Грей SL 1228G0001R6. Внизу стен предусмотрен плинтус высотой 100мм из такого же керамогранита с теневым профилем RAL 9005 высотой 16мм
Дополнительно в предусмотрено:
- зеркало перед раковиной в одной плоскости с керамогранитом
- поддон в строительном исполнении
- дно поддона выполнено на высоте 300мм от ур.ч.п.
- стенки поддона выполнены высотой 650мм от ур.ч.п, шириной 200мм с уклоном в сторону поддона
- раковина выполнена из идентичного на стенах керамогранита по индивидуальным размерам.
- раковина выполнена подвесной
-смеситель выполнен настенного монтажа с рычагом управления Iddis Ray, черный матовый, RAYBL00i65
- на стене в зоне устройства поддона предусмотрен гигиенический душ Iddis Ray, RAYBLR2i08, со смесителем, черный матовый
Колясочная:
- Полы
Предусмотрена отделка из крупноформатного керамогранита светло-серого тона, шириной 1000мм, длиной 3000мм. с фактурой терраццо/брекчиа (камни скругленной формы), по типу керамогранита Керама Марацци, Чеппо ди Грей SL 1228G0001R6.
- Потолки
Отделка плиты перекрытия, коммуникации и примыкающие стены на высоту от 3,16м от ур.ч.п. до плиты перекрытия выполнена улучшенной окраской в черный цвет RAL9005 . Предусмотреть подвесные светильники на уровне 3,0м. от ур.ч.п, для визуальной отбивки окрашенного пространства.
- Стены
Отделку стен выполнить из крупноформатного керамогранита светло-серых тонов, шириной 1000мм, длиной 3000мм. с фактурой терраццо/брекчиа (камни скругленной формы), по типу керамогранита Керама Марацци, Чеппо ди Грей SL 1228G0001R6. Внизу стен предусмотрен плинтус высотой 100мм из такого же керамогранита с теневым профилем RAL 9005 высотой 16мм
Помещение консьержа:
- Полы
Предусмотрена отделка из крупноформатного керамогранита светло-серого тона, шириной 1000мм, длиной 3000мм. с фактурой терраццо/брекчиа (камни скругленной формы), по типу керамогранита Керама Марацци, Чеппо ди Грей SL 1228G0001R6
- Потолки
Потолочные панели Экофон Фокус ДГ, 600х600мм, цв. белый, цвет подсистемы черный
- Стены
Отделка стен выполнена улучшенной окраской глубокоматовой краской, RAL7035.
С.У. при помещении консьержа:
- Полы
Предусмотрена отделка из крупноформатного керамогранита светло-серого тона, шириной 1000мм, длиной 3000мм. с фактурой терраццо/брекчиа (камни скругленной формы), по типу керамогранита Керама Марацци, Чеппо ди Грей SL 1228G0001R6.
- Потолки
Потолки поэлементной сборки из ГСП листов "Кнауф" в 2 слоя. Окраска матовой краской, цв. белый.
- Стены
Предусмотреть отделку из крупноформатного керамогранита светло-серого тона, шириной 1000мм, длиной 3000мм. с фактурой терраццо/брекчиа (камни скругленной формы), по типу керамогранита Керама Марацци, Чеппо ди Грей SL 1228G0001R6.
Сантехническое и другое оборудование:
- ревизионный люк выполнен скрытым монтажом с отделкой керамогранитом
- зеркало перед раковиной предусмотрено в одной плоскости с керамогранитом размером 600х1200(h)мм
- предусмотрена инсталляция с подвесным унитазом 0700/4501/7321, унитаз Diwo Коломна 0700, сиденье микролифт, клавиша хром матовый. Код товара 959321 или аналог
- предусмотрена подвесная тумбу с раковиной Dreja GRACE, 60 см, 1 ящик, белый – 99.0909-641587 99.0909K. Высота тумбы 460 мм. Ширина тумбы 580 мм. Глубина тумбы 440 мм или аналог
ПУИ:
- Полы
Предусмотрена отделка из крупноформатного керамогранита светло-серого тона, шириной 1000мм, длиной 3000мм. с фактурой терраццо/брекчиа (камни скругленной формы), по типу керамогранита Керама Марацци, Чеппо ди Грей SL 1228G0001R6.
- Потолки
Отделка плиты перекрытия, коммуникаций и примыкающих стен на высоте от 3,0м от ур.ч.п. до плиты перекрытия выполнить улучшенной окраской в черный цвет RAL9005.
Предусмотреть подвесные светильники на высоте 3,0м. от ур.ч.п, для визуальной отбивки окрашенного пространства.
- Стены
Предусмотрена отделка из крупноформатного керамогранита светло-серого тона, шириной 1000мм, длиной 3000мм. с фактурой терраццо/брекчиа (камни скругленной формы), по типу керамогранита Керама Марацци, Чеппо ди Грей SL 1228G0001R6.
Тамбур-шлюзы:
- Полы
Предусмотрена отделка из крупноформатного керамогранита светло-серого тона, шириной 1000мм, длиной 3000мм. с фактурой терраццо/брекчиа (камни скругленной формы), по типу керамогранита Керама Марацци, Чеппо ди Грей SL 1228G0001R6.
- Потолки
Отделка плиты перекрытия, коммуникаций и примыкающих стен на высоту от 3,0м от ур.ч.п. до плиты перекрытия выполнена улучшенной окраской в черный цвет RAL9005.
Предусмотрены подвесные светильники на высоте 3,0м. от ур.ч.п, для визуальной отбивки окрашенного пространства.
- Стены
Отделку стен выполнить улучшенной окраской глубокоматовой краской RAL7035

Межквартирный коридор:
- Полы
Предусмотрена отделка из крупноформатного керамогранита светло-серого тона, шириной 1000мм, длиной 3000мм. с фактурой терраццо/брекчиа (камни скругленной формы), по типу керамогранита Керама Марацци, Чеппо ди Грей SL 1228G0001R6.
Плинтусы выполнены из керамогранита примененного на полу высотой 100мм с теневым профилем сверху RAL9005 в одной плоскости с отделкой стен.
- Потолки
Потолки поэлементной сборки из ГСП листов "Кнауф" в 2 слоя. Окраска глубокоматовой краской, цв. белый RAL9010. Предусмотрена ниша вдоль стены в зонах расположения решеток дымоудаления с применением теневого алюминиевого профиля, цв. черный
В центральной части потолка на протяжении всего коридора применены панели для коридорных зон, Selecta SP-ПК3, НГ, потолочные панели из оцинкованной стали 1200х600мм, RAL9010
- Стены
Отделка основных стен предусмотрена декоративной негорючей силикатной штукатуркой Stendeco SPRAYSTONE-NF TM Akvest, цв. светло-серый в теплых оттенках.
Отделку стен при входе в лифтовый холл выполнена крупноформатным керамогранитом шириной 1000мм, длиной 3000мм. Цвета данных стен являются акцентными в интерьере и соответствуют цветам фасадов каждого корпуса, являясь тем самым навигационным элементом в пространстве для жильцов и посетителей жилого комплекса. По типу керамогранита Керама Марацци, SL1030G0031R6 – коричневый, SL1030G0021R6-оранжевый, SL1030G0041R6 – белый, SL1030G0011R6 – бежевый. Отделка данных участков стен выполнена в одной плоскости с отделкой основных стен
Отделка фрагментов стен в зоне квартирных дверей выполнена крупноформатным керамогранитом шириной 1000мм, длиной 3000мм. Отделка выполнена над дверью и сбоку двери со стороны ручки шириной 300мм, для расположения навигационной таблички номера квартиры и звонка. Цвета данных стен являются акцентными в интерьере и соответствуют цветам фасадов каждого корпуса, являясь тем самым навигационным элементом в пространстве для жильцов и посетителей жилого комплекса. По типу керамогранита Керама Марацци, SL1030G0031R6 – коричневый, SL1030G0021R6-оранжевый, SL1030G0041R6 – белый, SL1030G0011R6 – бежевый.
Отделка фрагментов стен в зоне расположения люков ОВ, ВК. выполнена из крупноформатного керамогранита светло-серых тонов, шириной 1000мм, длиной 3000мм. с фактурой терраццо/брекчиа (камни скругленной формы), по типу керамогранита Керама Марацци, Чеппо ди Грей SL 1228G0001R6.
В местах примыкания отделки стен к потолку предусмотрен теневой алюминиевый профиль черного цвета по типу производителя «теневой». Примыкание крупноформатного керамогранита к основной отделке стен выполнено через алюминиевый теневой разделительный профиль черного цвета.
Лифтовый холл
- Полы
Предусмотрена отделка из крупноформатного керамогранита светло-серого тона, шириной 1000мм, длиной 3000мм. с фактурой терраццо/брекчиа (камни скругленной формы), по типу керамогранита Керама Марацци, Чеппо ди Грей SL 1228G0001R6.
Плинтусы выполнены из керамогранита примененного на полу высотой 100мм с теневым профилем черного цвета сверху в одной плоскости с отделкой стен.
- Потолки
Потолки поэлементной сборки из ГСП листов "Кнауф" в 2 слоя. Окраска глубокоматовой цв. белый RAL9010
- Стены
Отделка основных стен предусмотрена декоративной негорючей силикатной штукатуркой Stendeco SPRAYSTONE-NF TM Akvest, цв. светло-серый в теплых оттенках. В месте размещение навигационной таблички номера этажа применен керамогранит акцентных цветов
На стенах предусмотрены решетки дымоудаления и компенсации скрытого монтажа в одной плоскости с отделкой стен
Тамбуры 2 го этажа
-Полы.
Предусмотрена отделка из крупноформатного керамогранита светло-серого тона, шириной 1000мм, длиной 3000мм. с фактурой терраццо/брекчиа (камни скругленной формы), по типу керамогранита Керама Марацци, Чеппо ди Грей SL 1228G0001R6.
- Потолки.
Потолки поэлементной сборки из ГСП листов "Кнауф" в 2 слоя. Окраска глубокоматовой краской цв. белый RAL9010.
- Стены
Отделку стен первого тамбура со стороны улицы выполнить из крупноформатного керамогранита светло-серых тонов, шириной 1000мм, длиной 3000мм. с фактурой терраццо/брекчиа (камни скругленной формы), по типу керамогранита Керама Марацци, Чеппо ди Грей SL 1228G0001R6.
Настенные приборы отопления расположить в нишах с устройством съемной декоративной решетки (экраном) в плоскости с стеной.
Отделку основных стен предусмотреть декоративной негорючей силикатной штукатуркой Stendeco SPRAYSTONE-NF TM Akvest, цв. светло-серый в теплых оттенках.
Отделку стен при входе в межквартирный коридор из тамбура выполнить крупноформатным керамогранитом шириной 1000мм, длиной 3000мм. Цвета данных стен являются акцентными в интерьере и соответствуют цветам фасадов каждого корпуса, являясь тем самым навигационным элементом в пространстве для жильцов и посетителей жилого комплекса. По типу керамогранита Керама Марацци SL1030G0031R6 – коричневый, SL1030G0021R6-оранжевый, SL1030G0041R6 – белый, SL1030G0011R6 – бежевый

						94-0421-ОК-1/Н-6.2-П-АР2.АИ
						Жилой дом с приспособлением подземной автостоянки под защитное сооружение гражданской обороны – «укрытие» (ЗСГО) с инженерными сетям и благоустройством территории по адресу: г. Москва, внутригородское муниципальное образование Измайлово, Сиреневый бульвар, земельный участок 4/9 (участок 6.2)
Изм.	Колуч.	Лист	№Док.	Подп.	Дата	
Разработал		Лёнина А.			03.09.25	Архитектурные решения. Архитектурные интерьеры.
Проверил		Михайлов М.			03.09.25	
Нач.контроль		Петровций А.			03.09.25	
ГАП		Михайлов М.			03.09.25	
						Общие указания


Стадия	Лист	Листов
П	1	86

ООО "ФОРМАЦИА"


Номер пом.	Наименование	Площадь м.кв.
-1-141	Паркинг	

План напольных покрытий -1 этажа. Автостоянка в осях Л-Я.


М. 1:100

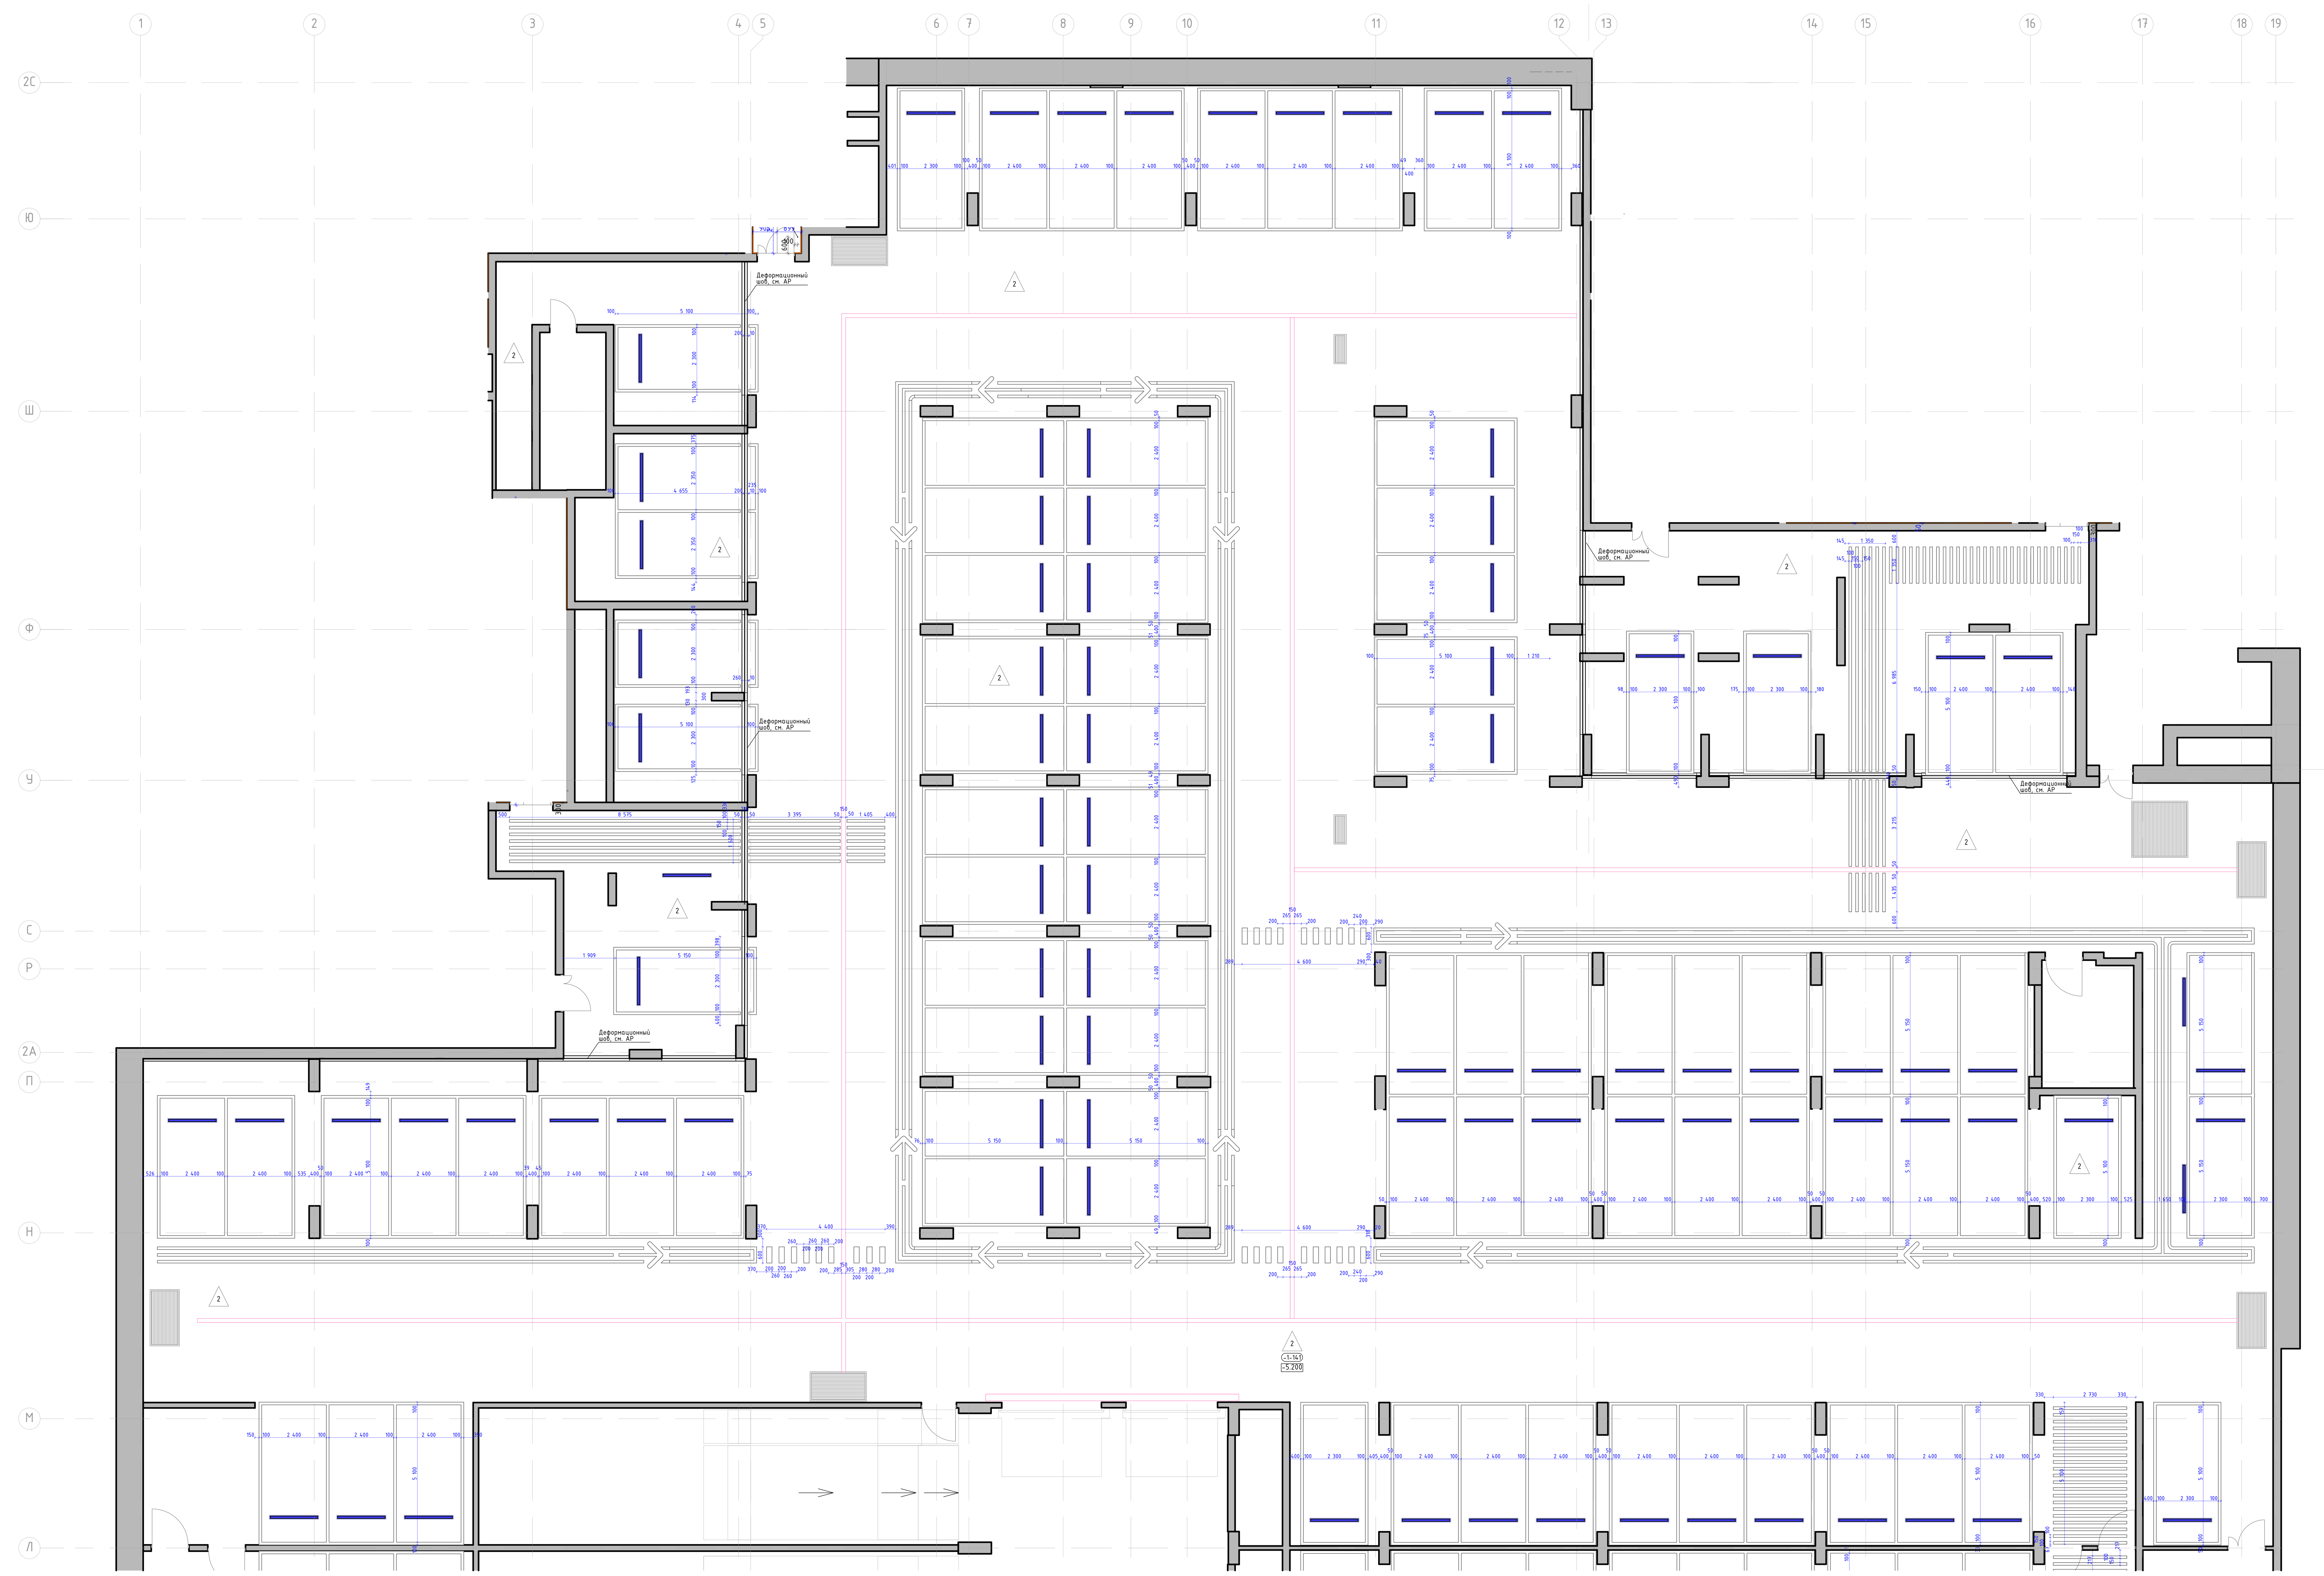


Фрагмент 1
М. 1:20

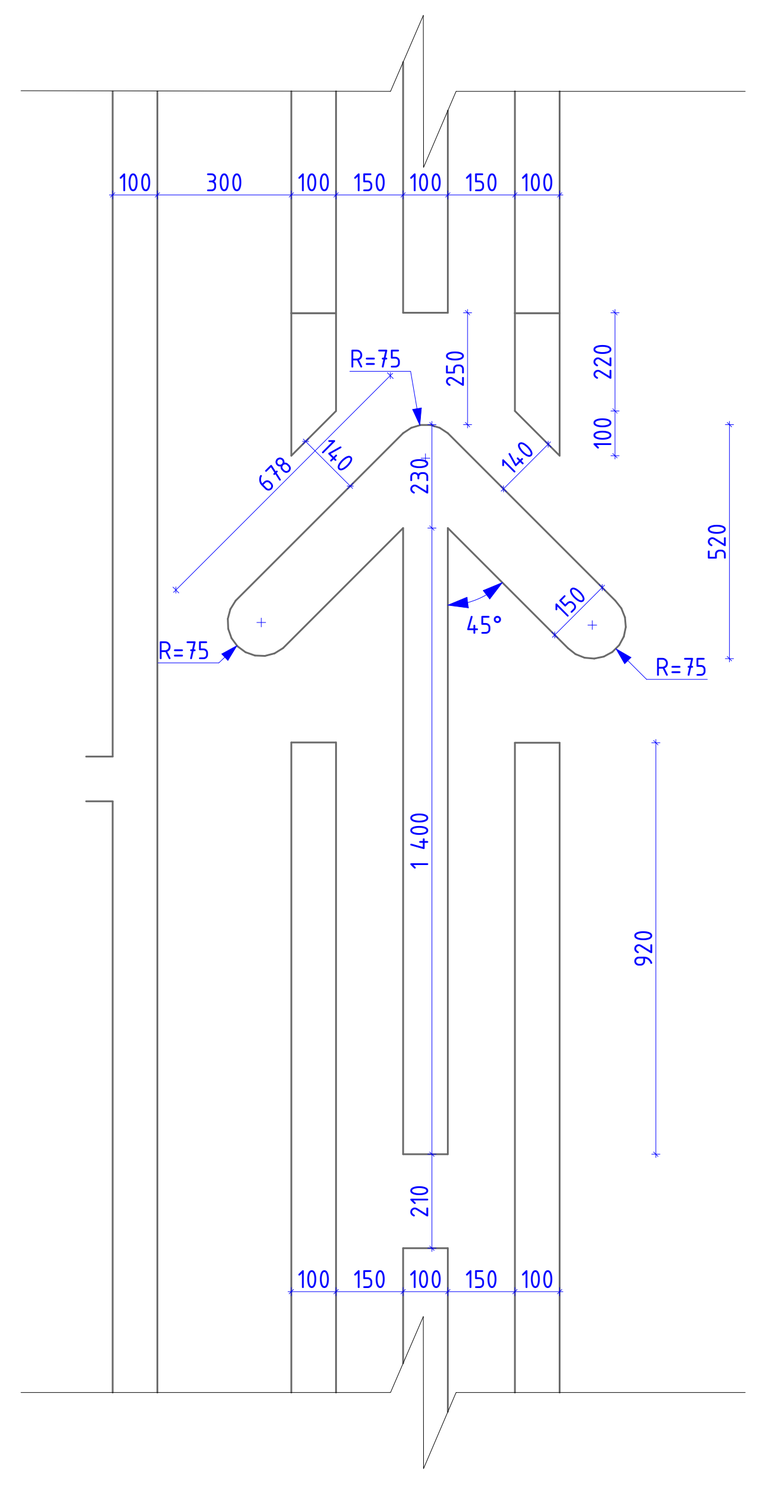

Фрагмент 2
М. 1:20

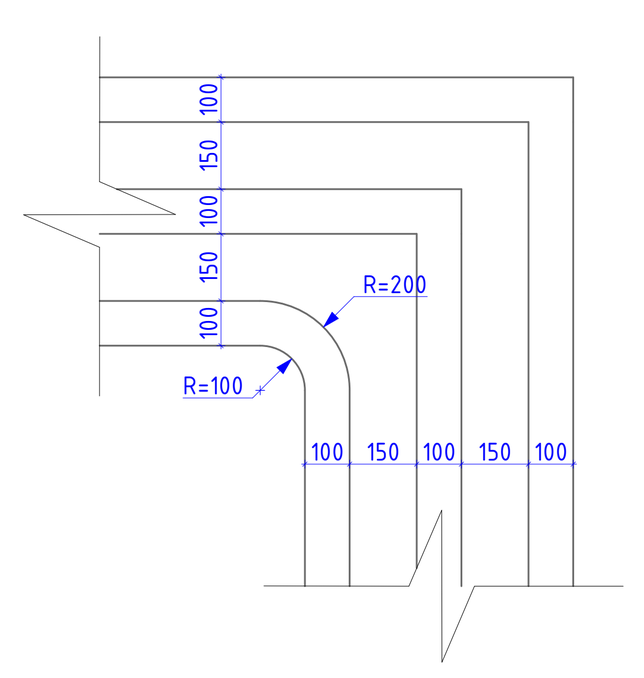

Фрагмент 3
М. 1:20

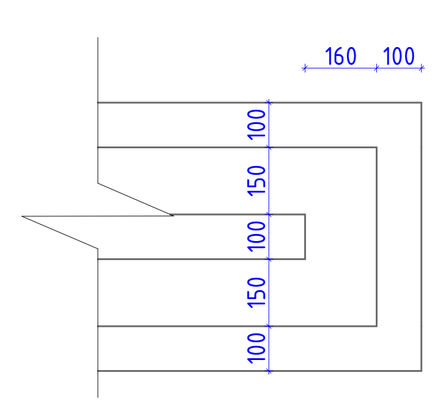

Условные обозначения:

- (1-132) — Номер помещения в соответствии с разделом АР
- -1.500 — Отметка уровня чистого пола
- △2 — Эпоксидное покрытие (шероховатое). Основное покрытие пола. RAL7035
- Эпоксидное покрытие (шероховатое). Разметка RAL7024
- Колесоотбойник ЭКОПИК 1830, цвет вставки – БЕЛЫЙ
- Лоток, см. совместно с разделом "АР"
- Решетка в полу, см. раздел "АР", RAL7035

1. Данный лист смотреть со всеми листами комплекта
2. Устройство полов выполнять по проекту АР1.2.
3. Устройство полов производить после прокладки всех инженерных сетей и установки лифта.
4. Данный лист см. совместно с разделом "ТХ"
5. Привязки колесотбойников см. раздел "ТХ"
6. Узлы устройства лотков, деформационных швов, лков решеток в полу, см. разедл "АР0"

Изм.	Кол.уч.	Лист	№Док.	Подп.	Дата
Разработал		Лёнина А.			03.09.25
Проверил		Михайлов М.			03.09.25
Нач.контроль		Петровций А.			03.09.25

94-0421-ОК-1/Н-6.2-П-АР2.АИ

"Жилой дом с приспособлением подземной автостоянки под защитное сооружение гражданской обороны – "укрытие" (ЗСГО) с инженерными сетями и благоустройством территории по адресу: г. Москва, внутригородское муниципальное образование Измайлово, Сиреневый бульвар, земельный участок 4/9 (участок 6.2)"


Архитектурные решения. Архитектурные интерьеры.

Стадия	Лист	Листов
П	2	

План напольных покрытий -1 этажа. Автостоянка в осях Л-Я.

ООО "ФОРМАЦИА"

План напольных покрытий -1 этажа. Автостоянка в осях А/1-Л.
М. 1:100

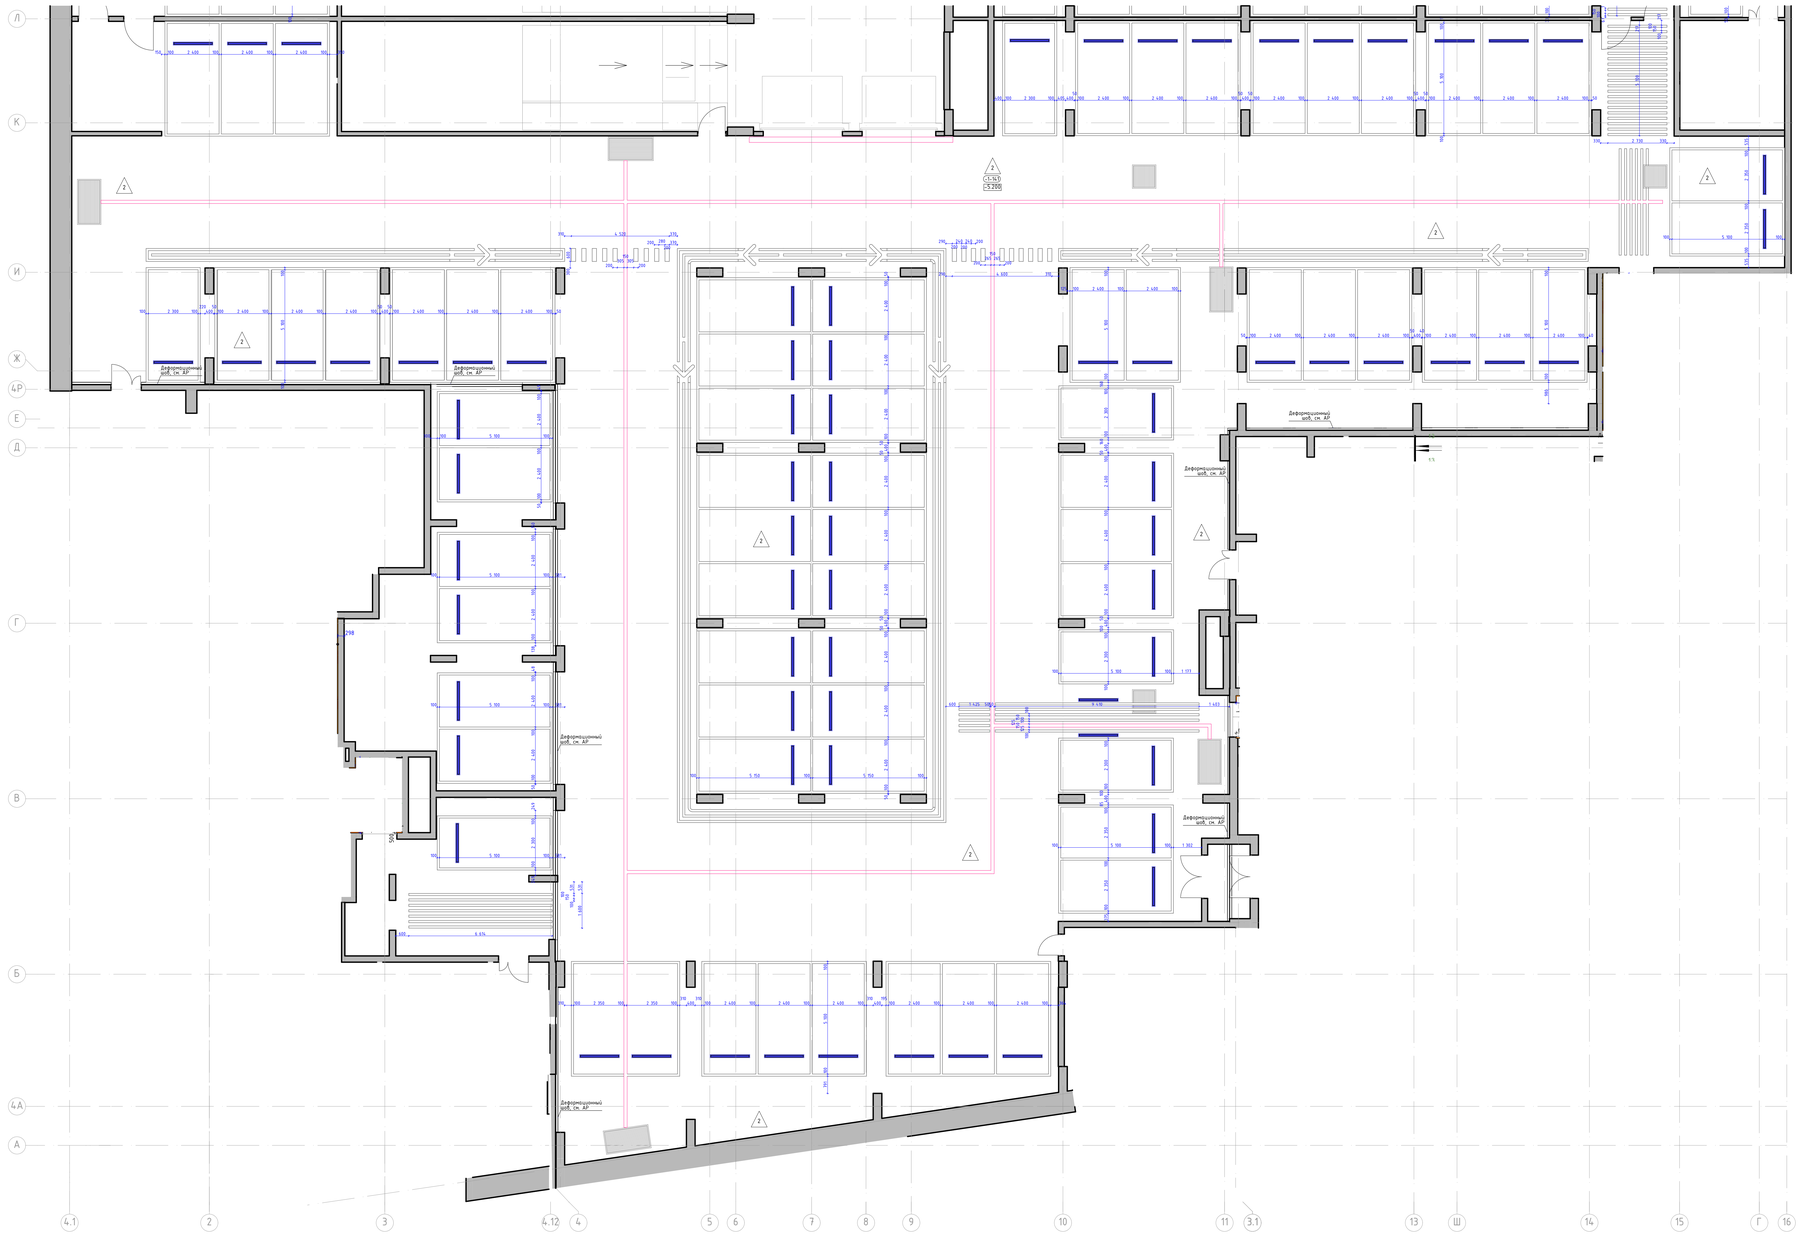

Номер пом.	Наименование	Площадь м.кв.
-1.141	Паркинг	

Условные обозначения:

- -1.132 — Номер помещения в соответствии с разделом АР
- -1.500 — Отметка уровня чистого пола
- 2 (Лист 3) — Эпоксидное покрытие (шероховатое). Основное покрытие пола. RAL 7035
- Эпоксидное покрытие (шероховатое). Разметка RAL 7024
- Колесоотбойник ЭКОПЛАСТ 1830, цвет вставки – БЕЛЫЙ
- Лоток, см. совместно с разделом "АР"
- Решетка в полу, см. раздел "АР", RAL 7035

1. Данный лист смотреть со всеми листами комплекта.
2. Устройство полов выполнять по проекту АР1.2.
3. Устройство полов производить после прокладки всех инженерных сетей и установки лифта.
4. Данный лист см. совместно с разделом "ТХ"
5. Привязку оборудования см. раздел "ТХ"
6. Узлы устройства лотков, деформационных швов, люк решеток в полу, см. раздел "АР0"

Изм.	Кол.уч.	Лист	№док.	Подп.	Дата
Разработал		Ленько А.			03.09.25
Проверил		Михайлов М.			03.09.25
Нач.контроля		Петровский А.			03.09.25

94-0421-ОК-1/Н-6.2-П-АР2.АИ

"Жилой дом с пристроенными подземной автостоянкой под защитой сооружения гражданской обороны - "дельта" (ЗСГО) с инженерными сетями и благоустройством территории по адресу: г. Москва, Внутригородское муниципальное образование Измайлово. Гаражная. Бульвар, земельный участок 4/9 Бульвар 6.27"


Стадия	Лист	Листов
П	3	

Архитектурные решения.
Архитектурные интерьеры.


План напольных покрытий -1 этажа.
Автостоянка в осях А/1-Л.

ООО "ФОРМАЦИЯ"


План напольных покрытий 1 этажа. Автостоянка в осях Л-Я.
М. 1:100

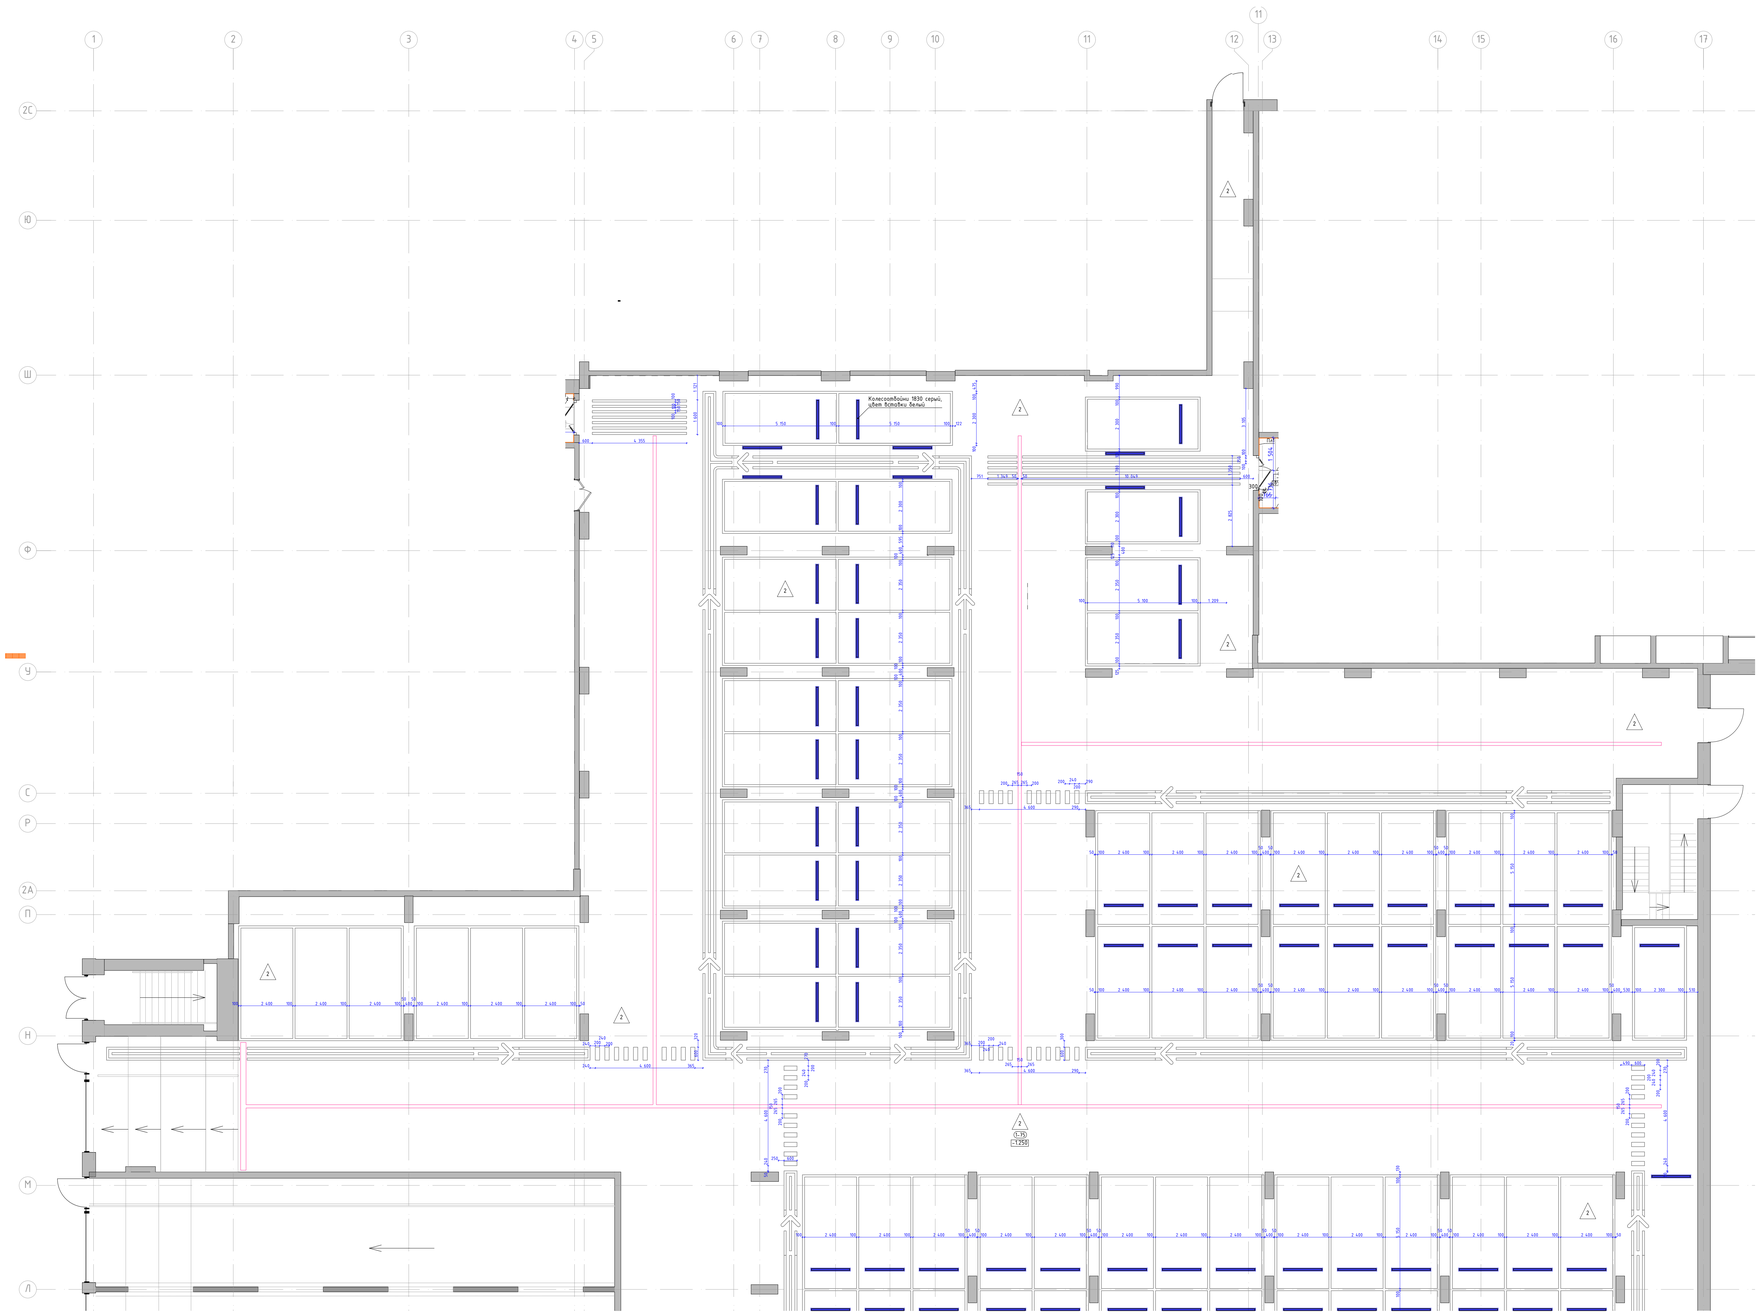


Фрагмент 1
М. 1:20

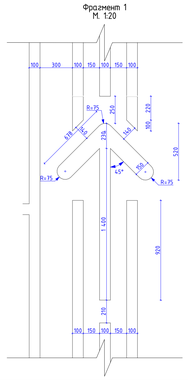

Фрагмент 2
М. 1:20

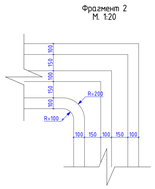

Фрагмент 3
М. 1:20

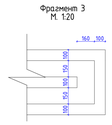

Номер пом.	Наименование	Площадь м.кв.
1-75	Парилка	
1-140	Охрана	
1-141	Комната отдыха	
1-142	С/У	

Условные обозначения:


- (-1.112) — Номер помещения в соответствии с разделом АР
- (-1.500) — Отметка уровня чистого пола
- 2 — Эпоксидное покрытие (шероховатое). Основное покрытие пола. RAL9035
- Эпоксидное покрытие (шероховатое). Разметка RAL9024
- Колесоотбойник ЭКОПИК 1830, цвет вставки – БЕЛЫЙ
- Лоток, см. совместно с разделом "АР"
- Решетка в полу, см. раздел "АР", RAL9035

1. Данный лист смотреть со всеми листами комплекта.
2. Устройство полов выполнять по проекту АР1.2.
3. Устройство полов производить после прокладки всех инженерных сетей и установки лифта.
4. Данный лист см. совместно с разделом "ТХ".
5. Привязку колесоотбойников см. раздел "ТХ".
6. Узлы устройства потолков, деформационных швов, лотков решеток в полу, см. раздел "АР0".

Изм.	Кол.уч.	Лист	№док.	Подп.	Дата	94-0421-ОК-1/Н-6.2-П-АР2.АИ
Разработал		Ленина А.			03.09.25	"Жилой дом с приспособлением подземной автостоянки под защитное сооружение гражданской обороны - "укрытие" (ЗЩ10) с инженерными системами жизнеобеспечения персонала по адресу: г. Москва, внутригородское муниципальное образование Хамовники, Сыромятнический бульвар, земельный участок 6/9 (участок 6.2)
Проверил		Михайлов М.			03.09.25	
Нач.конт-ра		Петровский А.			03.09.25	

Архитектурные решения. Архитектурные интерьеры.	Стадия	Лист	Листов
	П	4	
План напольных покрытий 1 этажа. Автостоянка в осях Л-Я.	ООО "ФОРМАЦИЯ"		

План напольных покрытий 1 этажа. Автостоянка в осях А/1-Л.
М. 1:100

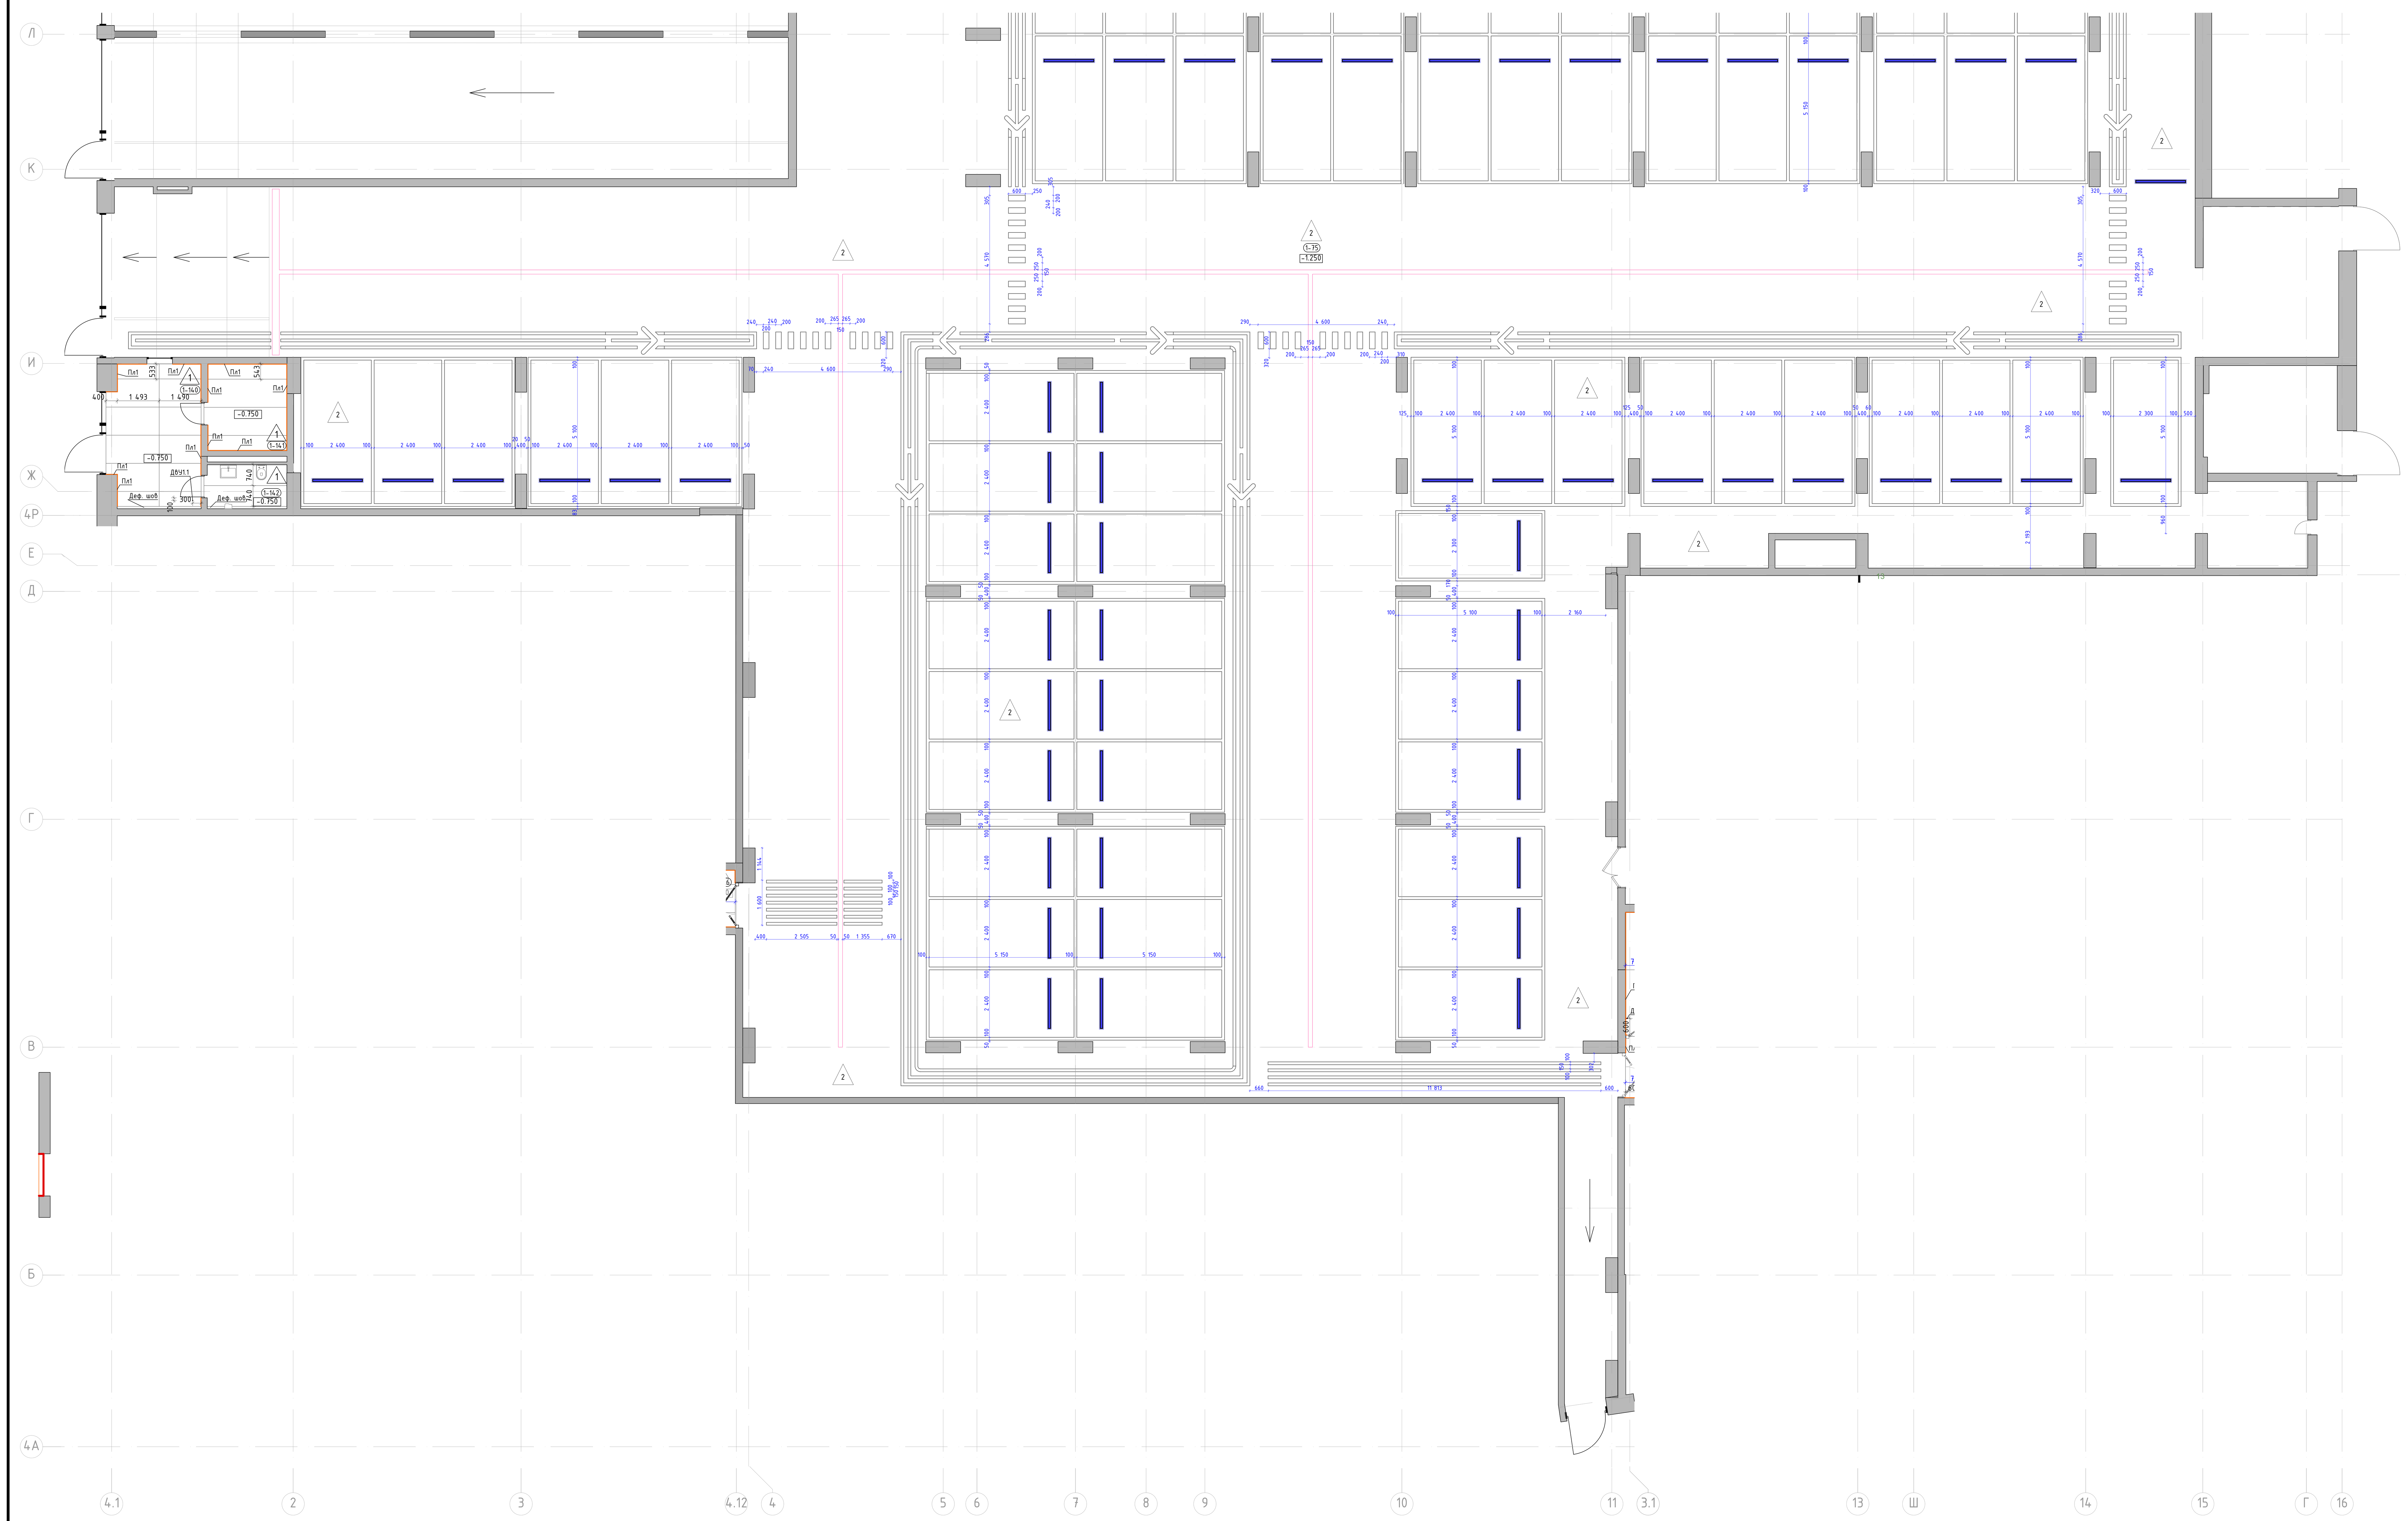

Номер пом.	Наименование	Площадь м.кв.
1-75	Паркинг	
1-140	Охрана	
1-141	Комната отдыха	
1-142	С\У	

Условные обозначения:

1-132 — Номер помещения в соответствии с разделом АР

-1.500 — Отметка уровня чистого пола

2 — Эпоксидное покрытие (шероховатое). Основное покрытие пола. RAL7035

Эпоксидное покрытие (шероховатое). Разметка RAL7024

Колесоотбойник ЭКОПИК 1830, цвет вставки - БЕЛЫЙ

Лоток, см. совместно с разделом "АР"

Решетка в полу, см. раздел "АР", RAL7035

1 — Крупноформатный керамогранит Чеппо ди Грей 100х300х0,6см, SL 1228G0001R6, с укладкой на эластичный клей на цементной основе ULTRALITE S2 BIANCO

Пл1 — Плинтус 100(h)мм вырезан из керамогранита 1000х3000х5,6мм, SL.IN.CPGR.ST, с укладкой на эластичный клей на цементной основе ULTRALITE S2 BIANCO, с алюминиевым теневым профилем сверху ТИП6.1АНОД-30мм, RAL9005

1. Данный лист смотреть со всеми листами комплекта
2. Устройство полов выполнять по проекту АР1.2.
3. Устройство полов производить после прокладки всех инженерных сетей и установки лифта.
4. Данный лист см. совместно с разделом "ТХ"
5. Привязки колесотбойников см. раздел "ТХ"
6. Узлы устройства лотков, деформационных швов, лков решеток в полу, см. разедл "АР0"

Изм.	Кол.уч.	Лист	№Док.	Подп.	Дата
Разработал		Лёнина А.			03.09.25
Проверил		Михайлов М.			03.09.25
Нач.контроль		Петровций А.			03.09.25

94-0421-ОК-1/Н-6.2-П-АР2.АИ

"Жилой дом с приспособлением подземной автостоянки под защитное сооружение гражданской обороны - "укрытие" (ЗСГО) с инженерными сетями и благоустройством территории по адресу: г. Москва, внутригородское муниципальное образование Измайлово, Сиреневый бульвар, земельный участок 4/9 (участок 6.2)"


Архитектурные решения. Архитектурные интерьеры.

Стадия	Лист	Листов
П	5	


План напольных покрытий 1 этажа. Автостоянка в осях А/1-Л.

ООО "ФОРМАЦИА"

План потолков с расстановкой светильников и другого оконечного оборудования -1 этажа. Автостоянка в осях Л-Я
М. 1:100

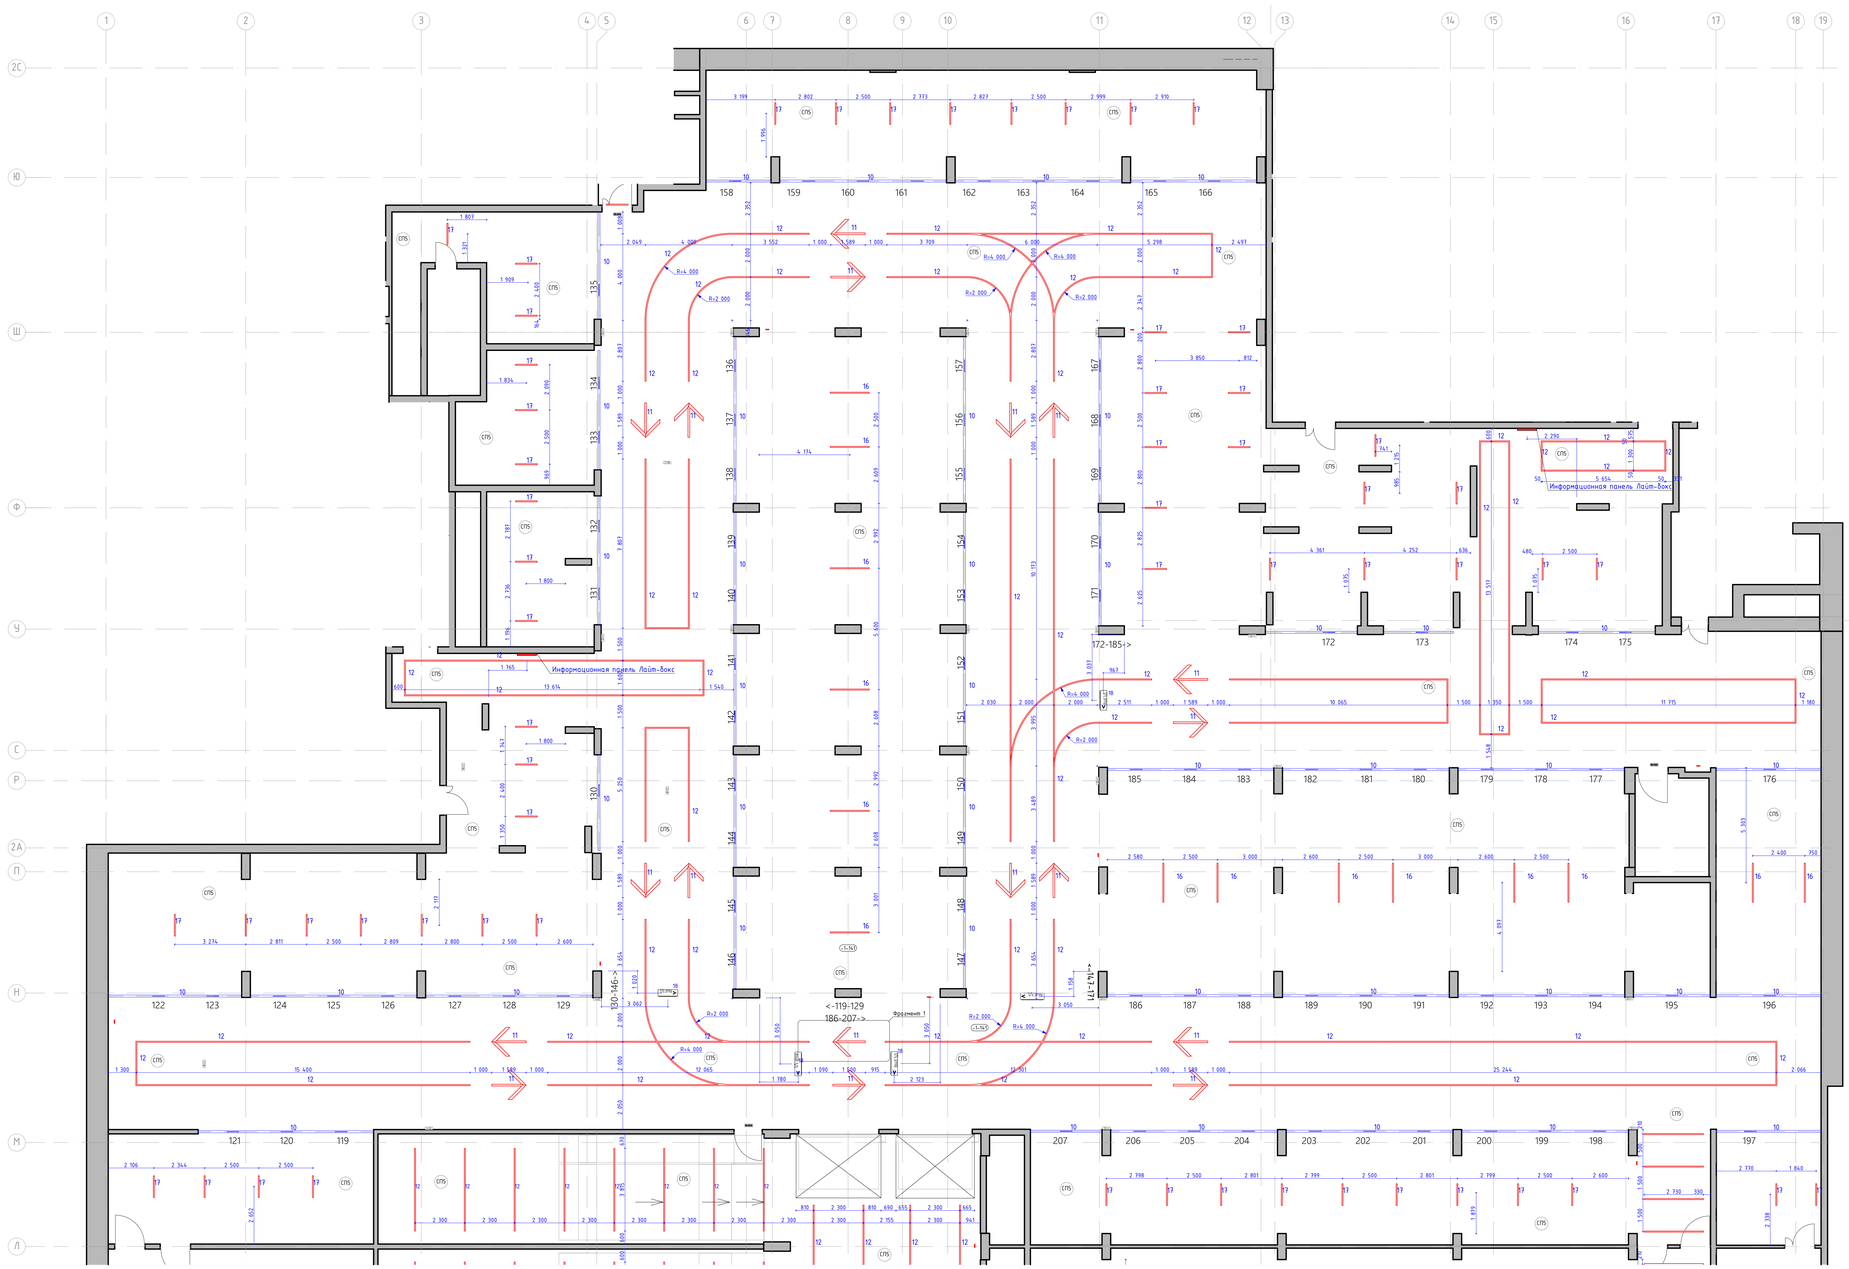

Фрагмент 1
М. 1:20

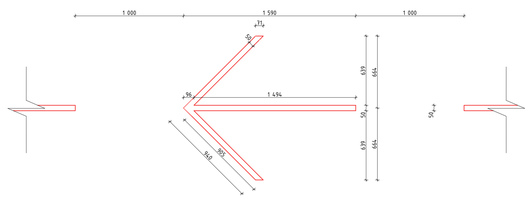

Номер пом.	Наименование	Площадь м.кв.
-1-141	Парковка	

Условные обозначения:

- (-1.132) — Номер помещения в соответствии с разделом АР
- (+0.000) — Отметка потолка от уровня чистого пола
- СПБ — Высококачественная отделка плиты перекрытия. Окраска плиты перекрытия и конструкций в 2 слоя алкидной атмосферостойкой краской Dulux Brada, RAL9005
- i2 — Светильник "линейный" Selecta S-System Profile 50×50, 4000K, IP 54. Отметка низа подвесного светильника от ш.п.ч. - 2,500м
- 11 — "Стрелка" Светильник Selecta S-System Profile 50×50мм, 4000K, IP 54. Отметка низа подвесного светильника от ш.п.ч. - 2,500м
- О18 / 01 — Номер парковочного места для светильника STARSTAS-DESIGN, состоящего из:
  - профиль алюминиевый 28х24,10мм, RAL9005 с источником света с 4000К, 9,6Вт•м, рассеиватель опал IP54 с наличными крепящим с помощью регулируемых кронштейна. Отметка низа светильника от ш.п.ч. - 2,500м
  - навигационные табличка акрил 550х392х10мм с нанесением номера парковочных мест с оклейкой зеркальной пленкой (направление цепи) + кронштейн крепления к профилю
- ВЫЕЗД — Табличка "Выезд" с стрелкой направления. Профиль алюминиевый RAL9005 с источником света с 4000К, 9,6Вт•м, IP54, из серии 1100х392х10мм, с нанесением текста "Выезд" и стрелкой направления с оклейкой зеркально пленкой. Отметка низа таблички от ш.п.ч. -2,200м
- 16 — Светильник подвесной Selecta Line 37 UGR (9961), 37х37х1765мм, 15Вт, 4000К, линза 50ср, IP44, RAL9005 мат. Отметка низа подвесного светильника от ш.п.ч. - 2,700м
- 17 — Светильник подвесной Selecta Line 37 UGR (9961), 37х37х1070мм, 15Вт, 4000К, линза 50ср, IP44, RAL9005 мат. Отметка низа подвесного светильника от ш.п.ч. - 2,700м


1. Данный лист смотреть со всеми листами комплекта
2. Данный лист смотреть совместно с листами инженерного проекта.
3. Все размеры уточнять по месту на объекте.
4. Все характеристики светильников, общее количество, марку, производителя см. раздел ЭОМ1.
5. Объемы материалов потолка см. раздел АР2.
6. Решения по осветительному оборудованию являются заданием для фирмы-производителя на разработку монтажных и производственных схем. При разработке монтажных схем светильников тип 10, табличку номеров парковочных мест привязывать к центру парковочных мест.
7. Производить цяжку осветительных приборов со всеми инженерными сетями с учетом высотных отметок осветительного оборудования, которое должно быть ниже всех инженерных трасс.

Изм.	Кол.уч.	Лист	№док.	Подп.	Дата	94-0421-ОК-1/Н-6.2-П-АР2.АИ
Разработал		Ленаис А.			03.09.25	"Жилой дом с приспособлением подземной автостоянки под защитное сооружение гражданской обороны - "укрытие" (ЗГО) с инженерными сетями и благоустройством территории по адресу: г. Москва, внутригородское муниципальное образование Измайлово, Сиреневый бульвар, земельный участок 4/9 (участок 6.2)"
Проверил		Михайлов М.			03.09.25	
Нач.контроля		Петровый А.			03.09.25	
						Архитектурные решения. Архитектурные интерьеры.
						План потолков с расстановкой светильников паркинга -1 этажа. Оси Л-Я.


Стадия	Лист	Листов
П	6	

ООО "ФОРМАЦИЯ"

План потолков с расстановкой светильников и другого оконечного оборудования -1 этажа. Автостоянка в осях Л-Я
М. 1:100

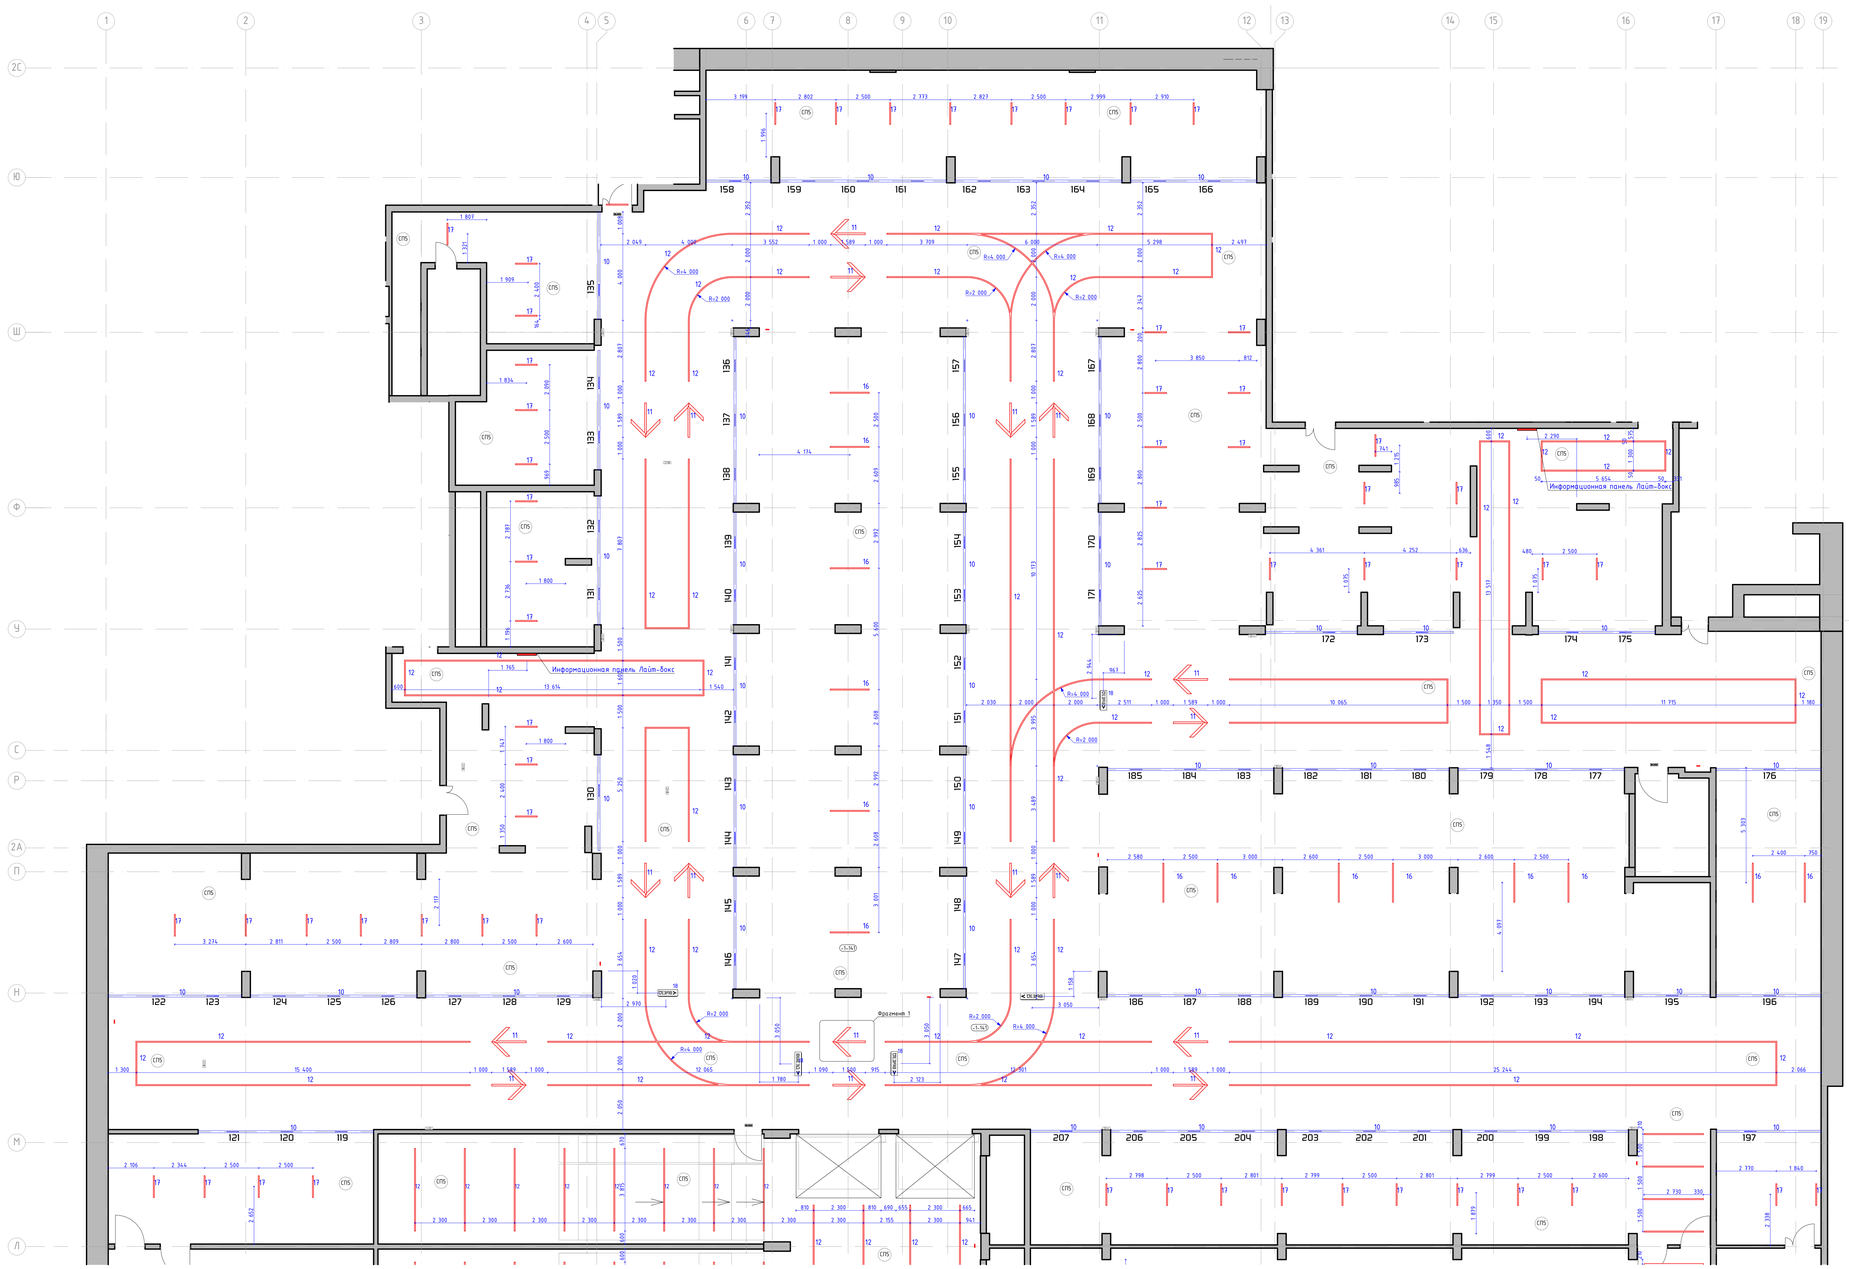

Фрагмент 1
М. 1:20

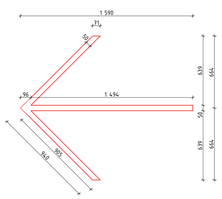

Номер пом.	Наименование	Площадь м.кв.
-1-141	Парковка	

Условные обозначения:

- (-1.12) — Номер помещения в соответствии с разделом АР
- (-1.000) — Отметка потолка от уровня чистого пола
- СПБ — Высококачественная отделка плиты перекрытия. Окраска плиты перекрытия и конструкций в 2 слоя алкидной атмосферостойкой краской Dulux Brada, RAL9005
- 12 — Светильник "линейный" Selecta S-System Profile 50×50, 4000K, IP 54. Отметка низа подвесного светильника от ш.г.п. - 2,500м
- 11 — "Стрелка" Светильник Selecta S-System Profile 50×50мм, 4000K, IP 54. Отметка низа подвесного светильника от ш.г.п. - 2,500м
- 018 / 10 — Номер парковочного места для светильника STARSTAS-DESIGN, состоящего из: - профиль алюминиевый 28х24,10мм, RAL9005 с источником света с 4,000К, 9,68Вт-м, рассеиватель опал IP54 с наличными крепящим с помощью раздвижных кронштейна. Отметка низа светильника от ш.г.п. - 2,500м - подвздушенные табличка акрил 550х302х10мм с нанесением номера парковочных мест с оклейкой зеркальной пленкой (направление цепи) + крепежом крепления к профилю
- ВЫЕЗД — Табличка "Выезд" с стрелкой направления. Профиль алюминиевый RAL9005 с источником света с 4,000К, 9,68Вт-м, IP54, из серии 1100х302х10мм, с нанесением текста "Выезд" и стрелкой направления с оклейкой зеркальной пленкой. Отметка низа таблички от ш.г.п. -2,200м
- 16 — Светильник подвесной Selecta Line 37 UGR (9961), 37х37х1765мм, 15Вт, 4000К, линза 50ср, IP44, RAL9005 мат. Отметка низа подвесного светильника от ш.г.п. - 2,700м
- 17 — Светильник подвесной Selecta Line 37 UGR (9961), 37х37х1070мм, 15Вт, 4000К, линза 50ср, IP44, RAL9005 мат. Отметка низа подвесного светильника от ш.г.п. - 2,700м

1. Данный лист смотреть со всеми листами комплекта
2. Данный лист смотреть совместно с листами инженерного проекта.
3. Все размеры уточнять по месту и на объекте.
4. Все характеристики светильников, общее количество, марку, производителя см. раздел ЭОМ1.
5. Объемы материалов потолка см. раздел АР2.
6. Решения по осветительному оборудованию являются заданием для фирмы-производителя на разработку монтажных и производственных схем. При разработке монтажных схем светильников тип 10, табличек номеров парковочных мест привязывать к центру парковочных мест.
7. Производить цяжку осветительных приборов со всеми инженерными сетями с учетом высотных отметок осветительного оборудования, которое должно быть ниже всех инженерных трасс.

Изм.	Кол.уч.	Лист	№док.	Подп.	Дата	
Разработал		Ленкин А.			03.09.25	
Проверил		Михайлов М.			03.09.25	
Нач.контроль		Петровый А.			03.09.25	

94-0421-ОК-1/Н-6.2-П-АР2.АИ

"Жилой дом с приспособлением подземной автостоянки под защитное сооружение гражданской обороны - "укрытие" (ЗЗПО) с инженерными сетями и благоустройством территории по адресу: г. Москва, внутригородское муниципальное образование Измайлово, Сиреневый бульвар, земельный участок 4/9 (участок 6.2)"


Архитектурные решения.
Архитектурные интерьеры.

Стадия	Лист	Листов
П	6	

План потолков с расстановкой светильников паркинга -1 этажа. Оси Л-Я.

ООО "ФОРМАЦИЯ"

План потолков с расстановкой светильников и другого оконечного оборудования -1 этажа. Автостоянка в осях А/1-Л.
М. 1:100

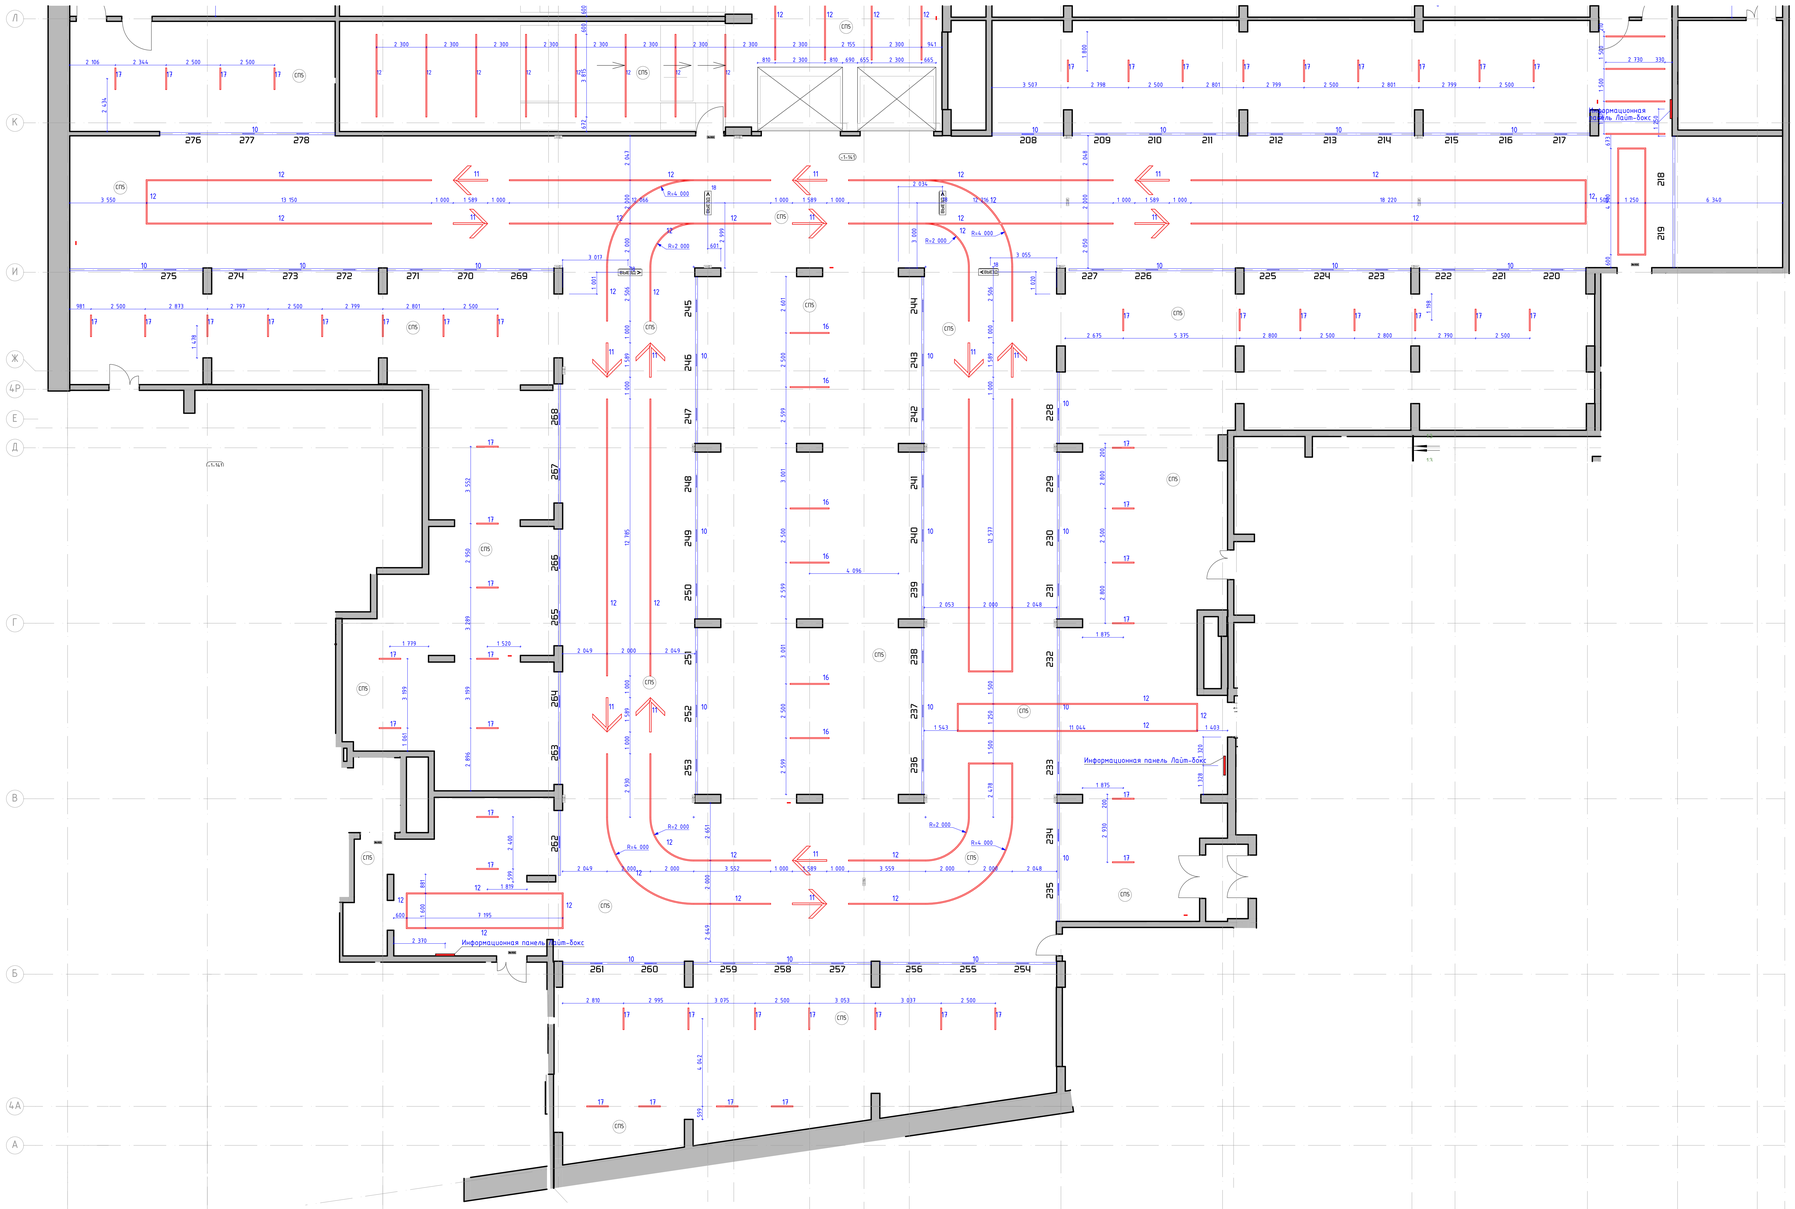

Номер пом.	Наименование	Площадь м.кв.
-1-141	Парковка	

Условные обозначения:

- (-1-12) — Номер помещения в соответствии с разделом АР
- К.000 — Отметка потолка от уровня чистого пола
- СПБ — Высококачественная отделка плиты перекрытия. Окраска плиты перекрытия и коммуникаций в 2 слоя глубокоматовой влагостойкой краской Dulux Brinda, RAL9005
- 12 — Светильник "линейный" Selecta S-System Profile 50×50, 4000K, IP 54. Отметка низа подвесного светильника от ур.ч.п. - 2,500м
- 11 — "Стрелка" Светильник Selecta S-System Profile 50×50мм, 4000K, IP 54. Отметка низа подвесного светильника от ур.ч.п. - 2,300м
- 10 ОІВ — Номер парковочного места для светильника STARSTAS-DESIGN, состоящего из: - профиль алюминиевый 28х245Нмм, RAL9005 с источником света с 4000К, 930lm-м, рассеиватель опал IP54 с клеевым креплением, черная заглушка, алюминиевая. Отметка низа светильника от ур.ч.п. – 2,560м - наклеенная на подвесную линию (250х250мм) с контрастным к покрытию парковочных мест с силиконовой заливкой зеркальной пленки (закругленные углы) + кронштейн крепления к профилю
- ВЫЕЗД — Табличка "Выезд" с стрелкой направления. Профиль алюминиевый RAL9005 с источниками света с 4000К, 9.88lm/м, IP54, со экраном 1900х302х10мм, с нанесением текста: "Выезд" и стрелкой направления с силиконовой заливкой зеркальной пленкой. Отметка низа таблички от ур.ч.п. -2,200м.
- 16 — Светильник подвесной Selecta Line 37 UGR (19)(1), 37х37х1763мм, 15Вт, 4000К, линза 50гр, IP44, RAL9005 мат. Отметка низа подвесного светильника от ур.ч.п. – 2,700м
- 17 — Светильник подвесной Selecta Line 37 UGR (19)(1), 37х37х1076мм, 15Вт, 4000К, линза 50гр, IP44, RAL9005 мат. Отметка низа подвесного светильника от ур.ч.п. – 2,700м

1. Данный лист смотреть со всеми листами комплекта
2. Данный лист смотреть совместно с листами инженерного проекта.
3. Все размеры даны в миллиметрах, кроме оговоренных.
4. Все характеристики светильников, общее количество, марку производителя см. раздел ЭОМ1.
5. Объемы материалов потолка см. раздел АР2.
6. Решения по встраиваемому оборудованию являются заданием для фирмы-производителя на разработку монтажных и производственных схем. При разработке монтажных схем светильников тип 10, табличек номеров парковочных мест руководствоваться данной расстановкой.
7. Привязку уровня встраиваемых приборов со всеми инженерными сетями с учетом высотных отметок осветительного оборудования, которое должно быть ниже всех инженерных трасс.

Изм.	Кол.уч.	Лист	№док.	Подп.	Дата
Разработал	Ленько А.				03.09.25
Проверил	Михайлов М.				03.09.25
Нач.контроль	Петровый А.				03.09.25

94-0421-ОК-1/Н-6.2-П-АР2.АИ

"Жилой дом с приспособлением подземной автостоянки под защитное сооружение гражданской обороны - "укрытие" СЗТО с инженерными сетями и благоустройством территории по адресу: г. Москва, внутригородское муниципальное образование Измайлово, Сиреневый бульвар, земельный участок 6/9 кластеров 6.07


Архитектурные решения. Архитектурные интерьеры.

Стадия	Лист	Листов
П	7	


План потолков с расстановкой светильников парковки -1 этажа. Оси А/1-Л.

ООО "ФОРМАЦИЯ"

План потолков с расстановкой светильников и другого оконечного оборудования 1 этажа. Автостоянка в осях Л-Я
М. 1:100

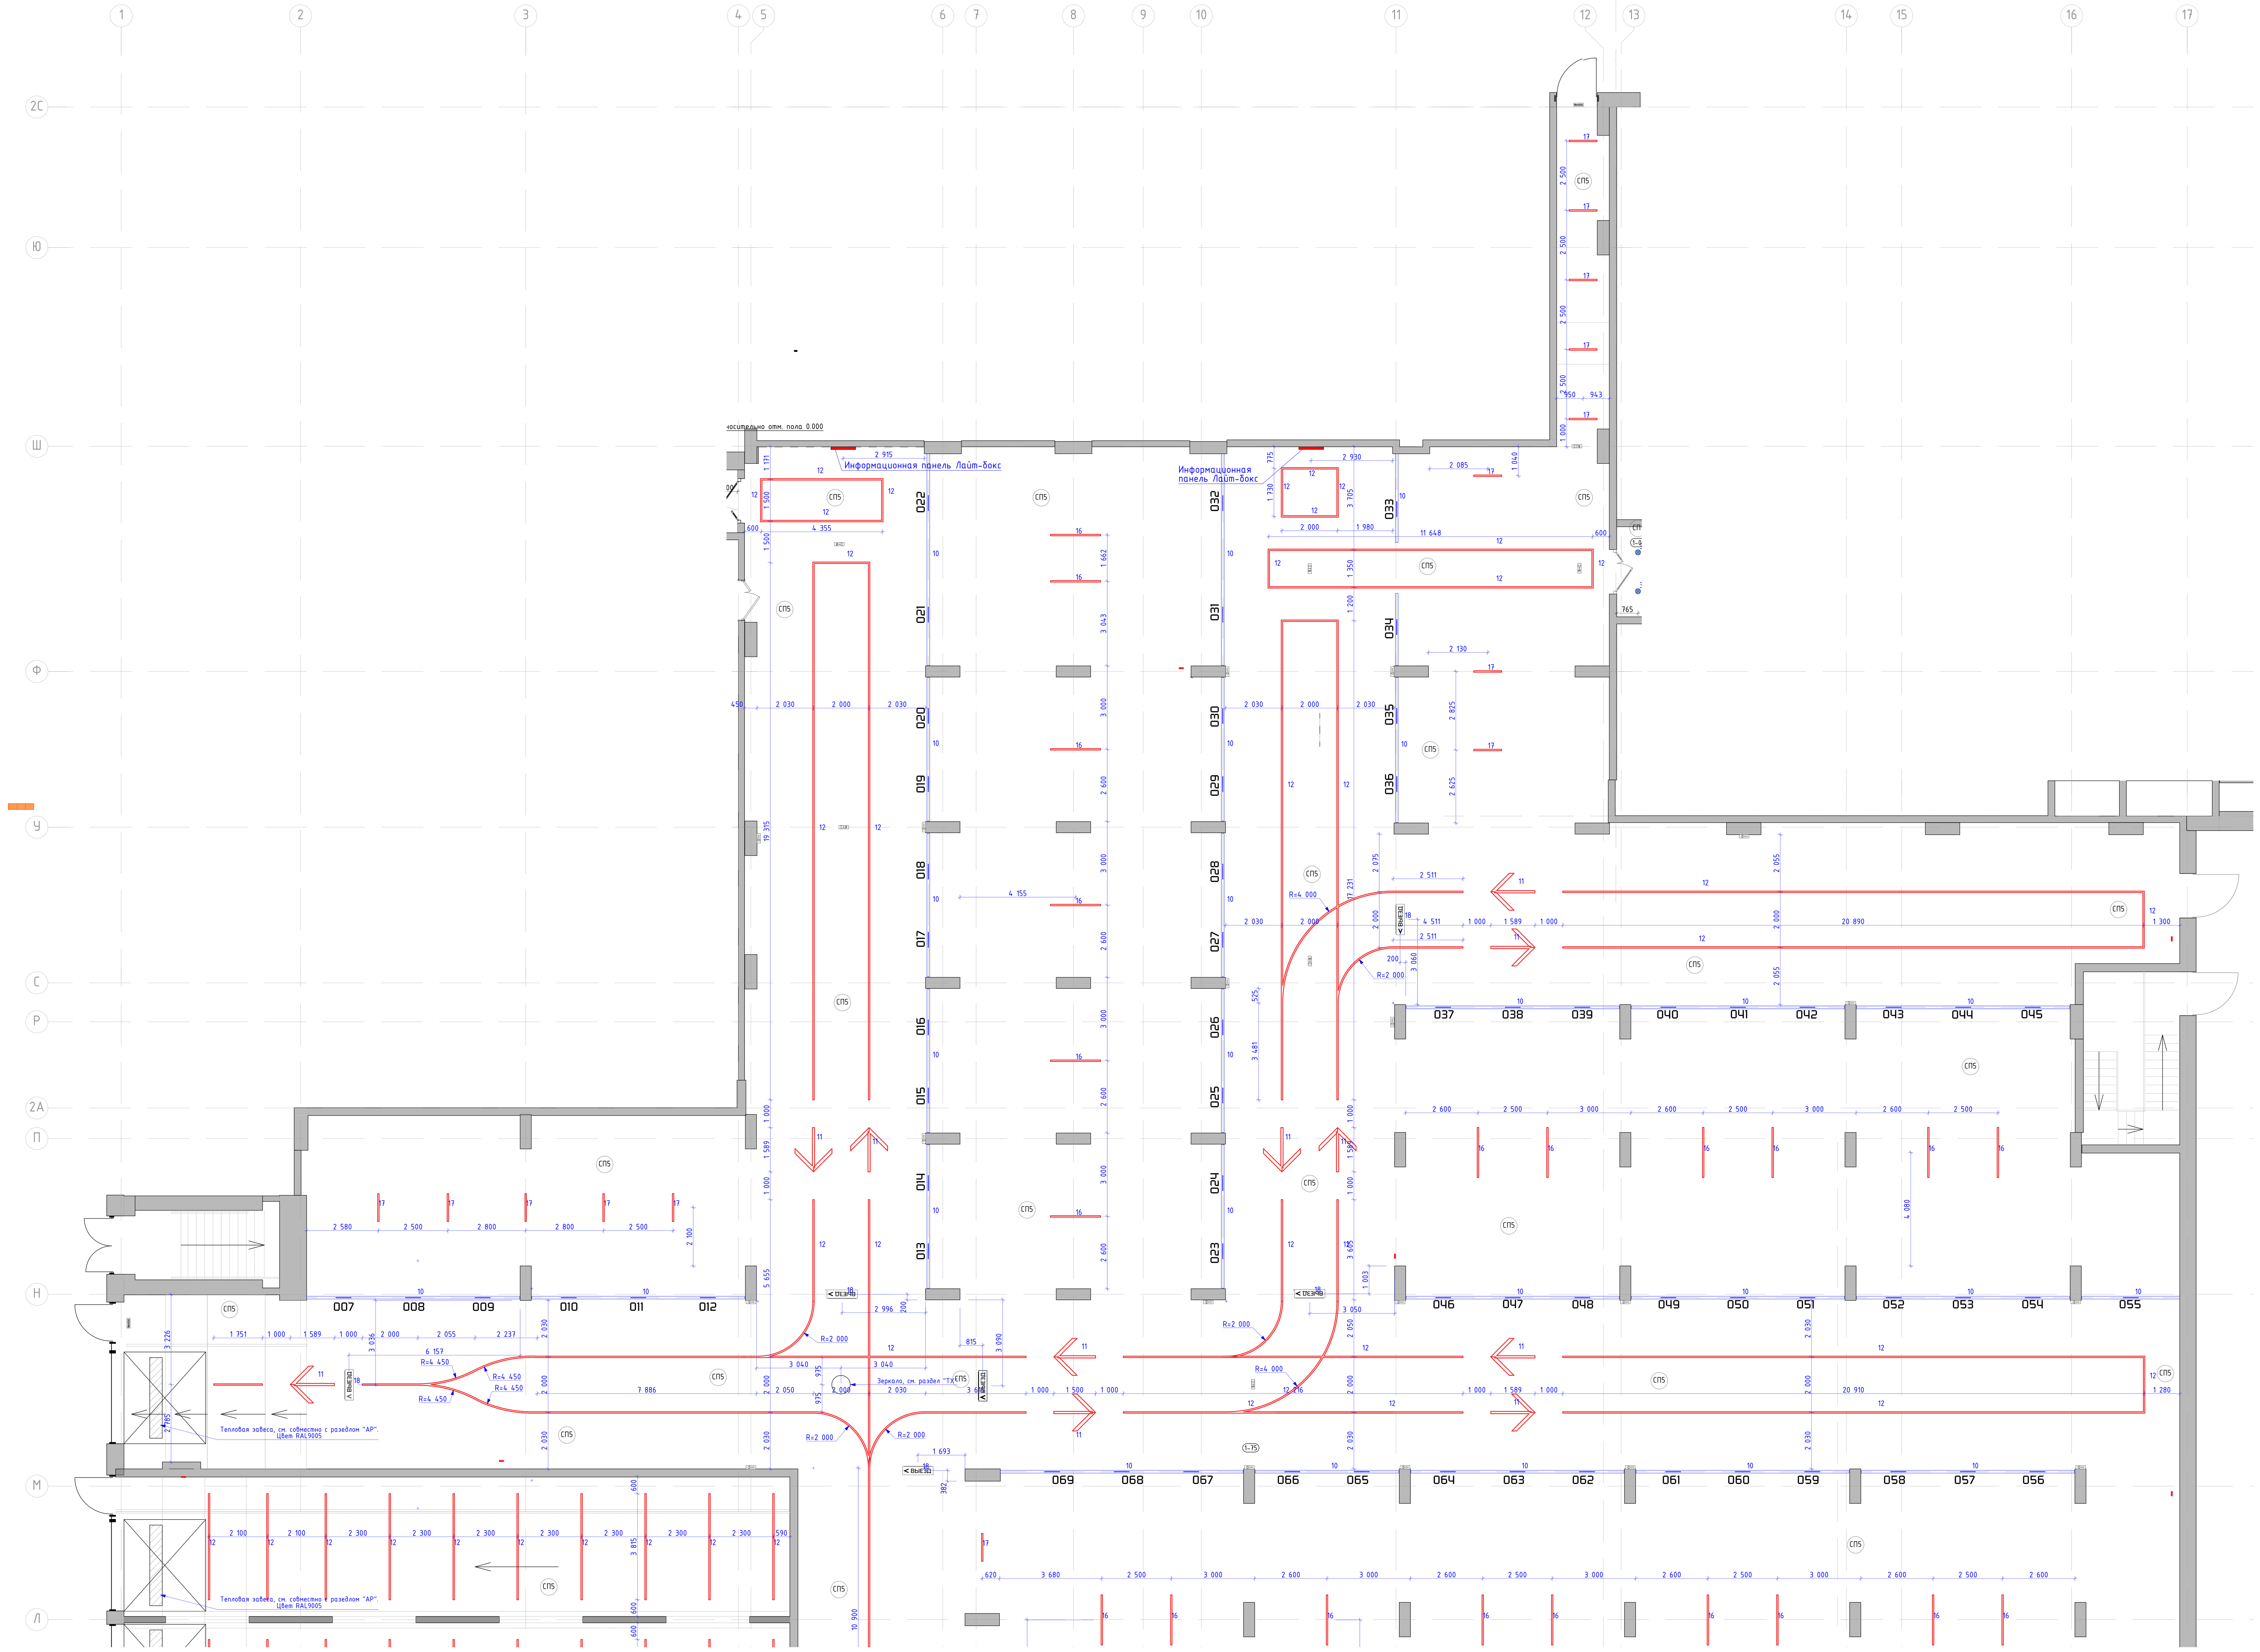

Фрагмент 1
М. 1:20

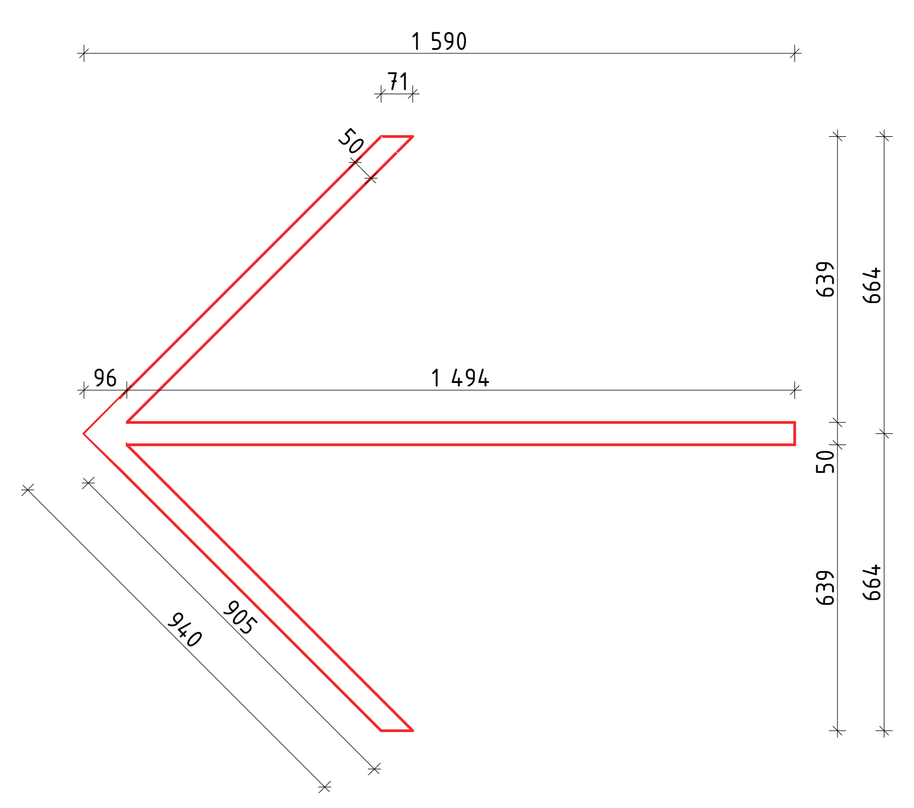

Номер пом.	Наименование	Площадь м.кв.
1-75	Паркинг	
1-140	Охрана	
1-141	Комната отдыха	
1-142	С\У	

Условные обозначения:

- (1-132) — Номер помещения в соответствии с разделом АР
- 4.000 — Отметка потолка от уровня чистого пола
- СП5 — Высококачественная отделка плиты перекрытия. Окраска плиты перекрытия и коммуникаций в 2 слоя глубокоматовой влагостойкой краской Dulux Bindo, RAL9005
- 12 — Светильник "линейный" Selecta S-System Profile 50*50, 4000K, IP 54. Отметка низа подвесного светильника от ур.ч.п. - 2,500м
- 11 — "Стрелка" Светильник Selecta S-System Profile 50*50мм, 4000K, IP 54. Отметка низа подвесного светильника от ур.ч.п. - 2,500м
- 018 / 10 — Номер парковочного места для светильника STARSTAS-DESIGN, состоящего из:
  - профиль алюминиевый 26x24(h)мм, RAL9005 с источниками света с 4000K, 9,6Вт-м, рассеиватель опал IP54 с настенным креплением с помощью регулируемого кронштейна. Отметка низа светильника от ур.ч.п. - 2,500м
  - навигационные таблички акрил 550x302x10мм с нанесением номера парковочных мест с оклейкой задника зеркальной пленкой (скругленные углы) + кронштейн крепления к профилю
- ВЫЕЗД > — Табличка "выезд" с стрелкой направления. Профиль алюминиевый RAL9005 с источниками света с 4000K, 9,6Вт/м, IP54, из акрила 1100x302x10мм, с нанесением текста "Выезд" и стрелкой направления с оклейкой задника зекральной пленкой. Отметка низа таблички от ур.ч.п. -2,200м.
- 16 — Светильник подвесной Selecta Line 37 UGR (9961), 37x37x1761мм, 15Вт, 4000K, линза 50гр, IP44, RAL9005 мат. Отметка низа подвесного светильника от ур.ч.п. - 2,700м
- 17 — Светильник подвесной Selecta Line 37 UGR (9961), 37x37x1070мм, 15Вт, 4000K, линза 50гр, IP44, RAL9005 мат. Отметка низа подвесного светильника от ур.ч.п. - 2,700м

1. Данный лист смотреть со всеми листами комплекта
2. Данный лист смотреть совместно с листами инженерного проекта.
3. Светильники аварийного освещения см. раздел ЭОМ1.
4. Все характеристики светильников, общее количество, марку, производителя см. раздел ЭОМ1.
5. Объемы материалов потолка см. раздел АР2.
6. Решения по осветительному оборудованию являются заданием для фирмы-производителя на разработку монтажных и производственных схем. При разработке монтажных схем светильинков тип 10, таблички номеров парковочных мест привязывать к центру парковочных мест.
7. Произвести увязку осветитльных приборов со всеми инженерными сетями с учетом высотных отметок осветительного оборудования, которое должно быть ниже всех инженерных трасс.

Изм.	Кол.уч.	Лист	№Док.	Подп.	Дата
Разработал		Лёнина А.			03.09.25
Проверил		Михайлов М.			03.09.25
Нач.контроль		Петровций А.			03.09.25

94-0421-ОК-1/Н-6.2-П-АР2.АИ

"Жилой дом с приспособлением подземной автостоянки под защитное сооружение гражданской обороны - "укрытие" (ЗСГО) с инженерными сетями и благоустройством территории по адресу: г. Москва, внутригородское муниципальное образование Измайлово, Сиреневый бульвар, земельный участок 4/9 (участок 6.2)"


Архитектурные решения. Архитектурные интерьеры.

Стадия	Лист	Листов
П	8	

План потолков с расстановкой светильников паркинга 1 этажа. Оси Л-Я.

ООО "ФОРМАЦИА"

План потолков с расстановкой светильников и другого оконечного оборудования 1 этажа. Автостоянка в осях А/1-Л.
М. 1:100

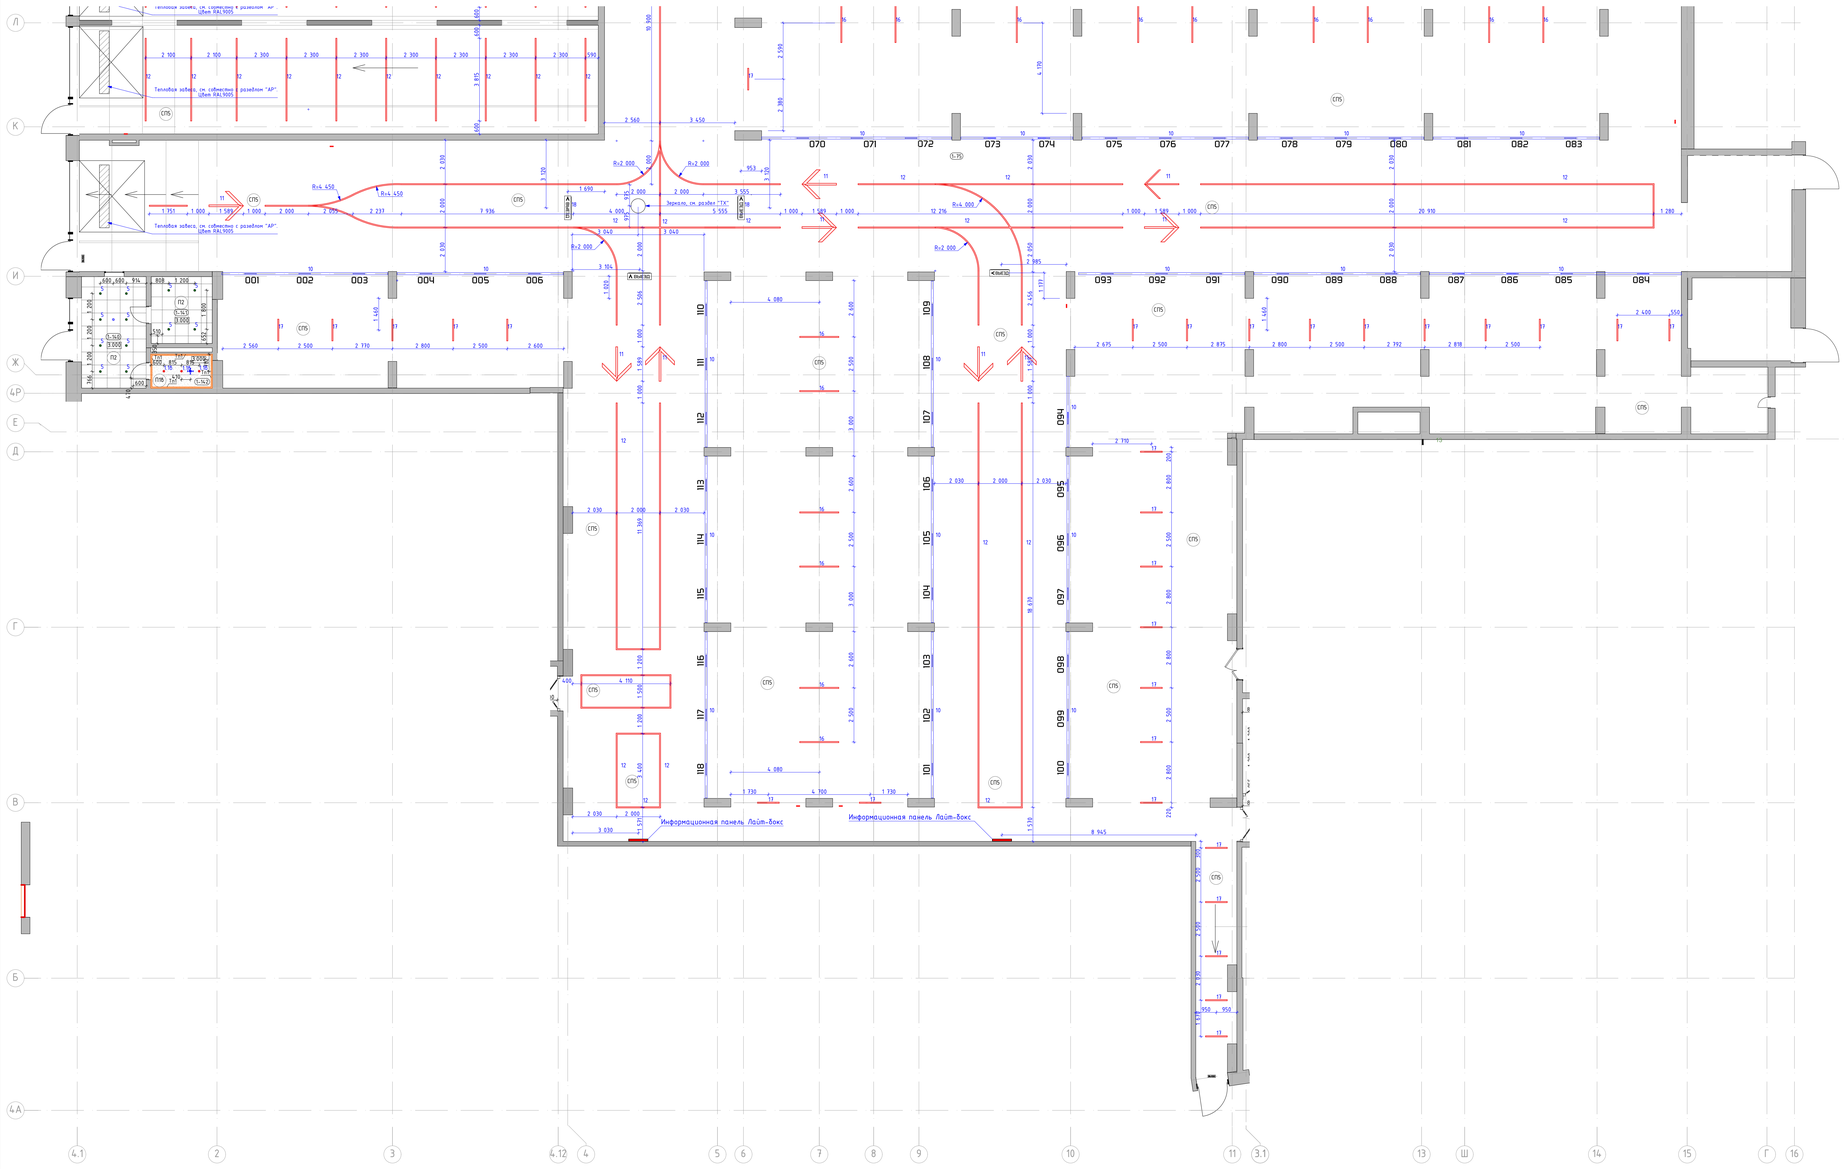

Номер пом.	Наименование	Площадь м.кв.
1-75	Парковка	
1-140	Охрана	
1-141	Комната отдыха	
1-142	С/У	

Условные обозначения:

- (1-132) — Номер помещения в соответствии с разделом АР
- К 000 — Отметка потолка от уровня чистого пола
- СП5 — Высококачественная отделка плиты перекрытия. Окраска плиты перекрытия и коммуникаций в 2 слоя глубокоматовой влагостойкой краской Dulux Bindo, RAL9005
- 12 — Светильник "линейный" Selecta S-System Profile 50×50, 4000K, IP 54. Отметка низа подвесного светильника от ур.ч.п. - 2,500м
- 11 — "Стрелка" Светильник Selecta S-System Profile 50×50мм, 4000K, IP 54. Отметка низа подвесного светильника от ур.ч.п. - 2,500м
- 018 / 10 — Номер парковочного места для светильника STARSTAS-DESIGN, состоящего из: - профиль алюминиевый 28х24х10мм, RAL9005 с источником света с 4000K, 9,6Вт/м, рассеиватель опал IP54 с наложенным креплением с помощью раздуваемого крепежа. Отметка низа светильника от ур.ч.п. - 2,250м - подсвечивающая подпятник акрил 550х382х10мм с нанесением номера парковочных мест с оклейкой зеркальной пленкой (закругленные углы) + крепежом крепления к профилю
- ВЫЕЗД — Табличка "Выезд" с стрелкой направления. Профиль алюминиевый RAL9005 с источниками света с 4000K, 9,6Вт/м, IP54, из серии 1900х382х10мм, с нанесением текста "Выезд" и стрелкой направления с оклейкой зеркальной пленкой. Отметка низа таблички от ур.ч.п. -2,200м
- 16 — Светильник подвесной Selecta Line 37 UGR 19965, 37х37х1765мм, 15Вт, 4000K, линза 50ср, IP44, RAL9005 мат. Отметка низа подвесного светильника от ур.ч.п. - 2,700м
- 13 — Светильник подвесной Selecta Line 37 UGR 19965, 37х37х1070мм, 15Вт, 4000K, линза 50ср, IP44, RAL9005 мат. Отметка низа подвесного светильника от ур.ч.п. - 2,700м
- ПВ — - Подвесной потолок полиметровой сборки из плит КНАУФ-Фаберфорт на оцинкованном металлическом каркасе П232 (2 слоя). - Окраска в 2 слоя глубокоматовой влагостойкой краской Dulux Bindo, RAL9010
- П2 — Подвесной потолок, потолочные панели Экофон Фокус Д7, 600х600мм, цв. панелей - белый, цв. подсистемы - черный

1. Данный лист смотреть со всеми листами комплекта
2. Данный лист смотреть совместно с листами инженерного проекта.
3. Все размеры уточнять по месту, на объекте.
4. Все характеристики светильников, общее количество, марку, производителя см. раздел ЭОМ1.
5. Объемы материалов потолка см. раздел АР2.
6. Решения по осветительному оборудованию являются заданием для фирмы-производителя на разработку монтажных и производственных схем. При разработке монтажных схем светильников тип 10, подлючить номера парковочных мест предусмотреть к центру парковочных мест.
7. Произвести уточнку осветительных приборов со всеми инженерными сетями с учетом высотных отметок осветительного оборудования, которое должно быть ниже всех инженерных трасс.

Изм.	Кол.уч.	Лист	№док.	Подп.	Дата
Разработал		Леонис А.			03.09.25
Проверил		Михайлов М.			03.09.25
Нач.контроль		Петровый А.			03.09.25

94-0421-ОК-1/Н-6.2-П-АР2.АИ

"Жилой дом с приспособлением подземной автостоянки под защитное сооружение гражданской обороны - "укрытие" (ЗЩТО) с инженерными сетями с благоустройством территории по адресу: г. Москва, внутригородское муниципальное образование Измайлово, Сиреневый бульвар, земельный участок 4/9 (участок 6.2)"


Архитектурные решения. Архитектурные интерьеры.

Стадия	Лист	Листов
П	9	


План потолков с расстановкой светильников паркинга 1 этажа. Оси А/1-Л.

ООО "ФОРМАЦИЯ"

План финишной отделки стен -1 этажа. Автостоянка в осях Л-Я
М. 1:100

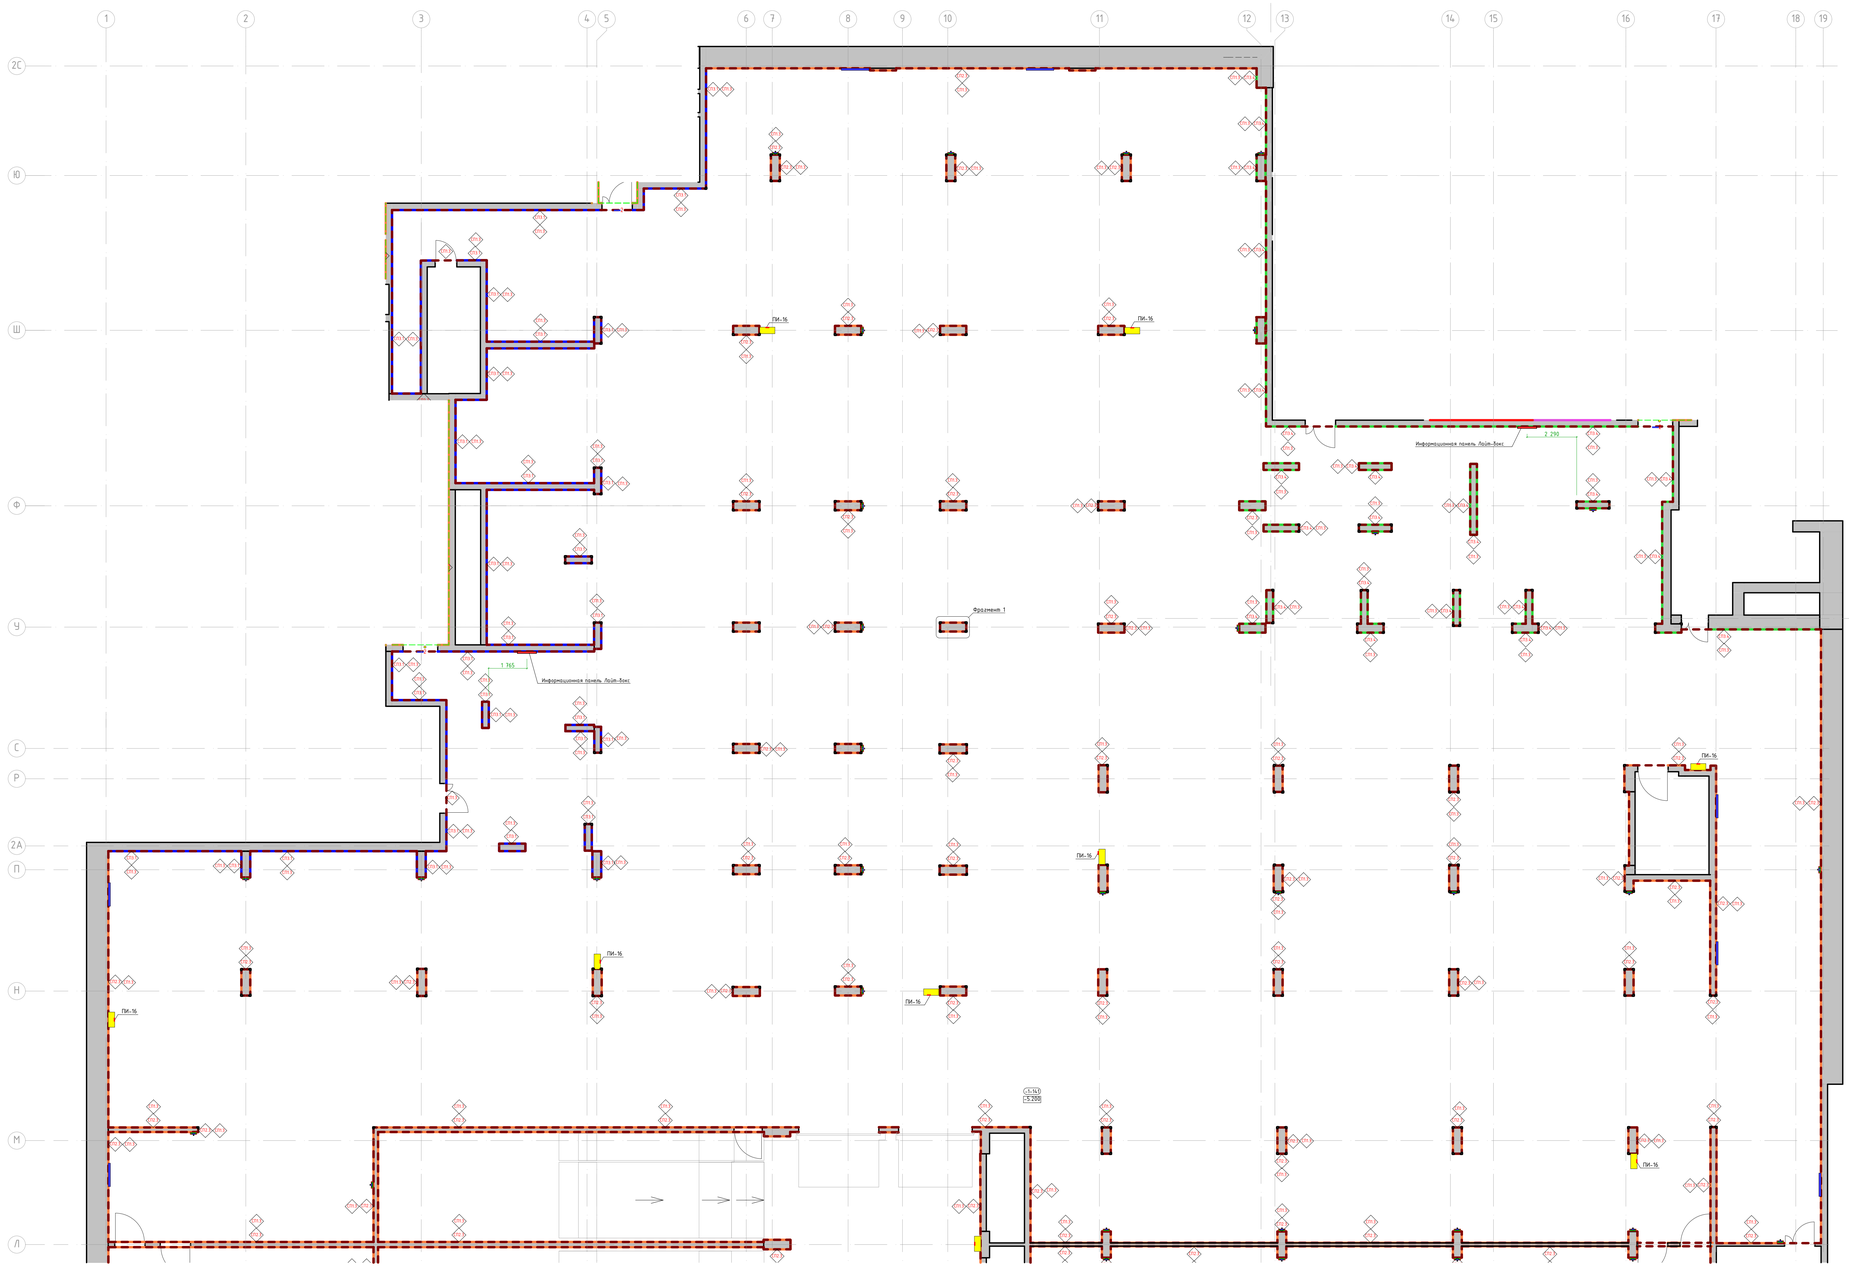

Фрагмент 1
М. 1:20

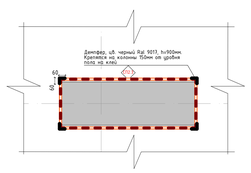

Номер пом.	Наименование	Площадь м.кв.
-1.141	Парковка	

Условные обозначения:

(-1.132) Номер помещения в соответствии с разделом АР

(-1.500) Отметка уровня чистого пола

- Улучшенная окраска алкидно-акрилатной краской Dulux Binda, RAL7035 на высоту от 2.500м от чистого пола помещения.

- Улучшенная окраска алкидно-акрилатной краской Dulux Binda, RAL9005 на высоту от 2.500м от чистого пола помещения до плиты перекрытия.

Акцентные стены:
- Улучшенная окраска алкидно-акрилатной краской Dulux Binda, RAL8004 на высоту 2.500м от чистого пола помещения.

Акцентные стены:
- Улучшенная окраска алкидно-акрилатной краской Dulux Binda, RAL7006 на высоту 2.500м от чистого пола помещения.

Акцентные стены:
- Улучшенная окраска алкидно-акрилатной краской Dulux Binda, RAL9010 на высоту 2.500м от чистого пола помещения.

Информационная панель. Лайт-Бокс с подсветкой, см. лист "Узлы и детали"

Пожарные краны, RAL 7035, см. совместно с разделом "ВК", трубы окрасить в RAL7035 и RAL9005 по оттенку прилегающих стен/колонн.

Решетки вентиляции, см. совместно с разделом "ОВ", RAL7035

Декофер на углах колонн и других конструктивных элементах, RAL9017, 60х60х9000h). Крепление на высоту 150мм от уровня чистого пола

Прибор отопления, RAL 7035, см. совместно с разделом "ОВ", трубы окрасить в RAL7035 и RAL9005 по оттенку прилегающих стен/колонн, пожаробезопасной краской в построечных условиях

1. Данный лист смотреть со всеми листами комплекта
2. Отметки уровня чистого пола смотри план напольных покрытий
3. Данный лист смотреть с развертками помещений
4. Объем материалов отделки стен см. раздел АР
5. Облицовку керамической плиткой на обой плитки, цвет почтовых ящиков перед заказом определить методом натурных наблюдений, согласовать с разделом АР
6. В отделке стен применяется панельные профили вертикального и горизонтального расположения. Раскладку и типы панельных профилей см. листы с развертками. Монтаж панельных профилей выполнять в соответствии с инструкцией фирмы производителя.
7. Ограждения лестниц см. разделы "АР" и "КЖ"
8. Спецификацию оборуд со всеми цветовыми характеристиками см. раздел "АР"

94-0421-ОК-1/Н-6.2-П-АР2.АИ

"Жилой дом с приспособлением подземной автостоянки под защитой сооружения гражданской обороны, трансформаторной подстанцией и электрощитовой, расположенного по адресу: г. Москва, внутригородское муниципальное образование Хамовники, Саввинская набережная, земельный участок 4/9 (участок 5.2)"

Изм.	Кол.уч.	Лист	№док.	Подп.	Дата
Разработал	Ленина А.				03.09.25
Проверил	Минский М.				03.09.25
Нач.комплекса	Петровский А.				03.09.25


Архитектурные решения. Архитектурные интерьеры.

Стадия	Лист	Листов
П	10	

План финишной отделки стен -1 этажа. Автостоянка в осях Л-Я.

ООО "ФОРМАЦИЯ"

План финишной отделки стен -1 этажа. Автостоянка в осях А/1-Л
М. 1:100

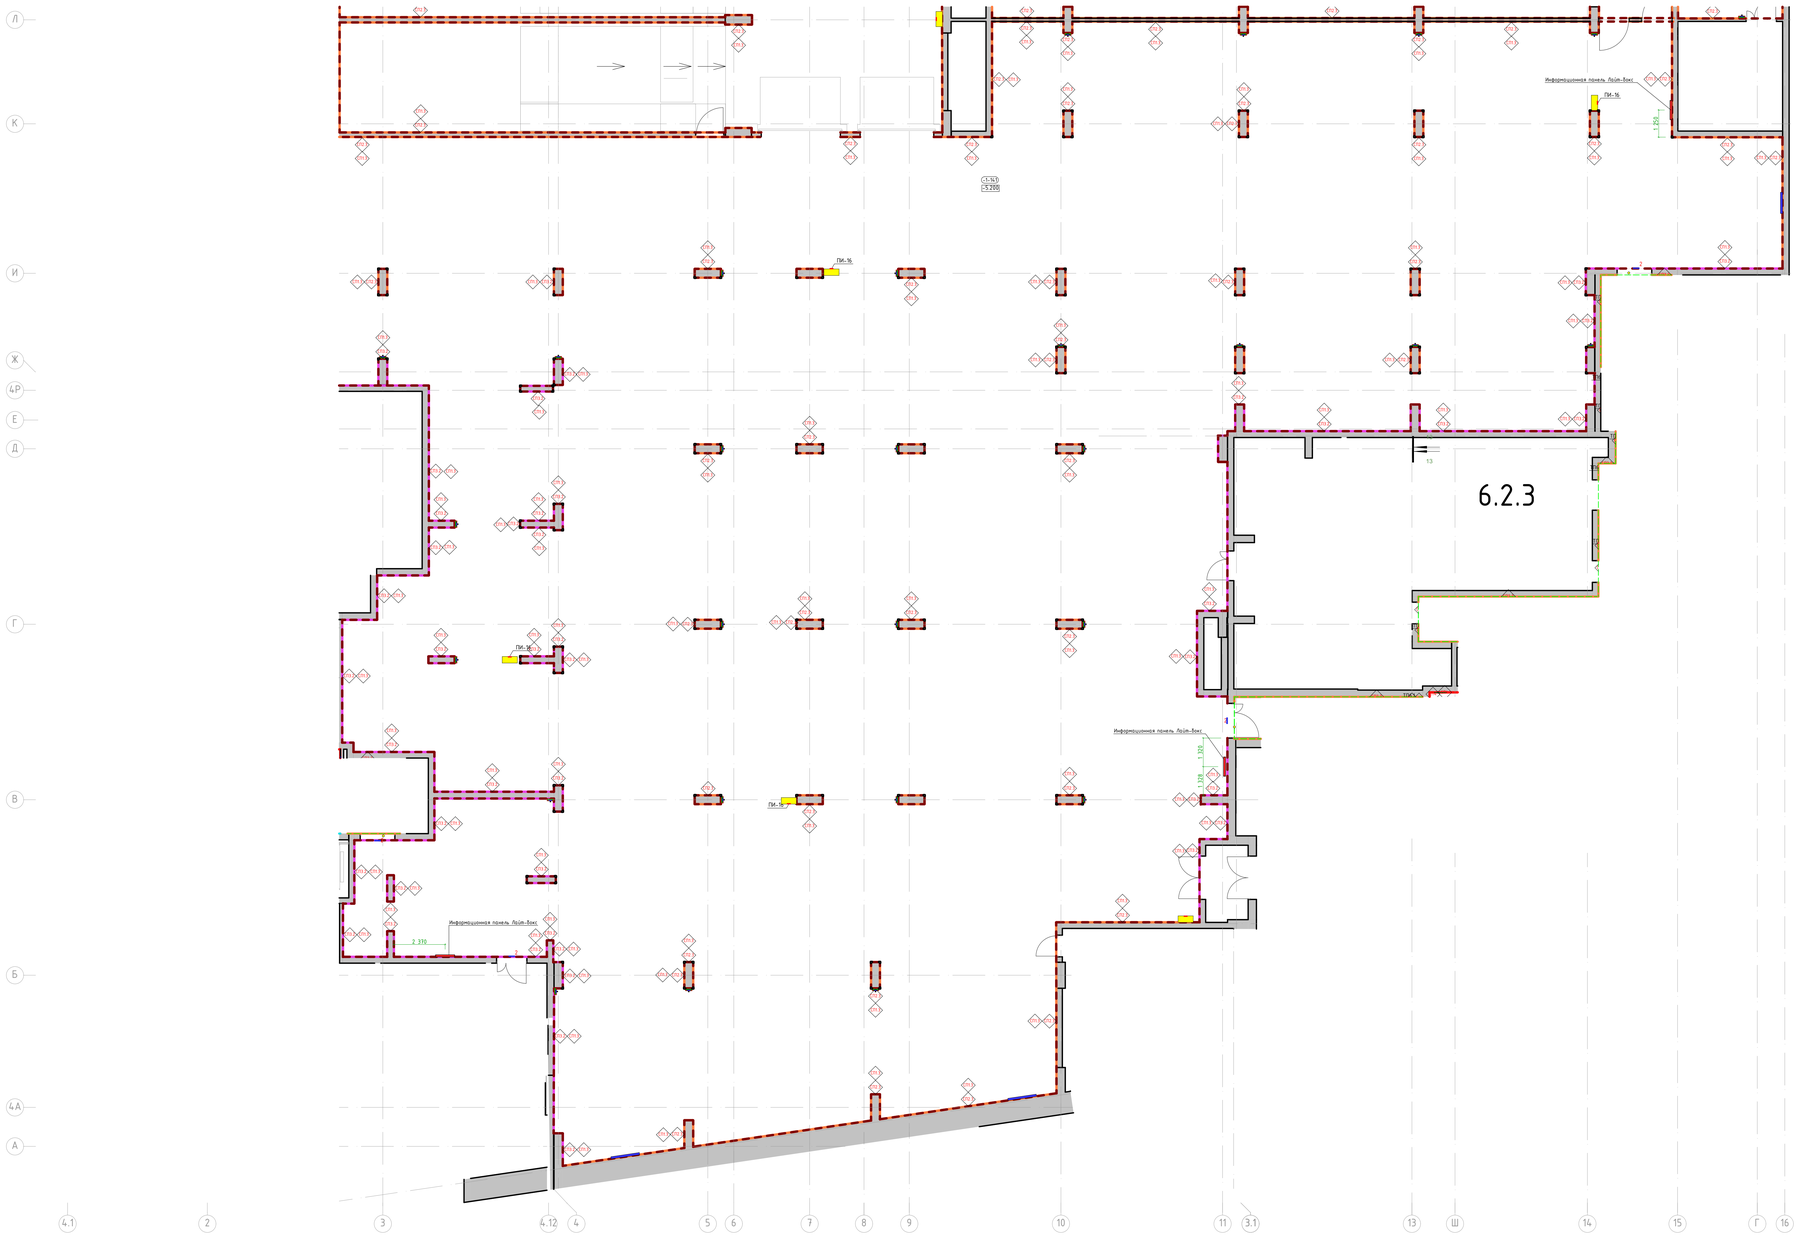

Номер пом.	Наименование	Площадь м.кв.
-1-141	Паркинг	

Условные обозначения:

(-1.10) Номера помещения в соответствии с разделом АР

-1.500 Отметка уровня чистого пола

- Улучшенная окраска глубокоматовой краской Dulux Binda, RAL7035 на высоту 2.500м от чистого пола помещения.

- Улучшенная окраска глубокоматовой краской Dulux Binda, RAL9005 на высоту от 2.500м от чистого пола помещения до плиты перекрытия.

Акцентные стены:
- Улучшенная окраска глубокоматовой краской Dulux Binda, RAL8004 на высоту 2.500м от чистого пола помещения.

Акцентные стены:
- Улучшенная окраска глубокоматовой краской Dulux Binda, RAL7006 на высоту 2.500м от чистого пола помещения.

Акцентные стены:
- Улучшенная окраска глубокоматовой краской Dulux Binda, RAL9010 на высоту 2.500м от чистого пола помещения.

Информационная панель Лайт-Бокс с подсветкой, см. лист "Узлы и детали"

Пожарные краны, RAL 7035, см. совместно с разделом "ВК", трубы окрасить в RAL7035 и RAL9005 по отметке прилегающих стен/колонн

Решетки вентиляции, см. совместно с разделом "ОВ", RAL7035

Демпферы на целях колонн и других конструктивных элементах, RAL9017, 60х60х900h). Крепление на высоту 150мм от уровня чистого пола

Прибор отопления, RAL 7035, см. совместно с разделом "ОВ", трубы окрасить в RAL7035 и RAL9005 по отметке прилегающих стен/колонн, пожаробезопасной краской в построечных условиях


1. Данный лист смотреть со всеми листами комплекта.
2. Отметку уровня чистого пола смотри план напольных покрытий.
3. Данный лист смотреть с разбивочным планом.
4. Объемы материалов отделки стен см. раздел АР.
5. Цвет, фактуру краски, цвет затирки для швов плитки, цвет почтовых ящиков перед заказом определить методом натурных наблюдений и согласовать с разделом АИ.
6. В плане с разграничением печатных профилю вертикального и горизонтального расположения. Расклад и типы печатных профилей смотреть в разделе "Монтажные схемы". Монтаж профилю выполнять в соответствии с инструкцией фирмы производителя.
7. Ограждения лестниц см. разделы "АР" - "КЖ".
8. Спецификацию дверей со всеми цветовыми характеристиками см. раздел "АР".

						94-0421-ОК-1/Н-6.2-П-АР2.АИ
Изм.	Кол.уч.	Лист	№док.	Подп.	Дата	"Жилой дом с приспособлением подземной автостоянки под защитное сооружение гражданской обороны - укрытие" (ЗГТО с инженерными сетями и благоустройством территории по адресу: г. Москва, внутригородское муниципальное образование Измайлово, Сиреневый бульвар, земельный участок 6/9 участок 6.2)"
Разработал		Ленина А.			03.09.25	Архитектурные решения. Архитектурные интерьеры.
Проверил		Михайлов М.			03.09.25	
Нач.контроль		Петровый А.			03.09.25	
						План финишной отделки -1 этажа. Автостоянка в осях А/1-Л.


Стадия	Лист	Листов
П	11	

ООО "ФОРМАЦИЯ"

План финишной отделки стен 1 этажа. Автостоянка в осях Л-Я
М. 1:100

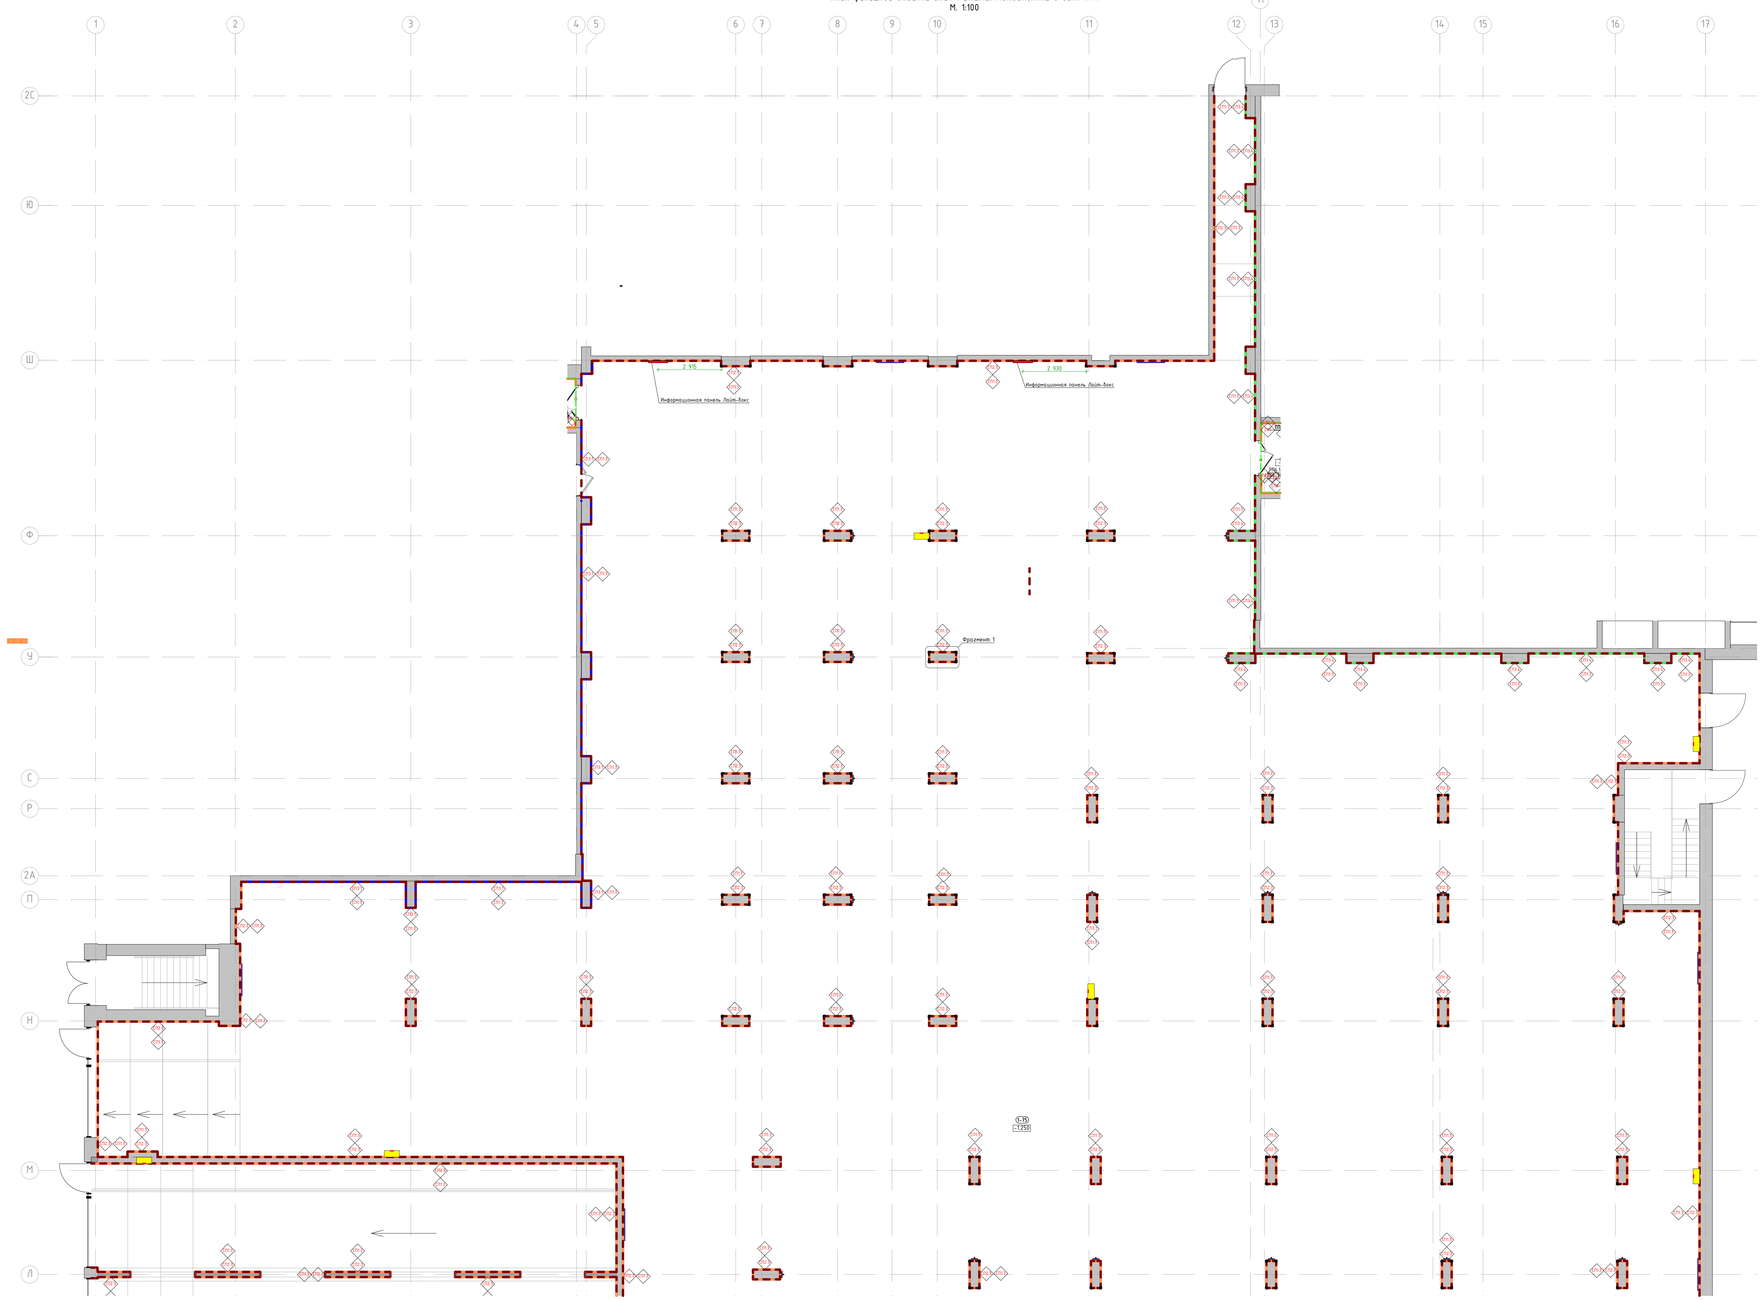

Фрагмент 1
М. 1:20

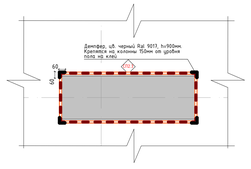

Номер пом.	Наименование	Площадь м.кв.
1-75	Парилка	
1-140	Охрана	
1-141	Комната отдыха	
1-142	С/У	

Условные обозначения:

- Л-150 — Номер помещения в соответствии с разделом АР
- -1.500 — Отметка уровня чистого пола
- - Улучшенная окраска глубокоматовой краской Dulux Binda, RAL7035 на высоту 2.500м от чистого пола помещения.
- - Улучшенная окраска глубокоматовой краской Dulux Binda, RAL9005 на высоту от 2.500м от чистого пола помещения до плиты перекрытия.

Акцентные стены:
- Улучшенная окраска глубокоматовой краской Dulux Binda, RAL8004 на высоту 2.500м от чистого пола помещения.

Акцентные стены:
- Улучшенная окраска глубокоматовой краской Dulux Binda, RAL7006 на высоту 2.500м от чистого пола помещения.

Акцентные стены:
- Улучшенная окраска глубокоматовой краской Dulux Binda, RAL9010 на высоту 2.500м от чистого пола помещения.

Информационная панель. Лайт-Бокс с подсветкой, см. лист "Узлы и детали"

Пожарные краны, RAL 7035, см. совместно с разделом "ВК", трубы окрасить в RAL7035 и RAL9005 по оттенку прилегающих стен/колонн

Решетки вентиляции, см. совместно с разделом "ОВ", RAL7035

Дентферы на углах колонн и других конструктивных элементах, RAL9017, 60х60х900h). Крепление на высоту 150мм от уровня чистого пола

Прибор отопления, RAL 7035, см. совместно с разделом "ОВ", трубы окрасить в RAL7035 и RAL9005 по оттенке прилегающих стен/колонн, пожаробезопасной краской в построечных условиях

1. Данный лист смотреть со всеми листами комплекта.
2. Отметку уровня чистого пола смотреть план напольных покрытий.
3. Данный лист смотреть с разбивочными помещений.
4. Объемы материалов отделки стен см. раздел АР.
5. Цвет, фактуру краски, цвет затирки для швов плитки, цвет почтовых ящиков перед заказом определить методом натурных наблюдений и согласовать с разделом АИ.
6. В откосах с разными оттенками, теневые профили вертикального и горизонтального расположения. Раскладку и типы теневых профилей см. в разделе "Конструктивные решения". Монтажные работы выполнять в соответствии с инструкцией фирмы производителя.
7. Ограждение лестниц см. разделы "АР" и "КЖ".
8. Спецификации дверей со всеми цветовыми характеристиками см. раздел "АР"

Изм.	Кол.уч.	Лист	№док.	Подп.	Дата
Разработал		Ленина А.			03.09.25
Проверил		Михайлов М.			03.09.25
Нач.контроль		Петровый А.			03.09.25

94-0421-ОК-1/Н-6.2-П-АР2.АИ

"Жилой дом с приспособлением подземной автостоянку под защитное сооружение гражданской обороны - "укрытие" (ЗЗПО) с инженерными сетями и благоустройством территории по адресу: г. Москва, внутригородское муниципальное образование Измайлово, Сиреневый бульвар, земельный участок 6/9 (участок 6.2)"


Архитектурные решения.
Архитектурные интерьеры.

Стадия	Лист	Листов
П	12	

План финишной отделки стен 1 этажа.
Автостоянка в осях Л-Я

ООО "ФОРМАЦИЯ"

План финишной отделки стен 1 этажа. Автостоянка в осях А/1-Л
М. 1:100

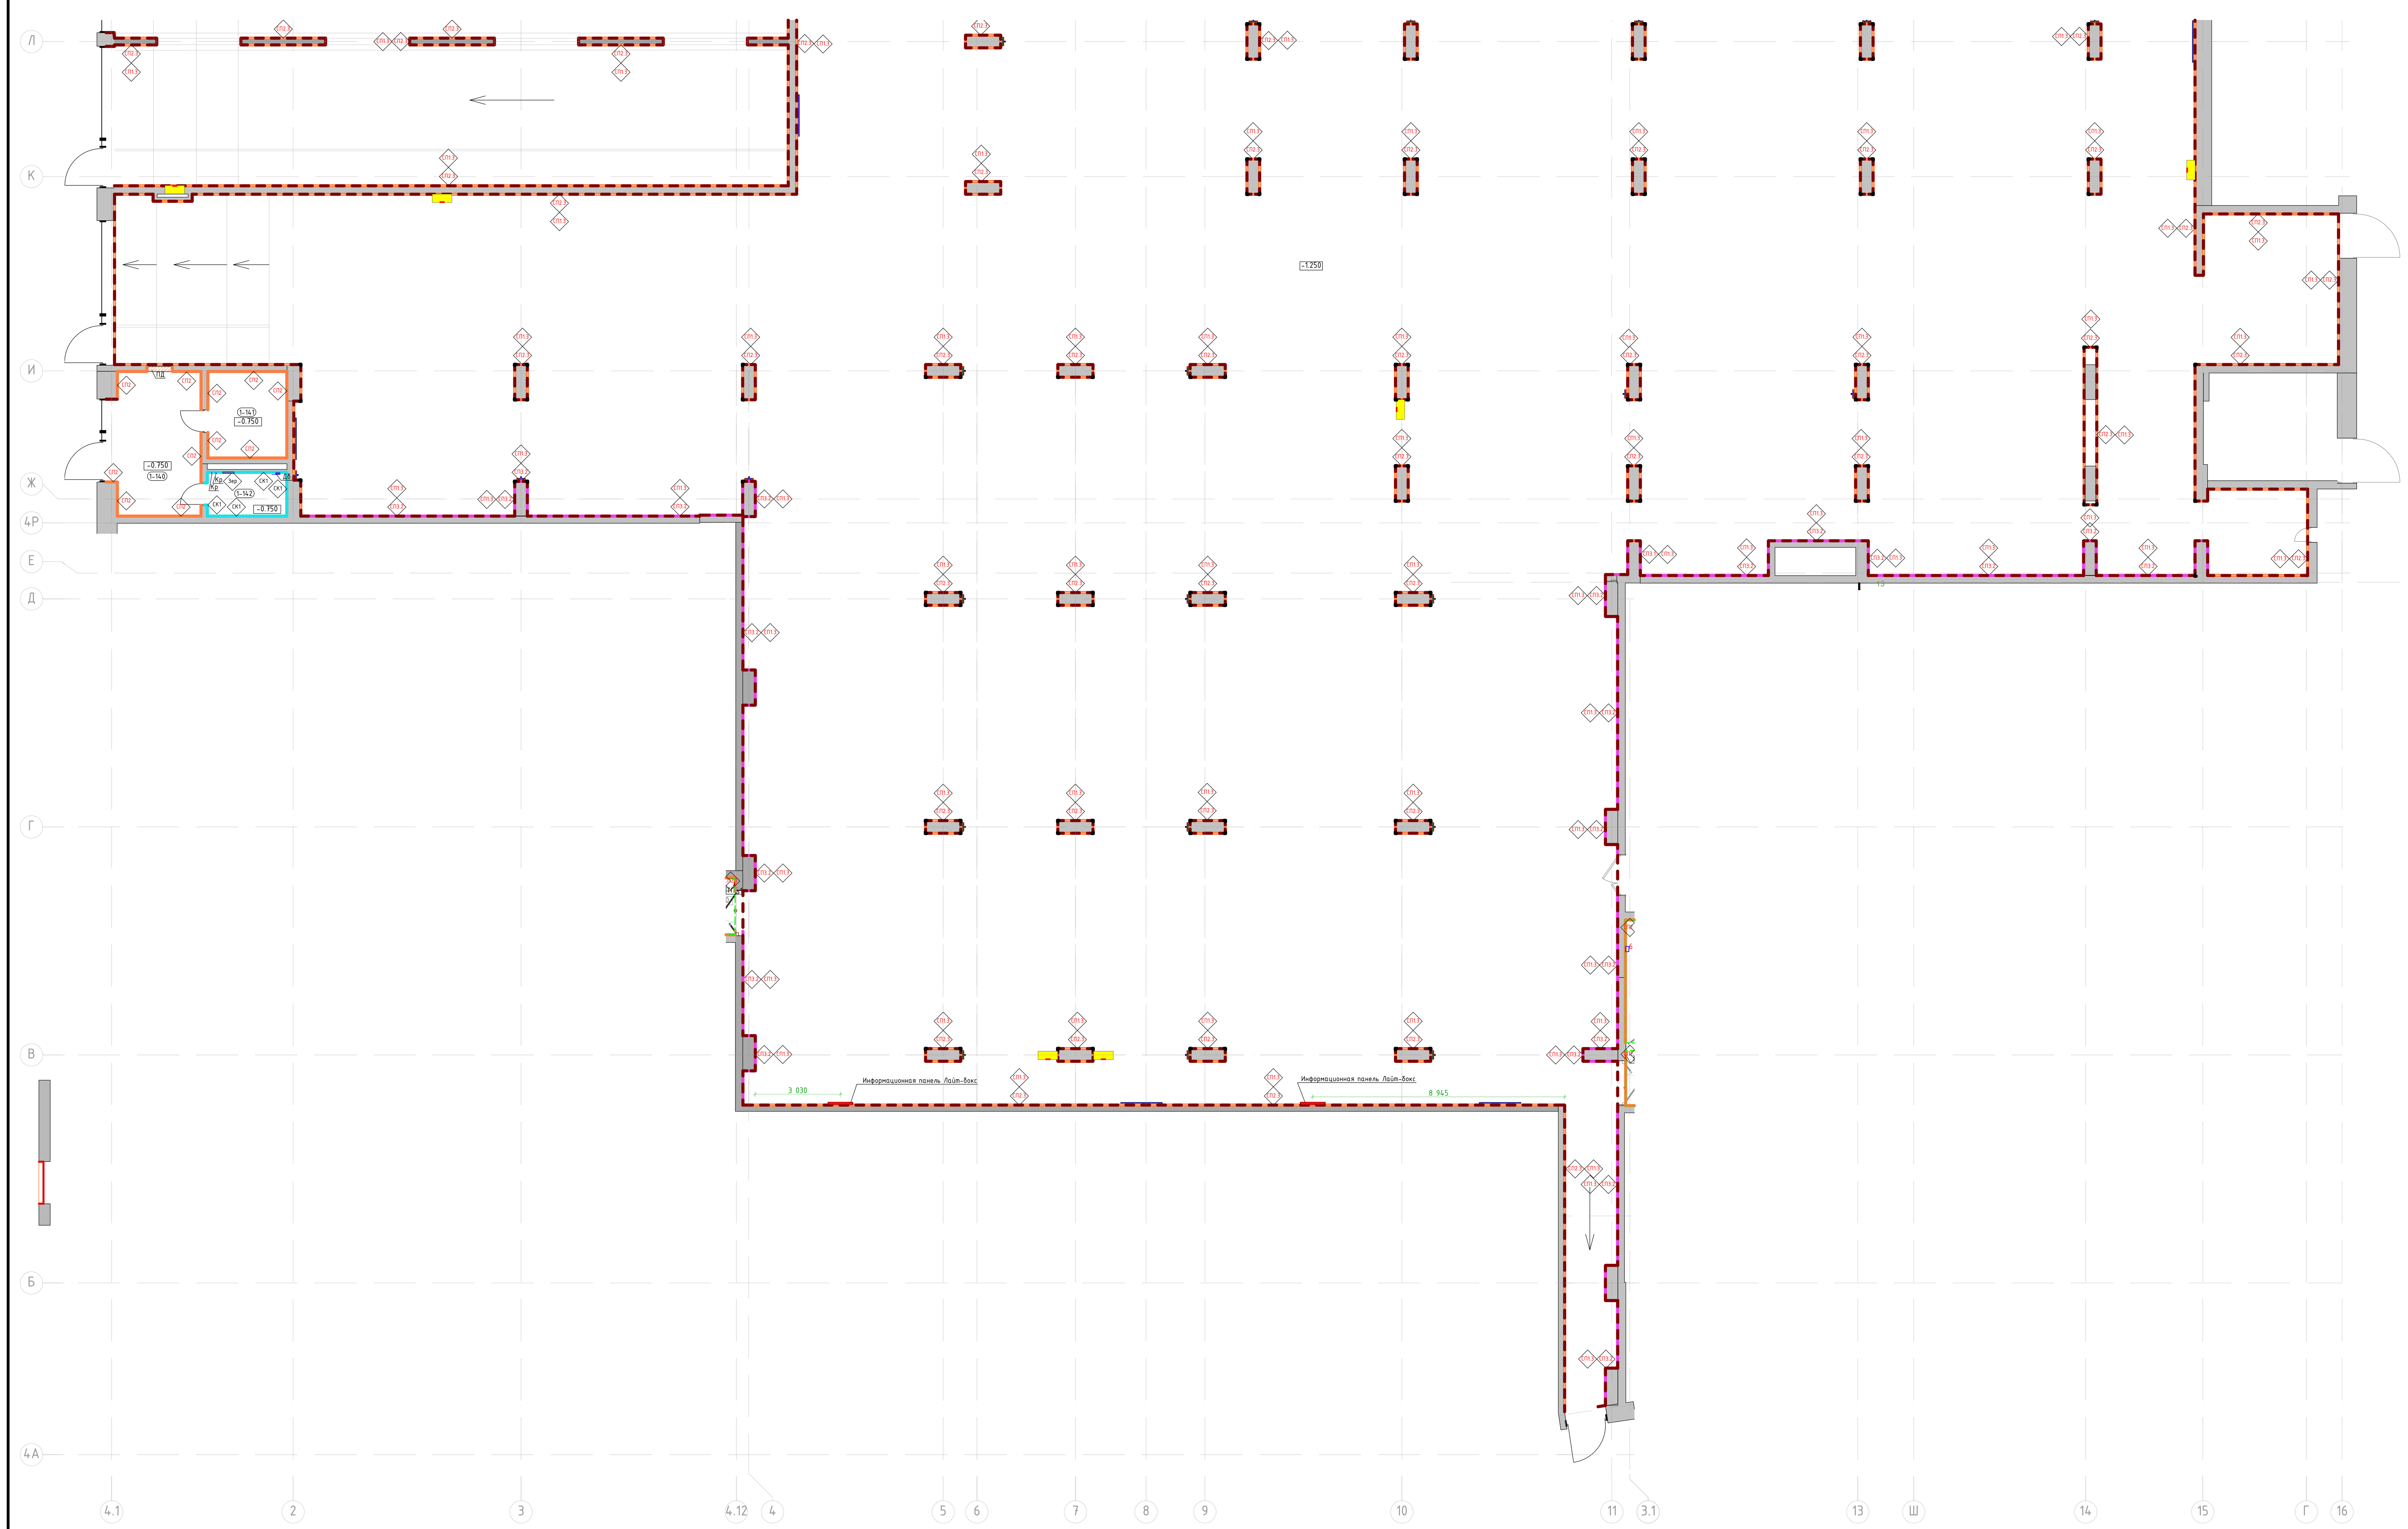

Номер пом.	Наименование	Площадь м.кв.
1-75	Паркинг	
1-140	Охрана	
1-141	Комната отдыха	
1-142	С\У	

Условные обозначения:

- (1-132) Номер помещения в соответствии с разделом АР
- -1.500 Отметка уровня чистого пола
- СП2.3 – Улучшенная окраска глубокоматовой краской Dulux Bindo, RAL7035 на высоту 2.500м от чистого пола помещения.
- СП1.3 – Улучшенная окраска глубокоматовой краской Dulux Bindo, RAL9005 на высоту от 2.500м от чистого пола помещения до плиты перекрытия.
- СП3.1 Акцентные стены: – Улучшенная окраска глубокоматовой краской Dulux Bindo, RAL8004 на высоту 2.500м от чистого пола помещения.
- СП3.2 Акцентные стены: – Улучшенная окраска глубокоматовой краской Dulux Bindo, RAL7006 на высоту 2.500м от чистого пола помещения.
- СП3.4 Акцентные стены: – Улучшенная окраска глубокоматовой краской Dulux Bindo, RAL9010 на высоту 2.500м от чистого пола помещения.
- Информационная панель. Лайт-бокс с подсветкой, см. лист "Узлы и детали"
- Пожарные краны, RAL 7035, см. совместно с разделом "ВК", трубы окрасить в RAL7035 и RAL9005 по отметке прилегающих стен/колонн
- Решетки вентиляции, см. совместно с разделом "ОВ", RAL7035
- Демпферы на углах колонн и других конструктивных элементах, RAL9017, 60x60x900(h). Крепление на высоту 150мм от уровня чистого пола
- Прибор отопления, RAL 7035, см. совместно с разделом "ОВ", трубы окрасить в RAL7035 и RAL9005 по отметке прилегающих стен/колонн, пожаробезопасной краской в построечных условиях

1. Данный лист смотреть со всеми листами комплекта
2. Отметку уровня чистого пола смотри план напольных покрытий.
3. Данный лист смотреть с развертками помещений.
4. Объемы материалов отделки стен см. раздел АР.
5. Цвет, фактуру краски, цвет затирки для швов плитки, цвет почтовых ящиков перед заказом определить методом натурных наблюдений и согласовать с разделом АИ.
6. В отделке стен применяются теневые профили вертикального и горизонтального расположения. Раскладку и типы теневых профилей см листы с развертками. Монтаж теневых профилей выполнять в соответствии с инструкцией фирмы производителя.
7. Ограждение лестниц см. разедлы "АР" и "КМ"
8. Спецификацию дверей со всеми цветовыми харрактеристиками см. разедл "АР"

Изм.	Кол.уч.	Лист	№Док.	Подп.	Дата
Разработал		Лёнина А.			03.09.25
Проверил		Михайлов М.			03.09.25
Нач.контроль		Петровций А.			03.09.25

94-0421-ОК-1/Н-6.2-П-АР2.АИ

"Жилой дом с приспособлением подземной автостоянки под защитное сооружение гражданской обороны – "укрытие" (ЗСГО) с инженерными сетями и благоустройством территории по адресу: г. Москва, внутригородское муниципальное образование Измайлово, Сиреневый бульвар, земельный участок 4/9 (участок 6.2)"

Архитектурные решения. Архитектурные интерьеры.

Стадия	Лист	Листов
П	13	

План финишной отделки 1 этажа. Автостоянка в осях А/1-Л.

ООО "ФОРМАЦИА"

Навигация световой указатель "Направление движения"

Табличка выезд "налево"



Кол-во:
6.2-9шт

Табличка выезд "направо"



Кол-во:
6.2-7шт

Табличка выезд "прямо"




Кол-во:
6.2-3шт


Подвесной световой указатель выезда выполнить:
1. Из прозрачного акрила толщиной 10мм
2. Шрифт применить RusselSquare RUS-LAT
3. Материал корпуса – алюминий
4. Цвет корпуса RAL9005
5. Цветовая температура 4000К
6. Тип светильника подвесной
7. 9,6 Вт/м, IP54
8. Оклейка задника зеркальной пленкой

Навигация световой указатель "Номера парковочных мест"


Вид спереди

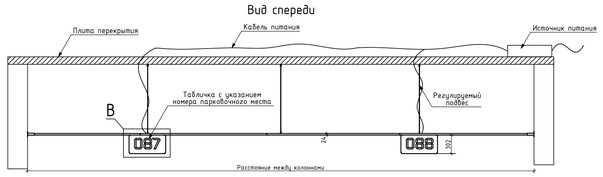


Вид сверху

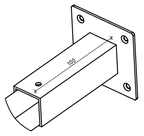


A-A (1 : 2)

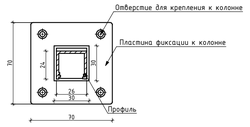

B (1 : 15)

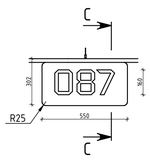


C-C (1 : 5)

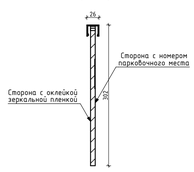

1. Табличка с указанием номера парковочного места располагается строго по центру парковочного места. Привязки таблички определяется производителем в соответствии с расстановкой парковочных мест.
2. Табличка с указанием номера изготавливается из прозрачного акрила толщиной 10мм
3. Шрифт номера парковочного места RusselSquare RUS-LAT. Номер на чертеже указан условно. Расположение номеров парковочных мест см. листы "План потолков с расстановкой светильников и другого оконечного оборудования"
4. Материал профиля – алюминий, RAL9005
5. Рассеиватель-поликарбонат
6. Цветовая температура – 4000К


Количество профиля и табличек с номером парковочных мест, см. "Спецификации" в прилагаемых документах

Навигационная панель Лайт-Бокс "Номер этажа, лифт, выход, сетка квартир"

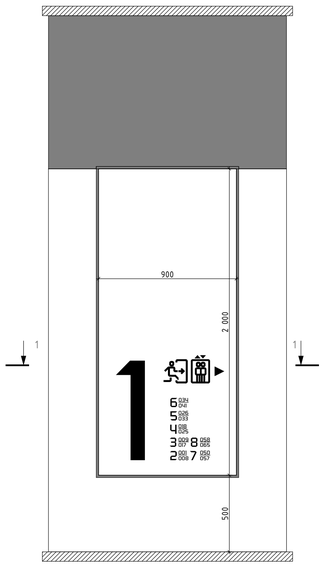



Сечение 1-1

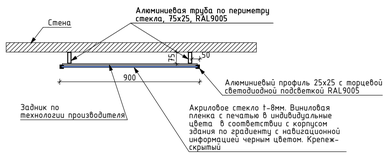



- Для корпуса 6.2.1,
- Этаж 1,
- Цвет

- Для корпуса 6.2.2,
- Этаж 1,
- Цвет

- Для корпуса 6.2.3,
- Этаж 1,
- Цвет

- Для корпуса 6.2.4,
- Этаж 1,
- Цвет

- Для корпуса 6.2.1,
- Этаж -1,
- Цвет

- Для корпуса 6.2.2,
- Этаж -1,
- Цвет

- Для корпуса 6.2.3,
- Этаж -1,
- Цвет

- Для корпуса 6.2.3,
- Этаж -1,
- Цвет

- Для корпуса 6.2.4,
- Этаж -1,
- Цвет

1. Навигация "Сетка квартир" и пиктограммы наносится на керамогранит путем ультрафиолетовой печати, RAL9005
2. Перед производством производитель печати запрашивает векторное изображение у автора проекта
3. На производство печати передается целый лист керамогранита под размер принтера на производстве. Подрезка керамогранита под нужные размеры осуществляется на строительной площадке после произведенной печати.
4. Нумерация квартир в "Сетке квартир" определяется дополнительно перед изготовлением и выдается в качестве задания на производство автором проекта
4. Данный лист смотри совместно с листами "Развертки" и "План финишной отделки"

Изм.	Колич.	Лист	№Док.	Подп.	Дата
Разработал		Ленина А.			03.09.25
Проверил		Михайлов М.			03.09.25
Нач.контроль		Петровский А.			03.09.25

94-0421-ОК-1/Н-6.2-П-АР2.АИ

"Жилой дом с приспособлением подземной автостоянки под защитное сооружение гражданской обороны - "укрытие" (ЖСГО) с инженерными сетями и благоустройством территории по адресу: г. Москва, внутригородское муниципальное образование Измайлово, Сиреневый бульвар, земельный участок 4/9 (участок 6.2)"


Архитектурные решения. Архитектурные интерьеры.

Стадия	Лист	Листов
П	14	

Узлы и детали. Навигация. Информационная панель. Световые указатели

ООО "ФОРМАЦИЯ"

План напольных покрытий -1 этажа
М. 1:50

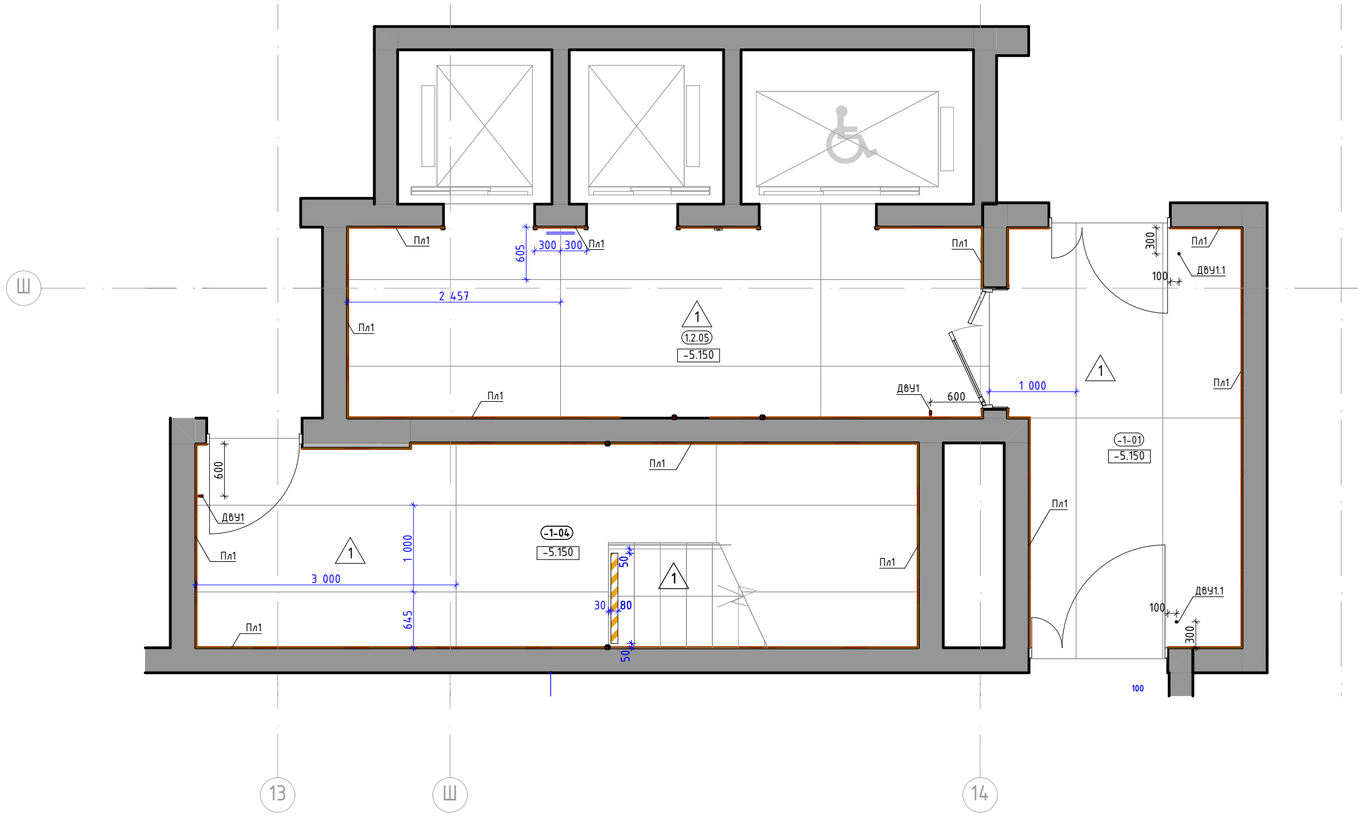

Номер пом.	Наименование	Площадь м.кв.
-1-01	Тамбур шлюз	
-1-03	Лифтовый холл	
-1-04	Лестничная клетка	

Условные обозначения:

-1-32 — Номер помещения в соответствии с разделом АР

-7.090 — Отметка уровня чистого пола

1 — Крупноформатный керамогранит Чеппо ди Грей 100х300х0,6см, SL 1228G0001R6, с укладкой на эластичный клей на цементной основе ULTRALITE S2 BIANCO

Пл1 — Плинтус 100(h)мм вырезан из керамогранита 1000х3000х5,6мм, SL.IN.CPGR.ST, с укладкой на эластичный клей на цементной основе ULTRALITE S2 BIANCO, с алюминиевым теневым профилем сверху ТИП6.1АНОД-30мм, RAL9005

ДВУ1.1 — Дверной упор с установкой на пол. Apecs, арт.DS-0009-INOX, h45мм, нержавеющая сталь, серый/серебристый

ДВУ1 — Дверной упор с установкой на стену. Apecs, арт.DS-0009-INOX, h85мм, нержавеющая сталь, серый/серебристый

Лента контрастная, ж, 100 мм.

Решетка в полу, см. раздел "АР", RAL7035

1. Данный лист смотреть со всеми листами комплекта
2. Устройство полов выполнять по проекту АР0.
3. Устройство полов производить после прокладки всех инженерных сетей и установки лифта.
4. Напольное покрытие укладывать после монтажа внутренних витражных конструкций.
5. Швы раскладки крупногабаритной плитки применить не менее 2 мм. Клей наносить на основание t-6мм и на плитку t-4мм. Направление нанесения клея по короткой стороне плитки в одном направлении на основании и на плитке. При укладке применить систему "Стрингер"
6. Стыковку плитки в разных помещениях без дверных порогов производить под полотном двери.
7. Укладку напольной плитки производить с учетом технического руководства от производителя.
8. Во входных тамбурах выполнить приямки с облицовкой керамогранитом для грязезащитного покрытия - см. листы "Узлы и детали. Сечение по тамбуру"
9. По периметру укладки керамогранита в соответствии с планом применить плинтус (тип Пл1) из напольной плитки длиной 3000мм, высотой 100мм с укладкой по верху него теневого профиля ТИП6.1АНОД, см. узлы. Плинтус монтировать заподлицо с финишной отделкой стен на клеевой состав после проведения работ по отделке пола, следить за совпадением горизонтальных и вертикальных швов керамогранита. Допускается использовать обрезки от плитки укладываемой на пол с учетом расположения заводского края плитки в месте примыкания с профилем ТИП6.1. На внешних углах стыковать плинтус и теневой профиль ТИП6.1АНОД под 45 градусов, с использованием углового профиля УП1.
10. Обеспечить аккуратные стыки напольного покрытия со стояками и трубами отопления.
11. Размеры грязезащитных решеток уточнить по замерам после завершения отделочных работ.
12. Данный чертеж смотреть совместно с листами инженерного проекта.
13. Конструктивный состав пола с грязезащитным покрытием см. АР0.
14. Объемы материалов напольных покрытий и плинтусов см. раздел АР0.
15. Отделка ступеней в лестничных клетках до 2-го этажа выполняется из керамогранита. Угол стыковки керамогранита на проступи и подступенке выполнить подрезкой плитки под 45градусов.

Изм.	Колуч.	Лист	№Док.	Подп.	Дата
Разработал		Лёнина А.			03.09.25
Проверил		Михайлов М.			03.09.25
Нач.контроль		Петровций А.			03.09.25

94-0421-ОК-1/Н-6.2-П-АР2.АИ

Жилой дом с приспособлением подземной автостоянки под защитное сооружение гражданской обороны - «укрытие» (ЗСГО) с инженерными сетями и благоустройством территории по адресу: г. Москва, внутригородское муниципальное образование Измайлово, Сиреневый бульвар, земельный участок 4/9 (участок 6.2)


Архитектурные решения. Архитектурные интерьеры.

Стадия	Лист	Листов
П	15	

План напольных покрытий -1 этажа.6.2.1

ООО "ФОРМАЦИА"

План напольных покрытий 1 этажа
М. 1:50

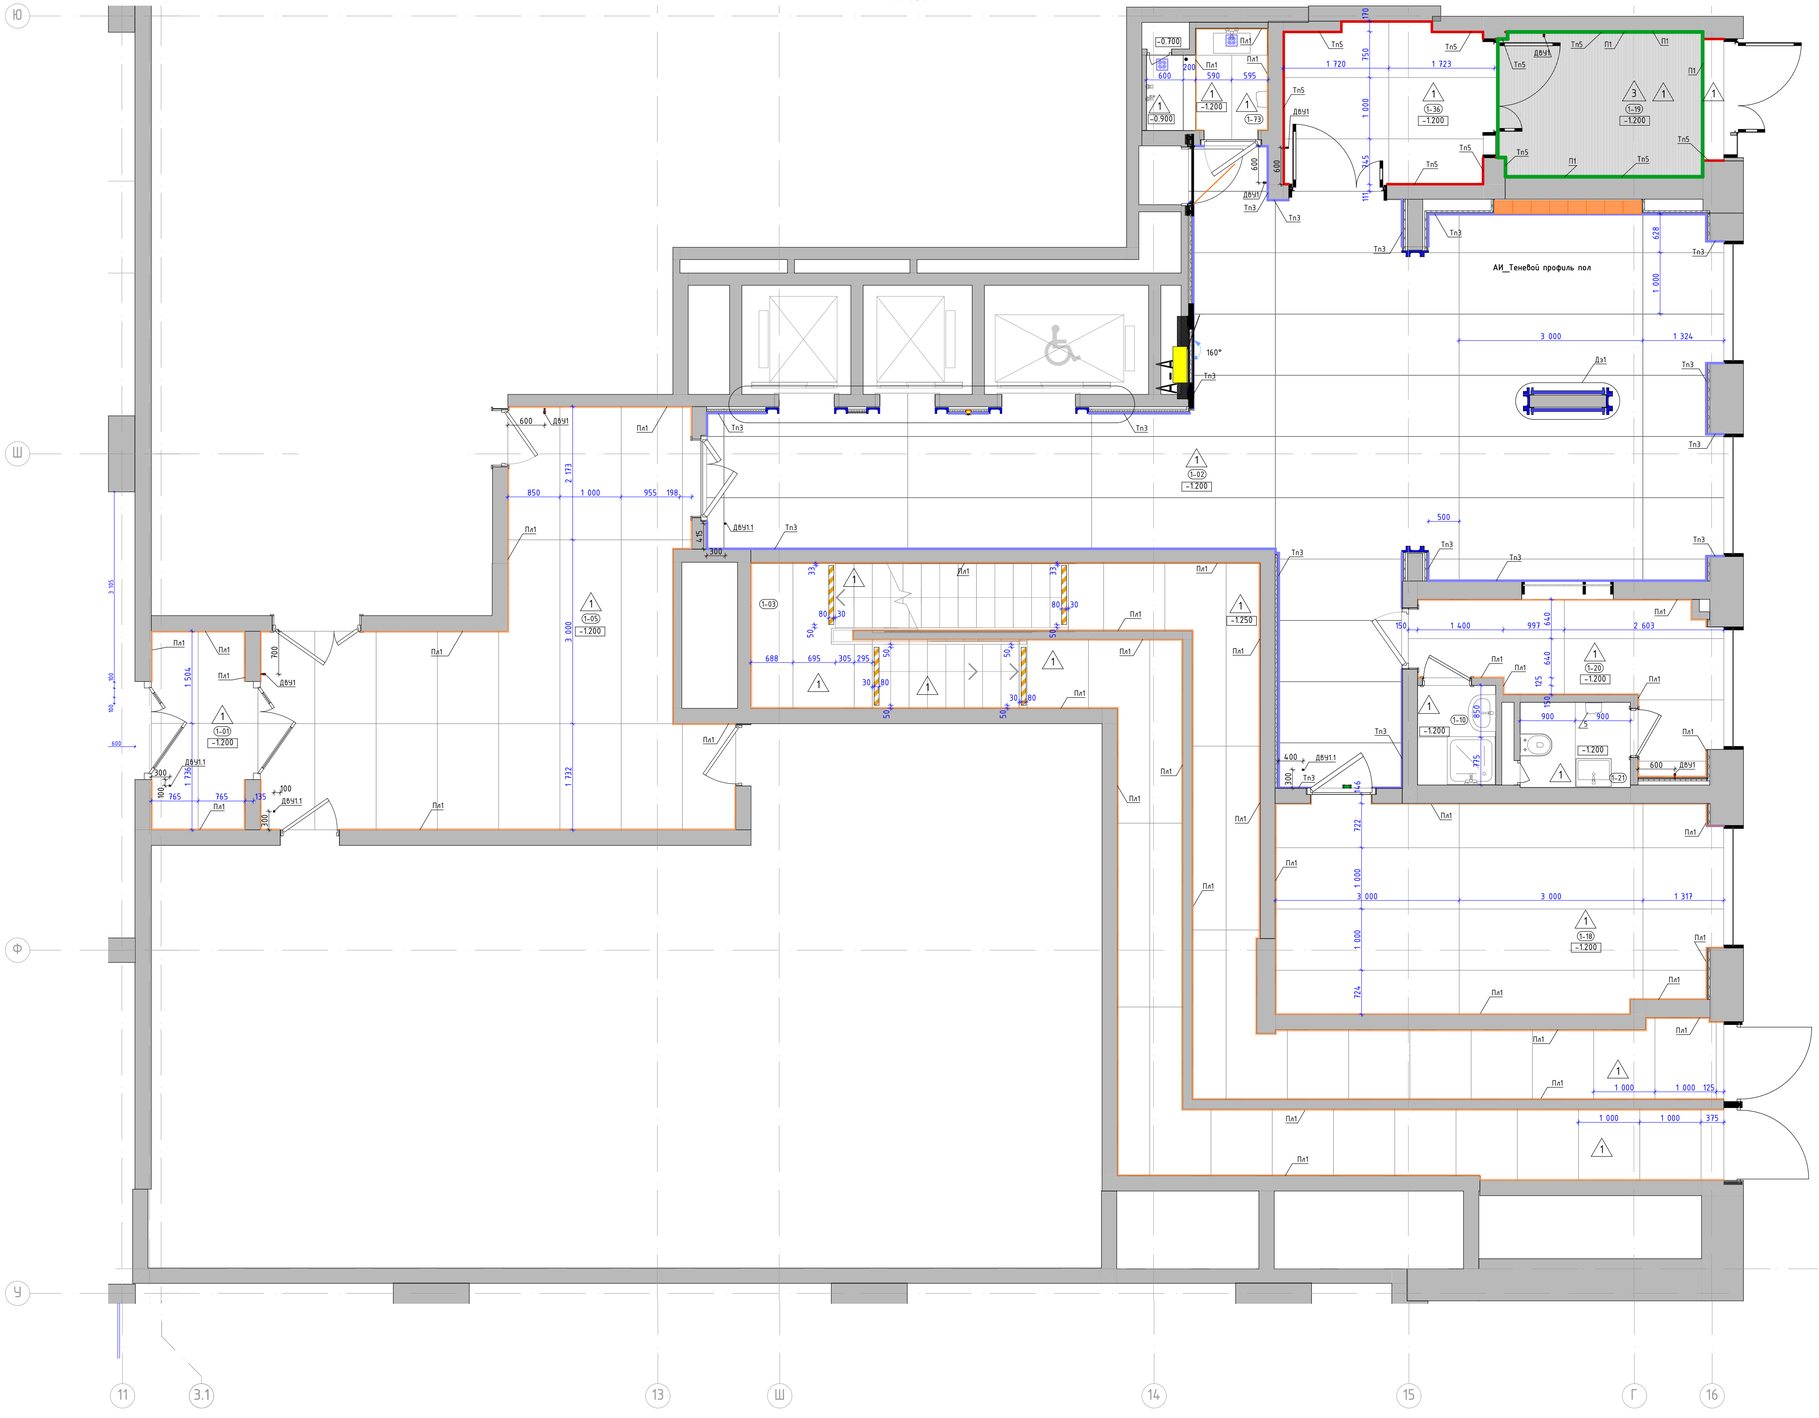

Номер пом.	Наименование	Площадь м.кв.
1-01	Тамбур-шлюз	
1-02	Вестибюль	
1-03	Лестничная клетка Н2 №1	
1-05	Тамбур-шлюз	
1-10	ПУИ	
1-18	Колясочная	
1-19	Тамбур 1	
1-20	Консьерж	
1-21	С\У	
1-36	Тамбур 2	
1-73	Лаломойка	

Условные обозначения:

- (1-132) — Номер помещения в соответствии с разделом АР
- -1.500 — Отметка уровня чистого пола
- 1 — Крупноформатный керамогранит Чеппа ди Грей 100x300x0,6см, SL 1228G0001R6, с укладкой на эластичный клей на цементной основе ULTRALITE S2 BIANCO
- 3 — Грязезащитная решетка. СИТИ слим арт. Л11106, щетка 30мм, Скребок 10мм, Резина 30мм, 3-х зубчатый скребок, цв. оттенки черного/темно-серый.
- Пл1 — Плинтус 100(h)мм вырезан из керамогранита 1000x3000x5,6мм, SLIN.CPGR.ST, с укладкой на эластичный клей на цементной основе ULTRALITE S2 BIANCO, с алюминиевым теневым профилем сверху ТИП16.1АНОД-30мм, RAL9005
- Тп3 — Алюминиевый теневой профиль ТИП2.1АНОД-10мм, RAL9005
- Тп5 — Алюминиевый теневой профиль ТИП5АНОД-8мм, RAL9005 Теневой профиль устанавливается с разворотом внутрь, см. "Узлы и детали"
- П1 — Алюминиевый уголок 30x30x3мм, 2000-3000(L)мм по периметру грязезборной решетки, RAL9005
- ДВЧ1 — Дверной упор с установкой на пол. Apecs, apm.DS-0009-INOX, h45мм, нержавеющая сталь, серый/серебристый
- ДВЧ — Дверной упор с установкой на стену. Apecs, apm.DS-0009-INOX, h85мм, нержавеющая сталь, серый/серебристый
- Трап с надставным элементом с подрамником из нержавеющей стали 132x132 мм и вкладышем 112x112 мм для вклеивания керамогранитной плитки, см. совместно с разделом "ВК"
- Лента контрастная, ж, 100 мм.

1. Данный лист смотреть со всеми листами комплекта.
2. Устройство полов выполнять по проекту АР1.1.
3. Устройство полов производить после прокладки всех инженерных сетей и установки лифта.
4. Напольное покрытие укладывать после монтажа внутренних витражных конструкций.
5. Швы раскладки крупногабаритной плитки применять не менее 2 мм. Клей наносить на основание 1-6мм и на плитку 1-4мм. Направление нанесения клея по короткой стороне плитки в одном направлении на основании и на плитке. При укладке применять систему "Стрингер".
6. Стыковку плитки в разных помещениях без дверных порогов производить под полотном двери.
7. Укладку напольной плитки производить с учетом технического руководства от производителя.
8. Во входных тамбурах выполнить приямки с облицовкой керамогранитом для грязезащитного покрытия - см. лист "Узлы и детали. Сечение по тамбуру".
9. По периметру укладки керамогранита в соответствии с планом применить плинтус (тип Пл1) из напольной плитки, длиной 3000мм, высотой 100мм с укладкой по верху него теневого профиля ТИП6.1АНОД - см. лист "Узлы и детали. Межквартирный коридор 2-го и типового этажа". Плинтус монтировать заподлицо с финишной отделкой стен на клеевой состав после проведения работ по отделке пола. Следить за совпадением горизонтальных и вертикальных швов керамогранита. Допускается использовать обрезки от плитки укладываемой на пол с учетом расположения забойского края плитки в месте примыкания с профилем ТИП6.1. На внешних углах стыковать плинтус и теневой профиль ТИП6.1АНОД под 45 градусов, с использованием углового профиля УП1.
10. Обеспечить аккуратные стыки напольного покрытия со стояками и трубами отопления.
11. Размеры грязезащитных решеток уточнить по замерам после завершения отделочных работ.
12. Данный чертеж смотреть совместно с листами инженерного проекта.
13. Конструктивный состав пола с грязезащитным покрытием см. АР1.1.
14. Объемы материалов напольных покрытий и плинтусов см. раздел АР1.1.
15. Отделка ступеней на лестничных клетках до 2-го этажа, выполняется из керамогранита. Угол стыковки керамогранита на проступи и подступенке выполнить подрезкой плитки под 45 градусов.

Изм.	Кол.уч.	Лист	№Док.	Подп.	Дата
Разработал	Ленина А.				03.09.25
Проверил	Михайлов М.				03.09.25
Нач.контроль	Петровский А.				03.09.25

94-0421-ОК-1/Н-6.2-П-АР2.АИ

"Жилой дом с приспособлением подземной автостоянки под защитное сооружение гражданской обороны - "укрытие" (ЗГО) с инженерными сетями и благоустройством территории по адресу: г. Москва, внутригородское муниципальное образование Измайлово, Сиреневый бульвар, земельный участок 4/9 (участок 6.2)"


Архитектурные решения. Архитектурные интерьеры.

Стадия	Лист	Листов
П	16	

План напольных покрытий 1 этажа.6.2.1

ООО "ФОРМАЦИА"

План напольных покрытий 2 этажа
М. 1:50

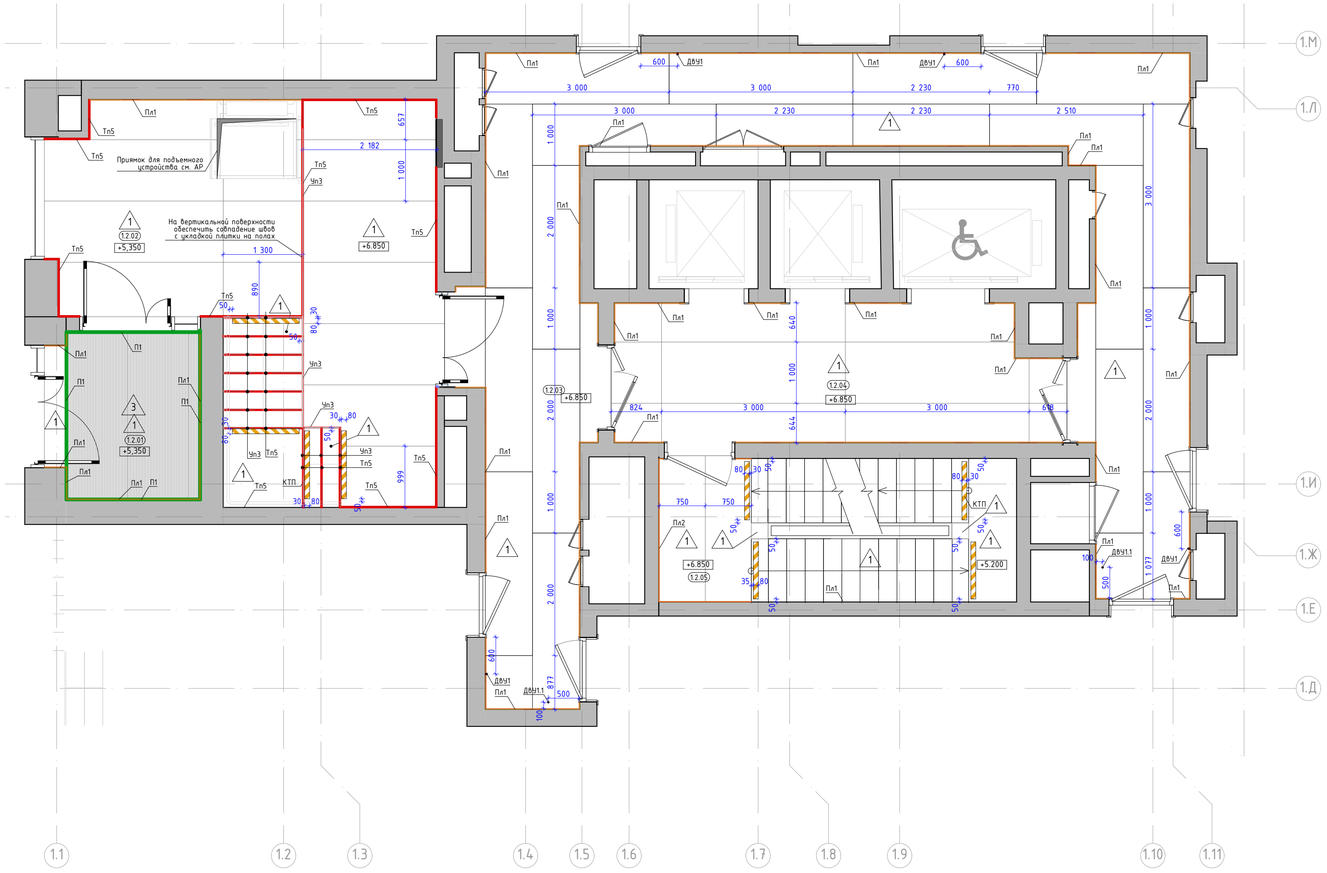

Номер пом.	Наименование	Площадь м.кв.
1.2.01	Тамбур МОП 1	
1.2.02	Тамбур МОП 2	
1.2.03	Коридор	
1.2.03	Коридор	
1.2.04	Лифтовый холл	
1.2.04	Лифтовый холл	
1.2.05	Лестничная клетка	
1.2.05	Лестничная клетка	

Условные обозначения:

- (2.01) — Номер помещения в соответствии с разделом АР
- 5.350 — Отметка уровня чистого пола
- Крупноформатный керамогранит Челла ди Грей 100x300x0,6см, SL 1228G0001R6, с укладкой на эластичный клей на цементной основе ULTRALITE S2 BIANCO
- Грязезащитная решетка. СИТИ слим арт. Л11106, щетка 30мм, Скребок 10мм, Резина 30мм, 3-х зубчатый скребок, цв. оттенки черного/темно-серый.
- Пл1 — Плинтус 100(h)мм вырезан из керамогранита 1000x3000x5,6мм, SLIN.CPGR.ST, с укладкой на эластичный клей на цементной основе ULTRALITE S2 BIANCO, с алюминиевым теневым профилем сверху ТИП16.1АНОД-30мм, RAL9005
- Тп3 — Алюминиевый теневой профиль ТИП2.1АНОД-10мм, RAL9005
- Тп5 — Алюминиевый теневой профиль ТИП5АНОД-8мм, RAL9005 Теневой профиль устанавливается с разворотом внутрь, см. "Узлы и детали"
- П1 — Алюминиевый уголок 30x30x3мм, 2000-3000(L)мм по периметру грязезборной решетки, RAL9005
- ДВУ1.1 — Дверной упор с установкой на пол. Apecs, арт.DS-0009-INOX, h45мм, нержавеющая сталь, серый/серебристый
- ДВУ1 — Дверной упор с установкой на стену. Apecs, арт.DS-0009-INOX, h85мм, нержавеющая сталь, серый/серебристый
- Лента контрастная, ж, 100 мм.
- Чн3 — Y-образный профиль из алюминия (мерседес) для наружных углов из плитки. Цвет серебро матовое, l-2,7м

1. Данный лист смотреть со всеми листами комплекта.
2. Устройство полов выполнять по проекту АР2.2.
3. Устройство полов производить после прокладки всех инженерных сетей и установки лифта.
4. Напольное покрытие укладывать после монтажа внутренних витражных конструкций.
5. Швы раскладки крупногабаритной плитки применять не менее 2 мм. Клей наносить на основание 1-6мм и на плитку 1-4мм. Направление нанесения клея по короткой стороне плитки в одном направлении на основании и на плитке. При укладке применять систему "Стрэнджер"
6. Стыковку плитки в разных помещениях без дверных порогов производить под полотном двери.
7. Укладку напольной плитки производить с учетом технического руководства от производителя.
8. Во входных тамбурах выполнить приямки с облицовкой керамогранитом для грязезащитного покрытия - см. листы "Узлы и детали. Сечение по тамбуру"
9. По периметру укладки керамогранита в соответствии с планом применить плинтус (тип Пл1) из напольной плитки, длиной 3000мм, высотой 100мм с укладкой по верху него теневого профиля ТИП16.1АНОД - см. лист "Узлы и детали. Межквартирный коридор 2-го и типового этажа". Плинтус монтировать заподлицо с финишной отделкой стен на клеевой состав после проведения работ по отделке пола. Следить за совпадением горизонтальных и вертикальных швов керамогранита на полу и на стене. Допускается использовать обрезки от плитки укладываемой на пол с учетом расположения забойского края плитки в месте примыкания с профилем ТИП16.1. На внешних углах стыковать плинтус и теневой профиль ТИП16.1АНОД под 45 градусов, с использованием углового профиля ЧП1.
10. Обеспечить аккуратные стыки напольного покрытия со стояками и трубами отопления.
11. Размеры грязезащитных решеток уточнить по замерам после завершения отделочных работ.
12. Данный чертеж смотреть совместно с листами инженерного проекта.
13. Конструктивный состав пола с грязезащитным покрытием см. АР2.2.
14. Объемы материалов напольных покрытий и плинтусов см. раздел АР2.2.
15. Отделка ступеней на лестничных клетках до 2-го этажа выполняется из керамогранита. Угол стыковки керамогранита на проступи и подступенке выполнить подрезкой плитки под 45градусов.

Изм.	Колич.	Лист	№Док.	Подп.	Дата
Разработал	Ленина А.				03.09.25
Проверил	Михайлов М.				03.09.25
Нач.контроль	Петровский А.				03.09.25

94-0421-ОК-1/Н-6.2-П-АР2.АИ


"Жилой дом с приспособлением подземной автостоянки под защитное сооружение гражданской обороны - "цокольная" (ЖСГО) с инженерными сетями и благоустройством территории по адресу г. Москва, внутригородское муниципальное образование Измайлово, Сиреневый бульвар, земельный участок 4/9 (участок 6.2)"

Архитектурные решения. Архитектурные интерьеры.	Стадия	Лист	Листов
	П	17	

План напольных покрытий 2 этажа.6.2.1

ООО "ФОРМАЦИА"

План напольных покрытий типового этажа
М. 1:50

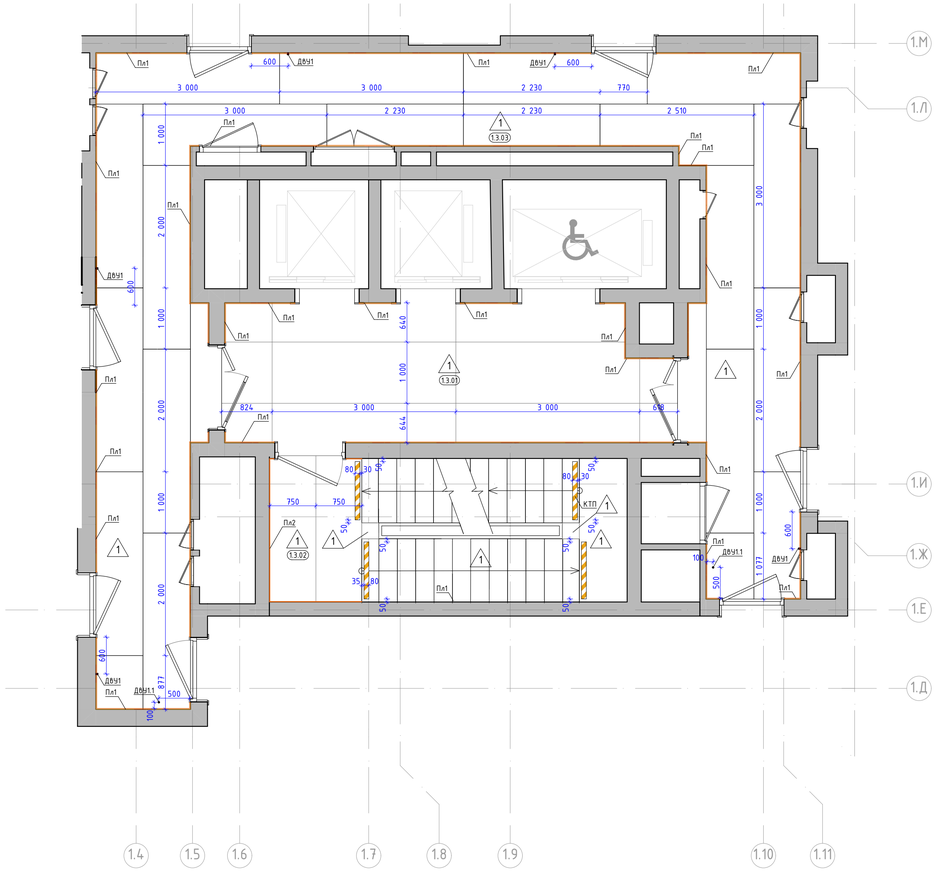

Номер пом.	Наименование	Площадь м.кв.
1.3.01	Лифтовый холл	
1.3.01	Лифтовый холл	
1.3.02	Лестничная клетка	
1.3.02	Лестничная клетка	
1.3.03	Межквартирный коридор	

Условные обозначения:

- (2.01) — Номер помещения в соответствии с разделом АР
- (5.350) — Отметка уровня чистого пола
- 1 — Крупноформатный керамогранит Чеппа ди Грей 100х300х0,6см, SL 1228G0001R6, с укладкой на эластичный клей на цементной основе ULTRALITE S2 BIANCO
- 3 — Грязезащитная решетка. СИТИ слим арт. Л11106, щетка 30мм, Скребок 10мм, Резина 30мм, 3-х зубчатый скребок, цв. оттенки черного/темно-серый.
- Пл1 — Плинтус 100(h)мм вырезан из керамогранита 1000х3000х5,6мм, SLIN.CPGR.ST, с укладкой на эластичный клей на цементной основе ULTRALITE S2 BIANCO, с алюминиевым теневым профилем сверху ТИП16.1АНОД-30мм, RAL9005
- Тп3 — Алюминиевый теневой профиль ТИП2.1АНОД-10мм, RAL9005
- Тп5 — Алюминиевый теневой профиль ТИП5АНОД-8мм, RAL9005 Теневой профиль устанавливается с разворотом внутрь, см. "Узлы и детали"
- П1 — Алюминиевый уголок 30х30х3мм, 2000-3000(L)мм по периметру грязезборной решетки, RAL9005
- ДВУ1.1 — Дверной упор с установкой на пол. Apecs, арт.DS-0009-INOX, h45мм, нержавеющая сталь, серый/серебристый
- ДВУ1 — Дверной упор с установкой на стену. Apecs, арт.DS-0009-INOX, h85мм, нержавеющая сталь, серый/серебристый
- Лента контрастная, ж, 100 мм.
- Уп3 — Y-образный профиль из алюминия (мерседес) для наружных углов из плитки. Цвет серебро матовое, l-2,7м

1. Данный лист смотреть со всеми листами комплекта.
2. Устройство полов выполнять по проекту АР2.2.
3. Устройство полов производить после прокладки всех инженерных сетей и установки лифта.
4. Напольное покрытие укладывать после монтажа внутренних витражных конструкций.
5. Швы раскладки крупногабаритной плитки применять не менее 2 мм. Клей наносить на основание 1-6мм и на плитку 1-4мм. Направление нанесения клея по короткой стороне плитки в одном направлении на основании и на плитке. При укладке применять систему "Стрэчлер"
6. Стыковку плитки в разных помещениях без дверных порогов производить под полотном двери.
7. Укладку напольной плитки производить с учетом технического руководства от производителя.
8. Во входных тамбурах выполнить приямки с облицовкой керамогранитом для грязезащитного покрытия - см. листы "Узлы и детали. Сечение по тамбуру"
9. По периметру укладки керамогранита в соответствии с планом применить плинтус (тип Пл1) из напольной плитки, длиной 3000мм, высотой 100мм с укладкой по верху него теневого профиля ТИП16.1АНОД - см. лист "Узлы и детали. Межквартирный коридор 2-го и типового этажа". Плинтус монтировать заподлицо с финишной отделкой стен на клеевой состав после проведения работ по отделке пола. Следить за совпадением горизонтальных и вертикальных швов керамогранита на полу и на стене. Допускается использовать обрезки от плитки укладываемой на пол с учетом расположения забойского края плитки в месте примыкания с профилем ТИП16.1. На внешних углах стыковать плинтус и теневой профиль ТИП16.1АНОД под 45 градусов, с использованием углового профиля УП1.
10. Обеспечить аккуратные стыки напольного покрытия со стояками и трубами отопления.
11. Размеры грязезащитных решеток уточнить по замерам после завершения отделочных работ.
12. Данный чертеж смотреть совместно с листами инженерного проекта.
13. Конструктивный состав пола с грязезащитным покрытием см. АР2.2.
14. Объемы материалов напольных покрытий и плинтусов см. раздел АР2.2.
15. Отделка ступеней на лестничных клетках до 2-го этажа выполняется из керамогранита. Угол стыковки керамогранита на проступи и подступенке выполнить подрезкой плитки под 45градусов.


Изм.	Колич.	Лист	№Док.	Подп.	Дата
Разработал		Ленина А.			03.09.25
Проверил		Михайлов М.			03.09.25
Нач.контроль		Петровский А.			03.09.25

94-0421-ОК-1/Н-6.2-П-АР2.АИ

"Жилой дом с приспособлением подземной автостоянки под защитное сооружение гражданской обороны - "укрытие" (ЗСГО) с инженерными сетями и благоустройством территории по адресу г. Москва, внутригородское муниципальное образование Измайлово, Сиреневый бульвар, земельный участок 4/9 (участок 6.2)"

Архитектурные решения. Архитектурные интерьеры.	Стадия	Лист	Листов
	П	18	
План напольных покрытий типового этажа.6.2.1	ООО "ФОРМАЦИА"		

План потолков с расстановкой светильников и другого оконечного оборудования -1 этажа
М. 1:50

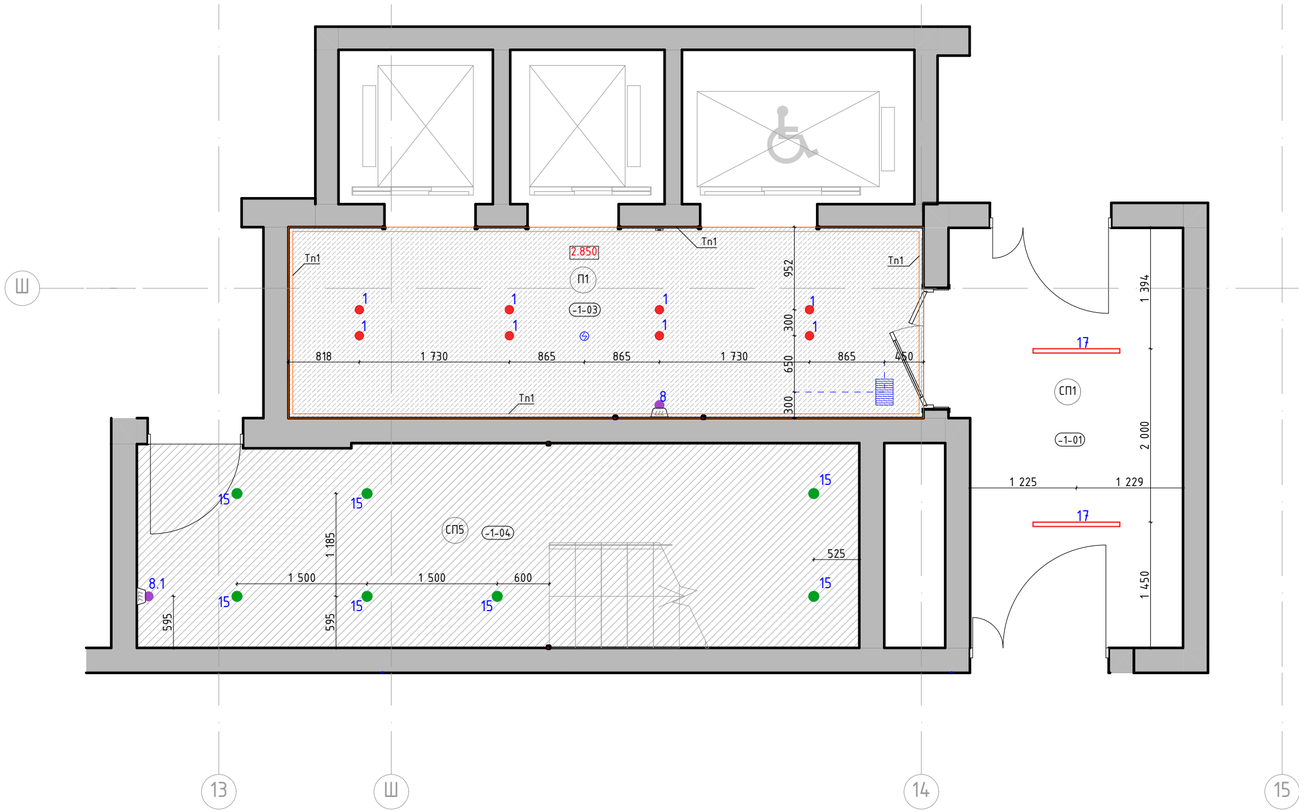

Номер пом.	Наименование	Площадь м.кв.
-1-01	Тамбур шлюз	
-1-03	Лифтовый холл	
-1-04	Лестничная клетка	

Условные обозначения:

- 1-132 — Номер помещения в соответствии с разделом АР
- 4.000 — Отметка потолка от уровня чистого пола (высота от пола до потолка)
- П1 — – Подвесной потолок поэлементной сборки из плит КНАУФ-Файерборд на двухуровневом металлическом каркасе П232 (2 слоя). – Окраска в 2 слоя глубокоматовой краской Dulux Bindo НГ, RAL9010
- СП5 — Улучшенная окраска потолка глубокоматовой краской Dulux Bindo НГ, RAL7047 (цвет должен соответствовать цвету стен "СП4", необходимо провести натурные наблюдения и согласовать с автором проекта)
- СП1 — Улучшенная окраска плиты перекрытия и коммуникаций в 2 слоя Окраска в 2 слоя глубокоматовой краской Dulux Bindo НГ, RAL9005
- Тп1 — Алюминиевый теневой профиль ТИП1АНОД-15мм., RAL9005
- 1 — Светильник светодиодный встроенный, в сборе с блоком питания, поворотный, скрытый "под шпаклевку" потолка. Selecta LED Orbit Cuistom, Ф68мм, 3000К, RAL9010 матовый.
- Извещатель накладной, цв. белый матовый.
- 8.1 — Светильник светодиодный "цилиндр" частично встроенный, поворотный, Selecta LED Top Spot mini Cuistom, Ф60мм, 80(h) мм, узкая линза, 3000К, RAL9005 муар.
- 17 — Светильник подвесной Selecta Line 37 UGR (9961), 37x37x1070мм, 15Вт, 4000К, линза 50гр, IP44, RAL9005 мат
- Решетка "ОВ", KNKA с прямыми ламелями вдоль короткой стороны решетки, RAL9010

1. Данный лист смотреть со всеми листами комплекта
2. Отметки потолков указаны от уровня чистого пола этажа и обозначают высоту от пола до потолка
3. Подвесные потолки монтировать после выполнения потолочных инженерных коммуникаций.
4. Потолки монтировать по технологии фирмы производителя.
5. Данный лист смотреть совместно с листами инженерного проекта.
6. Отверстия в подвесном потолке для встроенных светильников выполнять при наличии светильников на объекте.
7. Все прочие электромонтажные работы выполнять по проекту ЭОМ1.
8. Светильники аварийного освещения см. раздел ЭОМ1.
9. Все характеристики светильников, общее количество, марку, производителя см. раздел ЭОМ1.
10. Объемы материалов потолка см. раздел АР0.

Изм.	Колуч.	Лист	№Док.	Подп.	Дата
Разработал		Лёнина А.			03.09.25
Проверил		Михайлов М.			03.09.25
Нач.контроль		Петровций А.			03.09.25

94-0421-ОК-1/Н-6.2-П-АР2.АИ

Жилой дом с приспособлением подземной автостоянки под защитное сооружение гражданской обороны - «укрытие» (ЗСГО) с инженерными сетям и благоустройством территории по адресу: г. Москва, внутригородское муниципальное образование Измайлово, Сиреневый бульвар, земельный участок 4/9 (участок 6.2)


Архитектурные решения. Архитектурные интерьеры.

Стадия	Лист	Листов
П	19	

План потолков с расстановкой светильников -1 этажа.6.2.1

ООО "ФОРМАЦИА"

План потолков с расстановкой светильников и другого оконечного оборудования 1 этажа
М. 1:50

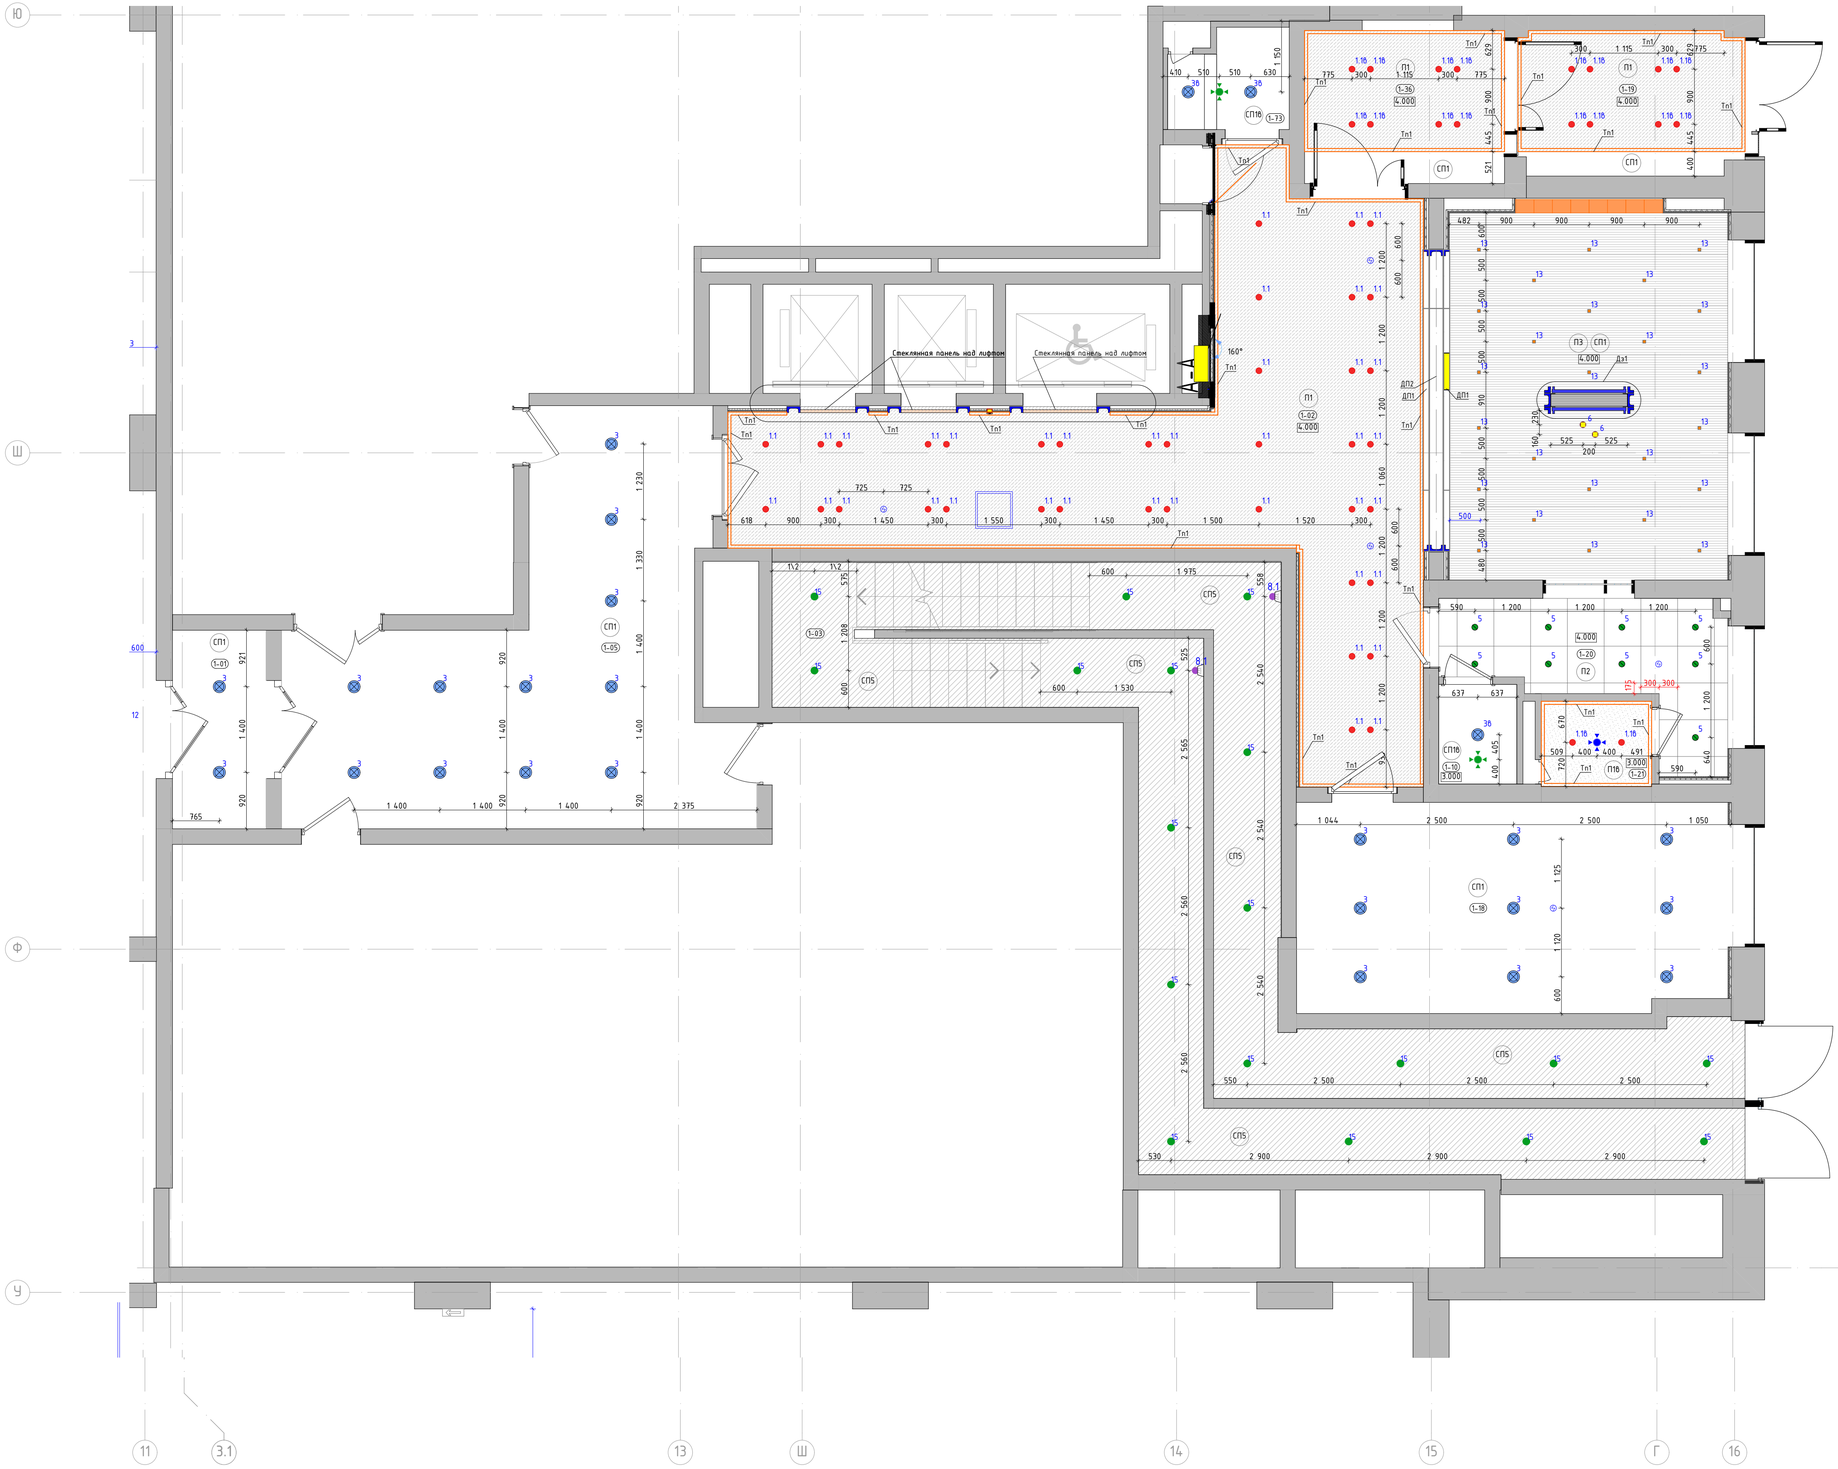

Номер пом.	Наименование	Площадь м.кв.
1-01	Тамбур-шлюз	
1-02	Вестибюль	
1-03	Лестничная клетка Н2 №1	
1-05	Тамбур-шлюз	
1-10	ПУИ	
1-18	Колясочная	
1-19	Тамбур 1	
1-20	Консьерж	
1-21	С\У	
1-36	Тамбур 2	
1-73	Лапомойка	

Условные обозначения:

1-132	Номер помещения в соответствии с разделом АР
4.000	Отметка потолка от уровня чистого пола (высота от пола до потолка)
П1	– Подвесной потолок поэлементной сборки из плит КНАУФ-Файерборд на двухуровневом металлическом каркасе П232 (2 слоя). – Окраска в 2 слоя глубокоматовой краской Dulux Bindo НГ, RAL9010
П1б	– Подвесной потолок поэлементной сборки из плит КНАУФ-Файерборд на двухуровневом металлическом каркасе П232 (2 слоя). – Окраска в 2 слоя глубокоматовой влагостойкой краской Dulux Bindo, RAL9010
П2	Подвесной потолок, потолочные панели Экофон Фокус ДГ, 600х600мм, цв. панелей – белый, цв. подсистемы – черный
П3	Подвесной потолок, рейка кубообразная с интеграцией освещения SELECTA, габариты рейки 30х60(h)мм, шаг по оси рейки – 100 мм, толщина металла 0,55 мм, материал – сталь оцинкованная х/к., RAL7035, цвет подсистемы RAL9005
СП1	Улучшенная окраска плиты перекрытия и коммуникаций в 2 слоя Окраска в 2 слоя глубокоматовой краской Dulux Bindo НГ, RAL9005
СП1б	Улучшенная окраска плиты перекрытия и коммуникаций в 2 слоя глубокоматовой влагостойкой краской Dulux Bindo, RAL9005
СП5	Улучшенная окраска глубокоматовой краской Dulux Bindo НГ, RAL7047 (цвет должен соответствовать цвету стен "СП4", необходимо провести натурные наблюдения и согласовать с автором проекта)
Тп1	Алюминиевый теневой профиль ТИП1АНОД-15мм., RAL9005
18	Светильник светодиодный встроенный, влагостойкий, в сборе с блоком питания, поворотный, скрытый "под шпаклевку" потолка. Selecta LED Orbit Cuistom, Ф68мм, IP44, 3000K, RAL9010 матовый.
1	Светильник светодиодный встроенный, в сборе с блоком питания, поворотный, скрытый "под шпаклевку" потолка. Selecta LED Orbit Cuistom, Ф68мм, 3000K, RAL9010 матовый.
36	Подвесной светильник "цилиндр", влагостойкий. Selecta LED Pallo, Ф90мм, 300(h)мм, IP44, 3000K, RAL9005 матовый. Отметка низа подвесного светильника от ур.ч.п. – 3,000м
3	Подвесной светильник "цилиндр". Selecta LED Pallo, Ф90мм, 300(h)мм, 3000K, RAL9005 матовый. Отметка низа подвесного светильника от ур.ч.п. – 3,000м. В местах перепада пола в рамках одного помещения, см. отметки светильников на плане
5	Светильник светодиодный встроенный для потолков панельного типа. Selecta LED ORBIT, Ф84мм, 3000K, RAL9010 матовый.
6	Подвесной светильник "цилиндр", декоративный. Selecta Tubo, Ф30мм, 400(h)мм, 3000K, RAL9005 матовый. Отметки низа подвесных светильников в одной группе разные, от ур.ч.п. – 2,500м и 2.700м.
13	Светильник накладной интегрированный в реечный потолок "цилиндр", TOP SPOT mini Selecta, Ф60мм, 70(h)мм, 3000K, RAL7035.
8.1	Светильник светодиодный "цилиндр" частично встроенный, поворотный, Selecta LED Top Spot mini Cuistom, Ф60мм, 80(h) мм, узкая линза, 3000K, RAL9005 мудр.
	Табличка. Навигация "номер квартиры/номер этажа". См. листы "Навигация". Отметки высот см. листы "Развертки" и "Отделка лестничной клетки". Привязки см. совместно с "План потолков с расстановкой светильников и другого оконечного оборудования"
	Извещатель накладной, цв. белый матовый.
	Диффузор, цв. белый матовый.
	Диффузор, RAL9005 черный матовый.
	Люк под окраску "Премиум Лайт" 500х500мм/600х600мм (см. на плане), цв. краски RAL9010
Дл1	Декоративный профиль. Уголок. Отделка металлическим листом с окраской RAL7035. См. лист "Узлы и детали"
Дл2	Декоративный профиль. Швеллер. Отделка листом из нержавеющей стали окрашенным в черный цвет. См. лист "Узлы и детали"

1. Данный лист смотреть со всеми листами комплекта
2. Отметки потолков указаны от уровня чистого пола этажа и обозначают высоту от пола до потолка
3. Подвесные потолки монтировать после выполнения потолочных инженерных коммуникаций.
4. Потолки монтировать по технологии фирмы производителя.
5. Данный лист смотреть совместно с листами инженерного проекта.
6. Отверстия в подвесном потолке для встроенных светильников выполнять при наличии светильников на объекте.
7. Все прочие электромонтажные работы выполнять по проекту ЭОМ1.
8. Светильники аварийного освещения см. раздел ЭОМ1.
9. Все характеристики светильников, общее количество, марку, производителя см. раздел ЭОМ1.
10. Объемы материалов потолка см. раздел АР1.1.

Изм.	Колич.	Лист	№Док.	Подп.	Дата
Разработал		Ленина А.			03.09.25
Проверил		Михайлов М.			03.09.25
Нач.контроль		Петровский А.			03.09.25

94-0421-ОК-1/Н-6.2-П-АР2.АИ

"Жилой дом с приспособлением подземной автостоянки под защитное сооружение гражданской обороны – "укрытие" ЕЖСО) с инженерными сетями и благоустройством территории по адресу г. Москва, внутригородское муниципальное образование Измайлово, Сиреневый бульвар, земельный участок 4/9 (участок 6.2)"


Архитектурные решения. Архитектурные интерьеры.

Стадия	Лист	Листов
П	20	

План потолков с расстановкой светильников 1 этажа.6.2.1

ООО "ФОРМАЦИА"

План потолков с расстановкой светильников и другого оконечного оборудования 2 этажа
М. 1:50

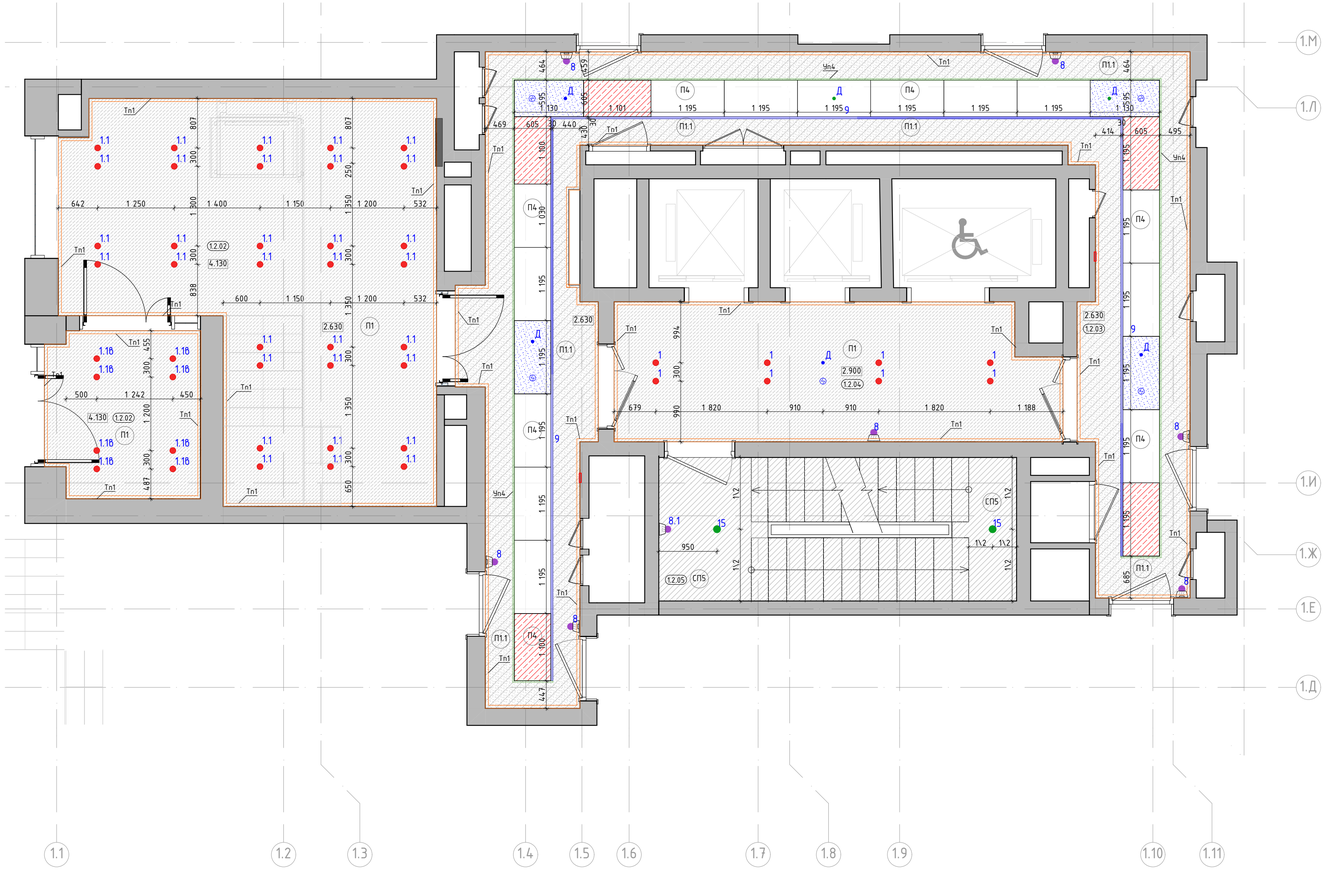

Номер пом.	Наименование	Площадь м.кв.
1.2.01	Тамбур МОП 1	
1.2.02	Тамбур МОП 2	
1.2.03	Коридор	
1.2.03	Коридор	
1.2.04	Лифтовый холл	

Условные обозначения:

- (2.01) — Номер помещения в соответствии с разделом АР
- (2.900) — Отметка потолка от уровня чистого пола (высота от пола до потолка)
- П1 — – Подвесной потолок подэлементной сборки из плит КНАУФ-Файерборд на двухуровневом металлическом каркасе П232 (2 слоя).
  – Окраска в 2 слоя глубокоматовой краской Dulux Bindo НГ, RAL9010
- П1.1 — – Подвесной потолок подэлементной сборки из плит КНАУФ-Файерборд на металлическом каркасе из профилей перегородочных систем без крепления к плитам перекрытия П131.2 (2 слоя).
  – Окраска в 2 слоя глубокоматовой краской Dulux Bindo НГ, RAL9010
- П4 — Подвесной потолок для коридорных зон, Selecta SP-ПК3, НГ, потолочные панели из оцинкованной стали 1200х600мм, RAL9010. 3 типа:
- Сдвижные панели
- Съемные панели
- Несъемные панели
- СП5 — Улучшенная окраска потолка глубокоматовой краской Dulux Bindo НГ, RAL7047 (цвет должен соответствовать цвету стен "СП4", необходимо провести натурные наблюдения и согласовать с автором проекта)
- Тп1 — Алюминиевый теневой профиль ТИП1АНОД-15мм., RAL9005
- 1 — Светильник светодиодный встроенный, в сборе с блоком питания, поворотный, скрытый "под шпаклевку" потолка. Selecta LED Orbit Cuistom, Ф68мм, 3000K, RAL9010 матовый.
- 8.1 — Светильник светодиодный "цилиндр" частично встроенный, поворотный, Selecta LED Top Spot mini Cuistom, Ф60мм, 80(h) мм, узкая линза, 3000K, RAL9005 муар.
- 9 — Светильник светодиодный, линейный, встроенный, герметичная светодиодная лента в алюминиевом профиле 35х10(h)мм, 3000K, силиконовый бесшовный рассеиватель, сварные угловые элементы, RAL9005 матовый.
- Д — Датчик движения, цв. белый матовый, см. раздел ЭОМ1.
- Извещатель накладной, цв. белый матовый.

1. Данный лист смотреть со всеми листами комплекта.
2. Отметки потолков указаны от уровня чистого пола этажа и обозначают высоту от пола до потолка.
3. Подвесные потолки монтировать после выполнения потолочных инженерных коммуникаций.
4. Потолки монтировать по технологии фирмы производителя.
5. Данный лист смотреть совместно с листами инженерного проекта.
6. Отверстия в подвесном потолке для встроенных светильников выполнять при наличии светильников на объекте.
7. Все прочие электромонтажные работы выполнять по проекту ЭОМ1.
8. Светильники аварийного освещения см. раздел ЭОМ1.
9. Все характеристики светильников, общее количество, марку, производителя см. раздел ЭОМ1.
10. Объемы материалов потолка см. раздел АР2.2.
11. Решения по подвесным потолкам тип П4 и светильникам тип 9 являются заданием для фирмы-производителя, для разработки монтажных и производственных схем с учетом определения точных длин светодиодной ленты светильника тип 9 и, соответственно, точной раскладки потолочных панелей типа 4.

Изм.	Колич.	Лист	№Док.	Подп.	Дата
Разработал		Ленина А.			03.09.25
Проверил		Михайлов М.			03.09.25
Нач.контроль		Петровский А.			03.09.25

94-0421-ОК-1/Н-6.2-П-АР2.АИ


"Жилой дом с приспособлением подземной автостоянки под защитное сооружение гражданской обороны - "укрытие" ДЕГО с инженерными сетями и благоустройством территории по адресу г. Москва, внутригородское муниципальное образование Измайлово, Сиреневый бульвар, земельный участок 4/9 (участок 6.2)"

Архитектурные решения. Архитектурные интерьеры.	Стадия	Лист	Листов
	П	21	

План потолков с расстановкой светильников 2 этажа.6.2.1

ООО "ФОРМАЦИА"

План потолков с расстановкой светильников и другого оконечного оборудования типового этажа
М. 1:50

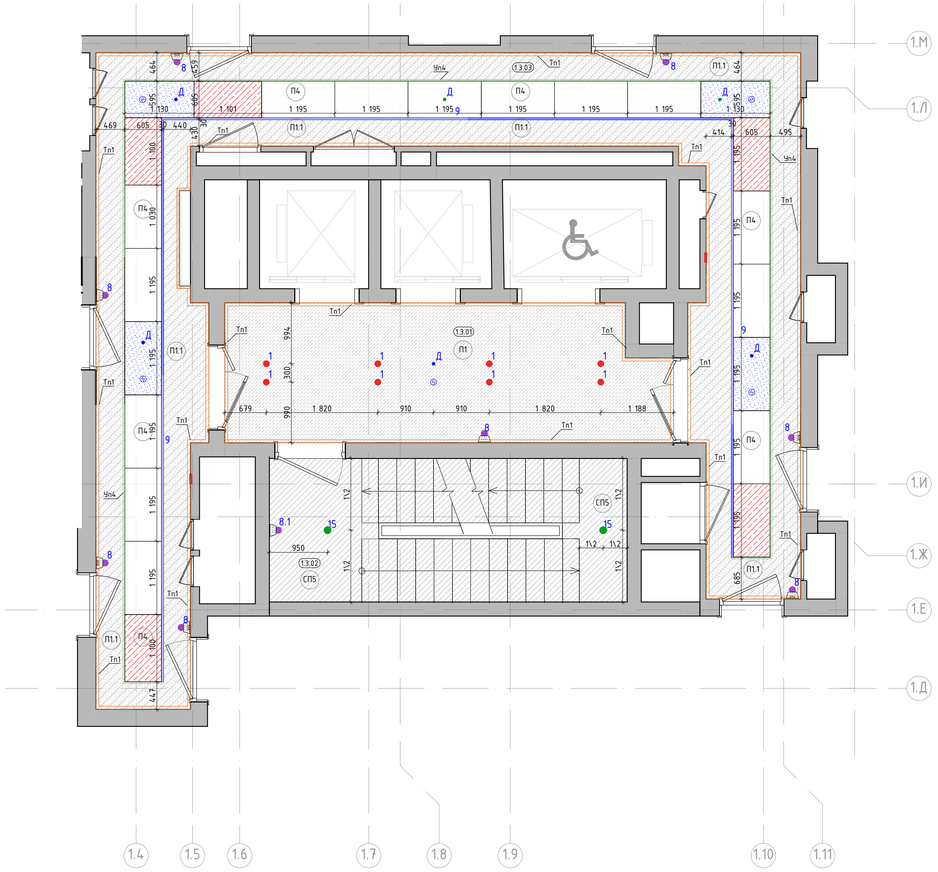

Номер пом.	Наименование	Площадь м.кв.
1.3.01	Лифтовый холл	
1.3.01	Лифтовый холл	
1.3.02	Лестничная клетка	
1.3.02	Лестничная клетка	
1.3.03	Межквартирный коридор	

Условные обозначения:

- 2.01 — Номер помещения в соответствии с разделом АР
- 2.900 — Отметка потолка от уровня чистого пола (высота от пола до потолка)
- П1 — – Подвесной потолок полуэлементной сборки из плит КНАУФ-Файерборд на двухуровневом металлическом каркасе П232 (2 слоя).
– Окраска в 2 слоя глубокоматовой краской Dulux Bindo НГ, RAL9010
- П1.1 — – Подвесной потолок полуэлементной сборки из плит КНАУФ-Файерборд на металлическом каркасе из профилей перегородочных систем без крепления к плитам перекрытия П131.2 (2 слоя).
– Окраска в 2 слоя глубокоматовой краской Dulux Bindo НГ, RAL9010
- П4 — Подвесной потолок для коридорных зон, Selecta SP-ПК3, НГ, потолочные панели из оцинкованной стали 1200х600мм, RAL9010. 3 типа:
- Сдвижные панели
- Съемные панели
- Несъемные панели
- СП5 — Улучшенная окраска потолка глубокоматовой краской Dulux Bindo НГ, RAL7047 (цвет должен соответствовать цвету стен "СП4", необходимо провести натурные наблюдения и согласовать с автором проекта)
- Тп1 — Алюминиевый теневой профиль ТИП1АНОД-15мм., RAL9005
- 1 — Светильник светодиодный встроенный, в сборе с блоком питания, поворотный, скрытый "под шпаклевку" потолка. Selecta LED Orbit Cuistom, Ф68мм, 3000K, RAL9010 матовый.
- 8.1 — Светильник светодиодный "цилиндр" частично встроенный, поворотный, Selecta LED Top Spot mini Cuistom, Ф60мм, 80(h) мм, узкая линза, 3000K, RAL9005 муар.
- 9 — Светильник светодиодный, линейный, встроенный, герметичная светодиодная лента в алюминиевом профиле 35х10(h)мм, 3000K, силиконовый бесшовный рассеиватель, сварные угловые элементы, RAL9005 матовый.
- Д — Датчик движения, цв. белый матовый, см. раздел ЭОМ1.
- Извещатель накладной, цв. белый матовый.

1. Данный лист смотреть со всеми листами комплекта.
2. Отметки потолков указаны от уровня чистого пола этажа и обозначают высоту от пола до потолка.
3. Подвесные потолки монтировать после выполнения потолочных инженерных коммуникаций.
4. Потолки монтировать по технологии фирмы производителя.
5. Данный лист смотреть совместно с листами инженерного проекта.
6. Отверстия в подвесном потолке для встроенных светильников выполнять при наличии светильников на объекте.
7. Все прочие электромонтажные работы выполнять по проекту ЭОМ1.
8. Светильники аварийного освещения см. раздел ЭОМ1.
9. Все характеристики светильников, общее количество, марку, производителя см. раздел ЭОМ1.
10. Объемы материалов потолка см. раздел АР2.2.
11. Решения по подвесным потолкам тип П4 и светильникам тип 9 являются заданием для фирмы-производителя, для разработки монтажных и производственных схем с учетом определения точных длин светодиодной ленты светильника тип 9 и, соответственно, точной раскладки потолочных панелей типа 4.

Изм.	Колич.	Лист	№Док.	Подп.	Дата
Разработал		Ленина А.			03.09.25
Проверил		Михайлов М.			03.09.25
Нач.контроль		Петровский А.			03.09.25

94-0421-ОК-1/Н-6.2-П-АР2.АИ


"Жилой дом с приспособлением подземной автостоянки под защитное сооружение гражданской обороны - "укрытие" ДСГО с инженерными сетями и благоустройством территории по адресу г. Москва, внутригородское муниципальное образование Измайлово, Сиреневый бульвар, земельный участок 4/9 (участок 6.2)"

Архитектурные решения. Архитектурные интерьеры.	Стадия	Лист	Листов
	П	22	

План потолков с расстановкой светильников типового этажа.6.2.1

ООО "ФОРМАЦИА"

План финишной отделки стен -1 этажа
М. 1:50

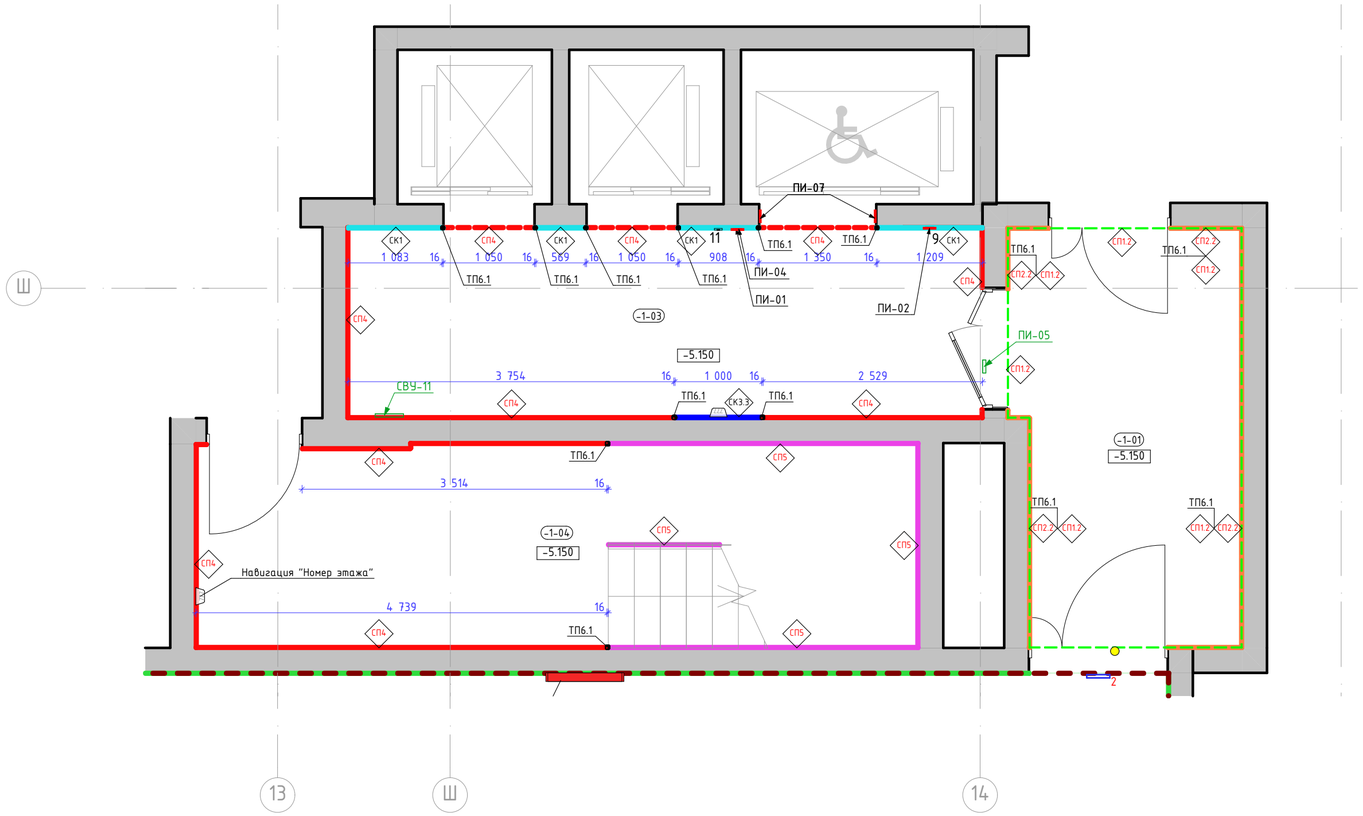

Номер пом.	Наименование	Площадь м.кв.
-1-01	Тамбур шлюз	
-1-03	Лифтовый холл	
-1-04	Лестничная клетка	

Условное обозначение пиктограмм и указателей:

ПИ-01 — Знак обозначения с пиктограммой "Лифт для инвалидов"

ПИ-02 — Знак обозначения с пиктограммой тактильной "Вызов персонала"

ПИ-15 — Световой указатель "Пожарный кран" (см. раздел ЭОМ1)

ПИ-07 — Знак обозначения с пиктограммой тактильной "Номер этажа"

ПИ-04 — Знак обозначения с пиктограммой "Лифт для пожарный подразделений"

ПИ-05 — Знак обозначения с пиктограммой тактильной "Номер этажа"

СВУ-10 — Комбинированный световой указатель "Направляющая стрелка" и "Безопасная зона для инвалидов" (см. раздел ЭОМ1)

СВУ-11 — Световой указатель "Место сбора инвалидов" (см. раздел ЭОМ1)

Условные обозначения:

1-132 — Номер помещения в соответствии с разделом АР

-1.500 — Отметка уровня чистого пола

СК1 — Крупноформатный керамогранит Чеппо ди Грей 100х300х0,6см, SL 1228G0001R6, с укладкой на эластичный клей на цементной основе ULTRALITE S2 BIANCO

СК3.1 — Крупноформатный керамогранит 100х300х0,6см, Surface Laboratory/Конкрит, коричневый матовый обрезной, арт. SL1030G0031R6, с укладкой на эластичный клей на цементной основе ULTRALITE S2 BIANCO. Акцентный цвет в соответствии с фасадом - "коричневый"

СК3.2 — Крупноформатный керамогранит 100х300х0,6см, Surface Laboratory/Конкрит, красно-коралловый матовый обрезной, арт. SL1030G0021R6, с укладкой на эластичный клей на цементной основе ULTRALITE S2 BIANCO. Акцентный цвет в соответствии с фасадом - "оранжевый"

СК3.3 — Крупноформатный керамогранит 100х300х0,6см, Surface Laboratory/Конкрит, белый матовый обрезной, арт. SL1030G0041R6, с укладкой на эластичный клей на цементной основе ULTRALITE S2 BIANCO. Акцентный цвет в соответствии с фасадом - "белый"

СК3.4 — Крупноформатный керамогранит 100х300х0,6см, Surface Laboratory/Конкрит, коричневый светлый матовый обрезной, арт. SL1030G0011R6, с укладкой на эластичный клей на цементной основе ULTRALITE S2 BIANCO. Акцентный цвет в соответствии с фасадом - "бежевый"

СП1.2 — Улучшенная окраска стены глубокоматовой краской Dulux Bindo НГ, RAL9005 на высоту от 2.180м. (верх наличника двери) от чистого пола помещения до плиты перекрытия.

СП2.2 — Улучшенная окраска стены глубокоматовой краской Dulux Bindo НГ, RAL7035 на высоту 2.180м (верх наличника двери) от чистого пола помещения до отделки СП1

СП4 — Декоративная негорючая силикатная штукатурка Stendeco SPRAYSTONE-NF ТМ Akvest в базовом белом цвете с применением силикатного однокомпонентного грунта, концентрат 1:1, Аквест 2С. Окраска по декоративной штукатурке краской НГ SPRAYSTONE-NF, цв. NCS 1502-Y50R светло-серый в теплых оттенках, тип нанесения "1000 линий"

СП5 — Улучшенная окраска стены глубокоматовой краской Dulux Bindo НГ, RAL7047 (цвет должен соответствовать цвету стен "СП4", необходимо провести натурные наблюдения и согласовать с автором проекта)

СП2.2 / СП1.2 / ТП6.1 — Профиль ТП6.1 в месте стыковки двух цветов в отделке

ТП6.1 — "Теневой профиль", Алюминиевый теневой профиль Тип6.1АНОД-30мм, RAL9005

Уп1 — Y-образный профиль из алюминия (мерседес) для наружных углов из плитки. Цвет черный матовый, l-2,7м

Табличка. Навигация "номер квартиры/номер этажа". См. листы "Навигация". Отметки высот см. листы "Развертки" и "Отделка лестничной клетки". Привязки см. совместно с "План потолков с расстановкой светильников и другого оконечного оборудования"

1. Данный лист смотреть со всеми листами комплекта
2. Отметку уровня чистого пола смотри план напольных покрытий.
3. Данный лист смотреть с развертками помещений.
4. Объемы материалов отделки стен см. раздел АР0.
5. Цвет, фактуру краски, цвет затирки для швов плитки, цвет почтовых ящиков перед заказом определить методом натурных наблюдений и согласовать с разделом АИ.
6. В отделке стен применяются теневые профили вертикального и горизонтального расположения. Расклайку и типы теневых профилей см листы с развертками. Монтаж теневых профилей выполнять в соответствии с инструкцией фирмы производителя.
7. Привязки навигационных элементов, в том числе для МГН см. листы с развертками
8. Привязки табличку навигации "номер квартиры" и "номер этажа" см. листы "планы потолков с расстановкой светильников и другого оконечного оборудования" и листы с развертками
9. Типы навигации и их привязку см. листы "Узлы и детали. Навигация"
10. Ограждение лестниц см. разделы "АР", "КМ"
11. Дверные откосы с неуказанной отделкой выполняются из доборов с наличниками в комплекте дверей
12. Металлическое ограждение лестниц выполнять по проекту КМ2, КМ3. Ограждения окрашены пожаробезопасной порошковой краской в заводских условиях, RAL9011
13. Приборы отопления в лестничных клетках выполнить по RAL7047. Металлоконструкции труб отопления на путях эвакуации окрасить пожаробезопасной краской в построечных условиях в цвет RAL7047

Изм.	Колуч.	Лист	№Док.	Подп.	Дата
Разработал		Лёнина А.			03.09.25
Проверил		Михайлов М.			03.09.25
Нач.контроль		Петровций А.			03.09.25

94-0421-ОК-1/Н-6.2-П-АР2.АИ

Жилой дом с приспособлением подземной автостоянки под защитное сооружение гражданской обороны – «укрытие» (ЗСГО) с инженерными сетям и благоустройством территории по адресу: г. Москва, внутригородское муниципальное образование Измайлово, Сиреневый бульвар, земельный участок 4/9 (участок 6.2)


Архитектурные решения. Архитектурные интерьеры.

Стадия	Лист	Листов
П	23	

План финишной отделки стен -1 этажа.6.2.1

ООО "ФОРМАЦИА"

План финишной отделки стен 1 этажа
М. 1:50

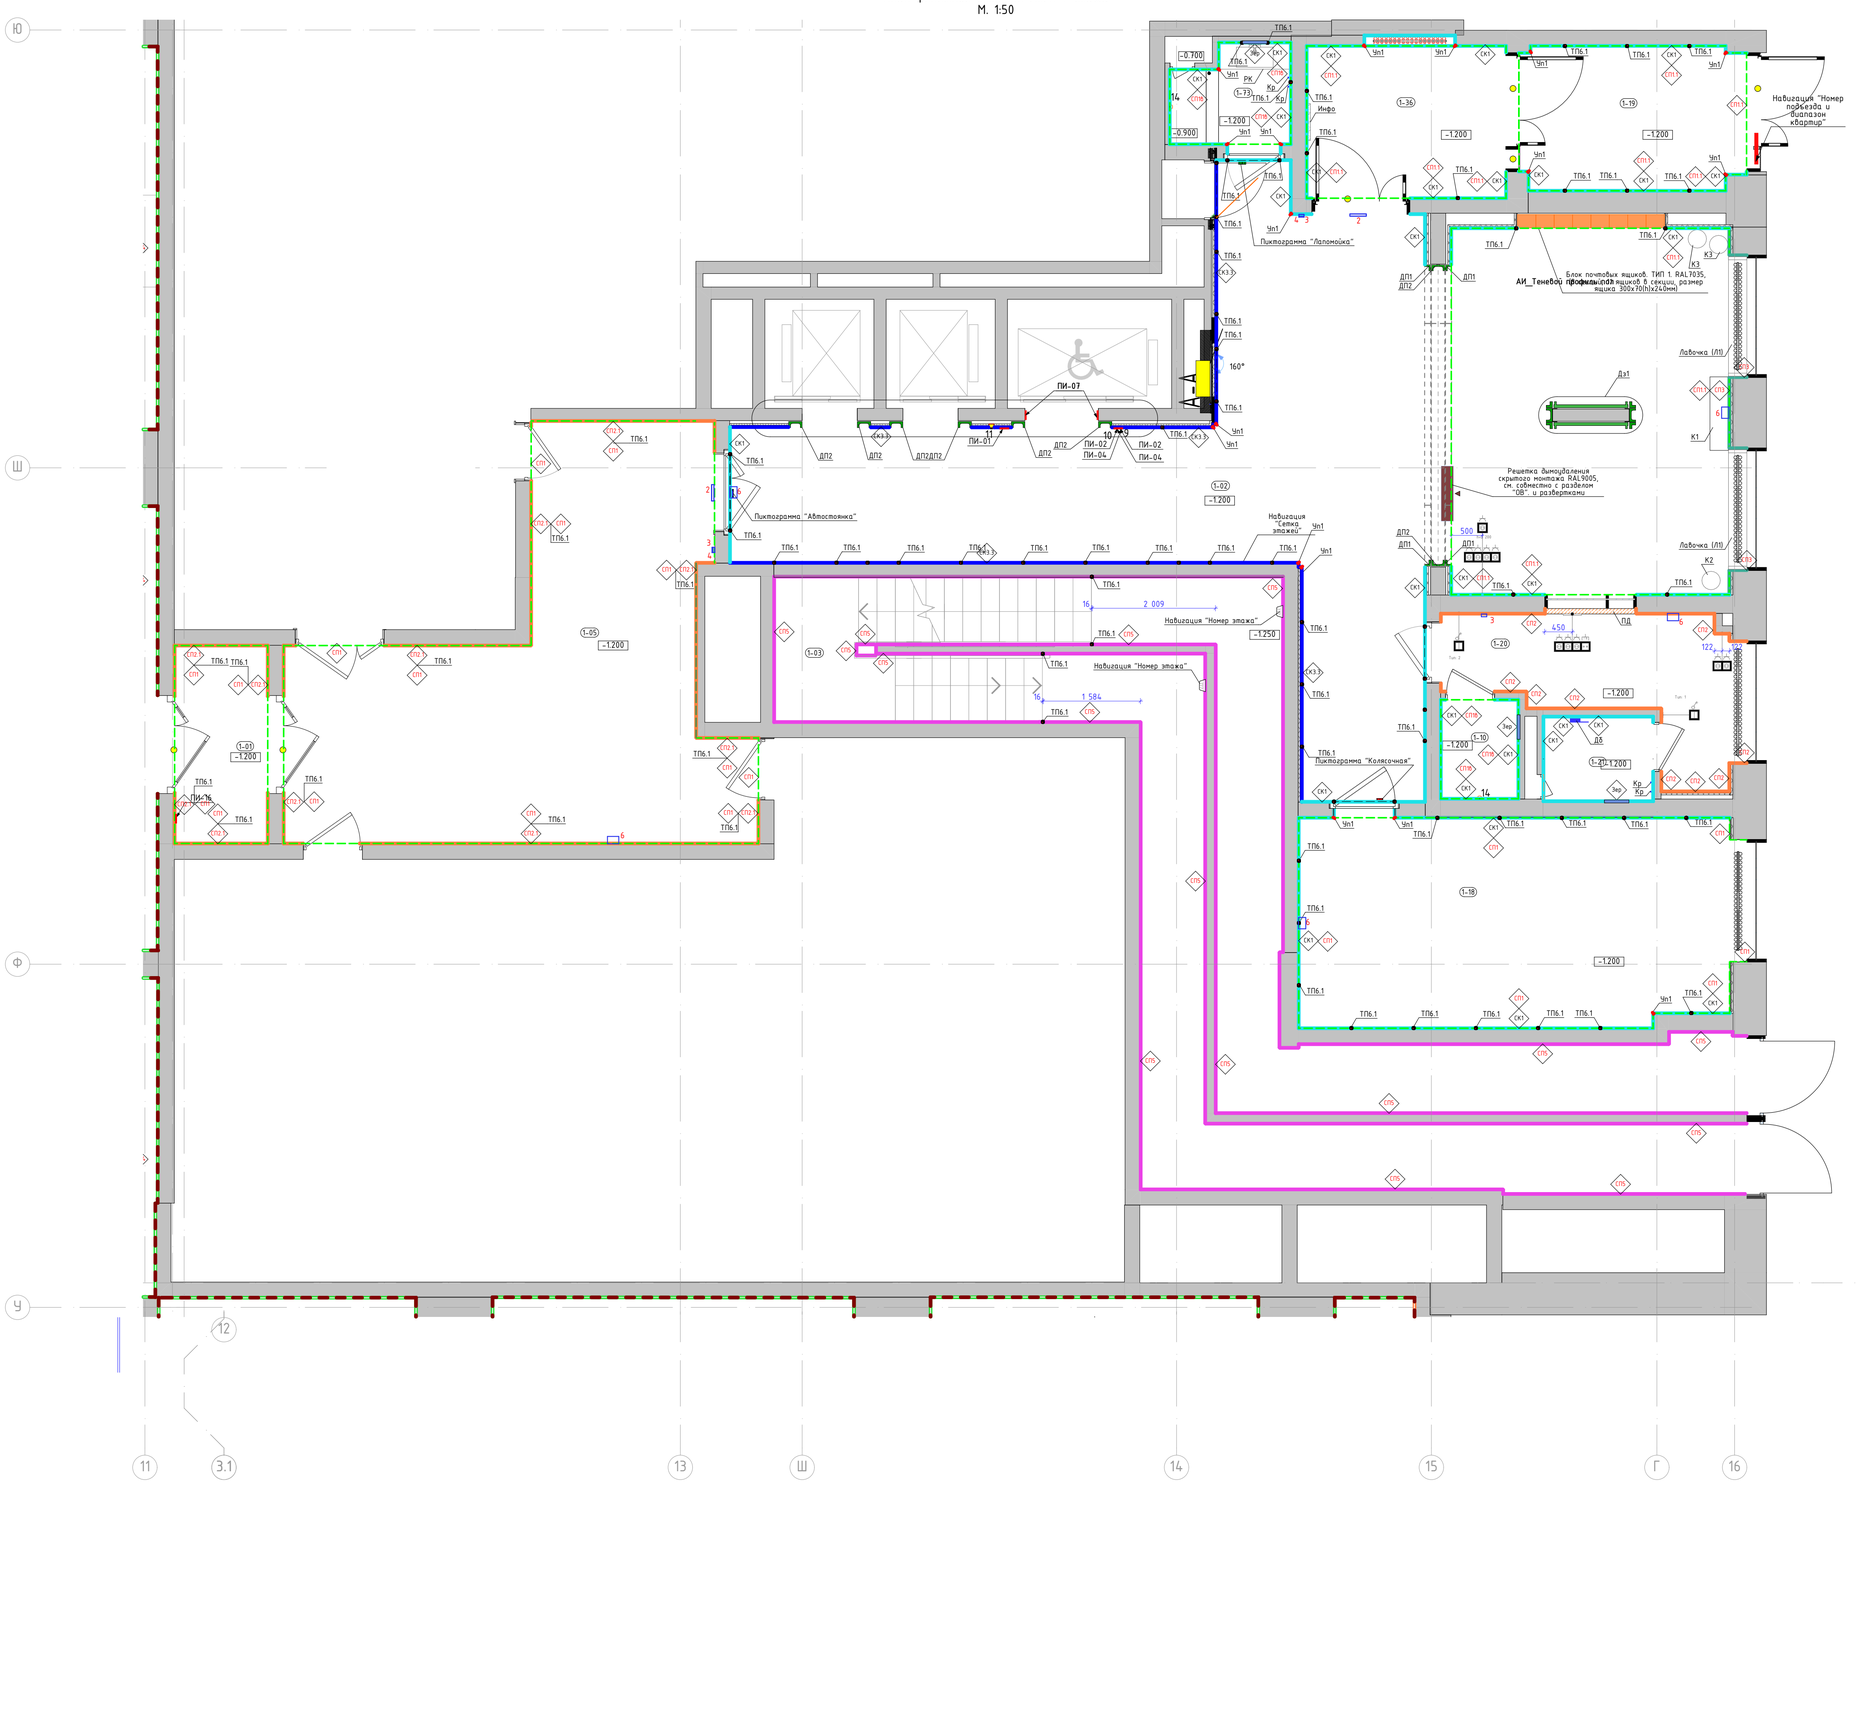

Условное обозначение пиктограмм и указателей:

ПИ-01 — Знак обозначения с пиктограммой "Лифт для инвалидов"

ПИ-02 — Знак обозначения с пиктограммой тактильной "Вызов персонала"

ПИ-07 — Знак обозначения с пиктограммой тактильной "Номер этажа"

ПИ-15 — Световой указатель "Пожарный кран" (см. раздел ЭОМ1)

ПИ-04 — Знак обозначения с пиктограммой "Лифт для пожарных подразделений"

ПИ-16 — Знак обозначения с пиктограммой "Не доступна для инвалидов-колясочников".

Условные обозначения оконечного оборудования(смотреть совместно с инженерными разделами)

2 – Световой указатель "Выход"
3 – Ручной пожарный извещатель
4 – Оповещатель световой стробоскопический
5 – Оповещатель звуковой
6 – Оповещатель пожарный речевой
7 – Кнопка выхода
8 – Кнопка аварийной разблокировки дверей
9 – Перезагрузное устройство (ПЗУ ММ1Н-2
10 – Панель с ключом для пожарных подразделений
11 – Кнопка выхода лифта
13 – Оповещатель пожарный световой табло "Пожар"
14 – Датчик движения настенный

Условные обозначения:

1-132 — Номер помещения в соответствии с разделом АР

-1.500 — Отметка уровня чистого пола

Зер — Зеркало Silver 400x900x6мм, устанавливается заподлицо с отделкой керамогранитом

Кз1 — Крупноформатный керамогранит Челло ди Грей 100x300x0,6см, арт.SL.1228G0001R6, с укладкой на эластичный клей на цементной основе ULTRALITE S2 BIANCO

Кз3 — Крупноформатный керамогранит 100x300x0,6см, Surface Laboratory/Конкрит, коричневый матовый обрезной, арт.SL.1030G0031R6, с укладкой на эластичный клей на цементной основе ULTRALITE S2 BIANCO. Акцентный цвет в соответствии с фасадом – "коричневый"

Кз3.2 — Крупноформатный керамогранит 100x300x0,6см, Surface Laboratory/Конкрит, красно-коралловый матовый обрезной, арт.SL.1030G0021R6, с укладкой на эластичный клей на цементной основе ULTRALITE S2 BIANCO. Акцентный цвет в соответствии с фасадом – "оранжевый"

Кз3.3 — Крупноформатный керамогранит 100x300x0,6см, Surface Laboratory/Конкрит, белый матовый обрезной, арт.SL.1030G0041R6, с укладкой на эластичный клей на цементной основе ULTRALITE S2 BIANCO. Акцентный цвет в соответствии с фасадом – "белый"

СП1 — Улучшенная отделка стены и окраска в 2 слоя глубокоматовой краской Dulux Bindo HF, RAL9005 на высоту от 3.000м (3.160м для пом. "колясочная") от чистого пола помещения до плиты перекрытия. В местах перепада пола в рамках одного помещения, см. отметки отделки на плане

СП1.1 — Улучшенная окраска стены глубокоматовой краской Dulux Bindo HF, RAL9005 на высоту от 4.030м от чистого пола помещения до плиты перекрытия

СП1.2 — Улучшенная окраска стены глубокоматовой влагостойкой краской Dulux Bindo, RAL9005 на высоту от 3.000м (3.160м для пом. "лаломойка") от чистого пола помещения до плиты перекрытия.

СП2 — Улучшенная окраска стены глубокоматовой краской Dulux Bindo HF, RAL7035 на высоту 4.000м от чистого пола помещения.

СП2.1 — Улучшенная окраска стены глубокоматовой краской Dulux Bindo HF, RAL7035 на высоту 3.000м от чистого пола помещения до отделки СП1. В местах перепада пола в рамках одного помещения, см. отметки отделки на плане

СП3 — Улучшенная окраска стены глубокоматовой краской Dulux Bindo HF, RAL9010 на высоту 4.020м от чистого пола помещения.

СП5 — Улучшенная окраска стены глубокоматовой краской Dulux Bindo HF, RAL7047 (цвет должен соответствовать цвету стен "СП1", необходимо провести натурные наблюдения и согласовать с автором проекта)

ТП6.1 — Профиль ТП6.1 в месте стыковки двух цветов в отделке

Пожарный кран за дверью скрытого монтажа

Приборы отопления, см. совместно с разделом ОВ. Трубчатый радиатор КЗТО Гармония RAL 9011, однотрубный/двухтрубный, напольный/настенный, нижнее подключение (арматура в цвет прибора отопления), нижнее расположение регулятора (в цвет прибора отопления). Ножки для напольного исполнения выполнить в цвет прибора отопления.

ТП6.1 — "Теневой профиль", Алюминиевый теневой профиль Tun6.1АНОД-30мм, RAL9005

Дп1 — Декоративный профиль. Уголок. Отделка металлическим листом с окраской RAL7035. См. лист "Узлы и детали"

Дп2 — Декоративный профиль. Швеллер. Отделка листом из нержавеющей стали окрашенным в черный цвет. См. лист "Узлы и детали"

Чп1 — Т-образный профиль из элемента (мерседес) для наружных углов из плитки. Цвет черный матовый, L-2,7м. Артикул: ПО-97-28

Дз1 — Декоративное зеркало, см. листы "Узлы и детали"

Табличка Навигация "номер квартиры/номер этажа". См. листы "Навигация". Отметки высот см. листы "Развертки" и "Отделка лестничной клетки". Привязки см. совместно с "План потолков с расстановкой светильников и другого оконечного оборудования"

Инфо — Индивидуальное изделие панель "Информация", см. узлы и детали

РК — Индивидуальное изделие, раковина из керамогранита, см. узлы и детали

Лавочка — Индивидуальное изделие, лавочка из керамогранита, см. узлы и детали

ПД — Пиктограмма "Желтый круг для слабовидящих", см. совместно с развертками

Подоконник в помещении консьержа, см. совместно с листом "Узлы и детали"

Д5 — Держатель ominimalism для бумаги металлический H114 с полочкой, цв. черный, 305x83x30мм

Кр — Крючок ominimalism настенный металлический H109, цв. черный, 40x55x20 мм

К2/К3 — Кашпо круглое, металлические с порошковой окраской белые\черные, D=300мм., ominimalism

К1 — Прямоугольное кашпо из бетона, ominimalism, цвет серый, 1200x300мм., h=520мм

1. Данный лист смотреть со всеми листами комплекта.
2. Отметку уровня чистого пола смотри план напольных покрытий.
3. Данный лист смотреть с развертками помещений.
4. Объемы материалов отделки стен см. раздел АР1.1.
5. Цвет, фактуру краски, цвет затирки для швов плитки, цвет почтовых ящиков перед заказом определить методом натурных наблюдений и согласовать с разделом АИ.
6. В отделке стен применяются теневые профили вертикального и горизонтального расположения. Раскладку и типы теневых профилей см. листы с развертками. Монтаж теневых профилей выполнять в соответствии с инструкцией фирмы производителя.
7. Привязки навигационных элементов, в том числе для МГН см. листы с развертками.
8. Привязки таблички навигации "номер квартиры" и "номер этажа" см. листы "Планы потолков с расстановкой светильников и другого оконечного оборудования" и листы с развертками.
9. Типы навигации и их привязку см. листы "Узлы и детали. Навигация".
10. Ограждение лестниц см. разделы "АР", "КМ".
11. Дверные откосы с неуказанной отделкой выполняются из доборов с наличниками в комплекте дверей.
12. Металлическое ограждение лестниц выполнять по проекту КМ2, КМ3. Ограждения окрашены пожаробезопасной порошковой краской в заводских условиях, RAL9011.
13. Приборы отопления в лестничных клетках выполнить по RAL7047. Металлоконструкции труб отопления на путях эвакуации окрасить пожаробезопасной краской в построечных условиях в цвет RAL7047.


Номер пом.	Наименование	Площадь м.кв.
1-01	Тамбур-шлюз	
1-02	Вестибюль	
1-03	Лестничная клетка Н2 №1	
1-05	Тамбур-шлюз	
1-10	ПУИ	
1-18	Колясочная	
1-19	Тамбур 1	
1-20	Консьерж	
1-21	С\У	
1-36	Тамбур 2	
1-73	Лаломойка	

					94-0421-ОК-1/Н-6.2-П-АР2.АИ
Изм.	Колич.	Лист	№Док.	Подп.	Дата
Разработал	Ленина А.				03.09.25
Проверил	Михайлов М.				03.09.25
Нач.контроль	Петровский А.				03.09.25

"Жилой дом с приспособлением подземной автостоянки под защитное сооружение гражданской обороны - "укрытие" (ЗСГО) с инженерными сетями и благоустройством территории по адресу: г. Москва, внутригородское муниципальное образование Измайлово, Сиреневый бульвар, земельный участок 4/9 (участок 6.2)"

Архитектурные решения. Архитектурные интерьеры.	Стадия	Лист	Листов
	П	24	
План финишной отделки стен 1 этажа. 6.2.1	ООО "ФОРМАЦИА"		

План финишной отделки стен 2 этажа
М. 1:50

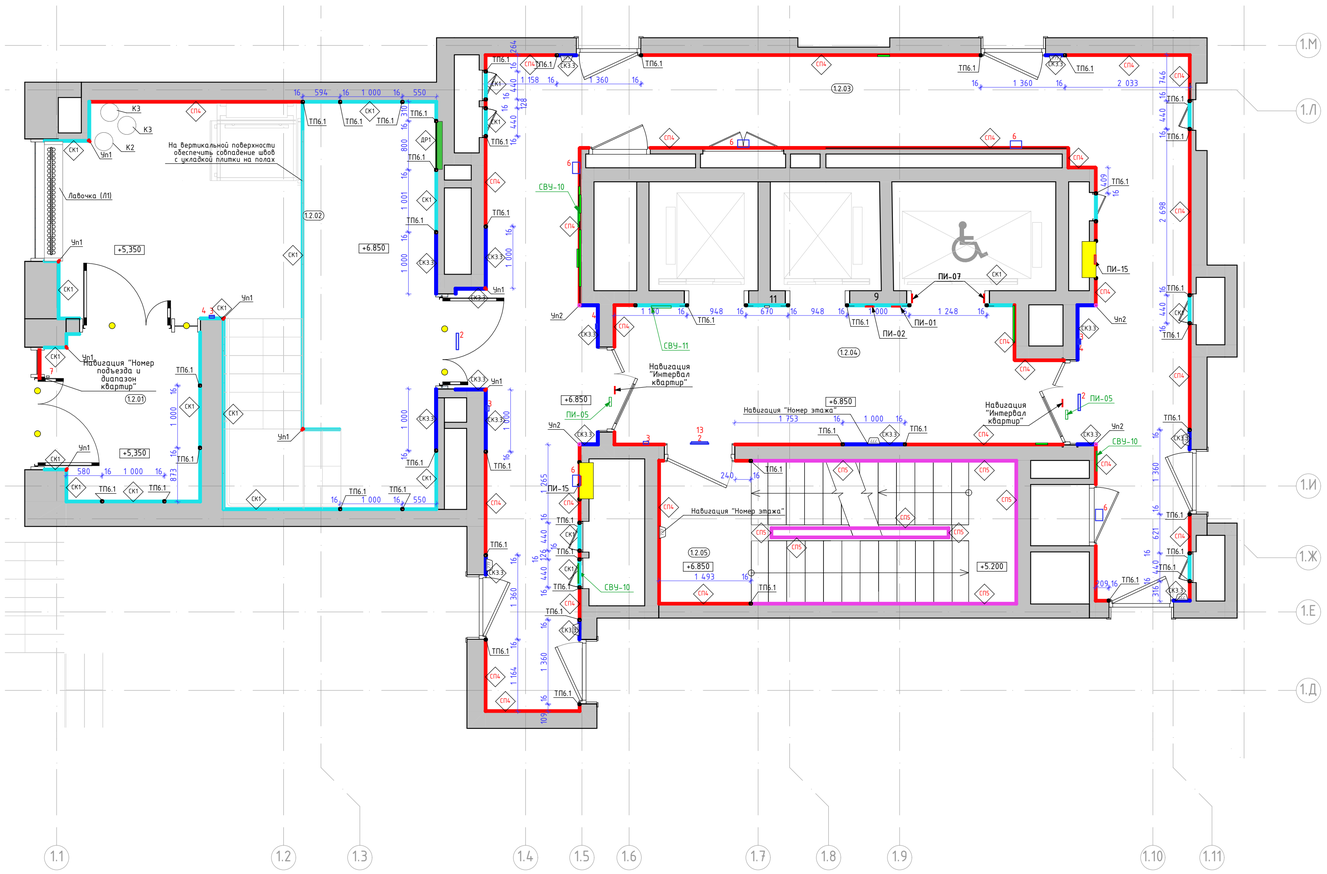

Номер пом.	Наименование	Площадь м.кв.
1.2.01	Тамбур МОП 1	
1.2.02	Тамбур МОП 2	
1.2.03	Коридор	
1.2.03	Коридор	
1.2.04	Лифтовый холл	
1.2.04	Лифтовый холл	
1.2.05	Лестничная клетка	
1.2.05	Лестничная клетка	

Условные обозначения оконечного оборудования (смотреть совместно с инженерными разделами)

1 - Звонок проводной, цв. RAL 9011
2 - Световой указатель "Выход"
3 - Ручной пожарный извещатель
4 - Оповещатель световой строботоскопический
5 - Оповещатель звуковой
6 - Оповещатель пожарный речевой
7 - Кнопка выхода
8 - Кнопка аварийной разблокировки дверей
9 - Переговорное устройство ПГУ ММГН-2
10 - Панель с ключом для пожарных подразделений
11 - Кнопка вызова лифта
13 - Оповещатель пожарный световой табло "Пожар"

Условное обозначение пиктограмм и указателей:

ПИ-01 — Знак обозначения с пиктограммой "Лифт для инвалидов"

ПИ-02 — Знак обозначения с пиктограммой тактильной "Вызов персонала"

ПИ-07 — Знак обозначения с пиктограммой тактильной "Номер этажа"

ПИ-05 — Знак обозначения с пиктограммой "Безопасная зона для инвалидов".

ПИ-15 — Световой указатель "Пожарный кран" (см. раздел ЭОМ1)

СВУ-10 — Комбинированный световой указатель "Направляющая стрелка" и "Безопасная зона для инвалидов" (см. раздел ЭОМ1)

СВУ-11 — Световой указатель "Место сбора инвалидов" (см. раздел ЭОМ1)

Условные обозначения:

2.01 — Номер помещения в соответствии с разделом АР

2.900 — Отметка потолка от уровня чистого пола

КЗ — Крупноформатный керамогранит Чеппо ди Грей 100х300х0,6см, арт.SL1228G0001R6, с укладкой на эластичный клей на цементной основе ULTRALITE S2 BIANCO

КЗ.3 — Крупноформатный керамогранит 100х300х0,6см, Surface Laboratory/Конкрит, коричневый матовый обрезной, арт.SL1030G0031R6, с укладкой на эластичный клей на цементной основе ULTRALITE S2 BIANCO. Акцентный цвет в соответствии с фасадом - "коричневый".

КЗ.2 — Крупноформатный керамогранит 100х300х0,6см, Surface Laboratory/Конкрит, красно-коралловый матовый обрезной, арт.SL1030G0021R6, с укладкой на эластичный клей на цементной основе ULTRALITE S2 BIANCO. Акцентный цвет в соответствии с фасадом - "оранжевый"

КЗ.1 — Крупноформатный керамогранит 100х300х0,6см, Surface Laboratory/Конкрит, белый матовый обрезной, арт.SL1030G0041R6, с укладкой на эластичный клей на цементной основе ULTRALITE S2 BIANCO. Акцентный цвет в соответствии с фасадом - "белый"

СП1 — Декоративная негорючая силикатная штукатурка Stendeco SPRAYSTONE-NF TM Akvest в базовом белом цвете с применением силикатного однокомпонентного грунта, концентрат 1:1, Аквест 2С. Окраска по декоративной штукатурке краской HF SPRAYSTONE-NF, цв. NCS 1502-Y50R светло-серый в теплых оттенках, тип нанесения "1000 линий"

СП5 — Улучшенная окраска стены глубокоматовой краской Dulux Bindo HF, RAL7047 (цвет должен соответствовать цвету стен "СП4", необходимо провести натурные наблюдения и согласовать с автором проекта)

Приборы отопления, см. совместно с разделом ОВ. Трубчатый радиатор КЗТО Гармония RAL 9011, однотрубный/двутрубный, напольный/настенный, нижнее подключение (арматура в цвет прибора отопления), нижнее расположение регулятора (в цвет прибора отопления). Ножки для напольного исполнения выполнить в цвет прибора отопления.

Пожарный кран, см. совместно с разеделом "ВК". RAL7047 (цвет должен соответствовать цвету стен "СП4", необходимо провести натурные наблюдения и согласовать с автором проекта)

ТП6.1 — "Теневой профиль", Алюминиевый теневой профиль Tun6.1АНОД-30мм, RAL9005

Решетка ДУ, компенсации, см. совместно с разделом "ОВ" и развертками, RAL7047 (цвет должен соответствовать цвету стен "СП4", необходимо провести натурные наблюдения и согласовать с автором проекта)

Уп1 — У-образный профиль из алюминия (мерседес) для наружных углов из плитки. Цвет черный матовый, l-2,7м

Уп2 — П-образный профиль из алюминия для наружных углов. "Профиль-МО", цвет "черный муар", 10х10мм, l-2,7м

Уп3 — У-образный профиль из алюминия (мерседес) для наружных углов из плитки. Цвет серебро матовое, l-2,7м

ДР — Декоративная решетка KNKA системы отопления RAL7047 съемная под плитку. Ламели вертикального расположения, прямые, шириной 6мм, расстояние между ламелей 8мм в чистоте

Табличка. Навигация "номер квартиры/номер этажа". См. листы "Навигация". Отметки высот см. листы "Развертки" и "Отделка лестничной клетки". Привязки см. совместно с "План потолков с расстановкой светильников и другого оконечного оборудования"

Пиктограмма "Желтый круг для слабовидящих", см. совместно с развертками

1. Данный лист смотреть со всеми листами комплекта.
2. Отметку уровня чистого пола смотри план напольных покрытий.
3. Данный лист смотреть с развертками помещений.
4. Объемы материалов отделки стен см. раздел АР2.2.
5. Цвет, фактуру краски, цвет затирки для швов плитки, цвет почтовых ящиков перед заказом определить методом натурных наблюдений и согласовать с разделом АИ.
6. В отделке стен применяются теневые профили вертикального и горизонтального расположения. Раскладку и типы теневых профилей см. листы с развертками. Монтаж теневых профилей выполнять в соответствии с инструкцией фирмы производителя.
7. Привязку навигационных элементов, в том числе для МГН см. листы с развертками.
8. Привязки таблички навигации "номер квартиры" и "номер этажа" см. листы "Планы потолков с расстановкой светильников и другого оконечного оборудования" и листы с развертками.
9. Типы навигации и их привязку см. листы "Узлы и детали. Навигация".
10. Ограждение лестниц см. разделы "АР". "КМ".
11. Дверные откосы с неуказанной отделкой выполняются из доборов с наличниками в комплекте дверей.
12. Металлическое ограждение лестниц выполнять по проекту КМ2, КМ3. Ограждения окрашены пожаробезопасной порошковой краской в заводских условиях, RAL9011.
13. Приборы отопления в лестничных клетках выполнить по RAL7047. Металлоконструкции труб отопления на путях эвакуации окрасить пожаробезопасной краской в построечных условиях в цвет RAL7047.

Изм.	Колич.	Лист	№Док.	Подп.	Дата
Разработал		Ленина А.			03.09.25
Проверил		Михайлов М.			03.09.25
Нач.контроль		Петровский А.			03.09.25

94-0421-ОК-1/Н-6.2-П-АР2.АИ

"Жилой дом с приспособлением подземной автостоянки под защитное сооружение гражданской обороны - "цокольная" (ЖСГО) с инженерными сетями и благоустройством территории по адресу: г. Москва, внутригородское муниципальное образование Измайлово, Сиреневый бульвар, земельный участок 4/9 (участок 6.2)"


Стадия	Лист	Листов
П	25	

Архитектурные решения. Архитектурные интерьеры.

План финишной отделки стен 2 этажа. 6.2.1

ООО "ФОРМАЦИА"

План финишной отделки стен типового этажа
М. 1:50

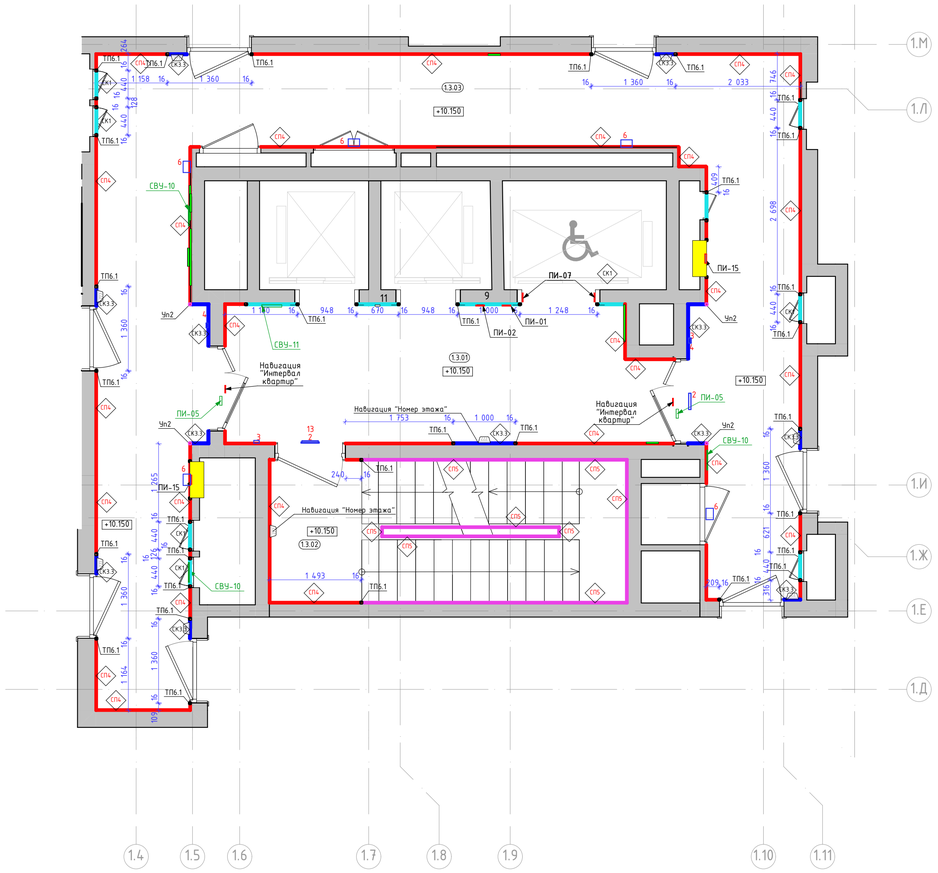

Номер пом.	Наименование	Площадь м.кв.
1.3.01	Лифтовый холл	
1.3.01	Лифтовый холл	
1.3.02	Лестничная клетка	
1.3.02	Лестничная клетка	
1.3.03	Межквартирный коридор	

Условные обозначения оконечного оборудования (смотреть совместно с инженерными разделами)

1 - Звонок проходной, цв. RAL 9011
2 - Световой указатель "Выход"
3 - Ручной пожарный извещатель
4 - Оповещатель световой стробоскопический
5 - Оповещатель звуковой
6 - Оповещатель пожарный речевой
7 - Кнопка выхода
8 - Кнопка аварийной разблокировки дверей
9 - Переговорное устройство ПГУ ММГН-2
10 - Панель с ключом для пожарных подразделений
11 - Кнопка вызова лифта
13 - Оповещатель пожарный световой табло "Пожар"

Условное обозначение пиктограмм и указателей:

ПИ-01 — Знак обозначения с пиктограммой "Лифт для инвалидов"

ПИ-05 — Знак обозначения с пиктограммой "Безопасная зона для инвалидов".

ПИ-15 — Световой указатель "Пожарный кран" (см. раздел ЭОМ1)

ПИ-02 — Знак обозначения с пиктограммой тактильной "Вызов персонала"

СВУ-10 — Комбинированный световой указатель "Направляющая стрелка" и "Безопасная зона для инвалидов" (см. раздел ЭОМ1)

ПИ-07 — Знак обозначения с пиктограммой тактильной "Номер этажа"

СВУ-11 — Световой указатель "Место сбора инвалидов" (см. раздел ЭОМ1)

Условные обозначения:

2.01 — Номер помещения в соответствии с разделом АР

2.900 — Отметка потолка от уровня чистого пола

КМ1 — Крупноформатный керамогранит Чеппо ди Грей 100х300х0,6см, арт.SL1228G0001R6, с укладкой на эластичный клей на цементной основе ULTRALITE S2 BIANCO

КМ3 — Крупноформатный керамогранит 100х300х0,6см, Surface Laboratory/Конкрит, коричневый матовый обрезной, арт.SL1030G0031R6, с укладкой на эластичный клей на цементной основе ULTRALITE S2 BIANCO. Акцентный цвет в соответствии с фасадом - "коричневый"

КМ2 — Крупноформатный керамогранит 100х300х0,6см, Surface Laboratory/Конкрит, красно-коралловый матовый обрезной, арт.SL1030G0021R6, с укладкой на эластичный клей на цементной основе ULTRALITE S2 BIANCO. Акцентный цвет в соответствии с фасадом - "оранжевый"

КМ3 — Крупноформатный керамогранит 100х300х0,6см, Surface Laboratory/Конкрит, белый матовый обрезной, арт.SL1030G0041R6, с укладкой на эластичный клей на цементной основе ULTRALITE S2 BIANCO. Акцентный цвет в соответствии с фасадом - "белый"

СПК — Декоративная негорючая силикатная штукатурка Stëndeco SPRAYSTONE-NF TM Akvest в базовом белом цвете с применением силикатного однокомпонентного грунта, концентрат 1:1, Аквест 2С. Окраска по декоративной штукатурке краской

НГ SPRAYSTONE-NF, цв. NCS 1502-Y50R светло-серый в теплых оттенках, тип нанесения "1000 линий"

СП4 — Улучшенная окраска стены глубокоматовой краской Dulux Bindo НГ, RAL7047 (цвет должен соответствовать цвету стен "СП4", необходимо провести натурные наблюдения и согласовать с автором проекта)

Приборы отопления, см. совместно с разделом ОВ. Трубчатый радиатор КЗТО Гармония RAL 9011, однотрубный/двутрубный, напольный/настенный, нижнее подключение (арматура в цвет прибора отопления), нижнее расположение регулятора (в цвет прибора отопления). Ножки для напольного исполнения выполнить в цвет прибора отопления.

ВК — Пожарный кран, см. совместно с разеделом "ВК". RAL7047 (цвет должен соответствовать цвету стен "СП4", необходимо провести натурные наблюдения и согласовать с автором проекта)

ТП6.1 — "Теневой профиль", Алюминиевый теневой профиль Tun6.1АНОД-30мм, RAL9005

Решетка ДУ, компенсации, см. совместно с разделом "ОВ" и развертками, RAL7047 (цвет должен соответствовать цвету стен "СП4", необходимо провести натурные наблюдения и согласовать с автором проекта)

Уп1 — У-образный профиль из алюминия (мерседес) для наружных углов из плитки. Цвет черный матовый, l-2,7м

Уп2 — П-образный профиль из алюминия для наружных углов. "Профиль-МО", цвет "черный муар", 10х10мм, l-2,7м

Уп3 — У-образный профиль из алюминия (мерседес) для наружных углов из плитки. Цвет серебро матовое, l-2,7м

ДР — Декоративная решетка KNKA системы отопления RAL7047 съемная под плитку. Ламели вертикального расположения, прямые, шириной 6мм, расстояние между ламелей 8мм в чистоте

Табличка. Навигация "номер квартиры/номер этажа". См. листы "Навигация". Отметки высот см. листы "Развертки" и "Отделка лестничной клетки". Привязки см. совместно с "План потолков с расстановкой светильников и другого оконечного оборудования"

Пиктограмма "Желтый круг для слабовидящих", см. совместно с развертками

1. Данный лист смотреть со всеми листами комплекта.
2. Отметку уровня чистого пола смотри план напольных покрытий.
3. Данный лист смотреть с развертками помещений.
4. Объемы материалов отделки стен см. раздел АР2.2.
5. Цвет, фактуру краски, цвет затирки для швов плитки, цвет почтовых ящиков перед заказом определить методом натурных наблюдений и согласовать с разделом АИ.
6. В отделке стен применяются теневые профили вертикального и горизонтального расположения. Раскладку и типы теневых профилей см. листы с развертками. Монтаж теневых профилей выполнять в соответствии с инструкцией фирмы производителя.
7. Привязку навигационных элементов, в том числе для МГН см. листы с развертками.
8. Привязки таблички навигации "номер квартиры" и "номер этажа" см. листы "Планы потолков с расстановкой светильников и другого оконечного оборудования" и листы с развертками.
9. Типы навигации и их привязку см. листы "Узлы и детали. Навигация".
10. Ограждение лестниц см. разделы "АР". "КМ".
11. Дверные откосы с неуказанной отделкой выполняются из доборов с наличниками в комплекте дверей.
12. Металлическое ограждение лестниц выполнять по проекту КМ2, КМ3. Ограждения окрашены пожаробезопасной порошковой краской в заводских условиях, RAL9011.
13. Приборы отопления в лестничных клетках выполнить по RAL7047. Металлоконструкции труб отопления на путях эвакуации окрасить пожаробезопасной краской в построечных условиях в цвет RAL7047.

Изм.	Колич.	Лист	№Док.	Подп.	Дата
Разработал		Ленина А.			03.09.25
Проверил		Михайлов М.			03.09.25
Нач.контроль		Петровский А.			03.09.25

94-0421-ОК-1/Н-6.2-П-АР2.АИ

"Жилой дом с приспособлением подземной автостоянки под защитное сооружение гражданской обороны - "цокольная" (ЖСГО) с инженерными сетями и благоустройством территории по адресу: г. Москва, внутригородское муниципальное образование Измайлово, Сиреневый бульвар, земельный участок 4/9 (участок 6.2)"

Стадия	Лист	Листов
П	26	


Архитектурные решения. Архитектурные интерьеры.

План финишной отделки стен типового этажа. 6.2.1


ООО "ФОРМАЦИА"

Развертка стен вестибюля. М1:50


1.01

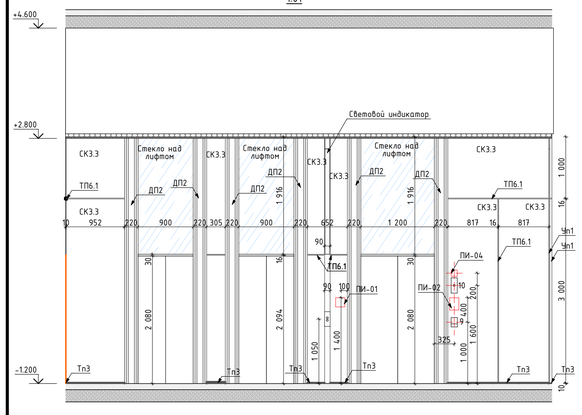


1.02

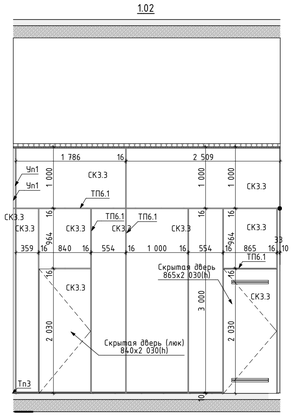


1.03

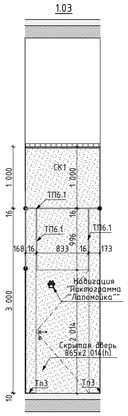


1.04

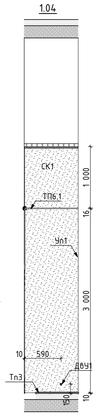


1.05

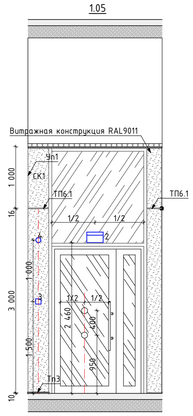


1.06

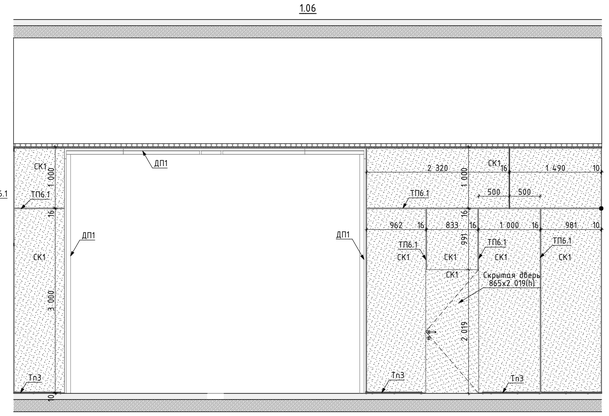


1.07

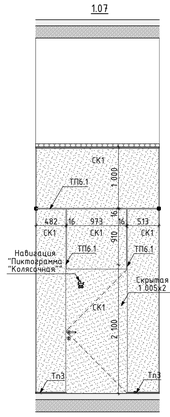


1.08

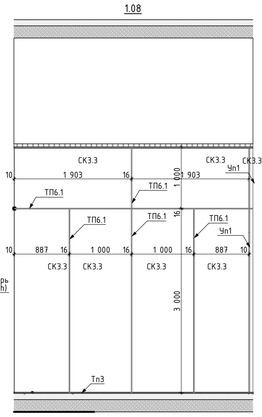


1.09

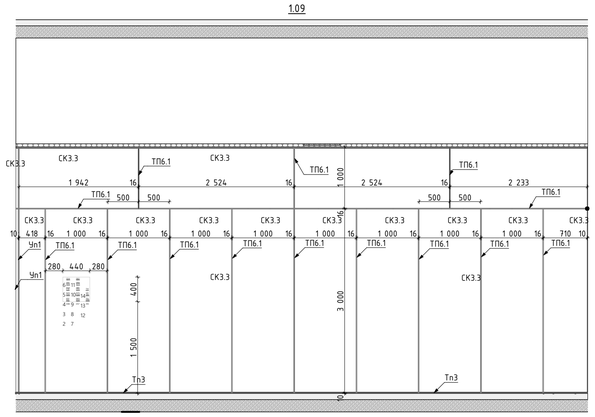


1.10

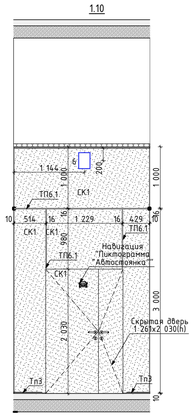


2.01

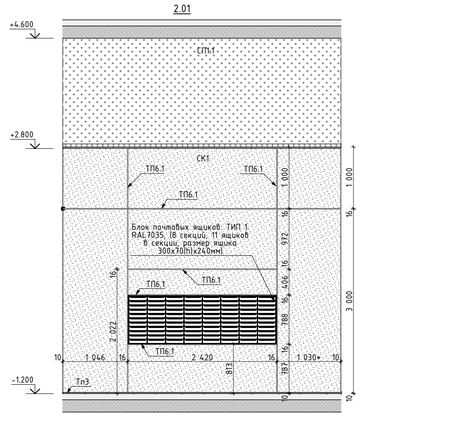


2.02

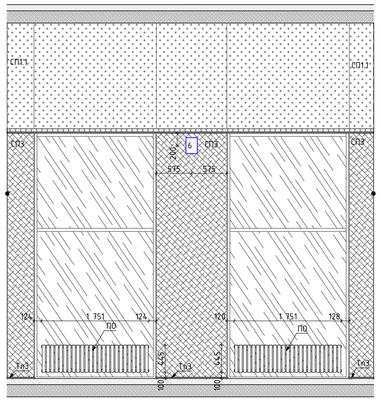

2.03

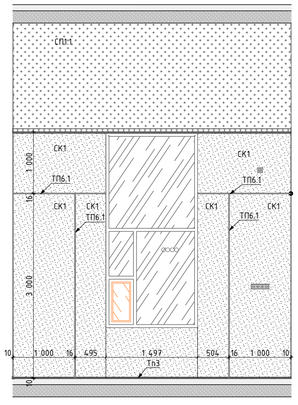

2.04

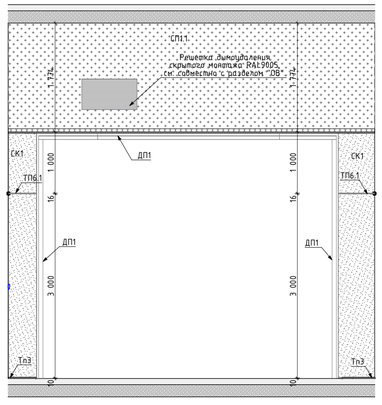

Условное обозначение пиктограмм и указателей:

ПИ-01 Знак обозначения с пиктограммой "Лифт для инвалидов"

ПИ-02 Знак обозначения с пиктограммой тактильной "Вызов персонала"

ПИ-07 Знак обозначения с пиктограммой тактильной "Номер этажа"

ПИ-15 Световой указатель "Пожарный кран" (см. раздел ЭОМ1)

ПИ-04 Знак обозначения с пиктограммой "Лифт для пожарных подразделений"

ПИ-16 Знак обозначения с пиктограммой "Не доступно для инвалидов-колясочников".

Условное обозначение отделки (смотреть совместно с листами "План финишной отделки стен"):

Зер Зеркало Silver 400х900х6мм, устанавливается заподлицо с отделкой керамогранитом

СК1 Крупноформатный керамогранит Чеппо ди Грей 100х300х0,6см, арт.SL 1228G0001R6, с укладкой на эластичный клей на цементной основе ULTRALITE S2 BIANCO

СК3.3 Крупноформатный керамогранит 100х300х0,6см, Surface Laboratory/Конкрит, белый матовый обрезной, арт.SL1030G0041R6, с укладкой на эластичный клей на цементной основе ULTRALITE S2 BIANCO. Акцентный цвет в соответствии с фасадом – "белый"

СП1 Улучшенная отделка стены и окраска в 2 слоя глубокоматовой краской Dulux Bindo Hf, RAL9005 на высоту от 3.000м (3.160м для пом. "колясочная") от чистого пола помещения до плиты перекрытия. В местах перепада пола в рамках одного помещения, см. отметки отделки на плане

СП3 Улучшенная окраска стены глубокоматовой краской Dulux Bindo Hf, RAL9005 на высоту от 4.030м от чистого пола помещения до плиты перекрытия

СП6 Улучшенная окраска стены глубокоматовой влагостойкой краской Dulux Bindo, RAL9005 на высоту от 3.000м (3.160м для пом. "лапомойка") от чистого пола помещения до плиты перекрытия

СП12 Улучшенная окраска стены глубокоматовой краской Dulux Bindo Hf, RAL7035 на высоту 4.000м от чистого пола помещения

АИ Улучшенная окраска стены глубокоматовой краской Dulux Bindo Hf, RAL7035 на высоту 3.000м от чистого пола помещения до отделки СП1. В местах перепада пола в рамках одного помещения, см. отметки отделки на плане

СП9 Улучшенная окраска стены глубокоматовой краской Dulux Bindo Hf, RAL9010 на высоту 4.020м от чистого пола помещения

ТП6.1 "Теневой профиль" Тип6.1, RAL9005

Тп3 Алюминиевый теневой профиль ТИП2.1АНОД–8мм, RAL9005

Тп5 Алюминиевый теневой профиль ТИП5АНОД–8мм, RAL9005 Теневой профиль устанавливается с разворотом внутрь, см. "Узлы и детали"

Пл1 Плинтус 100(h)мм вырезан из керамогранита 1000х3000х5,6мм, SL.IN.CPGR.ST, с укладкой на эластичный клей на цементной основе ULTRALITE S2 BIANCO, с алюминиевым теневым профилем сверху ТИП6АНОД–15мм, RAL9005

Чп1 Y–образный профиль из алюминия (мерседес) для наружных углов из плитки. Цвет черный матовый, l–2,7м. Артикул: ПО–97–28

ДР Декоративная решетка KNKA системы отопления RAL7047 съемная под плитку. Ламели горизонтального расположения, прямые, шириной 6мм, расстояние между ламелей 8мм в чистоте

ПО Приборы отопления, см. совместно с разделом ОВ. Трубчатый радиатор K3TO Гармония RAL 9011, однотрубный/двутрубный, нательный/настенный, нижнее подключение (арматура в цвет прибора отопления), нижнее расположение регулятора (в цвет прибора отопления). Ножки для напольного исполнения выполнить в цвет прибора отопления.

Дп1 Декоративный профиль. Уголок. Отделка металлическим листом с окраской RAL7035. См. лист "Узлы и детали"

Дп2 Декоративный профиль. Швеллер. Отделка листом из нержавеющей стали окрашенным в черный цвет. См. лист "Узлы и детали"


Условные обозначения оконечного оборудования (смотреть совместно с инженерными разделами)

2 – Световой указатель "Выход"
3 – Ручной пожарный извещатель
4 – Оповещатель световой строботехнический
5 – Оповещатель звуковой
6 – Оповещатель пожарный речевой
7 – Кнопка выхода
8 – Кнопка аварийной разблокировки дверей
9 – Переговорное устройство ПГУ ММГН-2
10 – Панель с ключом для пожарных подразделений
11 – Кнопка вызова лифта
13 – Оповещатель пожарный световой табло "Пожар"
14 – Датчик движения настенный

Условные обозначения сантехнического оборудования:

1 – Инсталляция с подвесным унитазом (арт 0700/4501/73211 Diwa Коломна 0700, сиденье микролифт, клавиша хром матовый;
2.1 – Раковина в лапомойке. Индивидуальное изготовление. Столешница и раковина из керамогранита. См. листы "Узлы и детали";
2.2 – Раковина в ПИИ – в соответствии с стандартами ПИК;
2.3 – Раковина в С/У – подвесная тумба с раковиной Dreja GRACE, 60см., 1 ящик, белый глянец, арт. 99.0909–641587 99.0909K. Высота тумбы 460мм, ширина – 580мм, глубина – 440мм;
3.1 – Смеситель для раковины в лапомойке – Iddis Ray для раковины, черный матовый, RAYBL00I65;
3.2 – Смеситель для раковины в ПИИ и С/У – в соответствии со стандартами ПИК;
4 – Сифон для раковины – в соответствии со стандартами ПИК;
5 – Сушилка для рук – Electrolux EHDA – 2500, арт. НС–0028148, мощность: 2500 Вт;
6 – Душевой поддон – в соответствии со стандартами ПИК;
7 – Смеситель для поддона лапомойки – гигиенический душ Iddis Ray, RAYBLR2I08, с смесителем, черный матовый;
8 – Смеситель для поддона ПИИ – в соответствии со стандартами ПИК;
ДЗ – Держатель ominimalism для бумаги металлический H114 с полочкой, цв. черный, 305х83х30мм;
Кр – Крючок ominimalism настенный металлический H109, цв. черный, 40х55х20мм;

1:100 План МОП. 1 этаж. Секция 6.2.1

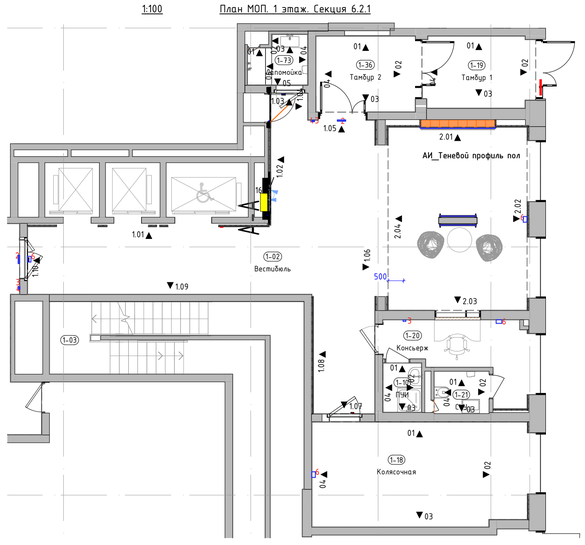

1. Данный лист смотреть со всеми листами комплекта.
2. Привязки ревизионных лючков см. инженерные разделы.
3. Запорные краны устанавливаются на каждый отвод воды из стены.
4. Сантехническое оборудование заказывать по разделу ВК2.
5. Все характеристики сантехнического оборудования, артикулы, марку, производителя см. раздел ВК2.
6. В примыкании душевого поддона к стенам применяется силиконовый герметик в цвет затирки.
7. В местах стыка керамогранита, где не указан профиль ТП6.1, выполнить шов толщиной 2мм
8. Привязки навигации см. листы "Узлы и детали. Навигация".


						94-0421-ОК-1/Н-6.2-П-АР2.АИ
Изм.	Колич.	Лист	№Док.	Подп.	Дата	Жилой дом с приспособлением подземной автостоянки под защитное сооружение гражданской обороны – «цитата» (ЗСГО) с инженерными сетями и благоустройством территории по адресу: г. Москва, внутригородское муниципальное образование Измайлово, Сиреневый бульвар, земельный участок 4/9 (участок 6.1)
Разработал		Подкатилова А.			03.09.25	
Проверил		Михайлов М.			03.09.25	Архитектурные решения. Архитектурные интерьеры.
Нач.контроль		Петровский А.			03.09.25	

Стадия	Лист	Листов
П	27	


Развертки стен помещений МОП. 1 этаж (Начало). 6.2.1.

ООО "ФОРМАЦИА"


Развертка стен колясочной. М1:50

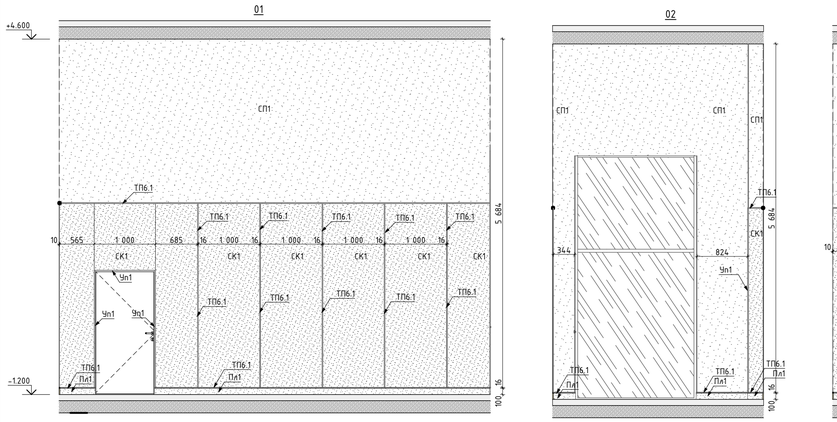


Развертка стен лапомойки. М1:50

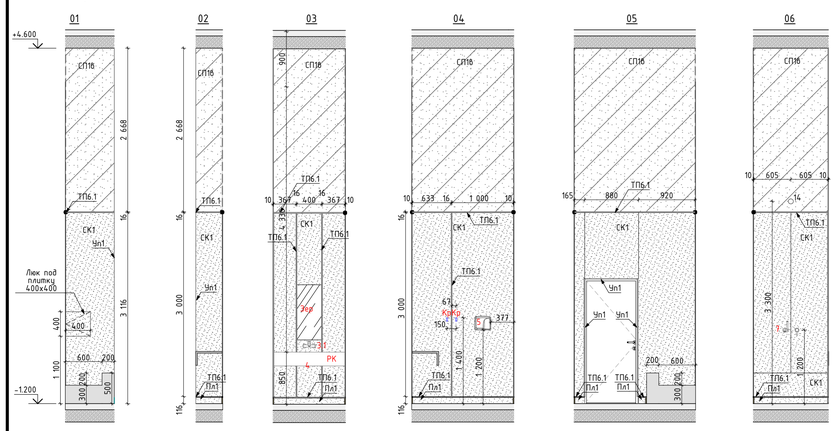

Развертка стен С/У. М1:50

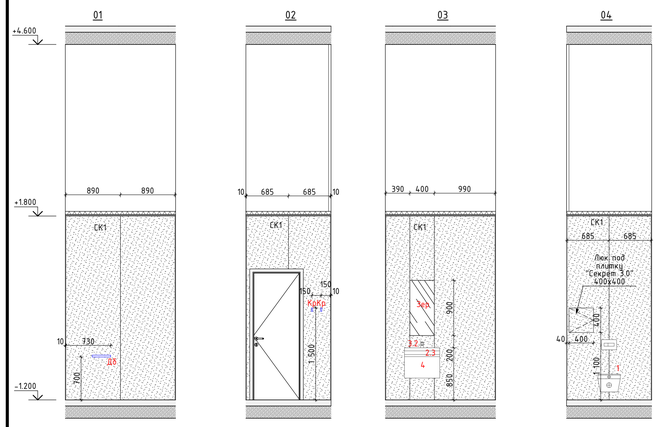

Развертка стен ПУИ. М1:50

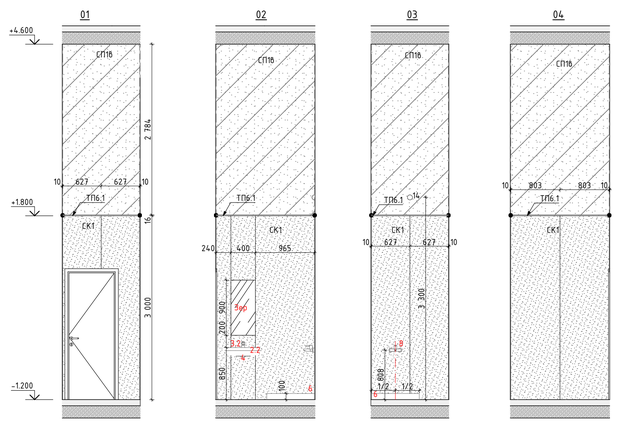

Условное обозначение пиктограмм и указателей:

ПИ-01 — Знак обозначения с пиктограммой "Лифт для инвалидов"

ПИ-02 — Знак обозначения с пиктограммой тактильной "Вызов персонала"

ПИ-07 — Знак обозначения с пиктограммой тактильной "Номер этажа"

ПИ-15 — Световой указатель "Пожарный кран" (см. раздел ЭОМ1)

ПИ-04 — Знак обозначения с пиктограммой "Лифт для пожарных подразделений".

ПИ-16 — Знак обозначения с пиктограммой "Не доступно для инвалидов-колясочников".

Условное обозначение отделки (смотреть совместно с листами "План финишной отделки стен"):

Зер6 — Зеркало Silver 400х900х6мм, устанавливается заподлицо с отделкой керамогранитом

СК1 — Крупноформатный керамогранит Челло du Грей 100х300х0,6см, арт.SL 1228G0001R6, с укладкой на эластичный клей на цементной основе ULTRALITE S2 BIANCO

СК13 — Крупноформатный керамогранит 100х300х0,6см, Surface Laboratory/Конкрит, белый матовый обрезной, арт.SL1030G0041R6, с укладкой на эластичный клей на цементной основе ULTRALITE S2 BIANCO. Акцентный цвет в соответствии с фасадом - "белый"

СП1 — Улучшенная отделка стены и окраска в 2 слоя глубокоматовой краской Dulux Bindo HF, RAL9005 на высоту от 3.000м (3.160м для пом. "колясочная") от чистого пола помещения до плиты перекрытия. В местах перепада пола в рамках одного помещения, см. отметки отделки на плане

СП5 — Улучшенная окраска стены глубокоматовой краской Dulux Bindo HF, RAL9005 на высоту от 4.030м от чистого пола помещения до плиты перекрытия

СП6 — Улучшенная окраска стены глубокоматовой влагостойкой краской Dulux Bindo, RAL9005 на высоту от 3.000м (3.160м для пом. "лапомойка") от чистого пола помещения до плиты перекрытия

СП12 — Улучшенная окраска стены глубокоматовой краской Dulux Bindo HF, RAL7035 на высоту 4.000м от чистого пола помещения

Улучшенная окраска стены глубокоматовой краской Dulux Bindo HF, RAL7035 на высоту 3.000м от чистого пола помещения до отделки СП1. В местах перепада пола в рамках одного помещения, см. отметки отделки на плане

СП9 — Улучшенная окраска стены глубокоматовой краской Dulux Bindo HF, RAL9010 на высоту 4.020м от чистого пола помещения

ТП6.1 — "Теневой профиль" Тип6.1, RAL9005

Тп3 — Алюминиевый теневой профиль ТИП2.1АНОД-10мм, RAL9005

Тп5 — Алюминиевый теневой профиль ТИП5АНОД-8мм, RAL9005 Теневой профиль устанаавливается с разворотом внутрь, см. "Узлы и детали"

Пл1 — Плинтус 100(h)мм вырезан из керамогранита 1000х3000х5,6мм, SL.IN.CPGR.ST, с укладкой на эластичный клей на цементной основе ULTRALITE S2 BIANCO, с алюминиевым теневым профилем сверху ТИП6АНОД-15мм, RAL9005

Чп1 — У-образный профиль из алюминия (мерседес) для наружных углов из плитки. Цвет черный матовый, l-2,7м. Артикул: ПО-97-28

ДР — Декоративная решетка KNKA системы отопления RAL7047 съемная под плитку. Ламели горизонтального расположения, прямые, шириной 6мм, расстояние между ламелей 8мм в чистоте

ПО — Приборы отопления, см. совместно с разделом ОВ. Трубчатый радиатор К3ТО Гармония RAL 9011, однотрубный/двутрубный, напольный/настенный, нижнее подключение (арматура в цвет прибора отопления), нижнее расположение регулятора (в цвет прибора отопления). Ножки для напольного исполнения выполнить в цвет прибора отопления.

Дп1 — Декоративный профиль. Уголок. Отделка металлическим листом с окраской RAL7035. См. лист "Узлы и детали"


Дп2 — Декоративный профиль. Швеллер. Отделка листом из нержавеющей стали окрашенным в черный цвет. См. лист "Узлы и детали"

Условные обозначения оконечного оборудования (смотреть совместно с инженерными разделами)

2 – Световой указатель "Выход"
3 – Ручной пожарный извещатель
4 – Оповещатель световой стробоскопический
5 – Оповещатель звуковой
6 – Оповещатель пожарный речевой
7 – Кнопка выхода
8 – Кнопка аварийной разблокировки дверей
9 – Переговорное устройство ПГУ ММГН-2
10 – Панель с ключом для пожарных подразделений
11 – Кнопка вызова лифта
13 – Оповещатель пожарный световой табло "Пожар"
14 – Датчик движения настенный

Условные обозначения сантехнического оборудования:


1 – Инсталляция с подвесным унитазом (арт 0700/4501/7321) Diwa Коломна 0700, сиденье микролифт, клавиша хром матовый;
2.1 – Раковина в лапомойке. Индивидуальное изготовление. Столешница и раковина из керамогранита. См. листы "Узлы и детали";
2.2 – Раковина в ПУИ – в соответствии с стандартами ПИК;
2.3 – Раковина в С/У – подвесная тумба с раковиной Oreja GRACE, 60см., 1 ящик, белый глянец, арт. 99.0909-641587 99.0909K. Высота тумбы 460мм, ширина – 580мм, глубина – 440мм;
3.1 – Смеситель для раковины в лапомойке – Iddis Ray для раковины, черный матовый, RAYBL00I65;
3.2 – Смеситель для раковины в ПУИ и С/У – в соответствии со стандартами ПИК;
4 – Сифон для раковины – в соответствии со стандартами ПИК;
5 – Сушилка для рук – Electrolux EHDA – 2500, арт. HC-8028148, мощность: 2500 Вт;
6 – Душевой поддон – в соответствии со стандартами ПИК;
7 – Смеситель для поддона лапомойки – гигиенический душ Iddis Ray, RAYBLR2I08, со смесителем, черный матовый;
8 – Смеситель для поддона ПУИ – в соответствии со стандартами ПИК;
ДБ – Держатель ominimalism для бумаги металлический H114 с полочкой, цв. черный, 305х83х30мм;
Кр – Крючок ominimalism настенный металлический H109, цв. черный, 40х55х20мм;

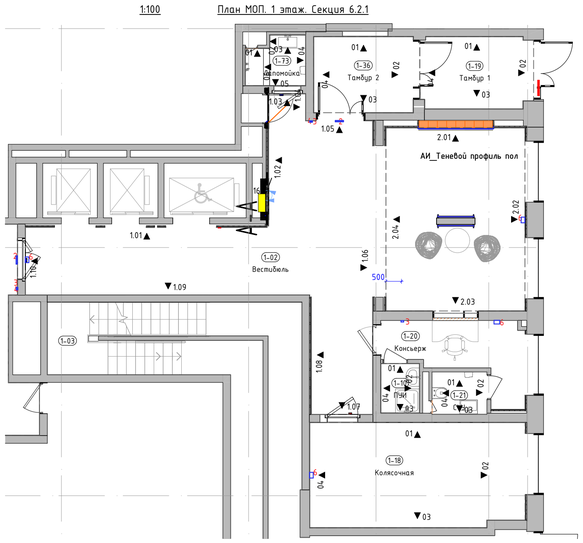


1. Данный лист смотреть со всеми листами комплекта.
2. Привязки ревизионных лючков см. инженерные разделы.
3. Запорные краны устанавливаются на каждый отвод воды из стены.
4. Сантехническое оборудование заказывать по разделу ВК2.
5. Все характеристики сантехнического оборудования, артикулы, марку, производителя см. раздел ВК2.
6. В примыкании душевого поддона к стенам применяется силиконовый герметик в цвет затирки.
7. В местах стыка керамогранита, где не указан профиль ТП6.1, выполнить шов толщиной 2мм
8. Привязки навигации см. листы "Узлы и детали. Навигация".

						94-0421-ОК-1/Н-6.2-П-АР2.АИ	
Изм.	Кол.уч.	Лист	№Док.	Подп.	Дата	Жилой дом с приспособлением подземной автостоянки под защитное сооружение гражданской обороны - «укрытие» (ЗСГО) с инженерными сетям и благоустройством территории по адресу г. Москва, внутригородское муниципальное образование Измайлово, Сиреневый бульвар, земельный участок 4/9 (участок 6.1)	
Разработал		Подкатилова А.			03.09.25	Архитектурные решения. Архитектурные интерьеры.	Стадия: П; Лист: 28; Листов:
Проверил		Михайлов М.			03.09.25		
Нач.контроль		Петровций А.			03.09.25		
						Развертки стен помещений МОП. 1 этаж (Продолжение). 6.2.1	ООО "ФОРМАЦИА"

Развертка стен тамбура 1. М1:50

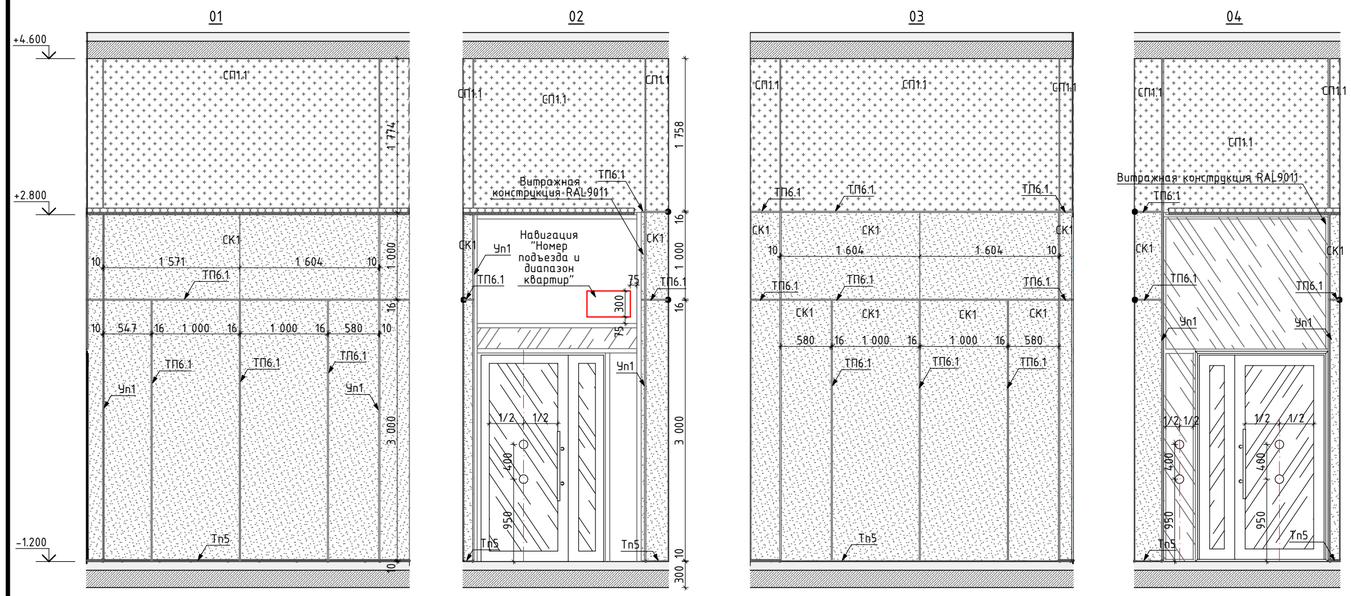

Развертка стен тамбура 2. М1:50

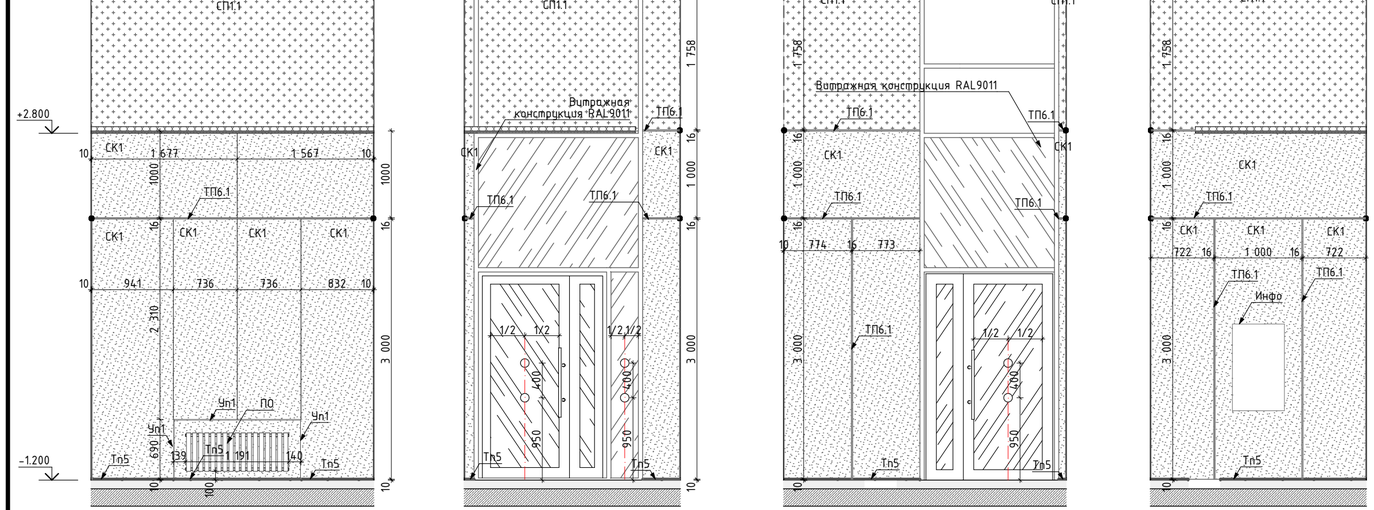

Условное обозначение пиктограмм и указателей:

ПИ-01 — Знак обозначения с пиктограммой "Лифт для инвалидов"

ПИ-02 — Знак обозначения с пиктограммой тактильной "Вызов персонала"

ПИ-07 — Знак обозначения с пиктограммой тактильной "Номер этажа"

ПИ-15 — Световой указатель "Пожарный кран" (см. раздел ЭОМ1)

ПИ-04 — Знак обозначения с пиктограммой "Лифт для пожарный подразделений"

ПИ-16 — Знак обозначения с пиктограммой "Не доступно для инвалидов-колясочников".

Условное обозначение отделки (смотреть совместно с листами "План финишной отделки стен"):

Зер — Зеркало Silver 400x900x6мм, устанавливается заподлицо с отделкой керамогранитом

СК1 — Крупноформатный керамогранит Чеппо ди Грей 100x300x0,6см, арт.SL 1228G0001R6, с укладкой на эластичный клей на цементной основе ULTRALITE S2 BIANCO

СК3.3 — Крупноформатный керамогранит 100x300x0,6см, Surface Laboratory/Конкрит, белый матовый обрезной, арт.SL1030G0041R6, с укладкой на эластичный клей на цементной основе ULTRALITE S2 BIANCO. Акцентный цвет в соответствии с фасадом - "белый"

СП1 — Улучшенная отделка стены и окраска в 2 слоя глубокоматовой краской Dulux Bindo НГ, RAL9005 на высоту от 3.000м (3.160м для пом. "колясочная") от чистого пола помещения до плиты перекрытия. В местах перепада пола в рамках одного помещения, см. отметки отделки на плане

СП1в — Улучшенная окраска стены глубокоматовой краской Dulux Bindo НГ, RAL9005 на высоту от 4.030м от чистого пола помещения до плиты перекрытия

СП1а — Улучшенная окраска стены глубокоматовой влагостойкой краской Dulux Bindo, RAL9005 на высоту от 3.000м (3.160м для пом. "лапомойка") от чистого пола помещения до плиты перекрытия

СП2 — Улучшенная окраска стены глубокоматовой краской Dulux Bindo НГ, RAL7035 на высоту 4.000м от чистого пола помещения

СП1 — Улучшенная окраска стены глубокоматовой краской Dulux Bindo НГ, RAL7035 на высоту 3.000м от чистого пола помещения до отделки СП1. В местах перепада пола в рамках одного помещения, см. отметки отделки на плане

СП3 — Улучшенная окраска стены глубокоматовой краской Dulux Bindo НГ, RAL9010 на высоту 4.020м от чистого пола помещения

ТП6.1 — "Теневой профиль" Тип6.1, RAL9005

Тп3 — Алюминиевый теневой профиль ТИП2.1АНОД-10мм, RAL9005

Тп5 — Алюминиевый теневой профиль ТИП5АНОД-8мм, RAL9005 Теневой профиль устанавливается с разворотом внутрь, см. "Узлы и детали"

Пл1 — Плинтус 100(h)мм вырезан из керамогранита 1000x3000x5,6мм, SL.IN.CPGR.ST, с укладкой на эластичный клей на цементной основе ULTRALITE S2 BIANCO, с алюминиевым теневым профилем сверху ТИП6АНОД-15мм, RAL9005

Чп1 — Y-образный профиль из алюминия (мерседес) для наружных углов из плитки. Цвет черный матовый, l-2,7м. Артикул: ПО-97-28

ДР — Декоративная решетка KNKA системы отопления RAL7047 съемная под плитку. Ламели горизонтального расположения, прямые, шириной 6мм, расстояние между ламелей 8мм в чистоте

ПО — Приборы отопления, см. совместно с разделом ОВ. Трубчатый радиатор КЗТО Гармония RAL 9011, однотрубный/двутрубный, напольный/настенный, нижнее подключение (арматура в цвет прибора отопления), нижнее расположение регулятора (в цвет прибора отопления). Ножки для напольного исполнения выполнить в цвет прибора отопления.

Дп1 — Декоративный профиль. Уголок. Отделка металлическим листом с окраской RAL7035. См. лист "Узлы и детали"

Дп2 — Декоративный профиль. Швеллер. Отделка листом из нержавеющей стали окрашенным в черный цвет. См. лист "Узлы и детали"

Условные обозначения оконечного оборудования (смотреть совместно с инженерными разделами)


2 – Световой указатель "Выход"
3 – Ручной пожарный извещатель
4 – Оповещатель световой стробоскопический
5 – Оповещатель звуковой
6 – Оповещатель пожарный речевой
7 – Кнопка выхода
8 – Кнопка аварийной разблокировкий дверей
9 – Переговорное устройство ПГУ ММГН-2
10 – Панель с ключом для пожарных подразделений
11 – Кнопка вызова лифта
13 – Оповещатель пожарный световой табло "Пожар"
14 – Датчик движения настенный

Условные обозначения сантехнического оборудования:

1 – Инсталляция с подвесным унитазом (арт 0700/4501/7321) Diwo Коломна 0700, сиденье микролифт, клавиша хром матовый;
2.1 – Раковина в лапомойке. Индивидуальное изготовление. Столешница и раковина из керамогранита. См. листы "Узлы и детали";
2.2 – Раковина в ПУИ – в соответствии с стандартами ПИК;
2.3 – Раковина в С/У – подвесная тумба с раковиной Dreja GRACE, 60см., 1 ящик, белый глянец, арт. 99.0909-641587 99.0909K. Высота тумбы 460мм, ширина – 580мм, глубина – 440мм;
3.1 – Смеситель для раковины в лапомойке – Iddis Ray для раковины, черный матовый, RAYBL00i65;
3.2 – Смеситель для раковины в ПУИ и С/У – в соответствии со стандартами ПИК;
4 – Сифон для раковины – в соответствии со стандартами ПИК;
5 – Сушилка для рук – Electrolux EHDA – 2500, арт. HC-0028148, мощность: 2500 Вт;
6 – Душевой поддон – в соответствии со стандартами ПИК;
7 – Смеситель для поддона лапомойки – гигиенический душ Iddis Ray, RAYBLR2i08, со смесителем, черный матовый;
8 – Смеситель для поддона ПУИ – в соответствии со стандартами ПИК;
Дб – Держатель ominimalism для бумаги металлический H114 с полочкой, цв. черный, 305x83x30мм;
Кр – Крючок ominimalism настенный металлический H109, цв. черный, 40x55x20мм;

1. Данный лист смотреть со всеми листами комплекта.
2. Привязки ревизионных лючков см. инженерные разделы.
3. Запорные краны устанавливаются на каждый отвод воды из стены.
4. Сантехническое оборудование заказывать по разделу ВК2.
5. Все характеристики сантехнического оборудования, артикулы, марку, производителя см. раздел ВК2.
6. В примыкании душевого поддона к стенам применяется силиконовый герметик в цвет затирки.
7. В местах стыка керамогранита, где не указан профиль ТП6.1, выполнить шов толщиной 2мм
8. Привязки навигации см. листы "Узлы и детали. Навигация".

1:100 План МОП.1 этаж. Секция 6.2.1

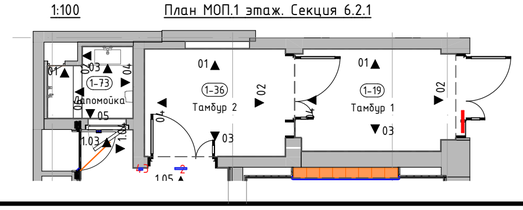

Изм.	Колуч.	Лист	№Док.	Подп.	Дата
Разработал		Подкатилова А.			03.09.25
Проверил		Михайлов М.			03.09.25
Нач.контроль		Петровций А.			03.09.25

94-0421-ОК-1/Н-6.2-П-АР2.АИ

Жилой дом с приспособлением подземной автостоянки под защитное сооружение гражданской обороны – «укрытие» (ЗСГО) с инженерными сетям и благоустройством территории по адресу: г. Москва, внутригородское муниципальное образование Измайлово, Сиреневый бульвар, земельный участок 4/9 (участок 6.2)


Архитектурные решения. Архитектурные интерьеры.


Стадия	Лист	Листов
П	29	


Развертки стен помещений МОП. 1 этаж (Конец). 6.2.1

ООО "ФОРМАЦИА"


Развертка стен межквартирного коридора. М1:50

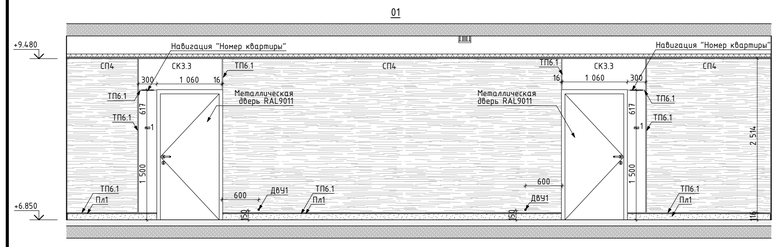

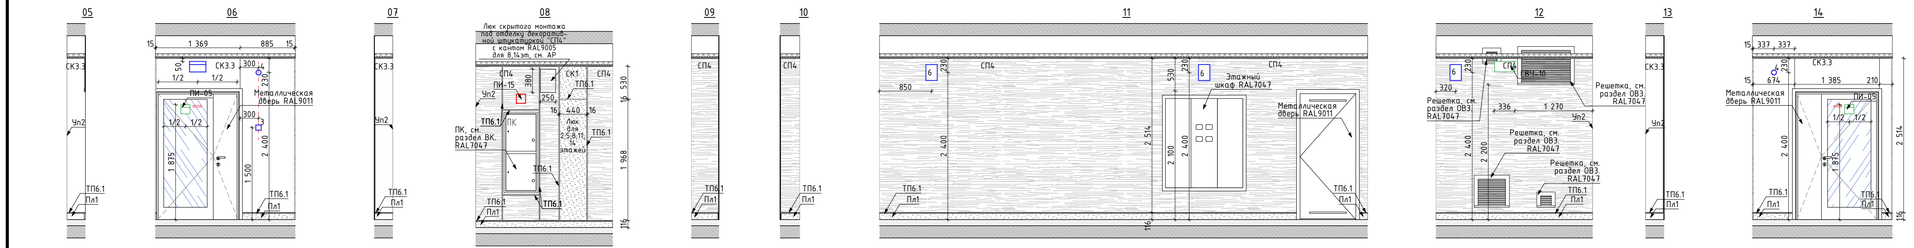

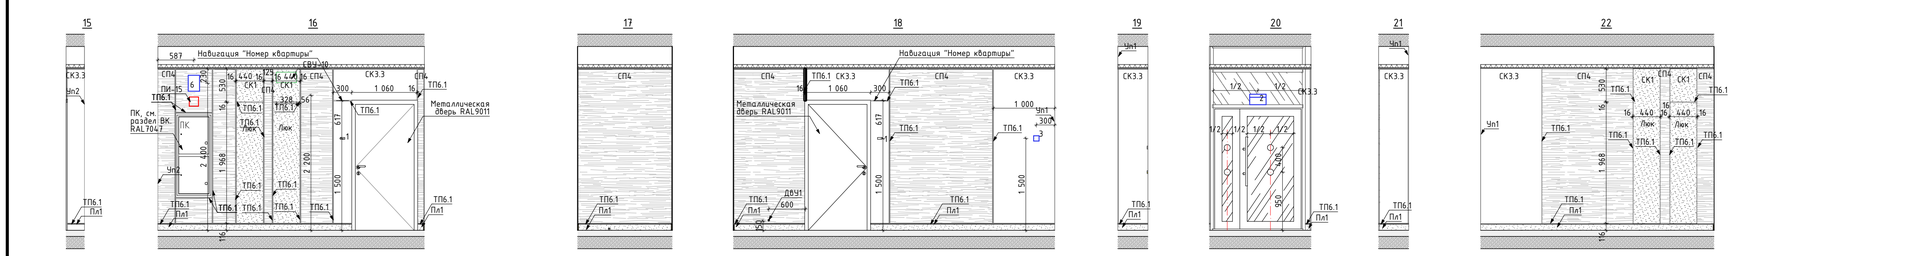


Развертка стен лифтового холла. М1:50

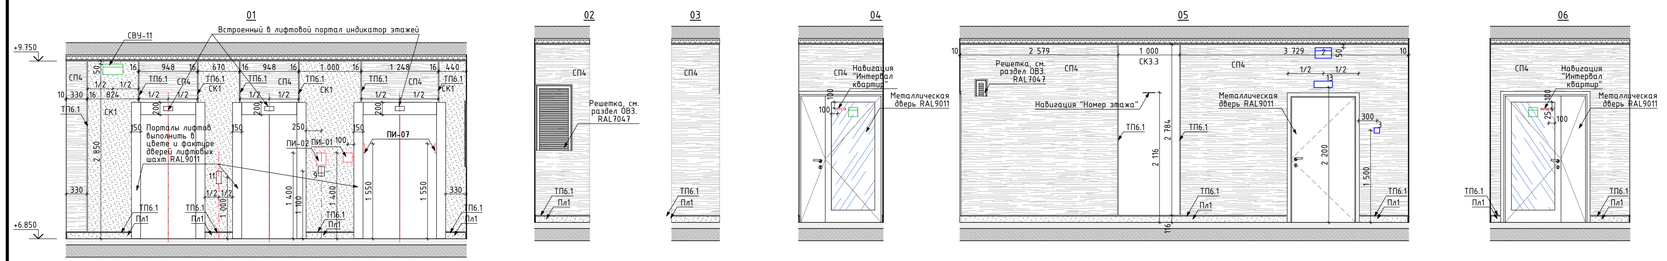


Примечание:
Профили ТП6.1 над лифтовыми порталами установить симметрично относительно центра портала.

Развертка стен тамбура 1. М1:50

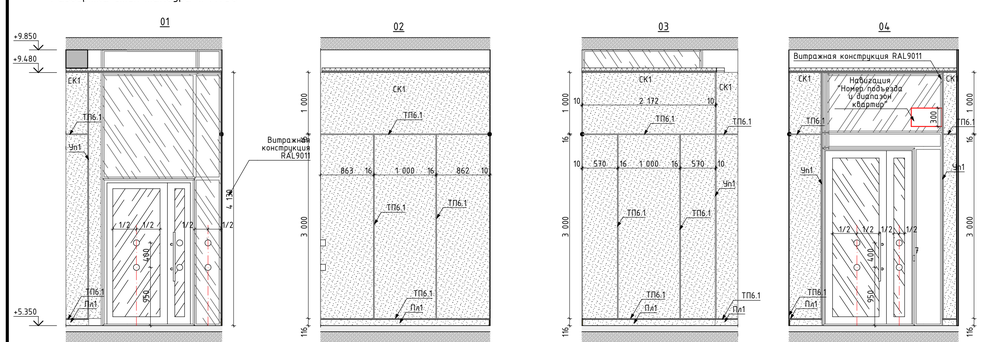

1:100 План МОП. Типовой этаж. Секция 6.2.1

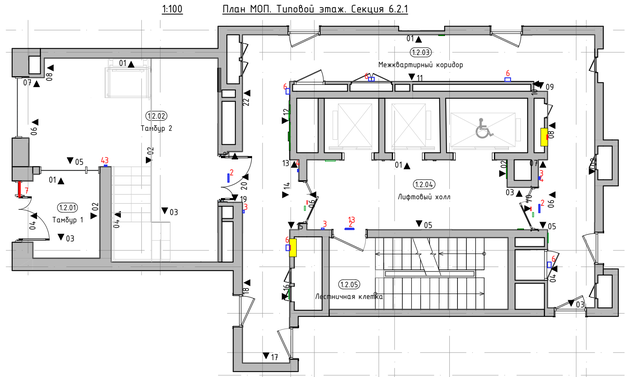

Условное обозначение пиктограмм и указателей:

ПИ-01 — Знак обозначения с пиктограммой "Лифт для инвалидов"

ПИ-02 — Знак обозначения с пиктограммой тактильной "Вызов персонала"

ПИ-07 — Знак обозначения с пиктограммой тактильной "Номер этажа"

ПИ-05 — Знак обозначения с пиктограммой "Безопасная зона для инвалидов".

ПИ-15 — Световой указатель "Пожарный кран" (см. раздел ЭОМ1)

СВУ-10 — Комбинированный световой указатель "Направляющая стрелка" и "Безопасная зона для инвалидов" (см. раздел ЭОМ1)

СВУ-11 — Световой указатель "Место сбора инвалидов" (см. раздел ЭОМ1)

Условное обозначение отделки (смотреть совместно с листами "План финишной отделки стен"):

Зер — Зеркало Silver 400x900x6мм, устанавливается заподлицо с отделкой керамогранитом

СК1 — Крупноформатный керамогранит Чеппо ди Грей 100x300x0,6см, арт.SL.1228G0001R6, с укладкой на эластичный клей на цементной основе ULTRALITE S2 BIANCO

СК3.3 — Крупноформатный керамогранит 100x300x0,6см, Surface Laboratory/Конкрит, белый матовый обрезной, арт.SL.1030G0041R6, с укладкой на эластичный клей на цементной основе ULTRALITE S2 BIANCO. Акцентный цвет в соответствии с фасадом - "белый".

СП4 — Декоративная негорючая силиконовая штукатурка Stendeco SPRAYSTONE-NF TM Akvest в базовом белом цвете с применением силиконового однокомпонентного грунта, концентрат 1:1, Аквест 2С. Окраска по декоративной штукатурке краской НГ SPRAYSTONE-NF, цв. NCS 1502-Y50R светло-серый в теплых оттенках, тип нанесения "1000 линий".

ТП6.1 — "Теневой профиль", Алюминиевый теневой профиль Tип6.1АНОД-30мм, RAL9005

Тп3 — Алюминиевый теневой профиль ТИП2.1АНОД-10мм, RAL9005

Тп5 — Алюминиевый теневой профиль ТИП5АНОД-8мм, RAL9005 Теневой профиль устанавливается с разворотом внутрь, см. "Узлы и детали"

Пл1 — Плинтус 100(h)мм вырезан из керамогранита 1000x3000x5,6мм, SL.IN.CPGR.ST, с укладкой на эластичный клей на цементной основе ULTRALITE S2 BIANCO, с алюминиевым теневым профилем сверху ТИП6АНОД-15мм, RAL9005

Чп1 — У-образный профиль из алюминия (мерседес) для наружных углов из плитки. Цвет черный матовый, l-2,7м

Чп2 — П-образный профиль из алюминия для наружных углов. Цвет "черный муар", l-2,7м

Чп3 — У-образный профиль из алюминия (мерседес) для наружных углов из плитки. Цвет серебро матовое, l-2,7м

ДР — Декоративная решетка KNKA системы отопления RAL7047 съемная под плитку. Ламели вертикального расположения, прямые, шириной 6мм, расстояние между ламелей 8мм в чистоте

ПО — Приборы отопления, см. совместно с разделом ОВ. Трубчатый радиатор К3ТО Гармония RAL 9011, однорядный/двухрядный, напольный/настенный, нижнее подключение (арматура в цвет прибора отопления), нижнее расположение регулятора (в цвет прибора отопления). Ножки для напольного исполнения выполнить в цвет прибора отопления.

Условные обозначения оконечного оборудования (смотреть совместно с инженерными разделами)

1 – Звонок проводной, цв. RAL 9011
2 – Световой указатель "Выход"
3 – Ручной пожарный извещатель
4 – Оповещатель световой стробоскопический
5 – Оповещатель звуковой
6 – Оповещатель пожарный речевой
7 – Кнопка выхода
8 – Кнопка аварийной разблокировки дверей
9 – Переговорное устройство ПГУ ММГН-2
10 – Панель с ключом для пожарных подразделений
11 – Кнопка вызова лифта
13 – Оповещатель пожарный световой табло "Пожар"

1. Данный лист смотреть со всеми листами комплекта.
2. Привязки ревизионных лючков см. инженерные разделы.
3. В местах стыка керамогранита, где не указан профиль ТП6.1, выполнить шов толщиной 2мм.
4. Вертикальные профили ТП6.1 заводить выше отметки потолка на 100мм.
5. Привязки навигации см. листы "Узлы и детали. Навигация".
6. На внешних углах стыковать плинтус и теневой профиль ТИП6 под 45 градусов, с использованием углового профиля УП1.

Изм.	Колич.	Лист	№Док.	Подп.	Дата
Разработал		Подкатилова А.			03.09.25
Проверил		Михайлов М.			03.09.25
Нач.контроль		Петровций А.			03.09.25

94-0421-ОК-1/Н-6.2-П-АР2.АИ

Жилой дом с приспособлением подземной автостоянки под защитное сооружение гражданской обороны – «укрытие» (ЗСГО) с инженерными сетям и благоустройством территории по адресу: г. Москва, внутригородское муниципальное образование Измайлово, Сиреневый бульвар, земельный участок 4/9 (участок 6.1)


Архитектурные решения. Архитектурные интерьеры.


Стадия	Лист	Листов
П	30	

Развертки стен помещений МОП. Типовой этаж (Начало). 6.2.1

ООО "ФОРМАЦИА"

Развертка стен тамбура 2. М1:50

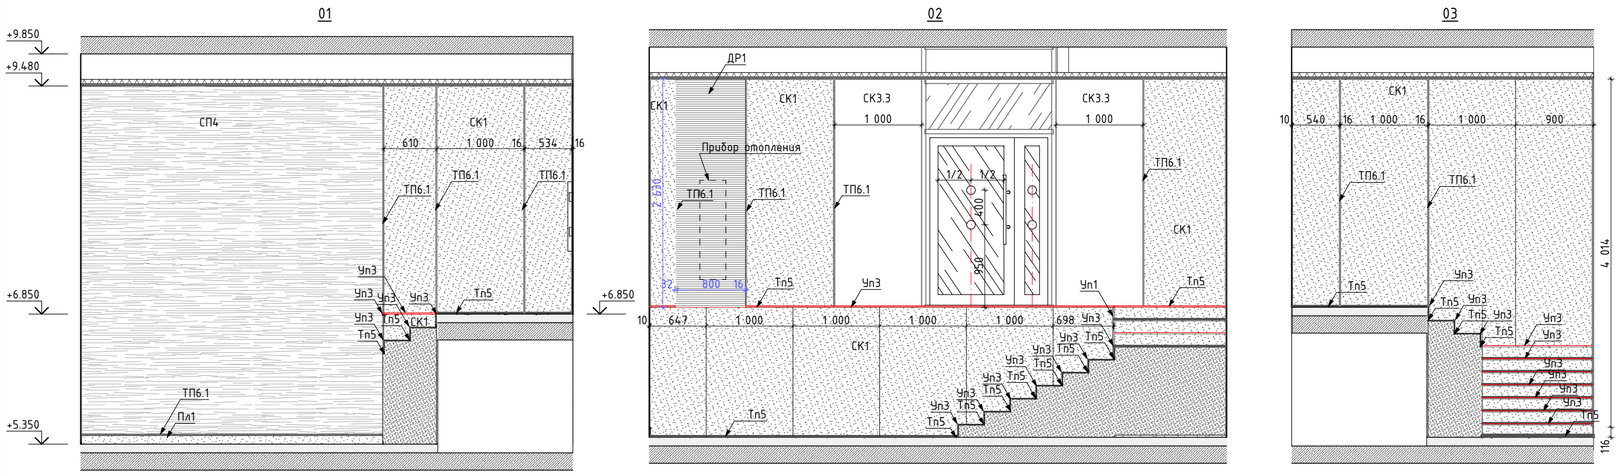

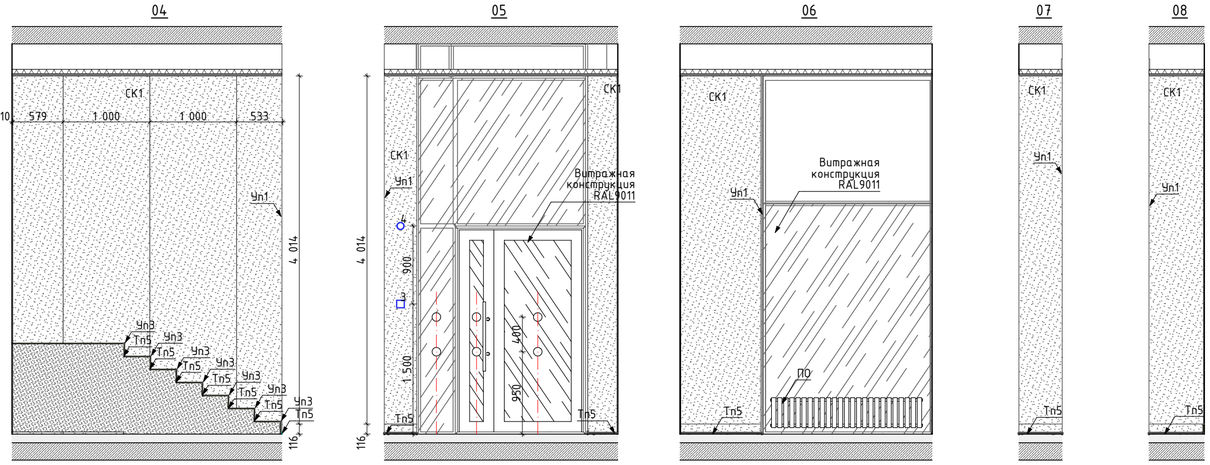

Условное обозначение пиктограмм и указателей:

ПИ-01 — Знак обозначения с пиктограммой "Лифт для инвалидов"

ПИ-02 — Знак обозначения с пиктограммой тактильной "Вызов персонала"

ПИ-07 — Знак обозначения с пиктограммой тактильной "Номер этажа"

ПИ-05 — Знак обозначения с пиктограммой "Безопасная зона для инвалидов".

ПИ-15 — Световой указатель "Пожарный кран" (см. раздел ЭОМ1)

СВУ-10 — Комбинированный световой указатель "Направляющая стрелка" и "Безопасная зона для инвалидов" (см. раздел ЭОМ1)

СВУ-11 — Световой указатель "Место сбора инвалидов" (см. раздел ЭОМ1)

Условное обозначение отделки (смотреть совместно с листами "План финишной отделки стен"):

Зер — Зеркало Silver 400x900x6мм, устанавливается заподлицо с отделкой керамогранитом

СК1 — Крупноформатный керамогранит Чеппо ди Грей 100x300x0,6см, apm.SL1228G0001R6, с укладкой на эластичный клей на цементной основе ULTRALITE S2 BIANCO

СК3.3 — Крупноформатный керамогранит 100x300x0,6см, Surface Laboratory/Конкрит, белый матовый обрезной, apm.SL1030G0041R6, с укладкой на эластичный клей на цементной основе ULTRALITE S2 BIANCO. Акцентный цвет в соответствии с фасадом - "белый"

СПк — Декоративная негорючая силикатная штукатурка Stendeco SPRAYSTONE-NF TM Akvest в базовом белом цвете с применением силикатного однокомпонентного грунта, концентрат 1:1, Аквест 2С. Окраска по декоративной штукатурке краской НГ SPRAYSTONE-NF, цв. NCS 1502-Y50R светло-серый в теплых оттенках, тип нанесения "1000 линий"

ТП6.1 — "Теневой профиль", Алюминиевый теневой профиль Tun6.1АНОД-30мм, RAL9005

Тп3 — Алюминиевый теневой профиль ТИП2.1АНОД-10мм, RAL9005

Тп5 — Алюминиевый теневой профиль ТИП5АНОД-8мм, RAL9005 Теневой профиль устанавливается с разворотом внутрь, см. "Узлы и детали"

Пл1 — Плинтус 100(h)мм вырезан из керамогранита 1000x3000x5,6мм, SLIN.CPGR.ST, с укладкой на эластичный клей на цементной основе ULTRALITE S2 BIANCO, с алюминиевым теневым профилем сверху ТИП6АНОД-15мм, RAL9005

Ул1 — Y-образный профиль из алюминия (мерседес) для наружных углов из плитки. Цвет черный матовый, l-2,7м

Ул2 — П-образный профиль из алюминия для наружных углов. Цвет "черный муар", l-2,7м

Ул3 — Y-образный профиль из алюминия (мерседес) для наружных углов из плитки. Цвет серебро матовое, l-2,7м


ДР — Декоративная решетка KNKA системы отопления RAL7047 съемная под плитку. Ламели вертикального расположения, прямые, шириной 6мм, расстояние между ламелей 8мм в чистоте

ПО — Приборы отопления, см. совместно с разделом ОВ. Трубчатый радиатор КЗТО Гармония RAL 9011, однотрубный/двутрубный, напольный/настенный, нижнее подключение (арматура в цвет прибора отопления), нижнее расположение регулятора (в цвет прибора отопления). Ножки для напольного исполнения выполнить в цвет прибора отопления.

Условные обозначения оконечного оборудования (смотреть совместно с инженерными разделами)

1 - Звонок проводной, цв. RAL 9011
2 - Световой указатель "Выход"
3 - Ручной пожарный извещатель
4 - Оповещатель световой стробоскопический
5 - Оповещатель звуковой
6 - Оповещатель пожарный речевой
7 - Кнопка выхода
8 - Кнопка аварийной разблокировки дверей
9 - Переговорное устройство ПГУ ММГН-2
10 - Панель с ключом для пожарных подразделений
11 - Кнопка вызова лифта
13 - Оповещатель пожарный световой табло "Пожар"


1:100 План МОП. Типовой этаж. Секция 6.2.1

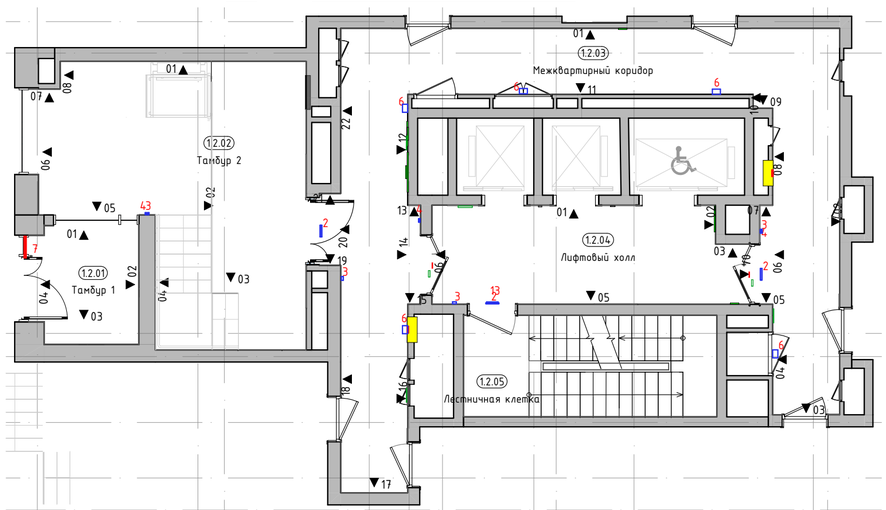

1. Данный лист смотреть со всеми листами комплекта.
2. Привязки ревизионных лючков см. инженерные разделы.
3. В местах стыка керамогранита, где не указан профиль ТП6.1, выполнить шов толщиной 2мм.
4. Вертикальные профили ТП6.1 заводить выше отметки потолка на 100мм.
5. Привязки навигации см. листы "Узлы и детали. Навигация".
6. На внешних углах стыковать плинтус и теневой профиль ТИП6.1 под 45 градусов, с использованием углового профиля УП1.

						94-0421-ОК-1/Н-6.2-П-АР2.АИ		
1	-	Зам.	17-25		09.10.25	Жилой дом с приспособлением подземной автостоянки под защитное сооружение гражданской обороны - «укрытие» (ЗСГО) с инженерными сетям и благоустройством территории по адресу: г. Москва, внутригородское муниципальное образование Измайлово, Сиреневый бульвар, земельный участок 4/9 (участок 6.2)		
Изм.	Колуч.	Лист	№Док.	Подп.	Дата			
Разработал		Подкатилова А.			03.09.25	Архитектурные решения. Архитектурные интерьеры.	Стадия: П	Лист: 31 / Листов:
Проверил		Михайлов М.			03.09.25			
Нач.контроль		Петровций А.			03.09.25			
						Развертки стен помещений МОП. Типовой этаж (Конец). 6.2.1	ООО "ФОРМАЦИА"	

План напольных покрытий -1 этажа
М. 1:50

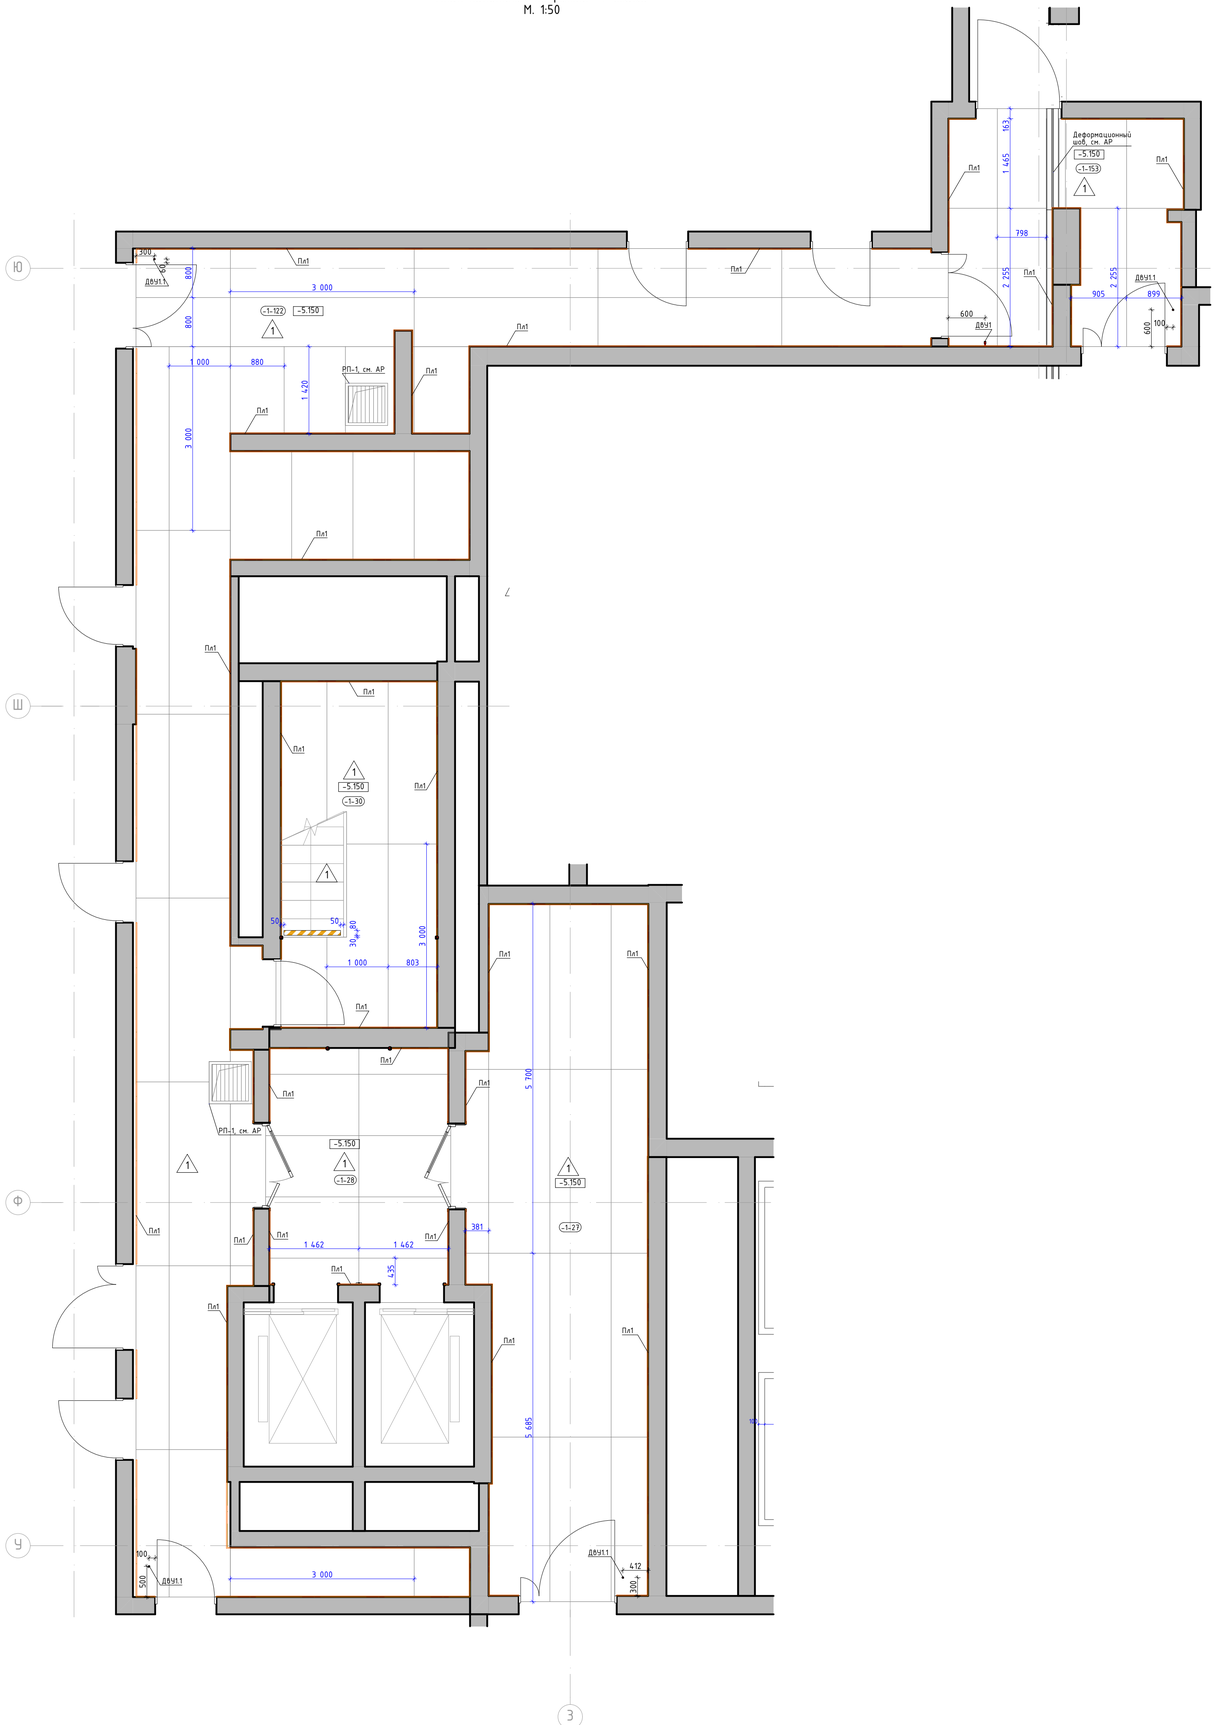

Номер пом.	Наименование	Площадь м.кв.
-1-27	Тамбур шлюз	
-1-28	Лифтовый холл	
-1-30	Лестничная клетка Л1 №2	
-1-122	Коридор	
-1-153	Тамбур шлюз	

Условные обозначения:

-1-32 — Номер помещения в соответствии с разделом АР

-7.090 — Отметка уровня чистого пола

1 — Крупноформатный керамогранит Чеппо ди Грей 100х300х0,6см, SL 1228G0001R6, с укладкой на эластичный клей на цементной основе ULTRALITE S2 BIANCO

Пл1 — Плинтус 100(h)мм вырезан из керамогранита 1000х3000х5,6мм, SL.IN.CPGR.ST, с укладкой на эластичный клей на цементной основе ULTRALITE S2 BIANCO, с алюминиевым теневым профилем сверху TM16.1АНОД.-30мм, RAL9005

ДВч1.1 — Дверной упор с установкой на пол. Apecs, арт.DS-0009-INOX, h45мм, нержавеющая сталь, серый/серебристый

ДВч1 — Дверной упор с установкой на стену. Apecs, арт.DS-0009-INOX, h85мм, нержавеющая сталь, серый/серебристый

Лента контрастная, ж, 100 мм.

Решетка в полу, см. раздел "АР", RAL7035

1. Данный лист смотреть со всеми листами комплекта
2. Устройство полов выполнять по проекту АР0.
3. Устройство полов производить после прокладки всех инженерных сетей и установки лифта.
4. Напольное покрытие укладывать после монтажа внутренних витражных конструкций.
5. Швы раскладки крупногабаритной плитки применить не менее 2 мм. Клей наносить на основание 1-6мм и на плитку 1-4мм. Направление нанесения клея по короткой стороне плитки в одном направлении на основании и на плитке. При укладке применить систему "Стрингер"
6. Стыковку плитку в разных помещениях без дверных порогов производить под полотном двери.
7. Укладку напольной плитки производить с учетом технического руководства от производителя.
8. Во входных тамбурах выполнить приямки с облицовкой керамогранитом для грязезащитного покрытия - см. листы "Узлы и детали. Сечение по тамбуру"
9. По периметру укладки керамогранита в соответствии с планом применить плинтус (тип Пл1) из напольной плитки длиной 3000мм высотой 100мм с укладкой по верху него теневого профиля ТИП6.1АНОД, см. узлы. Плинтус монтировать заподлицо с финишной отделкой стен на клеевой состав после проведения работ по отделке пола, следить за совпадением горизонтальных и вертикальных швов керамогранита. Допускается использовать обрезки от плитки укладываемой на пол с учетом расположения завалковского края плитки в месте примыкания с профилем ТИП6.1. На внешних углах стыковать плинтус и теневой профиль ТИП6.1АНОД под 45 градусов, с использованием углового профиля ЧП1.
10. Обеспечить аккуратные стыки напольного покрытия со стояками и трубами отопления.
11. Размеры грязезащитных решеток уточнить по замерам после завершения отделочных работ.
12. Данный чертеж смотреть совместно с листами инженерного проекта.
13. Конструктивный состав пола с грязезащитным покрытием см. АР0.
14. Объемы материалов напольных покрытий и плинтусов см. раздел АР0.
15. Отделка ступеней в лестничных клетках во 2-го этажа выполняется из керамогранита. Угол стыковки керамогранита на проступи и подступенке выполнить подрезкой плитки под 45градусов.

Изм.	Колич.	Лист	№Док.	Подп.	Дата
Разработал		Ленина А.			03.09.25
Проверил		Михайлов М.			03.09.25
Нач.контроль		Петровский А.			03.09.25

94-0421-ОК-1/Н-6.2-П-АР2.АИ

"Жилой дом с приспособлением подземной автостоянки под защитное сооружение гражданской обороны - "укрытие" (ЗГГО) с инженерными сетями и благоустройством территории по адресу: г. Москва, Внутригородское муниципальное образование Измайлово, Сиреневый бульвар, земельный участок 4/9 (участок 6.2)"


Архитектурные решения. Архитектурные интерьеры.

Стадия	Лист	Листов
П	32	

План напольных покрытий -1 этажа. 6.2.2

ООО "ФОРМАЦИА"

План напольных покрытий 1 этажа
М. 1:50

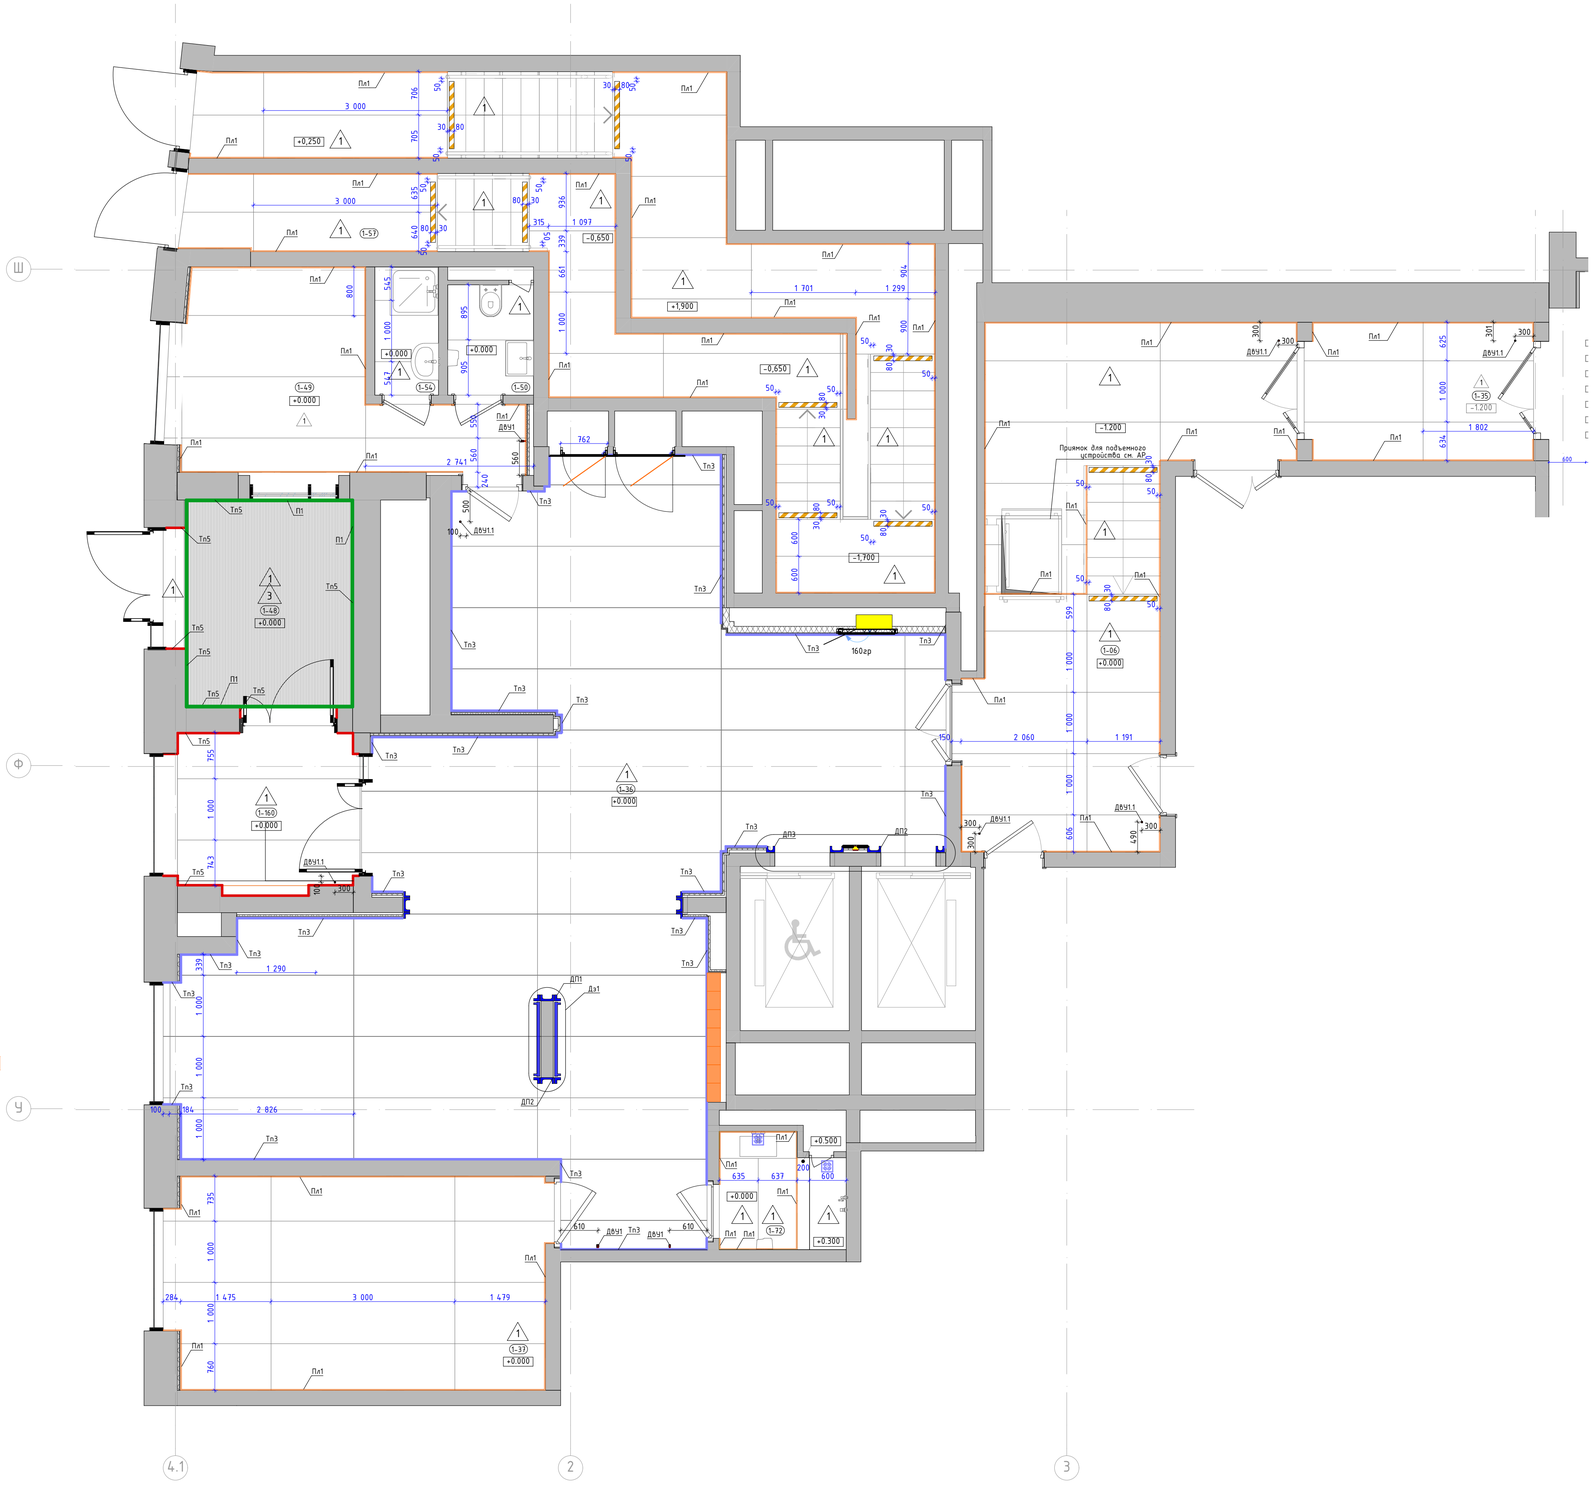

Номер пом.	Наименование	Площадь м.кв.
1-06	Тамбур-шлюз	
1-35	Тамбур-шлюз	
1-36	Вестибюль	
1-37	Колясочная	
1-48	Тамбур 1	
1-49	Консьерж	
1-50	СУУ	
1-54	ПУИ	
1-57	Лестничная клетка Л1 №2	
1-72	Лапомойка	
1-160	Тамбур 2	

Условные обозначения:

(1-132) Номер помещения в соответствии с разделом АР

-1.500 Отметка уровня чистого пола

1 Крупноформатный керамогранит Челпа ди Грей 100x300x0,6см, SL 1228G0001R6, с укладкой на эластичный клей на цементной основе ULTRALITE S2 BIANCO

3 Грязезащитная решетка. СИТИ слим арт. Л11106, щетка 30мм, Скребок 10мм, Резина 30мм, 3-х зубчатый скребок, цв. оттенки черного/темно-серый.

Пл1 Плинтус 100(h)мм вырезан из керамогранита 1000x3000x5,6мм, SLIN.CPGR.ST, с укладкой на эластичный клей на цементной основе ULTRALITE S2 BIANCO, с алюминиевым теневым профилем сверху ТИП16.1АНОД-30мм, RAL9005

Тп3 Алюминиевый теневой профиль ТИП2.1АНОД-10мм, RAL9005

Тп5 Алюминиевый теневой профиль ТИП5АНОД-8мм, RAL9005 Теневой профиль устанавливается с разворотом внутрь, см. "Узлы и детали"

П1 Алюминиевый уголок 30x30x3мм, 2000-3000(L)мм по периметру грязесборной решетки, RAL9005

ДВУ1.1 Дверной упор с установкой на пол. Apecs, apm.DS-0009-INOX, h45мм, нержавеющая сталь, серый/серебристый

ДВУ1 Дверной упор с установкой на стену. Apecs, apm.DS-0009-INOX, h85мм, нержавеющая сталь, серый/серебристый

Трап с надставным элементом с подрамником из нержавеющей стали 132x132 мм и вкладышем 112x112 мм для вклеивания керамогранитной плитки, см. совместно с разделом "ВК"

Лента контрастная, ж, 100 мм.

1. Данный лист смотреть со всеми листами комплекта.
2. Устройство полов выполнять по проекту АР1.1.
3. Устройство полов производить после прокладки всех инженерных сетей и установки лифта.
4. Напольное покрытие укладывать после монтажа внутренних выгражных конструкций.
5. Швы раскладки крупноформатной плитки применить не менее 2 мм. Клей наносить на основание 1-6мм и на плитку 1-4мм. Направление нанесения клея по каратной стороне плитки в одном направлении на основании и на плитке. При укладке применить систему "Стрингер".
6. Стыковку плитки в разных помещениях без дверных порогов производить под полотном двери.
7. Укладку напольной плитки производить с учетом технического руководства от производителя.
8. Во входных тамбурах выполнить приямки с облицовкой керамогранитом для грязезащитного покрытия - см. лист "Узлы и детали. Сечение по тамбуру".
9. По периметру укладки керамогранита в соответствии с планом применить плинтус (тип Пл1) из напольной плитки, длиной 3000мм, высотой 100мм с укладкой по верху него теневого профиля ТИП16.1АНОД - см. лист "Узлы и детали. Межквартирный коридор 2-го и типового этажа". Плинтус монтировать западлицо с финишной отделкой стен на клеевой состав после проведения работ по отделке пола. Следить за совпадением горизонтальных и вертикальных швов керамогранита. Допускается использовать обрезки от плитки укладываемой на пол с учетом расположения забойного края плитки в месте примыкания с профилем ТИП16.1. На внешних углах стыковать плинтус и теневой профиль ТИП16.1АНОД под 45 градусов, с использованием углового профиля ТП1.
10. Обеспечить аккуратные стыки напольного покрытия со стояками и трубами отопления.
11. Размеры грязезащитных решеток уточнить по замерам после завершения отделочных работ.
12. Данный чертеж смотреть совместно с листами инженерного проекта.
13. Конструктивный состав пола с грязезащитным покрытием см. АР1.1.
14. Объемы материалов напольных покрытий и плинтусов см. раздел АР1.1.
15. Отделка ступеней на лестничных клетках до 2-го этажа выполняется из керамогранита. Угол стыковки керамогранита на проступи и подступенке выполнить подрезкой плитки под 45 градусов.

Изм.	Колич.	Лист	№Док.	Подп.	Дата
Разработал		Ленина А.			03.09.25
Проверил		Михайлов М.			03.09.25
Нач.контроль		Петровский А.			03.09.25

94-0421-ОК-1/Н-6.2-П-АР2.АИ

"Жилой дом с приспособлением подземной автостоянки под защитное сооружение гражданской обороны - "укрытие" (ЗГО) с инженерными сетями и благоустройством территории по адресу: г. Москва, внутригородское муниципальное образование Измайлово, Сиреневый бульвар, земельный участок 4/9 (участок 6.2)"


Архитектурные решения. Архитектурные интерьеры.

Стадия	Лист	Листов
П	33	

План напольных покрытий 1 этажа. 6.2.2

ООО "ФОРМАЦИА"

План напольных покрытий 2 этажа
М. 1:50

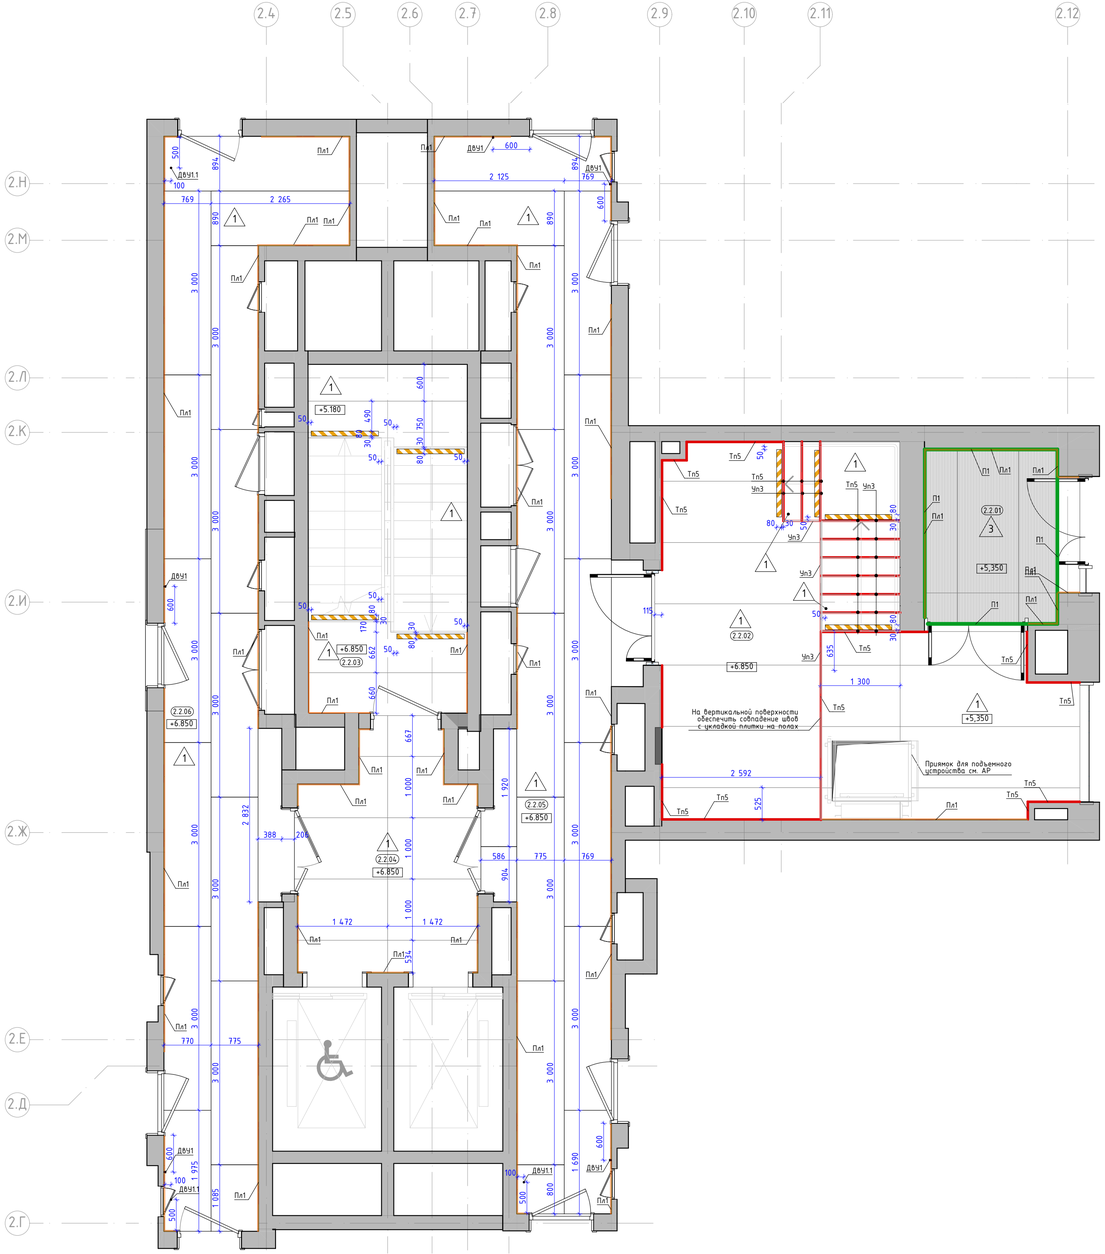

Номер пом.	Наименование	Площадь м.кв.
2.2.01	Тамбур	
2.2.02	Тамбур	
2.2.03	Лестничная клетка Н2	
2.2.04	Лифтовый холл	
2.2.05	Межквартирный коридор 2	
2.2.06	Межквартирный коридор 1	

Условные обозначения:

- 2.01 — Номер помещения в соответствии с разделом АР
- 5.350 — Отметка уровня чистого пола
- 1 — Крупноформатный керамогранит Чеппа ди Грей 100x300x0,6см, SL 1228G0001R6, с укладкой на эластичный клей на цементной основе ULTRALITE S2 BIANCO
- 3 — Грязезащитная решетка. СИТИ слим арт. Л11106, щетка 30мм, Скребок 10мм, Резина 30мм, 3-х зубчатый скребок, цв. оттенки черного/темно-серый.
- Пл1 — Плинтус 100(h)мм вырезан из керамогранита 1000x3000x5,6мм, SLIN.CPGR.ST, с укладкой на эластичный клей на цементной основе ULTRALITE S2 BIANCO, с алюминиевым теневым профилем сверху ТИП16.1АНОД-30мм, RAL9005
- Тп3 — Алюминиевый теневой профиль ТИП2.1АНОД-10мм, RAL9005
- Тп5 — Алюминиевый теневой профиль ТИП5АНОД-8мм, RAL9005 Теневой профиль устанавливается с разворотом внутрь, см. "Узлы и детали"
- П1 — Алюминиевый уголок 30x30x3мм, 2000-3000(L)мм по периметру грязезащитной решетки, RAL9005
- ДВ41.1 — Дверной упор с установкой на пол. Apecs, apm.DS-0009-INOX, h45мм, нержавеющая сталь, серый/серебристый
- ДВ41 — Дверной упор с установкой на стену. Apecs, apm.DS-0009-INOX, h85мм, нержавеющая сталь, серый/серебристый
- Лента контрастная, ж, 100 мм.
- Чп3 — Y-образный профиль из алюминия (мерседес) для наружных углов из плитки. Цвет серебро матовое, l-2,7м

1. Данный лист смотреть со всеми листами комплекта.
2. Устройство полов выполнять по проекту АР2.2.
3. Устройство полов производить после прокладки всех инженерных сетей и установки лифта.
4. Напольное покрытие укладывать после монтажа внутренних витражных конструкций.
5. Швы раскладки крупноразмерной плитки применять не менее 2 мм. Клей наносить на основание 1-6мм и на плитку 1-4мм. Направление нанесения клея по короткой стороне плитки в одном направлении на основании и на плитке. При укладке применять систему "Стрингер".
6. Стыковку плитки в разных помещениях без дверных порогов производить под полотном двери.
7. Укладку напольной плитки производить с учетом технического руководства от производителя.
8. Во входных тамбурах выполнить приямки с облицовкой керамогранитом для грязезащитного покрытия - см. листы "Узлы и детали. Сечение по тамбуру".
9. По периметру укладки керамогранита в соответствии с планом применить плинтус (тип Пл1) из напольной плитки, длиной 3000мм, высотой 100мм с укладкой по верху него теневого профиля ТИП16.1АНОД - см. лист "Узлы и детали. Межквартирный коридор 2-го и типового этажа". Плинтус монтировать заподлицо с финишной отделкой стен на клеевой состав после проведения работ по отделке пола. Следить за совпадением горизонтальных и вертикальных швов керамогранита на полу и на стене. Допускается использовать обрезки от плитки укладываемой на пол с учетом расположения забойского края плитки в месте примыкания с профилем ТИП16.1. На внешних углах стыковать плинтус и теневой профиль ТИП16.1АНОД под 45 градусов, с использованием углового профиля ЧП1.
10. Обеспечить аккуратные стыки напольного покрытия со стояками и трубами отопления.
11. Размеры грязезащитных решеток уточнить по замерам после завершения отделочных работ.
12. Данный чертеж смотреть совместно с листами инженерного проекта.
13. Конструктивный состав пола с грязезащитным покрытием см. АР2.2.
14. Объемы материалов напольных покрытий и плинтусов см. раздел АР2.2.
15. Отделка ступеней на лестничных клетках до 2-го этажа выполняется из керамогранита. Угол стыковки керамогранита на проступи и подступенке выполнить подрезкой плитки под 45градусов.

Изм.	Колич.	Лист	№Док.	Подп.	Дата
Разработал		Ленина А.			03.09.25
Проверил		Михайлов М.			03.09.25
Нач.контроль		Петровский А.			03.09.25

94-0421-ОК-1/Н-6.2-П-АР2.АИ

"Жилой дом с приспособлением подземной автостоянки под защитное сооружение гражданской обороны - "укрытие" ГОСТО с инженерными сетями и благоустройством территории по адресу г. Москва, Внутригородское муниципальное образование Измайлово, Сиреневый бульвар, земельный участок 4/9 (участок 6.2)"


Архитектурные решения. Архитектурные интерьеры.

Стадия	Лист	Листов
П	34	

План напольных покрытий 2 этажа. 6.2.2

ООО "ФОРМАЦИА"

План напольных покрытий типового этажа
М. 1:50

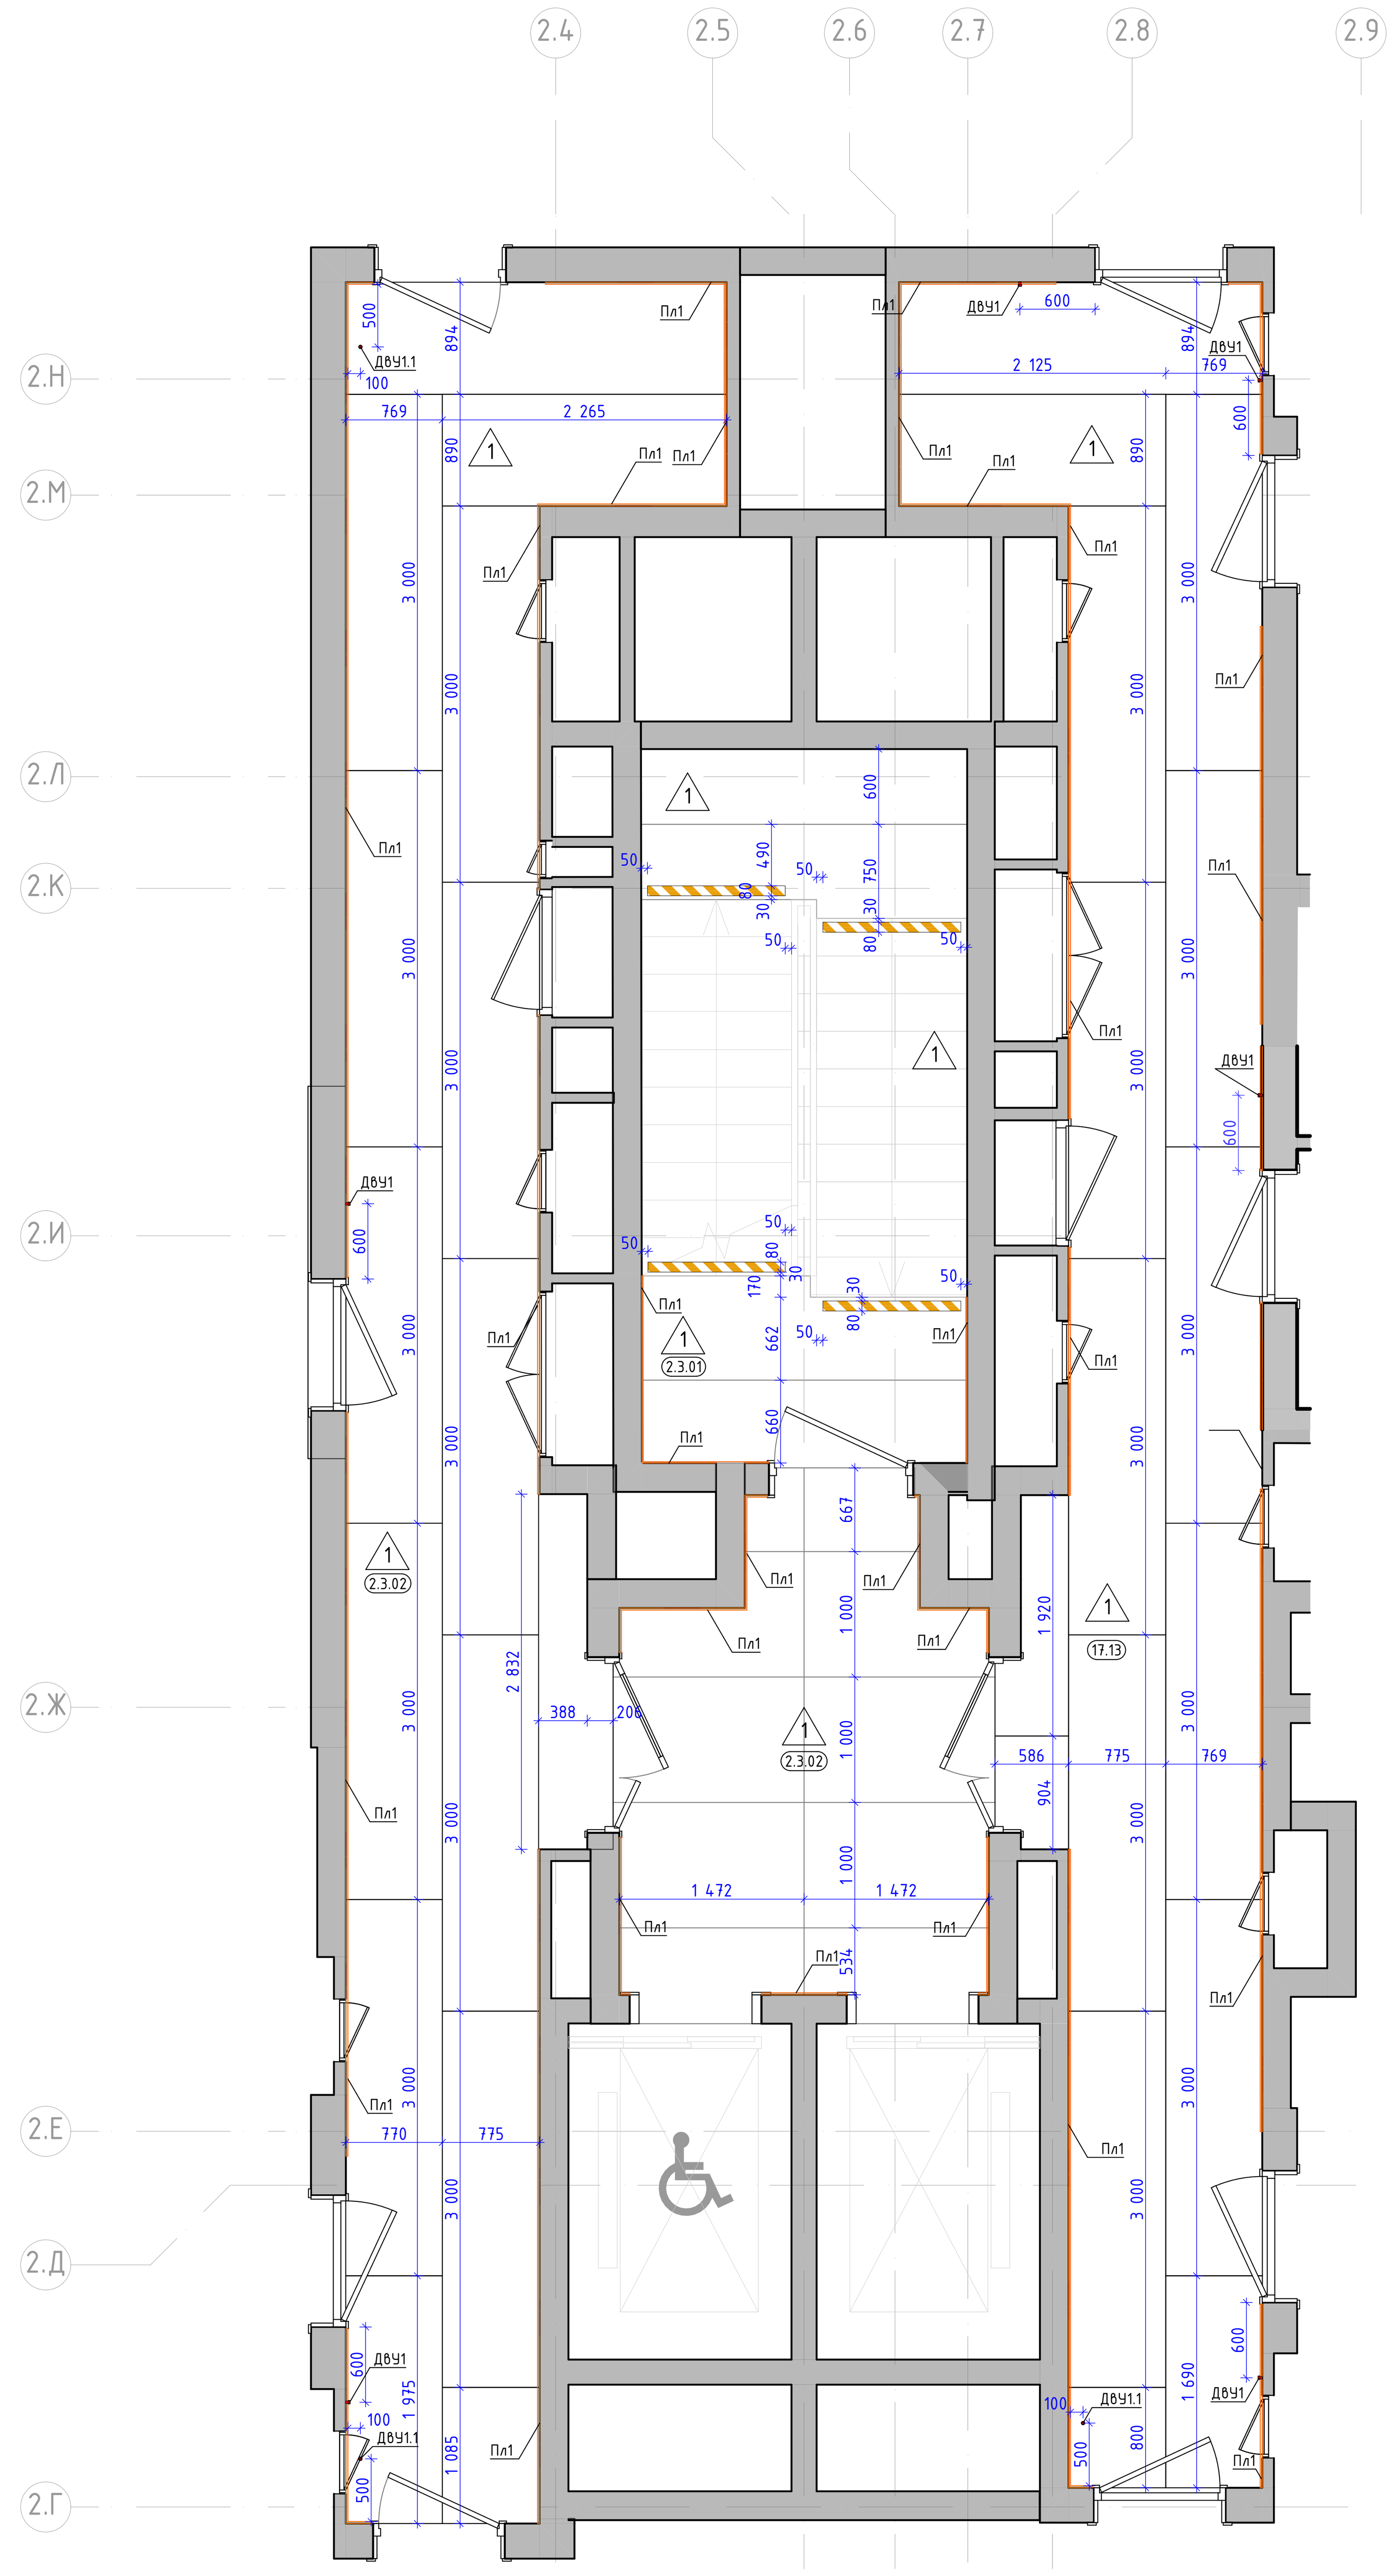

Номер пом.	Наименование	Площадь м.кв.
2.3.01	Лестничная клетка	
2.3.02	Лифтовый холл	
2.3.02	Межквартирный коридор 1	
17.13	Межквартирный коридор 2	


Условные обозначения:

2.01	Номер помещения в соответствии с разделом АР
5.350	Отметка уровня чистого пола
1	Крупноформатный керамогранит Чеппо ди Грей 100x300x0,6см, SL 1228G0001R6, с укладкой на эластичный клей на цементной основе ULTRALITE S2 BIANCO
3	Грязезащитная решетка. СИТИ слим арт. Л11106, щетка 30мм, Скребок 10мм, Резина 30мм, 3-х зубчатый скребок, цв. оттенки черного/темно-серый.
Пл1	Плинтус 100(h)мм вырезан из керамогранита 1000x3000x5,6мм, SL.IN.CPGR.ST, с укладкой на эластичный клей на цементной основе ULTRALITE S2 BIANCO, с алюминиевым теневым профилем сверху ТИП6.1АНОД-30мм, RAL9005
Тп3	Алюминиевый теневой профиль ТИП2.1АНОД-10мм, RAL9005
Тп5	Алюминиевый теневой профиль ТИП5АНОД-8мм, RAL9005 Теневой профиль устаноавливается с разворотом внутрь, см. "Узлы и детали"
П1	Алюминиевый уголок 30x30x3мм, 2000-3000(L)мм по периметру грязесборной решетки, RAL9005
ДвУ1.1	Дверной упор с установкой на пол. Apecs, арт.DS-0009-INOX, h45мм, нержавеющая сталь, серый/серебристый
ДвУ1	Дверной упор с установкой на стену. Apecs, арт.DS-0009-INOX, h85мм, нержавеющая сталь, серый/серебристый
	Лента контрастная, ж, 100 мм.
Уп3	Y-образный профиль из алюминия (мерседес) для наружных углов из плитки. Цвет серебро матовое, l-2,7м

1. Данный лист смотреть со всеми листами комплекта.
2. Устройство полов выполнять по проекту АР2.2.
3. Устройство полов производить после прокладки всех инженерных сетей и установки лифта.
4. Напольное покрытие укладывать после монтажа внутренних витражных конструкций.
5. Швы раскладки крупногабаритной плитки применить не менее 2 мм. Клей наносить на основание t-6мм и на плитку t-4мм. Направление нанесения клея по короткой стороне плитки в одном направлении на основании и на плитке. При укладке применить систему "Стрингер".
6. Стыковку плитки в разных помещениях без дверных порогов производить под полотном двери.
7. Укладку напольной плитки производить с учетом технического руководства от производителя.
8. Во входных тамбурах выполнить приямки с облицовкой керамогранитом для грязезащитного покрытия - см. листы "Узлы и детали. Сечение по тамбуру".
9. По периметру укладки керамогранита в соответствии с планом применить плинтус (тип Пл1) из напольной плитки, длиной 3000мм, высотой 100мм с укладкой по верху него теневого профиля ТИП6.1АНОД - см. лист "Узлы и детали. Межквартирный коридор 2-го и типового этажа". Плинтус монтировать заподлицо с финишной отделкой стен на клеевой состав после проведения работ по отделке пола. Следить за совпадением горизонтальных и вертикальных швов керамогранита на полу и на стене. Допускается использовать обрезки от плитки укладываемой на пол с учетом расположения заводского края плитки в месте примыкания с профилем ТИП6.1. На внешних углах стыковать плинтус и теневой профиль ТИП6.1АНОД под 45 градусов, с использованием углового профиля УП1.
10. Обеспечить аккуратные стыки напольного покрытия со стояками и трубами отопления.
11. Размеры грязезащитных решеток уточнить по замерам после завершения отделочных работ.
12. Данный чертеж смотреть совместно с листами инженерного проекта.
13. Конструктивный состав пола с грязезащитным покрытием см. АР2.2.
14. Объемы материалов напольных покрытий и плинтусов см. раздел АР2.2.
15. Отделка ступеней на лестничных клетках до 2-го этажа выполняется из керамогранита. Угол стыковки керамогранита на проступи и подступенке выполнить подрезкой плитки под 45градусов.

Изм.	Кол.уч.	Лист	№Док.	Подп.	Дата	94-0421-ОК-1/Н-6.2-П-АР2.АИ
Разработал		Лёнина А.			03.09.25	"Жилой дом с приспособлением подземной автостоянки под защитное сооружение гражданской обороны - "укрытие" (ЗСГО) с инженерными сетями и благоустройством территории по адресу: г. Москва, внутригородское муниципальное образование Измайлово, Сиреневый бульвар, земельный участок 4/9 (участок 6.2)"
Проверил		Михайлов М.			03.09.25	Архитектурные решения. Архитектурные интерьеры. Стадия: П; Лист: 35; Листов:
Нач.контроль		Петровций А.			03.09.25	План напольных покрытий типового этажа. 6.2.2 — ООО "ФОРМАЦИА"

План потолков с расстановкой светильников и другого оконечного оборудования -1 этажа
М. 1:50

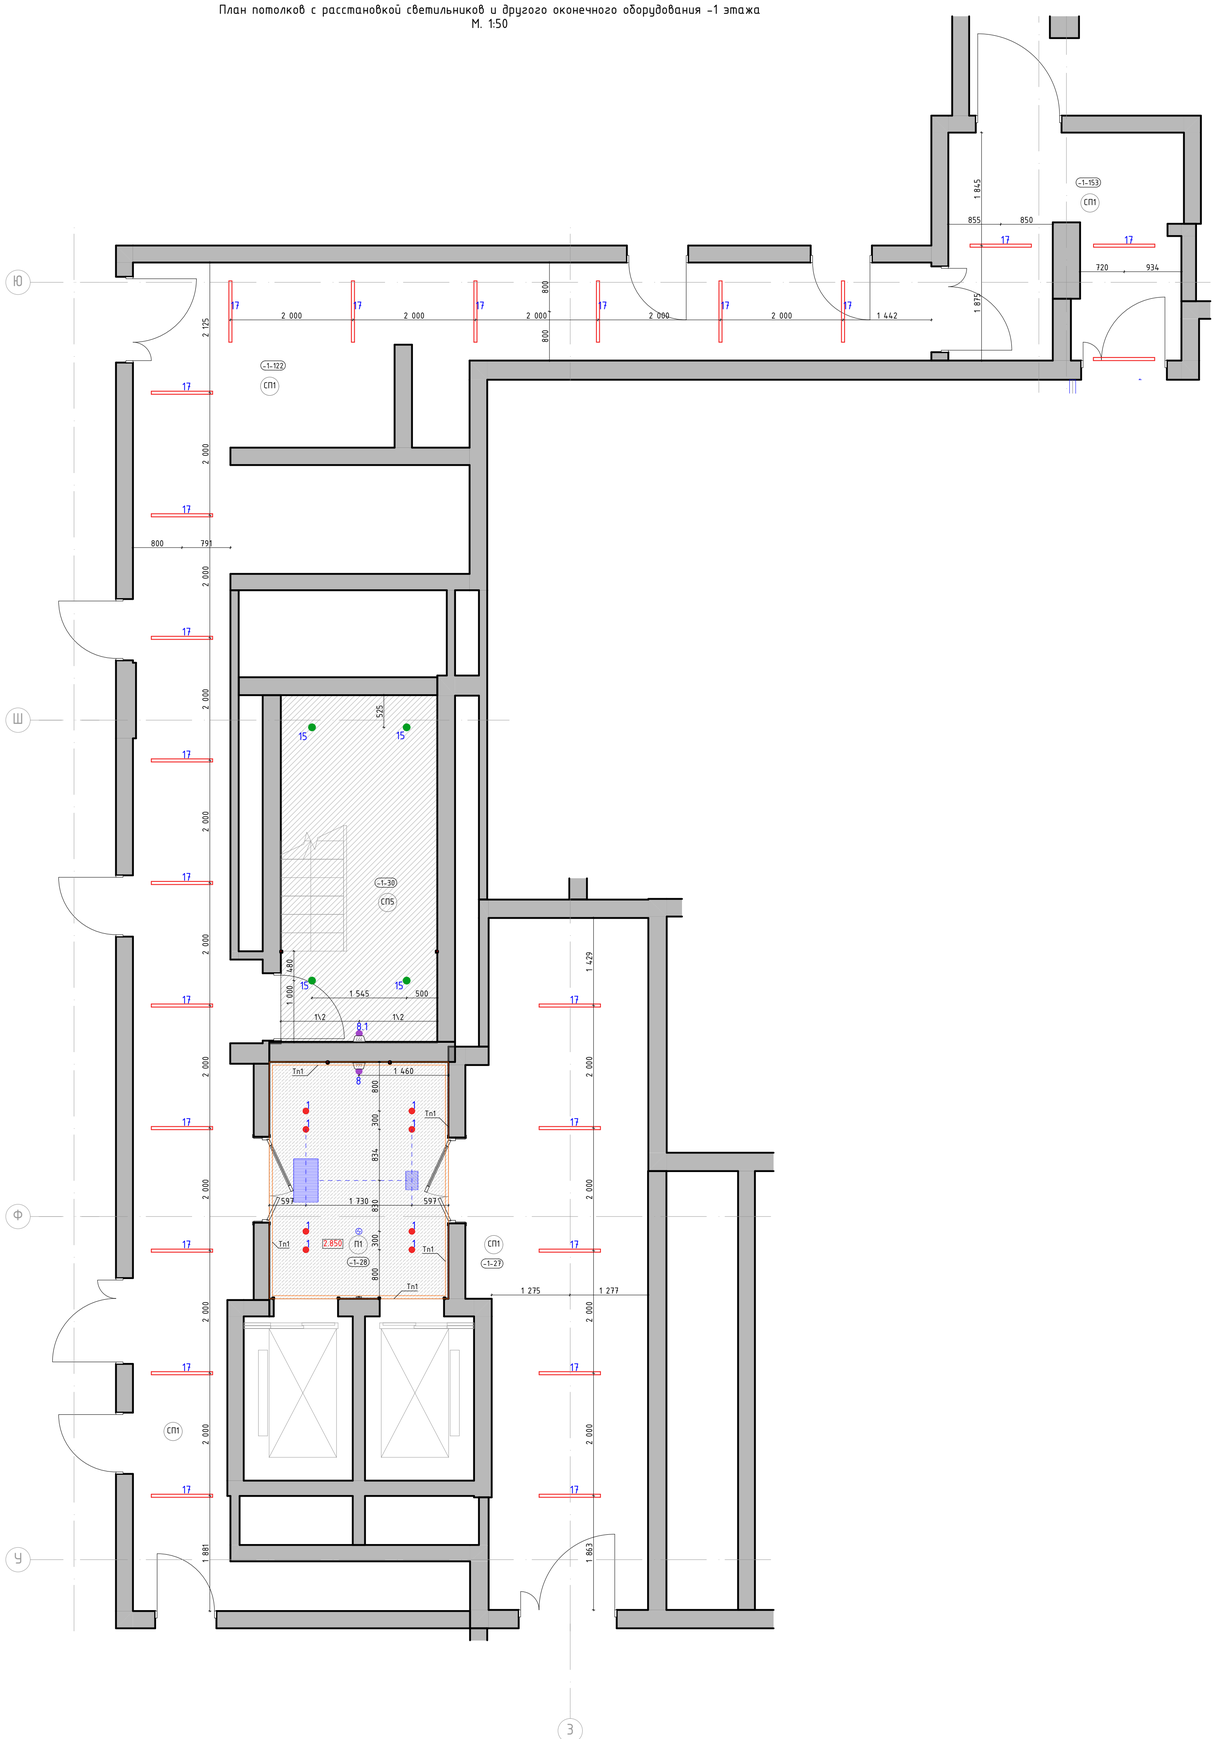

Номер пом.	Наименование	Площадь м.кв.
-1-27	Тамбур шлюз	
-1-28	Лифтовый холл	
-1-30	Лестничная клетка Л1 №2	
-1-122	Коридор	
-1-153	Тамбур шлюз	

Условные обозначения:

- 1-132 — Номер помещения в соответствии с разделом АР
- 4.000 — Отметка потолка от уровня чистого пола (высота от пола до потолка)
- П1 — - Подвесной потолок позлементной сборки из плит КНАУФ-Файерборд на двухуровневом металлическом каркасе П232 (2 слоя). - Окраска в 2 слоя глубокоматовой краской Dulux Bindo НГ, RAL9010
- СП5 — Улучшенная окраска потолка глубокоматовой краской Dulux Bindo НГ, RAL7047 (цвет должен соответствовать цвету стен "СП4", необходимо провести натурные наложения и согласовать с автором проекта)
- СП1 — Улучшенная окраска плиты перекрытия и коммуникаций в 2 слоя Окраска в 2 слоя глубокоматовой краской Dulux Bindo НГ, RAL9005
- Тп1 — Алюминиевый теневой профиль ТИП1АНОД-15мм., RAL9005
- 1 — Светильник светодиодный встроенный, в сборе с блоком питания, поворотный, скрытый "под шпаклевку" потолка. Selecta LED Orbit Cuistom, Ф68мм, 3000К, RAL9010 матовый.
- Извещатель накладной, цв. белый матовый.
- 8.1 — Светильник светодиодный "цилиндр" частично встроенный, поворотный, Selecta LED Top Spot mini Cuistom, Ф60мм, 80(h) мм, узкая линза, 3000К, RAL9005 муар.
- 17 — Светильник подвесной Selecta Line 37 UGR (9961), 37x37x1070мм, 15Вт, 4000К, линза 50гр, IP44, RAL9005 мат
- Решетка "ОВ", KNKA с прямыми ламелями вдоль короткой стороны решетки, RAL9010

1. Данный лист смотреть со всеми листами комплекта
2. Отметки потолков указаны от уровня чистого пола этажа и обозначают высоту от пола до потолка
3. Подвесные потолки монтировать после выполнения потолочных инженерных коммуникаций.
4. Потолки монтировать по технологии фирмы производителя.
5. Данный лист смотреть совместно с листами инженерного проекта.
6. Отверстия в подвесном потолке для встроенных светильников выполнять при наличии светильников на объекте.
7. Все прочие электромонтажные работы выполнять по проекту ЭОМ1.
8. Светильники аварийного освещения см. раздел ЭОМ1.
9. Все характеристики светильников, общее количество, марку, производителя см. раздел ЭОМ1.
10. Объемы материалов потолка см. раздел АР0.

Изм.	Колич.	Лист	№Док.	Подп.	Дата
Разработал		Ленина А.			03.09.25
Проверил		Михайлов М.			03.09.25
Нач.контроль		Петровский А.			03.09.25

94-0421-ОК-1/Н-6.2-П-АР2.АИ

"Жилой дом с приспособлением подземной автостоянки под защитное сооружение гражданской обороны - "укрытие" (ЗГО) с инженерными сетями и благоустройством территории по адресу: г. Москва, внутригородское муниципальное образование Измайлово, Сиреневый бульвар, земельный участок 4/9 (участок 6.2)"

Архитектурные решения. Архитектурные интерьеры.

Стадия	Лист	Листов
П	36	

План потолков с расстановкой светильников -1 этажа. 6.2.2

ООО "ФОРМАЦИА"

План потолков с расстановкой светильников и другого оконечного оборудования 1 этажа
М. 1:50



Номер пом.	Наименование	Площадь м.кв.
1-06	Тамбур-шлюз	
1-35	Тамбур-шлюз	
1-36	Вестибюль	
1-37	Колясочная	
1-48	Тамбур 1	
1-49	Консьерж	
1-50	С\У	
1-54	ПУИ	
1-57	Лестничная клетка Л1 №2	
1-72	Лапомойка	
1-160	Тамбур 2	


Условные обозначения:

- (1-132) — Номер помещения в соответствии с разделом АР
- 4.000 — Отметка потолка от уровня чистого пола (высота от пола до потолка)
- П1 — – Подвесной потолок поэлементной сборки из плит КНАУФ-Файерборд на двухуровневом металлическом каркасе П232 (2 слоя). – Окраска в 2 слоя глубокоматовой краской Dulux Bindo НГ, RAL9010
- П1б — – Подвесной потолок поэлементной сборки из плит КНАУФ-Файерборд на двухуровневом металлическом каркасе П232 (2 слоя). – Окраска в 2 слоя глубокоматовой влагостойкой краской Dulux Bindo, RAL9010
- П2 — Подвесной потолок, потолочные панели Экофон Фокус ДГ, 600х600мм, цв. панелей – белый, цв. подсистемы – черный
- П3 — Подвесной потолок, рейка кубообразная с интеграцией освещения SELECTA, габариты рейки 30х60(h)мм, шаг по оси рейки – 100 мм, толщина металла 0,55 мм, материал – сталь оцинкованная х/к, RAL7035, цвет подсистемы RAL9005
- СП1 — Улучшенная окраска плиты перекрытия и коммуникаций в 2 слоя Окраска в 2 слоя глубокоматовой краской Dulux Bindo НГ, RAL9005
- СП1б — Улучшенная окраска плиты перекрытия и коммуникаций в 2 слоя глубокоматовой влагостойкой краской Dulux Bindo, RAL9005
- СП5 — Улучшенная окраска глубокоматовой краской Dulux Bindo НГ, RAL7047 (цвет должен соответствовать цвету стен "СП4", необходимо провести натурные наблюдения и согласовать с автором проекта)
- Тп1 — Алюминиевый теневой профиль ТИП1АНОД-15мм., RAL9005
- 16 — Светильник светодиодный встроенный, влагостойкий, в сборе с блоком питания, поворотный, скрытый "под шпаклевку" потолка. Selecta LED Orbit Cuistom, Ф68мм, IP44, 3000K, RAL9010 матовый.
- 1 — Светильник светодиодный встроенный, в сборе с блоком питания, поворотный, скрытый "под шпаклевку" потолка. Selecta LED Orbit Cuistom, Ф68мм, 3000K, RAL9010 матовый.
- 36 — Подвесной светильник "цилиндр", влагостойкий. Selecta LED Pallo, Ф90мм, 300(h)мм, IP44, 3000K, RAL9005 матовый. Отметка низа подвесного светильника от ур.ч.п. – 3,000м
- 3 — Подвесной светильник "цилиндр". Selecta LED Pallo, Ф90мм, 300(h)мм, 3000K, RAL9005 матовый. Отметка низа подвесного светильника от ур.ч.п. – 3,000м. В местах перепада пола в рамках одного помещения, см. отметки светильников на плане
- 5 — Светильник светодиодный встроенный для потолков панельного типа. Selecta LED ORBIT, Ф84мм, 3000K, RAL9010 матовый.
- 6 — Подвесной светильник "цилиндр", декоративный. Selecta Tubo, Ф30мм, 400(h)мм, 3000K, RAL9005 матовый. Отметки низа подвесных светильников в одной группе разные, от ур.ч.п. – 2,500м и 2,700м.
- 13 — Светильник накладной интегрированный в реечный потолок "цилиндр", TOP SPOT mini Selecta, Ф60мм, 70(h)мм, 3000K, RAL7035.
- 8.1 — Светильник светодиодный "цилиндр" частично встроенный, поворотный, Selecta LED Top Spot mini Cuistom, Ф60мм, 80(h) мм, узкая линза, 3000K, RAL9005 муар.
- Табличка. Навигация "номер квартиры/номер этажа". См. листы "Навигация". Отметки высот см. листы "Развертки" и "Отделка лестничной клетки". Привязки см. совместно с "План потолков с расстановкой светильников и другого оконечного оборудования"
- Извещатель накладной, цв. белый матовый.
- Диффузор, цв. белый матовый.
- Диффузор, RAL9005 черный матовый.
- Люк под окраску "Премиум Лайт" 500х500мм./600х600мм (см. на плане), цв. окраски RAL9010
- Дп1 — Декоративный профиль. Уголок. Отделка металлическим листом с окраской RAL7035. См. лист "Узлы и детали"
- Дп2 — Декоративный профиль. Швеллер. Отделка листом из нержавеющей стали окрашенным в черный цвет. См. лист "Узлы и детали"

1. Данный лист смотреть со всеми листами комплекта.
2. Отметки потолков указаны от уровня чистого пола этажа и обозначают высоту от пола до потолка
3. Подвесные потолки монтировать после выполнения потолочных инженерных коммуникаций.
4. Потолки монтировать по технологии фирмы производителя.
5. Данный лист смотреть совместно с листами инженерного проекта.
6. Отверстия в подвесном потолке для встроенных светильников выполнять при наличии светильников на объекте.
7. Все прочие электромонтажные работы выполнять по проекту ЭОМ1.
8. Светильники аварийного освещения см. раздел ЭОМ1.
9. Все характеристики светильников, общее количество, марку, производителя см. раздел ЭОМ1.
10. Объемы материалов потолка см. раздел АР1.1.

Изм.	Колич.	Лист	№Док.	Подп.	Дата	94-0421-ОК-1/Н-6.2-П-АР2.АИ		
						"Жилой дом с приспособлением подземной автостоянки под защитное сооружение гражданской обороны - "укрытие" (ЗГО) с инженерными сетями и благоустройством территории по адресу: г. Москва, внутригородское муниципальное образование Измайлово, Сиреневый бульвар, земельный участок 4/9 (участок 6.2)"		
Разработал		Ленина А.			03.09.25	Архитектурные решения. Архитектурные интерьеры.	Стадия: П	Лист: 37	Листов:
Проверил		Михайлов М.			03.09.25				
Нач.контроль		Петровский А.			03.09.25				
						План потолков с расстановкой светильников 1 этажа. 6.2.2	ООО "ФОРМАЦИА"		

План потолков с расстановкой светильников и другого оконечного оборудования 2 этажа
М. 1:50

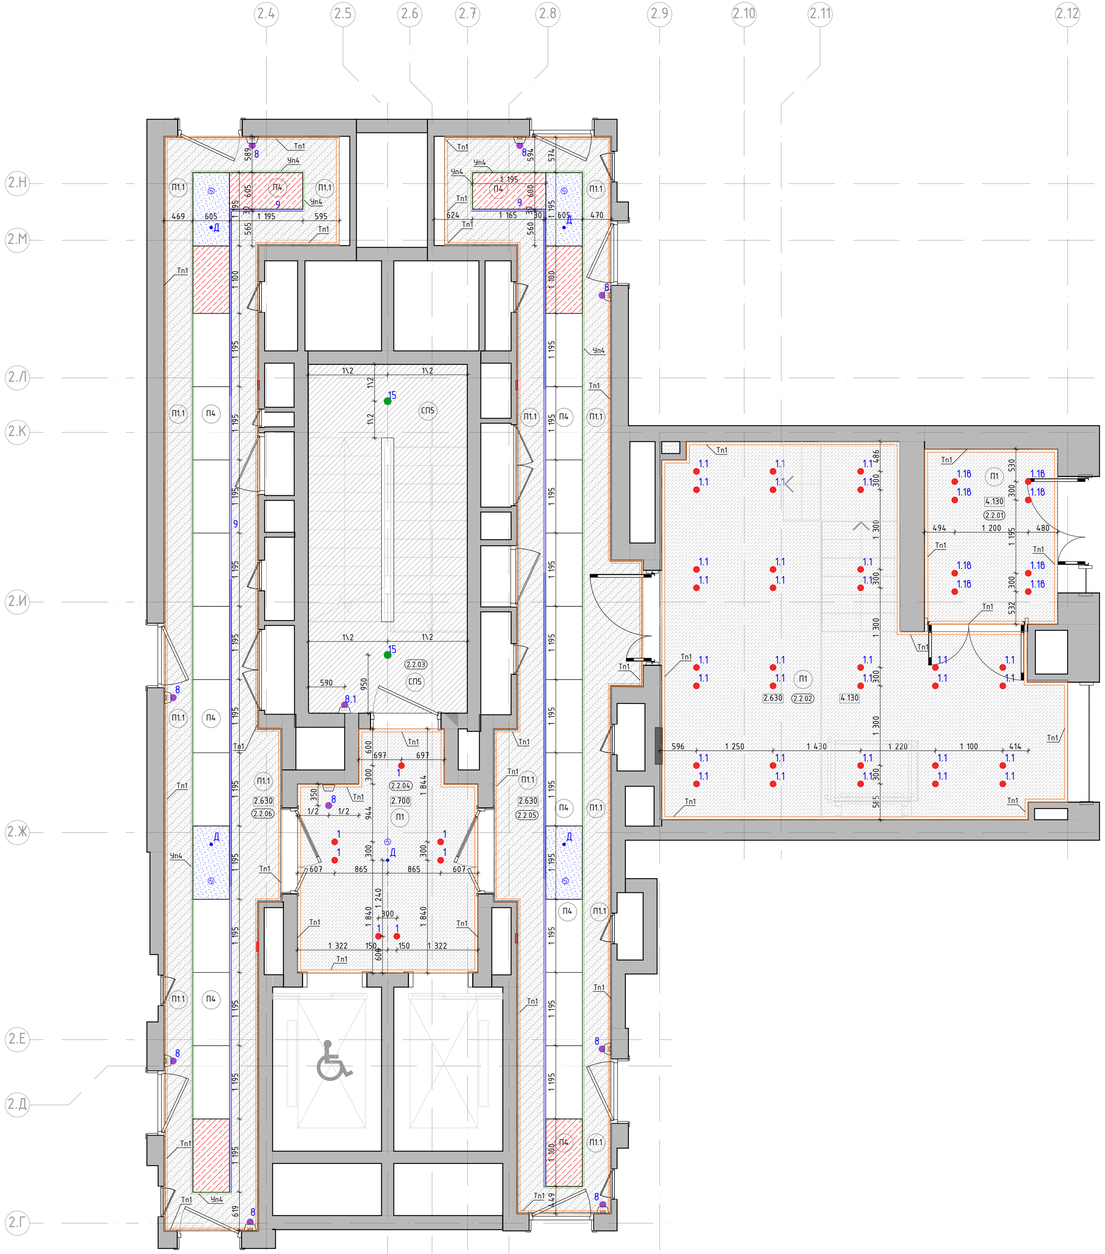

Номер пом.	Наименование	Площадь м.кв.
2.2.01	Тамбур	
2.2.02	Тамбур	
2.2.03	Лестничная клетка Н2	
2.2.04	Лифтовый холл	
2.2.05	Межквартирный коридор 2	
2.2.06	Межквартирный коридор 1	

Условные обозначения:

- 2.01 — Номер помещения в соответствии с разделом АР
- 2.900 — Отметка потолка от уровня чистого пола (высота от пола до потолка)
- П1 — – Подвесной потолок поэлементной сборки из плит КНАУФ-Файерборд на двухуровневом металлическом каркасе П232 (2 слоя).
  – Окраска в 2 слоя глубокоматовой краской Dulux Bindo НГ, RAL9010
- П1.1 — – Подвесной потолок поэлементной сборки из плит КНАУФ-Файерборд на металлическом каркасе из профилей перегородочных систем без крепления к плитам перекрытия П131.2 (2 слоя).
  – Окраска в 2 слоя глубокоматовой краской Dulux Bindo НГ, RAL9010
- П4 — Подвесной потолок для коридорных зон, Selecta SP-ПК3, НГ, потолочные панели из оцинкованной стали 1200х600мм, RAL9010. 3 типа:
- Сдвижные панели
- Съемные панели
- Несъемные панели
- СП5 — Улучшенная окраска потолка глубокоматовой краской Dulux Bindo НГ, RAL7047 (цвет должен соответствовать цвету стен "СП4", необходимо провести натурные наблюдения и согласовать с автором проекта)
- Тп1 — Алюминиевый теневой профиль ТИП1АНОД-15мм., RAL9005
- 1 — Светильник светодиодный встроенный, в сборе с блоком питания, поворотный, скрытый "под шпаклевку" потолка. Selecta LED Orbit Cuistom, Ф68мм, 3000К, RAL9010 матовый.
- 8.1 — Светильник светодиодный "цилиндр" частично встроенный, поворотный, Selecta LED Top Spot mini Cuistom, Ф60мм, 80(h) мм, узкая линза, 3000К, RAL9005 муар.
- 9 — Светильник светодиодный, линейный, встроенный, герметичная светодиодная лента в алюминиевом профиле 35х10(h)мм, 3000К, силиконовый бесшовный рассеиватель, сварные угловые элементы, RAL9005 матовый.
- Д — Датчик движения, цв. белый матовый, см. раздел ЭОМ1.
- Извещатель накладной, цв. белый матовый.

1. Данный лист смотреть со всеми листами комплекта.
2. Отметки потолков указаны от уровня чистого пола этажа и обозначают высоту от пола до потолка.
3. Подвесные потолки монтировать после выполнения потолочных инженерных коммуникаций.
4. Потолки монтировать по технологии фирмы производителя.
5. Данный лист смотреть совместно с листами инженерного проекта.
6. Отверстия в подвесном потолке для встроенных светильников выполнять при наличии светильников на объекте.
7. Все прочие электромонтажные работы выполнять по проекту ЭОМ1.
8. Светильники аварийного освещения см. раздел ЭОМ1.
9. Все характеристики светильников, общее количество, марку, производителя см. раздел ЭОМ1.
10. Объемы материалов потолка см. раздел АР2.2.
11. Решения по подвесным потолкам тип П4 и светильникам тип 9 являются заданием для фирмы-производителя, для разработки монтажных и производственных схем с учетом определения точных длин светодиодной ленты светильника тип 9 и, соответственно, точной раскладки потолочных панелей типа 4.

Изм.	Колич.	Лист	№Док.	Подп.	Дата
Разработал		Ленина А.			03.09.25
Проверил		Михайлов М.			03.09.25
Нач.контроль		Петровский А.			03.09.25

94-0421-ОК-1/Н-6.2-П-АР2.АИ

"Жилой дом с приспособлением подземной автостоянки под защитное сооружение гражданской обороны – "укрытие" (ЗСГО) с инженерными сетями и благоустройством территории по адресу: г. Москва, внутригородское муниципальное образование Измайлово, Сиреневый бульвар, земельный участок 4/9 (участок 6.2)"


Архитектурные решения. Архитектурные интерьеры.

Стадия	Лист	Листов
П	38	

План потолков с расстановкой светильников 2 этажа. 6.2.2

ООО "ФОРМАЦИА"

План потолков с расстановкой светильников и другого оконечного оборудования типового этажа
М. 1:50

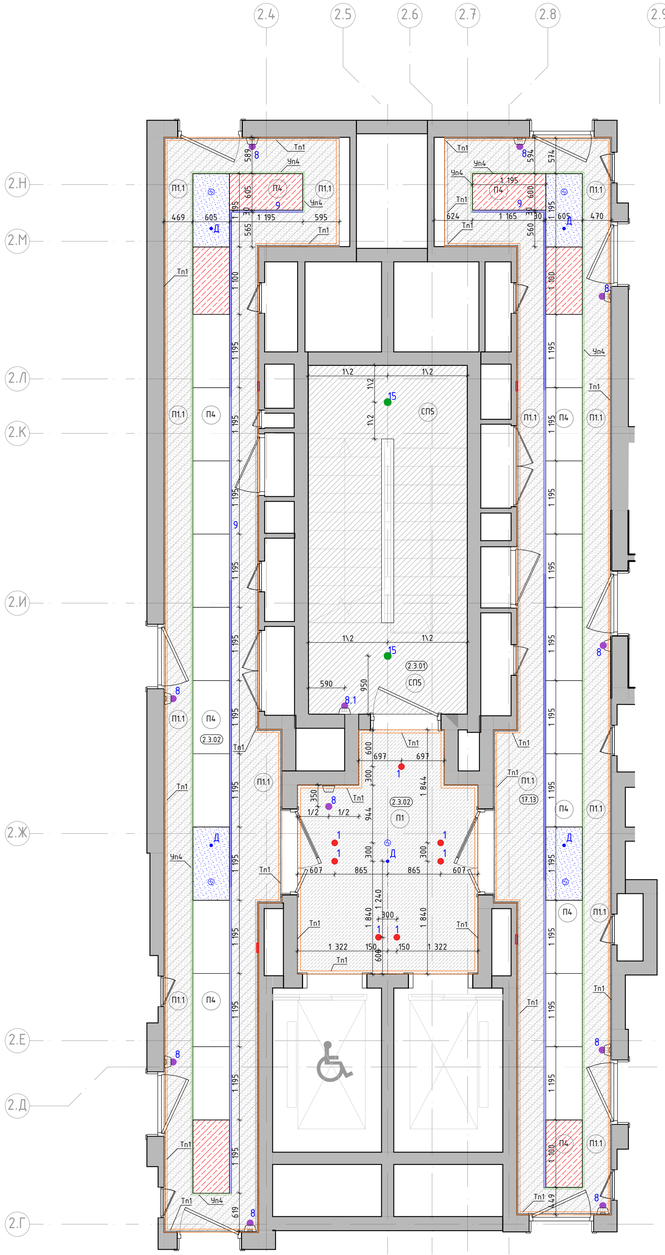

Номер пом.	Наименование	Площадь м.кв.
2.3.01	Лестничная клетка	
2.3.02	Лифтовой холл	
2.3.02	Межквартирный коридор 1	
17.13	Межквартирный коридор 2	

Условные обозначения:

- (2.01) — Номер помещения в соответствии с разделом АР
- (2.900) — Отметка потолка от уровня чистого пола (высота от пола до потолка)
- П1 — – Подвесной потолок поэлементной сборки из плит КНАУФ-Файерборд на двухуровневом металлическом каркасе П232 (2 слоя).
  – Окраска в 2 слоя глубокоматовой краской Dulux Bindo НГ, RAL9010
- П1.1 — – Подвесной потолок поэлементной сборки из плит КНАУФ-Файерборд на металлическом каркасе из профилей перегородочных систем без крепления к плитам перекрытия П131.2 (2 слоя).
  – Окраска в 2 слоя глубокоматовой краской Dulux Bindo НГ, RAL9010
- П4 — Подвесной потолок для коридорных зон, Selecta SP-ПК3, НГ, потолочные панели из оцинкованной стали 1200х600мм, RAL9010. 3 типа:
- Сдвижные панели
- Съемные панели
- Несъемные панели
- СП5 — Улучшенная окраска потолка глубокоматовой краской Dulux Bindo НГ, RAL7047 (цвет должен соответствовать цвету стен "СП4", необходимо провести натурные наблюдения и согласовать с автором проекта)
- Тп1 — Алюминиевый теневой профиль ТИП1АНОД–15мм., RAL9005
- 1 — Светильник светодиодный встроенный, в сборе с блоком питания, поворотный, скрытый "под шпаклевку" потолка. Selecta LED Orbit Cuistom, Ф68мм, 3000К, RAL9010 матовый.
- 8.1 — Светильник светодиодный "цилиндр" частично встроенный, поворотный, Selecta LED Top Spot mini Cuistom, Ф60мм, 80(h) мм, узкая линза, 3000К, RAL9005 муар.
- 9 — Светильник светодиодный, линейный, встроенный, герметичная светодиодная лента в алюминиевом профиле 35х10(h)мм, 3000К, силиконовый бесшовный рассеиватель, сварные угловые элементы, RAL9005 матовый.
- Д — Датчик движения, цв. белый матовый, см. раздел ЭОМ1.
- Извещатель накладной, цв. белый матовый.

1. Данный лист смотреть со всеми листами комплекта.
2. Отметки потолков указаны от уровня чистого пола этажа и обозначают высоту от пола до потолка.
3. Подвесные потолки монтировать после выполнения потолочных инженерных коммуникаций.
4. Потолки монтировать по технологии фирмы производителя.
5. Данный лист смотреть совместно с листами инженерного проекта.
6. Отверстия в подвесном потолке для встроенных светильников выполнять при наличии светильников на объекте.
7. Все прочие электромонтажные работы выполнять по проекту ЭОМ1.
8. Светильники аварийного освещения см. раздел ЭОМ1.
9. Все характеристики светильников, общее количество, марку, производителя см. раздел ЭОМ1.
10. Объемы материалов потолка см. раздел АР2.2.
11. Решения по подвесным потолкам тип П4 и светильникам тип 9 являются заданием для фирмы-производителя, для разработки монтажных и производственных схем с учетом определения точных длин светодиодной ленты светильника тип 9 и, соответственно, точной раскладки потолочных панелей типа 4.

Изм.	Колич.	Лист	№Док.	Подп.	Дата
Разработал		Ленина А.			03.09.25
Проверил		Михайлов М.			03.09.25
Нач.контроль		Петровский А.			03.09.25

94-0421-ОК-1/Н-6.2-П-АР2.АИ

"Жилой дом с приспособлением подземной автостоянки под защитное сооружение гражданской обороны – "цокольные" ЖСГО с инженерными сетями и благоустройством территории по адресу г. Москва, внутригородское муниципальное образование Измайлово, Сиреневый бульвар, земельный участок 4/9 (участок 6.2)"


Архитектурные решения. Архитектурные интерьеры.

Стадия	Лист	Листов
П	39	

План потолков с расстановкой типового этажа. 6.2.2

ООО "ФОРМАЦИА"

План финишной отделки стен -1 этажа
М. 1:50

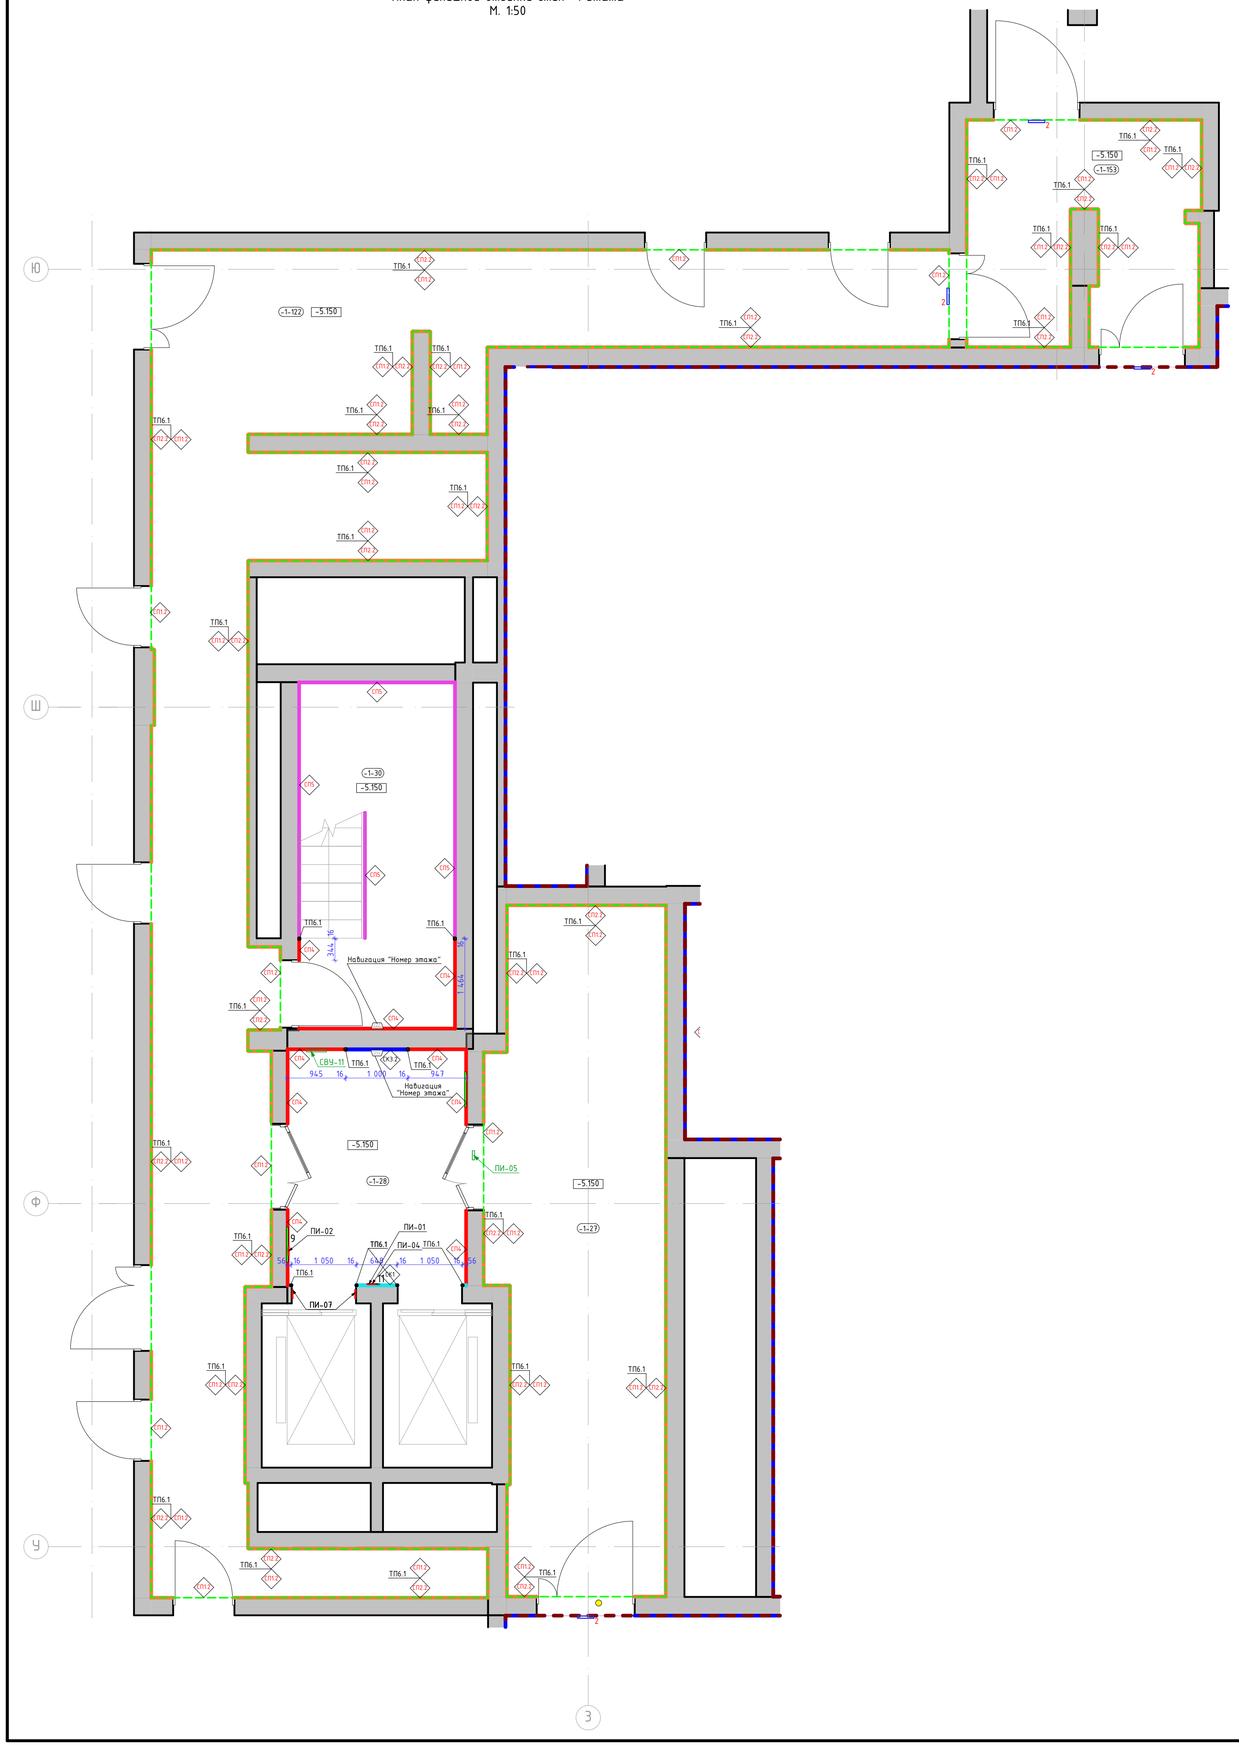

Номер пом.	Наименование	Площадь м.кв.
-1-27	Тамбур шлюз	
-1-28	Лифтовый холл	
-1-30	Лестничная клетка Л1 №2	
-1-122	Коридор	
-1-153	Тамбур шлюз	

Условное обозначение пиктограмм и указателей:

ПИ-01 — Знак обозначения с пиктограммой "Лифт для инвалидов"

ПИ-02 — Знак обозначения с пиктограммой тактильной "Вызов персонала"

ПИ-15 — Световой указатель "Пожарный кран" (см. раздел ЭОМ1)

ПИ-07 — Знак обозначения с пиктограммой тактильной "Номер этажа"

ПИ-04 — Знак обозначения с пиктограммой "Лифт для пожарных подразделений"

ПИ-05 — Знак обозначения с пиктограммой тактильной "Номер этажа"

СВУ-10 — Комбинированный световой указатель "Направляющая стрелка" и "Безопасная зона для инвалидов" (см. раздел ЭОМ1)

СВУ-11 — Световой указатель "Место сбора инвалидов" (см. раздел ЭОМ1)

Условные обозначения:

(1-132) — Номер помещения в соответствии с разделом АР

(-1.500) — Отметка уровня чистого пола

ЖК1 — Крупноформатный керамогранит Чеппо ди Грай 100х300х0,6см, SL 1228G0001R6, с укладкой на эластичный клей на цементной основе ULTRALITE S2 BIANCO

ЖК3.1 — Крупноформатный керамогранит 100х300х0,6см, Surface Laboratory/Конкрит, коричневый матовый обрезной, арт. SL1030G0031R6, с укладкой на эластичный клей на цементной основе ULTRALITE S2 BIANCO. Акцентный цвет в соответствии с фасадом - "коричневый"

ЖК3.2 — Крупноформатный керамогранит 100х300х0,6см, Surface Laboratory/Конкрит, красно-коралловый матовый обрезной, арт. SL1030G0021R6, с укладкой на эластичный клей на цементной основе ULTRALITE S2 BIANCO. Акцентный цвет в соответствии с фасадом - "оранжевый"

ЖК3.3 — Крупноформатный керамогранит 100х300х0,6см, Surface Laboratory/Конкрит, белый матовый обрезной, арт. SL1030G0041R6, с укладкой на эластичный клей на цементной основе ULTRALITE S2 BIANCO. Акцентный цвет в соответствии с фасадом - "белый"

ЖК3.4 — Крупноформатный керамогранит 100х300х0,6см, Surface Laboratory/Конкрит, коричневый светлый матовый обрезной, арт. SL1030G0011R6, с укладкой на эластичный клей на цементной основе ULTRALITE S2 BIANCO. Акцентный цвет в соответствии с фасадом - "бежевый"

СП1.2 — Улучшенная окраска стены глубокоматовой краской Dulux Bindo НГ, RAL9005 на высоту от 2.180м. (Верх наличника двери) от чистого пола помещения до плиты перекрытия.

СП2.2 — Улучшенная окраска стены глубокоматовой краской Dulux Bindo НГ, RAL7035 на высоту 2.180м (Верх наличника двери) от чистого пола помещения до отделки СП1

СП4 — Декоративная негорючая силикатная штукатурка Stendeco SPRAYSTONE-NF TM Akvest в базовом белом цвете с применением силикатного однокомпонентного грунта, концентрат 1:1, Аквест 2С. Окраска по декоративной штукатурке краской НГ SPRAYSTONE-NF, цв. NCS 1502-Y50R светло-серый в теплых оттенках, тип нанесения "1000 линий"

СП5 — Улучшенная окраска стены глубокоматовой краской Dulux Bindo НГ, RAL7047 (цвет должен соответствовать цвету стен "СП4", необходимо провести натурные наблюдения и согласовать с автором проекта)

СП1.2 / СП2.2 / ТП6.1 — Профиль ТП6.1 в месте стыковки двух цветов в отделке

ТП6.1 — "Теневой профиль", Алюминиевый теневой профиль Tun6.1АНОД-30мм, RAL9005

Уп1 — У-образный профиль из алюминия (мерседес) для наружных углов из плитки. Цвет черный матовый, l-2,7м

Табличка. Навигация "номер квартиры/номер этажа". См. листы "Навигация". Отметки высот см. листы "Развертки" и "Отделка лестничной клетки". Привязки см. совместно с "План потолков с расстановкой светильников и другого оконечного оборудования"

Условные обозначения оконечного оборудования (смотреть совместно с инженерными разделами)

2 - Световой указатель "Выход"
9 - Переговорное устройство ПГУ ММГН-2
10 - Панель с ключом для пожарных подразделений
11 - Кнопка вызова лифта

1. Данный лист смотреть со всеми листами комплекта
2. Отметку уровня чистого пола смотри план напольных покрытий.
3. Данный лист смотреть с развертками помещений.
4. Объемы материалов отделки стен см. раздел АР0.
5. Цвет, фактуру краски, цвет затирки для швов плитки, цвет почтовых ящиков перед заказом определить методом натурных наблюдений и согласовать с разделом АИ.
6. В отделке стен применяются теневые профили вертикального и горизонтального расположения. Раскладку и типы теневых профилей см листы с развертками. Монтаж теневых профилей выполнять в соответствии с инструкцией фирмы производителя.
7. Привязки навигационных элементов, в том числе для МГН см. листы с развертками
8. Привязки таблички навигации "номер квартиры" и "номер этажа" см. листы "планы потолков с расстановкой светильников и другого оконечного оборудования" и листы с развертками
9. Типы навигации и их привязку см. листы "Узлы и детали. Навигация"
10. Ограждение лестниц см. разделы "АР", "КМ"
11. Дверные откосы с некрашеной отделкой выполняются из доборов с наличниками в комплекте дверей
12. Металлическое ограждение лестниц выполнять по проекту КМ2, КМ3. Ограждения окрашены пожаробезопасной порошковой краской в заводских условиях, RAL9011
13. Приборы отопления в лестничных клетках выполнить по RAL7047. Металлоконструкции труб отопления на путях эвакуации окрасить пожаробезопасной краской в построечных условиях в цвет RAL7047

Изм.	Колич.	Лист	№Док.	Подп.	Дата
Разработал		Ленина А.			03.09.25
Проверил		Михайлов М.			03.09.25
Нач.контроль		Петровский А.			03.09.25

94-0421-ОК-1/Н-6.2-П-АР2.АИ

"Жилой дом с приспособлением подземной автостоянки под защитное сооружение гражданской обороны - "укрытие" (ЗГО) с инженерными сетями и благоустройством территории по адресу: г. Москва, Внутригородское муниципальное образование Измайлово, Сиреневый бульвар, земельный участок 4/9 (участок 6.2)"

Архитектурные решения. Архитектурные интерьеры.

Стадия	Лист	Листов
П	40	

План финишной отделки стен -1 этажа. 6.2.2

ООО "ФОРМАЦИА"

План финишной отделки стен 1 этажа
М. 1:50



Номер пом.	Наименование	Площадь м.кв.
1-06	Тамбур-шлюз	
1-35	Тамбур-шлюз	
1-36	Вестибюль	
1-37	Колясочная	
1-48	Тамбур 1	
1-49	Консьерж	
1-50	СУУ	
1-54	ПУИ	
1-57	Лестничная клетка Л1 №2	
1-72	Лапомойка	
1-160	Тамбур 2	

Условное обозначение пиктограмм и указателей:

ПИ-01 — Знак обозначения с пиктограммой "Лифт для инвалидов"

ПИ-02 — Знак обозначения с пиктограммой тактильной "Вызов персонала"

ПИ-07 — Знак обозначения с пиктограммой тактильной "Номер этажа"

ПИ-15 — Световой указатель "Пожарный кран" (см. раздел ЭОМ1)

ПИ-04 — Знак обозначения с пиктограммой "Лифт для пожарный подразделений"

ПИ-16 — Знак обозначения с пиктограммой "Не доступна для инвалидов-колясочников".

Условные обозначения оконечного оборудования(смотреть совместно с инженерными разделами)

2 – Световой указатель "Выход"
3 – Ручной пожарный извещатель
4 – Оповещатель световой стробоскопический
5 – Оповещатель звуковой
6 – Оповещатель пожарный речевой
7 – Кнопка выхода
8 – Кнопка аварийной разблокировки дверей
9 – Переговорное устройство ПГУ ММГН-2
10 – Панель с ключом для пожарных подразделений
11 – Кнопка вызова лифта
13 – Оповещатель пожарный световой табло "Пожар"
14 – Датчик движения настенный

Условные обозначения:

1-132 — Номер помещения в соответствии с разделом АР

-1.500 — Отметка уровня чистого пола

Зер — Зеркала Silver 400х900х6мм, устанавливается заподлицо с отделкой керамогранитом

СК1 — Крупноформатный керамогранит Чеппо ди Грей 100х300х0,6см, арт.SL1228G0001R6, с укладкой на эластичный клей на цементной основе ULTRALITE S2 BIANCO

СК3 — Крупноформатный керамогранит 100х300х0,6см, Surface Laboratory/Конкрит, коричневый матовый обрезной, арт.SL1030G0031R6, с укладкой на эластичный клей на цементной основе ULTRALITE S2 BIANCO. Акцентный цвет в соответствии с фасадом - "коричневый"

СК3.2 — Крупноформатный керамогранит 100х300х0,6см, Surface Laboratory/Конкрит, красно-коралловый матовый обрезной, арт.SL1030G0021R6, с укладкой на эластичный клей на цементной основе ULTRALITE S2 BIANCO. Акцентный цвет в соответствии с фасадом - "оранжевый"

СК3.3 — Крупноформатный керамогранит 100х300х0,6см, Surface Laboratory/Конкрит, белый матовый обрезной, арт.SL1030G0041R6, с укладкой на эластичный клей на цементной основе ULTRALITE S2 BIANCO. Акцентный цвет в соответствии с фасадом - "белый"

СП1 — Улучшенная отделка стены и окраска в 2 слоя глубокоматовой краской Dulux Bindo НГ, RAL9005 на высоту от 3.000м (3.160м для пом. "колясочная") от чистого пола помещения до плиты перекрытия. В местах перепада пола в рамках одного помещения, см. отметки отделки на плане

СП1.1 — Улучшенная окраска стены глубокоматовой краской Dulux Bindo НГ, RAL9005 на высоту от 4.030м от чистого пола помещения до плиты перекрытия

СП1.8 — Улучшенная окраска стены глубокоматовой влагостойкой краской Dulux Bindo, RAL9005 на высоту от 3.000м (3.160м для пом. "лапомойка") от чистого пола помещения до плиты перекрытия.

СП2 — Улучшенная окраска стены глубокоматовой краской Dulux Bindo НГ, RAL7035 на высоту 4.000м от чистого пола помещения.

СП2.1 — Улучшенная окраска стены глубокоматовой краской Dulux Bindo НГ, RAL7035 на высоту 3.000м от чистого пола помещения до отделки СП1. В местах перепада пола в рамках одного помещения, см. отметки отделки на плане

СП3 — Улучшенная окраска стены глубокоматовой краской Dulux Bindo НГ, RAL9010 на высоту 4.020м от чистого пола помещения.

СП5 — Улучшенная окраска стены глубокоматовой краской Dulux Bindo НГ, RAL7047 (цвет должен соответствовать цвету стен СП4", необходимо провести натурные наблюдения и согласовать с автором проекта)

СП2 СП1 ТП6.1 — Профиль ТП6.1 в месте стыковки двух цветов в отделке

Пожарный кран за дверью скрытого монтажа

Приборы отопления, см. совместно с разделом ОВ. Трубчатый радиатор КЗТО Гармония RAL 9011, однорядный/двухрядный, напольный/настенный, нижнее подключение (арматура в цвет прибора отопления), нижнее расположение регулятора (в цвет прибора отопления). Ножки для напольного исполнения выполнить в цвет прибора отопления.

ТП6.1 — "Теневой профиль", Алюминиевый теневой профиль Tun6.1АНОД-30мм, RAL9005

Дп1 — Декоративный профиль. Уголок. Отделка металлическим листом с окраской RAL7035. См. лист "Узлы и детали"

Дп2 — Декоративный профиль. Швеллер. Отделка листом из нержавеющей стали окрашенным в черный цвет. См. лист "Узлы и детали"

Чп1 — Т-образный профиль из алюминия (мерседес) для наружных углов из плитки. Цвет черный матовый, L-2,7м. Артикул: ПО-97-28

Дз1 — Декоративное зеркало, см. листы "Узлы и детали"

Табличка. Навигация "номер квартиры/номер этажа". См. листы "Навигация". Отметки высот см. листы "Развертки" и "Отделка лестничной клетки". Привязки см. совместно с "План потолков с расстановкой светильников и другого оконечного оборудования"

Инфо — Индивидуальное изделие панель "Информация", см. узлы и детали

РК — Индивидуальное изделие, раковина из керамогранита, см. узлы и детали

Лавочка — Индивидуальное изделие, лавочка из керамогранита, см. узлы и детали

ПД — Пиктограмма "Желтый круг для слабовидящих", см. совместно с развертками

Подоконник в помещении консьержа, см. совместно с листом "Узлы и детали"

ДЗ — Держатель otminimalism для бумаги металлический H114 с полочкой, цв. черный, 305х83х30мм

Кр К2/К3 — Крючок otminimalism настенный металлический H109, цв. черный, 40х55х20 мм

К1 — Кашпо круглое, металлические с порошковой окраской белые/черные, D=300мм., otminimalism

Прямоугольное кашпо из бетона, otminimalism, цвет серый, 1200х300мм., h=520мм

1. Данный лист смотреть со всеми листами комплекта.
2. Отметку уровня чистого пола смотри план напольных покрытий.
3. Данный лист смотреть с развертками помещений.
4. Объемы материалов отделки стен см. раздел АР1.1.
5. Цвет, фактуру краски, цвет затирки для швов плитки, цвет почтовых ящиков перед заказом определить методом натурных наблюдений и согласовать с разделом АИ.
6. В отделке стен применяются теневые профили вертикального и горизонтального расположения. Раскладку и типы теневых профилей см. листы с развертками. Монтаж теневых профилей выполнять в соответствии с инструкцией фирмы производителя.
7. Привязки навигационных элементов, в том числе для МГН см. листы с развертками.
8. Привязки таблички навигации "номер квартиры" и "номер этажа" см. листы "планы потолков с расстановкой светильников и другого оконечного оборудования" и листы с развертками.
9. Типы навигации и их привязку см. листы "Узлы и детали. Навигация".
10. Ограждение лестниц см. разделы "АР", "КЖ".
11. Дверные откосы с неуказанной отделкой выполняются из доборов с наличниками в комплекте дверей.
12. Металлическое ограждение лестниц выполнить по проекту КЖ2, КЖ3. Ограждения окрашены пожаробезопасной порошковой краской в заводских условиях, RAL9011.
13. Приборы отопления в лестничных клетках выполнить по RAL7047. Металлоконструкции труб отопления на путях эвакуации окрасить пожаробезопасной краской в построечных условиях в цвет RAL7047.

Изм.	Колич.	Лист	№Док.	Подп.	Дата
Разработал		Ленина А.			03.09.25
Проверил		Михайлов М.			03.09.25
Нач.контроль		Петровский А.			03.09.25

94-0421-ОК-1/Н-6.2-П-АР2.АИ

"Жилой дом с приспособлением подземной автостоянки под защитное сооружение гражданской обороны - "укрытие" (ЗЗГО) с инженерными сетями и благоустройством территории по адресу: г. Москва, внутригородское муниципальное образование Измайлово, Сиреневый бульвар, земельный участок 4/9 (участок 6.2)"


Архитектурные решения. Архитектурные интерьеры.

Стадия	Лист	Листов
П	41	

План финишной отделки стен 1 этажа. 6.2.2.

ООО "ФОРМАЦИА"

План финишной отделки стен 2 этажа
М. 1:50

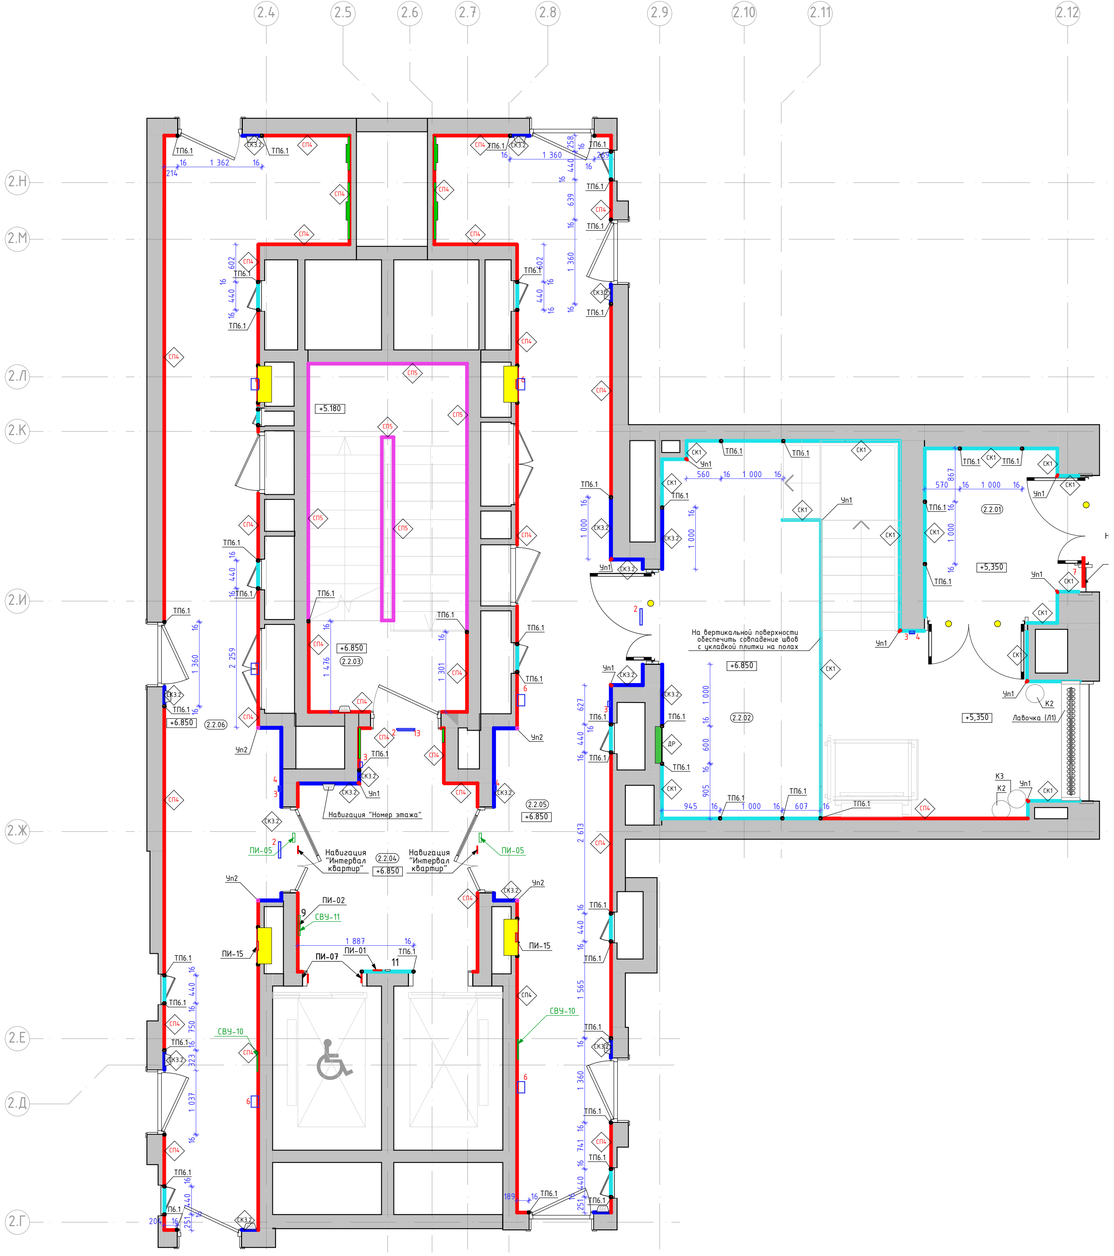

Номер пом.	Наименование	Площадь м.кв.
2.2.01	Тамбур	
2.2.02	Тамбур	
2.2.03	Лестничная клетка Н2	
2.2.04	Лифтовый холл	
2.2.05	Межквартирный коридор 2	
2.2.06	Межквартирный коридор 1	

Условные обозначения оконечного оборудования (смотреть совместно с инженерными разделами)

1 - Звонок проводной, цв. RAL 9011
2 - Световой указатель "Выход"
3 - Ручной пожарный извещатель
4 - Оповещатель световой стробоскопический
5 - Оповещатель звуковой
6 - Оповещатель пожарный речевой
7 - Кнопка выхода
8 - Кнопка аварийной разблокировки дверей
9 - Переговорное устройство ПЕЧ ММГИ-2
10 - Панель с ключом для пожарных подразделений
11 - Кнопка вызова лифта
13 - Оповещатель пожарный световой табло "Пожар"

Условное обозначение пиктограмм и указателей:

ПИ-01 — Знак обозначения с пиктограммой "Лифт для инвалидов"

ПИ-05 — Знак обозначения с пиктограммой "Безопасная зона для инвалидов".

ПИ-15 — Световой указатель "Пожарный кран" (см. раздел ЭОМ1)

ПИ-02 — Знак обозначения с пиктограммой тактильной "Вызов персонала"

СВУ-10 — Комбинированный световой указатель "Направляющая стрелка" и "Безопасная зона для инвалидов" (см. раздел ЭОМ1)

ПИ-07 — Знак обозначения с пиктограммой тактильной "Номер этажа"

СВУ-11 — Световой указатель "Место сбора инвалидов" (см. раздел ЭОМ1)

Условные обозначения:

(2.01) — Номер помещения в соответствии с разделом АР

2.900 — Отметка потолка от уровня чистого пола

СК1 — Крупноформатный керамогранит Чеппо ди Грей 100х300х0,6см, арт.SL1228G0001R6, с укладкой на эластичный клей на цементной основе ULTRALITE S2 BIANCO

СК3.1 — Крупноформатный керамогранит 100х300х0,6см, Surface Laboratory/Конкрит, коричневый матовый обрезной, арт.SL1030G0031R6, с укладкой на эластичный клей на цементной основе ULTRALITE S2 BIANCO. Акцентный цвет в соответствии с фасадом - "коричневый".

СК3.2 — Крупноформатный керамогранит 100х300х0,6см, Surface Laboratory/Конкрит, красно-коралловый матовый обрезной, арт.SL1030G0021R6, с укладкой на эластичный клей на цементной основе ULTRALITE S2 BIANCO. Акцентный цвет в соответствии с фасадом - "оранжевый"

СК3.3 — Крупноформатный керамогранит 100х300х0,6см, Surface Laboratory/Конкрит, белый матовый обрезной, арт.SL1030G0041R6, с укладкой на эластичный клей на цементной основе ULTRALITE S2 BIANCO. Акцентный цвет в соответствии с фасадом - "белый"

СП4 — Декоративная негорючая силикатная штукатурка Stendeco SPRAYSTONE-NF TM Akvest в базовом белом цвете с применением силикатного однокомпонентного грунта, концентрат 1:1, Аквест 2С. Окраска по декоративной штукатурке краской HF SPRAYSTONE-NF, цв. NCS 1502-Y50R светло-серый в теплых оттенках, тип нанесения "1000 линий"

СП5 — Улучшенная окраска стены глубокоматовой краской Dulux Bindo HF, RAL7047 (цвет должен соответствовать цвету стен "СП4", необходимо провести натурные наблюдения и согласовать с автором проекта)

ДР — Приборы отопления, см. совместно с разделом ОВ. Трубчатый радиатор КЗТО Гармония RAL 9011, однотрубный/двутрубный, напольный/настенный, нижнее подключение (арматура в цвет прибора отопления), нижнее расположение регулятора (в цвет прибора отопления). Ножки для напольного исполнения выполнить в цвет прибора отопления.

СК1 — Пожарный кран, см. совместно с разделом "ВК". RAL7047 (цвет должен соответствовать цвету стен "СП4", необходимо провести натурные наблюдения и согласовать с автором проекта)

ТП6.1 — "Теневой профиль", Алюминиевый теневой профиль Tип6.1АНОД-30мм, RAL9005

Решетка ДУ, компенсации, см. совместно с разделом "ОВ" и развертками, RAL7047 (цвет должен соответствовать цвету стен "СП4", необходимо провести натурные наблюдения и согласовать с автором проекта)

Чп1 — У-образный профиль из алюминия (мерседес) для наружных углов из плитки. Цвет черный матовый, l-2,7м

Чп2 — П-образный профиль из алюминия для наружных углов. "Профиль-МО", цвет "черный муар", 10х10мм, l-2,7м

Чп3 — У-образный профиль из алюминия (мерседес) для наружных углов из плитки. Цвет серебро матовое, l-2,7м

ДР — Декоративная решетка KNKA системы отопления RAL7047 съемная под плитку. Ламели вертикального расположения, прямые, шириной 6мм, расстояние между ламелей 8мм в чистоте


Табличка. Навигация "номер квартиры/номер этажа". См. листы "Навигация". Отметки высот см. листы "Развертки" и "Отделка лестничной клетки". Привязки см. совместно с "План потолков с рассановкой светильников и другого оконечного оборудования"

Пиктограмма "Желтый круг для слабовидящих", см. совместно с развертками

1. Данный лист смотреть со всеми листами комплекта.
2. Отметку уровня чистого пола смотри план напольных покрытий.
3. Данный лист смотреть с развертками помещений.
4. Объемы материалов отделки стен см. раздел АР2.2.
5. Цвет, фактуру краски, цвет затирки для швов плитки, цвет почтовых ящиков перед заказом определить методом натурных наблюдений и согласовать с разделом АИ.
6. В отделке стен применяются теневые профили вертикального и горизонтального расположения. Раскладку и типы теневых профилей см. листы с развертками. Монтаж теневых профилей выполнять в соответствии с инструкцией фирмы производителя.
7. Привязку навигационных элементов, в том числе для МГН см. листы с развертками.
8. Привязку таблички навигации "номер квартиры" и "номер этажа" см. листы "планы потолков с рассановкой светильников и другого оконечного оборудования" и листы с развертками.
9. Типы навигации и их привязку см. листы "Узлы и детали. Навигация".
10. Ограждение лестниц см. разделы "АР", "КМ".
11. Дверные откосы с неуказанной отделкой выполняются из доборов с наличниками в комплекте дверей.
12. Металлическое ограждение лестниц выполнять по проекту КМ2, КМ3. Ограждения окрашены пожаробезопасной порошковой краской в заводских условиях, RAL9011.
13. Приборы отопления в лестничных клетках выполнить по RAL7047. Металлоконструкции труб отопления на путях эвакуации окрасить пожаробезопасной краской в построечных условиях в цвет RAL7047.

						94-0421-ОК-1/Н-6.2-П-АР2.АИ	
						"Жилой дом с приспособлением подземной автостоянки под защитное сооружение гражданской обороны - "укрытие" (ЗСГО) с инженерными сетями и благоустройством территории по адресу: г. Москва, Внутригородское муниципальное образование Измайлово, Сиреневый бульвар, земельный участок 4/9 (участок 6.2)"		
Изм.	Колич.	Лист	№Док.	Подп.	Дата		
Разработал		Ленина А.			03.09.25	Архитектурные решения. Архитектурные интерьеры.	Стадия: П; Лист: 42; Листов:
Проверил		Михайлов М.			03.09.25		
Нач.контроль		Петровский А.			03.09.25		
						План финишной отделки стен 2 этажа. 6.2.2.	ООО "ФОРМАЦИЯ"

План финишной отделки стен типового этажа
М. 1:50

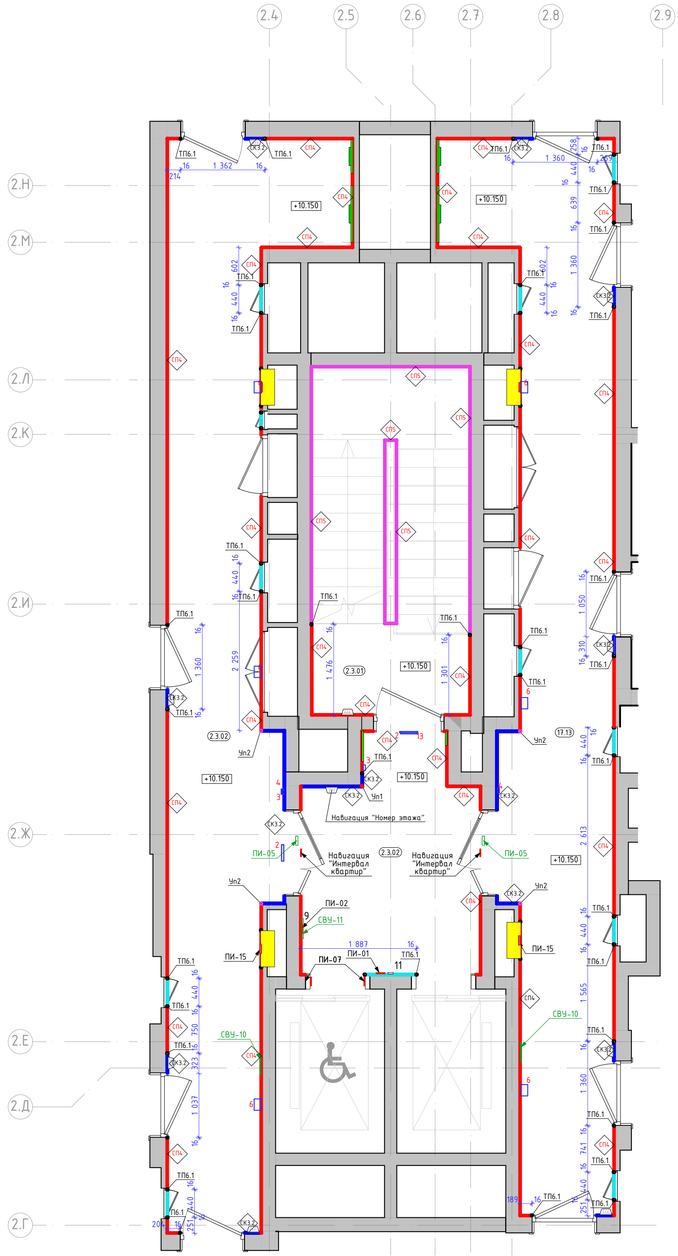

Номер пом.	Наименование	Площадь м.кв.
2.3.01	Лестничная клетка	
2.3.02	Лифтовой холл	
2.3.02	Межквартирный коридор 1	
17.13	Межквартирный коридор 2	

Условные обозначения оконечного оборудования (смотреть совместно с инженерными разделами)

1 - Звонок проводной, цв. RAL 9011
2 - Световой указатель "Выход"
3 - Ручной пожарный извещатель
4 - Оповещатель световой стробоскопический
5 - Оповещатель звуковой
6 - Оповещатель пожарный речевой
7 - Кнопка выхода
8 - Кнопка аварийной разблокировки дверей
9 - Переговорное устройство ПГУ ММГН-2
10 - Панель с ключом для пожарных подразделений
11 - Кнопка вызова лифта
13 - Оповещатель пожарный световой табло "Пожар"

Условное обозначение пиктограмм и указателей:

ПИ-01 — Знак обозначения с пиктограммой "Лифт для инвалидов"

ПИ-05 — Знак обозначения с пиктограммой "Безопасная зона для инвалидов".

ПИ-15 — Световой указатель "Пожарный кран" (см. раздел ЭОМ1)

ПИ-02 — Знак обозначения с пиктограммой тактильной "Вызов персонала"

СВУ-10 — Комбинированный световой указатель "Направляющая стрелка" и "Безопасная зона для инвалидов" (см. раздел ЭОМ1)

ПИ-07 — Знак обозначения с пиктограммой тактильной "Номер этажа"

СВУ-11 — Световой указатель "Место сбора инвалидов" (см. раздел ЭОМ1)

Условные обозначения:

2.01 — Номер помещения в соответствии с разделом АР

2.900 — Отметка потолка от уровня чистого пола

КЗ.1 — Крупноформатный керамогранит Чеппо ди Грей 100х300х0,6см, арт.SL1228G0001R6, с укладкой на эластичный клей на цементной основе ULTRALITE S2 BIANCO

КЗ.3 — Крупноформатный керамогранит 100х300х0,6см, Surface Laboratory/Конкрит, коричневый матовый обрезной, арт.SL1030G0031R6, с укладкой на эластичный клей на цементной основе ULTRALITE S2 BIANCO. Акцентный цвет в соответствии с фасадом - "коричневый".

КЗ.2 — Крупноформатный керамогранит 100х300х0,6см, Surface Laboratory/Конкрит, красно-коралловый матовый обрезной, арт.SL1030G0021R6, с укладкой на эластичный клей на цементной основе ULTRALITE S2 BIANCO. Акцентный цвет в соответствии с фасадом - "оранжевый"

Крупноформатный керамогранит 100х300х0,6см, Surface Laboratory/Конкрит, белый матовый обрезной, арт.SL1030G0041R6, с укладкой на эластичный клей на цементной основе ULTRALITE S2 BIANCO. Акцентный цвет в соответствии с фасадом - "белый"

СП4 — Декоративная негорючая силикатная штукатурка Stèndeco SPRAYSTONE-NF TM Akvest в базовом белом цвете с применением силикатного однокомпонентного грунта, концентрат 1:1, Аквест 2С. Окраска по декоративной штукатурке краской HF SPRAYSTONE-NF, цв. NCS 1502-Y50R светло-серый в теплых оттенках, тип нанесения "1000 линий"

СП5 — Улучшенная окраска стены глубокоматовой краской Dulux Bindo HF, RAL7047 (цвет должен соответствовать цвету стен "СП4", необходимо провести натурные наблюдения и согласовать с автором проекта)

Приборы отопления, см. совместно с разделом ОВ. Трубчатый радиатор КЗТО Гармония RAL 9011, однотрубный/двутрубный, напольный/настенный, нижнее подключение (арматура в цвет прибора отопления), нижнее расположение регулятора (в цвет прибора отопления). Ножки для напольного исполнения выполнить в цвет прибора отопления

Пожарный кран, см. совместно с разделом "ВК". RAL7047 (цвет должен соответствовать цвету стен "СП4", необходимо провести натурные наблюдения и согласовать с автором проекта)

ТП6.1 — "Теневой профиль", Алюминиевый теневой профиль Tип6.1АНОД-30мм, RAL9005

Решетка ДУ, компенсации, см. совместно с разделом "ОВ" и развертками, RAL7047 (цвет должен соответствовать цвету стен "СП4", необходимо провести натурные наблюдения и согласовать с автором проекта)

Чп1 — У-образный профиль из алюминия (мерседес) для наружных углов из плитки. Цвет черный матовый, l-2,7м

Чп2 — П-образный профиль из алюминия для наружных углов. "Профиль-МО", цвет "черный муар", 10х10мм, l-2,7м

Чп3 — У-образный профиль из алюминия (мерседес) для наружных углов из плитки. Цвет серебро матовое, l-2,7м

ДР — Декоративная решетка KNKA системы отопления RAL7047 съемная под плитку. Ламели вертикального расположения, прямые, шириной 6мм, расстояние между ламелей 8мм в чистоте


Табличка. Навигация "номер квартир/номер этажа". См. листы "Навигация". Отметки высот см. листы "Развертки" и "Отделка лестничной клетки". Привязки см. совместно с "План потолков с расстановкой светильников и другого оконечного оборудования"


Пиктограмма "Желтый круг для слабовидящих", см. совместно с развертками


1. Данный лист смотреть со всеми листами комплекта.
2. Отметки уровня чистого пола смотри план напольных покрытий.
3. Данный лист смотреть с развертками помещений.
4. Объемы материалов отделки стен см. раздел АР2.2.
5. Цвет, фактуру краски, цвет затирки для швов плитки, цвет почтовых ящиков перед заказом определить методом натурных наблюдений и согласовать с разделом АИ.
6. В отделке стен применяются теневые профили вертикального и горизонтального расположения. Раскладку и типы теневых профилей см. листы с развертками. Монтаж теневых профилей выполнять в соответствии с инструкциями фирмы производителя.
7. Привязки навигационных элементов, в том числе для МГН см. листы с развертками.
8. Привязки табличек навигации "номер квартиры" и "номер этажа" см. листы "планы потолков с расстановкой светильников и другого оконечного оборудования" и листы с развертками.
9. Типы навигации и их привязку см. листы "Узлы и детали. Навигация".
10. Ограждение лестниц см. разделы "АР", "КМ".
11. Дверные откосы с неуказанной отделкой выполняются из доборов с наличниками в комплекте дверей.
12. Металлическое ограждение лестниц выполнять по проекту КМ2, КМ3. Ограждения окрашены пожаробезопасной порошковой краской в заводских условиях, RAL9011.
13. Приборы отопления в лестничных клетках выполнить по RAL7047. Металлоконструкции труб отопления на путях эвакуации окрасить пожаробезопасной краской в построечных условиях в цвет RAL7047.

						94-0421-ОК-1/Н-6.2-П-АР2.АИ	
						"Жилой дом с приспособлением подземной автостоянки под защитное сооружение гражданской обороны - "укрытие" (ЗСГО) с инженерными сетями и благоустройством территории по адресу: г. Москва, внутригородское муниципальное образование Измайлово, Сиреневый бульвар, земельный участок 4/9 (участок 6.2)"		
Изм.	Колич.	Лист	№Док.	Подп.	Дата		
Разработал		Ленина А.			03.09.25	Архитектурные решения. Архитектурные интерьеры.	Стадия: П; Лист: 43; Листов:
Проверил		Михайлов М.			03.09.25		
Нач.контроль		Петровский А.			03.09.25		
						План финишной отделки стен типового этажа. 6.2.2.	ООО "ФОРМАЦИА"

Развертка стен вестибюля. М1:50

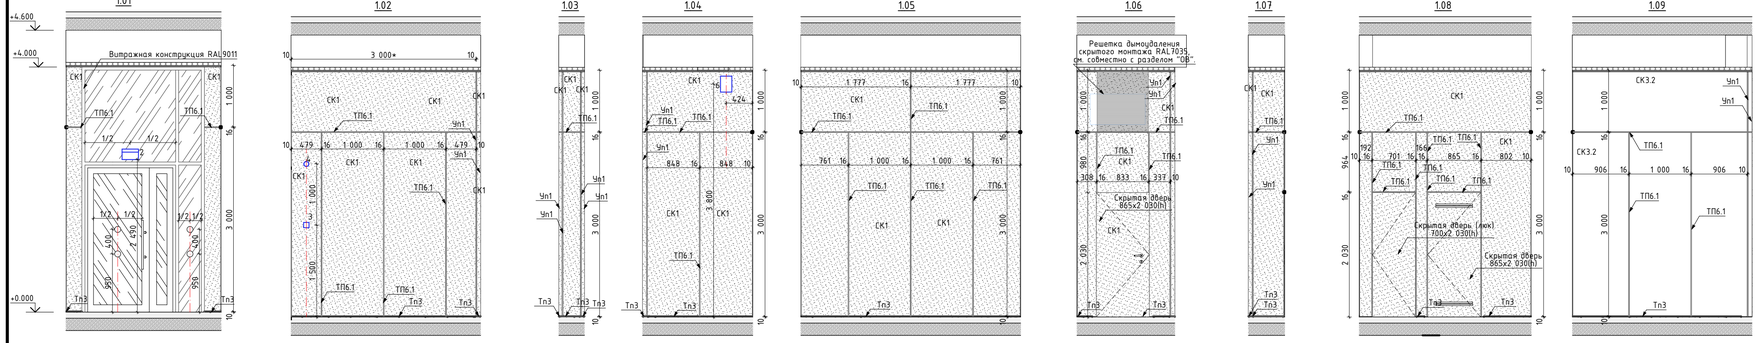

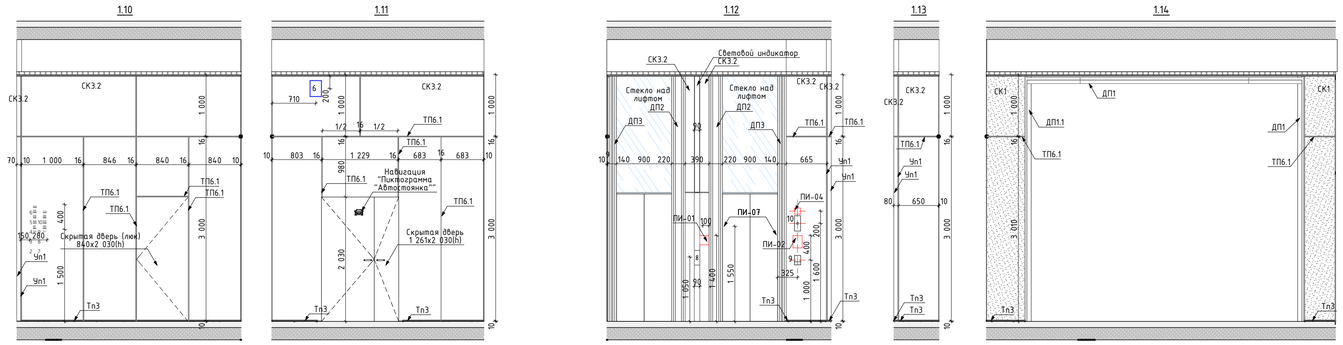

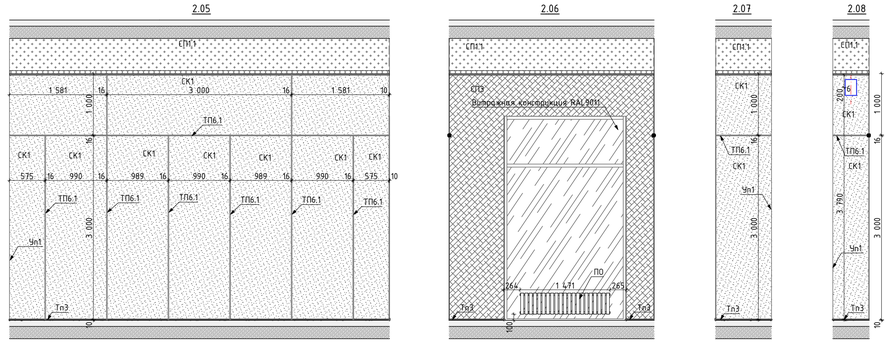

Условное обозначение пиктограмм и указателей:

ПИ-01 — Знак обозначения с пиктограммой "Лифт для инвалидов"

ПИ-15 — Световой указатель "Пожарный кран" (см. раздел ЭОМ1)

ПИ-02 — Знак обозначения с пиктограммой тактильной "Вызов персонала"

ПИ-04 — Знак обозначения с пиктограммой "Лифт для пожарных подразделений".

ПИ-07 — Знак обозначения с пиктограммой тактильной "Номер этажа"

ПИ-16 — Знак обозначения с пиктограммой "Не доступно для инвалидов-колясочников".

Условное обозначение отделки (смотреть совместно с листами "План финишной отделки стен"):

Зер — Зеркало Silver 400х900х6мм, устанавливается заподлицо с отделкой керамогранитом

СК1 — Крупноформатный керамогранит Челло ди Грей 100х300х0,6см, арт.SL 1228G0001R6, с укладкой на эластичный клей на цементной основе ULTRALITE S2 BIANCO

СК3.2 — Крупноформатный керамогранит 100х300х0,6см, Surface Laboratory/Конкрит, красно-коралловый матовый обрезной, арт.SL1030G0021R6, с укладкой на эластичный клей на цементной основе ULTRALITE S2 BIANCO. Акцентный цвет в соответствии с фасадом - "оранжевый"

СП1 — Улучшенная отделка стены и окраска в 2 слоя глубокоматовой краской Dulux Bindo HF, RAL9005 на высоту от 3.000м (3.160м для пом. "колясочная") от чистого пола помещения до плиты перекрытия. В местах перепада пола в рамках одного помещения, см. отметки отделки на плане

СП2 — Улучшенная окраска стены глубокоматовой краской Dulux Bindo HF, RAL9005 на высоту от 4.030м от чистого пола помещения до плиты перекрытия

СП6 — Улучшенная окраска стены глубокоматовой влагостойкой краской Dulux Bindo, RAL9005 на высоту от 3.000м (3.160м для пом. "лапомойка") от чистого пола помещения до плиты перекрытия

СП12 — Улучшенная окраска стены глубокоматовой краской Dulux Bindo HF, RAL7035 на высоту 4.000м от чистого пола помещения

СП13 — Улучшенная окраска стены глубокоматовой краской Dulux Bindo HF, RAL7035 на высоту 3.000м от чистого пола помещения до отделки СП1. В местах перепада пола в рамках одного помещения, см. отметки отделки на плане

СП17 — Улучшенная окраска стены глубокоматовой краской Dulux Bindo HF, RAL9010 на высоту 4.020м от чистого пола помещения

ТП6.1 — "Теневой профиль" Тип6.1, RAL9005

Тп3 — Алюминиевый теневой профиль ТИП2.1АНОД-10мм, RAL9005

Тп5 — Алюминиевый теневой профиль ТИП5АНОД-8мм, RAL9005 Теневой профиль устанавливается с разворотом внутрь, см. "Узлы и детали"

Пл1 — Плинтус 100(h)мм вырезан из керамогранита 1000х3000х5,6мм, SL.IN.CPGR.ST, с укладкой на эластичный клей на цементной основе ULTRALITE S2 BIANCO, с алюминиевым теневым профилем сверху ТИП6АНОД-15мм, RAL9005

Уп1 — У-образный профиль из алюминия (мерседес) для наружных углов из плитки. Цвет черный матовый, l-2,7м. Артикул: ПО-97-28

ДР — Декоративная решетка KNKA системы отопления RAL7047 съемная под плитку. Ламели горизонтального расположения, прямые, шириной 6мм, расстояние между ламелей 8мм в чистоте

ПО — Приборы отопления, см. совместно с разделом ОВ. Трубчатый радиатор К3ТО Гармония RAL 9011, однотрубный/двутрубный, напольный/настенный, нижнее подключение (арматура в цвет прибора отопления), нижнее расположение регулятора (в цвет прибора отопления). Ножки для напольного исполнения выполнить в цвет прибора отопления.

Дп1 — Декоративный профиль. Уголок. Отделка металлическим листом с окраской RAL7035. См. лист "Узлы и детали"


Дп2 — Декоративный профиль. Швеллер. Отделка листом из нержавеющей стали окрашенным в черный цвет. См. лист "Узлы и детали"

Условные обозначения оконечного оборудования (смотреть совместно с инженерными разделами)

2 – Световой указатель "Выход"
3 – Ручной пожарный извещатель
4 – Оповещатель световой стробоскопический
5 – Оповещатель звуковой
6 – Оповещатель пожарный речевой
7 – Кнопка выхода
8 – Кнопка аварийной разблокировки дверей
9 – Переговорное устройство ПГУ ММПН-2
10 – Панель с ключом для пожарных подразделений
11 – Кнопка вызова лифта
13 – Оповещатель пожарный световой табло "Пожар"
14 – Датчик движения настенный

Условные обозначения сантехнического оборудования:

1 – Инсталляция с подвесным унитазом (арт. 0700/4501V73231 Dlwo Коломна 0700, сиденье микролифт, клавиша хром матовый;
2.1 – Раковина в лапомойке. Индивидуальное изготовление. Столешница и раковина из керамогранита. См. листы "Узлы и детали";
2.2 – Раковина в ПИИ – в соответствии с стандартами ПИК;
2.3 – Раковина в С/У – подвесная тумба с раковиной Orejа GRACE, 60см., 1 ящик, белый глянец, арт. 99.0909-641587 99.0909K. Высота тумбы 460мм, ширина – 580мм, глубина – 440мм;
3.1 – Смеситель для раковины в лапомойке – Iddis Ray для раковины, черный матовый, RAYBL00I65;
3.2 – Смеситель для раковины в ПИИ и С/У – в соответствии со стандартами ПИК;
4 – Сифон для раковины – в соответствии со стандартами ПИК;
5 – Сушилка для рук – Electrolux EHDA – 2500, арт. HC-0028148, мощность: 2500 Вт;
6 – Душевой поддон – в соответствии со стандартами ПИК;
7 – Смеситель для поддона лапомойки – гигиенический душ Iddis Ray, RAYBLR2I08, со смесителем, черный матовый;
8 – Смеситель для поддона ПИИ – в соответствии со стандартами ПИК;
ДД – Держатель otiminalism для бумаги металлический H114 с полочкой, цв. черный, 305х83х30мм;
Кр – Крючок otiminalism настенный металлический H109, цв. черный, 40х55х20мм;

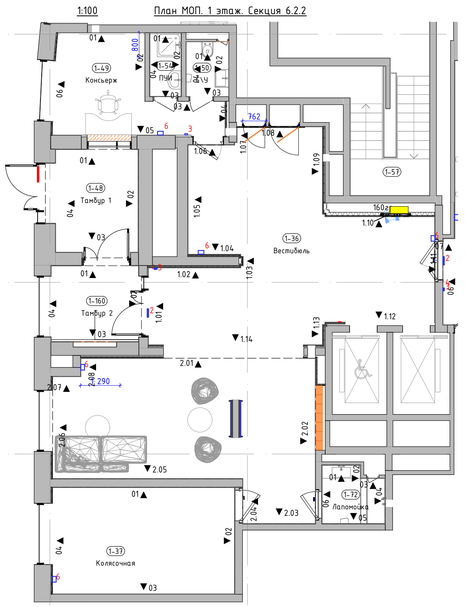


1. Данный лист смотреть со всеми листами комплекта.
2. Привязки ревизионных лючков см. инженерные разделы.
3. Запорные краны устанавливаются на каждый отвод воды из стены.
4. Сантехническое оборудование заказывать по разделу ВК2.
5. Все характеристики сантехнического оборудования, артикулы, марку, производителя см. раздел ВК2.
6. В примыкании душевого поддона к стенам применяется силиконовый герметик в цвет затирки.
7. В местах стыка керамогранита, где не указан профиль Тп6.1, выполнить шов толщиной 2мм
8. Привязки навигации см. листы "Узлы и детали. Навигация".

						94-0421-ОК-1/Н-6.2-П-АР2.АИ
						Жилой дом с приспособлением подземной автостоянки под защитное сооружение гражданской обороны – «курятник» (ЗСГО) с инженерными связи и благоустройством территории по адресу: г. Москва, внутригородское муниципальное образование Измайлово, Сиреневый бульвар, земельный участок 4/9 (участок 6.1)
Изм.	Колич.	Лист	№Док.	Подп.	Дата	
Разработал		Подкапилова А.			03.09.25	Архитектурные решения. Архитектурные интерьеры.
Проверил		Михайлов М.			03.09.25	
Нач.контроль		Петровский А.			03.09.25	
						Развертки стен помещений МОП. 1 этаж (Начало). 6.2.2.


Стадия	Лист	Листов
П	44	

ООО "ФОРМАЦИА"


Развертка стен лапомойки. М1:50

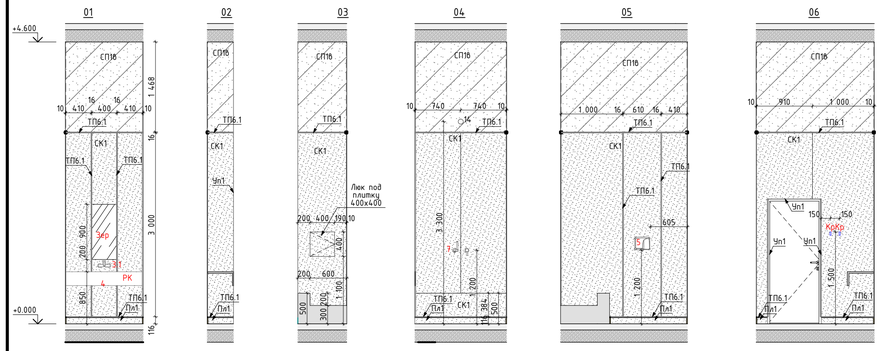


Развертка стен ПУИ. М1:50

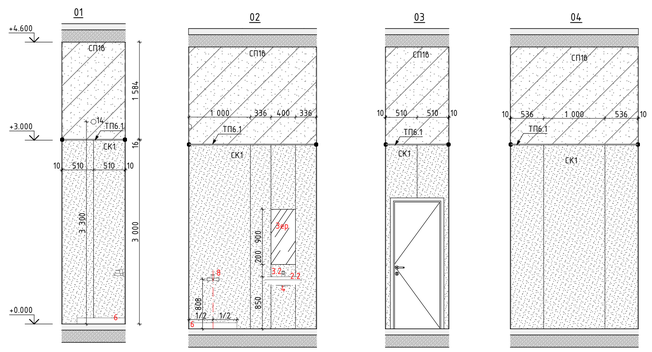


Развертка стен тамбура 1. М1:50

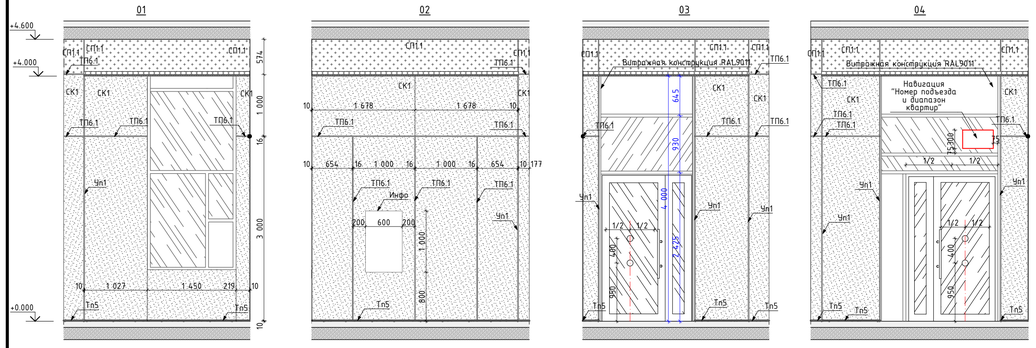


Развертка стен С/У. М1:50

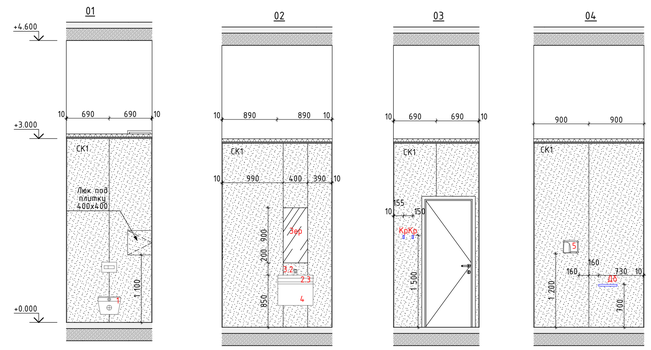

Развертка стен тамбура 2. М1:50

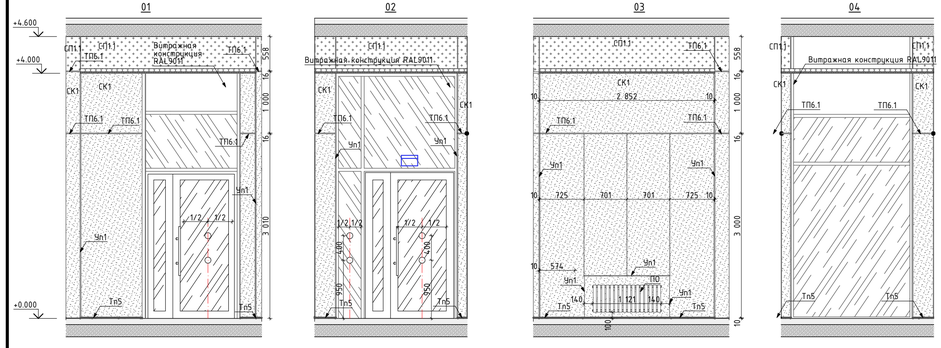

Развертка стен колясочной. М1:50

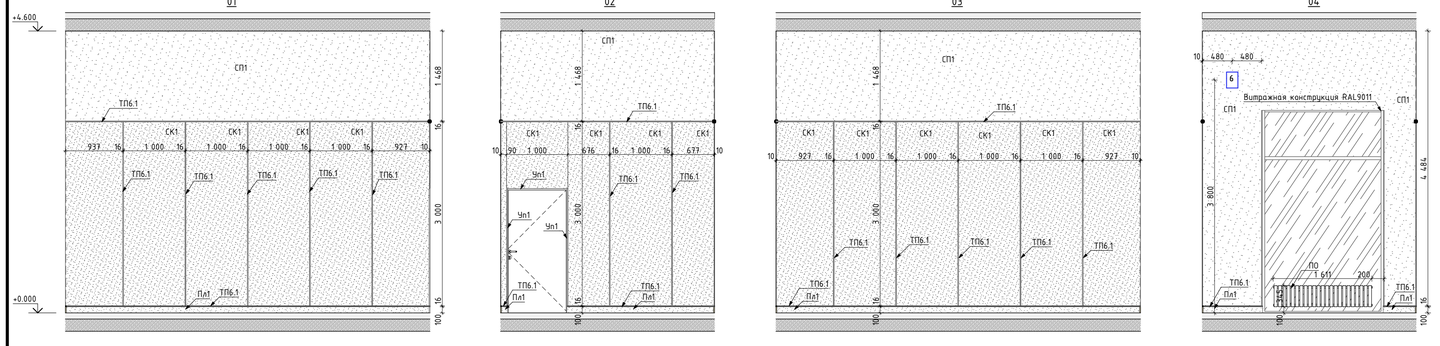

Условное обозначение пиктограмм и указателей:

ПИ-01	Знак обозначения с пиктограммой "Лифт для инвалидов"	ПИ-15	Световой указатель "Пожарный кран" (см. раздел ЭОМ1)
ПИ-02	Знак обозначения с пиктограммой тактильной "Вызов персонала"	ПИ-04	Знак обозначения с пиктограммой "Лифт для пожарных подразделений".
ПИ-07	Знак обозначения с пиктограммой тактильной "Номер этажа"	ПИ-16	Знак обозначения с пиктограммой "Не доступно для инвалидов-колясочников".

Условное обозначение отделки (смотреть совместно с листами "План финишной отделки стен"):

Зер	Зеркало Silver 400х900х6мм, устанавливается заподлицо с отделкой керамогранитом
СК1	Крупноформатный керамогранит Чеппо ди Грей 100х300х0,6см, арт.SL 1228G0001R6, с укладкой на эластичный клей на цементной основе ULTRALITE S2 BIANCO
СК3.2	Крупноформатный керамогранит 100х300х0,6см, Surface Laboratory/Конкрит, красно-коралловый матовый обрезной, арт.SL10390G0021R6, с укладкой на эластичный клей на цементной основе ULTRALITE S2 BIANCO. Акцентный цвет в соответствии с фасадом - "оранжевый"
СП1	Улучшенная отделка стены и окраска в 2 слоя глубокоматовой краской Dulux Bindo HF, RAL9005 на высоту от 3.000м (3.160м для пом. "колясочная") от чистого пола помещения до плиты перекрытия. В местах перепада пола в рамках одного помещения, см. отметки отделки на плане
СП5	Улучшенная окраска стены глубокоматовой краской Dulux Bindo HF, RAL9005 на высоту от 4.030м от чистого пола помещения до плиты перекрытия
СП6	Улучшенная окраска стены глубокоматовой влагостойкой краской Dulux Bindo, RAL9005 на высоту от 3.000м (3.160м для пом. "лапомойка") от чистого пола помещения до плиты перекрытия
СП2	Улучшенная окраска стены глубокоматовой краской Dulux Bindo HF, RAL7035 на высоту 4.000м от чистого пола помещения
СП3	Улучшенная окраска стены глубокоматовой краской Dulux Bindo HF, RAL7035 на высоту 3.000м от чистого пола помещения до отделки СП1. В местах перепада пола в рамках одного помещения, см. отметки отделки на плане
СП4	Улучшенная окраска стены глубокоматовой краской Dulux Bindo HF, RAL9010 на высоту 4.020м от чистого пола помещения
ТП6.1	"Теневой профиль" Тип6.1, RAL9005
Тп3	Алюминиевый теневой профиль ТИП2.1АНОД-10мм, RAL9005
Тп5	Алюминиевый теневой профиль ТИП5АНОД-8мм, RAL9005 Теневой профиль устанаавливается с разворотом внутрь, см. "Узлы и детали"
Пл1	Плинтус 100(h)мм вырезан из керамогранита 1000х3000х5,6мм, SL.IN.CPGR.ST, с укладкой на эластичный клей на цементной основе ULTRALITE S2 BIANCO, с алюминиевым теневым профилем сверху ТИП6АНОД-15мм, RAL9005
Чп1	Y-образный профиль из алюминия (мерседес) для наружных углов из плитки. Цвет черный матовый, l-2,7м. Артикул: ПО-97-28
ДР	Декоративная решетка KNKA системы отопления RAL7047 съемная под плитку. Ламели горизонтального расположения, прямые, шириной 6мм, расстояние между ламелей 8мм в чистоте
ПО	Приборы отопления, см. совместно с разделом ОВ. Трубчатый радиатор КЗТО Гармония RAL 9011, однотрубный/двутрубный, напольный/настенный, нижнее подключение (арматура в цвет прибора отопления), нижнее расположение регулятора (в цвет прибора отопления). Ножки для напольного исполнения выполнить в цвет прибора отопления.
Дп1	Декоративный профиль. Уголок. Отделка металлическим листом с окраской RAL7035. См. лист "Узлы и детали"
Дп2	Декоративный профиль. Швеллер. Отделка листом из нержавеющей стали окрашенным в черный цвет. См. лист "Узлы и детали"


Условные обозначения оконечного оборудования (смотреть совместно с инженерными разделами)

2 – Световой указатель "Выход"
3 – Ручной пожарный извещатель
4 – Оповещатель световой стробоскопический
5 – Оповещатель звуковой
6 – Оповещатель пожарный речевой
7 – Кнопка выхода
8 – Кнопка аварийной разблокировки дверей
9 – Переговорное устройство ПГУ ММГН-2
10 – Панель с ключом для пожарных подразделений
11 – Кнопка вызова лифта
13 – Оповещатель пожарный световой табло "Пожар"
14 – Датчик движения настенный

Условные обозначения сантехнического оборудования:

1 – Инсталляция с подвесным унитазом (арт 0700/4501/73121 Diwa Коломна 0700, сиденье микролифт, клавиша хром матовый;
2.1 – Раковина в лапомойке. Индивидуальное изготовление. Столешница и раковина из керамогранита. См. листы "Узлы и детали";
2.2 – Раковина в ПИИ – в соответствии с стандартами ПИК;
2.3 – Раковина в С/У – подвесная тумба с раковиной Orsja GRACE, 60см., 1 ящик, белый глянец, арт. 99.0909-641587 99.0909K. Высота тумбы 460мм, ширина – 580мм, глубина – 440мм;
3.1 – Смеситель для раковины в лапомойке – Iddis Ray для раковины, черный матовый, RAYBL00I65;
3.2 – Смеситель для раковины в ПИИ и С/У – в соответствии со стандартами ПИК;
4 – Сифон для раковины – в соответствии со стандартами ПИК;
5 – Сушилка для рук – Electrolux EHDA – 2500, арт. HC-0028148, мощность: 2500 Вт;
6 – Душевой поддон – в соответствии со стандартами ПИК;
7 – Смеситель для поддона лапомойки – гигиенический душ Iddis Ray, RAYBLR2I08, со смесителем, черный матовый;
8 – Смеситель для поддона ПИИ – в соответствии со стандартами ПИК;
ДЗ – Держатель ottimalism для бумаги металлический H114 с полочкой, цв. черный, 305х83х30мм;
Кр – Крючок ottimalism настенный металлический H109, цв. черный, 40х55х20мм;

1:100 План МОП. 1 этаж. Секция 6.2.2

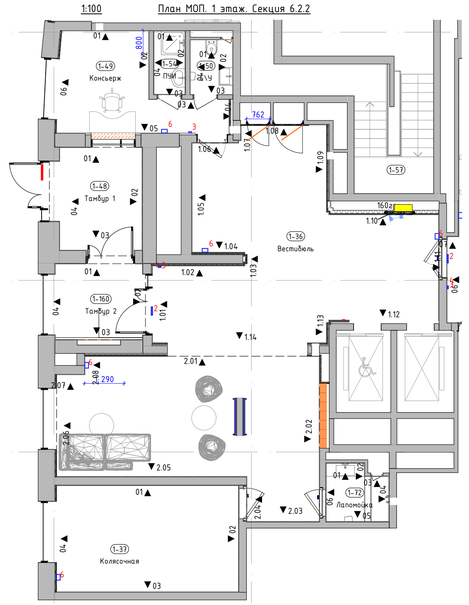

1. Данный лист смотреть со всеми листами комплекта.
2. Привязки ревизионных лючков см. инженерные разделы.
3. Запорные краны устанавливаются на каждый отвод воды из стены.
4. Сантехническое оборудование заказывать по разделу ВК2.
5. Все характеристики сантехнического оборудования, артикулы, марку, производителя см. раздел ВК2.
6. В примыкании душевого поддона к стенам применяется силиконовый герметик в цвет затирки.
7. В местах стыка керамогранита, где не указан профиль ТП6.1, выполнить шов толщиной 2мм
8. Привязку навигации см. листы "Узлы и детали. Навигация".


Изм.	Колич.	Лист	№Док.	Подп.	Дата
Разработал		Подкапилова А.			03.09.25
Проверил		Михайлов М.			03.09.25
Нач.контроль		Петровский А.			03.09.25


94-0421-ОК-1/Н-6.2-П-АР2.АИ

Жилой дом с приспособлением подземной автостоянки под защитное сооружение гражданской обороны – «культура» (ЗСГО) с инженерными сетями и благоустройством территории по адресу: г. Москва, внутригородское муниципальное образование Измайлово, Сиреневый бульвар, земельный участок 4/9 (участок 6.1)


Архитектурные решения. Архитектурные интерьеры.	Стадия	Лист	Листов
	П	45	
Развертки стен помещений МОП. 1 этаж (Конец). 6.2.2	ООО "ФОРМАЦИА"		


Развертка стен межквартирного коридора 1. М1:50

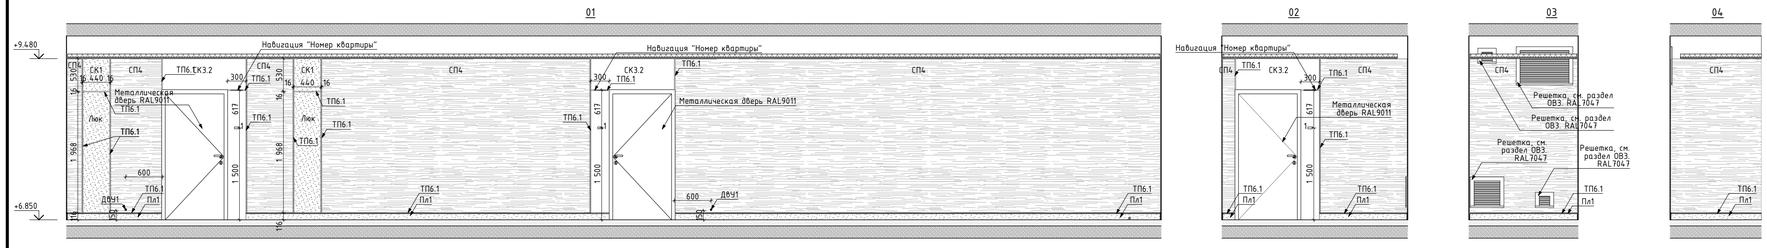


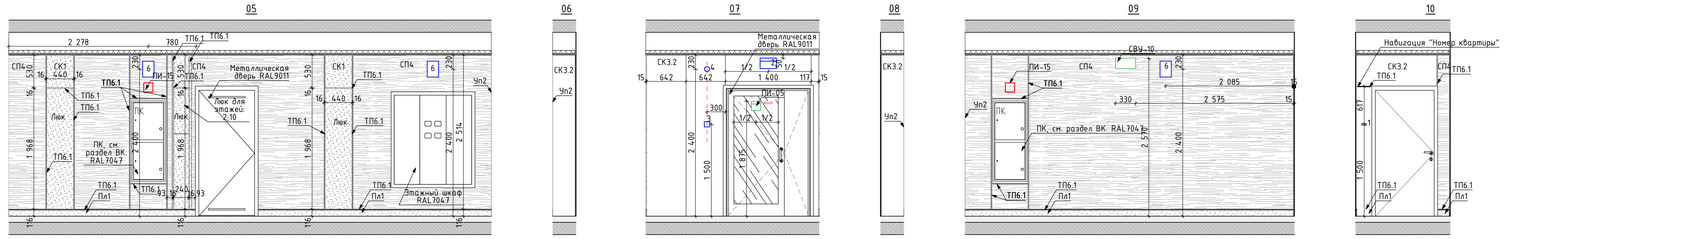

Развертка стен межквартирного коридора 2. М1:50

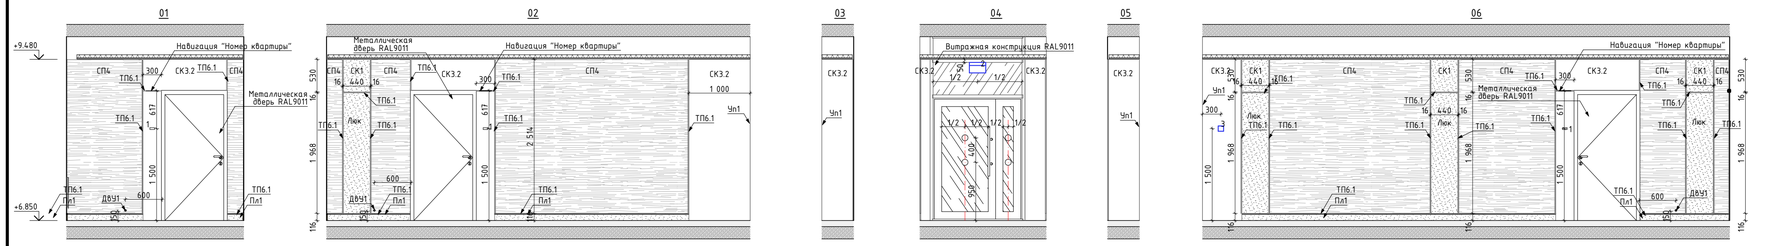

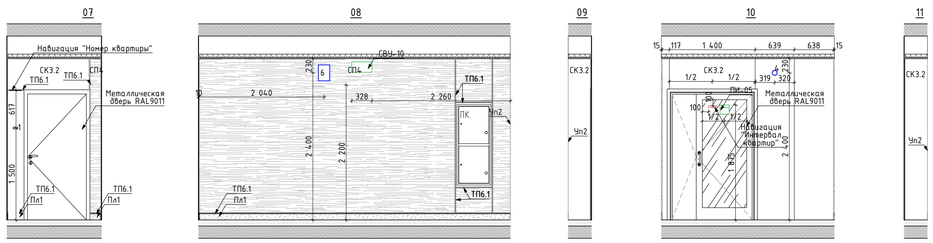

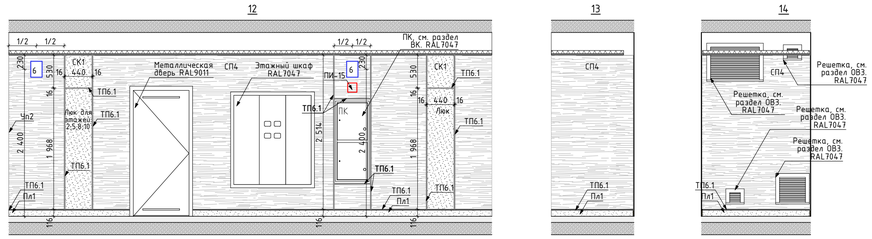

Условное обозначение пиктограмм и указателей:

ПИ-01 — Знак обозначения с пиктограммой "Лифт для инвалидов"

ПИ-02 — Знак обозначения с пиктограммой тактильной "Вызов персонала"

ПИ-07 — Знак обозначения с пиктограммой тактильной "Номер этажа"

ПИ-05 — Знак обозначения с пиктограммой "Безопасная зона для инвалидов".

ПИ-15 — Световой указатель "Пожарный кран" (см. раздел ЭОМ1)

СВУ-10 — Комбинированный световой указатель "Направляющая стрелка" и "Безопасная зона для инвалидов" (см. раздел ЭОМ1)

СВУ-11 — Световой указатель "Место сбора инвалидов" (см. раздел ЭОМ1)

Условное обозначение отделки (смотреть совместно с листами "План финишной отделки стен"):

Зер — Зеркало Silver 400x900x6мм, устанавливается заподлицо с отделкой керамогранитом

СК1 — Крупноформатный керамогранит Чеппо ди Грей 100x300x0,6см, арт.SL.1228G0001R6, с укладкой на эластичный клей на цементной основе ULTRALITE S2 BIANCO

СК3.2 — Крупноформатный керамогранит 100x300x0,6см, Surface Laboratory/Конкрит, красно-коралловый матовый, обрезной, арт.SL.1030G0021R6, с укладкой на эластичный клей на цементной основе ULTRALITE S2 BIANCO. Акцентный цвет в соответствии с фасадом - "оранжевый"

СП4 — Декоративная негорючая силикатная штукатурка Stendeco SPRAYSTONE-NF TM Akvest в базовом белом цвете с применением силикатного однокомпонентного грунта, концентрат 1:1, Аквест 2С. Окраска по декоративной штукатурке краской

ТП6.1 — NF SPRAYSTONE-NF, цв. NCS 1502-Y50R светло-серый в теплых оттенках, тип нанесения "1000 линий" "Теневой профиль", Алюминиевый теневой профиль Тип6.1АНОД-30мм, RAL9005

Тп3 — Алюминиевый теневой профиль ТИП2.1АНОД-10мм, RAL9005

Тп5 — Алюминиевый теневой профиль ТИП5АНОД-8мм, RAL9005 Теневой профиль устанавливается с разворотом внутрь, см. "Узлы и детали"

Пл1 — Плинтус 100(h)мм вырезан из керамогранита 1000x3000x5,6мм, SL.IN.CPGR.ST, с укладкой на эластичный клей на цементной основе ULTRALITE S2 BIANCO, с алюминиевым теневым профилем сверху ТИП6АНОД-15мм, RAL9005

Чп1 — Y-образный профиль из алюминия (мерседес) для наружных углов из плитки. Цвет черный матовый, l-2,7м

Чп2 — П-образный профиль из алюминия для наружных углов. Цвет "черный муар", l-2,7м


Чп3 — Y-образный профиль из алюминия (мерседес) для наружных углов из плитки. Цвет серебро матовое, l-2,7м

ДР — Декоративная решетка KNKA системы отопления RAL7047 съемная под плитку. Ламели вертикального расположения, прямые, шириной 6мм, расстояние между ламелей 8мм в чистоте

ПО — Приборы отопления, см. совместно с разделом ОВ. Трубчатый радиатор КЗТО Гармония RAL 9011, однотрубный/двутрубный, напольный/настенный, нижнее подключение (арматура в цвет прибора отопления), нижнее расположение регулятора (в цвет прибора отопления). Ножки для напольного исполнения выполнить в цвет прибора отопления.

Условные обозначения оконечного оборудования (смотреть совместно с инженерными разделами)

1 – Звонок проводной, цв. RAL 9011
2 – Световой указатель "Выход"
3 – Ручной пожарный извещатель
4 – Оповещатель световой спроволокопический
5 – Оповещатель звуковой
6 – Оповещатель пожарный речевой
7 – Кнопка выхода
8 – Кнопка аварийной разблокировки дверей
9 – Переговорное устройство ПГУ ММГН-2
10 – Панель с ключом для пожарных подразделений
11 – Кнопка вызова лифта
13 – Оповещатель пожарный световой табло "Пожар"

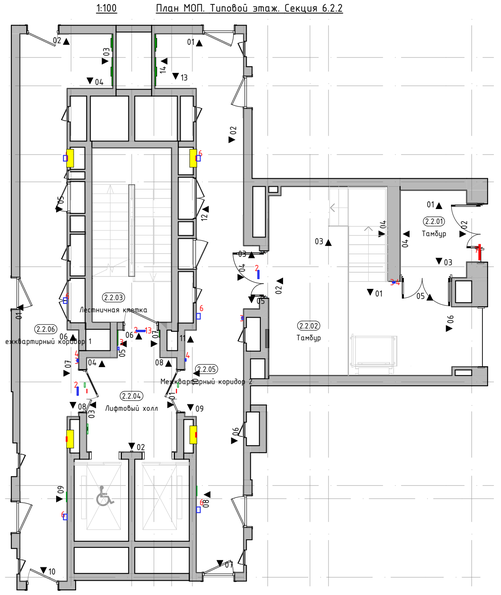

1. Данный лист смотреть со всеми листами комплекта.
2. Привязки ревизионных лючков см. инженерные разделы.
3. В местах стыка керамогранита, где не указан профиль ТП6.1, выполнить шов толщиной 2мм.
4. Вертикальные профили ТП6.1 заводить выше отметки потолка на 100мм.
5. Привязки навигации см. листы "Узлы и детали. Навигация".
6. На внешних углах стыковать плинтус и теневой профиль ТИП6.1 под 45 градусов, с использованием углового профиля УП1.

Изм.	Колуч.	Лист	№Док.	Подп.	Дата
Разработал		Подкатилова А.			03.09.25
Проверил		Михайлов М.			03.09.25
Нач.контроль		Петровский А.			03.09.25

94-0421-ОК-1/Н-6.2-П-АР2.АИ

Жилой дом с приспособлением подземной автостоянки под защитное сооружение гражданской обороны - «культура» (ЗСГО) с инженерными сетями и благоустройством территории по адресу: г. Москва, внутригородское муниципальное образование Измайлово, Сиреневый бульвар, земельный участок 4/9 (участок 6.1)


Архитектурные решения. Архитектурные интерьеры.

Стадия	Лист	Листов
П	46	

Развертки стен помещений МОП. Типовой этаж (Начало). 6.2.2.


ООО "ФОРМАЦИА"

Развертка стен лифтового холла. М1:50

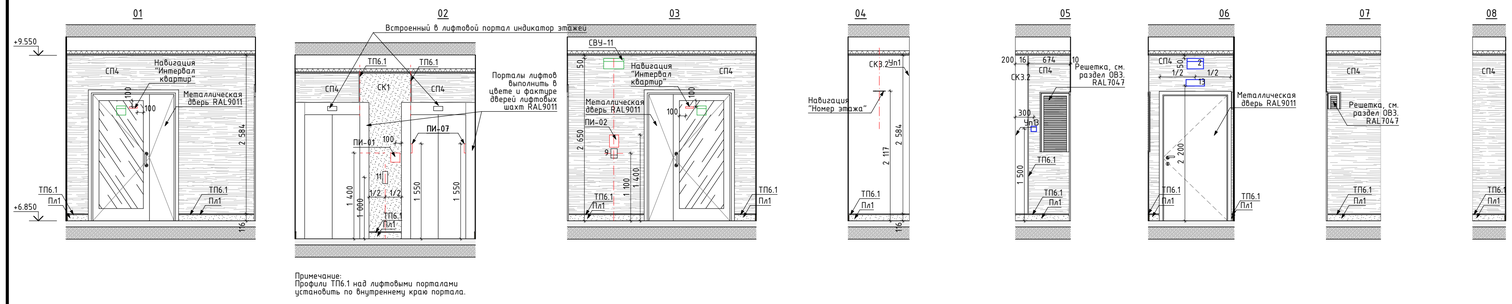


Примечания:
Профиль ТП6.1 над лифтовыми порталами установить по внутреннему краю портала.

Развертка стен тамбура 2. М1:50

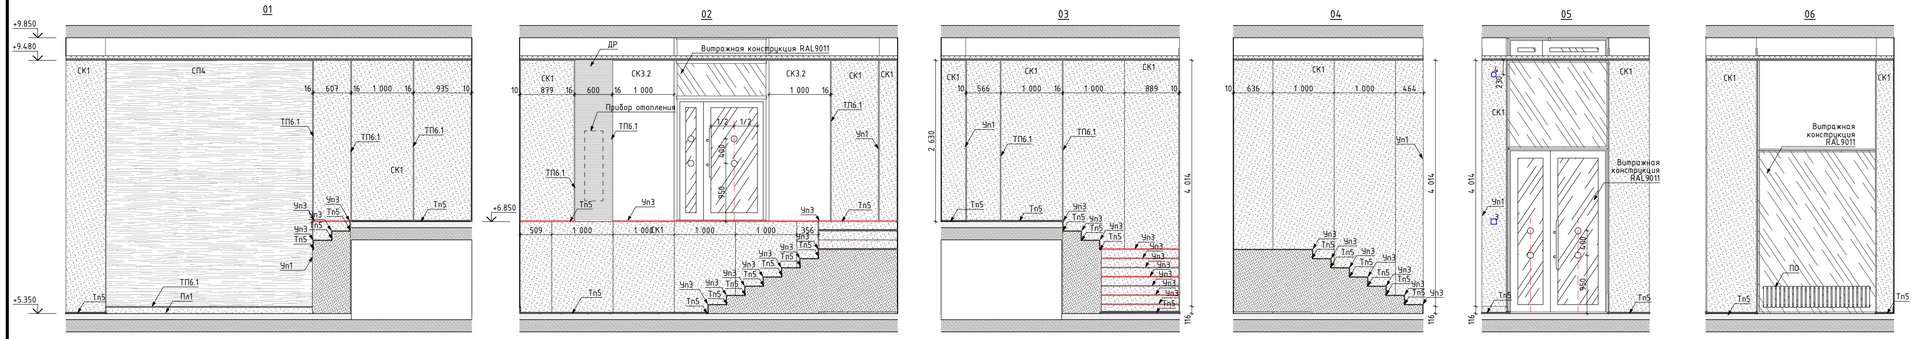

Развертка стен тамбура 1. М1:50

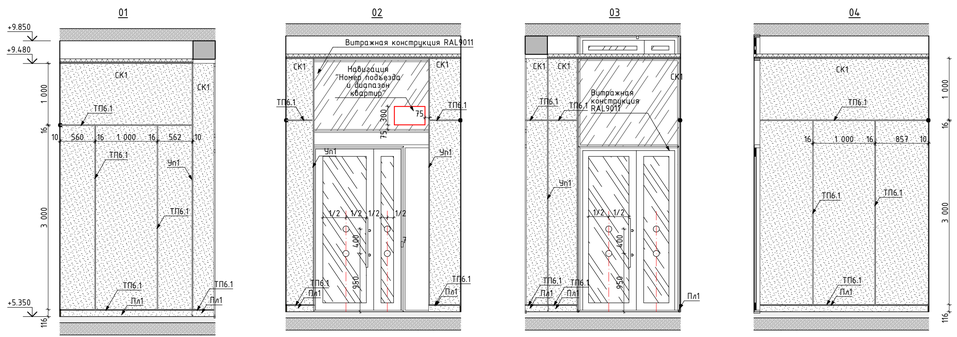

1:100 План МОП. Типовой этаж. Секция 6.2.2



Условное обозначение пиктограмм и указателей:

ПИ-01 — Знак обозначения с пиктограммой "Лифт для инвалидов"

ПИ-02 — Знак обозначения с пиктограммой тактильной "Вызов персонала"

ПИ-05 — Знак обозначения с пиктограммой "Безопасная зона для инвалидов".

ПИ-07 — Знак обозначения с пиктограммой тактильной "Номер этажа"

ПИ-15 — Световой указатель "Пожарный кран" (см. раздел ЭОМ1)

СВУ-10 — Комбинированный световой указатель "Направляющая стрелка" и "Безопасная зона для инвалидов" (см. раздел ЭОМ1)

СВУ-11 — Световой указатель "Место сбора инвалидов" (см. раздел ЭОМ1)

Условное обозначение отделки (смотреть совместно с листами "План финишной отделки стен"):

Зер — Зеркало Silver 400x900x6мм, устанавливается заподлицо с отделкой керамогранитом

СК1 — Крупноформатный керамогранит Чеппо ди Грей 100x300x0,6см, арт.SL.1228G0001R6, с укладкой на эластичный клей на цементной основе ULTRALITE S2 BIANCO

СК3.2 — Крупноформатный керамогранит 100x300x0,6см, Surface Laboratory/Конкрит, красно-коралловый матовый обрезной, арт.SL.1030G0021R6, с укладкой на эластичный клей на цементной основе ULTRALITE S2 BIANCO. Акцентный цвет в соответствии с фасадом - "оранжевый"

СП4 — Декоративная негорючая силикатная штукатурка STENDECO SPRAYSTONE-NF IM AKVEST в базовом белом цвете с применением силикатного однокомпонентного грунта, концентрат 1:1, Аквест 2С. Окраска по декоративной штукатурке краской НГ SPRAYSTONE-NF, цв. NCS 1502-Y50R светло-серый в теплых оттенках, тип нанесения "1000 линий"

ТП6.1 — "Теневой профиль", Алюминиевый теневой профиль Тип6.1АНОД-30мм, RAL9005

Тп3 — Алюминиевый теневой профиль ТИП2.1АНОД-10мм, RAL9005

Тп5 — Алюминиевый теневой профиль ТИП5АНОД-8мм, RAL9005 Теневой профиль устанавливается с разворотом внутрь, см. "Узлы и детали"

Пл1 — Плинтус 100(h)мм вырезан из керамогранита 1000x3000x5,6мм, SL.IN.CPGR.ST, с укладкой на эластичный клей на цементной основе ULTRALITE S2 BIANCO, с алюминиевым теневым профилем сверху ТИП6АНОД-15мм, RAL9005

Чп1 — Y-образный профиль из алюминия (мерседес) для наружных углов из плитки. Цвет черный матовый, l-2,7м

Чп2 — П-образный профиль из алюминия для наружных углов. Цвет "черный муар", l-2,7м

Чп3 — Y-образный профиль из алюминия (мерседес) для наружных углов из плитки. Цвет серебро матовое, l-2,7м

ДР — Декоративная решетка KNKA системы отопления RAL7047 съемная под плитку. Ламели вертикального расположения, прямые, шириной 6мм, расстояние между ламелей 6мм в чистоте

ПО — Приборы отопления, см. совместно с разделом ОВ. Трубчатый радиатор K3TO Гармония RAL 9011, однотрубный/двутрубный, напольный/настенный, нижнее подключение (арматура в цвет прибора отопления), нижнее расположение регулятора (в цвет прибора отопления). Ножки для напольного исполнения выполнить в цвет прибора отопления.

Условные обозначения оконечного оборудования (смотреть совместно с инженерными разделами)

1 – Звонок проводной, цв. RAL 9011
2 – Световой указатель "Выход"
3 – Ручной пожарный извещатель
4 – Оповещатель световой стробоскопический
5 – Оповещатель звуковой
6 – Оповещатель пожарный речевой
7 – Кнопка выхода
8 – Кнопка аварийной разблокировки дверей
9 – Переговорное устройство ПГУ ММГН-2
10 – Панель с ключом для пожарных подразделений
11 – Кнопка вызова лифта
13 – Оповещатель пожарный световой табло "Пожар"


1. Данный лист смотреть со всеми листами комплекта.
2. Привязки ревизионных лючков см. инженерные разделы.
3. В местах стыка керамогранита, где не указан профиль ТП6.1, выполнить шов толщиной 2мм.
4. Вертикальные профили ТП6.1 заводить выше отметки потолка на 100мм.
5. Привязки навигации см. листы "Узлы и детали. Навигация".
6. На внешних углах стыковать плинтус и теневой профиль ТИП6.1 под 45 градусов, с использованием углового профиля УП1.

						94-0421-ОК-1/Н-6.2-П-АР2.АИ
						Жилой дом с приспособлением подземной автостоянки под защитное сооружение гражданской обороны – «укрытие» (ЗСГО) с инженерными сетями и благоустройством территории по адресу: г. Москва, внутригородское муниципальное образование Измайлово, Сиреневый бульвар, земельный участок 4/9 (участок 6.1)
Изм.	Колич.	Лист	№Док.	Подп.	Дата	
Разработал		Подкатилова А.			03.09.25	Архитектурные решения. Архитектурные интерьеры.
Проверил		Михайлов М.			03.09.25	
Нач.контроль		Петровщий А.			03.09.25	
						Развертки стен помещений МОП. Типовой этаж (Конец). 6.2.2.

Стадия	Лист	Листов
П	47	

ООО "ФОРМАЦИА"

План напольных покрытий -1 этажа
М. 1:50

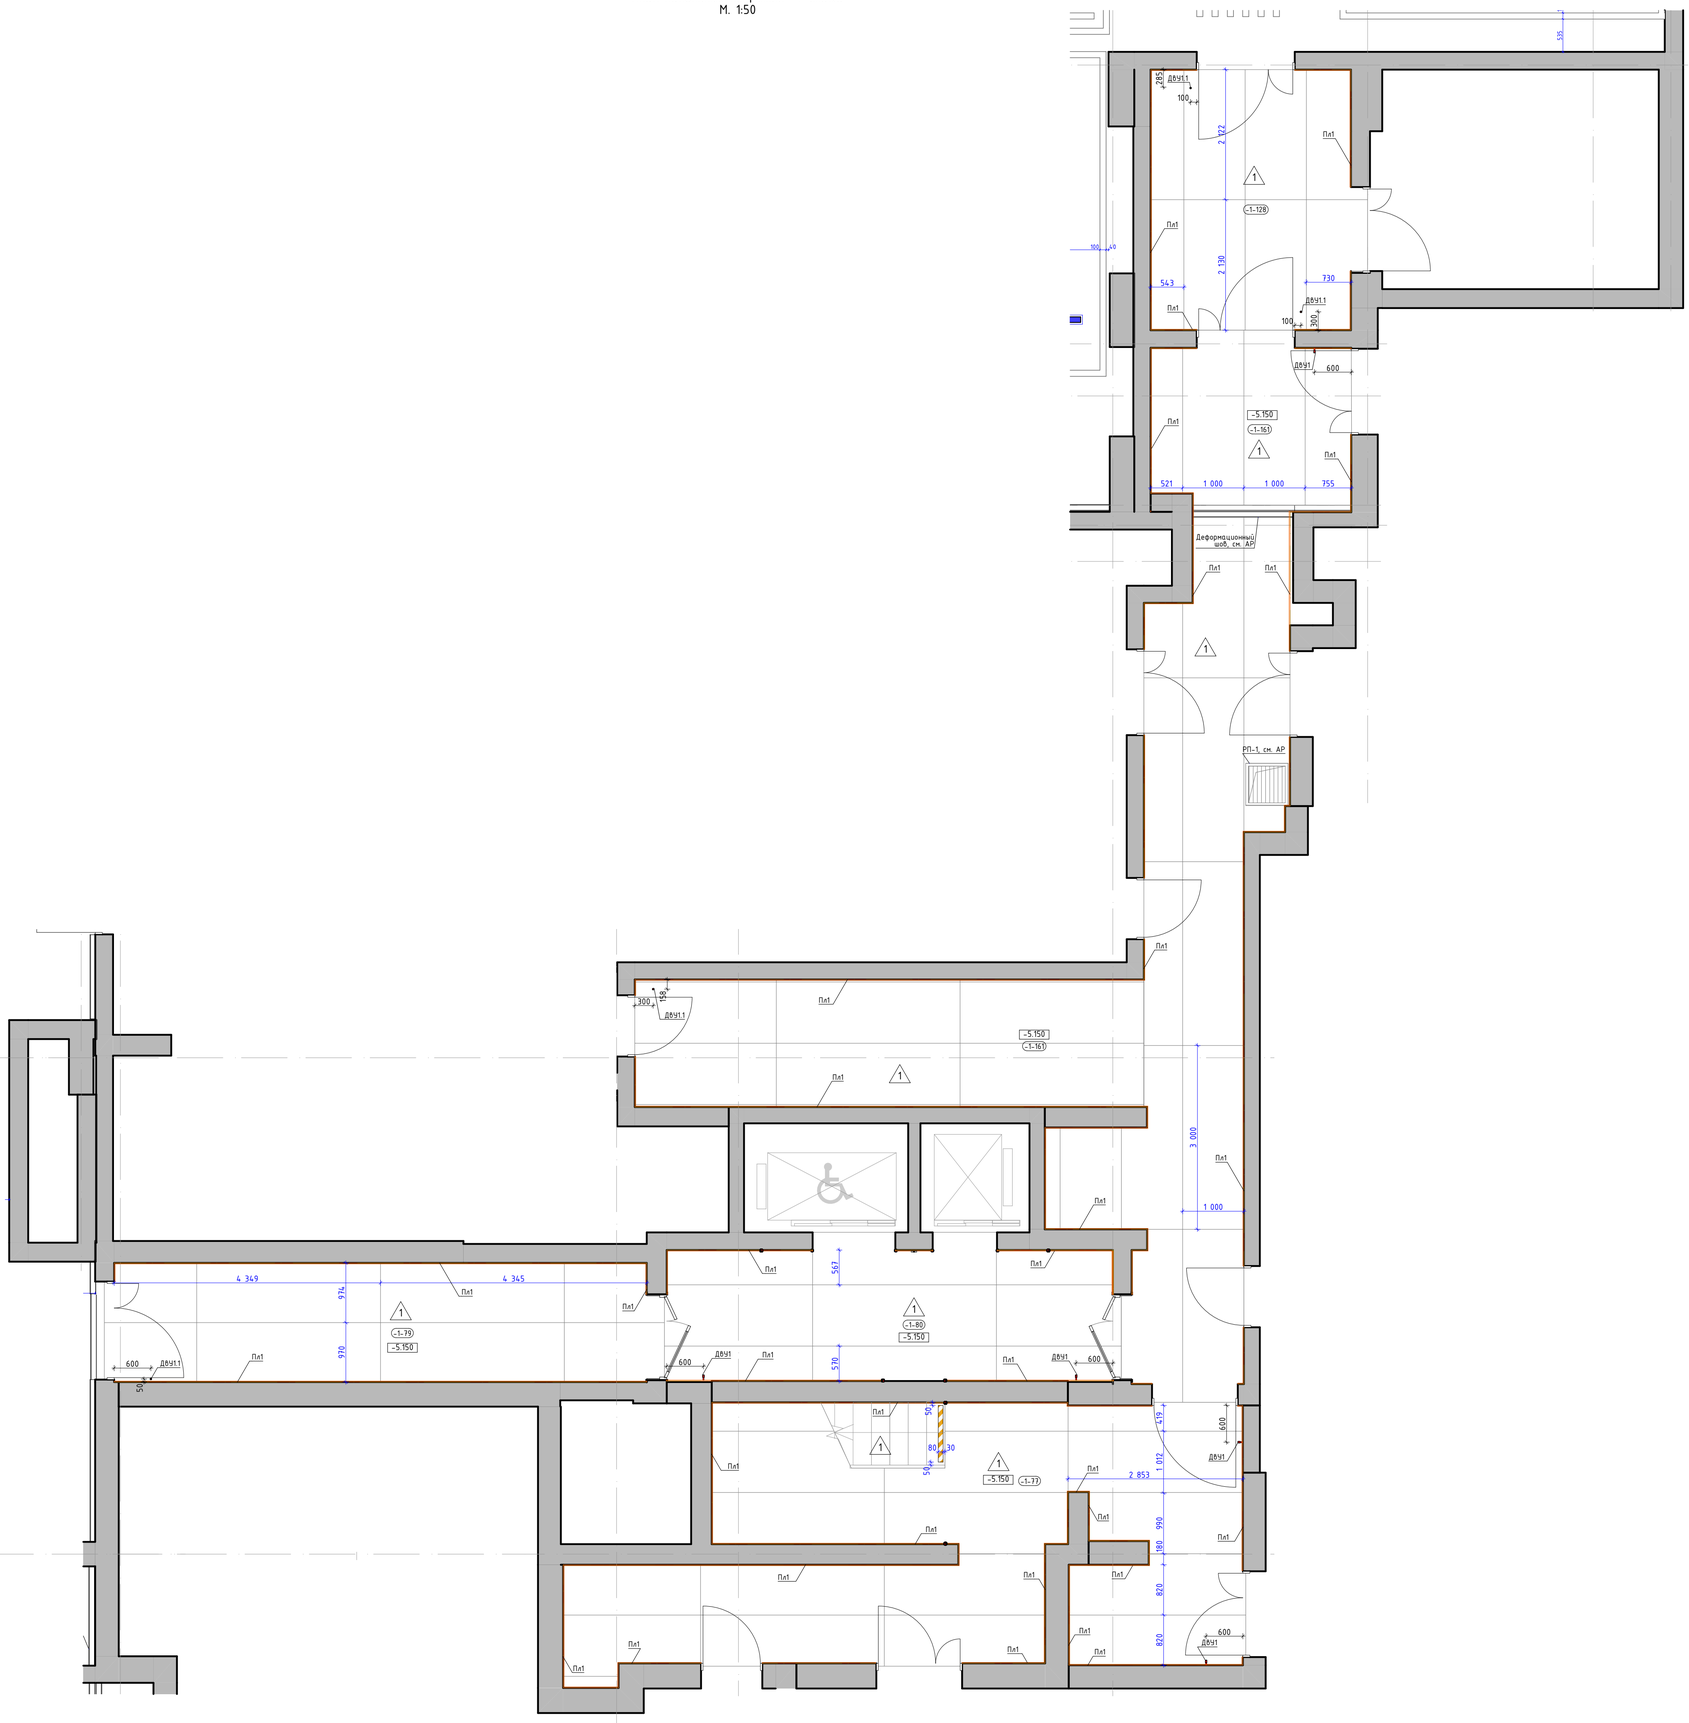

Номер пом.	Наименование	Площадь м.кв.
-1-77	Лестничная клетка Л1 №3	
-1-79	Тамбур шлюз	
-1-80	Лифтовый холл	
-1-128	Тамбур шлюз	
-1-161	Коридор	

Условные обозначения:

-1-32 — Номер помещения в соответствии с разделом АР

-7.090 — Отметка уровня чистого пола

Крупноформатный керамогранит Чеппо ди Грей 100x300x0,6см, SL 1228G0001R6, с укладкой на эластичный клей на цементной основе ULTRALITE S2 BIANCO

Пл1 — Плинтус 100(h)мм вырезан из керамогранита 1000x3000x5,6мм, SL.IN.CPGR.ST, с укладкой на эластичный клей на цементной основе ULTRALITE S2 BIANCO, с алюминиевым теневым профилем сверху TM16.1АНОД.-30мм, RAL9005

ДВУ1.1 — Дверной упор с установкой на пол. Apecs, арт.DS-0009-INOX, h45мм, нержавеющая сталь, серый/серебристый

ДВУ1 — Дверной упор с установкой на стену. Apecs, арт.DS-0009-INOX, h85мм, нержавеющая сталь, серый/серебристый

Лента контрастная, ж, 100 мм.

Решетка в полу, см. раздел "АР", RAL7035

1. Данный лист смотреть со всеми листами комплекта
2. Устройство полов выполнять по проекту АР0.
3. Устройство полов производить после прокладки всех инженерных сетей и установки лифта.
4. Напольное покрытие укладывать после монтажа внутренних витражных конструкций.
5. Швы раскладки крупноформатной плитки применить не менее 2 мм. Клей наносить на основание 1-6мм и на плитку 1-4мм. Направление нанесения клея по короткой стороне плитки в одном направлении на основании и на плитке. При укладке применить систему "Стрикер"
6. Стыковку плитки в разных помещениях без дверных порогов производить под полотном двери.
7. Укладку напольной плитки производить с учетом технического руководства от производителя.
8. Во входных тамбурах выполнить приямку с облицовкой керамогранитом для грязезащитного покрытия - см. листы "Узлы и детали. Сечение по тамбуру"
9. По периметру укладки керамогранита в соответствии с планом применить плинтус (тип Пл1) из напольной плитки длиной 3000мм высотой 100мм с укладкой по верху него теневого профиля ТИП6.1АНОД, см. узлы. Плинтус монтировать заподлицо с финишной отделкой стен на клеевой состав после проведения работ по отделке пола, следить за совпадением горизонтальных и вертикальных швов керамогранита. Допускается использовать обрезки от плитки укладываемой на пол с учетом расположения забежного края плитки в места примыкания с профилем ТИП6.1. На внешних углах стыковать плинтус и теневой профиль ТИП6.1АНОД под 45 градусов, с использованием углового профиля УП1.
10. Обеспечить аккуратные стыки напольного покрытия со стояками и трубами отопления.
11. Размеры грязезащитных решеток уточнить по замерам после завершения отделочных работ.
12. Данный чертеж смотреть совместно с листами инженерного проекта.
13. Конструктивный состав пола с грязезащитным покрытием см. АР0.
14. Объемы материалов напольных покрытий и плинтусов см. раздел АР0.
15. Отделка ступеней в лестничных клетках до 2-го этажа выполняется из керамогранита. Угол стыковки керамогранита на проступи и подступенке выполнить подрезкой плитки под 45градусов.

Изм.	Колуч.	Лист	№Док.	Подп.	Дата
Разработал		Ленина А.			03.09.25
Проверил		Михайлов М.			03.09.25
Нач.контроль		Петровский А.			03.09.25

94-0421-ОК-1/Н-6.2-П-АР2.АИ

"Жилой дом с приспособлением подземной автостоянки под защитное сооружение гражданской обороны - "укрытие" (ЗГГО) с инженерными сетями и благоустройством территории по адресу: г. Москва, Внутригородское муниципальное образование Измайлово, Сиреневый бульвар, земельный участок 4/9 (участок 6.2)"


Архитектурные решения. Архитектурные интерьеры.

Стадия	Лист	Листов
П	48	

План напольных покрытий -1 этажа. 6.2.3.

ООО "ФОРМАЦИА"

План напольных покрытий 1 этажа
М. 1:50

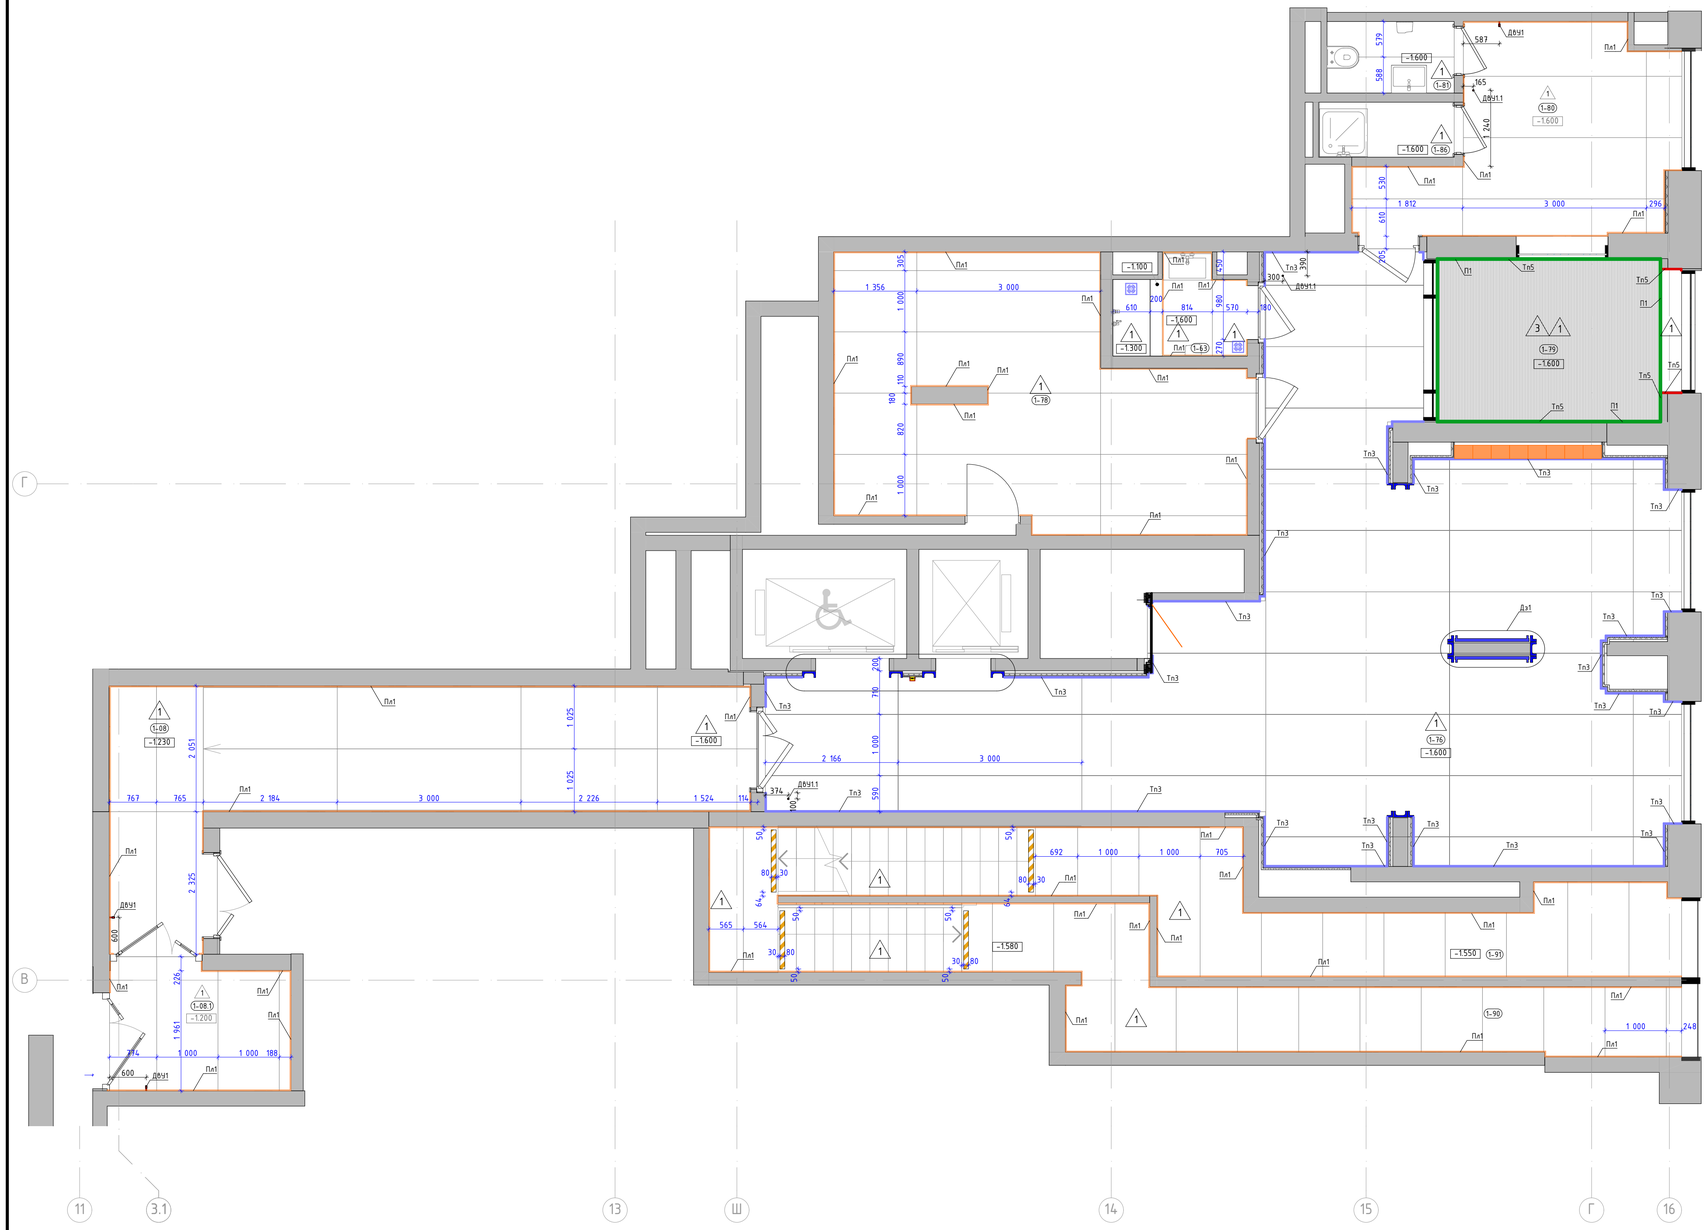

Номер пом.	Наименование	Площадь м.кв.
1-08	Тамбур-шлюз	
1-08.1	Тамбур-шлюз	
1-63	Ламомойка	
1-76	Вестибюль	
1-78	Колясочная	
1-79	Тамбур	
1-80	Консьерж	
1-81	С\У	
1-86	ПУИ	
1-90	Лестничная клетка Л1 №3	
1-91	Лестничная клетка Н2 №3	

Условные обозначения:

- 1-132 — Номер помещения в соответствии с разделом АР
- -1.500 — Отметка уровня чистого пола
- 1/1 — Крупноформатный керамогранит Чеппа ди Грей 100х300х0,6см, SL 1228G0001R6, с укладкой на эластичный клей на цементной основе ULTRALITE S2 BIANCO
- 3/1 — Грязезащитная решетка. СИТИ слим арт. Л11106, щетка 30мм, Скребок 10мм, Резина 30мм, 3-х зубчатый скребок, цв. оттенки черного/темно-серый.
- Пл1 — Плинтус 100(h)мм вырезан из керамогранита 1000х3000х5,6мм, SL.IN.CPGR.ST, с укладкой на эластичный клей на цементной основе ULTRALITE S2 BIANCO, с алюминиевым теневым профилем сверху ТИП16.1АНОД-30мм, RAL9005
- Тп3 — Алюминиевый теневой профиль ТИП2.1АНОД-10мм, RAL9005
- Тп5 — Алюминиевый теневой профиль ТИП5АНОД-8мм, RAL9005 Теневой профиль устанавливается с разворотом внутрь, см. "Узлы и детали"
- П1 — Алюминиевый уголок 30х30х3мм, 2000-3000(L)мм по периметру грязезборной решетки, RAL9005
- ДвУ1.1 — Дверной упор с установкой на пол. Apecs, apm.DS-0009-INOX, h45мм, нержавеющая сталь, серый/серебристый
- ДвУ1 — Дверной упор с установкой на стену. Apecs, apm.DS-0009-INOX, h85мм, нержавеющая сталь, серый/серебристый
- Трап с надставным элементом с подрамником из нержавеющей стали 132х132 мм и вкладышем 112х112 мм для вклеивания керамогранитной плитки, см. совместно с разделом "ВК"
- Лента контрастная, ж, 100 мм.

1. Данный лист смотреть со всеми листами комплекта.
2. Устройство полов выполнять по проекту АР1.1.
3. Устройство полов производить после прокладки всех инженерных сетей и установки лифта.
4. Напольное покрытие укладывать после монтажа внутренних витражных конструкций.
5. Швы раскладки крупногабаритной плитки применять не менее 2 мм. Клей наносить на основание 1-6мм и на плитку 1-4мм. Направление нанесения клея по короткой стороне плитки в одном направлении на основании и на плитке. При укладке применять систему "Стрингер".
6. Стыковку плитки в разных помещениях без дверных порогов производить под полотном двери.
7. Укладку напольной плитки производить с учетом технического руководства от производителя.
8. Во входных тамбурах выполнить приямки с облицовкой керамогранитом для грязезащитного покрытия - см. лист "Узлы и детали. Сечение по тамбуру".
9. По периметру укладки керамогранита в соответствии с планом применить плинтус (тип Пл1) из напольной плитки, длиной 3000мм, высотой 100мм с укладкой по верху него теневого профиля ТИП16.1АНОД - см. лист "Узлы и детали. Межквартирный коридор 2-го и типового этажа". Плинтус монтировать заподлицо с финишной отделкой стен на клеевой состав после проведения работ по отделке пола. Следить за соблюдением горизонтальных и вертикальных швов керамогранита. Допускается использовать обрезки от плитки укладываемой на пол с учетом расположения заводского края плитки в месте примыкания с профилем ТИП6.1. На внешних углах стыковать плинтус и теневой профиль ТИП6.1АНОД под 45 градусов, с использованием углового профиля ТП1.
10. Обеспечить аккуратные стыки напольного покрытия со стояками и трубами отопления.
11. Размеры грязезащитных решеток уточнить по замерам после завершения отделочных работ.
12. Данный чертеж смотреть совместно с листами инженерного проекта.
13. Конструктивный состав пола с грязезащитным покрытием см. АР1.1.
14. Объемы материалов напольных покрытий и плинтусов см. раздел АР1.1.
15. Отделка ступеней на лестничных клетках до 2-го этажа выполняется из керамогранита. Угол стыковки керамогранита на проступи и подступенке выполнить подрезкой плитки под 45 градусов.

Изм.	Колуч.	Лист	№Док.	Подп.	Дата
Разработал		Ленина А.			03.09.25
Проверил		Михайлов М.			03.09.25
Нач.контроль		Петровский А.			03.09.25

94-0421-ОК-1/Н-6.2-П-АР2.АИ

"Жилой дом с приспособлением подземной автостоянки под защитное сооружение гражданской обороны - "укрытие" (ЗГТО) с инженерными сетями и благоустройством территории по адресу: г. Москва, внутригородское муниципальное образование Измайлово, Сиреневый бульвар, земельный участок 4/9 (участок 6.2)"


Архитектурные решения. Архитектурные интерьеры.

Стадия	Лист	Листов
П	49	

План напольных покрытий 1 этажа. 6.2.3.

ООО "ФОРМАЦИЯ"

План напольных покрытий 2 этажа
М. 1:50

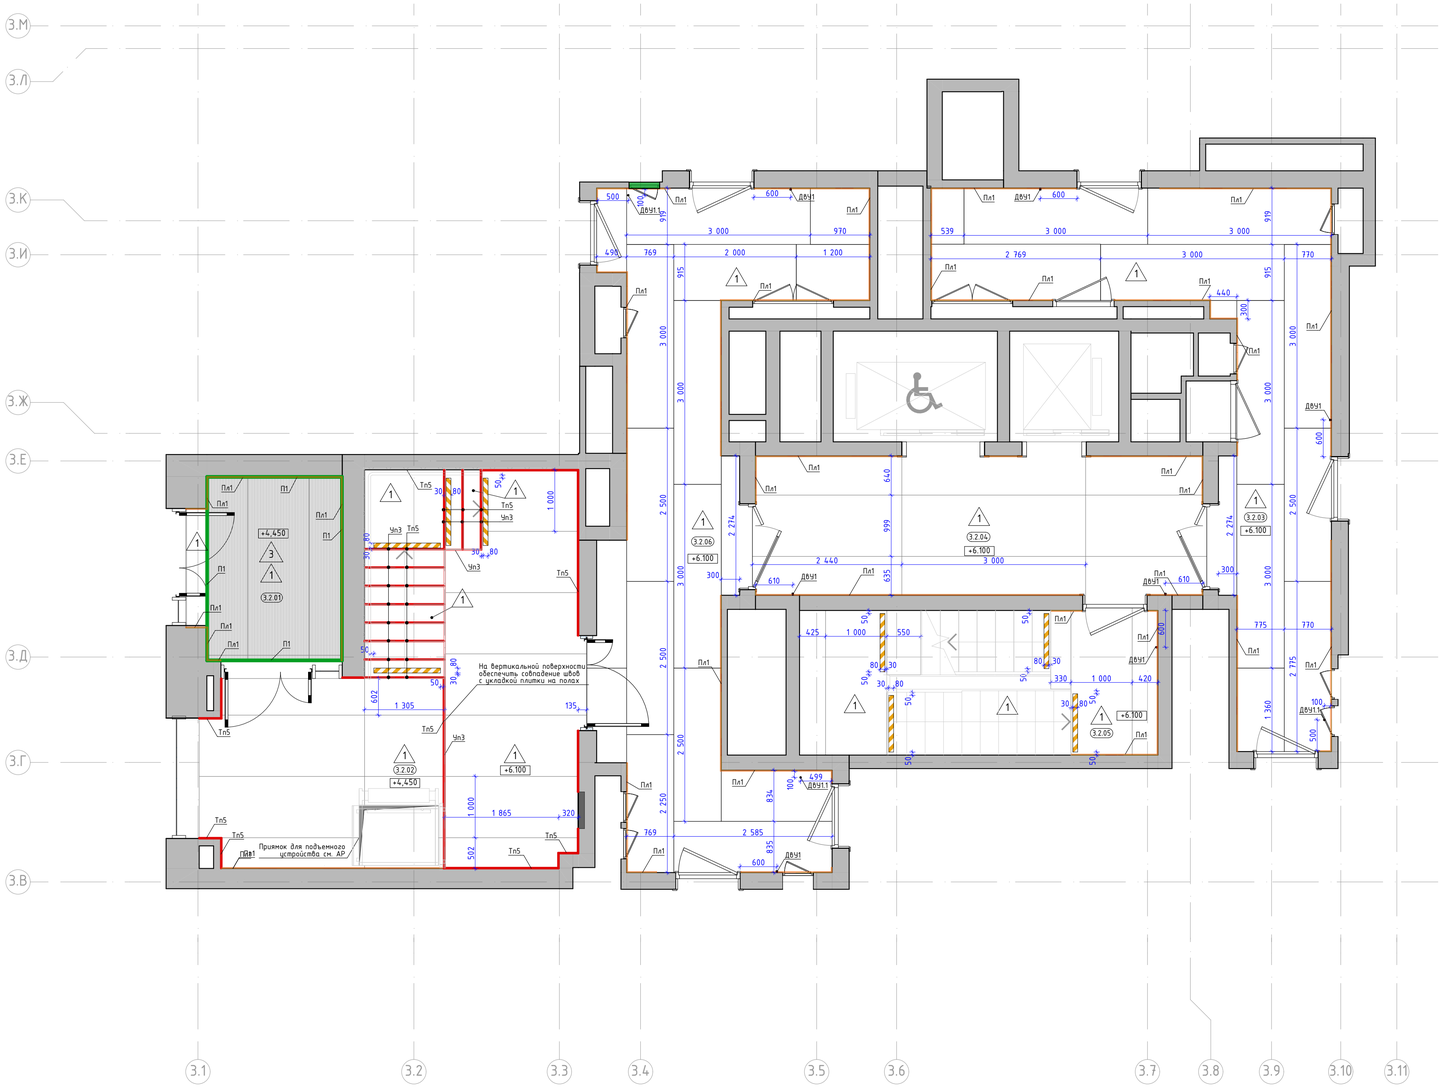

Номер пом.	Наименование	Площадь м.кв.
3.2.01	Тамбур	
3.2.02	Тамбур	
3.2.03	Коридор	
3.2.04	Лифтовый холл	
3.2.05	Лестничная клетка	
3.2.06	Коридор	


Условные обозначения:

- 2.01 — Номер помещения в соответствии с разделом АР
- 5.350 — Отметка уровня чистого пола
- 1 — Крупноформатный керамогранит Чеппа ди Грей 100x300x0,6см, SL 1228G0001R6, с укладкой на эластичный клей на цементной основе ULTRALITE S2 BIANCO
- 3 — Грязезащитная решетка. СИТИ слим арт. Л11106, щетка 30мм, Скребок 10мм, Резина 30мм, 3-х зубчатый скребок, цв. оттенки черного/темно-серый.
- Пл1 — Плинтус 100(h)мм вырезан из керамогранита 1000x3000x5,6мм, SLIN.CPGR.ST, с укладкой на эластичный клей на цементной основе ULTRALITE S2 BIANCO, с алюминиевым теневым профилем сверху ТИП16.1АНОД-30мм, RAL9005
- Тп3 — Алюминиевый теневой профиль ТИП2.1АНОД-10мм, RAL9005
- Тп5 — Алюминиевый теневой профиль ТИП5АНОД-8мм, RAL9005 Теневой профиль устанавливается с разворотом внутрь, см. "Узлы и детали"
- П1 — Алюминиевый уголок 30x30x3мм, 2000-3000(L)мм по периметру грязезборной решетки, RAL9005
- ДВУ1.1 — Дверной упор с установкой на пол. Apecs, apm.DS-0009-INOX, h45мм, нержавеющая сталь, серый/серебристый
- ДВЧ1 — Дверной упор с установкой на стену. Apecs, apm.DS-0009-INOX, h85мм, нержавеющая сталь, серый/серебристый
- Лента контрастная, ж, 100 мм.
- Чп3 — Y-образный профиль из алюминия (мерседес) для наружных углов из плитки. Цвет серебро матовое, l-2,7м

1. Данный лист смотреть со всеми листами комплекта.
2. Устройство полов выполнять по проекту АР2.2.
3. Устройство полов производить после прокладки всех инженерных сетей и установки лифта.
4. Напольное покрытие укладывать после монтажа внутренних витражных конструкций.
5. Швы раскладки крупногабаритной плитки применять не менее 2 мм. Клей наносить на основание 1-6мм и на плитку 1-4мм. Направление нанесения клея по короткой стороне плитки в одном направлении на основании и на плитке. При укладке применять систему "Стрингер".
6. Стыковку плитки в разных помещениях без дверных порогов производить под полотном двери.
7. Укладку напольной плитки производить с учетом технического руководства от производителя.
8. Во входных тамбурах выполнить приямки с облицовкой керамогранитом для грязезащитного покрытия - см. листы "Узлы и детали. Сечение по тамбуру".
9. По периметру укладки керамогранита в соответствии с планом применить плинтус (тип Пл1) из напольной плитки, длиной 3000мм, высотой 100мм с укладкой по верху него теневого профиля ТИП16.1АНОД - см. лист "Узлы и детали. Межквартирный коридор 2-го и типового этажа". Плинтус монтировать заподлицо с финишной отделкой стен на клеевой состав после проведения работ по отделке пола. Следить за совпадением горизонтальных и вертикальных швов керамогранита на полу и на стене. Допускается использовать обрезки от плитки укладываемой на пол с учетом расположения заводского края плитки в месте примыкания с профилем ТИП16.1. На внешних углах стыковать плинтус и теневой профиль ТИП16.1АНОД под 45 градусов, с использованием углового профиля ЧП1.
10. Обеспечить аккуратные стыки напольного покрытия со стояками и трубами отопления.
11. Размеры грязезащитных решеток уточнить по замерам после завершения отделочных работ.
12. Данный чертеж смотреть совместно с листами инженерного проекта.
13. Конструктивный состав пола с грязезащитным покрытием см. АР2.2.
14. Объемы материалов напольных покрытий и плинтусов см. раздел АР2.2.
15. Отделка ступеней на лестничных клетках до 2-го этажа выполняется из керамогранита. Угол стыковки керамогранита на проступи и подступенке выполнить подрезкой плитки под 45градусов.

Изм.	Колич.	Лист	№Док.	Подп.	Дата	94-0421-ОК-1/Н-6.2-П-АР2.АИ			
						"Жилой дом с приспособлением подземной автостоянки под защитное сооружение гражданской обороны - "укрытие" (ЗГГО) с инженерными сетями и благоустройством территории по адресу: г. Москва, внутригородское муниципальное образование Измайлово, Сиреневый бульвар, земельный участок 4/9 (участок 6.2)"			
Разработал		Ленина А.			03.09.25	Архитектурные решения. Архитектурные интерьеры.	Стадия	Лист	Листов
Проверил		Михайлов М.			03.09.25		П	50	
Нач.контроль		Петровский А.			03.09.25				
						План напольных покрытий 2 этажа. 6.2.3.	ООО "ФОРМАЦИА"		

План напольных покрытий типового этажа
М. 1:50

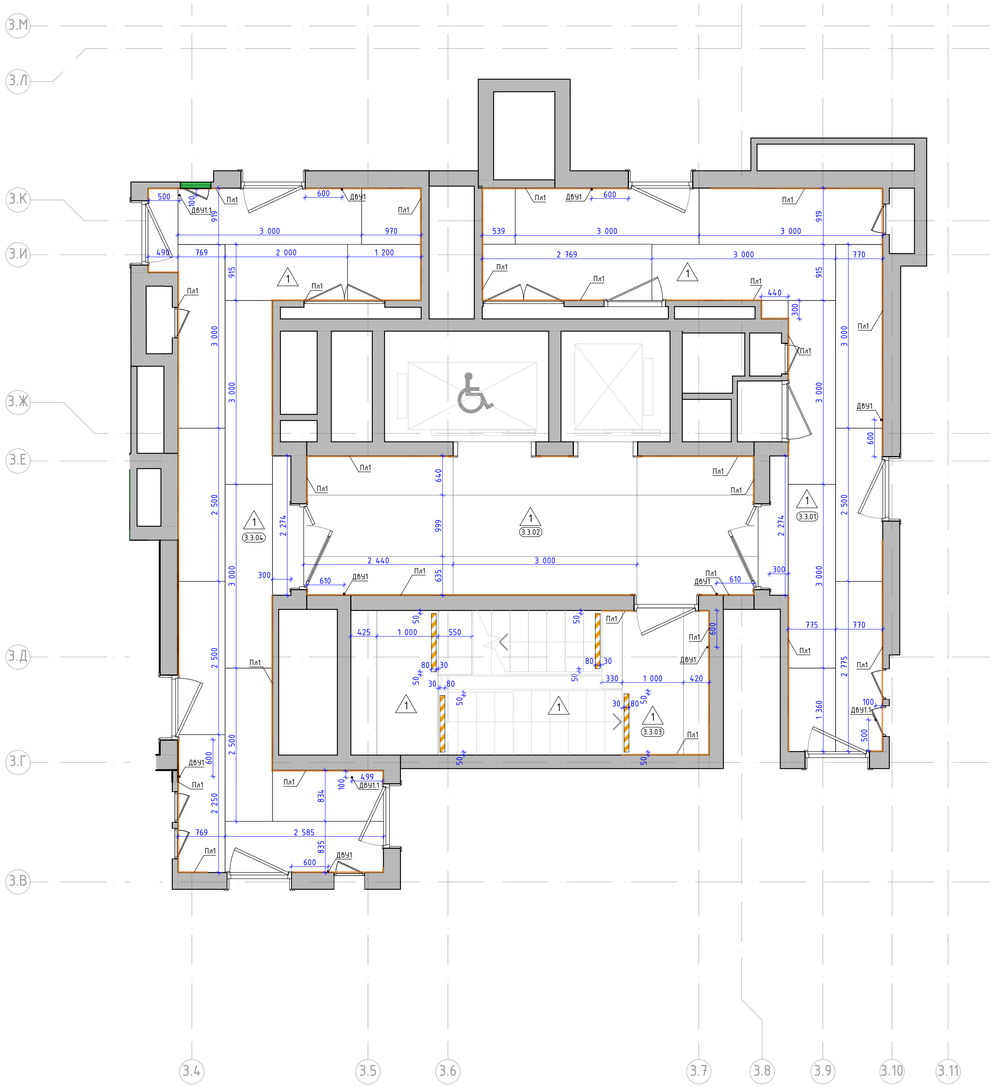

Номер пом.	Наименование	Площадь м.кв.
3.3.01	Межквартирный коридор 2	
3.3.02	Лифтовый холл	
3.3.03	Лестничная клетка	
3.3.04	Межквартирный коридор 1	


Условные обозначения:

- 2.01 — Номер помещения в соответствии с разделом АР
- 5.350 — Отметка уровня чистого пола
- 1 — Крупноформатный керамогранит Чеппо ди Грей 100х300х0,6см, SL 1228G0001R6, с укладкой на эластичный клей на цементной основе ULTRALITE S2 BIANCO
- 3 — Грязезащитная решетка. СИТИ слим арт. Л11106, щетка 30мм, Скребок 10мм, Резина 30мм, 3-х зубчатый скребок, цв. оттенки черного/темно-серый.
- Пл1 — Плинтус 100(h)мм вырезан из керамогранита 1000х3000х5,6мм, SLIN.CPGR.ST, с укладкой на эластичный клей на цементной основе ULTRALITE S2 BIANCO, с алюминиевым теневым профилем сверху ТИП16.1АНОД–30мм, RAL9005
- Тп3 — Алюминиевый теневой профиль ТИП2.1АНОД–10мм, RAL9005
- Тп5 — Алюминиевый теневой профиль ТИП5АНОД–8мм, RAL9005 Теневой профиль устанавливается с разворотом внутрь, см. "Узлы и детали"
- П1 — Алюминиевый уголок 30х30х3мм, 2000–3000(L)мм по периметру грязезборной решетки, RAL9005
- Дв/ч1.1 — Дверной упор с установкой на пол. Apecs, арт.DS-0009-INOX, h45мм, нержавеющая сталь, серый/серебристый
- Дв/ч — Дверной упор с установкой на стену. Apecs, арт.DS-0009-INOX, h85мм, нержавеющая сталь, серый/серебристый
- Лента контрастная, ж, 100 мм.
- Уп3 — Y-образный профиль из алюминия (мерседес) для наружных углов из плитки. Цвет серебро матовое, l–2,7м

1. Данный лист смотреть со всеми листами комплекта.
2. Устройство полов выполнять по проекту АР2.2.
3. Устройство полов производить после прокладки всех инженерных сетей и установки лифта.
4. Напольное покрытие укладывать после монтажа внутренних витражных конструкций.
5. Швы раскладки крупногабаритной плитки применить не менее 2 мм. Клей наносить на основание 1-6мм и на плитку 1-4мм. Направление нанесения клея по короткой стороне плитки в одном направлении на основании и на плитке. При укладке применить систему "Стрингер".
6. Стыковку плитку в разных помещениях без дверных порогов производить под полотном двери.
7. Укладку напольной плитки производить с учетом технического руководства от производителя.
8. Во входных тамбурах выполнить приямки с облицовкой керамогранитом для грязезащитного покрытия - см. листы "Узлы и детали. Сечение по тамбуру".
9. По периметру укладки керамогранита в соответствии с планом применить плинтус (тип Пл1) из напольной плитки, длиной 3000мм, высотой 100мм с укладкой по верху него теневого профиля ТИП16.1АНОД - см. лист "Узлы и детали. Межквартирный коридор 2-го и типового этажа". Плинтус монтировать заподлицо с финишной отделкой стен на клеевой состав после проведения работ по отделке пола. Следить за совпадением горизонтальных и вертикальных швов керамогранита на полу и на стене. Допускается использовать обрезки от плитки укладываемой на пол с учетом расположения заводского края плитки в месте примыкания с профилем ТИП6.1. На внешних углах стыковать плинтус и теневой профиль ТИП6.1АНОД под 45 градусов, с использованием углового профиля УП1.
10. Обеспечить аккуратные стыки напольного покрытия со стояками и трубами отопления.
11. Размеры грязезащитных решеток уточнить по замерам после завершения отделочных работ.
12. Данный чертеж смотреть совместно с листами инженерного проекта.
13. Конструктивный состав пола с грязезащитным покрытием см. АР2.2.
14. Объемы материалов напольных покрытий и плинтусов см. раздел АР2.2.
15. Отделка ступеней на лестничных клетках до 2-го этажа выполняется из керамогранита. Угол стыковки керамогранита на проступи и подступенке выполнить подрезкой плитки под 45градусов.

						94-0421-ОК-1/Н-6.2-П-АР2.АИ	
						"Жилой дом с приспособлением подземной автостоянки под защитное сооружение гражданской обороны - "укрытие" (ЗГГО) с инженерными сетями и благоустройством территории по адресу: г. Москва, внутригородское муниципальное образование Измайлово, Сиреневый бульвар, земельный участок 4/9 (участок 6.2)"		
Изм.	Кол.уч.	Лист	№Док.	Подп.	Дата		
Разработал		Ленина А.			03.09.25	Архитектурные решения. Архитектурные интерьеры.	Стадия: П; Лист: 51; Листов:
Проверил		Михайлов М.			03.09.25		
Нач.контроль		Петровский А.			03.09.25		
						План напольных покрытий типового этажа. 6.2.3	ООО "ФОРМАЦИА"

План потолков с расстановкой светильников и другого оконечного оборудования -1 этажа
М. 1:50

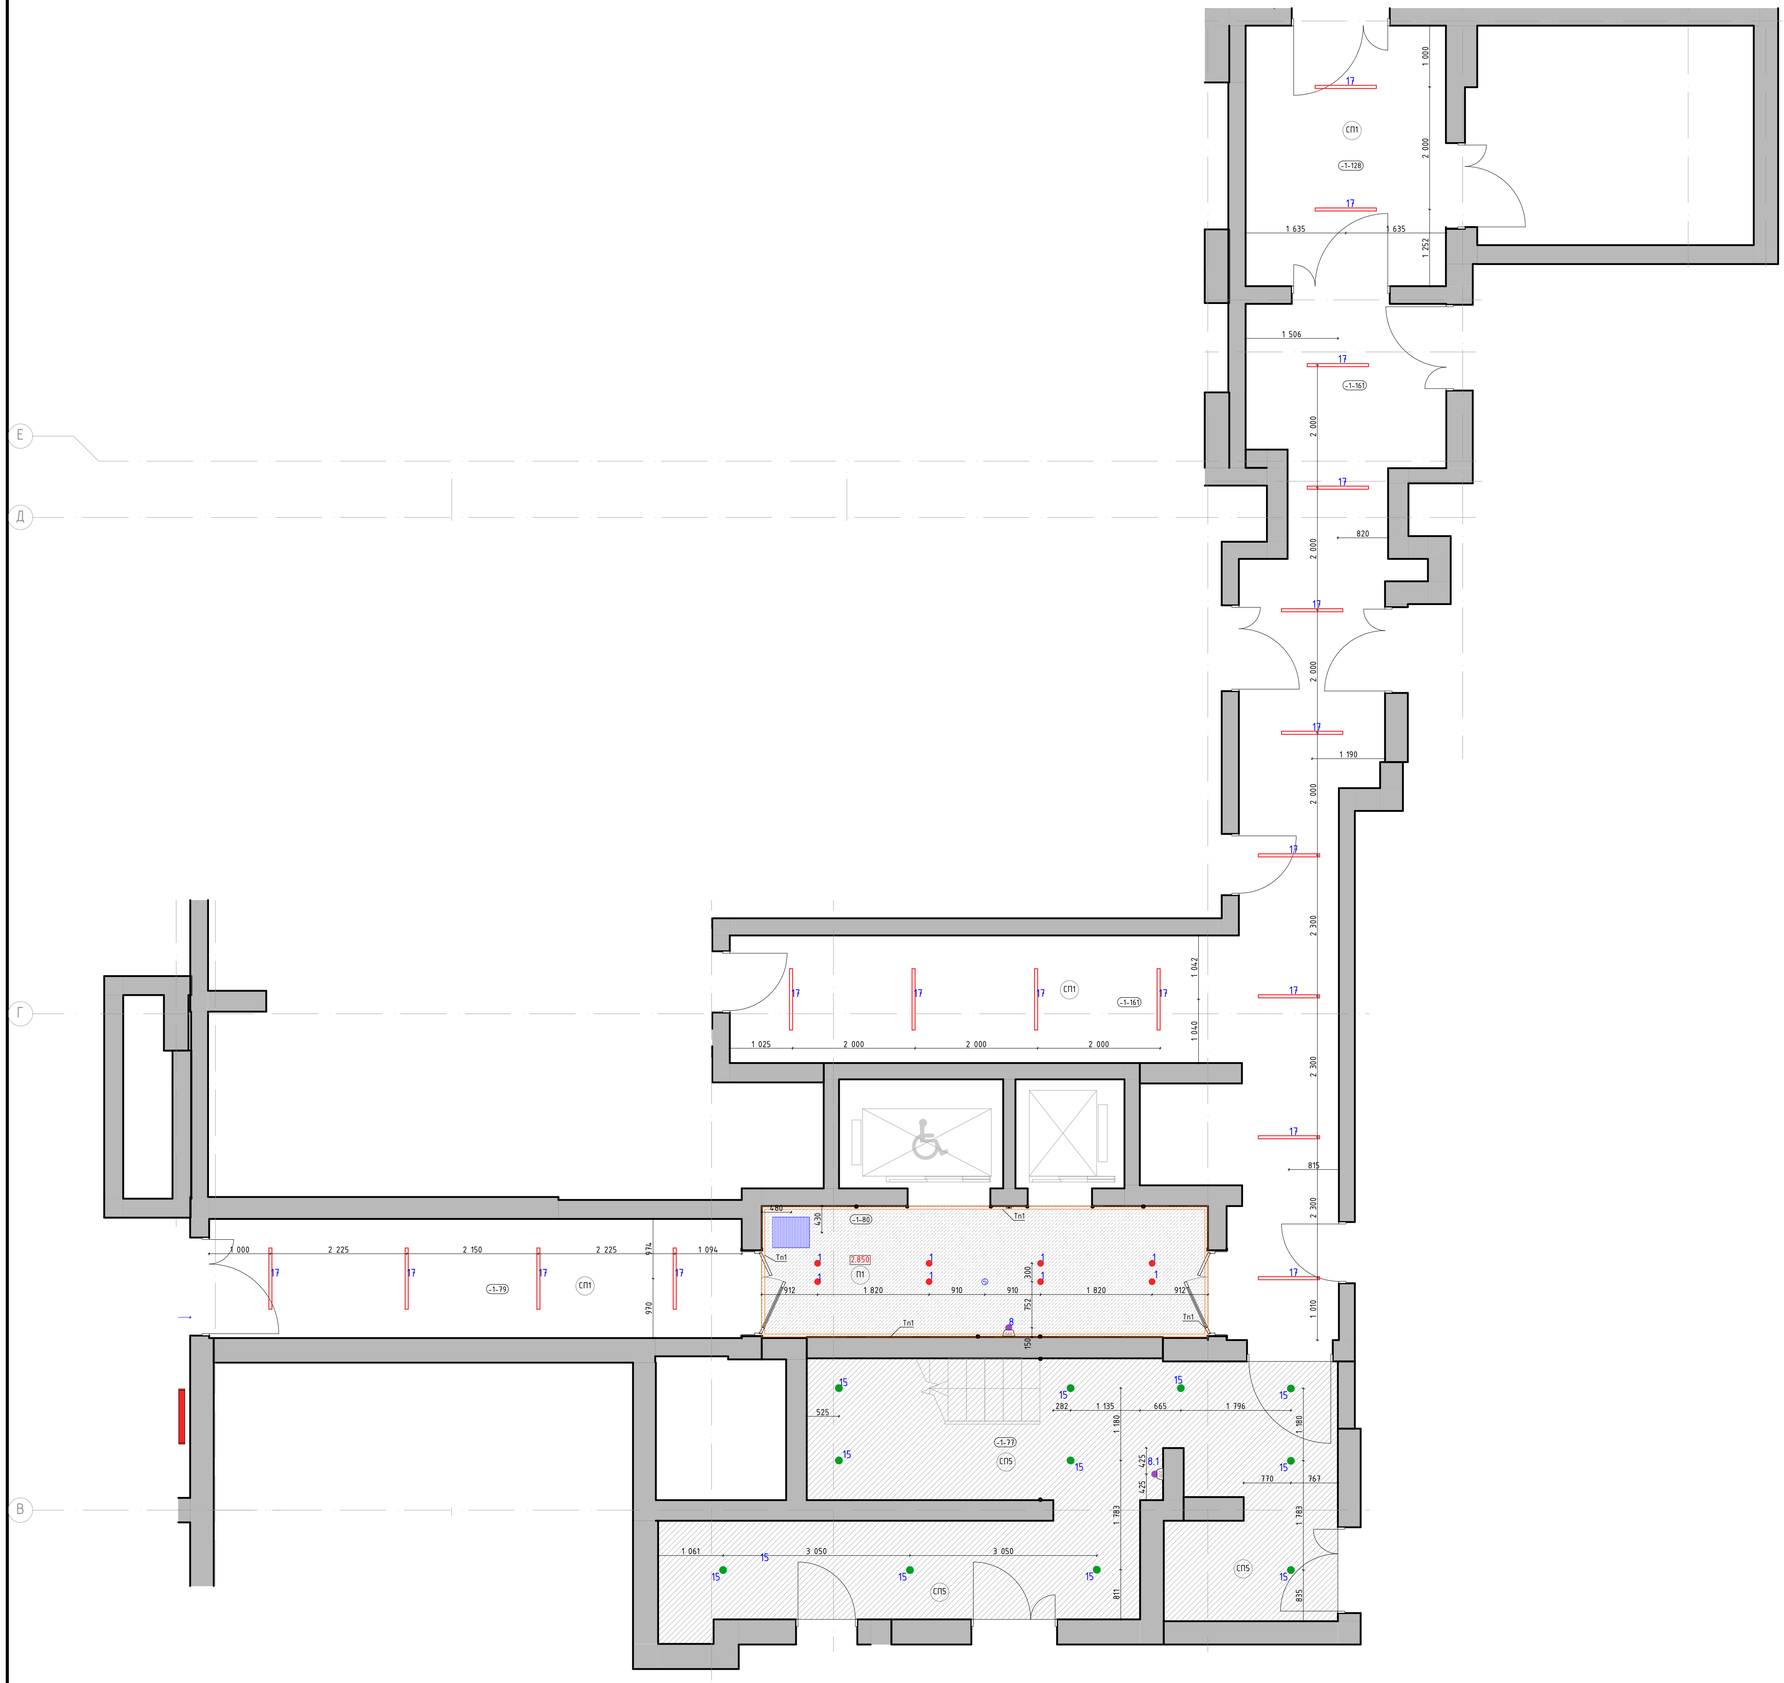

Номер пом.	Наименование	Площадь м.кв.
-1-77	Лестничная клетка Л1 №3	
-1-79	Тамбур шлюз	
-1-80	Лифтовый холл	
-1-128	Тамбур шлюз	
-1-161	Коридор	

Условные обозначения:

- 1-132 — Номер помещения в соответствии с разделом АР
- 4.000 — Отметка потолка от уровня чистого пола (высота от пола до потолка)
- П1 — - Подвесной потолок поэлементной сборки из плит КНАУФ-Файерборд на двухуровневом металлическом каркасе П232 (2 слоя).
  - Окраска в 2 слоя глубокоматовой краской Dulux Bindo НГ, RAL9010
- СП5 — Улучшенная окраска потолка глубокоматовой краской Dulux Bindo НГ, RAL7047 (цвет должен соответствовать цвету стен "СП4", необходимо провести натурные наложения и согласовать с автором проекта)
- СП1 — Улучшенная окраска плиты перекрытия и коммуникаций в 2 слоя Окраска в 2 слоя глубокоматовой краской Dulux Bindo НГ, RAL9005
- Тп1 — Алюминиевый теневой профиль ТИП1АНОД-15мм., RAL9005
- 1 — Светильник светодиодный встроенный, в сборе с блоком питания, поворотный, скрытый "под шпаклевку" потолка. Selecta LED Orbit Cuistom, Ф68мм, 3000К, RAL9010 матовый.
- 8 — Извещатель накладной, цв. белый матовый.
- 8.1 — Светильник светодиодный "цилиндр" частично встроенный, поворотный, Selecta LED Top Spot mini Cuistom, Ф60мм, 80(h) мм, узкая линза, 3000К, RAL9005 муар.
- 17 — Светильник подвесной Selecta Line 37 UGR (9961), 37x37x1070мм, 15Вт, 4000К, линза 50гр, IP44, RAL9005 мат
- Решетка "ОВ", КNКА с прямыми ламелями вдоль короткой стороны решетки, RAL9010

1. Данный лист смотреть со всеми листами комплекта
2. Отметки потолков указаны от уровня чистого пола этажа и обозначают высоту от пола до потолка
3. Подвесные потолки монтировать после выполнения потолочных инженерных коммуникаций.
4. Потолки монтировать по технологии фирмы производителя.
5. Данный лист смотреть совместно с листами инженерного проекта.
6. Отверстия в подвесном потолке для встроенных светильников выполнять при наличии светильников на объекте.
7. Все прочие электромонтажные работы выполнять по проекту ЭОМ1.
8. Светильники аварийного освещения см. раздел ЭОМ1.
9. Все характеристики светильников, общее количество, марку, производителя см. раздел ЭОМ1.
10. Объемы материалов потолка см. раздел АР0.

Изм.	Колич.	Лист	№Док.	Подп.	Дата
Разработал		Ленина А.			03.09.25
Проверил		Михайлов М.			03.09.25
Нач.контроль		Петровский А.			03.09.25

94-0421-ОК-1/Н-6.2-П-АР2.АИ

"Жилой дом с приспособлением подземной автостоянки под защитное сооружение гражданской обороны - "укрытие" (ЗГП) с инженерными сетями и благоустройством территории по адресу: г. Москва, Внутригородское муниципальное образование Измайлово, Сиреневый бульвар, земельный участок 4/9 (участок 6.2)"


Архитектурные решения. Архитектурные интерьеры.

Стадия	Лист	Листов
П	52	

План потолков с расстановкой светильников -1 этажа.6.2.3

ООО "ФОРМАЦИЯ"

План потолков с расстановкой светильников и другого оконечного оборудования 1 этажа
М. 1:50

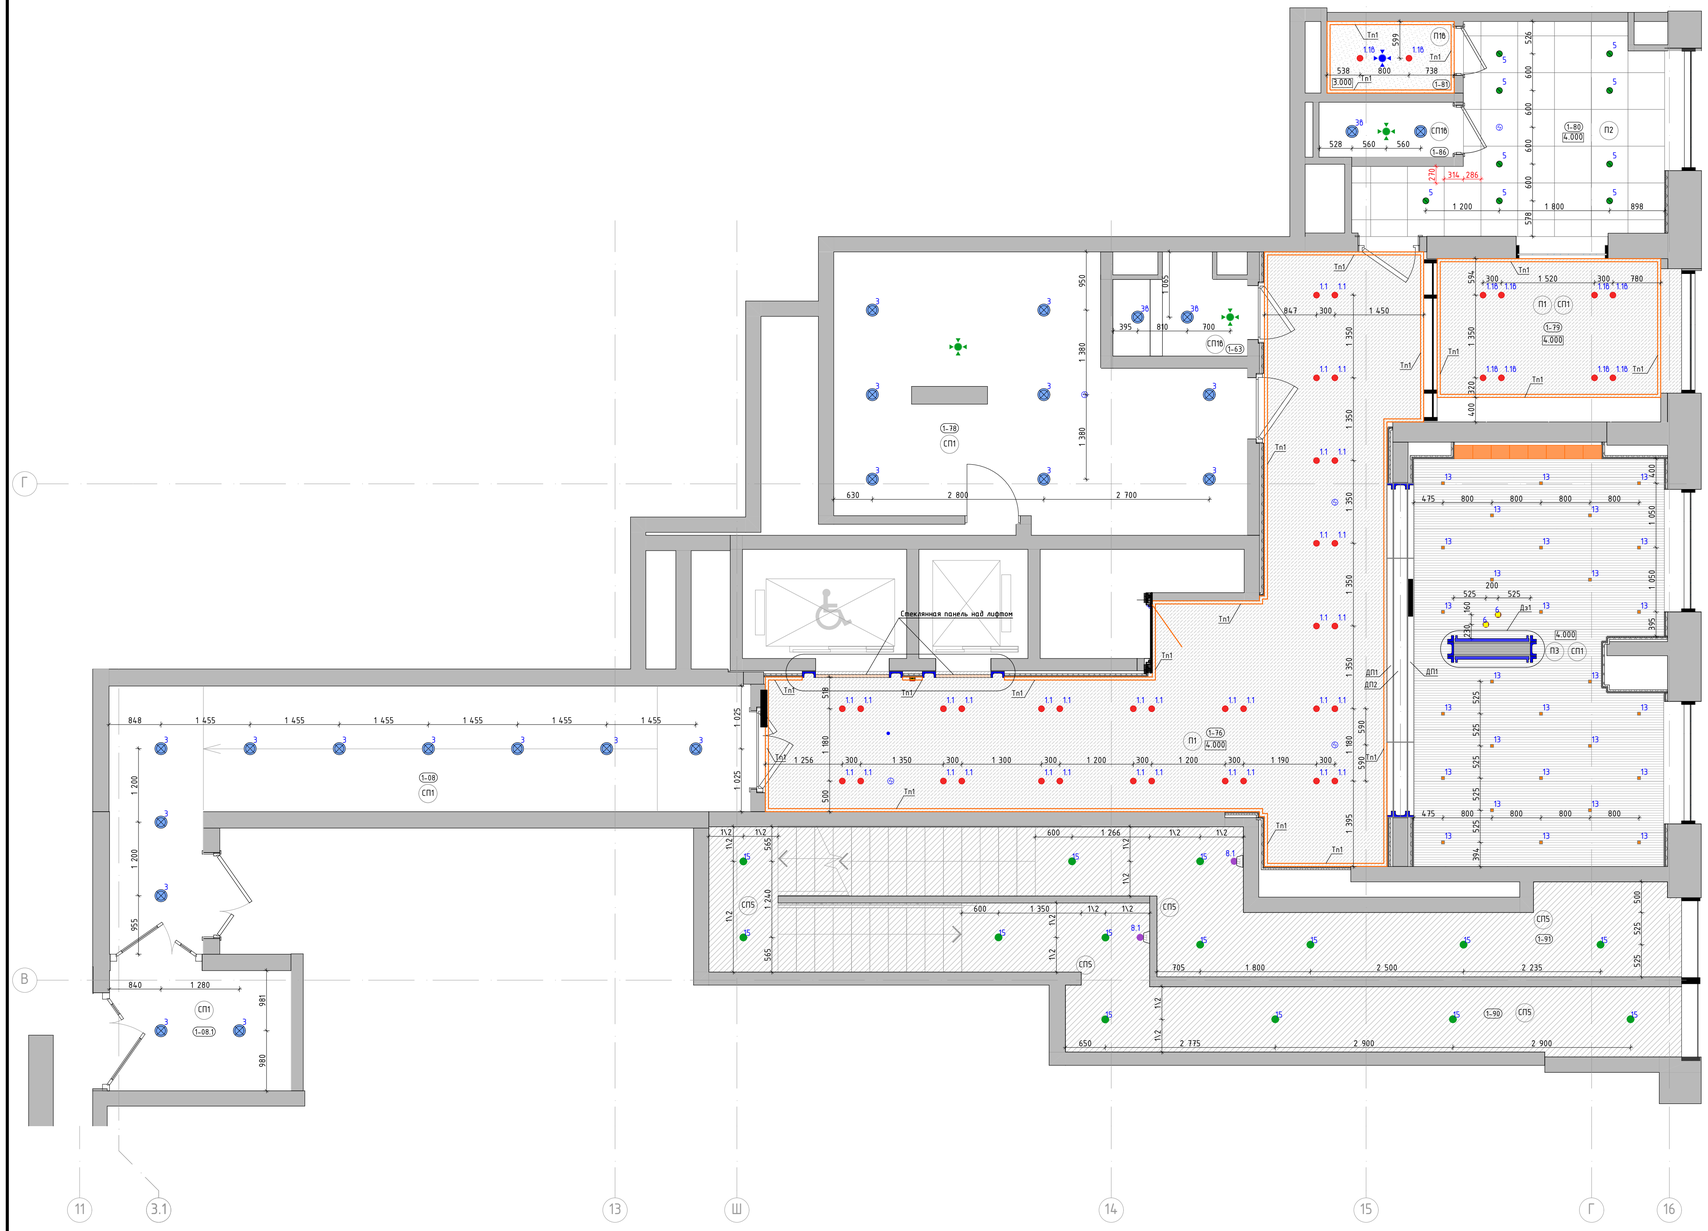

Номер пом.	Наименование	Площадь м.кв.
1-08	Тамбур-шлюз	
1-08.1	Тамбур-шлюз	
1-63	Лаломойка	
1-76	Вестибюль	
1-78	Колясочная	
1-79	Тамбур	
1-80	Консьерж	
1-81	С\У	
1-86	ПУИ	
1-90	Лестничная клетка Л1 №3	
1-91	Лестничная клетка Н2 №3	

Условные обозначения:

1-132	Номер помещения в соответствии с разделом АР
4.000	Отметка потолка от уровня чистого пола (высота от пола до потолка)
П1	– Подвесной потолок поэлементной сборки из плит КНАУФ-Файерборд на двухуровневом металлическом каркасе П232 (2 слоя). – Окраска в 2 слоя глубокоматовой краской Dulux Bindo НГ, RAL9010
П1б	– Подвесной потолок поэлементной сборки из плит КНАУФ-Файерборд на двухуровневом металлическом каркасе П232 (2 слоя). – Окраска в 2 слоя глубокоматовой влагостойкой краской Dulux Bindo, RAL9010
П2	Подвесной потолок, потолочные панели Экофон Фокус ДГ, 600х600мм, цв. панелей – белый, цв. подсистемы – черный
П3	Подвесной потолок, рейка кубообразная с интеграцией освещения SELECTA, габариты рейки 30х60(h)мм, шаг по оси рейки – 100 мм, толщина металла 0,55 мм, материал – сталь оцинкованная х/к, RAL7035, цвет подсистемы RAL9005
СП1	Улучшенная окраска плиты перекрытия и коммуникаций в 2 слоя Окраска в 2 слоя глубокоматовой краской Dulux Bindo НГ, RAL9005
СП1б	Улучшенная окраска плиты перекрытия и коммуникаций в 2 слоя глубокоматовой влагостойкой краской Dulux Bindo, RAL9005
СП5	Улучшенная окраска глубокоматовой краской Dulux Bindo НГ, RAL7047 (цвет должен соответствовать цвету стен "СП4", необходимо провести натурные наблюдения и согласовать с автором проекта)
Тп1	Алюминиевый теневой профиль ТИП1АНОД-15мм., RAL9005
18	Светильник светодиодный встроенный, влагостойкий, в сборе с блоком питания, поворотный, скрытый "под шпаклевку" потолка. Selecta LED Orbit Custom, Ф68мм, IP44, 3000K, RAL9010 матовый.
1	Светильник светодиодный встроенный, в сборе с блоком питания, поворотный, скрытый "под шпаклевку" потолка. Selecta LED Orbit Custom, Ф68мм, 3000K, RAL9010 матовый.
36	Подвесной светильник "цилиндр", влагостойкий. Selecta LED Pallo, Ф90мм, 300(h)мм, IP44, 3000K, RAL9005 матовый. Отметка низа подвесного светильника от ур.ч.п. – 3,000м
3	Подвесной светильник "цилиндр". Selecta LED Pallo, Ф90мм, 300(h)мм, 3000K, RAL9005 матовый. Отметка низа подвесного светильника от ур.ч.п. – 3,000м. В местах перепада пола в рамках одного помещения, см. отметки светильников на плане
5	Светильник светодиодный встроенный для потолков панельного типа. Selecta LED ORBIT, Ф84мм, 3000K, RAL9010 матовый.
6	Подвесной светильник "цилиндр", декоративный. Selecta Tube, Ф30мм, 400(h)мм, 3000K, RAL9005 матовый. Отметки низа подвесных светильников в одной группе разные, от ур.ч.п. – 2,500м и 2.700м.
13	Светильник накладной интегрированный в реечный потолок "цилиндр", TOP SPOT mini Selecta, Ф60мм, 70(h)мм, 3000K, RAL7035.
8.1	Светильник светодиодный "цилиндр" частично встроенный, поворотный, Selecta LED Top Spot mini Cuistom, Ф60мм, 80(h) мм, узкая линза, 3000K, RAL9005 муар.
	Табличка. Навигация "номер квартиры/номер этажа". См. листы "Навигация". Отметки высот см. листы "Развертки" и "Отделка лестничной клетки". Привязки см. совместно с "План потолков с расстановкой светильников и другого оконечного оборудования"
	Извещатель накладной, цв. белый матовый.
	Диффузор, цв. белый матовый.
	Диффузор, RAL9005 черный матовый.
	Люк под окраску "Премиум Лайт" 500х500мм./600х600мм (см. на плане), цв. окраски RAL9010
Дп1	Декоративный профиль. Уголок. Отделка металлическим листом с окраской RAL7035. См. лист "Узлы и детали"
Дп2	Декоративный профиль. Швеллер. Отделка листом из нержавеющей стали окрашенным в черный цвет. См. лист "Узлы и детали"

1. Данный лист смотреть со всеми листами комплекта
2. Отметки потолков указаны от уровня чистого пола этажа и обозначают высоту от пола до потолка
3. Подвесные потолки монтировать после выполнения потолочных инженерных коммуникаций.
4. Потолки монтировать по технологии фирмы производителя.
5. Данный лист смотреть совместно с листами инженерного проекта.
6. Отверстия в подвесном потолке для встроенных светильников выполнять при наличии светильников на объекте.
7. Все прочие электромонтажные работы выполнять по проекту ЭОМ1.
8. Светильники аварийного освещения см. раздел ЭОМ1
9. Все характеристики светильников, общее количество, марку, производителя см. раздел ЭОМ1.
10. Объемы материалов потолка см. раздел АР1.1.


Изм.	Колич.	Лист	№Док.	Подп.	Дата
Разработал		Ленина А.			03.09.25
Проверил		Михайлов М.			03.09.25
Нач.контроль		Петровций А.			03.09.25

94-0421-ОК-1/Н-6.2-П-АР2.АИ

"Жилой дом с приспособлением подземной автостоянки под защитное сооружение гражданской обороны - "укрытие" (ЗСГО) с инженерными сетями и благоустройством территории по адресу: г. Москва, Внутригородское муниципальное образование Измайлово, Сиреневый бульвар, земельный участок 4/9 (участок 6.2)"

Архитектурные решения. Архитектурные интерьеры.	Стадия	Лист	Листов
	П	53	
План потолков с расстановкой светильников 1 этажа.6.2.3	ООО "ФОРМАЦИА"		

План потолков с расстановкой светильников и другого оконечного оборудования 2 этажа
М. 1:50

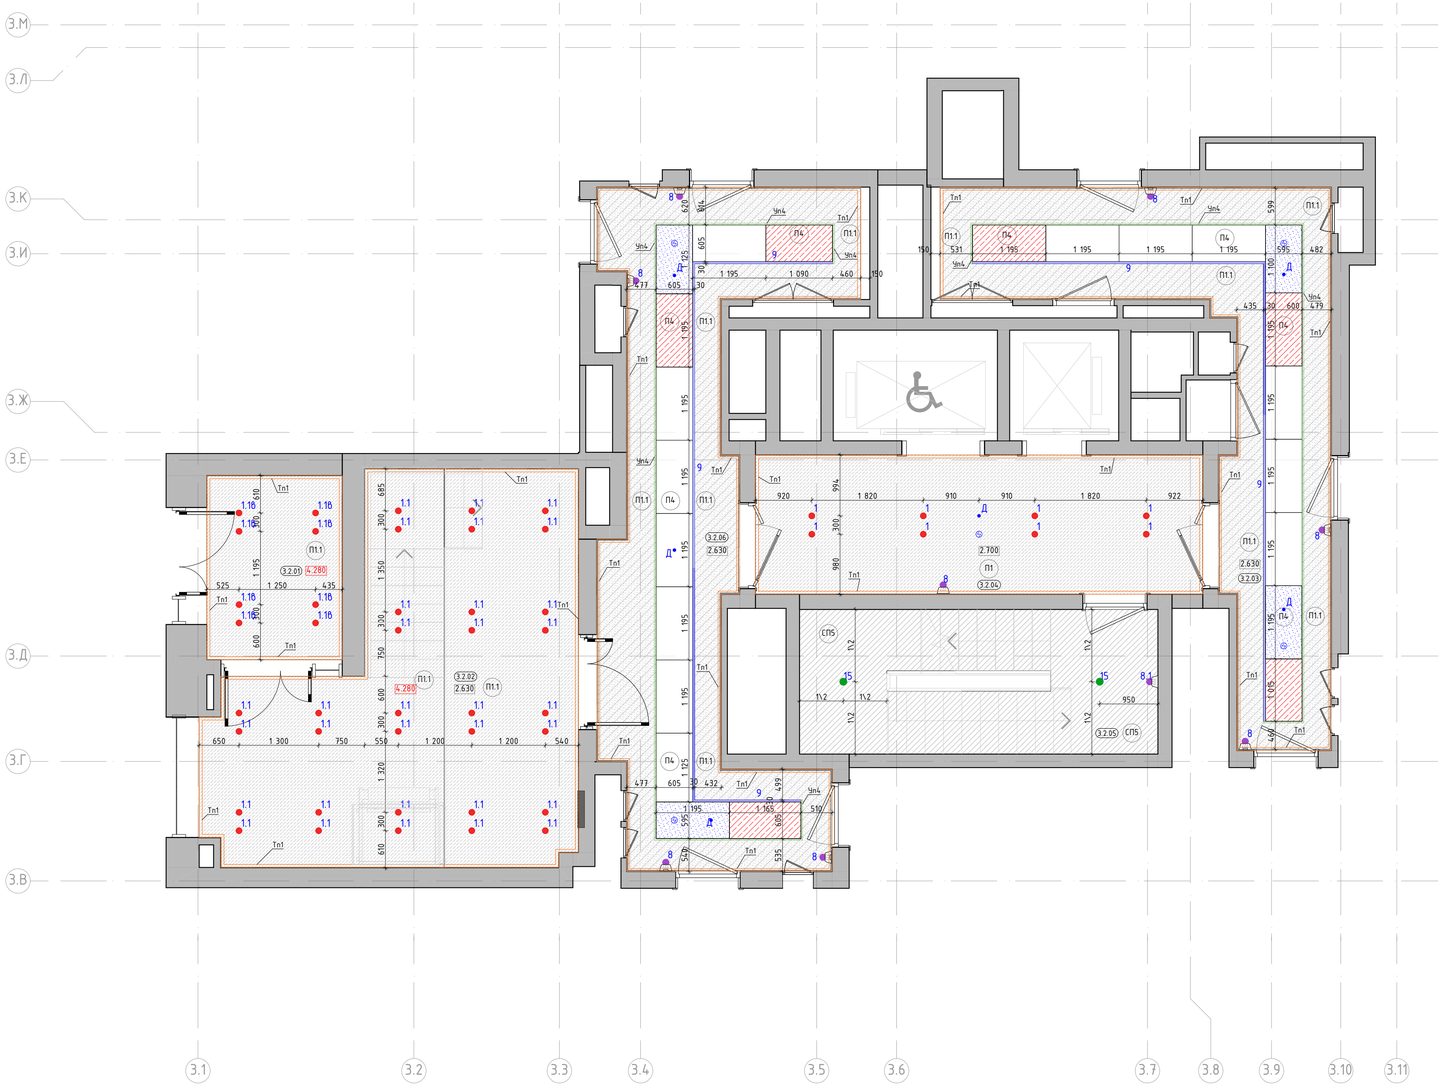

Номер пом.	Наименование	Площадь м.кв.
3.2.01	Тамбур	
3.2.02	Тамбур	
3.2.03	Коридор	
3.2.04	Лифтовый холл	
3.2.05	Лестничная клетка	
3.2.06	Коридор	

Условные обозначения:

- 2.01 — Номер помещения в соответствии с разделом АР
- 2.900 — Отметка потолка от уровня чистого пола (высота от пола до потолка)
- П1 — – Подвесной потолок поэлементной сборки из плит КНАУФ-Файерборд на двухуровневом металлическом каркасе П232 (2 слоя).
  – Окраска В 2 слоя глубокоматовой краской Dulux Bindo НГ, RAL9010
- П1.1 — – Подвесной потолок поэлементной сборки из плит КНАУФ-Файерборд на металлическом каркасе из профилей перегородочных систем без крепления к плитам перекрытия П131.2 (2 слоя).
  – Окраска В 2 слоя глубокоматовой краской Dulux Bindo НГ, RAL9010
- П4 — Подвесной потолок для коридорных зон, Selecta SP-ПК3, НГ, потолочные панели из оцинкованной стали 1200x600мм, RAL9010. 3 типа:
- Сдвижные панели
- Съемные панели
- Несъемные панели
- СП5 — Улучшенная окраска потолка глубокоматовой краской Dulux Bindo НГ, RAL7047 (цвет должен соответствовать цвету стен "СП4", необходимо провести натурные наблюдения и согласовать с автором проекта)
- Тп1 — Алюминиевый теневой профиль ТИП1АНОД-15мм., RAL9005
- 1 — Светильник светодиодный встроенный, в сборе с блоком питания, поворотный, скрытый "под шпаклевку" потолка. Selecta LED Orbit Cuistom, Ф68мм, 3000K, RAL9010 матовый.
- 8.1 — Светильник светодиодный "цилиндр" частично встроенный, поворотный, Selecta LED Top Spot mini Cuistom, Ф60мм, 80(h) мм, узкая линза, 3000K, RAL9005 муар.
- 9 — Светильник светодиодный, линейный, встроенный, герметичная светодиодная лента в алюминиевом профиле 35x10(h)мм, 3000K, силиконовый бесшовный рассеиватель, сварные угловые элементы, RAL9005 матовый.
- Д — Датчик движения, цв. белый матовый, см. раздел ЭОМ1.
- Извещатель накладной, цв. белый матовый.

1. Данный лист смотреть со всеми листами комплекта.
2. Отметки потолков указаны от уровня чистого пола этажа и обозначают высоту от пола до потолка.
3. Подвесные потолки монтировать после выполнения потолочных инженерных коммуникаций.
4. Потолки монтировать по технологии фирмы производителя.
5. Данный лист смотреть совместно с листами инженерного проекта.
6. Отверстия в подвесном потолке для встроенных светильников выполнять при наличии светильников на объекте.
7. Все прочие электромонтажные работы выполнять по проекту ЭОМ1.
8. Светильники аварийного освещения см. раздел ЭОМ1.
9. Все характеристики светильников, общее количество, марку, производителя см. раздел ЭОМ1.
10. Объемы материалов потолка см. раздел АР2.2.
11. Решения по подвесным потолкам тип П4 и светильникам тип 9 являются зайцаном для фирмы-производителя, для разработки монтажных и производственных схем с учетом определения точных длин светодиодной ленты светильника тип 9 и, соответственно, точной раскладки потолочных панелей типа 4.

Изм.	Колич.	Лист	№Док.	Подп.	Дата
Разработал		Ленина А.			03.09.25
Проверил		Михайлов М.			03.09.25
Нач.контроль		Петровский А.			03.09.25

94-0421-ОК-1/Н-6.2-П-АР2.АИ

"Жилой дом с приспособлением подземной автостоянки под защитное сооружение гражданской обороны - "укрытие" (ЗГГО) с инженерными сетями и благоустройством территории по адресу: г. Москва, Внутригородское муниципальное образование Измайлово, Сиреневый бульвар, земельный участок 4/9 (участок 6.2)"


Архитектурные решения. Архитектурные интерьеры.

Стадия	Лист	Листов
П	54	

План потолков с расстановкой светильников 2 этажа.6.2.3

ООО "ФОРМАЦИА"

План потолков с расстановкой светильников и другого оконечного оборудования типового этажа
М. 1:50

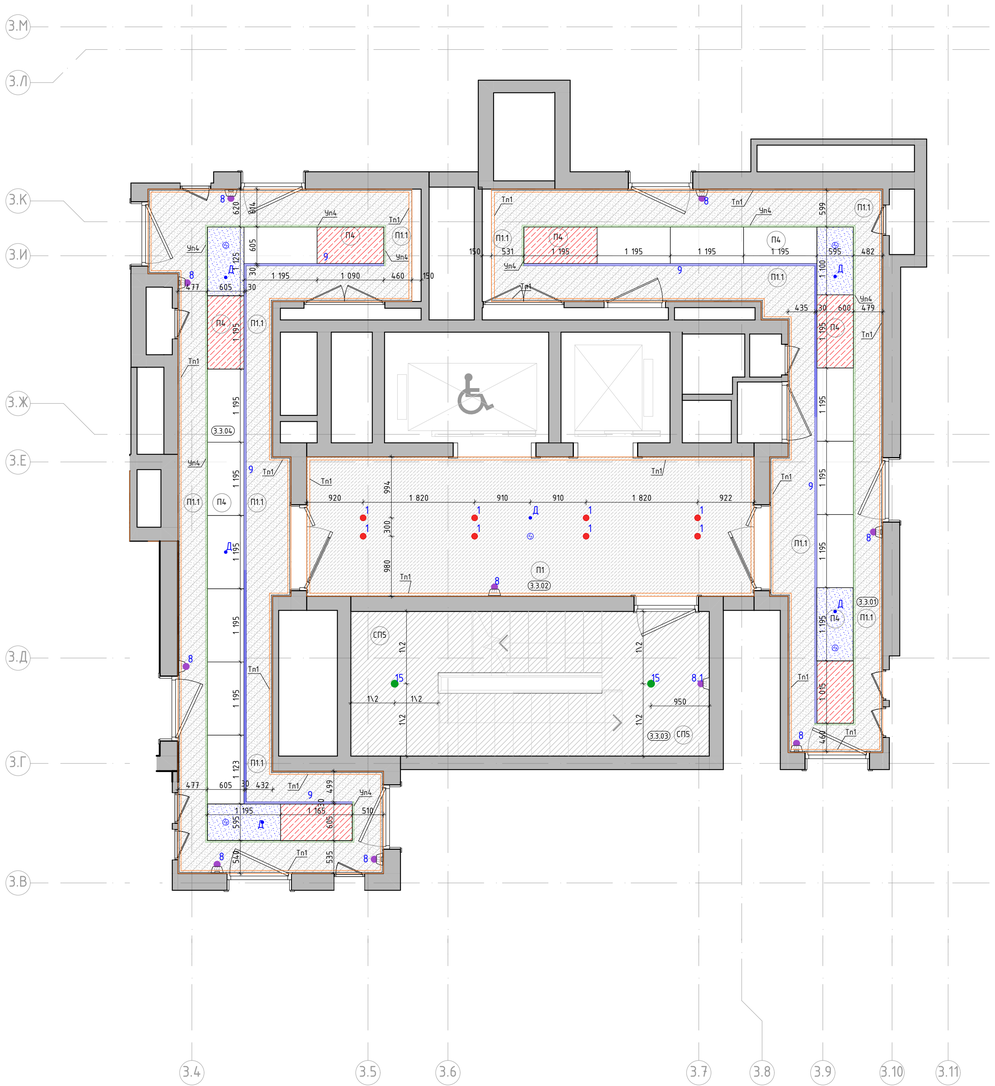

Номер пом.	Наименование	Площадь м.кв.
3.3.01	Межквартирный коридор 2	
3.3.02	Лифтовый холл	
3.3.03	Лестничная клетка	
3.3.04	Межквартирный коридор 1	

Условные обозначения:

- (2.01) — Номер помещения в соответствии с разделом АР
- (2.900) — Отметка потолка от уровня чистого пола (высота от пола до потолка)
- П1 — – Подвесной потолок поэлементной сборки из плит КНАУФ-Файерборд на двухуровневом металлическом каркасе П232 (2 слоя).
  – Окраска в 2 слоя глубокоматовой краской Dulux Bindo НГ, RAL9010
- П1.1 — – Подвесной потолок поэлементной сборки из плит КНАУФ-Файерборд на металлическом каркасе из профилей перегородочных систем без крепления к плитам перекрытия П131.2 (2 слоя).
  – Окраска в 2 слоя глубокоматовой краской Dulux Bindo НГ, RAL9010
- П4 — Подвесной потолок для коридорных зон, Selecta SP-ПК3, НГ, потолочные панели из оцинкованной стали 1200x600мм, RAL9010. 3 типа:
- Сдвижные панели
- Съемные панели
- Несъемные панели
- СП5 — Улучшенная окраска потолка глубокоматовой краской Dulux Bindo НГ, RAL7047 (цвет должен соответствовать цвету стен "СП4", необходимо провести натурные наблюдения и согласовать с автором проекта)
- Тп1 — Алюминиевый теневой профиль ТИП1АНОД-15мм., RAL9005
- 1 — Светильник светодиодный встроенный, в сборе с блоком питания, поворотный, скрытый "под шпаклевку" потолка. Selecta LED Orbit Cuistom, Ф68мм, 3000K, RAL9010 матовый.
- 8.1 — Светильник светодиодный "цилиндр" частично встроенный, поворотный, Selecta LED Top Spot mini Cuistom, Ф60мм, 80(h) мм, узкая линза, 3000K, RAL9005 муар.
- 9 — Светильник светодиодный, линейный, встроенный, герметичная светодиодная лента в алюминиевом профиле 35x10(h)мм, 3000K, силиконовый бесшовный рассеиватель, сварные угловые элементы, RAL9005 матовый.
- Д — Датчик движения, цв. белый матовый, см. раздел ЭОМ1.
- Извещатель накладной, цв. белый матовый.

1. Данный лист смотреть со всеми листами комплекта.
2. Отметки потолков указаны от уровня чистого пола этажа и обозначают высоту от пола до потолка.
3. Подвесные потолки монтировать после выполнения потолочных инженерных коммуникаций.
4. Потолки монтировать по технологии фирмы производителя.
5. Данный лист смотреть совместно с листами инженерного проекта.
6. Отверстия в подвесном потолке для встроенных светильников выполнять при наличии светильников на объекте.
7. Все прочие электромонтажные работы выполнять по проекту ЭОМ1.
8. Светильники аварийного освещения см. раздел ЭОМ1.
9. Все характеристики светильников, общее количество, марку, производителя см. раздел ЭОМ1.
10. Объемы материалов потолка см. раздел АР2.2.
11. Решения по подвесным потолкам тип П4 и светильникам тип 9 являются заданием для фирмы-производителя, для разработки монтажных и производственных схем с учетом определения точных длин светодиодной ленты светильника тип 9 и, соответственно, точной раскладки потолочных панелей типа 4.

Изм.	Колич.	Лист	№Док.	Подп.	Дата
Разработал		Ленина А.			03.09.25
Проверил		Михайлов М.			03.09.25
Нач.контроль		Петровский А.			03.09.25

94-0421-ОК-1/Н-6.2-П-АР2.АИ

"Жилой дом с приспособлением подземной автостоянки под защитное сооружение гражданской обороны – "укрытие" ГОСТО с инженерными сетями и благоустройством территории по адресу г. Москва, внутригородское муниципальное образование Измайлово, Сиреневый бульвар, земельный участок 4/9 (участок 6.2)"


Архитектурные решения. Архитектурные интерьеры.

Стадия	Лист	Листов
П	55	

План потолков с расстановкой светильников типового этажа.6.2.3

ООО "ФОРМАЦИА"

План финишной отделки стен -1 этажа
М. 1:50

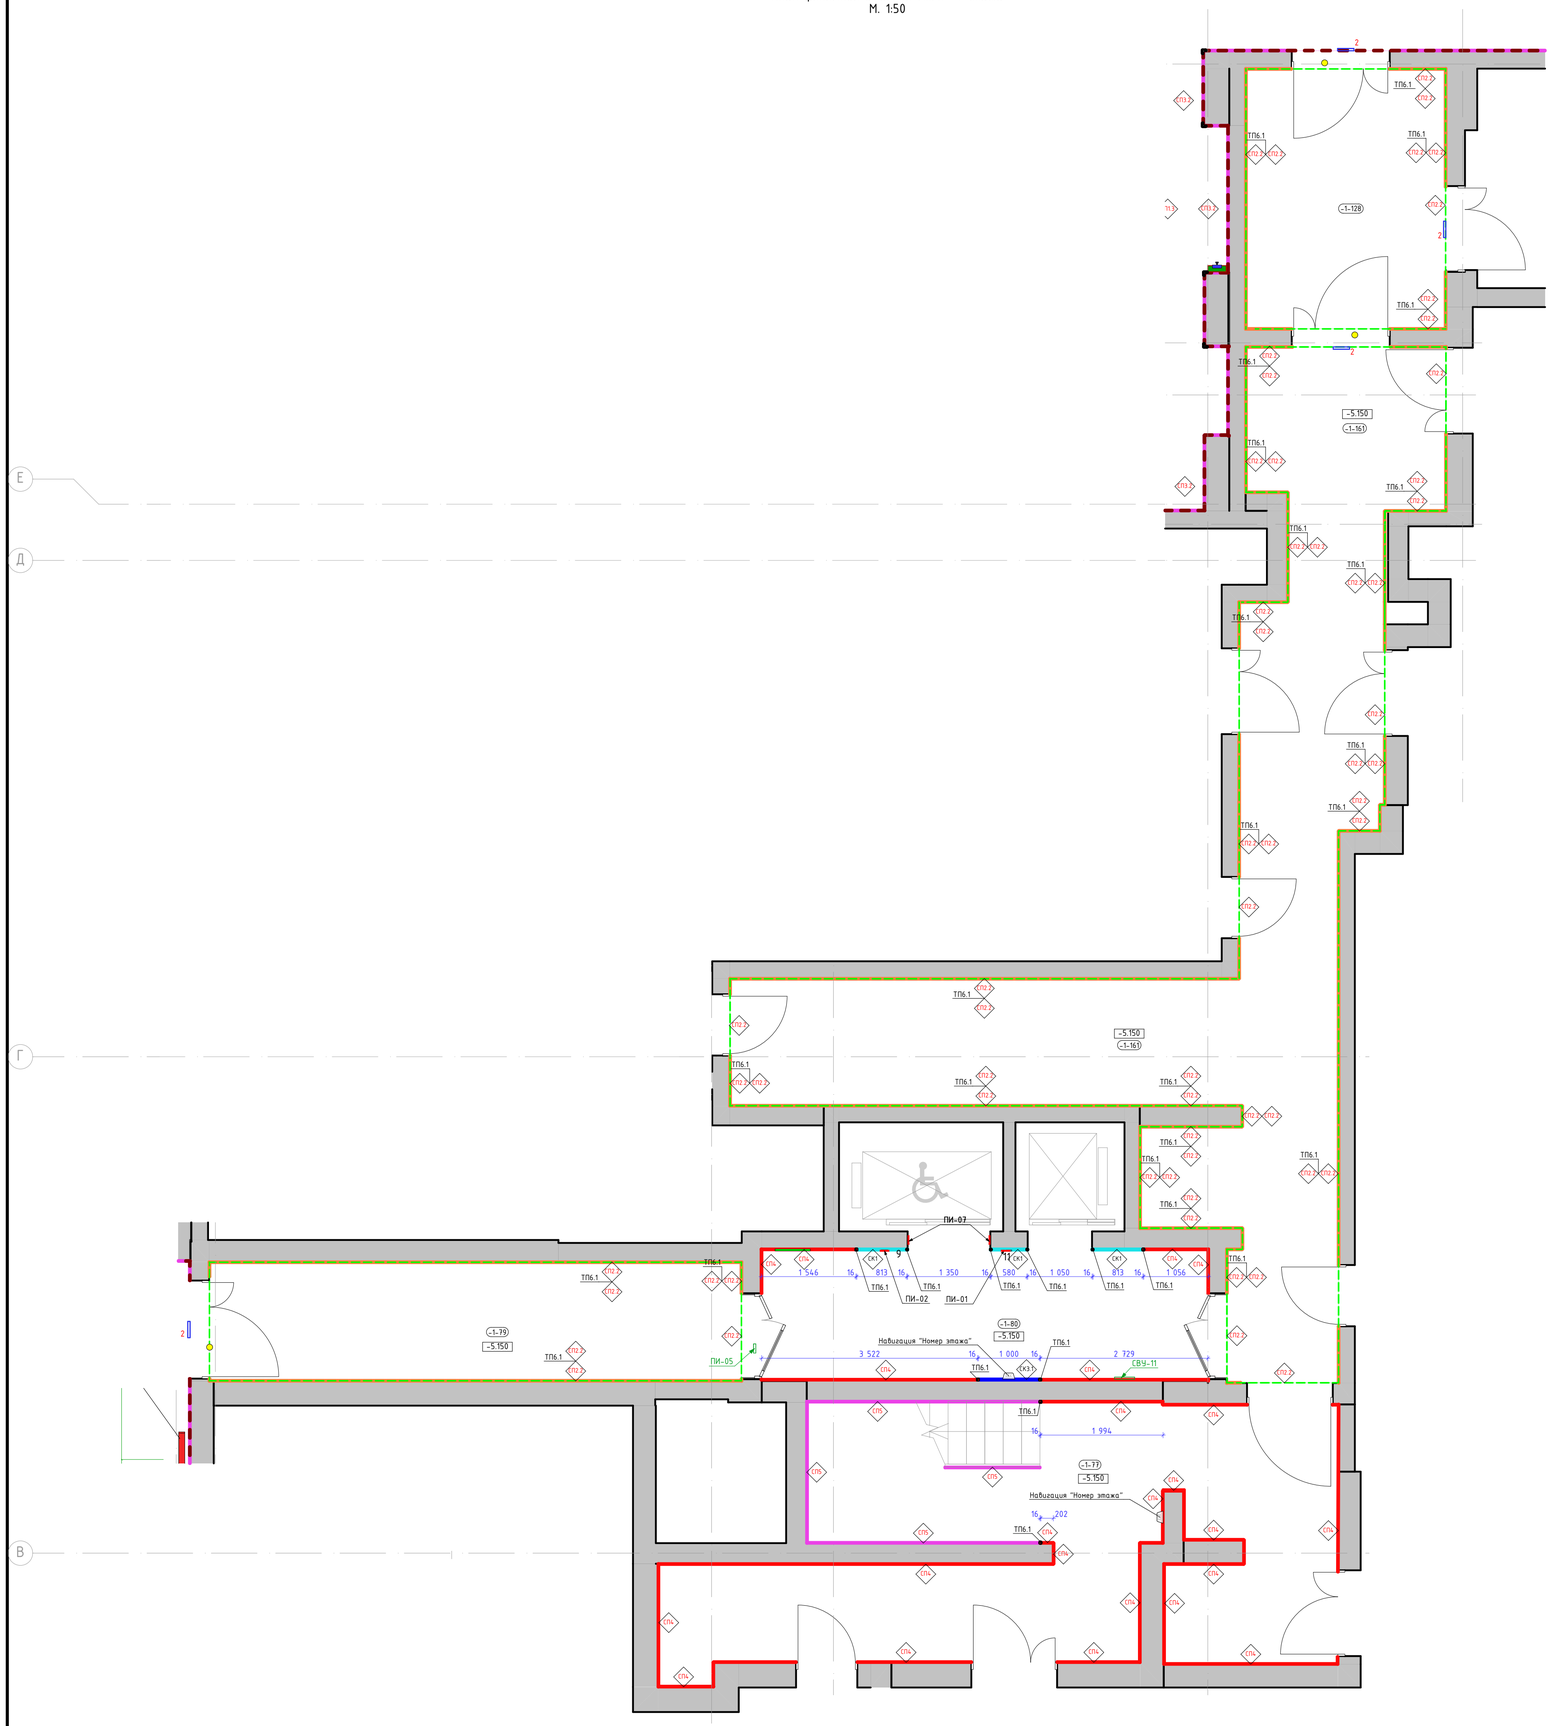

Номер пом.	Наименование	Площадь м.кв.
-1-77	Лестничная клетка Л1 №3	
-1-79	Тамбур шлюз	
-1-80	Лифтовый холл	
-1-128	Тамбур шлюз	
1-161	Коридор	

Условное обозначение пиктограмм и указателей:

ПИ-01 — Знак обозначения с пиктограммой "Лифт для инвалидов"

ПИ-02 — Знак обозначения с пиктограммой тактильной "Вызов персонала"

ПИ-15 — Световой указатель "Пожарный кран" (см. раздел ЭОМ1)

ПИ-07 — Знак обозначения с пиктограммой тактильной "Номер этажа"

ПИ-04 — Знак обозначения с пиктограммой "Лифт для пожарных подразделений"

ПИ-05 — Знак обозначения с пиктограммой тактильной "Номер этажа"

СВУ-10 — Комбинированный световой указатель "Направляющая стрелка" и "Безопасная зона для инвалидов" (см. раздел ЭОМ1)

СВУ-11 — Световой указатель "Место сбора инвалидов" (см. раздел ЭОМ1)

Условные обозначения:

(-132) — Номер помещения в соответствии с разделом АР

-1500 — Отметка уровня чистого пола

КЗ.1 — Крупноформатный керамогранит Чеппо ди Грей 100х300х0,6см, SL 1228G0001R6, с укладкой на эластичный клей на цементной основе ULTRALITE S2 BIANCO

КЗ.3 — Крупноформатный керамогранит 100х300х0,6см, Surface Laboratory/Конкрит, коричневый матовый обрезной, арт. SL1030G0021R6, с укладкой на эластичный клей на цементной основе ULTRALITE S2 BIANCO. Акцентный цвет в соответствии с фасадом - "коричневый"

КЗ.3 — Крупноформатный керамогранит 100х300х0,6см, Surface Laboratory/Конкрит, красно-коралловый матовый обрезной, арт. SL1030G0021R6, с укладкой на эластичный клей на цементной основе ULTRALITE S2 BIANCO. Акцентный цвет в соответствии с фасадом - "оранжевый"

КЗ.3 — Крупноформатный керамогранит 100х300х0,6см, Surface Laboratory/Конкрит, белый матовый обрезной, арт. SL1030G0041R6, с укладкой на эластичный клей на цементной основе ULTRALITE S2 BIANCO. Акцентный цвет в соответствии с фасадом - "белый"

КЗ.4 — Крупноформатный керамогранит 100х300х0,6см, Surface Laboratory/Конкрит, коричневый светлый матовый обрезной, арт. SL1030G0011R6, с укладкой на эластичный клей на цементной основе ULTRALITE S2 BIANCO. Акцентный цвет в соответствии с фасадом - "бежевый"

ТП1.1 — Улучшенная окраска стены глубокоматовой краской Dulux Bindo HF, RAL9005 на высоту от 2.180м. (Верх наличника двери) от чистого пола помещения до плиты перекрытия.

ТП2.1 — Улучшенная окраска стены глубокоматовой краской Dulux Bindo HF, RAL7035 на высоту 2.180м (Верх наличника двери) от чистого пола помещения до отделки СП1

СП4 — Декоративная негорючая силикатная штукатурка Stendeco SPRAYSTONE-NF TM Akvest в базовом белом цвете с применением силикатного однокомпонентного грунта, концентрат 1:1, Аквест 2С. Окраска по декоративной штукатурке краской HF SPRAYSTONE-NF, цв. NCS 1502-Y50R светло-серый в теплых оттенках, тип нанесения "1000 линий"

СП5 — Улучшенная окраска стены глубокоматовой краской Dulux Bindo HF, RAL7047 (цвет должен соответствовать цвету стен "СП4", необходимо провести натурные наблюдения и согласовать с автором проекта)

ТП6.1 — Профиль ТП6.1 в месте стыковки двух цветов в отделке

ТП6.1 — "Теневой профиль", Алюминиевый теневой профиль Тип6.1АНОД-30мм, RAL9005

Уп1 — Y-образный профиль из алюминия (мерседес) для наружных углов из плитки. Цвет черный матовый, l-2,7м

Табличка. Навигация "номер квартиры/номер этажа". См. листы "Навигация". Отметки высот см. листы "Развертки" и "Отделка лестничной клетки". Привязки см. совместно с "План потолков с расстановкой светильников и другого оконечного оборудования"

Условные обозначения оконечного оборудования (смотреть совместно с инженерными разделами)

2 – Световой указатель "Выход"
9 – Переговорное устройство ПГУ ММГН-2
10 – Панель с ключом для пожарных подразделений
11 – Кнопка вызова лифта

1. Данный лист смотреть со всеми листами комплекта
2. Отметку уровня чистого пола смотри план напольных покрытий.
3. Данный лист смотреть с развертками помещений.
4. Объемы материалов отделки стен см. раздел АР0.
5. Цвет, фактуру краски, цвет затирки для швов плитки, цвет почтовых ящиков перед заказом определить методом натурных наблюдений и согласовать с разделом АИ.
6. В отделке стен применяется теневые профили вертикального и горизонтального расположения. Раскладку и типы теневых профилей см. листы с развертками. Монтаж теневых профилей выполнять в соответствии с инструкцией фирмы производителя.
7. Привязки навигационных элементов, в том числе для МГН см. листы с развертками
8. Привязки таблички навигации "номер квартиры" и "номер этажа" см. листы "планы потолков с расстановкой светильников и другого оконечного оборудования" и листы с развертками
9. Типы навигации и их привязку см. листы "Узлы и детали. Навигация"
10. Ограждение лестниц см. разделы "АР", "КМ"
11. Дверные откосы с негорючей отделкой выполняются из доборов с наличниками в комплекте дверей
12. Металлическое ограждение лестниц выполнять по проекту КМ2, КМ3. Ограждения окрашены пожаробезопасной порошковой краской в заводских условиях, RAL9011
13. Приборы отопления в лестничных клетках выполнить по RAL7047. Металлоконструкции труб отопления на путях эвакуации окрасить пожаробезопасной краской в построечных условиях в цвет RAL7047

Изм.	Колич.	Лист	№Док.	Подп.	Дата
Разработал		Ленина А.			03.09.25
Проверил		Михайлов М.			03.09.25
Нач.контроль		Петровый А.			03.09.25

94-0421-ОК-1/Н-6.2-П-АР2.АИ

"Жилой дом с приспособлением подземной автостоянки под защитное сооружение гражданской обороны – "укрытие" ГОСТО с инженерными сетями и благоустройством территории по адресу г. Москва, внутригородское муниципальное образование Измайлово, Сиреневый бульвар, земельный участок 4/9 (участок 6.2)"


Архитектурные решения. Архитектурные интерьеры.

Стадия	Лист	Листов
П	56	

План финишной отделки стен -1 этажа.6.2.3.

ООО "ФОРМАЦИА"

План финишной отделки стен 1 этажа
М. 1:50

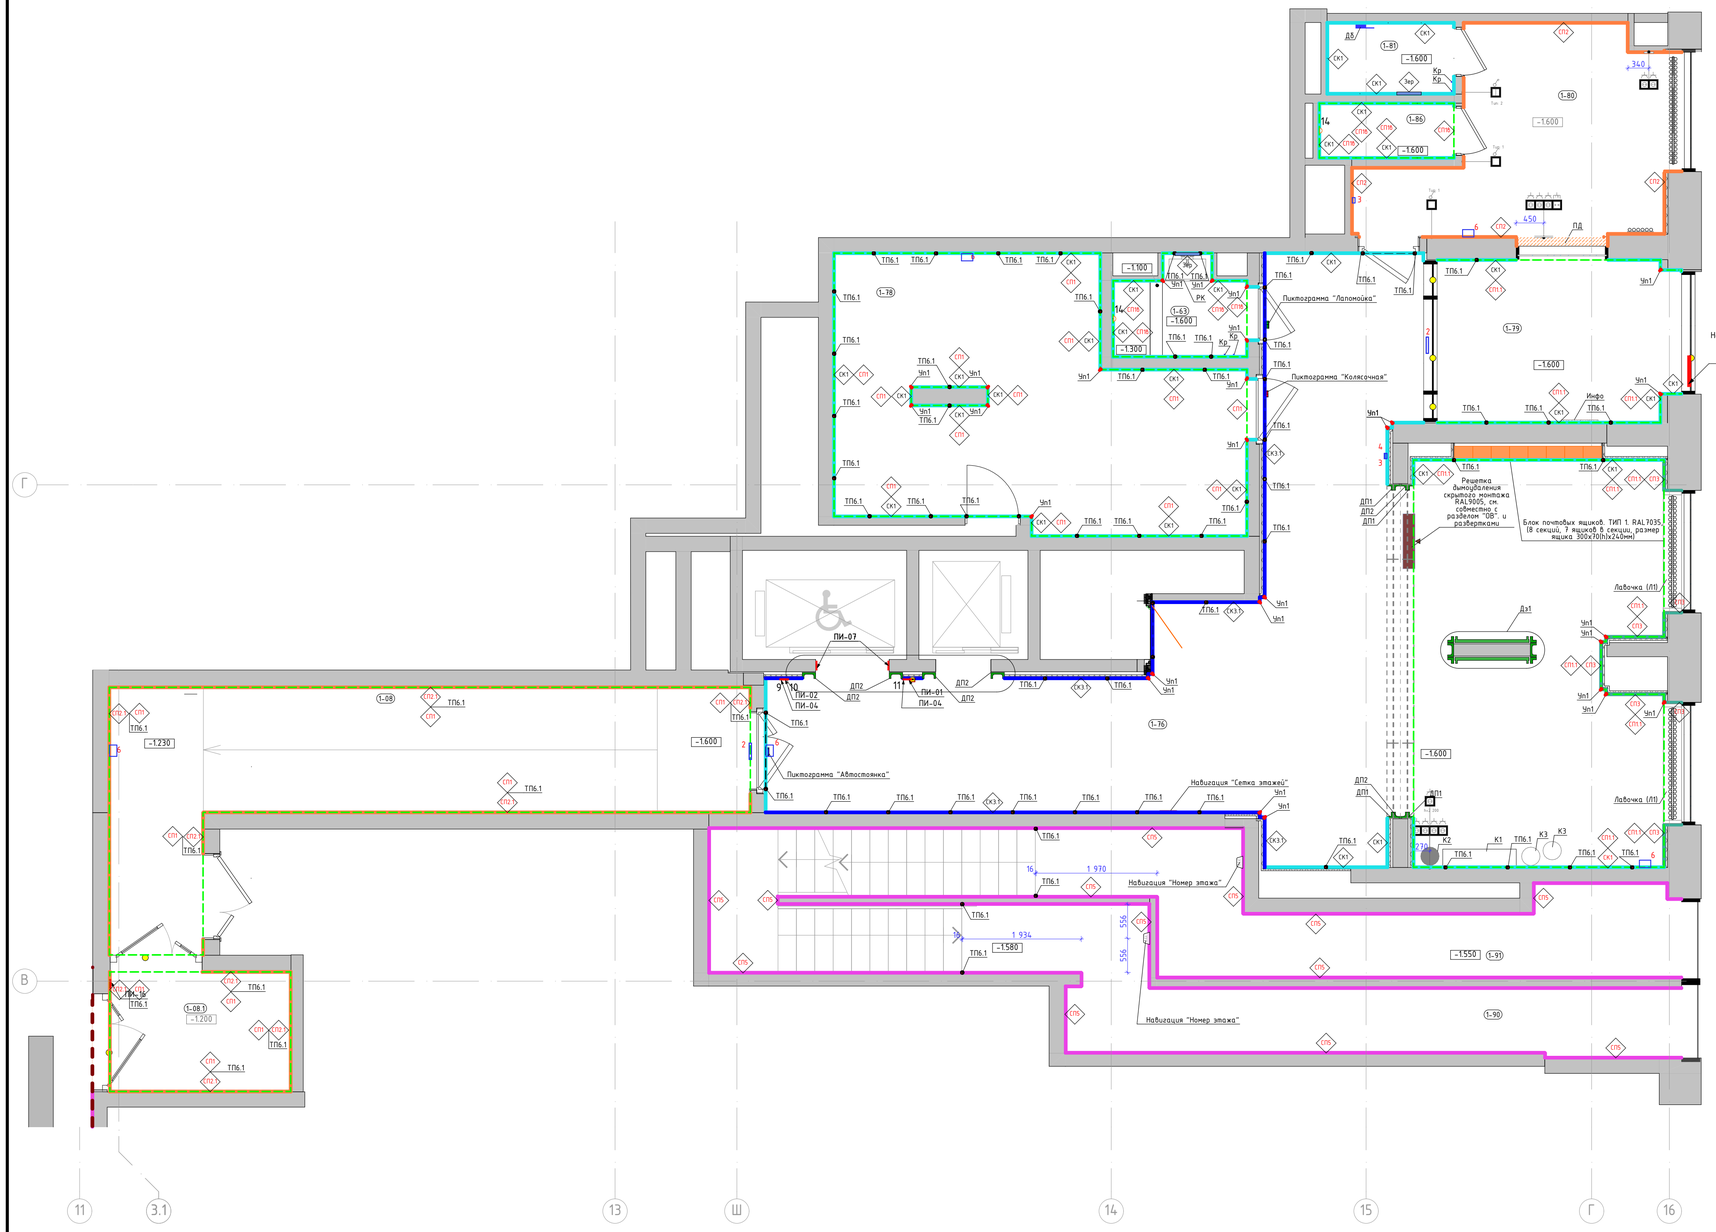

Номер пом.	Наименование	Площадь м.кв.
1-08	Тамбур-шлюз	
1-08.1	Тамбур-шлюз	
1-63	Лаломойка	
1-76	Вестибюль	
1-78	Колясочная	
1-79	Тамбур	
1-80	Консьерж	
1-81	СУЭ	
1-86	ПУИ	
1-90	Лестничная клетка Л1 №3	
1-91	Лестничная клетка Н2 №3	

Условное обозначение пиктограмм и указателей:

ПИ-01 — Знак обозначения с пиктограммой "Лифт для инвалидов"

ПИ-02 — Знак обозначения с пиктограммой тактильной "Вызов персонала"

ПИ-07 — Знак обозначения с пиктограммой тактильной "Номер этажа"

ПИ-15 — Световой указатель "Пожарный кран" (см. раздел ЭОМ1)

ПИ-04 — Знак обозначения с пиктограммой "Лифт для пожарных подразделений"

ПИ-16 — Знак обозначения с пиктограммой "Не доступна для инвалидов-колясочников".

Условные обозначения оконечного оборудования(смотреть совместно с инженерными разделами)

2 – Световой указатель "Выход"
3 – Ручной пожарный извещатель
4 – Оповещатель световой стробоскопический
5 – Оповещатель звуковой
6 – Оповещатель пожарный речевой
7 – Кнопка выхода
8 – Кнопка аварийной разблокировки дверей
9 – Переговорное устройство ПГЧ ММГН-2
10 – Панель с ключом для пожарных подразделений
11 – Кнопка вызова лифта
13 – Оповещатель пожарный световой табло "Пожар"
14 – Датчик движения настенный

Условные обозначения:

(1-132) — Номер помещения в соответствии с разделом АР

-1.500 — Отметка уровня чистого пола

Зер — Зеркало Silver 400x900x6мм, устанавливается заподлицо с отделкой керамогранитом

СК1 — Крупноформатный керамогранит Чеппо ди Грей 100x300x0,6см, арт.SL.1228G0001R6, с укладкой на эластичный клей на цементной основе ULTRALITE S2 BIANCO

СК1.1 — Крупноформатный керамогранит 100x300x0,6см, Surface Laboratory/Конкрит, коричневый матовый обрезной, арт.SL1030G0031R6, с укладкой на эластичный клей на цементной основе ULTRALITE S2 BIANCO. Акцентный цвет в соответствии с фасадом - "коричневый"

СК1.2 — Крупноформатный керамогранит 100x300x0,6см, Surface Laboratory/Конкрит, красно-коралловый матовый обрезной, арт.SL1030G0021R6, с укладкой на эластичный клей на цементной основе ULTRALITE S2 BIANCO. Акцентный цвет в соответствии с фасадом - "оранжевый"

СК1.3 — Крупноформатный керамогранит 100x300x0,6см, Surface Laboratory/Конкрит, белый матовый обрезной, арт.SL1030G0041R6, с укладкой на эластичный клей на цементной основе ULTRALITE S2 BIANCO. Акцентный цвет в соответствии с фасадом - "белый"

СП1 — Улучшенная отделка стены и окраска в 2 слоя глубокоматовой краской Dulux Bindo Hf, RAL9005 на высоту от 3.000м (3.160м для пом. "колясочная") от чистого пола помещения до плиты перекрытия. В местах перепада пола в рамках одного помещения, см. отметки отделки на плане

СП1.1 — Улучшенная окраска стены глубокоматовой краской Dulux Bindo Hf, RAL9005 на высоту от 4.030м от чистого пола помещения до плиты перекрытия

СП1.8 — Улучшенная окраска стены глубокоматовой влагостойкой краской Dulux Bindo, RAL9005 на высоту от 3.000м (3.160м для пом. "лаломойка") от чистого пола помещения до плиты перекрытия.

СП2 — Улучшенная окраска стены глубокоматовой краской Dulux Bindo Hf, RAL7035 на высоту 4.000м от чистого пола помещения.

СП2 — Улучшенная окраска стены глубокоматовой краской Dulux Bindo Hf, RAL7035 на высоту 3.000м от чистого пола помещения до отделки СП1. В местах перепада пола в рамках одного помещения, см. отметки отделки на плане

СП3 — Улучшенная окраска стены глубокоматовой краской Dulux Bindo Hf, RAL9010 на высоту 4.020м от чистого пола помещения.

СП5 — Улучшенная окраска стены глубокоматовой краской Dulux Bindo Hf, RAL7047 (цвет должен соответствовать цвету стен "СП4", необходимо провести натурные наблюдения и согласовать с автором проекта)

СП2 СП1 ТП6.1 — Профиль ТП6.1 в месте стыковки двух цветов в отделке

Пожарный кран за дверью скрытого монтажа

Приборы отопления, см. совместно с разделом ОВ. Трубчатый радиатор КЗТО Гармония RAL 9011, однотрубный/двутрубный, напольный/настенный, нижнее подключение (арматура в цвет прибора отопления), нижнее расположение регулятора (в цвет прибора отопления). Ножки для напольного исполнения выполнить в цвет прибора отопления.

ТП6.1 — "Теневой профиль", Алюминиевый теневой профиль Тип6.1АНОД-30мм, RAL9005

Дп1 — Декоративный профиль. Уголок. Отделка металлическим листом с окраской RAL7035. См. лист "Узлы и детали"

Дп2 — Декоративный профиль. Швеллер. Отделка листом из нержавеющей стали окрашенным в черный цвет. См. лист "Узлы и детали"

Чп1 — Y-образный профиль из алюминия (мерседес) для наружных углов из плитки. Цвет черный матовый, L-2,7м. Артикул: ПО-97-28

Дз1 — Декоративное зеркало, см. листы "Узлы и детали"

Табличка. Навигация "номер квартиры/номер этажа". См. листы "Навигация". Отметки высот см. листы "Развертки" и "Отделка лестничной клетки". Привязки см. совместно с "План потолков с расстановкой светильников и другого оконечного оборудования"

Инфо — Индивидуальное изделие панель "Информация", см. узлы и детали

РК — Индивидуальное изделие, раковина из керамогранита, см. узлы и детали

Лавочка — Индивидуальное изделие, лавочка из керамогранита, см. узлы и детали

ПД — Пиктограмма "Желтый круг для слабовидящих", см. совместно с развертками

ДБ — Подоконник в помещении консьержа, см. совместно с листом "Узлы и детали"

ДБ Кр — Держатель ominimalism для бумаги металлический H114 с полочкой, цв. черный, 305x83x30мм

К2/К3 — Крючок ominimalism настенный металлический H109, цв. черный, 40x55x20 мм

К1 — Кашпо круглое, металлические с порошковой окраской белые\черные, D=300мм., ominimalism

Прямоугольное кашпо из бетона, ominimalism, цвет серый, 1200x300мм., h=520мм

1. Данный лист смотреть со всеми листами комплекта.
2. Отметку уровня чистого пола смотри план напольных покрытий.
3. Данный лист смотреть с развертками помещений.
4. Объемы материалов отделки стен см. раздел АР1.1.
5. Цвет, фактуру краски, цвет затирки для швов плитки, цвет почтовых ящиков перед заказом определить методом натурных наблюдений и согласовать с разделом АИ.
6. В отделке стен применяются теневые профили вертикального и горизонтального расположения. Раскладку и типы теневых профилей см. листы с развертками. Монтаж теневых профилей выполнять в соответствии с инструкцией фирмы производителя.
7. Привязки навигационных элементов, в том числе для МГН см. листы с развертками.
8. Привязки таблички навигации "номер квартиры" и "номер этажа" см. листы "Планы потолков с расстановкой светильников и другого оконечного оборудования" и листы с развертками.
9. Типы навигации и их привязку см. листы "Узлы и детали. Навигация".
10. Ограждение лестниц см. разделы "АР", "КМ".
11. Дверные откосы с неуказанной отделкой выполняется из доборов с наличниками в комплекте дверей.
12. Металлическое ограждение лестниц выполнять по проекту КМ2, КМ3. Ограждения окрашены пожаробезопасной порошковой краской в заводских условиях, RAL9011.
13. Приборы отопления в лестничных клетках выполнить по RAL7047. Металлоконструкции труб отопления на путях эвакуации окрасить пожаробезопасной краской в построечных условиях в цвет RAL7047.

Изм.	Колич.	Лист	№док.	Подп.	Дата
Разработал		Ленина А.			03.09.25
Проверил		Михайлов М.			03.09.25
Нач.контроль		Петровский А.			03.09.25

94-0421-ОК-1/Н-6.2-П-АР2.АИ

"Жилой дом с приспособлением подземной автостоянки под защитное сооружение гражданской обороны - "укрытие" (ЗГО) с инженерными сетями и благоустройством территории по адресу: г. Москва, Внутригородское муниципальное образование Измайлово, Сиреневый бульвар, земельный участок 4/9 (участок 6.2)"


Архитектурные решения. Архитектурные интерьеры.

Стадия	Лист	Листов
П	57	

План финишной отделки стен 1 этажа.6.2.3.

ООО "ФОРМАЦИА"

План финишной отделки стен 2 этажа
М. 1:50

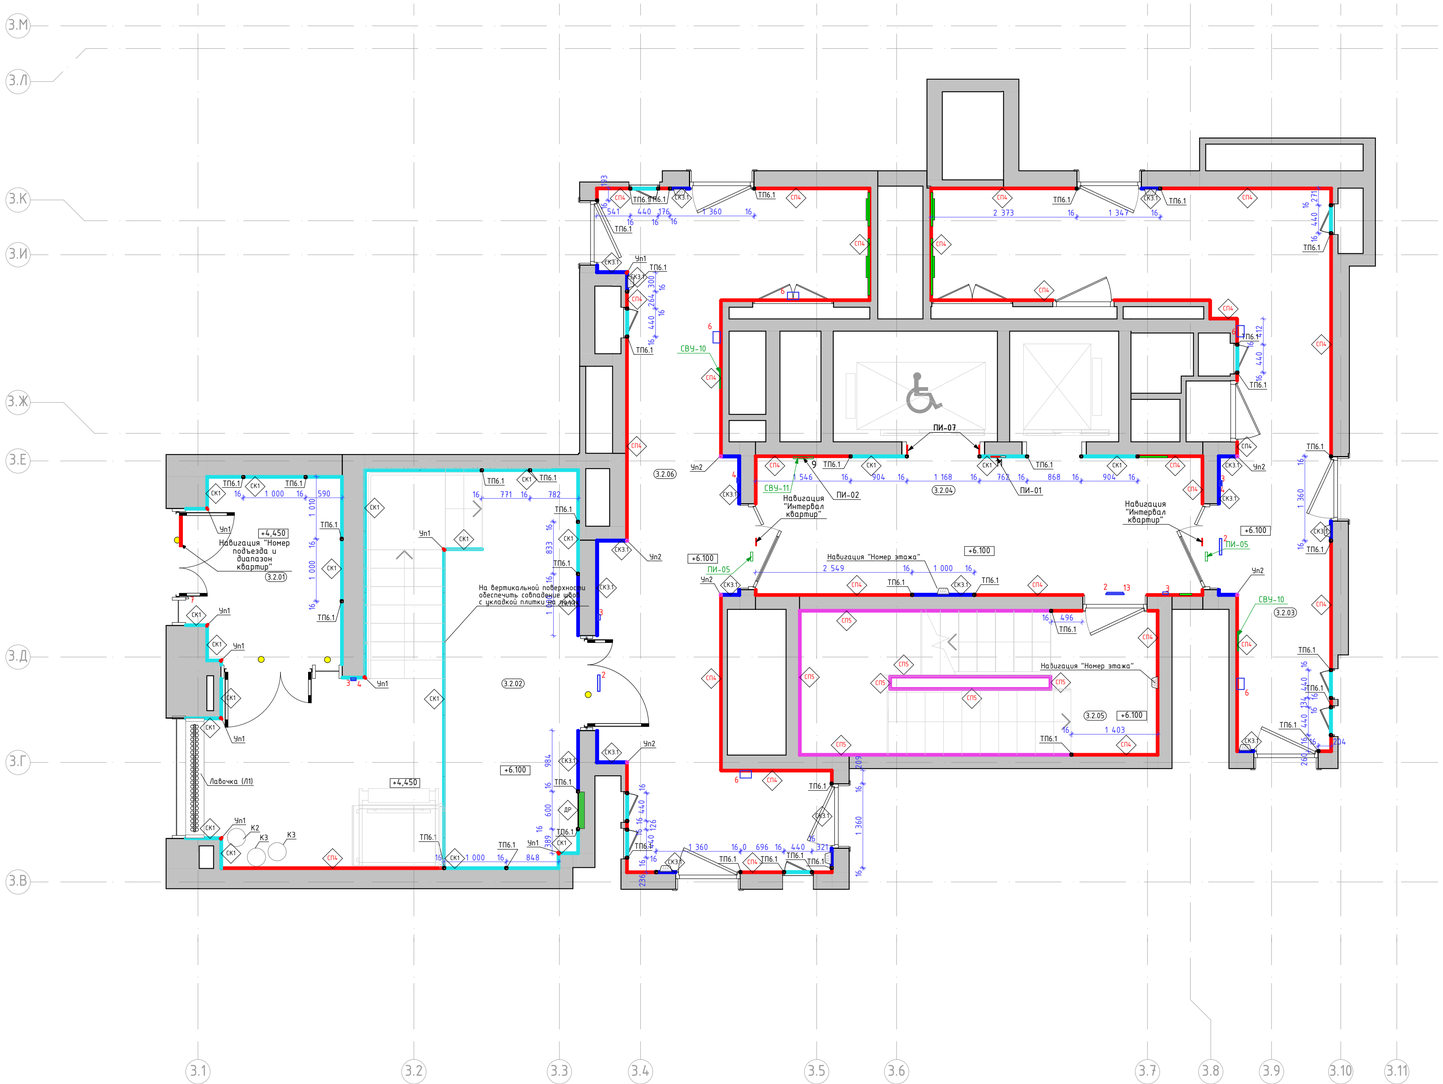

Номер пом.	Наименование	Площадь м.кв.
3.2.01	Тамбур	
3.2.02	Тамбур	
3.2.03	Коридор	
3.2.04	Лифтовый холл	
3.2.05	Лестничная клетка	
3.2.06	Коридор	

Условные обозначения оконечного оборудования (смотреть совместно с инженерными разделами)

1 - Звонок проводной, цв. RAL 9011
2 - Световой указатель "Выход"
3 - Ручной пожарный извещатель
4 - Оповещатель световой стробоскопический
5 - Оповещатель звуковой
6 - Оповещатель пожарный речевой
7 - Кнопка выхода
8 - Кнопка аварийной разблокировки дверей
9 - Переговорное устройство ПЕЧ ММГН-2
10 - Панель с ключом для пожарных подразделений
11 - Кнопка вызова лифта
13 - Оповещатель пожарный световой табло "Пожар"

Условное обозначение пиктограмм и указателей:

ПИ-01 — Знак обозначения с пиктограммой "Лифт для инвалидов"

ПИ-02 — Знак обозначения с пиктограммой тактильной "Вызов персонала"

ПИ-07 — Знак обозначения с пиктограммой тактильной "Номер этажа"

ПИ-05 — Знак обозначения с пиктограммой "Безопасная зона для инвалидов".

ПИ-15 — Световой указатель "Пожарный кран" (см. раздел ЭОМ1)

СВУ-10 — Комбинированный световой указатель "Направляющая стрелка" и "Безопасная зона для инвалидов" (см. раздел ЭОМ1)

СВУ-11 — Световой указатель "Место сбора инвалидов" (см. раздел ЭОМ1)

Условные обозначения:

2.01 — Номер помещения в соответствии с разделом АР

2.900 — Отметка потолка от уровня чистого пола

КГ1 — Крупноформатный керамогранит Чеппо ди Грей 100х300х0,6см, арт.SL1228G0001R6, с укладкой на эластичный клей на цементной основе ULTRALITE S2 BIANCO

КГ3 — Крупноформатный керамогранит 100х300х0,6см, Surface Laboratory/Конкрит, коричневый матовый обрезной, арт.SL1030G0031R6, с укладкой на эластичный клей на цементной основе ULTRALITE S2 BIANCO. Акцентный цвет в соответствии с фасадом - "коричневый".

КГ2 — Крупноформатный керамогранит 100х300х0,6см, Surface Laboratory/Конкрит, красно-коралловый матовый обрезной, арт.SL1030G0021R6, с укладкой на эластичный клей на цементной основе ULTRALITE S2 BIANCO. Акцентный цвет в соответствии с фасадом - "оранжевый".

КГ3 — Крупноформатный керамогранит 100х300х0,6см, Surface Laboratory/Конкрит, белый матовый обрезной, арт.SL1030G0041R6, с укладкой на эластичный клей на цементной основе ULTRALITE S2 BIANCO. Акцентный цвет в соответствии с фасадом - "белый".

СПк — Декоративная негорючая силикатная штукатурка Stendeco SPRAYSTONE-NF TM Akvest в базовом белом цвете с применением силикатного однокомпонентного грунта, концентрат 1:1, Аквест 2С. Окраска по декоративной штукатурке краской НГ SPRAYSTONE-NF, цв. NCS 1502-Y50R светло-серый в теплых оттенках, тип нанесения "1000 линий"

СПб — Улучшенная окраска стены глубокоматовой краской Dulux Bindo НГ, RAL7047 (цвет должен соответствовать цвету стен "СП4", необходимо провести натурные наблюдения и согласовать с автором проекта)

Приборы отопления, см. совместно с разделом ОВ. Трубчатый радиатор K3TO Гармония RAL 9011, однотрубный/двутрубный, напольный/настенный, нижнее подключение (арматура в цвет прибора отопления), нижнее расположение регулятора (в цвет прибора отопления). Ножки для напольного исполнения выполнить в цвет прибора отопления.

Пожарный кран, см. совместно с разделом "ВК". RAL7047 (цвет должен соответствовать цвету стен "СП4", необходимо провести натурные наблюдения и согласовать с автором проекта)

ТП6.1 — "Теневой профиль", Алюминиевый теневой профиль Tun6.1АНОД-30мм, RAL9005

Решетка ДУ, компенсации, см. совместно с разделом "ОВ" и развертками, RAL7047 (цвет должен соответствовать цвету стен "СП4", необходимо провести натурные наблюдения и согласовать с автором проекта)

Чп1 — У-образный профиль из алюминия (мерседес) для наружных углов из плитки. Цвет черный матовый, l-2,7м

Чп2 — П-образный профиль из алюминия для наружных углов. "Профиль-МО", цвет "черный муар", 10х10мм, l-2,7м

Чп3 — У-образный профиль из алюминия (мерседес) для наружных углов из плитки. Цвет серебро матовое, l-2,7м

ДР — Декоративная решетка KNKA системы отопления RAL7047 съемная под плитку. Ламели вертикального расположения, прямые, шириной 6мм, расстояние между ламелей 8мм в чистоте

Табличка. Навигация "номер квартир/номер этажа". См. листы "Навигация". Отметки высот см. листы "Развертки" и "Отделка лестничной клетки". Привязки см. совместно с "План потолков с расстановкой светильников и другого оконечного оборудования"

Пиктограмма "Желтый круг для слабовидящих", см. совместно с развертками

1. Данный лист смотреть со всеми листами комплекта.
2. Отметку уровня чистого пола смотри план напольных покрытий.
3. Данный лист смотреть с развертками помещений.
4. Объемы материалов отделки стен см. раздел АР2.2.
5. Цвет, фактуру краски, цвет затирки для швов плитки, цвет почтовых ящиков перед заказом определить методом натурных наблюдений и согласовать с разделом АИ.
6. В отделке стен применяется теневые профили вертикального и горизонтального расположения. Раскладку и типы теневых профилей см. листы с развертками. Монтаж теневых профилей выполнять в соответствии с инструкцией фирмы производителя.
7. Привязки навигационных элементов, в том числе для МГН см. листы с развертками.
8. Привязки табличек навигации "номер квартиры" и "номер этажа" см. листы "планы потолков с расстановкой светильников и другого оконечного оборудования" и листы с развертками.
9. Типы навигации и их привязку см. листы "Узлы и детали. Навигация".
10. Ограждение лестниц см. разделы "АР", "КМ".
11. Дверные откосы с неуказанной отделкой выполняются из доборов с наличниками в комплекте дверей.
12. Металлическое ограждение лестниц выполнять по проекту КМ2, КМ3. Ограждения окрашены пожаробезопасной порошковой краской в заводских условиях, RAL9011.
13. Приборы отопления в лестничных клетках выполнить по RAL7047. Металлоконструкции труб отопления на путях эвакуации окрасить пожаробезопасной краской в построечных условиях в цвет RAL7047.

Изм.	Колич.	Лист	№Док.	Подп.	Дата
Разработал		Ленина А.			03.09.25
Проверил		Михайлов М.			03.09.25
Нач.контроль		Петровский А.			03.09.25

94-0421-ОК-1/Н-6.2-П-АР2.АИ

"Жилой дом с приспособлением подземной автостоянки под защитное сооружение гражданской обороны - "укрытие" (ЗСГО) с инженерными сетями и благоустройством территории по адресу г. Москва, Внутригородское муниципальное образование Измайлово, Сиреневый бульвар, земельный участок 4/9 (участок 6.2)"


Стадия	Лист	Листов
П	58	

Архитектурные решения. Архитектурные интерьеры.

План финишной отделки стен 2 этажа.6.2.3.

ООО "ФОРМАЦИЯ"

План финишной отделки стен типового этажа
М. 1:50

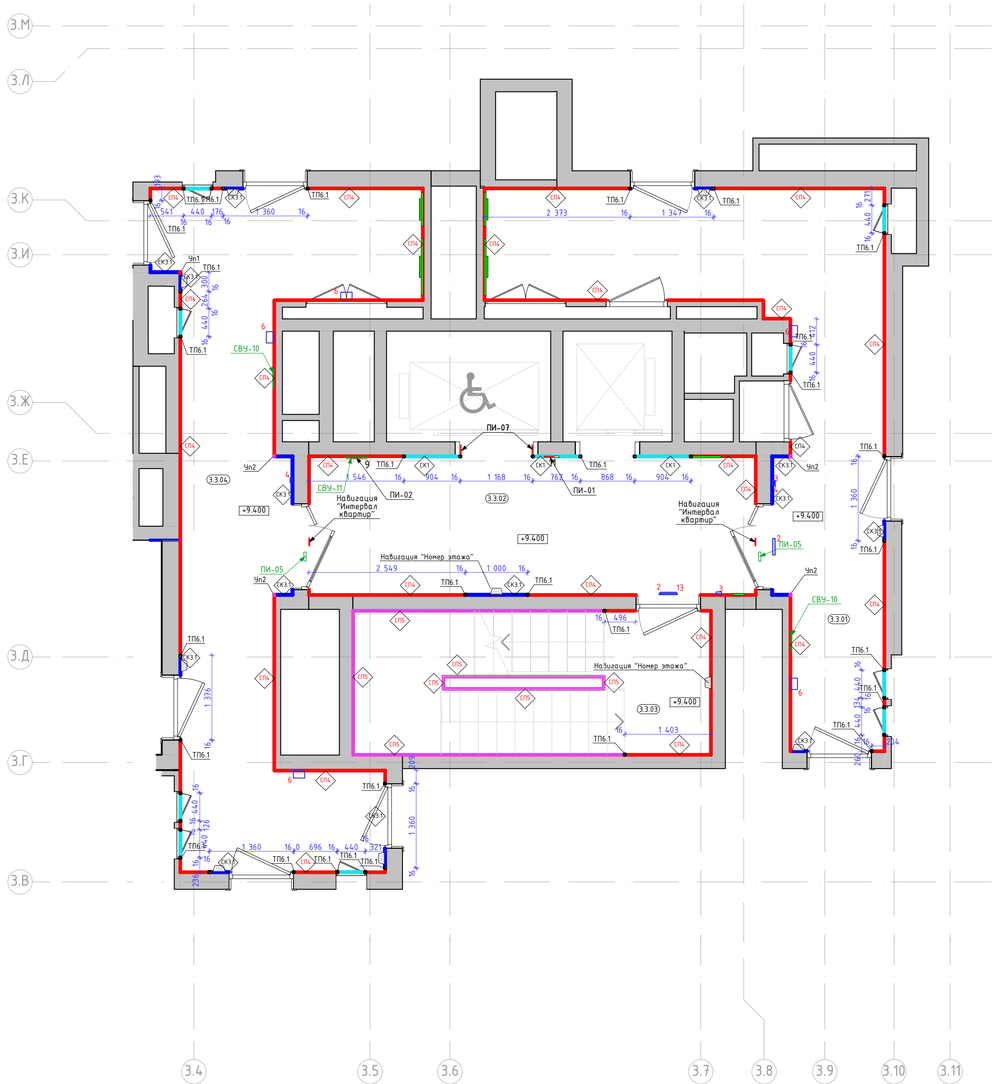

Номер пом.	Наименование	Площадь м.кв.
3.3.01	Межквартирный коридор 2	
3.3.02	Лифтовый холл	
3.3.03	Лестничная клетка	
3.3.04	Межквартирный коридор 1	

Условные обозначения оконечного оборудования (смотреть совместно с инженерными разделами)

1 - Звонок проводной, цв. RAL 9011
2 - Световой указатель "Выход"
3 - Ручной пожарный извещатель
4 - Оповещатель световой стробоскопический
5 - Оповещатель звуковой
6 - Оповещатель пожарный речевой
7 - Кнопка выхода
8 - Кнопка аварийной разблокировки дверей
9 - Переговорное устройство ПЕЧ ММГН-2
10 - Панель с ключом для пожарных подразделений
11 - Кнопка вызова лифта
13 - Оповещатель пожарный световой табло "Пожар"

Условное обозначение пиктограмм и указателей:

ПИ-01 — Знак обозначения с пиктограммой "Лифт для инвалидов"

ПИ-05 — Знак обозначения с пиктограммой "Безопасная зона для инвалидов".

ПИ-15 — Световой указатель "Пожарный кран" (см. раздел ЭОМ1)

ПИ-02 — Знак обозначения с пиктограммой тактильной "Вызов персонала"

СВУ-10 — Комбинированный световой указатель "Направляющая стрелка" и "Безопасная зона для инвалидов" (см. раздел ЭОМ1)

ПИ-07 — Знак обозначения с пиктограммой тактильной "Номер этажа"

СВУ-11 — Световой указатель "Место сбора инвалидов" (см. раздел ЭОМ1)

Условные обозначения:

2.01 — Номер помещения в соответствии с разделом АР

2.900 — Отметка потолка от уровня чистого пола

СК1 — Крупноформатный керамогранит Чеппо ди Грей 100х300х0,6см, арт.SL1228G0001R6, с укладкой на эластичный клей на цементной основе ULTRALITE S2 BIANCO

СК3.1 — Крупноформатный керамогранит 100х300х0,6см, Surface Laboratory/Конкрит, коричневый матовый обрезной, арт.SL1030G0031R6, с укладкой на эластичный клей на цементной основе ULTRALITE S2 BIANCO. Акцентный цвет в соответствии с фасадом - "коричневый".

СК3.2 — Крупноформатный керамогранит 100х300х0,6см, Surface Laboratory/Конкрит, красно-коралловый матовый обрезной, арт.SL1030G0021R6, с укладкой на эластичный клей на цементной основе ULTRALITE S2 BIANCO. Акцентный цвет в соответствии с фасадом - "оранжевый"

СК3.3 — Крупноформатный керамогранит 100х300х0,6см, Surface Laboratory/Конкрит, белый матовый обрезной, арт.SL1030G0041R6, с укладкой на эластичный клей на цементной основе ULTRALITE S2 BIANCO. Акцентный цвет в соответствии с фасадом - "белый"

СПк — Декоративная негорючая силикатная штукатурка Stendeo SPRAYSTONE-NF TM Akvest в базовом белом цвете с применением силикатного однокомпонентного грунта, концентрат 1:1, Аквест 2С. Окраска по декоративной штукатурке краской HF SPRAYSTONE-NF, цв. NCS 1502-Y50R светло-серый в теплых оттенках, тип нанесения "1000 линий"

СПб — Улучшенная окраска стены глубокоматовой краской Dulux Bindo HF, RAL7047 (цвет должен соответствовать цвету стен "СП4", необходимо провести натурные наблюдения и согласовать с автором проекта)

Приборы отопления, см. совместно с разделом ОВ. Трубчатый радиатор K3TO Гармония RAL 9011, однотрубный/двутрубный, напольный/настенный, нижнее подключение (арматура в цвет прибора отопления), нижнее расположение регулятора (в цвет прибора отопления). Ножки для напольного исполнения выполнить в цвет прибора отопления.

Пожарный кран, см. совместно с разделом "ВК". RAL7047 (цвет должен соответствовать цвету стен "СП4", необходимо провести натурные наблюдения и согласовать с автором проекта)

ТПб.1 — "Теневой профиль", Алюминиевый теневой профиль Tun6.1АНОД-30мм, RAL9005

Решетка ДУ, компенсации, см. совместно с разделом "ОВ" и развертками, RAL7047 (цвет должен соответствовать цвету стен "СП4", необходимо провести натурные наблюдения и согласовать с автором проекта)

Чп1 — У-образный профиль из алюминия (мерседес) для наружных углов из плитки. Цвет черный матовый, l-2,7м

Чп2 — П-образный профиль из алюминия для наружных углов. "Профиль-МО", цвет "черный муар", 10х10мм, l-2,7м

Чп3 — У-образный профиль из алюминия (мерседес) для наружных углов из плитки. Цвет серебро матовое, l-2,7м

ДР — Декоративная решетка KNKA системы отопления RAL7047 съемная под плитку. Ламели вертикального расположения, прямые, шириной 6мм, расстояние между ламелей 8мм в чистоте

Табличка. Навигация "номер квартиры/номер этажа". См. листы "Навигация". Отметки высот см. листы "Развертки" и "Отделка лестничной клетки". Привязки см. совместно с "План потолков с расстановкой светильников и другого оконечного оборудования"

Пиктограмма "Желтый круг для слабовидящих", см. совместно с развертками


1. Данный лист смотреть со всеми листами комплекта.
2. Отметки уровня чистого пола смотри план напольных покрытий.
3. Данный лист смотреть с развертками помещений.
4. Объемы материалов отделки стен см. раздел АР2.2.
5. Цвет, фактуру краски, цвет затирки для швов плитки, цвет почтовых ящиков перед заказом определить методом натурных наблюдений и согласовать с разделом АИ.
6. В отделке стен применяются теневые профили вертикального и горизонтального расположения. Раскладку и типы теневых профилей см. листы с развертками. Монтаж теневых профилей выполнять в соответствии с инструкцией фирмы производителя.
7. Привязки навигационных элементов, в том числе для МГН см. листы с развертками.
8. Привязки таблички навигации "номер квартиры" и "номер этажа" см. листы "планы потолков с расстановкой светильников и другого оконечного оборудования" и листы с развертками.
9. Типы навигации и их привязку см. листы "Узлы и детали. Навигация".
10. Ограждение лестниц см. разделы "АР", "КМ".
11. Дверные откосы с неуказанной отделкой выполняются из доборов с наличниками в комплекте дверей.
12. Металлическое ограждение лестниц выполнять по проекту КМ2, КМ3. Ограждения окрашены пожаробезопасной порошковой краской в заводских условиях, RAL9011.
13. Приборы отопления в лестничных клетках выполнить по RAL7047. Металлоконструкции труб отопления на путях эвакуации окрасить пожаробезопасной краской в построечных условиях в цвет RAL7047.


						94-0421-ОК-1/Н-6.2-П-АР2.АИ
						"Жилой дом с приспособлением подземной автостоянки под защитное сооружение гражданской обороны - "укрытие" (ЗЗГО) с инженерными сетями и благоустройством территории по адресу: г. Москва, внутригородское муниципальное образование Измайлово, Сиреневый бульвар, земельный участок 4/9 (участок 6.2)"
Изм.	Колич.	Лист	№Док.	Подп.	Дата	
Разработал		Ленина А.			03.09.25	Архитектурные решения. Архитектурные интерьеры.
Проверил		Михайлов М.			03.09.25	
Нач.контроль		Петровский А.			03.09.25	
						План финишной отделки стен типового этажа.6.2.3.


Стадия	Лист	Листов
П	59	


ООО "ФОРМАЦИА"

Развертка стен вестибюля. М1:50

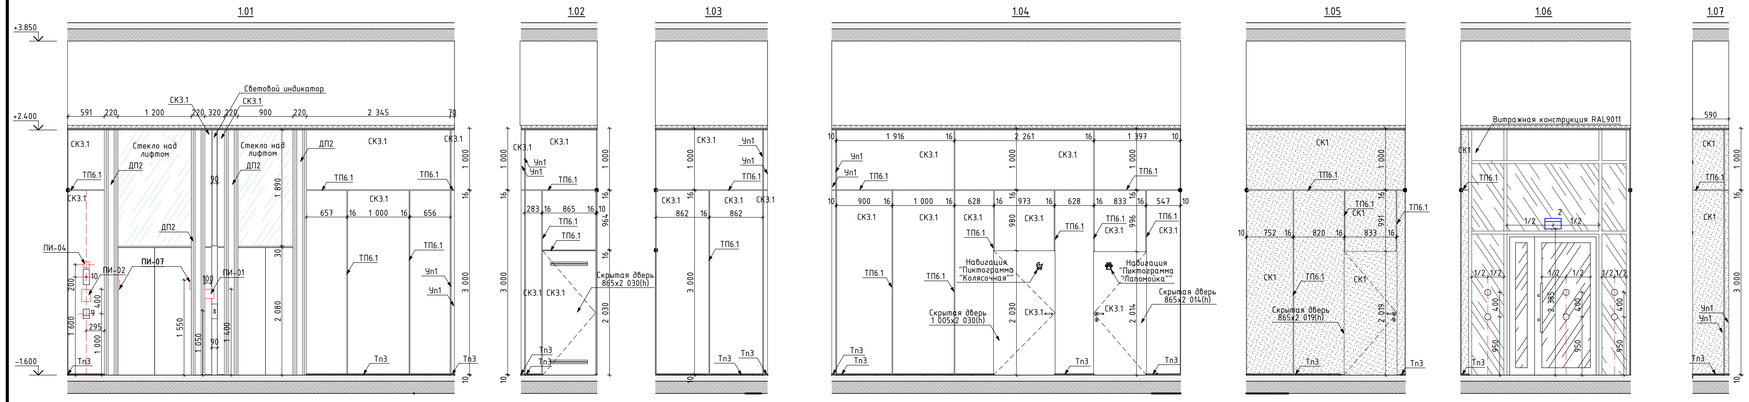

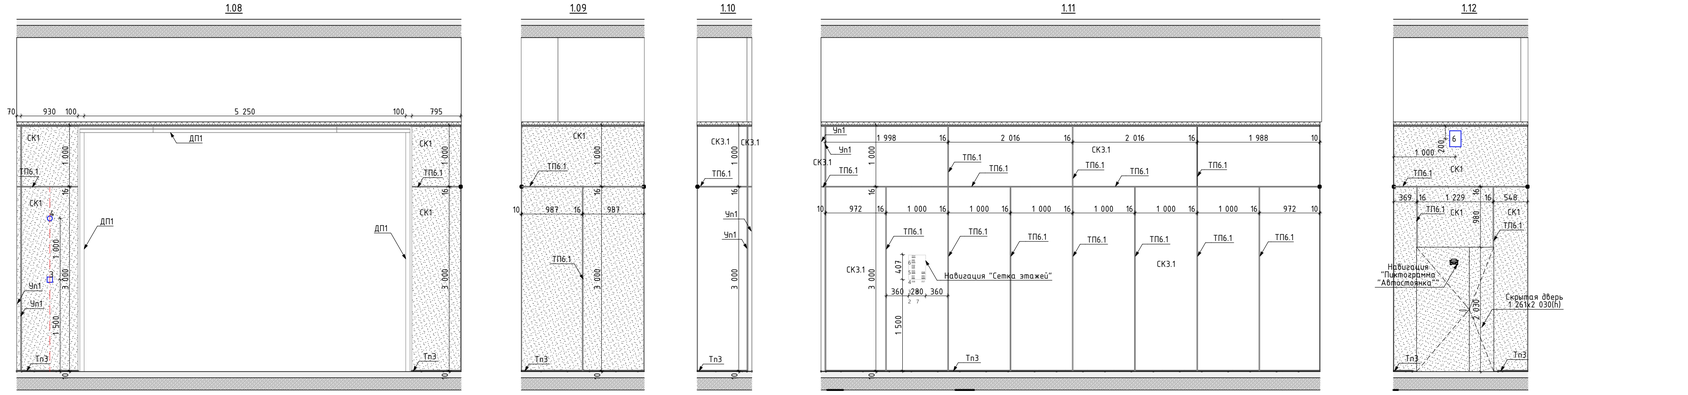

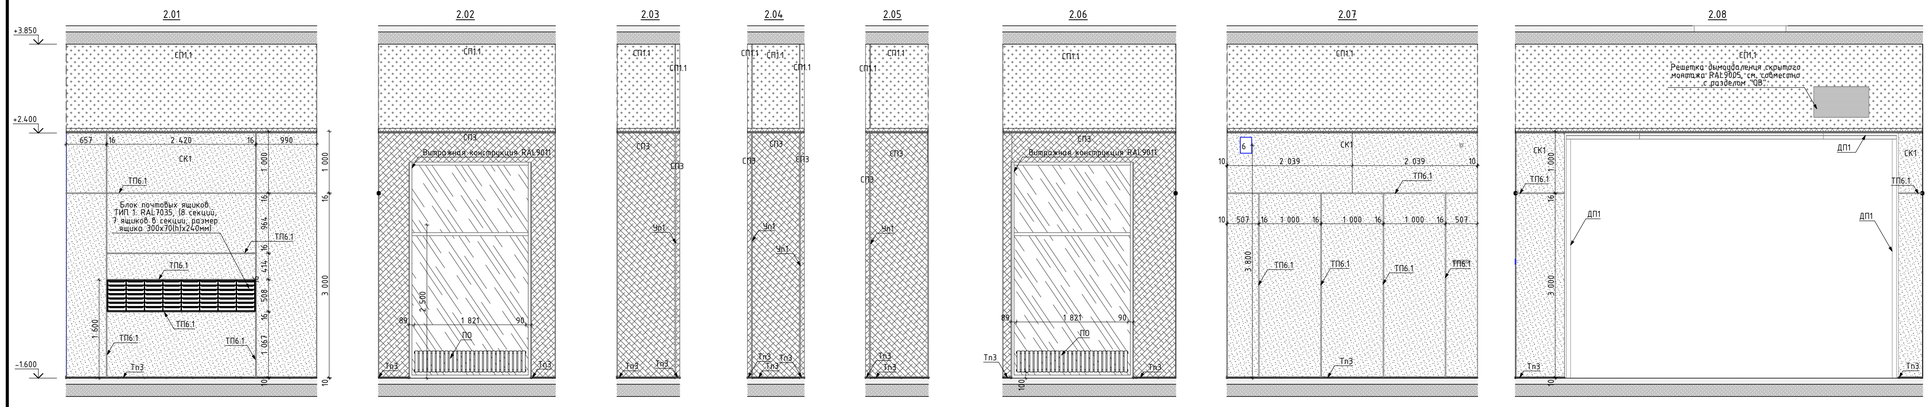

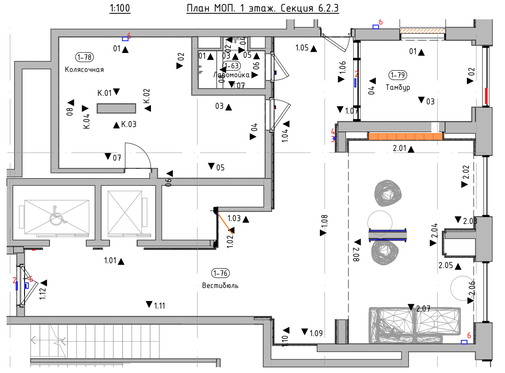

Условное обозначение пиктограмм и указателей:

- ПИ-01 — Знак обозначения с пиктограммой "Лифт для инвалидов"
- ПИ-02 — Знак обозначения с пиктограммой тактильной "Вызов персонала"
- ПИ-07 — Знак обозначения с пиктограммой тактильной "Номер этажа"
- ПИ-15 — Световой указатель "Пожарный кран" (см. раздел ЭОМ1)
- ПИ-04 — Знак обозначения с пиктограммой "Лифт для пожарных подразделений"
- ПИ-16 — Знак обозначения с пиктограммой "Не доступно для инвалидов-колясочников".

Условное обозначение отделки (смотреть совместно с листами "План финишной отделки стен"):

- Зер — Зеркало Silver 400х900х6мм, устанавливается заподлицо с отделкой керамогранитом
- СК1 — Крупноформатный керамогранит Чеппо ди Грей 100х300х0,6см, арт.SL 1228G0001R6, с укладкой на эластичный клей на цементной основе ULTRALITE S2 BIANCO
- СК1.1 — Крупноформатный керамогранит 100х300х0,6см, Surface Laboratory/Конкрит, коричневый матовый обрезной, арт.SL1030G0031R6, с укладкой на эластичный клей на цементной основе ULTRALITE S2 BIANCO. Акцентный цвет в соответствии с фасадом - "коричневый"
- СП1 — Улучшенная отделка стены и окраска в 2 слоя глубокоматовой краской Dulux Bindo Hf, RAL9005 на высоту от 3.000м (3.160м для пом. "колясочная") от чистого пола помещения до плиты перекрытия. В местах перепада пола в рамках одного помещения, см. отметки отделки на плане
- СП3 — Улучшенная окраска стены глубокоматовой краской Dulux Bindo Hf, RAL9005 на высоту от 4.030м от чистого пола помещения до плиты перекрытия
- СП6 — Улучшенная окраска стены глубокоматовой влагостойкой краской Dulux Bindo, RAL9005 на высоту от 3.000м (3.160м для пом. "лапомойка") от чистого пола помещения до плиты перекрытия
- СП2 — Улучшенная окраска стены глубокоматовой краской Dulux Bindo Hf, RAL7035 на высоту 4.000м от чистого пола помещения
- СП5 — Улучшенная окраска стены глубокоматовой краской Dulux Bindo Hf, RAL7035 на высоту 3.000м от чистого пола помещения до отделки СП1. В местах перепада пола в рамках одного помещения, см. отметки отделки на плане
- СП7 — Улучшенная окраска стены глубокоматовой краской Dulux Bindo Hf, RAL9010 на высоту 4.020м от чистого пола помещения
- ТП6.1 — "Теневой профиль" Тип6.1, RAL9005
- Тп3 — Алюминиевый теневой профиль ТИП2.1АНОД-10мм, RAL9005
- Тп5 — Алюминиевый теневой профиль ТИП5АНОД-8мм, RAL9005 Теневой профиль устанавливается с разворотом внутрь, см. "Узлы и детали"
- Пл1 — Плинтус 100(h)мм вырезан из керамогранита 1000х3000х5,6мм, SL.IN.CPGR.ST, с укладкой на эластичный клей на цементной основе ULTRALITE S2 BIANCO, с алюминиевым теневым профилем сверху ТИП6АНОД-15мм, RAL9005
- Чп1 — Y-образный профиль из алюминия (мерседес) для наружных углов из плитки. Цвет черный матовый, l-2,7м. Артикул: ПО-97-28
- ДР — Декоративная решетка KNKA системы отопления RAL7047 съемная под плитку. Ламели горизонтального расположения, прямые, шириной 6мм, расстояние между ламелей 8мм в чистоте
- ПО — Приборы отопления, см. совместно с разделом ОВ. Трубчатый радиатор K3TO Гармония RAL 9011, однотрубный/двутрубный, напольный/настенный, нижнее подключение (арматура в цвет прибора отопления), нижнее расположение регулятора (в цвет прибора отопления). Ножки для напольного исполнения выполнить в цвет прибора отопления.
- Дп1 — Декоративный профиль. Уголок. Отделка металлическим листом с окраской RAL7035. См. лист "Узлы и детали"
- Дп2 — Декоративный профиль. Швеллер. Отделка листом из нержавеющей стали окрашенным в черный цвет. См. лист "Узлы и детали"

Условные обозначения оконечного оборудования (смотреть совместно с инженерными разделами)

2 – Световой указатель "Выход"
3 – Ручной пожарный извещатель
4 – Оповещатель световой спринклерный
5 – Оповещатель звуковой
6 – Оповещатель пожарный речевой
7 – Кнопка выхода
8 – Кнопка аварийной разблокировки дверей
9 – Переговорное устройство ПГУ ММГН-2
10 – Панель с ключом для пожарных подразделений
11 – Кнопка вызова лифта
13 – Оповещатель пожарный световой табло "Пожар"
14 – Датчик движения настенный


Условные обозначения сантехнического оборудования:

1 – Инсталляция с подвесным унитазом (арт 0700/4501/73211) Diwa Коломна 0700, сиденье микролифт, клавиша хром матовый;
2.1 – Раковина в лапомойке. Индивидуальное изготовление. Столешница и раковина из керамогранита. См. листы "Узлы и детали";
2.2 – Раковина в ПИИ – в соответствии с стандартами ПИК;
2.3 – Раковина в С/У – подвесная тумба с раковиной Dreja GRACE, 60см., 1 ящик, белый глянец, арт. 99.0909-641587 99.0909K. Высота тумбы 460мм, ширина – 580мм, глубина – 440мм;
3.1 – Смеситель для раковины в лапомойке – Iddis Ray для раковины, черный матовый, RAYBL00I65;
3.2 – Смеситель для раковины в ПИИ и С/У – в соответствии со стандартами ПИК;
4 – Сифон для раковины – в соответствии со стандартами ПИК;
5 – Сушилка для рук – Electrolux EHDA – 2500, арт. HC-0028148, мощность: 2500 Вт;
6 – Душевой поддон – в соответствии со стандартами ПИК;
7 – Смеситель для поддона лапомойки – гигиенический душ Iddis Ray, RAYBLR2I08, со смесителем, черный матовый;
8 – Смеситель для поддона ПИИ – в соответствии со стандартами ПИК;
ДБ – Держатель ottimalism для бумаги металлический H114 с полочкой, цв. черный, 305х83х30мм;
Кр – Крючок ottimalism настенный металлический H109, цв. черный, 40х55х20мм;


1. Данный лист смотреть со всеми листами комплекта.
2. Привязки ревизионных лючков см. инженерные разделы.
3. Запорные краны устанавливаются на каждый отвод воды из стены.
4. Сантехническое оборудование заказывать по разделу ВК2.
5. Все характеристики сантехнического оборудования, артикулы, марку, производителя см. раздел ВК2.
6. В примыкании душевого поддона к стенам применяется силиконовый герметик в цвет затирки.
7. В местах стыка керамогранита, где не указан профиль ТП6.1, выполнить шов толщиной 2мм
8. Привязку навигации см. листы "Узлы и детали. Навигация".

						94-0421-ОК-1/Н-6.2-П-АР2.АИ
						Жилой дом с приспособлением подземной автостоянки под защитное сооружение гражданской обороны – «культура» (ЗСГО) с инженерными сетями и благоустройством территории по адресу: г. Москва, внутригородское муниципальное образование Измайлово, Сиреневый бульвар, земельный участок 4/9 (участок 6.1)
Изм.	Колич.	Лист	№Док.	Подп.	Дата	
Разработал		Подкатилова А.			03.09.25	Архитектурные решения. Архитектурные интерьеры.
Проверил		Михайлов М.			03.09.25	
Нач.контроль		Петровцев А.			03.09.25	
						Развертки стен помещений МОП. 1 этаж (Начало).6.2.3
						Стадия: П; Лист: 60; Листов:
						ООО "ФОРМАЦИА"


Развертка стен колясочной. М1:50

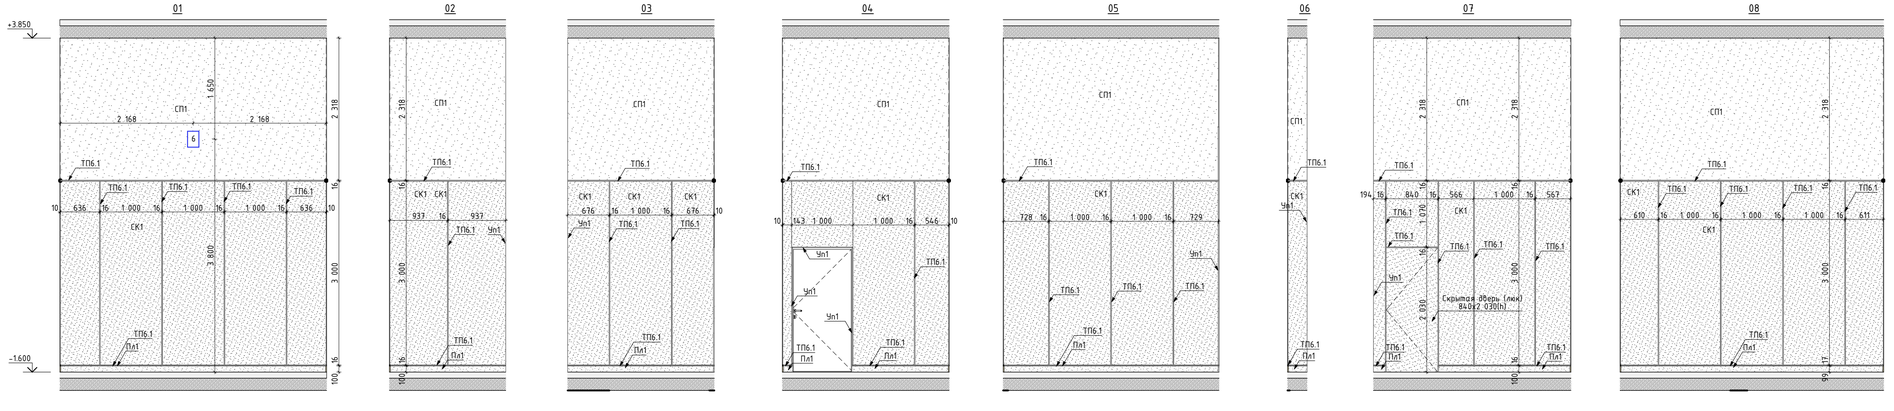

Развертка стен лапомойки. М1:50

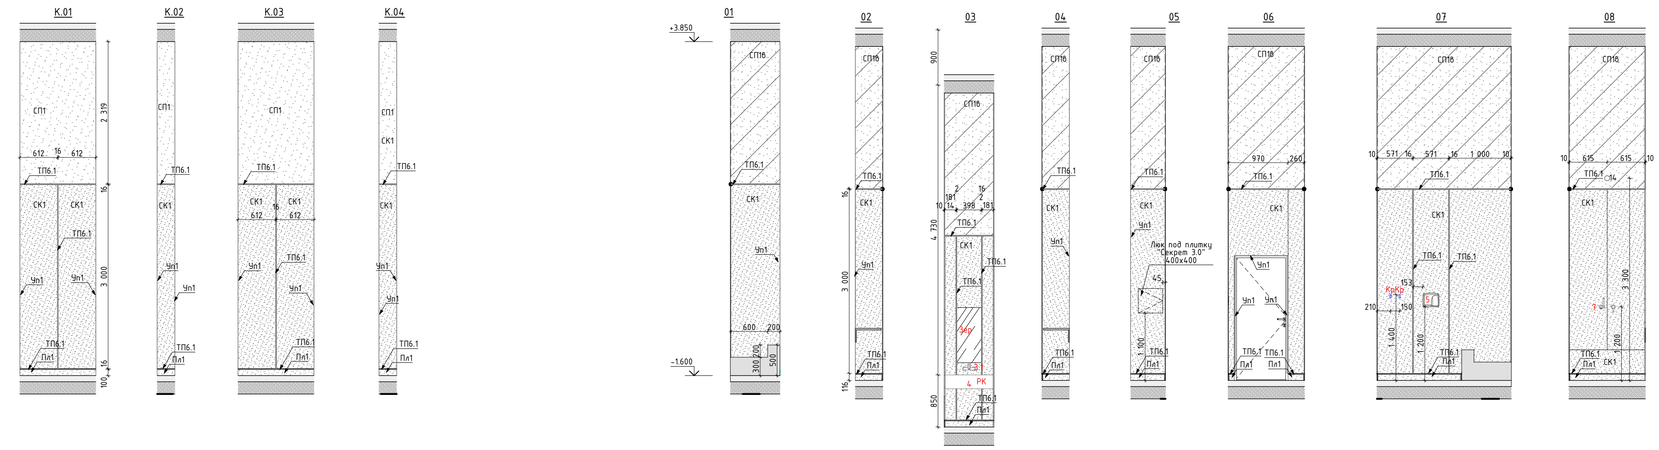

Развертка стен тамбура. М1:50

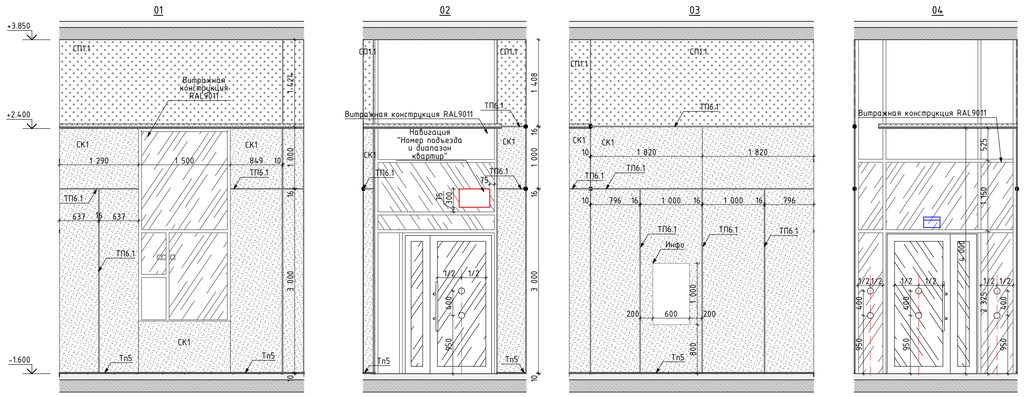

Условное обозначение пиктограмм и указателей:

ПИ-01 — Знак обозначения с пиктограммой "Лифт для инвалидов"

ПИ-02 — Знак обозначения с пиктограммой тактильной "Вызов персонала"

ПИ-07 — Знак обозначения с пиктограммой тактильной "Номер этажа"

ПИ-15 — Световой указатель "Пожарный кран" (см. раздел ЭОМ1)

ПИ-04 — Знак обозначения с пиктограммой "Лифт для пожарных подразделений"

ПИ-16 — Знак обозначения с пиктограммой "Не доступно для инвалидов-колясочников".

Условное обозначение отделки (смотреть совместно с листами "План финишной отделки стен"):

Зер — Зеркало Silver 400x900x6мм, устанавливается заподлицо с отделкой керамогранитом

СК1 — Крупноформатный керамогранит Чепло du Грей 100x300x0,6см, арт.SL 1228G0001R6, с укладкой на эластичный клей на цементной основе ULTRALITE S2 BIANCO

СК31 — Крупноформатный керамогранит 100x300x0,6см, Surface Laboratory/Конкрит, коричневый матовый обрезной, арт.SL103G0031R6, с укладкой на эластичный клей на цементной основе ULTRALITE S2 BIANCO. Акцентный цвет в соответствии с фасадом - "коричневый"

СП1 — Улучшенная отделка стены и окраска в 2 слоя глубокоматовой краской Dulux Bindo HF, RAL9005 на высоту от 3.000м (3.160м для пом. "колясочная") от чистого пола помещения до плиты перекрытия. В местах перепада пола в рамках одного помещения, см. отметки отделки на плане

СОП5 — Улучшенная окраска стены глубокоматовой краской Dulux Bindo HF, RAL9005 на высоту от 4.030м от чистого пола помещения до плиты перекрытия

СОВ5 — Улучшенная окраска стены глубокоматовой влагостойкой краской Dulux Bindo, RAL9005 на высоту от 3.000м (3.160м для пом. "лапомойка") от чистого пола помещения до плиты перекрытия

СП2 — Улучшенная окраска стены глубокоматовой краской Dulux Bindo HF, RAL7035 на высоту 4.000м от чистого пола помещения

СП3 — Улучшенная окраска стены глубокоматовой краской Dulux Bindo HF, RAL7035 на высоту 3.000м от чистого пола помещения до отделки СП1. В местах перепада пола в рамках одного помещения, см. отметки отделки на плане

СП9 — Улучшенная окраска стены глубокоматовой краской Dulux Bindo HF, RAL9010 на высоту 4.020м от чистого пола помещения

ТП6.1 — "Теневой профиль" Тип6.1, RAL9005

Тп3 — Алюминиевый теневой профиль ТИП2.1АНОД-8мм, RAL9005

Тп5 — Алюминиевый теневой профиль ТИП5АНОД-8мм, RAL9005 Теневой профиль устанавливается с разворотом внутрь, см. "Узлы и детали"

Пл1 — Плинтус 100(h)мм вырезан из керамогранита 1000x3000x5,6мм, SL.IN.CPGR.ST, с укладкой на эластичный клей на цементной основе ULTRALITE S2 BIANCO, с алюминиевым теневым профилем сверху ТИП6АНОД-15мм, RAL9005

Чп1 — Y-образный профиль из алюминия (мерседес) для наружных углов из плитки. Цвет черный матовый, l-2,7м. Артикул: ПО-97-28

ДР — Декоративная решетка KNKA системы отопления RAL7047 съемная под плитку. Ламели горизонтального расположения, прямые, шириной 6мм, расстояние между ламелей 8мм в чистоте

ПО — Приборы отопления, см. совместно с разделом ОВ. Трубчатый радиатор КЗТО Гармония RAL 9011, однотрубный/двутрубный, нательный/настенный, нижнее подключение (арматура в цвет прибора отопления), нижнее расположение регулятора (в цвет прибора отопления). Ножки для напольного исполнения выполнить в цвет прибора отопления.

Дп1 — Декоративный профиль. Уголок. Отделка металлическим листом с окраской RAL7035. См. лист "Узлы и детали"

Дп2 — Декоративный профиль. Швеллер. Отделка листом из нержавеющей стали окрашенным в черный цвет. См. лист "Узлы и детали"


Условные обозначения оконечного оборудования (смотреть совместно с инженерными разделами)

2 – Световой указатель "Выход"
3 – Ручной пожарный извещатель
4 – Оповещатель световой автоскопический
5 – Оповещатель звуковой
6 – Оповещатель пожарный речевой
7 – Кнопка выхода
8 – Кнопка аварийной разблокировки дверей
9 – Переговорное устройство ПГУ ММГН-2
10 – Панель с ключом для пожарных подразделений
11 – Кнопка вызова лифта
13 – Оповещатель пожарный световой табло "Пожар"
14 – Датчик движения настенный

Условные обозначения сантехнического оборудования:

1 – Инсталляция с подвесным унитазом (арт 0700/4501/7321) Diwo Каломна 0700, сиденье микролифт, клавиша хром матовый;
2.1 – Раковина в лапомойке. Индивидуальное изготовление. Столешница и раковина из керамогранита. См. листы "Узлы и детали";
2.2 – Раковина в ПИИ – в соответствии с стандартами ПИК;
2.3 – Раковина в С/У – подвесная тумба с раковиной Dreja GRACE, 60см., 1 ящик, белый глянец, арт. 99.0909-641587 99.0909K. Высота тумбы 460мм, ширина – 580мм, глубина – 440мм;
3.1 – Смеситель для раковины в лапомойке - Iddis Ray для раковины, черный матовый, RAYBL00i65;
3.2 – Смеситель для раковины в ПИИ и С/У – в соответствии со стандартами ПИК;
4 – Сифон для раковины – в соответствии со стандартами ПИК;
5 – Сушилка для рук - Electrolux EHDA – 2500, арт. HC-0028148, мощность: 2500 Вт;
6 – Душевой поддон - в соответствии со стандартами ПИК;
7 – Смеситель для поддона лапомойки - гигиенический душ Iddis Ray, RAYBLR2i08, со смесителем, черный матовый;
8 – Смеситель для поддона ПИИ – в соответствии со стандартами ПИК;
ДБ – Держатель ominimalism для бумаги металлический H114 с полочкой, цв. черный, 305x83x30мм;
Кр – Крючок ominimalism настенный металлический H109, цв. черный, 40x55x20мм;

1:100 План МОП. 1 этаж. Секция 6.2.3

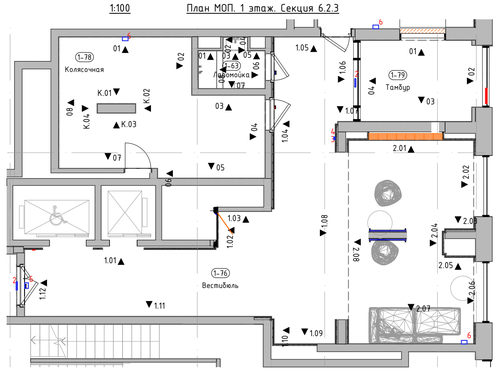

1. Данный лист смотреть со всеми листами комплекта.
2. Привязки ревизионных лючков см. инженерные разделы.
3. Запорные краны устанавливаются на каждый отвод воды из стены.
4. Сантехническое оборудование заказывать по разделу ВК2.
5. Все характеристики сантехнического оборудования, артикулы, марку, производителя см. раздел ВК2.
6. В примыкании душевого поддона к стенам применяется силиконовый герметик в цвет затирки.
7. В местах стыка керамогранита, где не указан профиль ТП6.1, выполнить шов толщиной 2мм
8. Привязки навигации см. листы "Узлы и детали. Навигация".

Изм.	Колич.	Лист	№Док.	Подп.	Дата
Разработал		Подкатилова А.			03.09.25
Проверил		Михайлов М.			03.09.25
Нач.контроль		Петровщий А.			03.09.25

94-0421-ОК-1/Н-6.2-П-АР2.АИ

Жилой дом с приспособлением подземной автостоянки под защитное сооружение гражданской обороны - «укрытие» (ЗСГО) с инженерными сетями и благоустройством территории по адресу: г. Москва, внутригородское муниципальное образование Измайлово, Сиреневый бульвар, земельный участок 4/9 (участок 6.1)


Стадия	Лист	Листов
П	61	

Архитектурные решения. Архитектурные интерьеры.


Развертки стен помещений МОП. 1 этаж (Продолжение).6.2.3

ООО "ФОРМАЦИА"

Развертка стен С/У. М1:50

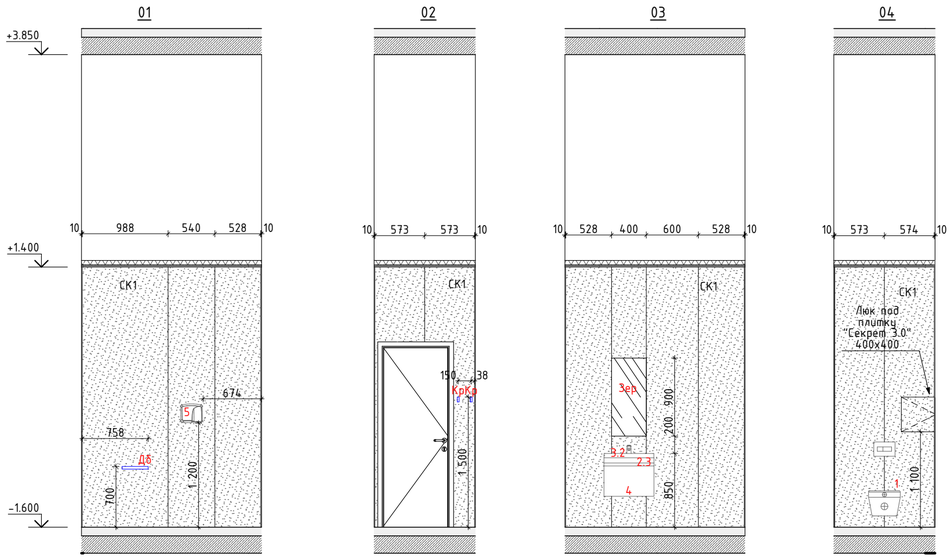

Развертка стен ПУИ. М1:50

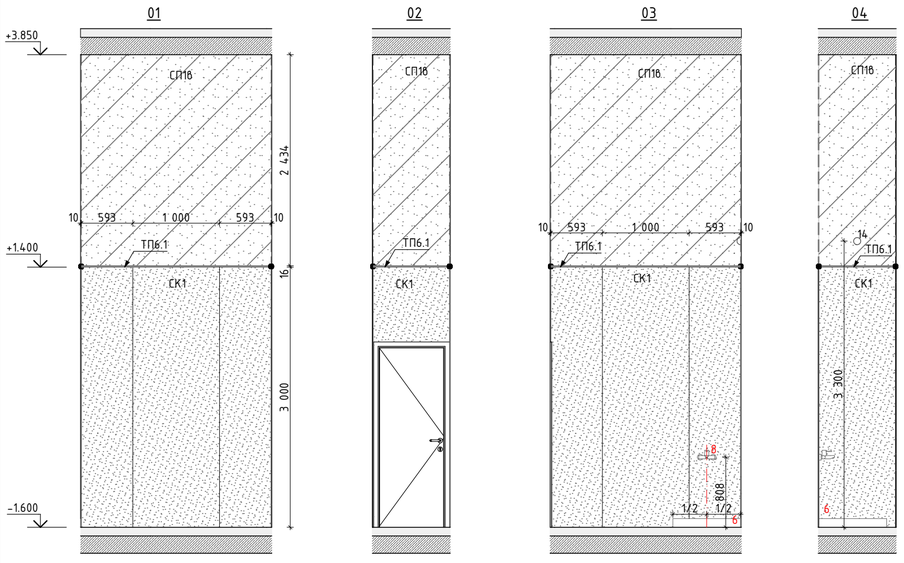

Условное обозначение пиктограмм и указателей:

ПИ-01 — Знак обозначения с пиктограммой "Лифт для инвалидов"

ПИ-02 — Знак обозначения с пиктограммой тактильной "Вызов персонала"

ПИ-07 — Знак обозначения с пиктограммой тактильной "Номер этажа"

ПИ-15 — Световой указатель "Пожарный кран" (см. раздел ЭОМ1)

ПИ-04 — Знак обозначения с пиктограммой "Лифт для пожарный подразделений"

ПИ-16 — Знак обозначения с пиктограммой "Не доступно для инвалидов-колясочников".

Условное обозначение отделки (смотреть совместно с листами "План финишной отделки стен"):

Зер — Зеркало Silver 400х900х6мм, устанавливается заподлицо с отделкой керамогранитом

СК1 — Крупноформатный керамогранит Чеппо ди Грей 100х300х0,6см, арт.SL 1228G0001R6, с укладкой на эластичный клей на цементной основе ULTRALITE S2 BIANCO

СК3.1 — Крупноформатный керамогранит 100х300х0,6см, Surface Laboratory/Конкрит, коричневый матовый обрезной, арт.SL1030G0031R6, с укладкой на эластичный клей на цементной основе ULTRALITE S2 BIANCO. Акцентный цвет в соответствии с фасадом - "коричневый"

СП1 — Улучшенная отделка стены и окраска в 2 слоя глубокоматовой краской Dulux Bindo НГ, RAL9005 на высоту от 3.000м (3.160м для пом. "колясочная") от чистого пола помещения до плиты перекрытия. В местах перепада пола в рамках одного помещения, см. отметки отделки на плане

СП1Ъ — Улучшенная окраска стены глубокоматовой краской Dulux Bindo НГ, RAL9005 на высоту от 4.030м от чистого пола помещения до плиты перекрытия

СП1в — Улучшенная окраска стены глубокоматовой влагостойкой краской Dulux Bindo, RAL9005 на высоту от 3.000м (3.160м для пом. "лапомойка") от чистого пола помещения до плиты перекрытия

СП2 — Улучшенная окраска стены глубокоматовой краской Dulux Bindo НГ, RAL7035 на высоту 4.000м от чистого пола помещения

СП1в — Улучшенная окраска стены глубокоматовой краской Dulux Bindo НГ, RAL7035 на высоту 3.000м от чистого пола помещения до отделки СП1. В местах перепада пола в рамках одного помещения, см. отметки отделки на плане

СП3 — Улучшенная окраска стены глубокоматовой краской Dulux Bindo НГ, RAL9010 на высоту 4.020м от чистого пола помещения

ТП6.1 — "Теневой профиль" Тип6.1, RAL9005

ТпЗ — Алюминиевый теневой профиль ТИП2.1АНОД-10мм, RAL9005

Тп5 — Алюминиевый теневой профиль ТИП5АНОД-8мм, RAL9005 Теневой профиль устанавливается с разворотом внутрь, см. "Узлы и детали"

Пл1 — Плинтус 100(h)мм вырезан из керамогранита 1000х3000х5,6мм, SL.IN.CPGR.ST, с укладкой на эластичный клей на цементной основе ULTRALITE S2 BIANCO, с алюминиевым теневым профилем сверху ТИП6АНОД-15мм, RAL9005

Уп1 — Y-образный профиль из алюминия (мерседес) для наружных углов из плитки. Цвет черный матовый, l-2,7м. Артикул: ПО-97-28

ДР — Декоративная решетка KNKA системы отопления RAL7047 съемная под плитку. Ламели горизонтального расположения, прямые, шириной 6мм, расстояние между ламелей 8мм в чистоте

ПО — Приборы отопления, см. совместно с разделом ОВ. Трубчатый радиатор КЗТО Гармония RAL 9011, однотрубный/двутрубный, напольный/настенный, нижнее подключение (арматура в цвет прибора отопления), нижнее расположение регулятора (в цвет прибора отопления). Ножки для напольного исполнения выполнить в цвет прибора отопления.

Дп1 — Декоративный профиль. Уголок. Отделка металлическим листом с окраской RAL7035. См. лист "Узлы и детали"

Дп2 — Декоративный профиль. Швеллер. Отделка листом из нержавеющей стали окрашенным в черный цвет. См. лист "Узлы и детали"


Условные обозначения оконечного оборудования (смотреть совместно с инженерными разделами)

2 – Световой указатель "Выход"
3 – Ручной пожарный извещатель
4 – Оповещатель световой стробоскопический
5 – Оповещатель звуковой
6 – Оповещатель пожарный речевой
7 – Кнопка выхода
8 – Кнопка аварийной разблокировки дверей
9 – Переговорное устройство ПГУ ММГН-2
10 – Панель с ключом для пожарных подразделений
11 – Кнопка вызова лифта
13 – Оповещатель пожарный световой табло "Пожар"
14 – Датчик движения настенный

Условные обозначения сантехнического оборудования:

1 – Инсталяция с подвесным унитазом (арт 0700/4501/7321) Diwo Коломна 0700, сиденье микролифт, клавиша хром матовый;
2.1 – Раковина в лапомойке. Индивидуальное изготовление. Столешница и раковина из керамогранита. См. листы "Узлы и детали";
2.2 – Раковина в ПУИ – в соответствии с стандартами ПИК;
2.3 – Раковина в С/У – подвесная тумба с раковиной Dreja GRACE, 60см., 1 ящик, белый глянец, арт. 99.0909-641587 99.0909К. Высота тумбы 460мм, ширина – 580мм, глубина – 440мм;
3.1 – Смеситель для раковины в лапомойке - Iddis Ray для раковины, черный матовый, RAYBL00i65;
3.2 – Смеситель для раковины в ПУИ и С/У – в соответствии со стандартами ПИК;
4 – Сифон для раковины – в соответствии со стандартами ПИК;
5 – Сушилка для рук – Electrolux EHDA – 2500, арт. НС-0028148, мощность: 2500 Вт;
6 – Душевой поддон – в соответствии со стандартами ПИК;
7 – Смеситель для поддона лапомойки – гигиенический душ Iddis Ray, RAYBLR2i08, со смесителем, черный матовый;
8 – Смеситель для поддона ПУИ – в соответствии со стандартами ПИК;
Дб – Держатель ominimalism для бумаги металлический H114 с полочкой, цв. черный, 305х83х30мм;
Кр – Крючок ominimalism настенный металлический H109, цв. черный, 40х55х20мм;

1:100 План МОП. 1 этаж. Секция 6.2.3

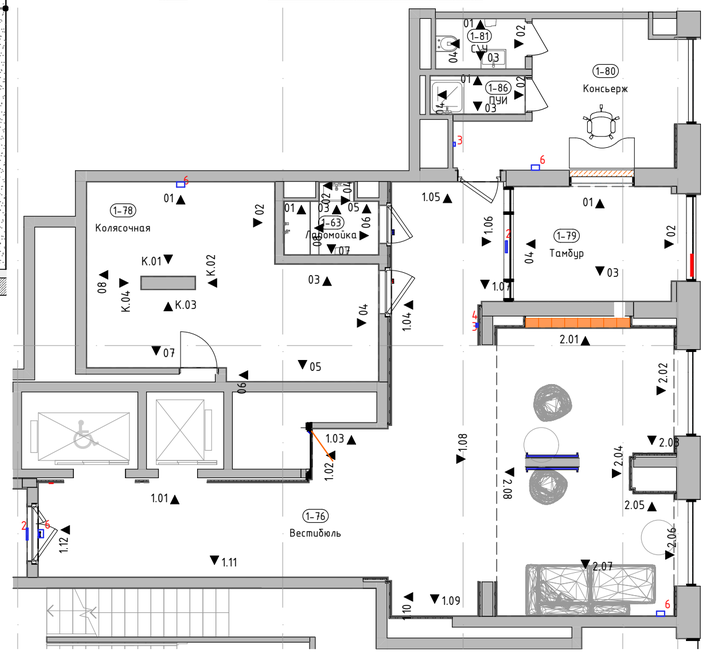

1. Данный лист смотреть со всеми листами комплекта.
2. Привязки ревизионных лючков см. инженерные разделы.
3. Запорные краны устанавливаются на каждый отвод воды из стены.
4. Сантехническое оборудование заказывать по разделу ВК2.
5. Все характеристики сантехнического оборудования, артикулы, марку, производителя см. раздел ВК2.
6. В примыкании душевого поддона к стенам применяется силиконовый герметик в цвет затирки.
7. В местах стыка керамогранита, где не указан профиль ТП6.1, выполнить шов толщиной 2мм
8. Привязки навигации см. листы "Узлы и детали. Навигация".

Изм.	Колуч.	Лист	№Док.	Подп.	Дата
Разработал		Подкатилова А.			03.09.25
Проверил		Михайлов М.			03.09.25
Нач.контроль		Петровций А.			03.09.25

94-0421-ОК-1/Н-6.2-П-АР2.АИ

Жилой дом с приспособлением подземной автостоянки под защитное сооружение гражданской обороны – «укрытие» (ЗСГО) с инженерными сетям и благоустройством территории по адресу: г. Москва, внутригородское муниципальное образование Измайлово, Сиреневый бульвар, земельный участок 4/9 (участок 6.2)


Архитектурные решения. Архитектурные интерьеры.


Стадия	Лист	Листов
П	62	

Развертки стен помещений МОП. 1 этаж (Конец).6.2.3


ООО "ФОРМАЦИА"


Развертка стен межквартирного коридора 1. М1:50

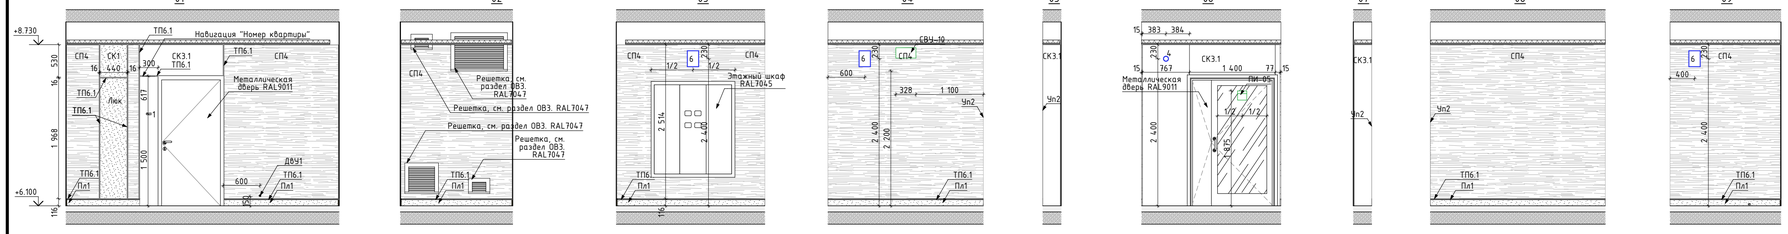

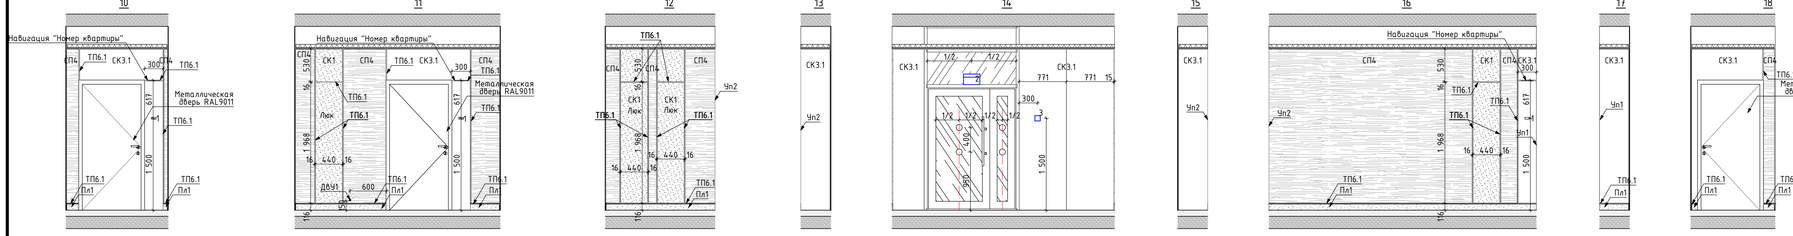

Развертка межквартирного коридора 2. М1:50

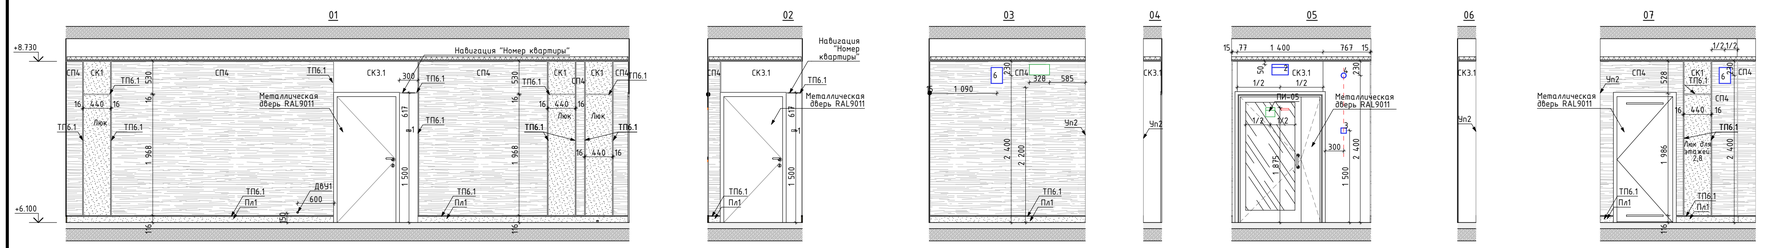

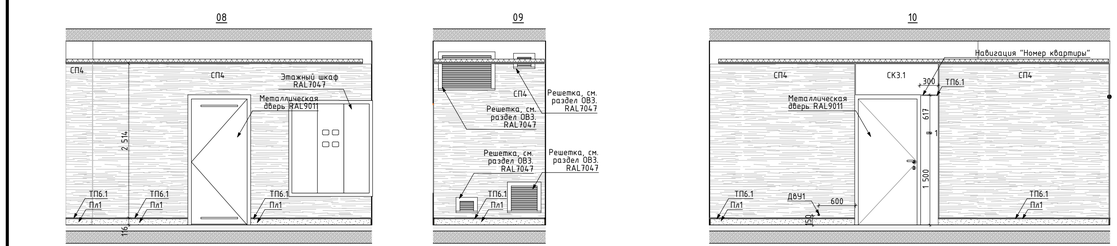

Условное обозначение пиктограмм и указателей:

ПИ-01	Знак обозначения с пиктограммой "Лифт для инвалидов"	ПИ-05	Знак обозначения с пиктограммой "Безопасная зона для инвалидов".	ПИ-15	Световой указатель "Пожарный кран" (см. раздел ЭОМ1)
ПИ-02	Знак обозначения с пиктограммой тактильной "Вызов персонала"			СВУ-10	Комбинированный световой указатель "Направляющая стрелка" и "Безопасная зона для инвалидов" (см. раздел ЭОМ1)
ПИ-07	Знак обозначения с пиктограммой тактильной "Номер этажа"			СВУ-11	Световой указатель "Место сбора инвалидов" (см. раздел ЭОМ1)


Условное обозначение отделки (смотреть совместно с листами "План финишной отделки стен"):

Зер	Зеркало Silver 400x900x6мм, устанавливается заподлицо с отделкой керамогранитом
СК1	Крупноформатный керамогранит Чеппо ди Грей 100x300x0,6см, арт.SL.1228G0001R6, с укладкой на эластичный клей на цементной основе ULTRALITE S2 BIANCO
СК3.1	Крупноформатный керамогранит 100x300x0,6см, Surface Laboratory/Конкрит, коричневый матовый обрезной, арт.SL.1030G0031R6, с укладкой на эластичный клей на цементной основе ULTRALITE S2 BIANCO. Аккентный цвет в соответствии с фасадом - "коричневый".
СП4	Декоративная негорючая силиконовая штукатурка Stëndeco SPRAYSTONE-NF TM Akvest в базовом белом цвете с применением силоксанового однокомпонентного грунта, концентрат 1:1, Аквест 2С. Окраска по декоративной штукатурке краской HF SPRAYSTONE-NF, цв. NCS 1502-Y50R светло-серый в теплых оттенках, тип нанесения "1000 линий"
ТП6.1	"Теневой профиль", Алюминиевый теневой профиль Тип6.1АНОД-30мм, RAL9005
Тп3	Алюминиевый теневой профиль ТИП2.1АНОД-10мм, RAL9005
Тп5	Алюминиевый теневой профиль ТИП5АНОД-8мм, RAL9005 Теневой профиль устанавливается с разворотом внутрь, см. "Узлы и детали"
Пл1	Плинтус 100(h)мм вырезан из керамогранита 1000x3000x5,6мм, SL.IN.CPGR.ST, с укладкой на эластичный клей на цементной основе ULTRALITE S2 BIANCO, с алюминиевым теневым профилем сверху ТИП6АНОД-15мм, RAL9005
Чп1	Y-образный профиль из алюминия (мерседес) для наружных углов из плитки. Цвет черный матовый, l-2,7м
Чп2	П-образный профиль из алюминия для наружных углов. Цвет "черный муар", l-2,7м
Чп3	Y-образный профиль из алюминия (мерседес) для наружных углов из плитки. Цвет серебро матовое, l-2,7м
ДР	Декоративная решетка KNKA системы отопления RAL7047 съемная под плитку. Ламели вертикального расположения, прямые, шириной 6мм, расстояние между ламелей 8мм в чистоте
ПО	Приборы отопления, см. совместно с разделом ОВ. Трубчатый радиатор К3ТО Гармония RAL 9011, однотрубный/двутрубный, напольный/настенный, нижнее подключение (арматура в цвет прибора отопления), нижнее расположение регулятора (в цвет прибора отопления). Ножки для напольного исполнения выполнить в цвет прибора отопления.

Условные обозначения оконечного оборудования (смотреть совместно с инженерными разделами)

1 - Звонок проводной, цв. RAL 9011
2 - Световой указатель "Выход"
3 - Ручной пожарный извещатель
4 - Оповещатель световой стробоскопический
5 - Оповещатель звуковой
6 - Оповещатель пожарный речевой
7 - Кнопка выхода
8 - Кнопка аварийной разблокировки дверей
9 - Переговорное устройство ПГУ ММГН-2
10 - Панель с ключом для пожарных подразделений
11 - Кнопка вызова лифта
13 - Оповещатель пожарный световой табло "Пожар"

1:100 План МОП. Типовой этаж. Секция 6.2.3

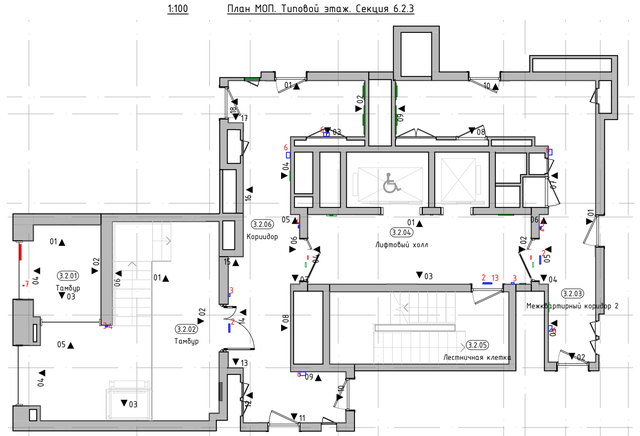

1. Данный лист смотреть со всеми листами комплекта.
2. Привязки ревизионных лючков см. инженерные разделы.
3. В местах стыка керамогранита, где не указан профиль ТП6.1, выполнить шов толщиной 2мм.
4. Вертикальные профили ТП6.1 заводить выше отметки потолка на 100мм.
5. Привязки навигации см. листы "Узлы и детали. Навигация".
6. На внешних углах стыковать плинтус и теневой профиль ТИП6.1 под 45 градусов, с использованием уголового профиля УП1.

Изм.	Кол.уч.	Лист	№Док.	Подп.	Дата
Разработал		Подкапилова А.			03.09.25
Проверил		Михайлов М.			03.09.25
Нач.контроль		Петровский А.			03.09.25

94-0421-ОК-1/Н-6.2-П-АР2.АИ

Жилой дом с приспособлением подземной автостоянки под защитное сооружение гражданской обороны - «курятник» (ЖСГО) с инженерными сетями и благоустройством территории по адресу: г. Москва, внутригородское муниципальное образование Измайлово, Сиреневый бульвар, земельный участок 4/9 (участок 6.1)


Архитектурные решения. Архитектурные интерьеры.

Стадия	Лист	Листов
П	63	

Развертки стен помещений МОП. Типовой этаж (Начало).6.2.3


ООО "ФОРМАЦИА"

Развертка лифтового холла. М1:50

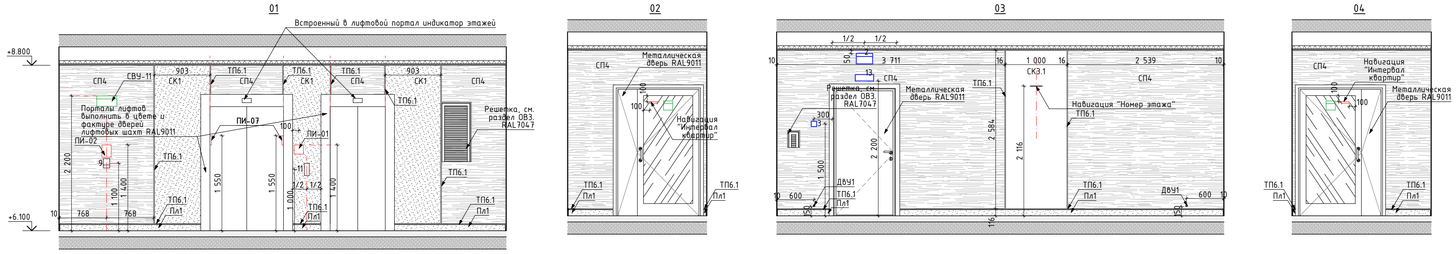


Примечание:
1) Профили ТП6.1 над лифтовыми порталами установить по внутреннему краю портала.
2) Плита керамогранита справа и слева от лифтов одинаковой ширины.

Развертка Тамбура 2. М1:50

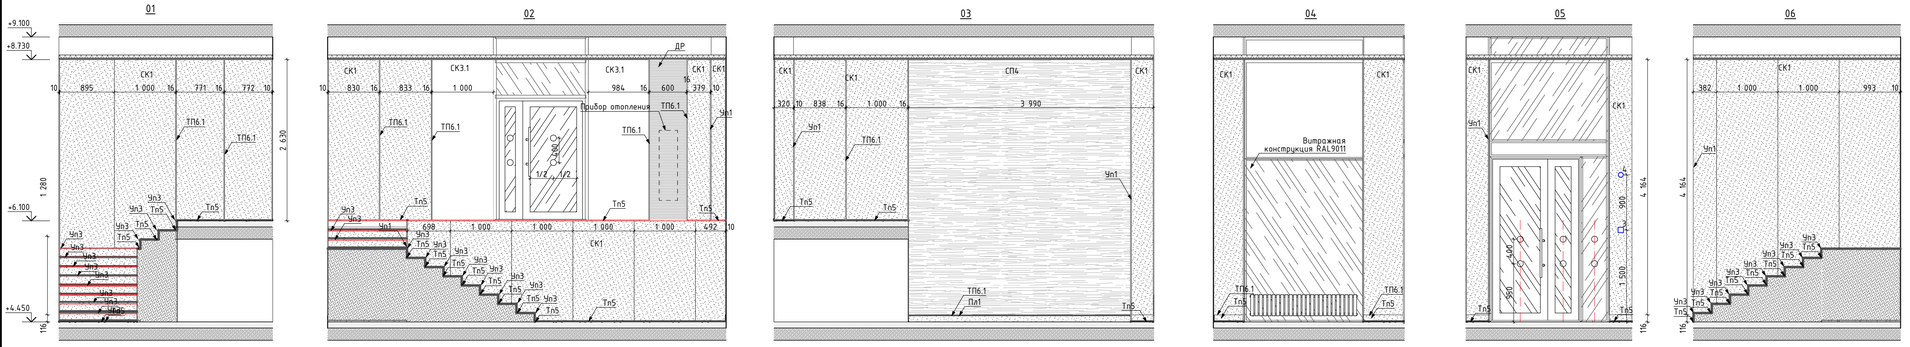

Развертка Тамбура 1. М1:50

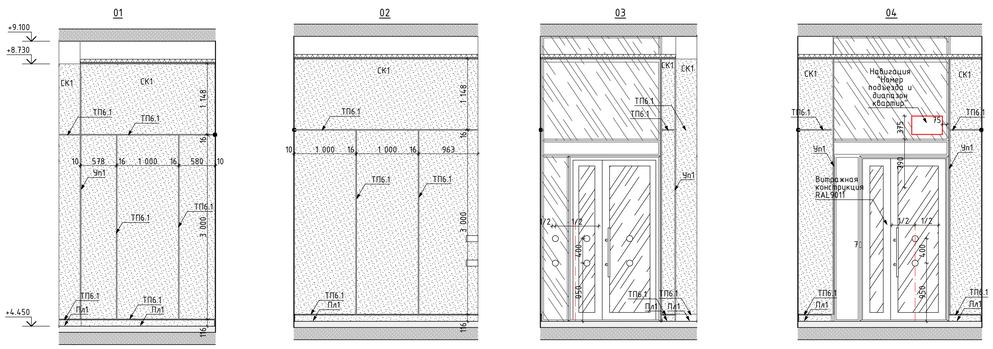

Условное обозначение пиктограмм и указателей:

ПИ-01 — Знак обозначения с пиктограммой "Лифт для инвалидов"

ПИ-02 — Знак обозначения с пиктограммой тактильной "Вызов персонала"

ПИ-07 — Знак обозначения с пиктограммой тактильной "Номер этажа"

ПИ-05 — Знак обозначения с пиктограммой "Безопасная зона для инвалидов".

ПИ-15 — Световой указатель "Пожарный кран" (см. раздел ЭОМ1)

СВУ-10 — Комбинированный световой указатель "Направляющая стрелка" и "Безопасная зона для инвалидов" (см. раздел ЭОМ1)

СВУ-11 — Световой указатель "Место сбора инвалидов" (см. раздел ЭОМ1)

Условное обозначение отделки (смотреть совместно с листами "План финишной отделки стен"):

Зер — Зеркало Silver 400x900x6мм, устанавливается заподлицо с отделкой керамогранитом

СК1 — Крупноформатный керамогранит Чеппо ди Грей 100x300x0,6см, арт.SL.1228G0001R6, с укладкой на эластичный клей на цементной основе ULTRALITE S2 BIANCO

СК3.1 — Крупноформатный керамогранит 100x300x0,6см, Surface Laboratory/Конкрит, коричневый матовый обрезной, арт.SL.1030G0031R6, с укладкой на эластичный клей на цементной основе ULTRALITE S2 BIANCO. Акцентный цвет в соответствии с фасадом - "коричневый"

СП4 — Декоративная негорючая силикатная штукатурка Stendeco SPRAYSTONE-NF TM Akvest в базовом белом цвете с применением силикатного однокомпонентного грунта, концентрат 1:1, Аквест 2С. Окраска по декоративной штукатурке краской HF SPRAYSTONE-NF, цв. NCS 1502-Y50R светло-серый в теплых оттенках, тип нанесения "1000 линий"

ТП6.1 — "Теневой профиль", Алюминиевый теневой профиль Тип6.1АНОД-30мм, RAL9005

Тп3 — Алюминиевый теневой профиль ТИП2.1АНОД-10мм, RAL9005

Тп5 — Алюминиевый теневой профиль ТИП5АНОД-8мм, RAL9005 Теневой профиль устанавливается с разворотом внутрь, см. "Узлы и детали"

Пл1 — Плинтус 100(h)мм вырезан из керамогранита 1000x3000x5,6мм, SL.IN.CPGR.ST, с укладкой на эластичный клей на цементной основе ULTRALITE S2 BIANCO, с алюминиевым теневым профилем сверху ТИП6АНОД-15мм, RAL9005

Чп1 — Y-образный профиль из алюминия (мерседес) для наружных углов из плитки. Цвет черный матовый, l-2,7м

Чп2 — П-образный профиль из алюминия для наружных углов. Цвет "черный муар", l-2,7м

Чп3 — Y-образный профиль из алюминия (мерседес) для наружных углов из плитки. Цвет серебро матовое, l-2,7м

ДР — Декоративная решетка KNKA системы отопления RAL7047 съемная под плитку. Ламели вертикального расположения, прямые, шириной 6мм, расстояние между ламелей 8мм в чистоте


ПО — Приборы отопления, см. совместно с разделом ОВ. Трубчатый радиатор К3ТО Гармония RAL 9011, однотрубный/двутрубный, напольный/настенный, нижнее подключение (арматура в цвет прибора отопления), нижнее расположение регулятора (в цвет прибора отопления). Ножки для напольного исполнения выполнить в цвет прибора отопления.

Условные обозначения оконечного оборудования (смотреть совместно с инженерными разделами)

1 – Звонок проводной, цв. RAL 9011
2 – Световой указатель "Выход"
3 – Ручной пожарный извещатель
4 – Оповещатель световой стробоскопический
5 – Оповещатель звуковой
6 – Оповещатель пожарный речевой
7 – Кнопка выхода
8 – Кнопка аварийной разблокировки дверей
9 – Переговорное устройство ПГУ ММГН-2
10 – Панель с ключом для пожарных подразделений
11 – Кнопка вызова лифта
13 – Оповещатель пожарный световой табло "Пожар"


1. Данный лист смотреть со всеми листами комплекта.
2. Привязки ревизионных лючков см. инженерные разделы.
3. В местах стыка керамогранита, где не указан профиль ТП6.1, выполнить шов толщиной 2мм.
4. Вертикальные профили ТП6.1 заводить выше отметки потолка на 100мм.
5. Привязки навигации см. листы "Узлы и детали. Навигация".
6. На внешних углах стыковать плинтус и теневой профиль ТИП6.1 под 45 градусов, с использованием углового профиля УП1.

1:100 План МОП. Типовой этаж. Секция 6.2.3

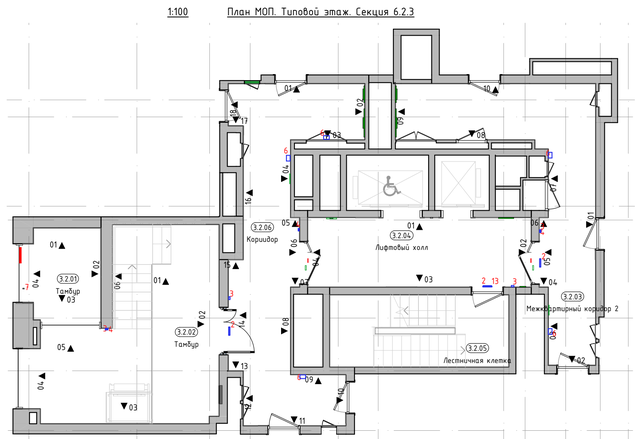

						94-0421-ОК-1/Н-6.2-П-АР2.АИ	
						Жилой дом с приспособлением подземной автостоянки под защитное сооружение гражданской обороны – «укрытие» (ЗСГО) с инженерными сетям и благоустройством территории по адресу: г. Москва, внутригородское муниципальное образование Измайлово, Сиреневый бульвар, земельный участок 4/9 (участок 6.1)	
Изм.	Колич.	Лист	№Док.	Подп.	Дата		
Разработал		Подкатилова А.			03.09.25	Архитектурные решения. Архитектурные интерьеры.	Стадия: П; Лист: 64; Листов:
Проверил		Михайлов М.			03.09.25		
Нач.контроль		Петровций А.			03.09.25		
						Развертки стен помещений МОП. Типовой этаж (Конец).6.2.3	ООО "ФОРМАЦИА"

План напольных покрытий -1 этажа
М. 1:50

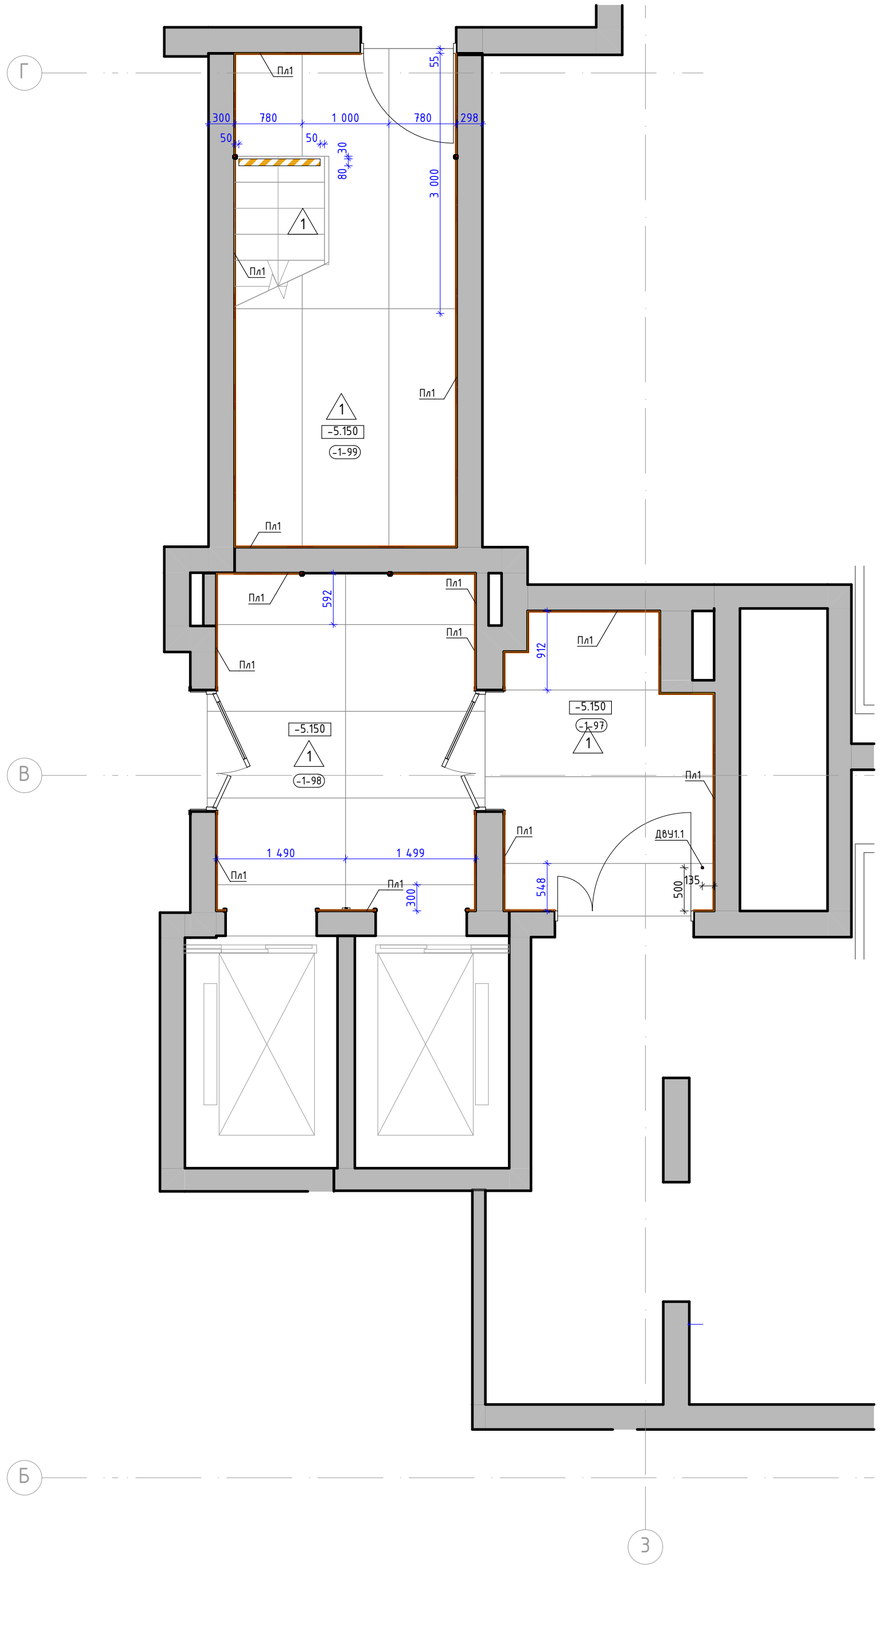

Номер пом.	Наименование	Площадь м.кв.
-1-97	Тамбур шлюз	
-1-98	Лифтовый холл	
-1-99	Лестничная клетка Л1 №4	

Условные обозначения:

-1-32 — Номер помещения в соответствии с разделом АР

-7.090 — Отметка уровня чистого пола

1 — Крупноформатный керамогранит Чеппо ди Грей 100х300х0,6см, SL 1228G0001R6, с укладкой на эластичный клей на цементной основе ULTRALITE S2 BIANCO

Пл1 — Плинтус 100(h)мм вырезан из керамогранита 1000х3000х5,6мм, SL.IN.CPGR.ST, с укладкой на эластичный клей на цементной основе ULTRALITE S2 BIANCO, с алюминиевым теневым профилем сверху ТИП6.1АНОД-30мм, RAL9005

ДВУ1.1 — Дверной упор с установкой на пол. Apecs, apm.DS-0009-INOX, h45мм, нержавеющая сталь, серый/серебристый

ДВУ1 — Дверной упор с установкой на стену. Apecs, apm.DS-0009-INOX, h85мм, нержавеющая сталь, серый/серебристый

Лента контрастная, ж, 100 мм.

Решетка в полу, см. раздел "АР", RAL7035

1. Данный лист смотреть со всеми листами комплекта
2. Устройство полов выполнять по проекту АР0.
3. Устройство полов производить после прокладки всех инженерных сетей и установки лифта.
4. Напольное покрытие укладывать после монтажа внутренних витражных конструкций.
5. Швы раскладки крупногабаритной плитки применить не менее 2 мм. Клей наносить на основание ŧ-6мм и на плитку ŧ-4мм. Направление нанесения клея по короткой стороне плитки в одном направлении на основании и на плитке. При укладке применить систему "Стрингер"
6. Стыковку плитки в разных помещениях без дверных порогов производить под полотном двери.
7. Укладку напольной плитки производить с учетом технического руководства от производителя.
8. Во входных тамбурах выполнить приямки с облицовкой керамогранитом для грязезащитного покрытия - см. листы "Узлы и детали. Сечение по тамбуру"
9. По периметру укладки керамогранита в соответствии с планом применить плинтус (тип Пл1) из напольной плитки длиной 3000мм, высотой 100мм с укладкой по верху него теневого профиля ТИП6.1АНОД, см. узлы. Плинтус монтировать заподлицо с финишной отделкой стен на клеевой состав после проведения работ по отделке пола, следить за совпадением горизонтальных и вертикальных швов керамогранита. Допускается использовать обрезки от плитки укладываемой на пол с учетом расположения заводского края плитки в месте примыкания с профилем ТИП6.1. На внешних углах стыковать плинтус и теневой профиль ТИП6.1АНОД под 45 градусов, с использованием углового профиля УП1.
10. Обеспечить аккуратные стыки напольного покрытия со стояками и трубами отопления.
11. Размеры грязезащитных решеток уточнить по замерам после завершения отделочных работ.
12. Данный чертеж смотреть совместно с листами инженерного проекта.
13. Конструктивный состав пола с грязезащитным покрытием см. АР0.
14. Объемы материалов напольных покрытий и плинтусов см. раздел АР0.
15. Отделка ступеней в лестничных клетках до 2-го этажа выполняется из керамогранита. Угол стыковки керамогранита на проступи и подступенке выполнить подрезкой плитки под 45градусов.

Изм.	Кол.уч.	Лист	№Док.	Подп.	Дата
Разработал		Лёнина А.			03.09.25
Проверил		Михайлов М.			03.09.25
Нач.контроль		Петровций А			03.09.25

94-0421-ОК-1/Н-6.2-П-АР2.АИ

Жилой дом с приспособлением подземной автостоянки под защитное сооружение гражданской обороны - «укрытие» (ЗСГО) с инженерными сетям и благоустройством территории по адресу: г. Москва, внутригородское муниципальное образование Измайлово, Сиреневый бульвар, земельный участок 4/9 (участок 6.2)


Архитектурные решения. Архитектурные интерьеры.

Стадия	Лист	Листов
П	65	

План напольных покрытий -1 этажа. 6.2.4.

ООО "ФОРМАЦИА"

План напольных покрытий 1 этажа
М. 1:50

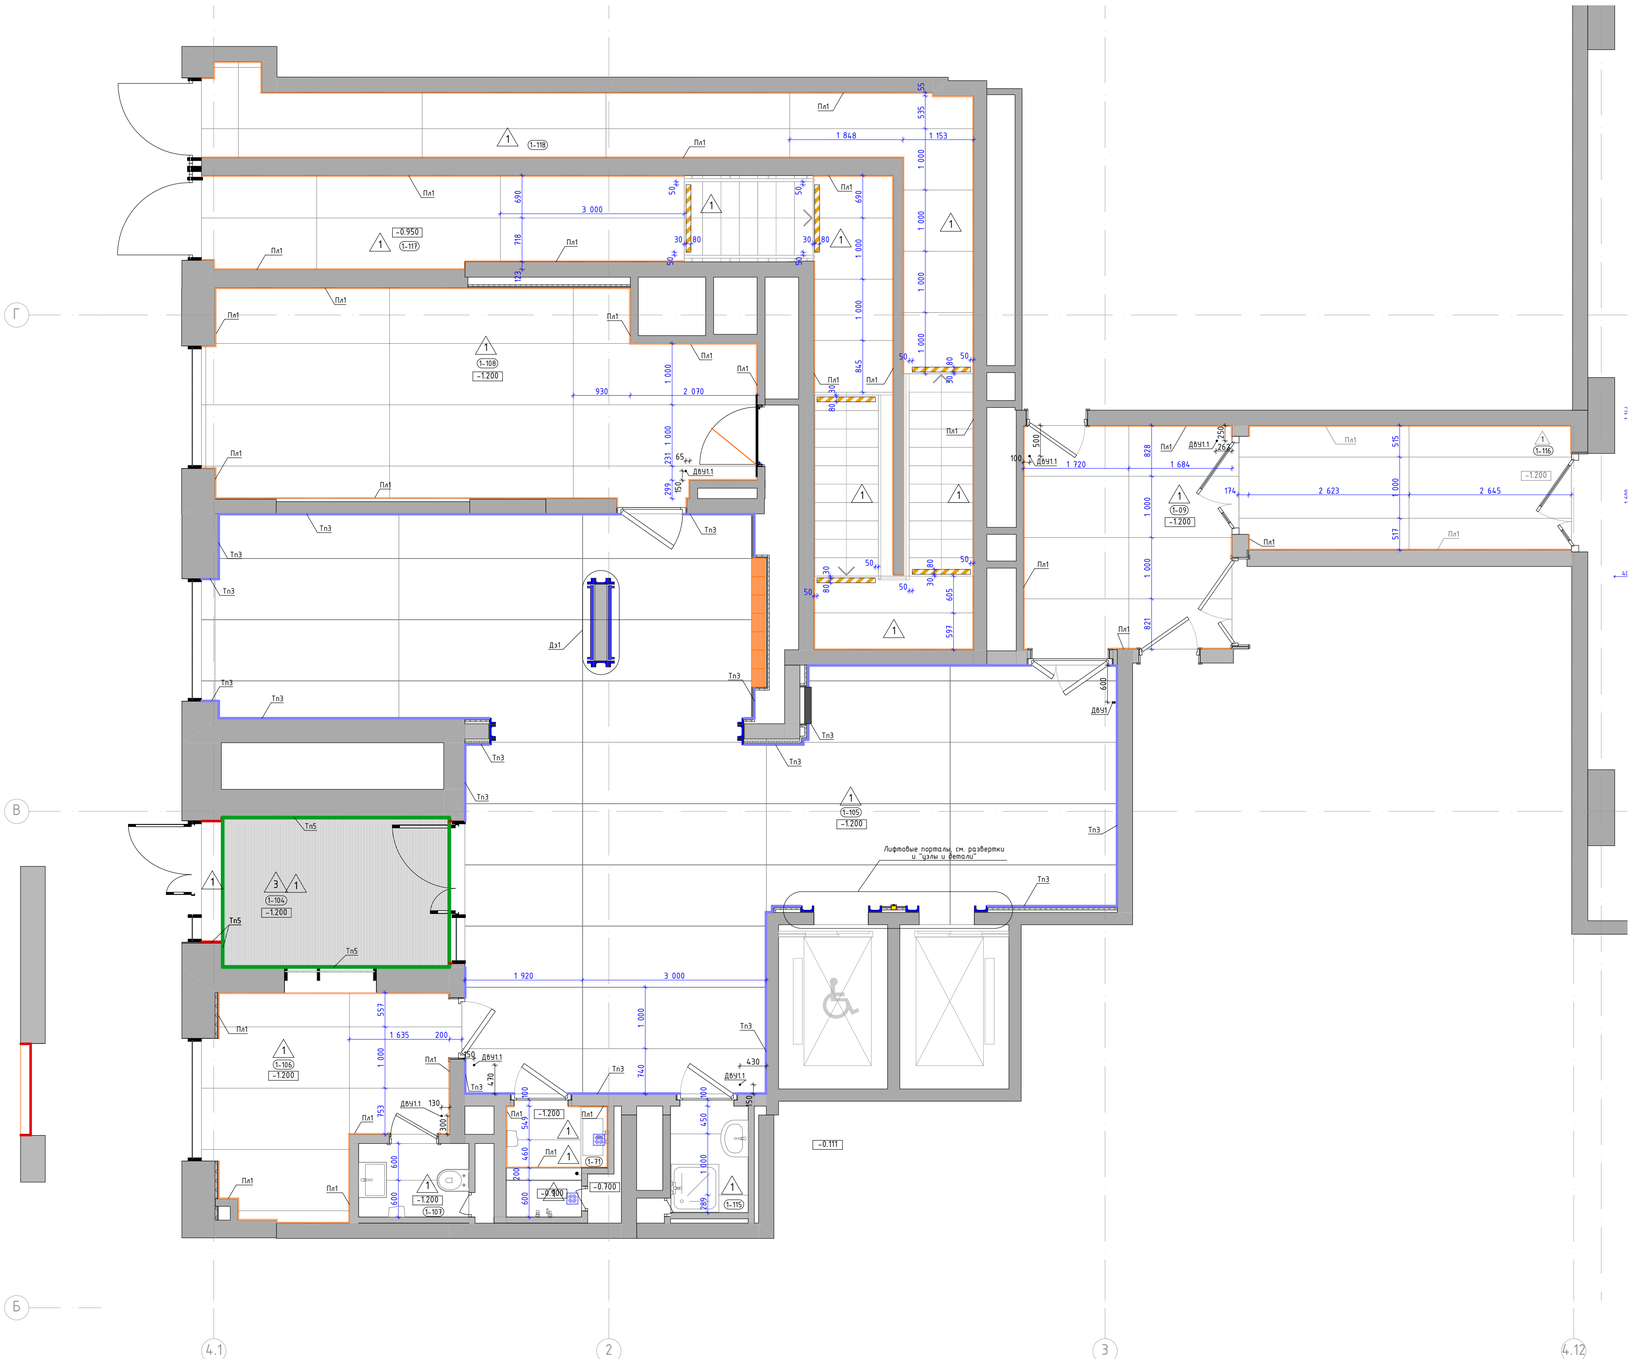

Номер пом.	Наименование	Площадь м.кв.
1-09	Тамбур-шлюз	
1-71	Лапомойка	
1-104	Тамбур	
1-105	Вестибюль	
1-106	Консьерж	
1-107	СУУ	
1-108	Колясочная	
1-115	ПУИ	
1-116	Тамбур-шлюз	
1-117	Лестничная клетка	
1-118	Лестничная клетка	

Условные обозначения:

- (1-132) — Номер помещения в соответствии с разделом АР
- -1.500 — Отметка уровня чистого пола
- 1/1 — Крупноформатный керамогранит Чеппа ди Грей 100x300x0,6см, SL 1228G0001R6, с укладкой на эластичный клей на цементной основе ULTRALITE S2 BIANCO
- 3 — Грязезащитная решетка. СИТИ слим арт. Л11106, щетка 30мм, Скребок 10мм, Резина 30мм, 3-х зубчатый скребок, цв. оттенки черного/темно-серый.
- Пл1 — Плинтус 100(h)мм вырезан из керамогранита 1000x3000x5,6мм, SL.IN.CPGR.ST, с укладкой на эластичный клей на цементной основе ULTRALITE S2 BIANCO, с алюминиевым теневым профилем сверху ТИП16.1АНОД-30мм, RAL9005
- Тп3 — Алюминиевый теневой профиль ТИП2.1АНОД-10мм, RAL9005
- Тп5 — Алюминиевый теневой профиль ТИП5АНОД-8мм, RAL9005 Теневой профиль устанавливается с разворотом внутрь, см. "Узлы и детали"
- П1 — Алюминиевый уголок 30x30x3мм, 2000-3000(L)мм по периметру грязезборной решетки, RAL9005
- ДВЧ1.1 — Дверной упор с установкой на пол. Apecs, арт.DS-0009-INOX, h45мм, нержавеющая сталь, серый/серебристый
- ДВЧ1 — Дверной упор с установкой на стену. Apecs, арт.DS-0009-INOX, h85мм, нержавеющая сталь, серый/серебристый
- Трап с надставным элементом с подрамником из нержавеющей стали 132x132 мм и вкладышем 112x112 мм для вклеивания керамогранитной плитки, см. совместно с разделом "ВК"
- Лента контрастная, ж, 100 мм.

1. Данный лист смотреть со всеми листами комплекта.
2. Устройство полов выполнять по проекту АР1.1.
3. Устройство полов производить после прокладки всех инженерных сетей и установки лифта.
4. Напольное покрытие укладывать после монтажа внутренних витражных конструкций.
5. Швы раскладки крупноформатной плитки применить не менее 2 мм. Клей наносить на основание 1-6мм и на плитку 1-4мм. Направление нанесения клея по короткой стороне плитки в одном направлении на основании и на плитке. При укладке применить систему "Серикер".
6. Стыковку плитки в разных помещениях без дверных порогов производить под полотном двери.
7. Укладку напольной плитки производить с учетом технического руководства от производителя.
8. Во входных тамбурах выполнить приямки с облицовкой керамогранитом для грязезащитного покрытия - см. лист "Узлы и детали. Сечение по тамбуру".
9. По периметру укладки керамогранита в соответствии с планом применить плинтус (тип Пл1) из напольной плитки, длиной 3000мм, высотой 100мм с укладкой по верху него теневого профиля ТИП6.1АНОД - см. лист "Узлы и детали. Межквартирный коридор 2-го и типового этажа". Плинтус монтировать заподлицо с финишной отделкой стен на клеевой состав после проведения работ по отделке пола. Следить за соблюдением горизонтальных и вертикальных швов керамогранита. Допускается использовать обрезки от плитки укладываемой на пол с учетом расположения забойского края плитки в месте примыкания с профилем ТИП6.1. На внешних углах стыковать плинтус и теневой профиль ТИП6.1АНОД под 45 градусов, с использованием углового профиля УП1.
10. Обеспечить эксцентральные стыки напольного покрытия со стояками и приборами отопления.
11. Размеры грязезащитных решеток уточнить по замерам после завершения отделочных работ.
12. Данный чертеж смотреть совместно с листами инженерного проекта.
13. Конструктивный состав пола с грязезащитным покрытием см. АР1.1.
14. Объемы материалов напольных покрытий и плинтусов см. раздел АР1.1.
15. Отделка ступеней на лестничных клетках во 2-го этажа выполняется из керамогранита. Угол стыковки керамогранита на проступи и подступенке выполнить подрезкой плитки под 45 градусов.

Изм.	Колич.	Лист	№Док.	Подп.	Дата
Разработал		Ленина А.			03.09.25
Проверил		Михайлов М.			03.09.25
Нач.контроль		Петровский А.			03.09.25

94-0421-ОК-1/Н-6.2-П-АР2.АИ

"Жилой дом с приспособлением подземной автостоянки под защитное сооружение гражданской обороны - "укрытие" ГОСТО с инженерными сетями и благоустройством территории по адресу г. Москва, внутригородское муниципальное образование Измайлово, Сиреневый бульвар, земельный участок 4/9 (участок 6.2)"


Архитектурные решения. Архитектурные интерьеры.

Стадия	Лист	Листов
П	66	

План напольных покрытий 1 этажа. 6.2.4.

ООО "ФОРМАЦИЯ"

План напольных покрытий 2 этажа
М. 1:50

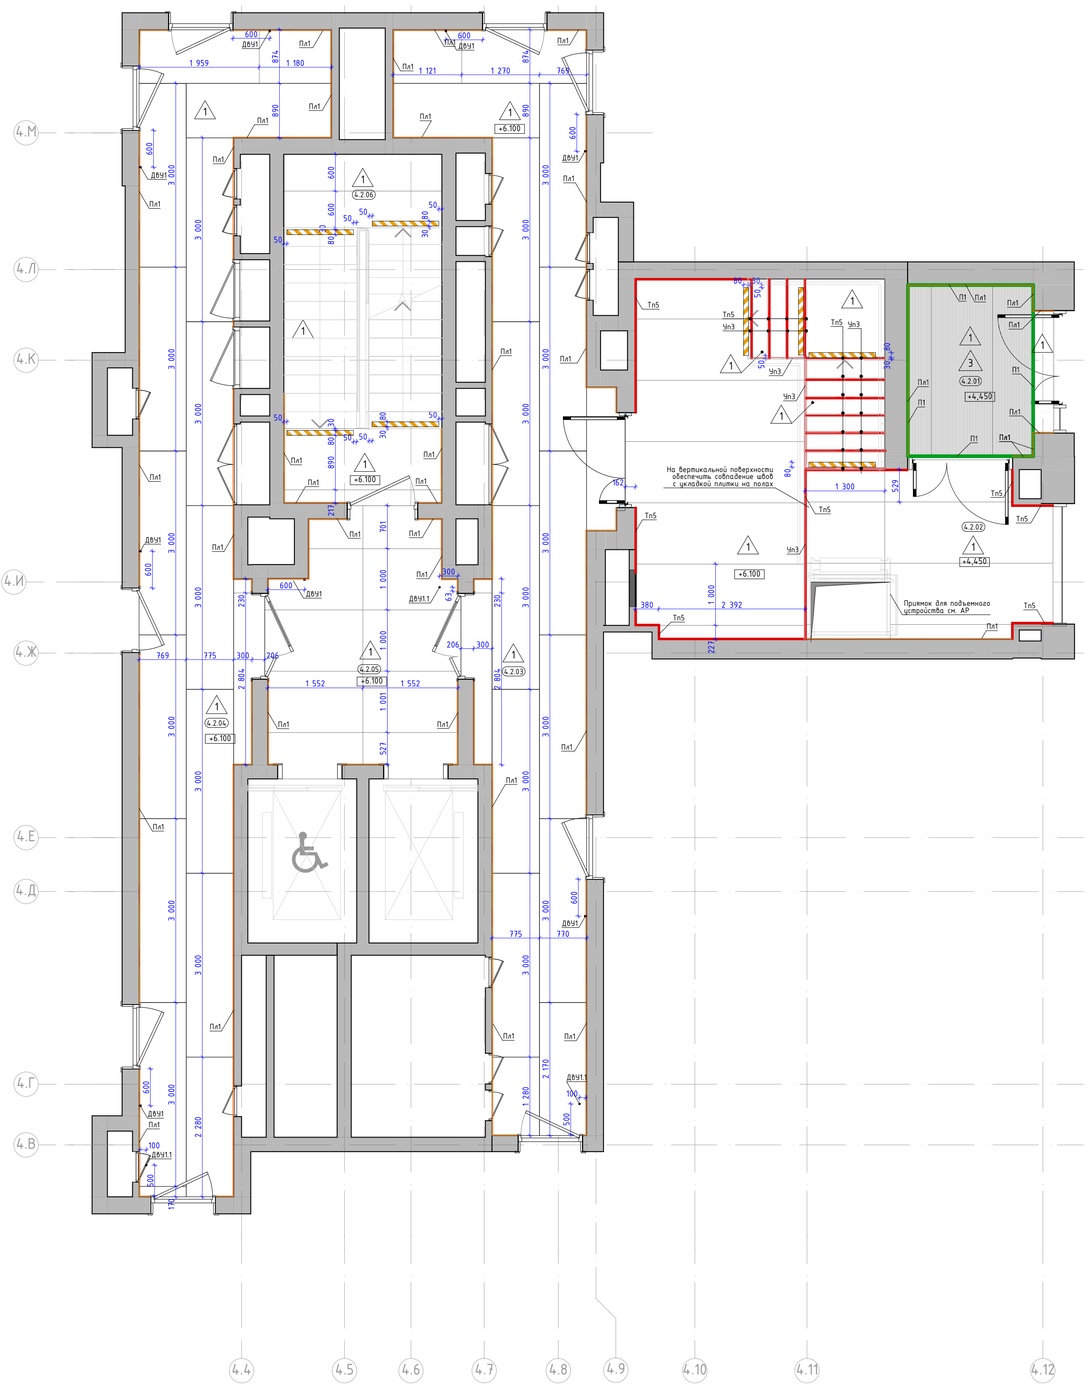

Номер пом.	Наименование	Площадь м.кв.
4.2.01	Тамбур	
4.2.02	Тамбур	
4.2.03	Межквартирный коридор 2	
4.2.04	Коридор	
4.2.05	Лифтовый холл	
4.2.06	Лестничная клетка	


Условные обозначения:

- 2.01 — Номер помещения в соответствии с разделом АР
- 5.350 — Отметка уровня чистого пола
- 1 — Крупноформатный керамогранит Чеппа ди Грей 100x300x0,6см, SL 1228G0001R6, с укладкой на эластичный клей на цементной основе ULTRALITE S2 BIANCO
- 3 — Грязезащитная решетка. СИТИ слим арт. Л11106, щетка 30мм, Скребок 10мм, Резина 30мм, 3-х зубчатый скребок, цв. оттенки черного/темно-серый.
- Пл1 — Плинтус 100(h)мм вырезан из керамогранита 1000x3000x5,6мм, SLIN.CPGR.ST, с укладкой на эластичный клей на цементной основе ULTRALITE S2 BIANCO, с алюминиевым теневым профилем сверху ТИП16.1АНОД-30мм, RAL9005
- Тп3 — Алюминиевый теневой профиль ТИП2.1АНОД-10мм, RAL9005
- Тп5 — Алюминиевый теневой профиль ТИП5АНОД-8мм, RAL9005 Теневой профиль устанавливается с разворотом внутрь, см. "Узлы и детали"
- П1 — Алюминиевый уголок 30x30x3мм, 2000-3000(L)мм по периметру грязесборной решетки, RAL9005
- ДВЧ1.1 — Дверной упор с установкой на пол. Apecs, apm.DS-0009-INOX, h45мм, нержавеющая сталь, серый/серебристый
- ДВЧ1 — Дверной упор с установкой на стену. Apecs, apm.DS-0009-INOX, h85мм, нержавеющая сталь, серый/серебристый
- Лента контрастная, ж, 100 мм.
- Чп3 — Y-образный профиль из алюминия (мерседес) для наружных углов из плитки. Цвет серебро матовое, l-2,7м

1. Данный лист смотреть со всеми листами комплекта.
2. Устройство полов выполнять по проекту АР2.2.
3. Устройство полов производить после прокладки всех инженерных сетей и установки лифта.
4. Напольное покрытие укладывать после монтажа внутренних витражных конструкций.
5. Швы раскладки крупноформатной плитки применить не менее 2 мм. Клей наносить на основание 1-6мм и на плитку 1-4мм. Направление нанесения клея по короткой стороне плитки в одном направлении на основании и на плитке. При укладке применить систему "Стрингер".
6. Стыковку плитки в разных помещениях без дверных порогов производить под полотном двери.
7. Укладку напольной плитки производить с учетом технического руководства от производителя.
8. Во входных тамбурах выполнить приямки с облицовкой керамогранитом для грязезащитного покрытия - см. листы "Узлы и детали. Сечение по тамбуру".
9. По периметру укладки керамогранита в соответствии с планом применить плинтус (тип Пл1) из напольной плитки, длиной 3000мм, высотой 100мм с укладкой по верху него теневого профиля ТИП16.1АНОД - см. лист "Узлы и детали. Межквартирный коридор 2-го и типового этажа". Плинтус монтировать заподлицо с финишной отделкой стен на клеевой состав после проведения работ по отделке пола. Следить за совпадением горизонтальных и вертикальных швов керамогранита на полу и на стене. Допускается использовать обрезки от плитки укладываемой на пол с учетом расположения забойского края плитки в месте примыкания с профилем ТИП16.1. На внешних углах стыковать плинтус и теневой профиль ТИП16.1АНОД под 45 градусов, с использованием углового профиля Чп1.
10. Обеспечить аккуратные стыки напольного покрытия со стояками и трубами отопления.
11. Размеры грязезащитных решеток уточнить по замерам после завершения отделочных работ.
12. Данный чертеж смотреть совместно с листами инженерного проекта.
13. Конструктивный состав пола с грязезащитным покрытием см. АР2.2.
14. Объемы материалов напольных покрытий и плинтусов см. раздел АР2.2.
15. Отделка ступеней на лестничных клетках до 2-го этажа выполняется из керамогранита. Угол стыковки керамогранита на проступи и подступенке выполнить подрезкой плитки под 45градусов.

						94-0421-ОК-1/Н-6.2-П-АР2.АИ	
						"Жилой дом с приспособлением подземной автостоянки под защитное сооружение гражданской обороны - "укрытие" ЗАО ГО с инженерными сетями и благоустройством территории по адресу г. Москва, Внутригородское муниципальное образование Измайлово, Сиреневый бульвар, земельный участок 4/9 (участок 6.2)"	
Изм.	Колич.	Лист	№Док.	Подп.	Дата		
Разработал		Ленина А.			03.09.25	Архитектурные решения. Архитектурные интерьеры.	Стадия: П; Лист: 67; Листов:
Проверил		Михайлов М.			03.09.25		
Нач.контроль		Петровский А.			03.09.25		
						План напольных покрытий 2 этажа. 6.2.4.	ООО "ФОРМАЦИА"

План напольных покрытий типового этажа
М. 1:50

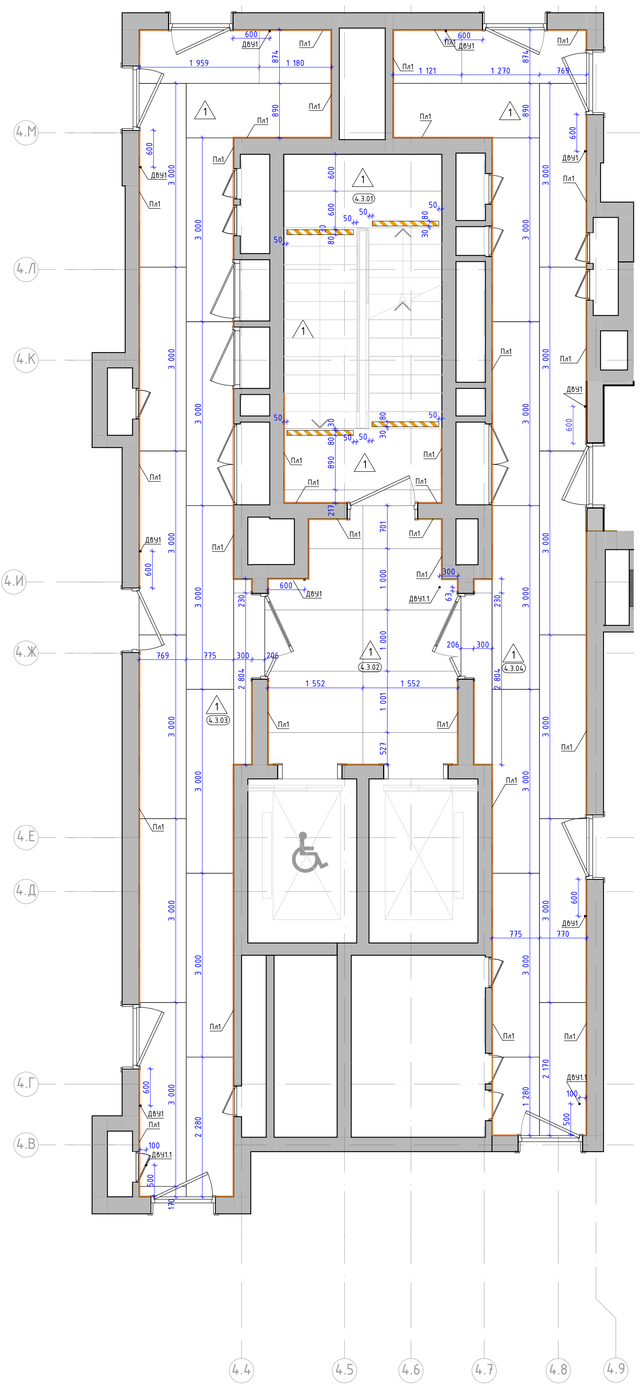

Номер пом.	Наименование	Площадь м.кв.
4.3.01	Лестничная клетка	
4.3.02	Лифтовый холл	
4.3.03	Межквартирный коридор 1	
4.3.04	Межквартирный коридор 2	

Условные обозначения:

- (2.01) — Номер помещения в соответствии с разделом АР
- 5.350 — Отметка уровня чистого пола
- 1 — Крупноформатный керамогранит Чеппа ди Грей 100x300x0,6см, SL 1228G0001R6, с укладкой на эластичный клей на цементной основе ULTRALITE S2 BIANCO
- 3 — Грязезащитная решетка. СИТИ слим арт. Л11106, щетка 30мм, Скребок 10мм, Резина 30мм, 3-х зубчатый скребок, цв. оттенки черного/темно-серый.
- Пл1 — Плинтус 100(h)мм вырезан из керамогранита 1000x3000x5,6мм, SLIN.CPGR.ST, с укладкой на эластичный клей на цементной основе ULTRALITE S2 BIANCO, с алюминиевым теневым профилем сверху ТИП16.1АНОД-30мм, RAL9005
- Тп3 — Алюминиевый теневой профиль ТИП2.1АНОД-10мм, RAL9005
- Тп5 — Алюминиевый теневой профиль ТИП5АНОД-8мм, RAL9005 Теневой профиль устанавливается с разворотом внутрь, см. "Узлы и детали"
- П1 — Алюминиевый уголок 30x30x3мм, 2000-3000(L)мм по периметру грязезащитной решетки, RAL9005
- ДВУ1.1 — Дверной упор с установкой на пол. Apecs, арт.DS-0009-INOX, h45мм, нержавеющая сталь, серый/серебристый
- ДВЧ1 — Дверной упор с установкой на стену. Apecs, арт.DS-0009-INOX, h85мм, нержавеющая сталь, серый/серебристый
- Лента контрастная, ж, 100 мм.
- Уп3 — Y-образный профиль из алюминия (мерседес) для наружных углов из плитки. Цвет серебро матовое, l-2,7м

1. Данный лист смотреть со всеми листами комплекта.
2. Устройство полов выполнять по проекту АР2.2.
3. Устройство полов производить после прокладки всех инженерных сетей и установки лифта.
4. Напольное покрытие укладывать после монтажа внутренних витражных конструкций.
5. Швы раскладки крупноформатной плитки применять не менее 2 мм. Клей наносить на основание 1-6мм и на плитку 1-4мм. Направление нанесения клея по короткой стороне плитки в одном направлении на основании и на плитке. При укладке применять систему "Стрингер".
6. Стыковку плитки в разных помещениях без дверных порогов производить под полотном двери.
7. Укладку напольной плитки производить с учетом технического руководства от производителя.
8. Во входных тамбурах выполнить приямки с облицовкой керамогранитом для грязезащитного покрытия - см. листы "Узлы и детали. Сечение по тамбуру".
9. По периметру укладки керамогранита в соответствии с планом применить плинтус (тип Пл1) из напольной плитки, длиной 3000мм, высотой 100мм с укладкой по верху него теневого профиля ТИП6.1АНОД - см. лист "Узлы и детали. Межквартирный коридор 2-го и типового этажа". Плинтус монтировать заподлицо с финишной отделкой стен на клеевой состав после проведения работ по отделке пола. Следить за совпадением горизонтальных и вертикальных швов керамогранита на полу и на стене. Допускается использовать обрезки от плитки укладываемой на пол с учетом расположения забойского края плитки в месте примыкания с профилем ТИП6.1. На внешних углах стыковать плинтус и теневой профиль ТИП6.1АНОД под 45 градусов, с использованием углового профиля Уп1.
10. Обеспечить аккуратные стыки напольного покрытия со стояками и трубами отопления.
11. Размеры грязезащитных решеток уточнить по замерам после завершения отделочных работ.
12. Данный чертеж смотреть совместно с листами инженерного проекта.
13. Конструктивный состав пола с грязезащитным покрытием см. АР2.2.
14. Объемы материалов напольных покрытий и плинтусов см. раздел АР2.2.
15. Отделка ступеней на лестничных клетках до 2-го этажа выполняется из керамогранита. Угол стыковки керамогранита на проступи и подступенке выполнить подрезкой плитки под 45градусов.

Изм.	Колич.	Лист	№Док.	Подп.	Дата
Разработал		Ленина А.			03.09.25
Проверил		Михайлов М.			03.09.25
Нач.контроль		Петровский А.			03.09.25

94-0421-ОК-1/Н-6.2-П-АР2.АИ

"Жилой дом с приспособлением подземной автостоянки под защитное сооружение гражданской обороны - "укрытие" ЗАГО с инженерными сетями и благоустройством территории по адресу г. Москва, Внутригородское муниципальное образование Измайлово, Сиреневый бульвар, земельный участок 4/9 (участок 6.2)"


Архитектурные решения. Архитектурные интерьеры.

Стадия	Лист	Листов
П	68	

План напольных покрытий типового этажа. 6.2.4.

ООО "ФОРМАЦИА"

План потолков с расстановкой светильников и другого оконечного оборудования -1 этажа
М. 1:50

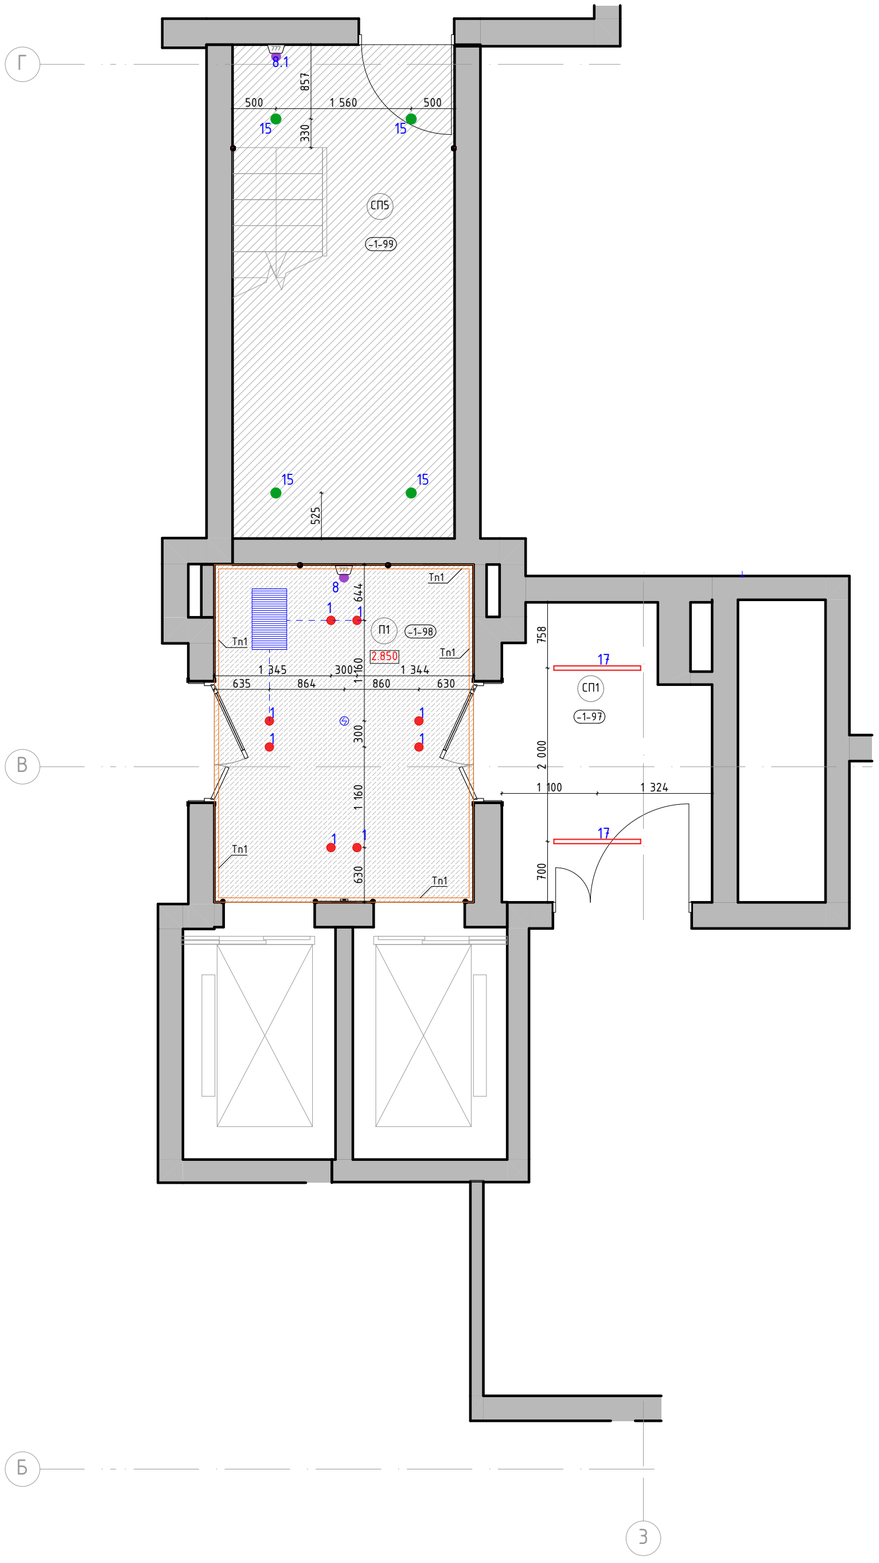

Номер пом.	Наименование	Площадь м.кв.
-1-97	Тамбур шлюз	
-1-98	Лифтовый холл	
-1-99	Лестничная клетка Л1 №4	

Условные обозначения:

1-132 — Номер помещения в соответствии с разделом АР

4.000 — Отметка потолка от уровня чистого пола (высота от пола до потолка)

П1 — - Подвесной потолок поэлементной сборки из плит КНАУФ-Файерборд на двухуровневом металлическом каркасе П232 (2 слоя).
- Окраска в 2 слоя глубокоматовой краской Dulux Bindo НГ, RAL9010

СП5 — Улучшенная окраска потолка глубокоматовой краской Dulux Bindo НГ, RAL7047 (цвет должен соответствовать цвету стен "СП4", необходимо провести натурные наблюдения и согласовать с автором проекта)

СП1 — Улучшенная окраска плиты перекрытия и коммуникаций в 2 слоя Окраска в 2 слоя глубокоматовой краской Dulux Bindo НГ, RAL9005

Тп1 — Алюминиевый теневой профиль ТИП1АНОД-15мм., RAL9005

1 — Светильник светодиодный встроенный, в сборе с блоком питания, поворотный, скрытый "под шпаклевку" потолка. Selecta LED Orbit Cuistom, Ф68мм, 3000K, RAL9010 матовый.

Извещатель накладной, цв. белый матовый.

8.1 — Светильник светодиодный "цилиндр" частично встроенный, поворотный, Selecta LED Top Spot mini Cuistom, Ф60мм, 80(h) мм, узкая линза, 3000K, RAL9005 муар.

17 — Светильник подвесной Selecta Line 37 UGR (9961), 37x37x1070мм, 15Bm, 4000K, линза 50гр, IP44, RAL9005 мат

Решетка "ОВ", KNKA с прямыми ламелями вдоль короткой стороны решетки, RAL9010

1. Данный лист смотреть со всеми листами комплекта
2. Отметки потолков указаны от уровня чистого пола этажа и обозначают высоту от пола до потолка
3. Подвесные потолки монтировать после выполнения потолочных инженерных коммуникаций.
4. Потолки монтировать по технологии фирмы производителя.
5. Данный лист смотреть совместно с листами инженерного проекта.
6. Отверстия в подвесном потолке для встроенных светильников выполнять при наличии светильников на объекте.
7. Все прочие электромонтажные работы выполнять по проекту ЭОМ1.
8. Светильники аварийного освещения см. раздел ЭОМ1.
9. Все характеристики светильников, общее количество, марку, производителя см. раздел ЭОМ1.
10. Объемы материалов потолка см. раздел АР0.

94-0421-ОК-1/Н-6.2-П-АР2.АИ

Жилой дом с приспособлением подземной автостоянки под защитное сооружение гражданской обороны - «укрытие» (ЗСГО) с инженерными сетям и благоустройством территории по адресу: г. Москва, внутригородское муниципальное образование Измайлово, Сиреневый бульвар, земельный участок 4/9 (участок 6.2)

Изм.	Колуч.	Лист	№Док.	Подп.	Дата
Разработал		Лёнина А.			03.09.25
Проверил		Михайлов М.			03.09.25
Нач.контроль		Петровций А.			03.09.25


Архитектурные решения. Архитектурные интерьеры.

Стадия	Лист	Листов
П	69	

План потолков с расстановкой светильников -1 этажа. 6.2.4.

ООО "ФОРМАЦИА"

План потолков с расстановкой светильников и другого оконечного оборудования 1 этажа
М. 1:50

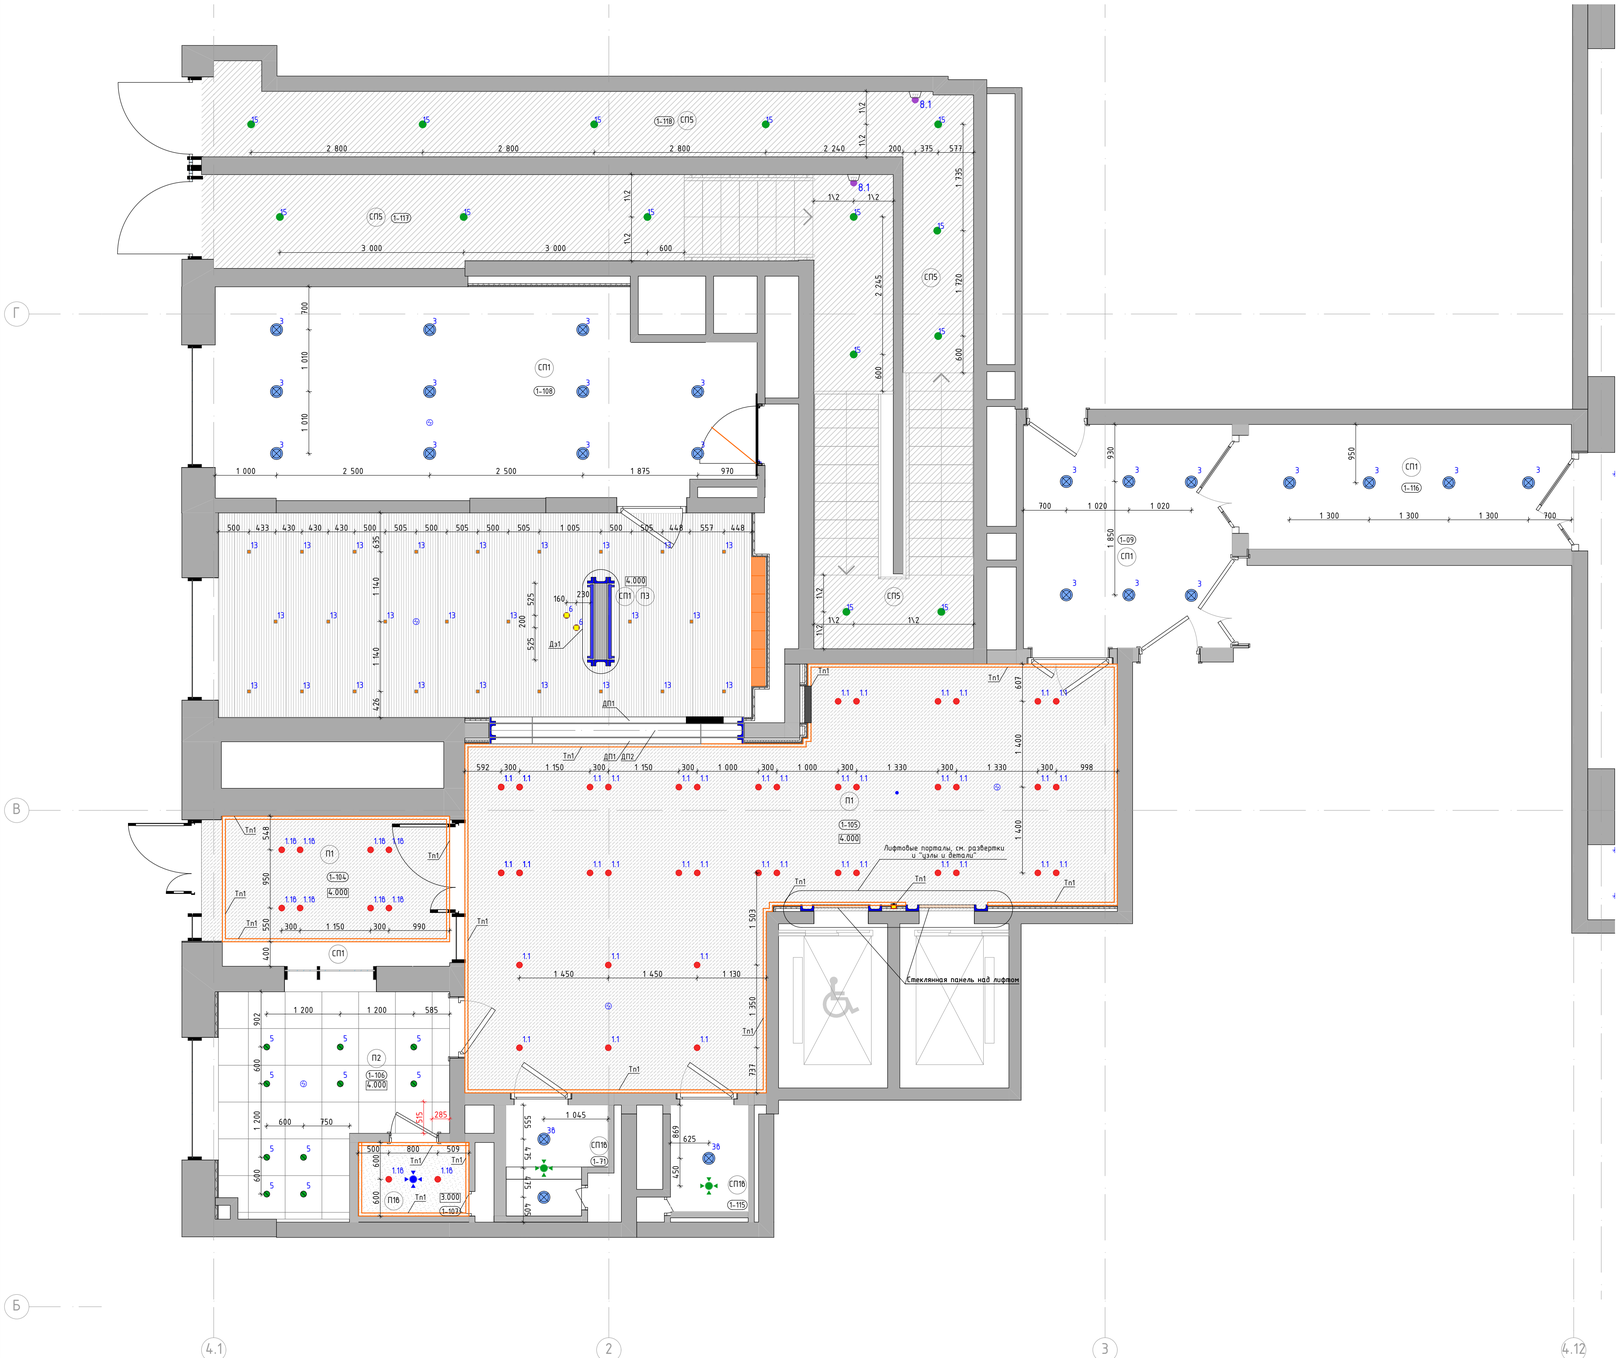

Номер пом.	Наименование	Площадь м.кв.
1-09	Тамбур-шлюз	
1-71	Лапомойка	
1-104	Тамбур	
1-105	Вестибюль	
1-106	Консьерж	
1-107	С\У	
1-108	Колясочная	
1-115	ПУИ	
1-116	Тамбур-шлюз	
1-117	Лестничная клетка	
1-118	Лестничная клетка	


Условные обозначения:

- (1-132) — Номер помещения в соответствии с разделом АР
- 4.000 — Отметка потолка от уровня чистого пола (высота от пола до потолка)
- П1 — – Подвесной потолок подземенной сборки из плит КНАУФ-Файерборд на двухуровневом металлическом каркасе П232 (2 слоя). – Окраска в 2 слоя глубокоматовой краской Dulux Bindo НГ, RAL9010
- П1б — – Подвесной потолок подземенной сборки из плит КНАУФ-Файерборд на двухуровневом металлическом каркасе П232 (2 слоя). – Окраска в 2 слоя глубокоматовой влагостойкой краской Dulux Bindo, RAL9010
- П2 — Подвесной потолок, потолочные панели Экофон Фокус ДГ, 600х600мм, цв. панелей – белый, цв. подсистемы – черный
- ПЗ — Подвесной потолок, рейка кубообразная с интеграцией освещения SELECTA, габариты рейки 30х60(h)мм, шаг по оси рейки – 100 мм, толщина металла 0,55 мм, материал – сталь оцинкованная х/к., RAL7035, цвет подсистемы RAL9005
- СП1 — Улучшенная окраска плиты перекрытия и коммуникаций в 2 слоя Окраска в 2 слоя глубокоматовой краской Dulux Bindo НГ, RAL9005
- СП1б — Улучшенная окраска плиты перекрытия и коммуникаций в 2 слоя глубокоматовой влагостойкой краской Dulux Bindo, RAL9005
- СП5 — Улучшенная окраска глубокоматовой краской Dulux Bindo НГ, RAL7047 (цвет должен соответствовать цвету стен "СП4", необходимо провести натурные наблюдения и согласовать с автором проекта)
- Тп1 — Алюминиевый теневой профиль ТИП1АНОД-15мм., RAL9005
- 16 — Светильник светодиодный встроенный, влагостойкий, в сборе с блоком питания, поворотный, скрытый "под шпаклевку" потолка. Selecta LED Orbit Cuistom, Ф68мм, IP44, 3000K, RAL9010 матовый.
- 1 — Светильник светодиодный встроенный, в сборе с блоком питания, поворотный, скрытый "под шпаклевку" потолка. Selecta LED Orbit Cuistom, Ф68мм, 3000K, RAL9010 матовый.
- 36 — Подвесной светильник "цилиндр", влагостойкий. Selecta LED Pallo, Ф90мм, 300(h)мм, IP44, 3000K, RAL9005 матовый. Отметка низа подвесного светильника от ур.ч.п. – 3,000м
- 3 — Подвесной светильник "цилиндр". Selecta LED Pallo, Ф90мм, 300(h)мм, 3000K, RAL9005 матовый. Отметка низа подвесного светильника от ур.ч.п. – 3,000м. В местах перепада пола в рамках одного помещения, см. отметки светильников на плане
- 5 — Светильник светодиодный встроенный для потолков панельного типа. Selecta LED ORBIT, Ф84мм, 3000K, RAL9010 матовый.
- 6 — Подвесной светильник "цилиндр", декоративный. Selecta Tubo, Ф30мм, 400(h)мм, 3000K, RAL9005 матовый. Отметки низа подвесных светильников в одной группе разные, от ур.ч.п. – 2,500м и 2.700м.
- 13 — Светильник накладной интегрированный в реечный потолок "цилиндр", TOP SPOT mini Selecta, Ф60мм, 70(h)мм, 3000K, RAL7035.
- 8.1 — Светильник светодиодный "цилиндр" частично встроенный, поворотный, Selecta LED Top Spot mini Cuistom, Ф60мм, 80(h) мм, узкая линза, 3000K, RAL9005 муар.
- Табличка. Навигация "номер квартиры/номер этажа". См. листы "Навигация". Отметки высот см. листы "Развертки" и "Отделка лестничной клетки". Привязку см. совместно с "План потолков с расстановкой светильников и другого оконечного оборудования"
- Извещатель накладной, цв. белый матовый.
- Диффузор, цв. белый матовый.
- Диффузор, RAL9005 черный матовый.
- Люк под окраску "Премиум Лайт" 500х500мм./600х600мм (см. на плане), цв. окраски RAL9010
- Дп1 — Декоративный профиль. Уголок. Отделка металлическим листом с окраской RAL7035. См. лист "Узлы и детали"
- Дп2 — Декоративный профиль. Швеллер. Отделка листом из нержавеющей стали окрашенным в черный цвет. См. лист "Узлы и детали"

1. Данный лист смотреть со всеми листами комплекта
2. Отметки потолков указаны от уровня чистого пола этажа и обозначают высоту от пола до потолка
3. Подвесные потолки монтировать после выполнения потолочных инженерных коммуникаций.
4. Потолки монтировать по технологии фирмы производителя.
5. Данный лист смотреть совместно с листами инженерного проекта.
6. Отверстия в подвесном потолке для встроенных светильников выполнять при наличии светильников на объекте.
7. Все прочие электромонтажные работы выполнять по проекту ЭОМ1.
8. Светильники аварийного освещения см. раздел ЭОМ1.
9. Все характеристики светильников, общее количество, марку, производителя см. раздел ЭОМ1.
10. Объемы материалов потолка см. раздел АР1.1.

						94-0421-ОК-1/Н-6.2-П-АР2.АИ
						"Жилой дом с приспособлением подземной автостоянки под защитное сооружение гражданской обороны - "цокольи" (ЖСГО) с инженерными сетями и благоустройством территории по адресу: г. Москва, внутригородское муниципальное образование Измайлово, Сиреневый бульвар, земельный участок 4/9 (участок 6.2)"
Изм.	Кол.уч.	Лист	№Док.	Подп.	Дата	
Разработал		Ленина А.			03.09.25	Архитектурные решения. Архитектурные интерьеры.
Проверил		Михайлов М.			03.09.25	Стадия: П; Лист: 70; Листов:
Нач.контроль		Петровский А.			03.09.25	
						План потолков с расстановкой светильников 1 этажа. 6.2.4.
						ООО "ФОРМАЦИЯ"

План потолков с расстановкой светильников и другого оконечного оборудования 2 этажа
М. 1:50

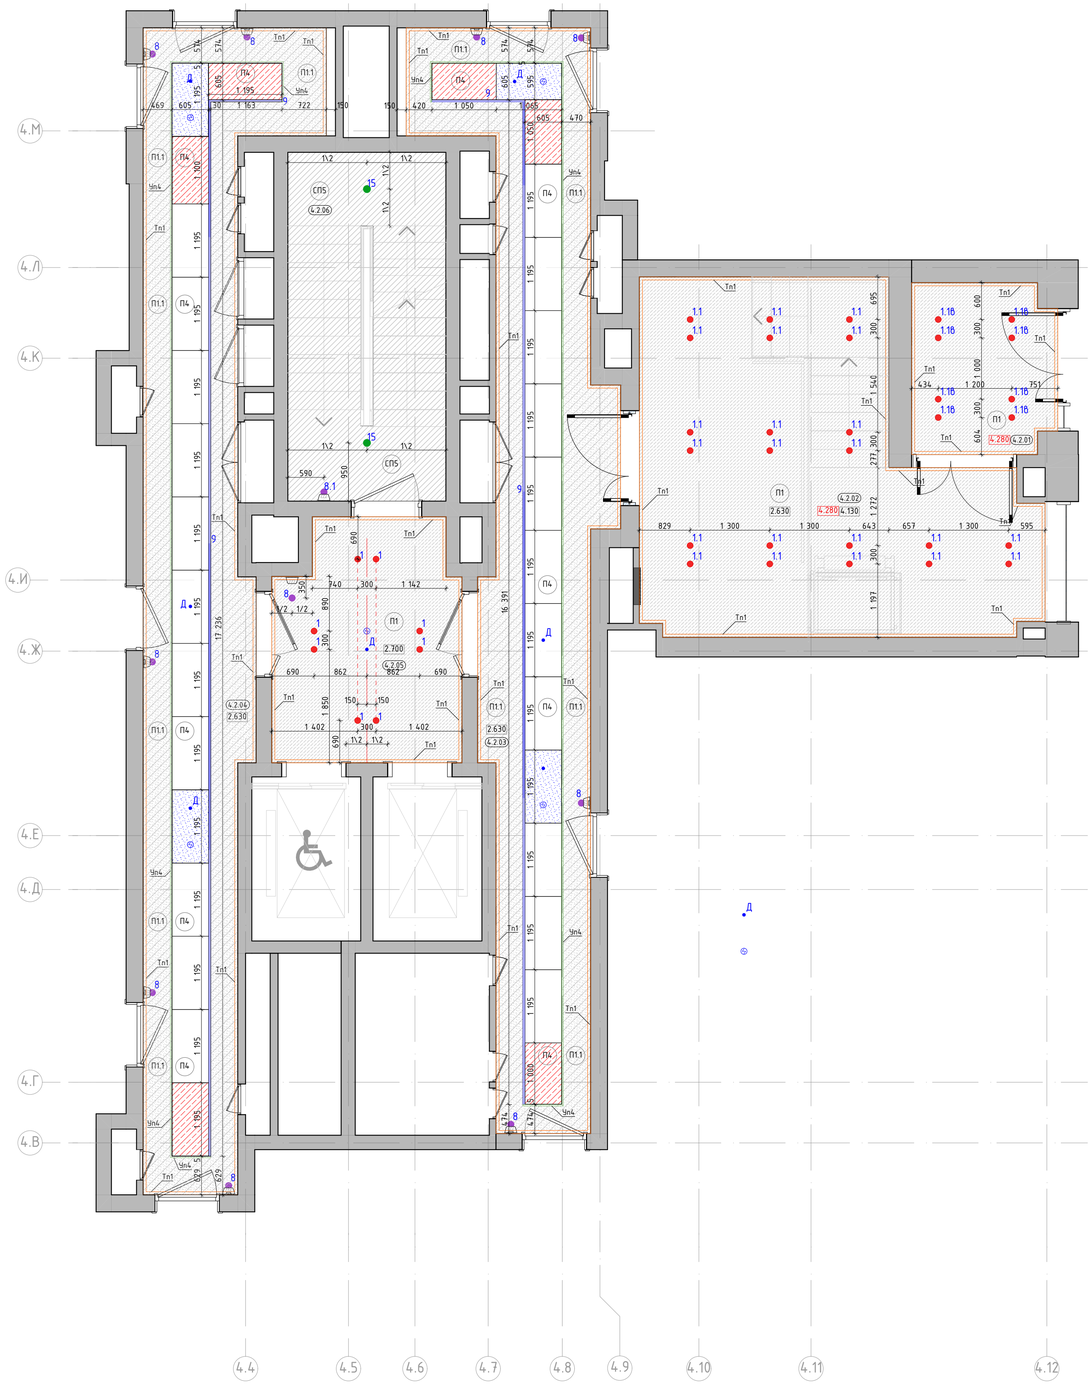

Номер пом.	Наименование	Площадь м.кв.
4.2.01	Тамбур	
4.2.02	Тамбур	
4.2.03	Межквартирный коридор 2	
4.2.04	Коридор	
4.2.05	Лифтовый холл	
4.2.06	Лестничная клетка	

Условные обозначения:

- (2.01) — Номер помещения в соответствии с разделом АР
- 2.900 — Отметка потолка от уровня чистого пола (высота от пола до потолка)
- П1 — – Подвесной потолок поэлементной сборки из плит КНАУФ-Файерборд на двухуровневом металлическом каркасе П232 (2 слоя).
  – Окраска в 2 слоя глубокоматовой краской Dulux Bindo НГ, RAL9010
- П1.1 — – Подвесной потолок поэлементной сборки из плит КНАУФ-Файерборд на металлическом каркасе из профилей перегородочных систем без крепления к плитам перекрытия П131.2 (2 слоя).
  – Окраска в 2 слоя глубокоматовой краской Dulux Bindo НГ, RAL9010
- П4 — Подвесной потолок для коридорных зон, Selecta SP-ПК3, НГ, потолочные панели из оцинкованной стали 1200х600мм, RAL9010. 3 типа:
- Сдвижные панели
- Съемные панели
- Несъемные панели
- СП5 — Улучшенная окраска потолка глубокоматовой краской Dulux Bindo НГ, RAL7047 (цвет должен соответствовать цвету стен "СП4", необходимо провести натурные наблюдения и согласовать с автором проекта)
- Тп1 — Алюминиевый теневой профиль ТИП1АНОД-15мм., RAL9005
- 1 — Светильник светодиодный встроенный, в сборе с блоком питания, поворотный, скрытый "под шпаклевку" потолка. Selecta LED Orbit Cuistom, Ф68мм, 3000К, RAL9010 матовый.
- В.1 — Светильник светодиодный "цилиндр" частично встроенный, поворотный, Selecta LED Top Spot mini Cuistom, Ф60мм, 80(h) мм, узкая линза, 3000К, RAL9005 мур.
- 9 — Светильник светодиодный, линейный, встроенный, герметичная светодиодная лента в алюминиевом профиле 35х10(h)мм, 3000К, силиконовый бесшовный рассеиватель, сварные угловые элементы, RAL9005 матовый.
- Д — Датчик движения, цв. белый матовый, см. раздел ЭОМ1.
- Извещатель накладной, цв. белый матовый.

1. Данный лист смотреть со всеми листами комплекта.
2. Отметки потолков указаны от уровня чистого пола этажа и обозначают высоту от пола до потолка.
3. Подвесные потолки монтировать после выполнения потолочных инженерных коммуникаций.
4. Потолки монтировать по технологии фирмы производителя.
5. Данный лист смотреть совместно с листами инженерного проекта.
6. Отверстия в подвесном потолке для встроенных светильников выполнять при наличии светильников на объекте.
7. Все прочие электромонтажные работы выполнять по проекту ЭОМ1.
8. Светильники аварийного освещения см. раздел ЭОМ1.
9. Все характеристики светильников, общее количество, марку, производителя см. раздел ЭОМ1.
10. Объемы материалов потолка см. раздел АР2.2.
11. Решения по подвесным потолкам тип П4 и светильникам тип 9 являются заданием для фирмы-производителя, для разработки монтажных и производственных схем с учетом определения точных длин светодиодной ленты светильника тип 9 и, соответственно, точной раскладки потолочных панелей типа 4.

Изм.	Колич.	Лист	№Док.	Подп.	Дата
Разработал		Ленина А.			03.09.25
Проверил		Михайлов М.			03.09.25
Нач.контроль		Петровский А.			03.09.25

94-0421-ОК-1/Н-6.2-П-АР2.АИ

"Жилой дом с приспособлением подземной автостоянки под защитное сооружение гражданской обороны - "укрытие" (ЗЗГО) с инженерными сетями и благоустройством территории по адресу: г. Москва, внутригородское муниципальное образование Измайлово, Сиреневый бульвар, земельный участок 4/9 (участок 6.2)"


Архитектурные решения. Архитектурные интерьеры.

Стадия	Лист	Листов
П	71	

План потолков с расстановкой светильников 2 этажа. 6.2.4.

ООО "ФОРМАЦИА"

План потолков с расстановкой светильников и другого оконечного оборудования типового этажа
М. 1:50

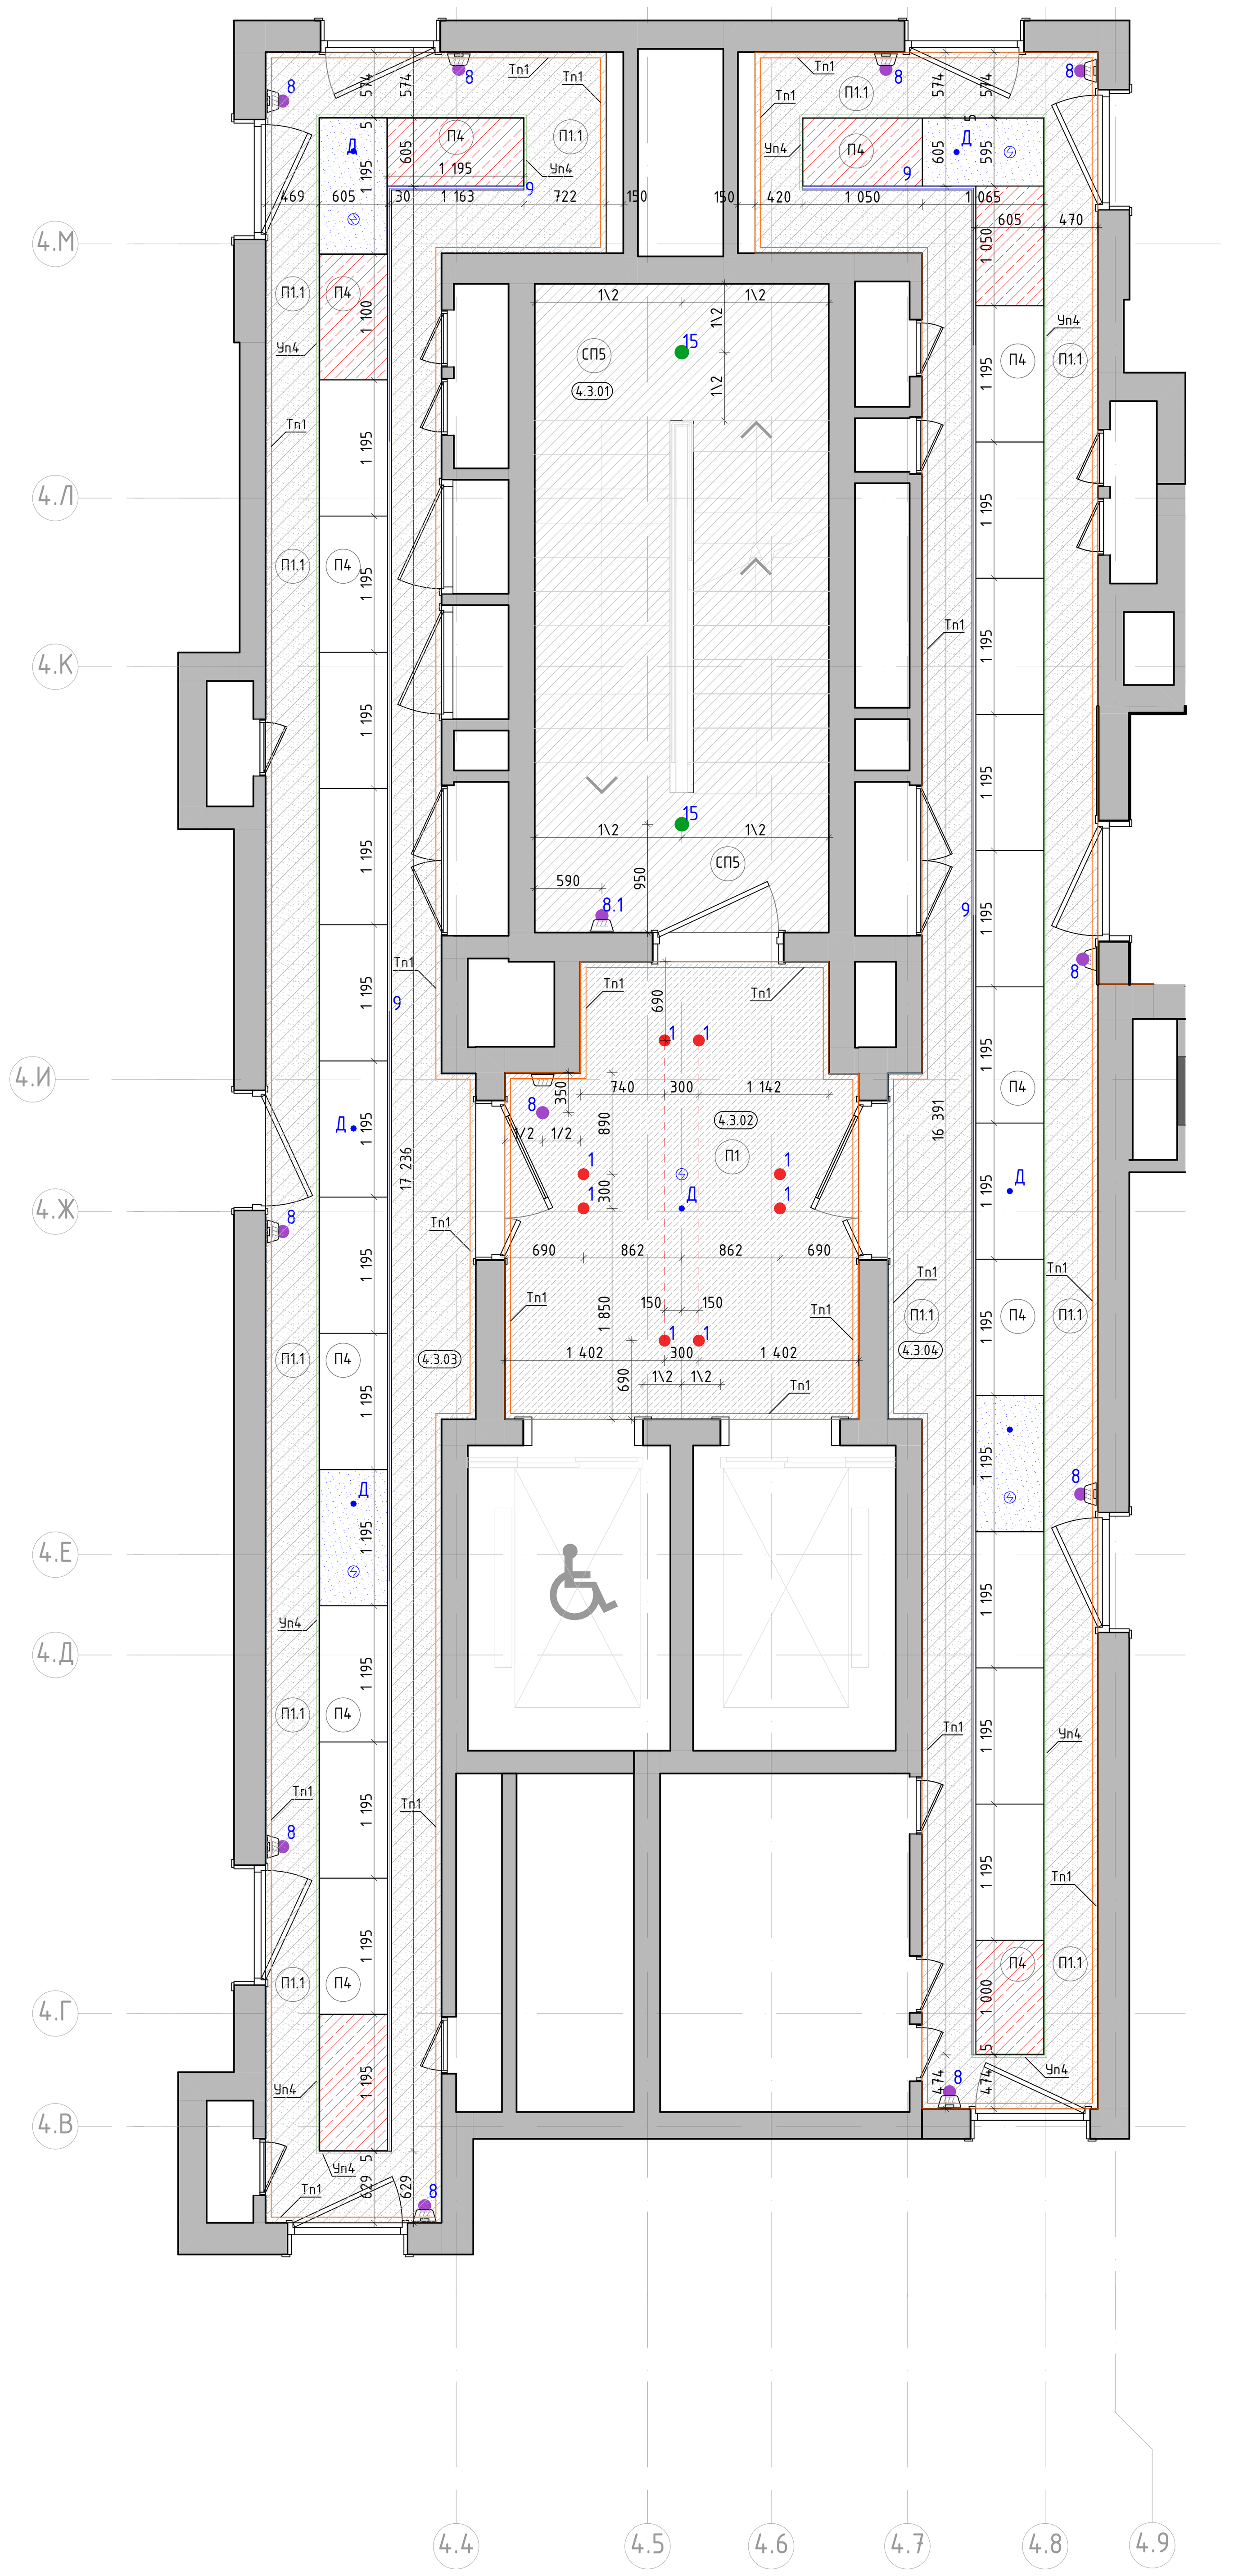

Номер пом.	Наименование	Площадь м.кв.
4.3.01	Лестничная клетка	
4.3.02	Лифтовый холл	
4.3.03	Межквартирный коридор 1	
4.3.04	Межквартирный коридор 2	

Условные обозначения:

- (2.01) Номер помещения в соответствии с разделом АР
- 2.900 Отметка потолка от уровня чистого пола (высота от пола до потолка)
- П1 — Подвесной потолок поэлементной сборки из плит КНАУФ-Файерборд на двухуровневом металлическом каркасе П232 (2 слоя). – Окраска в 2 слоя глубокоматовой краской Dulux Bindo НГ, RAL9010
- П1.1 — Подвесной потолок поэлементной сборки из плит КНАУФ-Файерборд на металлическом каркасе из профилей перегородочных систем без крепления к плитам перекрытия П131.2 (2 слоя). – Окраска в 2 слоя глубокоматовой краской Dulux Bindo НГ, RAL9010
- П4 Подвесной потолок для коридорных зон, Selecta SP-ПК3, НГ, потолочные панели из оцинкованной стали 1200х600мм, RAL9010. 3 типа:
  - Сдвижные панели
  - Съемные панели
  - Несъемные панели
- СП5 Улучшенная окраска потолка глубокоматовой краской Dulux Bindo НГ, RAL7047 (цвет должен соответствовать цвету стен "СП4", необходимо провести натурные наблюдения и согласовать с автором проекта)
- Тп1 Алюминиевый теневой профиль ТИП1АНОД-15мм., RAL9005
- 1 Светильник светодиодный встроенный, в сборе с блоком питания, поворотный, скрытый "под шпаклевку" потолка. Selecta LED Orbit Cuistom, Ф68мм, 3000К, RAL9010 матовый.
- 8.1 Светильник светодиодный "цилиндр" частично встроенный, поворотный, Selecta LED Top Spot mini Cuistom, Ф60мм, 80(h) мм, узкая линза, 3000К, RAL9005 муар.
- 9 Светильник светодиодный, линейный, встроенный, герметичная светодиодная лента в алюминиевом профиле 35х10(h)мм, 3000К, силиконовый бесшовный рассеиватель, сварные угловые элементы, RAL9005 матовый.
- Д Датчик движения, цв. белый матовый, см. раздел ЭОМ1.
- Извещатель накладной, цв. белый матовый.

1. Данный лист смотреть со всеми листами комплекта.
2. Отметки потолков указаны от уровня чистого пола этажа и обозначают высоту от пола до потолка.
3. Подвесные потолки монтировать после выполнения потолочных инженерных коммуникаций.
4. Потолки монтировать по технологии фирмы производителя.
5. Данный лист смотреть совместно с листами инженерного проекта.
6. Отверстия в подвесном потолке для встроенных светильников выполнять при наличии светильников на объекте.
7. Все прочие электромонтажные работы выполнять по проекту ЭОМ1.
8. Светильники аварийного освещения см. раздел ЭОМ1.
9. Все характеристики светильников, общее количество, марку, производителя см. раздел ЭОМ1.
10. Объемы материалов потолка см. раздел АР2.2.
11. Решения по подвесным потолкам тип П4 и светильникам тип 9 являются заданием для фирмы-производителя, для разработки монтажных и производственных схем с учетом определения точных длин светодиодной ленты светильника тип 9 и, соответственно, точной раскладки потолочных панелей типа 4.

Изм.	Кол.уч.	Лист	№Док.	Подп.	Дата
Разработал		Лёнина А.			03.09.25
Проверил		Михайлов М.			03.09.25
Нач.контроль		Петровций А.			03.09.25

94-0421-ОК-1/Н-6.2-П-АР2.АИ

"Жилой дом с приспособлением подземной автостоянки под защитное сооружение гражданской обороны – "укрытие" (ЗСГО) с инженерными сетями и благоустройством территории по адресу: г. Москва, внутригородское муниципальное образование Измайлово, Сиреневый бульвар, земельный участок 4/9 (участок 6.2)"


Архитектурные решения. Архитектурные интерьеры.

Стадия	Лист	Листов
П	72	

План потолков с расстановкой светильников типового этажа. 6.2.4.

ООО "ФОРМАЦИА"

План финишной отделки стен -1 этажа
М. 1:50

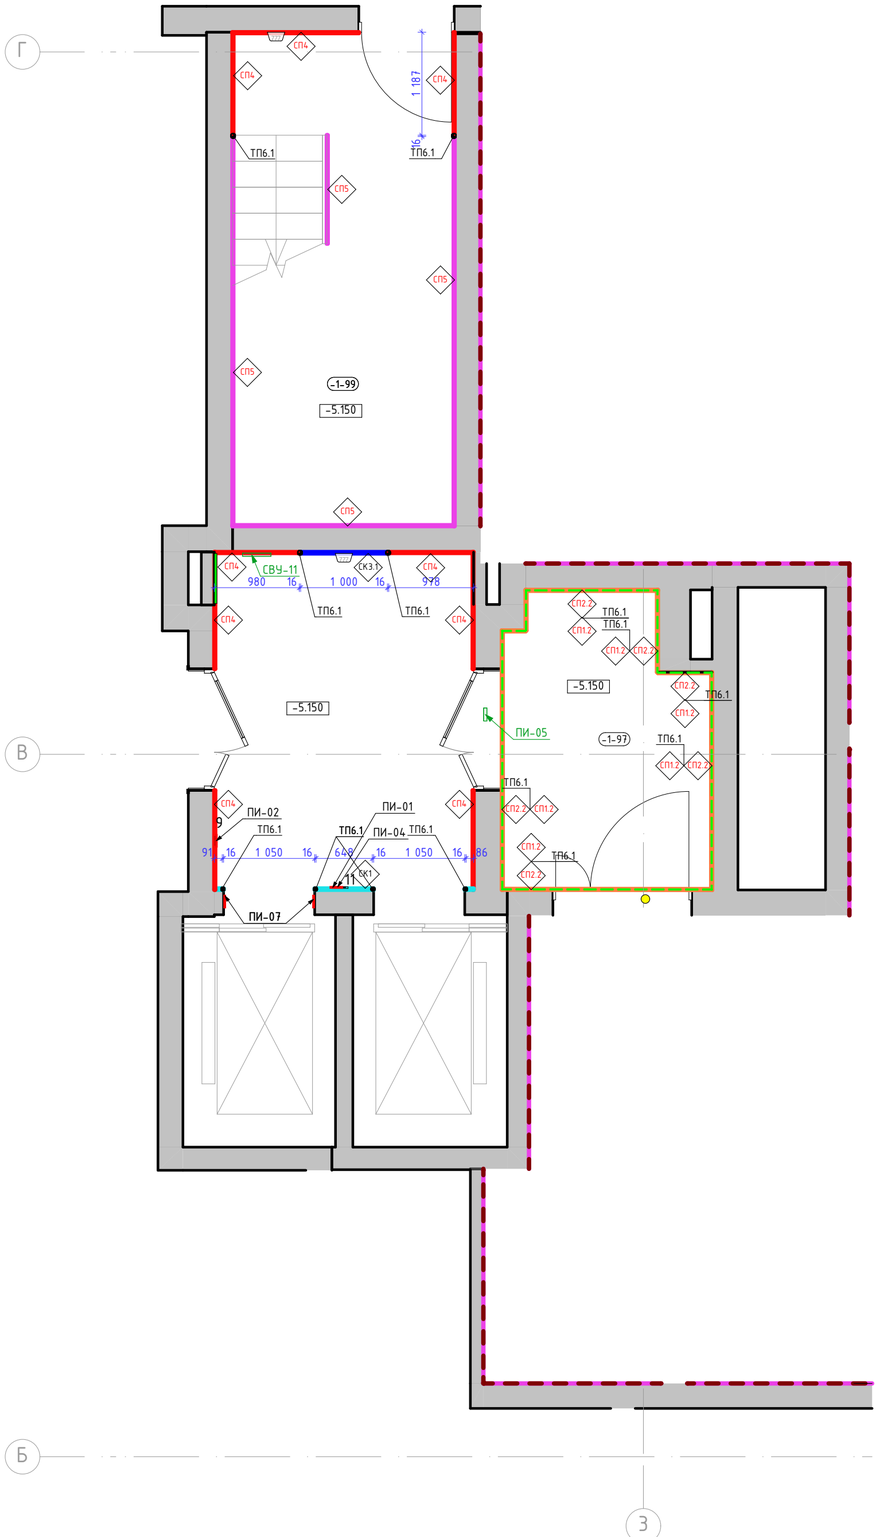

Номер пом.	Наименование	Площадь м.кв.
-1-97	Тамбур шлюз	
-1-98	Лифтовый холл	
-1-99	Лестничная клетка Л1 №4	

Условное обозначение пиктограмм и указателей:

ПИ-01 — Знак обозначения с пиктограммой "Лифт для инвалидов"

ПИ-02 — Знак обозначения с пиктограммой тактильной "Вызов персонала"

ПИ-15 — Световой указатель "Пожарный кран" (см. раздел ЭОМ1)

ПИ-07 — Знак обозначения с пиктограммой тактильной "Номер этажа"

ПИ-04 — Знак обозначения с пиктограммой "Лифт для пожарный подразделений"

ПИ-05 — Знак обозначения с пиктограммой тактильной "Номер этажа"

СВУ-10 — Комбинированный световой указатель "Направляющая стрелка" и "Безопасная зона для инвалидов" (см. раздел ЭОМ1)

СВУ-11 — Световой указатель "Место сбора инвалидов" (см. раздел ЭОМ1)

Условные обозначения:

1-132 — Номер помещения в соответствии с разделом АР

-1.500 — Отметка уровня чистого пола

СК1 — Крупноформатный керамогранит Чеппо ди Грей 100х300х0,6см, SL 1228G0001R6, с укладкой на эластичный клей на цементной основе ULTRALITE S2 BIANCO

СК3.1 — Крупноформатный керамогранит 100х300х0,6см, Surface Laboratory/Конкрит, коричневый матовый обрезной, арт. SL1030G0031R6, с укладкой на эластичный клей на цементной основе ULTRALITE S2 BIANCO. Акцентный цвет в соответствии с фасадом - "коричневый"

СК3.2 — Крупноформатный керамогранит 100х300х0,6см, Surface Laboratory/Конкрит, красно-коралловый матовый обрезной, арт. SL1030G0021R6, с укладкой на эластичный клей на цементной основе ULTRALITE S2 BIANCO. Акцентный цвет в соответствии с фасадом - "оранжевый"

СК3.3 — Крупноформатный керамогранит 100х300х0,6см, Surface Laboratory/Конкрит, белый матовый обрезной, арт. SL1030G0041R6, с укладкой на эластичный клей на цементной основе ULTRALITE S2 BIANCO. Акцентный цвет в соответствии с фасадом - "белый"

СК3.4 — Крупноформатный керамогранит 100х300х0,6см, Surface Laboratory/Конкрит, коричневый светлый матовый обрезной, арт. SL1030G0011R6, с укладкой на эластичный клей на цементной основе ULTRALITE S2 BIANCO. Акцентный цвет в соответствии с фасадом - "бежевый"

СП1.2 — Улучшенная окраска стены глубокоматовой краской Dulux Bindo НГ, RAL9005 на высоту от 2.180м. (верх наличника двери) от чистого пола помещения до плиты перекрытия.

СП2.2 — Улучшенная окраска стены глубокоматовой краской Dulux Bindo НГ, RAL7035 на высоту 2.180м (верх наличника двери) от чистого пола помещения до отделки СП1

СП4 — Декоративная негорючая силикатная штукатурка Stendeco SPRAYSTONE-NF TM Akvest в базовом белом цвете с применением силикатного однокомпонентного грунта, концентрат 1:1, Аквест 2С. Окраска по декоративной штукатурке краской НГ SPRAYSTONE-NF, цв. NCS 1502-Y50R светло-серый в теплых оттенках, тип нанесения "1000 линий"

СП5 — Улучшенная окраска стены глубокоматовой краской Dulux Bindo НГ, RAL7047 (цвет должен соответствовать цвету стен "СП4", необходимо провести натурные наблюдения и согласовать с автором проекта)

ТП6.1 — Профиль ТП6.1 в месте стыковки двух цветов в отделке

ТП6.1 — "Теневой профиль", Алюминиевый теневой профиль Tun6.1АНОД-30мм, RAL9005

Уп1 — Y-образный профиль из алюминия (мерседес) для наружных углов из плитки. Цвет черный матовый, l-2,7м

Табличка. Навигация "номер квартиры/номер этажа". См. листы "Навигация". Отметки высот см. листы "Развертки" и "Отделка лестничной клетки". Привязки см. совместно с "План потолков с расстановкой светильников и другого оконечного оборудования"


1. Данный лист смотреть со всеми листами комплекта
2. Отметку уровня чистого пола смотри план напольных покрытий.
3. Данный лист смотреть с развертками помещений.
4. Объемы материалов отделки стен см. раздел АР0.
5. Цвет, фактуру краски, цвет затирки для швов плитки, цвет почтовых ящиков перед заказом определить методом натурных наблюдений и согласовать с разделом АИ.
6. В отделке стен применяются теневые профили вертикального и горизонтального расположения. Расклядку и типы теневых профилей см листы с развертками. Монтаж теневых профилей выполнять в соответствии с инструкцией фирмы производителя.
7. Привязки навигационных элементов, в том числе для МГН см. листы с развертками
8. Привязки таблички навигации "номер квартиры" и "номер этажа" см. листы "планы потолков с расстановкой светильников и другого оконечного оборудования" и листы с развертками
9. Типы навигации и их привязку см. листы "Узлы и детали. Навигация"
10. Ограждение лестниц см. разделы "АР", "КМ"
11. Дверные откосы с неуказанной отделкой выполняются из доборов с наличниками в комплекте дверей
12. Металлическое ограждение лестниц выполнять по проекту КМ2, КМ3. Ограждения окрашены пожаробезопасной порошковой краской в заводских условиях, RAL9011
13. Приборы отопления в лестничных клетках выполнить по RAL7047. Металлоконструкции труб отопления на путях эвакуации окрасить пожаробезопасной краской в построечных условиях в цвет RAL7047

						94-0421-ОК-1/Н-6.2-П-АР2.АИ
						Жилой дом с приспособлением подземной автостоянки под защитное сооружение гражданской обороны – «укрытие» (ЗСГО) с инженерными сетями и благоустройством территории по адресу: г. Москва, внутригородское муниципальное образование Измайлово, Сиреневый бульвар, земельный участок 4/9 (участок 6.2)
Изм.	Колуч.	Лист	№Док.	Подп.	Дата	
Разработал		Лёнина А.			03.09.25	Архитектурные решения. Архитектурные интерьеры.
Проверил		Михайлов М.			03.09.25	
Нач.контроль		Петровций А.			03.09.25	
						План финишной отделки стен -1 этажа 6.2.4.

Стадия	Лист	Листов
П	73	

ООО "ФОРМАЦИА"

План финишной отделки стен 1 этажа
М. 1:50

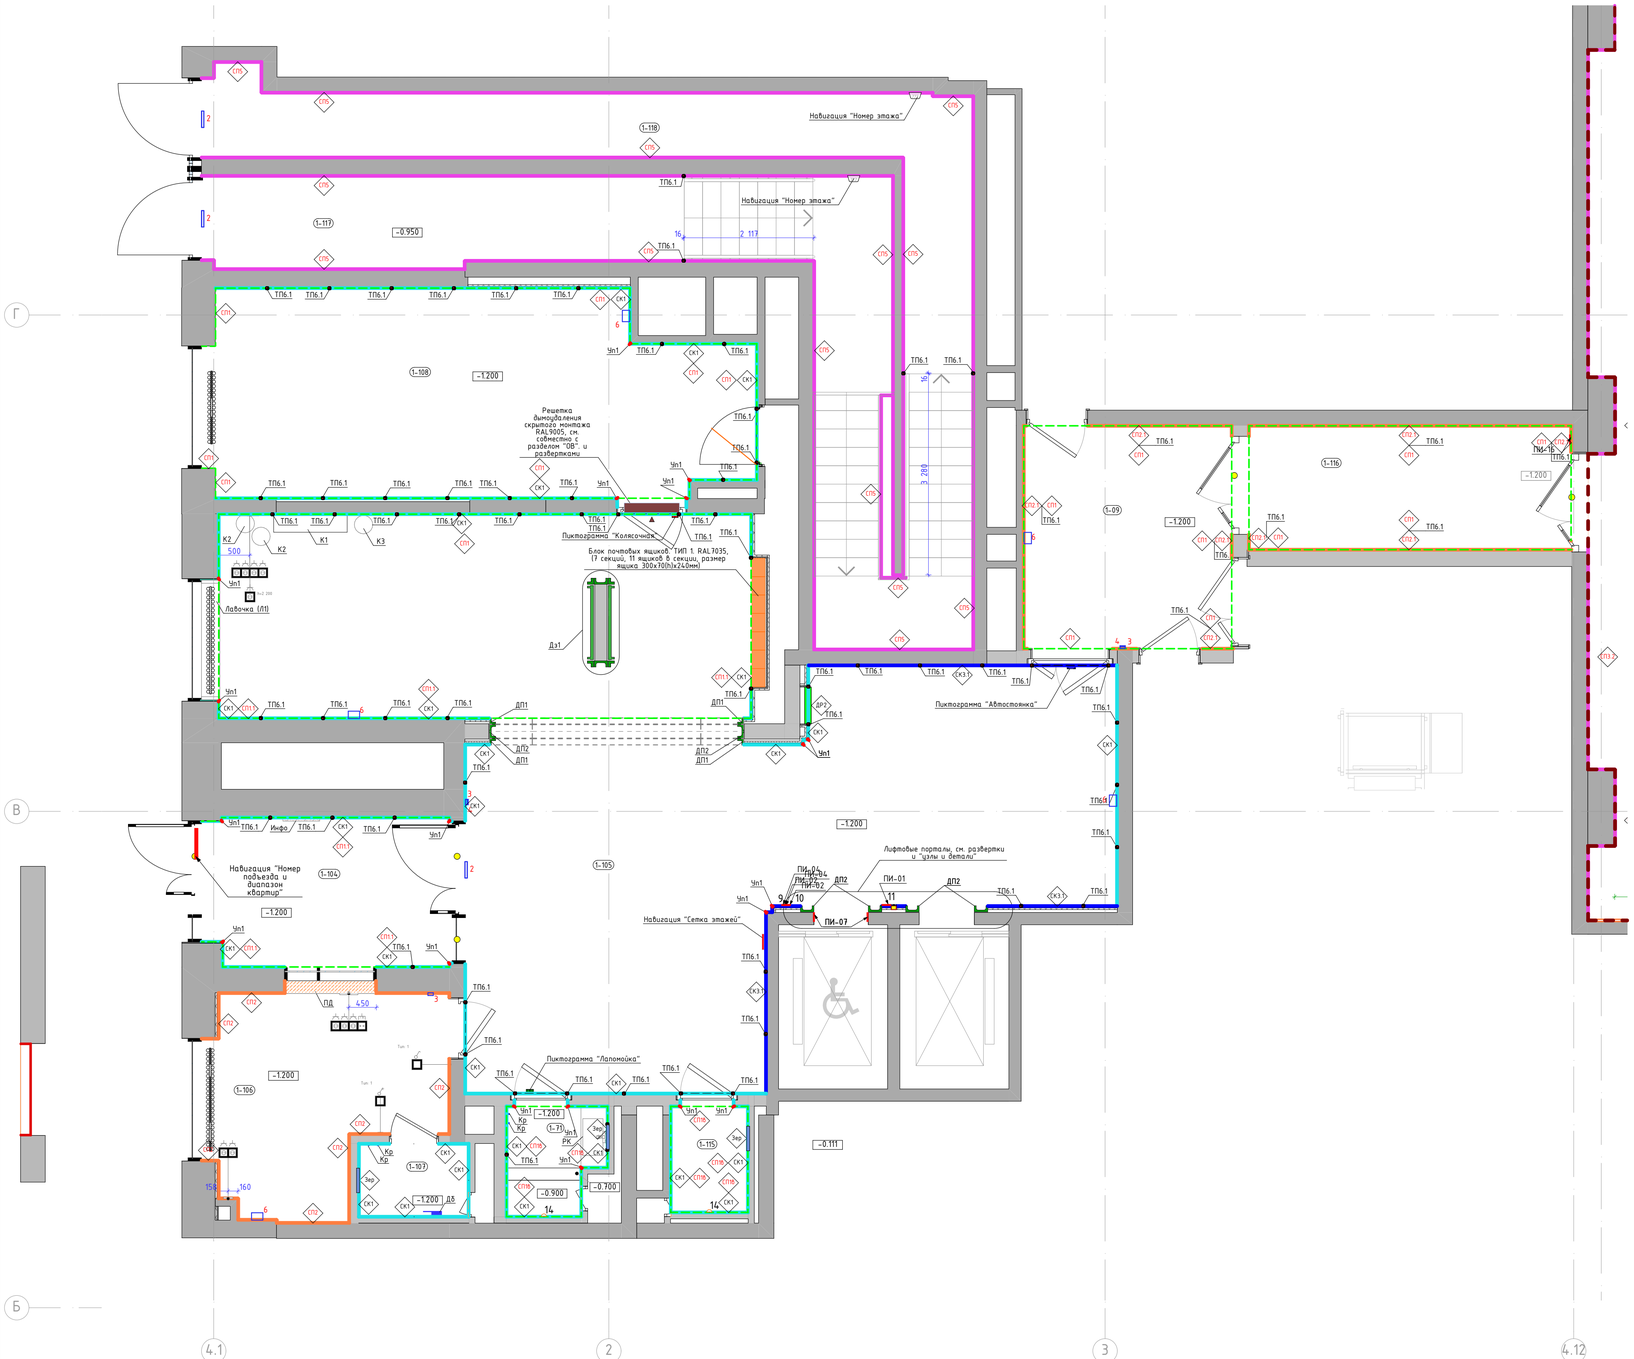

Номер пом.	Наименование	Площадь м.кв.
1-09	Тамбур-шлюз	
1-71	Ламомойка	
1-104	Тамбур	
1-105	Вестибюль	
1-106	Консьерж	
1-107	СУЭ	
1-108	Колясочная	
1-115	ПУИ	
1-116	Тамбур-шлюз	
1-117	Лестничная клетка	
1-118	Лестничная клетка	

Условное обозначение пиктограмм и указателей:

ПИ-01 — Знак обозначения с пиктограммой "Лифт для инвалидов"

ПИ-02 — Знак обозначения с пиктограммой тактильной "Вызов персонала"

ПИ-07 — Знак обозначения с пиктограммой тактильной "Номер этажа"

ПИ-15 — Световой указатель "Пожарный кран" (см. раздел ЭОМ1)

ПИ-04 — Знак обозначения с пиктограммой "Лифт для пожарных подразделений"

ПИ-16 — Знак обозначения с пиктограммой "Не доступно для инвалидов-колясочников"

Условные обозначения оконечного оборудования(смотреть совместно с инженерными разделами)

2 – Световой указатель "Выход"
3 – Ручной пожарный извещатель
4 – Оповещатель световой стробоскопический
5 – Оповещатель звуковой
6 – Оповещатель пожарный речевой
7 – Кнопка выхода
8 – Кнопка аварийной разблокировки дверей
9 – Переговорное устройство ПГУ ММГН-2
10 – Панель с ключом для пожарных подразделений
11 – Кнопка вызова лифта
13 – Оповещатель пожарный световой табло "Пожар"
14 – Датчик движения настенный

Условные обозначения:

1-132 — Номер помещения в соответствии с разделом АР
-1.500 — Отметка уровня чистого пола
Зер — Зеркала Silver 400х900х6мм, устанавливается заподлицо с отделкой керамогранитом
СК1 — Крупноформатный керамогранит Чеппо ди Грей 100х300х0,6см, арт.SL.1228G0001R6, с укладкой на эластичный клей на цементной основе ULTRALITE S2 BIANCO
СК1.1 — Крупноформатный керамогранит 100х300х0,6см, Surface Laboratory/Конкрит, коричневый матовый обрезной, арт.SL.1030G0031R6, с укладкой на эластичный клей на цементной основе ULTRALITE S2 BIANCO. Акцентный цвет в соответствии с фасадом – "коричневый"
СК1.2 — Крупноформатный керамогранит 100х300х0,6см, Surface Laboratory/Конкрит, красно-коралловый матовый обрезной, арт.SL.1030G0021R6, с укладкой на эластичный клей на цементной основе ULTRALITE S2 BIANCO. Акцентный цвет в соответствии с фасадом – "оранжевый"
СК1.3 — Крупноформатный керамогранит 100х300х0,6см, Surface Laboratory/Конкрит, белый матовый обрезной, арт.SL.1030G0041R6, с укладкой на эластичный клей на цементной основе ULTRALITE S2 BIANCO. Акцентный цвет в соответствии с фасадом – "белый"
СП1 — Улучшенная отделка стены и окраска в 2 слоя глубокоматовой краской Dulux Bindo НГ, RAL9005 на высоту от 3.000м (3.160м для пом. "колясочная") от чистого пола помещения до плиты перекрытия. В местах перепада пола в рамках одного помещения, см. отметки отделки на плане
СП1.1 — Улучшенная окраска стены глубокоматовой краской Dulux Bindo НГ, RAL9005 на высоту от 4.030м от чистого пола помещения до плиты перекрытия
СП1.8 — Улучшенная окраска стены глубокоматовой влагостойкой краской Dulux Bindo, RAL9005 на высоту от 3.000м (3.160м для пом. "ламомойка") от чистого пола помещения до плиты перекрытия.
СП2 — Улучшенная окраска стены глубокоматовой краской Dulux Bindo НГ, RAL7035 на высоту 4.000м от чистого пола помещения.
СП2.1 — Улучшенная окраска стены глубокоматовой краской Dulux Bindo НГ, RAL7035 на высоту 3.000м от чистого пола помещения до отделки СП1. В местах перепада пола в рамках одного помещения, см. отметки отделки на плане
СП3 — Улучшенная окраска стены глубокоматовой краской Dulux Bindo НГ, RAL9010 на высоту 4.020м от чистого пола помещения.
СП4 — Улучшенная окраска стены глубокоматовой краской Dulux Bindo НГ, RAL7047 (цвет должен соответствовать цвету стен "СП4", необходимо провести натурные наблюдения и согласовать с автором проекта)
ТП6.1 — Профиль ТП6.1 в месте стыковки двух цветов в отделке
Пожарный кран за дверью скрытого монтажа
Приборы отопления, см. совместно с разделом ОВ. Трубчатый радиатор К3ТО Гармония RAL 9011, однотрубный/двутрубный, напольный/настенный, нижнее подключение (арматура в цвет прибора отопления), нижнее расположение регулятора (в цвет прибора отопления). Ножки для напольного исполнения выполнить в цвет прибора отопления.
ТП6.1 — "Теневой профиль", Алюминиевый теневой профиль Tuin6.1AHOД-30мм, RAL9005
Дп1 — Декоративный профиль. Уголок. Отделка металлическим листом с окраской RAL7035. См. лист "Узлы и детали"
Дп2 — Декоративный профиль. Швеллер. Отделка листом из нержавеющей стали окрашенным в черный цвет. См. лист "Узлы и детали"
Чп1 — Y-образный профиль из алюминия (мерседес) для наружных углов из плитки. Цвет черный матовый, I-2,7м. Артикул: ПО-97-28
Дз1 — Декоративное зеркало, см. листы "Узлы и детали"
Табличка "Навигация "номер квартиры/номер этажа". См. листы "Навигация". Отметки высот см. листы "Развертки" и "Отделка лестничной клетки". Привязки см. совместно с "План потолков с рассановкой светильников и другого оконечного оборудования"
Инфо — Индивидуальное изделие панель "Информация", см. узлы и детали
РК — Индивидуальное изделие, раковина из керамогранита, см. узлы и детали
Лавочка — Индивидуальное изделие, лавочка из керамогранита, см. узлы и детали
ПД — Пиктограмма "Желтый круг для слабовидящих", см. совместно с развертками
Подоконник в помещении консьержа, см. совместно с листом "Узлы и детали"
Держатель ominimalism для бумаги металлический H114 с полочкой, цв. черный, 305х83х30мм
Крючок ominimalism настенный металлический H109, цв. черный, 40х55х20 мм
Кашпо круглое, металлические с порошковой окраской белые\черные, D=300мм., ominimalism
Прямоугольное кашпо из бетона, ominimalism, цвет серый, 1200х300мм., h=520мм

1. Данный лист смотреть со всеми листами комплекта.
2. Отметку уровня чистого пола смотри план напольных покрытий.
3. Данный лист смотреть с развертками помещений.
4. Объемы материалов отделки стен см. раздел АР1.1.
5. Цвет, фактуру краски, цвет затирки для швов плитки, цвет почтовых ящиков перед заказом определить методом натурных наблюдений и согласовать с разделом АИ.
6. В отделке стен применяются теневые профили вертикального и горизонтального расположения. Раскладку и типы теневых профилей см. листы с развертками. Монтаж теневых профилей выполнять в соответствии с инструкцией фирмы производителя.
7. Привязки навигационных элементов, в том числе для МГН см. листы с развертками.
8. Привязки таблички навигации "номер квартиры" и "номер этажа" см. листы "планы потолков с рассановкой светильников и другого оконечного оборудования" и листы с развертками.
9. Типы навигации и их привязку см. листы "Узлы и детали. Навигация".
10. Ограждение лестниц см. разделы "АР", "КМ".
11. Дверные откосы с неуказанной отделкой выполняются из доборов с наличниками в комплекте дверей.
12. Металлическое ограждение лестниц выполнить по проекту КМ2, КМ3. Ограждения окрашены пожаробезопасной порошковой краской в заводских условиях, RAL9011.
13. Приборы отопления в лестничных клетках выполнить по RAL7047. Металлоконструкции труб отопления на путях эвакуации окрасить пожаробезопасной краской в построечных условиях в цвет RAL7047.

Изм.	Кол.уч.	Лист	№Док.	Подп.	Дата
Разработал		Ленина А.			03.09.25
Проверил		Михайлов М.			03.09.25
Нач.контроль		Петровский А.			03.09.25

94-0421-ОК-1/Н-6.2-П-АР2.АИ

"Жилой дом с приспособлением подземной автостоянки под защитное сооружение гражданской обороны - "укрытие" (ЗЭГО) с инженерными, сетями и благоустройством территории по адресу: г. Москва, внутригородское муниципальное образование Измайлово, Сиреневый бульвар, земельный участок 4/9 (участок 6.2)"


Архитектурные решения. Архитектурные интерьеры.

Стадия	Лист	Листов
П	74	

План финишной отделки стен 1 этажа. 6.2.4

ООО "ФОРМАЦИА"

План финишной отделки стен 2 этажа
М. 1:50

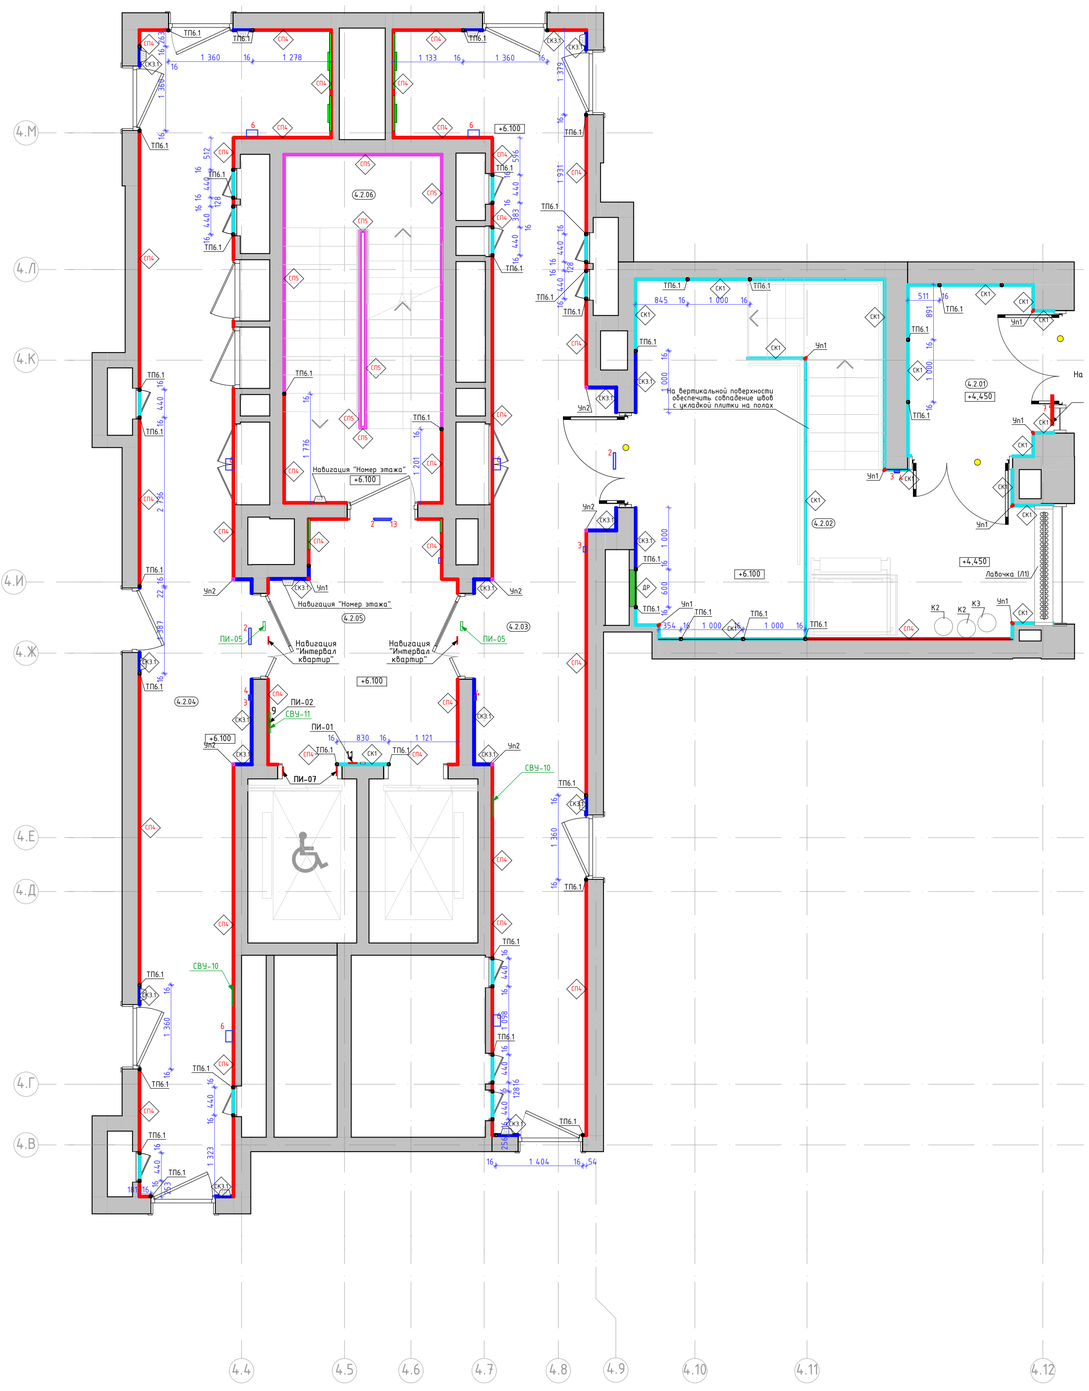

Номер пом.	Наименование	Площадь м.кв.
4.2.01	Тамбур	
4.2.02	Тамбур	
4.2.03	Межквартирный коридор 2	
4.2.04	Коридор	
4.2.05	Лифтовый холл	
4.2.06	Лестничная клетка	

Условные обозначения оконечного оборудования (смотреть совместно с инженерными разделами)

1 - Звонок проводной, цв. RAL 9011
2 - Световой указатель "Выход"
3 - Ручной пожарный извещатель
4 - Оповещатель световой стробоскопический
5 - Оповещатель звуковой
6 - Оповещатель пожарный речевой
7 - Кнопка выхода
8 - Кнопка аварийной разблокировки дверей
9 - Переговорное устройство ПЕЧ ММГН-2
10 - Панель с ключом для пожарных подразделений
11 - Кнопка вызова лифта
13 - Оповещатель пожарный световой табло "Пожар"

Условное обозначение пиктограмм и указателей:

ПИ-01 — Знак обозначения с пиктограммой "Лифт для инвалидов"

ПИ-02 — Знак обозначения с пиктограммой тактильной "Вызов персонала"

ПИ-07 — Знак обозначения с пиктограммой тактильной "Номер этажа"

ПИ-05 — Знак обозначения с пиктограммой "Безопасная зона для инвалидов".

ПИ-15 — Световой указатель "Пожарный кран" (см. раздел ЭОМ1)

СВУ-10 — Комбинированный световой указатель "Направляющая стрелка" и "Безопасная зона для инвалидов" (см. раздел ЭОМ1)

СВУ-11 — Световой указатель "Место сбора инвалидов" (см. раздел ЭОМ1)

Условные обозначения:

2.01 — Номер помещения в соответствии с разделом АР

2.900 — Отметка потолка от уровня чистого пола

КЗ.1 — Крупноформатный керамогранит Чеппо ди Грей 100х300х0,6см, арт.SL1228G0001R6, с укладкой на эластичный клей на цементной основе ULTRALITE S2 BIANCO

КЗ.2 — Крупноформатный керамогранит 100х300х0,6см, Surface Laboratory/Конкрит, коричневый матовый обрезной, арт.SL1030G0031R6, с укладкой на эластичный клей на цементной основе ULTRALITE S2 BIANCO. Акцентный цвет в соответствии с фасадом - "коричневый".

КЗ.3 — Крупноформатный керамогранит 100х300х0,6см, Surface Laboratory/Конкрит, красно-коралловый матовый обрезной, арт.SL1030G0021R6, с укладкой на эластичный клей на цементной основе ULTRALITE S2 BIANCO. Акцентный цвет в соответствии с фасадом - "оранжевый"

КЗ.4 — Крупноформатный керамогранит 100х300х0,6см, Surface Laboratory/Конкрит, белый матовый обрезной, арт.SL1030G0041R6, с укладкой на эластичный клей на цементной основе ULTRALITE S2 BIANCO. Акцентный цвет в соответствии с фасадом - "белый"

СП4 — Декоративная негорючая силикатная штукатурка Stendeco SPRAYSTONE-NF TM Akvest в базовом белом цвете с применением силикатного однокомпонентного грунта, концентрат 1:1, Аквест 2С. Окраска по декоративной штукатурке краской HF SPRAYSTONE-NF, цв. NCS 1502-Y50R светло-серый в теплых оттенках, тип нанесения "1000 линий"

СП5 — Улучшенная окраска стены глубокоматовой краской Dulux Bindo. HF, RAL7047 (цвет должен соответствовать цвету стен "СП4", необходимо провести натурные наблюдения и согласовать с автором проекта)

Приборы отопления, см. совместно с разделом ОВ. Трубчатый радиатор K3TO Гармония RAL 9011, однотрубный/двутрубный, напольный/настенный, нижнее подключение (арматура в цвет прибора отопления), нижнее расположение регулятора (в цвет прибора отопления). Ножки для напольного исполнения выполнить в цвет прибора отопления.

Пожарный кран, см. совместно с разделом "ВК". RAL7047 (цвет должен соответствовать цвету стен "СП4", необходимо провести натурные наблюдения и согласовать с автором проекта)

ТП6.1 — "Теневой профиль", Алюминиевый теневой профиль Tип6.1АНОД-30мм, RAL9005

Решетка ДУ, компенсации, см. совместно с разделом "ОВ" и развертками, RAL7047 (цвет должен соответствовать цвету стен "СП4", необходимо провести натурные наблюдения и согласовать с автором проекта)

Чп1 — У-образный профиль из алюминия (мерседес) для наружных углов из плитки. Цвет черный матовый, l-2,7м

Чп2 — П-образный профиль из алюминия для наружных углов. "Профиль-МО", цвет "черный муар", 10х10мм, l-2,7м

Чп3 — У-образный профиль из алюминия (мерседес) для наружных углов из плитки. Цвет серебро матовое, l-2,7м

ДР — Декоративная решетка KNKA системы отопления RAL7047 съемная под плитку. Ламели вертикального расположения, прямые, шириной 6мм, расстояние между ламелей 8мм в чистоте

Табличка. Навигация "номер квартиры/номер этажа". См. листы "Навигация". Отметки высот см. листы "Развертки" и "Отделка лестничной клетки". Привязки см. совместно с "План потолков с расстановкой светильников и другого оконечного оборудования"

Пиктограмма "Желтый круг для слабовидящих", см. совместно с развертками

1. Данный лист смотреть со всеми листами комплекта.
2. Отметку уровня чистого пола смотри план напольных покрытий.
3. Данный лист смотреть с развертками помещений.
4. Объемы материалов отделки стен см. раздел АР2.2.
5. Цвет, фактуру краски, цвет затирки для швов плитки, цвет почтовых ящиков перед заказом определить методом натурных наблюдений и согласовать с разделом АИ.
6. В отделке стен применяются теневые профили вертикального и горизонтального расположения. Раскладку и типы теневых профилей см. листы с развертками. Монтаж теневых профилей выполнять в соответствии с инструкцией фирмы производителя.
7. Привязки навигационных элементов, в том числе для МГН см. листы с развертками.
8. Привязки таблички навигации "номер квартиры" и "номер этажа" см. листы "планы потолков с расстановкой светильников и другого оконечного оборудования" и листы с развертками.
9. Типы навигации и их привязку см. листы "Узлы и детали. Навигация".
10. Ограждение лестниц см. разделы "АР", "КМ".
11. Дверные откосы с неуказанной отделкой выполняются из доборов с наличниками в комплекте дверей.
12. Металлическое ограждение лестниц выполнять по проекту КМ2, КМ3. Ограждения окрашены пожаробезопасной порошковой краской в заводских условиях, RAL9011.
13. Приборы отопления в лестничных клетках выполнить по RAL7047. Металлоконструкции труб отопления на путях эвакуации окрасить пожаробезопасной краской в построечных условиях в цвет RAL7047.

Изм.	Колич.	Лист	№Док.	Подп.	Дата
Разработал		Ленина А.			03.09.25
Проверил		Михайлов М.			03.09.25
Нач.контроль		Петровский А.			03.09.25

94-0421-ОК-1/Н-6.2-П-АР2.АИ

"Жилой дом с приспособлением подземной автостоянки под защитное сооружение гражданской обороны - "цокольная" ЖСГО с инженерными сетями и благоустройством территории по адресу г. Москва, Внутригородское муниципальное образование Измайлово, Сиреневый бульвар, земельный участок 4/9 (участок 6.2)"


Архитектурные решения. Архитектурные интерьеры.

Стадия	Лист	Листов
П	75	

План финишной отделки стен 2 этажа. 6.2.4

ООО "ФОРМАЦИА"

План финишной отделки стен типового этажа
М. 1:50

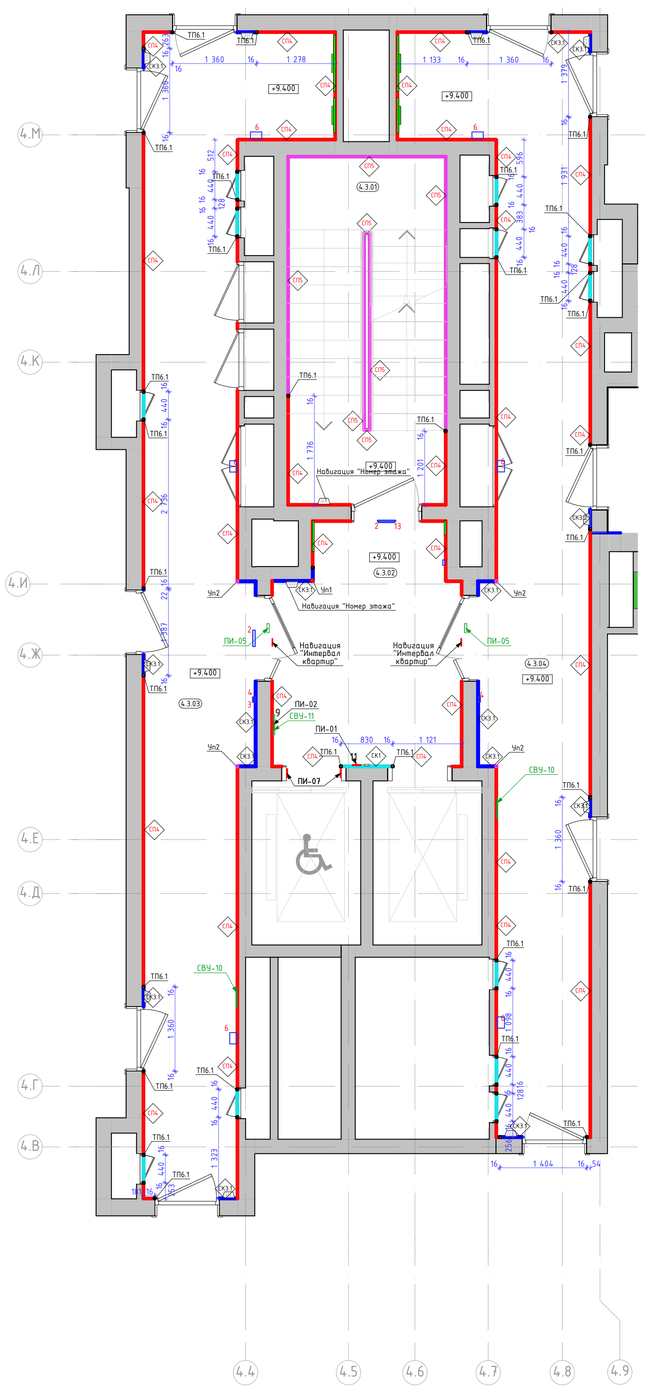

Номер пом.	Наименование	Площадь м.кв.
4.3.01	Лестничная клетка	
4.3.02	Лифтовый холл	
4.3.03	Межквартирный коридор 1	
4.3.04	Межквартирный коридор 2	

Условные обозначения оконечного оборудования (смотреть совместно с инженерными разделами)

1 - Звонок проводной, цв. RAL 9011
2 - Световой указатель "Выход"
3 - Ручной пожарный извещатель
4 - Оповещатель световой стробоскопический
5 - Оповещатель звуковой
6 - Оповещатель пожарный речевой
7 - Кнопка выхода
8 - Кнопка аварийной разблокировки дверей
9 - Переговорное устройство ПЕЧ ММГН-2
10 - Панель с ключом для пожарных подразделений
11 - Кнопка вызова лифта
13 - Оповещатель пожарный световой табло "Пожар"

Условное обозначение пиктограмм и указателей:

ПИ-01 — Знак обозначения с пиктограммой "Лифт для инвалидов"

ПИ-05 — Знак обозначения с пиктограммой "Безопасная зона для инвалидов".

ПИ-15 — Световой указатель "Пожарный кран" (см. раздел ЭОМ1)

ПИ-02 — Знак обозначения с пиктограммой тактильной "Вызов персонала"

СВУ-10 — Комбинированный световой указатель "Направляющая стрелка" и "Безопасная зона для инвалидов" (см. раздел ЭОМ1)

ПИ-07 — Знак обозначения с пиктограммой тактильной "Номер этажа"

СВУ-11 — Световой указатель "Место сбора инвалидов" (см. раздел ЭОМ1)

Условные обозначения:

2.01 — Номер помещения в соответствии с разделом АР

2.900 — Отметка потолка от уровня чистого пола

СК1 — Крупноформатный керамогранит Чеппо ди Грей 100х300х0,6см, apm.SL1228G0001R6, с укладкой на эластичный клей на цементной основе ULTRALITE S2 BIANCO

СК3.1 — Крупноформатный керамогранит 100х300х0,6см, Surface Laboratory/Конкрит, коричневый матовый обрезной, apm.SL1030G0031R6, с укладкой на эластичный клей на цементной основе ULTRALITE S2 BIANCO. Акцентный цвет в соответствии с фасадом - "коричневый".

СК3.2 — Крупноформатный керамогранит 100х300х0,6см, Surface Laboratory/Конкрит, красно-коралловый матовый обрезной, apm.SL1030G0021R6, с укладкой на эластичный клей на цементной основе ULTRALITE S2 BIANCO. Акцентный цвет в соответствии с фасадом - "оранжевый"

СК3.3 — Крупноформатный керамогранит 100х300х0,6см, Surface Laboratory/Конкрит, белый матовый обрезной, apm.SL1030G0041R6, с укладкой на эластичный клей на цементной основе ULTRALITE S2 BIANCO. Акцентный цвет в соответствии с фасадом - "белый"

СТК — Декоративная негорючая силикатная штукатурка Stendeco SPRAYSTONE-NF TM Akvest в базовом белом цвете с применением силикатного однокомпонентного грунта, концентрат 1:1, Аквест 2С. Окраска по декоративной штукатурке краской HF SPRAYSTONE-NF, цв. NCS 1502-Y50R светло-серый в теплых оттенках, тип нанесения "1000 линий"

СТП — Улучшенная окраска стены глубокоматовой краской Dulux Bindo HF, RAL7047 (цвет должен соответствовать цвету стен "СП4", необходимо провести натурные наблюдения и согласовать с автором проекта)

Приборы отопления, см. совместно с разделом ОВ. Трубчатый радиатор K3TO Гармония RAL 9011, однотрубный/двутрубный, напольный/настенный, нижнее подключение (арматура в цвет прибора отопления), нижнее расположение регулятора (в цвет прибора отопления). Ножки для напольного исполнения выполнить в цвет прибора отопления.

Пожарный кран, см. совместно с разделом "ВК". RAL7047 (цвет должен соответствовать цвету стен "СП4", необходимо провести натурные наблюдения и согласовать с автором проекта)

ТП6.1 — "Теневой профиль", Алюминиевый теневой профиль Тип6.1АНОД-30мм, RAL9005

Решетка ДУ, компенсации, см. совместно с разделом "ОВ" и развертками, RAL7047 (цвет должен соответствовать цвету стен "СП4", необходимо провести натурные наблюдения и согласовать с автором проекта)

Чп1 — Y-образный профиль из алюминия (мерседес) для наружных углов из плитки. Цвет черный матовый, l-2,7м

Чп2 — П-образный профиль из алюминия для наружных углов. "Профиль-МО", цвет "черный муар", 10х10мм, l-2,7м

Чп3 — Y-образный профиль из алюминия (мерседес) для наружных углов из плитки. Цвет серебро матовое, l-2,7м

ДР — Декоративная решетка KNKA системы отопления RAL7047 съемная под плитку. Ламели вертикального расположения, прямые, шириной 6мм, расстояние между ламелей 8мм в чистоте

Табличка. Навигация "номер квартиры/номер этажа". См. листы "Навигация". Отметки высот см. листы "Развертки" и "Отделка лестничной клетки". Привязки см. совместно с "План потолков с расстановкой светильников и другого оконечного оборудования"

Пиктограмма "Желтый круг для слабовидящих", см. совместно с развертками

1. Данный лист смотреть со всеми листами комплекта.
2. Отметку уровня чистого пола смотри план напольных покрытий.
3. Данный лист смотреть с развертками помещений.
4. Объемы материалов отделки стен см. раздел АР2.2.
5. Цвет, фактуру краски, цвет затирки для швов плитки, цвет почтовых ящиков перед заказом определить методом натурных наблюдений и согласовать с разделом АИ.
6. В отделке стен применяются теневые профили вертикального и горизонтального расположения. Раскладку и типы теневых профилей см. листы с развертками. Монтаж теневых профилей выполнять в соответствии с инструкцией фирмы производителя.
7. Привязки навигационных элементов, в том числе для МГН см. листы с развертками.
8. Привязки таблички навигации "номер квартиры" и "номер этажа" см. листы "планы потолков с расстановкой светильников и другого оконечного оборудования" и листы с развертками.
9. Типы навигации и их привязку см. листы "Узлы и детали. Навигация".
10. Ограждение лестниц см. разделы "АР", "КМ".
11. Дверные откосы с неуказанной отделкой выполняются из доборов с наличниками в комплекте дверей.
12. Металлическое ограждение лестниц выполнять по проекту КМ2, КМ3. Ограждения окрашены пожаробезопасной порошковой краской в заводских условиях, RAL9011.
13. Приборы отопления в лестничных клетках выполнить по RAL7047. Металлоконструкции труб отопления на путях эвакуации окрасить пожаробезопасной краской в построечных условиях в цвет RAL7047.

Изм.	Колич.	Лист	№Док.	Подп.	Дата
Разработал		Ленина А.			03.09.25
Проверил		Михайлов М.			03.09.25
Нач.контроль		Петровский А.			03.09.25

94-0421-ОК-1/Н-6.2-П-АР2.АИ

"Жилой дом с приспособлением подземной автостоянки под защитное сооружение гражданской обороны - "цокольные" ЖСГО с инженерными сетями и благоустройством территории по адресу г. Москва, Внутригородское муниципальное образование Измайлово, Сиреневый бульвар, земельный участок 4/9 (участок 6.2)"


Архитектурные решения. Архитектурные интерьеры.


Стадия	Лист	Листов
П	76	


План финишной отделки стен типового этажа. 6.2.4.


ООО "ФОРМАЦИА"


Развертка стен вестибюля. М1:50

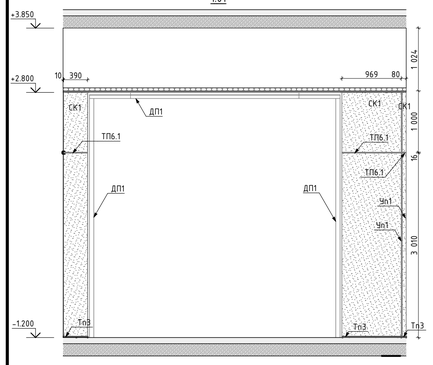


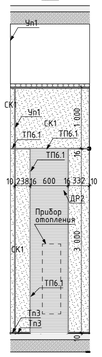


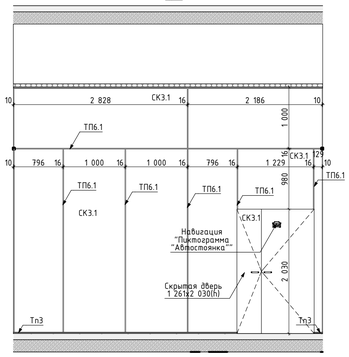


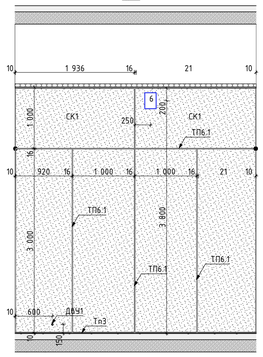


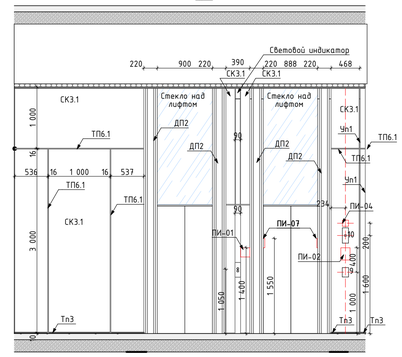


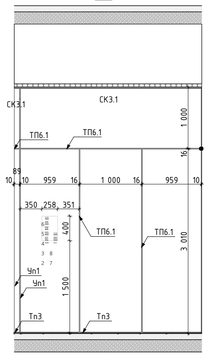


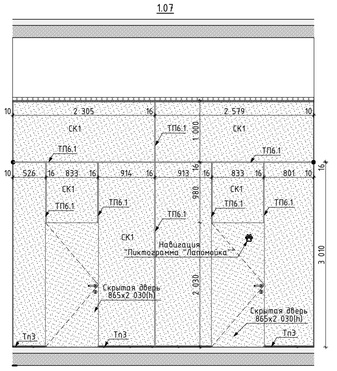


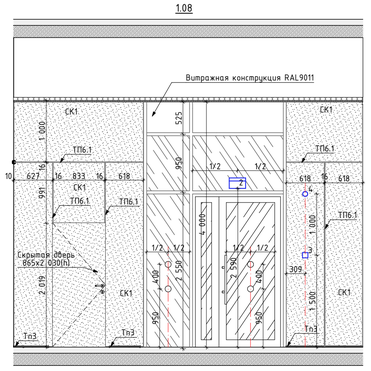

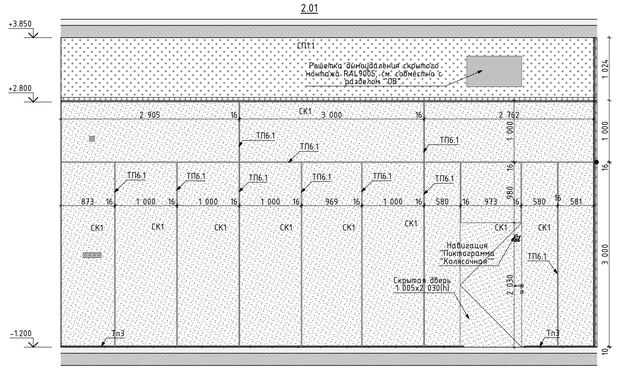

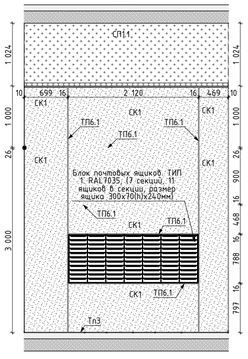

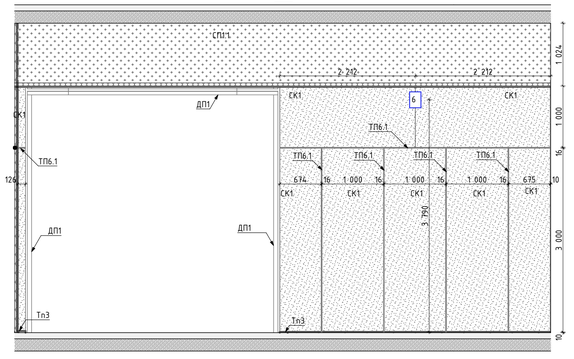

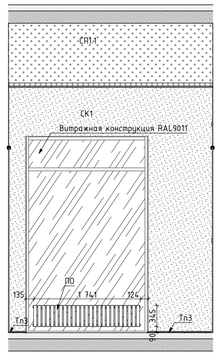

Условное обозначение пиктограмм и указателей:

ПИ-01 — Знак обозначения с пиктограммой "Лифт для инвалидов"

ПИ-02 — Знак обозначения с пиктограммой тактильной "Вызов персонала"

ПИ-07 — Знак обозначения с пиктограммой тактильной "Номер этажа"

ПИ-15 — Световой указатель "Пожарный кран" (см. раздел ЭОМ1)

ПИ-04 — Знак обозначения с пиктограммой "Лифт для пожарных подразделений"

ПИ-16 — Знак обозначения с пиктограммой "Не доступно для инвалидов-колясочников".

Условное обозначение отделки (смотреть совместно с листами "План финишной отделки стен"):

Зер — Зеркало Silver 400х900х6мм, устанавливается заподлицо с отделкой керамогранитом

СК1 — Крупноформатный керамогранит Чеппо ди Грей 100х300х0,6см, арт.SL 1228G0001R6, с укладкой на эластичный клей на цементной основе ULTRALITE S2 BIANCO

СК3.1 — Крупноформатный керамогранит 100х300х0,6см, Surface Laboratory/Конкрит, коричневый матовый обрезной, арт.SL1030G0031R6, с укладкой на эластичный клей на цементной основе ULTRALITE S2 BIANCO. Акцентный цвет в соответствии с фасадом - "коричневый"

СП1 — Улучшенная отделка стены и окраска в 2 слоя глубокоматовой краской Dulux Bindo HF, RAL9005 на высоту от 3.000м (3.160м для пом. "колясочная") от чистого пола помещения до плиты перекрытия. В местах перепада пола в рамках одного помещения, см. отметки отделки на плане

СП2 — Улучшенная окраска стены глубокоматовой краской Dulux Bindo HF, RAL9005 на высоту от 4.030м от чистого пола помещения до плиты перекрытия

СП6 — Улучшенная окраска стены глубокоматовой влагостойкой краской Dulux Bindo, RAL9005 на высоту от 3.000м (3.160м для пом. "лапомойка") от чистого пола помещения до плиты перекрытия

СП12 — Улучшенная окраска стены глубокоматовой краской Dulux Bindo HF, RAL7035 на высоту 4.000м от чистого пола помещения

СП11 — Улучшенная окраска стены глубокоматовой краской Dulux Bindo HF, RAL7035 на высоту 3.000м от чистого пола помещения до отделки СП1. В местах перепада пола в рамках одного помещения, см. отметки отделки на плане

СП3 — Улучшенная окраска стены глубокоматовой краской Dulux Bindo HF, RAL9010 на высоту 4.020м от чистого пола помещения

ТП6.1 — "Теневой профиль" Тип6.1, RAL9005

Тп3 — Алюминиевый теневой профиль ТИП2.1АНОД-10мм, RAL9005

Тп5 — Алюминиевый теневой профиль ТИП5АНОД-8мм, RAL9005 Теневой профиль устанавливается с разворотом внутрь, см. "Узлы и детали"

Пл1 — Плинтус 100(h)мм вырезан из керамогранита 1000х3000х5,6мм, SL.IN.CPGR.ST, с укладкой на эластичный клей на цементной основе ULTRALITE S2 BIANCO, с алюминиевым теневым профилем сверху ТИП6АНОД-15мм, RAL9005

Чп1 — Y-образный профиль из алюминия (мерседес) для наружных углов из плитки. Цвет черный матовый, l-2,7м. Артикул: ПО-97-28

ДР — Декоративная решетка KNKA системы отопления RAL7047 съемная под плитку. Ламели горизонтального расположения, прямые, шириной 6мм, расстояние между ламелей 8мм в чистоте

ПО — Приборы отопления, см. совместно с разделом ОВ. Трубчатый радиатор КЗТО Гармония RAL 9011, однотрубный/двутрубный, нательный/настенный, нижнее подключение (арматура в цвет прибора отопления), нижнее расположение регулятора (в цвет прибора отопления). Ножки для напольного исполнения выполнить в цвет прибора отопления.

Дп1 — Декоративный профиль. Уголок. Отделка металлическим листом с окраской RAL7035. См. лист "Узлы и детали"


Дп2 — Декоративный профиль. Швеллер. Отделка листом из нержавеющей стали окрашенным в черный цвет. См. лист "Узлы и детали"

Условные обозначения оконечного оборудования (смотреть совместно с инженерными разделами)

2 – Световой указатель "Выход"
3 – Ручной пожарный извещатель
4 – Оповещатель световой сгроботехнический
5 – Оповещатель звуковой
6 – Оповещатель пожарный речевой
7 – Кнопка выхода
8 – Кнопка аварийной разблокировки дверей
9 – Переговорное устройство ПГУ ММПН-2
10 – Панель с ключом для пожарных подразделений
11 – Кнопка вызова лифта
13 – Оповещатель пожарный световой табло "Пожар"
14 – Датчик движения настенный

Условные обозначения сантехнического оборудования:

1 – Инсталляция с подвесным унитазом (арт. 0700/4501/7321) Diwo Коломна 0700, сиденье микролифт, клавиша хром матовый;
2.1 – Раковина в лапомойке. Индивидуальное изготовление. Столешница и раковина из керамогранита. См. листы "Узлы и детали";
2.2 – Раковина в ПИИ – в соответствии с стандартами ПИК;
2.3 – Раковина в С/Ч – подвесная тумба с раковиной Ortega GRACE, 60см., 1 ящик, белый глянец, арт. 99.0909-641587 99.0909K. Высота тумбы 460мм, ширина - 580мм, глубина - 440мм;
3.1 – Смеситель для раковины в лапомойке - Iddis Ray для раковины, черный матовый, RAYBL00i65;
3.2 – Смеситель для раковины в ПИИ и С/Ч - в соответствии со стандартами ПИК;
4 – Сифон для раковины – в соответствии со стандартами ПИК;
5 – Сушилка для рук – Electrolux EHDA – 2500, арт. НС-0028148, мощность: 2500 Вт;
6 – Душевой поддон – в соответствии со стандартами ПИК;
7 – Смеситель для поддона лапомойки – гигиенический душ Iddis Ray, RAYBLR208, со смесителем, черный матовый;
8 – Смеситель для поддона ПИИ – в соответствии со стандартами ПИК;
ДБ – Держатель ottimalisim для бумаги металлический H114 с полочкой, цв. черный, 305х83х30мм;
Кр – Крючок ottimalisim настенный металлический H109, цв. черный, 40х55х20мм;

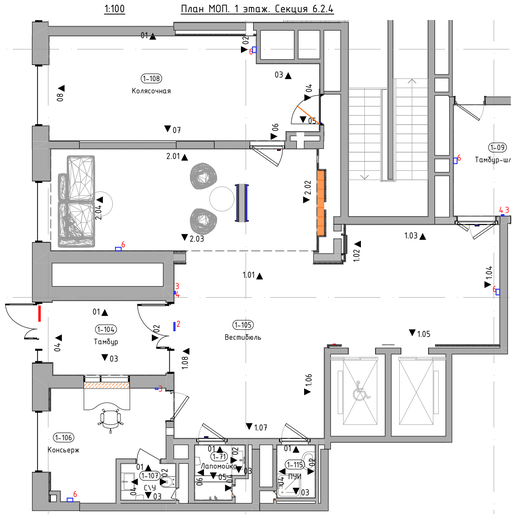

1. Данный лист смотреть со всеми листами комплекта.
2. Привязки ревизионных лючков см. инженерные разделы.
3. Запорные краны устанавливаются на каждый отвод воды из стены.
4. Сантехническое оборудование заказывать по разделу ВК2.
5. Все характеристики сантехнического оборудования, артикулы, марку, производителя см. раздел ВК2.
6. В примыкании душевого поддона к стенам применяется силиконовый герметик в цвет затирки.
7. В местах стыка керамогранита, где не указан профиль ТП6.1, выполнить шов толщиной 2мм
8. Привязки навигации см. листы "Узлы и детали. Навигация".

Изм.	Колуч.	Лист	№Док.	Подп.	Дата
Разработал		Подкапилова А.			03.09.25
Проверил		Михайлов М.			03.09.25
Нач.контроль		Петровый А.			03.09.25

94-0421-ОК-1/Н-6.2-П-АР2.АИ

Жилой дом с приспособлением подземной автостоянки под защитное сооружение гражданской обороны – «курятник» (ЗСГО) с инженерными сетями и благоустройством территории по адресу: г. Москва, внутригородское муниципальное образование Измайлово, Сиреневый бульвар, земельный участок 4/9 (участок 6.1)


Архитектурные решения. Архитектурные интерьеры.

Стадия	Лист	Листов
П	77	


Развертки стен помещений МОП. 1 этаж (Начало). 6.2.4.

ООО "ФОРМАЦИА"


Развертка стен колясочной. М1:50

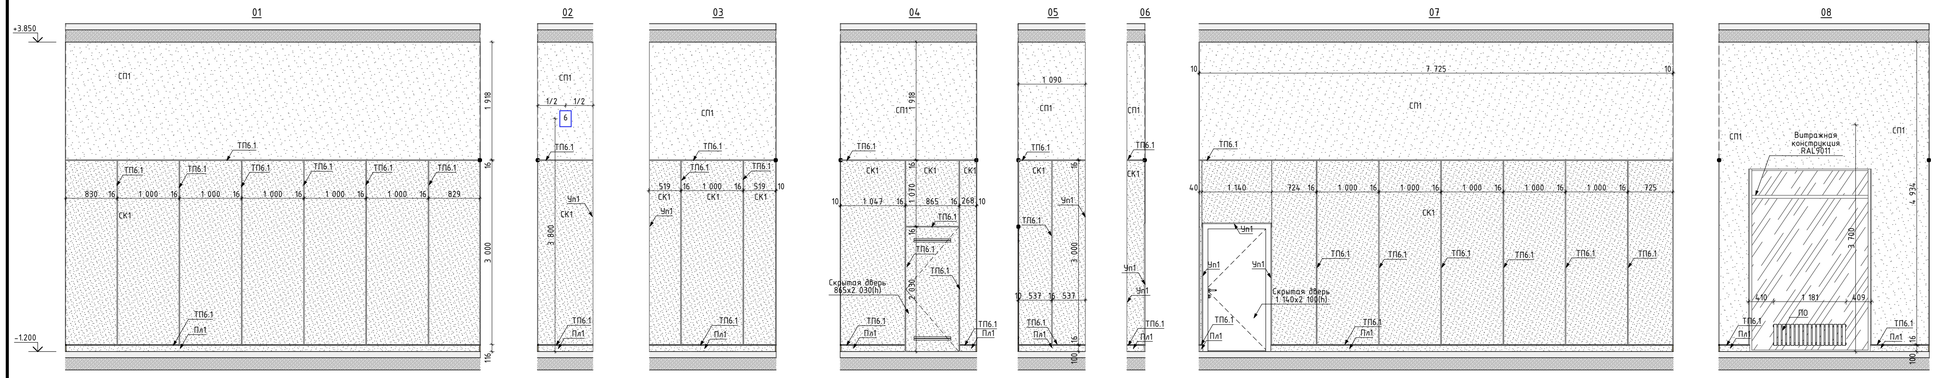


Развертка стен тамбура. М1:50

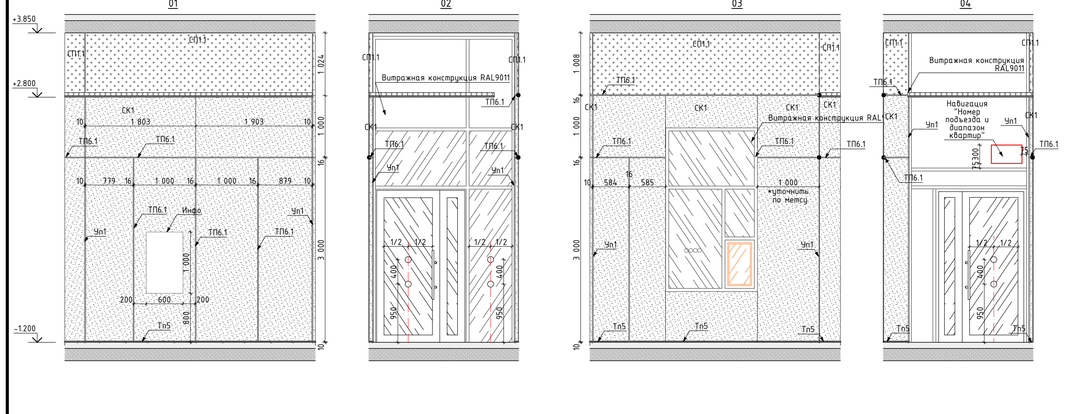


Развертка стен ПУИ. М1:50

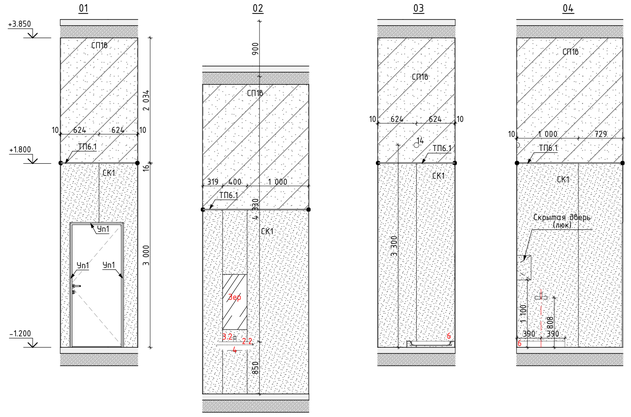


Развертка стен лапомойки. М1:50

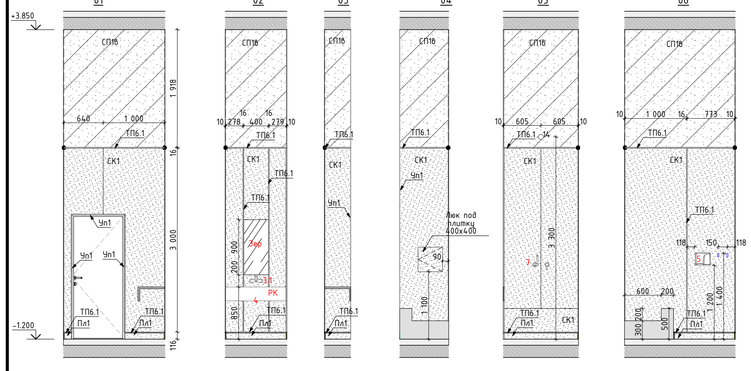

Развертка стен С/У. М1:50

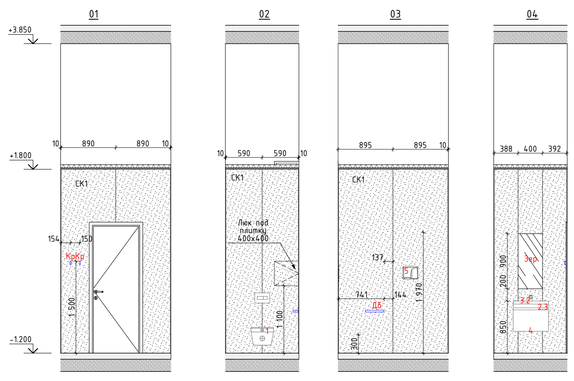

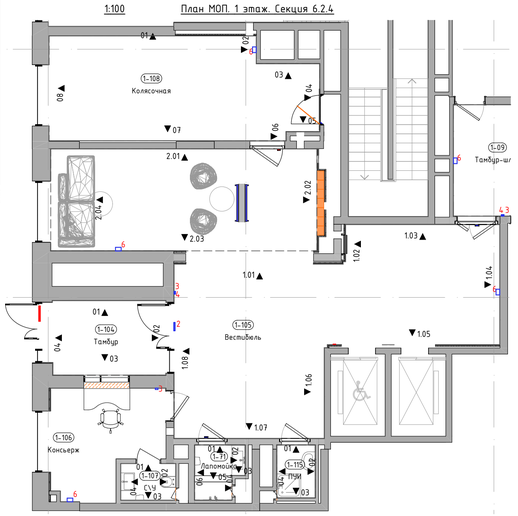

Условное обозначение пиктограмм и указателей:

ПИ-01 — Знак обозначения с пиктограммой "Лифт для инвалидов"

ПИ-02 — Знак обозначения с пиктограммой тактильной "Вызов персонала"

ПИ-07 — Знак обозначения с пиктограммой тактильной "Номер этажа"

ПИ-15 — Световой указатель "Пожарный кран" (см. раздел ЭОМ1)

ПИ-04 — Знак обозначения с пиктограммой "Лифт для пожарных подразделений"

ПИ-16 — Знак обозначения с пиктограммой "Не доступно для инвалидов-колясочников".

Условное обозначение отделки (смотреть совместно с листами "План финишной отделки стен"):

Зер — Зеркало Silver 400х900х6мм, устанавливается заподлицо с отделкой керамогранитом

СК1 — Крупноформатный керамогранит Челло du Грей 100х300х0,6см, арт.SL 1228G0001R6, с укладкой на эластичный клей на цементной основе ULTRALITE S2 BIANCO

СК3.1 — Крупноформатный керамогранит 100х300х0,6см, Surface Laboratory/Конкрит, коричневый матовый обрезной, арт.SL.1030G0031R6, с укладкой на эластичный клей на цементной основе ULTRALITE S2 BIANCO. Акцентный цвет в соответствии с фасадом - "коричневый"

СП1 — Улучшенная отделка стены и окраска в 2 слоя глубокоматовой краской Dulux Bindo HF, RAL9005 на высоту от 3.000м (3.160м для пом. "колясочная") от чистого пола помещения до плиты перекрытия. В местах перепада пола в рамках одного помещения, см. отметки отделки на плане

СП1.1 — Улучшенная окраска стены глубокоматовой краской Dulux Bindo HF, RAL9005 на высоту от 4.030м от чистого пола помещения до плиты перекрытия

СП6 — Улучшенная окраска стены глубокоматовой влагостойкой краской Dulux Bindo, RAL9005 на высоту от 3.000м (3.160м для пом. "лапомойка") от чистого пола помещения до плиты перекрытия

СП2 — Улучшенная окраска стены глубокоматовой краской Dulux Bindo HF, RAL7035 на высоту 4.000м от чистого пола помещения

СП1в — Улучшенная окраска стены глубокоматовой краской Dulux Bindo HF, RAL7035 на высоту 3.000м от чистого пола помещения до отделки СП1. В местах перепада пола в рамках одного помещения, см. отметки отделки на плане

СП1с — Улучшенная окраска стены глубокоматовой краской Dulux Bindo HF, RAL9010 на высоту 4.020м от чистого пола помещения

ТП6.1 — "Теневой профиль" Тип6.1, RAL9005

Тп3 — Алюминиевый теневой профиль ТИП2.1АНОД-10мм, RAL9005

Тп5 — Алюминиевый теневой профиль ТИП5АНОД-8мм, RAL9005 Теневой профиль устанавливается с разворотом внутрь, см. "Узлы и детали"

Пл1 — Плинтус 100(h)мм вырезан из керамогранита 1000х3000х5,6мм, SL.IN.CPGR.ST, с укладкой на эластичный клей на цементной основе ULTRALITE S2 BIANCO, с алюминиевым теневым профилем сверху ТИП6АНОД-15мм, RAL9005

Чп1 — У-образный профиль из алюминия (мерседес) для наружных углов из плитки. Цвет черный матовый, l-2,7м. Артикул: ПО-97-28

ДР — Декоративная решетка KNKA системы отопления RAL7047 съемная под плитку. Ламели горизонтального расположения, прямые, шириной 6мм, расстояние между ламелей 8мм в чистоте

ПО — Приборы отопления, см. совместно с разделом ОВ. Трубчатый радиатор КЗТО Гармония RAL 9011, однотрубный/двутрубный, вертикальный/напольный, нижнее подключение (арматура в цвет прибора отопления), нижнее расположение регулятора (в цвет прибора отопления). Ножки для напольного исполнения выполнить в цвет прибора отопления.

Дп1 — Декоративный профиль. Уголок. Отделка металлическим листом с окраской RAL7035. См. лист "Узлы и детали"

Дп2 — Декоративный профиль. Швеллер. Отделка листом из нержавеющей стали окрашенным в черный цвет. См. лист "Узлы и детали"

Условные обозначения оконечного оборудования (смотреть совместно с инженерными разделами)

2 – Световой указатель "Выход"
3 – Ручной пожарный извещатель
4 – Оповещатель световой стробоскопический
5 – Оповещатель звуковой
6 – Оповещатель пожарный речевой
7 – Кнопка выхода
8 – Кнопка аварийной разблокировки дверей
9 – Переговорное устройство ПГУ ММГН-2
10 – Панель с ключом для пожарных подразделений
11 – Кнопка вызова лифта
13 – Оповещатель пожарный световой табло "Пожар"
14 – Датчик движения маломерный

Условные обозначения сантехнического оборудования:

1 – Инсталляция с подвесным унитазом (арт 0700/45011/73211 Diwa Коломна 0700, сиденье микролифт, клавиша хром матовый;
2.1 – Раковина в лапомойке. Индивидуальное изготовление. Столешница и раковина из керамогранита. См. листы "Узлы и детали";
2.2 – Раковина в ПИИ – в соответствии с стандартами ПИК;
2.3 – Раковина в С/У – подвесная тумба с раковиной Oreja GRACE, 60см., 1 ящик, белый глянец, арт. 99.0909-641587 99.0909K. Высота тумбы 460мм, ширина – 580мм, глубина – 440мм;
3.1 – Смеситель для раковины в лапомойке – Iddis Ray для раковины, черный матовый, RAYBL00I65;
3.2 – Смеситель для раковины в ПИИ и С/У – в соответствии со стандартами ПИК;
4 – Сифон для раковины – в соответствии со стандартами ПИК;
5 – Сушилка для рук – Electrolux EHDA – 2500, арт. НС-0028148, мощность: 2500 Вт;
6 – Душевой поддон – в соответствии со стандартами ПИК;
7 – Смеситель для поддона лапомойки – гигиенический душ Iddis Ray, RAYBLR2I08, со смесителем, черный матовый;
8 – Смеситель для поддона ПИИ – в соответствии со стандартами ПИК;
ДЗ – Держатель ominimalism для бумаги металлический M114 с полочкой, цв. черный, 305х83х30мм;
Кр – Крючок ominimalism настенный металлический M109, цв. черный, 40х55х20мм;

1. Данный лист смотреть со всеми листами комплекта.
2. Привязки ревизионных лючков см. инженерные разделы.
3. Запорные краны устанавливается на каждый отвод воды из стены.
4. Сантехническое оборудование заказывать по разделу ВК2.
5. Все характеристики сантехнического оборудования, артикулы, марку, производителя см. раздел ВК2.
6. В примыкании душевого поддона к стенам применяется силиконовый герметик в цвет затирки.
7. В местах стыка керамогранита, где не указан профиль ТП6.1, выполнить шов толщиной 2мм
8. Привязки навигации см. листы "Узлы и детали. Навигация".

Изм.	Колич.	Лист	№Док.	Подп.	Дата
Разработал		Подкатилова А.			03.09.25
Проверил		Михайлов М.			03.09.25
Нач.контроль		Петровый А.			03.09.25

94-0421-ОК-1/Н-6.2-П-АР2.АИ

Жилой дом с приспособлением подземной автостоянки под защитное сооружение гражданской обороны – «курятник» (ЗСГО) с инженерными сетями и благоустройством территории по адресу: г. Москва, внутригородское муниципальное образование Измайлово, Сиреневый бульвар, земельный участок 4/9 (участок 6.1)


Архитектурные решения. Архитектурные интерьеры.

Стадия	Лист	Листов
П	78	


Развертки стен помещений МОП. 1 этаж (Конец). 6.2.4

ООО "ФОРМАЦИА"

Развертка межквартирного коридора 1. М1:50

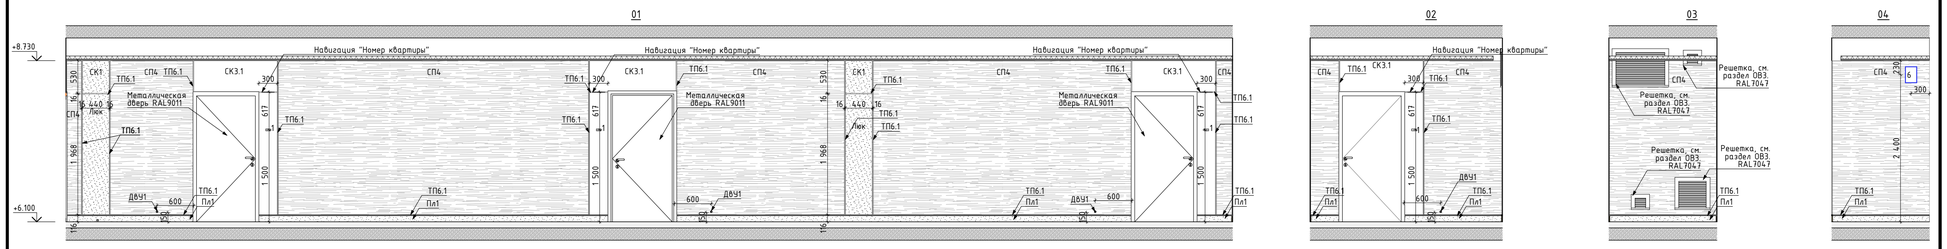

Развертка межквартирного коридора 2. М1:50

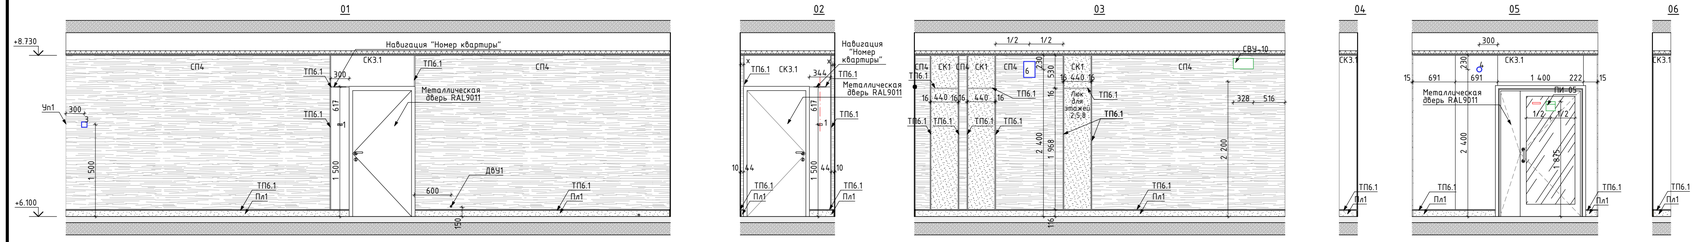

Условное обозначение пиктограмм и указателей:

ПИ-01 — Знак обозначения с пиктограммой "Лифт для инвалидов"

ПИ-02 — Знак обозначения с пиктограммой тактильной "Вызов персонала"

ПИ-07 — Знак обозначения с пиктограммой тактильной "Номер этажа"

ПИ-05 — Знак обозначения с пиктограммой "Безопасная зона для инвалидов".

ПИ-15 — Световой указатель "Пожарный кран" (см. раздел ЭОМ1)

СВУ-10 — Комбинированный световой указатель "Направляющая стрелка" и "Безопасная зона для инвалидов" (см. раздел ЭОМ1)

СВУ-11 — Световой указатель "Место сбора инвалидов" (см. раздел ЭОМ1)

Условное обозначение отделки (смотреть совместно с листами "План финишной отделки стен"):

Зер — Зеркало Silver 400x900x6мм, устанавливается заподлицо с отделкой керамогранитом

СК1 — Крупноформатный керамогранит Чеппо ди Грей 100x300x0,6см, арт.SL.1228G0001R6, с укладкой на эластичный клей на цементной основе ULTRALITE S2 BIANCO

СК3.1 — Крупноформатный керамогранит 100x300x0,6см, Surface Laboratory/Конкрит, коричневый матовый обрезной, арт.SL.1030G0031R6, с укладкой на эластичный клей на цементной основе ULTRALITE S2 BIANCO. Аналогичный цвет в соответствии с фасадом - "коричневый".

СП4 — Декоративная негорючая силикатная штукатурка Stendeco SPRAYSTONE-NF TM Akvest в базовом белом цвете с применением силикатного однокомпонентного грунта, концентрат 1:1, Аквест 2С. Окраска по декоративной штукатурке краской HF SPRAYSTONE-NF, цв. NCS 1502-Y50R светло-серый в теплых оттенках, тип нанесения "1000 линий"

ТП6.1 — "Теневой профиль", Алюминиевый теневой профиль Тип6.1АНОД-30мм, RAL9005

Тп3 — Алюминиевый теневой профиль ТИП2.1АНОД-10мм, RAL9005

Тп5 — Алюминиевый теневой профиль ТИП5АНОД-8мм, RAL9005 Теневой профиль устанавливается с разворотом внутрь, см. "Узлы и детали"

Пл1 — Плинтус 100(h)мм вырезан из керамогранита 1000x3000x5,6мм, SL.IN.CPGR.ST, с укладкой на эластичный клей на цементной основе ULTRALITE S2 BIANCO, с алюминиевым теневым профилем сверху ТИП6АНОД-15мм, RAL9005

Чп1 — У-образный профиль из алюминия (мерседес) для наружных углов из плитки. Цвет черный матовый, l-2,7м

Чп2 — П-образный профиль из алюминия для наружных углов. Цвет "черный муар", l-2,7м

Чп3 — У-образный профиль из алюминия (мерседес) для наружных углов из плитки. Цвет серебро матовое, l-2,7м


ДР — Декоративная решетка KNKA системы отопления RAL7047 съемная под плитку. Ламели вертикального расположения, прямые, шириной 6мм, расстояние между ламелей 8мм в чистоте

ПО — Приборы отопления, см. совместно с разделом ОВ. Трубчатый радиатор КЗТО Гармония RAL 9011, однотрубный/двутрубный, напольный/настенный, нижнее подключение (арматура в цвет прибора отопления), нижнее расположение регулятора (в цвет прибора отопления). Ножки для напольного исполнения выполнить в цвет прибора отопления.

Условные обозначения оконечного оборудования (смотреть совместно с инженерными разделами)

1 – Звонок проводной, цв. RAL 9011
2 – Световой указатель "Выход"
3 – Ручной пожарный извещатель
4 – Оповещатель световой стробоскопический
5 – Оповещатель звуковой
6 – Оповещатель пожарный речевой
7 – Кнопка выхода
8 – Кнопка аварийной разблокировки дверей
9 – Переговорное устройство ПГУ ММГН-2
10 – Панель с ключом для пожарных подразделений
11 – Кнопка вызова лифта
13 – Оповещатель пожарный световой табло "Пожар"

1:100 План МОП. Типовой этаж. Секция 6.2.4

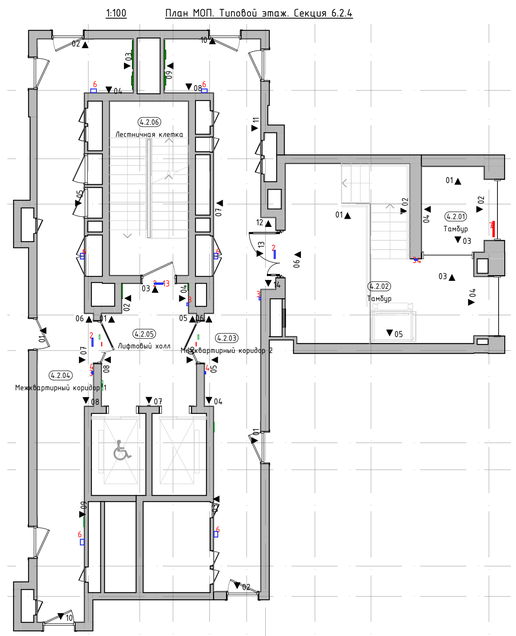

1. Данный лист смотреть со всеми листами комплекта.
2. Привязки ревизионных лючков см. инженерные разделы.
3. В местах стыка керамогранита, где не указан профиль ТП6.1, выполнить шов толщиной 2мм.
4. Вертикальные профили ТП6.1 завелить выше отметки потолка на 100мм.
5. Привязки навигации см. листы "Узлы и детали. Навигация".
6. На внешних углах стыковать плинтус и теневой профиль ТИП6.1 под 45 градусов, с использованием уголового профиля УП1.

Изм.	Кол.уч.	Лист	№Док.	Подп.	Дата
Разработал		Подкатилова А.			03.09.25
Проверил		Михайлов М.			03.09.25
Нач.контроль		Петровский А.			03.09.25

94-0421-ОК-1/Н-6.2-П-АР2.АИ

Жилой дом с приспособлением подземной автостоянки под защитное сооружение гражданской обороны - «курятник» (ЖСГО) с инженерными сетями и благоустройством территории по адресу: г. Москва, внутригородское муниципальное образование Измайлово, Сиреневый бульвар, земельный участок 4/9 (участок 6.1)


Архитектурные решения. Архитектурные интерьеры.

Стадия	Лист	Листов
П	79	


Развертки стен помещений МОП. Типовой этаж (Начало). 6.2.4

ООО "ФОРМАЦИА"


Развертка лифтового холла. М1:50

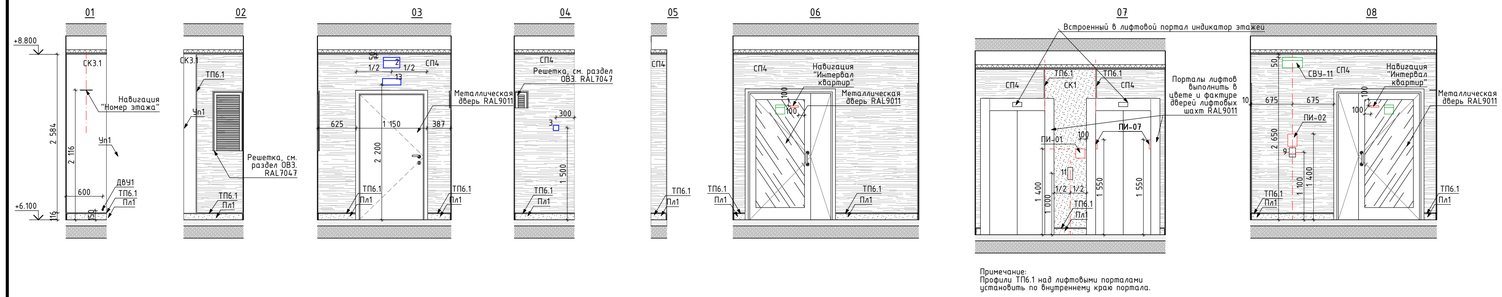


Развертка тамбура 2. М1:50

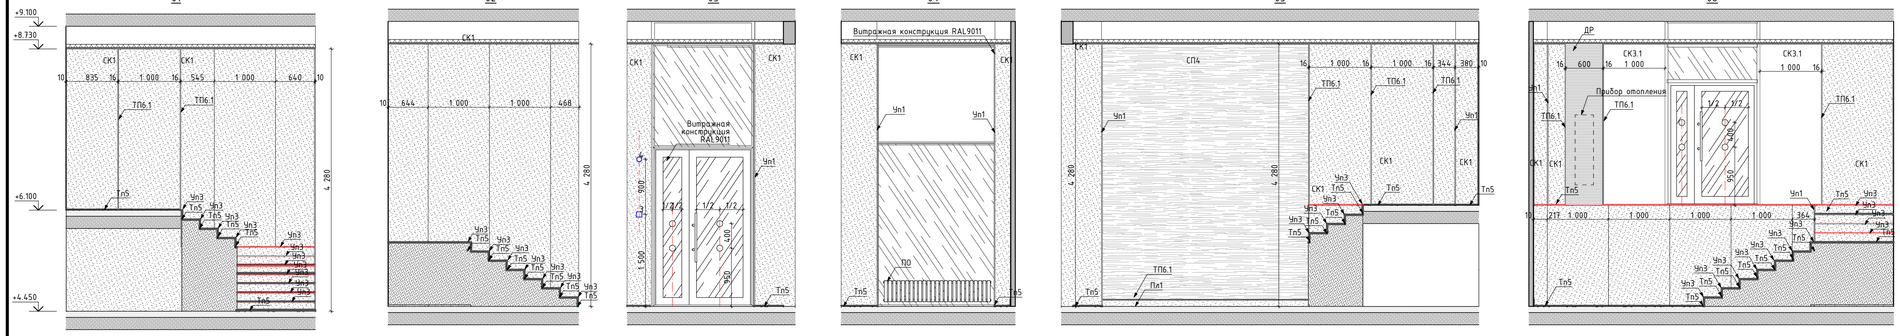

Развертка тамбура 1. М1:50

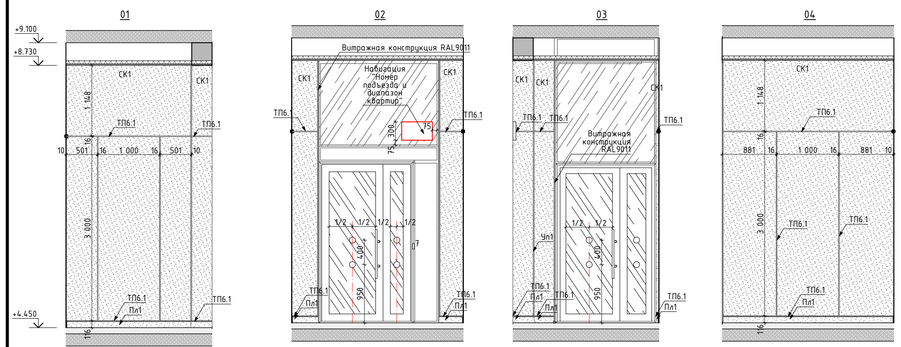

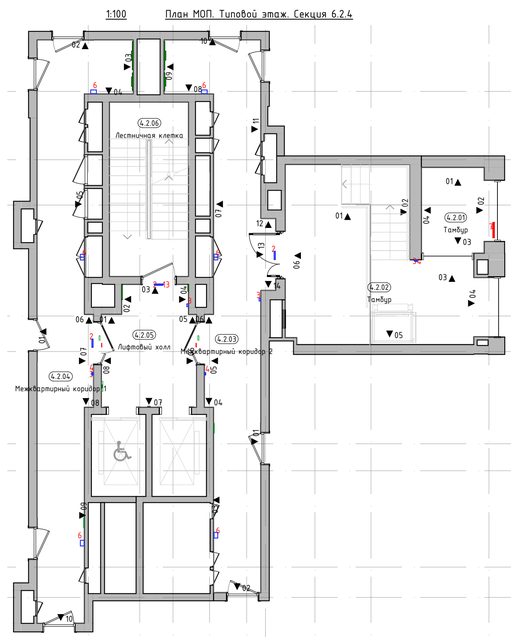

Условное обозначение пиктограмм и указателей:

ПИ-01 — Знак обозначения с пиктограммой "Лифт для инвалидов"

ПИ-02 — Знак обозначения с пиктограммой тактильной "Вызов персонала"

ПИ-07 — Знак обозначения с пиктограммой тактильной "Номер этажа"

ПИ-05 — Знак обозначения с пиктограммой "Безопасная зона для инвалидов".

ПИ-15 — Световой указатель "Пожарный кран" (см. раздел ЭОМ1)

СВУ-10 — Комбинированный световой указатель "Направляющая стрелка" и "Безопасная зона для инвалидов" (см. раздел ЭОМ1)

СВУ-11 — Световой указатель "Место сбора инвалидов" (см. раздел ЭОМ1)

Условное обозначение отделки (смотреть совместно с листами "План финишной отделки стен"):

Зер — Зеркало Silver 400x900x6мм, устанавливается заподлицо с отделкой керамогранитом

СК1 — Крупноформатный керамогранит Чеппо ди Грей 100x300x0,6см, арт.SL.1228G0001R6, с укладкой на эластичный клей на цементной основе ULTRALITE S2 BIANCO

СК3.1 — Крупноформатный керамогранит 100x300x0,6см, Surface Laboratory/Конкрит, коричневый матовый обрезной, арт.SL.1030G0031R6, с укладкой на эластичный клей на цементной основе ULTRALITE S2 BIANCO. Аккентный цвет в соответствии с фасадом - "коричневый"

СПк — Декоративная негорючая силикатная штукатурка Stendeco SPRAYSTONE-NF TM Akvest в базовом белом цвете с применением силикатного однокомпонентного грунта, концентрат 1:1, Аквест 2С. Окраска по декоративной штукатурке краской HF SPRAYSTONE-NF, цв. NCS 1502-Y50R светло-серый в теплых оттенках, тип нанесения "1000 линий"

ТП6.1 — "Теневой профиль", Алюминиевый теневой профиль Тип6.1АНОД-30мм, RAL9005

Тп3 — Алюминиевый теневой профиль ТИП2.1АНОД-10мм, RAL9005

Тп5 — Алюминиевый теневой профиль ТИП5АНОД-8мм, RAL9005 Теневой профиль устанавливается с разворотом внутрь, см. "Узлы и детали"

Пл1 — Плинтус 100(h)мм вырезан из керамогранита 1000x3000x5,6мм, SL.IN.CPGR.ST, с укладкой на эластичный клей на цементной основе ULTRALITE S2 BIANCO, с алюминиевым теневым профилем сверху ТИП16АНОД-15мм, RAL9005

Чп1 — Y-образный профиль из алюминия (мерседес) для наружных углов из плитки. Цвет черный матовый, l-2,7м

Чп2 — П-образный профиль из алюминия для наружных углов. Цвет "черный муар", l-2,7м

Чп3 — Y-образный профиль из алюминия (мерседес) для наружных углов из плитки. Цвет серебро матовое, l-2,7м

ДР — Декоративная решетка KNKA системы отопления RAL7047 съемная под плитку. Ламели вертикального расположения, прямые, шириной 6мм, расстояние между ламелей 8мм в чистоте

ПО — Приборы отопления, см. совместно с разделом ОВ. Трубчатый радиатор К3ТО Гармония RAL 9011, однотрубный/двутрубный, напольный/настенный, нижнее подключение (арматура в цвет прибора отопления), нижнее расположение регулятора (в цвет прибора отопления). Ножки для напольного исполнения выполнить в цвет прибора отопления.


Условные обозначения оконечного оборудования (смотреть совместно с инженерными разделами)

1 – Звонок проводной, цв. RAL 9011
2 – Световой указатель "Выход"
3 – Ручной пожарный извещатель
4 – Оповещатель световой стробоскопический
5 – Оповещатель звуковой
6 – Оповещатель пожарный речевой
7 – Кнопка выхода
8 – Кнопка аварийной разблокировки дверей
9 – Переговорное устройство ПГУ ММГН-2
10 – Панель с ключом для пожарных подразделений
11 – Кнопка вызова лифта
13 – Оповещатель пожарный световой табло "Пожар"

1. Данный лист смотреть со всеми листами комплекта.
2. Привязки ревизионных лючков см. инженерные разделы.
3. В местах стыка керамогранита, где не указан профиль ТП6.1, выполнить шов толщиной 2мм.
4. Вертикальные профили ТП6.1 заводить выше отметки потолка на 100мм.
5. Привязки навигации см. листы "Узлы и детали. Навигация".
6. На внешних углах стыковать плинтус и теневой профиль ТИП16.1 под 45 градусов, с использованием углового профиля УП1.

						94-0421-ОК-1/Н-6.2-П-АР2.АИ	
						Жилой дом с приспособлением подземной автостоянки под защитное сооружение гражданской обороны – «укрытие» (ЗСГО) с инженерными сетями и благоустройством территории по адресу: г. Москва, внутригородское муниципальное образование Измайлово, Сиреневый бульвар, земельный участок 4/9 (участок 6.1)	
Изм.	Колич.	Лист	№Док.	Подп.	Дата		
Разработал		Подкатилова А.			03.09.25	Архитектурные решения. Архитектурные интерьеры.	Стадия: П; Лист: 80; Листов:
Проверил		Михайлов М.			03.09.25		
Нач.контроль		Петровщий А.			03.09.25		
						Развертки стен помещений МОП. Типовой этаж (Конец)). 6.2.4	ООО "ФОРМАЦИА"


Узлы устройства почтового ящика
М. 1:5

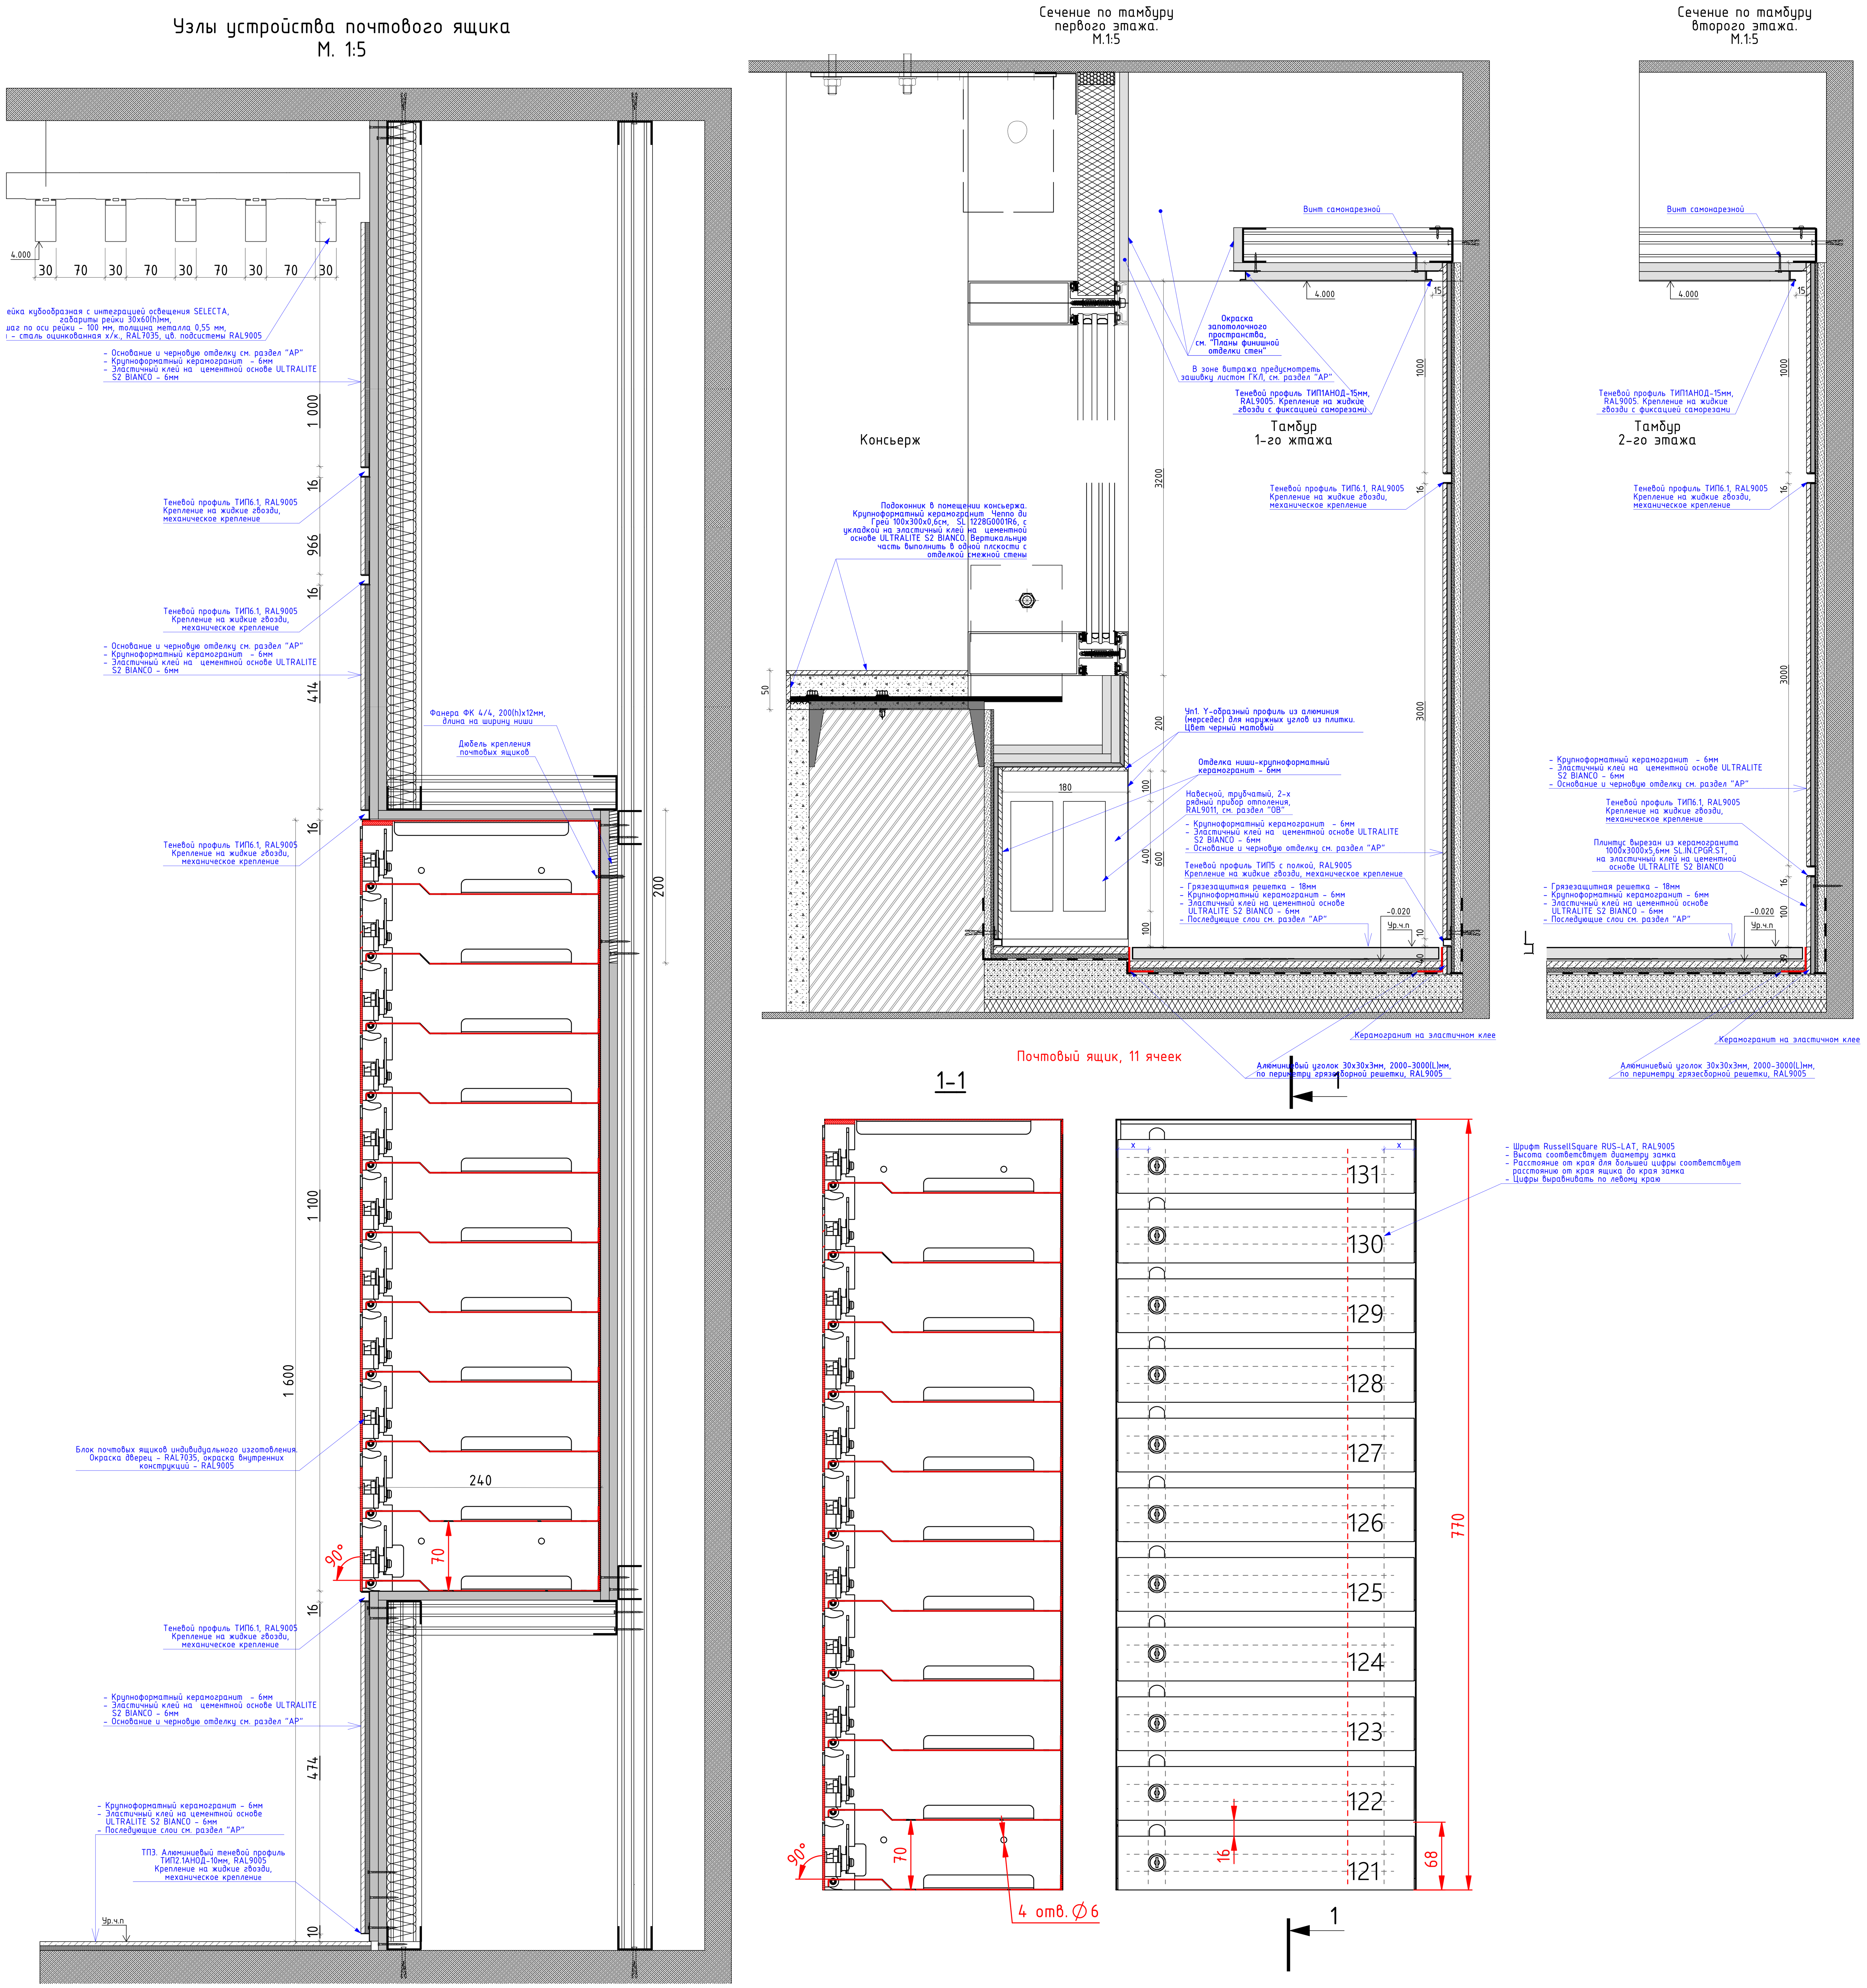

Изм.	Кол.уч.	Лист	№Док.	Подп.	Дата	94-0421-ОК-1/Н-6.2-П-АР2.АИ			
						"Жилой дом с приспособлением подземной автостоянки под защитное сооружение гражданской обороны – "укрытие" (ЗСГО) с инженерными сетями и благоустройством территории по адресу: г. Москва, внутригородское муниципальное образование Измайлово, Сиреневый бульвар, земельный участок 4/9 (участок 6.2)"			
Разработал		Лёнина А.			03.09.25	Архитектурные решения. Архитектурные интерьеры.	Стадия	Лист	Листов
Проверил		Михайлов М.			03.09.25		П	81	
Нач.контроль		Петровций А.			03.09.25	Узлы и детали. Сечение по тамбуру. Узел устройства почтовых ящиков	ООО "ФОРМАЦИА"		


Узлы и детали. Межквартирный коридор 2-го и типового этажа

Сечение по межквартирному коридору на 2-ом и типовом этажах.
Узлы крепления потолочной панели, светильника, теневых профилей, плинтуса, скрытых люков
М. 1:5

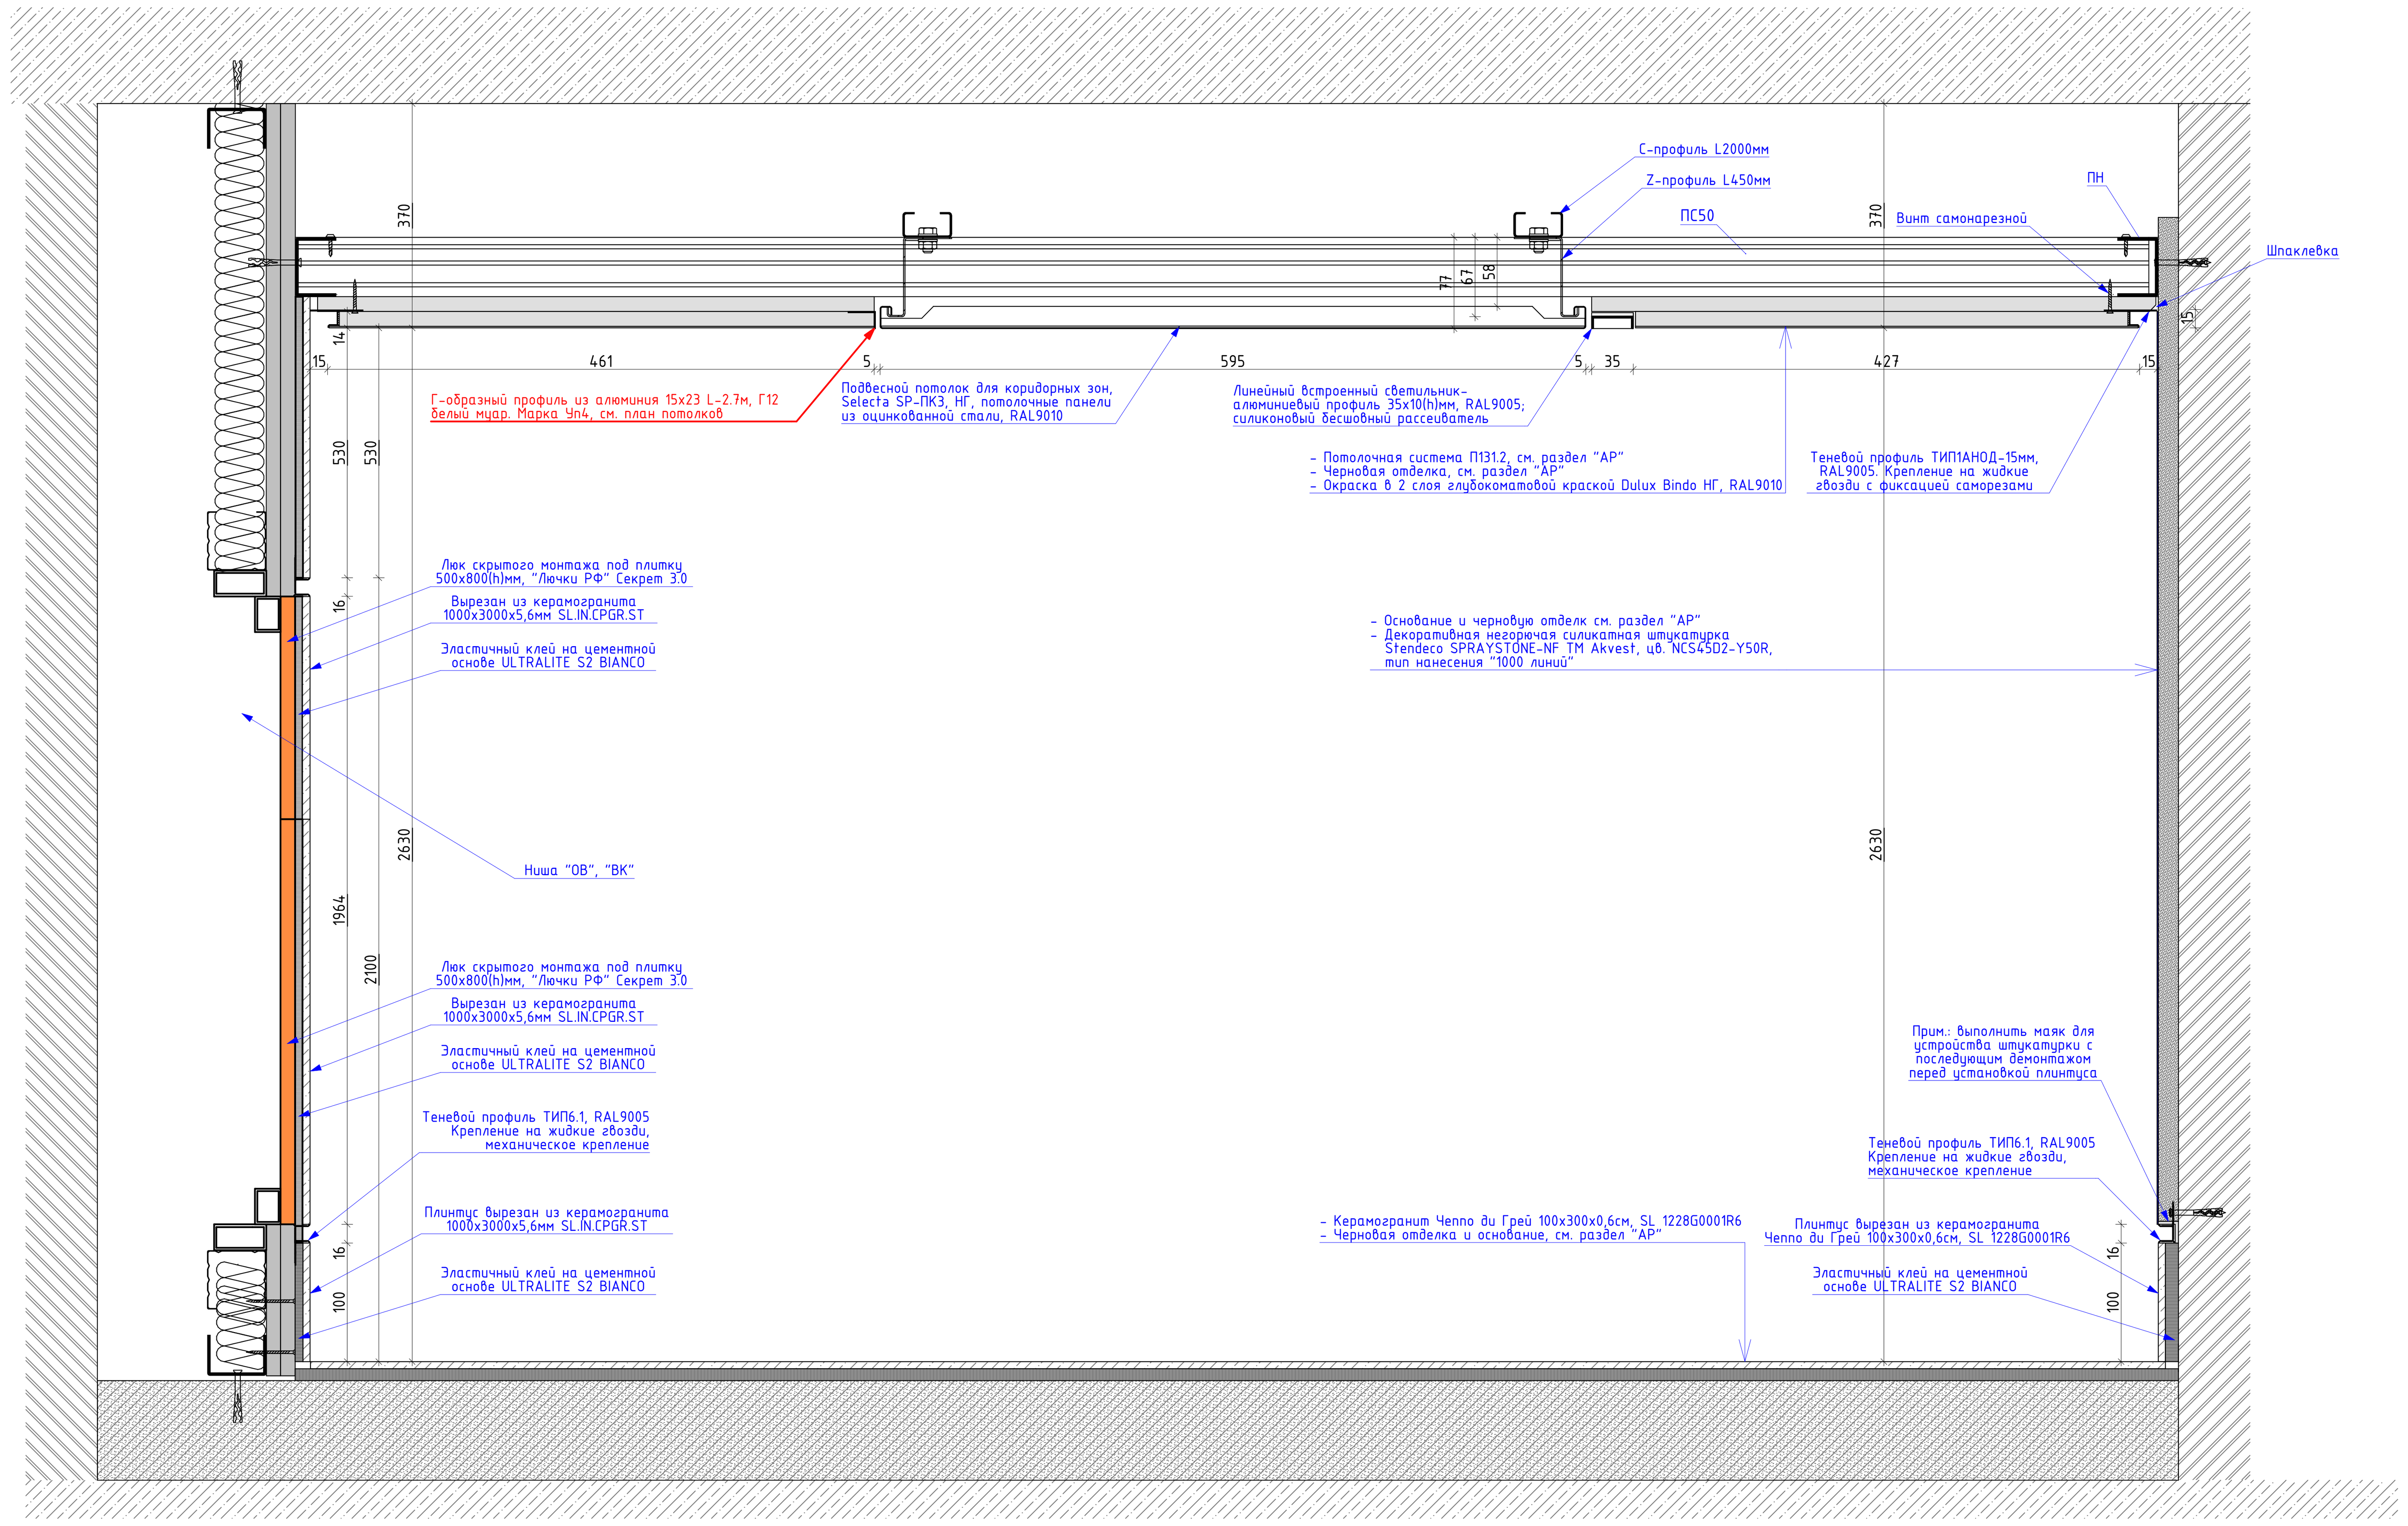


Узел устройства ниши в зоне
примыкания решетки дымоудаления к потолку

Фрагмент плана потолка
М. 1:20

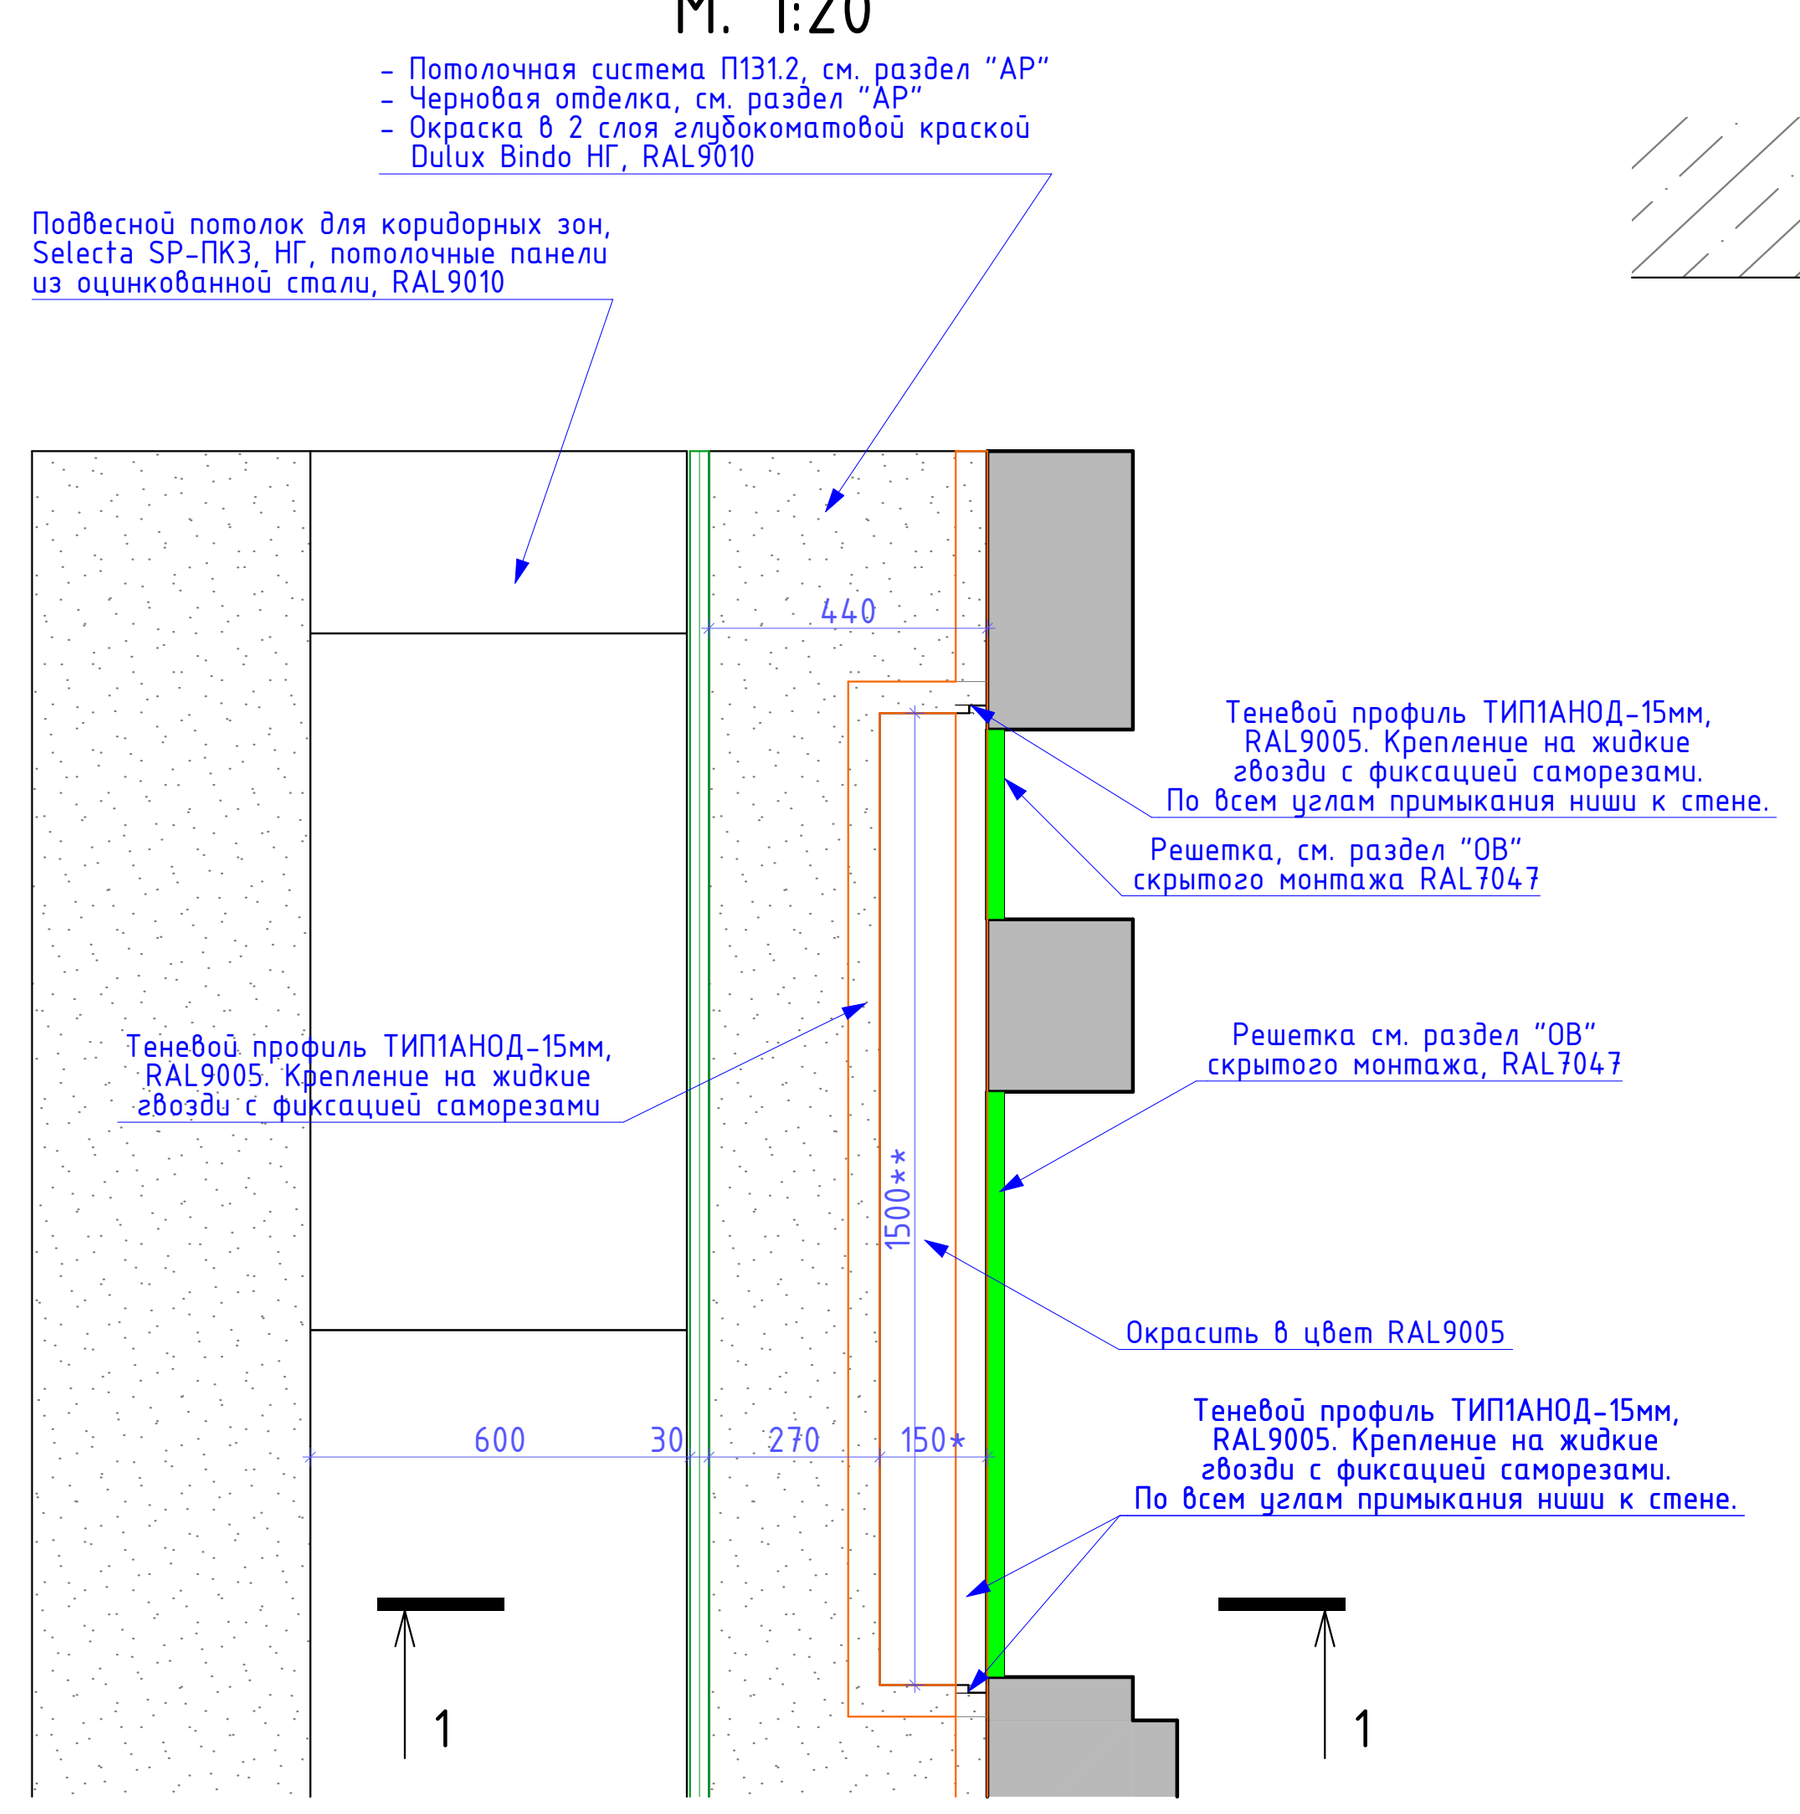


Примечание:
* размер глубины ниши соответвует высоте перекрывания потолком решетки
** размер длины ниши соответвует длине располагаемых решеток

Сечение 1-1
М. 1:5

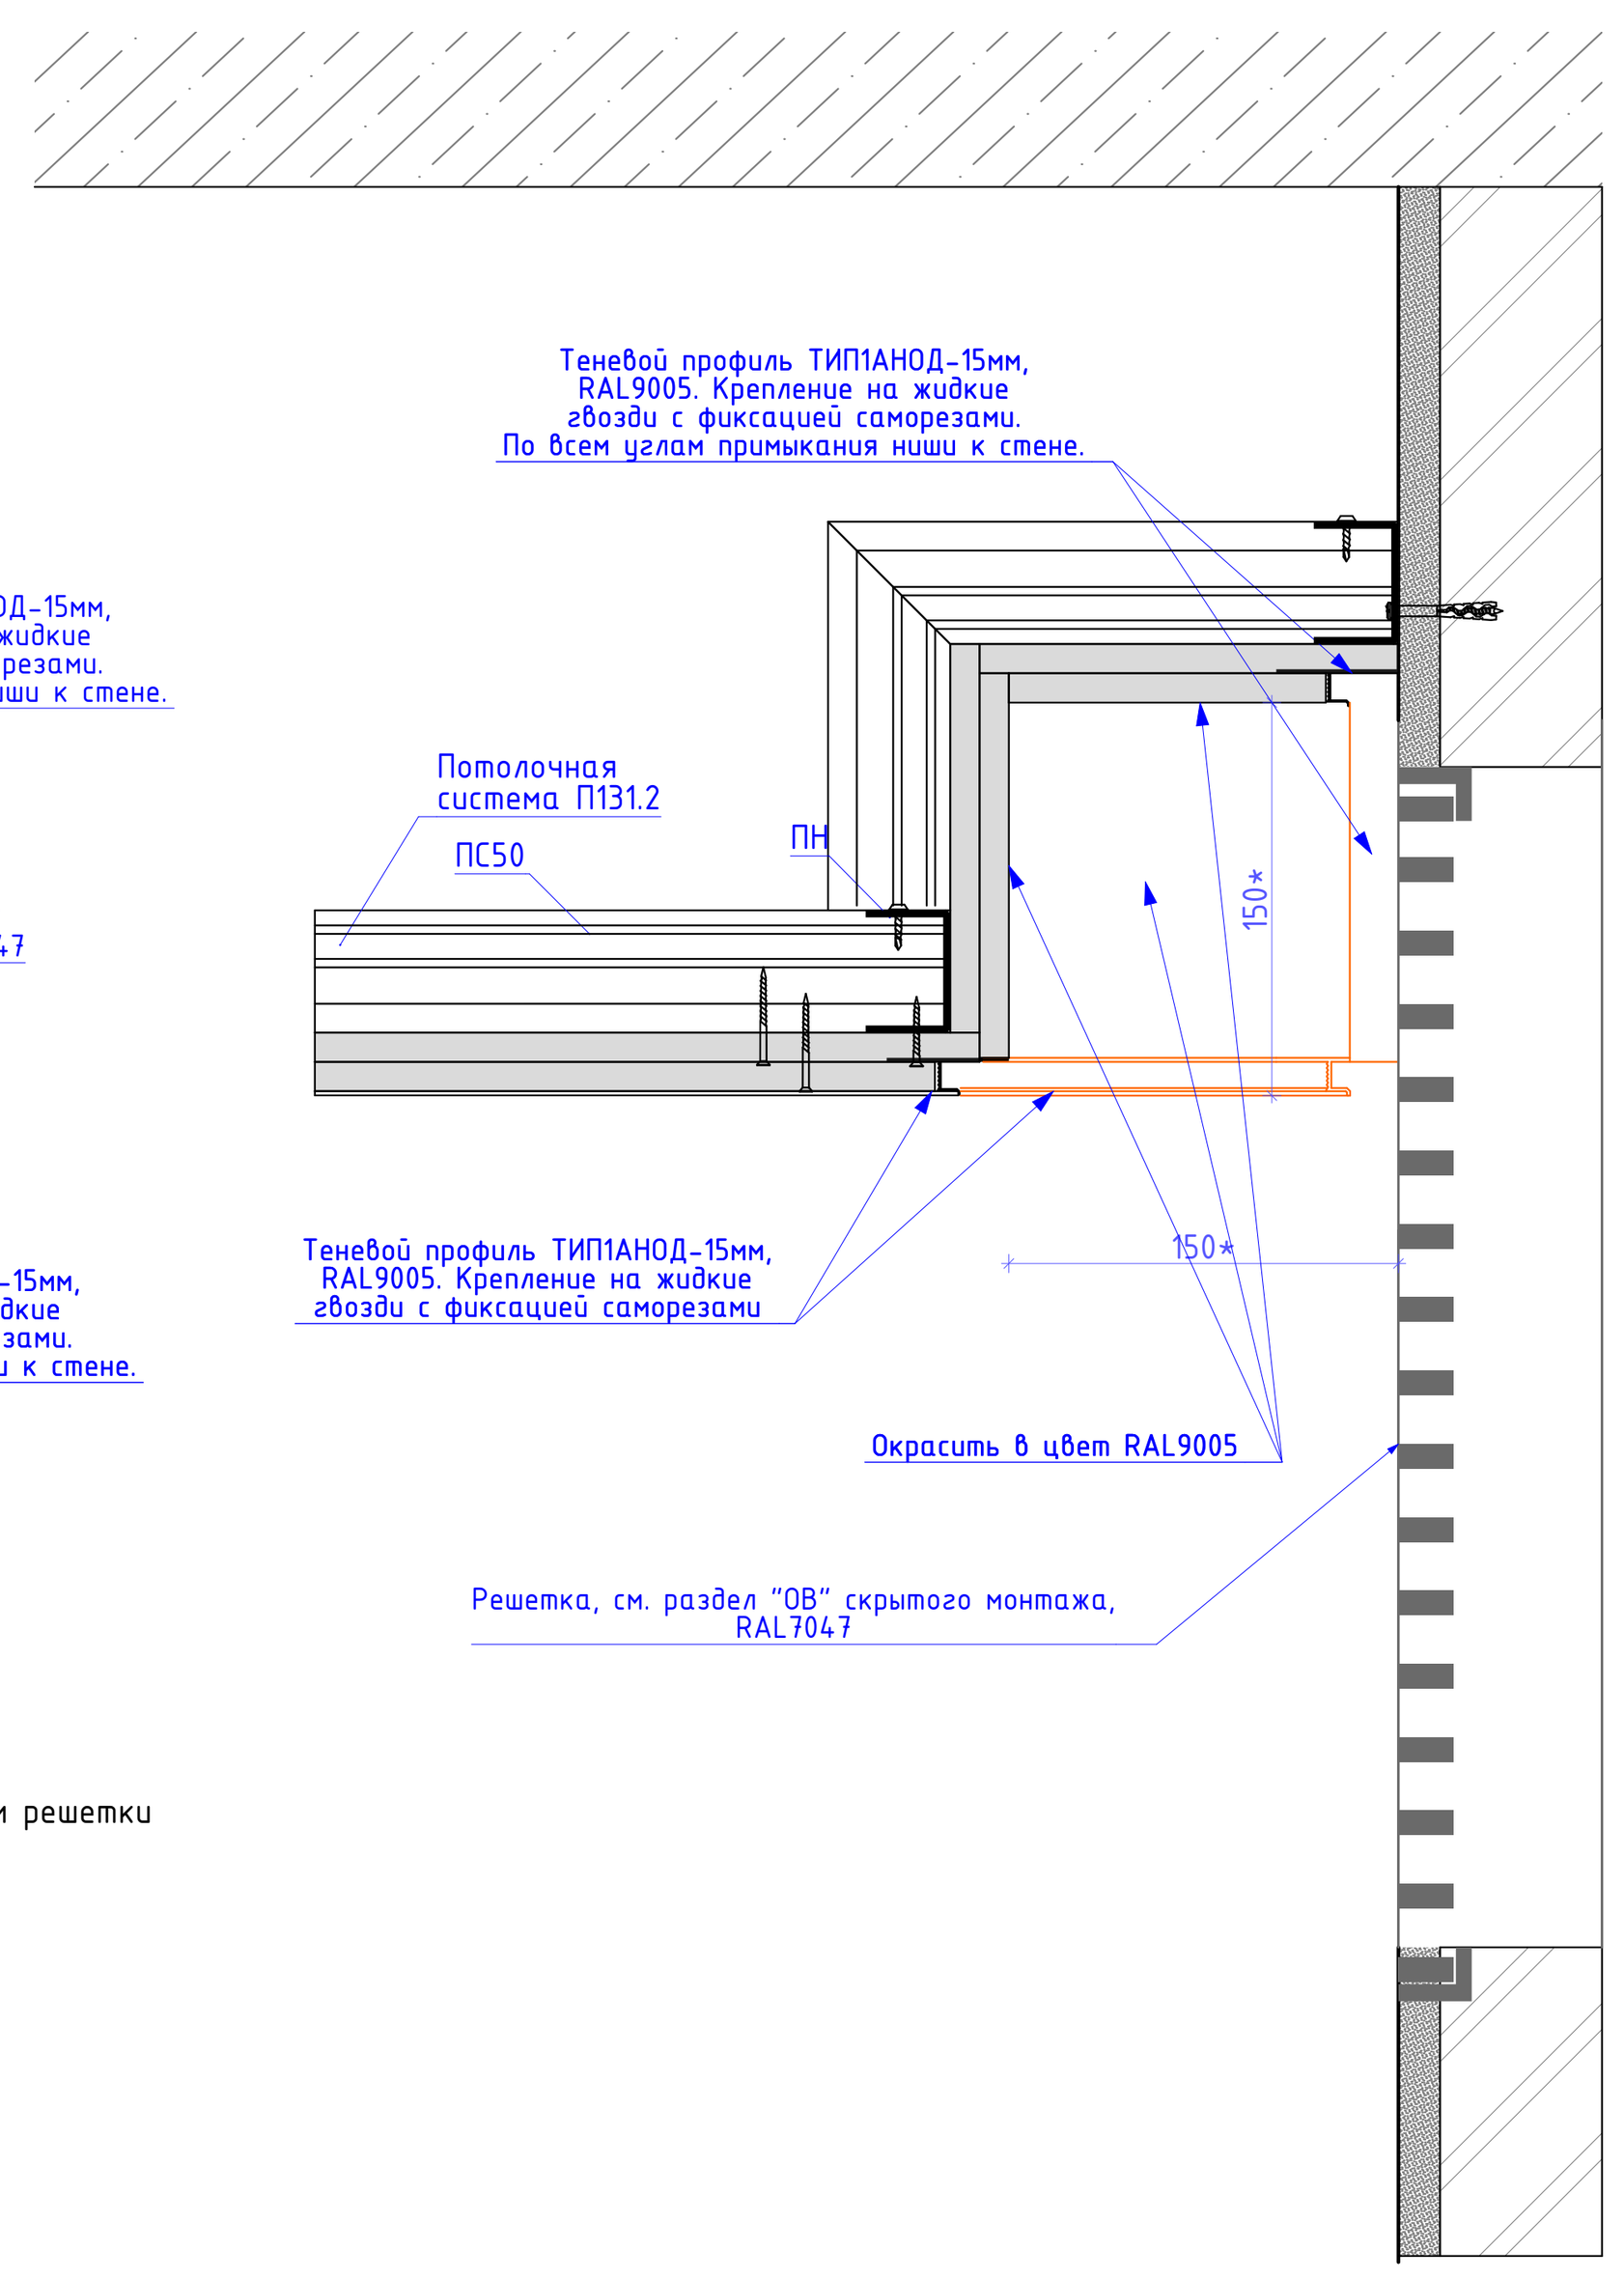


Узел по наружному углу в месте
стыковки декоративной штукатурки
и керамогранитной плитки

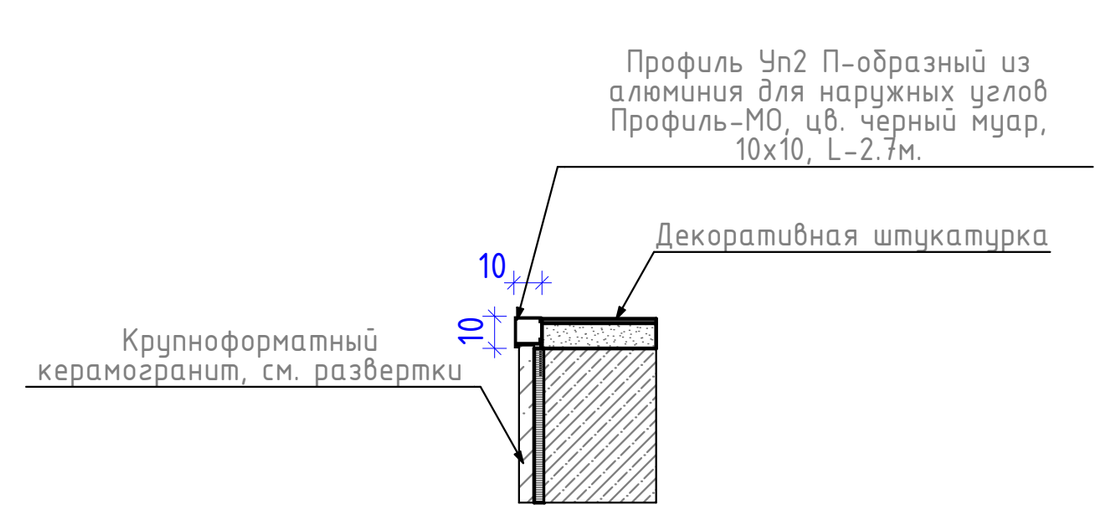


						94-0421-ОК-1/Н-6.2-П-АР2.АИ		
						"Жилой дом с приспособлением подземной автостоянки под защитное сооружение гражданской обороны - "укрытие" (ЗСГО) с инженерными сетями и благоустройством территории по адресу: г. Москва, внутригородское муниципальное образование Измайлово, Сиреневый бульвар, земельный участок 4/9 (участок 6.2)"		
Изм.	Кол.уч.	Лист	№Док.	Подп.	Дата			
Разработал		Лёнина А.			03.09.25	Архитектурные решения. Архитектурные интерьеры.	Стадия	Лист	Листов
Проверил		Михайлов М.			03.09.25		П	82	
Нач.контроль		Петровций А.			03.09.25				
						Узлы и детали. Межквартирный коридор 2-го и типового этажей.	ООО "ФОРМАЦИА"	


Декоративное зеркало Д31 (для корпуса 6.2.1, 6.2.2, 6.2.3, 6.2.4)
М.1:20

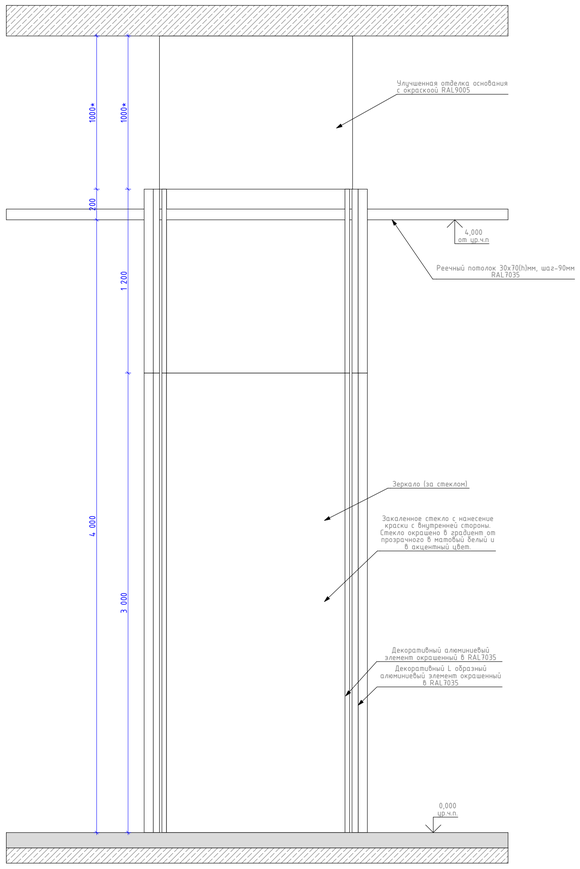


Декоративное зеркало Д31 (для корпуса 6.2.1, 6.2.2, 6.2.3, 6.2.4)
М.1:20

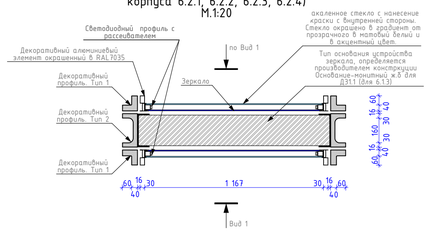


Декоративное зеркало.
Фрагмент примыкания реечного потолка
М. 1:20

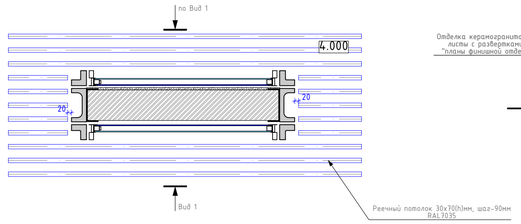


Фрагмент развертки стены с лифтовыми порталами
М.1:20

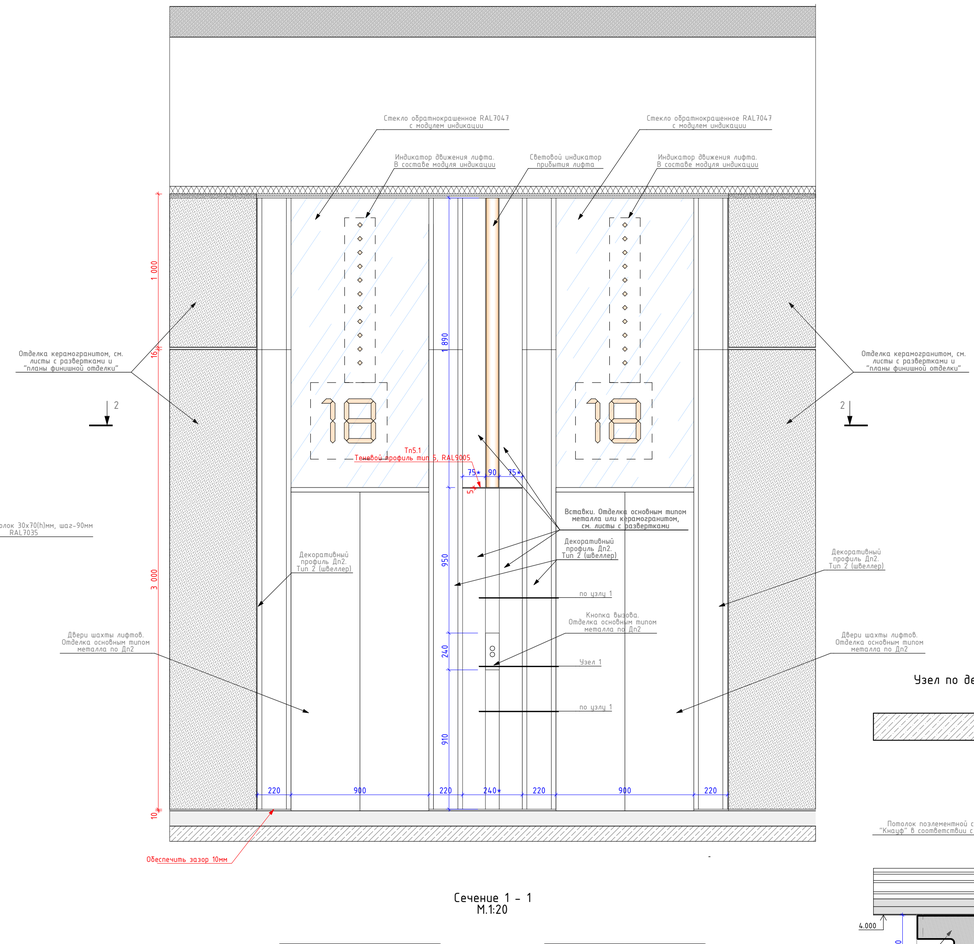


Сечение 1 – 1
М.1:20

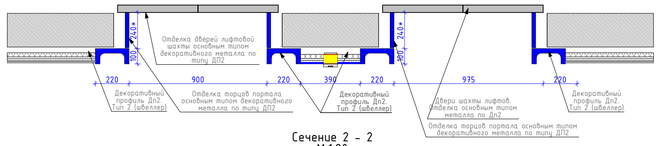


Сечение 2 – 2
М.1:20

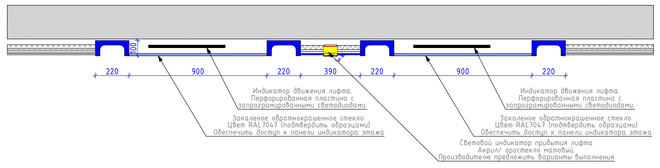

Узел по декоративным профилям на потолке
М. 1:5

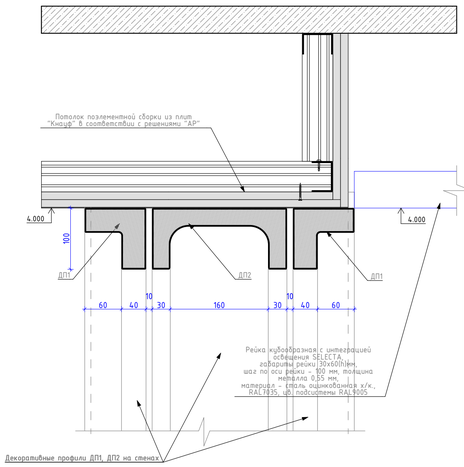


Узел 1.
М. 1:5

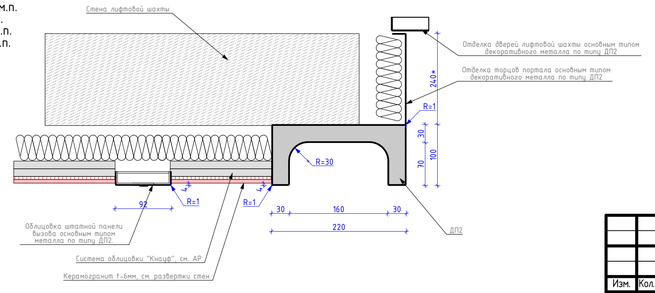


Примечание:
1. Производителю работ предоставить информацию по штатной панели вызова. Дополнительно согласовать решения по цвету кнопок и их подсветки.
2. Производителю работ предоставить монтажные узлы для согласования с автором проекта

Узел по декоративным профилям на стенах
М. 1:5

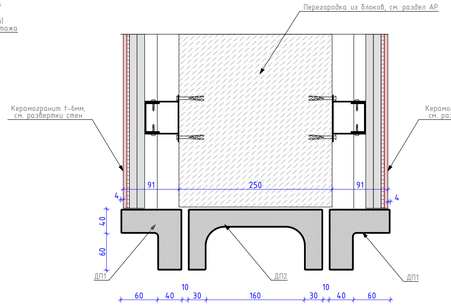


Декоративный профиль. ДП1
Тип 1.
М. 1:5

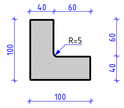

Декоративный профиль "Тип 1":
- каркас профиля определяет фирма-производитель и согласовывает с автором проекта
- наружная отделка выполнена из металла t-1.5мм окрашенного порошковой краской RAL7035.

Образец детали согласовать с автором проекта
Кол-во декоративных профилей в корпусах 6.1 и 6.2 составляем:
6.2.1 – на стенах = 32 м.п., на потолке = 9,85 м.п.
6.2.2 – на стенах = 32 м.п., на потолке = 9,5 м.п.
6.2.3 – на стенах = 32 м.п., на потолке = 10,9 м.п.
6.2.4 – на стенах = 32 м.п., на потолке = 8,3 м.п.


Декоративный профиль. ДП2
Тип 2
М. 1:5

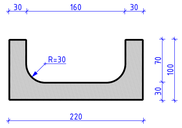

Декоративный профиль "Тип 2":
- каркас профиля определяет фирма-производитель и согласовывает с автором проекта
- наружная отделка выполнена из металла. Лист нержавеющей стали t-1.5мм. Покрытие нитрид титана, черный цвет, покрытие "антипальцы", хаотичная шлифовка.


Образец металла и детали согласовать с автором проекта
Кол-во декоративных профилей в корпусах 6.1 и 6.2 составляем:
6.2.1 – на стенах = 40 м.п., на потолке = 49,25 м.п.
6.2.2 – на стенах = 24 м.п., на потолке = 47 м.п.
6.2.3 – на стенах = 32 м.п., на потолке = 54,5 м.п.
6.2.4 – на стенах = 32 м.п., на потолке = 41,5 м.п.

Декоративный профиль. ДП3
Тип 3
М. 1:5

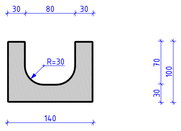

Декоративный профиль "Тип 3":
- каркас профиля определяет фирма-производитель и согласовывает с автором проекта
- наружная отделка выполнена из металла. Лист нержавеющей стали t-1.5мм. Покрытие нитрид титана, черный цвет, покрытие "антипальцы", хаотичная шлифовка.

Образец металла и детали согласовать с автором проекта
Кол-во декоративных профилей в корпусах 6.2 составляем:
6.2.2 – на стенах = 8 м.п.

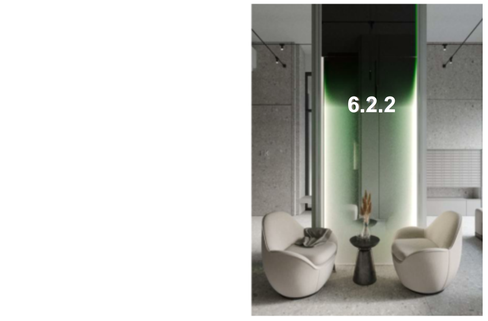





Количество декоративных зеркал по маркам:
Дз1 – 8шт

Изм.	Колич.	Лист	№Док.	Подп.	Дата
Разработал		Ленина А.			03.09.25
Проверил		Михайлов М.			03.09.25
Нач.контроль		Петровий А.			03.09.25

94-0421-ОК-1/Н-6.2-П-АР2.АИ

"Жилой дом с приспособлением подземной автостоянки под защитное сооружение гражданской обороны – "укрытие" ДЗОГО с инженерными сетями и благоустройством территории по адресу: г. Москва, внутригородское муниципальное образование Измайлово, Сиреневый бульвар, земельный участок 4/9 (участок 6.2)"


Стадия	Лист	Листов
П	83	

Архитектурные решения. Архитектурные интерьеры.

Узлы и детали. МОП. Декоративные профили и зеркала, лифтовые порталы


ООО "ФОРМАЦИА"

Фрагмент устройства поддона в строительном исполнении в помещении "Лапомойка" М.1:20

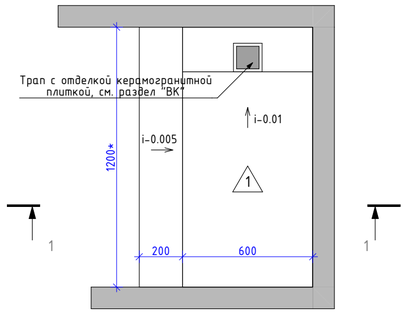

* - длина поддона различная, см. совместно с планами


Раковина индивидуально изготовления в помещении "Лапомойка" М.1:20

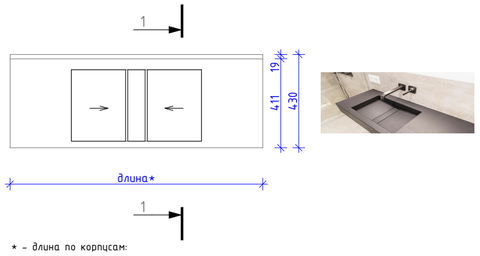


* - длина по корпусам:

1165мм - для корпуса 6.2.1
1250мм - для корпуса 6.2.2
790мм - для корпуса 6.2.3
1000мм - для корпуса 6.2.4


Устройство монтажа лавочки с радиатором в вестибюле 1-го этажа. М. 1:20

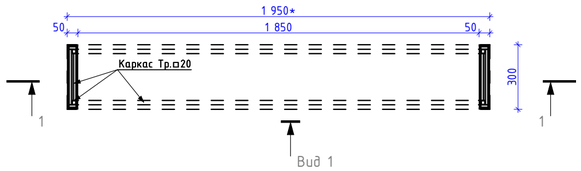


Раскладка керамогранитной плитки в месте устройства ножек прибора отопления

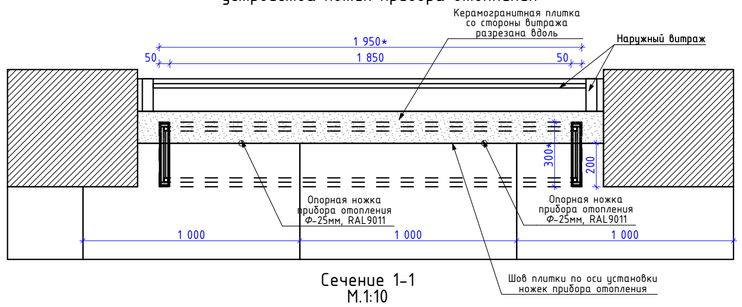

Сечение 1-1 М.1:10

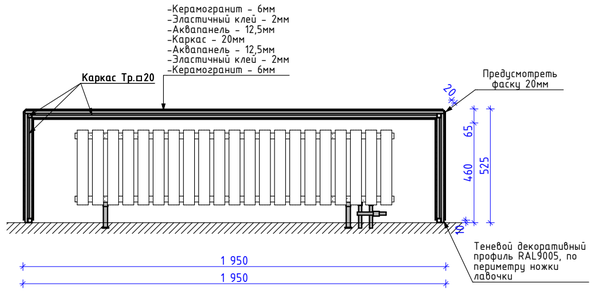

Вид 1 М.1:10

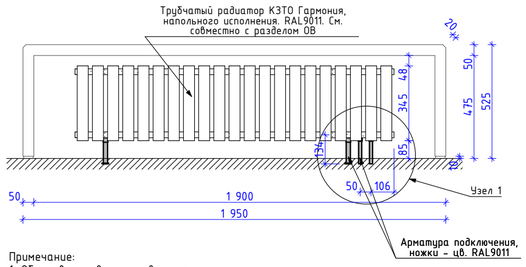


Примечание:
1. Облицовка лавочки со всех сторон. Крупноформатный керамогранит Чеппо ди Грей 100x300x0,6см, SL 1228G0001R6
3. Углы сопряжения поверхностей лавочки выполняются с учетом подпиливания керамогранита под необходимый угол.
2. Данный чертеж является заданием для подготовки монтажных/производственных схем производителем. И изготовление лавочек выполняется только после натурального замера на объекте
3. Монтажные/производственные схемы необходимо согласовать с автором проекта


Количество:
Тип /1 - 1950x400x550(h)
Тип /2 - 1650x400x550(h)
Тип /3 - 1450x400x550(h)

6.2.1 = 3 шт. (/1+/1+/1)
6.2.2 = 2 шт. (/1+/1)
6.2.3 = 3 шт. (/1+/1+/1)
6.2.4 = 2 шт. (/1+/1)

Сечение 1-1 М.1:20

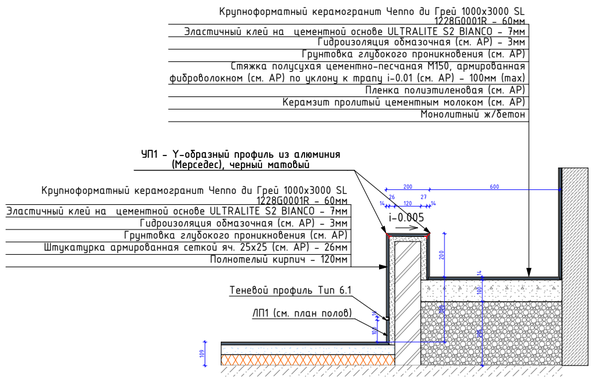


Сечение 1-1 М.1:20

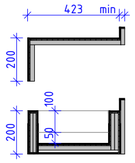


Применяемый керамогранит SL.IN.CPGR.ST - 5,6мм


Узел примыкания напольного покрытия к порогу лифта

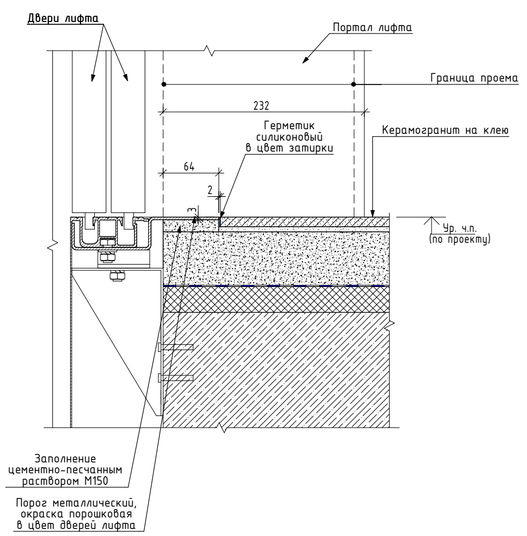


Узел устройства напольного покрытия в проеме двери с автоматическим выпадающим порогом между лифтовым холлом и лестничной клеткой и межквартирным коридором и лифтовым холлом на типовом этаже

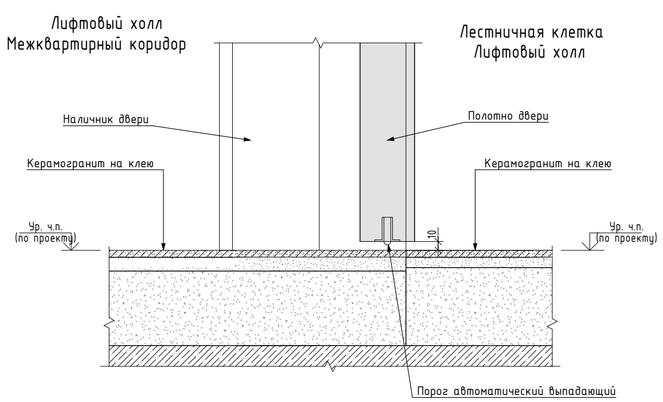

Ножки для устройства напольного прибора отопления

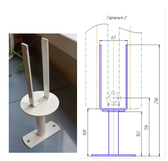

Узел 1 М. 1:10

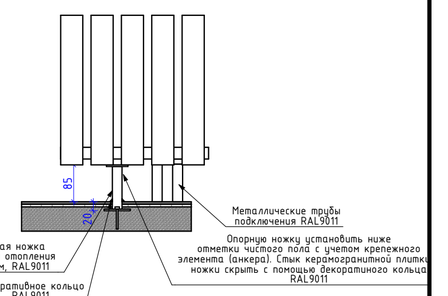


						94-0421-ОК-1/Н-6.2-П-АР2.АИ
1	-	Зам.	17-25		09.10.25	Жилой дом с приспособлением подземной автостоянки под защитное сооружение гражданской обороны - «укрытие» (ЗСГО) с инженерными сетям и благоустройством территории по адресу: г. Москва, внутригородское муниципальное образование Измайлово, Сиреневый бульвар, земельный участок 4/9 (участок 6.2)
Изм.	Колуч.	Лист	№Док.	Подп.	Дата	
Разработал		Лёнина А.			03.09.25	Архитектурные решения. Архитектурные интерьеры.
Проверил		Михайлов М.			03.09.25	
Нач.контроль		Петровций А			03.09.25	
						Узлы и детали. Поддон и раковина в "лапомойке". Узлы по порогам

Стадия	Лист	Листов
П	84	


ООО "ФОРМАЦИА"

Отделка лестничной клетки
М. 1:50


1-1

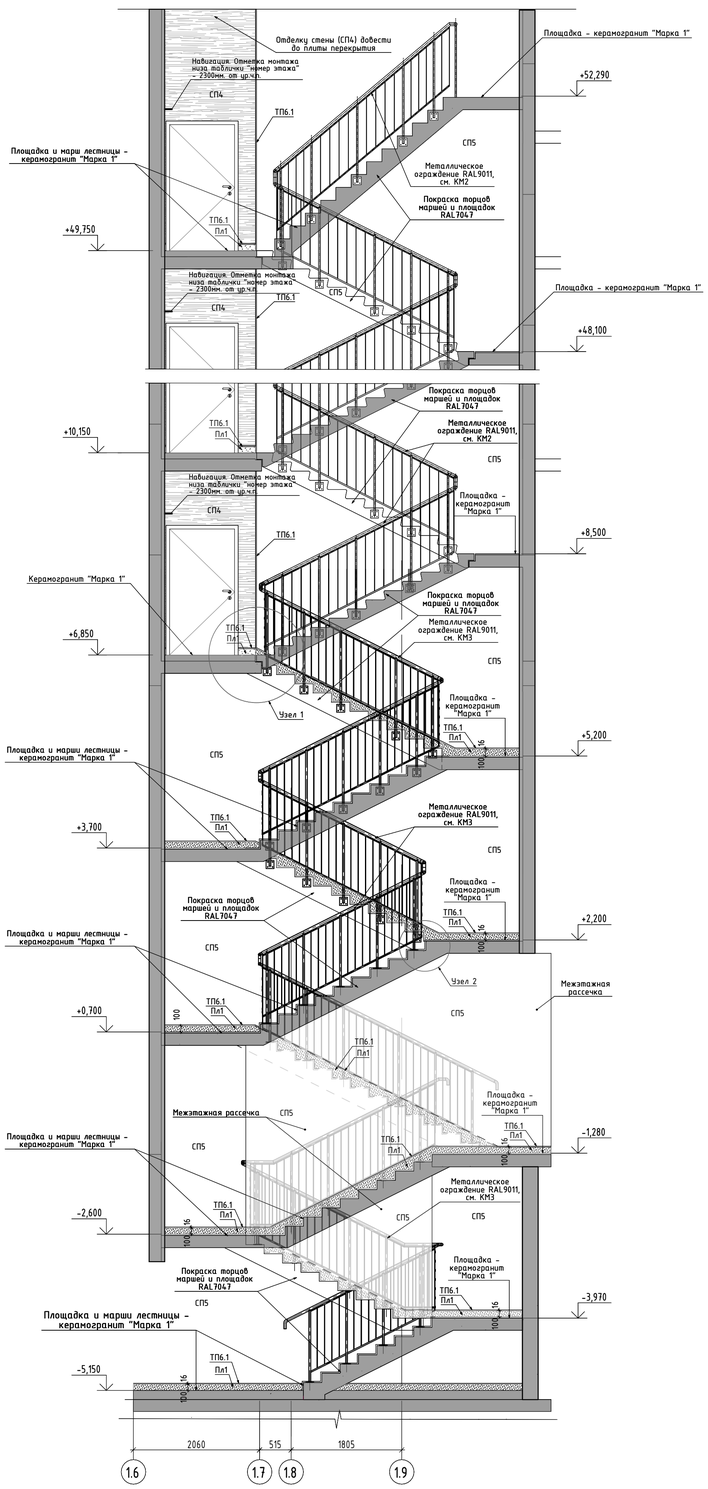


Корпус 6.2.1. План напольного покрытия лестниц на отм. +6,750, +8,480

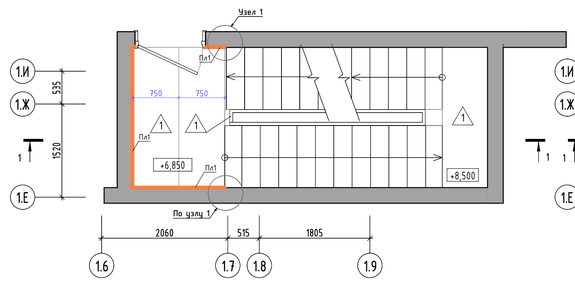


Корпус 6.2.1. План финишной отделки лестниц на отм. +6,750, +8,480

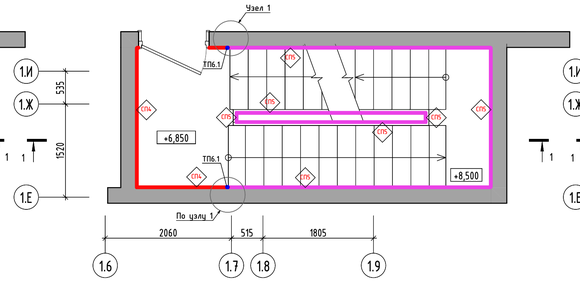


Корпус 6.2.1. План потолков лестниц на отм. +6,750, +8,480

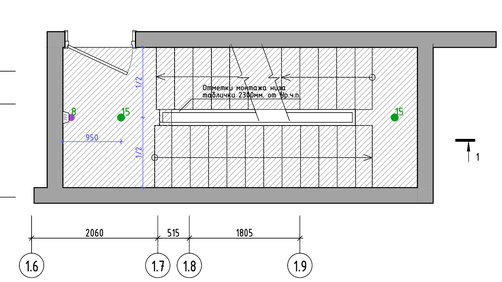


Корпус 6.2.1. План напольного покрытия лестниц на отм. +8,480, ..., +46,350

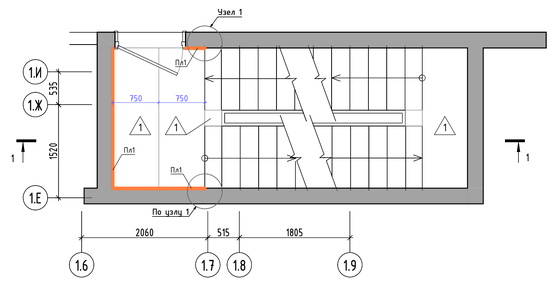


Корпус 6.2.1. План План финишной отделки лестниц на отм. +8,480, ..., +46,350

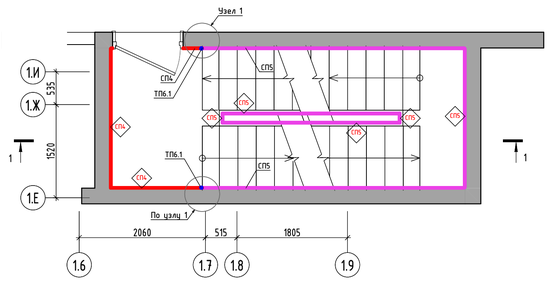


Корпус 6.2.1. План потолков лестниц на отм. +8,480, ..., +46,350

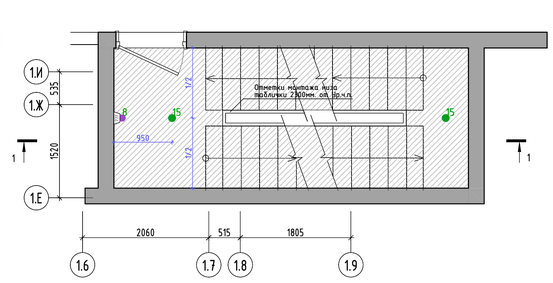


Корпус 6.2.1. План напольного покрытия лестниц на отм. +46,350, +48,080

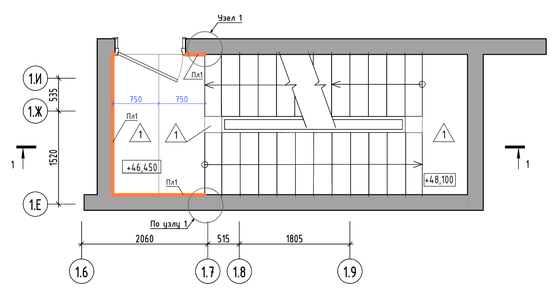


Корпус 6.2.1. План План финишной отделки лестниц на отм. +46,350, +48,080

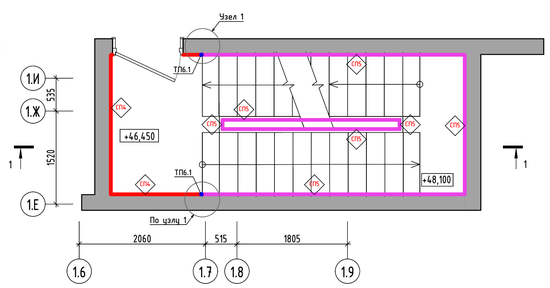


Корпус 6.2.1. План потолков лестниц на отм. +46,350, +48,080

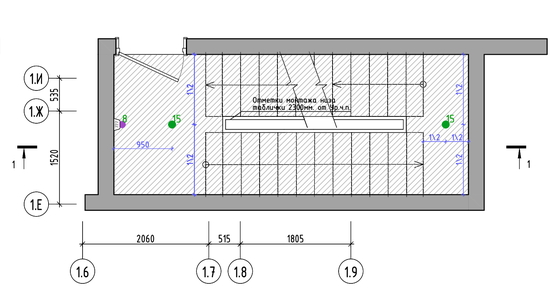


Корпус 6.2.1. Схема расположения ограждений лестниц на отм. +49,650, +52,250

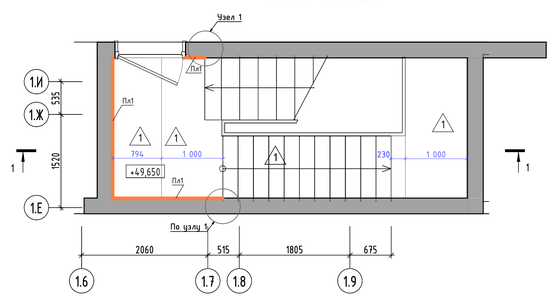

Узел 1

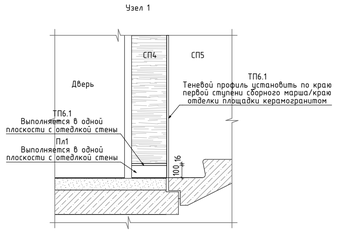

Узел 2

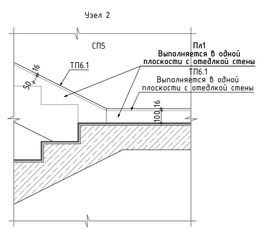

Условные обозначения:

- 6.850 — Отметка уровня чистого пола
- 1 — Марка отделки пола - крупноформатный керамогранит Чеппо ди Грей 100х300х0,6см, SL 1228G0001R6, с укладкой на эластичный клей на цементной основе ULTRALITE S2 BIANCO
- Пл1 — Плинтус 100(h)мм вырезан из керамогранита Чеппо ди Грей 100х300х0,6см, SL 1228G0001R6, с укладкой на эластичный клей на цементной основе ULTRALITE S2 BIANCO, с алюминиевым теневым профилем сверху ТИП6.1АНОД-15мм, RAL9005. Монтаж плинтуса производится в одной плоскости с отделкой стен
- 8.1 — Светильник светодиодный "цилиндр" накладной, поворотный, Selecta LED Top Spot mini Cuistom, со встроенным драйвером,940мм, 90(h)мм, линза 10гр, 20Вт, 4000К, RAL9005 муар.
- 15 — Светильник Selecta LED Top Spot Mounted, 90х150(h)мм, 20Вт, 4000К, линза 60град, RAL9005 мат/ Светильник Selecta LED Top Spot Mounted, 90х150(h)мм, 20Вт, 4000К, линза 60град, RAL9005 мат (с датчиком движения)
- СП4 — Декоративная негорючая силикатная штукатурка Stendeco SPRAYSTONE-NF TM Akvest, цв. NCS S 0502-R свето-серый в теплых оттенках, тип нанесения "1000 линий"
- СП5 — Улучшенная окраска стен и торцов маршей глубокоматовой краской Dulux Bindo НГ, RAL7047

1. Данный лист смотреть со всеми листами комплекта
2. Устройство полов выполнять по проекту АР2.2
3. Швы раскладки крупноформатной плитки применить не менее 2 мм. Клей наносить на основание 1-6мм и на плитку 1-4мм. Направление нанесения клея по короткой стороне плитки в одном направлении на основании и на плитке. При укладке применить систему "Стрингер"
4. Стыковку плитки в разных помещениях без дверных порогов производить под полотном двери.
5. Укладку напольной плитки производить с учетом технического руководства от производителя.
6. Плинтус (тип Пл1) из напольной плитки длиной 3000мм, высотой 100мм с укладкой по верху него теневого профиля ТИП6.1АНОД, Плинтус монтировать заподлицо с финишной отделкой стен на клеевой состав после проведения работ по отделке пола, следить за совпадением горизонтальных и вертикальных швов керамогранита.
7. Объемы материалов напольных покрытий и плинтусов см. раздел АР2.2.
8. Отделка ступеней в лестничных клетках до 2-го этажа выполняется из керамогранита. Угол стыковки керамогранита на проступи и подступенке выполнить подрезкой плитки под 45градусов.
9. Металлическое ограждение лестниц выполнить по проекту КМ2, КМ3. Ограждения окрашены пожаробезопасной порошковой краской в забойских условиях, RAL9011
10. Отделку лестниц других корпусов выполнять по аналогии

Изм.	Колич.	Лист	№Док.	Подп.	Дата
Разработал		Ленина А.			03.09.25
Проверил		Михайлов М.			03.09.25
Нач.контроль		Петровский А.			03.09.25

94-0421-ОК-1/Н-6.2-П-АР2.АИ

"Жилой дом с приспособлением подземной автостоянки под защитное сооружение гражданской обороны - "цокольи" (ЗСГО) с инженерными сетями и благоустройством территории по адресу: г. Москва, Внутригородское муниципальное образование Измайлово, Сиреневый бульвар, земельный участок 4/9 (участок 6.2)"


Архитектурные решения. Архитектурные интерьеры.

Стадия	Лист	Листов
П	85	

Отделка лестничной клетки

ООО "ФОРМАЦИА"


Навигация "Сетка квартир" Корпус 6.2.1

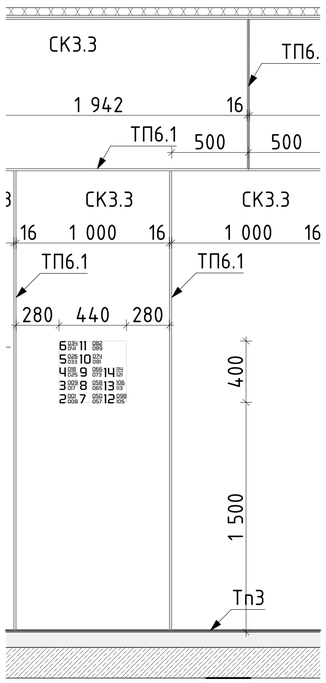

Печать навигации сетки квартир производится на листе керамогранита СК3.3 – крупноформатный керамогранит 100x300x0,6см, Surface Laboratory/Конкрит, белый матовый обрезной, арт. SL1030G0041R6, с укладкой на эластичный клей на цементной основе ULTRALITE S2 BIANCO. Акцентный цвет в соответствии с фасадом – "белый"

Кол-Во: 1шт


Навигация "Сетка квартир" Корпус 6.2.2

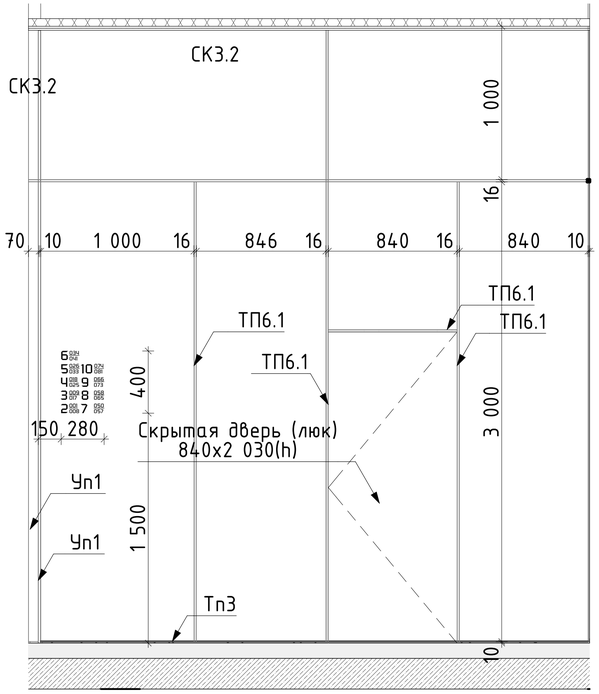

Печать навигации сетки квартир производится на листе керамогранита СК3.2 – Крупноформатный керамогранит 100x300x0,6см, Surface Laboratory/Конкрит, красно-коралловый матовый обрезной, арт. SL1030G0021R6, с укладкой на эластичный клей на цементной основе ULTRALITE S2 BIANCO. Акцентный цвет в соответствии с фасадом – "оранжевый"

Кол-Во: 1шт


Навигация "Сетка квартир" Корпус 6.2.3

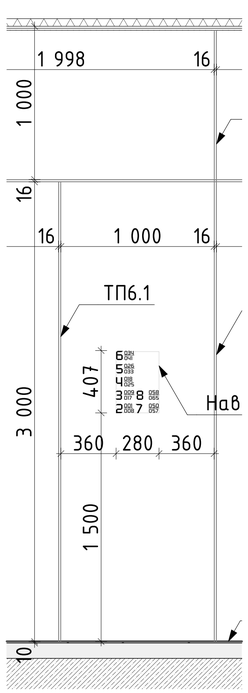

Печать навигации сетки квартир производится на листе керамогранита СК3.1 – крупноформатный керамогранит 100x300x0,6см, Surface Laboratory/Конкрит, коричневый матовый обрезной, арт. SL1030G0031R6, с укладкой на эластичный клей на цементной основе ULTRALITE S2 BIANCO. Акцентный цвет в соответствии с фасадом – "коричневый"

Кол-Во: 1шт


Навигация "Сетка квартир" Корпус 6.2.4

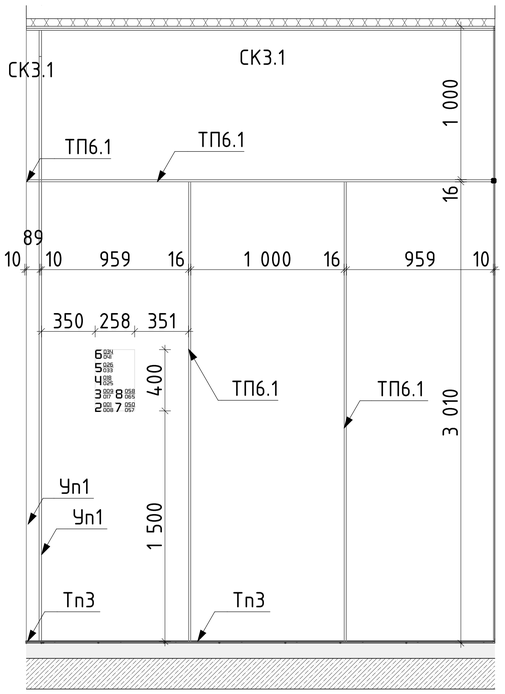


Печать навигации сетки квартир производится на листе керамогранита СК3.1 – крупноформатный керамогранит 100x300x0,6см, Surface Laboratory/Конкрит, коричневый матовый обрезной, арт. SL1030G0031R6, с укладкой на эластичный клей на цементной основе ULTRALITE S2 BIANCO. Акцентный цвет в соответствии с фасадом – "коричневый"

Кол-Во: 1шт

Навигация "Номер секции"

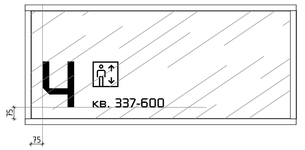


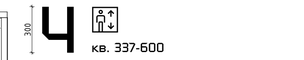

Навигация "Номер секции" располагается на стекле над входной дверью в подъезд изнутри.
Оклеивается черной пленкой Oracal 641-70M черная, матовая
Вне зависимости от размера витража, расстояние от нижнего угла - 75мм
Шрифт - Russell Square RUS-LAT

Количество:
1 этаж - 4шт
2 этаж - 4шт

Навигация "Интервал квартир"

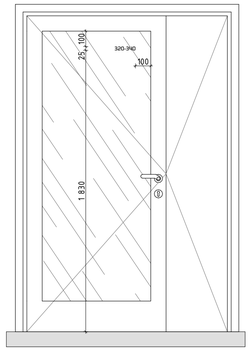




Навигация "Интервал квартир" располагается на стекле двери со стороны лифтового холла.
Оклеивается черной пленкой Oracal 641-70M черная, матовая
Вне зависимости размера витража, расстояние от верхнего угла остекления - 100мм
Шрифт - Russell Square RUS-LAT


Кол-Во:
Корпус 6.2.1 - 26шт
Корпус 6.2.2 - 18шт
Корпус 6.2.3 - 14шт
Корпус 6.2.4 - 14шт

Табличка. Навигация "Номер квартиры", "Номера этажа"
М. 1:2

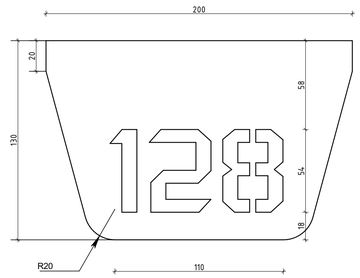

Пиктограмма "Колясочная"

Корпус: 6.2.1
Кол-Во: 1шт
(Керамогранит СК1 – Чеппо ди Грей 100x300x0,6см, SL 1228G0001R6)

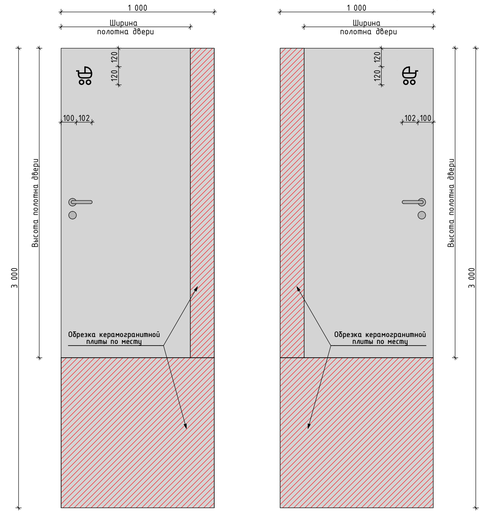

Примечание:
обрезку плиты осуществлять с противоположной стороны от навигации

Пиктограмма "Колясочная"

Корпус: 6.2.2, 6.2.4
Кол-Во: 2шт
(Керамогранит СК1 – Чеппо ди Грей 100x300x0,6см, SL 1228G0001R6)


Корпус: 6.2.3
Кол-Во: 1шт
(Керамогранит СК3.1 – 100x300x0,6см, Surface Laboratory/Конкрит, коричневый матовый обрезной, арт. SL1030G0031R6)

Примечание:
обрезку плиты осуществлять с противоположной стороны от навигации

Пиктограмма "Лапомойка"

Корпус: 6.2.1, 6.2.2
Кол-Во: 2шт
(Керамогранит СК1 – Чеппо ди Грей 100x300x0,6см, SL 1228G0001R6)


Корпус: 6.2.3
Кол-Во: 1шт
(Керамогранит СК3.1 – 100x300x0,6см, Surface Laboratory/Конкрит, коричневый матовый обрезной, арт. SL1030G0031R6

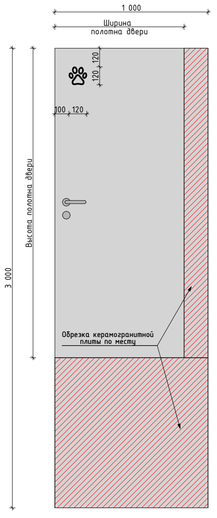

Примечание:
обрезку плиты осуществлять с противоположной стороны от навигации

Пиктограмма "Лапомойка"

Корпус: 6.2.4
Кол-Во: 1шт
(Керамогранит СК1 – Чеппо ди Грей 100x300x0,6см, SL 1228G0001R6)

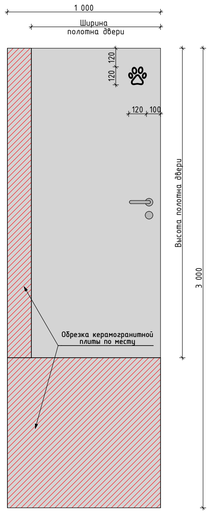


Примечание:
обрезку плиты осуществлять с противоположной стороны от навигации

Пиктограмма "Автостоянка"

Корпус: 6.2.1, 6.2.3
Кол-Во: 2шт
(Керамогранит СК1 – Чеппо ди Грей 100x300x0,6см, SL 1228G0001R6)


Корпус: 6.2.2
Кол-Во: 1шт
(Керамогранит СК3.2 – 100x300x0,6см, Surface Laboratory/Конкрит, красно-коралловый матовый обрезной, арт. SL1030G0021R6

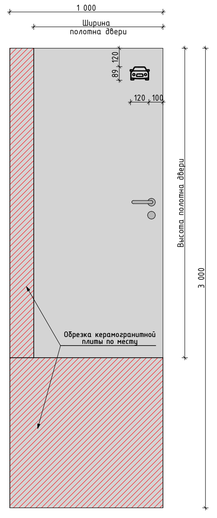

Примечание:
обрезку плиты осуществлять с противоположной стороны от навигации


Пиктограмма "Автостоянка"

Корпус: 6.2.4
Кол-Во: 1шт
(Керамогранит СК3.1 – 100x300x0,6см, Surface Laboratory/Конкрит, коричневый матовый обрезной, арт. SL1030G0031R6)

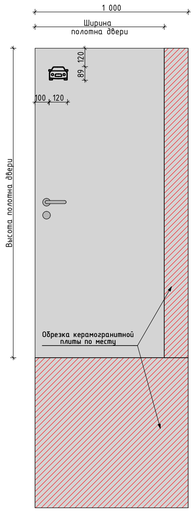



Примечание:
обрезку плиты осуществлять с противоположной стороны от навигации

Панель "Информация" (Инфо)

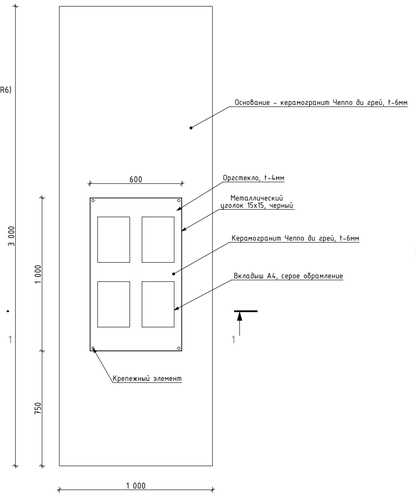

Кол-Во: 4шт

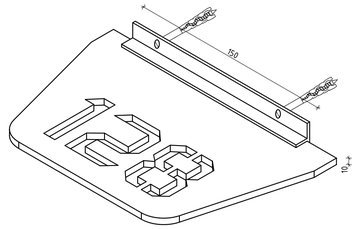

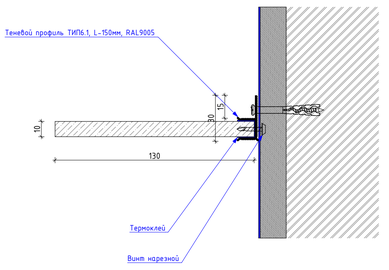

Сечение 1-1



Примечание:
- Табличка выполняется для нумерации квартир, номера этажа
- Расположение табличек рядом с квартирной дверью, в лифтовом холле, межэтажные площадки лестничной клетки
- Материал таблички - ПВХ черного цвета.
- Номера квартир указываются в 3-х значном виде. Квартира с номером "1" начинается с номера на табличке "001"
- Номера этажа указываются в 2-х значном виде. Этаж с номером "1" начинается с номера на табличке "01"
- Шрифт - RussellSquare RUS-LAT

Кол-во табличек для нумерации квартир: 283шт

Кол-во табличек для нумерации номера этажа в лестничных клетках:
Корпус 6.2.1 - 16шт (с учетом "-01" этажа, "01" этажа в кол-ве 2х шт., 13 типовых этажей)
Корпус 6.2.2 - 12шт (с учетом "-01" этажа, "01" этажа в кол-ве 2х шт., 9 типовых этажей)
Корпус 6.2.3 - 10шт (с учетом "-01" этажа, "01" этажа в кол-ве 2х шт., 7 типовых этажей)
Корпус 6.2.4 - 10шт (с учетом "-01" этажа, "01" этажа в кол-ве 2х шт., 7 типовых этажей)

Кол-во табличек для нумерации номера этажа в лифтовых холлах:
Корпус 6.2.1 - 14шт (для "-01" этажа, и для этажей с "02" по "14")
Корпус 6.2.2 - 10шт (для "-01" этажа, и для этажей с "02" по "10")
Корпус 6.2.3 - 8шт (для "-01" этажа, и для этажей с "02" по "8")
Корпус 6.2.4 - 8шт (для "-01" этажа, и для этажей с "02" по "8")

1. Навигация "Сетка квартир" и пиктограммы наносится на керамогранит путем ультрафиолетовой печати, RAL9005
2. Перед производством производитель печати запрашивает векторное изображение у автора проекта
3. На производстве печати передается целый лист керамогранита под размер принтера на производстве. Подрезка керамогранита под нужные размеры осуществляется на строительной площадке после произведенной печати.
4. Нумерация квартир в "Сетке квартир", отображенной в данном листе, должна соответствовать нумерации, которая будет использована на производстве [illegible] задания на производство автором проекта
4. Данный лист смотри совместно с листами "Развертки" и "План финишной отделки"

Изм.	Кол.уч.	Лист	№Док.	Подп.	Дата
Разработал		Ленина А.			03.09.25
Проверил		Михайлов М.			03.09.25
Нач.контроль		Петровский А.			03.09.25

94-0421-ОК-1/Н-6.2-П-АР2.АИ

"Жилой дом с приспособлением подземной автостоянки под защитное сооружение гражданской обороны - "цокольное" (ЗСГО) с инженерными сетями и благоустройством территории по адресу г. Москва, внутригородское муниципальное образование Измайлово, Сиреневый бульвар, земельный участок 4/9 (участок 6.2)"

Стадия	Лист	Листов
П	86	

Архитектурные решения.
Архитектурные интерьеры.

Узлы и детали. Навигация, пиктограммы МОП

ООО "ФОРМАЦИА"