МФС | Генеральный Подрядчик

Общество с ограниченной
ответственностью
«Генеральный подрядчик - МФС»
ул. Рябиновая, д. 22А, стр. 2, Москва, 121471

ОКПО 75321383 ОГРН 1047796934195
ИНН 7704539433 КПП 772901001

Тел.: +7 495 505-97-33, доб. 4101
E-mail: sekretariat-mfs@pik.ru

Застройщик – Московский фонд реновации жилой застройки

Строительство объектов в соответствии с проектом планировки территории по адресу: Сиреневый бульвар, вл. 4 района Измайлово города Москвы. "Жилой дом с приспособлением подземной автостоянки под защитное сооружение гражданской обороны - "укрытие" (ЗСГО) с инженерными сетями и благоустройством территории по адресу: г. Москва, внутригородское муниципальное образование Измайлово, Сиреневый бульвар, земельный участок 4/9 (участок 6.1)"

РАБОЧАЯ ДОКУМЕНТАЦИЯ

Архитектурные интерьеры.

Места общего пользования (МОП).

Отделочные чертежи.

Корпус 3

94-0421-ОК-1/ Н-6.1-3-1- АИ1

Москва
2025

frmc

ООО «ФОРМАЦИА»

Заказчик– ООО "ГП-МФС"

Строительство объектов в соответствии с проектом планировки территории по адресу: Сиреневый бульвар, вл. 4 района Измайлово города Москвы.
"Жилой дом с приспособлением подземной автостоянки под защитное сооружение гражданской обороны - "укрытие" (ЗСГО) с инженерными сетями и благоустройством территории по адресу: г. Москва, внутригородское муниципальное образование Измайлово, Сиреневый бульвар, земельный участок 4/9 (участок 6.1)"

РАБОЧАЯ ДОКУМЕНТАЦИЯ

Архитектурные интерьеры.

Места общего пользования (МОП).

Отделочные чертежи.

Корпус 3

94-0421-ОК-1/ Н-6.1-3-1- АИ1

Москва
2025

МФС | Генеральный Подрядчик

Общество с ограниченной
ответственностью
«Генеральный подрядчик - МФС»
ул. Рябиновая, д. 22А, стр. 2, Москва, 121471

ОКПО 75321383 ОГРН 1047796934195
ИНН 7704539433 КПП 772901001

Тел.: +7 495 505-97-33, доб. 4101
E-mail: sekretariat-mfs@pik.ru

Застройщик – Московский фонд реновации жилой застройки

Строительство объектов в соответствии с проектом планировки территории по адресу: Сиреневый бульвар, вл. 4 района Измайлово города Москвы. "Жилой дом с приспособлением подземной автостоянки под защитное сооружение гражданской обороны - "укрытие" (ЗСГО) с инженерными сетями и благоустройством территории по адресу: г. Москва, внутригородское муниципальное образование Измайлово, Сиреневый бульвар, земельный участок 4/9 (участок 6.1)"

РАБОЧАЯ ДОКУМЕНТАЦИЯ

Архитектурные интерьеры.

Места общего пользования (МОП).

Отделочные чертежи.

Корпус 3

94-0421-ОК-1/ Н-6.1-3-1- АИ1

Уполномоченное лицо
по доверенности № 112 от 09.01.2023 Вайсертригер Н.А.
Главный инженер проекта

Главный инженер проекта Вайсертригер Н.А

Взам. инв. №

Подпись и дата

Инв. № подл.

frmc

ООО «ФОРМАЦИА»

Заказчик– ООО "ГП-МФС"

Строительство объектов в соответствии с проектом планировки территории по адресу: Сиреневый бульвар, вл. 4 района Измайлово города Москвы.
"Жилой дом с приспособлением подземной автостоянки под защитное сооружение гражданской обороны - "укрытие" (ЗСГО) с инженерными сетями и благоустройством территории по адресу: г. Москва, внутригородское муниципальное образование Измайлово, Сиреневый бульвар, земельный участок 4/9 (участок 6.1)"

РАБОЧАЯ ДОКУМЕНТАЦИЯ

Архитектурные интерьеры.

Места общего пользования (МОП).

Отделочные чертежи.

Корпус 3

94-0421-ОК-1/ Н-6.1-3-1- АИ1

Руководитель бюро
ООО «ФОРМАЦИА» А.И. Петровций

Главный архитектор проекта М.В. Михайлов

Взам. инв. №

Подпись и дата

Инв. № подл.

Разрешение	Обозначение	94-0421-ОК-1/Н-6.1-3-1-АИ1
17-25	Наименование объекта строительства	Жилой дом с приспособлением подземной автостоянки под защитное сооружение гражданской обороны - «укрытие» (ЗСГО) с инженерными сетям и благоустройством территории по адресу: г. Москва, внутригородское муниципальное образование Измайлово, Сиреневый бульвар, земельный участок 4/9 (участок 6.1)

Изм.	Лист	Содержание изменения	Код	Примечание
1(Зам.)	1;	- Внесены изменения в соответствии с замечаниями 08.09.2025 и 11.09.2025; - Добавлены примечания в общих указаниях - Добавлены листы в ведомость рабочих чертежей основного комплекта АИ	1	
1(Зам.)	2-4;	- Внесены изменения в соответствии с замечаниями 08.09.2025 и 11.09.2025; - Внесены уточнения в условные обозначения и примечания - Добавлена контрастная маркировка на ступенях - На плане 2-ого этажа в тамбурах уточнены типы плинтусов и профилей в т.ч. на ступенях - Уточнена раскаладка плитки в лифтовых холлах и в тамбуре на 2-ом этаже - Уточнено расположение плинтуса участков стен скерамогранитом акцентного цвета	1	
1(Зам.)	6-8;	- Внесены изменения в соответствии с замечаниями 08.09.2025 и 11.09.2025; - Внесены уточнения в условные обозначения и примечания - На -1 этаже откорректировано расположение и кол-во светильников, указаны привязки - На 1ом этаже уточнены марки светильников - В колясочной и ПУИ изменено расположение кол-во светильинков - Уточнено расположение светильинков и табличек навигации «номер этажа» - На 2ом этаже в месте примыкания потолка Кнауф и съемных потолочных панелей добавлен защитный профиль Уп4	1	
1(Зам.)	10-12;	- Внесены изменения в соответствии с замечаниями 08.09.2025 и 11.09.2025; - Внесены уточнения в условные обозначения и примечания - Уточнены отметки отделки стен на -1 и 1ом этажах - Добавлена навигация в т.ч МГН - В коридорах на -1 этаже и в тамбур-шлюзах 1-го этажа добавлены горизонтальные теневые профили ТП6.1 в зоне разделения цвета в отделке - Добавлены контрастные указатели «круг» на стеклянных поверхностях - Добавлены оконечные устройства на стенах, внесены в условные обозначения - Добавлены полоконники в помещении консьержа - Уточнена отделка стен в тамбуре на 2–ом этаже - Добавлены защитные угловые профили Уп2 в местах сопряжения декоративной отделки и керамогранита - Уточнено расположение теневых профилей	1	
1(Зам.)	14-18;	- Внесены изменения в соответствии с замечаниями 08.09.2025 и 11.09.2025; - Внесены уточнения в условные обозначения и примечания - Уточнено расположение теневых профилей - Добавлены оконечные устройства на стенах, внесены в условные обозначения - Добавлена навигация в т.ч МГН - В тамбурах указаны ниши для приборов отопления - Уточнены типоразмеры люков на 2-ом/типовом этаже - Изменено исполнение шкафов УЭРВ и ПК – не скрытого типа - Уточнена отделка тамбуров на 2-ом этаже - Уточнено расположение плинтуса участков стен скерамогранитом акцентного цвета - Откорректировано расположение декоративных колонн порталов лифта	1	
1(Нов.)	5,9,13, 19-24	- Добавлены новые листы	1	

Изм.внес	Ленина		09.10.25	ООО "ФОРМАЦИА"	Лист	Листов
Составил	Ленина		09.10.25		1	1
Проверил	Петровций		09.10.25			

Согласовано

Ведомость основных комплектов рабочих чертежей марки АИ

Обозначение	Наименование	Примечание
94-0421-ОК-1/Н-6.1-1..4-АИ1	Архитектурные интерьеры. Места общего пользования (МОП). Отделочные чертежи. Автостоянка.	
94-0421-ОК-1/Н-6.1-1-1-АИ1	Архитектурные интерьеры. Места общего пользования (МОП). Отделочные чертежи. Корпус 1.	
94-0421-ОК-1/Н-6.1-2-1-АИ1	Архитектурные интерьеры. Места общего пользования (МОП). Отделочные чертежи. Корпус 2.	
94-0421-ОК-1/Н-6.1-3-1-АИ1	Архитектурные интерьеры. Места общего пользования (МОП). Отделочные чертежи. Корпус 3.	
94-0421-ОК-1/Н-6.1-4-1-АИ1	Архитектурные интерьеры. Места общего пользования (МОП). Отделочные чертежи. Корпус 4.	

Ведомость ссылочных и прилагаемых документов

Обозначение	Наименование	Примечание
	Ссылочные документы	
Постановление №516-ПП от 08.08.2017	Об утверждении Требований к улучшенной отделке равнозначных жилых помещений, предоставляемых взамен жилых помещений в многоквартирных домах, включенных в Программу реновации жилищного фонда в городе Москве	
Постановление №1465-ПП от 11.11.2019	О внесении изменений в постановления Правительства Москвы от 08.08.2017 № 516-ПП и от 08.08.2017 №517-ПП	
серия 1.073.9-2.08 выпуск 3	Комплектные системы КНАУФ. Облицовки поэлементной сборки из гипсовых строительных плит ограждающих конструкций для жилых, общественных и производственных зданий	
Система "Теневой профиль" для жилых, общественных, производственных помещений, выпуск 4.6	Рабочие чертежи, материалы для проектирования теневых стандартных стыков пола, стен, потолка и окон	
	Прилагаемые документы	
	Нет	

Ведомость рабочих чертежей основного комплекта АИ1


Лист	Наименование	Примечание
1	Общие данные	Изм.1 (Зам.)
2	План напольных покрытий -1 этажа.	Изм.1 (Зам.)
3	План напольных покрытий 1 этажа.	Изм.1 (Зам.)
4	План напольных покрытий 2 этажа.	Изм.1 (Зам.)
5	План напольных покрытий типового этажа.	Изм.1 (Нов.)
6	План потолков с расстановкой светильников -1 этажа.	Изм.1 (Зам.)
7	План потолков с расстановкой светильников 1 этажа.	Изм.1 (Зам.)
8	План потолков с расстановкой светильников 2 этажа.	Изм.1 (Зам.)
9	План потолков с расстановкой светильников типового этажа.	Изм.1 (Нов.)
10	План финишной отделки стен -1 этажа.	Изм.1 (Зам.)
11	План финишной отделки стен 1 этажа.	Изм.1 (Зам.)
12	План финишной отделки стен 2 этажа.	Изм.1 (Зам.)
13	План финишной отделки стен типового этажа.	Изм.1 (Нов.)
14	Развертки стен помещений МОП. 1 этаж (Начало)	Изм.1 (Зам.)
15	Развертки стен помещений МОП. 1 этаж (Продолжение)	Изм.1 (Зам.)
16	Развертки стен помещений МОП. 1 этаж (Конец)	Изм.1 (Зам.)
17	Развертки стен помещений МОП. Типовой этаж (Начало)	Изм.1 (Зам.)
18	Развертки стен помещений МОП. Типовой этаж (Конец)	Изм.1 (Зам.)
19	Узлы и детали. Сечение по тамбуру. Узел устройства почтовых ящиков	Изм.1 (Нов.)
20	Узлы и детали. Межквартирный коридор 2-го и типового этажа	Изм.1 (Нов.)
21	Узлы и детали. МОП. Декоративные профили и зеркала, лифтовые порталы	Изм.1 (Нов.)
22	Узлы и детали. Поддон и раковины в "лапомойке". Узлы по порогам	Изм.1 (Нов.)
23	Отделка лестничной клетки	Изм.1 (Нов.)
24	Узлы и детали. Навигация, пиктограмма МОП	Изм.1 (Нов.)

Общие указания

1. Комплект рабочей документации выполнен на основании утвержденной проектной документации «Жилой дом с приспособлением подземной автостоянки под защитное сооружение гражданской обороны – «укрытие» (ЗСГО) с инженерными сетями и благоустройством территории по адресу: г. Москва, внутригородское муниципальное образование Измайлово, Сиреневый бульвар, земельный участок 4/9 (участок 6.1) , договора на выполнение проектных работ №94-0421-ОК-1/Н от 01.07.2021 г и в соответствии с техническим заданием Заказчика, положительного заключения Государственной экспертизы ГАУ "МОСГОСЭКСПЕРТИЗА"
2. За относительную отм. 0,000 принята абсолютная отметка 144,0 м;
3. Эксплуатационные требования, предъявляемые к проектируемому зданию:
   Уровень ответственности – II нормальный (в соответствии с ч.1 ст.4 Федерального закона от 30 декабря 2009 года № 384-ФЗ «Технический регламент о безопасности зданий и сооружений»);
   Степень огнестойкости – I;
   Класс конструктивной пожарной опасности – С0;
   Класс пожарной опасности строительных конструкций – К0;
   Класс функциональной пожарной опасности:
   Ф1.3 – многоквартирные жилые дома.
4. Общие указания читать со всеми листами данного комплекта. Все листы комплекта смотреть совместно.
5. Данным комплектом чертежей предусмотрены решения по чистовой отделке: раскладка плитки, подбор краски и пр. Решения по черновым материалам отделки, конструкциям полов и пр. указаны в разделе АР0, АР1.1., АР1.2, АР2.2.
6. Все применяемые материалы, оборудование и комплектующие должны иметь соответствующие сертификаты качества и противопожарные сертификаты, предоставляемые фирмами – поставщиками.
7. На все работы, которые влияют на безопасность здания и которые невозможно визуально оценить после завершения строительства необходимо составлять акты освидетельствования скрытых работ.
8. Стены, перегородки и проемы выполнять в соответствии с кладочными планами раздела АР0, АР1.1, АР2.1
9. В проекте учтено расположение и количество инженерного оборудования на основании проектов инженерных систем, предоставленных Заказчиком.
10. Проектом уточняется расположение инженерного оборудование с соблюдением соосности между собой и с увязкой к отделочному материалу. Привязки инженерного оборудования выданы в качестве задания смежным разделам. Точные привязки инженерного оборудования см. в соответствующих разделах.
11. Управление основным и аварийным освещением, распределение групп освещения – см. проект ЭОМ1, ЭОМ3
12. Класс пожарной опасности отделочных материалов не более указанного в разделе "Пожарные мероприятия". На путях эвакуации людей применены декоративно-отделочные, облицовочные материалы и покрытия полов класса пожарной опасности не более:
    НГ – для стен и потолков лифтовых холлов, вестибюлей, лестничных клеток;
    Г1, В1, Д2, Т2 – для стен и потолков общих холлов, коридоров;
    В2, Д3, Т2, РП2 – для покрытия полов лифтовых холлов, вестибюлей, лестничных клеток, общих холлов, коридоров.
13. Узлы и детали, включенные в проект АИ, являются заданием на разработку узлов для компаний – исполнителей работ.
14. При заказе дверей, технических и скрытых люков, декоративных элементов, профилей, решеток все размеры и расположение требуется уточнить по замерам, после монтажа инженерных систем и оборудования. Ответственность за несоответствие заказных изделий фактическим габаритам помещений целиком лежит на подрядчиках.
15. Типы дверей, скрытых люков принимать в соответствии с разеделом АР1.3
16. Привязки отверстий в МОП на всех этажах смотри разделы АР0, АР1.1, АР2.1; монтаж решеток, ПК и лючков выполнять в соответствии с разделами АР, ВК, ОВ. Марки оборудования уточнять в соответствующих инженерных комплектах.
17. Допускается применение аналогичных финишных отделочных материалов российского производства, с согласованием автором-проекта.
18. В проекте даны элементы навигации с общими габаритам и привязками без детализации. Подрядчик по нанесению навигации перед выполнением работ запрашивает у Заказчика руководство по нанесению навигации, данный проект и макеты шрифтов и пиктограмм в электронном формате. Номера квартир для навигации "Сетка квартир", "Интервал квартир", "Номер секции" выдается производителю дополнительно в соответвии с номером секции/корпуса
19. Условные обозначения указаны на листах основного комплекта рабочих чертежей.
20. Планы смотреть совместно с развертками стен и планами инженерных коммуникаций.
21. Все размеры даны в миллиметрах.
22. Высотные отметки даны от уровня чистого пола этажа.
23. Размеры отмеченные (*) даны ориентировочно и могут быть откорректированы по месту с учетом утверждения авторского надзора

						94-0421-ОК-1/Н-6.1-3-1-АИ1		
						Жилой дом с приспособлением подземной автостоянки под защитное сооружение гражданской обороны – «укрытие» (ЗСГО) с инженерными сетям и благоустройством территории по адресу: г. Москва, внутригородское муниципальное образование Измайлово, Сиреневый бульвар, земельный участок 4/9 (участок 6.1)		
1	–	Зам.	17-25		09.10.25			
Изм.	Кол.уч.	Лист	№Док.	Подп.	Дата			
Разработал		Лёнина А.			03.09.25	Архитектурные интерьеры. Места общего пользования (МОП). Отделочные чертежи. Корпус 3.	Стадия	Лист	Листов
Проверил		Михайлов М.			03.09.25		Р	1	24
Нач.контроль		Петровций А.			03.09.25				
ГАП		Михайлов М.			03.09.25				
						Общие данные	ООО "ФОРМАЦИА"		

План напольных покрытий -1 этажа
М. 1:50

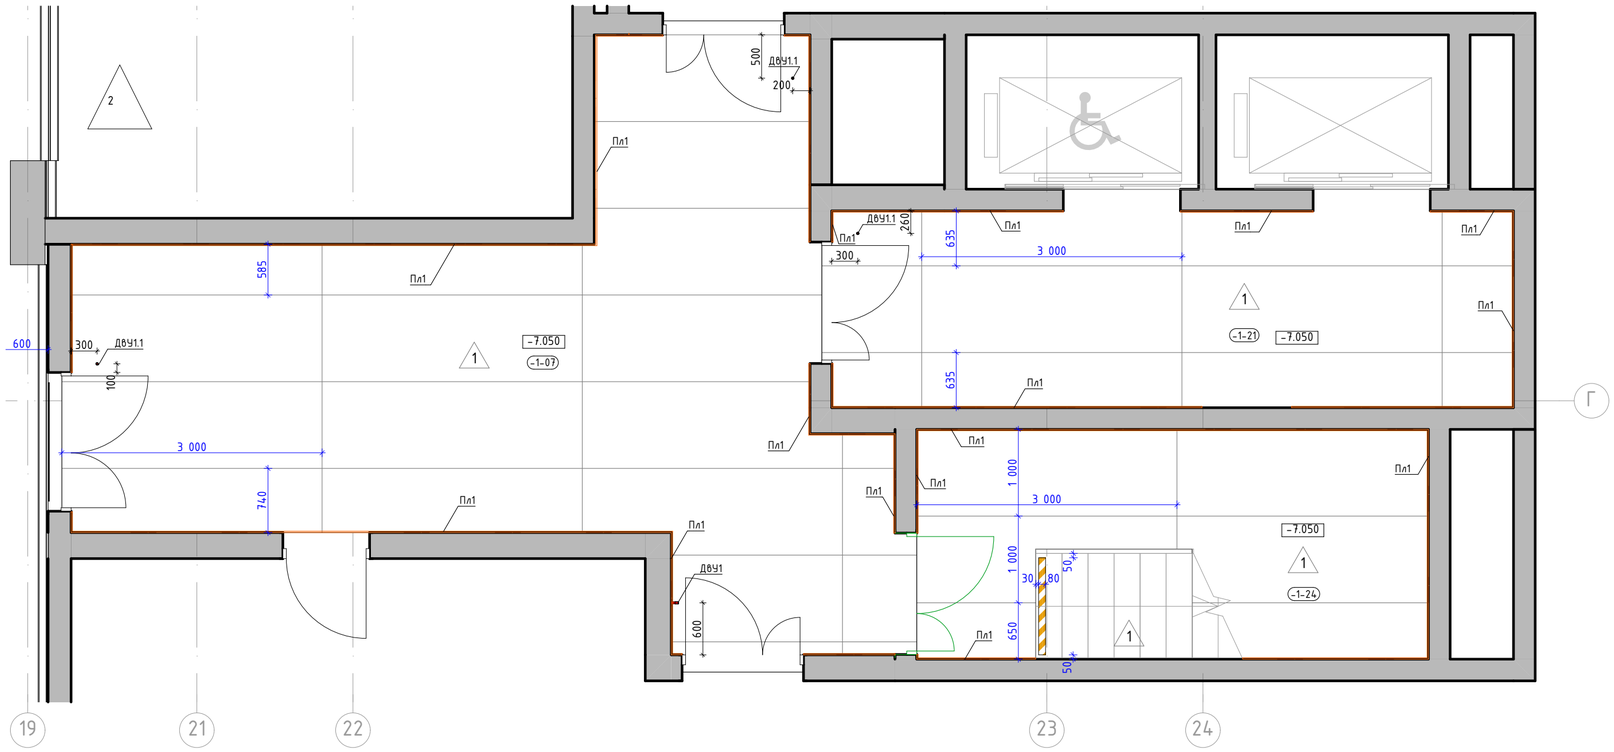

Номер пом.	Наименование	Площадь м.кв.
-1-07	Тамбур шлюз	
-1-21	Лифтовый холл	
-1-24	Лестница	

Условные обозначения:

-1-32 — Номер помещения в соответствии с разделом АР

-7.090 — Отметка уровня чистого пола

1 — Крупноформатный керамогранит Чеппо ди Грей 100x300x0,6см, SL 1228G0001R6, с укладкой на эластичный клей на цементной основе ULTRALITE S2 BIANCO

Пл1 — Плинтус 100(h)мм вырезан из керамогранита 1000x3000x5,6мм, SL.IN.CPGR.ST, с укладкой на эластичный клей на цементной основе ULTRALITE S2 BIANCO, с алюминиевым теневым профилем сверху ТИП6.1АНОД-30мм, RAL9005

ДВУ1.1 — Дверной упор с установкой на пол. Apecs, арт.DS-0009-INOX, h45мм, нержавеющая сталь, серый/серебристый

ДВУ1 — Дверной упор с установкой на стену. Apecs, арт.DS-0009-INOX, h85мм, нержавеющая сталь, серый/серебристый

Лента контрастная, ж, 100 мм.

Решетка в полу, см. раздел "АР", RAL7035

1. Данный лист смотреть со всеми листами комплекта
2. Устройство полов выполнять по проекту АР0.
3. Устройство полов производить после прокладки всех инженерных сетей и установки лифта.
4. Напольное покрытие укладывать после монтажа внутренних витражных конструкций.
5. Швы раскладки крупноформатной плитки применить не менее 2 мм. Клей наносить на основание t-6мм и на плитку t-4мм. Направление нанесения клея по короткой стороне плитки в одном направлении на основании и на плитке. При укладке применить систему "Стрингер"
6. Стыковку плитки в разных помещениях без дверных порогов производить под полотном двери.
7. Укладку напольной плитки производить с учетом технического руководства от производителя.
8. Во входных тамбурах выполнить приямки с облицовкой керамогранитом для грязезащитного покрытия - см. листы "Узлы и детали. Сечение по тамбуру"
9. По периметру укладки керамогранита в соответствии с планом применить плинтус (тип Пл1) из напольной плитки длиной 3000мм, высотой 100мм с укладкой по верху него теневого профиля ТИП6.1АНОД, см. узлы. Плинтус монтировать заподлицо с финишной отделкой стен на клеевой состав после проведения работ по отделке пола, следить за совпадением горизонтальных и вертикальных швов керамогранита. Допускается использовать обрезки от плитки укладываемой на пол с учетом расположения заводского края плитки в месте примыкания с профилем ТИП6.1.
10. Обеспечить аккуратные стыки напольного покрытия со стояками и трубами отопления.
11. Размеры грязезащитных решеток уточнить по замерам после завершения отделочных работ.
12. Данный чертеж смотреть совместно с листами инженерного проекта.
13. Конструктивный состав пола с грязезащитным покрытием см. АР0.
14. Объемы материалов напольных покрытий и плинтусов см. раздел АР0.
15. Отделка ступеней в лестничных клетках до 2-го этажа выполняется из керамогранита. Угол стыковки керамогранита на проступи и подступенке выполнить подрезкой плитки под 45градусов.

Изм.	Кол.уч.	Лист	№Док.	Подп.	Дата
1	-	Зам.	17-25		09.10.25
Разработал		Лёнина А.			03.09.25
Проверил		Михайлов М.			03.09.25
Нач.контроль		Петровций А.			03.09.25

94-0421-ОК-1/Н-6.1-3-1-АИ1

Жилой дом с приспособлением подземной автостоянки под защитное сооружение гражданской обороны - «укрытие» (ЗСГО) с инженерными сетям и благоустройством территории по адресу: г. Москва, внутригородское муниципальное образование Измайлово, Сиреневый бульвар, земельный участок 4/9 (участок 6.1)


Архитектурные интерьеры. Места общего пользования (МОП). Отделочные чертежи. Корпус 3.

Стадия	Лист	Листов
Р	2	

План напольных покрытий -1 этажа.

ООО "ФОРМАЦИА"

План напольных покрытий 1 этажа
М. 1:50

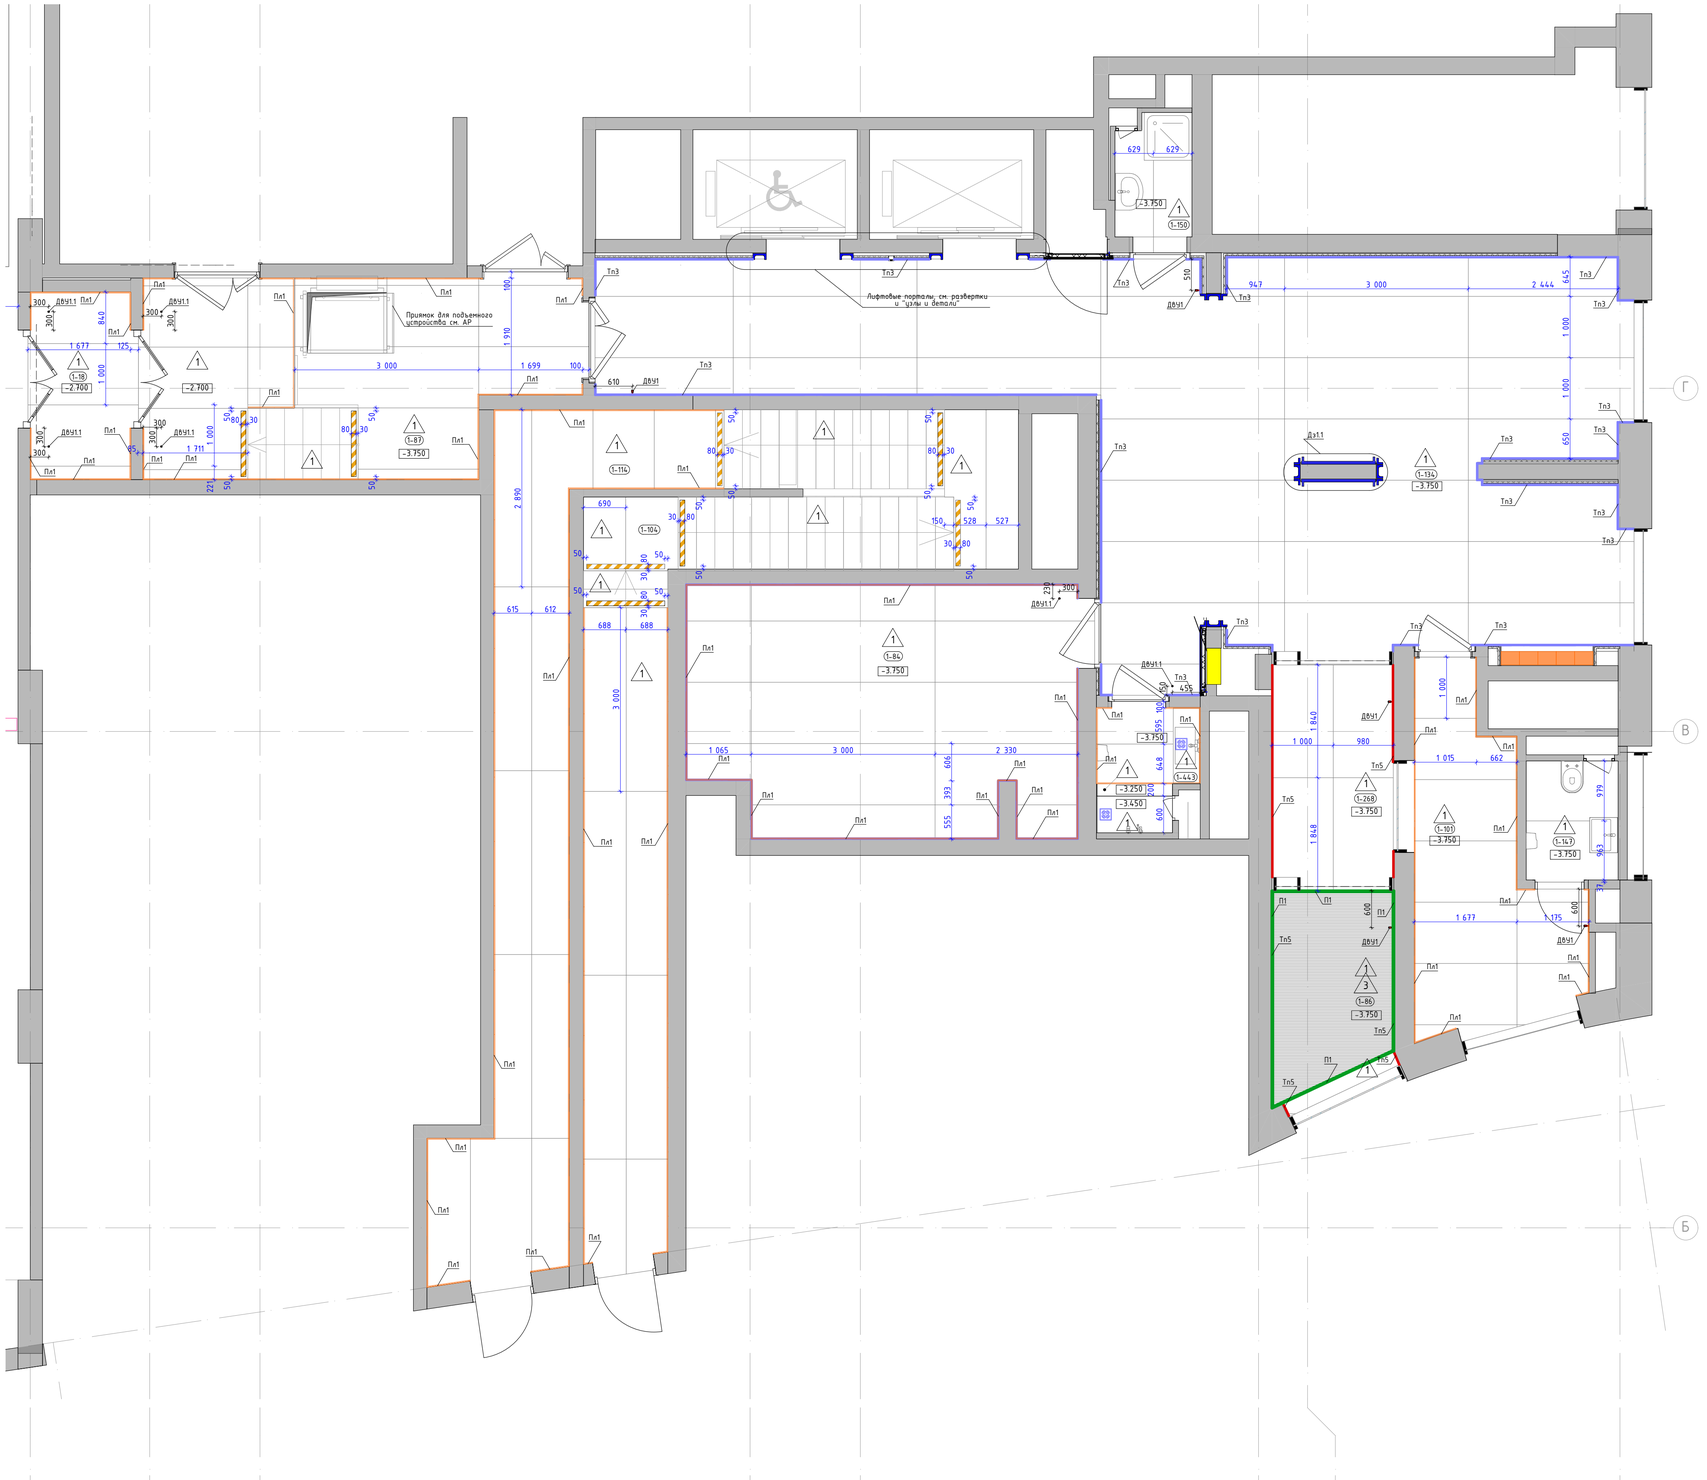

Номер пом.	Наименование	Площадь м.кв.
1-18	Тамбур-шлюз 1	
1-84	Колясочная	
1-86	Тамбур 1	
1-87	Тамбур-шлюз 2	
1-101	Консьерж	
1-104	Лестничная клетка	
1-114	Лестничная клетка	
1-134	Вестибюль	
1-147	С/У	
1-150	ПУИ	
1-268	Тамбур 2	
1-443	Лаломойка	

Условные обозначения:

(1-132) — Номер помещения в соответствии с разделом АР

-1.500 — Отметка уровня чистого пола

1 — Крупноформатный керамогранит Чеппо ди Грей 100x300x0,6см, SL 1228G0001R6, с укладкой на эластичный клей на цементной основе ULTRALITE S2 BIANCO

3 — Грязезащитная решетка. СИТИ слим арт. Л11106, щетка 30мм, Скребок 10мм, Резина 30мм, 3-х зубчатый скребок, цв. оттенки черного/темно-серый.

Пл1 — Плинтус 100(h)мм вырезан из керамогранита 1000x3000x5,6мм, SLIN.CPGR.ST, с укладкой на эластичный клей на цементной основе ULTRALITE S2 BIANCO, с алюминиевым теневым профилем сверху ТИП16.1АНОД.-30мм, RAL9005

Тп3 — Алюминиевый теневой профиль ТИП2.1АНОД.-10мм, RAL9005

Тп5 — Алюминиевый теневой профиль ТИП5АНОД-8мм, RAL9005 Теневой профиль устанавливается с разворотом внутрь, см. "Узлы и детали"

П1 — Алюминиевый уголок 30x30x3мм, 2000-3000(L)мм по периметру грязезборной решетки, RAL9005

Дву1.1 — Дверной упор с установкой на пол. Apecs, арт.DS-0009-INOX, h45мм, нержавеющая сталь, серый/серебристый

Дву1 — Дверной упор с установкой на стену. Apecs, арт.DS-0009-INOX, h85мм, нержавеющая сталь, серый/серебристый


Трап с надставным элементом с подрамником из нержавеющей стали 132x132 мм и вкладышем 112x112 мм для вклеивания керамогранитной плитки, см. совместно с разделом "ВК"

Лента контрастная, ж, 100 мм.

1. Данный лист смотреть со всеми листами комплекта
2. Устройство полов выполнять по проекту АР1.1.
3. Устройство полов производить после прокладки всех инженерных сетей и установки лифта.
4. Напольное покрытие укладывать после монтажа внутренних витражных конструкций.
5. Швы раскладки крупноразвитной плитки применить не менее 2 мм. Клей наносить на основание t-6мм и на плитку t-4мм. Направление нанесения клея по короткой стороне плитки в одном направлении на основании и на плитке. При укладке применить систему "Стрингер"
6. Стыковку плитки в разных помещениях без дверных порогов производить под полотном двери.
7. Укладку напольной плитки производить с учетом технического руководства от производителя.
8. Во входных тамбурах выполнить приямку с облицовкой керамогранитом для грязезащитного покрытия - см. листы "Узлы и детали. Сечение по тамбуру"
9. По периметру укладки керамогранита в соответствии с планом применить плинтус (тип Пл1) из напольной плитки длиной 3000мм, высотой 100мм с укладкой по верху него теневого профиля ТИП16.1АНОД, см. узлы. Плинтус монтировать заподлицо с финишной отделкой стен на клеевой состав после проведения работ по отделке пола, следить за совпадением горизонтальных и вертикальных швов керамогранита. Допускается использовать обрезки от плитки укладываемой на пол с учетом расположения забойского края плитки в месте примыкания с профилем ТИП16.1.
10. Обеспечить аккуратные стыки напольного покрытия со стояками и трубами отопления.
11. Размеры грязезащитных решеток уточнить по замерам после завершения отделочных работ.
12. Данный чертеж смотреть совместно с листами инженерного проекта.
13. Конструктивный состав пола с грязезащитным покрытием см. АР1.1.
14. Объемы материалов напольных покрытий и плинтусов см. раздел АР1.1.
15. Отделка ступеней в лестничных клетках до 2-го этажа выполняется из керамогранита. Угол стыковки керамогранита на проступи и подступенке выполнить подрезкой плитки под 45градусов.

						94-0421-ОК-1/Н-6.1-3-1-АИ1		
1	-	Зам.	17-25		09.10.25	Жилой дом с приспособлением подземной автостоянки под защитное сооружение гражданской обороны - «укрытие» (ЗСГО) с инженерными сетям и благоустройством территории по адресу: г. Москва, внутригородское муниципальное образование Измайлово, Сиреневый бульвар, земельный участок 4/9 (участок 6.1)		
Изм.	Колуч.	Лист	№Док.	Подп.	Дата			
Разработал		Ленина А.			03.09.25	Архитектурные интерьеры. Места общего пользования (МОП). Отделочные чертежи. Корпус 3.	Стадия	Лист	Листов
Проверил		Михайлов М.			03.09.25		Р	3	
Нач.контроль		Петровский А.			03.09.25				
						План напольных покрытий 1 этажа.	ООО "ФОРМАЦИА"		

План напольных покрытий 2 этажа
М. 1:50

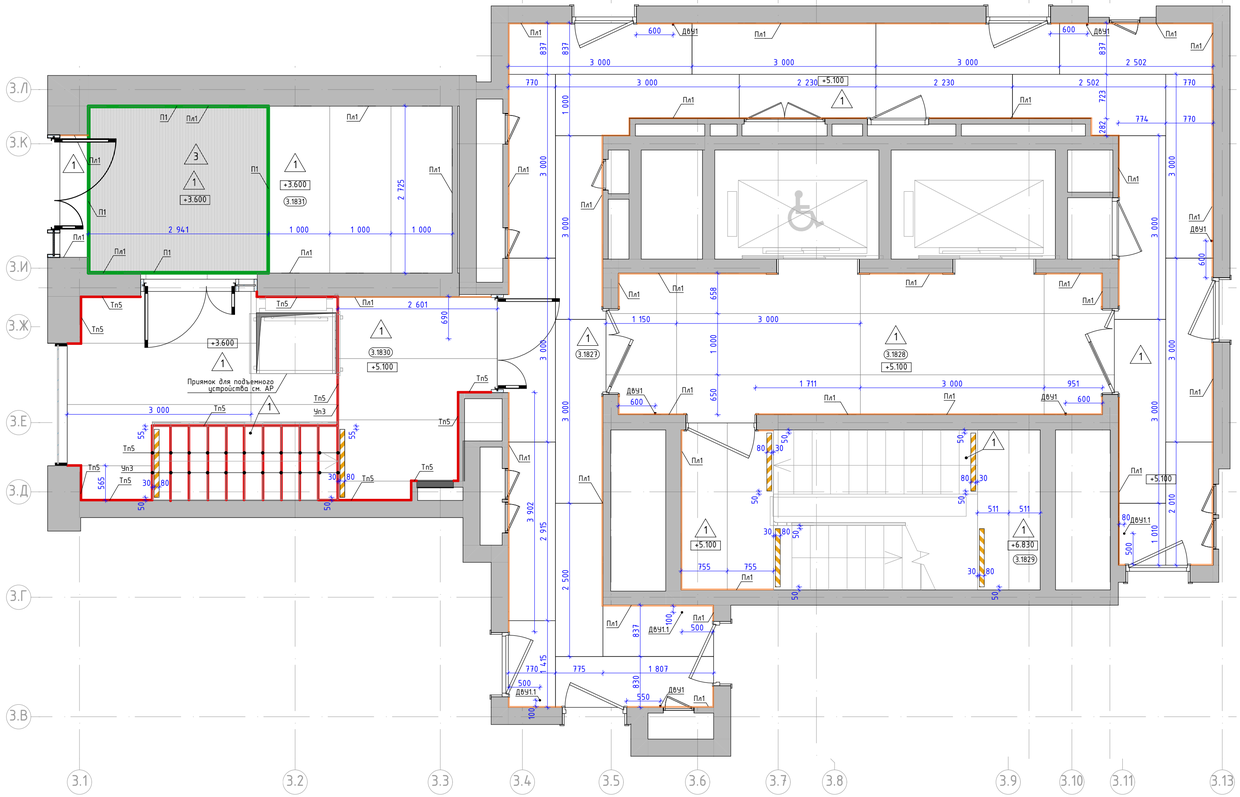

Номер пом.	Наименование	Площадь м.кв.
3.1827	Межквартирный коридор	
3.1828	Лифтовый холл	
3.1829	Лестничная клетка	
3.1830	Тамбур 2	
3.1831	Тамбур 1	

Условные обозначения:

(2.01) Номер помещения в соответствии с разделом АР

(5.350) Отметка уровня чистого пола

1 Крупноформатный керамогранит Чеппо ди Грей 100x300x0,6см, SL 1228G0001R6, с укладкой на эластичный клей на цементной основе ULTRALITE S2 BIANCO

3 Грязезащитная решетка. СИТИ слим арт. Л11106, щетка 30мм, Скребок 10мм, Резина 30мм, 3-х зубчатый скребок, цв. оттенки черного/темно-серый.

Пл1 Плинтус 100(h)мм вырезан из керамогранита 1000x3000x5,6мм, SL.IN.CPGR.ST., с укладкой на эластичный клей на цементной основе ULTRALITE S2 BIANCO, с алюминиевым теневым профилем сверху ТИП6.1АНОД.-30мм, RAL9005

Пл1 Алюминиевый теневой профиль ТИП2.1АНОД.-10мм, RAL9005

Тп5 Алюминиевый теневой профиль ТИП5АНОД.-8мм, RAL9005 Теневой профиль устанавливается с разворотом внутрь, см. "Узлы и детали"

Тп5 Алюминиевый уголок 30x30x3мм, 2000-3000(L)мм по периметру грязезащитной решетки, RAL9005

ДВч1.1 Дверной упор с установкой на пол. Apecs, apm.DS-0009-INOX, h45мм, нержавеющая сталь, серый/серебристый

ДВч1 Дверной упор с установкой на стену. Apecs, apm.DS-0009-INOX, h85мм, нержавеющая сталь, серый/серебристый

Лента контрастная, ж, 100 мм.

Чз3 Y-образный профиль из алюминия (мерседес) для наружных углов из плитки. Цвет серебро матовое, l-2,7м

1. Данный лист смотреть со всеми листами комплекта.
2. Устройство полов выполнять по проекту АР2.2.
3. Устройство полов производить после прокладки всех инженерных сетей и установки лифта.
4. Напольное покрытие укладывать после монтажа внутренних витражных конструкций.
5. Швы раскладки крупногабаритной плитки применить не менее 2 мм. Клей наносить на основание t-6мм и на плитку t-4мм. Направление нанесения клея по короткой стороне плитки в одном направлении на основании и на плитке. При укладке применить систему "Стрингер"
6. Стыковку плитки в разных помещениях без дверных порогов производить под полотном двери.
7. Укладку напольной плитки производить с учетом технического руководства от производителя.
8. Во входных тамбурах выполнить приямки с облицовкой керамогранитом для грязезащитного покрытия - см. листы "Узлы и детали. Сечение по тамбуру".
9. По периметру укладки керамогранита в соответствии с планом применить плинтус (тип Пл1) из напольной плитки длиной 3000мм, высотой 100мм с укладкой по верху него теневого профиля ТИП6.1АНОД., см. узлы. Плинтус монтировать заподлицо с финишной отделкой стен на клеевой состав после проведения работ по отделке пола, следить за совпадением горизонтальных и вертикальных швов керамогранита. Допускается использовать обрезки от плитки укладываемой на пол с учетом расположения заводского края плитки в месте примыкания с профилем ТИП6.1.
10. Обеспечить аккуратные стыки напольного покрытия со стояками и трубами отопления.
11. Размеры грязезащитных решеток уточнить по замерам после завершения отделочных работ.
12. Данный чертеж смотреть совместно с листами инженерного проекта.
13. Конструктивный состав пола с грязезащитным покрытием см. АР2.2.
14. Объемы материалов напольных покрытий и плинтусов см. раздел АР2.2.
15. Отделка ступеней в лестничных клетках до 2-го этажа выполняется из керамогранита. Угол стыковки керамогранита на проступи и подступенке выполнить подрезкой плитки под 45градусов.

Изм.	Колич.	Лист	№Док.	Подп.	Дата
1	–	Зам.	17-25		09.10.25
Разработал		Ленина А.			03.09.25
Проверил		Михайлов М.			03.09.25
Нач.контроль		Петровский А.			03.09.25

94-0421-ОК-1/Н-6.1-3-1-АИ1

Жилой дом с приспособлением подземной автостоянки под защитное сооружение гражданской обороны - «курятник» (ЗСГО) с инженерными сетями и благоустройством территории по адресу: г. Москва, внутригородское муниципальное образование Измайлово, Сиреневый бульвар, земельный участок 4/9 (участок 6.1)


Архитектурные интерьеры. Места общего пользования (МОП). Отделочные чертежи. Корпус 3.

Стадия	Лист	Листов
Р	4	

План напольных покрытий 2 этажа.

ООО "ФОРМАЦИЯ"

План напольных покрытий типового этажа
М. 1:50

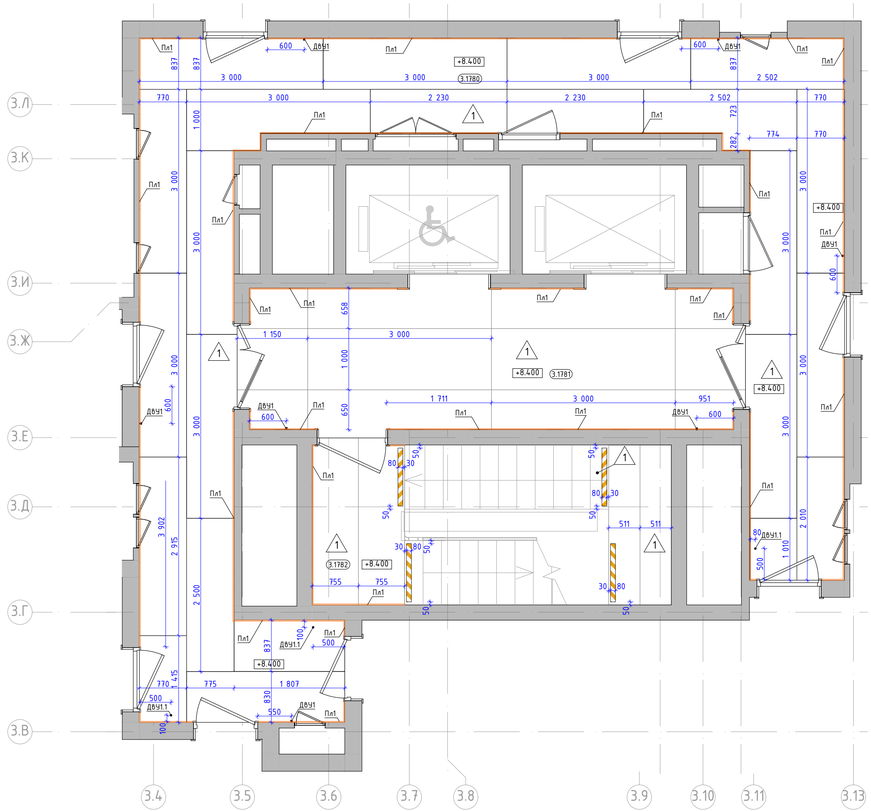

Номер пом.	Наименование	Площадь м.кв.
3.1780	Межквартирный коридор	
3.1781	Лифтовый холл	
3.1782	Лестница	


Условные обозначения:

2.01	Номер помещения в соответствии с разделом АР
5.350	Отметка уровня чистого пола
1	Крупноформатный керамогранит Чеппо ди Грей 100x300x0,6см, SL 1228G0001R6, с укладкой на эластичный клей на цементной основе ULTRALITE S2 BIANCO
3	Грязезащитная решетка. СИТИ слим арт. Л11106, щетка 30мм, Скребок 10мм, Резина 30мм, 3-х зубчатый скребок, цв. оттенки черного/темно-серый.
Пл1	Плинтус 100(h)мм вырезан из керамогранита 1000x3000x5,6мм, SL.IN.CPGR.ST., с укладкой на эластичный клей на цементной основе ULTRALITE S2 BIANCO, с алюминиевым теневым профилем сверху ТИП6.1АНОД.-30мм, RAL9005
Пл1	Алюминиевый теневой профиль ТИП2.1АНОД.-10мм, RAL9005
Тп5	Алюминиевый теневой профиль ТИП5АНОД.-8мм, RAL9005 Теневой профиль устанавливается с разворотом внутрь, см. "Узлы и детали"
Тп5	Алюминиевый уголок 30x30x3мм, 2000-3000(L)мм по периметру грязезащитной решетки, RAL9005
ДВч1.1	Дверной упор с установкой на пол. Apecs, apm.DS-0009-INOX, h45мм, нержавеющая сталь, серый/серебристый
ДВч1	Дверной упор с установкой на стену. Apecs, apm.DS-0009-INOX, h85мм, нержавеющая сталь, серый/серебристый
	Лента контрастная, ж, 100 мм.
Уп3	Y-образный профиль из алюминия (мерседес) для наружных углов из плитки. Цвет серебро матовое, 1-2,7м

1. Данный лист смотреть со всеми листами комплекта.
2. Устройство полов выполнять по проекту АР2.2.
3. Устройство полов производить после прокладки всех инженерных сетей и установки лифта.
4. Напольное покрытие укладывать после монтажа внутренних витражных конструкций.
5. Швы раскладки крупногабаритной плитки применить не менее 2 мм. Клей наносить на основание t-6мм и на плитку t-4мм. Направление нанесения клея по короткой стороне плитки в одном направлении на основании и на плитке. При укладке применить систему "Стрингер"
6. Стыковку плитки в разных помещениях без дверных порогов производить под полотном двери.
7. Укладку напольной плитки производить с учетом технического руководства от производителя.
8. Во входных тамбурах выполнить приямки с облицовкой керамогранитом для грязезащитного покрытия - см. листы "Узлы и детали. Сечение по тамбуру".
9. По периметру укладки керамогранита в соответствии с планом применить плинтус (тип Пл1) из напольной плитки длиной 3000мм, высотой 100мм с укладкой по верху него теневого профиля ТИП6.1АНОД., см. узлы. Плинтус монтировать заподлицо с финишной отделкой стен на клеевой состав после проведения работ по отделке пола, следить за совпадением горизонтальных и вертикальных швов керамогранита. Допускается использовать обрезки от плитки укладываемой на пол с учетом расположения заводского края плитки в месте примыкания с профилем ТИП6.1.
10. Обеспечить аккуратные стыки напольного покрытия со стояками и трубами отопления.
11. Размеры грязезащитных решеток уточнить по замерам после завершения отделочных работ.
12. Данный чертеж смотреть совместно с листами инженерного проекта.
13. Конструктивный состав пола с грязезащитным покрытием см. АР2.2.
14. Объемы материалов напольных покрытий и плинтусов см. раздел АР2.2.
15. Отделка ступеней в лестничных клетках до 2-го этажа выполняется из керамогранита. Угол стыковки керамогранита на проступи и подступенке выполнить подрезкой плитки под 45градусов.

						94-0421-ОК-1/Н-6.1-3-1-АИ1	
1	–	Нов.	17-25		09.10.25	Жилой дом с приспособлением подземной автостоянки под защитное сооружение гражданской обороны – «курятник» (ЗСГО) с инженерными сетями и благоустройством территории по адресу: г. Москва, внутригородское муниципальное образование Измайлово, Сиреневый бульвар, земельный участок 4/9 (участок 6.1)	
Изм.	Колич.	Лист	№Док.	Подп.	Дата		
Разработал		Ленина А.			03.09.25	Архитектурные интерьеры. Места общего пользования (МОП). Отделочные чертежи. Корпус 3.	Стадия: Р; Лист: 5; Листов:
Проверил		Михайлов М.			03.09.25		
Нач.контроль		Петровский А.			03.09.25		
						План напольных покрытий типового этажа.	ООО "ФОРМАЦИА"

План потолков с расстановкой светильников и другого оконечного оборудования -1 этажа
М. 1:50

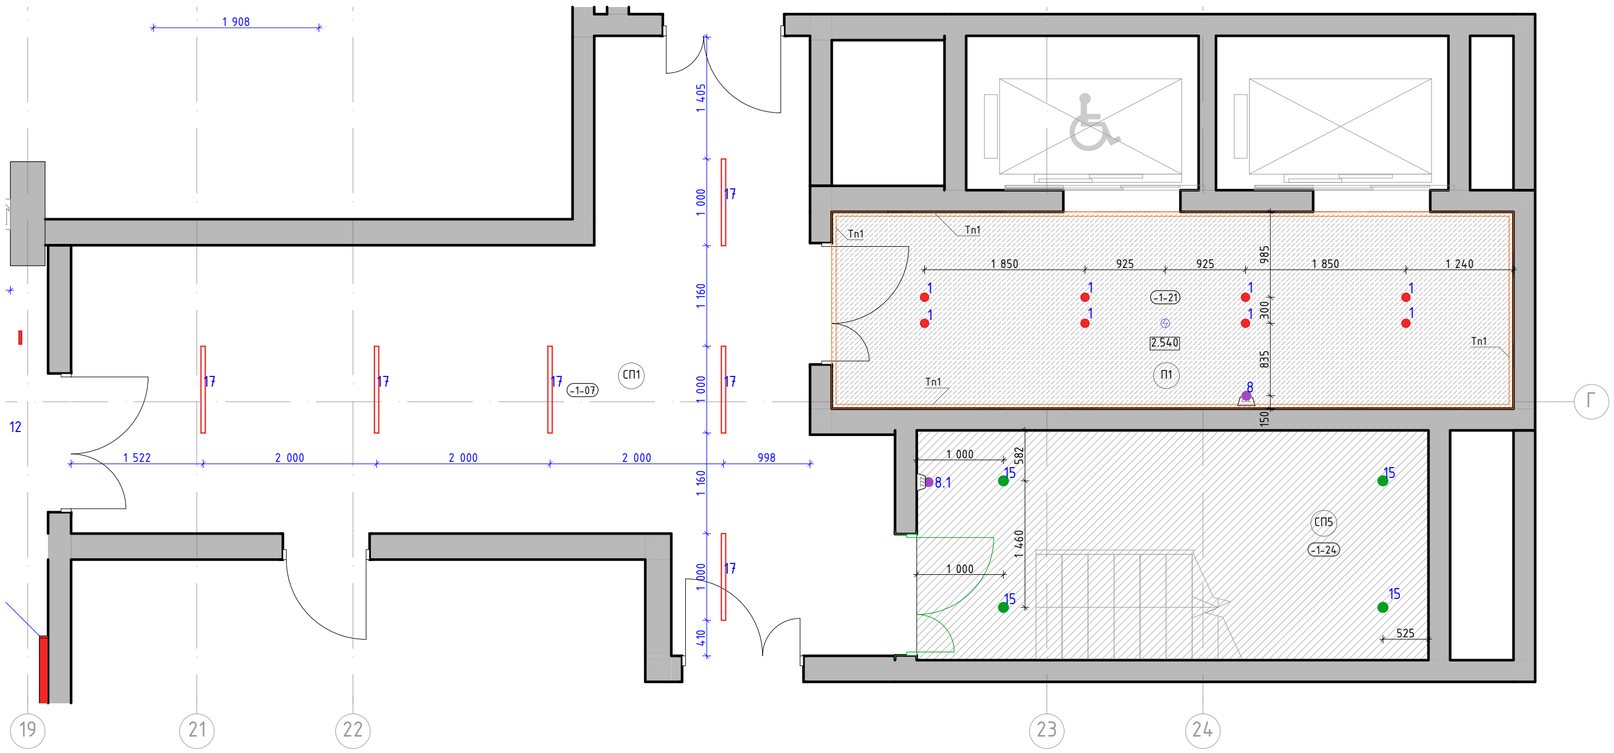

Номер пом.	Наименование	Площадь м.кв.
-1-07	Тамбур шлюз	
-1-21	Лифтовый холл	
-1-24	Лестница	

Условные обозначения:

- (1-132) — Номер помещения в соответствии с разделом АР
- 4.000 — Отметка потолка от уровня чистого пола
- П1 — – Подвесной потолок поэлементной сборки из плит КНАУФ-Файерборд на двухуровневом металлическом каркасе П232 (2 слоя).
  – Окраска в 2 слоя глубокоматовой краской Dulux Bindo НГ, RAL9010
- СП5 — – Улучшенная окраска глубокоматовой краской Dulux Bindo НГ, RAL7047 (цвет должен соответствовать цвету стен "СП4", необходимо провести натурные наблюдения и согласовать с автором проекта)
- Алюминиевый теневой профиль ТИП1АНОД-15мм., RAL9005
- Тп1 / 1 — Светильник светодиодный встроенный, в сборе с блоком питания, поворотный, скрытый "под шпаклевку" потолка. Selecta LED Orbit Cuistom, Ф68мм, 3000К, RAL9010 матовый.
- Извещатель накладной, цв. белый матовый.
- 8.1 — Светильник светодиодный "цилиндр" частично встроенный, поворотный, Selecta LED Top Spot mini Cuistom, Ф60мм, 80(h) мм, узкая линза, 3000К, RAL9005 муар.

1. Данный лист смотреть со всеми листами комплекта
2. Подвесные потолки монтировать после выполнения потолочных инженерных коммуникаций.
3. Потолки монтировать по технологии фирмы производителя.
4. Данный лист смотреть совместно с листами инженерного проекта.
5. Отверстия в подвесном потолке для встроенных светильников выполнять при наличии светильников на объекте.
6. Все прочие электромонтажные работы выполнять по проекту ЭОМ1.
7. Светильники аварийного освещения см. раздел ЭОМ1.
8. Все характеристики светильников, общее количество, марку, производителя см. раздел ЭОМ1.
9. Объемы материалов потолка см. раздел АР0.

Изм.	Кол.уч.	Лист	№Док.	Подп.	Дата
1	–	Зам.	17-25		09.10.25
Разработал		Лёнина А.			03.09.25
Проверил		Михайлов М.			03.09.25
Нач.контроль		Петровций А.			03.09.25

94-0421-ОК-1/Н-6.1-3-1-АИ1

Жилой дом с приспособлением подземной автостоянки под защитное сооружение гражданской обороны – «укрытие» (ЗСГО) с инженерными сетям и благоустройством территории по адресу: г. Москва, внутригородское муниципальное образование Измайлово, Сиреневый бульвар, земельный участок 4/9 (участок 6.1)


Архитектурные интерьеры. Места общего пользования (МОП). Отделочные чертежи. Корпус 3.

Стадия	Лист	Листов
Р	6	

План потолков с расстановкой светильников -1 этажа.

ООО "ФОРМАЦИА"

План потолков с расстановкой светильников и другого оконечного оборудования 1 этажа
М. 1:50

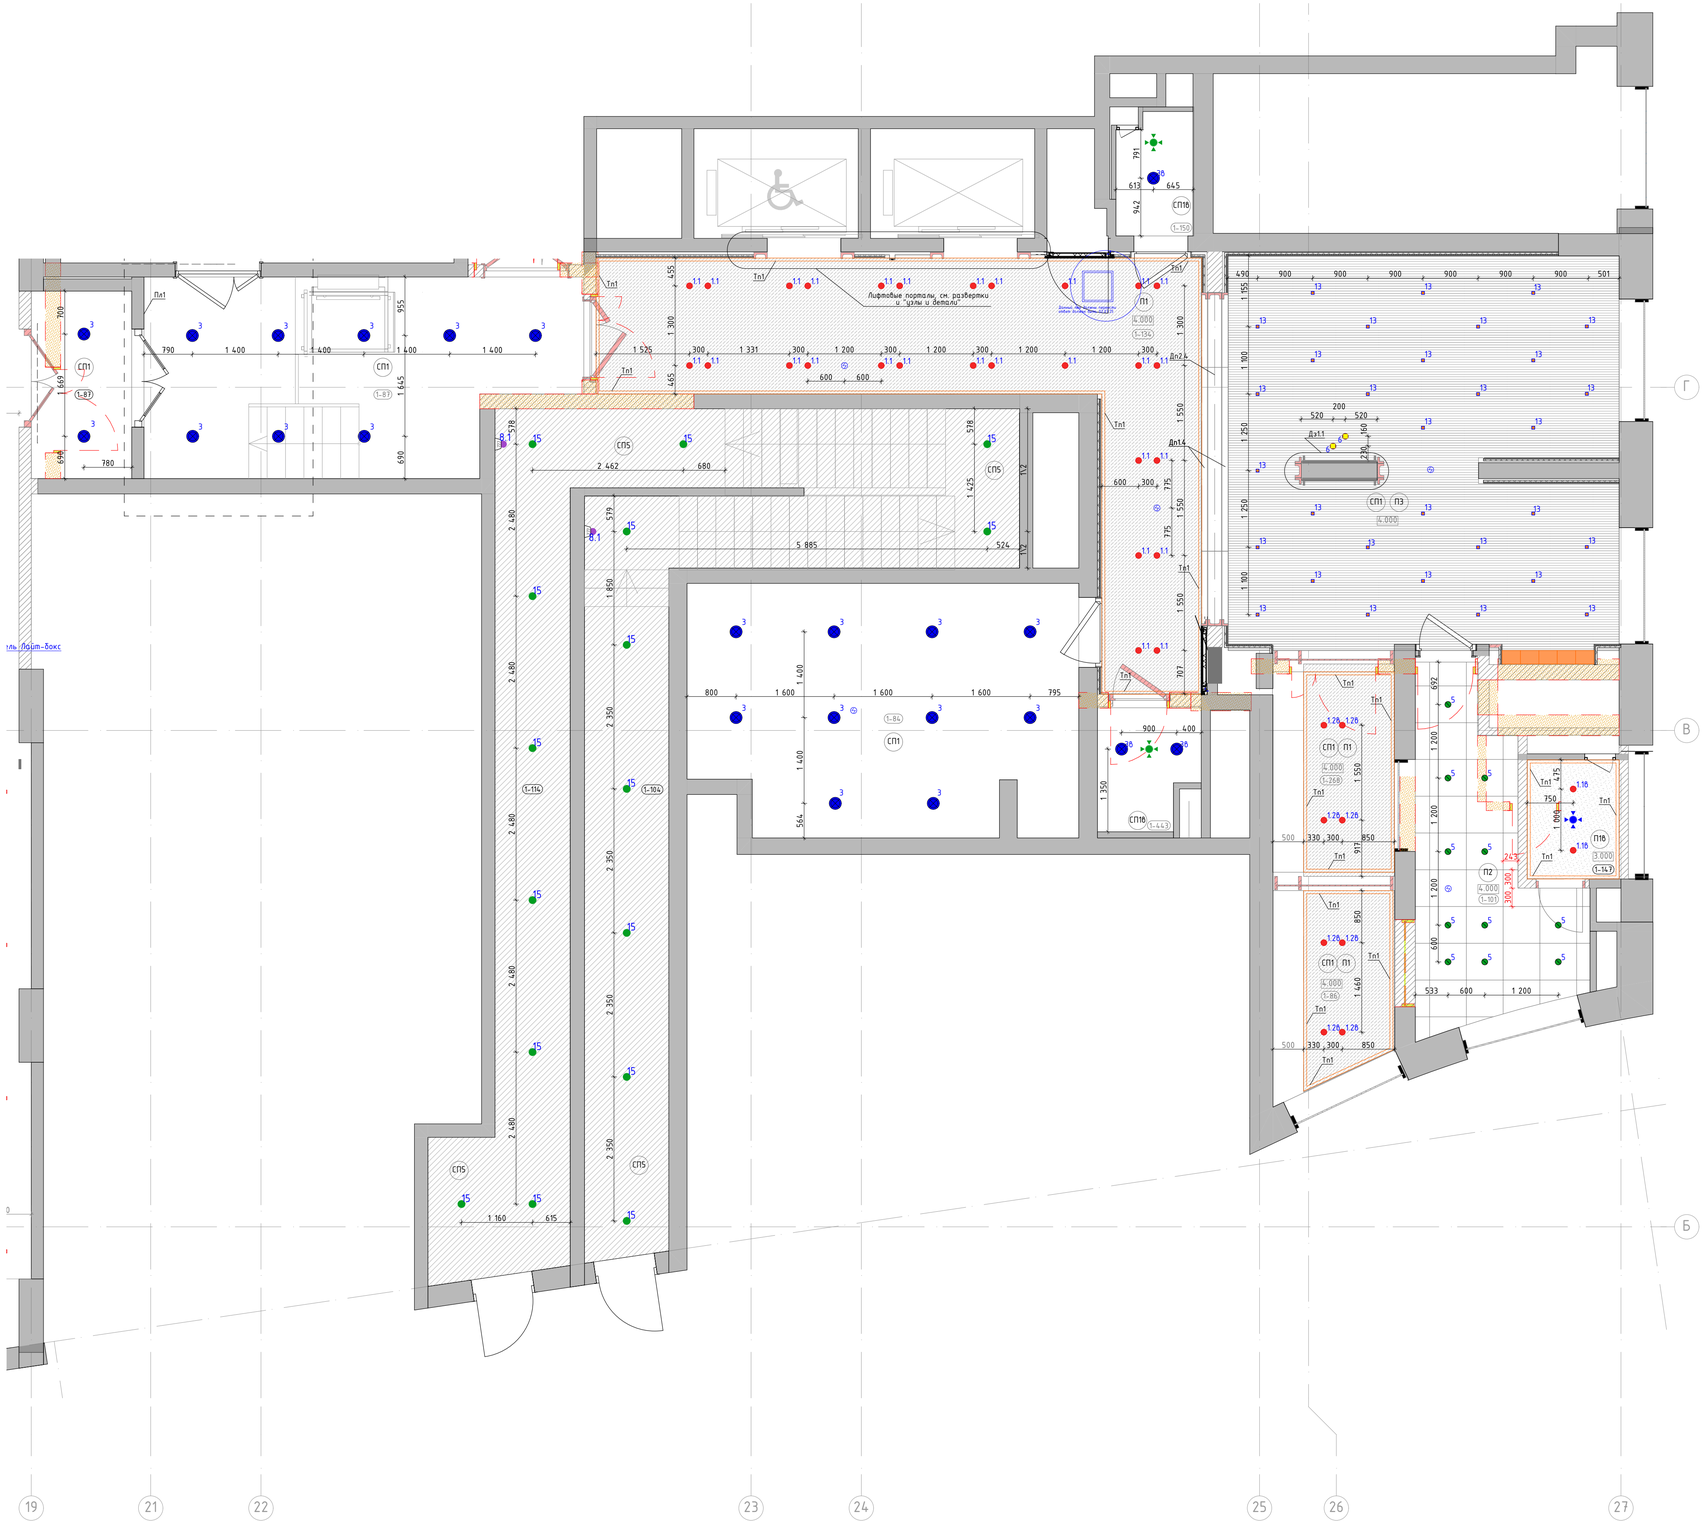

Номер пом.	Наименование	Площадь м.кв.
1-18	Тамбур-шлюз 1	
1-84	Колясочная	
1-86	Тамбур 1	
1-87	Тамбур-шлюз 2	
1-101	Консьерж	
1-104	Лестничная клетка	
1-114	Лестничная клетка	
1-134	Вестибюль	
1-147	С/У	
1-150	ПУИ	
1-268	Тамбур 2	
1-443	Лаломойка	

Условные обозначения:

(1-132) Номер помещения в соответствии с разделом АР

4.000 Отметка потолка от уровня чистого пола

П1 – Подвесной потолок пазлементной сборки из плит КНАУФ-Файерборд на двухуровневом металлическом каркасе П232 (2 слоя).
– Окраска в 2 слоя глубокоматовой краской Dulux Bindo НГ, RAL9010

П1б – Подвесной потолок пазлементной сборки из плит КНАУФ-Файерборд на двухуровневом металлическом каркасе П232 (2 слоя).
– Окраска в 2 слоя глубокоматовой влагостойкой краской Dulux Bindo, RAL9010

П2 Подвесной потолок, потолочные панели Экофон Фокус ДГ, 600х600мм, цв. панелей – белый, цв. подсистемы – черный

П3 Подвесной потолок, рейка кубообразная с интеграцией освещения SELECTA, габариты рейки 30х60(h)мм, шаг по оси рейки – 100 мм, толщина металла 0,55 мм, материал – сталь оцинкованная х/к., RAL7035, цв. подсистемы RAL9005

СП1 Улучшенная окраска плиты перекрытия и коммуникаций в 2 слоя Окраска в 2 слоя глубокоматовой краской Dulux Bindo НГ, RAL9005

СП1б Улучшенная окраска плиты перекрытия и коммуникаций в 2 слоя глубокоматовой влагостойкой краской Dulux Bindo, RAL9005

СП5 Улучшенная окраска потолка глубокоматовой краской Dulux Bindo НГ, RAL7047 (цвет должен соответствовать цвету стен "СП4", необходимо провести натурные наблюдения и согласовать с автором проекта)

Тп1 Алюминиевый теневой профиль ТИПТАНОД-15мм., RAL9005

16 Светильник светодиодный встроенный, влагостойкий, в сборе с блоком питания, поворотный, скрытый "под шпаклевку" потолка. Selecta LED Orbit Cuistom, Ф68мм, IP44, 3000K, RAL9010 матовый.

1 Светильник светодиодный встроенный, в сборе с блоком питания, поворотный, скрытый "под шпаклевку" потолка. Selecta LED Orbit Cuistom, Ф68мм, 3000K, RAL9010 матовый.

36 Подвесной светильник "цилиндр", влагостойкий. Selecta LED Pallo, Ф90мм, 300(h)мм, IP44, 3000K, RAL9005 матовый. Отметка низа подвесного светильника от ур.ч.п. – 3,000м

3 Подвесной светильник "цилиндр". Selecta LED Pallo, Ф90мм, 300(h)мм, 3000K, RAL9005 матовый. Отметка низа подвесного светильника от ур.ч.п. – 3,000м. В местах перепада пола в рамках одного помещения, см. отметки светильников на плане

5 Светильник светодиодный встроенный для потолков панельного типа. Selecta LED ORBIT, Ф84мм, 3000K, RAL9010 матовый.

6 Подвесной светильник "цилиндр", декоративный. Selecta Tubo, Ф30мм, 400(h)мм, 3000K, RAL9005 матовый. Отметки низа подвесных светильников в одной группе разные, от ур.ч.п. – 2,500м и 2.700м.

13 Светильник накладной интегрированный в реечный потолок "цилиндр", TOP SPOT mini Selecta, Ф60мм, 70(h)мм, 3000K, RAL7035.

8.1 Светильник светодиодный "цилиндр" частично встроенный, поворотный, Selecta LED Top Spot mini Cuistom, Ф60мм, 80(h) мм, цилиндрическая линза, 3000K, RAL9005 мудр.

Табличка. Навигация "номер квартиры/номер этажа". См. листы "Навигация". Отметки высот см. листы "Развертки" и "Отделка лестничной клетки". Привязки см. совместно с "План потолков с расстановкой светильников и другого оконечного оборудования"

Извещатель накладной, цв. белый матовый.

Диффузор, цв. белый матовый.

Диффузор, RAL9005 черный матовый.

Люк под окраску "Премиум Лайт" 500х500мм., цв. окраски RAL9010


Дп1 Декоративный профиль. Уголок. Отделка металлическим листом с окраской RAL7035. См. лист "Узлы и детали"

Дп2 Декоративный профиль. Швеллер. Отделка листом из нержавеющей стали окрашенным в черный цвет. См. лист "Узлы и детали"

1. Данный лист смотреть со всеми листами комплекта
2. Подвесные потолки монтировать после выполнения потолочных инженерных коммуникаций.
3. Потолки монтировать по технологии фирмы производителя.
4. Данный лист смотреть совместно с листами инженерного проекта.
5. Отверстия в подвесном потолке для встроенных светильников выполнять при наличии светильников на объекте.
6. Все прочие электромонтажные работы выполнять по проекту ЭОМ1.
7. Светильники аварийного освещения см. раздел ЭОМ1.
8. Все характеристики светильников, общее количество, марку, производителя см. раздел ЭОМ1.
9. Объемы материалов потолка см. раздел АР1.1.

						94-0421-ОК-1/Н-6.1-3-1-АИ1	
1	-	Зам.	17-25		09.10.25	Жилой дом с приспособлением подземной автостоянки под защитное сооружение гражданской обороны - «укрытие» (ЗСГО) с инженерными сетями и благоустройством территории по адресу: г. Москва, внутригородское муниципальное образование Измайлово, Сиреневый бульвар, земельный участок 6/9 (участок 6.1)	
Изм.	Колуч.	Лист	№Док.	Подп.	Дата		
Разработал		Лёнина А.			03.09.25	Архитектурные интерьеры. Места общего пользования (МОП). Отделочные чертежи. Корпус 3.	Стадия: Р; Лист: 7; Листов:
Проверил		Михайлов М.			03.09.25		
Нач.контроль		Петровский А.			03.09.25		
						План потолков с расстановкой светильников 1 этажа.	ООО "ФОРМАЦИА"

План потолков с расстановкой светильников и другого оконечного оборудования 2 этажа
М. 1:50

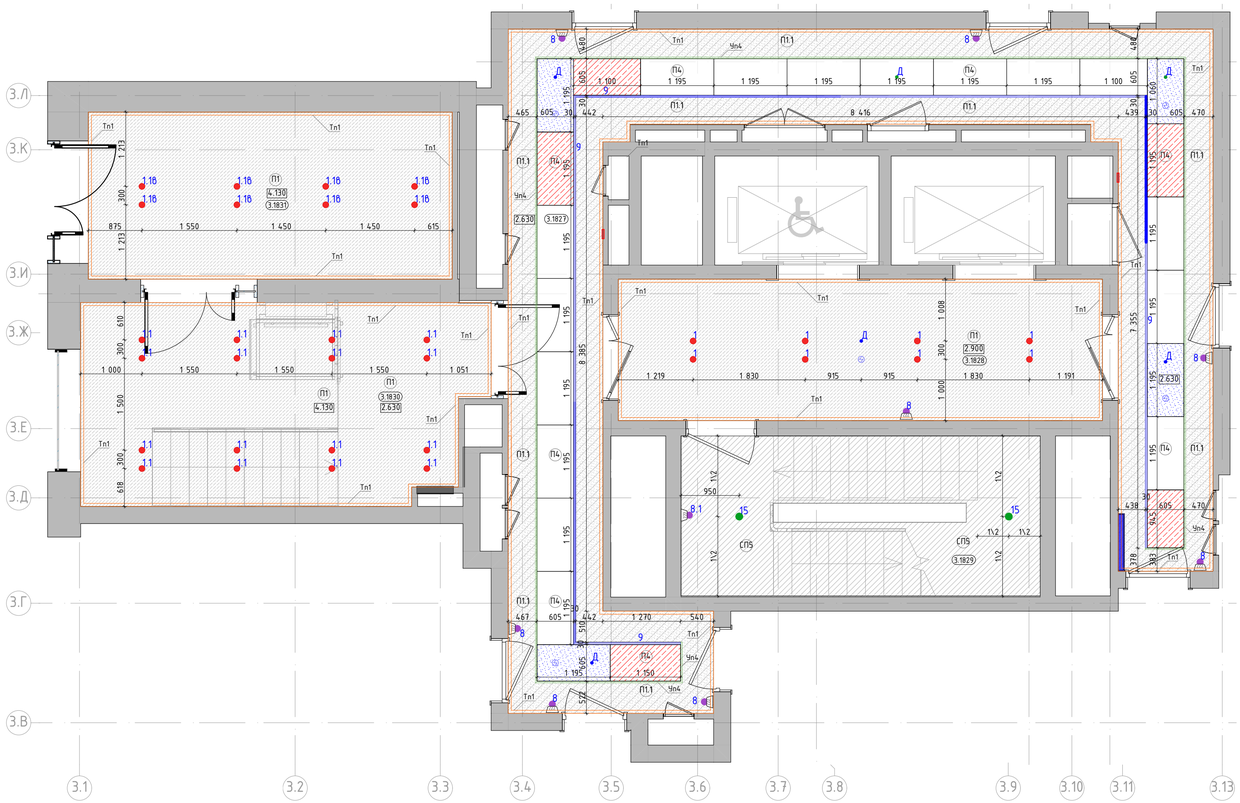

Номер пом.	Наименование	Площадь м.кв.
3.1827	Межквартирный коридор	
3.1828	Лифтовый холл	
3.1829	Лестничная клетка	
3.1830	Тамбур 2	
3.1831	Тамбур 1	


Условные обозначения:

- (2.01) — Номер помещения в соответствии с разделом АР
- 2'900 — Отметка потолка от уровня чистого пола
- П1 — – Подвесной потолок позлементной сборки из плит КНАУФ-Файерборд на двухуровневом металлическом каркасе П232 (2 слоя).
  – Окраска в 2 слоя глубокоматовой краской Dulux Bindo НГ, RAL9010
- П1.1 — – Подвесной потолок позлементной сборки из плит КНАУФ-Файерборд на металлическом каркасе из профилей перегородочных систем без крепления к плитам перекрытия П131.2 (2 слоя).
  – Окраска в 2 слоя глубокоматовой краской Dulux Bindo НГ, RAL9010
- П4 — Подвесной потолок для коридорных зон, Selecta SP-ПК3, НГ, потолочные панели из оцинкованной стали 1200х600мм, RAL9010. 3 типа:
- Сдвижные панели
- Съемные панели
- Несъемные панели
- СП5 — Улучшенная окраска потолка глубокоматовой краской Dulux Bindo НГ, RAL7047 (цвет должен соответствовать цвету стен "СП4", необходимо провести натурные наблюдения и согласовать с автором проекта)
- Тп1 — Алюминиевый теневой профиль ТИПАНОД-15мм., RAL9005
- 1 — Светильник светодиодный встроенный, в сборе с блоком питания, поворотный, скрытый "под шпаклевку" потолка. Selecta LED Orbit Cuistom, Ф68мм, 3000К, RAL9010 матовый.
- 8.1 — Светильник светодиодный "цилиндр" частично встроенный, поворотный, Selecta LED Top Spot mini Cuistom, Ф60мм, 80(h) мм, узкая линза, 3000К, RAL9005 мудр.
- 9 — Светильник светодиодный, линейный, встроенный, герметичная светодиодная лента в алюминиевом профиле 35х10(h)мм, 3000К, силиконовый бесшовный рассеиватель, сварные угловые элементы, RAL9005 матовый.
- Д — Датчик движения, цв. белый матовый, см. раздел ЭОМ1.
- Извещатель накладной, цв. белый матовый.

1. Данный лист смотреть со всеми листами комплекта.
2. Подвесные потолки монтировать после выполнения потолочных инженерных коммуникаций.
3. Потолки монтировать по технологии фирмы производителя.
4. Данный лист смотреть совместно с листами инженерного проекта.
5. Отверстия в подвесном потолке для встроенных светильников выполнять при наличии светильников на объекте.
6. Все прочие электромонтажные работы выполнять по проекту ЭОМ1.
7. Светильники аварийного освещения см. раздел ЭОМ1.
8. Все характеристики светильников, общее количество, марку, производителя см. раздел ЭОМ1.
9. Объемы материалов потолка см. раздел АР2.2.
10. Решения по подвесным потолкам тип П4 и светильникам тип 9 являются заданием для фирмы-производителя, для разработки монтажных и производственных схем с учетом определения точных длин светодиодной ленты светильника тип 9 и соответственно точной раскладки потолочных панелей типа 4.

						94-0421-ОК-1/Н-6.1-3-1-АИ1
1	–	Зам.	17-25		09.10.25	Жилой дом с приспособлением подземной автостоянки под защитное сооружение гражданской обороны – «крытым» (ЗСГО) с инженерными сетями и благоустройством территории по адресу: г. Москва, внутригородское муниципальное образование Измайлово, Сиреневый бульвар, земельный участок 4/9 (участок 6.1)
Изм.	Колич.	Лист	№Док.	Подп.	Дата	
Разработал		Ленина А.			03.09.25	Архитектурные интерьеры. Места общего пользования (МОП). Отделочные чертежи. Корпус 3.
Проверил		Михайлов М.			03.09.25	
Нач.контроль		Петровский А.			03.09.25	
						План потолков с расстановкой светильников 2 этажа.
						Стадия: Р; Лист: 8; Листов:
						ООО "ФОРМАЦИА"

План потолков с расстановкой светильников и другого оконечного оборудования типового этажа
М. 1:50

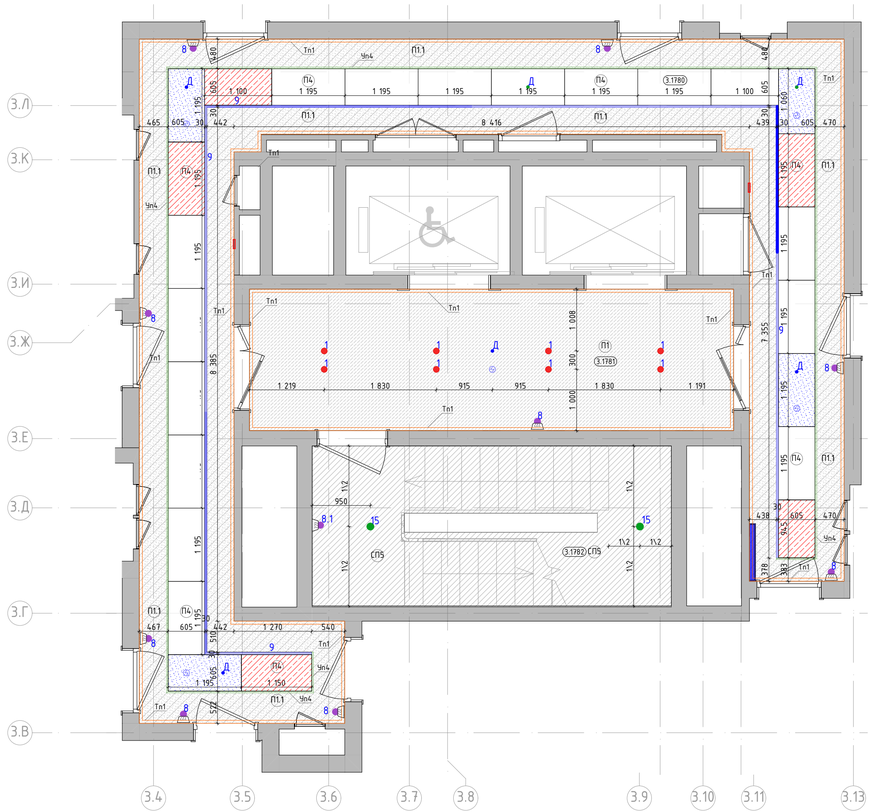

Номер пом.	Наименование	Площадь м.кв.
3.1780	Межквартирный коридор	
3.1781	Лифтовый холл	
3.1782	Лестница	

Условные обозначения:

- 2.01 — Номер помещения в соответствии с разделом АР
- 2'900 — Отметка потолка от уровня чистого пола
- П1 — – Подвесной потолок позлементной сборки из плит КНАУФ-Файерборд на двухуровневом металлическом каркасе П232 (2 слоя).
  – Окраска в 2 слоя глубокоматовой краской Dulux Bindo 1Н, RAL9010
- П1.3 — – Подвесной потолок позлементной сборки из плит КНАУФ-Файерборд на металлическом каркасе из профилей перегородочных систем без крепления к плитам перекрытия П131.2 (2 слоя).
  – Окраска в 2 слоя глубокоматовой краской Dulux Bindo 1Н, RAL9010
- П4 — Подвесной потолок для коридорных зон, Selecta SP-ПК3, НГ, потолочные панели из оцинкованной стали 1200х600мм, RAL9010. 3 типа:
- Сдвижные панели
- Съемные панели
- Несъемные панели
- СП5 — Улучшенная окраска потолка глубокоматовой краской Dulux Bindo 1Н, RAL7047 (цвет должен соответствовать цвету стен "СП4", необходимо провести натурные наблюдения и согласовать с автором проекта)
- Тп1 — Алюминиевый теневой профиль ТИПАНОД-15мм., RAL9005
- 1 — Светильник светодиодный встроенный, в сборе с блоком питания, поворотный, скрытый "под шпаклевку" потолка. Selecta LED Orbit Cuistom, Ф68мм, 3000К, RAL9010 матовый.
- 8.1 — Светильник светодиодный "цилиндр" частично встроенный, поворотный, Selecta LED Top Spot mini Cuistom, Ф60мм, 80(h) мм, узкая линза, 3000К, RAL9005 мудр.
- 9 — Светильник светодиодный, линейный, встроенный, герметичная светодиодная лента в алюминиевом профиле 35х10(h)мм, 3000К, силиконовый бесшовный рассеиватель, сварные угловые элементы, RAL9005 матовый.
- Д — Датчик движения, цв. белый матовый, см. раздел ЭОМ1.
- Извещатель накладной, цв. белый матовый.


1. Данный лист смотреть со всеми листами комплекта.
2. Подвесные потолки монтировать после выполнения потолочных инженерных коммуникаций.
3. Потолки монтировать по технологии фирмы производителя.
4. Данный лист смотреть совместно с листами инженерного проекта.
5. Отверстия в подвесном потолке для встроенных светильников выполнять при наличии светильников на объекте.
6. Все прочие электромонтажные работы выполнять по проекту ЭОМ1.
7. Светильники аварийного освещения см. раздел ЭОМ1.
8. Все характеристики светильников, общее количество, марку, производителя см. раздел ЭОМ1.
9. Объемы материалов потолка см. раздел АР2.2.
10. Решения по подвесным потолкам тип П4 и светильникам тип 9 являются заданием для фирмы-производителя, для разработки монтажных и производственных схем с учетом определения точных длин светодиодной ленты светильника тип 9 и соответственно точной раскладки потолочных панелей типа 4.

						94-0421-ОК-1/Н-6.1-3-1-АИ1
1	–	Нов.	17-25		09.10.25	Жилой дом с приспособлением подземной автостоянки под защитное сооружение гражданской обороны – «культ» (ЗГО) с инженерными сетями и благоустройством территории по адресу: г. Москва, внутригородское муниципальное образование Измайлово, Сиреневый бульвар, земельный участок 4/9 (участок 6.1)
Изм.	Колич.	Лист	№Док.	Подп.	Дата	
Разработал		Ленина А.			03.09.25	Архитектурные интерьеры. Места общего пользования (МОП). Отделочные чертежи. Корпус 3.
Проверил		Михайлов М.			03.09.25	
Нач.контроль		Петровский А.			03.09.25	
						План потолков с расстановкой светильников типового этажа.

Стадия	Лист	Листов
Р	9	

ООО "ФОРМАЦИА"

План финишной отделки стен -1 этажа
М. 1:50

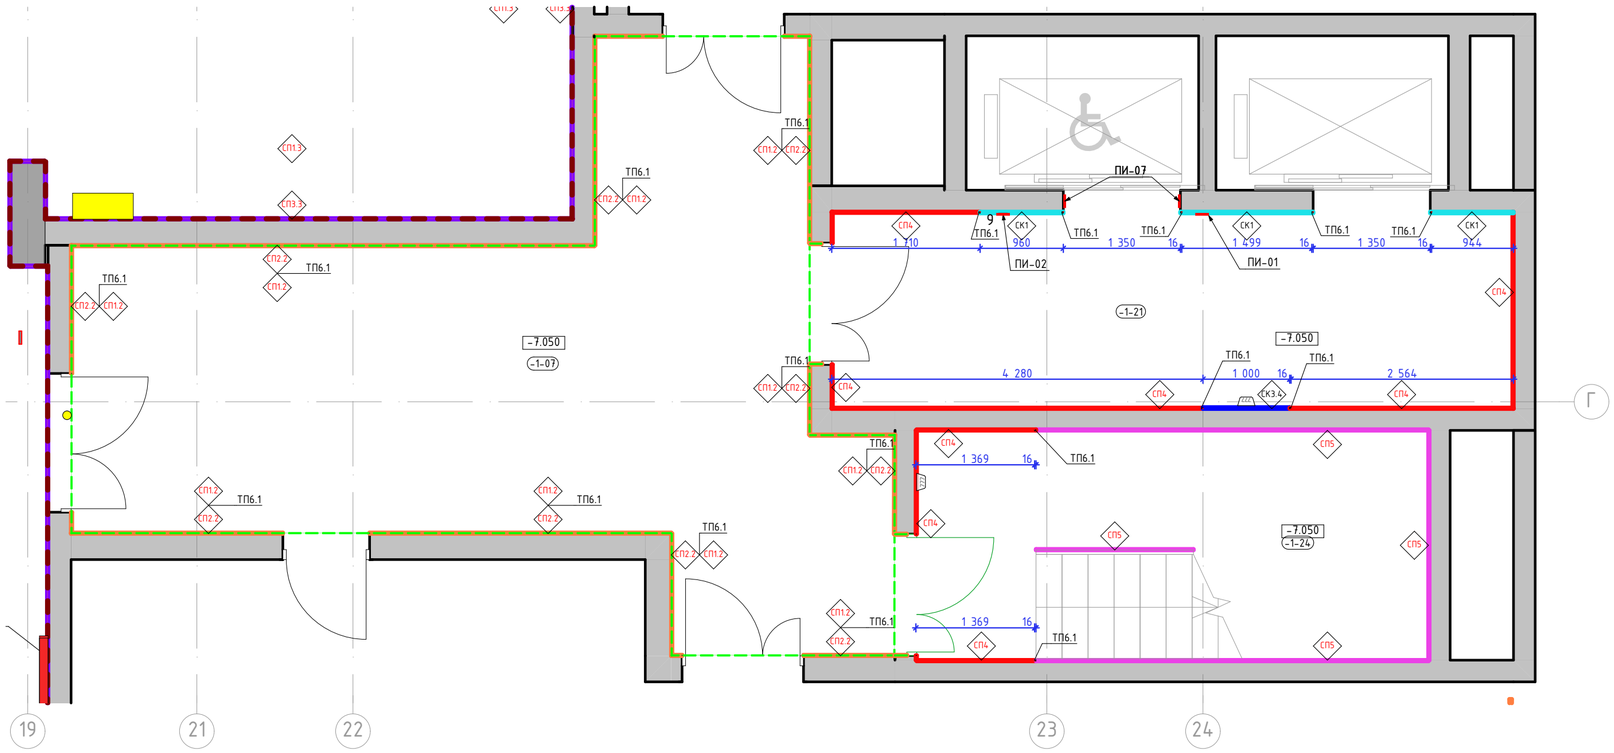

Номер пом.	Наименование	Площадь м.кв.
-1-07	Тамбур шлюз	
-1-21	Лифтовый холл	
-1-24	Лестница	

Условное обозначение пиктограмм и указателей:

ПИ-01 — Знак обозначения с пиктограммой "Лифт для инвалидов"

ПИ-02 — Знак обозначения с пиктограммой тактильной "Вызов персонала"

ПИ-15 — Знак обозначения "Пожарный кран"

ПИ-07 — Знак обозначения с пиктограммой тактильной "Номер этажа"

ПИ-04 — Знак обозначения с пиктограммой "Лифт для пожарный подразделений"

ПИ-05 — Знак обозначения с пиктограммой тактильной "Номер этажа"

СВУ-10 — Комбинированный световой указатель "Направляющая стрелка" и "Безопасная зона для инвалидов" (см. раздел ЭОМ1)

СВУ-11 — Световой указатель "Место сбора инвалидов" (см. раздел ЭОМ1)

Условные обозначения:

1-132 — Номер помещения в соответствии с разделом АР

-1.500 — Отметка уровня чистого пола

СК1 — Крупноформатный керамогранит Чеппо ди Грей 100х300х0,6см, SL 1228G0001R6, с укладкой на эластичный клей на цементной основе ULTRALITE S2 BIANCO

СК3.1 — Крупноформатный керамогранит 100х300х0,6см, Surface Laboratory/Конкрит, коричневый матовый обрезной, арт. SL1030G0031R6, с укладкой на эластичный клей на цементной основе ULTRALITE S2 BIANCO. Акцентный цвет в соответствии с фасадом - "коричневый"

СК3.2 — Крупноформатный керамогранит 100х300х0,6см, Surface Laboratory/Конкрит, красно-коралловый матовый обрезной, арт. SL1030G0021R6, с укладкой на эластичный клей на цементной основе ULTRALITE S2 BIANCO. Акцентный цвет в соответствии с фасадом - "оранжевый"

СК3.3 — Крупноформатный керамогранит 100х300х0,6см, Surface Laboratory/Конкрит, белый матовый обрезной, арт. SL1030G0041R6, с укладкой на эластичный клей на цементной основе ULTRALITE S2 BIANCO. Акцентный цвет в соответствии с фасадом - "белый"

СК3.4 — Крупноформатный керамогранит 100х300х0,6см, Surface Laboratory/Конкрит, коричневый светлый матовый обрезной, арт. SL1030G0011R6, с укладкой на эластичный клей на цементной основе ULTRALITE S2 BIANCO. Акцентный цвет в соответствии с фасадом - "бежевый"

СП1.2 — Улучшенная окраска стены глубокоматовой краской Dulux Bindo НГ, RAL9005 на высоту от 2.180м. (верх наличника двери) от чистого пола помещения до плиты перекрытия.

СП2.2 — Улучшенная окраска стены глубокоматовой краской Dulux Bindo НГ, RAL7035 на высоту 2.180м (верх наличника двери) от чистого пола помещения до отделки СП1

СП4 — Декоративная негорючая силикатная штукатурка Stendeco SPRAYSTONE-NF TM Akvest, цв. NCS 1502-Y50R светло-серый в теплых оттенках, тип нанесения "1000 линий"

СП5 — Улучшенная окраска стены глубокоматовой краской Dulux Bindo НГ, RAL7047 (цвет должен соответствовать цвету стен "СП4", необходимо провести натурные наблюдения и согласовать с автором проекта)

СП2.2 / СП1.2 / ТП6.1 — Профиль ТП6.1 в месте стыковки двух цветов в отделке

ТП6.1 — "Теневой профиль", Алюминиевый теневой профиль Tun6.1АНОД-30мм, RAL9005

Уп1 — Y-образный профиль из алюминия (мерседес) для наружных углов из плитки. Цвет черный матовый, l-2,7м

Табличка. Навигация "номер квартиры/номер этажа". См. листы "Навигация". Отметки высот см. листы "Развертки" и "Отделка лестничной клетки". Привязки см. совместно с "План потолков с расстановкой светильников и другого оконечного оборудования"


1. Данный лист смотреть со всеми листами комплекта
2. Отметку уровня чистого пола смотри план напольных покрытий.
3. Данный лист смотреть с развертками помещений.
4. Объемы материалов отделки стен см. раздел АР.
5. Цвет, фактуру краски, цвет затирки для швов плитки, цвет почтовых ящиков перед заказом определить методом натурных наблюдений и согласовать с разделом АИ.
6. В отделке стен применяются теневые профили вертикального и горизонтального расположения. Раскладку и типы теневых профилей см листы с развертками. Монтаж теневых профилей выполнять в соответствии с инструкцией фирмы производителя.
7. Привязки навигационных элементов, в том числе для МГН см. листы с развертками
8. Привязки таблички навигации "номер квартиры" и "номер этажа" см. листы "планы потолков с расстановкой светильников и другого оконечного оборудования" и листы с развертками
9. Типы навигации и их привязку см. листы "Узлы и детали. Навигация"
10. Ограждение лестниц см. разделы "АР", "КМ"
11. Дверные откосы с неуказанной отделкой выполняются из доборов с наличниками в комплекте дверей
12. Металлическое ограждение лестниц выполнять по проекту КМ2, КМ3. Ограждения окрашены пожаробезопасной порошковой краской в заводских условиях, RAL9011
13. Приборы отопления в лестничных клетках выполнить по RAL7047. Металлоконструкции труб отопления на путях эвакуации окрасить пожаробезопасной краской в построечных условиях в цвет RAL7047

						94-0421-ОК-1/Н-6.1-3-1-АИ1
1	-	Зам.	17-25		09.10.25	Жилой дом с приспособлением подземной автостоянки под защитное сооружение гражданской обороны - «укрытие» (ЗСГО) с инженерными сетям и благоустройством территории по адресу: г. Москва, внутригородское муниципальное образование Измайлово, Сиреневый бульвар, земельный участок 4/9 (участок 6.1)
Изм.	Кол.уч.	Лист	№Док.	Подп.	Дата	
Разработал		Лёнина А.			03.09.25	Архитектурные интерьеры. Места общего пользования (МОП). Отделочные чертежи. Корпус 3.
Проверил		Михайлов М.			03.09.25	
Нач.контроль		Петровций А.			03.09.25	
						План финишной отделки стен -1 этажа.

Стадия	Лист	Листов
Р	10	

ООО "ФОРМАЦИА"

План финишной отделки стен 1 этажа
М. 1:50

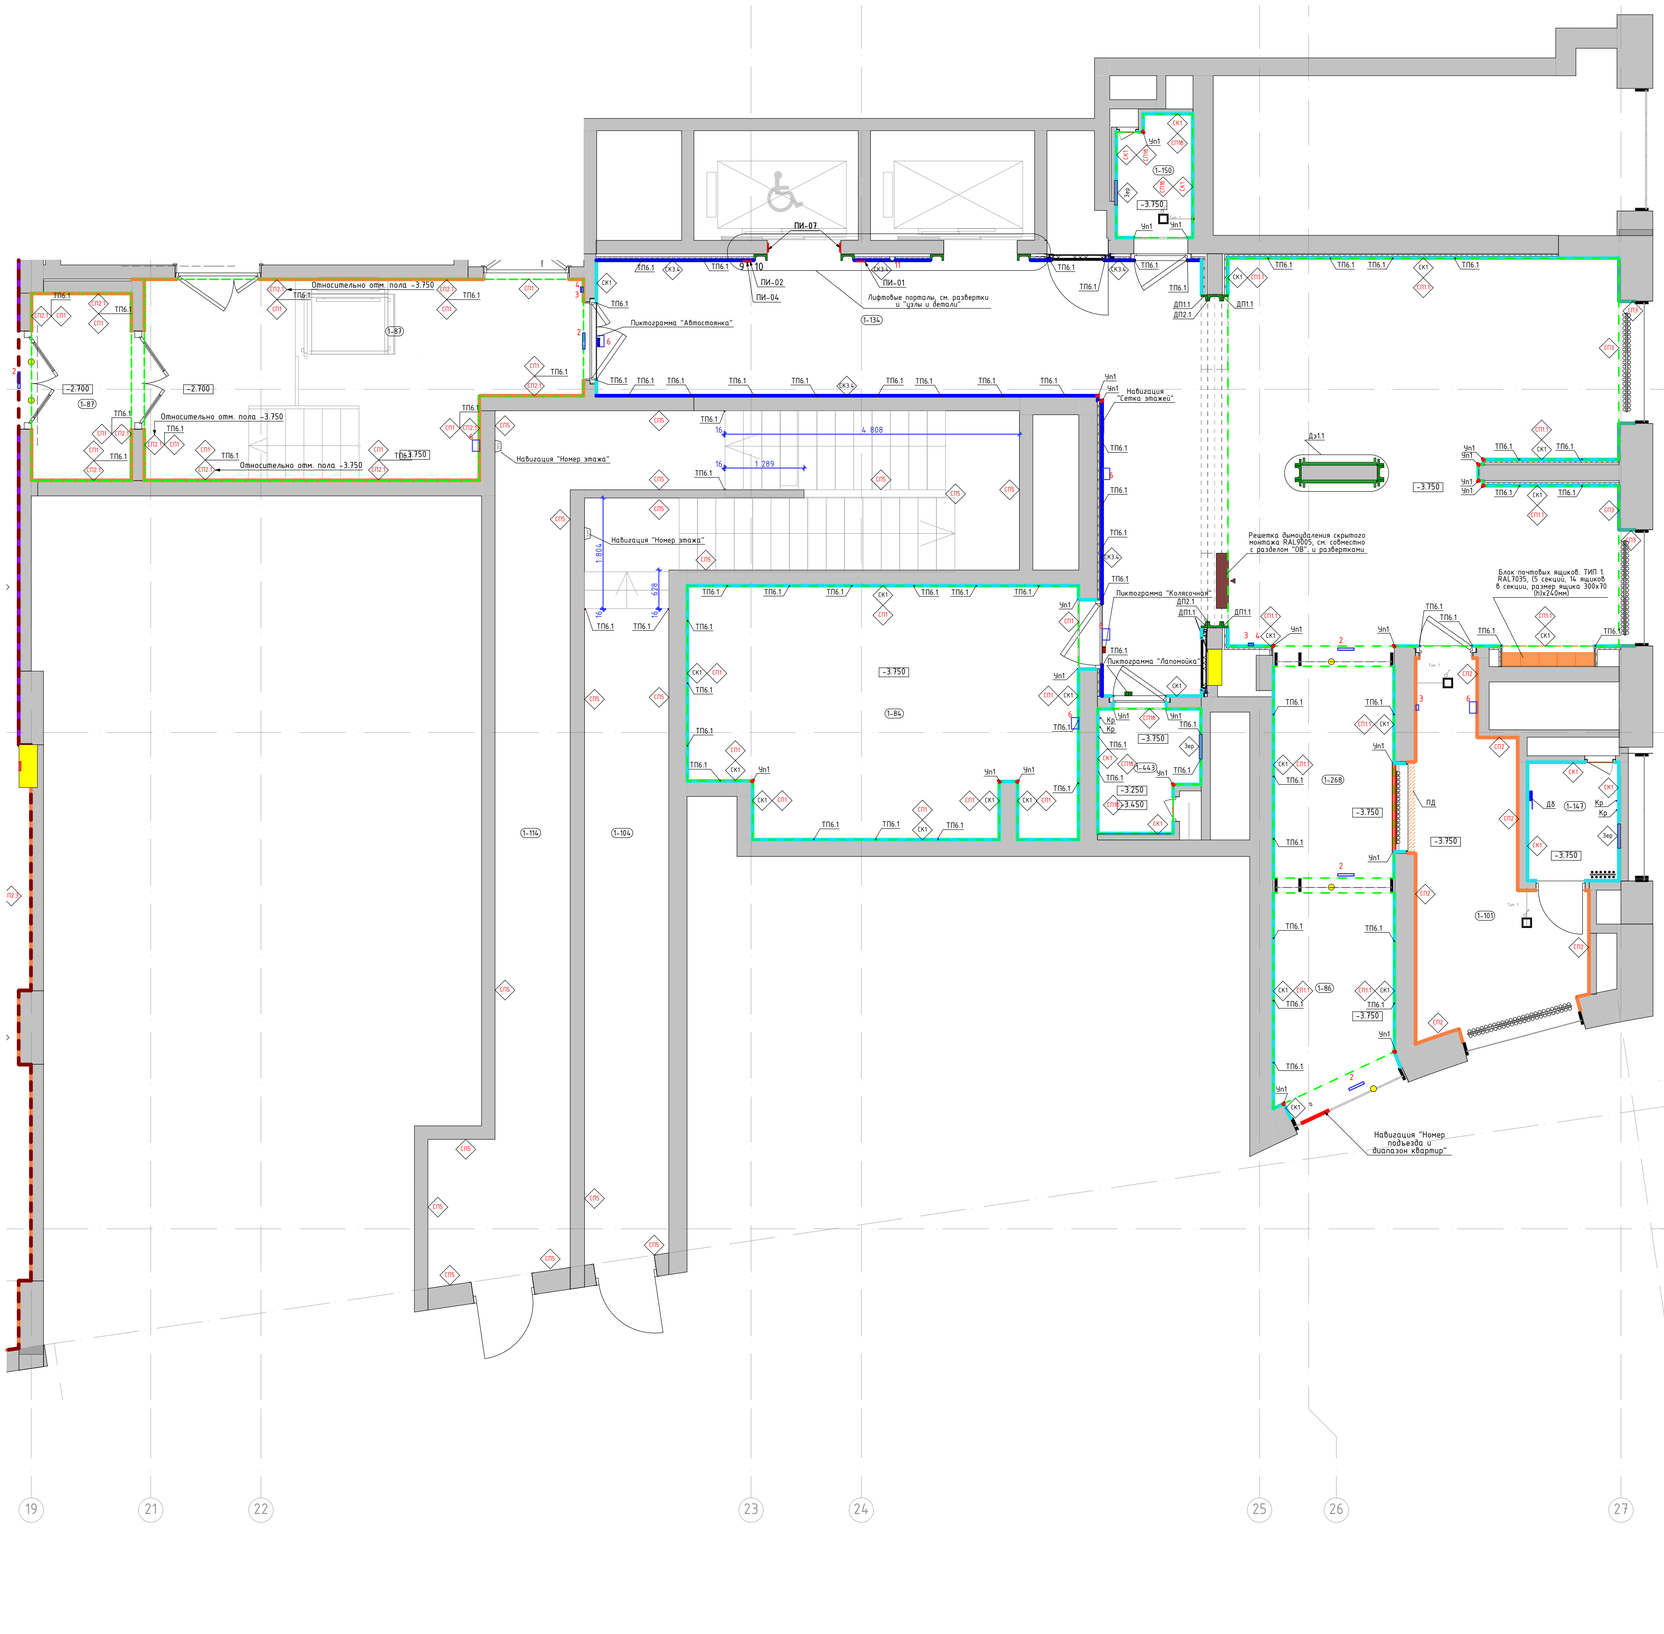

Номер пом.	Наименование	Площадь м.кв.
1-18	Тамбур-шлюз 1	
1-84	Колясочная	
1-86	Тамбур 1	
1-87	Тамбур-шлюз 2	
1-101	Консьерж	
1-104	Лестничная клетка	
1-114	Лестничная клетка	
1-134	Вестибюль	
1-147	С/У	
1-150	ПУИ	
1-268	Тамбур 2	
1-443	Ламомойка	

Условное обозначение пиктограмм и указателей:

ПИ-01 — Знак обозначения с пиктограммой "Лифт для инвалидов"

ПИ-02 — Знак обозначения с пиктограммой тактильной "Вызов персонала"

ПИ-07 — Знак обозначения с пиктограммой тактильной "Номер этажа"

ПИ-15 — Знак обозначения "Пожарный кран"

ПИ-04 — Знак обозначения с пиктограммой "Лифт для пожарных подразделений"

Условные обозначения оконечного оборудования (смотреть совместно с инженерными разделами)

2 – Световой указатель "Выход"
3 – Ручной пожарный извещатель
4 – Оповещатель световой стробоскопический
5 – Оповещатель звуковой
6 – Оповещатель пожарный речевой
7 – Кнопка выхода
8 – Кнопка аварийной разблокировки дверей
9 – Переговорное устройство ПГУ ММГН-2
10 – Панель с ключом для пожарных подразделений
11 – Кнопка вызова лифта
13 – Оповещатель пожарный световой табло "Пожар"

Условные обозначения:

(1-132) — Номер помещения в соответствии с разделом АР

-1.500 — Отметка уровня чистого пола

Зер — Зеркало Silver 400х900х6мм, устанавливается заподлицо с отделкой керамогранитом

КГ1 — Крупноформатный керамогранит Чеппо ди Грей 100х300х0,6см, SL 1228G0001R6, с укладкой на эластичный клей на цементной основе ULTRALITE S2 BIANCO

КГ3.1 — Крупноформатный керамогранит 100х300х0,6см, Surface Laboratory/Конкрит, коричневый матовый обрезной, арт. SL1030G0031R6, с укладкой на эластичный клей на цементной основе ULTRALITE S2 BIANCO. Акцентный цвет в соответствии с фасадом - "коричневый"

КГ3.2 — Крупноформатный керамогранит 100х300х0,6см, Surface Laboratory/Конкрит, красно-коралловый матовый обрезной, арт. SL1030G0021R6, с укладкой на эластичный клей на цементной основе ULTRALITE S2 BIANCO. Акцентный цвет в соответствии с фасадом - "оранжевый"

КГ3.3 — Крупноформатный керамогранит 100х300х0,6см, Surface Laboratory/Конкрит, белый матовый обрезной, арт. SL1030G0041R6, с укладкой на эластичный клей на цементной основе ULTRALITE S2 BIANCO. Акцентный цвет в соответствии с фасадом - "белый"

КГ3.4 — Крупноформатный керамогранит 100х300х0,6см, Surface Laboratory/Конкрит, коричневый светлый матовый обрезной, арт. SL1030G0011R6, с укладкой на эластичный клей на цементной основе ULTRALITE S2 BIANCO. Акцентный цвет в соответствии с фасадом - "бежевый"

СП1 — Улучшенная отделка стены и окраска в 2 слоя глубокоматовой краской Dulux Bindo HF, RAL9005 на высоту от 3.000м. (3.160м для пом. "колясочная") от чистого пола помещения до плиты перекрытия. В местах перепада пола в рамках одного помещения, см. отметки отделки на плане

СП2 — Улучшенная окраска стены глубокоматовой краской Dulux Bindo HF, RAL9005 на высоту от 4.030м. от чистого пола помещения до плиты перекрытия.

СП9 — Улучшенная окраска стены глубокоматовой влагостойкой краской Dulux Bindo, RAL9005 на высоту от 3.000м. (3.160м для пом. "ламомойка") от чистого пола помещения до плиты перекрытия.

СП12 — Улучшенная окраска стены глубокоматовой краской Dulux Bindo HF, RAL7035 на высоту 4.000м от чистого пола помещения.

СП13 — Улучшенная окраска стены глубокоматовой краской Dulux Bindo HF, RAL7035 на высоту 3.000м от чистого пола помещения до отделки СП1. В местах перепада пола в рамках одного помещения, см. отметки отделки на плане

СП11 — Улучшенная окраска стены глубокоматовой краской Dulux Bindo HF, RAL9010 на высоту 4.020м от чистого пола помещения.

СП14 — Улучшенная окраска стены глубокоматовой краской Dulux Bindo HF, RAL7047 (цвет должен соответствовать цвету стен "СП4", необходимо провести натурные наблюдения и согласовать с автором проекта)

ТП6.1 — Профиль ТП6.1 в месте стыковки двух цветов в отделке

Пожарный кран за дверью скрытого монтажа

Приборы отопления, см. совместно с разделом ОВ. Трубчатый радиатор К3ТО Гармония RAL 9011, однотрубный/двутрубный, напольный/настенный, нижнее подключение (арматура в цвет прибора отопления), нижнее расположение регулятора (в цвет прибора отопления). Ножки для напольного исполнения выполнить в цвет прибора отопления.

ТП6.1 — "Теневой профиль", Алюминиевый теневой профиль Tun6.1АНОД-30мм, RAL9005

Дп1 — Декоративный профиль. Уголок. Отделка металлическим листом с окраской RAL7035. См. лист "Узлы и детали"

Дп2 — Декоративный профиль. Швеллер. Отделка листом из нержавеющей стали окрашенным в черный цвет. См. лист "Узлы и детали"

Уп1 — Y-образный профиль из алюминия (мерседес) для наружных углов из плитки. Цвет черный матовый, l-2,7м

Дз1 — Декоративное зеркало, см. листы "Узлы и детали"

Табличка. Навигация "номер квартиры/номер этажа". См. листы "Навигация". Отметки высот см. листы "Развертки" и "Отделка лестничных клеток". Привязки см. совместно с "План потолков с расстановкой светильников и другого оконечного оборудования"

Пиктограмма "Желтый круг для слабовидящих", см. совместно с развертками

ПД — Подконник в помещении консьержа, см. совместно с листом "Узлы и детали" в комплекте 94-0421-ОК-1/Н-6.2-1-1-АИ1

Дб — Держатель minimalism для бумаги металлический H114 с полочкой, цв. черный, 305х83х30мм

Кр — Крючок minimalism настенный металлический H109, цв. черный, 40х55х20 мм


1. Данный лист смотреть со всеми листами комплекта.
2. Отметку уровня чистого пола смотри план напольных покрытий.
3. Данный лист смотреть с развертками помещений.
4. Объемы материалов отделки стен см. раздел АР11.
5. Цвет, фактуру краски, цвет затирки для швов плитки, цвет почтовых ящиков перед заказом определить методом натурных наблюдений и согласовать с разделом АИ.
6. В отделке стен применяются теневые профили вертикального и горизонтального расположения. Раскладку и типы теневых профилей см. листы с развертками. Монтаж теневых профилей выполнять в соответствии с инструкцией фирмы производителя.
7. Привязку навигационных элементов, в том числе для МГН см. листы с развертками.
8. Привязку таблички навигации "номер квартиры" и "номер этажа" см. листы "планы потолков с расстановкой светильников и другого оконечного оборудования" и листы с развертками.
9. Типы навигации и их привязку см. листы "Узлы и детали. Навигация".
10. Ограждение лестниц см. разделы "АР", "КМ".
11. Дверные откосы с неизолированной отделкой выполняются из досок с наличниками в комплекте дверей.
12. Металлическое ограждение лестниц выполнять по проекту КМ2, КМ3. Ограждения окрашены пожаробезопасной порошковой краской в заводских условиях, RAL9011.
13. Приборы отопления в лестничных клетках выполнить по RAL7047. Металлоконструкции труб отопления на путях эвакуации окрасить пожаробезопасной краской в построечных условиях в цвет RAL7047.

						94-0421-ОК-1/Н-6.1-3-1-АИ1
1	-	Зам.	17-25		09.10.25	Жилой дом с приспособлением подземной автостоянки под защитное сооружение гражданской обороны – «культ-ин» (ЗСГО) с инженерными сетями и благоустройством территории по адресу: г. Москва, внутригородское муниципальное образование Измайлово, Сиреневый бульвар, земельный участок 4/9 (участок 6.1)
Изм.	Кол.уч.	Лист	№Док.	Подп.	Дата	
Разработал	Ленина А.				03.09.25	Архитектурные интерьеры. Места общего пользования (МОП). Отделочные чертежи. Корпус 3.
Проверил	Михайлов М.				03.09.25	
Нач.контроль	Петровский А.				03.09.25	
						План финишной отделки стен 1 этажа.

Стадия	Лист	Листов
Р	11	

ООО "ФОРМАЦИА"

План финишной отделки стен -1 этажа
М. 1:50

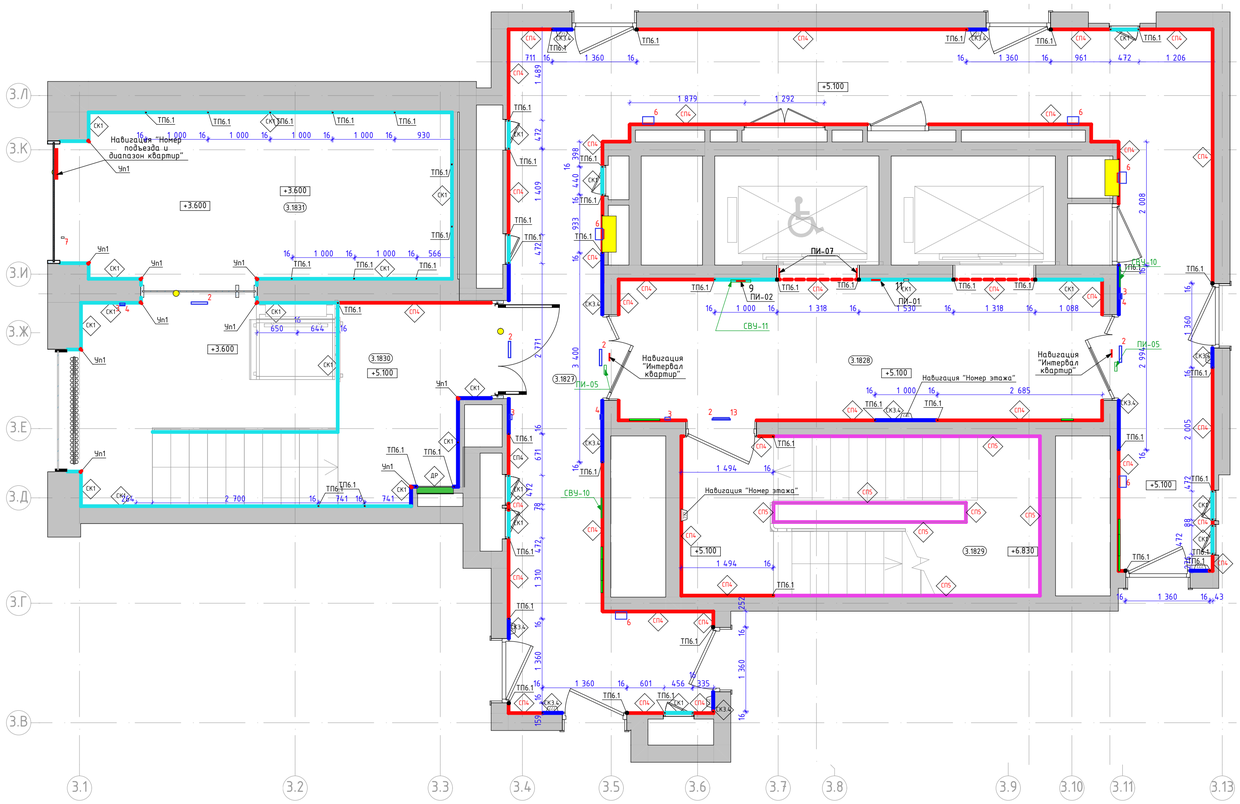

Номер пом.	Наименование	Площадь м.кв.
3.1827	Межквартирный коридор	
3.1828	Лифтовый холл	
3.1829	Лестничная клетка	
3.1830	Тамбур 2	
3.1831	Тамбур 1	

Условные обозначения оконечного оборудования (смотреть совместно с инженерными разделами)

1 – Звонок проводной, цв. RAL 9011
2 – Световой указатель "Выход"
3 – Ручной пожарный извещатель
4 – Оповещатель световой строboскопический
5 – Оповещатель звуковой
6 – Оповещатель пожарный речевой
7 – Кнопка выхода
8 – Кнопка аварийной разблокировки дверей
9 – Переговорное устройство ПГУ ММГН-2
10 – Панель с ключом для пожарных подразделений
11 – Кнопка вызова лифта
13 – Оповещатель пожарный световой табло "Пожар"

Условное обозначение пиктограмм и указателей:

ПИ-01 – Знак обозначения с пиктограммой "Лифт для инвалидов"

ПИ-02 – Знак обозначения с пиктограммой тактильной "Вызов персонала"

ПИ-07 – Знак обозначения с пиктограммой тактильной "Номер этажа"

ПИ-15 – Знак обозначения "Пожарный кран"

ПИ-05 – Знак обозначения с пиктограммой "Безопасная зона для инвалидов"

СВУ-10 – Комбинированный световой указатель "Направляющая стрелка" и "Безопасная зона для инвалидов" (см. раздел ЭОМ1)

СВУ-11 – Световой указатель "Место сбора инвалидов" (см. раздел ЭОМ1)

Условные обозначения:

2.01 – Номер помещения в соответствии с разделом АР

2.900 – Отметка потолка от уровня чистого пола

КГ1 – Крупноформатный керамогранит Чеппа ди Грей 100х300х0,6см. SL 1228G0001R6, с укладкой на эластичный клей на цементной основе ULTRALITE S2 BIANCO

КГ1.1 – Крупноформатный керамогранит 100х300х0,6см, Surface Laboratory/Конкрит, коричневый матовый обрезной, арт. SL1030G0031R6, с укладкой на эластичный клей на цементной основе ULTRALITE S2 BIANCO. Акцентный цвет в соответствии с фасадом – "коричневый"

КГ1.2 – Крупноформатный керамогранит 100х300х0,6см, Surface Laboratory/Конкрит, красно-коралловый матовый обрезной, арт. SL1030G0021R6, с укладкой на эластичный клей на цементной основе ULTRALITE S2 BIANCO. Акцентный цвет в соответствии с фасадом – "оранжевый"

КГ1.3 – Крупноформатный керамогранит 100х300х0,6см, Surface Laboratory/Конкрит, белый матовый обрезной, арт. SL1030G0041R6, с укладкой на эластичный клей на цементной основе ULTRALITE S2 BIANCO. Акцентный цвет в соответствии с фасадом – "белый"

КГ1.4 – Крупноформатный керамогранит 100х300х0,6см, Surface Laboratory/Конкрит, коричневый светлый матовый обрезной, арт. SL1030G0011R6, с укладкой на эластичный клей на цементной основе ULTRALITE S2 BIANCO. Акцентный цвет в соответствии с фасадом – "бежевый"

СП4 – Декоративная негорючая силикатная штукатурка Stendeco SPRAYSTONE-NF TM Akvest, цв. NCS 1502-Y50R светло-серый в теплых оттенках, тип нанесения "1000 линий"

СП5 – Улучшенная окраска стены глубокоматовой краской Dulux Bindo HF, RAL7047 (цвет должен соответствовать цвету стен "СП4", необходимо провести натурные наблюдения и согласовать с автором проекта)

Приборы отопления, см. совместно с разделом ОВ. Трубчатый радиатор К3ТО Гармония RAL 9011, однотрубный/двутрубный, напольный/настенный, нижнее подключение (арматура в цвет прибора отопления), нижнее расположение регулятора (в цвет прибора отопления). Ножки для напольного исполнения выполнить в цвет прибора отопления.

Пожарный кран, см. совместно с разделом "ВК". RAL7047 (цвет должен соответствовать цвету стен "СП4", необходимо провести натурные наблюдения и согласовать с автором проекта)

ТП6.1 – "Теневой профиль", Алюминиевый теневой профиль Tип6.1АНОД-30мм, RAL9005

Решетка ДУ, компенсации, см. совместно с разделом "ОВ" и развертками, RAL7047 (цвет должен соответствовать цвету стен "СП4", необходимо провести натурные наблюдения и согласовать с автором проекта)

Чп1 – Y-образный профиль из алюминия (мерседес) для наружных углов из плитки. Цвет черный матовый, l-2,7м

Чп2 – П-образный профиль из алюминия для наружных углов. "Профиль-МО", цвет "черный муар", 10х10мм, l-2,7м

Чп3 – Y-образный профиль из алюминия (мерседес) для наружных углов из плитки. Цвет серебро матовое, l-2,7м

ДР – Декоративная решетка KNKA системы отопления RAL7047 съемная под плитку. Ламели горизонтального расположения, прямые, шириной 6мм, расстояние между ламелей 8мм в чистоте

Табличка. Навигация "номер квартиры/номер этажа". См. листы "Навигация". Отметки высот см. листы "Развертки" и "Отделка лестничной клетки". Привязку см. совместно с "План потолков с расстановкой светильников и другого оконечного оборудования"

Пиктограмма "Желтый круг для слабовидящих", см, совместно с развертками


1. Данный лист смотреть со всеми листами комплекта.
2. Отметку уровня чистого пола смотри план напольных покрытий.
3. Данный лист смотреть с развертками помещений.
4. Объемы материалов отделки стен см. раздел АР2.2.
5. Цвет, фактуру краски, цвет затирки для швов плитки, цвет почтовых ящиков перед заказом определить методом натурных наблюдений и согласовать с разделом АИ.
6. В отделке стен применяются теневые профили вертикального и горизонтального расположения. Раскладку и типы теневых профилей см. листы с развертками. Монтаж теневых профилей выполнять в соответствии с инструкцией фирмы производителя.
7. Привязки навигационных элементов, в том числе для МГН см. листы с развертками.
8. Привязку таблички навигации "номер квартиры" и "номер этажа" см. листы "планы потолков с расстановкой светильников и другого оконечного оборудования" и листы с развертками.
9. Типы навигации и их привязку см. листы "Залы и детали. Навигация".
10. Ограждение лестниц см. разделы "АР", "КМ".
11. Дверные откосы с неуказанной отделкой выполняется из доборов с наличниками в комплекте дверей.
12. Металлическое ограждение лестниц, выполнять по проекту КМ2, КМ3. Ограждения окрашены пожаробезопасной порошковой краской в заводских условиях, RAL9011.
13. Приборы отопления в лестничных клетках выполнить по RAL7047. Металлоконструкции труб отопления на путях эвакуации окрасить пожаробезопасной краской в построечных условиях в цвет RAL7047.

						94-0421-ОК-1/Н-6.1-3-1-АИ1
1	-	Зам.	17-25		09.10.25	Жилой дом с приспособлением подземной автостоянки под защитное сооружение гражданской обороны – «курятник» (ЗСГО) с инженерными сетями и благоустройством территории по адресу: г. Москва, внутригородское муниципальное образование Измайлово, Сиреневый бульвар, земельный участок 4/9 (участок 6.1)
Изм.	Колич.	Лист	№Док.	Подп.	Дата	
Разработал		Ленина А.			03.09.25	Архитектурные интерьеры. Места общего пользования (МОП). Отделочные чертежи. Корпус 3.
Проверил		Михайлов М.			03.09.25	
Нач.контроль		Петровский А.			03.09.25	
						План финишной отделки стен 2 этажа.

Стадия	Лист	Листов
Р	12	

ООО "ФОРМАЦИА"

План финишной отделки стен типового этажа
М. 1:50

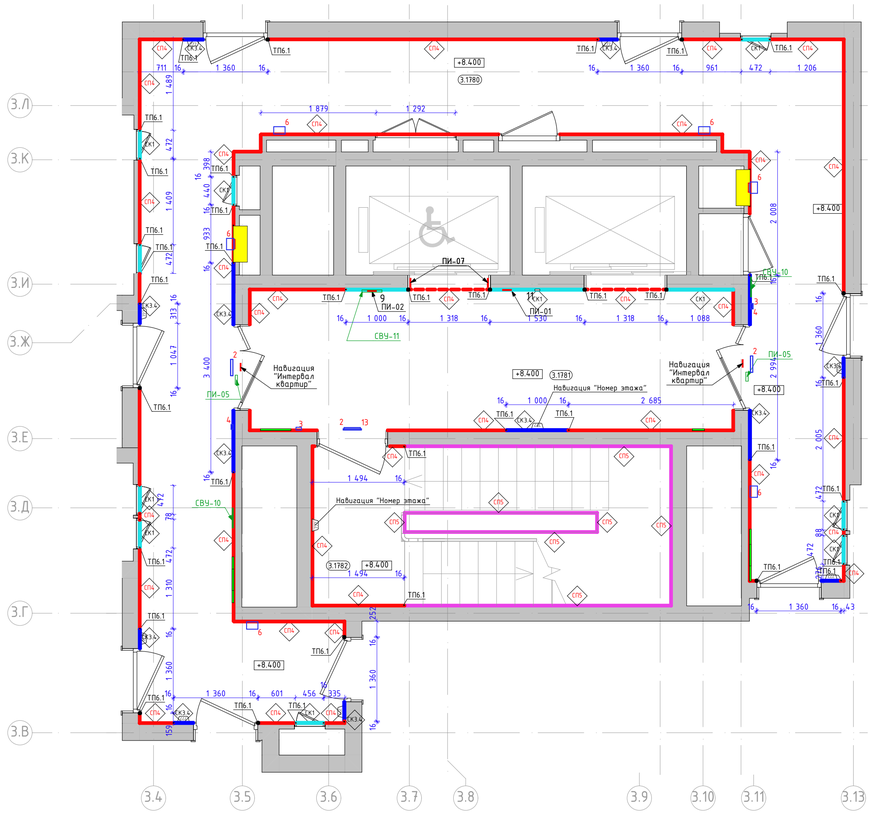

Номер пом.	Наименование	Площадь м.кв.
3.1780	Межквартирный коридор	
3.1781	Лифтовый холл	
3.1782	Лестница	

Условные обозначения оконечного оборудования (смотреть совместно с инженерными разделами)

1 – Звонок проводной, цв. RAL 9011
2 – Световой указатель "Выход"
3 – Ручной пожарный извещатель
4 – Оповещатель световой стробоскопический
5 – Оповещатель звуковой
6 – Оповещатель пожарный речевой
7 – Кнопка выхода
8 – Кнопка аварийной разблокировки дверей
9 – Переговорное устройство ПГУ ММГН-2
10 – Панель с ключом для пожарных подразделений
11 – Кнопка вызова лифта
13 – Оповещатель пожарный световой табло "Пожар"

Условное обозначение пиктограмм и указателей:

ПИ-01 – Знак обозначения с пиктограммой "Лифт для инвалидов"

ПИ-02 – Знак обозначения с пиктограммой тактильной "Вызов персонала"

ПИ-07 – Знак обозначения с пиктограммой тактильной "Номер этажа"

ПИ-15 – Знак обозначения "Пожарный кран"

ПИ-05 – Знак обозначения с пиктограммой "Безопасная зона для инвалидов"

СВУ-10 – Комбинированный световой указатель "Направляющая стрелка" и "Безопасная зона для инвалидов" (см. раздел ЭОМ1)

СВУ-11 – Световой указатель "Место сбора инвалидов" (см. раздел ЭОМ1)

Условные обозначения:

2.01 – Номер помещения в соответствии с разделом АР

2.900 – Отметка потолка от уровня чистого пола

К3.1 – Крупноформатный керамогранит "Челла ди Грей 100х300х0,6см, SL 1228G0001R6, с укладкой на эластичный клей на цементной основе ULTRALITE S2 BIANCO

К3.2 – Крупноформатный керамогранит 100х300х0,6см, Surface Laboratory/Конкрит, коричневый матовый обрезной, арт. SL1030G0031R6, с укладкой на эластичный клей на цементной основе ULTRALITE S2 BIANCO. Акцентный цвет в соответствии с фасадом – "коричневый"

К3.3 – Крупноформатный керамогранит 100х300х0,6см, Surface Laboratory/Конкрит, красно-коралловый матовый обрезной, арт. SL1030G0021R6, с укладкой на эластичный клей на цементной основе ULTRALITE S2 BIANCO. Акцентный цвет в соответствии с фасадом – "оранжевый"

К3.4 – Крупноформатный керамогранит 100х300х0,6см, Surface Laboratory/Конкрит, белый матовый обрезной, арт. SL1030G0041R6, с укладкой на эластичный клей на цементной основе ULTRALITE S2 BIANCO. Акцентный цвет в соответствии с фасадом – "белый"

К3.5 – Крупноформатный керамогранит 100х300х0,6см, Surface Laboratory/Конкрит, коричневый светлый матовый обрезной, арт. SL1030G0011R6, с укладкой на эластичный клей на цементной основе ULTRALITE S2 BIANCO. Акцентный цвет в соответствии с фасадом – "бежевый"

СПЛ – Декоративная негорючая силикатная штукатурка Stendeco SPRAYSTONE-NF TM Akvest, цв. NCS 1502-Y50R светло-серый в теплых оттенках, тип нанесения "1000 линий"

СПК – Улучшенная окраска стены глубокоматовой краской Dulux Bindo HF, RAL7047 (цвет должен соответствовать цвету стен "СП4", необходимо провести натурные наблюдения и согласовать с автором проекта)

Приборы отопления, см. совместно с разделом ОВ. Трубчатый радиатор КЗТО Гармония RAL 9011, однотрубный/двутрубный, напольный/настенный, нижнее подключение (арматура в цвет прибора отопления), нижнее расположение регулятора (в цвет прибора отопления). Ножки для напольного исполнения выполнить в цвет прибора отопления.

Пожарный кран, см. совместно с разделом "ВК". RAL7047 (цвет должен соответствовать цвету стен "СП4", необходимо провести натурные наблюдения и согласовать с автором проекта)

ТП6.1 – "Теневой профиль", Алюминиевый теневой профиль Tип6.1АНОД-30мм, RAL9005

Решетка ДУ, компенсации, см. совместно с разделом "ОВ" и развертками, RAL7047 (цвет должен соответствовать цвету стен "СП4", необходимо провести натурные наблюдения и согласовать с автором проекта)

Уп1 – Y-образный профиль из алюминия (мерседес) для наружных углов из плитки. Цвет черный матовый, l-2,7м

Уп2 – П-образный профиль из алюминия для наружных углов. "Профиль-М0", цвет "черный муар", 10х10мм, l-2,7м

Уп3 – Y-образный профиль из алюминия (мерседес) для наружных углов из плитки. Цвет серебро матовое, l-2,7м

ДР – Декоративная решетка KNKA системы отопления RAL7047 съемная под плитку. Ламели горизонтального расположения, прямые, шириной 6мм, расстояние между ламелей 8мм в чистоте

Табличка. Навигация "номер квартиры/номер этажа". См. листы "Навигация". Отметки высот см. листы "Развертки" и "Отделка лестничной клетки". Привязку см. совместно с "План потолков с расстановкой светильников и другого оконечного оборудования"

Пиктограмма "Желтый круг для слабовидящих", см, совместно с развертками

1. Данный лист смотреть со всеми листами комплекта.
2. Отметку уровня чистого пола смотри план напольных покрытий.
3. Данный лист смотреть с развертками помещений.
4. Объемы материалов отделки стен см. раздел АР2.2.
5. Цвет, фактуру краски, цвет затирки для швов плитки, цвет почтовых ящиков перед заказом определить методом натурных наблюдений и согласовать с разделом АИ.
6. В отделке стен применяются теневые профили вертикального и горизонтального расположения. Раскладку и типы теневых профилей см. листы с развертками. Монтаж теневых профилей выполнять в соответствии с инструкцией фирмы производителя.
7. Привязки навигационных элементов, в том числе для МГН см. листы с развертками.
8. Привязку таблички навигации "номер квартиры" и "номер этажа" см. листы "планы потолков с расстановкой светильников и другого оконечного оборудования" и листы с развертками.
9. Типы навигации и их привязку см. листы "Залы и детали. Навигация".
10. Ограждение лестниц см. разделы "АР", "КМ".
11. Дверные откосы с неуказанной отделкой выполняются из доборов с наличниками в комплекте дверей.
12. Металлическое ограждение лестниц, выполнять по проекту КМ2, КМ3. Ограждения окрашены пожаробезопасной порошковой краской в заводских условиях, RAL9011.
13. Приборы отопления в лестничных клетках выполнить по RAL7047. Металлоконструкции труб отопления на путях эвакуации окрасить пожаробезопасной краской в построечных условиях в цвет RAL7047.


						94-0421-ОК-1/Н-6.1-3-1-АИ1
1	-	Нов.	17-25		09.10.25	Жилой дом с приспособлением подземной автостоянки под защитное сооружение гражданской обороны – «культ» (ЕКТО) с инженерными сетями и благоустройством территории по адресу: г. Москва, внутригородское муниципальное образование Измайлово, Сиреневый бульвар, земельный участок 4/9 (участок 6.1)
Изм.	Колич.	Лист	№Док.	Подп.	Дата	
Разработал		Лёнина А.			03.09.25	Архитектурные интерьеры. Места общего пользования (МОП). Отделочные чертежи. Корпус 3.
Проверил		Михайлов М.			03.09.25	
Нач.контроль		Петровский А.			03.09.25	
						План финишной отделки стен типового этажа.

Стадия	Лист	Листов
Р	13	


ООО "ФОРМАЦИА"

Развертка стен вестибюля (Начало). М1:50


1.01

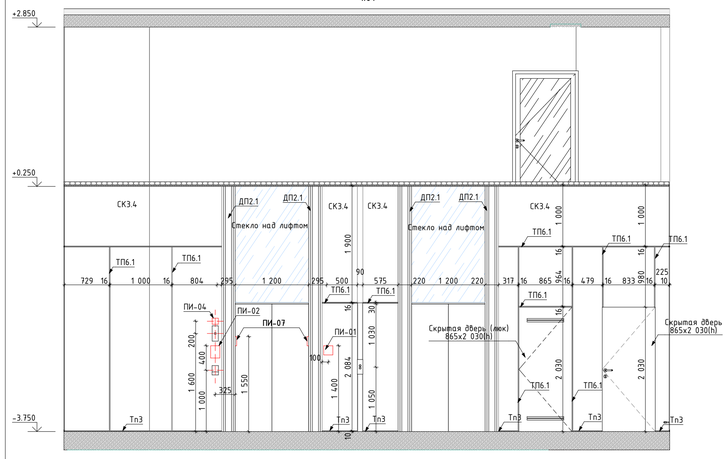


1.02

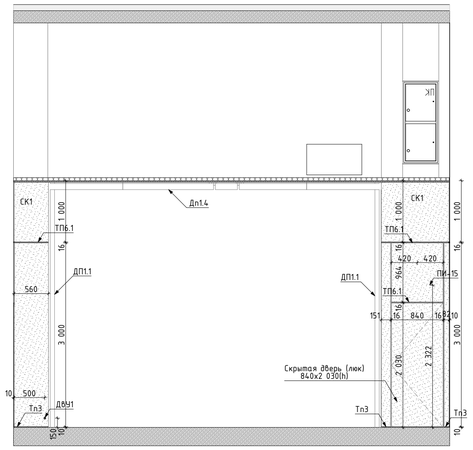


1.03

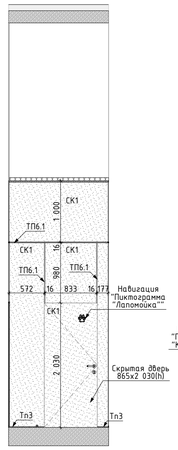

1.04

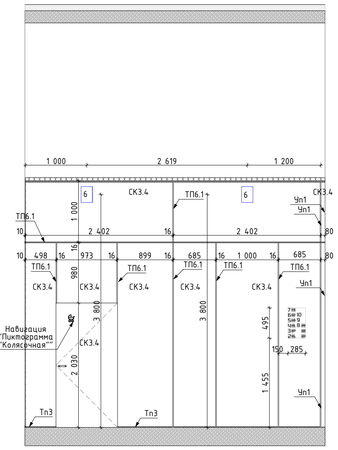


1.05

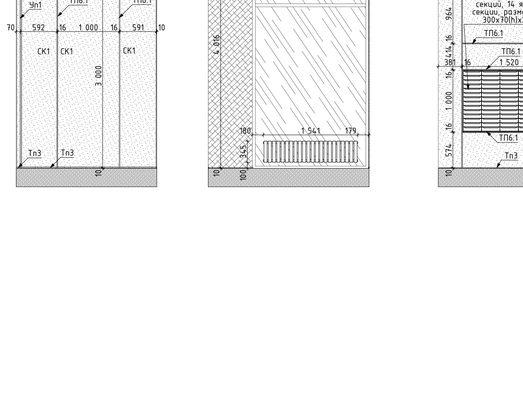


1.06




2.01

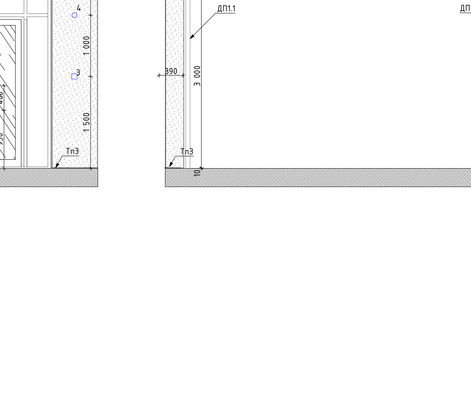

2.02

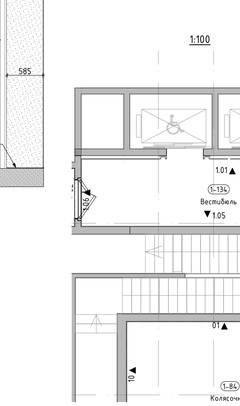


2.03

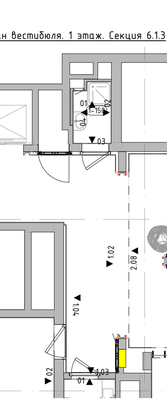

2.04




2.05

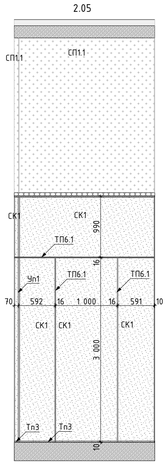


2.06



2.07

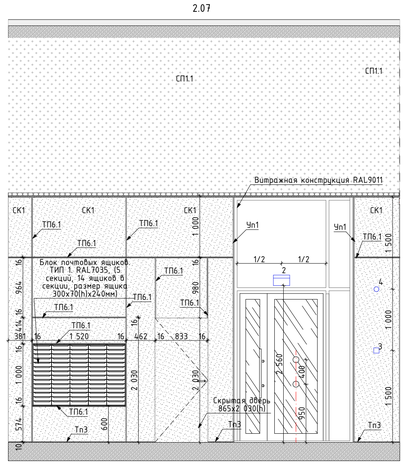

2.08

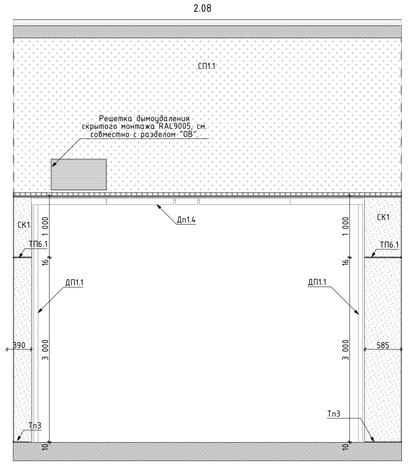

1:100 План вестибюля. 1 этаж. Секция 6.1.3

Условное обозначение пиктограмм и указателей:

ПИ-01 — Знак обозначения с пиктограммой "Лифт для инвалидов"

ПИ-02 — Знак обозначения с пиктограммой тактильной "Вызов персонала"

ПИ-04 — Знак обозначения с пиктограммой "Лифт для пожарных подразделений"

ПИ-07 — Знак обозначения с пиктограммой тактильной "Номер этажа"

ПИ-15 — Знак обозначения "Пожарный кран"

Условное обозначение отделки (смотреть совместно с листами "План финишной отделки стен"):

Зер — Зеркало Silver 400х900х6мм, устанавливается заподлицо с отделкой керамогранитом

СК1 — Крупноформатный керамогранит Чеппо ди Грей 100х300х0,6см, арт.SL 1228G0001R6, с укладкой на эластичный клей на цементной основе ULTRALITE S2 BIANCO

СК3.4 — Крупноформатный керамогранит 100х300х0,6см, Surface Laboratory/Конкрит, коричневый светлый матовый обрезной, арт. SL0630G0011R6, с укладкой на эластичный клей на цементной основе ULTRALITE S2 BIANCO. Акцентный цвет в соответствии с фасадом – "бежевый"

СП1 — Улучшенная окраска стены глубокоматовой краской Dulux Bindo HF, RAL9005 на высоту от 3.000м. от чистого пола помещения до плиты перекрытия.

СП1.1* — Улучшенная окраска стены глубокоматовой краской Dulux Bindo HF, RAL9005 на высоту от 4.030м. от чистого пола помещения до плиты перекрытия.

СП6 — Улучшенная окраска стены глубокоматовой влагостойкой краской Dulux Bindo, RAL9005 на высоту от 3.000м. от чистого пола помещения до плиты перекрытия.

СП2 — Улучшенная окраска стены глубокоматовой краской Dulux Bindo HF, RAL7035 на высоту 4.000м от чистого пола помещения.

СП2.1* — Улучшенная окраска стены глубокоматовой краской Dulux Bindo HF, RAL7035 на высоту 3.000м от чистого пола помещения до отделки СП1

СП3 — Улучшенная окраска стены глубокоматовой краской Dulux Bindo HF, RAL9010 на высоту 4.000м от чистого пола помещения.

ТП6.1 — "Теневой профиль" Тип6.1, RAL9005

Тп3 — Алюминиевый теневой профиль ТИП2.1АНОД–10мм, RAL9005

Тп5 — Алюминиевый теневой профиль ТИП5АНОД–8мм, RAL9005 Теневой профиль устанавливается с разворотом внутрь, см. "Узлы и детали"

Пл1 — Плинтус 100(h)мм вырезан из керамогранита 1000х3000х5,6мм, SL.INCPGR.ST, с укладкой на эластичный клей на цементной основе ULTRALITE S2 BIANCO, с алюминиевым теневым профилем сверху ТИП6АНОД–15мм, RAL9005

Чп1 — У–образный профиль из алюминия (мерседес) для наружных углов из плитки. Цвет черный матовый, l–2,7м

ДР — Декоративная решетка KNKA системы отопления RAL7047 съемная под плитку. Ламели горизонтального расположения, прямые, шириной 6мм, расстояние между ламелей 8мм в чистоте

ПО — Приборы отопления, см. совместно с разделом ОВ. Трубчатый радиатор К3ТО Гармония RAL 9011, однорядный/двурядный, напольный/настенный, нижнее подключение (арматура в цвет прибора отопления), нижнее расположение регулятора (в цвет прибора отопления). Ножки для напольного исполнения выполнить в цвет прибора отопления.

Дп1 — Декоративный профиль. Уголок. Отделка металлическим листом с окраской RAL7035. См. лист "Узлы и детали"

Дп2 — Декоративный профиль. Швеллер. Отделка листом из нержавеющей стали окрашенным в черный цвет. См. лист "Узлы и детали"

Условные обозначения оконечного оборудования (смотреть совместно с инженерными разделами)

2 – Световой указатель "Выход"
3 – Ручной пожарный извещатель
4 – Оповещатель световой стробоскопический
5 – Оповещатель звуковой
6 – Оповещатель пожарный речевой
7 – Кнопка выхода
8 – Кнопка аварийной разблокировки дверей
9 – Переговорное устройство ПГУ ММГН–2
10 – Панель с ключом для пожарных подразделений
11 – Кнопка вызова лифта
13 – Оповещатель пожарный световой табло "Пожар"

Условные обозначения сантехнического оборудования:

1 – Инсталляция с подвесным унитазом (арт 0700/4501/7321) Diwa Коломна 0700, сиденье микролифт, клавиша хром матовый
2.1 – Раковина В лаконике. Индивидуальное изготовление. Столешница из керамогранита, накладная снизу раковина черного цвета. См. листы "Узлы и детали"
2.2 – Раковина В ПИИ – В соответствии с стандартами ПИК
2.3 – Раковина В С/У – подвесная тумба с раковиной Oreja GRACE, 60см., 1 ящик, белый глянец – 99.0909–641587 99.0909K. Высота тумбы 460мм, ширина – 580мм, глубина – 440мм.
3.1 – Смеситель для раковины В лаконике – Iddis Ray для раковины, черный матовый, RAYBL00I65
3.2 – Смеситель для раковины В ПИИ и С/У – В соответствии с стандартами ПИК
4 – Сифон для раковины – В соответствии с стандартами ПИК
5 – Сушилка для рук – Electrolux EHDA – 2500, арт. НС–0028148. Мощность двигателя, Вт – 2500
6 – Душевой поддон – В соответствии с стандартами ПИК
7 – Смеситель для поддона лаконойки – гигиенический душ Iddis Ray, RAYBLR20I08, со смесителем, черный матовый
ДВ – Держатель ominimalism для бумаги металлический НПБ с полочкой, цв. черный, 305х83х30мм
Кл – Ключок ominimalism настенный металлический НЦ09 цв. черный 40х55х20мм


1. Данный лист смотреть со всеми листами комплекта.
2. Привязку ревизионных лючков см. инженерные разделы.
3. Запорные краны устанавливаются на каждый отвод воды из стены.
4. Сантехническое оборудование заказывать по разделу ВК2.
5. Все характеристики сантехнического оборудования, артикулы, марку, производителя см. раздел ВК2.
6. В примыкании душевого поддона к стенам применяется силиконовый герметик в цвет затирки.
7. В местах стыков керамогранита, где не указан профиль ТП6.1, выполнить шов толщиной 2мм
8. Привязки навигации см. листы "Узлы и детали. Навигация".

						94-0421-ОК-1/Н-6.1-3-1-АИ1
1	–	Зам.	17-25		09.10.25	Жилой дом с приспособлением подземной автостоянки под защитное сооружение гражданской обороны – нулевым (ЕЕСО) с инженерными сетями и благоустройством территории по адресу: г. Москва, внутригородское муниципальное образование Измайлово, Сиреневый бульвар, земельный участок 4/9 (участок 6.1)
Изм.	Колуч.	Лист	№Док.	Подп.	Дата	
Разработал		Подкатилова А.			03.09.25	Архитектурные интерьеры. Места общего пользования (МОП). Отделочные чертежи. Корпус 3.
Проверил		Михайлов М.			03.09.25	
Нач.контроль		Петровый А.			03.09.25	
						Развертки стен помещений МОП. 1 этаж (Начало)


Стадия	Лист	Листов
Р	14	

ООО "ФОРМАЦИА"


Развертка стен колясочной. М1:50

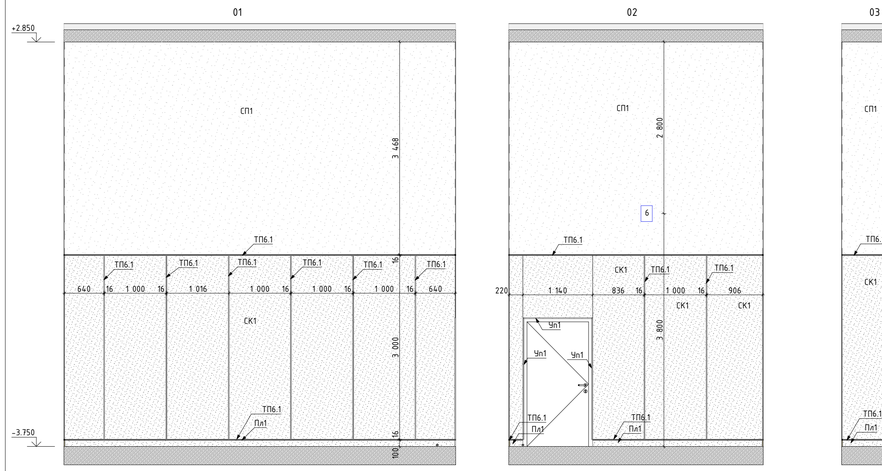

Развертка тамбура 1. М1:50

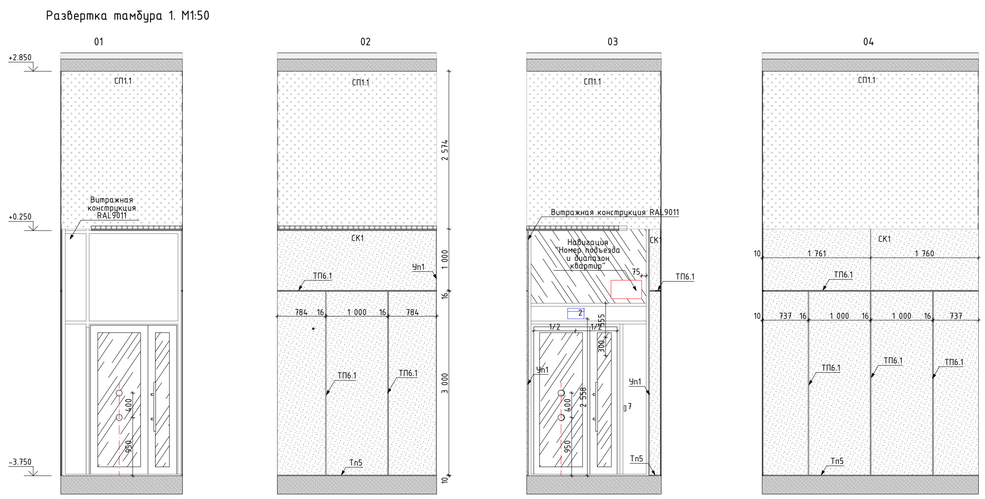

Развертка тамбура 2. М1:50

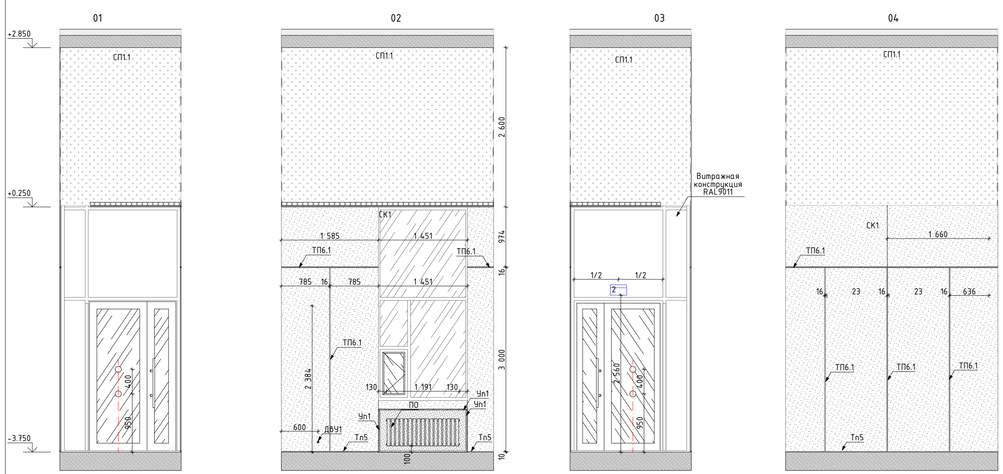

План МОП. 1 этаж. Секция 6.1.3

1:100



Условное обозначение пиктограмм и указателей:

ПИ-01 — Знак обозначения с пиктограммой "Лифт для инвалидов"

ПИ-15 — Знак обозначения "Пожарный кран"

ПИ-02 — Знак обозначения с пиктограммой тактильной "Вызов персонала"

ПИ-04 — Знак обозначения с пиктограммой "Лифт для пожарных подразделений"

ПИ-07 — Знак обозначения с пиктограммой тактильной "Номер этажа"

Условное обозначение отделки (смотреть совместно с листами "План финишной отделки стен"):

Зер — Зеркало Silver 400x900x6мм, устанавливается заподлицо с отделкой керамогранитом

СК1 — Крупноформатный керамогранит Чеппо ди Грей 100x300x0,6см, арт.SL 1228G0001R6, с укладкой на эластичный клей на цементной основе ULTRALITE S2 BIANCO

СК3.4 — Крупноформатный керамогранит 100x300x0,6см, Surface Laboratory/Конкрит, коричневый светлый матовый обрезной, арт. SL.1030G0011R6, с укладкой на эластичный клей на цементной основе ULTRALITE S2 BIANCO. Акцентный цвет в соответствии с фасадом – "бежевый"

СП1 — Улучшенная окраска стены глубокоматовой краской Dulux Bindo HF, RAL9005 на высоту от 3.000м. от чистого пола помещения до плиты перекрытия.

СП1.1* — Улучшенная окраска стены глубокоматовой краской Dulux Bindo HF, RAL9005 на высоту от 4.030м. от чистого пола помещения до плиты перекрытия.

СП10 — Улучшенная окраска стены глубокоматовой влагостойкой краской Dulux Bindo, RAL9005 на высоту от 3.000м. от чистого пола помещения до плиты перекрытия.

СП2 — Улучшенная окраска стены глубокоматовой краской Dulux Bindo HF, RAL7035 на высоту 4.000м от чистого пола помещения.

СП2.1* — Улучшенная окраска стены глубокоматовой краской Dulux Bindo HF, RAL7035 на высоту 3.000м от чистого пола помещения до отделки СП1

СП3 — Улучшенная окраска стены глубокоматовой краской Dulux Bindo HF, RAL9010 на высоту 4.000м от чистого пола помещения.

ТП6.1 — "Теневой профиль" Тип6.1, RAL9005

Тп3 — Алюминиевый теневой профиль ТИП2.1АНОД-10мм, RAL9005

Тп5 — Алюминиевый теневой профиль ТИП5АНОД-8мм, RAL9005 Теневой профиль устанавливается с разворотом внутрь, см. "Узлы и детали"

Пл1 — Плинтус 100(h)мм вырезан из керамогранита 1000x3000x5,6мм, SL.IN.CPGR.ST, с укладкой на эластичный клей на цементной основе ULTRALITE S2 BIANCO, с алюминиевым теневым профилем сверху ТИП5АНОД-15мм, RAL9005

Чп1 — Y-образный профиль из алюминия (мерседес) для наружных углов из плитки. Цвет черный матовый, l-2,7м

ДР — Декоративная решетка KNKA системы отопления RAL7047 съемная под плитку. Ламели горизонтального расположения, прямые, шириной 6мм, расстояние между ламелей 8мм в чистоте

ПО — Приборы отопления, см. совместно с разделом ОВ. Трубчатый радиатор КЗТО Гармония RAL 9011, однорядный/двурядный, напольный/настенный, нижнее подключение (арматура в цвет прибора отопления), нижнее расположение регулятора (в цвет прибора отопления). Ножки для напольного исполнения выполнить в цвет прибора отопления.

Дп1 — Декоративный профиль. Уголок. Отделка металлическим листом с окраской RAL7035. См. лист "Узлы и детали"

Дп2 — Декоративный профиль. Швеллер. Отделка листом из нержавеющей стали окрашенным в черный цвет. См. лист "Узлы и детали"

Условные обозначения оконечного оборудования (смотреть совместно с инженерными разделами)

2 – Световой указатель "Выход"
3 – Ручной пожарный извещатель
4 – Оповещатель световой стробоскопический
5 – Оповещатель звуковой
6 – Оповещатель пожарный речевой
7 – Кнопка выхода
8 – Кнопка аварийной разблокировки дверей
9 – Переговорное устройство ПГУ ММГН-2
10 – Панель с ключом для пожарных подразделений
11 – Кнопка вызова лифта
13 – Оповещатель пожарный световой табло "Пожар"


Условные обозначения сантехнического оборудования:

1 – Инсталляция с подвесным унитазом (арт 0700/4501/7321) Diwa Коломна 0700, сиденье микролифт, клавиша хром матовый
2.1 – Раковина в лаломойке. Индивидуальное изготовление. Столешница из керамогранита, накладная смеш раковина черного цвета. См. листы "Узлы и детали"
2.2 – Раковина в ПИИ – в соответствии с стандартами ПИК
2.3 – Раковина в С/У – подвесная тумба с раковиной Ortega GRACE, 60см., 1 ящик, белый глянец – 99.0909-641587 99.0909К. Высота тумбы 460мм, ширина – 580мм, глубина – 440мм
3.1 – Смеситель для раковины в лаломойке – Iddis Ray для раковины, черный матовый, RAYBL00i65
3.2 – Смеситель для раковины в ПИИ и С/У – в соответствии с стандартами ПИК
4 – Сифон для раковины – в соответствии с стандартами ПИК
5 – Сушилка для рук – Electrolux EHDA – 2500, арт. HC-0102154.8. Мощность двигателя, Вт – 2500
6 – Душевой поддон – в соответствии с стандартами ПИК
7 – Смеситель для поддона лаломойки – гигиенический душ Iddis Ray, RAYBLR2i08, со смесителем, черный матовый
ДБ – Держатель ominimalism для бумаги металлический H114 с полочкой, цв. черный, 305x83x30мм
Кп – Крючок ominimalism настенный металлический H109 цв. черный 40x55x20мм


1. Данный лист смотреть со всеми листами комплекта.
2. Привязки ревизионных лючков см. инженерные разделы.
3. Запорные краны устанавливается на каждый отвод воды из стены.
4. Сантехническое оборудование заказывать по разделу ВК2.
5. Все характеристики сантехнического оборудования, артикулы, марку, производителя см. раздел ВК2.
6. В примыкании душевого поддона к стенам применяется силиконовый герметик в цвет затирки.
7. В местах стыка керамогранита, где не указан профиль ТП6.1, выполнить шов толщиной 2мм
8. Привязки навигации см. листы "Узлы и детали. Навигация".

						94-0421-ОК-1/Н-6.1-3-1-АИ1	
1	–	Зам.	17-25		09.10.25	Жилой дом с приспособлением подземной автостоянки под защитное сооружение гражданской обороны – «укрытие» (ЗСГО) с инженерными сетями и благоустройством территории по адресу г. Москва, внутригородское муниципальное образование Измайлово, Сиреневый бульвар, земельный участок 4/9 (участок 6.1)	
Изм.	Колуч.	Лист	№Док.	Подп.	Дата		
Разработал		Подкатилова А.			03.09.25	Архитектурные интерьеры. Места общего пользования (МОП). Отделочные чертежи. Корпус 3.	Стадия: Р; Лист: 15; Листов:
Проверил		Михайлов М.			03.09.25		
Нач.контроль		Петровский А.			03.09.25		
						Развертки стен помещений МОП. 1 этаж (Продолжение)	ООО "ФОРМАЦИА"


Развертка лапомойки. М1:50

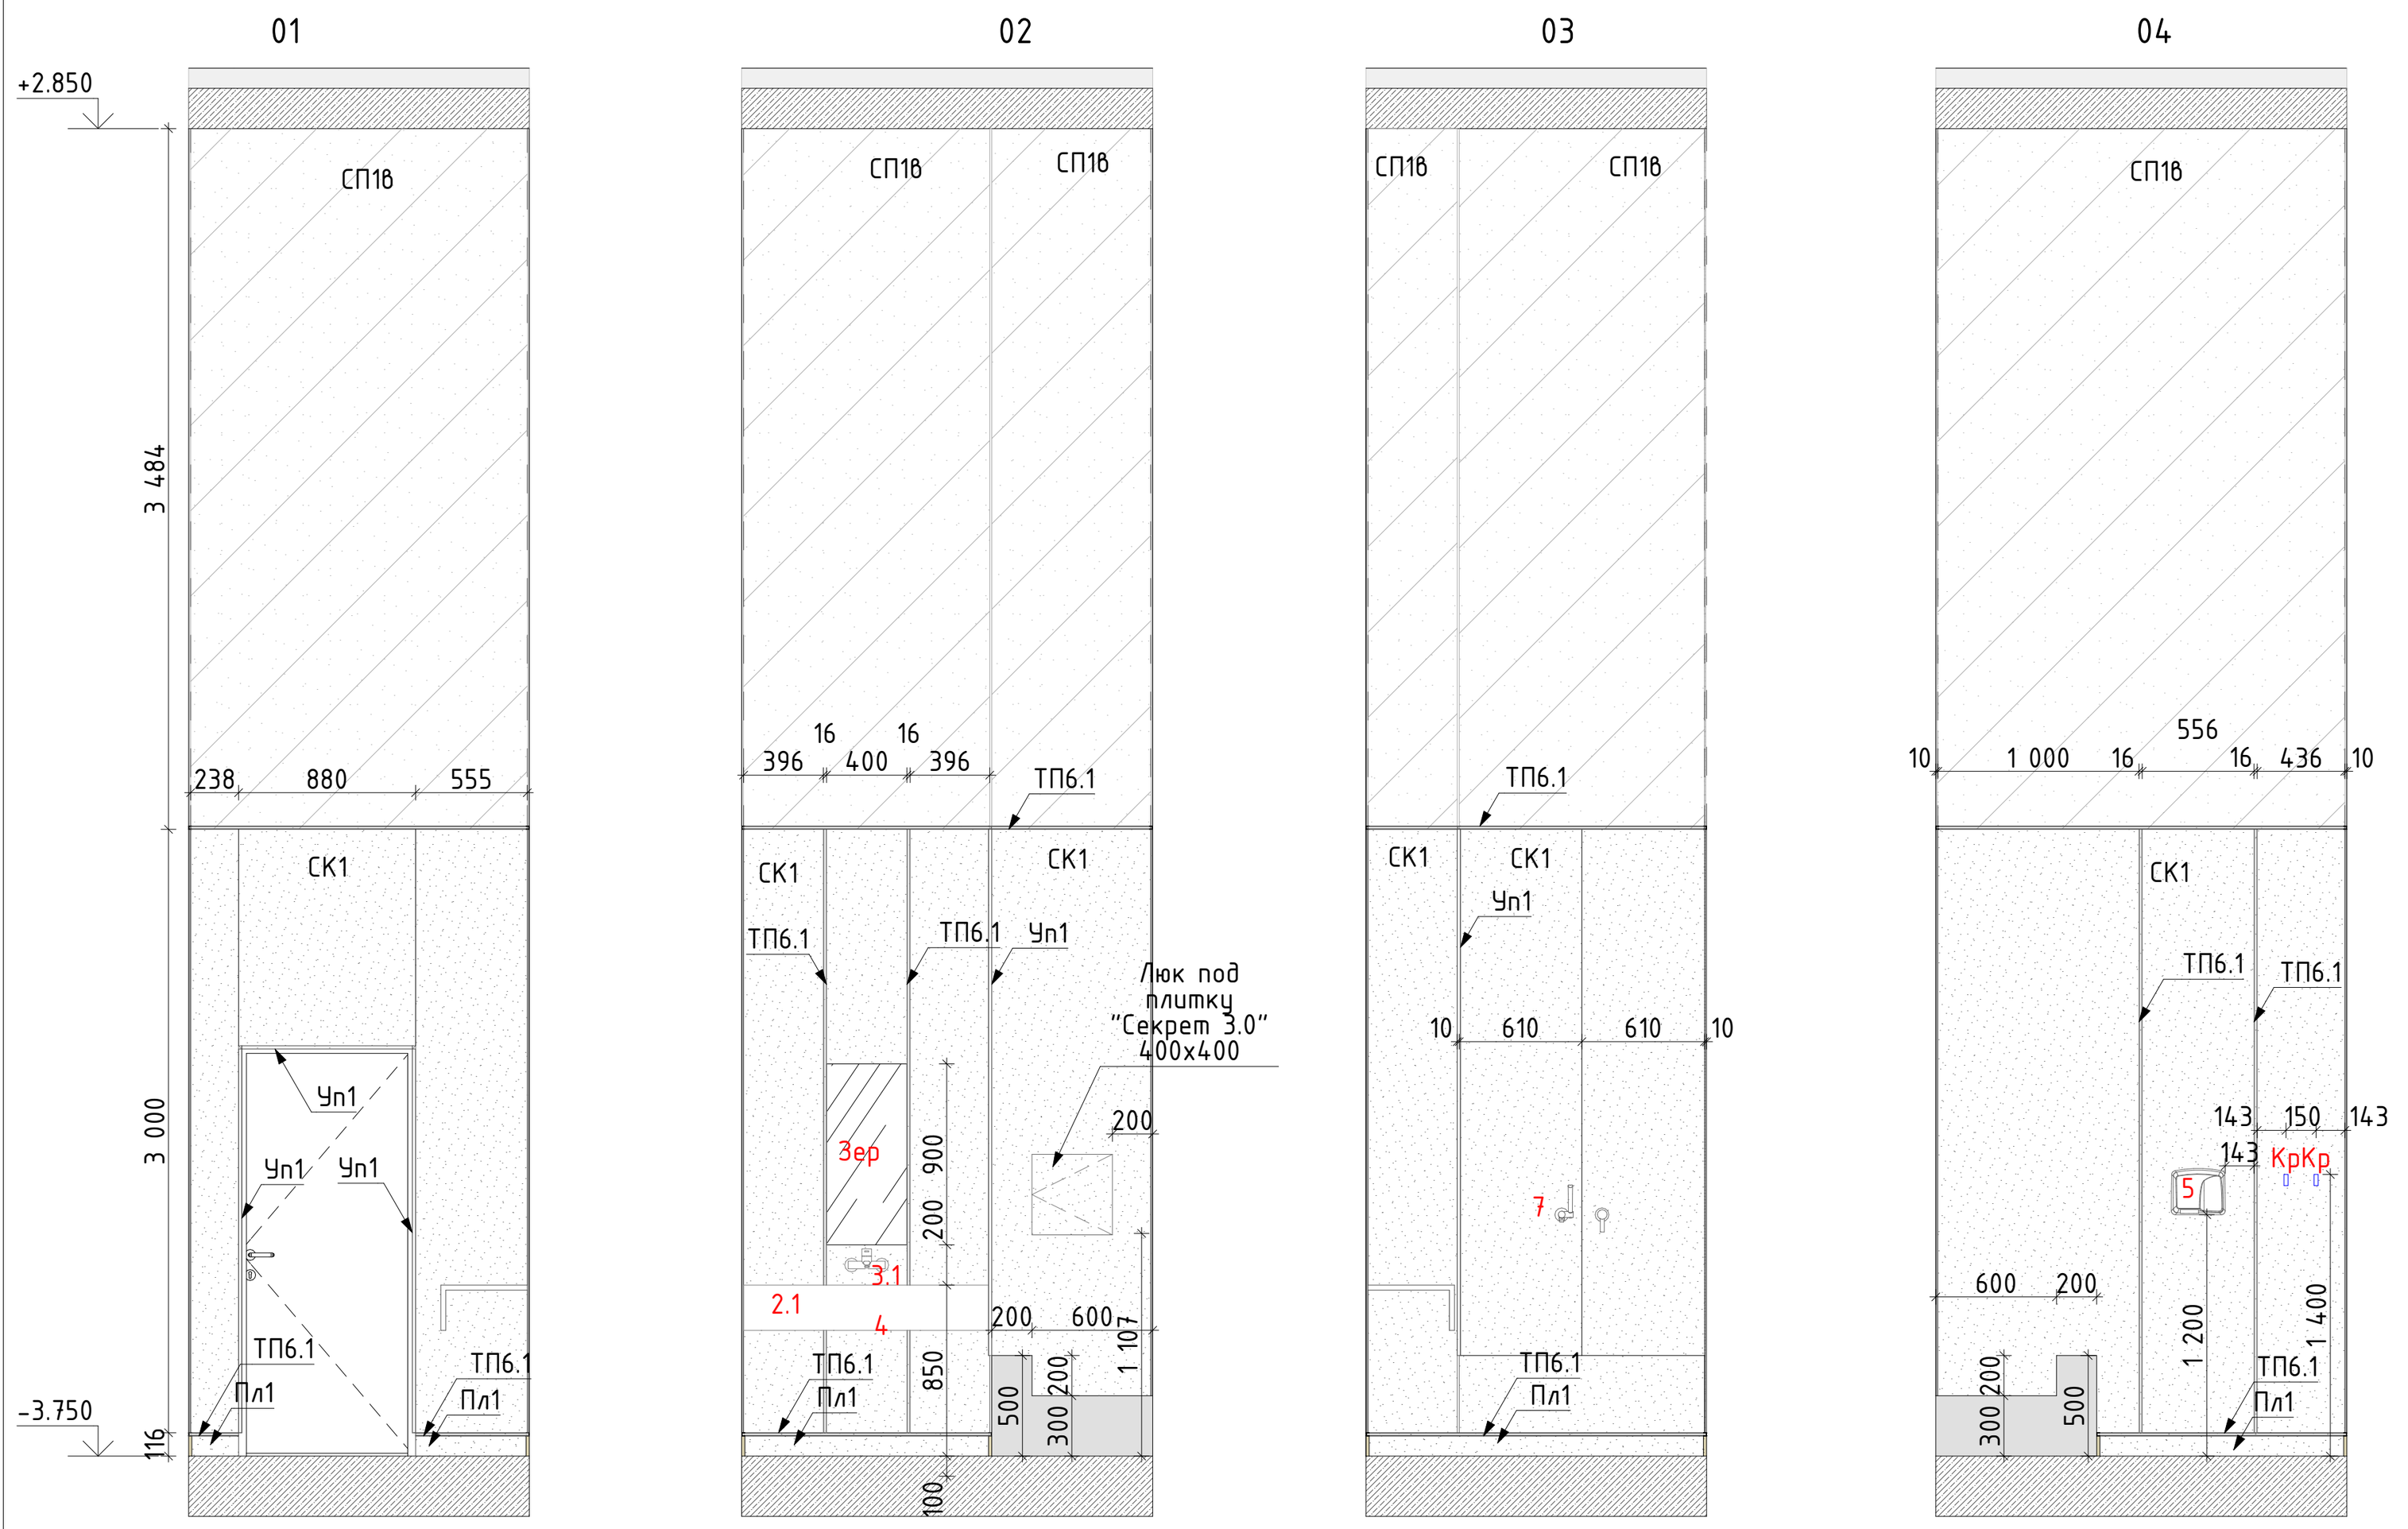


Развертка ПУИ. М1:50

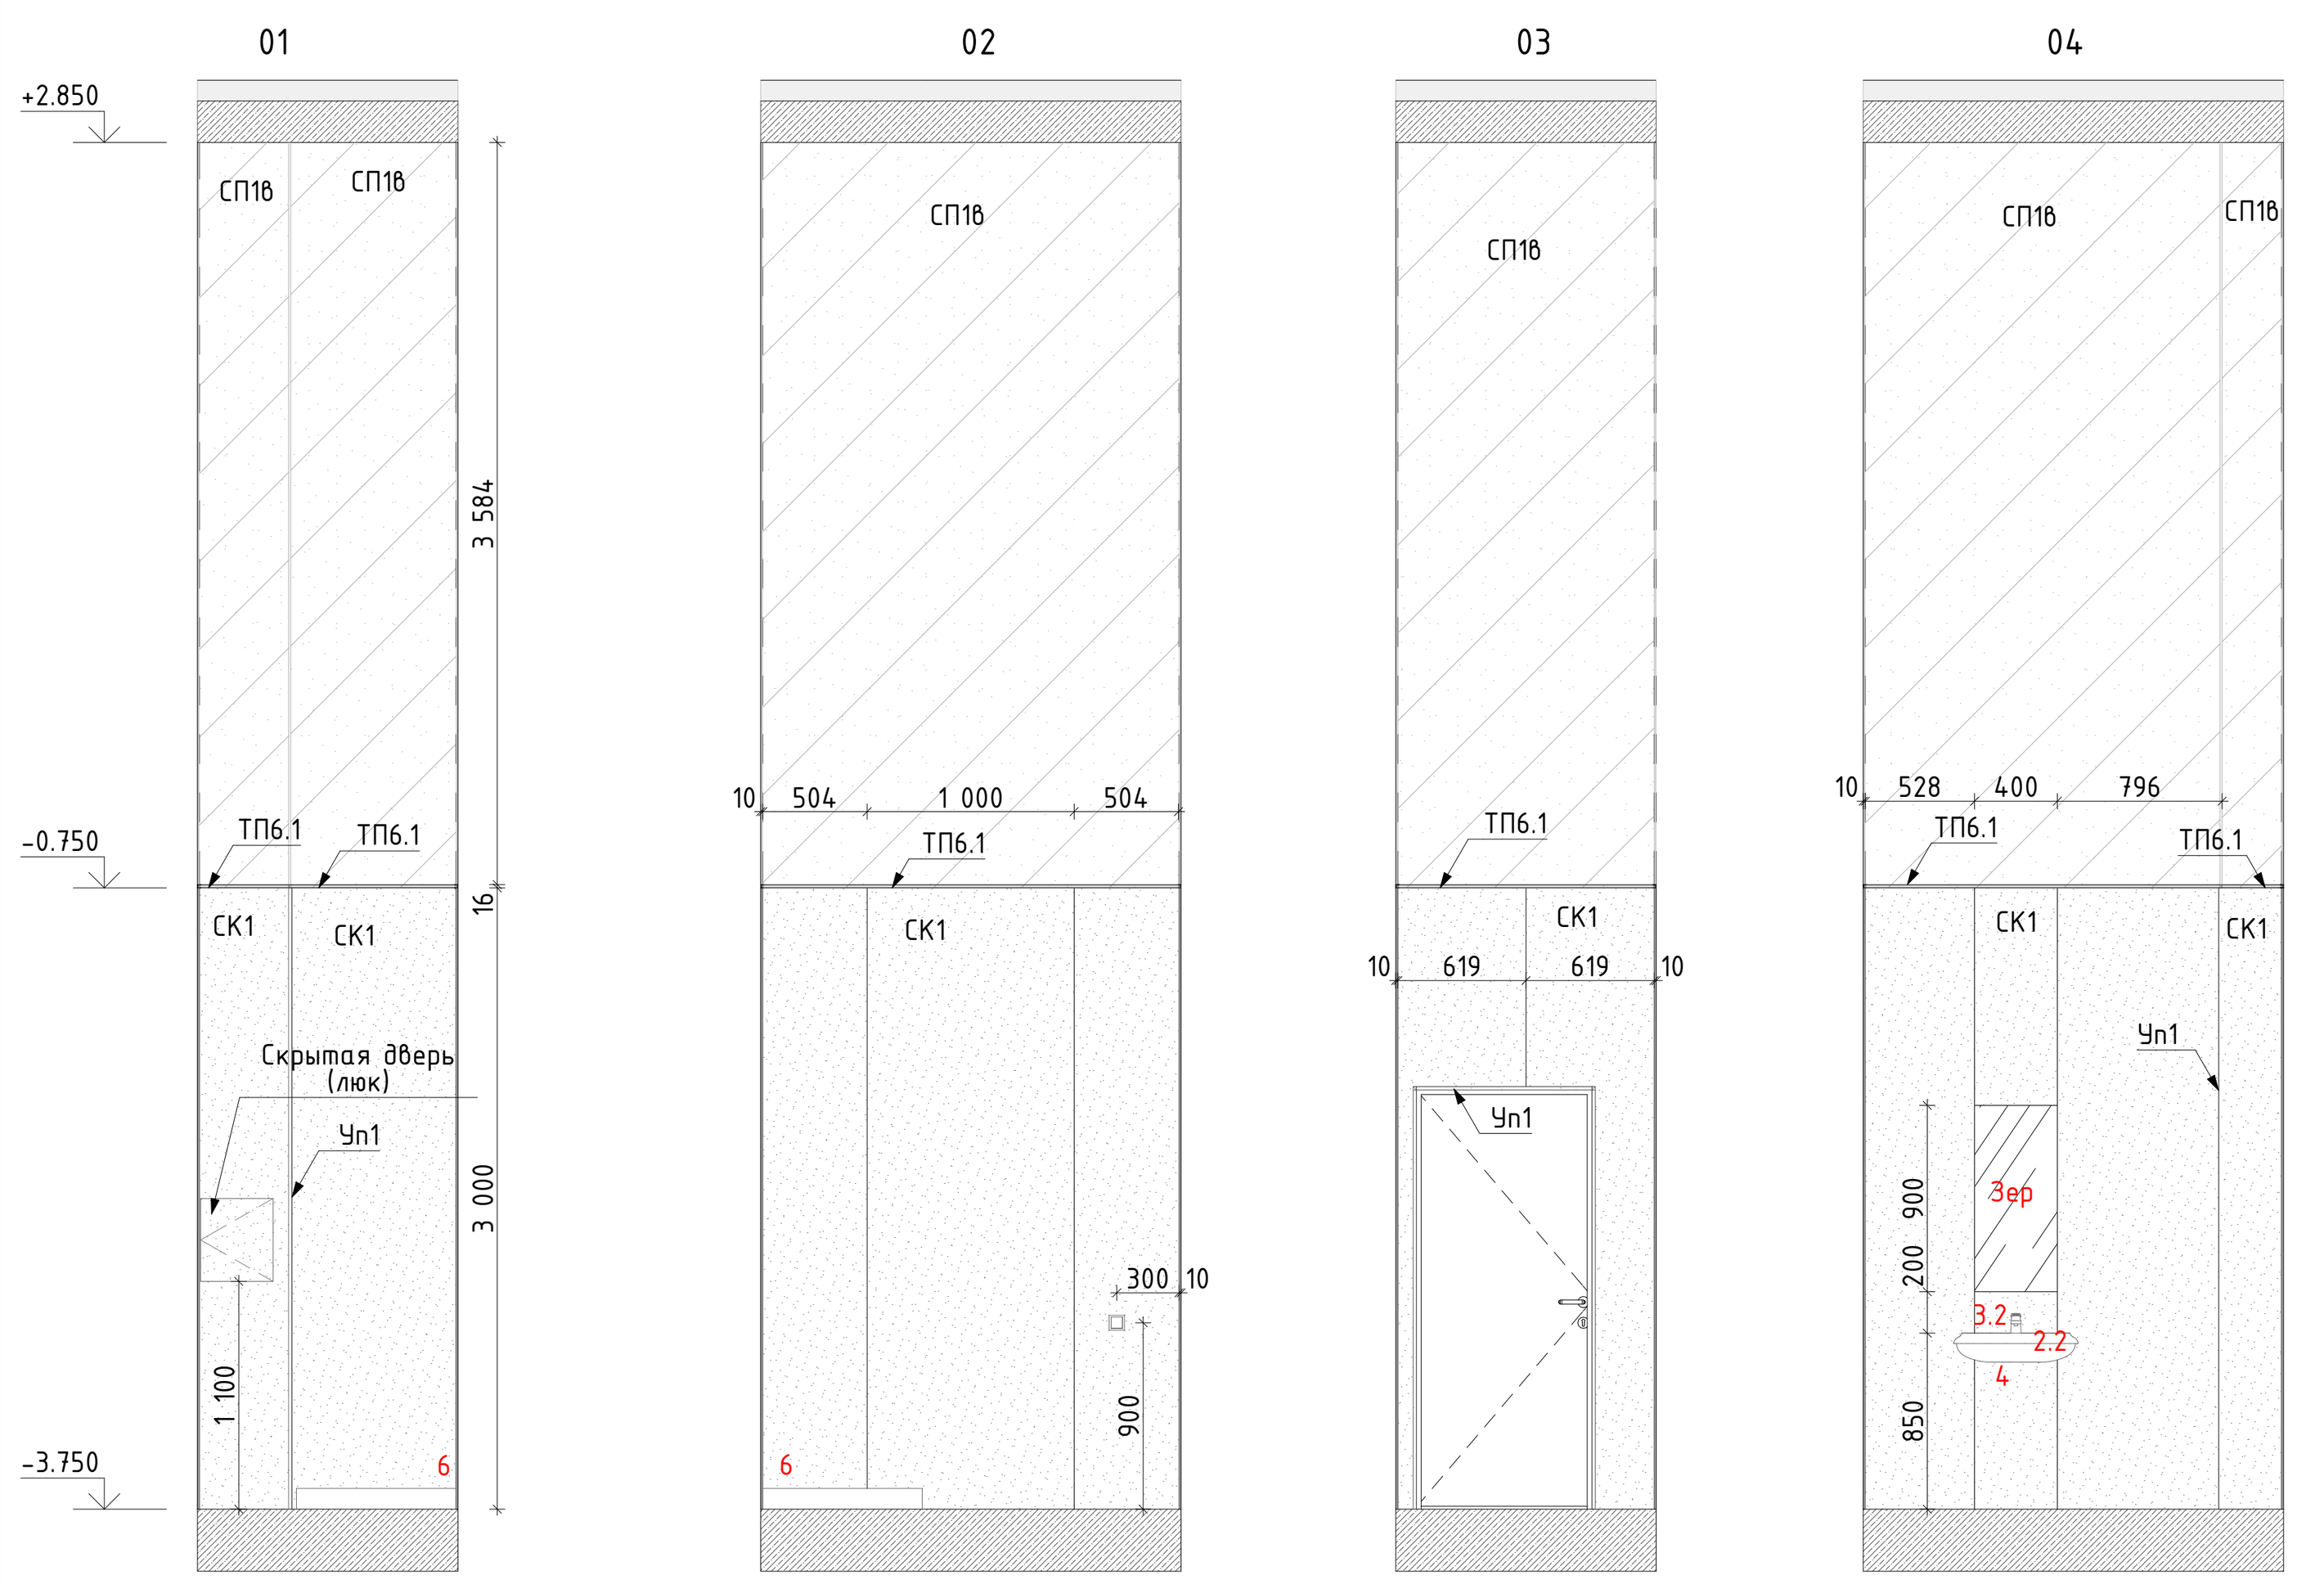

Развертка стен С/У. М1:50

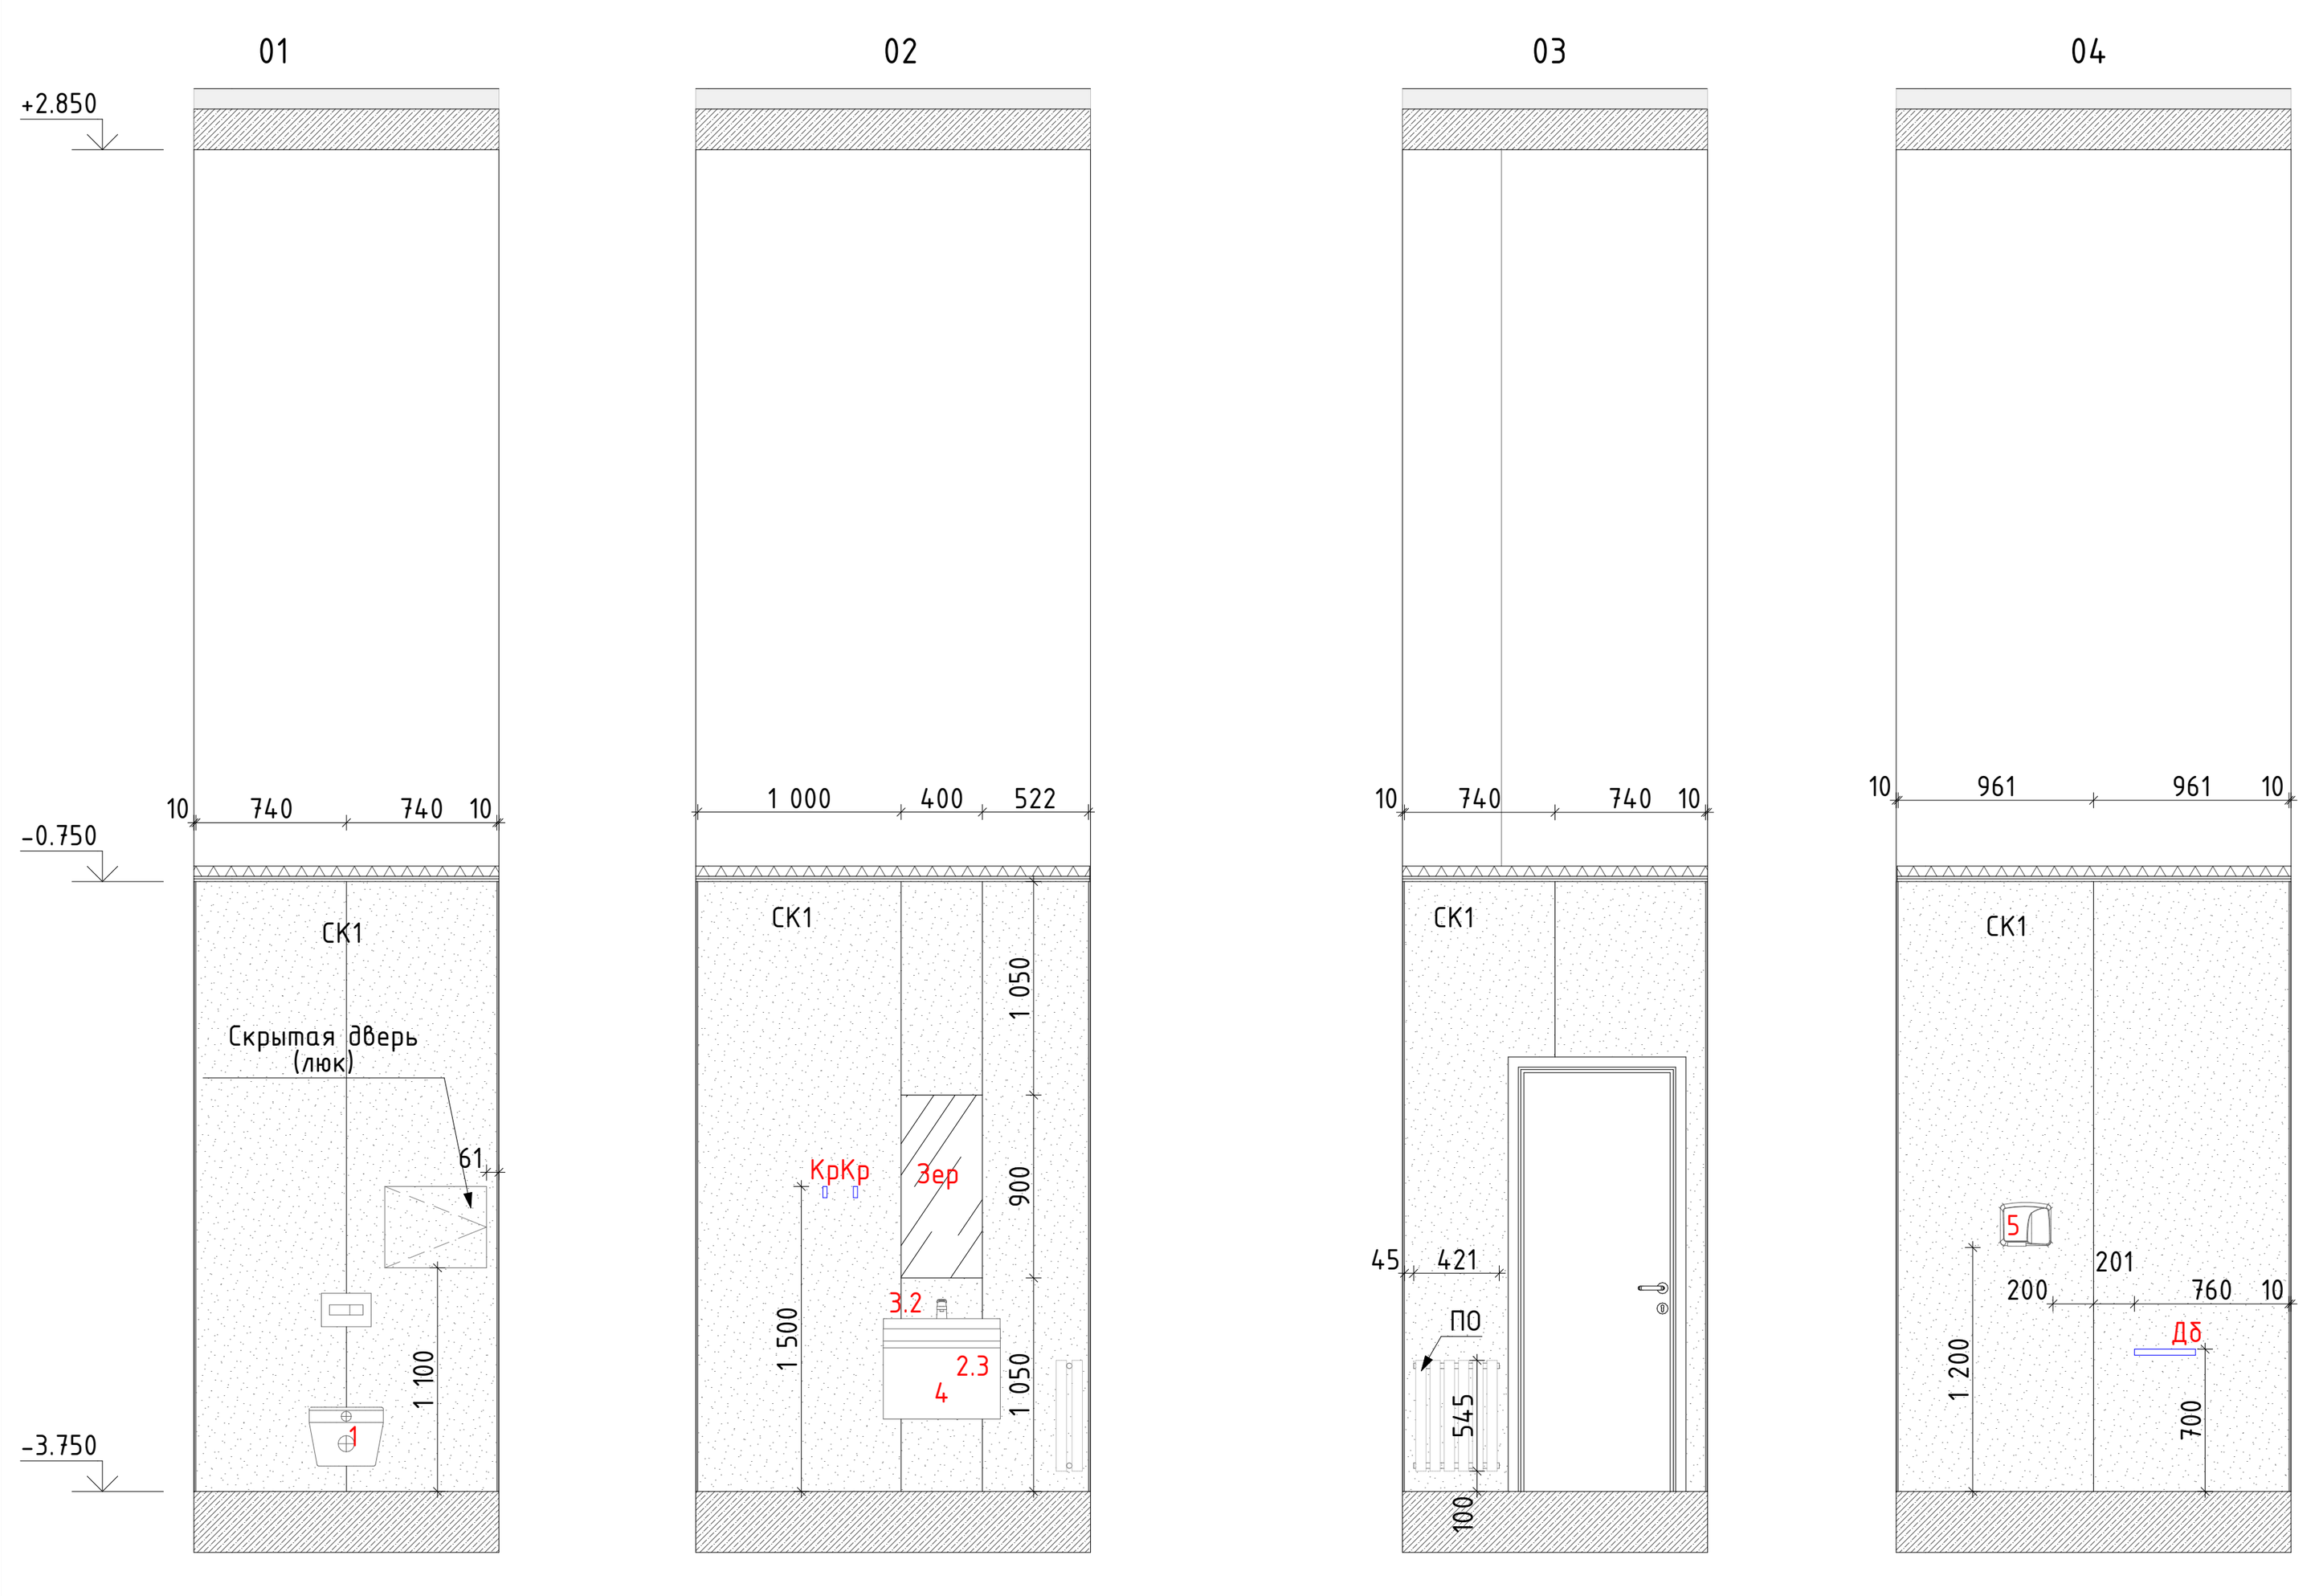

1:100 План МОП. 1 этаж. Секция 6.1.3

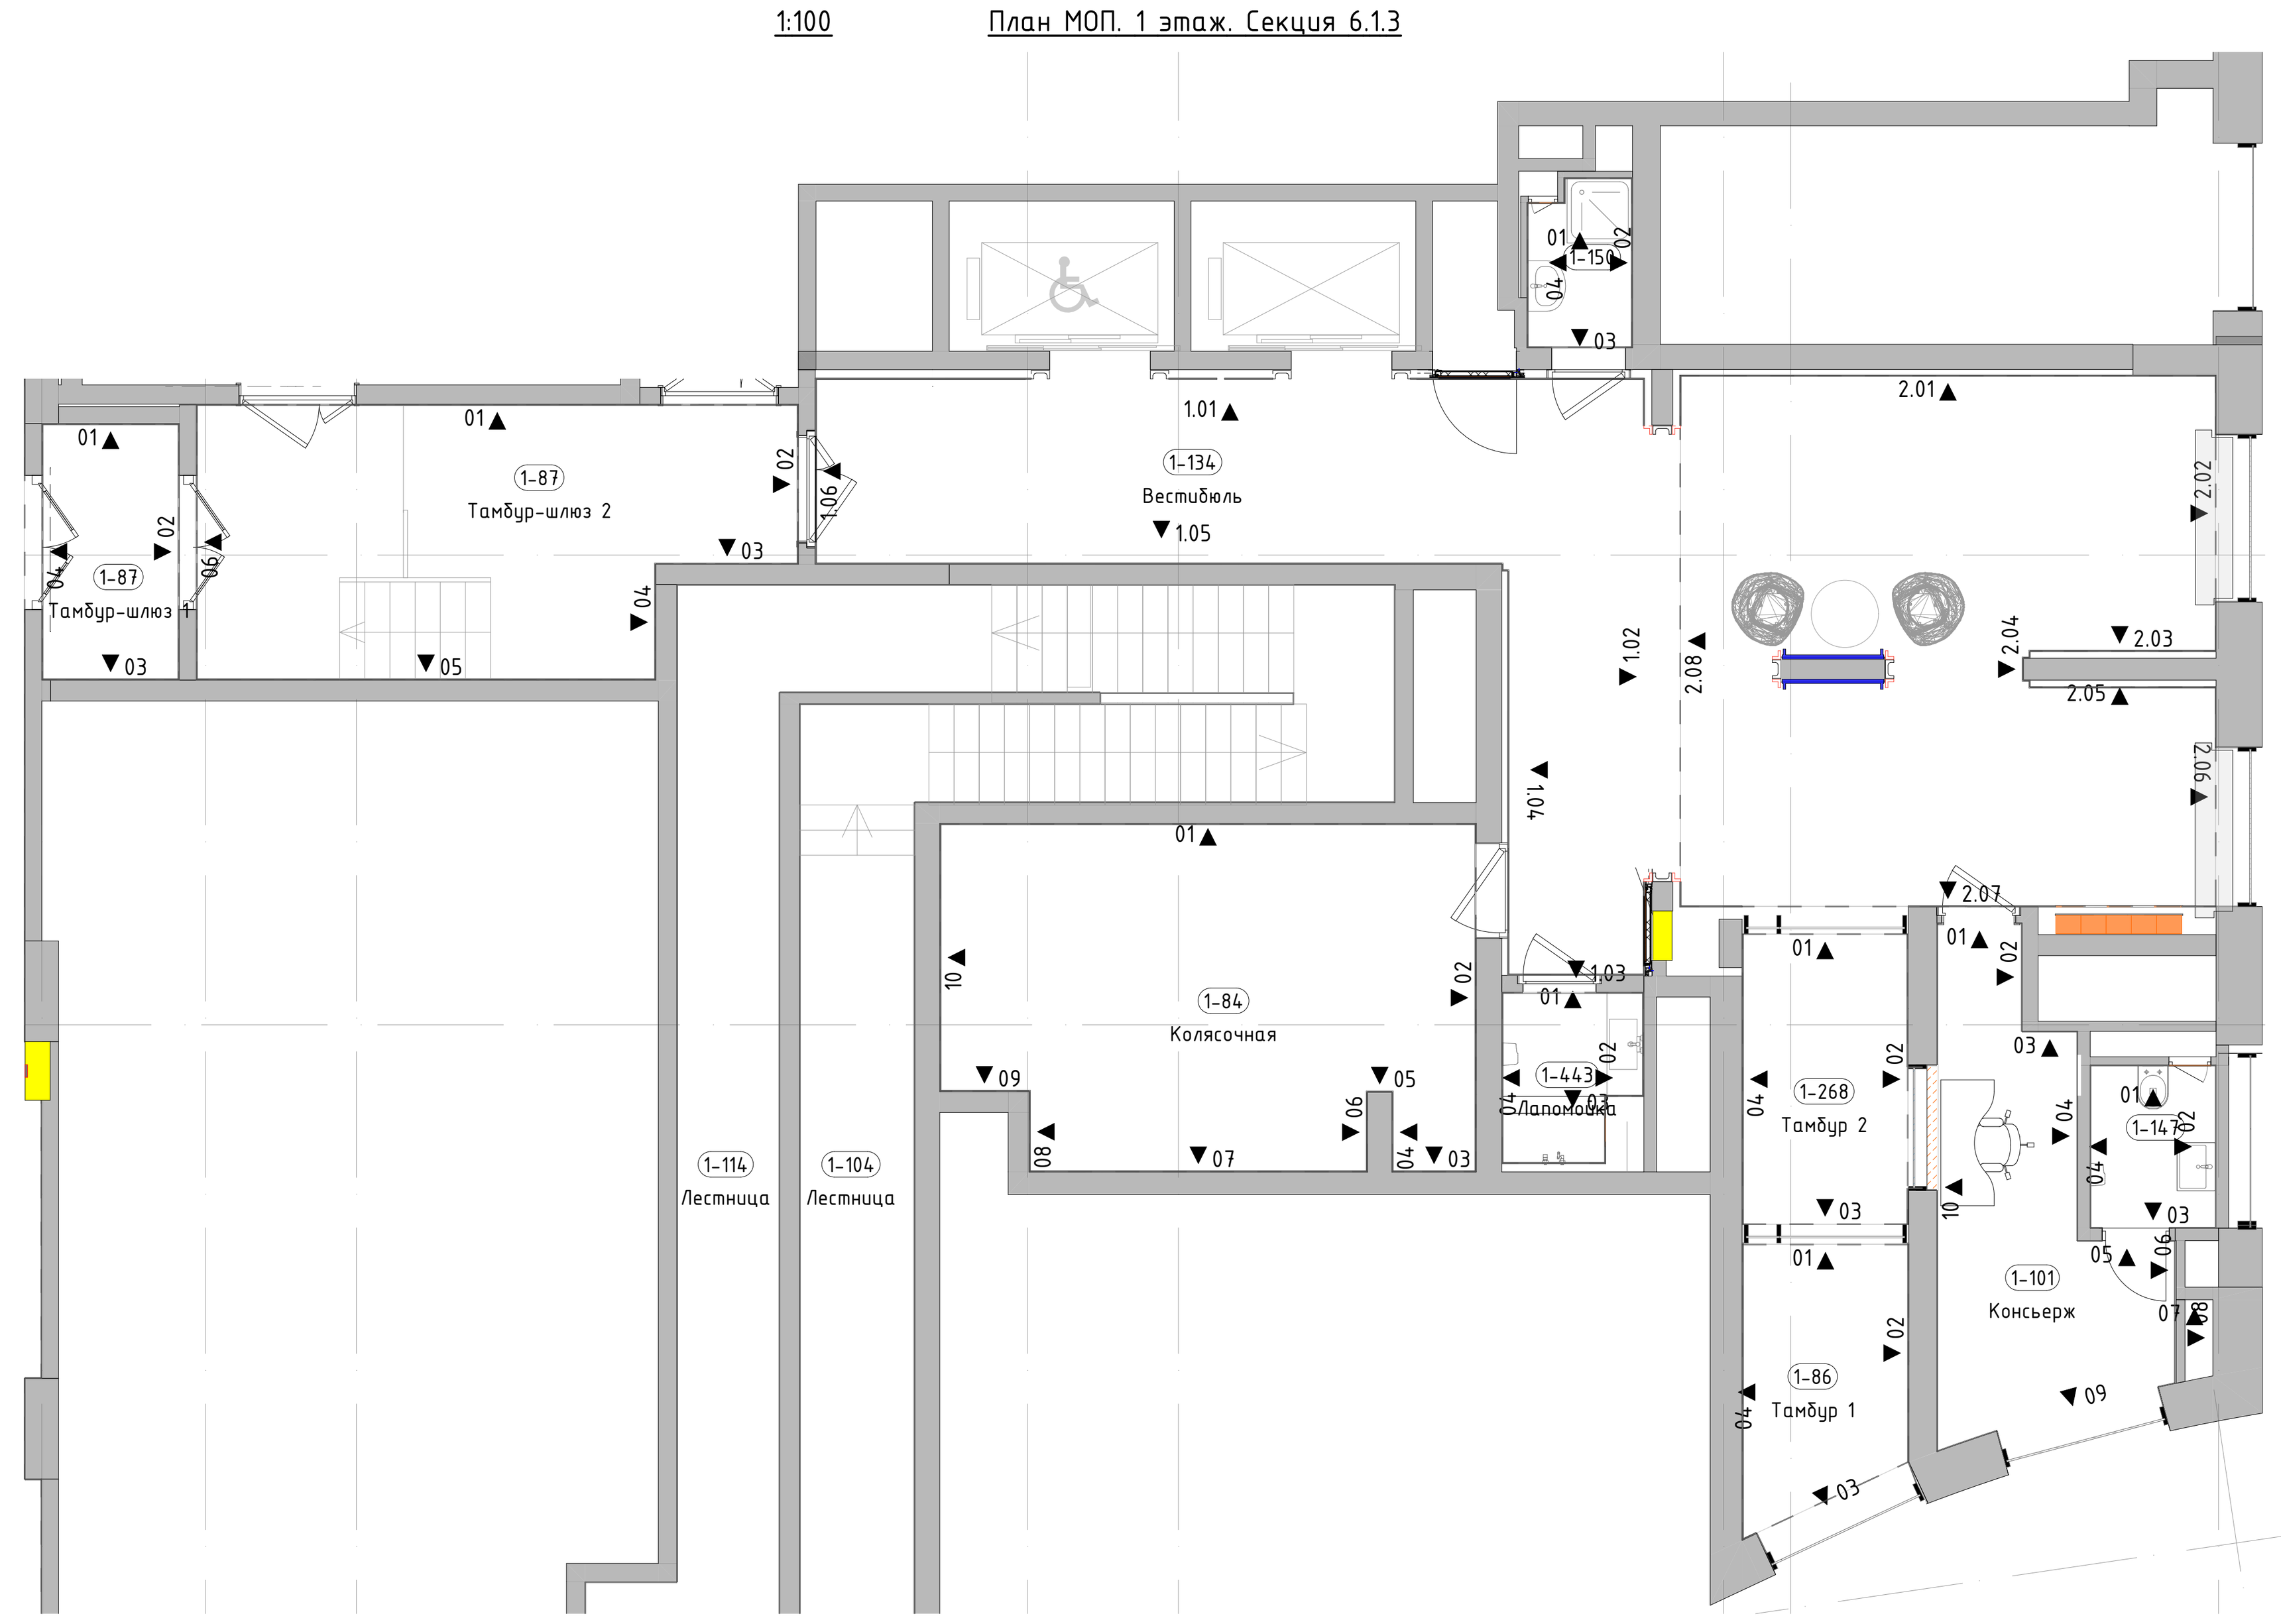

Условное обозначение пиктограмм и указателей:

- ПИ-01 — Знак обозначения с пиктограммой "Лифт для инвалидов"
- ПИ-15 — Знак обозначения "Пожарный кран"
- ПИ-02 — Знак обозначения с пиктограммой тактильной "Вызов персонала"
- ПИ-04 — Знак обозначения с пиктограммой "Лифт для пожарный подразделений"
- ПИ-07 — Знак обозначения с пиктограммой тактильной "Номер этажа"

Условное обозначение отделки (смотреть совместно с листами "План финишной отделки стен"):

Зер	Зеркало Silver 400x900x6мм, устанавливается заподлицо с отделкой керамогранитом
СК1	Крупноформатный керамогранит Чепно ди Грей 100x300x0,6см, арт.SL 1228G0001R6, с укладкой на эластичный клей на цементной основе ULTRALITE S2 BIANCO
СК3.4	Крупноформатный керамогранит 100x300x0,6см, Surface Laboratory/Конкрит, коричневоый светлый матовый обрезной, арт. SL1030G0011R6, с укладкой на эластичный клей на цементной основе ULTRALITE S2 BIANCO. Акцентный цвет в соответствии с фасадом - "бежевый"
СП1	Улучшенная окраска стены глубокоматовой краской Dulux Bindo НГ, RAL9005 на высоту от 3.000м. от чистого пола помещения до плиты перекрытия.
СП1.1	Улучшенная окраска стены глубокоматовой краской Dulux Bindo НГ, RAL9005 на высоту от 4.030м. от чистого пола помещения до плиты перекрытия.
СП1в	Улучшенная окраска стены глубокоматовой влагостойкой краской Dulux Bindo, RAL9005 на высоту от 3.000м. от чистого пола помещения до плиты перекрытия.
СП2	Улучшенная окраска стены глубокоматовой краской Dulux Bindo НГ, RAL7035 на высоту 4.000м от чистого пола помещения.
СП2.1	Улучшенная окраска стены глубокоматовой краской Dulux Bindo НГ, RAL7035 на высоту 3.000м от чистого пола помещения до отделки СП1
СП3	Улучшенная окраска стены глубокоматовой краской Dulux Bindo НГ, RAL9010 на высоту 4.000м от чистого пола помещения.
ТП6.1	"Теневой профиль" Тип6.1, RAL9005
Тп3	Алюминиевый теневой профиль ТИП2.1АНОД-10мм, RAL9005
Тп5	Алюминиевый теневой профиль ТИП5АНОД-8мм, RAL9005 Теневой профиль устаноавливается с разворотом внутрь, см. "Узлы и детали"
Пл1	Плинтус 100(h)мм вырезан из керамогранита 1000x3000x5,6мм, SL.IN.CPGR.ST, с укладкой на эластичный клей на цементной основе ULTRALITE S2 BIANCO, с алюминиевым теневым профилем сверху ТИП6АНОД-15мм, RAL9005
Уп1	Y-образный профиль из алюминия (мерседес) для наружных углов из плитки. Цвет черный матовый, l-2,7м
ДР	Декоративная решетка KNKA системы отопления RAL7047 съемная под плитку. Ламели горизонтального расположения, прямые, шириной 6мм, расстояние между ламелей 8мм в чистоте
ПО	Приборы отопления, см. совместно с разделом ОВ. Трубчатый радиатор КЗТО Гармония RAL 9011, однотрубный/двутрубный, напольный/настенный, нижнее подключение (арматура в цвет прибора отопления), нижнее расположение регулятора (в цвет прибора отопления). Ножки для напольного исполнения выполнить в цвет прибора отопления.
Дп1	Декоративный профиль. Уголок. Отделка металлическим листом с окраской RAL7035. См. лист "Узлы и детали"
Дп2	Декоративный профиль. Швеллер. Отделка листом из нержавеющей стали окрашенным в черный цвет. См. лист "Узлы и детали"

Условные обозначения оконечного оборудования (смотреть совместно с инженерными разделами)

2 – Световой указатель "Выход"
3 – Ручной пожарный извещатель
4 – Оповещатель световой стробоскопический
5 – Оповещатель звуковой
6 – Оповещатель пожарный речевой
7 – Кнопка выхода
8 – Кнопка аварийной разблокировкий дверей
9 – Переговорное устройство ПГУ ММГН-2
10 – Панель с ключом для пожарных подразделений
11 – Кнопка вызова лифта
13 – Оповещатель пожарный световой табло "Пожар"

Условные обозначения сантехнического оборудования:

1 – Инсталяция с подвесным унитазом (арт 0700/4501/7321) Diwo Коломна 0700, сиденье микролифт, клавиша хром матовый
2.1 – Раковина в лапомойке. Индивидуальное изготовление. Столешница из керамогранита, накладная снизу раковина черного цвета. См. листы "Узлы и детали"
2.2 – Раковина в ПУИ – в соответствии с стандартами ПИК
2.3 – Раковина в С/У – подвесная тумба с раковиной Dreja GRACE, 60см., 1 ящик, белый глянец – 99.0909-641587 99.0909К. Высота тумбы 460мм, ширина – 580мм, глубина – 440мм.
3.1 – Смеситель для раковины в лапомойке – Iddis Ray для раковины, черный матовый, RAYBL00i65
3.2 – Смеситель для раковины в ПУИ и С/У – в соответствии с стандартами ПИК
4 – Сифон для раковины – в соответствии с стандартами ПИК
5 – Сушилка для рук – Electrolux EHDA – 2500, арт. НС-0028148. Мощность двигателя, Вт — 2500
6 – Душевой поддон – в соответствии с стандартами ПИК
7 – Смеситель для поддона лапомойки – гигиенический душ Iddis Ray, RAYBLR2i08, со смесителем, черный матовый
Дб – Держатель ominimalism для бумаги металлический H114 с полочкой, цв. черный, 305x83x30мм
Кп – Крючок ominimalism настенный металлический H109, цв. черный, 40x55x20мм

1. Данный лист смотреть со всеми листами комплекта.
2. Привязки ревизионных лючков см. инженерные разделы.
3. Запорные краны устанавливаются на каждый отвод воды из стены.
4. Сантехническое оборудование заказывать по разделу ВК2.
5. Все характеристики сантехнического оборудования, артикулы, марку, производителя см. раздел ВК2.
6. В примыкании душевого поддона к стенам применяется силиконовый герметик в цвет затирки.
7. В местах стыка керамогранита, где не указан профиль ТП6.1, выполнить шов толщиной 2мм
8. Привязки навигации см. листы "Узлы и детали. Навигация".

Изм.	Кол.уч.	Лист	№Док.	Подп.	Дата
1	–	Зам.	17-25		09.10.25

94-0421-ОК-1/Н-6.1-3-1-АИ1

Жилой дом с приспособлением подземной автостоянки под защитное сооружение гражданской обороны – «укрытие» (ЗСГО) с инженерными сетям и благоустройством территории по адресу: г. Москва, внутригородское муниципальное образование Измайлово, Сиреневый бульвар, земельный участок 4/9 (участок 6.1)

Разработал	Подкатилова А.		03.09.25
Проверил	Михайлов М.		03.09.25
Нач.контроль	Петровций А.		03.09.25


Архитектурные интерьеры. Места общего пользования (МОП). Отделочные чертежи. Корпус 3.


Стадия	Лист	Листов
Р	16	


Развертки стен помещений МОП. 1 этаж (Конец)


ООО "ФОРМАЦИА"

Развертка межквартирного коридора. М1:50

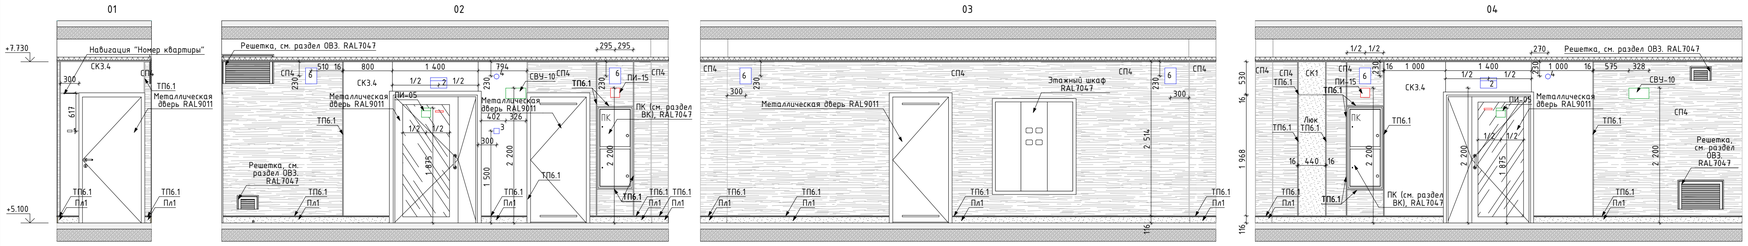


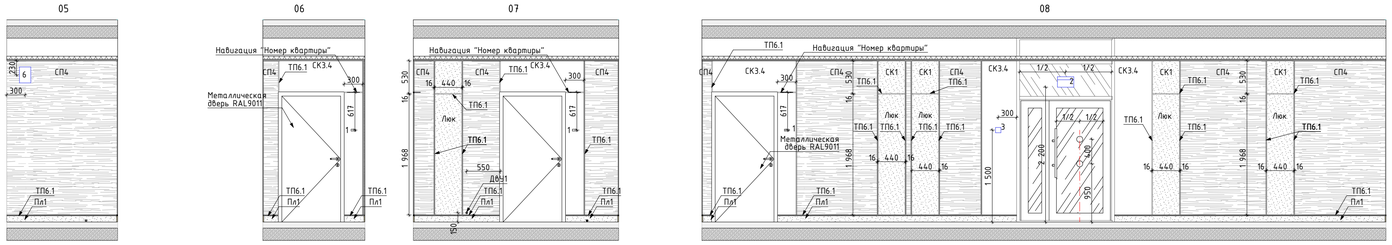


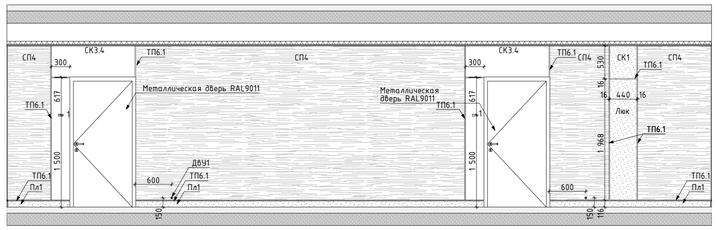

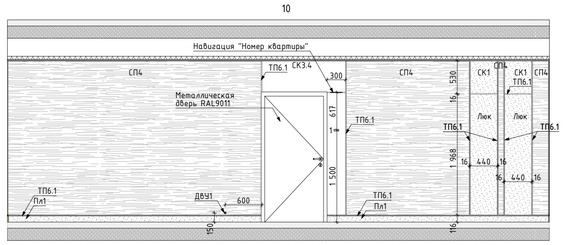

Развертка лифтового холла. М1:50

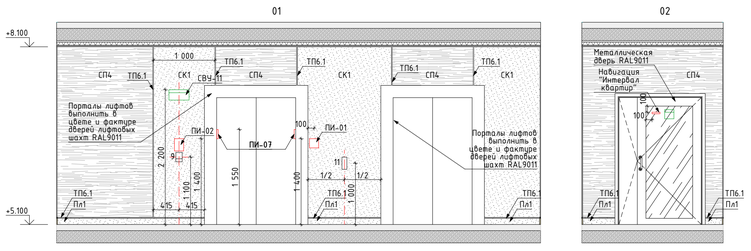

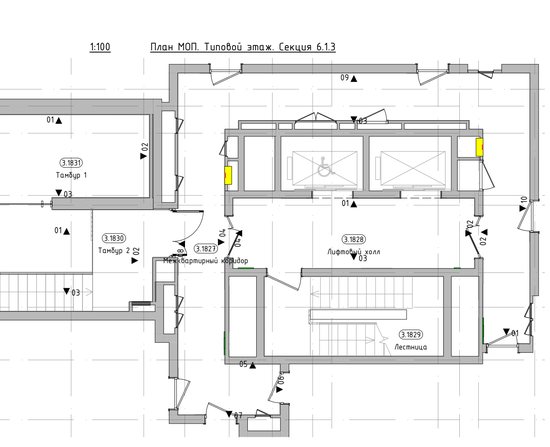

Условное обозначение пиктограмм и указателей:

- ПИ-01 — Знак обозначения с пиктограммой "Лифт для инвалидов"
- ПИ-02 — Знак обозначения с пиктограммой тактильной "Вызов персонала"
- ПИ-07 — Знак обозначения с пиктограммой тактильной "Номер этажа"
- ПИ-15 — Знак обозначения "Пожарный кран"
- ПИ-05 — Знак обозначения с пиктограммой "Безопасная зона для инвалидов".
- СВУ-10 — Комбинированный световой указатель "Направляющая стрелка" и "Безопасная зона для инвалидов" (см. раздел ЭОМ1)
- СВУ-11 — Световой указатель "Место сбора инвалидов" (см. раздел ЭОМ1)

Условное обозначение отделки (смотреть совместно с листами "План финишной отделки стен"):

- Зерк — Зеркало Silver 400x900x6мм, устанавливается заподлицо с отделкой керамогранитом
- СК1 — Крупноформатный керамогранит 1000x3000x5,6мм, SL.IN.CPGR.ST, с укладкой на эластичный клей на цементной основе ULTRALITE S2 BIANCO
- СК3.4 — Крупноформатный керамогранит 1000x3000x5,6мм, SL.FK.RN.NT RU, с укладкой на эластичный клей на цементной основе ULTRALITE S2 BIANCO. Акцентный цвет в соответствии с фасадом - "бежевый"
- СП4 — Декоративная негорючая силикатная штукатурка Stendeco SPRAYSTONE-NF TM Akvest, цв. NCS S 0502-R светло-серый в теплых оттенках, тип нанесения "1000 линий"
- ТП6.1 — "Теневой профиль", Алюминиевый теневой профиль Tип6.1АНОД-30мм, RAL9005
- Тп3 — Алюминиевый теневой профиль ТИП2.1АНОД-10мм, RAL9005
- Тп5 — Алюминиевый теневой профиль ТИП5АНОД-8мм, RAL9005 Теневой профиль устанавливается с разворотом внутрь, см. "Узлы и детали"
- Пл1 — Плинтус 100(h)мм вырезан из керамогранита 1000x3000x5,6мм, SL.IN.CPGR.ST, с укладкой на эластичный клей на цементной основе ULTRALITE S2 BIANCO, с алюминиевым теневым профилем сверху ТИП6АНОД-15мм, RAL9005
- Уп1 — У-образный профиль из алюминия (мерседес) для наружных углов из плитки. Цвет черный матовый, l-2,7м
- Уп2 — П-образный профиль из алюминия для наружных углов. Цвет "черный мурр", l-2,7м
- Уп3 — У-образный профиль из алюминия (мерседес) для наружных углов из плитки. Цвет серебро матовое, l-2,7м
- ДР — Декоративная решетка KNKA системы отопления RAL7047 съемная под плитку. Ламели горизонтального расположения, прямые, шириной 6мм, расстояние между ламелей 8мм в чистоте
- ПО — Приборы отопления, см. совместно с разделом ОВ. Трубчатый радиатор К3ТО Гармония RAL 9011, однотрубный/двутрубный, напольный/настенный, нижнее подключение (арматура в цвет прибора отопления), нижнее расположение регулятора (в цвет прибора отопления). Ножки для напольного исполнения выполнить в цвет прибора отопления.


Условные обозначения оконечного оборудования (смотреть совместно с инженерными разделами)

1 – Звонок проводной, цв. RAL 9011
2 – Световой указатель "Выход"
3 – Ручной пожарный извещатель
4 – Оповещатель световой оптико-акустический
5 – Оповещатель звуковой
6 – Оповещатель пожарный речевой
7 – Кнопка выхода
8 – Кнопка аварийной разблокировки дверей
9 – Переговорное устройство ПГУ ММГН-2
10 – Панель с ключом для пожарных подразделений
11 – Кнопка вызова лифта
13 – Оповещатель пожарный световой табло "Пожар"


1. Данный лист смотреть со всеми листами комплекта.
2. Привязку ревизионных лючков см. инженерные разделы.
3. В местах стыка керамогранита, где не указан профиль ТП6.1, выполнить шов толщиной 2мм.
4. Вертикальные профили ТП6.1 заводить выше отметки потолка на 100мм.
5. Привязки навигации см. листы "Узлы и детали. Навигация".

						94-0421-ОК-1/Н-6.1-3-1-АИ1			
						Жилой дом с приспособлением подземной автостоянки под защитное сооружение гражданской обороны - «укрытие» (ЗСГО) с инженерными сетями и благоустройством территории по адресу: г. Москва, внутригородское муниципальное образование Хамовники, Сеченовский бульвар, земельный участок 4/9 (участок 6.1)			
1	–	Зам.	17-25		09.10.25				
Изм.	Колуч.	Лист	№Док.	Подп.	Дата				
Разработал		Подкатилова А.			03.09.25	Архитектурные интерьеры. Места общего пользования (МОП). Отделочные чертежи. Корпус 3.	Стадия	Лист	Листов
Проверил		Михайлов М.			03.09.25		Р	17	
Нач.контроль		Петровский А.			03.09.25				
						Развертки стен помещений МОП. Типовой этаж (Начало)	ООО "ФОРМАЦИА"		

Развертка тамбура 2. М1:50

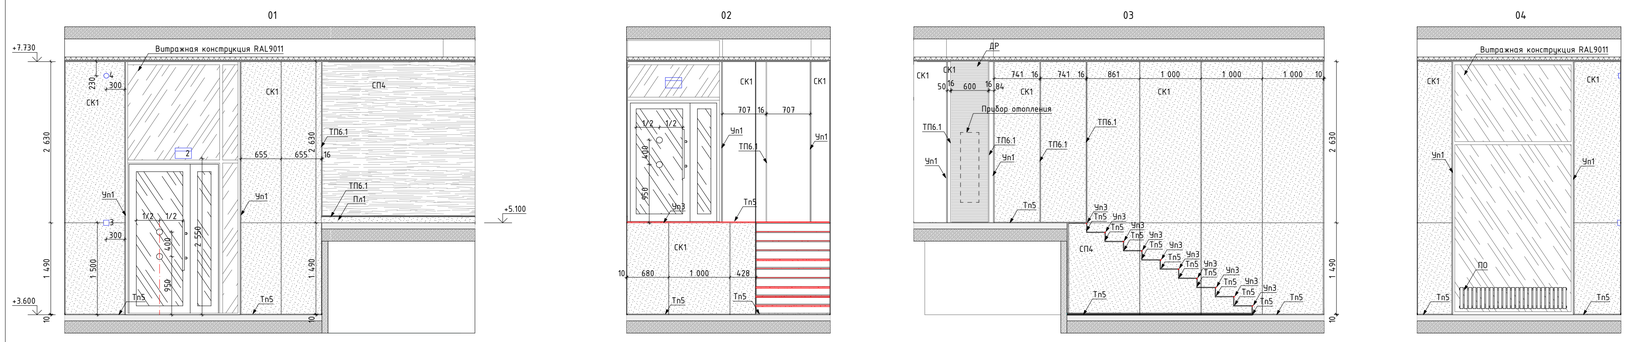


Развертка тамбура 1. М1:50

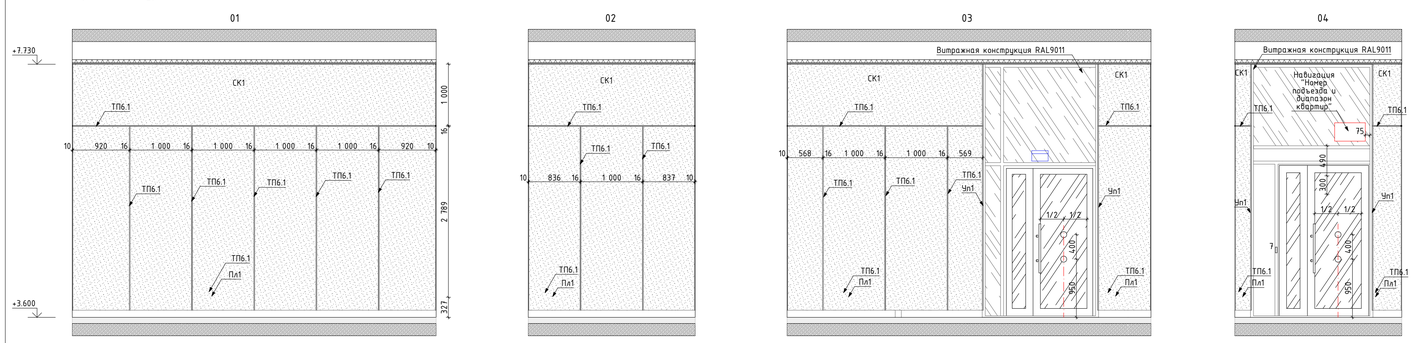

План МОП. Типовой этаж. Секция 6.1.3

1:100

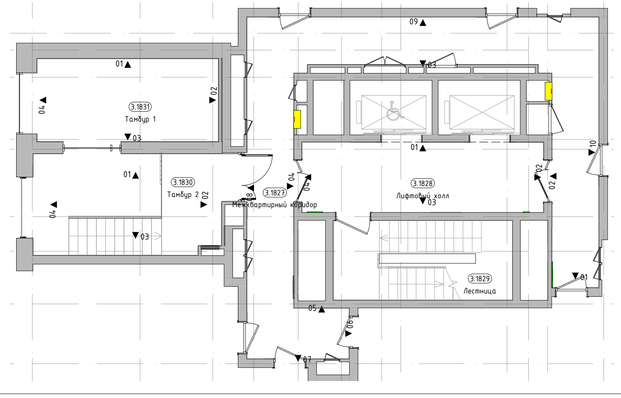

Условное обозначение пиктограмм и указателей:

ПИ-01 — Знак обозначения с пиктограммой "Лифт для инвалидов"

ПИ-02 — Знак обозначения с пиктограммой тактильной "Вызов персонала"

ПИ-07 — Знак обозначения с пиктограммой тактильной "Номер этажа"

ПИ-15 — Знак обозначения "Пожарный кран"

ПИ-05 — Знак обозначения с пиктограммой "Безопасная зона для инвалидов".

СВУ-10 — Комбинированный световой указатель "Направляющая стрелка" и "Безопасная зона для инвалидов" (см. раздел ЭОМ1)

СВУ-11 — Световой указатель "Место сбора инвалидов" (см. раздел ЭОМ1)

Условное обозначение отделки (смотреть совместно с листами "План финишной отделки стен"):

Зер — Зеркало Silver 400x900x6мм, устанавливается заподлицо с отделкой керамогранитом

СК1 — Крупноформатный керамогранит 1000x3000x5,6мм, SL.IN.CPGR.ST, с укладкой на эластичный клей на цементной основе ULTRALITE S2 BIANCO

СК3.4 — Крупноформатный керамогранит 1000x3000x5,6мм, SL.FK.RN.NT RU, с укладкой на эластичный клей на цементной основе ULTRALITE S2 BIANCO. Акцентный цвет в соответствии с фасадом - "бежевый"

СП4 — Декоративная неорганическая силикатная штукатурка Stendeo SPRAYSTONE-NF TM Akvest, цв. NCS S 0502-R светло-серый в теплых оттенках, тип нанесения "1000 линий"

ТП6.1 — "Теневой профиль", Алюминиевый теневой профиль Tип6.1АНОД-30мм, RAL9005

Тп3 — Алюминиевый теневой профиль ТИП2.1АНОД-10мм, RAL9005

Тп5 — Алюминиевый теневой профиль ТИП5АНОД-8мм, RAL9005 Теневой профиль устанавливается с разворотом внутрь, см. "Узлы и детали"

Пл1 — Плинтус 100(h)мм вырезан из керамогранита 1000x3000x5,6мм, SL.IN.CPGR.ST, с укладкой на эластичный клей на цементной основе ULTRALITE S2 BIANCO, с алюминиевым теневым профилем сверху ТИП6АНОД-15мм, RAL9005

Чп1 — Y-образный профиль из алюминия (мерседес) для наружных углов из плитки. Цвет черный матовый, l-2,7м

Чп2 — П-образный профиль из алюминия для наружных углов. Цвет "черный мрамор", l-2,7м

Чп3 — Y-образный профиль из алюминия (мерседес) для наружных углов из плитки. Цвет серебро матовое, l-2,7м

ДР — Декоративная решетка KNKA системы отопления RAL7047 съемная под плитку. Ламели горизонтального расположения, прямые, шириной 6мм, расстояние между ламелей 8мм в чистоте

ПО — Приборы отопления, см. совместно с разделом ОВ. Трубчатый радиатор К3ТО Гармония RAL 9011, однотрубный/двутрубный, напольный/настенный, нижнее подключение (арматура в цвет прибора отопления), нижнее расположение регулятора (в цвет прибора отопления). Ножки для напольного исполнения выполнить в цвет прибора отопления.


Условные обозначения оконечного оборудования (смотреть совместно с инженерными разделами)

1 - Звонок проводной, цв. RAL 9011
2 - Световой указатель "Выход"
3 - Ручной пожарный извещатель
4 - Оповещатель световой сероскопический
5 - Оповещатель звуковой
6 - Оповещатель пожарный речевой
7 - Кнопка выхода
8 - Кнопка аварийной разблокировки дверей
9 - Переговорное устройство ПГУ ММГН-2
10 - Панель с ключом для пожарных подразделений
11 - Кнопка вызова лифта
13 - Оповещатель пожарный световой табло "Пожар"


1. Данный лист смотреть со всеми листами комплекта.
2. Привязку ревизионных лючков см. инженерные разделы.
3. В местах стыка керамогранита, где не указан профиль ТП6.1, выполнить шов толщиной 2мм.
4. Вертикальные профили ТП6.1 заводить выше отметки потолка на 100мм.
5. Привязки навигации см. листы "Узлы и детали. Навигация".

						94-0421-ОК-1/Н-6.1-3-1-АИ1	
						Жилой дом с приспособлением подземной автостоянки под защитное сооружение гражданской обороны - «укрытие» (ЗСГО) с инженерными сетями и благоустройством территории по адресу: г. Москва, внутригородское муниципальное образование Измайлово, Сиреневый бульвар, земельный участок 4/9 (участок 6.1)	
1	-	Зам.	17-25		09.10.25		
Изм.	Колич.	Лист	№Док.	Подп.	Дата		
Разработал		Подкатилова А.			03.09.25	Архитектурные интерьеры. Места общего пользования (МОП). Отделочные чертежи. Корпус 3.	Стадия: Р; Лист: 18; Листов:
Проверил		Михайлов М.			03.09.25		
Нач.контроль		Петровций А.			03.09.25		
						Развертки стен помещений МОП. Типовой этаж (Конец)	ООО "ФОРМАЦИЯ"


Узлы устройства почтового ящика
М. 1:5

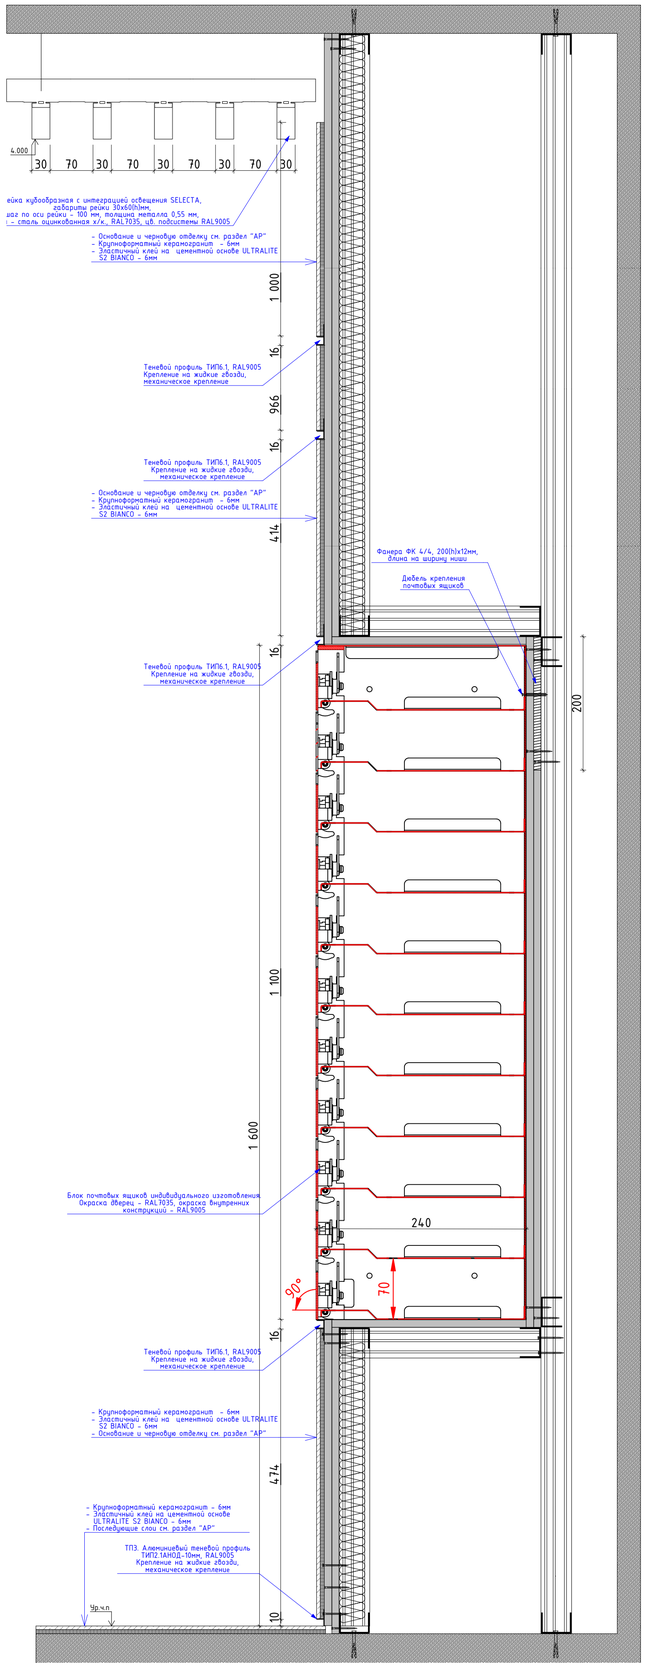


Сечение по тамбуру первого этажа.
М.1:5

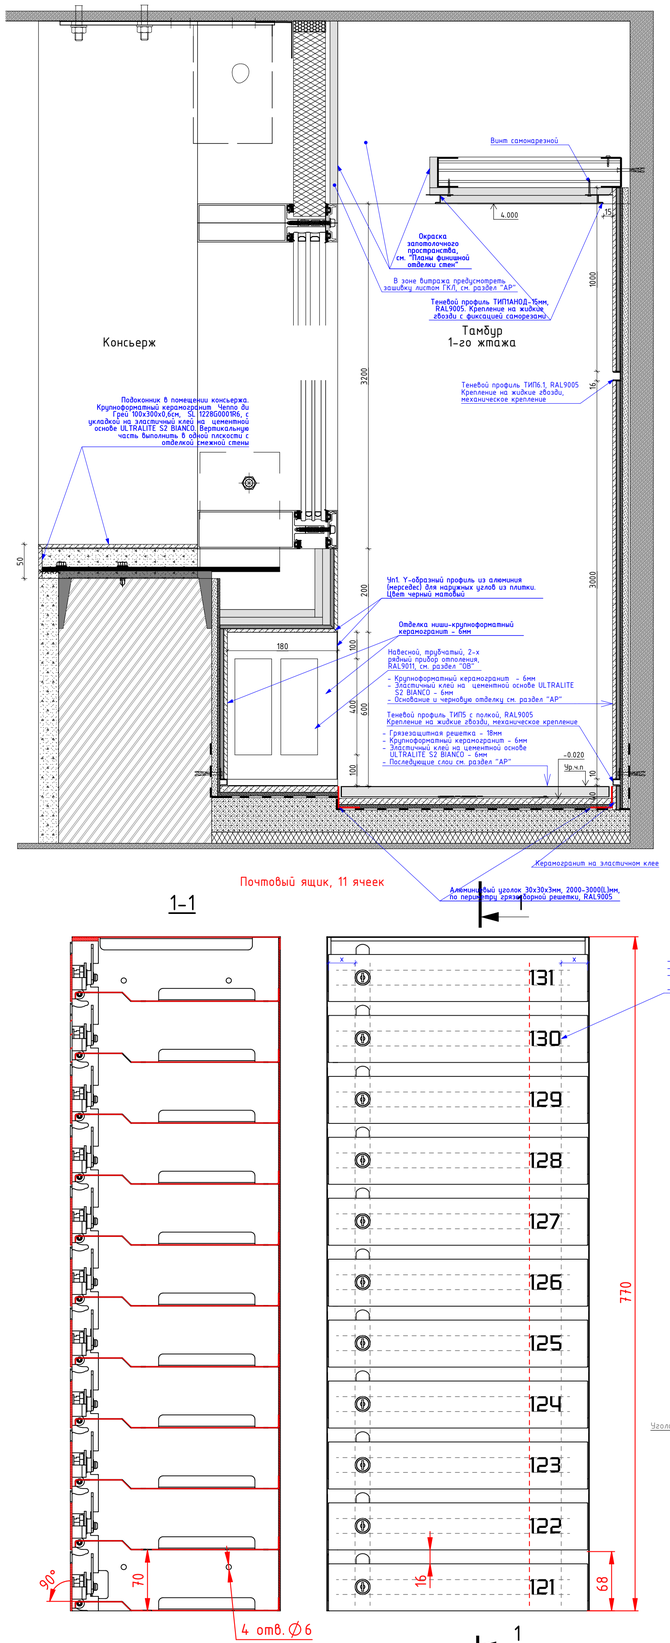

Сечение по тамбуру второго этажа.
М.1:5

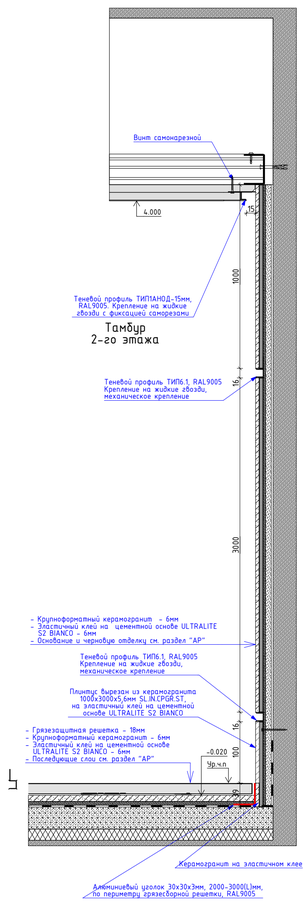


Скрытая дверь-люк "Ревизор.ПЧШ, Шмель" для ниш СПА, КПМПТЦ, пожарных кранов

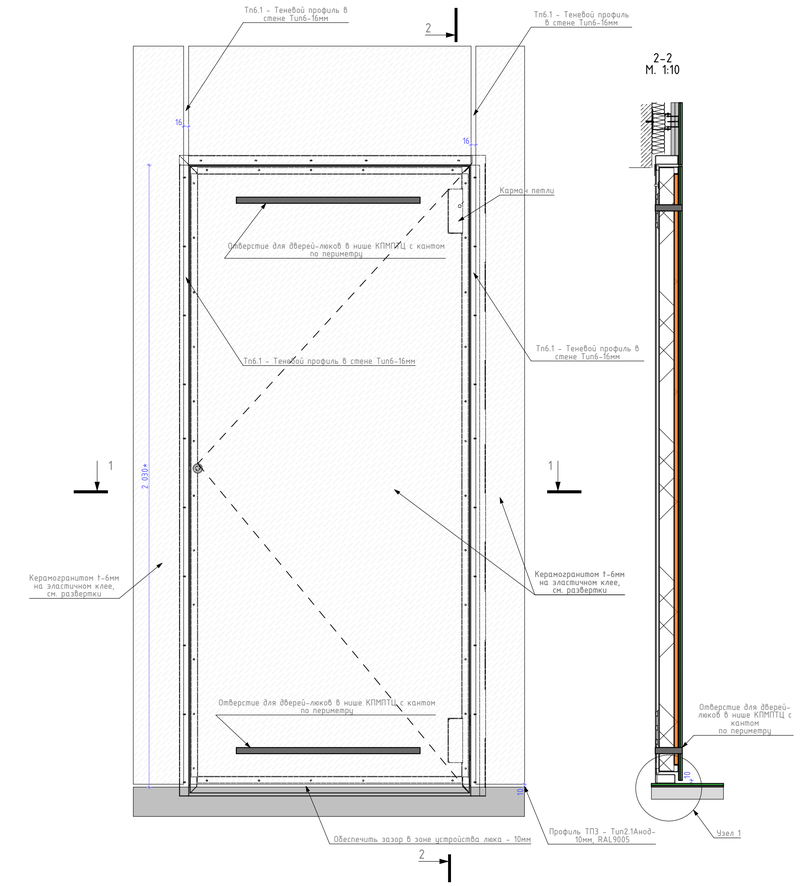


1-1

Почтовый ящик, 11 ячеек

Узел 1
М. 1:5

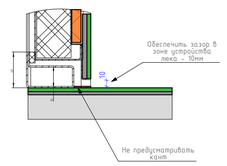


1-1
М. 1:5

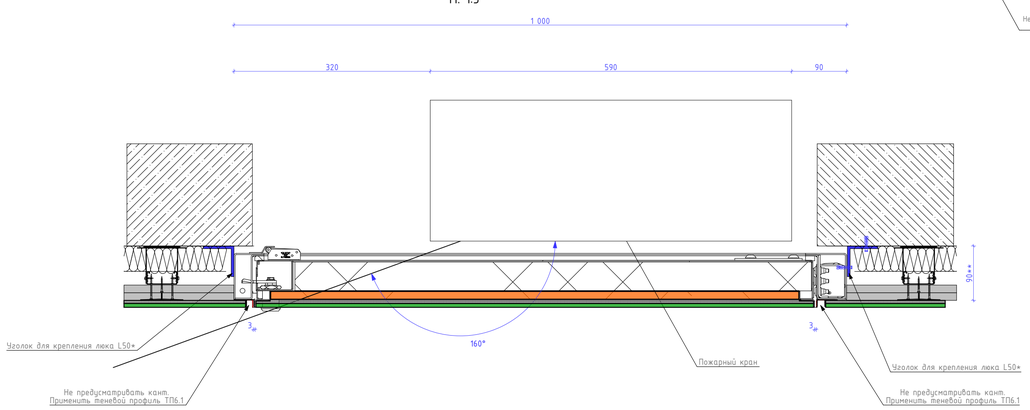

Примечание:
1. При размещении ПК в нише за скрытым люком обеспечить открывание дверцы ПК на 160гр
2. *Высота люка должна соответствать высоте скрытых дверей в интерьере
3. Способ крепления согласовать с производителем люков
4. Цвет каркаса люка RAL9005
5. **Толщину системы облицовки принимать с учетом планов АР
6. Перед заказом и монтажем люка произвести натурные замеры. Выполнить образец люка и согласовать
7. Для дверей-люков в нише КПМПТЦ предусмотреть:
   - отверстия снизу и сверху вырезанные в керамогранитной плитке на гидрорезе по замерам производителя люков
   - замок
8. Для дверей-люков ниш с ПК предусмотреть нажимной механизм открывания, без замка
9. Для дверей-люков ниш СПА предусмотреть замок


						94-0421-ОК-1/Н-6.1-3-1-АИ1	
1	–	Нов.	17-25		09.10.25	Жилой дом с приспособлением подземной автостоянки под защитное сооружение гражданской обороны – «укрытие» (ЗГО) с инженерными сетями и благоустройством территории по адресу: г. Москва, Внутригородское муниципальное образование Измайлово, Сиреневый бульвар, земельный участок 4/9 (участок 6.1)	
Изм.	Колич.	Лист	№Док.	Подп.	Дата		
Разработал		Ленина А.			03.09.25	Архитектурные интерьеры. Места общего пользования (МОП). Отделочные чертежи. Корпус 3.	Стадия: Р; Лист: 19; Листов:
Проверил		Михайлов М.			03.09.25		
Нач.контроль		Петрович А.			03.09.25		
						Узлы и детали. Сечение по тамбуру. Узел устройства почтовых ящиков	ООО "ФОРМАЦИА"

Сечение по межквартирному коридору на 2-ом и типовом этажах.
Узлы крепления потолочной панели, светильника, теневых профилей, плинтуса, скрытых люков
М. 1:5

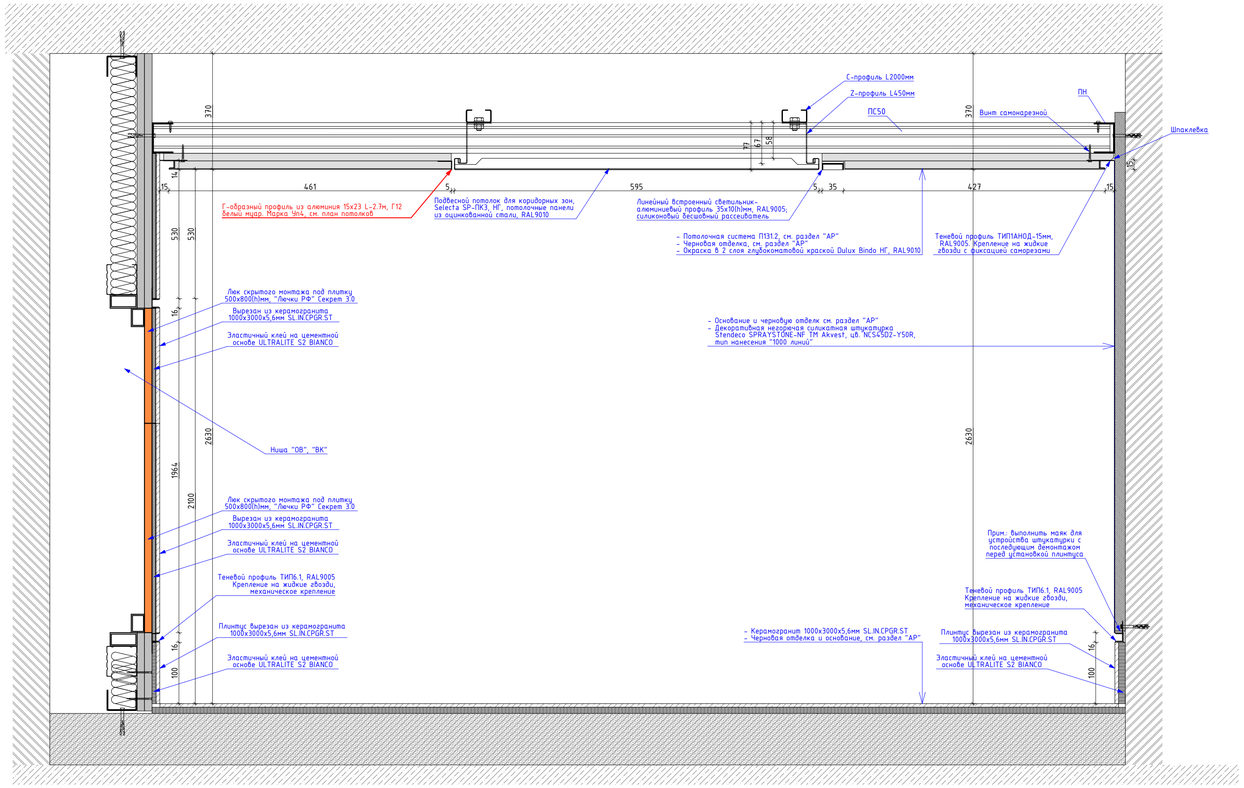


Узел устройства ниши в зоне
примыкания решетки вымоуделения к потолку


Фрагмент плана потолка
М. 1:20

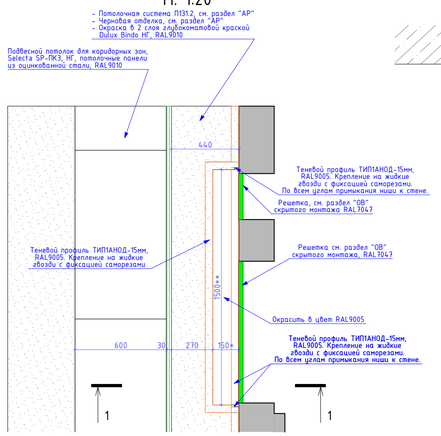

Сечение 1-1
М. 1:5

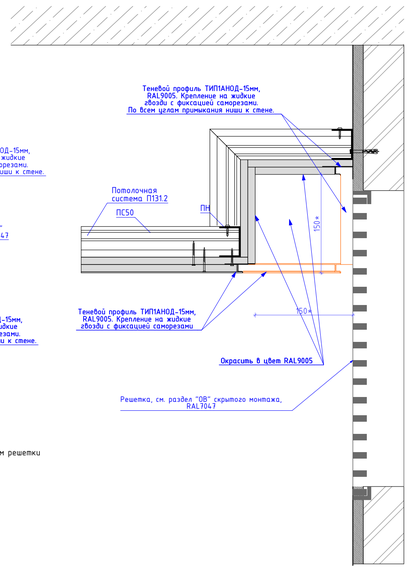


Узел по наружному углу в месте стыковки декоративной штукатурки и керамогранитной плитки

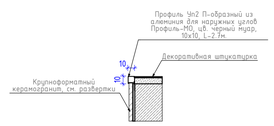



Примечание:
* размер глубины ниши соответствует высоте перекрывания потолком решетки
** размер длины ниши соответствует длине располагаемых решеток


						94-0421-ОК-1/Н-6.1-3-1-АИ1	
1	–	Нов.	17-25		09.10.25	Жилой дом с приспособлением подземной автостоянки под защитное сооружение гражданской обороны - «укрытие» (ЗГО) с инженерными сетями и благоустройством территории по адресу: г. Москва, внутригородское муниципальное образование Измайлово, Сиреневый бульвар, земельный участок 4/9 (участок 6.1)	
Изм.	Кол.уч.	Лист	№Док.	Подп.	Дата		
Разработал		Ленина А.			03.09.25	Архитектурные интерьеры. Места общего пользования (МОП). Отделочные чертежи. Корпус 3.	Стадия: Р; Лист: 20; Листов:
Проверил		Михайлов М.			03.09.25		
Нач.контроль		Петровский А.			03.09.25		
						Узлы и детали. Межквартирный коридор 2-го и типового этажа	ООО "ФОРМАЦИЯ"


Декоративное зеркало.
Дэ1, Дэ1.1 (для корпуса 6.1.3), Дэ2 (для корпуса 6.1.2), Дэ3 (для корпуса 6.1.4)
М. 1:20

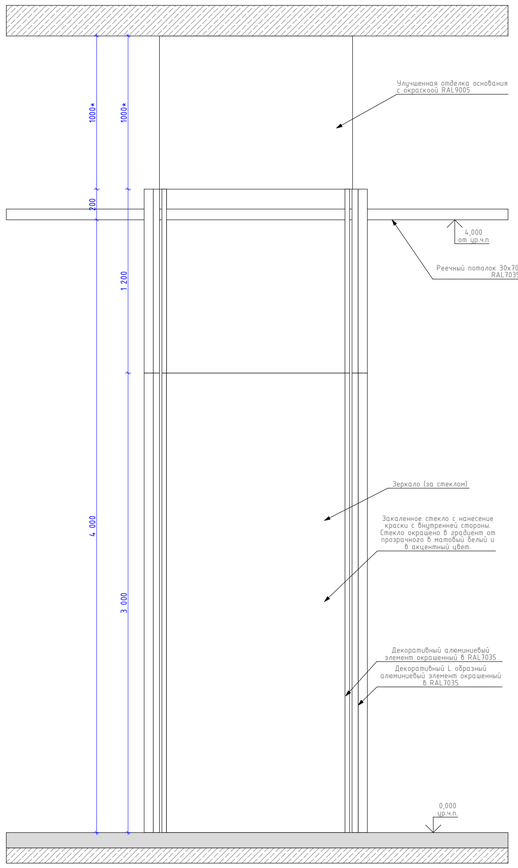

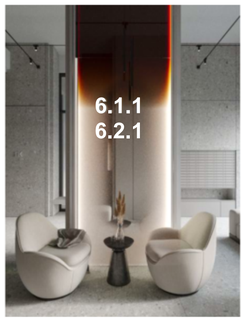

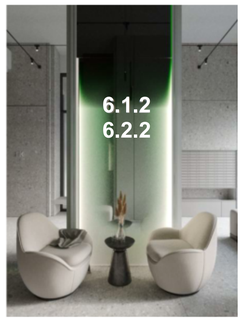


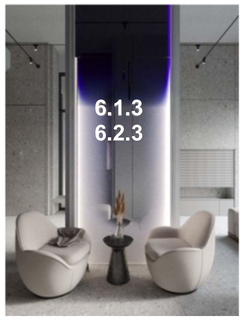

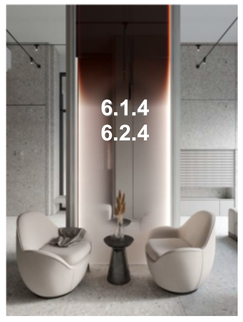


Количество декоративных зеркал по маркам:
Дэ1 – 5шт
Дэ1.1 – 1шт
Дэ2 – 1шт
Дэ3 – 1шт


Декоративное зеркало.
Дэ1, Дэ1.1 (для корпуса 6.1.3)
М. 1:20

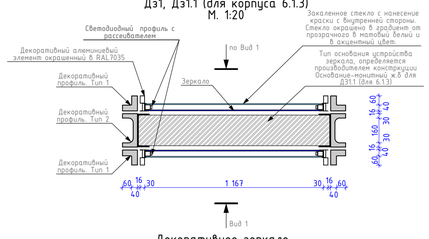


Декоративное зеркало.
Дэ2 (для корпуса 6.1.2)
М. 1:20

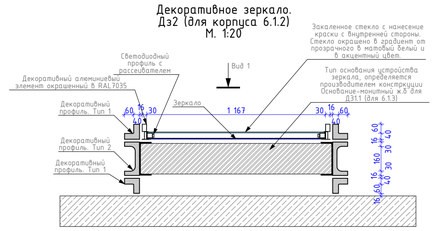


Декоративное зеркало.
Дэ3 (для 6.1.4)
М. 1:20

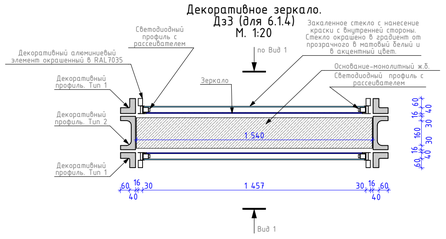

Декоративное зеркало.
Фрагмент примыкания реечного потолка
М. 1:20

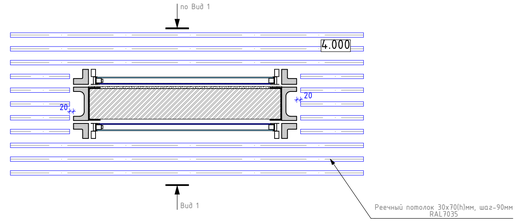


Декоративный профиль. ДП1
Тип 1.
М. 1:5

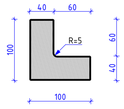

Декоративный профиль "Тип 1":
- каркас профиля определяет фирма-производитель и согласовывает с втором проекта
- наружная отделка выполнена из металла t-1.5мм окрашенного порошковой краской RAL7035.

Образец детали согласовать с автором проекта
Кол-во декоративных профилей в корпусах 6.1 и 6.2 составляем:
6.1.1 – на стенах = 32 м.п., на потолке = 11,62 м.п.
6.1.2 – на стенах = 32 м.п., на потолке = 5,718 м.п.
6.1.3 – на стенах = 32 м.п., на потолке = 10,87 м.п.
6.1.4 – на стенах = 32 м.п., на потолке = 9,37 м.п.
6.2.1 – на стенах = 32 м.п., на потолке = 9,85 м.п.
6.2.2 – на стенах = 32 м.п., на потолке = 9,5 м.п.
6.2.3 – на стенах = 32 м.п., на потолке = 10,9 м.п.
6.2.4 – на стенах = 32 м.п., на потолке = 8,3 м.п.


Декоративный профиль. ДП3
Тип 3
М. 1:5

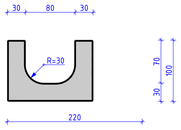

Декоративный профиль "Тип 3":
- каркас профиля определяет фирма-производитель и согласовывает с втором проекта
- наружная отделка выполнена из металла. Лист нержавеющей стали t-1.5мм. Покрытие нитрид титана, черный цвет, покрытые "анитпальцы", хаотичная шлифовка.

Образец металла и детали согласовать с автором проекта
Кол-во декоративных профилей в корпусах 6.2 составляем:
6.2.2 – на стенах = 8 м.п.


Декоративный профиль. ДП2
Тип 2
М. 1:5

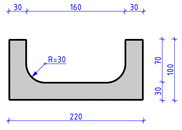


Декоративный профиль "Тип 2":
- каркас профиля определяет фирма-производитель и согласовывает с втором проекта
- наружная отделка выполнена из металла. Лист нержавеющей стали t-1.5мм. Покрытие нитрид титана, черный цвет, покрытие "анитпальцы", хаотичная шлифовка.

Образец металла и детали согласовать с автором проекта
Кол-во декоративных профилей в корпусах 6.1 и 6.2 составляем:
6.1.1 – на стенах = 40 м.п., на потолке = 58,1 м.п.
6.1.2 – на стенах = 32 м.п., на потолке = 28,5 м.п.
6.1.3 – на стенах = 32 м.п., на потолке = 54,35 м.п.
6.1.4 – на стенах = 40 м.п., на потолке = 46,85 м.п.
6.2.1 – на стенах = 40 м.п., на потолке = 49,25 м.п.
6.2.2 – на стенах = 24 м.п., на потолке = 47 м.п.
6.2.3 – на стенах = 32 м.п., на потолке = 54,5 м.п.
6.2.4 – на стенах = 32 м.п., на потолке = 41,5 м.п.


Фрагмент развертки стены с лифтовыми порталами
М.1:20

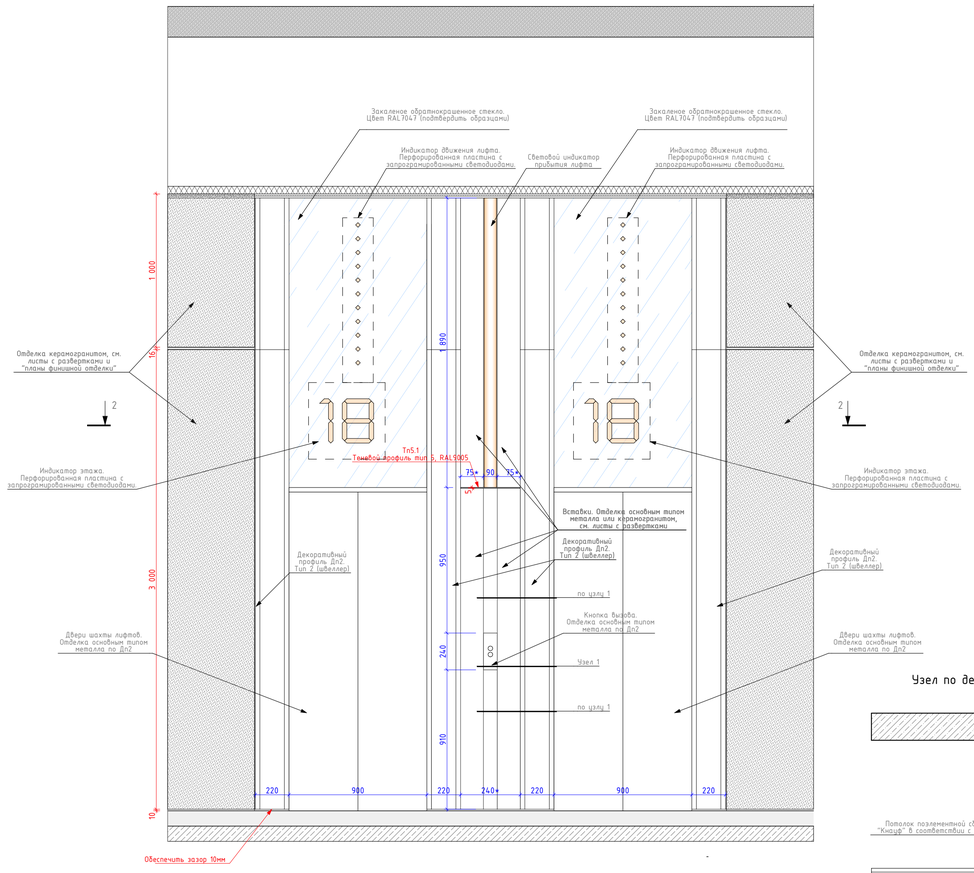


Сечение 1 – 1
М.1:20

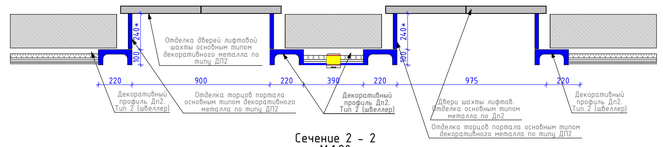

Сечение 2 – 2
М.1:20

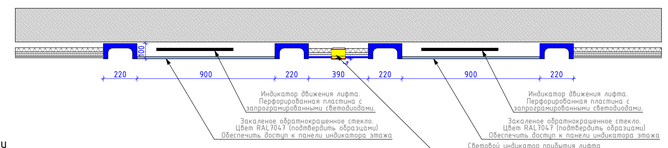


Узел 1.
М. 1:5

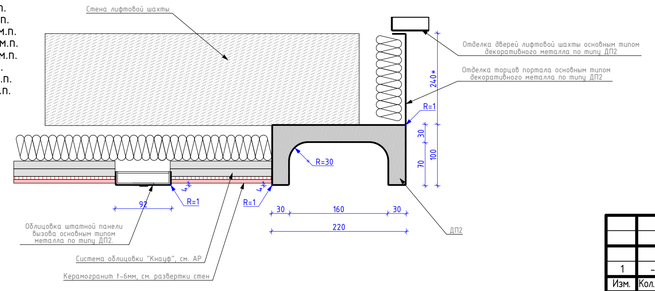


Примечание:
1. Производителю работ предоставить информацию по штатной панели вызова. Дополнительно согласовать решения по цвету кнопок и их подсветки.
2. Производителю работ предоставить монтажные узлы для согласования с автором проекта

Узел по декоративным профилям на потолке
М. 1:5

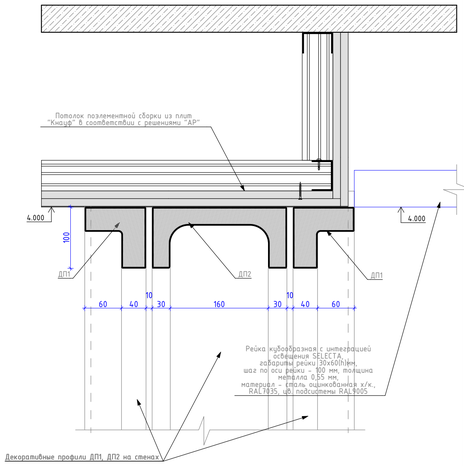


Узел по декоративным профилям на стенах
М. 1:5

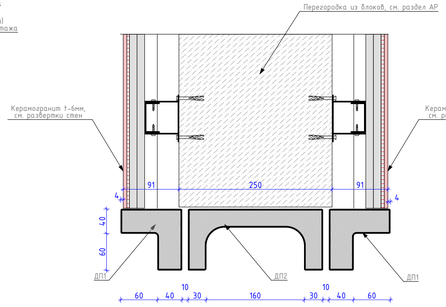


						94-0421-ОК-1/Н-6.1-3-1-АИ1		
						Жилой дом с приспособлением подземной автостоянки под защитное сооружение гражданской обороны – «укрытие» (ЗСГО) с инженерными сетями и благоустройством территории по адресу: г. Москва, внутригородское муниципальное образование Измайлово, Сиреневый бульвар, земельный участок 4/9 (участок 6.1)		
1	–	Нов.	17-25		09.10.25			
Изм.	Колич.	Лист	№Док.	Подп.	Дата			
Разработал		Ленина А.			03.09.25	Архитектурные интерьеры. Места общего пользования (МОП). Отделочные чертежи. Корпус 3.	Стадия	Лист	Листов
Проверил		Михайлов М.			03.09.25		Р	21	
Нач.контроль		Петрощий А.			03.09.25				
						Узлы и детали. МОП. Декоративные профили и зеркала, лифтовые порталы	ООО "ФОРМАЦИА"		

Фрагмент устройства поддона в строительном исполнении в помещении "Лапомойка" М.1:20

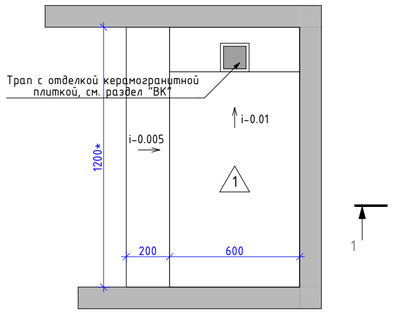


* - длина поддона различная, см. совместно с планами

Раковина индивидуально изготовления в помещении "Лапомойка" М.1:20

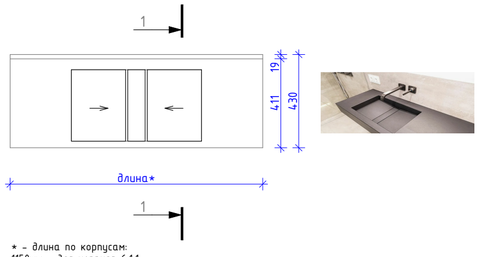


* - длина по корпусам:
1150мм - для корпуса 6.1.1
1030мм - для корпуса 6.1.2
1220мм - для корпуса 6.1.3
1300мм - для корпуса 6.1.4
1165мм - для корпуса 6.2.1
1250мм - для корпуса 6.2.1
790мм - для корпуса 6.2.3
1000мм - для корпуса 6.2.4


Узел устройства напольного покрытия в проеме двери с автоматическим выпадающим порогом между лифтовым холлом и лестничной клеткой и межквартирным коридором и лифтовым холлом на типовом этаже

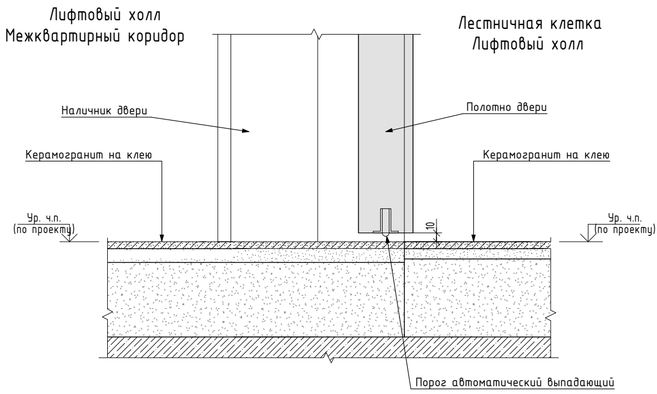

Сечение 1-1 М.1:20

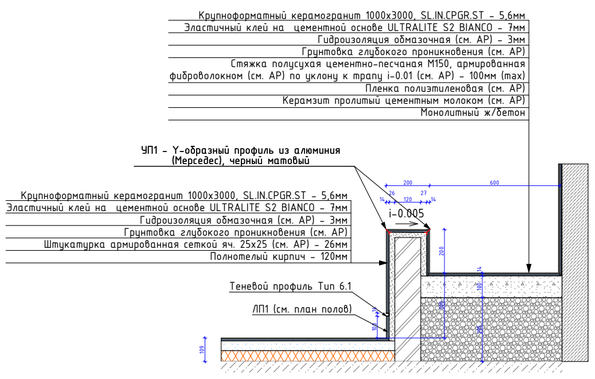


Сечение 1-1 М.1:20

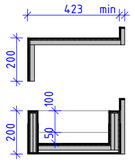

Применяемый керамогранит SL.IN.CPGR.ST - 5,6мм

Узел примыкания напольного покрытия к порогу лифта

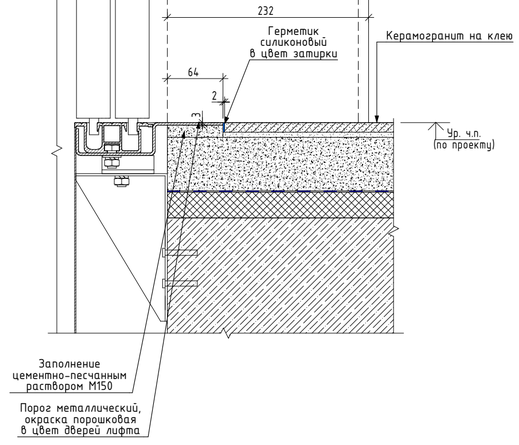


						94-0421-ОК-1/Н-6.1-3-1-АИ1
1	–	Нов.	17-25		09.10.25	Жилой дом с приспособлением подземной автостоянки под защитное сооружение гражданской обороны – «укрытие» (ЗСГО) с инженерными сетям и благоустройством территории по адресу: г. Москва, внутригородское муниципальное образование Измайлово, Сиреневый бульвар, земельный участок 4/9 (участок 6.1)
Изм.	Колуч.	Лист	№Док.	Подп.	Дата	
Разработал		Лёнина А.			03.09.25	Архитектурные интерьеры. Места общего пользования (МОП). Отделочные чертежи. Корпус 3.
Проверил		Михайлов М.			03.09.25	
Нач.контроль		Петровций А.			03.09.25	
						Узлы и детали. Поддон и раковины в "лапомойке". Узлы по порогам

Стадия	Лист	Листов
Р	22	


ООО "ФОРМАЦИА"

Отделка лестничной клетки
М. 1:50


1-1

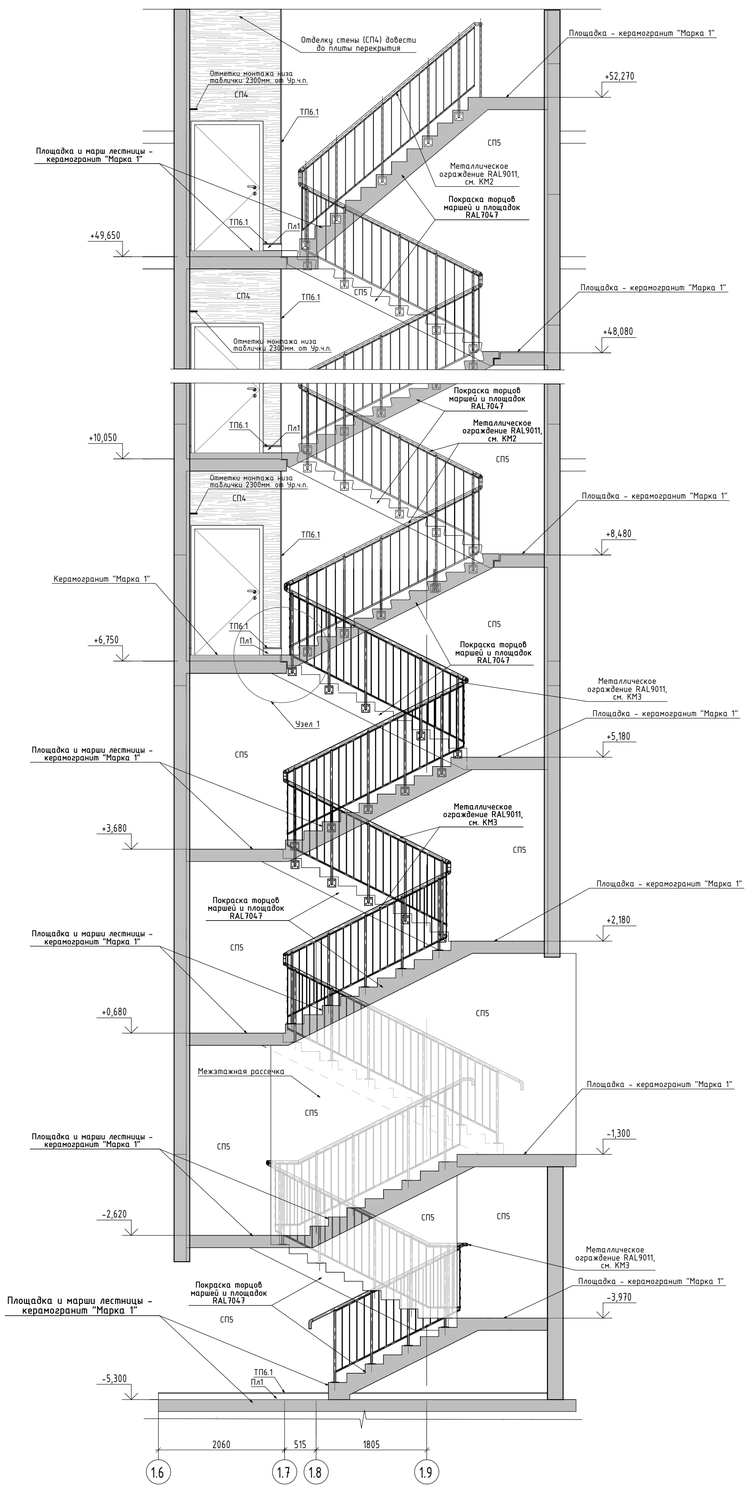


Корпус 6.2.1. План напольного покрытия лестниц на отм. +6,750, +8,480

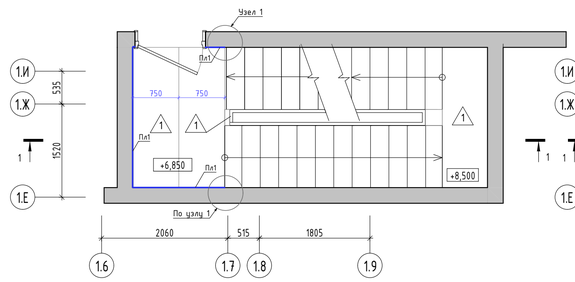


Корпус 6.2.1. План финишной отделки лестниц на отм. +6,750, +8,480

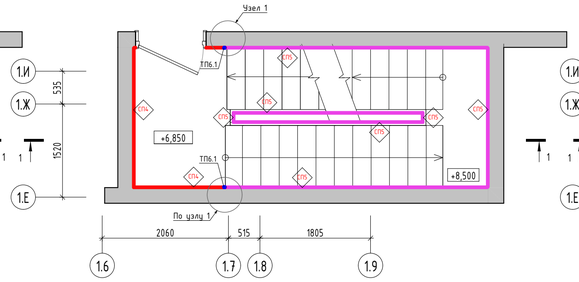


Корпус 6.2.1. План потолков лестниц на отм. +6,750, +8,480

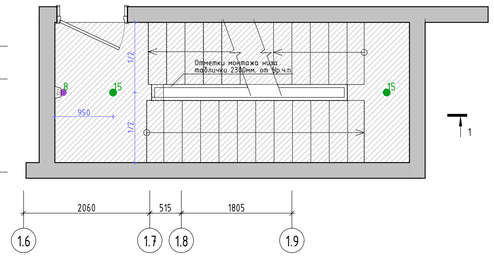


Корпус 6.2.1. План напольного покрытия лестниц на отм. +8,480, ..., +46,350

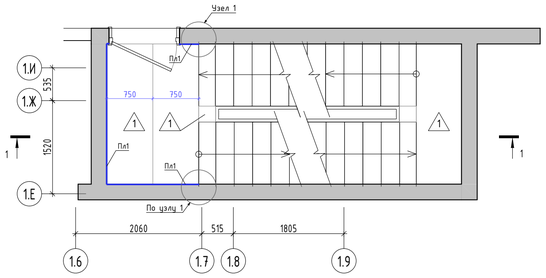


Корпус 6.2.1. План План финишной отделки лестниц на отм. +8,480, ..., +46,350

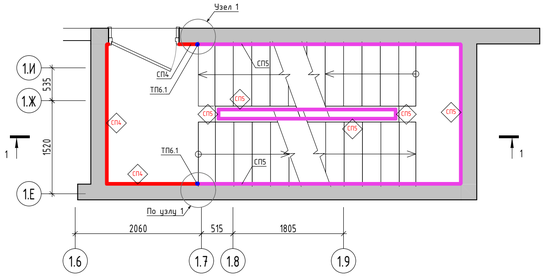


Корпус 6.2.1. План потолков лестниц на отм. +8,480, ..., +46,350

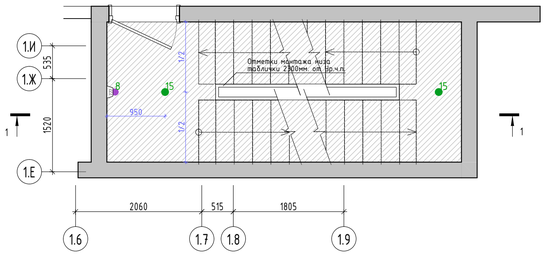


Корпус 6.2.1. План напольного покрытия лестниц на отм. +46,350, +48,080

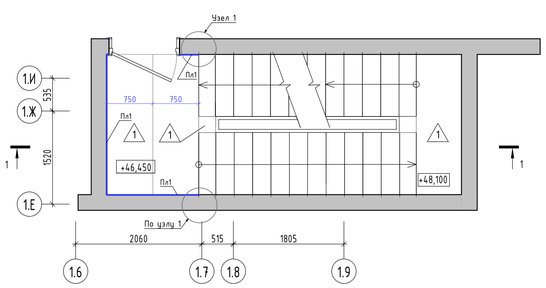


Корпус 6.2.1. План План финишной отделки лестниц на отм. +46,350, +48,080

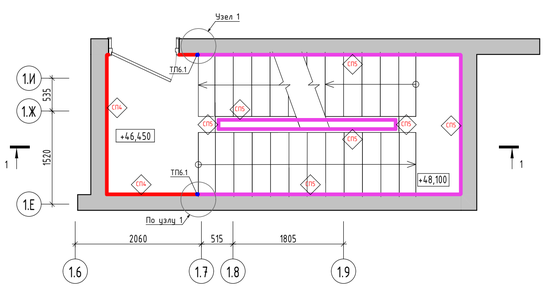


Корпус 6.2.1. План потолков лестниц на отм. +46,350, +48,080

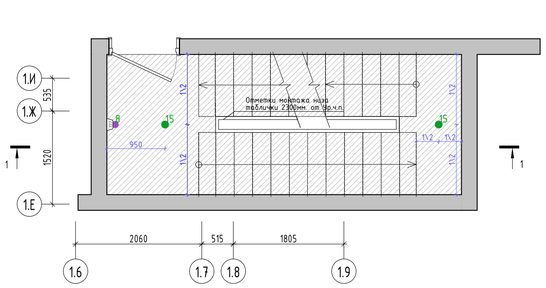

Корпус 6.2.1. Схема расположения ограждений лестниц на отм. +49,650, +52,250

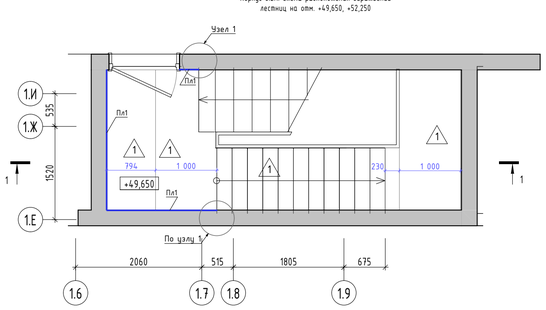

Узел 1

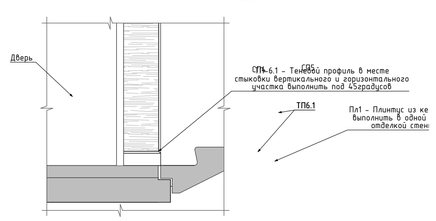


Условные обозначения:

- 6.850 — Отметка уровня чистого пола
- Крупноформатный керамогранит "Чеппо ди Грей 100х300х0,6см, SL 1228G0001R6, с укладкой на эластичный клей на цементной основе ULTRALITE S2 BIANCO
- Пл1 — Плинтус 100(h)мм вырезан из керамогранита 1000х3000х5,6мм, SLIN.CPGR.ST, с укладкой на эластичный клей на цементной основе ULTRALITE S2 BIANCO, с алюминиевым теневым профилем сверху ТИП16.1АНОД.-15мм, RAL9005
- 8.1 — Светильник светодиодный "цилиндр" накладной, поворотный, Selecta LED Top Spot mini Cuistom, со встроенным драйвером,Φ40мм, 90(h)мм, линза 10гр, 20Вт, 4000К, RAL9005 муар.
- 15 — Светильник Selecta LED Top Spot Mounted, 90х150(h)мм, 20Вт, 4000К, линза 60град, RAL9005 мат/ Светильник Selecta LED Top Spot Mounted, 90х150(h)мм, 20Вт, 4000К, линза 60град, RAL9005 мат (с датчиком движения)
- СП5 — Декоративная негорючая силикатная штукатурка Stendeco SPRAYSTONE-NF TM Akvest, цв. NCS S 0502-R светло-серый в теплых оттенках, тип нанесения "1000 линий"
- СП6 — Улучшенная окраска стен и торцов маршей глубокоматовой краской Dulux Bindo НГ, RAL7047

1. Данный лист смотреть со всеми листами комплекта
2. Устройство полов выполнять по проекту АР2.2
3. Швы раскладки крупноформатной плитки применить не менее 2 мм. Клей наносить на основание 1-6мм и на плитку 1-4мм. Направление нанесения клея по короткой стороне плитки в одном направлении на основании и на плитке. При укладке применить систему "Стрэйтер"
4. Стыковку плитки в разных помещениях без дверных порогов производить под полотном двери.
5. Укладку напольной плитки производить с учетом технического руководства от производителя.
6. Плинтус (тип Пл1) из напольной плитки длиной 3000мм, высотой 100мм с укладкой по верху него теневого профиля ТИП6.1АНОД. Плинтус монтировать заподлицо с финишной отделкой стен на клеевой состав после проведения работ по отделке пола, следить за совпадением горизонтальных и вертикальных швов керамогранита.
7. Объемы материалов напольных покрытий и плинтусов см. раздел АР2.2.
8. Отделка ступеней в лестничных клетках до 2-го этажа выполняется из керамогранита. Угол стыковки керамогранита на проступи и подступенке выполнить подрезкой плитки под 45градусов.
9. Металлическое ограждение лестниц выполнять по проекту КМ2, КМ3. Ограждения окрашены пожаробезопасной порошковой краской в заводских условиях, RAL9011
10. Отделку лестниц других корпусов выполнять по аналогии

						94-0421-ОК-1/Н-6.1-3-1-АИ1	
1	–	Нов.	17-25		09.10.25	Жилой дом с приспособлением подземной автостоянки под защитное сооружение гражданской обороны - «цитадель» СЗГО) с инженерными сетями и благоустройством территории по адресу: г. Москва, внутригородское муниципальное образование Измайлово, Сиреневый бульвар, земельный участок 4/9 (участок 6.1)	
Изм.	Колич.	Лист	№Док.	Подп.	Дата		
Разработал		Ленина А.			03.09.25	Архитектурные интерьеры. Места общего пользования (МОП). Отделочные чертежи. Корпус 3.	Стадия: Р; Лист: 23; Листов:
Проверил		Михайлов М.			03.09.25		
Нач.контроль		Петровский А.			03.09.25		
						Отделка лестничной клетки	ООО "ФОРМАЦИА"


Навигация "Сетка квартир" Корпус6.1.1

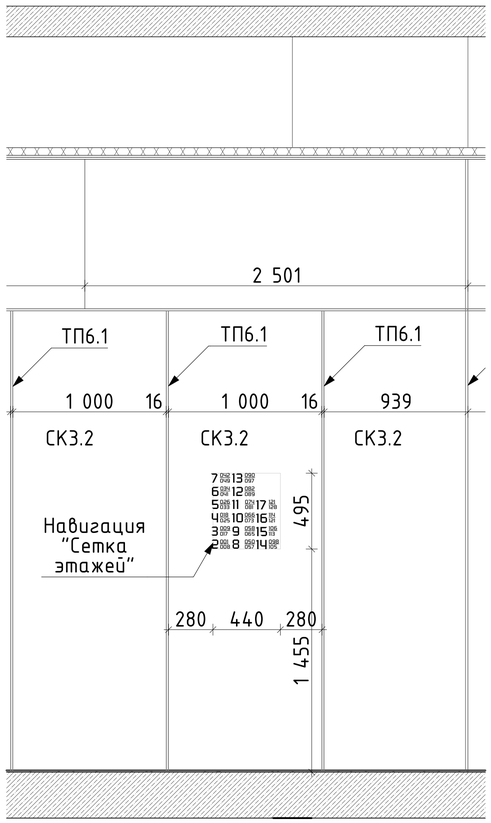

Печать навигации сетки квартир производится на листе керамогранита СК3.2 - Крупноформатный керамогранит 100x300x0,6см, Surface Laboratory/Конкрит, красно-коралловый матовый обрезной, арт. SL1030G0021R6, с укладкой на эластичный клей на цементной основе ULTRALITE S2 BIANCO. Акцентный цвет в соответствии с фасадом - "оранжевый"

Кол-во: 1шт


Навигация "Сетка квартир". Корпус 6.1.2

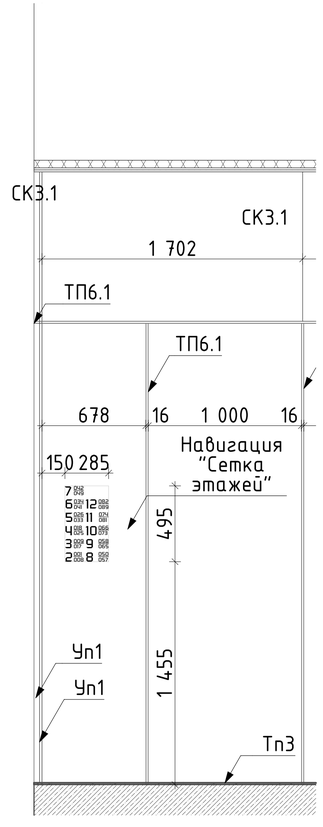

Печать навигации сетки квартир производится на листе керамогранита СК3.1 - крупноформатный керамогранит 100x300x0,6см, Surface Laboratory/Конкрит, коричневый матовый обрезной, арт. SL1030G0031R6, с укладкой на эластичный клей на цементной основе ULTRALITE S2 BIANCO. Акцентный цвет в соответствии с фасадом - "коричневый"

Кол-во: 1шт


Навигация "Сетка квартир". Корпус 6.1.3

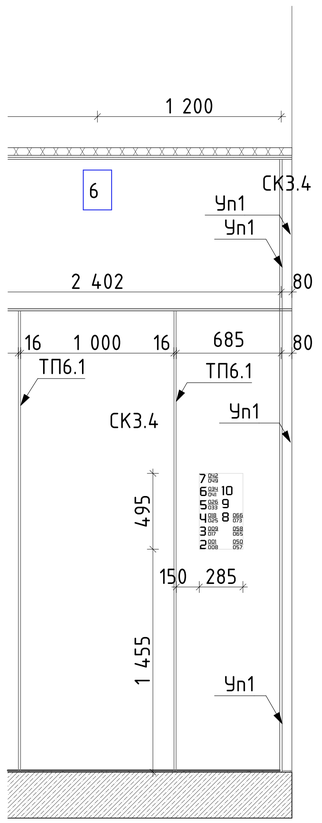

Печать навигации сетки квартир производится на листе керамогранита СК3.4 - крупноформатный керамогранит 100x300x0,6см, Surface Laboratory/Конкрит, коричневый светлый матовый обрезной, арт. SL1030G0011R6, с укладкой на эластичный клей на цементной основе ULTRALITE S2 BIANCO. Акцентный цвет в соответствии с фасадом - "бежевый"

Кол-во: 1шт


Навигация "Сетка квартир". Корпус 6.1.4

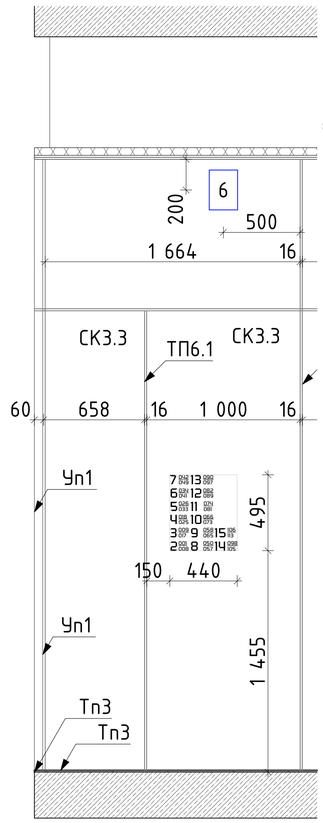


Печать навигации сетки квартир производится на листе керамогранита СК3.3 - крупноформатный керамогранит 100x300x0,6см, Surface Laboratory/Конкрит, белый матовый обрезной, арт. SL1030G0041R6, с укладкой на эластичный клей на цементной основе ULTRALITE S2 BIANCO. Акцентный цвет в соответствии с фасадом - "белый"

Кол-во: 1шт

Навигация "Номер секции"

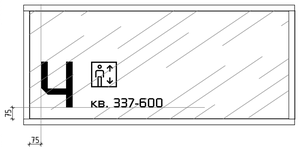


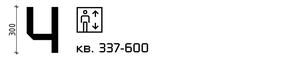

Навигация "Номер секции" располагается на стекле над входной дверью в подъезд изнутри.
Оклеивается черной пленкой Oracal 641-70M черная, матовая
Вне зависимости от размера витража, расстояние от нижнего угла - 75мм
Шрифт - Russell Square RUS-LAT

Количество:
1 этаж - 4шт
2 этаж - 4шт


Навигация "Интервал квартир"

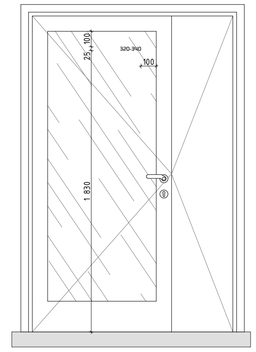



Навигация "Интервал квартир" располагается на стекле двери со стороны лифтового холла.
Оклеивается черной пленкой Oracal 641-70M черная, матовая
Вне зависимости размера витража, расстояние от верхнего угла остекления - 100мм
Шрифт - Russell Square RUS-LAT

Кол-во:
Корпус 6.2.1 - 26шт
Корпус 6.2.2 - 18шт
Корпус 6.2.3 - 14шт
Корпус 6.2.4 - 14шт

Табличка. Навигация "Номер квартиры", "Номера этажа"
М. 1:2

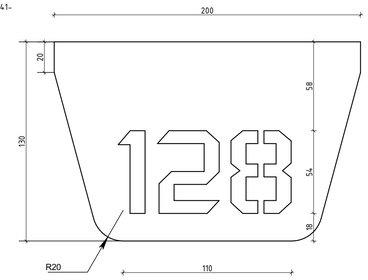

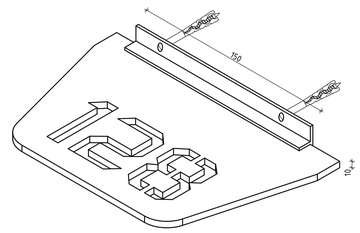

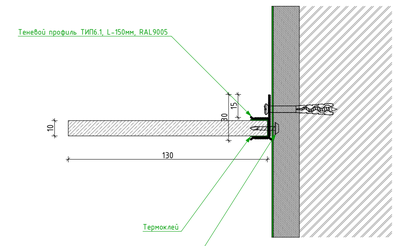

Примечание:
- Табличка выполняется для нумерации квартир, номера этажа
- Расположение табличек: рядом с квартирной дверью, в лифтовом холле, межэтажные площадки лестничной клетки
- Материал таблички - ПВХ черного цвета.
- Номера квартир указываются в 3-х значном виде. Квартира с номером "1" начинается с номера на табличке "001"
- Номера этажа указывается в 2-х значном виде. Этаж с номером "1" начинается с номера на табличке "01"
- Шрифт - RussellSquare RUS-LAT


Кол-во табличек для нумерации квартир: 416шт

Кол-во табличек для нумерации номера этажа в лестничных клетках:
Корпус 6.1.1 - 19шт (с учетом "-01" этажа, "01" этажа в кол-ве 2х шт., 16 типовых этажей)
Корпус 6.1.2 - 14шт (с учетом "-01" этажа, "01" этажа в кол-ве 2х шт., 11 типовых этажей)
Корпус 6.1.3 - 12шт (с учетом "-01" этажа, "01" этажа в кол-ве 2х шт., 9 типовых этажей)
Корпус 6.1.4 - 17шт (с учетом "-01" этажа, "01" этажа в кол-ве 2х шт., 14 типовых этажей)

Кол-во табличек для нумерации номера этажа в лифтовых холлах:
Корпус 6.1.1 - 17шт (для "-01" этажа, и для этажей с "02" по "17")
Корпус 6.1.2 - 12шт (для "-01" этажа, и для этажей с "02" по "12")
Корпус 6.1.3 - 10шт (для "-01" этажа, и для этажей с "02" по "10")
Корпус 6.1.4 - 15шт (для "-01" этажа, и для этажей с "02" по "15")

Пиктограмма "Колясочная"


Корпус: 6.1.3
Кол-во: 1шт
(Керамогранит СК3.4 - Surface Laboratory/Конкрит, коричневый светлый матовый обрезной, арт. SL1030G0011R6

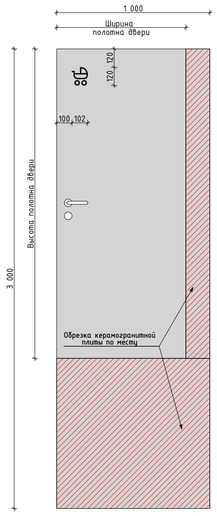

Примечание:
обрезку плиты осуществлять с противоположной стороны от навигации

Пиктограмма "Колясочная"


Корпус: 6.1.1, 6.1.2, 6.1.4
Кол-во: 2шт
(Керамогранит СК1 - Чепло ду Грей 100x300x0,6см, SL 1228G0001R6)
Кол-во: 1шт (для 6.1.4)
Керамогранит СК3.3 - Surface Laboratory/Конкрит, белый матовый обрезной, арт. SL1030G0041R6

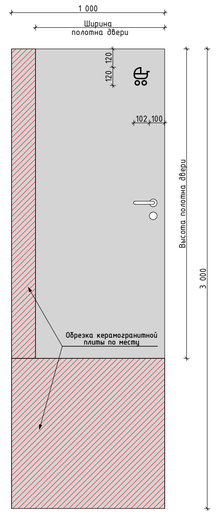

Примечание:
обрезку плиты осуществлять с противоположной стороны от навигации

Пиктограмма "Лапомойка"


Корпус: 6.1.1, 6.1.2, 6.1.3, 6.1.4
Кол-во: 4шт
(Керамогранит СК1 - Чепло ду Грей 100x300x0,6см, SL 1228G0001R6)

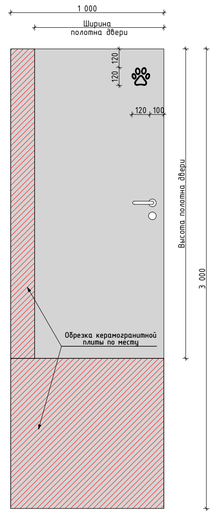

Примечание:
обрезку плиты осуществлять с противоположной стороны от навигации

Пиктограмма "Автостоянка"


Корпус: 6.1.3
Кол-во: 1шт
(Керамогранит СК1 - Чепло ду Грей 100x300x0,6см, SL 1228G0001R6)

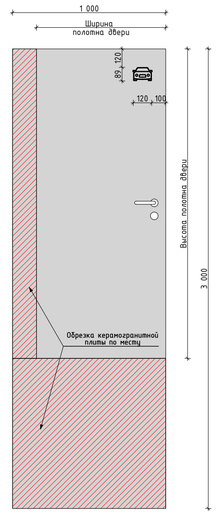

Примечание:
обрезку плиты осуществлять с противоположной стороны от навигации

Пиктограмма "Автостоянка"

Корпус: 6.1.1, 6.1.2, 6.1.4
Кол-во: 3шт
(Керамогранит СК1 - Чепло ду Грей 100x300x0,6см, SL 1228G0001R6)

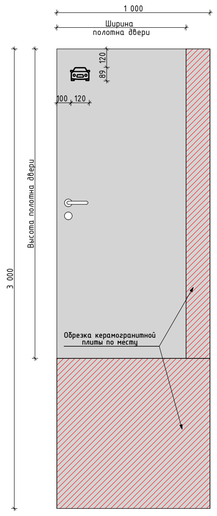

Примечание:
обрезку плиты осуществлять с противоположной стороны от навигации

1. Навигация "Сетка квартир" и пиктограммы наносится на керамогранит путем ультрафиолетовой печати, RAL9005
2. Перед производством производитель печати запрашивает векторное изображение у автора проекта
3. На производство печати передается целый лист керамогранита под размер принтера на производстве. Подрезка керамогранита под нужные размеры осуществляется на строительной площадке после произведенной печати.
4. Нумерация квартир в "Сетке квартир" определяется дополнительно перед изготовлением и выдается в качестве задания на производство автором проекта
4. Данный лист смотри совместно с листами "Развертки" и "План финишной отделки"

						94-0421-ОК-1/Н-6.1-3-1-АИ1	
						Жилой дом с приспособлением подземной автостоянки под защитное сооружение гражданской обороны - «укрытие» (ЗГО) с инженерными сетями и благоустройством территории по адресу: г. Москва, Внутригородское муниципальное образование Измайлово, Сиреневый бульвар, земельный участок 4/9 (участок 6.1)	
1	-	Нов.	17-25		09.10.25		
Изм.	Колич.	Лист	№Док.	Подп.	Дата		
Разработал		Лёнина А.			03.09.25	Архитектурные интерьеры. Места общего пользования (МОП). Отделочные чертежи. Корпус 3.	Стадия: Р; Лист: 24; Листов:
Проверил		Михайлов М.			03.09.25		
Нач.контроль		Петровый А.			03.09.25		
						Узлы и детали. Навигация, пиктограмма МОП	ООО "ФОРМАЦИА"