МФС | Генеральный Подрядчик

Общество с ограниченной
ответственностью
«Генеральный подрядчик - МФС»
ул. Рябиновая, д. 22А, стр. 2, Москва, 121471

ОКПО 75321383 ОГРН 1047796934195
ИНН 7704539433 КПП 772901001

Тел.: +7 495 505-97-33, доб. 4101
E-mail: sekretariat-mfs@pik.ru

Застройщик – Московский фонд реновации жилой застройки

Строительство объектов в соответствии с проектом планировки территории по адресу: Сиреневый бульвар, вл. 4 района Измайлово города Москвы. "Жилой дом с приспособлением подземной автостоянки под защитное сооружение гражданской обороны - "укрытие" (ЗСГО) с инженерными сетями и благоустройством территории по адресу: г. Москва, внутригородское муниципальное образование Измайлово, Сиреневый бульвар, земельный участок 4/9 (участок 6.2)"

РАБОЧАЯ ДОКУМЕНТАЦИЯ

Архитектурные интерьеры.

Места общего пользования (МОП).

Отделочные чертежи.

Корпус 1

94-0421-ОК-1/Н-6.2-1-1- АИ1

Москва
2025

frmc

ООО «ФОРМАЦИА»

Заказчик– ООО "ГП-МФС"

Строительство объектов в соответствии с проектом планировки территории по адресу: Сиреневый бульвар, вл. 4 района Измайлово города Москвы.
"Жилой дом с приспособлением подземной автостоянки под защитное сооружение гражданской обороны - "укрытие" (ЗСГО) с инженерными сетями и благоустройством территории по адресу: г. Москва, внутригородское муниципальное образование Измайлово, Сиреневый бульвар, земельный участок 4/9 (участок 6.2)"

РАБОЧАЯ ДОКУМЕНТАЦИЯ

Архитектурные интерьеры.

Места общего пользования (МОП).

Отделочные чертежи.

Корпус 1

94-0421-ОК-1/ Н-6.2-1-1- АИ1

Москва
2025

МФС | Генеральный Подрядчик

Общество с ограниченной
ответственностью
«Генеральный подрядчик - МФС»
ул. Рябиновая, д. 22А, стр. 2, Москва, 121471

ОКПО 75321383 ОГРН 1047796934195
ИНН 7704539433 КПП 772901001

Тел.: +7 495 505-97-33, доб. 4101
E-mail: sekretariat-mfs@pik.ru

Застройщик – Московский фонд реновации жилой застройки

Строительство объектов в соответствии с проектом планировки территории по адресу: Сиреневый бульвар, вл. 4 района Измайлово города Москвы. "Жилой дом с приспособлением подземной автостоянки под защитное сооружение гражданской обороны - "укрытие" (ЗСГО) с инженерными сетями и благоустройством территории по адресу: г. Москва, внутригородское муниципальное образование Измайлово, Сиреневый бульвар, земельный участок 4/9 (участок 6.2)"

РАБОЧАЯ ДОКУМЕНТАЦИЯ

Архитектурные интерьеры.

Места общего пользования (МОП).

Отделочные чертежи.

Корпус 1

94-0421-ОК-1/ Н-6.2-1-1- АИ1

Уполномоченное лицо
по доверенности № 112 от 09.01.2023 Вайсертригер Н.А.
Главный инженер проекта

Главный инженер проекта Вайсертригер Н.А

Взам. инв. №

Подпись и дата

Инв. № подл.

frmc

ООО «ФОРМАЦИА»

Заказчик– ООО "ГП-МФС"

Строительство объектов в соответствии с проектом планировки территории по адресу: Сиреневый бульвар, вл. 4 района Измайлово города Москвы.
"Жилой дом с приспособлением подземной автостоянки под защитное сооружение гражданской обороны - "укрытие" (ЗСГО) с инженерными сетями и благоустройством территории по адресу: г. Москва, внутригородское муниципальное образование Измайлово, Сиреневый бульвар, земельный участок 4/9 (участок 6.2)"

РАБОЧАЯ ДОКУМЕНТАЦИЯ

Архитектурные интерьеры.

Места общего пользования (МОП).

Отделочные чертежи.

Корпус 1

94-0421-ОК-1/ Н-6.2-1-1- АИ1

Руководитель бюро
ООО «ФОРМАЦИА» А.И. Петровций

Главный архитектор проекта М.В. Михайлов

Взам. инв. №

Подпись и дата

Инв. № подл.

Разрешение	Обозначение	94-0421-ОК-1/Н-6.2-1-1-АИ1
18-25	Наименование объекта строительства	"Жилой дом с приспособлением подземной автостоянки под защитное сооружение гражданской обороны - "укрытие" (ЗСГО) с инженерными сетями и благоустройством территории по адресу: г. Москва, внутригородское муниципальное образование Измайлово, Сиреневый бульвар, земельный участок 4/9 (участок 6.2)"

Изм.	Лист	Содержание изменения	Код	Примечание
2(Зам.)	1;	- Внесены изменения в примечания ведомости рабочих чертежей;	1	
2(Зам.)	2-5;	- Внесены изменения в соответствии с замечаниями 23.10.2025. - На -1 ом этаже указан плинтус в ЛК на маршах лестницы - Добавлены размерные линии раскладки плитки - На плане 2-ого этажа в тамбурах уточнены типы плинтусов и профилей - Уточнена раскаладка плитки в тамбуре на 2-ом этаже - Уточнено расположение плинтуса участков стен с керамогранитом акцентного цвета - Внесены уточнения в условные обозначения и примечания	1	
2(Зам.)	6-9;	- Внесены изменения в соответствии с замечаниями 23.10.2025. - В лифтовых холлах -1 этажа добавлены решетки в потолках - Внесены уточнения в условные обозначения и примечания	1	
2(Зам.)	10-13;	- Внесены изменения в соответствии с замечаниями 23.10.2025. - Внесены уточнения в условные обозначения и примечания - Внесены корректировки к расположению навигации в т.ч МГН - Внесено уточнение по отделке стен в тамбурах на 2-ом этаже - Внесено расположение лавочек и кашпо на 1-ом и 2-ом этажах	1	
2(Зам.)	14-18;	- Внесены изменения в соответствии с замечаниями 23.10.2025. - Внесены уточнения в условные обозначения и примечания - Уточнено расположение теневых профилей - Уточнено расположение оконечных устройств и табличек навигации - Уточнена раскладка плитки, внесены обозначения одинаковых участков плит на стенах, которые необходимо сохранить при производстве работ - Отредактировано расположение отделки в тамбурах на 2ом этаже - Уточнено расположение плинтуса участков стен скерамогранитом акцентного цвета - Уточнены высоты и размеры облицовок лифтовых порталов	1	
2(Зам.)	19-24	- Внесены изменения в соответствии с замечаниями 23.10.2025. - В выносках уточнены названия отделочных маткриалов в соответствии с листами отделки - Внесено уточнения в узлы - Внесены уточнения в узлы с отделкой лифтовых потралов 1го этажа и декоративных элементов - Добавлены узлы по устойству лавочек - Уточнены решения по отделке лестничной клетки с учетом плинтусов по маршам из монолитного ж.б - Добавлены решения по панели «информация»	1	

Изм.внес	Ленина		09.10.25	ООО "ФОРМАЦИА"	Лист	Листов
Составил	Ленина		09.10.25		1	1
Проверил	Петровций		09.10.25			

Согласовано

Ведомость основных комплектов рабочих чертежей марки АИ

Обозначение	Наименование	Примечание
94-0421-ОК-1/Н-6.2-1..4-АИ1	Архитектурные интерьеры. Места общего пользования (МОП). Отделочные чертежи. Автостоянка.	
94-0421-ОК-1/Н-6.2-1-1-АИ1	Архитектурные интерьеры. Места общего пользования (МОП). Отделочные чертежи. Корпус 1.	
94-0421-ОК-1/Н-6.2-2-1-АИ1	Архитектурные интерьеры. Места общего пользования (МОП). Отделочные чертежи. Корпус 2.	
94-0421-ОК-1/Н-6.2-3-1-АИ1	Архитектурные интерьеры. Места общего пользования (МОП). Отделочные чертежи. Корпус 3.	
94-0421-ОК-1/Н-6.2-4-1-АИ1	Архитектурные интерьеры. Места общего пользования (МОП). Отделочные чертежи. Корпус 4.	

Ведомость ссылочных и прилагаемых документов

Обозначение	Наименование	Примечание
	Ссылочные документы	
Постановление №516-ПП от 08.08.2017	Об утверждении Требований к улучшенной отделке равнозначных жилых помещений, предоставляемых взамен жилых помещений в многоквартирных домах, включенных в Программу реновации жилищного фонда в городе Москве	
Постановление №1465-ПП от 11.11.2019	О внесении изменений в постановления Правительства Москвы от 08.08.2017 № 516-ПП и от 08.08.2017 №517-ПП	
серия 1.073.9-2.08 выпуск 3	Комплектные системы КНАУФ. Облицовки поэлементной сборки из гипсовых строительных плит ограждающих конструкций для жилых, общественных и производственных зданий	
Система "Теневой профиль" для жилых, общественных, производственных помещений, выпуск 4.6	Рабочие чертежи, материалы для проектирования теневых стандартных стыков пола, стен, потолка и окон	
	Прилагаемые документы	
	Нет	

Ведомость рабочих чертежей основного комплекта АИ1


Лист	Наименование	Примечание
1	Общие данные	Изм.1 (Зам.); Изм.2 (Зам.)
2	План напольных покрытий -1 этажа.	Изм.1 (Зам.); Изм.2 (Зам.)
3	План напольных покрытий 1 этажа.	Изм.1 (Зам.); Изм.2 (Зам.)
4	План напольных покрытий 2 этажа.	Изм.1 (Зам.); Изм.2 (Зам.)
5	План напольных покрытий типового этажа.	Изм.1 (Нов.); Изм.2 (Зам.)
6	План потолков с расстановкой светильников -1 этажа.	Изм.1 (Зам.); Изм.2 (Зам.)
7	План потолков с расстановкой светильников 1 этажа.	Изм.1 (Зам.); Изм.2 (Зам.)
8	План потолков с расстановкой светильников 2 этажа.	Изм.1 (Зам.); Изм.2 (Зам.)
9	План потолков с расстановкой светильников типового этажа.	Изм.1 (Нов.); Изм.2 (Зам.)
10	План финишной отделки стен -1 этажа.	Изм.1 (Зам.); Изм.2 (Зам.)
11	План финишной отделки стен 1 этажа.	Изм.1 (Зам.); Изм.2 (Зам.)
12	План финишной отделки стен 2 этажа.	Изм.1 (Зам.); Изм.2 (Зам.)
13	План финишной отделки стен типового этажа.	Изм.1 (Нов.); Изм.2 (Зам.)
14	Развертки стен помещений МОП. 1 этаж (Начало)	Изм.1 (Зам.); Изм.2 (Зам.)
15	Развертки стен помещений МОП. 1 этаж (Продолжение)	Изм.1 (Зам.); Изм.2 (Зам.)
16	Развертки стен помещений МОП. 1 этаж (Конец)	Изм.1 (Зам.); Изм.2 (Зам.)
17	Развертки стен помещений МОП. Типовой этаж (Начало)	Изм.1 (Зам.); Изм.2 (Зам.)
18	Развертки стен помещений МОП. Типовой этаж (Конец)	Изм.1 (Зам.); Изм.2 (Зам.)
19	Узлы и детали. Сечение по тамбуру. Узел устройства почтовых ящиков	Изм.1 (Нов.); Изм.2 (Зам.)
20	Узлы и детали. Межквартирный коридор 2-го и типового этажей.	Изм.1 (Зам.); Изм.2 (Зам.)
21	Узлы и детали. МОП. Декоративные профили и зеркала, лифтовые порталы	Изм.1 (Зам.); Изм.2 (Зам.)
22	Узлы и детали. Поддон и раковины в "лапомойке". Лавочки. Радиатор отоп	Изм.1 (Зам.); Изм.2 (Зам.)
23	Отделка лестничной клетки	Изм.1 (Зам.); Изм.2 (Зам.)
24	Узлы и детали. Навигация, пиктограммы МОП	Изм.1 (Нов.); Изм.2 (Зам.)

Общие указания

1. Комплект рабочей документации выполнен на основании утвержденной проектной документации «Жилой дом с приспособлением подземной автостоянки под защитное сооружение гражданской обороны – «укрытие» (зсго) с инженерными сетями и благоустройством территории по адресу: г. Москва, Внутригородское муниципальное образование Измайлово, Сиреневый бульвар, земельный участок 4/9 (участок 6.1) , договора на выполнение проектных работ №94-0421-ОК-1/Н от 01.07.2021 г и в соответствии с техническим заданием Заказчика, положительного заключения Государственной экспертизы ГАУ "МОСГОСЭКСПЕРТИЗА"
2. За относительную отм. 0,000 принята абсолютная отметка 141,7 м;
3. Эксплуатационные требования, предъявляемые к проектируемому зданию:
   Уровень ответственности – II нормальный (в соответствии с ч.1 ст.4 Федерального закона от 30 декабря 2009 года № 384-ФЗ «Технический регламент о безопасности зданий и сооружений»);
   Степень огнестойкости – I;
   Класс конструктивной пожарной опасности – С0;
   Класс пожарной опасности строительных конструкций – К0;
   Класс функциональной пожарной опасности:
   Ф1.3 – многоквартирные жилые дома.
4. Общие указания читать со всеми листами данного комплекта. Все листы комплекта смотреть совместно.
5. Данным комплектом чертежей предусмотрены решения по чистовой отделке: раскладка плитки, подбор краски и пр. Решения по черновым материалам отделки, конструкциям полов и пр. указаны в разделе АР0, АР1.1., АР1.2, АР2.2.
6. Все применяемые материалы, оборудование и комплектующие должны иметь соответствующие сертификаты качества и противопожарные сертификаты, представляемые фирмами – поставщиками.
7. На все работы, которые влияют на безопасность здания и которые невозможно визуально оценить после завершения строительства необходимо составлять акты освидетельствования скрытых работ.
8. Стены, перегородки и проемы выполнять в соответствии с кладочными планами раздела АР0, АР1.1, АР2.1
9. В проекте учтено расположение и количество инженерного оборудования на основании проектов инженерных систем, предоставленных Заказчиком.
10. Проектом уточняется расположение инженерного оборудование с соблюдением соосности между собой и с привязкой к отделочному материалу. Привязки инженерного оборудования выданы в качестве задания смежным разделам. Точные привязки инженерного оборудования см. в соответствующих разделах.
11. Управление основным и аварийным освещением, распределение групп освещения – см. проект ЭОМ1, ЭОМ3
12. Класс пожарной опасности отделочных материалов не более указанного в разделе "Пожарные мероприятия". На путях эвакуации людей применены декоративно-отделочные, облицовочные материалы и покрытия полов класса пожарной опасности не более:
    НГ – для стен и потолков лифтовых холлов, вестибюлей, лестничных клеток;
    Г1, В1, Д2, Т2 – для стен и потолков общих холлов, коридоров;
    В2, Д3, Т2, РП2 – для покрытия полов лифтовых холлов, вестибюлей, лестничных клеток, общих холлов, коридоров.
13. Узлы и детали, включенные в проект АИ, являются заданием на разработку узлов для компаний – исполнителей работ.
14. При заказе дверей, технических и скрытых люков, декоративных элементов, профилей, решеток все размеры и расположение требуется уточнить по замерам, после монтажа инженерных систем и оборудования. Ответственность за несоответствие заказных изделий фактическим габаритам помещений целиком лежит на подрядчиках.
15. Типы дверей, скрытых люков принимать в соответствии с разеделом АР1.3
16. Привязки отверстий в МОП на всех этажах смотри разделы АР0, АР1.1, АР2.1; монтаж решеток, ПК и лючков выполнять в соответствии с разделами АР, ВК, ОВ. Марки оборудования уточнять в соответствующих инженерных комплектах.
17. Допускается применение аналогичных финишных отделочных материалов российского производства, с согласованием автором-проекта.
18. В проекте даны элементы навигации с общими габаритам и привязками без детализации. Подрядчик по нанесению навигации перед выполнением работ запрашивает у Заказчика руководство по нанесению навигации, данный проект и макеты шрифтов и пиктограмм в электронном формате. Номера квартир для навигации "Сетка квартир", "Интервал квартир", "Номер секции" выдается производителю дополнительно в соответвии с номером секции/корпуса
19. Условные обозначения указаны на листах основного комплекта рабочих чертежей.
20. Планы смотреть совместно с развертками стен и планами инженерных коммуникаций.
21. Все размеры даны в миллиметрах.
22. Высотные отметки даны от уровня чистого пола этажа.
23. Размеры отмеченные (*) даны ориентировочно и могут быть откорректированы по месту с учетом утверждения авторского надзора

						94-0421-ОК-1/Н-6.2-1-1-АИ1	
2	–	Изм.	18-25		11.12.25	Жилой дом с приспособлением подземной автостоянки под защитное сооружение гражданской обороны – «укрытие» (ЗСГО) с инженерными сетям и благоустройством территории по адресу: г. Москва, Внутригородское муниципальное образование Измайлово, Сиреневый бульвар, земельный участок 4/9 (участок 6.2)	
1	–	Зам.	17-25		09.10.25		
Изм.	Кол.уч.	Лист	№Док.	Подп.	Дата		
Разработал		Лёнина А.			03.09.25	Архитектурные интерьеры. Места общего пользования (МОП). Отделочные чертежи. Корпус 1.	Стадия: Р; Лист: 1; Листов: 24
Проверил		Михайлов М.			03.09.25		
Нач.контроль		Петровций А.			03.09.25		
ГАП		Михайлов М.			03.09.25		
						Общие данные	ООО "ФОРМАЦИА"

План напольных покрытий -1 этажа
М. 1:50

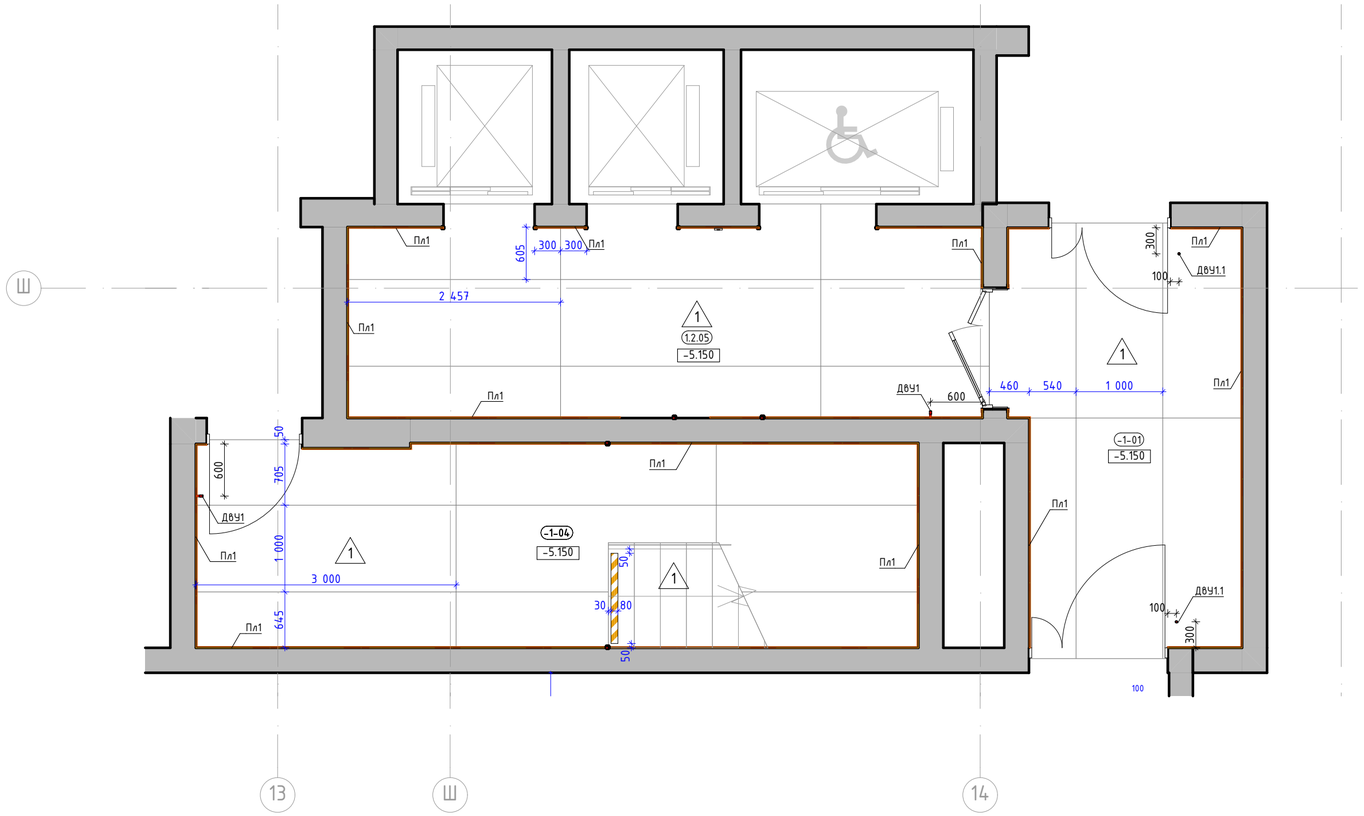

Номер пом.	Наименование	Площадь м.кв.
-1-01	Тамбур шлюз	
-1-03	Лифтовый холл	
-1-04	Лестничная клетка	

Условные обозначения:

-1-32 — Номер помещения в соответствии с разделом АР

-7.090 — Отметка уровня чистого пола

1 — Крупноформатный керамогранит Чеппо ди Грей 100х300х0,6см, SL 1228G0001R6, с укладкой на эластичный клей на цементной основе ULTRALITE S2 BIANCO

Пл1 — Плинтус 100(h)мм вырезан из керамогранита Чеппо ди Грей 100х300х0,6см, SL 1228G0001R6, с укладкой на эластичный клей на цементной основе ULTRALITE S2 BIANCO, с алюминиевым теневым профилем сверху ТИП6.1АНОД-30мм, RAL9005

ДВУ1.1 — Дверной упор с установкой на пол. Apecs, арт.DS-0009-INOX, h45мм, нержавеющая сталь, серый/серебристый

ДВУ1 — Дверной упор с установкой на стену. Apecs, арт.DS-0009-INOX, h85мм, нержавеющая сталь, серый/серебристый

Лента контрастная, ж, 100 мм.

Решетка в полу, см. раздел "АР", RAL7035

1. Данный лист смотреть со всеми листами комплекта
2. Устройство полов выполнять по проекту АР0.
3. Устройство полов производить после прокладки всех инженерных сетей и установки лифта.
4. Напольное покрытие укладывать после монтажа внутренних витражных конструкций.
5. Швы раскладки крупногабаритной плитки применить не менее 2 мм. Клей наносить на основание t-6мм и на плитку t-4мм. Направление нанесения клея по короткой стороне плитки в одном направлении на основании и на плитке. При укладке применить систему "Стрингер"
6. Стыковку плитки в разных помещениях без дверных порогов производить под полотном двери.
7. Укладку напольной плитки производить с учетом технического руководства от производителя.
8. Во входных тамбурах выполнить приямки с облицовкой керамогранитом для грязезащитного покрытия - см. листы "Узлы и детали. Сечение по тамбуру"
9. По периметру укладки керамогранита в соответствии с планом применить плинтус (тип Пл1) из напольной плитки длиной 3000мм, высотой 100мм с укладкой по верху него теневого профиля ТИП6.1АНОД, см. узлы. Плинтус монтировать заподлицо с финишной отделкой стен на клеевой состав после проведения работ по отделке пола, следить за совпадением горизонтальных и вертикальных швов керамогранита. Допускается использовать обрезки от плитки укладываемой на пол с учетом расположения заводского края плитки в месте примыкания с профилем ТИП6.1. На внешних углах стыковать плинтус и теневой профиль ТИП6.1АНОД под 45 градусов, с использованием углового профиля УП1.
10. Обеспечить аккуратные стыки напольного покрытия со стояками и трубами отопления.
11. Размеры грязезащитных решеток уточнить по замерам после завершения отделочных работ.
12. Данный чертеж смотреть совместно с листами инженерного проекта.
13. Конструктивный состав пола с грязезащитным покрытием см. АР0.
14. Объемы материалов напольных покрытий и плинтусов см. раздел АР0.
15. Отделка ступеней в лестничных клетках до 2-го этажа выполняется из керамогранита. Угол стыковки керамогранита на проступи и подступенке выполнить подрезкой плитки под 45 градусов.

					94-0421-ОК-1/Н-6.2-1-1-АИ1
2	-	Изм.	18-25		11.12.25
1	-	Зам.	17-25		09.10.25
Изм.	Кол.уч.	Лист	№Док.	Подп.	Дата
Разработал		Лёнина А.			03.09.25
Проверил		Михайлов М.			03.09.25
Нач.контроль		Петровций А.			03.09.25

Жилой дом с приспособлением подземной автостоянки под защитное сооружение гражданской обороны - «укрытие» (ЗСГО) с инженерными сетями и благоустройством территории по адресу: г. Москва, Внутригородское муниципальное образование Измайлово, Сиреневый бульвар, земельный участок 4/9 (участок 6.2)


Архитектурные интерьеры. Места общего пользования (МОП). Отделочные чертежи. Корпус 1.

Стадия	Лист	Листов
Р	2	

План напольных покрытий -1 этажа.

ООО "ФОРМАЦИА"

План напольных покрытий 1 этажа
М. 1:50

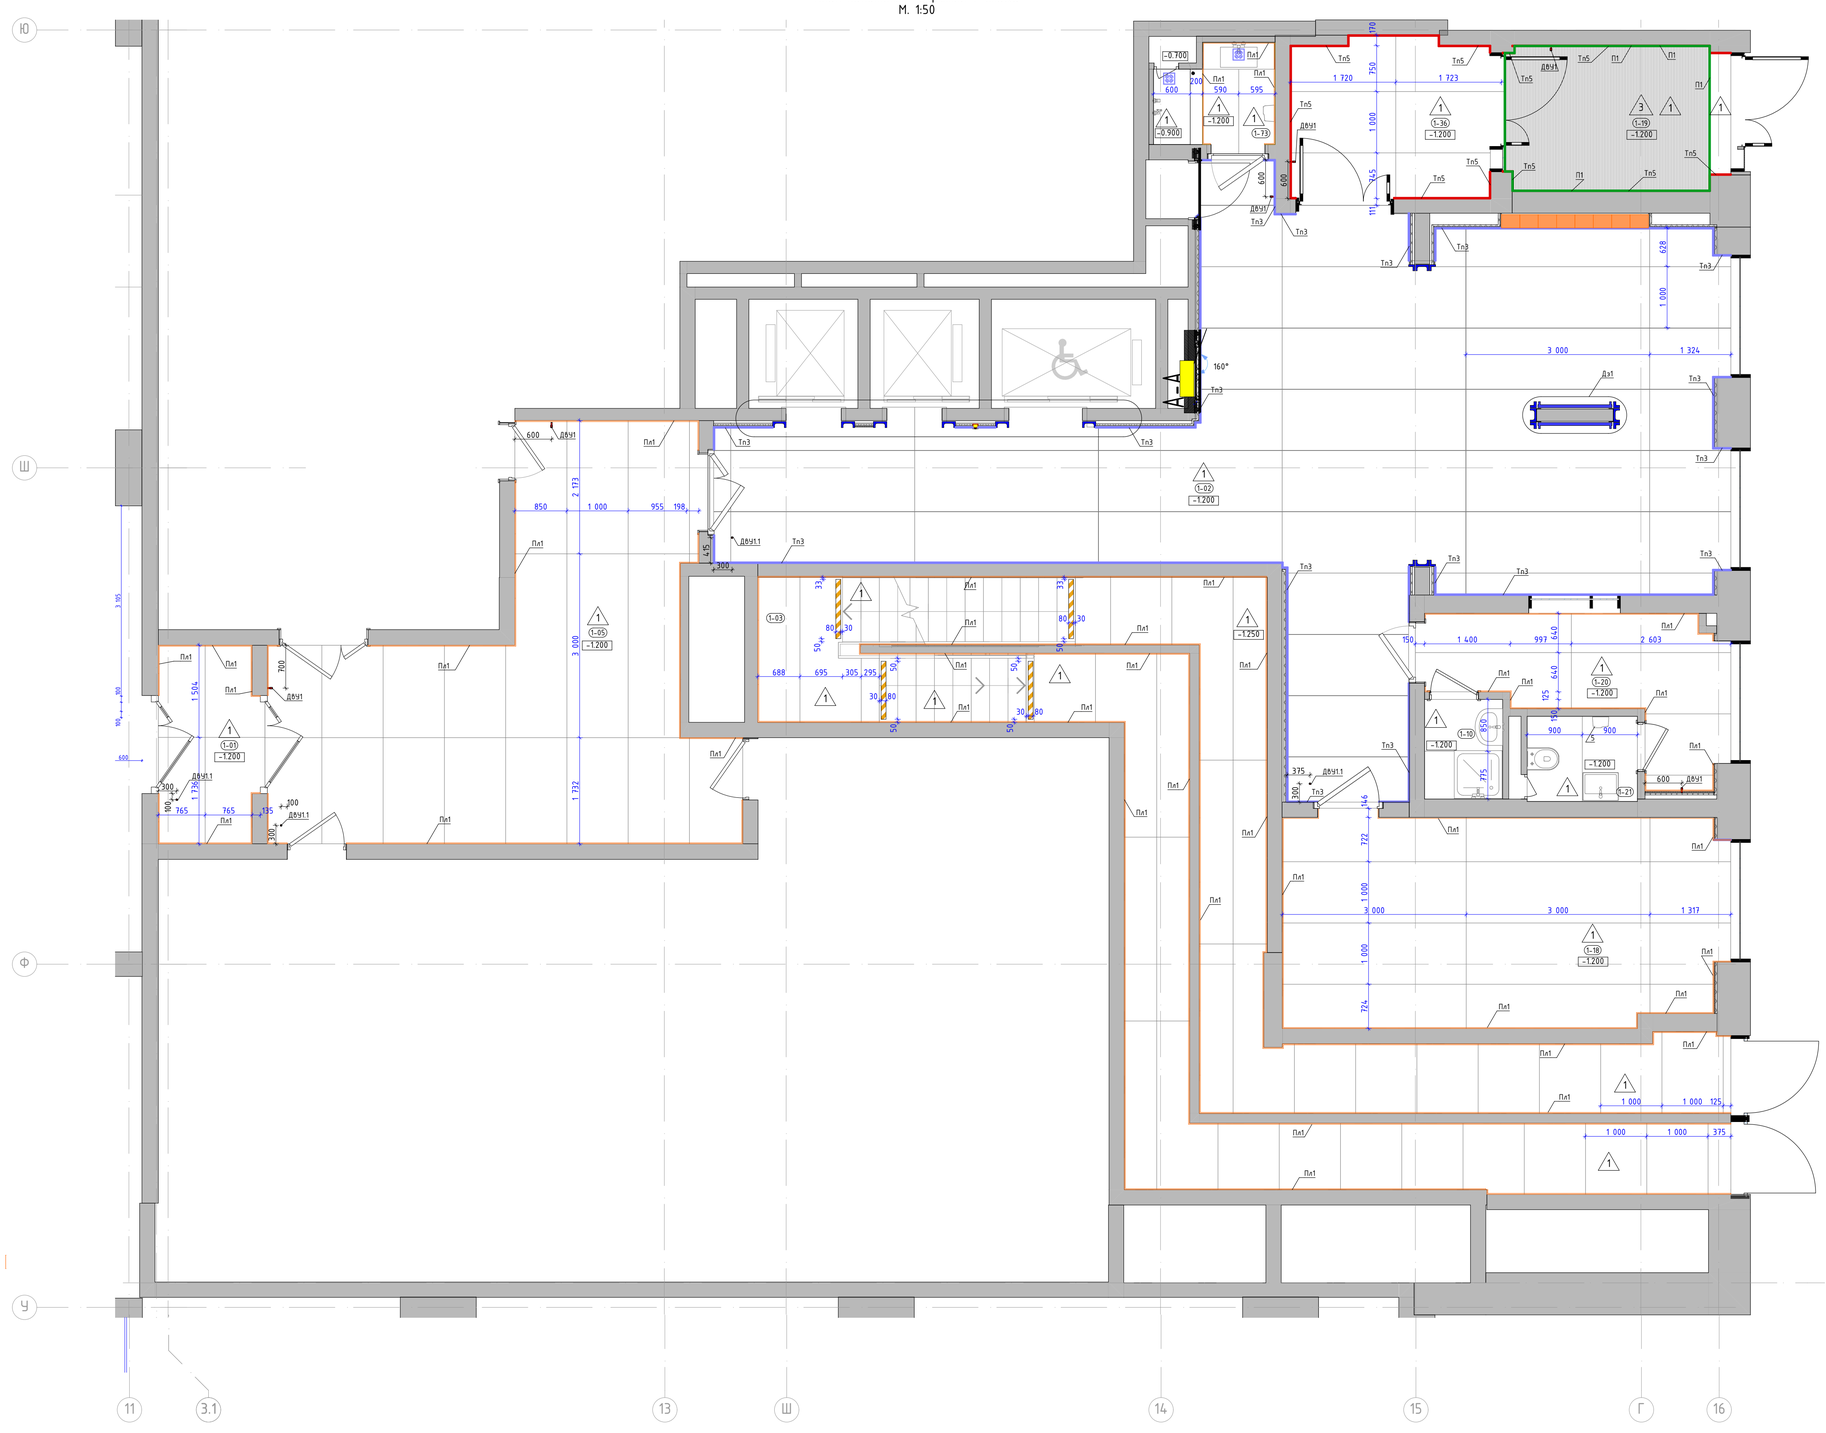

Номер пом.	Наименование	Площадь м.кв.
1-01	Тамбур-шлюз	
1-02	Вестибюль	
1-03	Лестничная клетка Н2 №1	
1-05	Тамбур-шлюз	
1-10	ПУИ	
1-18	Колясочная	
1-19	Тамбур 1	
1-20	Консьерж	
1-21	С\У	
1-36	Тамбур 2	
1-73	Лаломойка	

Условные обозначения:

- (2.01) — Номер помещения в соответствии с разделом АР
- 5.350 — Отметка уровня чистого пола
- 1 — Крупноформатный керамогранит Чеппо ди Грей 100х300х0,6см, SL 1228G0001R6, с укладкой на эластичный клей на цементной основе ULTRALITE S2 BIANCO
- 3 — Грязезащитная решетка. СИТИ слим арт. Л11106, щетка 30мм, Скребок 10мм, Резина 30мм, 3-х зубчатый скребок, цв. оттенки черного/темно-серый.
- Пл1 — Плинтус 100(h)мм вырезан из керамогранита Чеппо ди Грей 100х300х0,6см, SL 1228G0001R6, с укладкой на эластичный клей на цементной основе ULTRALITE S2 BIANCO, с алюминиевым теневым профилем сверху ТИП6.1АНОД-30мм, RAL9005
- Тп3 — Алюминиевый теневой профиль ТИП2.1АНОД-10мм, RAL9005
- Тп5 — Алюминиевый теневой профиль ТИП5АНОД-8мм, RAL9005 Теневой профиль устанавливается с разворотом внутрь, см. "Узлы и детали"
- П1 — Алюминиевый уголок 30х30х3мм, 2000-3000(L)мм по периметру грязезборной решетки, RAL9005
- Дв1.1 — Дверной упор с установкой на пол. Apecs, арт.DS-0009-INOX, h45мм, нержавеющая сталь, серый/серебристый
- Дв1 — Дверной упор с установкой на стену. Apecs, арт.DS-0009-INOX, h85мм, нержавеющая сталь, серый/серебристый
- Лента контрастная, ж, 100 мм.
- Трап с надставным элементом с подрамником из нержавеющей стали 132х132 мм и вкладышем 112х112 мм для вклеивания керамогранитной плитки, см. совместно с разделом "ВК"


1. Данный лист смотреть со всеми листами комплекта.
2. Устройство полов выполнять по проекту АР1.1.
3. Устройство полов производить после прокладки всех инженерных сетей и установки лифта.
4. Напольное покрытие укладывать после монтажа внутренних выгражных конструкций.
5. Швы раскладки крупногабаритной плитки применить не менее 2 мм. Клей наносить на основание 1-6мм и на плитку 1-4мм. Направление нанесения клея по коротакой стороне плитки в одном направлении на основании и на плитке. При укладке применить систему "Стрингер".
6. Стыковку плитки в разных помещениях без дверных порогов производить под полотном двери.
7. Укладку напольной плитки производить с учетом технического руководства от производителя.
8. Во входных тамбурах выполнить приямки с облицовкой керамогранитом для грязезащитного покрытия - см. лист "Узлы и детали. Сечение по тамбуру".
9. По периметру укладки керамогранита в соответствии с планом применить плинтус (тип Пл1) из напольной плитки, длиной 3000мм, высотой 100мм с укладкой по верху него теневого профиля ТИП6.1АНОД - см. лист "Узлы и детали. Межквартирный коридор 2-го и типового этажа". Плинтус монтировать заподлицо с финишной отделкой стен на клеевой состав после проведения работ по отделке пола. Следить за совпадением горизонтальных и вертикальных швов керамогранита. Допускается использовать обрезки от плитки укладываемой на пол с учетом расположения заводского края плитки в месте примыкания с профилем ТИП6.1. На внешних углах стыковать плинтус и теневой профиль 1ИП6.1АНОД под 45 градусов, с использованием углового профиля 1П1.
10. Обеспечить аккуратные стыки напольного покрытия со стояками и трубами отопления.
11. Размеры грязезащитных решеток уточнить по замерам после заверщения отделочных работ.
12. Данный чертеж смотреть совместно с листами инженерного проекта.
13. Конструктивный состав пола с грязезащитным покрытием см. АР1.1.
14. Объемы материалов напольных покрытий и плинтусов см. раздел АР1.1.
15. Отделка ступеней на лестничных клетках до 2-го этажа выполняется из керамогранита. Угол стыковки керамогранита на проступи и подступенке выполнить подрезкой плитки под 45 градусов.
16. Пороги в помещениях: с/у, лаломойка, ПУИ, выполняется стационарными в составе дверного блока без понижения уровня пола относительно смежного помещения. Пороги выполняются из неблагоемких материалов. Узлы дверных порогов в данных помещениях см. раздел АР1.1.
17. Пороги между тамбурами и смежными помещениями выполнены выпадающими. Порог между тамбуром и улицей выполнен стационарным в составе двери витража, высотой не более 14мм. Узлы порогов в данных помещениях см. раздел АР1.1

						94-0421-ОК-1/Н-6.2-1-1-АИ1
2	-	Изм.	18-25		11.12.25	"Жилой дом с приспособлением подземной автостоянки под защитное сооружение гражданской обороны - "укрытие" (ЗГО) с инженерными сетями и благоустройством территории по адресу: г. Москва, Внутригородское муниципальное образование Измайлово, Сиреневый бульвар, земельный участок 4/9 (участок 6.2)"
1	-	Зам.	17-25		09.10.25	
Изм.	Кол.уч.	Лист	№док.	Подп.	Дата	
Разработал	Ленина А.				03.09.25	Архитектурные интерьеры. Места общего пользования (МОП). Отделочные чертежи. Корпус 1.
Проверил	Михайлов М.				03.09.25	
Нач.контроль	Петровский А.				03.09.25	
						План напольных покрытий 1 этажа.

Стадия	Лист	Листов
Р	3	

ООО "ФОРМАЦИА"

План напольных покрытий 2 этажа
М. 1:50

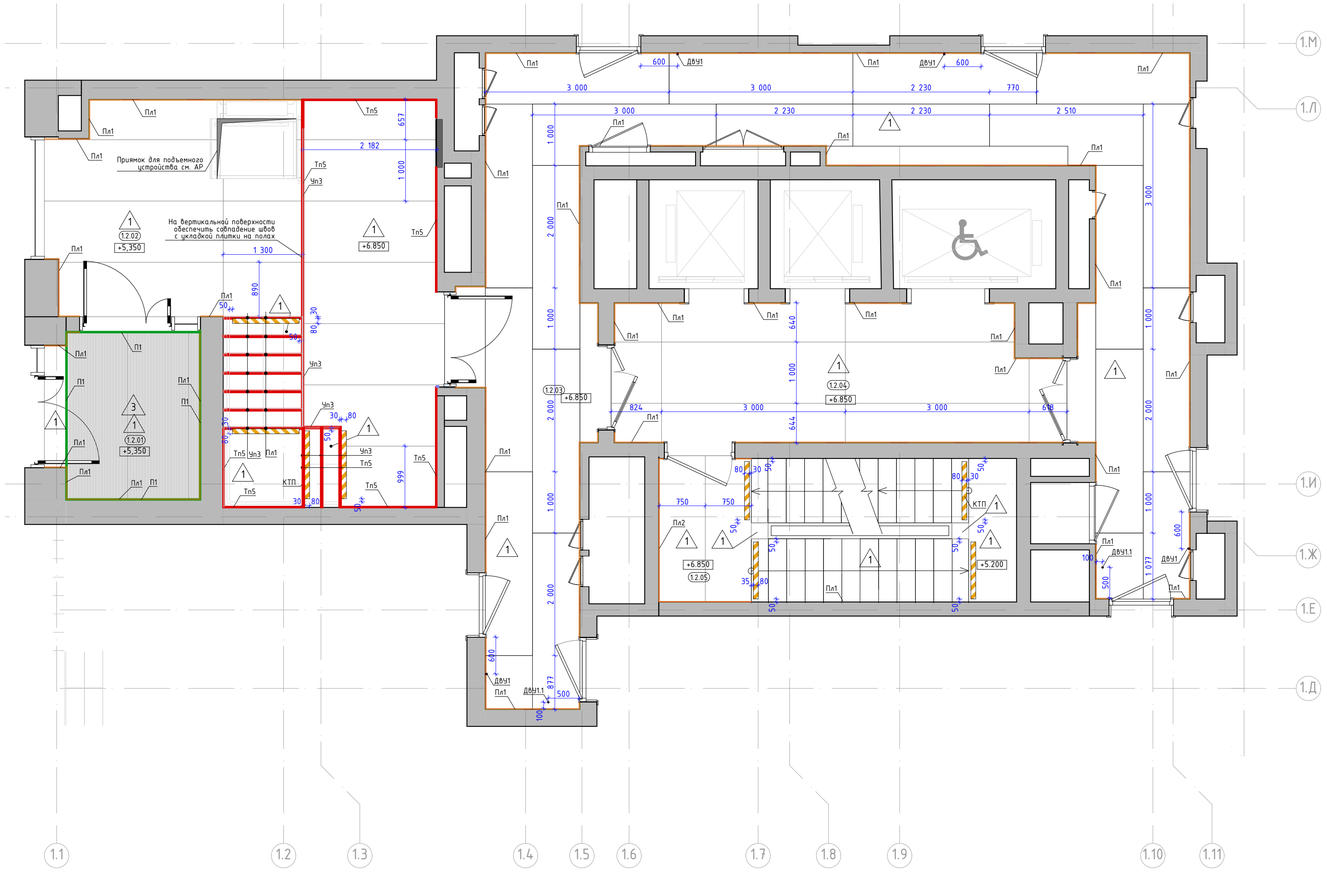

Номер пом.	Наименование	Площадь м.кв.
1.2.01	Тамбур МОП 1	
1.2.02	Тамбур МОП 2	
1.2.03	Коридор	
1.2.03	Коридор	
1.2.04	Лифтовый холл	
1.2.04	Лифтовый холл	
1.2.05	Лестничная клетка	
1.2.05	Лестничная клетка	

Условные обозначения:

- 2.01 — Номер помещения в соответствии с разделом АР
- 5.350 — Отметка уровня чистого пола
- 1 — Крупноформатный керамогранит Чеппо ди Грей 100х300х0,6см, SL 1228G0001R6, с укладкой на эластичный клей на цементной основе ULTRALITE S2 BIANCO
- 3 — Грязезащитная решетка. СИТИ слим арт. Л111106, щетка 30мм, Скребок 10мм, Резина 30мм, 3-х зубчатый скребок, цв. оттенки черного/темно-серый.
- Пл1 — Плинтус 100(h)мм вырезан из керамогранита Чеппо ди Грей 100х300х0,6см, SL 1228G0001R6, с укладкой на эластичный клей на цементной основе ULTRALITE S2 BIANCO, с алюминиевым теневым профилем сверху ТИП6.1АНОД-30мм, RAL9005
- Тп5 — Алюминиевый теневой профиль ТИП5АНОД-8мм, RAL9005 Теневой профиль устанавливается с разворотом внутрь, см. "Узлы и детали"
- П1 — Алюминиевый уголок 30х30х3мм, 2000-3000(L)мм по периметру грязезащитной решетки, RAL9005
- Пл3 — Плинтус 134(h)мм вырезан из керамогранита Чеппо ди Грей 100х300х0,6см, SL 1228G0001R6, с укладкой на эластичный клей на цементной основе ULTRALITE S2 BIANCO, с алюминиевым теневым профилем сверху ТИП6АНОД-15мм, RAL9005. Применяется в тамбурах второго этажа. Высота плинтуса вместе с профилем по равняется высоте ступени.
- ДВУ1.1 — Дверной упор с установкой на пол. Apecs, арт.DS-0009-INOX, h45мм, нержавеющая сталь, серый/серебристый
- ДВУ1 — Дверной упор с установкой на стену. Apecs, арт.DS-0009-INOX, h85мм, нержавеющая сталь, серый/серебристый
- Лента контрастная, ж, 100 мм.
- Уп3 — Y-образный профиль из алюминия (мерседес) для наружных углов из плитки. Цвет серебро матовое, l-2,7м

1. Данный лист смотреть со всеми листами комплекта.
2. Устройство полов выполнять по проекту АР2.2.
3. Устройство полов производить после прокладки всех инженерных сетей и установки лифта.
4. Напольное покрытие укладывать после монтажа внутренних витражных конструкций.
5. Швы раскладки крупногабаритной плитки применять не менее 2 мм. Клей наносить на основание 1-6мм и на плитку 1-4мм. Направление нанесения клея по короткой стороне плитки в одном направлении на основании и на плитке. При укладке применять систему "Стрелочер"
6. Стыковку плитки в разных помещениях без дверных порогов производить под полотном двери.
7. Укладку напольной плитки производить с учетом технического руководства от производителя.
8. Во входных тамбурах выполнить приямки с облицовкой керамогранитом для грязезащитного покрытия - см. листы "Узлы и детали. Сечение по тамбуру"
9. По периметру укладки керамогранита в соответствии с планом применить плинтус (тип Пл1) из напольной плитки, длиной 3000мм, высотой 100мм с укладкой по верху него теневого профиля ТИП6.1АНОД - см. лист "Узлы и детали. Межквартирный коридор 2-го и типового этажа". Плинтус монтировать заподлицо с финишной отделкой стен на клеевой состав после проведения работ по отделке пола. Следить за совпадением горизонтальных и вертикальных швов керамогранита на полу и на стене. Допускается использовать обрезки от плитки укладываемой на пол с учетом расположения забойского края плитки в месте примыкания с профилем ТИП6.1. На внешних углах стыковать плинтус и теневой профиль ТИП6.1АНОД под 45 градусов, с использованием углового профиля ЧП1.
10. Обеспечить аккуратные стыки напольного покрытия со стояками и трубами отопления.
11. Размеры грязезащитных решеток уточнить по замерам после завершения отделочных работ.
12. Данный чертеж смотреть совместно с листами инженерного проекта.
13. Конструктивный состав пола с грязезащитным покрытием см. АР2.2.
14. Объемы материалов напольных покрытий и плинтусов см. раздел АР2.2.
15. Отделка ступеней на лестничных клетках до 2-го этажа выполняется из керамогранита. Угол стыковки керамогранита на проступи и подступенке выполнить подрезкой плитки под 45градусов.
16. Пороги между тамбурами и смежными помещениями выполнены выпадающими. Порог между тамбуром и улицей выполнен стационарным в составе двери витража, высотой не более 14мм. Узлы порогов в данных помещениях см. раздел АР1.1

2	-	Изм.	18-25		11.12.25
1	-	Зам.	17-25		09.10.25
Изм.	Колич.	Лист	№Док.	Подп.	Дата
Разработал		Ленина А.			03.09.25
Проверил		Михайлов М.			03.09.25
Нач.контроль		Петровский А.			03.09.25

94-0421-ОК-1/Н-6.2-1-1-АИ1

"Жилой дом с приспособлением подземной автостоянки под защитное сооружение гражданской обороны - "цокольная" ЖСГО с инженерными сетями и благоустройством территории по адресу г. Москва, внутригородское муниципальное образование Измайлово, Сиреневый бульвар, земельный участок 4/9 (участок 6.2)"


Архитектурные интерьеры. Места общего пользования (МОП). Отделочные чертежи. Корпус 1.

Стадия	Лист	Листов
Р	4	

План напольных покрытий 2 этажа.

ООО "ФОРМАЦИА"

План напольных покрытий типового этажа
М. 1:50

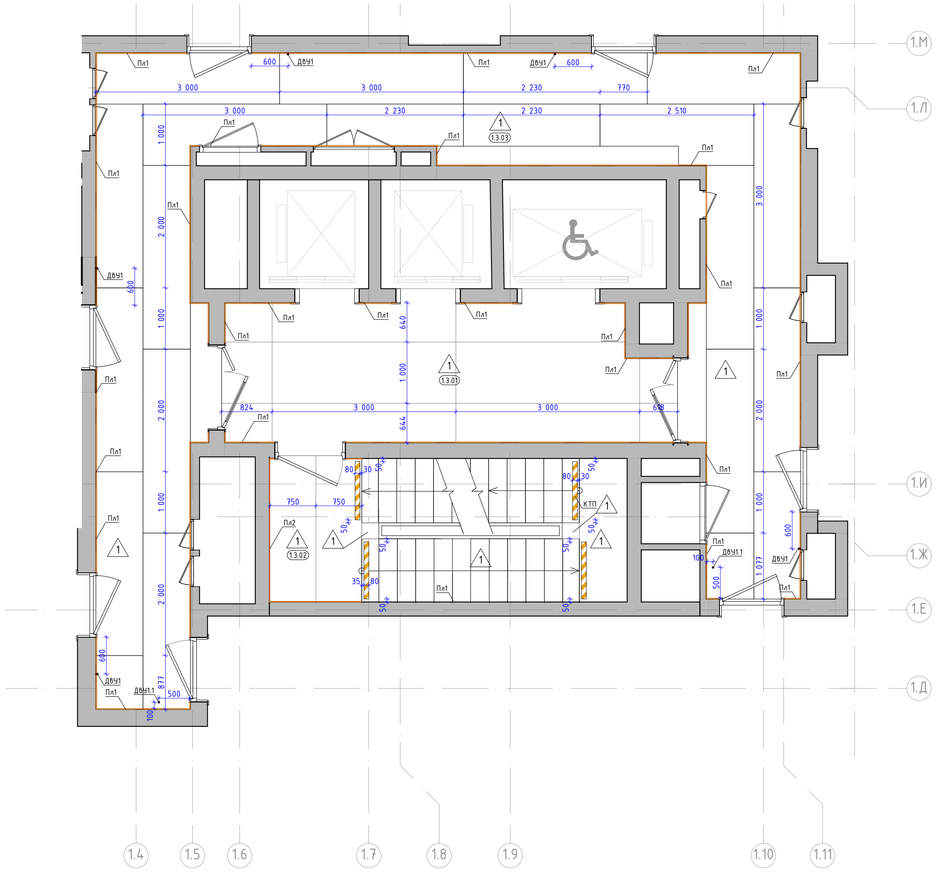

Номер пом.	Наименование	Площадь м.кв.
1.3.01	Лифтовый холл	
1.3.01	Лифтовый холл	
1.3.02	Лестничная клетка	
1.3.02	Лестничная клетка	
1.3.03	Межквартирный коридор	

Условные обозначения:

2.01 — Номер помещения в соответствии с разделом АР

5.350 — Отметка уровня чистого пола

1 — Крупноформатный керамогранит Чеппо ди Грей 100х300х0,6см, SL 1228G0001R6, с укладкой на эластичный клей на цементной основе ULTRALITE S2 BIANCO

3 — Грязезащитная решетка. СИТИ слим арт. Л111106, щетка 30мм, Скребок 10мм, Резина 30мм, 3-х зубчатый скребок, цв. оттенки черного/темно-серый.

Пл1 — Плинтус 100(h)мм вырезан из керамогранита Чеппо ди Грей 100х300х0,6см, SL 1228G0001R6, с укладкой на эластичный клей на цементной основе ULTRALITE S2 BIANCO, с алюминиевым теневым профилем сверху ТИП6.1АНОД-30мм, RAL9005

тп5 — Алюминиевый теневой профиль ТИП5АНОД-8мм, RAL9005 Теневой профиль устанавливается с разворотом внутрь, см. "Узлы и детали"

П1 — Алюминиевый уголок 30х30х3мм, 2000-3000(L)мм по периметру грязезащитной решетки, RAL9005

Пл3 — Плинтус 134(h)мм вырезан из керамогранита Чеппо ди Грей 100х300х0,6см, SL 1228G0001R6, с укладкой на эластичный клей на цементной основе ULTRALITE S2 BIANCO, с алюминиевым теневым профилем сверху ТИП6АНОД-15мм, RAL9005. Применяется в тамбурах второго этажа. Высота плинтуса вместе с профилем по равняется высоте ступени.

ДВ1.1 — Дверной упор с установкой на пол. Apecs, арт.DS-0009-INOX, h45мм, нержавеющая сталь, серый/серебристый

ДВ1 — Дверной упор с установкой на стену. Apecs, арт.DS-0009-INOX, h85мм, нержавеющая сталь, серый/серебристый

Лента контрастная, ж, 100 мм.

Уп3 — Y-образный профиль из алюминия (мерседес) для наружных углов из плитки. Цвет серебро матовое, l-2,7м

1. Данный лист смотреть со всеми листами комплекта.
2. Устройство полов выполнять по проекту АР2.2.
3. Устройство полов производить после прокладки всех инженерных сетей и установки лифта.
4. Напольное покрытие укладывать после монтажа внутренних витражных конструкций.
5. Швы раскладки крупногабаритной плитки применять не менее 2 мм. Клей наносить на основание 1-6мм и на плитку 1-4мм. Направление нанесения клея по короткой стороне плитки в одном направлении на основании и на плитке. При укладке применять систему "Стрэчлер"
6. Стыковку плитки в разных помещениях без дверных порогов производить под полотном двери.
7. Укладку напольной плитки производить с учетом технического руководства от производителя.
8. Во входных тамбурах выполнить приямки с облицовкой керамогранитом для грязезащитного покрытия - см. листы "Узлы и детали. Сечение по тамбуру"
9. По периметру укладки керамогранита в соответствии с планом применить плинтус (тип Пл1) из напольной плитки, длиной 3000мм, высотой 100мм с укладкой по верху него теневого профиля ТИП6.1АНОД - см. лист "Узлы и детали. Межквартирный коридор 2-го и типового этажа". Плинтус монтировать заподлицо с финишной отделкой стен на клеевой состав после проведения работ по отделке пола. Следить за совпадением горизонтальных и вертикальных швов керамогранита на полу и на стене. Допускается использовать обрезки от плитки укладываемой на пол с учетом расположения забойского края плитки в месте примыкания с профилем ТИП6.1. На внешних углах стыковать плинтус и теневой профиль ТИП6.1АНОД под 45 градусов, с использованием углового профиля ЧП1.
10. Обеспечить аккуратные стыки напольного покрытия со стояками и трубами отопления.
11. Размеры грязезащитных решеток уточнить по замерам после завершения отделочных работ.
12. Данный чертеж смотреть совместно с листами инженерного проекта.
13. Конструктивный состав пола с грязезащитным покрытием см. АР2.2.
14. Объемы материалов напольных покрытий и плинтусов см. раздел АР2.2.
15. Отделка ступеней на лестничных клетках до 2-го этажа выполняется из керамогранита. Угол стыковки керамогранита на проступи и подступенке выполнить подрезкой плитки под 45градусов.
16. Пороги между тамбурами и смежными помещениями выполнены выпадающими. Порог между тамбуром и улицей выполнен стационарным в составе двери витража, высотой не более 14мм. Узлы порогов в данных помещениях см. раздел АР1.1

Изм.	Колич.	Лист	№Док.	Подп.	Дата
2	-	Изм.	18-25		11.12.25
1	-	Нов.	17-25		09.10.25

94-0421-ОК-1/Н-6.2-1-1-АИ1

"Жилой дом с приспособлением подземной автостоянки под защитное сооружение гражданской обороны - "цокольная" ЖСГО с инженерными сетями и благоустройством территории по адресу г. Москва, внутригородское муниципальное образование Измайлово, Сиреневый бульвар, земельный участок 4/9 (участок 6.2)"

Разработал	Ленина А.		03.09.25
Проверил	Михайлов М.		03.09.25
Нач.контроль	Петровский А.		03.09.25


Архитектурные интерьеры. Места общего пользования (МОП). Отделочные чертежи. Корпус 1.

Стадия	Лист	Листов
Р	5	

План напольных покрытий типового этажа.

ООО "ФОРМАЦИА"

План потолков с расстановкой светильников и другого оконечного оборудования -1 этажа
М. 1:50

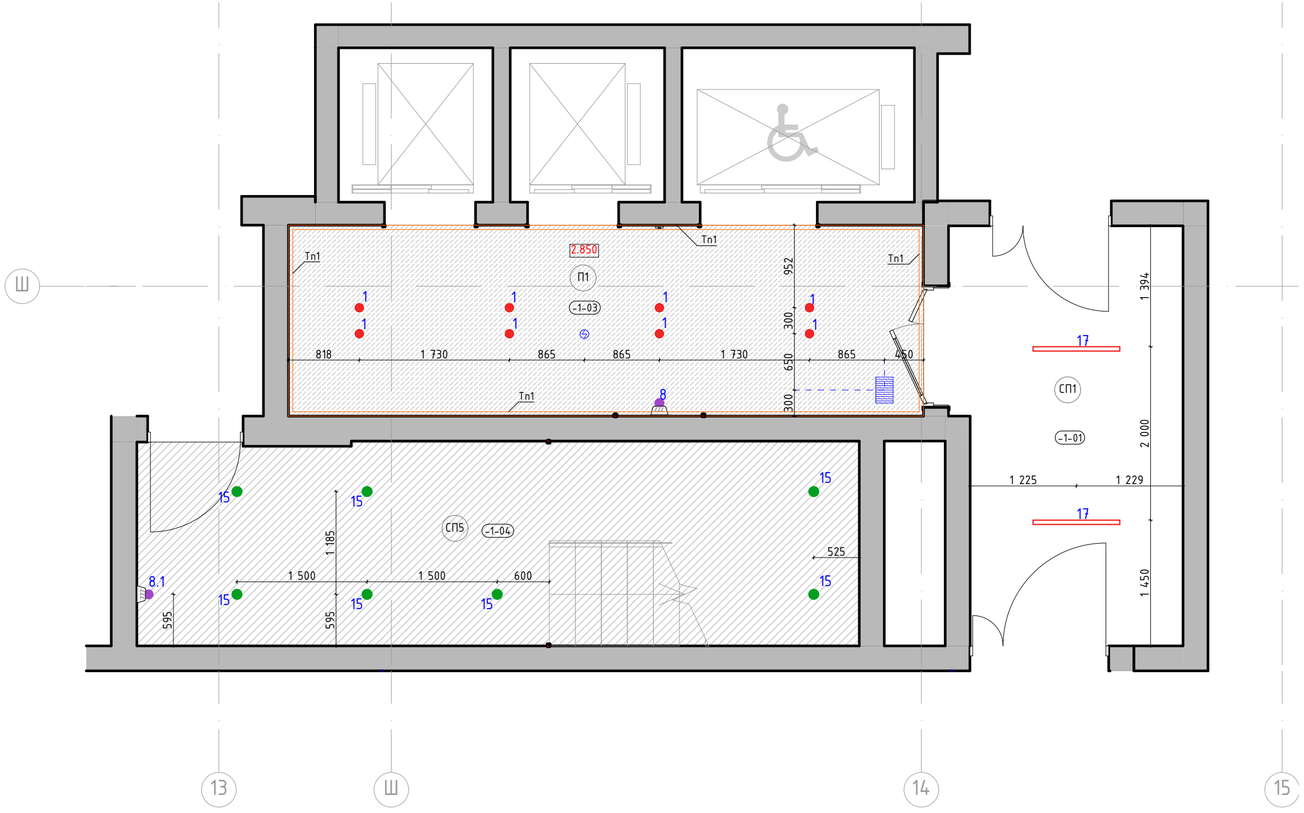

Номер пом.	Наименование	Площадь м.кв.
-1-01	Тамбур шлюз	
-1-03	Лифтовый холл	
-1-04	Лестничная клетка	

Условные обозначения:

1-132 — Номер помещения в соответствии с разделом АР

4.000 — Отметка потолка от уровня чистого пола (высота от пола до потолка)

П1 — - Подвесной потолок поэлементной сборки из плит КНАУФ-Файерборд на двухуровневом металлическом каркасе П232 (2 слоя).
- Окраска в 2 слоя глубокоматовой краской Dulux Bindo НГ, RAL9010

СП5 — Улучшенная окраска потолка глубокоматовой краской Dulux Bindo НГ, RAL7047 (цвет должен соответствовать цвету стен "СП4", необходимо провести натурные наблюдения и согласовать с автором проекта)

СП1 — Улучшенная окраска плиты перекрытия и коммуникаций в 2 слоя Окраска в 2 слоя глубокоматовой краской Dulux Bindo НГ, RAL9005

Тп1 — Алюминиевый теневой профиль ТИП1АНОД-15мм., RAL9005

1 — Светильник светодиодный встроенный, в сборе с блоком питания, поворотный, скрытый "под шпаклевку" потолка. Selecta LED Orbit GIPS, Ф68/85мм, h80мм, 15Вт, 4000К, RAL9010 матовый.

8 — Светильник светодиодный "цилиндр" накладной, поворотный, Selecta LED Top Spot mini Cuistom, Ф30мм, 71(h)мм, узкая линза 10гр, 4000К, RAL9005.

8.1 — Светильник светодиодный "цилиндр" накладной, поворотный, Selecta LED Top Spot mini Cuistom, со встроенным драйвером, Ф40мм, 90(h)мм, узкая линза 10гр, 4000К, RAL9005.

15 — Светильник Selecta LED Top Spot Mounted, 90x150(h)мм, 20Вт, 4000К, линза 60град, RAL9005 мат/
Светильник Selecta LED Top Spot Mounted, 90x150(h)мм, 20Вт, 4000К, линза 60град, RAL9005 мат (с датчиком движения)

17 — Светильник подвесной Selecta Line 37 UGR (9961), 37x37x1070мм, 15Вт, 4000К, линза 50гр, IP44, RAL9005 мат

Извещатель накладной, цв. белый матовый.


1. Данный лист смотреть со всеми листами комплекта
2. Отметки потолков указаны от уровня чистого пола этажа и обозначают высоту от пола до потолка
3. Подвесные потолки монтировать после выполнения потолочных инженерных коммуникаций.
4. Потолки монтировать по технологии фирмы производителя.
5. Данный лист смотреть совместно с листами инженерного проекта.
6. Отверстия в подвесном потолке для встроенных светильников выполнять при наличии светильников на объекте.
7. Все прочие электромонтажные работы выполнять по проекту ЭОМ1.
8. Светильники аварийного освещения см. раздел ЭОМ1.
9. Все характеристики светильников, общее количество, марку, производителя см. раздел ЭОМ1.
10. Объемы материалов потолка см. раздел АР0.

						94-0421-ОК-1/Н-6.2-1-1-АИ1
2	-	Изм.	18-25		11.12.25	Жилой дом с приспособлением подземной автостоянки под защитное сооружение гражданской обороны – «укрытие» (ЗСГО) с инженерными сетям и благоустройством территории по адресу: г. Москва, внутригородское муниципальное образование Измайлово, Сиреневый бульвар, земельный участок 4/9 (участок 6.2)
1	-	Зам.	17-25		09.10.25	
Изм.	Колуч.	Лист	№Док.	Подп.	Дата	
Разработал		Лёнина А.			03.09.25	Архитектурные интерьеры. Места общего пользования (МОП). Отделочные чертежи. Корпус 1.
Проверил		Михайлов М.			03.09.25	
Нач.контроль		Петровций А.			03.09.25	
						План потолков с расстановкой светильников -1 этажа.

Стадия	Лист	Листов
Р	6	

ООО "ФОРМАЦИА"

План потолков с расстановкой светильников и другого оконечного оборудования 1 этажа
М. 1:50

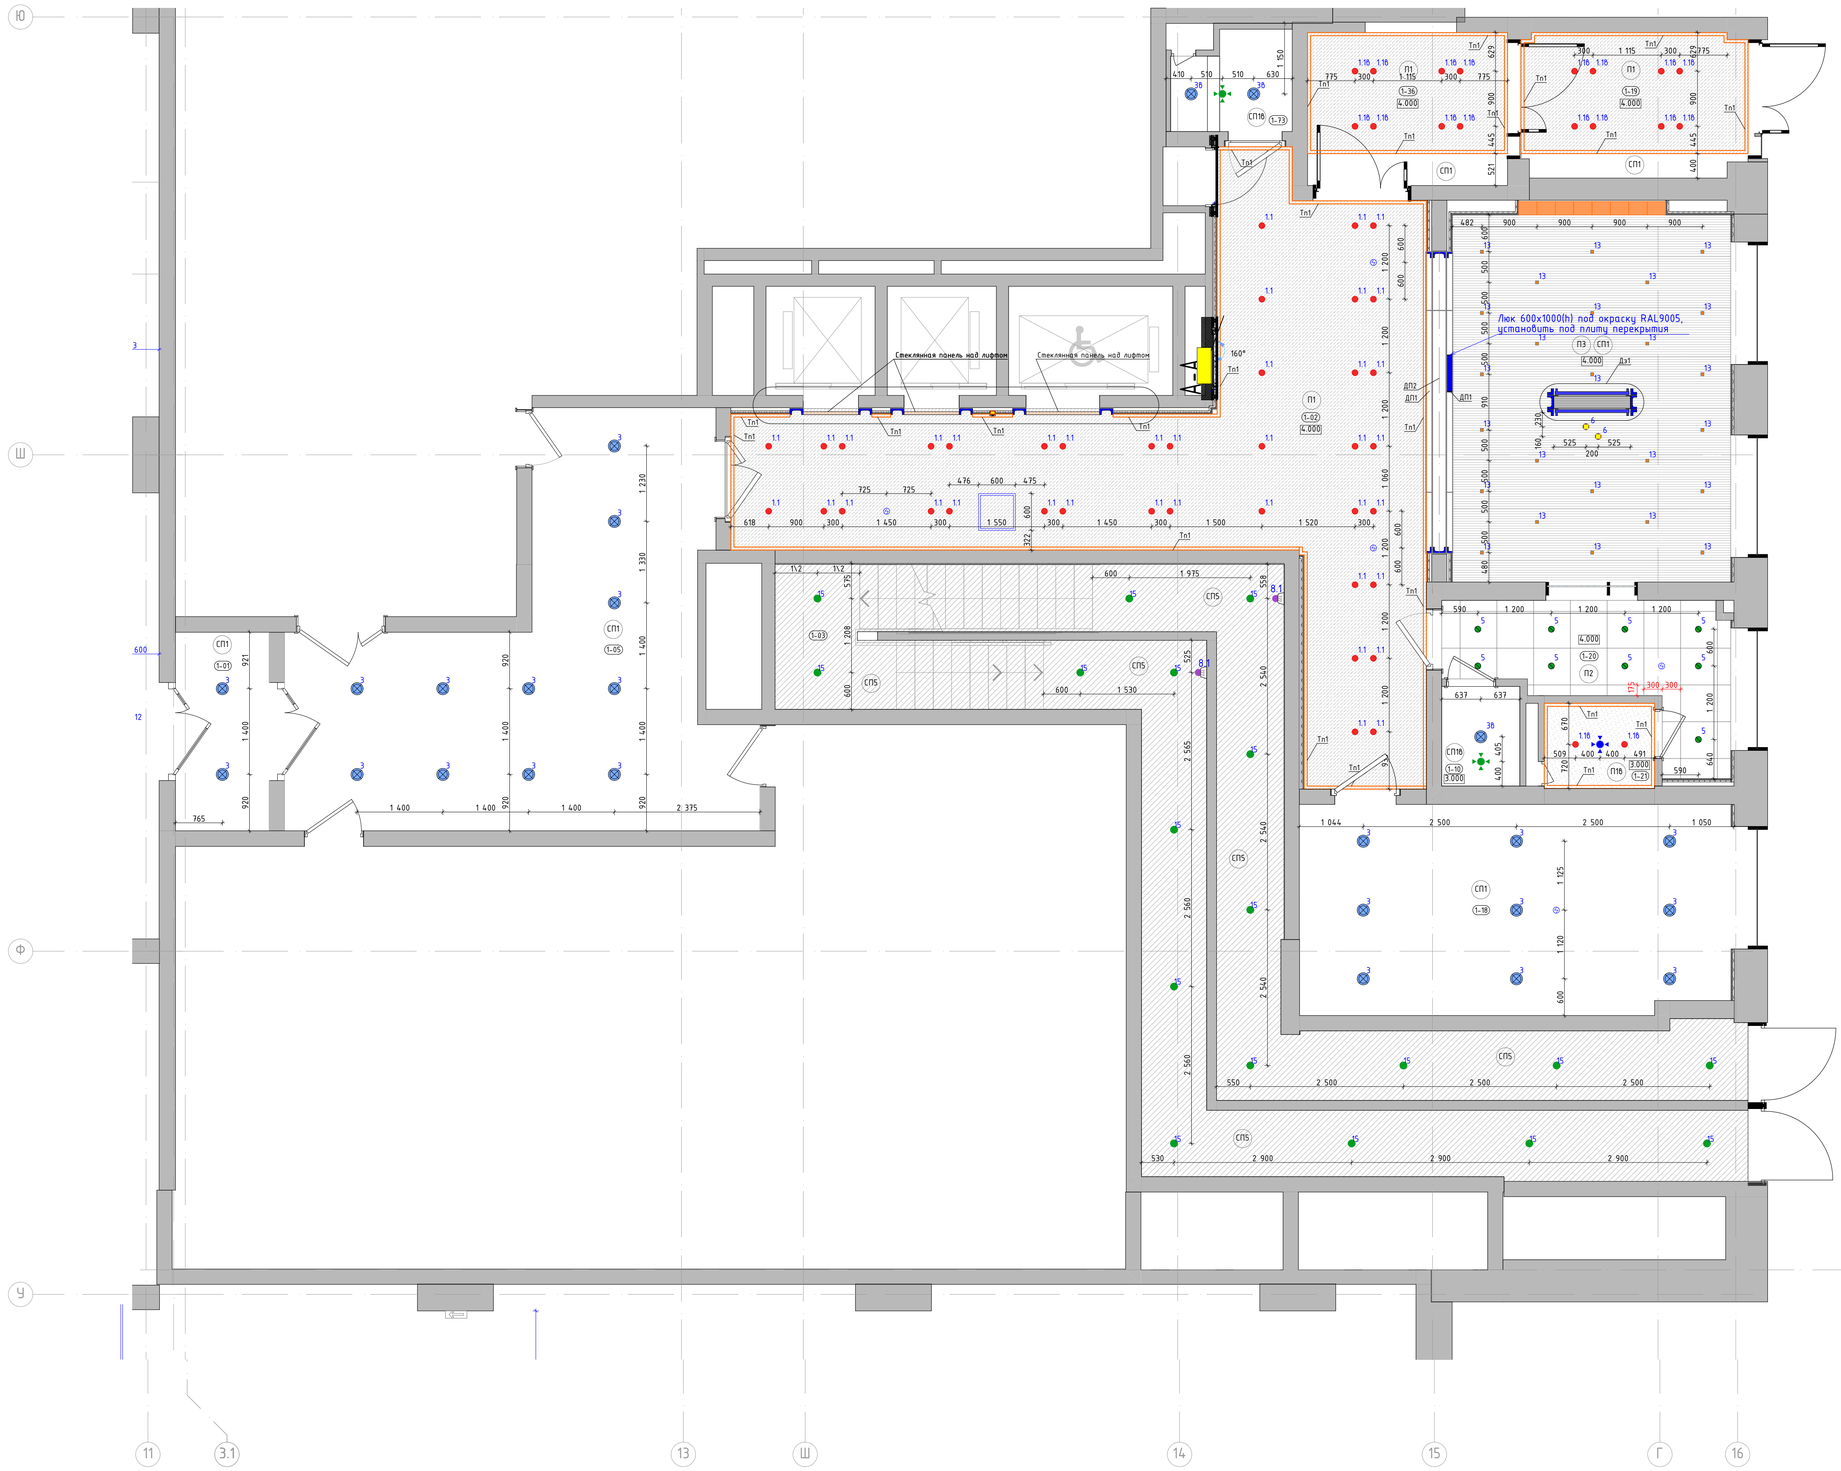

Номер пом.	Наименование	Площадь м.кв.
1-01	Тамбур-шлюз	
1-02	Вестибюль	
1-03	Лестничная клетка Н2 №1	
1-05	Тамбур-шлюз	
1-10	ПУИ	
1-18	Колясочная	
1-19	Тамбур 1	
1-20	Консьерж	
1-21	С\У	
1-36	Тамбур 2	
1-73	Лаломойка	

Условные обозначения:

1-132	Номер помещения в соответствии с разделом АР
4.000	Отметка потолка от уровня чистого пола (высота от пола до потолка)
П1	– Подвесной потолок позлементной сборки из плит КНАУФ-Файерборд на двухуровневом металлическом каркасе П232 (2 слоя). – Окраска в 2 слоя глубокоматовой краской Dulux Bindo НГ, RAL9010
П1б	– Подвесной потолок позлементной сборки из плит КНАУФ-Файерборд на двухуровневом металлическом каркасе П232 (2 слоя). – Окраска в 2 слоя глубокоматовой влагостойкой краской Dulux Bindo, RAL9010
П2	Подвесной потолок, потолочные панели Экофон Фокус ДГ, 600х600мм, цв. панелей – белый, цв. подсистемы – черный
П3	Подвесной потолок, рейка кубообразная с интеграцией освещения SELECTA, габариты рейки 30х60(h)мм, шаг по оси рейки – 100 мм, толщина металла 0,55 мм, материал – сталь оцинкованная х/к, RAL7035, цвет подсистемы RAL9005
СП1	Улучшенная окраска плиты перекрытия и коммуникаций глубокоматовой краской Dulux Bindo НГ, RAL9005
СП1б	Улучшенная окраска плиты перекрытия и коммуникаций глубокоматовой влагостойкой краской Dulux Bindo, RAL9005
СП5	Улучшенная окраска глубокоматовой краской Dulux Bindo НГ, RAL7047 (цвет должен соответствовать цвету стен "СП4", необходимо провести натурные наблюдения и согласовать с автором проекта)
Тп1	Алюминиевый теневой профиль ТИП1АНОД-15мм., RAL9005
1.1б	Светильник светодиодный встроенный, влагостойкий, в сборе с блоком питания, поворотный, скрытый "под шпаклевку" потолка. Selecta LED Orbit GIPS, Ф68/85мм, h80мм, 5Вт, IP44, 4000K, RAL9010 матовый.
1.2б	Светильник светодиодный встроенный, влагостойкий, в сборе с блоком питания, поворотный, скрытый "под шпаклевку" потолка. Selecta LED Orbit GIPS, Ф68/85мм, h80мм, 10Вт, IP44, 4000K, RAL9010 матовый.
1.1	Светильник светодиодный встроенный, в сборе с блоком питания, поворотный, скрытый "под шпаклевку" потолка. Selecta LED Orbit GIPS, Ф68/85мм, h80мм, 5Вт, 4000K, RAL9010 матовый.
36	Подвесной светильник "цилиндр", влагостойкий. Selecta LED Pallo, Ф90мм, 300(h)мм, IP44, 4000K, RAL9005 матовый. Отметка низа подвесного светильника от ур.ч.п. – 3,000
3	Подвесной светильник "цилиндр". Selecta LED Pallo, Ф90мм, 300(h)мм, 4000K, RAL9005 матовый. Отметка низа подвесного светильника от ур.ч.п. – 3,000м. В местах перепада пола в рамках одного помещения, см. отметки светильников на плане
5	Светильник светодиодный встроенный для потолков панельного типа. Selecta LED ORBIT new, Ф84мм, 4000K, RAL9010 мат.
6	Подвесной светильник "цилиндр", декоративный. Selecta Tubo, Ф30мм, 400(h)мм, 4000K, RAL9005 матовый. Отметки низа подвесных светильников в одной группе разные, от ур.ч.п. – 2,500м и 2.700м.
13	Светильник накладной интегрированный в реечный потолок "цилиндр", Selecta LED Pallo, Ф52мм, 70(h)мм, 4000K, RAL9005.
8.1	Светильник светодиодный "цилиндр" накладной, поворотный, Selecta LED Top Spot mini Cuistom, со встроенным драйвером, Ф40мм, 90(h)мм, узкая линза 10гр, 4000K, RAL9005.
15	Светильник Selecta LED Top Spot Mounted, 90x150(h)мм, 20Вт, 4000K, линза 60град, RAL9005 мат/ Светильник Selecta LED Top Spot Mounted, 90x150(h)мм, 20Вт, 4000K, линза 60град, RAL9005 мат (с датчиком движения)
	Табличка. Навигация "номер квартиры/номер этажа". См. листы "Навигация". Отметки высот см. листы "Развертки" и "Отделка лестничной клетки". Привязки см. совместно с "План потолков с расстановкой светильников и другого оконечного оборудования"
	Извещатель накладной, цв. белый матовый.
	Диффузор, цв. белый матовый.
	Диффузор, RAL9005 черный матовый.
	Люк под окраску "Премиум Лайт" 500х500мм./600х600мм (см. на плане), цв. краски RAL9010
	Люк в стене или вертикальной части потолка под окраску RAL9005. "Премиум универсал". Оснастройки Е60 – "Мега мастер элит 2"
Дп1	Декоративный профиль. Уголок. Отделка металлическим листом с окраской RAL7035. См. лист "Узлы и детали"
Дп2	Декоративный профиль. Швеллер. Отделка листом из нержавеющей стали окрашенным в черный цвет. См. лист "Узлы и детали"


1. Данный лист смотреть со всеми листами комплекта
2. Отметки потолков указаны от уровня чистого пола этажа и обозначают высоту от пола до потолка
3. Подвесные потолки монтировать после выполнения потолочных инженерных коммуникаций.
4. Потолки монтировать по технологии фирмы производителя.
5. Данный лист смотреть совместно с листами инженерного проекта.
6. Отверстия в подвесном потолке для встроенных светильников выполнять при наличии светильников на объекте.
7. Все прочие электромонтажные работы выполнять по проекту ЭОМ1.
8. Светильники аварийного освещения см. раздел ЭОМ1.
9. Все характеристики светильников, общее количество, марку, производителя см. раздел ЭОМ1.
10. Объемы материалов потолка см. раздел АР1.1.
11. Раскладку реечного потолка П3 начинать от декоративного зеркала соблюдая равные расстояния от зеркала до рейки с двух сторон, см. узлы и детали "Декоративные профили и зеркала, лифтовые порталы"

						94-0421-ОК-1/Н-6.2-1-1-АИ1
2	–	Изм.	18-25		11.12.25	"Жилой дом с приспособлением подземной автостоянки под защитное сооружение гражданской обороны - "укрытие" (ЗГО) с инженерными сетями и благоустройством территории по адресу: г. Москва, внутригородское муниципальное образование Измайлово, Сиреневый бульвар, земельный участок 4/9 (участок 6.2)"
1	–	Зам.	17-25		09.10.25	
Изм.	Колич.	Лист	№Док.	Подп.	Дата	
Разработал		Ленина А.			03.09.25	Архитектурные интерьеры. Места общего пользования (МОП). Отделочные чертежи. Корпус 1.
Проверил		Михайлов М.			03.09.25	
Нач.контроль		Петровский А.			03.09.25	
						План потолков с расстановкой светильников 1 этажа.

Стадия	Лист	Листов
Р	7	

ООО "ФОРМАЦИЯ"

План потолков с расстановкой светильников и другого оконечного оборудования 2 этажа
М. 1:50

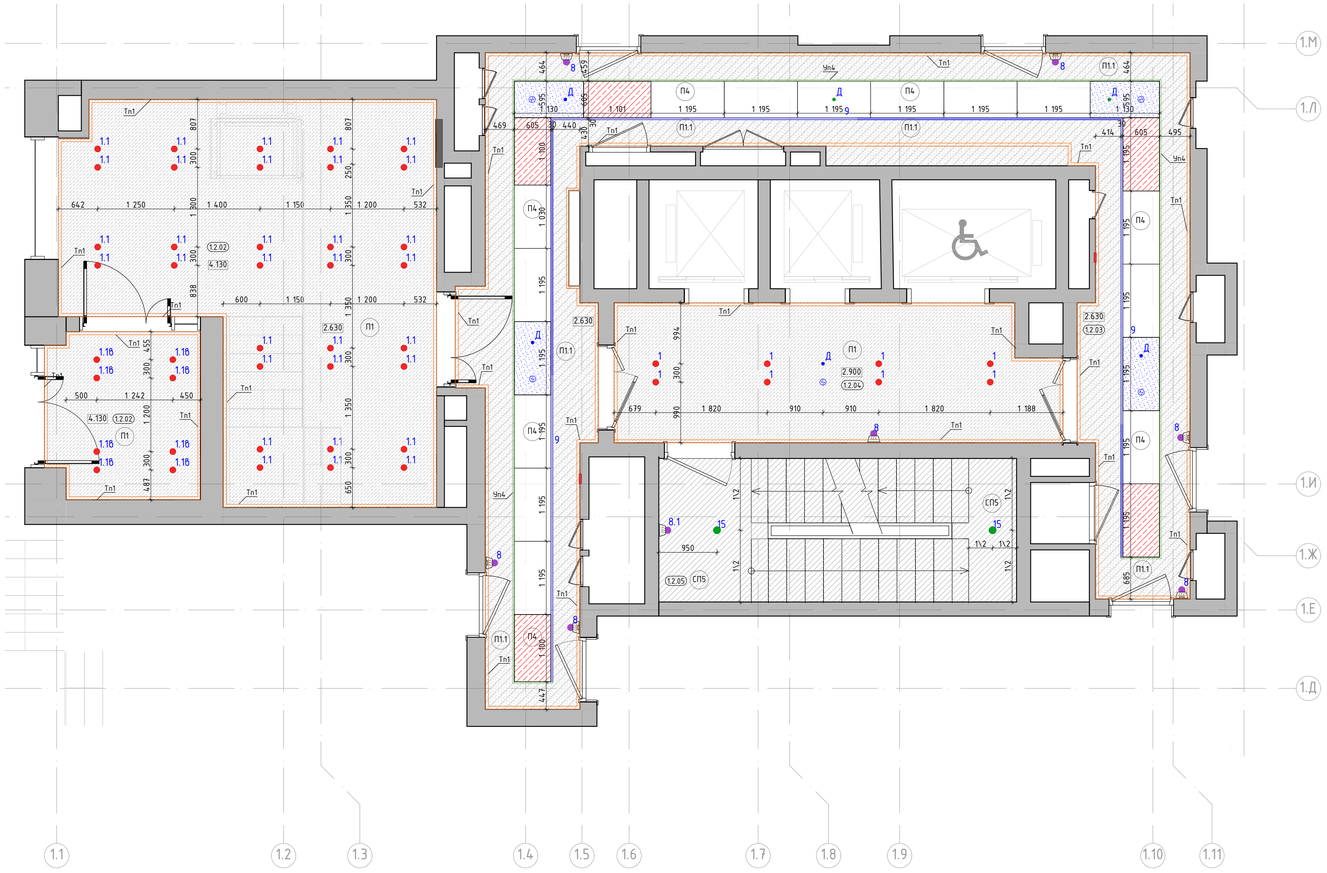

Номер пом.	Наименование	Площадь м.кв.
1.2.01	Тамбур МОП 1	
1.2.02	Тамбур МОП 2	
1.2.03	Коридор	
1.2.03	Коридор	
1.2.04	Лифтовый холл	

Условные обозначения:

- (2.01) — Номер помещения в соответствии с разделом АР
- (2.900) — Отметка потолка от уровня чистого пола (высота от пола до потолка)
- П1 — – Подвесной потолок поэлементной сборки из плит КНАУФ-Файерборд на двухуровневом металлическом каркасе П232 (2 слоя).
  – Окраска в 2 слоя глубокоматовой краской Dulux Bindo НГ, RAL9010
- П1.1 — – Подвесной потолок поэлементной сборки из плит КНАУФ-Файерборд на металлическом каркасе из профилей перегородочных систем без крепления к плитам перекрытия П131.2 (2 слоя).
  – Окраска в 2 слоя глубокоматовой краской Dulux Bindo НГ, RAL9010
- П4 — Подвесной потолок для коридорных зон, Selecta SP-ПК3, НГ, потолочные панели из оцинкованной стали 1200х600мм, RAL9010. 3 типа:
- Сдвижные панели
- Съемные панели
- Несъемные панели
- СП5 — Улучшенная окраска потолка глубокоматовой краской Dulux Bindo НГ, RAL7047 (цвет должен соответствовать цвету стен "СП4", необходимо провести натурные наблюдения и согласовать с автором проекта)
- Тп1 — Алюминиевый теневой профиль ТИП1АНОД-15мм., RAL9005
- 1 — Светильник светодиодный встроенный, в сборе с блоком питания, поворотный, скрытый "под шпаклевку" потолка. Selecta LED Orbit GIPS, Ф68/85мм, h80мм, 15Вт, 4000К, RAL9010 матовый.
- 1.1б — Светильник светодиодный встроенный, влагостойкий, в сборе с блоком питания, поворотный, скрытый "под шпаклевку" потолка. Selecta LED Orbit GIPS, Ф68/85мм, h80мм, 5Вт, IP44, 4000К, RAL9010 матовый.
- 1.1 — Светильник светодиодный встроенный, влагостойкий, в сборе с блоком питания, поворотный, скрытый "под шпаклевку" потолка. Selecta LED Orbit GIPS, Ф68/85мм, h80мм, 5Вт, 4000К, RAL9010 матовый.
- 8 — Светильник светодиодный "цилиндр" накладной, поворотный, Selecta LED Top Spot mini Cuistom, Ф30мм, 71(h)мм, узкая линза 10гр, 4000К, RAL9005.
- 8.1 — Светильник светодиодный "цилиндр" накладной, поворотный, Selecta LED Top Spot mini Cuistom, со встроенным драйвером, Ф40мм, 90(h)мм, узкая линза 10гр, 4000К, RAL9005.
- 9 — Светильник светодиодный, линейный, встроенный, герметичная светодиодная лента в алюминиевом профиле Selecta LINIO BLIND, 35x10(h)мм, 4000К, силиконовый бесшовный рассеиватель, сварные угловые элементы, RAL9005 матовый.
- 15 — Светильник Selecta LED Top Spot Mounted, 90x150(h)мм, 20Вт, 4000К, линза 60град, RAL9005 мат/ Светильник Selecta LED Top Spot Mounted, 90x150(h)мм, 20Вт, 4000К, линза 60град, RAL9005 мат (с датчиком движения)
- Д — Датчик движения, цв. белый матовый, см. раздел ЭОМ1.
- И — Извещатель накладной, цв. белый матовый.


1. Данный лист смотреть со всеми листами комплекта.
2. Отметки потолков указаны от уровня чистого пола этажа и обозначают высоту от пола до потолка.
3. Подвесные потолки монтировать после выполнения потолочных инженерных коммуникаций.
4. Потолки монтировать по технологии фирмы производителя.
5. Данный лист смотреть совместно с листами инженерного проекта.
6. Отверстия в подвесном потолке для встроенных светильников выполнять при наличии светильников на объекте.
7. Все прочие электромонтажные работы выполнять по проекту ЭОМ1.
8. Светильники аварийного освещения см. раздел ЭОМ1.
9. Все характеристики светильников, общее количество, марку, производителя см. раздел ЭОМ1.
10. Объемы материалов потолка см. раздел АР2.2.
11. Решения по подвесным потолкам тип П4 и светильникам тип 9 являются заданием для фирмы-производителя, для разработки монтажных и производственных схем с учетом определения точных длин светодиодной ленты светильника тип 9 и, соответственно, точной раскладки потолочных панелей типа 4.

						94-0421-ОК-1/Н-6.2-1-1-АИ1
2	–	Изм.	18-25		11.12.25	"Жилой дом с приспособлением подземной автостоянки под защитное сооружение гражданской обороны - "укрытие" (ЗГО) с инженерными сетями и благоустройством территории по адресу: г. Москва, внутригородское муниципальное образование Измайлово, Сиреневый бульвар, земельный участок 4/9 (участок 6.2)"
1	–	Зам.	17-25		09.10.25	
Изм.	Кол.уч.	Лист	№Док.	Подп.	Дата	
Разработал		Лёнина А.			03.09.25	Архитектурные интерьеры. Места общего пользования (МОП). Отделочные чертежи. Корпус 1.
Проверил		Михайлов М.			03.09.25	
Нач.контроль		Петровский А.			03.09.25	
						План потолков с расстановкой светильников 2 этажа.

Стадия	Лист	Листов
Р	8	

ООО "ФОРМАЦИА"

План потолков с расстановкой светильников и другого оконечного оборудования типового этажа
М. 1:50

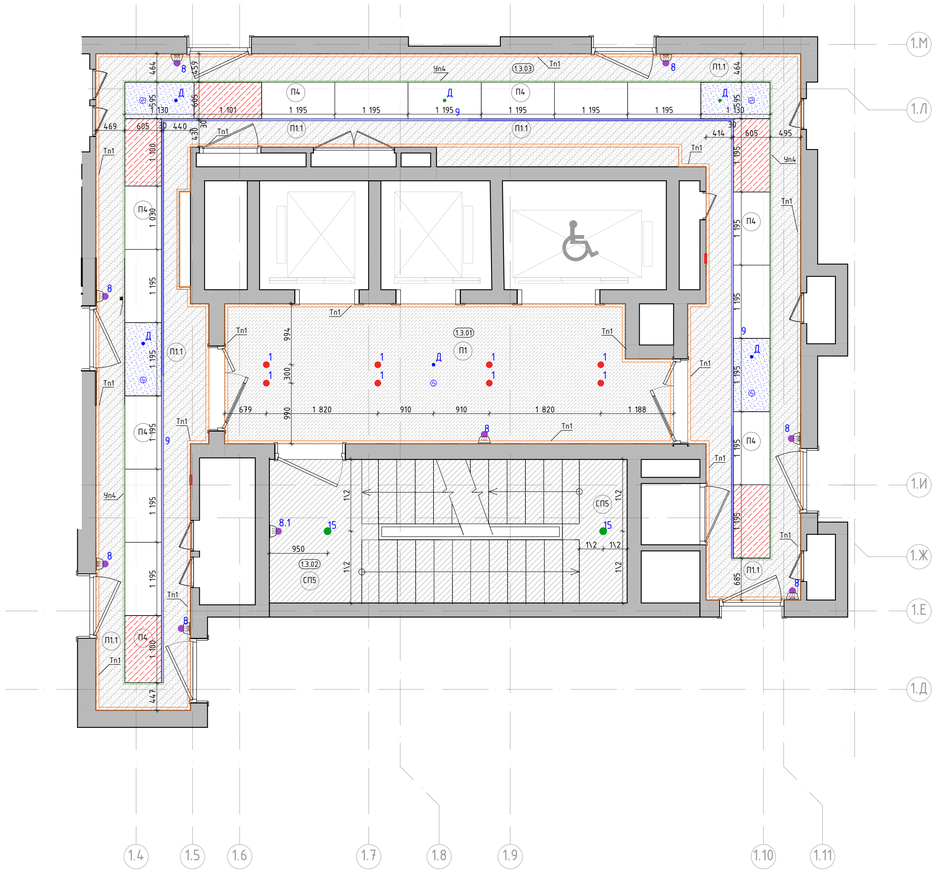

Номер пом.	Наименование	Площадь м.кв.
1.3.01	Лифтовый холл	
1.3.01	Лифтовый холл	
1.3.02	Лестничная клетка	
1.3.02	Лестничная клетка	
1.3.03	Межквартирный коридор	


Условные обозначения:

2.01	Номер помещения в соответствии с разделом АР
2.900	Отметка потолка от уровня чистого пола (высота от пола до потолка)
П1	– Подвесной потолок поэлементной сборки из плит КНАУФ-Файерборд на двухуровневом металлическом каркасе П232 (2 слоя). – Окраска В 2 слоя глубокоматовой краской Dulux Bindo НГ, RAL9010
П1.1	– Подвесной потолок поэлементной сборки из плит КНАУФ-Файерборд на металлическом каркасе из профилей перегородочных систем без крепления к плитам перекрытия П131.2 (2 слоя). – Окраска В 2 слоя глубокоматовой краской Dulux Bindo НГ, RAL9010
П4	Подвесной потолок для коридорных зон, Selecta SP-ПК3, НГ, потолочные панели из оцинкованной стали 1200х600мм, RAL9010. 3 типа:
	Сдвижные панели
	Съемные панели
	Несъемные панели
СП5	Улучшенная окраска потолка глубокоматовой краской Dulux Bindo НГ, RAL7047 (цвет должен соответствовать цвету стен "СП4", необходимо провести натурные наблюдения и согласовать с автором проекта)
Тп1	Алюминиевый теневой профиль ТИП1АНОД-15мм., RAL9005
1	Светильник светодиодный встроенный, в сборе с блоком питания, поворотный, скрытый "под шпаклевку" потолка. Selecta LED Orbit GIPS, Ф68/85мм, h80мм, 15Вт, 4000К, RAL9010 матовый.
1.1б	Светильник светодиодный встроенный, влагостойкий, в сборе с блоком питания, поворотный, скрытый "под шпаклевку" потолка. Selecta LED Orbit GIPS, Ф68/85мм, h80мм, 5Вт, IP44, 4000К, RAL9010 матовый.
1.1	Светильник светодиодный встроенный, влагостойкий, в сборе с блоком питания, поворотный, скрытый "под шпаклевку" потолка. Selecta LED Orbit GIPS, Ф68/85мм, h80мм, 5Вт, 4000К, RAL9010 матовый.
8	Светильник светодиодный "цилиндр" накладной, поворотный, Selecta LED Top Spot mini Cuistom, Ф30мм, 71(h)мм, узкая линза 10гр, 4000К, RAL9005.
8.1	Светильник светодиодный "цилиндр" накладной, поворотный, Selecta LED Top Spot mini Cuistom, со встроенным драйвером, Ф40мм, 90(h)мм, узкая линза 10гр, 4000К, RAL9005.
9	Светильник светодиодный, линейный, встроенный, герметичная светодиодная лента в алюминиевом профиле Selecta LINIO BLIND, 35х10(h)мм, 4000К, силиконовый бесшовный рассеиватель, сварные угловые элементы, RAL9005 матовый.
15	Светильник Selecta LED Top Spot Mounted, 90х150(h)мм, 20Вт, 4000К, линза 60град, RAL9005 мат/ Светильник Selecta LED Top Spot Mounted, 90х150(h)мм, 20Вт, 4000К, линза 60град, RAL9005 мат (с датчиком движения)
Д	Датчик движения, цв. белый матовый, см. раздел ЭОМ1.
	Извещатель накладной, цв. белый матовый.

1. Данный лист смотреть со всеми листами комплекта.
2. Отметки потолков указаны от уровня чистого пола этажа и обозначают высоту от пола до потолка.
3. Подвесные потолки монтировать после выполнения потолочных инженерных коммуникаций.
4. Потолки монтировать по технологии фирмы производителя.
5. Данный лист смотреть совместно с листами инженерного проекта.
6. Отверстия в подвесном потолке для встроенных светильников выполнять при наличии светильников на объекте.
7. Все прочие электромонтажные работы выполнять по проекту ЭОМ1.
8. Светильники аварийного освещения см. раздел ЭОМ1.
9. Все характеристики светильников, общее количество, марку, производителя см. раздел ЭОМ1.
10. Объемы материалов потолка см. раздел АР2.2.
11. Решения по подвесным потолкам тип П4 и светильникам тип 9 являются заданием для фирмы-производителя, для разработки монтажных и производственных схем с учетом определения точных длин светодиодной ленты светильника тип 9 и, соответственно, точной раскладки потолочных панелей типа 4.

						94-0421-ОК-1/Н-6.2-1-1-АИ1	
2	–	Изм.	18-25		11.12.25	"Жилой дом с приспособлением подземной автостоянки под защитное сооружение гражданской обороны - "укрытие" (ЗГО) с инженерными сетями и благоустройством территории по адресу: г. Москва, внутригородское муниципальное образование Измайлово, Сиреневый бульвар, земельный участок 4/9 (участок 6.2)"	
1	–	Нов.	17-25		09.10.25		
Изм.	Колуч.	Лист	№Док.	Подп.	Дата		
Разработал		Лёнина А.			03.09.25	Архитектурные интерьеры. Места общего пользования (МОП). Отделочные чертежи. Корпус 1.	Стадия: Р; Лист: 9; Листов:
Проверил		Михайлов М.			03.09.25		
Нач.контроль		Петровский А.			03.09.25		
						План потолков с расстановкой светильников типового этажа.	ООО "ФОРМАЦИА"

План финишной отделки стен -1 этажа
М. 1:50

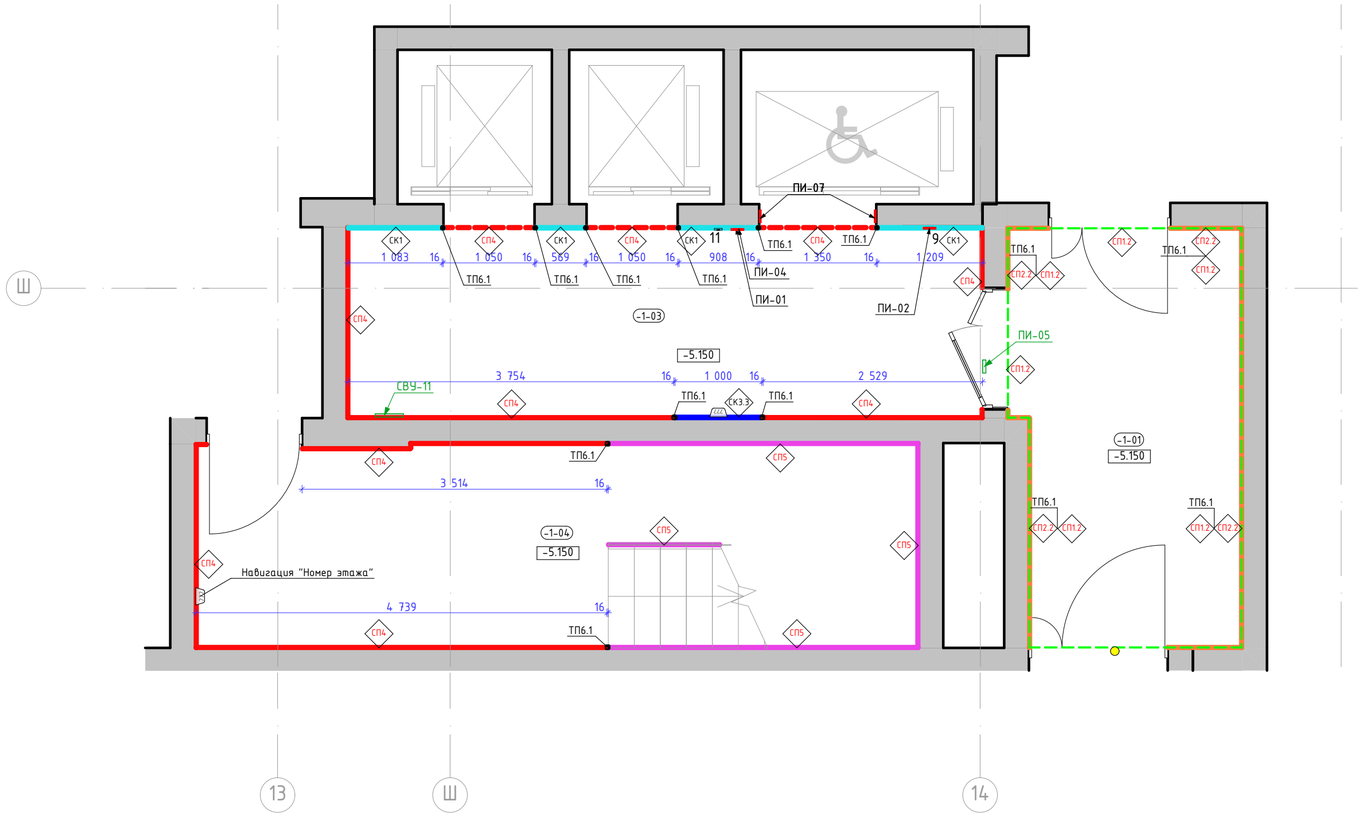

Номер пом.	Наименование	Площадь м.кв.
-1-01	Тамбур шлюз	
-1-03	Лифтовый холл	
-1-04	Лестничная клетка	

Условное обозначение пиктограмм и указателей:

ПИ-01 — Знак обозначения с пиктограммой "Лифт для инвалидов"

ПИ-02 — Знак обозначения с пиктограммой тактильной "Вызов персонала"

ПИ-07 — Знак обозначения с пиктограммой тактильной "Номер этажа"

ПИ-15 — Световой указатель "Пожарный кран" (см. раздел ЭОМ1)

ПИ-04 — Знак обозначения с пиктограммой "Лифт для пожарный подразделений"

ПИ-05 — Знак обозначения с пиктограммой "Безопасная зона для инвалидов".

СВУ-10 — Комбинированный световой указатель "Направляющая стрелка" и "Безопасная зона для инвалидов" (см. раздел ЭОМ1)

СВУ-11 — Световой указатель "Место сбора инвалидов" (см. раздел ЭОМ1)

Условные обозначения:

1-132 — Номер помещения в соответствии с разделом АР

-1.500 — Отметка уровня чистого пола

СК1 — Крупноформатный керамогранит Чеппо ди Грей 100х300х0,6см, SL 1228G0001R6, с укладкой на эластичный клей на цементной основе ULTRALITE S2 BIANCO

СК3.1 — Крупноформатный керамогранит 100х300х0,6см, Surface Laboratory/Конкрит, коричневый матовый обрезной, арт. SL1030G0031R6, с укладкой на эластичный клей на цементной основе ULTRALITE S2 BIANCO. Акцентный цвет в соответствии с фасадом - "коричневый"

СК3.2 — Крупноформатный керамогранит 100х300х0,6см, Surface Laboratory/Конкрит, красно-коралловый матовый обрезной, арт. SL1030G0021R6, с укладкой на эластичный клей на цементной основе ULTRALITE S2 BIANCO. Акцентный цвет в соответствии с фасадом - "оранжевый"

СК3.3 — Крупноформатный керамогранит 100х300х0,6см, Surface Laboratory/Конкрит, белый матовый обрезной, арт. SL1030G0041R6, с укладкой на эластичный клей на цементной основе ULTRALITE S2 BIANCO. Акцентный цвет в соответствии с фасадом - "белый"

СП1.2 — Улучшенная окраска стены глубокоматовой краской Dulux Bindo НГ, RAL9005 на высоту от 2.180м. (верх наличника двери) от чистого пола помещения до плиты перекрытия.

СП2.2 — Улучшенная окраска стены глубокоматовой краской Dulux Bindo НГ, RAL7035 на высоту 2.180м (верх наличника двери) от чистого пола помещения до отделки СП1

СП4 — Декоративная негорючая силикатная штукатурка Stendeco SPRAYSTONE-NF TM Akvest в базовом белом цвете с применением силикатного однокомпонентного грунта, концентрат 1:1, Аквест 2С. Окраска в 2 слоя по декоративной штукатурке краской НГ SPRAYSTONE-NF, цв. NCS 1502-Y50R светло-серый в теплых оттенках, тип нанесения "1000 линий"

СП5 — Улучшенная окраска стены глубокоматовой краской Dulux Bindo НГ, RAL7047 (цвет должен соответствовать цвету стен "СП4", необходимо провести натурные наблюдения и согласовать с автором проекта)

СП2.2 / СП1.2 / ТП6.1 — Профиль ТП6.1 в месте стыковки двух цветов в отделке

ТП6.1 — "Теневой профиль", Алюминиевый теневой профиль Tun6.1АНОД-30мм, RAL9005

Уп1 — Y-образный профиль из алюминия (мерседес) для наружных углов из плитки. Цвет черный матовый, l-2,7м

Таблички — Табличка. Навигация "номер квартиры/номер этажа". См. листы "Навигация". Отметки высот см. листы "Развертки" и "Отделка лестничной клетки". Привязки см. совместно с "План потолков с расстановкой светильников и другого оконечного оборудования"


1. Данный лист смотреть со всеми листами комплекта
2. Отметку уровня чистого пола смотри план напольных покрытий.
3. Данный лист смотреть с развертками помещений.
4. Объемы материалов отделки стен см. раздел АР0.
5. Цвет, фактуру краски, цвет затирки для швов плитки, цвет почтовых ящиков перед заказом определить методом натурных наблюдений и согласовать с разделом АИ.
6. В отделке стен применяются теневые профили вертикального и горизонтального расположения. Раскладку и типы теневых профилей см листы с развертками. Монтаж теневых профилей выполнять в соответствии с инструкцией фирмы производителя.
7. Привязки навигационных элементов, в том числе для МГН см. листы с развертками
8. Привязки таблички навигации "номер квартиры" и "номер этажа" см. листы "планы потолков с расстановкой светильников и другого оконечного оборудования" и листы с развертками
9. Типы навигации и их привязку см. листы "Узлы и детали. Навигация"
10. Ограждение лестниц см. разделы "АР", "КМ"
11. Дверные откосы с неуказанной отделкой выполняется из доборов с наличниками в комплекте дверей
12. Металлическое ограждение лестниц выполнять по проекту КМ2, КМ3. Ограждения окрашены пожаробезопасной порошковой краской в заводских условиях, RAL9011
13. Приборы отопления в лестничных клетках выполнить по RAL7047. Металлоконструкции труб отопления на путях эвакуации окрасить пожаробезопасной краской в построечных условиях в цвет RAL7047

						94-0421-ОК-1/Н-6.2-1-1-АИ1
2	–	Изм.	18-25		11.12.25	Жилой дом с приспособлением подземной автостоянки под защитное сооружение гражданской обороны – «укрытие» (ЗСГО) с инженерными сетям и благоустройством территории по адресу: г. Москва, внутригородское муниципальное образование Измайлово, Сиреневый бульвар, земельный участок 4/9 (участок 6.2)
1	–	Зам.	17-25		09.10.25	
Изм.	Кол.уч.	Лист	№Док.	Подп.	Дата	
Разработал		Лёнина А.			03.09.25	Архитектурные интерьеры. Места общего пользования (МОП). Отделочные чертежи. Корпус 1.
Проверил		Михайлов М.			03.09.25	
Нач.контроль		Петровций А			03.09.25	
						План финишной отделки стен -1 этажа.

Стадия	Лист	Листов
Р	10	

ООО "ФОРМАЦИА"

План финишной отделки стен 1 этажа
М. 1:50

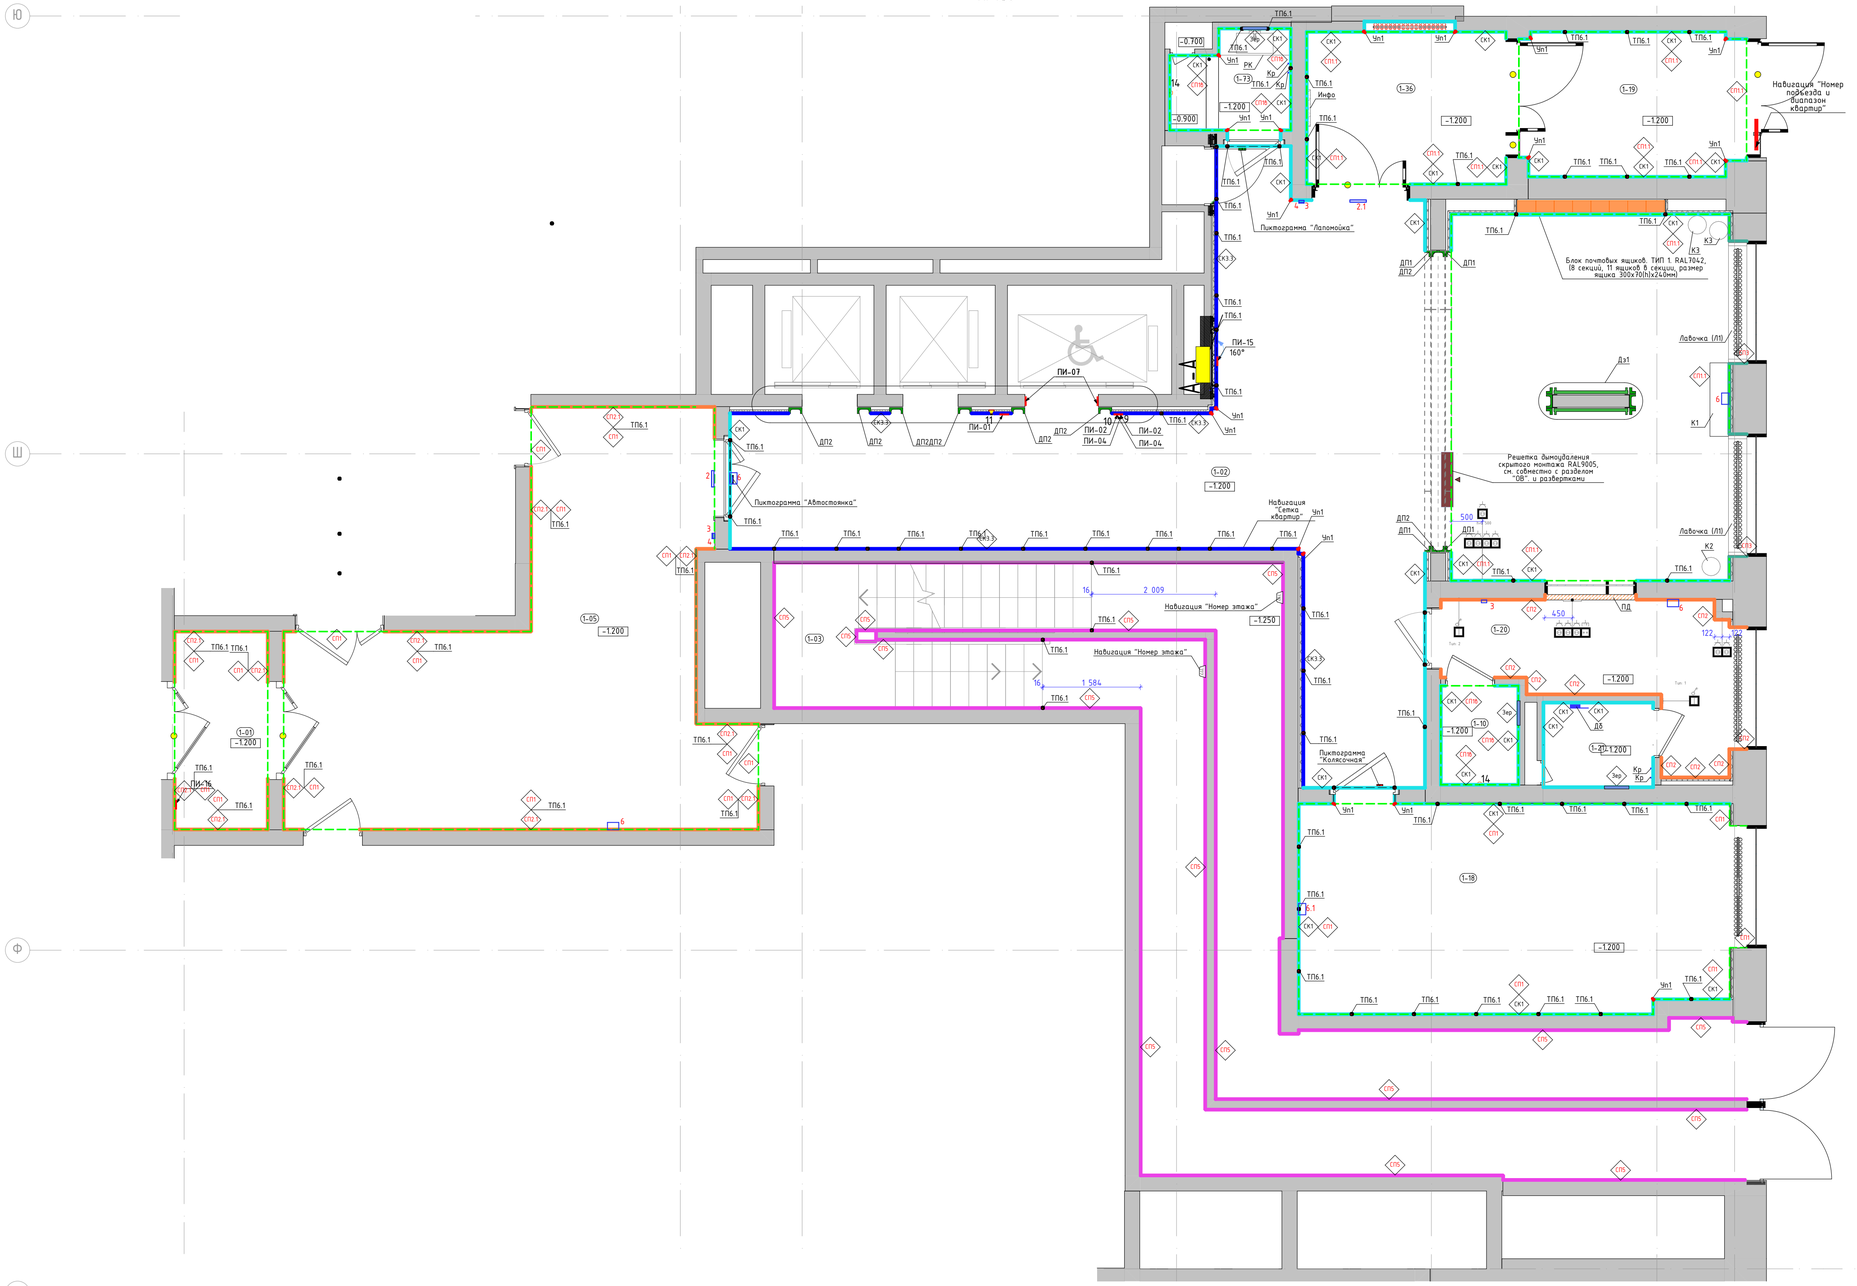

Номер пом.	Наименование	Площадь м.кв.
1-01	Тамбур-шлюз	
1-02	Вестибюль	
1-03	Лестничная клетка Н2 №1	
1-05	Тамбур-шлюз	
1-10	ПУИ	
1-18	Колясочная	
1-19	Тамбур 1	
1-20	Консьерж	
1-21	С\У	
1-36	Тамбур 2	
1-73	Лаломойка	

Условное обозначение пиктограмм и указателей:

ПИ-01 — Знак обозначения с пиктограммой "Лифт для инвалидов"

ПИ-02 — Знак обозначения с пиктограммой тактильной "Вызов персонала"

ПИ-07 — Знак обозначения с пиктограммой тактильной "Номер этажа"

ПИ-16 — Знак обозначения с пиктограммой "Не доступно для инвалидов-колясочников"

ПИ-15 — Световой указатель "Пожарный кран" (см. раздел ЭОМ1)

ПИ-04 — Знак обозначения с пиктограммой "Лифт для пожарный подразделений"

Условные обозначения оконечного оборудования (смотреть совместно с инженерными разделами)

2 – Световой указатель "Выход"
2.1 – Световой указатель "Выход", ц.в. чёрный
3 – Ручной пожарный извещатель
4 – Оповещатель световой стробоскопический
5 – Оповещатель звуковой
6 – Оповещатель пожарный речевой
6.1 – Оповещатель пожарный речевой, ц.в. чёрный
7 – Кнопка выхода
8 – Кнопка аварийной разблокировки дверей
9 – Пределительное устройство ПГУ ММПН-2
10 – Панель с ключом для пожарных подразделений
11 – Кнопка вызова лифта
13 – Оповещатель пожарный световой табло "Пожар"
14 – Датчик движения наружений

Условные обозначения:

1-132 — Номер помещения в соответствии с разделом АР

-1.500 — Отметка уровня чистого пола

Зер — Зеркало Silver 400х900х6мм, устанавливается заподлицо с отделкой керамогранитом

СК1 — Крупноформатный керамогранит Чеппо ди Грей 100х300х0,6см, арт.SL1228G0001R6, с укладкой на эластичный клей на цементной основе ULTRALITE S2 BIANCO

СК3.1 — Крупноформатный керамогранит 100х300х0,6см, Surface Laboratory/Конкрит, коричневый матовый обрезной, арт.SL1030G0031R6, с укладкой на эластичный клей на цементной основе ULTRALITE S2 BIANCO. Акцентный цвет в соответствии с фасадом – "коричневый"

СК3.2 — Крупноформатный керамогранит 100х300х0,6см, Surface Laboratory/Конкрит, красно-коралловый матовый обрезной, арт.SL1030G0021R6, с укладкой на эластичный клей на цементной основе ULTRALITE S2 BIANCO. Акцентный цвет в соответствии с фасадом – "оранжевый"

СК3.3 — Крупноформатный керамогранит 100х300х0,6см, Surface Laboratory/Конкрит, белый матовый обрезной, арт.SL1030G0041R6, с укладкой на эластичный клей на цементной основе ULTRALITE S2 BIANCO. Акцентный цвет в соответствии с фасадом – "белый"

СП1 — Улучшенная отделка стены и окраска в 2 слоя глубокоматовой краской Dulux Bindo НГ, RAL9005 на высоту от 3.000м (3.160м для пом. "колясочная") от чистого пола помещения до плиты перекрытия. В местах перепада пола в рамках одного помещения, см. отметки отделки на плане

СП1.1 — Улучшенная окраска стены глубокоматовой краской Dulux Bindo НГ, RAL9005 на высоту от 4.030м от чистого пола помещения до плиты перекрытия

СП1.8 — Улучшенная окраска стены глубокоматовой влагостойкой краской Dulux Bindo, RAL9005 на высоту от 3.000м (3.160м для пом. "лаломойка") от чистого пола помещения до плиты перекрытия.

СП2 — Улучшенная окраска стены глубокоматовой краской Dulux Bindo НГ, RAL7035 на высоту 4.000м от чистого пола помещения.

СП2.1 — Улучшенная окраска стены глубокоматовой краской Dulux Bindo НГ, RAL7035 на высоту 3.000м от чистого пола помещения до отделки СП1. В местах перепада пола в рамках одного помещения, см. отметки отделки на плане

СП3 — Улучшенная окраска стены глубокоматовой краской Dulux Bindo НГ, RAL9010 на высоту 4.020м от чистого пола помещения.

СП5 — Улучшенная окраска стены глубокоматовой краской Dulux Bindo НГ, RAL7047 (цвет должен соответствовать цвету стен "СП4", необходимо провести натурные наблюдения и согласовать с автором проекта)

СП1 СП2 ТП6.1 — Профиль ТП6.1 в месте стыковки двух цветов в отделке

Пожарный кран за дверью скрытого монтажа

Приборы отопления, см. совместно с разделом ОВ. Трубчатый радиатор КЗТО Гармония RAL 9011, однотрубный/двутрубный, напольный/настенный, нижнее подключение (арматура в цвет прибора отопления), нижнее расположение регулятора (в цвет прибора отопления). Ножки для напольного исполнения выполнить в цвет прибора отопления.

ТП6.1 — "Теневой профиль", Алюминиевый теневой профиль Тип6.1АНОД-30мм, RAL9005

Дп1 — Декоративный профиль. Уголок. Отделка металлическим листом с окраской RAL7035. См. лист "Узлы и детали"

Дп2 — Декоративный профиль. Швеллер. Отделка листом из нержавеющей стали окрашенным в черный цвет. См. лист "Узлы и детали"

Чп1 — Т-образный профиль из алюминия (мерседес) для наружных углов из плитки. Цвет черный матовый, l-2,7м. Артикул: ПО-97-28

Дз1 — Декоративное зеркало, см. листы "Узлы и детали"

Табличка. Навигация "номер квартиры/номер этажа". См. листы "Навигация". Отметки высот см. листы "Развертки" и "Отделка лестничной клетки". Привязки см. совместно с "План потолков с расстановкой светильников и другого оконечного оборудования"

Инфо — Индивидуальное изделие панель "Информация", см. узлы и детали

РК — Индивидуальное изделие, раковина из керамогранита, см. узлы и детали

Лавочка — Индивидуальное изделие, лавочка из керамогранита, см. узлы и детали

ПД — Пиктограмма "Желтый круг для слабовидящих", см. совместно с развертками

Подоконник в помещении консьержа, см. совместно с листом "Узлы и детали"

ДЗ — Держатель ominimalism для бумаги металлический H114 с полочкой, ц.в. черный, 305х83х30мм

Кр — Крючок ominimalism настенный металлический H109, ц.в. черный, 40х55х20 мм

К2/К3 — Кашпо круглое, металлические с порошковой окраской белые\черные, D=300мм., ominimalism

К1 — Прямоугольное кашпо из бетона, ominimalism, цвет серый, 1200х300мм., h=520мм

1. Данный лист смотреть со всеми листами комплекта.
2. Отметку уровня чистого пола смотри план напольных покрытий.
3. Данный лист смотреть с развертками помещений.
4. Объемы материалов отделки стен см. раздел АР1.1.
5. Цвет, фактуру краски, цвет затирки для швов плитки, цвет почтовых ящиков перед заказом определить методом натурных наблюдений и согласовать с разделом АИ.
6. В отделке стен применяется теневые профили вертикального и горизонтального расположения. Раскладку и типы теневых профилей см. листы с развертками. Монтаж теневых профилей выполнять в соответствии с инструкцией фирмы производителя.
7. Привязки навигационных элементов, в том числе для МГН см. листы с развертками.
8. Привязки таблички навигации "номер квартиры" и "номер этажа" см. листы "планы потолков с расстановкой светильников и другого оконечного оборудования" и листы с развертками.
9. Типы навигации и их привязку см. листы "Узлы и детали. Навигация".
10. Ограждение лестниц см. разделы "АР", "КМ".
11. Дверные откосы с неуказанной отделкой выполняются из доборов с наличниками в комплекте дверей.
12. Металлическое ограждение лестниц, площадок в зоне установки подъемников, выполнять по проекту КМ2, КМ3. Ограждения окрашены пожаробезопасной порошковой краской в заводских условиях, RAL9011.
13. Приборы отопления в лестничных клетках выполнить по RAL7047. Металлоконструкции труб отопления на путях эвакуации окрасить пожаробезопасной краской в построечных условиях в цвет RAL7047.
14. Серия розеток, выключателей - Schneider Electric Atlasdesign цв. базальт (пластик).

Изм.	Колич.	Лист	№Док.	Подп.	Дата
2	-	Изм.	18-25		11.12.25
1	-	Зам.	17-25		09.10.25
Разработал		Ленина А.			03.09.25
Проверил		Михайлов М.			03.09.25
Нач.контроль		Петровский А.			03.09.25

94-0421-ОК-1/Н-6.2-1-1-АИ1

"Жилой дом с приспособлением подземной автостоянки под защитное сооружение гражданской обороны – "укрытие" ГОСГО с инженерными сетями и благоустройством территории по адресу: г. Москва, внутригородское муниципальное образование Измайлово, Сиреневый бульвар, земельный участок 4/9 (участок 6.2)"


Архитектурные интерьеры. Места общего пользования (МОП). Отделочные чертежи. Корпус 1.

Стадия	Лист	Листов
Р	11	

План финишной отделки стен 1 этажа.

ООО "ФОРМАЦИА"

План финишной отделки стен 2 этажа
М. 1:50

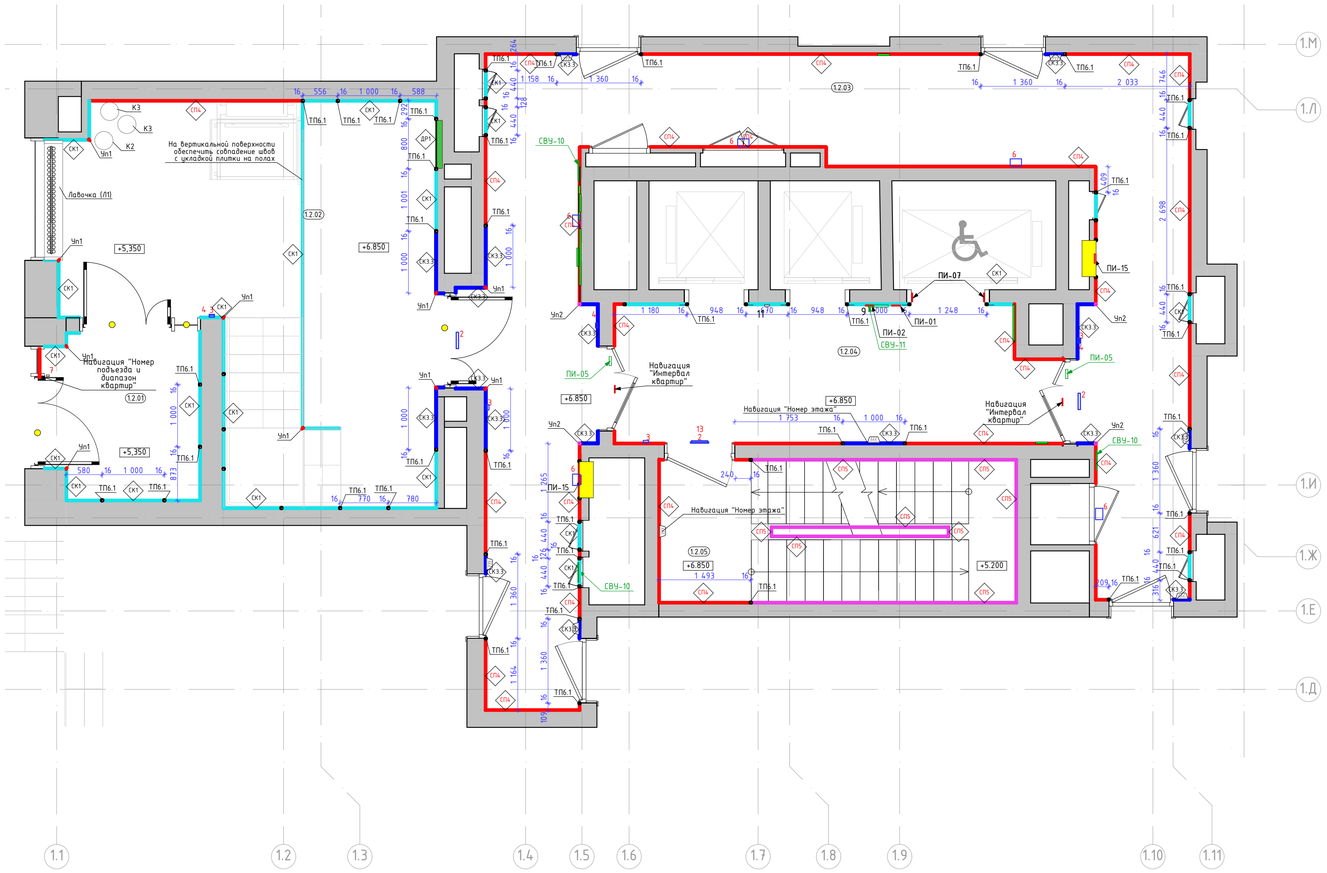

Номер пом.	Наименование	Площадь м.кв.
1.2.01	Тамбур МОП 1	
1.2.02	Тамбур МОП 2	
1.2.03	Коридор	
1.2.03	Коридор	
1.2.04	Лифтовый холл	

Условные обозначения оконечного оборудования (смотреть совместно с инженерными разделами)

1 - Звонок проводной, цв. RAL 9011
2 - Световой указатель "Выход"
3 - Ручной пожарный извещатель
4 - Оповещатель световой стробоскопический
5 - Оповещатель звуковой
6 - Оповещатель пожарный речевой
7 - Кнопка выхода
8 - Кнопка аварийной разблокировки дверей
9 - Переговорное устройство ПГУ ММГН-2
10 - Панель с ключом для пожарных подразделений
11 - Кнопка вызова лифта
13 - Оповещатель пожарный световой табло "Пожар"

Условное обозначение пиктограмм и указателей:

ПИ-01 — Знак обозначения с пиктограммой "Лифт для инвалидов"

ПИ-05 — Знак обозначения с пиктограммой "Безопасная зона для инвалидов".

ПИ-15 — Световой указатель "Пожарный кран" (см. раздел ЭОМ1)

ПИ-02 — Знак обозначения с пиктограммой тактильной "Вызов персонала"

СВУ-10 — Комбинированный световой указатель "Направляющая стрелка" и "Безопасная зона для инвалидов" (см. раздел ЭОМ1)

ПИ-07 — Знак обозначения с пиктограммой тактильной "Номер этажа"

СВУ-11 — Световой указатель "Место сбора инвалидов" (см. раздел ЭОМ1)

Условные обозначения:

2.01 — Номер помещения в соответствии с разделом АР

2.900 — Отметка потолка от уровня чистого пола

КК1 — Крупноформатный керамогранит Чилло ди Грей 100х300х0,6см, арт.SL1228G0001R6, с укладкой на эластичный клей на цементной основе ULTRALITE S2 BIANCO

КК3 — Крупноформатный керамогранит 100х300х0,6см, Surface Laboratory/Конкрит, коричневый матовый обрезной, арт.SL1030G0031R6, с укладкой на эластичный клей на цементной основе ULTRALITE S2 BIANCO. Акцентный цвет в соответствии с фасадом - "коричневый"

КК3.2 — Крупноформатный керамогранит 100х300х0,6см, Surface Laboratory/Конкрит, красно-коралловый матовый обрезной, арт.SL1030G0021R6, с укладкой на эластичный клей на цементной основе ULTRALITE S2 BIANCO. Акцентный цвет в соответствии с фасадом - "оранжевый"

КК3.3 — Крупноформатный керамогранит 100х300х0,6см, Surface Laboratory/Конкрит, белый матовый обрезной, арт.SL1030G0041R6, с укладкой на эластичный клей на цементной основе ULTRALITE S2 BIANCO. Акцентный цвет в соответствии с фасадом - "белый"

СПК — Декоративная негорючая силикатная штукатурка Stendeco SPRAYSTONE-NF TM Akvest 0 базовом белом цвете с применением силикатного однокомпонентного грунта, концентрат 1:1, Аквест ZC. Окраска в 2 слоя по декоративной штукатурке краской HF SPRAYSTONE-NF, цв. NCS 1502-Y50R светло-серый в теплых оттенках, тип нанесения "1000 линий"

СПК — Улучшенная окраска стены глубокоматовой краской Dulux Bindo HF, RAL7047 (цвет должен соответствовать цвету стен "СП4", необходимо провести натурные наблюдения и согласовать с автором проекта)

Приборы отопления, см. совместно с разделом ОВ. Трубчатый радиатор КЗТО Гармония RAL 9011, однотрубный/двутрубный, напольный/настенный, нижнее подключение (арматура в цвет прибора отопления), нижнее расположение регулятора (в цвет прибора отопления). Ножки для напольного исполнения выполнить в цвет прибора отопления.

Пожарный кран, см. совместно с разеделом "ВК". RAL7047 (цвет должен соответствовать цвету стен "СП4", необходимо провести натурные наблюдения и согласовать с автором проекта)

ТП6.1 — "Теневой профиль", Алюминиевый теневой профиль Tun6.1АНОД-30мм, RAL9005

Решетка ДУ, компенсации, см. совместно с разделом "ОВ" и развертками, RAL7047 (цвет должен соответствовать цвету стен "СП4", необходимо провести натурные наблюдения и согласовать с автором проекта)

Уп1 — У-образный профиль из алюминия (мерседес) для наружных углов из плитки. Цвет черный матовый, l-2,7м

Уп2 — П-образный профиль из алюминия для наружных углов. "Профиль-МО", цвет "черный муар", 10х10мм, l-2,7м

Уп3 — У-образный профиль из алюминия (мерседес) для наружных углов из плитки. Цвет серебро матовое, l-2,7м

ДР — Декоративная решетка KNKA системы отопления RAL7047 съемная под плитку. Ламели вертикального расположения, прямые, шириной 6мм, расстояние между ламелей 8мм в чистоте

Табличка. Навигация "номер квартиры/номер этажа". См. листы "Навигация". Отметки высот см. листы "Развертки" и "Отделка лестничной клетки". Привязки см. совместно с "План потолков с расстановкой светильников и другого оконечного оборудования"

Пиктограмма "Желтый круг для слабовидящих", см. совместно с развертками


1. Данный лист смотреть со всеми листами комплекта.
2. Отметку уровня чистого пола смотри план напольных покрытий.
3. Данный лист смотреть с развертками помещений.
4. Объемы материалов отделки стен см. раздел АР2.2.
5. Цвет, фактуру краски, цвет затирки для швов плитки, цвет почтовых ящиков перед заказом определить методом натурных наблюдений и согласовать с разделом АИ.
6. В отделке стен применяются теневые профили вертикального и горизонтального расположения. Раскладку и типы теневых профилей см. листы с развертками. Монтаж теневых профилей выполнять в соответствии с инструкцией фирмы производителя.
7. Привязку навигационных элементов, в том числе для МГН см. листы с развертками.
8. Привязки таблички навигации "номер квартиры" и "номер этажа" см. листы "Планы потолков с расстановкой светильников и другого оконечного оборудования" и листы с развертками.
9. Типы навигации и их привязку см. листы "Узлы и детали. Навигация".
10. Ограждение лестниц см. разделы "АР". "КМ".
11. Дверные откосы с некрашеной отделкой выполняются из досок с наличниками в комплекте дверей.
12. Металлическое ограждение лестниц, площадок в зоне установки подъемников, выполнять по проекту КМ2, КМ3. Ограждения окрашены пожаробезопасной порошковой краской в заводских условиях. RAL9011.1.
13. Приборы отопления в лестничных клетках выполнить по RAL704.7. Металлоконструкции труб отопления на путях эвакуации окрасить пожаробезопасной краской в построечных условиях в цвет RAL704.7.

						94-0421-ОК-1/Н-6.2-1-1-АИ1
2	-	Изм.	18-25		11.12.25	"Жилой дом с приспособлением подземной автостоянки под защитное сооружение гражданской обороны - "укрытие" (ЗГО) с инженерными сетями и благоустройством территории по адресу г. Москва, внутригородское муниципальное образование Измайлово, Сиреневый бульвар, земельный участок 4/9 (участок 6.2)"
1	-	Зам.	17-25		09.10.25	
Изм.	Колич.	Лист	№Док.	Подп.	Дата	
Разработал		Ленина А.			03.09.25	Архитектурные интерьеры. Места общего пользования (МОП). Отделочные чертежи. Корпус 1.
Проверил		Михайлов М.			03.09.25	
Нач.контроль		Петровский А.			03.09.25	
						План финишной отделки стен 2 этажа.

Стадия	Лист	Листов
Р	12	

ООО "ФОРМАЦИА"

План финишной отделки стен типового этажа
М. 1:50

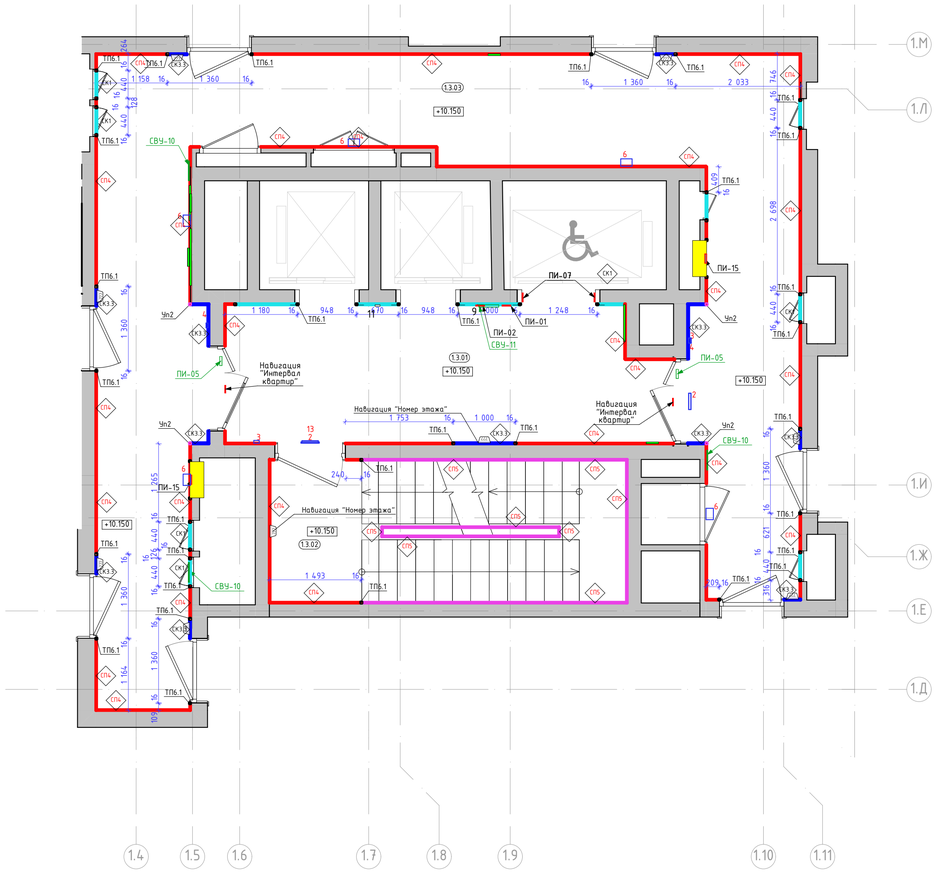

Номер пом.	Наименование	Площадь м.кв.
1.3.01	Лифтовый холл	
1.3.01	Лифтовый холл	
1.3.02	Лестничная клетка	
1.3.02	Лестничная клетка	
1.3.03	Межквартирный коридор	

Условные обозначения оконечного оборудования (смотреть совместно с инженерными разделами)

1 - Звонок проводной, цв. RAL 9011
2 - Световой указатель "Выход"
3 - Ручной пожарный извещатель
4 - Оповещатель световой стробоскопический
5 - Оповещатель звуковой
6 - Оповещатель пожарный речевой
7 - Кнопка выхода
8 - Кнопка аварийной разблокировки дверей
9 - Переговорное устройство ПГУ ММГН-2
10 - Панель с ключом для пожарных подразделений
11 - Кнопка вызова лифта
13 - Оповещатель пожарный световой табло "Пожар"

Условное обозначение пиктограмм и указателей:

ПИ-01 — Знак обозначения с пиктограммой "Лифт для инвалидов"

ПИ-05 — Знак обозначения с пиктограммой "Безопасная зона для инвалидов".

ПИ-15 — Световой указатель "Пожарный кран" (см. раздел ЭОМ1)

ПИ-02 — Знак обозначения с пиктограммой тактильной "Вызов персонала"

СВУ-10 — Комбинированный световой указатель "Направляющая стрелка" и "Безопасная зона для инвалидов" (см. раздел ЭОМ1)

ПИ-07 — Знак обозначения с пиктограммой тактильной "Номер этажа"

СВУ-11 — Световой указатель "Место сбора инвалидов" (см. раздел ЭОМ1)

Условные обозначения:

2.01 — Номер помещения в соответствии с разделом АР

2.900 — Отметка потолка от уровня чистого пола

КК1 — Крупноформатный керамогранит Чеппо ди Грей 100х300х0,6см, арт.SL1228G0001R6, с укладкой на эластичный клей на цементной основе ULTRALITE S2 BIANCO

КК3 — Крупноформатный керамогранит 100х300х0,6см, Surface Laboratory/Конкрит, коричневый матовый обрезной, арт.SL1030G0031R6, с укладкой на эластичный клей на цементной основе ULTRALITE S2 BIANCO. Акцентный цвет в соответствии с фасадом - "коричневый"

КК2 — Крупноформатный керамогранит 100х300х0,6см, Surface Laboratory/Конкрит, красно-коралловый матовый обрезной, арт.SL1030G0021R6, с укладкой на эластичный клей на цементной основе ULTRALITE S2 BIANCO. Акцентный цвет в соответствии с фасадом - "оранжевый"

КК3 — Крупноформатный керамогранит 100х300х0,6см, Surface Laboratory/Конкрит, белый матовый обрезной, арт.SL1030G0041R6, с укладкой на эластичный клей на цементной основе ULTRALITE S2 BIANCO. Акцентный цвет в соответствии с фасадом - "белый"

СПК — Декоративная негорючая силикатная штукатурка Stendeco SPRAYSTONE-NF TM Akvest 0 базовом белом цвете с применением силиконового однокомпонентного грунта, концентрат 1:1, Акбест ZC. Окраска в 2 слоя по декоративной штукатурке краской HF SPRAYSTONE-NF, цв. NCS 1502-Y50R светло-серый в теплых оттенках, тип нанесения "1000 линий"

СПб — Улучшенная окраска стены глубокоматовой краской Dulux Bindo HF, RAL7047 (цвет должен соответствовать цвету стен "СП4", необходимо провести натурные наблюдения и согласовать с автором проекта)

Приборы отопления, см. совместно с разделом ОВ. Трубчатый радиатор КЗТО Гармония RAL 9011, однотрубный/двутрубный, напольный/настенный, нижнее подключение (арматура в цвет прибора отопления), нижнее расположение регулятора (в цвет прибора отопления). Ножки для напольного исполнения выполнить в цвет прибора отопления.

ПК — Пожарный кран, см. совместно с разеделом "ВК". RAL7047 (цвет должен соответствовать цвету стен "СП4", необходимо провести натурные наблюдения и согласовать с автором проекта)

ТПб.1 — "Теневой профиль", Алюминиевый теневой профиль Tun6.1АНОД-30мм, RAL9005

РЕШ — Решетка ДУ, компенсации, см. совместно с разделом "ОВ" и развертками, RAL7047 (цвет должен соответствовать цвету стен "СП4", необходимо провести натурные наблюдения и согласовать с автором проекта)

Уп1 — У-образный профиль из алюминия (мерседес) для наружных углов из плитки. Цвет черный матовый, l-2,7м

Уп2 — П-образный профиль из алюминия для наружных углов. "Профиль-МО", цвет "черный муар", 10х10мм, l-2,7м

Уп3 — У-образный профиль из алюминия (мерседес) для наружных углов из плитки. Цвет серебро матовое, l-2,7м

ДР — Декоративная решетка KNKA системы отопления RAL7047 съемная под плитку. Ламели вертикального расположения, прямые, шириной 6мм, расстояние между ламелей 8мм в чистоте

Табличка. Навигация "номер квартиры/номер этажа". См. листы "Навигация". Отметки высот см. листы "Развертки" и "Отделка лестничной клетки". Привязки см. совместно с "План потолков с расстановкой светильников и другого оконечного оборудования"

Пиктограмма "Желтый круг для слабовидящих", см. совместно с развертками

1. Данный лист смотреть со всеми листами комплекта.
2. Отметку уровня чистого пола смотри план напольных покрытий.
3. Данный лист смотреть с развертками помещений.
4. Объемы материалов отделки стен см. раздел АР2.2.
5. Цвет, фактуру краски, цвет затирки для швов плитки, цвет почтовых ящиков перед заказом определить методом натурных наблюдений и согласовать с разделом АИ.
6. В отделке стен применяются теневые профили вертикального и горизонтального расположения. Раскладку и типы теневых профилей см. листы с развертками. Монтаж теневых профилей выполнять в соответствии с инструкцией фирмы производителя.
7. Привязку навигационных элементов, в том числе для МГН см. листы с развертками.
8. Привязки таблички навигации "номер квартиры" и "номер этажа" см. листы "Планы потолков с расстановкой светильников и другого оконечного оборудования" и листы с развертками.
9. Типы навигации и их привязку см. листы "Узлы и детали. Навигация".
10. Ограждение лестниц см. разделы "АР", "КМ".
11. Дверные откосы с неуказанной отделкой выполняется из доборов с наличниками в комплекте дверей.
12. Металлическое ограждение лестниц, площадок в зоне установки подъемников, выполнять по проекту КМ2, КМ3. Ограждения окрашены пожаробезопасной порошковой краской в заводских условиях. RAL9011.1.
13. Приборы отопления в лестничных клетках выполнить по RAL7047. Металлоконструкции труб отопления на путях эвакуации окрасить пожаробезопасной краской в построечных условиях в цвет RAL7047.

2	-	Изм.	18-25		11.12.25
1	-	Нов.	17-25		09.10.25
Изм.	Колич.	Лист	№Док.	Подп.	Дата

94-0421-ОК-1/Н-6.2-1-1-АИ1

"Жилой дом с приспособлением подземной автостоянки под защитное сооружение гражданской обороны - "цокольная" (ЖСГО) с инженерными сетями и благоустройством территории по адресу г. Москва, внутригородское муниципальное образование Измайлово, Сиреневый бульвар, земельный участок 4/9 (участок 6.2)"

Разработал	Ленина А.		03.09.25
Проверил	Михайлов М.		03.09.25
Нач.контроль	Петровский А.		03.09.25


Архитектурные интерьеры. Места общего пользования (МОП). Отделочные чертежи. Корпус 1.


Стадия	Лист	Листов
Р	13	


План финишной отделки стен типового этажа.


ООО "ФОРМАЦИА"

Развертка стен вестибюля. М1:50

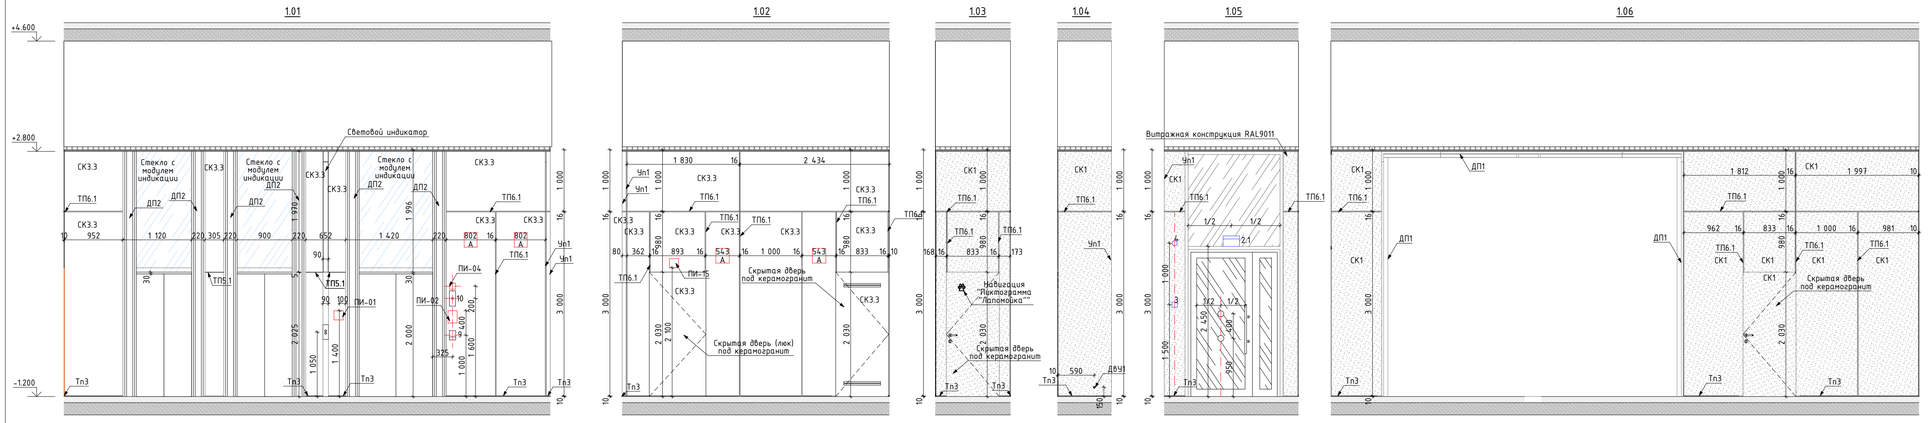

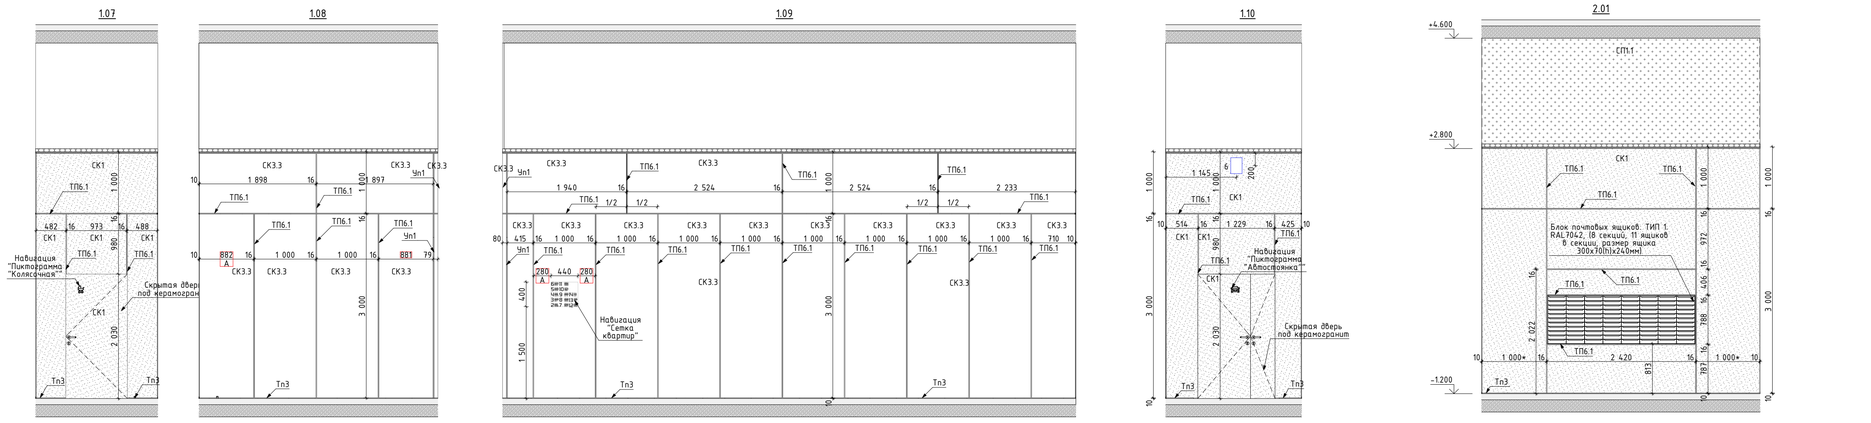

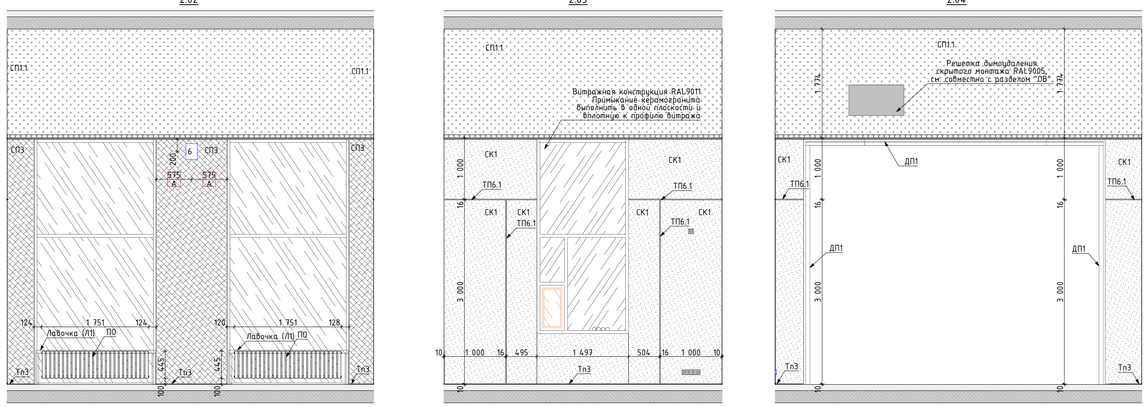

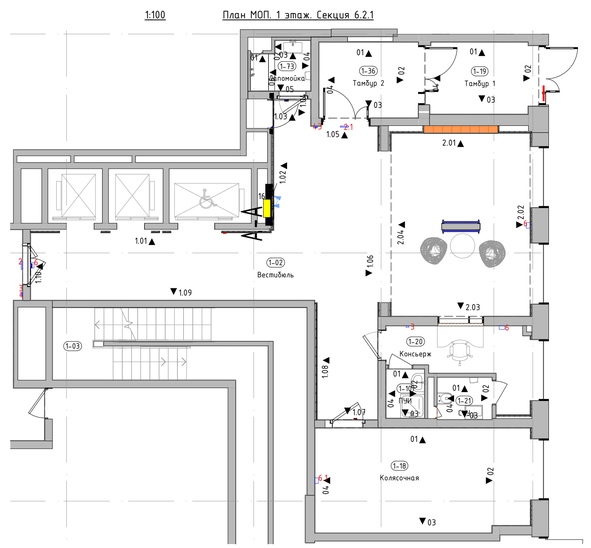

Условное обозначение пиктограмм и указателей:

ПИ-01 — Знак обозначения с пиктограммой "Лифт для инвалидов"

ПИ-02 — Знак обозначения с пиктограммой тактильной "Вызов персонала"

ПИ-15 — Световой указатель "Пожарный кран" (см. раздел ЭОМ1)

ПИ-07 — Знак обозначения с пиктограммой тактильной "Номер этажа"

ПИ-04 — Знак обозначения с пиктограммой "Лифт для пожарный подразделений"

Условное обозначение отделки (смотреть совместно с листами "План финишной отделки стен"):

Зер — Зеркало Silver 400x900x6мм, устанавливается заподлицо с отделкой керамогранитом

СК1 — Крупноформатный керамогранит Челло du Грей 100x300x0,6см, арт.SL 1228G0001R6, с укладкой на эластичный клей на цементной основе ULTRALITE S2 BIANCO

СК3.3 — Крупноформатный керамогранит 100x300x0,6см, Surface Laboratory/Конкрит, белый матовый обрезной, арт.SL1030G0041R6, с укладкой на эластичный клей на цементной основе ULTRALITE S2 BIANCO. Акцентный цвет в соответствии с фасадом - "белый"

СП1 — Улучшенная отделка стены и окраска в 2 слоя глубокоматовой краской Dulux Bindo НГ, RAL9005 на высоту от 3.000м (3.160м для пом. "колясочная") от чистого пола помещения до плиты перекрытия. В местах перепада пола в рамках одного помещения, см. отметки отделки на плане

СП3.5 — Улучшенная окраска стены глубокоматовой краской Dulux Bindo НГ, RAL9005 на высоту от 4.030м от чистого пола помещения до плиты перекрытия

СП6 — Улучшенная окраска стены глубокоматовой влагостойкой краской Dulux Bindo, RAL9005 на высоту от 3.000м (3.160м для пом. "лаборатория") от чистого пола помещения до плиты перекрытия

СП2 — Улучшенная окраска стены глубокоматовой краской Dulux Bindo НГ, RAL7035 на высоту 4.000м от чистого пола помещения

АКУА — Улучшенная окраска стены глубокоматовой краской Dulux Bindo НГ, RAL7035 на высоту 3.000м от чистого пола помещения до отделки СП1. В местах перепада пола в рамках одного помещения, см. отметки отделки на плане

СП5 — Улучшенная окраска стены глубокоматовой краской Dulux Bindo НГ, RAL9010 на высоту 4.020м от чистого пола помещения

ТП6.1 — "Теневой профиль" Тип6.1, RAL9005

Тп3 — Алюминиевый теневой профиль ТИП2.1АНОД-10мм, RAL9005

Тп5 — Алюминиевый теневой профиль ТИП5АНОД-8мм, RAL9005 Теневой профиль устанавливается с разворотом внутрь, см. "Узлы и детали"

Пл1 — Плинтус 100(h)мм вырезан из керамогранита Челло du Грей 100x300x0,6см, SL 1228G0001R6, с укладкой на эластичный клей на цементной основе ULTRALITE S2 BIANCO, с алюминиевым теневым профилем сверху ТИП6АНОД-15мм, RAL9005

Уп1 — У-образный профиль из алюминия (мерседес) для наружных углов из плитки. Цвет черный матовый, l-2,7м. Артикул: ПО-97-28

ДР — Декоративная решетка KNKA системы отопления RAL7047 съемная под плитку. Ламели горизонтального расположения, прямые, шириной 6мм, расстояние между ламелей 8мм в чистоте

ПО — Приборы отопления, см. совместно с разделом ОВ. Трубчатый радиатор КЗТО Гармония RAL 9011, однотрубный/двутрубный, напольный/настенный, нижнее подключение (арматура в цвет прибора отопления), нижнее расположение регулятора (в цвет прибора отопления). Ножки для напольного исполнения выполнить в цвет прибора отопления.

Дп1 — Декоративный профиль. Уголок. Отделка металлическим листом с окраской RAL7035. См. лист "Узлы и детали"

Дп2 — Декоративный профиль. Швеллер. Отделка листом из нержавеющей стали окрашенным в черный цвет. См. лист "Узлы и детали"

[A 50 | 50 A] — Равные размеры

Условные обозначения оконечного оборудования (смотреть совместно с инженерными разделами)

2 – Световой указатель "Выход"
2.1 – Световой указатель "Выход", цв. чёрный
3 – Ручной пожарный извещатель
4 – Оповещатель световой спроваскопический
5 – Оповещатель звуковой
6 – Оповещатель пожарный речевой
6.1 – Оповещатель пожарный речевой, цв. чёрный
7 – Кнопка выхода
8 – Кнопка аварийной разблокировки дверей
9 – Переговорное устройство ПГУ ММГН-2
10 – Панель с ключом для пожарных подразделений
11 – Кнопка вызова лифта
13 – Оповещатель пожарный световой табло "Пожар"
14 – Датчик движения настенный, цв. чёрный

Условные обозначения сантехнического оборудования:

1 – Инсталляция с подвесным унитазом (арт 0700/4501/7321) Diwa Колонна 0700, сиденье микролифт, клавиша хром матовый;
РК – Раковина в лаборатории. Индивидуальное изготовление. Столешница и раковина из керамогранита. См. листы "Узлы и детали";
2.2 – Раковина в ПУИ – в соответствии с стандартами ПИК;
2.3 – Раковина в С/У – подвесная тумба с раковиной Dreja GRACE, 60см., 1 ящик, белый глянец, арт. 99.0909-641587 99.0909K. Высота тумбы 460мм, ширина – 580мм, глубина – 440мм;
3.1 – Смеситель для раковины в лаборатории – Iddis Ray для раковины, черный матовый, RAYBL00I65;
3.2 – Смеситель для раковины в ПУИ и С/У – в соответствии со стандартами ПИК;
4 – Сифон для раковины – в соответствии со стандартами ПИК;
5 – Сушилка для рук – Electrolux EHDA – 2500, арт. HC-0028148, мощность: 2500 Вт;
6 – Душевой поддон – в соответствии со стандартами ПИК;
7 – Смеситель для поддона лабораторного – гигиенический душ Iddis Ray, RAYBLR2I08, со смесителем, черный матовый;
8 – Смеситель для поддона ПУИ – в соответствии со стандартами ПИК;
ДБ – Держатель ominimalism для бумаги металлический H114 с полочкой, цв. черный, 305x83x30мм;
Кр – Крючок ominimalism настенный металлический H109, цв. черный, 40x55x20мм;


1. Данный лист смотреть со всеми листами комплекта.
2. Запорные краны устанавливаются на каждый отвод воды из стены.
3. Сантехническое оборудование заказывать по разделу ВК2.
4. Все характеристики сантехнического оборудования, артикулы, марку, производителя см. раздел ВК2.
5. Поддоны в лабораториях выполняются в строительном исполнении.
6. В примыкании душевого поддона к стенам применяется силиконовый герметик в цвет затирки.
7. В местах стыка керамогранита, где не указан профиль ТП6.1, выполнить шов толщиной 2мм с затиркой Церезит Манхеттен 10 для керамогранита СК1.
8. Элементы навигации, их привязки, размеры см. лист "Узлы и детали. Навигация".
9. Решения устройства лифтовых порталов и другого лифтового оборудования см. листы "Узлы и детали"
10. В местах пересечения вертикального и горизонтального профиля ТП6.1 необходимо предусматривать подрезку горизонтального профиля.
11. Узел примыкания отделки и декоративным профилям ДП1 см. листы "Узлы и детали".
12. Керамогранитные плиты, примыкающие к скрытым дверям и расположенные над дверями, укладывать совместно с монтажом дверей.
13. На развертках стен размер 10мм указывает ориентировочную толщину отделки керамогранитом примыкающих стен.
14. Решения по устройству лавочек см. листы "Узлы и детали".
15. В местах монтажа раковины в гипсокартонных облицовках предусмотреть закладную влагостойкие фанеру толщиной 14мм на всю длину раковины.
16. На внешних углах стыковать плинтус и теневой профиль ТИП6.1 под 45 градусов, с использованием углового профиля УП1.
17. Серия розеток, выключателей - Schneider Electric Atlasdesign цв. базальт (пластик).

						94-0421-ОК-1/Н-6.2-1-1-АИ1
2	–	Изм.	18-25		11.12.25	Жилой дом с приспособлением подземной автостоянки под защитное сооружение гражданской обороны – «курятник» (ЗСГО) с инженерными сетями и благоустройством территории по адресу: г. Москва, внутригородское муниципальное образование Измайлово, Сиреневый бульвар, земельный участок 4/9 (участок 6.1)
1	–	Зам.	17-25		09.10.25	
Изм.	Колуч.	Лист	№Док.	Подп.	Дата	
Разработал		Подкатилова А.			03.09.25	Архитектурные интерьеры. Места общего пользования (МОП). Отделочные чертежи. Корпус 1.
Проверил		Михайлов М.			03.09.25	
Нач.контроль		Петровский А.			03.09.25	
						Развертки стен помещений МОП. 1 этаж (Начало)


Стадия	Лист	Листов
Р	14	

ООО "ФОРМАЦИА"


Развертка стен колясочной. М1:50

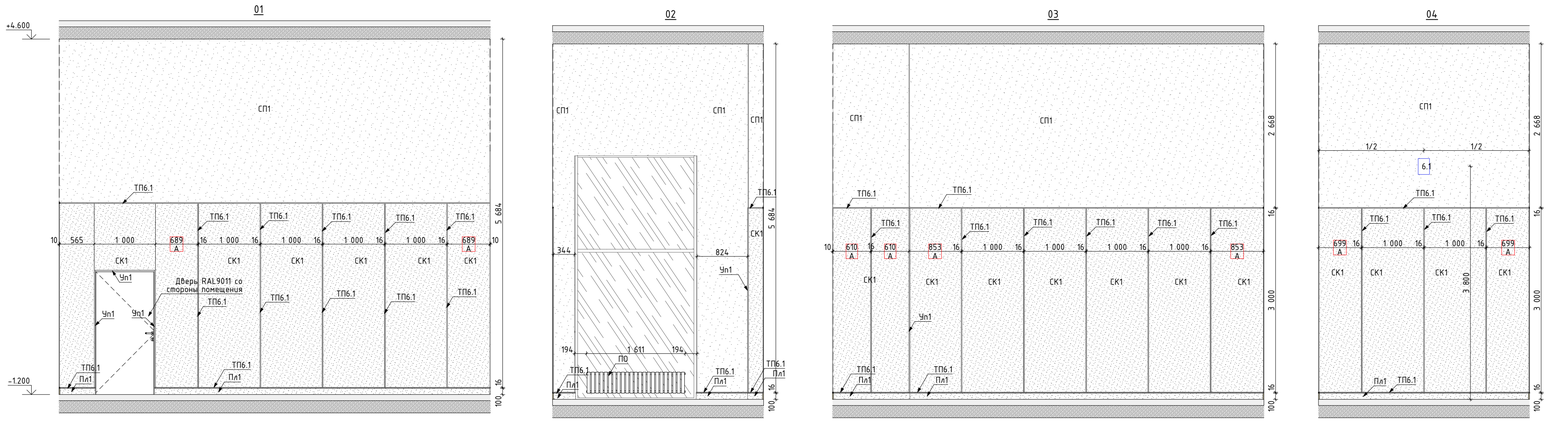


Развертка стен лапомойки. М1:50

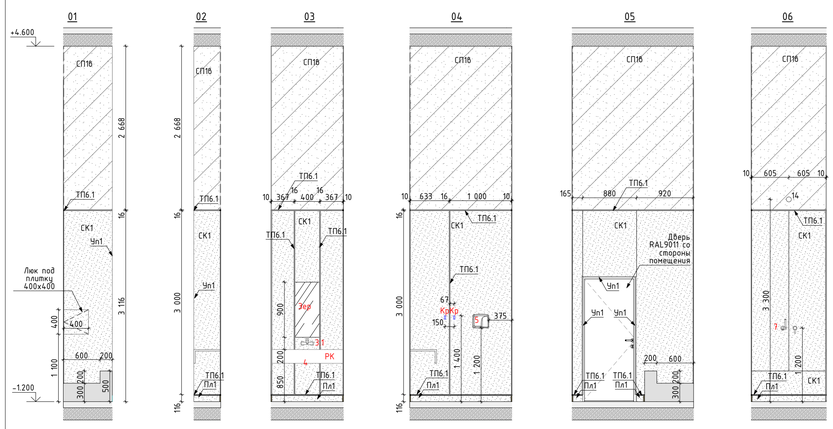


Развертка стен С/У. М1:50

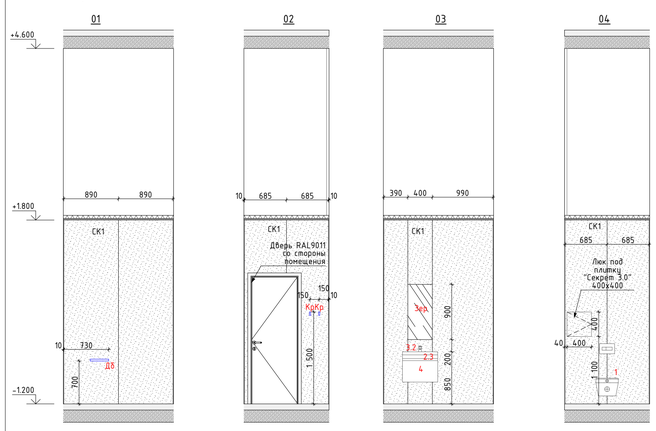

Развертка стен ПУИ. М1:50

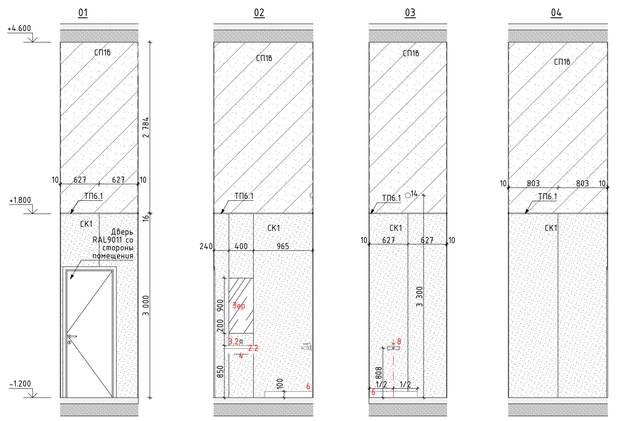

1:100 План МОП. 1 этаж. Секция 6.2.1

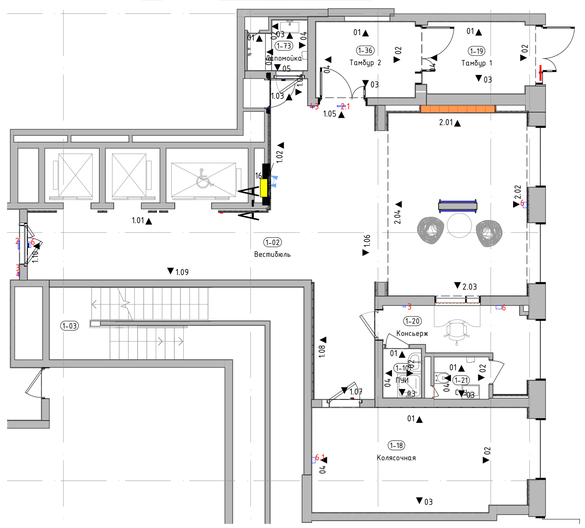

Условное обозначение пиктограмм и указателей:

ПИ-01 — Знак обозначения с пиктограммой "Лифт для инвалидов"

ПИ-02 — Знак обозначения с пиктограммой тактильной "Вызов персонала"

ПИ-07 — Знак обозначения с пиктограммой тактильной "Номер этажа"

ПИ-15 — Световой указатель "Пожарный кран" (См. раздел ЭОМ1)

ПИ-04 — Знак обозначения с пиктограммой "Лифт для пожарных подразделений"

Условное обозначение отделки (смотреть совместно с листами "План финишной отделки стен"):

Зер — Зеркало Silver 400х900х6мм, устанавливается заподлицо с отделкой керамогранитом

СК1 — Крупноформатный керамогранит Чеппо ди Грей 100х300х0,6см, арт.SL 1228G0001R6, с укладкой на эластичный клей на цементной основе ULTRALITE S2 BIANCO

СК3.3 — Крупноформатный керамогранит 100х300х0,6см, Surface Laboratory/Конкрит, белый матовый обрезной, арт.SL1030G0041R6, с укладкой на эластичный клей на цементной основе ULTRALITE S2 BIANCO. Акцентный цвет в соответствии с фасадом – "белый"

СП1 — Улучшенная отделка стены и окраска в 2 слоя глубокоматовой краской Dulux Bindo НГ, RAL9005 на высоту от 3.000м (3.160м для пом. "колясочная") от чистого пола помещения до плиты перекрытия. В местах перепада пола в рамках одного помещения, см. отметки отделки на плане

СП1.1 — Улучшенная окраска стены глубокоматовой краской Dulux Bindo НГ, RAL9005 на высоту от 4.030м от чистого пола помещения до плиты перекрытия

СП1б — Улучшенная окраска стены глубокоматовой влагостойкой краской Dulux Bindo, RAL9005 на высоту от 3.000м (3.160м для пом. "лапомойка") от чистого пола помещения до плиты перекрытия

СП2 — Улучшенная окраска стены глубокоматовой краской Dulux Bindo НГ, RAL7035 на высоту 4.000м от чистого пола помещения

СП3.1 — Улучшенная окраска стены глубокоматовой краской Dulux Bindo НГ, RAL7035 на высоту 3.000м от чистого пола помещения до отделки СП1. В местах перепада пола в рамках одного помещения, см. отметки отделки на плане

СП5 — Улучшенная окраска стены глубокоматовой краской Dulux Bindo НГ, RAL9010 на высоту 4.020м от чистого пола помещения

ТП6.1 — "Теневой профиль" Tun6.1, RAL9005

Тп3 — Алюминиевый теневой профиль ТИП2.1АНОД–10мм, RAL9005

Тп5 — Алюминиевый теневой профиль ТИП5АНОД–8мм, RAL9005 Теневой профиль устанаавливается с разворотом внутрь, см. "Узлы и детали"

Пл1 — Плинтус 100(h)мм вырезан из керамогранита Чеппо ди Грей 100х300х0,6см, SL 1228G0001R6, с укладкой на эластичный клей на цементной основе ULTRALITE S2 BIANCO, с алюминиевым теневым профилем сверху ТИП6АНОД–15мм, RAL9005

Чп1 — У–образный профиль из алюминия (мерседес) для наружных углов из плитки. Цвет черный матовый, l–2,7м. Артикул: ПО–97–28

ДР — Декоративная решетка KNKA системы отопления RAL7047 съемная под плитку. Ламели горизонтального расположения, прямые, шириной 6мм, расстояние между ламелей 8мм в чистоте

ПО — Приборы отопления, см. совместно с разделом ОВ. Трубчатый радиатор К3ТО Гармония RAL 9011, однотрубный/двутрубный, напольный/настенный, нижнее подключение (арматура в цвет прибора отопления), нижнее расположение регулятора (в цвет прибора отопления). Ножки для напольного исполнения выполнить в цвет прибора отопления.

Дп1 — Декоративный профиль. Уголок. Отделка металлическим листом с окраской RAL7035. См. лист "Узлы и детали"

Дп2 — Декоративный профиль. Швеллер. Отделка листом из нержавеющей стали окрашенным в черный цвет. См. лист "Узлы и детали"

50 | 50 / А | А — Равные размеры

Условные обозначения оконечного оборудования (смотреть совместно с инженерными разделами)

2 – Световой указатель "Выход"
2.1 – Световой указатель "Выход", цв. чёрный
3 – Ручной пожарный извещатель
4 – Оповещатель световой свето-звуковой
5 – Оповещатель звуковой
6 – Оповещатель пожарный речевой
6.1 – Оповещатель пожарный речевой, цв. чёрный
7 – Кнопка выхода
8 – Кнопка аварийной разблокировки дверей
9 – Переговорное устройство ПГУ ММГН–2
10 – Панель с ключом для пожарных подразделений
11 – Кнопка вызова лифта
13 – Оповещатель пожарный световой табло "Пожар"
14 – Датчик движения настенный, цв. чёрный

Условные обозначения сантехнического оборудования:

1 – Инсталляция с подвесным унитазом (арт 0700/4501/7321) Diwa Коломна 0700, сиденье микролифт, клавиша хром матовый;
РК – Раковина в лапомойке. Индивидуальное изготовление. Столешница и раковина из керамогранита. См. листы "Узлы и детали";
2.2 – Раковина в ПУИ – в соответствии с стандартами ПИК;
2.3 – Раковина в С/У – подвесная тумба с раковиной Grega GRACE, 60см., 1 ящик, белый глянец, арт. 99.0909-641587 99.0909К. Высота тумбы 460мм, ширина – 580мм, глубина – 440мм;
3.1 – Смеситель для раковины в лапомойке – Iddis Ray для раковины, черный матовый, RAYBL00i65;
3.2 – Смеситель для раковины в ПУИ и С/У – в соответствии со стандартами ПИК;
4 – Сифон для раковины – в соответствии со стандартами ПИК;
5 – Сушилка для рук – Electrolux EHDA – 2500, арт. HK–0028148, мощность: 2500 Вт;
6 – Душевой поддон – в соответствии со стандартами ПИК;
7 – Смеситель для поддона лапомойки – гигиенический душ Iddis Ray, RAYBLR2i08, со смесителем, черный матовый;
8 – Смеситель для поддона ПУИ – в соответствии со стандартами ПИК;
ДБ – Держатель ominimalism для бумаги металлический H114 с полочкой, цв. черный, 305х83х30мм;
Кр – Крючок ominimalism настенный металлический H109, цв. черный, 40х55х20мм;


1. Данный лист смотреть со всеми листами комплекта.
2. Запорные краны устанавливается на каждый отвод воды из стены.
3. Сантехническое оборудование заказывать по разделу ВК2.
4. Все характеристики сантехнического оборудования, артикулы, марку, производителя см. раздел ВК2.
5. Поддоны в лапомойках выполняется в строительном исполнении.
6. В примыкании душевого поддона к стенам применяется силиконовый герметик в цвет затирки.
7. В местах стыка керамогранита, где не указан профиль ТП6.1, выполнить шов толщиной 2мм с заливкой Церезит Манхеттен 10 для керамогранита СК1.
8. Элементы навигации, их привязку, размеры см. лист "Узлы и детали. Навигация".
9. Решения устройства Лифтовых порталов и другого лифтового оборудования см. листы "Узлы и детали".
10. В местах пересечения вертикального и горизонтального профиля ТП6.1 необходимо предусматривать подрезку горизонтального профиля.
11. Узел примыкания отделки к декоративным профилям ДП1 см. листы "Узлы и детали".
12. Керамогранитные плиты, примыкающие к скрытым дверям и расположенные над дверями, укладывать совместно с монтажом дверей.
13. На развертках стен размер 10мм указывает ориентировочную толщину отделки керамогранитом примыкающих стен.
14. Решения по устройству лавочек см. листы "Узлы и детали".
15. В местах монтажа раковины в гипсокартонных облицовках предусмотреть закладную влагостойкую фанеру толщиной 14мм на всю длину раковины.
16. На внешних углах стыковать плинтус и теневой профиль ТИП6.1 под 45 градусов, с использованием углового профиля ЧП1.
17. Серия розеток, выключателей – Schneider Electric Atlasdesign цв. базальт (пластик).

						94-0421-ОК-1/Н-6.2-1-1-АИ1
2	–	Изм.	18-25		11.12.25	Жилой дом с приспособлением подземной автостоянки под защитное сооружение гражданской обороны – «укрытие» (ЗСГО) с инженерными сетями и благоустройством территории по адресу г. Москва, внутригородское муниципальное образование Измайлово, Сиреневый бульвар, земельный участок 4/9 (участок 6.1)
1	–	Зам.	17-25		09.10.25	
Изм.	Кол.уч.	Лист	№Док.	Подп.	Дата	
Разработал		Подкатилова А.			03.09.25	Архитектурные интерьеры. Места общего пользования (МОП). Отделочные чертежи. Корпус 1.
Проверил		Михайлов М.			03.09.25	
Нач.контроль		Петровщий А.			03.09.25	
						Развертки стен помещений МОП. 1 этаж (Продолжение)


Стадия	Лист	Листов
Р	15	


ООО "ФОРМАЦИА"

Развертка стен тамбура 1. М1:50

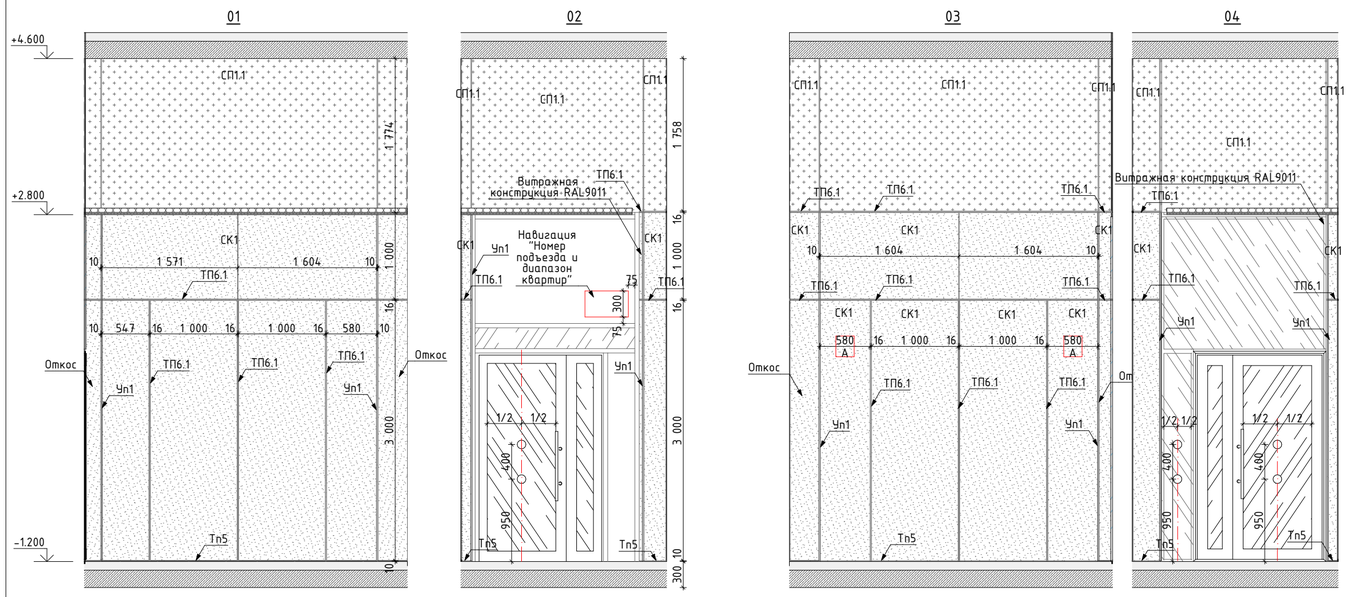

Развертка стен тамбура 2. М1:50

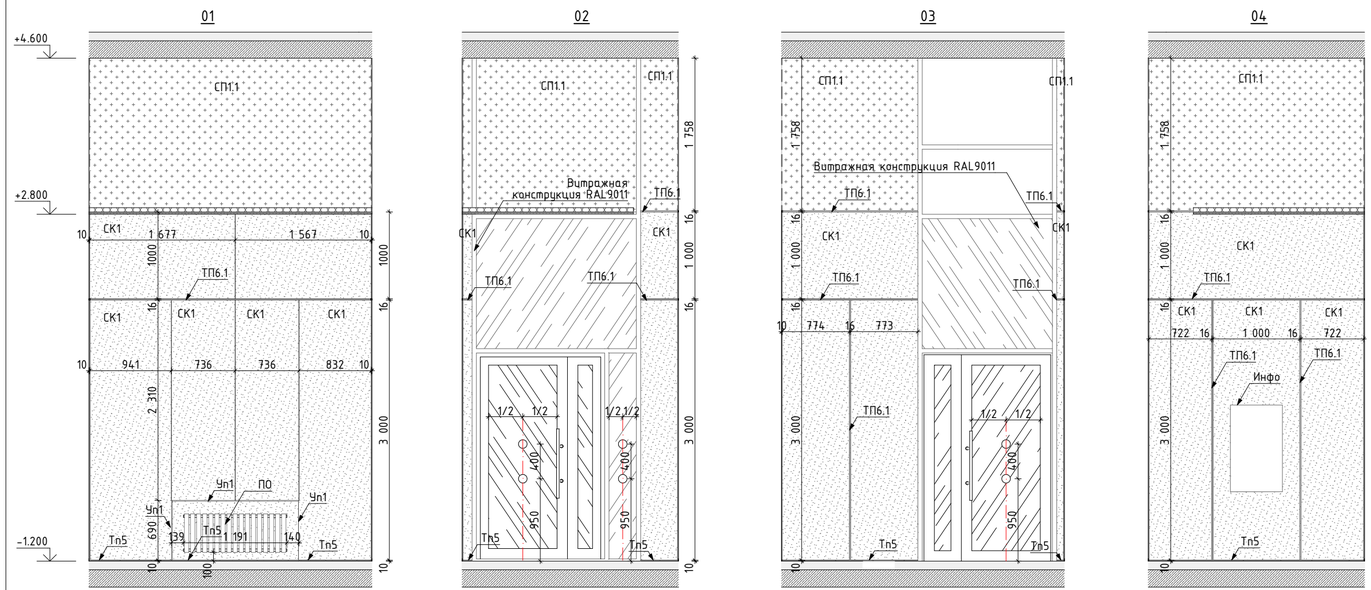

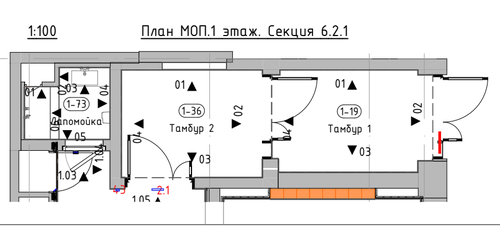

Условное обозначение пиктограмм и указателей:

ПИ-01 — Знак обозначения с пиктограммой "Лифт для инвалидов"

ПИ-02 — Знак обозначения с пиктограммой тактильной "Вызов персонала"

ПИ-15 — Световой указатель "Пожарный кран" (см. раздел ЭОМ1)

ПИ-07 — Знак обозначения с пиктограммой тактильной "Номер этажа"

ПИ-04 — Знак обозначения с пиктограммой "Лифт для пожарный подразделений"

Условное обозначение отделки (смотреть совместно с листами "План финишной отделки стен"):

Зер — Зеркало Silver 400x900x6мм, устанавливается заподлицо с отделкой керамогранитом

СК1 — Крупноформатный керамогранит Чеппо ди Грей 100x300x0,6см, арт.SL 1228G0001R6, с укладкой на эластичный клей на цементной основе ULTRALITE S2 BIANCO

СК3.3 — Крупноформатный керамогранит 100x300x0,6см, Surface Laboratory/Конкрит, белый матовый обрезной, арт.SL1030G0041R6, с укладкой на эластичный клей на цементной основе ULTRALITE S2 BIANCO. Акцентный цвет в соответствии с фасадом - "белый"

СП1 — Улучшенная отделка стены и окраска в 2 слоя глубокоматовой краской Dulux Bindo НГ, RAL9005 на высоту от 3.000м (3.160м для пом. "колясочная") от чистого пола помещения до плиты перекрытия. В местах перепада пола в рамках одного помещения, см. отметки отделки на плане

СП1ъ — Улучшенная окраска стены глубокоматовой краской Dulux Bindo НГ, RAL9005 на высоту от 4.030м от чистого пола помещения до плиты перекрытия

СП1в — Улучшенная окраска стены глубокоматовой влагостойкой краской Dulux Bindo, RAL9005 на высоту от 3.000м (3.160м для пом. "лапомойка") от чистого пола помещения до плиты перекрытия

СП2 — Улучшенная окраска стены глубокоматовой краской Dulux Bindo НГ, RAL7035 на высоту 4.000м от чистого пола помещения

СП2.1 — Улучшенная окраска стены глубокоматовой краской Dulux Bindo НГ, RAL7035 на высоту 3.000м от чистого пола помещения до отделки СП1. В местах перепада пола в рамках одного помещения, см. отметки отделки на плане

СП3 — Улучшенная окраска стены глубокоматовой краской Dulux Bindo НГ, RAL9010 на высоту 4.020м от чистого пола помещения

ТП6.1 — "Теневой профиль" Тип6.1, RAL9005

Тп3 — Алюминиевый теневой профиль ТИП2.1АНОД-10мм, RAL9005

Тп5 — Алюминиевый теневой профиль ТИП5АНОД-8мм, RAL9005 Теневой профиль устанавливается с разворотом внутрь, см. "Узлы и детали"

Пл1 — Плинтус 100(h)мм вырезан из керамогранита Чеппо ди Грей 100x300x0,6см, SL 1228G0001R6, с укладкой на эластичный клей на цементной основе ULTRALITE S2 BIANCO, с алюминиевым теневым профилем сверху ТИП6АНОД-15мм, RAL9005

Чп1 — Y-образный профиль из алюминия (мерседес) для наружных углов из плитки. Цвет черный матовый, l-2,7м. Артикул: ПО-97-28

ДР — Декоративная решетка KNKA системы отопления RAL7047 съемная под плитку. Ламели горизонтального расположения, прямые, шириной 6мм, расстояние между ламелей 8мм в чистоте

ПО — Приборы отопления, см. совместно с разделом ОВ. Трубчатый радиатор КЗТО Гармония RAL 9011, однотрубный/двутрубный, напольный/настенный, нижнее подключение (арматура в цвет прибора отопления), нижнее расположение регулятора (в цвет прибора отопления). Ножки для напольного исполнения выполнить в цвет прибора отопления.

Дп1 — Декоративный профиль. Уголок. Отделка металлическим листом с окраской RAL7035. См. лист "Узлы и детали"

Дп2 — Декоративный профиль. Швеллер. Отделка листом из нержавеющей стали окрашенным в черный цвет. См. лист "Узлы и детали"

50 А 50 А — Равные размеры

Условные обозначения оконечного оборудования (смотреть совместно с инженерными разделами)

2 – Световой указатель "Выход"
2.1 – Световой указатель "Выход", цв. чёрный
3 – Ручной пожарный извещатель
4 – Оповещатель световой стробоскопический
5 – Оповещатель звуковой
6 – Оповещатель пожарный речевой
6.1 – Оповещатель пожарный речевой, цв. чёрный
7 – Кнопка выхода
8 – Кнопка аварийной разблокировки дверей
9 – Переговорное устройство ПГУ ММГН-2
10 – Панель с ключом для пожарных подразделений
11 – Кнопка вызова лифта
13 – Оповещатель пожарный световой табло "Пожар"
14 – Датчик движения настенный, цв. чёрный

Условные обозначения сантехнического оборудования:

1 – Инсталляция с подвесным унитазом (арт 0700/4501/7321) Diwo Коломна 0700, сиденье микролифт, клавиша хром матовый;
РК – Раковина в лапомойке. Индивидуальное изготовление. Столешница и раковина из керамогранита. См. листы "Узлы и детали";
2.2 – Раковина в ПУИ – в соответствии с стандартами ПИК;
2.3 – Раковина в С/У – подвесная тумба с раковиной Dreja GRACE, 60см., 1 ящик, белый глянец, арт. 99.0909-641587 99.0909K. Высота тумбы 460мм, ширина – 580мм, глубина – 440мм;
3.1 – Смеситель для раковины в лапомойке – Iddis Ray для раковины, черный матовый, RAYBL00i65;
3.2 – Смеситель для раковины в ПУИ и С/У – в соответствии со стандартами ПИК;
4 – Сифон для раковины – в соответствии со стандартами ПИК;
5 – Сушилка для рук – Electrolux EHDA – 2500, арт. HC-0028148, мощность: 2500 Вт;
6 – Душевой поддон – в соответствии со стандартами ПИК;
7 – Смеситель для поддона лапомойки – гигиенический душ Iddis Ray, RAYBLR2i08, со смесителем, черный матовый;
8 – Смеситель для поддона ПУИ – в соответствии со стандартами ПИК;
Дб – Держатель ominimalism для бумаги металлический H114 с полочкой, цв. черный, 305x83x30мм;
Кр – Крючок ominimalism настенный металлический H109, цв. черный, 40x55x20мм;

1. Данный лист смотреть со всеми листами комплекта.
2. Запорные краны устанавливаются на каждый отвод воды из стены.
3. Сантехническое оборудование заказывать по разделу ВК2.
4. Все характеристики сантехнического оборудования, артикулы, марку, производителя см. раздел ВК2.
5. Поддоны в лапомойках выполняются в строительном исполнении.
6. В примыкании душевого поддона к стенам применяется силиконовый герметик в цвет затирки.
7. В местах стыка керамогранита, где не указан профиль ТП6.1, выполнить шов толщиной 2мм с затиркой Церезит Манхеттен 10 для керамогранита СК1.
8. Элементы навигации, их привязки, размеры см. лист "Узлы и детали. Навигация".
9. Решения устройства Лифтовых порталов и другого лифтового оборудования см. листы "Узлы и детали"
10. В местах пересечения вертикального и горизонтального профиля ТП6.1 необходимо предусматривать подрезку горизонтального профиля.
11. Узел примыкания отделки к декоративным профилям ДП1 см. листы "Узлы и детали".
12. Керамогранитные плиты, примыкающие к крытым дворам и расположенные над дворами, подобрать совместно с монтажом

Изм.	Кол.уч.	Лист	№Док.	Подп.	Дата
2	–	Изм.	18-25		11.12.25
1	–	Зам.	17-25		09.10.25
Разработал		Подкатилова А.			03.09.25
Проверил		Михайлов М.			03.09.25
Нач.контроль		Петровций А.			03.09.25

94-0421-ОК-1/Н-6.2-1-1-АИ1

Жилой дом с приспособлением подземной автостоянки под защитное сооружение гражданской обороны – «укрытие» (ЗСГО) с инженерными сетям и благоустройством территории по адресу: г. Москва, внутригородское муниципальное образование Измайлово, Сиреневый бульвар, земельный участок 4/9 (участок 6.2)


Архитектурные интерьеры. Места общего пользования (МОП). Отделочные чертежи. Корпус 1.


Стадия	Лист	Листов
Р	16	


Развертки стен помещений МОП. 1 этаж (Конец)

ООО "ФОРМАЦИА"


Развертка стен межквартирного коридора. М1:50

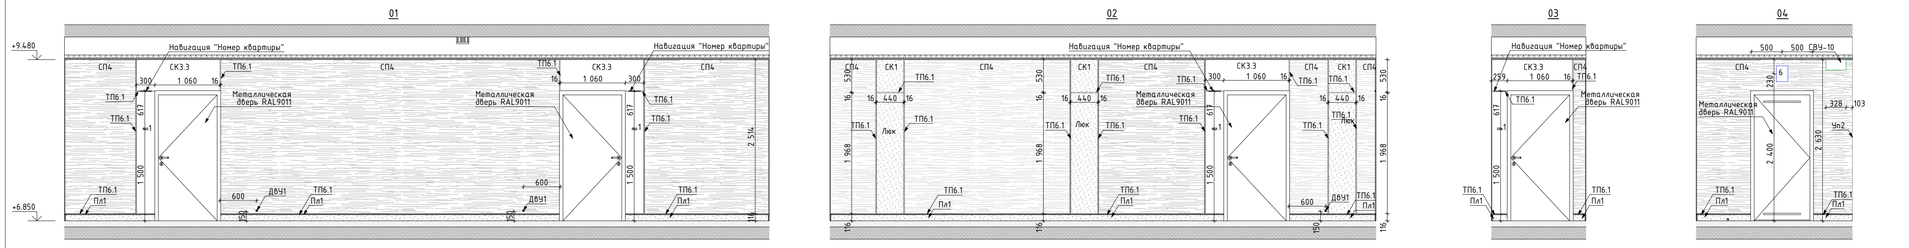

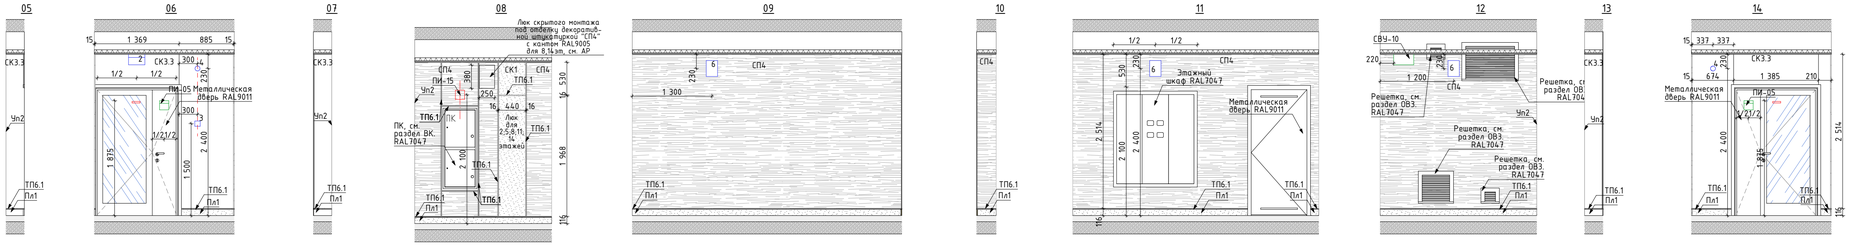

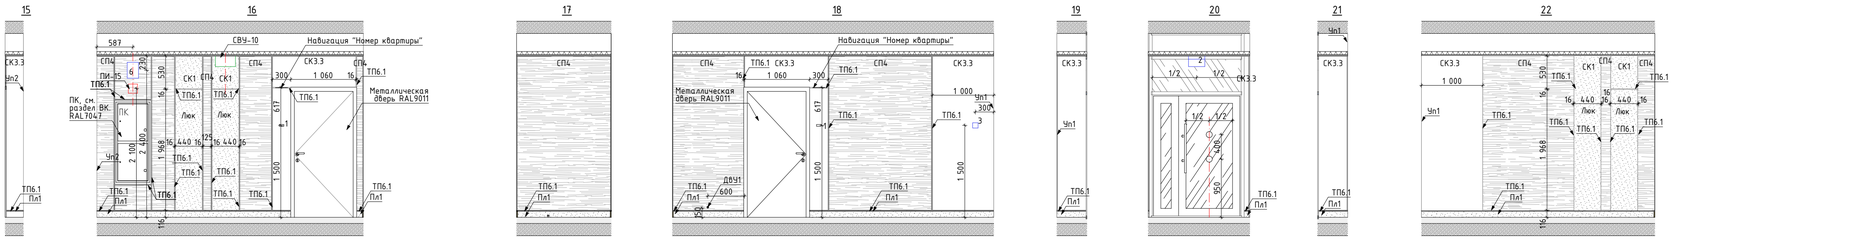



Развертка стен лифтового холла. М1:50

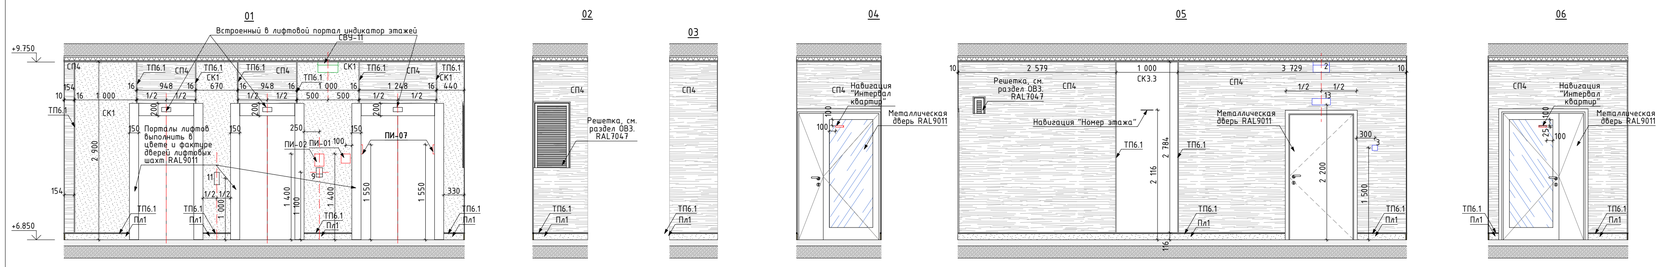

Примечание:
Профили ТП6.1 над лифтовыми порталами установить симметрично относительно центра портала.

Развертка стен тамбура 1. М1:50

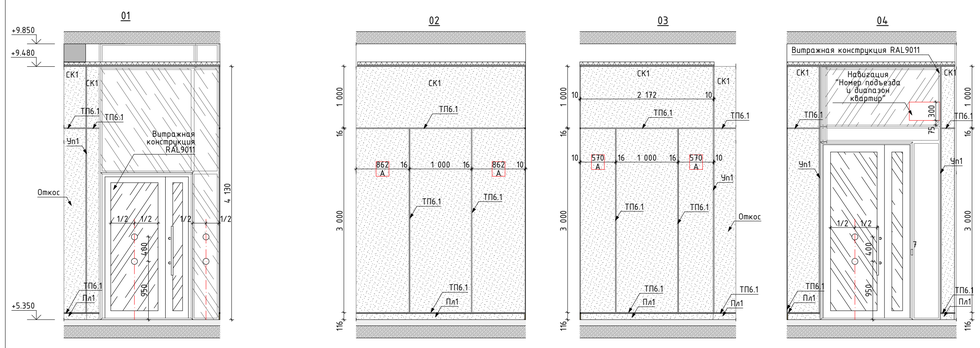

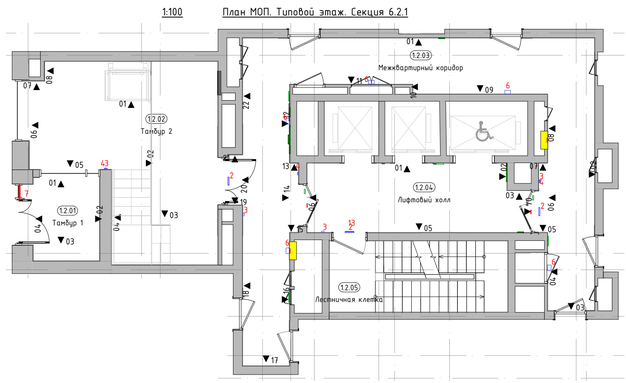

Условное обозначение пиктограмм и указателей:

ПИ-01 — Знак обозначения с пиктограммой "Лифт для инвалидов"

ПИ-02 — Знак обозначения с пиктограммой тактильной "Вызов персонала"

ПИ-07 — Знак обозначения с пиктограммой тактильной "Номер этажа"

ПИ-05 — Знак обозначения с пиктограммой "Безопасная зона для инвалидов".

СВУ-10 — Комбинированный световой указатель "Направляющая стрелка" и "Безопасная зона для инвалидов" (см. раздел ЭОМ1)

СВУ-11 — Световой указатель "Место сбора инвалидов" (см. раздел ЭОМ1)

ПИ-15 — Световой указатель "Пожарный кран" (см. раздел ЭОМ1)

Условное обозначение отделки (смотреть совместно с листами "План финишной отделки стен"):

Зер — Зеркало Silver 400x900x6мм, устанавливается заподлицо с отделкой керамогранитом

СК1 — Крупноформатный керамогранит Чеппо ди Грей 100x300x0,6см, arm.SL.1228G0001R6, с укладкой на эластичный клей на цементной основе ULTRALITE S2 BIANCO

СК3.3 — Крупноформатный керамогранит 100x300x0,6см, Surface Laboratory/Конкрит, белый матовый обрезной, arm.SL.1030G0041R6, с укладкой на эластичный клей на цементной основе ULTRALITE S2 BIANCO. Акцентный цвет в соответствии с фасадом - "белый".

СП4 — Декоративная негорючая силикатная штукатурка Stendeco SPRAYSTONE-NF TM Akvast 8 базовом белом цвете с применением силикатного обеспыленного грунта, концентрат 1:1, Акваст 2С. Окраска по декоративной штукатурке краской НГ SPRAYSTONE-NF, цв. NCS 1502-Y50R светло-серый в теплых оттенках, тип нанесения "1000 линий".

ТП6.1 — "Теневой профиль", Алюминиевый теневой профиль Тип6.1АНОД-30мм, RAL9005

Пл1 — Плинтус 100(h)мм вырезан из керамогранита Чеппо ди Грей 100x300x0,6см, SL 1228G0001R6, с укладкой на эластичный клей на цементной основе ULTRALITE S2 BIANCO, с алюминиевым теневым профилем сверху ТИП6АНОД-15мм, RAL9005

Пл3 — Плинтус 134(h)мм вырезан из керамогранита Чеппо ди Грей 100x300x0,6см, SL 1228G0001R6, с укладкой на эластичный клей на цементной основе ULTRALITE S2 BIANCO, с алюминиевым теневым профилем сверху ТИП6АНОД-15мм, RAL9005

Тп5 — Алюминиевый теневой профиль ТИП5АНОД-8мм, RAL9005 Теневой профиль устанавливается с разворотом внутрь, см. "Узлы и детали"

Чп1 — У-образный профиль из алюминия (мерседес) для наружных углов из плитки. Цвет черный матовый, l-2,7м

Чп2 — П-образный профиль из алюминия для наружных углов. Цвет "черный мурр", l-2,7м

Чп3 — У-образный профиль из алюминия (мерседес) для наружных углов из плитки. Цвет серебро матовое, l-2,7м

ДР — Декоративная решетка KNKA системы отопления RAL7047 съемная под плитку. Ламели вертикального расположения, прямые, шириной 6мм, расстояние между ламелей 8мм в чистоте

ПО — Приборы отопления, см. совместно с разделом ОВ. Трубчатый радиатор КЗТО Гармония RAL 9011, однорядный/двухрядный, напольный/настенный, нижнее подключение (арматура в цвет прибора отопления), нижнее расположение регулятора (в цвет прибора отопления). Ножки для напольного исполнения выполнить в цвет прибора отопления.

50 | 50 — Равные размеры

Условные обозначения оконечного оборудования (смотреть совместно с инженерными разделами)

1 – Звонок проводной, цв. RAL 9011
2 – Световой указатель "Выход"
3 – Ручной пожарный извещатель
4 – Оповещатель световой спроблскопический
5 – Оповещатель звуковой
6 – Оповещатель пожарный речевой
7 – Кнопка выхода
8 – Кнопка аварийной разблокировки дверей
9 – Переговорное устройство ПГУ ММГН-2
10 – Панель с ключом для пожарных подразделений
11 – Кнопка вызова лифта
13 – Оповещатель пожарный световой табло "Пожар"


1. Данный лист смотреть со всеми листами комплекта.
2. В местах стыка керамогранита, где не указан профиль ТП6.1, выполнить шов толщиной 2мм с затиркой Церезит Манхеттен 10 для керамогранита СК1.
3. Вертикальные профили ТП6.1 заводить выше отметки потолка на 100мм.
4. Элементы навигации, их привязки, размеры см. лист "Узлы и детали. Навигация".
5. На внешних углах стыковать плинтус и теневой профиль ТИП6.1 под 45 градусов, с использованием цокольного профиля ЧП1.
6. Указатели СВЭ-10, СВЭ-11 и "Выход", располагаемые под потолком, разместить на расстоянии от стены на ширину теневого потолочного профиля.


						94-0421-ОК-1/Н-6.2-1-1-АИ1
2	–	Изм.	18-25		11.12.25	Жилой дом с приспособлением подземной автостоянки под защитное сооружение гражданской обороны – «крытым» (ЗСГО) с инженерными сетями и благоустройством территории по адресу: г. Москва, внутригородское муниципальное образование Измайлово, Сиреневый бульвар, земельный участок 4/9 (участок 6.1)
1	–	Зам.	17-25		09.10.25	
Изм.	Колуч.	Лист	№Док.	Подп.	Дата	
Разработал		Подкатилова А.			03.09.25	Архитектурные интерьеры. Места общего пользования (МОП). Отделочные чертежи. Корпус 1.
Проверил		Михайлов М.			03.09.25	
Нач.контроль		Петровый А.			03.09.25	
						Развертки стен помещений МОП. Типовой этаж (Начало)

Стадия	Лист	Листов
Р	17	


ООО "ФОРМАЦИА"

Развертка стен тамбура 2. М1:50

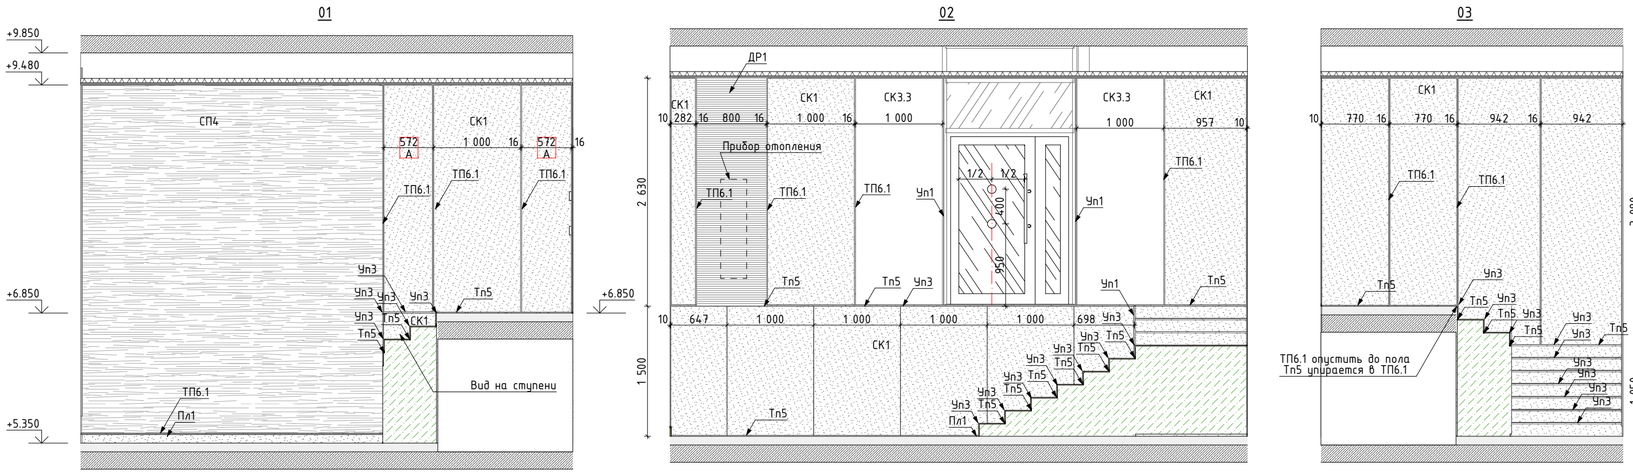

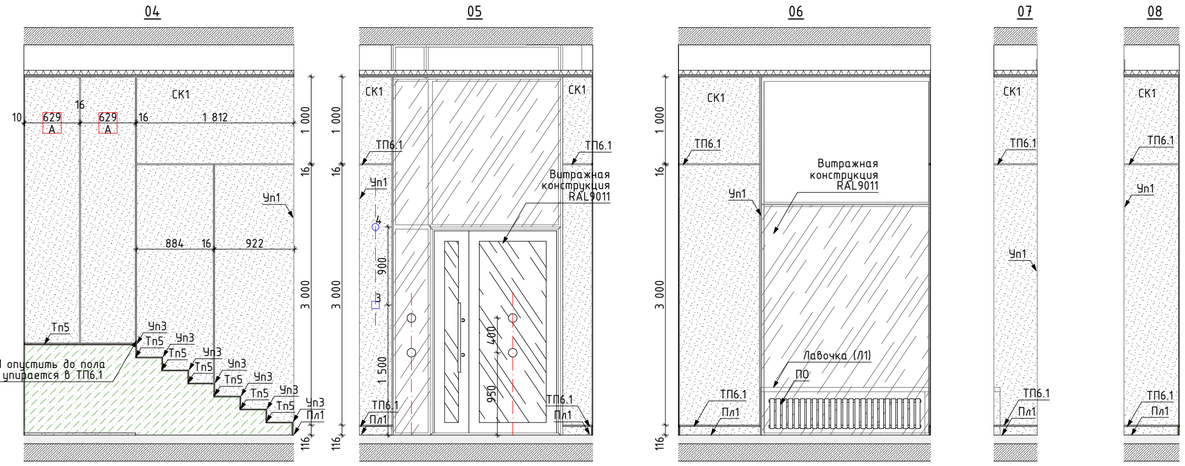

1:100 План МОП. Типовой этаж. Секция 6.2.1

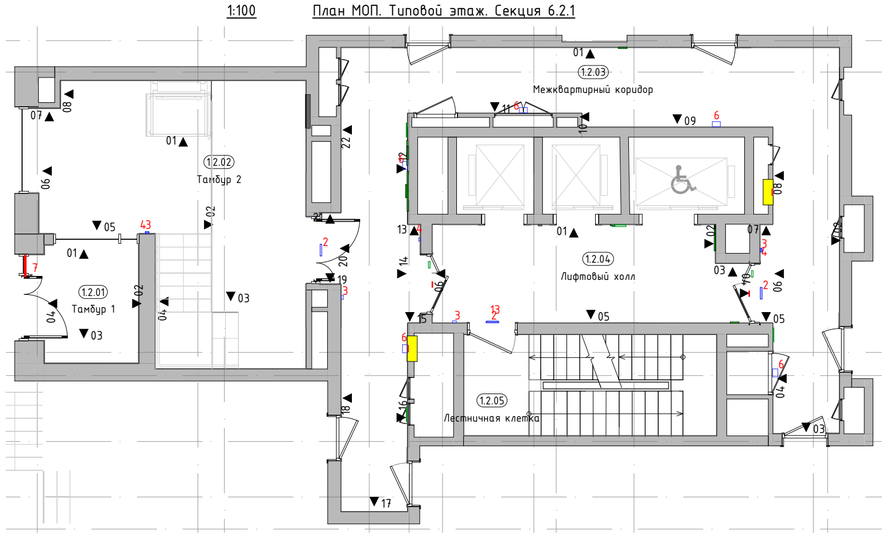

Условное обозначение пиктограмм и указателей:

ПИ-01 — Знак обозначения с пиктограммой "Лифт для инвалидов"

ПИ-02 — Знак обозначения с пиктограммой тактильной "Вызов персонала"

ПИ-07 — Знак обозначения с пиктограммой тактильной "Номер этажа"

ПИ-05 — Знак обозначения с пиктограммой "Безопасная зона для инвалидов".

СВУ-10 — Комбинированный световой указатель "Направляющая стрелка" и "Безопасная зона для инвалидов" (см. раздел ЭОМ1)

СВУ-11 — Световой указатель "Место сбора инвалидов" (см. раздел ЭОМ1)

ПИ-15 — Световой указатель "Пожарный кран" (см. раздел ЭОМ1)

Условное обозначение отделки (смотреть совместно с листами "План финишной отделки стен"):

Зер — Зеркало Silver 400x900x6мм, устанавливается заподлицо с отделкой керамогранитом

СК1 — Крупноформатный керамогранит Чеппо ди Грей 100x300x0,6см, арт.SL1228G0001R6, с укладкой на эластичный клей на цементной основе ULTRALITE S2 BIANCO

СК3.3 — Крупноформатный керамогранит 100x300x0,6см, Surface Laboratory/Конкрит, белый матовый обрезной, арт.SL1030G0041R6, с укладкой на эластичный клей на цементной основе ULTRALITE S2 BIANCO. Акцентный цвет в соответствии с фасадом - "белый"

СП4 — Декоративная негорючая силикатная штукатурка Stendeco SPRAYSTONE-NF TM Akvest в базовом белом цвете с применением силикатного однокомпонентного грунта, концентрат 1:1, Аквест 2С. Окраска по декоративной штукатурке краской НГ SPRAYSTONE-NF, цв. NCS 1502-Y50R светло-серый в теплых оттенках, тип нанесения "1000 линий"

ТП6.1 — "Теневой профиль", Алюминиевый теневой профиль Тип6.1АНОД-30мм, RAL9005

Пл1 — Плинтус 100(h)мм вырезан из керамогранита Чеппо ди Грей 100x300x0,6см, SL 1228G0001R6, с укладкой на эластичный клей на цементной основе ULTRALITE S2 BIANCO, с алюминиевым теневым профилем сверху ТИП6АНОД-15мм, RAL9005

Пл3 — Плинтус 134(h)мм вырезан из керамогранита Чеппо ди Грей 100x300x0,6см, SL 1228G0001R6, с укладкой на эластичный клей на цементной основе ULTRALITE S2 BIANCO, с алюминиевым теневым профилем сверху ТИП6АНОД-15мм, RAL9005

Тп5 — Алюминиевый теневой профиль ТИП5АНОД-8мм, RAL9005 Теневой профиль устанавливается с разворотом внутрь, см. "Узлы и детали"

Уп1 — Y-образный профиль из алюминия (мерседес) для наружных углов из плитки. Цвет черный матовый, l-2,7м

Уп2 — П-образный профиль из алюминия для наружных углов. Цвет "черный муар", l-2,7м

Уп3 — Y-образный профиль из алюминия (мерседес) для наружных углов из плитки. Цвет серебро матовое, l-2,7м

ДР — Декоративная решетка KNKA системы отопления RAL7047 съемная под плитку. Ламели вертикального расположения, прямые, шириной 6мм, расстояние между ламелей 8мм в чистоте

ПО — Приборы отопления, см. совместно с разделом ОВ. Трубчатый радиатор КЗТО Гармония RAL 9011, однотрубный/двутрубный, напольный/настенный, нижнее подключение (арматура в цвет прибора отопления), нижнее расположение регулятора (в цвет прибора отопления). Ножки для напольного исполнения выполнить в цвет прибора отопления.

50 А + 50 А — Равные размеры


Условные обозначения оконечного оборудования (смотреть совместно с инженерными разделами)

1 – Звонок проводной, цв. RAL 9011
2 – Световой указатель "Выход"
3 – Ручной пожарный извещатель
4 – Оповещатель световой стробоскопический
5 – Оповещатель звуковой
6 – Оповещатель пожарный речевой
7 – Кнопка выхода
8 – Кнопка аварийной разблокировкий дверей
9 – Переговорное устройство ПГУ ММГН-2
10 – Панель с ключом для пожарных подразделений
11 – Кнопка вызова лифта
13 – Оповещатель пожарный световой табло "Пожар"


1. Данный лист смотреть со всеми листами комплекта.
2. В местах стыка керамогранита, где не указан профиль ТП6.1, выполнить шов толщиной 2мм с затиркой Церезит Манхеттен 10 для керамогранита СК1.
3. Вертикальные профили ТП6.1 заводить выше отметки потолка на 100мм.
4. Элементы навигации, их привязки, размеры см. лист "Узлы и детали. Навигация".
5. На внешних углах стыковать плинтус и теневой профиль ТИП6.1 под 45 градусов, с использованием углового профиля УП1.
6. Указатели СВУ-10, СВУ-11 и "Выход", располагаемые под потолком, разместить на расстоянии от стены на ширину теневого потолочного профиля.

						94-0421-ОК-1/Н-6.2-1-1-АИ1			
2	–	Изм.	18-25		11.12.25	Жилой дом с приспособлением подземной автостоянки под защитное сооружение гражданской обороны – «укрытие» (ЗСГО) с инженерными сетям и благоустройством территории по адресу: г. Москва, внутригородское муниципальное образование Измайлово, Сиреневый бульвар, земельный участок 4/9 (участок 6.2)			
1	–	Зам.	17-25		09.10.25				
Изм.	Кол.уч.	Лист	№Док.	Подп.	Дата				
Разработал		Подкатилова А.			03.09.25	Архитектурные интерьеры. Места общего пользования (МОП). Отделочные чертежи. Корпус 1.	Стадия	Лист	Листов
Проверил		Михайлов М.			03.09.25		Р	18	
Нач.контроль		Петровций А.			03.09.25				
						Развертки стен помещений МОП. Типовой этаж (Конец)	ООО "ФОРМАЦИА"		


Узлы устройства почтового ящика
М. 1:5

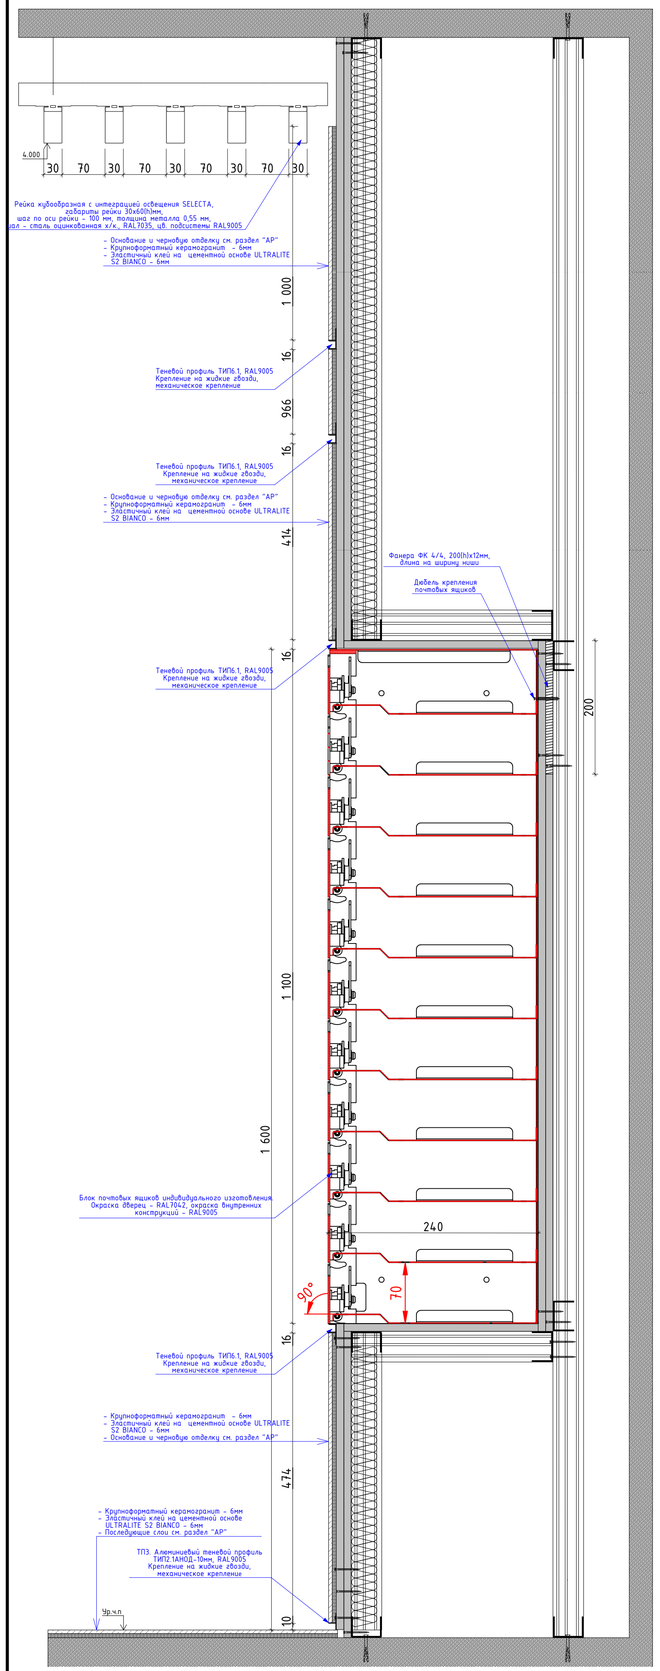


Сечение по тамбуру первого этажа.
М.1:5

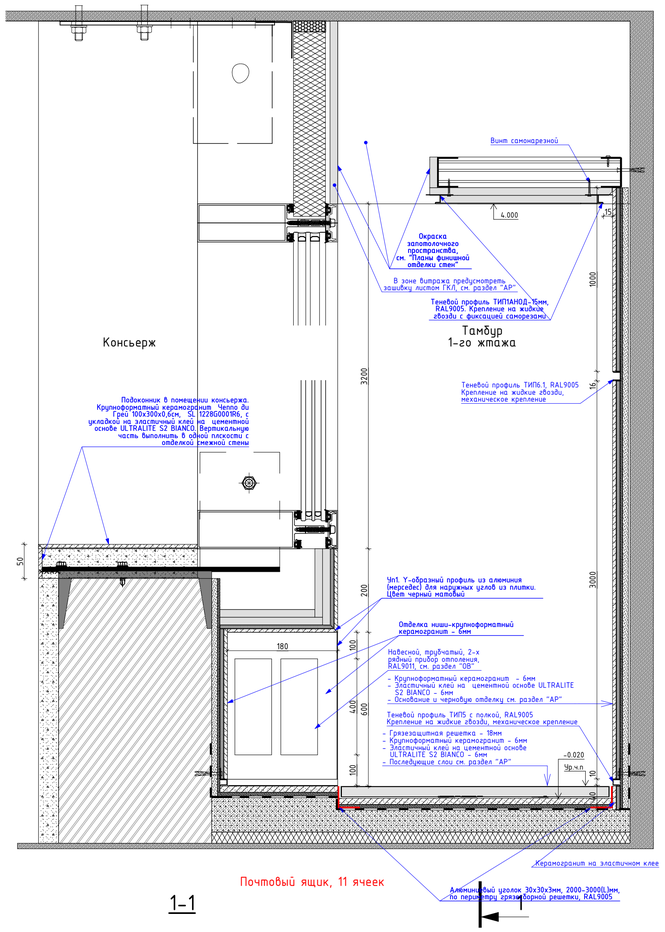


Сечение по тамбуру второго этажа.
М.1:5

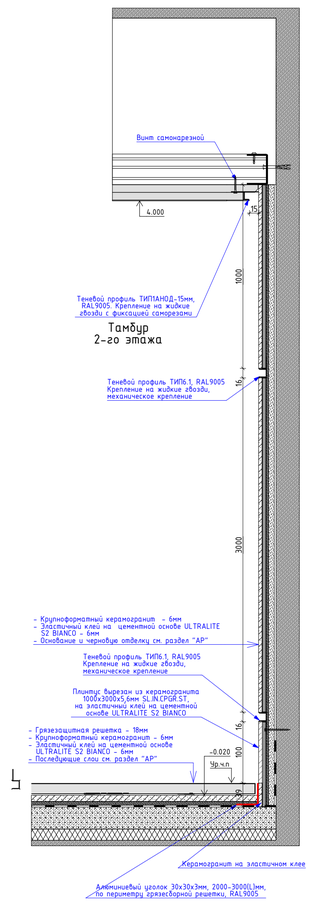


Скрытая дверь-люк "Ревизор.ПЧШ, Шмель" для ниш СПА, КПМПТЦ

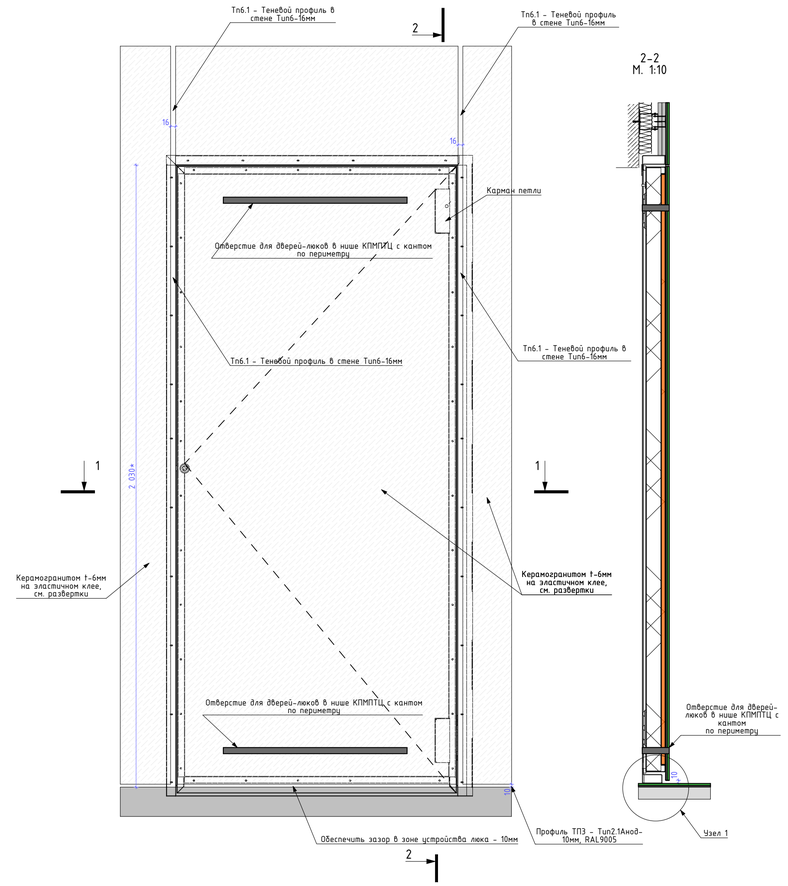


1-1

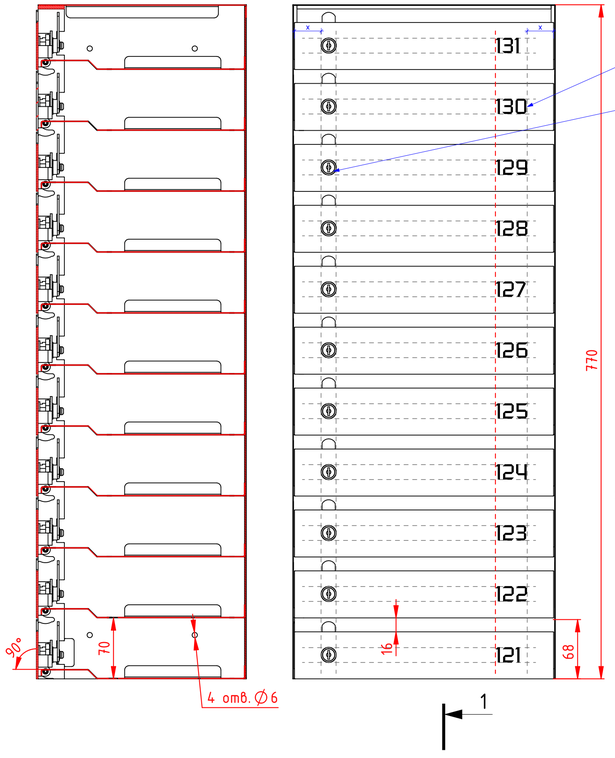

Узел 1
М. 1:5

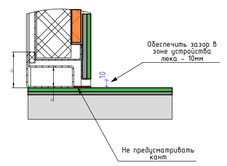

1-1
М. 1:5

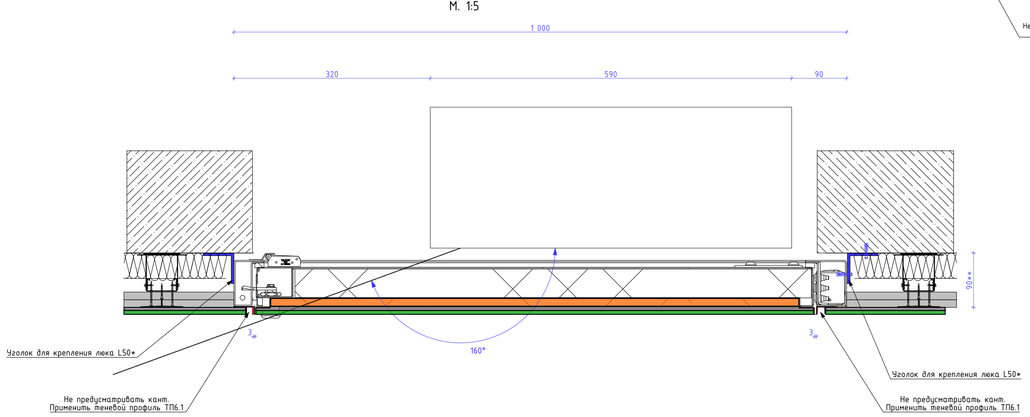


Примечание:

1. *Высота люка должна соответвовать высоте скрытых дверей в интерьере
2. Способ крепления согласовать с производителем люков
3. Цвет каркаса люка RAL9005
4. **Толщину системы облицовки принимать с учетом планов АР
5. Перед заказом и монтажем люка произвести натурные замеры. Выполнить образец люка и согласовать
6. Для дверей-люков в нише КПМПТЦ предусмотреть:
   - отверстия снизу и сверху вырезанные в керамогранитной плитке на гидрорезе по замерам производителя люков
   - замок
7. Для дверей-люков ниш с ПК предусмотреть нажимной механизм открывания, без замка
8. Для дверей-люков ниш СПА предусмотреть замок

						94-0421-ОК-1/Н-6.2-1-1-АИ1	
2	-	Изм.	18-25		11.12.25	"Жилой дом с приспособлением подземной автостоянки под защитное сооружение гражданской обороны - "укрытие" (ЗГТО) с инженерными сетями и благоустройством территории по адресу: г. Москва, Внутригородское муниципальное образование Измайлово, Сиреневый бульвар, земельный участок 4/9 (участок 6.2)"	
1	-	Нов.	17-25		09.10.25		
Изм.	Колич.	Лист	№Док.	Подп.	Дата		
Разработал		Ленина А.			03.09.25	Архитектурные интерьеры. Места общего пользования (МОП). Отделочные чертежи. Корпус 1.	Стадия: Р; Лист: 19; Листов:
Проверил		Михайлов М.			03.09.25		
Нач.контроль		Петровский А.			03.09.25		
						Узлы и детали. Сечение по тамбуру. Узел устройства почтовых ящиков	ООО "ФОРМАЦИА"


Узлы и детали. Межквартирный коридор 2-го и типового этажа

Сечение по межквартирному коридору на 2-ом и типовом этажах. Узлы крепления потолочной панели, светильника, теневых профилей, плинтуса, скрытых люков
М. 1:5

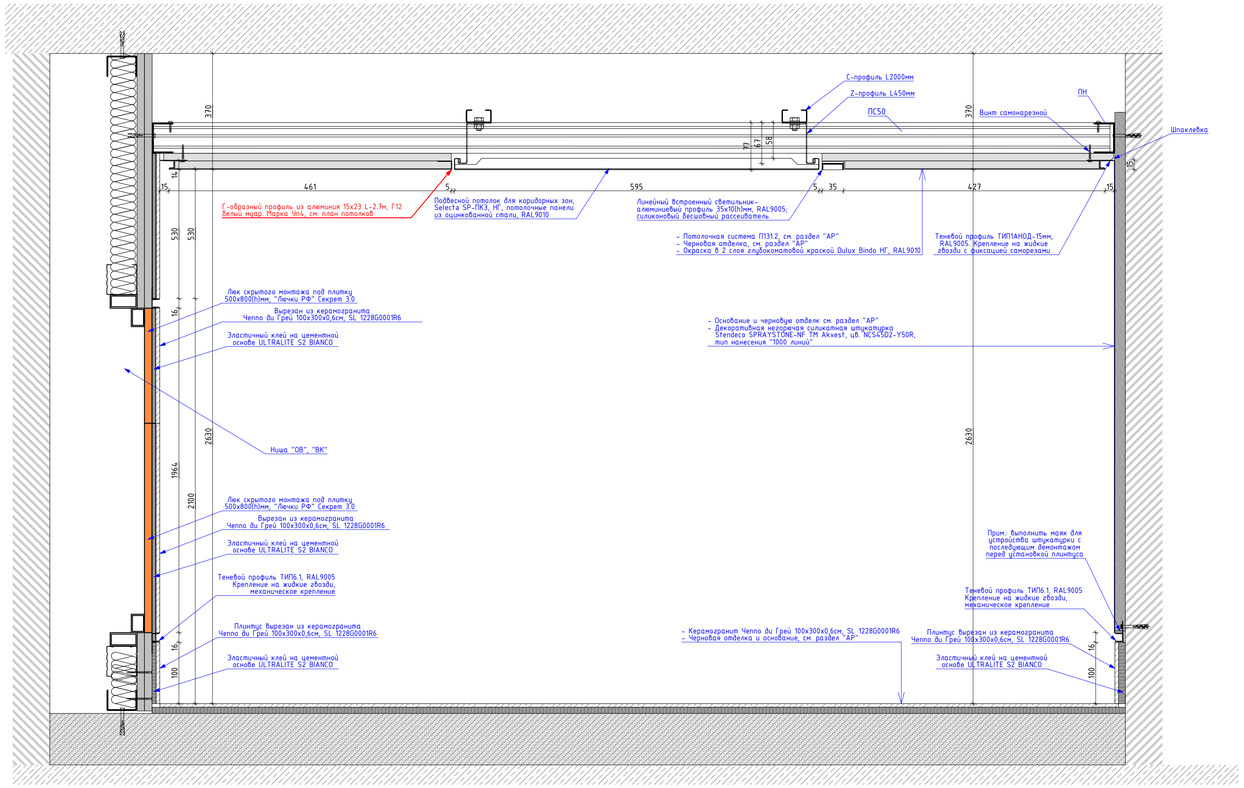


Узел устройства ниши в зоне примыкания решетки вымоуделения к потолку

Фрагмент плана потолка
М. 1:20

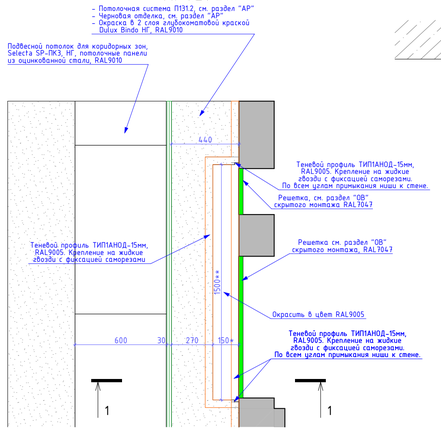


Сечение 1-1
М. 1:5

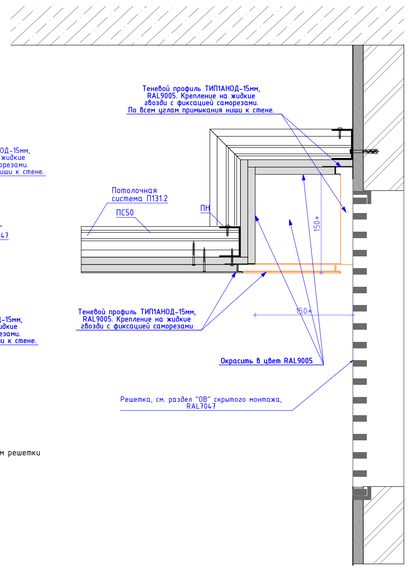

Примечание:
* размер глубины ниши соответствует высоте перекрывания потолком решетки
** размер длины ниши соответствует длине располагаемых решеток

Узел по наружному углу в месте стыковки декоративной штукатурки и керамогранитной плитки

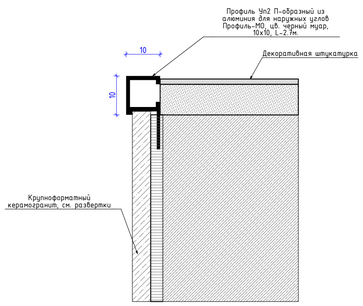


						94-0421-ОК-1/Н-6.2-1-1-АИ1
2	–	Изм.	18-25		11.12.25	"Жилой дом с приспособлением подземной автостоянки под защитное сооружение гражданской обороны - "укрытие" (ЗГО) с инженерными сетями и благоустройством территории по адресу: г. Москва, Внутригородское муниципальное образование Измайлово, Сиреневый бульвар, земельный участок 4/9 (участок 6.2)"
1	–	Зам.	17-25		09.10.25	
Изм.	Кол.уч.	Лист	№Док.	Подп.	Дата	
Разработал		Ленина А.			03.09.25	Архитектурные интерьеры. Места общего пользования (МОП). Отделочные чертежи. Корпус 1.
Проверил		Михайлов М.			03.09.25	
Нач.контроль		Петровский А.			03.09.25	
						Узлы и детали. Межквартирный коридор 2-го и типового этажей.


Стадия	Лист	Листов
Р	20	

ООО "ФОРМАЦИЯ"


Декоративное зеркало Д31 (для корпуса 6.2.1, 6.2.2, 6.2.3, 6.2.4)
М.1:20

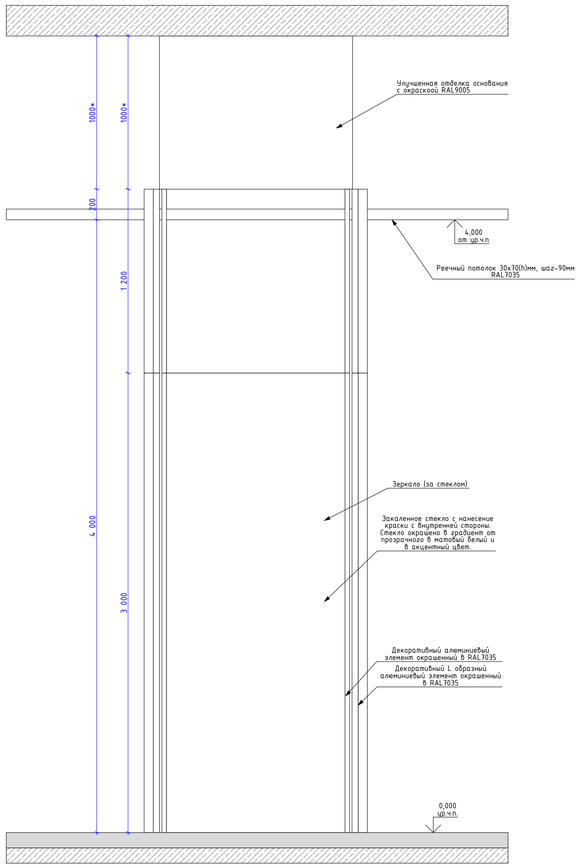


Декоративное зеркало Д31 (для корпуса 6.2.1, 6.2.2, 6.2.3, 6.2.4)
М.1:20

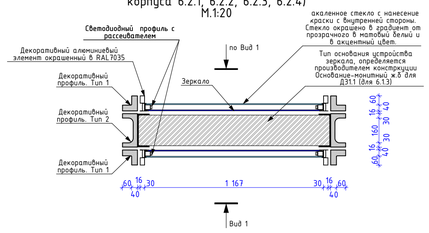


Декоративное зеркало.
Фрагмент примыкания реечного потолка
М. 1:20

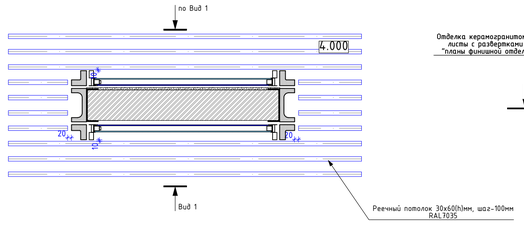


Фрагмент развертки стены с лифтовыми порталами
М.1:20

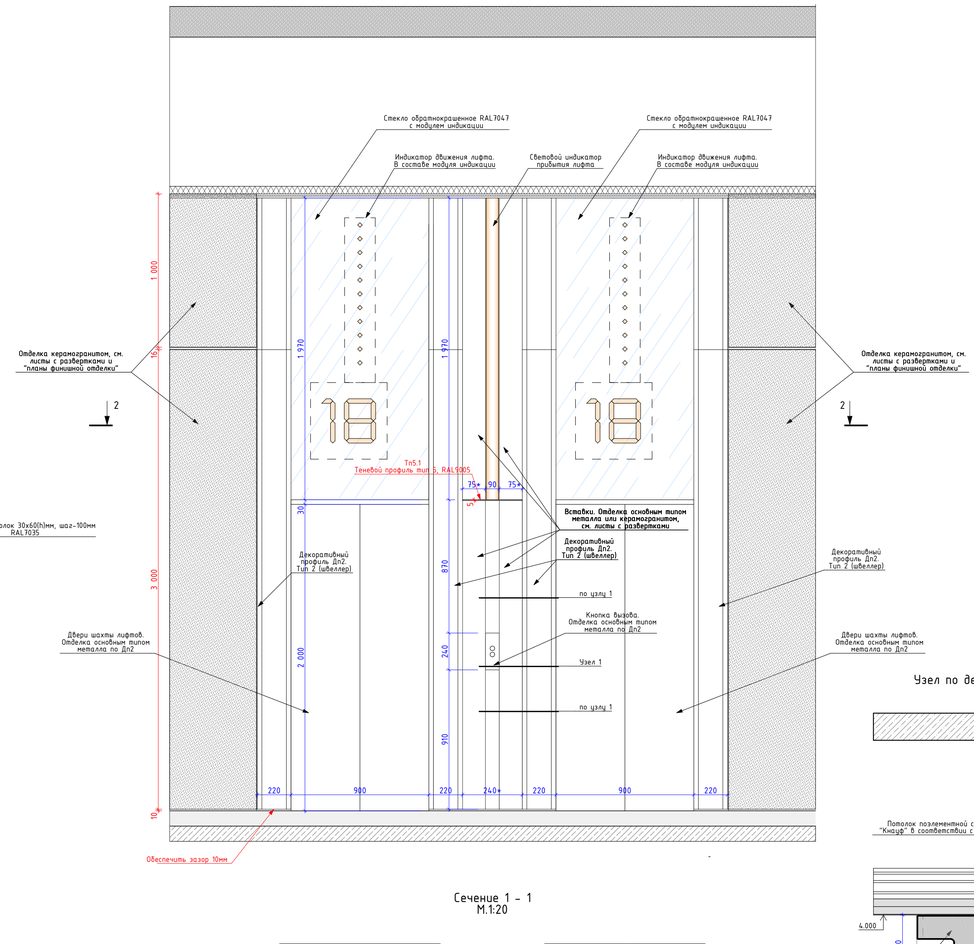


Сечение 1 - 1
М.1:20

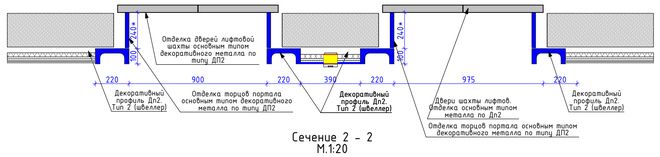

Сечение 2 - 2
М.1:20

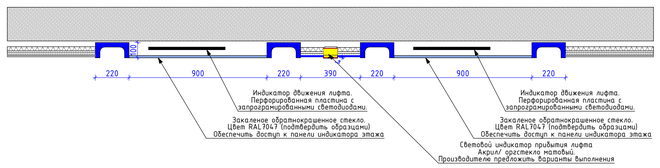


Узел 1.
М. 1:5

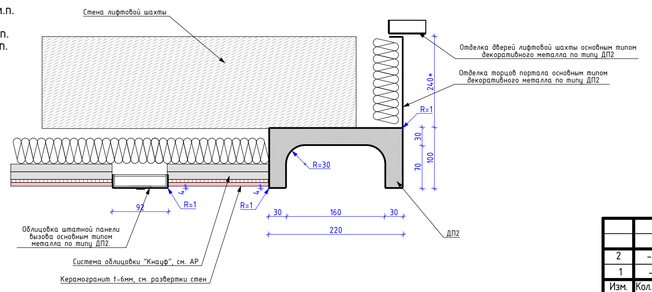


Примечание:
1. Производителю работ предоставить информацию по штатной панели вызова.
Дополнительно согласовать решения по цвету кнопок и их подсветки.
2. Производителю работ предоставить монтажные узлы для согласования с автором проекта


Узел по декоративным профилям на потолке
М. 1:5

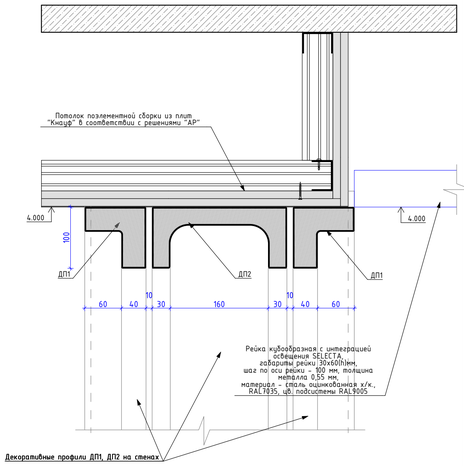

Узел по декоративным профилям на стенах
М. 1:5

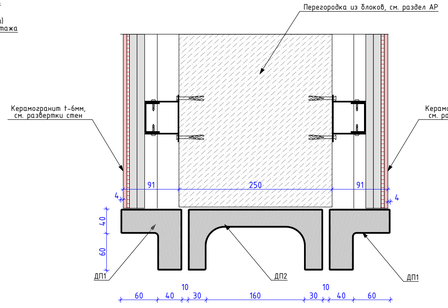


Декоративный профиль. ДП1
Тип 1.
М. 1:5

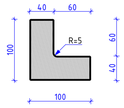


Декоративный профиль "Тип 1":
- каркас профиля определяет фирма-производитель и согласовывает с втором проекта
- наружная отделка выполнена из металла t-1.5мм окрашенного порошковой краской RAL7035.
Образец детали согласовать с автором проекта
Кол-во декоративных профилей в корпусах 6.1 и 6.2 составляем:
6.2.1 - на стенах = 32 м.п., на потолке = 9,85 м.п.
6.2.2 - на стенах = 32 м.п., на потолке = 9,5 м.п.
6.2.3 - на стенах = 32 м.п., на потолке = 10,9 м.п.
6.2.4 - на стенах = 32 м.п., на потолке = 8,3 м.п.

Декоративный профиль. ДП2
Тип 2
М. 1:5

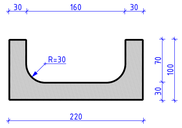


Декоративный профиль "Тип 2":
- каркас профиля определяет фирма-производитель и согласовывает с втором проекта
- наружная отделка выполнена из металла. Лист нержавеющей стали t-1.5мм. Покрытие нитрид титана, черный цвет, покрытие "антипальцы", хаотичная шлифовка.
Образец металла и детали согласовать с автором проекта
Кол-во декоративных профилей в корпусах 6.1 и 6.2 составляем:
6.2.1 - на стенах = 40 м.п., на потолке = 49,25 м.п.
6.2.2 - на стенах = 24 м.п., на потолке = 47 м.п.
6.2.3 - на стенах = 32 м.п., на потолке = 54,5 м.п.
6.2.4 - на стенах = 32 м.п., на потолке = 41,5 м.п.


Декоративный профиль. ДП3
Тип 3
М. 1:5

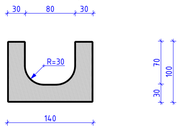

Декоративный профиль "Тип 3":
- каркас профиля определяет фирма-производитель и согласовывает с втором проекта
- наружная отделка выполнена из металла. Лист нержавеющей стали t-1.5мм. Покрытие нитрид титана, черный цвет, покрытие "антипальцы", хаотичная шлифовка.
Образец металла и детали согласовать с автором проекта
Кол-во декоративных профилей в корпусах 6.2 составляем:
6.2.2 - на стенах = 8 м.п.

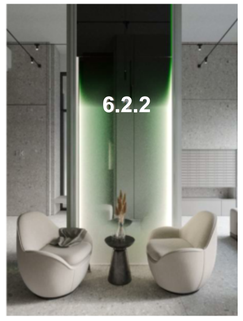



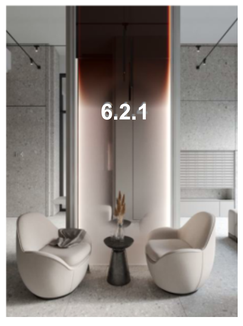


Количество декоративных
зеркал по маркам:
Дз1 - 8шт

						94-0421-ОК-1/Н-6.2-1-1-АИ1
2	-	Изм.	18-25		11.12.25	"Жилой дом с приспособлением подземной автостоянки под защитное сооружение гражданской обороны - "укрытие" (ЗСГО) с инженерными сетями и благоустройством территории по адресу: г. Москва, внутригородское муниципальное образование Измайлово, Сиреневый бульвар, земельный участок 4/9 (участок 6.2)"
1	-	Зам.	17-25		09.10.25	
Изм.	Колич.	Лист	№Док.	Подп.	Дата	
Разработал		Ленина А.			03.09.25	Архитектурные интерьеры. Места общего пользования (МОП). Отделочные чертежи. Корпус 1.
Проверил		Михайлов М.			03.09.25	
Нач.контроль		Петровский А.			03.09.25	
						Узлы и детали. МОП. Декоративные профили и зеркала, лифтовые порталы

Стадия	Лист	Листов
Р	21	


ООО "ФОРМАЦИА"

Фрагмент устройства поддона в строительном исполнении в помещении "Лапомойка" М.1:20

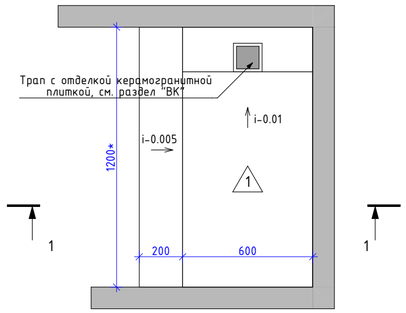

* - длина поддона различная, см. совместно с планами


Раковина индивидуально изготовления в помещении "Лапомойка" М.1:20

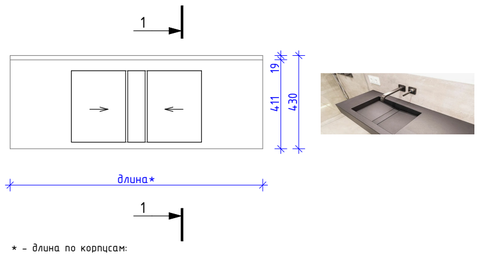


* - длина по корпусам:

1165мм - для корпуса 6.2.1
1250мм - для корпуса 6.2.2
790мм - для корпуса 6.2.3
1000мм - для корпуса 6.2.4


Устройство монтажа лавочки с радиатором в вестибюле 1-го этажа. М. 1:20

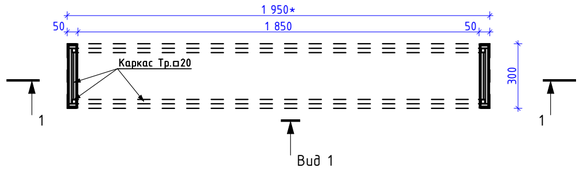


Раскладка керамогранитной плитки в месте устройства ножек прибора отопления

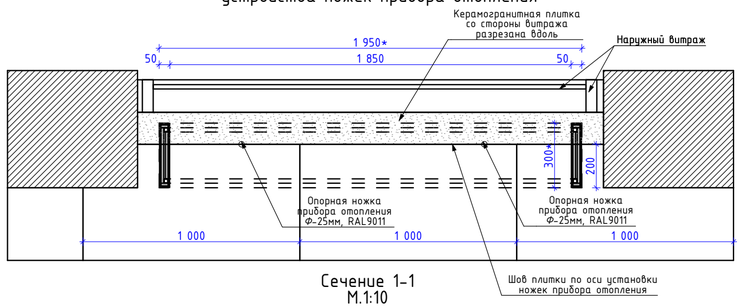

Сечение 1-1 М.1:10

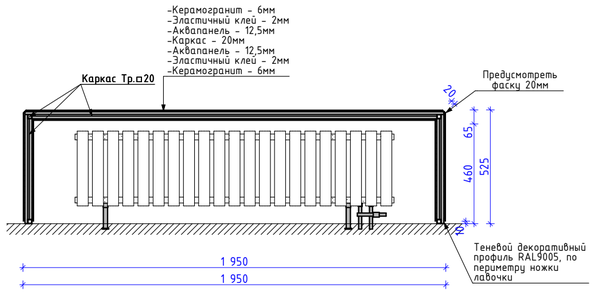

Вид 1 М.1:10

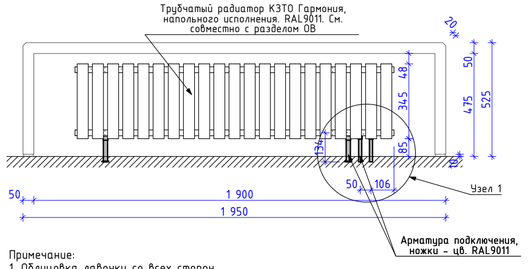


Примечание:
1. Облицовка лавочки со всех сторон.
Крупноформатный керамогранит Чеппо ди Грей 100х300х0,6см, SL 1228G0001R6
3. Углы сопряжения поверхностей лавочки выполняются с учетом подпиливания керамогранита под необходимый угол.
2. Данный чертеж является заданием для подготовки монтажных/производственных схем производителем. И изготовление лавочек выполняется только после натурального замера на объекте
3. Монтажные/производственные схемы необходимо согласовать с автором проекта


Количество:
Тип Л1 - 1950х300х525(h)
Тип Л2 - 1650х300х525(h)
Тип Л3 - 1450х300х525(h)

6.2.1 = 3 шт. (Л1+Л1+Л1)
6.2.2 = 2 шт. (Л1+Л1)
6.2.3 = 3 шт. (Л1+Л1+Л1)
6.2.4 = 2 шт. (Л1+Л1)


Ножки для устройства напольного прибора отопления

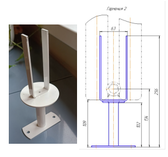


Узел 1 М. 1:10

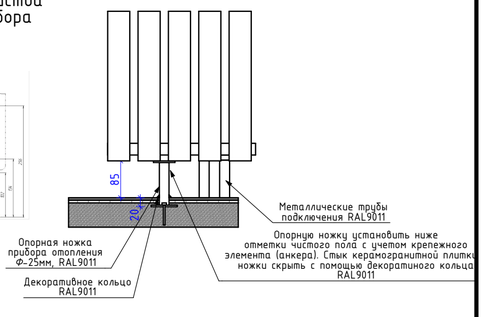

Сечение 1-1 М.1:20

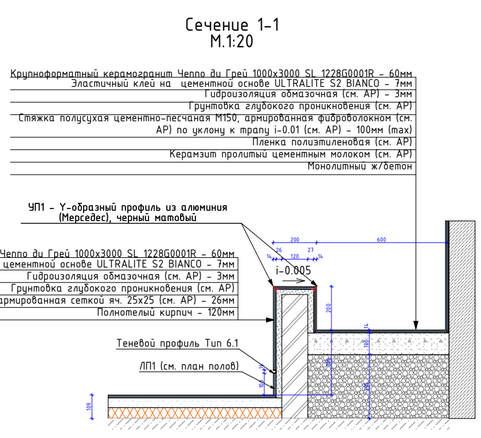


Сечение 1-1 М.1:20

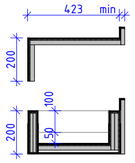


Применяемый керамогранит Крупноформатный керамогранит Чеппо ди Грей 100х300х0,6см, SL 1228G0001R6

Узел устройства напольного покрытия в проеме двери с автоматическим выпадающим порогом между лифтовым холлом и лестничной клеткой и межквартирным коридором и лифтовым холлом на типовом этаже

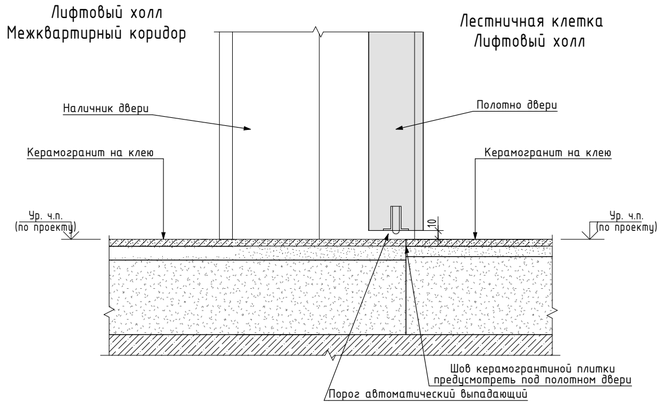


Узел примыкания напольного покрытия к порогу лифта

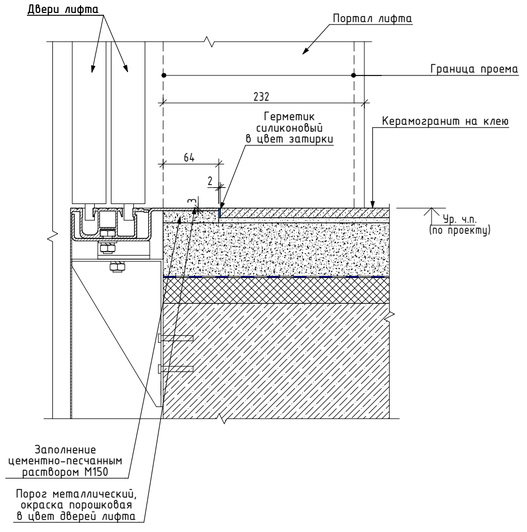


						94-0421-ОК-1/Н-6.2-1-1-АИ1		
2	-	Изм.	18-25		11.12.25	Жилой дом с приспособлением подземной автостоянки под защитное сооружение гражданской обороны – «укрытие» (ЗСГО) с инженерными сетям и благоустройством территории по адресу: г. Москва, внутригородское муниципальное образование Измайлово, Сиреневый бульвар, земельный участок 4/9 (участок 6.2)		
1	-	Зам.	17-25		09.10.25			
Изм.	Кол.уч.	Лист	№Док.	Подп.	Дата			
Разработал		Лёнина А.			03.09.25	Архитектурные интерьеры. Места общего пользования (МОП). Отделочные чертежи. Корпус 1.	Стадия	Лист	Листов
Проверил		Михайлов М.			03.09.25		Р	22	
Нач.контроль		Петровций А			03.09.25	Узлы и детали. Поддон и раковины в "лапомойке". Лавочки. Радиатор отопления. Пороги.	ООО "ФОРМАЦИА"		

Отделка лестничной клетки
М. 1:50


1-1

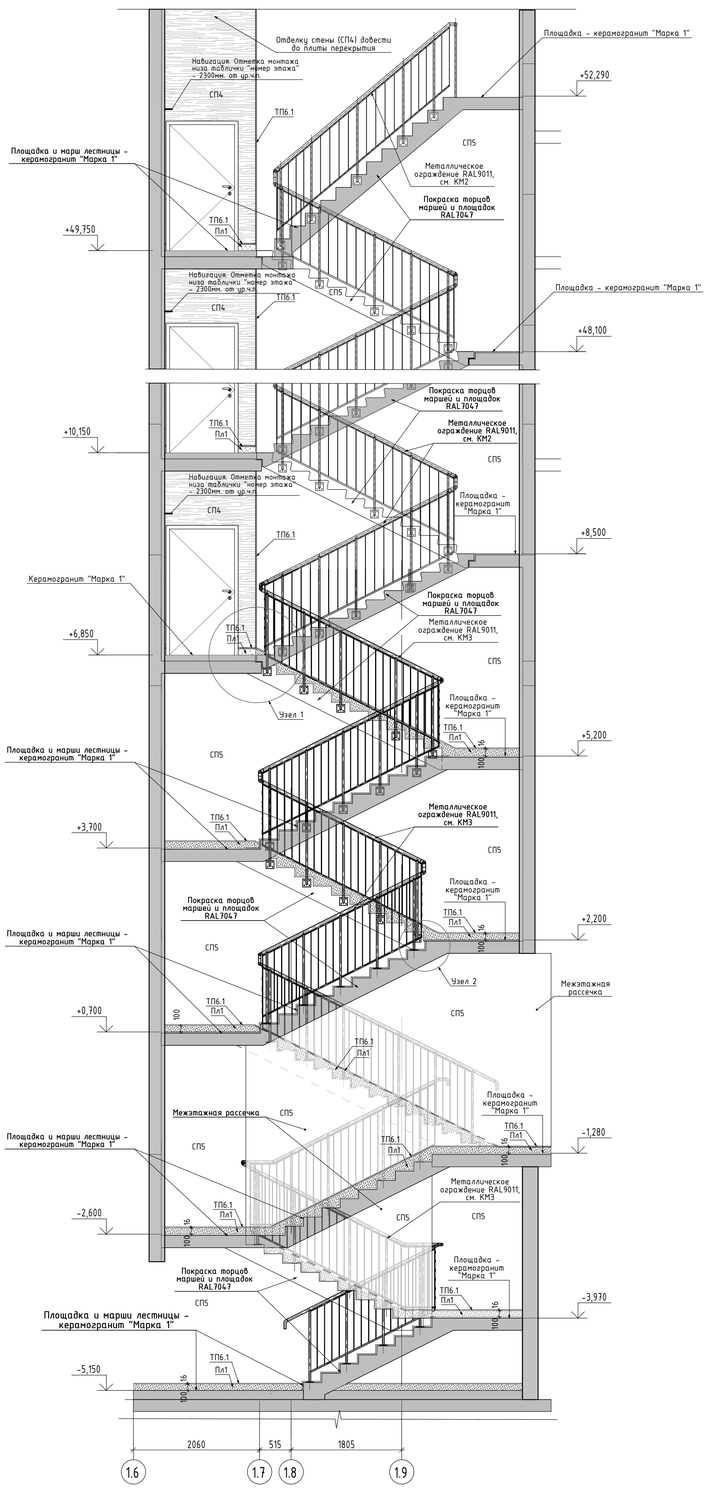


Корпус 6.2.1. План напольного покрытия лестниц на отм. +6,750, +8,480

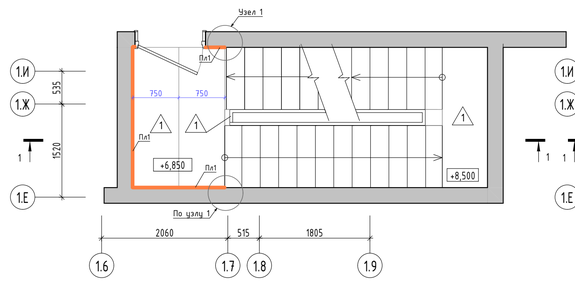


Корпус 6.2.1. План финишной отделки лестниц на отм. +6,750, +8,480

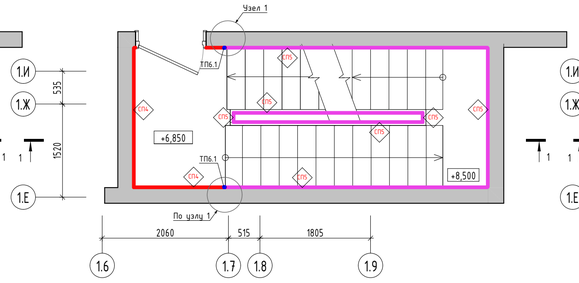


Корпус 6.2.1. План потолков лестниц на отм. +6,750, +8,480

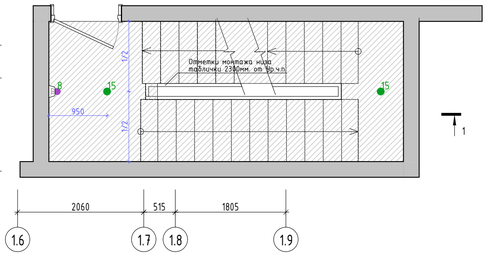


Корпус 6.2.1. План напольного покрытия лестниц на отм. +8,480, ..., +46,350

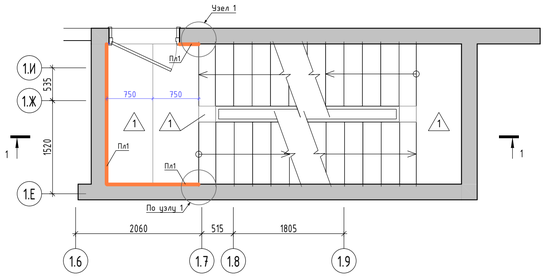


Корпус 6.2.1. План План финишной отделки лестниц на отм. +8,480, ..., +46,350

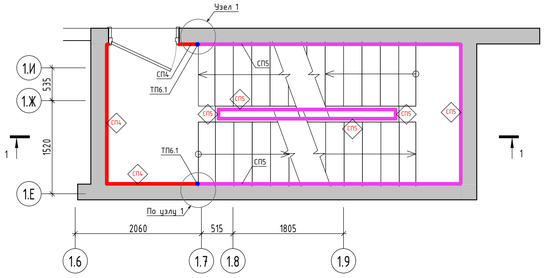


Корпус 6.2.1. План потолков лестниц на отм. +8,480, ..., +46,350

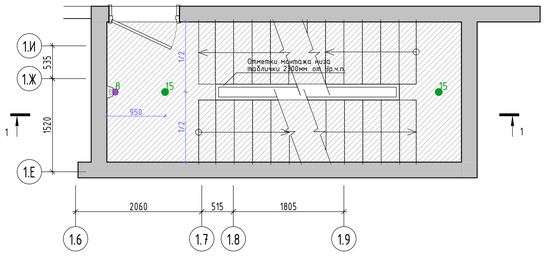


Корпус 6.2.1. План напольного покрытия лестниц на отм. +46,350, +48,080

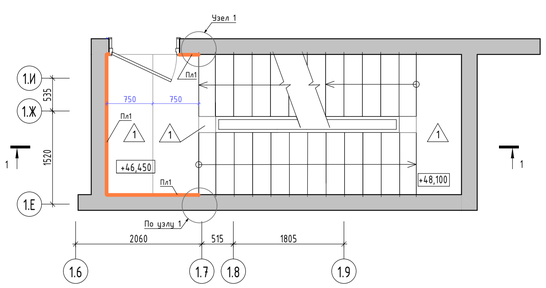


Корпус 6.2.1. План План финишной отделки лестниц на отм. +46,350, +48,080

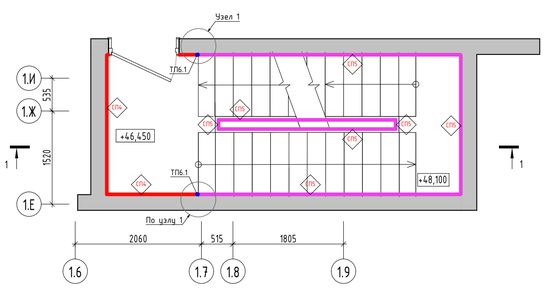


Корпус 6.2.1. План потолков лестниц на отм. +46,350, +48,080

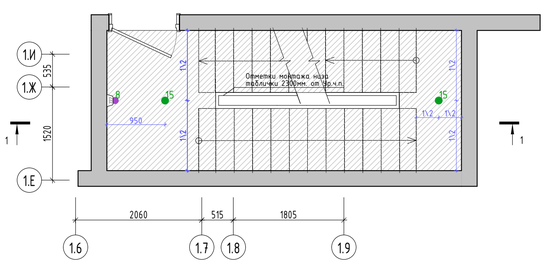


Корпус 6.2.1. Схема расположения ограждений лестниц на отм. +49,650, +52,250

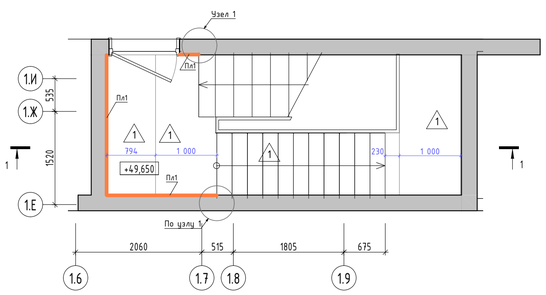

Узел 1

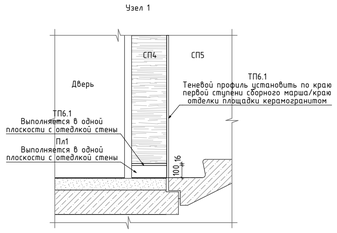

Узел 2

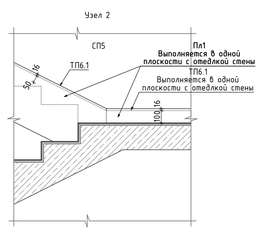


Условные обозначения:

- 6.850 — Отметка уровня чистого пола
- 1 — Марка отделки пола – крупноформатный керамогранит Чеппо ди Грей 100х300х0,6см, SL 1228G0001R6, с укладкой на эластичный клей на цементной основе ULTRALITE S2 BIANCO
- Пл1 — Плинтус 100(h)мм вырезан из керамогранита Чеппо ди Грей 100х300х0,6см, SL 1228G0001R6, с укладкой на эластичный клей на цементной основе ULTRALITE S2 BIANCO, с алюминиевым теневым профилем сверху ТИП6.1АНОД-15мм, RAL9005. Монтаж плинтуса производится в одной плоскости с отделкой стен
- 8.1 — Светильник светодиодный "цилиндр" накладной, поворотный, Selecta LED Top Spot mini Custom, со встроенным драйвером,Φ40мм, 90(h)мм, линза 10гр, 20Вт, 4000К, RAL9005 муар.
- 15 — Светильник Selecta LED Top Spot Mounted, 90x150(h)мм, 20Вт, 4000К, линза 60град, RAL9005 мат/ Светильник Selecta LED Top Spot Mounted, 90x150(h)мм, 20Вт, 4000К, линза 60град, RAL9005 мат (с датчиком движения)
- СП4 — Декоративная неогречая силикатная штукатурка Stendeco SPRAYSTONE-NF TM Akvest, цв. NCS S 0502-R светло-серый в теплых оттенках, тип нанесения "1000 линий"
- СП5 — Улучшенная окраска стен и торцов маршей глубокоматовой краской Dulux Bindo НГ, RAL7047


1. Данный лист смотреть со всеми листами комплекта
2. Чистовые полы выполнять по проекту АР2.2
3. Швы раскладки крупноформатной плитки применить не менее 2 мм. Клей наносить на основание 1-6мм и на плитку 1-4мм. Направление нанесения клея по короткой стороне плитки в одном направлении на основании и на плитке. При укладке применить систему "Стрэнгер"
4. Стыковку плитки в разных помещениях без дверных порогов производить под полотном двери.
5. Укладку напольной плитки производить с учетом технического руководства от производителя.
6. Плинтус (тип Пл1) из напольной плитки длиной 3000мм, высотой 100мм с укладкой по верху него теневого профиля ТИП6.1АНОД. Плинтус монтировать заподлицо с финишной отделкой стен на клеевой состав после проведения работ по отделке пола, следить за совпадением горизонтальных и вертикальных швов керамогранита.
7. Объемы материалов напольных покрытий и плинтусов см. раздел АР2.2.
8. Отделка ступеней в лестничных клетках до 2-го этажа выполняется из керамогранита. Угол стыковки керамогранита на проступи и подступенке выполнить подрезкой плитки под 45градусов.
9. Металлическое ограждение лестниц выполнять по проекту КМ2, КМ3. Ограждения окрашены пожаробезопасной порошковой краской в заводских условиях, RAL9011
10. Отделку лестниц других корпусов выполнять по аналогии

						94-0421-ОК-1/Н-6.2-1-1-АИ1	
2	-	Изм.	18-25		11.12.25	"Жилой дом с приспособлением подземной автостоянки под защитное сооружение гражданской обороны - "Акрытие" ГЖСПО с инженерными сетями и благоустройством территории по адресу: г. Москва, внутригородское муниципальное образование Измайлово, Сиреневый бульвар, земельный участок 4/9 (участок 6.2)"	
1	-	Зам.	17-25		09.10.25		
Изм.	Колич.	Лист	№Док.	Подп.	Дата		
Разработал		Ленина А.			03.09.25	Архитектурные интерьеры. Места общего пользования (МОП). Отделочные чертежи. Корпус 1.	Стадия: Р; Лист: 23; Листов:
Проверил		Михайлов М.			03.09.25		
Нач.контроль		Петровский А.			03.09.25		
						Отделка лестничной клетки	ООО "ФОРМАЦИА"

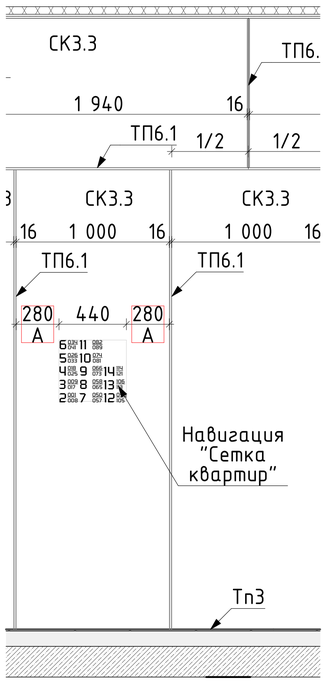


Печать навигации сетки квартир производится на листе керамогранита СК3.3 – крупноформатный керамогранит 100х300х0,6см, Surface Laboratory/Конкрит, белый матовый обрезной, арт. SL1030G0041R6, с укладкой на эластичный клей на цементной основе ULTRALITE S2 BIANCO. Акцентный цвет в соответствии с фасадом – "белый"

Кол-Во: 1шт

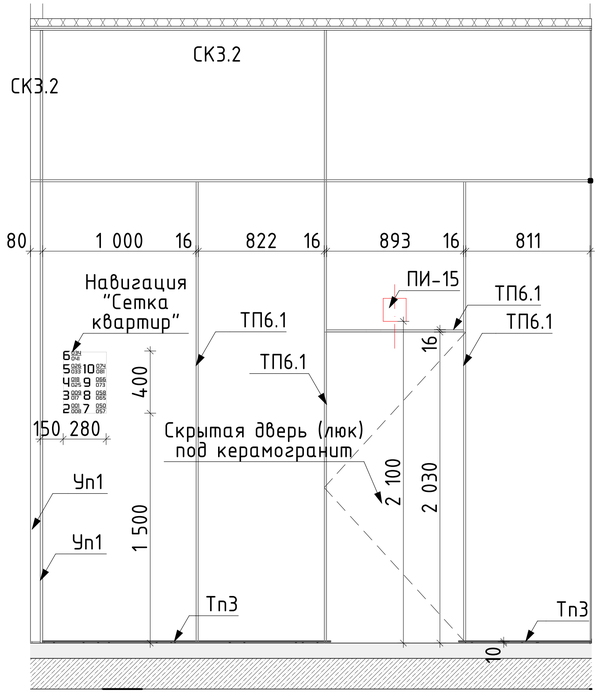


Печать навигации сетки квартир производится на листе керамогранита СК3.2 – Крупноформатный керамогранит 100х300х0,6см, Surface Laboratory/Конкрит, красно-коралловый матовый обрезной, арт. SL1030G0021R6, с укладкой на эластичный клей на цементной основе ULTRALITE S2 BIANCO. Акцентный цвет в соответствии с фасадом – "оранжевый"

Кол-Во: 1шт

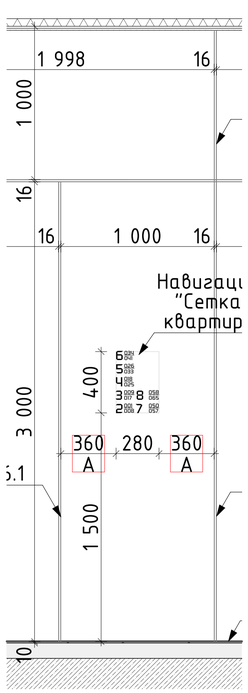

Печать навигации сетки квартир производится на листе керамогранита СК3.1 – крупноформатный керамогранит 100х300х0,6см, Surface Laboratory/Конкрит, коричневый матовый обрезной, арт. SL1030G0031R6, с укладкой на эластичный клей на цементной основе ULTRALITE S2 BIANCO. Акцентный цвет в соответствии с фасадом – "коричневый"


Кол-Во: 1шт

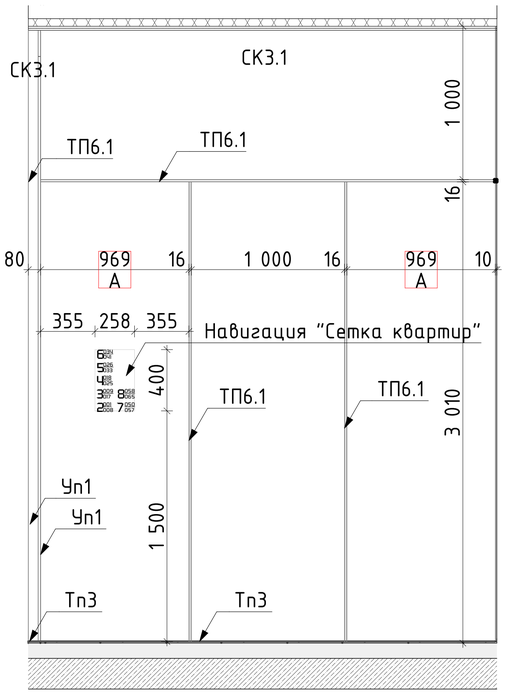

Печать навигации сетки квартир производится на листе керамогранита СК3.1 – крупноформатный керамогранит 100х300х0,6см, Surface Laboratory/Конкрит, коричневый матовый обрезной, арт. SL1030G0031R6, с укладкой на эластичный клей на цементной основе ULTRALITE S2 BIANCO. Акцентный цвет в соответствии с фасадом – "коричневый"

Кол-Во: 1шт

Навигация "Номер секции"

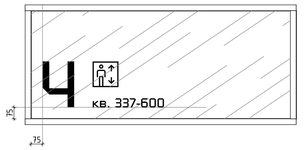


Ч кв. 337-600

Навигация "Номер секции" располагается на стекле над входной дверью в подъезд изнутри.
Оклеивается черной пленкой Oracal 641-70M черная, матовая
Вне зависимости от размера витража, расстояние от нижнего края – 75мм
Шрифт – Russell Square RUS-LAT

Количество:
1 этаж – 4шт
2 этаж – 4шт


Навигация "Интервал квартир"

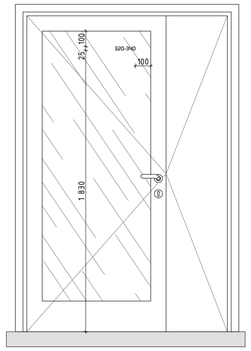

Навигация "Интервал квартир" располагается на стекле двери со стороны лифтового холла.
Оклеивается черной пленкой Oracal 641-70M черная, матовая
Вне зависимости размера витража, расстояние от верхнего угла остекления – 100мм
Шрифт – Russell Square RUS-LAT


Кол-Во:
Корпус 6.2.1 – 26шт
Корпус 6.2.2 – 18шт
Корпус 6.2.3 – 14шт
Корпус 6.2.4 – 14шт

Табличка. Навигация "Номер квартиры", "Номера этажа"
М. 1:2

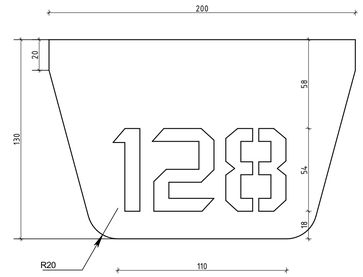

Пиктограмма "Колясочная"

Корпус: 6.2.1
Кол-Во: 1шт
(Керамогранит СК1 – Чеппо ди Грей 100х300х0,6см, SL 1228G0001R6)

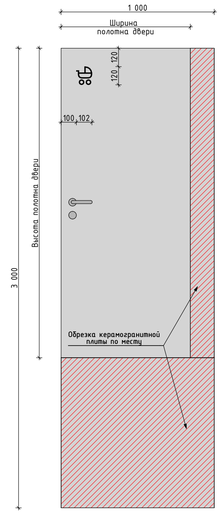


Примечание:
обрезку плиты осуществлять с противоположной стороны от навигации

Пиктограмма "Колясочная"

Корпус: 6.2.2, 6.2.4
Кол-Во: 2шт
(Керамогранит СК1 – Чеппо ди Грей 100х300х0,6см, SL 1228G0001R6)

Корпус: 6.2.3
Кол-Во: 1шт
(Керамогранит СК3.1 – 100х300х0,6см, Surface Laboratory/Конкрит, коричневый матовый обрезной, арт. SL1030G0031R6)

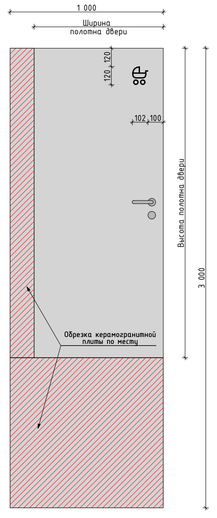


Примечание:
обрезку плиты осуществлять с противоположной стороны от навигации

Пиктограмма "Лапомойка"

Корпус: 6.2.1, 6.2.2
Кол-Во: 2шт
(Керамогранит СК1 – Чеппо ди Грей 100х300х0,6см, SL 1228G0001R6)


Корпус: 6.2.3
Кол-Во: 1шт
(Керамогранит СК3.1 – 100х300х0,6см, Surface Laboratory/Конкрит, коричневый матовый обрезной, арт. SL1030G0031R6

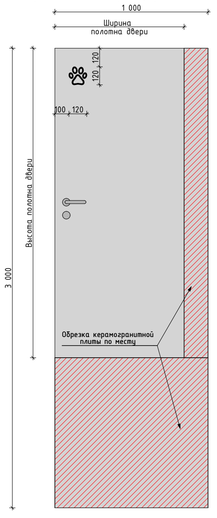

Примечание:
обрезку плиты осуществлять с противоположной стороны от навигации

Пиктограмма "Лапомойка"

Корпус: 6.2.4
Кол-Во: 1шт
(Керамогранит СК1 – Чеппо ди Грей 100х300х0,6см, SL 1228G0001R6)

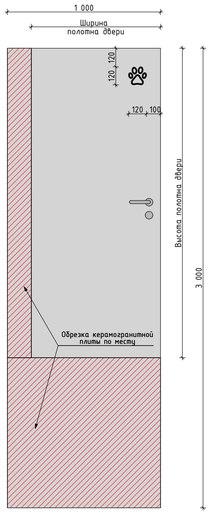


Примечание:
обрезку плиты осуществлять с противоположной стороны от навигации

Пиктограмма "Автостоянка"

Корпус: 6.2.1, 6.2.3
Кол-Во: 1шт
(Керамогранит СК1 – Чеппо ди Грей 100х300х0,6см, SL 1228G0001R6)


Корпус: 6.2.2
Кол-Во: 1шт
(Керамогранит СК3.2 – 100х300х0,6см, Surface Laboratory/Конкрит, красно-коралловый матовый обрезной, арт. SL1030G0021R6

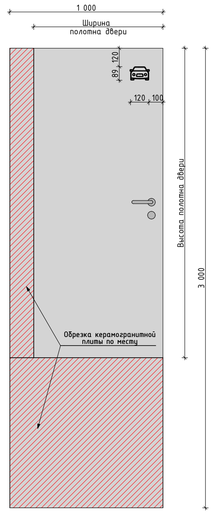

Примечание:
обрезку плиты осуществлять с противоположной стороны от навигации


Пиктограмма "Автостоянка"

Корпус: 6.2.4
Кол-Во: 1шт
(Керамогранит СК3.1 – 100х300х0,6см, Surface Laboratory/Конкрит, коричневый матовый обрезной, арт. SL1030G0031R6)

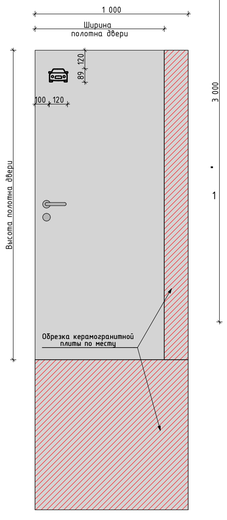

Примечание:
обрезку плиты осуществлять с противоположной стороны от навигации

Панель "Информация"
(Инфо)

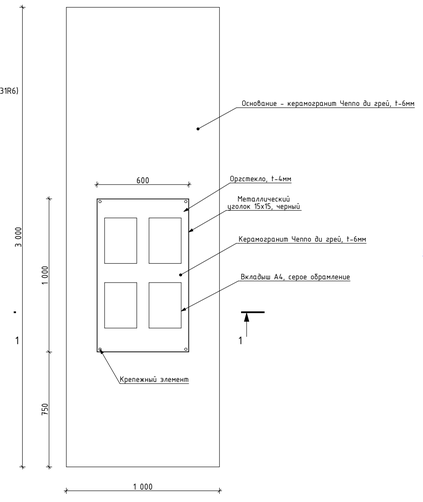



Кол-Во: 4шт

Сечение 1-1



Панель информация:
- Крепежный элемент выполнен ввиде анкера с двойной резьбой, позволяющий выкрутить крепежный болт и выдвинуть его из плоскости стены с листом оргстекла на 100мм, позволяя разместить информацию в вкладыши. Полное снятие оргстекла не требуется. Видимая часть болтов (шляпка болта) выполняется ввиде вертушки. Цвет крепежного элемента RAL9005
- Цвет металлического уголка 15х15, RAL9005
- Количество панелей: 4шт

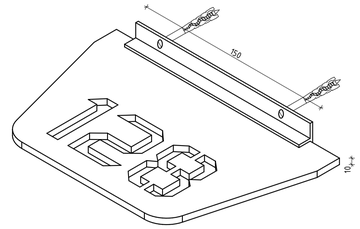

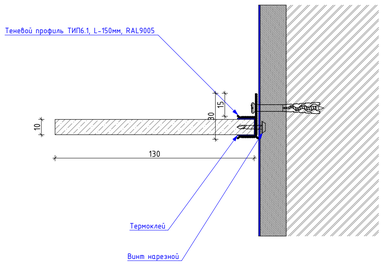

Примечание:
- Табличка выполняется для нумерации квартир, номера этажа
- Расположение табличек рядом с квартирной дверью, в лифтовом холле, межэтажные площадки лестничной клетки
- Материал таблички – ПВХ черного цвета.
- Номера квартир указывается в 3-х значном виде. Квартира с номером "1" начинается с номера на табличке "001"
- Номера этажа указывается в 2-х значном виде. Этаж с номером "1" начинается с номера на табличке "01"
- Шрифт – RussellSquare RUS-LAT

Кол-во табличек для нумерации квартир: 283шт

Кол-во табличек для нумерации номера этажа в лестничных клетках:
Корпус 6.2.1 – 16шт (с учетом "-01" этажа, "01" этажа в кол-ве 2х шт., 13 типовых этажей)
Корпус 6.2.2 – 12шт (с учетом "-01" этажа, "01" этажа в кол-ве 2х шт., 9 типовых этажей)
Корпус 6.2.3 – 10шт (с учетом "-01" этажа, "01" этажа в кол-ве 2х шт., 7 типовых этажей)
Корпус 6.2.4 – 10шт (с учетом "-01" этажа, "01" этажа в кол-ве 2х шт., 7 типовых этажей)

Кол-во табличек для нумерации номера этажа в лифтовых холлах:
Корпус 6.2.1 – 14шт (для "-01" этажа, и для этажей с "02" по "14")
Корпус 6.2.2 – 10шт (для "-01" этажа, и для этажей с "02" по "10")
Корпус 6.2.3 – 8шт (для "-01" этажа, и для этажей с "02" по "8")
Корпус 6.2.4 – 8шт (для "-01" этажа, и для этажей с "02" по "8")

1. Навигация "Сетка квартир" и пиктограммы наносится на керамогранит путем цифровой печати керамическими чернилами с последующим обжигом при температуре 800-1200градусов, RAL9005
2. Перед производством производитель печати запрашивает векторное изображение у автора проекта
3. На производство печати передается целый лист керамогранита под размер принтера на производстве. Подрезка керамогранита под нужные размеры осуществляется на строительной площадке после произведенной печати.
4. Нумерация квартир в "Сетке квартир" определяется дополнительно перед изготовлением и выдается в качестве задания на производство автором проекта
4. Данный лист смотри совместно с листами "Развертки" и "План финишной отделки"

					94-0421-ОК-1/Н-6.2-1-1-АИ1
2	–	Изм.	18-25	11.12.25	"Жилой дом с приспособлением подземной автостоянки под защитное сооружение гражданской обороны – "укрытие" (ЗСГО) с инженерными сетями и благоустройством территории по адресу: г. Москва, внутригородское муниципальное образование Измайлово, Сиреневый бульвар, земельный участок 4/9 (участок 6.2)"
1	–	Нов.	17-25	09.10.25	
Изм.	Колич.	Лист	№Док.	Подп.	Дата
Разработал		Ленина А.		03.09.25	Архитектурные интерьеры. Места общего пользования (МОП). Отделочные чертежи. Корпус 1.
Проверил		Михайлов М.		03.09.25	
Нач.контроль		Петровский А.		03.09.25	
					Узлы и детали. Навигация, пиктограммы МОП

Стадия	Лист	Листов
Р	24	

ООО "ФОРМАЦИА"