

Отделка лестничной клетки
М. 1:50


1-1

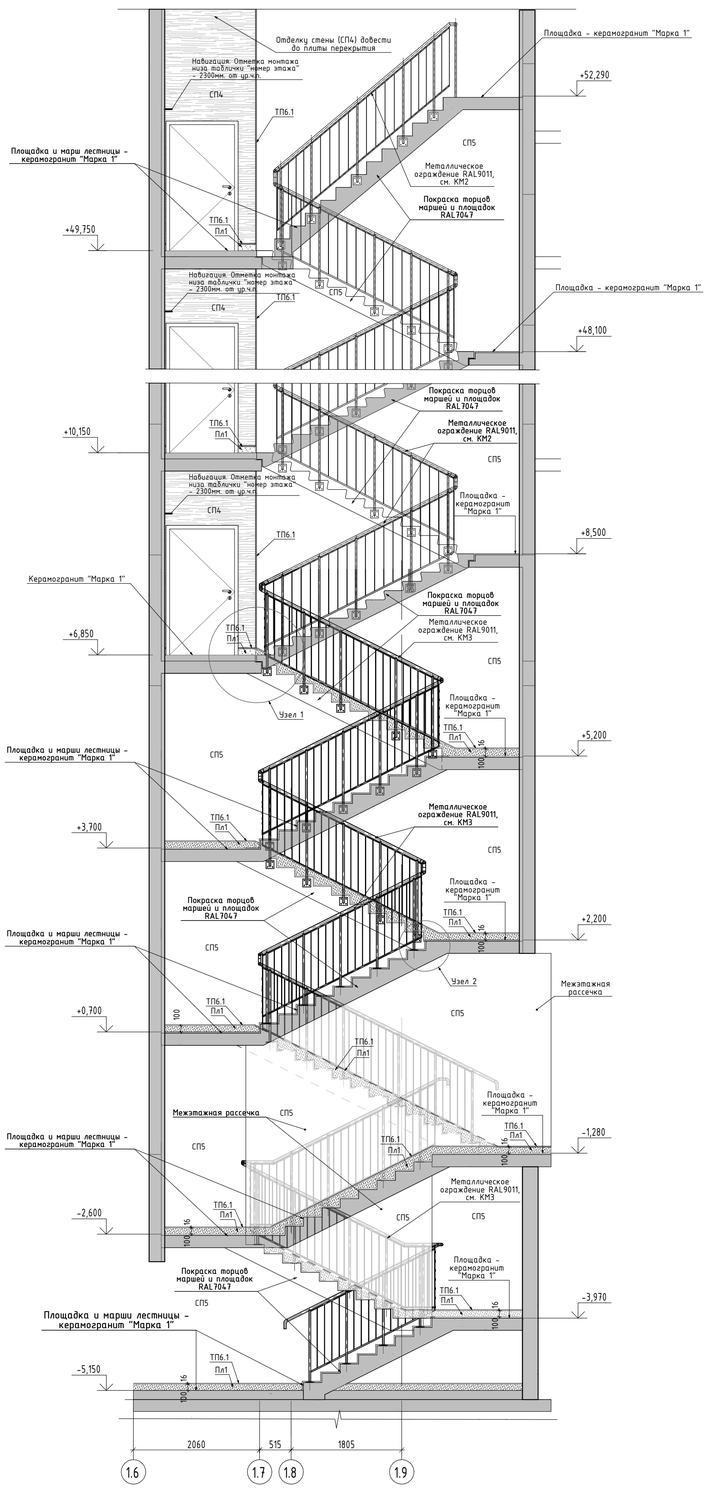


Корпус 6.2.1. План напольного покрытия лестниц на отм. +6,750, +8,480

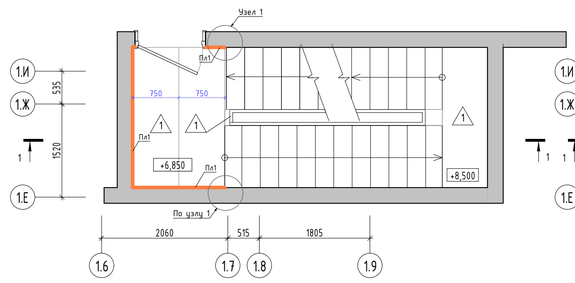


Корпус 6.2.1. План финишной отделки лестниц на отм. +6,750, +8,480

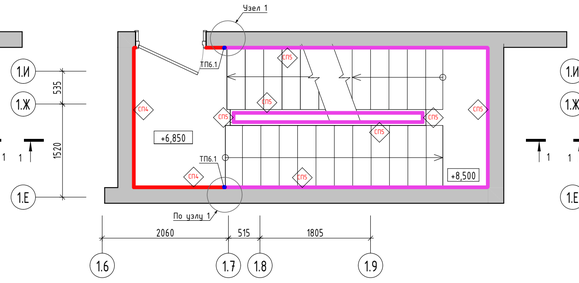


Корпус 6.2.1. План потолков лестниц на отм. +6,750, +8,480

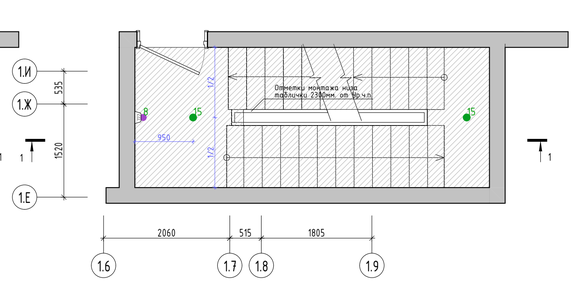


Корпус 6.2.1. План напольного покрытия лестниц на отм. +8,480, ..., +46,350

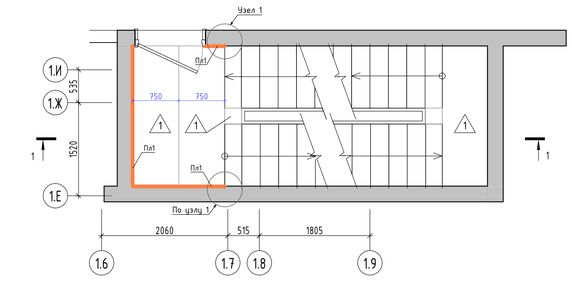


Корпус 6.2.1. План План финишной отделки лестниц на отм. +8,480, ..., +46,350

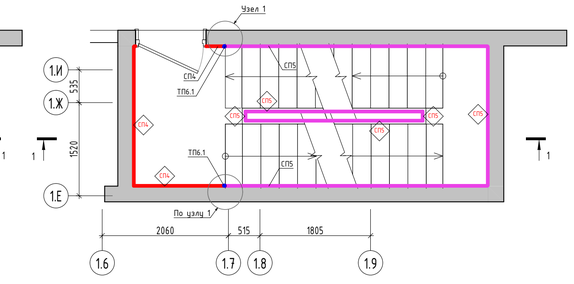


Корпус 6.2.1. План потолков лестниц на отм. +8,480, ..., +46,350

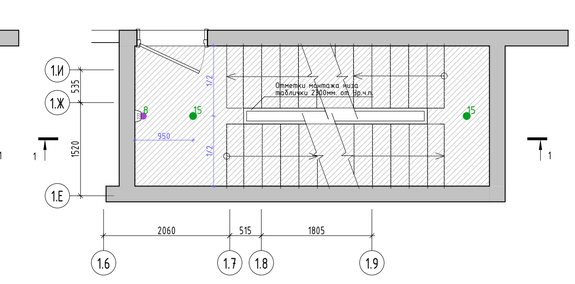


Корпус 6.2.1. План напольного покрытия лестниц на отм. +46,350, +48,080

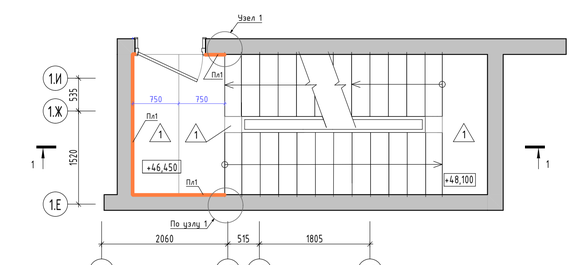


Корпус 6.2.1. План План финишной отделки лестниц на отм. +46,350, +48,080

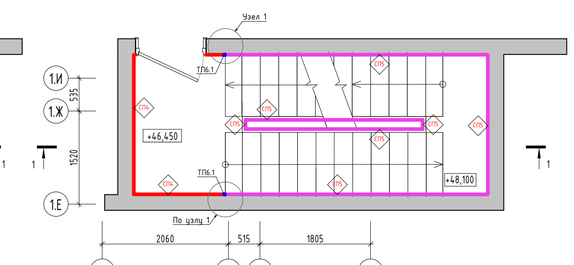


Корпус 6.2.1. План потолков лестниц на отм. +46,350, +48,080

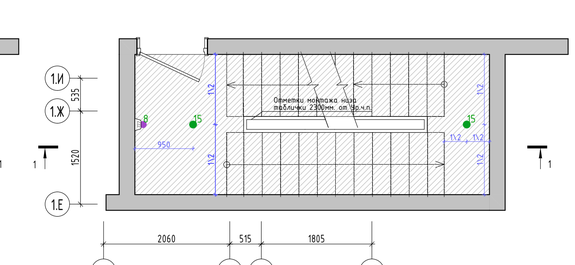


Корпус 6.2.1. Схема расположения ограждений лестниц на отм. +49,650, +52,250

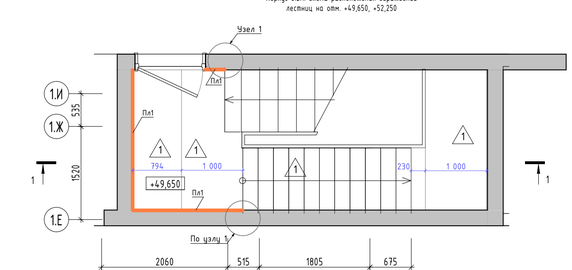

Узел 1

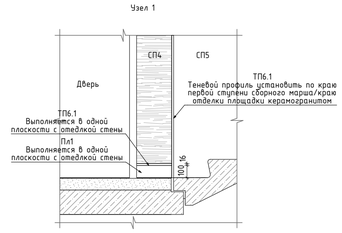

Узел 2

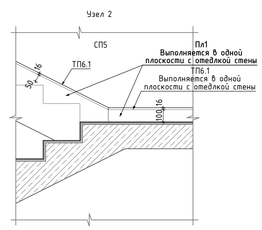

Условные обозначения:

6.850	Отметка уровня чистого пола
1	Марка отделки пола - крупноформатный керамогранит Чеппо ди Грей 100х300х0,6см, SL 1228G0001R6, с укладкой на эластичный клей на цементной основе ULTRALITE S2 BIANCO
Пл1	Плинтус 100(h)мм вырезан из керамогранита Чеппо ди Грей 100х300х0,6см, SL 1228G0001R6, с укладкой на эластичный клей на цементной основе ULTRALITE S2 BIANCO, с алюминиевым теневым профилем сверху ТИП6.1АНОД-15мм, RAL9005. Монтаж плинтуса производится в одной плоскости с отделкой стен
8.1	Светильник светодиодный "цилиндр" накладной, поворотный, Selecta LED Top Spot mini Cuistom, со встроенным драйвером,Φ40мм, 90(h)мм, линза 10гр, 20Вт, 4000К, RAL9005 муар.
15	Светильник Selecta LED Top Spot Mounted, 90х150(h)мм, 20Вт, 4000К, линза 60град, RAL9005 мат/ Светильник Selecta LED Top Spot Mounted, 90х150(h)мм, 20Вт, 4000К, линза 60град, RAL9005 мат (с датчиком движения)
СП4	Декоративная негорючая силикатная штукатурка Stendeco SPRAYSTONE-NF TM Akvest, цв. NCS S 0502-R свето-серый в теплых оттенках, тип нанесения "1000 линий"
СП5	Улучшенная окраска стен и торцов маршей глубокоматовой краской Dulux Bindo НГ, RAL7047

1. Данный лист смотреть со всеми листами комплекта
2. Устройство полов выполнять по проекту АР2.2
3. Швы раскладки крупноформатной плитки применить не менее 2 мм. Клей наносить на основание 1-6мм и на плитку 1-4мм. Направление нанесения клея по короткой стороне плитки в одном направлении на основании и на плитке. При укладке применить систему "Стрэнгер"
4. Стыковку плитки в разных помещениях без дверных порогов производить под полотном двери.
5. Укладку напольной плитки производить с учетом технического руководства от производителя.
6. Плинтус (тип Пл1) из напольной плитки длиной 3000мм, высотой 100мм с укладкой по верху него теневого профиля ТИП6.1АНОД. Плинтус монтировать заподлицо с финишной отделкой стен на клеевой состав после проведения работ по отделке пола, следить за совпадением горизонтальных и вертикальных швов керамогранита.
7. Объемы материалов напольных покрытий и плинтусов см. раздел АР2.2.
8. Отделка ступеней в лестничных клетках до 2-го этажа выполняется из керамогранита. Угол стыковки керамогранита на проступи и подступенке выполнить подрезкой плитки под 45градусов.
9. Металлическое ограждение лестниц выполнять по проекту КМ2, КМ3. Ограждения окрашены пожаробезопасной порошковой краской в заводских условиях, RAL9011
10. Отделку лестниц других корпусов выполнять по аналогии

						94-0421-ОК-1/Н-6.2-3-1- АИ1	
2	-	Изм.	18-25		11.12.25	"Жилой дом с приспособлением подземной автостоянки под защитное сооружение гражданской обороны - "укрытие" ГЗСГО с инженерными сетями и благоустройством территории по адресу: г. Москва, внутригородское муниципальное образование Измайлово, Сиреневый бульвар, земельный участок 4/9 (участок 6.2)"	
1	-	Нов.	17-25		09.10.25		
Изм.	Колич.	Лист	№Док.	Подп.	Дата		
Разработал		Ленина А.			03.09.25	Архитектурные интерьеры. Места общего пользования (МОП). Отделочные чертежи. Корпус 3.	Стадия: Р; Лист: 23; Листов:
Проверил		Михайлов М.			03.09.25		
Нач.контроль		Петровский А.			03.09.25		
						Отделка лестничной клетки	ООО "ФОРМАЦИЯ"