

Корпус 1. Схема расположения фундаментной плиты

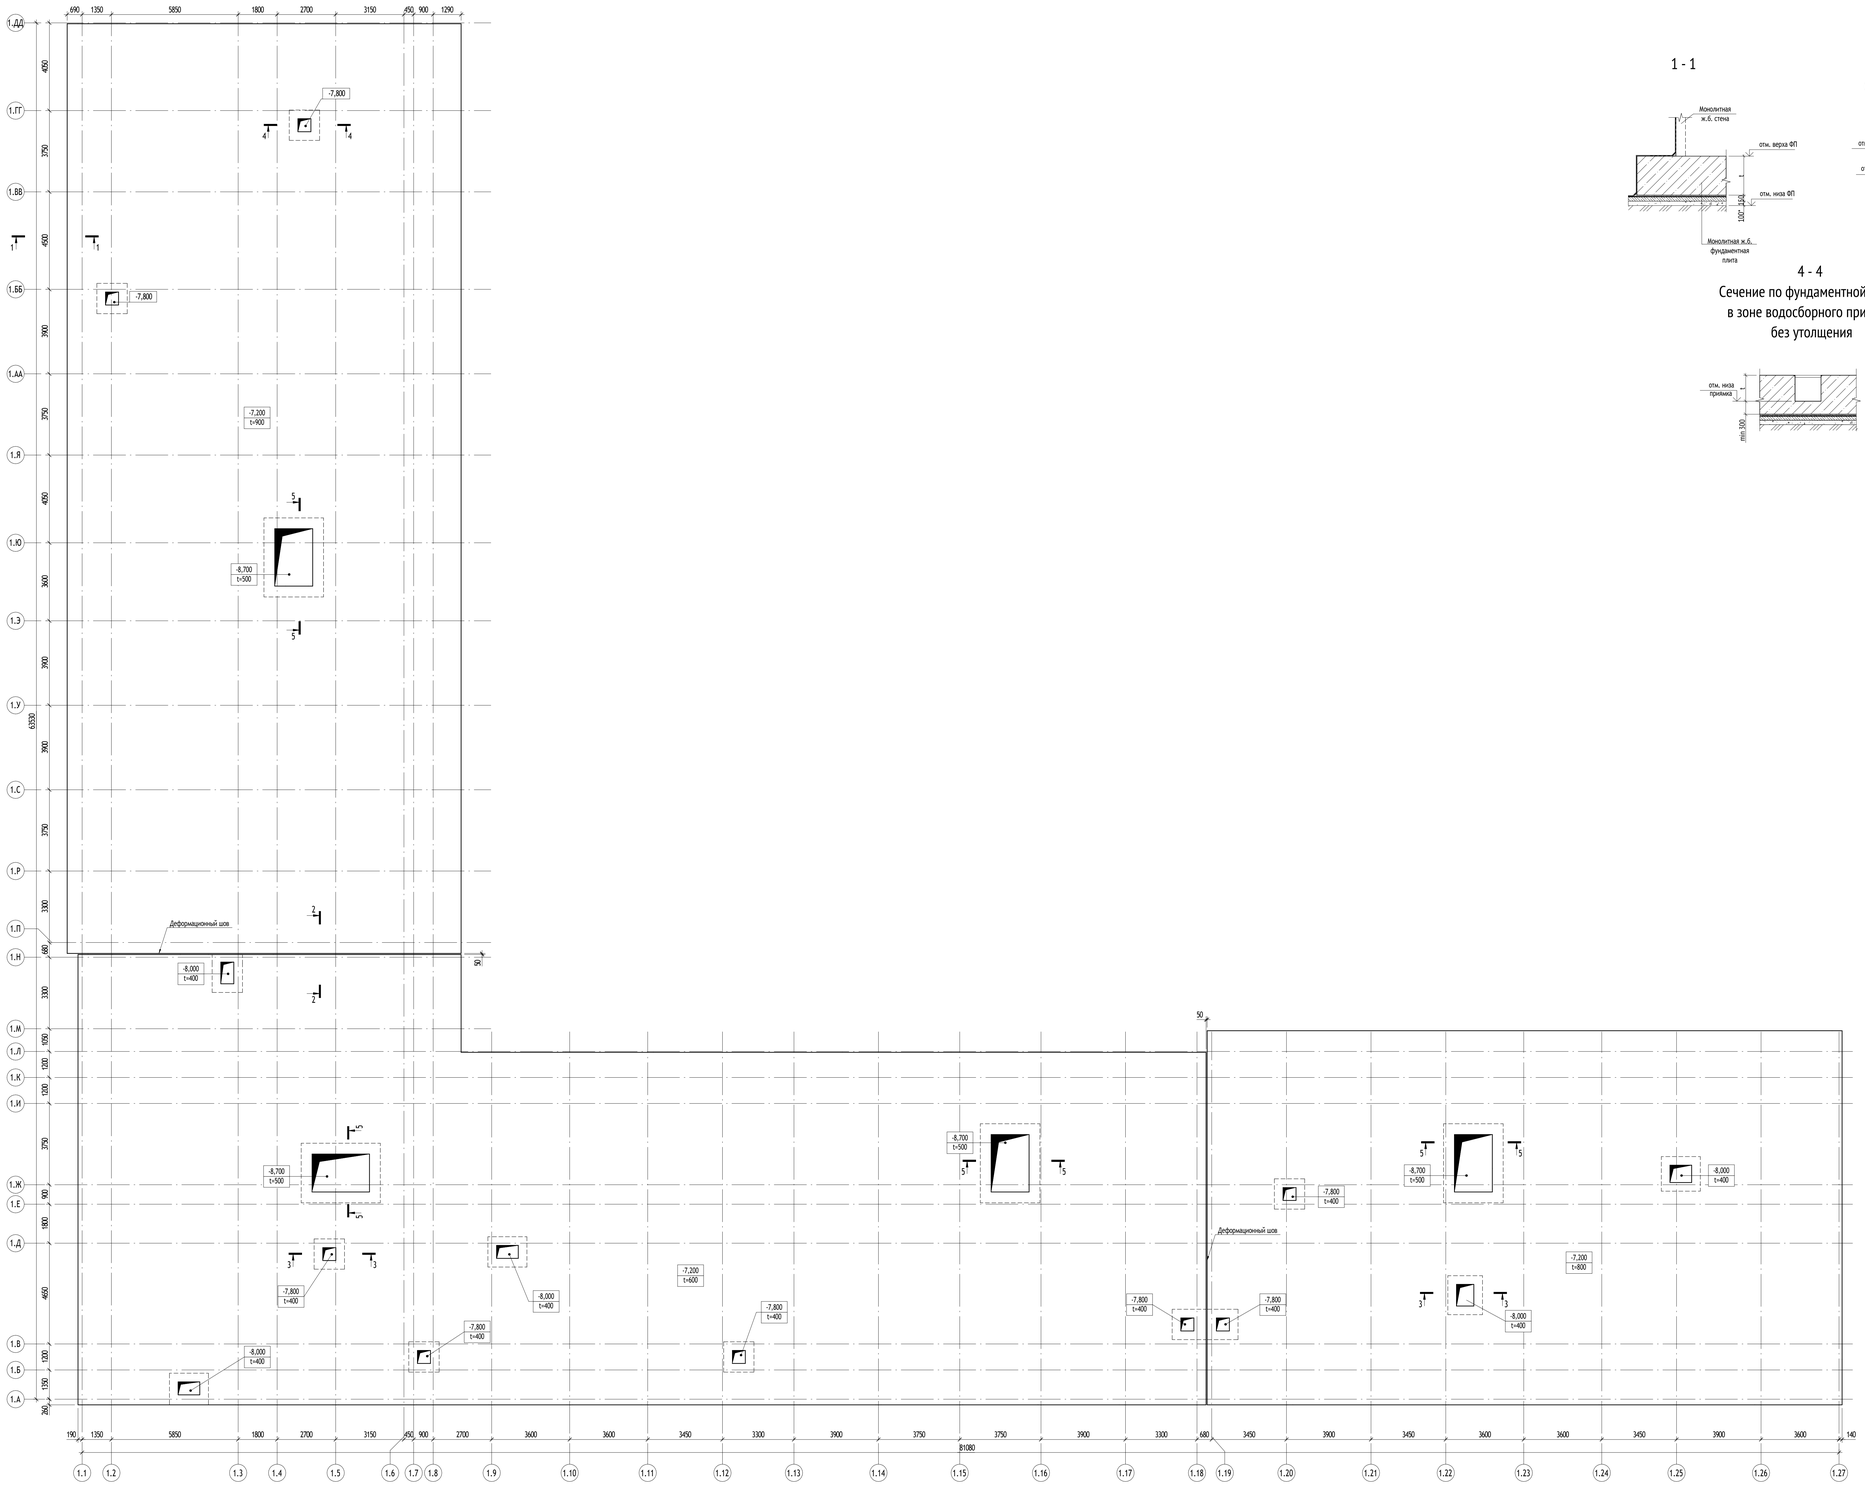

1 - 1


2 - 2

Сечение в зоне примыкания фундаментных плит разной толщины

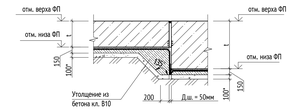

3 - 3

Сечение по фундаментной плите в зоне водосборного приямка с утолщением

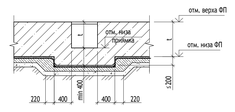



4 - 4

Сечение по фундаментной плите в зоне водосборного приямка без утолщения

5 - 5

Сечение по фундаментной плите в зоне лифтового приямка

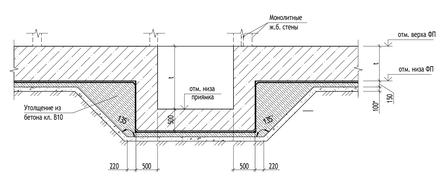

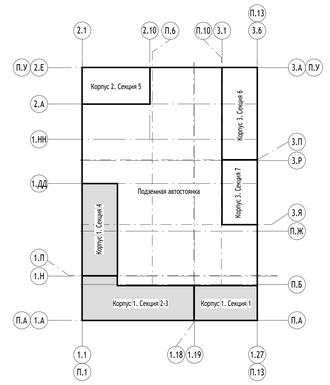

0,000=146,850

						17-0121-ОК-1-П-КР1	
						Жилой дом с приспособлением подземной автостоянки под защитное сооружение гражданской обороны - «рытьем» (ЗСГО) с инженерными сетями и благоустройством территории по адресу: г. Москва, внутригородское муниципальное образование Измайлово, бульвар Сиреневый, земельный участок 4/4 (Сиреневый б-р, вл.4, з/у 4) (Восточный административный округ)	
Изм.	Кол.уч.	Лист	№док.	Подпись	Дата		
Разработал		Говорова			31.01.25	Конструктивные решения	Стадия: П; Лист: 5; Листов:
Проверил		Сафонов					
Гл. спец.		Сафонов					
Н. контр.		Куликова				Корпус 1. Схема расположения фундаметной плиты	ООО "Проектное бюро АПЕКС"
ГИП		Першин					

Формат А0


Согласовано


Взам. инв. №

Подп. и дата

Инв. № подл.

Корпус 1. Схема расположения несущих конструкций -1 этажа

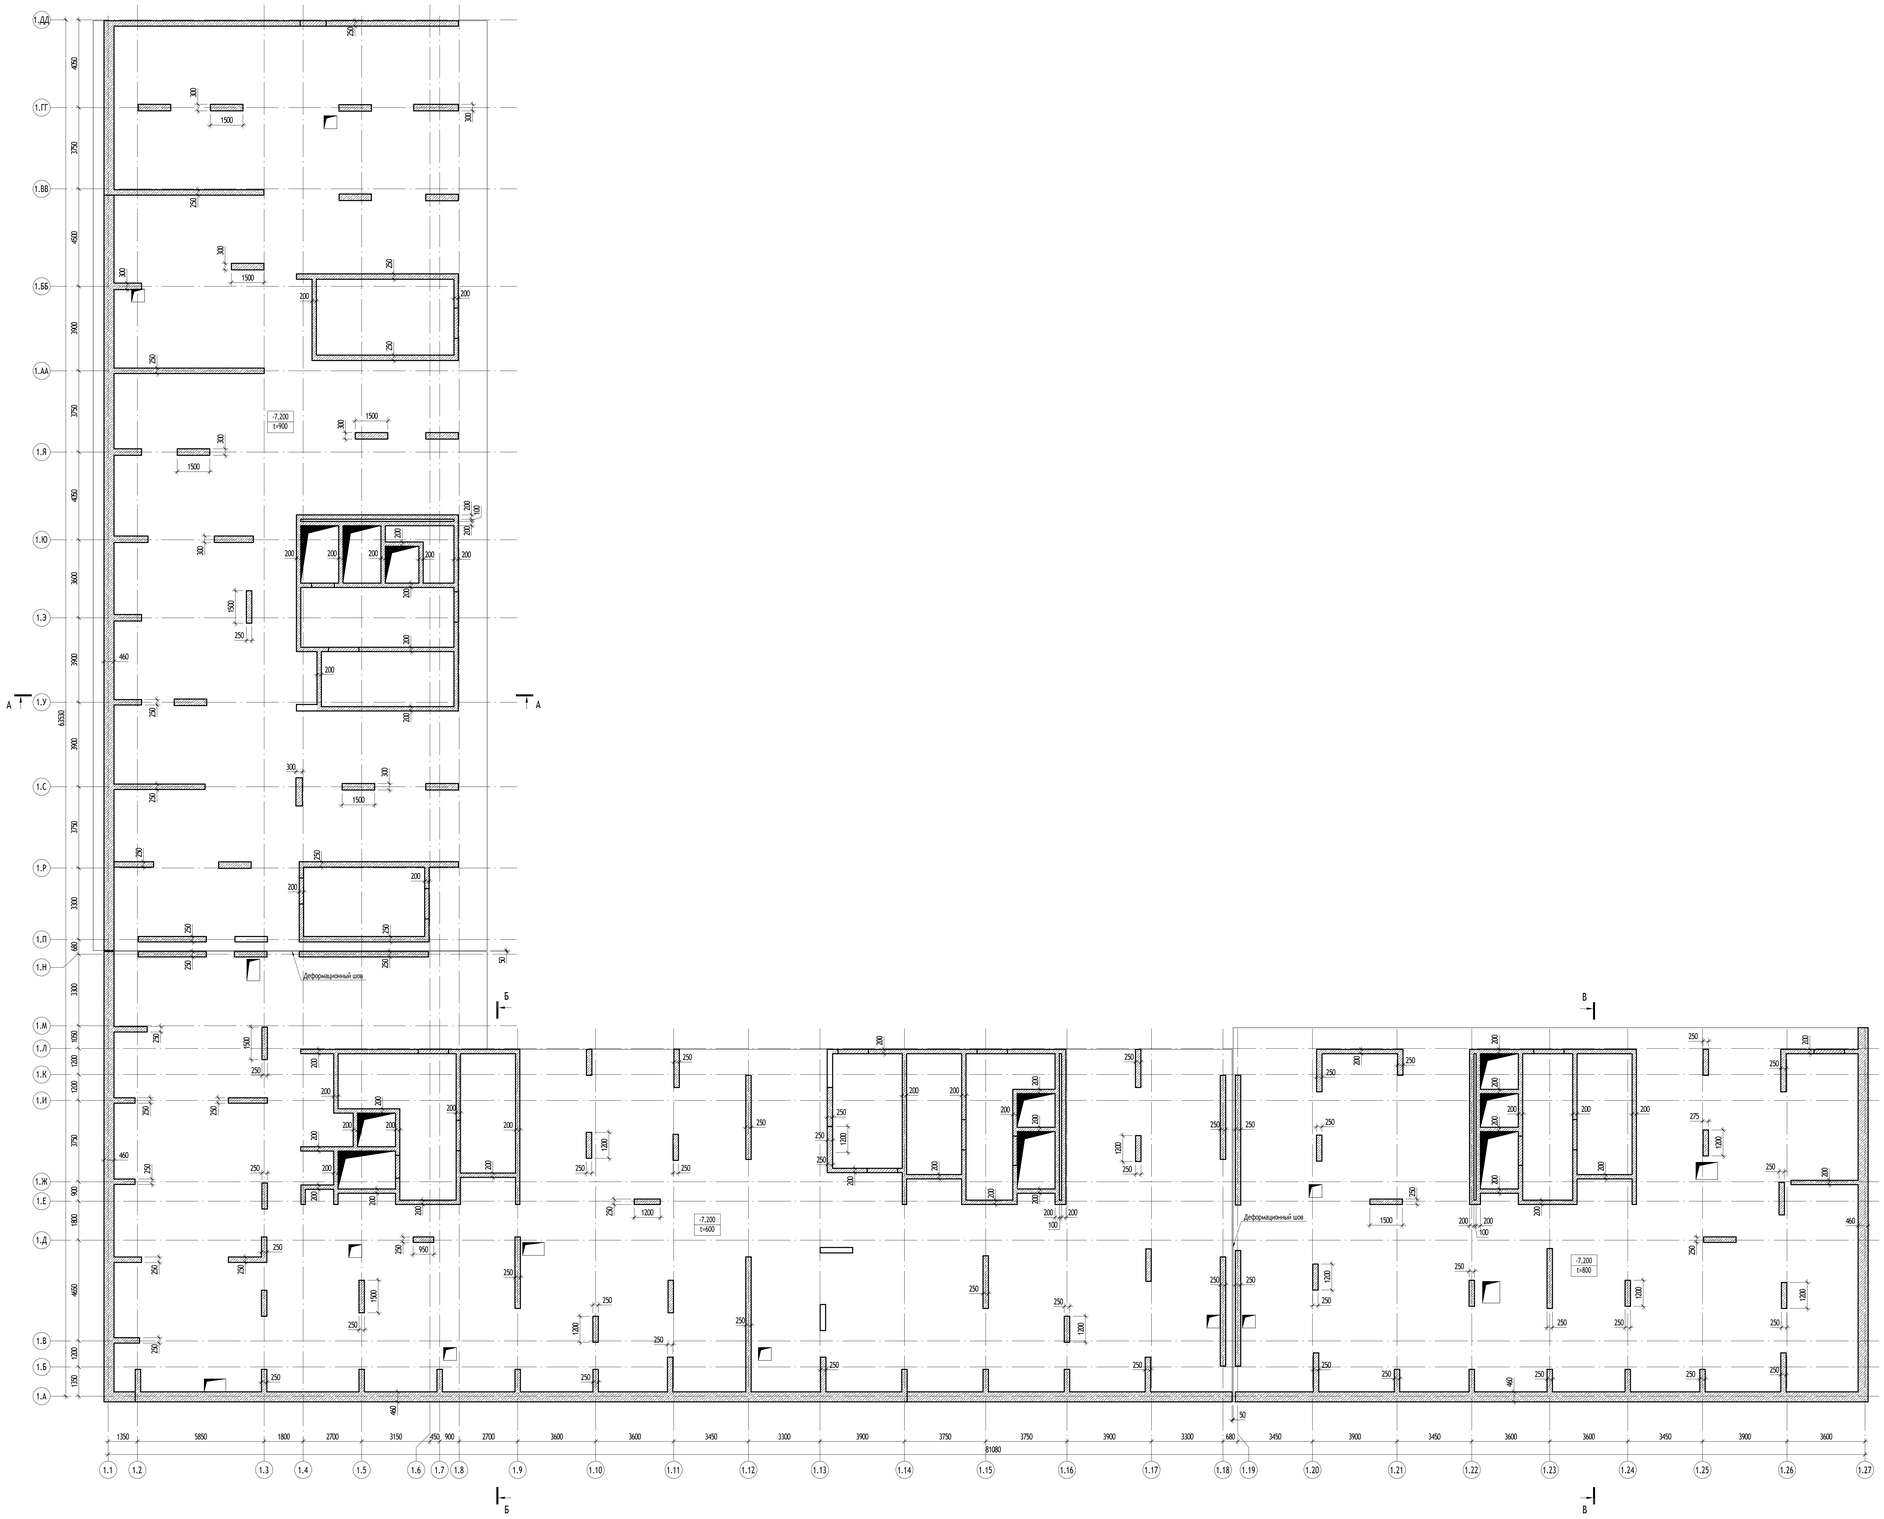

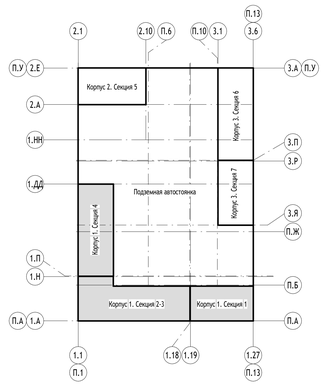

0,000=146,850

						17-0121-ОК-1-П-КР1	
						Жилой дом с приспособленным подземным автостоянки под защитное сооружение гражданской обороны - «укрытие» (ЗСГО) с инженерными сетями и благоустройством территории по адресу: г. Москва, внутригородское муниципальное образование Измайлово, бульвар Сиреневый, земельный участок 41/4 (Сиреневый б-р, вл.4, з/у 41 (Восточный административный округ)	
Изм.	Кол.уч.	Лист	№док.	Подпись	Дата		
Разработал		Говорова			31.01.25	Конструктивные решения	Стадия: П; Лист: 6; Листов:
Проверил		Сафонов					
Гл. спец.		Сафонов					
Н. контр.		Куликова				Корпус 1. Схема расположения несущих конструкций -1 этажа	ООО "Проектное бюро АПЕКС"
ГИП		Першин					

Формат А0


Согласовано

Взам. инв. №

Подп. и дата

Инв. № подл.

Корпус 1. Схема расположения плит перекрытия в уровне технического этажа

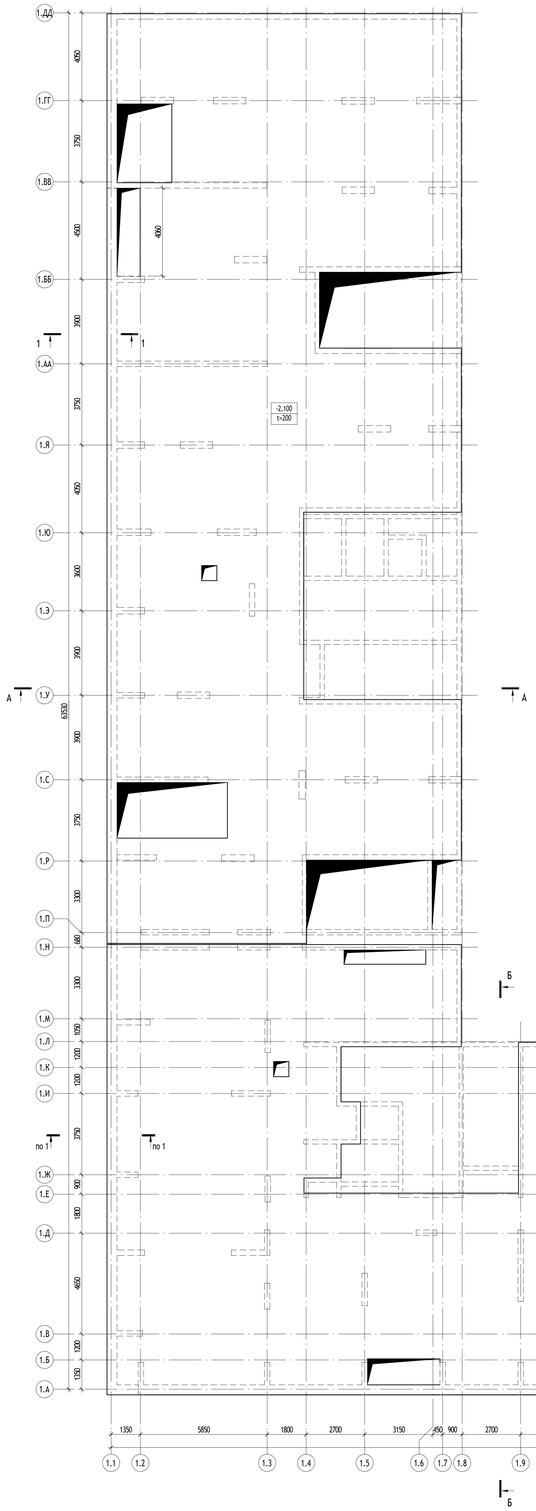

					0,000=146,850
					17-0121-ОК-1-П-КР1
					Жилой дом с приспособлением подземной автостоянки под защитное сооружение гражданской обороны - укрытие- (ЗСГО) с инженерными сетями и благоустройством территории по адресу: г. Москва, внутригородское муниципальное образование Измайлово, бульвар Сиреневый, земельный участок 4/4 (Сиреневый б-р, вл.4, з/у 4) (Восточный административный округ)
Изм.	Кол.уч.	Лист	№док.	Подпись	Дата
Разработал		Говорова			31.01.25
Проверил		Сафонов			
Гл. спец.		Сафонов			
Н. контр.		Кулинова			
ГИП		Першин			
					Конструктивные решения
					Стадия: П; Лист: 7; Листов:
					Корпус 1. Схема расположения плит перекрытия в уровне технического этажа
					ООО "Проектное бюро АПЕКС"
					Формат А0


Согласовано


Взам. инв. №


Подп. и дата

Инв. № подл.

Корпус 1. Схема расположения несущих конструкций в уровне технического этажа

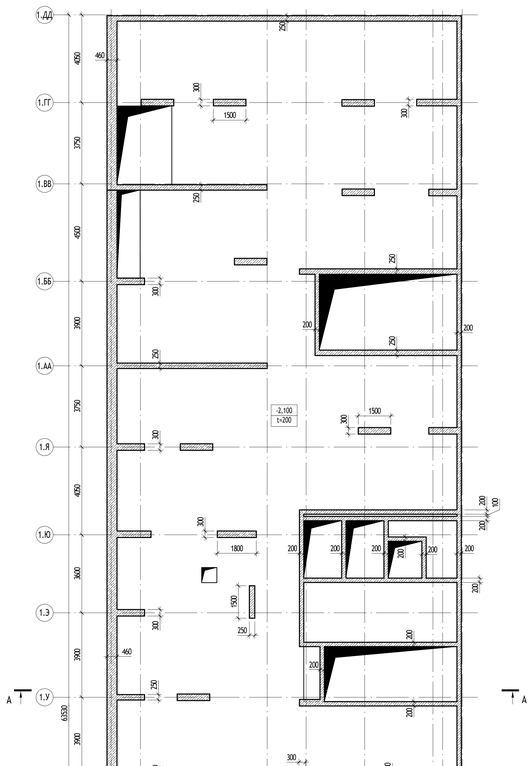

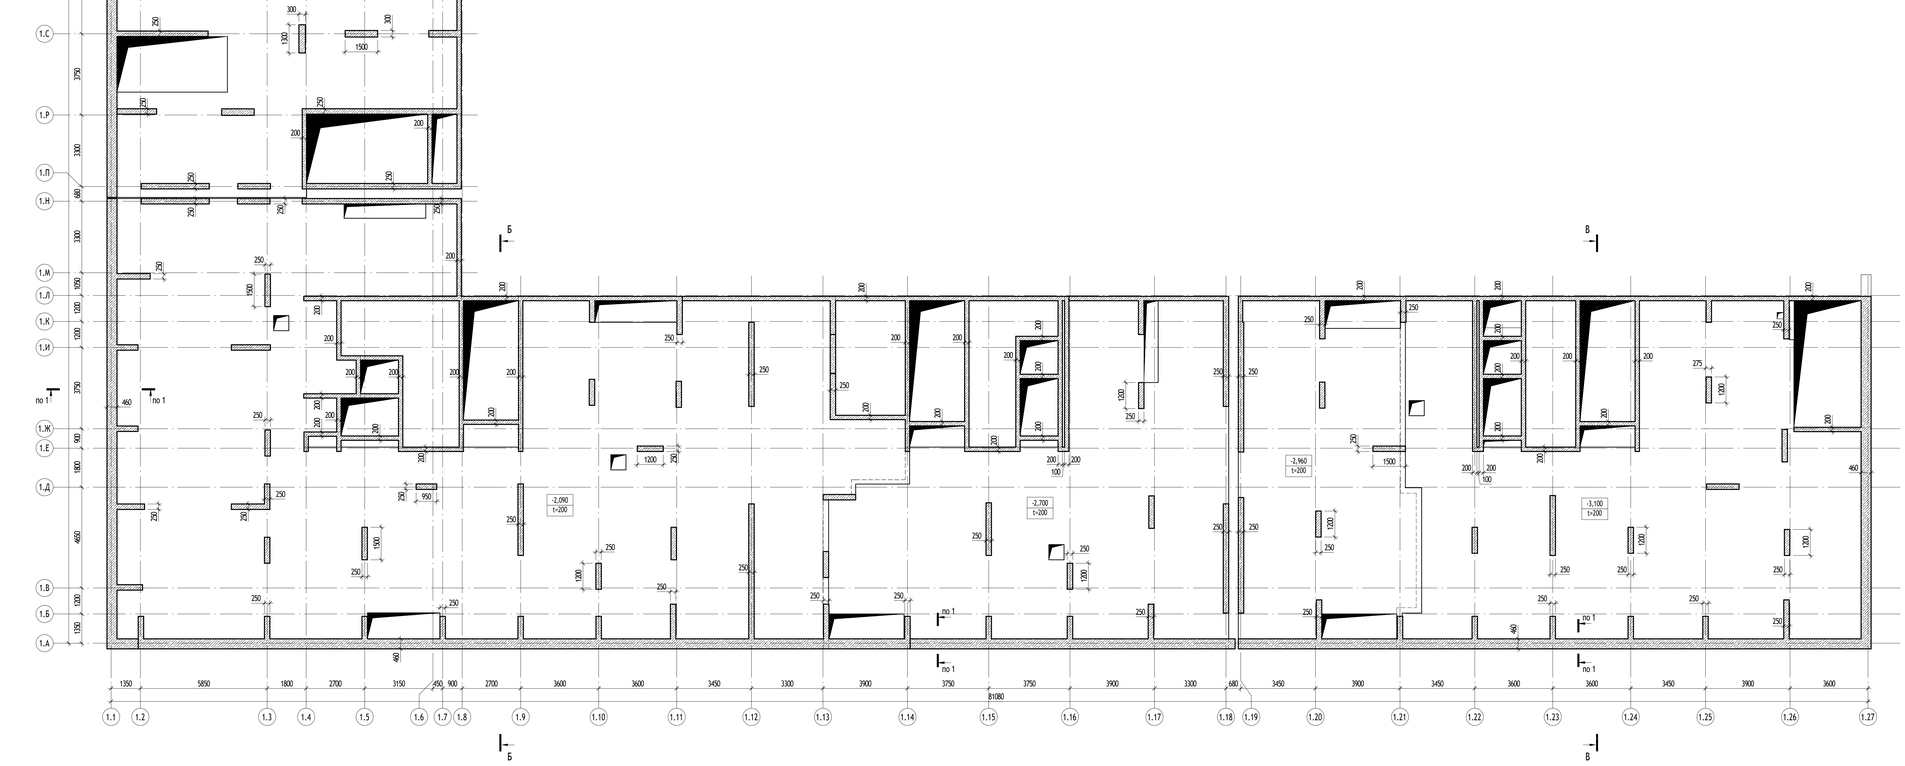

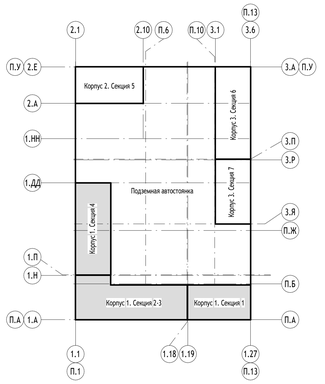

0,000=146,850

						17-0121-ОК-1-П-КР1	
						Жилой дом с приспособлением подземной автостоянки под защитное сооружение гражданской обороны - «укрытие» (ЗОО) с инженерными сетями и благоустройством территории по адресу: г. Москва, внутригородское муниципальное образование Измайлово, бульвар Сиреневый, земельный участок 4/4 (Сиреневый б-р, вл.4, з/у 4) (Восточный административный округ)	
Изм.	Кол.уч.	Лист	№док.	Подпись	Дата		
Разработал		Говорова			31.01.25	Конструктивные решения	Стадия: П; Лист: 8; Листов:
Проверил		Сафонов					
Гл. спец.		Сафонов					
Н. контр.		Кулинова				Корпус 1. Схема расположения несущих конструкций в уровне технического этажа	ООО "Проектное бюро АПЕКС"
ГИП		Першин					

Формат А0


Согласовано

Взам. инв. №


Подп. и дата

Инв. № подл.


Корпус 1. Схема расположения плиты перекрытия 1 этажа

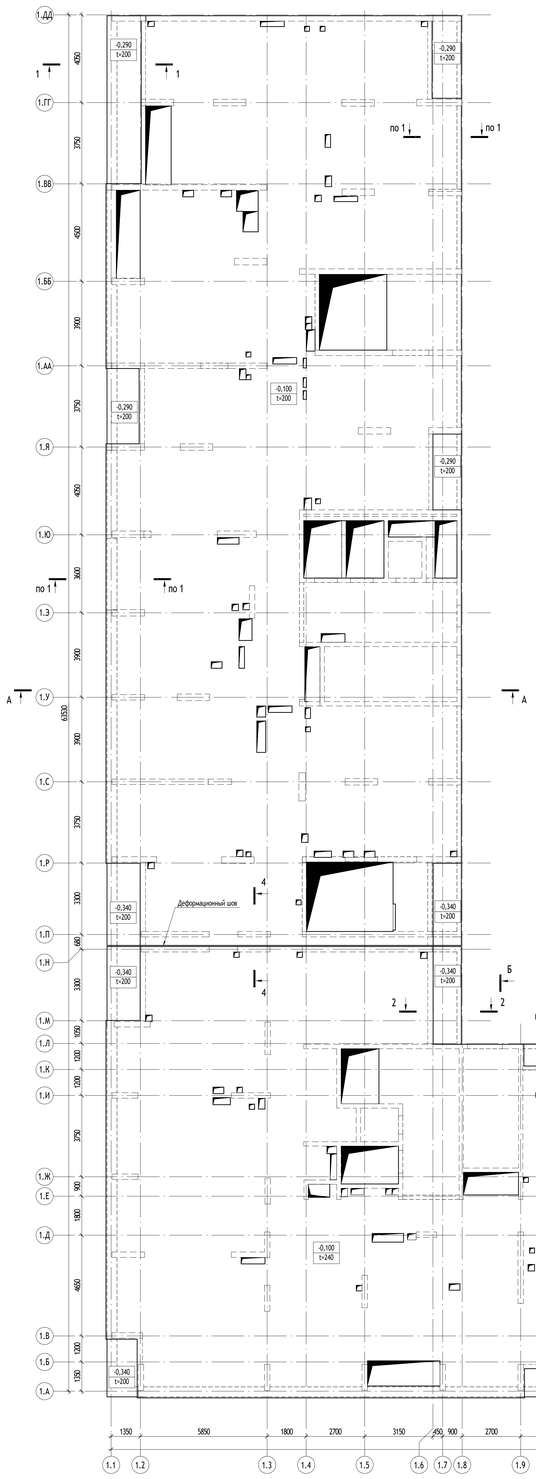


1-1

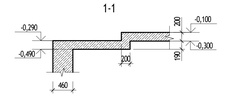


2-2

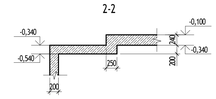


3-3

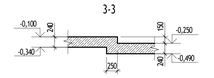


4-4

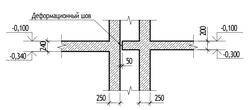

5-5

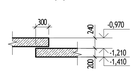

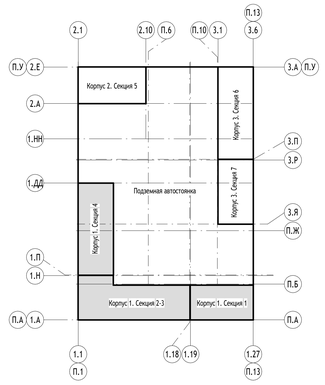

0,000=146,850

						17-0121-ОК-1-П-КР1	
Изм.	Кол.уч.	Лист	№док.	Подпись	Дата	Жилой дом с приспособлением подземной автостоянки под защитное сооружение гражданской обороны - «укрытие» (ЗСГО) с инженерными сетями и благоустройством территории по адресу: г. Москва, внутригородское муниципальное образование Измайлово, бульвар Сиреневый, земельный участок 4/4 (Сиреневый б-р, вл.4, з/у 4) (Восточный административный округ)	
Разработал		Говорова			31.01.25	Конструктивные решения	Стадия: П; Лист: 9; Листов:
Проверил		Сафонов					
Гл. спец.		Сафонов					
Н. контр.		Куликова				Корпус 1. Схема расположения плиты перекрытия 1 этажа	ООО "Проектное бюро АПЕКС"
ГИП		Першин					

Формат А0


Согласовано


Взам. инв. №

Подп. и дата

Инв. № подл.

Корпус 1. Схема расположения несущих конструкций 1 этажа

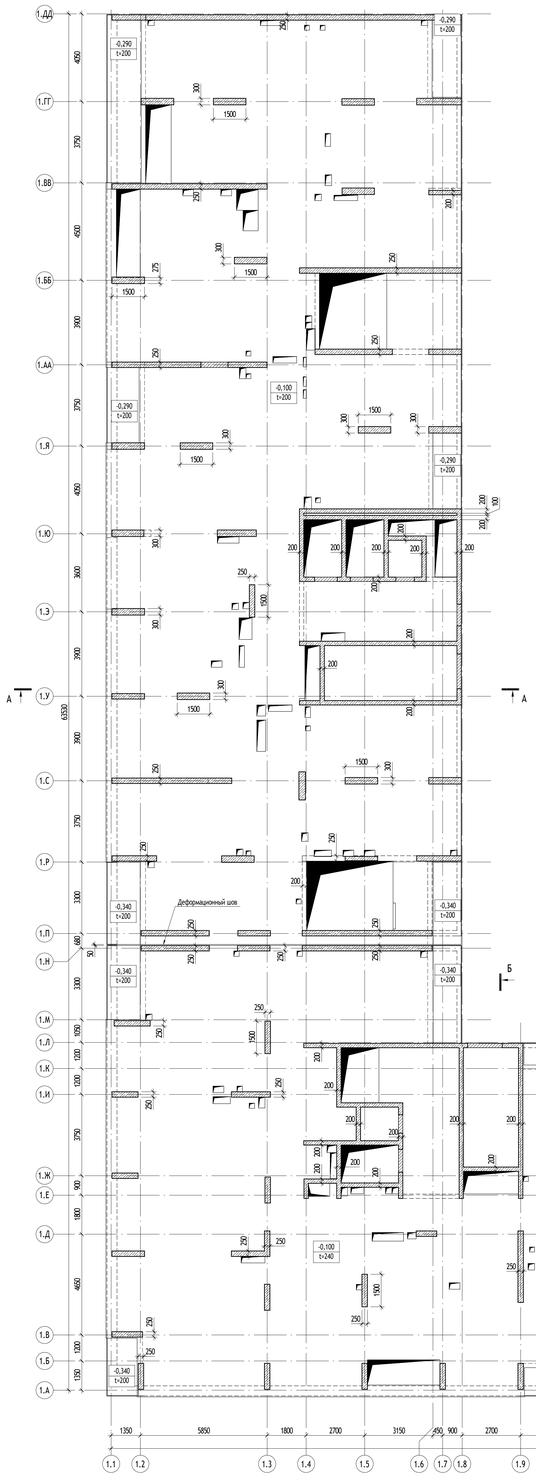

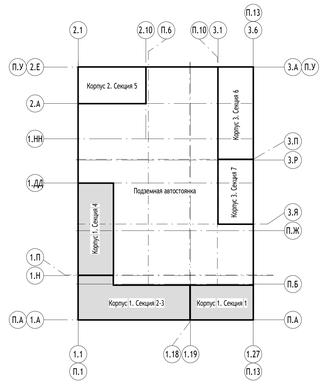

0,000=146,850

						17-0121-ОК-1-П-КР1	
						Жилой дом с приспособлением подземной автостоянки под защитное сооружение гражданской обороны - «укрытие» (ЗСГО) с инженерными сетями и благоустройством территории по адресу: г. Москва, внутригородское муниципальное образование Измайлово, бульвар Сиреневый, земельный участок 41/4 (Сиреневый б-р, вл.4, з/у 6 (Восточный административный округ))	
Изм.	Кол.уч.	Лист	№док.	Подпись	Дата		
Разработал		Говорова			31.01.25	Конструктивные решения	Стадия: П; Лист: 10; Листов:
Проверил		Сафонов					
Гл. спец.		Сафонов					
Н. контр.		Кулинова				Корпус 1. Схема расположения несущих конструкций 1 этажа	ООО "Проектное бюро АПЕКС"
ГИП		Першин					

Формат А0


Согласовано


Взам. инв. №

Подп. и дата


Инв. № подл.


Корпус 1. Схема расположения плиты перекрытия 2 этажа

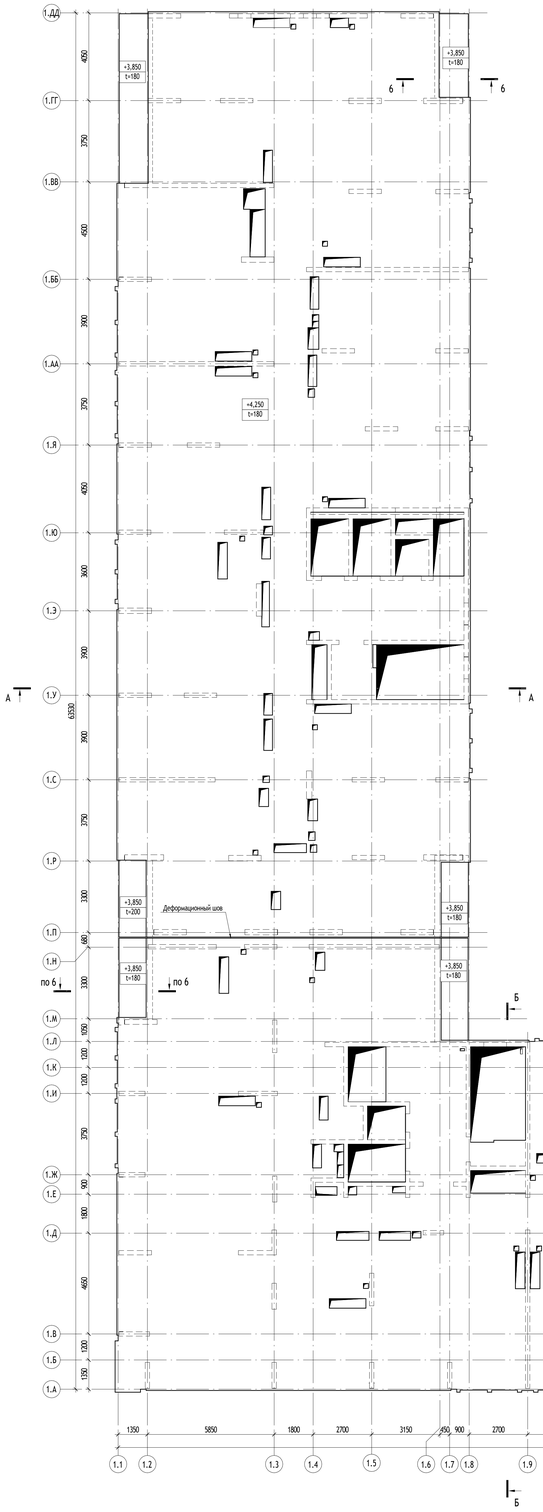

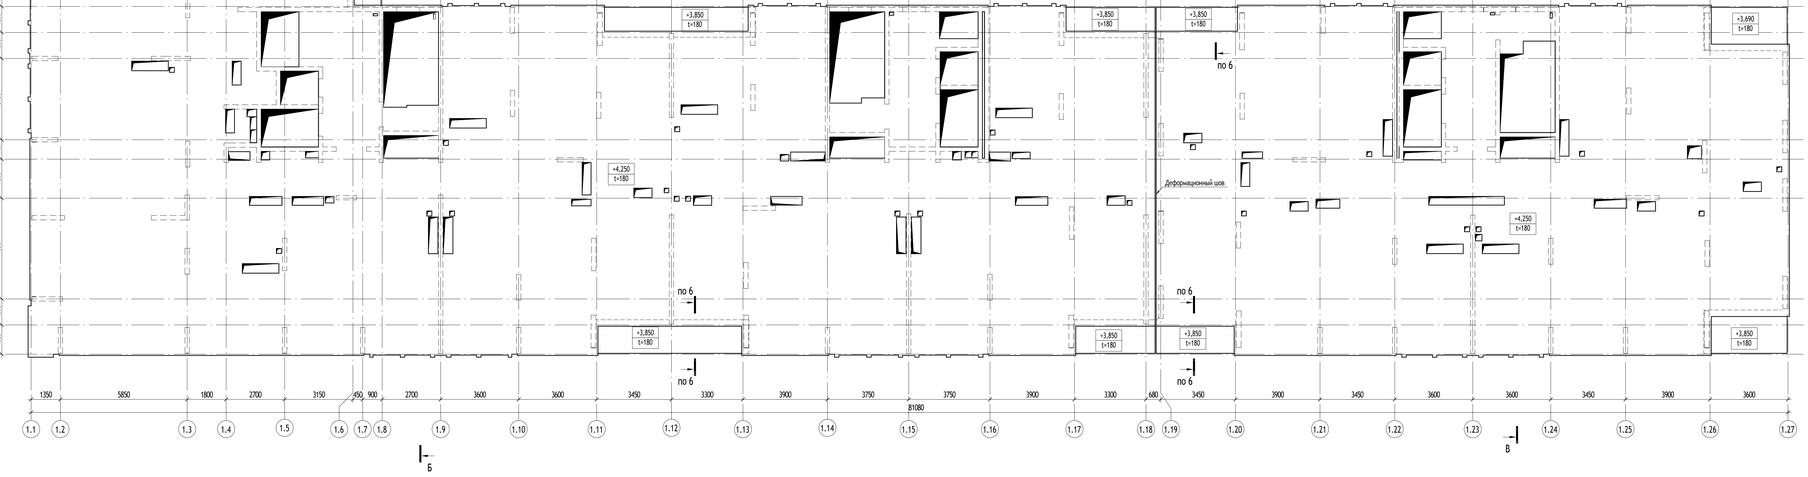

6-6

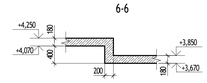

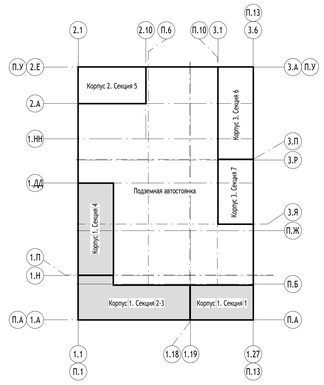

0,000=146,850

					17-0121-ОК-1-П-КР1
					Жилой дом с приспособлением подземной автостоянки под защитное сооружение гражданской обороны - «укрытие» (ЗСГО) с инженерными сетями и благоустройством территории по адресу: г. Москва, внутригородское муниципальное образование Измайлово, бульвар Сиреневый, земельный участок 4/4 (Сиреневый б-р, вл.4, з/у 4) (Восточный административный округ)
Изм.	Кол.уч.	Лист	№док.	Подпись	Дата
Разработал		Говорова			31.01.25
Проверил		Сафонов			
Гл. спец.		Сафонов			
Н. контр.		Кулинова			
ГИП		Перцин			
Конструктивные решения				Стадия	Лист	Листов
				П	11	
Корпус 1. Схема расположения плиты перекрытия 2 этажа				ООО "Проектное бюро АПЕКС"	

Формат А0


Согласовано


Взам. инв. №


Подп. и дата

Инв. № подл.

Корпус 1. Схема расположения несущих конструкций 2 этажа

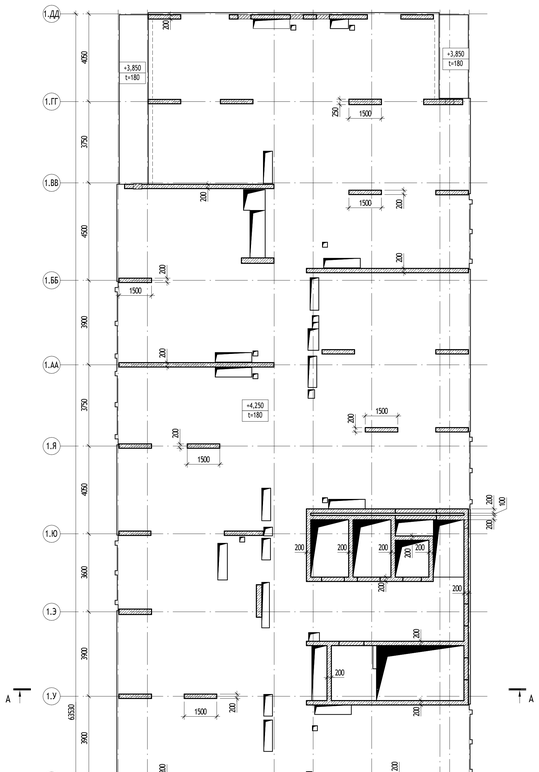

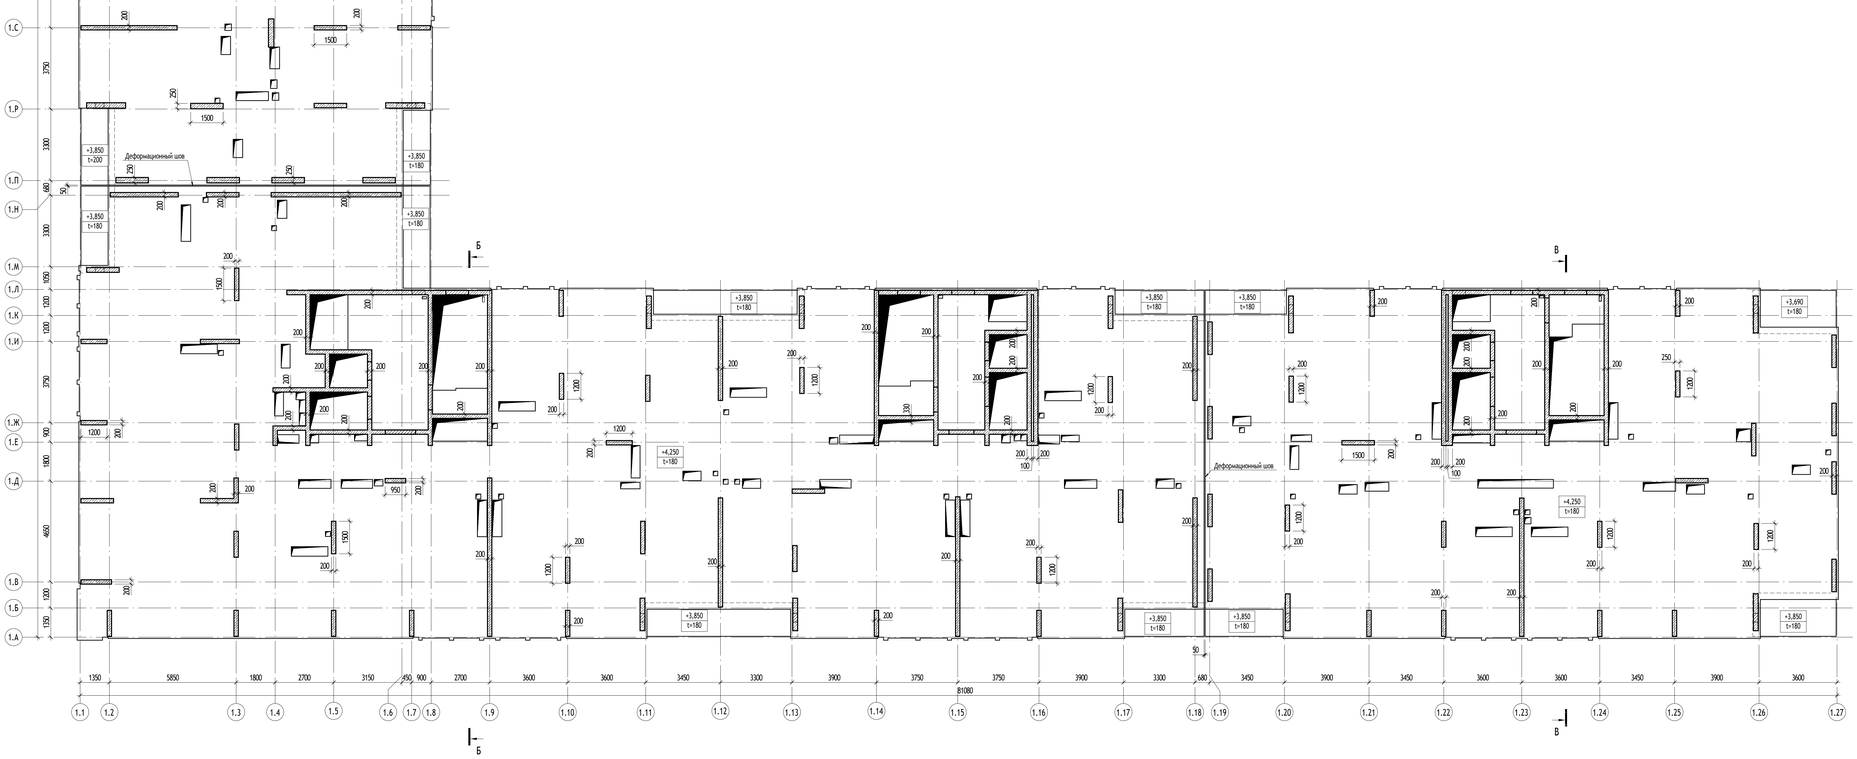

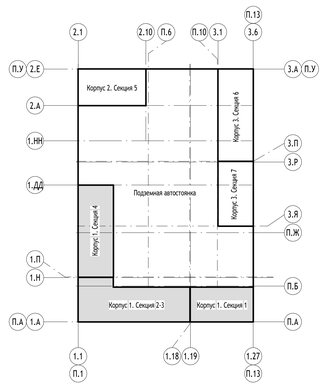

0,000=146,850

						17-0121-ОК-1-П-КР1	
						Жилой дом с приспособлением подземной автостоянки под защитное сооружение гражданской обороны - «укрытие» (ЗСГО) с инженерными сетями и благоустройством территории по адресу: г. Москва, внутригородское муниципальное образование Измайлово, бульвар Сиреневый, земельный участок 4/4 (Сиреневый б-р, вл.4, з/у 4) (Восточный административный округ)	
Изм.	Кол.уч.	Лист	№док.	Подпись	Дата		
Разработал		Говорова			31.01.25	Конструктивные решения	Стадия: П; Лист: 12; Листов:
Проверил		Сафонов					
Гл. спец.		Сафонов					
Н. контр.		Кулинова				Корпус 1. Схема расположения несущих конструкций 2 этажа	ООО "Проектное бюро АПЕКС"
ГИП		Першин					

Формат А0


Согласовано

Взам. инв. №

Подп. и дата


Инв. № подл.


Корпус 1. Секция 1. Схема расположения плиты перекрытия 3-18 этажа

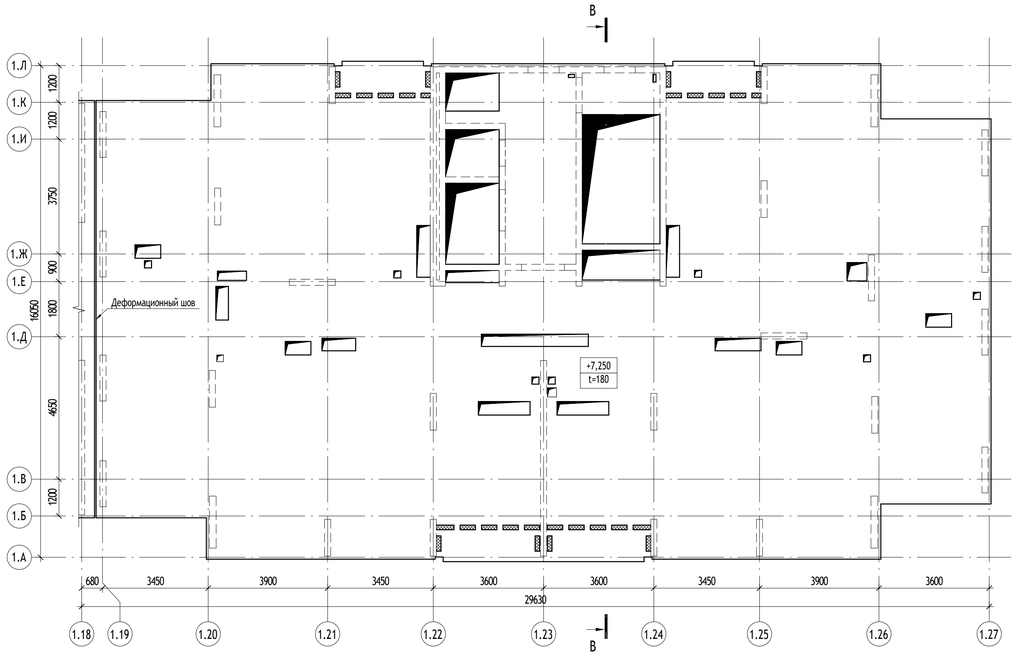

Ведомость отметок плит перекрытий			
Этаж	Отм. верха плиты	Отм. низа плиты	Толщина плиты, мм
3	+7,250	+7,070	180
4	+10,250	+10,070	180
5	+13,250	+13,070	180
6	+16,250	+16,070	180
7	+19,250	+19,070	180
8	+22,250	+22,070	180
9	+25,250	+25,070	180
10	+28,250	+28,070	180
11	+31,250	+31,070	180
12	+34,250	+34,070	180
13	+37,250	+37,070	180
14	+40,250	+40,070	180
15	+43,250	+43,070	180
16	+46,250	+46,070	180
17	+49,250	+49,070	180
18	+52,250	+52,070	180

Корпус 1. Секция 1. Схема расположения несущих конструкций 3-18 этажа

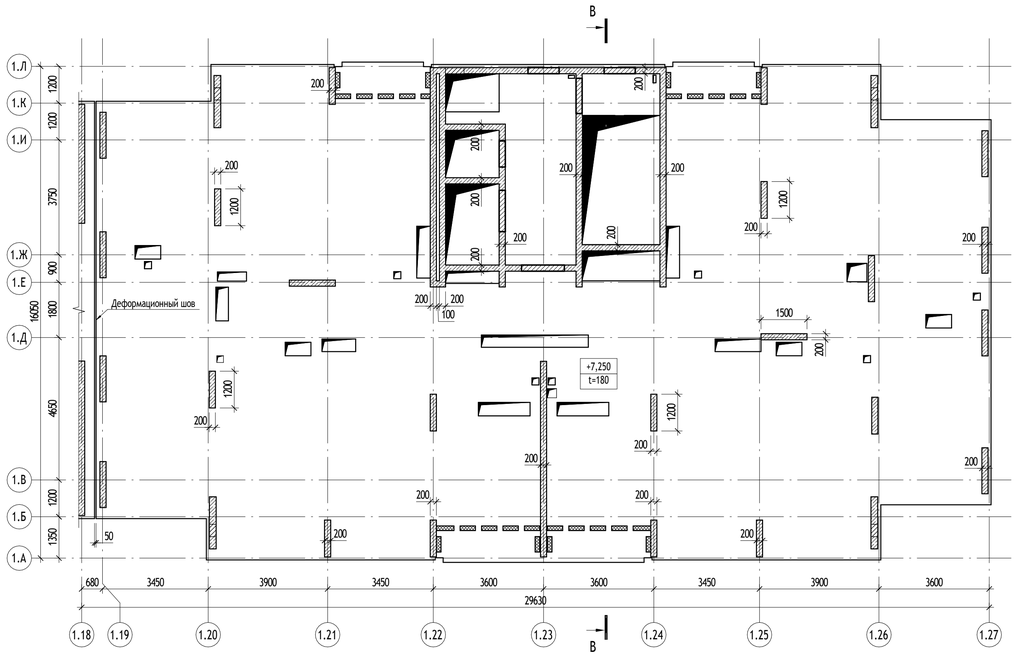

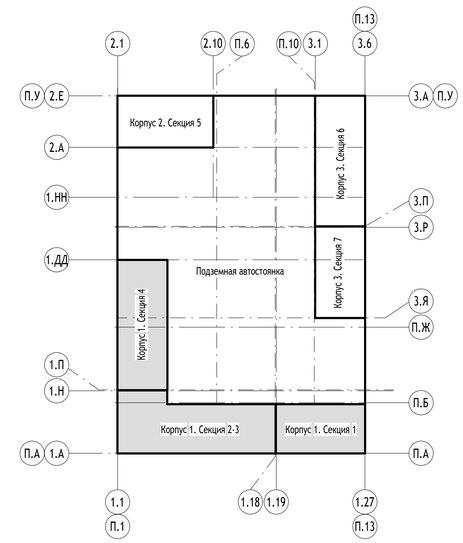

0,000=146,850

						17-0121-ОК-1-П-КР1	
						Жилой дом с приспособлением подземной автостоянки под защитное сооружение гражданской обороны - «укрытие» (ЗСГО) с инженерными сетями и благоустройством территории по адресу: г. Москва, внутригородское муниципальное образование Измайлово, бульвар Сиреневый, земельный участок 4/4 (Сиреневый б-р, вл.4, з/у 4) (Восточный административный округ)	
Изм.	Кол.уч	Лист	Недок.	Подпись	Дата		
Разработал		Говорова			31.01.25	Конструктивные решения	Стадия: П; Лист: 13; Листов:
Проверил		Сафонов					
Гл. спец.		Сафонов					
Н. контр.		Куликова				Корпус 1. Секция 1. Схема расположения несущих конструкций 3-18 этажа	ООО "Проектное бюро АПЕКС"
ГИП		Першин					

Формат А1


Согласовано

Взам. инв. №

Подп. и дата

Инв. № подл.

Корпус 1. Секция 2-3. Схема расположения плиты перекрытия 3-11 этажа

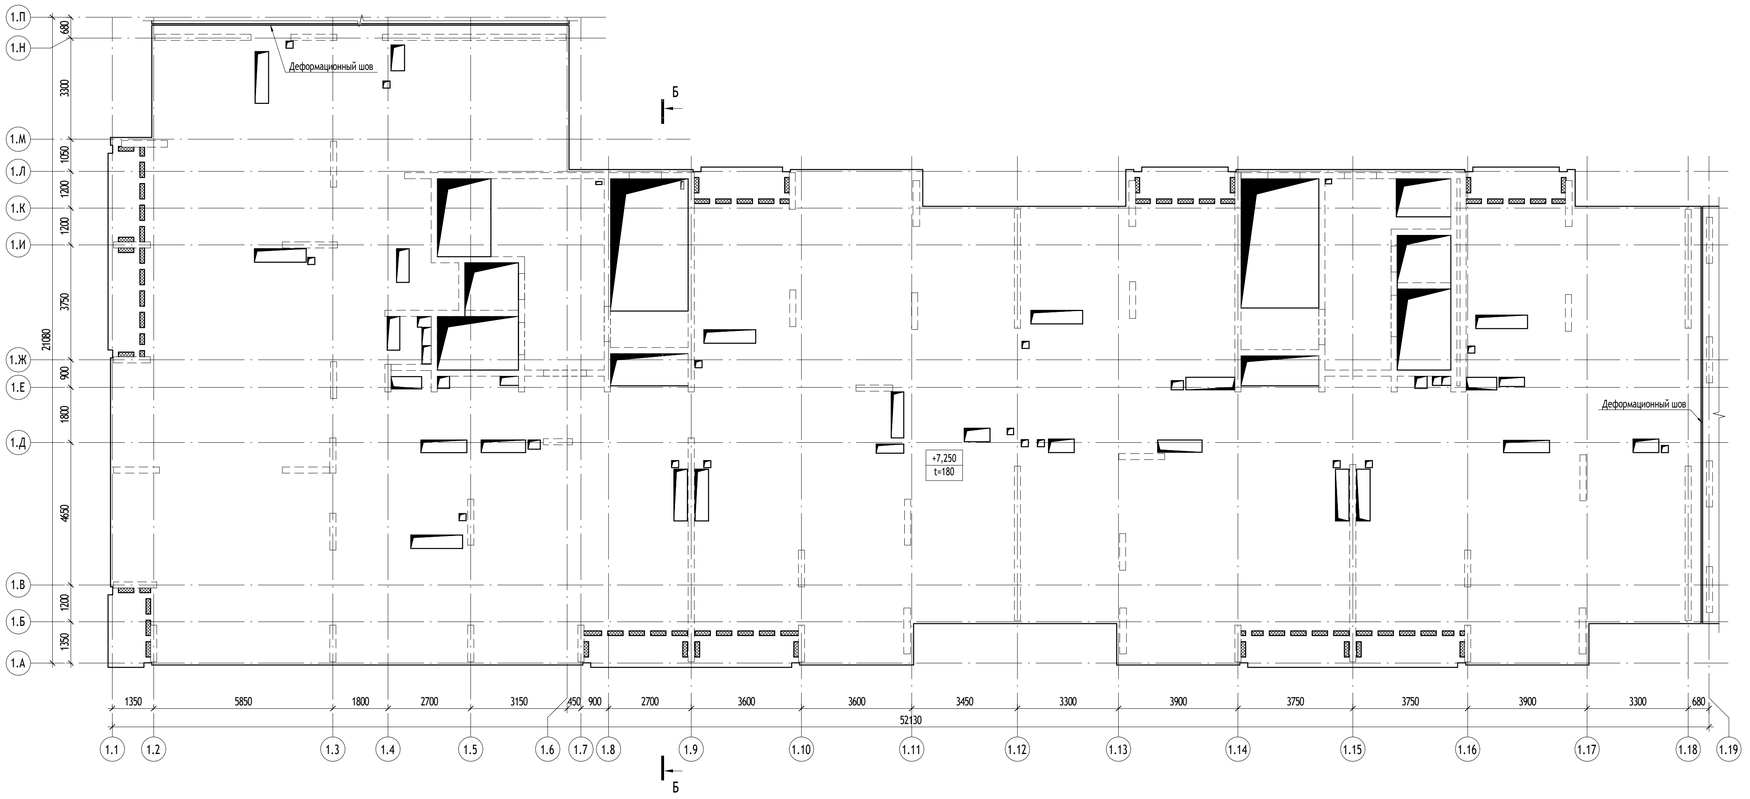


Ведомость отметок плит перекрытий

Этаж	Отм. верха плиты	Отм. низа плиты	Толщина плиты, мм
3	+7,250	+7,070	180
4	+10,250	+10,070	180
5	+13,250	+13,070	180
6	+16,250	+16,070	180
7	+19,250	+19,070	180
8	+22,250	+22,070	180
9	+25,250	+25,070	180
10	+28,250	+28,070	180
11	+31,250	+31,070	180

Корпус 1. Секция 2-3. Схема расположения несущих конструкций 3-11 этажа



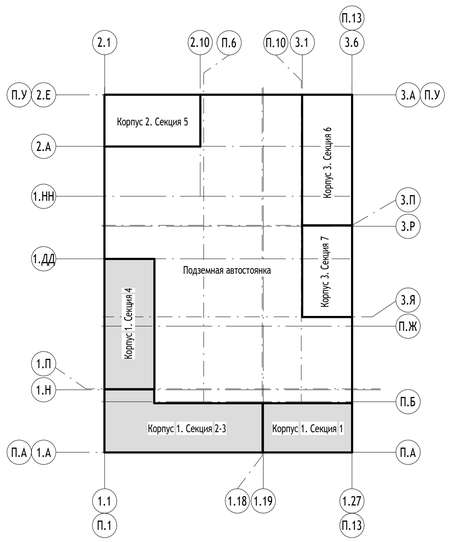

0,000=146,850

Изм.	Кол.уч	Лист	Недок.	Подпись	Дата
Разработал		Говорова			31.01.25
Проверил		Сафонов			
Гл. спец.		Сафонов			
Н. контр.		Куликова			
ГИП		Першин			

17-0121-ОК-1-П-КР1

Жилой дом с приспособлением подземной автостоянки под защитное сооружение гражданской обороны - «укрытие» (ЗСГО) с инженерными сетями и благоустройством территории по адресу: г. Москва, внутригородское муниципальное образование Измайлово, бульвар Сиреневый, земельный участок 4/4 (Сиреневый б-р, вл.4, з/у 4) (Восточный административный округ)

Стадия	Лист	Листов
П	14	

Конструктивные решения

Корпус 1. Секция 2-3. Схема расположения несущих конструкций 3-11 этажа

ООО "Проектное бюро АПЕКС"

Формат А1


Согласовано

Взам. инв. №


Подп. и дата

Инв. № подл.


Корпус 1. Секция 4. Схема расположения плиты перекрытия 3-23 этажа

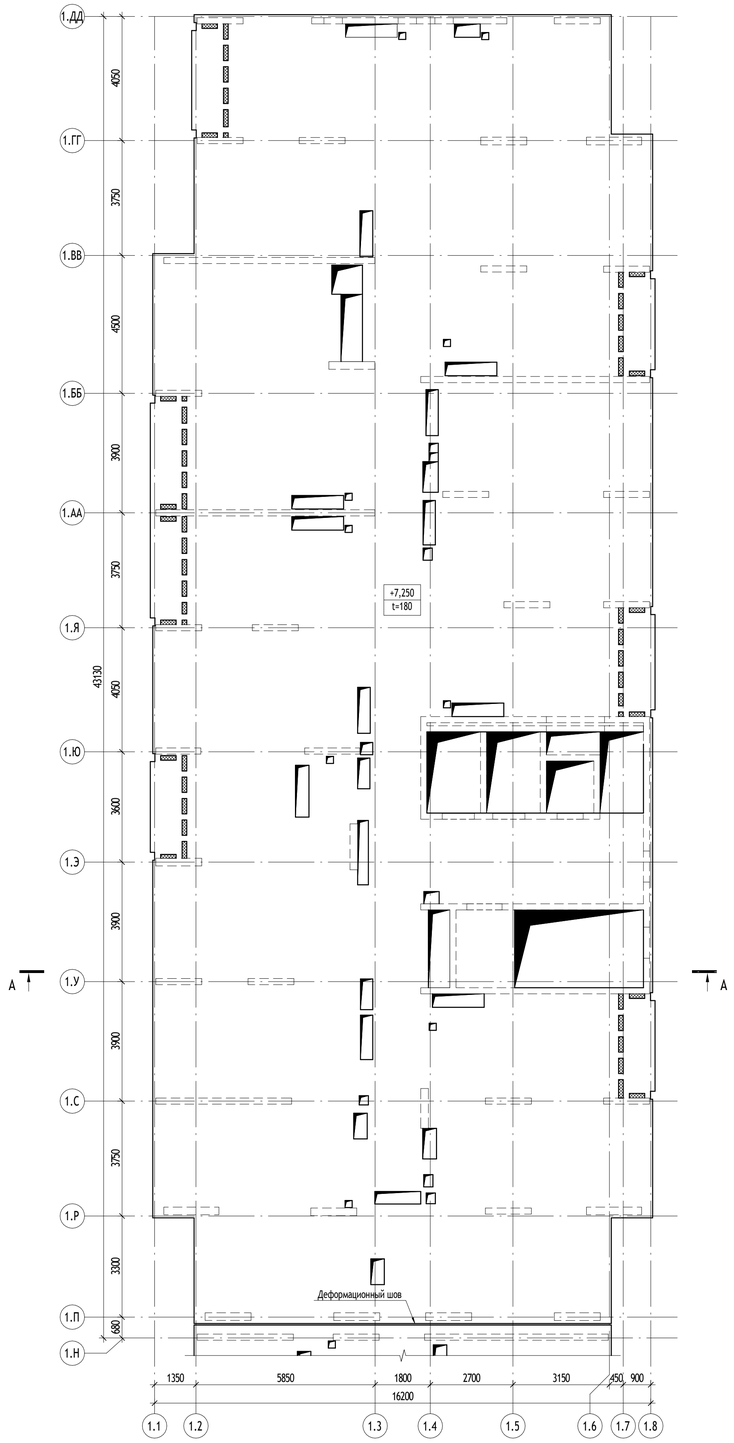

Корпус 1. Секция 4. Схема расположения несущих конструкций 3-23 этажа

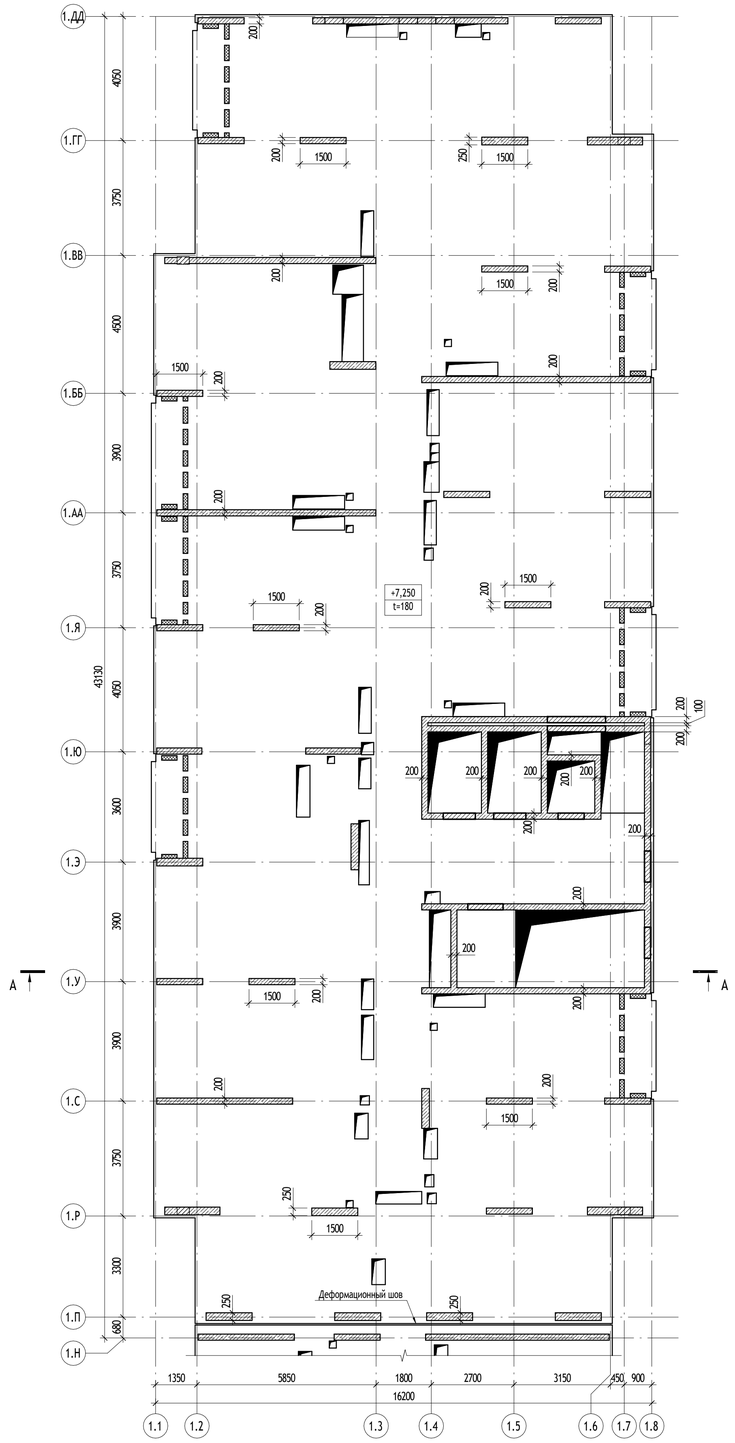

Ведомость отметок плит перекрытий			
Этаж	Отм. верха плиты	Отм. низа плиты	Толщина плиты, мм
3	+7,250	+7,070	180
4	+10,250	+10,070	180
5	+13,250	+13,070	180
6	+16,250	+16,070	180
7	+19,250	+19,070	180
8	+22,250	+22,070	180
9	+25,250	+25,070	180
10	+28,250	+28,070	180
11	+31,250	+31,070	180
12	+34,250	+34,070	180
13	+37,250	+37,070	180
14	+40,250	+40,070	180
15	+43,250	+43,070	180
16	+46,250	+46,070	180
17	+49,250	+49,070	180
18	+52,250	+52,070	180
19	+55,250	+55,070	180
20	+58,250	+58,070	180
21	+61,250	+61,070	180
22	+64,250	+64,070	180
23	+67,250	+67,070	180

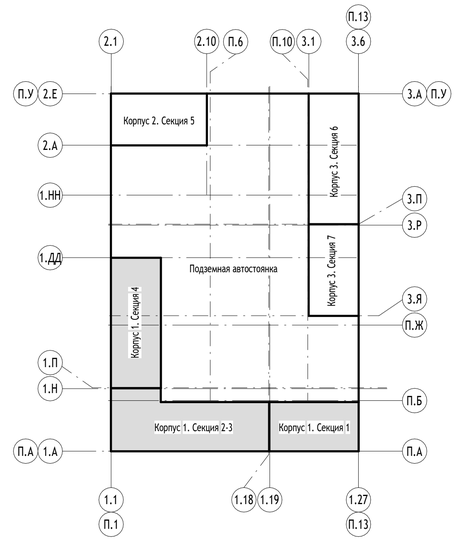

0,000=146,850

						17-0121-ОК-1-П-КР1	
						Жилой дом с приспособлением подземной автостоянки под защитное сооружение гражданской обороны - «укрытие» (ЗСГО) с инженерными сетями и благоустройством территории по адресу: г. Москва, внутригородское муниципальное образование Измайлово, бульвар Сиреневый, земельный участок 4/4 (Сиреневый б-р, вл.4, з/у 4) (Восточный административный округ)	
Изм.	Кол.уч	Лист	№док.	Подпись	Дата		
Разработал		Говорова			31.01.25	Конструктивные решения	Стадия: П; Лист: 15; Листов:
Проверил		Сафонов					
Гл. спец.		Сафонов					
Н. контр.		Куликова				Корпус 1. Секция 4. Схемы расположения несущих конструкций 3-23 этажа	ООО "Проектное бюро АПЕКС"
ГИП		Першин					

Формат А1


Согласовано

Взам. инв. №


Подп. и дата


Инв. № подл.

Корпус 1. Секция 1. Схема расположения плиты перекрытия технического этажа

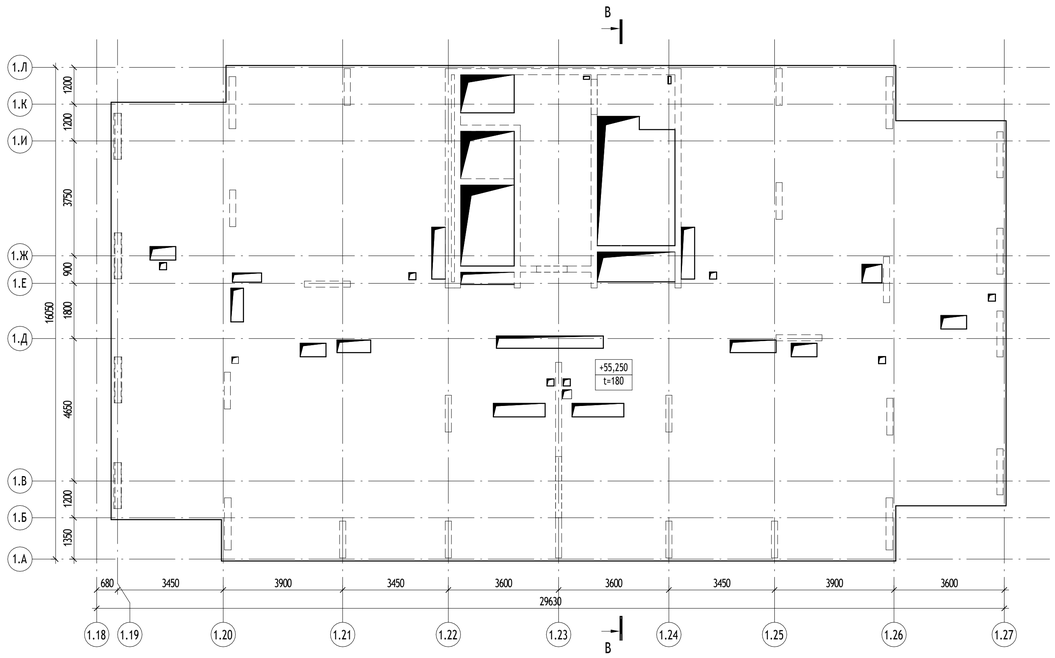

Корпус 1. Секция 1. Схема расположения несущих конструкций технического этажа

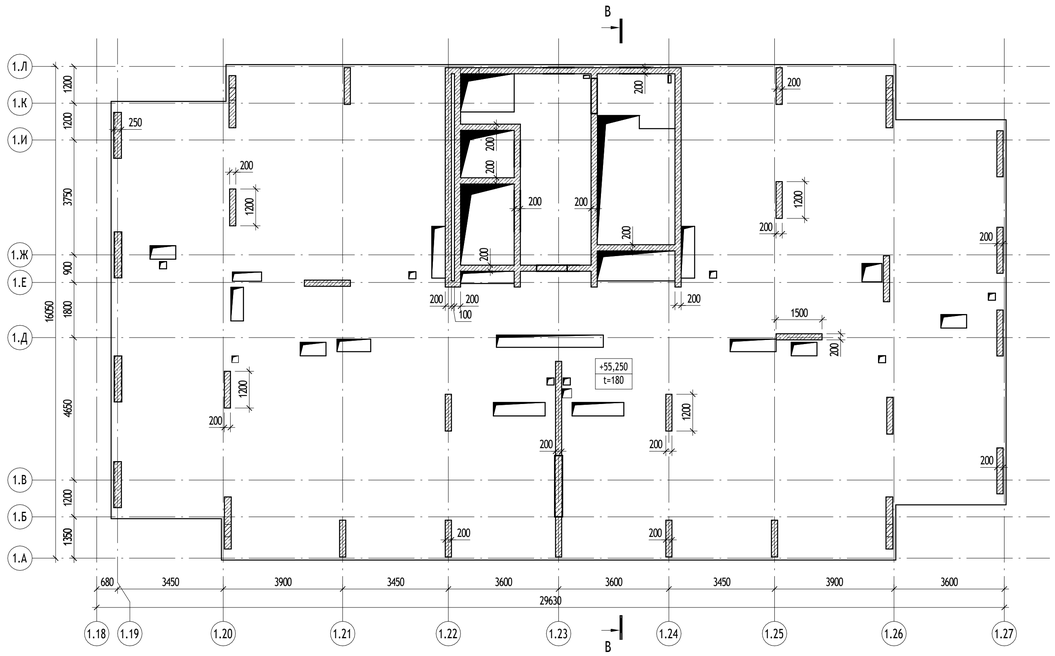

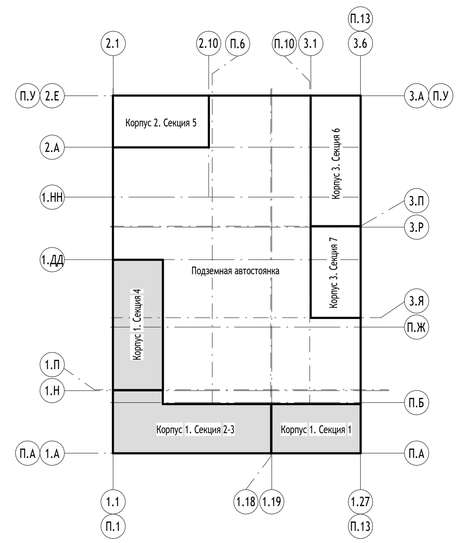

0,000=146,850

						17-0121-ОК-1-П-КР1
						Жилой дом с приспособлением подземной автостоянки под защитное сооружение гражданской обороны - «укрытие» (ЗСГО) с инженерными сетями и благоустройством территории по адресу: г. Москва, внутригородское муниципальное образование Измайлово, бульвар Сиреневый, земельный участок 4/4 (Сиреневый б-р, вл.4, з/у 4) (Восточный административный округ)
Изм.	Кол.уч	Лист	№док.	Подпись	Дата	
Разработал		Говорова			31.01.25	Конструктивные решения
Проверил		Сафонов				
Гл. спец.		Сафонов				
Н. контр.		Куликова				Корпус 1. Секция 1. Схема расположения несущих конструкций технического этажа
ГИП		Першин				

Стадия	Лист	Листов
П	16	

ООО "Проектное бюро АПЕКС"

Формат А1


Согласовано

Взам. инв. №


Подп. и дата


Инв. № подл.

Корпус 1. Секция 2-3. Схема расположения плиты перекрытия технического этажа

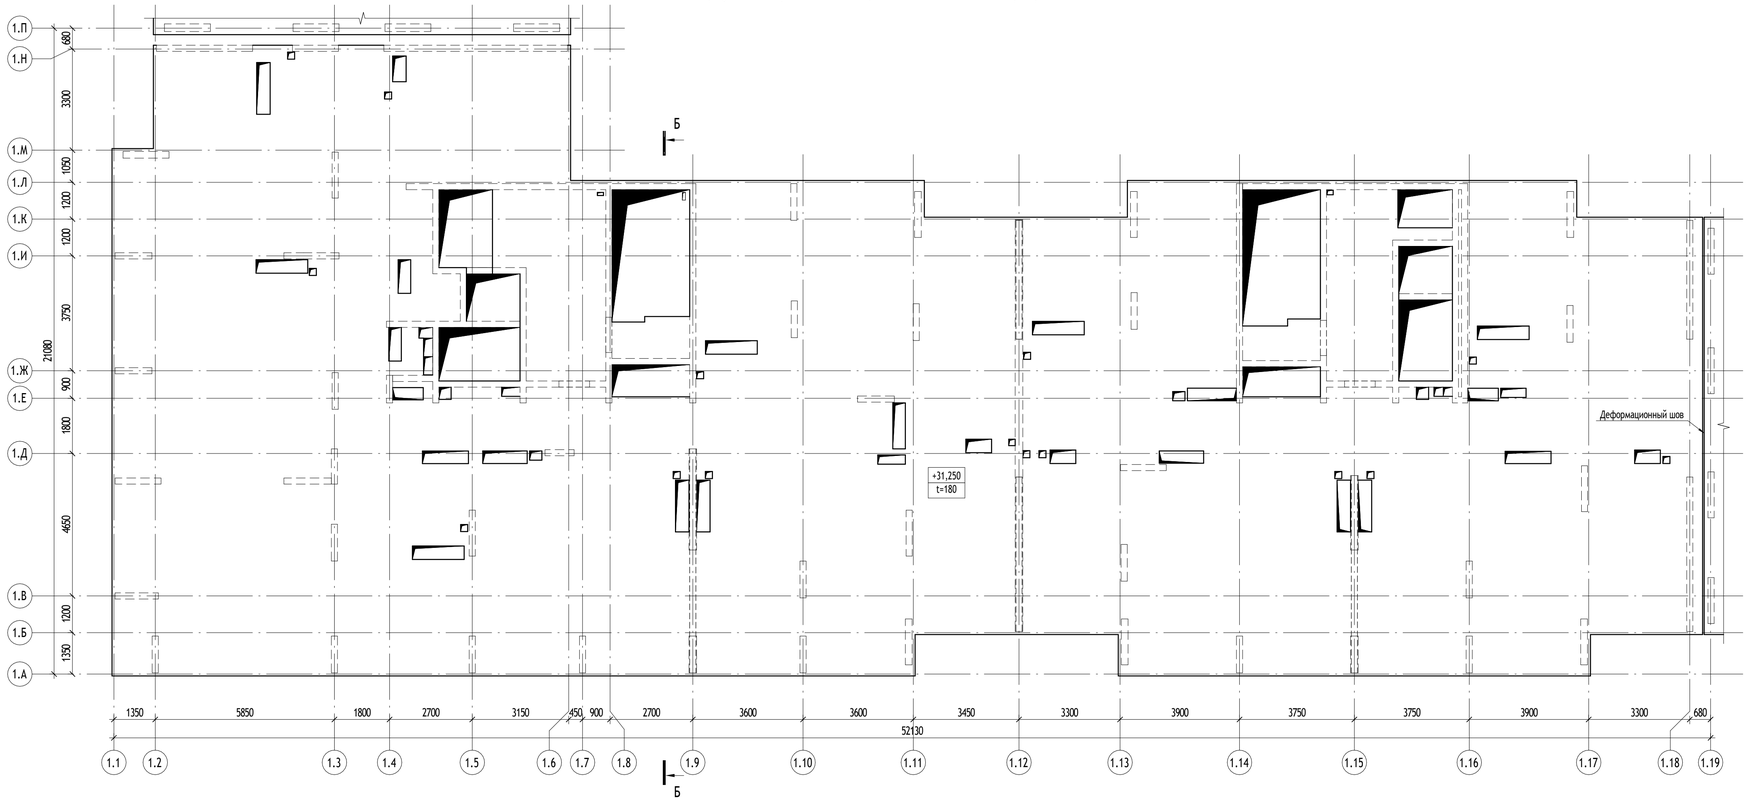

Корпус 1. Секция 2-3. Схема расположения несущих конструкций технического этажа

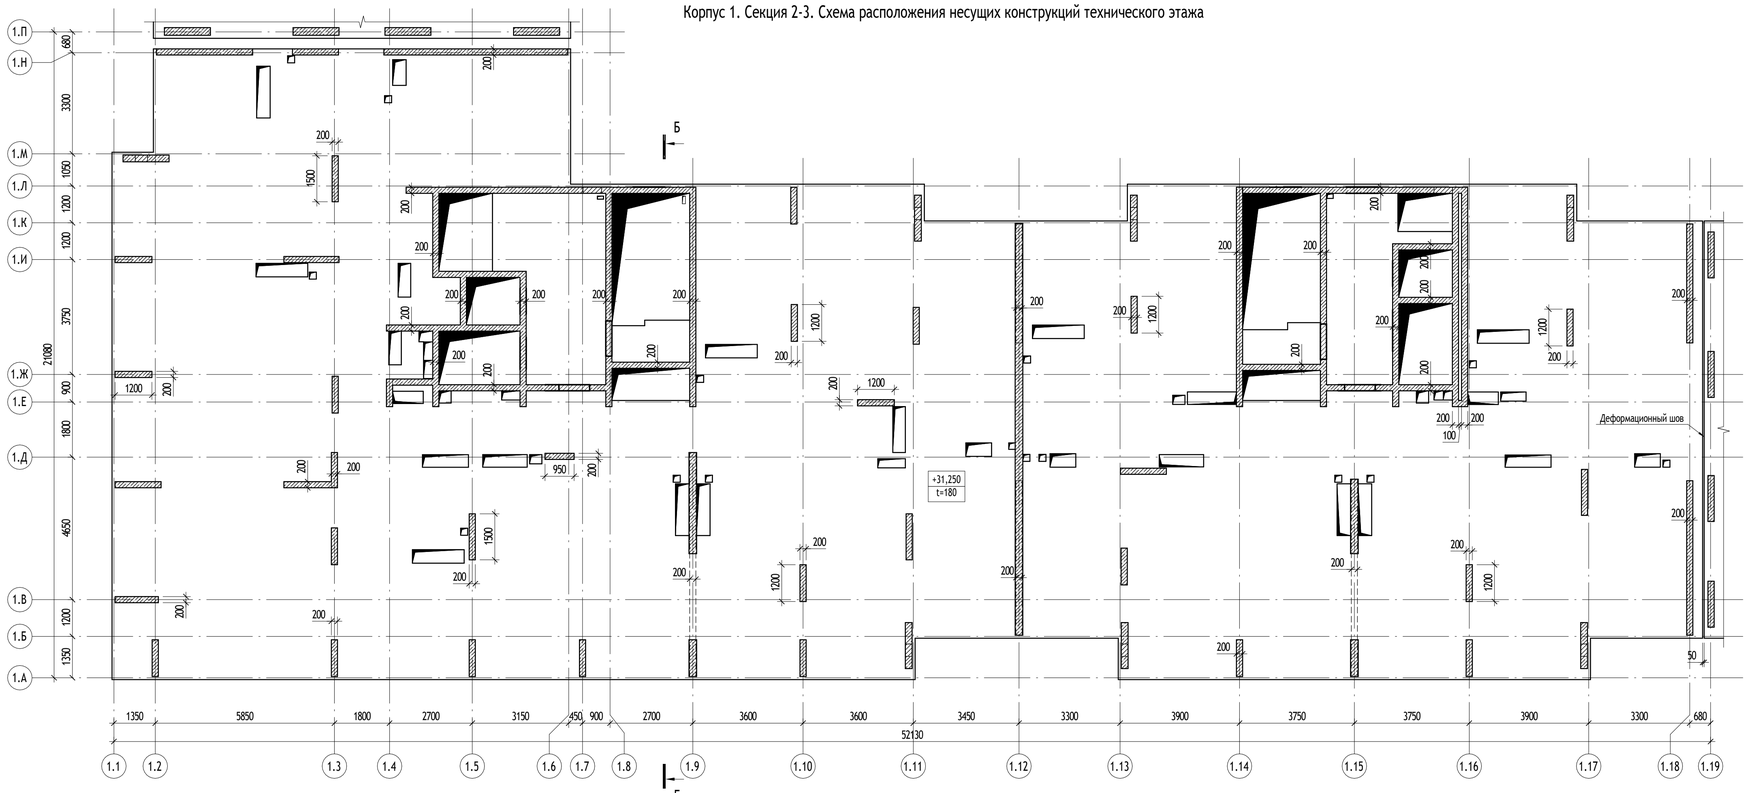

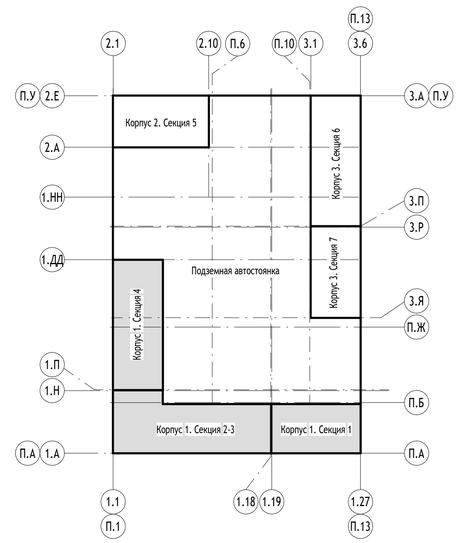

0,000=146,850

						17-0121-ОК-1-П-КР1	
						Жилой дом с приспособлением подземной автостоянки под защитное сооружение гражданской обороны - «укрытие» (ЗСГО) с инженерными сетями и благоустройством территории по адресу: г. Москва, внутригородское муниципальное образование Измайлово, бульвар Сиреневый, земельный участок 4/4 (Сиреневый б-р, вл.4, з/у 4) (Восточный административный округ)	
Изм.	Кол.уч	Лист	№док.	Подпись	Дата		
Разработал		Говорова			31.01.25	Конструктивные решения	Стадия: П; Лист: 17; Листов:
Проверил		Сафонов					
Гл. спец.		Сафонов					
Н. контр.		Куликова				Корпус 1. Секция 2-3. Схема расположения несущих конструкций технического этажа	ООО "Проектное бюро АПЕКС"
ГИП		Першин					

Согласовано


Взам. инв. №

Подп. и дата


Инв. № подл.


Формат А1

Корпус 1. Секция 4. Схема расположения плиты перекрытия технического этажа

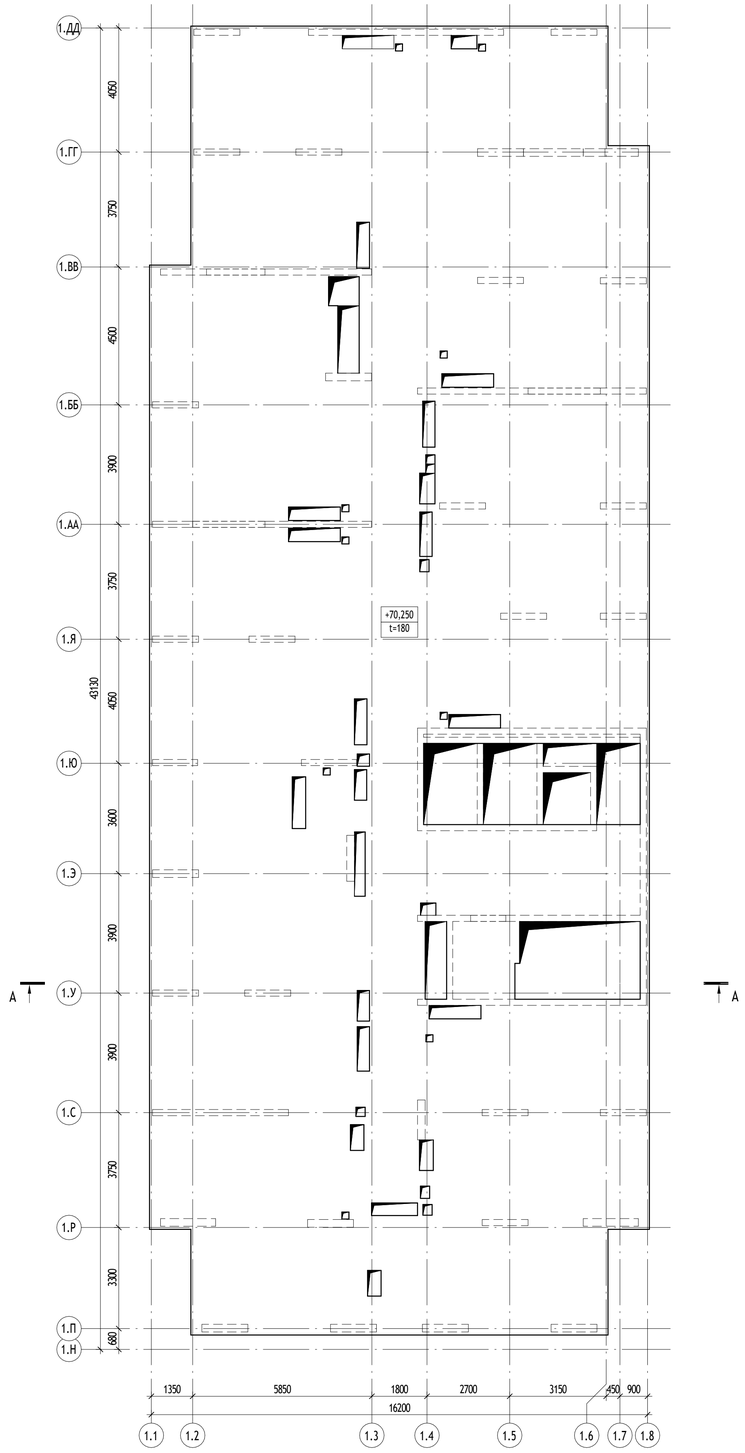

Корпус 1. Секция 4. Схема расположения несущих конструкций технического этажа

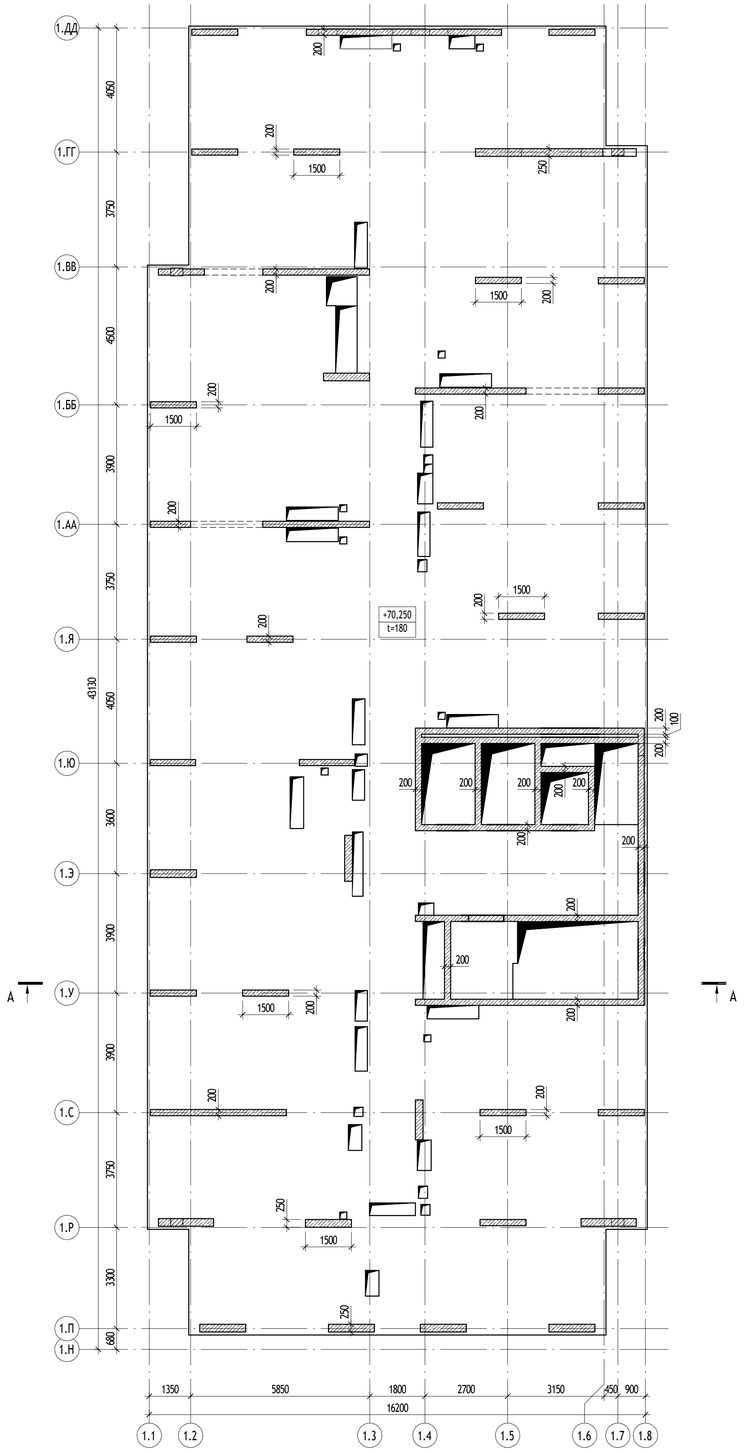

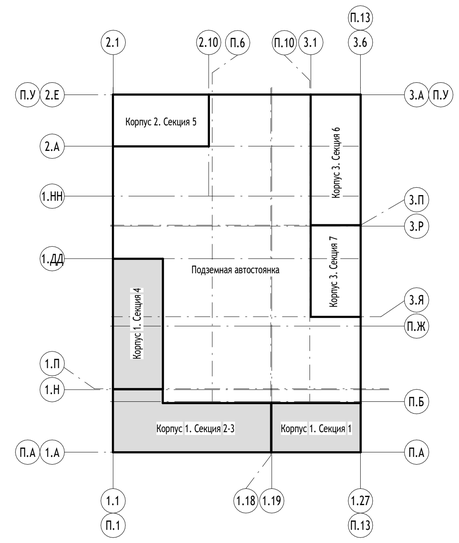

0,000=146,850

Изм.	Кол.уч	Лист	№док.	Подпись	Дата
Разработал		Говорова			31.01.25
Проверил		Сафонов			
Гл. спец.		Сафонов			
Н. контр.		Куликова			
ГИП		Першин			

17-0121-ОК-1-П-КР1

Жилой дом с приспособлением подземной автостоянки под защитное сооружение гражданской обороны - «укрытие» (ЗСГО) с инженерными сетями и благоустройством территории по адресу: г. Москва, внутригородское муниципальное образование Измайлово, бульвар Сиреневый, земельный участок 4/4 (Сиреневый б-р, вл.4, з/у 4) (Восточный административный округ)

Конструктивные решения

Стадия	Лист	Листов
П	18	

Корпус 1. Секция 4. Схема расположения несущих конструкций технического этажа

ООО "Проектное бюро АПЕКС"

Согласовано


Взам. инв. №

Подп. и дата


Инв. № подл.

Формат А1


Корпус 1. Секция 1. Схема расположения плиты покрытия на отм. +57,250

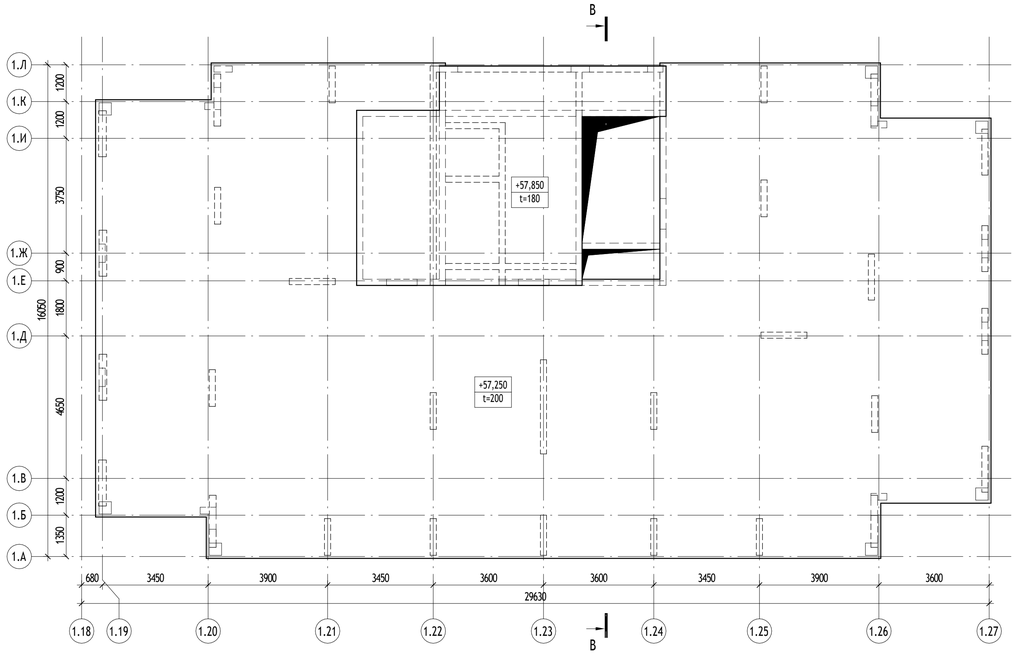


Секция 1 . Схема расположения конструкций покрытия на отм. +60,350

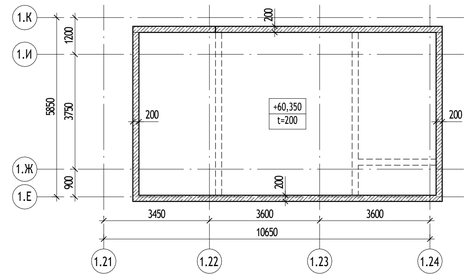

Корпус 1. Секция 1. Схема расположения конструкций покрытия на отм. +57,250

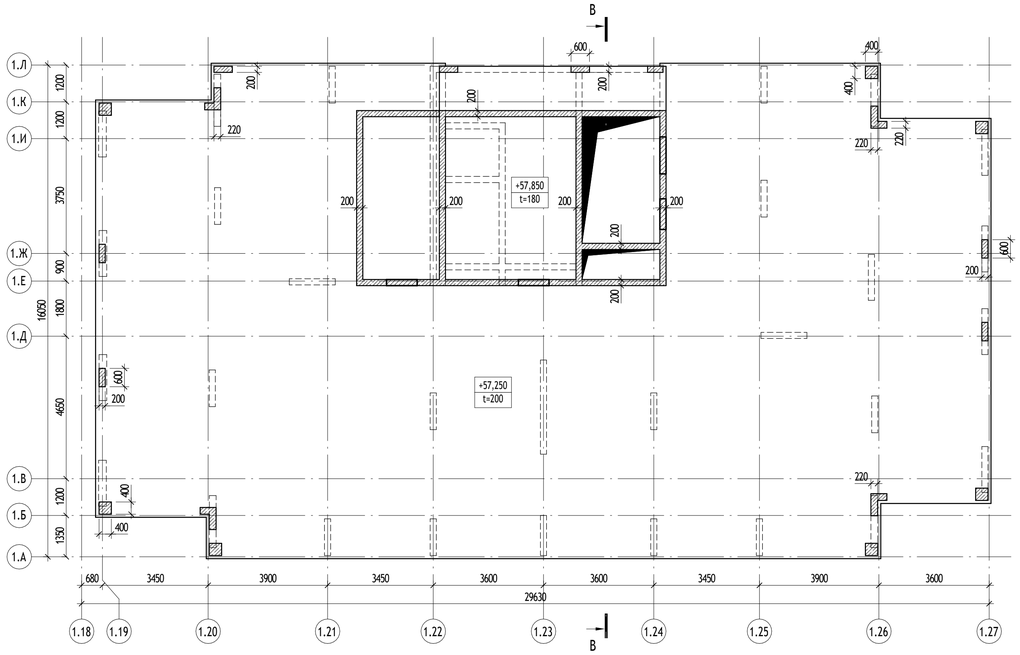

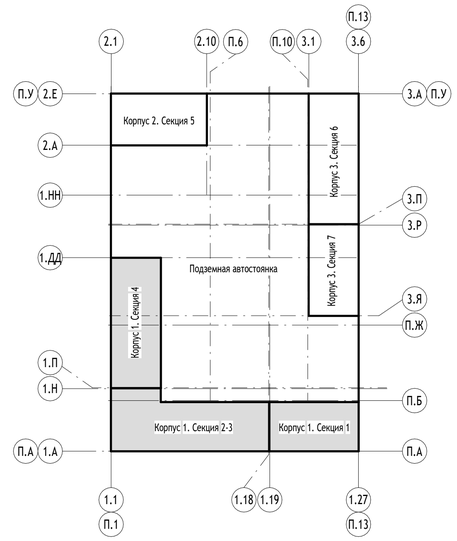

0,000=146,850

						17-0121-ОК-1-П-КР1		
						Жилой дом с приспособлением подземной автостоянки под защитное сооружение гражданской обороны - «укрытие» (ЗСГО) с инженерными сетями и благоустройством территории по адресу: г. Москва, внутригородское муниципальное образование Измайлово, бульвар Сиреневый, земельный участок 4/4 (Сиреневый б-р, вл.4, з/у 4) (Восточный административный округ)		
Изм.	Кол.уч	Лист	№док.	Подпись	Дата			
Разработал		Говорова			31.01.25	Конструктивные решения	Стадия	Лист	Листов
Проверил		Сафонов					П	19	
Гл. спец.		Сафонов							
Н. контр.		Куликова				Корпус 1. Секция 1. Схема расположения несущих конструкций покрытия	ООО "Проектное бюро АПЕКС"		
ГИП		Першин							

Формат А1


Согласовано

Взам. инв. №


Подп. и дата

Инв. № подл.


Корпус 1. Секция 2,3. Схема расположения плиты покрытия на отм. +33,250

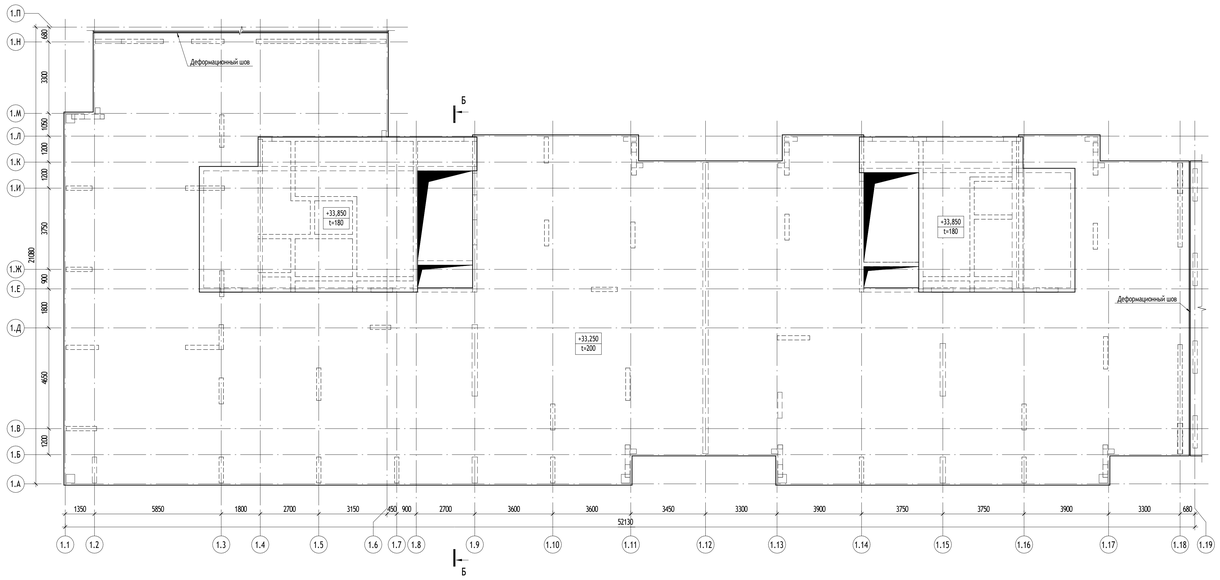


Корпус 1. Секция 2-3. Схема расположения конструкций покрытия на отм. +36,350

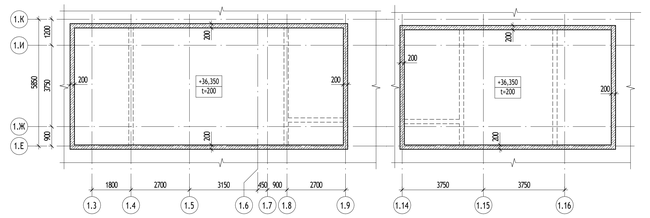

Корпус 1. Секция 2,3. Схема расположения конструкций покрытия на отм. +33,250

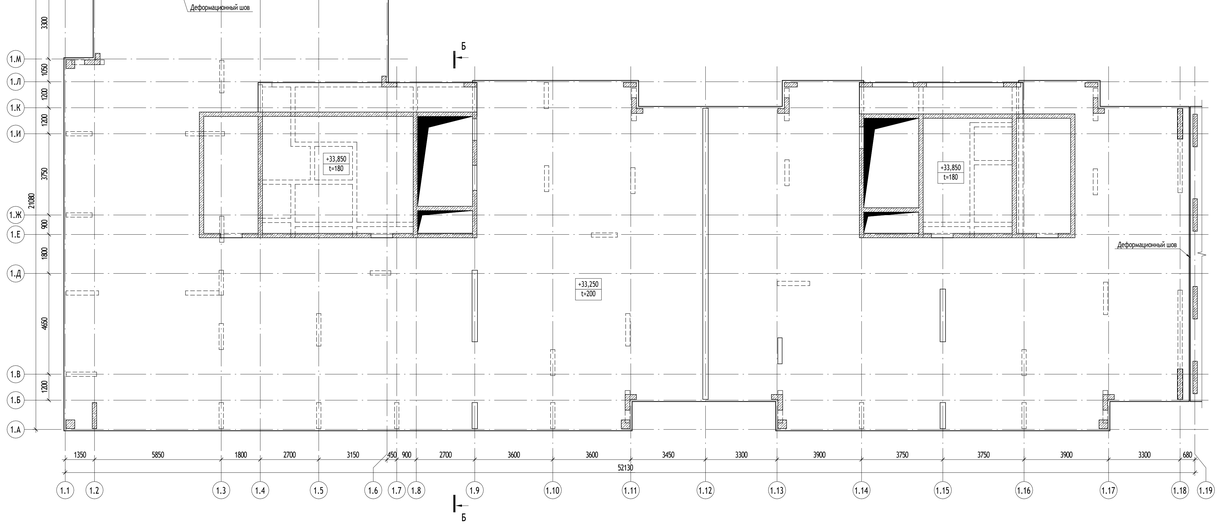

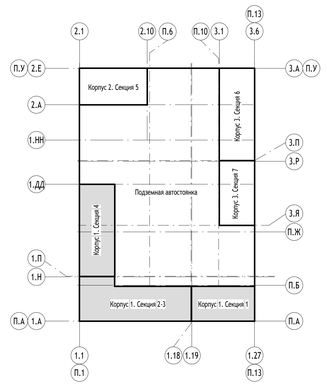

0,000=146,850


						17-0121-ОК-1-П-КР1	
						Жилой дом с прилособлением подземной автостоянки под защитное сооружение гражданской обороны - «укрытие» (ЗСГО) с инженерными сетями и благоустройством территории по адресу: г. Москва, внутригородское муниципальное образование Измайлово, бульвар Сиреневый, земельный участок 4/4 (Сиреневый II-р, вл.4, з/у 4) (Восточный административный округ)	
Изм.	Кол. уч.	Лист	№док.	Подпись	Дата		
Разработал		Говорова			31.01.25	Конструктивные решения	Стадия: П; Лист: 20; Листов:
Проверил		Сафонов					
Гл. спец.		Сафонов					
Н. контр.		Куликова				Корпус 1. Секция 2-3. Схема расположения несущих конструкций покрытия	ООО "Проектное бюро АПЕКС"
ГИП		Першин					

Формат А0


Согласовано

Инв. № подл. | Подп. и дата | Взам. инв. №


Корпус 1. Секция 4. Схема расположения плиты покрытия на отм. +72,250

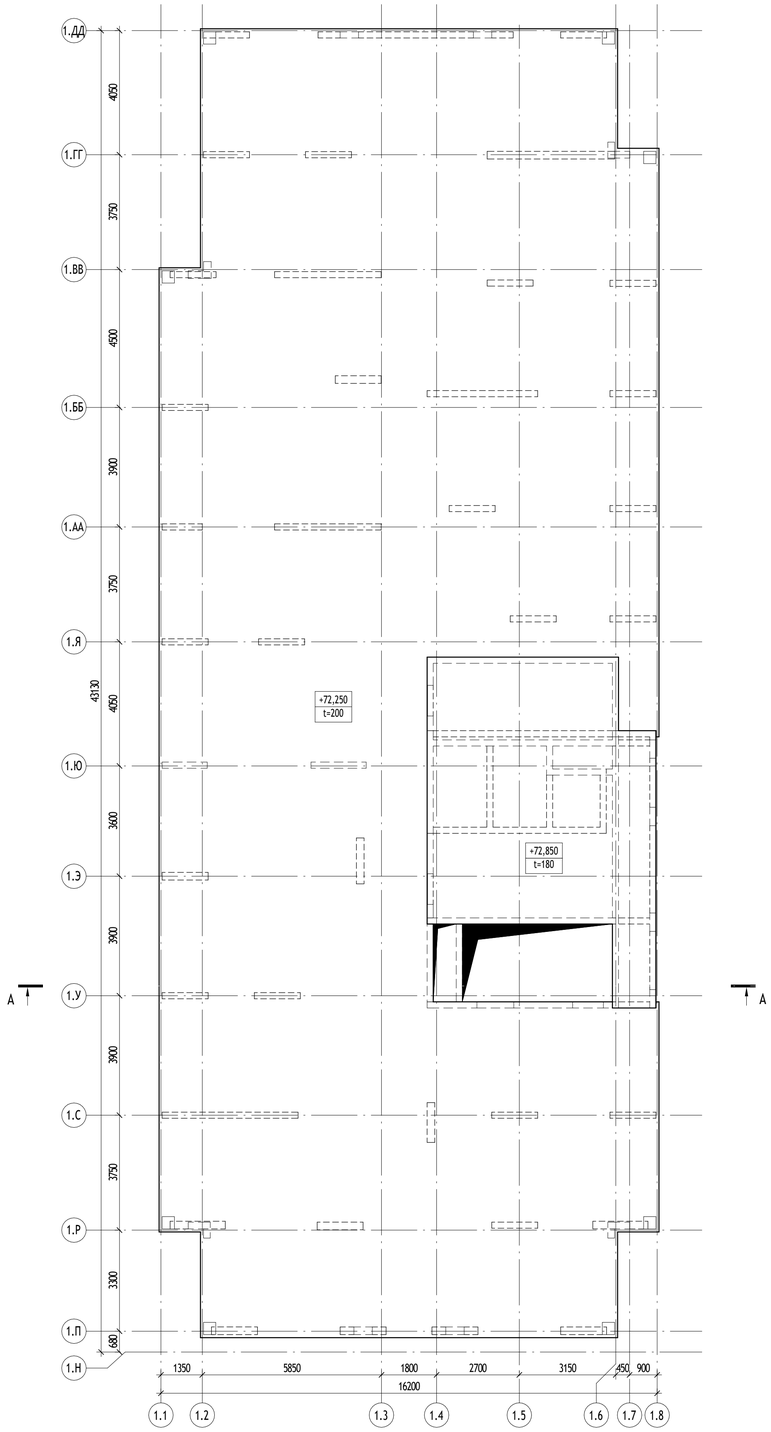


Корпус 1. Секция 4. Схема расположения конструкций покрытия на отм. +72,250

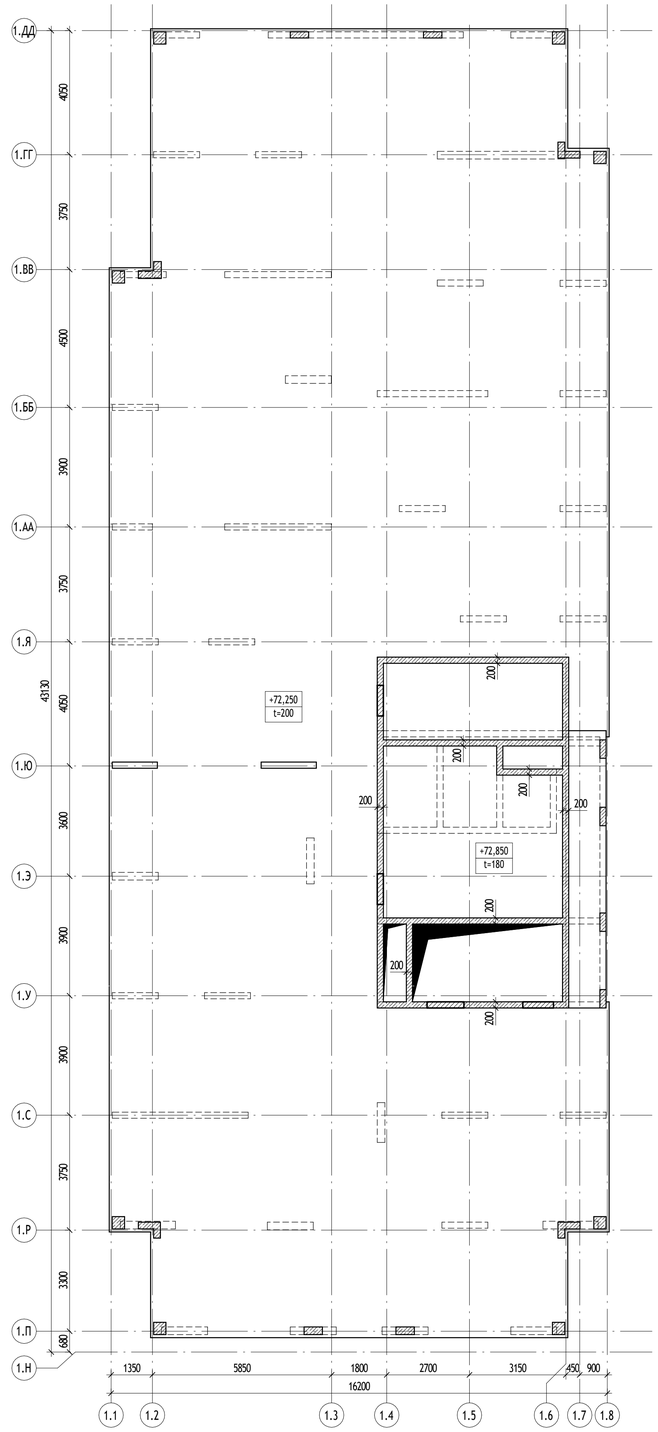

Корпус 1. Секция 4. Схема расположения конструкций покрытия на отм. +75,350

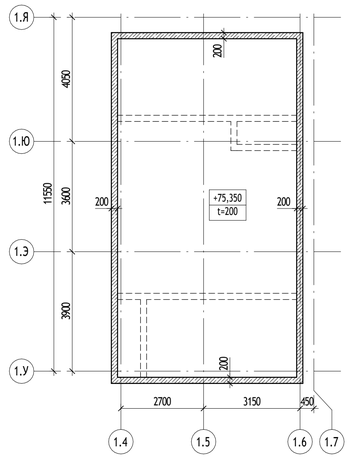

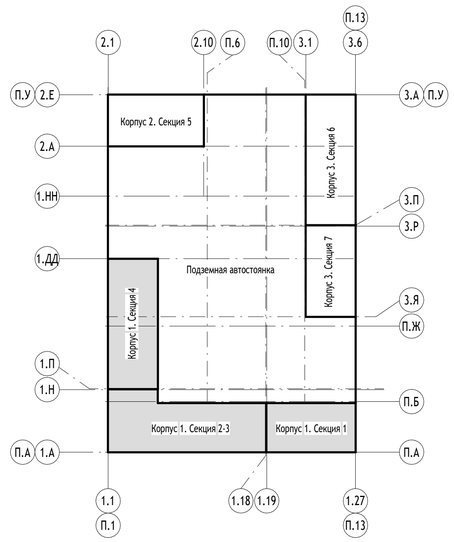

0,000=146,850

						17-0121-ОК-1-П-КР1	
						Жилой дом с приспособлением подземной автостоянки под защитное сооружение гражданской обороны - «укрытие» (ЗСГО) с инженерными сетями и благоустройством территории по адресу: г. Москва, внутригородское муниципальное образование Измайлово, бульвар Сиреневый, земельный участок 4/4 (Сиреневый б-р, вл.4, з/у 4) (Восточный административный округ)	
Изм.	Кол.уч	Лист	№док.	Подпись	Дата		
Разработал		Говорова			31.01.25	Конструктивные решения	Стадия: П; Лист: 21; Листов:
Проверил		Сафонов					
Гл. спец.		Сафонов					
Н. контр.		Куликова				Корпус 1. Секция 4. Схемы расположения несущих конструкций покрытия	ООО "Проектное бюро АПЕКС"
ГИП		Першин					

Формат А1


Согласовано

Взам. инв. №


Подп. и дата

Инв. № подл.


А-А

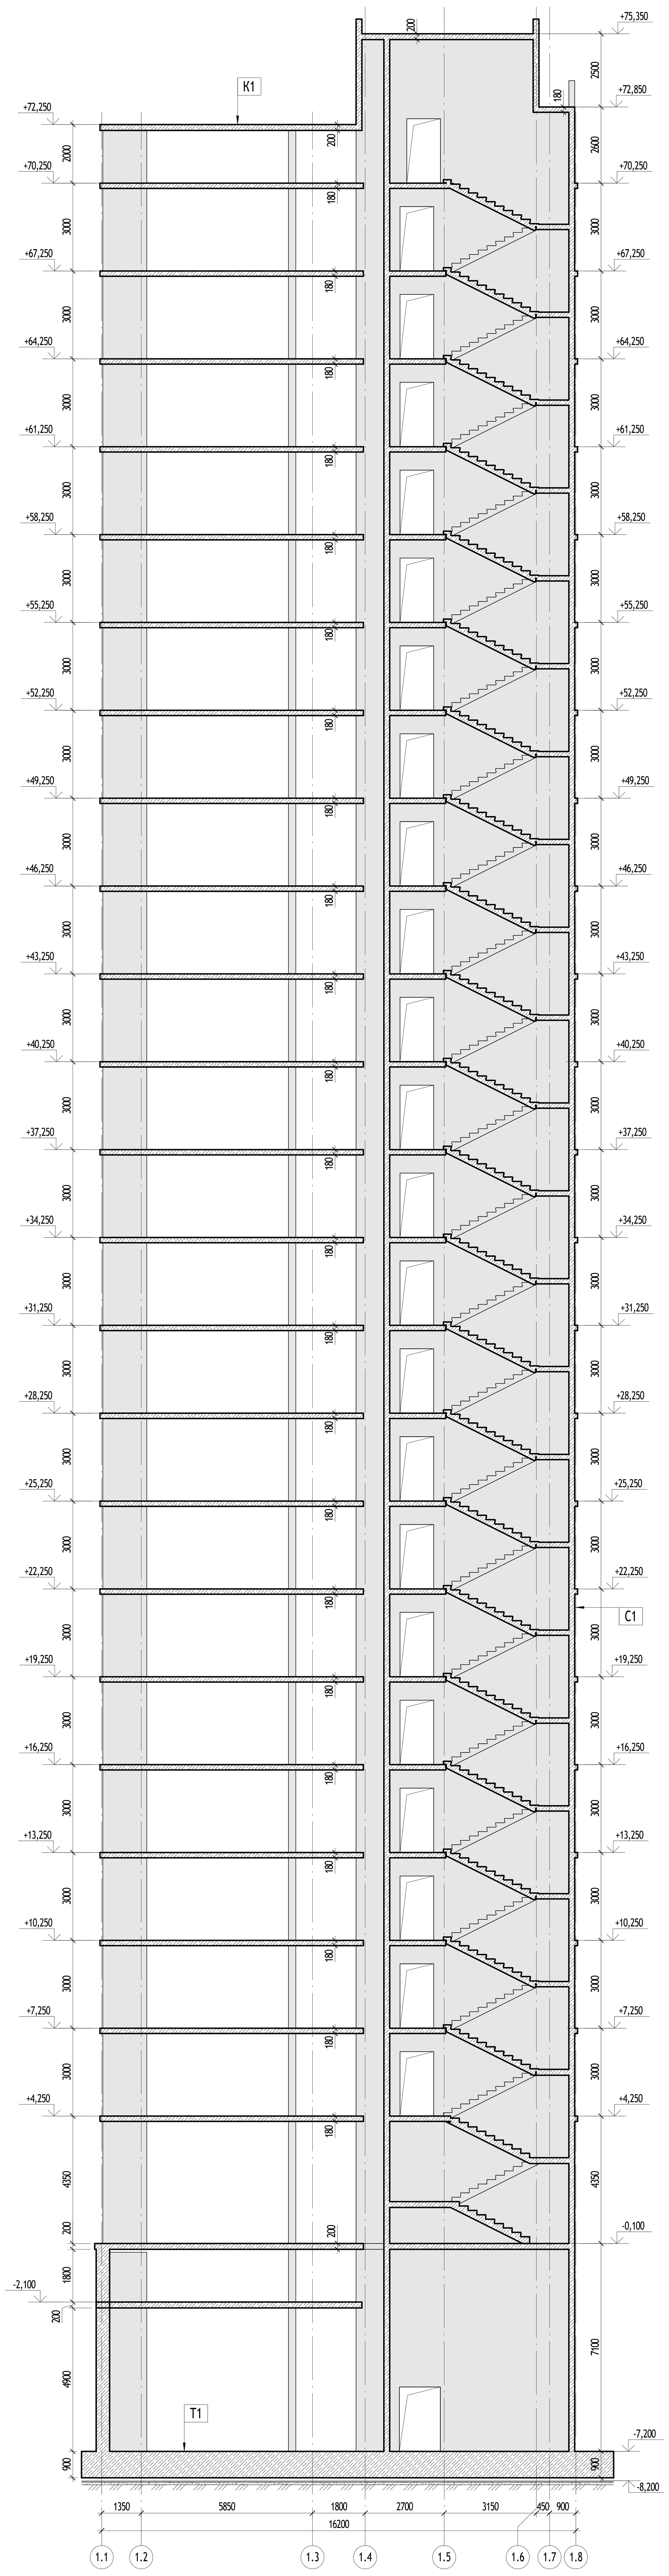


Б-Б

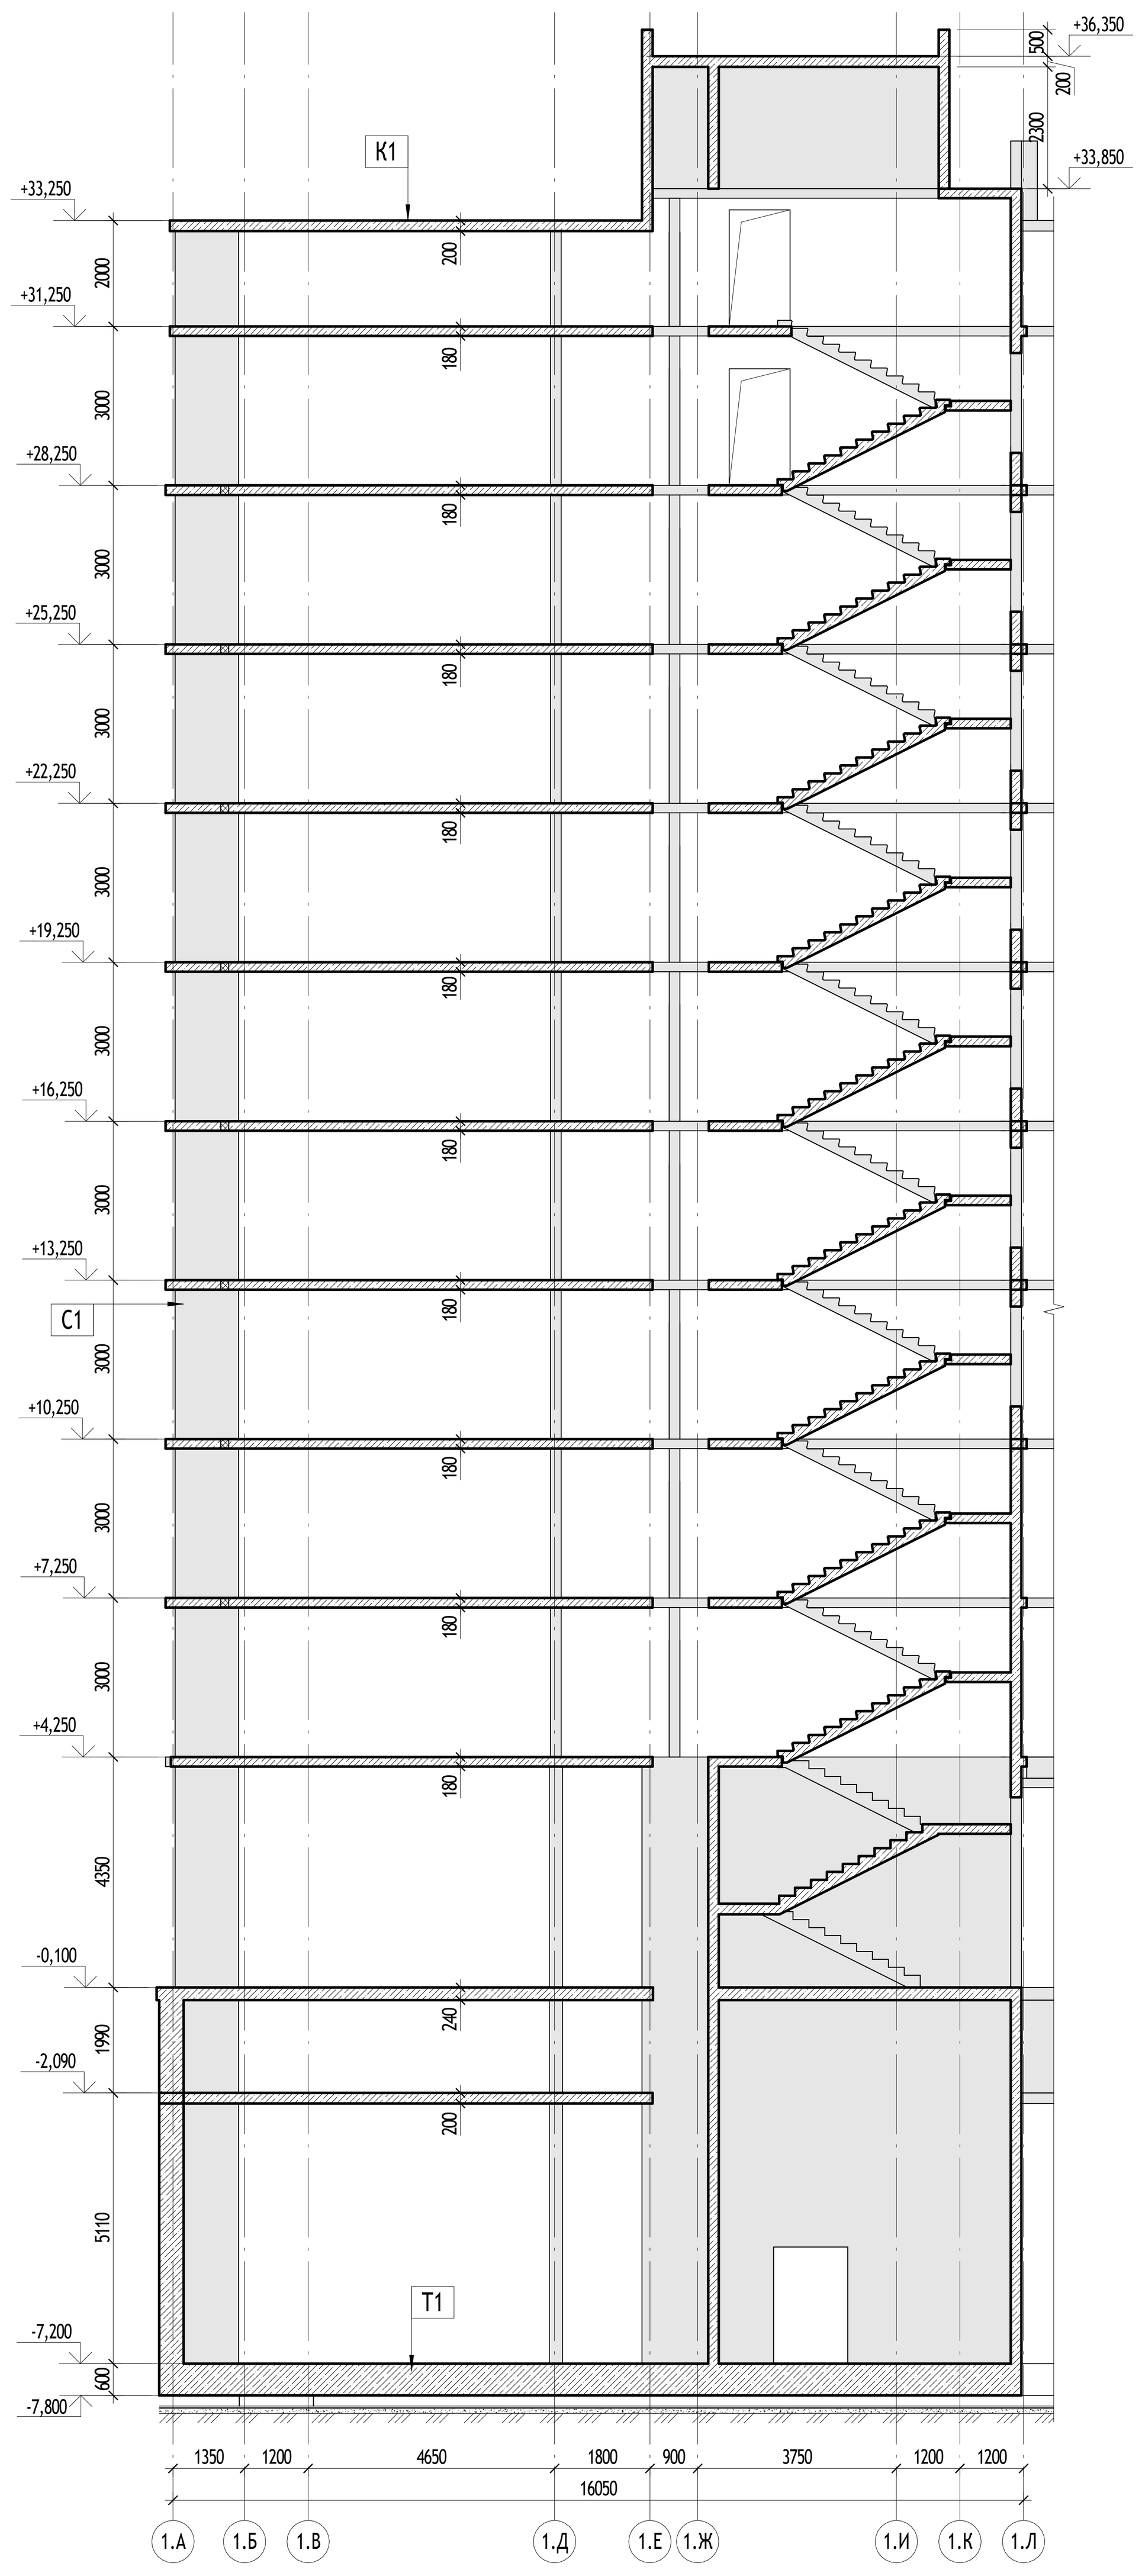

В-В

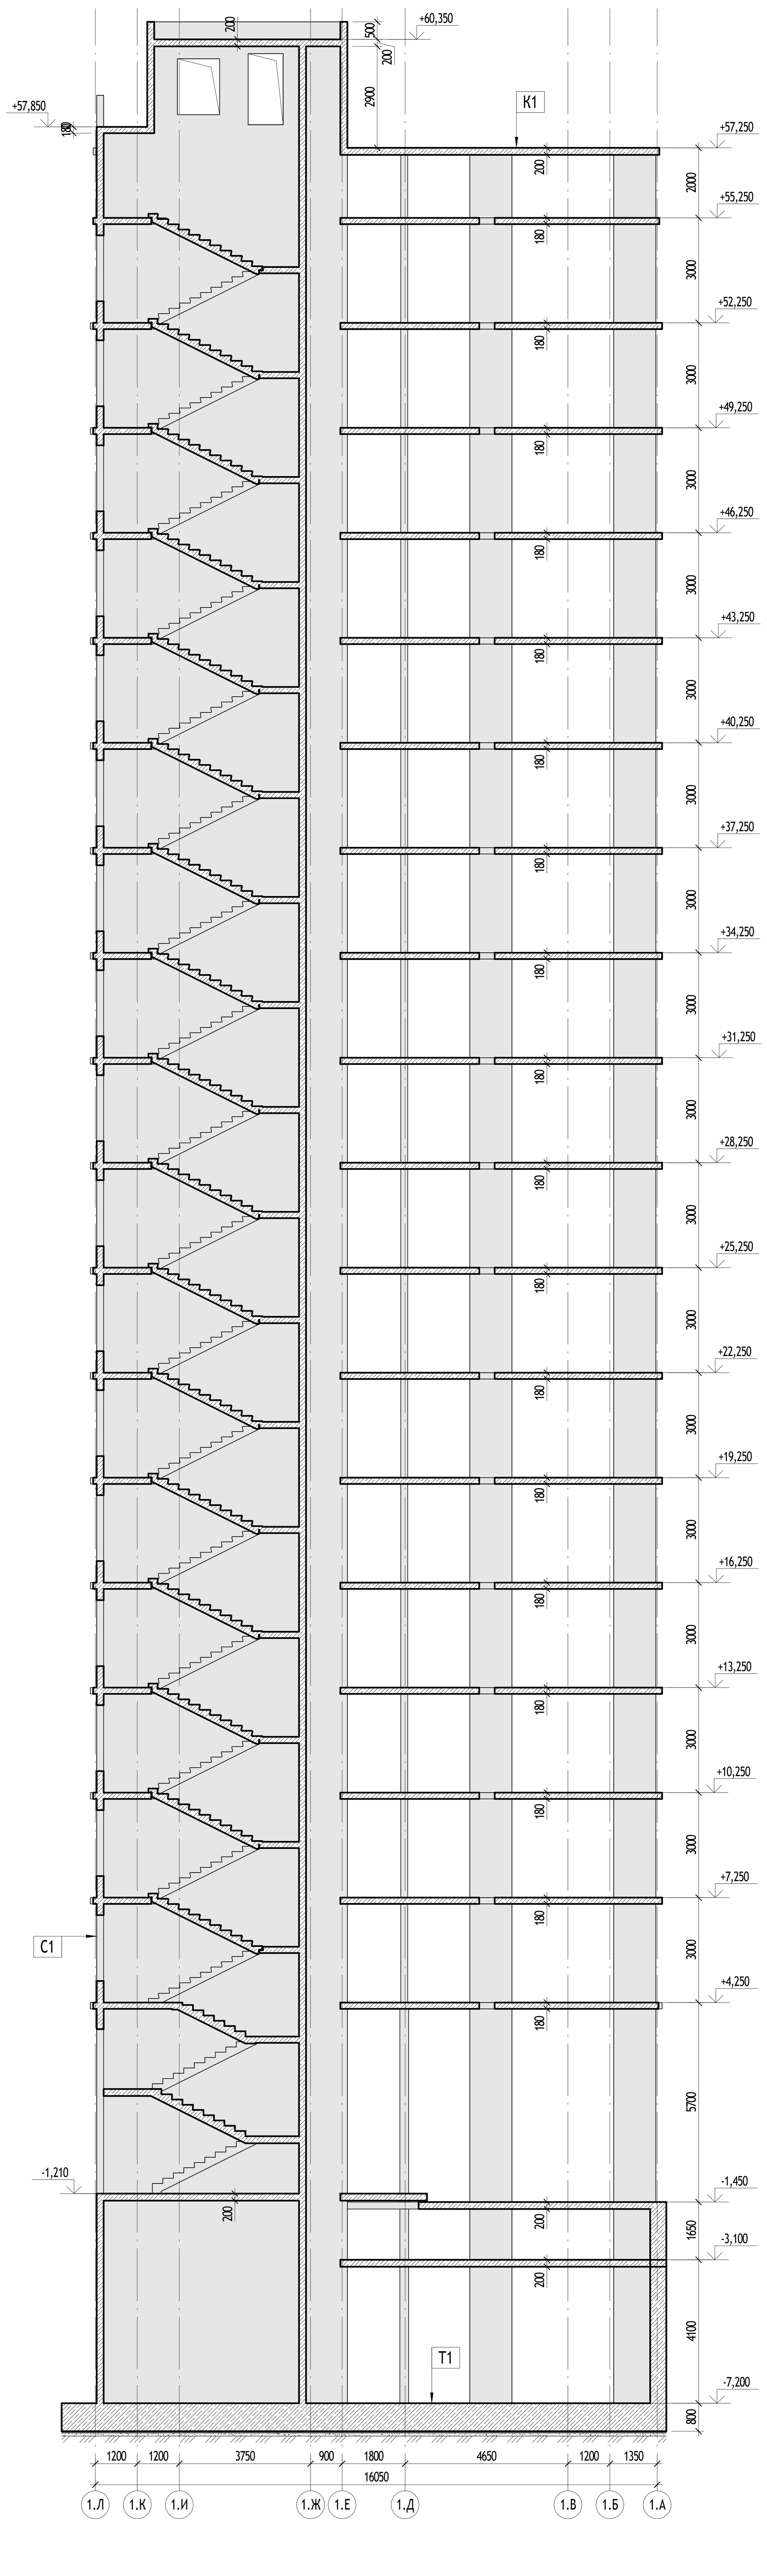

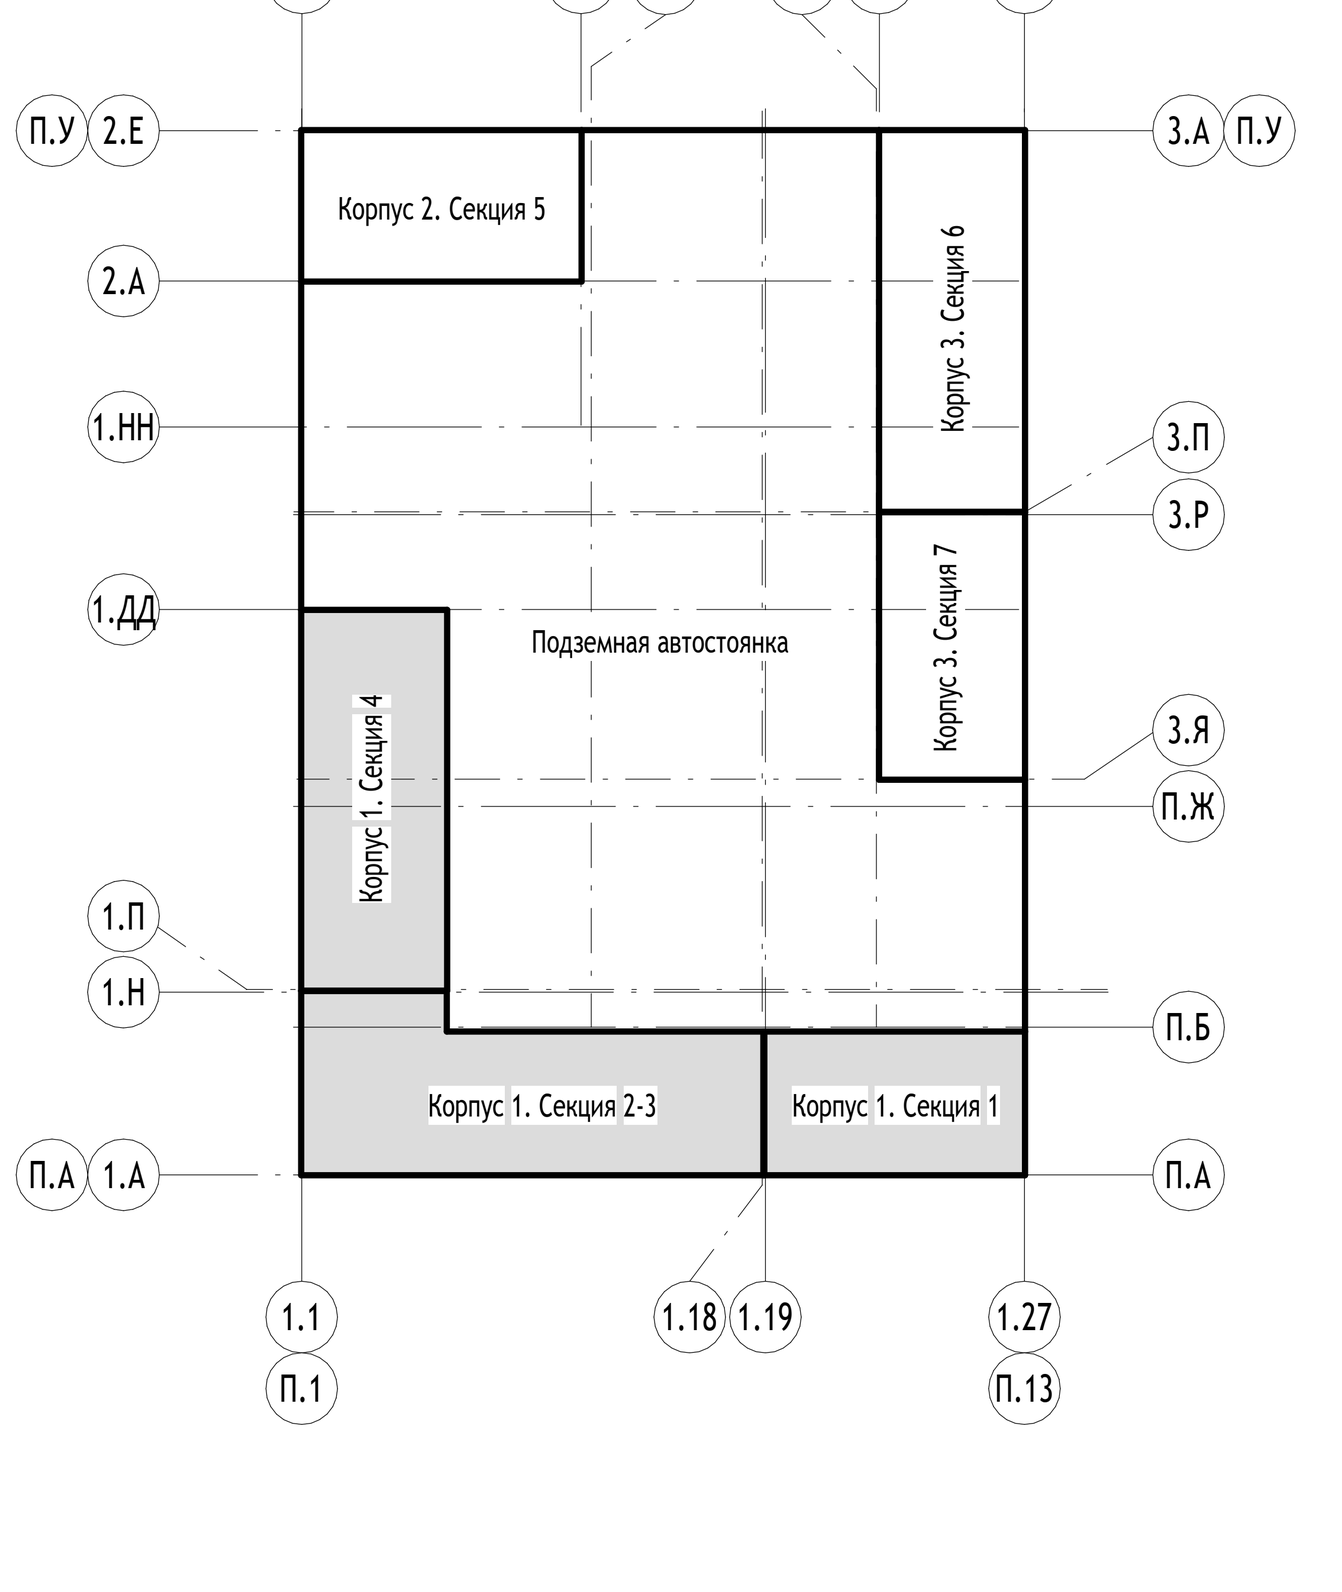

Т1
Фундаментная плита
Стяжка ЦПР М150 - 40 мм
Профилированная мембрана «Planter Extra Geo" - 9мм
Гидроизоляционная мембрана «Logicbase V-SL» - 2мм
Геотекстиль 500 г/м2
Бетонная подготовка В10 - 100мм
Песчаная подготовка Купл=0.95 - 100 мм
Уплотненный грунт основания

С1
Наружная стена (трехслойная ж/б панель 330мм)
Резанные части керам. кирпича,утопленные в бетон - 10мм
Бетон В25 - 70мм
Утеплитель минераловатный - 150мм
Бетон В25(внутренний слой) - 100мм

К1
Гидроизоляция Технониколь - Унифлекс ЭКП 1 слой - 3,8мм
Гидроизоляция Технониколь Унифлекс ВЕНТ ЭПВ 1 слой - 3,5мм
Праймер битумный Технониколь 1 слой
Ц/п стяжка М200, армированная сеткой 5ВР1(100х100) - 40мм
Геотекстиль иглопроб. термообработанный 100 г/м² - 1 слой
Уклонообразующий слой из керамзитобетона - min. 30мм
Геотекстиль иглопроб. термообработанный 100 г/м² - 1 слой
Утеплитель ТЕХНОРУФ В ЭКСТРА, Л-0,043 вт/м, q=155-185 кг/м3 - 40мм
Сетка молниеприемная
Утеплитель ТЕХНОРУФ В ЭКСТРА, Л-0,043 вт/м, q=155-185 кг/м3 - 120мм
Пароизоляционная пленка Технониколь
Монолитная ж/б плита


Согласовано	
Взам. инв. №	
Подп. и дата	
Инв. № подл.	

0,000=146,850


Изм.	Кол.уч	Лист	№док.	Подпись	Дата	17-0121-ОК-1-П-КР1		
						Жилой дом с приспособлением подземной автостоянки под защитное сооружение гражданской обороны - «укрытие» (ЗСГО) с инженерными сетями и благоустройством территории по адресу: г. Москва, внутригородское муниципальное образование Измайлово, бульвар Сиреневый, земельный участок 4/4 (Сиреневый б-р, вл.4, з/у 4) (Восточный административный округ)		
Разработал		Говорова			31.01.25	Конструктивные решения	Стадия	Лист	Листов
Проверил		Сафонов					П	22	
Гл. спец.		Сафонов							
Н. контр.		Куликова				Корпус 1. Разрезы	ООО "Проектное бюро АПЕКС"		
ГИП		Першин							

Формат А0

Корпус 2. Секция 5. Схема расположения фундаментной плиты

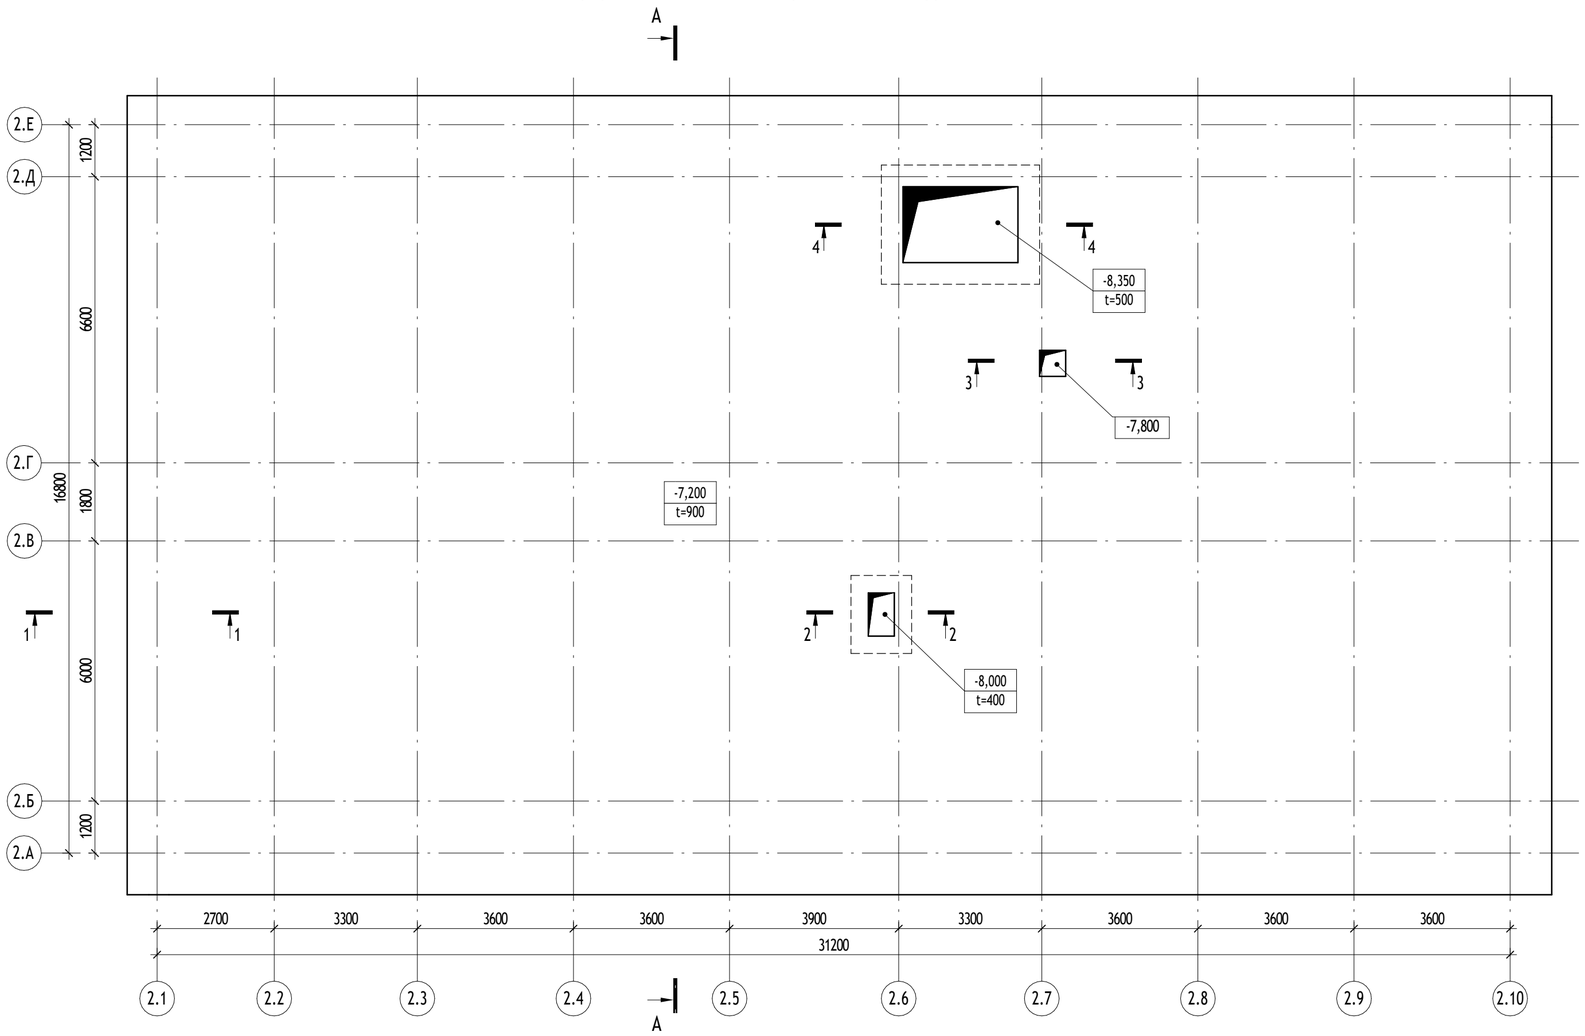



1 - 1

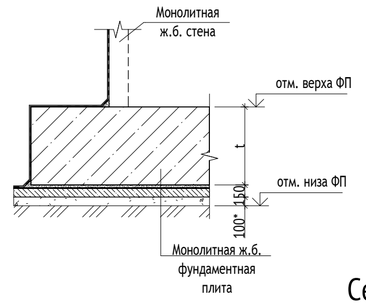

2 - 2


Сечение по фундаментной плите в зоне водосборного приямка с утолщением

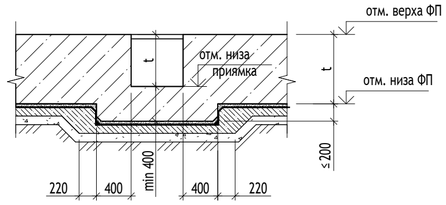

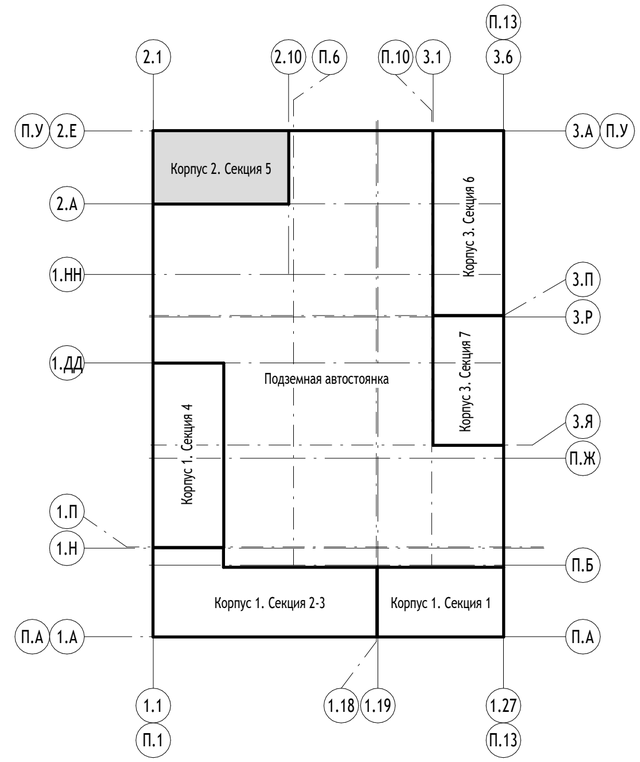


3 - 3

Сечение по фундаментной плите в зоне водосборного приямка без утолщения

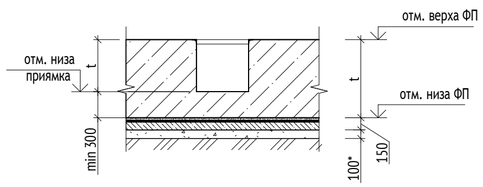

4 - 4

Сечение по фундаментной плите в зоне лифтового приямка

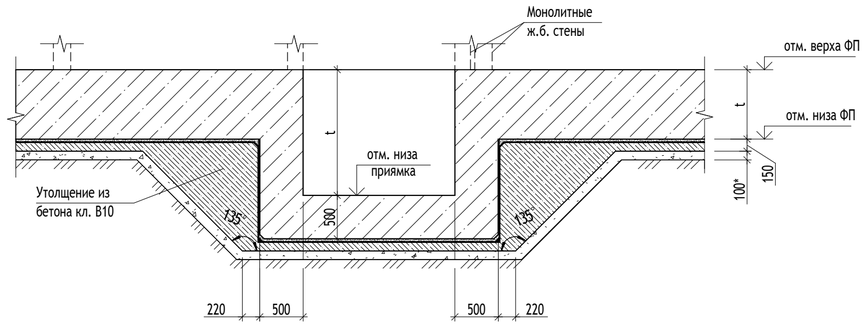

0,000=146,850

Изм.	Кол.уч	Лист	№док.	Подпись	Дата
Разработал		Говорова			31.01.25
Проверил		Сафонов			
Гл. спец.		Сафонов			
Н. контр.		Куликова			
ГИП		Першин			

17-0121-ОК-1-П-КР1

Жилой дом с приспособлением подземной автостоянки под защитное сооружение гражданской обороны - «укрытие» (ЗСГО) с инженерными сетями и благоустройством территории по адресу: г. Москва, внутригородское муниципальное образование Измайлово, бульвар Сиреневый, земельный участок 4/4 (Сиреневый б-р, вл.4, з/у 4) (Восточный административный округ)

Конструктивные решения	Стадия	Лист	Листов
	П	23	

Корпус 2. Секция 5. Схема расположения фундаментной плиты

ООО "Проектное бюро АПЕКС"

Согласовано


Взам. инв. №


Подп. и дата

Инв. № подл.

Формат А2

Корпус 2. Секция 5. Схема расположения несущих конструкций -1 этажа

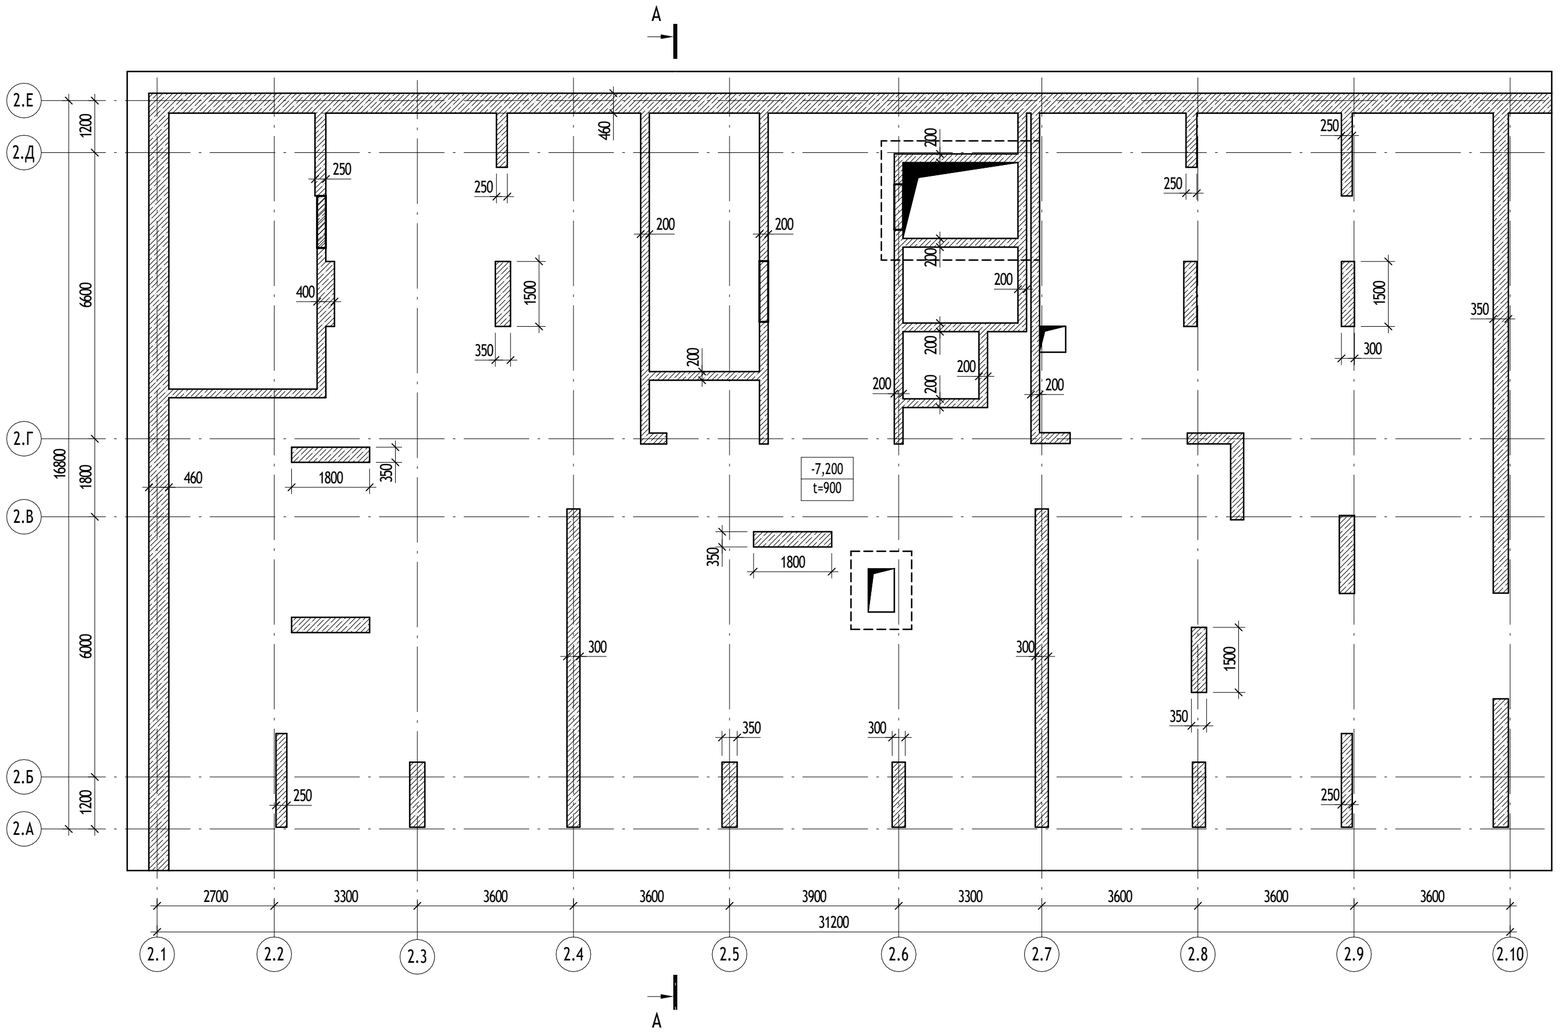

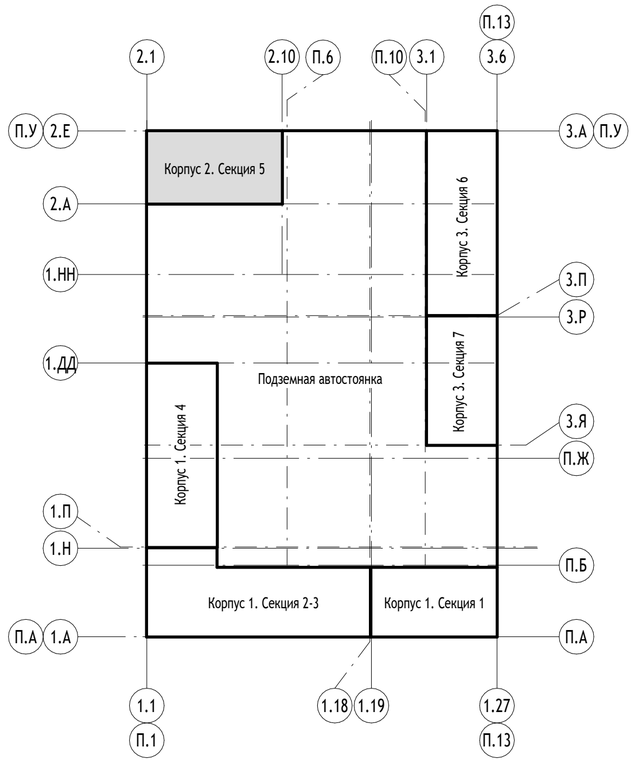

0,000=146,850

Изм.	Кол.уч	Лист	№док.	Подпись	Дата
Разработал		Говорова			31.01.25
Проверил		Сафонов			
Гл. спец.		Сафонов			
Н. контр.		Куликова			
ГИП		Першин			

17-0121-ОК-1-П-КР1

Жилой дом с приспособлением подземной автостоянки под защитное сооружение гражданской обороны - «укрытие» (ЗСГО) с инженерными сетями и благоустройством территории по адресу: г. Москва, внутригородское муниципальное образование Измайлово, бульвар Сиреневый, земельный участок 4/4 (Сиреневый б-р, вл.4, з/у 4) (Восточный административный округ)

Конструктивные решения	Стадия	Лист	Листов
	П	24	

Корпус 2. Секция 5. Схема расположения несущих конструкций -1 этажа

ООО "Проектное бюро АПЕКС"

Согласовано


Взам. инв. №


Подп. и дата

Инв. № подл.

Формат А2

Корпус 2. Секция 5. Схема расположения плиты перекрытия в уровне технического этажа

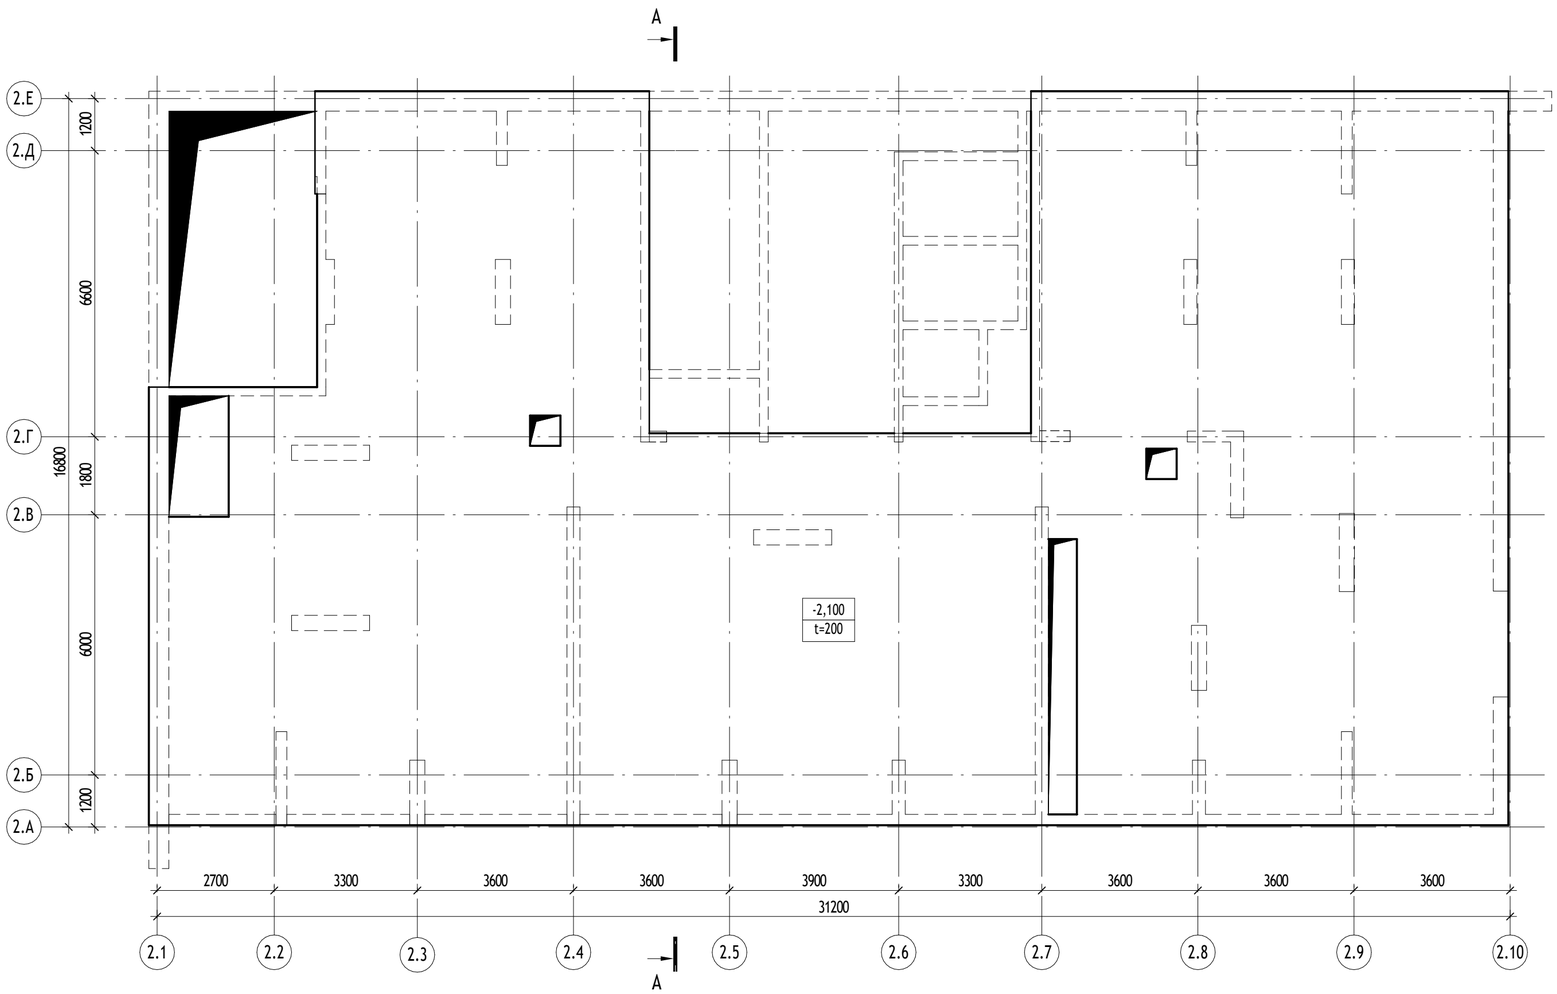

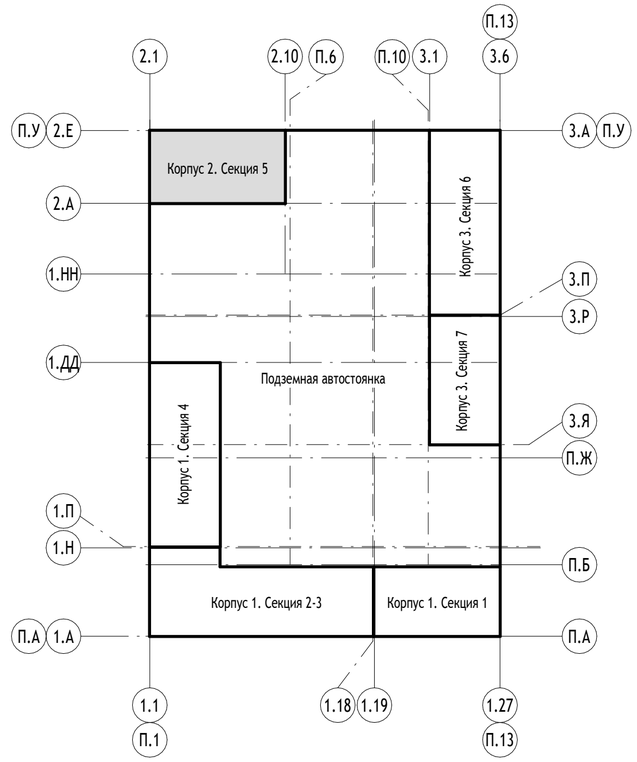

0,000=146,850

						17-0121-ОК-1-П-КР1
						Жилой дом с приспособлением подземной автостоянки под защитное сооружение гражданской обороны - «укрытие» (ЗСГО) с инженерными сетями и благоустройством территории по адресу: г. Москва, внутригородское муниципальное образование Измайлово, бульвар Сиреневый, земельный участок 4/4 (Сиреневый б-р, вл.4, з/у 4) (Восточный административный округ)
Изм.	Кол.уч	Лист	№док.	Подпись	Дата	
Разработал		Говорова			31.01.25	Конструктивные решения
Проверил		Сафонов				Стадия: П; Лист: 25; Листов:
Гл. спец.		Сафонов				
Н. контр.		Куликова				Корпус 2. Секция 5. Схема расположения плиты перекрытия в уровне технического этажа
ГИП		Першин				ООО "Проектное бюро АПЕКС"

Согласовано


Взам. инв. №


Подп. и дата

Инв. № подл.

Формат А2

Корпус 2. Секция 5. Схема расположения несущих конструкций в уровне технического этажа

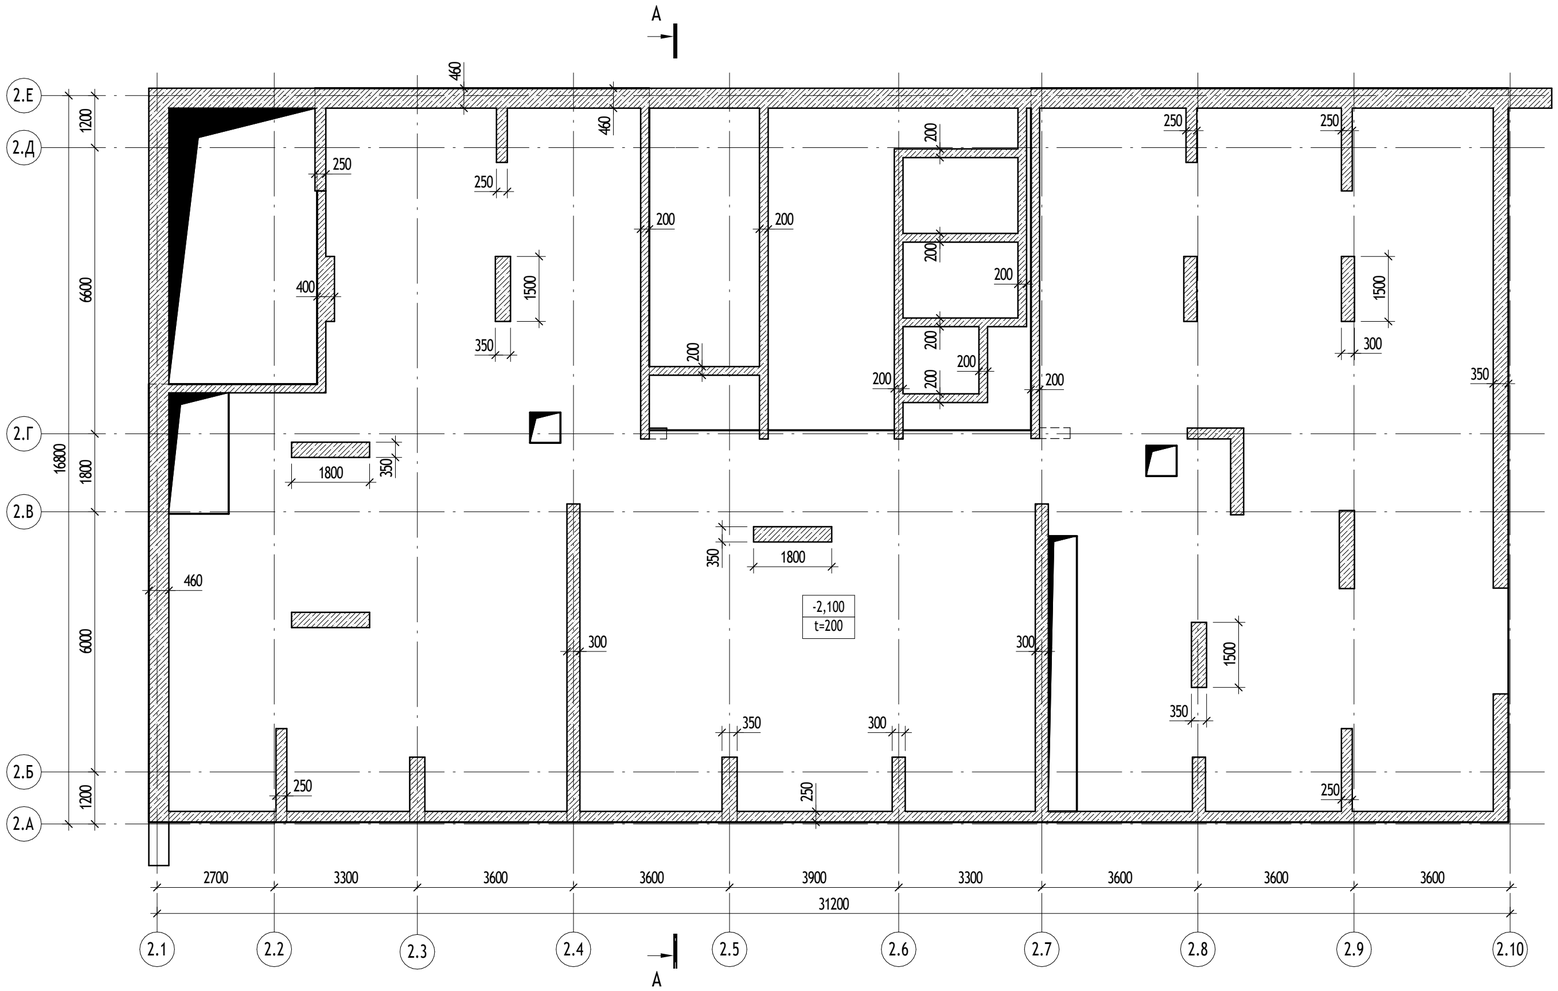

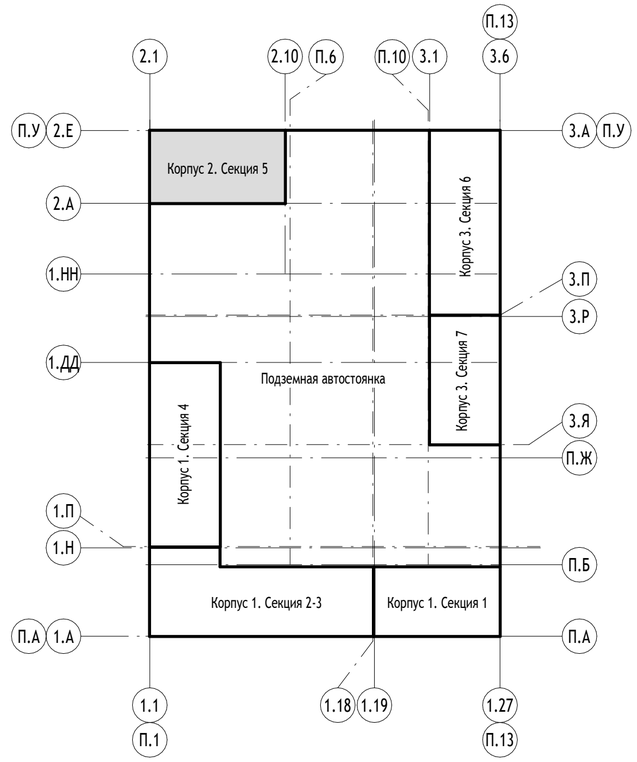

0,000=146,850

						17-0121-ОК-1-П-КР1
						Жилой дом с приспособлением подземной автостоянки под защитное сооружение гражданской обороны - «укрытие» (ЗСГО) с инженерными сетями и благоустройством территории по адресу: г. Москва, внутригородское муниципальное образование Измайлово, бульвар Сиреневый, земельный участок 4/4 (Сиреневый б-р, вл.4, з/у 4) (Восточный административный округ)
Изм.	Кол.уч	Лист	№док.	Подпись	Дата	
Разработал		Говорова			31.01.25	Конструктивные решения
Проверил		Сафонов				Стадия: П; Лист: 26; Листов:
Гл. спец.		Сафонов				
Н. контр.		Куликова				Корпус 2. Секция 5. Схема расположения несущих конструкций в уровне технического этажа
ГИП		Першин				ООО "Проектное бюро АПЕКС"

Согласовано


Взам. инв. №

Подп. и дата


Инв. № подл.


Формат А2

Корпус 2. Секция 5. Схема расположения плиты перекрытия 1 этажа

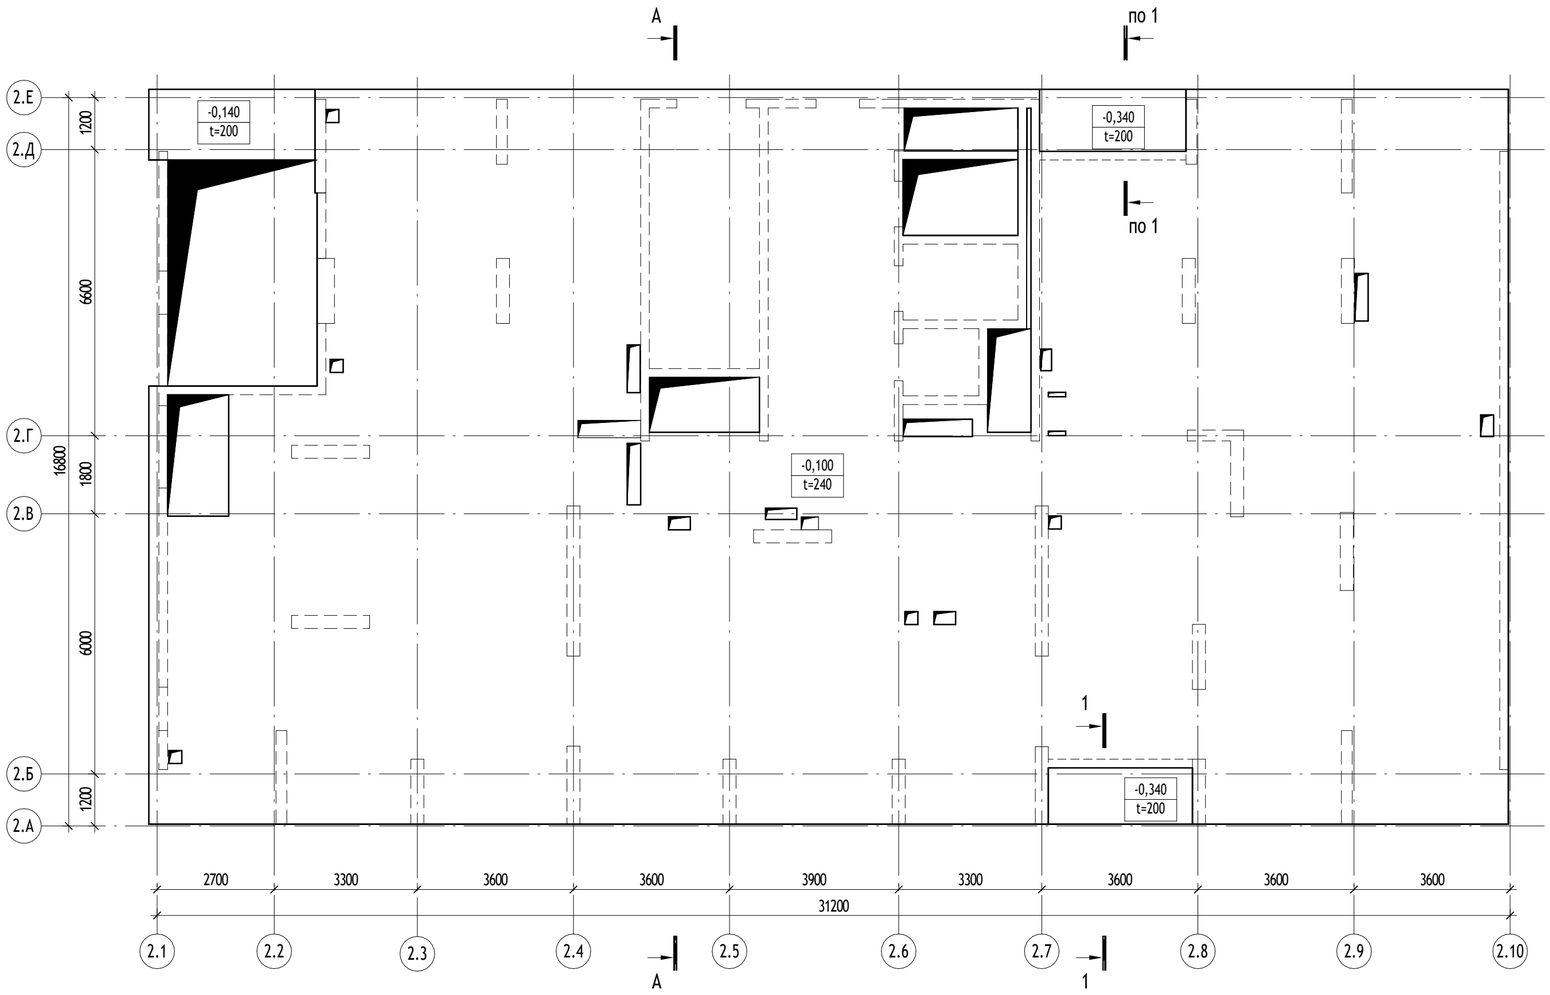

1-1

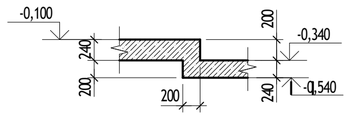

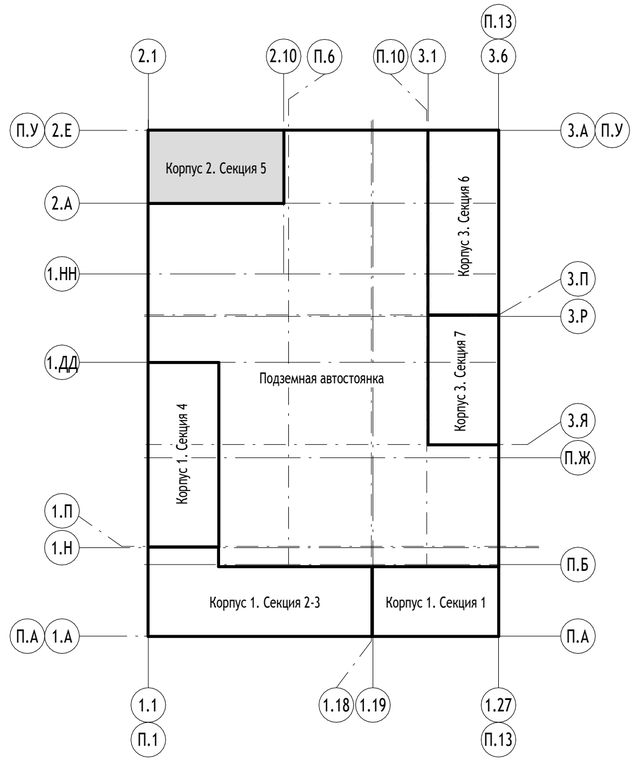

0,000=146,850

Изм.	Кол.уч	Лист	№док.	Подпись	Дата
Разработал		Говорова			31.01.25
Проверил		Сафонов			
Гл. спец.		Сафонов			
Н. контр.		Куликова			
ГИП		Першин			

17-0121-ОК-1-П-КР1

Жилой дом с приспособлением подземной автостоянки под защитное сооружение гражданской обороны - «укрытие» (ЗСГО) с инженерными сетями и благоустройством территории по адресу: г. Москва, внутригородское муниципальное образование Измайлово, бульвар Сиреневый, земельный участок 4/4 (Сиреневый б-р, вл.4, з/у 4) (Восточный административный округ)

Конструктивные решения

Стадия	Лист	Листов
П	27	

Корпус 2. Секция 5. Схема расположения плиты перекрытия 1 этажа

ООО "Проектное бюро АПЕКС"

Формат А2


Согласовано


Взам. инв. №

Подп. и дата

Инв. № подл.

Корпус 2. Секция 5. Схема расположения несущих конструкций 1 этажа

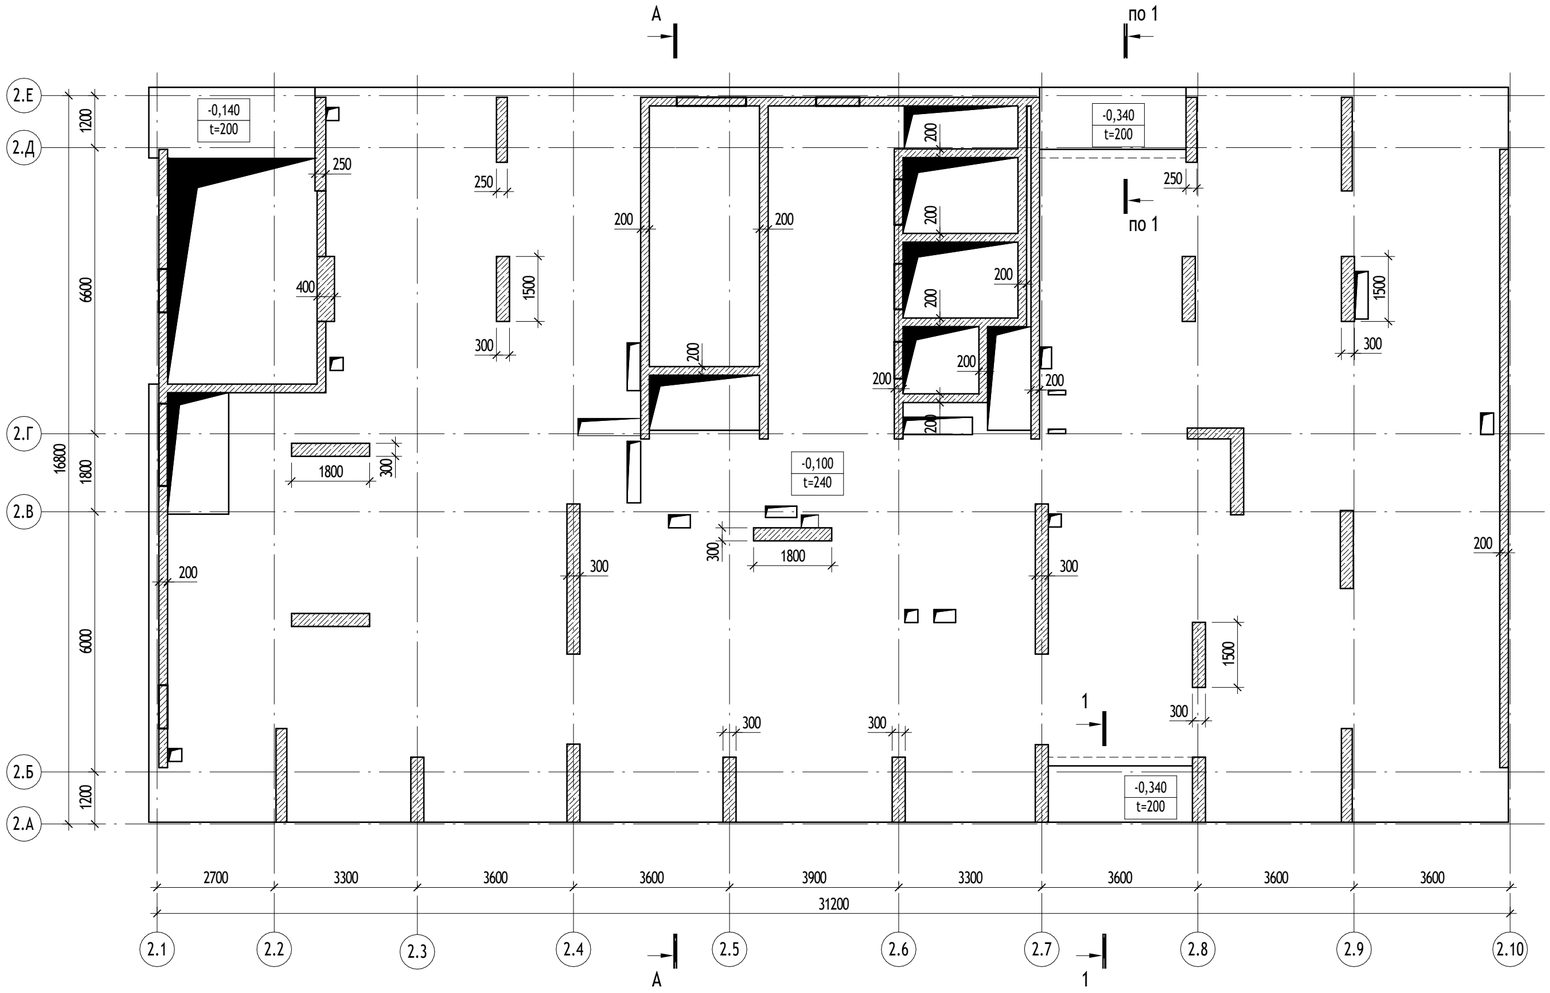

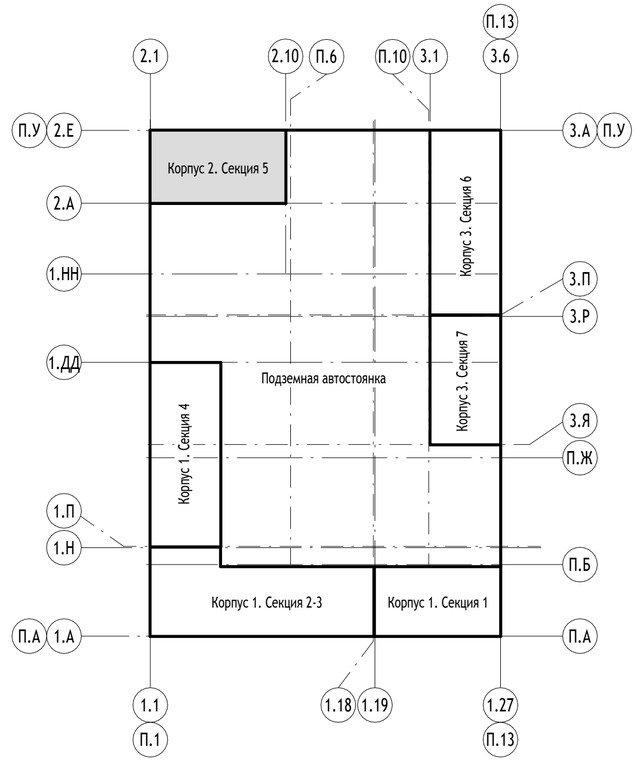

0,000=146,850

Изм.	Кол.уч	Лист	№док.	Подпись	Дата
Разработал		Говорова			31.01.25
Проверил		Сафонов			
Гл. спец.		Сафонов			
Н. контр.		Куликова			
ГИП		Першин			

17-0121-ОК-1-П-КР1

Жилой дом с приспособлением подземной автостоянки под защитное сооружение гражданской обороны - «укрытие» (ЗСГО) с инженерными сетями и благоустройством территории по адресу: г. Москва, внутригородское муниципальное образование Измайлово, бульвар Сиреневый, земельный участок 4/4 (Сиреневый б-р, вл.4, з/у 4) (Восточный административный округ)

Конструктивные решения	Стадия	Лист	Листов
	П	28	

Корпус 2. Секция 5. Схема расположения несущих конструкций 1 этажа

ООО "Проектное бюро АПЕКС"

Согласовано


Взам. инв. №

Подп. и дата


Инв. № подл.


Формат А2

Корпус 2. Секция 5. Схема расположения плиты перекрытия 2 этажа

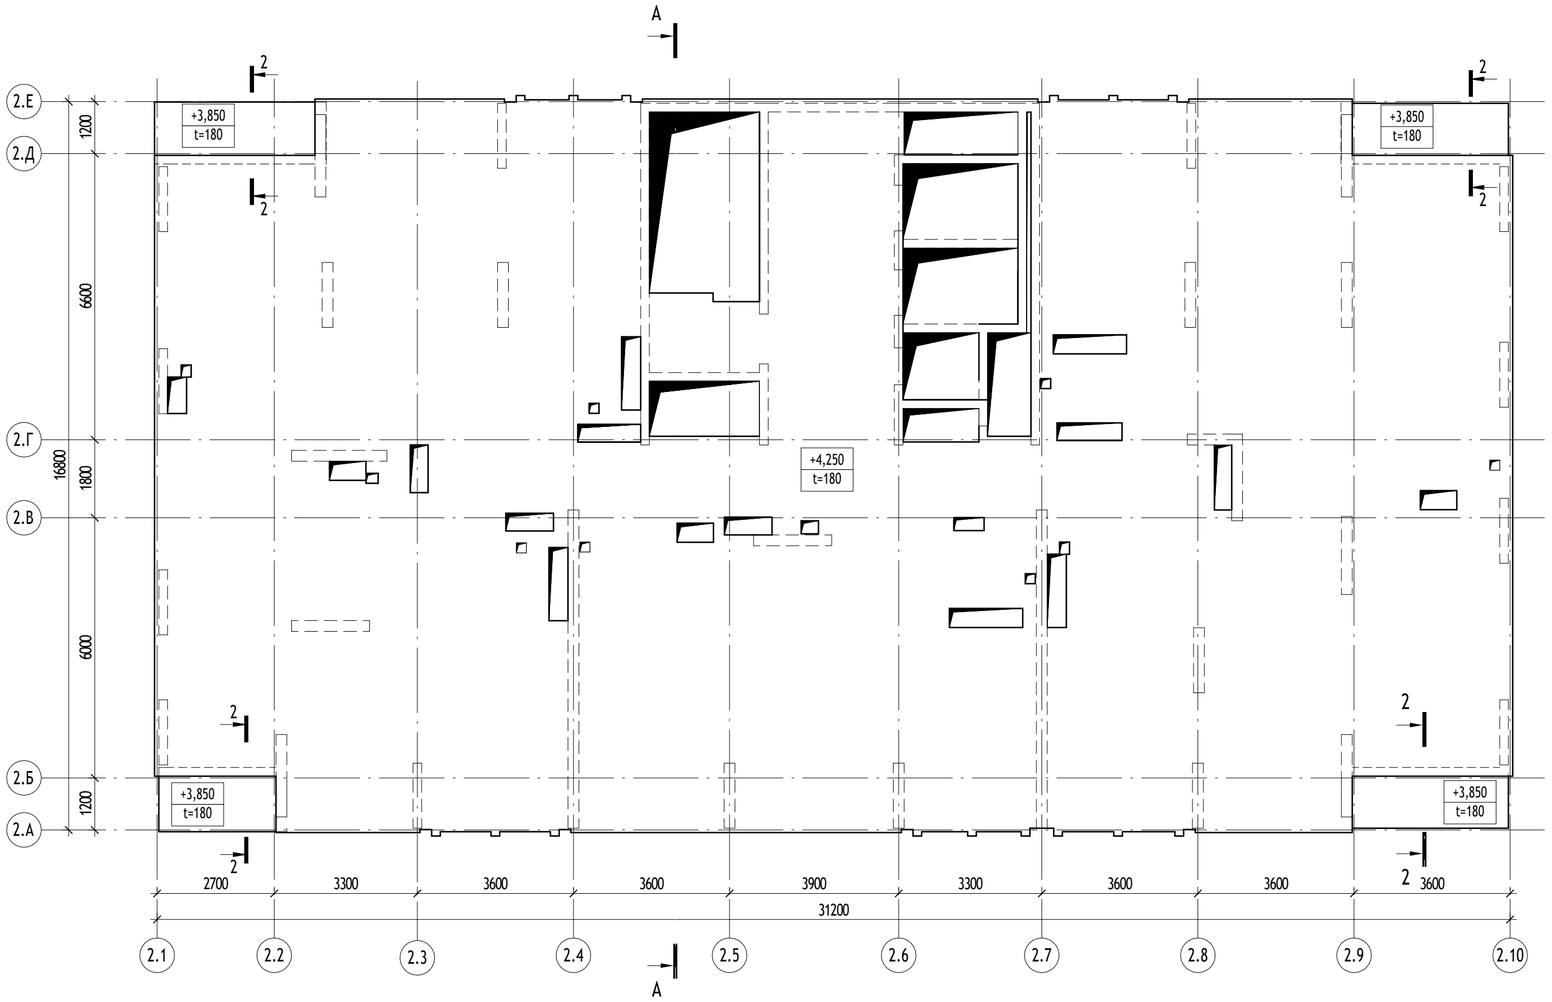

2-2

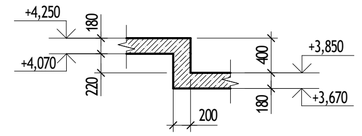

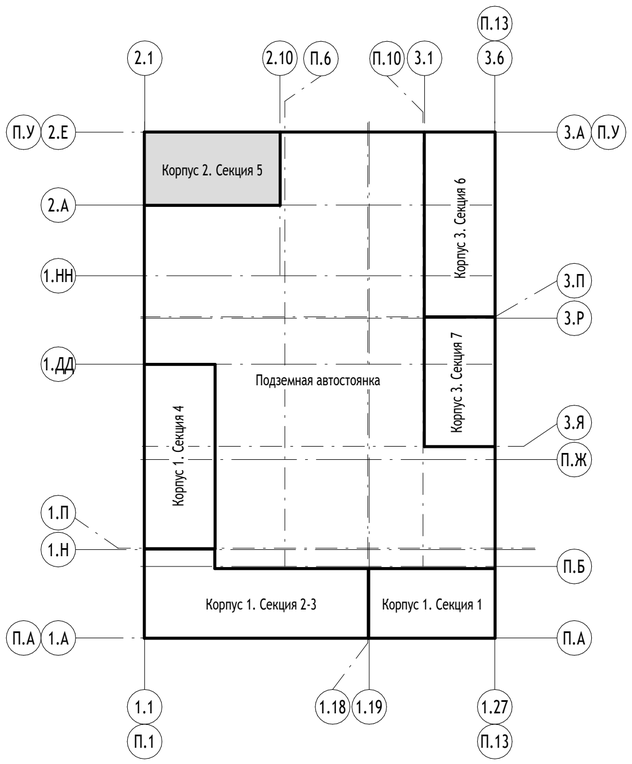

0,000=146,850

						17-0121-ОК-1-П-КР1	
						Жилой дом с приспособлением подземной автостоянки под защитное сооружение гражданской обороны - «укрытие» (ЗСГО) с инженерными сетями и благоустройством территории по адресу: г. Москва, внутригородское муниципальное образование Измайлово, бульвар Сиреневый, земельный участок 4/4 (Сиреневый б-р, вл.4, з/у 4) (Восточный административный округ)	
Изм.	Кол.уч	Лист	№док.	Подпись	Дата		
Разработал		Говорова			31.01.25	Конструктивные решения	Стадия: П; Лист: 29; Листов:
Проверил		Сафонов					
Гл. спец.		Сафонов					
Н. контр.		Куликова				Корпус 2. Секция 5. Схема расположения плиты перекрытия 2 этажа	ООО "Проектное бюро АПЕКС"
ГИП		Першин					

Формат А2


Согласовано


Взам. инв. №

Подп. и дата

Инв. № подл.

Корпус 2. Секция 5. Схема расположения несущих конструкций 2 этажа

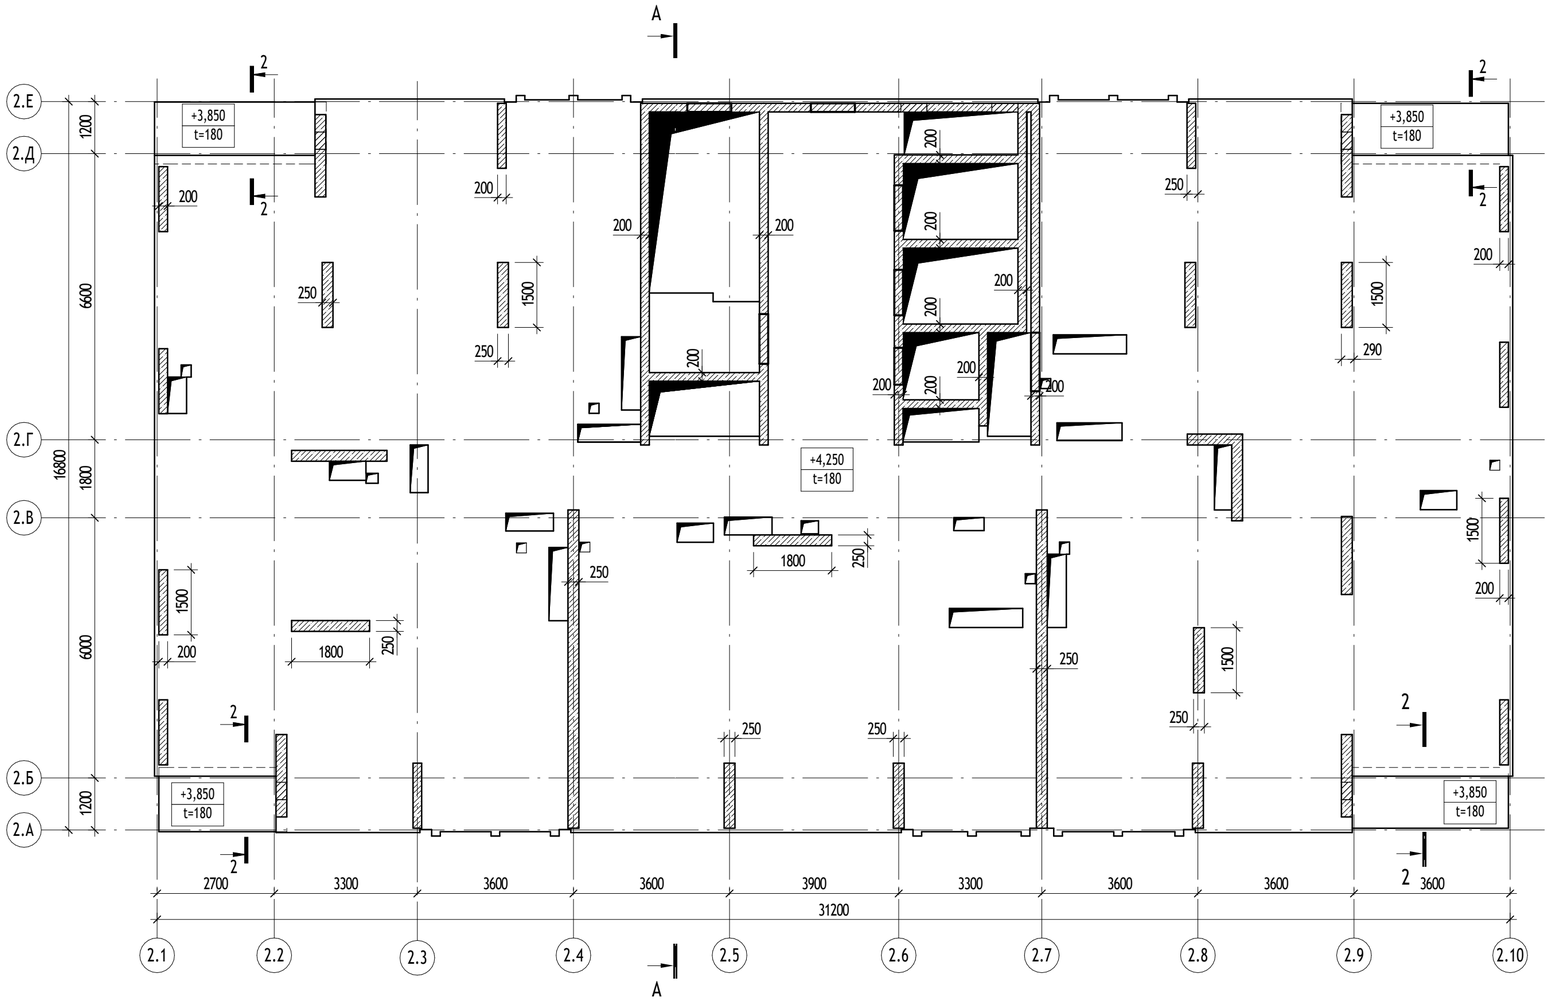

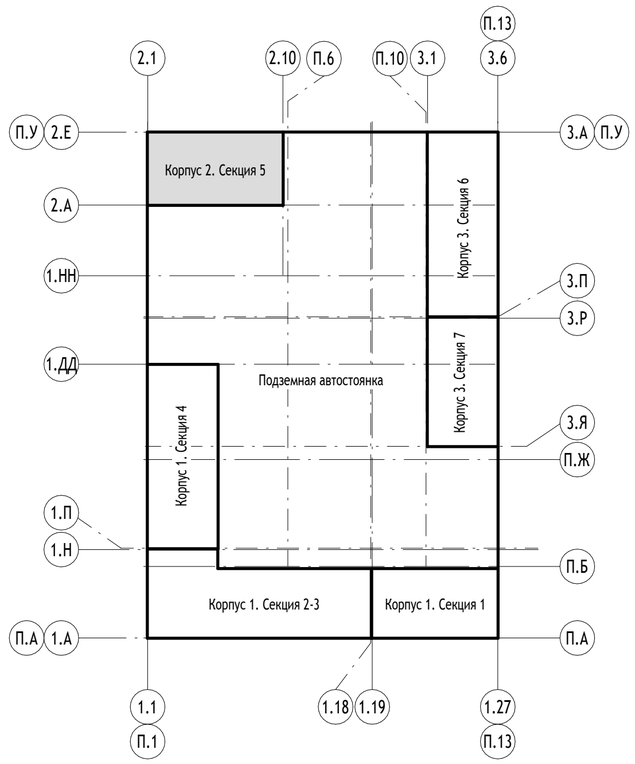

0,000=146,850

						17-0121-ОК-1-П-КР1	
						Жилой дом с приспособлением подземной автостоянки под защитное сооружение гражданской обороны - «укрытие» (ЗСГО) с инженерными сетями и благоустройством территории по адресу: г. Москва, внутригородское муниципальное образование Измайлово, бульвар Сиреневый, земельный участок 4/4 (Сиреневый б-р, вл.4, з/у 4) (Восточный административный округ)	
Изм.	Кол.уч	Лист	№док.	Подпись	Дата		
Разработал		Говорова			31.01.25	Конструктивные решения	Стадия: П; Лист: 30; Листов:
Проверил		Сафонов					
Гл. спец.		Сафонов					
Н. контр.		Куликова				Корпус 2. Секция 5. Схема расположения несущих конструкций 2 этажа	ООО "Проектное бюро АПЕКС"
ГИП		Першин					

Согласовано


Взам. инв. №


Подп. и дата

Инв. № подл.

Формат А2

Корпус 2. Секция 5. Схема расположения плиты перекрытия 3-24 этажа

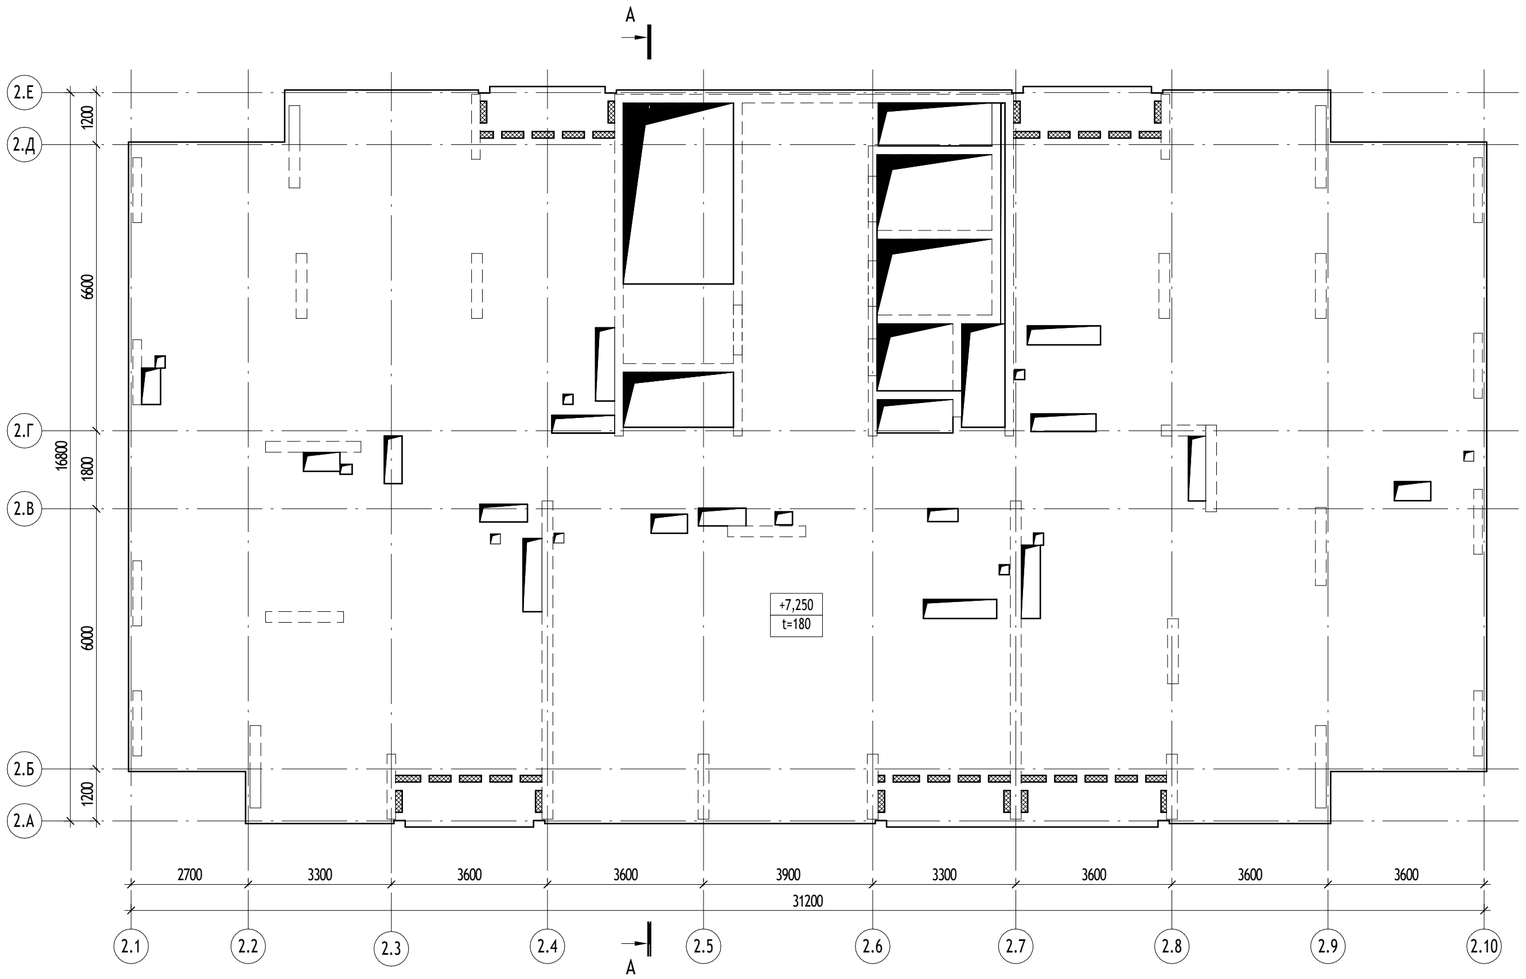

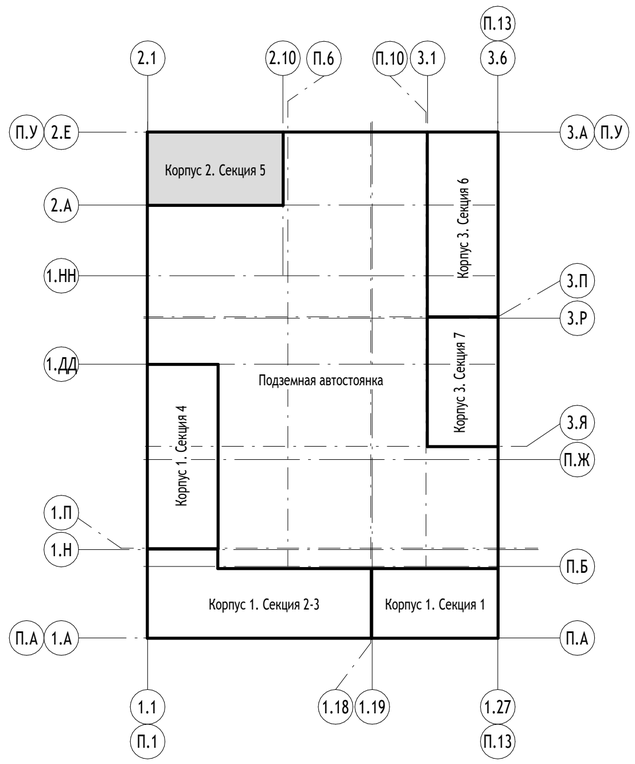

Ведомость отметок плит перекрытий			
Этаж	Отм. верха плиты	Отм. низа плиты	Толщина плиты, мм
3	+7,250	+7,070	180
4	+10,250	+10,070	180
5	+13,250	+13,070	180
6	+16,250	+16,070	180
7	+19,250	+19,070	180
8	+22,250	+22,070	180
9	+25,250	+25,070	180
10	+28,250	+28,070	180
11	+31,250	+31,070	180
12	+34,250	+34,070	180
13	+37,250	+37,070	180

Ведомость отметок плит перекрытий			
Этаж	Отм. верха плиты	Отм. низа плиты	Толщина плиты, мм
14	+40,250	+40,070	180
15	+43,250	+43,070	180
16	+46,250	+46,070	180
17	+49,250	+49,070	180
18	+52,250	+52,070	180
19	+55,250	+55,070	180
20	+58,250	+58,070	180
21	+61,250	+61,070	180
22	+64,250	+64,070	180
23	+67,250	+67,070	180
24	+70,250	+70,070	180

Согласовано

Взам. инв. №

Подп. и дата

Инв. № подл.

0,000=146,850

Изм.	Кол.уч	Лист	№док.	Подпись	Дата
Разработал		Говорова			31.01.25
Проверил		Сафонов			
Гл. спец.		Сафонов			
Н. контр.		Куликова			
ГИП		Першин			

17-0121-ОК-1-П-КР1

Жилой дом с приспособлением подземной автостоянки под защитное сооружение гражданской обороны - «укрытие» (ЗСГО) с инженерными сетями и благоустройством территории по адресу: г. Москва, внутригородское муниципальное образование Измайлово, бульвар Сиреневый, земельный участок 4/4 (Сиреневый б-р, вл.4, з/у 4) (Восточный административный округ)

Конструктивные решения


Стадия	Лист	Листов
П	31	


Корпус 2. Секция 5. Схема расположения плиты перекрытия 3-24 этажа

ООО "Проектное бюро АПЕКС"

Формат А2

Корпус 2. Секция 5. Схема расположения несущих конструкций 3-24 этажа

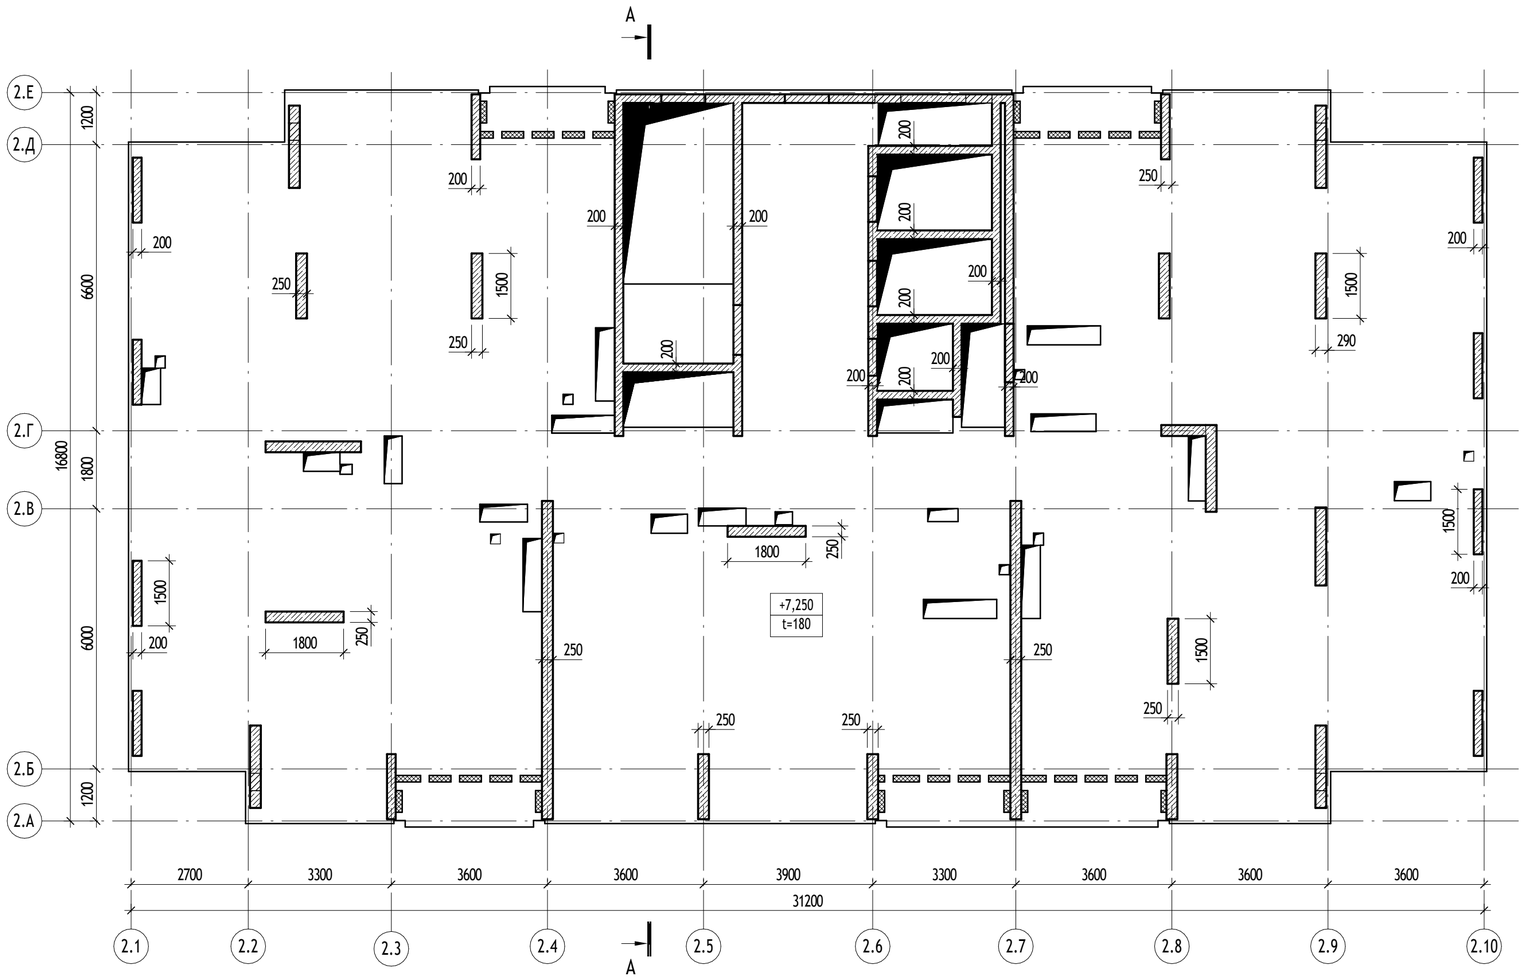

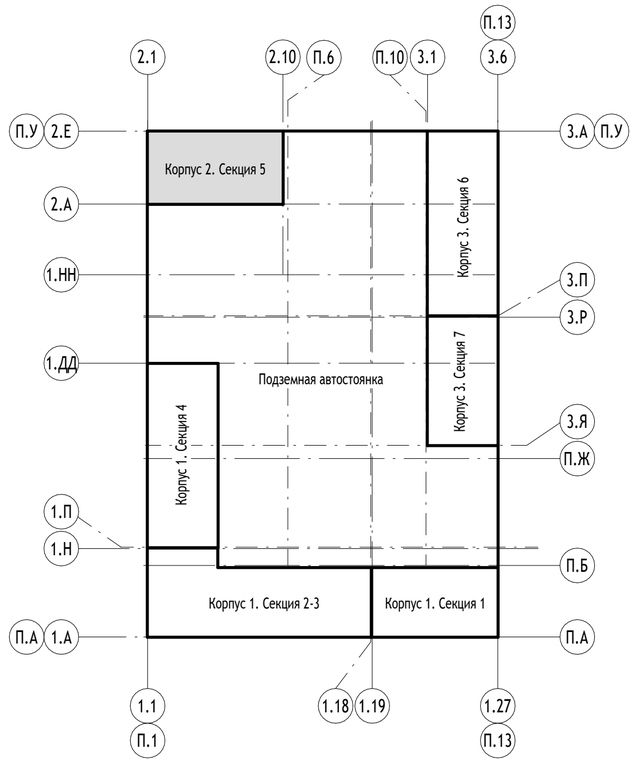

Ведомость отметок плит перекрытий			
Этаж	Отм. верха плиты	Отм. низа плиты	Толщина плиты, мм
3	+7,250	+7,070	180
4	+10,250	+10,070	180
5	+13,250	+13,070	180
6	+16,250	+16,070	180
7	+19,250	+19,070	180
8	+22,250	+22,070	180
9	+25,250	+25,070	180
10	+28,250	+28,070	180
11	+31,250	+31,070	180
12	+34,250	+34,070	180
13	+37,250	+37,070	180

Ведомость отметок плит перекрытий			
Этаж	Отм. верха плиты	Отм. низа плиты	Толщина плиты, мм
14	+40,250	+40,070	180
15	+43,250	+43,070	180
16	+46,250	+46,070	180
17	+49,250	+49,070	180
18	+52,250	+52,070	180
19	+55,250	+55,070	180
20	+58,250	+58,070	180
21	+61,250	+61,070	180
22	+64,250	+64,070	180
23	+67,250	+67,070	180
24	+70,250	+70,070	180

0,000=146,850

Изм.	Кол.уч	Лист	№док.	Подпись	Дата
Разработал		Говорова			31.01.25
Проверил		Сафонов			
Гл. спец.		Сафонов			
Н. контр.		Куликова			
ГИП		Першин			

17-0121-ОК-1-П-КР1

Жилой дом с приспособлением подземной автостоянки под защитное сооружение гражданской обороны - «укрытие» (ЗСГО) с инженерными сетями и благоустройством территории по адресу: г. Москва, внутригородское муниципальное образование Измайлово, бульвар Сиреневый, земельный участок 4/4 (Сиреневый б-р, вл.4, з/у 4) (Восточный административный округ)

Конструктивные решения

Стадия	Лист	Листов
П	32	

Корпус 2. Секция 5. Схема расположения несущих конструкций 3-24 этажа

ООО "Проектное бюро АПЕКС"

Согласовано


Взам. инв. №


Подп. и дата

Инв. № подл.

Формат А2

Корпус 2. Секция 5. Схема расположения плиты перекрытия технического этажа

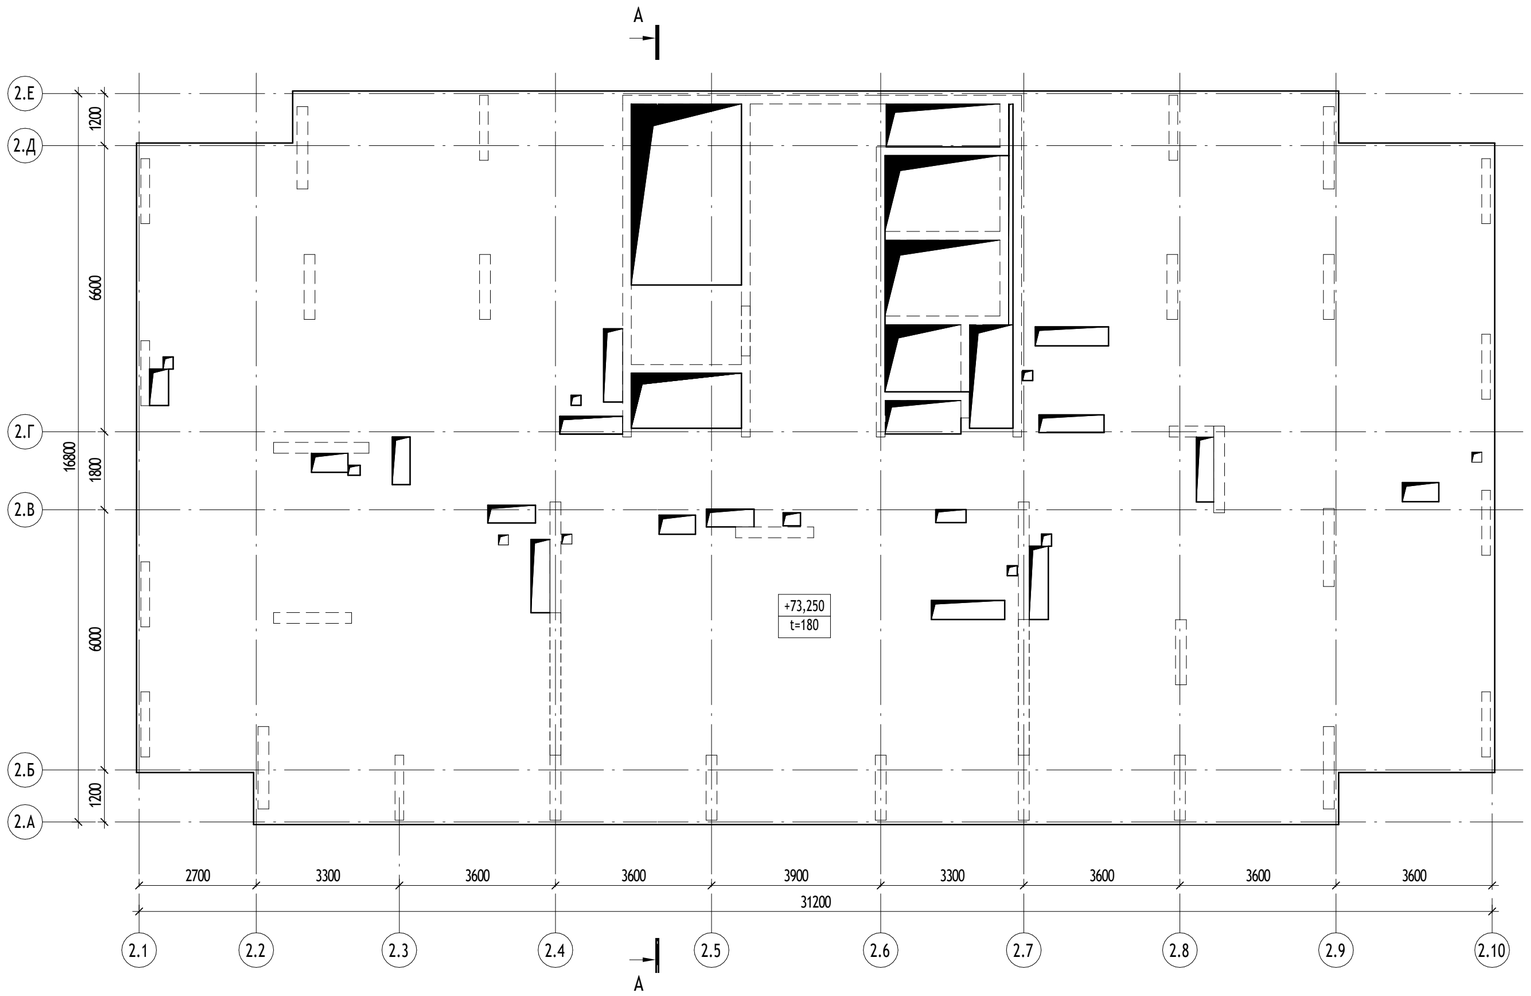

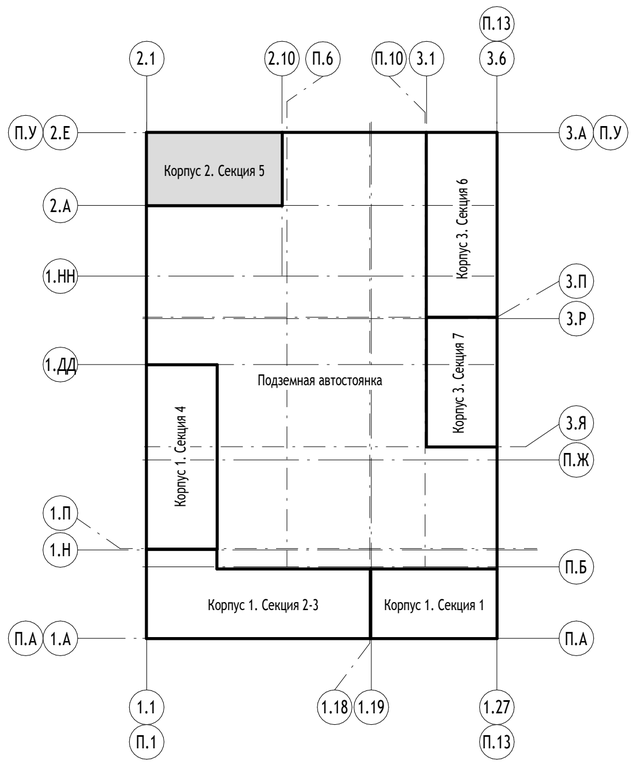

0,000=146,850

Изм.	Кол.уч	Лист	№док.	Подпись	Дата
Разработал		Говорова			31.01.25
Проверил		Сафонов			
Гл. спец.		Сафонов			
Н. контр.		Куликова			
ГИП		Першин			

17-0121-ОК-1-П-КР1

Жилой дом с приспособлением подземной автостоянки под защитное сооружение гражданской обороны - «укрытие» (ЗСГО) с инженерными сетями и благоустройством территории по адресу: г. Москва, внутригородское муниципальное образование Измайлово, бульвар Сиреневый, земельный участок 4/4 (Сиреневый б-р, вл.4, з/у 4) (Восточный административный округ)

Конструктивные решения

Стадия	Лист	Листов
П	33	

Корпус 2. Секция 5. Схема расположения плиты перекрытия технического этажа

ООО "Проектное бюро АПЕКС"

Формат А2


Согласовано


Взам. инв. №

Подп. и дата

Инв. № подл.

Корпус 2. Секция 5. Схема расположения несущих конструкций технического этажа

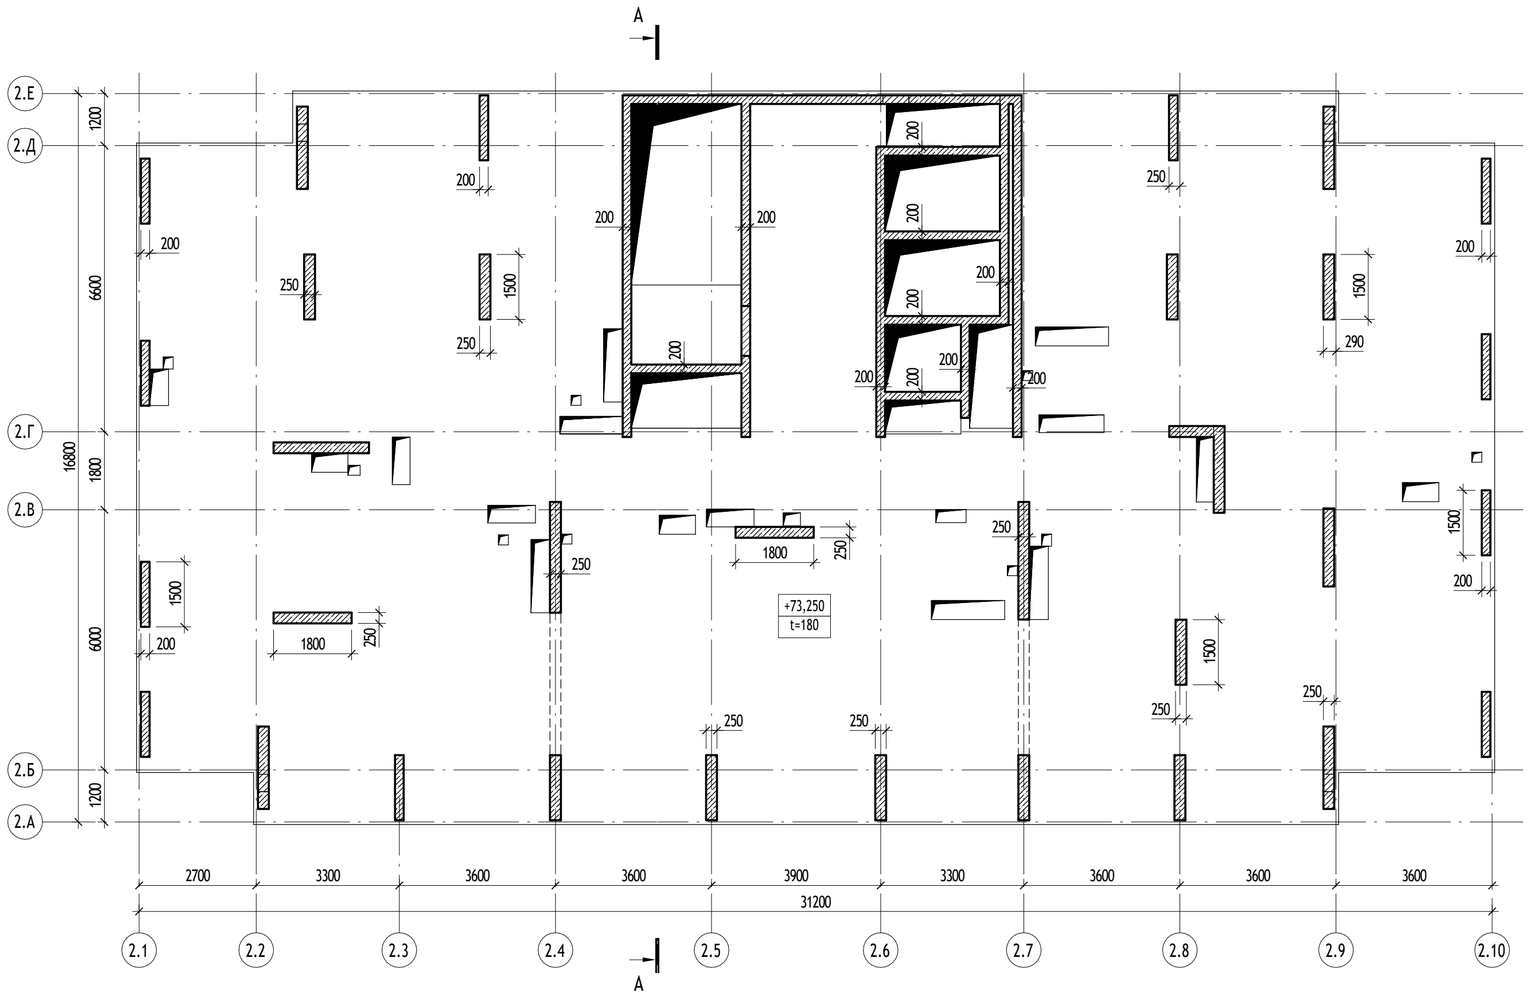

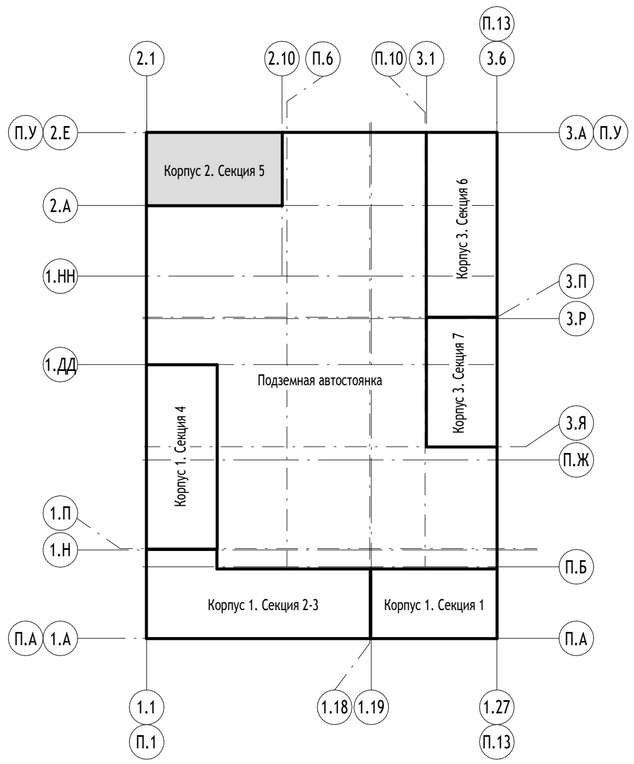

0,000=146,850

Изм.	Кол.уч	Лист	№док.	Подпись	Дата
Разработал		Говорова			31.01.25
Проверил		Сафонов			
Гл. спец.		Сафонов			
Н. контр.		Куликова			
ГИП		Першин			

17-0121-ОК-1-П-КР1

Жилой дом с приспособлением подземной автостоянки под защитное сооружение гражданской обороны - «укрытие» (ЗСГО) с инженерными сетями и благоустройством территории по адресу: г. Москва, внутригородское муниципальное образование Измайлово, бульвар Сиреневый, земельный участок 4/4 (Сиреневый б-р, вл.4, з/у 4) (Восточный административный округ)

Конструктивные решения

Стадия	Лист	Листов
П	34	

Корпус 2. Секция 5. Схема расположения несущих конструкций технического этажа

ООО "Проектное бюро АПЕКС"

Формат А2


Согласовано

Взам. инв. №


Подп. и дата

Инв. № подл.


Корпус 2. Секция 5. Схема расположения плиты покрытия на отм. +75,250

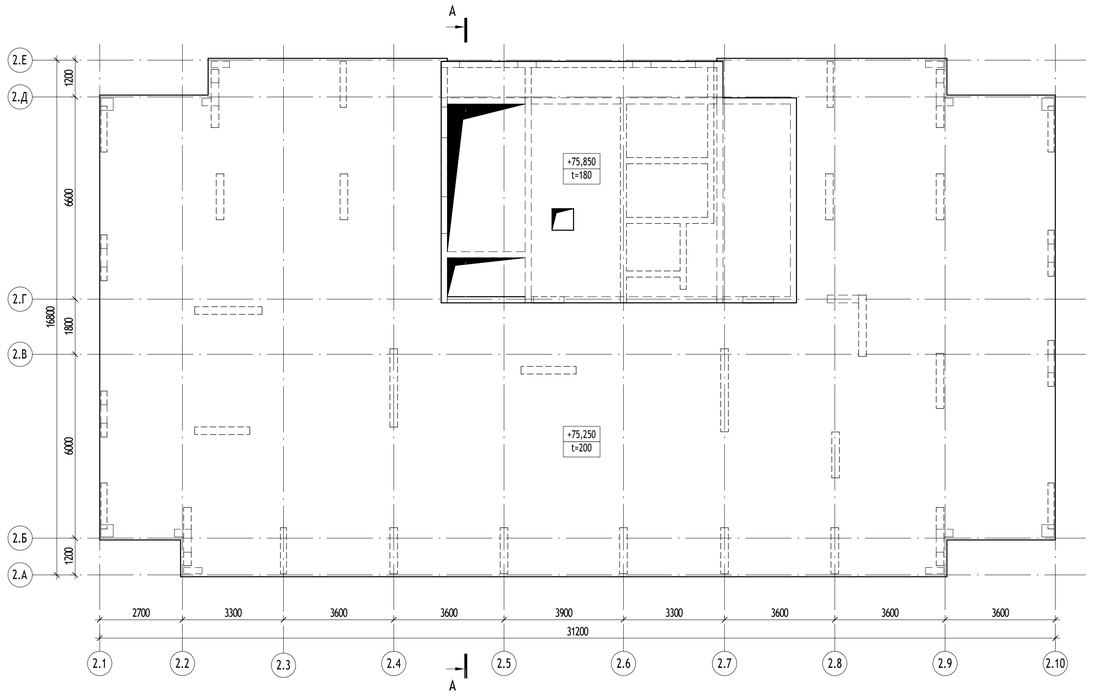


Корпус 2. Секция 5. Схема расположения конструкций покрытия на отм. +75,250

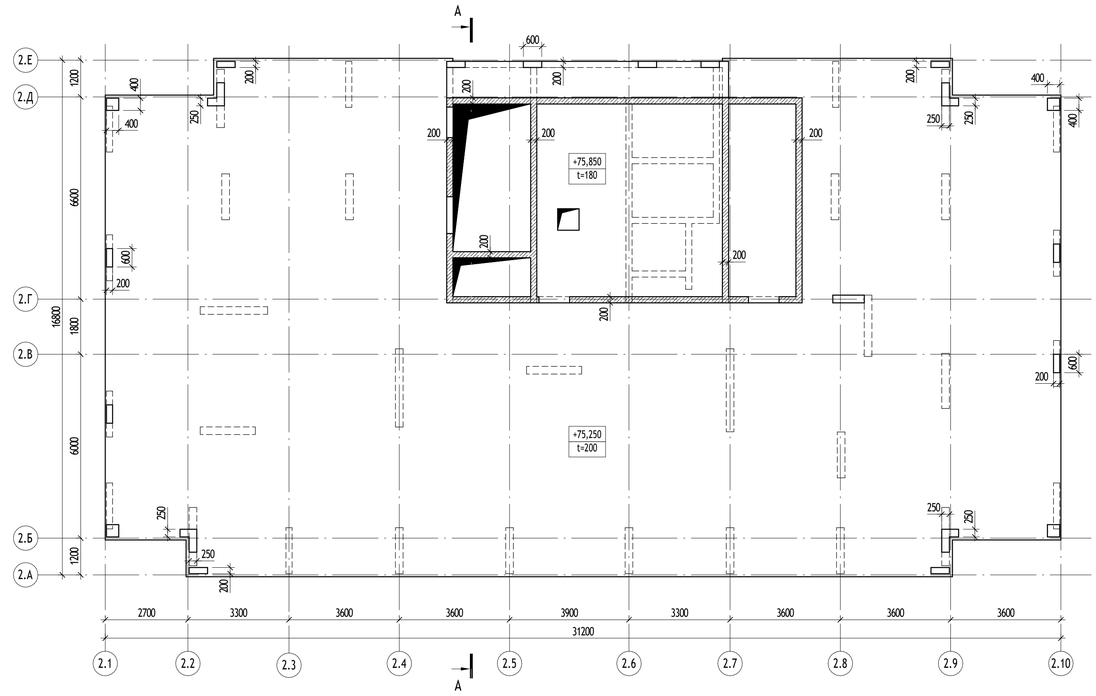

Корпус 2. Секция 5. Схема расположения несущих конструкций покрытия на отм. +78,350

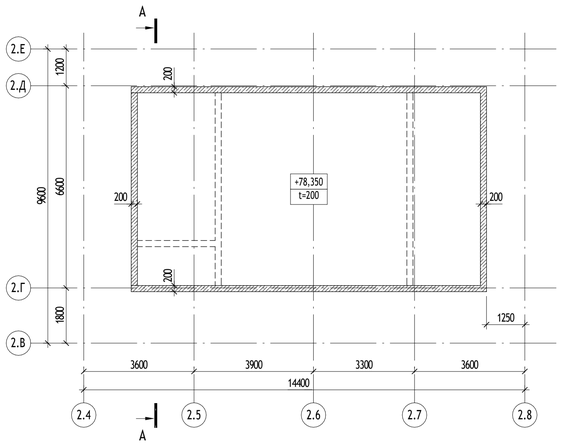

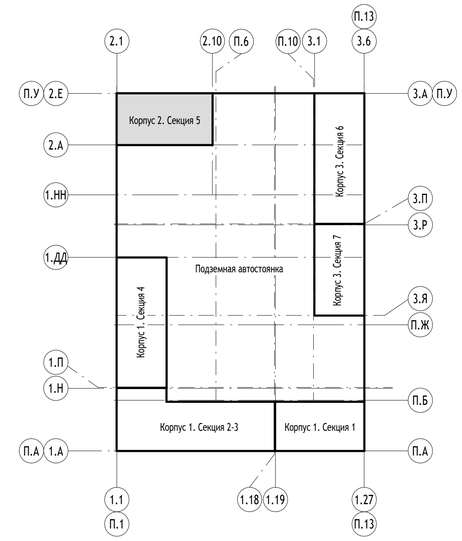

0,000=146,850

						17-0121-ОК-1-П-КР1
						Жилой дом с приспособлением подземной автостоянки под защитное сооружение гражданской обороны - «укрытие» (ЗСГО) с инженерными сетями и благоустройством территории по адресу: г. Москва, внутригородское муниципальное образование Измайлово, бульвар Сиреневый, земельный участок 4/4 (Сиреневый б-р, вл.4, з/у 4) (Восточный административный округ)
Изм.	Кол.уч	Лист	Недок.	Подпись	Дата	
Разработал		Говорова			31.01.25	Конструктивные решения
Проверил		Сафонов				
Гл. спец.		Сафонов				
Н. контр.		Куликова				Корпус 2. Секция 5. Схемы расположения плит покрытия
ГИП		Першин				

Стадия	Лист	Листов
П	35	

ООО "Проектное бюро АПЕКС"

Формат А1


Согласовано

Взам. инв. №

Подп. и дата

Инв. № подл.

А-А

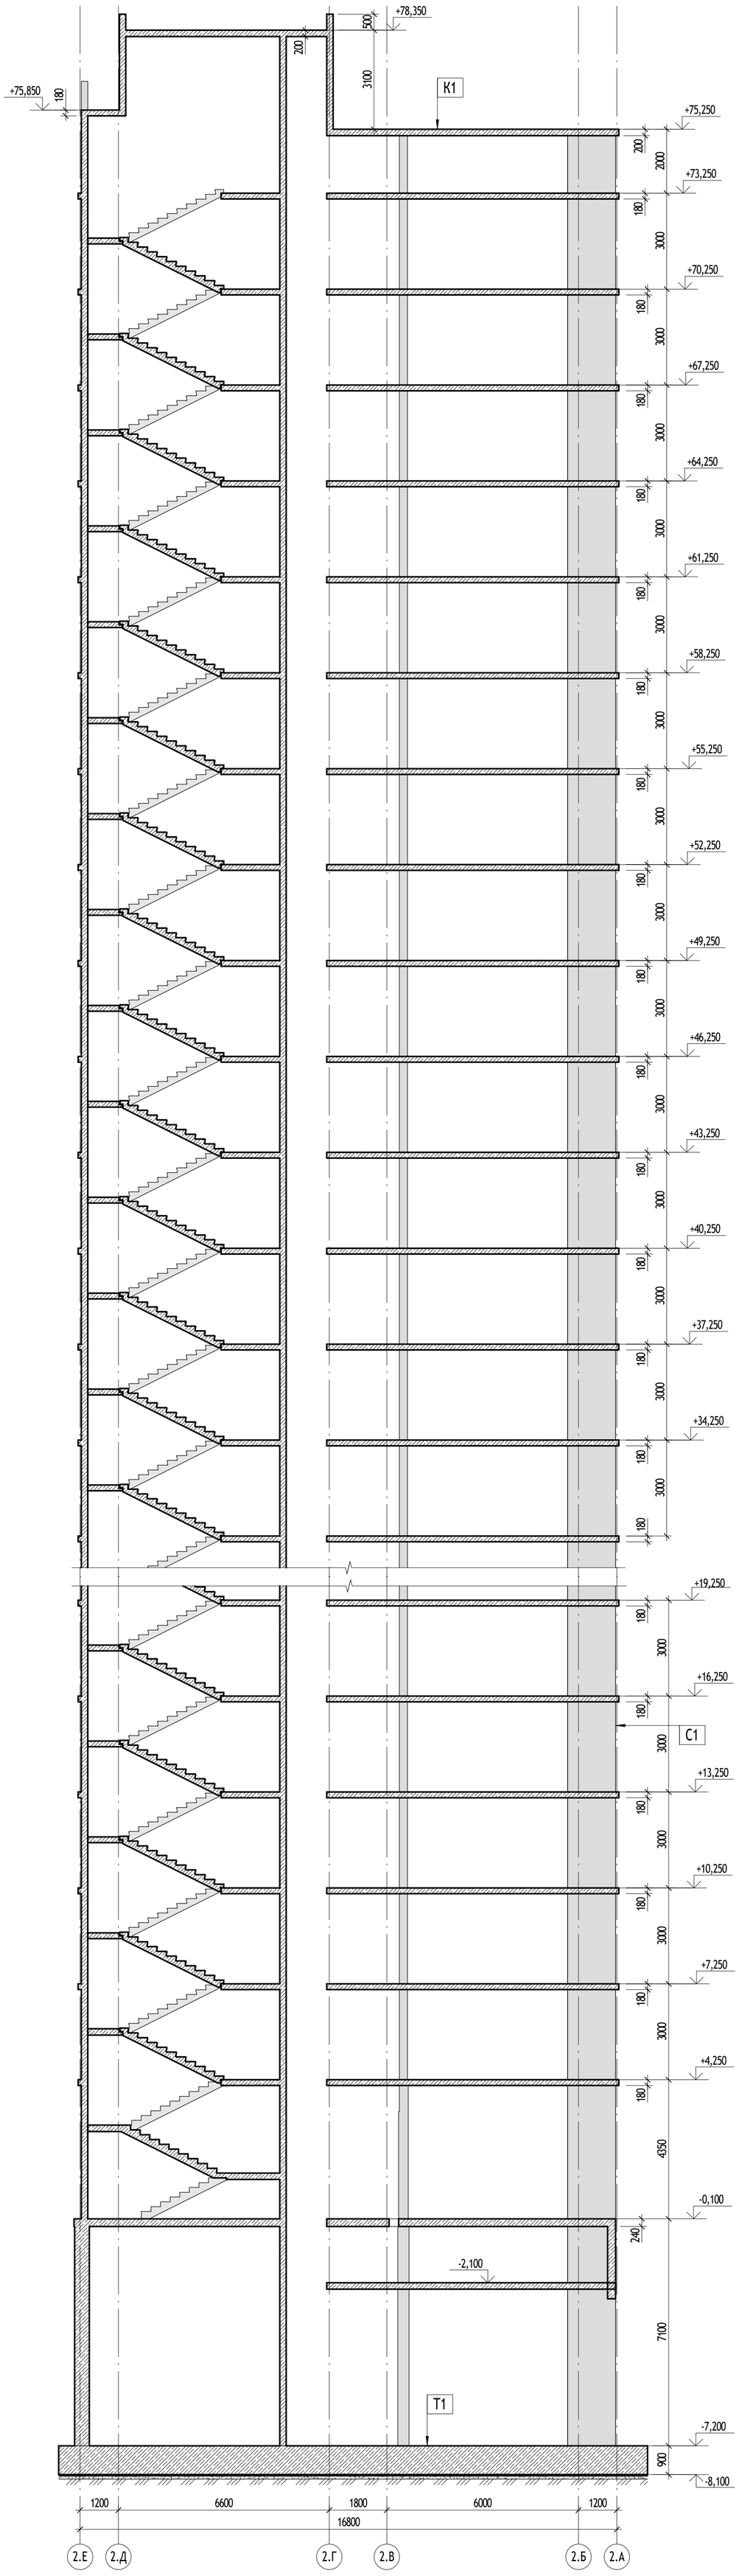

T1


Фундаментная плита
Стяжка ЦПР М150 - 40 мм
Профилированная мембрана «Planter Extra Geo" - 9мм
Гидроизоляционная мембрана «Logicbase V-SL» - 2мм
Геотекстиль 500 г/м2
Бетонная подготовка В10 - 100мм
Песчаная подготовка Купл=0.95 - 100 мм
Уплотненный грунт основания

C1

Наружная стена (трехслойная ж/б панель 330мм)
Резанные части керам. кирпича,утопленные в бетон - 10мм
Бетон В25 - 70мм
Утеплитель минераловатный - 150мм
Бетон В25(внутренний слой) - 100мм

K1

Гидроизоляция Технониколь - Унифлекс ЭКП 1 слой - 3,8мм
Гидроизоляция Технониколь Унифлекс ВЕНТ ЭПВ 1 слой - 3,5мм
Праймер битумный Технониколь 1 слой
Ц/п стяжка М200, армированная сеткой 5ВР1(100х100) - 40мм
Геотекстиль иглопроб. термообработанный 100 г/м² - 1 слой
Уклонообразующий слой из керамзитобетона - min. 30мм
Геотекстиль иглопроб. термообработанный 100 г/м² - 1 слой
Утеплитель ТЕХНОРУФ В ЭКСТРА, Л-0,043 вт/м, q=155-185 кг/м3 - 40мм
Сетка молниеприемная
Утеплитель ТЕХНОРУФ В ЭКСТРА, Л-0,043 вт/м, q=155-185 кг/м3 - 120мм
Пароизоляционная пленка Технониколь
Монолитная ж/б плита

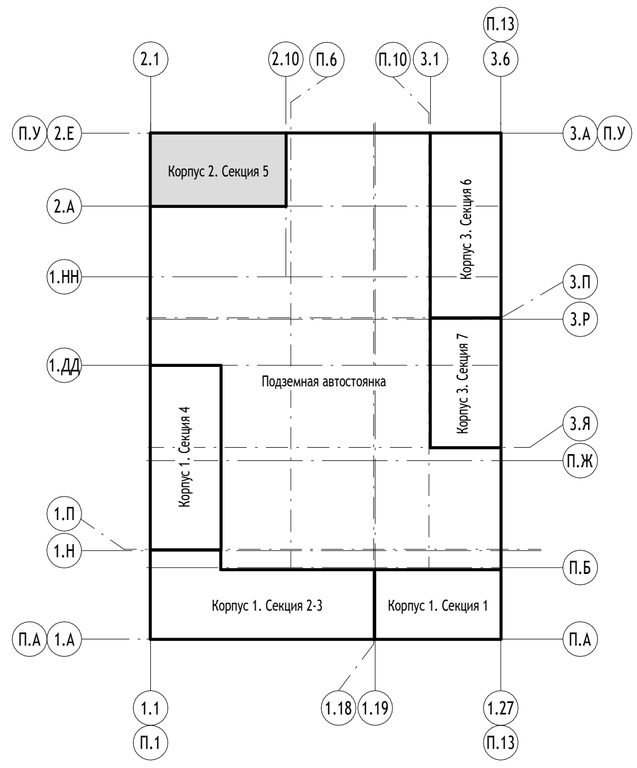

0,000=146,850

Изм.	Кол.уч	Лист	№док.	Подпись	Дата
Разработал		Говорова			31.01.25
Проверил		Сафонов			
Гл. спец.		Сафонов			
Н. контр.		Куликова			
ГИП		Першин			

17-0121-ОК-1-П-КР1

Жилой дом с приспособлением подземной автостоянки под защитное сооружение гражданской обороны - «укрытие» (ЗСГО) с инженерными сетями и благоустройством территории по адресу: г. Москва, внутригородское муниципальное образование Измайлово, бульвар Сиреневый, земельный участок 4/4 (Сиреневый б-р, вл.4, з/у 4) (Восточный административный округ)

Конструктивные решения	Стадия	Лист	Листов
	П	36	
Корпус 2. Разрезы	ООО "Проектное бюро АПЕКС"		

Формат А1


Согласовано

Взам. инв. №


Подп. и дата

Инв. № подл.

Корпус 3. Секция 6-7. Схема расположения фундаментной плиты

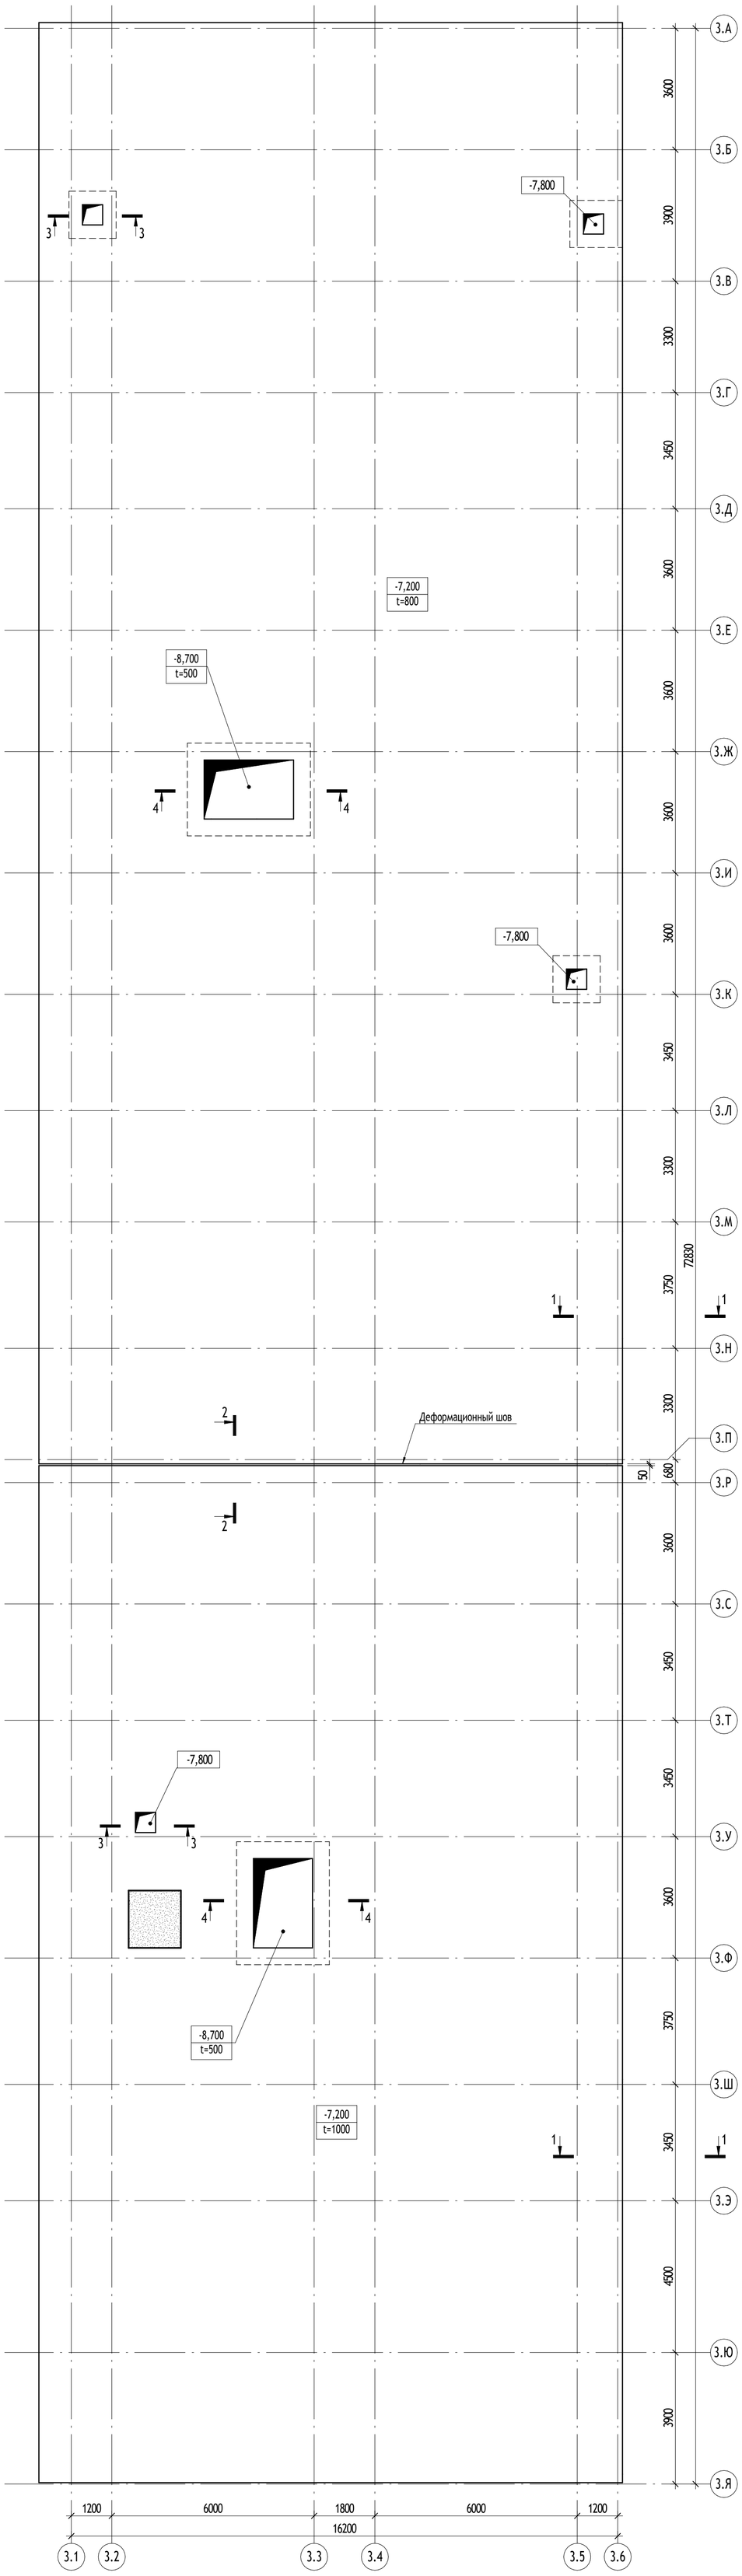


1 - 1

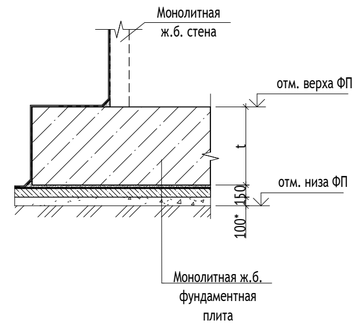


2 - 2

Сечение в зоне примыкания фундаментных плит разной толщины

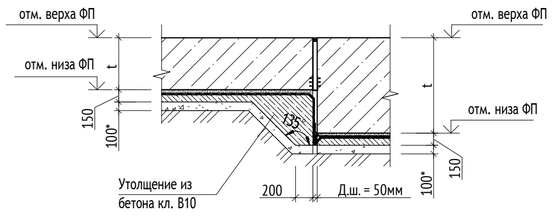


3 - 3


Сечение по фундаментной плите в зоне водосборного приямка без утолщения

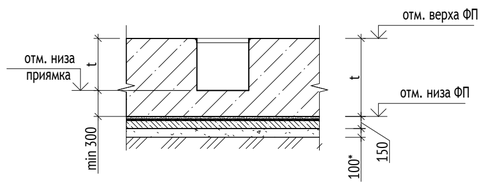

4 - 4

Сечение по фундаментной плите в зоне лифтового приямка

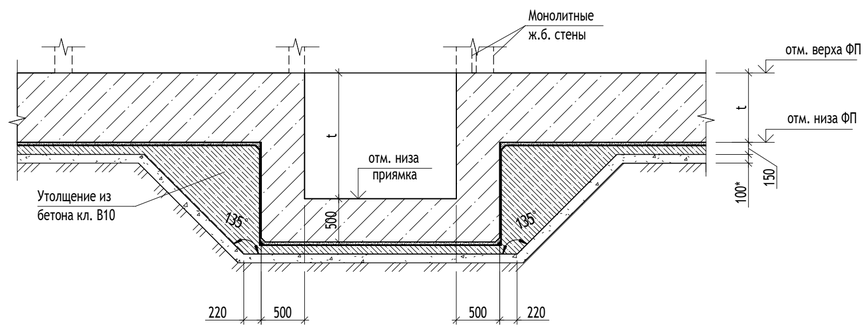

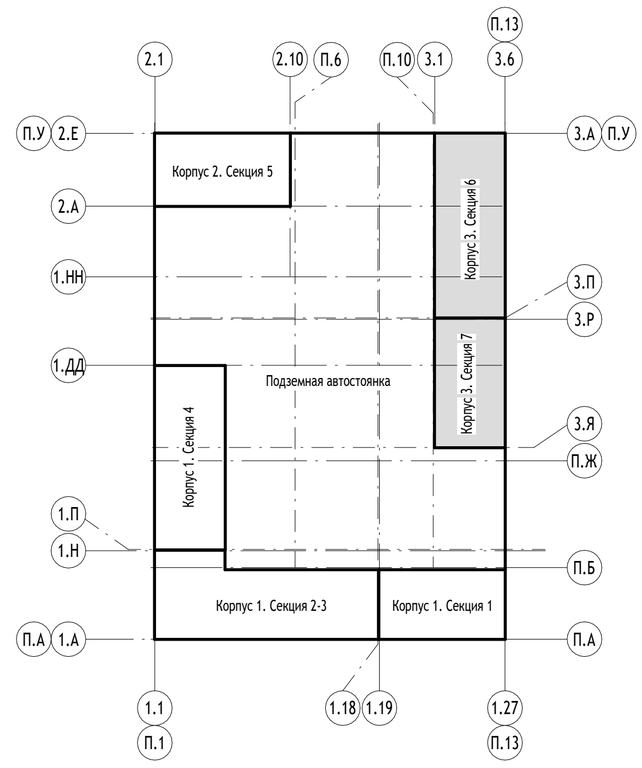

Согласовано

Взам. инв. №

Подп. и дата

Инв. № подл.

0,000=146,850

Изм.	Кол.уч	Лист	№док.	Подпись	Дата
Разработал		Говорова			31.01.25
Проверил		Сафонов			
Гл. спец.		Сафонов			
Н. контр.		Куликова			
ГИП		Першин			

17-0121-ОК-1-П-КР1

Жилой дом с приспособлением подземной автостоянки под защитное сооружение гражданской обороны - «укрытие» (ЗСГО) с инженерными сетями и благоустройством территории по адресу: г. Москва, внутригородское муниципальное образование Измайлово, бульвар Сиреневый, земельный участок 4/4 (Сиреневый б-р, вл.4, з/у 4) (Восточный административный округ)

Конструктивные решения


Стадия	Лист	Листов
П	37	

Корпус 3. Секция 6-7. Схема расположения фундаметной плиты

ООО "Проектное бюро АПЕКС"

Формат А1

Корпус 3. Секция 6-7. Схема расположения вертикальных конструкций -1 этажа

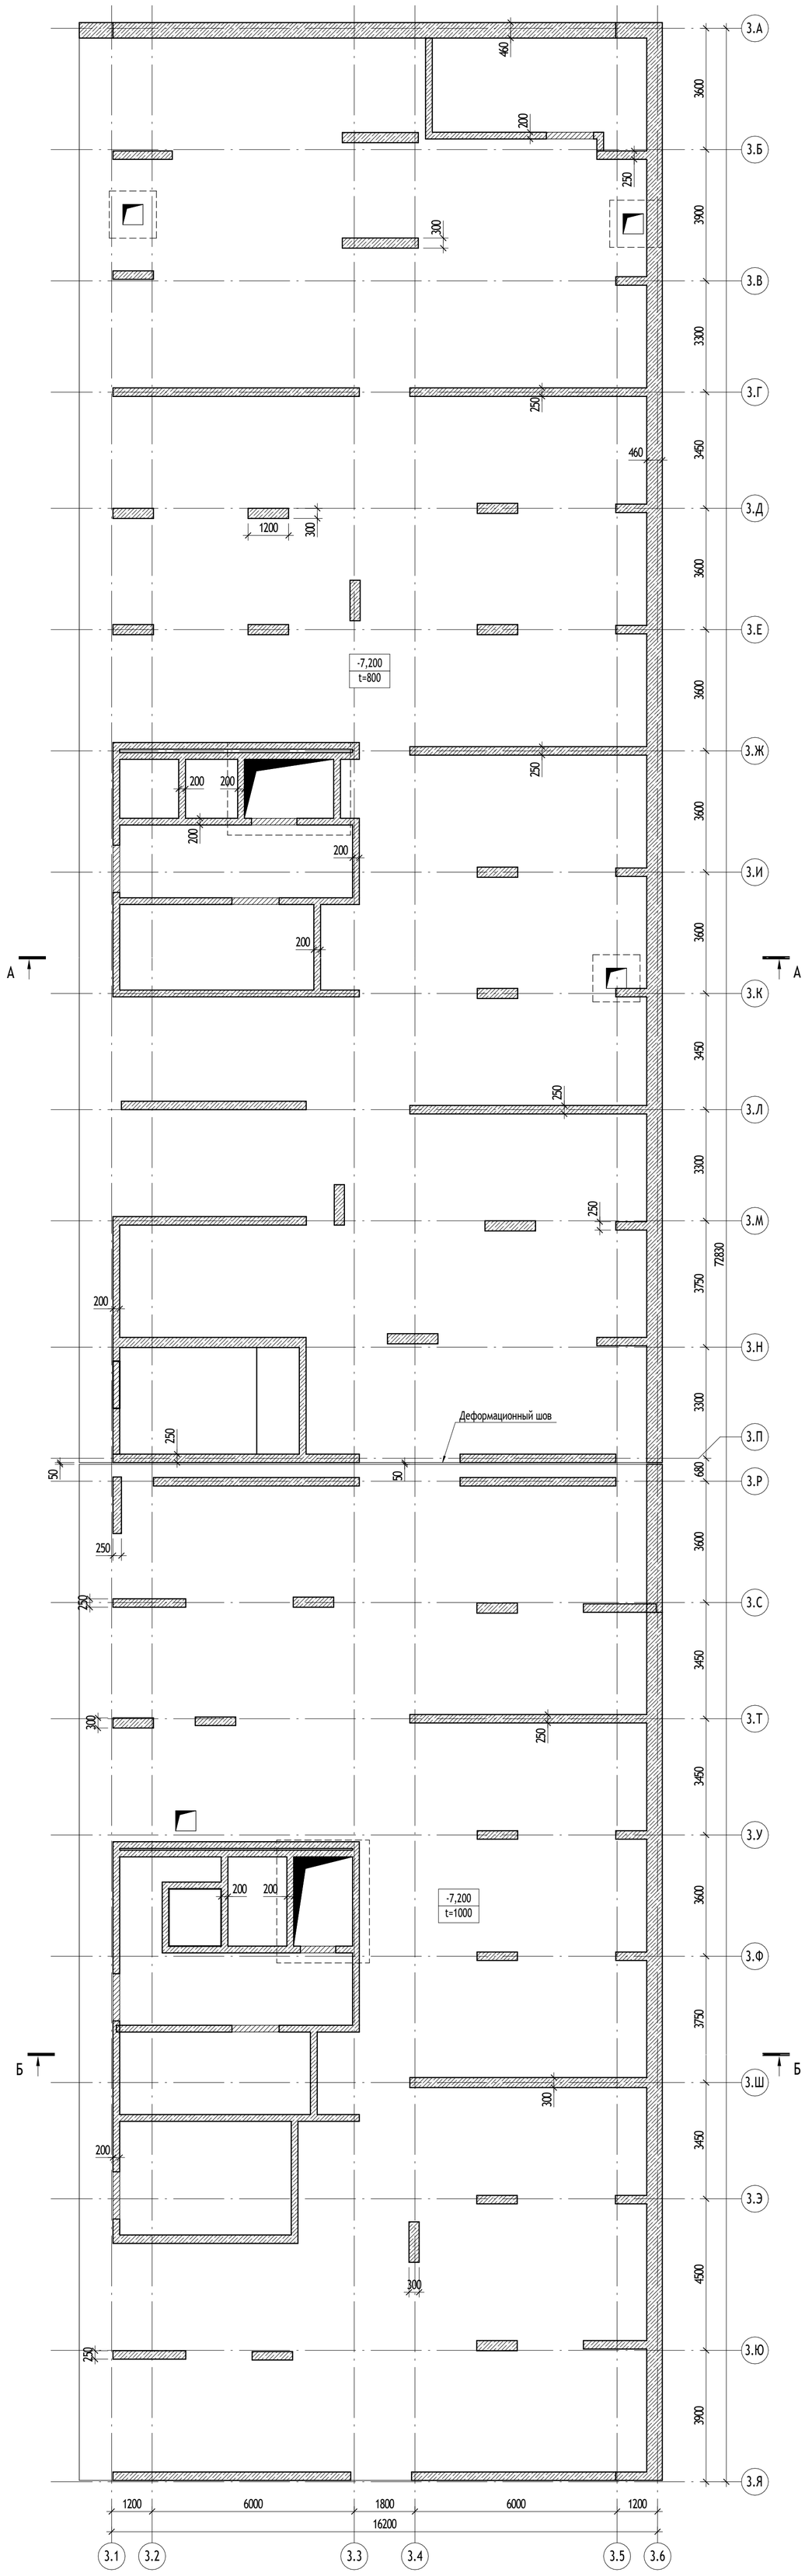

0,000=146,850

Изм.	Кол.уч	Лист	№док.	Подпись	Дата
Разработал		Говорова			31.01.25
Проверил		Сафонов			
Гл. спец.		Сафонов			
Н. контр.		Куликова			
ГИП		Першин			

17-0121-ОК-1-П-КР1

Жилой дом с приспособлением подземной автостоянки под защитное сооружение гражданской обороны - «укрытие» (ЗСГО) с инженерными сетями и благоустройством территории по адресу: г. Москва, внутригородское муниципальное образование Измайлово, бульвар Сиреневый, земельный участок 4/4 (Сиреневый б-р, вл.4, з/у 4) (Восточный административный округ)

Конструктивные решения	Стадия	Лист	Листов
	П	38	

Корпус 3. Секция 6-7. Схема расположения вертикальных конструкций -1 этажа

ООО "Проектное бюро АПЕКС"

Согласовано


Взам. инв. №


Подп. и дата

Инв. № подл.

Формат А1

Корпус 3. Секция 6-7. Схема расположения плит перекрытия в уровне технического этажа

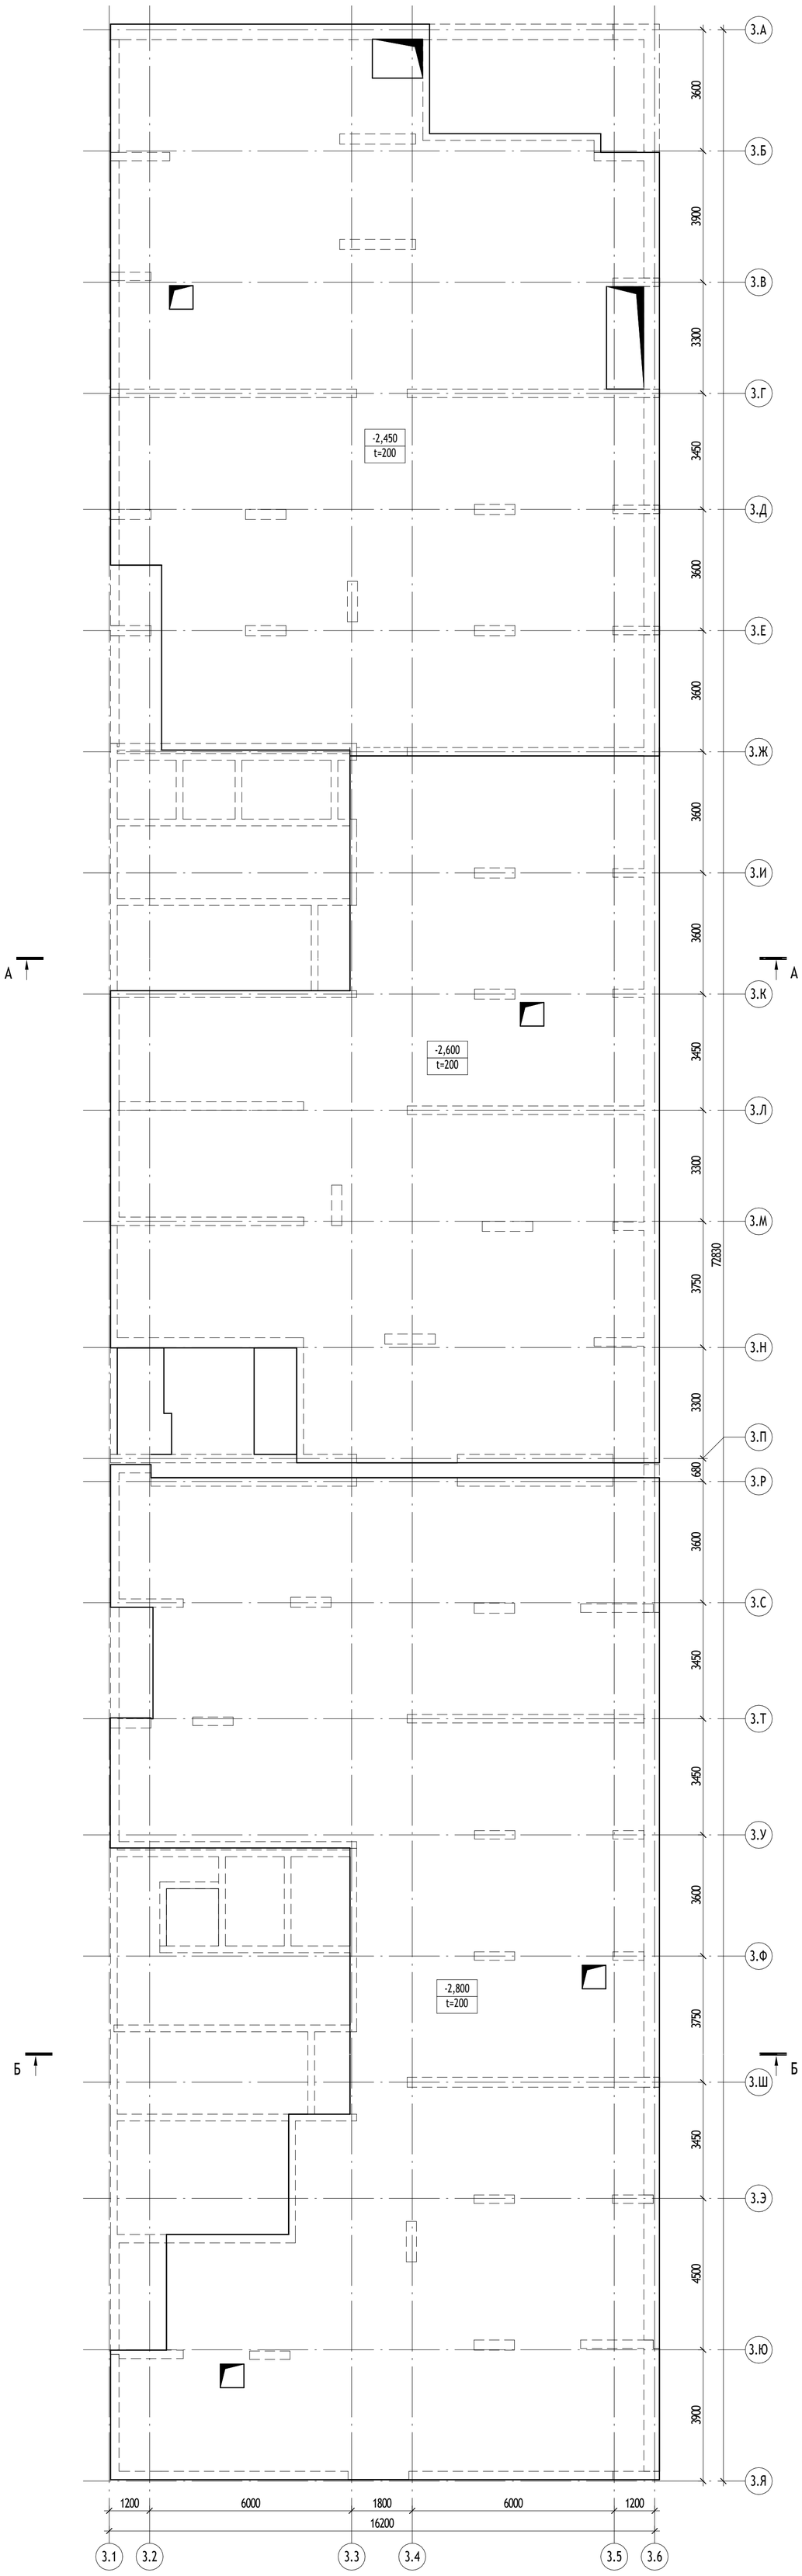

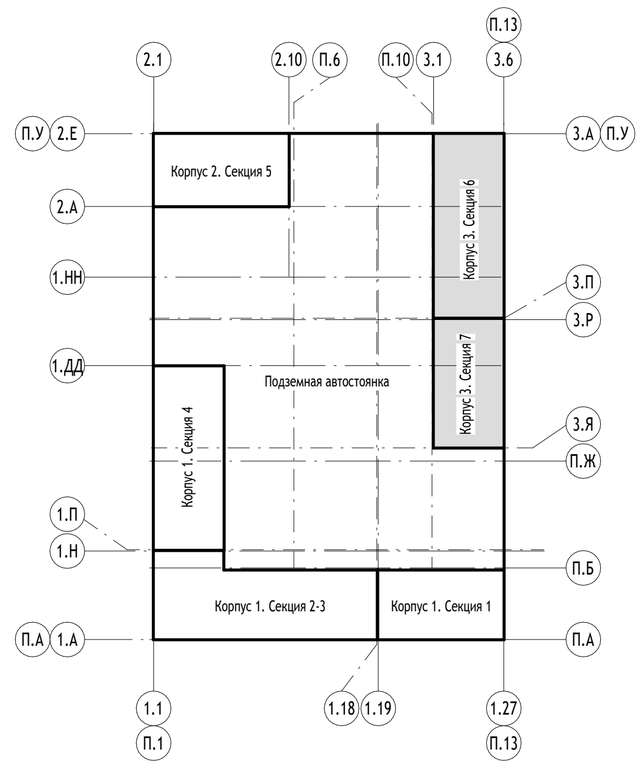

0,000=146,850

Изм.	Кол.уч	Лист	№док.	Подпись	Дата
Разработал		Говорова			31.01.25
Проверил		Сафонов			
Гл. спец.		Сафонов			
Н. контр.		Куликова			
ГИП		Першин			

17-0121-ОК-1-П-КР1

Жилой дом с приспособлением подземной автостоянки под защитное сооружение гражданской обороны - «укрытие» (ЗСГО) с инженерными сетями и благоустройством территории по адресу: г. Москва, внутригородское муниципальное образование Измайлово, бульвар Сиреневый, земельный участок 4/4 (Сиреневый б-р, вл.4, з/у 4) (Восточный административный округ)

Конструктивные решения	Стадия	Лист	Листов
	П	39	

Корпус 3. Секция 6-7. Схема расположения плит перекрытия в уровне технического этажа

ООО "Проектное бюро АПЕКС"

Согласовано


Взам. инв. №


Подп. и дата

Инв. № подл.

Формат А1

Корпус 3. Секция 6-7. Схема расположения несущих конструкций в уровне технического этажа

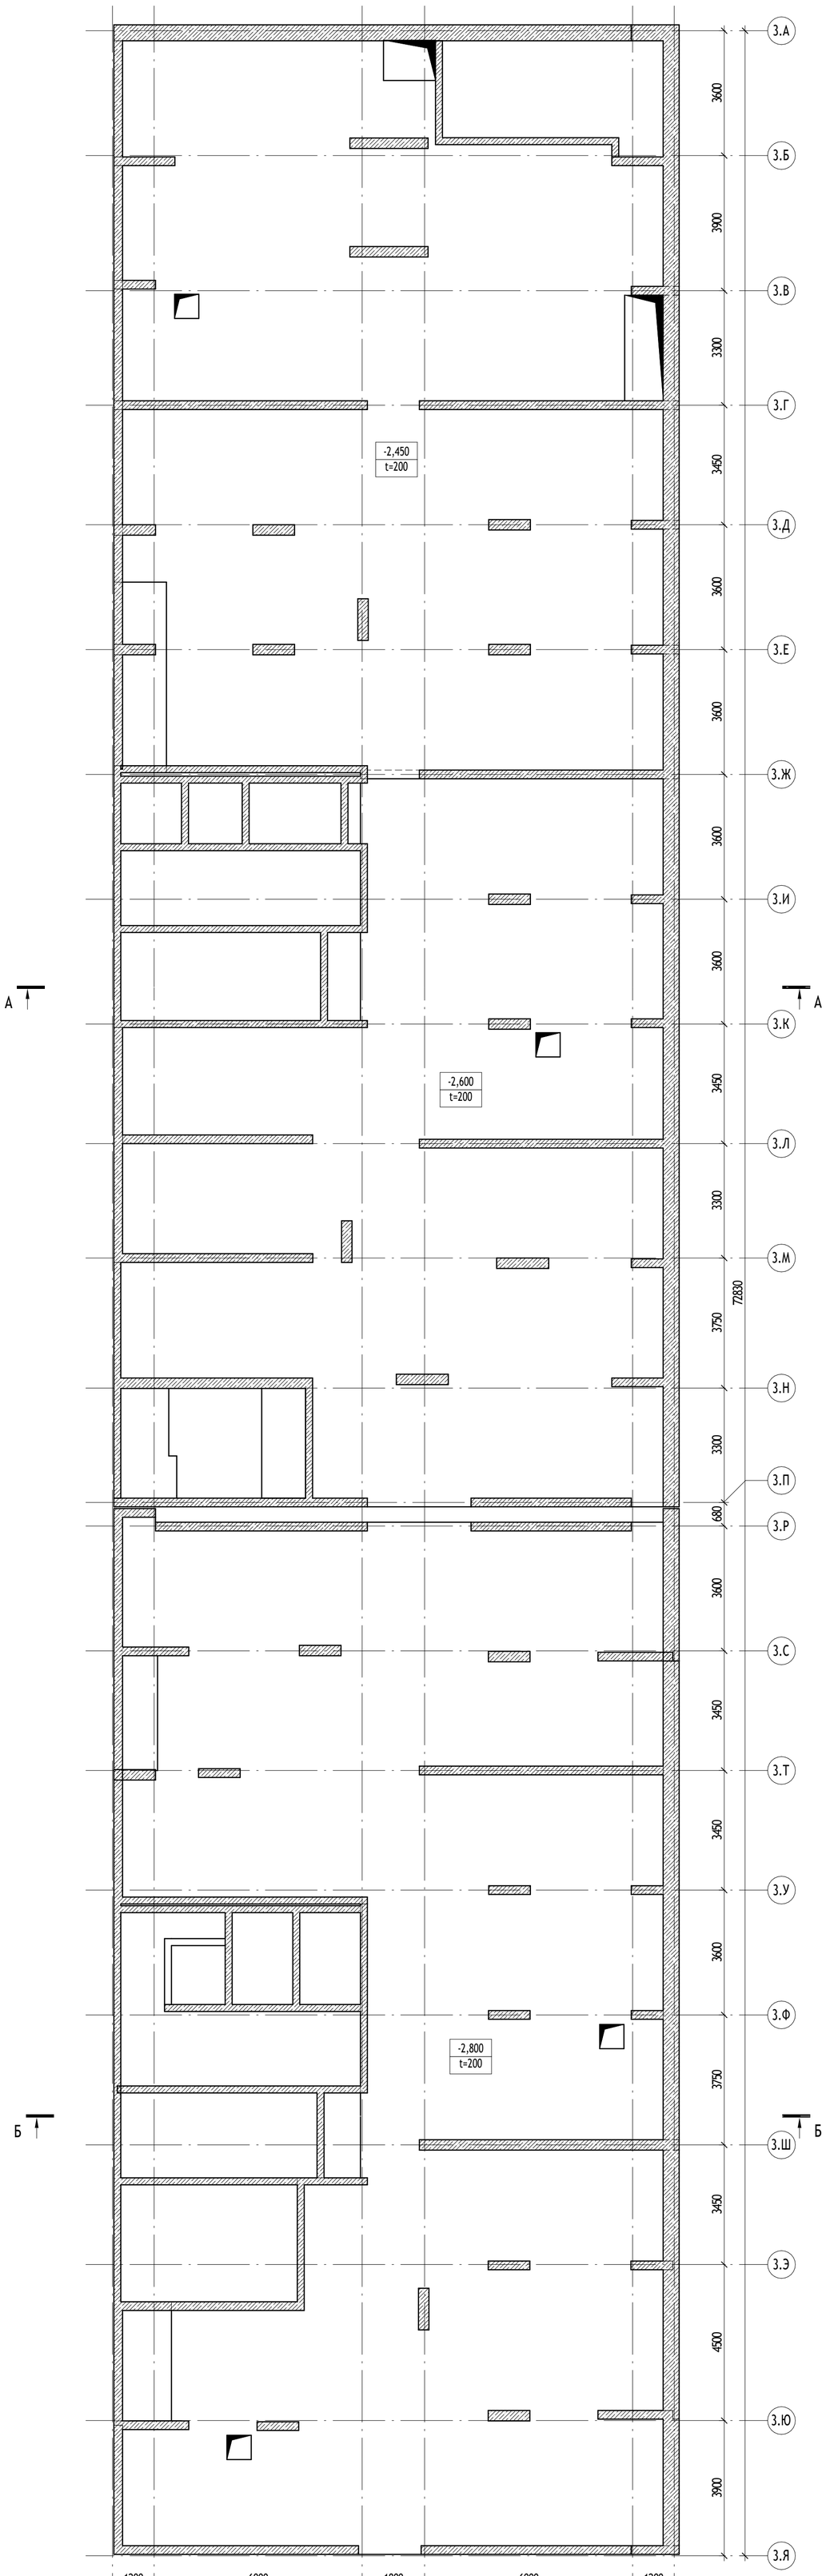

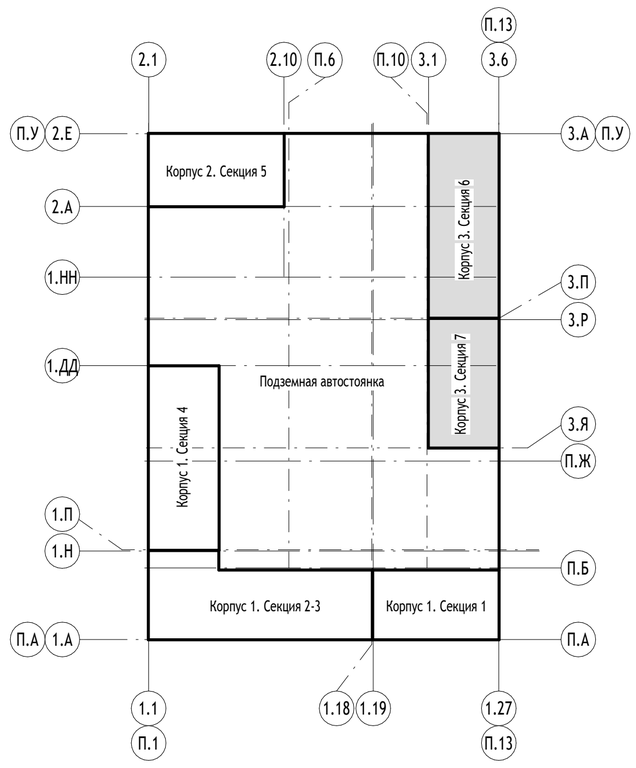

0,000=146,850

						17-0121-ОК-1-П-КР1
						Жилой дом с приспособлением подземной автостоянки под защитное сооружение гражданской обороны - «укрытие» (ЗСГО) с инженерными сетями и благоустройством территории по адресу: г. Москва, внутригородское муниципальное образование Измайлово, бульвар Сиреневый, земельный участок 4/4 (Сиреневый б-р, вл.4, з/у 4) (Восточный административный округ)
Изм.	Кол.уч	Лист	№док.	Подпись	Дата	
Разработал		Говорова			31.01.25	Конструктивные решения
Проверил		Сафонов				Стадия: П; Лист: 40; Листов:
Гл. спец.		Сафонов				
Н. контр.		Куликова				Корпус 3. Секция 6-7. Схема расположения несущих конструкций в уровне технического этажа
ГИП		Першин				ООО "Проектное бюро АПЕКС"

Согласовано


Взам. инв. №

Подп. и дата


Инв. № подл.

Формат А1


Корпус 3. Секция 6-7. Схема расположения плит перекрытия 1 этажа

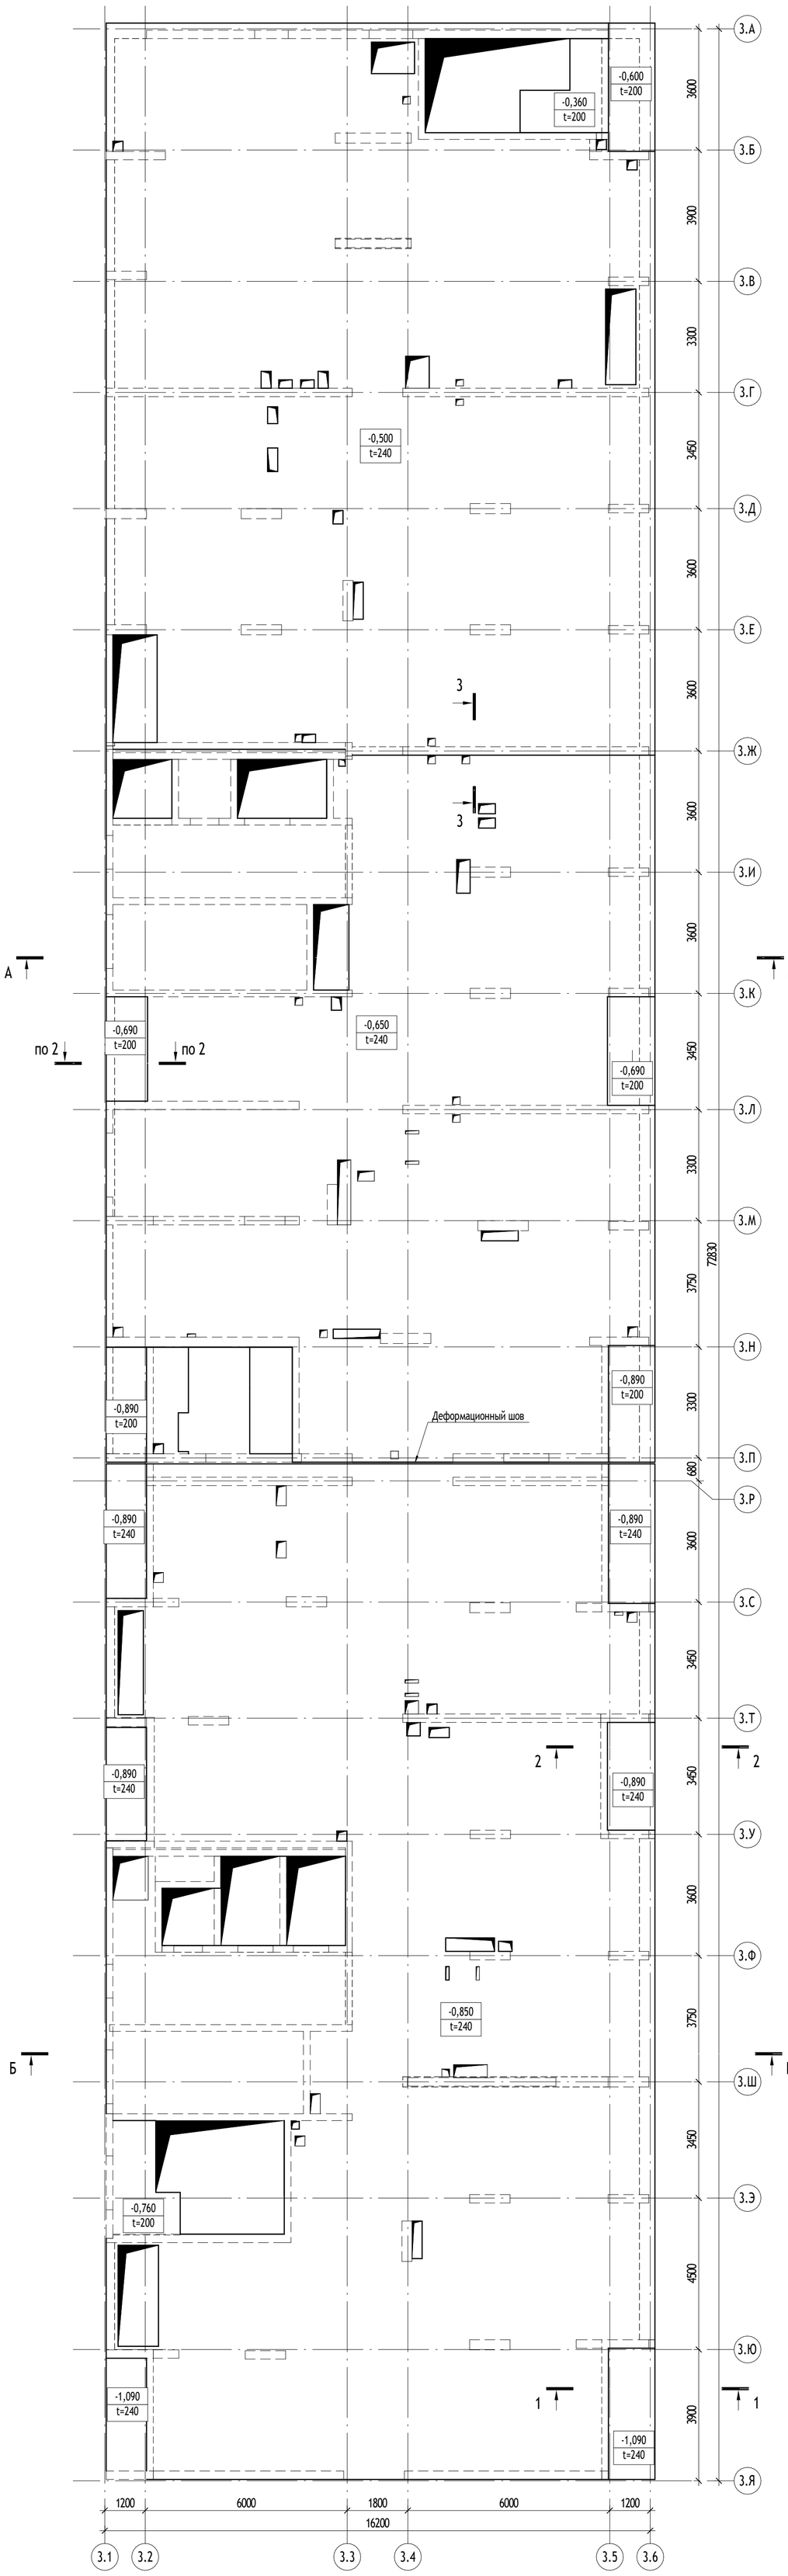


1-1

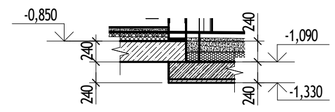


2-2

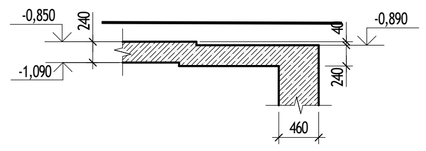

3-3

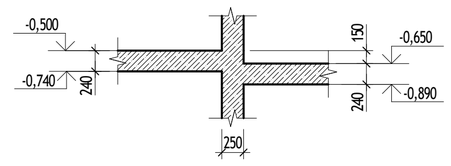

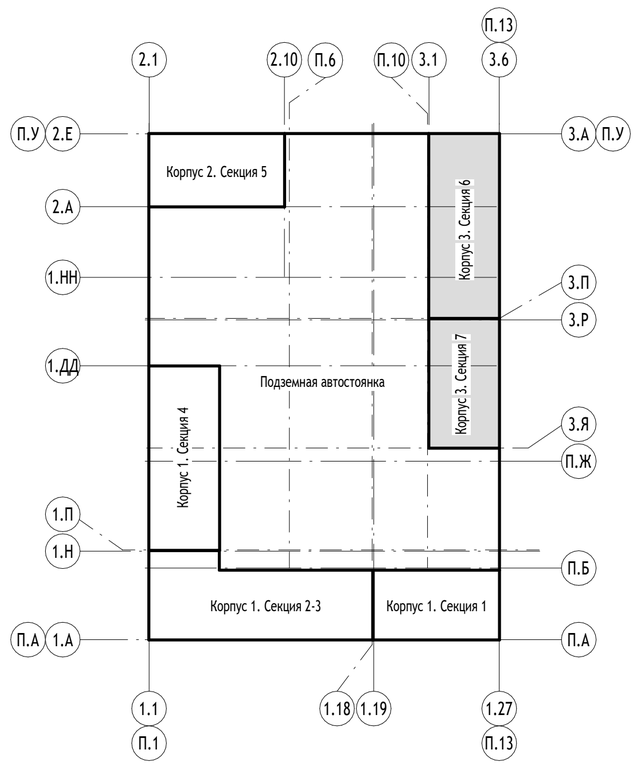

0,000=146,850

Изм.	Кол.уч	Лист	№док.	Подпись	Дата
Разработал		Говорова			31.01.25
Проверил		Сафонов			
Гл. спец.		Сафонов			
Н. контр.		Куликова			
ГИП		Першин			

17-0121-ОК-1-П-КР1

Жилой дом с приспособлением подземной автостоянки под защитное сооружение гражданской обороны - «укрытие» (ЗСГО) с инженерными сетями и благоустройством территории по адресу: г. Москва, внутригородское муниципальное образование Измайлово, бульвар Сиреневый, земельный участок 4/4 (Сиреневый б-р, вл.4, з/у 4) (Восточный административный округ)

Графические материалы	Стадия	Лист	Листов
	П	41	

Корпус 3. Секция 6-7. Схема расположения плит перекрытия 1 этажа

ООО "Проектное бюро АПЕКС"

Формат А1


Согласовано


Взам. инв. №

Подп. и дата

Инв. № подл.

Корпус 3. Секция 6-7. Схема расположения несущих конструкций 1 этажа

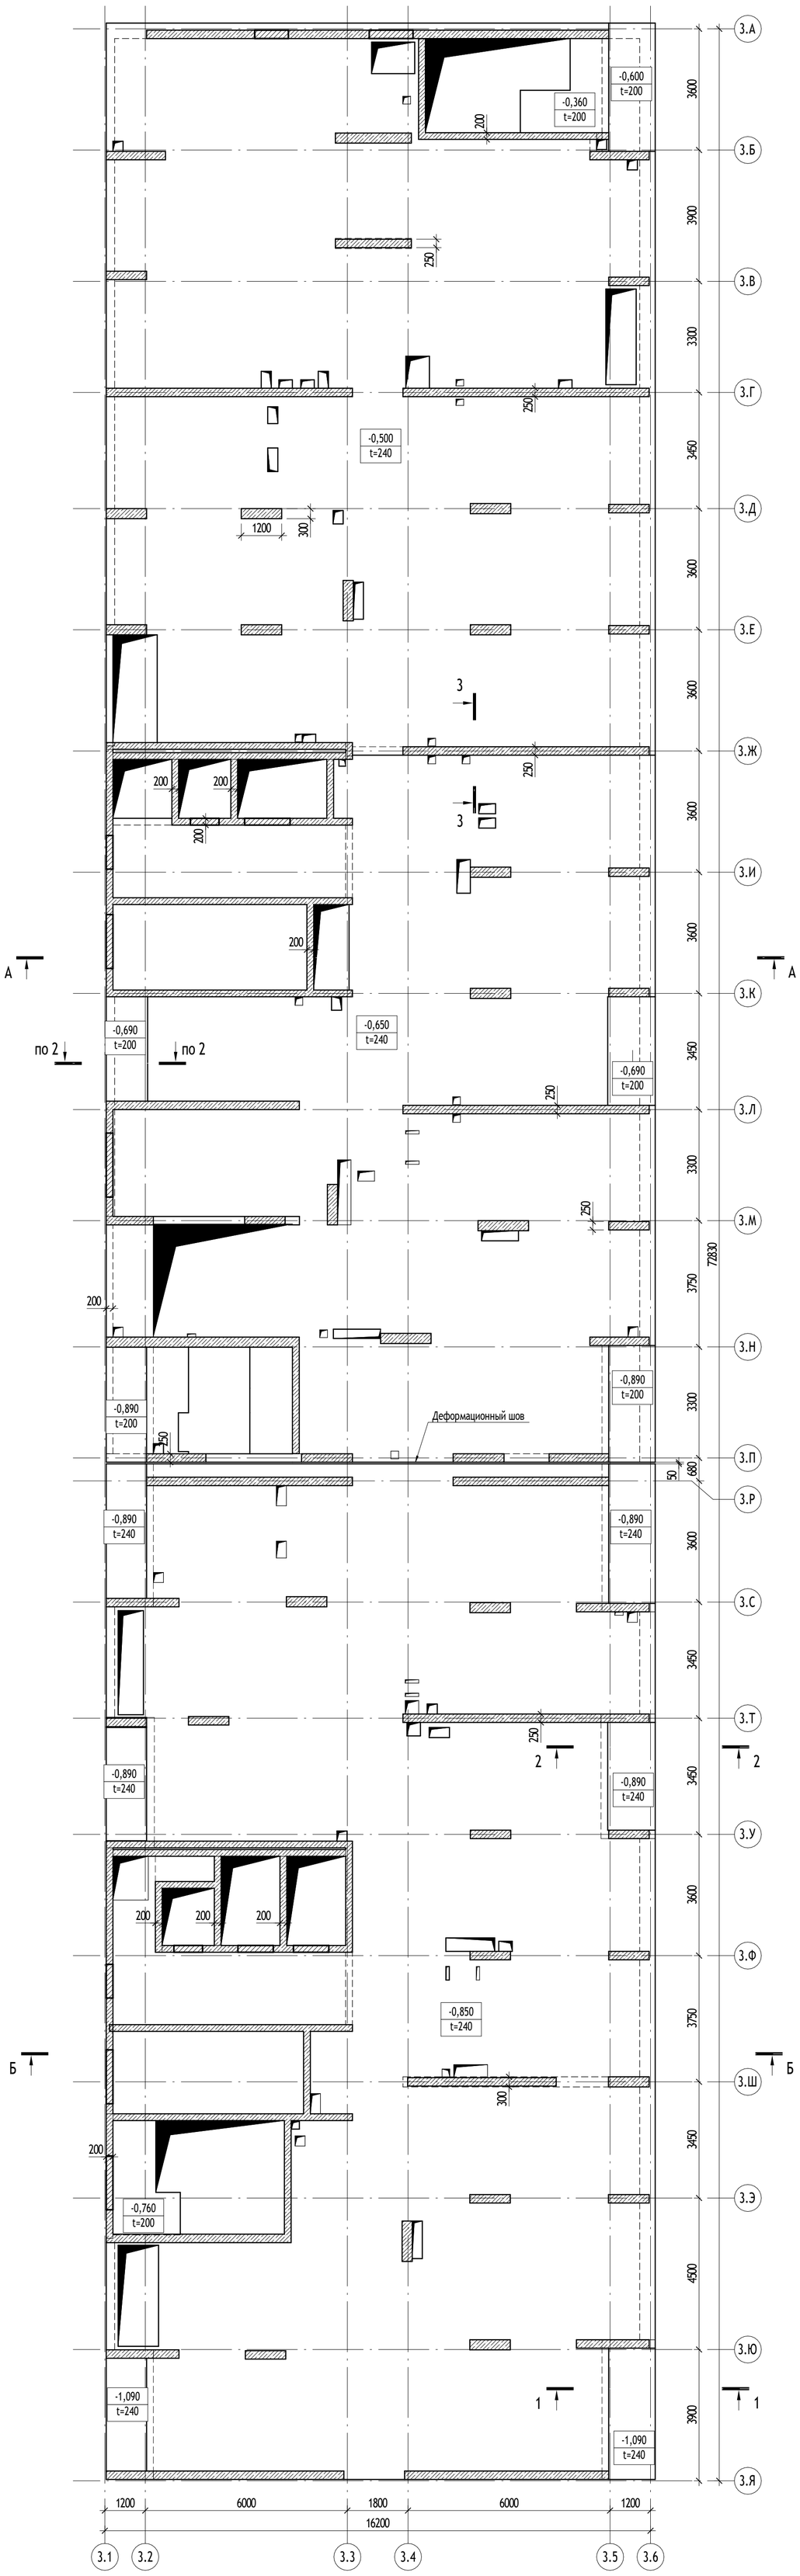

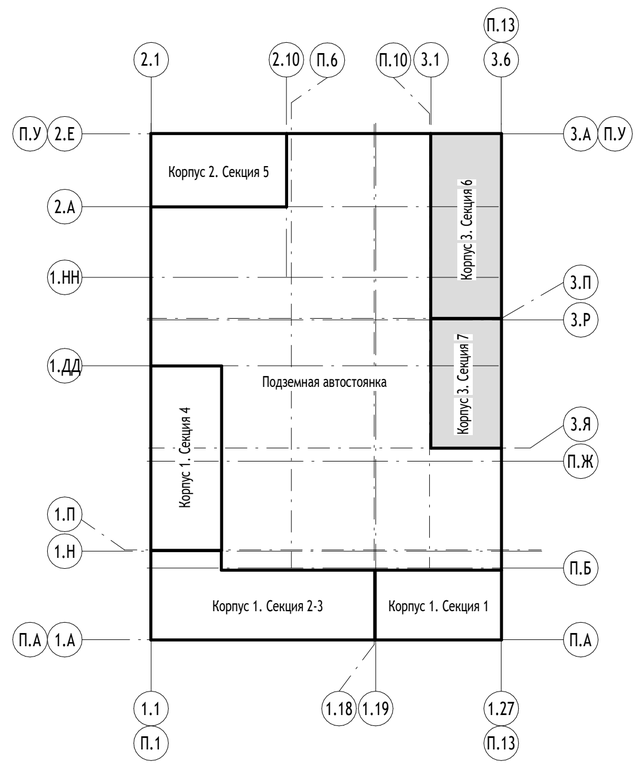

0,000=146,850

Изм.	Кол.уч	Лист	№док.	Подпись	Дата
Разработал		Говорова			31.01.25
Проверил		Сафонов			
Гл. спец.		Сафонов			
Н. контр.		Куликова			
ГИП		Першин			

17-0121-ОК-1-П-КР1

Жилой дом с приспособлением подземной автостоянки под защитное сооружение гражданской обороны - «укрытие» (ЗСГО) с инженерными сетями и благоустройством территории по адресу: г. Москва, внутригородское муниципальное образование Измайлово, бульвар Сиреневый, земельный участок 4/4 (Сиреневый б-р, вл.4, з/у 4) (Восточный административный округ)

Графические материалы

Стадия	Лист	Листов
П	42	

Корпус 3. Секция 6-7. Схема расположения несущих конструкций 1 этажа

ООО "Проектное бюро АПЕКС"

Формат А1


Согласовано

Взам. инв. №


Подп. и дата


Инв. № подл.

Корпус 3. Секция 6-7. Схема расположения плит перекрытия 2 этажа

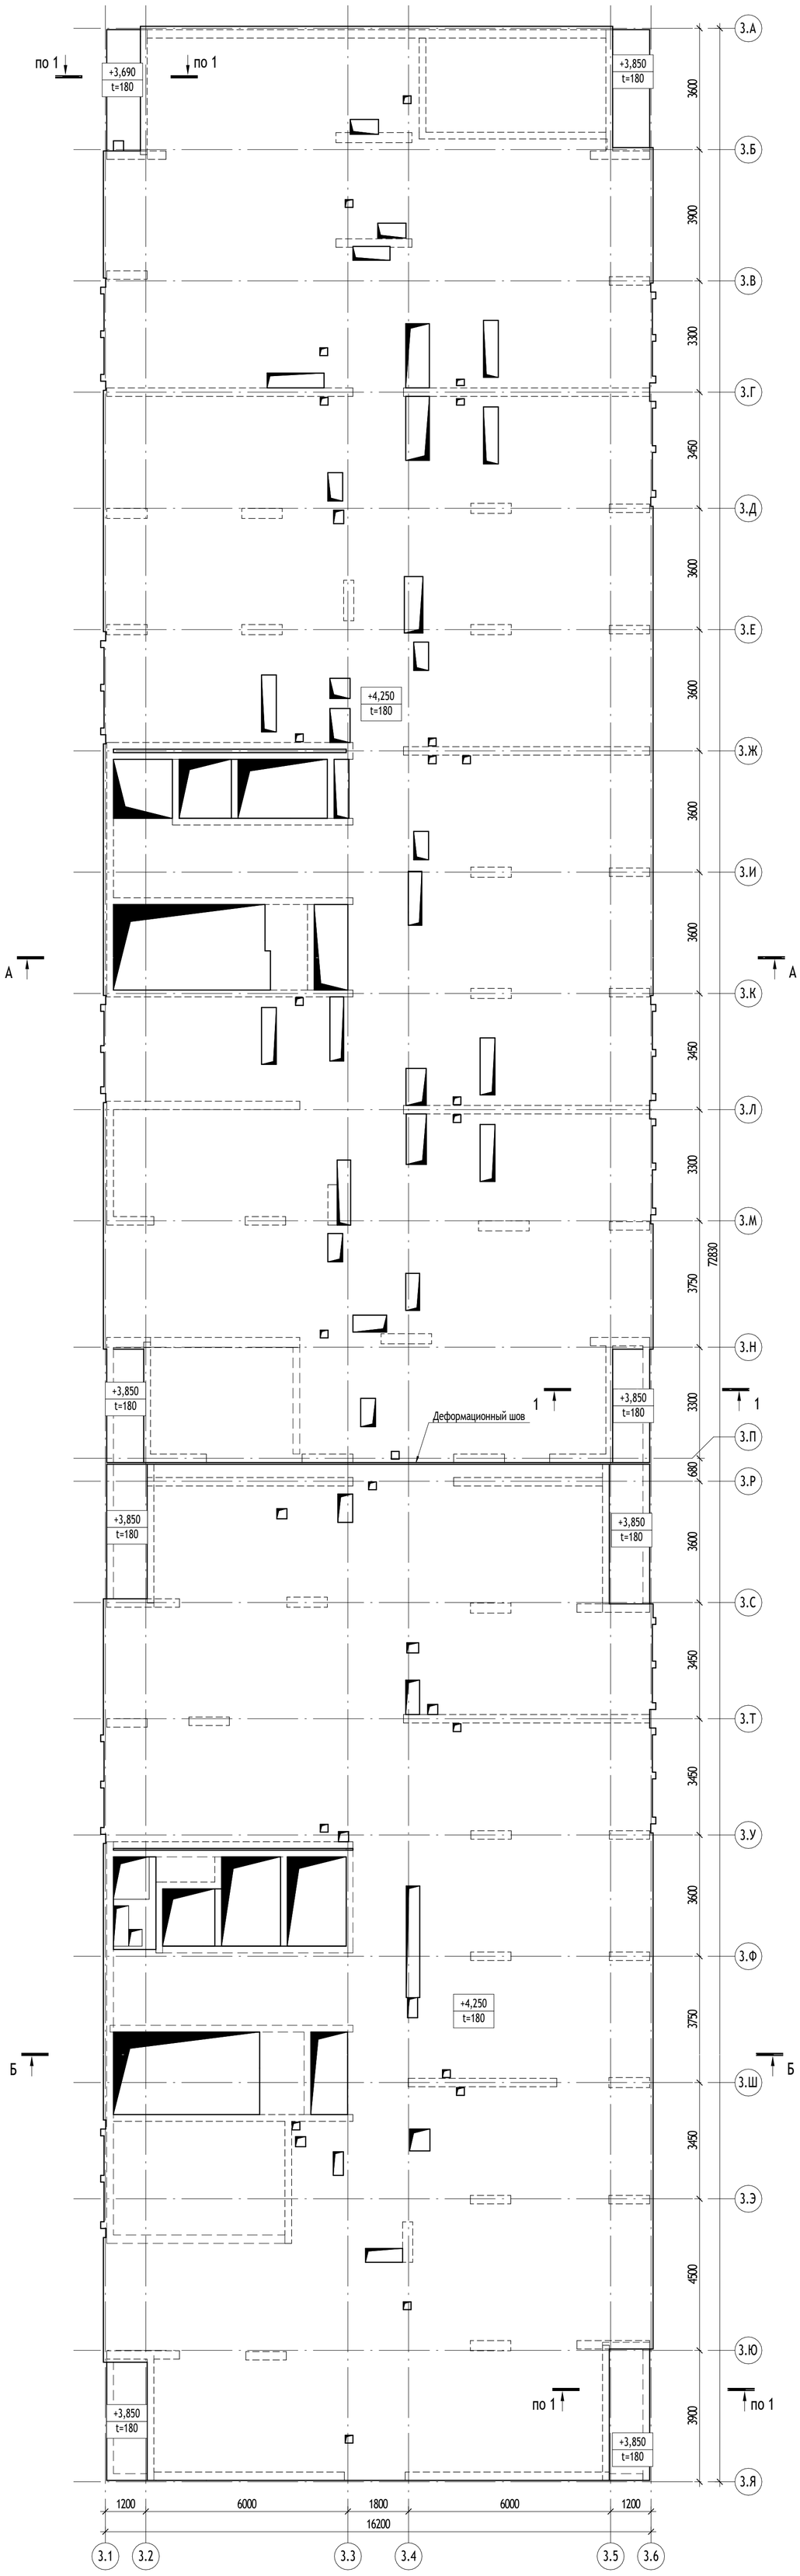

1-1

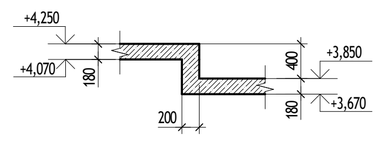

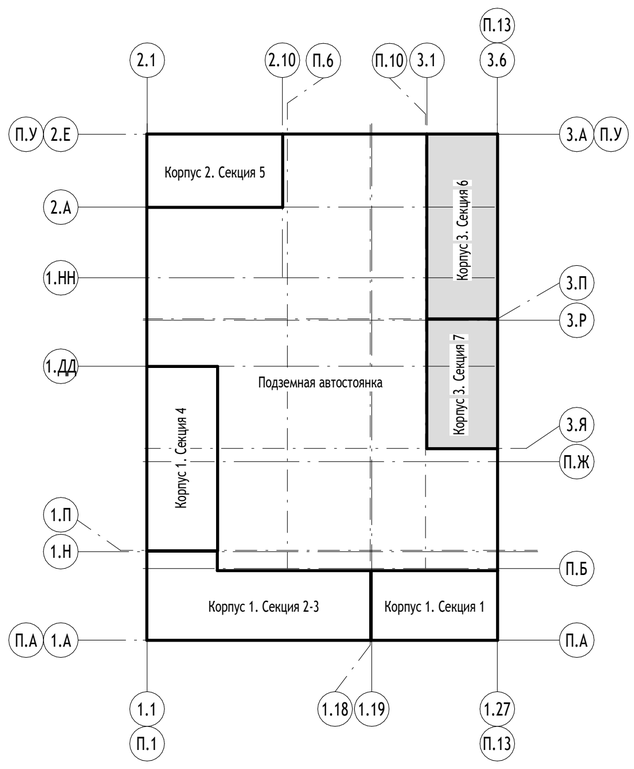

Согласовано

Взам. инв. №

Подп. и дата

Инв. № подл.

0,000=146,850

Изм.	Кол.уч	Лист	№док.	Подпись	Дата
Разработал		Говорова			31.01.25
Проверил		Сафонов			
Гл. спец.		Сафонов			
Н. контр.		Куликова			
ГИП		Першин			

17-0121-ОК-1-П-КР1

Жилой дом с приспособлением подземной автостоянки под защитное сооружение гражданской обороны - «укрытие» (ЗСГО) с инженерными сетями и благоустройством территории по адресу: г. Москва, внутригородское муниципальное образование Измайлово, бульвар Сиреневый, земельный участок 4/4 (Сиреневый б-р, вл.4, з/у 4) (Восточный административный округ)

Конструктивные решения


Стадия	Лист	Листов
П	43	


Корпус 3. Секция 6-7. Схема расположения плит перекрытия 2 этажа

ООО "Проектное бюро АПЕКС"

Формат А1

Корпус 3. Секция 6-7. Схема расположения несущих конструкций 2 этажа

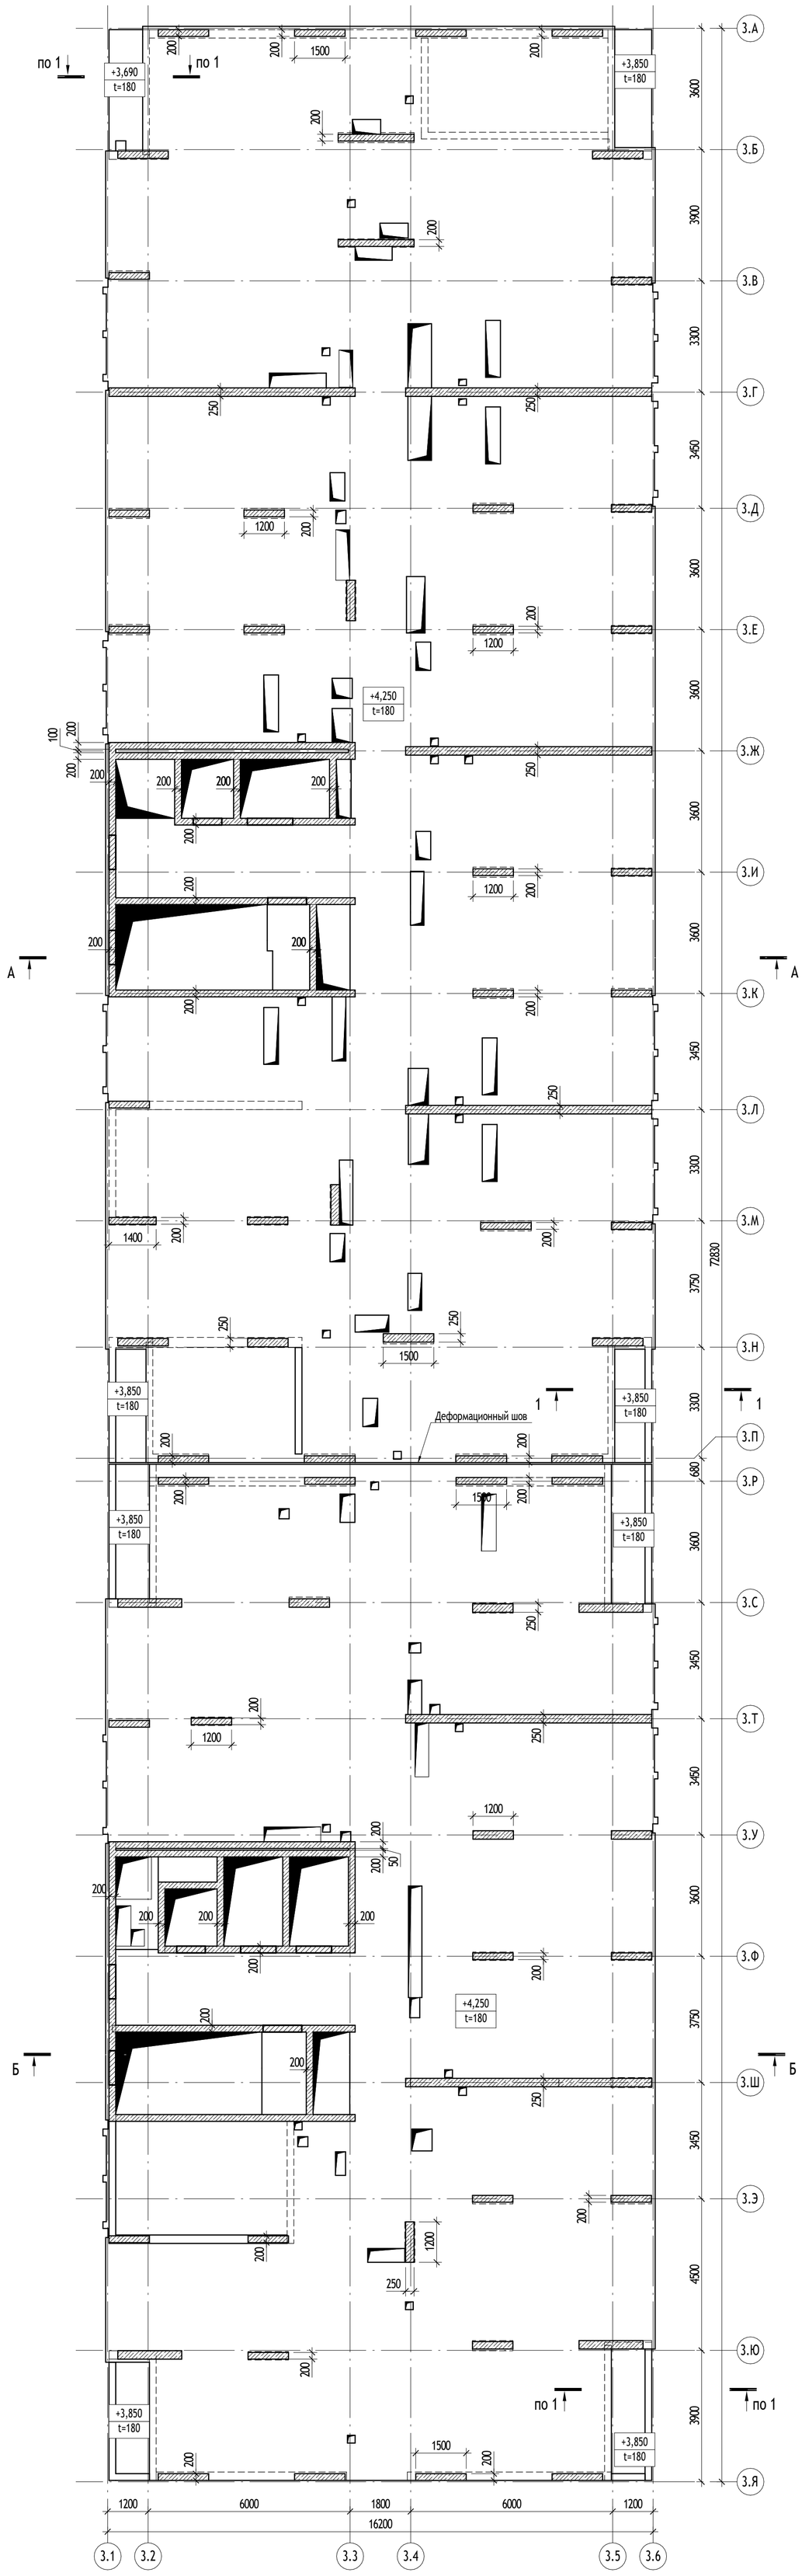

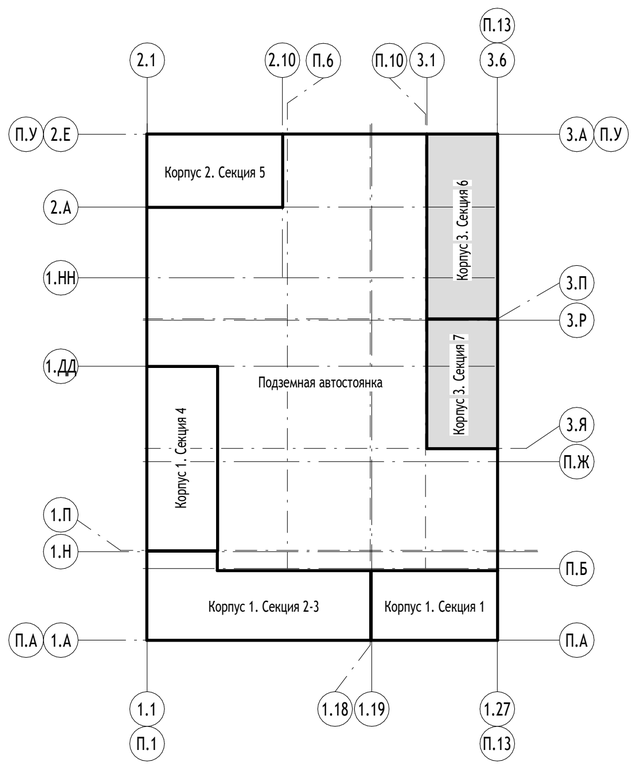

0,000=146,850

						17-0121-ОК-1-П-КР1
						Жилой дом с приспособлением подземной автостоянки под защитное сооружение гражданской обороны - «укрытие» (ЗСГО) с инженерными сетями и благоустройством территории по адресу: г. Москва, внутригородское муниципальное образование Измайлово, бульвар Сиреневый, земельный участок 4/4 (Сиреневый б-р, вл.4, з/у 4) (Восточный административный округ)
Изм.	Кол.уч	Лист	№док.	Подпись	Дата	
Разработал		Говорова			31.01.25	Конструктивные решения
Проверил		Сафонов				Стадия: П; Лист: 44; Листов:
Гл. спец.		Сафонов				
Н. контр.		Куликова				Корпус 3. Секция 6-7. Схема расположения несущих конструкций 2 этажа
ГИП		Першин				ООО "Проектное бюро АПЕКС"

Согласовано


Взам. инв. №

Подп. и дата


Инв. № подл.


Формат А1

Корпус 3. Секция 6. Схема расположения плиты перекрытия 3-15 этажа

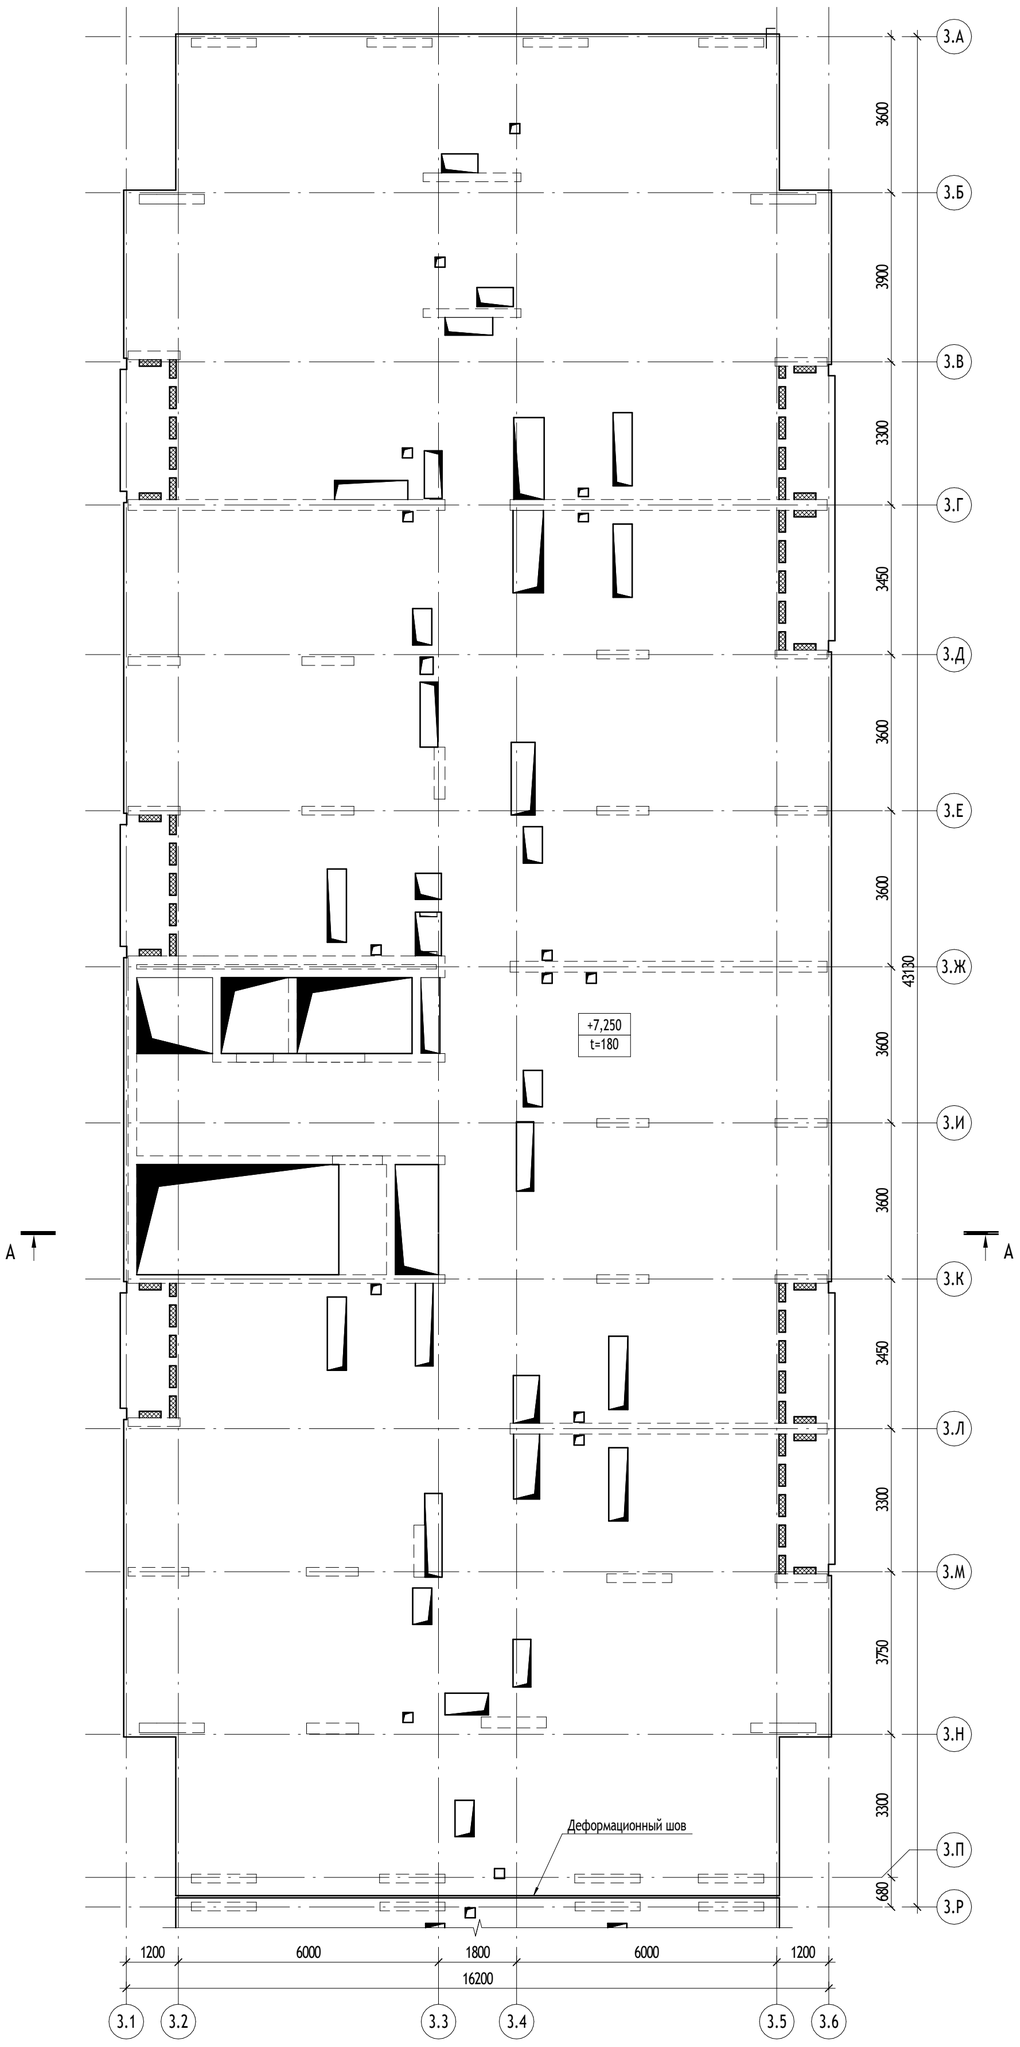

Корпус 3. Секция 7. Схема расположения плиты перекрытия 3-24 этажа

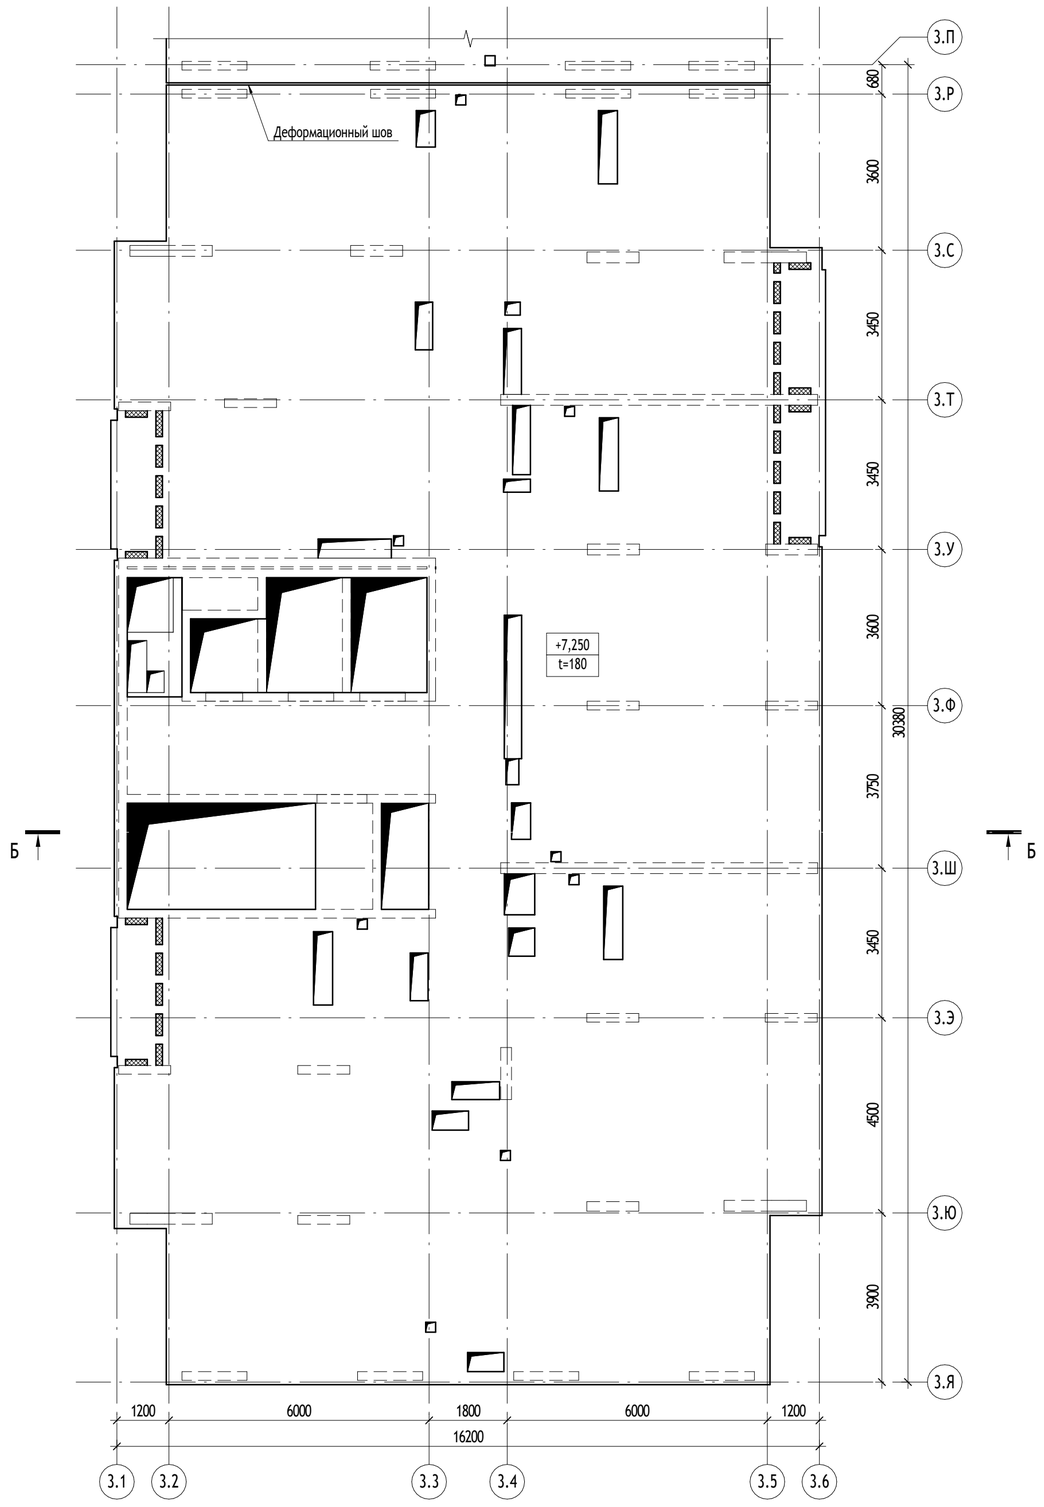

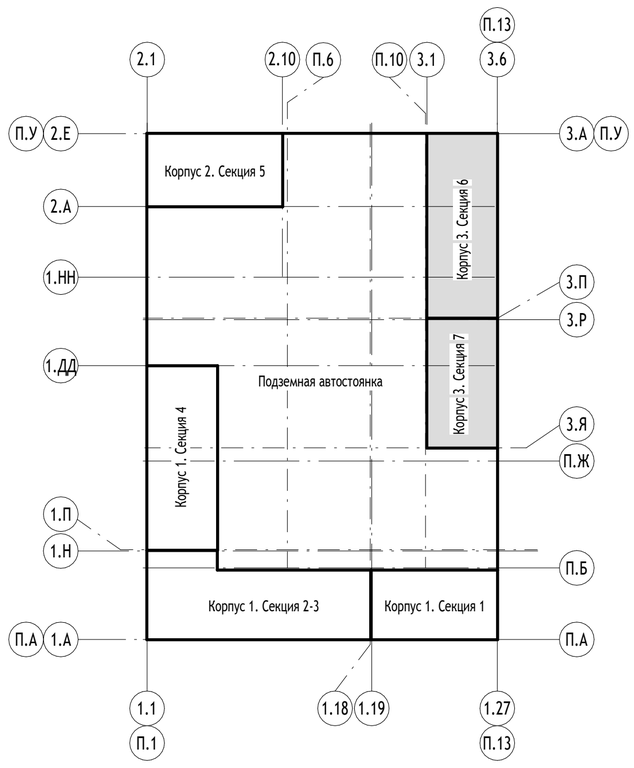

Ведомость отметок плит перекрытий			
Этаж	Отм. верха плиты	Отм. низа плиты	Толщина плиты, мм
3	+7,250	+7,070	180
4	+10,250	+10,070	180
5	+13,250	+13,070	180
6	+16,250	+16,070	180
7	+19,250	+19,070	180
8	+22,250	+22,070	180
9	+25,250	+25,070	180
10	+28,250	+28,070	180
11	+31,250	+31,070	180
12	+34,250	+34,070	180
13	+37,250	+37,070	180
14	+40,250	+40,070	180
15	+43,250	+43,070	180
16	+46,250	+46,070	180
17	+49,250	+49,070	180
18	+52,250	+52,070	180
19	+55,250	+55,070	180
20	+58,250	+58,070	180
21	+61,250	+61,070	180
22	+64,250	+64,070	180
23	+67,250	+67,070	180
24	+70,250	+70,070	180

Согласовано

Взам. инв. №

Подп. и дата

Инв. № подл.

0,000=146,850


						17-0121-ОК-1-П-КР1
						Жилой дом с приспособлением подземной автостоянки под защитное сооружение гражданской обороны - «укрытие» (ЗСГО) с инженерными сетями и благоустройством территории по адресу: г. Москва, внутригородское муниципальное образование Измайлово, бульвар Сиреневый, земельный участок 4/4 (Сиреневый б-р, вл.4, з/у 4) (Восточный административный округ)
Изм.	Кол.уч	Лист	№док.	Подпись	Дата	
Разработал		Говорова			31.01.25	Конструктивные решения
Проверил		Сафонов				
Гл. спец.		Сафонов				
Н. контр.		Куликова				Корпус 3. Секция 6-7. Схемы расположения плиты перекрытия типового этажа
ГИП		Першин				

Стадия	Лист	Листов
П	45	


ООО "Проектное бюро АПЕКС"

Формат А1


Корпус 3. Секция 6. Схема расположения несущих конструкций 3-15 этажа

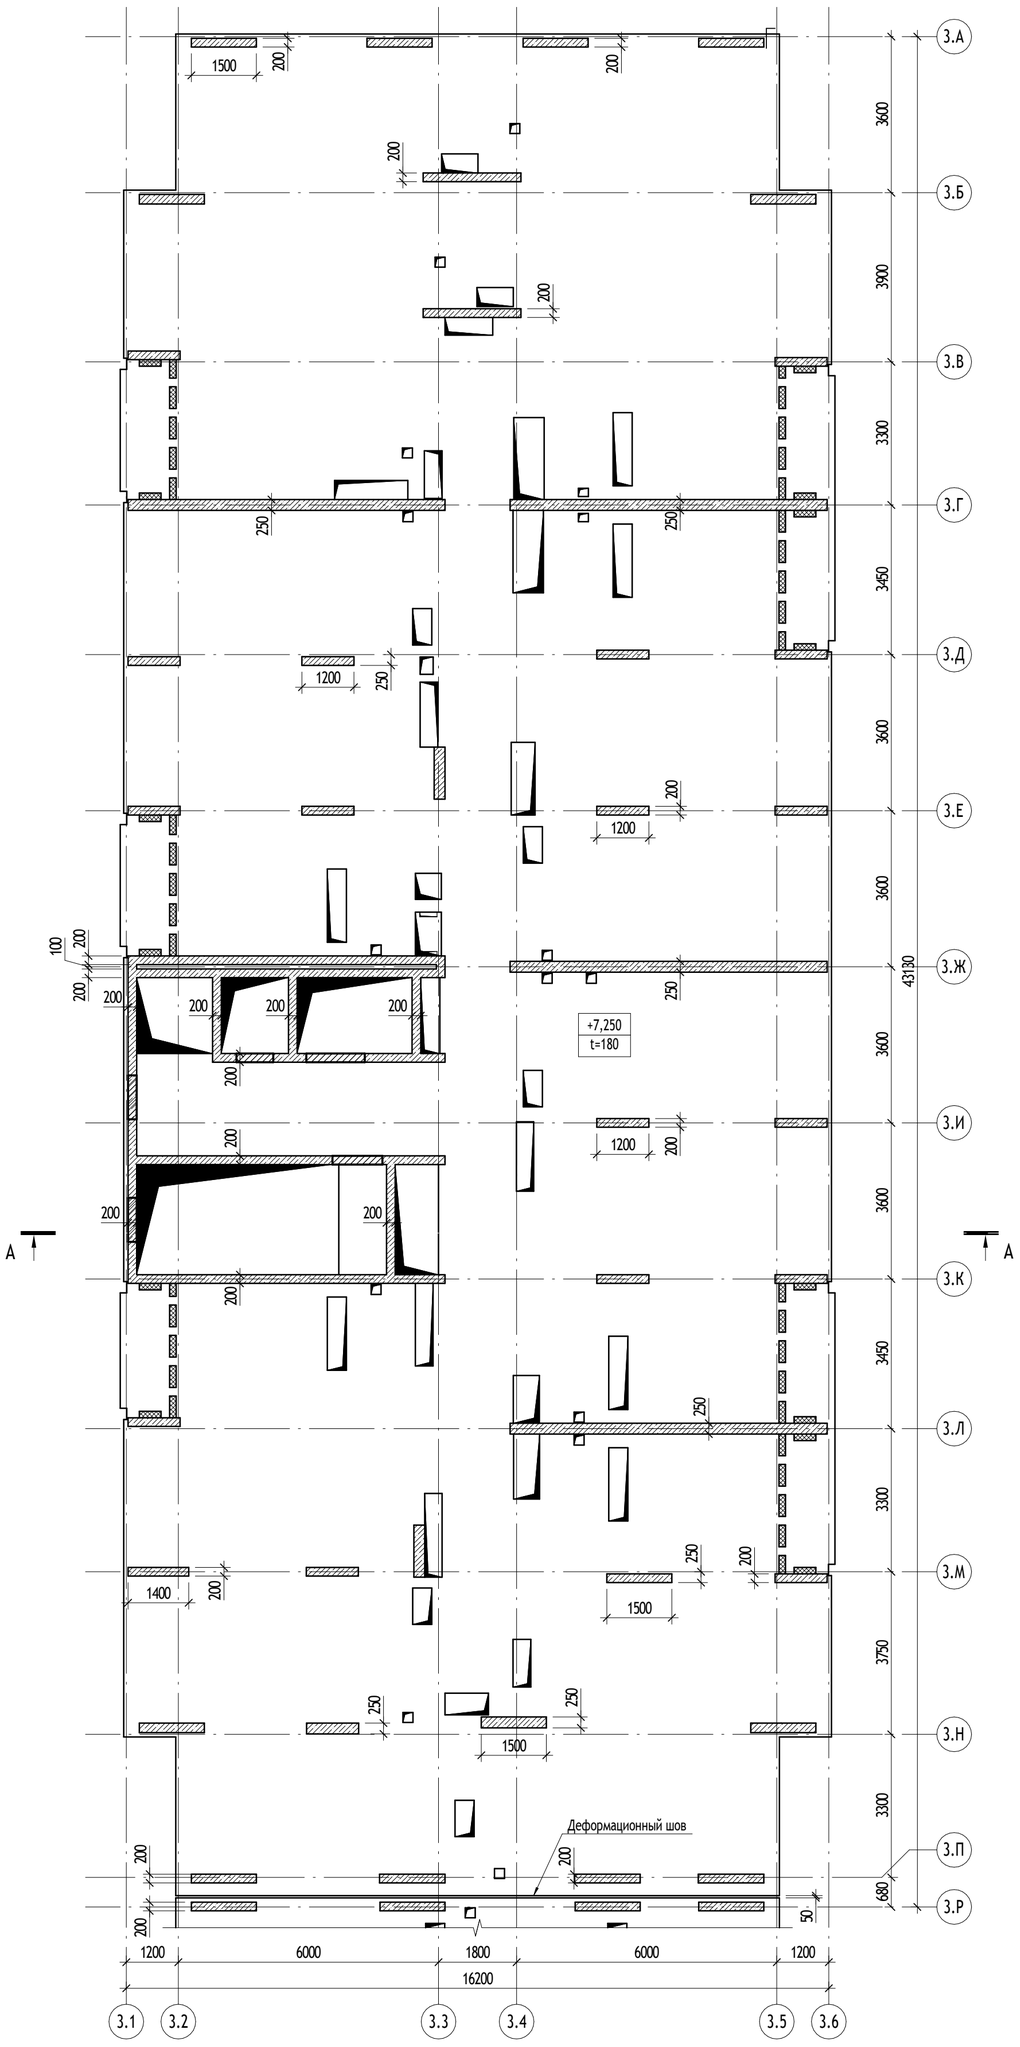

Корпус 3. Секция 7. Схема расположения несущих конструкций 3-24 этажа

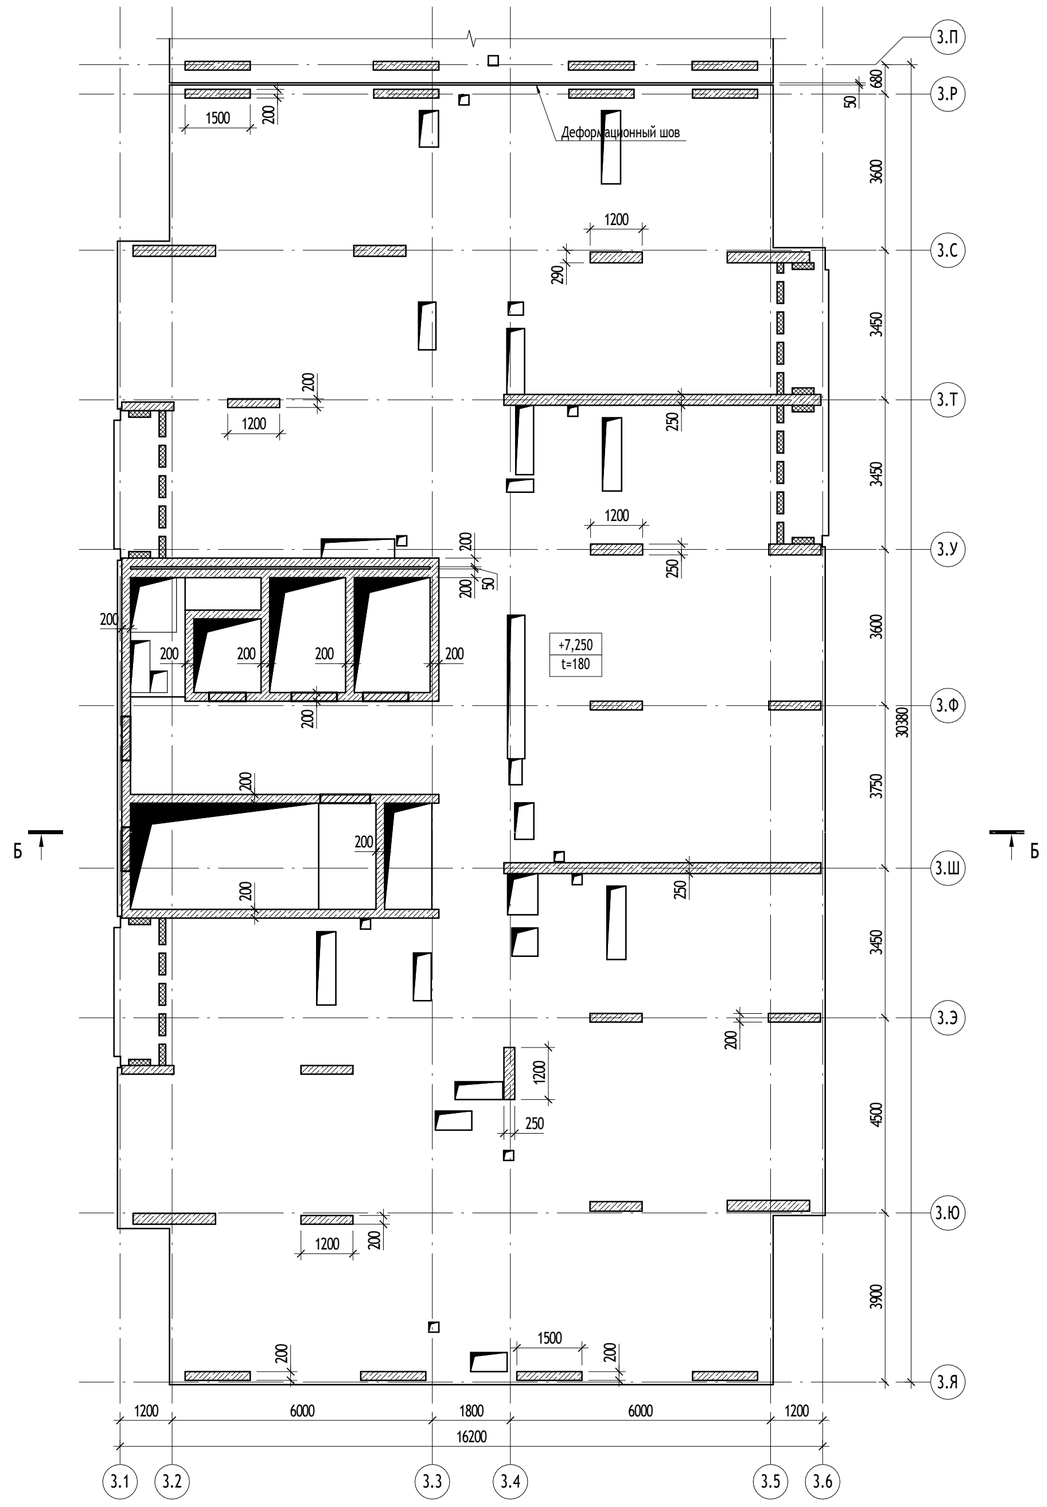

Ведомость отметок плит перекрытий			
Этаж	Отм. верха плиты	Отм. низа плиты	Толщина плиты, мм
3	+7,250	+7,070	180
4	+10,250	+10,070	180
5	+13,250	+13,070	180
6	+16,250	+16,070	180
7	+19,250	+19,070	180
8	+22,250	+22,070	180
9	+25,250	+25,070	180
10	+28,250	+28,070	180
11	+31,250	+31,070	180
12	+34,250	+34,070	180
13	+37,250	+37,070	180
14	+40,250	+40,070	180
15	+43,250	+43,070	180
16	+46,250	+46,070	180
17	+49,250	+49,070	180
18	+52,250	+52,070	180
19	+55,250	+55,070	180
20	+58,250	+58,070	180
21	+61,250	+61,070	180
22	+64,250	+64,070	180
23	+67,250	+67,070	180
24	+70,250	+70,070	180

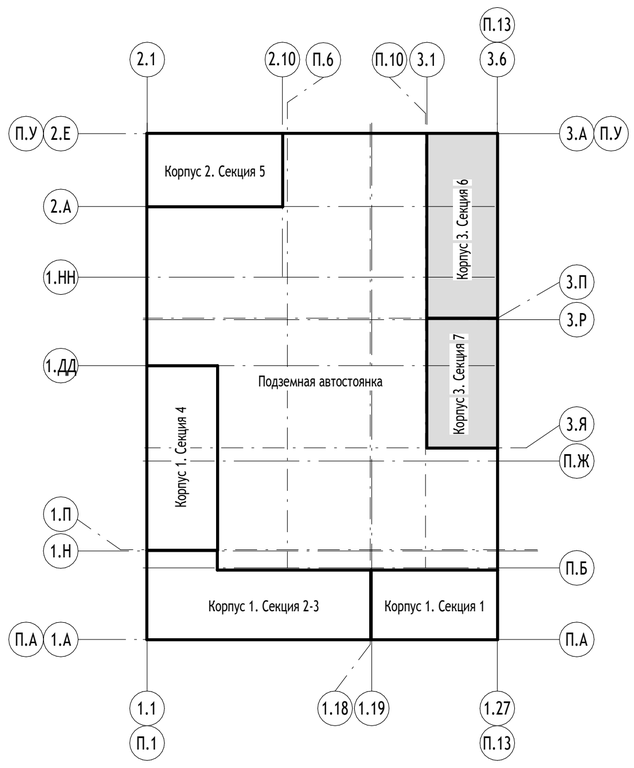

0,000=146,850

Изм.	Кол.уч	Лист	№док.	Подпись	Дата
Разработал		Говорова			31.01.25
Проверил		Сафонов			
Гл. спец.		Сафонов			
Н. контр.		Куликова			
ГИП		Першин			

17-0121-ОК-1-П-КР1

Жилой дом с приспособлением подземной автостоянки под защитное сооружение гражданской обороны - «укрытие» (ЗСГО) с инженерными сетями и благоустройством территории по адресу: г. Москва, внутригородское муниципальное образование Измайлово, бульвар Сиреневый, земельный участок 4/4 (Сиреневый б-р, вл.4, з/у 4) (Восточный административный округ)

Конструктивные решения	Стадия	Лист	Листов
	П	46	

Корпус 3. Секция 6-7. Схема расположения несущих конструкций типового этажа

ООО "Проектное бюро АПЕКС"

Согласовано


Взам. инв. №

Подп. и дата


Инв. № подл.


Формат А1

Корпус 3. Секция 6. Схема расположения плиты перекрытия технического этажа

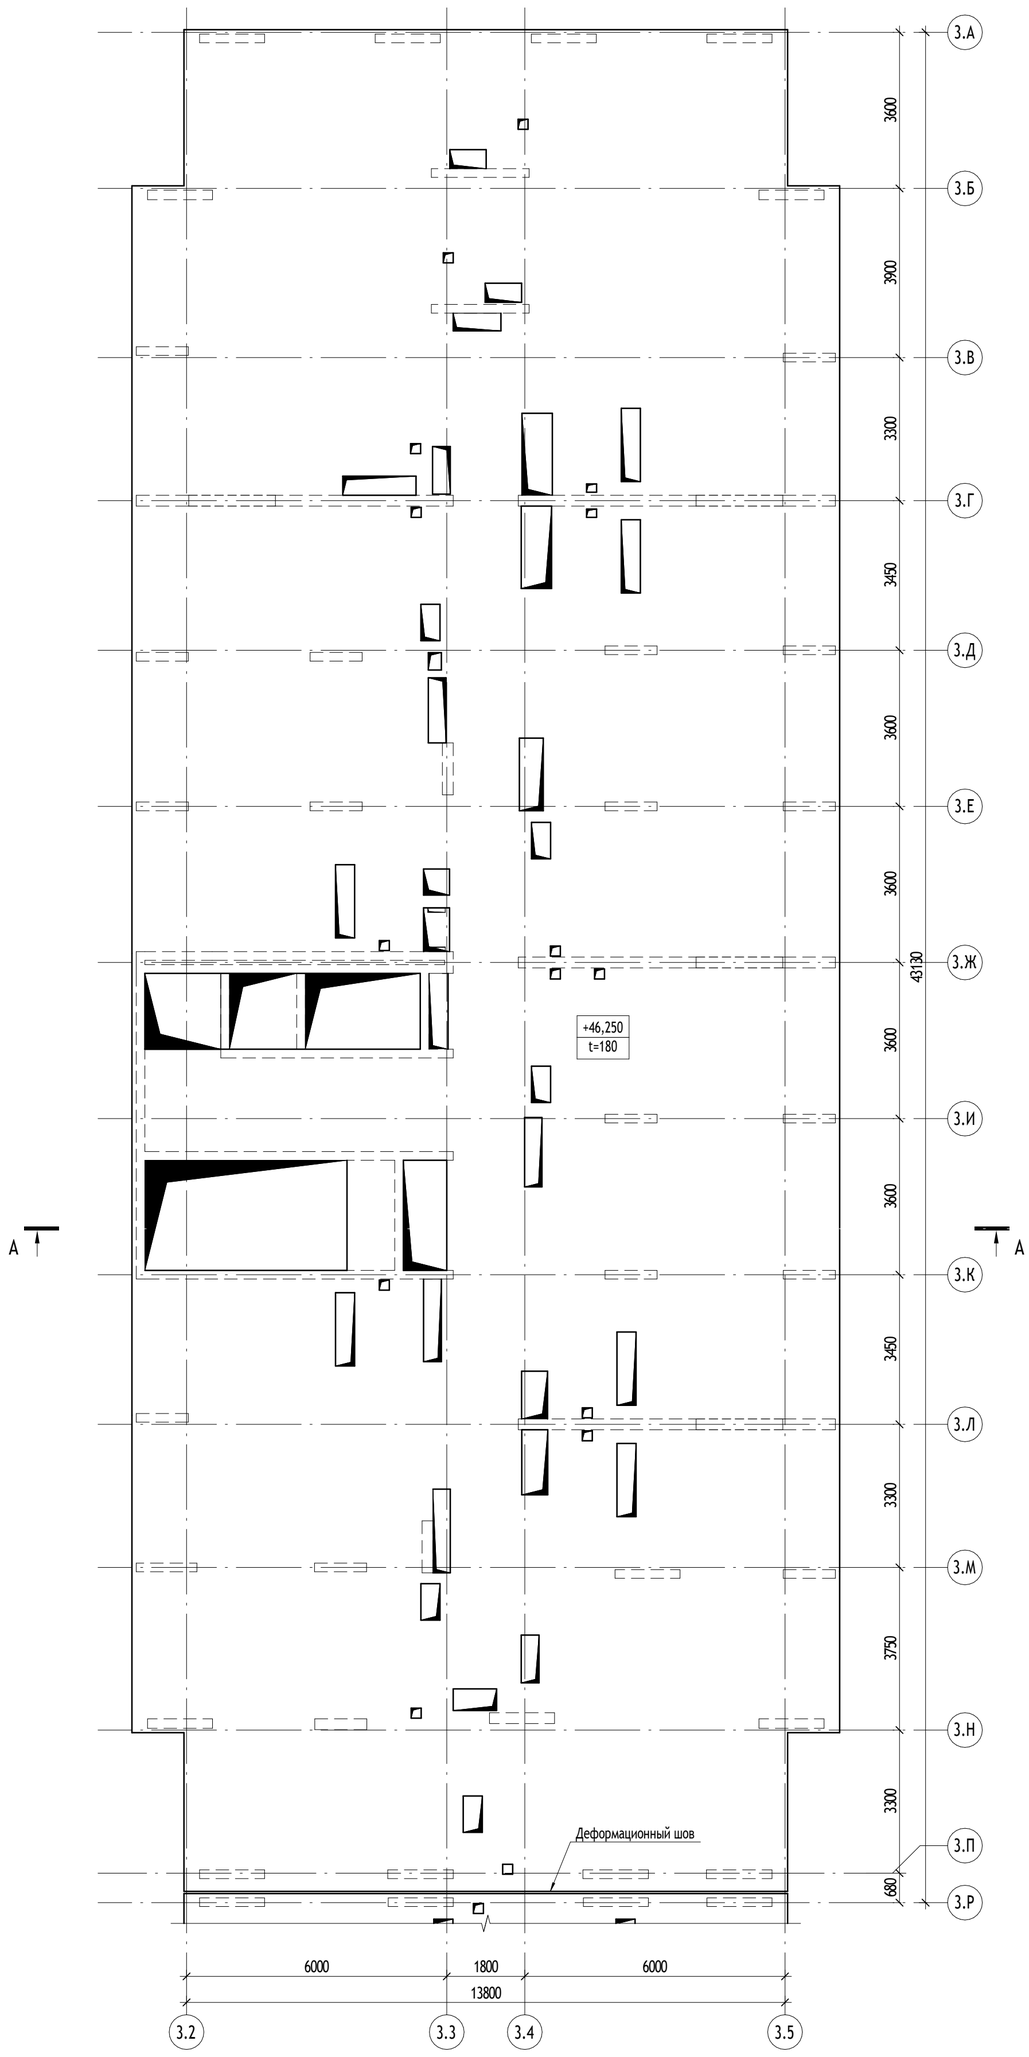

Корпус 3. Секция 7. Схема расположения плиты перекрытия технического этажа

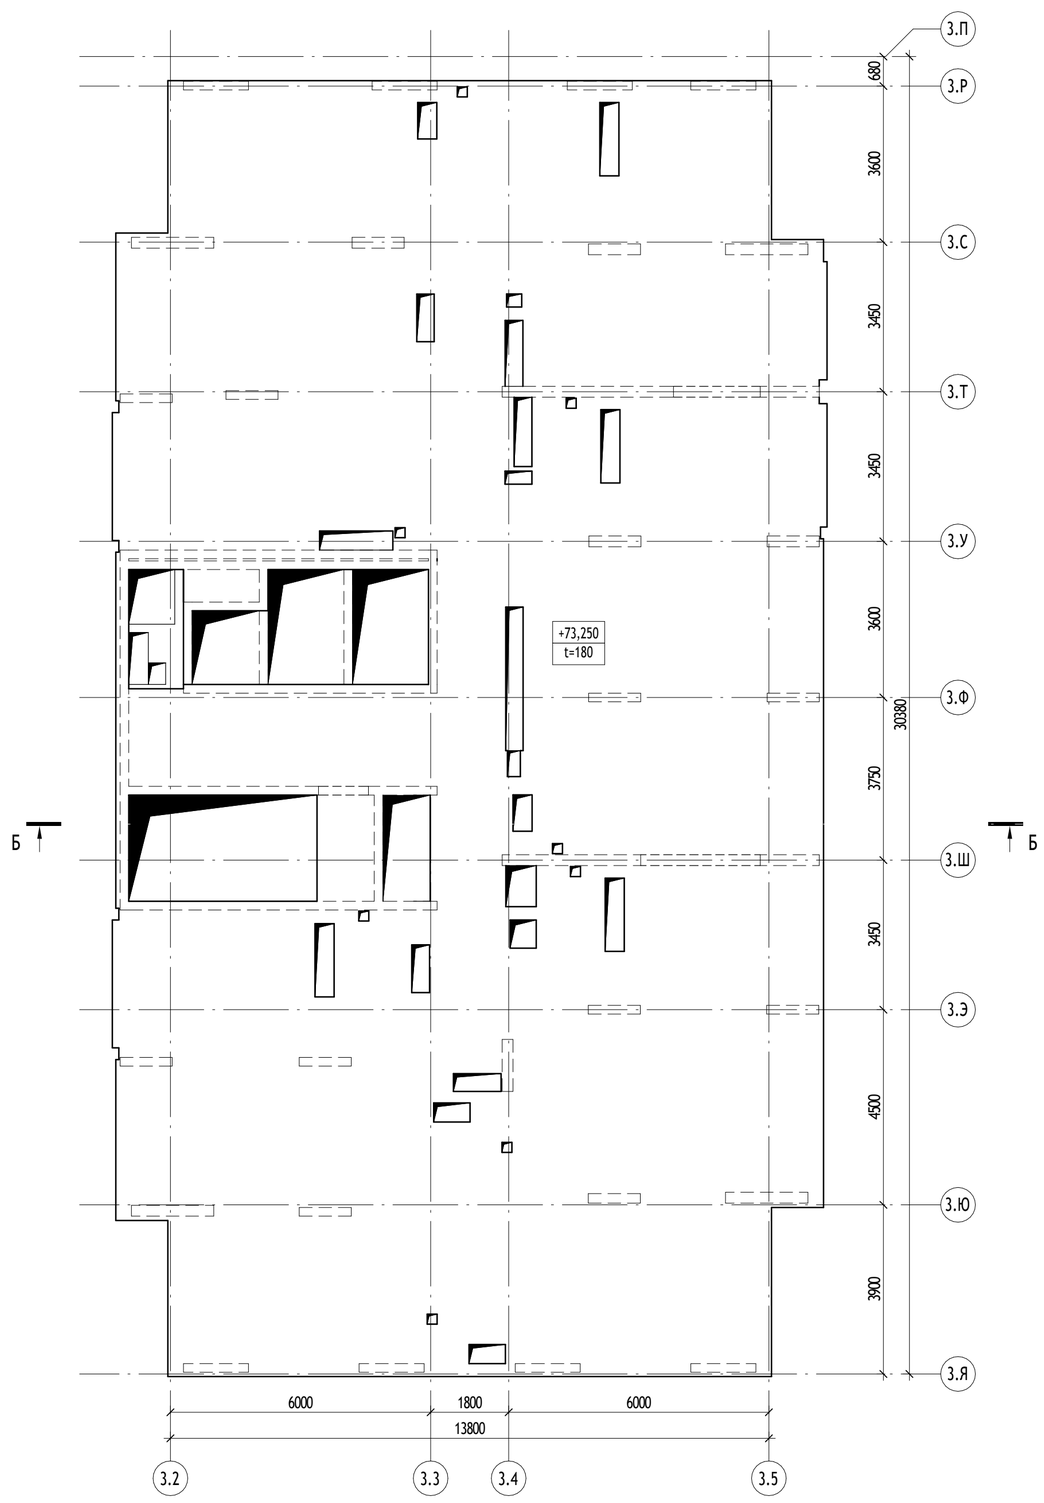

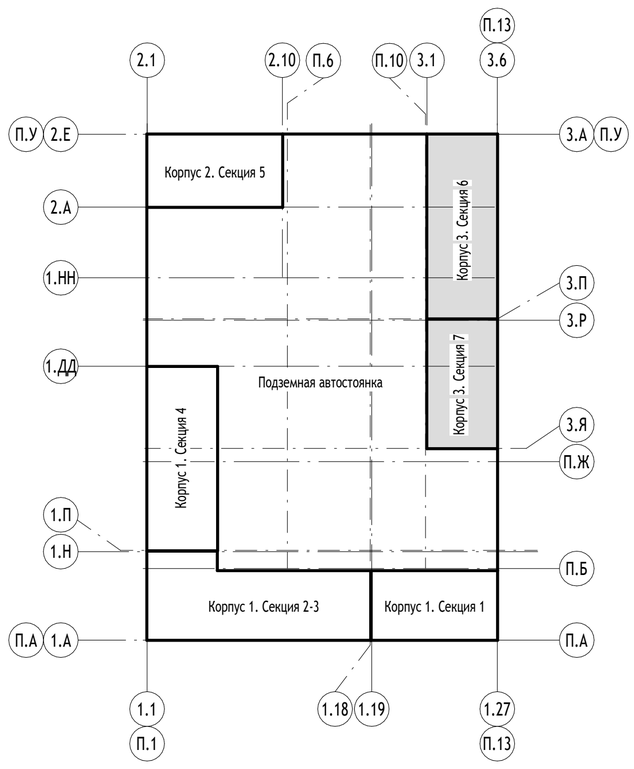

0,000=146,850

						17-0121-ОК-1-П-КР1
						Жилой дом с приспособлением подземной автостоянки под защитное сооружение гражданской обороны - «укрытие» (ЗСГО) с инженерными сетями и благоустройством территории по адресу: г. Москва, внутригородское муниципальное образование Измайлово, бульвар Сиреневый, земельный участок 4/4 (Сиреневый б-р, вл.4, з/у 4) (Восточный административный округ)
Изм.	Кол.уч	Лист	№док.	Подпись	Дата	
Разработал		Говорова			31.01.25	Конструктивные решения
Проверил		Сафонов				Стадия: П; Лист: 47; Листов:
Гл. спец.		Сафонов				
Н. контр.		Куликова				Корпус 3. Секция 6-7. Схемы расположения плиты перекрытия технического этажа
ГИП		Першин				ООО "Проектное бюро АПЕКС"

Согласовано


Взам. инв. №

Подп. и дата


Инв. № подл.


Формат А1

Корпус 3. Секция 6. Схема расположения несущих конструкций технического этажа

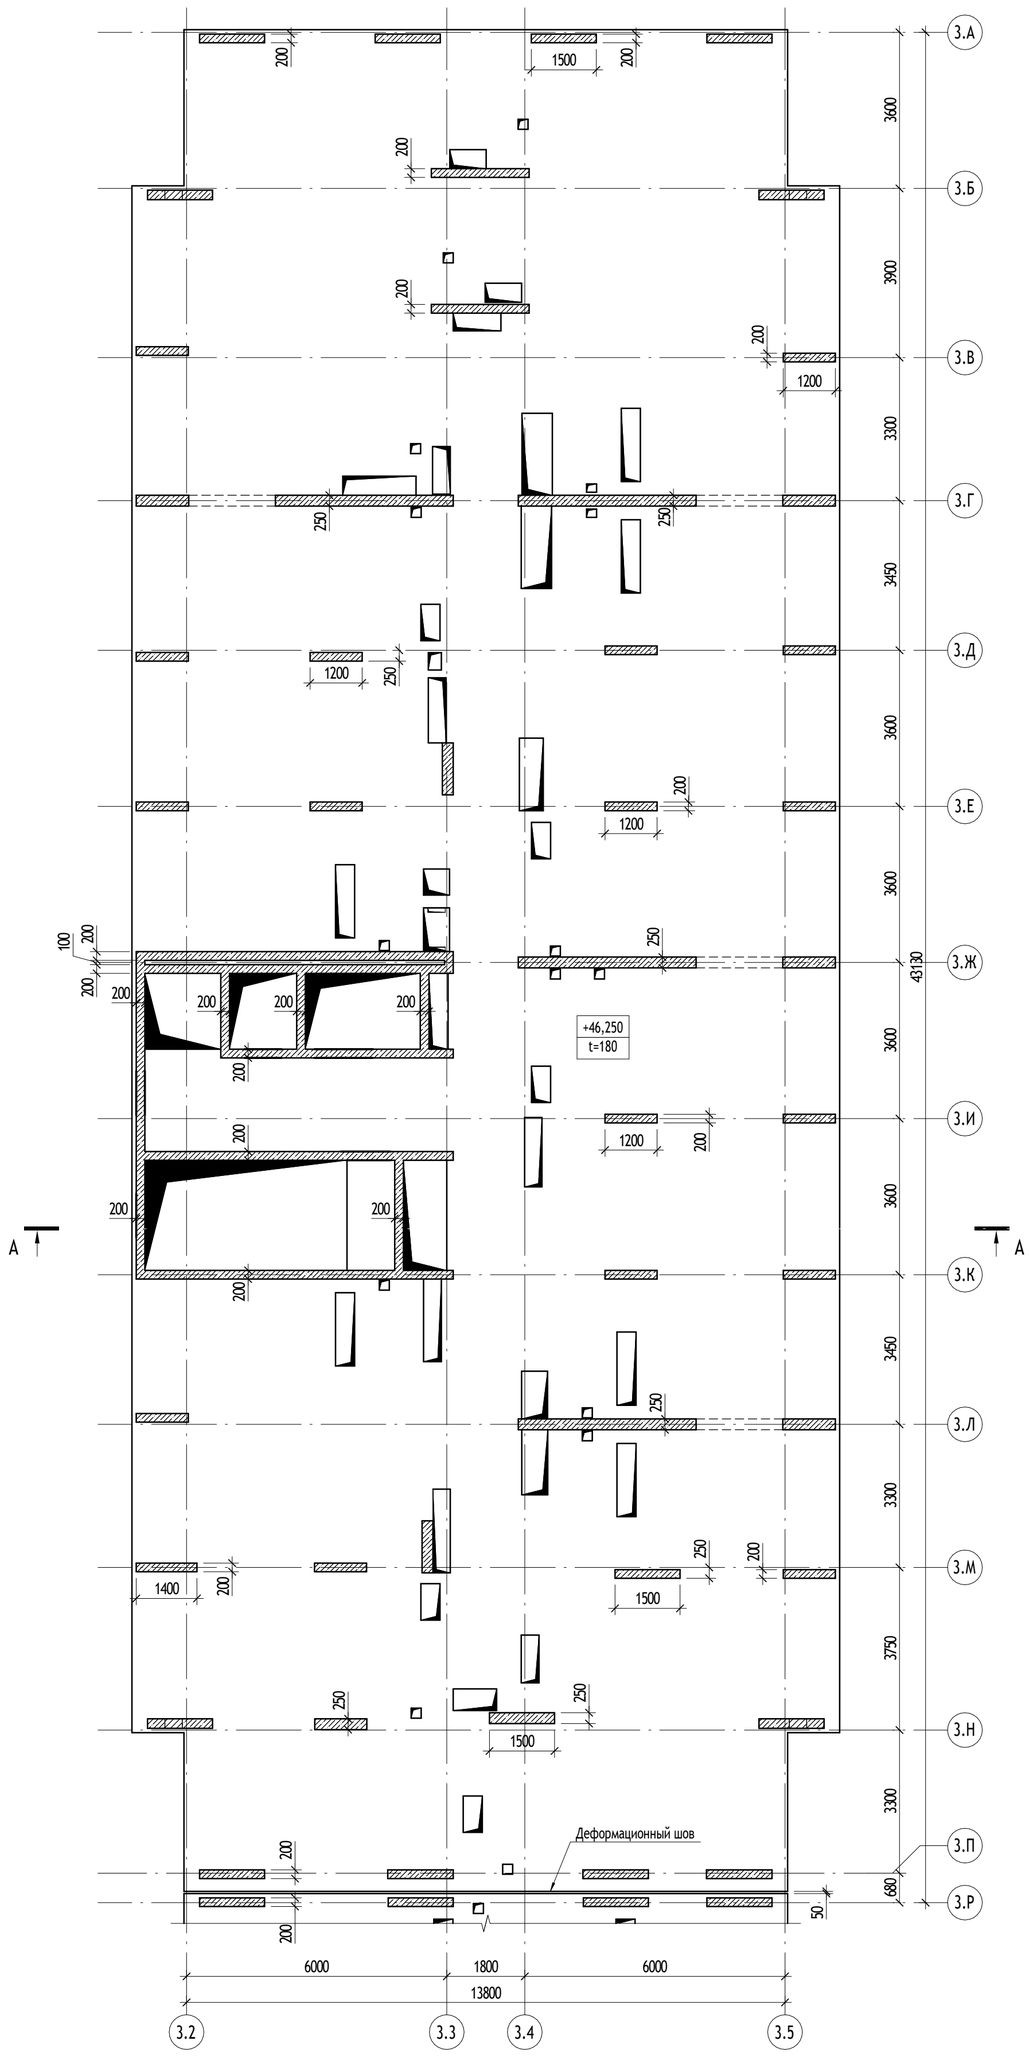

Корпус 3. Секция 7. Схема расположения несущих конструкций технического этажа

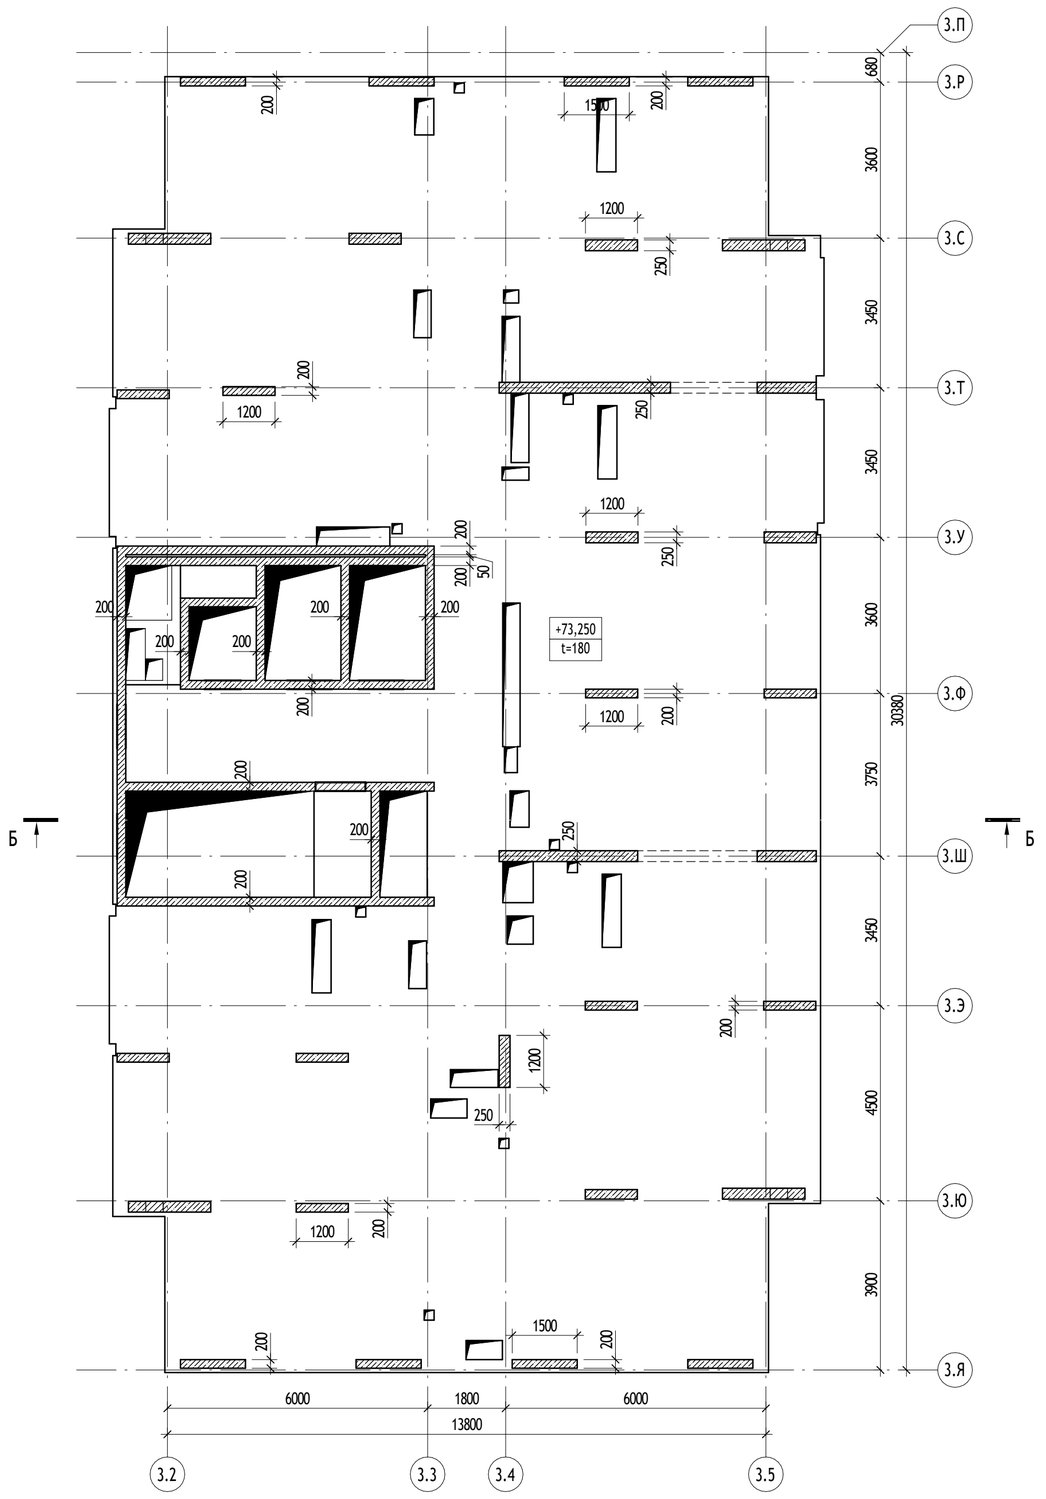

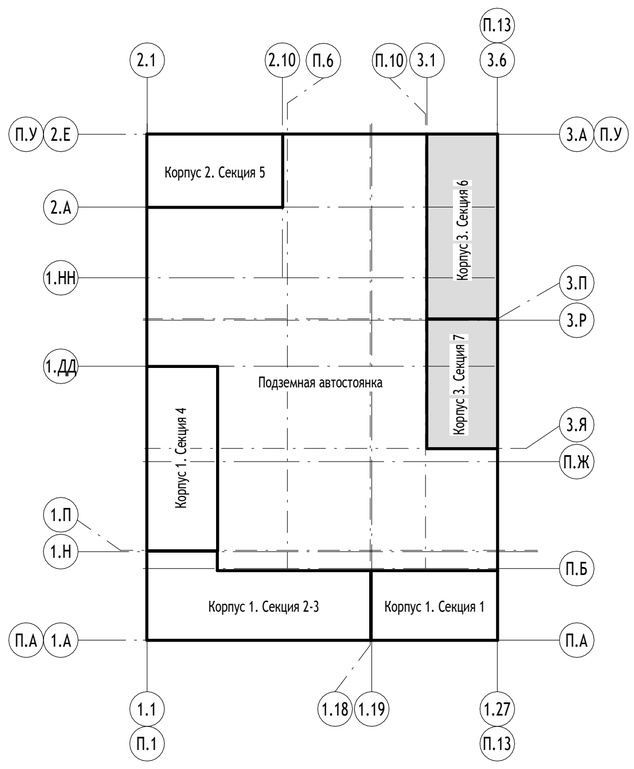

0,000=146,850

						17-0121-ОК-1-П-КР1
						Жилой дом с приспособлением подземной автостоянки под защитное сооружение гражданской обороны - «укрытие» (ЗСГО) с инженерными сетями и благоустройством территории по адресу: г. Москва, внутригородское муниципальное образование Измайлово, бульвар Сиреневый, земельный участок 4/4 (Сиреневый б-р, вл.4, з/у 4) (Восточный административный округ)
Изм.	Кол.уч	Лист	№док.	Подпись	Дата	
Разработал		Говорова			31.01.25	Конструктивные решения
Проверил		Сафонов				Стадия: П; Лист: 48; Листов:
Гл. спец.		Сафонов				
Н. контр.		Куликова				Корпус 3. Секция 6-7. Схемы расположения несущих конструкций технического этажа
ГИП		Першин				ООО "Проектное бюро АПЕКС"

Формат А1


Согласовано

Взам. инв. №


Подп. и дата

Инв. № подл.


Корпус 3. Секция 6. Схема расположения плиты покрытия на отм. +48,250

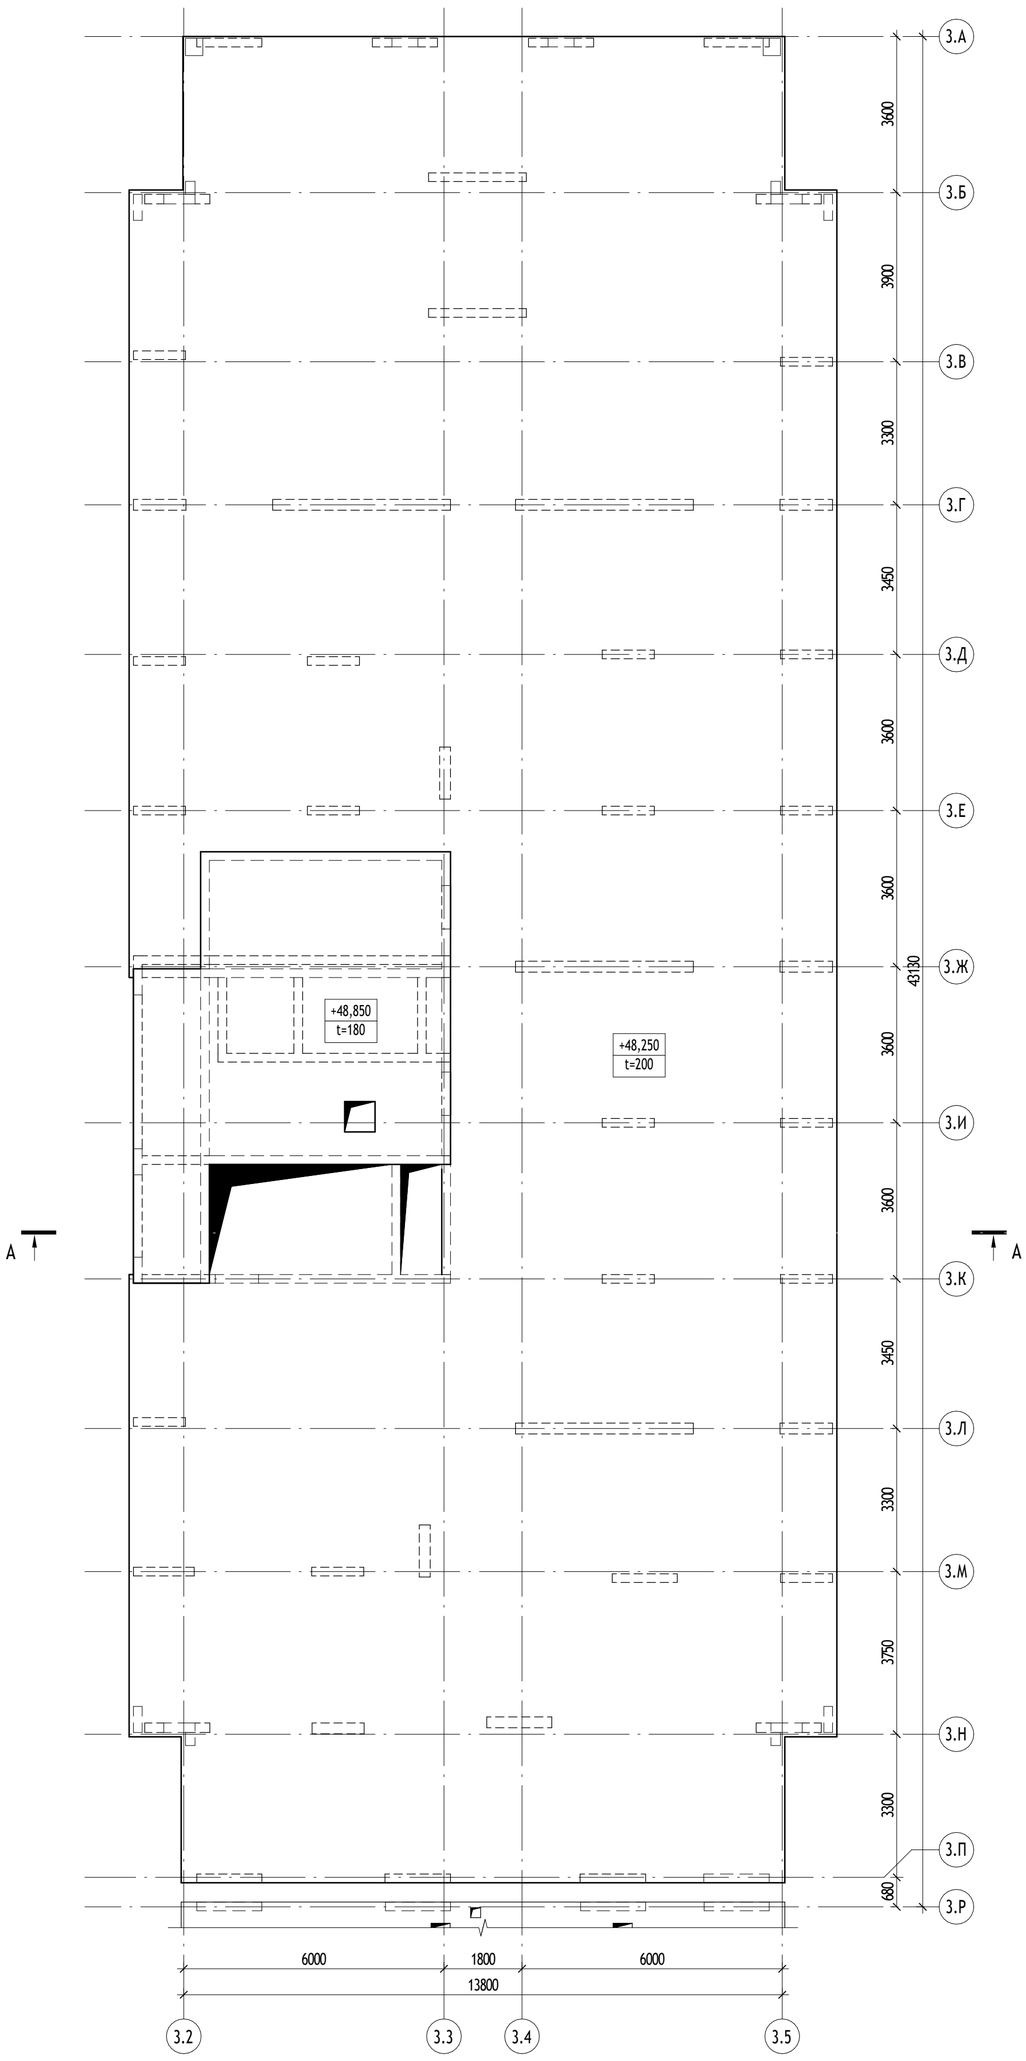


Корпус 3. Секция 6. Схема расположения конструкций покрытия на отм. +48,250

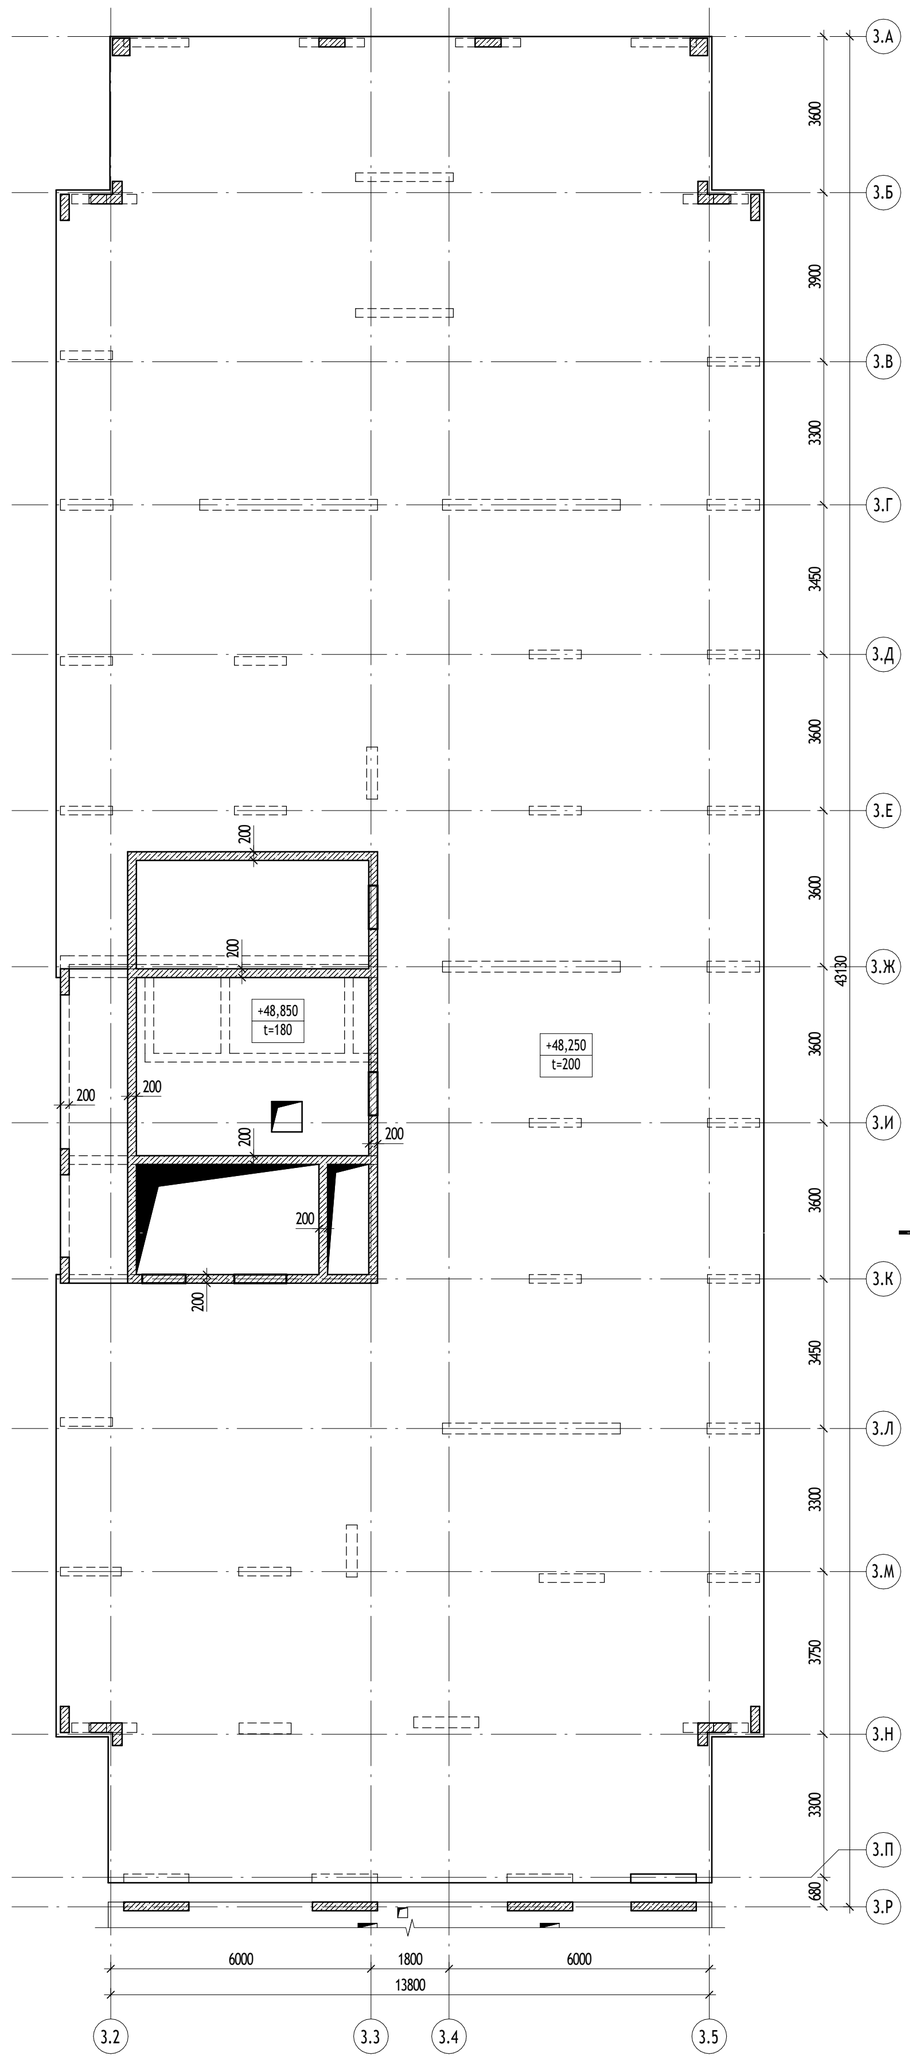

Корпус 3. Секция 6. Схема расположения конструкций покрытия на отм. +51,350

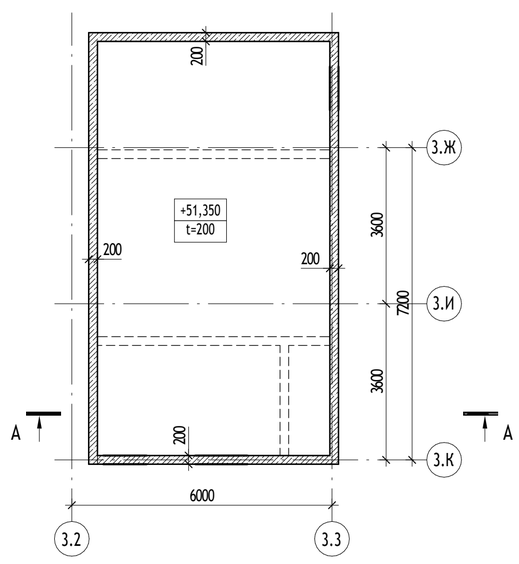

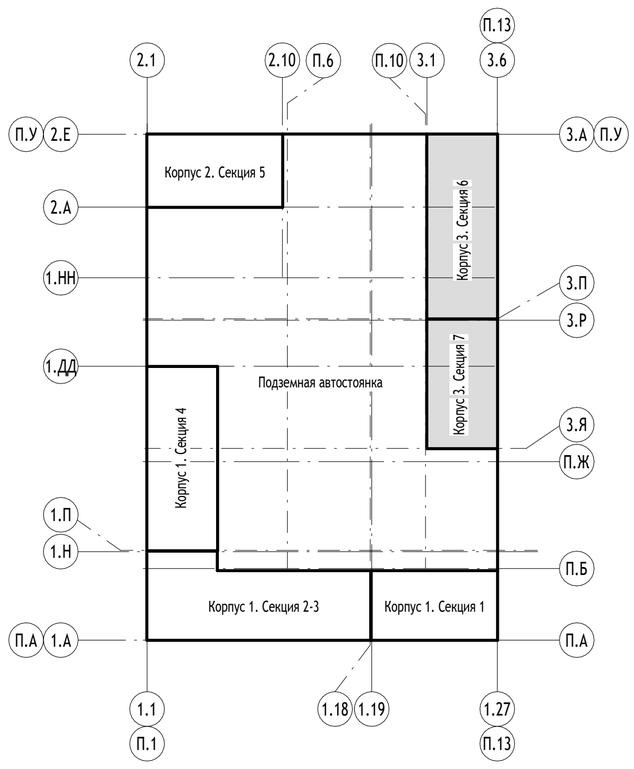

0,000=146,850

						17-0121-ОК-1-П-КР1
						Жилой дом с приспособлением подземной автостоянки под защитное сооружение гражданской обороны - «укрытие» (ЗСГО) с инженерными сетями и благоустройством территории по адресу: г. Москва, внутригородское муниципальное образование Измайлово, бульвар Сиреневый, земельный участок 4/4 (Сиреневый б-р, вл.4, з/у 4) (Восточный административный округ)
Изм.	Кол.уч	Лист	№док.	Подпись	Дата	
Разработал		Говорова			31.01.25	Конструктивные решения
Проверил		Сафонов				Стадия: П; Лист: 49; Листов:
Гл. спец.		Сафонов				
Н. контр.		Куликова				Корпус 3. Секция 6. Схемы расположения несущих конструкций покрытия
ГИП		Першин				ООО "Проектное бюро АПЕКС"

Формат А1


Согласовано

Взам. инв. №


Подп. и дата

Инв. № подл.


Корпус 3. Секция 7. Схема расположения плиты покрытия на отм. +75,250

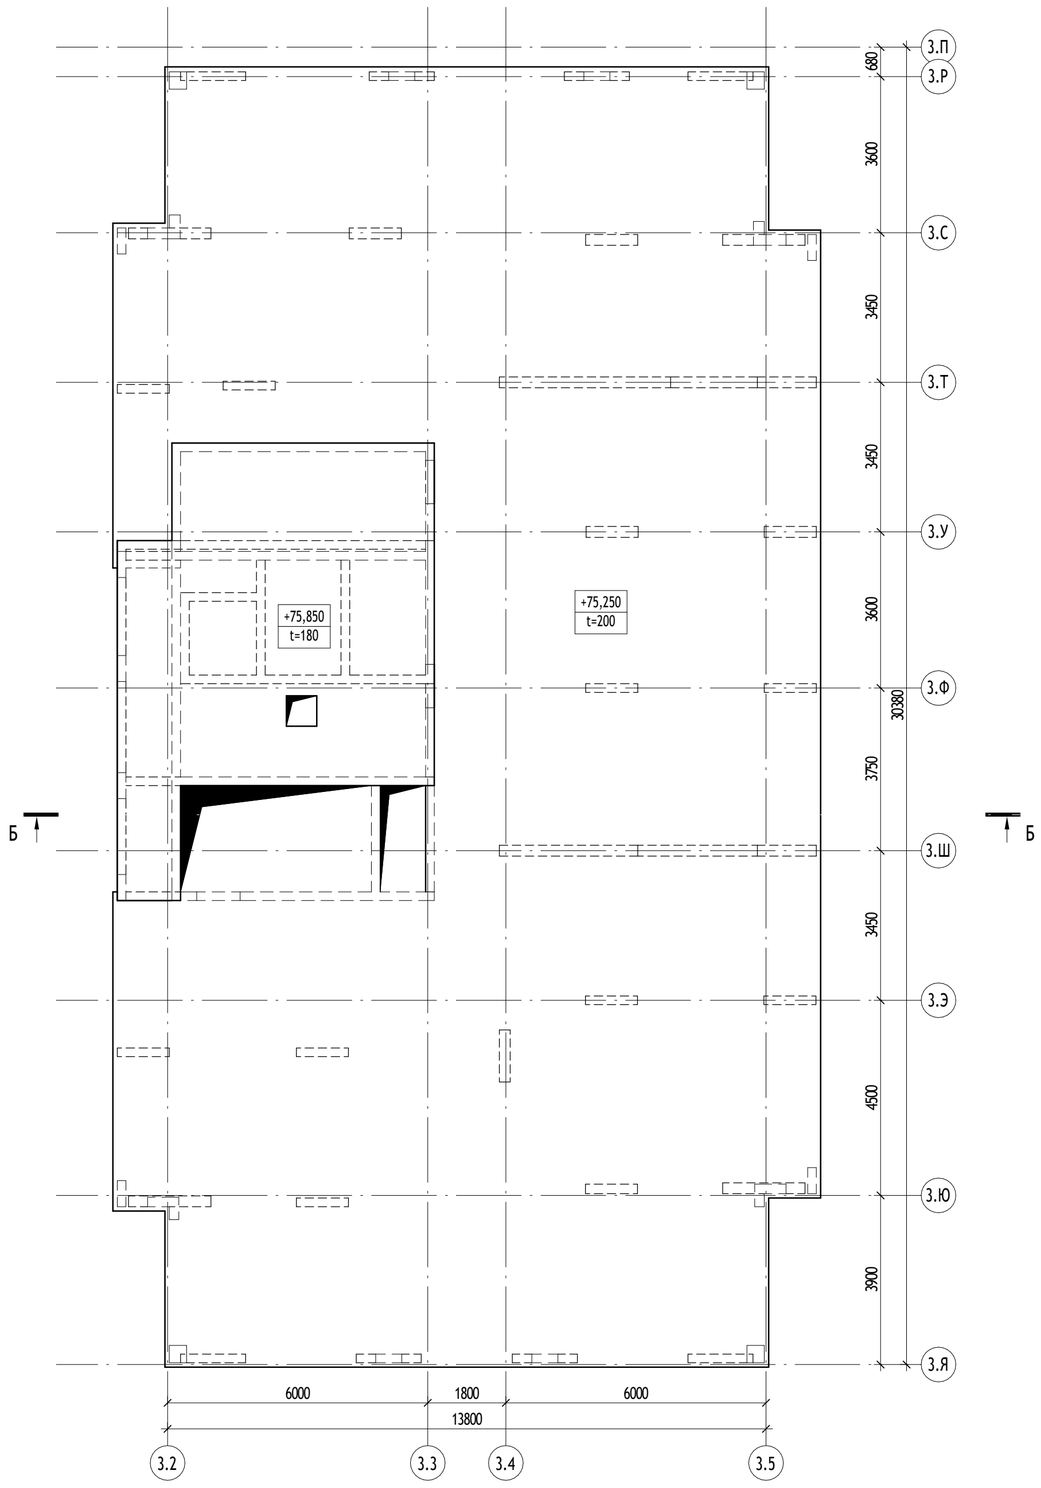


Корпус 3. Секция 7. Схема расположения конструкций покрытия на отм. +75,250

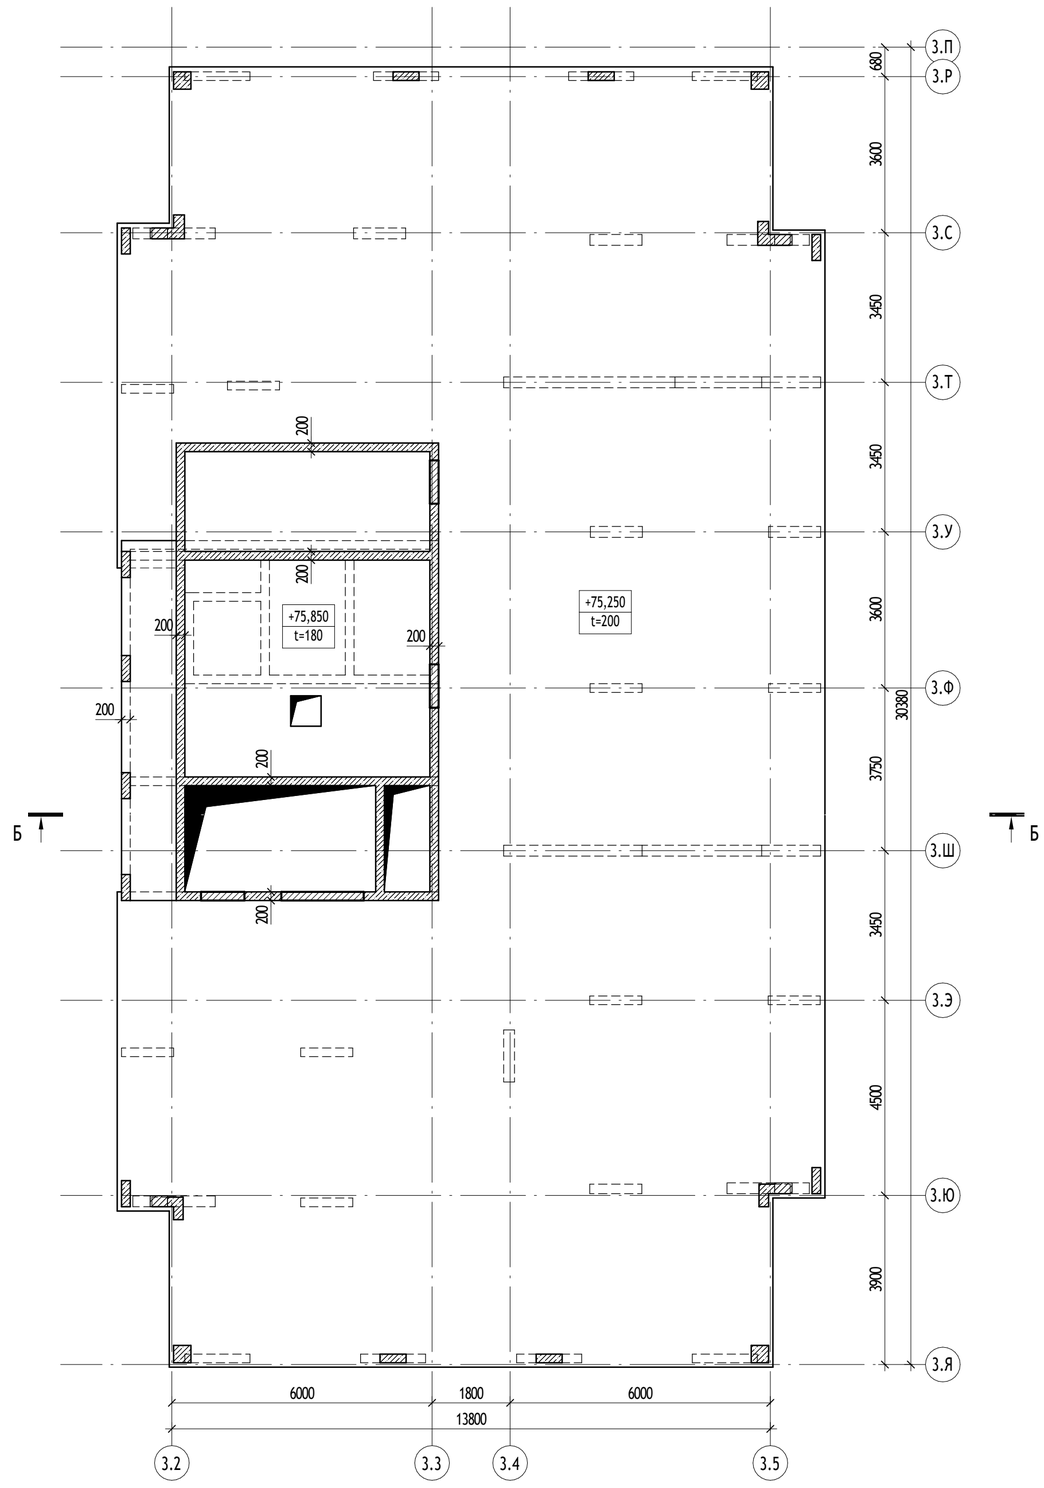

Корпус 3. Секция 7. Схема расположения конструкций покрытия на отм. +78,350

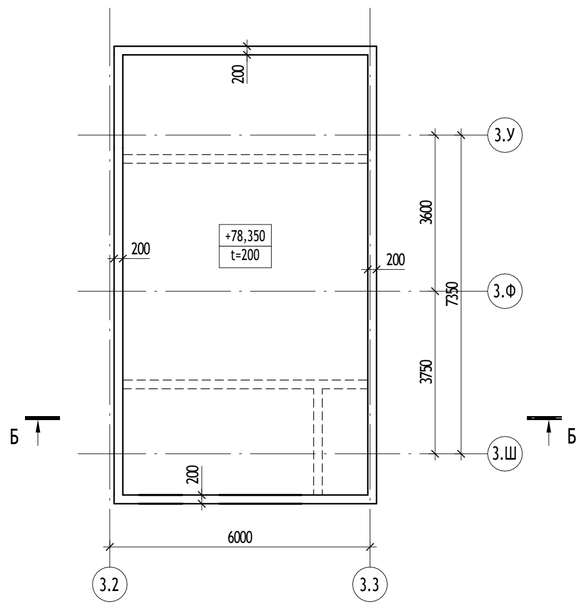

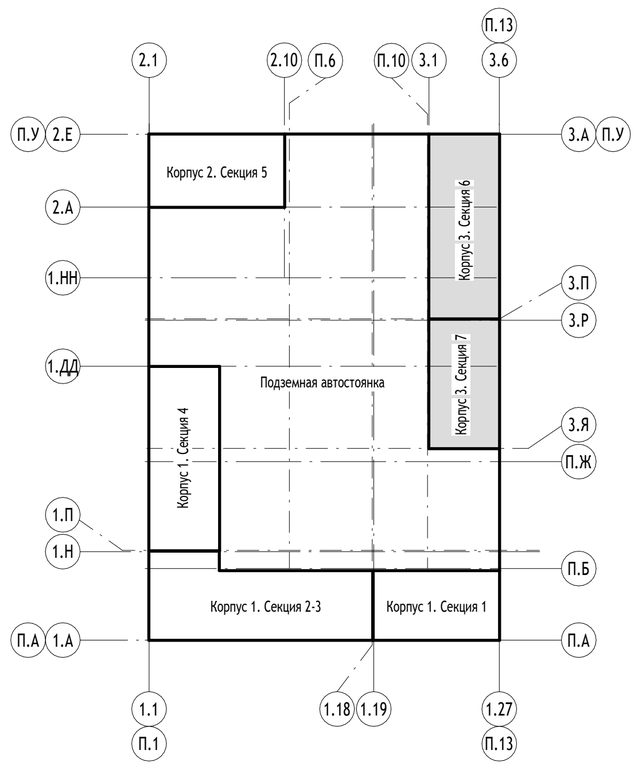

0,000=146,850

Изм.	Кол.уч	Лист	№док.	Подпись	Дата
Разработал		Говорова			31.01.25
Проверил		Сафонов			
Гл. спец.		Сафонов			
Н. контр.		Куликова			
ГИП		Першин			

17-0121-ОК-1-П-КР1

Жилой дом с приспособлением подземной автостоянки под защитное сооружение гражданской обороны - «укрытие» (ЗСГО) с инженерными сетями и благоустройством территории по адресу: г. Москва, внутригородское муниципальное образование Измайлово, бульвар Сиреневый, земельный участок 4/4 (Сиреневый б-р, вл.4, з/у 4) (Восточный административный округ)

Конструктивные решения

Стадия	Лист	Листов
П	50	

Корпус 3. Секция 7. Схемы расположения несущих конструкций покрытия

ООО "Проектное бюро АПЕКС"

Формат А1


Согласовано

Взам. инв. №


Подп. и дата

Инв. № подл.

А-А

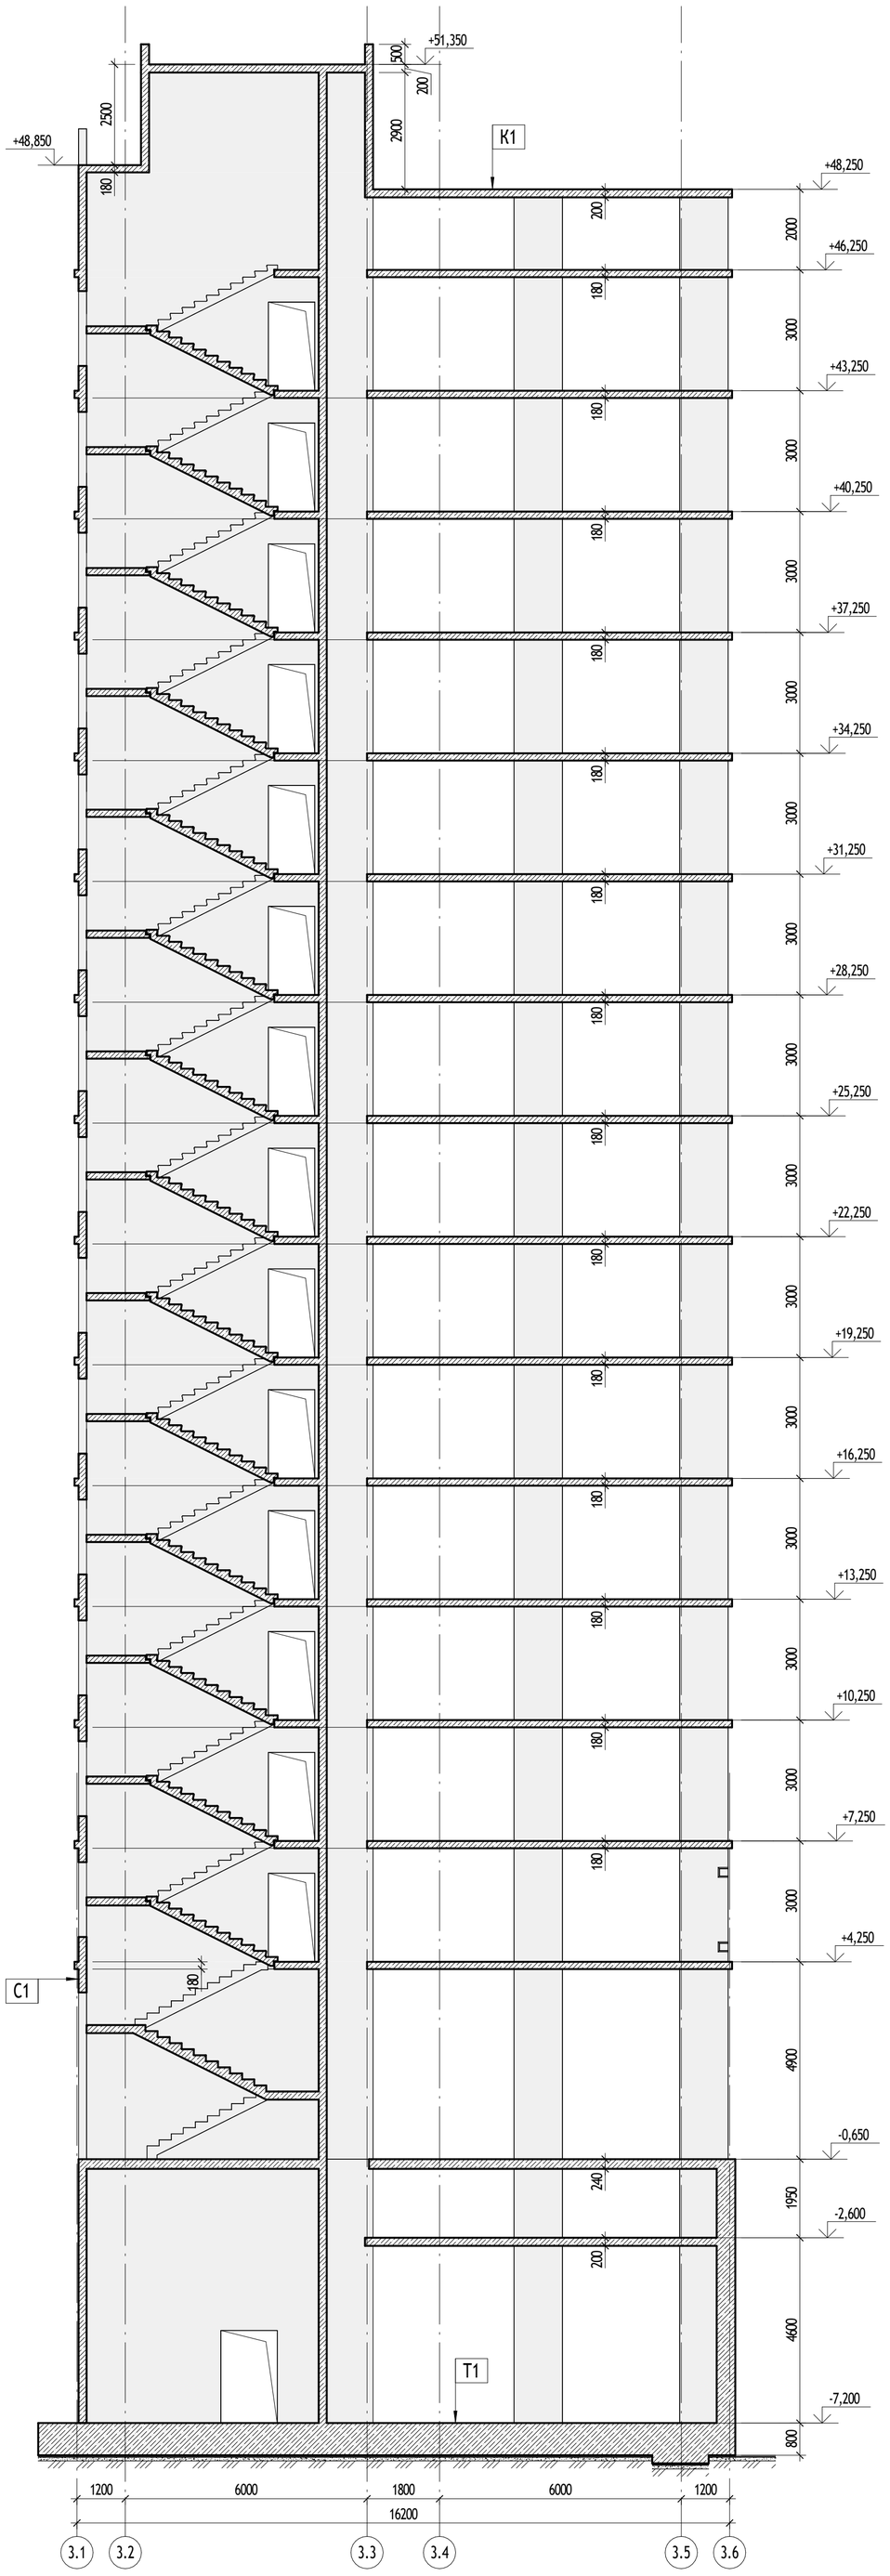

Б-Б

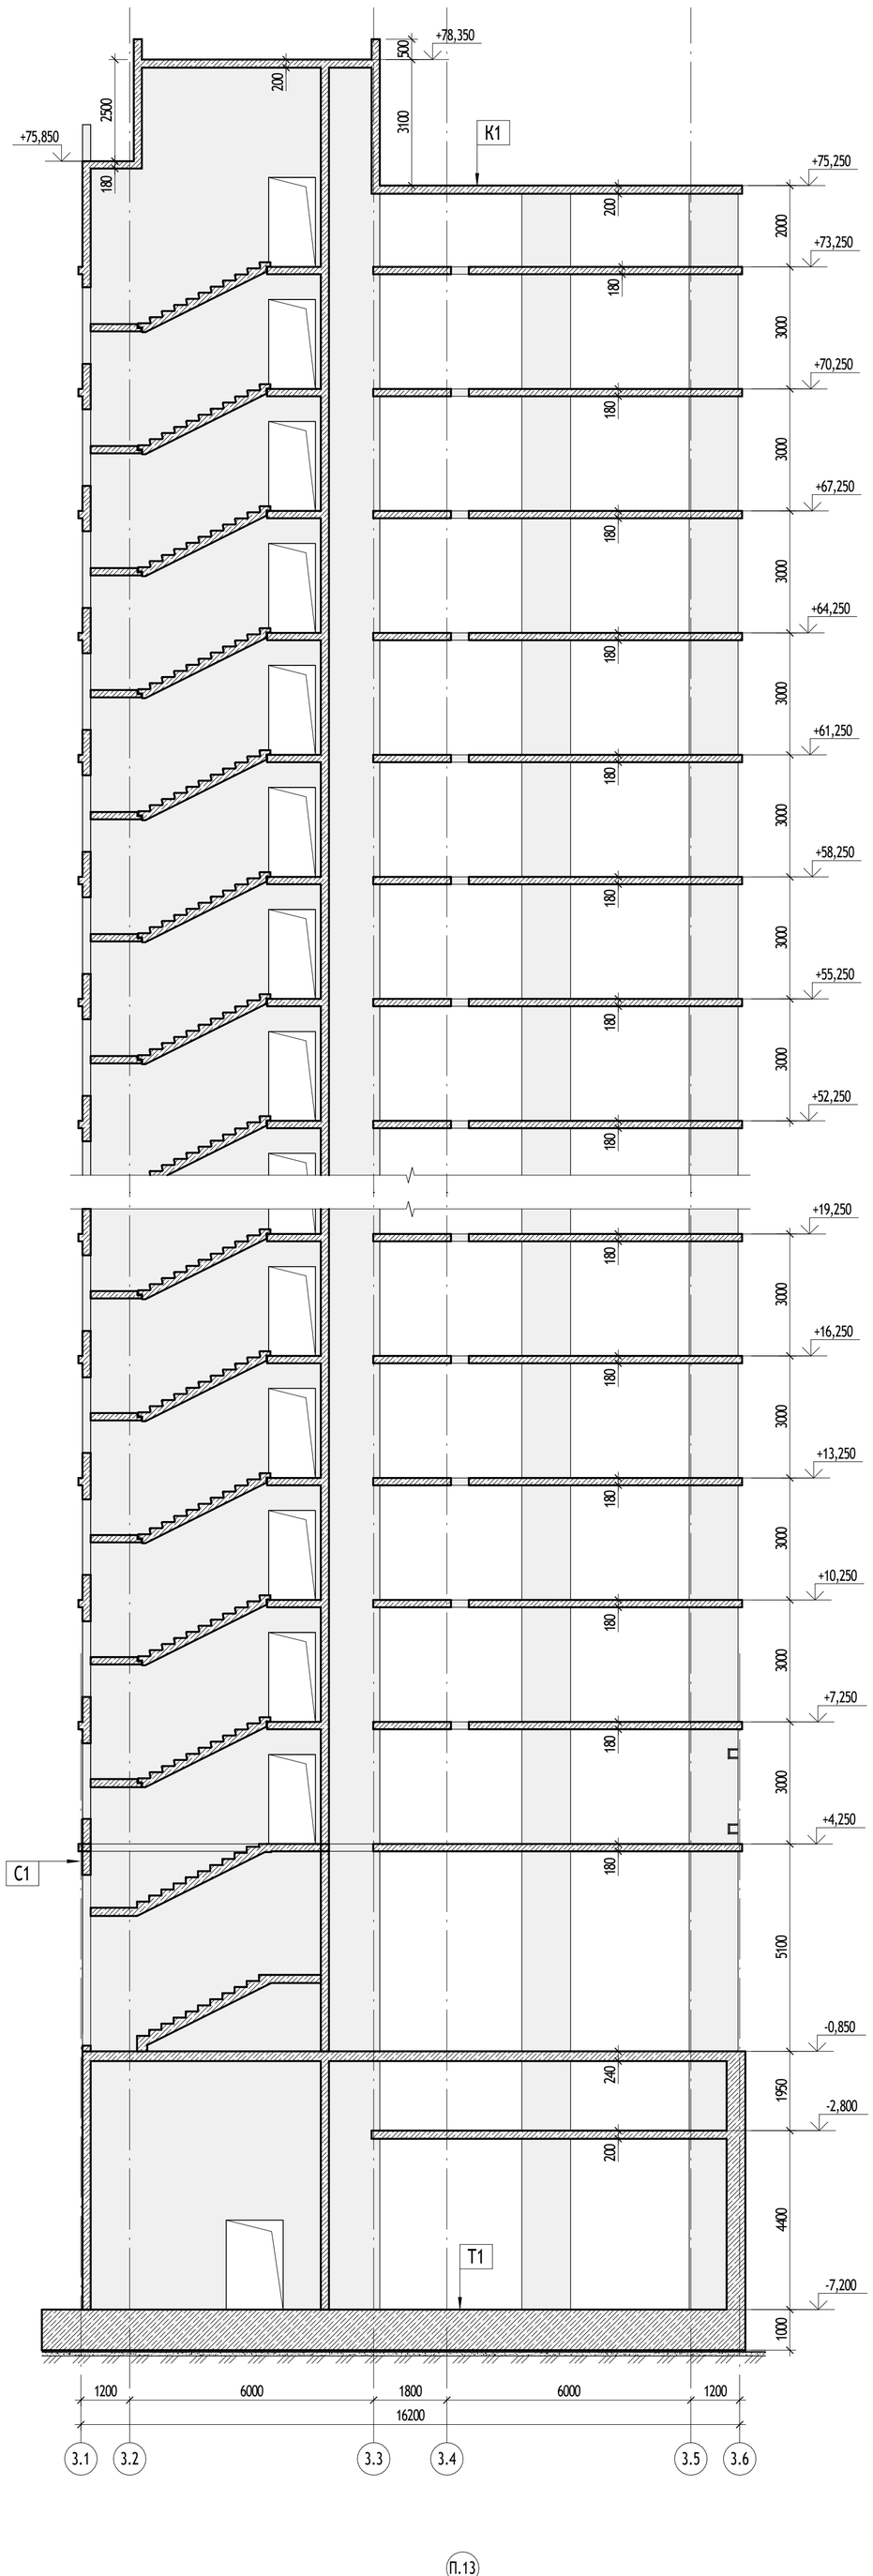

Т1


- Фундаментная плита
- Стяжка ЦПР М150 - 40 мм
- Профилированная мембрана «Planter Extra Geo" - 9мм
- Гидроизоляционная мембрана «Logicbase V-SL» - 2мм
- Геотекстиль 500 г/м2
- Бетонная подготовка В10 - 100мм
- Песчаная подготовка Купл=0.95 - 100 мм
- Уплотненный грунт основания

С1

- Наружная стена (трехслойная ж/б панель 330мм)
- Резанные части керам. кирпича,утопленные в бетон - 10мм
- Бетон В25 - 70мм
- Утеплитель минераловатный - 150мм
- Бетон В25(внутренний слой) - 100мм

К1

- Гидроизоляция Технониколь - Унифлекс ЭКП 1 слой - 3,8мм
- Гидроизоляция Технониколь Унифлекс ВЕНТ ЭПВ 1 слой - 3,5мм
- Праймер битумный Технониколь 1 слой
- Ц/п стяжка М200, армированная сеткой 5ВР1(100х100) - 40мм
- Геотекстиль иглопроб. термообработанный 100 г/м² - 1 слой
- Уклонообразующий слой из керамзитобетона - min. 30мм
- Геотекстиль иглопроб. термообработанный 100 г/м² - 1 слой
- Утеплитель ТЕХНОРУФ В ЭКСТРА, Л-0,043 вт/м, q=155-185 кг/м3 - 40мм
- Сетка молниеприемная
- Утеплитель ТЕХНОРУФ В ЭКСТРА, Л-0,043 вт/м, q=155-185 кг/м3 - 120мм
- Пароизоляционная пленка Технониколь
- Монолитная ж/б плита

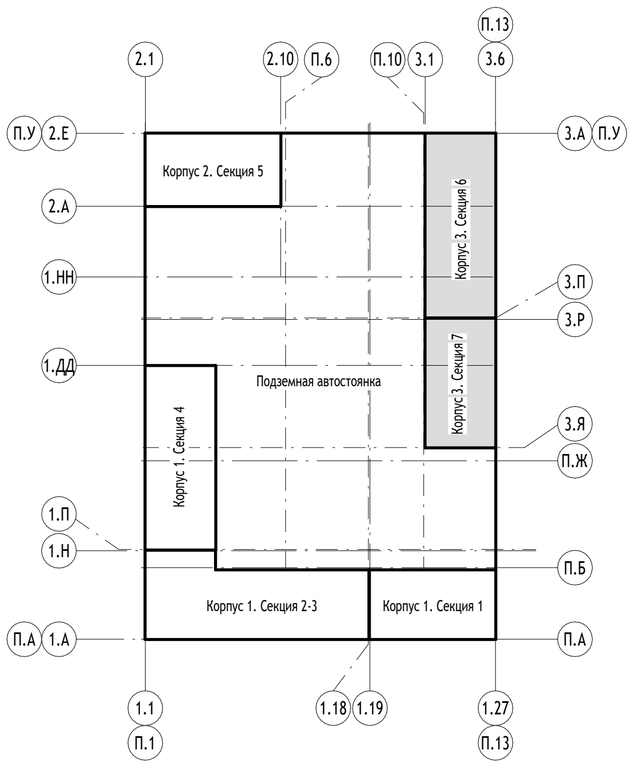

0,000=146,850

						17-0121-ОК-1-П-КР1	
						Жилой дом с приспособлением подземной автостоянки под защитное сооружение гражданской обороны - «укрытие» (ЗСГО) с инженерными сетями и благоустройством территории по адресу: г. Москва, внутригородское муниципальное образование Измайлово, бульвар Сиреневый, земельный участок 4/4 (Сиреневый б-р, вл.4, з/у 4) (Восточный административный округ)	
Изм.	Кол.уч	Лист	№док.	Подпись	Дата		
Разработал		Говорова			31.01.25	Конструктивные решения	Стадия: П; Лист: 51; Листов:
Проверил		Сафонов					
Гл. спец.		Сафонов					
Н. контр.		Куликова				Корпус 3. Разрезы	ООО "Проектное бюро АПЕКС"
ГИП		Першин					

Согласовано

Взам. инв. №

Подп. и дата

Инв. № подл.

Формат А1