
Схема расположения наружных стеновых панелей 2...11 этажа. Корпус 1. Секция 1

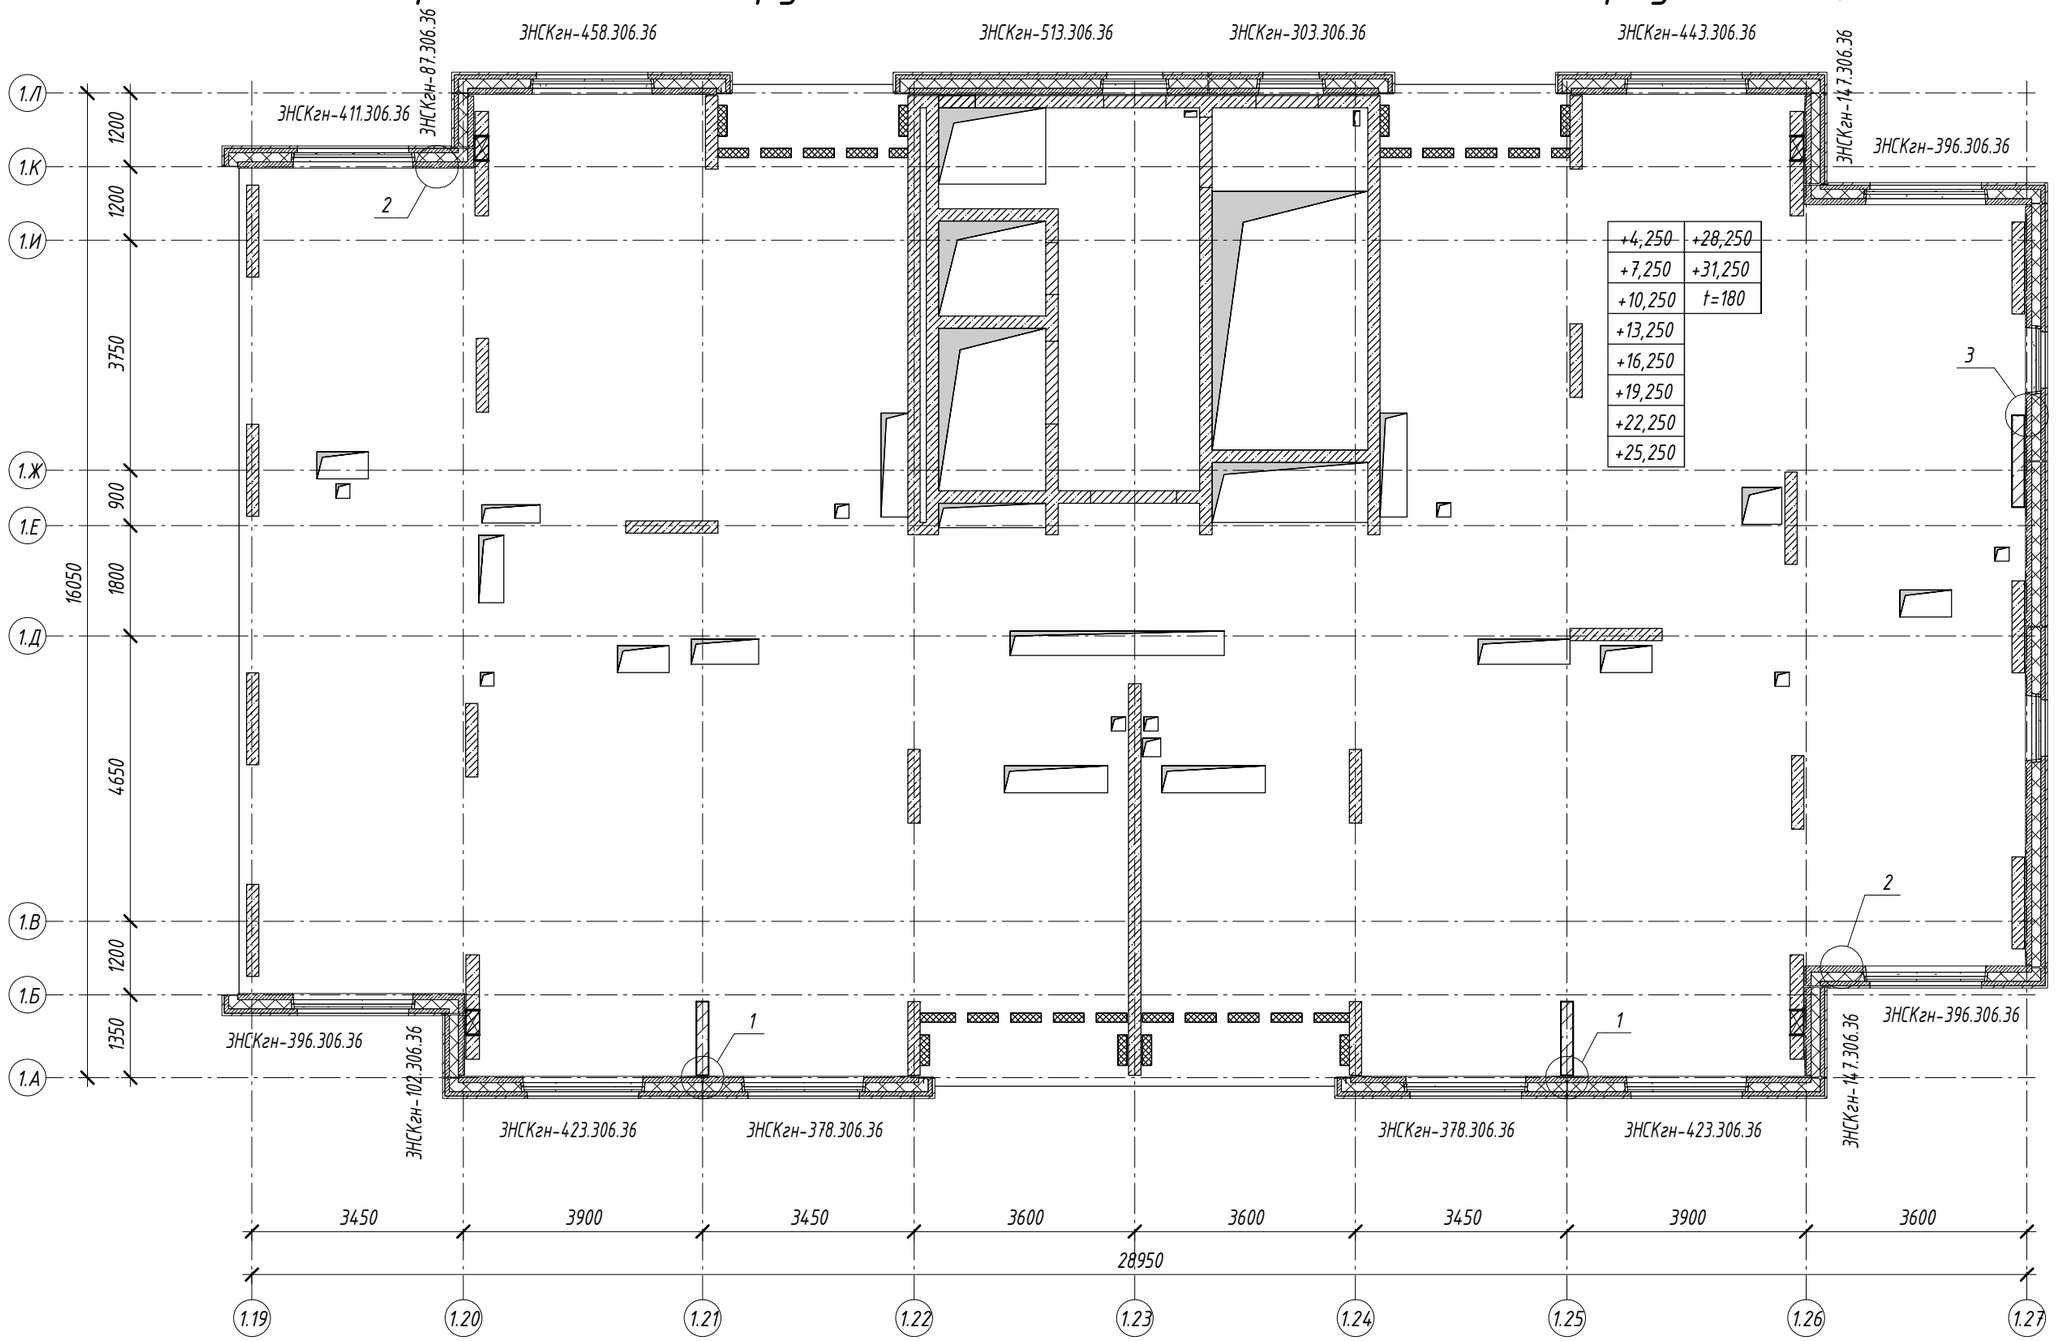

1. Узлы см. на листах 80...83.

Изм.	Кол.уч.	Лист	№ док.	Подпись	Дата
Разработал		Коляскина			03.02.25
Гл. спец.		Исаев			03.02.25
Н. контр.		Стрельцова			03.02.25
ГИП		Чибисов			03.02.25

17-0121-ОК-1-П-КР1

Жилой дом с приспособлением подземной автостоянки под защитное сооружение гражданской обороны - «укрытие» (ЗСГО) с инженерными сетями и благоустройством территории по адресу: г. Москва, внутригородское муниципальное образование Измайлово, бульвар Сиреневый, земельный участок 4/4 (Сиреневый б-р, вл.4, з/у 4) (Восточный административный округ)

Конструктивные решения	Стадия	Лист	Листов
	П	54	

Схема расположения наружных стеновых панелей 2...11 этажа. Корпус 1. Секция 1

ООО " ПЕРСПЕКТИВА "


Согласовано

Взам. инв. №

Подп. и дата

Инв. № подл.

Схема расположения наружных стеновых панелей 12, 13 этажа. Корпус 1. Секция 1

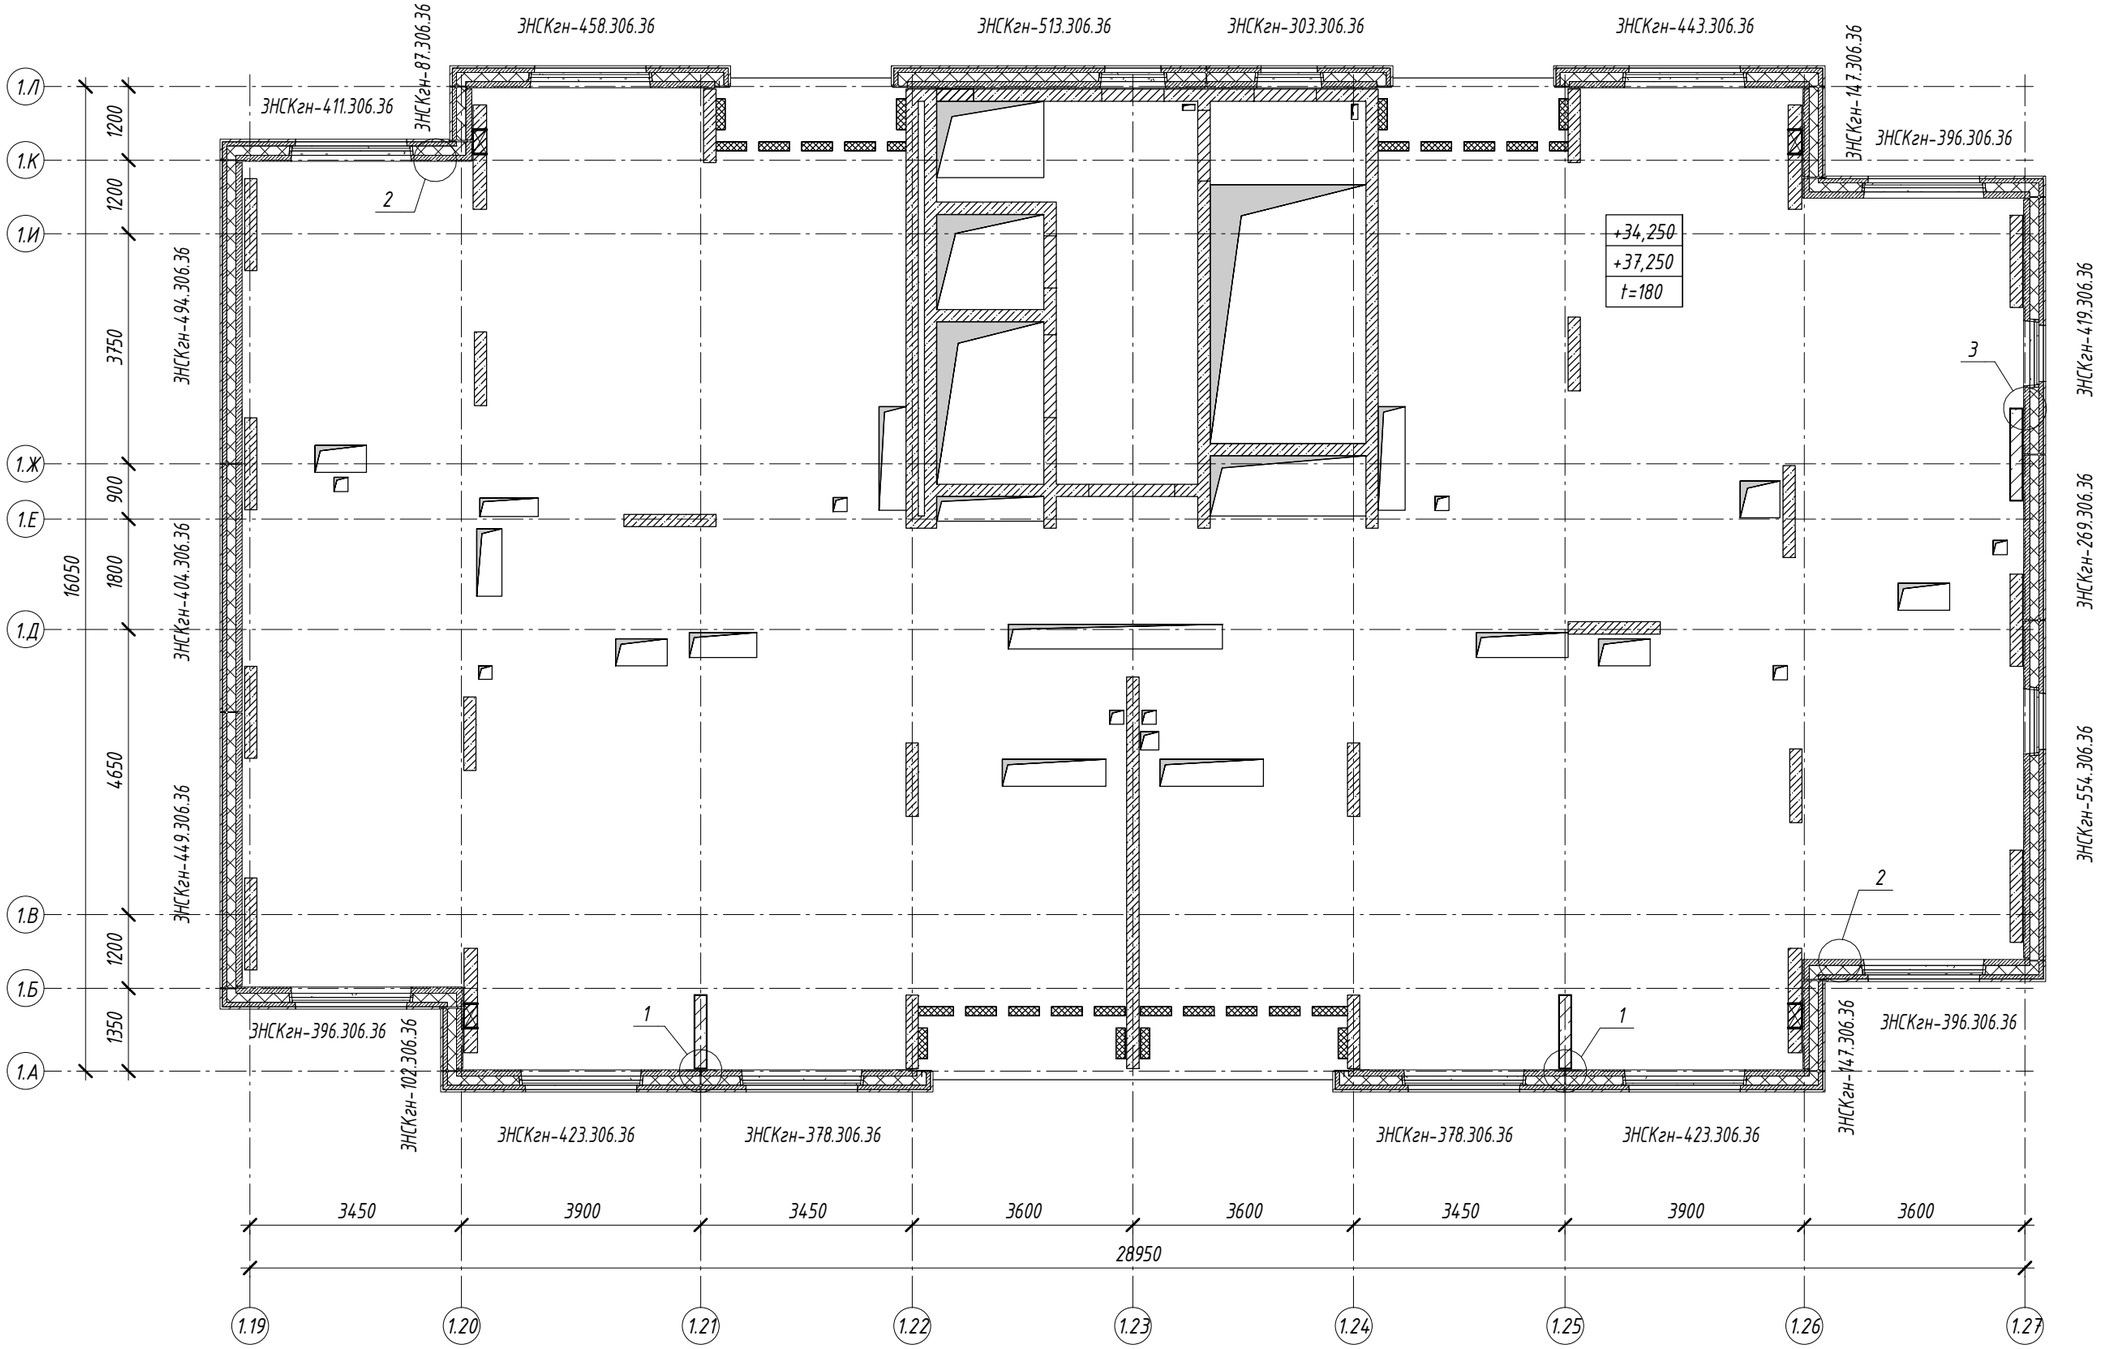

1. Узлы см. на листах 80...83.

Изм.	Кол.уч.	Лист	№ док.	Подпись	Дата
Разработал		Коляскина			03.02.25
Гл. спец.		Исаев			03.02.25
Н. контр.		Стрельцова			03.02.25
ГИП		Чибисов			03.02.25

17-0121-ОК-1-П-КР1

Жилой дом с приспособлением подземной автостоянки под защитное сооружение гражданской обороны - «укрытие» (ЗСГО) с инженерными сетями и благоустройством территории по адресу: г. Москва, внутригородское муниципальное образование Измайлово, бульвар Сиреневый, земельный участок 4/4 (Сиреневый б-р, вл.4, з/у 4) (Восточный административный округ)

Конструктивные решения	Стадия	Лист	Листов
	П	55	

Схема расположения наружных стеновых панелей 12, 13 этажа. Корпус 1. Секция 1

ООО " ПЕРСПЕКТИВА "

Согласовано

Взам. инв. №


Подп. и дата

Инв. № подл.

Время печати: 03.02.2025 12:07:35 420x297мм (h)

Формат А3

Схема расположения наружных стеновых панелей 14...18 этажа. Корпус 1. Секция 1

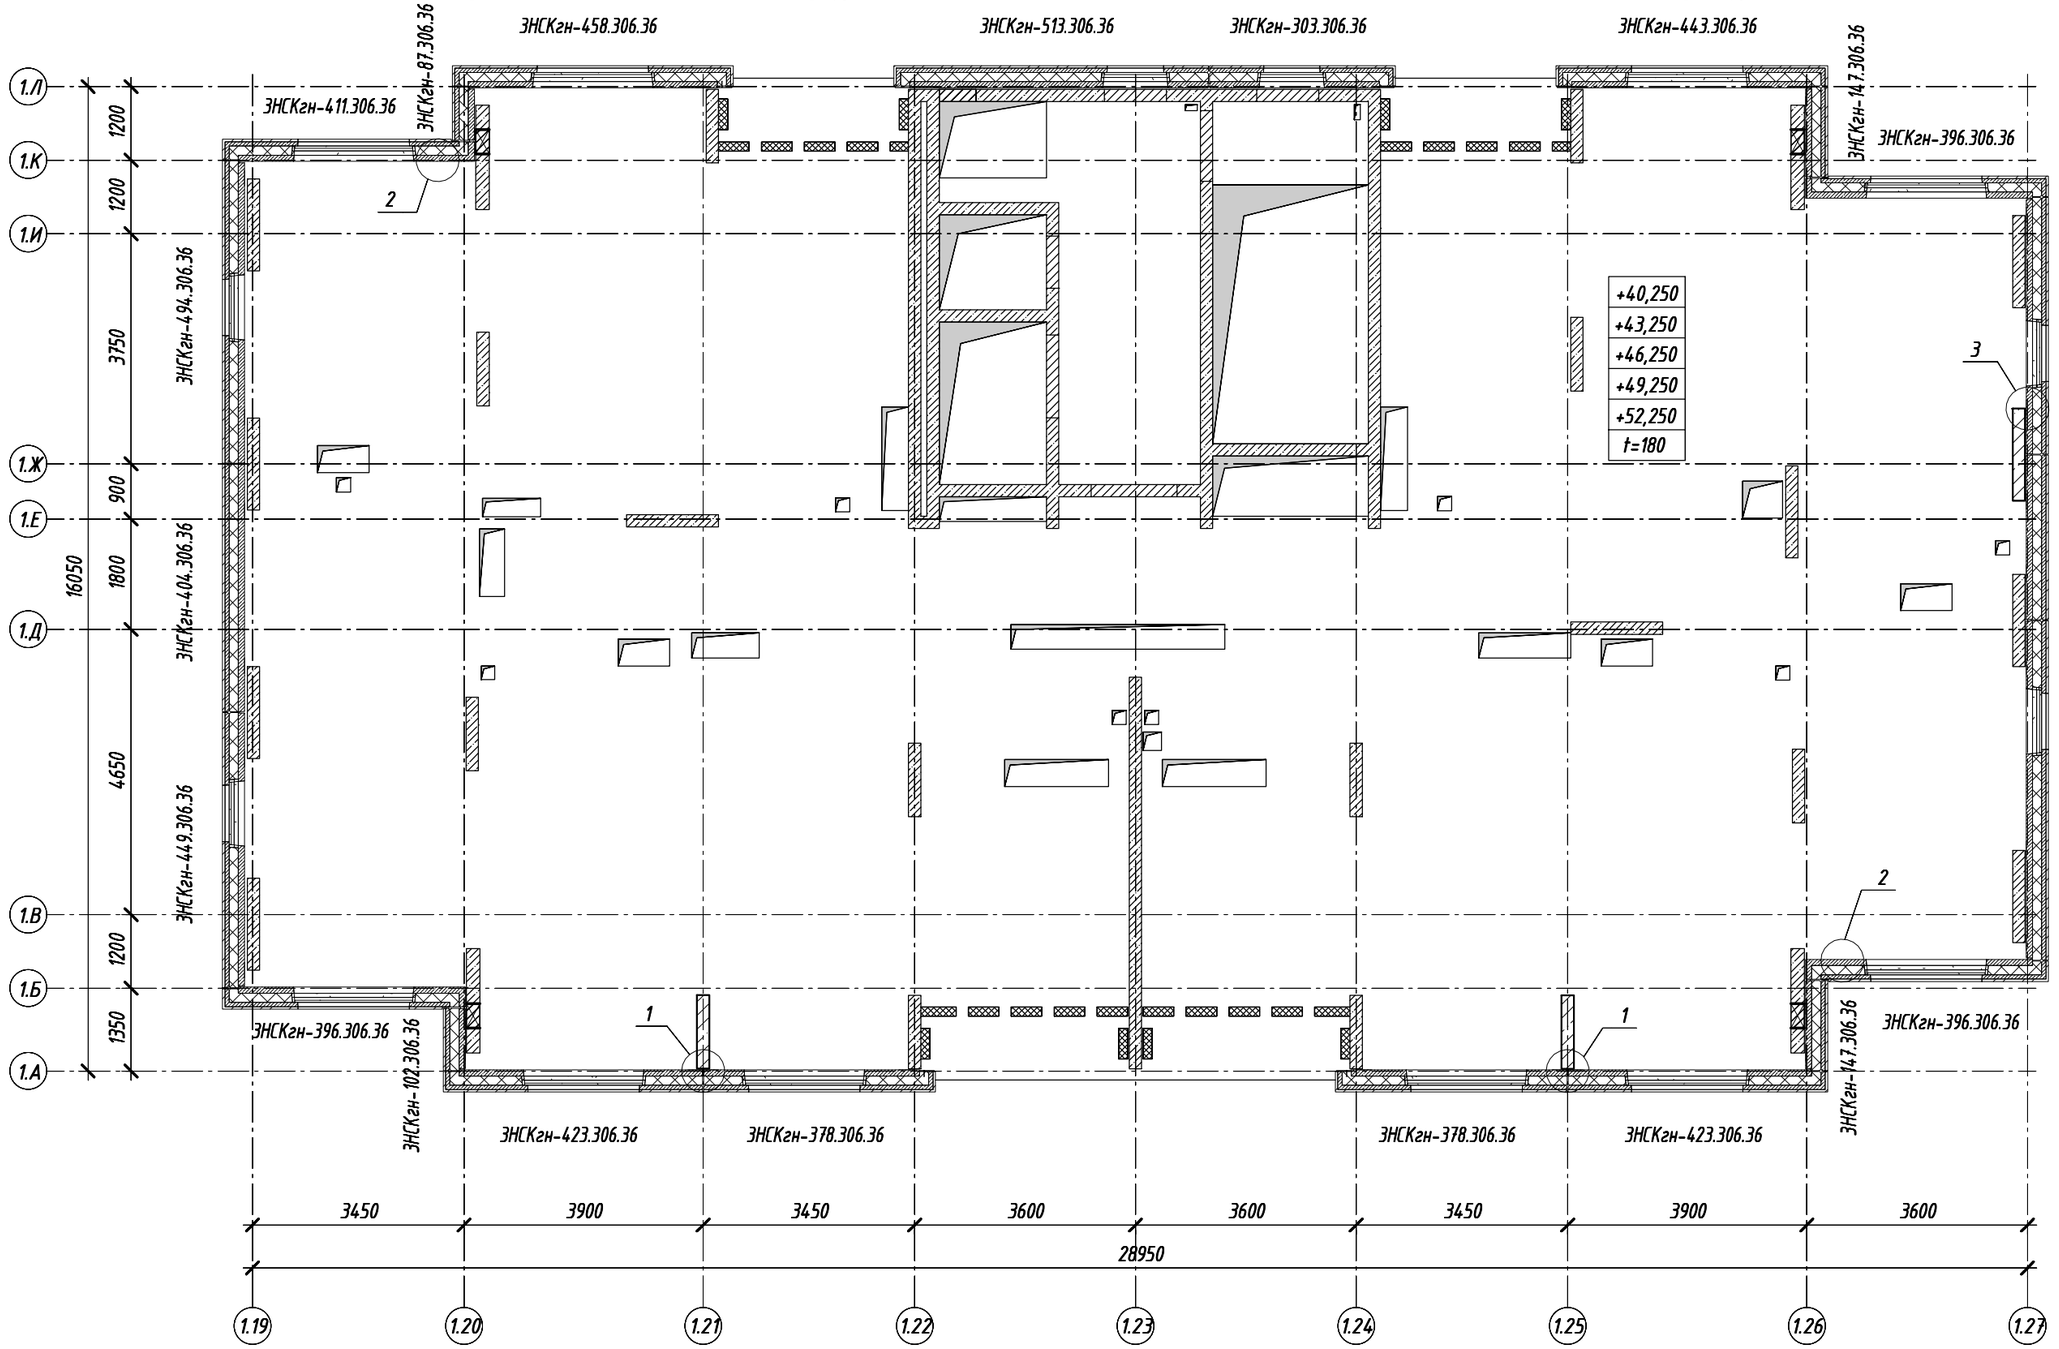

1. Узлы см. на листах 80...83.

Изм.	Кол.уч.	Лист	№ док.	Подпись	Дата
Разработал		Коляскина			03.02.25
Гл. спец.		Исаев			03.02.25
Н. контр.		Стрельцова			03.02.25
ГИП		Чибисов			03.02.25

17-0121-ОК-1-П-КР1

Жилой дом с приспособлением подземной автостоянки под защитное сооружение гражданской обороны - «укрытие» (ЗСГО) с инженерными сетями и благоустройством территории по адресу: г. Москва, внутригородское муниципальное образование Измайлово, бульвар Сиреневый, земельный участок 4/4 (Сиреневый б-р, вл.4, з/у 4) (Восточный административный округ)

Конструктивные решения	Стадия	Лист	Листов
	П	56	

Схема расположения наружных стеновых панелей 14...18 этажа. Корпус 1. Секция 1

ООО " ПЕРСПЕКТИВА "


Согласовано

Взам. инв. №

Подп. и дата

Инв. № подл.

Схема расположения наружных стеновых панелей 2...10 этажа. Корпус 1. Секция 2

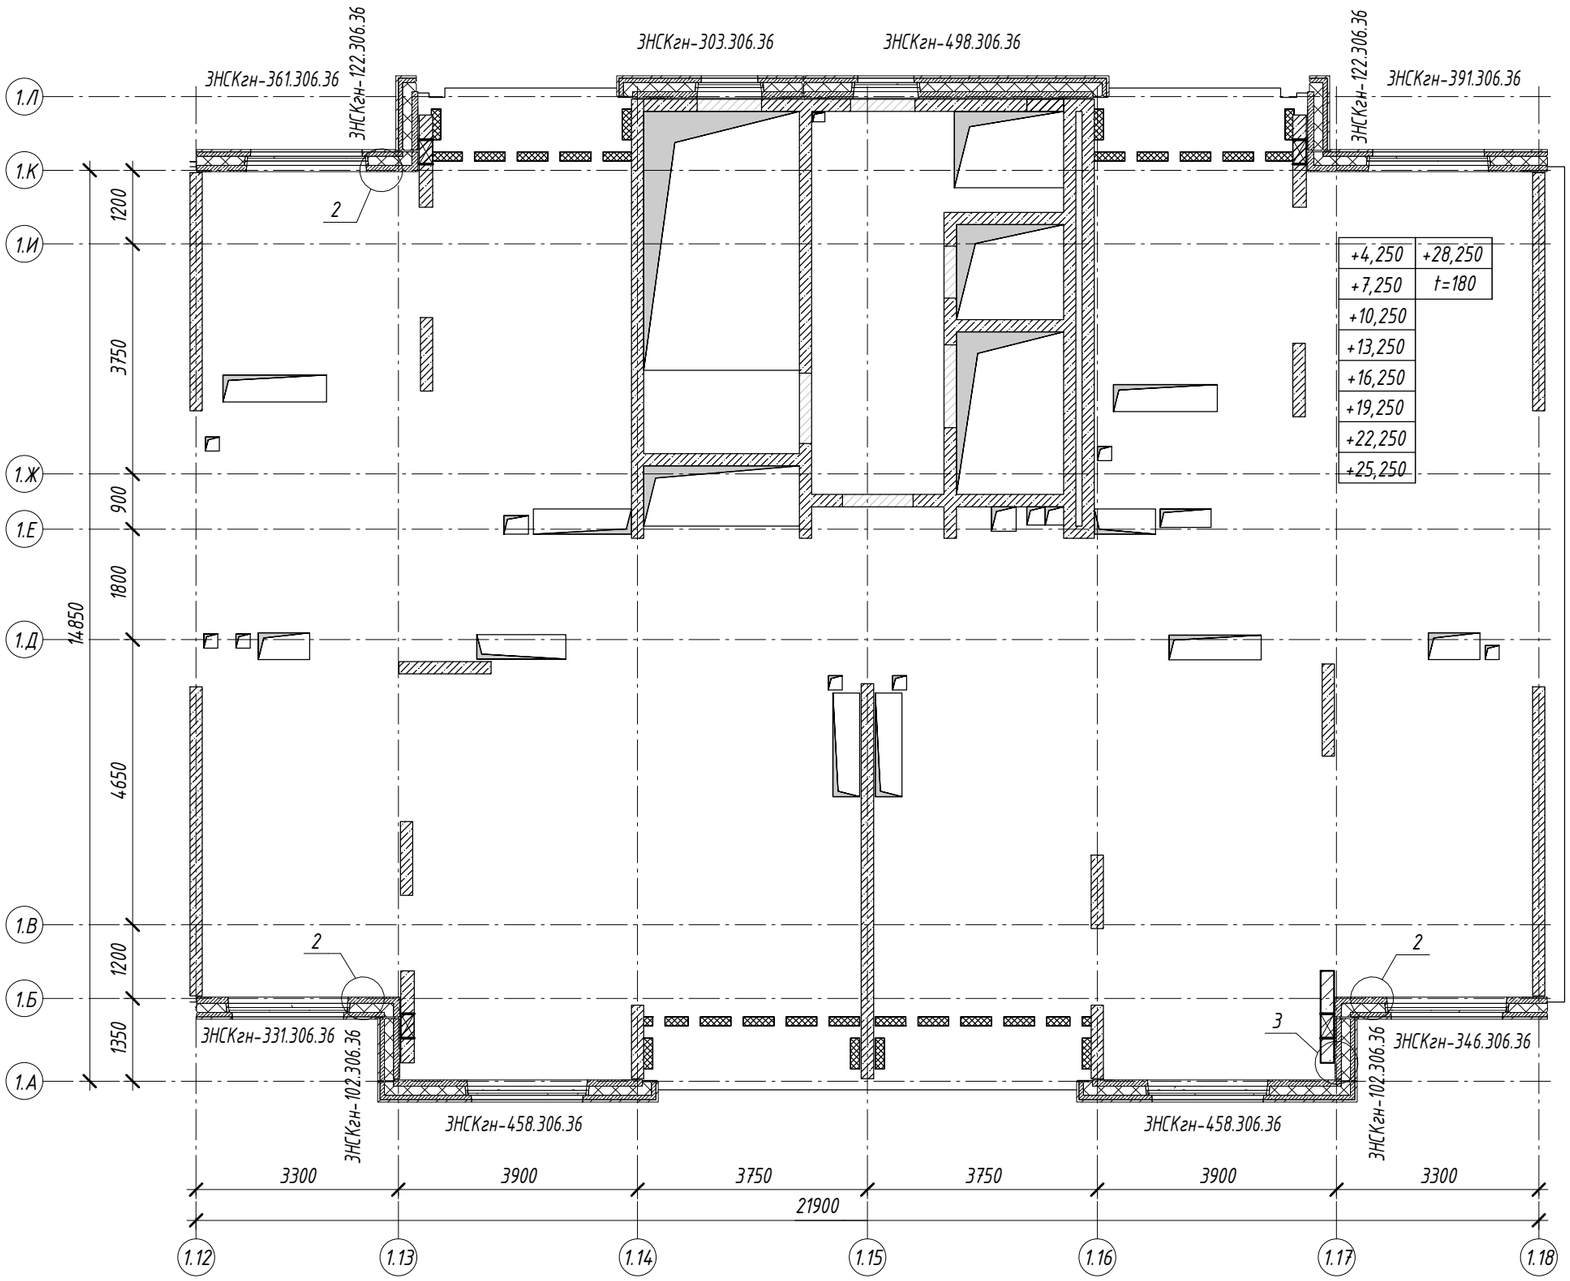

1. Узлы см. на листах 80...83.

Согласовано

Взам. инв. №

Подп. и дата

Инв. № подл.

Изм.	Кол.уч.	Лист	№ док.	Подпись	Дата
Разработал		Коляскина			03.02.25
Гл. спец.		Исаев			03.02.25
Н. контр.		Стрельцова			03.02.25
ГИП		Чибисов			03.02.25

17-0121-ОК-1-П-КР1


Жилой дом с приспособлением подземной автостоянки под защитное сооружение гражданской обороны - «укрытие» (ЗСГО) с инженерными сетями и благоустройством территории по адресу: г. Москва, внутригородское муниципальное образование Измайлово, бульвар Сиреневый, земельный участок 4/4 (Сиреневый б-р, вл.4, з/у 4) (Восточный административный округ)

Конструктивные решения	Стадия	Лист	Листов
	П	57	

Схема расположения наружных стеновых панелей 2...10 этажа. Корпус 1. Секция 2

ООО " ПЕРСПЕКТИВА "

Схема расположения наружных стеновых панелей 2...10 этажа. Корпус 1. Секция 3

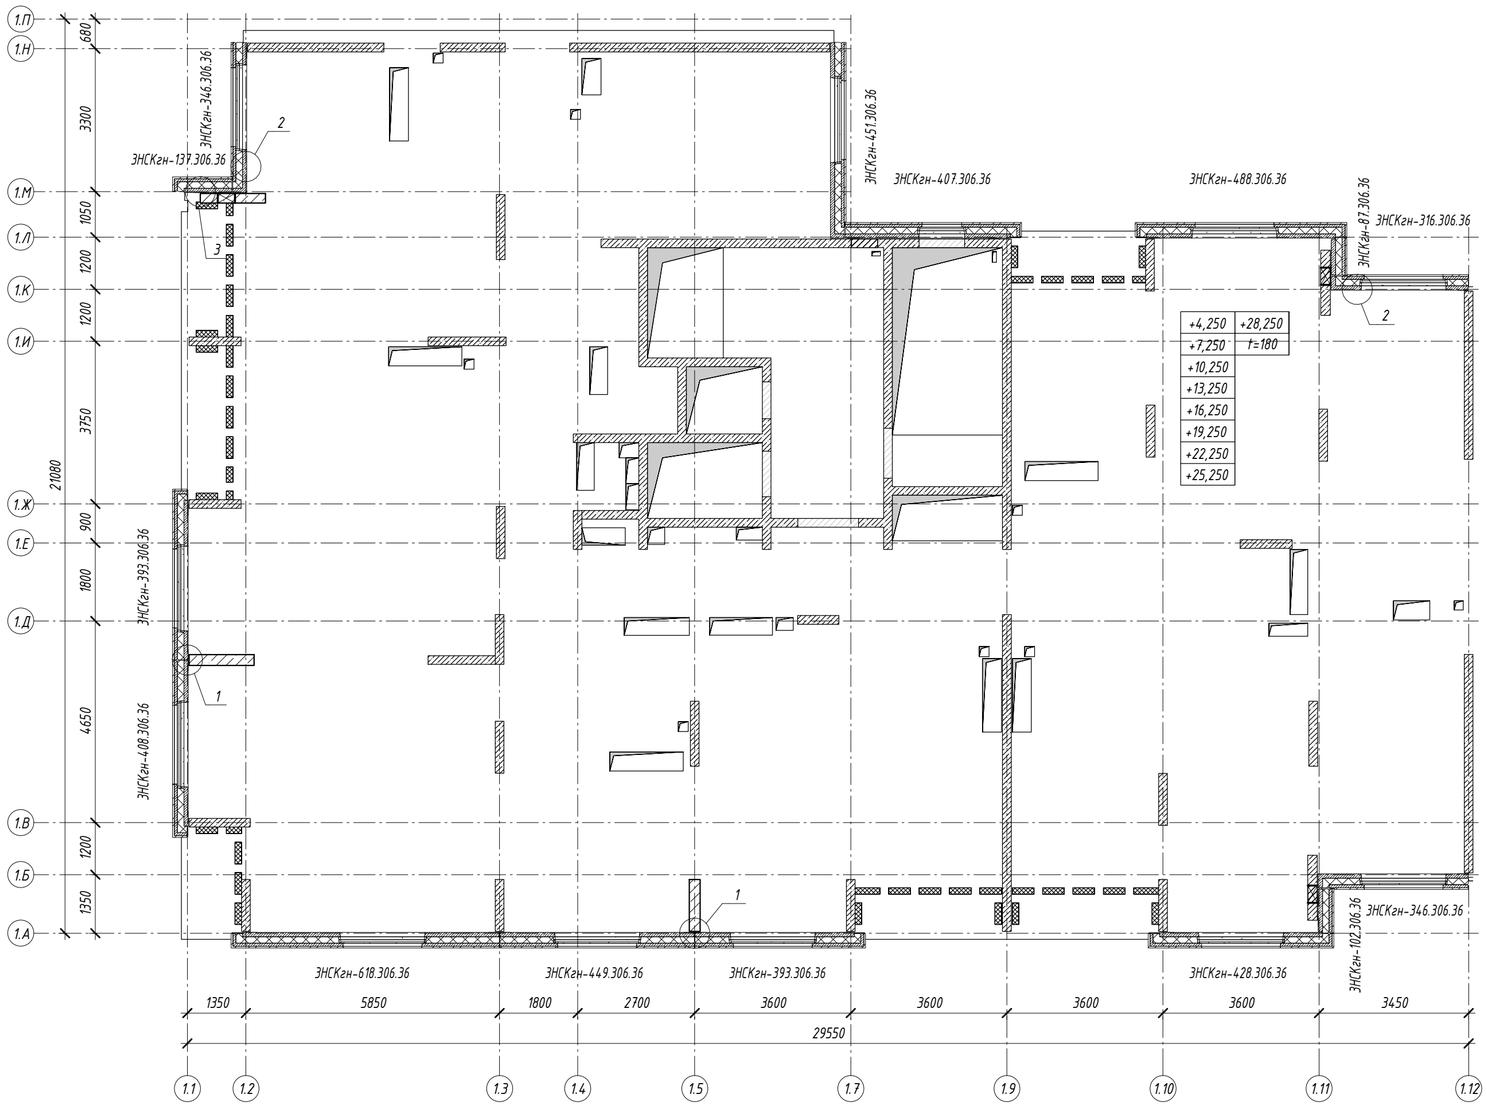

1. Узлы см. на листах 80...83.

Согласовано


Взам. инв. №

Подп. и дата

Инв. № подл.

						17-0121-ОК-1-П-КР1			
						Жилой дом с приспособлением подземной автостоянки под защитное сооружение гражданской обороны - «укрытие» (ЗСГО) с инженерными сетями и благоустройством территории по адресу: г. Москва, внутригородское муниципальное образование Измайлово, бульвар Сиреневый, земельный участок 4/4 (Сиреневый б-р, вл.4, з/у 4) (Восточный административный округ)			
Изм.	Кол.уч.	Лист	№ док.	Подпись	Дата				
Разработал		Коляскина			03.02.25	Конструктивные решения	Стадия	Лист	Листов
Гл. спец.		Исаев			03.02.25		П	58	
Н. контр.		Стрельцова			03.02.25	Схема расположения наружных стеновых панелей 2...10 этажа. Корпус 1. Секция 3	ООО " ПЕРСПЕКТИВА "		
ГИП		Чибисов			03.02.25				

Схема расположения наружных стеновых панелей 2...11 этажа. Корпус 1. Секция 4

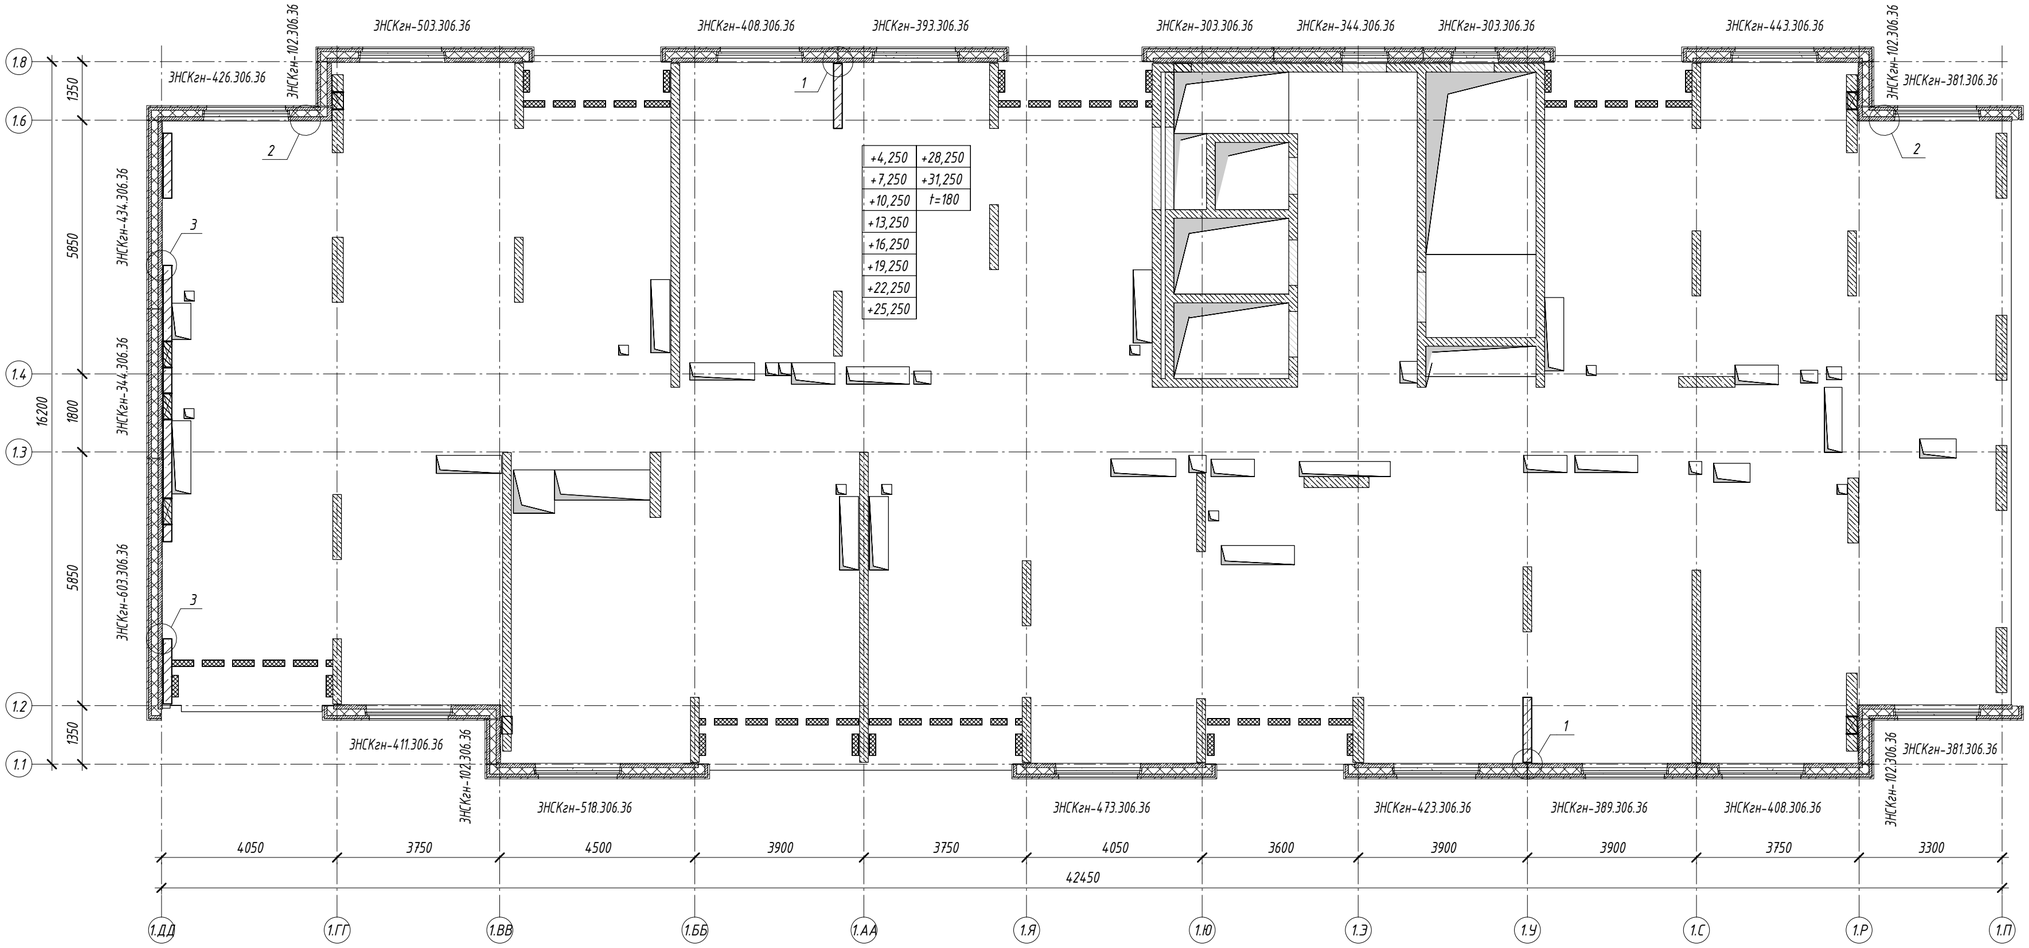

1. Узлы см. на листах 80...83.

						17-0121-ОК-1-П-КР1	
						Жилой дом с приспособлением подземной автостоянки под защитное сооружение гражданской обороны - «укрытие» (ЗСГО) с инженерными сетями и благоустройством территории по адресу: г. Москва, внутригородское муниципальное образование Измайлово, бульвар Сиреневый, земельный участок 4/4 (Сиреневый б-р, вл.4, з/у 4) (Восточный административный округ)	
Изм.	Кол.уч.	Лист	№ док.	Подпись	Дата		
Разработал		Коляскина			03.02.25	Конструктивные решения	Стадия: П; Лист: 59; Листов:
Гл. спец.		Исаев			03.02.25		
Н. контр.		Стрельцова			03.02.25	Схема расположения наружных стеновых панелей 2...11 этажа. Корпус 1. Секция 4	ООО " ПЕРСПЕКТИВА "
ГИП		Чибисов			03.02.25		


Согласовано

Взам. инв. №

Подп. и дата

Инв. № подл.

Схема расположения наружных стеновых панелей 12, 13 этажа. Корпус 1. Секция 4

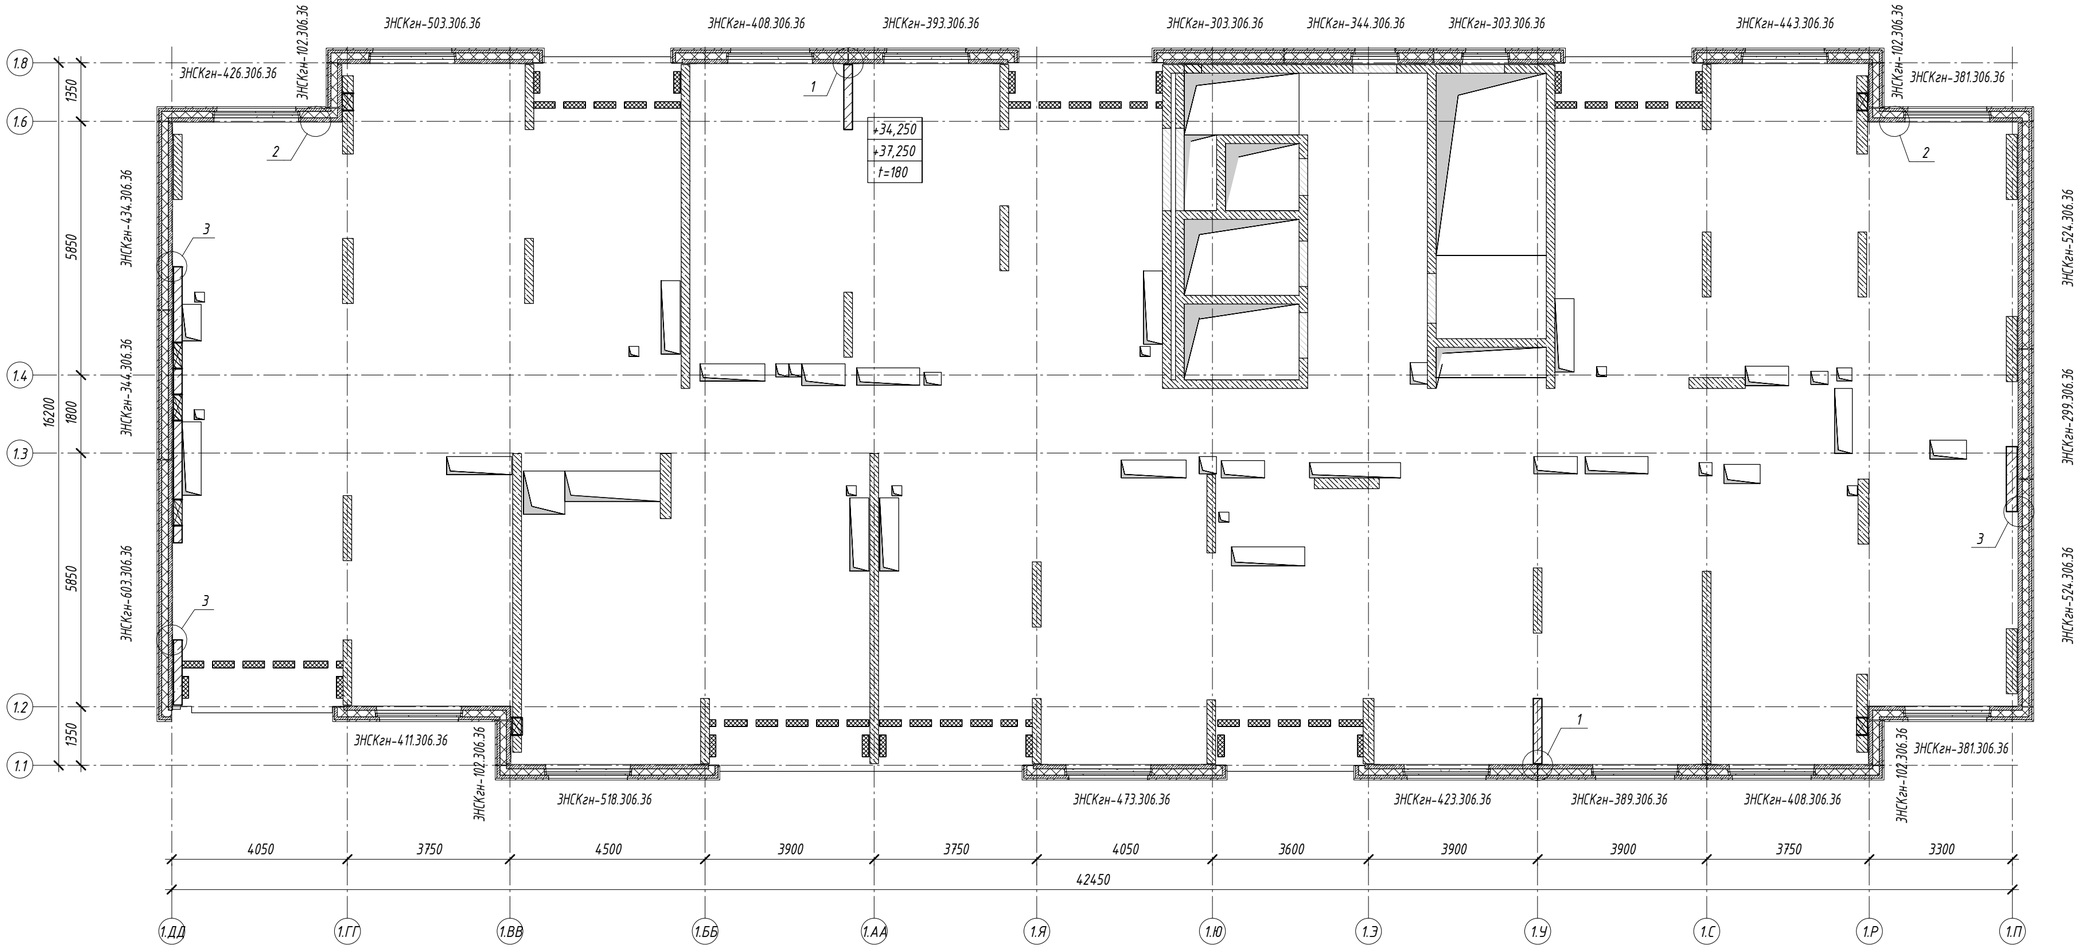

1. Узлы см. на листах 80...83.

						17-0121-ОК-1-П-КР1	
						Жилой дом с приспособлением подземной автостоянки под защитное сооружение гражданской обороны - «укрытие» (ЗСГО) с инженерными сетями и благоустройством территории по адресу: г. Москва, внутригородское муниципальное образование Измайлово, бульвар Сиреневый, земельный участок 4/4 (Сиреневый б-р, вл.4, з/у 4) (Восточный административный округ)	
Изм.	Кол.уч.	Лист	№ док.	Подпись	Дата		
Разработал		Коляскина			03.02.25	Конструктивные решения	Стадия: П; Лист: 60; Листов:
Гл. спец.		Исаев			03.02.25		
Н. контр.		Стрельцова			03.02.25	Схема расположения наружных стеновых панелей 12, 13 этажа. Корпус 1. Секция 4	ООО " ПЕРСПЕКТИВА "
ГИП		Чибисов			03.02.25		

Согласовано

Взам. инв. №


Подп. и дата

Инв. № подл.

Время печати: 03.02.2025 12:07:56 594x420мм (h)

Формат А2

Схема расположения наружных стеновых панелей 14...23 этажа. Корпус 1. Секция 4

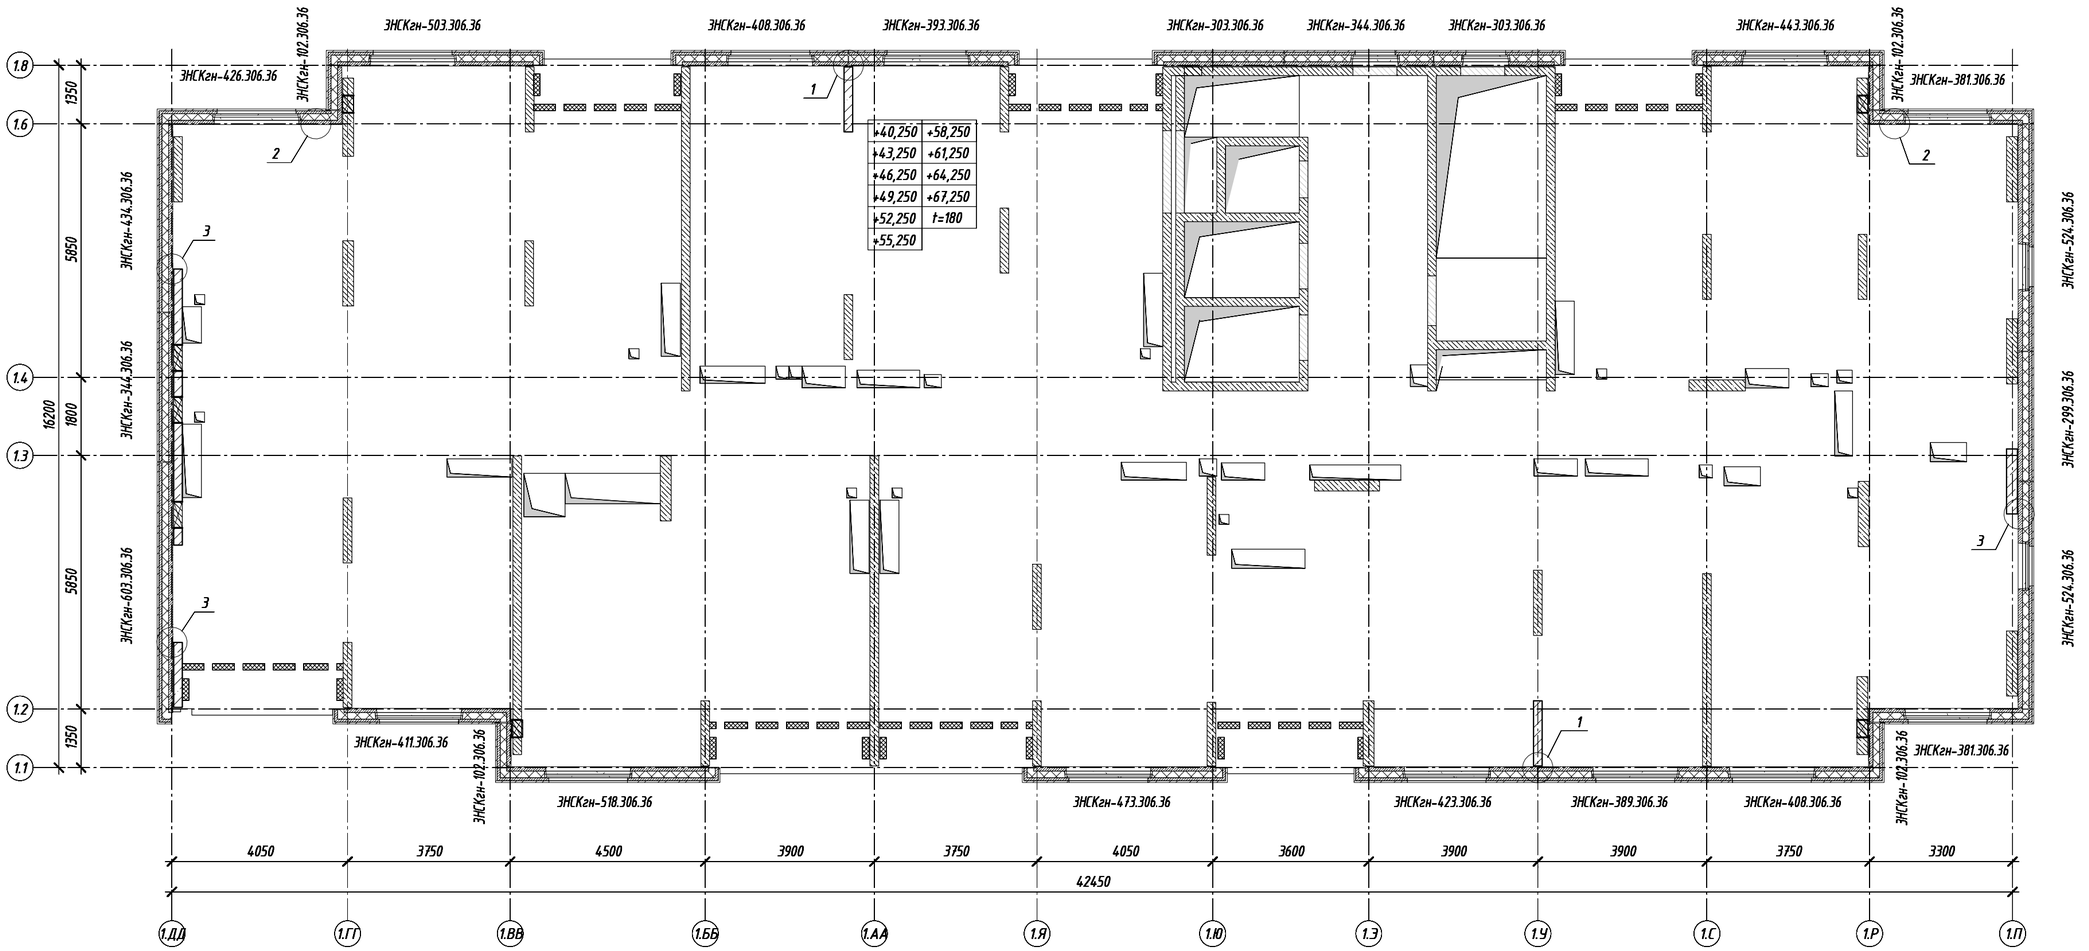

1. Узлы см. на листах 80...83.

						17-0121-ОК-1-П-КР1	
						Жилой дом с приспособлением подземной автостоянки под защитное сооружение гражданской обороны - «укрытие» (ЗСГО) с инженерными сетями и благоустройством территории по адресу: г. Москва, внутригородское муниципальное образование Измайлово, бульвар Сиреневый, земельный участок 4/4 (Сиреневый б-р, вл.4, з/у 4) (Восточный административный округ)	
Изм.	Кол.уч.	Лист	№ док.	Подпись	Дата		
Разработал		Коляскина			03.02.25	Конструктивные решения	Стадия: П; Лист: 61; Листов:
Гл. спец.		Исаев			03.02.25		
Н. контр.		Стрельцова			03.02.25	Схема расположения наружных стеновых панелей 14...23 этажа. Корпус 1. Секция 4	ООО " ПЕРСПЕКТИВА "
ГИП		Чибисов			03.02.25		


Согласовано

Взам. инв. №

Подп. и дата

Инв. № подл.

Схема расположения наружных стеновых панелей технического этажа. Корпус 1. Секция 1

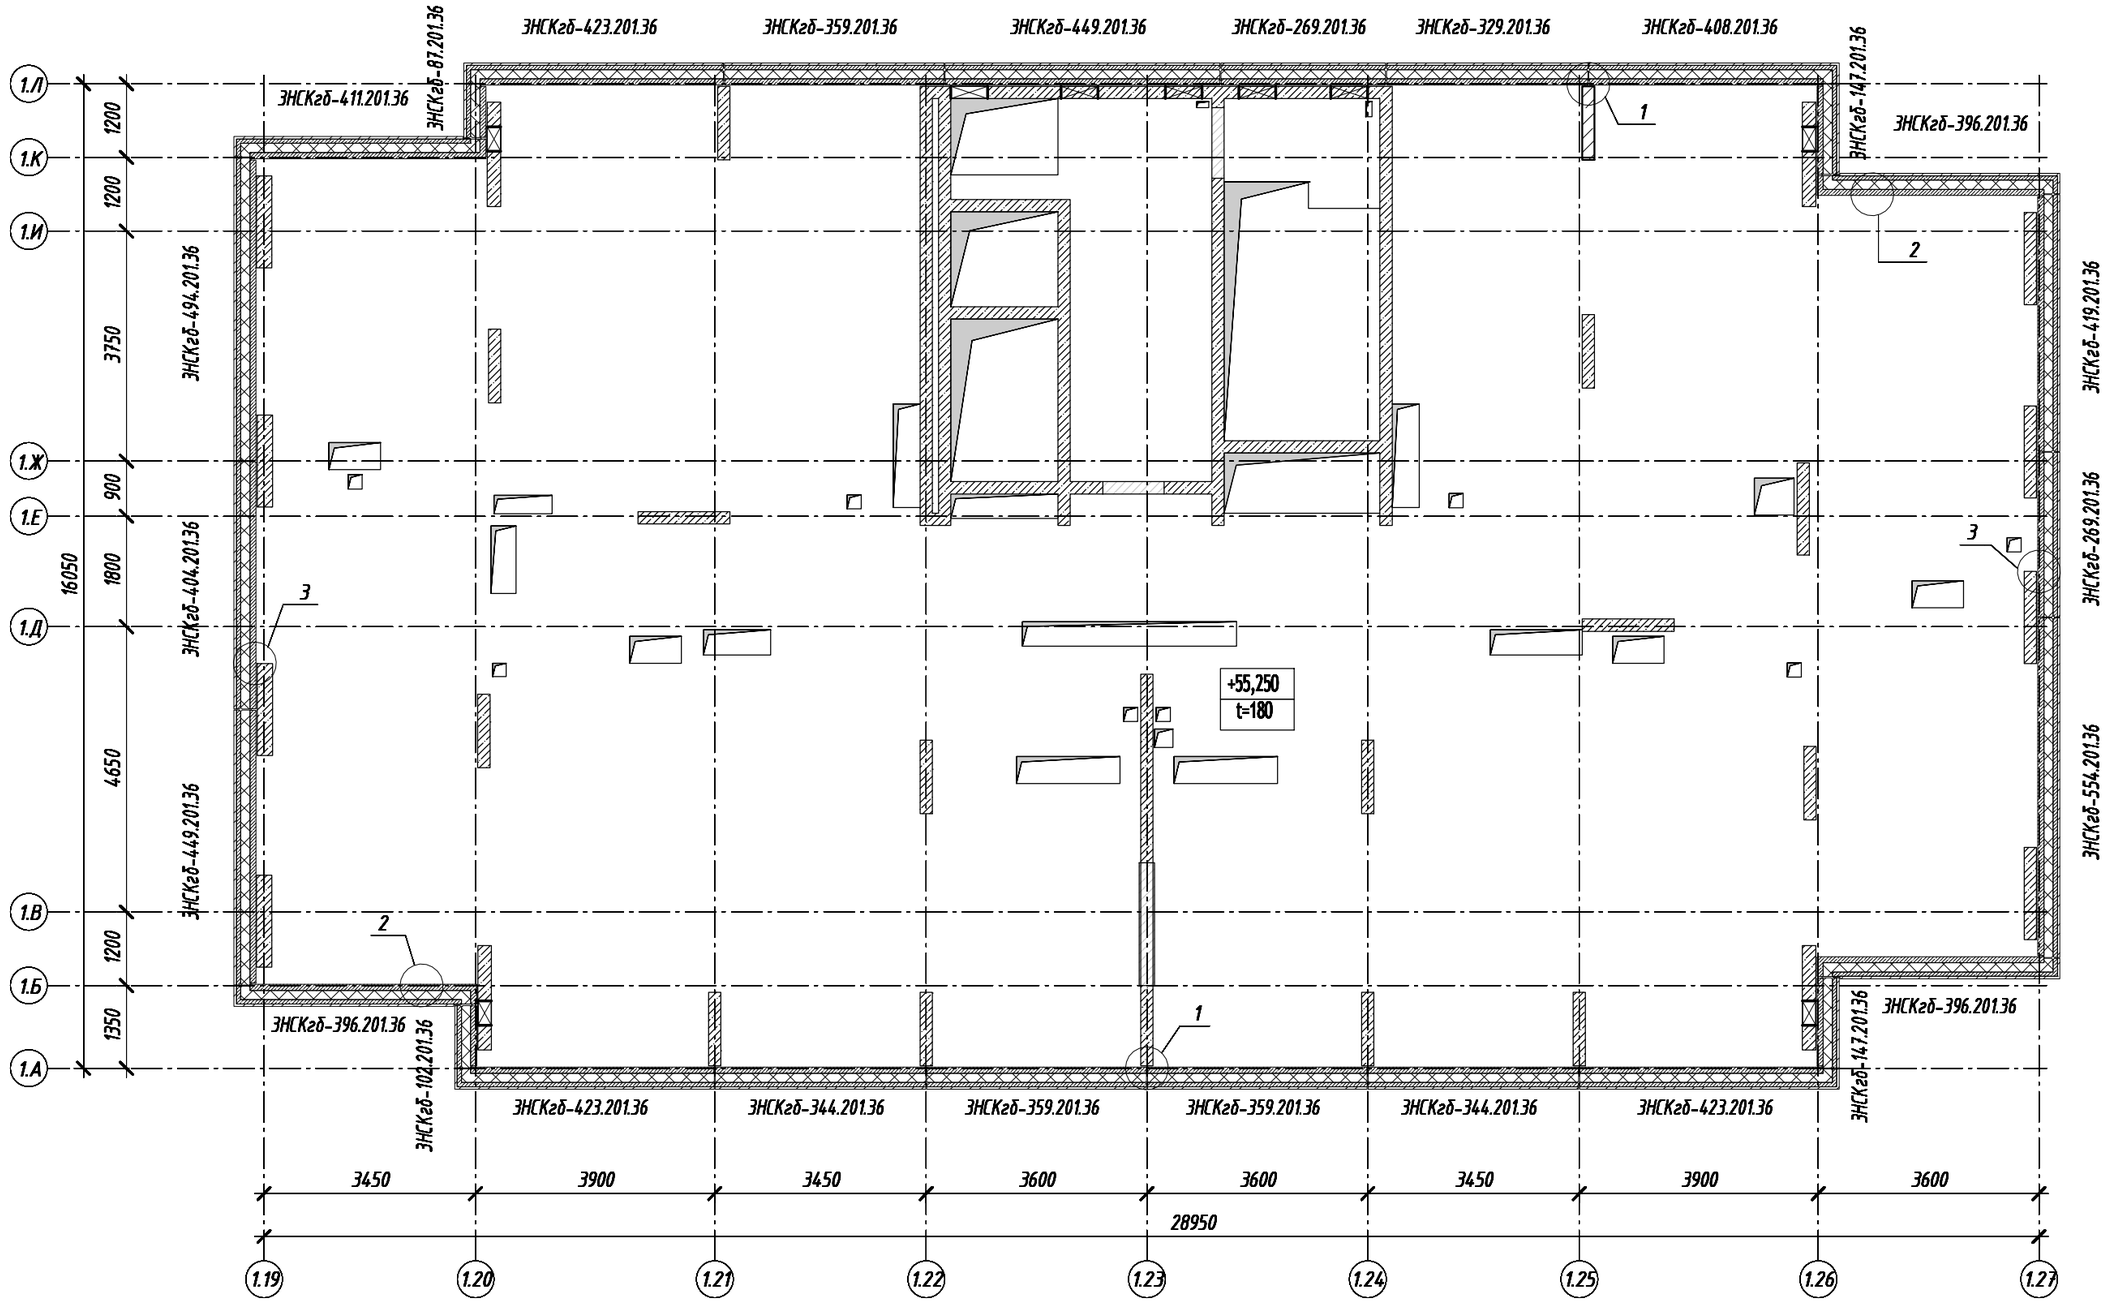

1. Узлы см. на листах 80...83.

Изм.	Кол.уч.	Лист	№ док.	Подпись	Дата	17-0121-ОК-1-П-КР1			
						Жилой дом с приспособлением подземной автостоянки под защитное сооружение гражданской обороны - «укрытие» (ЗСГО) с инженерными сетями и благоустройством территории по адресу: г. Москва, внутригородское муниципальное образование Измайлово, бульвар Сиреневый, земельный участок 4/4 (Сиреневый б-р, вл.4, з/у 4) (Восточный административный округ)			
Разработал		Колякина			03.02.25	Конструктивные решения	Стадия	Лист	Листов
Гл. спец.		Исаев			03.02.25		П	62	
Н. контр.		Стрельцова			03.02.25	Схема расположения наружных стеновых панелей технического этажа. Корпус 1. Секция 1	ООО " ПЕРСПЕКТИВА "		
ГИП		Чибисов			03.02.25				


Согласовано

Взам. инв. №

Подп. и дата

Инв. № подл.

Схема расположения наружных стеновых панелей технического этажа. Корпус 1. Секция 2

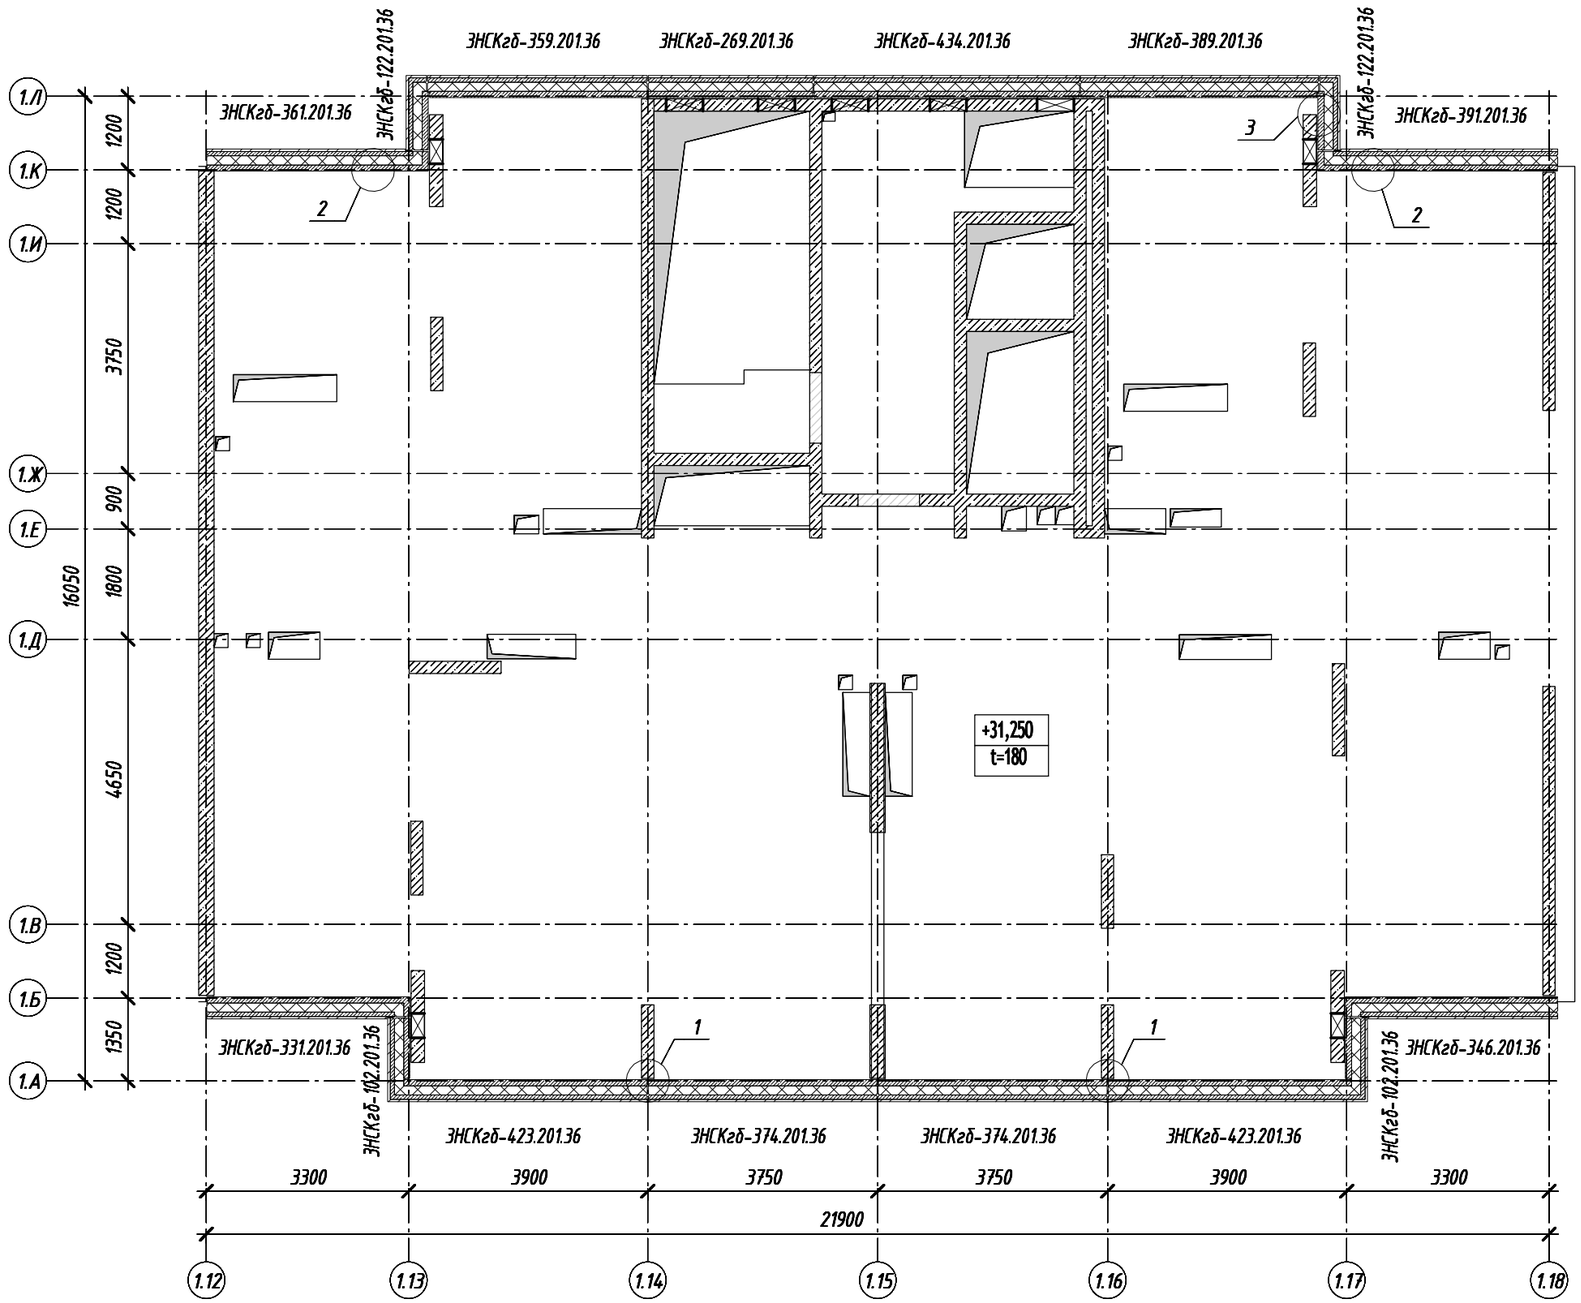

1. Узлы см. на листах 80...83.

Изм.	Кол.уч.	Лист	№ док.	Подпись	Дата
Разработал		Коляскина			03.02.25
Гл. спец.		Исаев			03.02.25
Н. контр.		Стрельцова			03.02.25
ГИП		Чибисов			03.02.25

17-0121-ОК-1-П-КР1

Жилой дом с приспособлением подземной автостоянки под защитное сооружение гражданской обороны - «укрытие» (ЗСГО) с инженерными сетями и благоустройством территории по адресу: г. Москва, внутригородское муниципальное образование Измайлово, бульвар Сиреневый, земельный участок 4/4 (Сиреневый б-р, вл.4, з/у 4) (Восточный административный округ)

Конструктивные решения	Стадия	Лист	Листов
	П	63	

Схема расположения наружных стеновых панелей технического этажа. Корпус 1. Секция 2

ООО " ПЕРСПЕКТИВА "


Согласовано

Взам. инв. №

Подп. и дата

Инв. № подл.

Схема расположения наружных стеновых панелей технического этажа. Корпус 1. Секция 3

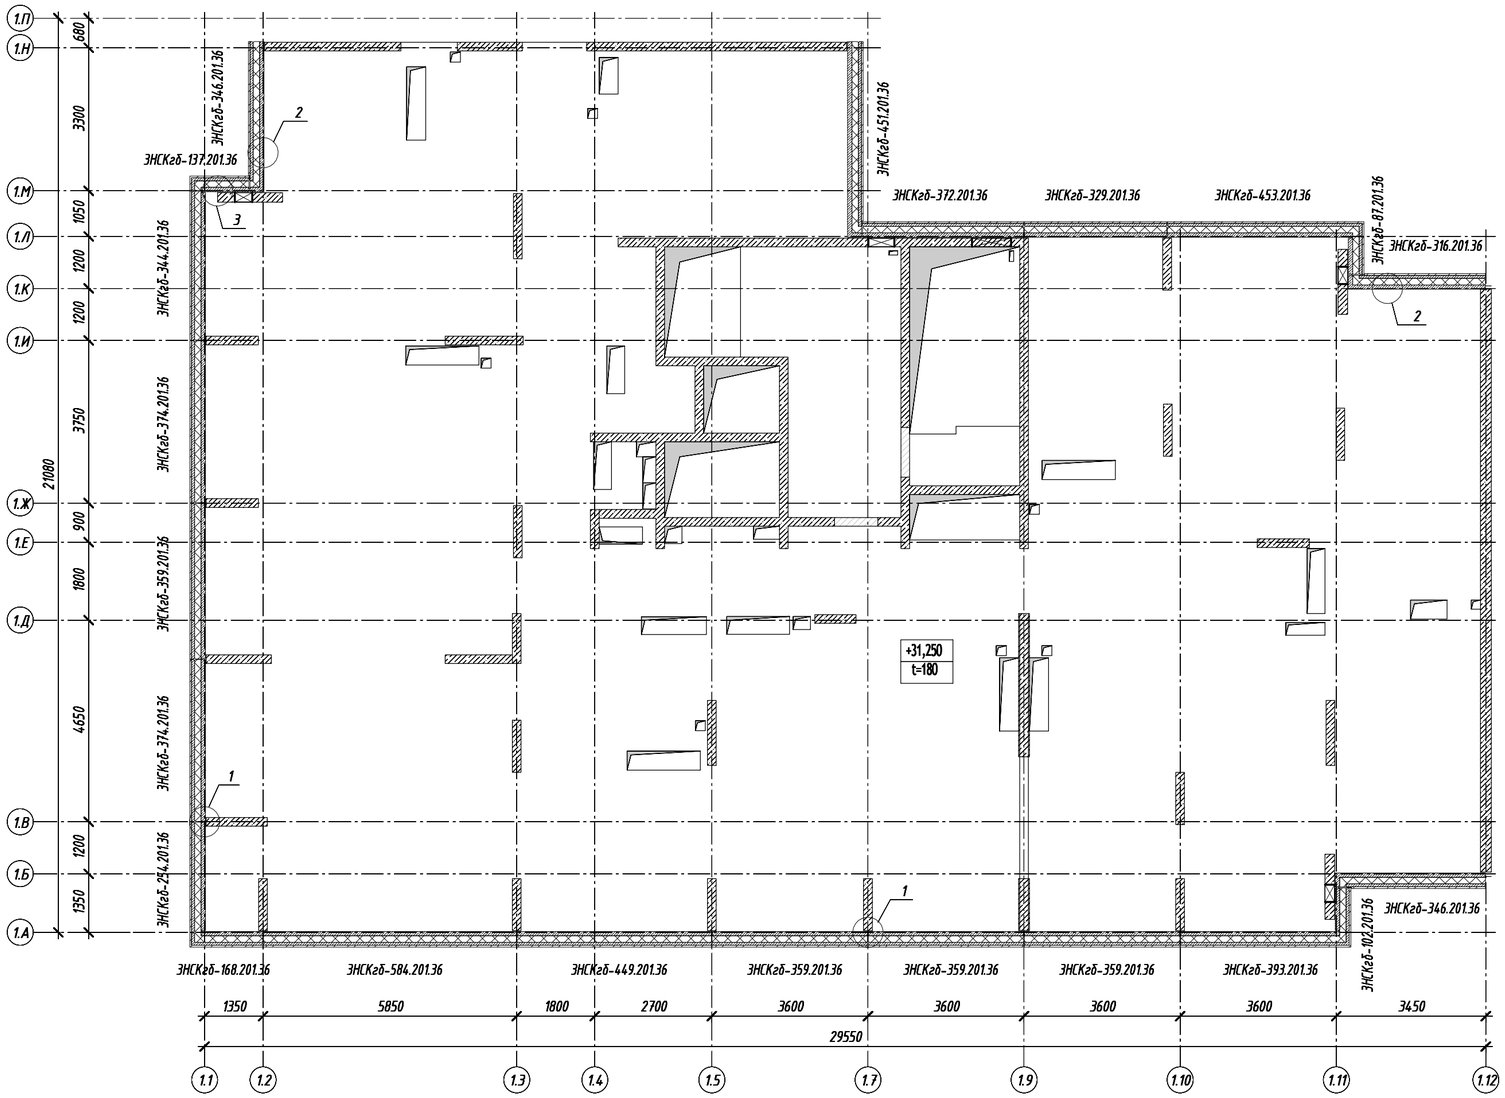

1. Узлы см. на листах 80...83.

						17-0121-ОК-1-П-КР1	
						Жилой дом с приспособлением подземной автостоянки под защитное сооружение гражданской обороны - «укрытие» (ЗГО) с инженерными сетями и благоустройством территории по адресу: г. Москва, внутригородское муниципальное образование Измайлово, бульвар Сиреневый, земельный участок 4/4 (Сиреневый б-р, вл.4, з/у 4) (Восточный административный округ)	
Изм.	Кол.уч.	Лист	№ док.	Подпись	Дата		
Разработал		Коляскина			03.02.25	Конструктивные решения	Стадия: П; Лист: 64; Листов:
Гл. спец.		Исаев			03.02.25		
Н. контр.		Стрельцова			03.02.25	Схема расположения наружных стеновых панелей технического этажа. Корпус 1. Секция 3	ООО "ПЕРСПЕКТИВА"
ГИП		Чибисов			03.02.25		

Согласовано

Взам. инв. №


Подп. и дата

Инв. № подл.

Время печати: 03.02.2025 12:08:19 594x420мм (h)

Формат А2

Схема расположения наружных стеновых панелей технического этажа. Корпус 1. Секция 4

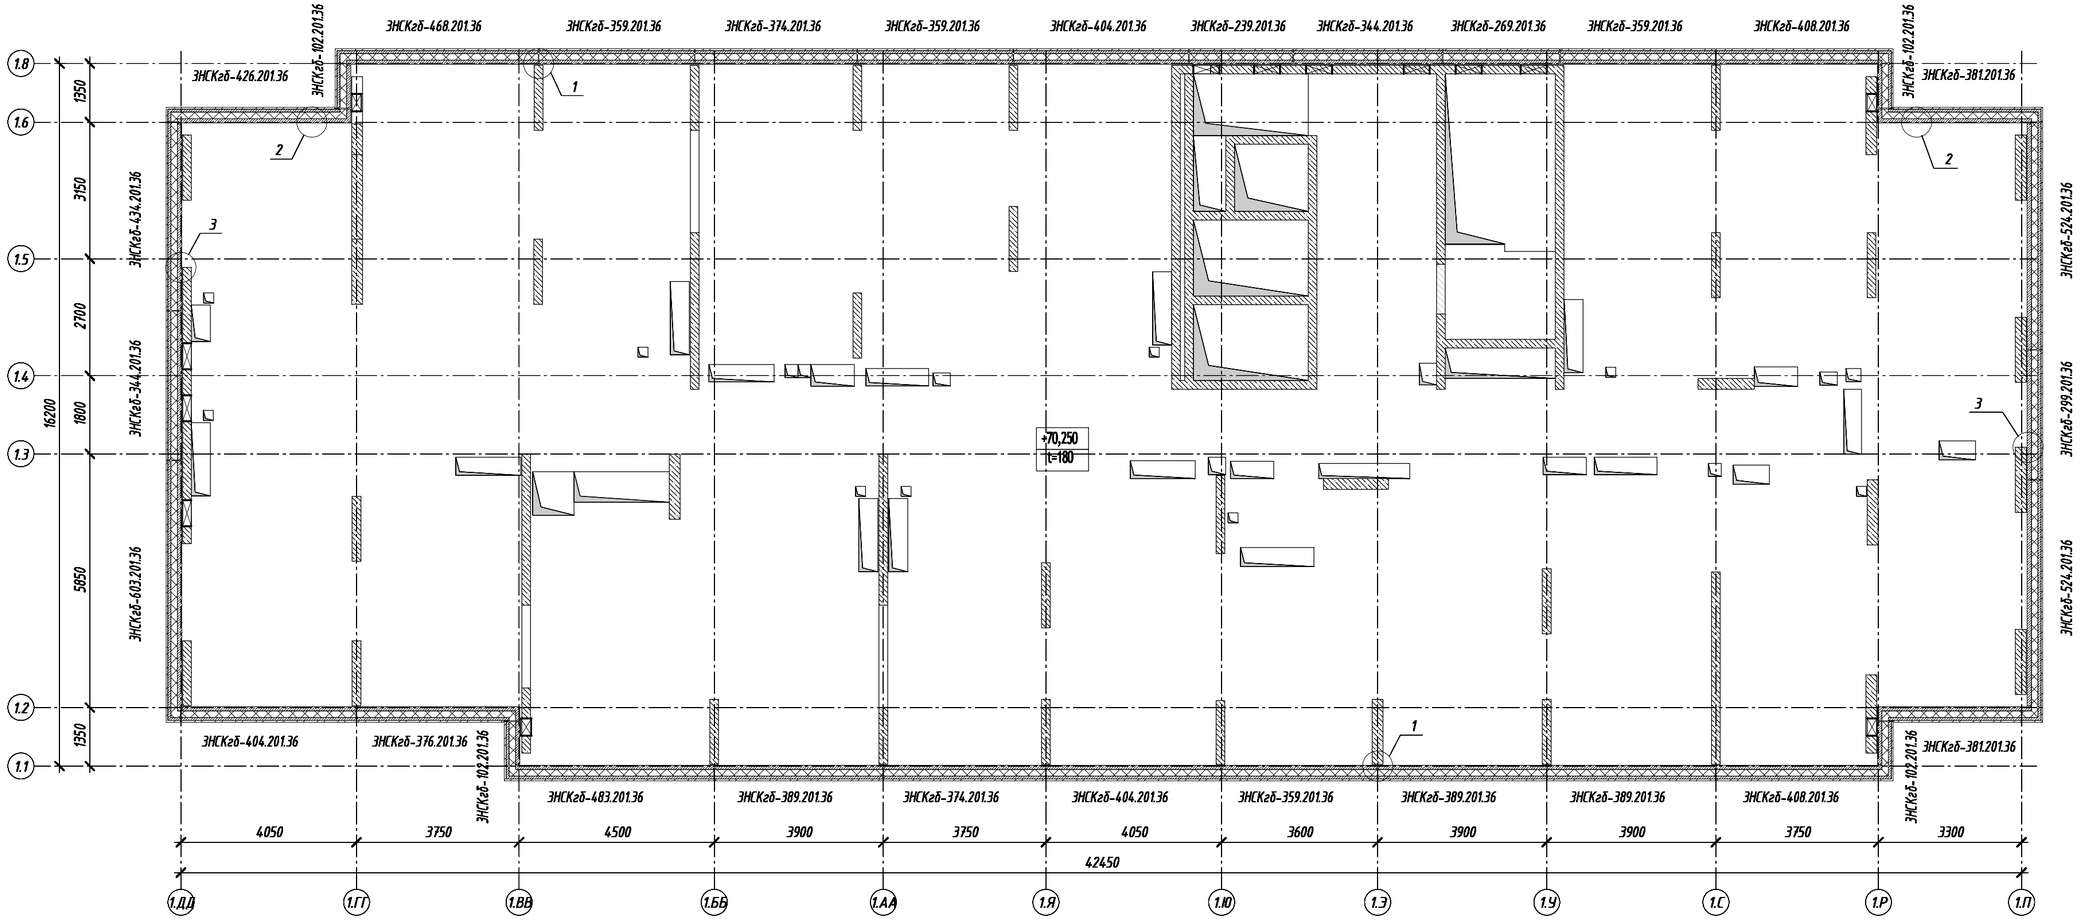

1. Узлы см. на листах 80...83.

						17-0121-ОК-1-П-КР1	
						Жилой дом с приспособлением подземной автостоянки под защитное сооружение гражданской обороны - «укрытие» (ЗСГО) с инженерными сетями и благоустройством территории по адресу: г. Москва, внутригородское муниципальное образование Измайлово, бульвар Сиреневый, земельный участок 4/4 (Сиреневый б-р, вл.4, з/у 4) (Восточный административный округ)	
Изм.	Кол.уч.	Лист	№ док.	Подпись	Дата		
Разработал		Коляскина			03.02.25	Конструктивные решения	Стадия: П; Лист: 65; Листов:
Гл. спец.		Исаев			03.02.25		
Н. контр.		Стрельцова			03.02.25	Схема расположения наружных стеновых панелей технического этажа. Корпус 1. Секция 4	ООО " ПЕРСПЕКТИВА "
ГИП		Чибисов			03.02.25		

Согласовано

Взам. инв. №


Подп. и дата

Инв. № подл.

Время печати: 03.02.2025 12:08:26 594x420мм (h)

Формат А2

Схема расположения панелей ограждения кровли. Корпус 1. Секция 1

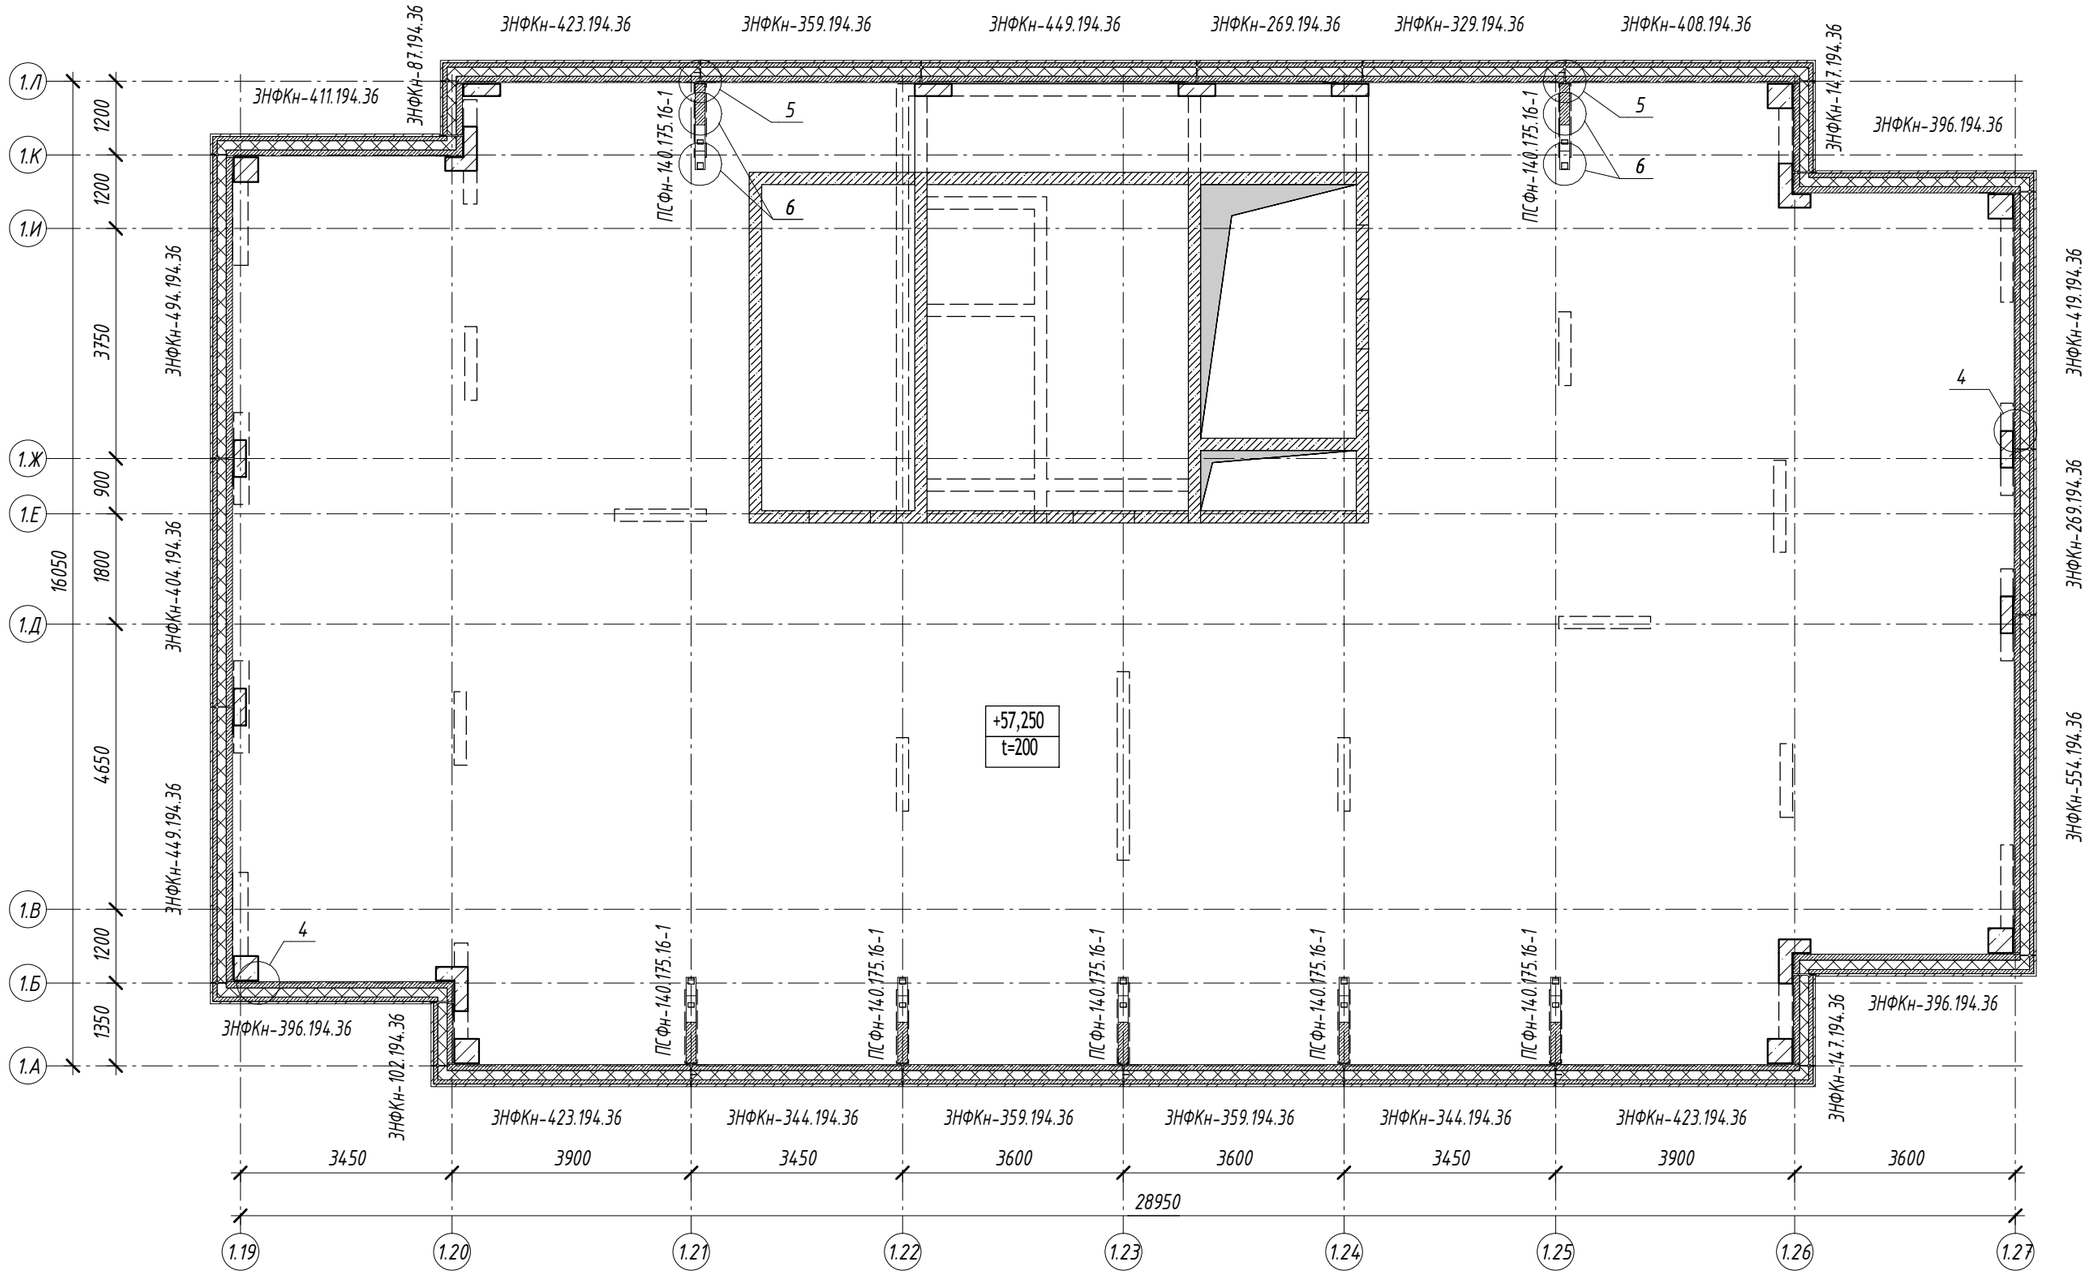

1. Узлы см. на листах 80...83.

Изм.	Кол.уч.	Лист	№ док.	Подпись	Дата	17-0121-ОК-1-П-КР1			
						Жилой дом с приспособлением подземной автостоянки под защитное сооружение гражданской обороны - «укрытие» (ЗСГО) с инженерными сетями и благоустройством территории по адресу: г. Москва, внутригородское муниципальное образование Измайлово, бульвар Сиреневый, земельный участок 4/4 (Сиреневый б-р, вл.4, з/у 4) (Восточный административный округ)			
Разработал		Коляскина			03.02.25	Конструктивные решения	Стадия	Лист	Листов
Гл. спец.		Исаев			03.02.25		П	66	
Н. контр.		Стрельцова			03.02.25	Схема расположения панелей ограждения кровли. Корпус 1. Секция 1	ООО " ПЕРСПЕКТИВА "		
ГИП		Чибисов			03.02.25				

Согласовано

Взам. инв. №


Подп. и дата

Инв. № подл.

Время печати: 03.02.2025 12:08:32 420x297мм (h)

Формат А3

Схема расположения панелей ограждения кровли. Корпус 1. Секция 2

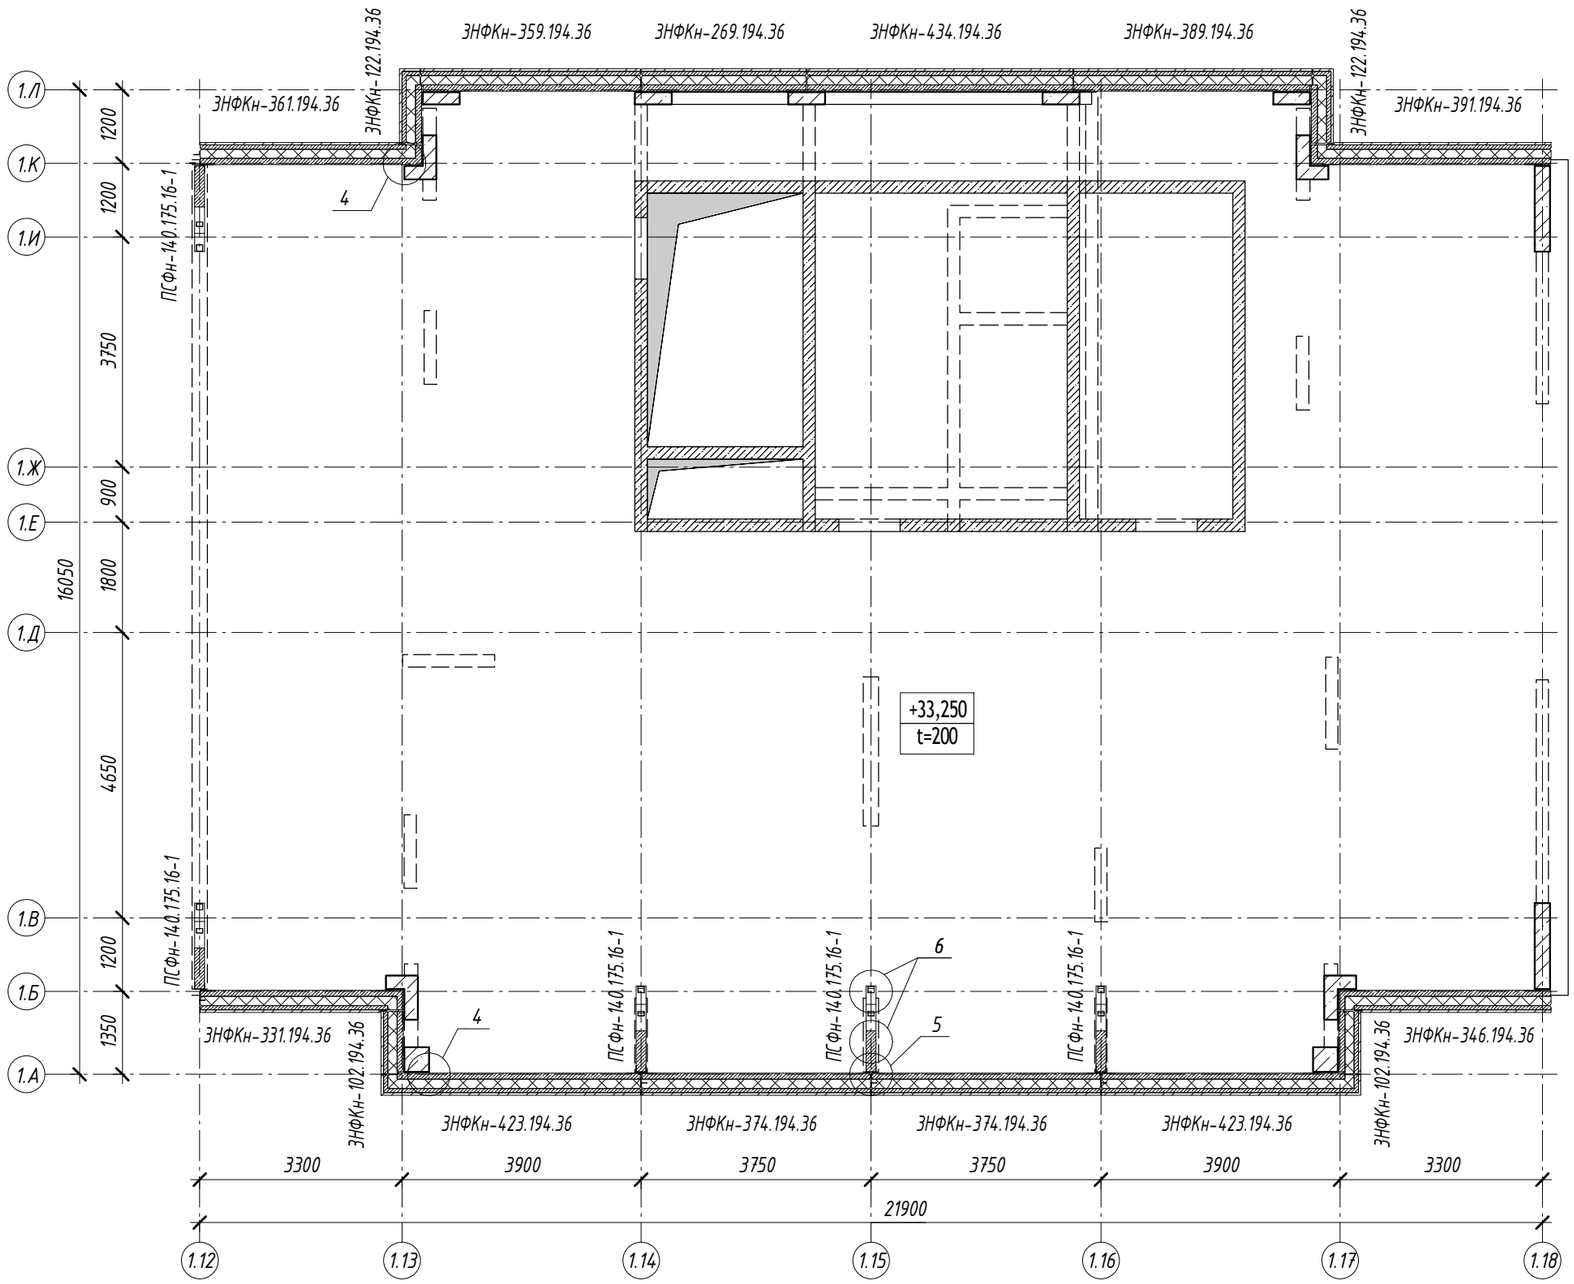

1. Узлы см. на листах 80...83.

Изм.	Кол.уч.	Лист	№ док.	Подпись	Дата
Разработал		Коляскина			03.02.25
Гл. спец.		Исаев			03.02.25
Н. контр.		Стрельцова			03.02.25
ГИП		Чибисов			03.02.25

17-0121-ОК-1-П-КР1

Жилой дом с приспособлением подземной автостоянки под защитное сооружение гражданской обороны - «укрытие» (ЗСГО) с инженерными сетями и благоустройством территории по адресу: г. Москва, внутригородское муниципальное образование Измайлово, бульвар Сиреневый, земельный участок 4/4 (Сиреневый б-р, вл.4, з/у 4) (Восточный административный округ)

Конструктивные решения	Стадия	Лист	Листов
	П	67	

Схема расположения панелей ограждения кровли. Корпус 1. Секция 2

ООО " ПЕРСПЕКТИВА "


Согласовано

Взам. инв. №

Подп. и дата

Инв. № подл.

Схема расположения панелей ограждения кровли. Корпус 1. Секция 3

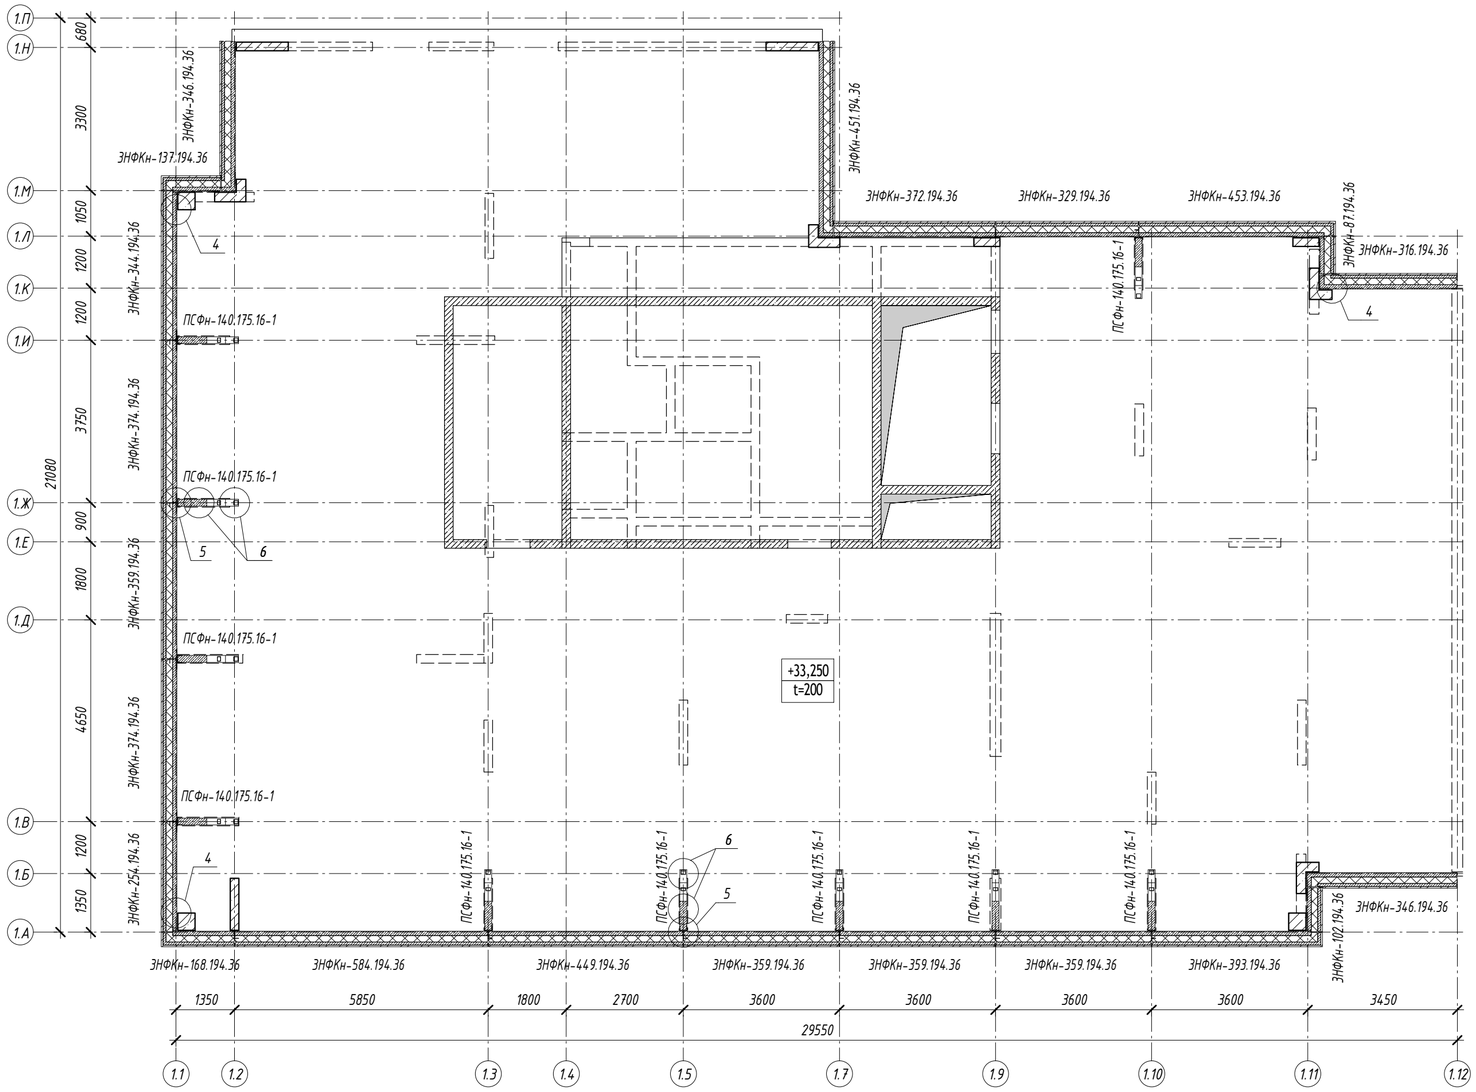

1. Узлы см. на листах 80...83.

Согласовано


Взам. инв. №

Подп. и дата

Инв. № подл.

Изм.	Кол.уч.	Лист	№ док.	Подпись	Дата	17-0121-ОК-1-П-КР1			
						Жилой дом с приспособлением подземной автостоянки под защитное сооружение гражданской обороны - «укрытие» (ЗСГО) с инженерными сетями и благоустройством территории по адресу: г. Москва, внутригородское муниципальное образование Измайлова, бульвар Сиреневый, земельный участок 4/4 (Сиреневый б-р, вл.4, з/у 4) (Восточный административный округ)			
Разработал		Коляскина			03.02.25	Конструктивные решения	Стадия	Лист	Листов
Гл. спец.		Исаев			03.02.25		П	68	
Н. контр.		Стрельцова			03.02.25	Схема расположения панелей ограждения кровли. Корпус 1. Секция 3	ООО " ПЕРСПЕКТИВА "		
ГИП		Чибисов			03.02.25				

Схема расположения панелей ограждения кровли. Корпус 1. Секция 4

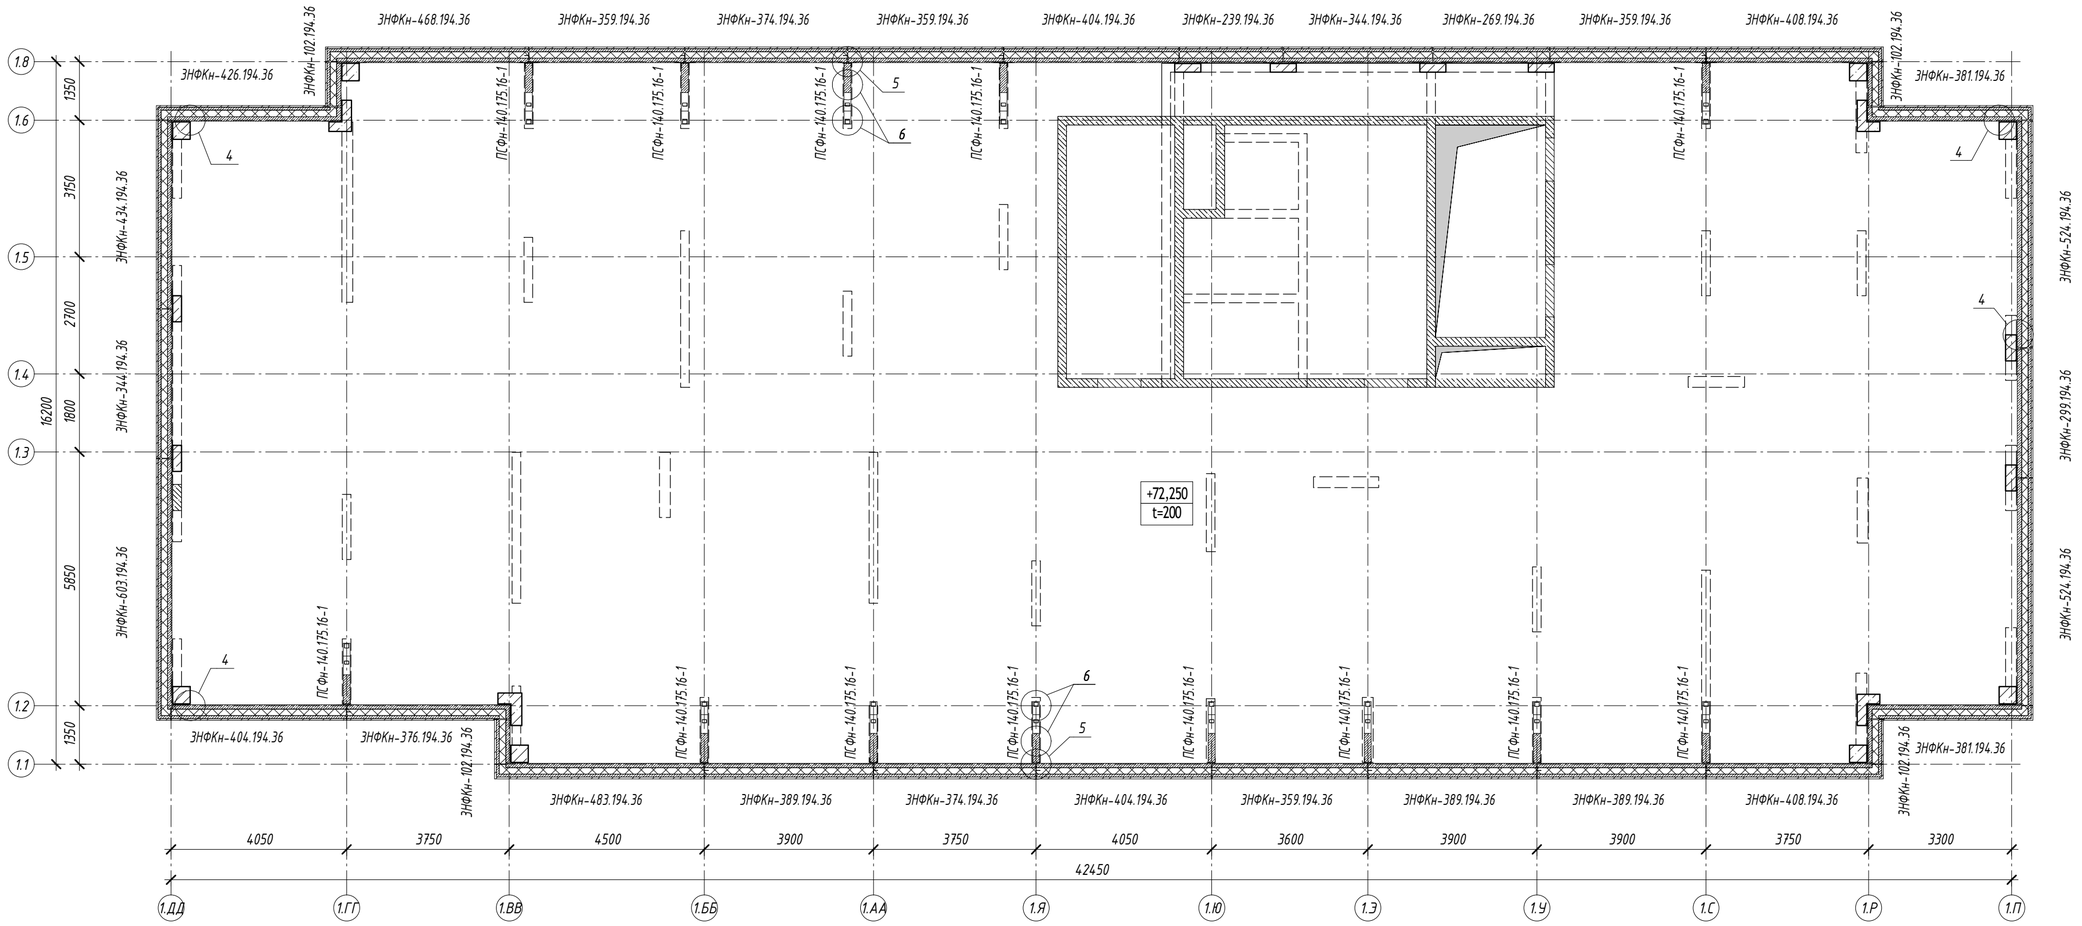

1. Уэлы см. на листах 80...83.

						17-0121-ОК-1-П-КР1	
						Жилой дом с приспособлением подземной автостоянки под защитное сооружение гражданской обороны - «укрытие» (ЗСГО) с инженерными сетями и благоустройством территории по адресу: г. Москва, внутригородское муниципальное образование Измайлово, бульвар Сиреневый, земельный участок 4/4 (Сиреневый б-р, вл.4, з/у 4) (Восточный административный округ)	
Изм.	Кол.уч.	Лист	№ док.	Подпись	Дата		
Разработал		Коляскина			03.02.25	Конструктивные решения	Стадия: П; Лист: 69; Листов:
Гл. спец.		Исаев			03.02.25		
Н. контр.		Стрельцова			03.02.25	Схема расположения панелей ограждения кровли. Корпус 1. Секция 4	ООО " ПЕРСПЕКТИВА "
ГИП		Чибисов			03.02.25		

Согласовано

Взам. инв. №


Подп. и дата

Инв. № подл.

Время печати: 03.02.2025 12:08:45 594x420мм (h)

Формат А2

Схема расположения наружных стеновых панелей 2...24 этажа. Корпус 2. Секция 5

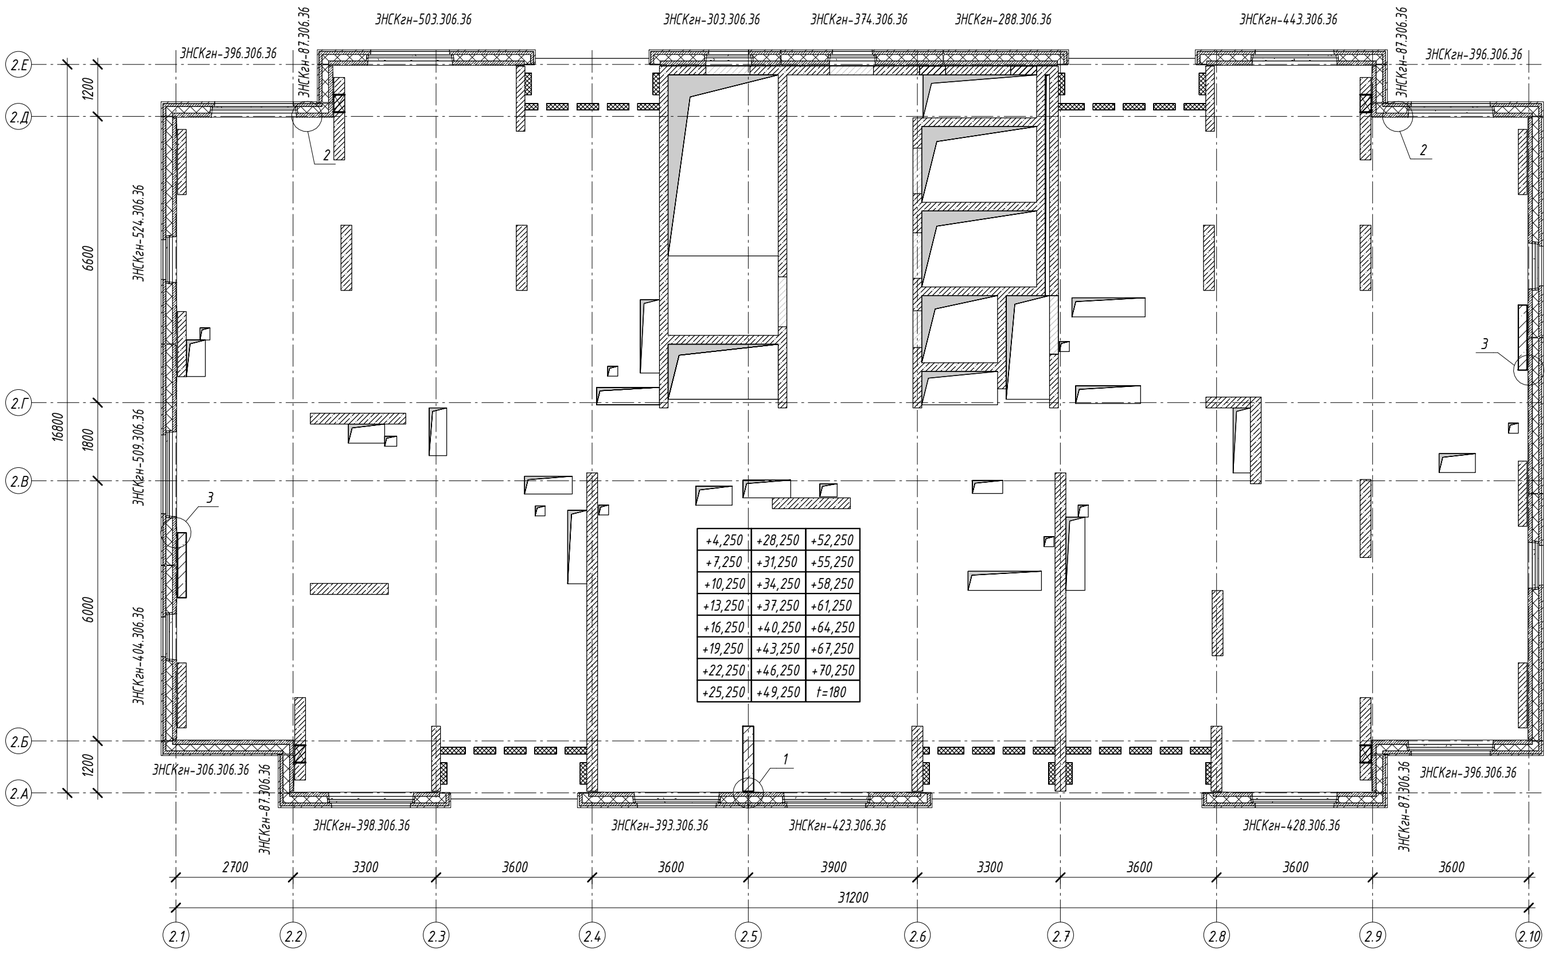

1. Узлы см. на листах 80...83.

						17-0121-ОК-1-П-КР1	
						Жилой дом с приспособлением подземной автостоянки под защитное сооружение гражданской обороны - «укрытие» (ЗГО) с инженерными сетями и благоустройством территории по адресу: г. Москва, внутригородское муниципальное образование Измайлово, бульвар Сиреневый, земельный участок 4/4 (Сиреневый б-р, вл.4, з/у 4) (Восточный административный округ)	
Изм.	Кол.уч.	Лист	№ док.	Подпись	Дата		
Разработал		Коляскина			03.02.25	Конструктивные решения	Стадия: П; Лист: 70; Листов:
Гл. спец.		Исаев			03.02.25		
Н. контр.		Стрельцова			03.02.25	Схема расположения наружных стеновых панелей 2...24 этажа. Корпус 2. Секция 5	ООО " ПЕРСПЕКТИВА "
ГИП		Чибисов			03.02.25		

Согласовано

Взам. инв. №

Подп. и дата

Инв. № подл.

Схема расположения наружных стеновых панелей технического этажа. Корпус 2. Секция 5



1. Узлы см. на листах 80...83.

Согласовано

Взам. инв. №

Подп. и дата


Инв. № подл.

						17-0121-ОК-1-П-КР1			
						Жилой дом с приспособлением подземной автостоянки под защитное сооружение гражданской обороны - «укрытие» (ЗСГО) с инженерными сетями и благоустройством территории по адресу: г. Москва, внутригородское муниципальное образование Измайлово, бульвар Сиреневый, земельный участок 4/4 (Сиреневый б-р, вл.4, з/у 4) (Восточный административный округ)			
Изм.	Кол.уч.	Лист	№ док.	Подпись	Дата				
Разработал		Коляскина			03.02.25	Конструктивные решения	Стадия	Лист	Листов
Гл. спец.		Исаев			03.02.25		П	71	
Н. контр.		Стрельцова			03.02.25	Схема расположения наружных стеновых панелей технического этажа. Корпус 2. Секция 5	ООО " ПЕРСПЕКТИВА "		
ГИП		Чибисов			03.02.25				

Время печати: 03.02.2025 12:23:41 594x420мм (h)

Формат А2

Схема расположения панелей ограждения кровли. Корпус 2. Секция 5

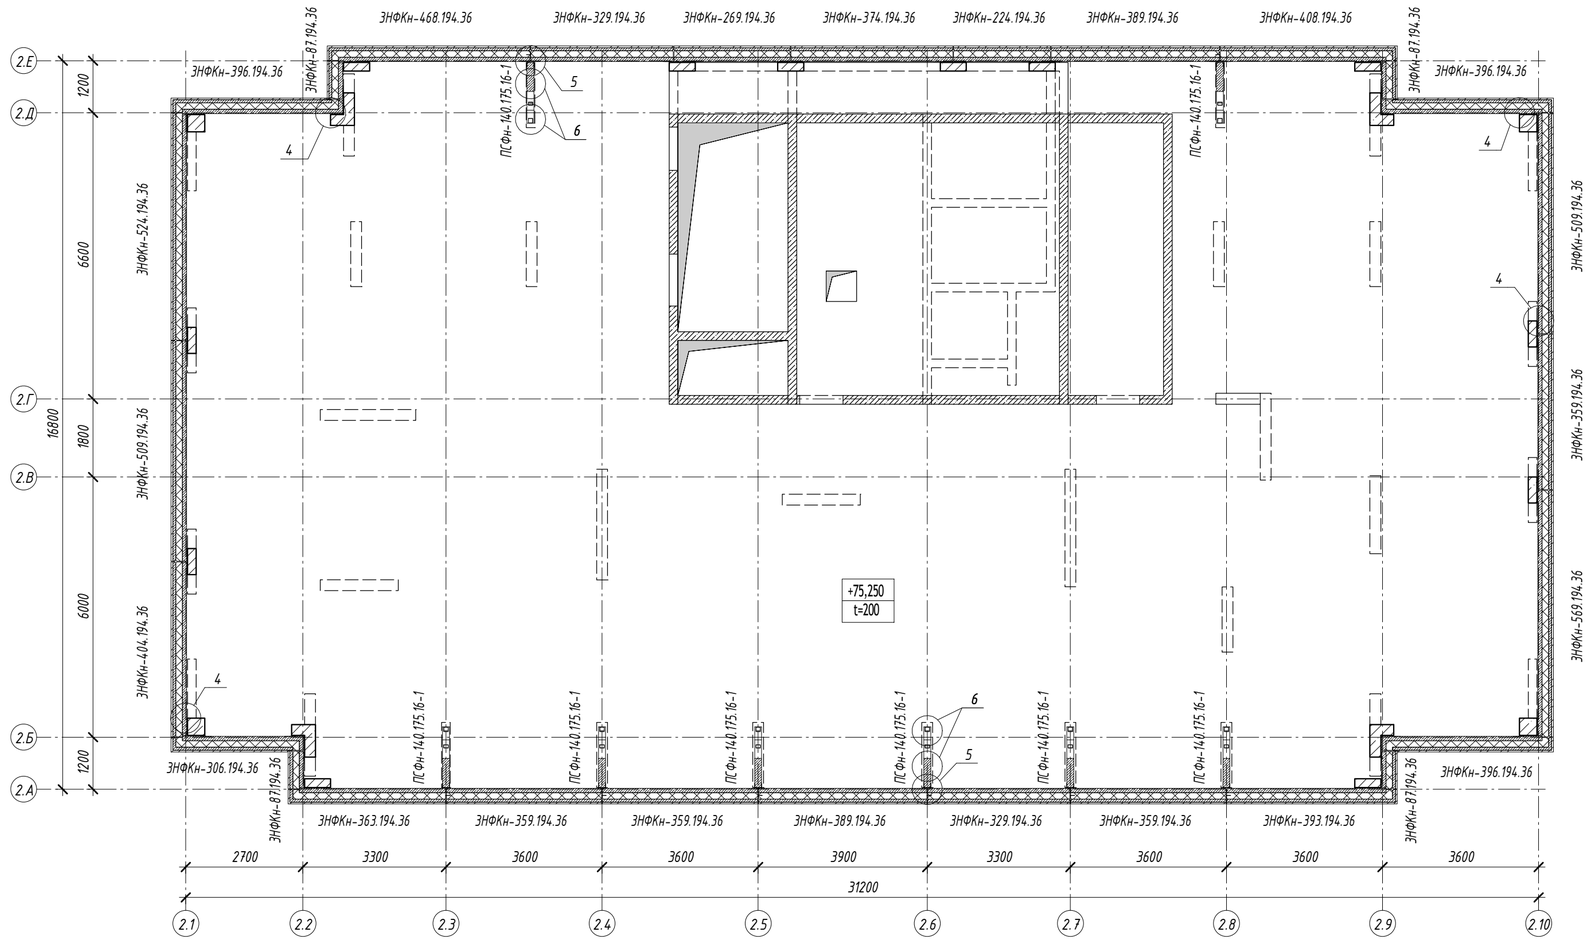

1. Узлы см. на листах 80...83.

						17-0121-ОК-1-П-КР1	
						Жилой дом с приспособлением подземной автостоянки под защитное сооружение гражданской обороны - «укрытие» (ЗГО) с инженерными сетями и благоустройством территории по адресу: г. Москва, внутригородское муниципальное образование Измайлово, бульвар Сиреневый, земельный участок 4/4 (Сиреневый б-р, вл.4, з/у 4) (Восточный административный округ)	
Изм.	Кол.уч.	Лист	№ док.	Подпись	Дата		
Разработал		Коляскина			03.02.25	Конструктивные решения	Стадия: П; Лист: 72; Листов:
Гл. спец.		Исаев			03.02.25		
Н. контр.		Стрельцова			03.02.25	Схема расположения панелей ограждения кровли. Корпус 2. Секция 5	ООО " ПЕРСПЕКТИВА "
ГИП		Чибисов			03.02.25		

Согласовано

Взам. инв. №

Подп. и дата

Инв. № подл.

Схема расположения наружных стеновых панелей 2...15 этажа. Корпус 3. Секция 6



1. Узлы см. на листах 80...83.

						17-0121-ОК-1-П-КР1	
						Жилой дом с приспособлением подземной автостоянки под защитное сооружение гражданской обороны - «укрытие» (ЗГО) с инженерными сетями и благоустройством территории по адресу: г. Москва, внутригородское муниципальное образование Измайлово, бульвар Сиреневый, земельный участок 4/4 (Сиреневый б-р, вл.4, з/у 4) (Восточный административный округ)	
Изм.	Кол.уч.	Лист	№ док.	Подпись	Дата		
Разработал		Коляскина			03.02.25	Конструктивные решения	Стадия: П; Лист: 73; Листов:
Гл. спец.		Исаев			03.02.25		
Н. контр.		Стрельцова			03.02.25	Схема расположения наружных стеновых панелей 2...15 этажа. Корпус 3. Секция 6	ООО " ПЕРСПЕКТИВА "
ГИП		Чибисов			03.02.25		


Согласовано

Взам. инв. №

Подп. и дата

Инв. № подл.

Схема расположения наружных стеновых панелей 2...16 этажа. Корпус 3. Секция 7

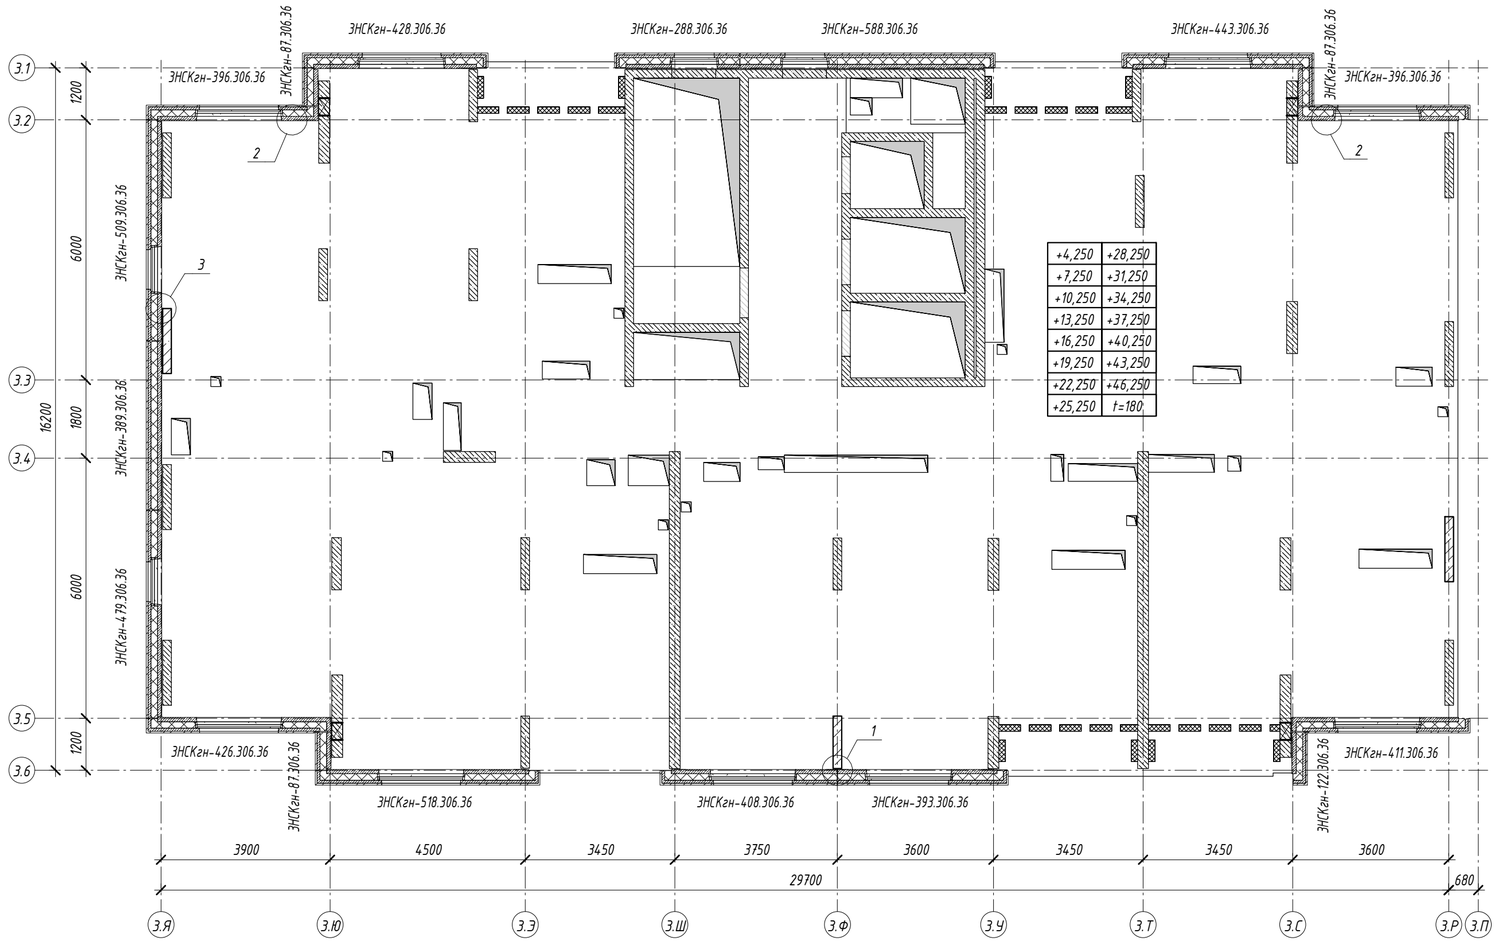

1. Узлы см. на листах 80...83.

Согласовано

Взам. инв. №

Подп. и дата


Инв. № подл.

Изм.	Кол.уч.	Лист	№ док.	Подпись	Дата	17-0121-ОК-1-П-КР1			
						Жилой дом с приспособлением подземной автостоянки под защитное сооружение гражданской обороны - «укрытие» (ЗСГО) с инженерными сетями и благоустройством территории по адресу: г. Москва, внутригородское муниципальное образование Измайлово, бульвар Сиреневый, земельный участок 4/4 (Сиреневый б-р, вл.4, з/у 4) (Восточный административный округ)			
Разработал		Коляскина			03.02.25	Конструктивные решения	Стадия	Лист	Листов
Гл. спец.		Исаев			03.02.25		П	74	
Н. контр.		Стрельцова			03.02.25	Схема расположения наружных стеновых панелей 2...16 этажа. Корпус 3. Секция 7	ООО " ПЕРСПЕКТИВА "		
ГИП		Чибисов			03.02.25				

Время печати: 03.02.2025 12:12:54 594x420мм (h)

Формат А2

Схема расположения наружных стеновых панелей 17...24 этажа. Корпус 3. Секция 7

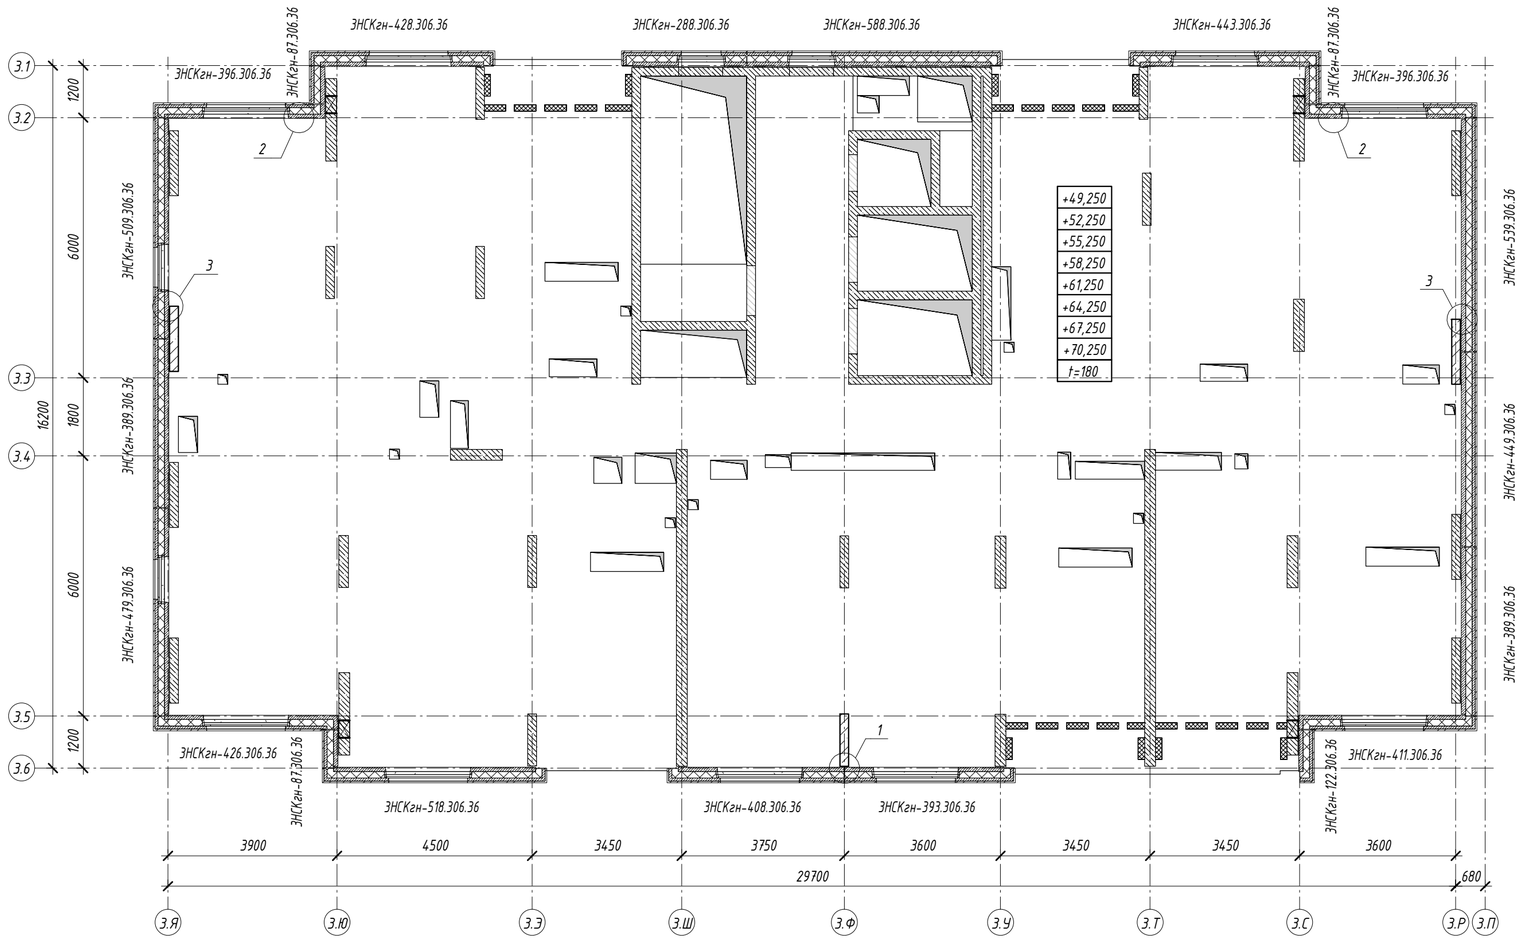

1. Узлы см. на листах 80...83.

						17-0121-ОК-1-П-КР1			
						Жилой дом с приспособлением подземной автостоянки под защитное сооружение гражданской обороны - «укрытие» (ЗГО) с инженерными сетями и благоустройством территории по адресу: г. Москва, внутригородское муниципальное образование Измайлово, бульвар Сиреневый, земельный участок 4/4 (Сиреневый б-р, вл.4, з/у 4) (Восточный административный округ)			
Изм.	Кол.уч.	Лист	№ док.	Подпись	Дата				
Разработал		Коляскина			03.02.25	Конструктивные решения	Стадия	Лист	Листов
Гл. спец.		Исаев			03.02.25		П	75	
Н. контр.		Стрельцова			03.02.25	Схема расположения наружных стеновых панелей 17...24 этажа. Корпус 3. Секция 7	ООО " ПЕРСПЕКТИВА "		
ГИП		Чибисов			03.02.25				

Согласовано

Взам. инв. №


Подп. и дата

Инв. № подл.

Время печати: 03.02.2025 12:13:04 594x420мм (h)

Формат А2

Схема расположения наружных стеновых панелей технического этажа. Корпус 3. Секция 6

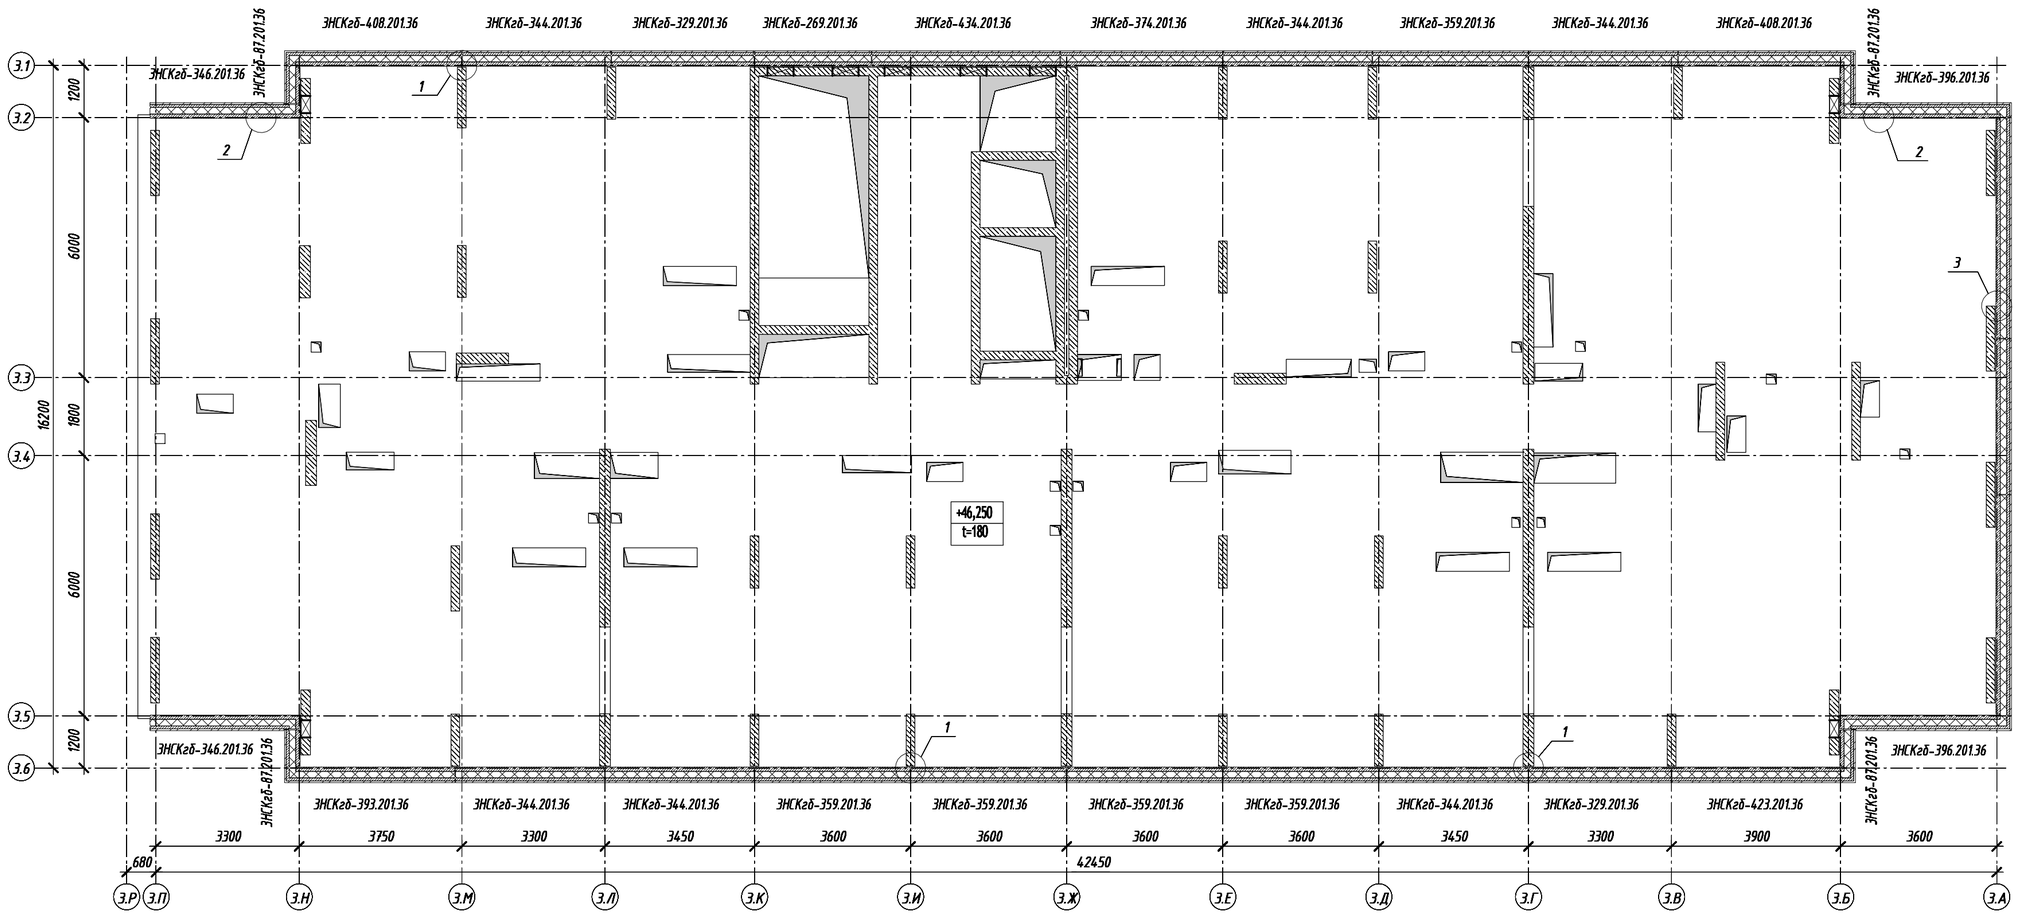

1. Узлы см. на листах 80...83.

Согласовано

Взам. инв. №

Подп. и дата

Инв. № подл.

Изм.	Кол.уч.	Лист	№ док.	Подпись	Дата	17-0121-ОК-1-П-КР1			
						Жилой дом с приспособлением подземной автостоянки под защитное сооружение гражданской обороны - «укрытие» (ЗСГО) с инженерными сетями и благоустройством территории по адресу: г. Москва, внутригородское муниципальное образование Измайлово, бульвар Сиреневый, земельный участок 4/4 (Сиреневый б-р, вл.4, з/у 4) (Восточный административный округ)			
Разработал		Коляскина			03.02.25	Конструктивные решения	Стадия	Лист	Листов
Гл. спец.		Исаев			03.02.25		П	76	
Н. контр.		Стрельцова			03.02.25	Схема расположения наружных стеновых панелей технического этажа. Корпус 3. Секция 6	ООО " ПЕРСПЕКТИВА "		
ГИП		Чибисов			03.02.25				

Время печати: 03.02.2025 12:13:40 594x420мм (h)

Формат А2

Схема расположения наружных стеновых панелей технического этажа. Корпус 3. Секция 7



1. Узлы см. на листах 80...83.

						17-0121-ОК-1-П-КР1	
						Жилой дом с приспособлением подземной автостоянки под защитное сооружение гражданской обороны - «укрытие» (ЗСГО) с инженерными сетями и благоустройством территории по адресу: г. Москва, внутригородское муниципальное образование Измайлово, бульвар Сиреневый, земельный участок 4/4 (Сиреневый б-р, вл.4, з/у 4) (Восточный административный округ)	
Изм.	Кол.уч.	Лист	№ док.	Подпись	Дата		
Разработал		Коляскина			03.02.25	Конструктивные решения	Стадия: П; Лист: 77; Листов:
Гл. спец.		Исаев			03.02.25		
Н. контр.		Стрельцова			03.02.25	Схема расположения наружных стеновых панелей технического этажа. Корпус 3. Секция 7	ООО " ПЕРСПЕКТИВА "
ГИП		Чибисов			03.02.25		


Согласовано

Взам. инв. №

Подп. и дата

Инв. № подл.

Схема расположения панелей ограждения кровли. Корпус 3. Секция 6

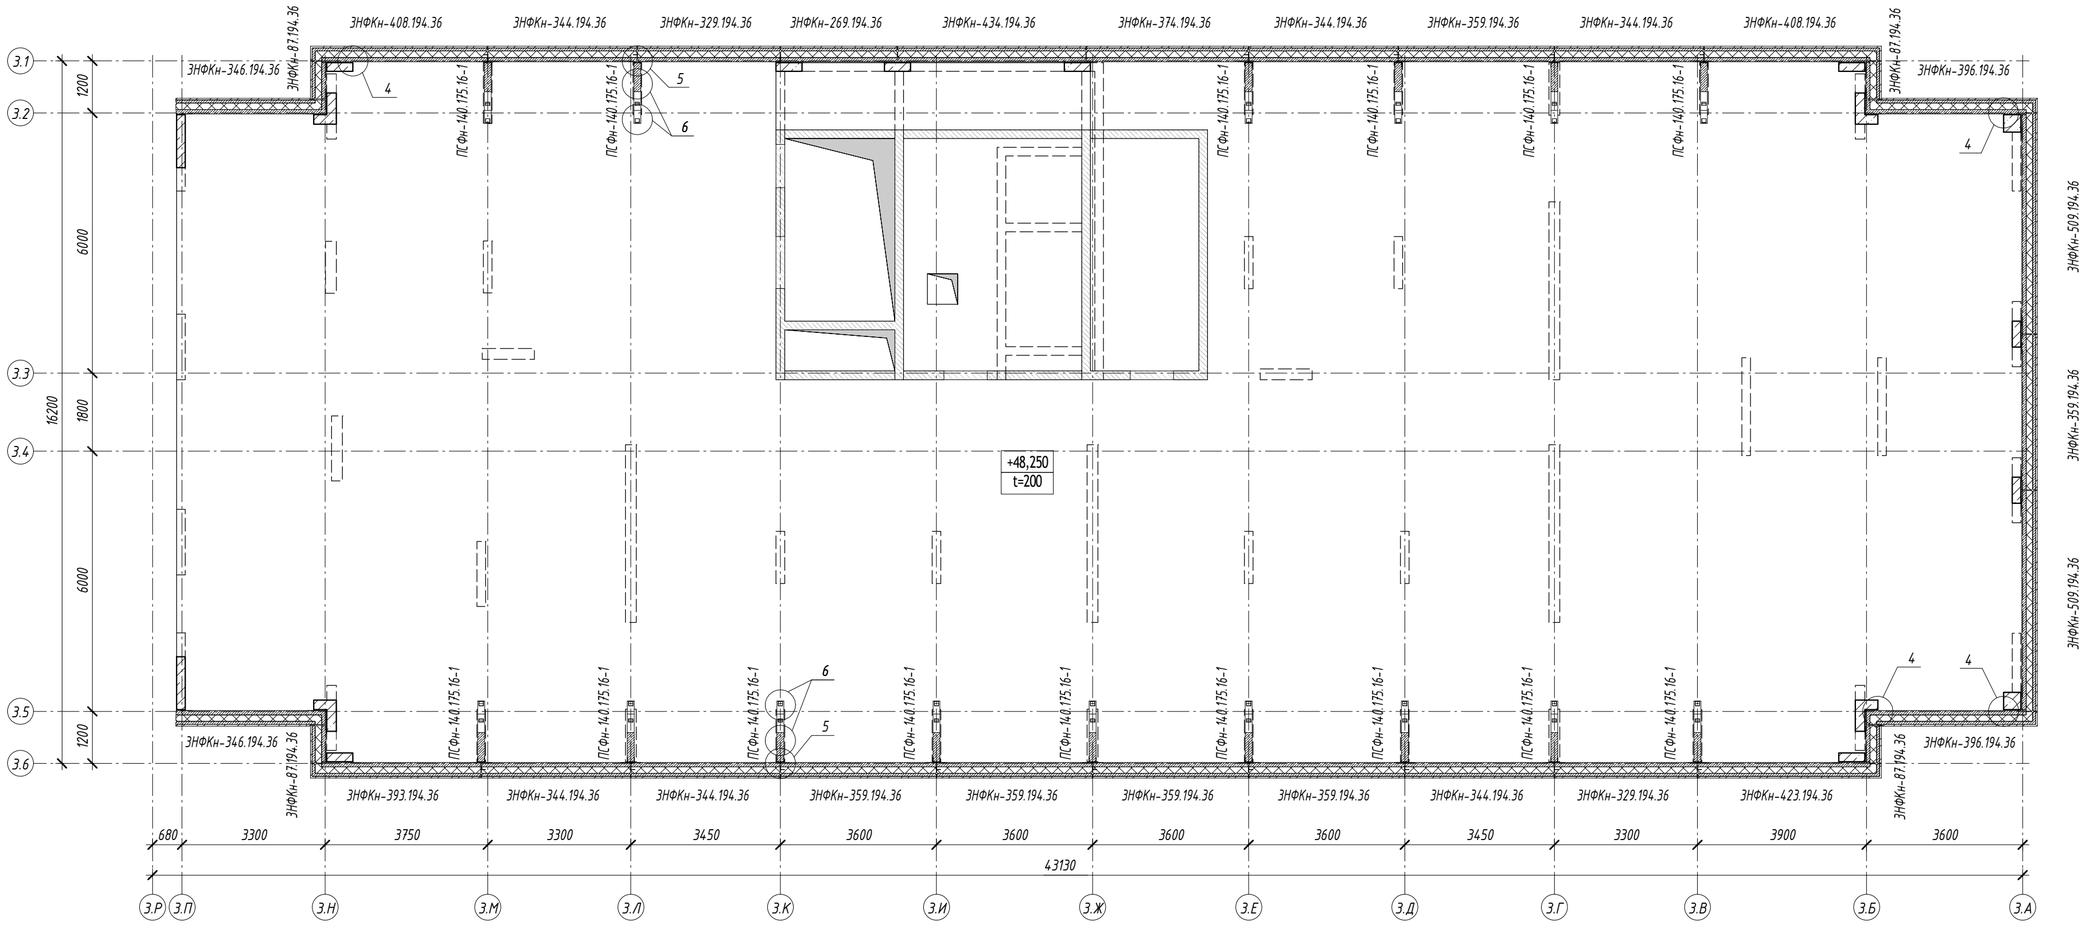

1. Узлы см. на листах 80...83.

Согласовано

Взам. инв. №

Подп. и дата


Инв. № подл.

						17-0121-ОК-1-П-КР1	
						Жилой дом с приспособлением подземной автостоянки под защитное сооружение гражданской обороны - «укрытие» (ЗСГО) с инженерными сетями и благоустройством территории по адресу: г. Москва, внутригородское муниципальное образование Измайлово, бульвар Сиреневый, земельный участок 4/4 (Сиреневый б-р, вл.4, з/у 4) (Восточный административный округ)	
Изм.	Кол.уч.	Лист	№ док.	Подпись	Дата		
Разработал		Коляскина			03.02.25	Конструктивные решения	Стадия: П; Лист: 78; Листов:
Гл. спец.		Исаев			03.02.25		
Н. контр.		Стрельцова			03.02.25	Схема расположения панелей ограждения кровли. Корпус 3. Секция 6	ООО " ПЕРСПЕКТИВА "
ГИП		Чибисов			03.02.25		

Время печати: 03.02.2025 12:14:40 594x420мм (h)

Формат А2

Схема расположения панелей ограждения кровли. Корпус 3. Секция 7

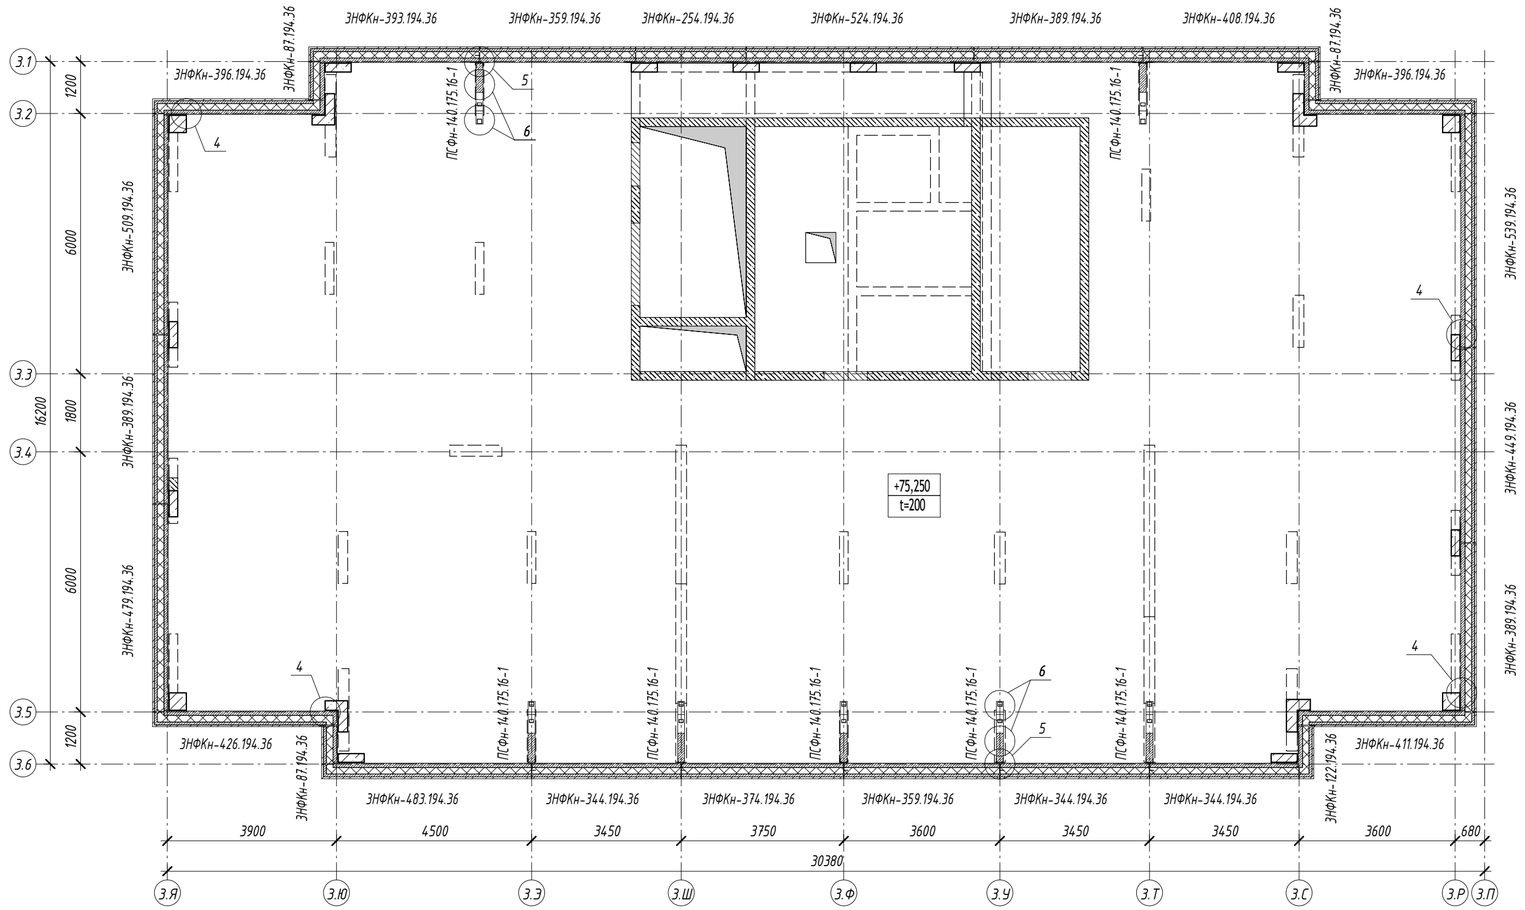

1. Узлы см. на листах 80...83.


						17-0121-ОК-1-П-КР1	
						Жилой дом с приспособлением подземной автостоянки под защитное сооружение гражданской обороны - «укрытие» (ЗСГО) с инженерными сетями и благоустройством территории по адресу: г. Москва, внутригородское муниципальное образование Измайлово, бульвар Сиреневый, земельный участок 4/4 (Сиреневый б-р, вл.4, з/у 4) (Восточный административный округ)	
Изм.	Кол.уч.	Лист	№ док.	Подпись	Дата		
Разработал		Коляскина			03.02.25	Конструктивные решения	Стадия: П; Лист: 79; Листов:
Гл. спец.		Исаев			03.02.25		
Н. контр.		Стрельцова			03.02.25	Схема расположения панелей ограждения кровли. Корпус 3. Секция 7	ООО " ПЕРСПЕКТИВА "
ГИП		Чибисов			03.02.25		

Согласовано


Взам. инв. №

Подп. и дата


Инв. № подл.

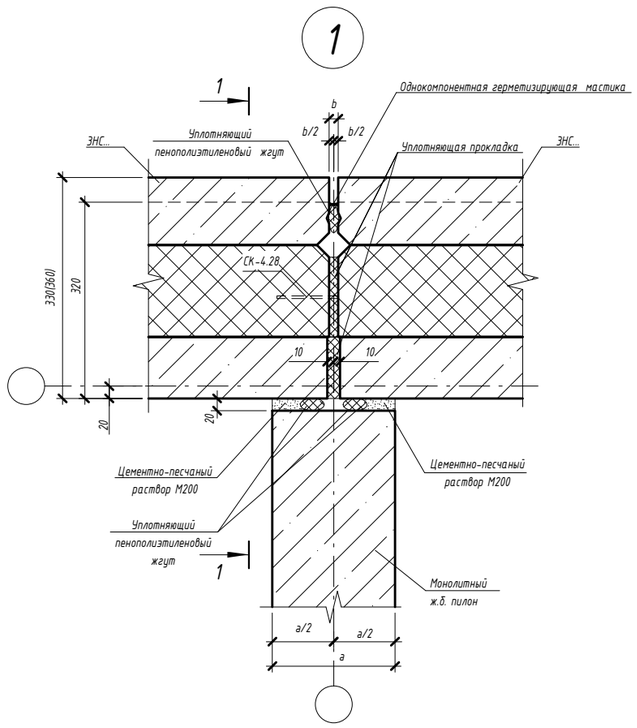

2-2 (для узла 1)

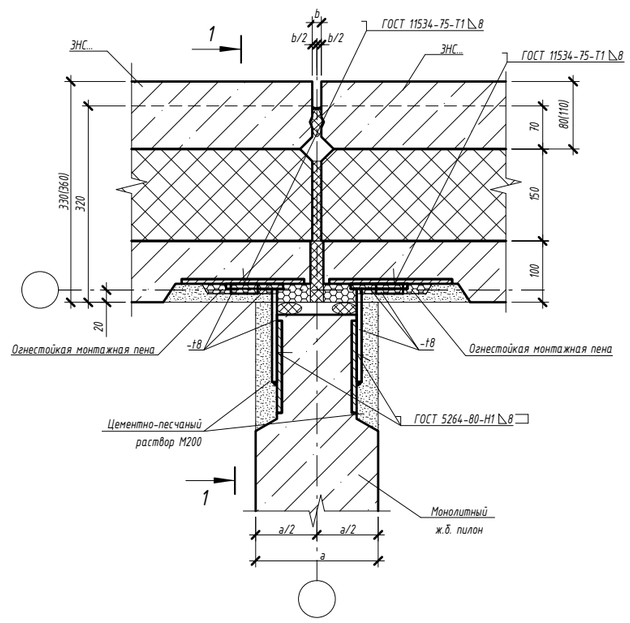

1-1

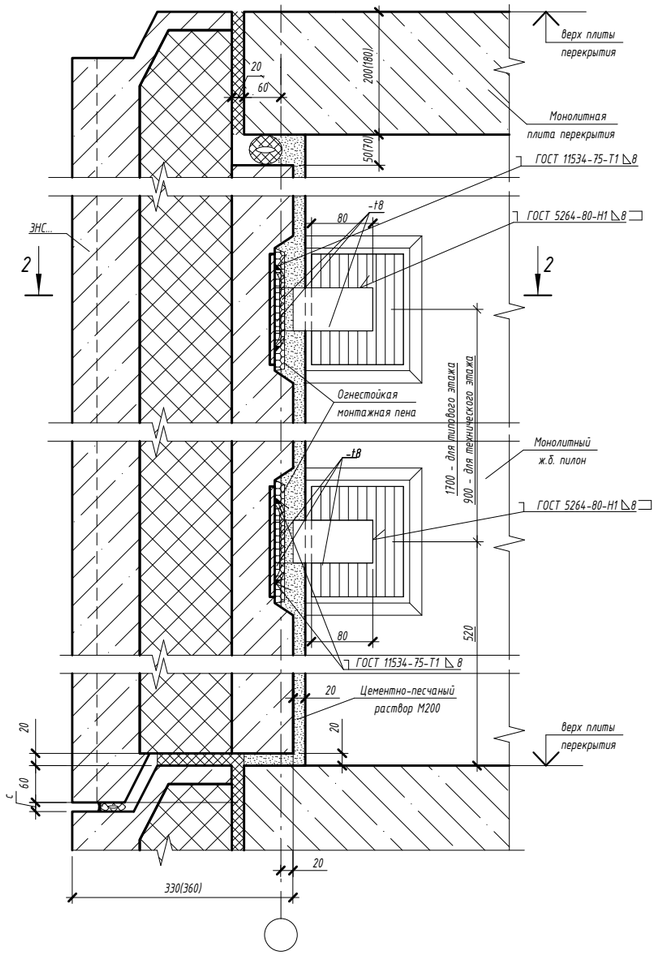

1. Узел замаркирован на листах 54...79.

						17-0121-ОК-1-П-КР1	
						Жилой дом с приспособлением подземной автостоянки под защитное сооружение гражданской обороны - «укрытие» (ЗСГО) с инженерными сетями и благоустройством территории по адресу: г. Москва, внутригородское муниципальное образование Измайлово, бульвар Сиреневый, земельный участок 4/4 (Сиреневый б-р, вл.4, з/у 4) (Восточный административный округ)	
Изм.	Кол.уч.	Лист	№ док.	Подпись	Дата		
Разработал		Коляскина			03.02.25	Конструктивные решения	Стадия: П; Лист: 80; Листов:
Гл. спец.		Исаев			03.02.25		
Н. контр.		Стрельцова			03.02.25	Узел 1	ООО " ПЕРСПЕКТИВА "
ГИП		Чибисов			03.02.25		

Согласовано


Взам. инв. №

Подп. и дата


Инв. № подл.

а-а (для узла 3)

(повернуто)

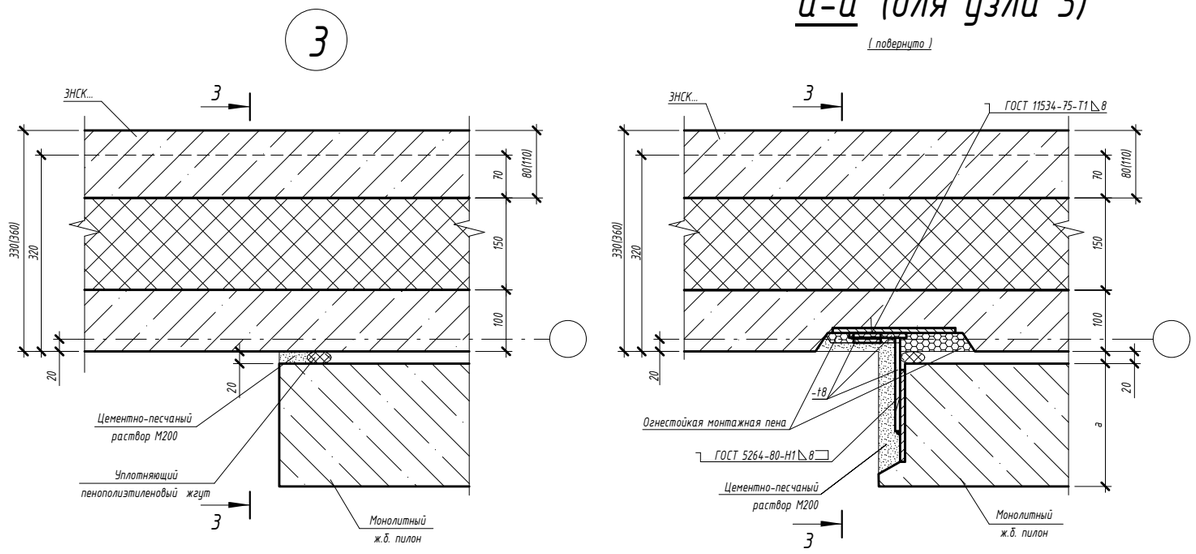


3-3

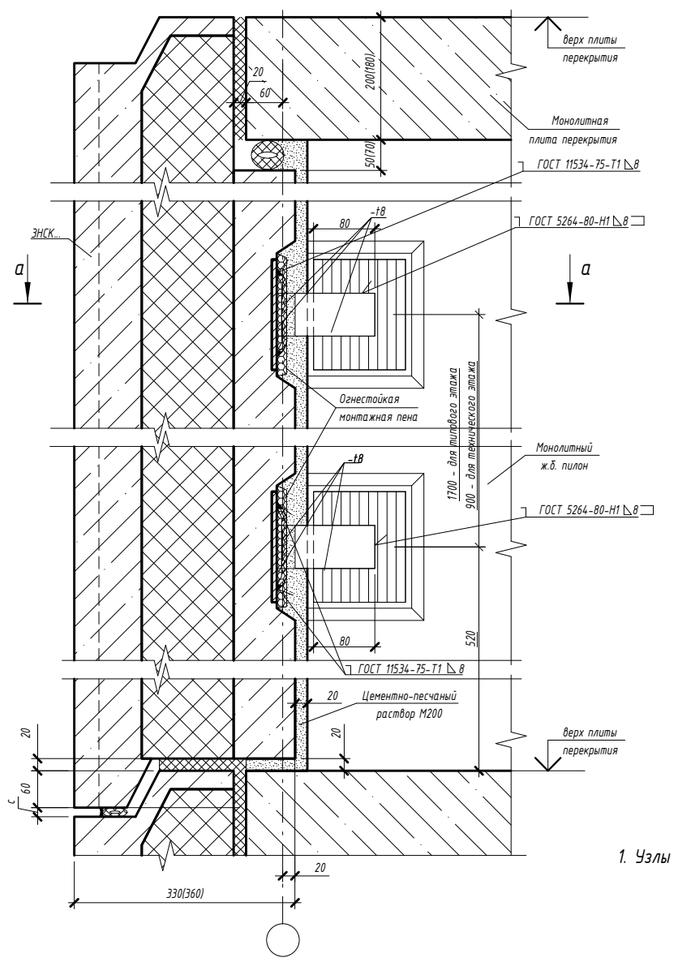


1. Узлы замаркированы на листах 54...79.

2

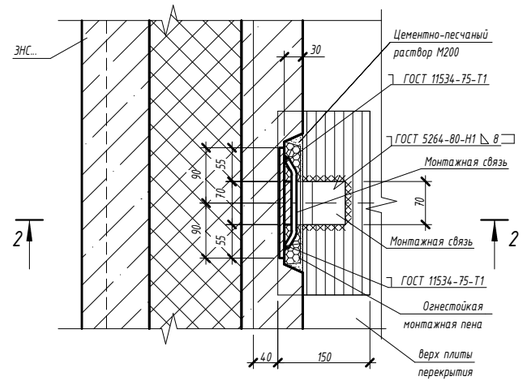

2-2

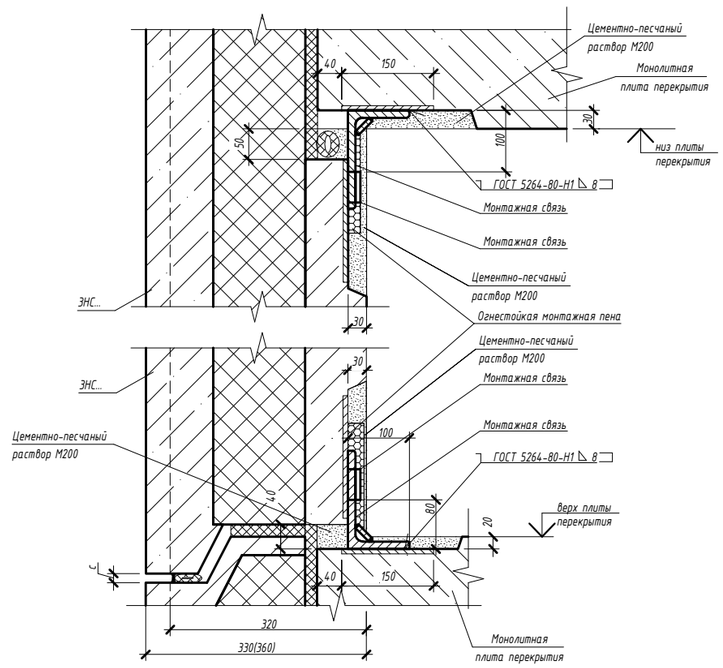

Изм.	Кол.уч.	Лист	№ док.	Подпись	Дата
Разработал		Коляскина			03.02.25
Гл. спец.		Исаев			03.02.25
Н. контр.		Стрельцова			03.02.25
ГИП		Чибисов			03.02.25

17-0121-ОК-1-П-КР1

Жилой дом с приспособлением подземной автостоянки под защитное сооружение гражданской обороны - «укрытие» (ЗСГО) с инженерными сетями и благоустройством территории по адресу: г. Москва, внутригородское муниципальное образование Измайлово, бульвар Сиреневый, земельный участок 4/4 (Сиреневый б-р, вл.4, з/у 4) (Восточный административный округ)

Конструктивные решения

Стадия	Лист	Листов
П	81	

Узлы 2, 3

ООО " ПЕРСПЕКТИВА "

Согласовано

Взам. инв. №


Подп. и дата

Инв. № подл.


Время печати: 03.02.2025 12:14:57 420x297мм (h)

Формат А3


4

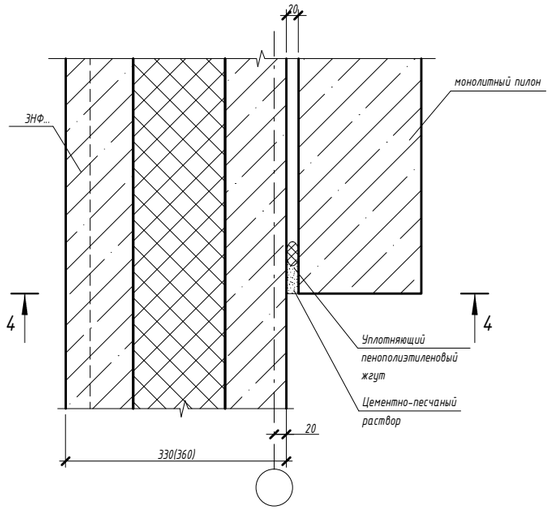


5-5

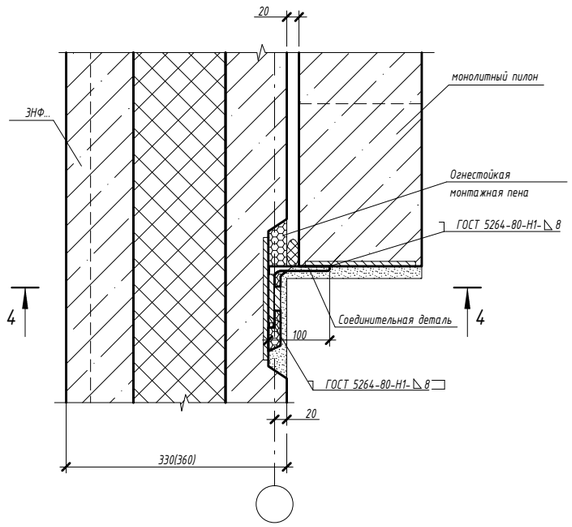

4-4

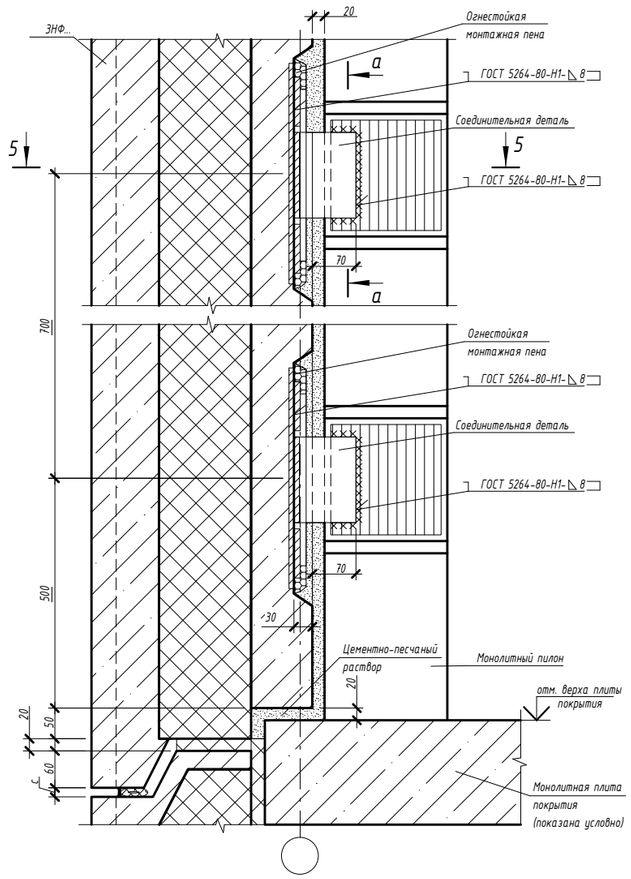

а-а

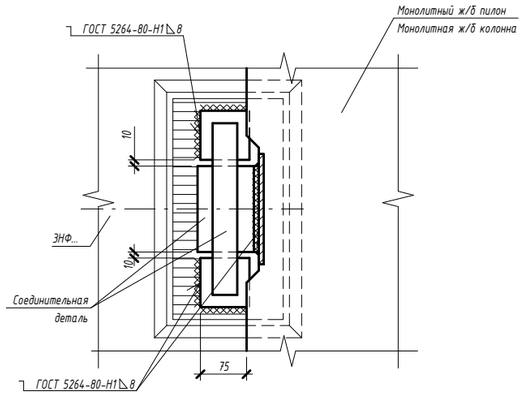

1. Узел замаркирован на листах 54...79.

Согласовано

Взам. инв. №

Подп. и дата


Инв. № подл.

						17-0121-ОК-1-П-КР1	
						Жилой дом с приспособлением подземной автостоянки под защитное сооружение гражданской обороны - «укрытие» (ЗСГО) с инженерными сетями и благоустройством территории по адресу: г. Москва, внутригородское муниципальное образование Измайлово, бульвар Сиреневый, земельный участок 4/4 (Сиреневый б-р, вл.4, з/у 4) (Восточный административный округ)	
Изм.	Кол.уч.	Лист	№ док.	Подпись	Дата		
Разработал		Коляскина			03.02.25	Конструктивные решения	Стадия: П; Лист: 82; Листов:
Гл. спец.		Исаев			03.02.25		
Н. контр.		Стрельцова			03.02.25	Узел 4	ООО " ПЕРСПЕКТИВА "
ГИП		Чибисов			03.02.25		


Время печати: 03.02.2025 12:15:01 420x297мм (h)

Формат А3


5

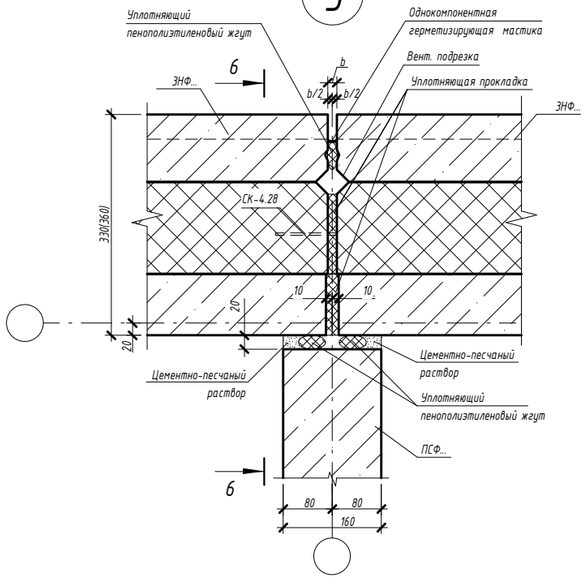

7-7

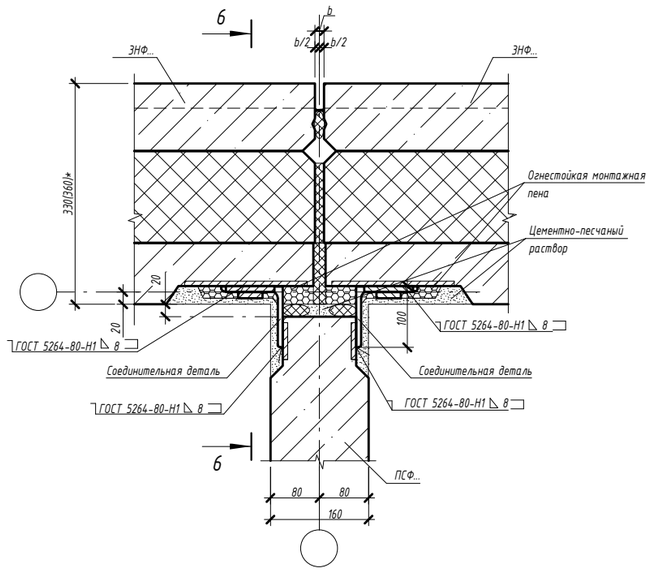

6-6

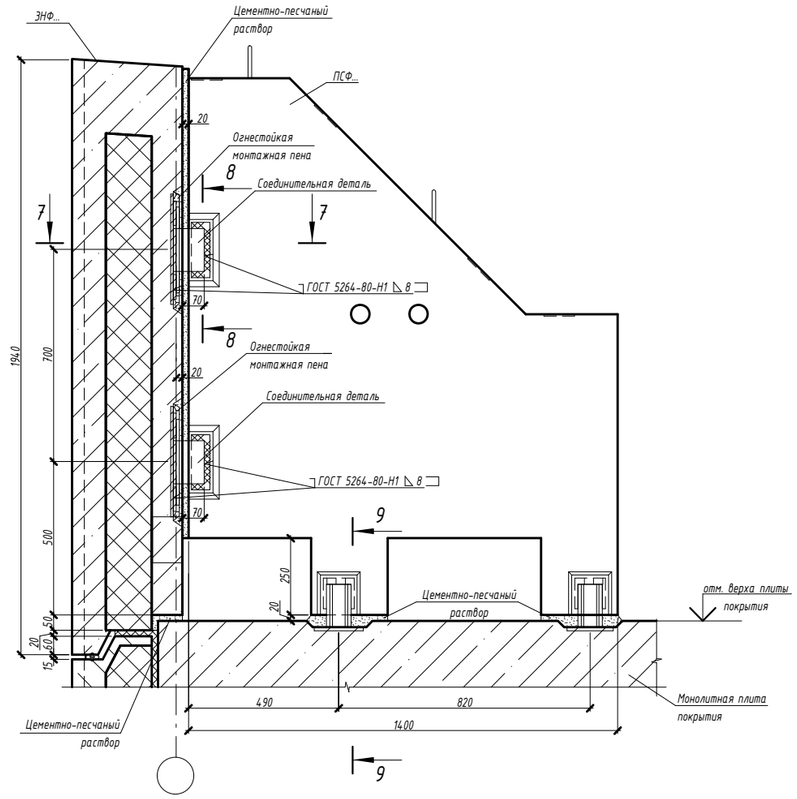

6

9-9

8-8

1. Узлы замаркированы на листах 54...79.


						17-0121-ОК-1-П-КР1		
						Жилой дом с приспособлением подземной автостоянки под защитное сооружение гражданской обороны - «укрытие» (ЗСГО) с инженерными сетями и благоустройством территории по адресу: г. Москва, внутригородское муниципальное образование Измайлово, бульвар Сиреневый, земельный участок 4/4 (Сиреневый б-р, вл.4, з/у 4) (Восточный административный округ)		
Изм.	Кол.уч.	Лист	№ док.	Подпись	Дата			
Разработал		Коляскина			03.02.25	Конструктивные решения	Стадия: П	Лист: 83 / Листов:
Гл. спец.		Исаев			03.02.25			
Н. контр.		Стрельцова			03.02.25	Узлы 5, 6	ООО " ПЕРСПЕКТИВА "	
ГИП		Чибисов			03.02.25			


Согласовано


Взам. инв. №


Подп. и дата


Инв. № подл.

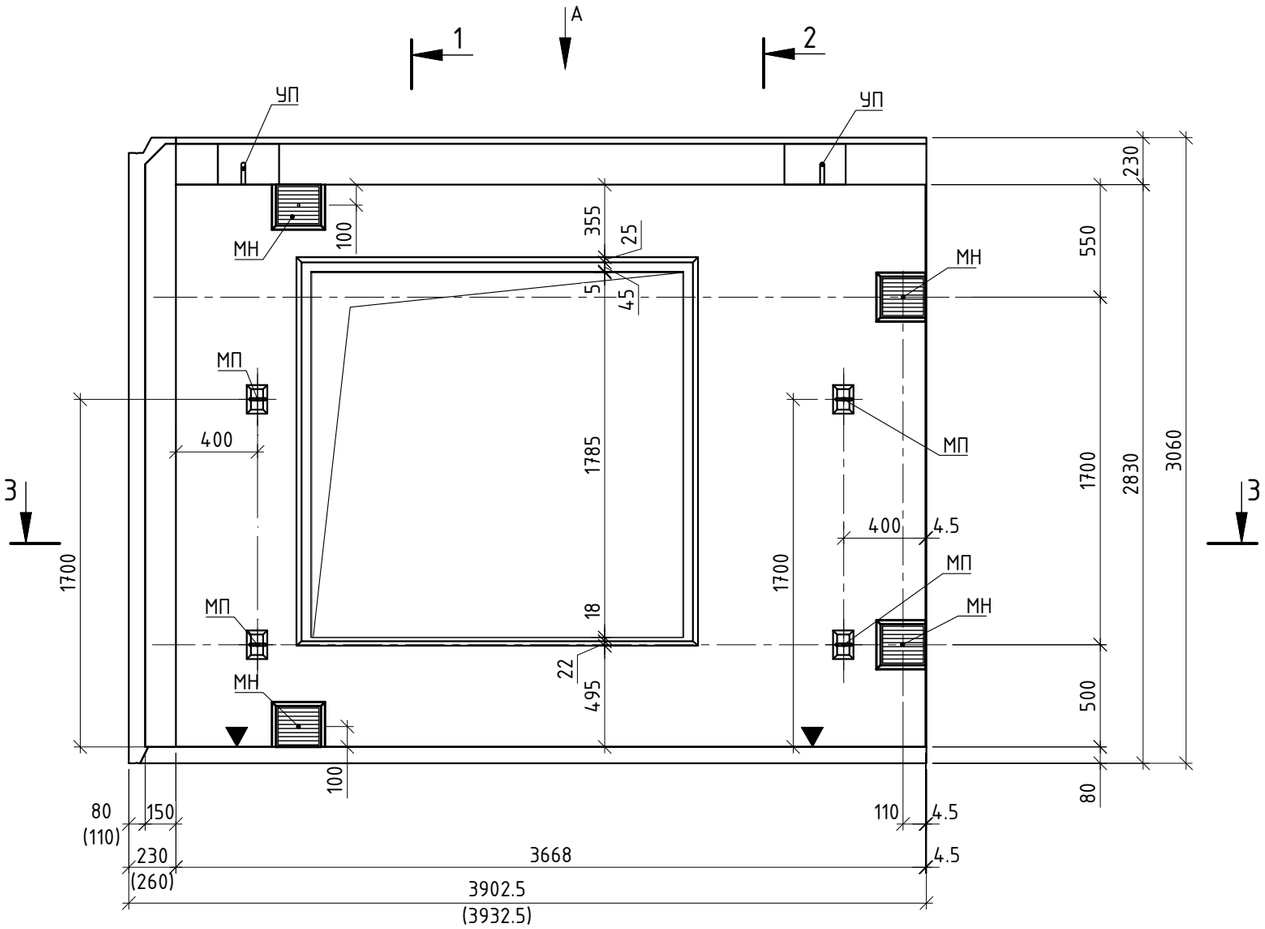

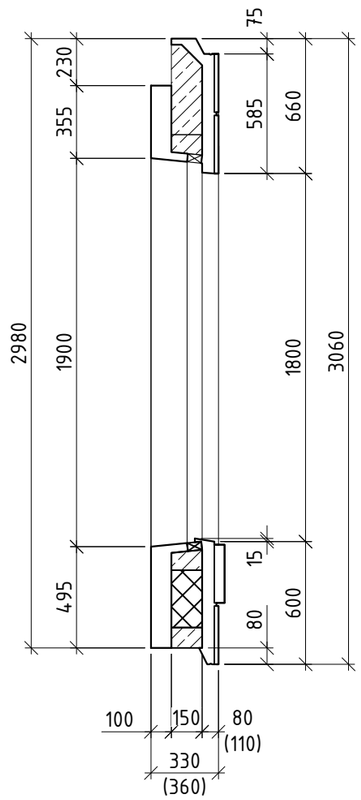

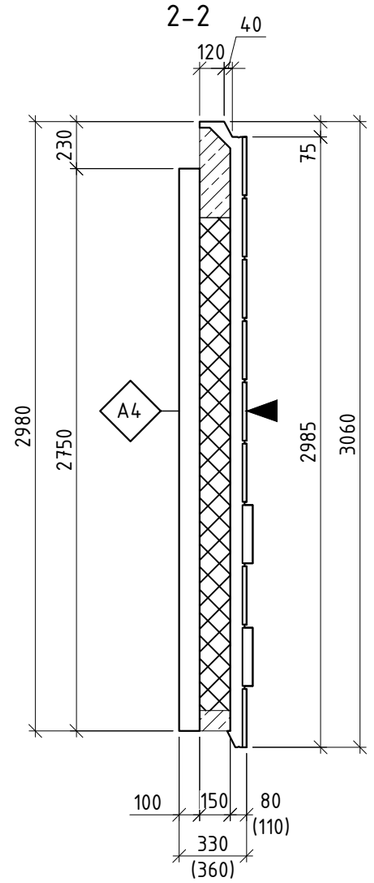

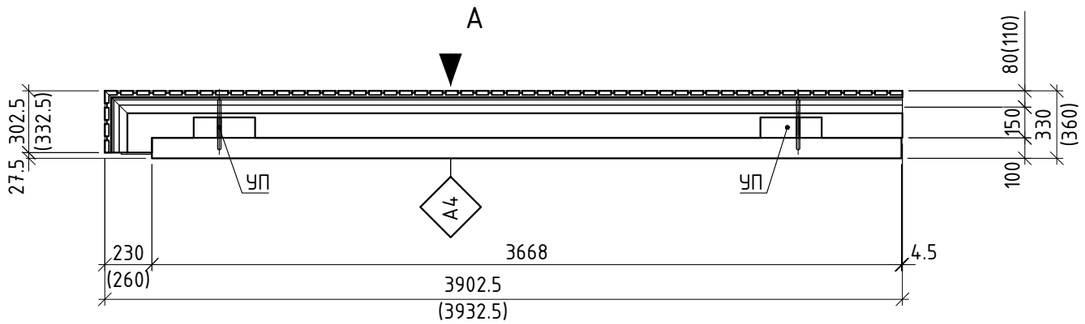

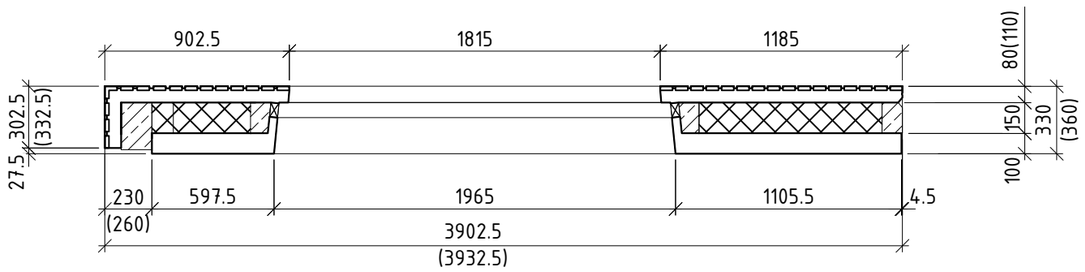

Условные обозначения

– Плита минераловатная

– Экструзионный пенополистирол

A4 – Категория поверхности

						17-0121-ОК-1-П-КР1
						Жилой дом с приспособлением подземной автостоянки под защитное сооружение гражданской обороны - «укрытие» (ЗСГО) с инженерными сетями и благоустройством территории по адресу: г. Москва, внутригородское муниципальное образование Измайлово, бульвар Сиреневый, земельный участок 4/4 (Сиреневый б-р, вл.4, з/у 4) (Восточный административный округ)
Изм.	Кол.уч.	Лист	N док.	Подпись	Дата	
Разработал		Коляскина			03.02.25	Конструктивные решения
Гл. спец.		Исаев			03.02.25	
Н. контр.		Стрельцова			03.02.25	Панель стеновая наружная 3НСКгн-393.306.36
ГИП		Чибисов			03.02.25	

Стадия	Лист	Листов
П	84	

ООО"ПЕРСПЕКТИВА"


Согласовано


Взам. Инв. №


Подпись и дата

Инв. № подл.

Формат А3

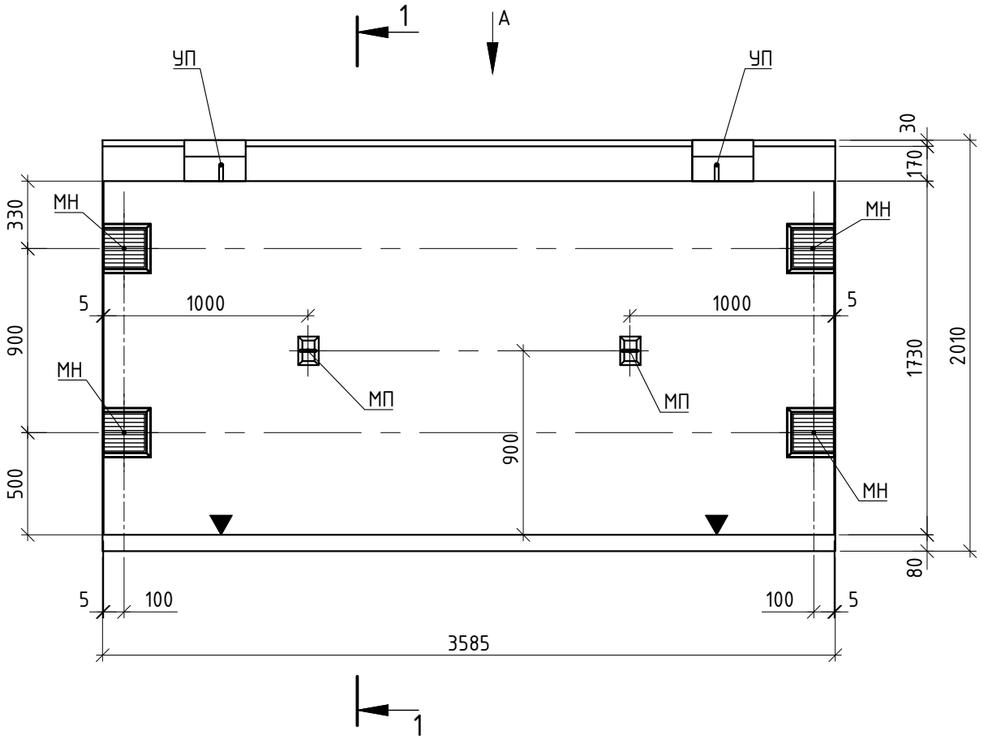

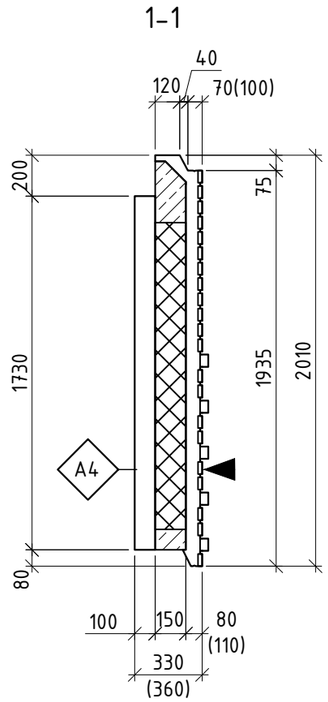

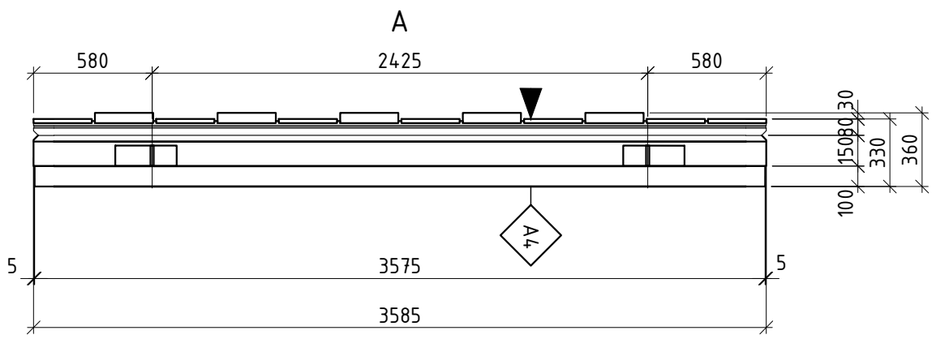

Условные обозначения

- Плита минераловатная
- Экструзионный пенополистирол
- А4 - Категория поверхности

						17-0121-ОК-1-П-КР1	
						Жилой дом с приспособлением подземной автостоянки под защитное сооружение гражданской обороны - «укрытие» (ЗСГО) с инженерными сетями и благоустройством территории по адресу: г. Москва, внутригородское муниципальное образование Измайлово, бульвар Сиреневый, земельный участок 4/4 (Сиреневый б-р, вл.4, з/у 4) (Восточный административный округ)	
Изм.	Кол.уч.	Лист	N док.	Подпись	Дата		
Разработал		Коляскина			03.02.25	Конструктивные решения	Стадия: П; Лист: 85; Листов:
Гл. спец.		Исаев			03.02.25		
Н. контр.		Стрельцова			03.02.25	Панель стеновая наружная 3НСКгб-359.201.36	ООО"ПЕРСПЕКТИВА"
ГИП		Чибисов			03.02.25		


Согласовано


Взам. Инв. №


Подпись и дата

Инв. № подл.

Формат А3

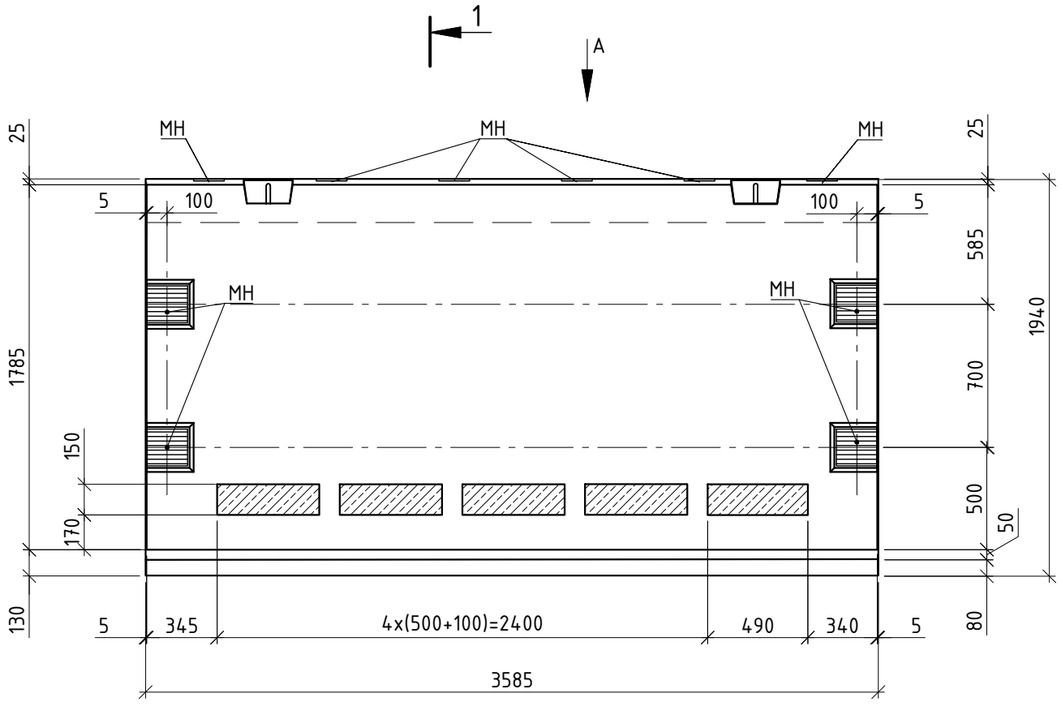

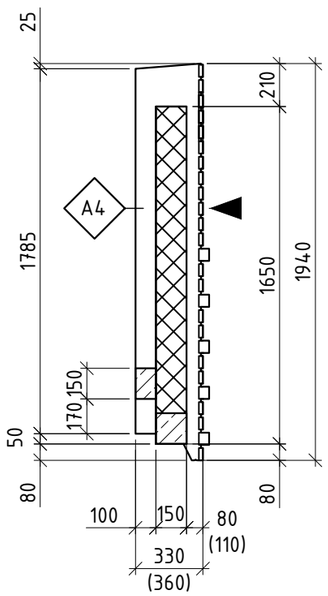

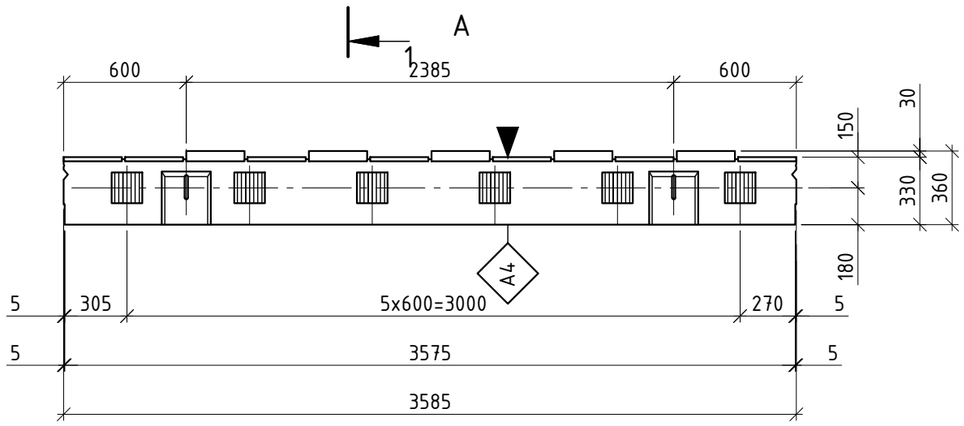

Условные обозначения

- Плита минераловатная
- Экструзионный пенополистирол
- A4 - Категория поверхности

						17-0121-ОК-1-П-КР1	
						Жилой дом с приспособлением подземной автостоянки под защитное сооружение гражданской обороны - «укрытие» (ЗСГО) с инженерными сетями и благоустройством территории по адресу: г. Москва, внутригородское муниципальное образование Измайлово, бульвар Сиреневый, земельный участок 4/4 (Сиреневый б-р, вл.4, з/у 4) (Восточный административный округ)	
Изм.	Кол.уч.	Лист	N док.	Подпись	Дата		
Разработал		Коляскина			03.02.25	Конструктивные решения	Стадия: П; Лист: 86; Листов:
Гл. спец.		Исаев			03.02.25		
Н. контр.		Стрельцова			03.02.25	Панель стеновая наружная 3НФКн-359.194.36	ООО"ПЕРСПЕКТИВА"
ГИП		Чибисов			03.02.25		

Согласовано


Взам. Инв. №


Подпись и дата


Инв. № подл.

Формат А3

ПСФн-140.175.16-1

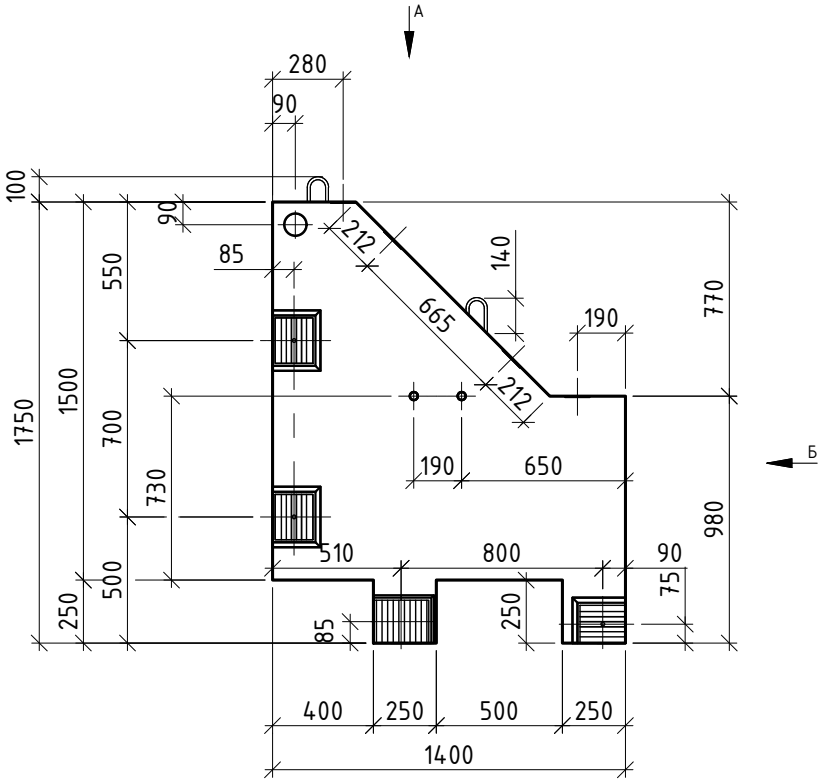

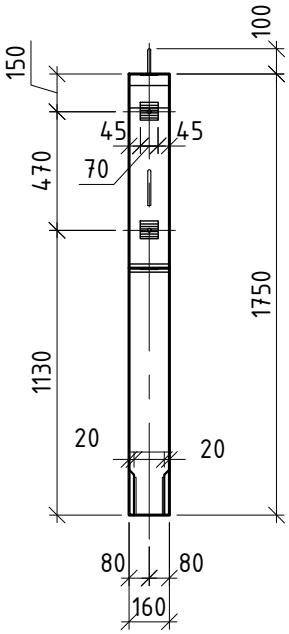

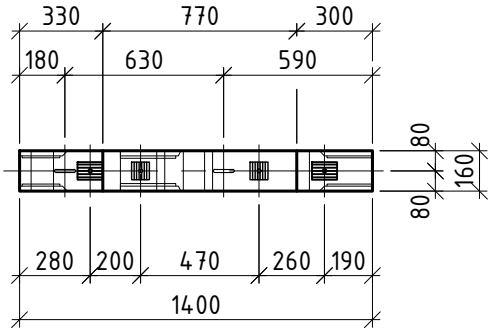

Согласовано

Взам. Инв. №

Подпись и дата

Инв. № подл.

Изм.	Кол.уч.	Лист	N док.	Подпись	Дата
Разработал		Коляскина			03.02.25
Гл. спец.		Исаев			03.02.25
Н. контр.		Стрельцова			03.02.25
ГИП		Чибисов			03.02.25

17-0121-ОК-1-П-КР1

Жилой дом с приспособлением подземной автостоянки под защитное сооружение гражданской обороны - «укрытие» (ЗСГО) с инженерными сетями и благоустройством территории по адресу: г. Москва, внутригородское муниципальное образование Измайлово, бульвар Сиреневый, земельный участок 4/4 (Сиреневый б-р, вл.4, з/у 4) (Восточный административный округ)

Конструктивные решения

Стадия	Лист	Листов
П	87	

Контрфорс ПСФн-140.175.16-1

ООО"ПЕРСПЕКТИВА"

Формат А4