Жилой дом с приспособлением подземной автостоянки под защитное сооружение гражданской обороны – «укрытие» (ЗСГО) с инженерными сетями и благоустройством территории по адресу:
Москва, внутригородское муниципальное образование Измайлово, бульвар Сиреневый, земельный участок 4/4 (Сиреневый б-р, вл.4, з/у 4) (Восточный административный округ)

Матрица СТМ
ЖД-ТА-РЕН-СТМ-М.2.1.2

Схема расстановки сантехнических модулей
Корпус 1.

Главный архитектор проекта Волков А.В.


2025

Согласовано

Взам. инв. №

Подп. и дата

Инв. № подл.

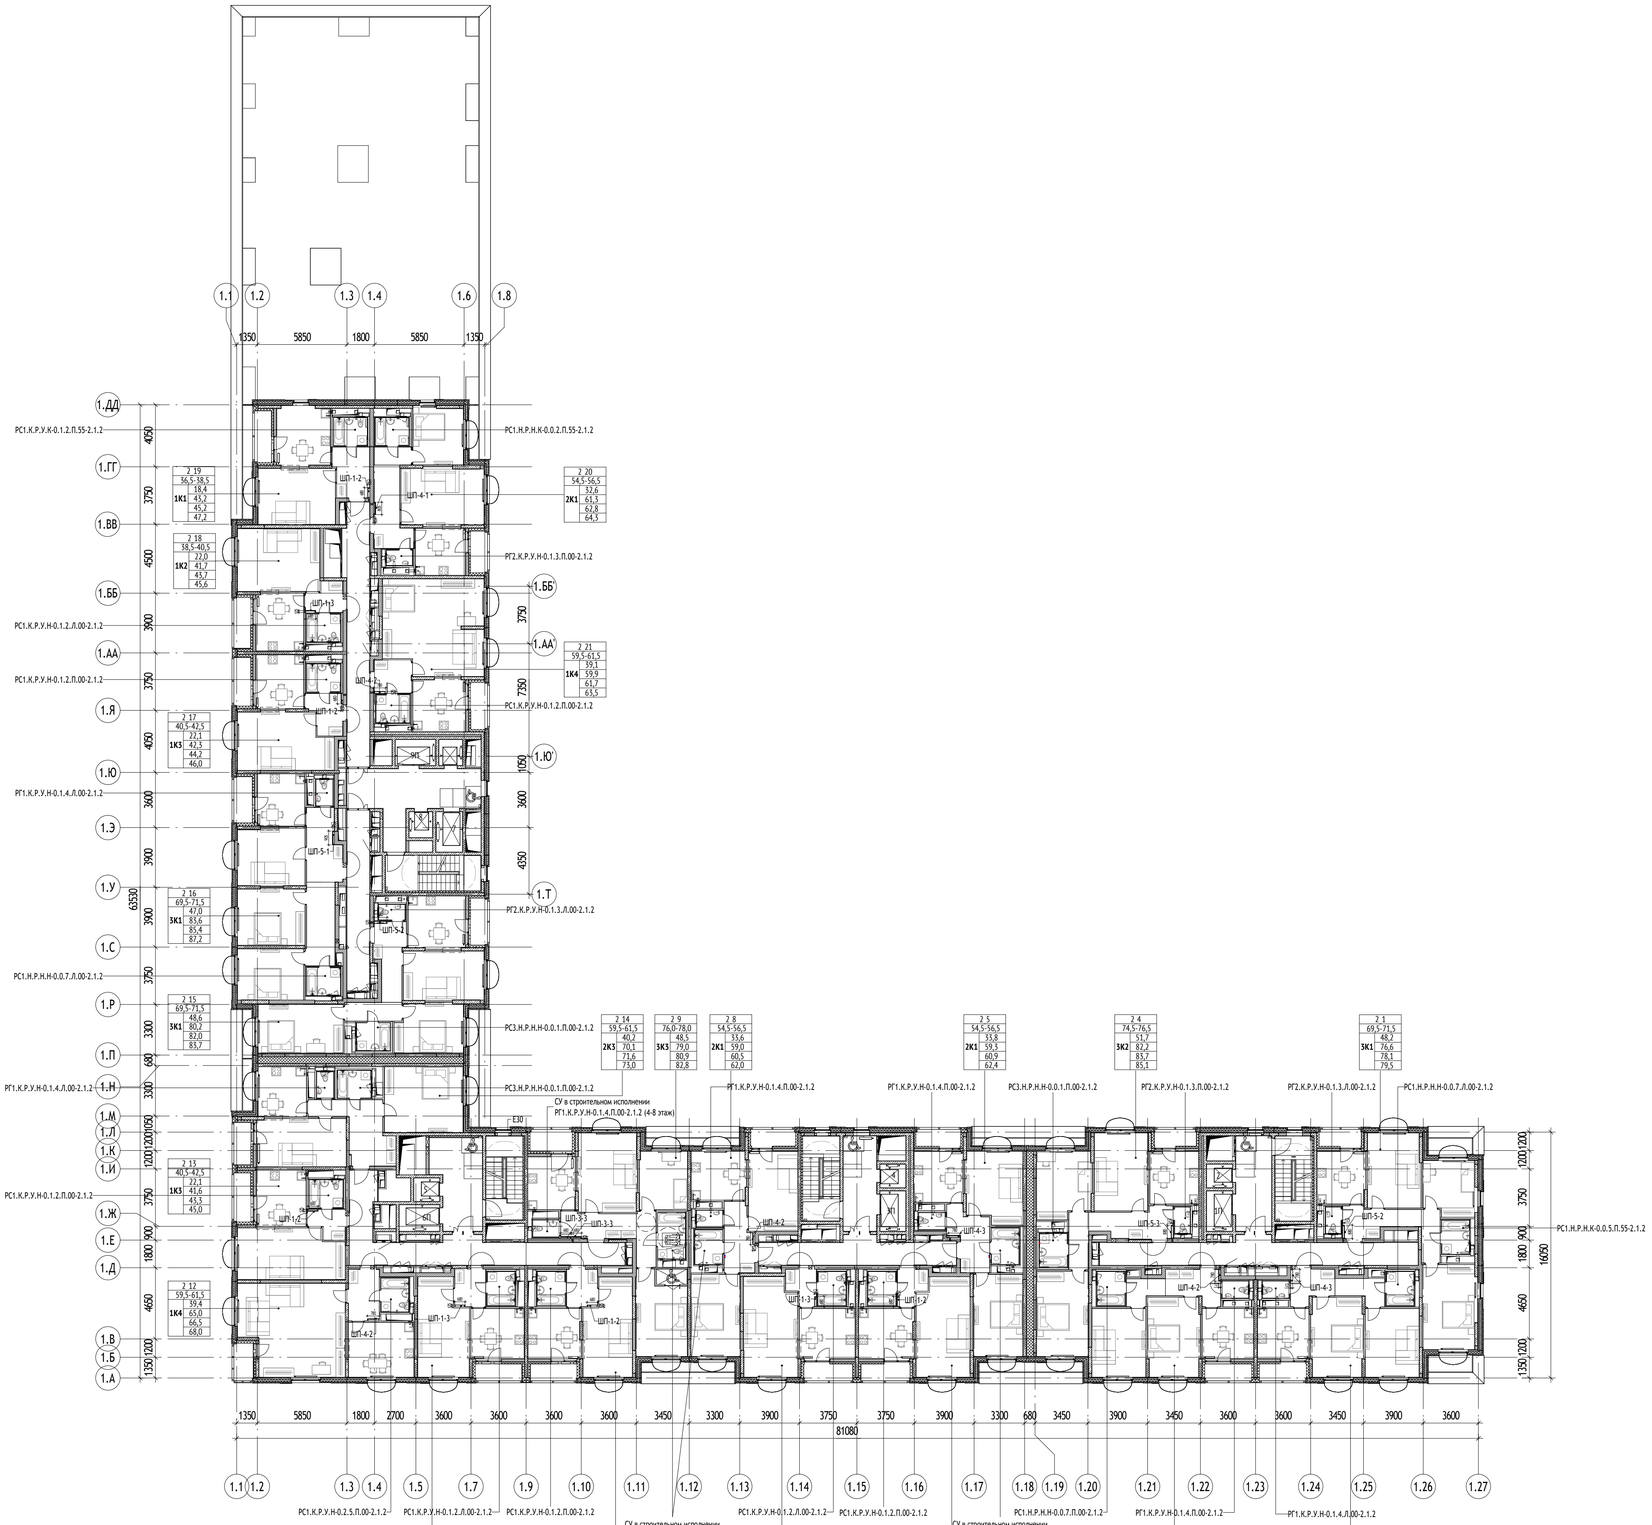

Спецификация СТМ 2-16 этаж секции 1

Поз.	Обозначение	Наименование	Количество, шт.		Примечания
			2 этаж	Всего в секции	
5	ТУ 25.11.10-001-19976815-2020	РГ1.К.Р.У.Н-0.1.4.Л.00-2.1.2	1	15	
6	ТУ 25.11.10-001-19976815-2020	РГ1.К.Р.У.Н-0.1.4.П.00-2.1.2	1	15	
11	ТУ 25.11.10-001-19976815-2020	РГ2.К.Р.У.Н-0.1.3.Л.00-2.1.2	1	15	
12	ТУ 25.11.10-001-19976815-2020	РГ2.К.Р.У.Н-0.1.3.П.00-2.1.2	1	15	
34	ТУ 25.11.10-001-19976815-2020	РС1.Н.Р.Н.К-0.0.5.П.55-2.1.2	1	15	
35	ТУ 25.11.10-001-19976815-2020	РС1.Н.Р.Н.Н-0.0.7.Л.00-2.1.2	1	15	
36	ТУ 25.11.10-001-19976815-2020	РС1.Н.Р.Н.Н-0.0.7.П.00-2.1.2	1	15	
41	ТУ 25.11.10-001-19976815-2020	РС3.Н.Р.Н.К-0.0.1.П.55-2.1.2	0	6	с 11 по 16 этаж
42	ТУ 25.11.10-001-19976815-2020	РС3.Н.Р.Н.Н-0.0.1.П.00-2.1.2	1	9	
Итого:			8	120	

Спецификация СТМ 2-8 этаж секции 2

Поз.	Обозначение	Наименование	Количество, шт.		Примечания
			2 этаж	Всего в секции	
6	ТУ 25.11.10-001-19976815-2020	РГ1.К.Р.У.Н-0.1.4.П.00-2.1.2	2	14	
22	ТУ 25.11.10-001-19976815-2020	РС1.К.Р.У.Н-0.1.2.Л.00-2.1.2	1	7	
23	ТУ 25.11.10-001-19976815-2020	РС1.К.Р.У.Н-0.1.2.П.00-2.1.2	1	7	
Итого:			4	28	

Спецификация СТМ 2-8 этаж секции 3

Поз.	Обозначение	Наименование	Количество, шт.		Примечания
			2 этаж	Всего в секции	
5	ТУ 25.11.10-001-19976815-2020	РГ1.К.Р.У.Н-0.1.4.Л.00-2.1.2	1	7	
6	ТУ 25.11.10-001-19976815-2020	РГ1.К.Р.У.Н-0.1.4.П.00-2.1.2	0	5	
22	ТУ 25.11.10-001-19976815-2020	РС1.К.Р.У.Н-0.1.2.Л.00-2.1.2	1	7	
23	ТУ 25.11.10-001-19976815-2020	РС1.К.Р.У.Н-0.1.2.П.00-2.1.2	2	14	
24	ТУ 25.11.10-001-19976815-2020	РС1.К.Р.У.Н-0.2.5.П.00-2.1.2	1	7	
42	ТУ 25.11.10-001-19976815-2020	РС3.Н.Р.Н.Н-0.0.1.П.00-2.1.2	1	7	
Итого:			6	47	

Спецификация СТМ 2-21 этаж секции 4

Поз.	Обозначение	Наименование	Количество, шт.		Примечания
			2 этаж	Всего в секции	
5	ТУ 25.11.10-001-19976815-2020	РГ1.К.Р.У.Н-0.1.4.Л.00-2.1.2	1	20	
11	ТУ 25.11.10-001-19976815-2020	РГ2.К.Р.У.Н-0.1.3.Л.00-2.1.2	1	20	
12	ТУ 25.11.10-001-19976815-2020	РГ2.К.Р.У.Н-0.1.3.П.00-2.1.2	1	20	
21	ТУ 25.11.10-001-19976815-2020	РС1.К.Р.У.К-0.1.2.П.55-2.1.2	1	20	
22	ТУ 25.11.10-001-19976815-2020	РС1.К.Р.У.Н-0.1.2.Л.00-2.1.2	1	20	
23	ТУ 25.11.10-001-19976815-2020	РС1.К.Р.У.Н-0.1.2.П.00-2.1.2	2	40	
33	ТУ 25.11.10-001-19976815-2020	РС1.Н.Р.Н.К-0.0.2.П.55-2.1.2	1	20	
35	ТУ 25.11.10-001-19976815-2020	РС1.Н.Р.Н.Н-0.0.7.Л.00-2.1.2	1	20	
41	ТУ 25.11.10-001-19976815-2020	РС3.Н.Р.Н.К-0.0.1.П.55-2.1.2	0	11	с 11 по 21 этаж
42	ТУ 25.11.10-001-19976815-2020	РС3.Н.Р.Н.Н-0.0.1.П.00-2.1.2	1	9	
Итого:			10	200	


Спецификация ШП 2-го этажа

Наименование	Габариты (ДхШ), мм	Кол-во, шт	Примечания
ШП-1-2	680x125	5	
ШП-1-3	680x125	3	
ШП-3-3	680x125	2	
ШП-4-1	805x125	1	
ШП-4-2	780x125	5	
ШП-4-3	780x125	2	
ШП-5-1	905x125	1	
ШП-5-2	880x125	2	
ШП-5-3	880x125	1	
Итого:		22	

МАТЕРИАЛЫ:

- Стены из монолитного железобетона
- Стены из газобетонного блока
- Стены из пазогребневых полнотелых плит (внутриквартирные перегородки)
- Стены из пазогребневых полнотелых плит влагостойких (внутриквартирные перегородки)
- Утеплитель
- Перегородки и зашивки из ГКЛ

СХЕМА ОБЪЕКТА:

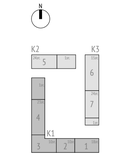

ПРИМЕЧАНИЯ:

1. Перед возведением перегородки из ПГП необходимо выполнить подготовку из ЦПР марки не ниже М75, высотой 80 мм и шириной 150 мм на всю длину перегородки. Подготовку из ЦПР выполнять после подключения СТМ к инженерным коммуникациям, монтаж перегородки на подготовку осуществить не ранее, чем через 3 дня после устройства подготовки.
2. Привязки СТК даны от края кабины до осей здания без учета облицовочных слоев.
3. Сантехнические кабины (СТК) изготовленные ООО "ПИК-Элемент" поставляются на объект в полной заводской готовности. Все монтажные узлы выполнять согласно документации производителя.
4. Перегородки возводить после разводки инженерных систем.

0,000=146.85

Изм.	Кол.уч	Лист	№док.	Подпись	Дата
Разработал		Ивченко			22.08.25
Проверил		Волков			22.08.25
ГАП		Волков			22.08.25
Гл. арх. бюро		Струговец			22.08.25
Н. контр.		Куликова			22.08.25
ГИП		Першин			22.08.25

17-0121-ОК-1-СТМ

Жилой дом с приспособлением подземной автостоянки под защитное сооружение гражданской обороны - «укрытие» (ЗСГО) с инженерными сетями и благоустройством территории по адресу: Москва, внутригородское муниципальное образование Измайлово, бульвар Сиреневый, земельный участок 4/4 (Сиреневый б-р, вл.4, з/у 4) (Восточный административный округ)

Стадия	Лист	Листов
Р	1	4

Корпус 1

Схема расположения СТМ типовых этажей, секции 1-4

ООО "Проектное бюро АПЕКС"

Формат А1


Согласовано

Согласовано

Взам. инв. №

Подп. и дата

Инв. № подл.

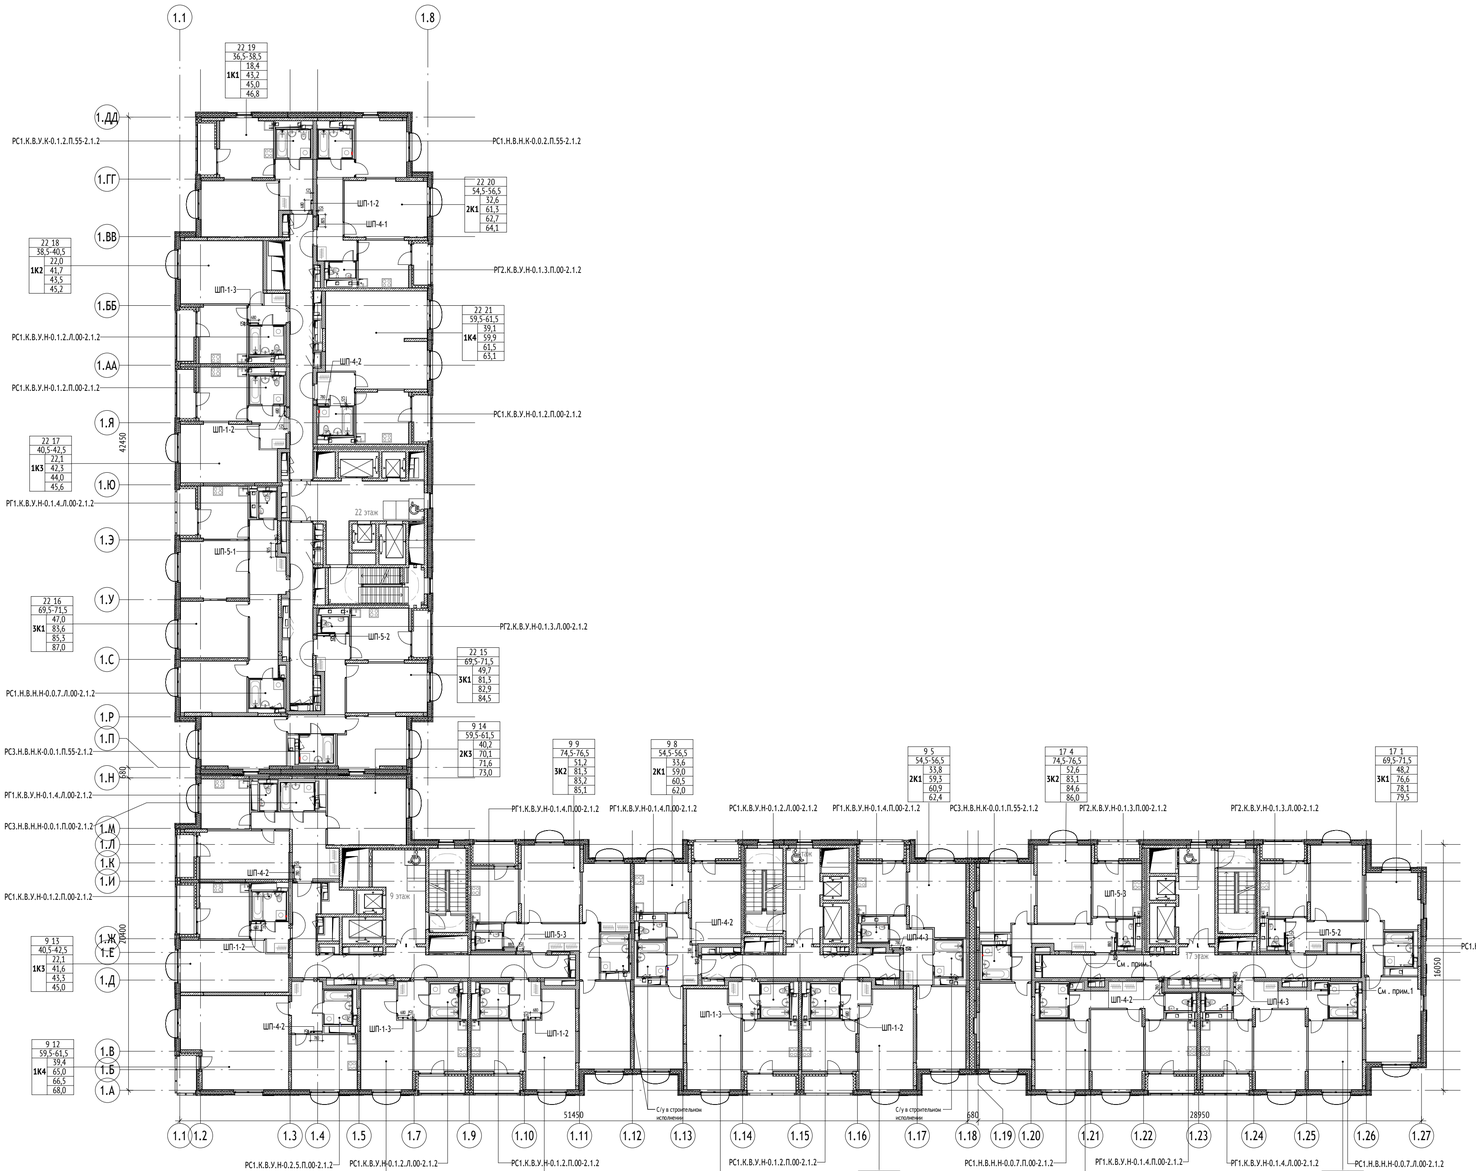

Спецификация СТМ 17 этаж секции 1

Поз.	Обозначение	Наименование	Количество, шт.	Примечания
1	ТУ 25.11.10-001-19976815-2020	РГ1.К.В.У.Н-0.1.4./Л.00-2.1.2	1	
2	ТУ 25.11.10-001-19976815-2020	РГ1.К.В.У.Н-0.1.4.П.00-2.1.2	1	
3	ТУ 25.11.10-001-19976815-2020	РГ2.К.В.У.Н-0.1.3./Л.00-2.1.2	1	
4	ТУ 25.11.10-001-19976815-2020	РГ2.К.В.У.Н-0.1.3.П.00-2.1.2	1	
5	ТУ 25.11.10-001-19976815-2020	РС1.Н.В.Н.К-0.0.5.П.55-2.1.2	1	
6	ТУ 25.11.10-001-19976815-2020	РС1.Н.В.Н.Н-0.0.7./Л.00-2.1.2	1	
7	ТУ 25.11.10-001-19976815-2020	РС1.Н.В.Н.Н-0.0.7.П.00-2.1.2	1	
8	ТУ 25.11.10-001-19976815-2020	РС3.Н.В.Н.К-0.0.1.П.55-2.1.2	1	
Итого:			8	

Спецификация СТМ 9 этаж секции 2

Поз.	Обозначение	Наименование	Количество, шт.	Примечания
1	ТУ 25.11.10-001-19976815-2020	РГ1.К.В.У.Н-0.1.4.П.00-2.1.2	2	
2	ТУ 25.11.10-001-19976815-2020	РС1.К.В.У.Н-0.1.2./Л.00-2.1.2	1	
3	ТУ 25.11.10-001-19976815-2020	РС1.К.В.У.Н-0.1.2.П.00-2.1.2	1	
Итого:			4	

Спецификация СТМ 9 этаж секции 3

Поз.	Обозначение	Наименование	Количество, шт.	Примечания
1	ТУ 25.11.10-001-19976815-2020	РГ1.К.В.У.Н-0.1.4./Л.00-2.1.2	1	
2	ТУ 25.11.10-001-19976815-2020	РГ1.К.В.У.Н-0.1.4.П.00-2.1.2	1	
3	ТУ 25.11.10-001-19976815-2020	РС1.К.В.У.Н-0.1.2./Л.00-2.1.2	1	
4	ТУ 25.11.10-001-19976815-2020	РС1.К.В.У.Н-0.1.2.П.00-2.1.2	2	
5	ТУ 25.11.10-001-19976815-2020	РС1.К.В.У.Н-0.2.5.П.00-2.1.2	1	
6	ТУ 25.11.10-001-19976815-2020	РС3.Н.В.Н.Н-0.0.1.П.00-2.1.2	1	
Итого:			7	


Спецификация СТМ 22 этаж секции 4

Поз.	Обозначение	Наименование	Количество, шт.	Примечания
1	ТУ 25.11.10-001-19976815-2020	РГ1.К.В.У.Н-0.1.4./Л.00-2.1.2	1	
2	ТУ 25.11.10-001-19976815-2020	РГ2.К.В.У.Н-0.1.3./Л.00-2.1.2	1	
3	ТУ 25.11.10-001-19976815-2020	РГ2.К.В.У.Н-0.1.3.П.00-2.1.2	1	
4	ТУ 25.11.10-001-19976815-2020	РС1.К.В.У.К-0.1.2.П.55-2.1.2	1	
6	ТУ 25.11.10-001-19976815-2020	РС1.К.В.У.Н-0.1.2./Л.00-2.1.2	1	
7	ТУ 25.11.10-001-19976815-2020	РС1.К.В.У.Н-0.1.2.П.00-2.1.2	2	
8	ТУ 25.11.10-001-19976815-2020	РС1.Н.В.Н.К-0.0.2.П.55-2.1.2	1	
9	ТУ 25.11.10-001-19976815-2020	РС1.Н.В.Н.Н-0.0.7./Л.00-2.1.2	1	
10	ТУ 25.11.10-001-19976815-2020	РС3.Н.В.Н.К-0.0.1.П.55-2.1.2	1	
Итого:			10	

МАТЕРИАЛЫ:

- Стены из монолитного железобетона
- Стены из газобетонного блока
- Стены из пазогребневых полнотелых плит (внутриквартирные перегородки)
- Стены из пазогребневых полнотелых плит влагостойких (внутриквартирные перегородки)
- Утеплитель
- Перегородки и зашивки из ГКЛ

СХЕМА ОБЪЕКТА:

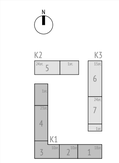

ПРИМЕЧАНИЯ:

1. Перед возведением перегородки из ПГП необходимо выполнить подготовку из ЦПР марки не ниже М75, высотой 80 мм и шириной 150 мм на всю длину перегородки. Подготовку из ЦПР выполнять после подключения СТМ к инженерным коммуникациям, монтаж перегородки на подготовку осуществить не ранее, чем через 3 дня после устройства подготовки.
2. Привязки СТК даны от края кабины до осей здания без учета облицовочных слоев.
3. Сантехнические кабины (СТК) изготовленные ООО "ПИК-Элемент" поставляются на объект в полной заводской готовности. Все монтажные узлы выполнять согласно документации производителя.
4. Перегородки возводить после разводки инженерных систем.

0,000=146.85

Изм.	Кол.уч	Лист	№док.	Подпись	Дата
Разработал		Ивченко			22.08.25
Проверил		Волков			22.08.25
ГАП		Волков			22.08.25
Гл. арх. бюро		Струговец			22.08.25
Н. контр.		Куликова			22.08.25
ГИП		Першин			22.08.25

17-0121-ОК-1-СТМ

Жилой дом с приспособлением подземной автостоянки под защитное сооружение гражданской обороны - «укрытие» (ЗСГО) с инженерными сетями и благоустройством территории по адресу: Москва, внутригородское муниципальное образование Измайлово, бульвар Сиреневый, земельный участок 4/4 (Сиреневый б-р, вл.4, з/у 4) (Восточный административный округ)

Корпус 1	Стадия	Лист	Листов
	Р	2	

Схема расположения СТМ на предпоследних этажах секции 1-4

ООО "Проектное бюро АПЕКС"

Формат А1


Согласовано

Согласовано

Взам. инв. №

Подп. и дата

Инв. № подл.

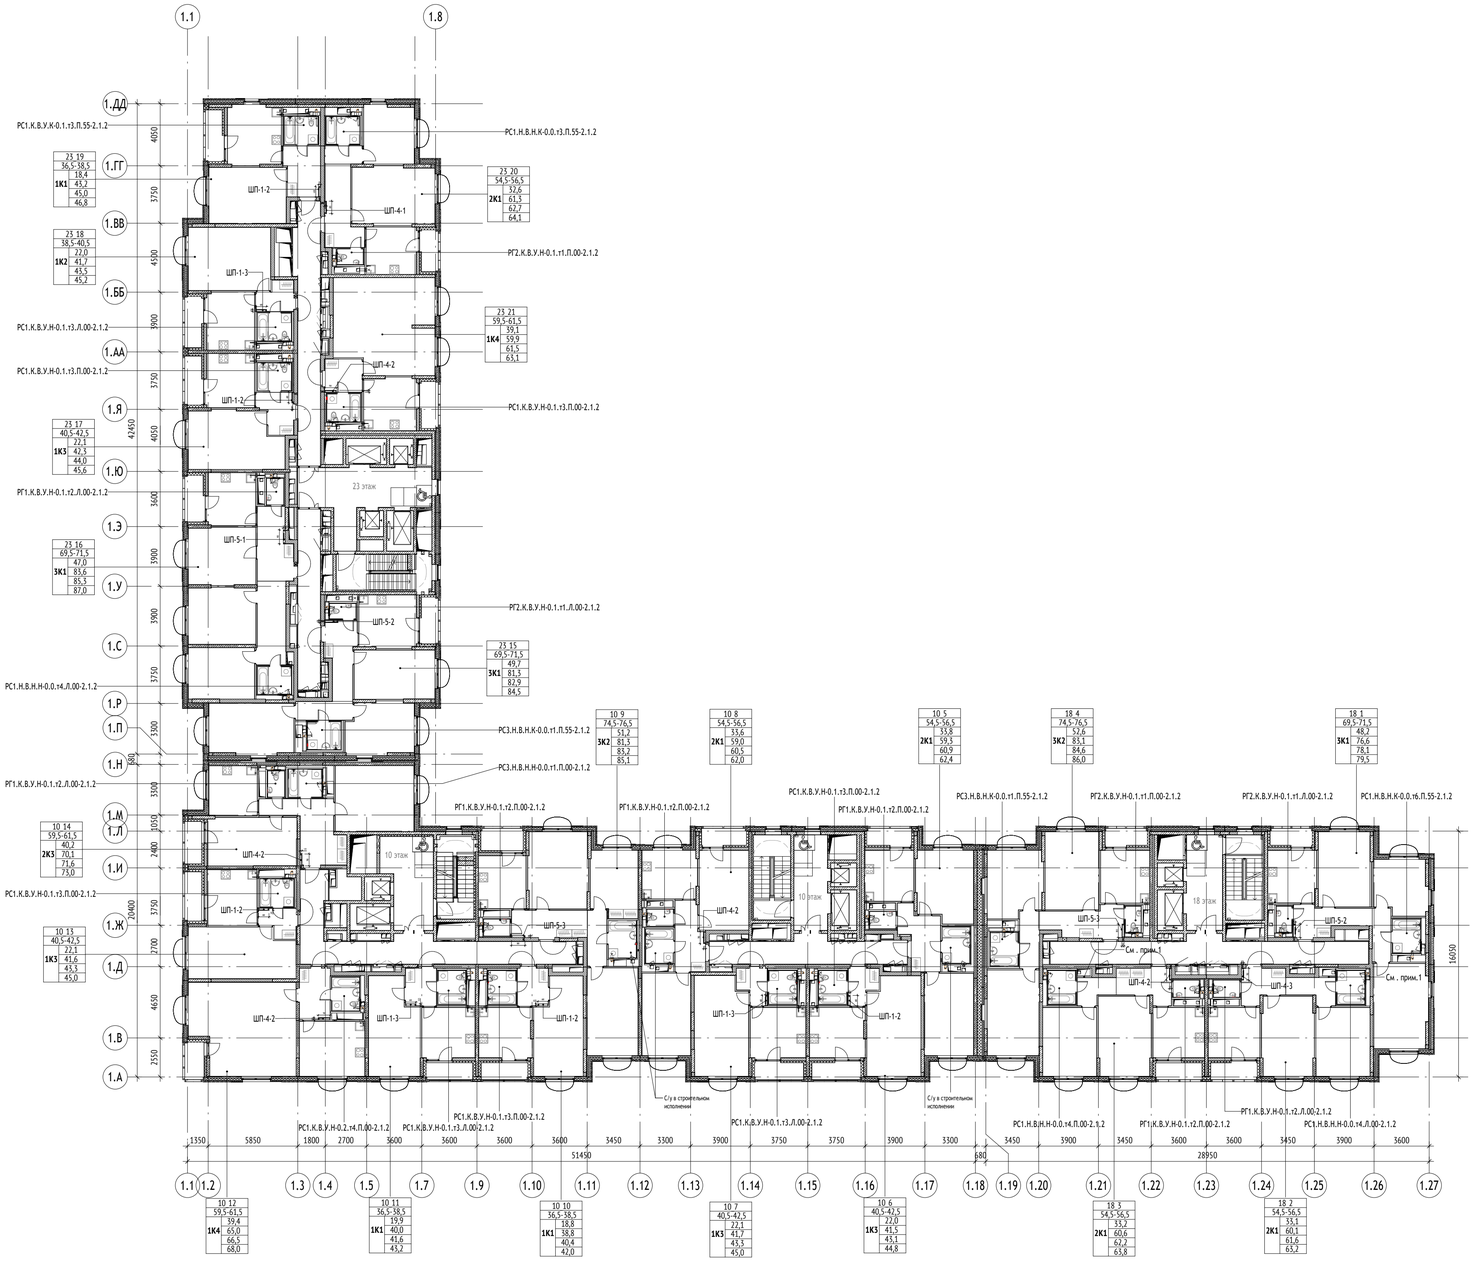

Спецификация СТМ 18 этаж секции 1

Поз.	Обозначение	Наименование	Количество, шт.	Примечания
1	ТУ 25.11.10-001-19976815-2020	РГ1.К.В.У.Н-0.1.т2./Л.00-2.1.2	1	
2	ТУ 25.11.10-001-19976815-2020	РГ1.К.В.У.Н-0.1.т2.П.00-2.1.2	1	
3	ТУ 25.11.10-001-19976815-2020	РГ2.К.В.У.Н-0.1.т1./Л.00-2.1.2	1	
3	ТУ 25.11.10-001-19976815-2020	РГ2.К.В.У.Н-0.1.т1.П.00-2.1.2	1	
4	ТУ 25.11.10-001-19976815-2020	РС1.Н.В.Н.К-0.0.т6.П.55-2.1.2	1	
5	ТУ 25.11.10-001-19976815-2020	РС1.Н.В.Н.Н-0.0.т4./Л.00-2.1.2	1	
5	ТУ 25.11.10-001-19976815-2020	РС1.Н.В.Н.Н-0.0.т4.Л.00-2.1.2	1	
6	ТУ 25.11.10-001-19976815-2020	РС3.Н.В.Н.К-0.0.т1.П.55-2.1.2	1	
Итого:			8	

Спецификация СТМ 10 этаж секции 2

Поз.	Обозначение	Наименование	Количество, шт.	Примечания
1	ТУ 25.11.10-001-19976815-2020	РГ1.К.В.У.Н-0.1.т2.П.00-2.1.2	2	
2	ТУ 25.11.10-001-19976815-2020	РС1.К.В.У.Н-0.1.т3./Л.00-2.1.2	1	
3	ТУ 25.11.10-001-19976815-2020	РС1.К.В.У.Н-0.1.т3.П.00-2.1.2	1	
Итого:			4	

Спецификация СТМ 10 этаж секции 3

Поз.	Обозначение	Наименование	Количество, шт.	Примечания
1	ТУ 25.11.10-001-19976815-2020	РГ1.К.В.У.Н-0.1.т2./Л.00-2.1.2	1	
2	ТУ 25.11.10-001-19976815-2020	РГ1.К.В.У.Н-0.1.т2.П.00-2.1.2	1	
3	ТУ 25.11.10-001-19976815-2020	РС1.К.В.У.Н-0.1.т3./Л.00-2.1.2	1	
4	ТУ 25.11.10-001-19976815-2020	РС1.К.В.У.Н-0.1.т3.П.00-2.1.2	2	
5	ТУ 25.11.10-001-19976815-2020	РС1.К.В.У.Н-0.2.т4.П.00-2.1.2	1	
6	ТУ 25.11.10-001-19976815-2020	РС3.Н.В.Н.Н-0.0.т1.П.00-2.1.2	1	
Итого:			7	


Спецификация СТМ 23 этаж секции 4

Поз.	Обозначение	Наименование	Количество, шт.	Примечания
1	ТУ 25.11.10-001-19976815-2020	РГ1.К.В.У.Н-0.1.т2./Л.00-2.1.2	1	
2	ТУ 25.11.10-001-19976815-2020	РГ2.К.В.У.Н-0.1.т1./Л.00-2.1.2	1	
3	ТУ 25.11.10-001-19976815-2020	РГ2.К.В.У.Н-0.1.т1.П.00-2.1.2	1	
4	ТУ 25.11.10-001-19976815-2020	РС1.К.В.У.К-0.1.т3.П.55-2.1.2	1	
5	ТУ 25.11.10-001-19976815-2020	РС1.К.В.У.Н-0.1.т3./Л.00-2.1.2	1	
6	ТУ 25.11.10-001-19976815-2020	РС1.К.В.У.Н-0.1.т3.П.00-2.1.2	2	
7	ТУ 25.11.10-001-19976815-2020	РС1.Н.В.Н.К-0.0.т3.П.55-2.1.2	1	
8	ТУ 25.11.10-001-19976815-2020	РС1.Н.В.Н.Н-0.0.т4./Л.00-2.1.2	1	
9	ТУ 25.11.10-001-19976815-2020	РС3.Н.В.Н.К-0.0.т1.П.55-2.1.2	1	
Итого:			10	

МАТЕРИАЛЫ:

- Стены из монолитного железобетона
- Стены из газобетонного блока
- Стены из пазогребневых полнотелых плит (внутриквартирные перегородки)
- Стены из пазогребневых полнотелых плит влагостойких (внутриквартирные перегородки)
- Утеплитель
- Перегородки и зашивки из ГКЛ

СХЕМА ОБЪЕКТА:

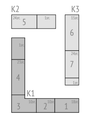

ПРИМЕЧАНИЯ:

1. Перед возведением перегородки из ПГП необходимо выполнить подготовку из ЦПР марки не ниже М75, высотой 80 мм и шириной 150 мм на всю длину перегородки. Подготовку из ЦПР выполнять после подключения СТМ к инженерным коммуникациям, монтаж перегородки на подготовку осуществить не ранее, чем через 3 дня после устройства подготовки.
2. Привязки СТК даны от края кабины до осей здания без учета облицовочных слоев.
3. Сантехнические кабины (СТК) изготовленные ООО "ПИК-Элемент" поставляются на объект в полной заводской готовности. Все монтажные узлы выполнять согласно документации производителя.
4. Перегородки возводить после разводки инженерных систем.

0,000=146.85

Изм.	Кол.уч	Лист	№док.	Подпись	Дата
Разработал		Ивченко			22.08.25
Проверил		Волков			22.08.25
ГАП		Волков			22.08.25
Гл. арх. бюро		Струговец			22.08.25
Н. контр.		Куликова			22.08.25
ГИП		Першин			22.08.25

17-0121-ОК-1-СТМ

Жилой дом с приспособлением подземной автостоянки под защитное сооружение гражданской обороны - «укрытие» (ЗСГО) с инженерными сетями и благоустройством территории по адресу: Москва, внутригородское муниципальное образование Измайлово, бульвар Сиреневый, земельный участок 4/4 (Сиреневый б-р, вл.4, з/у 4) (Восточный административный округ)

Корпус 1

Стадия	Лист	Листов
Р	3	

Схема расположения СТМ на последних этажах секции 1-4

ООО "Проектное бюро АПЕКС"

Формат А1

Согласовано

Согласовано

Взам. инв. №

Подп. и дата

Инв. № подл.

Спецификация СТМ сводная по секциям

Поз.	Обозначение	Наименование	Количество, шт.	Примечания
1				
1	РГ1.К.В.У.Н-0.1.4./Л.00-2.1.2	ТУ 25.11.10-001-19976815-2020	1	
2	РГ1.К.В.У.Н-0.1.4.П.00-2.1.2	ТУ 25.11.10-001-19976815-2020	1	
3	РГ1.К.В.У.Н-0.1.т2./Л.00-2.1.2	ТУ 25.11.10-001-19976815-2020	1	
4	РГ1.К.В.У.Н-0.1.т2.П.00-2.1.2	ТУ 25.11.10-001-19976815-2020	1	
5	РГ1.К.Р.У.Н-0.1.4./Л.00-2.1.2	ТУ 25.11.10-001-19976815-2020	15	
6	РГ1.К.Р.У.Н-0.1.4.П.00-2.1.2	ТУ 25.11.10-001-19976815-2020	15	
7	РГ2.К.В.У.Н-0.1.3./Л.00-2.1.2	ТУ 25.11.10-001-19976815-2020	1	
8	РГ2.К.В.У.Н-0.1.3.П.00-2.1.2	ТУ 25.11.10-001-19976815-2020	1	
9	РГ2.К.В.У.Н-0.1.т1./Л.00-2.1.2	ТУ 25.11.10-001-19976815-2020	1	
9	РГ2.К.В.У.Н-0.1.т1.П.00-2.1.2	ТУ 25.11.10-001-19976815-2020	1	
11	РГ2.К.Р.У.Н-0.1.3./Л.00-2.1.2	ТУ 25.11.10-001-19976815-2020	15	
12	РГ2.К.Р.У.Н-0.1.3.П.00-2.1.2	ТУ 25.11.10-001-19976815-2020	15	
26	РС1.Н.В.Н.К-0.0.5.П.55-2.1.2	ТУ 25.11.10-001-19976815-2020	1	
28	РС1.Н.В.Н.К-0.0.т6.П.55-2.1.2	ТУ 25.11.10-001-19976815-2020	1	
29	РС1.Н.В.Н.Н-0.0.7./Л.00-2.1.2	ТУ 25.11.10-001-19976815-2020	1	
30	РС1.Н.В.Н.Н-0.0.7.П.00-2.1.2	ТУ 25.11.10-001-19976815-2020	1	
32	РС1.Н.В.Н.Н-0.0.т4./Л.00-2.1.2	ТУ 25.11.10-001-19976815-2020	1	
32	РС1.Н.В.Н.Н-0.0.т4.П.00-2.1.2	ТУ 25.11.10-001-19976815-2020	1	
34	РС1.Н.Р.Н.К-0.0.5.П.55-2.1.2	ТУ 25.11.10-001-19976815-2020	15	
35	РС1.Н.Р.Н.Н-0.0.7./Л.00-2.1.2	ТУ 25.11.10-001-19976815-2020	15	
36	РС1.Н.Р.Н.Н-0.0.7.П.00-2.1.2	ТУ 25.11.10-001-19976815-2020	15	
37	РС3.Н.В.Н.К-0.0.1.П.55-2.1.2	ТУ 25.11.10-001-19976815-2020	1	
38	РС3.Н.В.Н.К-0.0.т1.П.55-2.1.2	ТУ 25.11.10-001-19976815-2020	1	
41	РС3.Н.Р.Н.К-0.0.1.П.55-2.1.2	ТУ 25.11.10-001-19976815-2020	6	
42	РС3.Н.Р.Н.Н-0.0.1.П.00-2.1.2	ТУ 25.11.10-001-19976815-2020	9	
2				
2	РГ1.К.В.У.Н-0.1.4.П.00-2.1.2	ТУ 25.11.10-001-19976815-2020	2	
4	РГ1.К.В.У.Н-0.1.т2.П.00-2.1.2	ТУ 25.11.10-001-19976815-2020	2	
6	РГ1.К.Р.У.Н-0.1.4.П.00-2.1.2	ТУ 25.11.10-001-19976815-2020	14	
15	РС1.К.В.У.Н-0.1.2./Л.00-2.1.2	ТУ 25.11.10-001-19976815-2020	1	
16	РС1.К.В.У.Н-0.1.2.П.00-2.1.2	ТУ 25.11.10-001-19976815-2020	1	
17	РС1.К.В.У.Н-0.1.т3./Л.00-2.1.2	ТУ 25.11.10-001-19976815-2020	1	
18	РС1.К.В.У.Н-0.1.т3.П.00-2.1.2	ТУ 25.11.10-001-19976815-2020	1	

Спецификация СТМ сводная по секциям

Поз.	Обозначение	Наименование	Количество, шт.	Примечания
22	РС1.К.Р.У.Н-0.1.2./Л.00-2.1.2	ТУ 25.11.10-001-19976815-2020	7	
23	РС1.К.Р.У.Н-0.1.2.П.00-2.1.2	ТУ 25.11.10-001-19976815-2020	7	
3				
1	РГ1.К.В.У.Н-0.1.4./Л.00-2.1.2	ТУ 25.11.10-001-19976815-2020	1	
2	РГ1.К.В.У.Н-0.1.4.П.00-2.1.2	ТУ 25.11.10-001-19976815-2020	1	
3	РГ1.К.В.У.Н-0.1.т2./Л.00-2.1.2	ТУ 25.11.10-001-19976815-2020	1	
4	РГ1.К.В.У.Н-0.1.т2.П.00-2.1.2	ТУ 25.11.10-001-19976815-2020	1	
5	РГ1.К.Р.У.Н-0.1.4./Л.00-2.1.2	ТУ 25.11.10-001-19976815-2020	7	
6	РГ1.К.Р.У.Н-0.1.4.П.00-2.1.2	ТУ 25.11.10-001-19976815-2020	5	
15	РС1.К.В.У.Н-0.1.2./Л.00-2.1.2	ТУ 25.11.10-001-19976815-2020	1	
16	РС1.К.В.У.Н-0.1.2.П.00-2.1.2	ТУ 25.11.10-001-19976815-2020	2	
17	РС1.К.В.У.Н-0.1.т3./Л.00-2.1.2	ТУ 25.11.10-001-19976815-2020	1	
18	РС1.К.В.У.Н-0.1.т3.П.00-2.1.2	ТУ 25.11.10-001-19976815-2020	2	
19	РС1.К.В.У.Н-0.2.5.П.00-2.1.2	ТУ 25.11.10-001-19976815-2020	1	
20	РС1.К.В.У.Н-0.2.т4.П.00-2.1.2	ТУ 25.11.10-001-19976815-2020	1	
22	РС1.К.Р.У.Н-0.1.2./Л.00-2.1.2	ТУ 25.11.10-001-19976815-2020	7	
23	РС1.К.Р.У.Н-0.1.2.П.00-2.1.2	ТУ 25.11.10-001-19976815-2020	14	
24	РС1.К.Р.У.Н-0.2.5.П.00-2.1.2	ТУ 25.11.10-001-19976815-2020	7	
39	РС3.Н.В.Н.Н-0.0.1.П.00-2.1.2	ТУ 25.11.10-001-19976815-2020	1	
40	РС3.Н.В.Н.Н-0.0.т1.П.00-2.1.2	ТУ 25.11.10-001-19976815-2020	1	
42	РС3.Н.Р.Н.Н-0.0.1.П.00-2.1.2	ТУ 25.11.10-001-19976815-2020	7	
4				
1	РГ1.К.В.У.Н-0.1.4./Л.00-2.1.2	ТУ 25.11.10-001-19976815-2020	1	
3	РГ1.К.В.У.Н-0.1.т2./Л.00-2.1.2	ТУ 25.11.10-001-19976815-2020	1	
5	РГ1.К.Р.У.Н-0.1.4./Л.00-2.1.2	ТУ 25.11.10-001-19976815-2020	20	
7	РГ2.К.В.У.Н-0.1.3./Л.00-2.1.2	ТУ 25.11.10-001-19976815-2020	1	
8	РГ2.К.В.У.Н-0.1.3.П.00-2.1.2	ТУ 25.11.10-001-19976815-2020	1	
9	РГ2.К.В.У.Н-0.1.т1./Л.00-2.1.2	ТУ 25.11.10-001-19976815-2020	1	
10	РГ2.К.В.У.Н-0.1.т1.П.00-2.1.2	ТУ 25.11.10-001-19976815-2020	1	
11	РГ2.К.Р.У.Н-0.1.3./Л.00-2.1.2	ТУ 25.11.10-001-19976815-2020	20	
12	РГ2.К.Р.У.Н-0.1.3.П.00-2.1.2	ТУ 25.11.10-001-19976815-2020	20	
13	РС1.К.В.У.К-0.1.2.П.55-2.1.2	ТУ 25.11.10-001-19976815-2020	1	
14	РС1.К.В.У.К-0.1.т3.П.55-2.1.2	ТУ 25.11.10-001-19976815-2020	1	
15	РС1.К.В.У.Н-0.1.2./Л.00-2.1.2	ТУ 25.11.10-001-19976815-2020	1	
16	РС1.К.В.У.Н-0.1.2.П.00-2.1.2	ТУ 25.11.10-001-19976815-2020	2	
17	РС1.К.В.У.Н-0.1.т3./Л.00-2.1.2	ТУ 25.11.10-001-19976815-2020	1	
18	РС1.К.В.У.Н-0.1.т3.П.00-2.1.2	ТУ 25.11.10-001-19976815-2020	2	
21	РС1.К.Р.У.К-0.1.2.П.55-2.1.2	ТУ 25.11.10-001-19976815-2020	20	
22	РС1.К.Р.У.Н-0.1.2./Л.00-2.1.2	ТУ 25.11.10-001-19976815-2020	20	
23	РС1.К.Р.У.Н-0.1.2.П.00-2.1.2	ТУ 25.11.10-001-19976815-2020	40	
25	РС1.Н.В.Н.К-0.0.2.П.55-2.1.2	ТУ 25.11.10-001-19976815-2020	1	
27	РС1.Н.В.Н.К-0.0.т3.П.55-2.1.2	ТУ 25.11.10-001-19976815-2020	1	
29	РС1.Н.В.Н.Н-0.0.7./Л.00-2.1.2	ТУ 25.11.10-001-19976815-2020	1	
31	РС1.Н.В.Н.Н-0.0.т4./Л.00-2.1.2	ТУ 25.11.10-001-19976815-2020	1	
33	РС1.Н.Р.Н.К-0.0.2.П.55-2.1.2	ТУ 25.11.10-001-19976815-2020	20	
35	РС1.Н.Р.Н.Н-0.0.7./Л.00-2.1.2	ТУ 25.11.10-001-19976815-2020	20	
37	РС3.Н.В.Н.К-0.0.1.П.55-2.1.2	ТУ 25.11.10-001-19976815-2020	1	
38	РС3.Н.В.Н.К-0.0.т1.П.55-2.1.2	ТУ 25.11.10-001-19976815-2020	1	
41	РС3.Н.Р.Н.К-0.0.1.П.55-2.1.2	ТУ 25.11.10-001-19976815-2020	11	
42	РС3.Н.Р.Н.Н-0.0.1.П.00-2.1.2	ТУ 25.11.10-001-19976815-2020	9	
Итого:			453	

Спецификация ШП сводная

Наименование	Габариты (ДхШ), мм	Кол-во, шт	Примечания
ШП-1-2	680х125	71	
ШП-1-3	680х125	39	
ШП-3-3	680х125	4	
ШП-4-1	805х125	21	
ШП-4-2	780х125	67	
ШП-4-3	780х125	27	
ШП-5-1	905х125	22	
ШП-5-2	880х125	39	
ШП-5-3	880х125	24	
Итого:		314	

Согласовано

Согласовано

Взам. инв. №

Подп. и дата

Инв. № подл.

0,000=146.85

17-0121-ОК-1-СТМ

Жилой дом с приспособлением подземной автостоянки под защитное сооружение гражданской обороны - «укрытие» (ЗСГО) с инженерными сетями и благоустройством территории по адресу: Москва, внутригородское муниципальное образование Измайлово, бульвар Сиреневый, земельный участок 4/4 (Сиреневый б-р, вл.4, з/у 4) (Восточный административный округ)

Изм.	Кол.уч	Лист	№док.	Подпись	Дата
Разработал		Ивченко			22.08.25
Проверил		Волков			22.08.25
ГАП		Волков			22.08.25
Гл. арх. бюро		Струговец			22.08.25
Н. контр.		Куликова			22.08.25
ГИП		Першин			22.08.25

Корпус 1

Стадия	Лист	Листов
Р	4	

Сводные ведомости СТМ и ШП

ООО "Проектное бюро АПЕКС"

Формат А2