Жилой дом с приспособлением подземной автостоянки под защитное сооружение гражданской обороны – «укрытие» (ЗСГО) с инженерными сетями и благоустройством территории по адресу:
Москва, внутригородское муниципальное образование Измайлово, бульвар Сиреневый, земельный участок 4/4 (Сиреневый б-р, вл.4, з/у 4) (Восточный административный округ)

Матрица СТМ
ЖД-ТА-РЕН-СТМ-М.2.1.2

Схема расстановки сантехнических модулей
Корпус 1.

Главный архитектор проекта Волков А.В.


2025

Согласовано

Взам. инв. №

Подп. и дата

Инв. № подл.

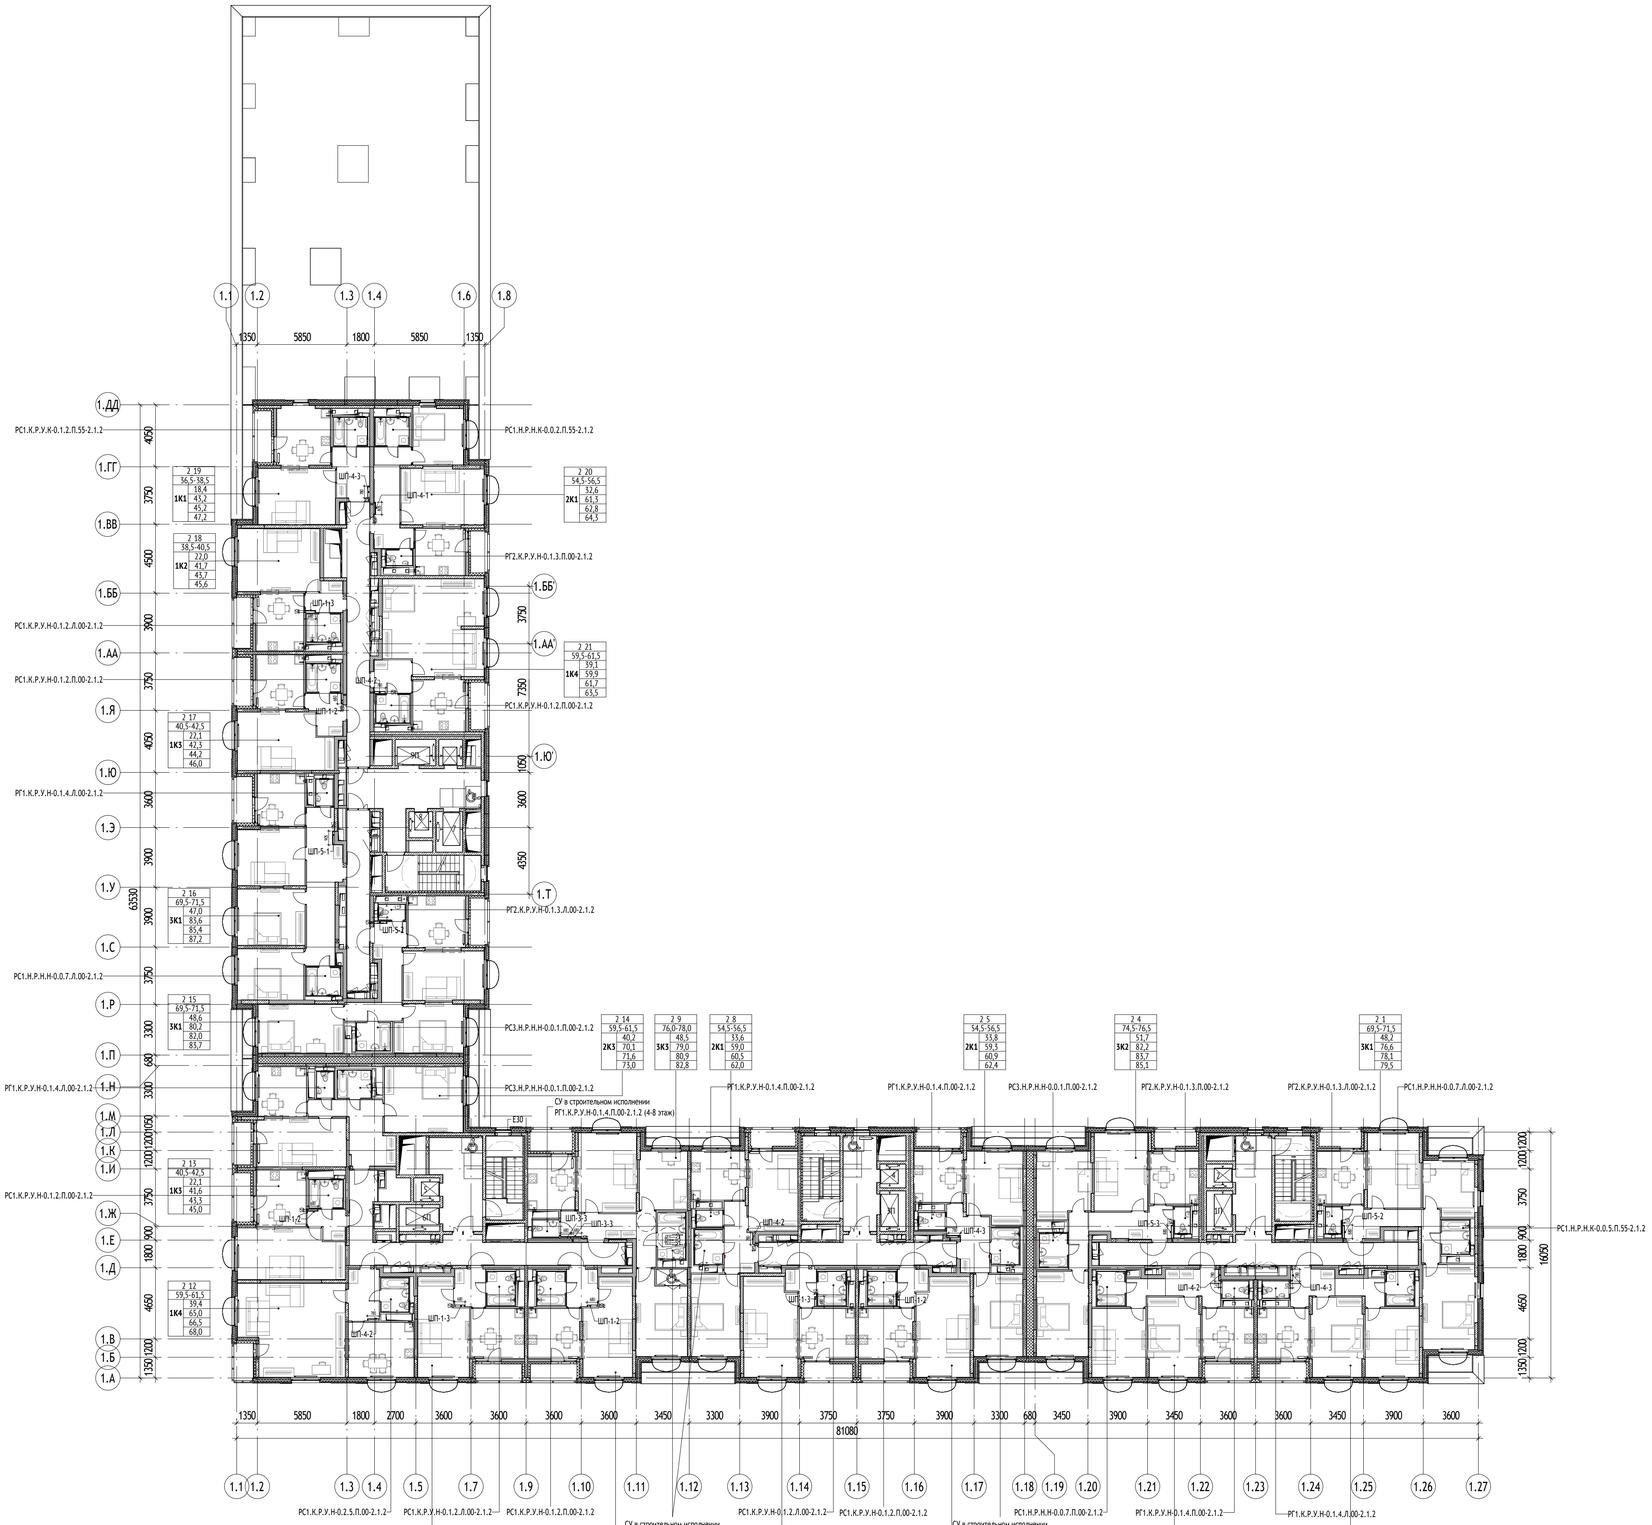

Спецификация СТМ 2-10 этаж секции 1

Поз.	Обозначение	Наименование	Количество, шт.		Примечания
			2 этаж	2-10 этаж	
5	ТУ 25.11.10-001-19976815-2020	РГ1.К.Р.У.Н-0.1.4./Л.00-2.1.2	1	9	
6	ТУ 25.11.10-001-19976815-2020	РГ1.К.Р.У.Н-0.1.4.П.00-2.1.2	1	9	
11	ТУ 25.11.10-001-19976815-2020	РГ2.К.Р.У.Н-0.1.3./Л.00-2.1.2	1	9	
12	ТУ 25.11.10-001-19976815-2020	РГ2.К.Р.У.Н-0.1.3.П.00-2.1.2	1	9	
34	ТУ 25.11.10-001-19976815-2020	РС1.Н.Р.Н.К-0.0.5.П.55-2.1.2	1	9	
35	ТУ 25.11.10-001-19976815-2020	РС1.Н.Р.Н.Н-0.0.7./Л.00-2.1.2	1	9	
36	ТУ 25.11.10-001-19976815-2020	РС1.Н.Р.Н.Н-0.0.7.П.00-2.1.2	1	9	
42	ТУ 25.11.10-001-19976815-2020	РС3.Н.Р.Н.Н-0.0.1.П.00-2.1.2	1	9	
Итого:			8	72	

Спецификация СТМ 2-8 этаж секции 2

Поз.	Обозначение	Наименование	Количество, шт.		Примечания
			2 этаж	Всего в секции	
6	ТУ 25.11.10-001-19976815-2020	РГ1.К.Р.У.Н-0.1.4.П.00-2.1.2	2	14	
22	ТУ 25.11.10-001-19976815-2020	РС1.К.Р.У.Н-0.1.2./Л.00-2.1.2	1	7	
23	ТУ 25.11.10-001-19976815-2020	РС1.К.Р.У.Н-0.1.2.П.00-2.1.2	1	7	
Итого:			4	28	

Спецификация СТМ 2-8 этаж секции 3

Поз.	Обозначение	Наименование	Количество, шт.		Примечания
			2 этаж	Всего в секции	
5	ТУ 25.11.10-001-19976815-2020	РГ1.К.Р.У.Н-0.1.4./Л.00-2.1.2	1	7	
6	ТУ 25.11.10-001-19976815-2020	РГ1.К.Р.У.Н-0.1.4.П.00-2.1.2	0	5	
22	ТУ 25.11.10-001-19976815-2020	РС1.К.Р.У.Н-0.1.2./Л.00-2.1.2	1	7	
23	ТУ 25.11.10-001-19976815-2020	РС1.К.Р.У.Н-0.1.2.П.00-2.1.2	2	14	
24	ТУ 25.11.10-001-19976815-2020	РС1.К.Р.У.Н-0.2.5.П.00-2.1.2	1	7	
42	ТУ 25.11.10-001-19976815-2020	РС3.Н.Р.Н.Н-0.0.1.П.00-2.1.2	1	7	
Итого:			6	47	

Спецификация СТМ 2-10 этаж секции 4

Поз.	Обозначение	Наименование	Количество, шт.		Примечания
			2 этаж	2-10 этаж	
5	ТУ 25.11.10-001-19976815-2020	РГ1.К.Р.У.Н-0.1.4./Л.00-2.1.2	1	9	
11	ТУ 25.11.10-001-19976815-2020	РГ2.К.Р.У.Н-0.1.3./Л.00-2.1.2	1	9	
12	ТУ 25.11.10-001-19976815-2020	РГ2.К.Р.У.Н-0.1.3.П.00-2.1.2	1	9	
21	ТУ 25.11.10-001-19976815-2020	РС1.К.Р.У.К-0.1.2.П.55-2.1.2	1	9	
22	ТУ 25.11.10-001-19976815-2020	РС1.К.Р.У.Н-0.1.2./Л.00-2.1.2	1	9	
23	ТУ 25.11.10-001-19976815-2020	РС1.К.Р.У.Н-0.1.2.П.00-2.1.2	2	18	
33	ТУ 25.11.10-001-19976815-2020	РС1.Н.Р.Н.К-0.0.2.П.55-2.1.2	1	9	
35	ТУ 25.11.10-001-19976815-2020	РС1.Н.Р.Н.Н-0.0.7./Л.00-2.1.2	1	9	
42	ТУ 25.11.10-001-19976815-2020	РС3.Н.Р.Н.Н-0.0.1.П.00-2.1.2	1	9	
Итого:			10	90	


Спецификация ШП 2-го этажа

Наименование	Габариты (ДхШ), мм	Кол-во, шт	Примечания
ШП-1-2	680x125	4	
ШП-1-3	680x125	3	
ШП-3-3	680x125	2	
ШП-4-1	805x125	1	
ШП-4-2	780x125	5	
ШП-4-3	780x125	3	
ШП-5-1	905x125	1	
ШП-5-2	880x125	2	
ШП-5-3	880x125	1	
Итого:		22	

МАТЕРИАЛЫ:

- Стены из монолитного железобетона
- Стены из газобетонного блока
- Стены из пазогребневых полнотелых плит (внутриквартирные перегородки)
- Стены из пазогребневых полнотелых плит влагостойких (внутриквартирные перегородки)
- Утеплитель
- Перегородки и зашивки из ГКЛ

СХЕМА ОБЪЕКТА:

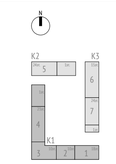

ПРИМЕЧАНИЯ:

1. Перед возведением перегородки из ПГП необходимо выполнить подготовку из ЦПР марки не ниже М75, высотой 80 мм и шириной 150 мм на всю длину перегородки. Подготовку из ЦПР выполнять после подключения СТМ к инженерным коммуникациям, монтаж перегородки на подготовку осуществить не ранее, чем через 3 дня после устройства подготовки.
2. Привязки СТК даны от края кабины до осей здания без учета облицовочных слоев.
3. Сантехнические кабины (СТК) изготовленные ООО "ПИК-Элемент" поставляются на объект в полной заводской готовности. Все монтажные узлы выполнять согласно документации производителя.
4. Перегородки возводить после разводки инженерных систем.

0,000=146.85

Изм.	Кол.уч	Лист	№док.	Подпись	Дата
Разработал		Ивченко			05.09.25
Проверил		Волков			05.09.25
ГАП		Волков			05.09.25
Гл. арх. бюро		Струговец			05.09.25
Н. контр.		Куликова			05.09.25
ГИП		Першин			05.09.25

17-0121-ОК-1-СТМ

Жилой дом с приспособлением подземной автостоянки под защитное сооружение гражданской обороны - «укрытие» (ЗСГО) с инженерными сетями и благоустройством территории по адресу: Москва, внутригородское муниципальное образование Ивакилово, бульвар Сиреневый, земельный участок 4/4 (Сиреневый б-р, вл.4, з/у 4) (Восточный административный округ)

Стадия	Лист	Листов
Р	1	5

Корпус 1

Схема расположения СТМ типовых этажей, секции 1-4

ООО "Проектное бюро АПЕКС"

Формат А1


Согласовано

Согласовано

Взам. инв. №

Подп. и дата

Инв. № подл.

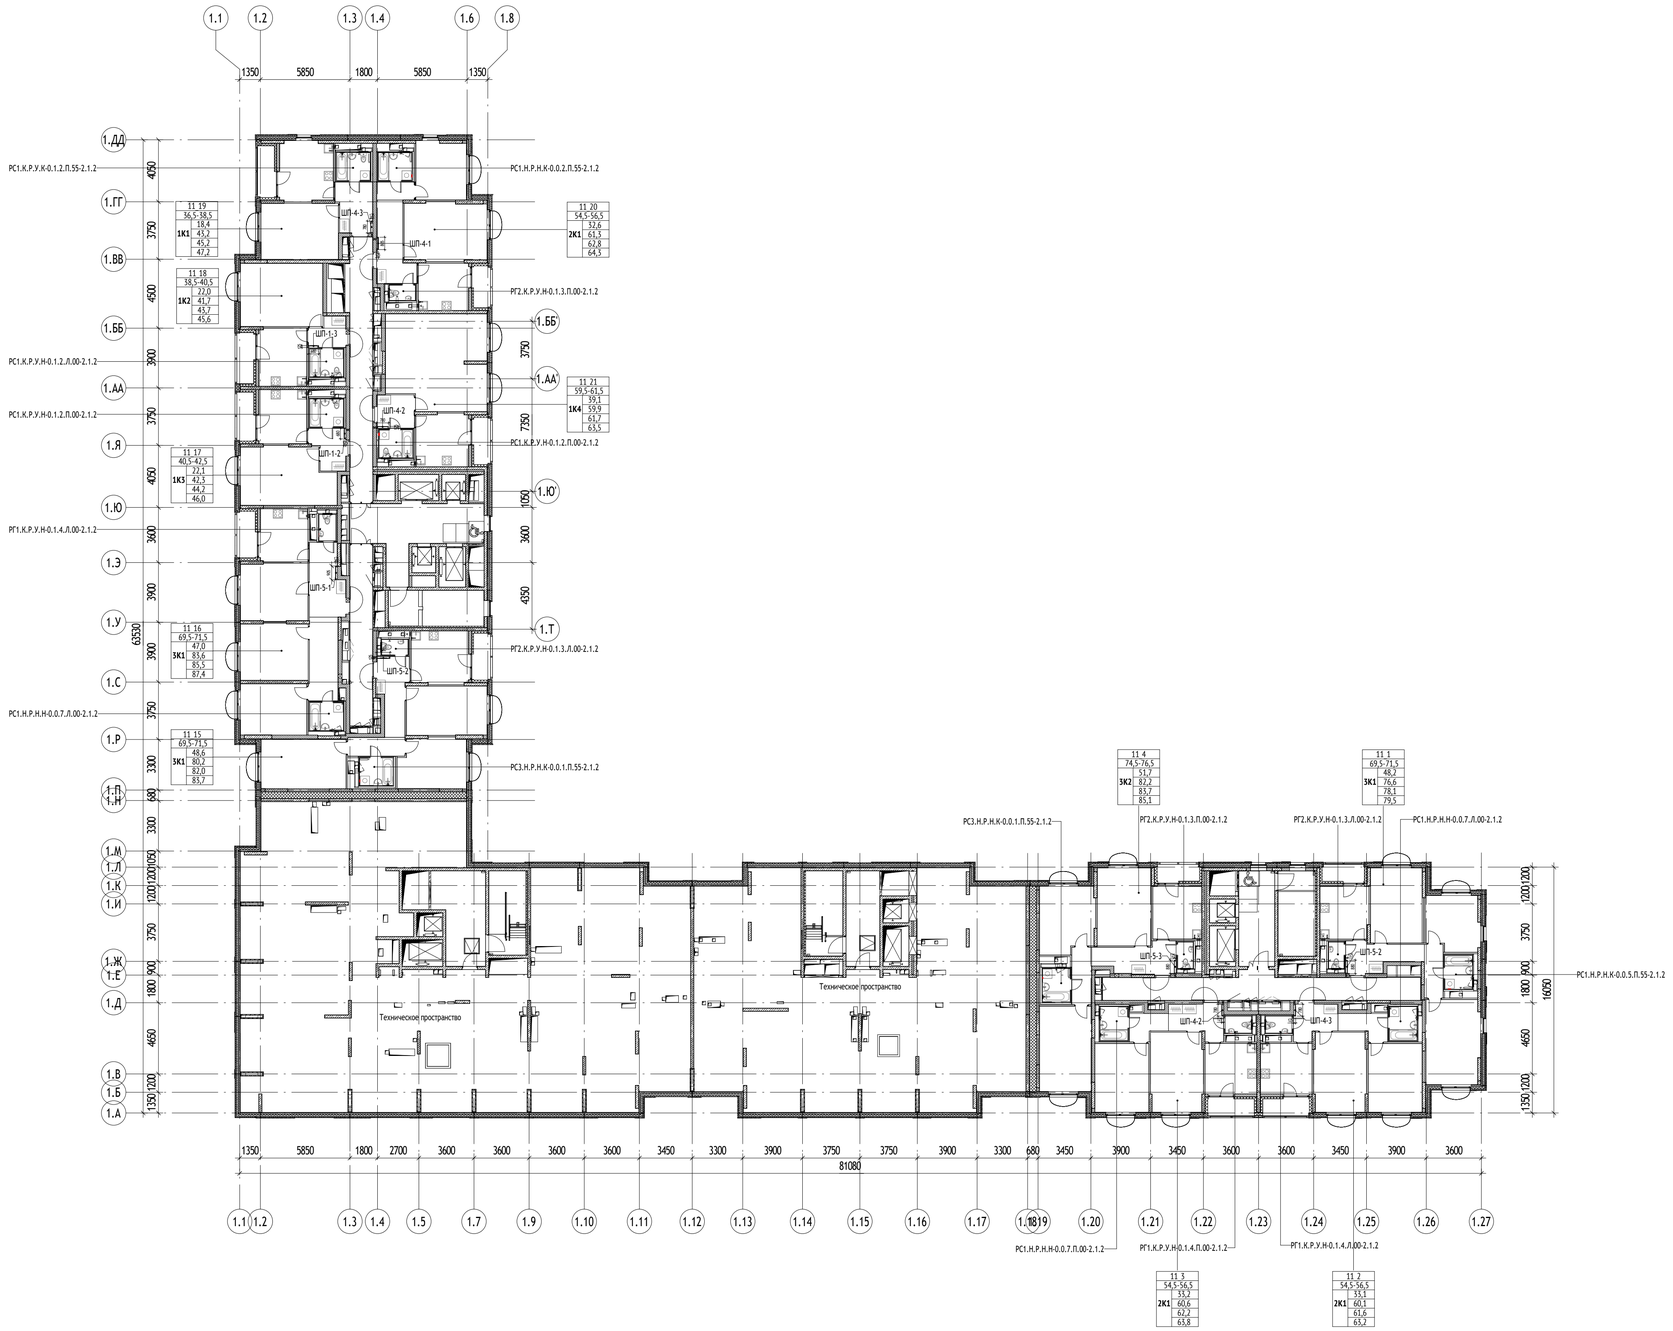

Спецификация СТМ 11-16 этаж секции 1

Поз.	Обозначение	Наименование	Количество, шт.		Примечания
			2 этаж	Всего в секции	
5	ТУ 25.11.10-001-19976815-2020	РГ1.К.Р.У.Н-0.1.4./.Л.00-2.1.2	1	6	
6	ТУ 25.11.10-001-19976815-2020	РГ1.К.Р.У.Н-0.1.4.П.00-2.1.2	1	6	
11	ТУ 25.11.10-001-19976815-2020	РГ2.К.Р.У.Н-0.1.3./.Л.00-2.1.2	1	6	
12	ТУ 25.11.10-001-19976815-2020	РГ2.К.Р.У.Н-0.1.3.П.00-2.1.2	1	6	
34	ТУ 25.11.10-001-19976815-2020	РС1.Н.Р.Н.К-0.0.5.П.55-2.1.2	1	6	
35	ТУ 25.11.10-001-19976815-2020	РС1.Н.Р.Н.Н-0.0.7./.Л.00-2.1.2	1	6	
36	ТУ 25.11.10-001-19976815-2020	РС1.Н.Р.Н.Н-0.0.7.П.00-2.1.2	1	6	
41	ТУ 25.11.10-001-19976815-2020	РС3.Н.Р.Н.К-0.0.1.П.55-2.1.2	1	6	с 11 по 16 этаж
Итого:			8	48	

Спецификация СТМ 11-21 этаж секции 4

Поз.	Обозначение	Наименование	Количество, шт.		Примечания
			11 этаж	Всего в секции	
5	ТУ 25.11.10-001-19976815-2020	РГ1.К.Р.У.Н-0.1.4./.Л.00-2.1.2	1	11	
11	ТУ 25.11.10-001-19976815-2020	РГ2.К.Р.У.Н-0.1.3./.Л.00-2.1.2	1	11	
12	ТУ 25.11.10-001-19976815-2020	РГ2.К.Р.У.Н-0.1.3.П.00-2.1.2	1	11	
21	ТУ 25.11.10-001-19976815-2020	РС1.К.Р.У.К-0.1.2.П.55-2.1.2	1	11	
22	ТУ 25.11.10-001-19976815-2020	РС1.К.Р.У.Н-0.1.2./.Л.00-2.1.2	1	11	
23	ТУ 25.11.10-001-19976815-2020	РС1.К.Р.У.Н-0.1.2.П.00-2.1.2	2	22	
33	ТУ 25.11.10-001-19976815-2020	РС1.Н.Р.Н.К-0.0.2.П.55-2.1.2	1	11	
35	ТУ 25.11.10-001-19976815-2020	РС1.Н.Р.Н.Н-0.0.7./.Л.00-2.1.2	1	11	
41	ТУ 25.11.10-001-19976815-2020	РС3.Н.Р.Н.К-0.0.1.П.55-2.1.2	1	11	с 11 по 21 этаж
Итого:			10	110	


Спецификация ШП 11-го этажа

Наименование	Габариты (ДхШ), мм	Кол-во, шт	Примечания
ШП-1-2	680x125	2	
ШП-1-3	680x125	1	
ШП-4-1	805x125	1	
ШП-4-2	780x125	2	
ШП-4-3	780x125	2	
ШП-5-1	905x125	1	
ШП-5-2	880x125	2	
ШП-5-3	880x125	1	
Итого:		12	

МАТЕРИАЛЫ:

- Стены из монолитного железобетона
- Стены из газобетонного блока
- Стены из пазогребневых полнотелых плит (внутриквартирные перегородки)
- Стены из пазогребневых полнотелых плит влагостойких (внутриквартирные перегородки)
- Утеплитель
- Перегородки и зашивки из ГКЛ

СХЕМА ОБЪЕКТА:

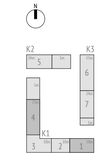

ПРИМЕЧАНИЯ:

1. Перед возведением перегородки из ПГП необходимо выполнить подготовку из ЦПР марки не ниже М75, высотой 80 мм и шириной 150 мм на всю длину перегородки. Подготовку из ЦПР выполнять после подключения СТМ к инженерным коммуникациям, монтаж перегородки на подготовку осуществить не ранее, чем через 3 дня после устройства подготовки.
2. Привязки СТК даны от края кабины до осей здания без учета облицовочных слоев.
3. Сантехнические кабины (СТК) изготовленные ООО "ПИК-Элемент" поставляются на объект в полной заводской готовности. Все монтажные узлы выполнять согласно документации производителя.
4. Перегородки возводить после разводки инженерных систем.

0,000=146.85

						17-0121-ОК-1-СТМ	
						Жилой дом с приспособлением подземной автостоянки под защитное сооружение гражданской обороны - «укрытие» (ЗСГО) с инженерными сетями и благоустройством территории по адресу: Москва, внутригородское муниципальное образование Ивановское, бульвар Сиреневый, земельный участок 4/4 (Сиреневый б-р, вл.4, з/у 4) (Восточный административный округ)	
Изм.	Кол.уч	Лист	№док.	Подпись	Дата		
Разработал		Пантюхина			05.09.25	Корпус 1	Стадия: Р; Лист: 2; Листов:
Проверил		Волков			05.09.25		
ГАП		Волков			05.09.25		
Гл. арх. бюро		Струговец			05.09.25		
Н. контр.		Куликова			05.09.25	Схема расположения СТМ на 11-16 этажах секции 1, на 11-21 этажах секции 4	ООО "Проектное бюро АПЕКС"
ГИП		Першин			05.09.25		

Формат А1


Согласовано

Согласовано

Взам. инв. №

Подп. и дата

Инв. № подл.

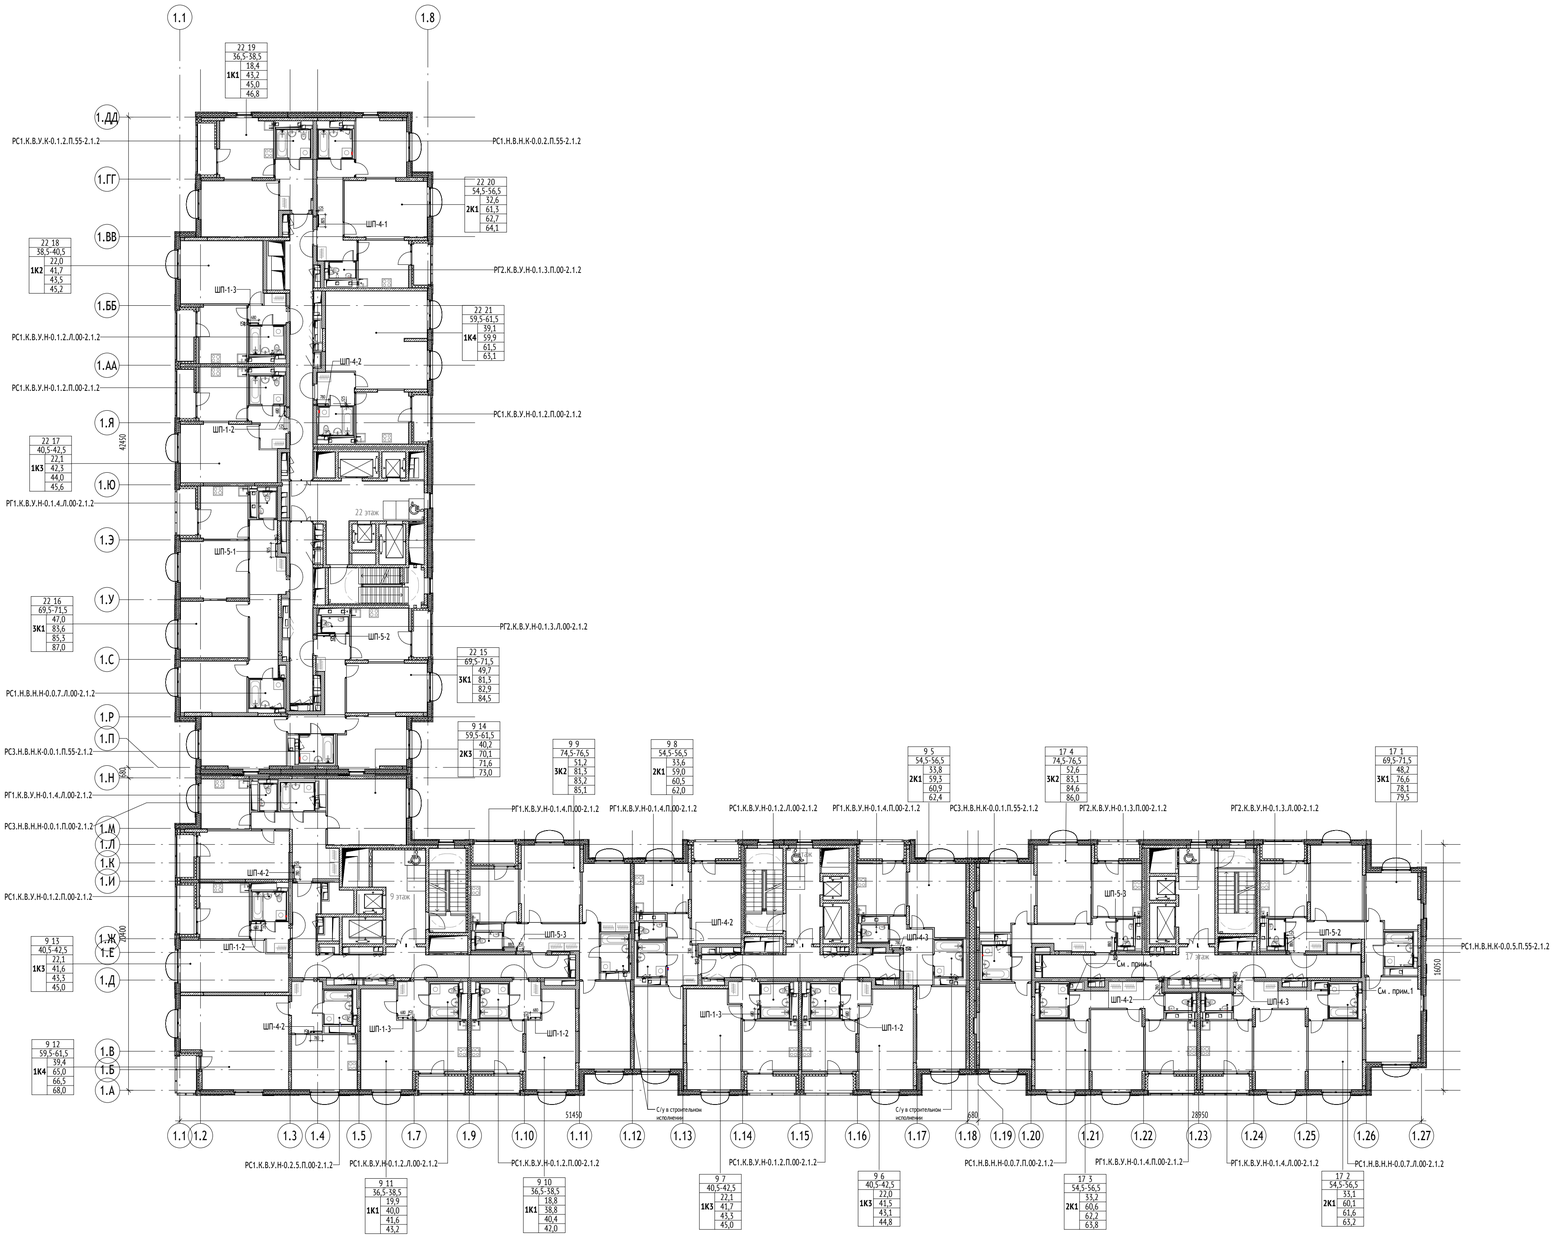

Спецификация СТМ 17 этаж секции 1				
Поз.	Обозначение	Наименование	Количество, шт.	Примечания
1	ТУ 25.11.10-001-19976815-2020	РГ1.К.В.У.Н-0.1.4.Л.00-2.1.2	1	
2	ТУ 25.11.10-001-19976815-2020	РГ1.К.В.У.Н-0.1.4.П.00-2.1.2	1	
3	ТУ 25.11.10-001-19976815-2020	РГ2.К.В.У.Н-0.1.3.Л.00-2.1.2	1	
4	ТУ 25.11.10-001-19976815-2020	РГ2.К.В.У.Н-0.1.3.П.00-2.1.2	1	
5	ТУ 25.11.10-001-19976815-2020	РС1.Н.В.Н.К-0.0.5.П.55-2.1.2	1	
6	ТУ 25.11.10-001-19976815-2020	РС1.Н.В.Н.Н-0.0.7.Л.00-2.1.2	1	
7	ТУ 25.11.10-001-19976815-2020	РС1.Н.В.Н.Н-0.0.7.П.00-2.1.2	1	
8	ТУ 25.11.10-001-19976815-2020	РС3.Н.В.Н.К-0.0.1.П.55-2.1.2	1	
Итого:			8	

Спецификация СТМ 9 этаж секции 2				
Поз.	Обозначение	Наименование	Количество, шт.	Примечания
1	ТУ 25.11.10-001-19976815-2020	РГ1.К.В.У.Н-0.1.4.П.00-2.1.2	2	
2	ТУ 25.11.10-001-19976815-2020	РС1.К.В.У.Н-0.1.2.Л.00-2.1.2	1	
3	ТУ 25.11.10-001-19976815-2020	РС1.К.В.У.Н-0.1.2.П.00-2.1.2	1	
Итого:			4	


Спецификация СТМ 9 этаж секции 3				
Поз.	Обозначение	Наименование	Количество, шт.	Примечания
1	ТУ 25.11.10-001-19976815-2020	РГ1.К.В.У.Н-0.1.4.Л.00-2.1.2	1	
2	ТУ 25.11.10-001-19976815-2020	РГ1.К.В.У.Н-0.1.4.П.00-2.1.2	1	
3	ТУ 25.11.10-001-19976815-2020	РС1.К.В.У.Н-0.1.2.Л.00-2.1.2	1	
4	ТУ 25.11.10-001-19976815-2020	РС1.К.В.У.Н-0.1.2.П.00-2.1.2	2	
5	ТУ 25.11.10-001-19976815-2020	РС1.К.В.У.Н-0.2.5.П.00-2.1.2	1	
6	ТУ 25.11.10-001-19976815-2020	РС3.Н.В.Н.Н-0.0.1.П.00-2.1.2	1	
Итого:			7	

Спецификация СТМ 22 этаж секции 4				
Поз.	Обозначение	Наименование	Количество, шт.	Примечания
1	ТУ 25.11.10-001-19976815-2020	РГ1.К.В.У.Н-0.1.4.Л.00-2.1.2	1	
2	ТУ 25.11.10-001-19976815-2020	РГ2.К.В.У.Н-0.1.3.Л.00-2.1.2	1	
3	ТУ 25.11.10-001-19976815-2020	РГ2.К.В.У.Н-0.1.3.П.00-2.1.2	1	
4	ТУ 25.11.10-001-19976815-2020	РС1.К.В.У.К-0.1.2.П.55-2.1.2	1	
6	ТУ 25.11.10-001-19976815-2020	РС1.К.В.У.Н-0.1.2.Л.00-2.1.2	1	
7	ТУ 25.11.10-001-19976815-2020	РС1.К.В.У.Н-0.1.2.П.00-2.1.2	2	
8	ТУ 25.11.10-001-19976815-2020	РС1.Н.В.Н.К-0.0.2.П.55-2.1.2	1	
9	ТУ 25.11.10-001-19976815-2020	РС1.Н.В.Н.Н-0.0.7.Л.00-2.1.2	1	
10	ТУ 25.11.10-001-19976815-2020	РС3.Н.В.Н.К-0.0.1.П.55-2.1.2	1	
Итого:			10	

МАТЕРИАЛЫ:

- Стены из монолитного железобетона
- Стены из газобетонного блока
- Стены из пазогребневых полнотелых плит (внутриквартирные перегородки)
- Стены из пазогребневых полнотелых плит влагостойких (внутриквартирные перегородки)
- Утеплитель
- Перегородки и зашивки из ГКЛ

СХЕМА ОБЪЕКТА:

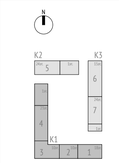

ПРИМЕЧАНИЯ:

1. Перед возведением перегородки из ПГП необходимо выполнить подготовку из ЦПР марки не ниже М75, высотой 80 мм и шириной 150 мм на всю длину перегородки. Подготовку из ЦПР выполнять после подключения СТМ к инженерным коммуникациям, монтаж перегородки на подготовку осуществить не ранее, чем через 3 дня после устройства подготовки.
2. Привязки СТК даны от края кабины до осей здания без учета облицовочных слоев.
3. Сантехнические кабины (СТК) изготовленные ООО "ПИК-Элемент" поставляются на объект в полной заводской готовности. Все монтажные узлы выполнять согласно документации производителя.
4. Перегородки возводить после разводки инженерных систем.

0,000=146.85

17-0121-ОК-1-СТМ

Жилой дом с приспособлением подземной автостоянки под защитное сооружение гражданской обороны - «укрытие» (ЗСГО) с инженерными сетями и благоустройством территории по адресу: Москва, внутригородское муниципальное образование Измайлово, бульвар Сиреневый, земельный участок 4/4 (Сиреневый б-р, вл.4, з/у 4) (Восточный административный округ)

Изм.	Кол.уч	Лист	№док.	Подпись	Дата
Разработал		Ивченко			22.08.25
Проверил		Волков			22.08.25
ГАП		Волков			22.08.25
Гл. арх. бюро		Струговец			22.08.25
Н. контр.		Куликова			22.08.25
ГИП		Першин			22.08.25

Корпус 1

Стадия	Лист	Листов
Р	3	

Схема расположения СТМ на предпоследних этажах секции 1-4

ООО "Проектное бюро АПЕКС"

Согласовано


Согласовано

Взам. инв. №

Подп. и дата

Инв. № подл.

Формат А1

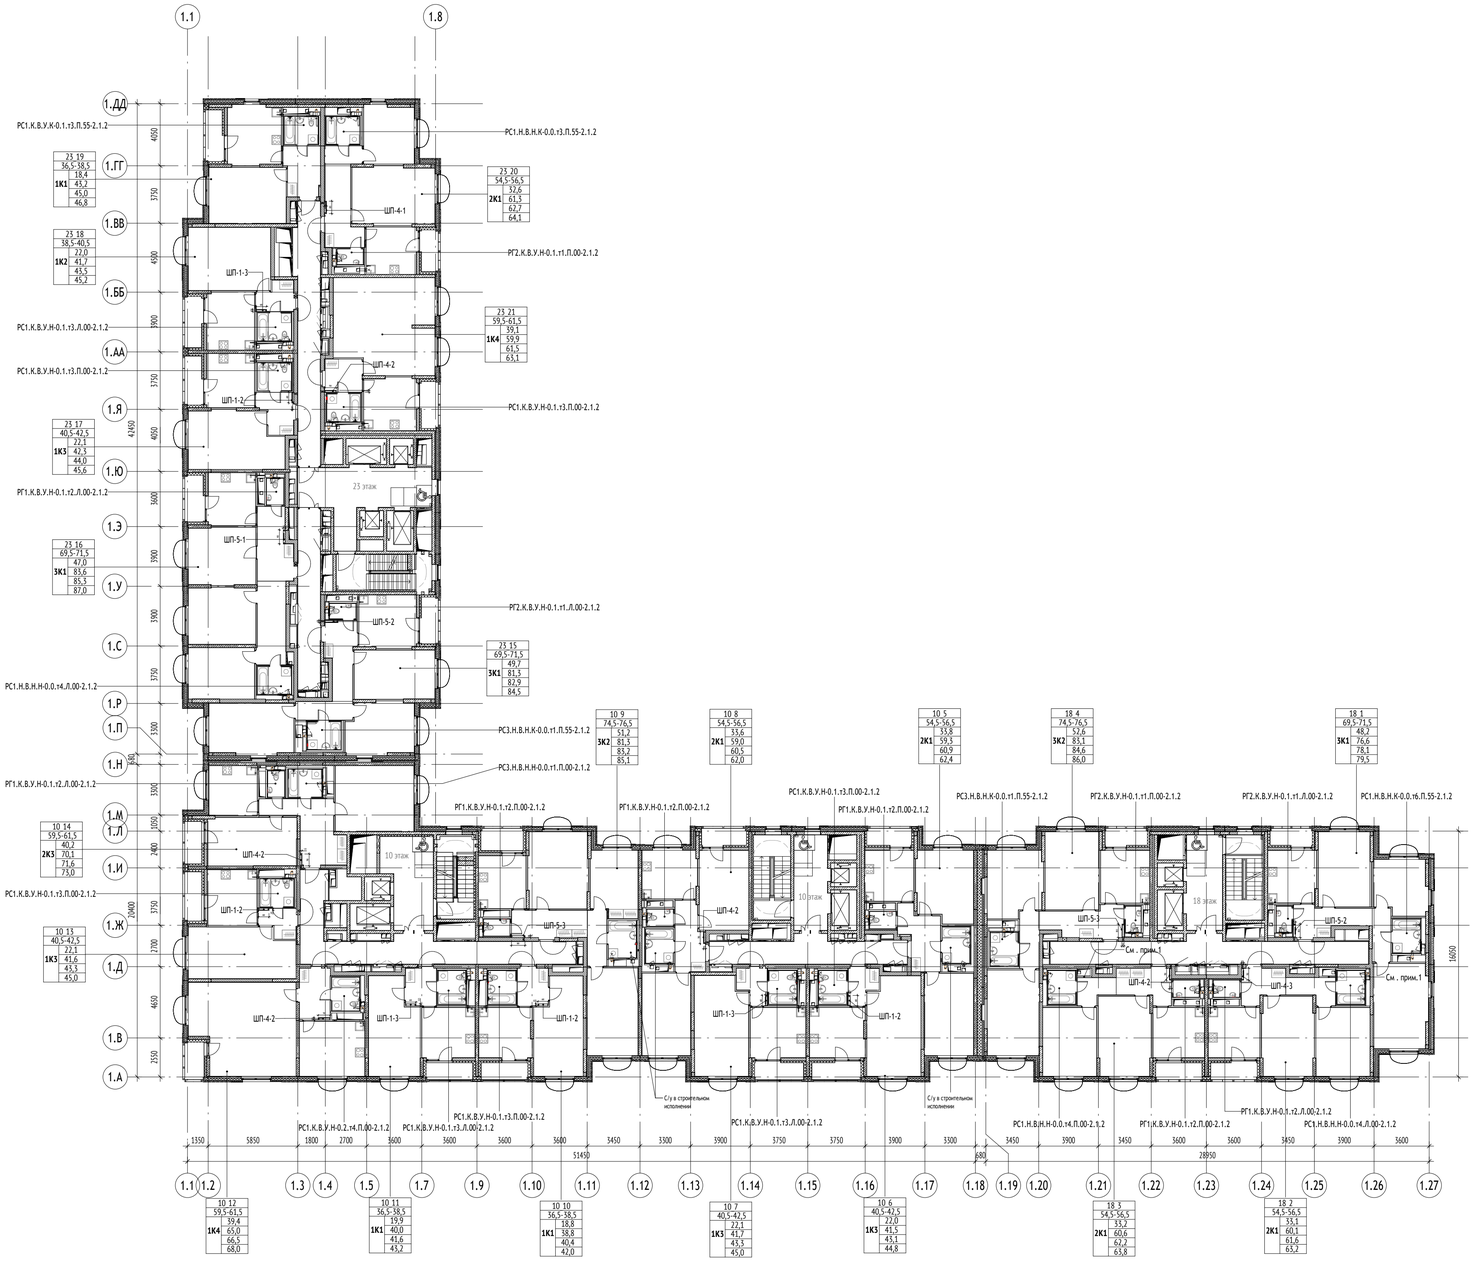
1.1
1.8
1.ДД
1.ГГ
1.ВВ
1.ББ
1.АА
1.Я
1.Ю
1.Э
1.У
1.С
1.Р
1.П
1.Н
1.М
1.Л
1.И
1.Ж
1.Д
1.В
1.А
1.2
1.3
1.4
1.5
1.7
1.9
1.10
1.11
1.12
1.13
1.14
1.15
1.16
1.17
1.18
1.19
1.20
1.21
1.22
1.23
1.24
1.25
1.26
1.27
РС1.К.В.У.К-0.1.т3.П.55-2.1.2
РС1.К.В.У.Н-0.1.т3.Л.00-2.1.2
РС1.К.В.У.Н-0.1.т3.П.00-2.1.2
РГ1.К.В.У.Н-0.1.т2.Л.00-2.1.2
РС1.Н.В.Н.Н-0.0.т4.Л.00-2.1.2
РС1.К.В.У.Н-0.1.т3.П.00-2.1.2
РС1.Н.В.Н.К-0.0.т3.П.55-2.1.2
РГ2.К.В.У.Н-0.1.т1.П.00-2.1.2
РС3.Н.В.Н.К-0.0.т1.П.55-2.1.2
РС3.Н.В.Н.Н-0.0.т1.П.00-2.1.2
РГ1.К.В.У.Н-0.1.т2.П.00-2.1.2
РС1.К.В.У.Н-0.1.т3.Л.00-2.1.2
РГ1.К.В.У.Н-0.1.т2.Л.00-2.1.2
РС1.Н.В.Н.Н-0.0.т4.Л.00-2.1.2
РС1.К.В.У.Н-0.1.т3.П.00-2.1.2
РГ1.К.В.У.Н-0.1.т2.П.00-2.1.2
РС1.Н.В.Н.К-0.0.т6.П.55-2.1.2
РГ2.К.В.У.Н-0.1.т1.П.00-2.1.2
РС1.К.В.У.Н-0.1.т3.П.00-2.1.2
РГ1.К.В.У.Н-0.1.т2.П.00-2.1.2
РС3.Н.В.Н.К-0.0.т1.П.55-2.1.2
РС3.Н.В.Н.Н-0.0.т1.П.00-2.1.2
РГ1.К.В.У.Н-0.1.т2.Л.00-2.1.2
РС1.К.В.У.Н-0.1.т3.Л.00-2.1.2
РГ1.К.В.У.Н-0.1.т2.П.00-2.1.2
РС3.Н.В.Н.К-0.0.т1.П.55-2.1.2
РГ2.К.В.У.Н-0.1.т1.П.00-2.1.2
РГ2.К.В.У.Н-0.1.т1.Л.00-2.1.2
РС1.Н.В.Н.К-0.0.т6.П.55-2.1.2
РГ1.К.В.У.Н-0.1.т2.Л.00-2.1.2
РС1.К.В.У.Н-0.2.т4.П.00-2.1.2
РС1.К.В.У.Н-0.1.т3.Л.00-2.1.2
РС1.К.В.У.Н-0.1.т3.П.00-2.1.2
РС1.К.В.У.Н-0.1.т3.Л.00-2.1.2
РС1.Н.В.Н.Н-0.0.т4.П.00-2.1.2
РГ1.К.В.У.Н-0.1.т2.П.00-2.1.2
РС1.Н.В.Н.Н-0.0.т4.Л.00-2.1.2
РГ1.К.В.У.Н-0.1.т2.Л.00-2.1.2
ШП-1-2
ШП-1-3
ШП-2-2
ШП-4-1
ШП-4-2
ШП-5-1
ШП-5-2
23 этаж
10 этаж
18 этаж
С/у в строительном исполнении
См. прим.1
23 19 36,5-38,5 18,4 1К1 45,2 45,0 46,8
23 20 54,5-56,5 57,6 2К1 61,5 62,7 64,1
23 18 38,5-40,5 22,0 1К2 41,7 45,5 45,2
23 21 59,5-63,5 59,1 1К4 59,9 61,5 63,1
23 17 40,5-42,5 22,1 1К3 42,3 44,0 45,6
23 16 69,5-71,5 47,0 3К1 83,6 85,5 87,0
23 15 69,5-71,5 49,7 3К1 81,5 82,9 84,5
10 14 59,5-61,5 40,2 2К3 70,1 71,6 73,0
10 13 40,5-42,5 22,1 1К3 41,6 43,3 45,0
10 12 59,5-61,5 39,4 1К4 65,0 66,5 68,0
10 11 36,5-38,5 19,9 1К1 40,0 41,6 43,2
10 10 36,5-38,5 18,8 1К1 38,8 40,4 42,0
10 9 74,5-76,5 23,2 3К2 81,5 83,2 85,1
10 8 54,5-56,5 55,6 2К1 59,0 60,5 62,0
10 7 40,5-42,5 22,1 1К3 41,7 45,5 45,0
10 5 54,5-56,5 55,8 2К1 59,5 60,9 62,4
10 6 40,5-42,5 22,0 1К3 41,5 43,1 44,8
18 4 74,5-76,5 52,6 3К2 85,1 84,6 86,0
18 3 54,5-56,5 53,2 2К1 60,6 62,2 63,8
18 1 69,5-71,5 48,2 3К1 76,6 78,1 79,5
18 2 54,5-56,5 53,1 2К1 60,1 61,6 63,2
1350
5850
1800
2700
3600
3600
3600
3600
3450
3300
3900
3750
3750
3900
3300
680
3450
3900
3450
3600
3600
3450
3900
3600
51450
28950
4650
3750
4350
4X450
3600
3900
3900
3750
3500
3500
3500
3400
3400
3400

Спецификация СТМ сводная по секциям

Поз.	Обозначение	Наименование	Количество, шт.	Примечания
1				
1	РГ1.К.В.У.Н-0.1.4./Л.00-2.1.2	ТУ 25.11.10-001-19976815-2020	1	
2	РГ1.К.В.У.Н-0.1.4.П.00-2.1.2	ТУ 25.11.10-001-19976815-2020	1	
3	РГ1.К.В.У.Н-0.1.т2./Л.00-2.1.2	ТУ 25.11.10-001-19976815-2020	1	
4	РГ1.К.В.У.Н-0.1.т2.П.00-2.1.2	ТУ 25.11.10-001-19976815-2020	1	
5	РГ1.К.Р.У.Н-0.1.4./Л.00-2.1.2	ТУ 25.11.10-001-19976815-2020	15	
6	РГ1.К.Р.У.Н-0.1.4.П.00-2.1.2	ТУ 25.11.10-001-19976815-2020	15	
7	РГ2.К.В.У.Н-0.1.3./Л.00-2.1.2	ТУ 25.11.10-001-19976815-2020	1	
8	РГ2.К.В.У.Н-0.1.3.П.00-2.1.2	ТУ 25.11.10-001-19976815-2020	1	
9	РГ2.К.В.У.Н-0.1.т1./Л.00-2.1.2	ТУ 25.11.10-001-19976815-2020	1	
9	РГ2.К.В.У.Н-0.1.т1.П.00-2.1.2	ТУ 25.11.10-001-19976815-2020	1	
11	РГ2.К.Р.У.Н-0.1.3./Л.00-2.1.2	ТУ 25.11.10-001-19976815-2020	15	
12	РГ2.К.Р.У.Н-0.1.3.П.00-2.1.2	ТУ 25.11.10-001-19976815-2020	15	
26	РС1.Н.В.Н.К-0.0.5.П.55-2.1.2	ТУ 25.11.10-001-19976815-2020	1	
28	РС1.Н.В.Н.К-0.0.т6.П.55-2.1.2	ТУ 25.11.10-001-19976815-2020	1	
29	РС1.Н.В.Н.Н-0.0.7./Л.00-2.1.2	ТУ 25.11.10-001-19976815-2020	1	
30	РС1.Н.В.Н.Н-0.0.7.П.00-2.1.2	ТУ 25.11.10-001-19976815-2020	1	
32	РС1.Н.В.Н.Н-0.0.т4./Л.00-2.1.2	ТУ 25.11.10-001-19976815-2020	1	
32	РС1.Н.В.Н.Н-0.0.т4.П.00-2.1.2	ТУ 25.11.10-001-19976815-2020	1	
34	РС1.Н.Р.Н.К-0.0.5.П.55-2.1.2	ТУ 25.11.10-001-19976815-2020	15	
35	РС1.Н.Р.Н.Н-0.0.7./Л.00-2.1.2	ТУ 25.11.10-001-19976815-2020	15	
36	РС1.Н.Р.Н.Н-0.0.7.П.00-2.1.2	ТУ 25.11.10-001-19976815-2020	15	
37	РС3.Н.В.Н.К-0.0.1.П.55-2.1.2	ТУ 25.11.10-001-19976815-2020	1	
38	РС3.Н.В.Н.К-0.0.т1.П.55-2.1.2	ТУ 25.11.10-001-19976815-2020	1	
41	РС3.Н.Р.Н.К-0.0.1.П.55-2.1.2	ТУ 25.11.10-001-19976815-2020	6	
42	РС3.Н.Р.Н.Н-0.0.1.П.00-2.1.2	ТУ 25.11.10-001-19976815-2020	9	
2				
2	РГ1.К.В.У.Н-0.1.4.П.00-2.1.2	ТУ 25.11.10-001-19976815-2020	2	
4	РГ1.К.В.У.Н-0.1.т2.П.00-2.1.2	ТУ 25.11.10-001-19976815-2020	2	
6	РГ1.К.Р.У.Н-0.1.4.П.00-2.1.2	ТУ 25.11.10-001-19976815-2020	14	
15	РС1.К.В.У.Н-0.1.2./Л.00-2.1.2	ТУ 25.11.10-001-19976815-2020	1	
16	РС1.К.В.У.Н-0.1.2.П.00-2.1.2	ТУ 25.11.10-001-19976815-2020	1	
17	РС1.К.В.У.Н-0.1.т3./Л.00-2.1.2	ТУ 25.11.10-001-19976815-2020	1	
18	РС1.К.В.У.Н-0.1.т3.П.00-2.1.2	ТУ 25.11.10-001-19976815-2020	1	
22	РС1.К.Р.У.Н-0.1.2./Л.00-2.1.2	ТУ 25.11.10-001-19976815-2020	7	
23	РС1.К.Р.У.Н-0.1.2.П.00-2.1.2	ТУ 25.11.10-001-19976815-2020	7	

Спецификация СТМ сводная по секциям

Поз.	Обозначение	Наименование	Количество, шт.	Примечания
3				
1	РГ1.К.В.У.Н-0.1.4./Л.00-2.1.2	ТУ 25.11.10-001-19976815-2020	1	
2	РГ1.К.В.У.Н-0.1.4.П.00-2.1.2	ТУ 25.11.10-001-19976815-2020	1	
3	РГ1.К.В.У.Н-0.1.т2./Л.00-2.1.2	ТУ 25.11.10-001-19976815-2020	1	
4	РГ1.К.В.У.Н-0.1.т2.П.00-2.1.2	ТУ 25.11.10-001-19976815-2020	1	
5	РГ1.К.Р.У.Н-0.1.4./Л.00-2.1.2	ТУ 25.11.10-001-19976815-2020	7	
6	РГ1.К.Р.У.Н-0.1.4.П.00-2.1.2	ТУ 25.11.10-001-19976815-2020	5	
15	РС1.К.В.У.Н-0.1.2./Л.00-2.1.2	ТУ 25.11.10-001-19976815-2020	1	
16	РС1.К.В.У.Н-0.1.2.П.00-2.1.2	ТУ 25.11.10-001-19976815-2020	2	
17	РС1.К.В.У.Н-0.1.т3./Л.00-2.1.2	ТУ 25.11.10-001-19976815-2020	1	
18	РС1.К.В.У.Н-0.1.т3.П.00-2.1.2	ТУ 25.11.10-001-19976815-2020	2	
19	РС1.К.В.У.Н-0.2.5.П.00-2.1.2	ТУ 25.11.10-001-19976815-2020	1	
20	РС1.К.В.У.Н-0.2.т4.П.00-2.1.2	ТУ 25.11.10-001-19976815-2020	1	
22	РС1.К.Р.У.Н-0.1.2./Л.00-2.1.2	ТУ 25.11.10-001-19976815-2020	7	
23	РС1.К.Р.У.Н-0.1.2.П.00-2.1.2	ТУ 25.11.10-001-19976815-2020	14	
24	РС1.К.Р.У.Н-0.2.5.П.00-2.1.2	ТУ 25.11.10-001-19976815-2020	7	
39	РС3.Н.В.Н.Н-0.0.1.П.00-2.1.2	ТУ 25.11.10-001-19976815-2020	1	
40	РС3.Н.В.Н.Н-0.0.т1.П.00-2.1.2	ТУ 25.11.10-001-19976815-2020	1	
42	РС3.Н.Р.Н.Н-0.0.1.П.00-2.1.2	ТУ 25.11.10-001-19976815-2020	7	
4				
1	РГ1.К.В.У.Н-0.1.4./Л.00-2.1.2	ТУ 25.11.10-001-19976815-2020	1	
3	РГ1.К.В.У.Н-0.1.т2./Л.00-2.1.2	ТУ 25.11.10-001-19976815-2020	1	
5	РГ1.К.Р.У.Н-0.1.4./Л.00-2.1.2	ТУ 25.11.10-001-19976815-2020	20	
7	РГ2.К.В.У.Н-0.1.3./Л.00-2.1.2	ТУ 25.11.10-001-19976815-2020	1	
8	РГ2.К.В.У.Н-0.1.3.П.00-2.1.2	ТУ 25.11.10-001-19976815-2020	1	
9	РГ2.К.В.У.Н-0.1.т1./Л.00-2.1.2	ТУ 25.11.10-001-19976815-2020	1	
10	РГ2.К.В.У.Н-0.1.т1.П.00-2.1.2	ТУ 25.11.10-001-19976815-2020	1	
11	РГ2.К.Р.У.Н-0.1.3./Л.00-2.1.2	ТУ 25.11.10-001-19976815-2020	20	
12	РГ2.К.Р.У.Н-0.1.3.П.00-2.1.2	ТУ 25.11.10-001-19976815-2020	20	
13	РС1.К.В.У.К-0.1.2.П.55-2.1.2	ТУ 25.11.10-001-19976815-2020	1	
14	РС1.К.В.У.К-0.1.т3.П.55-2.1.2	ТУ 25.11.10-001-19976815-2020	1	
15	РС1.К.В.У.Н-0.1.2./Л.00-2.1.2	ТУ 25.11.10-001-19976815-2020	1	
16	РС1.К.В.У.Н-0.1.2.П.00-2.1.2	ТУ 25.11.10-001-19976815-2020	2	
17	РС1.К.В.У.Н-0.1.т3./Л.00-2.1.2	ТУ 25.11.10-001-19976815-2020	1	
18	РС1.К.В.У.Н-0.1.т3.П.00-2.1.2	ТУ 25.11.10-001-19976815-2020	2	
21	РС1.К.Р.У.К-0.1.2.П.55-2.1.2	ТУ 25.11.10-001-19976815-2020	20	
22	РС1.К.Р.У.Н-0.1.2./Л.00-2.1.2	ТУ 25.11.10-001-19976815-2020	20	
23	РС1.К.Р.У.Н-0.1.2.П.00-2.1.2	ТУ 25.11.10-001-19976815-2020	40	
25	РС1.Н.В.Н.К-0.0.2.П.55-2.1.2	ТУ 25.11.10-001-19976815-2020	1	
27	РС1.Н.В.Н.К-0.0.т3.П.55-2.1.2	ТУ 25.11.10-001-19976815-2020	1	
29	РС1.Н.В.Н.Н-0.0.7./Л.00-2.1.2	ТУ 25.11.10-001-19976815-2020	1	
31	РС1.Н.В.Н.Н-0.0.т4./Л.00-2.1.2	ТУ 25.11.10-001-19976815-2020	1	
33	РС1.Н.Р.Н.К-0.0.2.П.55-2.1.2	ТУ 25.11.10-001-19976815-2020	20	
35	РС1.Н.Р.Н.Н-0.0.7./Л.00-2.1.2	ТУ 25.11.10-001-19976815-2020	20	
37	РС3.Н.В.Н.К-0.0.1.П.55-2.1.2	ТУ 25.11.10-001-19976815-2020	1	
38	РС3.Н.В.Н.К-0.0.т1.П.55-2.1.2	ТУ 25.11.10-001-19976815-2020	1	
41	РС3.Н.Р.Н.К-0.0.1.П.55-2.1.2	ТУ 25.11.10-001-19976815-2020	11	
42	РС3.Н.Р.Н.Н-0.0.1.П.00-2.1.2	ТУ 25.11.10-001-19976815-2020	9	
Итого:			453	

Спецификация ШП сводная

Наименование	Габариты (ДхШ), мм	Кол-во, шт	Примечания
ШП-1-2	680х125	49	
ШП-1-3	680х125	39	
ШП-3-3	680х125	4	
ШП-4-1	805х125	21	
ШП-4-2	780х125	67	
ШП-4-3	780х125	48	
ШП-5-1	905х125	22	
ШП-5-2	880х125	39	
ШП-5-3	880х125	24	
Итого:		313	

Согласовано

Согласовано

Взам. инв. №

Подп. и дата

Инв. № подл.

0,000=146.85

17-0121-ОК-1-СТМ

Жилой дом с приспособлением подземной автостоянки под защитное сооружение гражданской обороны - «укрытие» (ЗСГО) с инженерными сетями и благоустройством территории по адресу: Москва, внутригородское муниципальное образование Измайлово, бульвар Сиреневый, земельный участок 4/4 (Сиреневый б-р, вл.4, з/у 4) (Восточный административный округ)

Изм.	Кол.уч	Лист	№док.	Подпись	Дата
Разработал		Ивченко			22.08.25
Проверил		Волков			22.08.25
ГАП		Волков			22.08.25
Гл. арх. бюро		Струговец			22.08.25
Н. контр.		Куликова			22.08.25
ГИП		Першин			22.08.25

Корпус 1

Стадия	Лист	Листов
Р	5	

Сводные ведомости СТМ и ШП

ООО "Проектное бюро АПЕКС"

Формат А2