Жилой дом с приспособлением подземной автостоянки под защитное сооружение гражданской обороны – «укрытие» (ЗСГО) с инженерными сетями и благоустройством территории по адресу:
Москва, внутригородское муниципальное образование Измайлово, бульвар Сиреневый, земельный участок 4/4 (Сиреневый б-р, вл.4, з/у 4) (Восточный административный округ)

Матрица СТМ
ЖД-ТА-РЕН-СТМ-М.2.1.2

Схема расстановки сантехнических модулей
Корпус 2.

Главный архитектор проекта Волков А.В.


2025

Согласовано

Взам. инв. №

Подп. и дата

Инв. № подл.

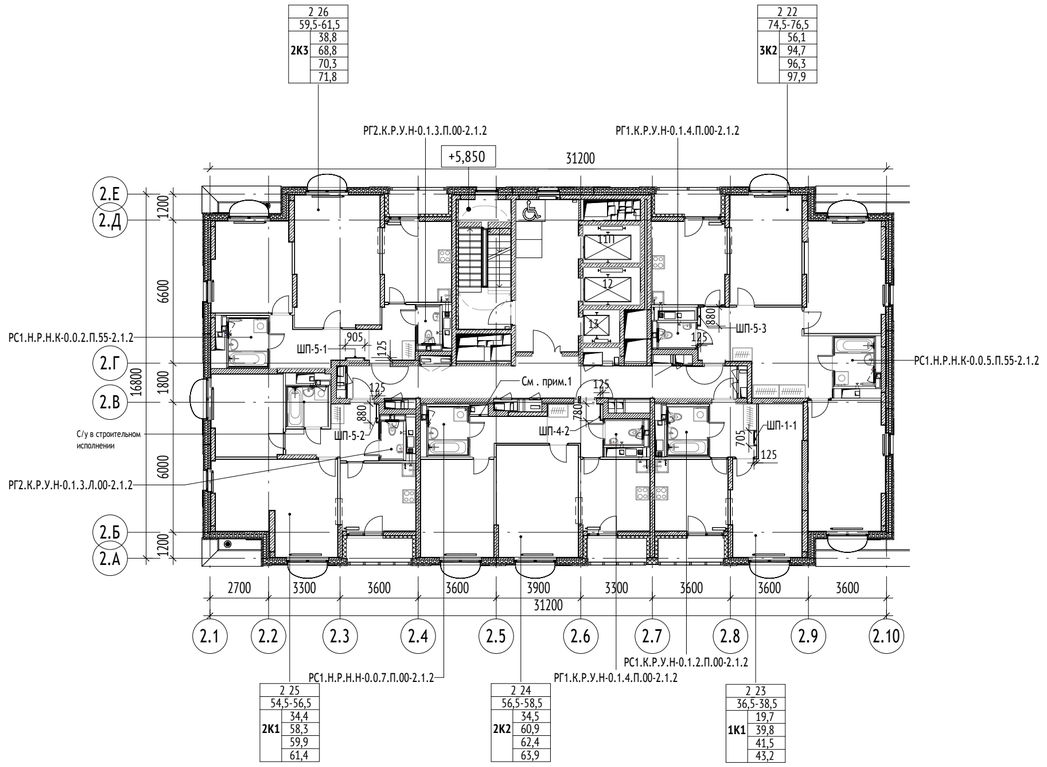

Спецификация СТМ 2-22 этаж секции 5

Поз.	Обозначение	Наименование	Количество, шт.		Примечания
			2 этаж	Всего в секции	
6	ТУ 25.11.10-001-19976815-2020	РГ1.К.Р.У.Н-0.1.4.П.00-2.1.2	2	42	
11	ТУ 25.11.10-001-19976815-2020	РГ2.К.Р.У.Н-0.1.3.Л.00-2.1.2	1	21	
12	ТУ 25.11.10-001-19976815-2020	РГ2.К.Р.У.Н-0.1.3.П.00-2.1.2	1	21	
23	ТУ 25.11.10-001-19976815-2020	РС1.К.Р.У.Н-0.1.2.П.00-2.1.2	1	21	
33	ТУ 25.11.10-001-19976815-2020	РС1.Н.Р.Н.К-0.0.2.П.55-2.1.2	1	21	
34	ТУ 25.11.10-001-19976815-2020	РС1.Н.Р.Н.К-0.0.5.П.55-2.1.2	1	21	
36	ТУ 25.11.10-001-19976815-2020	РС1.Н.Р.Н.Н-0.0.7.П.00-2.1.2	1	21	
Итого:			8	168	


Спецификация ШП 2-го этажа

Наименование	Габариты (ДхШ), мм	Кол-во, шт	Примечания
ШП-1-1	705х125	1	
ШП-4-2	780х125	1	
ШП-5-1	905х125	1	
ШП-5-2	880х125	1	
ШП-5-3	880х125	1	
Итого:		5	

МАТЕРИАЛЫ:

- Стены из монолитного железобетона
- Стены из газобетонного блока
- Стены из кирпича
- Стены из пазогребневых полнотелых плит (внутриквартирные перегородки)
- Утеплитель
- Перегородки ГКЛ

СХЕМА ОБЪЕКТА:

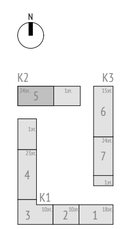

ПРИМЕЧАНИЯ:

1. Перед возведением перегородки из ПГП необходимо выполнить подготовку из ЦПР марки не ниже М75, высотой 80 мм и шириной 150 мм на всю длину перегородки. Подготовку из ЦПР выполнять после подключения СТМ к инженерным коммуникациям, монтаж перегородки на подготовку осуществить не ранее, чем через 3 дня после устройства подготовки.
2. Привязки СТК даны от края кабины до осей здания без учета облицовочных слоев.
3. Сантехнические кабины (СТК) изготовленные ООО "ПИК-Элемент" поставляются на объект в полной заводской готовности. Все монтажные узлы выполнять согласно документации производителя.
4. Перегородки возводить после разводки инженерных систем.

0,000=146.85

Изм.	Кол.уч	Лист	№док.	Подпись	Дата
Разработал		Ивченко			09.09.25
Проверил		Волков			09.09.25
ГАП		Волков			09.09.25
Гл. арх. бюро		Струговец			09.09.25
Н. контр.		Куликова			09.09.25
ГИП		Першин			09.09.25

17-0121-ОК-1-СТМ

Жилой дом с приспособлением подземной автостоянки под защитное сооружение гражданской обороны - «укрытие» (ЗСГО) с инженерными сетями и благоустройством территории по адресу: Москва, внутригородское муниципальное образование Измайлово, бульвар Сиреневый, земельный участок 4/4 (Сиреневый б-р, вл.4, з/у 4) (Восточный административный округ)

Корпус 2

Стадия	Лист	Листов
Р	1	4

Схема расположения СТМ типового этажа, секции 5

ООО "Проектное бюро АПЕКС"

Согласовано


Согласовано

Взам. инв. №

Подп. и дата

Инв. № подл.

Формат А2

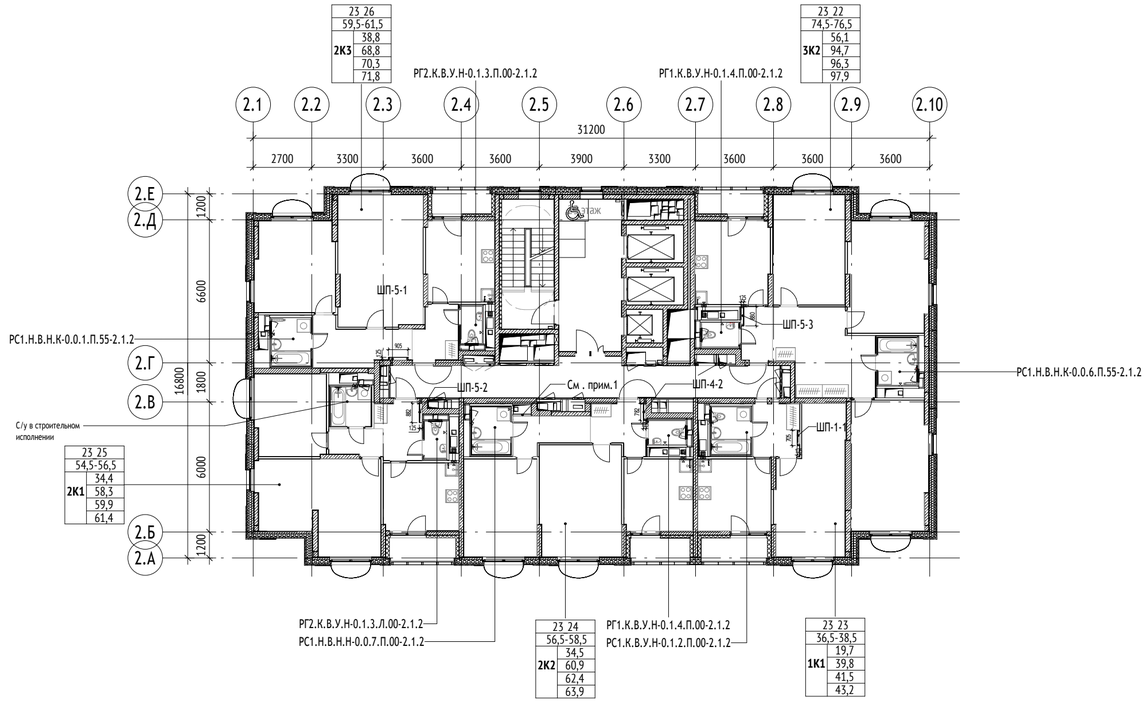


Спецификация СТМ 23 этаж секции 5

Поз.	Обозначение	Наименование	Количество, шт.	Примечания
2	ТУ 25.11.10-001-19976815-2020	РГ1.К.В.У.Н-0.1.4.П.00-2.1.2	2	
7	ТУ 25.11.10-001-19976815-2020	РГ2.К.В.У.Н-0.1.3.Л.00-2.1.2	1	
8	ТУ 25.11.10-001-19976815-2020	РГ2.К.В.У.Н-0.1.3.П.00-2.1.2	1	
16	ТУ 25.11.10-001-19976815-2020	РС1.К.В.У.Н-0.1.2.П.00-2.1.2	1	
25	ТУ 25.11.10-001-19976815-2020	РС1.Н.В.Н.К-0.0.1.П.55-2.1.2	1	
26	ТУ 25.11.10-001-19976815-2020	РС1.Н.В.Н.К-0.0.6.П.55-2.1.2	1	
30	ТУ 25.11.10-001-19976815-2020	РС1.Н.В.Н.Н-0.0.7.П.00-2.1.2	1	
Итого:			8	

МАТЕРИАЛЫ:

- Стены из монолитного железобетона
- Стены из газобетонного блока
- Стены из кирпича
- Стены из пазогребневых полнотелых плит (внутриквартирные перегородки)
- Утеплитель
- Перегородки ГКЛ

СХЕМА ОБЪЕКТА:

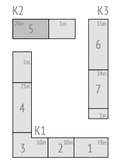

ПРИМЕЧАНИЯ:

1. Перед возведением перегородки из ПГП необходимо выполнить подготовку из ЦПР марки не ниже М75, высотой 80 мм и шириной 150 мм на всю длину перегородки. Подготовку из ЦПР выполнять после подключения СТМ к инженерным коммуникациям, монтаж перегородки на подготовку осуществить не ранее, чем через 3 дня после устройства подготовки.
2. Привязки СТК даны от края кабины до осей здания без учета облицовочных слоев.
3. Сантехнические кабины (СТК) изготовленные ООО "ПИК-Элемент" поставляются на объект в полной заводской готовности. Все монтажные узлы выполнять согласно документации производителя.
4. Перегородки возводить после разводки инженерных систем.

0,000=146.85

Изм.	Кол.уч	Лист	№док.	Подпись	Дата
Разработал		Ивченко			09.09.25
Проверил		Волков			09.09.25
ГАП		Волков			09.09.25
Гл. арх. бюро		Струговец			09.09.25
Н. контр.		Куликова			09.09.25
ГИП		Першин			09.09.25

17-0121-ОК-1-СТМ

Жилой дом с приспособлением подземной автостоянки под защитное сооружение гражданской обороны - «укрытие» (ЗСГО) с инженерными сетями и благоустройством территории по адресу: Москва, внутригородское муниципальное образование Измайлово, бульвар Сиреневый, земельный участок 4/4 (Сиреневый б-р, вл.4, з/у 4) (Восточный административный округ)

Корпус 2	Стадия	Лист	Листов
	Р	2	
Схема расположения СТМ на предпоследнем этаже секции 5	ООО "Проектное бюро АПЕКС"		

Формат А2


Согласовано

Согласовано

Взам. инв. №

Подп. и дата

Инв. № подл.

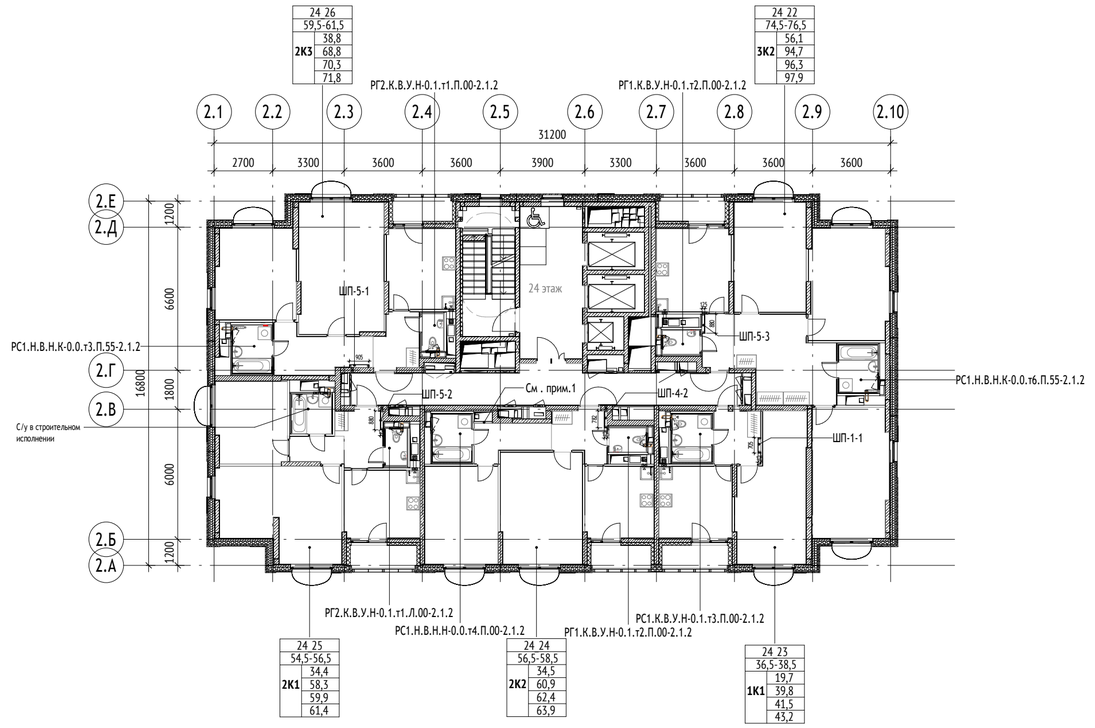


Спецификация СТМ 24 этаж секции 5

Поз.	Обозначение	Наименование	Количество, шт.	Примечания
4	ТУ 25.11.10-001-19976815-2020	РГ1.К.В.У.Н-0.1.т2.П.00-2.1.2	2	
9	ТУ 25.11.10-001-19976815-2020	РГ2.К.В.У.Н-0.1.т1./Л.00-2.1.2	1	
10	ТУ 25.11.10-001-19976815-2020	РГ2.К.В.У.Н-0.1.т1.П.00-2.1.2	1	
18	ТУ 25.11.10-001-19976815-2020	РС1.К.В.У.Н-0.1.т3.П.00-2.1.2	1	
27	ТУ 25.11.10-001-19976815-2020	РС1.Н.В.Н.К-0.0.т3.П.55-2.1.2	1	
28	ТУ 25.11.10-001-19976815-2020	РС1.Н.В.Н.К-0.0.т6.П.55-2.1.2	1	
32	ТУ 25.11.10-001-19976815-2020	РС1.Н.В.Н.Н-0.0.т4.П.00-2.1.2	1	
Итого:			8	

МАТЕРИАЛЫ:

- Стены из монолитного железобетона
- Стены из газобетонного блока
- Стены из кирпича
- Стены из пазогребневых полнотелых плит (внутриквартирные перегородки)
- Утеплитель
- Перегородки ГКЛ

СХЕМА ОБЪЕКТА:

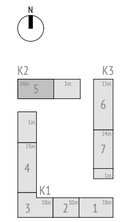

ПРИМЕЧАНИЯ:

1. Перед возведением перегородки из ПГП необходимо выполнить подготовку из ЦПР марки не ниже М75, высотой 80 мм и шириной 150 мм на всю длину перегородки. Подготовку из ЦПР выполнять после подключения СТМ к инженерным коммуникациям, монтаж перегородки на подготовку осуществить не ранее, чем через 3 дня после устройства подготовки.
2. Привязки СТК даны от края кабины до осей здания без учета облицовочных слоев.
3. Сантехнические кабины (СТК) изготовленные ООО "ПИК-Элемент" поставляются на объект в полной заводской готовности. Все монтажные узлы выполнять согласно документации производителя.
4. Перегородки возводить после разводки инженерных систем.

0,000=146.85

Изм.	Кол.уч	Лист	№док.	Подпись	Дата
Разработал		Ивченко			09.09.25
Проверил		Волков			09.09.25
ГАП		Волков			09.09.25
Гл. арх. бюро		Струговец			09.09.25
Н. контр.		Куликова			09.09.25
ГИП		Першин			09.09.25

17-0121-ОК-1-СТМ

Жилой дом с приспособлением подземной автостоянки под защитное сооружение гражданской обороны - «укрытие» (ЗСГО) с инженерными сетями и благоустройством территории по адресу: Москва, внутригородское муниципальное образование Измайлово, бульвар Сиреневый, земельный участок 4/4 (Сиреневый б-р, вл.4, з/у 4) (Восточный административный округ)

Корпус 2

Стадия	Лист	Листов
Р	3	

Схема расположения СТМ на последнем этаже секции 5

ООО "Проектное бюро АПЕКС"

Согласовано

Согласовано

Взам. инв. №

Подп. и дата

Инв. № подл.

Формат А2

Спецификация СТМ сводная по секциям

Поз.	Обозначение	Наименование	Количество, шт.	Примечания
5				
2	РГ1.К.В.У.Н-0.1.4.П.00-2.1.2	ТУ 25.11.10-001-19976815-2020	2	
4	РГ1.К.В.У.Н-0.1.т2.П.00-2.1.2	ТУ 25.11.10-001-19976815-2020	2	
6	РГ1.К.Р.У.Н-0.1.4.П.00-2.1.2	ТУ 25.11.10-001-19976815-2020	42	
7	РГ2.К.В.У.Н-0.1.3.Л.00-2.1.2	ТУ 25.11.10-001-19976815-2020	1	
8	РГ2.К.В.У.Н-0.1.3.П.00-2.1.2	ТУ 25.11.10-001-19976815-2020	1	
9	РГ2.К.В.У.Н-0.1.т1.Л.00-2.1.2	ТУ 25.11.10-001-19976815-2020	1	
10	РГ2.К.В.У.Н-0.1.т1.П.00-2.1.2	ТУ 25.11.10-001-19976815-2020	1	
11	РГ2.К.Р.У.Н-0.1.3.Л.00-2.1.2	ТУ 25.11.10-001-19976815-2020	21	
12	РГ2.К.Р.У.Н-0.1.3.П.00-2.1.2	ТУ 25.11.10-001-19976815-2020	21	
16	РС1.К.В.У.Н-0.1.2.П.00-2.1.2	ТУ 25.11.10-001-19976815-2020	1	
18	РС1.К.В.У.Н-0.1.т3.П.00-2.1.2	ТУ 25.11.10-001-19976815-2020	1	
23	РС1.К.Р.У.Н-0.1.2.П.00-2.1.2	ТУ 25.11.10-001-19976815-2020	21	
25	РС1.Н.В.Н.К-0.0.1.П.55-2.1.2	ТУ 25.11.10-001-19976815-2020	1	
26	РС1.Н.В.Н.К-0.0.6.П.55-2.1.2	ТУ 25.11.10-001-19976815-2020	1	
27	РС1.Н.В.Н.К-0.0.т3.П.55-2.1.2	ТУ 25.11.10-001-19976815-2020	1	
28	РС1.Н.В.Н.К-0.0.т6.П.55-2.1.2	ТУ 25.11.10-001-19976815-2020	1	
30	РС1.Н.В.Н.Н-0.0.7.П.00-2.1.2	ТУ 25.11.10-001-19976815-2020	1	
32	РС1.Н.В.Н.Н-0.0.т4.П.00-2.1.2	ТУ 25.11.10-001-19976815-2020	1	
33	РС1.Н.Р.Н.К-0.0.2.П.55-2.1.2	ТУ 25.11.10-001-19976815-2020	21	
34	РС1.Н.Р.Н.К-0.0.5.П.55-2.1.2	ТУ 25.11.10-001-19976815-2020	21	
36	РС1.Н.Р.Н.Н-0.0.7.П.00-2.1.2	ТУ 25.11.10-001-19976815-2020	21	
Итого:			184	

Спецификация ШП сводная

Наименование	Габариты (ДхШ), мм	Кол-во, шт	Примечания
ШП-1-1	705х125	23	
ШП-4-2	780х125	23	
ШП-5-1	905х125	23	
ШП-5-2	880х125	23	
ШП-5-3	880х125	24	
Итого:		116	

Согласовано

Согласовано

Взам. инв. №

Подп. и дата

Инв. № подл.

0,000=146.85

Изм.	Кол.уч	Лист	№док.	Подпись	Дата
Разработал		Ивченко			09.09.25
Проверил		Волков			09.09.25
ГАП		Волков			09.09.25
Гл. арх. бюро		Струговец			09.09.25
Н. контр.		Куликова			09.09.25
ГИП		Першин			09.09.25

17-0121-ОК-1-СТМ

Жилой дом с приспособлением подземной автостоянки под защитное сооружение гражданской обороны - «укрытие» (ЗСГО) с инженерными сетями и благоустройством территории по адресу: Москва, внутригородское муниципальное образование Измайлово, бульвар Сиреневый, земельный участок 4/4 (Сиреневый б-р, вл.4, з/у 4) (Восточный административный округ)

Корпус 2

Стадия	Лист	Листов
Р	4	

Сводник ведомости СТМ и ШП

ООО "Проектное бюро АПЕКС"

Формат А3