Жилой дом с приспособлением подземной автостоянки под защитное сооружение гражданской обороны – «укрытие» (ЗСГО) с инженерными сетями и благоустройством территории по адресу:
Москва, внутригородское муниципальное образование Измайлово, бульвар Сиреневый, земельный участок 4/4 (Сиреневый б-р, вл.4, з/у 4) (Восточный административный округ)

Матрица СТМ
ЖД-ТА-РЕН-СТМ-М.2.1.2

Схема расстановки сантехнических модулей
Корпус 3.

Главный архитектор проекта Волков А.В.


2025

Согласовано

Взам. инв. №

Подп. и дата

Инв. № подл.

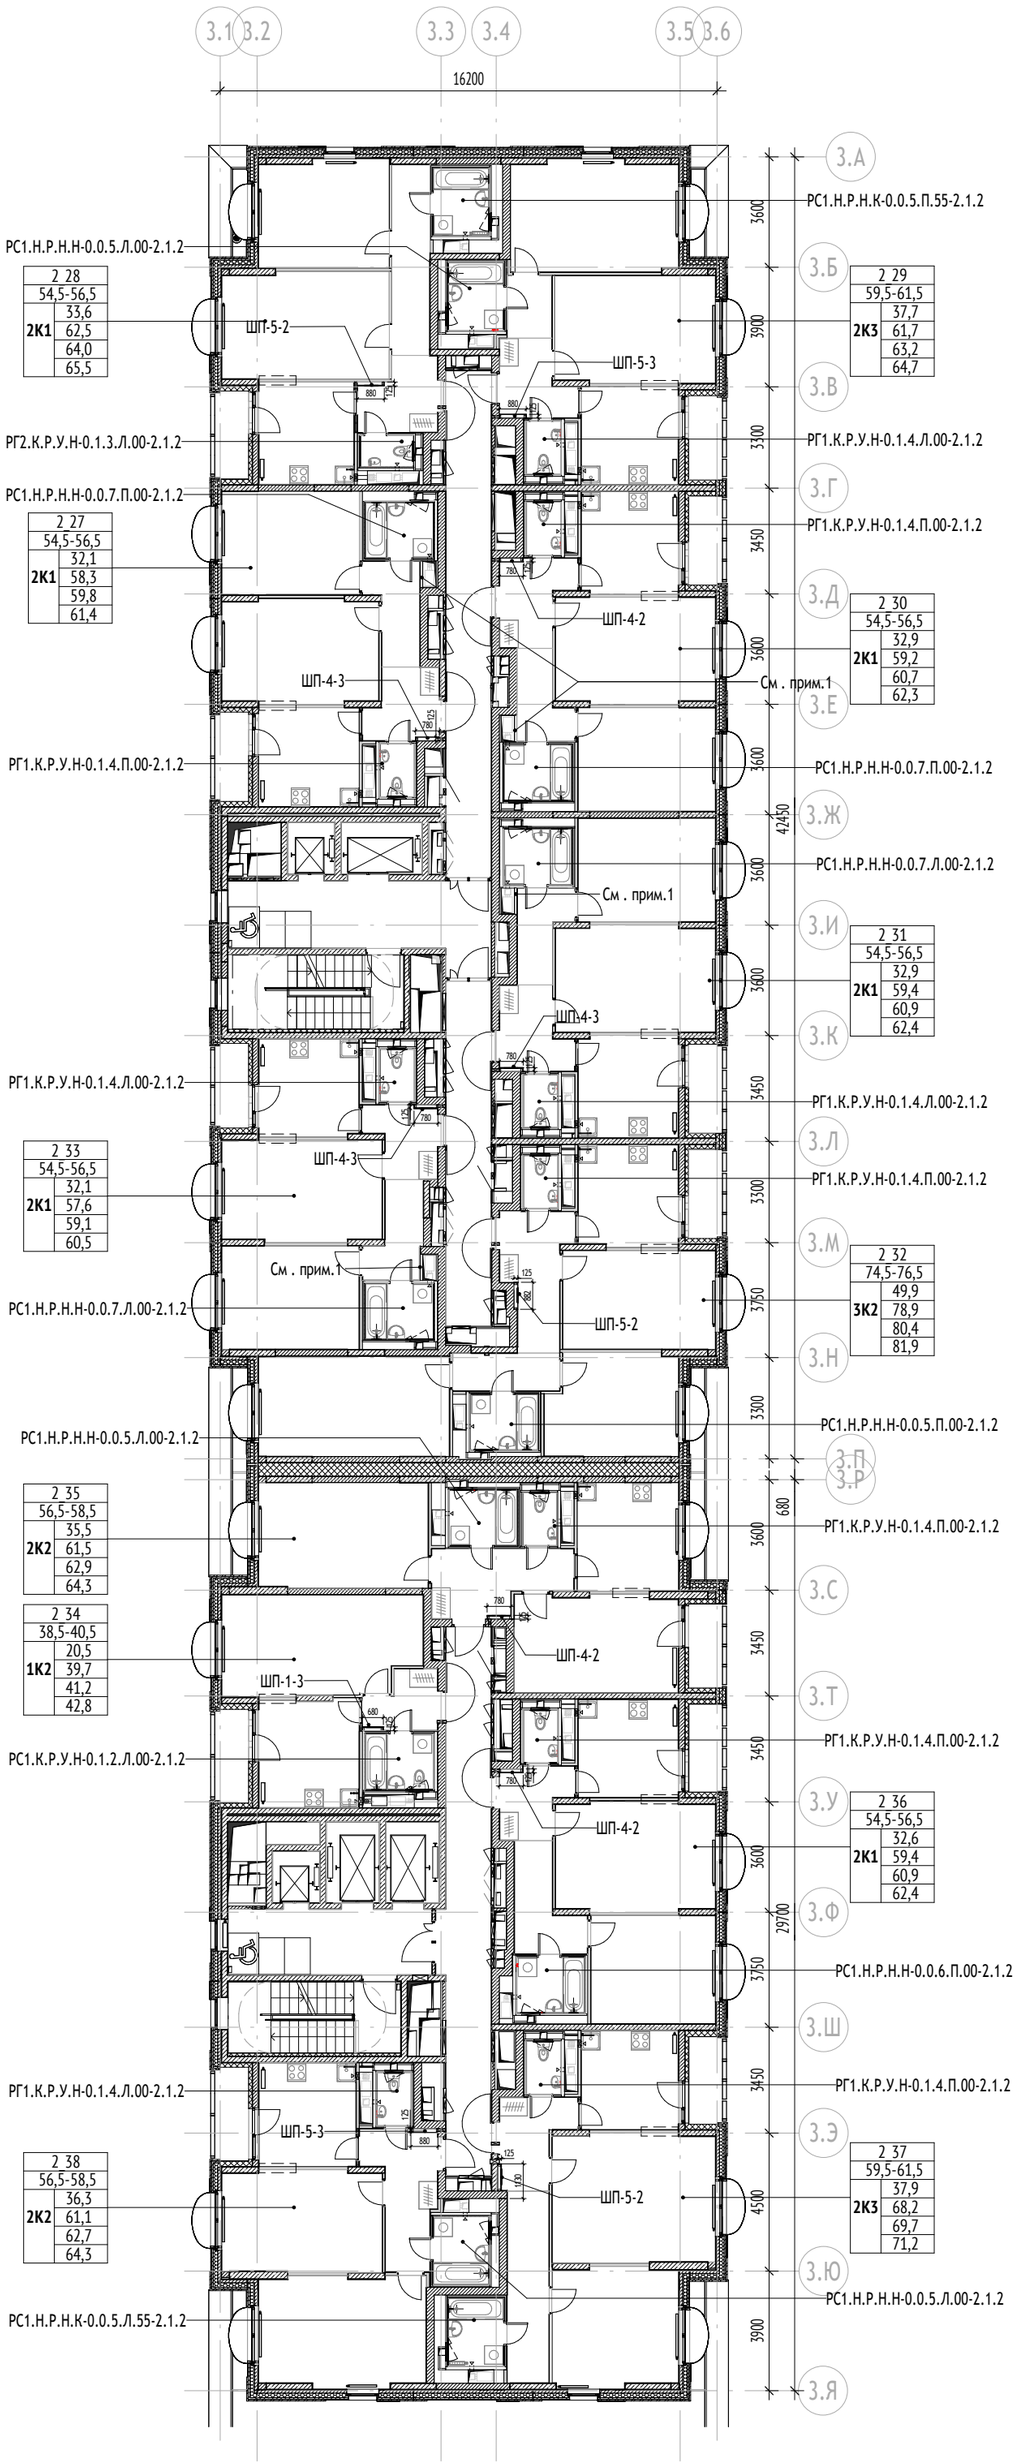

50_Спецификация СТМ 2-13 этаж секции 6

Поз.	Обозначение	Наименование	Количество, шт.		Примечания
			2 этаж	Всего в секции	
5	ТУ 25.11.10-001-19976815-2020	РГ1.К.Р.У.Н-0.1.4.Л.00-2.1.2	3	36	
6	ТУ 25.11.10-001-19976815-2020	РГ1.К.Р.У.Н-0.1.4.П.00-2.1.2	3	36	
11	ТУ 25.11.10-001-19976815-2020	РГ2.К.Р.У.Н-0.1.3.Л.00-2.1.2	1	12	
57	ТУ 25.11.10-001-19976815-2020	РС1.Н.Р.Н.К-0.0.5.П.55-2.1.2	1	12	
54	ТУ 25.11.10-001-19976815-2020	РС1.Н.Р.Н.Н-0.0.5.Л.00-2.1.2	1	12	
55	ТУ 25.11.10-001-19976815-2020	РС1.Н.Р.Н.Н-0.0.5.П.00-2.1.2	1	12	
35	ТУ 25.11.10-001-19976815-2020	РС1.Н.Р.Н.Н-0.0.7.Л.00-2.1.2	2	24	
36	ТУ 25.11.10-001-19976815-2020	РС1.Н.Р.Н.Н-0.0.7.П.00-2.1.2	2	24	
Итого:			14	168	

50_Спецификация СТМ 2-15 этаж секции 7

Поз.	Обозначение	Наименование	Количество, шт.		Примечания
			2 этаж	2-15 этаж	
5	ТУ 25.11.10-001-19976815-2020	РГ1.К.Р.У.Н-0.1.4.Л.00-2.1.2	1	14	
6	ТУ 25.11.10-001-19976815-2020	РГ1.К.Р.У.Н-0.1.4.П.00-2.1.2	3	42	
22	ТУ 25.11.10-001-19976815-2020	РС1.К.Р.У.Н-0.1.2.Л.00-2.1.2	1	14	
29	ТУ 25.11.10-001-19976815-2020	РС1.Н.Р.Н.К-0.0.5.Л.55-2.1.2	1	14	
54	ТУ 25.11.10-001-19976815-2020	РС1.Н.Р.Н.Н-0.0.5.Л.00-2.1.2	2	28	
56	ТУ 25.11.10-001-19976815-2020	РС1.Н.Р.Н.Н-0.0.6.П.00-2.1.2	1	14	
Итого:			9	126	


50_Спецификация ШП 2-го этажа

Наименование	Габариты (ДхШ), мм	Кол-во, шт	Примечания
ШП-1-3	680х125	1	
ШП-4-2	780х125	3	
ШП-4-3	780х125	3	
ШП-5-2	880х125	3	
ШП-5-3	880х125	2	
Итого:		12	

МАТЕРИАЛЫ:

- Стены из монолитного железобетона
- Стены из газобетонного блока
- Стены из пазогребневых полнотелых плит (внутриквартирные перегородки)
- Стены из пазогребневых полнотелых плит влагостойких (внутриквартирные перегородки)
- Утеплитель
- Перегородки и зашивки из ГКЛ

СХЕМА ОБЪЕКТА:

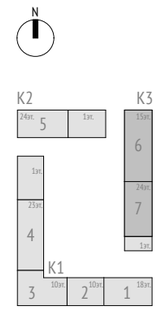

ПРИМЕЧАНИЯ:

1. Перед возведением перегородки из ПГП необходимо выполнить подготовку из ЦПР марки не ниже М75, высотой 80 мм и шириной 150 мм на всю длину перегородки. Подготовку из ЦПР выполнять после подключения СТМ к инженерным коммуникациям, монтаж перегородки на подготовку осуществить не ранее, чем через 3 дня после устройства подготовки.
2. Привязки СТК даны от края кабины до осей здания без учета облицовочных слоев.
3. Сантехнические кабины (СТК) изготовленные ООО "ПИК-Элемент" поставляются на объект в полной заводской готовности. Все монтажные узлы выполнять согласно документации производителя.
4. Перегородки возводить после разводки инженерных систем.

0,000=146.85

Изм.	Кол.уч	Лист	№док.	Подпись	Дата
Разработал		Ивченко			05.09.25
Проверил		Волков			05.09.25
ГАП		Волков			05.09.25
Гл. арх. бюро		Струговец			05.09.25
Н. контр.		Куликова			05.09.25
ГИП		Першин			05.09.25

17-0121-ОК-1-СТМ

Жилой дом с приспособлением подземной автостоянки под защитное сооружение гражданской обороны - «укрытие» (ЗСГО) с инженерными сетями и благоустройством территории по адресу: Москва, внутригородское муниципальное образование Измайлово, бульвар Сиреневый, земельный участок 4/4 (Сиреневый б-р, вл.4, з/у 4) (Восточный административный округ)

Корпус 3

Стадия	Лист	Листов
Р	1	5

Схема расположения СТМ типовых этажей, секции 6-7

ООО "Проектное бюро АПЕКС"


Формат А2

Согласовано

Взам. инв. №

Подп. и дата

Инв. № подл.

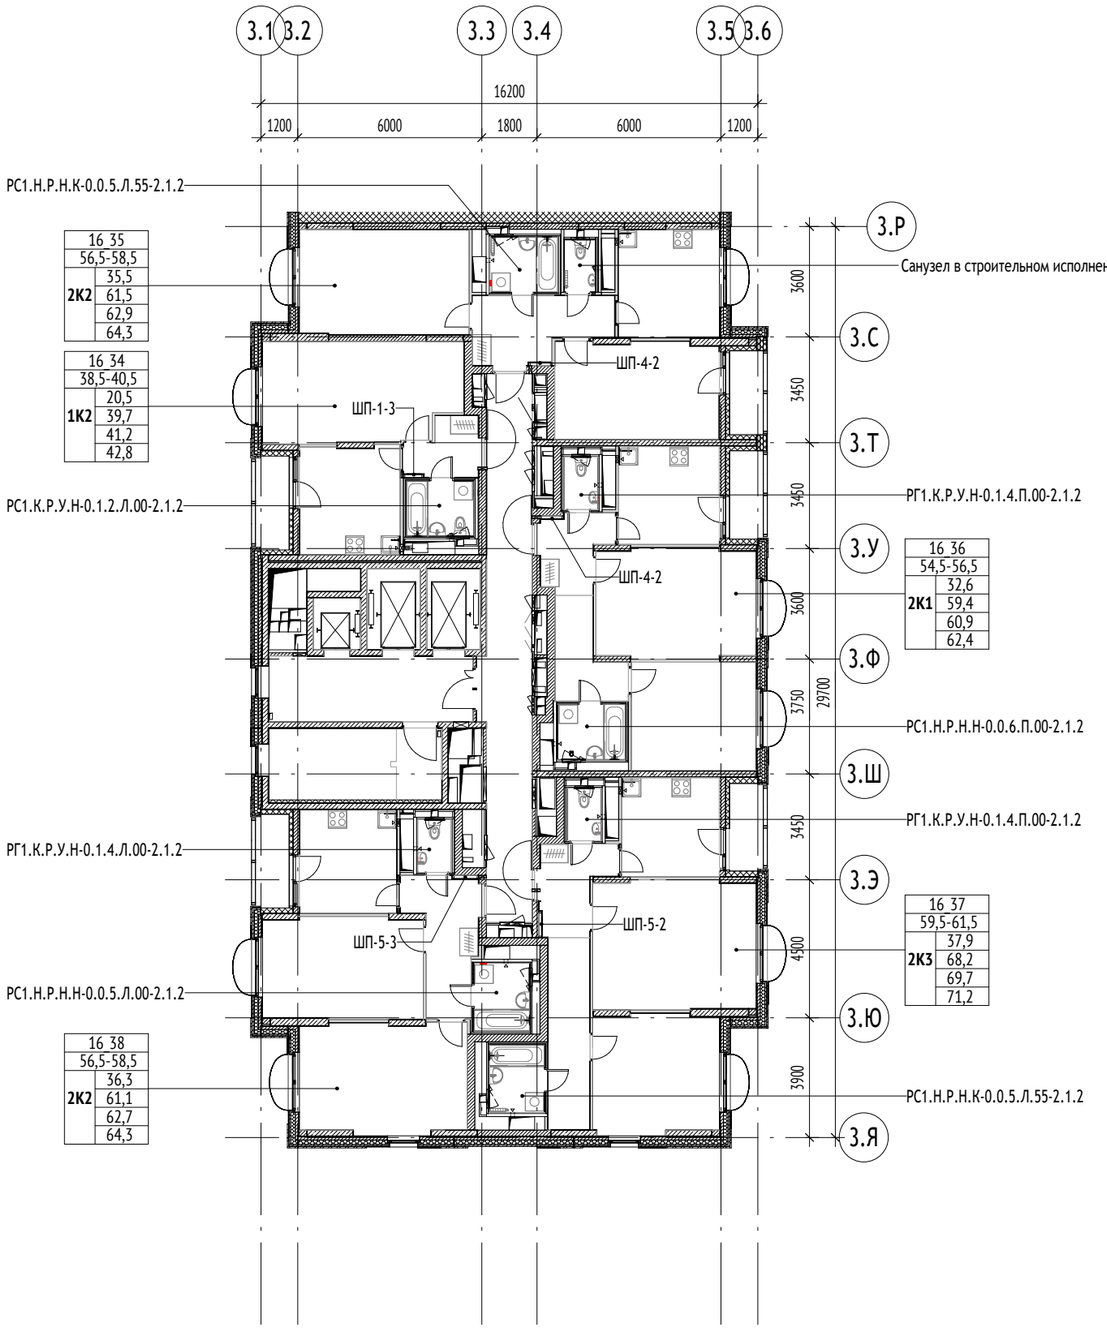

50_Спецификация СТМ 16-22 этаж секции 7

Поз.	Обозначение	Наименование	Количество, шт.		Примечания
			16 этаж	16-22 этаж	
5	ТУ 25.11.10-001-19976815-2020	РГ1.К.Р.У.Н-0.1.4.Л.00-2.1.2	1	7	
6	ТУ 25.11.10-001-19976815-2020	РГ1.К.Р.У.Н-0.1.4.П.00-2.1.2	2	14	
22	ТУ 25.11.10-001-19976815-2020	РС1.К.Р.У.Н-0.1.2.Л.00-2.1.2	1	7	
29	ТУ 25.11.10-001-19976815-2020	РС1.Н.Р.Н.К-0.0.5.Л.55-2.1.2	2	14	
54	ТУ 25.11.10-001-19976815-2020	РС1.Н.Р.Н.Н-0.0.5.Л.00-2.1.2	1	7	
56	ТУ 25.11.10-001-19976815-2020	РС1.Н.Р.Н.Н-0.0.6.П.00-2.1.2	1	7	
Итого:			8	56	


50_Спецификация ШП 16-го этажа

Наименование	Габариты (ДхШ), мм	Кол-во, шт	Примечания
ШП-1-3	680х125	1	
ШП-4-2	780х125	3	
ШП-5-2	880х125	1	
ШП-5-3	880х125	1	
Итого:		6	

МАТЕРИАЛЫ:

- Стены из монолитного железобетона
- Стены из газобетонного блока
- Стены из пазогребневых полнотелых плит (внутриквартирные перегородки)
- Стены из пазогребневых полнотелых плит влагостойких (внутриквартирные перегородки)
- Утеплитель
- Перегородки и зашивки из ГКЛ

СХЕМА ОБЪЕКТА:

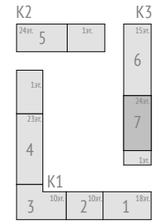

ПРИМЕЧАНИЯ:

1. Привязки СТК даны от края кабины до осей здания без учета облицовочных слоев.
2. Сантехнические кабины (СТК) изготовленные ООО "ПИК-Элемент" поставляются на объект в полной заводской готовности. Все монтажные узлы выполнять согласно документации производителя.
3. Перегородки возводить после разводки инженерных систем.

0,000=146.85

Изм.	Кол.уч	Лист	№док.	Подпись	Дата
Разработал		Ивченко			05.09.25
Проверил		Волков			05.09.25
ГАП		Волков			05.09.25
Гл. арх. бюро		Струговец			05.09.25
Н. контр.		Куликова			05.09.25
ГИП		Першин			05.09.25

17-0121-ОК-1-СТМ

Жилой дом с приспособлением подземной автостоянки под защитное сооружение гражданской обороны – «укрытие» (ЗСГО) с инженерными сетями и благоустройством территории по адресу: Москва, внутригородское муниципальное образование Измайлово, бульвар Сиреневый, земельный участок 4/4 (Сиреневый б-р, вл.4, з/у 4) (Восточный административный округ)

Корпус 3	Стадия	Лист	Листов
	Р	2	

Схема расположения СТМ на 16-22 этаже, секция 7

ООО "Проектное бюро АПЕКС"


Согласовано

Взам. инв. №

Подп. и дата

Инв. № подл.

Формат А3

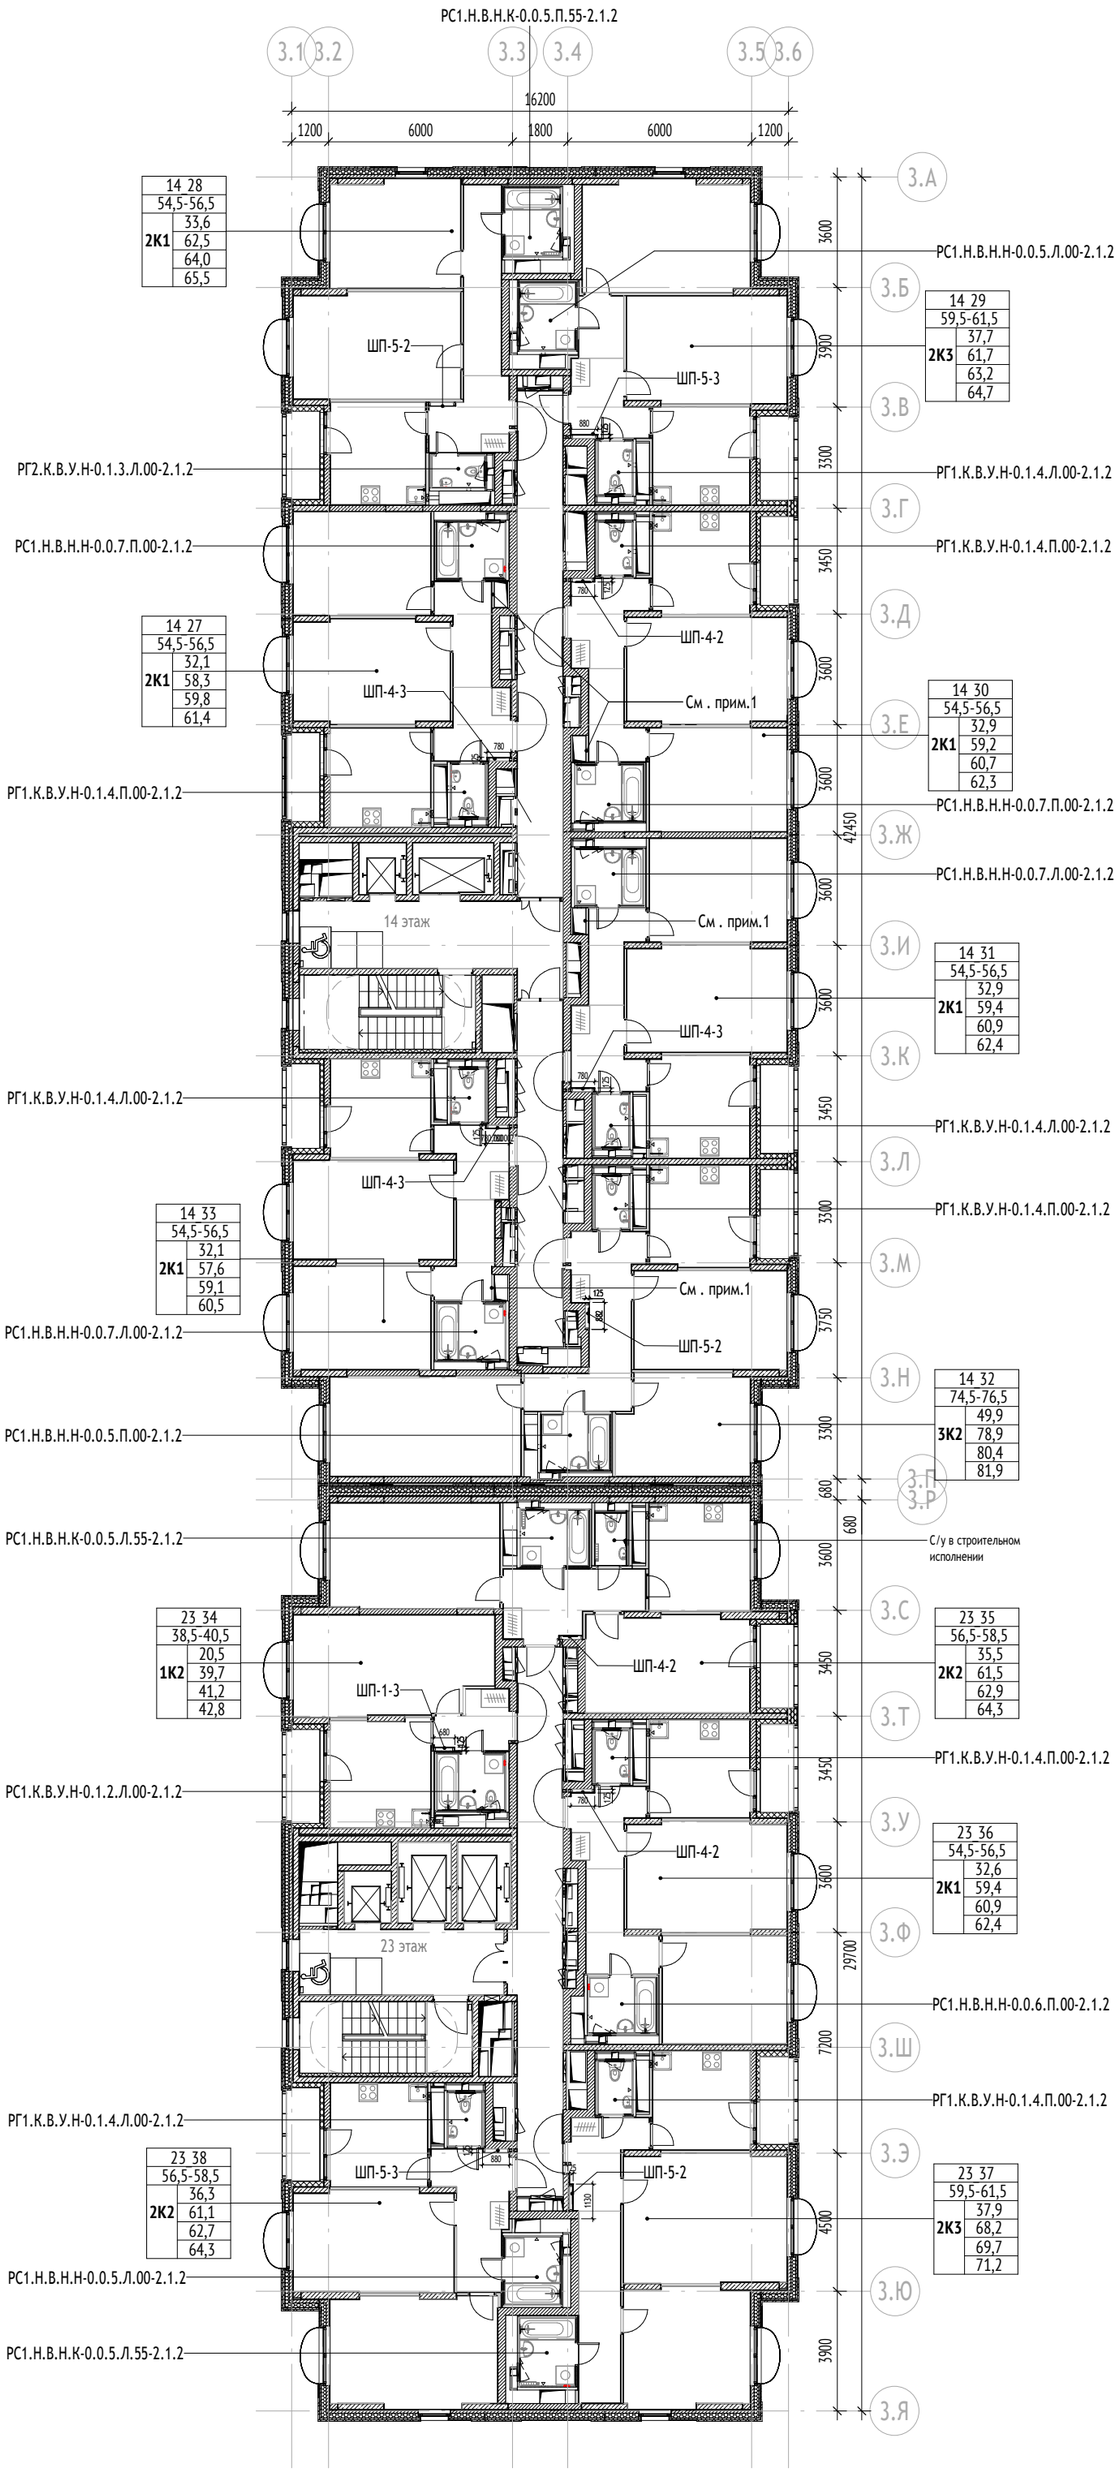

50_Спецификация СТМ 14 этаж секции 6

Поз.	Обозначение	Наименование	Количество, шт.	Примечания
1	ТУ 25.11.10-001-19976815-2020	РГ1.К.В.У.Н-0.1.4.Л.00-2.1.2	3	
2	ТУ 25.11.10-001-19976815-2020	РГ1.К.В.У.Н-0.1.4.П.00-2.1.2	3	
7	ТУ 25.11.10-001-19976815-2020	РГ2.К.В.У.Н-0.1.3.Л.00-2.1.2	1	
26	ТУ 25.11.10-001-19976815-2020	РС1.Н.В.Н.К-0.0.5.П.55-2.1.2	1	
45	ТУ 25.11.10-001-19976815-2020	РС1.Н.В.Н.Н-0.0.5.Л.00-2.1.2	1	
46	ТУ 25.11.10-001-19976815-2020	РС1.Н.В.Н.Н-0.0.5.П.00-2.1.2	1	
29	ТУ 25.11.10-001-19976815-2020	РС1.Н.В.Н.Н-0.0.7.Л.00-2.1.2	2	
30	ТУ 25.11.10-001-19976815-2020	РС1.Н.В.Н.Н-0.0.7.П.00-2.1.2	2	
Итого:			14	


50_Спецификация СТМ 23 этаж секции 7

Поз.	Обозначение	Наименование	Количество, шт.	Примечания
1	ТУ 25.11.10-001-19976815-2020	РГ1.К.В.У.Н-0.1.4.Л.00-2.1.2	1	
2	ТУ 25.11.10-001-19976815-2020	РГ1.К.В.У.Н-0.1.4.П.00-2.1.2	2	
15	ТУ 25.11.10-001-19976815-2020	РС1.К.В.У.Н-0.1.2.Л.00-2.1.2	1	
43	ТУ 25.11.10-001-19976815-2020	РС1.Н.В.Н.К-0.0.5.Л.55-2.1.2	2	
45	ТУ 25.11.10-001-19976815-2020	РС1.Н.В.Н.Н-0.0.5.Л.00-2.1.2	1	
21	ТУ 25.11.10-001-19976815-2020	РС1.Н.В.Н.Н-0.0.6.П.00-2.1.2	1	
Итого:			8	

МАТЕРИАЛЫ:

- Стены из монолитного железобетона
- Стены из газобетонного блока
- Стены из пазогребневых полнотелых плит (внутриквартирные перегородки)
- Стены из пазогребневых полнотелых плит влагостойких (внутриквартирные перегородки)
- Утеплитель
- Перегородки и зашивки из ГКЛ

СХЕМА ОБЪЕКТА:

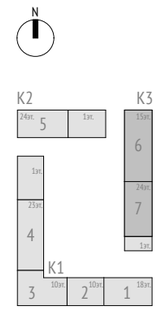

ПРИМЕЧАНИЯ:

1. Перед возведением перегородки из ПГП необходимо выполнить подготовку из ЦПР марки не ниже М75, высотой 80 мм и шириной 150 мм на всю длину перегородки. Подготовку из ЦПР выполнять после подключения СТМ к инженерным коммуникациям, монтаж перегородки на подготовку осуществить не ранее, чем через 3 дня после устройства подготовки.
2. Привязки СТК даны от края кабины до осей здания без учета облицовочных слоев.
3. Сантехнические кабины (СТК) изготовленные ООО "ПИК-Элемент" поставляются на объект в полной заводской готовности. Все монтажные узлы выполнять согласно документации производителя.
4. Перегородки возводить после разводки инженерных систем.

0,000=146.85

Изм.	Кол.уч	Лист	№док.	Подпись	Дата
Разработал		Ивченко			27.11.25
Проверил		Волков			27.11.25
ГАП		Волков			27.11.25
Гл. арх. бюро		Струговец			27.11.25
Н. контр.		Куликова			27.11.25
ГИП		Першин			27.11.25

17-0121-ОК-1-СТМ

Жилой дом с приспособлением подземной автостоянки под защитное сооружение гражданской обороны - «укрытие» (ЗСГО) с инженерными сетями и благоустройством территории по адресу: Москва, внутригородское муниципальное образование Измайлово, бульвар Сиреневый, земельный участок 4/4 (Сиреневый б-р, вл.4, з/у 4) (Восточный административный округ)

Корпус 3	Стадия	Лист	Листов
	Р	3	

Схема расположения СТМ на предпоследних этажах секций 6-7

ООО "Проектное бюро АПЕКС"


Формат А2

Согласовано

Взам. инв. №

Подп. и дата

Инв. № подл.

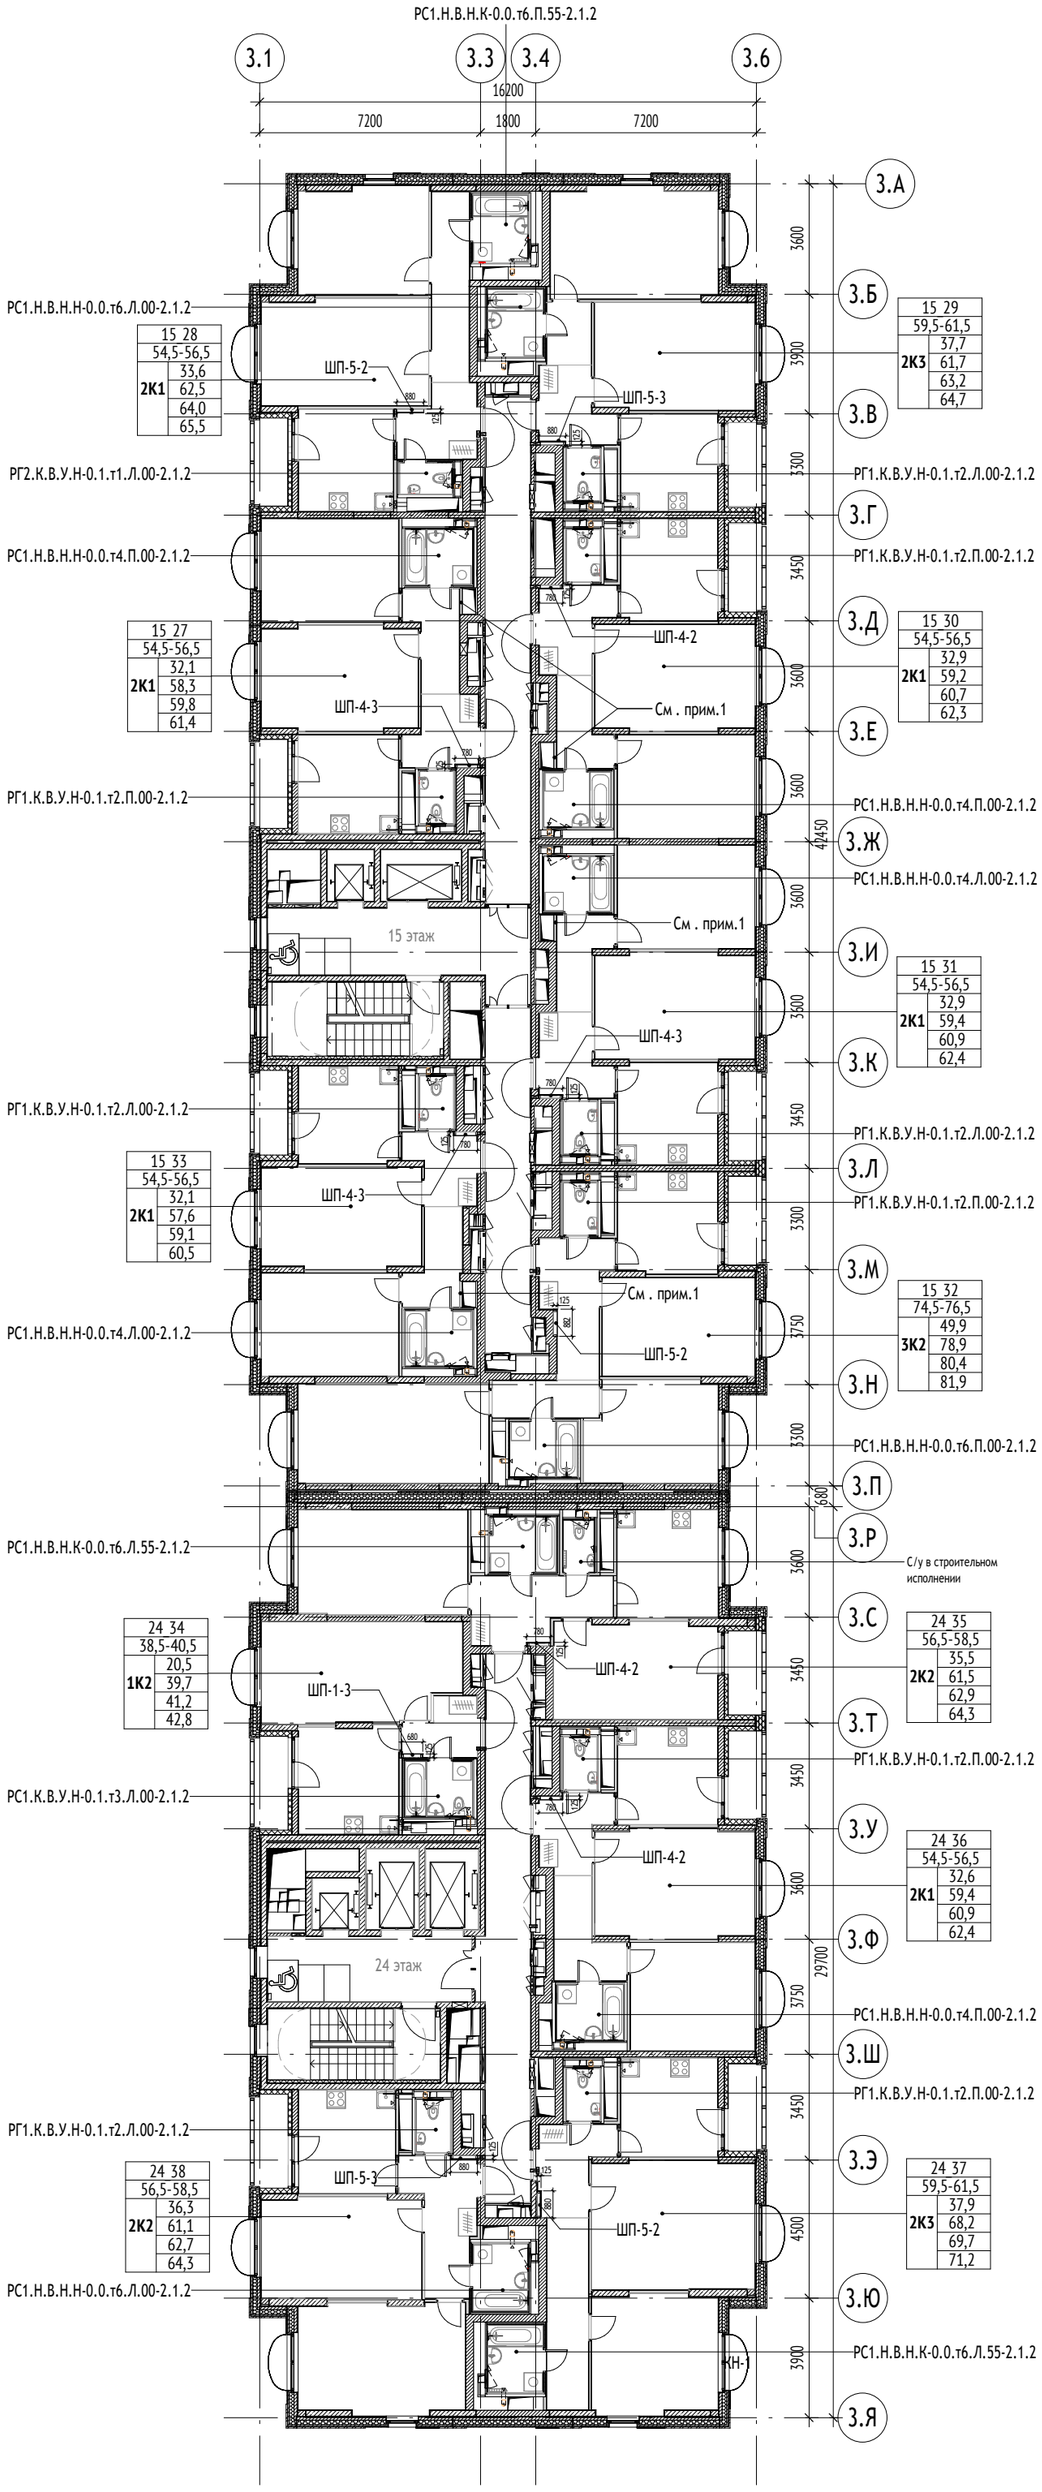

50_Спецификация СТМ 15 этаж секции 6

Поз.	Обозначение	Наименование	Количество, шт.	Примечания
3	ТУ 25.11.10-001-19976815-2020	РГ1.К.В.У.Н-0.1.т2.Л.00-2.1.2	3	
4	ТУ 25.11.10-001-19976815-2020	РГ1.К.В.У.Н-0.1.т2.П.00-2.1.2	3	
9	ТУ 25.11.10-001-19976815-2020	РГ2.К.В.У.Н-0.1.т1.Л.00-2.1.2	1	
28	ТУ 25.11.10-001-19976815-2020	РС1.Н.В.Н.К-0.0.т6.П.55-2.1.2	1	
31	ТУ 25.11.10-001-19976815-2020	РС1.Н.В.Н.Н-0.0.т4.Л.00-2.1.2	2	
32	ТУ 25.11.10-001-19976815-2020	РС1.Н.В.Н.Н-0.0.т4.П.00-2.1.2	2	
49	ТУ 25.11.10-001-19976815-2020	РС1.Н.В.Н.Н-0.0.т6.Л.00-2.1.2	1	
50	ТУ 25.11.10-001-19976815-2020	РС1.Н.В.Н.Н-0.0.т6.П.00-2.1.2	1	
Итого:			14	


50_Спецификация СТМ 24 этаж секции 7

Поз.	Обозначение	Наименование	Количество, шт.	Примечания
3	ТУ 25.11.10-001-19976815-2020	РГ1.К.В.У.Н-0.1.т2.Л.00-2.1.2	1	
4	ТУ 25.11.10-001-19976815-2020	РГ1.К.В.У.Н-0.1.т2.П.00-2.1.2	2	
17	ТУ 25.11.10-001-19976815-2020	РС1.К.В.У.Н-0.1.т3.Л.00-2.1.2	1	
44	ТУ 25.11.10-001-19976815-2020	РС1.Н.В.Н.К-0.0.т6.Л.55-2.1.2	2	
48	ТУ 25.11.10-001-19976815-2020	РС1.Н.В.Н.Н-0.0.т4.П.00-2.1.2	1	
49	ТУ 25.11.10-001-19976815-2020	РС1.Н.В.Н.Н-0.0.т6.Л.00-2.1.2	1	
Итого:			8	

МАТЕРИАЛЫ:

- Стены из монолитного железобетона
- Стены из газобетонного блока
- Стены из пазогребневых полнотелых плит (внутриквартирные перегородки)
- Стены из пазогребневых полнотелых плит влагостойких (внутриквартирные перегородки)
- Утеплитель
- Перегородки и зашивки из ГКЛ

СХЕМА ОБЪЕКТА:

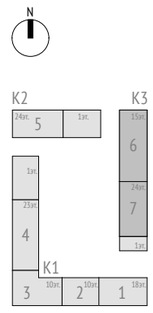

ПРИМЕЧАНИЯ:

1. Перед возведением перегородки из ПГП необходимо выполнить подготовку из ЦПР марки не ниже М75, высотой 80 мм и шириной 150 мм на всю длину перегородки. Подготовку из ЦПР выполнять после подключения СТМ к инженерным коммуникациям, монтаж перегородки на подготовку осуществить не ранее, чем через 3 дня после устройства подготовки.
2. Привязки СТК даны от края кабины до осей здания без учета облицовочных слоев.
3. Сантехнические кабины (СТК) изготовленные ООО "ПИК-Элемент" поставляются на объект в полной заводской готовности. Все монтажные узлы выполнять согласно документации производителя.
4. Перегородки возводить после разводки инженерных систем.

0,000=146.85

Изм.	Кол.уч	Лист	№док.	Подпись	Дата
Разработал		Ивченко			05.09.25
Проверил		Волков			05.09.25
ГАП		Волков			05.09.25
Гл. арх. бюро		Струговец			05.09.25
Н. контр.		Куликова			05.09.25
ГИП		Першин			05.09.25

17-0121-ОК-1-СТМ

Жилой дом с приспособлением подземной автостоянки под защитное сооружение гражданской обороны - «укрытие» (ЗСГО) с инженерными сетями и благоустройством территории по адресу: Москва, внутригородское муниципальное образование Измайлово, бульвар Сиреневый, земельный участок 4/4 (Сиреневый б-р, вл.4, з/у 4) (Восточный административный округ)

Корпус 3	Стадия	Лист	Листов
	Р	4	

Схема расположения СТМ на последних этажах секций 6-7

ООО "Проектное бюро АПЕКС"

Формат А2

Согласовано

Взам. инв. №

Подп. и дата

Инв. № подл.

50_Спецификация СТМ сводная по секциям

Поз.	Обозначение	Наименование	Количество, шт.	Примечания
6				
1	РГ1.К.В.У.Н-0.1.4.Л.00-2.1.2	ТУ 25.11.10-001-19976815-2020	3	
2	РГ1.К.В.У.Н-0.1.4.П.00-2.1.2	ТУ 25.11.10-001-19976815-2020	3	
3	РГ1.К.В.У.Н-0.1.т2.Л.00-2.1.2	ТУ 25.11.10-001-19976815-2020	3	
4	РГ1.К.В.У.Н-0.1.т2.П.00-2.1.2	ТУ 25.11.10-001-19976815-2020	3	
5	РГ1.К.Р.У.Н-0.1.4.Л.00-2.1.2	ТУ 25.11.10-001-19976815-2020	36	
6	РГ1.К.Р.У.Н-0.1.4.П.00-2.1.2	ТУ 25.11.10-001-19976815-2020	36	
7	РГ2.К.В.У.Н-0.1.3.Л.00-2.1.2	ТУ 25.11.10-001-19976815-2020	1	
9	РГ2.К.В.У.Н-0.1.т1.Л.00-2.1.2	ТУ 25.11.10-001-19976815-2020	1	
11	РГ2.К.Р.У.Н-0.1.3.Л.00-2.1.2	ТУ 25.11.10-001-19976815-2020	12	
26	РС1.Н.В.Н.К-0.0.5.П.55-2.1.2	ТУ 25.11.10-001-19976815-2020	1	
28	РС1.Н.В.Н.К-0.0.т6.П.55-2.1.2	ТУ 25.11.10-001-19976815-2020	1	
29	РС1.Н.В.Н.Н-0.0.7.Л.00-2.1.2	ТУ 25.11.10-001-19976815-2020	2	
30	РС1.Н.В.Н.Н-0.0.7.П.00-2.1.2	ТУ 25.11.10-001-19976815-2020	2	
31	РС1.Н.В.Н.Н-0.0.т4.Л.00-2.1.2	ТУ 25.11.10-001-19976815-2020	2	
32	РС1.Н.В.Н.Н-0.0.т4.П.00-2.1.2	ТУ 25.11.10-001-19976815-2020	2	
35	РС1.Н.Р.Н.Н-0.0.7.Л.00-2.1.2	ТУ 25.11.10-001-19976815-2020	24	
36	РС1.Н.Р.Н.Н-0.0.7.П.00-2.1.2	ТУ 25.11.10-001-19976815-2020	24	
45	РС1.Н.В.Н.Н-0.0.5.Л.00-2.1.2	ТУ 25.11.10-001-19976815-2020	1	
46	РС1.Н.В.Н.Н-0.0.5.П.00-2.1.2	ТУ 25.11.10-001-19976815-2020	1	
49	РС1.Н.В.Н.Н-0.0.т6.Л.00-2.1.2	ТУ 25.11.10-001-19976815-2020	1	
50	РС1.Н.В.Н.Н-0.0.т6.П.00-2.1.2	ТУ 25.11.10-001-19976815-2020	1	
54	РС1.Н.Р.Н.Н-0.0.5.Л.00-2.1.2	ТУ 25.11.10-001-19976815-2020	12	
55	РС1.Н.Р.Н.Н-0.0.5.П.00-2.1.2	ТУ 25.11.10-001-19976815-2020	12	
57	РС1.Н.Р.Н.К-0.0.5.П.55-2.1.2	ТУ 25.11.10-001-19976815-2020	12	
7				
1	РГ1.К.В.У.Н-0.1.4.Л.00-2.1.2	ТУ 25.11.10-001-19976815-2020	1	
2	РГ1.К.В.У.Н-0.1.4.П.00-2.1.2	ТУ 25.11.10-001-19976815-2020	2	
3	РГ1.К.В.У.Н-0.1.т2.Л.00-2.1.2	ТУ 25.11.10-001-19976815-2020	1	
4	РГ1.К.В.У.Н-0.1.т2.П.00-2.1.2	ТУ 25.11.10-001-19976815-2020	2	
5	РГ1.К.Р.У.Н-0.1.4.Л.00-2.1.2	ТУ 25.11.10-001-19976815-2020	21	
6	РГ1.К.Р.У.Н-0.1.4.П.00-2.1.2	ТУ 25.11.10-001-19976815-2020	56	
15	РС1.К.В.У.Н-0.1.2.Л.00-2.1.2	ТУ 25.11.10-001-19976815-2020	1	
17	РС1.К.В.У.Н-0.1.т3.Л.00-2.1.2	ТУ 25.11.10-001-19976815-2020	1	
21	РС1.Н.В.Н.Н-0.0.6.П.00-2.1.2	ТУ 25.11.10-001-19976815-2020	1	
22	РС1.К.Р.У.Н-0.1.2.Л.00-2.1.2	ТУ 25.11.10-001-19976815-2020	21	
29	РС1.Н.Р.Н.К-0.0.5.Л.55-2.1.2	ТУ 25.11.10-001-19976815-2020	28	
43	РС1.Н.В.Н.К-0.0.5.Л.55-2.1.2	ТУ 25.11.10-001-19976815-2020	2	
44	РС1.Н.В.Н.К-0.0.т6.Л.55-2.1.2	ТУ 25.11.10-001-19976815-2020	2	
45	РС1.Н.В.Н.Н-0.0.5.Л.00-2.1.2	ТУ 25.11.10-001-19976815-2020	1	
48	РС1.Н.В.Н.Н-0.0.т4.П.00-2.1.2	ТУ 25.11.10-001-19976815-2020	1	
49	РС1.Н.В.Н.Н-0.0.т6.Л.00-2.1.2	ТУ 25.11.10-001-19976815-2020	1	
54	РС1.Н.Р.Н.Н-0.0.5.Л.00-2.1.2	ТУ 25.11.10-001-19976815-2020	35	
56	РС1.Н.Р.Н.Н-0.0.6.П.00-2.1.2	ТУ 25.11.10-001-19976815-2020	21	
Итого:			394	

50_Спецификация ШП сводная

Наименование	Габариты (ДхШ), мм	Кол-во, шт	Примечания
ШП-1-3	680х125	23	
ШП-4-2	780х125	60	
ШП-4-3	780х125	42	
ШП-5-2	880х125	51	
ШП-5-3	880х125	37	
Итого:		213	

0,000=146.85

Согласовано

Взам. инв. №

Подп. и дата

Инв. № подл.

Изм.	Кол.уч	Лист	№док.	Подпись	Дата
Разработал		Ивченко			27.11.25
Проверил		Волков			27.11.25
ГАП		Волков			27.11.25
Гл. арх. бюро		Струговец			27.11.25
Н. контр.		Куликова			27.11.25
ГИП		Першин			27.11.25

17-0121-ОК-1-СТМ

Жилой дом с приспособлением подземной автостоянки под защитное сооружение гражданской обороны - «укрытие» (ЗСГО) с инженерными сетями и благоустройством территории по адресу: Москва, внутригородское муниципальное образование Измайлово, бульвар Сиреневый, земельный участок 4/4 (Сиреневый б-р, вл.4, з/у 4) (Восточный административный округ)

Корпус 3

Стадия	Лист	Листов
Р	5	

Сводные ведомости СТМ и ШП

ООО "Проектное бюро АПЕКС"

Формат А3