Жилой дом с приспособлением подземной автостоянки под защитное сооружение гражданской обороны – «укрытие» (ЗСГО) с инженерными сетями и благоустройством территории по адресу:
Москва, внутригородское муниципальное образование Измайлово, бульвар Сиреневый, земельный участок 4/4 (Сиреневый б-р, вл.4, з/у 4) (Восточный административный округ)

Матрица СТМ
ЖД-ТА-РЕН-СТМ-М.2.1.2

# Схема расстановки сантехнических модулей
Корпус 3.

Главный архитектор проекта Волков А.В.


2025

Согласовано

Взам. инв. №

Подп. и дата

Инв. № подл.

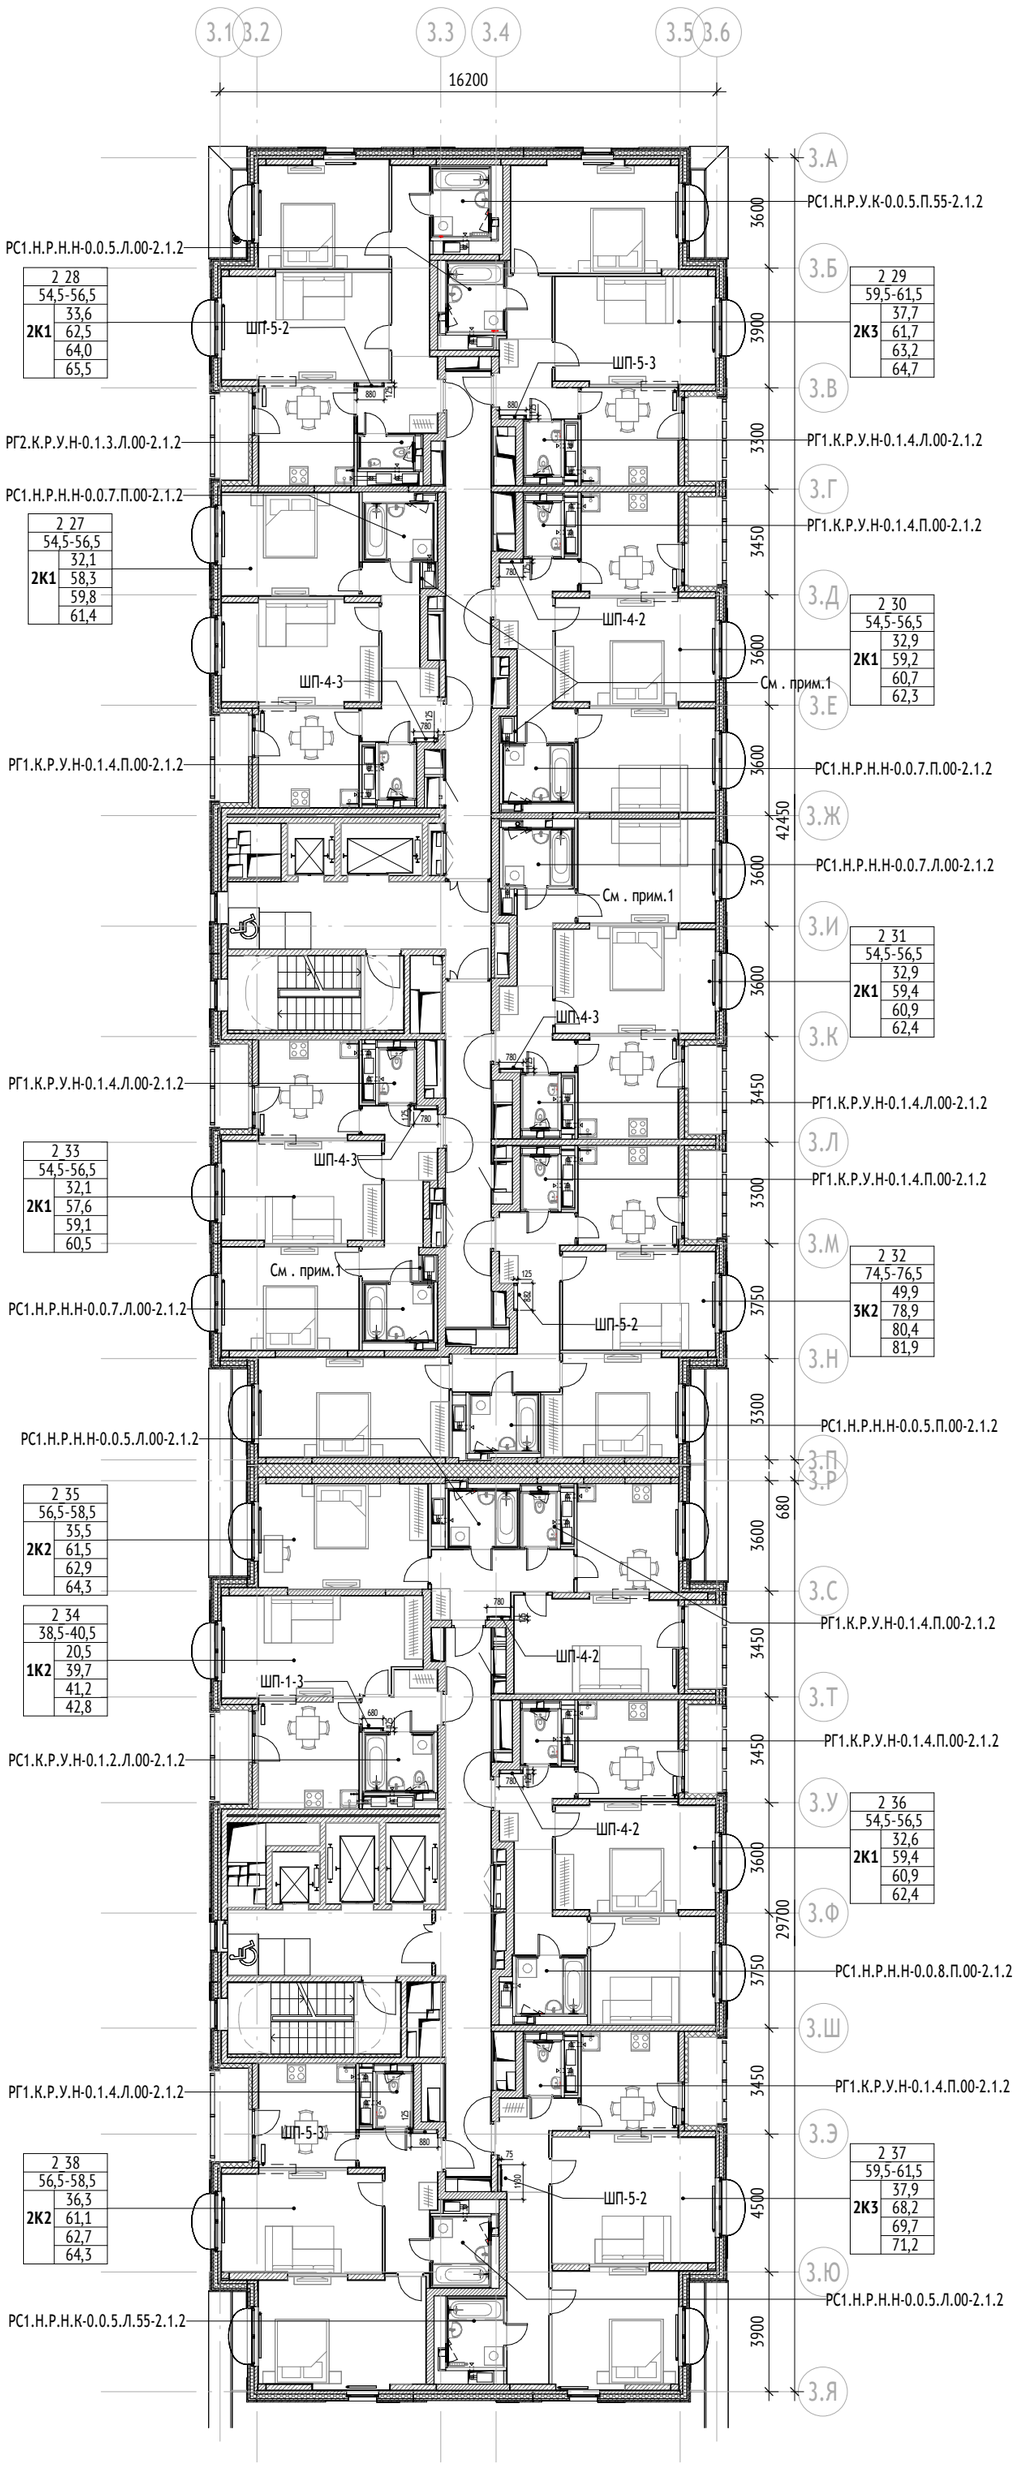


Спецификация СТМ 2-13 этаж секции 6

| Поз. | Обозначение | Наименование | Количество, шт. | | Примечания |
|---|---|---|---|---|---|
| | | | 2 этаж | Всего в секции | |
| 5 | ТУ 25.11.10-001-19976815-2020 | РГ1.К.Р.У.Н-0.1.4.Л.00-2.1.2 | 3 | 36 | |
| 6 | ТУ 25.11.10-001-19976815-2020 | РГ1.К.Р.У.Н-0.1.4.П.00-2.1.2 | 3 | 36 | |
| 9 | ТУ 25.11.10-001-19976815-2020 | РГ2.К.Р.У.Н-0.1.3.Л.00-2.1.2 | 1 | 12 | |
| 30 | ТУ 25.11.10-001-19976815-2020 | РС1.Н.Р.Н.Н-0.0.5.Л.00-2.1.2 | 1 | 12 | |
| 31 | ТУ 25.11.10-001-19976815-2020 | РС1.Н.Р.Н.Н-0.0.5.П.00-2.1.2 | 1 | 12 | |
| 32 | ТУ 25.11.10-001-19976815-2020 | РС1.Н.Р.Н.Н-0.0.7.Л.00-2.1.2 | 2 | 24 | |
| 33 | ТУ 25.11.10-001-19976815-2020 | РС1.Н.Р.Н.Н-0.0.7.П.00-2.1.2 | 2 | 24 | |
| 36 | ТУ 25.11.10-001-19976815-2020 | РС1.Н.Р.У.К-0.0.5.П.55-2.1.2 | 1 | 12 | |
| Итого: | | | 14 | 168 | |

Спецификация СТМ 2-22 этаж секции 7

| Поз. | Обозначение | Наименование | Количество, шт. | | Примечания |
|---|---|---|---|---|---|
| | | | 2 этаж | Всего в секции | |
| 5 | ТУ 25.11.10-001-19976815-2020 | РГ1.К.Р.У.Н-0.1.4.Л.00-2.1.2 | 1 | 21 | |
| 6 | ТУ 25.11.10-001-19976815-2020 | РГ1.К.Р.У.Н-0.1.4.П.00-2.1.2 | 3 | 56 | по оси 3.П до 15 этажа |
| 12 | ТУ 25.11.10-001-19976815-2020 | РС1.К.Р.У.Н-0.1.2.Л.00-2.1.2 | 1 | 20 | |
| 29 | ТУ 25.11.10-001-19976815-2020 | РС1.Н.Р.Н.К-0.0.5.Л.55-2.1.2 | 1 | 28 | |
| 30 | ТУ 25.11.10-001-19976815-2020 | РС1.Н.Р.Н.Н-0.0.5.Л.00-2.1.2 | 2 | 35 | |
| 34 | ТУ 25.11.10-001-19976815-2020 | РС1.Н.Р.Н.Н-0.0.8.П.00-2.1.2 | 1 | 21 | |
| Итого: | | | 9 | 181 | |


Спецификация ШП 2-го этажа

| Наименование | Габариты (ДхШ), мм | Кол-во, шт | Примечания |
|---|---|---|---|
| ШП-1-3 | 680х125 | 1 | |
| ШП-4-2 | 780х125 | 3 | |
| ШП-4-3 | 780х125 | 3 | |
| ШП-5-2 | 880х125 | 3 | |
| ШП-5-3 | 880х125 | 2 | |
| Итого: | | 12 | |

МАТЕРИАЛЫ:

- Стены из монолитного железобетона 200, 250 мм
- Стены из газобетонного блока 200, 250 мм
- Стены из кирпича 120, 250 мм
- Гипсокартонные перегородки с общивкой ГКЛ t=12,5 мм с двух сторон по металлическому каркасу 75 мм с заполнением минераловатным утеплителем 50 мм
- Стены наружные
- Утеплитель минераловатный 100 мм

СХЕМА ОБЪЕКТА:

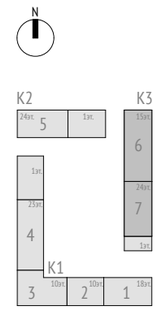


ПРИМЕЧАНИЯ:

1. Привязки СТК даны от края кабины до осей здания без учета облицовочных слоев.
2. Сантехнические кабины (СТК) изготовленные ООО "ПИК-Элемент" поставляются на объект в полной заводской готовности. Все монтажные узлы выполнять согласно документации производителя.
3. Перегородки возводить после разводки инженерных систем.

0,000=146.85

| Изм. | Кол.уч | Лист | №док. | Подпись | Дата |
|---|---|---|---|---|---|
| Разработал | | Ивченко | | | 06.02.2025 |
| Проверил | | Волков | | | 06.02.2025 |
| ГАП | | Волков | | | 06.02.2025 |
| Гл. арх. бюро | | Струговец | | | 06.02.2025 |
| Н. контр. | | Куликова | | | 06.02.2025 |
| ГИП | | Першин | | | 06.02.2025 |

17-0121-ОК-1-СТМ

Жилой дом с приспособлением подземной автостоянки под защитное сооружение гражданской обороны - «укрытие» (ЗСГО) с инженерными сетями и благоустройством территории по адресу: Москва, внутригородское муниципальное образование Измайлово, бульвар Сиреневый, земельный участок 4/4 (Сиреневый б-р, вл.4, з/у 4) (Восточный административный округ)

Корпус 3

| Стадия | Лист | Листов |
|---|---|---|
| Р | 1 | |

Схема расположения СТМ типовых этажей, секции 6-7

ООО "Проектное бюро АПЕКС"


Согласовано

Взам. инв. №

Подп. и дата

Инв. № подл.

Формат А2

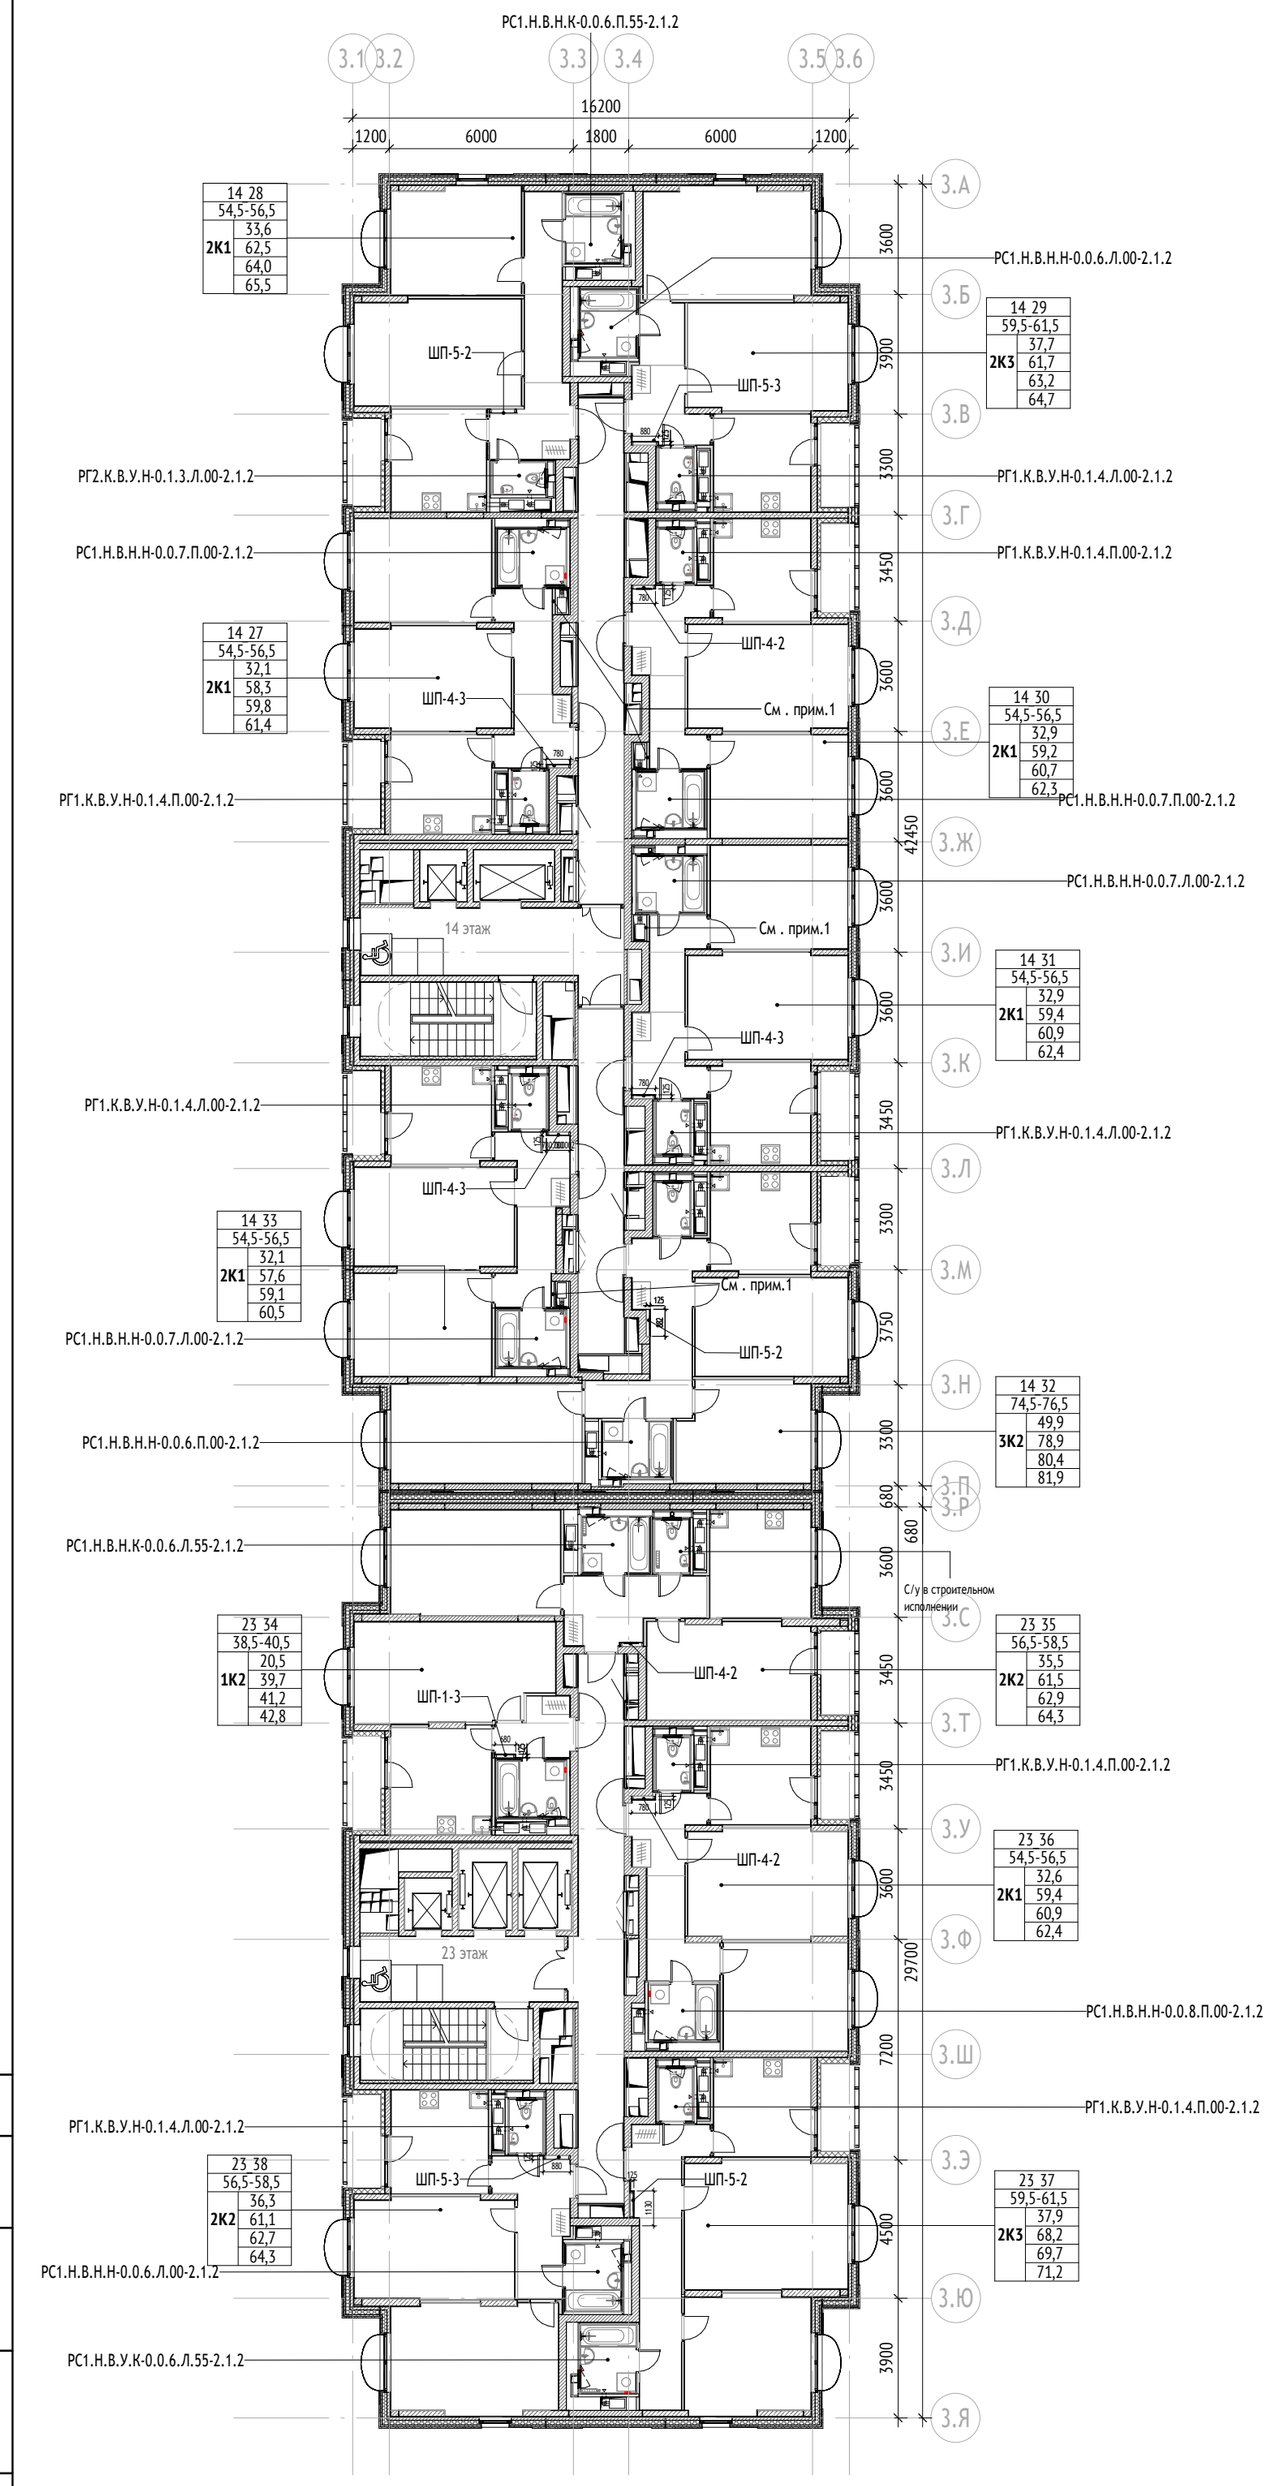


Спецификация СТМ 14 этаж секции 6

| Поз. | Обозначение | Наименование | Количество, шт. | Примечания |
|---|---|---|---|---|
| | ТУ 25.11.10-001-19976815-2020 | РГ1.К.В.У.Н-0.1.4.Л.00-2.1.2 | 3 | |
| | ТУ 25.11.10-001-19976815-2020 | РГ1.К.В.У.Н-0.1.4.П.00-2.1.2 | 3 | |
| | ТУ 25.11.10-001-19976815-2020 | РГ2.К.В.У.Н-0.1.3.Л.00-2.1.2 | 1 | |
| | ТУ 25.11.10-001-19976815-2020 | РС1.Н.В.Н.К-0.0.6.П.55-2.1.2 | 1 | |
| | ТУ 25.11.10-001-19976815-2020 | РС1.Н.В.Н.Н-0.0.6.Л.00-2.1.2 | 1 | |
| | ТУ 25.11.10-001-19976815-2020 | РС1.Н.В.Н.Н-0.0.6.П.00-2.1.2 | 1 | |
| | ТУ 25.11.10-001-19976815-2020 | РС1.Н.В.Н.Н-0.0.7.Л.00-2.1.2 | 2 | |
| | ТУ 25.11.10-001-19976815-2020 | РС1.Н.В.Н.Н-0.0.7.П.00-2.1.2 | 2 | |
| Итого: | | | 14 | |


Спецификация СТМ 23 этаж секции 7

| Поз. | Обозначение | Наименование | Количество, шт. | Примечания |
|---|---|---|---|---|
| | ТУ 25.11.10-001-19976815-2020 | РГ1.К.В.У.Н-0.1.4.Л.00-2.1.2 | 1 | |
| | ТУ 25.11.10-001-19976815-2020 | РГ1.К.В.У.Н-0.1.4.П.00-2.1.2 | 2 | |
| | ТУ 25.11.10-001-19976815-2020 | РС1.К.В.У.Н-0.1.2.Л.00-2.1.2 | 1 | |
| | ТУ 25.11.10-001-19976815-2020 | РС1.Н.В.Н.К-0.0.6.Л.55-2.1.2 | 1 | |
| | ТУ 25.11.10-001-19976815-2020 | РС1.Н.В.Н.Н-0.0.6.Л.00-2.1.2 | 1 | |
| | ТУ 25.11.10-001-19976815-2020 | РС1.Н.В.Н.Н-0.0.8.П.00-2.1.2 | 1 | |
| | ТУ 25.11.10-001-19976815-2020 | РС1.Н.В.У.К-0.0.6.Л.55-2.1.2 | 1 | |
| Итого: | | | 8 | |

МАТЕРИАЛЫ:

- Стены из монолитного железобетона 200, 250 мм
- Стены из газобетонного блока 200, 250 мм
- Стены из кирпича 120, 250 мм
- Гипсокартонные перегородки с общивкой ГКЛ t=12,5 мм с двух сторон по металлическому каркасу 75 мм с заполнением минераловатным утеплителем 50 мм
- Стены наружные
- Утеплитель минераловатный 100 мм

СХЕМА ОБЪЕКТА:

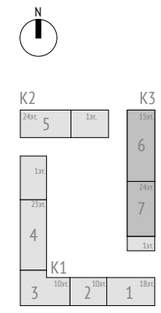


ПРИМЕЧАНИЯ:

1. Привязки СТК даны от края кабины до осей здания без учета облицовочных слоев.
2. Сантехнические кабины (СТК) изготовленные ООО "ПИК-Элемент" поставляются на объект в полной заводской готовности. Все монтажные узлы выполнять согласно документации производителя.
3. Перегородки возводить после разводки инженерных систем.

0,000=146.85

| Изм. | Кол.уч | Лист | №док. | Подпись | Дата |
|---|---|---|---|---|---|
| Разработал | | Ивченко | | | 06.02.2025 |
| Проверил | | Волков | | | 06.02.2025 |
| ГАП | | Волков | | | 06.02.2025 |
| Гл. арх. бюро | | Струговец | | | 06.02.2025 |
| Н. контр. | | Куликова | | | 06.02.2025 |
| ГИП | | Першин | | | 06.02.2025 |

17-0121-ОК-1-СТМ

Жилой дом с приспособлением подземной автостоянки под защитное сооружение гражданской обороны - «укрытие» (ЗСГО) с инженерными сетями и благоустройством территории по адресу: Москва, внутригородское муниципальное образование Измайлово, бульвар Сиреневый, земельный участок 4/4 (Сиреневый б-р, вл.4, з/у 4) (Восточный административный округ)

| Корпус 3 | Стадия | Лист | Листов |
|---|---|---|---|
| | Р | 2 | |

Схема расположения СТМ на предпоследних этажах секций 6-7

ООО "Проектное бюро АПЕКС"


Согласовано

Взам. инв. №

Подп. и дата

Инв. № подл.

Формат А2

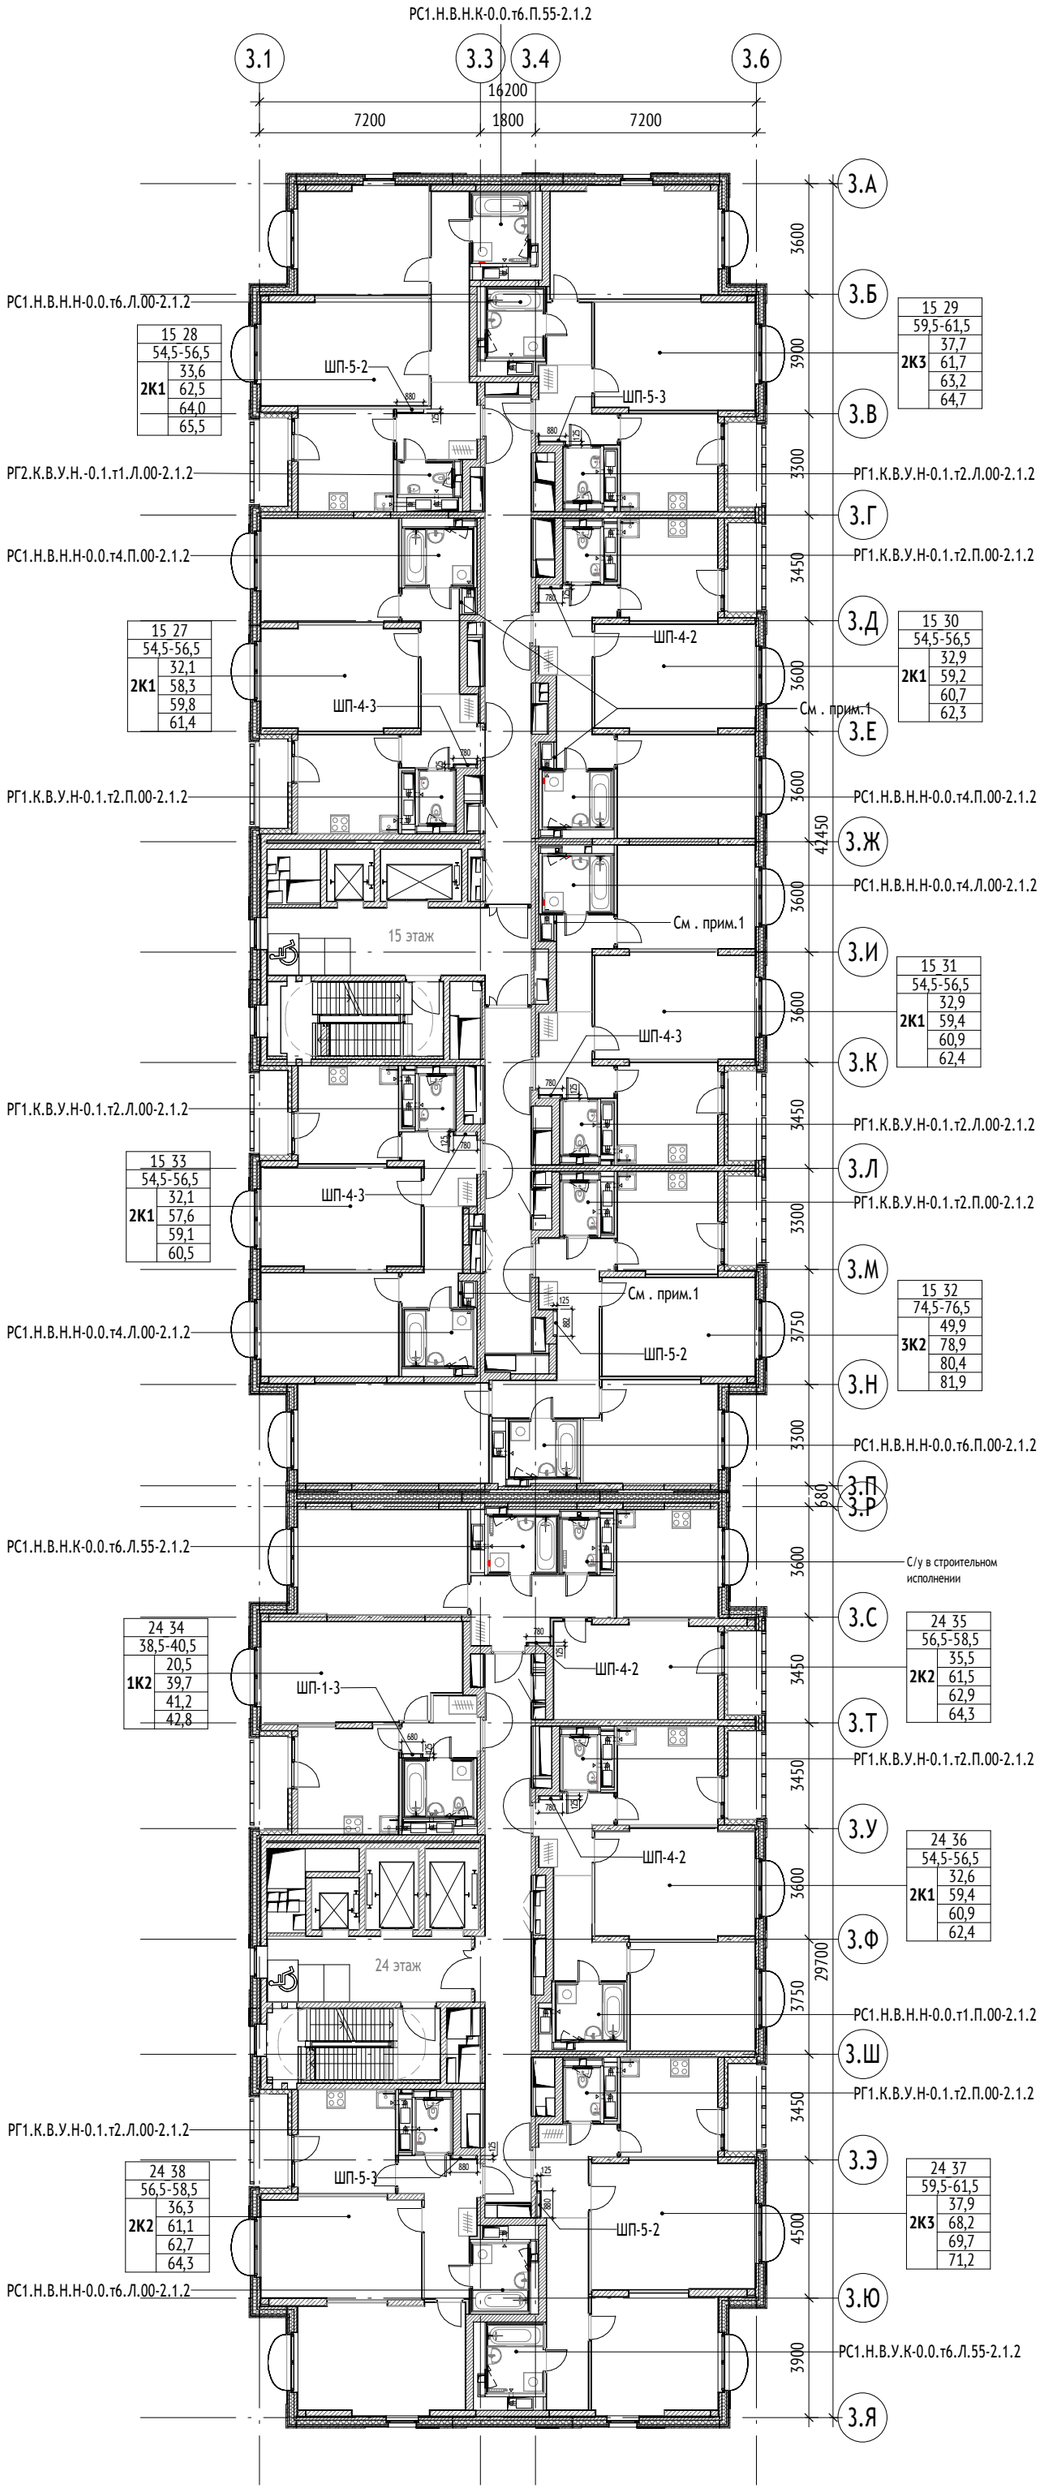


Спецификация СТМ 15 этаж секции 6

| Поз. | Обозначение | Наименование | Количество, шт. | Примечания |
|---|---|---|---|---|
| | ТУ 25.11.10-001-19976815-2020 | РГ1.К.В.У.Н-0.1.т2.Л.00-2.1.2 | 3 | |
| | ТУ 25.11.10-001-19976815-2020 | РГ1.К.В.У.Н-0.1.т2.П.00-2.1.2 | 3 | |
| | ТУ 25.11.10-001-19976815-2020 | РГ2.К.В.У.Н.-0.1.т1.Л.00-2.1.2 | 1 | |
| | ТУ 25.11.10-001-19976815-2020 | РС1.Н.В.Н.К-0.0.т6.П.55-2.1.2 | 1 | |
| | ТУ 25.11.10-001-19976815-2020 | РС1.Н.В.Н.Н-0.0.т4.Л.00-2.1.2 | 2 | |
| | ТУ 25.11.10-001-19976815-2020 | РС1.Н.В.Н.Н-0.0.т4.П.00-2.1.2 | 2 | |
| | ТУ 25.11.10-001-19976815-2020 | РС1.Н.В.Н.Н-0.0.т6.Л.00-2.1.2 | 1 | |
| | ТУ 25.11.10-001-19976815-2020 | РС1.Н.В.Н.Н-0.0.т6.П.00-2.1.2 | 1 | |
| Итого: | | | 14 | |


Спецификация СТМ 24 этаж секции 7

| Поз. | Обозначение | Наименование | Количество, шт. | Примечания |
|---|---|---|---|---|
| | ТУ 25.11.10-001-19976815-2020 | РГ1.К.В.У.Н-0.1.т2.Л.00-2.1.2 | 1 | |
| | ТУ 25.11.10-001-19976815-2020 | РГ1.К.В.У.Н-0.1.т2.П.00-2.1.2 | 2 | |
| | ТУ 25.11.10-001-19976815-2020 | РС1.К.В.У.Н-0.1.т3.Л.00-2.1.2 | 1 | |
| | ТУ 25.11.10-001-19976815-2020 | РС1.Н.В.Н.К-0.0.т6.Л.55-2.1.2 | 1 | |
| | ТУ 25.11.10-001-19976815-2020 | РС1.Н.В.Н.Н-0.0.т1.П.00-2.1.2 | 1 | |
| | ТУ 25.11.10-001-19976815-2020 | РС1.Н.В.Н.Н-0.0.т6.Л.00-2.1.2 | 1 | |
| | ТУ 25.11.10-001-19976815-2020 | РС1.Н.В.У.К-0.0.т6.Л.55-2.1.2 | 1 | |
| Итого: | | | 8 | |

МАТЕРИАЛЫ:

- Стены из монолитного железобетона 200, 250 мм
- Стены из газобетонного блока 200, 250 мм
- Стены из кирпича 120, 250 мм
- Гипсокартонные перегородки с общивкой ГКЛ t=12,5 мм с двух сторон по металлическому каркасу 75 мм с заполнением минераловатным утеплителем 50 мм
- Стены наружные
- Утеплитель минераловатный 100 мм

СХЕМА ОБЪЕКТА:

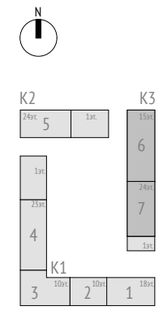


ПРИМЕЧАНИЯ:

1. Привязки СТК даны от края кабины до осей здания без учета облицовочных слоев.
2. Сантехнические кабины (СТК) изготовленные ООО "ПИК-Элемент" поставляются на объект в полной заводской готовности. Все монтажные узлы выполнять согласно документации производителя.
3. Перегородки возводить после разводки инженерных систем.

0,000=146.85

| Изм. | Кол.уч | Лист | №док. | Подпись | Дата | 17-0121-ОК-1-СТМ | | | |
|---|---|---|---|---|---|---|---|---|---|
| | | | | | | Жилой дом с приспособлением подземной автостоянки под защитное сооружение гражданской обороны - «укрытие» (ЗСГО) с инженерными сетями и благоустройством территории по адресу: Москва, внутригородское муниципальное образование Измайлово, бульвар Сиреневый, земельный участок 4/4 (Сиреневый б-р, вл.4, з/у 4) (Восточный административный округ) | | | |
| Разработал | | Ивченко | | | 06.02.2025 | Корпус 3 | Стадия | Лист | Листов |
| Проверил | | Волков | | | 06.02.2025 | | Р | 3 | |
| ГАП | | Волков | | | 06.02.2025 | | | | |
| Гл. арх. бюро | | Струговец | | | 06.02.2025 | | | | |
| Н. контр. | | Куликова | | | 06.02.2025 | Схема расположения СТМ на последних этажах секций 6-7 | ООО "Проектное бюро АПЕКС" | | |
| ГИП | | Першин | | | 06.02.2025 | | | | |

Согласовано

Взам. инв. №

Подп. и дата

Инв. № подл.

Формат А2

Спецификация СТМ сводная по секциям

| Поз. | Обозначение | Наименование | Количество, шт. | Примечания |
|---|---|---|---|---|
| 6 | | | | |
| 1 | РГ1.К.В.У.Н-0.1.4./Л.00-2.1.2 | ТУ 25.11.10-001-19976815-2020 | 3 | |
| 2 | РГ1.К.В.У.Н-0.1.4.П.00-2.1.2 | ТУ 25.11.10-001-19976815-2020 | 3 | |
| 3 | РГ1.К.В.У.Н-0.1.т2./Л.00-2.1.2 | ТУ 25.11.10-001-19976815-2020 | 3 | |
| 4 | РГ1.К.В.У.Н-0.1.т2.П.00-2.1.2 | ТУ 25.11.10-001-19976815-2020 | 3 | |
| 5 | РГ1.К.Р.У.Н-0.1.4./Л.00-2.1.2 | ТУ 25.11.10-001-19976815-2020 | 36 | |
| 6 | РГ1.К.Р.У.Н-0.1.4.П.00-2.1.2 | ТУ 25.11.10-001-19976815-2020 | 36 | |
| 7 | РГ2.К.В.У.Н-0.1.3./Л.00-2.1.2 | ТУ 25.11.10-001-19976815-2020 | 1 | |
| 8 | РГ2.К.В.У.Н.-0.1.т1./Л.00-2.1.2 | ТУ 25.11.10-001-19976815-2020 | 1 | |
| 9 | РГ2.К.Р.У.Н-0.1.3./Л.00-2.1.2 | ТУ 25.11.10-001-19976815-2020 | 12 | |
| 14 | РС1.Н.В.Н.К-0.0.6.П.55-2.1.2 | ТУ 25.11.10-001-19976815-2020 | 1 | |
| 16 | РС1.Н.В.Н.К-0.0.т6.П.55-2.1.2 | ТУ 25.11.10-001-19976815-2020 | 1 | |
| 17 | РС1.Н.В.Н.Н-0.0.6./Л.00-2.1.2 | ТУ 25.11.10-001-19976815-2020 | 1 | |
| 18 | РС1.Н.В.Н.Н-0.0.6.П.00-2.1.2 | ТУ 25.11.10-001-19976815-2020 | 1 | |
| 19 | РС1.Н.В.Н.Н-0.0.7./Л.00-2.1.2 | ТУ 25.11.10-001-19976815-2020 | 2 | |
| 20 | РС1.Н.В.Н.Н-0.0.7.П.00-2.1.2 | ТУ 25.11.10-001-19976815-2020 | 2 | |
| 23 | РС1.Н.В.Н.Н-0.0.т4./Л.00-2.1.2 | ТУ 25.11.10-001-19976815-2020 | 2 | |
| 24 | РС1.Н.В.Н.Н-0.0.т4.П.00-2.1.2 | ТУ 25.11.10-001-19976815-2020 | 2 | |
| 25 | РС1.Н.В.Н.Н-0.0.т6./Л.00-2.1.2 | ТУ 25.11.10-001-19976815-2020 | 1 | |
| 26 | РС1.Н.В.Н.Н-0.0.т6.П.00-2.1.2 | ТУ 25.11.10-001-19976815-2020 | 1 | |
| 30 | РС1.Н.Р.Н.Н-0.0.5./Л.00-2.1.2 | ТУ 25.11.10-001-19976815-2020 | 12 | |
| 31 | РС1.Н.Р.Н.Н-0.0.5.П.00-2.1.2 | ТУ 25.11.10-001-19976815-2020 | 12 | |
| 32 | РС1.Н.Р.Н.Н-0.0.7./Л.00-2.1.2 | ТУ 25.11.10-001-19976815-2020 | 24 | |
| 33 | РС1.Н.Р.Н.Н-0.0.7.П.00-2.1.2 | ТУ 25.11.10-001-19976815-2020 | 24 | |
| 36 | РС1.Н.Р.У.К-0.0.5.П.55-2.1.2 | ТУ 25.11.10-001-19976815-2020 | 12 | |

Спецификация СТМ сводная по секциям

| Поз. | Обозначение | Наименование | Количество, шт. | Примечания |
|---|---|---|---|---|
| 7 | | | | |
| 1 | РГ1.К.В.У.Н-0.1.4./Л.00-2.1.2 | ТУ 25.11.10-001-19976815-2020 | 1 | |
| 2 | РГ1.К.В.У.Н-0.1.4.П.00-2.1.2 | ТУ 25.11.10-001-19976815-2020 | 2 | |
| 3 | РГ1.К.В.У.Н-0.1.т2./Л.00-2.1.2 | ТУ 25.11.10-001-19976815-2020 | 1 | |
| 4 | РГ1.К.В.У.Н-0.1.т2.П.00-2.1.2 | ТУ 25.11.10-001-19976815-2020 | 2 | |
| 5 | РГ1.К.Р.У.Н-0.1.4./Л.00-2.1.2 | ТУ 25.11.10-001-19976815-2020 | 21 | |
| 6 | РГ1.К.Р.У.Н-0.1.4.П.00-2.1.2 | ТУ 25.11.10-001-19976815-2020 | 56 | |
| 10 | РС1.К.В.У.Н-0.1.2./Л.00-2.1.2 | ТУ 25.11.10-001-19976815-2020 | 1 | |
| 11 | РС1.К.В.У.Н-0.1.т3./Л.00-2.1.2 | ТУ 25.11.10-001-19976815-2020 | 1 | |
| 12 | РС1.К.Р.У.Н-0.1.2./Л.00-2.1.2 | ТУ 25.11.10-001-19976815-2020 | 21 | |
| 13 | РС1.Н.В.Н.К-0.0.6./Л.55-2.1.2 | ТУ 25.11.10-001-19976815-2020 | 1 | |
| 15 | РС1.Н.В.Н.К-0.0.т6./Л.55-2.1.2 | ТУ 25.11.10-001-19976815-2020 | 1 | |
| 17 | РС1.Н.В.Н.Н-0.0.6./Л.00-2.1.2 | ТУ 25.11.10-001-19976815-2020 | 1 | |
| 21 | РС1.Н.В.Н.Н-0.0.8.П.00-2.1.2 | ТУ 25.11.10-001-19976815-2020 | 1 | |
| 22 | РС1.Н.В.Н.Н-0.0.т1.П.00-2.1.2 | ТУ 25.11.10-001-19976815-2020 | 1 | |
| 25 | РС1.Н.В.Н.Н-0.0.т6./Л.00-2.1.2 | ТУ 25.11.10-001-19976815-2020 | 1 | |
| 27 | РС1.Н.В.У.К-0.0.6./Л.55-2.1.2 | ТУ 25.11.10-001-19976815-2020 | 1 | |
| 28 | РС1.Н.В.У.К-0.0.т6./Л.55-2.1.2 | ТУ 25.11.10-001-19976815-2020 | 1 | |
| 29 | РС1.Н.Р.Н.К-0.0.5./Л.55-2.1.2 | ТУ 25.11.10-001-19976815-2020 | 28 | |
| 30 | РС1.Н.Р.Н.Н-0.0.5./Л.00-2.1.2 | ТУ 25.11.10-001-19976815-2020 | 35 | |
| 34 | РС1.Н.Р.Н.Н-0.0.8.П.00-2.1.2 | ТУ 25.11.10-001-19976815-2020 | 21 | |
| Итого: | | | 394 | |

Спецификация ШП сводная

| Наименование | Габариты (ДхШ), мм | Кол-во, шт | Примечания |
|---|---|---|---|
| ШП-1-3 | 680x125 | 23 | |
| ШП-4-2 | 780x125 | 60 | |
| ШП-4-3 | 780x125 | 42 | |
| ШП-5-2 | 880x125 | 51 | |
| ШП-5-3 | 880x125 | 37 | |
| Итого: | | 213 | |

Согласовано

Согласовано

Взам. инв. №

Подп. и дата

Инв. № подл.

0,000=146.85

17-0121-ОК-1-СТМ

Жилой дом с приспособлением подземной автостоянки под защитное сооружение гражданской обороны - «укрытие» (ЗСГО) с инженерными сетями и благоустройством территории по адресу: Москва, внутригородское муниципальное образование Измайлово, бульвар Сиреневый, земельный участок 4/4 (Сиреневый б-р, вл.4, з/у 4) (Восточный административный округ)

| Изм. | Кол.уч | Лист | №док. | Подпись | Дата |
|---|---|---|---|---|---|
| Разработал | | Ивченко | | | 06.02.2025 |
| Проверил | | Волков | | | 06.02.2025 |
| ГАП | | Волков | | | 06.02.2025 |
| Гл. арх. бюро | | Струговец | | | 06.02.2025 |
| Н. контр. | | Куликова | | | 06.02.2025 |
| ГИП | | Першин | | | 06.02.2025 |

Корпус 3

| Стадия | Лист | Листов |
|---|---|---|
| Р | 4 | |

Сводные ведомости СТМ и ШП

ООО "Проектное бюро АПЕКС"

Формат А2