Жилой дом с приспособлением подземной автостоянки под защитное сооружение гражданской обороны – «укрытие» (ЗСГО) с инженерными сетями и благоустройством территории по адресу:
Москва, внутригородское муниципальное образование Измайлово, бульвар Сиреневый, земельный участок 4/4 (Сиреневый б-р, вл.4, з/у 4) (Восточный административный округ)

Матрица СТМ
ЖД-ТА-РЕН-СТМ-М.2.1.2

Схема расстановки сантехнических модулей
Корпус 2.

Главный архитектор проекта Волков А.В.


2025

Согласовано

Взам. инв. №

Подп. и дата

Инв. № подл.

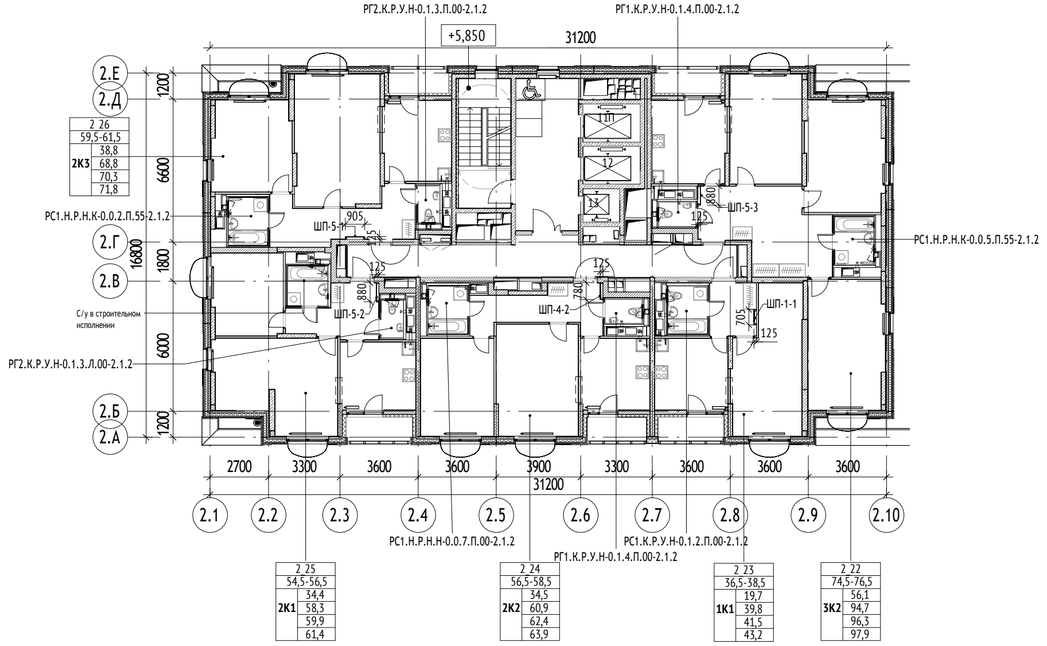

2 25	
54,5-56,5	
2К1	34,4
	58,3
	59,9
	61,4

2 24	
56,5-58,5	
	34,5
2К2	60,9
	62,4
	63,9

2 23	
36,5-38,5	
	19,7
1К1	39,8
	41,5
	43,2

2 22	
74,5-76,5	
	56,1
3К2	94,7
	96,3
	97,9

2 26	
59,5-61,5	
	38,8
2К3	68,8
	70,3
	71,8

Спецификация СТМ 2-22 этаж секции 5

Поз.	Обозначение	Наименование	Количество, шт.		Примечания
			2 этаж	Всего в секции	
1	ТУ 25.11.10-001-19976815-2020	РГ1.К.Р.У.Н-0.1.4.П.00-2.1.2	2	42	
2	ТУ 25.11.10-001-19976815-2020	РГ2.К.Р.У.Н-0.1.3.Л.00-2.1.2	1	21	
3	ТУ 25.11.10-001-19976815-2020	РГ2.К.Р.У.Н-0.1.3.П.00-2.1.2	1	21	
4	ТУ 25.11.10-001-19976815-2020	РС1.К.Р.У.Н-0.1.2.П.00-2.1.2	1	21	
5	ТУ 25.11.10-001-19976815-2020	РС1.Н.Р.Н.К-0.0.2.П.55-2.1.2	1	21	
6	ТУ 25.11.10-001-19976815-2020	РС1.Н.Р.Н.К-0.0.5.П.55-2.1.2	1	21	
7	ТУ 25.11.10-001-19976815-2020	РС1.Н.Р.Н.Н-0.0.7.П.00-2.1.2	1	21	
Итого:			8	168	


Спецификация ШП 2-го этажа

Наименование	Габариты (ДхШ), мм	Кол-во, шт	Примечания
ШП-1-1	705х125	1	
ШП-4-2	780х125	1	
ШП-5-1	905х125	1	
ШП-5-2	880х125	1	
ШП-5-3	880х125	1	
Итого:		5	

МАТЕРИАЛЫ:

- Стены из монолитного железобетона 200, 250 мм
- Стены из газобетонного блока 200, 250 мм
- Стены из кирпича 120, 250 мм
- Гипсокартонные перегородки с обшивкой ГКЛ t=12,5 мм с двух сторон по металлическому каркасу 75 мм с заполнением минераловатным утеплителем 50 мм
- Стены наружные
- Утеплитель минераловатный 100 мм

СХЕМА ОБЪЕКТА:

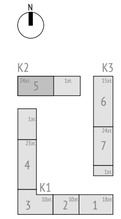

ПРИМЕЧАНИЯ:

1. Привязки СТК даны от края кабины до осей здания без учета облицовочных слоев.
2. Сантехнические кабины (СТК) изготовленные ООО "ПИК-Элемент" поставляются на объект в полной заводской готовности. Все монтажные узлы выполнять согласно документации производителя.
3. Перегородки возводить после разводки инженерных систем.

0,000=146.85

Изм.	Кол.уч	Лист	№док.	Подпись	Дата	17-0121-ОК-1-СТМ			
						Жилой дом с приспособлением подземной автостоянки под защитное сооружение гражданской обороны - «укрытие» (ЗСГО) с инженерными сетями и благоустройством территории по адресу: Москва, внутригородское муниципальное образование Измайлово, бульвар Сиреневый, земельный участок 4/4 (Сиреневый б-р, вл.4, з/у 4) (Восточный административный округ)			
Разработал		Ивченко			06.02.2025	Корпус 2	Стадия	Лист	Листов
Проверил		Волков			06.02.2025		Р	1	
ГАП		Волков			06.02.2025				
Гл. арх. бюро		Струговец			06.02.2025				
Н. контр.		Куликова			06.02.2025	Схема расположения СТМ типового этажа, секции 5	ООО "Проектное бюро АПЕКС"		
ГИП		Першин			06.02.2025				

Согласовано


Согласовано

Взам. инв. №

Подп. и дата

Инв. № подл.

Формат А2

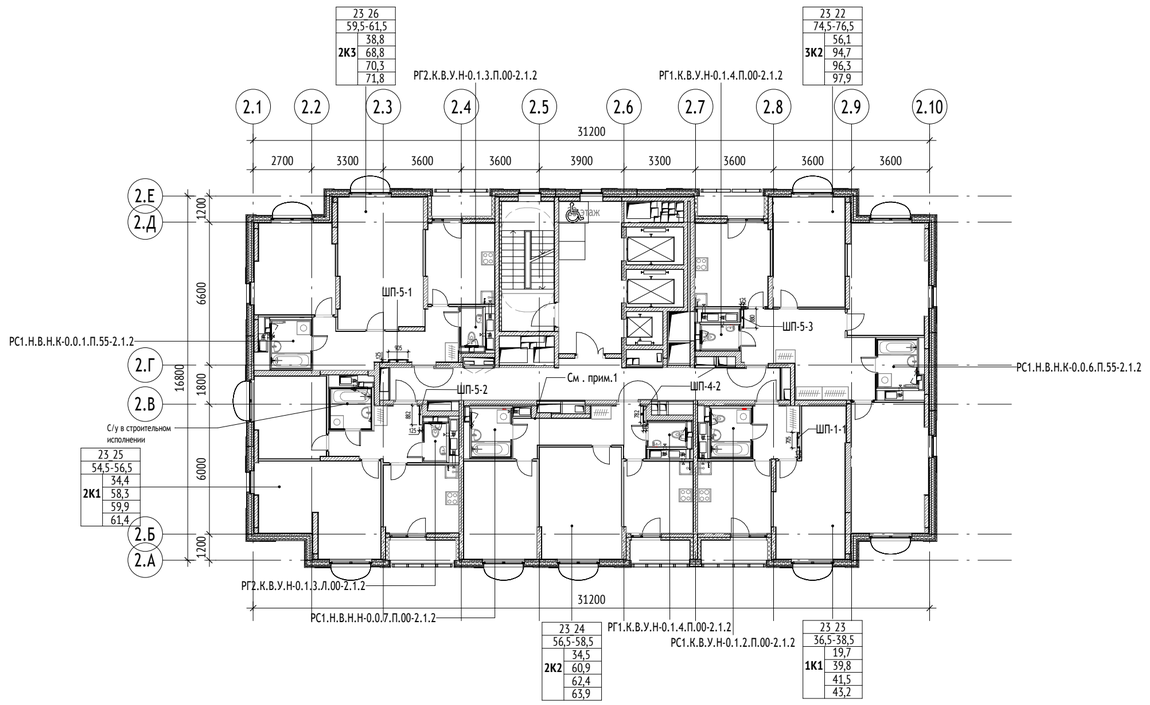


Спецификация СТМ 23 этаж секции 5

Поз.	Обозначение	Наименование	Количество, шт.	Примечания
1	ТУ 25.11.10-001-19976815-2020	РГ1.К.В.У.Н-0.1.4.П.00-2.1.2	2	
2	ТУ 25.11.10-001-19976815-2020	РГ2.К.В.У.Н-0.1.3.Л.00-2.1.2	1	
3	ТУ 25.11.10-001-19976815-2020	РГ2.К.В.У.Н-0.1.3.П.00-2.1.2	1	
4	ТУ 25.11.10-001-19976815-2020	РС1.К.В.У.Н-0.1.2.П.00-2.1.2	1	
5	ТУ 25.11.10-001-19976815-2020	РС1.Н.В.Н.К-0.0.1.П.55-2.1.2	1	
6	ТУ 25.11.10-001-19976815-2020	РС1.Н.В.Н.К-0.0.6.П.55-2.1.2	1	
7	ТУ 25.11.10-001-19976815-2020	РС1.Н.В.Н.Н-0.0.7.П.00-2.1.2	1	
Итого:			8	

МАТЕРИАЛЫ:

- Стены из монолитного железобетона 200, 250 мм
- Стены из газобетонного блока 200, 250 мм
- Стены из кирпича 120, 250 мм
- Гипсокартонные перегородки с обшивкой ГКЛ t=12,5 мм с двух сторон по металлическому каркасу 75 мм с заполнением минераловатным утеплителем 50 мм
- Стены наружные
- Утеплитель минераловатный 100 мм

СХЕМА ОБЪЕКТА:

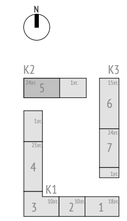

ПРИМЕЧАНИЯ:

1. Привязки СТК даны от края кабины до осей здания без учета облицовочных слоев.
2. Сантехнические кабины (СТК) изготовленные ООО "ПИК-Элемент" поставляются на объект в полной заводской готовности. Все монтажные узлы выполнять согласно документации производителя.
3. Перегородки возводить после разводки инженерных систем.

0,000=146.85

Изм.	Кол.уч	Лист	№док.	Подпись	Дата
Разработал		Ивченко			06.02.2025
Проверил		Волков			06.02.2025
ГАП		Волков			06.02.2025
Гл. арх. бюро		Струговец			06.02.2025
Н. контр.		Куликова			06.02.2025
ГИП		Першин			06.02.2025

17-0121-ОК-1-СТМ

Жилой дом с приспособлением подземной автостоянки под защитное сооружение гражданской обороны - «укрытие» (ЗСГО) с инженерными сетями и благоустройством территории по адресу: Москва, внутригородское муниципальное образование Измайлово, бульвар Сиреневый, земельный участок 4/4 (Сиреневый б-р, вл.4, з/у 4) (Восточный административный округ)

Корпус 2

Стадия	Лист	Листов
Р	2	

Схема расположения СТМ на предпоследнем этаже секции 5

ООО "Проектное бюро АПЕКС"

Согласовано


Согласовано

Взам. инв. №

Подп. и дата

Инв. № подл.

Формат А2

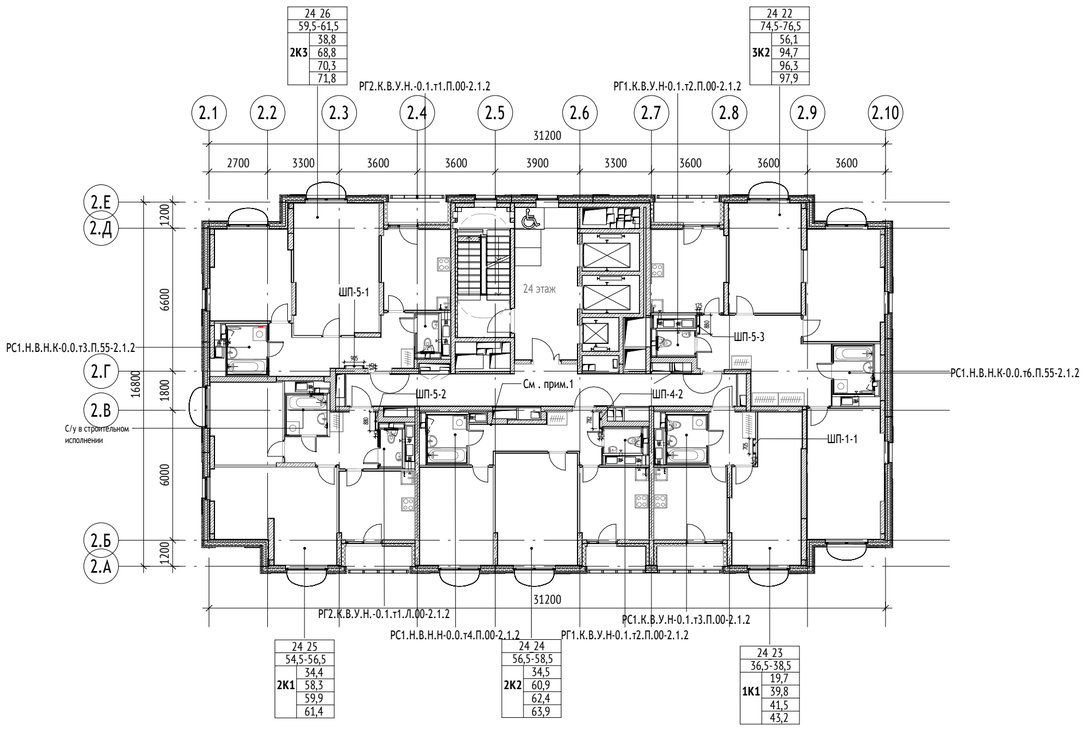


Спецификация СТМ 24 этаж секции 5

Поз.	Обозначение	Наименование	Количество, шт.	Примечания
1	ТУ 25.11.10-001-19976815-2020	РГ1.К.В.У.Н-0.1.т2.П.00-2.1.2	2	
2	ТУ 25.11.10-001-19976815-2020	РГ2.К.В.У.Н.-0.1.т1.Л.00-2.1.2	1	
3	ТУ 25.11.10-001-19976815-2020	РГ2.К.В.У.Н.-0.1.т1.П.00-2.1.2	1	
4	ТУ 25.11.10-001-19976815-2020	РС1.К.В.У.Н-0.1.т3.П.00-2.1.2	1	
5	ТУ 25.11.10-001-19976815-2020	РС1.Н.В.Н.К-0.0.т3.П.55-2.1.2	1	
6	ТУ 25.11.10-001-19976815-2020	РС1.Н.В.Н.К-0.0.т6.П.55-2.1.2	1	
7	ТУ 25.11.10-001-19976815-2020	РС1.Н.В.Н.Н-0.0.т4.П.00-2.1.2	1	
Итого:			8	

МАТЕРИАЛЫ:

- Стены из монолитного железобетона 200, 250 мм
- Стены из газобетонного блока 200, 250 мм
- Стены из кирпича 120, 250 мм
- Гипсокартонные перегородки с обшивкой ГКЛ t=12,5 мм с двух сторон по металлическому каркасу 75 мм с заполнением минераловатным утеплителем 50 мм
- Стены наружные
- Утеплитель минераловатный 100 мм

СХЕМА ОБЪЕКТА:

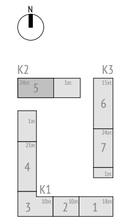

ПРИМЕЧАНИЯ:

1. Привязки СТК даны от края кабины до осей здания без учета облицовочных слоев.
2. Сантехнические кабины (СТК) изготовленные ООО "ПИК-Элемент" поставляются на объект в полной заводской готовности. Все монтажные узлы выполнять согласно документации производителя.
3. Перегородки возводить после разводки инженерных систем.

0,000=146.85

Изм.	Кол.уч	Лист	№док.	Подпись	Дата	17-0121-ОК-1-СТМ			
						Жилой дом с приспособлением подземной автостоянки под защитное сооружение гражданской обороны - «укрытие» (ЗСГО) с инженерными сетями и благоустройством территории по адресу: Москва, внутригородское муниципальное образование Измайлово, бульвар Сиреневый, земельный участок 4/4 (Сиреневый б-р, вл.4, з/у 4) (Восточный административный округ)			
Разработал		Ивченко			06.02.2025	Корпус 2	Стадия	Лист	Листов
Проверил		Волков			06.02.2025		Р	3	
ГАП		Волков			06.02.2025				
Гл. арх. бюро		Струговец			06.02.2025	Схема расположения СТМ на последнем этаже секции 5	ООО "Проектное бюро АПЕКС"		
Н. контр.		Куликова			06.02.2025				
ГИП		Першин			06.02.2025				

Согласовано

Согласовано

Взам. инв. №

Подп. и дата

Инв. № подл.

Формат А2

Спецификация СТМ сводная по секциям

Поз.	Обозначение	Наименование	Количество, шт.	Примечания
5				
1	РГ1.К.В.У.Н-0.1.4.П.00-2.1.2	ТУ 25.11.10-001-19976815-2020	2	
2	РГ1.К.В.У.Н-0.1.т2.П.00-2.1.2	ТУ 25.11.10-001-19976815-2020	2	
3	РГ1.К.Р.У.Н-0.1.4.П.00-2.1.2	ТУ 25.11.10-001-19976815-2020	42	
4	РГ2.К.В.У.Н-0.1.3./Л.00-2.1.2	ТУ 25.11.10-001-19976815-2020	1	
5	РГ2.К.В.У.Н-0.1.3.П.00-2.1.2	ТУ 25.11.10-001-19976815-2020	1	
6	РГ2.К.В.У.Н.-0.1.т1./Л.00-2.1.2	ТУ 25.11.10-001-19976815-2020	1	
7	РГ2.К.В.У.Н.-0.1.т1.П.00-2.1.2	ТУ 25.11.10-001-19976815-2020	1	
8	РГ2.К.Р.У.Н-0.1.3./Л.00-2.1.2	ТУ 25.11.10-001-19976815-2020	21	
9	РГ2.К.Р.У.Н-0.1.3.П.00-2.1.2	ТУ 25.11.10-001-19976815-2020	21	
10	РС1.К.В.У.Н-0.1.2.П.00-2.1.2	ТУ 25.11.10-001-19976815-2020	1	
11	РС1.К.В.У.Н-0.1.т3.П.00-2.1.2	ТУ 25.11.10-001-19976815-2020	1	
12	РС1.К.Р.У.Н-0.1.2.П.00-2.1.2	ТУ 25.11.10-001-19976815-2020	21	
13	РС1.Н.В.Н.К-0.0.1.П.55-2.1.2	ТУ 25.11.10-001-19976815-2020	1	
14	РС1.Н.В.Н.К-0.0.6.П.55-2.1.2	ТУ 25.11.10-001-19976815-2020	1	
15	РС1.Н.В.Н.К-0.0.т3.П.55-2.1.2	ТУ 25.11.10-001-19976815-2020	1	
16	РС1.Н.В.Н.К-0.0.т6.П.55-2.1.2	ТУ 25.11.10-001-19976815-2020	1	
17	РС1.Н.В.Н.Н-0.0.7.П.00-2.1.2	ТУ 25.11.10-001-19976815-2020	1	
18	РС1.Н.В.Н.Н-0.0.т4.П.00-2.1.2	ТУ 25.11.10-001-19976815-2020	1	
19	РС1.Н.Р.Н.К-0.0.2.П.55-2.1.2	ТУ 25.11.10-001-19976815-2020	21	
20	РС1.Н.Р.Н.К-0.0.5.П.55-2.1.2	ТУ 25.11.10-001-19976815-2020	21	
21	РС1.Н.Р.Н.Н-0.0.7.П.00-2.1.2	ТУ 25.11.10-001-19976815-2020	21	
Итого:			184	

Спецификация ШП сводная

Наименование	Габариты (ДхШ), мм	Кол-во, шт	Примечания
ШП-1-1	705х125	23	
ШП-4-2	780х125	23	
ШП-5-1	905х125	23	
ШП-5-2	880х125	23	
ШП-5-3	880х125	24	
Итого:		116	

Согласовано

Согласовано

Взам. инв. №

Подп. и дата

Инв. № подл.

0,000=146.85

Изм.	Кол.уч	Лист	№док.	Подпись	Дата	17-0121-ОК-1-СТМ			
						Жилой дом с приспособлением подземной автостоянки под защитное сооружение гражданской обороны - «укрытие» (ЗСГО) с инженерными сетями и благоустройством территории по адресу: Москва, внутригородское муниципальное образование Измайлово, бульвар Сиреневый, земельный участок 4/4 (Сиреневый б-р, вл.4, з/у 4) (Восточный административный округ)			
Разработал		Ивченко			06.02.2025	Корпус 2	Стадия	Лист	Листов
Проверил		Волков			06.02.2025		Р	4	
ГАП		Волков			06.02.2025				
Гл. арх. бюро		Струговец			06.02.2025				
Н. контр.		Куликова			06.02.2025	Сводныk ведомости СТМ и ШП	ООО "Проектное бюро АПЕКС"		
ГИП		Першин			06.02.2025				

Формат А2