МФС | Генеральный Подрядчик

Общество с ограниченной ответственностью
«Генеральный подрядчик - МФС»
ул. Рябиновая, д. 22А, стр. 2, Москва, 121471

ОКПО 75321383 ОГРН 1047796934195
ИНН 7704539433 КПП 772901001

Тел.: +7 495 505-97-33, доб. 4101
E-mail: sekretariat-mfs@pik.ru

Застройщик – Московский фонд реновации жилой застройки
(№17-0121-ОК-1 от 13.04.2021 г.)

Строительство объектов в соответствии с проектом планировки территории по адресу: Сиреневый бульвар, вл. 4 района Измайлово города Москвы

Жилой дом с приспособлением подземной автостоянки под защитное сооружение гражданской обороны - "укрытие" (ЗСГО) с инженерными сетями и благоустройством территории по адресу: г. Москва, внутригородское муниципальное образование Измайлово, бульвар Сиреневый, земельный участок 4/4 (Сиреневый б-р, вл. 4, з/у 4) (Восточный административный округ)

# ПРОЕКТНАЯ ДОКУМЕНТАЦИЯ

## Раздел 4. Конструктивные решения

## Часть3. Объемно-планировочные решения

17-0121-ОК-1-П-КР3

Том 4.3

2025

МФС | Генеральный Подрядчик

Общество с ограниченной
ответственностью
«Генеральный подрядчик - МФС»
ул. Рябиновая, д. 22А, стр. 2, Москва, 121471

ОКПО 75321383 ОГРН 1047796934195
ИНН 7704539433 КПП 772901001

Тел.: +7 495 505-97-33, доб. 4101
E-mail: sekretariat-mfs@pik.ru

Застройщик – Московский фонд реновации жилой застройки
(№17-0121-ОК-1 от 13.04.2021 г.)

# Строительство объектов в соответствии с проектом планировки территории по адресу: Сиреневый бульвар, вл. 4 района Измайлово города Москвы

# Жилой дом с приспособлением подземной автостоянки под защитное сооружение гражданской обороны - "укрытие" (ЗСГО) с инженерными сетями и благоустройством территории по адресу: г. Москва, внутригородское муниципальное образование Измайлово, бульвар Сиреневый, земельный участок 4/4 (Сиреневый б-р, вл. 4, з/у 4) (Восточный административный округ)

## ПРОЕКТНАЯ ДОКУМЕНТАЦИЯ

Раздел 4. Конструктивные решения

Часть 3. Объемно-планировочные решения

17-0121-ОК-1-П-КР3

Том 4.3

Уполномоченное лицо
по доверенности № 2-649 от 12.12.2024 г.
Главный инженер проекта
ООО "Генеральный подрядчик - МФС" Н.А. Вайсертригер

Общество с ограниченной ответственностью «Генеральный подрядчик - МФС» Производственно-технический отдел для документов Москва

Главный инженер проекта Н.А. Вайсертригер

2025

Взам. инв. №

Подпись и дата

Инв. № подл.

ООО «Проектное бюро АПЕКС»
115114, Россия, Москва, Дербеневская наб., д.7, стр.9
T/F: +7495 135 8005, www.apex-project.ru

ПРОЕКТНАЯ ДОКУМЕНТАЦИЯ

# Жилой дом с приспособлением подземной автостоянки под защитное сооружение гражданской обороны - «укрытие» (ЗСГО) с инженерными сетями и благоустройством территории

по адресу: г. Москва, внутригородское муниципальное образование Измайлово, бульвар Сиреневый, земельный участок 4/4 (Сиреневый б-р, вл.4, з/у 4) (Восточный административный округ)



Раздел 4. Конструктивные решения.
Часть 3. Объемно-планировочные решения

17-0121-ОК-1-П-КР3
Том 4.3

СРО Ассоциация "Проектировщики Оборонного и Энергетического Комплексов", регистрационный номер П-060-007725825428-0838, дата внесения в реестр 19 июля 2022 г.

ООО «Проектное бюро АПЕКС»
115114, Россия, Москва, Дербеневская наб., д.7, стр.9
T/F: +7495 135 8005, www.apex-project.ru

# ПРОЕКТНАЯ ДОКУМЕНТАЦИЯ

Жилой дом с приспособлением подземной автостоянки под защитное сооружение гражданской обороны - «укрытие» (ЗСГО) с инженерными сетями и благоустройством территории
по адресу: г. Москва, внутригородское муниципальное образование Измайлово, бульвар Сиреневый, земельный участок 4/4 (Сиреневый б-р, вл.4, з/у 4) (Восточный административный округ)

Раздел 4. Конструктивные решения. Часть 3. Объемно-планировочные решения

17-0121-ОК-1-П-КР3
Том 4.3

Заместитель генерального директора по системным проектам — Зорин М.М.

Главный инженер проекта — Першин Н.Н.

2025 г.





Экспликация помещений подземного этажа

| № Пом. | Наименование | Площадь, м2 | Кат. |
|---|---|---|---|
| Пожарный отсек 1 | | | |
| Автостоянка | | | |
| 1.А.1 | Автостоянка ПО 1 | 1588,0 | В2 |
| МОП | | | |
| 1.МОП.1 | Лестничная клетка Лк-8 | 16,2 | |
| 1.МОП.2 | Тамбур-шлюз | 5,8 | |
| 1.МОП.3 | Тамбур-шлюз/лифтовой холл ПВЗ | 23,4 | |
| 1.МОП.4 | Тамбур-шлюз | 5,4 | |
| 1.МОП.6 | Тамбур-шлюз/лифтовой холл ПВЗ | 22,8 | |
| 1.МОП.7 | Лестничная клетка Лк-9 | 15,6 | |
| 1.МОП.8 | Тамбур-шлюз | 8,7 | |
| 1.МОП.9 | Тамбур-шлюз/лифтовой холл ПВЗ | 24,1 | |
| 1.МОП.10 | Лестничная клетка Лк-10 | 43,4 | |
| Техническое | | | |
| 1.Т.1 | Венткамера сист. ПД жилья секций 1,2 | 39,1 | Д |
| 1.Т.2 | Тех. пом. для коллекторов отопления, теплоснабжения подземной части секции 1 | 21,4 | В4 |
| 1.Т.3 | Венткамера ОВ подземной части | 42,4 | Д |
| 1.Т.4 | ИТП | 191,4 | Д |
| 1.Т.5 | Помещение СС | 13,5 | В3 |
| 1.Т.6 | Венткамера сист. ПД подземной части | 24,6 | Д |
| 1.Т.7 | Тех. пом. для коллекторов отопления, теплоснабжения подземной части секции 2 | 22,7 | В4 |
| 1.Т.8 | Электрощитовая ВКТ | 13,7 | В3 |
| 1.Т.9 | Электрощитовая жилья | 17,9 | В3 |
| 1.Т.10 | Венткамера сист. ПД подземной части | 35,5 | Д |
| 1.Т.11 | Тех. пом. для коллекторов отопления, теплоснабжения подземной части секции 3 | 23,0 | В4 |
| 1.Т.11а | Водомерный узел | 23,0 | В4 |
| 1.Т.12 | Венткамера сист. ПД подземной части | 25,7 | Д |
| 1.Т.13 | Насосная ХВС, ВПВ | 143,5 | В4 |
| 1.Т.18 | Помещение СС | 17,3 | В3 |
| 1.Т.20 | Электрощитовая жилья | 23,3 | В3 |
| 1.Т.21 | Узловое помещение связи | 15,4 | В3 |
| | | 2446,8 | |
| Пожарный отсек 2 | | | |
| Автостоянка | | | |
| 2.А.1 | Автостоянка ПО 2 | 2273,1 | В2 |
| МОП | | | |
| 2.МОП.11 | Тамбур-шлюз | 7,4 | |
| 2.МОП.12 | Тамбур-шлюз/лифтовой холл ПВЗ | 29,0 | |
| 2.МОП.14 | Лестничная клетка Лк-11 | 17,2 | |
| 2.МОП.15 | Лестничная клетка Лк-12 | 14,2 | |
| 2.МОП.16 | Лестничная клетка Лк-13 | 54,6 | |
| 2.МОП.18 | Тамбур-шлюз/лифтовой холл ПВЗ | 30,3 | |
| 2.МОП.19 | Тамбур-шлюз | 5,2 | |
| 4.МОП.21 | Лестничная клетка Лк-14 | 19,5 | |
| Техническое | | | |
| 2.Т.14 | Венткамера сист. ПД подземной части | 26,5 | Д |
| 2.Т.15 | Венткамера сист. ПД жилья секций 4 | 25,6 | Д |
| 2.Т.16 | Венткамера сист. ОВ подземной части | 47,8 | Д |
| 2.Т.17 | Тех. пом. для коллекторов отопления, теплоснабжения подземной части секции 4 | 25,2 | В4 |
| 2.Т.22 | Электрощитовая ВКТ | 13,5 | В3 |
| 2.Т.23 | Венткамера сист. ПД подземной части | 32,2 | Д |
| 2.Т.24 | Электрощитовая жилья | 19,9 | В3 |
| 2.Т.25 | Помещение СС | 12,3 | В3 |
| 2.Т.26 | Тех. пом. для коллекторов отопления, теплоснабжения подземной части секции 5 | 23,4 | В4 |
| 2.Т.26а | НС АУПТ | 45,0 | В4 |
| 2.Т.28 | Венткамера сист. ПД жилья секции 5 | 28,7 | Д |
| | | 2750,5 | |

Экспликация помещений подземного этажа

| № Пом. | Наименование | Площадь, м2 | Кат. |
|---|---|---|---|
| Пожарный отсек 3 | | | |
| Автостоянка | | | |
| 3.А.1 | Автостоянка ПО 3 | 1574,5 | В2 |
| 3.А.2 | Рампа | 236,4 | В2 |
| МОП | | | |
| 3.МОП.28 | Тамбур-шлюз | 5,3 | |
| 3.МОП.29 | Тамбур-шлюз/лифтовой холл ПВЗ | 22,8 | |
| 3.МОП.30 | Лестничная клетка Лк-17 | 16,3 | |
| Техническое | | | |
| 3.Т.38 | Электрощитовая автостоянки | 16,7 | В3 |
| 3.Т.39 | Тех. пом. для коллекторов отопления, теплоснабжения подземной части секции 7 | 14,6 | В4 |
| 3.Т.40 | Венткамера сист. ОВ подземной части | 59,0 | Д |
| 3.Т.41 | Венткамера сист. ПД подземной части | 27,6 | Д |
| 3.Т.42 | Венткамера сист. ПД жилья секции 7 | 24,8 | Д |
| | | 1997,9 | |
| Пожарный отсек 4 | | | |
| Автостоянка | | | |
| 4.А.1 | Автостоянка ПО 4 | 1031,2 | В2 |
| МОП | | | |
| 4.МОП.22 | Лестничная клетка Лк-15 | 17,3 | |
| 4.МОП.23 | Тамбур-шлюз/лифтовой холл ПВЗ | 23,6 | |
| 4.МОП.24 | Тамбур-шлюз | 5,4 | |
| 4.МОП.25 | Лестничная клетка Лк-16 | 17,9 | |
| Техническое | | | |
| 4.Т.29 | Помещение СС | 17,6 | В3 |
| 4.Т.30 | Венткамера сист. ПД жилья секции 6 | 24,4 | Д |
| 4.Т.31 | Венткамера сист. ПД подземной части | 25,3 | Д |
| 4.Т.32 | Венткамера сист. ОВ подземной части | 51,3 | Д |
| 4.Т.33 | Тех. пом. для коллекторов отопления, теплоснабжения подземной части секции 6 | 20,4 | В4 |
| 4.Т.34 | Помещение уборочной техники | 21,4 | В2 |
| 4.Т.35 | Электрощитовая ВКТ | 12,8 | В3 |
| 4.Т.36 | Электрощитовая жилья | 17,9 | В3 |
| | | 1286,5 | |
| | | 8481,7 | |

УСЛОВНЫЕ ОБОЗНАЧЕНИЯ:

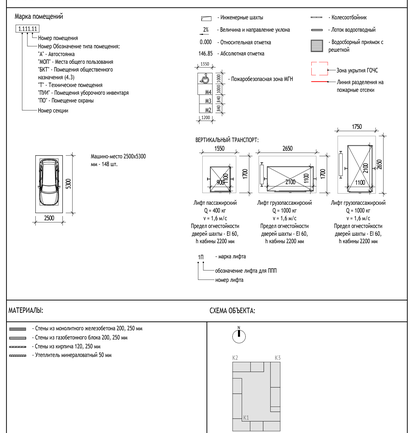


МАТЕРИАЛЫ:

- Стены из монолитного железобетона 200, 250 мм
- Стены из газобетонного блока 200, 250 мм
- Стены из кирпича 120, 250 мм
- Утеплитель минераловатный 50 мм

СХЕМА ОБЪЕКТА:



0,000=146.85

| Изм. | Кол.уч. | Лист | №док. | Подпись | Дата |
|---|---|---|---|---|---|
| Разработал | | Иванченко | | | 04.03.25 |
| Проверил | | Волков | | | |
| ГАП | | Волков | | | |
| Гл. арх. бюро | | Спутницец | | | |
| Н. контр. | | Кулимова | | | |
| ГИП | | Першин | | | |

17-0121-ОК-1-П-КРЗ

Жилой дом с приспособлением подземной автостоянки под защитное сооружение гражданской обороны - укрытие- (ЗСГО) с инженерными сетями и благоустройством территории по адресу: Москва, внутригородское муниципальное образование Ломоносово, бульвар Скрябина, земельный участок 4/1/6 (Скрябина б-р, вл 4, 6) и 6 (Восточный административный округ)

| Стадия | Лист | Листов |
|---|---|---|
| П | 1 | |

Корпус 1, 2, 3

План -1 этажа на отм. -7.050

ООО "Проектное бюро АПЕКС"


Формат А0

Согласовано

Взам. инв. №

Подп. и дата

Инв. № подл.

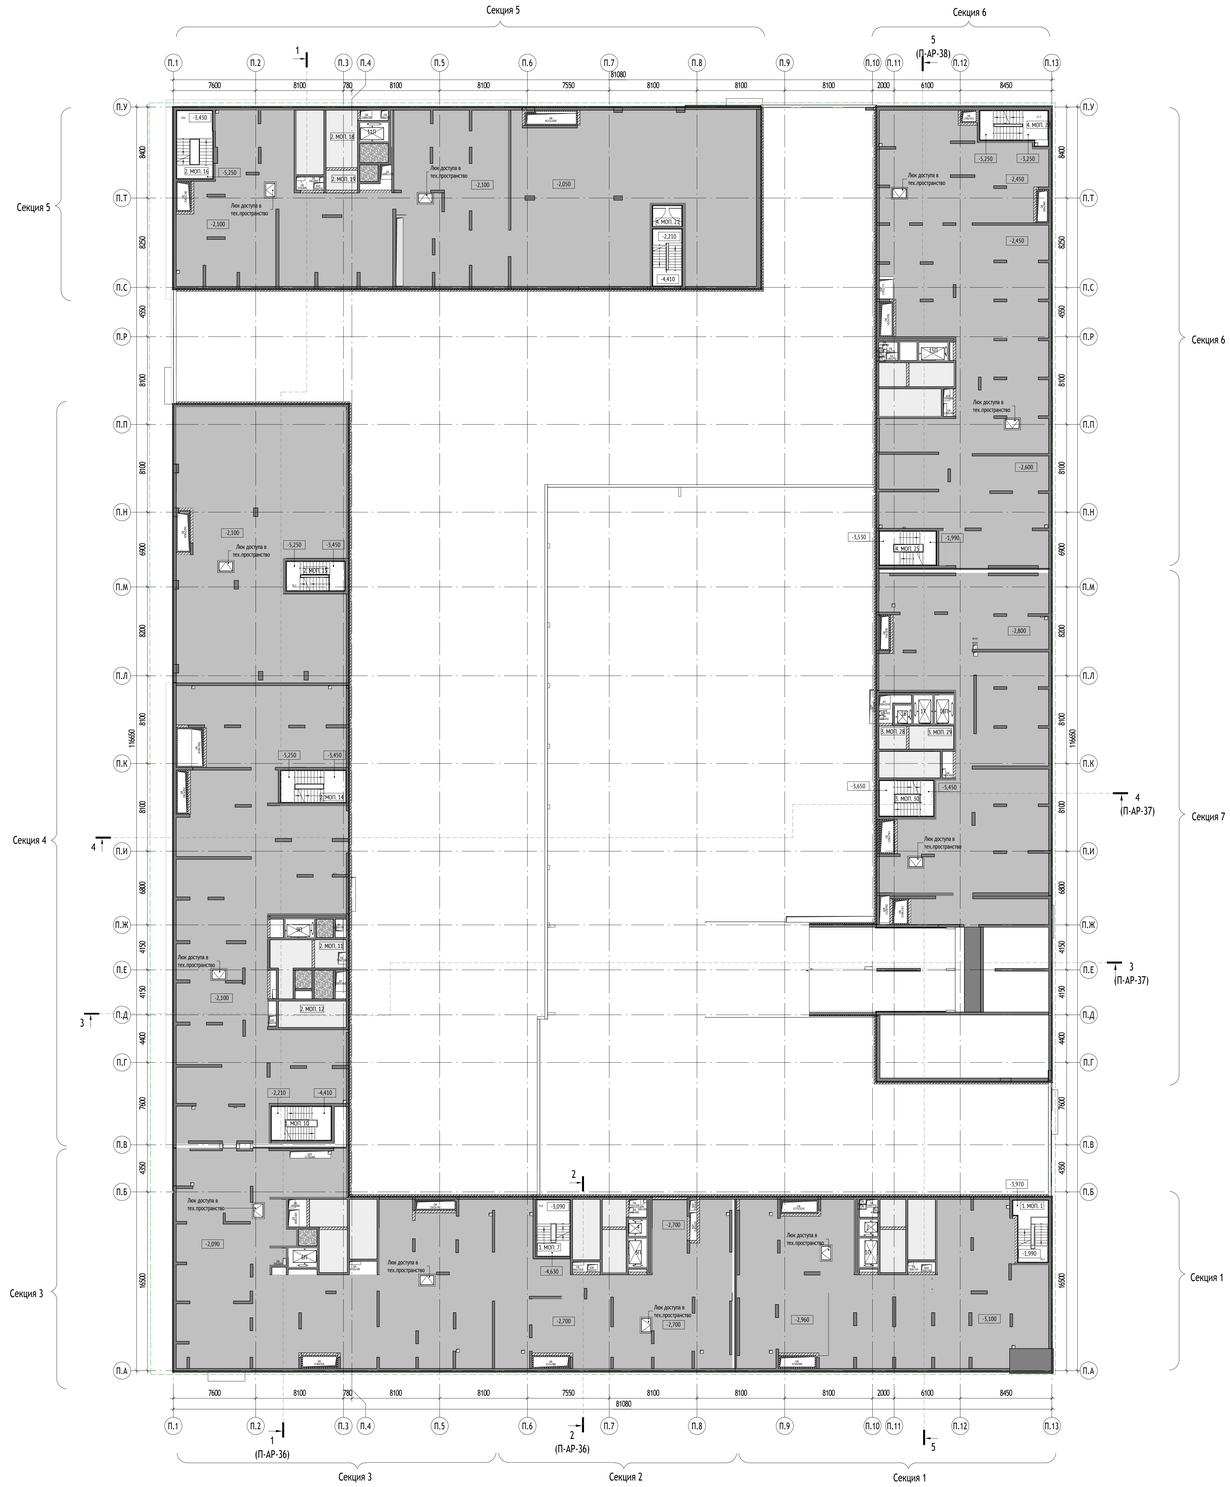


УСЛОВНЫЕ ОБОЗНАЧЕНИЯ:

Марка помещений

1.111.11
- Номер помещения
- Номер Обозначение типа помещения:
  - "А" - Автостоянка
  - "МОП" - Места общего пользования
  - "ВКТ" - Помещения общественного назначения (4.3)
  - "Т" - Технические помещения
  - "ПУК" - Помещения уборочного инвентаря
  - "ПО" - Помещения охраны
- Номер секции

- Инженерные шахты
- 2% - Величина и направление уклона
- 0.000 - Относительная отметка
- 146.85 - Абсолютная отметка
- Пожаробезопасная зона МГН
- Колесоотбойник
- Лотки водоотводный
- Водосборный приямок с решеткой
- Зона укрытия ПГНС
- Линия разделения на пожарные отсеки

ВЕРТИКАЛЬНЫЙ ТРАНСПОРТ:

Лифт пассажирский Q = 400 кг v = 1.6 м/с Предел огнестойкости дверей шахты - EI 60, h кабины 2200 мм

Лифт грузопассажирский Q = 1000 кг v = 1.6 м/с Предел огнестойкости дверей шахты - EI 60, h кабины 2200 мм


Лифт грузопассажирский Q = 1000 кг v = 1.6 м/с Предел огнестойкости дверей шахты - EI 60, h кабины 2200 мм

ЛП - марка лифта
- обозначение лифта для ПГНС
- номер лифта

МАТЕРИАЛЫ:

- Стены из монолитного железобетона 200, 250 мм
- Стены из газобетонного блока 200, 250 мм
- Стены из кирпича 120, 250 мм
- Утеплитель минераловатный 50 мм

СХЕМА ОБЪЕКТА:

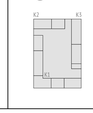

0.000=146.85

17-0121-ОК-1-П-КРЗ

Жилой дом с приспособлением подземной автостоянки под защитное сооружение гражданской обороны - укрытие- (ЗСГО) с инженерными сетями в Благостройском территории по адресу: Москва, внутригородское муниципальное образование Измайлово, бульвар Сиреневый, земельный участок 4/4 (Сиреневый б-р, вл.4, стр.4) (Восточный административный округ)

| Изм. | Кол.уч. | Лист | №док. | Подпись | Дата |
|---|---|---|---|---|---|
| Разработал | | Пантюхина | | | 04.03.25 |
| Проверил | | Волков | | | |
| ГАП | | Волков | | | |
| Гл. арх. бюро | | Стругляев | | | |
| Н. контр. | | Куликова | | | |
| ГИП | | Першин | | | |

| Стадия | Лист | Листов |
|---|---|---|
| П | 2 | |

Корпус 1, 2, 3

План технических пространств -1 этажа

ООО "Проектное бюро АПЕКС"


Согласовано

Взам. инв. №

Подп. и дата

Инв. № подл.

Формат А0

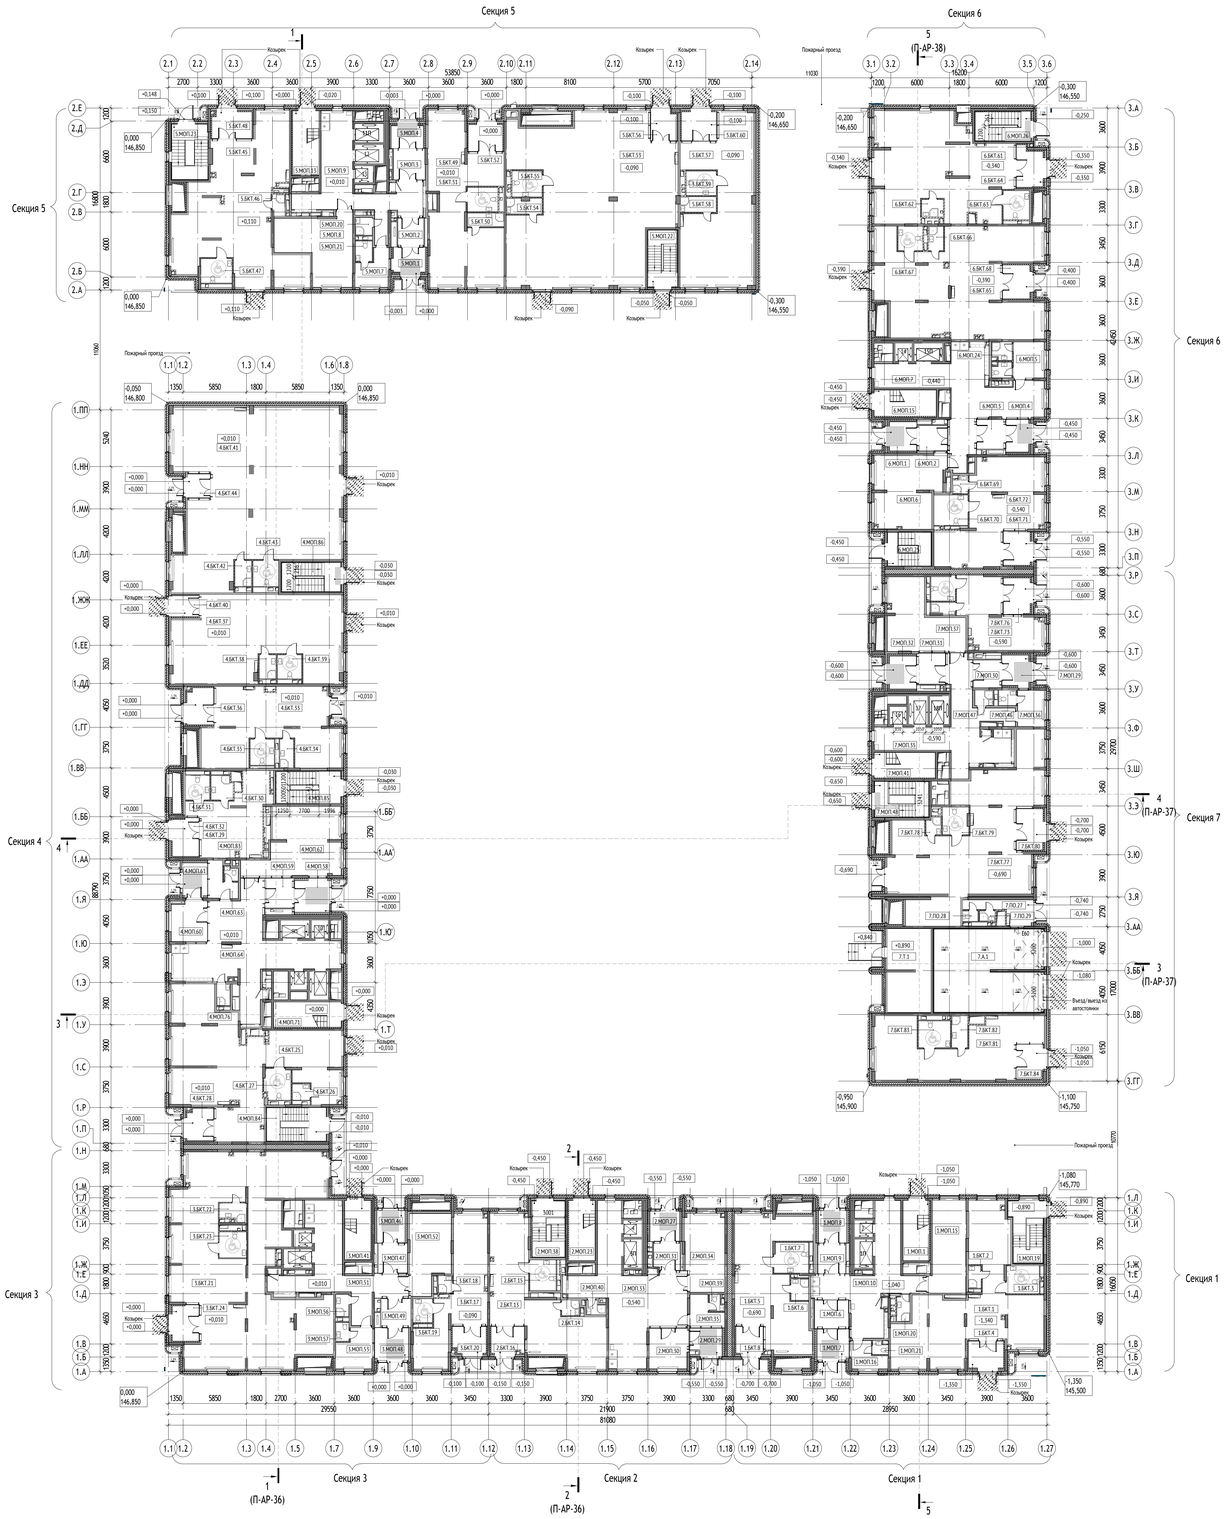


Экспликация помещений 1 этажа

| № Пом. | Наименование | Площадь, м2 | Кат. |
|---|---|---|---|
| Автостоянка | | | |
| Корпус 3 | | | |
| Секция 7 | | | |
| 7.А.1 | Рампа автостоянки | 77,6 | В2 |
| | | 77,6 | |
| БКТ | | | |
| Корпус 1 | | | |
| Секция 1 | | | |
| 1.БКТ.1 | БКТ | 99,6 | |
| 1.БКТ.2 | ПИ | 2,4 | В4 |
| 1.БКТ.3 | С/У МГН | 7,7 | |
| 1.БКТ.4 | Тамбур БКТ | 8,0 | |
| 1.БКТ.5 | БКТ | 66,9 | |
| 1.БКТ.6 | ПИ | 3,2 | В4 |
| 1.БКТ.7 | С/У МГН | 8,9 | |
| 1.БКТ.8 | Тамбур БКТ | 6,2 | |
| Секция 2 | | | |
| 2.БКТ.13 | БКТ | 71,4 | |
| 2.БКТ.14 | ПИ | 2,4 | В4 |
| 2.БКТ.15 | С/У МГН | 6,9 | |
| 2.БКТ.16 | Тамбур БКТ | 7,5 | |
| Секция 3 | | | |
| 3.БКТ.17 | БКТ | 49,1 | |
| 3.БКТ.18 | ПИ | 2,1 | В4 |
| 3.БКТ.19 | С/У МГН | 3,9 | |
| 3.БКТ.20 | Тамбур БКТ | 7,5 | |
| 3.БКТ.21 | БКТ | 207,8 | |
| 3.БКТ.22 | ПИ | 3,8 | В4 |
| 3.БКТ.23 | С/У МГН | 6,0 | |
| 3.БКТ.24 | Тамбур БКТ | 8,2 | |
| Секция 4 | | | |
| 4.БКТ.25 | БКТ | 124,7 | |
| 4.БКТ.26 | ПИ | 2,4 | В4 |
| 4.БКТ.27 | С/У МГН | 6,8 | |
| 4.БКТ.28 | Тамбур БКТ | 7,1 | |
| 4.БКТ.29 | БКТ | 39,7 | |
| 4.БКТ.30 | ПИ | 4,4 | В4 |
| 4.БКТ.31 | С/У МГН | 5,0 | |
| 4.БКТ.32 | Тамбур БКТ | 8,6 | |
| 4.БКТ.33 | БКТ | 74,0 | |
| 4.БКТ.34 | ПИ | 3,4 | В4 |
| 4.БКТ.35 | С/У МГН | 5,4 | |
| 4.БКТ.36 | Тамбур БКТ | 8,2 | |
| 4.БКТ.37 | БКТ | 111,0 | |
| 4.БКТ.38 | ПИ | 3,4 | В4 |
| 4.БКТ.39 | С/У МГН | 5,0 | |
| 4.БКТ.40 | Тамбур БКТ | 4,8 | |
| 4.БКТ.41 | БКТ | 219,1 | |
| 4.БКТ.42 | ПИ | 3,7 | В4 |
| 4.БКТ.43 | С/У МГН | 5,6 | |
| 4.БКТ.44 | Тамбур БКТ | 4,7 | |
| Корпус 2 | | | |
| Секция 5 | | | |
| 5.БКТ.45 | БКТ | 117,4 | |
| 5.БКТ.46 | ПИ | 2,2 | В4 |
| 5.БКТ.47 | С/У МГН | 6,5 | |
| 5.БКТ.48 | Тамбур БКТ | 9,0 | |
| 5.БКТ.49 | БКТ | 82,9 | |
| 5.БКТ.50 | ПИ | 4,3 | В4 |
| 5.БКТ.51 | С/У МГН | 6,3 | |
| 5.БКТ.52 | Тамбур БКТ | 7,9 | |
| 5.БКТ.53 | БКТ | 210,1 | |
| 5.БКТ.54 | ПИ | 4,6 | В4 |
| 5.БКТ.55 | С/У МГН | 6,6 | |
| 5.БКТ.56 | Тамбур БКТ | 6,3 | |
| 5.БКТ.57 | БКТ | 86,9 | |
| 5.БКТ.58 | ПИ | 4,8 | В4 |
| 5.БКТ.59 | С/У МГН | 6,2 | |
| 5.БКТ.60 | Тамбур БКТ | 8,7 | |

Экспликация помещений 1 этажа

| № Пом. | Наименование | Площадь, м2 | Кат. |
|---|---|---|---|
| Корпус 3 | | | |
| Секция 6 | | | |
| 6.БКТ.61 | БКТ | 108,6 | |
| 6.БКТ.62 | ПИ | 3,2 | В4 |
| 6.БКТ.63 | С/У МГН | 6,4 | |
| 6.БКТ.64 | Тамбур БКТ | 8,7 | |
| 6.БКТ.65 | БКТ | 129,3 | |
| 6.БКТ.66 | ПИ | 3,0 | В4 |
| 6.БКТ.67 | С/У МГН | 5,0 | |
| 6.БКТ.68 | Тамбур БКТ | 7,9 | |
| 6.БКТ.69 | ПИ | 2,1 | В4 |
| 6.БКТ.70 | С/У МГН | 8,8 | |
| 6.БКТ.71 | Тамбур БКТ | 7,8 | |
| 6.БКТ.72 | БКТ | 65,9 | |
| Секция 7 | | | |
| 7.БКТ.73 | БКТ | 36,7 | |
| 7.БКТ.74 | ПИ | 2,5 | В4 |
| 7.БКТ.75 | С/У МГН | 5,1 | |
| 7.БКТ.76 | Тамбур БКТ | 8,3 | |
| 7.БКТ.77 | БКТ | 132,8 | |
| 7.БКТ.78 | ПИ | 2,2 | В4 |
| 7.БКТ.79 | С/У МГН | 6,0 | |
| 7.БКТ.80 | Тамбур БКТ | 9,5 | |
| 7.БКТ.81 | БКТ | 68,2 | |
| 7.БКТ.82 | ПИ | 4,3 | В4 |
| 7.БКТ.83 | С/У МГН | 7,3 | |
| 7.БКТ.84 | Тамбур БКТ | 7,8 | |
| | | 2444,6 | |
| МОП | | | |
| Корпус 1 | | | |
| Секция 1 | | | |
| 1.МОП.1 | Лестничная клетка | 13,3 | |
| 1.МОП.6 | Тамбур | 8,4 | |
| 1.МОП.7 | Тамбур | 7,9 | |
| 1.МОП.8 | Тамбур | 6,5 | |
| 1.МОП.9 | Тамбур | 7,1 | |
| 1.МОП.10 | Вестибюль | 48,5 | |
| 1.МОП.15 | Колясочная | 27,0 | В3 |
| 1.МОП.16 | Помещение консьержа | 6,9 | |
| 1.МОП.19 | ЛК из пароизга | 16,4 | |
| 1.МОП.20 | ПИ | 2,9 | В4 |
| 1.МОП.21 | С/У | 1,5 | |
| Секция 2 | | | |
| 2.МОП.23 | Лестничная клетка | 13,4 | |
| 2.МОП.27 | Тамбур | 6,5 | |
| 2.МОП.29 | Тамбур | 7,3 | |
| 2.МОП.30 | Тамбур | 13,5 | |
| 2.МОП.31 | Тамбур | 6,4 | |
| 2.МОП.33 | Вестибюль | 72,1 | |
| 2.МОП.34 | Колясочная | 25,8 | В3 |
| 2.МОП.35 | Помещение консьержа | 7,4 | |
| 2.МОП.38 | ЛК из пароизга | 15,5 | |
| 2.МОП.39 | С/У | 1,7 | |
| 2.МОП.40 | ПИ | 2,0 | В4 |
| Секция 3 | | | |
| 3.МОП.41 | Лестничная клетка | 13,2 | |
| 3.МОП.46 | Тамбур | 6,7 | |
| 3.МОП.47 | Тамбур | 7,4 | |
| 3.МОП.48 | Тамбур | 8,7 | |
| 3.МОП.49 | Тамбур | 7,4 | |
| 3.МОП.51 | Вестибюль | 48,3 | |
| 3.МОП.52 | Колясочная | 25,3 | В3 |
| 3.МОП.53 | Помещение консьержа | 11,6 | |
| 3.МОП.56 | ПИ | 2,5 | В4 |
| 3.МОП.57 | С/У | 2,1 | |

Экспликация помещений 1 этажа


| № Пом. | Наименование | Площадь, м2 | Кат. |
|---|---|---|---|
| Секция 4 | | | |
| 4.МОП.58 | Тамбур | 10,4 | |
| 4.МОП.59 | Тамбур | 7,5 | |
| 4.МОП.60 | Тамбур | 12,6 | |
| 4.МОП.61 | Тамбур | 7,3 | |
| 4.МОП.62 | Колясочная | 45,2 | В3 |
| 4.МОП.63 | Помещение консьержа | 7,0 | |
| 4.МОП.64 | Вестибюль | 77,7 | |
| 4.МОП.71 | Лестничная клетка | 14,4 | |
| 4.МОП.76 | ПИ | 2,5 | В4 |
| 4.МОП.83 | С/У | 1,7 | |
| 4.МОП.84 | ЛК из пароизга | 16,7 | |
| 4.МОП.85 | ЛК из пароизга | 17,5 | |
| 4.МОП.86 | ЛК из пароизга | 14,4 | |
| Корпус 2 | | | |
| Секция 5 | | | |
| 5.МОП.1 | Тамбур | 6,7 | |
| 5.МОП.2 | Тамбур | 6,5 | |
| 5.МОП.3 | Тамбур | 8,4 | |
| 5.МОП.4 | Тамбур | 6,2 | |
| 5.МОП.7 | Помещение консьержа | 9,0 | |
| 5.МОП.8 | Колясочная | 35,7 | В3 |
| 5.МОП.9 | Вестибюль | 48,5 | |
| 5.МОП.13 | Лестничная клетка | 14,5 | |
| 5.МОП.20 | ПИ | 2,7 | В4 |
| 5.МОП.21 | С/У | 3,0 | |
| 5.МОП.22 | ЛК из пароизга | 14,0 | |
| 5.МОП.23 | ЛК из пароизга | 15,5 | |
| Корпус 3 | | | |
| Секция 6 | | | |
| 6.МОП.1 | Тамбур | 6,7 | |
| 6.МОП.2 | Тамбур | 6,7 | |
| 6.МОП.3 | Тамбур | 7,3 | |
| 6.МОП.4 | Тамбур | 6,3 | |
| 6.МОП.5 | Помещение консьержа | 9,8 | |
| 6.МОП.6 | Колясочная | 39,4 | В3 |
| 6.МОП.7 | Вестибюль | 65,9 | |
| 6.МОП.15 | Лестничная клетка | 13,8 | |
| 6.МОП.25 | С/У | 2,4 | |
| 6.МОП.24 | ПИ | 2,9 | В4 |
| 6.МОП.25 | ЛК из пароизга | 12,3 | |
| 6.МОП.26 | ЛК из пароизга | 13,8 | |
| Секция 7 | | | |
| 7.ПО.27 | Помещение охраны | 9,0 | |
| 7.ПО.28 | С/у охраны | 1,3 | |
| 7.МОП.29 | Тамбур | 7,3 | |
| 7.ПО.29 | Душевая охраны | 1,3 | |
| 7.МОП.30 | Тамбур | 6,7 | |
| 7.МОП.31 | Тамбур | 7,7 | |
| 7.МОП.32 | Тамбур | 7,5 | |
| 7.МОП.35 | Вестибюль | 54,6 | |
| 7.МОП.36 | Помещение консьержа | 8,1 | |
| 7.МОП.37 | Колясочная | 35,4 | В3 |
| 7.МОП.41 | Лестничная клетка | 13,0 | |
| 7.МОП.46 | С/У | 2,2 | |
| 7.МОП.47 | ПИ | 2,3 | В4 |
| 7.МОП.48 | ЛК из пароизга | 16,1 | |
| | | 1216,3 | |
| Техническое | | | |
| Корпус 3 | | | |
| Секция 7 | | | |
| 7.Т.1 | Техническое помещение для прокладки инженерных систем без размещения оборудования | 31,8 | В3 |
| | | 31,8 | |
| | | 3770,3 | |

УСЛОВНЫЕ ОБОЗНАЧЕНИЯ:

Марка помещений
- 1.111.11
  - Номер помещения
  - Номер Обозначение типа помещения:
    - "А" - Автостоянка
    - "МОП" - Места общего пользования
    - "БКТ" - Помещения общественного назначения (4.3)
    - "Т" - Технические помещения
    - "ПУКИ" - Помещения уборочного инвентаря
    - "ПО" - Помещение охраны
  - Номер секции

- Инженерные шахты
- Инфомат
- 25 - Величина и направление уклона
- Вендинговый автомат
- 0,000 - Относительная отметка
- Почтовый ящик
- 146,85 - Абсолютная отметка
- Гигиенирующая решетка
- Козырек

ВЕРТИКАЛЬНЫЙ ТРАНСПОРТ:

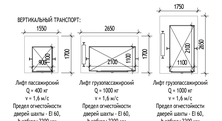


Лифт пассажирский Q = 400 кг v = 1,6 м/с Предел огнестойкости дверей шахты - EI 60, h кабины 2200 мм

Лифт грузопассажирский Q = 1000 кг v = 1,6 м/с Предел огнестойкости дверей шахты - EI 60, h кабины 2200 мм


Лифт грузопассажирский Q = 1000 кг v = 1,6 м/с Предел огнестойкости дверей шахты - EI 60, h кабины 2200 мм

Л5 - марка лифта
- обозначение лифта для ПЛП
- номер лифта

МАТЕРИАЛЫ:

- Стены из монолитного железобетона 200, 250 мм
- Стены из газобетонного блока 200, 250 мм
- Стены из кирпича 120, 250 мм
- Гипсокартонные перегородки с обшивкой ГКЛ t=12,5 мм с двух сторон по металлическому каркасу 75 мм с заполнением минераловатным утеплителем 50 мм
- Стены наружные
- Утеплитель минераловатный 100 мм

СХЕМА ОБЪЕКТА:

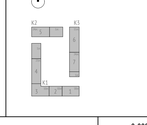

0,000=146.85

| Изм. | Кол.уч. | Лист | №док. | Подпись | Дата |
|---|---|---|---|---|---|
| Разработал | | Филимонов | Шейх | | 04.05.25 |
| Проверил | | Волков | | | |
| ГАП | | Волков | | | |
| Гл. арх. бюро | | Струговец | | | |
| Н. контр. | | Кулакова | | | |
| ГИП | | Першин | | | |

17-0121-ОК-1-П-КР3

Жилой дом с приспособлением подземной автостоянки под защитное сооружение гражданской обороны - «рампа» (БС70) с инженерными сетями и благоустройством территории по адресу: Москва, внутригородское муниципальное образование Ивайлово, бульвар Сиреневый, земельный участок 4/4 (Сиреневый б-р, вл.4, з/у 4) (Восточный административный округ)

| Стадия | Лист | Листов |
|---|---|---|
| П | 3 | |

Корпус 1, 2, 3

План 1 этажа на отм. 0,000

ООО "Проектное бюро АПЕКС"


Формат А0

Согласовано

Ваш. инв. №

Подл. и дата

Инв. № подл.

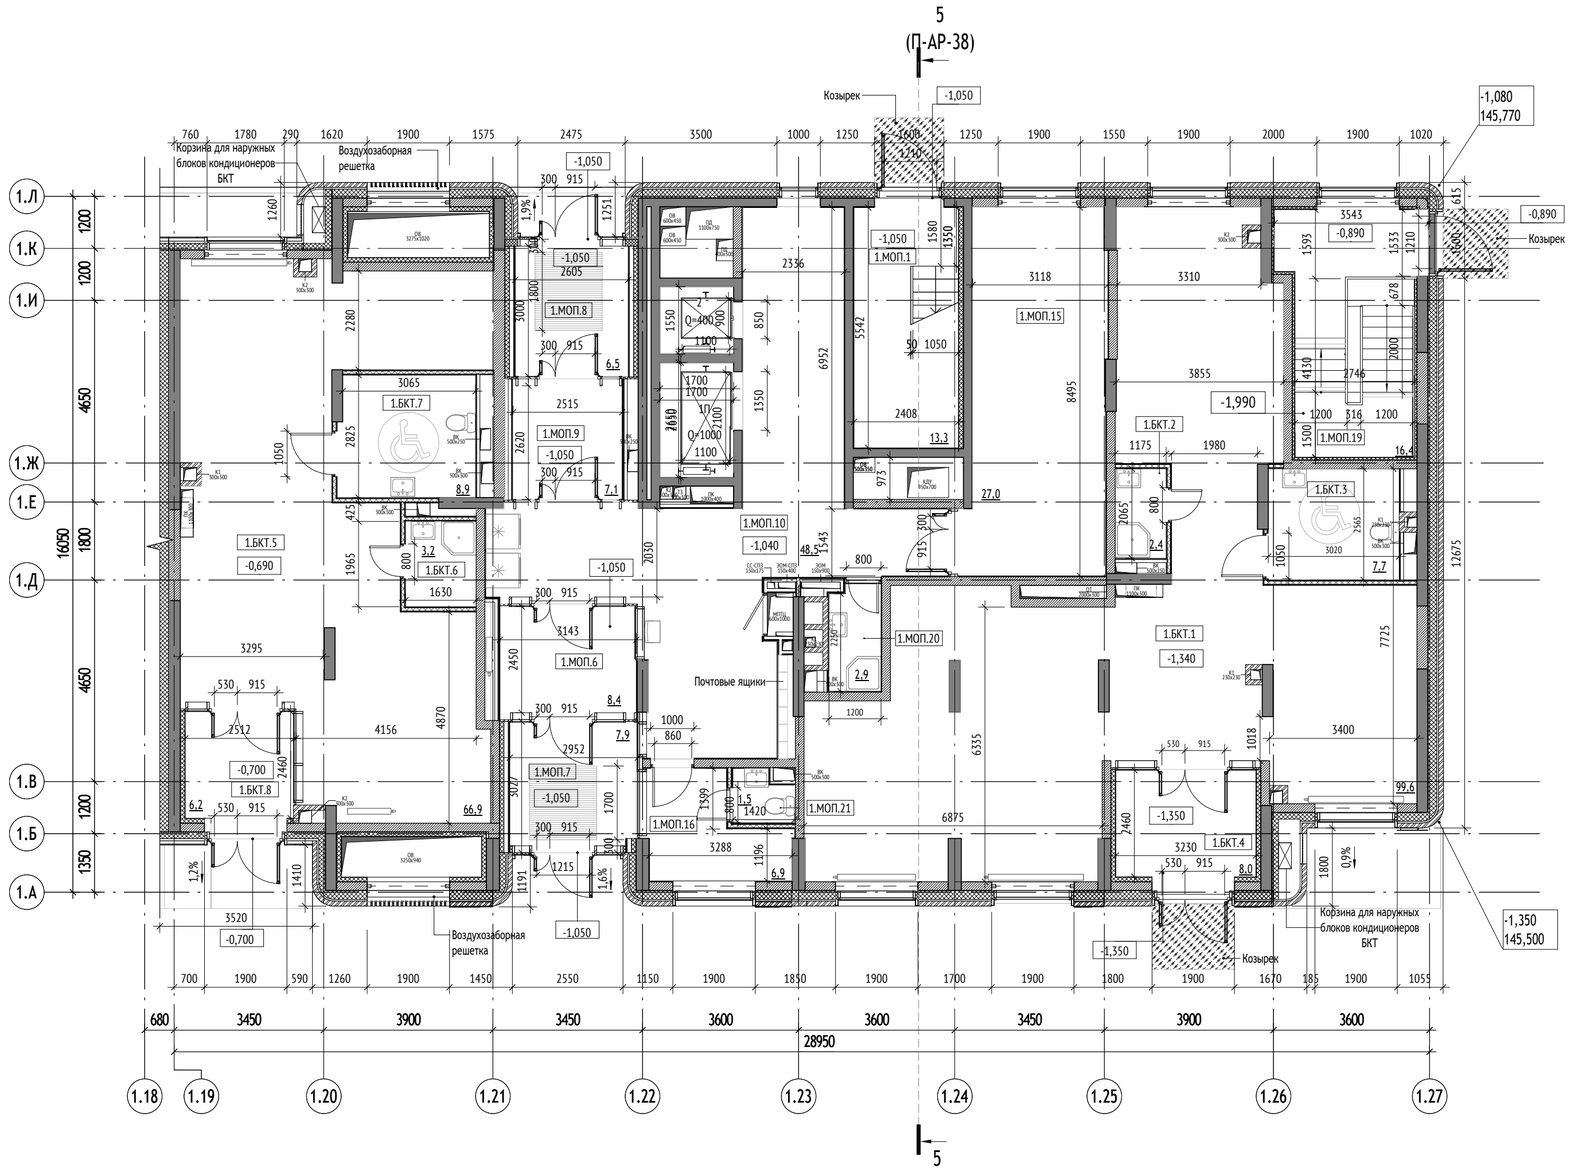


Секция 1. Экспликация помещений 1 этажа

| № Пом. | Наименование | Площадь, м2 | Кат. |
|---|---|---|---|
| БКТ | | | |
| 1.БКТ.1 | БКТ | 99,6 | |
| 1.БКТ.2 | ПУИ | 2,4 | В4 |
| 1.БКТ.3 | С/У МГН | 7,7 | |
| 1.БКТ.4 | Тамбур БКТ | 8,0 | |
| 1.БКТ.5 | БКТ | 66,9 | |
| 1.БКТ.6 | ПУИ | 3,2 | В4 |
| 1.БКТ.7 | С/У МГН | 8,9 | |
| 1.БКТ.8 | Тамбур БКТ | 6,2 | |
| | | 203,0 | |

Секция 1. Экспликация помещений 1 этажа

| № Пом. | Наименование | Площадь, м2 | Кат. |
|---|---|---|---|
| МОП | | | |
| 1.МОП.1 | Лестничная клетка | 13,3 | |
| 1.МОП.6 | Тамбур | 8,4 | |
| 1.МОП.7 | Тамбур | 7,9 | |
| 1.МОП.8 | Тамбур | 6,5 | |
| 1.МОП.9 | Тамбур | 7,1 | |
| 1.МОП.10 | Вестибюль | 48,5 | |
| 1.МОП.15 | Колясочная | 27,0 | В3 |
| 1.МОП.16 | Помещение консьержа | 6,9 | |
| 1.МОП.19 | ЛК из паркинга | 16,4 | |
| 1.МОП.20 | ПУИ | 2,9 | В4 |
| 1.МОП.21 | С/У | 1,5 | |
| | | 146,4 | |
| | | 349,3 | |


УСЛОВНЫЕ ОБОЗНАЧЕНИЯ:

Марка помещений

1.111.11
- Номер помещения
- Номер Обозначение типа помещения:
  "А" - Автостоянка
  "МОП" - Места общего пользования
  "БКТ" - Помещения общественного назначения (4.3)
  "Т" - Технические помещения
  "ПУИ" - Помещения уборочного инвентаря
  "ПО" - Помещение охраны
- Номер секции

- Инженерные шахты
- 2% - Величина и направление уклона
- 0.000 - Относительная отметка
- 146.85 - Абсолютная отметка
- Инфомат
- Вендинговый автомат
- Почтовый ящик
- Грязезащитная решетка
- Козырек

ВЕРТИКАЛЬНЫЙ ТРАНСПОРТ:

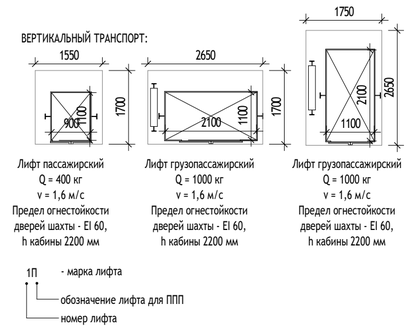


Лифт пассажирский Q = 400 кг v = 1,6 м/с Предел огнестойкости дверей шахты - EI 60, h кабины 2200 мм

Лифт грузопассажирский Q = 1000 кг v = 1,6 м/с Предел огнестойкости дверей шахты - EI 60, h кабины 2200 мм


Лифт грузопассажирский Q = 1000 кг v = 1,6 м/с Предел огнестойкости дверей шахты - EI 60, h кабины 2200 мм

1П
- марка лифта
- обозначение лифта для ППП
- номер лифта

МАТЕРИАЛЫ:

- Стены из монолитного железобетона 200, 250 мм
- Стены из газобетонного блока 200, 250 мм
- Стены из кирпича 120, 250 мм
- Гипсокартонные перегородки с обшивкой ГКЛ t=12,5 мм с двух сторон по металлическому каркасу 75 мм с заполнением минераловатным утеплителем 50 мм
- Стены наружные
- Утеплитель минераловатный 100 мм

СХЕМА ОБЪЕКТА:

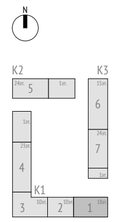


0,000=146.85

| Изм. | Кол.уч | Лист | №док. | Подпись | Дата |
|---|---|---|---|---|---|
| Разработал | | Ивченко | | | 04.03.25 |
| Проверил | | Волков | | | |
| ГАП | | Волков | | | |
| Гл. арх. бюро | | Струговец | | | |
| Н. контр. | | Куликова | | | |
| ГИП | | Першин | | | |

17-0121-ОК-1-П-КР3

Жилой дом с приспособлением подземной автостоянки под защитное сооружение гражданской обороны - «укрытие» (ЗСГО) с инженерными сетями и благоустройством территории по адресу: Москва, внутригородское муниципальное образование Измайлово, бульвар Сиреневый, земельный участок 4/4 (Сиреневый б-р, вл.4, з/у 4) (Восточный административный округ)

Корпус 1

| Стадия | Лист | Листов |
|---|---|---|
| П | 4 | |

Корпус 1. Секция 1. План 1 этажа

ООО "Проектное бюро АПЕКС"


Формат А2

Согласовано

Взам. инв. №

Подп. и дата

Инв. № подл.

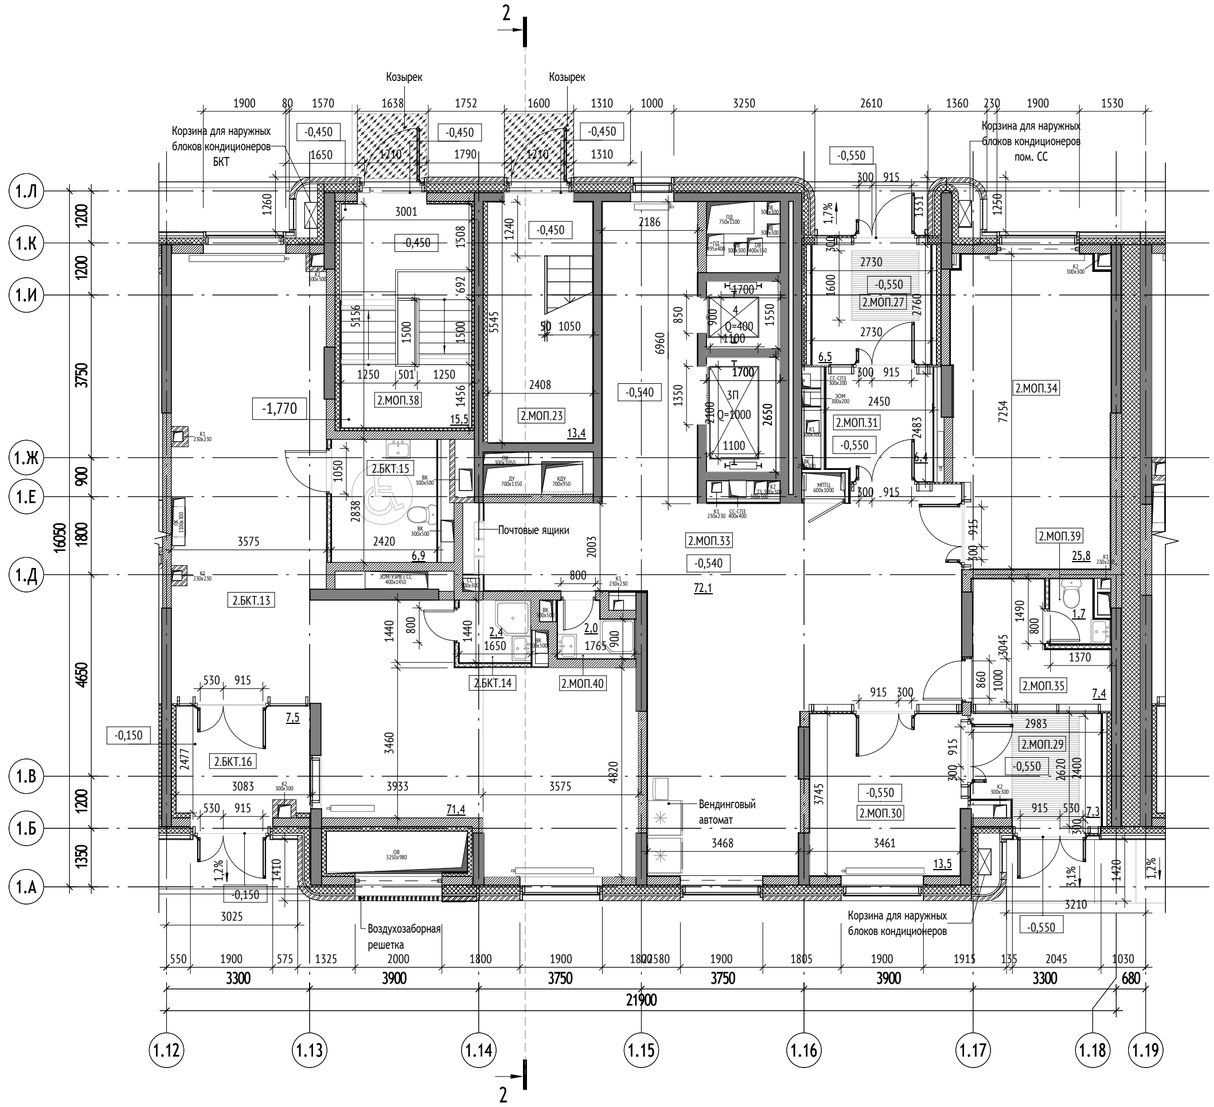


Секция 2. Экспликация помещений 1 этажа

| № Пом. | Наименование | Площадь, м2 | Кат. |
|---|---|---|---|
| БКТ | | | |
| 2.БКТ.13 | БКТ | 71,4 | |
| 2.БКТ.14 | ПУИ | 2,4 | В4 |
| 2.БКТ.15 | С/У МГН | 6,9 | |
| 2.БКТ.16 | Тамбур БКТ | 7,5 | |
| | | 88,1 | |
| МОП | | | |
| 2.МОП.23 | Лестничная клетка | 13,4 | |
| 2.МОП.27 | Тамбур | 6,5 | |
| 2.МОП.29 | Тамбур | 7,3 | |

Секция 2. Экспликация помещений 1 этажа

| № Пом. | Наименование | Площадь, м2 | Кат. |
|---|---|---|---|
| 2.МОП.30 | Тамбур | 13,5 | |
| 2.МОП.31 | Тамбур | 6,4 | |
| 2.МОП.33 | Вестибюль | 72,1 | |
| 2.МОП.34 | Колясочная | 25,8 | В3 |
| 2.МОП.35 | Помещение консьержа | 7,4 | |
| 2.МОП.38 | ЛК из паркинга | 15,5 | |
| 2.МОП.39 | С/У | 1,7 | |
| 2.МОП.40 | ПУИ | 2,0 | В4 |
| | | 171,4 | |
| | | 259,6 | |


УСЛОВНЫЕ ОБОЗНАЧЕНИЯ:

Марка помещений

1.111.11
- Номер помещения
- Номер Обозначение типа помещения:
  "А" - Автостоянка
  "МОП" - Места общего пользования
  "БКТ" - Помещения общественного назначения (4.3)
  "Т" - Технические помещения
  "ПУИ" - Помещения уборочного инвентаря
  "ПО" - Помещение охраны
- Номер секции

- Инженерные шахты
- Величина и направление уклона
- Относительная отметка
- Абсолютная отметка
- Инфомат
- Вендинговый автомат
- Почтовый ящик
- Грязезащитная решетка
- Козырек

ВЕРТИКАЛЬНЫЙ ТРАНСПОРТ:

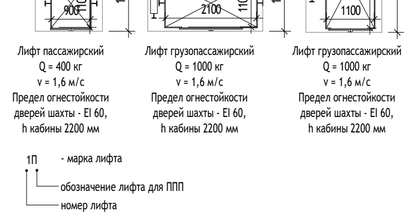


Лифт пассажирский
Q = 400 кг
v = 1,6 м/с
Предел огнестойкости дверей шахты - EI 60, h кабины 2200 мм

Лифт грузопассажирский
Q = 1000 кг
v = 1,6 м/с
Предел огнестойкости дверей шахты - EI 60, h кабины 2200 мм


Лифт грузопассажирский
Q = 1000 кг
v = 1,6 м/с
Предел огнестойкости дверей шахты - EI 60, h кабины 2200 мм

1П
- марка лифта
- обозначение лифта для ППП
- номер лифта

МАТЕРИАЛЫ:

- Стены из монолитного железобетона 200, 250 мм
- Стены из газобетонного блока 200, 250 мм
- Стены из кирпича 120, 250 мм
- Гипсокартонные перегородки с общивкой ГКЛ t=12,5 мм с двух сторон по металлическому каркасу 75 мм с заполнением минераловатным утеплителем 50 мм
- Стены наружные
- Утеплитель минераловатный 100 мм

СХЕМА ОБЪЕКТА:

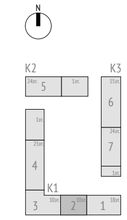


0,000=146.85

| Изм. | Кол.уч | Лист | №док. | Подпись | Дата |
|---|---|---|---|---|---|
| Разработал | | Пантюхина | | | 04.03.25 |
| Проверил | | Волков | | | |
| ГАП | | Волков | | | |
| Гл. арх. бюро | | Струговец | | | |
| Н. контр. | | Куликова | | | |
| ГИП | | Першин | | | |

17-0121-ОК-1-П-КР3

Жилой дом с приспособлением подземной автостоянки под защитное сооружение гражданской обороны - «укрытие» (ЗСГО) с инженерными сетями и благоустройством территории по адресу: Москва, внутригородское муниципальное образование Измайлово, бульвар Сиреневый, земельный участок 4/4 (Сиреневый б-р, вл.4, з/у 4) (Восточный административный округ)

Корпус 1

| Стадия | Лист | Листов |
|---|---|---|
| П | 5 | |

Корпус 1. Секция 2. План 1 этажа

ООО "Проектное бюро АПЕКС"


Формат А2

Согласовано

Взам. инв. №

Подп. и дата

Инв. № подл.

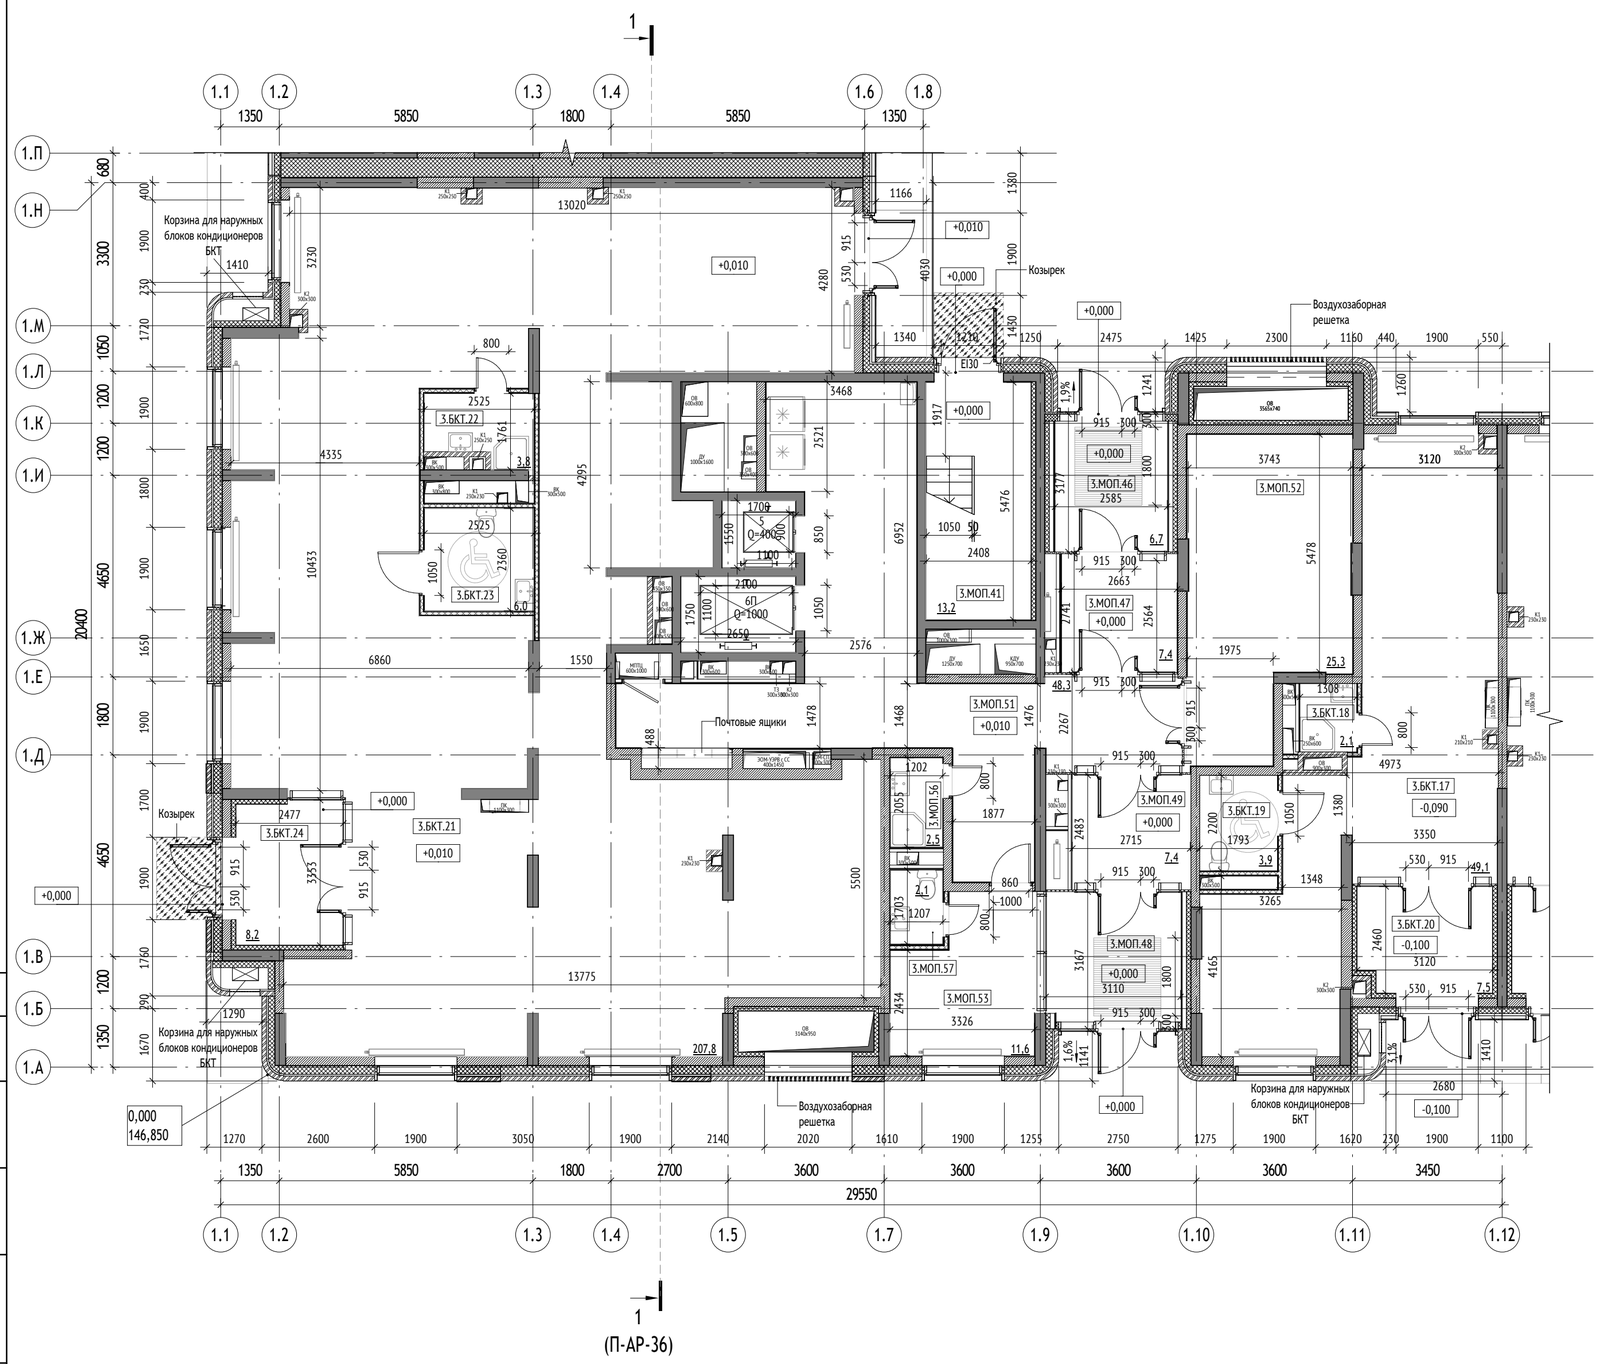


| Секция 3. Экспликация помещений 1 этажа | | | |
|---|---|---|---|
| № Пом. | Наименование | Площадь, м2 | Кат. |
| БКТ | | | |
| 3.БКТ.17 | БКТ | 49,1 | |
| 3.БКТ.18 | ПУИ | 2,1 | В4 |
| 3.БКТ.19 | С/У МГН | 3,9 | |
| 3.БКТ.20 | Тамбур БКТ | 7,5 | |
| 3.БКТ.21 | БКТ | 207,8 | |
| 3.БКТ.22 | ПУИ | 3,8 | В4 |
| 3.БКТ.23 | С/У МГН | 6,0 | |
| 3.БКТ.24 | Тамбур БКТ | 8,2 | |
| | | 288,4 | |

| Секция 3. Экспликация помещений 1 этажа | | | |
|---|---|---|---|
| № Пом. | Наименование | Площадь, м2 | Кат. |
| МОП | | | |
| 3.МОП.41 | Лестничная клетка | 13,2 | |
| 3.МОП.46 | Тамбур | 6,7 | |
| 3.МОП.47 | Тамбур | 7,4 | |
| 3.МОП.48 | Тамбур | 8,7 | |
| 3.МОП.49 | Тамбур | 7,4 | |
| 3.МОП.51 | Вестибюль | 48,3 | |
| 3.МОП.52 | Колясочная | 25,3 | В3 |
| 3.МОП.53 | Помещение консьержа | 11,6 | |
| 3.МОП.56 | ПУИ | 2,5 | В4 |
| 3.МОП.57 | С/У | 2,1 | |
| | | 133,2 | |
| | | 421,5 | |


УСЛОВНЫЕ ОБОЗНАЧЕНИЯ:

Марка помещений

1.111.11
- Номер помещения
- Номер Обозначение типа помещения:
  - "А" - Автостоянка
  - "МОП" - Места общего пользования
  - "БКТ" - Помещения общественного назначения (4.3)
  - "Т" - Технические помещения
  - "ПУИ" - Помещения уборочного инвентаря
  - "ПО" - Помещение охраны
- Номер секции

- Инженерные шахты
- 2% - Величина и направление уклона
- 0.000 - Относительная отметка
- 146.85 - Абсолютная отметка
- Инфомат
- Вендинговый автомат
- Почтовый ящик
- Грязезащитная решетка
- Козырек

ВЕРТИКАЛЬНЫЙ ТРАНСПОРТ:

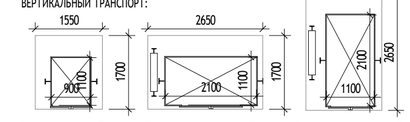


Лифт пассажирский Q = 400 кг v = 1,6 м/с Предел огнестойкости дверей шахты - EI 60, h кабины 2200 мм

Лифт грузопассажирский Q = 1000 кг v = 1,6 м/с Предел огнестойкости дверей шахты - EI 60, h кабины 2200 мм


Лифт грузопассажирский Q = 1000 кг v = 1,6 м/с Предел огнестойкости дверей шахты - EI 60, h кабины 2200 мм

1П
- марка лифта
- обозначение лифта для ППП
- номер лифта

МАТЕРИАЛЫ:

- Стены из монолитного железобетона 200, 250 мм
- Стены из газобетонного блока 200, 250 мм
- Стены из кирпича 120, 250 мм
- Гипсокартонные перегородки с общивкой ГКЛ t=12,5 мм с двух сторон по металлическому каркасу 75 мм с заполнением минераловатным утеплителем 50 мм
- Стены наружные
- Утеплитель минераловатный 100 мм

СХЕМА ОБЪЕКТА:

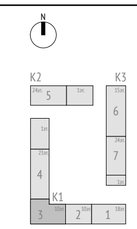


0,000=146.85

| Изм. | Кол.уч | Лист | №док. | Подпись | Дата |
|---|---|---|---|---|---|
| Разработал | | Ивченко | | | 04.03.25 |
| Проверил | | Волков | | | |
| ГАП | | Волков | | | |
| Гл. арх. бюро | | Струговец | | | |
| Н. контр. | | Куликова | | | |
| ГИП | | Першин | | | |

17-0121-ОК-1-П-КР3

Жилой дом с приспособлением подземной автостоянки под защитное сооружение гражданской обороны - «укрытие» (ЗСГО) с инженерными сетями и благоустройством территории по адресу: Москва, внутригородское муниципальное образование Измайлово, бульвар Сиреневый, земельный участок 4/4 (Сиреневый б-р, вл.4, з/у 4) (Восточный административный округ)

| Стадия | Лист | Листов |
|---|---|---|
| П | 6 | |

Корпус 1

Корпус 1. Секция 3. План 1 этажа

ООО "Проектное бюро АПЕКС"


Формат А2

Согласовано

Взам. инв. №

Подп. и дата

Инв. № подл.

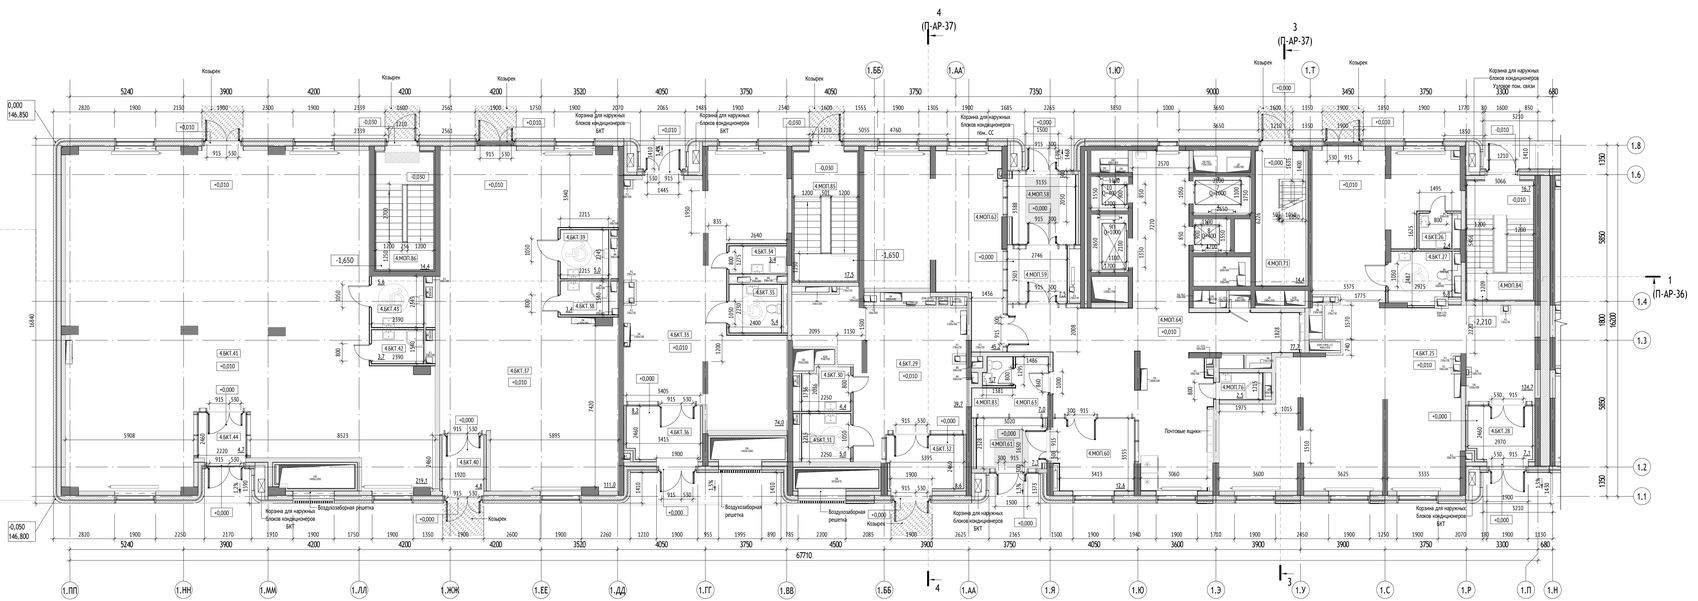


Экспликация помещений 1 этажа

| № Пом. | Наименование | Площадь, м2 | Кат. |
|---|---|---|---|
| БКТ | | | |
| 4.БКТ.25 | БКТ | 124,7 | |
| 4.БКТ.26 | ПИ | 2,4 | В4 |
| 4.БКТ.27 | С/У МГН | 6,8 | |
| 4.БКТ.28 | Тамбур БКТ | 7,1 | |
| 4.БКТ.29 | БКТ | 39,7 | |
| 4.БКТ.30 | ПИ | 4,4 | В4 |
| 4.БКТ.31 | С/У МГН | 5,0 | |
| 4.БКТ.32 | Тамбур БКТ | 8,6 | |
| 4.БКТ.33 | БКТ | 74,0 | |
| 4.БКТ.34 | ПИ | 3,4 | В4 |
| 4.БКТ.35 | С/У МГН | 5,4 | |
| 4.БКТ.36 | Тамбур БКТ | 8,2 | |
| 4.БКТ.37 | БКТ | 111,0 | |
| 4.БКТ.38 | ПИ | 3,4 | В4 |
| 4.БКТ.39 | С/У МГН | 5,0 | |
| 4.БКТ.40 | Тамбур БКТ | 4,8 | |
| 4.БКТ.41 | БКТ | 219,1 | |
| 4.БКТ.42 | ПИ | 3,7 | В4 |
| 4.БКТ.43 | С/У МГН | 5,6 | |
| 4.БКТ.44 | Тамбур БКТ | 4,7 | |
| | | 646,8 | |

Экспликация помещений 1 этажа

| № Пом. | Наименование | Площадь, м2 | Кат. |
|---|---|---|---|
| МОП | | | |
| 4.МОП.58 | Тамбур | 10,4 | |
| 4.МОП.59 | Тамбур | 7,5 | |
| 4.МОП.60 | Тамбур | 12,6 | |
| 4.МОП.61 | Тамбур | 7,3 | |
| 4.МОП.62 | Колясочная | 45,2 | В3 |
| 4.МОП.63 | Помещение консьержа | 7,0 | |
| 4.МОП.64 | Вестибюль | 77,7 | |
| 4.МОП.71 | Лестничная клетка | 14,4 | |
| 4.МОП.76 | ПИ | 2,5 | В4 |
| 4.МОП.83 | С/У | 1,7 | |
| 4.МОП.84 | ЛК из паронита | 16,7 | |
| 4.МОП.85 | ЛК из паронита | 17,5 | |
| 4.МОП.86 | ЛК из паронита | 14,4 | |
| | | 234,8 | |
| | | 881,7 | |


УСЛОВНЫЕ ОБОЗНАЧЕНИЯ:

Марка помещений

1.111.11
- Номер помещения
- Номер обозначение типа помещения:
  - "А" - Автостоянка
  - "МОП" - Места общего пользования
  - "БКТ" - Помещения общественного назначения (А.1)
  - "Т" - Технические помещения
  - "ПИ" - Помещение уборочного инвентаря
  - "ПО" - Помещение охраны
- Номер секции

- Инженерные шахты
- Величина и направление уклона
- Относительная отметка
- Абсолютная отметка
- Информат
- Вентиляторный автомат
- Почтовый ящик
- Грязезащитная решетка
- Козырек

ВЕРТИКАЛЬНЫЙ ТРАНСПОРТ:

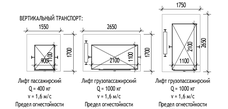


Лифт пассажирский Q = 400 кг v = 1,6 м/с Предел огнестойкости дверей шахты - EI 60, h кабины 2200 мм

Лифт грузопассажирский Q = 1000 кг v = 1,6 м/с Предел огнестойкости дверей шахты - EI 60, h кабины 2200 мм


Лифт грузопассажирский Q = 1000 кг v = 1,6 м/с Предел огнестойкости дверей шахты - EI 60, h кабины 2200 мм

Л1 - марка лифта
обозначение лифта для ППП
номер лифта

МАТЕРИАЛЫ:

- Стены из монолитного железобетона 200, 250 мм
- Стены из газобетонного блока 200, 250 мм
- Стены из кирпича 120, 250 мм
- Гипсокартонные перегородки с обшивкой ГКЛ t=12,5 мм с двух сторон по металлическому каркасу 75 мм с заполнением минераловатным утеплителем 50 мм
- Стены наружные
- Утеплитель минераловатный 100 мм

СХЕМА ОБЪЕКТА:

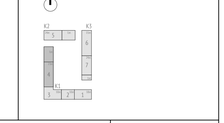

0,000=146,85

| Изм. | Кол.уч. | Лист | №док. | Подпись | Дата |
|---|---|---|---|---|---|
| Разработал | | Иванченко | | | 04.03.25 |
| Проверил | | Волков | | | |
| ГАП | | Волков | | | |
| Гл. арх. бюро | | Струговец | | | |
| Н. контр. | | Куликова | | | |
| ГИП | | Перцин | | | |

17-0121-ОК-1-П-КР3

Жилой дом с присвоенными подземной автостоянки под защитное сооружение гражданской обороны - укрытие- (ЗСГО) с инженерными сетями и благоустройством территории по адресу: Якутск, внутригородской муниципальное образование Хангаласс, бульвар Сиреневый, земельный участок 4:4:4 (Сиреневый 6-р, кв.4, эт.1-6 (Восточный административный округ)

| Стадия | Лист | Листов |
|---|---|---|
| П | 7 | |

Корпус 1

Корпус 1. Секция 4. План 1 этажа

ООО "Проектное бюро АПЕКС"


Формат А3х4

Согласовано

Взам. инв. №

Подп. и дата

Инв. № подл.

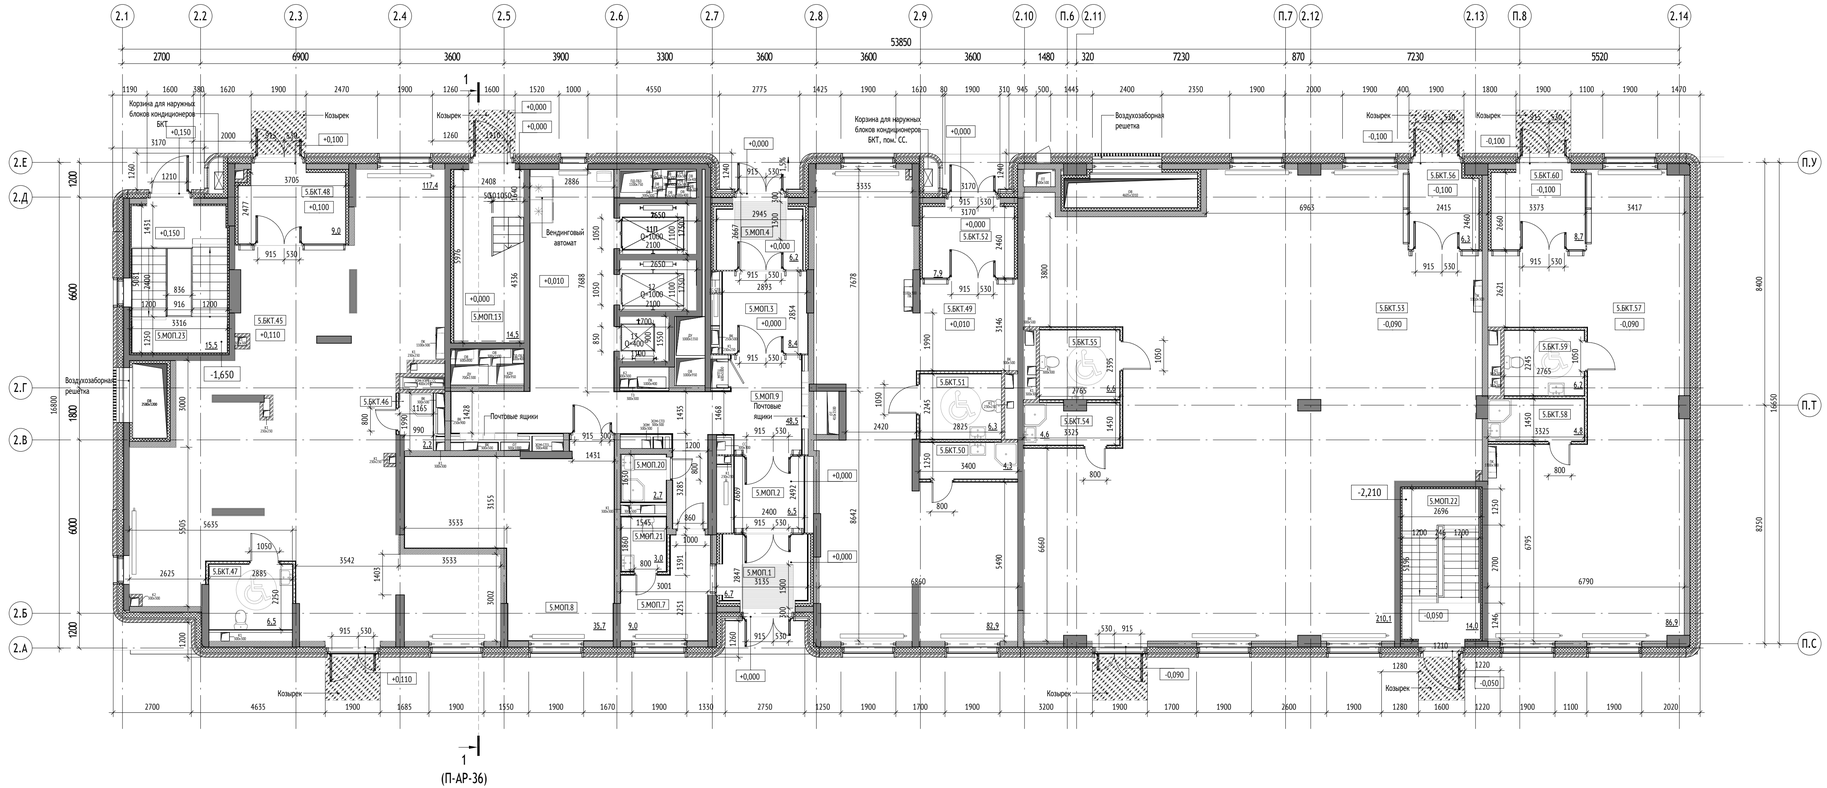


Согласовано

Взам. инв. №

Подп. и дата

Инв. № подл.

Секция 5. Экспликация помещений 1 этажа

| № Пом. | Наименование | Площадь, м2 | Кат. |
|---|---|---|---|
| БКТ | | | |
| 5.БКТ.45 | БКТ | 117,4 | |
| 5.БКТ.46 | ПИ | 2,2 | В4 |
| 5.БКТ.47 | С/У МГН | 6,5 | |
| 5.БКТ.48 | Тамбур БКТ | 9,0 | |
| 5.БКТ.49 | БКТ | 82,9 | |
| 5.БКТ.50 | ПИ | 4,3 | В4 |
| 5.БКТ.51 | С/У МГН | 6,3 | |
| 5.БКТ.52 | Тамбур БКТ | 7,9 | |
| 5.БКТ.53 | БКТ | 210,1 | |
| 5.БКТ.54 | ПИ | 4,6 | В4 |
| 5.БКТ.55 | С/У МГН | 6,6 | |
| 5.БКТ.56 | Тамбур БКТ | 6,3 | |
| 5.БКТ.57 | БКТ | 86,9 | |
| 5.БКТ.58 | ПИ | 4,8 | В4 |
| 5.БКТ.59 | С/У МГН | 6,2 | |
| 5.БКТ.60 | Тамбур БКТ | 8,7 | |
| | | 570,9 | |

Секция 5. Экспликация помещений 1 этажа

| № Пом. | Наименование | Площадь, м2 | Кат. |
|---|---|---|---|
| МОП | | | |
| 5.МОП.1 | Тамбур | 6,7 | |
| 5.МОП.2 | Тамбур | 6,5 | |
| 5.МОП.3 | Тамбур | 8,4 | |
| 5.МОП.4 | Тамбур | 6,2 | |
| 5.МОП.7 | Помещение консьержа | 9,0 | |
| 5.МОП.8 | Колясочная | 35,7 | В3 |
| 5.МОП.9 | Вестибюль | 48,5 | |
| 5.МОП.13 | Лестничная клетка | 14,5 | |
| 5.МОП.20 | ПИ | 2,7 | В4 |
| 5.МОП.21 | С/У | 3,0 | |
| 5.МОП.22 | ЛК из паркинга | 14,0 | |
| 5.МОП.23 | ЛК из паркинга | 15,5 | |
| | | 170,6 | |
| | | 741,5 | |


УСЛОВНЫЕ ОБОЗНАЧЕНИЯ:

Марка помещений

1.11.11
- Номер помещения
- Номер Обозначение типа помещения:
  - "А" - Автостоянка
  - "МОП" - Места общего пользования
  - "БКТ" - Помещения общественного назначения (4.3)
  - "Т" - Технические помещения
  - "ПУУ" - Помещения уборочного инвентаря
  - "ПО" - Помещение охраны
- Номер секции

- Инженерные шахты
- Величина и направление уклона
- Относительная отметка
- Абсолютная отметка
- Инфомат
- Вендинговый автомат
- Почтовый ящик
- Грязезащитная решетка
- Козырек

ВЕРТИКАЛЬНЫЙ ТРАНСПОРТ:

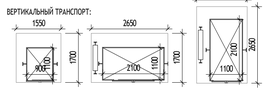


Лифт пассажирский Q = 400 кг v = 1,6 м/с
Предел огнестойкости дверей шахты - EI 60, h кабины 2200 мм

Лифт грузопассажирский Q = 1000 кг v = 1,6 м/с
Предел огнестойкости дверей шахты - EI 60, h кабины 2200 мм


Лифт грузопассажирский Q = 1000 кг v = 1,6 м/с
Предел огнестойкости дверей шахты - EI 60, h кабины 2200 мм

1П - марка лифта
- обозначение лифта для ППП
- номер лифта

МАТЕРИАЛЫ:

- Стены из монолитного железобетона 200, 250 мм
- Стены из газобетонного блока 200, 250 мм
- Стены из кирпича 120, 250 мм
- Гипсокартонные перегородки с обшивкой ГКЛ t=12,5 мм с двух сторон по металлическому каркасу 75 мм с заполнением минераловатным утеплителем 50 мм
- Стены наружные
- Утеплитель минераловатный 100 мм

СХЕМА ОБЪЕКТА:

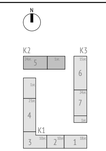


0,000=146.85

| Изм. | Кол.уч | Лист | №док. | Подпись | Дата |
|---|---|---|---|---|---|
| Разработал | | Иванченко | | | 04.03.25 |
| Проверил | | Волков | | | |
| ГАП | | Волков | | | |
| Гл. арх. бюро | | Струговец | | | |
| Н. контр. | | Куликова | | | |
| ГИП | | Першин | | | |

17-0121-ОК-1-П-КР3

Жилой дом с приспособлением подземной автостоянки под защитное сооружение гражданской обороны - «укрытие» (ЗСГО) с инженерными сетями и благоустройством территории по адресу: Москва, внутригородское муниципальное образование Ивайлово, бульвар Сиреневый, земельный участок 4/4 (Сиреневый б-р, вл.4, з/у 4) (Восточный административный округ)

| Корпус 2 | Стадия | Лист | Листов |
|---|---|---|---|
| | П | 8 | |
| Корпус 2. Секция 5. План 1 этажа | ООО "Проектное бюро АПЕКС" | | |

Формат А3х3




Секция 6. Экспликация помещений 1 этажа

| № Пом. | Наименование | Площадь, м2 | Кат. |
|---|---|---|---|
| БКТ | | | |
| 6.БКТ.61 | БКТ | 108,6 | |
| 6.БКТ.62 | ПИ | 3,2 | В4 |
| 6.БКТ.63 | С/У МГН | 6,4 | |
| 6.БКТ.64 | Тамбур БКТ | 8,7 | |
| 6.БКТ.65 | БКТ | 129,3 | |
| 6.БКТ.66 | ПИ | 3,0 | В4 |
| 6.БКТ.67 | С/У МГН | 5,0 | |
| 6.БКТ.68 | Тамбур БКТ | 7,9 | |
| 6.БКТ.69 | ПИ | 2,1 | В4 |
| 6.БКТ.70 | С/У МГН | 8,8 | |
| 6.БКТ.71 | Тамбур БКТ | 7,8 | |
| 6.БКТ.72 | БКТ | 65,9 | |
| | | 356,7 | |
| МОП | | | |
| 6.МОП.1 | Тамбур | 6,7 | |
| 6.МОП.2 | Тамбур | 6,7 | |
| 6.МОП.3 | Тамбур | 7,3 | |
| 6.МОП.4 | Тамбур | 6,3 | |

Секция 6. Экспликация помещений 1 этажа

| № Пом. | Наименование | Площадь, м2 | Кат. |
|---|---|---|---|
| 6.МОП.5 | Помещение консьержа | 9,8 | |
| 6.МОП.6 | Колясочная | 39,4 | В3 |
| 6.МОП.7 | Вестибюль | 65,9 | |
| 6.МОП.15 | Лестничная клетка | 13,8 | |
| 6.МОП.23 | С/У | 2,4 | |
| 6.МОП.24 | ПИ | 2,9 | В4 |
| 6.МОП.25 | ЛК из паркинга | 12,3 | |
| 6.МОП.26 | ЛК из паркинга | 13,8 | |
| | | 187,3 | |
| | | 544,1 | |

## УСЛОВНЫЕ ОБОЗНАЧЕНИЯ:

Марка помещений

1.111.11
- Номер помещения
- Номер Обозначение типа помещения:
  - "А" - Автостоянка
  - "МОП" - Места общего пользования
  - "БКТ" - Помещения общественного назначения (4.3)
  - "Т" - Технические помещения
  - "ПУИ" - Помещения уборочного инвентаря
  - "ПО" - Помещение охраны
- Номер секции

- Инженерные шахты
- 2% - Величина и направление уклона
- 0.000 - Относительная отметка
- 146.85 - Абсолютная отметка
- Информат
- Вендинговый автомат
- Почтовый ящик
- Грязезащитная решетка
- Козырек

ВЕРТИКАЛЬНЫЙ ТРАНСПОРТ:

Лифт пассажирский Q = 400 кг v = 1,6 м/с
Предел огнестойкости дверей шахты - EI 60, h кабины 2200 мм

Лифт грузопассажирский Q = 1000 кг v = 1,6 м/с
Предел огнестойкости дверей шахты - EI 60, h кабины 2200 мм


Лифт грузопассажирский Q = 1000 кг v = 1,6 м/с
Предел огнестойкости дверей шахты - EI 60, h кабины 2200 мм

1П - марка лифта
- обозначение лифта для ППП
- номер лифта

## МАТЕРИАЛЫ:

- Стены из монолитного железобетона 200, 250 мм
- Стены из газобетонного блока 200, 250 мм
- Стены из кирпича 120, 250 мм
- Гипсокартонные перегородки с обшивкой ГКЛ t=12,5 мм с двух сторон по металлическому каркасу 75 мм с заполнением минераловатным утеплителем 50 мм
- Стены наружные
- Утеплитель минераловатный 100 мм

## СХЕМА ОБЪЕКТА:

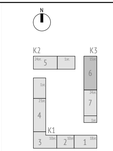


0,000=146.85

| Изм. | Кол.уч | Лист | №док. | Подпись | Дата |
|---|---|---|---|---|---|
| Разработал | | Пантюхина | | | 04.03.25 |
| Проверил | | Волков | | | |
| ГАП | | Волков | | | |
| Гл. арх. бюро | | Струговец | | | |
| Н. контр. | | Куликова | | | |
| ГИП | | Першин | | | |

17-0121-ОК-1-П-КР3

Жилой дом с приспособлением подземной автостоянки под защитное сооружение гражданской обороны - «укрытие» (ЗСГО) с инженерными сетями и благоустройством территории по адресу: Москва, внутригородское муниципальное образование Ивайловo, бульвар Сиреневый, земельный участок 41/4 (Сиреневый б-р, вл.4, з/у 4) (Восточный административный округ)

| Стадия | Лист | Листов |
|---|---|---|
| П | 9 | |

Корпус 3

Корпус 3. Секция 6. План 1 этажа

ООО "Проектное бюро АПЕКС"

Формат А3х3

Согласовано

Взам. инв. №

Подп. и дата

Инв. № подл.




Секция 7. Экспликация помещений 1 этажа

| № Пом. | Наименование | Площадь, м2 | Кат. |
|---|---|---|---|
| Автостоянка | | | |
| 7.А.1 | Рампа автостоянки | 77,6 | В2 |
| | | 77,6 | |
| БКТ | | | |
| 7.БКТ.73 | БКТ | 36,7 | |
| 7.БКТ.74 | ПИ | 2,5 | В4 |
| 7.БКТ.75 | С/У МГН | 5,1 | |
| 7.БКТ.76 | Тамбур БКТ | 8,3 | |
| 7.БКТ.77 | БКТ | 132,8 | |
| 7.БКТ.78 | ПИ | 2,2 | В4 |
| 7.БКТ.79 | С/У МГН | 6,0 | |
| 7.БКТ.80 | Тамбур БКТ | 9,5 | |
| 7.БКТ.81 | БКТ | 68,2 | |
| 7.БКТ.82 | ПИ | 4,3 | В4 |
| 7.БКТ.83 | С/У МГН | 7,3 | |
| 7.БКТ.84 | Тамбур БКТ | 7,8 | |
| МОП | | 290,7 | |

Секция 7. Экспликация помещений 1 этажа

| № Пом. | Наименование | Площадь, м2 | Кат. |
|---|---|---|---|
| 7.ПО.27 | Помещение охраны | 9,0 | |
| 7.ПО.28 | С/у охраны | 1,3 | |
| 7.МОП.29 | Тамбур | 7,3 | |
| 7.ПО.29 | Душевая охраны | 1,3 | |
| 7.МОП.30 | Тамбур | 6,7 | |
| 7.МОП.31 | Тамбур | 7,7 | |
| 7.МОП.32 | Тамбур | 7,5 | |
| 7.МОП.35 | Вестибюль | 54,6 | |
| 7.МОП.36 | Помещение консьержа | 8,1 | |
| 7.МОП.37 | Колясочная | 35,4 | В3 |
| 7.МОП.41 | Лестничная клетка | 13,0 | |
| 7.МОП.46 | С/У | 2,2 | |
| 7.МОП.47 | ПИ | 2,3 | В4 |
| 7.МОП.48 | ЛК из паркинга | 16,1 | |
| | | 172,6 | |
| Техническое | | | |
| 7.Т.1 | Техническое помещение для прокладки инженерных систем без размещения оборудования | 31,8 | В3 |
| | | 31,8 | |
| | | 572,7 | |


## УСЛОВНЫЕ ОБОЗНАЧЕНИЯ:

Марка помещений

1.11.11
- Номер помещения
- Номер Обозначение типа помещения:
  - "А" - Автостоянка
  - "МОП" - Места общего пользования
  - "БКТ" - Помещения общественного назначения (4.3)
  - "Т" - Технические помещения
  - "ПИУ" - Помещения уборочного инвентаря
  - "ПО" - Помещение охраны
- Номер секции

- Инженерные шахты
- 2% - Величина и направление уклона
- 0.000 - Относительная отметка
- 146.85 - Абсолютная отметка
- Информат
- Вендинговый автомат
- Почтовый ящик
- Грязезащитная решетка
- Козырек

ВЕРТИКАЛЬНЫЙ ТРАНСПОРТ:

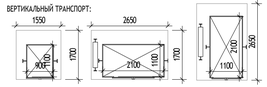


Лифт пассажирский Q = 400 кг v = 1,6 м/с
Предел огнестойкости дверей шахты - EI 60, h кабины 2200 мм

Лифт грузопассажирский Q = 1000 кг v = 1,6 м/с
Предел огнестойкости дверей шахты - EI 60, h кабины 2200 мм


Лифт грузопассажирский Q = 1000 кг v = 1,6 м/с
Предел огнестойкости дверей шахты - EI 60, h кабины 2200 мм

1П - марка лифта
- обозначение лифта для ППП
- номер лифта

## МАТЕРИАЛЫ:

- Стены из монолитного железобетона 200, 250 мм
- Стены из газобетонного блока 200, 250 мм
- Стены из кирпича 120, 250 мм
- Гипсокартонные перегородки с обшивкой ГКЛ t=12,5 мм с двух сторон по металлическому каркасу 75 мм с заполнением минераловатным утеплителем 50 мм
- Стены наружные
- Утеплитель минераловатный 100 мм

## СХЕМА ОБЪЕКТА:

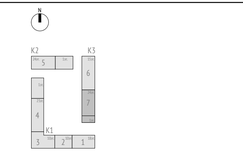


0,000=146.85

| Изм. | Кол.уч | Лист | №док. | Подпись | Дата |
|---|---|---|---|---|---|
| Разработал | | Ивченко | | | 04.03.25 |
| Проверил | | Волков | | | |
| ГАП | | Волков | | | |
| Гл. арх. бюро | | Струговец | | | |
| Н. контр. | | Куликова | | | |
| ГИП | | Першин | | | |

17-0121-ОК-1-П-КРЗ

Жилой дом с приспособлением подземной автостоянки под защитное сооружение гражданской обороны - «укрытие» (ЗСГО) с инженерными сетями и благоустройством территории по адресу: Москва, внутригородское муниципальное образование Ивайловo, бульвар Сиреневый, земельный участок 4/4 (Сиреневый б-р, вл.4, з/у 4) (Восточный административный округ)

| Стадия | Лист | Листов |
|---|---|---|
| П | 10 | |

Корпус 3

Корпус 3. Секция 7. План 1 этажа

ООО "Проектное бюро АПЕКС"


Формат А3х3

Согласовано

Взам. инв. №

Подп. и дата

Инв. № подл.

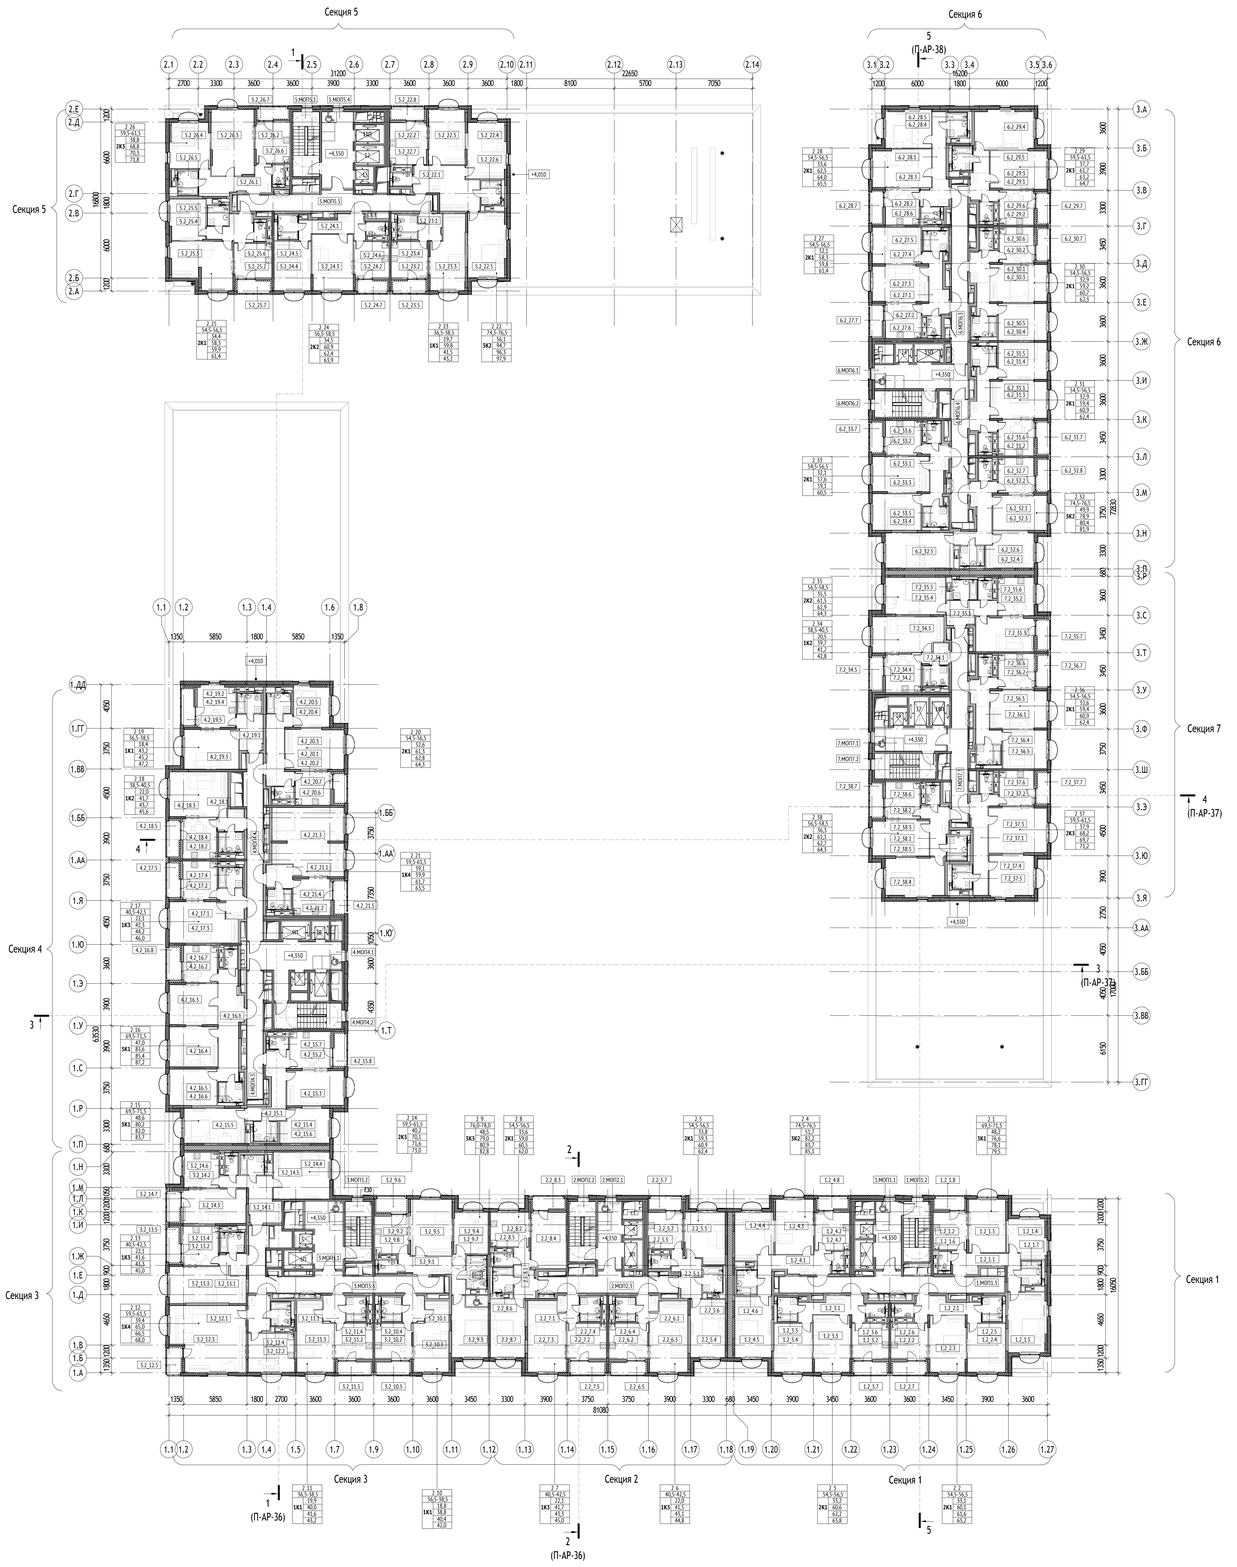


Экспликация помещений 2 этажа

| № Пом. | Наименование | Площадь, м2 |
|---|---|---|
| Корпус 1 | | |
| Секция 1 | | |
| 2_1 | | |
| 1.2_1.5 | Жилая комната | 19,4 |
| 1.2_1.8 | Лоджия | 2,9 |
| 1.2_1.4 | Жилая комната | 12,4 |
| 1.2_1.3 | Жилая комната | 16,4 |
| 1.2_1.2 | Кухня | 10,8 |
| 1.2_1.7 | Санузел | 4,0 |
| 1.2_1.1 | Холл | 12,0 |
| 1.2_1.6 | Санузел | 1,7 |
| 2_2 | | |
| 1.2_2.2 | Кухня | 11,0 |
| 1.2_2.1 | Холл | 10,2 |
| 1.2_2.7 | Лоджия | 3,2 |
| 1.2_2.6 | Санузел | 1,9 |
| 1.2_2.3 | Жилая комната | 17,4 |
| 1.2_2.5 | Санузел | 4,0 |
| 1.2_2.4 | Жилая комната | 15,7 |
| 2_3 | | |
| 1.2_3.2 | Кухня | 11,0 |
| 1.2_3.1 | Холл | 10,6 |
| 1.2_3.7 | Лоджия | 3,2 |
| 1.2_3.6 | Санузел | 1,9 |
| 1.2_3.3 | Жилая комната | 17,5 |
| 1.2_3.5 | Санузел | 4,0 |
| 1.2_3.4 | Жилая комната | 15,7 |
| 2_4 | | |
| 1.2_4.8 | Лоджия | 2,9 |
| 1.2_4.5 | Жилая комната | 18,8 |
| 1.2_4.4 | Жилая комната | 15,1 |
| 1.2_4.3 | Жилая комната | 17,8 |
| 1.2_4.2 | Кухня | 10,9 |
| 1.2_4.6 | Санузел | 4,0 |
| 1.2_4.1 | Холл | 14,0 |
| 1.2_4.7 | Санузел | 1,7 |
| 1МОП1 | | |
| 1.МОП1.3 | Межквартирный коридор | 31,7 |
| 1.МОП1.1 | Лифтовой холл ПБЗ/Тамбур-шлюз | 14,4 |
| 1.МОП1.2 | Лестничная клетка Лк-1 | 13,4 |
| Секция 2 | | |
| 2_5 | | |
| 2.2_5.7 | Лоджия | 3,1 |
| 2.2_5.4 | Жилая комната | 16,9 |
| 2.2_5.6 | Санузел | 4,3 |
| 2.2_5.3 | Жилая комната | 16,8 |
| 2.2_5.5 | Санузел | 1,9 |
| 2.2_5.1 | Холл | 8,8 |
| 2.2_5.2 | Кухня | 10,6 |
| 2_6 | | |
| 2.2_6.5 | Лоджия | 3,3 |
| 2.2_6.2 | Кухня | 11,6 |
| 2.2_6.1 | Холл | 3,9 |
| 2.2_6.4 | Санузел | 4,0 |
| 2.2_6.3 | Жилая комната | 22,0 |
| 2_7 | | |
| 2.2_7.5 | Лоджия | 3,3 |
| 2.2_7.3 | Жилая комната | 22,1 |
| 2.2_7.2 | Кухня | 11,7 |
| 2.2_7.1 | Холл | 3,9 |
| 2.2_7.4 | Санузел | 4,0 |
| 2_8 | | |
| 2.2_8.3 | Лоджия | 3,1 |
| 2.2_8.4 | Жилая комната | 16,6 |
| 2.2_8.5 | Санузел | 1,9 |
| 2.2_8.2 | Кухня | 11,4 |
| 2.2_8.1 | Холл | 8,0 |
| 2.2_8.6 | Санузел | 4,1 |
| 2.2_8.7 | Жилая комната | 17,0 |
| 2МОП2 | | |
| 2.МОП2.3 | Межквартирный коридор | 20,2 |
| 2.МОП2.1 | Лифтовой холл ПБЗ/Тамбур-шлюз | 13,5 |
| 2.МОП2.2 | Лестничная клетка Лк-2 | 13,4 |
| Секция 3 | | |
| 2_9 | | |
| 3.2_9.6 | Лоджия | 3,9 |
| 3.2_9.3 | Жилая комната | 16,7 |
| 3.2_9.4 | Жилая комната | 11,8 |
| 3.2_9.5 | Жилая комната | 20,0 |
| 3.2_9.2 | Кухня | 10,6 |
| 3.2_9.1 | Холл | 12,6 |
| 3.2_9.7 | Санузел | 5,5 |
| 3.2_9.8 | Санузел | 1,9 |
| 2_10 | | |
| 3.2_10.5 | Лоджия | 3,2 |
| 3.2_10.2 | Кухня | 11,2 |
| 3.2_10.1 | Холл | 4,8 |
| 3.2_10.4 | Санузел | 4,0 |

Экспликация помещений 2 этажа

| № Пом. | Наименование | Площадь, м2 |
|---|---|---|
| 3.2_10.3 | Жилая комната | 18,8 |
| 2_11 | | |
| 3.2_11.5 | Лоджия | 3,2 |
| 3.2_11.3 | Жилая комната | 19,9 |
| 3.2_11.2 | Кухня | 11,3 |
| 3.2_11.1 | Холл | 4,8 |
| 3.2_11.4 | Санузел | 4,0 |
| 2_12 | | |
| 3.2_12.5 | Лоджия | 3,0 |
| 3.2_12.3 | Жилая комната | 39,4 |
| 3.2_12.1 | Холл | 6,5 |
| 3.2_12.2 | Кухня | 15,1 |
| 3.2_12.4 | Санузел | 4,0 |
| 2_13 | | |
| 3.2_13.5 | Лоджия | 3,4 |
| 3.2_13.3 | Жилая комната | 22,1 |
| 3.2_13.2 | Кухня | 11,6 |
| 3.2_13.4 | Санузел | 4,0 |
| 3.2_13.1 | Холл | 3,9 |
| 2_14 | | |
| 3.2_14.2 | Кухня | 10,2 |
| 3.2_14.1 | Холл | 13,9 |
| 3.2_14.3 | Жилая комната | 18,2 |
| 3.2_14.5 | Санузел | 4,0 |
| 3.2_14.4 | Жилая комната | 22,0 |
| 3.2_14.6 | Санузел | 1,9 |
| 3.2_14.7 | Лоджия | 2,9 |
| 3МОП3 | | |
| 3.МОП3.3 | Межквартирный коридор | 35,5 |
| 3.МОП3.1 | Лифтовой холл ПБЗ/Тамбур-шлюз | 18,2 |
| 3.МОП3.2 | Лестничная клетка Лк-3 | 13,2 |
| Секция 4 | | |
| 2_15 | | |
| 4.2_15.1 | Холл | 13,1 |
| 4.2_15.2 | Кухня | 12,8 |
| 4.2_15.3 | Жилая комната | 16,8 |
| 4.2_15.7 | Санузел | 1,7 |
| 4.2_15.8 | Лоджия | 3,6 |
| 4.2_15.4 | Жилая комната | 14,0 |
| 4.2_15.5 | Жилая комната | 17,8 |
| 4.2_15.6 | Санузел | 4,0 |
| 2_16 | | |
| 4.2_16.1 | Холл | 20,1 |
| 4.2_16.4 | Жилая комната | 16,2 |
| 4.2_16.2 | Кухня | 10,6 |
| 4.2_16.6 | Санузел | 4,0 |
| 4.2_16.8 | Лоджия | 3,6 |
| 4.2_16.7 | Санузел | 1,9 |
| 4.2_16.5 | Жилая комната | 14,3 |
| 4.2_16.3 | Жилая комната | 16,4 |
| 2_17 | | |
| 4.2_17.1 | Холл | 5,3 |
| 4.2_17.3 | Жилая комната | 22,1 |
| 4.2_17.2 | Кухня | 10,9 |
| 4.2_17.4 | Санузел | 4,0 |
| 4.2_17.5 | Лоджия | 3,7 |
| 2_18 | | |
| 4.2_18.3 | Жилая комната | 22,0 |
| 4.2_18.2 | Кухня | 11,7 |
| 4.2_18.4 | Санузел | 4,0 |
| 4.2_18.1 | Холл | 4,1 |
| 4.2_18.5 | Лоджия | 3,9 |
| 2_19 | | |
| 4.2_19.5 | Лоджия | 4,0 |
| 4.2_19.1 | Холл | 7,4 |
| 4.2_19.3 | Жилая комната | 18,4 |
| 4.2_19.2 | Кухня | 13,5 |
| 4.2_19.4 | Санузел | 4,0 |
| 2_20 | | |
| 4.2_20.2 | Кухня | 10,0 |
| 4.2_20.3 | Жилая комната | 20,2 |
| 4.2_20.4 | Жилая комната | 12,3 |
| 4.2_20.7 | Лоджия | 3,0 |
| 4.2_20.1 | Холл | 13,1 |
| 4.2_20.5 | Санузел | 4,0 |
| 4.2_20.6 | Санузел | 1,7 |
| 2_21 | | |
| 4.2_21.5 | Лоджия | 3,6 |
| 4.2_21.2 | Кухня | 11,7 |
| 4.2_21.4 | Санузел | 4,0 |
| 4.2_21.1 | Холл | 5,2 |
| 4.2_21.3 | Жилая комната | 39,1 |
| 4МОП4 | | |
| 4.МОП4.3 | Межквартирный коридор | 17,3 |
| 4.МОП4.1 | Лифтовой холл ПБЗ/Тамбур-шлюз | 26,3 |

Экспликация помещений 2 этажа

| № Пом. | Наименование | Площадь, м2 |
|---|---|---|
| 4.МОП4.2 | Лестничная клетка Лк-4 | 14,4 |
| 4.МОП4.4 | Межквартирный коридор | 26,4 |
| | | 1030,0 |
| Корпус 2 | | |
| Секция 5 | | |
| 2_22 | | |
| 5.2_22.5 | Жилая комната | 20,9 |
| 5.2_22.2 | Кухня | 13,1 |
| 5.2_22.3 | Жилая комната | 16,8 |
| 5.2_22.1 | Холл | 19,6 |
| 5.2_22.6 | Санузел | 4,0 |
| 5.2_22.7 | Санузел | 1,9 |
| 5.2_22.4 | Жилая комната | 18,4 |
| 5.2_22.8 | Лоджия | 3,3 |
| 2_23 | | |
| 5.2_23.2 | Кухня | 11,1 |
| 5.2_23.3 | Жилая комната | 19,7 |
| 5.2_23.1 | Холл | 5,1 |
| 5.2_23.4 | Санузел | 4,0 |
| 5.2_23.5 | Лоджия | 3,3 |
| 2_24 | | |
| 5.2_24.7 | Лоджия | 3,0 |
| 5.2_24.2 | Кухня | 10,4 |
| 5.2_24.6 | Санузел | 1,9 |
| 5.2_24.1 | Холл | 10,2 |
| 5.2_24.3 | Жилая комната | 19,3 |
| 5.2_24.4 | Жилая комната | 15,1 |
| 5.2_24.5 | Санузел | 4,0 |
| 2_25 | | |
| 5.2_25.1 | Холл | 8,0 |
| 5.2_25.2 | Кухня | 10,8 |
| 5.2_25.3 | Жилая комната | 22,1 |
| 5.2_25.7 | Лоджия | 3,1 |
| 5.2_25.6 | Санузел | 1,7 |
| 5.2_25.4 | Жилая комната | 12,3 |
| 5.2_25.5 | Санузел | 3,4 |
| 2_26 | | |
| 5.2_26.1 | Холл | 12,7 |
| 5.2_26.2 | Кухня | 11,6 |
| 5.2_26.3 | Жилая комната | 23,6 |
| 5.2_26.4 | Жилая комната | 15,2 |
| 5.2_26.7 | Лоджия | 3,0 |
| 5.2_26.6 | Санузел | 1,7 |
| 5.2_26.5 | Санузел | 4,0 |
| 5МОП5 | | |
| 5.МОП5.5 | Межквартирный коридор | 27,6 |
| 5.МОП5.1 | Лестничная клетка Лк-5 | 14,4 |
| 5.МОП5.4 | Тамбур-шлюз/Лифтовой холл ПБЗ | 20,1 |
| | | 400,4 |
| Корпус 3 | | |
| Секция 6 | | |
| 2_27 | | |
| 6.2_27.2 | Кухня | 10,5 |
| 6.2_27.1 | Холл | 9,9 |
| 6.2_27.7 | Лоджия | 3,0 |
| 6.2_27.6 | Санузел | 1,9 |
| 6.2_27.3 | Жилая комната | 17,1 |
| 6.2_27.5 | Санузел | 4,0 |
| 6.2_27.4 | Жилая комната | 15,0 |
| 2_28 | | |
| 6.2_28.2 | Кухня | 10,3 |
| 6.2_28.6 | Санузел | 1,7 |
| 6.2_28.5 | Санузел | 4,0 |
| 6.2_28.1 | Холл | 13,0 |
| 6.2_28.4 | Жилая комната | 14,8 |
| 6.2_28.7 | Лоджия | 3,0 |
| 6.2_28.3 | Жилая комната | 18,7 |
| 2_29 | | |
| 6.2_29.3 | Жилая комната | 18,2 |
| 6.2_29.4 | Жилая комната | 19,5 |
| 6.2_29.7 | Лоджия | 3,0 |
| 6.2_29.2 | Кухня | 10,0 |
| 6.2_29.6 | Санузел | 1,9 |
| 6.2_29.1 | Холл | 8,1 |
| 6.2_29.5 | Санузел | 4,0 |
| 2_30 | | |
| 6.2_30.2 | Кухня | 10,5 |
| 6.2_30.1 | Холл | 10,0 |
| 6.2_30.7 | Лоджия | 3,0 |
| 6.2_30.6 | Санузел | 1,9 |
| 6.2_30.3 | Жилая комната | 17,9 |
| 6.2_30.5 | Санузел | 4,0 |
| 6.2_30.4 | Жилая комната | 15,0 |
| 2_31 | | |
| 6.2_31.2 | Кухня | 10,8 |
| 6.2_31.1 | Холл | 9,8 |
| 6.2_31.7 | Лоджия | 3,0 |
| 6.2_31.6 | Санузел | 1,9 |
| 6.2_31.3 | Жилая комната | 17,9 |

Экспликация помещений 2 этажа

| № Пом. | Наименование | Площадь, м2 |
|---|---|---|
| 6.2_31.5 | Санузел | 4,0 |
| 6.2_31.4 | Жилая комната | 15,0 |
| 2_32 | | |
| 6.2_32.2 | Кухня | 10,7 |
| 6.2_32.7 | Санузел | 1,9 |
| 6.2_32.1 | Холл | 12,4 |
| 6.2_32.6 | Санузел | 4,0 |
| 6.2_32.8 | Лоджия | 3,0 |
| 6.2_32.3 | Жилая комната | 15,9 |
| 6.2_32.4 | Жилая комната | 13,8 |
| 6.2_32.5 | Жилая комната | 20,2 |
| 2_33 | | |
| 6.2_33.2 | Кухня | 10,3 |
| 6.2_33.1 | Холл | 9,4 |
| 6.2_33.7 | Лоджия | 2,9 |
| 6.2_33.6 | Санузел | 1,9 |
| 6.2_33.3 | Жилая комната | 17,1 |
| 6.2_33.5 | Санузел | 4,0 |
| 6.2_33.4 | Жилая комната | 15,0 |
| 6МОП6 | | |
| 6.МОП6.3 | Межквартирный коридор | 24,2 |
| 6.МОП6.4 | Межквартирный коридор | 16,5 |
| 6.МОП6.1 | Тамбур-шлюз/Лифтовой холл ПБЗ | 20,1 |
| 6.МОП6.2 | Лестничная клетка Лк-6 | 13,8 |
| Секция 7 | | |
| 2_34 | | |
| 7.2_34.1 | Холл | 3,9 |
| 7.2_34.2 | Кухня | 11,4 |
| 7.2_34.3 | Жилая комната | 20,5 |
| 7.2_34.4 | Санузел | 4,0 |
| 7.2_34.5 | Лоджия | 3,1 |
| 2_35 | | |
| 7.2_35.1 | Холл | 8,6 |
| 7.2_35.2 | Кухня | 11,6 |
| 7.2_35.3 | Жилая комната | 16,7 |
| 7.2_35.4 | Жилая комната | 18,8 |
| 7.2_35.5 | Санузел | 4,0 |
| 7.2_35.7 | Лоджия | 2,9 |
| 7.2_35.6 | Санузел | 1,9 |
| 2_36 | | |
| 7.2_36.7 | Лоджия | 3,0 |
| 7.2_36.2 | Кухня | 10,4 |
| 7.2_36.6 | Санузел | 1,9 |
| 7.2_36.1 | Холл | 10,7 |
| 7.2_36.5 | Санузел | 4,0 |
| 7.2_36.3 | Жилая комната | 18,3 |
| 7.2_36.4 | Жилая комната | 14,2 |
| 2_37 | | |
| 7.2_37.3 | Жилая комната | 22,1 |
| 7.2_37.4 | Жилая комната | 15,8 |
| 7.2_37.6 | Санузел | 1,9 |
| 7.2_37.5 | Санузел | 4,0 |
| 7.2_37.1 | Холл | 14,3 |
| 7.2_37.2 | Кухня | 10,2 |
| 7.2_37.7 | Лоджия | 3,0 |
| 2_38 | | |
| 7.2_38.4 | Жилая комната | 19,2 |
| 7.2_38.3 | Жилая комната | 17,1 |
| 7.2_38.6 | Санузел | 1,9 |
| 7.2_38.5 | Санузел | 4,0 |
| 7.2_38.1 | Холл | 8,3 |
| 7.2_38.2 | Кухня | 10,6 |
| 7.2_38.7 | Лоджия | 3,2 |
| 7МОП7 | | |
| 7.МОП7.1 | Тамбур-шлюз/Лифтовой холл ПБЗ | 14,1 |
| 7.МОП7.2 | Лестничная клетка Лк-7 | 13,0 |
| 7.МОП7.3 | Межквартирный коридор | 26,9 |
| | | 892,3 |
| | | 2847,7 |

УСЛОВНЫЕ ОБОЗНАЧЕНИЯ:

Марка помещений




Марка помещений квартир





Марка квартиры:




- Инженерные шахты
- Величина и направление уклона
0,000 - Относительная отметка
146,85 - Абсолютная отметка
- Кодовка наружного блока кондиционера
- Пожаробезопасная зона МГН




ВЕРТИКАЛЬНЫЙ ТРАНСПОРТ:

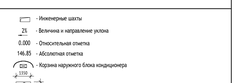


Лифт пассажирский Q = 400 кг v = 1,6 м/с Предел огнестойкости дверей шахты - EI 60, h кабины 2200 мм

Лифт грузопассажирский Q = 1000 кг v = 1,6 м/с Предел огнестойкости дверей шахты - EI 60, h кабины 2200 мм


Лифт грузопассажирский Q = 1000 кг v = 1,6 м/с Предел огнестойкости дверей шахты - EI 60, h кабины 2200 мм

Л5 - марка лифта
обозначение лифта для ПЛП
номер лифта

МАТЕРИАЛЫ:

- Стены из монолитного железобетона 200, 250 мм
- Стены из газобетонного блока 100, 200, 250 мм
- Стены из газогребневых полнотелых плит (внутриквартирные перегородки), 80 мм + отделка (шпатлевка) 12 мм с каждой стороны
- Стены из газогребневых влагостойких полнотелых плит (внутриквартирные перегородки), 100 мм + отделка (шпатлевка) 12 мм со стороны жилой комнаты или кухни
- Трехслойная наружная ж/б панель 330 мм + 10 мм штукатурка
- Утеплитель 100, 120, 150, 180 мм
- Возможность обьединения кухни с гостиной путем устройства проема на всю высоту

СХЕМА ОБЪЕКТА:

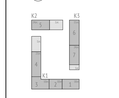


0,000=146.85

| Изм. | Кол.уч. | Лист | №док. | Подпись | Дата |
|---|---|---|---|---|---|
| Разработал | | Иченко | | | 04.03.25 |
| Проверил | | Волков | | | |
| ГАП | | Волков | | | |
| Гл. арх. бюро | | Стругович | | | |
| Н. контр. | | Куликова | | | |
| ГИП | | Першин | | | |

17-0121-ОК-1-П-КР3

Жилой дом с приспособленным подземной автостоянкой под защитное сооружение гражданской обороны - «крыти» (ЗСГО) с инженерными сетями и благоустройством территории по адресу: Москва, внутригородское муниципальное образование Измайлово, бульвар Сиреневый, земельный участок 4/4 (Сиреневый б-р, вл.4, з/у 4) (Восточный административный округ)

| Стадия | Лист | Листов |
|---|---|---|
| П | 11 | |

Корпус 1, 2, 3

План 2 этажа на отм. +4,350

ООО "Проектное бюро АПЕКС"


Формат А0

Согласовано

Взам. инв. №

Подп. и дата

Инв. № подл.

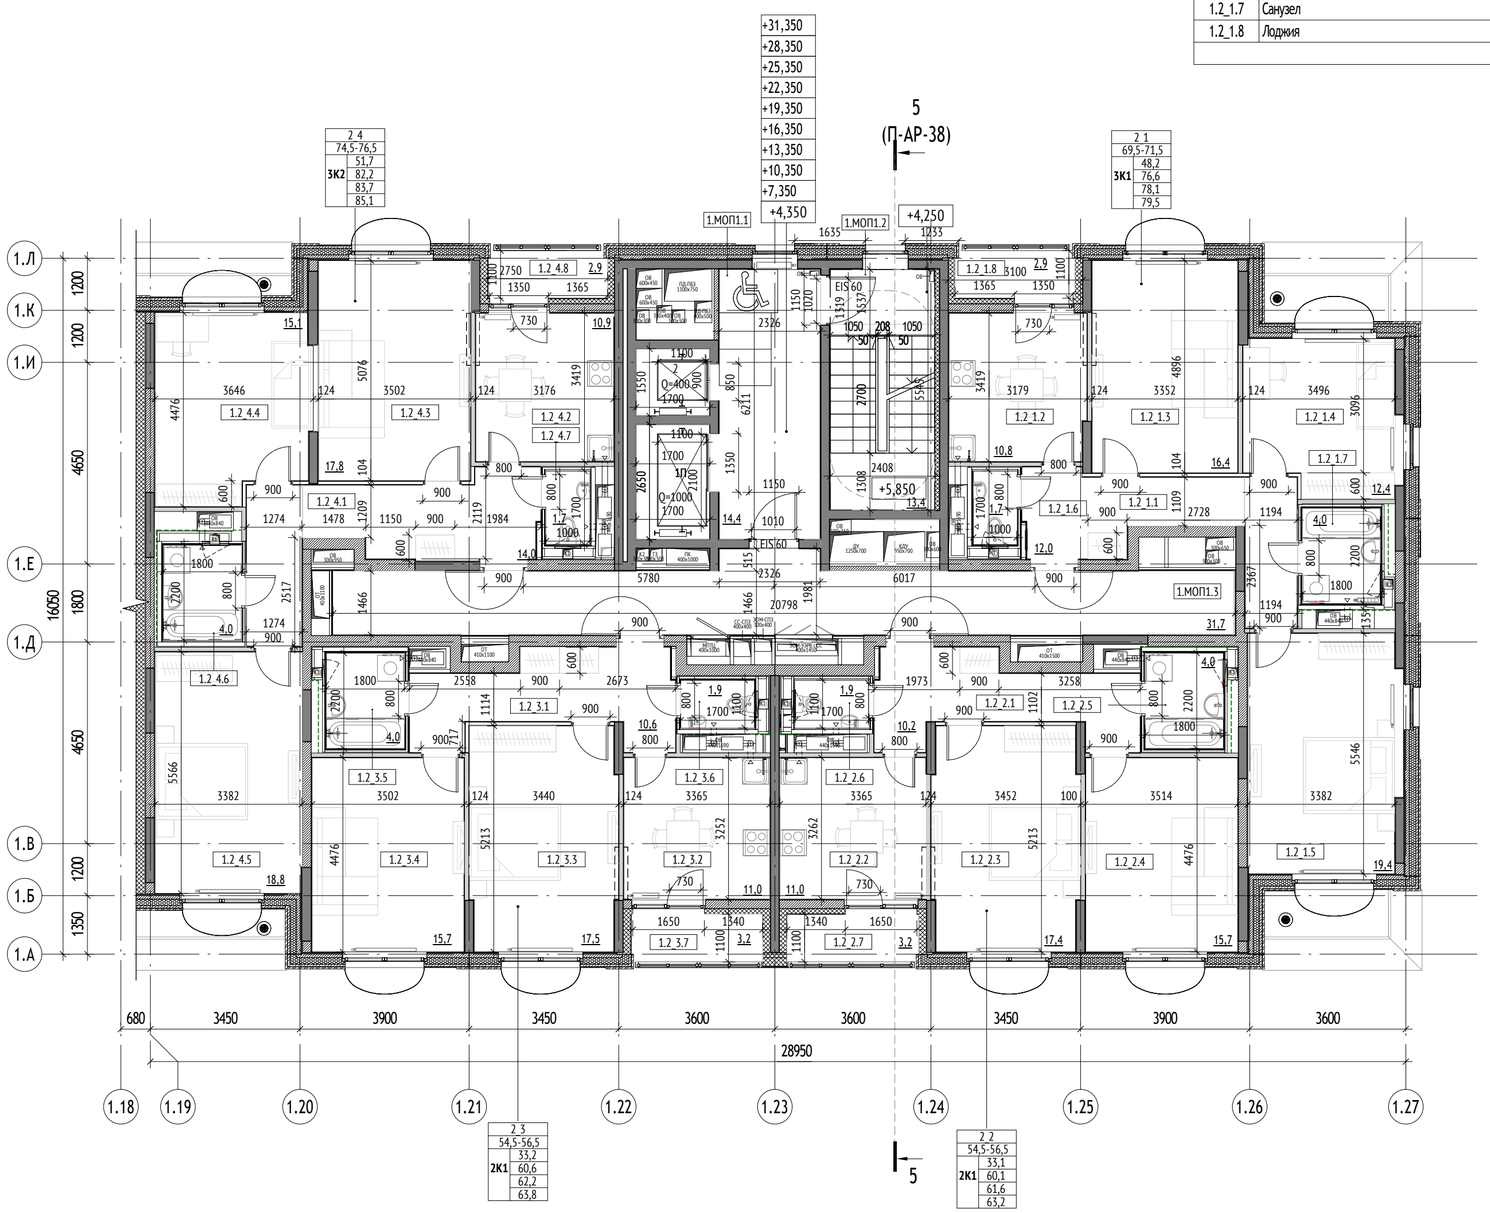


| 2_3 |
|---|
| 54,5-56,5 |
| 33,2 |
| 2К1 60,6 |
| 62,2 |
| 63,8 |

| 2_2 |
|---|
| 54,5-56,5 |
| 33,1 |
| 2К1 60,1 |
| 61,6 |
| 63,2 |

Секция 1. Экспликация помещений 2 этажа

| № Пом. | Наименование | Площадь, м2 |
|---|---|---|
| 2_1 | | |
| 1.2_1.1 | Холл | 12,0 |
| 1.2_1.2 | Кухня | 10,8 |
| 1.2_1.3 | Жилая комната | 16,4 |
| 1.2_1.4 | Жилая комната | 12,4 |
| 1.2_1.5 | Жилая комната | 19,4 |
| 1.2_1.6 | Санузел | 1,7 |
| 1.2_1.7 | Санузел | 4,0 |
| 1.2_1.8 | Лоджия | 2,9 |
| | | 79,5 |

Секция 1. Экспликация помещений 2 этажа

| № Пом. | Наименование | Площадь, м2 |
|---|---|---|
| 2_2 | | |
| 1.2_2.1 | Холл | 10,2 |
| 1.2_2.2 | Кухня | 11,0 |
| 1.2_2.3 | Жилая комната | 17,4 |
| 1.2_2.4 | Жилая комната | 15,7 |
| 1.2_2.5 | Санузел | 4,0 |
| 1.2_2.6 | Санузел | 1,9 |
| 1.2_2.7 | Лоджия | 3,2 |
| | | 63,2 |
| 2_3 | | |
| 1.2_3.1 | Холл | 10,6 |
| 1.2_3.2 | Кухня | 11,0 |
| 1.2_3.3 | Жилая комната | 17,5 |
| 1.2_3.4 | Жилая комната | 15,7 |
| 1.2_3.5 | Санузел | 4,0 |
| 1.2_3.6 | Санузел | 1,9 |
| 1.2_3.7 | Лоджия | 3,2 |
| | | 63,8 |

Секция 1. Экспликация помещений 2 этажа

| № Пом. | Наименование | Площадь, м2 |
|---|---|---|
| 2_4 | | |
| 1.2_4.1 | Холл | 14,0 |
| 1.2_4.2 | Кухня | 10,9 |
| 1.2_4.3 | Жилая комната | 17,8 |
| 1.2_4.4 | Жилая комната | 15,1 |
| 1.2_4.5 | Жилая комната | 18,8 |
| 1.2_4.6 | Санузел | 4,0 |
| 1.2_4.7 | Санузел | 1,7 |
| 1.2_4.8 | Лоджия | 2,9 |
| | | 85,1 |
| МОП1 | | |
| 1.МОП1.1 | Лифтовой холл/ПБЗ/Тамбур-шлюз | 14,4 |
| 1.МОП1.2 | Лестничная клетка Лк-1 | 13,4 |
| 1.МОП1.3 | Межквартирный коридор | 31,7 |
| | | 59,5 |
| | | 351,1 |

## УСЛОВНЫЕ ОБОЗНАЧЕНИЯ:

Марка помещений

1.111.11
- Номер помещения
- Номер Обозначение типа помещения:
  - "А" - Автостоянка
  - "МОП" - Места общего пользования
  - "БКТ" - Помещения общественного назначения (4.3)
  - "Т" - Технические помещения
  - "ПУИ" - Помещения уборочного инвентаря
  - "ПО" - Помещение охраны
- Номер секции

Марка помещений квартир

1.111.11
- Номер помещения
- Номер квартиры
- Номер секции

Марка квартиры:


33 / 40,55 / 42,3 / 1К3 82,5 / 85,6 / 89,6
- Номер квартиры
- Min...max площадь квартиры по заданию МФР
- Жилая площадь квартиры
- Общая площадь квартиры без неотапливаемых помещений
- Общая площадь квартиры с учетом понижающих коэффициентов
- Общая площадь квартиры с летними помещениями без пониж. коэффициентов
- Код типа планировки
- Количество комнат в квартире

- Инженерные шахты
- 2% - Величина и направление уклона
- 0.000 - Относительная отметка
- 146.85 - Абсолютная отметка
- Корзина наружного блока кондиционера




- Пожаробезопасная зона МГН

ВЕРТИКАЛЬНЫЙ ТРАНСПОРТ:

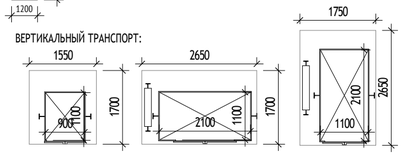


Лифт пассажирский Q = 400 кг v = 1,6 м/с Предел огнестойкости дверей шахты - EI 60, h кабины 2200 мм

Лифт грузопассажирский Q = 1000 кг v = 1,6 м/с Предел огнестойкости дверей шахты - EI 60, h кабины 2200 мм


Лифт грузопассажирский Q = 1000 кг v = 1,6 м/с Предел огнестойкости дверей шахты - EI 60, h кабины 2200 мм

1П - марка лифта
- обозначение лифта для ППП
- номер лифта

## МАТЕРИАЛЫ:

- Стены из монолитного железобетона 200, 250 мм
- Стены из газобетонного блока 100, 200, 250 мм
- Стены из пазогребневых полнотелых плит (внутриквартирные перегородки), 80 мм + отделка (шпатлевка) 12 мм с каждой стороны
- Стены из пазогребневых влагостойких полнотелых плит (внутриквартирные перегородки), 100 мм + отделка (шпатлевка) 12 мм со стороны жилой комнаты или кухни
- Трехслойная наружная ж/б панель 330 мм + 10 мм штукатурка
- Утеплитель 100, 120, 150, 180 мм
- Возможность объединения кухни с гостиной путем устройства проема на всю высоту

## СХЕМА ОБЪЕКТА:

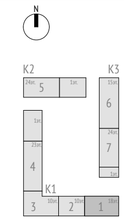


0,000=146.85

| Изм. | Кол.уч | Лист | №док. | Подпись | Дата |
|---|---|---|---|---|---|
| Разработал | | Пантюхина | | | 04.03.25 |
| Проверил | | Волков | | | |
| ГАП | | Волков | | | |
| Гл. арх. бюро | | Струговец | | | |
| Н. контр. | | Куликова | | | |
| ГИП | | Першин | | | |

17-0121-ОК-1-П-КР3

Жилой дом с приспособлением подземной автостоянки под защитное сооружение гражданской обороны - «укрытие» (ЗСГО) с инженерными сетями и благоустройством территории по адресу: Москва, внутригородское муниципальное образование Измайлово, бульвар Сиреневый, земельный участок 4/4 (Сиреневый б-р, вл.4, з/у 4) (Восточный административный округ)

| Корпус 1 | Стадия | Лист | Листов |
|---|---|---|---|
| | П | 12 | |
| Корпус 1. Секция 1. План 2-11 этажа | ООО "Проектное бюро АПЕКС" | | |

Согласовано

Взам. инв. №

Подп. и дата


Инв. № подл.

Формат А2

| Секция 1. Экспликация помещений 12 этажа | | |
|---|---|---|
| № Пом. | Наименование | Площадь, м2 |
| 12_1 | | |
| 1.12_1.1 | Холл | 12,0 |
| 1.12_1.2 | Кухня | 10,8 |
| 1.12_1.3 | Жилая комната | 16,4 |
| 1.12_1.4 | Жилая комната | 12,4 |
| 1.12_1.5 | Жилая комната | 19,4 |
| 1.12_1.6 | Санузел | 1,7 |
| 1.12_1.7 | Санузел | 4,0 |
| 1.12_1.8 | Лоджия | 2,9 |
| | | 79,5 |


| Секция 1. Экспликация помещений 12 этажа | | |
|---|---|---|
| № Пом. | Наименование | Площадь, м2 |
| 12_2 | | |
| 1.12_2.1 | Холл | 10,2 |
| 1.12_2.2 | Кухня | 11,0 |
| 1.12_2.3 | Жилая комната | 17,4 |
| 1.12_2.4 | Жилая комната | 15,7 |
| 1.12_2.5 | Санузел | 4,0 |
| 1.12_2.6 | Санузел | 1,9 |
| 1.12_2.7 | Лоджия | 3,2 |
| | | 63,2 |
| 12_3 | | |
| 1.12_3.1 | Холл | 10,6 |
| 1.12_3.2 | Кухня | 11,0 |
| 1.12_3.3 | Жилая комната | 17,5 |
| 1.12_3.4 | Жилая комната | 15,7 |
| 1.12_3.5 | Санузел | 4,0 |
| 1.12_3.6 | Санузел | 1,9 |
| 1.12_3.7 | Лоджия | 3,2 |
| | | 63,8 |

| Секция 1. Экспликация помещений 12 этажа | | |
|---|---|---|
| № Пом. | Наименование | Площадь, м2 |
| 12_4 | | |
| 1.12_4.1 | Холл | 14,0 |
| 1.12_4.2 | Кухня | 10,9 |
| 1.12_4.3 | Жилая комната | 17,8 |
| 1.12_4.4 | Жилая комната | 15,6 |
| 1.12_4.5 | Жилая комната | 19,2 |
| 1.12_4.6 | Санузел | 4,0 |
| 1.12_4.7 | Санузел | 1,7 |
| 1.12_4.8 | Лоджия | 2,9 |
| | | 86,0 |
| МОП1 | | |
| 1.МОП1.1 | Лифтовой холл/ПБЗ/Тамбур-шлюз | 14,4 |
| 1.МОП1.2 | Лестничная клетка Лк-1 | 13,4 |
| 1.МОП1.3 | Межквартирный коридор | 31,7 |
| | | 59,5 |
| | | 352,1 |

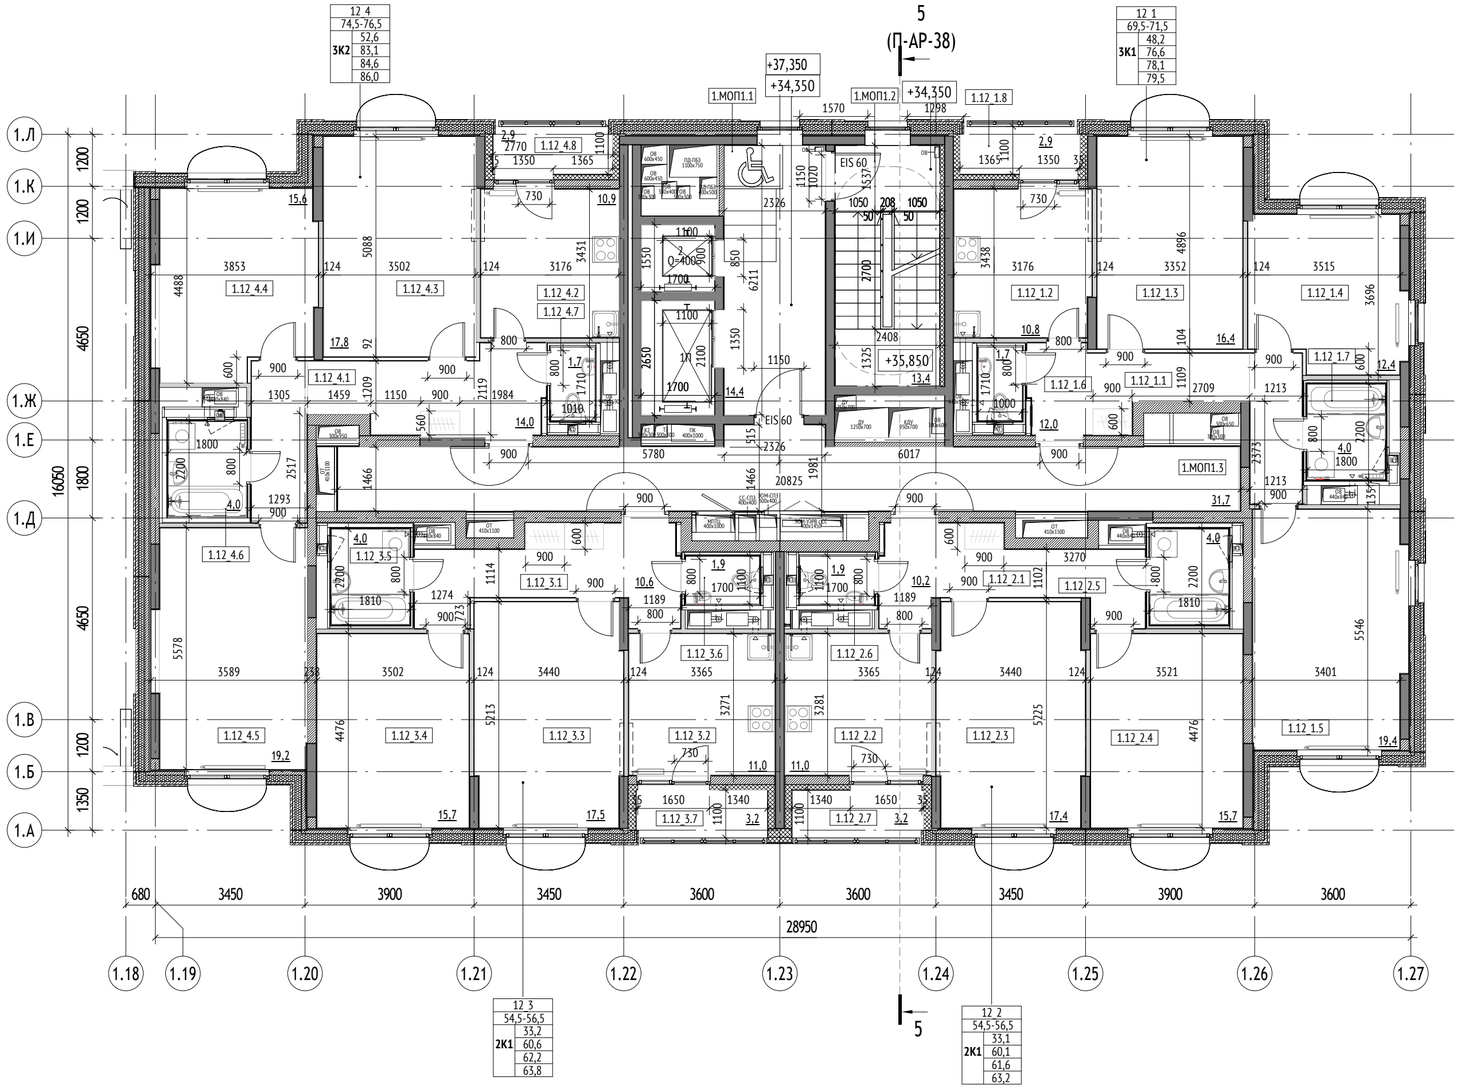


УСЛОВНЫЕ ОБОЗНАЧЕНИЯ:


Марка помещений

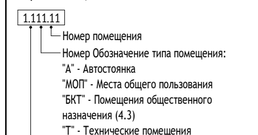


Марка помещений квартир




Марка квартиры:

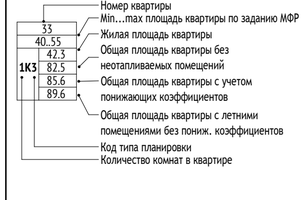



- Инженерные шахты
2% - Величина и направление уклона
0.000 - Относительная отметка
146.85 - Абсолютная отметка
- Корзина наружного блока кондиционера




- Пожаробезопасная зона МГН

ВЕРТИКАЛЬНЫЙ ТРАНСПОРТ:

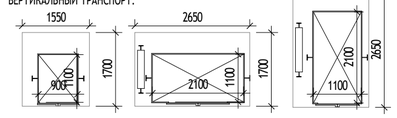


Лифт пассажирский Q = 400 кг v = 1,6 м/с Предел огнестойкости дверей шахты - EI 60, h кабины 2200 мм

Лифт грузопассажирский Q = 1000 кг v = 1,6 м/с Предел огнестойкости дверей шахты - EI 60, h кабины 2200 мм


Лифт грузопассажирский Q = 1000 кг v = 1,6 м/с Предел огнестойкости дверей шахты - EI 60, h кабины 2200 мм

1П - марка лифта
обозначение лифта для ППП
номер лифта

МАТЕРИАЛЫ:

- Стены из монолитного железобетона 200, 250 мм
- Стены из газобетонного блока 100, 200, 250 мм
- Стены из пазогребневых полнотелых плит (внутриквартирные перегородки), 80 мм + отделка (шпатлевка) 12 мм с каждой стороны
- Стены из пазогребневых влагостойких полнотелых плит (внутриквартирные перегородки), 100 мм + отделка (шпатлевка) 12 мм со стороны жилой комнаты или кухни
- Трехслойная наружная ж/б панель 330 мм + 10 мм штукатурка
- Утеплитель 100, 120, 150, 180 мм
- Возможность объединения кухни с гостиной путем устройства проема на всю высоту

СХЕМА ОБЪЕКТА:

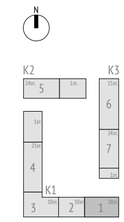


0,000=146.85

| Изм. | Кол.уч | Лист | №док. | Подпись | Дата |
|---|---|---|---|---|---|
| Разработал | | Ивченко | | | 04.03.25 |
| Проверил | | Волков | | | |
| ГАП | | Волков | | | |
| Гл. арх. бюро | | Струговец | | | |
| Н. контр. | | Куликова | | | |
| ГИП | | Першин | | | |

17-0121-ОК-1-П-КР3

Жилой дом с приспособлением подземной автостоянки под защитное сооружение гражданской обороны - «укрытие» (ЗСГО) с инженерными сетями и благоустройством территории по адресу: Москва, внутригородское муниципальное образование Измайлово, бульвар Сиреневый, земельный участок 4/4 (Сиреневый б-р, вл.4, з/у 4) (Восточный административный округ)

| Корпус 1 | Стадия | Лист | Листов |
|---|---|---|---|
| | П | 13 | |
| Корпус 1. Секция 1. План 12-13 этажа | ООО "Проектное бюро АПЕКС" | | |

Согласовано

Взам. инв. №

Подп. и дата

Инв. № подл.

Формат А2

Секция 1. Экспликация помещений 14 этажа


| № Пом. | Наименование | Площадь, м2 |
|---|---|---|
| 14_1 | | |
| 1.14_1.1 | Холл | 12,0 |
| 1.14_1.2 | Кухня | 10,8 |
| 1.14_1.3 | Жилая комната | 16,4 |
| 1.14_1.4 | Жилая комната | 12,4 |
| 1.14_1.5 | Жилая комната | 19,4 |
| 1.14_1.6 | Санузел | 1,7 |
| 1.14_1.7 | Санузел | 4,0 |
| 1.14_1.8 | Лоджия | 2,9 |
| | | 79,5 |

Секция 1. Экспликация помещений 14 этажа

| № Пом. | Наименование | Площадь, м2 |
|---|---|---|
| 14_2 | | |
| 1.14_2.1 | Холл | 10,2 |
| 1.14_2.2 | Кухня | 11,0 |
| 1.14_2.3 | Жилая комната | 17,4 |
| 1.14_2.4 | Жилая комната | 15,7 |
| 1.14_2.5 | Санузел | 4,0 |
| 1.14_2.6 | Санузел | 1,9 |
| 1.14_2.7 | Лоджия | 3,2 |
| | | 63,2 |
| 14_3 | | |
| 1.14_3.1 | Холл | 10,6 |
| 1.14_3.2 | Кухня | 11,0 |
| 1.14_3.3 | Жилая комната | 17,5 |
| 1.14_3.4 | Жилая комната | 15,7 |
| 1.14_3.5 | Санузел | 4,0 |
| 1.14_3.6 | Санузел | 1,9 |
| 1.14_3.7 | Лоджия | 3,2 |
| | | 63,8 |


Секция 1. Экспликация помещений 14 этажа

| № Пом. | Наименование | Площадь, м2 |
|---|---|---|
| 14_4 | | |
| 1.14_4.1 | Холл | 14,0 |
| 1.14_4.2 | Кухня | 10,9 |
| 1.14_4.3 | Жилая комната | 17,8 |
| 1.14_4.4 | Жилая комната | 15,6 |
| 1.14_4.5 | Жилая комната | 19,2 |
| 1.14_4.6 | Санузел | 4,0 |
| 1.14_4.7 | Санузел | 1,7 |
| 1.14_4.8 | Лоджия | 2,9 |
| | | 86,0 |
| МОП1 | | |
| 1.МОП1.1 | Лифтовой холл/ПБЗ/Тамбур-шлюз | 14,4 |
| 1.МОП1.2 | Лестничная клетка Лк-1 | 13,4 |
| 1.МОП1.3 | Межквартирный коридор | 31,7 |
| | | 59,5 |
| | | 352,1 |

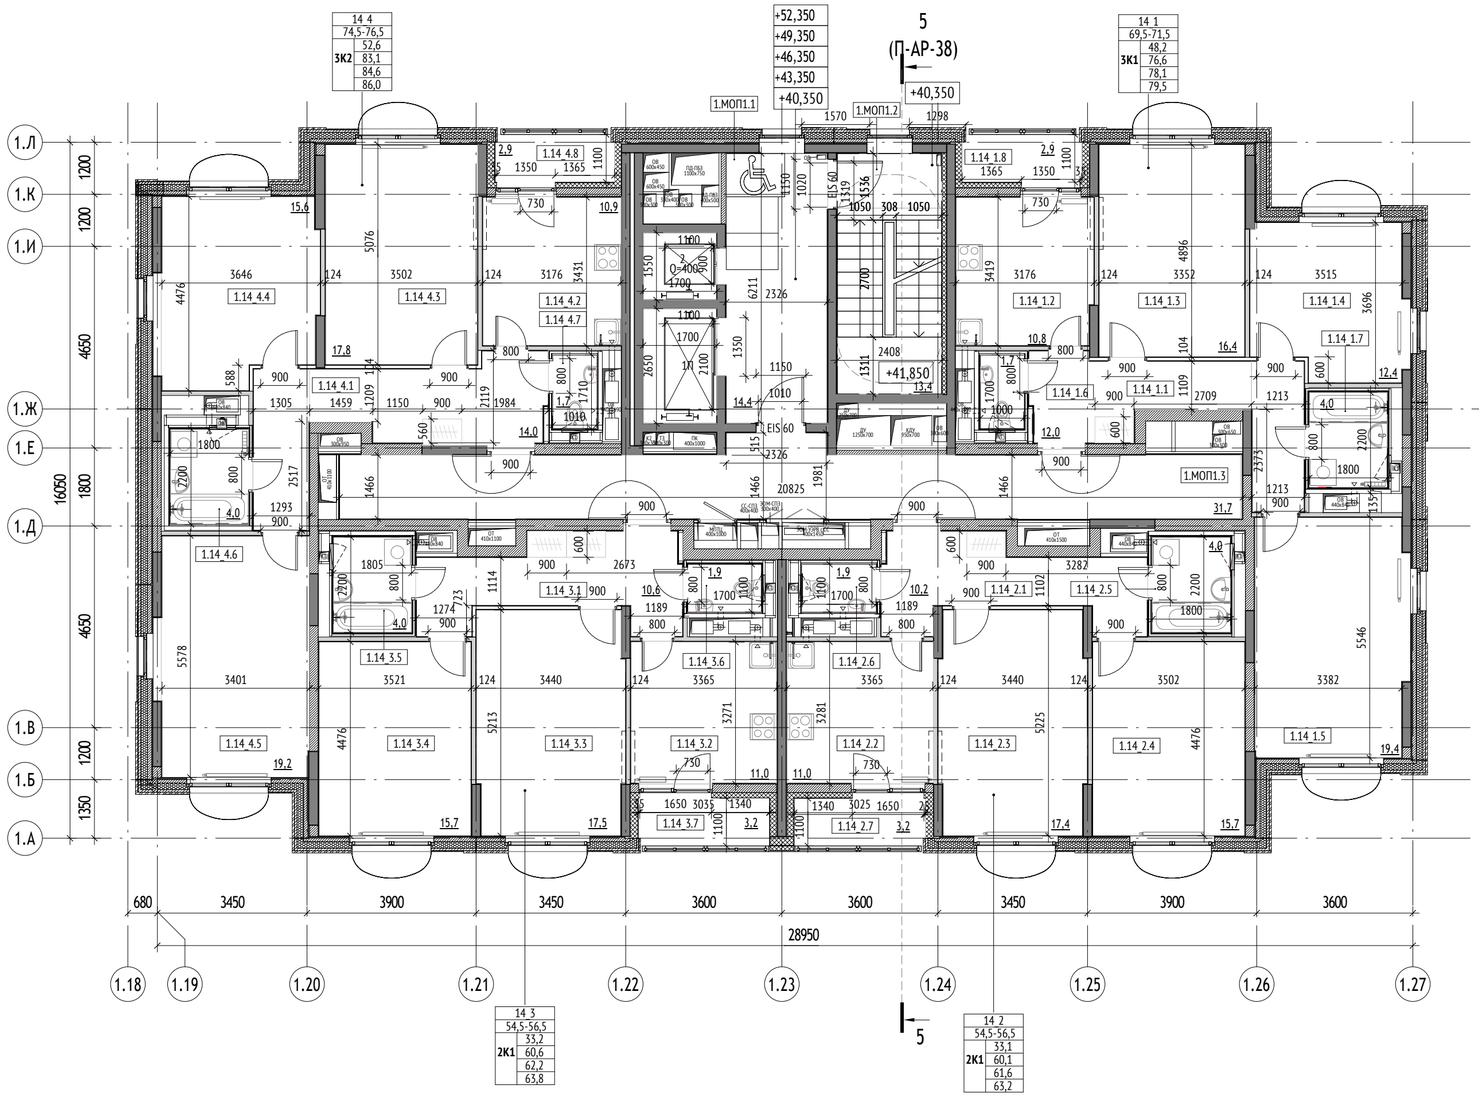



УСЛОВНЫЕ ОБОЗНАЧЕНИЯ:


Марка помещений

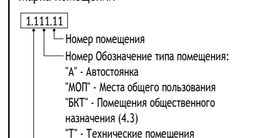



Марка помещений квартир

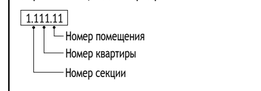


Марка квартиры:

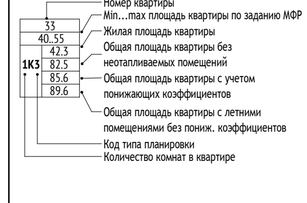



- Инженерные шахты
2% - Величина и направление уклона
0.000 - Относительная отметка
146.85 - Абсолютная отметка

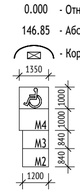


- Корзина наружного блока кондиционера
- Пожаробезопасная зона МГН

ВЕРТИКАЛЬНЫЙ ТРАНСПОРТ:

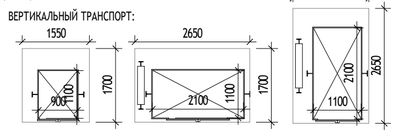


Лифт пассажирский Q = 400 кг v = 1,6 м/с Предел огнестойкости дверей шахты - EI 60, h кабины 2200 мм

Лифт грузопассажирский Q = 1000 кг v = 1,6 м/с Предел огнестойкости дверей шахты - EI 60, h кабины 2200 мм

Лифт грузопассажирский Q = 1000 кг v = 1,6 м/с Предел огнестойкости дверей шахты - EI 60, h кабины 2200 мм





1П - марка лифта

МАТЕРИАЛЫ:

- Стены из монолитного железобетона 200, 250 мм
- Стены из газобетонного блока 100, 200, 250 мм
- Стены из пазогребневых полнотелых плит (внутриквартирные перегородки), 80 мм + отделка (шпатлевка) 12 мм с каждой стороны
- Стены из пазогребневых влагостойких полнотелых плит (внутриквартирные перегородки), 100 мм + отделка (шпатлевка) 12 мм со стороны жилой комнаты или кухни
- Трехслойная наружная ж/б панель 330 мм + 10 мм штукатурка
- Утеплитель 100, 120, 150, 180 мм
- Возможность объединения кухни с гостиной путем устройства проема на всю высоту

СХЕМА ОБЪЕКТА:

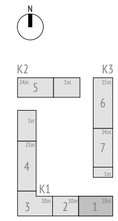


0,000=146.85

| Изм. | Кол.уч | Лист | №док. | Подпись | Дата |
|---|---|---|---|---|---|
| Разработал | | Фитингофф-Шель | | | 04.03.25 |
| Проверил | | Волков | | | |
| ГАП | | Волков | | | |
| Гл. арх. бюро | | Струговец | | | |
| Н. контр. | | Куликова | | | |
| ГИП | | Першин | | | |

17-0121-ОК-1-П-КР3

Жилой дом с приспособлением подземной автостоянки под защитное сооружение гражданской обороны - «укрытие» (ЗСГО) с инженерными сетями и благоустройством территории по адресу: Москва, внутригородское муниципальное образование Измайлово, бульвар Сиреневый, земельный участок 4/4 (Сиреневый б-р, вл.4, з/у 4) (Восточный административный округ)

| Корпус 1 | Стадия | Лист | Листов |
|---|---|---|---|
| | П | 14 | |
| Корпус 1. Секция 1. План 14-18 этажа | ООО "Проектное бюро АПЕКС" | | |


Согласовано

Взам. инв. №

Подп. и дата

Инв. № подл.

Формат А2

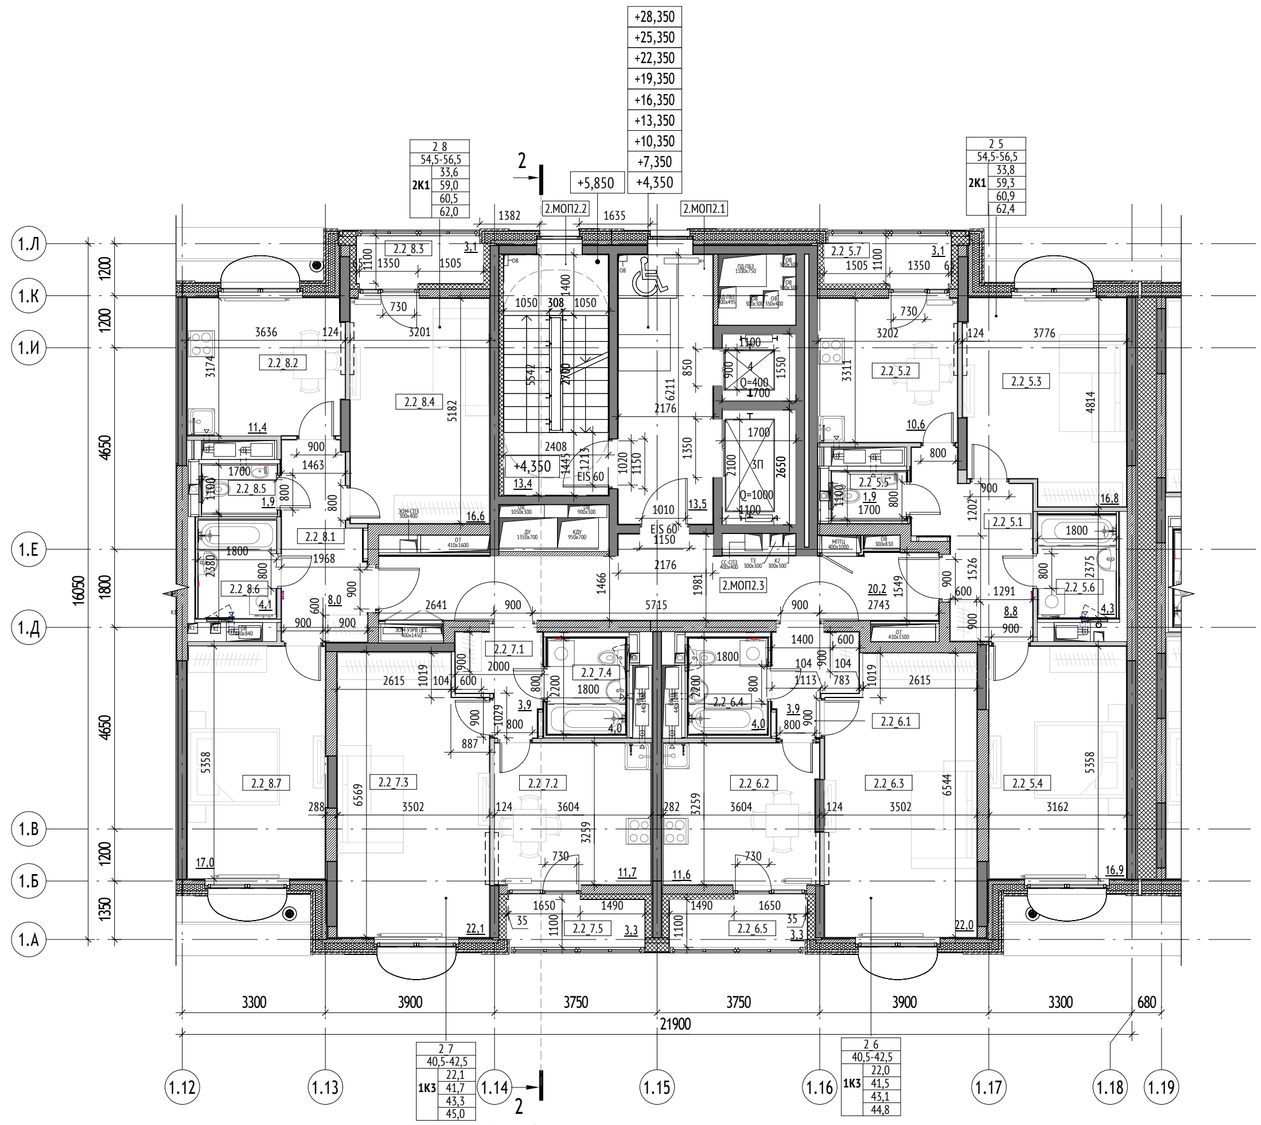


(П-АР-36)

Секция 2. Экспликация помещений 2 этажа

| № Пом. | Наименование | Площадь, м2 |
|---|---|---|
| 2_5 | | |
| 2.2_5.1 | Холл | 8,8 |
| 2.2_5.2 | Кухня | 10,6 |
| 2.2_5.3 | Жилая комната | 16,8 |
| 2.2_5.4 | Жилая комната | 16,9 |
| 2.2_5.5 | Санузел | 1,9 |
| 2.2_5.6 | Санузел | 4,3 |
| 2.2_5.7 | Лоджия | 3,1 |
| | | 62,4 |
| 2_6 | | |
| 2.2_6.1 | Холл | 3,9 |
| 2.2_6.2 | Кухня | 11,6 |
| 2.2_6.3 | Жилая комната | 22,0 |
| 2.2_6.4 | Санузел | 4,0 |
| 2.2_6.5 | Лоджия | 3,3 |
| | | 44,8 |
| 2_7 | | |
| 2.2_7.1 | Холл | 3,9 |
| 2.2_7.2 | Кухня | 11,7 |
| 2.2_7.3 | Жилая комната | 22,1 |

Секция 2. Экспликация помещений 2 этажа

| № Пом. | Наименование | Площадь, м2 |
|---|---|---|
| 2.2_7.4 | Санузел | 4,0 |
| 2.2_7.5 | Лоджия | 3,3 |
| | | 45,0 |
| 2_8 | | |
| 2.2_8.1 | Холл | 8,0 |
| 2.2_8.2 | Кухня | 11,4 |
| 2.2_8.3 | Лоджия | 3,1 |
| 2.2_8.4 | Жилая комната | 16,6 |
| 2.2_8.5 | Санузел | 1,9 |
| 2.2_8.6 | Санузел | 4,1 |
| 2.2_8.7 | Жилая комната | 17,0 |
| | | 62,0 |
| МОП2 | | |
| 2.МОП2.1 | Лифтовой холл/ПБЗ/Тамбур-шлюз | 13,5 |
| 2.МОП2.2 | Лестничная клетка Лк-2 | 13,4 |
| 2.МОП2.3 | Межквартирный коридор | 20,2 |
| | | 47,0 |
| | | 261,2 |

## УСЛОВНЫЕ ОБОЗНАЧЕНИЯ:

Марка помещений

1.111.11
- Номер помещения
- Номер Обозначение типа помещения:
  - "А" - Автостоянка
  - "МОП" - Места общего пользования
  - "БКТ" - Помещения общественного назначения (4.3)
  - "Т" - Технические помещения
  - "ПУИ" - Помещения уборочного инвентаря
  - "ПО" - Помещение охраны
- Номер секции


Марка помещений квартир

1.111.11
- Номер помещения
- Номер квартиры
- Номер секции

Марка квартиры:


33 / 40,55 / 42,3 / 1К3 82,5 / 85,6 / 89,6
- Номер квартиры
- Min…max площадь квартиры по заданию МФР
- Жилая площадь квартиры
- Общая площадь квартиры без неотапливаемых помещений
- Общая площадь квартиры с учетом понижающих коэффициентов
- Общая площадь квартиры с летними помещениями без поним. коэффициентов
- Код типа планировки
- Количество комнат в квартире

- Инженерные шахты
- 2% - Величина и направление уклона
- 0.000 - Относительная отметка
- 146.85 - Абсолютная отметка
- Корзина наружного блока кондиционера

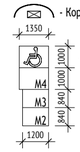


- Пожаробезопасная зона МГН

ВЕРТИКАЛЬНЫЙ ТРАНСПОРТ:

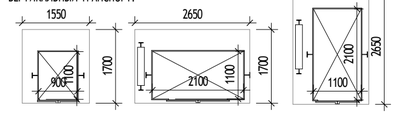


Лифт пассажирский Q = 400 кг v = 1,6 м/с Предел огнестойкости дверей шахты - EI 60, h кабины 2200 мм

Лифт грузопассажирский Q = 1000 кг v = 1,6 м/с Предел огнестойкости дверей шахты - EI 60, h кабины 2200 мм


Лифт грузопассажирский Q = 1000 кг v = 1,6 м/с Предел огнестойкости дверей шахты - EI 60, h кабины 2200 мм

1П - марка лифта
- обозначение лифта для ППП
- номер лифта

## МАТЕРИАЛЫ:

- Стены из монолитного железобетона 200, 250 мм
- Стены из газобетонного блока 100, 200, 250 мм
- Стены из пазогребневых полнотелых плит (внутриквартирные перегородки), 80 мм + отделка (шпатлевка) 12 мм с каждой стороны
- Стены из пазогребневых влагостойких полнотелых плит (внутриквартирные перегородки), 100 мм + отделка (шпатлевка) 12 мм со стороны жилой комнаты или кухни
- Трехслойная наружная ж/б панель 330 мм + 10 мм штукатурка
- Утеплитель 100, 120, 150, 180 мм
- Возможность объединения кухни с гостиной путем устройства проема на всю высоту

## СХЕМА ОБЪЕКТА:

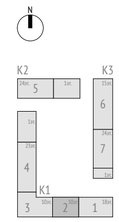


0,000=146.85

| Изм. | Кол.уч | Лист | №док. | Подпись | Дата |
|---|---|---|---|---|---|
| Разработал | | Ивченко | | | 04.03.25 |
| Проверил | | Волков | | | |
| ГАП | | Волков | | | |
| Гл. арх. бюро | | Струговец | | | |
| Н. контр. | | Куликова | | | |
| ГИП | | Першин | | | |

17-0121-ОК-1-П-КР3

Жилой дом с приспособлением подземной автостоянки под защитное сооружение гражданской обороны - «укрытие» (ЗСГО) с инженерными сетями и благоустройством территории по адресу: Москва, внутригородское муниципальное образование Измайлово, бульвар Сиреневый, земельный участок 4/4 (Сиреневый б-р, вл.4, з/у 4) (Восточный административный округ)

Корпус 1

| Стадия | Лист | Листов |
|---|---|---|
| П | 15 | |

Корпус 1. Секция 2. План 2-10 этажа

ООО "Проектное бюро АПЕКС"


Согласовано

Взам. инв. №

Подп. и дата

Инв. № подл.

Формат А2

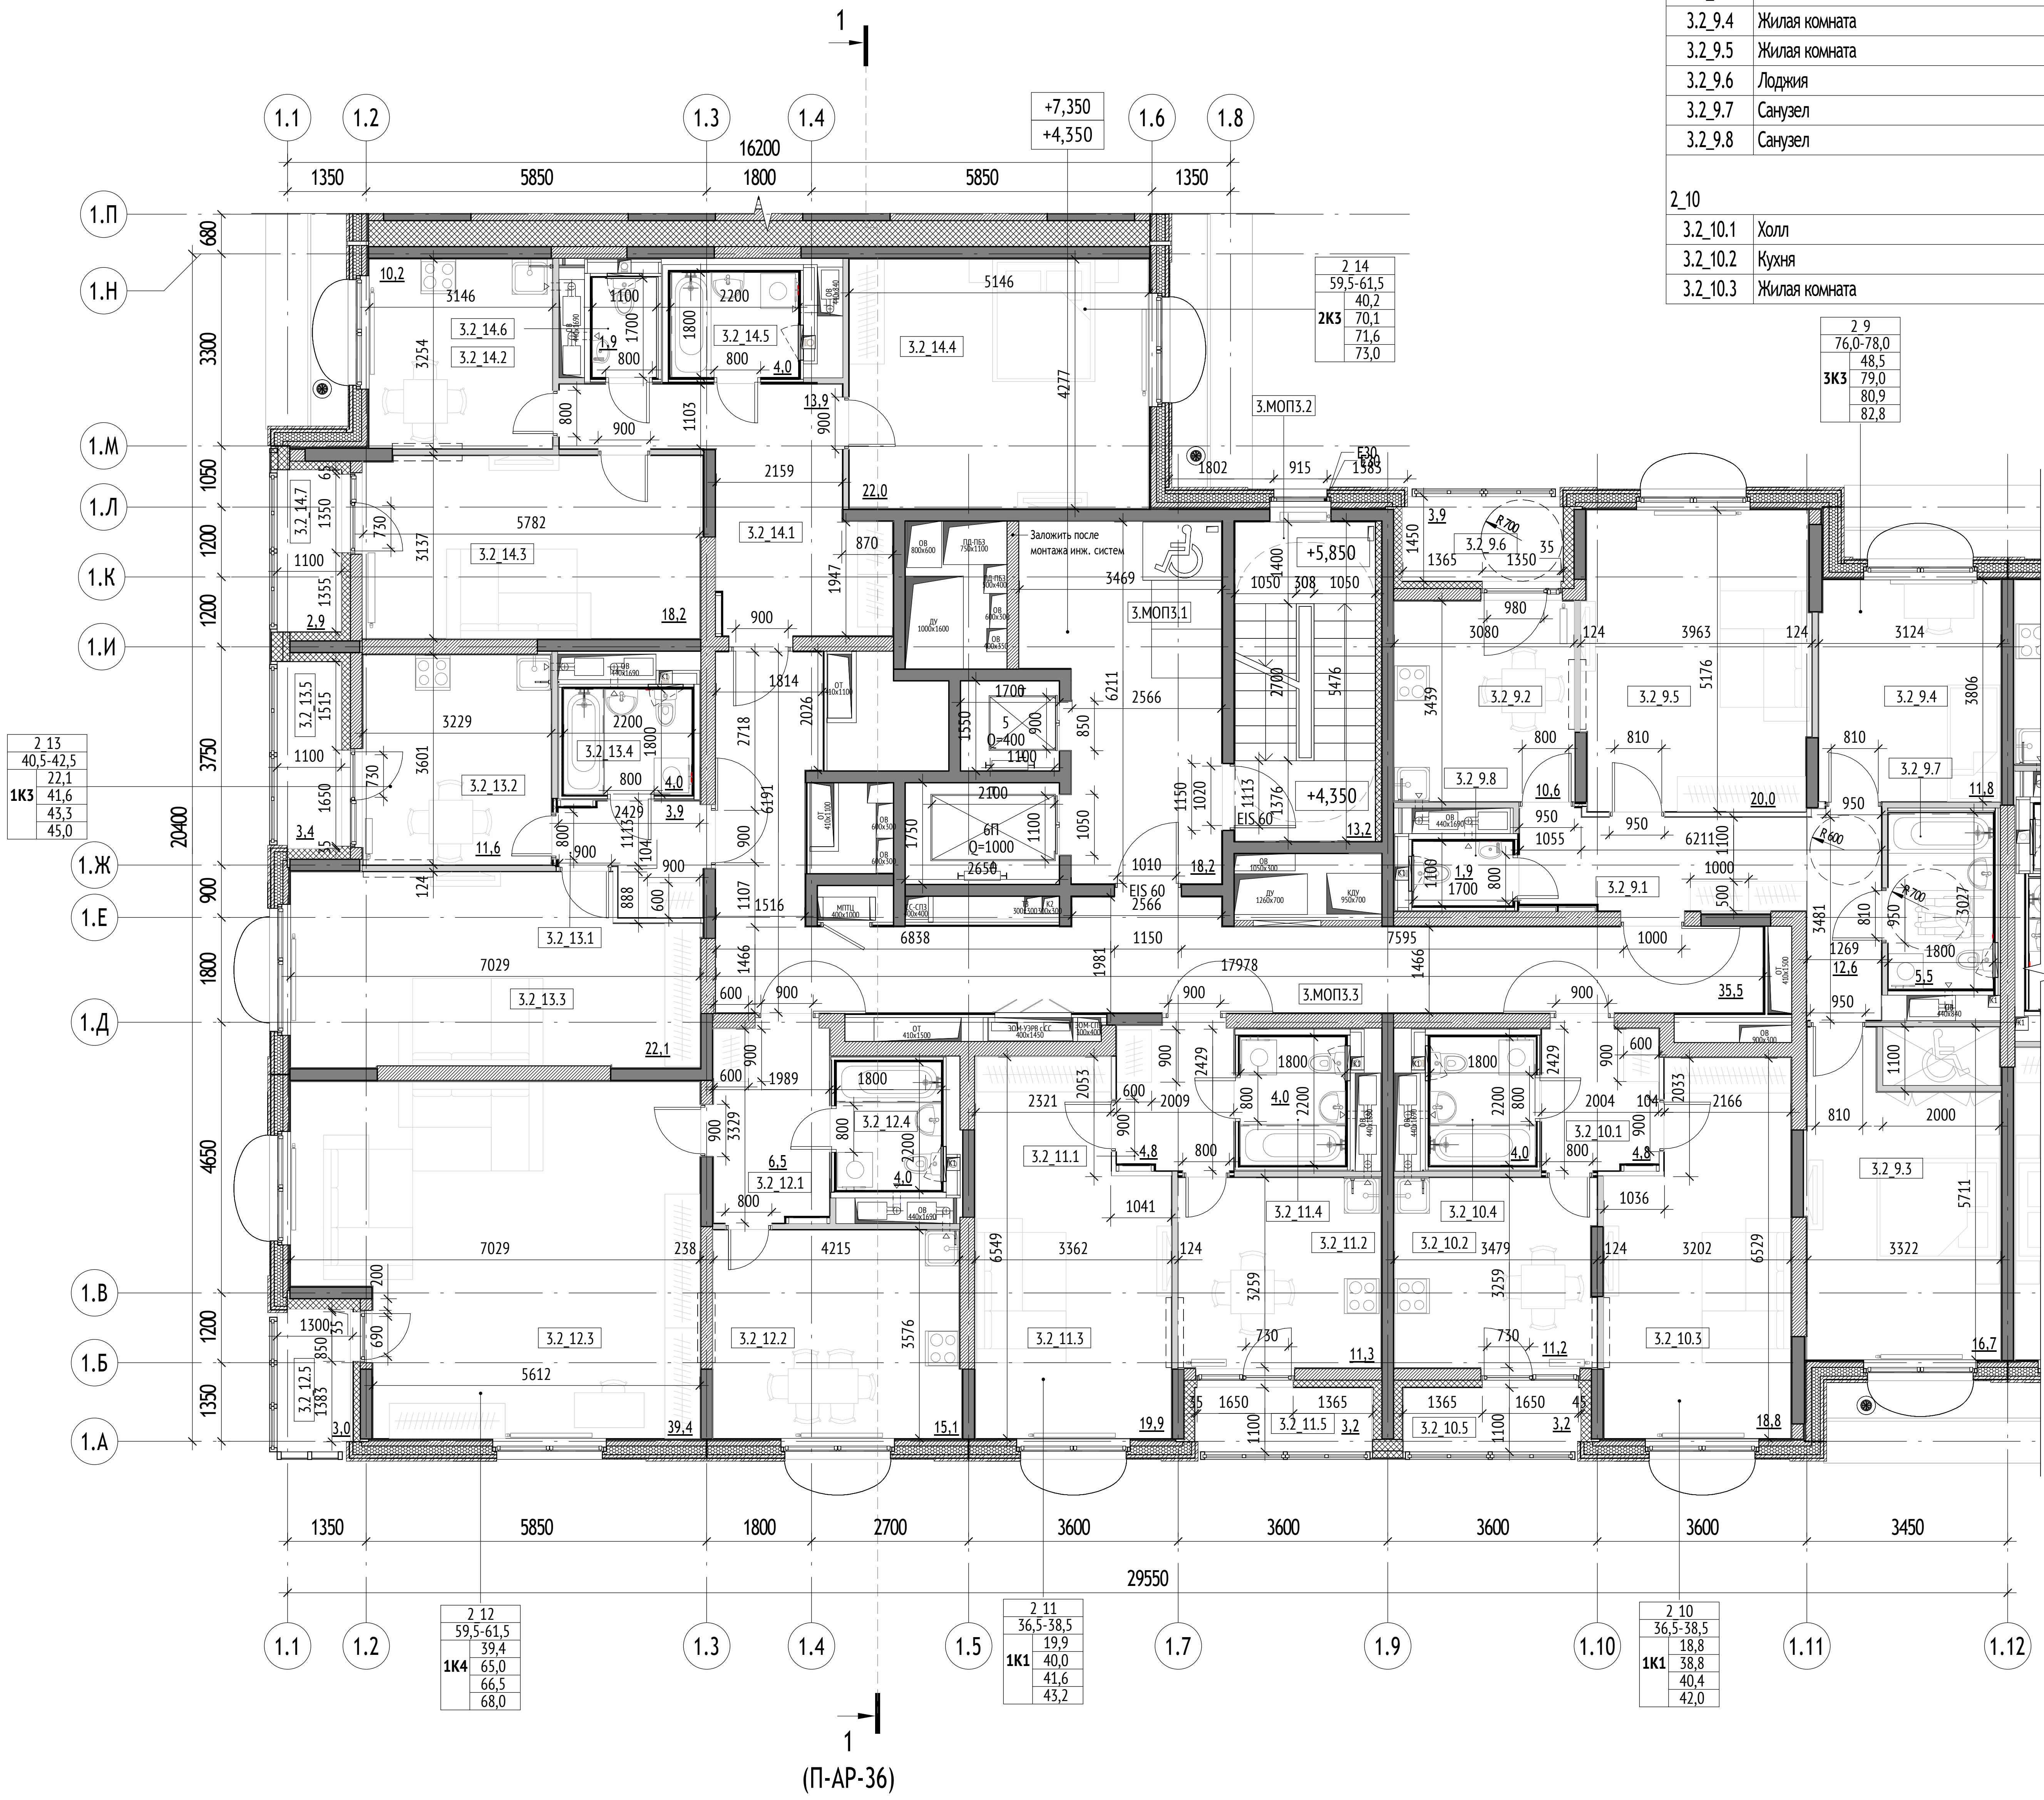


| Секция 3. Экспликация помещений 2 этажа | | |
|---|---|---|
| № Пом. | Наименование | Площадь, м2 |
| 2_9 | | |
| 3.2_9.1 | Холл | 12,6 |
| 3.2_9.2 | Кухня | 10,6 |
| 3.2_9.3 | Жилая комната | 16,7 |
| 3.2_9.4 | Жилая комната | 11,8 |
| 3.2_9.5 | Жилая комната | 20,0 |
| 3.2_9.6 | Лоджия | 3,9 |
| 3.2_9.7 | Санузел | 5,5 |
| 3.2_9.8 | Санузел | 1,9 |
| | | 82,8 |
| 2_10 | | |
| 3.2_10.1 | Холл | 4,8 |
| 3.2_10.2 | Кухня | 11,2 |
| 3.2_10.3 | Жилая комната | 18,8 |
| 3.2_10.4 | Санузел | 4,0 |
| 3.2_10.5 | Лоджия | 3,2 |
| | | 42,0 |
| 2_11 | | |
| 3.2_11.1 | Холл | 4,8 |
| 3.2_11.2 | Кухня | 11,3 |
| 3.2_11.3 | Жилая комната | 19,9 |
| 3.2_11.4 | Санузел | 4,0 |
| 3.2_11.5 | Лоджия | 3,2 |
| | | 43,2 |
| 2_12 | | |
| 3.2_12.1 | Холл | 6,5 |
| 3.2_12.2 | Кухня | 15,1 |
| 3.2_12.3 | Жилая комната | 39,4 |
| 3.2_12.4 | Санузел | 4,0 |
| 3.2_12.5 | Лоджия | 3,0 |
| | | 68,0 |
| 2_13 | | |
| 3.2_13.1 | Холл | 3,9 |
| 3.2_13.2 | Кухня | 11,6 |
| 3.2_13.3 | Жилая комната | 22,1 |
| 3.2_13.4 | Санузел | 4,0 |
| 3.2_13.5 | Лоджия | 3,4 |
| | | 45,0 |
| 2_14 | | |
| 3.2_14.1 | Холл | 13,9 |
| 3.2_14.2 | Кухня | 10,2 |
| 3.2_14.3 | Жилая комната | 18,2 |
| 3.2_14.4 | Жилая комната | 22,0 |
| 3.2_14.5 | Санузел | 4,0 |
| 3.2_14.6 | Санузел | 1,9 |
| 3.2_14.7 | Лоджия | 2,9 |
| | | 73,0 |
| МОП3 | | |
| 3.МОП3.1 | Лифтовой холл/ПБЗ/Тамбур-шлюз | 18,2 |
| 3.МОП3.2 | Лестничная клетка Лк-3 | 13,2 |
| 3.МОП3.3 | Межквартирный коридор | 35,5 |
| | | 66,8 |
| | | 420,8 |

## УСЛОВНЫЕ ОБОЗНАЧЕНИЯ:

**Марка помещений**

1.111.11
- Номер помещения
- Номер Обозначение типа помещения:
  - "А" - Автостоянка
  - "МОП" - Места общего пользования
  - "БКТ" - Помещения общественного назначения (4.3)
  - "Т" - Технические помещения
  - "ПУИ" - Помещения уборочного инвентаря
  - "ПО" - Помещение охраны
- Номер секции

**Марка помещений квартир**

1.111.11
- Номер помещения
- Номер квартиры
- Номер секции

**Марка квартиры:**

| | |
|---|---|
| 33 | Номер квартиры |
| 40..55 | Min...max площадь квартиры по заданию МФР |
| 42.3 | Жилая площадь квартиры |
| 82.5 | Общая площадь квартиры без неотапливаемых помещений |
| 85.6 | Общая площадь квартиры с учетом понижающих коэффициентов |
| 89.6 | Общая площадь квартиры с летними помещениями без пониж. коэффициентов |
| 1К3 | Код типа планировки; Количество комнат в квартире |


- Инженерные шахты

2% - Величина и направление уклона

0.000 - Относительная отметка


146.85 - Абсолютная отметка

- Корзина наружного блока кондиционера

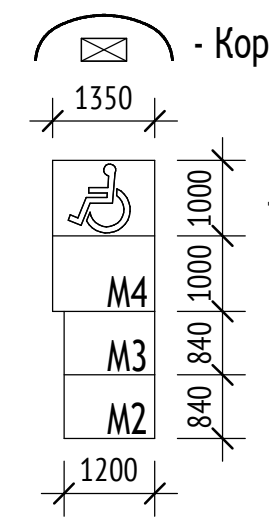


- Пожаробезопасная зона МГН

**ВЕРТИКАЛЬНЫЙ ТРАНСПОРТ:**

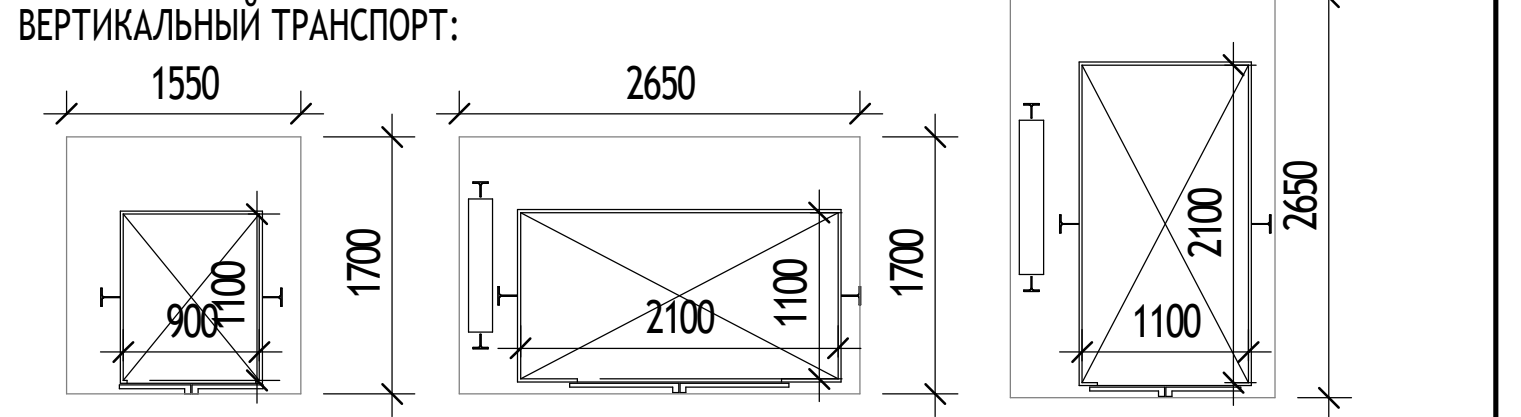



| Лифт пассажирский | Лифт грузопассажирский | Лифт грузопассажирский |
|---|---|---|
| Q = 400 кг | Q = 1000 кг | Q = 1000 кг |
| v = 1,6 м/с | v = 1,6 м/с | v = 1,6 м/с |
| Предел огнестойкости дверей шахты - EI 60, h кабины 2200 мм | Предел огнестойкости дверей шахты - EI 60, h кабины 2200 мм | Предел огнестойкости дверей шахты - EI 60, h кабины 2200 мм |

1П - марка лифта
- обозначение лифта для ППП
- номер лифта

## МАТЕРИАЛЫ:

- Стены из монолитного железобетона 200, 250 мм
- Стены из газобетонного блока 100, 200, 250 мм
- Стены из пазогребневых полнотелых плит (внутриквартирные перегородки), 80 мм + отделка (шпатлевка) 12 мм с каждой стороны
- Стены из пазогребневых влагостойких полнотелых плит (внутриквартирные перегородки), 100 мм + отделка (шпатлевка) 12 мм со стороны жилой комнаты или кухни
- Трехслойная наружная ж/б панель 330 мм + 10 мм штукатурка
- Утеплитель 100, 120, 150, 180 мм
- Возможность объединения кухни с гостиной путем устройства проема на всю высоту

## СХЕМА ОБЪЕКТА:

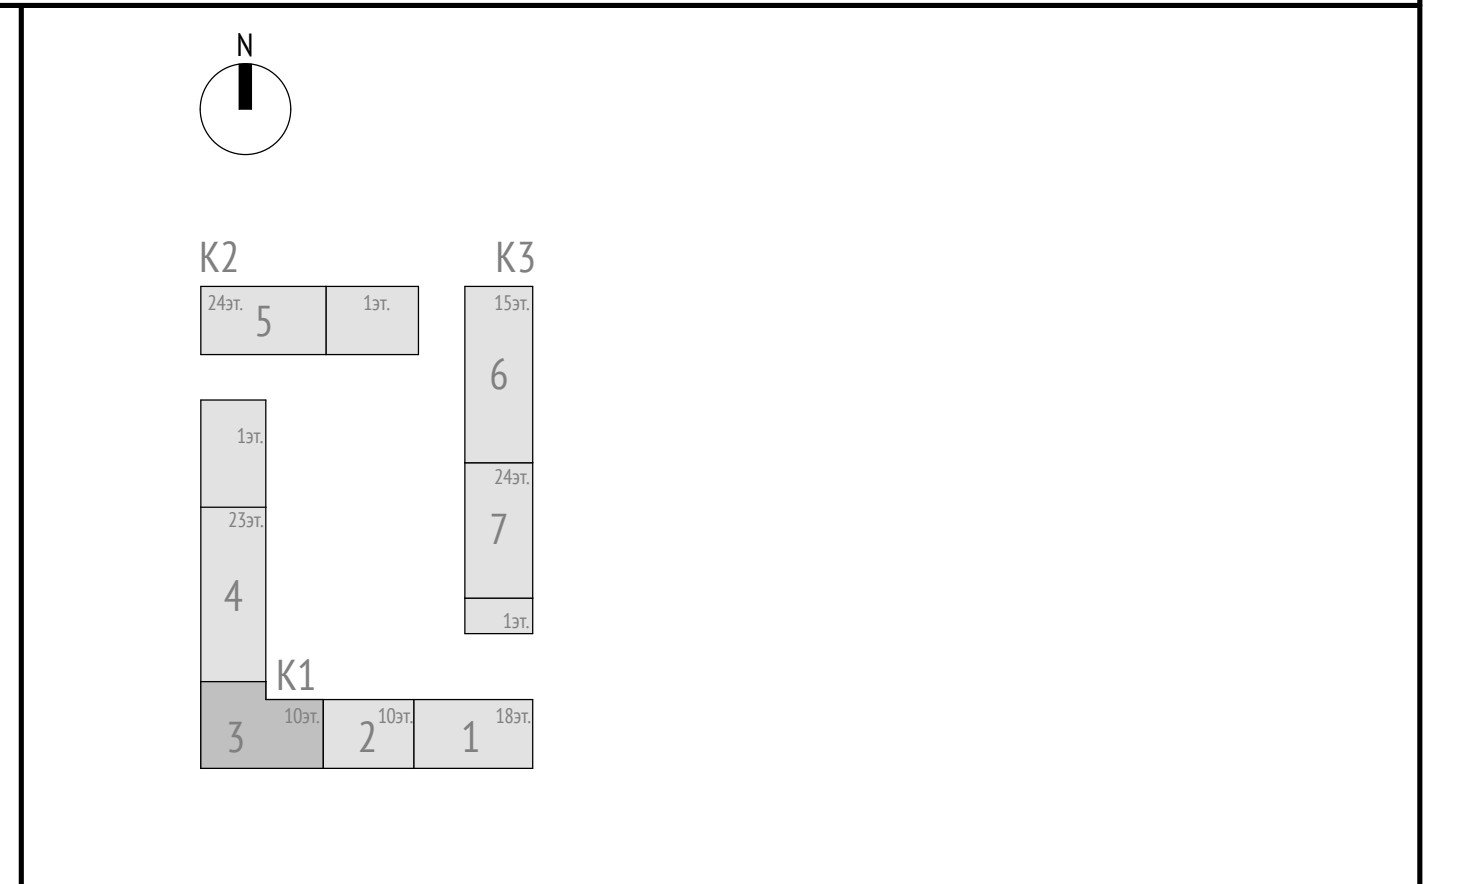


0,000=146.85

| | | | | | | | | |
|---|---|---|---|---|---|---|---|---|
| | | | | | | 17-0121-ОК-1-П-КР3 | | |
| Изм. | Кол.уч | Лист | №док. | Подпись | Дата | Жилой дом с приспособлением подземной автостоянки под защитное сооружение гражданской обороны - «укрытие» (ЗСГО) с инженерными сетями и благоустройством территории по адресу: Москва, внутригородское муниципальное образование Измайлово, бульвар Сиреневый, земельный участок 4/4 (Сиреневый б-р, вл.4, з/у 4) (Восточный административный округ) | | |
| Разработал | | Пантюхина | | | 04.03.25 | Корпус 1 | Стадия: П | Лист: 16 / Листов: |
| Проверил | | Волков | | | | | | |
| ГАП | | Волков | | | | | | |
| Гл. арх. бюро | | Струговец | | | | Корпус 1. Секция 3. План 2-3 этажа | ООО "Проектное бюро АПЕКС" | |
| Н. контр. | | Куликова | | | | | | |
| ГИП | | Першин | | | | | | |


Согласовано

Взам. инв. №

Подп. и дата

Инв. № подл.

Формат А2

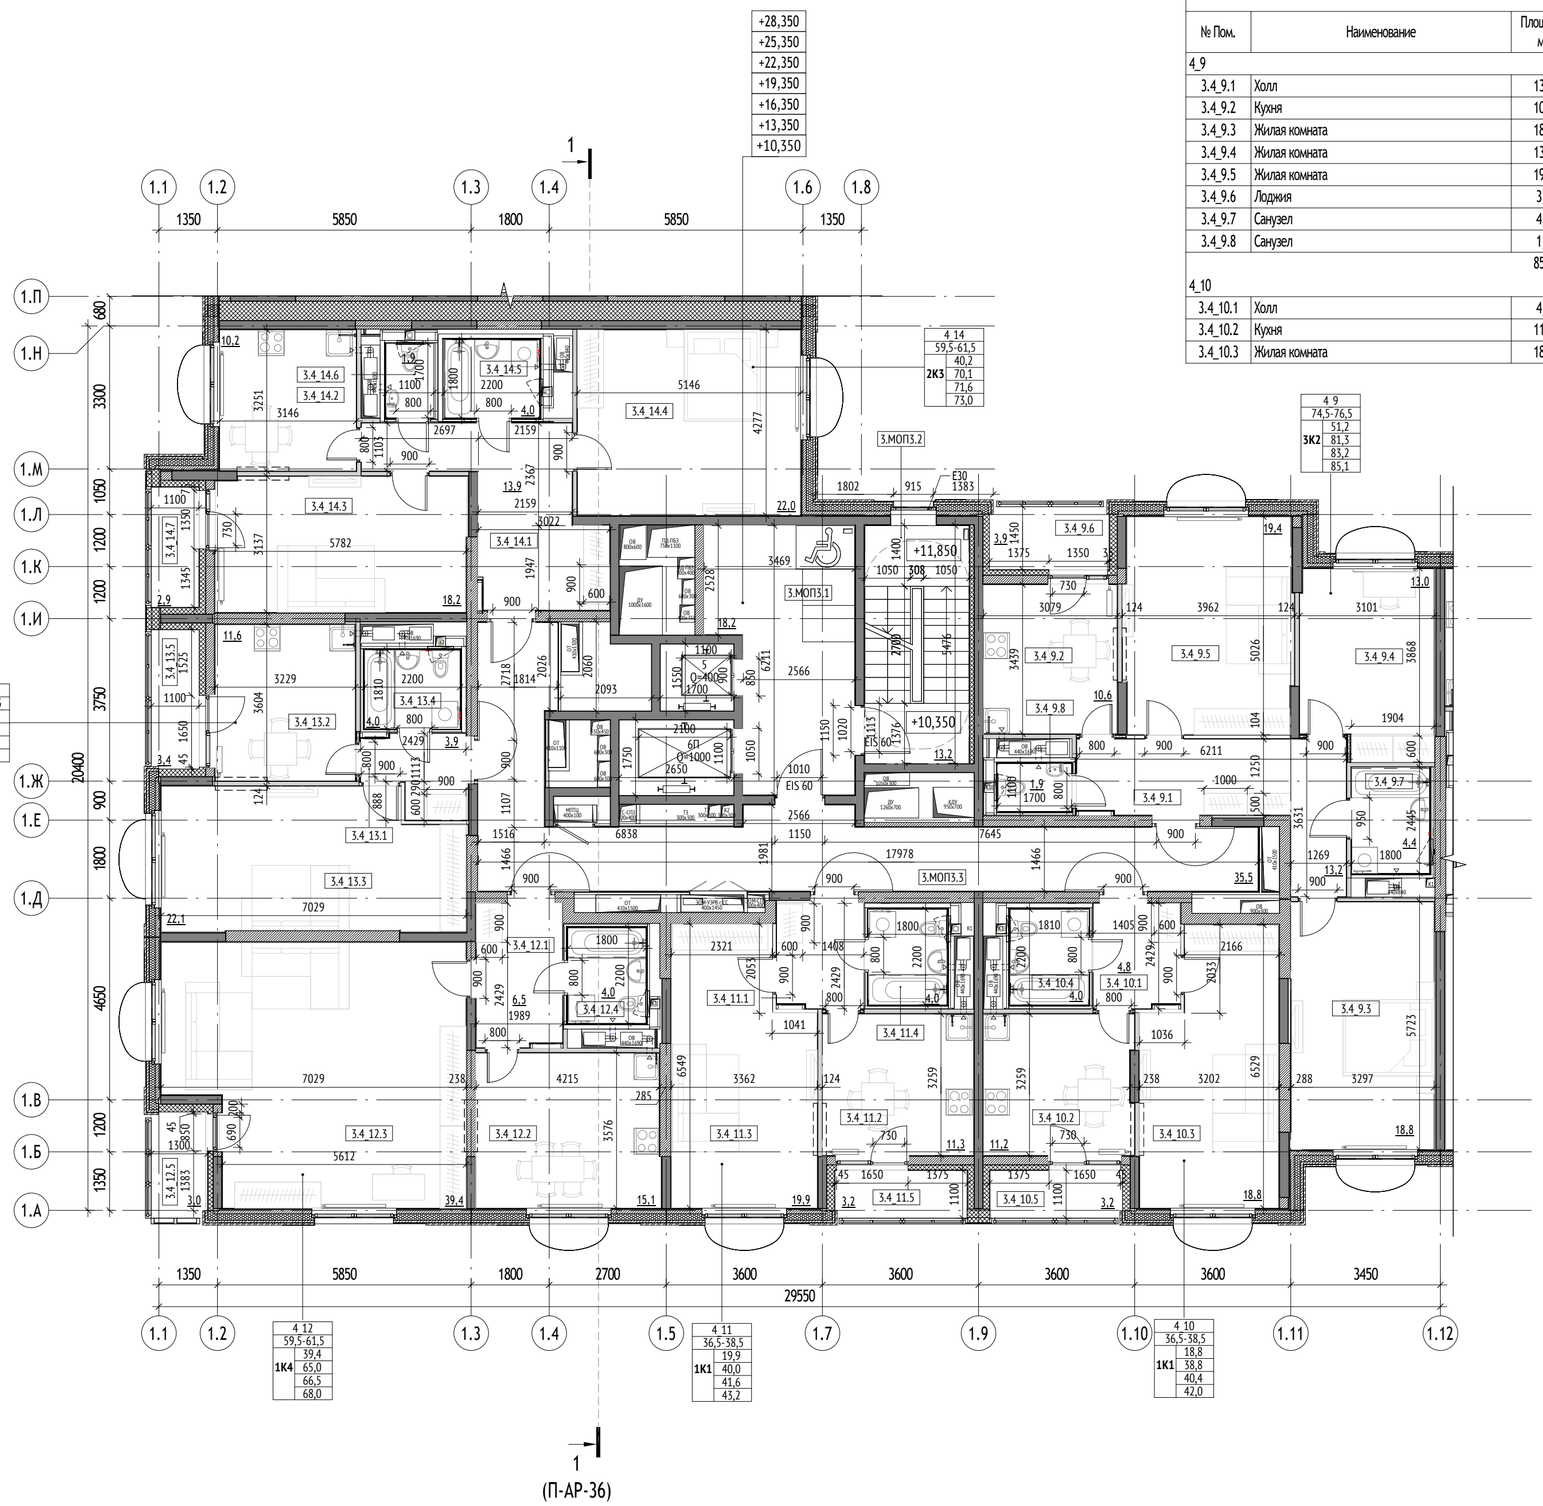


Секция 3. Экспликация помещений 4 этажа

| № Пом. | Наименование | Площадь, м2 |
|---|---|---|
| 4_9 | | |
| 3.4_9.1 | Холл | 13,2 |
| 3.4_9.2 | Кухня | 10,6 |
| 3.4_9.3 | Жилая комната | 18,8 |
| 3.4_9.4 | Жилая комната | 13,0 |
| 3.4_9.5 | Жилая комната | 19,4 |
| 3.4_9.6 | Лоджия | 3,9 |
| 3.4_9.7 | Санузел | 4,4 |
| 3.4_9.8 | Санузел | 1,9 |
| | | 85,1 |
| 4_10 | | |
| 3.4_10.1 | Холл | 4,8 |
| 3.4_10.2 | Кухня | 11,2 |
| 3.4_10.3 | Жилая комната | 18,8 |

Секция 3. Экспликация помещений 4 этажа

| № Пом. | Наименование | Площадь, м2 |
|---|---|---|
| 3.4_10.4 | Санузел | 4,0 |
| 3.4_10.5 | Лоджия | 3,2 |
| | | 42,0 |
| 4_11 | | |
| 3.4_11.1 | Холл | 4,8 |
| 3.4_11.2 | Кухня | 11,3 |
| 3.4_11.3 | Жилая комната | 19,9 |
| 3.4_11.4 | Санузел | 4,0 |
| 3.4_11.5 | Лоджия | 3,2 |
| | | 43,2 |
| 4_12 | | |
| 3.4_12.1 | Холл | 6,5 |
| 3.4_12.2 | Кухня | 15,1 |
| 3.4_12.3 | Жилая комната | 39,4 |
| 3.4_12.4 | Санузел | 4,0 |
| 3.4_12.5 | Лоджия | 3,0 |
| | | 68,0 |
| 4_13 | | |
| 3.4_13.1 | Холл | 3,9 |
| 3.4_13.2 | Кухня | 11,6 |
| 3.4_13.3 | Жилая комната | 22,1 |

Секция 3. Экспликация помещений 4 этажа

| № Пом. | Наименование | Площадь, м2 |
|---|---|---|
| 3.4_13.4 | Санузел | 4,0 |
| 3.4_13.5 | Лоджия | 3,4 |
| | | 45,0 |
| 4_14 | | |
| 3.4_14.1 | Холл | 13,9 |
| 3.4_14.2 | Кухня | 10,2 |
| 3.4_14.3 | Жилая комната | 18,2 |
| 3.4_14.4 | Жилая комната | 22,0 |
| 3.4_14.5 | Санузел | 4,0 |
| 3.4_14.6 | Санузел | 1,9 |
| 3.4_14.7 | Лоджия | 2,9 |
| | | 73,0 |
| МОП3 | | |
| 3.МОП3.1 | Лифтовой холл/ПБЗ/Тамбур-шлюз | 18,2 |
| 3.МОП3.2 | Лестничная клетка Лк-3 | 13,2 |
| 3.МОП3.3 | Межквартирный коридор | 35,5 |
| | | 66,8 |
| | | 423,1 |

## УСЛОВНЫЕ ОБОЗНАЧЕНИЯ:

Марка помещений

1.111.11
- Номер помещения
- Номер Обозначение типа помещения:
  - "А" - Автостоянка
  - "МОП" - Места общего пользования
  - "БКТ" - Помещения общественного назначения (4.3)
  - "Т" - Технические помещения
  - "ПУИ" - Помещения уборочного инвентаря
  - "ПО" - Помещение охраны
- Номер секции

Марка помещений квартир

1.111.11
- Номер помещения
- Номер квартиры
- Номер секции

Марка квартиры:

33 / 40,5-55 / 42,3 / 1К3 82,5 / 85,6 / 89,6
- Номер квартиры
- Min...max площадь квартиры по заданию МФР
- Жилая площадь квартиры
- Общая площадь квартиры без неотапливаемых помещений
- Общая площадь квартиры с учетом понижающих коэффициентов
- Общая площадь квартиры с летними помещениями без пониж. коэффициентов
- Код типа планировки
- Количество комнат в квартире

- Инженерные шахты
- 2% - Величина и направление уклона
- 0.000 - Относительная отметка
- 146.85 - Абсолютная отметка
- Корзина наружного блока кондиционера




- Пожаробезопасная зона МГН

ВЕРТИКАЛЬНЫЙ ТРАНСПОРТ:




Лифт пассажирский Q = 400 кг v = 1,6 м/с Предел огнестойкости дверей шахты - EI 60, h кабины 2200 мм

Лифт грузопассажирский Q = 1000 кг v = 1,6 м/с Предел огнестойкости дверей шахты - EI 60, h кабины 2200 мм


Лифт грузопассажирский Q = 1000 кг v = 1,6 м/с Предел огнестойкости дверей шахты - EI 60, h кабины 2200 мм

1П
- марка лифта
- обозначение лифта для ППП
- номер лифта

## МАТЕРИАЛЫ:

- Стены из монолитного железобетона 200, 250 мм
- Стены из газобетонного блока 100, 200, 250 мм
- Стены из пазогребневых полнотелых плит (внутриквартирные перегородки), 80 мм + отделка (шпатлевка) 12 мм с каждой стороны
- Стены из пазогребневых влагостойких полнотелых плит (внутриквартирные перегородки), 100 мм + отделка (шпатлевка) 12 мм со стороны жилой комнаты или кухни
- Трехслойная наружная ж/б панель 330 мм + 10 мм штукатурка
- Утеплитель 100, 120, 150, 180 мм
- Возможность объединения кухни с гостиной путем устройства проема на всю высоту

## СХЕМА ОБЪЕКТА:

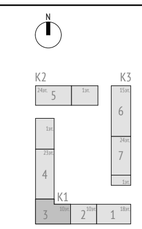


0,000=146.85

| Изм. | Кол.уч | Лист | №док. | Подпись | Дата |
|---|---|---|---|---|---|
| Разработал | | Ивченко | | | 04.03.25 |
| Проверил | | Волков | | | |
| ГАП | | Волков | | | |
| Гл. арх. бюро | | Струговец | | | |
| Н. контр. | | Куликова | | | |
| ГИП | | Першин | | | |

17-0121-ОК-1-П-КР3

Жилой дом с приспособлением подземной автостоянки под защитное сооружение гражданской обороны - «укрытие» (ЗСГО) с инженерными сетями и благоустройством территории по адресу: Москва, внутригородское муниципальное образование Измайлово, бульвар Сиреневый, земельный участок 4/4 (Сиреневый б-р, вл.4, з/у 4) (Восточный административный округ)

| Стадия | Лист | Листов |
|---|---|---|
| П | 17 | |

Корпус 1

Корпус 1. Секция 3. План 4-10 этажа

ООО "Проектное бюро АПЕКС"


Формат А2

Согласовано

Взам. инв. №

Подп. и дата

Инв. № подл.

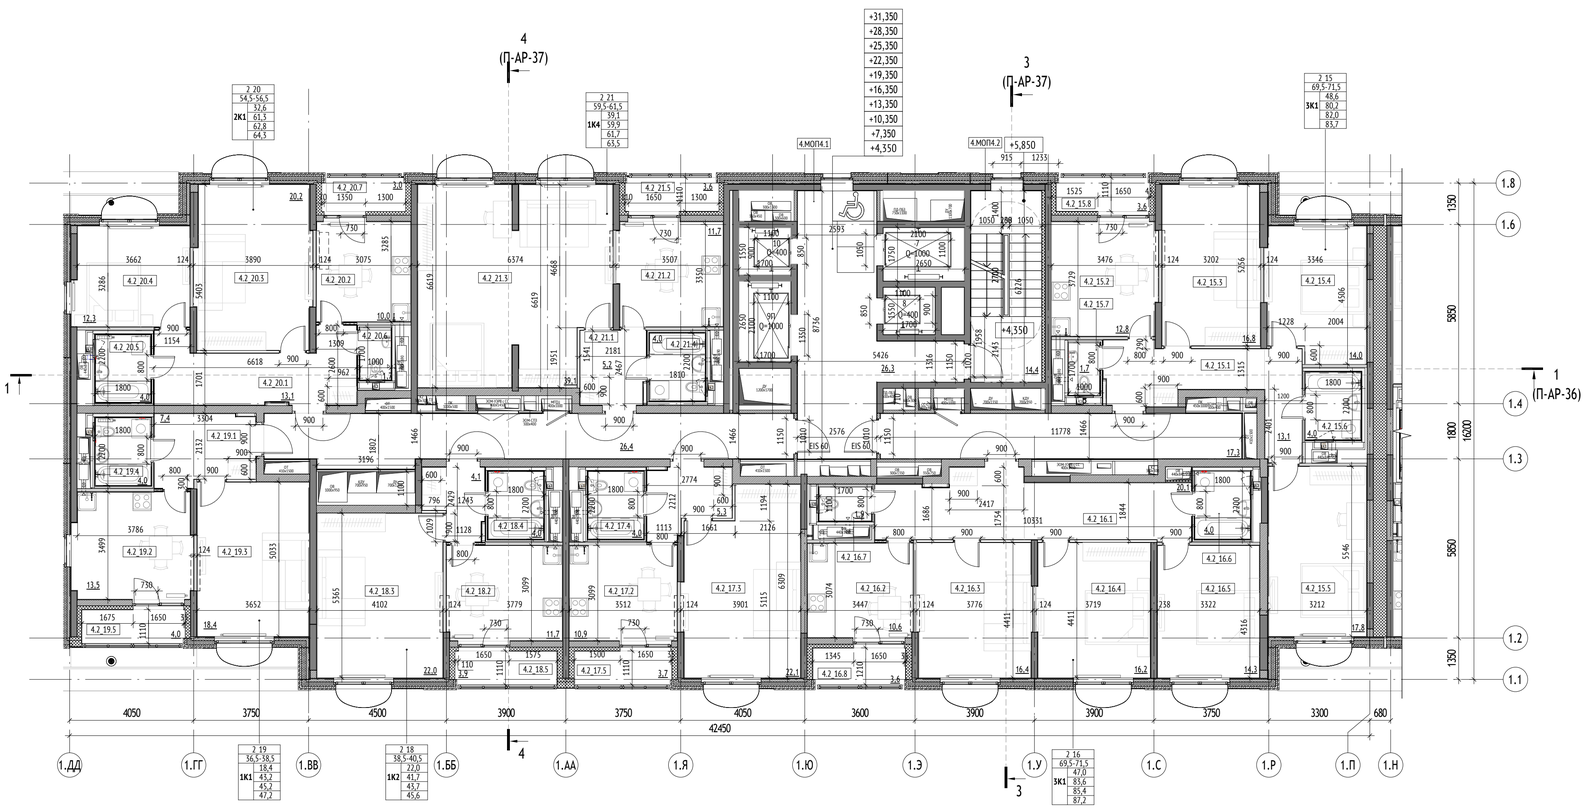


Секция 4. Экспликация помещений 2 этажа

| № Пом. | Наименование | Площадь, м2 |
|---|---|---|
| 2_15 | | |
| 4.2_15.1 | Холл | 13,1 |
| 4.2_15.2 | Кухня | 12,8 |
| 4.2_15.3 | Жилая комната | 16,8 |
| 4.2_15.4 | Жилая комната | 14,0 |
| 4.2_15.5 | Жилая комната | 17,8 |
| 4.2_15.6 | Санузел | 4,0 |
| 4.2_15.7 | Санузел | 1,7 |
| 4.2_15.8 | Лоджия | 3,6 |
| | | 83,7 |
| 2_16 | | |
| 4.2_16.1 | Холл | 20,1 |
| 4.2_16.2 | Кухня | 10,6 |
| 4.2_16.3 | Жилая комната | 16,4 |
| 4.2_16.4 | Жилая комната | 16,2 |
| 4.2_16.5 | Жилая комната | 14,3 |
| 4.2_16.6 | Санузел | 4,0 |
| 4.2_16.7 | Санузел | 1,9 |
| 4.2_16.8 | Лоджия | 3,6 |
| | | 87,2 |
| 2_17 | | |
| 4.2_17.1 | Холл | 5,3 |
| 4.2_17.2 | Кухня | 10,9 |
| 4.2_17.3 | Жилая комната | 22,1 |
| 4.2_17.4 | Санузел | 4,0 |
| 4.2_17.5 | Лоджия | 3,7 |
| | | 46,0 |
| 2_18 | | |
| 4.2_18.1 | Холл | 4,1 |
| 4.2_18.2 | Кухня | 11,7 |
| 4.2_18.3 | Жилая комната | 22,0 |
| 4.2_18.4 | Санузел | 4,0 |
| 4.2_18.5 | Лоджия | 3,9 |

Секция 4. Экспликация помещений 2 этажа

| № Пом. | Наименование | Площадь, м2 |
|---|---|---|
| | | 45,6 |
| 2_19 | | |
| 4.2_19.1 | Холл | 7,4 |
| 4.2_19.2 | Кухня | 13,5 |
| 4.2_19.3 | Жилая комната | 18,4 |
| 4.2_19.4 | Санузел | 4,0 |
| 4.2_19.5 | Лоджия | 4,0 |
| | | 47,2 |
| 2_20 | | |
| 4.2_20.1 | Холл | 13,1 |
| 4.2_20.2 | Кухня | 10,0 |
| 4.2_20.3 | Жилая комната | 20,2 |
| 4.2_20.4 | Жилая комната | 12,3 |
| 4.2_20.5 | Санузел | 4,0 |
| 4.2_20.6 | Санузел | 1,7 |
| 4.2_20.7 | Лоджия | 3,0 |
| | | 64,3 |
| 2_21 | | |
| 4.2_21.1 | Холл | 5,2 |
| 4.2_21.2 | Кухня | 11,7 |
| 4.2_21.3 | Жилая комната | 39,1 |
| 4.2_21.4 | Санузел | 4,0 |
| 4.2_21.5 | Лоджия | 3,6 |
| | | 63,5 |
| МОП4 | | |
| 4.МОП4.1 | Лифтовой холл/ПБЗ/Тамбур-шлюз | 26,3 |
| 4.МОП4.2 | Лестничная клетка Лк-4 | 14,4 |
| 4.МОП4.3 | Межквартирный коридор | 17,3 |
| 4.МОП4.4 | Межквартирный коридор | 26,4 |
| | | 84,3 |
| | | 521,8 |

УСЛОВНЫЕ ОБОЗНАЧЕНИЯ:

Марка помещений

1.111.11
- Номер помещения
- Номер Обозначение типа помещения:
  - "А" - Автостоянка
  - "МОП" - Места общего пользования
  - "БКТ" - Помещения общественного назначения (4.3)
  - "Т" - Технические помещения
  - "ПУИ" - Помещения уборочного инвентаря
  - "ПО" - Помещение охраны
- Номер секции

Марка помещений квартир

1.111.11
- Номер помещения
- Номер квартиры
- Номер секции

Марка квартиры:

- Номер квартиры
- Min...max площадь квартиры по заданию МФР
- Жилая площадь квартиры
- Общая площадь квартиры без неотапливаемых помещений
- Общая площадь квартиры с учетом понижающих коэффициентов
- Общая площадь квартиры с летними помещениями без поэтаж. коэффициентов
- Код типа планировки
- Количество комнат в квартире

| | |
|---|---|
| 1К1 | 45,2 – 47,2 |
| 1К2 | 41,7 – 45,6 |
| 1К3 | 82,5 – 89,6 |
| 2К1 | 61,5 – 64,5 |
| 3К1 | 80,7 – 83,7 |
| 5К1 | 85,6 – 87,2 |

- Инженерные шахты
- 2% - Величина и направление уклона
- 0.000 - Относительная отметка
- 146.85 - Абсолютная отметка
- Корзина наружного блока кондиционера
- Пожаробезопасная зона МГН

ВЕРТИКАЛЬНЫЙ ТРАНСПОРТ:

Лифт пассажирский Q = 400 кг v = 1,6 м/с Предел огнестойкости дверей шахты - EI 60, h кабины 2200 мм

Лифт грузопассажирский Q = 1000 кг v = 1,6 м/с Предел огнестойкости дверей шахты - EI 60, h кабины 2200 мм


Лифт грузопассажирский Q = 1000 кг v = 1,6 м/с Предел огнестойкости дверей шахты - EI 60, h кабины 2200 мм

1П - марка лифта
- обозначение лифта для ППП
- номер лифта

МАТЕРИАЛЫ:

- Стены из монолитного железобетона 200, 250 мм
- Стены из газобетонного блока 100, 200, 250 мм
- Стены из пазогребневых полнотелых плит (внутриквартирные перегородки), 80 мм + отделка (шпатлевка) 12 мм с каждой стороны
- Стены из пазогребневых влагостойких полнотелых плит (внутриквартирные перегородки), 100 мм + отделка (шпатлевка) 12 мм со стороны жилой комнаты или кухни
- Трехслойная наружная ж/б панель 330 мм + 10 мм штукатурка
- Утеплитель 100, 120, 150, 180 мм
- Возможность объединения кухни с гостиной путем устройства проема на всю высоту

СХЕМА ОБЪЕКТА:

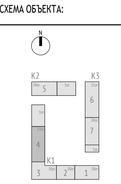


0,000=146.85

| Изм. | Кол.уч | Лист | №док. | Подпись | Дата |
|---|---|---|---|---|---|
| Разработал | | Ивченко | | | 04.03.25 |
| Проверил | | Волков | | | |
| ГАП | | Волков | | | |
| Гл. арх. бюро | | Струговец | | | |
| Н. контр. | | Куликова | | | |
| ГИП | | Першин | | | |

17-0121-ОК-1-П-КР3

Жилой дом с приспособлением подземной автостоянки под защитное сооружение гражданской обороны - «укрытие» (ЗСГО) с инженерными сетями и благоустройством территории по адресу: Москва, внутригородское муниципальное образование Измайлово, бульвар Сиреневый, земельный участок 4/4 (Сиреневый б-р, вл.4, з/у 4) (Восточный административный округ)

| Стадия | Лист | Листов |
|---|---|---|
| П | 18 | |

Корпус 1

Корпус 1. Секция 4. План 2-11 этажа

ООО "Проектное бюро АПЕКС"


Формат А1

Согласовано

Взам. инв. №

Подп. и дата

Инв. № подл.

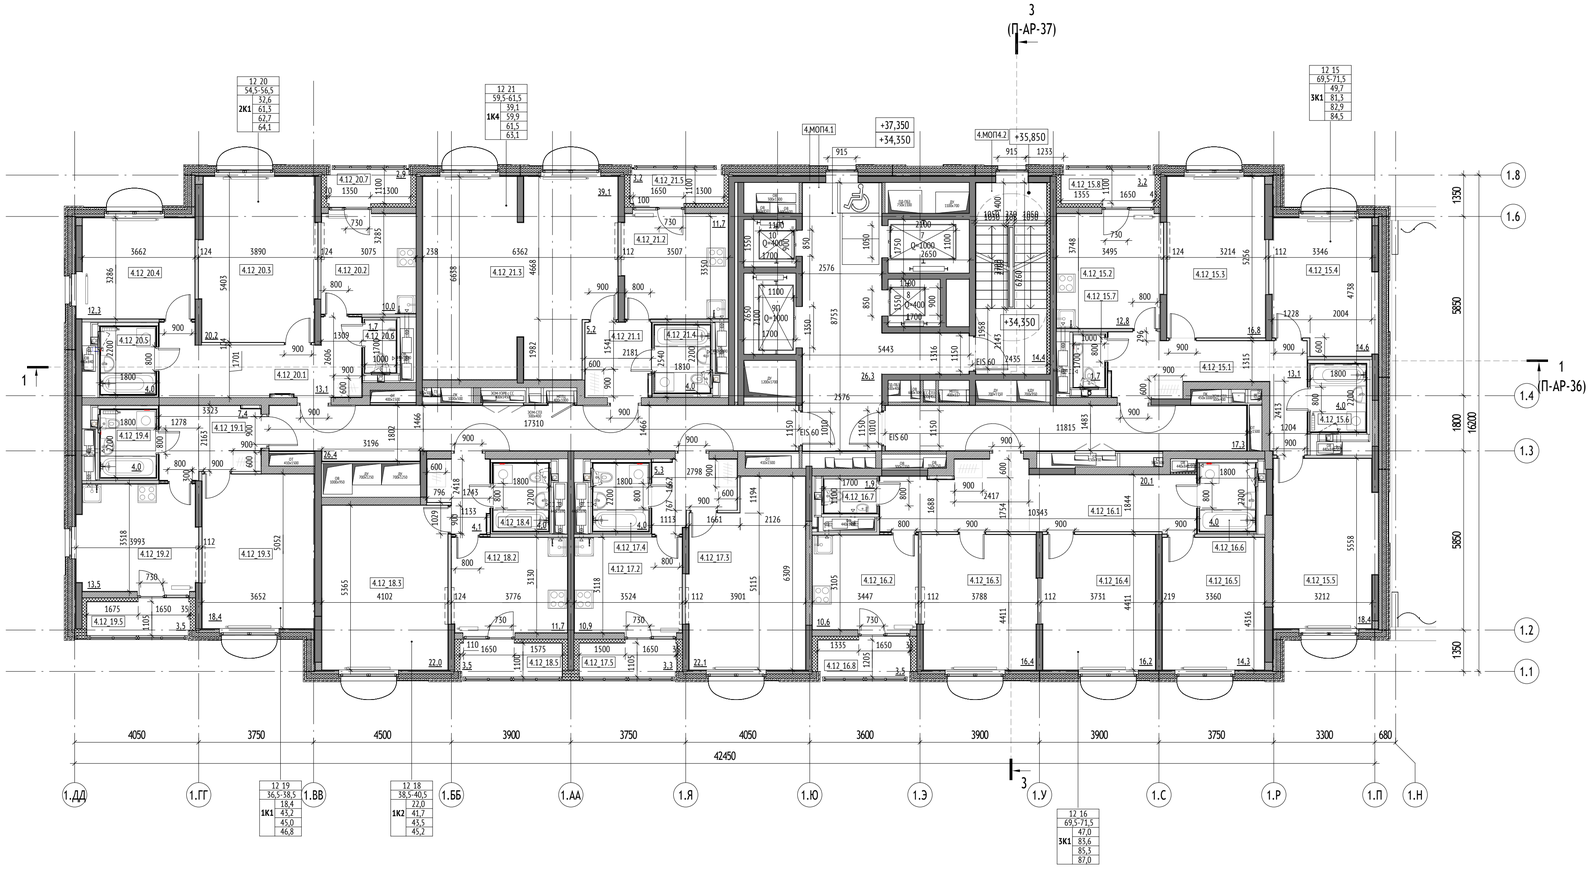


Секция 4. Экспликация помещений 12 этажа

| № Пом. | Наименование | Площадь, м2 |
|---|---|---|
| 12_19 | | |
| 4.12_19.1 | Холл | 7,4 |
| 4.12_19.2 | Кухня | 13,5 |
| 4.12_19.3 | Жилая комната | 18,4 |
| 4.12_19.4 | Санузел | 4,0 |
| 4.12_19.5 | Лоджия | 3,5 |
| | | 46,8 |
| 12_18 | | |
| 4.12_18.1 | Холл | 4,1 |
| 4.12_18.2 | Кухня | 11,7 |
| 4.12_18.3 | Жилая комната | 22,0 |
| 4.12_18.4 | Санузел | 4,0 |
| 4.12_18.5 | Лоджия | 3,5 |
| | | 45,2 |
| 12_17 | | |
| 4.12_17.1 | Холл | 5,3 |
| 4.12_17.2 | Кухня | 10,9 |
| 4.12_17.3 | Жилая комната | 22,1 |
| 4.12_17.4 | Санузел | 4,0 |
| 4.12_17.5 | Лоджия | 3,3 |
| | | 45,6 |
| 12_21 | | |
| 4.12_21.1 | Холл | 5,2 |
| 4.12_21.2 | Кухня | 11,7 |
| 4.12_21.3 | Жилая комната | 39,1 |
| 4.12_21.4 | Санузел | 4,0 |
| 4.12_21.5 | Лоджия | 3,2 |
| | | 63,2 |
| 12_20 | | |
| 4.12_20.1 | Холл | 13,1 |
| 4.12_20.2 | Кухня | 10,0 |
| 4.12_20.3 | Жилая комната | 20,2 |
| 4.12_20.4 | Жилая комната | 12,3 |

Секция 4. Экспликация помещений 12 этажа

| № Пом. | Наименование | Площадь, м2 |
|---|---|---|
| 4.12_20.5 | Санузел | 4,0 |
| 4.12_20.6 | Санузел | 1,7 |
| 4.12_20.7 | Лоджия | 2,9 |
| | | 64,1 |
| 12_15 | | |
| 4.12_15.1 | Холл | 13,1 |
| 4.12_15.2 | Кухня | 12,8 |
| 4.12_15.3 | Жилая комната | 16,8 |
| 4.12_15.4 | Жилая комната | 14,6 |
| 4.12_15.5 | Жилая комната | 18,4 |
| 4.12_15.6 | Санузел | 4,0 |
| 4.12_15.7 | Санузел | 1,7 |
| 4.12_15.8 | Лоджия | 3,2 |
| | | 84,5 |
| 12_16 | | |
| 4.12_16.1 | Холл | 20,1 |
| 4.12_16.2 | Кухня | 10,6 |
| 4.12_16.3 | Жилая комната | 16,4 |
| 4.12_16.4 | Жилая комната | 16,2 |
| 4.12_16.5 | Жилая комната | 14,3 |
| 4.12_16.6 | Санузел | 4,0 |
| 4.12_16.7 | Санузел | 1,9 |
| 4.12_16.8 | Лоджия | 3,5 |
| | | 87,0 |
| МОП4 | | |
| 4.МОП4.1 | Лифтовой холл/ПБЗ/Тамбур-шлюз | 26,3 |
| 4.МОП4.2 | Лестничная клетка Лк-4 | 14,4 |
| 4.МОП4.3 | Межквартирный коридор | 17,3 |
| 4.МОП4.4 | Межквартирный коридор | 26,4 |
| | | 84,3 |
| | | 520,7 |

УСЛОВНЫЕ ОБОЗНАЧЕНИЯ:

Марка помещений

1.111.11
- Номер помещения
- Номер Обозначение типа помещения:
  - "А" - Автостоянка
  - "МОП" - Места общего пользования
  - "БКТ" - Помещения общественного назначения (4.3)
  - "Т" - Технические помещения
  - "ПУИ" - Помещения уборочного инвентаря
  - "ПО" - Помещение охраны
- Номер секции

Марка помещений квартир


1.111.11
- Номер помещения
- Номер квартиры
- Номер секции

Марка квартиры:

55 / 40,5-55 / 42,5 / 1К3 82,5 / 85,6 / 89,6
- Номер квартиры
- Min...max площадь квартиры по заданию МФР
- Жилая площадь квартиры
- Общая площадь квартиры без неотапливаемых помещений
- Общая площадь квартиры с учетом понижающих коэффициентов
- Общая площадь квартиры с летними помещениями без понижк. коэффициентов
- Код типа планировки
- Количество комнат в квартире

- Инженерные шахты
- 2% - Величина и направление уклона
- 0.000 - Относительная отметка
- 146.85 - Абсолютная отметка
- Корзина наружного блока кондиционера
- Пожаробезопасная зона МГН

ВЕРТИКАЛЬНЫЙ ТРАНСПОРТ:

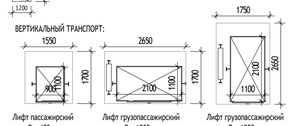


Лифт пассажирский Q = 400 кг v = 1,6 м/с Предел огнестойкости дверей шахты - EI 60, h кабины 2200 мм

Лифт грузопассажирский Q = 1000 кг v = 1,6 м/с Предел огнестойкости дверей шахты - EI 60, h кабины 2200 мм


Лифт грузопассажирский Q = 1000 кг v = 1,6 м/с Предел огнестойкости дверей шахты - EI 60, h кабины 2200 мм

1Л - марка лифта
- обозначение лифта для ППП
- номер лифта

МАТЕРИАЛЫ:

- Стены из монолитного железобетона 200, 250 мм
- Стены из газобетонного блока 100, 200, 250 мм
- Стены из пазогребневых полнотелых плит (внутриквартирные перегородки), 80 мм + отделка (шпатлевка) 12 мм с каждой стороны
- Стены из пазогребневых влагостойких полнотелых плит (внутриквартирные перегородки), 100 мм + отделка (шпатлевка) 12 мм со стороны жилой комнаты или кухни
- Трехслойная наружная ж/б панель 330 мм + 10 мм штукатурка
- Утеплитель 100, 120, 150, 180 мм
- Возможность объединения кухни с гостиной путем устройства проема на всю высоту

СХЕМА ОБЪЕКТА:

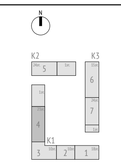


0,000=146.85

17-0121-ОК-1-П-КР3

Жилой дом с приспособлением подземной автостоянки под защитное сооружение гражданской обороны - «укрытие» (ЗСГО) с инженерными сетями и благоустройством территории по адресу: Москва, внутригородское муниципальное образование Измайлово, бульвар Сиреневый, земельный участок 4/4 (Сиреневый б-р, вл.4, з/у 4) (Восточный административный округ)

| Изм. | Кол.уч | Лист | №док. | Подпись | Дата |
|---|---|---|---|---|---|
| Разработал | | Иванченко | | | 04.03.25 |
| Проверил | | Волков | | | |
| ГАП | | Волков | | | |
| Гл. арх. бюро | | Струговец | | | |
| Н. контр. | | Куликова | | | |
| ГИП | | Першин | | | |

Корпус 1

| Стадия | Лист | Листов |
|---|---|---|
| П | 19 | |

Корпус 1. Секция 4. План 12-13 этажа

ООО "Проектное бюро АПЕКС"


Формат А1

Согласовано

Взам. инв. №

Подп. и дата

Инв. № подл.

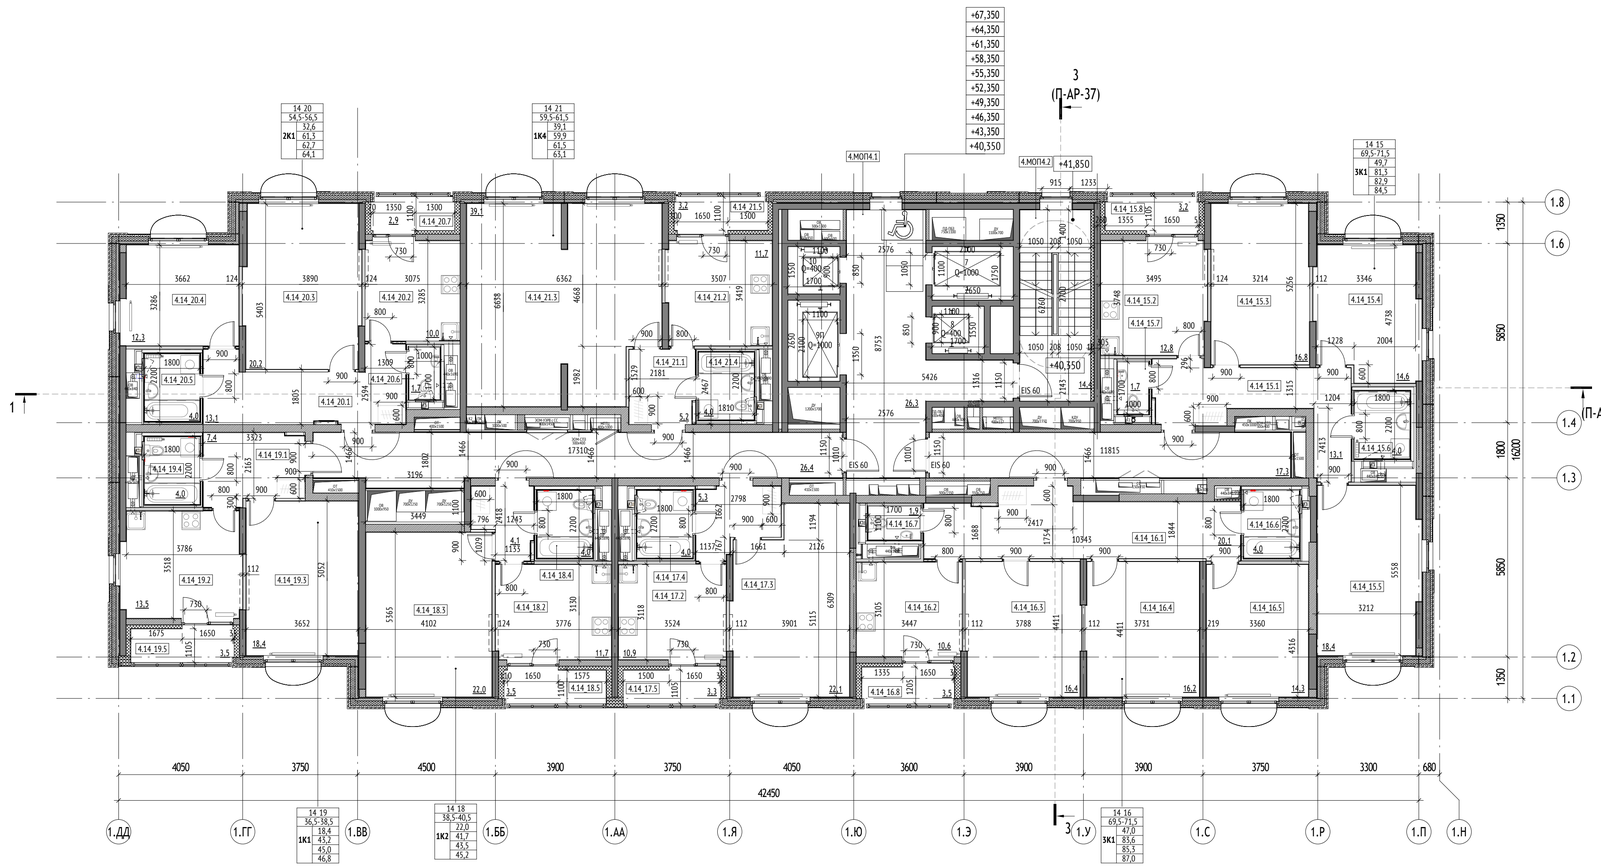


Секция 4. Экспликация помещений 14 этажа

| № Пом. | Наименование | Площадь, м2 |
|---|---|---|
| 14_19 | | |
| 4.14_19.1 | Холл | 7,4 |
| 4.14_19.2 | Кухня | 13,5 |
| 4.14_19.3 | Жилая комната | 18,4 |
| 4.14_19.4 | Санузел | 4,0 |
| 4.14_19.5 | Лоджия | 3,5 |
| | | 46,8 |
| 14_18 | | |
| 4.14_18.1 | Холл | 4,1 |
| 4.14_18.2 | Кухня | 11,7 |
| 4.14_18.3 | Жилая комната | 22,0 |
| 4.14_18.4 | Санузел | 4,0 |
| 4.14_18.5 | Лоджия | 3,5 |
| | | 45,2 |
| 14_17 | | |
| 4.14_17.1 | Холл | 5,3 |
| 4.14_17.2 | Кухня | 10,9 |
| 4.14_17.3 | Жилая комната | 22,1 |
| 4.14_17.4 | Санузел | 4,0 |
| 4.14_17.5 | Лоджия | 3,3 |
| | | 45,6 |
| 14_21 | | |
| 4.14_21.1 | Холл | 5,2 |
| 4.14_21.2 | Кухня | 11,7 |
| 4.14_21.3 | Жилая комната | 39,1 |
| 4.14_21.4 | Санузел | 4,0 |
| 4.14_21.5 | Лоджия | 3,2 |
| | | 63,2 |
| 14_20 | | |
| 4.14_20.1 | Холл | 13,1 |
| 4.14_20.2 | Кухня | 10,0 |
| 4.14_20.3 | Жилая комната | 20,2 |
| 4.14_20.4 | Жилая комната | 12,3 |

Секция 4. Экспликация помещений 14 этажа

| № Пом. | Наименование | Площадь, м2 |
|---|---|---|
| 4.14_20.5 | Санузел | 4,0 |
| 4.14_20.6 | Санузел | 1,7 |
| 4.14_20.7 | Лоджия | 2,9 |
| | | 64,1 |
| 14_15 | | |
| 4.14_15.1 | Холл | 13,1 |
| 4.14_15.2 | Кухня | 12,8 |
| 4.14_15.3 | Жилая комната | 16,8 |
| 4.14_15.4 | Жилая комната | 14,6 |
| 4.14_15.5 | Жилая комната | 18,4 |
| 4.14_15.6 | Санузел | 4,0 |
| 4.14_15.7 | Санузел | 1,7 |
| 4.14_15.8 | Лоджия | 3,2 |
| | | 84,5 |
| 14_16 | | |
| 4.14_16.1 | Холл | 20,1 |
| 4.14_16.2 | Кухня | 10,6 |
| 4.14_16.3 | Жилая комната | 16,4 |
| 4.14_16.4 | Жилая комната | 16,2 |
| 4.14_16.5 | Жилая комната | 14,3 |
| 4.14_16.6 | Санузел | 4,0 |
| 4.14_16.7 | Санузел | 1,9 |
| 4.14_16.8 | Лоджия | 3,5 |
| | | 87,0 |
| МОП4 | | |
| 4.МОП4.1 | Лифтовой холл/ПБЗ/Тамбур-шлюз | 26,3 |
| 4.МОП4.2 | Лестничная клетка Лк-4 | 14,4 |
| 4.МОП4.3 | Межквартирный коридор | 17,3 |
| 4.МОП4.4 | Межквартирный коридор | 26,4 |
| | | 84,3 |
| | | 520,7 |

УСЛОВНЫЕ ОБОЗНАЧЕНИЯ:

Марка помещений

1.111.11
- Номер помещения
- Номер Обозначение типа помещения:
  - "А" - Автостоянка
  - "МОП" - Места общего пользования
  - "БКТ" - Помещения общественного назначения (4.3)
  - "Т" - Технические помещения
  - "ПУИ" - Помещения уборочного инвентаря
  - "ПО" - Помещение охраны
- Номер секции

Марка помещений квартир


1.111.11
- Номер помещения
- Номер квартиры
- Номер секции

Марка квартиры:

- Номер квартиры
- Min...max площадь квартиры по заданию МФР (55 / 40..55)
- Жилая площадь квартиры
- Общая площадь квартиры без неотапливаемых помещений (42,5 / 1К3 82,5)
- Общая площадь квартиры с учетом понижающих коэффициентов (85,6 / 89,6)
- Общая площадь квартиры с летними помещениями без повиж. коэффициентов
- Код типа планировки
- Количество комнат в квартире

- Инженерные шахты
- 2% - Величина и направление уклона
- 0.000 - Относительная отметка
- 146.85 - Абсолютная отметка
- Корзина наружного блока кондиционера
- Пожаробезопасная зона МГН (М4 1500 1500; М3; М2 1200)

ВЕРТИКАЛЬНЫЙ ТРАНСПОРТ:

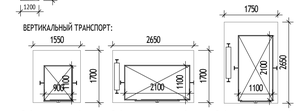


Лифт пассажирский Q = 400 кг v = 1,6 м/с. Предел огнестойкости дверей шахты - EI 60, h кабины 2200 мм

Лифт грузопассажирский Q = 1000 кг v = 1,6 м/с. Предел огнестойкости дверей шахты - EI 60, h кабины 2200 мм


Лифт грузопассажирский Q = 1000 кг v = 1,6 м/с. Предел огнестойкости дверей шахты - EI 60, h кабины 2200 мм

1П - марка лифта
- обозначение лифта для ППП
- номер лифта

МАТЕРИАЛЫ:

- Стены из монолитного железобетона 200, 250 мм
- Стены из газобетонного блока 100, 200, 250 мм
- Стены из пазогребневых полнотелых плит (внутриквартирные перегородки), 80 мм + отделка (шпатлевка) 12 мм с каждой стороны
- Стены из пазогребневых влагостойких полнотелых плит (внутриквартирные перегородки), 100 мм + отделка (шпатлевка) 12 мм со стороны жилой комнаты или кухни
- Трехслойная наружная ж/б панель 330 мм + 10 мм штукатурка
- Утеплитель 100, 120, 150, 180 мм
- Возможность объединения кухни с гостиной путем устройства проема на всю высоту

СХЕМА ОБЪЕКТА:

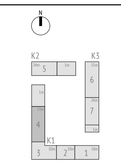


0,000=146.85

| Изм. | Кол.уч | Лист | №док. | Подпись | Дата |
|---|---|---|---|---|---|
| Разработал | | Ивченко | | | 04.03.25 |
| Проверил | | Волков | | | |
| ГАП | | Волков | | | |
| Гл. арх. бюро | | Струговец | | | |
| Н. контр. | | Куликова | | | |
| ГИП | | Першин | | | |

17-0121-ОК-1-П-КР3

Жилой дом с приспособлением подземной автостоянки под защитное сооружение гражданской обороны - «укрытие» (ЗСГО) с инженерными сетями и благоустройством территории по адресу: Москва, внутригородское муниципальное образование Измайлово, бульвар Сиреневый, земельный участок 4/4 (Сиреневый б-р, вл.4, з/у 4) (Восточный административный округ)

| Корпус 1 | Стадия | Лист | Листов |
|---|---|---|---|
| | П | 20 | |

Корпус 1. Секция 4. План 14-23 этажа

ООО "Проектное бюро АПЕКС"

Формат А1

Согласовано

Взам. инв. №


Подп. и дата

Инв. № подл.

| Секция 5. Экспликация помещений 2 этажа | | |
|---|---|---|
| № Пом. | Наименование | Площадь, м2 |
| 2_23 | | |
| 5.2_23.1 | Холл | 5,1 |
| 5.2_23.2 | Кухня | 11,1 |
| 5.2_23.3 | Жилая комната | 19,7 |
| 5.2_23.4 | Санузел | 4,0 |
| 5.2_23.5 | Лоджия | 3,3 |
| | | 43,2 |
| 2_25 | | |
| 5.2_25.1 | Холл | 8,0 |
| 5.2_25.2 | Кухня | 10,8 |
| 5.2_25.3 | Жилая комната | 22,1 |
| 5.2_25.4 | Жилая комната | 12,3 |
| 5.2_25.5 | Санузел | 3,4 |
| 5.2_25.6 | Санузел | 1,7 |
| 5.2_25.7 | Лоджия | 3,1 |
| | | 61,4 |


| Секция 5. Экспликация помещений 2 этажа | | |
|---|---|---|
| № Пом. | Наименование | Площадь, м2 |
| 2_24 | | |
| 5.2_24.1 | Холл | 10,2 |
| 5.2_24.2 | Кухня | 10,4 |
| 5.2_24.3 | Жилая комната | 19,3 |
| 5.2_24.4 | Жилая комната | 15,1 |
| 5.2_24.5 | Санузел | 4,0 |
| 5.2_24.6 | Санузел | 1,9 |
| 5.2_24.7 | Лоджия | 3,0 |
| | | 63,9 |
| 2_26 | | |
| 5.2_26.1 | Холл | 12,7 |
| 5.2_26.2 | Кухня | 11,6 |
| 5.2_26.3 | Жилая комната | 23,6 |
| 5.2_26.4 | Жилая комната | 15,2 |
| 5.2_26.5 | Санузел | 4,0 |
| 5.2_26.6 | Санузел | 1,7 |
| 5.2_26.7 | Лоджия | 3,0 |
| | | 71,8 |

| Секция 5. Экспликация помещений 2 этажа | | |
|---|---|---|
| № Пом. | Наименование | Площадь, м2 |
| 2_22 | | |
| 5.2_22.1 | Холл | 19,6 |
| 5.2_22.2 | Кухня | 13,1 |
| 5.2_22.3 | Жилая комната | 16,8 |
| 5.2_22.4 | Жилая комната | 18,4 |
| 5.2_22.5 | Жилая комната | 20,9 |
| 5.2_22.6 | Санузел | 4,0 |
| 5.2_22.7 | Санузел | 1,9 |
| 5.2_22.8 | Лоджия | 3,3 |
| | | 97,9 |
| МОП5 | | |
| 5.МОП5.1 | Лестничная клетка Лк-5 | 14,4 |
| 5.МОП5.4 | Тамбур-шлюз/Лифтовый холл/ПБЗ | 20,1 |
| 5.МОП5.5 | Межквартирный коридор | 27,6 |
| | | 62,2 |
| | | 400,4 |

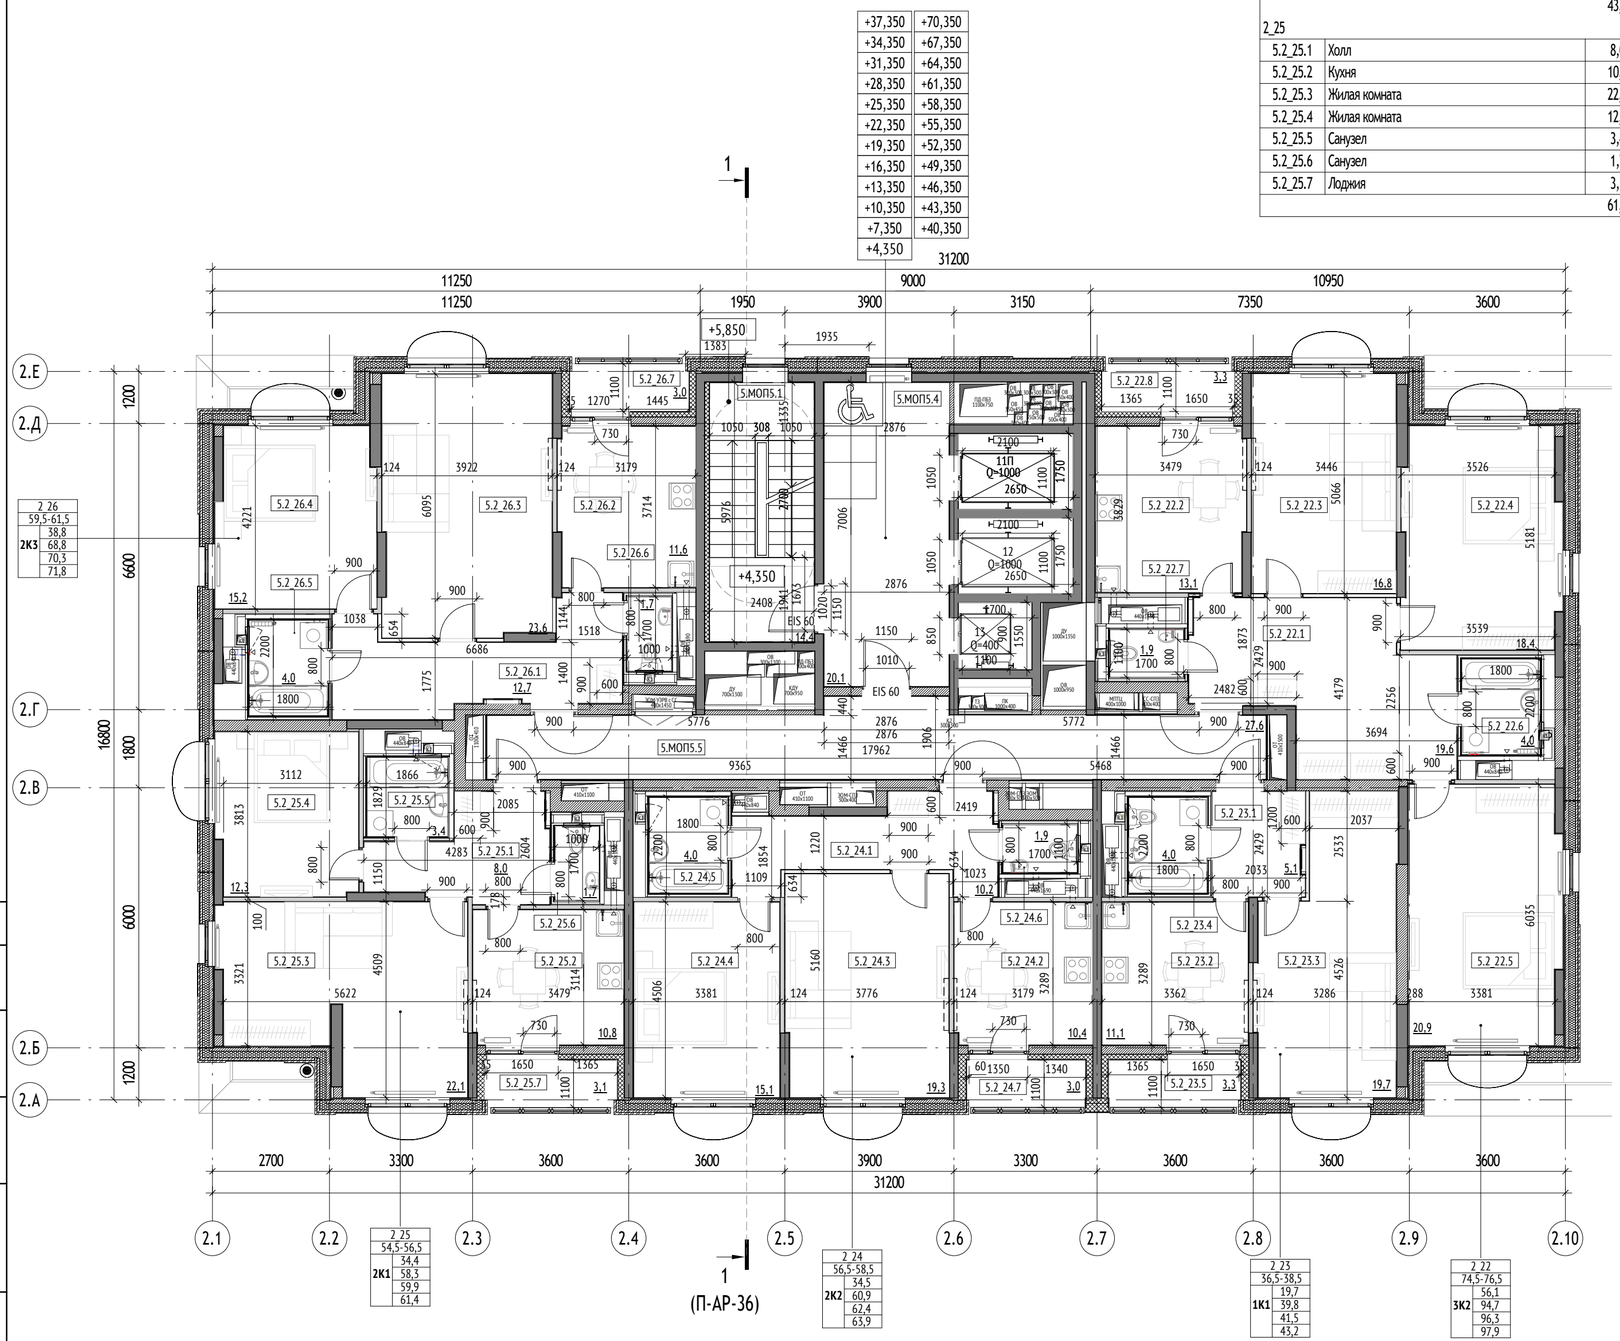



УСЛОВНЫЕ ОБОЗНАЧЕНИЯ:


Марка помещений

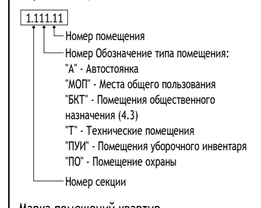


Марка помещений квартир

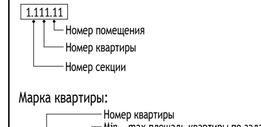



Марка квартиры:

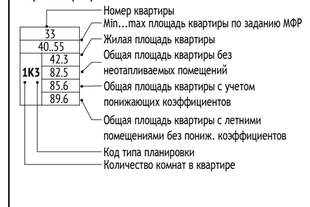


- Инженерные шахты
2% - Величина и направление уклона
0.000 - Относительная отметка
146.85 - Абсолютная отметка
- Корзина наружного блока кондиционера
- Пожаробезопасная зона МГН

ВЕРТИКАЛЬНЫЙ ТРАНСПОРТ:

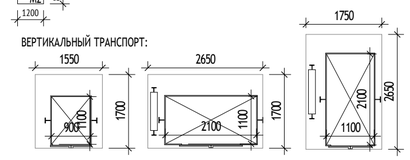


Лифт пассажирский Q = 400 кг v = 1,6 м/с Предел огнестойкости дверей шахты - EI 60, h кабины 2200 мм

Лифт грузопассажирский Q = 1000 кг v = 1,6 м/с Предел огнестойкости дверей шахты - EI 60, h кабины 2200 мм


Лифт грузопассажирский Q = 1000 кг v = 1,6 м/с Предел огнестойкости дверей шахты - EI 60, h кабины 2200 мм

1П - марка лифта
обозначение лифта для ППП
номер лифта

МАТЕРИАЛЫ:

- Стены из монолитного железобетона 200, 250 мм
- Стены из газобетонного блока 100, 200, 250 мм
- Стены из пазогребневых полнотелых плит (внутриквартирные перегородки), 80 мм + отделка (шпатлевка) 12 мм с каждой стороны
- Стены из пазогребневых влагостойких полнотелых плит (внутриквартирные перегородки), 100 мм + отделка (шпатлевка) 12 мм со стороны жилой комнаты или кухни
- Трехслойная наружная ж/б панель 330 мм + 10 мм штукатурка
- Утеплитель 100, 120, 150, 180 мм
- Возможность объединения кухни с гостиной путем устройства проема на всю высоту

СХЕМА ОБЪЕКТА:

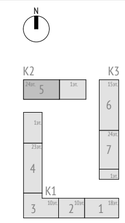


0,000=146.85

17-0121-ОК-1-П-КР3

Жилой дом с приспособлением подземной автостоянки под защитное сооружение гражданской обороны - «укрытие» (ЗСГО) с инженерными сетями и благоустройством территории по адресу: Москва, внутригородское муниципальное образование Измайлово, бульвар Сиреневый, земельный участок 4/4 (Сиреневый б-р, вл.4, з/у 4) (Восточный административный округ)

| Изм. | Кол.уч | Лист | №док. | Подпись | Дата |
|---|---|---|---|---|---|
| Разработал | | Пантюхина | | | 04.03.25 |
| Проверил | | Волков | | | |
| ГАП | | Волков | | | |
| Гл. арх. бюро | | Струговец | | | |
| Н. контр. | | Куликова | | | |
| ГИП | | Першин | | | |

| Стадия | Лист | Листов |
|---|---|---|
| П | 21 | |

Корпус 2

Корпус 2. Секция 5. План 2-24 этажа

ООО "Проектное бюро АПЕКС"


Формат А2

Согласовано

Взам. инв. №

Подп. и дата

Инв. № подл.

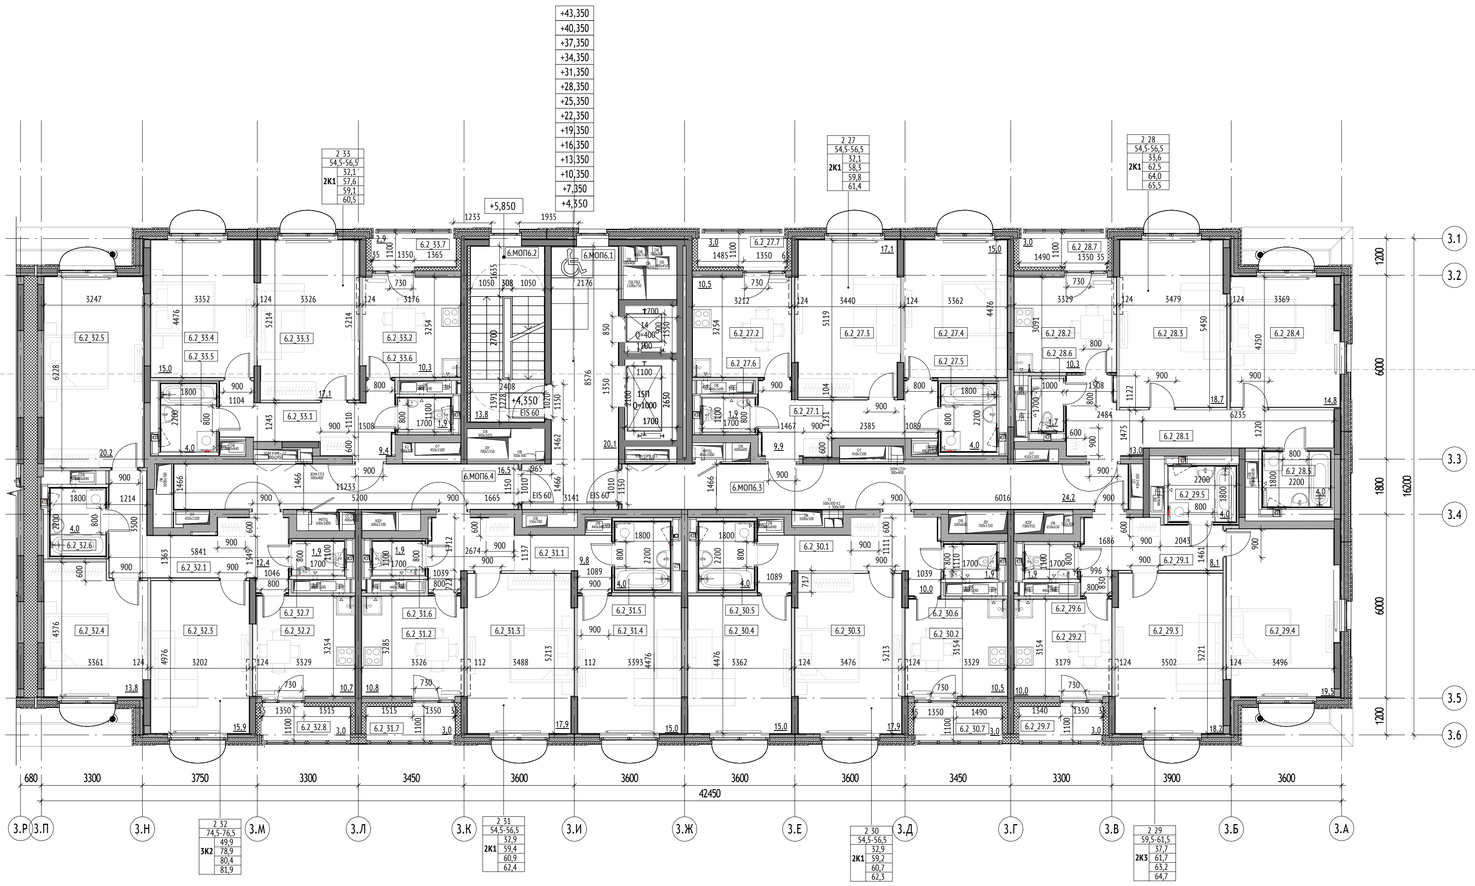


Секция 6. Экспликация помещений 2 этажа


| № Пом. | Наименование | Площадь, м2 |
|---|---|---|
| 2_27 | | |
| 6.2_27.1 | Холл | 9,9 |
| 6.2_27.2 | Кухня | 10,5 |
| 6.2_27.3 | Жилая комната | 17,1 |
| 6.2_27.4 | Жилая комната | 15,0 |
| 6.2_27.5 | Санузел | 4,0 |
| 6.2_27.6 | Санузел | 1,9 |
| 6.2_27.7 | Лоджия | 3,0 |
| | | 61,3 |
| 2_28 | | |
| 6.2_28.1 | Холл | 13,0 |
| 6.2_28.2 | Кухня | 10,3 |
| 6.2_28.3 | Жилая комната | 18,7 |
| 6.2_28.4 | Жилая комната | 14,8 |
| 6.2_28.5 | Санузел | 4,0 |
| 6.2_28.6 | Санузел | 1,7 |
| 6.2_28.7 | Лоджия | 3,0 |
| | | 65,5 |
| 2_29 | | |
| 6.2_29.1 | Холл | 8,1 |
| 6.2_29.2 | Кухня | 10,0 |
| 6.2_29.3 | Жилая комната | 18,2 |
| 6.2_29.4 | Жилая комната | 19,5 |
| 6.2_29.5 | Санузел | 4,0 |
| 6.2_29.6 | Санузел | 1,9 |
| 6.2_29.7 | Лоджия | 3,0 |
| | | 64,7 |
| 2_30 | | |
| 6.2_30.1 | Холл | 10,0 |
| 6.2_30.2 | Кухня | 10,5 |
| 6.2_30.3 | Жилая комната | 17,9 |
| 6.2_30.4 | Жилая комната | 15,0 |
| 6.2_30.5 | Санузел | 4,0 |
| 6.2_30.6 | Санузел | 1,9 |
| 6.2_30.7 | Лоджия | 3,0 |
| | | 62,2 |

Секция 6. Экспликация помещений 2 этажа


| № Пом. | Наименование | Площадь, м2 |
|---|---|---|
| 2_31 | | |
| 6.2_31.1 | Холл | 9,8 |
| 6.2_31.2 | Кухня | 10,8 |
| 6.2_31.3 | Жилая комната | 17,9 |
| 6.2_31.4 | Жилая комната | 15,0 |
| 6.2_31.5 | Санузел | 4,0 |
| 6.2_31.6 | Санузел | 1,9 |
| 6.2_31.7 | Лоджия | 3,0 |
| | | 62,4 |
| 2_32 | | |
| 6.2_32.1 | Холл | 12,4 |
| 6.2_32.2 | Кухня | 10,7 |
| 6.2_32.3 | Жилая комната | 15,9 |
| 6.2_32.4 | Жилая комната | 13,8 |
| 6.2_32.5 | Жилая комната | 20,2 |
| 6.2_32.6 | Санузел | 4,0 |
| 6.2_32.7 | Санузел | 1,9 |
| 6.2_32.8 | Лоджия | 3,0 |
| | | 81,9 |
| 2_33 | | |
| 6.2_33.1 | Холл | 9,4 |
| 6.2_33.2 | Кухня | 10,3 |
| 6.2_33.3 | Жилая комната | 17,1 |
| 6.2_33.4 | Жилая комната | 15,0 |
| 6.2_33.5 | Санузел | 4,0 |
| 6.2_33.6 | Санузел | 1,9 |
| 6.2_33.7 | Лоджия | 2,9 |
| | | 60,5 |
| МОП6 | | |
| 6.МОП6.1 | Тамбур-шлюз/Лифтовый холл/ПБЗ | 20,1 |
| 6.МОП6.2 | Лестничная клетка Лк-6 | 13,8 |
| 6.МОП6.3 | Межквартирный коридор | 24,2 |
| 6.МОП6.4 | Межквартирный коридор | 16,5 |
| | | 74,5 |
| | | 533,2 |

## УСЛОВНЫЕ ОБОЗНАЧЕНИЯ:


Марка помещений

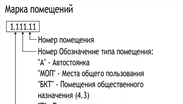


Марка помещений квартир

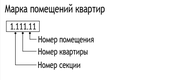



Марка квартиры:

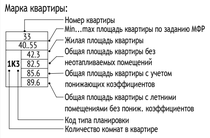


- Инженерные шахты
2% - Величина и направление уклона
0.000 - Относительная отметка
146.85 - Абсолютная отметка
- Корзина наружного блока кондиционера
- Пожаробезопасная зона МГН

ВЕРТИКАЛЬНЫЙ ТРАНСПОРТ:

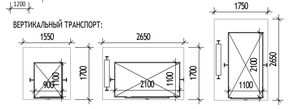


Лифт пассажирский Q = 400 кг v = 1,6 м/с Предел огнестойкости дверей шахты - EI 60, h кабины 2200 мм

Лифт грузопассажирский Q = 1000 кг v = 1,6 м/с Предел огнестойкости дверей шахты - EI 60, h кабины 2200 мм


Лифт грузопассажирский Q = 1000 кг v = 1,6 м/с Предел огнестойкости дверей шахты - EI 60, h кабины 2200 мм

1П - марка лифта
обозначение лифта для ППП
номер лифта

## МАТЕРИАЛЫ:

- Стены из монолитного железобетона 200, 250 мм
- Стены из газобетонного блока 100, 200, 250 мм
- Стены из пазогребневых полнотелых плит (внутриквартирные перегородки), 80 мм + отделка (шпатлевка) 12 мм с каждой стороны
- Стены из пазогребневых влагостойких полнотелых плит (внутриквартирные перегородки), 100 мм + отделка (шпатлевка) 12 мм со стороны жилой комнаты или кухни
- Трехслойная наружная ж/б панель 330 мм + 10 мм штукатурка
- Утеплитель 100, 120, 150, 180 мм
- Возможность объединения кухни с гостиной путем устройства проема на всю высоту

## СХЕМА ОБЪЕКТА:

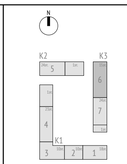


0,000=146.85

| Изм. | Кол.уч | Лист | Недок. | Подпись | Дата |
|---|---|---|---|---|---|
| Разработал | | Фитингоff-Шель | | | 04.03.25 |
| Проверил | | Волков | | | |
| ГАП | | Волков | | | |
| Гл. арх. бюро | | Струговец | | | |
| Н. контр. | | Куликова | | | |
| ГИП | | Першин | | | |

17-0121-ОК-1-П-КР3

Жилой дом с приспособлением подземной автостоянки под защитное сооружение гражданской обороны - «укрытие» (ЗСГО) с инженерными сетями и благоустройством территории по адресу: Москва, внутригородское муниципальное образование Измайлово, бульвар Сиреневый, земельный участок 4/4 (Сиреневый б-р, вл.4, з/у 4) (Восточный административный округ)

| Стадия | Лист | Листов |
|---|---|---|
| П | 22 | |

Корпус 3

Корпус 3. Секция 6. План 2-15 этажа

ООО "Проектное бюро АПЕКС"


Согласовано

Взам. инв. №

Подп. и дата

Инв. № подл.

Формат А1

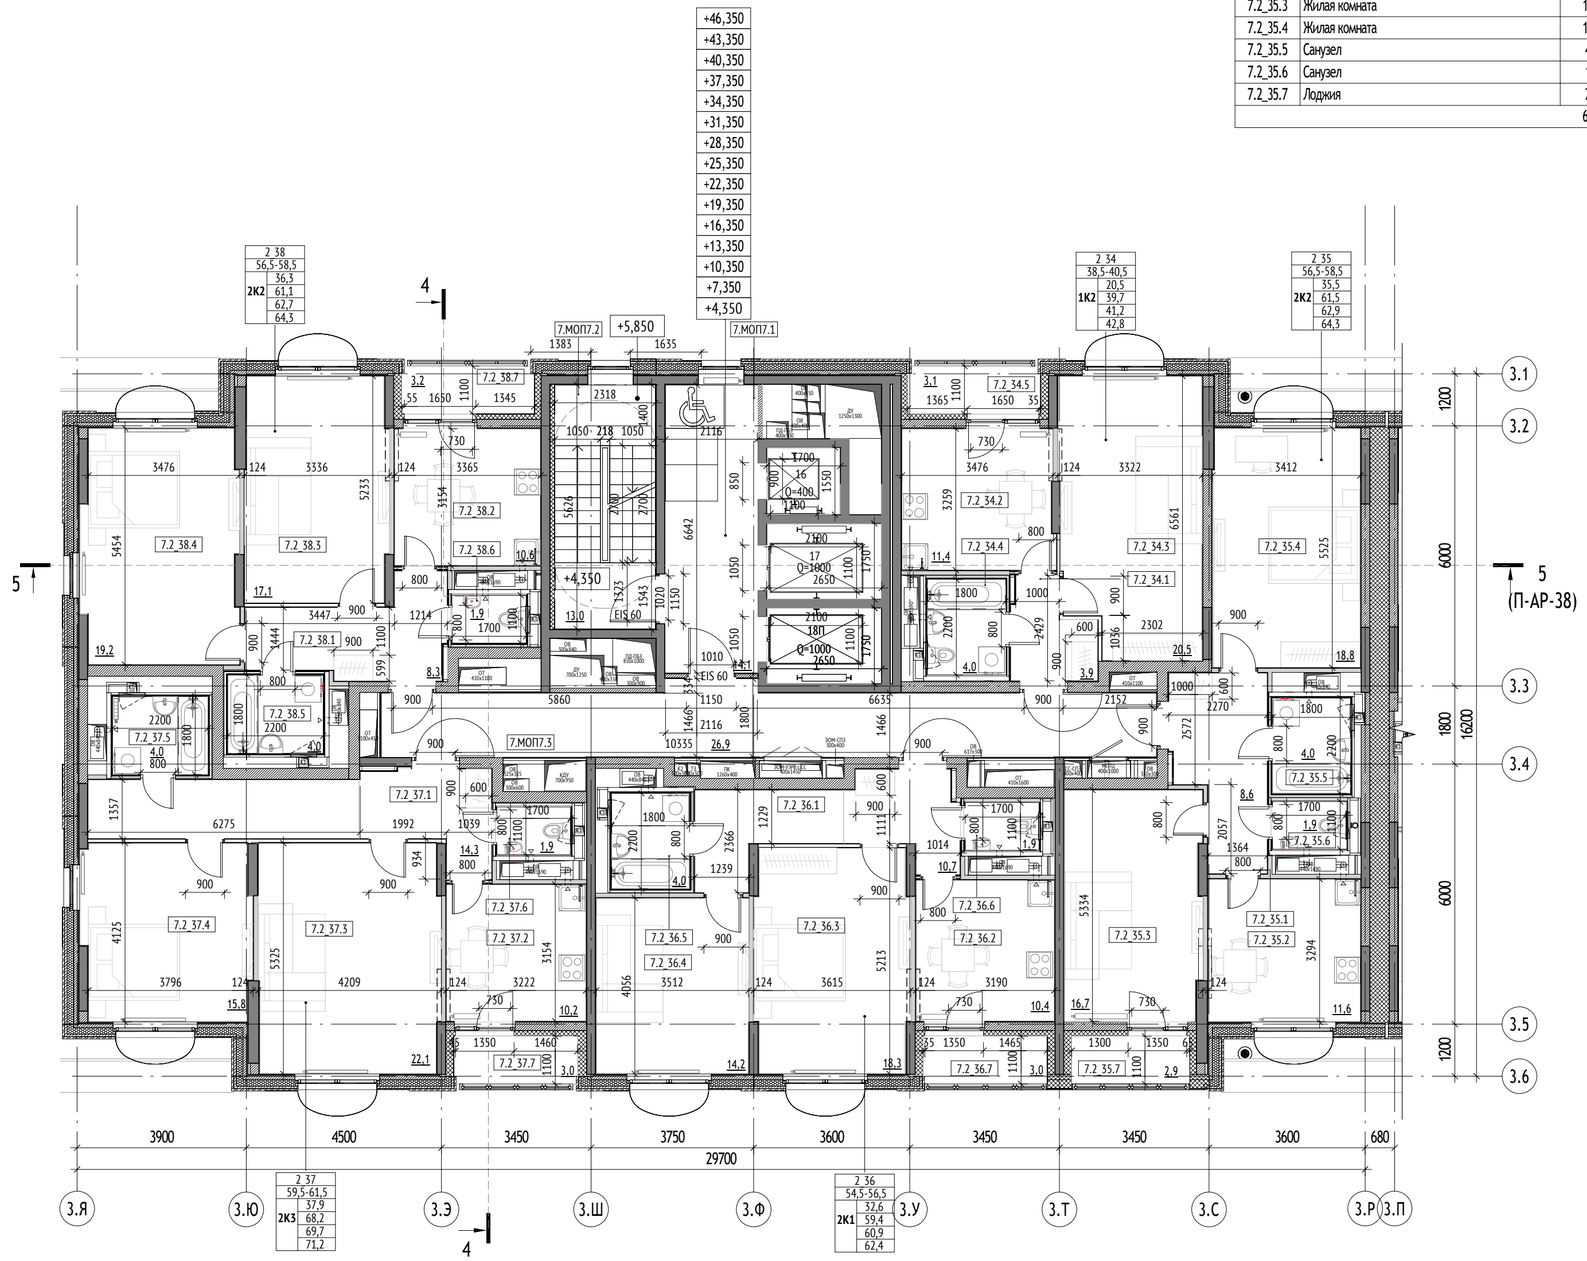


Секция 7. Экспликация помещений 2 этажа

| № Пом. | Наименование | Площадь, м2 |
|---|---|---|
| 2_34 | | |
| 7.2_34.1 | Холл | 3,9 |
| 7.2_34.2 | Кухня | 11,4 |
| 7.2_34.3 | Жилая комната | 20,5 |
| 7.2_34.4 | Санузел | 4,0 |
| 7.2_34.5 | Лоджия | 3,1 |
| | | 42,8 |
| 2_35 | | |
| 7.2_35.1 | Холл | 8,6 |
| 7.2_35.2 | Кухня | 11,6 |
| 7.2_35.3 | Жилая комната | 16,7 |
| 7.2_35.4 | Жилая комната | 18,8 |
| 7.2_35.5 | Санузел | 4,0 |
| 7.2_35.6 | Санузел | 1,9 |
| 7.2_35.7 | Лоджия | 2,9 |
| | | 64,3 |

Секция 7. Экспликация помещений 2 этажа


| № Пом. | Наименование | Площадь, м2 |
|---|---|---|
| 2_36 | | |
| 7.2_36.1 | Холл | 10,7 |
| 7.2_36.2 | Кухня | 10,4 |
| 7.2_36.3 | Жилая комната | 18,3 |
| 7.2_36.4 | Жилая комната | 14,2 |
| 7.2_36.5 | Санузел | 4,0 |
| 7.2_36.6 | Санузел | 1,9 |
| 7.2_36.7 | Лоджия | 3,0 |
| | | 62,4 |
| 2_37 | | |
| 7.2_37.1 | Холл | 14,3 |
| 7.2_37.2 | Кухня | 10,2 |
| 7.2_37.3 | Жилая комната | 22,1 |
| 7.2_37.4 | Жилая комната | 15,8 |
| 7.2_37.5 | Санузел | 4,0 |
| 7.2_37.6 | Санузел | 1,9 |
| 7.2_37.7 | Лоджия | 3,0 |
| | | 71,2 |

Секция 7. Экспликация помещений 2 этажа


| № Пом. | Наименование | Площадь, м2 |
|---|---|---|
| 2_38 | | |
| 7.2_38.1 | Холл | 8,3 |
| 7.2_38.2 | Кухня | 10,6 |
| 7.2_38.3 | Жилая комната | 17,1 |
| 7.2_38.4 | Жилая комната | 19,2 |
| 7.2_38.5 | Санузел | 4,0 |
| 7.2_38.6 | Санузел | 1,9 |
| 7.2_38.7 | Лоджия | 3,2 |
| | | 64,3 |
| МОП7 | | |
| 7.МОП7.1 | Тамбур-шлюз/Лифтовый холл/ПБЗ | 14,1 |
| 7.МОП7.2 | Лестничная клетка Лк-7 | 13,0 |
| 7.МОП7.3 | Межквартирный коридор | 26,9 |
| | | 54,0 |
| | | 359,1 |

## УСЛОВНЫЕ ОБОЗНАЧЕНИЯ:


Марка помещений

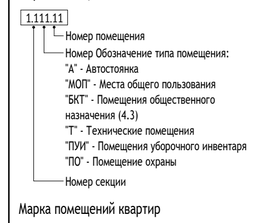



Марка помещений квартир

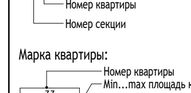


Марка квартиры:

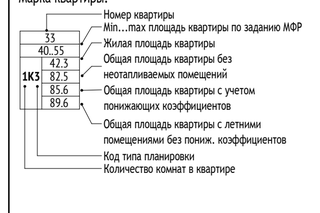



- Инженерные шахты
- 2% - Величина и направление уклона
- 0.000 - Относительная отметка
- 146.85 - Абсолютная отметка
- Корзина наружного блока кондиционера

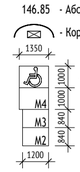


- Пожаробезопасная зона МГН

ВЕРТИКАЛЬНЫЙ ТРАНСПОРТ:

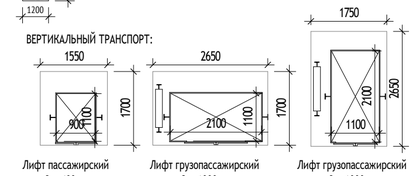



1П - марка лифта
обозначение лифта для ППП
номер лифта

## МАТЕРИАЛЫ:

- Стены из монолитного железобетона 200, 250 мм
- Стены из газобетонного блока 100, 200, 250 мм
- Стены из пазогребневых полнотелых плит (внутриквартирные перегородки), 80 мм + отделка (шпатлевка) 12 мм с каждой стороны
- Стены из пазогребневых влагостойких полнотелых плит (внутриквартирные перегородки), 100 мм + отделка (шпатлевка) 12 мм со стороны жилой комнаты или кухни
- Трехслойная наружная ж/б панель 330 мм + 10 мм штукатурка
- Утеплитель 100, 120, 150, 180 мм
- Возможность объединения кухни с гостиной путем устройства проема на всю высоту

## СХЕМА ОБЪЕКТА:

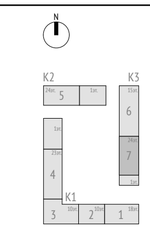


0,000=146.85

17-0121-ОК-1-П-КР3

Жилой дом с приспособлением подземной автостоянки под защитное сооружение гражданской обороны - «укрытие» (ЗСГО) с инженерными сетями и благоустройством территории по адресу: Москва, внутригородское муниципальное образование Измайлово, бульвар Сиреневый, земельный участок 4/4 (Сиреневый б-р, вл.4, з/у 4) (Восточный административный округ)

| Изм. | Кол.уч | Лист | №док. | Подпись | Дата |
|---|---|---|---|---|---|
| Разработал | | Ивченко | | | 04.03.25 |
| Проверил | | Волков | | | |
| ГАП | | Волков | | | |
| Гл. арх. бюро | | Струговец | | | |
| Н. контр. | | Куликова | | | |
| ГИП | | Першин | | | |

| Корпус 3 | Стадия | Лист | Листов |
|---|---|---|---|
| | П | 23 | |
| Корпус 3. Секция 7. План 2-16 этажа | ООО "Проектное бюро АПЕКС" | | |


Формат А2

Согласовано

Взам. инв. №

Подп. и дата

Инв. № подл.

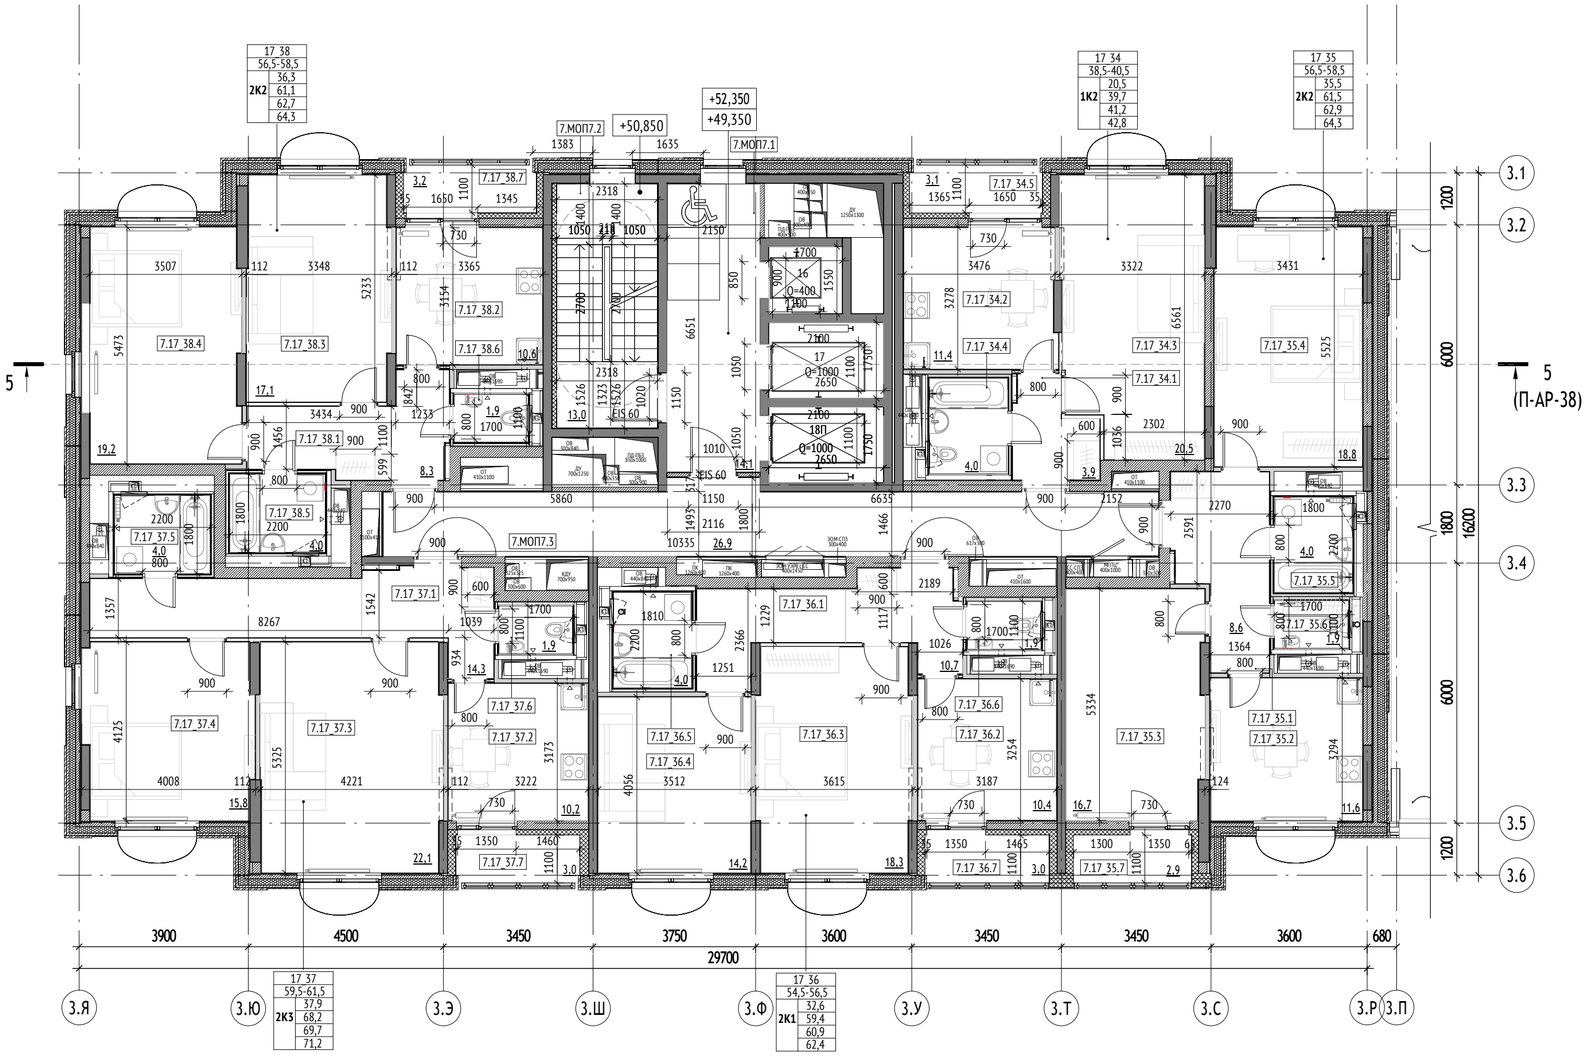


Секция 7. Экспликация помещений 17 этажа

| № Пом. | Наименование | Площадь, м2 |
|---|---|---|
| 17_34 | | |
| 7.17_34.1 | Холл | 3,9 |
| 7.17_34.2 | Кухня | 11,4 |
| 7.17_34.3 | Жилая комната | 20,5 |
| 7.17_34.4 | Санузел | 4,0 |
| 7.17_34.5 | Лоджия | 3,1 |
| | | 42,8 |
| 17_35 | | |
| 7.17_35.1 | Холл | 8,6 |
| 7.17_35.2 | Кухня | 11,6 |
| 7.17_35.3 | Жилая комната | 16,7 |
| 7.17_35.4 | Жилая комната | 18,8 |
| 7.17_35.5 | Санузел | 4,0 |
| 7.17_35.6 | Санузел | 1,9 |
| 7.17_35.7 | Лоджия | 2,9 |
| | | 64,3 |

Секция 7. Экспликация помещений 17 этажа

| № Пом. | Наименование | Площадь, м2 |
|---|---|---|
| 17_36 | | |
| 7.17_36.1 | Холл | 10,7 |
| 7.17_36.2 | Кухня | 10,4 |
| 7.17_36.3 | Жилая комната | 18,3 |
| 7.17_36.4 | Жилая комната | 14,2 |
| 7.17_36.5 | Санузел | 4,0 |
| 7.17_36.6 | Санузел | 1,9 |
| 7.17_36.7 | Лоджия | 3,0 |
| | | 62,4 |
| 17_37 | | |
| 7.17_37.1 | Холл | 14,3 |
| 7.17_37.2 | Кухня | 10,2 |
| 7.17_37.3 | Жилая комната | 22,1 |
| 7.17_37.4 | Жилая комната | 15,8 |
| 7.17_37.5 | Санузел | 4,0 |
| 7.17_37.6 | Санузел | 1,9 |
| 7.17_37.7 | Лоджия | 3,0 |
| | | 71,2 |

Секция 7. Экспликация помещений 17 этажа

| № Пом. | Наименование | Площадь, м2 |
|---|---|---|
| 17_38 | | |
| 7.17_38.1 | Холл | 8,3 |
| 7.17_38.2 | Кухня | 10,6 |
| 7.17_38.3 | Жилая комната | 17,1 |
| 7.17_38.4 | Жилая комната | 19,2 |
| 7.17_38.5 | Санузел | 4,0 |
| 7.17_38.6 | Санузел | 1,9 |
| 7.17_38.7 | Лоджия | 3,2 |
| | | 64,3 |
| МОП7 | | |
| 7.МОП7.1 | Тамбур-шлюз/Лифтовый холл/ПБЗ | 14,1 |
| 7.МОП7.2 | Лестничная клетка Лк-7 | 13,0 |
| 7.МОП7.3 | Межквартирный коридор | 26,9 |
| | | 54,0 |
| | | 359,1 |

## УСЛОВНЫЕ ОБОЗНАЧЕНИЯ:

Марка помещений

1.111.11
- Номер помещения
- Номер Обозначение типа помещения:
  - "А" - Автостоянка
  - "МОП" - Места общего пользования
  - "БКТ" - Помещения общественного назначения (4.3)
  - "Т" - Технические помещения
  - "ПУИ" - Помещения уборочного инвентаря
  - "ПО" - Помещение охраны
- Номер секции


Марка помещений квартир

1.111.11
- Номер помещения
- Номер квартиры
- Номер секции

Марка квартиры:


1К3
- 33 — Номер квартиры
- 40,55 — Min…max площадь квартиры по заданию МФР
- 42,3 — Жилая площадь квартиры
- 82,5 — Общая площадь квартиры без неотапливаемых помещений
- 85,6 — Общая площадь квартиры с учетом понижающих коэффициентов
- 89,6 — Общая площадь квартиры с летними помещениями без пониж. коэффициентов
- Код типа планировки
- Количество комнат в квартире

- Инженерные шахты
- 2% — Величина и направление уклона
- 0.000 — Относительная отметка
- 146.85 — Абсолютная отметка
- Корзина наружного блока кондиционера

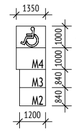


- Пожаробезопасная зона МГН

ВЕРТИКАЛЬНЫЙ ТРАНСПОРТ:

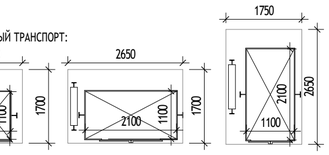


Лифт пассажирский
Q = 400 кг
v = 1,6 м/с
Предел огнестойкости дверей шахты - EI 60, h кабины 2200 мм

Лифт грузопассажирский
Q = 1000 кг
v = 1,6 м/с
Предел огнестойкости дверей шахты - EI 60, h кабины 2200 мм


Лифт грузопассажирский
Q = 1000 кг
v = 1,6 м/с
Предел огнестойкости дверей шахты - EI 60, h кабины 2200 мм

1П
- марка лифта
- обозначение лифта для ППП
- номер лифта

## МАТЕРИАЛЫ:

- Стены из монолитного железобетона 200, 250 мм
- Стены из газобетонного блока 100, 200, 250 мм
- Стены из пазогребневых полнотелых плит (внутриквартирные перегородки), 80 мм + отделка (шпатлевка) 12 мм с каждой стороны
- Стены из пазогребневых влагостойких полнотелых плит (внутриквартирные перегородки), 100 мм + отделка (шпатлевка) 12 мм со стороны жилой комнаты или кухни
- Трехслойная наружная ж/б панель 330 мм + 10 мм штукатурка
- Утеплитель 100, 120, 150, 180 мм
- Возможность объединения кухни с гостиной путем устройства проема на всю высоту

## СХЕМА ОБЪЕКТА:

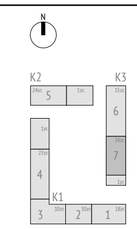


0,000=146.85

| Изм. | Кол.уч | Лист | №док. | Подпись | Дата |
|---|---|---|---|---|---|
| Разработал | | Ивченко | | | 04.03.25 |
| Проверил | | Волков | | | |
| ГАП | | Волков | | | |
| Гл. арх. бюро | | Струговец | | | |
| Н. контр. | | Куликова | | | |
| ГИП | | Першин | | | |

17-0121-ОК-1-П-КР3

Жилой дом с приспособлением подземной автостоянки под защитное сооружение гражданской обороны - «укрытие» (ЗСГО) с инженерными сетями и благоустройством территории по адресу: Москва, внутригородское муниципальное образование Измайлово, бульвар Сиреневый, земельный участок 4/4 (Сиреневый б-р, вл.4, з/у 4) (Восточный административный округ)

| Стадия | Лист | Листов |
|---|---|---|
| П | 24 | |

Корпус 3

Корпус 3. Секция 7. План 17-18 этажа

ООО "Проектное бюро АПЕКС"

Формат А2

Согласовано

Взам. инв. №

Подп. и дата

Инв. № подл.

Секция 7. Экспликация помещений 19 этажа


| № Пом. | Наименование | Площадь, м2 |
|---|---|---|
| 19_34 | | |
| 7.19_34.1 | Холл | 3,9 |
| 7.19_34.2 | Кухня | 11,4 |
| 7.19_34.3 | Жилая комната | 20,5 |
| 7.19_34.4 | Санузел | 4,0 |
| 7.19_34.5 | Лоджия | 3,1 |
| | | 42,8 |
| 19_35 | | |
| 7.19_35.1 | Холл | 8,6 |
| 7.19_35.2 | Кухня | 11,6 |
| 7.19_35.3 | Жилая комната | 16,7 |
| 7.19_35.4 | Жилая комната | 18,8 |
| 7.19_35.5 | Санузел | 4,0 |
| 7.19_35.6 | Санузел | 1,9 |
| 7.19_35.7 | Лоджия | 2,9 |
| | | 64,3 |

Секция 7. Экспликация помещений 19 этажа

| № Пом. | Наименование | Площадь, м2 |
|---|---|---|
| 19_36 | | |
| 7.19_36.1 | Холл | 10,7 |
| 7.19_36.2 | Кухня | 10,4 |
| 7.19_36.3 | Жилая комната | 18,3 |
| 7.19_36.4 | Жилая комната | 14,2 |
| 7.19_36.5 | Санузел | 4,0 |
| 7.19_36.6 | Санузел | 1,9 |
| 7.19_36.7 | Лоджия | 3,0 |
| | | 62,4 |
| 19_37 | | |
| 7.19_37.1 | Холл | 14,3 |
| 7.19_37.2 | Кухня | 10,2 |
| 7.19_37.3 | Жилая комната | 22,1 |
| 7.19_37.4 | Жилая комната | 15,8 |
| 7.19_37.5 | Санузел | 4,0 |
| 7.19_37.6 | Санузел | 1,9 |
| 7.19_37.7 | Лоджия | 3,0 |
| | | 71,2 |

Секция 7. Экспликация помещений 19 этажа

| № Пом. | Наименование | Площадь, м2 |
|---|---|---|
| 19_38 | | |
| 7.19_38.1 | Холл | 8,3 |
| 7.19_38.2 | Кухня | 10,6 |
| 7.19_38.3 | Жилая комната | 17,1 |
| 7.19_38.4 | Жилая комната | 19,2 |
| 7.19_38.5 | Санузел | 4,0 |
| 7.19_38.6 | Санузел | 1,9 |
| 7.19_38.7 | Лоджия | 3,2 |
| | | 64,3 |
| МОП7 | | |
| 7.МОП7.1 | Тамбур-шлюз/Лифтовый холл/ПБЗ | 14,1 |
| 7.МОП7.2 | Лестничная клетка Лк-7 | 13,0 |
| 7.МОП7.3 | Межквартирный коридор | 26,9 |
| | | 54,0 |
| | | 359,1 |

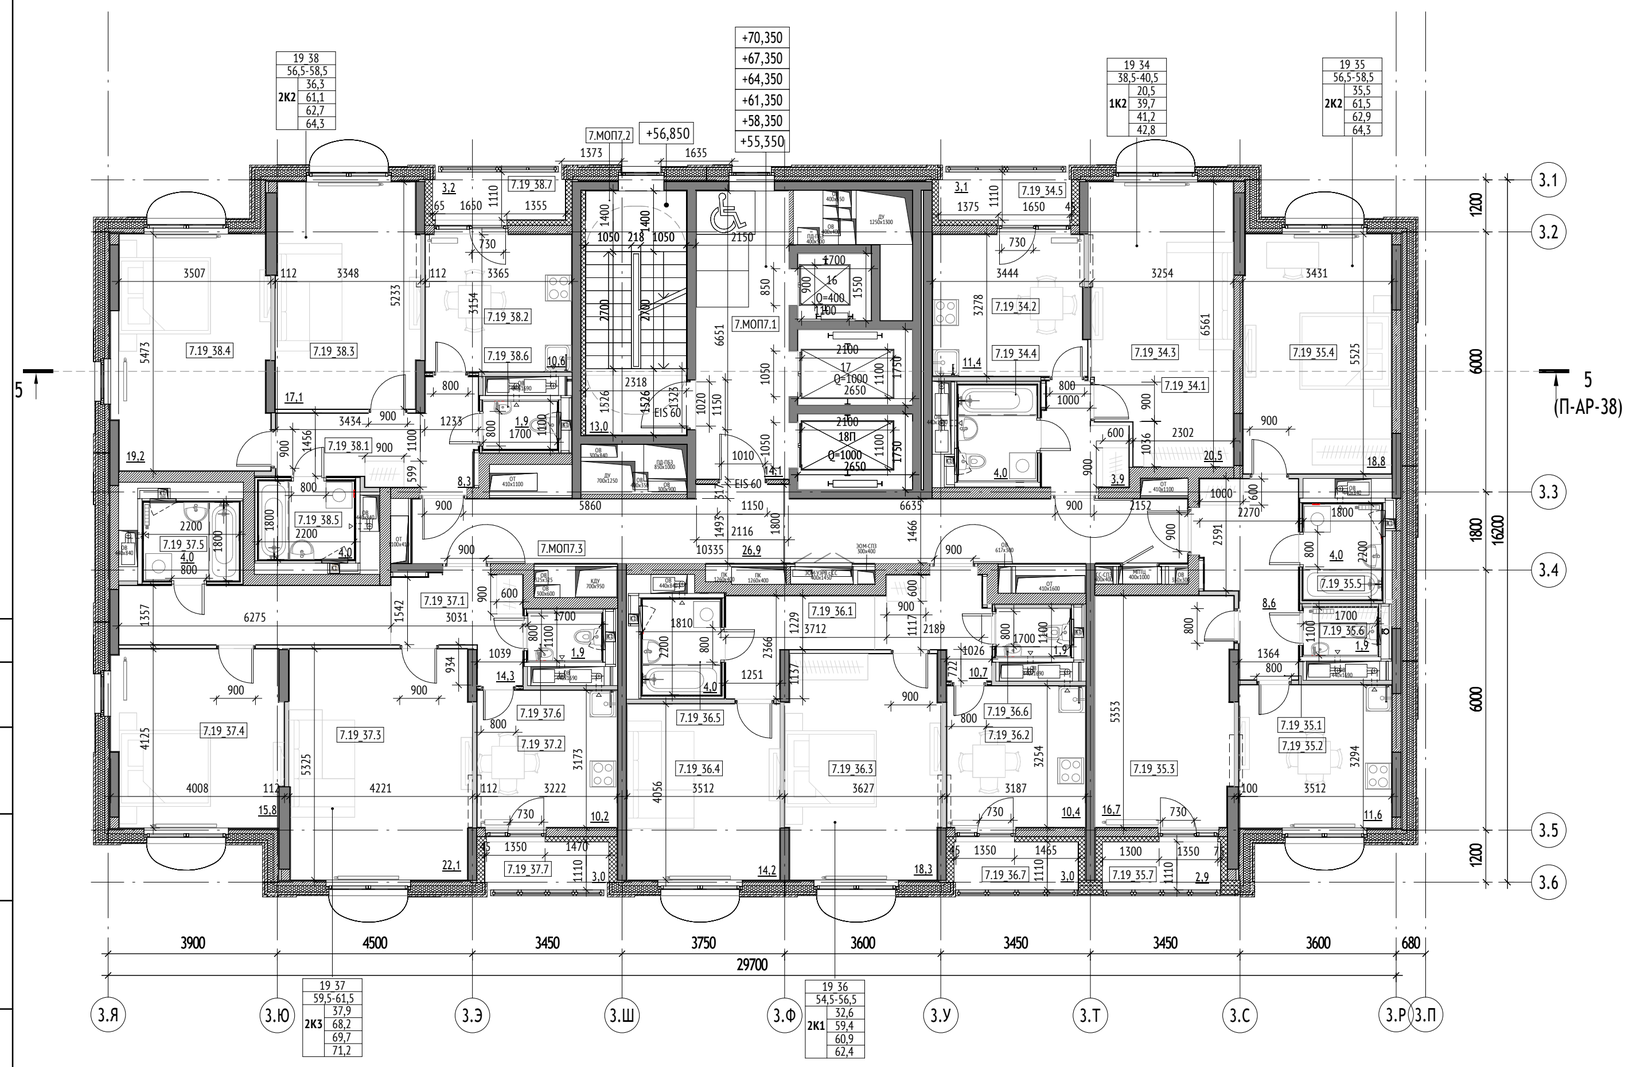


УСЛОВНЫЕ ОБОЗНАЧЕНИЯ:

Марка помещений

1.111.11
- Номер помещения
- Номер Обозначение типа помещения:
  - "А" - Автостоянка
  - "МОП" - Места общего пользования
  - "БКТ" - Помещения общественного назначения (4.3)
  - "Т" - Технические помещения
  - "ПУИ" - Помещения уборочного инвентаря
  - "ПО" - Помещение охраны
- Номер секции


Марка помещений квартир

1.111.11
- Номер помещения
- Номер квартиры
- Номер секции

Марка квартиры:


1К3
- 33 — Номер квартиры
- 40,55 — Min…max площадь квартиры по заданию МФР
- 42,3 — Жилая площадь квартиры
- 82,5 — Общая площадь квартиры без неотапливаемых помещений
- 85,6 — Общая площадь квартиры с учетом понижающих коэффициентов
- 89,6 — Общая площадь квартиры с летними помещениями без поним. коэффициентов
- Код типа планировки
- Количество комнат в квартире

- Инженерные шахты
- 2% — Величина и направление уклона
- 0.000 — Относительная отметка
- 146.85 — Абсолютная отметка
- Корзина наружного блока кондиционера

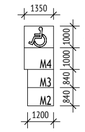


- Пожаробезопасная зона МГН

ВЕРТИКАЛЬНЫЙ ТРАНСПОРТ:

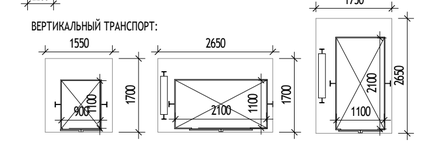


Лифт пассажирский Q = 400 кг v = 1,6 м/с Предел огнестойкости дверей шахты - EI 60, h кабины 2200 мм

Лифт грузопассажирский Q = 1000 кг v = 1,6 м/с Предел огнестойкости дверей шахты - EI 60, h кабины 2200 мм


Лифт грузопассажирский Q = 1000 кг v = 1,6 м/с Предел огнестойкости дверей шахты - EI 60, h кабины 2200 мм

1П
- марка лифта
- обозначение лифта для ППП
- номер лифта

МАТЕРИАЛЫ:

- Стены из монолитного железобетона 200, 250 мм
- Стены из газобетонного блока 100, 200, 250 мм
- Стены из пазогребневых полнотелых плит (внутриквартирные перегородки), 80 мм + отделка (шпатлевка) 12 мм с каждой стороны
- Стены из пазогребневых влагостойких полнотелых плит (внутриквартирные перегородки), 100 мм + отделка (шпатлевка) 12 мм со стороны жилой комнаты или кухни
- Трехслойная наружная ж/б панель 330 мм + 10 мм штукатурка
- Утеплитель 100, 120, 150, 180 мм
- Возможность объединения кухни с гостиной путем устройства проема на всю высоту

СХЕМА ОБЪЕКТА:

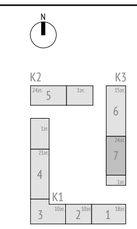


0,000=146.85

| Изм. | Кол.уч | Лист | №док. | Подпись | Дата |
|---|---|---|---|---|---|
| Разработал | | Пантюхина | | | 04.03.25 |
| Проверил | | Волков | | | |
| ГАП | | Волков | | | |
| Гл. арх. бюро | | Струговец | | | |
| Н. контр. | | Куликова | | | |
| ГИП | | Першин | | | |

17-0121-ОК-1-П-КР3

Жилой дом с приспособлением подземной автостоянки под защитное сооружение гражданской обороны - «укрытие» (ЗСГО) с инженерными сетями и благоустройством территории по адресу: Москва, внутригородское муниципальное образование Измайлово, бульвар Сиреневый, земельный участок 4/4 (Сиреневый б-р, вл.4, з/у 4) (Восточный административный округ)

| Корпус 3 | Стадия | Лист | Листов |
|---|---|---|---|
| | П | 25 | |
| Корпус 3. Секция 7. План 19-24 этажа | ООО "Проектное бюро АПЕКС" | | |


Формат А2

Согласовано

Взам. инв. №

Подп. и дата

Инв. № подл.

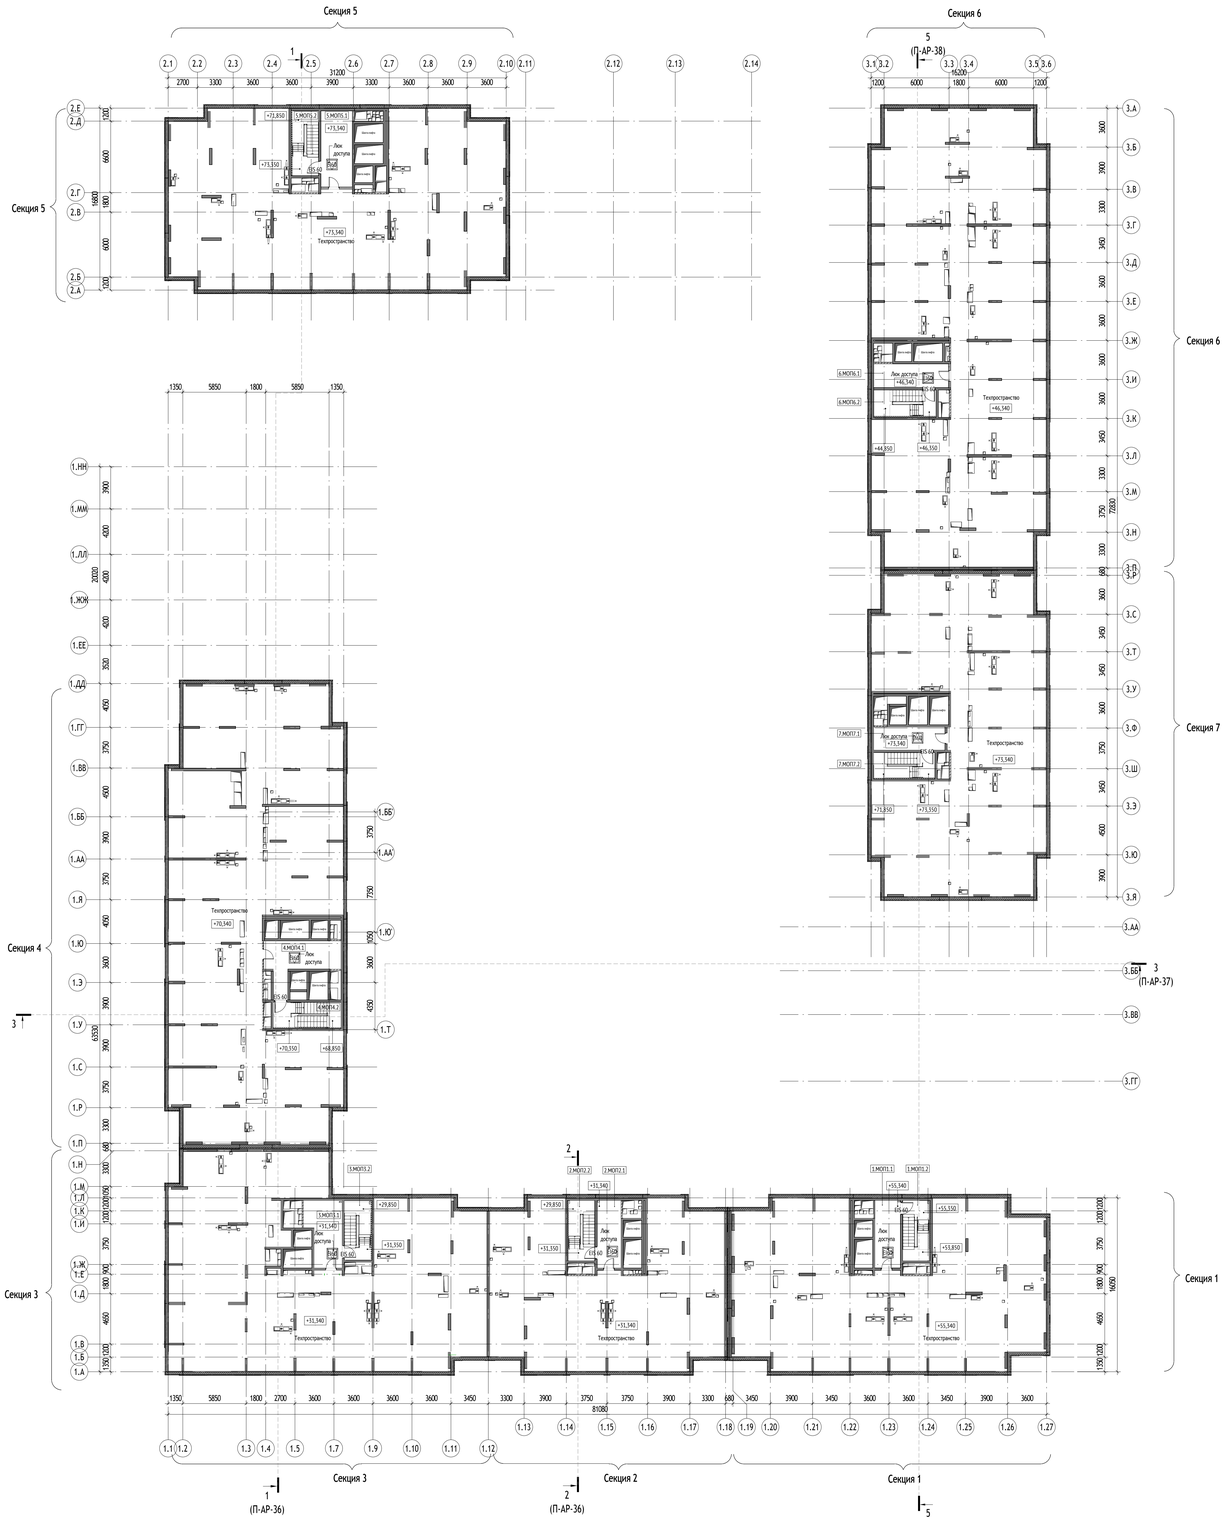


ПРИМЕЧАНИЕ:
Высота технического пространства 1710 мм.

УСЛОВНЫЕ ОБОЗНАЧЕНИЯ:

Марка помещений
- 1.111.11 — Номер помещения
  - Номер Обозначение типа помещения:
    - "А" - Автостоянка
    - "МОП" - Места общего пользования
    - "БКП" - Помещения общественного назначения (4.3)
    - "Т" - Технические помещения
    - "ПУИ" - Помещения уборочного инвентаря
    - "ПО" - Помещение охраны
  - Номер секции

- Инженерные шахты
- 25 — Величина и направление уклона
- 0.000 - Относительная отметка
- 146.85 - Абсолютная отметка
- Лок доступа в перекрытии
- Металлическая лестница
- Воронка внутреннего водостока

МАТЕРИАЛЫ:
- Стены из монолитного железобетона 200, 250 мм
- Стены из газобетонного блока 200, 250 мм
- Стены из кирпича 120, 250 мм
- Трехслойная наружная м/п панель/ паралетная панель 330 мм
- Утеплитель 100, 120, 150, 180 мм

СХЕМА ОБЪЕКТА:

0,000=146.85

| | | | | | |
|---|---|---|---|---|---|
| | | | | 17-0121-ОК-1-П-КР3 | |
| Изм. | Кол.уч. | Лист | №док. | Подпись | Дата |
| Разработал | | Иваненко | | | 04.03.25 |
| Проверил | | Волков | | | |
| ГАП | | Волков | | | |
| Гл. арх. бюро | | Струговец | | | |
| Н. контр. | | Куликова | | | |
| ГИП | | Першин | | | |

Жилой дом с приспособленным подземной автостоянки под защитное сооружение гражданской обороны - нулевым- (ОЗТО) с инженерными сетями и благоустройством территории по адресу: Москва, внутригородское муниципальное образование Хамовники, бульвар Сиреневый, земельный участок 4/4 (Сиреневый б-р, вл.4, п/у 4) (Восточный административный округ)

Корпус 1, 2, 3

| Стадия | Лист | Листов |
|---|---|---|
| П | 26 | |

План технических пространств на отм. +31,340, +46,340, +55,340, +70,340, +73,340

ООО "Проектное бюро АПЕКС"


Формат А0

Согласовано

Взам. инв. №

Подп. и дата

Инв. № подл.

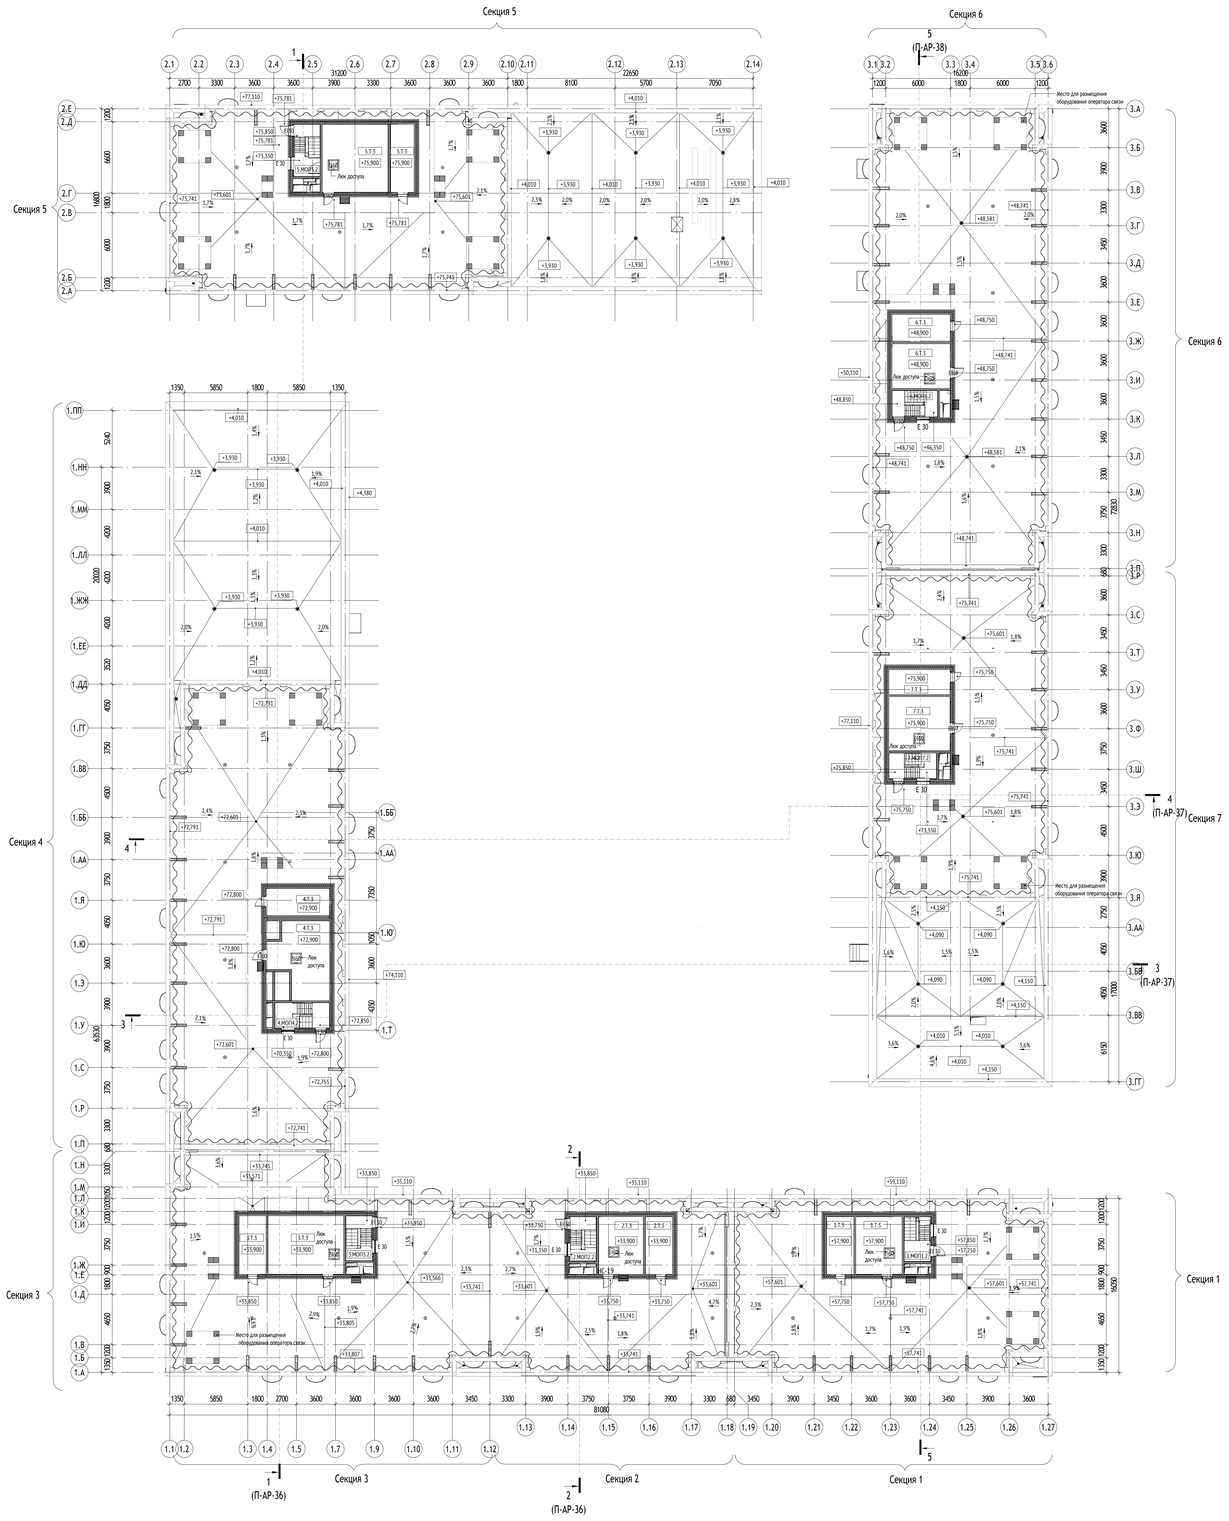


ПРИМЕЧАНИЕ:
Высота технического пространства 1710 мм.

УСЛОВНЫЕ ОБОЗНАЧЕНИЯ:

Марка помещений
1.111.11
- Номер помещения
- Номер Обозначение типа помещения:
  - "А" - Автостоянка
  - "МОП" - Места общего пользования
  - "ОКП" - Помещения общественного назначения (4.3)
  - "Т" - Технические помещения
  - "ПИИ" - Помещения уборочного инвентаря
  - "ПО" - Помещение охраны
- Номер секции

- Инженерные шахты
- 2% - Величина и направление уклона
- 0.000 - Относительная отметка
- 146.85 - Абсолютная отметка
- Лок доступа в перекрытии
- Металлическая лестница
- Воронка внутреннего водостока

МАТЕРИАЛЫ:
- Стены из монолитного железобетона 200, 250 мм
- Стены из газобетонного блока 200, 250 мм
- Стены из кирпича 120, 250 мм
- Трехслойная наружная ж/б панель/ паралетная панель 330 мм
- Утеплитель 100, 120, 150, 180 мм

СХЕМА ОБЪЕКТА:

0,000=146.85

| Изм. | Кол.уч. | Лист | №док. | Подпись | Дата |
|---|---|---|---|---|---|
| Разработал | | Иванченко | | | 04.03.25 |
| Проверил | | Волков | | | |
| ГАП | | Волков | | | |
| Гл. арх. бюро | | Струговец | | | |
| Н. контр. | | Кулинкова | | | |
| ГИП | | Перцкин | | | |

17-0121-ОК-1-ПЗ-КР3

Жилой дом с приспособлением подземной автостоянки под защитное сооружение гражданской обороны - укрытие- (ЗСГО) с инженерными сетями и благоустройством территории по адресу: Москва, внутригородское муниципальное образование Ломоносово, бульвар Сиреневый, земельный участок 4/4 (Сиреневый б-р, вл.4, з/у 4) (Восточный административный округ)

Корпус 1, 2, 3

План выходов на кровлю на отм. +57,900, +33,900, +48,900, +72,900, +75,900

| Стадия | Лист | Листов |
|---|---|---|
| П | 27 | |

ООО "Проектное бюро АПЕКС"

Формат А0


Согласовано

Взам. инв. №


Подп. и дата

Инв. № подл.

## План технического пространства на отм. +55.340 ( 1 : 100)

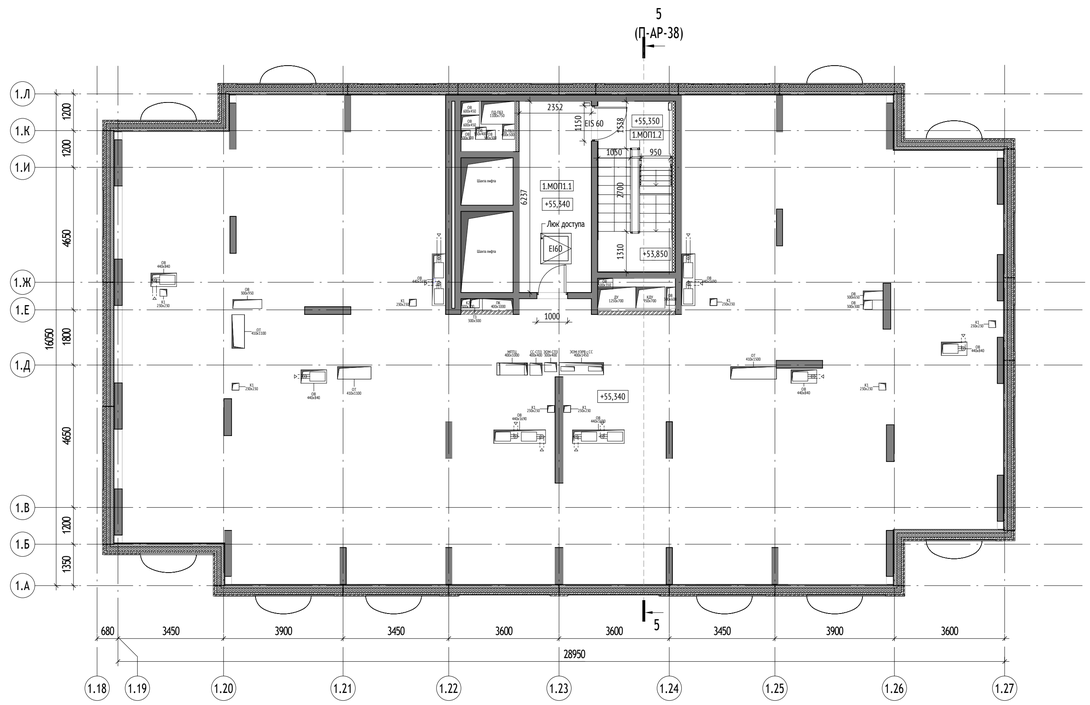


## План выхода на кровлю на отм. +57.900 ( 1 : 100)

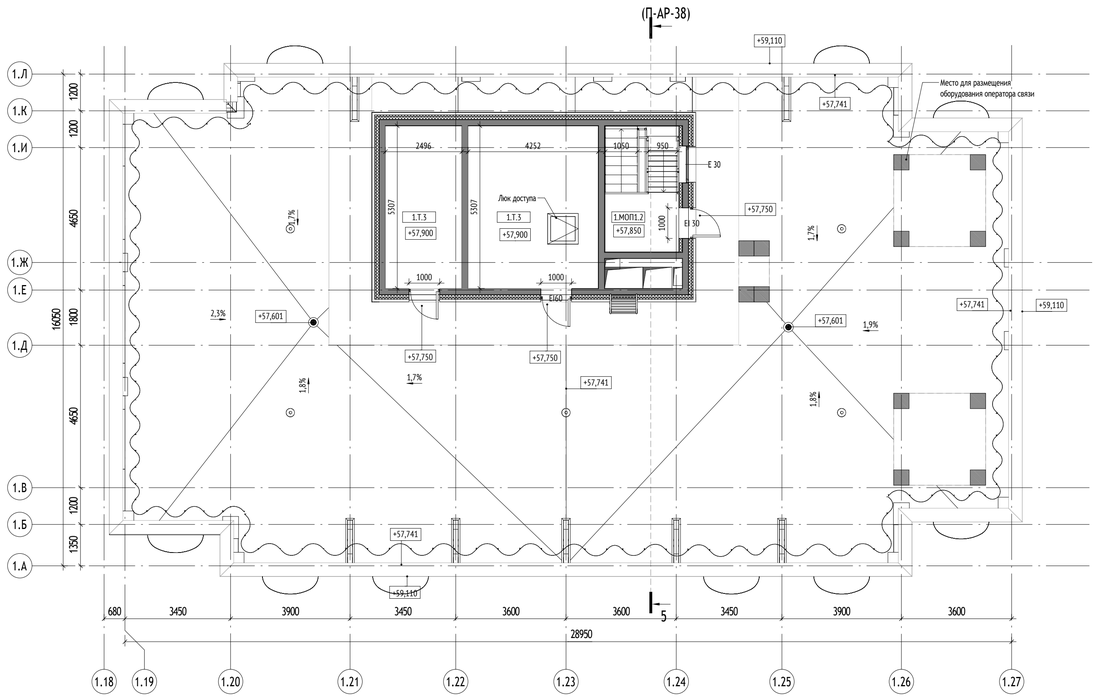


### Экспликация помещений технических пространств на отм. +55.340

| № Пом. | Наименование | Площадь, м2 | Кат. |
|---|---|---|---|
| Секция 1 | | | |
| МОП | | | |
| 1.МОП1.1 | Тамбур | 14,7 | |
| 1.МОП1.2 | Лестничная клетка | 13,4 | |
| | | 28,0 | |

### Экспликация помещений кровли на отм. +57.900

| № Пом. | Наименование | Площадь, м2 | Кат. |
|---|---|---|---|
| Секция 1 | | | |
| МОП | | | |
| 1.МОП1.2 | Лестничная клетка | 9,9 | |
| Техническое | | | |
| 1.Т.3 | Маш. отд. лифтов | 22,6 | В3 |
| 1.Т.3 | Помещение СС | 13,2 | В3 |
| | | 45,7 | |

ПРИМЕЧАНИЕ:
Высота технического пространства 1710 мм.

УСЛОВНЫЕ ОБОЗНАЧЕНИЯ:


Марка помещений
1.11.11
- Номер помещения
- Номер Обозначение типа помещения:
  "А" - Автостоянка
  "МОП" - Места общего пользования
  "БКТ" - Помещения общественного назначения (4.3)
  "Т" - Технические помещения
  "ПУИ" - Помещения уборочного инвентаря
  "ПО" - Помещение охраны
- Номер секции

- Инженерные шахты
- 2% - Величина и направление уклона
- 0.000 - Относительная отметка
- 146.85 - Абсолютная отметка
- Люк доступа в перекрытии
- Металлическая лестница
- Воронка внутреннего водостока

МАТЕРИАЛЫ:

- Стены из монолитного железобетона 200, 250 мм
- Стены из газобетонного блока 200, 250 мм
- Стены из кирпича 120, 250 мм
- Трехслойная наружная ж/б панель/ парапетная панель 330 мм
- Утеплитель 100, 120, 150, 180 мм

СХЕМА ОБЪЕКТА:

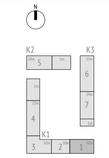


0,000=146.85

| Изм. | Кол.уч | Лист | Недок. | Подпись | Дата |
|---|---|---|---|---|---|
| Разработал | | Пантюхина | | | 04.03.25 |
| Проверил | | Волков | | | |
| ГАП | | Волков | | | |
| Гл. арх. бюро | | Струговец | | | |
| Н. контр. | | Куликова | | | |
| ГИП | | Першин | | | |

17-0121-ОК-1-П-КР3

Жилой дом с приспособлением подземной автостоянки под защитное сооружение гражданской обороны - «укрытие» (ЗСГО) с инженерными сетями и благоустройством территории по адресу: Москва, внутригородское муниципальное образование Измайлово, бульвар Сиреневый, земельный участок 4/4 (Сиреневый б-р, вл.4, з/у 4) (Восточный административный округ)

Корпус 1

| Стадия | Лист | Листов |
|---|---|---|
| П | 28 | |

Корпус 1. Секция 1. План технического пространства. План выхода на кровлю

ООО "Проектное бюро АПЕКС"

Формат А1


Согласовано

Взам. инв. №

Подп. и дата


Инв. № подл.

## План технических пространств на отм. +31.340 ( 1 : 100)

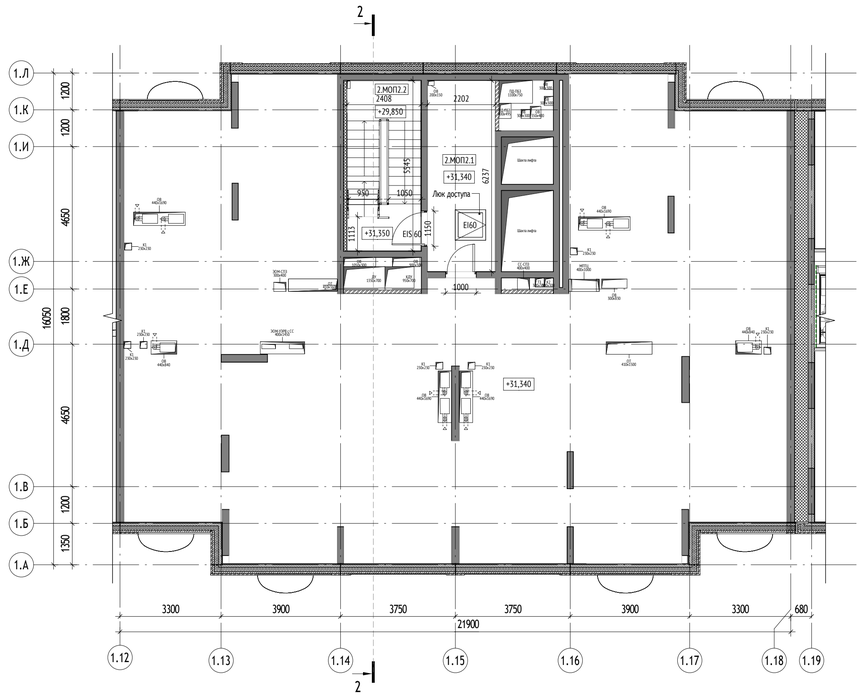


(П-АР-36)

## План выхода на кровлю на отм. +33.900 ( 1 : 100)

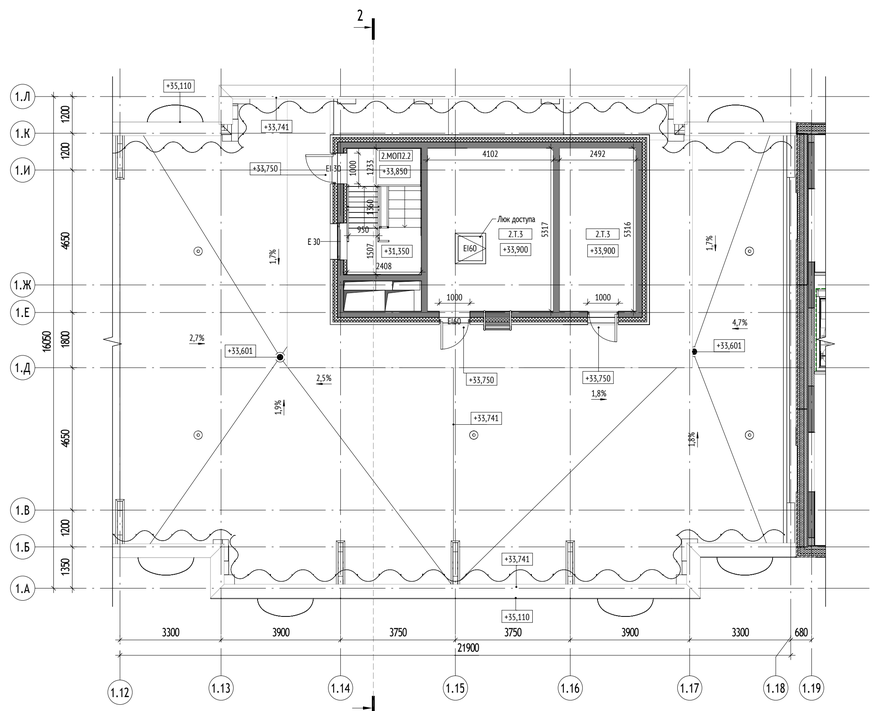


(П-АР-36)

### Экспликация помещений технических пространств на отм. +31.340

| № Пом. | Наименование | Площадь, м2 | Кат. |
|---|---|---|---|
| Секция 2 | | | |
| МОП | | | |
| 2.МОП2.1 | Тамбур | 13,7 | |
| 2.МОП2.2 | Лестничная клетка | 13,4 | |
| | | 27,1 | |

### Экспликация помещений кровли на отм. +33.900

| № Пом. | Наименование | Площадь, м2 | Кат. |
|---|---|---|---|
| Секция 2 | | | |
| МОП | | | |
| 2.МОП2.2 | Лестничная клетка | 9,9 | |
| Техническое | | | |
| 2.Т.3 | Маш. отд. лифтов | 21,8 | В3 |
| 2.Т.3 | Помещение СС | 13,2 | В3 |
| | | 44,9 | |

ПРИМЕЧАНИЕ:
Высота технического пространства 1710 мм.

УСЛОВНЫЕ ОБОЗНАЧЕНИЯ:


Марка помещений
1.111.11
- Номер помещения
- Номер Обозначение типа помещения:
"А" - Автостоянка
"МОП" - Места общего пользования
"БКТ" - Помещения общественного назначения (4.3)
"Т" - Технические помещения
"ПУИ" - Помещения уборочного инвентаря
"ПО" - Помещение охраны
- Номер секции

- Инженерные шахты
2% - Величина и направление уклона
0.000 - Относительная отметка
146.85 - Абсолютная отметка
- Люк доступа в перекрытии
- Металлическая лестница
- Воронка внутреннего водостока

МАТЕРИАЛЫ:

- Стены из монолитного железобетона 200, 250 мм
- Стены из газобетонного блока 200, 250 мм
- Стены из кирпича 120, 250 мм
- Трехслойная наружная ж/б панель/ парапетная панель 330 мм
- Утеплитель 100, 120, 150, 180 мм

СХЕМА ОБЪЕКТА:

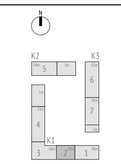


0,000=146.85

| Изм. | Кол.уч | Лист | №док. | Подпись | Дата |
|---|---|---|---|---|---|
| Разработал | | Ивченко | | | 04.03.25 |
| Проверил | | Волков | | | |
| ГАП | | Волков | | | |
| Гл. арх. бюро | | Струговец | | | |
| Н. контр. | | Куликова | | | |
| ГИП | | Першин | | | |

17-0121-ОК-1-П-КР3

Жилой дом с приспособлением подземной автостоянки под защитное сооружение гражданской обороны - «укрытие» (ЗСГО) с инженерными сетями и благоустройством территории по адресу: Москва, внутригородское муниципальное образование Измайлово, бульвар Сиреневый, земельный участок 4/4 (Сиреневый б-р, вл.4, з/у 4) (Восточный административный округ)

| Стадия | Лист | Листов |
|---|---|---|
| П | 29 | |

Корпус 1

Корпус 1. Секция 2. План технического пространства. План выхода на кровлю

ООО "Проектное бюро АПЕКС"

Формат А1


Согласовано

Взам. инв. №

Подп. и дата


Инв. № подл.

План технических пространств на отм. +31.340 ( 1 : 100)

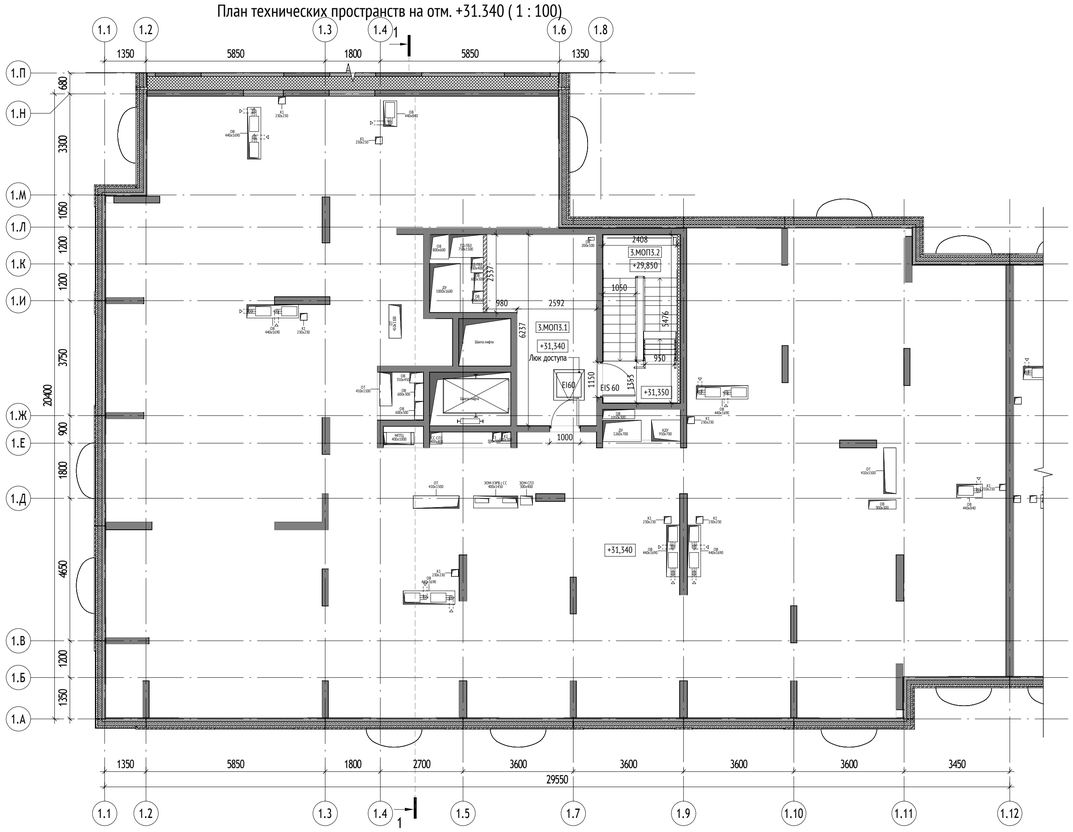


(П-АР-36)

План выхода на кровлю на отм. +33.900 ( 1 : 100)

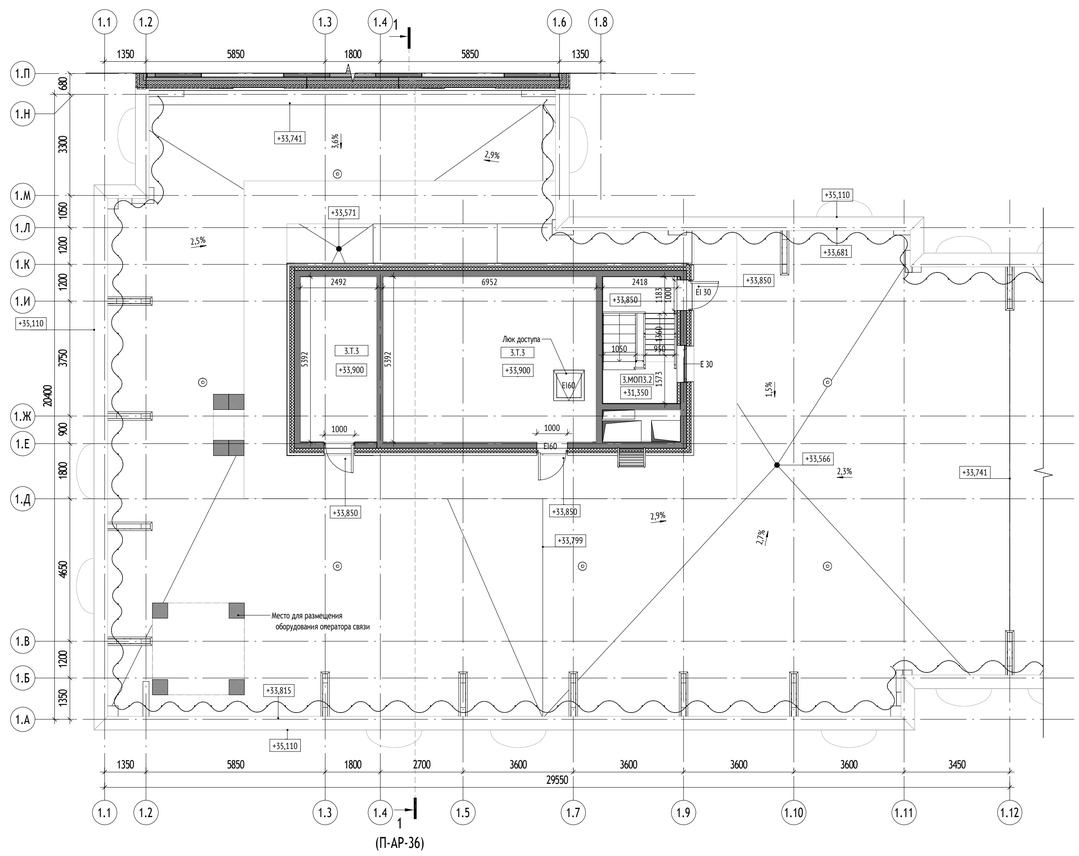


(П-АР-36)

Экспликация помещений технических пространств на отм. +31.340

| № Пом. | Наименование | Площадь, м2 | Кат. |
|---|---|---|---|
| Секция 3 | | | |
| МОП | | | |
| 3.МОП3.1 | Тамбур | 16,2 | |
| 3.МОП3.2 | Лестничная клетка | 13,2 | |
| | | 29,4 | |

Экспликация помещений кровли на отм. +33.900

| № Пом. | Наименование | Площадь, м2 | Кат. |
|---|---|---|---|
| Секция 3 | | | |
| МОП | | | |
| 3.МОП3.2 | Лестничная клетка | 10,0 | |
| Техническое | | | |
| 3.Т.3 | Маш. отд. лифтов | 37,5 | В3 |
| 3.Т.3 | Помещение СС | 13,4 | В3 |
| | | 60,9 | |

ПРИМЕЧАНИЕ:
Высота технического пространства 1710 мм.

УСЛОВНЫЕ ОБОЗНАЧЕНИЯ:

Марка помещений


1.111.11
- Номер помещения
- Номер Обозначение типа помещения:
  "А" - Автостоянка
  "МОП" - Места общего пользования
  "БКТ" - Помещения общественного назначения (4.3)
  "Т" - Технические помещения
  "ПУИ" - Помещения уборочного инвентаря
  "ПО" - Помещение охраны
- Номер секции

- Инженерные шахты
- 2% - Величина и направление уклона
- 0.000 - Относительная отметка
- 146.85 - Абсолютная отметка
- Люк доступа в перекрытии
- Металлическая лестница
- Воронка внутреннего водостока

МАТЕРИАЛЫ:

- Стены из монолитного железобетона 200, 250 мм
- Стены из газобетонного блока 200, 250 мм
- Стены из кирпича 120, 250 мм
- Трехслойная наружная ж/б панель/ парапетная панель 330 мм
- Утеплитель 100, 120, 150, 180 мм

СХЕМА ОБЪЕКТА:

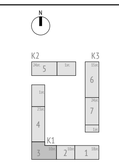


0,000=146.85

| Изм. | Кол.уч | Лист | №док. | Подпись | Дата |
|---|---|---|---|---|---|
| Разработал | | Ивченко | | | 04.03.25 |
| Проверил | | Волков | | | |
| ГАП | | Волков | | | |
| Гл. арх. бюро | | Струговец | | | |
| Н. контр. | | Куликова | | | |
| ГИП | | Першин | | | |

17-0121-ОК-1-П-КР3

Жилой дом с приспособлением подземной автостоянки под защитное сооружение гражданской обороны - «укрытие» (ЗСГО) с инженерными сетями и благоустройством территории по адресу: Москва, внутригородское муниципальное образование Ивановское, бульвар Сиреневый, земельный участок 4/4 (Сиреневый б-р, вл.4, з/у 4) (Восточный административный округ)

| Стадия | Лист | Листов |
|---|---|---|
| П | 30 | |

Корпус 1

Корпус 1. Секция 3. План технического пространства. План выхода на кровлю

ООО "Проектное бюро АПЕКС"

Формат А1


Согласовано

Взам. инв. №


Подп. и дата

Инв. № подл.

## План технических пространств на отм. +70.340 ( 1 : 100)

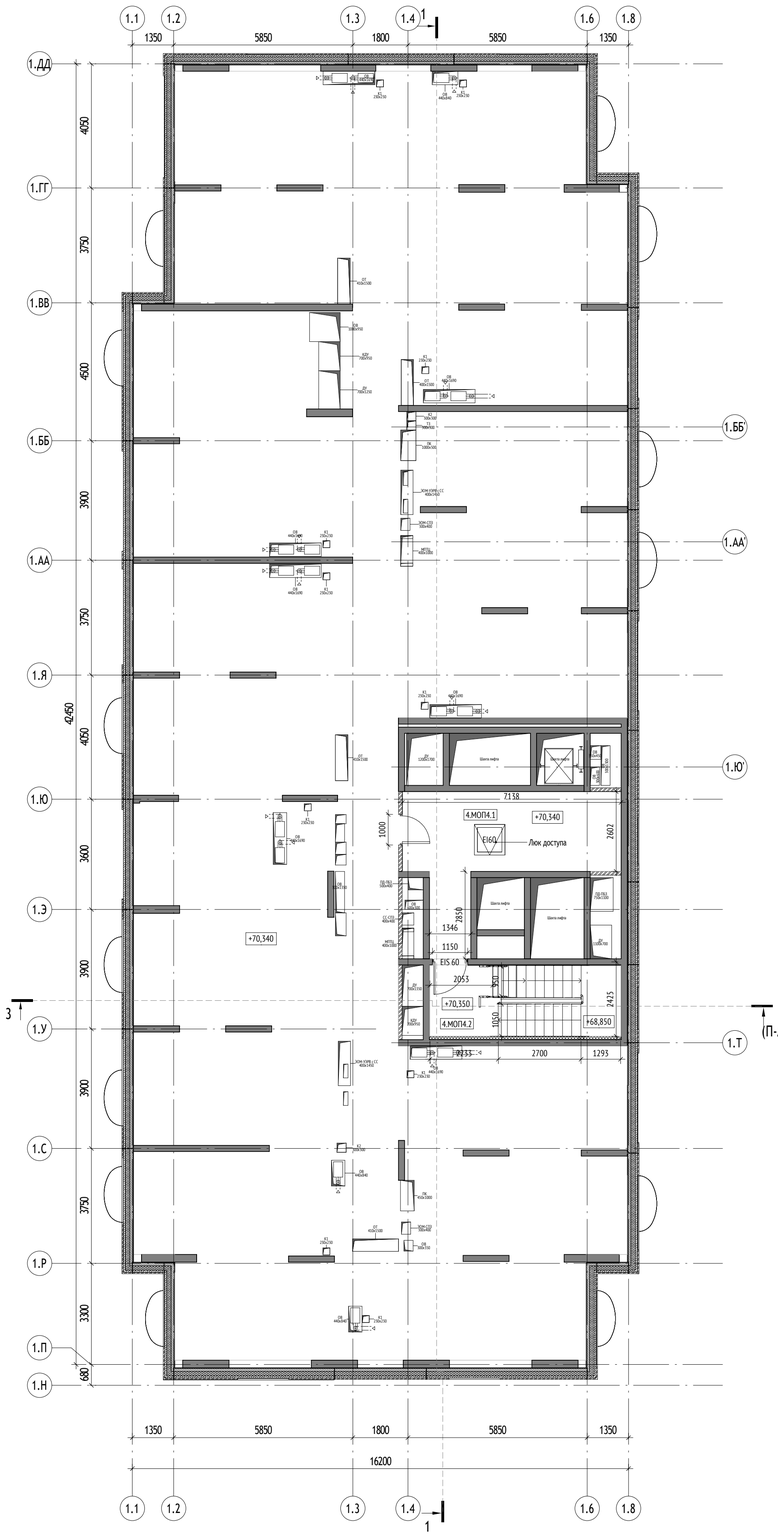


## План выхода на кровлю на отм. +72.900 ( 1 : 100)

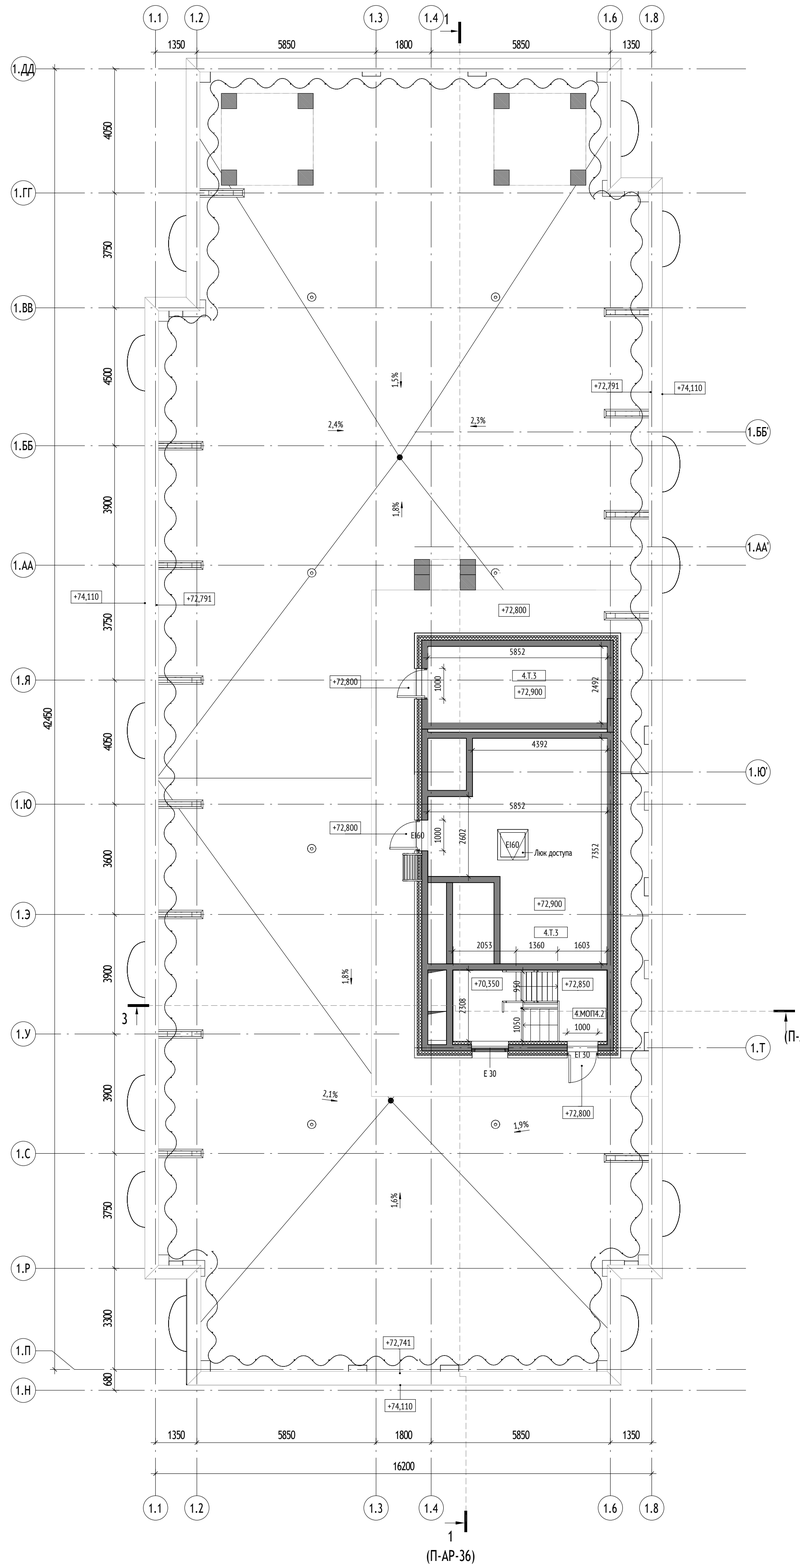


### Экспликация помещений технических пространств на отм. +70.340

| № Пом. | Наименование | Площадь, м2 | Кат. |
|---|---|---|---|
| Секция 4 | | | |
| МОП | | | |
| 4.МОП4.1 | Тамбур | 22,4 | |
| 4.МОП4.2 | Лестничная клетка | 14,4 | |
| | | 36,8 | |

### Экспликация помещений кровли на отм. +72.900

| № Пом. | Наименование | Площадь, м2 | Кат. |
|---|---|---|---|
| Секция 4 | | | |
| МОП | | | |
| 4.МОП4.2 | Лестничная клетка | 11,6 | |
| Техническое | | | |
| 4.Т.3 | Маш. отд. лифтов | 33,5 | В3 |
| 4.Т.3 | Помещение СС | 14,6 | В3 |
| | | 59,7 | |

ПРИМЕЧАНИЕ:
Высота технического пространства 1710 мм.

УСЛОВНЫЕ ОБОЗНАЧЕНИЯ:


Марка помещений
1.111.11
- Номер помещения
- Номер Обозначение типа помещения:
  "А" - Автостоянка
  "МОП" - Места общего пользования
  "БКТ" - Помещения общественного назначения (4.3)
  "Т" - Технические помещения
  "ПУИ" - Помещения уборочного инвентаря
  "ПО" - Помещение охраны
- Номер секции

- Инженерные шахты
- 2% - Величина и направление уклона
- 0.000 - Относительная отметка
- 146.85 - Абсолютная отметка
- Люк доступа в перекрытии
- Металлическая лестница
- Воронка внутреннего водостока

МАТЕРИАЛЫ:

- Стены из монолитного железобетона 200, 250 мм
- Стены из газобетонного блока 200, 250 мм
- Стены из кирпича 120, 250 мм
- Трехслойная наружная ж/б панель/ парапетная панель 330 мм
- Утеплитель 100, 120, 150, 180 мм

СХЕМА ОБЪЕКТА:

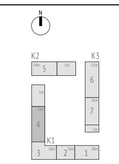


0,000=146.85

| Изм. | Кол.уч | Лист | Недок. | Подпись | Дата |
|---|---|---|---|---|---|
| Разработал | | Пантюхина | | | 04.03.25 |
| Проверил | | Волков | | | |
| ГАП | | Волков | | | |
| Гл. арх. бюро | | Струговец | | | |
| Н. контр. | | Куликова | | | |
| ГИП | | Першин | | | |

17-0121-ОК-1-П-КР3

Жилой дом с приспособлением подземной автостоянки под защитное сооружение гражданской обороны - «укрытие» (ЗСГО) с инженерными сетями и благоустройством территории по адресу: Москва, внутригородское муниципальное образование Измайлово, бульвар Сиреневый, земельный участок 4/4 (Сиреневый б-р, вл.4, з/у 4) (Восточный административный округ)

| Стадия | Лист | Листов |
|---|---|---|
| П | 31 | |

Корпус 1

Корпус 1. Секция 4. План технического пространства. План выхода на кровлю

ООО "Проектное бюро АПЕКС"

Формат А1


Согласовано

Взам. инв. №

Подп. и дата


Инв. № подл.

## План технических пространств на отм. +73.340 ( 1 : 100)

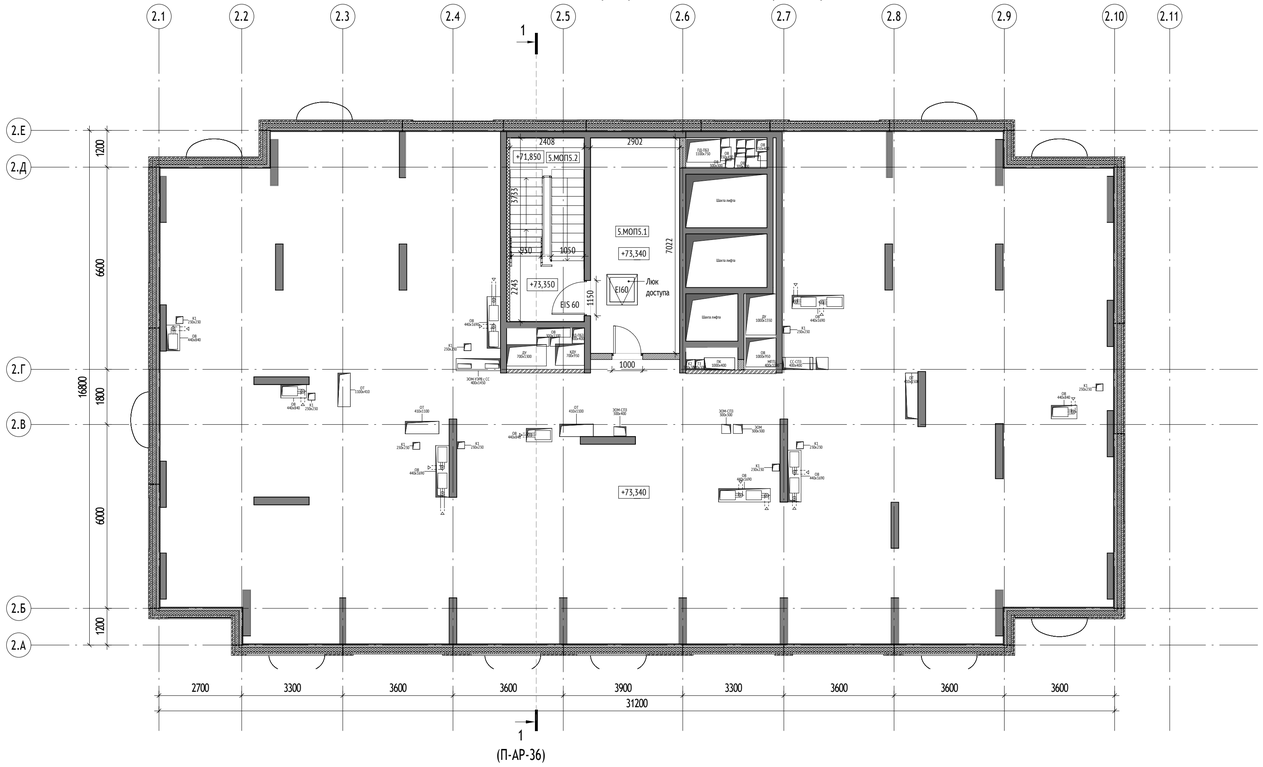


(П-АР-36)

## План выхода на кровлю на отм. +75.900 ( 1 : 100)

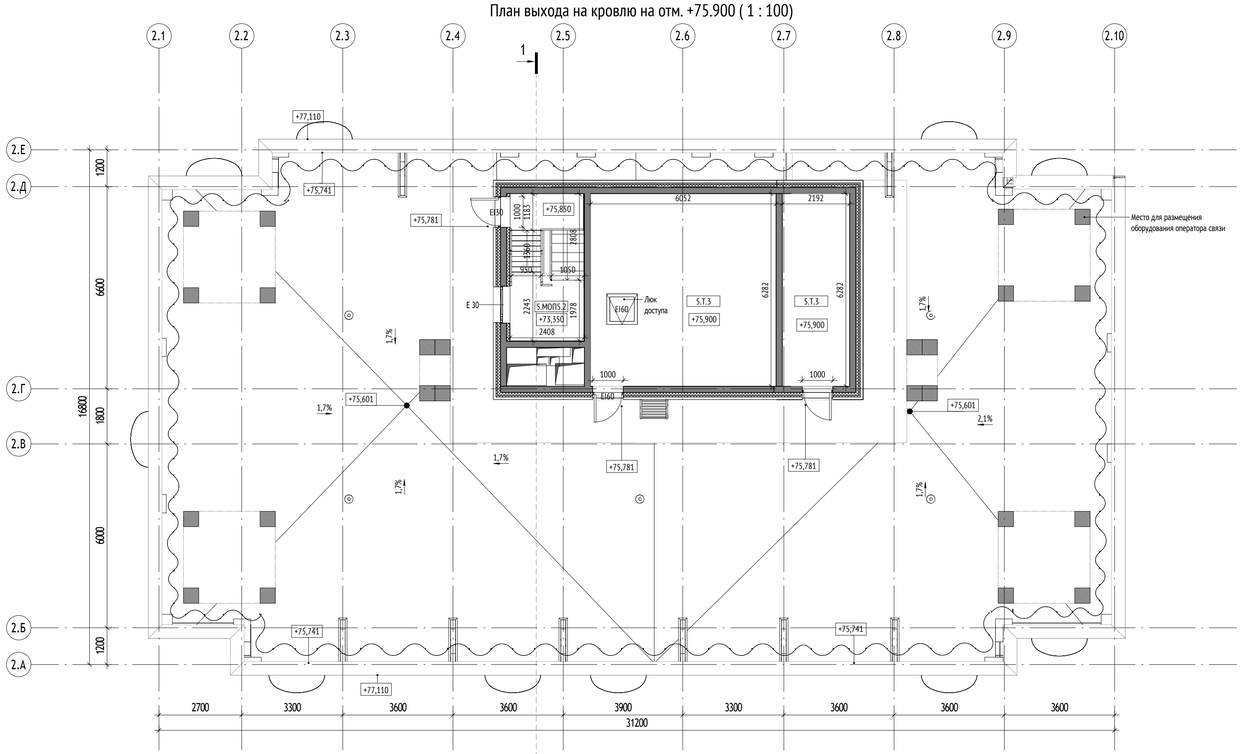


(П-АР-36)

### Экспликация помещений технических пространств на отм. +73.340

| № Пом. | Наименование | Площадь, м2 | Кат. |
|---|---|---|---|
| Секция 5 | | | |
| МОП | | | |
| 5.МОП5.1 | Тамбур | 20,4 | |
| 5.МОП5.2 | Лестничная клетка | 14,4 | |
| | | 34,8 | |

### Экспликация помещений кровли на отм. +75.900

| № Пом. | Наименование | Площадь, м2 | Кат. |
|---|---|---|---|
| Секция 5 | | | |
| МОП | | | |
| 5.МОП5.2 | Лестничная клетка | 11,5 | |
| Техническое | | | |
| 5.Т.3 | Маш. отд. лифтов | 38,0 | В3 |
| 5.Т.3 | Помещение СС | 13,8 | В3 |
| | | 63,3 | |

ПРИМЕЧАНИЕ:
Высота технического пространства 1710 мм.

УСЛОВНЫЕ ОБОЗНАЧЕНИЯ:


Марка помещений
1.111.11
- Номер помещения
- Номер Обозначение типа помещения:
  "А" - Автостоянка
  "МОП" - Места общего пользования
  "БКТ" - Помещения общественного назначения (4.3)
  "Т" - Технические помещения
  "ПУИ" - Помещения уборочного инвентаря
  "ПО" - Помещение охраны
- Номер секции

- Инженерные шахты
- 2% - Величина и направление уклона
- 0.000 - Относительная отметка
- 146.85 - Абсолютная отметка
- Люк доступа в перекрытии
- Металлическая лестница
- Воронка внутреннего водостока

МАТЕРИАЛЫ:

- Стены из монолитного железобетона 200, 250 мм
- Стены из газобетонного блока 200, 250 мм
- Стены из кирпича 120, 250 мм
- Трехслойная наружная ж/б панель/ парапетная панель 330 мм
- Утеплитель 100, 120, 150, 180 мм

СХЕМА ОБЪЕКТА:

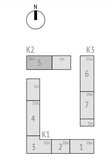


0,000=146.85

| Изм. | Кол.уч | Лист | №док. | Подпись | Дата |
|---|---|---|---|---|---|
| Разработал | | Фитингофф-Шель | | | 04.03.25 |
| Проверил | | Волков | | | |
| ГАП | | Волков | | | |
| Гл. арх. бюро | | Струговец | | | |
| Н. контр. | | Куликова | | | |
| ГИП | | Першин | | | |

17-0121-ОК-1-П-КР3

Жилой дом с приспособлением подземной автостоянки под защитное сооружение гражданской обороны - «укрытие» (ЗСГО) с инженерными сетями и благоустройством территории по адресу: Москва, внутригородское муниципальное образование Измайлово, бульвар Сиреневый, земельный участок 4/4 (Сиреневый б-р, вл.4, з/у 4) (Восточный административный округ)

| Стадия | Лист | Листов |
|---|---|---|
| П | 32 | |

Корпус 2

Корпус 2. Секция 5. План технического пространства. План выхода на кровлю

ООО "Проектное бюро АПЕКС"

Формат А1


Согласовано

Взам. инв. №


Подп. и дата

Инв. № подл.

## План технических пространств на отм. +46.340 ( 1 : 100)

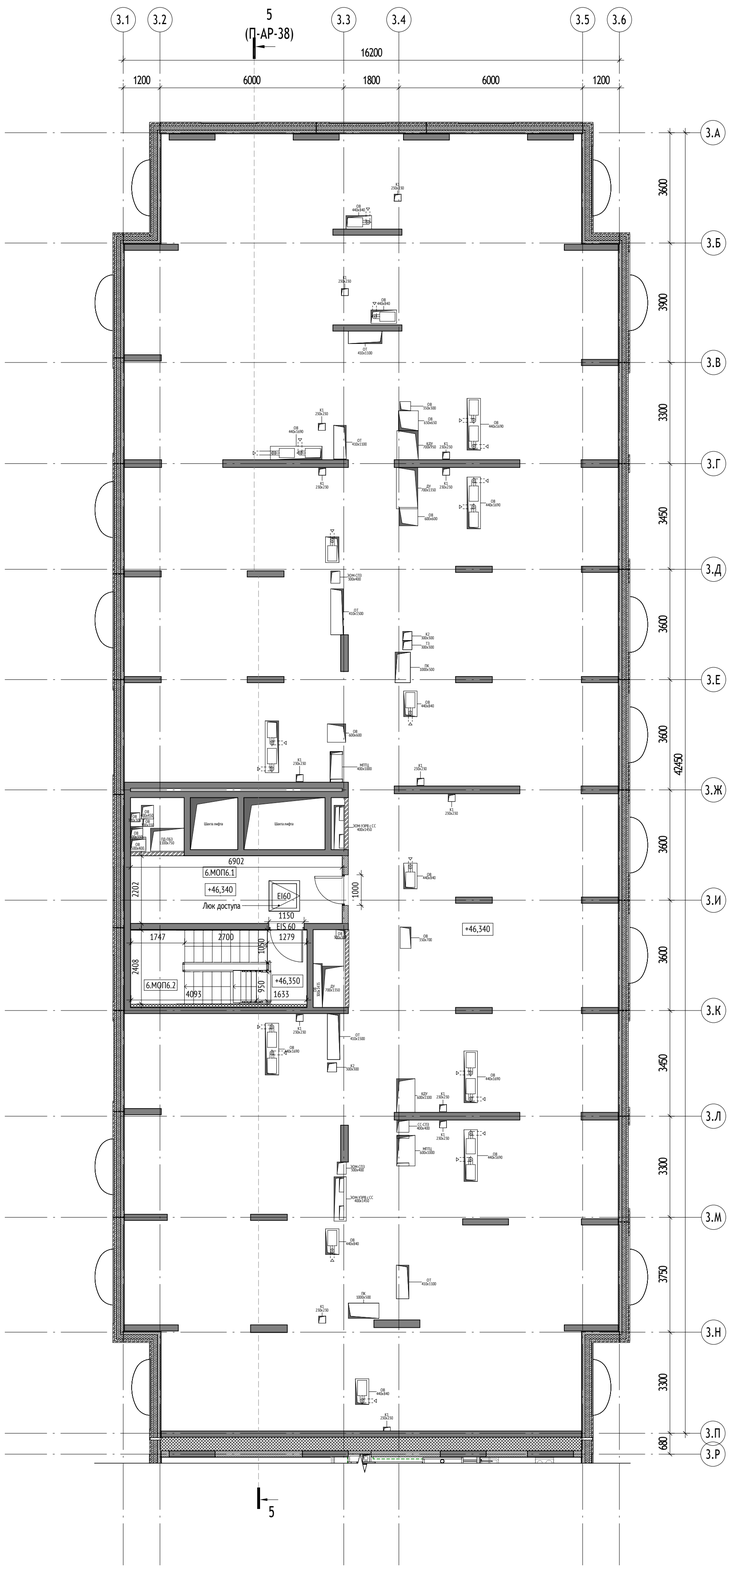


## План выхода на кровлю на отм. +48.900 ( 1 : 100)

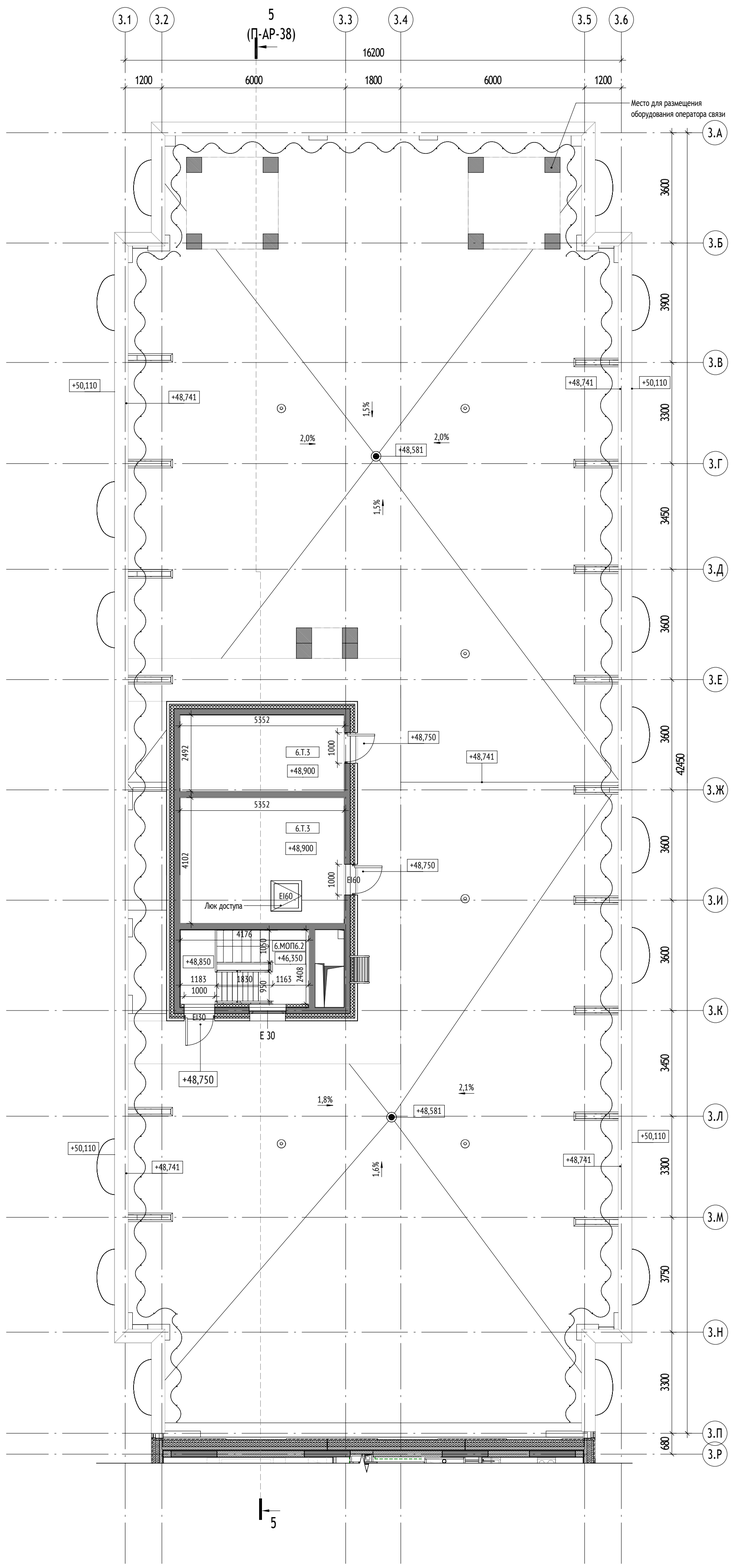


### Экспликация помещений технических пространств на отм. +46.340

| № Пом. | Наименование | Площадь, м2 | Кат. |
|---|---|---|---|
| Секция 6 | | | |
| МОП | | | |
| 6.МОП6.1 | Тамбур | 15,2 | |
| 6.МОП6.2 | Лестничная клетка | 13,8 | |
| | | 29,0 | |

### Экспликация помещений кровли на отм. +48.900

| № Пом. | Наименование | Площадь, м2 | Кат. |
|---|---|---|---|
| Секция 6 | | | |
| МОП | | | |
| 6.МОП6.2 | Лестничная клетка | 10,1 | |
| Техническое | | | |
| 6.Т.3 | Маш. отд. лифтов | 22,0 | В3 |
| 6.Т.3 | Помещение СС | 13,3 | В3 |
| | | 45,3 | |

ПРИМЕЧАНИЕ:
Высота технического пространства 1710 мм.

УСЛОВНЫЕ ОБОЗНАЧЕНИЯ:


Марка помещений
1.111.11
- Номер помещения
- Номер Обозначение типа помещения:
  "А" - Автостоянка
  "МОП" - Места общего пользования
  "БКТ" - Помещения общественного назначения (4.3)
  "Т" - Технические помещения
  "ПУИ" - Помещения уборочного инвентаря
  "ПО" - Помещение охраны
- Номер секции

- Инженерные шахты
2% - Величина и направление уклона
0.000 - Относительная отметка
146.85 - Абсолютная отметка
- Люк доступа в перекрытии
- Металлическая лестница
- Воронка внутреннего водостока

МАТЕРИАЛЫ:

- Стены из монолитного железобетона 200, 250 мм
- Стены из газобетонного блока 200, 250 мм
- Стены из кирпича 120, 250 мм
- Трехслойная наружная ж/б панель/ парапетная панель 330 мм
- Утеплитель 100, 120, 150, 180 мм

СХЕМА ОБЪЕКТА:

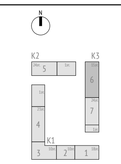


0,000=146.85

Согласовано

Взам. инв. №

Подп. и дата

Инв. № подл.

| Изм. | Кол.уч | Лист | №док. | Подпись | Дата |
|---|---|---|---|---|---|
| Разработал | | Ивченко | | | 04.03.25 |
| Проверил | | Волков | | | |
| ГАП | | Волков | | | |
| Гл. арх. бюро | | Струговец | | | |
| Н. контр. | | Куликова | | | |
| ГИП | | Першин | | | |

17-0121-ОК-1-П-КР3

Жилой дом с приспособлением подземной автостоянки под защитное сооружение гражданской обороны - «укрытие» (ЗСГО) с инженерными сетями и благоустройством территории по адресу: Москва, внутригородское муниципальное образование Ивановское, бульвар Сиреневый, земельный участок 4/4 (Сиреневый б-р, вл.4, з/у 4) (Восточный административный округ)

| Стадия | Лист | Листов |
|---|---|---|
| П | 33 | |


Корпус 3

Корпус 3. Секция 6. План технического пространства. План выхода на кровлю.


ООО "Проектное бюро АПЕКС"

Формат А1

План технических пространств на отм. +73.340 ( 1 : 100)

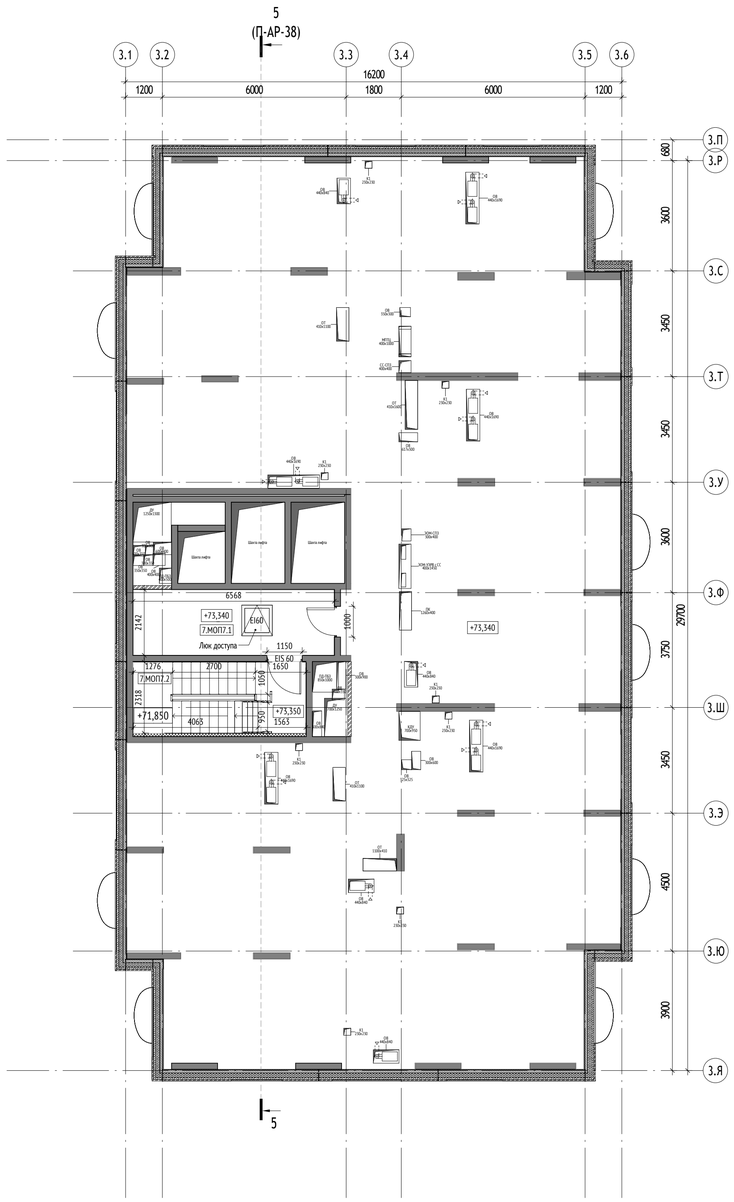


План выхода на кровлю на отм. +75.900 ( 1 : 100)

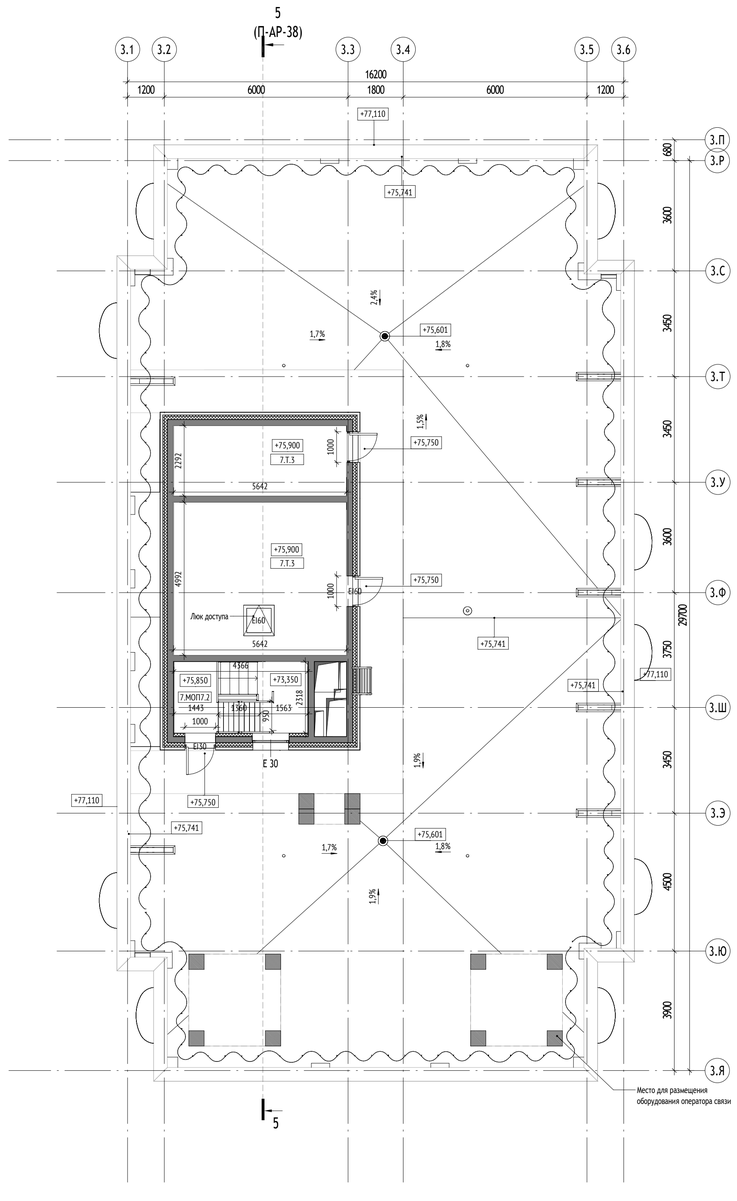


Экспликация помещений технических пространств на отм. +73.340

| № Пом. | Наименование | Площадь, м2 | Кат. |
|---|---|---|---|
| Секция 7 | | | |
| МОП | | | |
| 7.МОП7.1 | Тамбур | 14,1 | |
| 7.МОП7.2 | Лестничная клетка | 13,0 | |
| | | 27,1 | |

Экспликация помещений кровли на отм. +75.900

| № Пом. | Наименование | Площадь, м2 | Кат. |
|---|---|---|---|
| Секция 7 | | | |
| МОП | | | |
| 7.МОП7.2 | Лестничная клетка | 10,1 | |
| Техническое | | | |
| 7.Т.3 | Маш. отд. лифтов | 28,2 | В3 |
| 7.Т.3 | Помещение СС | 12,9 | В3 |
| | | 51,2 | |

ПРИМЕЧАНИЕ:
Высота технического пространства 1710 мм.

УСЛОВНЫЕ ОБОЗНАЧЕНИЯ:


Марка помещений
1.111.11
- Номер помещения
- Номер Обозначение типа помещения:
  "А" - Автостоянка
  "МОП" - Места общего пользования
  "БКТ" - Помещения общественного назначения (4.3)
  "Т" - Технические помещения
  "ПУИ" - Помещения уборочного инвентаря
  "ПО" - Помещение охраны
- Номер секции

- Инженерные шахты
- 2% - Величина и направление уклона
- 0.000 - Относительная отметка
- 146.85 - Абсолютная отметка
- Люк доступа в перекрытии
- Металлическая лестница
- Воронка внутреннего водостока

МАТЕРИАЛЫ:

- Стены из монолитного железобетона 200, 250 мм
- Стены из газобетонного блока 200, 250 мм
- Стены из кирпича 120, 250 мм
- Трехслойная наружная ж/б панель/ парапетная панель 330 мм
- Утеплитель 100, 120, 150, 180 мм

СХЕМА ОБЪЕКТА:

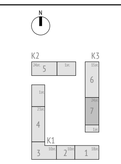


0,000=146.85

| Изм. | Кол.уч | Лист | Недок. | Подпись | Дата |
|---|---|---|---|---|---|
| Разработал | | Ивченко | | | 04.03.25 |
| Проверил | | Волков | | | |
| ГАП | | Волков | | | |
| Гл. арх. бюро | | Струговец | | | |
| Н. контр. | | Куликова | | | |
| ГИП | | Першин | | | |

17-0121-ОК-1-П-КР3

Жилой дом с приспособлением подземной автостоянки под защитное сооружение гражданской обороны - «укрытие» (ЗСГО) с инженерными сетями и благоустройством территории по адресу: Москва, внутригородское муниципальное образование Измайлово, бульвар Сиреневый, земельный участок 4/4 (Сиреневый б-р, вл.4, з/у 4) (Восточный административный округ)

Корпус 3

| Стадия | Лист | Листов |
|---|---|---|
| П | 34 | |

Корпус 3. Секция 7. План технического пространства. План выхода на кровлю.

ООО "Проектное бюро АПЕКС"


Формат А1

Согласовано

Взам. инв. №

Подп. и дата

Инв. № подл.

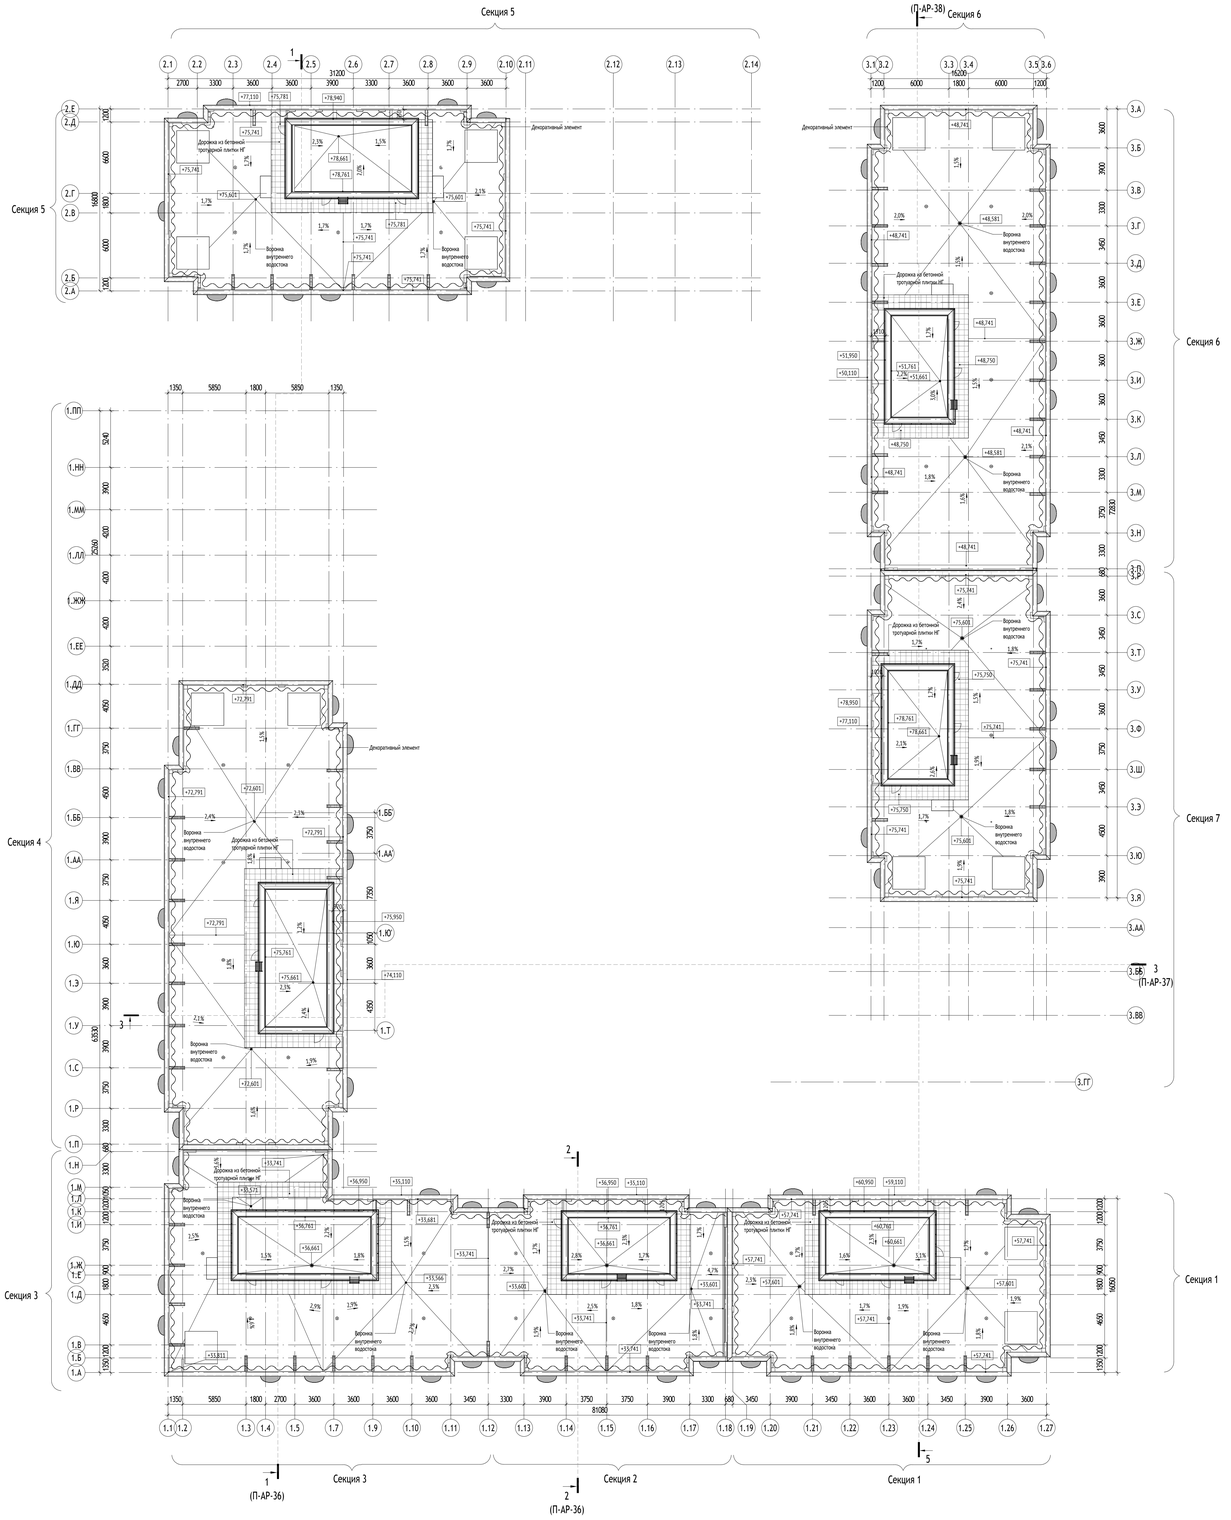


ПРИМЕЧАНИЕ:
Высота технического пространства 1710 мм.

УСЛОВНЫЕ ОБОЗНАЧЕНИЯ:


Марка помещений
1.1.11
- Номер помещения
- Номер Обозначение типа помещения:
  - "А" - Автостоянка
  - "ВОП" - Места общего пользования
  - "ВНП" - Помещения общественного назначения (4.3)
  - "Т" - Технические помещения
  - "ПУУ" - Помещения уборочного инвентаря
  - "ПО" - Помещение охраны
- Номер секции

- Инженерные шахты
- 25 - Величина и направление уклона
- 0.000 - Относительная отметка
- 146.85 - Абсолютная отметка
- Люк доступа в перекрытии
- Металлическая лестница
- Воронка внутреннего водостока

МАТЕРИАЛЫ:

- Стены из монолитного железобетона 200, 250 мм
- Стены из газобетонного блока 200, 250 мм
- Стены из кирпича 120, 250 мм
- Трехслойная наружная ж/б панель/ парапетная панель 330 мм.
- Утеплитель 100, 120, 150, 180 мм

СХЕМА ОБЪЕКТА:

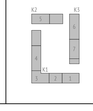

0,000=146.85

| | | | | | |
|---|---|---|---|---|---|
| | | | | | 17-0121-ОК-1-П-КРЗ |
| | | | | | Жилой дом с приспособлением подземной автостоянки под защитное сооружение гражданской обороны - «крытая» (ЗСГО) с инженерными сетями и благоустройством территории по адресу: Москва, внутригородское муниципальное образование Измайлово, бульвар Сиреневый, земельный участок 4/4 (Сиреневый б-р, вл.4, эт.) 4) (Восточный административный округ) |
| Изм. | Кол.уч. | Лист | №док. | Подпись | Дата |
| Разработал | | Иваченко | | | 04.03.25 |
| Проверил | | Волков | | | |
| ГАП | | Волков | | | |
| Гл. арх. бюро | | Стуговец | | | |
| Н. контр. | | Куликова | | | |
| ГИП | | Першин | | | |

| Корпус 1, 2, 3 | Стадия | Лист | Листов |
|---|---|---|---|
| | П | 35 | |
| План кровли | ООО "Проектное бюро АПЕКС" | | |

Формат А0

Согласовано

Взам. инв. №


Подп. и дата

Инв. № подл.

## Разрез 1-1 ( 1 : 200)




## Разрез 2-2 ( 1 : 200)

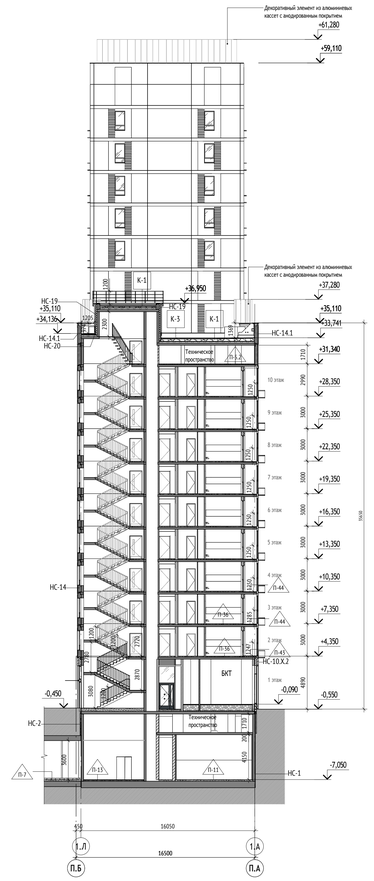


ПРИМЕЧАНИЕ:
Типы конструкций см. на листе 39.


УСЛОВНЫЕ ОБОЗНАЧЕНИЯ:

- 2% - Величина и направление уклона
- 0,000 - Относительная отметка
- 146,85 - Абсолютная отметка
- НС-1 - Марка стен
- К-1 - Марка кровли
- ПКР-1 - Марка покрытий
- П-1 - Марка пола

МАТЕРИАЛЫ:

- Стены из монолитного железобетона 200, 250 мм
- Стены из газобетонного блока 200, 250 мм
- Стены из кирпича 120, 250 мм
- Гипсокартонные перегородки с обшивкой ГКЛ t=12,5 мм с двух сторон по металлическому каркасу 75 мм с заполнением минераловатным утеплителем 50 мм
- Стены из газогребневых полнотелых плит (внутриквартирные перегородки), 80 мм + отделка (шпатлевка) 12 мм с каждой стороны
- Стены из газогребневых влагостойких полнотелых плит (внутриквартирные перегородки), 100 мм + отделка (шпатлевка) 12 мм со стороны жилой комнаты или кухни
- Трехслойная наружная м/б панель 330 мм + 10 мм штукатурка
- Стены наружные
- Утеплитель минераловатный 100, 120, 150, 180 мм

СХЕМА ОБЪЕКТА:

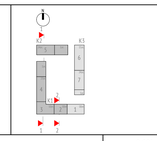

0,000=146.85

| | | | | | | | | |
|---|---|---|---|---|---|---|---|---|
| | | | | | | 17-0121-ОК-1-П-КР3 | | |
| | | | | | | Жилой дом с приспособлением подземной автостоянки под защитное сооружение гражданской обороны - «крытое» (ЖСО с инженерными сетями в благоустройством территории по адресу: Москва, внутригородское муниципальное образование Тимирязево, бульвар Скрябина, земельный участок 4.1.4 (Скрябина б-р, д.4, 6, 8) и 4) Восточный административный округ) | | | |
| Изм. | Кол.уч. | Лист | №док. | Подпись | Дата | | | |
| Разработал | | Пантюхина | | | 04.03.25 | Корпус 1, 2, 3 | Стадия | Лист | Листов |
| Проверил | | Волков | | | | | П | 36 | |
| ГАП | | Волков | | | | | | | |
| Гл. арх. бюро | | Спутсовец | | | | | | | |
| Н. контр. | | Куликова | | | | Разрез 1-1, 2-2 | ООО "Проектное бюро АПЕКС" | | |
| ГИП | | Першин | | | | | | | |

Формат А0

Согласовано

Взам. инв. №


Подп. и дата

Инв. № подл.

## Разрез 3-3 ( 1 : 200)




## Разрез 4-4 ( 1 : 200)

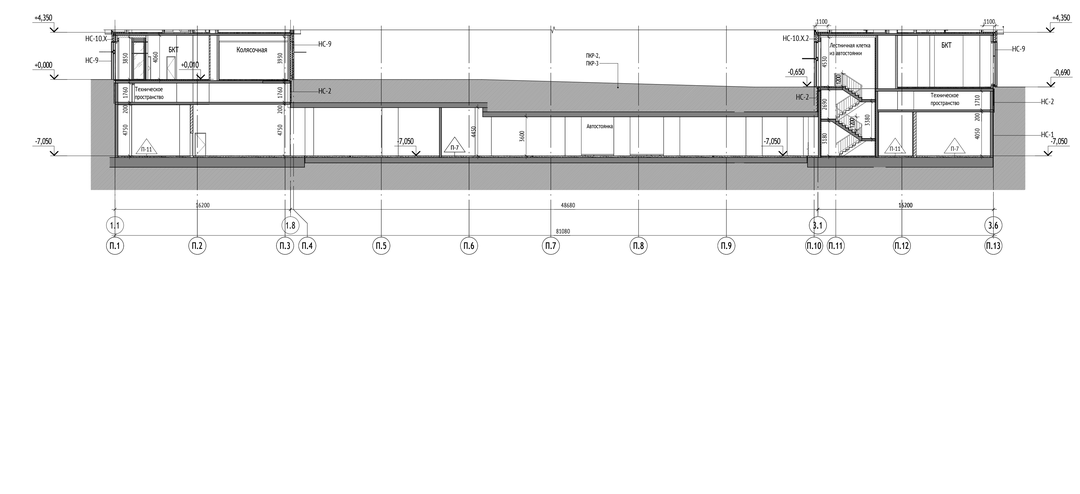


ПРИМЕЧАНИЕ:
Типы конструкций см. на листе 39.

УСЛОВНЫЕ ОБОЗНАЧЕНИЯ:

- 2% - Величина и направление уклона
- 0,000 - Относительная отметка
- 146.85 - Абсолютная отметка
- НС-1 - Марка стен
- К-1 - Марка кровли
- ПКР-1 - Марка покрытий
- Т1-1 - Марка пола

МАТЕРИАЛЫ:

- Стены из монолитного железобетона 200, 250 мм
- Стены из газобетонного блока 200, 250 мм
- Стены из кирпича 120, 250 мм
- Гипсокартонные перегородки с обшивкой ГКЛ t=12,5 мм с двух сторон по металлическому каркасу 75 мм с заполнением минераловатным утеплителем 50 мм
- Стены из газогребневых пазогребневых плит (внутриквартирные перегородки), 80 мм + отделка (шпатлевка) 12 мм с каждой стороны
- Стены из газогребневых влагостойких пазогребневых плит (внутриквартирные перегородки), 100 мм + отделка (шпатлевка) 12 мм со стороны жилой комнаты или кухни
- Трехслойная наружная м/б панель 330 мм + 10 мм штукатурка
- Стены наружные
- Утеплитель минераловатный 100, 120, 150, 180 мм

СХЕМА ОБЪЕКТА:




0,000=146.85

| | | | | | | | |
|---|---|---|---|---|---|---|---|
| | | | | | | 17-0121-ОК-1-П-КР3 | |
| | | | | | | Жилой дом с приспособлением подземной автостоянки под защитное сооружение гражданской обороны - «крытое» (БСТО) с | |
| Изм. | Кол.уч. | Лист | №док. | Подпись | Дата | комплексным сетями и благоустройством территории по адресу: Москва, внутригородское муниципальное образование | |
| Разработал | | Пантюхина | | | 04.03.25 | Измайлово, бульвар Сиреневый, земельный участок 4/4 (Сиреневый б-р, вл.4, з/у 4) (Восточный административный округ) | |
| Проверил | | Волков | | | | Корпус 1, 2, 3 | Стадия: П; Лист: 37; Листов: |
| ГАП | | Волков | | | | | |
| Гл. арх. бюро | | Стругловец | | | | | |
| Н. контр. | | Куликова | | | | Разрез 3-3, 4-4 | ООО "Проектное бюро АПЕКС" |
| ГИП | | Першин | | | | | |

Формат А0

Согласовано

Взам. инв. №

Подп. и дата

Инв. № подл.

## Разрез 5-5 ( 1 : 200)




Примечание:
Типы конструкций см. на листе 39.


УСЛОВНЫЕ ОБОЗНАЧЕНИЯ:

- Z% — Величина и направление уклона
- 0,000 — Относительная отметка
- ⌀146,85 — Абсолютная отметка
- НС-1 — Марка стен
- К-1 — Марка кровли
- ПКР-1 — Марка покрытий
- П-1 — Марка пола

МАТЕРИАЛЫ:

- Стены из монолитного железобетона 200, 250 мм
- Стены из газобетонного блока 200, 250 мм
- Стены из кирпича 130, 250 мм
- Гипсокартонные перегородки с обшивкой ГКЛ t=12,5 мм с двух сторон по металлическому каркасу 75 мм с заполнением минераловатным утеплителем 50 мм
- Стены из пазогребневых полнотелых плит (внутриквартирные перегородки), 80 мм + отделка (шпатлевка) 12 мм с каждой стороны
- Стены из пазогребневых влагостойких полнотелых плит (внутриквартирные перегородки), 100 мм + отделка (шпатлевка) 12 мм со стороны жилой комнаты или кухни
- Трехслойная наружная ж/б панель 330 мм + 10 мм штукатурка
- Стены наружные
- Утеплитель минераловатный 100, 120, 150, 180 мм

СХЕМА ОБЪЕКТА:

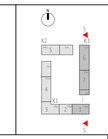

0,000=146.85

| | | | | | |
|---|---|---|---|---|---|
| | | | | | 17-0121-ОК-1-П-КР3 |
| Изм. | Кол.уч. | Лист | №док. | Подпись | Дата |
| Разработал | | Пантюхина | | | 04.03.25 |
| Проверил | | Волков | | | |
| ГАП | | Волков | | | |
| Гл. арх. бюро | | Стуговец | | | |
| Н. контр. | | Куликова | | | |
| ГИП | | Першин | | | |

Жилой дом с приспособлением подземной автостоянки под защитное сооружение гражданской обороны - «крытая» (БСТО) с инженерными сетями и благоустройством территории по адресу: Москва, внутригородское муниципальное образование Южнопорт, бульвар Сиреневый, земельный участок 4/4 (Сиреневый б-р, вл.4, стр.4) (Восточный административный округ)

| Стадия | Лист | Листов |
|---|---|---|
| П | 38 | |

Корпус 1, 2, 3

Разрез 5-5

ООО "Проектное бюро АПЕКС"

Формат А0

Согласовано

Взам. инв. №

Подп. и дата

Инв. № подл.

**Конструкции основных типов полов:**

**П-5 Подземный этаж: Воздухозаборная шахта Первый этаж, Чердак: Технические пространство для прокладки инженерных коммуникаций, эксплуатируемые технические ниши - 90 мм:**
1. Упрочняющая и обеспыливающая пропитка - 1 слой
2. Стяжка полусухая цементно-песчаная М150, армированная фиброволокном (фибра полипропиленовая 12мм, расход0.6кг/м3) - 40 мм
3. Полиэтиленовая пленка 200 мкр - 1 слой
4. Утеплитель минераловатный (Технониколь ТЕХНОФЛОР СТАНДАРТ) q=100-120 кг/м3, предел прочности на сжатие не менее 30 кПа, λ=0,041 Вт/м˚С - 50 мм
5. Ж/б плита (см. КР)

**П-7 Подземный этаж: Автостоянка, зона размещения теплового узла в пространстве подземной автостоянки расположенного под секциями жилой части здания 100-150 мм:**
1. Система покрытия ТН-ПОЛ ТАЙКОР Кварц (1 слой):
   1. Эмаль TAIKOR Top 425 - 2 слоя (Колеруется в RAL -7030)
   2. Засыпка кварцевым песком. Фракция: 0,5 мм; 0,1-0,63 мм
   3. Грунт TAIKOR Primer 150 - 2 слоя
2. Стяжка бетонная В15, F100, W4, армированная 5Вр1 с ячейкой 100х100, по уклону - 98-148 мм
3. Система покрытия ТН-ПОЛ ТАЙКОР Барьер (1 слой):
   1. Покрытие TAIKOR Elastic 300 с заведением на стены на 200 мм - 2 слоя
   2. Грунт TAIKOR Primer 210 с заведением на стены на 200 мм - 1 слой
   3. Подлинка выбоин до 30 мм составом Sika grout 316, 5% от площади пола
4. Монолитная ж/бетон

**П- 8 Подземный этаж:Рампа(проезжаячастьиеходнаячасть) 100-150 мм:**
1. Система покрытия ТН-ПОЛ Тайкор Кварц усиленная (1 слой):
   1. Эмаль TAIKOR Top 425 -2 слоя (Колеруется в RAL -7030)
   2. Засыпка кварцевым песком. Фракция: 0,5 мм; 0,1-0,63 мм
   3. Грунт TAIKOR Primer 150-1 слой
   4. Засыпка кварцевым песком. Фракция: 0,5 мм; 0,1-0,63 мм
   5. Грунт TAIKOR Primer 150-2 слоя
2. Бетонная стяжка В15, F100 W-4, армированная 5Вр1 с ячейкой 100х100, по уклону - 97-147 мм
3. Система покрытия ТН-ПОЛ ТАЙКОР Барьер (1 слой):
   1. Покрытие TAIKOR Elastic 300 с заведением на стены на 200 мм - 2 слоя
   2. Грунт TAIKOR Primer 210 с заведением на стены на 200 мм - 1 слой
   3. Подлинка выбоин до 30 мм составом Sika grout 316, 5% от площади пола
4. Монолитная ж/б бетон

**П-11 Подземный этаж: Помещение ИТП и ВНС, водомерный узел, венткамера ПД, венткамера автостоянки, насосная АПТ, помещение узла учета тепловой энергии, помещение теплового узла, помещение уборочной техники 60-150 мм:**
1. Керамогранит с затиркой швов, износостойкость неглазурованных плиток не более 0,5 г/см2, класс износостойкости PEI 5, предел прочности при изгибе не менее 35 МПа по ГОСТ 13996-2019 Таблица 2А, морозостойкая, класс противоскольжения R9 - 8 мм
2. Клей плиточный водостойкий - 6 мм
3. Гидроизоляция цементная Ceresit CR 65 WATERPROOF с заведением на стены на 200 мм с прокладкой по углам водонепроницаемой ленты для герметизации швов Ceresit CL 152 - 2 слоя
4. Увлажнение основания до насыщения, не допуская потеков и скоплений воды
5. Стяжка полусухая цементно-песчаная М150, армированная фиброволокном (фибра полипропиленовая 12мм, расход 0,6кг/м3) - 43-133
6. Монолитная ж/бетон

**П-13 Подземный этаж: Лифтовый холл, тамбур-шлюз (при лифтовом холле) - 150 мм:**
1. Керамогранит с затиркой швов - 8 мм
2. Водостойкий плиточный клей - 6 мм
3. Грунтовка глубокого проникновения Ceresit CT 17 - 1 слой
4. Стяжка полусухая цементно-песчаная М150, армированная фиброволокном (фибра полипропиленовая 12мм, расход 0,6кг/м3)- 51 мм
5. Пленка пароизоляционная армированная - 1 слой
6. Гравий керамзитовый фр. 10-20 мм, П25, М250- 85 мм
7. Монолитная ж.б. плита

**П-18 Тамбур МОП(1-ыйи 2-ой), тамбур БКТ - 100 мм:**
1. Керамогранит 600х600 с затиркой швов - 10 мм
2. Водостойкий плиточный клей - 6 мм
3. Однокомпонентная полимерная эластичная гидроизоляция Ceresit CL 51 с заведением на стены -200 мм, с прокладкой по углам водонепроницаемой ленты для герметизации швов Ceresit CL 152 - 2 слоя
4. Грунтовка глубокого проникновения Ceresit CT 17 - 1 слой
5. Полусухая цементно-песчаная стяжка М150, армированная фиброволокном (фибра полипропиленовая 12мм, расход 0,6кг/м3) - 63 мм
6. Пленка пароизоляционная армированная - 1 слой
7. Засыпка керамзитом 600 кг/м3, с последующей проливкой цементным молочком - перем.
8. Плиты теплоизоляционные LOGICPIR Пол ФЛ/ФЛ, прочность на сжатие 10% линейной деформации не менее 150 кПа, λ=0.023 Вт/м˚С - 20 мм
9. Ж/б плита (см. КР)

**П-19 МОП 1-го этажа (Вестибюль, колясочная) - 110 мм:**
1. Керамогранит 600х600 мм с затиркой швов - 10 мм
2. Водостойкий плиточный клей - 6 мм
3. Грунтовка глубокого проникновения Ceresit CT 17 - 1 слой
4. Полусухая цементно-песчаная стяжка М150, армированная фиброволокном - 64 мм
5. Пленка пароизоляционная армированная - 1 слой
6. Засыпка керамзитом 600 кг/м3, с последующей проливкой цементным молочком (фибра полипропиленовая 12мм, расход 0,6кг/м3) - перем.
7. Полиэтиленовая пленка 200 мкр - 1 слой
8. Минераловатный утеплитель (Технониколь - ТЕХНОФЛОР СТАНДАРТ) р=100-120 кг/м³, предел прочности на сжатие не менее 25 кПа, λ=0,041 Вт/м˚С - 30 мм
9. Ж/б плита(см. КР)

**П-28 БКТ 1-го этажа 90-110 мм:**
1. Финишное покрытие пола выполняется силами собственника помещения - 20 мм
2. Полусухая цементно-песчаная стяжка М150, армированная фиброволокном (фибра полипропиленовая 12мм, расход 0,6кг/м3) - 40 мм
3. Пленка пароизоляционная армированная - 1 слой
4. Засыпка керамзитом 600 кг/м3, с последующей проливкой цементным молочком - перем.
5. Полиэтиленовая пленка 200 мкр - 1 слой
6. Минераловатный утеплитель (Технониколь - ТЕХНОФЛОР СТАНДАРТ) р=100-120 кг/м³, предел прочности на сжатие не менее 25 кПа, λ=0,041 Вт/м˚С - 50 мм
7. Ж/б плита (см. КР)

**П-35 МОП типовых этажей 100 мм:**
1. Керамогранит с затиркой швов - 8 мм
2. Водостойкий плиточный клей - 6 мм
3. Грунтовка глубокого проникновения Ceresit CT 17 - 1 слой
4. Стяжка полусухая цементно-песчаная М150, армированная фиброволокном (фибра полипропиленовая 12мм, расход 0,6кг/м3) - 86 мм
5. Ж/б плита (см. КР)

**П-36 Квартиры (Жилая комната,холл) 100 мм:**
1. Ламинат не ниже 32 класса - 8 мм
2. Подложка под ламинат - 5 мм
3. Грунтовка глубокого проникновения Ceresit CT 17 - 1 слой
4. Стяжка полусухая цементно-песчаная М150, армированная фиброволокном (фибра полипропиленовая 12мм, расход 0,6кг/м3) - 82 мм
5. Подложказвукоизоляционная!SOLON 500 3005 AV- 5 мм
6. Ж/б плита (см. КР)

**П-39 Квартиры (Кухня) 100 мм:**
1.Керамогранит с затиркой швов-8 мм
2.Водостойкий плиточный клей-6 мм
3.Гидроизоляция однокомпонентная полимерная эластичная Ceresit CL 51 с заведением на стены на 200 мм с прокладкой по углам водонепроницаемой ленты для герметизации швов Ceresit CL 51-2 слоя
4. Грунтовка глубокого проникновения Ceresit CT 17-1 слой
5. Стяжка полусухая цементно-песчаная М150, армированная фиброволокном (фибра полипропиленовая 12мм, расход 0,6кг/м3) - 80 мм
6. Звукоизоляционная подложка ISOLON 500 3002 AV - 5 мм
7. Ж/б плита (см. КР)

**П-43 Лоджии 2 этаж 128 мм:**
1. Керамогранит с затиркой швов - 8 мм
2. Водостойкий плиточный клей - 6 мм
3. Гидроизоляция однокомпонентная полимерная эластичная Ceresit CL 51 с заведением на стены на 200 мм с прокладкой по углам водонепроницаемой ленты для герметизации швов Ceresit CL 152 - 2 слоя
4. Сборная стяжка из двух слоев ЦСП 2х12 мм - 24 мм
5. Плиты теплоизоляционные LOGICPIR PROF Ф/Ф, прочность на сжатие 10% линейной деформации не менее 150 кПа, λ=0.023 Вт/м˚С - 90 мм
6. Ж/б плита (см. КР)

**П-44 Лоджии выше 2-го этажа 60 мм:**
1. Керамогранит с затиркой швов - 8 мм
2. Водостойкий плиточный клей - 6 мм
3. Гидроизоляция однокомпонентная полимерная эластичная Ceresit CL 51 с заведением на стены на 200 мм с прокладкой по углам водонепроницаемой ленты для герметизации швов Ceresit CL 152 - 2 слоя
4. Стяжка полусухая цементно-песчаная М150, армированная фиброволокном (фибра полипропиленовая 12мм, расход 0,6кг/м3) - 46 мм
5. Ж/б плита (см. КР)

**П-46 Машинное помещение лифтов, помещение СС (на кровле) 50 мм:**
1. Пропитка упрочняющая обеспыливающая - 1 слой
2. Стяжка полусухая цементно-песчаная М150, армированная фиброволокном (фибра полипропиленовая 12мм, расход 0,6кг/м3) - 50 мм
3. Ж/б плита (см. КР)

**Конструкции основных типов полов:**

**П-55 Подземный этаж: Электрощитовая и ВРУ автостоянки 150 мм:**
1. Линолеум антистатичный пожаробезопасный - 2 мм
2. Клей для ПВХ и каучуковых покрытий Ceresit K 188E - 2 мм
3. Грунтовка глубокого проникновения Ceresit CT 17 - 1 слой
4. Стяжка полусухая цементно-песчаная М150, армированная фиброволокном (фибра полипропиленовая 12мм, расход 0,6кг/м3) - 56 мм
5. Пленка пароизоляционная армированная - 1 слой
6. Гравий керамзитовый фр. 10-20 мм, П25, М250 - 90 мм
7. Монолитный ж/бетон

**Конструкции основных типов наружных стен:**

**НС-1 Подземный этаж (ниже отм. -2000) - 16 мм:**
- Обратная засыпка
- Мембрана защитная (Технониколь PLANTER standard) - 8 мм
- Гидроизоляция (Технониколь Техноэласт Фундамент или Техноэласт Альфа ЭПП (при наличии радоновой опасности согласно инженерногазологическим изысканиям)) - 1 слой
- Гидроизоляция (Технониколь Техноэласт Фундамент) - 1 слой
- Прайммер битумный (Технониколь №1) - 1 слой
- Монолитная ж/б стена

**НС-2 Подземный этаж (отм. -2000 до ур.земли) - 116 мм:**
- Обратная засыпка
- Мембрана защитная (Технониколь PLANTER standard) - 8 мм
- Пенополистирол экструдированный (Технониколь CARBON PROF), прочность на сжатие при 10% линейной деформации ≥0,2 Мпа, λБ=0,032 Вт/мК - 100 мм
- Мастика битумная приклеивающая (Технониколь №27) - 1 слой
- Гидроизоляция (Технониколь Техноэласт Фундамент или Техноэласт Альфа ЭПП (при наличии радоновой опасности согласно инженерногазологическим изысканиям)) - 1 слой
- Гидроизоляция (Технониколь Техноэласт Фундамент) - 1 слой
- Прайммер битумный (Технониколь №1) - 1 слой
- Монолитная ж/б стена

**НС-9 Наружные стены 1 этажа 550-560 мм:**
Навесная фасадная система с воздушным зазором ГАРЛАНД:
-Кирпич лицевой керамический пустотелый 285х115х60h М150, F100, нарастворецементно-песчаном М100, группагорючести НГ - 105-115 мм
- Воздушный зазор - 40 мм
- Мембрана ветрогидрозащитная, сопротивление воздухопроницанию не менее 1500 (м2·ч·Па)/кг, группа горючести НГ - 1 слой
- Утеплитель минераловатный (Технониколь - ТЕХНОВЕНТ СТАНДАРТ), ρ=72-88 кг/м³, λБ=0,038 Вт/м˚С, группа горючести НГ, с дюбельным креплением - 200 мм
- Смесь клеевая для монтажа утеплителя (Технониколь 110) - 5 мм
- Стена из ячеистого бетонного блока 600х200х250(h) D600, B3.5, F100 на растворе цементно-песчаном М75 - 200 мм
- Слой штукатурный

**НС-11 Первый этаж: Стены выше ур. земли - цоколь (в составе многослойной конструкции фасада) min - 300мм от уровня земли**
- Гидрофобизатор для защиты фасадов от влаги и морозного разрушения Ceresit CT 13 1 слой
-Навесная фасадная система с воздушным зазором ГАРЛАНД для облицовки кирпичом: -
- Кирпич лицевой керамический полнотелый 285х115х65h М200, F100, на цементно-песчаном растворе М100, группа горючести НГ 105-115 ГОСТ 530-2012 КР-п-пу 285х115х60/1НФ/200/ 1,4/100
- Воздушный зазор 33**
- Утеплитель плиты из пеностекла ρ=121-140 кг/м³, предел прочности на сжатие ≥0,7 Мпа, λБ=0,048 Вт/м˚С, группа горючести НГ 50*** ГОСТ 33949-2016
- Клей двухкомпонентный полимерный (БМ 92) 1 слой
- Гидроизоляция (Технониколь Техноэласт Фундамент или Техноэласт Альфа ЭПП (при наличии радоновой опасности согласно инженерногазологическим изысканиям)) -1 слой
- Гидроизоляция (Технониколь Техноэласт Фундамент) 1 слой
- Прайммер битумный (Технониколь №1) 1 слой
- Монолитная ж/б стена по проекту

**НС-14 Типовой этаж:Трехслойная стеновая панель заводской готовности**
**Кровля: Парапет кровли - трехслойная стеновая панель парапета заводской готовности - 330 мм:**
- Резаные части керамического кирпича толщиной 20 мм утопленные вслой бетонна10мм-10 мм
- Наружный ж/б слой В25-70 мм
-Утеплитель минераловатный (ТехноникольТЕХНОВЕНТСТАНДАРТ), ρ=72-88 кг/м³, λБ=0,038 Вт/м˚С, группагорючести НГ - 150 мм
-Внутренний ж/б слой В25 -100мм

**НС-16 Типовой этаж : Стены квартирных лоджий - 155/185/205 мм:**
- Наружный отделочный слой
- Утеплитель минераловатный (ТехноникольТЕХНОФАСДЕКОР) ρ=90-110 кг/м³, предел прочности на отрыв не менее15 кПа,λБ=0,041 Вт/м˚С, группа горючести НГ- 150/180/200 мм
- Смесь клеевая для монтажа утеплителя (Технониколь 110) - 5 мм
- Грунтовка глубокого проникновения (Технониколь 020) - 2 слоя
- Монолитная ж/б стена

**НС-18.2 Типовой этаж : Стены квартирных лоджий - 325 мм:**
- Наружный отделочный слой
- Утеплитель минераловатный (ТехноникольТЕХНОФАСДЕКОР) ρ=90-110 кг/м³, предел прочности на отрыв не менее15 кПа,λБ=0,041 Вт/м˚С, группа горючести НГ - 120 мм
- Смесь клеевая для монтажа утеплителя (Технониколь 110) - 5 мм
- Грунтовка глубокого проникновения (Технониколь 020) - 2 слоя
- Стена из ячеистого бетонного блока 600х200х250(h) D600, B3.5, F100 на клею - 200 мм
- Слой штукатурный см. ЖД-ТА-РЕН-АР-ОП. Альбом строительных конструкций и материалов. Отделка помещений

**НС-17 Типовой этаж: Стены квартирных лоджий (между торцом монолитной ж/б стены и стемалитом в витражной конструкции - 325 мм:**
- Утеплитель минераловатный (Технониколь ТЕХНОФАС ДЕКОР) ρ= 90-110 кг/м³, предел прочности на отрыв не менее 15 кПа, λБ=0,041 Вт/м˚С, группа горючести НГ - 120мм
- Утеплитель минераловатный (Технониколь ТЕХНОФАС ДЕКОР) ρ= 90-110 кг/м³, предел прочности на отрыв не менее 15 кПа, λБ=0,041 Вт/м˚С, группа горючести НГ - 200мм
- Смесь клеевая для монтажа утеплителя (Технониколь 110) -5мм
- Грунтовка глубокого проникновения (Технониколь 020) -2 слоя
- Монолитная ж/б стена

**НС-19 Кровля: надстройка - 240 мм:**
- Облицовка плитами фиброцементными RAL 7044, группа горючести НГ - 8 мм
- Навесная фасадная система с воздушным зазором - 82 мм
- Утеплитель минераловатный (Технониколь ТЕХНОВЕНТ ПРОФ), ρ= 90-110 кг/м³, λБ=0,041 Вт/м˚С, группа горючести НГ, с дюбельным креплением - 50 мм
- Утеплитель минераловатный (Технониколь ТЕХНОВЕНТ Н ПРОФ), ρ= 40-50 кг/м³, λБ=0,040 Вт/м˚С, группа горючести НГ, с дюбельным креплением - 100мм
- Монолитная ж/б стена

**НС-20 Кровля: Надстройка (300мм от верхней отметки пирога кровли) - 180 мм:**
1.Гидроизоляция 2-ой слой (Технониколь Унифлекс ЭКП), масса 1 м²≥5 кг, теплостойкость ≥100˚С - 1 слой
2. Гидроизоляция 1-ый слой (Технониколь Унифлекс ЭПП), масса 1 м²≥4 кг, теплостойкость ≥100˚С - 1 слой
3. Прайммер битумный (Технониколь №1) - 1 слой
4. Цементно-стружечная плита, огрунтованная с двух сторон праймером битумным ТЕХНОНИКОЛЬ №01. Расход праймера - 250г/м2 с каждой стороны листа - 10 мм
5. Утеплитель минераловатный (Технониколь ТЕХНОРУФ В ЭКСТРА), ρ= 155-185 кг/м³, предел прочности на сжатие не менее 65 кПа, λБ=0,043 Вт/м˚С, группа горючести НГ - 40 мм
6. Утеплитель минераловатный (Технониколь ТЕХНОРУФ Н ОПТИМА), ρ= 90-120 кг/м³, предел прочности на сжатие не менее 40 кПа, λБ=0,041 Вт/м˚С, группа горючести НГ - 120 мм
7. Пароизоляция (Технониколь Бикрост ХПП), масса 1 м² ≥2,7 кг, теплостойкость ≥80 ˚С или (Технониколь Биполь ЭПП), масса 1 м² ≥3,0 кг,
теплостойкость ≥85 ˚С. Марку пароизоляции применять в проекте в зависимости от периода монтажа кровельного пирога (летний/зимний) - 1 слой
8. Прайммер битумный (Технониколь №1) - 1 слой
9. Монолитная ж/б стена

**НС-25 Кровля: Парапет основной кровли (900мм от верха плиты покрытия):**
1.Гидроизоляция 2-ой слой (Технониколь Унифлекс ЭКП), масса 1 м²≥5 кг, теплостойкость ≥100˚С
2.Гидроизоляция 1-ый слой (Технониколь Унифлекс ЭПП), масса 1 м²≥4 кг, теплостойкость ≥100˚С
3.Прайммер битумный (Технониколь №1)
4.НС-14 (парапет кровли - трехслойная стеновая панель парапета заводской готовности), НС-10 (парапет кровли с сертифицированной системой навесного фасада "Тарланд")

**НС-26 Кровля: Парапет в месте устройства деформационного шва между секциями разной этажности - 467 мм:**
1. Гидроизоляция 2-ой слой (Технониколь Унифлекс ЭКП), масса 1 м²≥5 кг, теплостойкость ≥100˚С - 1 слой
2. Гидроизоляция 1-ый слой (Технониколь Унифлекс ЭПП), масса 1 м²≥4 кг,теплостойкость ≥100˚С - 1 слой
3. Прайммер битумный (Технониколь №1) - 1 слой
4. Цементно-стружечная плита, огрунтованная с двух сторон праймером битумным ТЕХНОНИКОЛЬ №01. Расход праймера - 250г/м² с каждой стороны листа - 10 мм
5. Кирпич керамический полнотелый 250х120х65h, М200, F100, на растворе цементно-песчаном М75 ГОСТ 530-2012, группа горючести НГ - 250 мм
6. Утеплитель минераловатный (Технониколь ТЕХНОФАС ОПТИМА), ρ= 110-130 кг/м³, предел прочности на сжатие не менее 30 кПа, λБ=0,041 Вт/м˚С, группа горючести НГ- 200 мм
7. Монолитная ж/б стена

**Конструкции кровли:**

**К-1 (летний период) Основная кровля здания, кровля рампы, кровля машинного помещения, кровля козырька входных групп, кровля встроенно-пристроенных помещений - min 240:**
1. Гидроизоляция 2-ой слой (Технониколь - Унифлекс ЭКП), масса 1 м²≥5,0 кг, теплостойкость ≥100˚С с заведением на парапет на 900мм от плиты покрытия - 3,8 мм
2. Гидроизоляция 1-ый слой (Технониколь - Унифлекс ВЕНТ ЭПВ), масса 1 м²≥4,0 кг, теплостойкость ≥ 100˚С с заведением на парапет на 840мм от плиты покрытия - 3,5 мм
3. Прайммер битумный (Технониколь №1) - 1 слой
4. Цементно-песчаная стяжка М200, армированная сеткой 5Вр1 с ячейкой 100х100 - 40 мм
5. Геотекстиль иглопробивной термообработанный (Технониколь) 100 г/м² - 1 слой
6. Керамзитовый гравий фр. 10-20 мм, П25, М250, пролит. цем. молочком, по уклону - min 30 мм
7. Геотекстиль иглопробивной термообработанный (Технониколь) 100 г/м² - 1 слой
8. Утеплитель минераловатный (Технониколь - ТЕХНОРУФ В ЭКСТРА), ρ=155-185 кг/м3, предел прочности на сжатие не менее 65 кПа, λ=0,043 Вт/м˚С - 40 мм
9. Сетка молниеприемная (только для основной кровли здания)
10. Утеплитель минераловатный (Технониколь - ТЕХНОРУФ В ЭКСТРА), ρ=155-185 кг/м3, предел прочности на сжатие не менее 65 кПа, λ=0,043 Вт/м˚С - 120 мм
11. Пароизоляция (Технониколь - Бикрост ХПП), масса 1 м² ≥2,7 кг, теплостойкость ≥80 ˚С - 1 слой
12. Ж/б плита

**К-2 (зимний период) Основная кровля здания, кровля рампы, кровля машинного помещения, кровля козырька входных групп, кровля встроенно-пристроенных помещений - min 240:**
1. Гидроизоляция 2-ой слой (Технониколь - Унифлекс К ЭКП), масса 1 м2≥5,0 кг, теплостойкость ≥ 100˚С - 1 слой
2. Гидроизоляция 1-ый слой (Технониколь - Унифлекс ВЕНТ П ЭПВ), масса 1 м2≥4,0 кг, теплостойкость ≥ 100˚С - 1 слой
3. Прайммер битумный (Технониколь №01) - 1 слой
4. Стяжка сборная из двух слоев ЦСП толщиной 12мм, огрунтованных с двух сторон Прайммером битумным ТЕХНОНИКОЛЬ №01. Расход праймера - 250г/м2 с каждой стороны листа - 24 мм
5. Утеплитель минераловатный (Технониколь - ТЕХНОРУФ В ЭКСТРА), ρ=155-185 кг/м3, предел прочности на сжатие не менее 65 кПа, λ=0,043 Вт/м˚С - 40 мм
6. Сетка молниеприемная (только для основной кровли здания)
7. Утеплитель минераловатный (Технониколь - ТЕХНОРУФ Н ОПТИМА), ρ=100-120 кг/м3, предел прочности на сжатие не менее 40 кПа, λ=0,041 Вт/м˚С - 120 мм
8. Керамзитовый гравий фр. 10-20 мм, П25, М250, с квартзин из ЭППС 1,5х1,5 м, по уклону - min 45 мм
9. Пароизоляция (Технониколь - Биполь П ЭПП), масса 1 м²≥3,0 кг, теплостойкость ≥85 ˚С - 1 слой
10. Плита Ж/б

**К-3 Пешеходные дорожки на кровле - min 70 мм :**
1. Тротуарная плитка НГ 500х500х50 мм - 50 мм
2. Подставки для тротуарной плитки - 20 мм
3. Основной пирог кровли К-1, К-2

**К-4 Крышки вент.шахт на кровле - min 8 мм:**
1. Гидроизоляция 2-ой слой (Технониколь - Унифлекс К ЭКП), масса 1 м²≥5,0 кг, теплостойкость ≥100˚С - 1 слой
2. Гидроизоляция 1-ый слой (Технониколь - Унифлекс ВЕНТ П ЭПВ), масса 1 м²≥4,0 кг, теплостойкость ≥ 100˚С - 1 слой
3. Прайммер битумный (Технониколь №01) - 1 слой
4. Плита Ж/б (допускается устраивать по профлисту)

**Конструкции основных типов покрытий:**

**ПКР-1 Покрытие подземной автостоянки под тротуаром из бетонной плитки и озеленением min 210 мм:**
1. Слои благоустройства см. раздел ГП
2. Мембрана профилированная дренажная (Технониколь - PLANTER GEO), с фильтрующим слоем - 9 мм
3. Геотекстиль иглопробивной термообработанный (Технониколь) 300 г/м² - 1 слой
4. Пенополистирол экструдированный (Технониколь - CARBON SOLID 500), прочность на сжатие при 10% линейной деформации ≥0,5 Мпа, λ=0,031 Вт/мК -100 мм
5. Геотекстиль иглопробивной термообработанный (Технониколь) 300 г/м² - 1 слой
6. Гидроизоляция 2-ой слой (Технониколь - Техноэласт ГРИН П ЭПП) - 1 слой
7. Гидроизоляция 1-ый слой (Технониколь - Техноэласт Фундамент П ЭПП) - 1 слой
8. Прайммер битумный (Технониколь №01) - 1 слой
9. Стяжка цементно-песчаная М200, армированная сеткой 5Вр1 с ячейкой 100х100 - 50 мм
10. Керамзитобетон В12.5 (керамзитовый гравий фр. 20-40мм, П35, М250) по уклону min - 40мм
11. Плита Ж/б

**ПКР-2 Покрытие подземной автостоянки под проездом, тротуаром для проезда пожарной техники и парковкой- min 350:**
1. Слои благоустройства см. раздел ГП
2. Плита распределительная ж/б В15, F100, W4, армированная в 1 слой сеткой Ø5 В500С с ячейкой 100х100 - 100 мм
3. Геотекстиль иглопробивной термообработанный (Технониколь) 300 г/м² - 1 слой
4. Дренажный слой, гравий фракции 20-40 мм, Дренажный слой, гравий фракции 5-10 мм - 40 м
5. Мембрана профилированная дренажная (Технониколь - PLANTER EXTRA-GEO), с фильтрующим слоем - 9 мм
6. Геотекстиль иглопробивной термообработанный (Технониколь) 300 г/м² - 1 слой
7. Пенополистирол экструдированный (Технониколь - CARBON SOLID 500), прочность на сжатие при 10% линейной деформации ≥0,5 Мпа, λ=0,031 Вт/мК - 100 мм
8. Геотекстиль иглопробивной термообработанный (Технониколь) 300 г/м² - 1 слой
9. Гидроизоляция 2-ой слой (Технониколь - Техноэласт ГРИН П ЭПП) - 1 слой
10. Гидроизоляция 1-ый слой (Технониколь - Техноэласт Фундамент П ЭПП) - 1 слой
11. Прайммер битумный (Технониколь №01) - 1 слой
12. Стяжка цементно-песчаная М200, армированная сеткой 5Вр1 с ячейкой 100х100 - 50 мм
13. Керамзитобетон В12.5 (керамзитовый гравий фр. 20-40мм, П35, М250) по уклону min - 40мм
14. Плита Ж/б

**ПКР-3 Покрытие площадок входных групп 270-290 мм -min 270 мм:**
1. Бетонная тротуарная плитка (см. раздел ГП) - 60 мм
2. Смесь сухая цементно-песчаная М100 (см. раздел ГП) - 40 мм
3. Стяжка цементно-песчаная М200, армированная сеткой 5Вр1 с ячейкой 100х100, по уклону - 52-72 мм
4. Мембрана профилированная дренажная (Технониколь - PLANTER GEO), с фильтрующим слоем - 9 мм
5. Геотекстиль иглопробивной термообработанный (Технониколь) 300 г/м² - 1 слой
6. Пенополистирол экструдированный(Технониколь - CARBON PROF), прочность на сжатие при 10% линейной деформации ≥0,2 Мпа, λ=0,032 Вт/мК - 100 мм
7. Мастика битумная приклеивающая (Технониколь №27) - 1 слой
8. Гидроизоляция (Технониколь - Техноэласт Фундамент П ЭПП) - 2 слоя
9. Прайммер битумный (Технониколь №01) - 1 слой
10. Плита Ж/б

ПРИМЕЧАНИЯ:

1. На рабочей стадии проектирования допускается применение аналогов.

0,000=146.85

| | | | | | | | | |
|---|---|---|---|---|---|---|---|---|
| | | | | | | | 17-0121-ОК-1-П-КР3 | |
| | | | | | | | Жилой дом с приспособлением подземной автостоянки под защитное сооружение гражданской обороны - «укрытие» (ЗСГО) с инженерными сетями и благоустройством территории по адресу: Москва, внутригородское муниципальное образование Измайлово, бульвар Сиреневый, земельный участок 4/4 (Сиреневый б-р, вл.4, з/у 4) (Восточный административный округ) | |
| Изм. | Кол.уч | Лист | №док. | Подпись | Дата | | | |
| Разработал | | Пантюхина | | | 04.03.25 | | Стадия | Лист | Листов |
| Проверил | | Волков | | | | Корпус 1, 2, 3 | П | 39 | |
| ГАП | | Волков | | | | | | | |
| Гл. арх. бюро | | Струговец | | | | | | | |
| Н. контр. | | Куликова | | | | Типы основных конструкций | ООО "Проектное бюро АПЕКС" | | |
| ГИП | | Першин | | | | | | | |


Согласовано


Взам. инв. №

Подп. и дата

Инв. № подл.

Формат А1

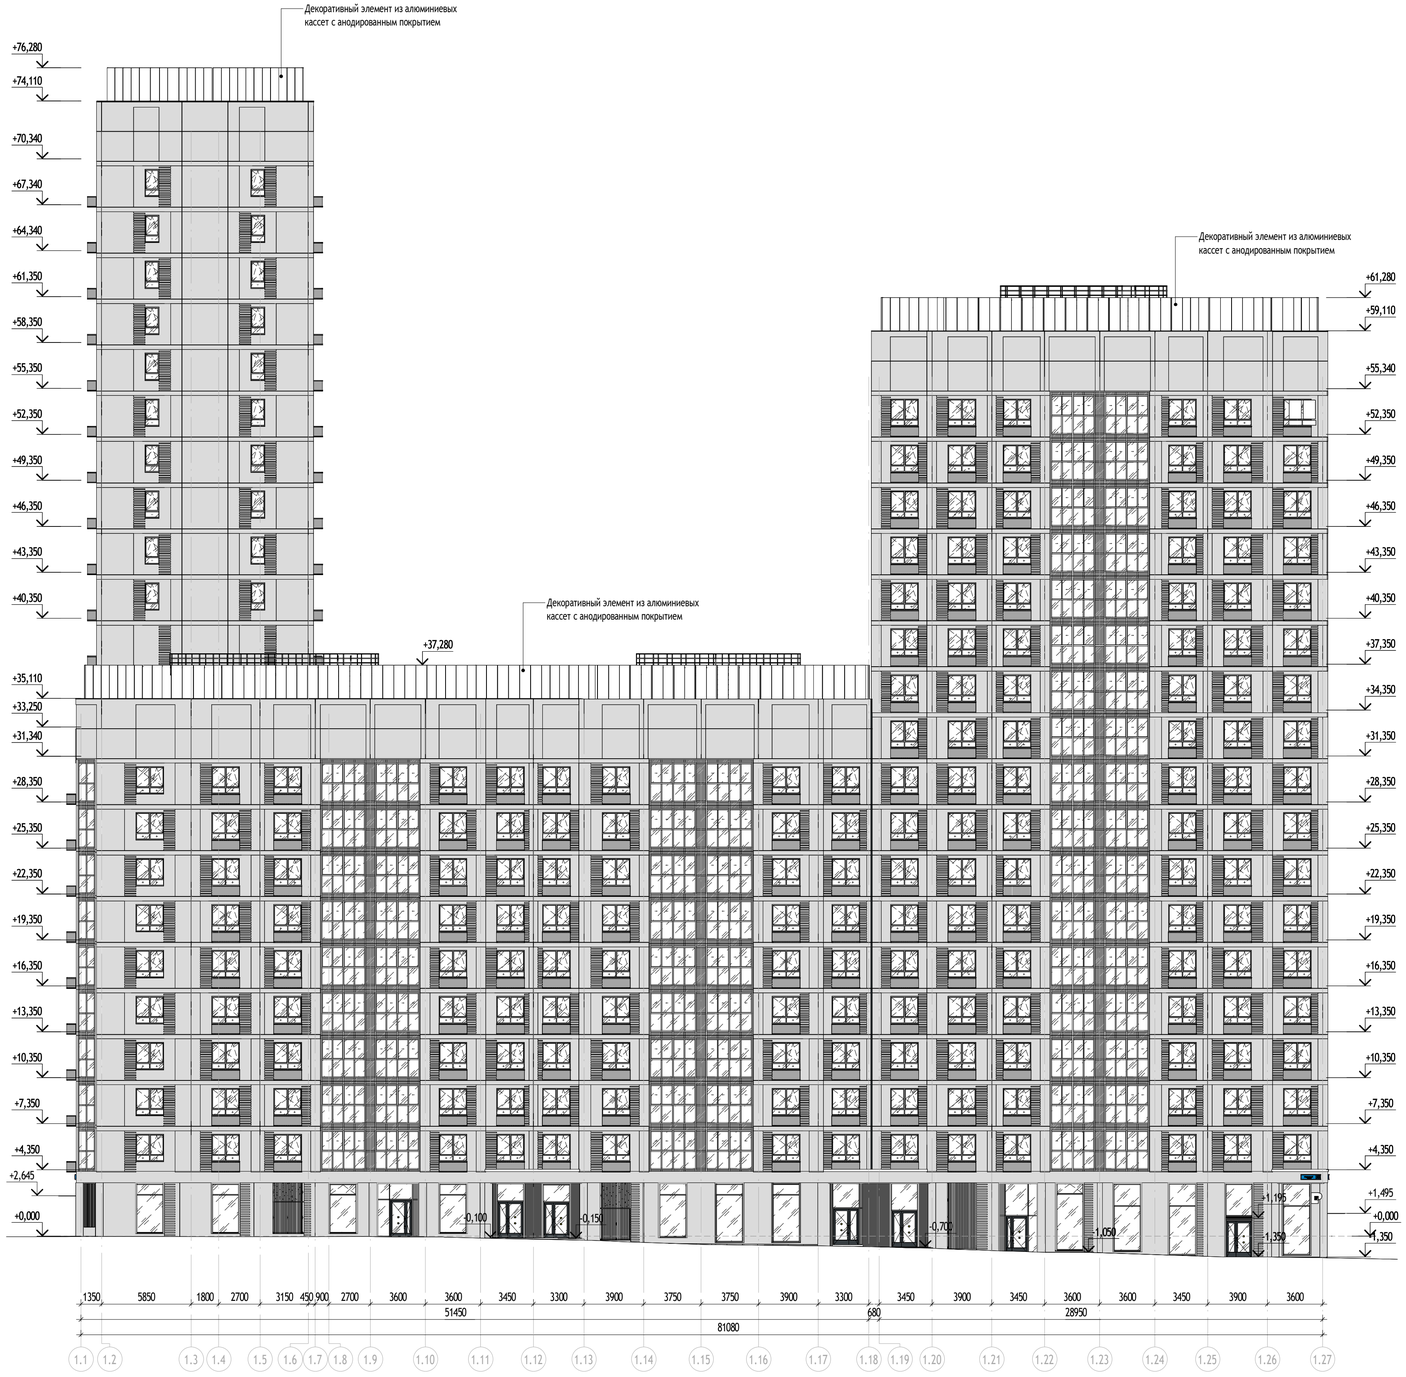

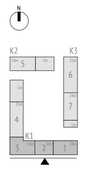
УСЛОВНЫЕ ОБОЗНАЧЕНИЯ:

- Декоративные ламели металические, цвет - RAL 7016
- Корзина для кондиционера, цвет - RAL 7016
- Остекление
- Декоративный элемент из алюмокомпозитных кассет с анодированным покрытием под медь.
- Стеньалит в составе витража, цвет - RAL 7016
- Сендвич-панель в составе витража, цвет - RAL 7016
- Кирпич, размером 285x60x20мм, цвет-Белый Анголб
- Алюминиевые кассеты, цвет - RAL 7016

0,000=146.85

17-0121-ОК-1-П-КР3

Жилой дом с приспособлением подземной автостоянки под защитное сооружение гражданской обороны - «укрытие» (ЗГО) с инженерными сетями и благоустройством территории по адресу: Москва, внутригородское муниципальное образование Измайлово, бульвар Сиреневый, земельный участок 4/4 (Сиреневый б-р, вл.4, з/у 4) (Восточный административный округ)

| Изм. | Кол.уч | Лист | №док. | Подпись | Дата |
|---|---|---|---|---|---|
| Разработал | | Фитингофф-Шель | | | 04.03.25 |
| Проверил | | Волков | | | |
| ГАП | | Волков | | | |
| Гл. арх. бюро | | Струговец | | | |
| Н. контр. | | Куликова | | | |
| ГИП | | Шаляпина | | | |

Корпус 1, 2, 3

| Стадия | Лист | Листов |
|---|---|---|
| П | 40 | |

Фасад в осях 1.1-1.27

ООО "Проектное бюро АПЕКС"

Формат А1

Согласовано

Взам. инв. №

Подп. и дата

Инв. № подл.




## Экспликация помещений подземного этажа

| № Пом. | Наименование | Площадь, м2 | Кат. |
|---|---|---|---|
| Пожарный отсек 1 | | | |
| Автостоянка | | | |
| 1.А.1 | Автостоянка ПО 1 | 1588,0 | В2 |
| МОП | | | |
| 1.МОП.1 | Лестничная клетка Лк-8 | 16,2 | |
| 1.МОП.2 | Тамбур-шлюз | 5,8 | |
| 1.МОП.3 | Тамбур-шлюз/лифтовой холл ПВЗ | 23,4 | |
| 1.МОП.4 | Тамбур-шлюз | 5,4 | |
| 1.МОП.6 | Тамбур-шлюз/лифтовой холл ПВЗ | 22,8 | |
| 1.МОП.7 | Лестничная клетка Лк-9 | 15,6 | |
| 1.МОП.8 | Тамбур-шлюз | 8,7 | |
| 1.МОП.9 | Тамбур-шлюз/лифтовой холл ПВЗ | 24,1 | |
| 1.МОП.10 | Лестничная клетка Лк-10 | 43,4 | |
| Техническое | | | |
| 1.Т.1 | Венткамера сист. ПД жилых секций 1,2 | 39,1 | Д |
| 1.Т.2 | Тех. пом. для коллекторов отопления, теплоснабжения подземной части секции 1 | 21,4 | В4 |
| 1.Т.3 | Венткамера ОВ подземной части | 42,4 | Д |
| 1.Т.4 | ИТП | 191,4 | Д |
| 1.Т.5 | Помещение СС | 13,5 | В3 |
| 1.Т.6 | Венткамера сист. ПД подземной части | 24,6 | Д |
| 1.Т.7 | Тех. пом. для коллекторов отопления, теплоснабжения подземной части секции 2 | 22,7 | В4 |
| 1.Т.8 | Электрощитовая ВКТ | 13,7 | В3 |
| 1.Т.9 | Электрощитовая жилья | 17,9 | В3 |
| 1.Т.10 | Венткамера сист. ПД подземной части | 35,5 | Д |
| 1.Т.11 | Тех. пом. для коллекторов отопления, теплоснабжения подземной части секции 3 | 23,0 | В4 |
| 1.Т.11а | Водомерный узел | 23,0 | В4 |
| 1.Т.12 | Венткамера сист. ПД подземной части | 25,7 | Д |
| 1.Т.13 | Насосная ХВС, ВПВ | 143,5 | В4 |
| 1.Т.18 | Помещение СС | 17,3 | В3 |
| 1.Т.20 | Электрощитовая жилья | 23,3 | В3 |
| 1.Т.21 | Узловое помещение связи | 15,4 | В3 |
| | | 2446,8 | |
| Пожарный отсек 2 | | | |
| Автостоянка | | | |
| 2.А.1 | Автостоянка ПО 2 | 2273,1 | В2 |
| МОП | | | |
| 2.МОП.11 | Тамбур-шлюз | 7,4 | |
| 2.МОП.12 | Тамбур-шлюз/лифтовой холл ПВЗ | 29,0 | |
| 2.МОП.14 | Лестничная клетка Лк-11 | 17,2 | |
| 2.МОП.15 | Лестничная клетка Лк-12 | 14,2 | |
| 2.МОП.16 | Лестничная клетка Лк-13 | 54,6 | |
| 2.МОП.18 | Тамбур-шлюз/лифтовой холл ПВЗ | 30,3 | |
| 2.МОП.19 | Тамбур-шлюз | 5,2 | |
| 4.МОП.21 | Лестничная клетка Лк-14 | 19,5 | |
| Техническое | | | |
| 2.Т.14 | Венткамера сист. ПД подземной части | 26,5 | Д |
| 2.Т.15 | Венткамера сист. ПД жилья секций 4 | 25,6 | Д |
| 2.Т.16 | Венткамера сист. ОВ подземной части | 47,8 | Д |
| 2.Т.17 | Тех. пом. для коллекторов отопления, теплоснабжения подземной части секции 4 | 25,2 | В4 |
| 2.Т.22 | Электрощитовая ВКТ | 13,5 | В3 |
| 2.Т.23 | Венткамера сист. ПД подземной части | 32,2 | Д |
| 2.Т.24 | Электрощитовая жилья | 19,9 | В3 |
| 2.Т.25 | Помещение СС | 12,3 | В3 |
| 2.Т.26 | Тех. пом. для коллекторов отопления, теплоснабжения подземной части секции 5 | 23,4 | В4 |
| 2.Т.26а | НС АУПТ | 45,0 | В4 |
| 2.Т.28 | Венткамера сист. ПД жилья секции 5 | 28,7 | Д |
| | | 2750,5 | |

## Экспликация помещений подземного этажа

| № Пом. | Наименование | Площадь, м2 | Кат. |
|---|---|---|---|
| Пожарный отсек 3 | | | |
| Автостоянка | | | |
| 3.А.1 | Автостоянка ПО 3 | 1574,5 | В2 |
| 3.А.2 | Рампа | 236,4 | В2 |
| МОП | | | |
| 3.МОП.28 | Тамбур-шлюз | 5,3 | |
| 3.МОП.29 | Тамбур-шлюз/лифтовой холл ПВЗ | 22,8 | |
| 3.МОП.30 | Лестничная клетка Лк-17 | 16,3 | |
| Техническое | | | |
| 3.Т.38 | Электрощитовая автостоянки | 16,7 | В3 |
| 3.Т.39 | Тех. пом. для коллекторов отопления, теплоснабжения подземной части секции 7 | 14,6 | В4 |
| 3.Т.40 | Венткамера сист. ОВ подземной части | 59,0 | Д |
| 3.Т.41 | Венткамера сист. ПД подземной части | 27,6 | Д |
| 3.Т.42 | Венткамера сист. ПД жилья секции 7 | 24,8 | Д |
| | | 1997,9 | |
| Пожарный отсек 4 | | | |
| Автостоянка | | | |
| 4.А.1 | Автостоянка ПО 4 | 1031,2 | В2 |
| МОП | | | |
| 4.МОП.22 | Лестничная клетка Лк-15 | 17,3 | |
| 4.МОП.23 | Тамбур-шлюз/лифтовой холл ПВЗ | 23,6 | |
| 4.МОП.24 | Тамбур-шлюз | 5,4 | |
| 4.МОП.25 | Лестничная клетка Лк-16 | 17,9 | |
| Техническое | | | |
| 4.Т.29 | Помещение СС | 17,6 | В3 |
| 4.Т.30 | Венткамера сист. ПД жилья секции 6 | 24,4 | Д |
| 4.Т.31 | Венткамера сист. ПД подземной части | 25,3 | Д |
| 4.Т.32 | Венткамера сист. ОВ подземной части | 51,3 | Д |
| 4.Т.33 | Тех. пом. для коллекторов отопления, теплоснабжения подземной части секции 6 | 20,4 | В4 |
| 4.Т.34 | Помещение уборочной техники | 21,4 | В2 |
| 4.Т.35 | Электрощитовая ВКТ | 12,8 | В3 |
| 4.Т.36 | Электрощитовая жилья | 17,9 | В3 |
| | | 1286,5 | |
| | | 8481,7 | |

УСЛОВНЫЕ ОБОЗНАЧЕНИЯ:

- Направление движения укрываемых
- Расположение и ориентация информационных знаков внутри здания
- Система тревожной сигнализации
- Лифтовый холл
- Лестничная клетка
- Указание препятствия (контрастное покрытие на основе полиуретан цемента или окраска сигнальной краской ) 500-600 мм, (на расстоянии 0,3м от препятствия или плоскости дверного полотна)
- Рампа
- Блокируемый дверной проём
- Вход в укрытие с организацией КПП

УСЛОВНЫЕ ОБОЗНАЧЕНИЯ ОСНОВНЫХ ИНФОРМАЦИОННЫХ ЗНАКОВ:

- Выход из помещения

Примечание:
Эвакуация МГН М1-М3 производится через лестничную клетку.
Эвакуация МГН М4 из ПВЗ производится через лифт с маркировкой "П".

Площадь помещения для укрываемых:
772 кв.м;
Высота помещения: 3600/4450 мм;
Количество укрываемых: 700 чел.;
Количество МГН: 35 чел.; (- 5% от общего числа +35 чел. на сопровождающих )

Количество трехъярусных нар: 116 шт.
Одноярусные нары МГН: 6 шт.
Общее кол-во нар: 122 шт.

- Нары разборные 3-ех ярусные односторонние
- Нары для инвалидов на кресле-колясках
- Место размещения питьевой воды в бутылях по 19л
- Санитарный пост
- Санитарный пост для инвалидов
- Стандартная мобильная туалетная кабина, 10 шт.
- Мобильная туалетная кабина для МГН, 1 шт.
- Инвалиды на кресле-коляске
- Устройство временного подогрева

ВЕРТИКАЛЬНЫЙ ТРАНСПОРТ:

Лифт пассажирский Q = 400 кг v = 1,6 м/с
Предел огнестойкости дверей шахты - EI 60, h кабины 2200 мм

Лифт грузопассажирский Q = 1000 кг v = 1,6 м/с
Предел огнестойкости дверей шахты - EI 60, h кабины 2200 мм

Лифт грузопассажирский Q = 1000 кг v = 1,6 м/с
Предел огнестойкости дверей шахты - EI 60, h кабины 2200 мм

ЛП - марка лифта
1 - обозначение лифта для ППП
1 - номер лифта

Марка помещений
1.111.11
- Номер помещения
- Номер Обозначение типа помещения:
"А" - Автостоянка
"МОП" - Места общего пользования
"БКТ" - Помещения общественного назначения (4.3)
"Т" - Технические помещения
"ПУИ" - Помещения уборочного инвентаря
"ПО" - Помещение охраны
- Номер секции

- Инженерные шахты
- Величина и направление уклона
- Относительная отметка
- Абсолютная отметка
- Пожаробезопасная зона МГН
- Колесоотбойник
- Лоток водоотводный
- Водосборный приямок с решеткой
- Зона укрытия ГОЧС
- Линия разделения на пожарные отсеки

СХЕМА ОБЪЕКТА:



0,000=146,85

| Изм. | Кол.уч. | Лист | №док. | Подпись | Дата |
|---|---|---|---|---|---|
| Разработал | | Павлюкина | | | 04.03.25 |
| Проверил | | Волков | | | |
| ГАП | | Волков | | | |
| Гл. арх. бюро | | Струговец | | | |
| Н. контр. | | Куликова | | | |
| ГИП | | Перцкин | | | |

17-0121-ОК-1-П-КРЗ

Жилой дом с приспособлением подземной автостоянки под защитное сооружение гражданской обороны - укрытие- (БСТО) с инженерными сетями и благоустройством территории по адресу: Москва, внутригородское муниципальное образование Южное Тушино, бульвар Сирийский, земельный участок 4/4 (Сирийский б-р, вл.4, з.у.4) (Восточный административный округ)

| Стадия | Лист | Листов |
|---|---|---|
| П | 41 | |

Технологический план укрытия. М1:200

ООО "Проектное бюро АПЕКС"

Формат А0

Согласовано

Взам. инв. №

Подп. и дата

Инв. № подл.