
План подземного этажа

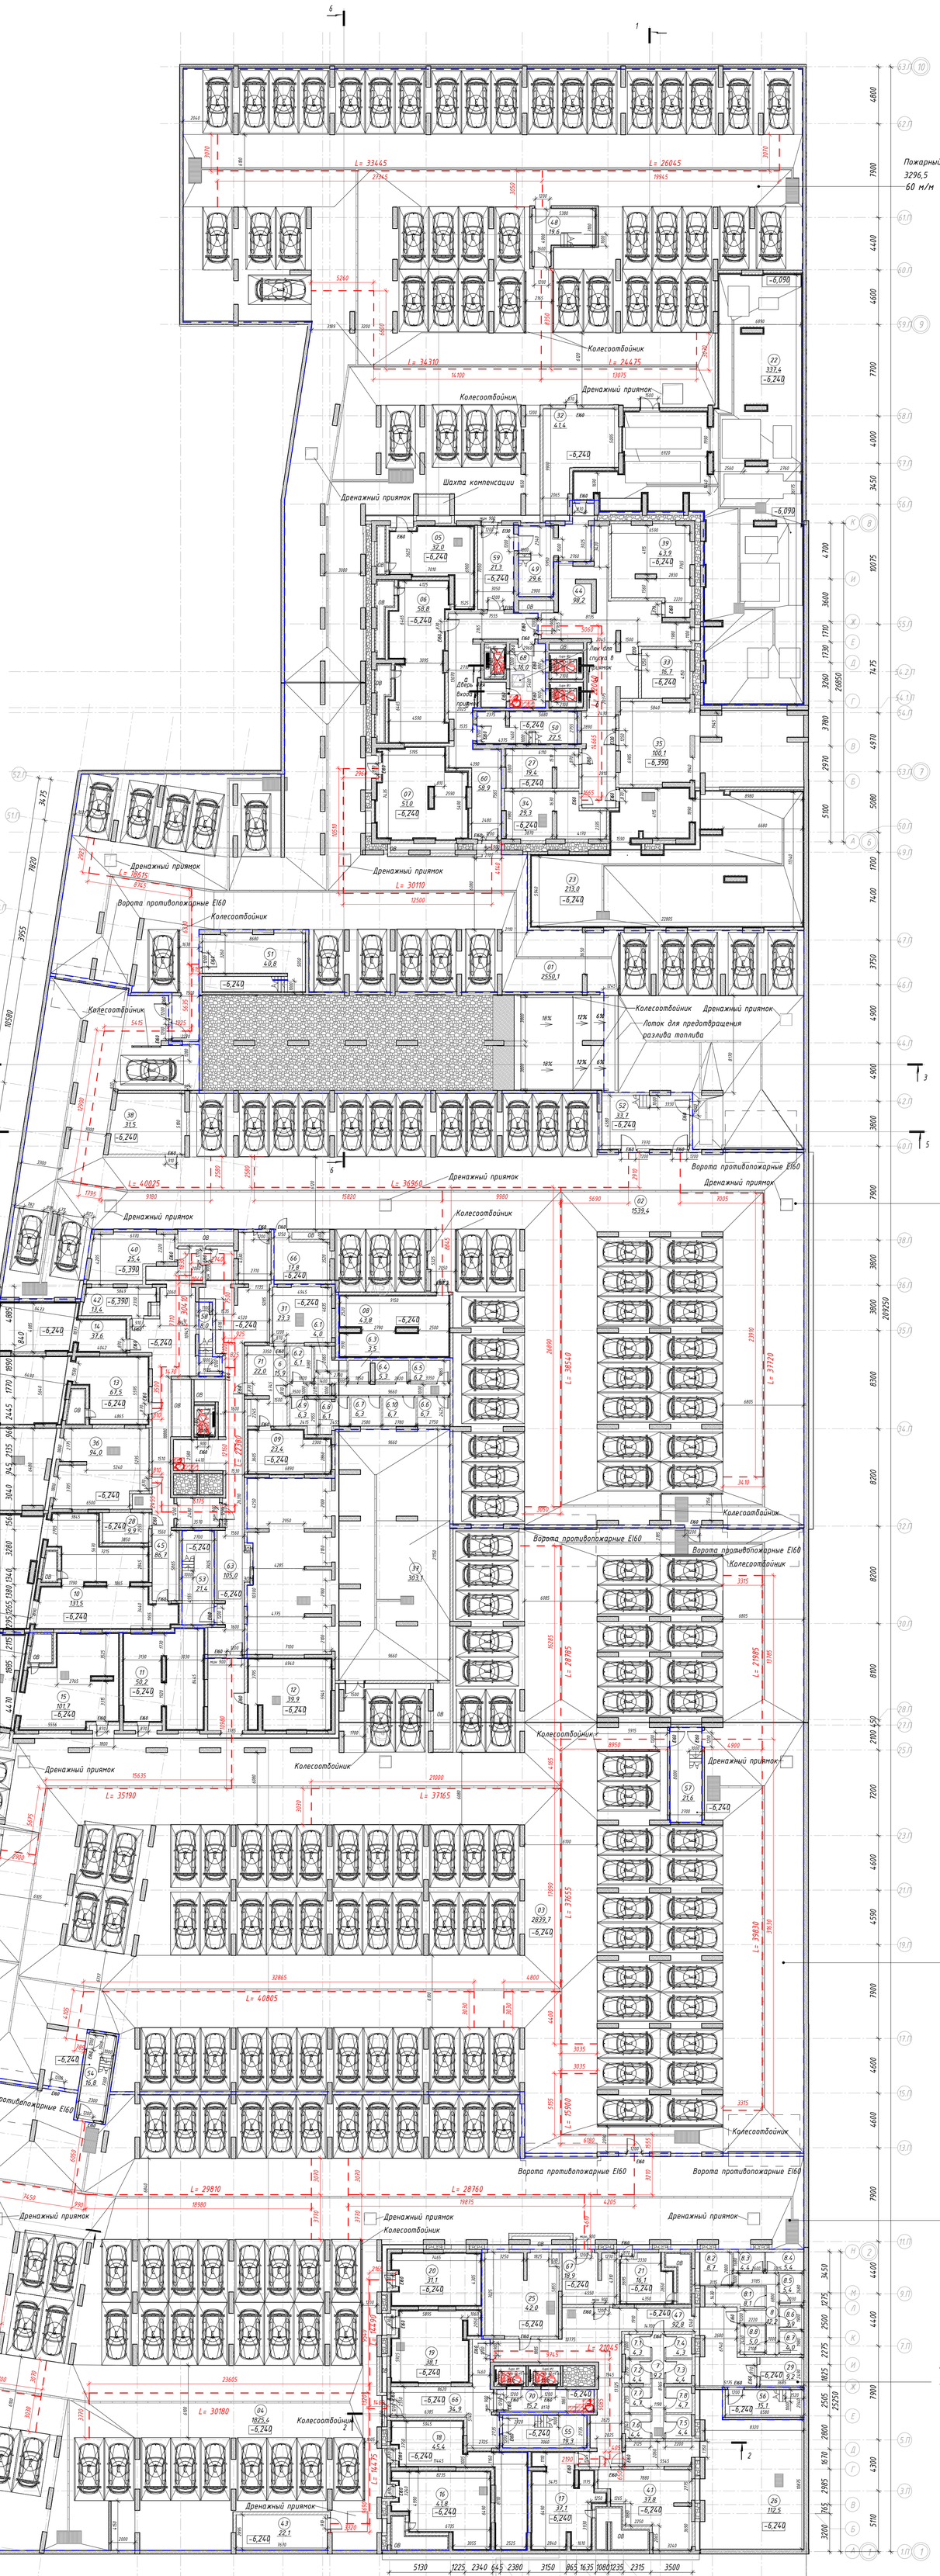

Экспликация помещений


Номер	Наименование	Площадь, м²	Кат. помещения / Тип ЛК
Вертикальные коммуникации			
Помещения общего доступа			
48	Лестничная клетка	19,6	–
49	Лестничная клетка	29,6	–
50	Лестничная клетка	22,5	–
51	Лестничная клетка	40,8	–
52	Лестничная клетка	33,7	–
53	Лестничная клетка	21,4	–
54	Лестничная клетка	16,8	–
55	Лестничная клетка	19,3	–
56	Лестничная клетка	15,1	–
57	Лестничная клетка	21,6	–
58	Лестничная клетка	8,0	–
		248,4	
		248,4	
Пожарный отсек 1			
Помещения общего доступа			
44	Коридор	98,2	–
		98,2	
Технические помещения			
23	Насосная	213,0	B4
27	Помещение СС	19,4	B3
33	Помещение узлов ОВ	16,7	B4
34	Помещение узлов ОВ	29,3	B4
35	Техническое помещение для прокладки инженерных коммуникаций	100,1	B4
39	Электрощитовая жилой части	43,9	B3
		422,4	
		520,6	
Пожарный отсек 2			
Блок кладовых 06			B3
6	Проход к кладовым	15,9	–
6.1	Кладовая	4,0	–
6.2	Кладовая	6,1	–
6.3	Кладовая	3,5	–
6.4	Кладовая	5,3	–
6.5	Кладовая	6,2	–
6.6	Кладовая	6,7	–
6.7	Кладовая	6,3	–
6.8	Кладовая	6,1	–
6.9	Кладовая	6,3	–
6.10	Кладовая	6,7	–
		73,1	
Помещения общего доступа			
45	Коридор	86,7	–
63	Тамбур-шлюз (зона безопасности МГН)	105,0	–
71	Коридор	22,0	–
		213,7	
Технические помещения			
09	Венткамера	23,4	B4
10	Венткамера	131,5	B4
13	Венткамера	67,5	B4
14	Венткамера	37,6	B4
28	Помещение СС	9,9	B3
31	Помещение узла управления отоплением	23,3	B4
36	Техническое помещение для прокладки инженерных коммуникаций	94,0	B4
40	Электрощитовая жилой части	25,4	B3
42	Электрощитовая нежилой части	13,4	B3
		426,0	
		712,8	
Пожарный отсек 3			
Блок кладовых 06			B3
7	Проход к кладовым	9,2	–
7.1	Кладовая	4,3	–
7.2	Кладовая	4,4	–
7.3	Кладовая	4,4	–
7.4	Кладовая	4,3	–
7.5	Кладовая	4,4	–
7.6	Кладовая	4,4	–
7.7	Кладовая	4,7	–
7.8	Кладовая	4,7	–
		44,8	

Экспликация помещений

Номер	Наименование	Площадь, м²	Кат. помещения / Тип ЛК
Блок кладовых 07			B3
8	Проход к кладовым	12,2	–
8.1	Кладовая	8,1	–
8.2	Кладовая	8,7	–
8.3	Кладовая	4,4	–
8.4	Кладовая	5,4	–
8.5	Кладовая	5,4	–
8.6	Кладовая	3,9	–
8.7	Кладовая	4,0	–
8.8	Кладовая	5,0	–
		57,1	
Помещения общего доступа			
47	Коридор	92,8	–
		92,8	
Технические помещения			
17	Венткамера	37,1	B4
25	Помещение узла учета тепла	42,0	B4
26	Помещение для прокладки инженерных коммуникаций	112,5	B4
29	Помещение СС	9,2	B3
41	Электрощитовая жилой части	37,8	B3
		238,6	
		433,3	
Пожарный отсек 4			
Помещение автостоянки 1			
01	Помещение автостоянки	2550,1	B2
		2550,1	
Помещения общего доступа			
59	Тамбур-шлюз	21,3	–
60	Тамбур-шлюз	58,9	–
68	Тамбур-шлюз (зона безопасности МГН)	16,0	–
		96,2	
Технические помещения			
05	Венткамера	32,0	B4
06	Венткамера	58,8	B4
07	Венткамера	51,0	B4
22	ИТП	337,4	B4
32	Помещение узла учета тепла	41,4	B3
38	Электрощитовая автостоянки	31,5	B3
		552,1	
		3198,4	
Пожарный отсек 5			
Помещение автостоянки 2			
02	Помещение автостоянки	1539,4	B2
		1539,4	
Технические помещения			
08	Венткамера	43,8	B4
66	Помещение уборочной техники	17,8	B3
		61,6	
		1601,0	
Пожарный отсек 6			
Помещение автостоянки 3			
03	Помещение автостоянки	2839,7	B2
		2839,7	
Технические помещения			
11	Венткамера	50,2	B4
12	Венткамера	39,9	B4
15	Венткамера	101,7	B4
37	Холодильный центр	303,1	B2
		494,9	
		3334,6	
Пожарный отсек 7			
Помещение автостоянки 4			
04	Помещение автостоянки	1825,4	B2
		1825,4	
Помещения общего доступа			
66	Тамбур-шлюз	34,9	–
67	Тамбур-шлюз	18,9	–
70	Тамбур-шлюз (зона безопасности МГН)	15,2	–
		69,0	
Технические помещения			
16	Венткамера	41,8	B4
18	Венткамера	45,4	B4
19	Венткамера	38,1	B4
20	Венткамера	31,1	B4
21	Венткамера	16,1	B4
43	Электрощитовая нежилой части	22,1	B3
		194,6	
		2089,0	
Итого:		12138,1	

Условные обозначения

- монолитные ж/б конструкции
- минераловатный утеплитель
- утеплитель из экструдированного пенополистирола
- кирпич керамический
- засыпка песком средн.крупности
- водосборный приямок с решеткой
- водоотводный лоток
- 01 / 51,0 — номер помещения по экспликации / площадь помещения
- деформационный шов
- 146,97 — абсолютная отметка
- +0,000 — относительная отметка
- Лифт для перемещения МГН
- Зона размещения инвалида-колясочника в пожаробезопасной зоне (М4)
- Зона размещения маломобильных групп населения в пожаробезопасной зоне (М2–М3)
- 0,7% — уклон в процентах
- -3,560 — отметка ур. чистого пола
- Граница пожарного отсека
- машиноместо 5300x2500 мм

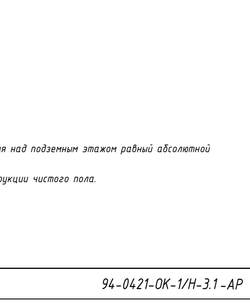

ПРИМЕЧАНИЕ:

1. За отметку 0,000 принят верх плиты перекрытия над подземным этажом равный абсолютной отметке 146,97;
2. Все отметки на плане указаны с учетом конструкции чистого пола.

Согласовано

Взам. инв. №

Подп. и дата

Инв. № подл.

Изм.	Кол.уч.	Лист	№ док.	Подпись	Дата
Разработал		Гучинская			00.00.00
Н. контр.		Храмова			00.00.00
ГАП		Соколова			00.00.00

94-0421-ОК-1/Н-3.1-АР

Жилой дом с приспособлением подземной автостоянки под защитное сооружение гражданской обороны - укрытие (ЗСГО) с инженерными сетями и благоустройством территории по адресу: г. Москва, внутригородское муниципальное образование Измайлово, Сиреневый бульвар, земельный участок 4/5 (участок 3.1)

Стадия	Лист	Листов
П	1	

Жилой дом


План подземного этажа.

ООО " ПЕРСПЕКТИВА "

Время печати: 18.03.2025 20:42:28 - 84,1x118mm (h)


Формат А0

План 1-го этажа. М 1 200

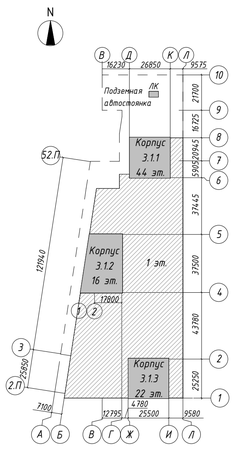

Пожарный отсек 1
1828,5
Пожарный отсек 8
4348,4
Пожарны отсек 2
Пожарный отсек 2
1487,8
Пожарный отсек 3
Пожарный отсек 1
Пожарный отсек 3
1618,1
Пожарный отсек 1
Пожарный отсек 2
Пожарный отсек 1
Пожарный отсек 2
Пожарный отсек 1
Пожарный отсек 3
L= 50000
L= 46640
L= 47190
L= 63490
L= 50465
L= 65880
Почтовые ящики
Светопрозрачный козырек
Колесоотбойник
НС-9.3.2
НС-9.3
НС-10.3
НС-10.4
НС-9.4.2
НС-9.4
НС-10.1
НС-9.3.1
НС-10.2
НС-9.1.1
НС-9.1
НС-9.4.1
Подъемник
ДВ/В АС
26850
4800
7900
4400
4600
384,25
1700
5025
4700
8500
3600
1730
1710
4000
26950
3260
3025
4450
4970
3780
2970
5080
5100
1700
7400
3750
4900
4900
3800
8100
4500
2100
7200
4600
4590
7900
3800
8300
8200
8200
170825
8100
4500
2100
7200
4600
4590
7900
3800
3800
209250
4400
4400
3450
1275
2500
2275
1825
2505
25250
2800
1670
2985
765
3200
5110
4300
7900

План 2 этажа. К3.1.1

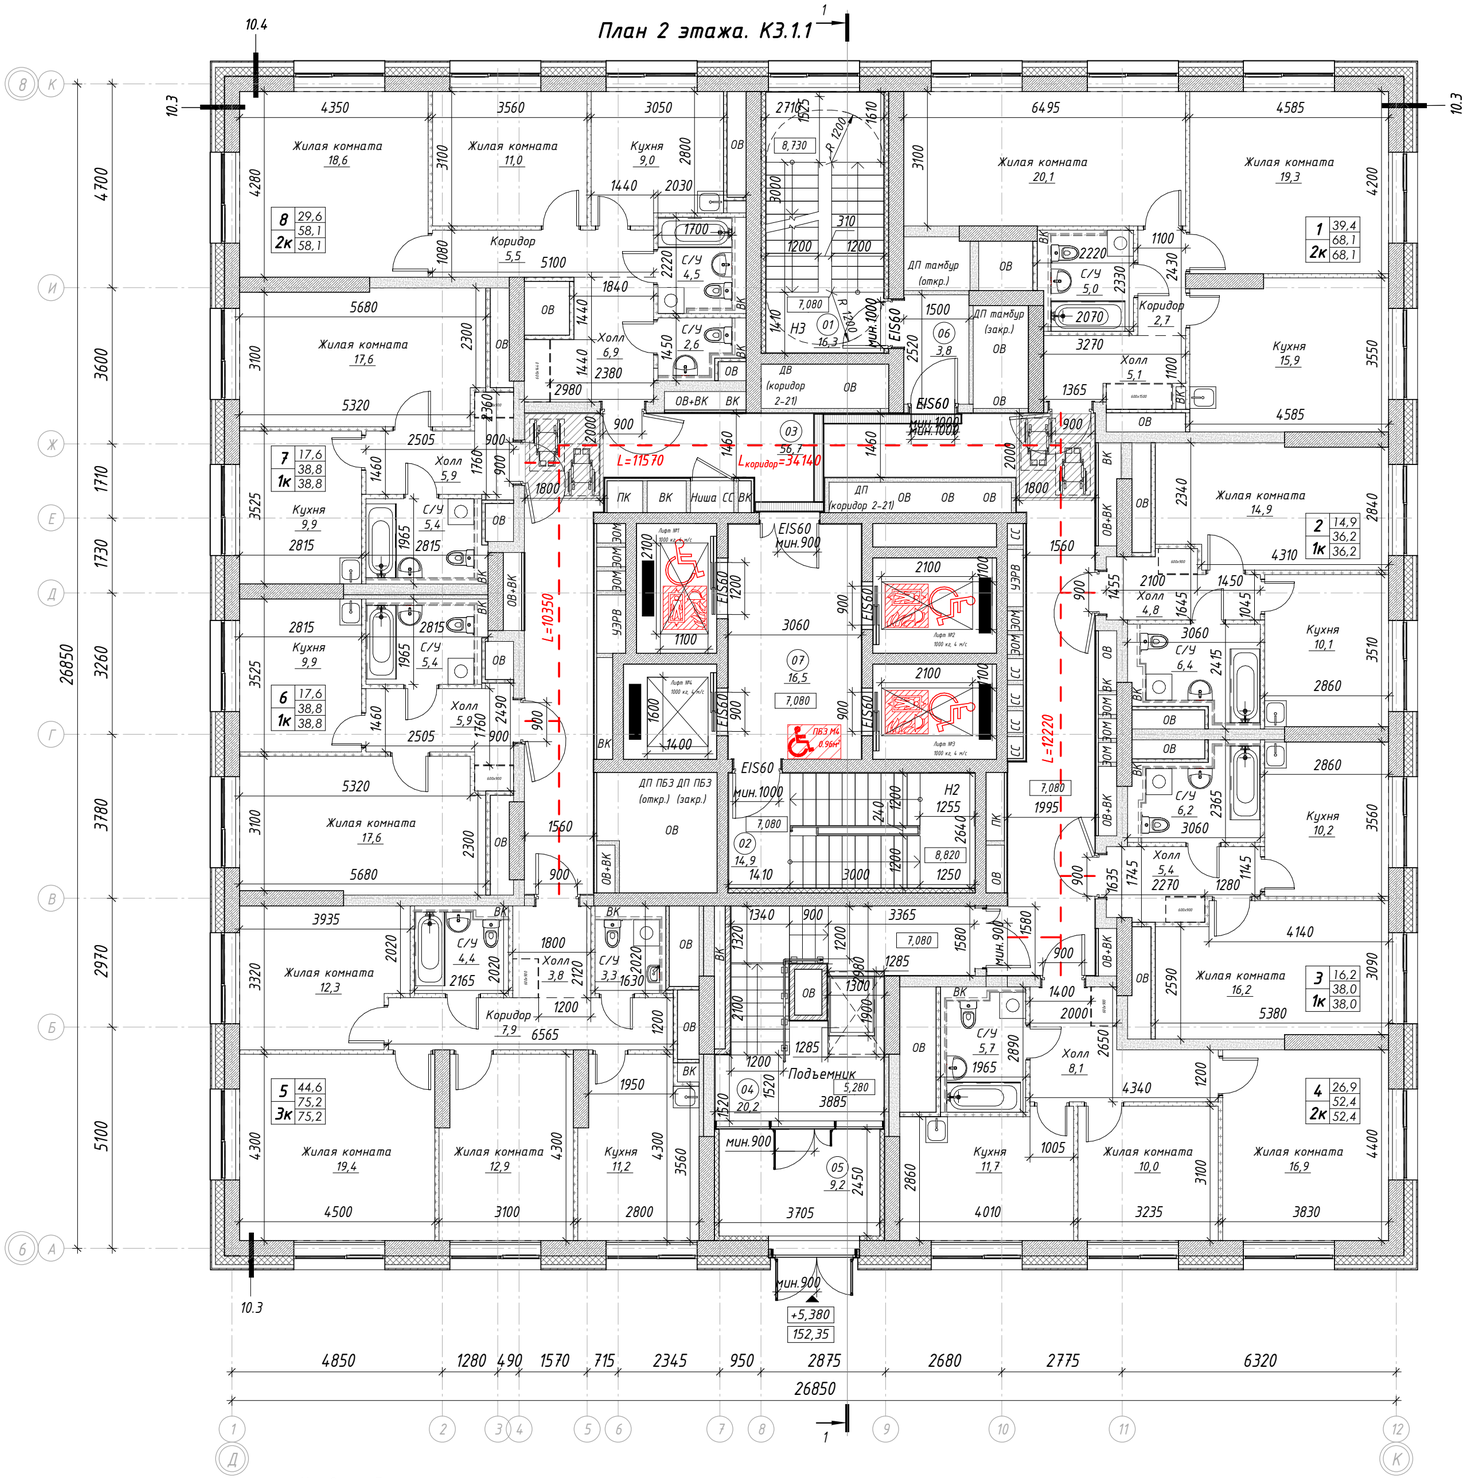


Экспликация помещений МОП

Номер	Наименование	Площадь, м²
01	Лестничная клетка	16,3
02	Лестничная клетка	14,9
03	Межквартирный коридор	56,7
04	Тамбур	20,2
05	Тамбур	9,2
06	Тамбур-шлюз	3,8
07	Тамбур-шлюз (зона безопасности МГН)	16,5
Итого:		137,6

Спецификация квартир. 2 этаж

Номер квартиры	Наименование	Площадь, м²
1	Двухкомнатная квартира	68,1
2	Однокомнатная квартира	36,2
3	Однокомнатная квартира	38,0
4	Двухкомнатная квартира	52,4
5	Трехкомнатная квартира	75,2
6	Однокомнатная квартира	38,8
7	Однокомнатная квартира	38,8
8	Двухкомнатная квартира	58,1
Итого:		405,6

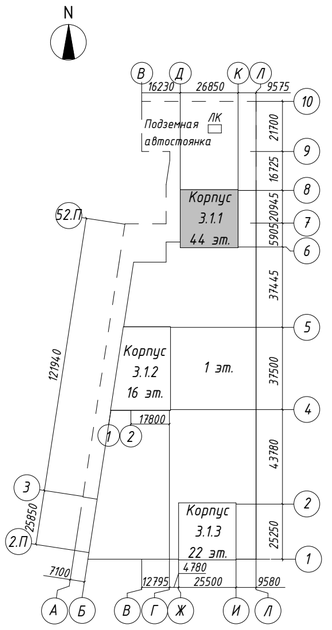

ПРИМЕЧАНИЕ:

1. За отметку 0,000 принят верх плиты перекрытия над подземным этажом равный абсолютной отметке 146,97;
2. Все отметки на плане указаны с учетом конструкции чистого пола;
3. Месторасположение стиральной машинки, шкафов в квартирах показано условно.
4. Зашивки внутри су устанавливаются собственником.

Условные обозначения

- монолитные ж/б конструкции
- минераловатный утеплитель
- блоки ячеистого газобетона
- пазогребневые плиты
- зашивка ГСП-А/ГСП-Н2 на металлическом каркасе
- разделитель зоны в помещении
- стиральные машины и шкафы показаны условно и приобретаются собственниками квартиры самостоятельно
- 01 — номер помещения по экспликации
- 51.0 — площадь помещения
- +3,100 — отметка ур. чистого пола
- 05 12.0 19.1 1К 20.5 — условный номер квартиры; жилая площадь квартиры; площадь квартиры; общая площадь квартиры; количество комнат
- пассажирский лифт с возможностью перевозки МГН и пожарных подразделений
- ПБЗ М4 0,9мн — зона размещения инвалида-колясочника в пожаробезопасной зоне (М4)

0,000 = 146,97

Изм.	Кол.уч.	Лист	№ док.	Подпись	Дата	94-0421-ОК-1/Н-3.1-АР		
						Жилой дом с приспособлением подземной автостоянки под защитное сооружение гражданской обороны – «укрытие» (ЗСГО) с инженерными сетями и благоустройством территории по адресу: г. Москва, внутригородское муниципальное образование Измайлово, Сиреневый бульвар, земельный участок 4/5 (участок 3.1)		
Разработал		Гучинская			24.12.24	Жилой дом	Стадия: П	Лист: 5	Листов:
Н. контр.		Храмова			24.12.24	План 2 этажа. Корпус 3.1.1	ООО "ПЕРСПЕКТИВА"		
ГАП		Соколова			24.12.24				


Согласовано


Взам. инв. №

Подп. и дата

Инв. № подл.

План 3, 4 этажа. К3.1.1

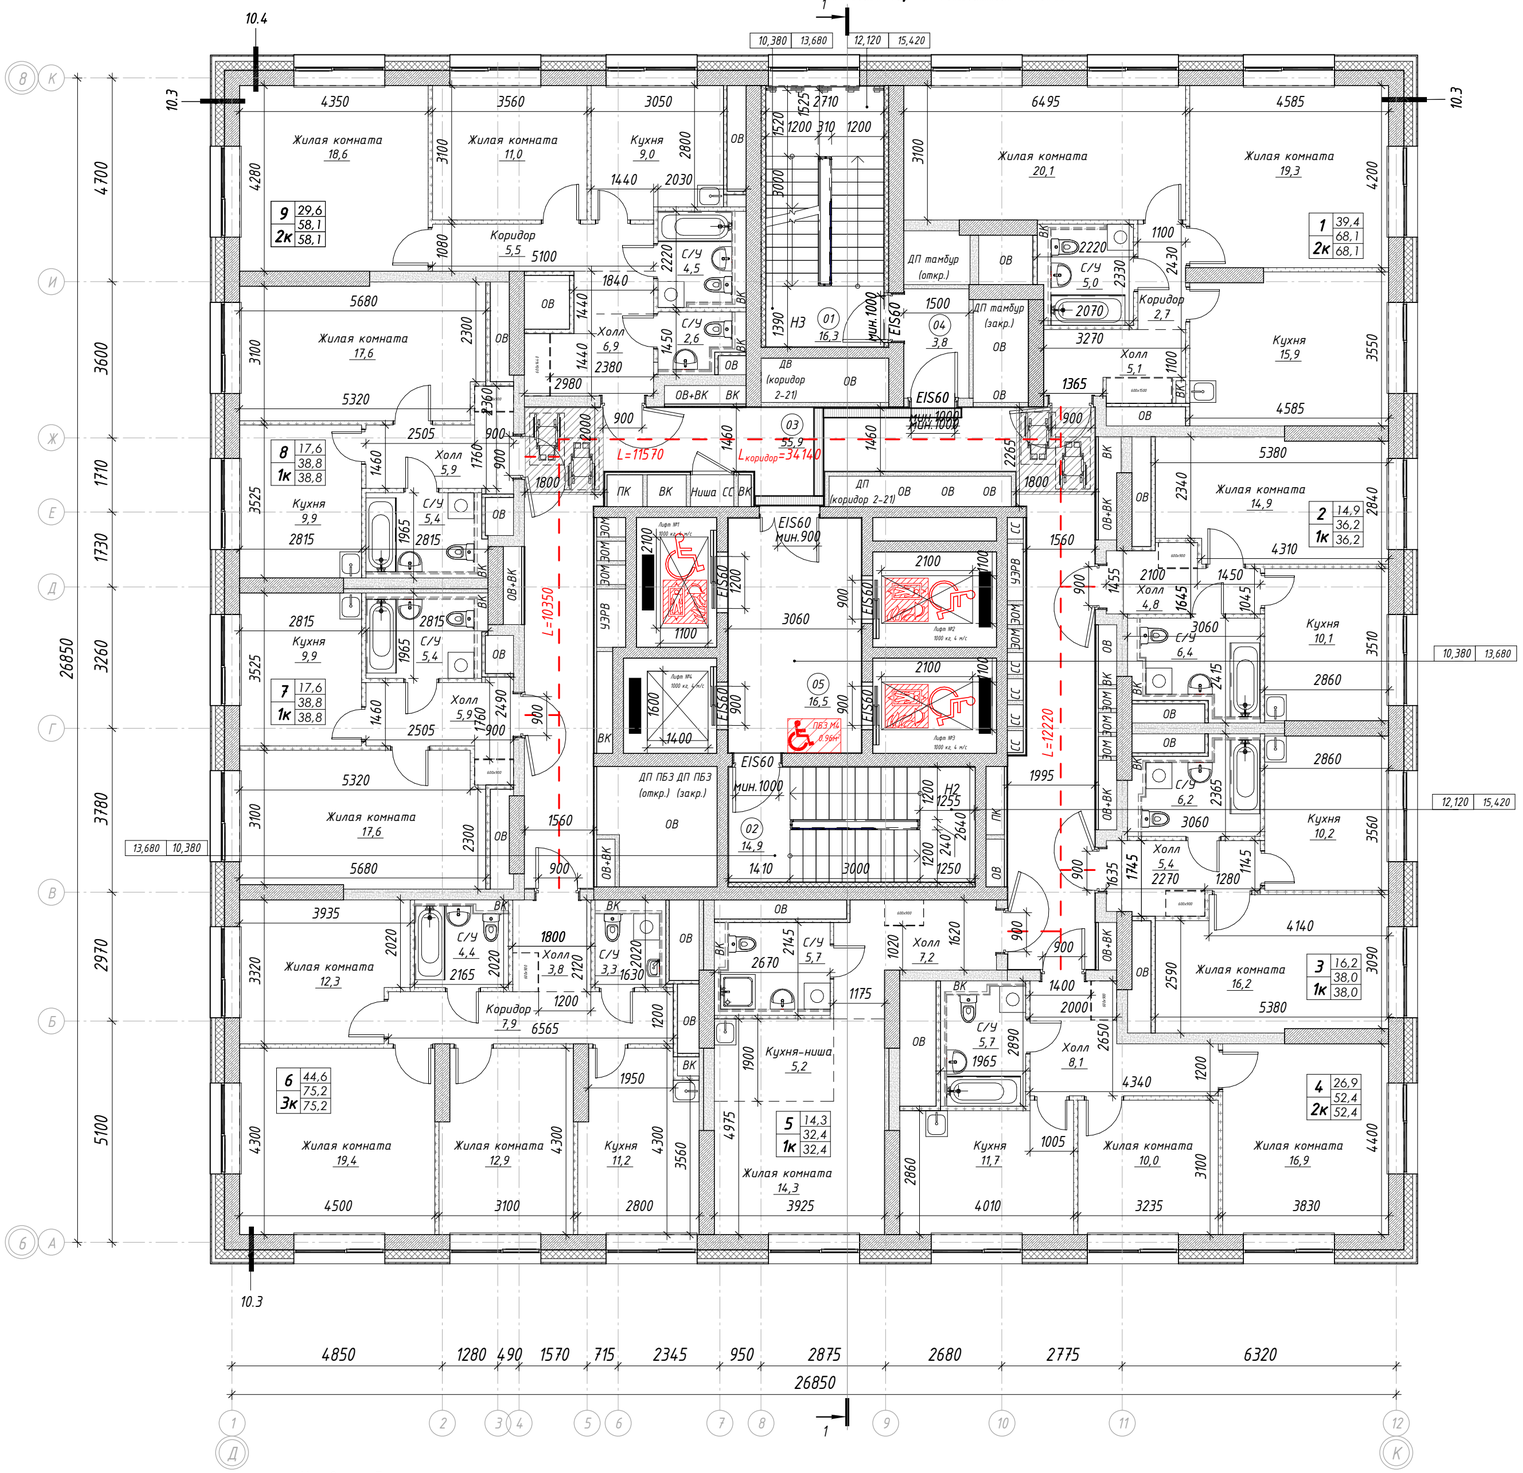

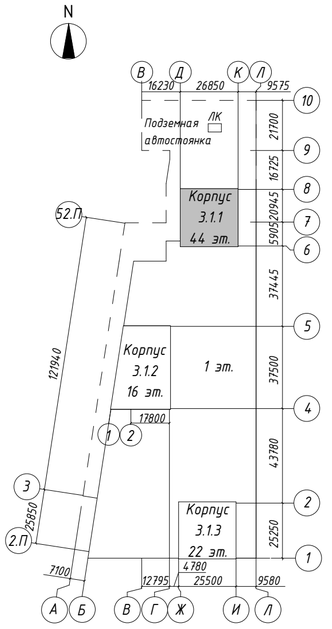

Экспликация помещений МОП

Номер	Наименование	Площадь, м²
01	Лестничная клетка	16,3
02	Лестничная клетка	14,9
03	Межквартирный коридор	55,9
04	Тамбур-шлюз	3,8
05	Тамбур-шлюз (зона безопасности МГН)	16,5
Итого:		107,4

Спецификация квартир. 3, 4 этаж

Номер квартиры	Наименование	Площадь, м²
1	Двухкомнатная квартира	68,1
2	Однокомнатная квартира	36,2
3	Однокомнатная квартира	38,0
4	Двухкомнатная квартира	52,4
5	Однокомнатная квартира	32,4
6	Трехкомнатная квартира	75,2
7	Однокомнатная квартира	38,8
8	Однокомнатная квартира	38,8
9	Двухкомнатная квартира	58,1
Итого:		438,0

ПРИМЕЧАНИЕ:

1. За отметку 0,000 принят верх плиты перекрытия над подземным этажом равный абсолютной отметке 146,97;
2. Все отметки на плане указаны с учетом конструкции чистого пола;
3. Месторасположение стиральной машинки, шкафов в квартирах показано условно.
4. Зашивки внутри су устанавливаются собственником.

Условные обозначения

- монолитные ж/б конструкции
- минераловатный утеплитель
- блоки ячеистого газобетона
- пазогребневые плиты
- зашивка ГСП-А/ГСП-Н2 на металлическом каркасе
- разделитель зоны в помещении
- стиральные машины и шкафы показаны условно и приобретаются собственниками квартиры самостоятельно
- 01 — номер помещения по экспликации
- 51.0 — площадь помещения
- +3,100 — отметка ур. чистого пола
- 05 / 12.0 / 19.1 / 1К / 20.5 — условный номер квартиры; жилая площадь квартиры; площадь квартиры; общая площадь квартиры; количество комнат
- пассажирский лифт с возможностью перевозки МГН и пожарных подразделений
- ПБЗ М4 0,96м² — зона размещения инвалида-колясочника в пожаробезопасной зоне (М4)

0,000 = 146,97

Изм.	Кол.уч.	Лист	№ док.	Подпись	Дата	94-0421-ОК-1/Н-3.1-АР		
						Жилой дом с приспособлением подземной автостоянки под защитное сооружение гражданской обороны – «укрытие» (ЗСГО) с инженерными сетями и благоустройством территории по адресу: г. Москва, внутригородское муниципальное образование Измайлово, Сиреневый бульвар, земельный участок 4/5 (участок 3.1)		
Разработал		Гучинская			24.12.24	Жилой дом	Стадия: П	Лист: 6	Листов:
Н. контр.		Храмова			24.12.24	План 3, 4 этажа. Корпус 3.1.1	ООО "ПЕРСПЕКТИВА"		
ГАП		Соколова			24.12.24				


Согласовано

Взам. инв. №

Подп. и дата

Инв. № подл.

План 2 этажа. Корпус 3.1.2

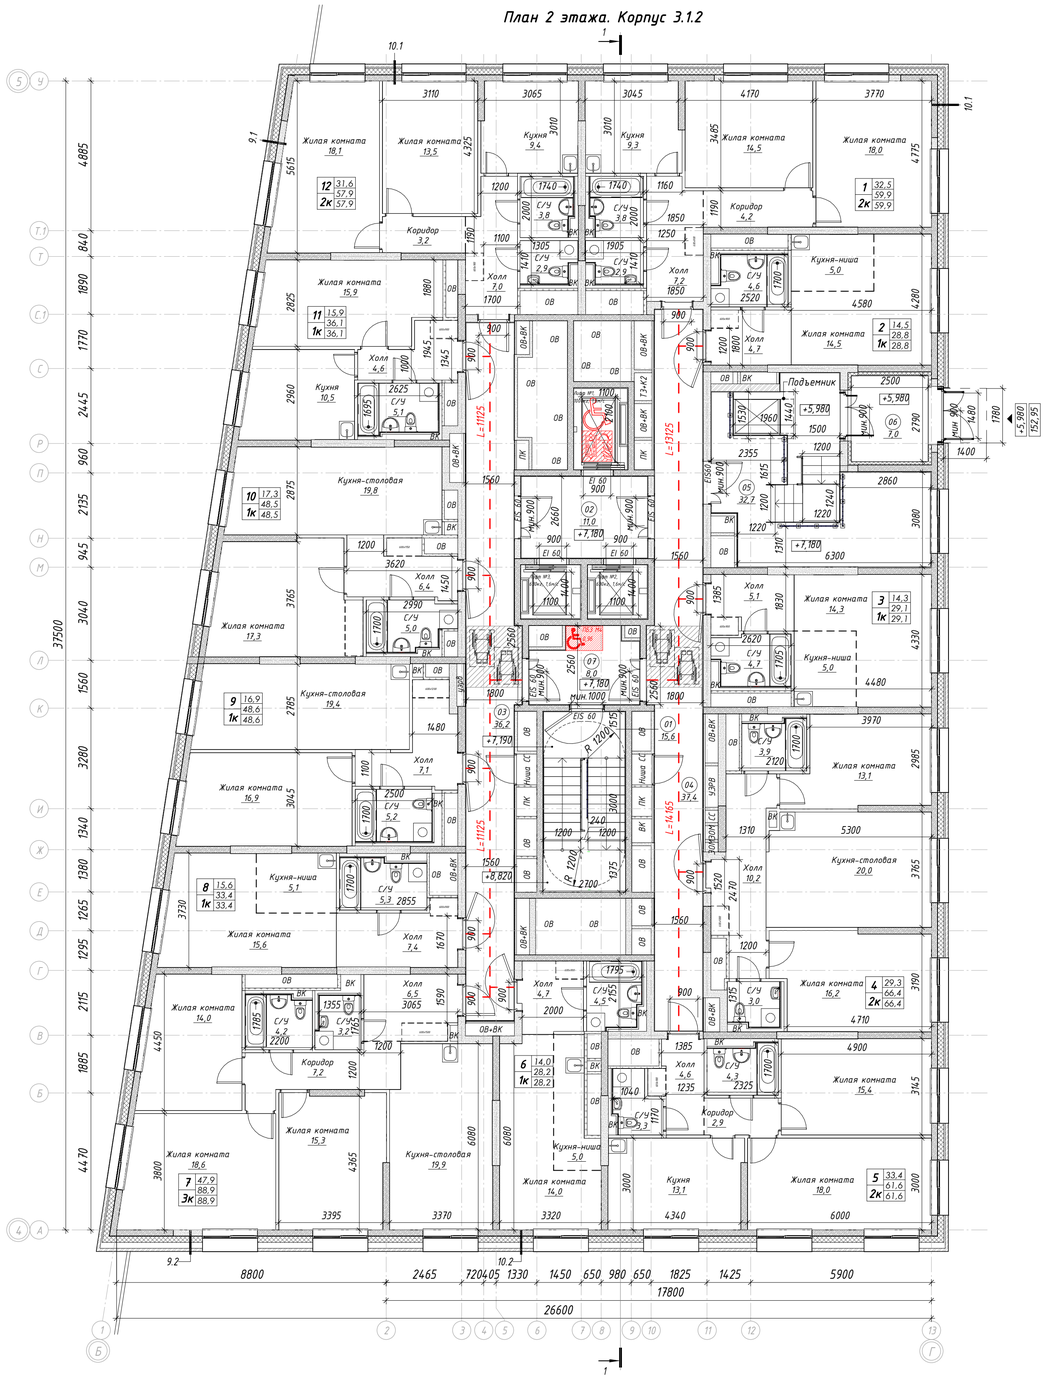

Экспликация помещений МОП


Номер	Наименование	Площадь, м²
01	Лестничная клетка	15,6
02	Лифтовой холл	11,0
03	Межквартирный коридор	36,2
04	Межквартирный коридор	37,4
05	Тамбур	32,7
06	Тамбур	7,0
07	Тамбур-шлюз (зона безопасности МГН)	8,0
Итого:		147,9

Спецификация квартир. 2 этаж

Номер квартиры	Наименование	Площадь, м²
1	Двухкомнатная квартира	59,9
2	Однокомнатная квартира	28,8
3	Однокомнатная квартира	29,1
4	Двухкомнатная квартира	66,4
5	Двухкомнатная квартира	61,6
6	Однокомнатная квартира	28,2
7	Трехкомнатная квартира	88,9
8	Однокомнатная квартира	33,4
9	Однокомнатная квартира	48,6
10	Однокомнатная квартира	48,5
11	Однокомнатная квартира	36,1
12	Двухкомнатная квартира	57,9
Итого:		587,4

Условные обозначения

- монолитные ж/б конструкции
- минераловатный утеплитель
- блоки ячеистого газобетона
- пазогребневые плиты
- зашивка ГСП-А/ГСП-Н2 на металлическом каркасе
- разделитель зоны в помещении
- стиральные машины и шкафы показаны условно и приобретаются собственниками квартиры самостоятельно
- 01 / 51,0 — номер помещения по экспликации / площадь помещения
- 05 / 1К — условный номер квартиры / жилая площадь квартиры / площадь квартиры / общая площадь квартиры / количество комнат
- пассажирский лифт с возможностью перевозки МГН и пожарных подразделений
- +3,100 — отметка ур. чистого пола
- зона размещения инвалида-колясочника в пожаробезопасной зоне (М4)
- зона разъезда маломобильных групп населения М4 в помещение дома
- L=11125 — длина пути эвакуации

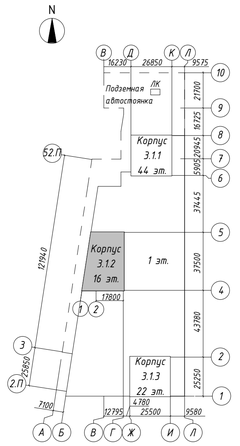

ПРИМЕЧАНИЕ:

1. За отметку 0,000 принят верх плиты перекрытия над подземным этажом равный абсолютной отметке 146,97;
2. Все отметки на плане указаны с учетом конструкции чистого пола;
3. Месторасположение стиральной машинки, шкафов в квартирах показано условно.

0,000 = 146,97

						94-0421-ОК-1/Н-3.1-АР	
						Жилой дом с приспособлением подземной автостоянки под защитное сооружение гражданской обороны - «укрытие» (ЗГГО) с инженерными сетями и благоустройством территории по адресу: г. Москва, внутригородское муниципальное образование Измайлово, Сиреневый бульвар, земельный участок 4/5 (участок 3.1)	
Изм.	Кол.уч.	Лист	№ док.	Подпись	Дата		
Разработал		Гучинская			24.12.24	Жилой дом	Стадия: П; Лист: 46; Листов:
Н. контр.		Храмова			24.12.24	План 2 этажа. Корпус 3.1.2	ООО "ПЕРСПЕКТИВА"
ГАП		Соколова			24.12.24		


Согласовано

Взам. инв. №

Подп. и дата

Инв. № подл.

План 3-10 этажа. Корпус 3.1.2

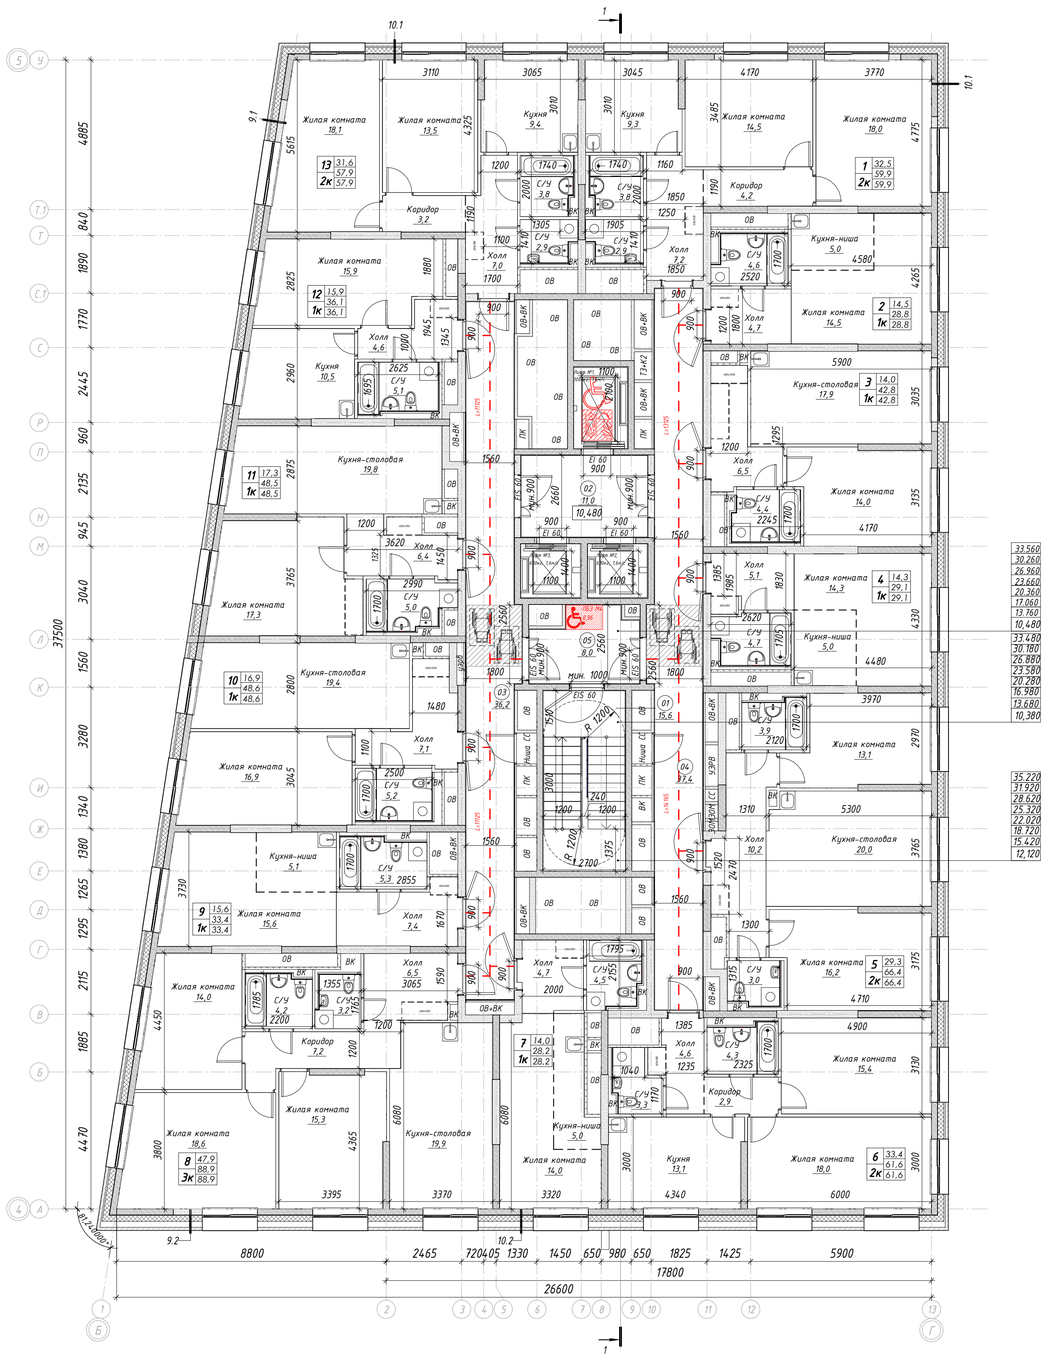

Экспликация помещений МОП


Номер	Наименование	Площадь, м²
01	Лестничная клетка	15,6
02	Лифтовой холл	11,0
03	Межквартирный коридор	36,2
04	Межквартирный коридор	37,4
05	Тамбур-шлюз (зона безопасности МГН)	8,0
Итого:		108,2

Спецификация квартир. 3-10 этаж

Номер квартиры	Наименование	Площадь, м²
1	Двухкомнатная квартира	59,9
2	Однокомнатная квартира	28,8
3	Однокомнатная квартира	42,8
4	Однокомнатная квартира	29,1
5	Двухкомнатная квартира	66,4
6	Двухкомнатная квартира	61,6
7	Однокомнатная квартира	28,2
8	Трехкомнатная квартира	88,9
9	Однокомнатная квартира	33,4
10	Однокомнатная квартира	48,6
11	Однокомнатная квартира	48,5
12	Однокомнатная квартира	36,1
13	Двухкомнатная квартира	57,9
Итого:		630,2

Условные обозначения

- монолитные ж/б конструкции
- минераловатный утеплитель
- блоки ячеистого газобетона
- пазогребневые плиты
- зашивка ГСП-А/ГСП-Н2 на металлическом каркасе
- разделитель зоны в помещении
- стиральные машины и шкафы показаны условно и приобретаются собственниками квартиры самостоятельно
- 01 / 51,0 — номер помещения по экспликации / площадь помещения
- 05 / 12,0 / 1К / 19,1 / 20,5 — условный номер квартиры / жилая площадь квартиры / площадь квартиры / общая площадь квартиры / количество комнат
- пассажирский лифт с возможностью перевозки МГН и пожарных подразделений
- +3,100 — отметка ур. чистого пола
- зона размещения инвалида-колясочника в пожаробезопасной зоне (М4)
- зона разъезда маломобильных групп населения М4 в помещение дома
- l=11125 — длина пути эвакуации

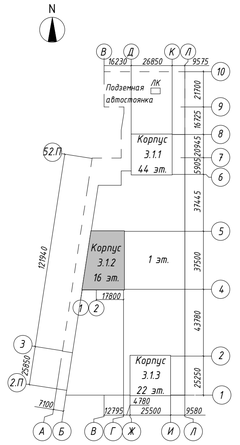

ПРИМЕЧАНИЕ:

1. За отметку 0,000 принят верх плиты перекрытия над подземным этажом равный абсолютной отметке 146,97;
2. Все отметки на плане указаны с учетом конструкции чистого пола;
3. Месторасположение стиральной машинки, шкафов в квартирах показано условно.

0,000 = 146,97

						94-0421-ОК-1/Н-3.1-АР	
						Жилой дом с приспособлением подземной автостоянки под защитное сооружение гражданской обороны - «укрытие» (ЗСГО) с инженерными сетями и благоустройством территории по адресу г. Москва, внутригородское муниципальное образование Измайлово, Сиреневый бульвар, земельный участок 4/5 (участок 3.1)	
Изм.	Кол.уч.	Лист	№ док.	Подпись	Дата		
Разработал		Гучинская			24.12.24	Жилой дом	Стадия: П; Лист: 47; Листов:
Н. контр.		Храмова			24.12.24	План 3-10 этажа. Корпус 3.1.2	ООО "ПЕРСПЕКТИВА"
ГАП		Соколова			24.12.24		

Согласовано

Взам. инв. №


Подп. и дата


Инв. № подл.

Время печати: 18.03.2025 15:09:11 84,1x594мм (h)

Формат А1

План 2-го этажа. Корпус 3.1.3

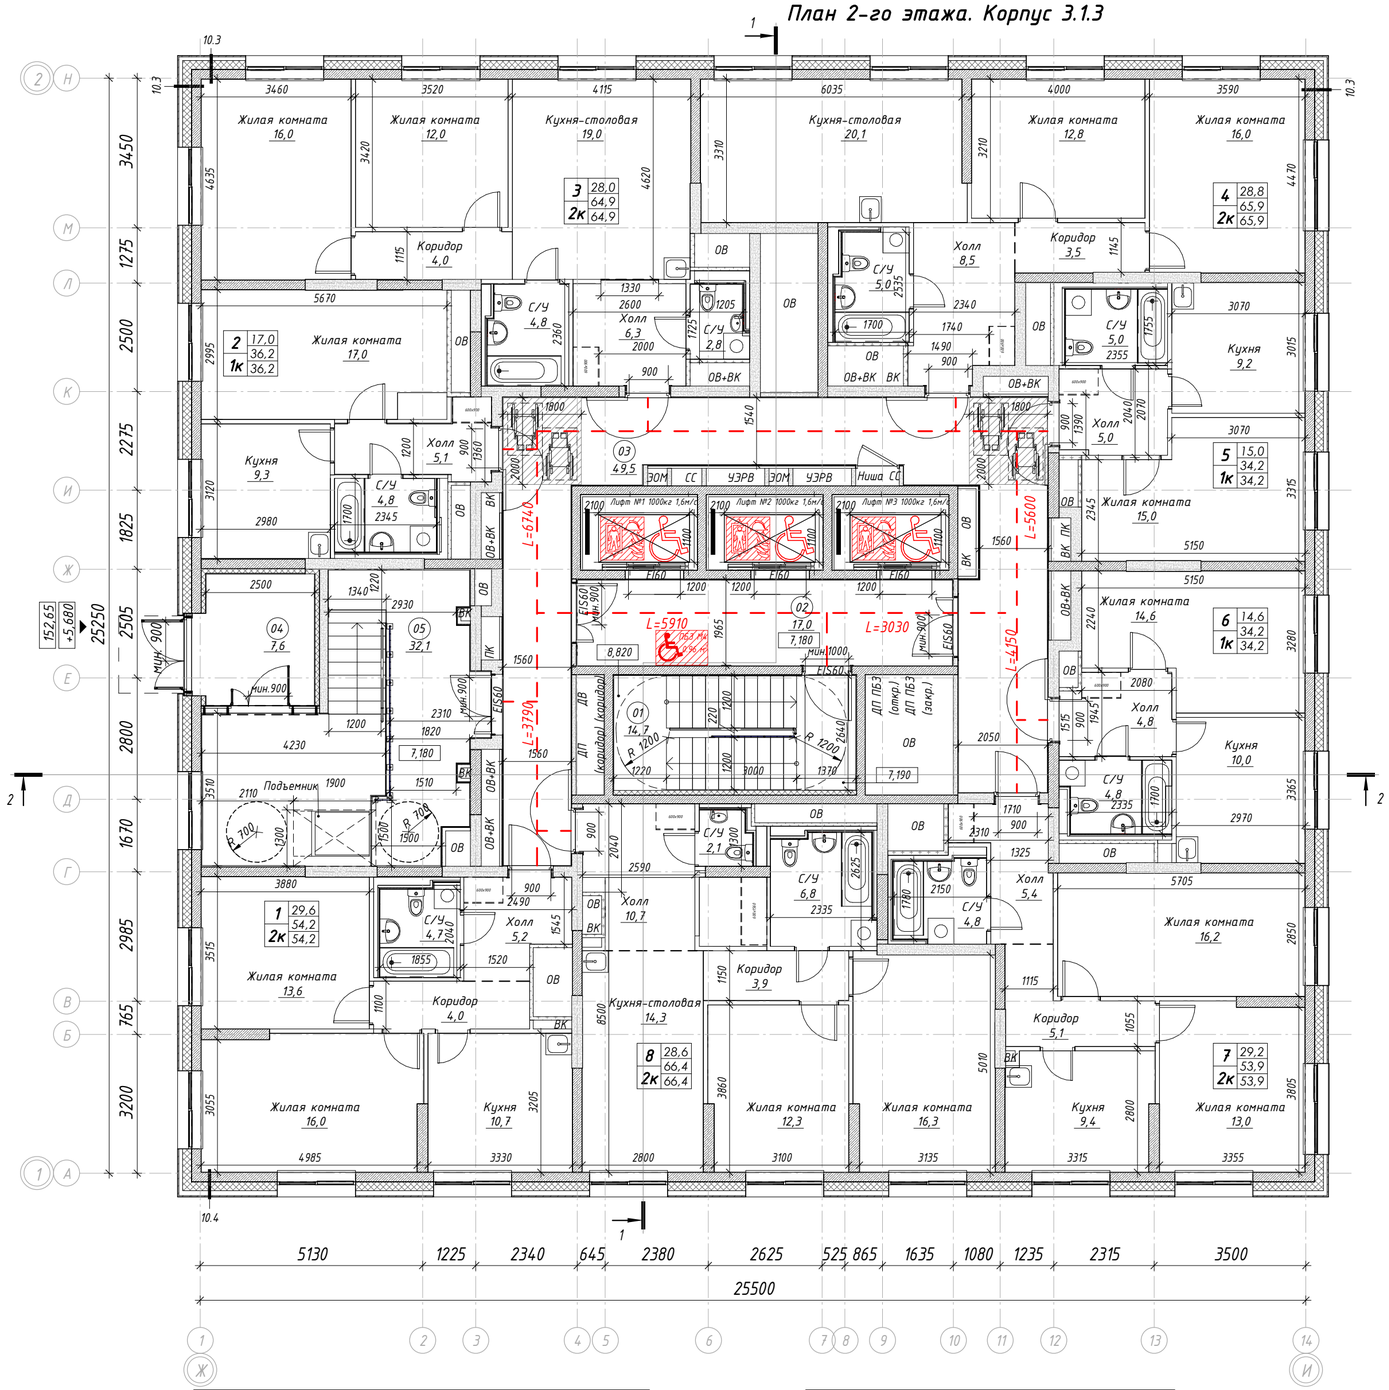

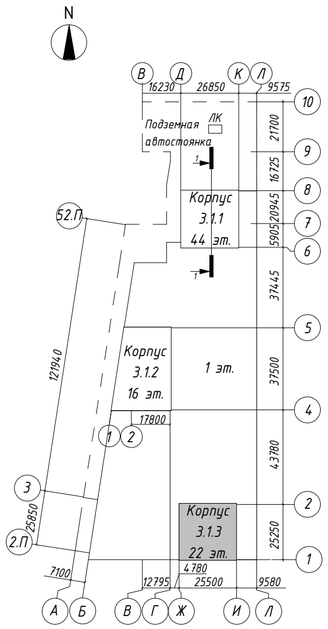

Условные обозначения

- монолитные ж/б конструкции
- минераловатный утеплитель
- блоки ячеистого газобетона
- пазогребневые плиты
- зашивка ГСП-А/ГСП-Н2 на металлическом каркасе
- разделитель зоны в помещении
- стиральные машины и шкафы показаны условно и приобретаются собственниками квартиры самостоятельно
- 01 / 51.0 — номер помещения по экспликации / площадь помещения
- 05 / 12,0 / 19,1 / 1К / 20,5 — условный номер квартиры / жилая площадь квартиры / площадь квартиры / общая площадь квартиры / количество комнат
- зона размещения инвалида-колясочника в пожаробезопасной зоне (М4)
- +3,100 — отметка ур. чистого пола
- пассажирский лифт с возможностью перевозки МГН и пожарных подразделений
- 1800 / 2000 — зона разъезда маломобильных групп населения М4 в помещение дома
- L=11125 — длина пути эвакуации

ПРИМЕЧАНИЕ:

1. За отметку 0,000 принят верх плиты перекрытия над подземным этажом равный абсолютной отметке 146,97;
2. Все отметки на плане указаны с учетом конструкции чистого пола;
3. Месторасположение стиральной машинки, шкафов в квартирах показано условно.

0,000 = 146,97

Спецификация квартир. 2 этаж

Номер квартиры	Наименование	Площадь, м²
1	Двухкомнатная квартира	54,2
2	Однокомнатная квартира	36,2
3	Двухкомнатная квартира	64,9
4	Двухкомнатная квартира	65,9
5	Однокомнатная квартира	34,2
6	Однокомнатная квартира	34,2
7	Двухкомнатная квартира	53,9
8	Двухкомнатная квартира	66,4
Итого:		409,9

Экспликация помещений МОП

Номер	Наименование	Площадь, м²
01	Лестничная клетка	14,7
02	Лифтовой холл (с зоной безопасности для МГН)	17,0
03	Межквартирный коридор	49,5
04	Тамбур	7,6
05	Тамбур	32,1
Итого:		120,9

Изм.	Кол.уч.	Лист	№ док.	Подпись	Дата
Разработал		Гучинская			24.12.24
Н. контр.		Храмова			24.12.24
ГАП		Соколова			24.12.24

94-0421-ОК-1/Н-3.1-АР

Жилой дом с приспособлением подземной автостоянки под защитное сооружение гражданской обороны - «укрытие» (ЗГО) с инженерными сетями и благоустройством территории по адресу: г. Москва, внутригородское муниципальное образование Измайлово, Сиреневый бульвар, земельный участок 4/5 (участок 3.1)

Стадия	Лист	Листов
П	52	

Жилой дом

План 2 этажа. Корпус 3.1.3

ООО " ПЕРСПЕКТИВА "

Согласовано

Взам. инв. №


Подп. и дата


Инв. № подл.

Время печати: 18.03.2025 15:17:59 594x420мм (h)

Формат А2

План 3 этажа. К3.1.3

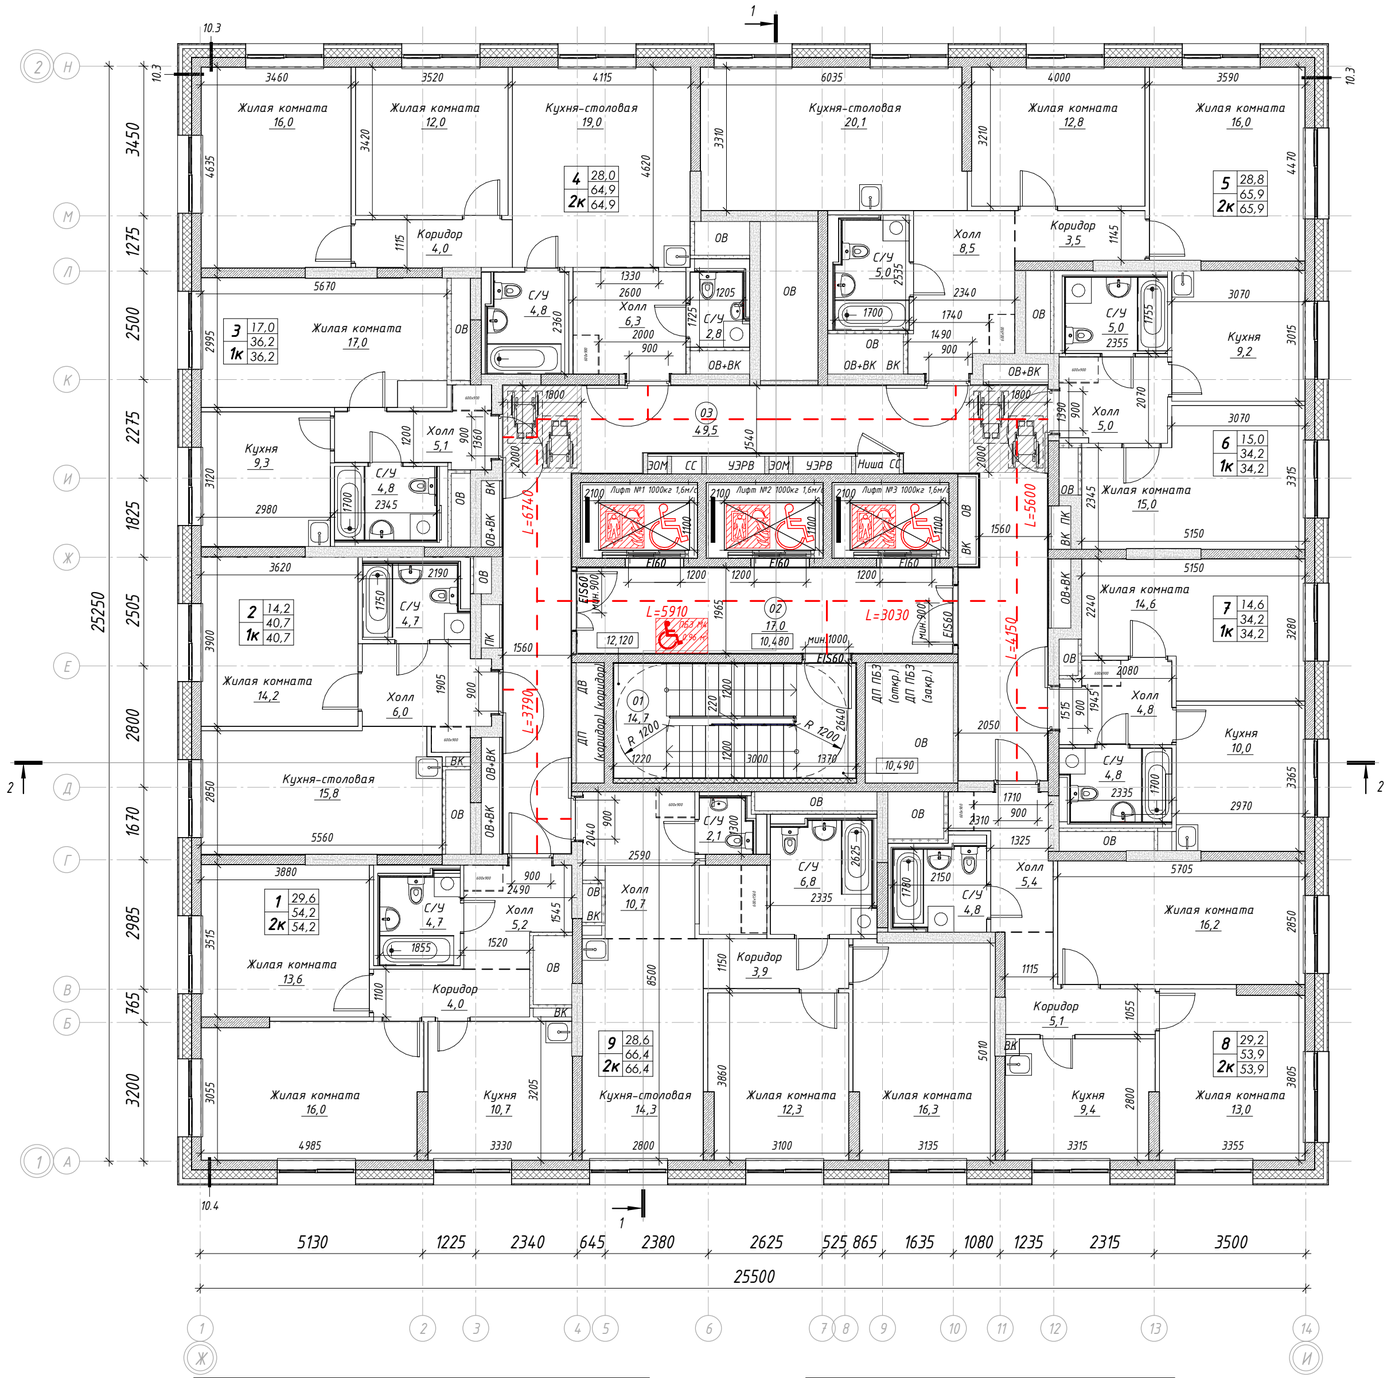

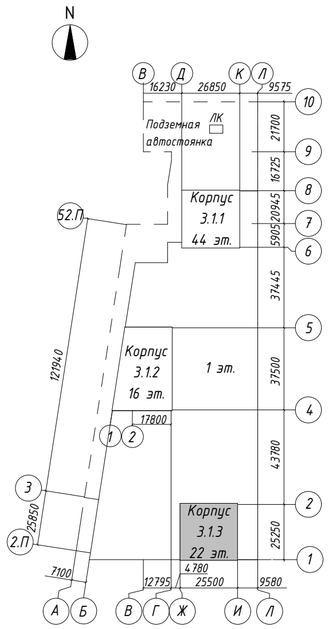

Условные обозначения

- монолитные ж/б конструкции
- минераловатный утеплитель
- блоки ячеистого газобетона
- пазогребневые плиты
- зашивка ГСП-А/ГСП-Н2 на металлическом каркасе
- разделитель зоны в помещении
- стиральные машины и шкафы показаны условно и приобретаются собственниками квартиры самостоятельно
- 01 / 51,0 — номер помещения по экспликации / площадь помещения
- 05 / 12,0 / 19,1 / 1К / 20,5 — условный номер квартиры / жилая площадь квартиры / площадь квартиры / общая площадь квартиры / количество комнат
- зона размещения инвалида-колясочника в пожаробезопасной зоне (М4)
- +3,100 — отметка ур. чистого пола
- пассажирский лифт с возможностью перевозки МГН и пожарных подразделений
- зона разъезда маломобильных групп населения М4 в помещение дома
- L=11125 — длина пути эвакуации

ПРИМЕЧАНИЕ:

1. За отметку 0,000 принят верх плиты перекрытия над подземным этажом равный абсолютной отметке 146,97;
2. Все отметки на плане указаны с учетом конструкции чистого пола;
3. Месторасположение стиральной машинки, шкафов в квартирах показано условно.

0,000 = 146,97

Спецификация квартир. 3 этаж

Номер квартиры	Наименование	Площадь, м²
1	Двухкомнатная квартира	54,2
2	Однокомнатная квартира	40,7
3	Однокомнатная квартира	36,2
4	Двухкомнатная квартира	64,9
5	Двухкомнатная квартира	65,9
6	Однокомнатная квартира	34,2
7	Однокомнатная квартира	34,2
8	Двухкомнатная квартира	53,9
9	Двухкомнатная квартира	66,4
Итого:		450,6

Экспликация помещений МОП

Номер	Наименование	Площадь, м²
01	Лестничная клетка	14,7
02	Лифтовой холл (с зоной безопасности для МГН)	17,0
03	Межквартирный коридор	49,5
Итого:		81,2

Изм.	Кол.уч.	Лист	№ док.	Подпись	Дата
Разработал		Гучинская			24.12.24
Н. контр.		Храмова			24.12.24
ГАП		Соколова			24.12.24

94-0421-ОК-1/Н-3.1-АР

Жилой дом с приспособлением подземной автостоянки под защитное сооружение гражданской обороны - «укрытие» (ЗГО) с инженерными сетями и благоустройством территории по адресу: г. Москва, внутригородское муниципальное образование Измайлово, Сиреневый бульвар, земельный участок 4/5 (участок 3.1)

Стадия	Лист	Листов
П	53	

Жилой дом

План 3 этажа. Корпус 3.1.3

ООО " ПЕРСПЕКТИВА "

Согласовано

Взам. инв. №

Подп. и дата

Инв. № подл.