



План 1-го этажа. М 1 200



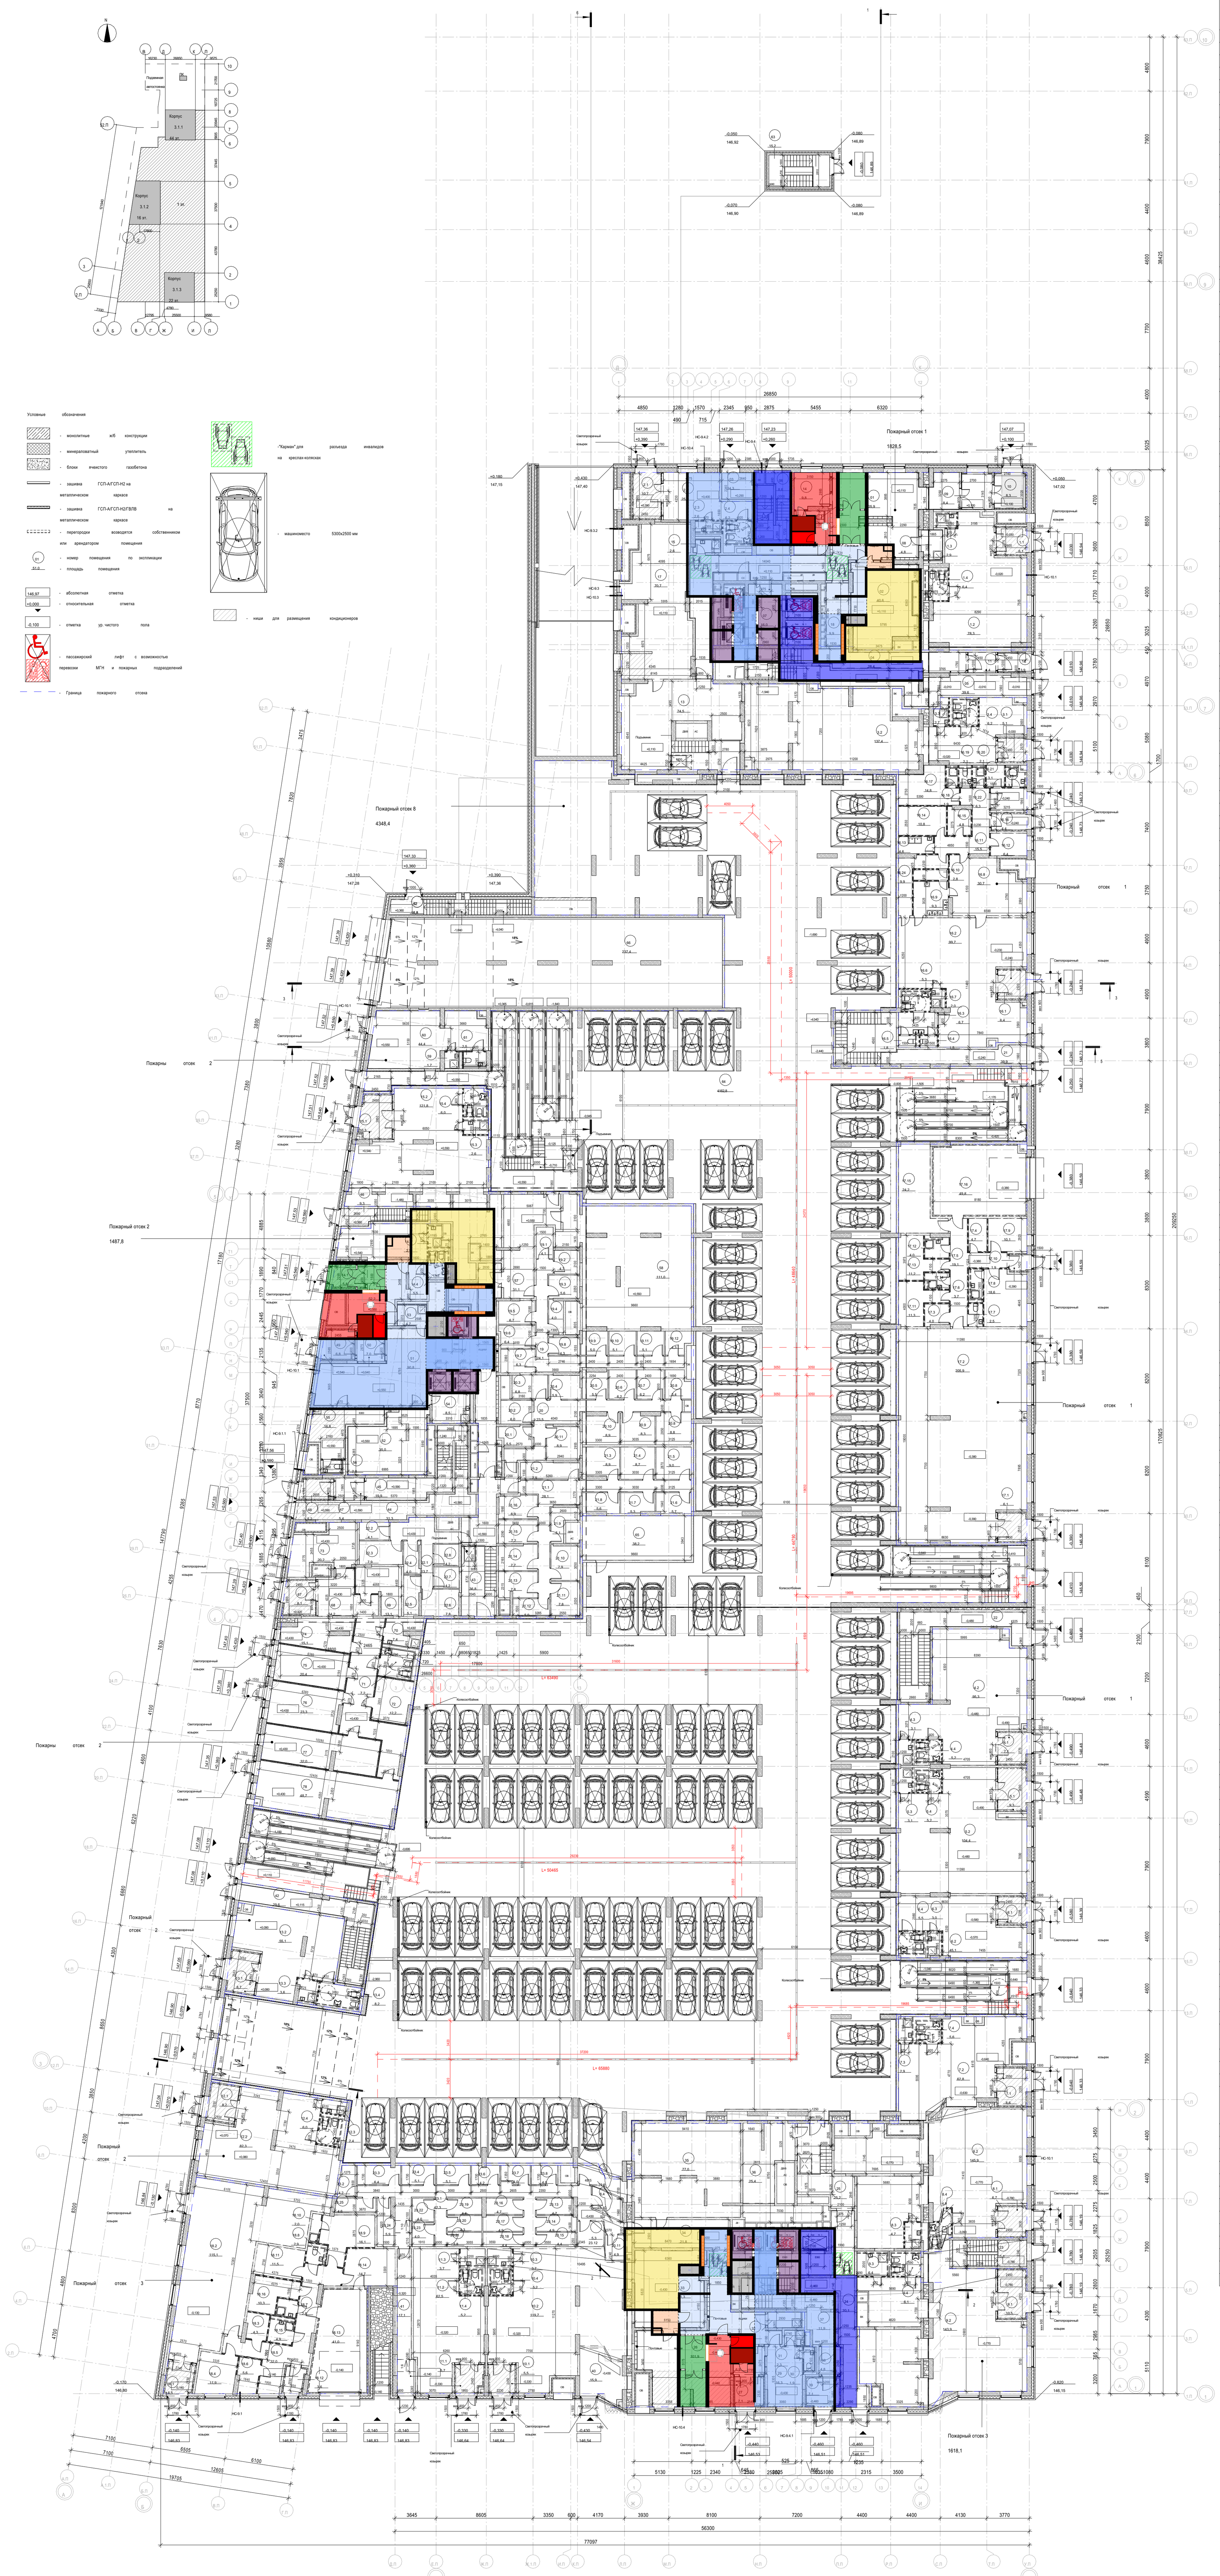

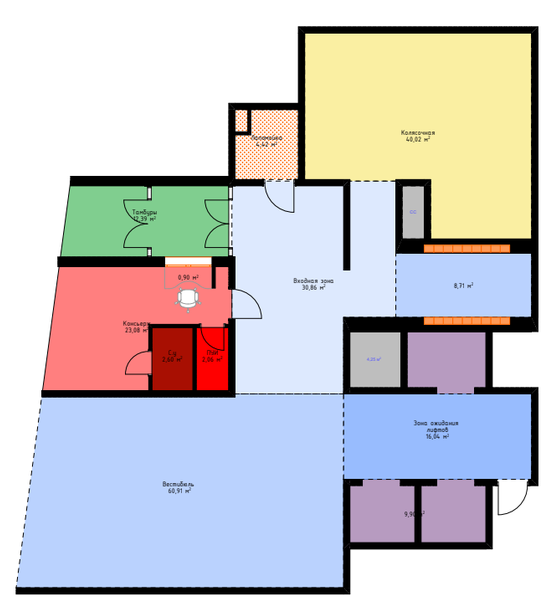

Номер	Наименование	Площадь, м²	Кат. помещения
Вертикальные коммуникации			
ВНЕКВАРТИРНАЯ ЗОНА			
Помещения общего доступа			
03	Лестничная клетка	14,3	-
04	Лестничная клетка	28,4	-
05	Лестничная клетка	39,6	-
06	Лестничная клетка	8,6	-
21	Лестничная клетка	39,9	-
22	Лестничная клетка	34,3	-
23	Лестничная клетка	15,1	-
24	Лестничная клетка	20,1	-
37	Лестничная клетка	11,9	-
42	Лестничная клетка	29,6	-
44	Лестничная клетка	31,3	-
45	Лестничная клетка	19,9	-
46	Лестничная клетка	9,3	-
62	Лестничная клетка	16,8	-
63	Лестничная клетка	15,2	-
		334,3	
Пожарный отсек 1			
БКТ			
БКТ 01			
1.1	Тамбур БКТ	6,1	-
1.2	Помещение БКТ	78,3	-
1.3	ПУИ	2,9	В4
1.4	Универсальный санузел	6,4	-
		93,7	
БКТ 02			
2.1	Тамбур БКТ	10,7	-
2.2	Помещение БКТ	25,8	-
2.3	ПУИ	2,6	В4
2.4	Универсальный санузел	6,2	-
		45,3	
БКТ 03			
3.1	Тамбур БКТ	5,1	-
3.2	Помещение БКТ	138,3	-
3.3	ПУИ	2,8	В4
3.4	Универсальный санузел	6,2	-
		152,4	
БКТ 04			
4.1	Тамбур БКТ	7,1	-
4.2	Помещение БКТ	95,3	-
4.3	ПУИ	3,1	В4
4.4	Универсальный санузел	5,2	-
		110,7	
БКТ 05			
5.1	Тамбур БКТ	9,3	-
5.2	Помещение БКТ	104,4	-
5.3	ПУИ	3,1	В4
5.4	Универсальный санузел	5,2	-
		122,0	
БКТ 06			
6.1	Тамбур БКТ	5,8	-
6.2	Помещение БКТ	45,1	-
6.3	ПУИ	3,0	В4
6.4	Универсальный санузел	5,5	-
		59,4	
ВНЕКВАРТИРНАЯ ЗОНА			
Помещения общего доступа			
01	Вестибюль	105,9	-
02	Колясочная	40,6	В3
07	Лифтовый холл	16,0	-
08	ПУИ(папомойка)	4,8	-
09	Тамбур	8,4	-
10	Тамбур	8,3	-
11	Тамбур	4,4	-
12	Тамбур	3,9	-
13	Тамбур-шлюз	74,5	-
		266,8	
Служебные помещения			
14	Помещение консьержа	9,8	-
15	ПУИ	2,6	В4
16	С/У	2,8	-
		15,2	
ИНЖЕНЕРНАЯ ЗОНА			
Технические помещения			
17	Венткамера	70,7	В4
18	Объектовый пункт пожаротушения	9,9	-
		80,6	
Предприятия общественного питания (Ф3,2)			
Помещения общественного питания			
16.1	Тамбур	6,4	-
16.2	Обеденный зал	99,7	-
16.3	Умывальная	6,7	-
16.4	С/У	1,5	-
16.5	С/У	1,8	-
16.6	С/У для МГН	5,3	-
16.7	ПУИ	2,0	В4
16.8	Доготовочный цех	30,7	В3
16.9	Моечная столовой посуды	9,3	Д
16.10	Кладовая пищевых отходов	2,8	В4
16.11	Коридор	15,5	-
16.12	Кабинет	6,4	-
16.13	Моечная кухонной посуды	4,6	Д
16.14	Помещение холодильных камер	10,8	В3
16.15	Кладовая (сухих продуктов)	4,8	В4
16.16	Тамбур	4,4	-
16.17	Гардероб персонала	14,8	-
16.18	Душевая	1,9	-
16.19	С/У	2,1	-
16.20	ПУИ	2,1	В4
16.21	Техническое помещение	3,1	В4
16.22	Загрузочная	6,3	В4
16.23	Моечная тары (оборотной)	3,1	Д
16.24	Коридор	9,9	-
		256,0	
Предприятия торговли (Ф3.1)			
Торговые помещения по продаже продовольственных и непродовольственных товаров (Ф 3 .1) № 1			
17.1	Тамбур	6,1	-
17.2	Торговый зал	205,9	-
17.3	Кладовая сбора брака	4,0	В4
17.4	Кладовая напитков	4,7	В4
17.5	Коридор	19,1	-
17.6	Душевая	3,7	-
17.7	С/У	2,5	-
17.8	Помещение персонала	18,6	-
17.9	Кабинет заведующего	10,1	-
17.10	Тамбур	1,9	-
17.11	Кладовая (сухих продуктов)	11,3	В3
17.12	Помещение хранения отходов	4,0	В3
17.13	Кладовая непрод. товаров	11,2	-
17.14	ПУИ	3,0	В4
17.15	Помещение холодильных камер	24,2	-
17.16	Загрузочная	49,8	В2
		380,1	
Пожарный отсек 2			
БКТ			
БКТ 12			
12.1	Тамбур БКТ	8,2	-
12.2	Помещение БКТ	82,3	-
12.3	ПУИ	2,4	В4
12.4	Универсальный санузел	6,0	-
		98,9	
БКТ 13			
13.1	Тамбур БКТ	8,7	-
13.2	Помещение БКТ	55,1	-
13.3	ПУИ	3,6	В4
13.4	Универсальный санузел	8,2	-
		75,6	
БКТ 14			
14.1	Тамбур БКТ	5,8	-
14.2	Помещение БКТ	52,2	-
14.3	ПУИ	2,9	В4
14.4	Универсальный санузел	5,5	-
		66,4	
БКТ 15			
15.1	Тамбур БКТ	10,3	-
15.2	Помещение БКТ	121,8	-
15.3	ПУИ	2,6	В4
15.4	Универсальный санузел	6,0	-
		140,7	
ВНЕКВАРТИРНАЯ ЗОНА			
Помещения общего доступа			
43	Тамбур-шлюз	36,8	-
47	Тамбур	5,4	-
48	Тамбур	5,2	-
49	Тамбур	6,8	-
50	Тамбур	7,0	-
51	Вестибюль	90,8	-
52	Колясочная	35,0	В3
53	ПУИ(папомойка)	4,7	-
57	Тамбур-шлюз	31,1	-
		222,8	
Служебные помещения			
54	ПУИ	8,5	В4
55	Помещение консьержа	16,8	-
56	С/У	2,0	-
		27,3	
Группа кладовых			
Блок кладовых 01			В3
19	Проход к кладовым	24,1	-
19.1	Кладовая	4,1	-
19.2	Кладовая	4,7	-
19.3	Кладовая	5,6	-
19.4	Кладовая	4,0	-
19.5	Кладовая	6,7	-
19.6	Кладовая	6,4	-
19.7	Кладовая	6,3	-
19.8	Кладовая	4,3	-
19.9	Кладовая	5,0	-
19.10	Кладовая	5,1	-
19.11	Кладовая	5,1	-
19.12	Кладовая	4,3	-

Номер	Наименование	Площадь, м²	Кат. помещения
		85,7	
Блок кладовых 02			В3
20	Проход к кладовым	23,5	-
20.1	Кладовая	5,5	-
20.2	Кладовая	6,0	-
20.3	Кладовая	6,8	-
20.4	Кладовая	5,9	-
20.5	Кладовая	5,5	-
20.6	Кладовая	6,2	-
20.7	Кладовая	6,2	-
20.8	Кладовая	14,2	-
20.9	Кладовая	8,3	-
20.10	Кладовая	8,9	-
20.11	Кладовая	8,9	-
		105,9	
Блок кладовых 03			
21.1	Проход к кладовым	28,1	В3
21.2	Кладовая	7,9	-
21.3	Кладовая	8,9	-
21.4	Кладовая	8,7	-
21.5	Кладовая	9,0	-
21.6	Кладовая	5,7	-
21.7	Кладовая	5,3	-
21.8	Кладовая	5,6	-
21.9	Кладовая	5,1	-
21.10	Кладовая	7,9	-
21.11	Кладовая	7,8	-
21.12	Кладовая	5,0	-
21.13	Кладовая	7,8	-
21.14	Кладовая	7,7	-
21.15	Кладовая	7,2	-
21.16	Кладовая	6,9	-
		134,6	
Блок кладовых 04			
22.1	Проход к кладовым	13,7	В3
22.2	Кладовая	4,1	-
22.3	Кладовая	7,9	-
22.4	Кладовая	4,0	-
22.5	Кладовая	5,1	-
22.6	Кладовая	7,8	-
22.7	Кладовая	4,2	-
22.8	Кладовая	4,2	-
		51,0	
ИНЖЕНЕРНАЯ ЗОНА			
Инженерно-технические помещения Ф4.3			
67	Тамбур	8,1	-
68	Коридор	54,2	-
69	Помещение персонала с зоной приема пищи	13,1	-
70	ПУИ	7,4	В4
71	Универсальный санузел	7,2	-
72	Серверная	12,2	В3
73	СМИК, Диспетчерская	20,2	-
74	ЦПУ СПЗ	15,1	-
75	ЦПУ ИС	20,4	-
76	ЦУЗ	23,3	-
77	Аппаратная, МВД (СОС, СЭС)	32,0	-
78	ЦПУ СБ	48,7	-
		261,9	
Технические помещения			
58	Венткамера	111,0	В4
		111,0	
Пожарный отсек 3			
БКТ			
БКТ 07			
7.1	Тамбур БКТ	6,6	-
7.2	Помещение БКТ	62,8	-
7.3	ПУИ	2,9	В4
7.4	Универсальный санузел	5,6	-
		79,9	
БКТ 08			
8.1	Тамбур БКТ	6,7	-
8.2	Помещение БКТ	145,9	-
8.3	ПУИ	4,7	В4
8.4	Универсальный санузел	4,9	-
		162,2	
БКТ 09			
9.1	Тамбур БКТ	10,5	-
9.2	Помещение БКТ	143,9	-
9.3	ПУИ	6,4	В4
9.4	Универсальный санузел	6,1	-
		166,9	
БКТ 10			
10.1	Тамбур БКТ	5,5	-
10.2	Помещение БКТ	119,7	-
10.3	ПУИ	3,7	В4
10.4	Универсальный санузел	5,2	-
		134,1	
БКТ 11			
11.1	Тамбур БКТ	5,7	-
11.2	Помещение БКТ	62,5	-
11.3	ПУИ	3,7	В4
11.4	Универсальный санузел	5,2	-
		77,1	
ВНЕКВАРТИРНАЯ ЗОНА			
Помещения общего доступа			
25	Тамбур-шлюз	25,2	-
26	Вестибюль	101,9	-
27	Тамбур	7,1	-
28	Тамбур	6,9	-
32	ПУИ(папомойка)	4,0	В4
33	Колясочная	41,3	В3
34	Тамбур-шлюз	21,8	-
38	Тамбур	4,8	-
39	Тамбур	7,1	-
41	Тамбур	17,1	-
		237,2	
Служебные помещения			
29	Помещение консьержа	16,3	-
30	С/У	1,9	-
31	ПУИ	2,3	В4
		20,5	
Группа кладовых			
Блок кладовых 05			В3
23.1	Проход к кладовым	42,3	-
23.2	Кладовая	4,2	-
23.3	Кладовая	6,4	-
23.4	Кладовая	5,1	-
23.5	Кладовая	5,1	-
23.6	Кладовая	4,2	-
23.7	Кладовая	4,0	-
23.8	Кладовая	4,0	-
23.9	Кладовая	8,4	-
23.10	Кладовая	5,2	-
23.11	Кладовая	4,9	-
23.12	Кладовая	5,3	-
23.13	Кладовая	4,7	-
23.14	Кладовая	4,9	-
23.15	Кладовая	4,4	-
23.16	Кладовая	4,7	-
23.17	Кладовая	4,9	-
23.18	Кладовая	4,4	-
23.19	Кладовая	4,4	-
23.20	Кладовая	4,3	-
23.21	Кладовая	3,8	-
23.22	Кладовая	4,0	-
23.23	Кладовая	4,0	-
23.24	Кладовая	5,9	-
23.25	Кладовая	4,6	-
		158,1	
ИНЖЕНЕРНАЯ ЗОНА			
Технические помещения			
35	Венткамера	77,0	В4
36	Помещение уборочной техники	25,4	В3
40	Узловое помещение связи	15,9	В3
		118,3	
Предприятия торговли (Ф3,1)			
Торговые помещения по продаже продовольственных и непродовольственных товаров (Ф 3 .1) № 2			
18.1	Тамбур	6,5	-
18.2	Торговый зал	115,1	-
18.3	Кладовая сбора брака	4,3	В4
18.4	Кабинет заведующего	11,9	-
18.5	Коридор	32,0	-
18.6	Кладовая напитков	5,6	В3
18.7	ПУИ	2,6	В4
18.8	С/У	2,9	-
18.9	Помещение персонала	16,1	-
18.10	Душевая	2,0	-
18.11	Кладовая (сухих продуктов)	11,5	В3
18.12	Тамбур	3,6	-
18.13	Загрузочная	41,0	В3
18.14	Помещение холодильных камер	14,7	-
18.15	Помещение хранения отходов	4,9	В4
18.16	Кладовая непрод. товаров	10,3	-
		285,0	
Пожарный отсек 4			
ВНЕКВАРТИРНАЯ ЗОНА			
Помещение автостоянки			
66	Рампа	237,4	-
		237,4	
Пожарный отсек 8			
Зона автостоянки			
Помещение автостоянки			
64	Помещение автостоянки	4162,8	В2
		4162,8	
Зона охраны			
Пост охраны паркинга			
59	ПУИ	1,7	В4
60	Помещение охраны	44,4	-
61	С/У	2,5	-
		48,6	
ИНЖЕНЕРНАЯ ЗОНА			
Технические помещения			
65	Венткамера	38,2	В4
		38,2	
Итого:		9224,6	

ПРИМЕЧАНИЕ:

1. За отметку 0,000 принят верх плиты перекрытия над подземным этажом равный абсолютной отметке 146,97;
2. Все отметки на плане указаны с учетом конструкции чистого пола;
3. Разрез 1-1 см. лист 75;
4. В помещениях БКТ, торговых помещениях и помещениях общественного питания чистовая отделка, установка инженерного оборудования и дверей выполняется собственником помещения после сдачи объекта в эксплуатацию.

94-0421-ОК-1/Н-3.1-АР			
Жилой дом с приспособлением подземной автостоянки под защитное сооружение гражданской обороны – «укрытие» (ЗСГО) с инженерными сетями и благоустройством территории по адресу: г. Москва, внутригородское муниципальное образование Измайлово, Сиреневый бульвар, земельный участок 4/5 (участок 3.1)			
Изм. / Кол.уч. / Лист / № док. / Подпись / Дата			
Разработал	Гучинская	24.12.24	
Жилой дом	Стадия П	Лист 4	Листов
Н. контр.	Храмова	24.12.24	
ГАП	Соколова	24.12.24	
План 1-го этажа.	ООО "ПЕРСПЕКТИВА"		

Формат А0