
План терраки этажа



План 1 этажа

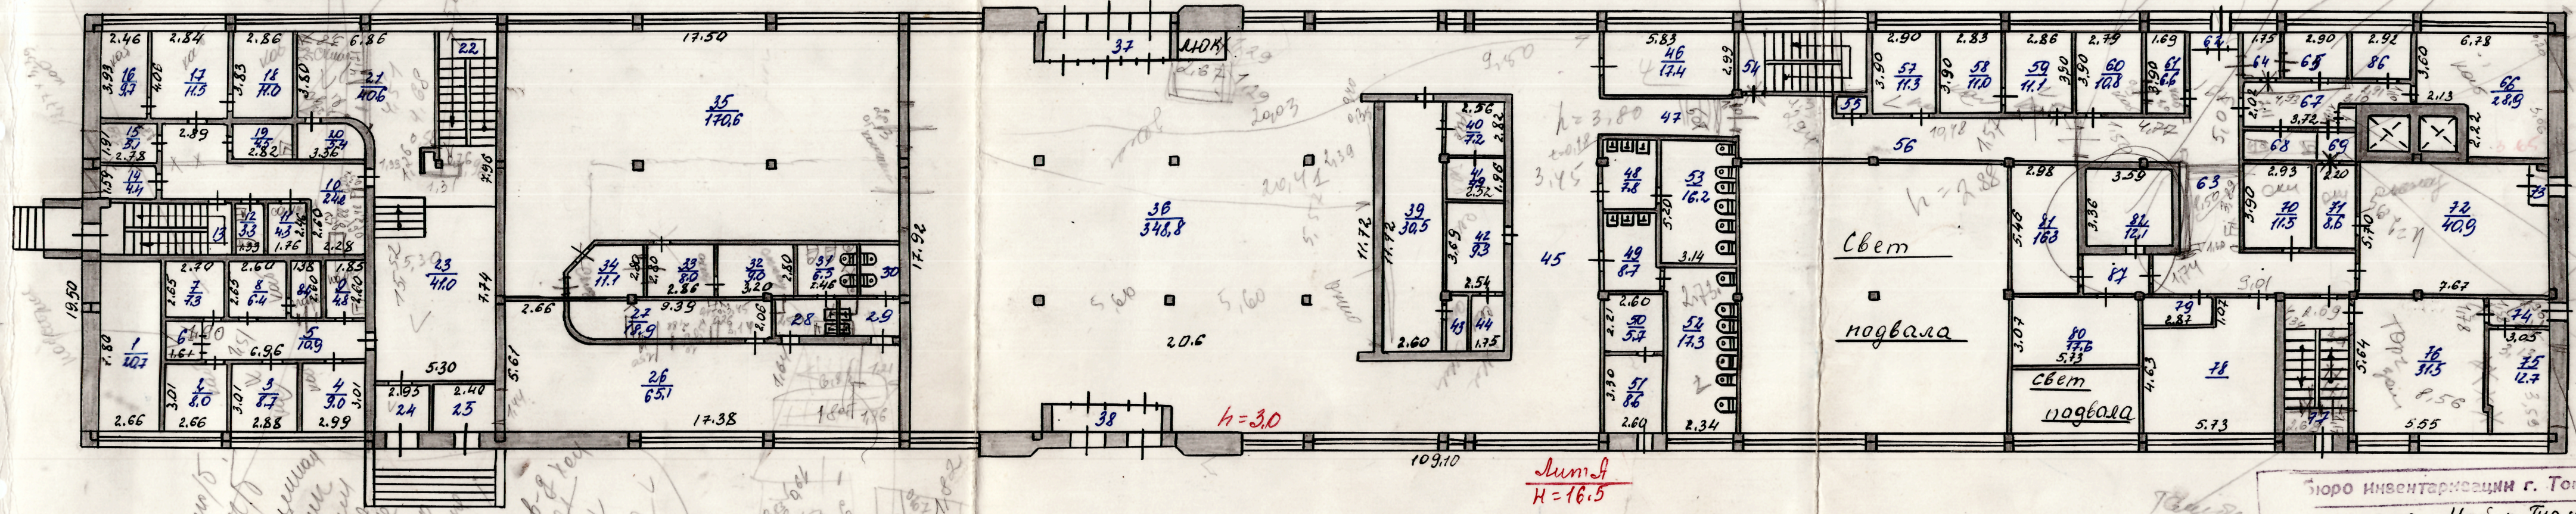

Бюро инвентаризации г. Томск
строение ул. Наб. р. Томи 29
Лит. А
Составил: Козлова
Проверил:
Масштаб 1:200
Ленинский
18.11.39 г.