

План объекта

по состоянию на 26.02.2009г.

План 1 этажа

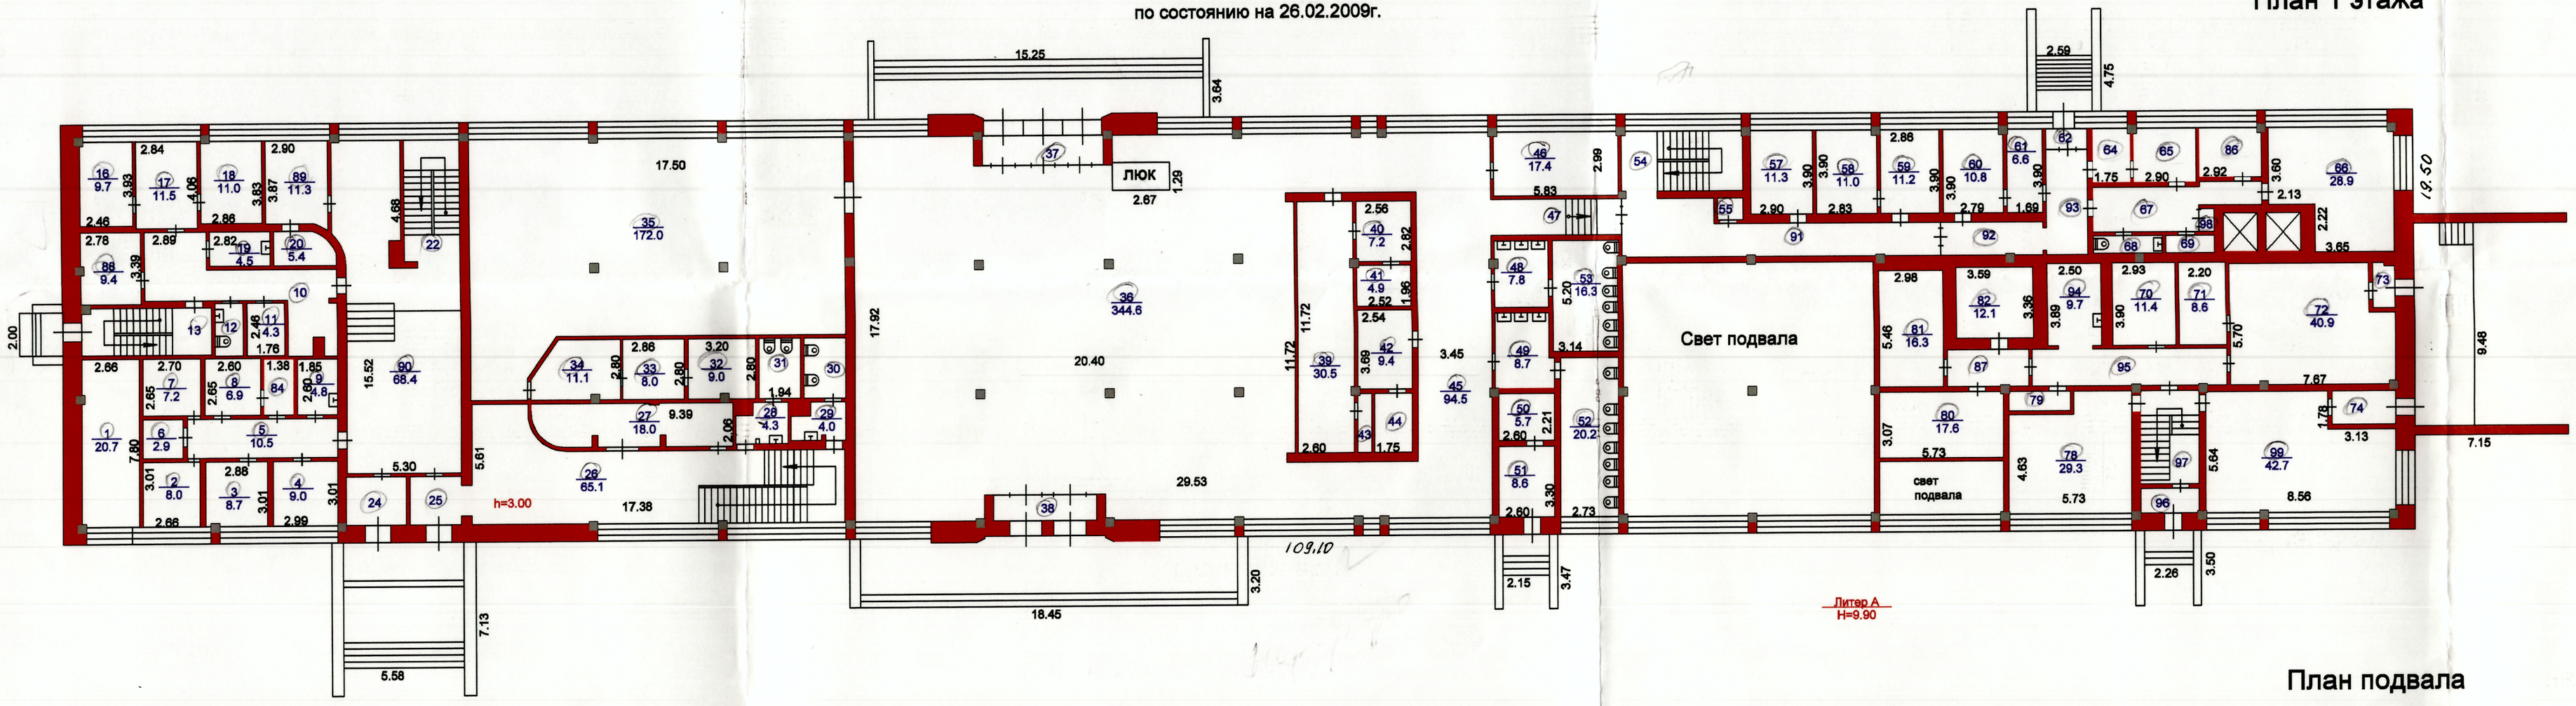

План подвала

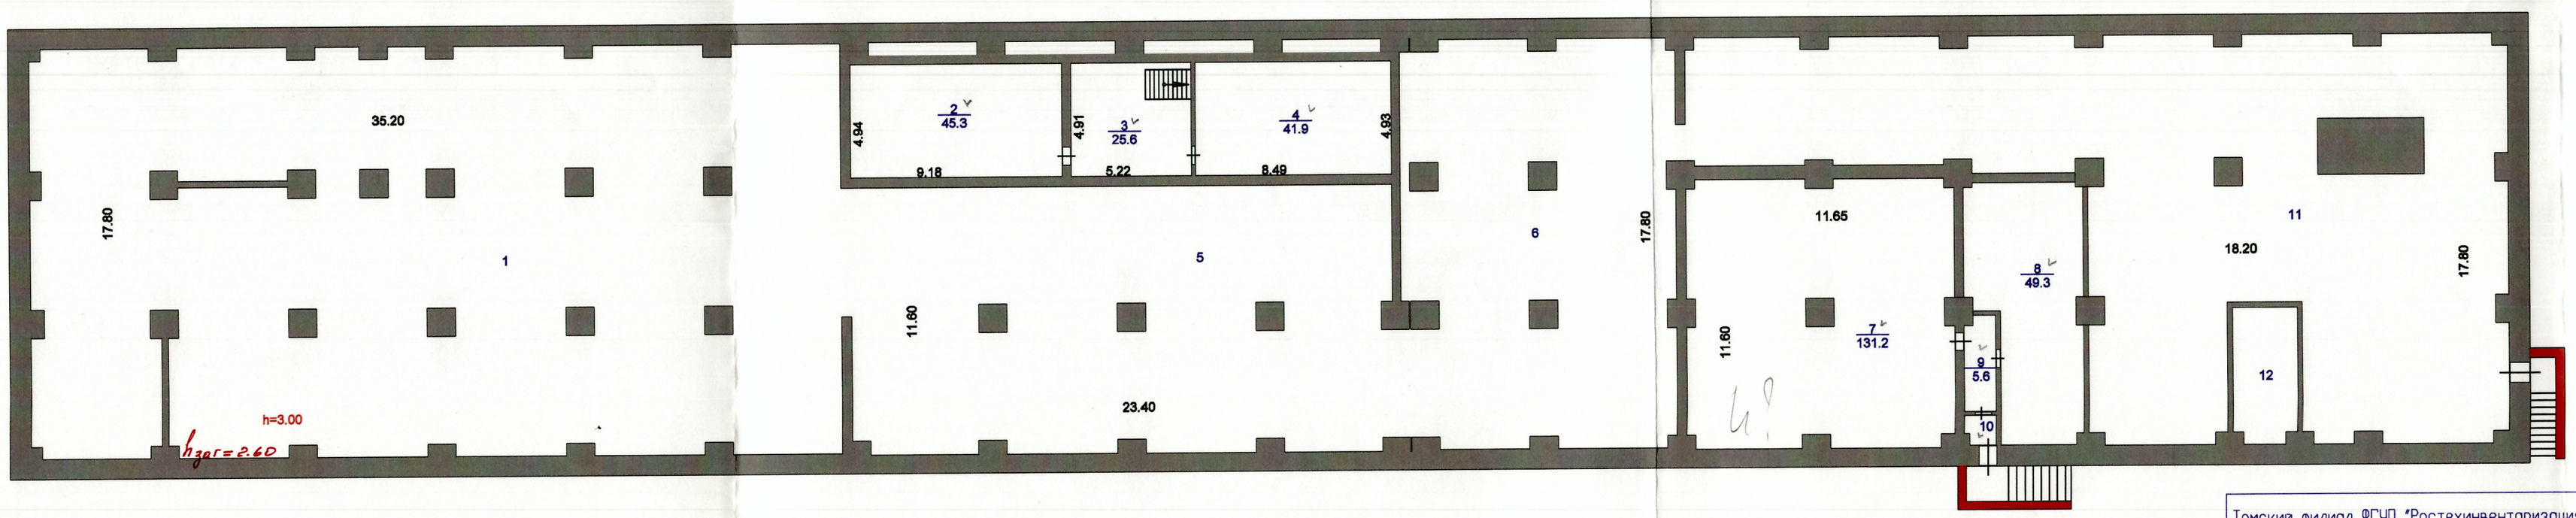

Проведена перепланировка (переустройство)

«26» 02 2009г.


Подпись

Томский филиал ФГУП "Ростехинвентаризация- Федеральное БТИ"				
План строения по Набережная р.Томи (улица),29				
Выполнил	Захарова		Литер	Район
Проверил	Лобач		А	Ленинский
"26"	02	2009г.	Масштаб:	1:200


План объекта

по состоянию на 26.02.2009г.

План 3 этажа

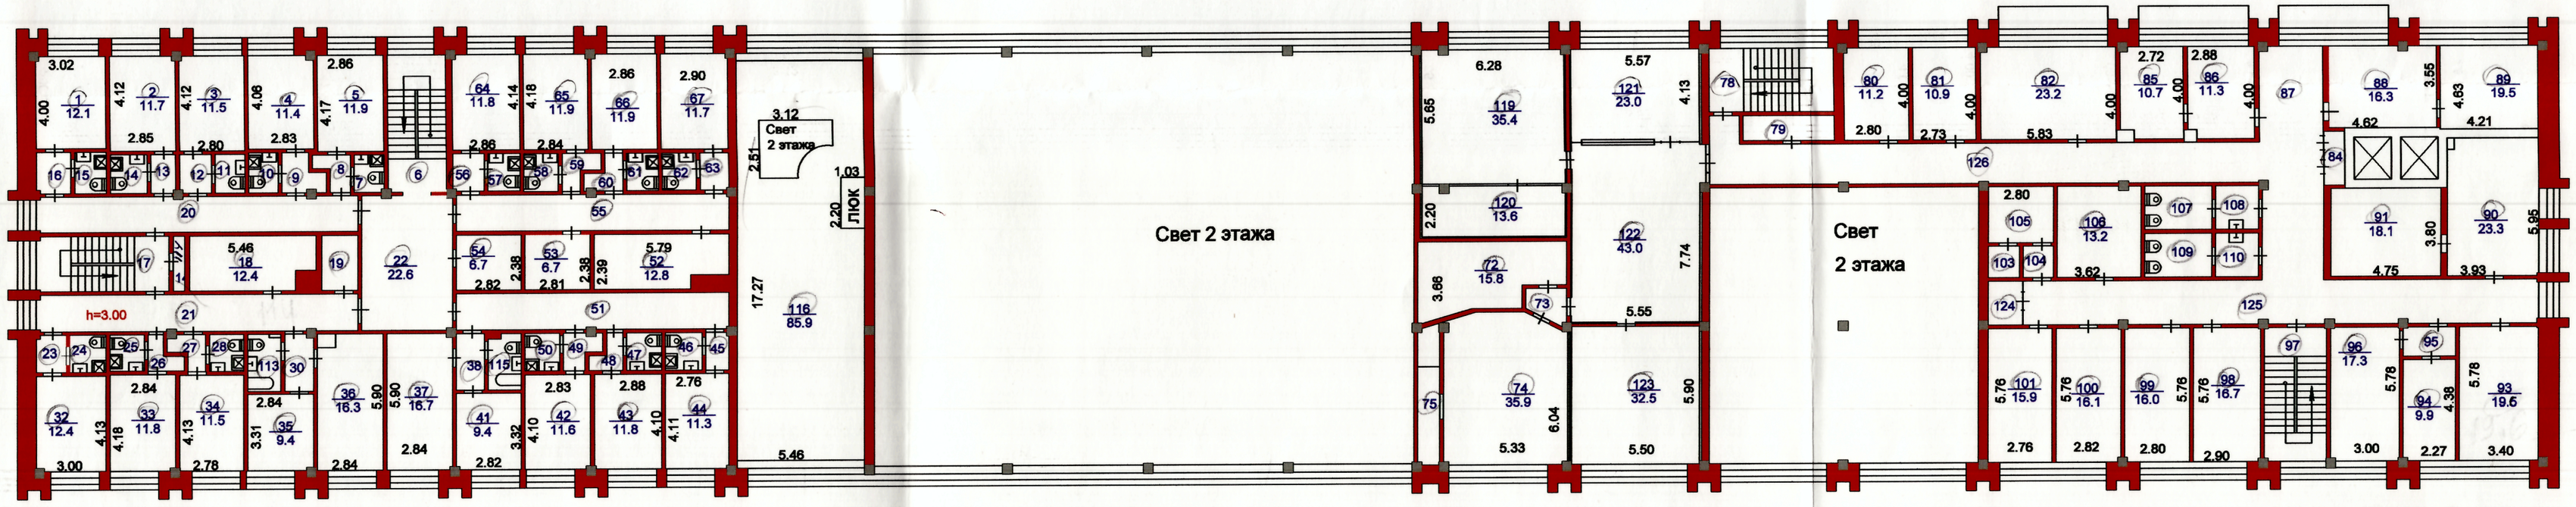

План 2 этажа

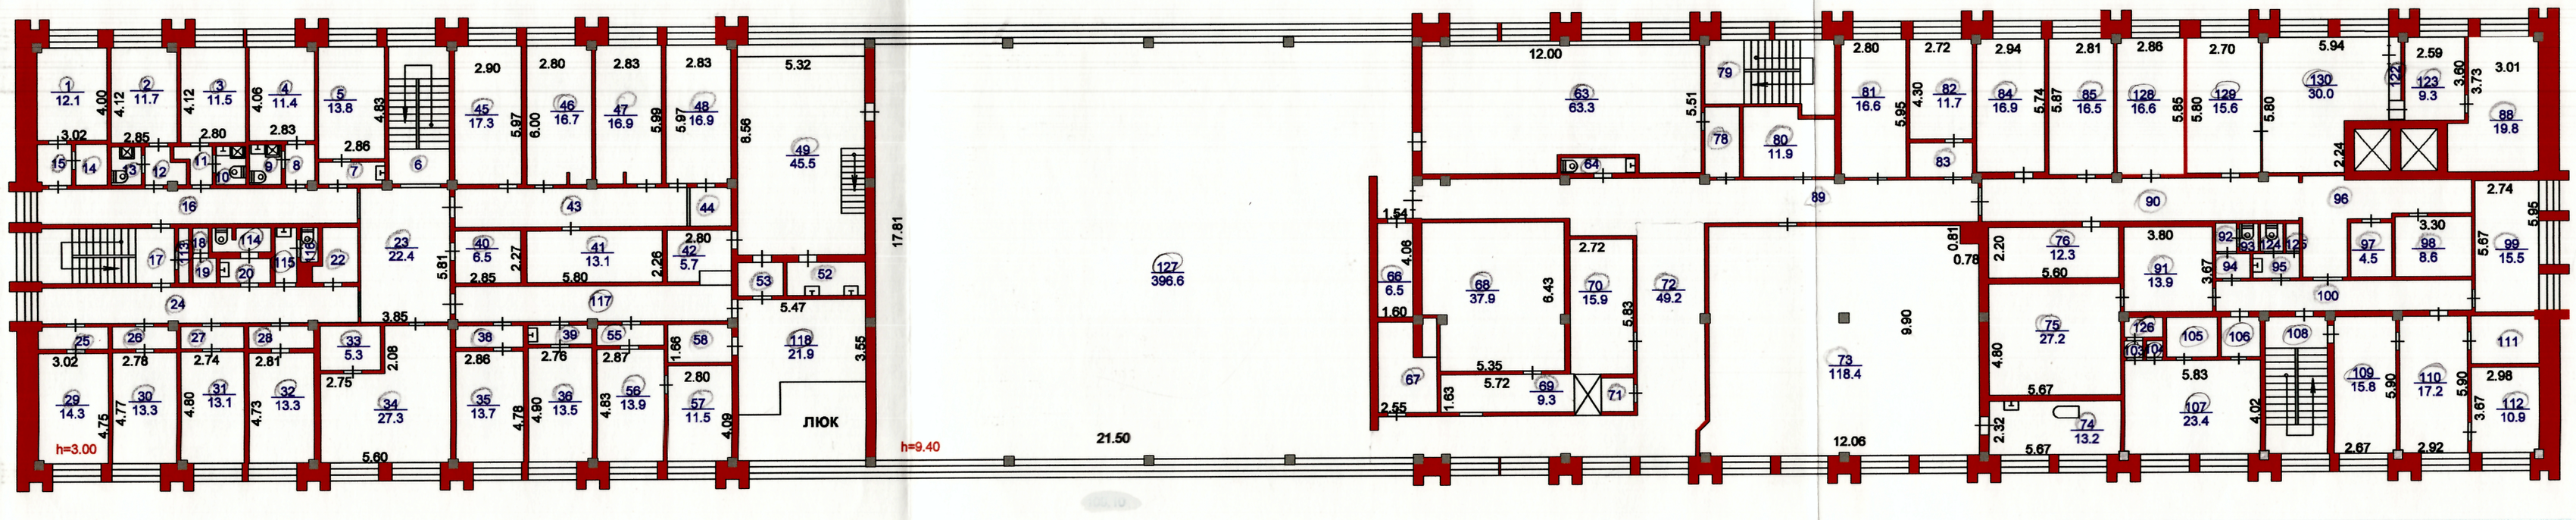

Проведена перепланировка (переустройство)
«26» 02 2009г.
Подпись

Томский филиал ФГУП "Ростехинвентаризация- Федеральное БТИ"				
План строения по Набережная р.Томи (улица),29				
Выполнил	Захарова		Литер	Район
Проверил	Лобач		А	Ленинский
"26"	02	2009г.		Масштаб: 1:200