
План 1 этажа

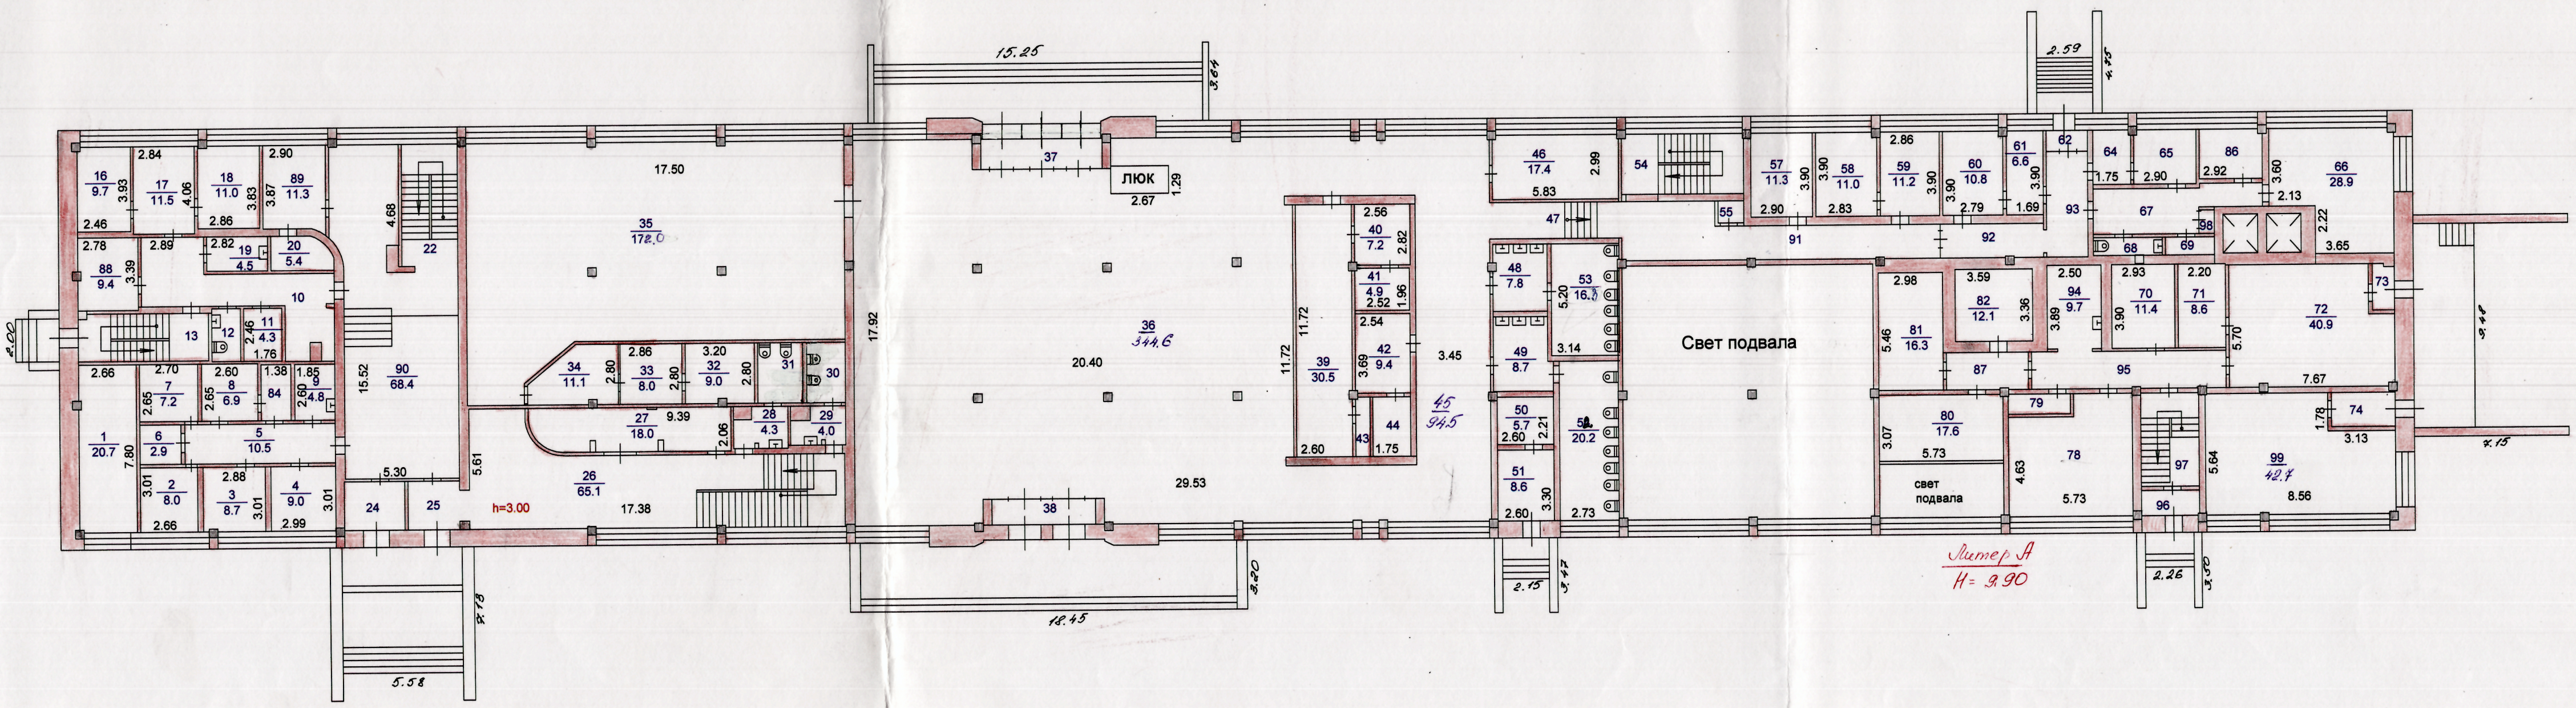

Томский центр технической инвентаризации				
План строения по Набережная реки Томи N 29				
Выполнил	Гофман		Литер	Район
Проверил	Никитина			Ленинский
"1"	07	2003 г.	А	Масштаб: 1:200