
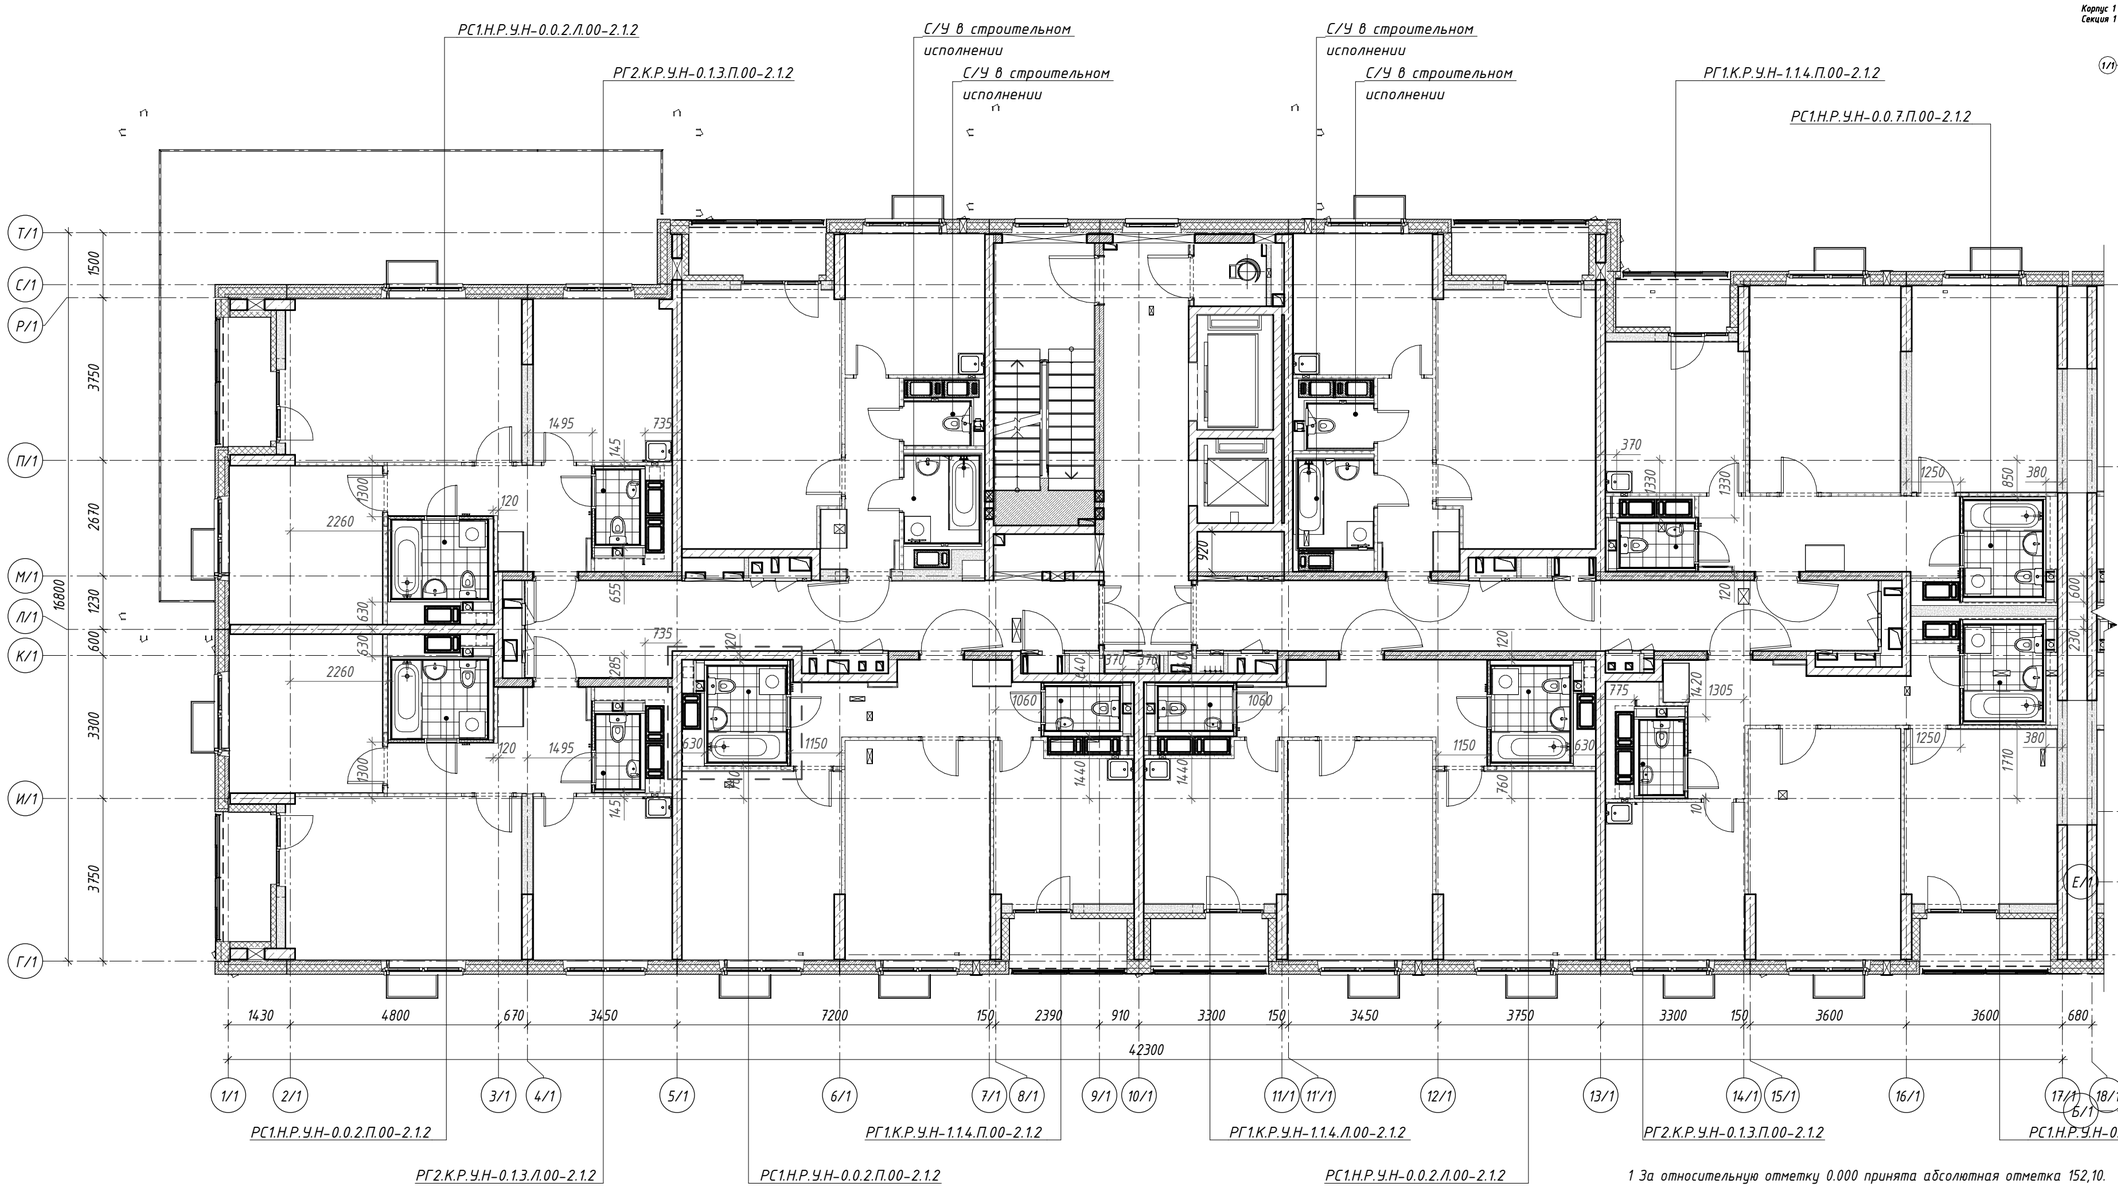


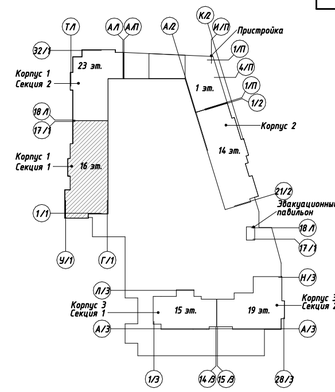

1 За относительную отметку 0.000 принята абсолютная отметка 152,10.
2 Перегородки показаны условно;
3 Привязка СТМ указана до наружного контура каркаса модуля без учета финишной отделки листами ГСП-А
4. В ведомости СТМ количество СТМ дано на один этаж

Ведомость СТМ 2-10 этажа.Секция 1

Марка	Кол-во	Примечание
РГ1.К.Р.У.Н-1.1.4.Л.00-2.1.2	1	
РГ1.К.Р.У.Н-1.1.4.П.00-2.1.2	2	
РГ2.К.Р.У.Н-0.1.3.Л.00-2.1.2	1	
РГ2.К.Р.У.Н-0.1.3.П.00-2.1.2	2	
РС1.Н.Р.У.Н-0.0.2.Л.00-2.1.2	2	
РС1.Н.Р.У.Н-0.0.2.П.00-2.1.2	2	
РС1.Н.Р.У.Н-0.0.7.Л.00-2.1.2	1	
РС1.Н.Р.У.Н-0.0.7.П.00-2.1.2	1	

Общий итог: 12

Согласовано: Гл. спец. ВК Абдуллаев 09.09.24; Гл. спец. ОВ Мысливский 09.09.24; Гл. спец. ЭОМ Тюмин 09.09.24
Взам. инв. №
Подп. и дата
Инв. № подл.

Изм.	Кол.уч.	Лист	№ док.	Подпись	Дата
Разработал		Бусова			09.09.24
Проверил		Белов			09.09.24
Н. контр.		Бусов			09.09.24

Задание на размещение СТМ-АР.СТМ


«Жилой дом с инженерными сетями и благоустройством территории (со сносом зданий по адресу: г. Москва, ул. Зарайская, д. 46, корп. 1, ул. Зарайская, д. 46, корп.2, ул. Шатурская, д. 39) по адресу: г. Москва, внутригородское муниципальное образование Рязанское, улица Зарайская, земельный участок 46/1 (Зарайская ул., вл. 46, корп. 1 и 2, Шатурская ул., вл. 39) (Юго-Восточный административный округ)»


Стадия	Лист	Листов
З	1	

Жилой дом

План 2-10 этажа. Секция 1

ООО " ПЕРСПЕКТИВА "

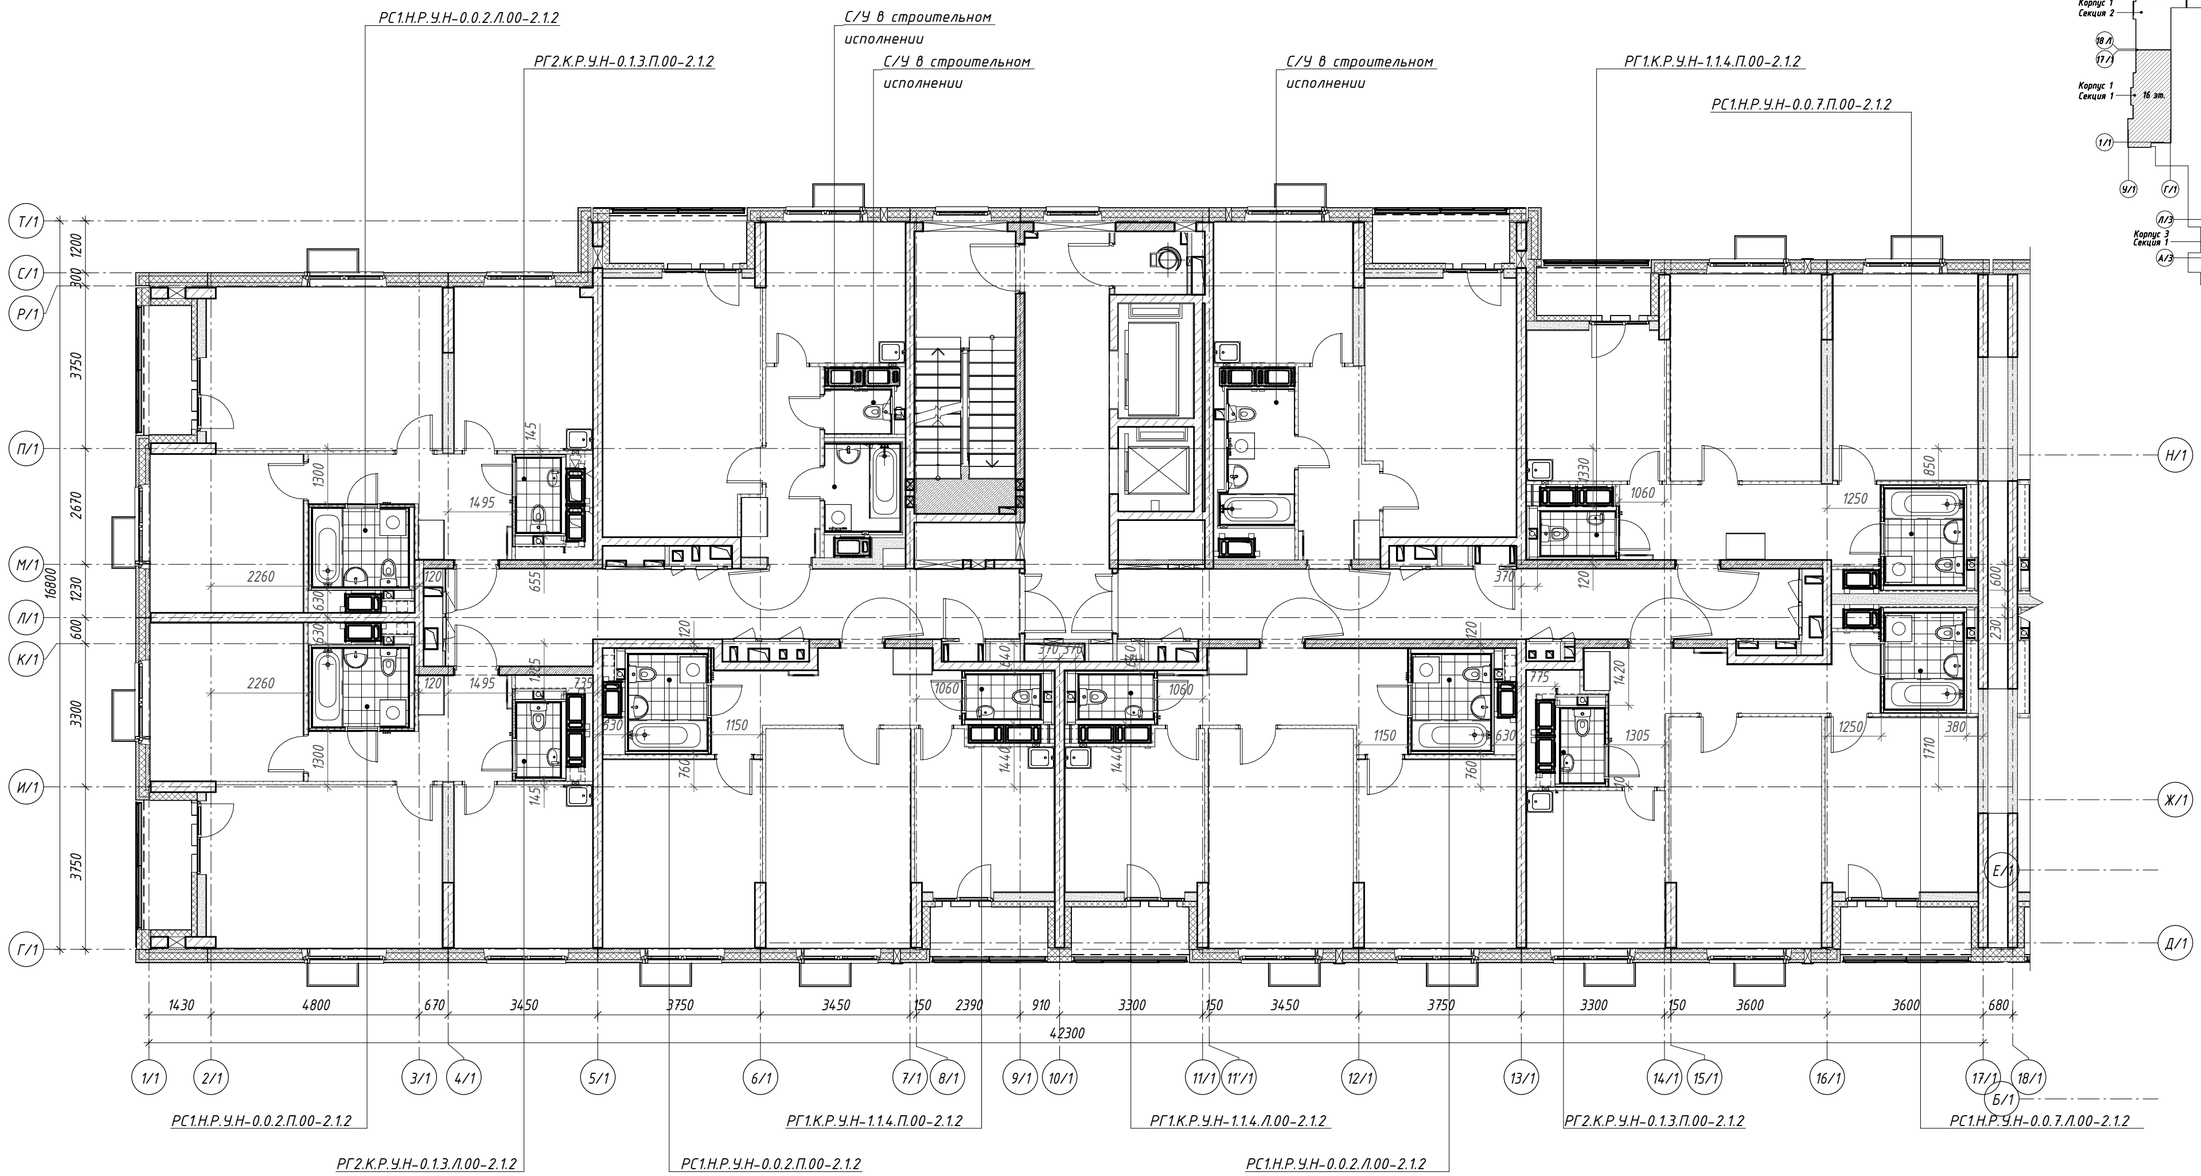

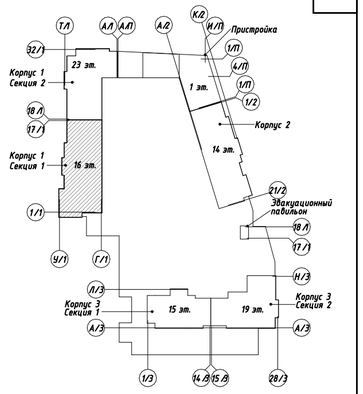

1 За относительную отметку 0.000 принята абсолютная отметка 152,10.
2 Перегородки показаны условно;
3 Привязка СТМ указана до наружного контура каркаса модуля без учета финишной отделки листами ГСП-А
4. В ведомости СТМ количество СТМ дано на один этаж

Ведомость СТМ 11-14 этажа.Секция 1

Марка	Кол-во	Примечание
РГ1.К.Р.У.Н-1.1.4.Л.00-2.1.2	1	
РГ1.К.Р.У.Н-1.1.4.П.00-2.1.2	2	
РГ2.К.Р.У.Н-0.1.3.Л.00-2.1.2	1	
РГ2.К.Р.У.Н-0.1.3.П.00-2.1.2	2	
РС1.Н.Р.У.Н-0.0.2.Л.00-2.1.2	2	
РС1.Н.Р.У.Н-0.0.2.П.00-2.1.2	2	
РС1.Н.Р.У.Н-0.0.7.Л.00-2.1.2	1	
РС1.Н.Р.У.Н-0.0.7.П.00-2.1.2	1	

Общий итог: 12

Изм.	Кол.уч.	Лист	№ док.	Подпись	Дата
Разработал		Бусова			09.09.24
Проверил		Белов			09.09.24
Н. контр.		Бусов			09.09.24

Задание на размещение СТМ-АР.СТМ

«Жилой дом с инженерными сетями и благоустройством территории (со сносом зданий по адресу: г. Москва, ул. Зарайская, д. 46, корп. 1, ул. Зарайская, д. 46, корп.2; ул. Шатурская, д. 39) по адресу: г. Москва, внутригородское муниципальное образование Рязанское, улица Зарайская, земельный участок 46/1 (Зарайская ул., вл. 46, корп. 1 и 2, Шатурская ул., вл. 39) (Юго-Восточный административный округ)»

Жилой дом

Стадия	Лист	Листов
З	2	

План 11-14 этажа. Секция 1


ООО " ПЕРСПЕКТИВА "

Согласовано: Гл. спец. ВК Абдуллаев 09.09.24; Гл. спец. ОВ Мыслевский 09.09.24; Гл. спец. ЭОМ Тюмин 09.09.24

Взам. инв. № | Подп. и дата | Инв. № подл.

Время печати: 10.02.2025 15:29:01 594x420мм (h)

Формат А2

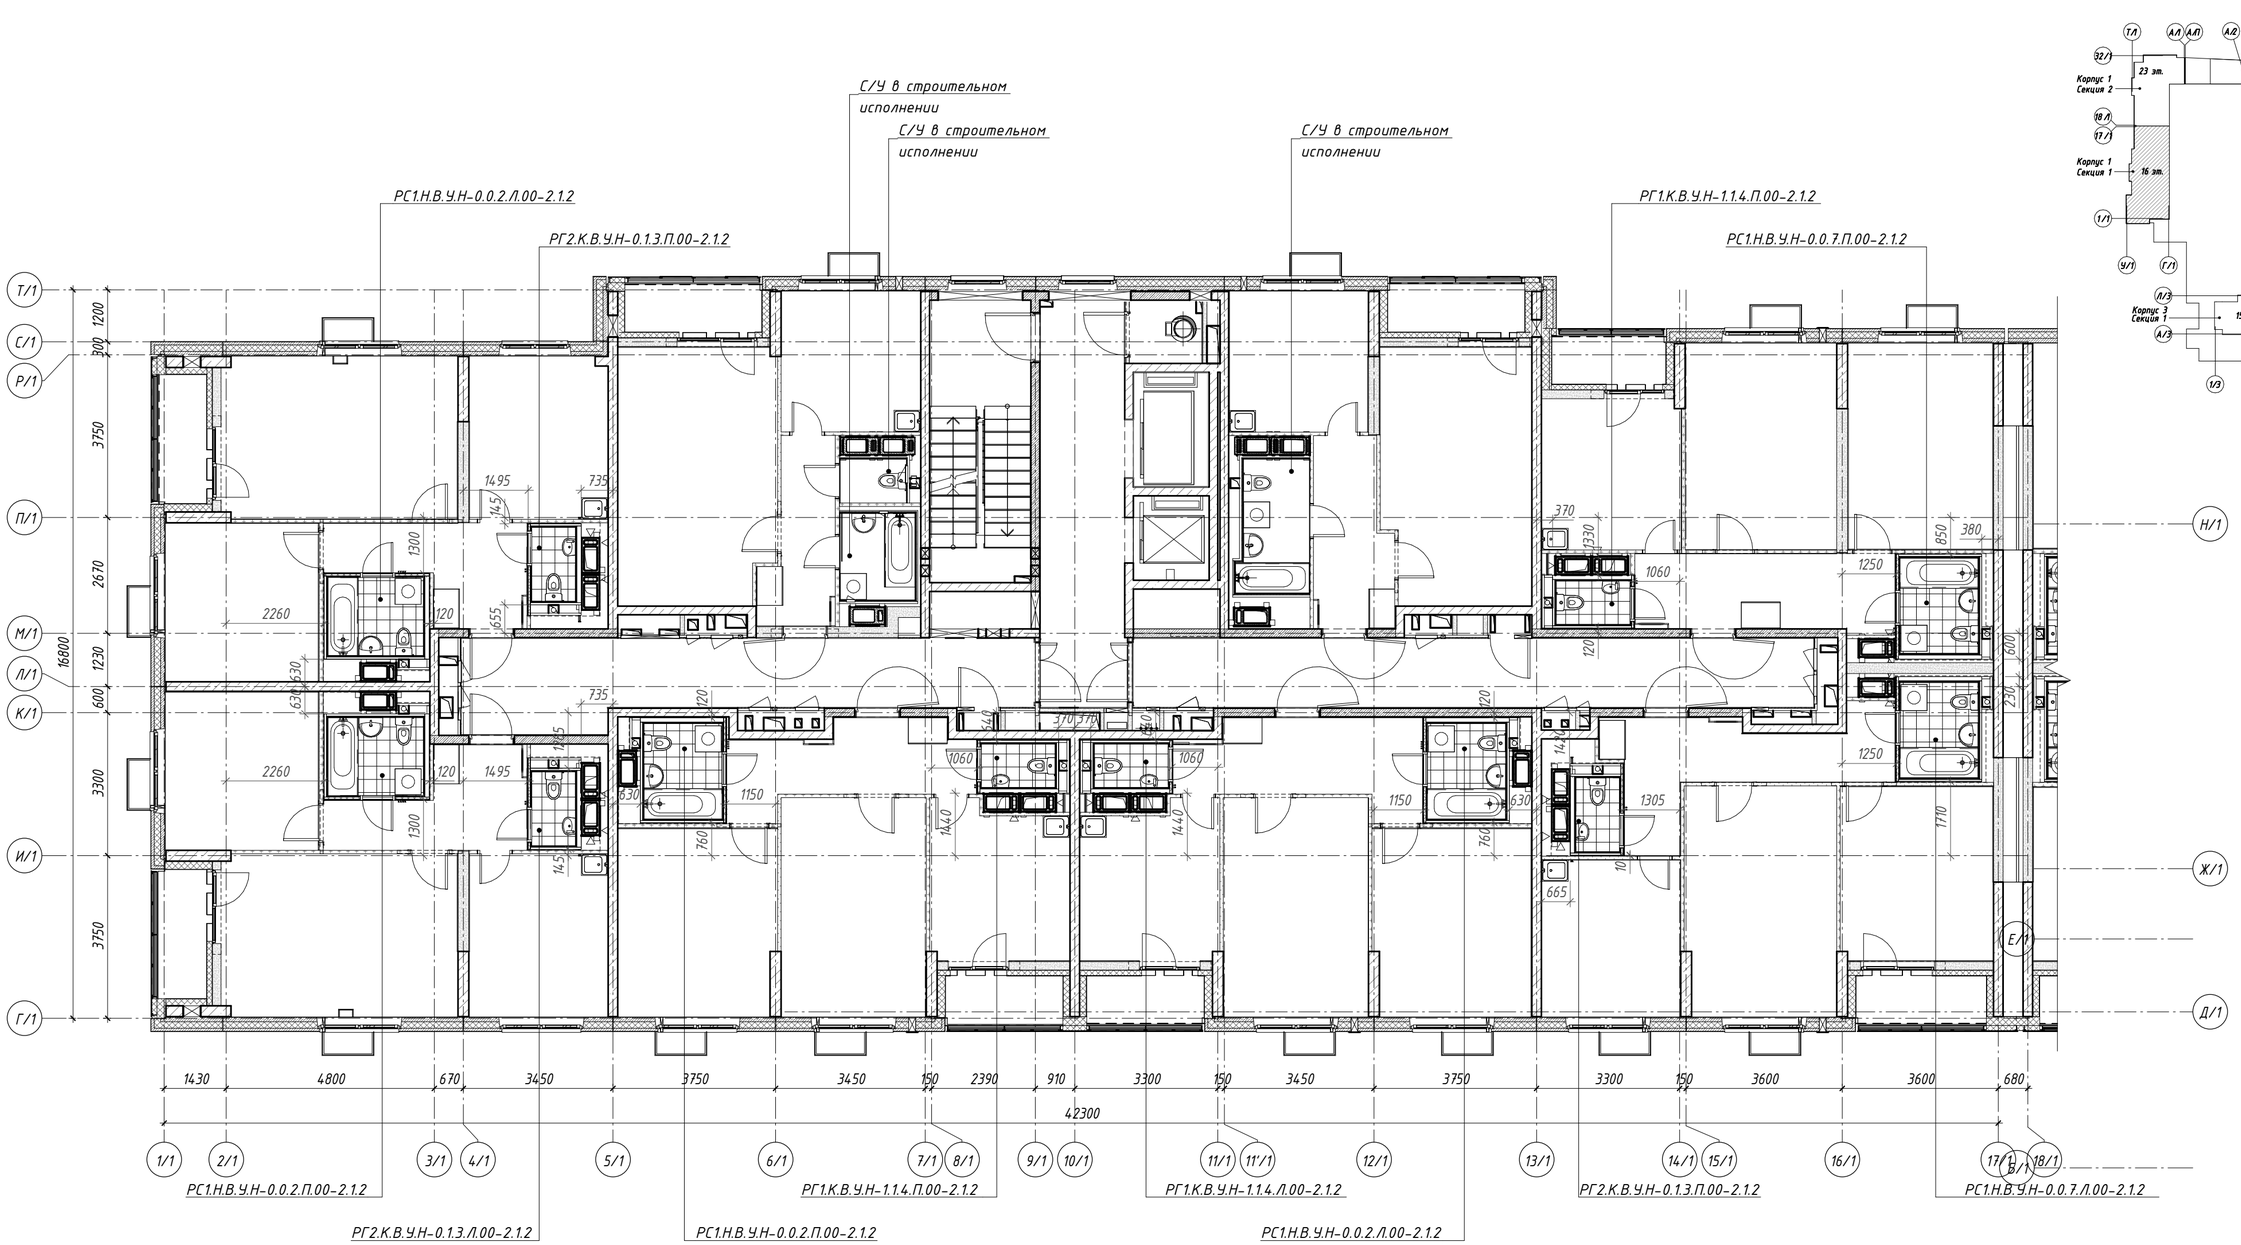

Ведомость СТМ 15 этажа.Секция 1

Марка	Кол-во	Примечание
РГ1.К.В.У.Н-1.1.4.Л.00-2.1.2	1	
РГ1.К.В.У.Н-1.1.4.П.00-2.1.2	2	
РГ2.К.В.У.Н-0.1.3.Л.00-2.1.2	1	
РГ2.К.В.У.Н-0.1.3.П.00-2.1.2	1	
РС1.Н.В.У.Н-0.0.2.Л.00-2.1.2	2	
РС1.Н.В.У.Н-0.0.2.П.00-2.1.2	2	
РС1.Н.В.У.Н-0.0.7.Л.00-2.1.2	1	
РС1.Н.В.У.Н-0.0.7.П.00-2.1.2	1	

Общий итог: 11

1 За относительную отметку 0.000 принята абсолютная отметка 152,10.
2 Перегородки показаны условно;
3 Привязка СТМ указана до наружного контура каркаса модуля без учета финишной отделки листами ГСП-А
4. В ведомости СТМ количество СТМ дано на один этаж

Согласовано
Гл. спец. ВК Абдуллаев 09.09.24
Гл. спец. ОВ Мыслевский 09.09.24
Гл. спец. ЭОМ Тюмин 09.09.24

Изм.	Кол.уч.	Лист	№ док.	Подпись	Дата
Разработал		Бусова			09.09.24
Проверил		Белов			09.09.24
Н. контр.		Бусов			09.09.24

Задание на размещение СТМ-АР.СТМ

«Жилой дом с инженерными сетями и благоустройством территории (со сносом зданий по адресу: г. Москва, ул. Зарайская, д. 46, корп. 1, ул. Зарайская, д. 46, корп.2; ул. Шатурская, д. 39) по адресу: г. Москва, внутригородское муниципальное образование Рязанское, улица Зарайская, земельный участок 46/1 (Зарайская ул., вл. 46, корп. 1 и 2, Шатурская ул., вл. 39) (Юго-Восточный административный округ)»

Стадия	Лист	Листов
З	3	


Жилой дом


План 15 этаж. Секция 1

ООО " ПЕРСПЕКТИВА "

Взам. инв. №
Подп. и дата
Инв. № подл.

Время печати: 10.02.2025 15:29:20 594x420мм (h) Формат А2

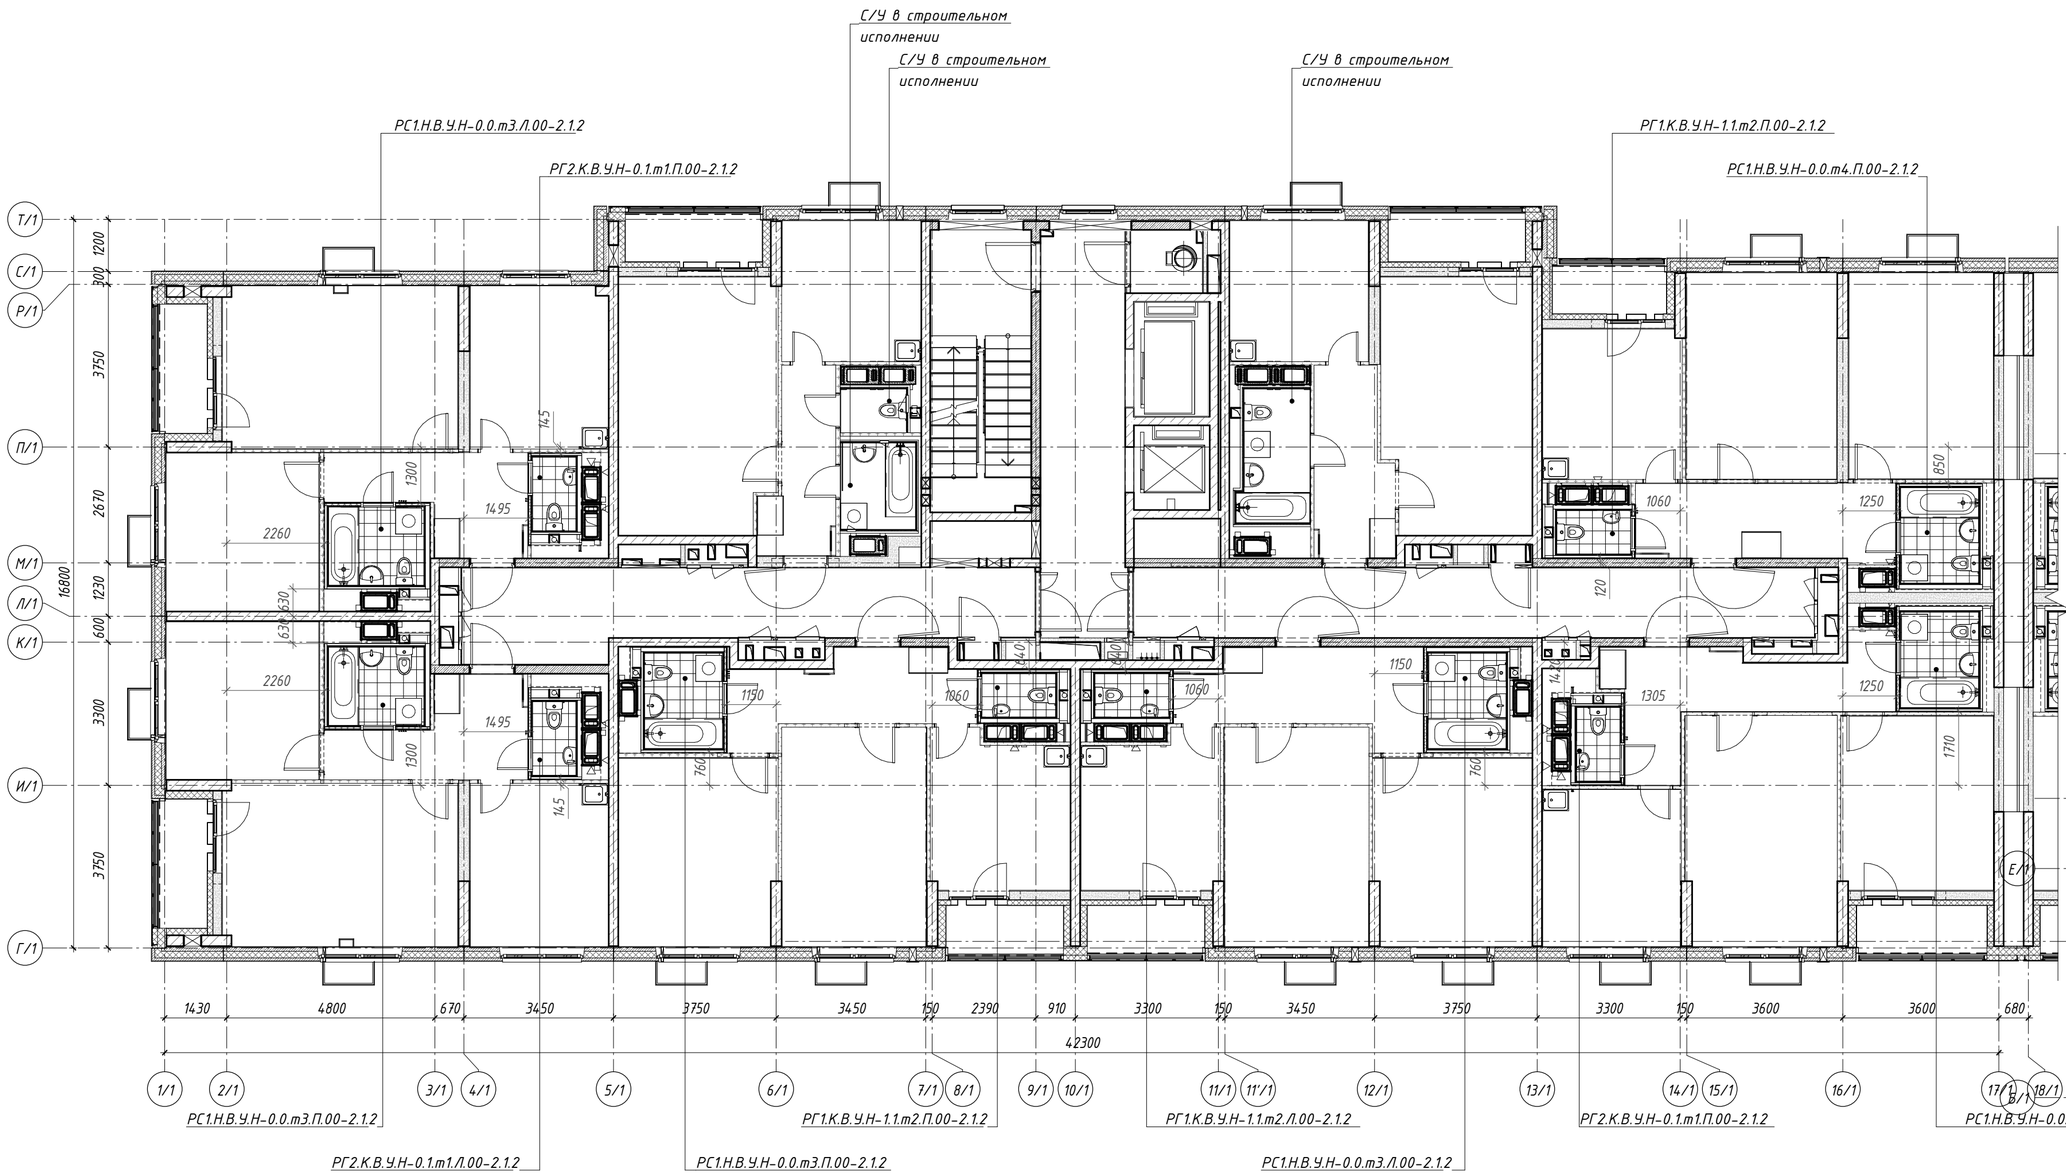

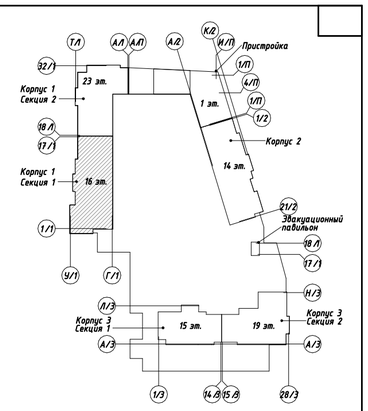

Ведомость СТМ 16 этажа.Секция 1

Марка	Кол-во	Примечание
РГ1.К.В.У.Н–1.1.т2.Л.00–2.1.2	1	
РГ1.К.В.У.Н–1.1.т2.П.00–2.1.2	2	
РГ2.К.В.У.Н–0.1.т1.Л.00–2.1.2	1	
РГ2.К.В.У.Н–0.1.т1.П.00–2.1.2	1	
РС1.Н.В.У.Н–0.0.т3.Л.00–2.1.2	2	
РС1.Н.В.У.Н–0.0.т3.П.00–2.1.2	2	
РС1.Н.В.У.Н–0.0.т4.Л.00–2.1.2	1	
РС1.Н.В.У.Н–0.0.т4.П.00–2.1.2	1	

Общий итог: 11

1 За относительную отметку 0.000 принята абсолютная отметка 152,10.
2 Перегородки показаны условно;
3 Привязка СТМ указана до наружного контура каркаса модуля без учета финишной отделки листами ГСП-А
4. В ведомости СТМ количество СТМ дано на один этаж


Изм.	Кол.уч.	Лист	№ док.	Подпись	Дата	Задание на размещение СТМ-АР.СТМ			
						«Жилой дом с инженерными сетями и благоустройством территории (со сносом зданий по адресу: г. Москва, ул. Зарайская, д. 46, корп. 1, ул. Зарайская, д. 46, корп.2; ул. Шатурская, д. 39) по адресу: г. Москва, внутригородское муниципальное образование Рязанское, улица Зарайская, земельный участок 46/1 (Зарайская ул., вл. 46, корп. 1 и 2, Шатурская ул., вл. 39) (Юго-Восточный административный округ)»			
Разработал		Бусова			09.09.24	Жилой дом	Стадия	Лист	Листов
Проверил		Белов			09.09.24		З	4	
Н. контр.		Бусов			09.09.24	План 16 этаж. Секция 1	ООО " ПЕРСПЕКТИВА "		

Согласовано: Гл. спец. ВК Абдуллаев 09.09.24; Гл. спец. ОВ Мыслевский 09.09.24; Гл. спец. ЭОМ Тюнин 09.09.24

Взам. инв. № | Подп. и дата | Инв. № подл.

Время печати: 10.02.2025 15:29:38 594x420мм (h)
Формат А2



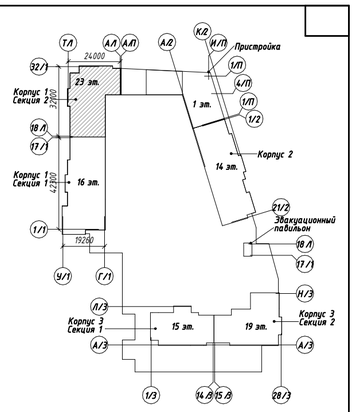

Ведомость СТМ 2-16 этажа.Секция 2

Марка	Кол-во	Примечание
РГ1.К.Р.У.Н-1.1.4./Л.00-2.1.2	2	
РГ1.К.Р.У.Н-1.1.4./П.00-2.1.2	1	
РГ2.К.Р.У.Н-0.1.3./Л.00-2.1.2	1	
РС1.К.Р.У.Н-0.2.5./Л.00-2.1.2	1	
РС1.К.Р.У.Н-0.2.5./П.00-2.1.2	1	
РС1.Н.Р.У.К-0.0.5./Л.55-2.1.2	1	
РС1.Н.Р.У.Н-0.0.5./Л.00-2.1.2	1	
РС1.Н.Р.У.Н-0.0.7./Л.00-2.1.2	1	
РС1.Н.Р.У.Н-0.0.7./П.00-2.1.2	1	

Общий итог: 10

1 За относительную отметку 0.000 принята абсолютная отметка 152,10.
2 Перегородки показаны условно;
3 Привязка СТМ указана до наружного контура каркаса модуля без учета финишной отделки листами ГСП-А
4. В ведомости СТМ количество СТМ дано на один этаж

Согласовано: Гл. спец. ОВ Мыслевский 09.09.24; Гл. спец. ВК Абдуллаев 09.09.24; Гл. спец. ЭОМ Тюмин 09.09.24

Взам. инв. №

Подп. и дата

Инв. № подл.

Изм.	Кол.уч.	Лист	№ док.	Подпись	Дата
Разработал		Бусова			09.09.24
Проверил		Белов			09.09.24
Н. контр.		Бусов			09.09.24

Задание на размещение СТМ-АР.СТМ


«Жилой дом с инженерными сетями и благоустройством территории (со сносом зданий по адресу: г. Москва, ул. Зарайская, д. 46, корп. 1, ул. Зарайская, д. 46, корп.2; ул. Шатурская, д. 39) по адресу: г. Москва, внутригородское муниципальное образование Рязанское, улица Зарайская, земельный участок 46/1 (Зарайская ул., вл. 46, корп. 1 и 2, Шатурская ул., вл. 39) (Юго-Восточный административный округ)»


Жилой дом

Стадия	Лист	Листов
3	5	

План 2-16 этажа. Секция 2

ООО " ПЕРСПЕКТИВА "

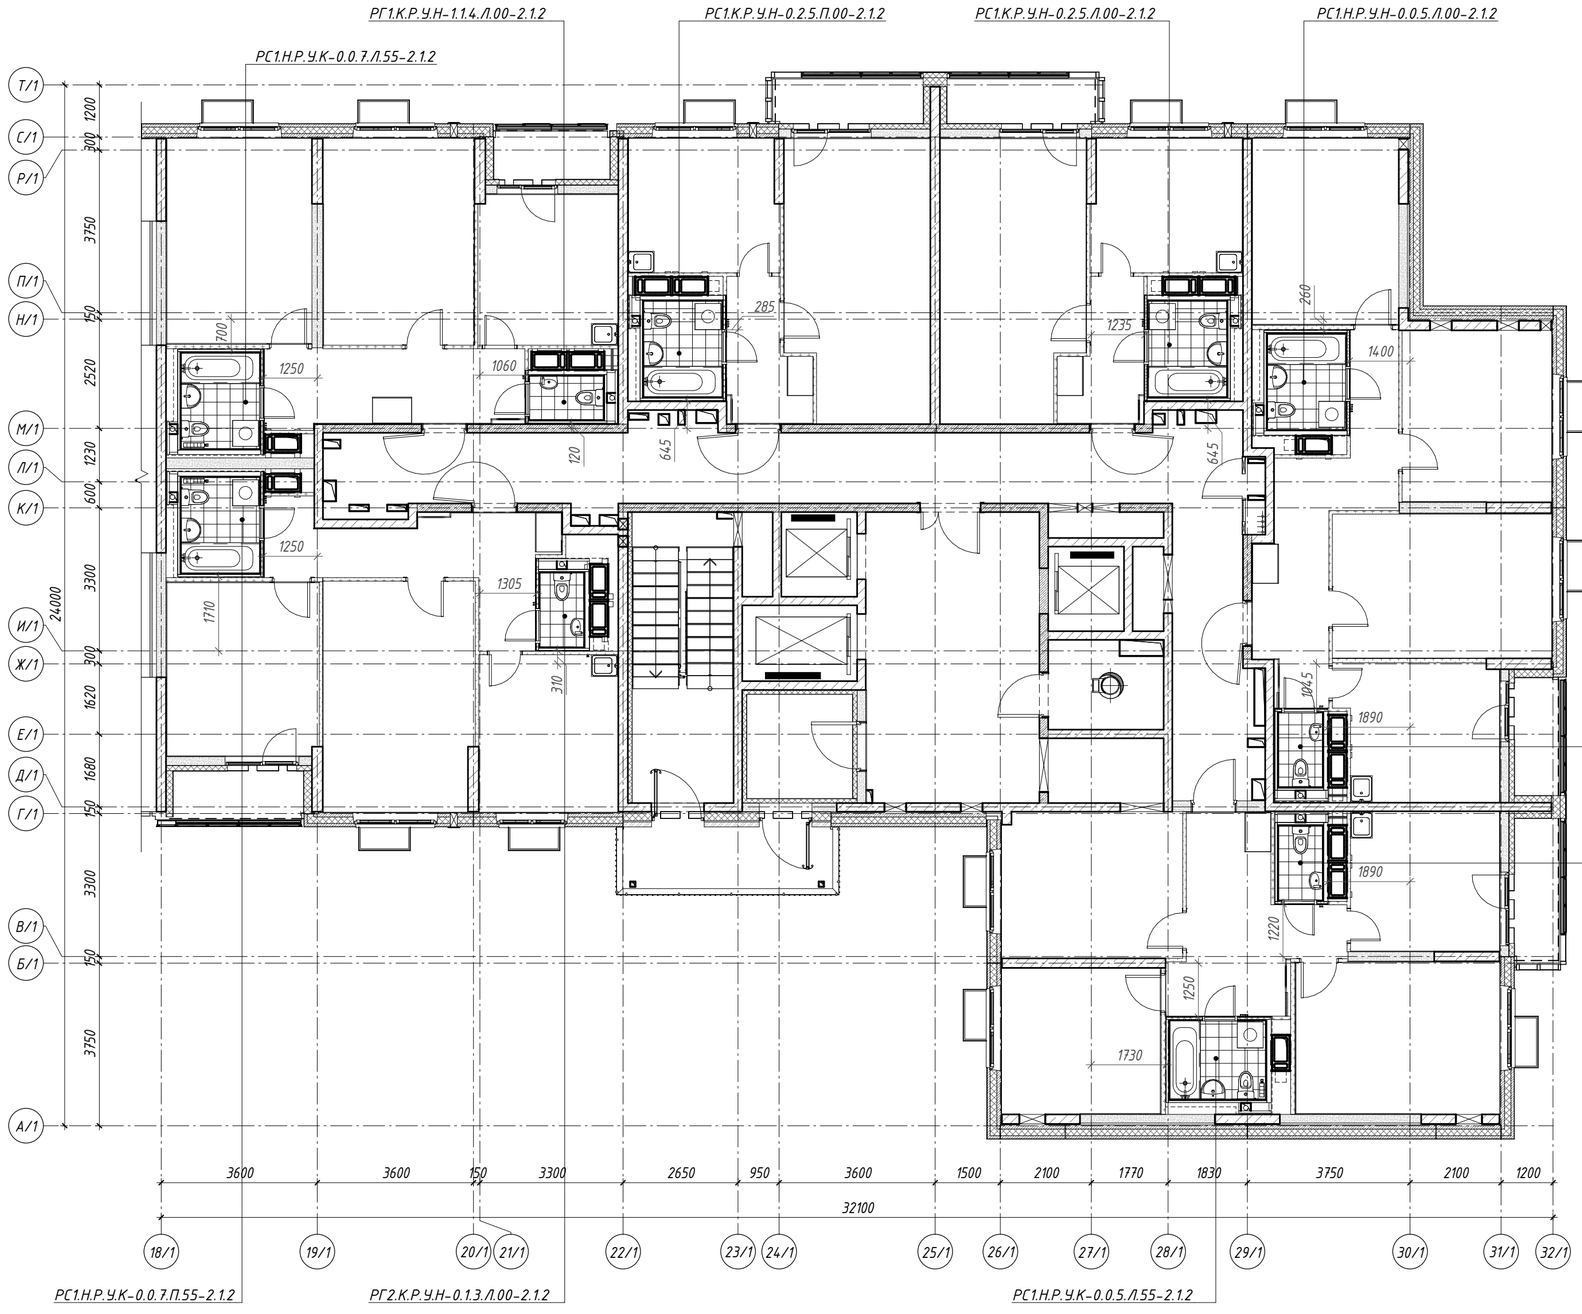

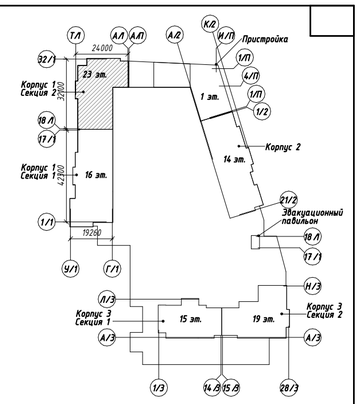

Ведомость СТМ 17-21 этажа.Секция 2

Марка	Кол-во	Примечание
РГ1.К.Р.У.Н-1.1.4./Л.00-2.1.2	2	
РГ1.К.Р.У.Н-1.1.4./П.00-2.1.2	1	
РГ2.К.Р.У.Н-0.1.3./Л.00-2.1.2	1	
РС1.К.Р.У.Н-0.2.5./Л.00-2.1.2	1	
РС1.К.Р.У.Н-0.2.5.П.00-2.1.2	1	
РС1.Н.Р.У.К-0.0.5./Л.55-2.1.2	1	
РС1.Н.Р.У.К-0.0.7./Л.55-2.1.2	1	
РС1.Н.Р.У.К-0.0.7.П.55-2.1.2	1	
РС1.Н.Р.У.Н-0.0.5./Л.00-2.1.2	1	


Общий итог: 10

1 За относительную отметку 0.000 принята абсолютная отметка 152,10.
2 Перегородки показаны условно;
3 Привязка СТМ указана до наружного контура каркаса модуля без учета финишной отделки листами ГСП-А
4. В ведомости СТМ количество СТМ дано на один этаж

Изм.	Кол.уч.	Лист	№ док.	Подпись	Дата	Задание на размещение СТМ-АР.СТМ			
						«Жилой дом с инженерными сетями и благоустройством территории (со сносом зданий по адресу: г. Москва, ул. Зарайская, д. 46, корп. 1, ул. Зарайская, д. 46, корп.2; ул. Шатурская, д. 39) по адресу: г. Москва, внутригородское муниципальное образование Рязанское, улица Зарайская, земельный участок 46/1 (Зарайская ул., Вл. 46, корп. 1 и 2, Шатурская ул., Вл. 39) (Юго-Восточный административный округ)»			
Разработал		Бусова			09.09.24	Жилой дом	Стадия	Лист	Листов
Проверил		Белов			09.09.24		З	6	
Н. контр.		Бусов			09.09.24	План 17-21 этажа. Секция 2	ООО "ПЕРСПЕКТИВА"		

Согласовано: Гл. спец. ВК Абдуллаев 09.09.24; Гл. спец. ОВ Мысловский; Гл. спец. ЭОМ Тюнин; Взам. инв. №; Подп. и дата; Инв. № подл.



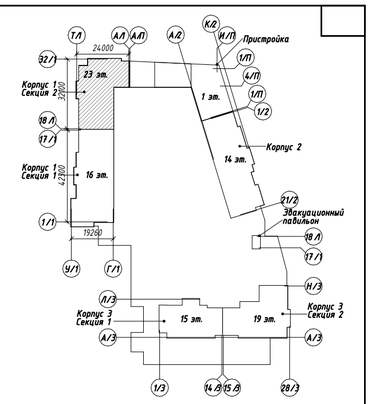

Ведомость СТМ 22 этажа.Секция 2

Марка	Кол-во	Примечание
РГ1.К.В.У.Н-1.1.4.Л.00-2.1.2	2	
РГ1.К.В.У.Н-1.1.4.П.00-2.1.2	1	
РГ2.К.В.У.Н-0.1.3.Л.00-2.1.2	1	
РС1.К.В.У.Н-0.2.5.Л.00-2.1.2	1	
РС1.К.В.У.Н-0.2.5.П.00-2.1.2	1	
РС1.Н.В.У.К-0.0.5.Л.55-2.1.2	1	
РС1.Н.В.У.К-0.0.7.Л.55-2.1.2	1	
РС1.Н.В.У.К-0.0.7.П.55-2.1.2	1	
РС1.Н.В.У.Н-0.0.5.Л.00-2.1.2	1	

Общий итог: 10

1 За относительную отметку 0.000 принята абсолютная отметка 152,10.
2 Перегородки показаны условно;
3 Привязка СТМ указана до наружного контура каркаса модуля без учета финишной отделки листами ГСП-А
4. В ведомости СТМ количество СТМ дано на один этаж

Изм.	Кол.уч.	Лист	№ док.	Подпись	Дата
Разработал		Бусова			09.09.24
Проверил		Белов			09.09.24
Н. контр.		Бусов			09.09.24

Задание на размещение СТМ-АР.СТМ

«Жилой дом с инженерными сетями и благоустройством территории (со сносом зданий по адресу: г. Москва, ул. Зарайская, д. 46, корп. 1, ул. Зарайская, д. 46, корп.2; ул. Шатурская, д. 39) по адресу: г. Москва, внутригородское муниципальное образование Рязанское, улица Зарайская, земельный участок 46/1 (Зарайская ул., вл. 46, корп. 1 и 2, Шатурская ул., вл. 39) (Юго-Восточный административный округ)»

Стадия	Лист	Листов
З	7	

Жилой дом

План 22 этажа. Секция 2

ООО " ПЕРСПЕКТИВА "


Гл. спец. ВК	Абдуллаев	09.09.24
Гл. спец. ОВ	Мысловский	09.09.24
Гл. спец. ЭОМ	Тюмин	09.09.24


Согласовано

Взам. инв. №

Подп. и дата

Инв. № подл.

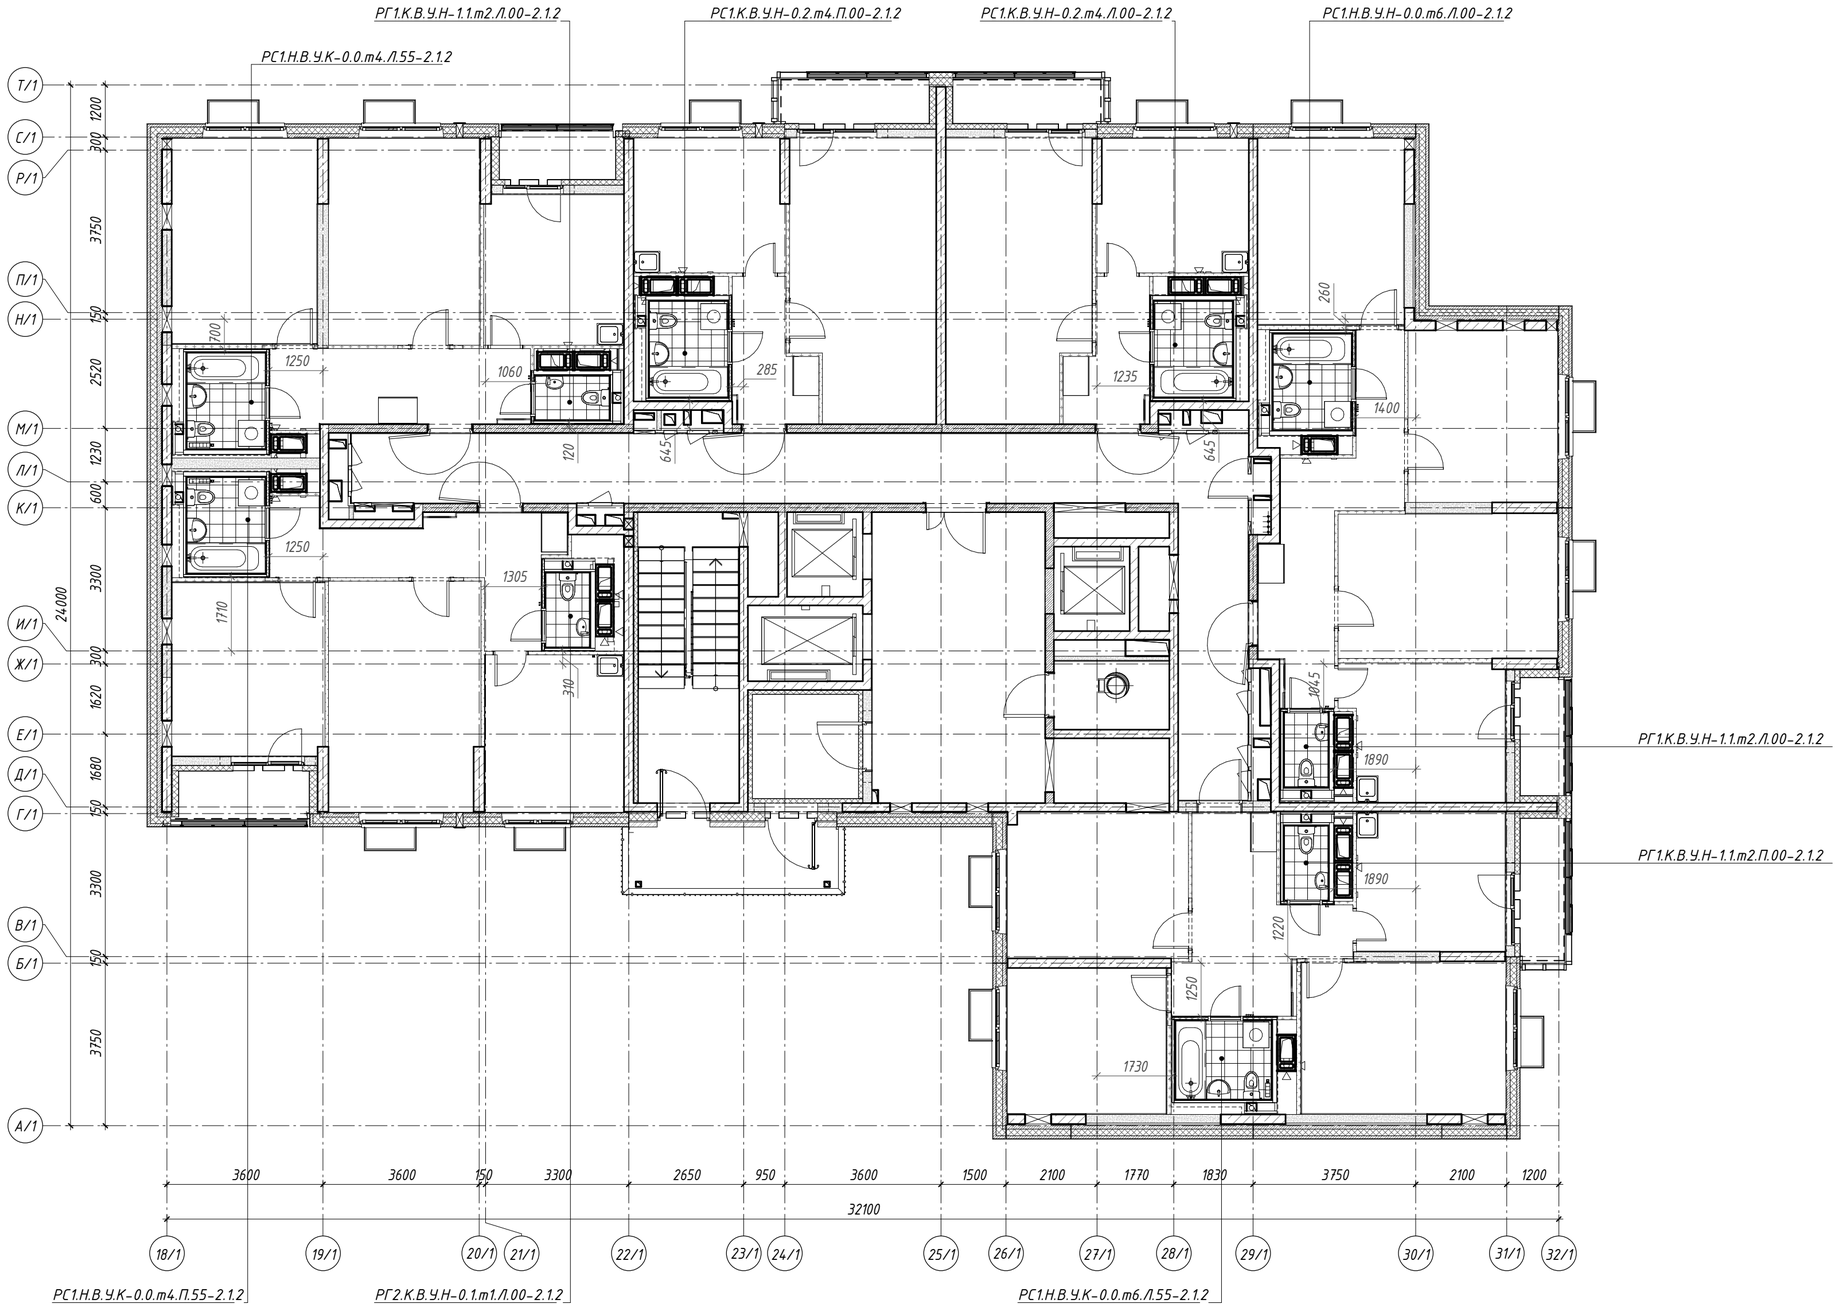

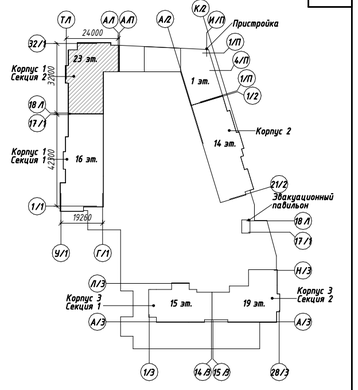

Ведомость СТМ 23 этажа.Секция 2

Марка	Кол-во	Примечание
РГ1.К.В.У.Н-1.1.т2.Л.00-2.1.2	2	
РГ1.К.В.У.Н-1.1.т2.П.00-2.1.2	1	
РГ2.К.В.У.Н-0.1.т1.Л.00-2.1.2	1	
РС1.К.В.У.Н-0.2.т4.Л.00-2.1.2	1	
РС1.К.В.У.Н-0.2.т4.П.00-2.1.2	1	
РС1.Н.В.У.К-0.0.т4.Л.55-2.1.2	1	
РС1.Н.В.У.К-0.0.т4.П.55-2.1.2	1	
РС1.Н.В.У.К-0.0.т6.Л.55-2.1.2	1	
РС1.Н.В.У.Н-0.0.т6.Л.00-2.1.2	1	

Общий итог: 10

1 За относительную отметку 0.000 принята абсолютная отметка 152,10.
2 Перегородки показаны условно;
3 Привязка СТМ указана до наружного контура каркаса модуля без учета финишной отделки листами ГСП-А
4. В ведомости СТМ количество СТМ дано на один этаж

Изм.	Кол.уч.	Лист	№ док.	Подпись	Дата
Разработал		Бусова			09.09.24
Проверил		Белов			09.09.24
Н. контр.		Бусов			09.09.24

Задание на размещение СТМ-АР.СТМ

«Жилой дом с инженерными сетями и благоустройством территории (со сносом зданий по адресу: г. Москва, ул. Зарайская, д. 46, корп. 1; ул. Зарайская, д. 46, корп.2; ул. Шатурская, д. 39) по адресу: г. Москва, внутригородское муниципальное образование Рязанское, улица Зарайская, земельный участок 46/1 (Зарайская ул., Вл. 46, корп. 1 и 2, Шатурская ул., Вл. 39) (Юго-Восточный административный округ)»

Стадия	Лист	Листов
З	8	

Жилой дом

План 23 этажа. Секция 2

ООО " ПЕРСПЕКТИВА "

Согласовано: Гл. спец. ВК Абдуллаев 09.09.24; Гл. спец. ОВ Мыслевский 09.09.24; Гл. спец. ЭОМ Тюмин 09.09.24

Взам. инв. № | Подп. и дата | Инв. № подл.

Время печати: 10.02.2025 15:30:52 594x420мм (h)

Формат А2