
Генеральный план

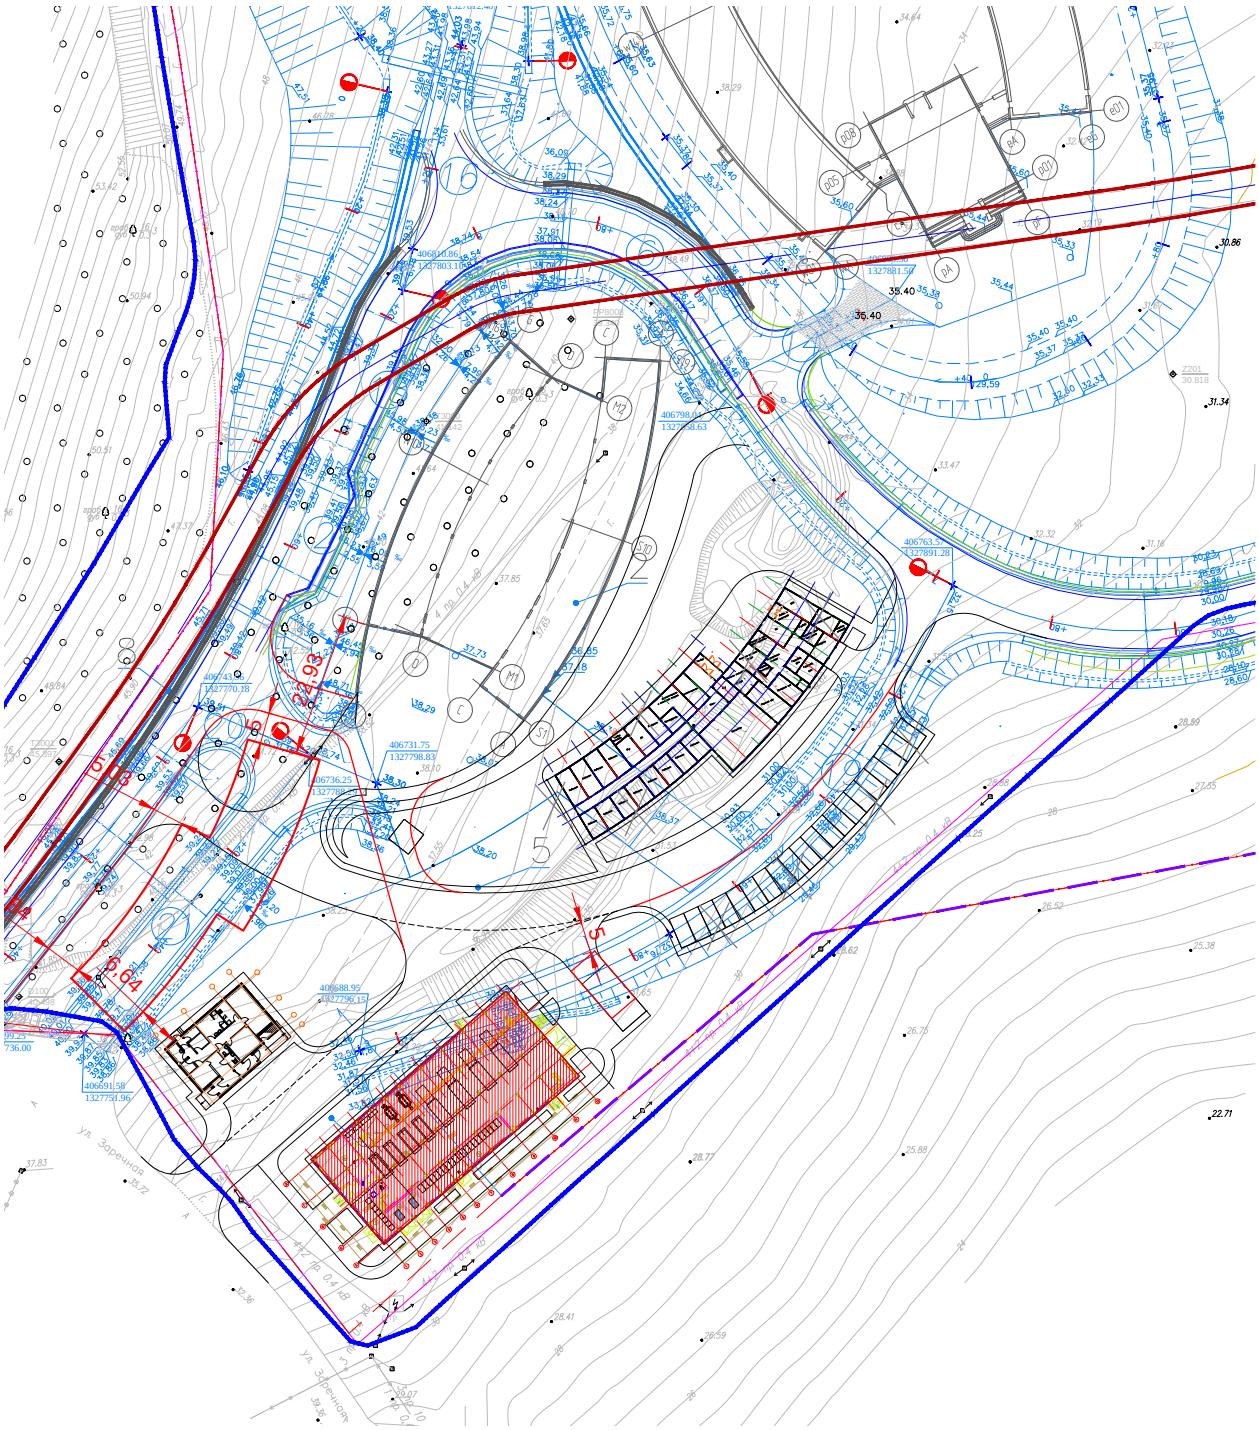

						001-		
Изм.	Кол.уч.	Лист	№док.	Подп.	Дата			
						Энергоцентр на объекте: Объект туристического показа- Винодельческое подворье Старый Прованс по адресу: Краснодарский край, г. Геленджик, с. Криница	Стадия	Лист	Листов
						Генеральный план	ООО Инжстройпроект	

Визуализация 1



Изм.	Кол.уч.	Лист	№док.	Подп.	Дата	001-ЭЦ проект			
						Энергоцентр на объекте: Объект туристического показа- Винодельческое подворье Старый Прованс по адресу: Краснодарский край, г. Геленджик, с. Криница	Стадия	Лист	Листов
						Визуализация 1	ООО Инжстройпроект		

Визуализация 2



Изм.	Кол.уч.	Лист	№док.	Подп.	Дата	001-ЭЦ проект			
						Энергоцентр на объекте: Объект туристического показа- Винодельческое подворье Старый Прованс по адресу: Краснодарский край, г. Геленджик, с. Криница	Стадия	Лист	Листов
						Визуализация 2	ООО Инжстройпроект		

Энергоцентр и винзавод





						001-ЭЦ проект			
Изм.	Кол.уч.	Лист	№док.	Подп.	Дата				
						Энергоцентр на объекте: Объект туристического показа- Винодельческое подворье Старый Прованс по адресу: Краснодарский край, г. Геленджик, с. Криница	Стадия	Лист	Листов
						Энергоцентр и винзавод	ООО Инжстройпроект		


Энергоцентр и винзавод (2)







						001-ЭЦ проект			
Изм.	Кол.уч.	Лист	№док.	Подп.	Дата				
						Энергоцентр на объекте: Объект туристического показа- Винодельческое подворье Старый Прованс по адресу: Краснодарский край, г. Геленджик, с. Криница	Стадия	Лист	Листов
						Энергоцентр и винзавод (2)	ООО Инжстройпроект		

Фасад 9-1
М. 1:100

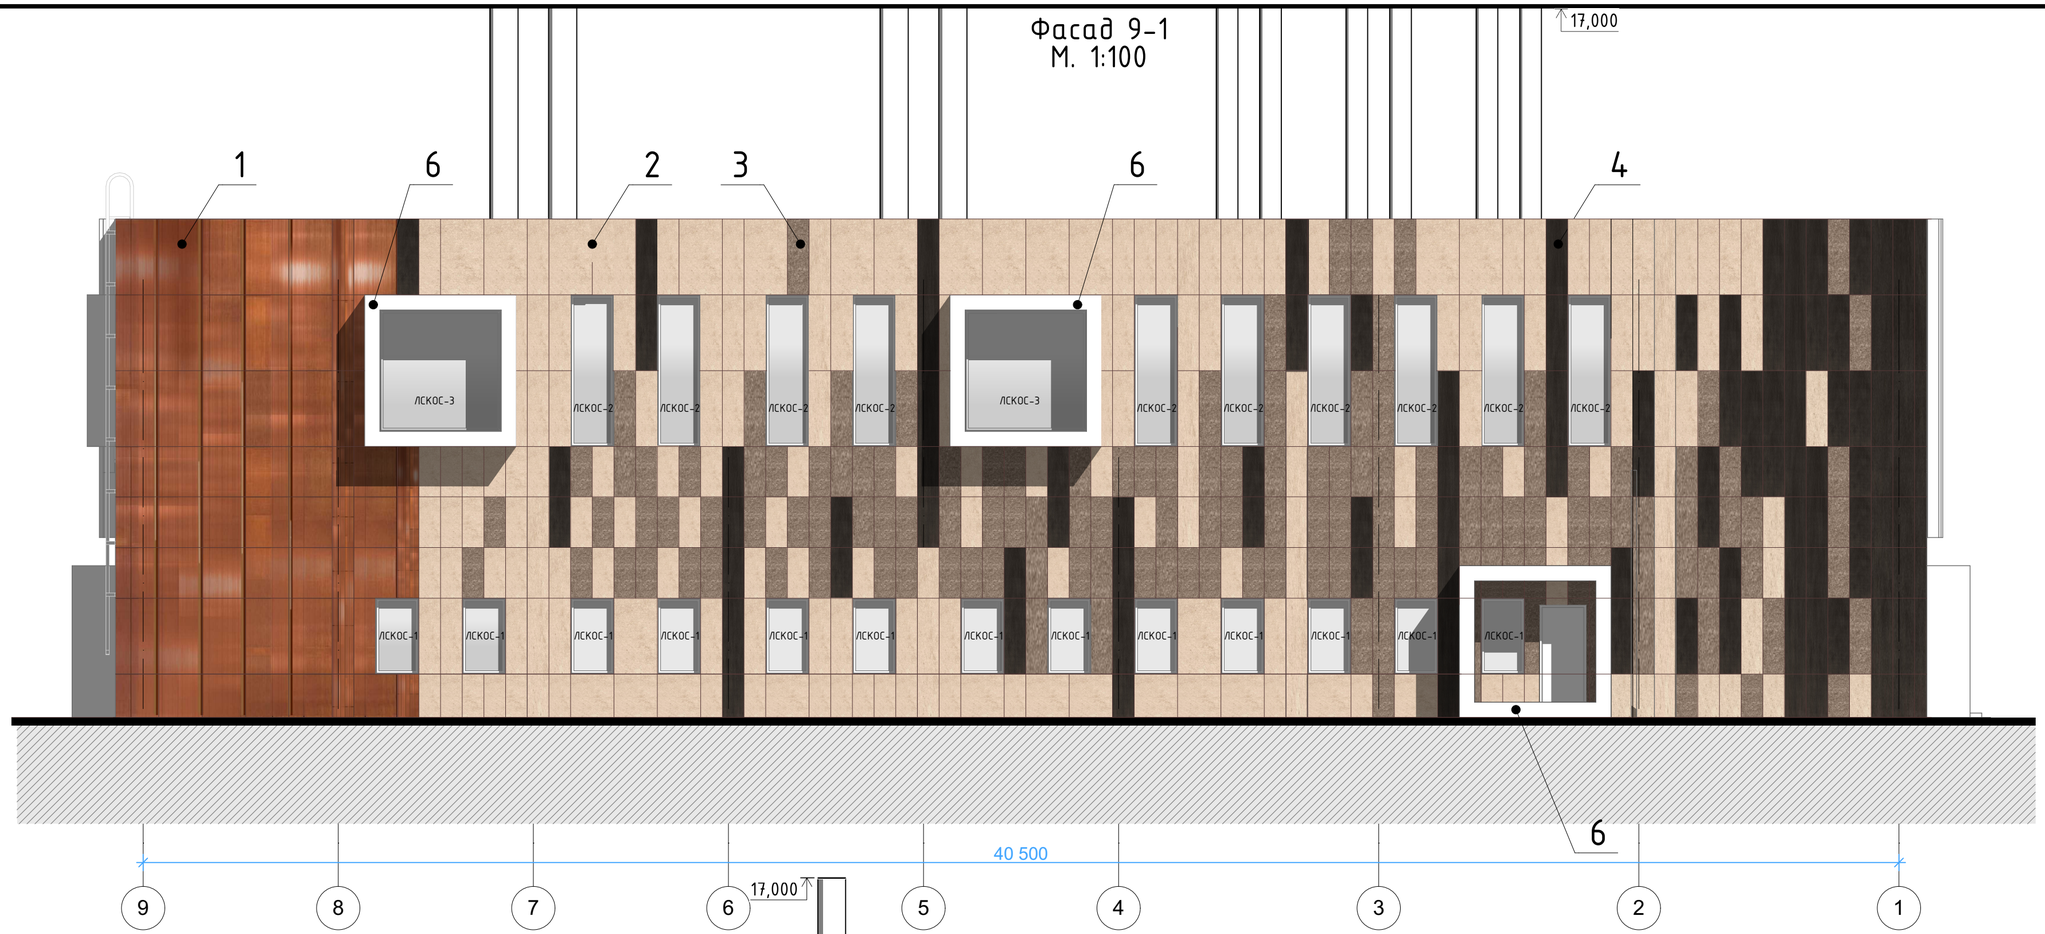


Фасад А-Д
М. 1:100

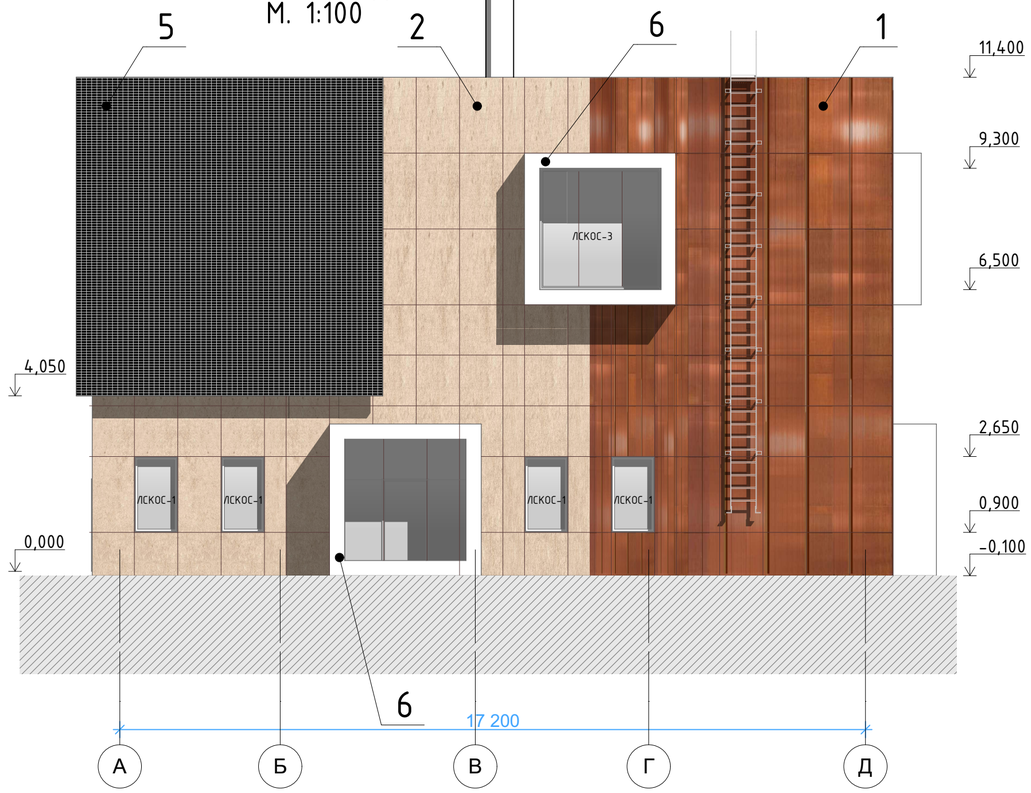

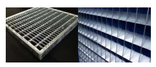
1		Медный лист, вертикальный фальц (такой же как кровля винзавода)
2		Крупногабаритный тонкослойный керамогранит Arch-Skin, колеекция LEVANTINA Hydra, цвет MOKA, 3000x1000x3/3,5/5/5,5
3		Крупногабаритный тонкослойный керамогранит Arch-Skin, колеекция LEVANTINA Hydra, цвет BROWN, 3000x1000x3/3,5/5/5,5
4		Крупногабаритный тонкослойный керамогранит Arch-Skin, колеекция PANARIA Experience, цвет NERO PURO, 3000x1000x3/3,5
5		Жалюзийный решётчатый настил, оцинкованный, 1000x2000
6		Крупногабаритный тонкослойный керамогранит Arch-Skin, белый


Изм.	Колуч.	Лист	№Док.	Подп.	Дата	Энергоцентр на объекте: Объект туристического показа-Винодельческое подворье Старый Прованс по адресу: Краснодарский край, г. Геленджик, с. Криница		
							Стадия	Лист	Листов
						Фасад 9-1, фасад А-Д	ООО Инжстройпроект	

Фасад 1-9
М. 1:100

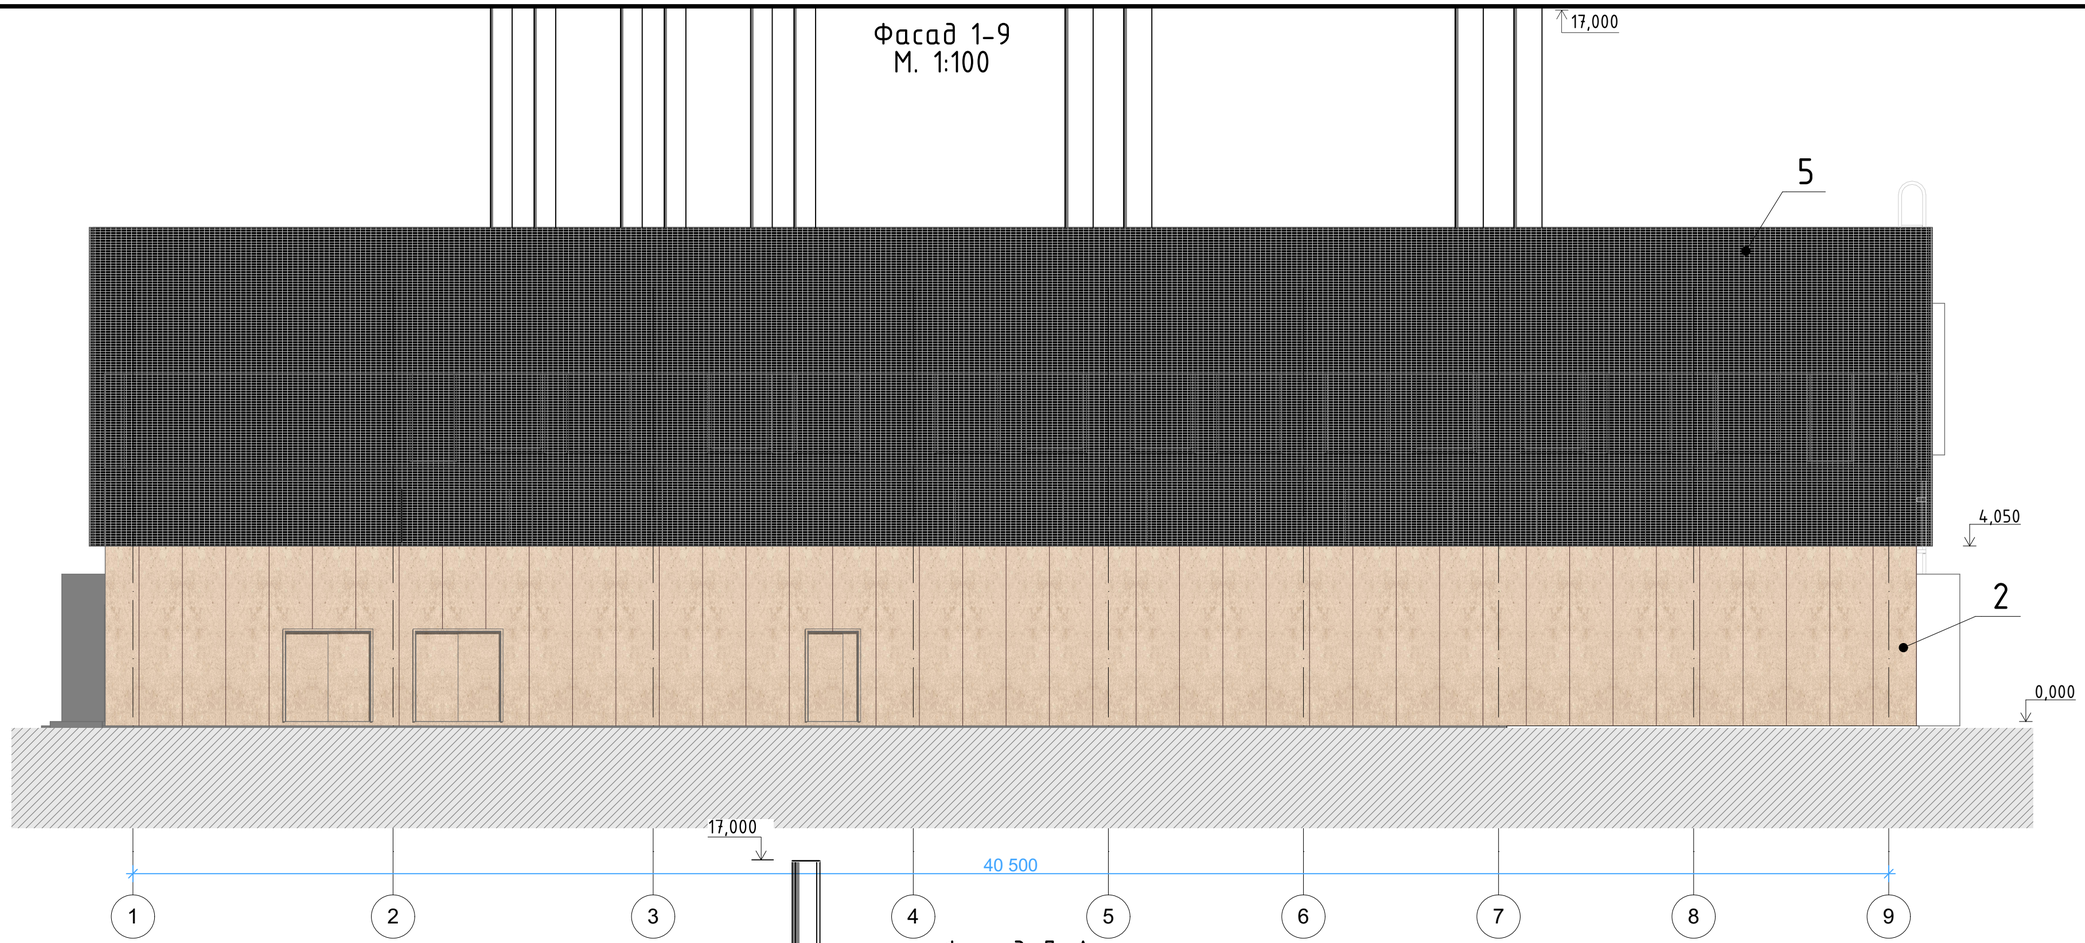

Фасад Д-А
М. 1:100

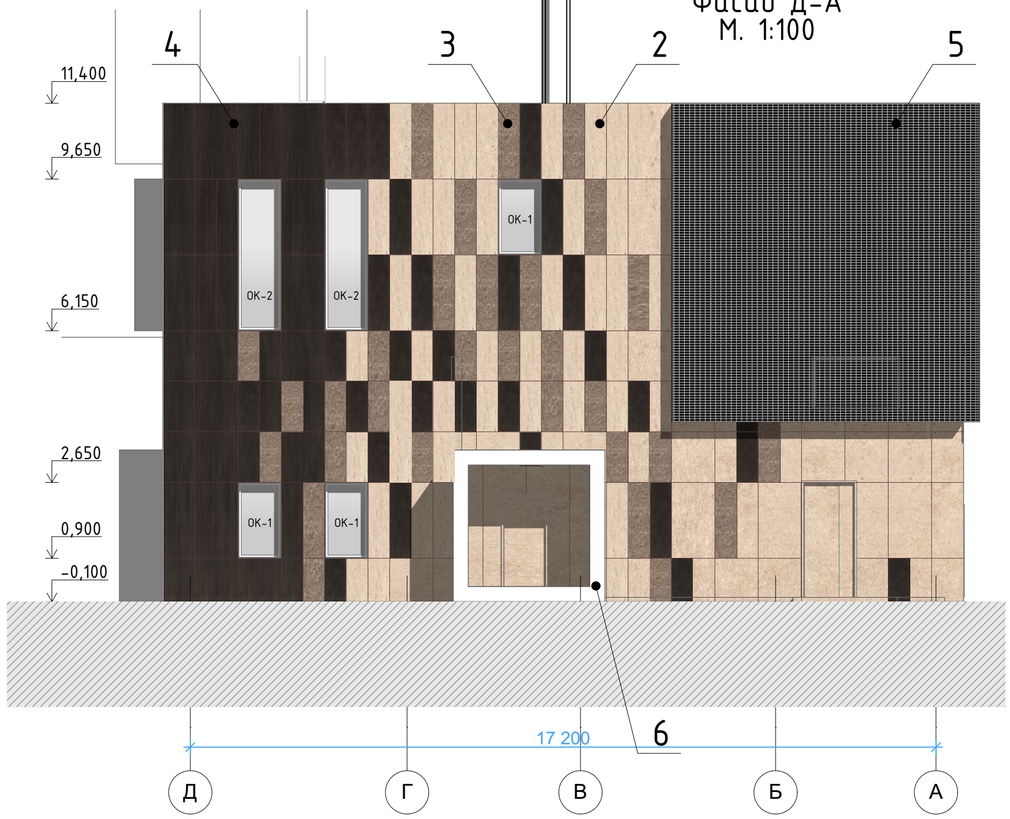

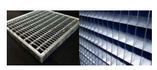1		Медный лист, вертикальный фальц
2		Крупногабаритный тонкослойный керамогранит Arch-Skin, колеекция LEVANTINA Hydra, цвет MOKA, 3000x1000x3/3,5/5/5,5
3		Крупногабаритный тонкослойный керамогранит Arch-Skin, колеекция LEVANTINA Hydra, цвет BROWN, 3000x1000x3/3,5/5/5,5
4		Крупногабаритный тонкослойный керамогранит Arch-Skin, колеекция PANARIA Experience, цвет NERO PURO, 3000x1000x3/3,5
5		Жалюзийный решётчатый настил, оцинкованный, 1000x2000
6		Крупногабаритный тонкослойный керамогранит Arch-Skin, белый

Изм.	Кол.уч.	Лист	№Док.	Подп.	Дата	Энергоцентр на объекте: Объект туристического показа-Винодельческое подворье Старый Прованс по адресу: Краснодарский край, г. Геленджик, с. Криница		
							Стадия	Лист	Листов
						Фасад 1-9, фасад Д-А	ООО Инжстройпроект	