ООО «ЛЕОНАРДО ПРОЕКТ»

Ассоциация «ГАРХИ» (СРО-П-003-18052009)

Заказчик: АО «МСУ-1»

«**Федеральное государственное бюджетное учреждение «Больница с поликлиникой» Управления делами Президента Российской Федерации по адресу: г. Москва, Романов пер., д. 2/6, стр. 2. Реконструкция (в режиме реставрации с приспособлением к современному использованию) здания»**

РАБОЧАЯ ДОКУМЕНТАЦИЯ

Архитектурные интерьеры. (Блок А)

Основной комплект рабочих чертежей

1325-12/22/ПИР-АИ1.2

Изм	№ док.	Подпись	Дата

2023

Сводка комментариев для 1325-12_22_ПИР-АИ1.2.pdf

Эта страница не содержит комментариев.

ООО «ЛЕОНАРДО ПРОЕКТ»

Ассоциация «ГАРХИ» (СРО-П-003-18052009)

Заказчик: АО «МСУ-1»

«Федеральное государственное бюджетное учреждение «Больница с поликлиникой» Управления делами Президента Российской Федерации по адресу: г. Москва, Романов пер., д. 2/6, стр. 2. Реконструкция (в режиме реставрации с приспособлением к современному использованию) здания»

РАБОЧАЯ ДОКУМЕНТАЦИЯ

Архитектурные интерьеры. (Блок А)

Основной комплект рабочих чертежей

1325-12/22/ПИР-АИ1.2

Главный архитектор проекта
ООО «Леонардо Проект»

Р.В. Летяев

Изм	№ док.	Подпись	Дата

Взам. Инв. №

Подп. и дата

Инв. № подл.

2023

Эта страница не содержит комментариев.

Ведомость основных комплектов рабочих чертежей марки АИ

Обозначение	Наименование	Примечание
1325-12/22/ПИР-АИ1.2	Архитектурные интерьеры. (Блок А)	
1325-12/22/ПИР-АИ2.2	Архитектурные интерьеры. (Блок Б)	
1325-12/22/ПИР-АИ3.2	Архитектурные интерьеры. (Блок В)	

Ведомость ссылочных и прилагаемых документов

Обозначение	Наименование	Примечание
	Прилагаемые документы	
1325-12/22/ПИР-АИ1.2С	Архитектурные интерьеры. (Блок А) Спецификации.	

Ведомость основного комплекта АИ1.2

1	Общие данные	
2	Маркировочный план 1 этажа, М.1:75	
3	Маркировочный план 2 этажа, М.1:75	
4	Маркировочный план 3 этажа, М.1:75	
5	Маркировочный план 4 этажа, М.1:75	
6	План полов 1 этажа, М.1:75	
7	План полов 2 этажа, М.1:75	
8	План полов 3 этажа, М.1:75	
9	План полов 4 этажа, М.1:75	
10	План потолков 1 этажа, М.1:75	
11	План потолков 2 этажа, М.1:75	
12	План потолков 3 этажа, М.1:75	
13	План потолков 4 этажа, М.1:75	
14	Развертка стен "Коридор" № 1087, М.1:25	
15	Развертка стен "Уборная для посетителей" № 1089, М.1:25	
16	Развертка стен "Коридор" № 1094 (начало), М.1:25	
17	Развертка стен "Коридор" № 1094 (окончание), М.1:25	
18	Развертка стен "Уборная для персонала" № 1098, 2076, М.1:20	
19	Развертка стен "Уборная для персонала" № 2077, 2087, М.1:20	
20	Развертка стен "Коридор" №2079 (начало), М.1:25	
21	Развертка стен "Коридор" №2079 (Окончание), М.1:25	
22	Развертка стен "Лифтовый холл" №2079а, М.1:25	
23	Развертка стен "Коридор" №2082 (начало), М.1:25	
24	Развертка стен "Коридор" №2082 (окончание), М.1:25	
25	Развертка стен "Душевая" №2086а, М.1:20	
26	Развертка стен "Уборная для персонала" № 3077, 3078, М.1:20	
27	Развертка стен "Коридор" № 3080 (начало), М.1:25	
28	Развертка стен "Коридор" №3080 (продолжение), М.1:25	
29	Развертка стен "Коридор" №3080 (окончание), М.1:25	
30	Развертка стен "Кабинет заместителя глав.Врача" №3084, М.1:25	
31	Развертка стен "Уборная" № 3084а, М.1:20	
32	Развертка стен "Коридор" № 4067, М.1:25	
33	Развертка стен "Уборная" № 4075, 4074, М.1:20	
34	Развертка стен "Уборная" № 4077а, 4071а, М.1:20	
35	Развертка стен "Кабинет заместителя главного врача" №4078, М.1:25	
36	Развертка стен "Приемная" № 4079, М.1:25	
37	Развертка стен "Кабинет глав.врача" №4080, М1:25	
38	Развертка стен "Уборная" № 4080б, 4078а, М.1:20	
39	Развертка стен "Коридор" №4081, 4072 (начало), М.1:25	
40	Развертка стен "Коридор" № 4081, 4072 (окончание), М.1:25	
41	Узлы и детали. Душевые перегородки, фрагменты полов	

Общие указания:

1. В разделе 1952-12/22/ПИР-АИ1.2 представлена рабочая документация архитектурных интерьеров здания ФГБУ «Больница с поликлиникой» Управления делами Президента Российской Федерации по адресу: г. Москва, Романов пер., д.2/6, стр.2.

2. Данный комплект рабочих чертежей разработан на основании:
- утвержденное в установленном порядке в ГГЗ раздела "Архитектурные решения" стадии П (77-1-1-3-0498-22 от 14.10.22 г.). Федеральной адресной инвестиционной программы на 2020 год и на плановый период 2021 и 2022 годов, постановление Правительства Российской Федерации от 24.11.2014 №1233 (с изменениями, внесенными постановлением Правительства Российской Федерации от 30.12.2018 №1768, от 02.07.2020 №970). Медико-технологическое задание для объекта: «Федеральное государственное бюджетное учреждение «больница с поликлиникой» Управления делами Президента Российской Федерации, по адресу: г. Москва, Романов пер., д.2/6, стр.2. Реконструкция (в режиме реставрации с приспособлением к современному использованию) здания»
- Архитектурное задание на разработку рабочей документации архитектурных интерьеров для объекта: «Федеральное государственное бюджетное учреждение «больница с поликлиникой» Управления делами Президента Российской Федерации по адресу: г. Москва, Романов пер., д. 2/6, стр. 2. Реконструкция (в режиме реставрации с приспособлением к современному использованию) здания»

3. Данный комплект рабочих чертежей включает в себя разработку набора помещений, соответствующих техническому задание на выполнение работ по разработке рабочей документации Архитектура интерьеров.

4. За условную отметку 0,00 принят уровень чистого пола первого этажа центрально части здания (вестибюль 1051, Блок Б), что соответствует абсолютной отметке 154,90. В блоке А уровень первого этажа переменный, отметка чистого пола в осях 11-14'/А-Н –0,700, отметка чистого пола в осях 13-14'/Н-Т –0,370.

5. Общие указания читать со всеми чертежами данного альбома. Отдельные примечания к листам смотреть на соответствующих листах.

6. Данный раздел смотреть совместно с чертежами разделов: "АР»», "ВК", "ОВ", "ЭОМ", "АВТ", "ОС", а также с чертежами спец. разделов.

7. Размеры на чертежах даны в миллиметрах, отметки в метрах от чистовой отделки помещений.

8. Данным комплектом чертежей предусмотрены решения по чистовой отделке: раскладка плитки, подбор краски, раскладка потолочных панелей, увязка окончного оборудования и пр. Решения по чертежам материалам отделки, конструкциям перегородок, полов и пр. указаны в разделе АР.

9. Покрытия пола и чистовые отделки помещений выполнять после монтажа всех электротехнических, сантехнических разводок и систем отопления.

10. Все применяемые материалы, оборудование и комплектующие должны иметь соответствующие сертификаты качества и противопожарные сертификаты, представляемые фирмами - поставщиками.

11. Чертежи заказных изделий с узлами их установки, выдаются отдельными комплектами фирмами-изготовителями.

12. На все работы, которые влияют на безопасность здания, недоступные для осмотра участки составлять акты освидетельствования скрытых работ.

13. Приведенные в рабочей документации материалы, изделия и оборудование возможно заменить на аналоги с идентичными техническими и визуальными характеристиками без увеличения сметной стоимости в случае снижения их с производителя и продаж, согласовав с авторским надзором и эксплуатирующей организацией.

14. Принятые решения в рабочей документации соответствуют действующим нормам, правилам и стандартам, обеспечивающие пожарную безопасность и безопасную для жизни и здоровья людей, эксплуатацию объекта.

15. В спецификации даны фактические объемы работ без учета подрезки или запаса материалов. Необходимый процент запаса и подрезки материалов определить производителям работ.

16. Расположение и тип мебели и технологического оборудования принято в соответствии с решениями раздела ТХ.

17. Расположение люков для спецтехни в потолках уточнить в процессе производства работ и согласовать с авторским надзором.

18. Произвести выкрасы стен краской разной степени блеска, цвета и тона и согласовать с авторским надзором и эксплуатирующей организацией.


19. Типы решеток радиаторов и типы подоконников указаны в разделе АР.

20. Общие требования к отделочным работам:
- при производстве работ выполнять высококачественные отделочные работы. Перед нанесением финишного слоя отделки в зависимости от материала стен, выполнить соответствующие подготовительные работы. Поверхности должны быть выполнены отделочными работами поверхностей стен с учетом требований раздела АР.
- скрытые устройства расположенные на потолке выполнить белого цвета
- цвет вентиляционных решеток устанавливаемых в стенах выполнить в цвет стен
- датчики пожарной сигнализации, спикеры и другое оборудование размещать в свободном пространстве с учетом привязанных привязок на потолках, при размещении в подвесном потолке со съемными панелями располагать в центре панели
- укладку плитки производить с учетом решений рабочей документации, стыковку плитки в дверных проемах выполнять под полотном двери, соблюсти соосность и соблюдение швов типа плитки раскладываемой вдоль стен коридора. В случае если при раскладке выявляется места с подрезкой плитки менее 50 мм, согласовать дополнительно данное решение с авторским надзором.
- соблюсти стыковку разных покрытий пола в проемах под полотном двери
- соблюсти правило: мелкими сборными элементами должны быть полы чем покрытие плинтуса
- произвести разметку и раскладку керамической плитки в совмещенных санузлах, необходимо сторонть совместно развертками и соблюдать указанную последовательность между собой и другими элементами отделки
- все отделочные материалы и способы их применения должны соответствовать СанПин 2.1. 7.2790-10, СанПин 2.6.1.1192-03, ФЗ от 22.07.2008 №123-ФЗ "Технический регламент о требованиях пожарной безопасности", СП 1.13130.2009, СП 4.13130.2013.
- Согласно Технического регламента о требованиях пожарной безопасности (№123-ФЗ) классы пожарной опасности материалов для отделки, в том числе покрытия из красок, эмалей и лаков, должны быть не ниже для стен и потолков бесшовной, листочных клеток и напольных келлей - КМ0 (НГ), для общих коридоров, холлов и фойе - КМ1 (Г1, В1, Д2, Т2) - для покрытий полов бесшовной, листочных клеток и напольных келлей - КМ1 (Г1, В1, Д2, Т2), для общих коридоров, холлов и фойе - КМ2 (Г1, В2, Д2, Т2).

						1325-12/22/ПИР-АИ1.2	
						Федеральное государственное бюджетное учреждение «больница с поликлиникой» Управления делами Президента Российской Федерации по адресу: г. Москва, Романов пер., д. 2/6, стр. 2. Реконструкция (в режиме реставрации с приспособлением к современному использованию) здания	
Изм.	Кол.уч.	Лист	№док.	Подп.	Дата		
Разработал		Кислов				Архитектурные интерьеры. (Блок А)	Стадия: Р; Лист: 1; Листов: 41
Проверил		Петрович					
Н.Контроль		Ольхович				Общие данные	ООО "ЛЕОНАРДО ПРОЕКТ"

Формат А1

Эта страница не содержит комментариев.

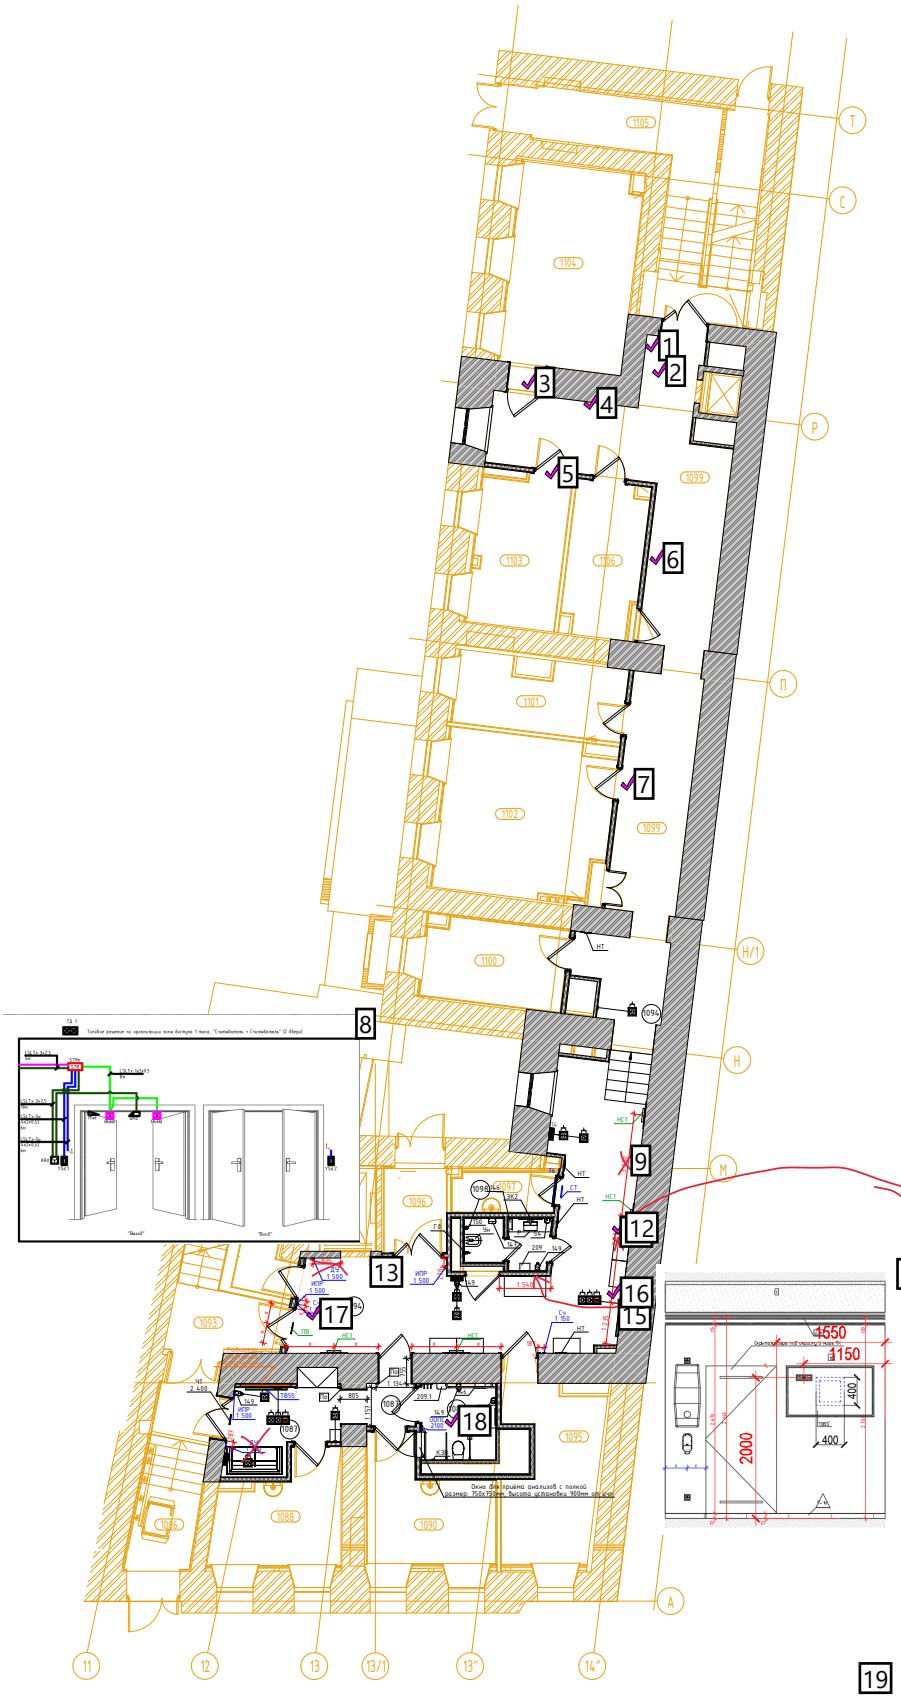

Экспликация помещений				
№ пом.	Наименование	Площадь	Кат. пом.	Кл. чист.
1086	Тамбур	9,91		Г
1087	Коридор-ожидальная	9,56		Г
1088	Кабинет врача-инфекциониста	10,73		В
1089	Уборная для посетителей	5,02		Г
1090	Процедурная	11,62		Б
1093	Лестничная клетка 7	16,54		
1094	Коридор	40,88		Г
1095	Комната управления мед. газами	13,38	В3	
1096	Тамбур	4,71		Г
1097	Помещение хранения предметов уборки	3,58	В4	Г
1098	Уборная для персонала	3,40		Г
1099	Коридор	49,84		Г
1100	Комната хранения расходных материалов	10,04	В4	Г
1101	Кабинет МТО	10,24		Г
1102	Серверная	22,96	В3	
1103	Складское помещение МТО, хранение лекарственных средств	11,78	В3	Г
1104	Склад лекарств	21,98	В3	Г
1105	Лестничная клетка 8	22,34		
1106	Хранение лекарственных средств	9,61		

Условные обозначения

	Размерная цепочка, где "х" - одинаково заданное расстояние от стены
14	Облучатель Дезар
148	Держатель для бумажных полотенец
147	Диспенсер для туалетной бумаги
149	Дозатор локтевой для дезинфицирующих средств
150	Туалетный ёршик
1Т	Терморегулятор см. раздел ОВ
209	Электросушилка для рук
5	Бак для мусора на 12л
54	Диспенсер мыла
54.1	Бесконтактный диспенсер мыла
Г8	Гигиенический душ
ДУ	Элемент дистанционного пуска дымоудаления, см. смежный раздел
Душ	Душ, см. раздел ВК
ЗК	Зеркало с подсветкой Eclipse D700
ЗК1	Зеркало квадратное
ИПР	Извещатель ручной адресный
КС	Кнопка смыва
НС1	Настенный светильник Sankara LED MRL 16W 1009 IP20
НС2	Настенный светильник Picture light a5312ap-1cc
НТ	Навигационная табличка
ПВ	Световая панель Молния ULTRA РИП "ВЫХОД" (220В) с
ПДУ	Пульт управления с датчиком
Р	Раковина с.у. индивидуального изготовления, см. "Узлы и детали"
РДУ	Решетка дымоудаления/компенсации
СТ	Световое табло "Не входить" см. раздел собственно ТХ совместно с ЭОМ
Сч	Считыватель СКУД
ТВ55	Телевизор с диагональю 55
ТПБЗ	Табличка "Пожаровзрывоопасная зона МГН"
Ун	Унитаз подвесной
Ун2	Унитаз подвесной для МГН
Ч	Часы Ø400
Ч1	Часы Ø300
З-47	Полотенцесушитель

- Марка отделки см. собственно с разверстками и спецификацией

1. Данный лист см. с листом "Общие данные".
2. Данный лист см. со всеми листами комплекта.
3. Данный лист см. собственно со спецификациями в ссылочных и прилагаемых документах.
4. Вентиляционные решетки и решетки компенсаций дымоудаления, установленные в стенах выкрасить в цвет стен.
5. На планах В т.ч. и В душевых указано основное оборудование.
6. Расположение приборов гигиены (дозаторы, полотенцесушители, ершики) указано условно, места монтажа дополнительно определяются по факту, предварительно согласовав с архитектором надзором и эксплуатирующей организацией.
7. Выносками указано окончание оборудования с высотой от чистого пола этажа до центра оборудования.
8. ПДУ 1500/300 - высота установки до низа проводного пульта кондиционера и датчика утечки хладогена.
9. Расположение сантехнических приборов и их спецификации см. собственно с разделом ВК.
10. Расположение мебели и спецификации см. собственно с разделом ТХ.
11. Таблички навигации (НТ) указаны в соответствие со схемами расположения стадии П в местах, где возможна их установка.

						1325-12/22/ПИР-АИ1.2	
						Федеральное государственное бюджетное учреждение «Больница с поликлиникой» Управления Делами Президента Российской Федерации по адресу г. Москва, Романов пер., д. 2/6, стр. 2. Реконструкция (в режиме реставрации с приспособлением к современному использованию) здания	
Изм.	Колуч	Лист	№Док.	Подп.	Дата		
Разработал		Киселев				Архитектурные интерьеры. (Блок А)	Стадия: Р; Лист: 2; Листов:
Проверил		Петровский					
Н.Контроль		Ольдекоп				Маркировочный план 1 этажа, М.1:75	ООО "ЛЕОНАРДО ПРОЕКТ"

Формат А1

Страница: 4

Номер: 1 Автор: voronovaoТема: Записка Дата: 05.06.2023 12:41:58

- Извещатель пожарный ручной адресный

Номер: 2 Автор: voronovaoТема: Записка Дата: 14.06.2023 12:22:52

Подсветка картин

Номер: 3 Автор: voronovaoТема: Записка Дата: 05.06.2023 12:43:14

Зона доступа 4 типа, "Считыватель + Кнопка" (1 дверь)

Номер: 4 Автор: voronovaoТема: Записка Дата: 14.06.2023 12:23:17

Бра(подсветка картин) + (Добавить расстановку оборудования по помещению 1099

Номер: 5 Автор: voronovaoТема: Записка Дата: 05.06.2023 12:42:52

Зона доступа 4 типа, "Считыватель + Кнопка" (1 дверь)

Номер: 6 Автор: voronovaoТема: Записка Дата: 14.06.2023 12:21:57

Дезар

Номер: 7 Автор: voronovaoТема: Записка Дата: 07.06.2023 11:22:31

Зона доступа 4 типа, "Считыватель + Кнопка" (1 дверь)

Номер: 8 Автор: voronovaoТема: Штамп Дата: 07.06.2023 11:25:02

Номер: 9 Автор: voronovaoТема: Карандаш Дата: 09.06.2023 12:01:48

Номер: 10 Автор: voronovaoТема: Карандаш Дата: 09.06.2023 15:26:51

Номер: 11 Автор: voronovaoТема: Штамп Дата: 09.06.2023 15:26:06

Номер: 12 Автор: voronovaoТема: Записка Дата: 07.06.2023 17:26:42

Привязка светильника по фрагменту

Номер: 13 Автор: voronovaoТема: Карандаш Дата: 08.06.2023 11:32:48

Номер: 14 Автор: voronovaoТема: Штамп Дата: 09.06.2023 15:24:05

Номер: 15 Автор: voronovaoТема: Карандаш Дата: 09.06.2023 12:01:17

Номер: 16 Автор: voronovaoТема: Записка Дата: 09.06.2023 12:02:51

ТВ пот проекту ТХ расположен на стене где ПК


Номер: 17 Автор: voronovaoТема: Записка Дата: 07.06.2023 11:28:03

Зона доступа 1 типа, "Считыватель + Считыватель" (2 двери)

Номер: 18 Автор: voronovaoТема: Записка Дата: 07.06.2023 11:29:22

Нет условного обозначения

Номер: 19 Автор: voronovaoТема: Карандаш Дата: 09.06.2023 15:26:53

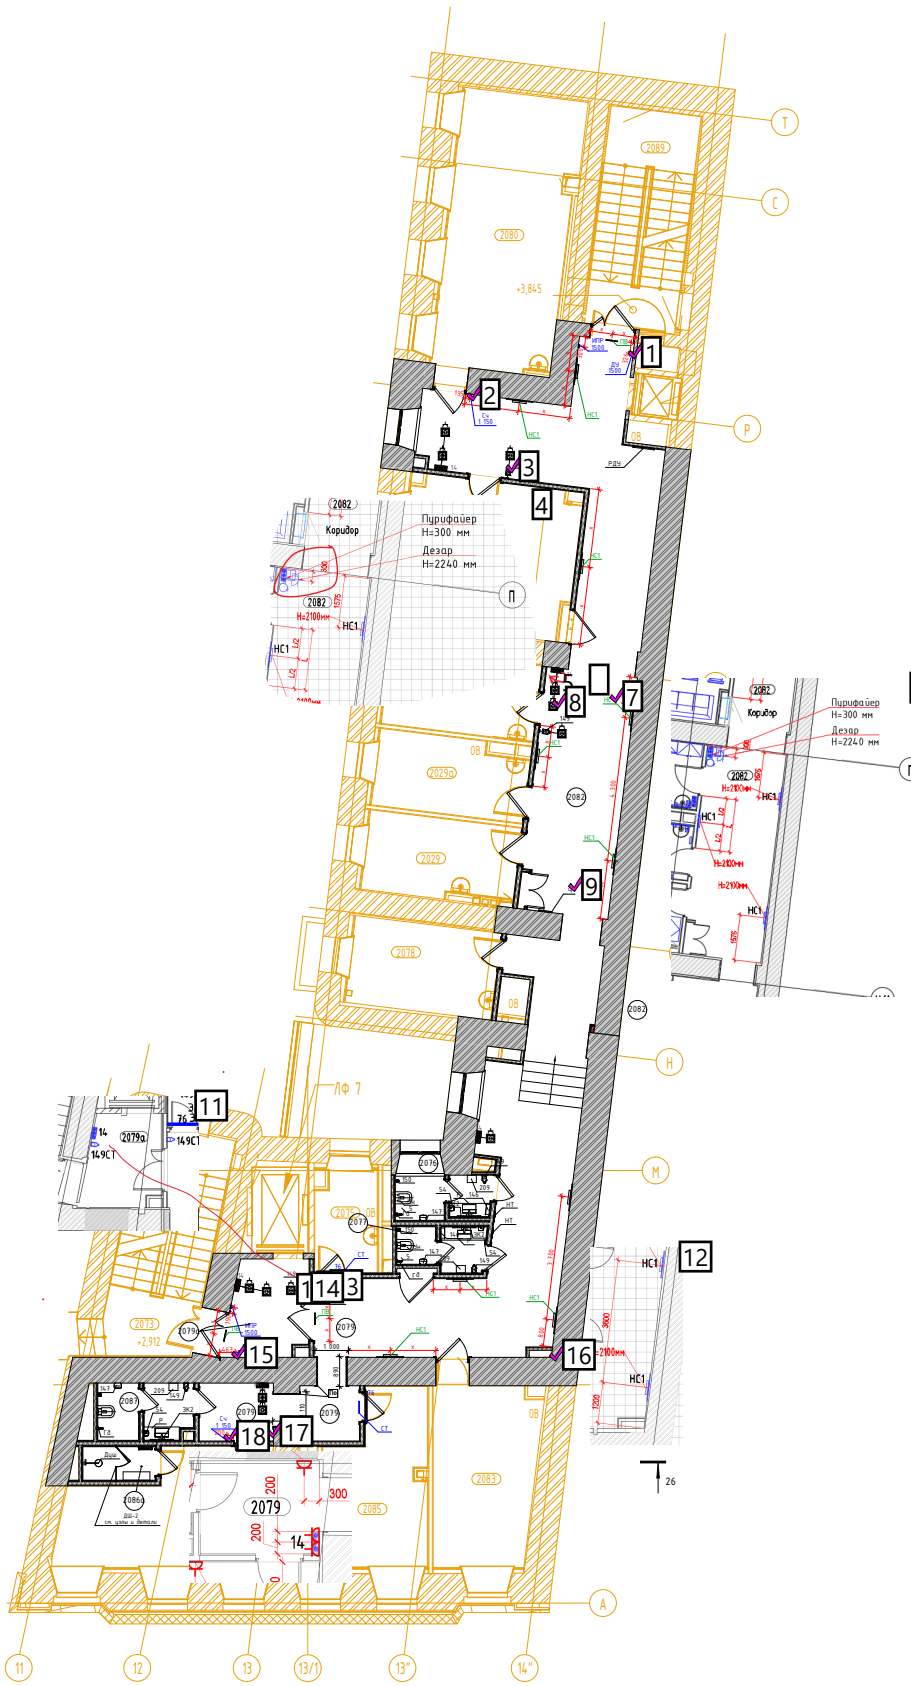

Экспликация помещений

№ пом.	Наименование	Площадь	Кат. пом.	Кл. чист.
2029	Кабинет экспертизы	10,36		В
2029а	Кабинет эпидемиолога	9,91		В
2073	Лестничная клетка 7	19,04		
2074	Кабинет фармаколога	10,37		В
2075	Помещение хранения предметов уборки	5,46	В4	Г
2076	Уборная для персонала	3,60		Г
2077	Уборная для персонала	3,09		Г
2078	Кабинет мед. статистики	11,48		В
2079	Коридор	40,60		Г
2079а	Лифтовый холл	6,72		Г
2080	Гардеробы персонала для домашней и рабочей одежды	29,68		Г
2081	Комната отдыха водителей	23,18		Г
2082	Коридор	55,12		Г
2083	Кабинет Колл-центра	16,26		Г
2085	Моповая клининговой службы	15,70		Г
2086	Помещение клининговой службы	19,54		Г
2086а	Душевая	2,16		Г
2087	Уборная для персонала	4,40		Г
2089	Лестничная клетка 8	17,74		

Условные обозначения

x x x	Размерная цепочка, где "x" - одинаково заданное расстояние от стены
14	Облучатель Дезар
146	Держатель для бумажных полотенец
147	Диспенсер для туалетной бумаги
149	Дозатор локтевой для дезинфицирующих средств
150	Туалетный ершик
1Т	Терморегулятор см. раздел ОВ
209	Электросушилка для рук
5	Бак для мусора на 12л
54	Диспенсер мыла
54.1	Безконтактный диспенсер мыла
Гд	Гигиенический душ
ДУ	Элемент дистанционного пуска дымоудаления, см. смежный раздел
Душ	Душ, см. раздел ВК
ЗК	Зеркало с подсветкой Eclipse D700
ЗК1	Зеркало квадратное
ИР	Извещатель ручной адресный
К	Кнопка смыва
НС1	Настенный светильник Sankara LED PBL 16W 1009 IP20
НС2	Настенный светильник Picture light a5312ap-1cc
НТ	Навигационная табличка
ПВ	Световая панель Молния ULTRA РИП "ВЫХОД" (220В) с
ПДУ	Пульт управления с датчиком
Р	Раковина с.у. индивидуального изготовления, см. "Узлы и детали"
РДУ	Решетка дымоудаления/компенсации
СТ	Световое табло "Не входить" см. раздел совместно ТХ совместно с ЭОМ
Сч	Считыватель СКУД
ТВ55"	Телевизор с диагональю 55
ТПБ3	Табличка "Пожаробезопасная зона МГН"
Ун	Унитаз подвесной
Ун2	Унитаз подвесной для МГН
Ч	Часы Ø400
Ч1	Часы Ø300
Э-47	Полотенцесушитель
Пл 34	- Марка отделки см. совместно с разверстками и спецификацией
1Т	- Терморегулятор см. раздел ОВ

1. Данный лист см. с листом "Общие данные".
2. Данный лист см. со всеми листами комплекта.
3. Данный лист см. совместно со спецификациями в ссылочных и прилагаемых документах.
4. Вентиляционные решетки и решетки компенсаций дымоудаления, установленные в стенах выкрасить в цвет стен.
5. На планах в с.у. и в душевых указано основное оборудование.
6. Расположение приборов гигиены (дозаторы, полотенцесушители, ершики) указано условно, места монтажа дополнительно определяются по факту, предварительно согласовав с архитектором надзором и эксплуатирующей организацией.
7. Выносками указано окончечное оборудование с высотой от чистого пола этажа до центра оборудования.
8. ПДУ 1500/300 - высота установки до низа проводного пульта кондиционера и датчика утечки хладогена.
9. Расположение сантехнических приборов и их спецификации см. совместно с разделом ВК.
10. Расположение мебели и спецификации см. совместно с разделом ТХ.
11. Таблички навигации (НТ) указаны в соответсвие со схемами расположения стадии П в местах, где возможна их установка.

						1325-12/22/ПИР-АИ1.2	
						Федеральное государственное бюджетное учреждение «больница с поликлиникой» Управления Делами Президента Российской Федерации по адресу г. Москва, Романов пер., д. 2/6, стр. 2. Реконструкция (в режиме реставрации с приспособлением к современному использованию) здания	
Изм.	Колуч	Лист	№Док.	Подп.	Дата		
Разработал		Киселев				Архитектурные интерьеры. (Блок А)	Стадия: Р; Лист: 3; Листов:
Проверил		Петровцев					
Н.Контроль		Ольдекоп				Маркировочный план 2 этажа, М1:75	ООО "ЛЕОНАРДО ПРОЕКТ"

Формат А1

Страница: 5

Номер: 1 Автор: voronovaoТема: Записка Дата: 06.06.2023 10:51:53
Убрать из проекта

Номер: 2 Автор: voronovaoТема: Записка Дата: 05.06.2023 15:58:30
убрать считыватель

Номер: 3 Автор: voronovaoТема: Записка Дата: 05.06.2023 14:12:36
Дозатор для дезинфецирующих средств на стойке (напольный)
1Ф; 220 В; ~ 0,001 кВт

Номер: 4 Автор: voronovaoТема: Штамп Дата: 08.06.2023 13:05:27

Номер: 5 Автор: voronovaoТема: Карандаш Дата: 08.06.2023 13:02:49

Номер: 6 Автор: voronovaoТема: Штамп Дата: 13.06.2023 13:35:17

Номер: 7 Автор: voronovaoТема: Записка Дата: 13.06.2023 13:35:54
Подсветка картин -по фрагменту плана .

Номер: 8 Автор: voronovaoТема: Записка Дата: 08.06.2023 12:37:09
Зачем тут 2 розетки . 1на под дезар ,а вторая ?

Номер: 9 Автор: voronovaoТема: Записка Дата: 05.06.2023 16:28:27
нет высоты установки часов

Номер: 10 Автор: voronovaoТема: Карандаш Дата: 05.06.2023 17:03:39

Номер: 11 Автор: voronovaoТема: Штамп Дата: 05.06.2023 17:03:27

Номер: 12 Автор: voronovaoТема: Штамп Дата: 05.06.2023 14:39:42

Номер: 13 Автор: voronovaoТема: Записка Дата: 05.06.2023 14:41:15
Дозатор для дезинфецирующих средств на стойке (напольный)
1Ф; 220 В; ~ 0,001 кВт

Номер: 14 Автор: voronovaoТема: Записка Дата: 05.06.2023 17:00:31
Дозатор для дезинфецирующих средств на стойке (напольный) + расположение по ТХ на противоположной стороне
1Ф; 220 В; ~ 0,001 кВт


Номер: 15 Автор: voronovaoТема: Записка Дата: 06.06.2023 10:52:12
Убрать из проекта

Номер: 16 Автор: voronovaoТема: Записка Дата: 05.06.2023 14:39:14
Ставим размерную сетку :1200мм(от угла)3600мм

Номер: 17 Автор: voronovaoТема: Записка Дата: 05.06.2023 16:58:27
Дезар тут .см.ТХ

Номер: 18 Автор: voronovaoТема: Записка Дата: 05.06.2023 15:47:07
Убрать считыватель

Комментарии со страницы 5продолжены на следующей странице

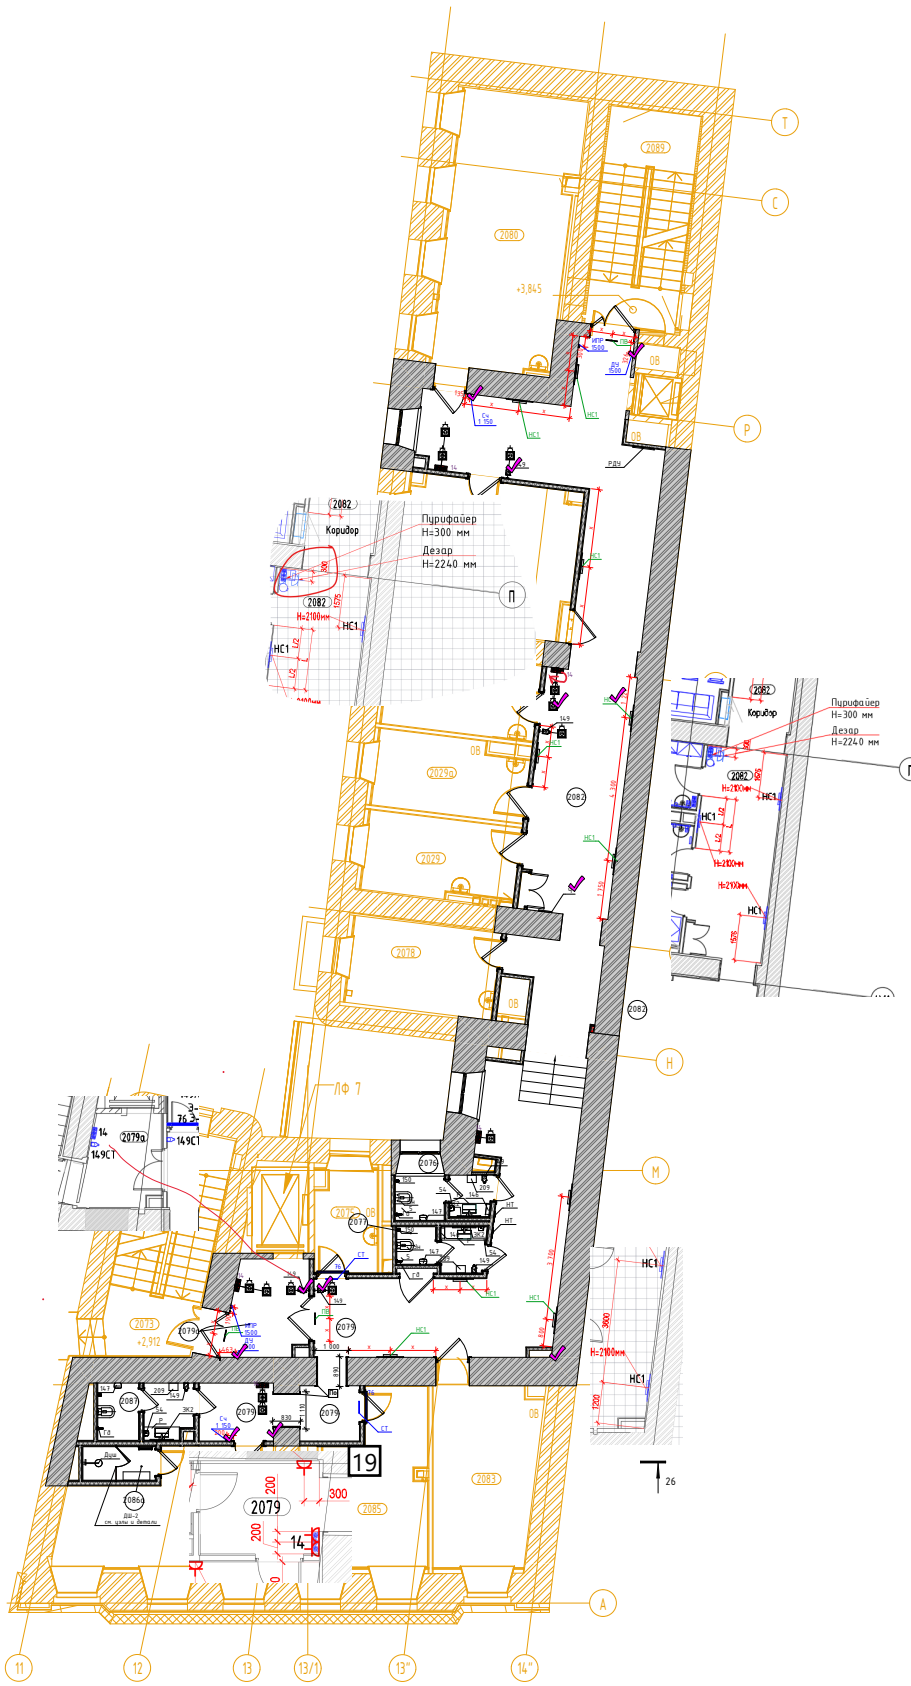

Экспликация помещений

№ пом.	Наименование	Площадь	Кат. пом.	Кл. чист.
2029	Кабинет экспертизы	10,36		В
2029а	Кабинет эпидемиолога	9,91		В
2073	Лестничная клетка 7	19,04		
2074	Кабинет фармаколога	10,37		В
2075	Помещение хранения предметов уборки	5,46	В4	Г
2076	Уборная для персонала	3,60		Г
2077	Уборная для персонала	3,09		Г
2078	Кабинет мед. статистики	11,48		В
2079	Коридор	40,60		Г
2079а	Лифтовый холл	6,72		Г
2080	Гардеробы персонала для домашней и рабочей одежды	29,68		Г
2081	Комната отдыха водителей	23,18		Г
2082	Коридор	55,12		Г
2083	Кабинет Колл-центра	16,26		Г
2085	Моповая клининговой службы	15,70		Г
2086	Помещение клининговой службы	19,54		Г
2086а	Душевая	2,16		Г
2087	Уборная для персонала	4,40		Г
2089	Лестничная клетка 8	17,74		

Условные обозначения

x x	Размерная цепочка, где "x" - одинаково заданное расстояние от стены
14	Облучатель Дезар
146	Держатель для бумажных полотенец
147	Диспенсер для туалетной бумаги
149	Дозатор локтевой для дезинфицирующих средств
150	Туалетный ёршик
1Т	Терморегулятор см. раздел ОВ
209	Электросушилка для рук
5	Бак для мусора на 12л
54	Диспенсер мыла
54.1	Безконтактный диспенсер мыла
Гд	Гигиенический душ
ДУ	Элемент дистанционного пуска дымоудаления, см. смежный раздел
Душ	Душ, см. раздел ВК
ЗК	Зеркало с подсветкой Eclipse D700
ЗК1	Зеркало квадратное
ИПР	Извещатель ручной адресный
КС	Кнопка смыва
НС1	Настенный светильник Sankara LED PRL 16W 1009 IP20
НС2	Настенный светильник Picture light a5312ap-1cc
НТ	Навигационная табличка
ПВ	Световая панель Молния ULTRA РИП "ВЫХОД" (220В) с
ПДУ	Пульт управления с датчиком
Р	Раковина с.у. индивидуального изготовления, см. "Узлы и детали"
РДУ	Решетка дымоудаления/компенсации
СТ	Световое табло "Не входить" см. раздел совместно ТХ совместно с ЭОМ
Сч	Считыватель СКУД
ТВ55"	Телевизор с диагональю 55
ТПБ3	Табличка "Пожаробезопасная зона МГН"
Ун	Унитаз подвесной
Ун2	Унитаз подвесной для МГН
Ч	Часы Ø400
Ч1	Часы Ø300
Э-47	Полотенцесушитель
По 34	- Марка отделки см. совместно с разверстками и спецификацией
1Т	- Терморегулятор см. раздел ОВ


1. Данный лист см. с листом "Общие данные".
2. Данный лист см. со всеми листами комплекта.
3. Данный лист см. совместно со спецификациями в ссылочных и прилагаемых документах.
4. Вентиляционные решетки и решетки компенсаций дымоудаления, установленные в стенах выкрасить в цвет стен.
5. На планах в с.у. и в душевых указано основное оборудование.
6. Расположение приборов гигиены (дозаторы, полотенцесушители, ершики) указано условно, места монтажа дополнительно определяются по факту, предварительно согласовав с архитектором и эксплуатирующей организацией.
7. Выносками указано окончечное оборудование с высотой от чистого пола этажа до центра оборудования.
8. ПДУ 1500/300 - высота установки до низа проводного пульта кондиционера и датчика утечки хладогена.
9. Расположение сантехнических приборов и их спецификации см. совместно с разделом ВК.
10. Расположение мебели и спецификации см. совместно с разделом ТХ.
11. Таблички навигации (НТ) указаны в соответсвие со схемами расположения стадии П в местах, где возможна их установка.

						1325-12/22/ПИР-АИ1.2
						Федеральное государственное бюджетное учреждение «больница с поликлиникой» Управления Делами Президента Российской Федерации по адресу г. Москва, Романов пер., д. 2/6, стр. 2. Реконструкция (в режиме реставрации с приспособлением к современному использованию) здания
Изм.	Колуч.	Лист	№Док.	Подп.	Дата	
Разработал		Киселев				Архитектурные интерьеры. (Блок А)
Проверил		Петровцев				
Н.Контроль		Ольдекоп				Маркировочный план 2 этажа, М1:75

Стадия	Лист	Листов
Р	3	

ООО "ЛЕОНАРДО ПРОЕКТ"

Формат А1

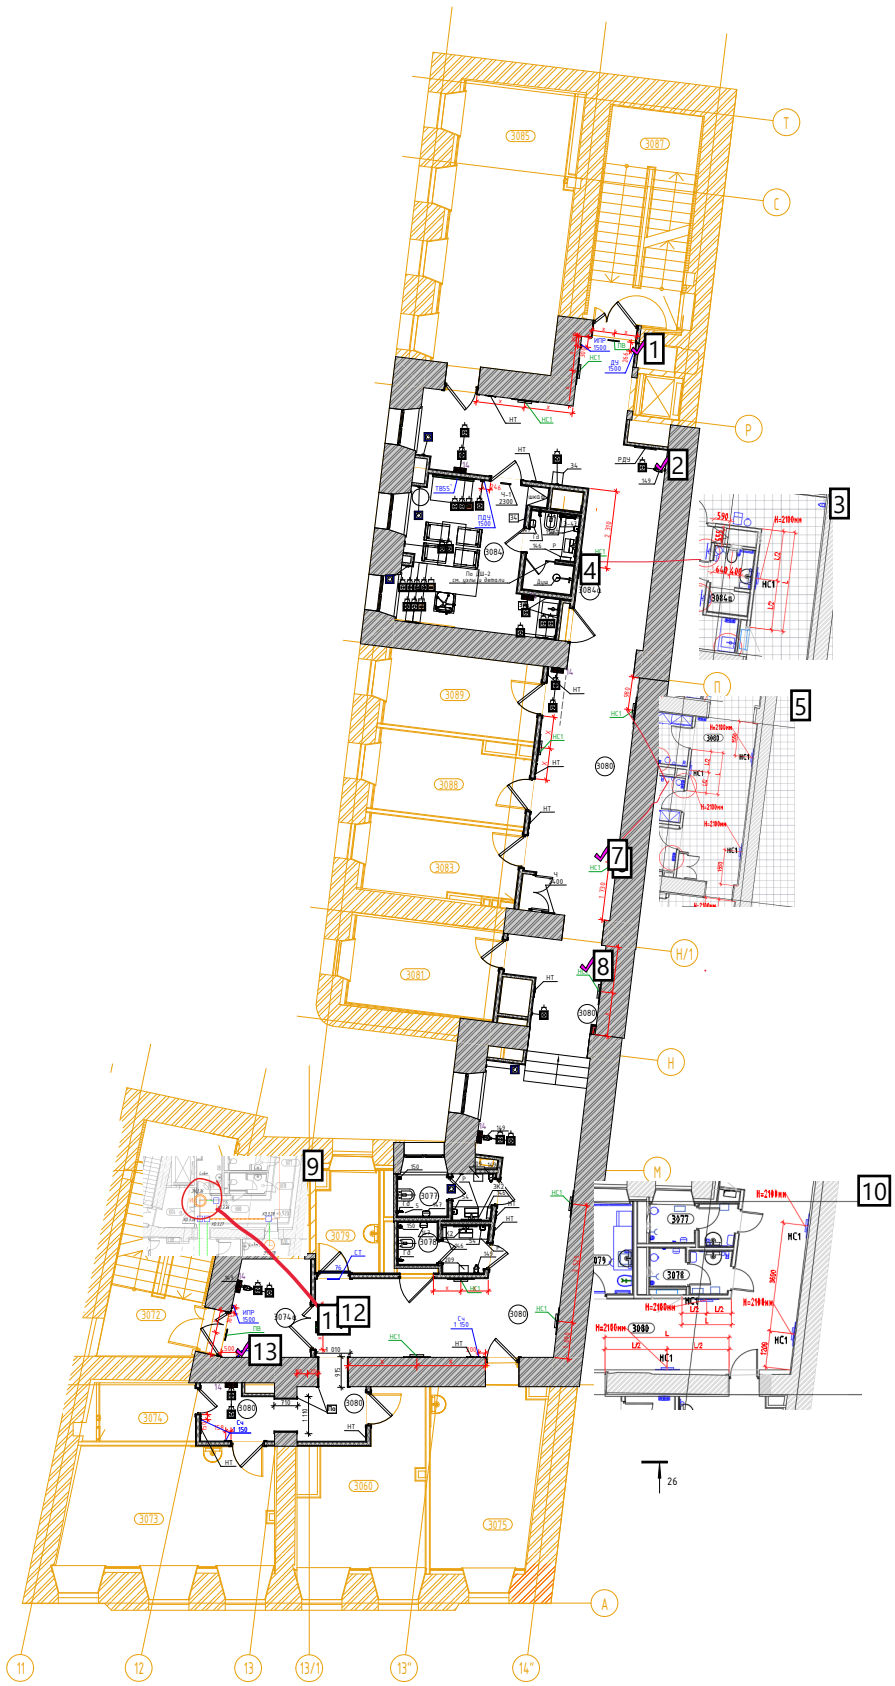

Экспликация помещений

№ пом.	Наименование	Площадь	Кат. пом.	Кл. чист.
3060	Комната персонала	15,66		Г
3073	Кабинет старшей сестры	22,06		В
3074	Помещение хранения медикаментов	4,98	В4	Г
3074а	Лифтовый холл	6,93		Г
3075	Комната сестры-хозяйки с местом для хранения чистого белья	16,90		В
3077	Уборная для персонала	3,52		Г
3078	Уборная для персонала	3,28		Г
3079	Помещение предметов уборки	5,43	В4	Г
3080	Коридор	96,58		Г
3081	Комната персонала	11,51		Г
3083	Кабинет административно-технической службы	9,88		Г
3084	Кабинет заместителя главного врача по общим вопросам	17,24		В
3084а	Уборная	3,38		Г
3085	Кабинет инженерно-эксплуатационной службы	29,33		Г
3087	Лестничная клетка В	17,47		
3088	Кабинет АХО	10,33		Г
3089	Кабинет энергетического отдела	10,40		Г

Условные обозначения

	Размерная цепочка, где "х" – одинаково заданное расстояние от стены
14	Облучатель Дезар
14.6	Держатель для бумажных полотенец
14.7	Диспенсер для туалетной бумаги
14.9	Дозатор локтевой для дезинфицирующих средств
150	Туалетный ёршик
1Т	Терморегулятор см. раздел ОВ
209	Электросушилка для рук
209.1	Сушилка для рук подвесная
5	Бак для мусора на 12л
54	Диспенсер мыла
54.1	Безконтактный диспенсер мыла
Гд	Гигиенический душ
ДУ	Элемент дистанционного пуска дымоудаления, см. смежный раздел
Душ	Душ, см. раздел ВК
ЗК	Зеркало с подсветкой Eclipse D700
ЗК1	Зеркало квадратное
ИПР	Извещатель ручной адресный
КС	Кнопка смыва
КЭВ	Кнопка экстренного вызова
НС1	Настенный светильник Sankara LED MRL 16W 1009 IP20
НС2	Настенный светильник Picture light a53124p-1cc
НТ	Навигационная табличка
ООПС	Оповещатель охранно-пожарный световой
ПВ	Световая панель Молния ULTRA РИП "ВЫХОД" (220В) с
ПДУ	Пульт управления с датчиком
Р	Раковина с.у. индивидуального изготовления, см. "Узлы и детали"
РДУ	Решетка дымоудаления/компенсации
СТ	Световое табло "Не входить" см. раздел совместно ТХ совместно с ЭОМ
Сч	Считыватель СКУД
ТВ55	Телевизор с диагональю 55
ТПБ3	Табличка "Пожаровзрывоопасная зона МГН"
Ун	Унитаз подвесной
Ун2	Унитаз подвесной для МГН
Ч	Часы Ø400
Ч1	Часы Ø300
З-47	Полотенцесушитель
	– Марка отделки см. совместно с развертками и спецификацией
	– Терморегулятор см. раздел ОВ

1. Данный лист см. с листом "Общие данные".
2. Данный лист см. со всеми листами комплекта.
3. Данный лист см. совместно со спецификациями в ссылочных и прилагаемых документах.
4. Вентиляционные решетки и решетки компенсаций дымоудаления, установленные в стенах выкрасить в цвет стен.
5. На планах в т.ч. и в выносных указано основное оборудование.
6. Расположение приборов гигиены (дозаторы, полотенцесушители, ершики) указано условно, места монтажа дополнительно определяются по факту, предварительно согласовав с заказчиком надзором и эксплуатирующей организацией.
7. Выносками указано окончательное оборудование с высотой от чистого пола этажа до центра оборудования.
8. ПДУ 1500/300 – высота установки до низа проводного пульта кондиционера и датчика утечки хладогена.
9. Расположение сантехнических приборов и их спецификации см. совместно с разделом ВК.
10. Расположение мебели и спецификации см. совместно с разделом ТХ.
11. Таблички навигации (НТ) указаны в соответсвие со схемами расположения стадии П в местах, где возможна их установка.

						1325-12/22/ПИР-АИ1.2	
						Федеральное государственное бюджетное учреждение «больница с поликлиникой» Управления Делами Президента Российской Федерации по адресу г. Москва, Романов пер., д. 2/6, стр. 2. Реконструкция (в режиме реставрации с приспособлением к современному использованию) здания	
Изм.	Колуч	Лист	№Док.	Подп.	Дата		
Разработал		Киселев				Архитектурные интерьеры. (Блок А)	Стадия: Р; Лист: 4; Листов:
Проверил		Петровский					
Н.Контроль		Ольдекоп				Маркировочный план 3 этажа, М.1:75	ООО "ЛЕОНАРДО ПРОЕКТ"

Формат А1

Страница: 6

Номер: 1 Автор: voronovaoТема: Записка Дата: 06.06.2023 10:51:33
Убрать из проекта -пульты дымоудаления убраны в пожарный шкаф)

Номер: 2 Автор: voronovaoТема: Записка Дата: 05.06.2023 16:15:46
Дозатор для дезинфецирующих средств на стойке (напольный)
1Ф; 220 В; ~ 0,001 кВт

Номер: 3 Автор: voronovaoТема: Штамп Дата: 05.06.2023 16:19:26

Номер: 4 Автор: voronovaoТема: Карандаш Дата: 05.06.2023 16:19:33

Номер: 5 Автор: voronovaoТема: Штамп Дата: 05.06.2023 17:12:47

Номер: 6 Автор: voronovaoТема: Карандаш Дата: 05.06.2023 17:12:58

Номер: 7 Автор: voronovaoТема: Записка Дата: 05.06.2023 17:19:54
Разместить бра согласно чертежу . по 1550мм от проемов . Центруем по стене не привязываясь к проемам напротив .

Номер: 8 Автор: voronovaoТема: Записка Дата: 05.06.2023 17:23:22
Так же центруем по ровному участку .Если наращиваем стену ,то и размер должен стоять относительно выступа


Номер: 9 Автор: voronovaoТема: Штамп Дата: 05.06.2023 17:33:04

Номер: 10 Автор: voronovaoТема: Штамп Дата: 13.06.2023 10:02:46

Номер: 11 Автор: voronovaoТема: Карандаш Дата: 05.06.2023 17:34:12

Номер: 12 Автор: voronovaoТема: Записка Дата: 05.06.2023 17:33:52
Часы вторичные СВС40.ДС24.Б.Ф.АЦ;

Номер: 13 Автор: voronovaoТема: Записка Дата: 06.06.2023 10:45:15
Убрать из проекта

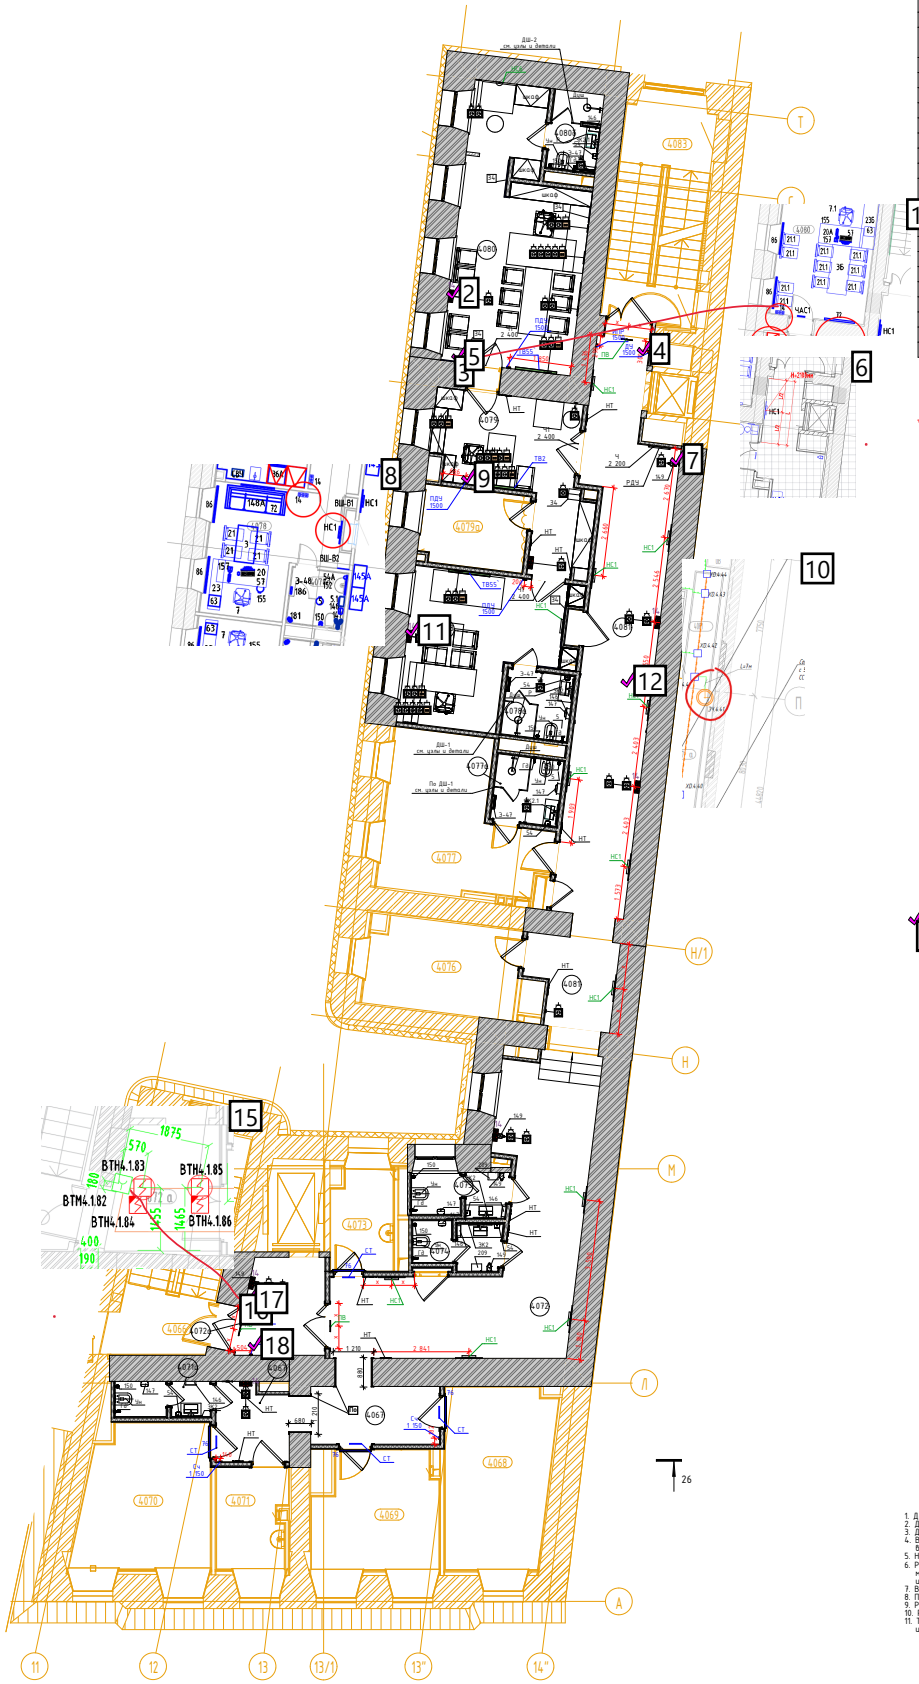

Экспликация помещений

№ пом.	Наименование	Площадь	Кат. пом.	Кл. чист.
4066	Лестничная клетка 7	18,98		
4067	Коридор	11,50		Г
4068	Лабораторная гематологическая	16,68	В3	Г
4069	Моечная лабораторной посуды	12,33	В3	Г
4070	Лаборантская общеклинических исследований	16,07		Г
4071	Помещение регистрации анализов	6,11		Г
4071а	Уборная для персонала	2,75		Г
4072	Коридор	34,34		Г
4072а	Лифтовой холл	7,04		Г
4073	Помещение хранения предметов уборки	5,48	В4	Г
4074	Уборная для персонала	3,27		Г
4075	Уборная для персонала	3,53		Г
4076	Комната персонала	11,90		Г
4077	Кабинет заместителя главного врача	18,73		В
4077а	Санузел	3,84		Г
4078	Кабинет заместителя главного врача	18,73		В
4078а	Санузел	3,86		Г
4079	Приемная	16,03		Г
4079а	Подсобное помещение	7,21	В4	Г
4080	Кабинет главного врача поликлиники	27,72		В
4080а	Санузел	3,28		Г
4081	Коридор	43,03		Г
4083	Лестничная клетка 8	17,47		

Условные обозначения

	Размерная цепочка, где "х" – одинаково заданное расстояние от стены
14	Облучатель Дезар
146	Держатель для бумажных полотенец
147	Диспенсер для туалетной бумаги
149	Дозатор локтевой для дезинфицирующих средств
150	Туалетный ёршик
1Т	Терморегулятор см. раздел ОВ
209	Электросушилка для рук
209.1	Сушилка для рук подвесная
5	Бак для мусора на 12л
54	Диспенсер мыла
54.1	Бесконтактный диспенсер мыла
Гд	Гигиенический душ
ДУ	Элемент дистанционного пуска дымоудаления, см. смежный раздел
Душ	Душ, см. раздел ВК
ЗК	Зеркало с подсветкой Eclipse D700
ЗК1	Зеркало квадратное
ИПР	Извещатель ручной адресный
КС	Кнопка смыва
КЭВ	Кнопка экстренного вызова
НС1	Настенный светильник Sankara LED MRL 16W 1009 IP20
НС2	Настенный светильник Picture Light a53122ap-1cc
НТ	Навигационная табличка
ООПС	Оповещатель охранно-пожарный световой
ПВ	Световая панель Молния ULTRA РИП "ВЫХОД" (220В) с
13	Пульт управления с датчиком
14	Раковина с.у. индивидуального изготовления, см. "Узлы и детали"
РДУ	Решетка дымоудаления/компенсации
СТ	Световое табло "Не входить" см. раздел совместно ТХ совместно с ЭОМ
Сч	Считыватель СКУД
ТВ55	Телевизор с диагональю 55
ТПБ3	Табличка "Пожаробезопасная зона МГН"
Ун	Унитаз подвесной
Ун2	Унитаз подвесной для МГН
Ч	Часы Ø400
Ч1	Часы Ø300
З-47	Полотенцесушитель



– Марка отделки см. совместно с развертками и спецификацией

– Терморегулятор см. раздел ОВ

1. Данный лист см. с листом "Общие данные".
2. Данный лист см. со всеми листами комплекта.
3. Данный лист см. совместно со спецификациями в ссылочных и прилагаемых документах.
4. Вентиляционные решетки и решетки компенсаций дымоудаления, установленные в стенах выкрасить в цвет стен.
5. На планах Б г.у. и Б душевых указано основное оборудование.
6. Расположение приборов гигиены (дозаторы, полотенцесушители, ершики) указано условно, места монтажа дополнительно определяются по факту, предварительно согласовав с заказчиком надзором и эксплуатирующей организацией.
7. Выносками указано окончание оборудования с высотой от чистого пола этажа до центра оборудования.
8. ПДУ 1500/300 – высота установки до низа проводного пульта кондиционера и датчика утечки хладогена.
9. Расположение сантехнических приборов и их спецификация см. совместно с разделом ВК.
10. Расположение мебели и спецификация см. совместно с разделом ТХ.
11. Таблички навигации (НТ) указаны в соответствие со схемами расположения стадии П в местах, где возможна их установка.

						1325-12/22/ПИР-АИ1.2
						Федеральное государственное бюджетное учреждение «Больница с поликлиникой» Управления Делами Президента Российской Федерации по адресу г. Москва, Романов пер., д. 2/6, стр. 2. Реконструкция (в режиме реставрации с приспособлением к современному использованию) здания
Изм.	Колуч.	Лист	№док.	Подп.	Дата	
Разработал		Киселев				Архитектурные интерьеры. (Блок А)
Проверил		Петровцев				
Н.Контроль		Ольдекоп				Маркировочный план 4 этажа, М.1:75

Стадия	Лист	Листов
Р	5	

ООО "ЛЕОНАРДО ПРОЕКТ"

Формат А1

Страница: 7

Номер: 1 Автор: voronovaoТема: Штамп Дата: 05.06.2023 17:52:25

Номер: 2 Автор: voronovaoТема: Записка Дата: 05.06.2023 17:51:53
Убираем ,делам как по проекту ТХ

Номер: 3 Автор: voronovaoТема: Карандаш Дата: 05.06.2023 17:52:36

Номер: 4 Автор: voronovaoТема: Записка Дата: 06.06.2023 10:44:20
Все пульты по дымоудалению убраны в пожарный шкаф (убираем из проекта)

Номер: 5 Автор: voronovaoТема: Записка Дата: 05.06.2023 17:51:35
Место расположение Дезара по ТХ -

Номер: 6 Автор: voronovaoТема: Штамп Дата: 06.06.2023 9:34:08

Номер: 7 Автор: voronovaoТема: Записка Дата: 06.06.2023 9:54:29

Дозатор для дезинфецирующих средств на стойке (напольный)
1Ф; 220 В; ~ 0,001 кВт

Номер: 8 Автор: voronovaoТема: Штамп Дата: 08.06.2023 13:50:19

Номер: 9 Автор: voronovaoТема: Записка Дата: 06.06.2023 10:04:54
Что за пульт ?

Номер: 10 Автор: voronovaoТема: Штамп Дата: 08.06.2023 13:51:46

Номер: 11 Автор: voronovaoТема: Записка Дата: 06.06.2023 10:21:54
Размещение дезара не проекту ТХ

Номер: 12 Автор: voronovaoТема: Записка Дата: 08.06.2023 14:14:06
\часы ?

Номер: 13 Автор: voronovaoТема: Записка Дата: 05.06.2023 17:45:59
Пульт управления чего?

Номер: 14 Автор: voronovaoТема: Карандаш Дата: 05.06.2023 17:45:36

Номер: 15 Автор: voronovaoТема: Штамп Дата: 06.06.2023 11:30:55


Номер: 16 Автор: voronovaoТема: Карандаш Дата: 06.06.2023 11:31:28

Номер: 17 Автор: voronovaoТема: Записка Дата: 06.06.2023 11:29:43
ИПР -(извещатель ручной)

Номер: 18 Автор: voronovaoТема: Записка Дата: 06.06.2023 10:44:52
Все пульты по дымоудалению убраны в пожарный шкаф (убираем из проекта)

Комментарии со страницы 7продолжены на следующей странице

План полов 1 этажа, М.1:75

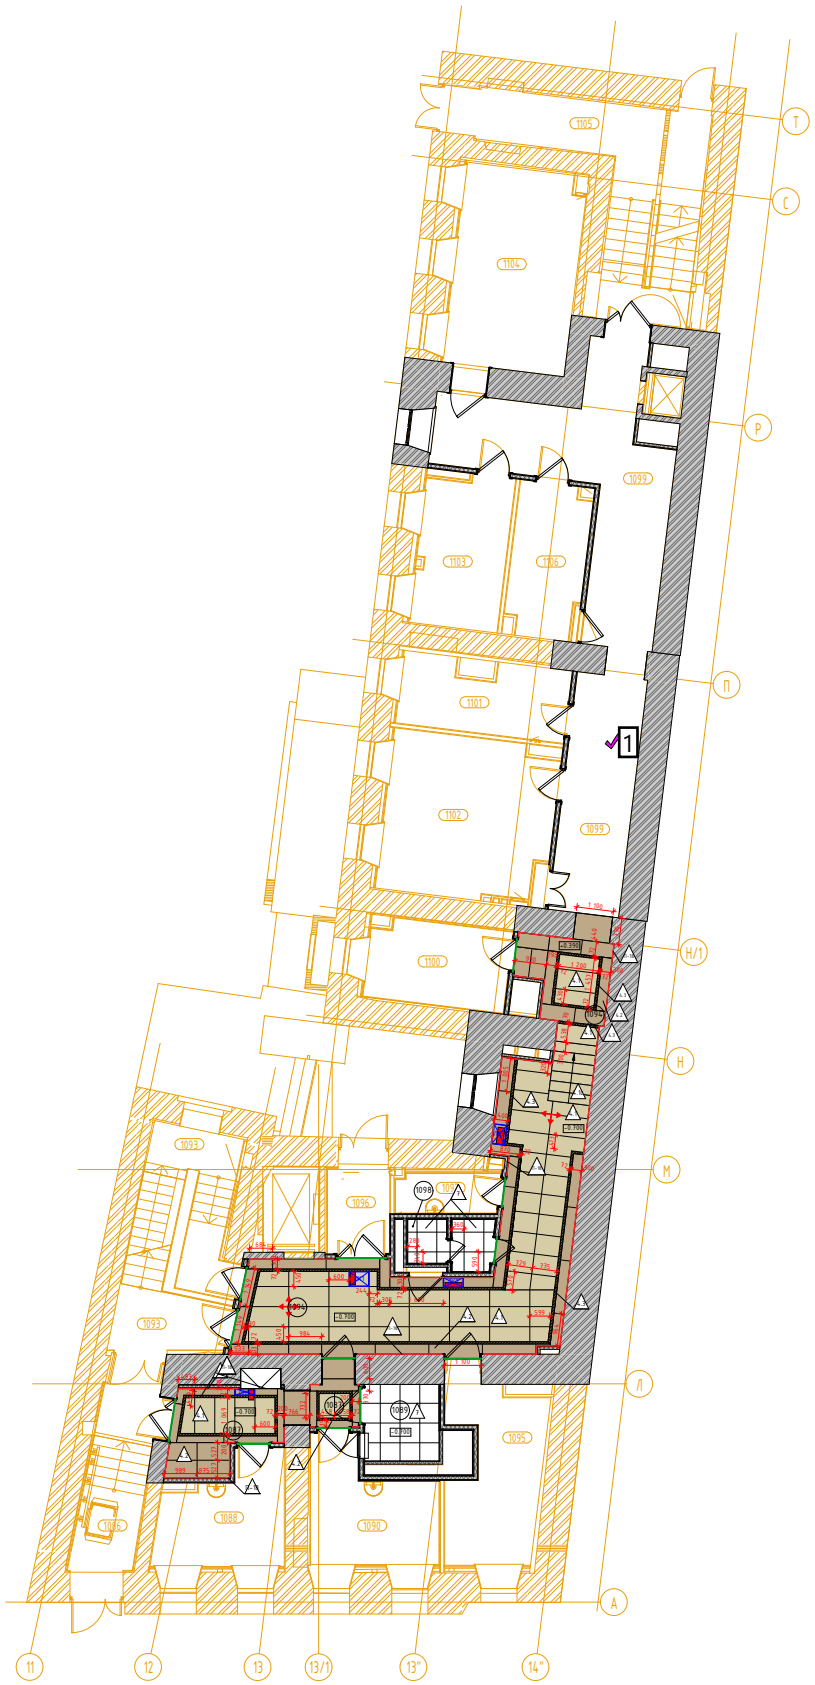

Экспликация помещений				
№ пом.	Наименование	Площадь	Кат. пом.	Кл. чист.
1086	Тамбур	9,91		Г
1087	Коридор-ожидальная	9,56		Г
1088	Кабинет врача-инфекциониста	10,73		В
1089	Уборная для посетителей	5,02		Г
1090	Процедурная	11,62		Б
1093	Лестничная клетка 7	16,54		
1094	Коридор	40,88		Г
1095	Комната управления мед. газами	13,38	В3	
1096	Тамбур	4,71		Г
1097	Помещение хранения предметов уборки	3,58	В4	Г
1098	Уборная для персонала	3,40		Г
1099	Коридор	49,84		Г
1100	Комната хранения расходных материалов	10,04	В4	Г
1101	Кабинет МТО	10,24		Г
1102	Серверная	22,96	В3	
1103	Складское помещение МТО, хранение лекарственных средств	11,78	В3	Г
1104	Склад лекарств	21,98	В3	Г
1105	Лестничная клетка 8	22,34		
1106	Хранение лекарственных средств	9,61		

Условные обозначения

- Тип пола (см. спецификацию)
- Тип плинтуса (см. спецификацию)
- Направление раскладки плитки
- Трап щелевой с уклоном i=0,01 с двух сторон (см. раздел "ВК")
- Люк в полу со съёмной панелью для обслуживания инженерных коммуникаций
- Стыковочный профиль Пр-1 (см. спецификацию)

Стыковочный профиль ПР-1
PTOL 10 Г-образный профиль h-10мм
латунь полированная Progress Profiles



1. Данный лист см. с листом "Общие данные".
2. Данный лист см. со всеми листами комплекта.
3. Данный лист см. совместно со Спецификациями в ссылочных и прилагаемых документах.
4. Перед началом укладки нужно проверить ровность стяжки пола. Отметка уверху должна быть выполнена в один уровень без перепадов. Соблюдать соосность швов.
5. Стыки напольных покрытий размещать строго под толщиной дверного полотна. В дверном проеме не предусматривать узкие доборы ковровой плитки, в дверных проемах должна быть целая ковровая плитка.
6. При укладке напольных покрытий обратить внимание на стык керамогранита, «бордюрчика» и паркета. Предусмотреть деформационный шов в оси дверного полотна.
7. В случае подрезки керамогранита, укладывать его подрезкой к стене. Не допускать подрезку менее 30% от общей площади плитки.
8. Раскладку радиальной плитки (4.1р, 4.2р и 4.3р) утвердить с фирмой производителя и выполнить фактические замеры. Данный лист см. совместно с листами "Узлы и детали".
9. Спецификацию на полы и плинтусы см. совместно со спецификациями в ссылочных и прилагаемых документах.
10. В коридорах предусмотреть съемную панель для плитки на лазлифте, чтобы обеспечить доступ к люкам ревизии для обслуживания инженерного оборудования. Спецификацию на лючки в полах см. рабочую документацию соответствующих инженерных разделов.
11. Подрезку плитки 4.3 осуществить под 45°. Стараться соблюдать соосность швов. Расстояние в свижки швов смежной плитки (4.1 и 4.2) не должно превышать 50мм.
12. Элементы ступеней, марки 4.1с выполнять по фактическим замерам.

						1325-12/22/ПИР-АИ1.2	
						Федеральное государственное бюджетное учреждение «Больница с поликлиникой» Управления Делами Президента Российской Федерации по адресу г. Москва, Романов пер., д. 2/6, стр. 2. Реконструкция (в режиме реставрации с приспособлением к современному использованию) здания	
Изм.	Колуч	Лист	№Док.	Подп.	Дата		
Разработал		Киселев				Архитектурные интерьеры. (Блок А)	Стадия: Р; Лист: 6; Листов:
Проверил		Петровций					
Н.Контроль		Ольдекоп				План полов 1 этажа, М.1:75	ООО "ЛЕОНАРДО ПРОЕКТ"


Формат А1

Страница: 8

Номер: 1 Автор: voronovaoТема: Записка Дата: 06.06.2023 12:09:25

Раскладка плитки ?

План полов 2 этажа, М.1:75

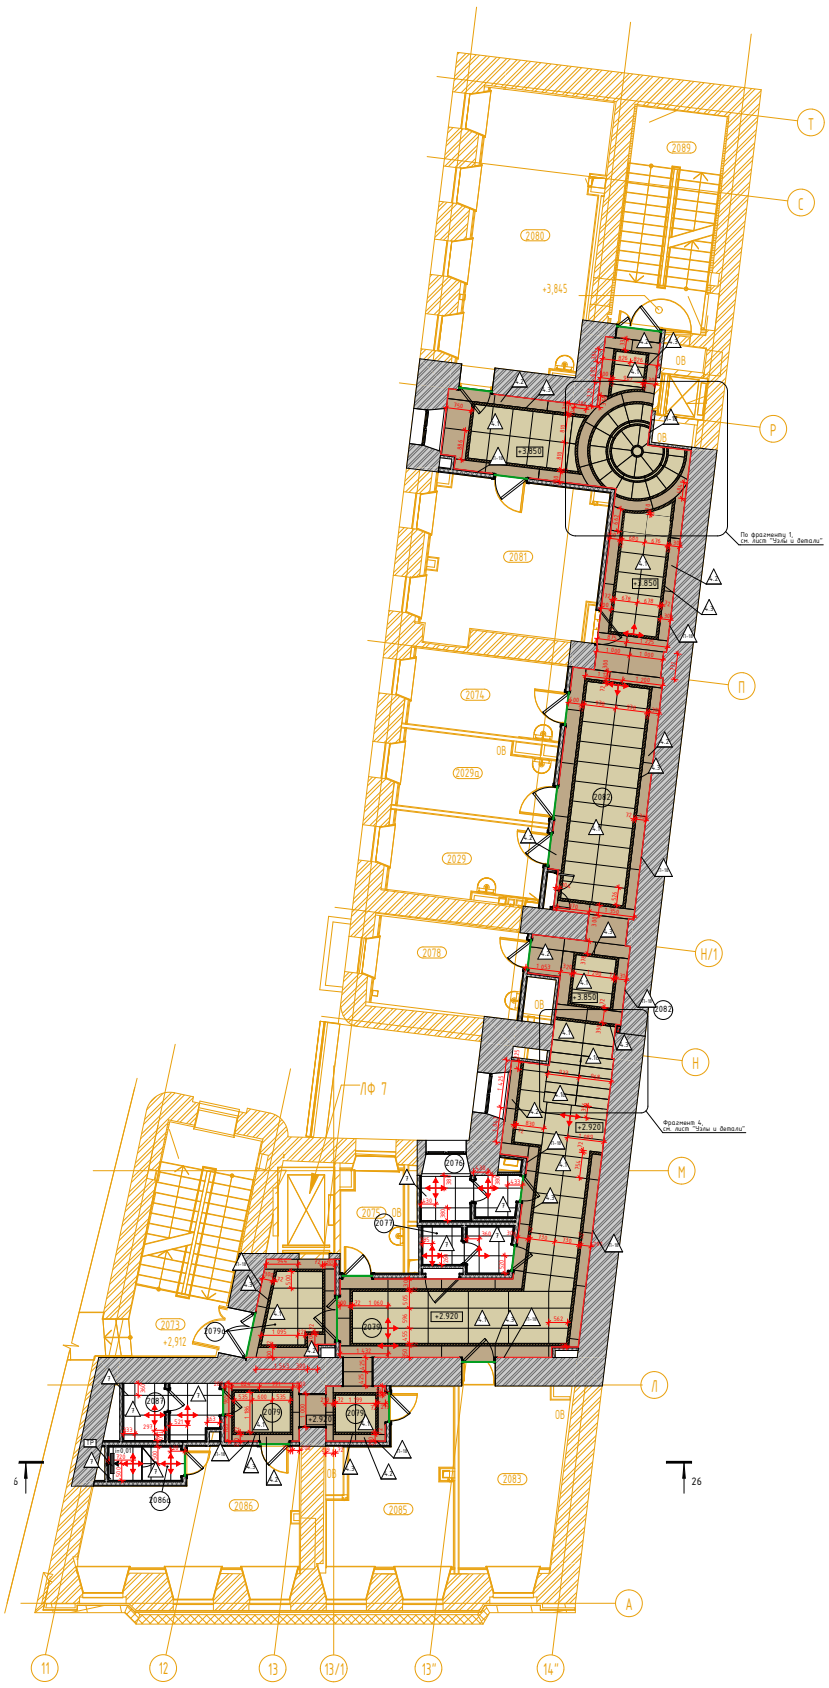

Экспликация помещений

№ пом.	Наименование	Площадь	Кат. пом.	Кл. чист.
2029	Кабинет экспертизы	10,36		В
2029а	Кабинет эпидемиолога	9,91		В
2073	Лестничная клетка 7	19,04		
2074	Кабинет фармаколога	10,37		В
2075	Помещение хранения предметов уборки	5,46	В4	Г
2076	Уборная для персонала	3,60		Г
2077	Уборная для персонала	3,09		Г
2078	Кабинет мед. статистики	11,48		В
2079	Коридор	40,60		Г
2079а	Лифтовый холл	6,72		Г
2080	Гардеробы персонала для домашней и рабочей одежды	29,68		Г
2081	Комната отдыха водителей	23,18		Г
2082	Коридор	55,12		Г
2083	Кабинет Колл-центра	16,26		Г
2085	Моповая клининговой службы	15,70		Г
2086	Помещение клининговой службы	19,54		Г
2086а	Душевая	2,16		Г
2087	Уборная для персонала	4,40		Г
2089	Лестничная клетка 8	17,74		

Условные обозначения

- Тип пола (см. спецификацию)
- Тип плинтуса (см. спецификацию)
- Направление раскладки плитки
- Трап щелевой с уклоном i=0,01 с двух сторон (см. раздел "ВК")
- Люк в полу со съёмной панелью для обслуживания инженерных коммуникаций
- Стыковочный профиль Пр-1 (см. спецификацию)

Стыковочный профиль ПР-1
PTOL 10 Г-образный профиль h-10мм
латунь полированная Progress Profiles




1. Данный лист см. с листом "Общие данные".
2. Данный лист см. со всеми листами комплекта.
3. Данный лист см. совместно со Спецификациями в ссылочных и прилагаемых документах.
4. Перед началом укладки нужно проверить ровность стяжки пола. Отметка сверху должна быть выполнена в один уровень без перепадов. Соблюдать соосность швов.
5. Стыки напольных покрытий размещать строго под толщиной дверного полотна. В дверном проеме не предусматривать узкие доборы ковровой плитки, в дверных проемах должна быть целая ковровая плитка.
6. При укладке напольных покрытий обратить внимание на стык керамогранита, «барабанила» и паркета. Предусмотреть деформационный шов в оси дверного полотна.
7. В случае подрезки керамогранита, укладывать его подрезкой к стене. Не допускать подрезку менее 30% от общей площади плитки.
8. Раскладку радиальной плитки (4.1р, 4.2р и 4.3р) утвердить с фирмой производителя и выполнить фактические замеры. Данный лист см. совместно с листами "Узлы и детали".
9. Спецификацию на полы и плинтусы см. совместно со спецификациями в ссылочных и прилагаемых документах.
10. В коридорах предусмотреть съемную панель для плитки на газлифте, чтобы обеспечить доступ к люкам ревизии для обслуживания инженерного оборудования. Спецификацию на лючки в полах см. рабочую документацию соответствующих инженерных разделов.
11. Подрезку плитки 4.3 осуществить под 45°. Стараться соблюдать соосность швов. Расстояние в сдвижки швов смежной плитки (4.1 и 4.2) не должно превышать 50мм.
12. Элементы ступеней, марки 4.1с выполнять по фактическим замерам.

						1325-12/22/ПИР-АИ1.2	
						Федеральное государственное бюджетное учреждение «Больница с поликлиникой» Управления Делами Президента Российской Федерации по адресу г. Москва, Романов пер., д. 2/6, стр. 2. Реконструкция (в режиме реставрации с приспособлением к современному использованию) здания	
Изм.	Колуч.	Лист	№Док.	Подп.	Дата		
Разработал		Киселев				Архитектурные интерьеры. (Блок А)	Стадия: Р; Лист: 7; Листов:
Проверил		Петровский					
Н.Контроль		Ольдекоп				План полов 2 этажа, М.1:75	ООО "ЛЕОНАРДО ПРОЕКТ"

Формат А1

Эта страница не содержит комментариев.

План полов 3 этажа, М1:75

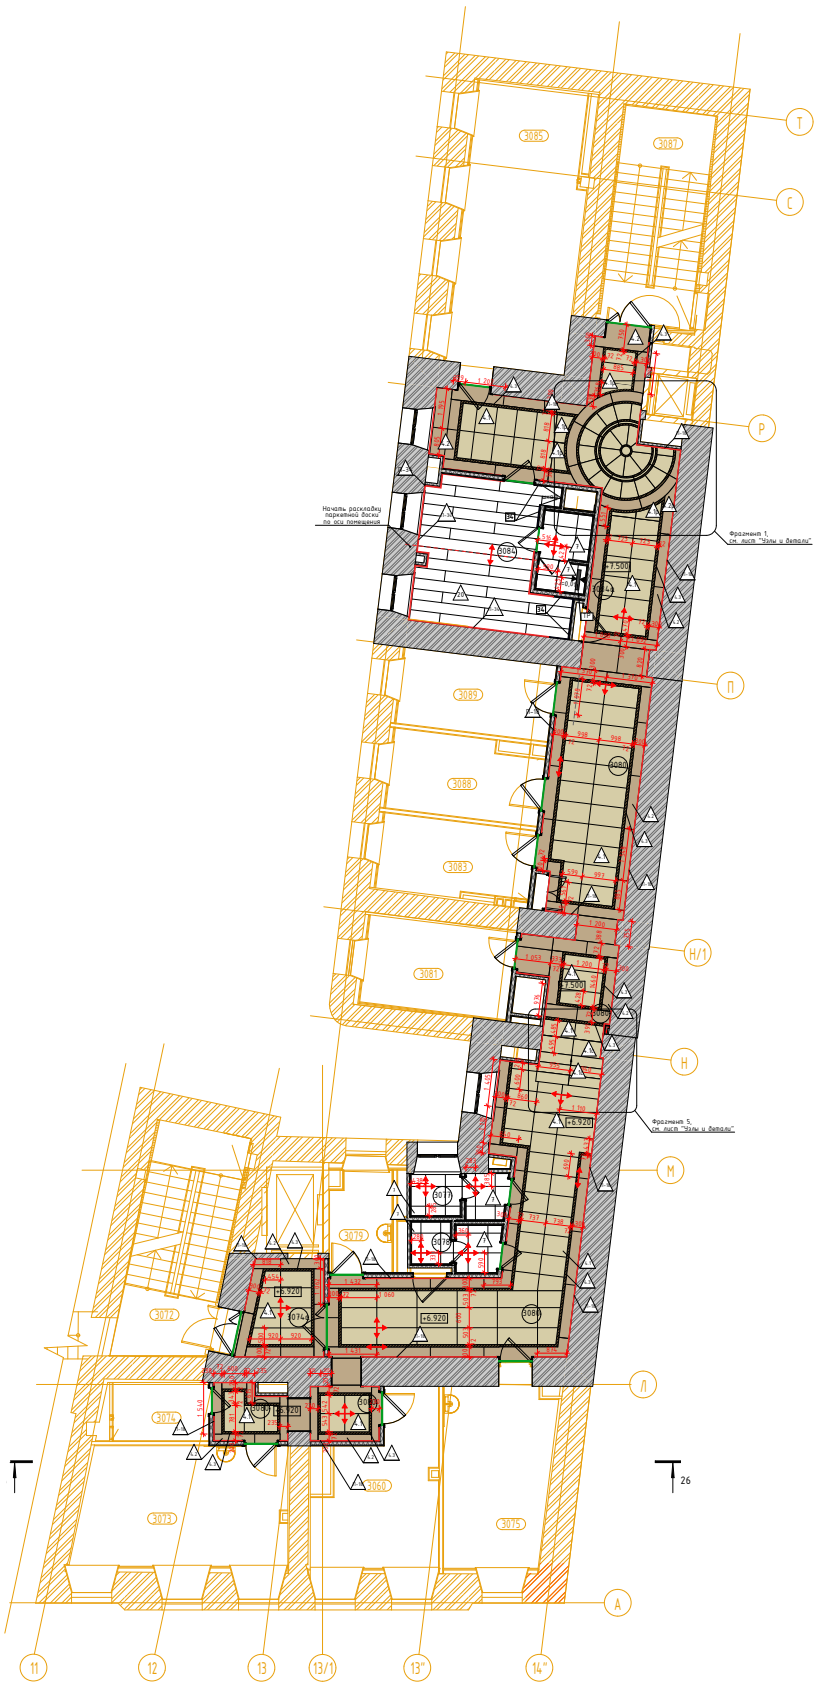

Экспликация помещений

№ пом.	Наименование	Площадь	Кат. пом.	Кл. чист.
3060	Комната персонала	15,66		Г
3073	Кабинет старшей сестры	22,06		В
3074	Помещение хранения медикаментов	4,98	В4	Г
3074а	Лифтовый холл	6,93		Г
3075	Комната сестры-хозяйки с местом для хранения чистого белья	16,90		В
3077	Уборная для персонала	3,52		Г
3078	Уборная для персонала	3,28		Г
3079	Помещение предметов уборки	5,43	В4	Г
3080	Коридор	96,58		Г
3081	Комната персонала	11,51		Г
3083	Кабинет административно-технической службы	9,88		Г
3084	Кабинет заместителя главного врача по общим вопросам	17,24		В
3084а	Уборная	3,38		Г
3085	Кабинет инженерно-эксплуатационной службы	29,33		Г
3087	Лестничная клетка 8	17,47		
3088	Кабинет АХО	10,33		Г
3089	Кабинет энергетического отдела	10,40		Г

Условные обозначения

- Тип пола (см. спецификацию)
- Тип плинтуса (см. спецификацию)
- Направление раскладки плитки
- Трап щелевой с уклоном i=0,01 с двух сторон (см. раздел "ВК")
- Люк в полу со съёмной панелью для обслуживания инженерных коммуникаций
- Стыковочный профиль Пр-1 (см. спецификацию)

Стыковочный профиль ПР-1
PTOL 10 Г-образный профиль h-10мм
латунь полированная Progress Profiles



1. Данный лист см. с листом "Общие данные".
2. Данный лист см. со всеми листами комплекта.
3. Данный лист см. совместно со Спецификациями в ссылочных и прилагаемых документах.
4. Перед началом укладки нужно проверить ровность стяжки пола. Отметка сверху должна быть выполнена в один уровень без перепадов. Соблюдать соосность швов.
5. Стыки напольных покрытий размещать строго под толщиной дверного полотна. В дверном проеме не предусматривать узкие доборы ковровой плитки, в дверных проемах должна быть целая ковровая плитка.
6. При укладке напольных покрытий обратить внимание на стык керамогранита, «барбариката» и паркета. Предусмотреть деформационный шов в оси дверного полотна.
7. В случае подрезки керамогранита, укладывать его подрезкой к стене. Не допускать подрезку менее 30% от общей площади плитки.
8. Раскладку радиальной плитки (4.1р, 4.2р и 4.3р) утвердить с фирмой производителя и выполнить фактические замеры. Данный лист см. совместно с листами "Узлы и детали".
9. Спецификацию на полы и плинтусы см. совместно со спецификациями в ссылочных и прилагаемых документах.
10. В коридорах предусмотреть съёмные панели для плитки на газлифте, чтобы обеспечить доступ к люкам ревизии для обслуживания инженерного оборудования. Спецификацию на лючки в полах см. рабочую документацию соответствующих инженерных разделов.
11. Подрезку плитки 4.3 осуществить под 45°. Стараться соблюдать соосность швов. Расстояние в свижки швов смежной плитки (4.1 и 4.2) не должно превышать 50мм.
12. Элементы ступеней, марки 4.1с выполнять по фактическим замерам.

						1325-12/22/ПИР-АИ1.2
						Федеральное государственное бюджетное учреждение «Больница с поликлиникой» Управления делами Президента Российской Федерации по адресу г. Москва, Романов пер., д. 2/6, стр. 2. Реконструкция (в режиме реставрации с приспособлением к современному использованию) здания
Изм.	Колуч	Лист	№Док.	Подп.	Дата	
Разработал		Киселев				Архитектурные интерьеры. (Блок А)
Проверил		Петровский				
Н.Контроль		Ольдекоп				План полов 3 этажа, М1:75


Стадия	Лист	Листов
Р	8	

ООО "ЛЕОНАРДО ПРОЕКТ"

Формат А1

Эта страница не содержит комментариев.

План полов 4 этажа, М.1:75

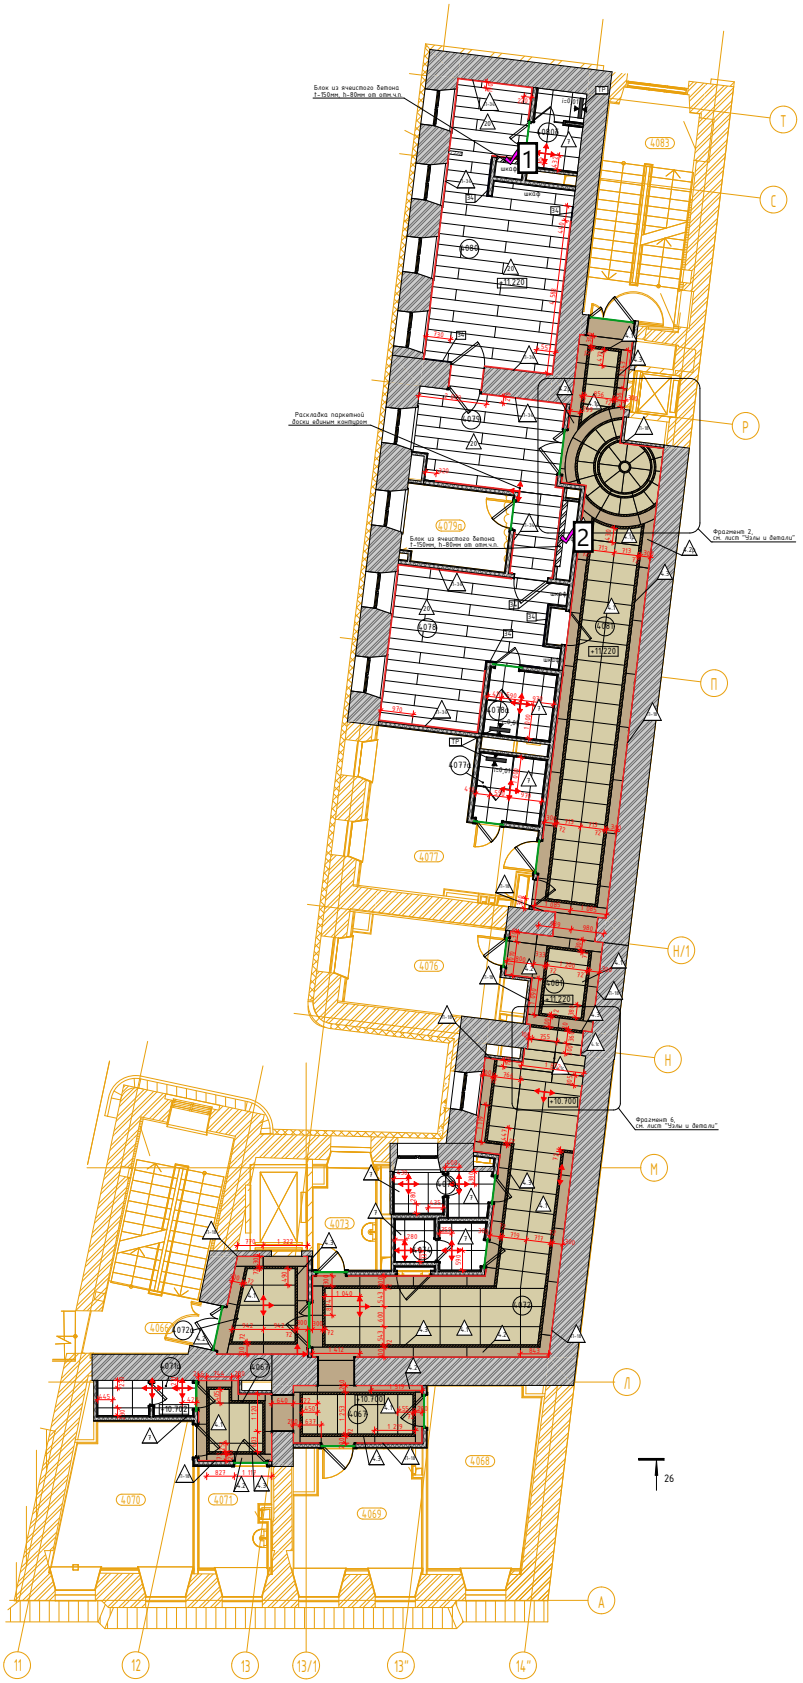

Экспликация помещений

№ пом.	Наименование	Площадь	Кат. пом.	Кл. чист.
4066	Лестничная клетка 7	18,98		
4067	Коридор	11,50		Г
4068	Кабинет Колл-центра	16,68	В3	Г
4069	Моловая клининговой службы	12,33	В3	Г
4070	Помещение клининговой службы	16,07		Г
4071	Помещение клининговой службы	6,11		Г
4071а	Уборная для персонала	2,75		Г
4072	Коридор	34,34		Г
4072а	Лифтовой холл	7,04		Г
4073	Помещение хранения предметов уборки	5,48	В4	Г
4074	Уборная для персонала	3,27		Г
4075	Уборная для персонала	3,53		Г
4076	Комната персонала	11,90		Г
4077	Кабинет заместителя главного врача	18,73		В
4077а	Санузел	3,84		Г
4078	Кабинет заместителя главного врача	18,73		В
4078а	Санузел	3,86		Г
4079	Приемная	16,03		Г
4079а	Подсобное помещение	7,21	В4	Г
4080	Кабинет главного врача поликлиники	27,72		В
40808	Санузел	3,28		Г
4081	Коридор	43,03		Г
4083	Лестничная клетка 8	17,47		

Условные обозначения

- Тип пола (см. спецификацию)
- Тип плинтуса (см. спецификацию)
- Направление раскладки плитки
- Трап щелевой с уклоном i=0,01 с двух сторон (см. раздел "ВК")
- Люк в полу со съемной панелью для обслуживания инженерных коммуникаций
- Стыковочный профиль Пр-1 (см. спецификацию)

Стыковочный профиль ПР-1
PTOL 10 Г-образный профиль h-10мм
латунь полированная Progress Profiles



1. Данный лист см. с листом "Общие данные".
2. Данный лист см. со всеми листами комплекта.
3. Данный лист см. совместно со Спецификациями в ссылочных и прилагаемых документах.
4. Перед началом укладки нужно проверить ровность стяжки пола. Отметка сверху должна быть выполнена в один уровень без перепадов. Соблюдать соосность швов.
5. Стыки напольных покрытий размещать строго под толщиной дверного полотна. В дверном проеме не предусматривать узкие доборы ковровой плитки, в дверных проемах должна быть целая ковровая плитка.
6. При укладке напольных покрытий обратить внимание на стык керамогранита, «Барбарикила» и паркета. Предусмотреть деформационный шов в оси дверного полотна.
7. В случае подрезки керамогранита, укладывать его подрезкой к стене. Не допускать подрезку менее 30% от общей площади плитки.
8. Раскладку радиальной плитки (4.1р, 4.2р и 4.3р) утвердить с фирмой производителя и выполнить фактические замеры. Данный лист см. совместно с листами "Узлы и детали".
9. Спецификацию на полы и плинтусы см. совместно со спецификациями в ссылочных и прилагаемых документах.
10. В коридорах предусмотреть съемные панели для плитки на газлифте, чтобы обеспечить доступ к люкам ревизии для обслуживания инженерного оборудования. Спецификацию на лючки в полах см. рабочую документацию соответствующих инженерных разделов.
11. Подрезку плитки 4.3 осуществить под 45°. Стараться соблюдать соосность швов. Расстояние в сбежки швов смежной плитки (4.1 и 4.2) не должно превышать 50мм.
12. Элементы ступеней, марки 4.1с выполнять по фактическим замерам.

						1325-12/22/ПИР-АИ1.2
						Федеральное государственное бюджетное учреждение «больница с поликлиникой» Управления Делами Президента Российской Федерации по адресу г. Москва, Романов пер., д. 2/6, стр. 2. Реконструкция (в режиме реставрации с приспособлением к современному использованию) здания
Изм.	Колуч.	Лист	№Док.	Подп.	Дата	
Разработал		Киселев				Архитектурные интерьеры. (Блок А)
Проверил		Петровский				
Н.Контроль		Ольдекоп				План полов 4 этажа, М.1:75

Стадия	Лист	Листов
Р	9	

ООО "ЛЕОНАРДО ПРОЕКТ"

Формат А1

Страница: 11


Номер: 1 Автор: voronovaoТема: Записка Дата: 08.06.2023 16:20:29

Сейчас не совсем понятно ,что вы предлагаете сделать . Где узел .? На сколько я помню мы с вами обсуждали -монтаж подиума h=80мм ,а вы сейчас показываете сечение перегородки высотой 80мм (по данному фрагменту совершенно не понятно что вы имеете в виду. Нужно указать разрез и дать отметку с высотой заливки пола под подиум . Это могут быть те же блок оштукатурены и шкаф указать как встроенный .

Номер: 2 Автор: voronovaoТема: Записка Дата: 09.06.2023 9:25:47

Аналогично с замечанием выше . Нужен разрез.

План потолков 1 этажа, М.1:75

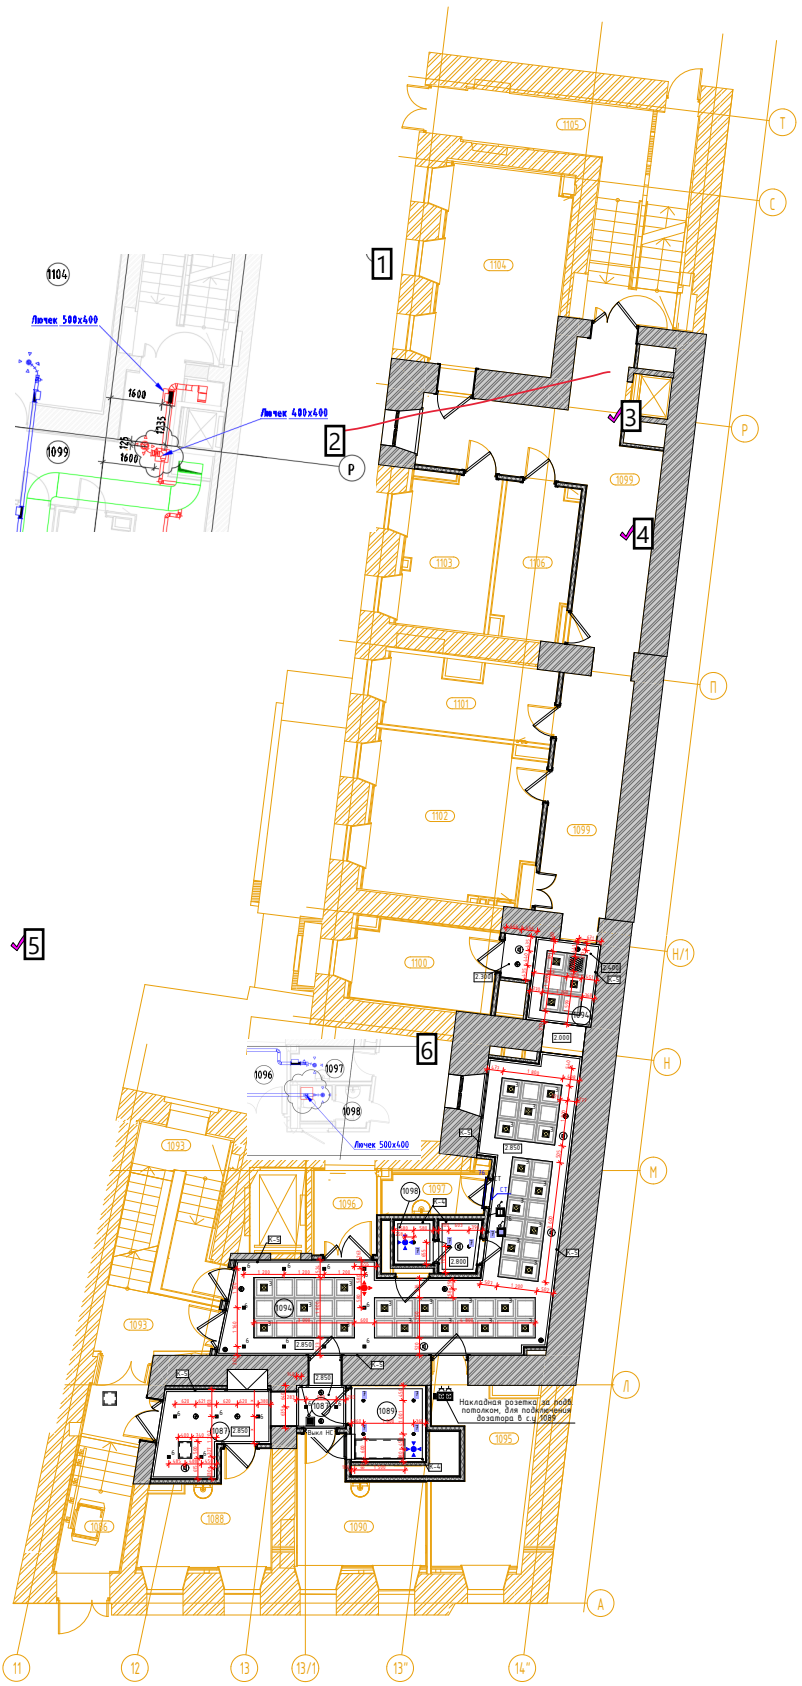

Экспликация помещений

№ пом.	Наименование	Площадь	Кат. пом.	Кл. чист.
1086	Тамбур	9,91		Г
1087	Коридор-ожидальная	9,56		Г
1088	Кабинет врача-инфекциониста	10,73		В
1089	Уборная для посетителей	5,02		Г
1090	Процедурная	11,62		Б
1093	Лестничная клетка 7	16,54		
1094	Коридор	40,88		Г
1095	Комната управления мед. газами	13,38	В3	
1096	Тамбур	4,71		Г
1097	Помещение хранения предметов уборки	3,58	В4	Г
1098	Уборная для персонала	3,40		Г
1099	Коридор	49,84		Г
1100	Комната хранения расходных материалов	10,04	В4	Г
1101	Кабинет МТО	10,24		Г
1102	Серверная	22,96	В3	
1103	Складское помещение МТО, хранение лекарственных средств	11,78	В3	Г
1104	Склад лекарств	21,98	В3	Г
1105	Лестничная клетка 8	22,34		
1106	Хранение лекарственных средств	9,61		

Условные обозначения

- Светильник NLCO GRP36-10 600x600
- Встраиваемый светильник Arte Lamp Raglio A4018-pl-1WH
- Встраиваемый светильник Точка 2122 Kink Light
- Встраиваемый светильник DONOLUX DL 18412/01TSQ WHITE
- Панель светодиодная 36 Вт 220В 4000К С ЭПРА 2700/Нм 1195x295x10мм
- Люстра Edve by Romatti белый 6/D145+H35
- Люстра Edve by Romatti белый 4/D125+H25
- ORBITA X MINI WHITE + GOLD COVER
- Встраиваемый светильник Arte Lamp A6661pl-1WH
- Купольная камера (см. раздел 765-09/15/ДСР-ИОС5.16)
- Извещатель пожарный дымовой (см. раздел 765-09/15/ДСР-ПБ3)
- Оповещатель потолочный, встраиваемый в подвесной потолок
- Решетка РДУ индивидуального изготовления Sж.с=0,25 кв.м.
- Отметка потолка от уровня чистого пола этажа
- Подвесной потолок из плиты АКВАПАНЕЛЬ Внутренняя на двухуровневом металлическом каркасе. Металлические КНАУФ-профили потолочный ПП 60х27 и направляющий ПН 28х27 Комплектная система КНАУФ, тип П282.
- Потолочная панель Armstong
- Тип карниза (см. спецификацию)
- Тип молдинга (см. спецификацию)
- Выключатель/переключатель с группой освещения см. совместно с ЭОМ
- Ниша для штор
- ДПУ-М 100 приток
- ДПУ-М 125 приток
- ДПУ-М 160 приток
- ДПУ-М 100 вытяжка
- ДПУ-М 125 вытяжка
- ДПУ-М 160 вытяжка
- Кассетный фанкойл см. раздел ОВ
- Место размещения блоков питания рядом с предполагаемым размещением лючков для контурной подсветки помещений
- Светодиодная подсветка карнизов
- Размерная цепочка, где "х" - одинаково заданное расстояние от стены
- Скрытый люк под окраску см. спецификацию
- Выключатель на высоте 1700 для включения настенных светильников см. совместно с маркировочными планами
- Выключатель одно/двухклавишный с группой освещения см. совместно с ЭОМ. Применяется AtlasDesign. Марка: Shnaider. Коллекция Nature. Цвет: Шампань пластик + Шампань
- Скрытый люк спец. связи

1. Данный лист см. с листом "Общие данные".
2. Данный лист см. со всеми листами комплекта.
3. На данном листе указаны привязки окончечного оборудования в съемных панелях потолка (600×600мм), привязка по центру панели.
4. Привязки и спецификацию выключателей см. совместно с разделом ЭО. Применяемого производителя и коллекцию выключателей согласовать с разработчиками раздела АИ.
5. Разделом ЭО провести светотехнический расчет и подтвердить достаточность осветительного оборудования.
6. В нишах для штор предусмотреть закладные из влагостойкой фанеры t-15мм.
7. Если в помещении указано два выключателя на одну группу освещения они являются проходными.
8. Оконное оборудование располагать в центре потолочных панелей за исключением случаев указанных на пла
9. При раскладке металлических профилей гипсокартонного потолка учитывать места встраиваемых извещател

						1325-12/22/ПИР-АИ1.2	
						Федеральное государственное бюджетное учреждение «больница с поликлиникой» Управления Делами Президента Российской Федерации по адресу г. Москва, Романов пер., д. 2/6, стр. 2. Реконструкция (в режиме реставрации с приспособлением к современному использованию) здания	
Изм.	Колуч	Лист	№Док.	Подп.	Дата		
Разработал		Киселев				Архитектурные интерьеры. (Блок А)	Стадия: Р; Лист: 10; Листов:
Проверил		Петровцев					
Н.Контроль		Ольдекоп				План потолков 1 этажа, М.1:75	ООО "ЛЕОНАРДО ПРОЕКТ"

Формат А1

Страница: 12

Номер: 1 Автор: voronovaoТема: Штамп Дата: 13.06.2023 10:04:32

Номер: 2 Автор: voronovaoТема: Карандаш Дата: 06.06.2023 12:35:09


Номер: 3 Автор: voronovaoТема: Записка Дата: 13.06.2023 10:04:58
Добавить люк ОВ


Номер: 4 Автор: voronovaoТема: Записка Дата: 06.06.2023 12:33:16
пом 1099 раскладка потолочных панелей ?

Номер: 5 Автор: voronovaoТема: Записка Дата: 06.06.2023 12:39:12
На плане потолков должны быть указаны все потолочные лючки д/обслуживания

Номер: 6 Автор: voronovaoТема: Штамп Дата: 06.06.2023 12:40:31

План потолков 2 этажа, М.1:75

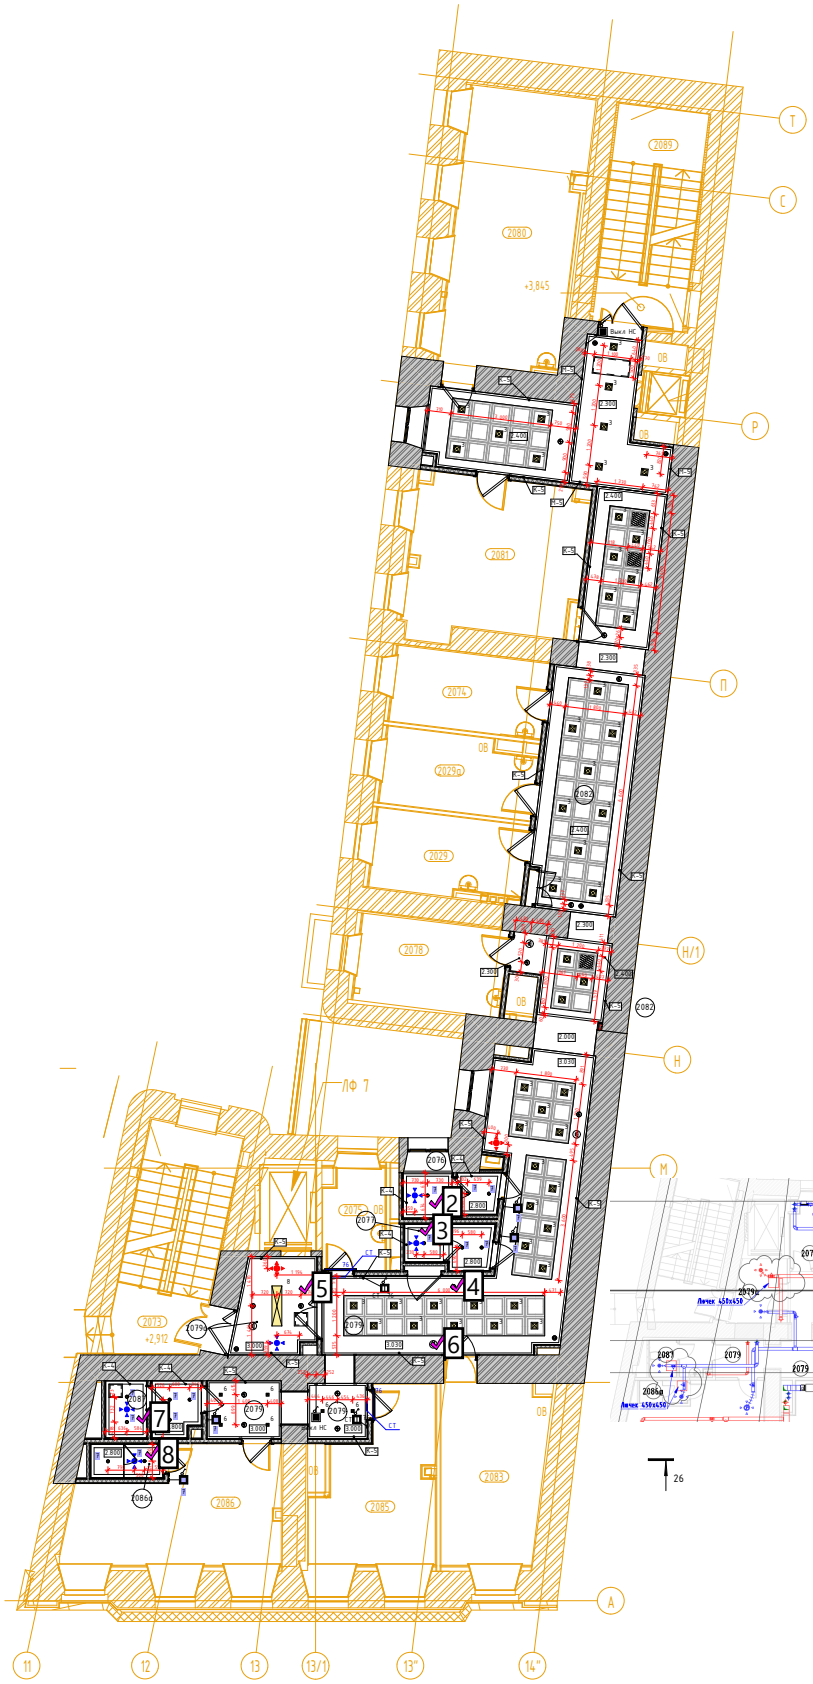

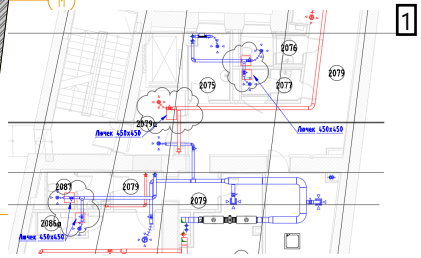

Экспликация помещений

№ пом.	Наименование	Площадь	Кат. пом.	Кл. чист.
2029	Кабинет экспертизы	10,36		В
2029а	Кабинет эпидемиолога	9,91		В
2073	Лестничная клетка 7	19,04		
2074	Кабинет фармаколога	10,37		В
2075	Помещение хранения предметов уборки	5,46	В4	Г
2076	Уборная для персонала	3,60		Г
2077	Уборная для персонала	3,09		Г
2078	Кабинет мед. статистики	11,48		В
2079	Коридор	40,60		Г
2079а	Лифтовый холл	6,72		Г
2080	Гардеробы персонала для домашней и рабочей одежды	29,68		Г
2081	Комната отдыха водителей	23,18		Г
2082	Коридор	55,12		Г
2083	Кабинет Колл-центра	16,26		Г
2085	Моповая клининговой службы	15,70		Г
2086	Помещение клининговой службы	19,54		Г
2086а	Душевая	2,16		Г
2087	Уборная для персонала	4,40		Г
2089	Лестничная клетка 8	17,74		

Условные обозначения

- Светильник NLCO GRP36-10 600x600
- Встраиваемый светильник Arte Lamp Raglio A4078-pl-1WH
- Встраиваемый светильник Точка 2122 Kink Light
- Встраиваемый светильник DONOLUX DL 18412/011SQ WHITE
- Панель светодиодная 36 Вт 220В 4000К С ЭПРА 2700Лм 1195x295x10мм
- Люстра Edve by Romatti белый 6/D145+H35
- Люстра Edve by Romatti белый 4/D125+H25
- ORBITA X MINI WHITE + GOLD COVER
- Встраиваемый светильник Arte Lamp A6661pl-1WH
- Купольная камера (см. раздел 765-09/15/ДСР.-ИОС5.16)
- Извещатель пожарный дымовой (см. раздел 765-09/15/ДСР.-ПБ3)
- Оповещатель потолочный, встраиваемый в подвесной потолок
- Решетка РДУ индивидуального изготовления Sж.с=0,25 кв.м.
- Отметка потолка от уровня чистого пола этажа
- Подвесной потолок из плиты АКВАПАНЕЛЬ Внутренняя на двухуровневом металлическом каркасе. Металлические КНАУФ-профили потолочный ПП 60х27 и направляющий ПН 28х27. Комплектная система КНАУФ, тип П282.
- Потолочная панель Armstong
- Тип карниза (см. спецификацию)
- Тип молдинга (см. спецификацию)
- Выключатель/переключатель с группой освещения см. совместно с ЭОМ
- Ниша для штор
- ДПУ-М 100 приток
- ДПУ-М 125 приток
- ДПУ-М 160 приток
- ДПУ-М 100 вытяжка
- ДПУ-М 125 вытяжка
- ДПУ-М 160 вытяжка
- Кассетный фанкойл см. раздел ОВ
- Место размещения блоков питания рядом с предполагаемым размещением лючков для контурной подсветки помещений
- Светодиодная подсветка карнизов
- Размерная цепочка, где "х"-одинаково заданное расстояние от стены
- Скрытый люк под окраску см. спецификацию
- Выключатель на высоте 1700 для включения настенных светильников см. совместно с маркировочными планами
- Выключатель одно/двухклавишный с группой освещения см. совместно с ЭОМ. Применяется AtlasDesign. Марка: Shnaider. Коллекция Nature. Цвет: Шампань пластик + Шампань
- Скрытый люк спец. связи

1. Данный лист см. с листом "Общие данные".
2. Данный лист см. со всеми листами комплекта.
3. На данном листе указаны привязки окончечного оборудования в съемных панелях потолка (600×600мм), привязка по центру панели.
4. Привязки и спецификации выключателей см. совместно с разделом ЭО. Применяемого производителя и коллекции выключателей согласовать с разработчиками раздела АИ.
5. Разделом ЭО провести светотехнический расчет и подтвердить достаточность осветительного оборудования.
6. В нишах для штор предусмотреть закладные из влагостойкой фанеры 1-15мм.
7. Если в помещении указано два выключателя на одну группу освещения они являются проходными.
8. Оконное оборудование располагать в центре потолочных панелей за исключением случаев, указанных на пла
9. При раскладке металлических профилей гипсокартонного потолка учитывать места встраиваемых извещател

Изм.	Колуч.	Лист	№Док.	Подп.	Дата	1325-12/22/ПИР-АИ1.2
Разработал		Киселев				Федеральное государственное бюджетное учреждение «больница с поликлиникой» Управления Делами Президента Российской Федерации по адресу г. Москва, Романов пер., д. 2/6, стр. 2. Реконструкция (в режиме реставрации с приспособлением к современному использованию) здания
Проверил		Петровцев				Архитектурные интерьеры. (Блок А)
Н.Контроль		Ольдекоп				План потолков 2 этажа, М.1:75

Стадия	Лист	Листов
Р	11	

ООО "ЛЕОНАРДО ПРОЕКТ"

Формат А1

Страница: 13

Номер: 1 Автор: voronovaoТема: Штамп Дата: 06.06.2023 14:51:45

Номер: 2 Автор: voronovaoТема: Записка Дата: 06.06.2023 14:38:05
Люк ОВ 450*450

Номер: 3 Автор: voronovaoТема: Записка Дата: 06.06.2023 14:38:47
Люк ОВ 450*450

Номер: 4 Автор: voronovaoТема: Записка Дата: 06.06.2023 14:30:21
нет привязки по осям 13-14**


Номер: 5 Автор: voronovaoТема: Записка Дата: 06.06.2023 14:40:39
Люк ОВ (Размещение ближе к лифтовой шахте

Номер: 6 Автор: voronovaoТема: Записка Дата: 06.06.2023 14:37:12
нет привязки

Номер: 7 Автор: voronovaoТема: Записка Дата: 06.06.2023 14:39:28
Люк ОВ (см.файл DWG)

Номер: 8 Автор: voronovaoТема: Записка Дата: 06.06.2023 14:39:50
ЛЮК ОВ

План потолков 3 этажа, М1:75

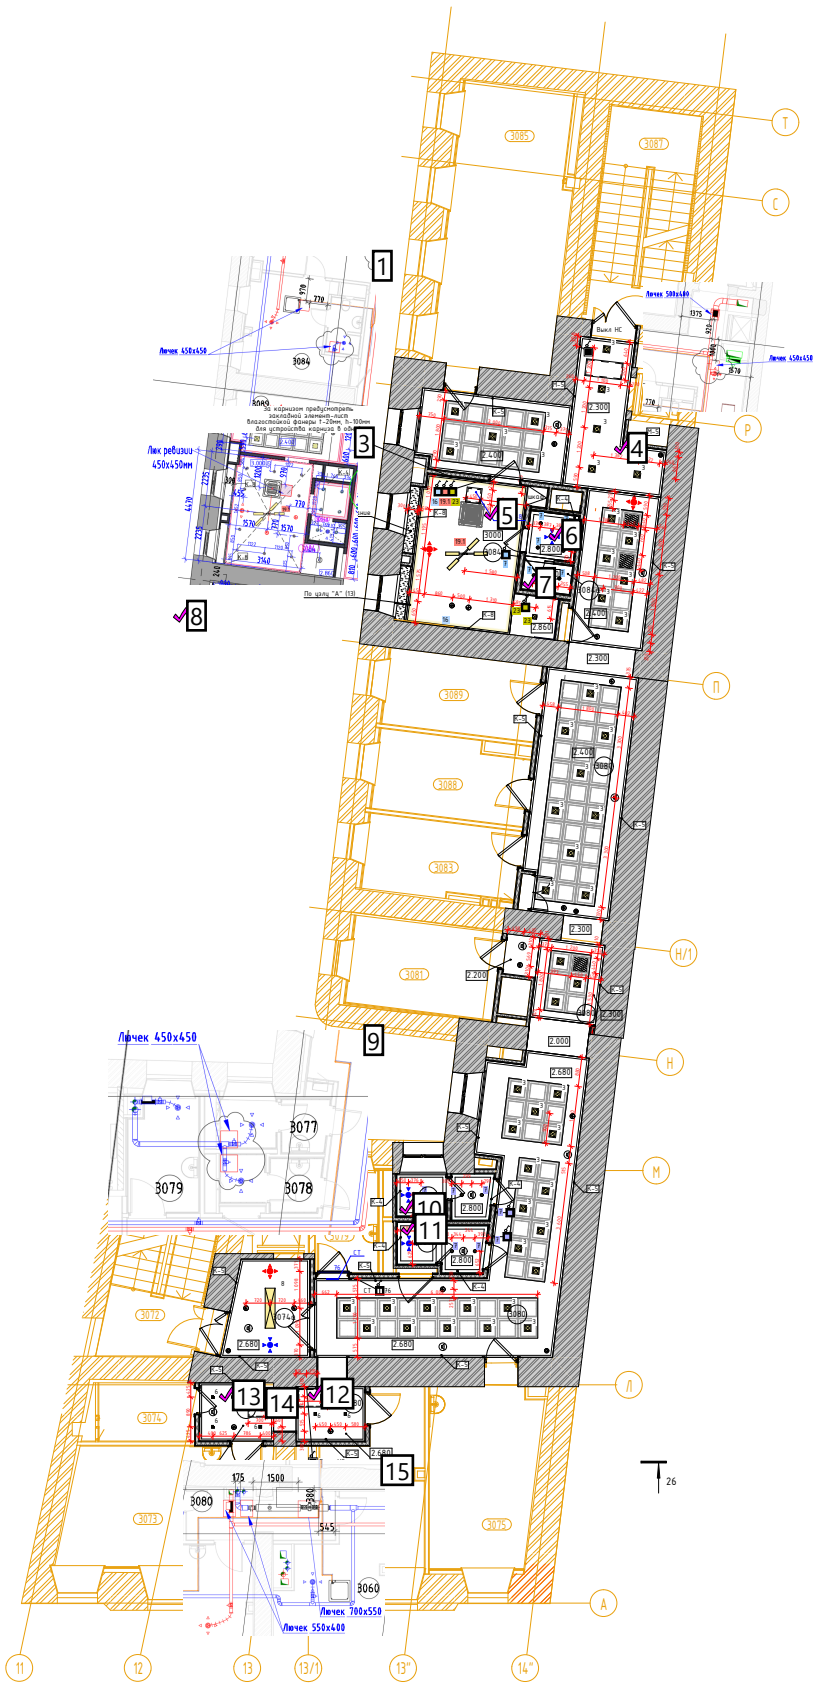

Экспликация помещений

№ пом.	Наименование	Площадь	Кат. пом.	Кл. чист.
3060	Комната персонала	15,66		Г
3073	Кабинет старшей сестры	22,06		В
3074	Помещение хранения медикаментов	4,98	В4	Г
3074а	Лифтовый холл	6,93		Г
3075	Комната сестры-хозяйки с местом для хранения чистого белья	16,90		В
3077	Уборная для персонала	3,52		Г
3078	Уборная для персонала	3,28		Г
3079	Помещение предметов уборки	5,43	В4	Г
3080	Коридор	96,58		Г
3081	Комната персонала	11,51		Г
3083	Кабинет административно-технической службы	9,88		Г
3084	Кабинет заместителя главного врача по общим вопросам	17,24		В
3084а	Уборная	3,38		Г
3085	Кабинет инженерно-эксплуатационной службы	29,33		Г
3087	Лестничная клетка 8	17,47		
3088	Кабинет АХО	10,33		Г
3089	Кабинет энергетического отдела	10,40		Г

Условные обозначения

- Светильник NLCO GRP36-10 600х600
- Встраиваемый светильник Arte Lamp Raglio A4418-pl-1WH
- Встраиваемый светильник Точка 2122 Kink Light
- Встраиваемый светильник DONOLUX DL 18412/011SQ WHITE
- Панель светодиодная 36 Вт 220В 4000К С ЭПРА 2700лм 1195х295х10мм
- Люстра Edve by Ramatti белый 6/D145+H35
- Люстра Edve by Ramatti белый 4/D125+H25
- ORBITA X MINI WHITE + GOLD COVER
- Встраиваемый светильник Arte Lamp A6661pl-1WH
- Купольная камера (см. раздел 765-09/15/ДСР-ИОС5.16)
- Извещатель пожарный дымовой (см. раздел 765-09/15/ДСР-ПБ3)
- Оповещатель потолочный, встраиваемый в подвесной потолок
- Решетка РДУ индивидуального изготовления Sж.с=0,25 кв.м.
- Отметка потолка от уровня чистого пола этажа
- Подвесной потолок из плиты АКВАПАНЕЛЬ Внутренняя на двухуровневом металлическом каркасе. Металлические КНАЗ90-профиль потолочный ПП 60х27 и направляющий ПН 28х27. Комплектная система КНАУФ, тип П282.
- Потолочная панель Armstang
- Тип карниза (см. спецификацию)
- Тип молдинга (см. спецификацию)
- Выключатель/переключатель с группой освещения см. совместно с ЭОМ
- Ниша для штор
- ДПУ-М 100 приток
- ДПУ-М 125 приток
- ДПУ-М 160 приток
- ДПУ-М 100 вытяжка
- ДПУ-М 125 вытяжка
- ДПУ-М 160 вытяжка
- Кассетный фанкойл см. раздел ОВ
- Место размещения блоков питания рядом с предполагаемым размещением лючков для контурной подсветки помещений
- Светодиодная подсветка карнизов
- Размерная цепочка, где "х"-одинаково заданное расстояние от стены
- Скрытый люк под окраску см. спецификацию
- Выключатель на высоте 1700 для включения настенных светильников см. совместно с маркировочными планами
- Выключатель одно/двухклавишный с группой освещения см. совместно с ЭОМ. Применяется AtlasDesign. Марка: Shnaider. Коллекция Nature. Цвет: Шампань пластик + Шампань
- Скрытый люк спец. связи

1. Данный лист см. с листом "Общие данные".
2. Данный лист см. со всеми листами комплекта.
3. На данном листе указаны привязки окончечного оборудования в съемных панелях потолка (600×600мм), привязка по центру панели.
4. Привязки и спецификации выключателей см. совместно с разделом ЭО. Применяемого производителя и коллекции выключателей согласовать с разработчиками раздела АИ.
5. Разделом ЭО провести светотехнический расчет и подтвердить достаточность осветительного оборудования.
6. В нишах для штор предусмотреть закладные из влагостойкой фанеры 1-19мм.
7. Если в помещении указано два выключателя на одну группу освещения они являются проходными.
8. Оконное оборудование располагалать в центре потолочных панелей за исключением случаев указанных на пла
9. При раскладке металлических профилей гипсокартонного потолка учитывать места встраиваемых извещател

Изм.	Колуч	Лист	№Док.	Подп.	Дата
Разработал		Киселев			
Проверил		Петровский			
Н.Контроль		Ольдекоп			

1325-12/22/ПИР-АИ1.2

Федеральное государственное бюджетное учреждение «больница с поликлиникой» Управления Делами Президента Российской Федерации по адресу г. Москва, Романов пер., д. 2/6, стр. 2. Реконструкция (в режиме реставрации с приспособлением к современному использованию) здания

Архитектурные интерьеры. (Блок А)

Стадия	Лист	Листов
Р	12	

План потолков 3 этажа, М1:75

ООО "ЛЕОНАРДО ПРОЕКТ"

Формат А1

Страница: 14

Номер: 1 Автор: voronovaoТема: Штамп Дата: 06.06.2023 15:02:45

Номер: 2 Автор: voronovaoТема: Штамп Дата: 06.06.2023 17:24:33

Номер: 3 Автор: voronovaoТема: Штамп Дата: 07.06.2023 9:51:16

Номер: 4 Автор: voronovaoТема: Записка Дата: 13.06.2023 10:07:22
Люк ОВ 450*450

Номер: 5 Автор: voronovaoТема: Записка Дата: 06.06.2023 15:03:05
Люк слева

Номер: 6 Автор: voronovaoТема: Записка Дата: 06.06.2023 15:04:39
Диффузор в душевой

Номер: 7 Автор: voronovaoТема: Записка Дата: 06.06.2023 15:03:44
Люк ОВ + диффузор

Номер: 8 Автор: voronovaoТема: Записка Дата: 07.06.2023 9:34:47
Разместит оборудование и светильники согласно фрагмента

Номер: 9 Автор: voronovaoТема: Штамп Дата: 07.06.2023 10:12:10

Номер: 10 Автор: voronovaoТема: Записка Дата: 07.06.2023 10:12:29
Добавить лючек 450*450

Номер: 11 Автор: voronovaoТема: Записка Дата: 07.06.2023 10:12:42
Лючек ОВ 450*450


Номер: 12 Автор: voronovaoТема: Записка Дата: 07.06.2023 10:50:43
Люк разместить согласно фрагмента . Оборудование смонтировано .

Номер: 13 Автор: voronovaoТема: Записка Дата: 07.06.2023 10:55:49
Так же встает вопрос по расположению пожарных датчиков -требованиия :0,5м от светильника и не меньше 1м от вентиляционных отверстий . Судя по габаритам помещения - задача сложная . Может как вариант разместить на стене . Может есть еще варианты ?

Номер: 14 Автор: voronovaoТема: Записка Дата: 07.06.2023 10:52:22
По проекту ОВ тут 2 люяка (можно заменить на 1 большой ,но в пределах заданных размеров . Оборудование так же смонтировано

Номер: 15 Автор: voronovaoТема: Штамп Дата: 07.06.2023 10:49:33

План потолков 4 этажа, М1:75

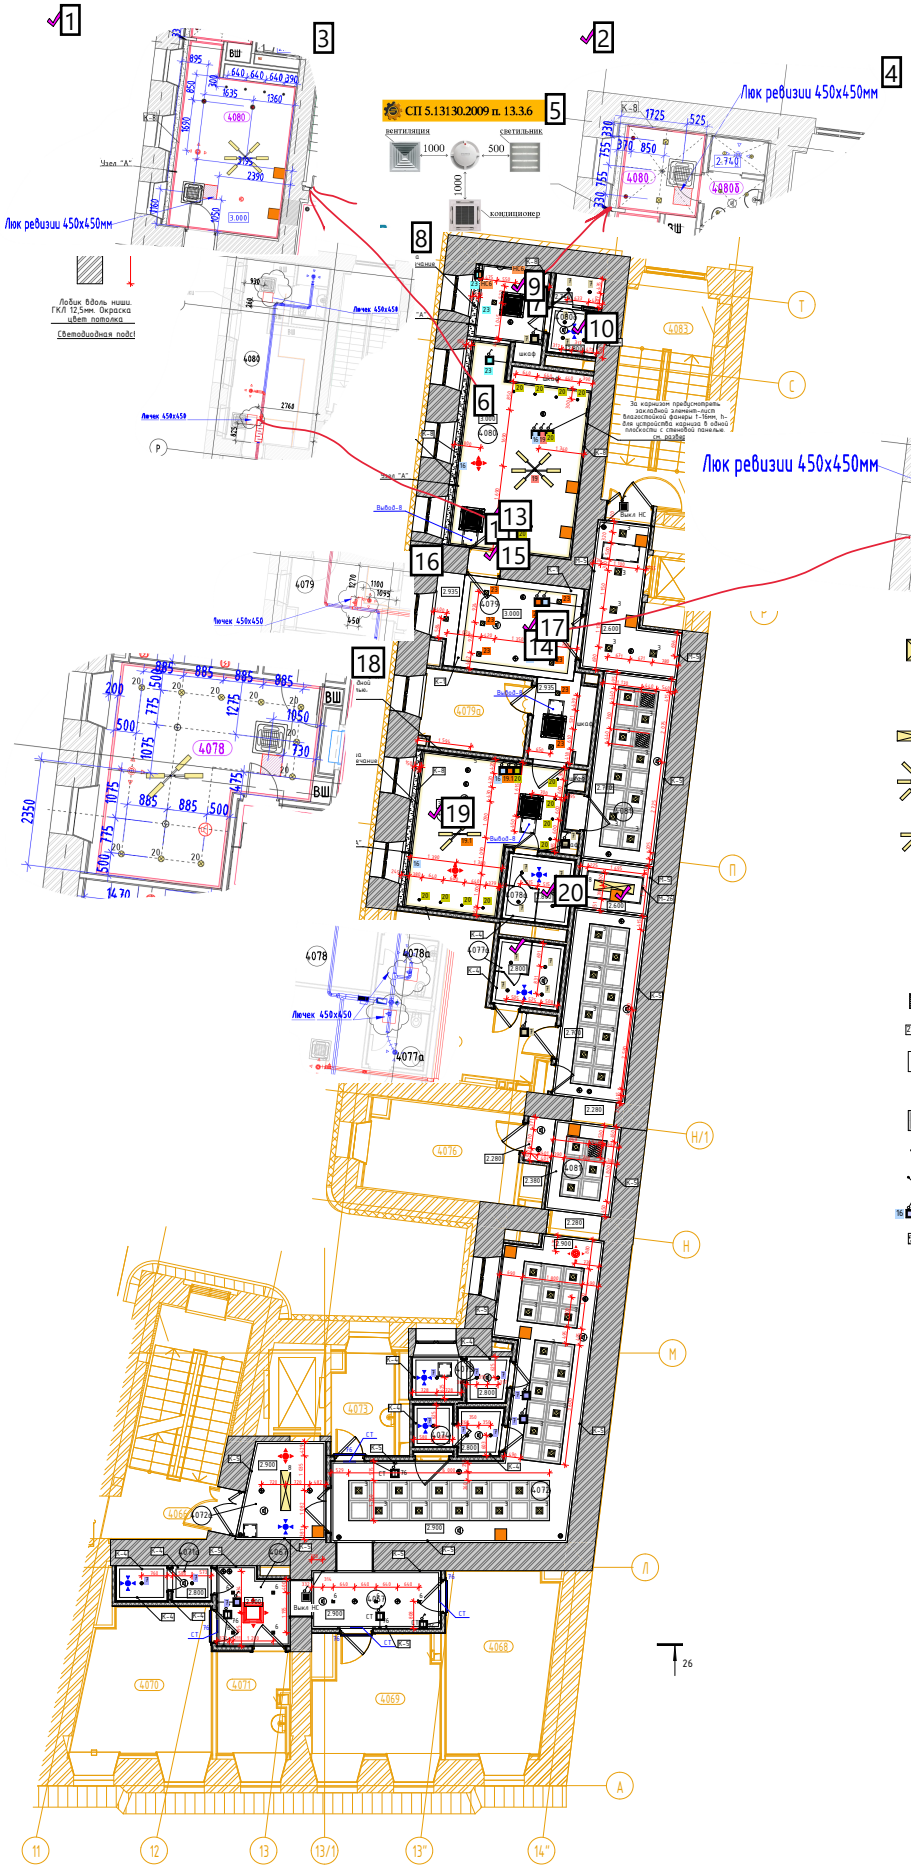

Экспликация помещений

№ пом.	Наименование	Площадь	Кат. пом.	Кл. чист.
4066	Лестничная клетка 7	18,98		
4067	Коридор	11,50		Г
4068	Кабинет Колл-центра	16,68	В3	Г
4069	Моловая клининговой службы	12,33	В3	Г
4070	Помещение клининговой службы	16,07		Г
4071	Помещение клининговой службы	6,11		Г
4071а	Уборная для персонала	2,75		Г
4072	Коридор	34,34		Г
4072а	Лифтовой холл	7,04		Г
4073	Помещение хранения предметов уборки	5,48	В4	Г
4074	Уборная для персонала	3,27		Г
4075	Уборная для персонала	3,53		Г
4076	Комната персонала	11,90		Г
4077	Кабинет заместителя главного врача	18,73		В
4077а	Санузел	3,84		Г
4078	Кабинет заместителя главного врача	18,73		В
		3,86		Г
		16,03		Г
		7,21	В4	Г
	шки	27,72		В
		3,28		Г
		43,03		Г
		17,47		

1. Данный лист см. с листом "Общие данные".
2. Данный лист см. со всеми листами комплекта.
3. На данном листе указаны привязки окончечного оборудования в съемных панелях потолка (600×600мм), привязка по центру панели.
4. Привязки и спецификации Выключателей см. совместно с разделом ЭО. Применяемого производителя и коллекции Выключателей согласовать с разработчиками раздела АИ.
5. Разделом ЭО провести светотехнический расчет и подтвердить достаточность осветительного оборудования.
6. В нишах для штор предусмотреть закладные из влагостойкой фанеры t-15мм.
7. Если в помещении указано два выключателя на одну группу освещения они являются проходными.
8. Оконное оборудование располагать в центре потолочных панелей за исключением случаев, указанных на пла
9. При раскладке металлических профилей гипсокартонного потолка учитывать места встраиваемых извещател

						1325-12/22/ПИР-АИ1.2
Изм.	Колуч.	Лист	№Док.	Подп.	Дата	
Разработал		Киселев				Федеральное государственное бюджетное учреждение «больница с поликлиникой» Управления Делами Президента Российской Федерации по адресу г. Москва, Романов пер., д. 2/6, стр. 2. Реконструкция (в режиме реставрации с приспособлением к современному использованию) здания
Проверил		Петровцев				Архитектурные интерьеры. (Блок А)
Н.Контроль		Ольдекоп				План потолков 4 этажа, М1:75

Стадия	Лист	Листов
Р	13	

ООО "ЛЕОНАРДО ПРОЕКТ"

Формат А1

Страница: 15

Номер: 1 Автор: voronovaoТема: Записка Дата: 14.06.2023 12:36:43
Расставить оборудование . по фрагменту

Номер: 2 Автор: voronovaoТема: Записка Дата: 09.06.2023 14:47:09
Расставить оборудование и свет.по фрагменту

Номер: 3 Автор: voronovaoТема: Штамп Дата: 09.06.2023 14:47:59

Номер: 4 Автор: voronovaoТема: Штамп Дата: 09.06.2023 14:46:30

Номер: 5 Автор: voronovaoТема: Штамп Дата: 07.06.2023 13:11:04

Номер: 6 Автор: voronovaoТема: Карандаш Дата: 09.06.2023 14:48:08

Номер: 7 Автор: voronovaoТема: Карандаш Дата: 09.06.2023 14:46:38

Номер: 8 Автор: voronovaoТема: Штамп Дата: 08.06.2023 15:08:29

Номер: 9 Автор: voronovaoТема: Записка Дата: 08.06.2023 15:05:51
люк для обслуживания ? + Пожарные датчики 1 м от вентиляцион отверстий (кондиционера)Вариант разместить их на стене (собственно настенные и заявлены в проекте АПС) . Отсутствует речевой оповещатель .

Номер: 10 Автор: voronovaoТема: Записка Дата: 07.06.2023 13:12:54
Диффузор в душевой (перенести) на его место переносим речевой оповещатель

Номер: 11 Автор: voronovaoТема: Карандаш Дата: 08.06.2023 15:08:39

Номер: 12 Автор: voronovaoТема: Штамп Дата: 09.06.2023 14:44:26

Номер: 13 Автор: voronovaoТема: Записка Дата: 08.06.2023 15:09:04
Люк справа

Номер: 14 Автор: voronovaoТема: Карандаш Дата: 09.06.2023 14:44:39

Номер: 15 Автор: voronovaoТема: Записка Дата: 09.06.2023 14:49:52
!!!!!!
Отделку шпоном -убираем (во всем кабинете . Двери будут как все по коридору .

Номер: 16 Автор: voronovaoТема: Штамп Дата: 07.06.2023 14:05:36

Номер: 17 Автор: voronovaoТема: Записка Дата: 07.06.2023 14:06:00
Люк д/обслуживания 450*450


Номер: 18 Автор: voronovaoТема: Штамп Дата: 07.06.2023 15:26:24

Номер: 19 Автор: voronovaoТема: Записка Дата: 07.06.2023 15:27:19
Делаем расстановку светильников и оборудования согласно фрагмента

Номер: 20 Автор: voronovaoТема: Записка Дата: 07.06.2023 14:15:53

Комментарии со страницы 15продолжены на следующей странице

План потолков 4 этажа, М1:75

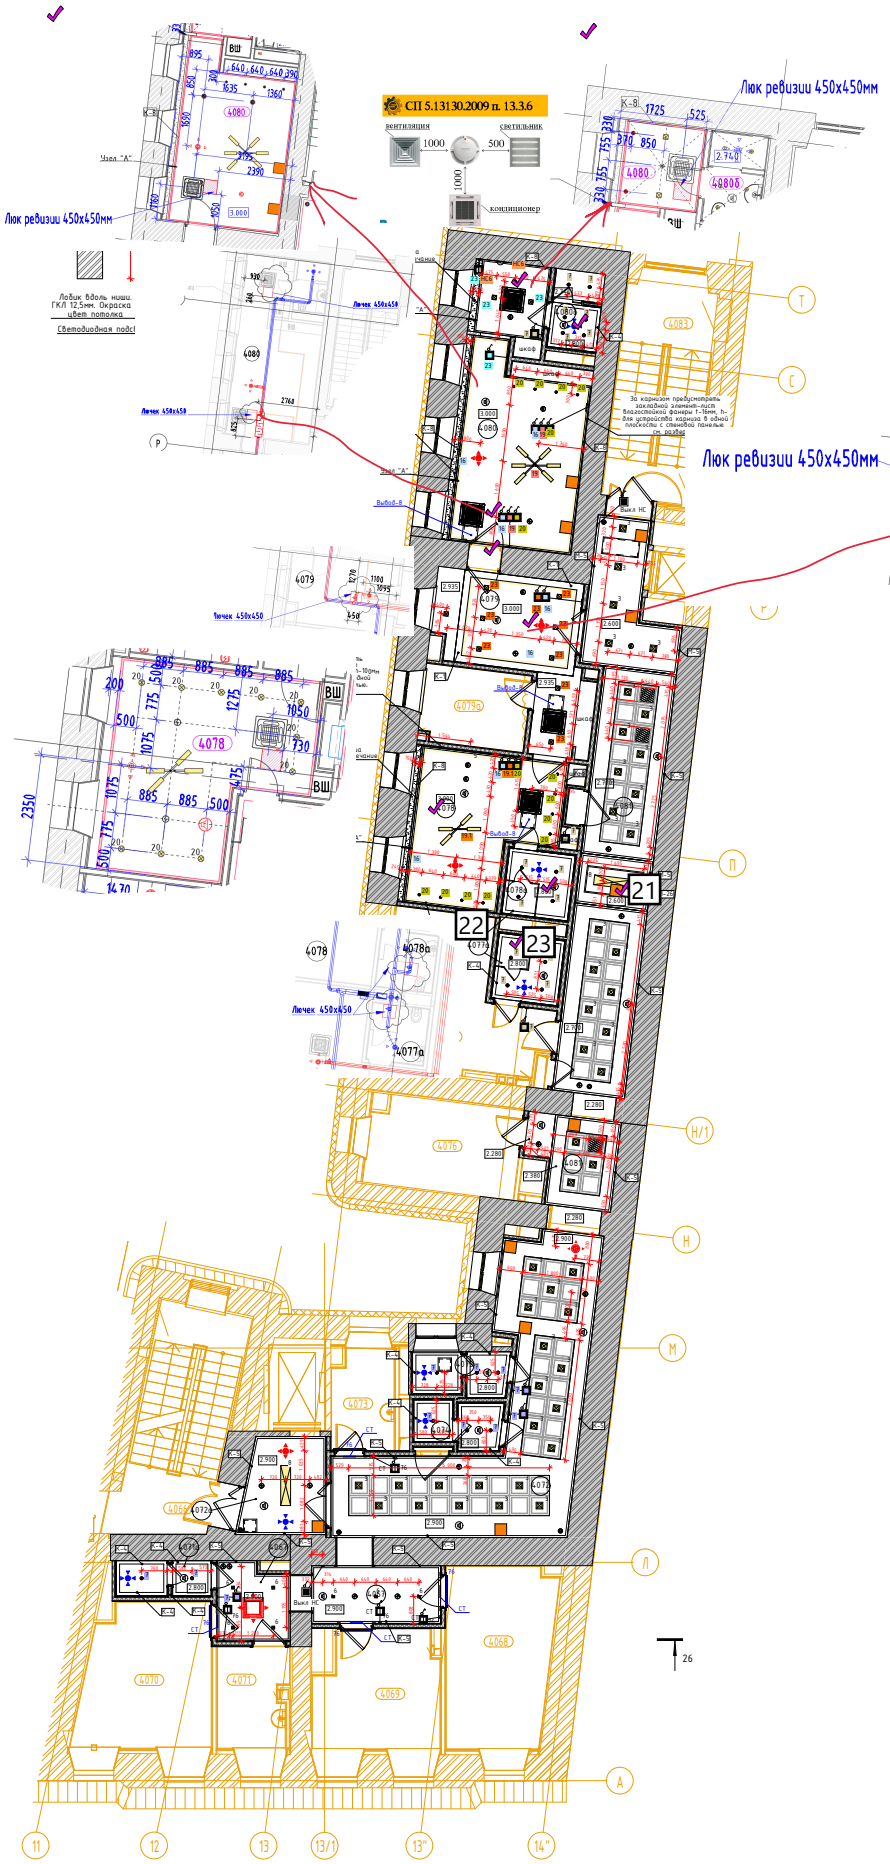

Экспликация помещений

№ пом.	Наименование	Площадь	Кат. пом.	Кл. чист.
4066	Лестничная клетка 7	18,98		
4067	Коридор	11,50		Г
4068	Кабинет Колл-центра	16,68	В3	Г
4069	Моловая клининговой службы	12,33	В3	Г
4070	Помещение клининговой службы	16,07		Г
4071	Помещение клининговой службы	6,11		Г
4071а	Уборная для персонала	2,75		Г
4072	Коридор	34,34		Г
4072а	Лифтовой холл	7,04		Г
4073	Помещение хранения предметов уборки	5,48	В4	Г
4074	Уборная для персонала	3,27		Г
4075	Уборная для персонала	3,53		Г
4076	Комната персонала	11,90		Г
4077	Кабинет заместителя главного врача	18,73		В
4077а	Санузел	3,84		Г
4078	Кабинет заместителя главного врача	18,73		В
		3,86		Г
		16,03		Г
		7,21	В4	Г
	шки	27,72		В
		3,28		Г
		43,03		Г
		17,47		

Условные обозначения

- Светильник NLCO GRP36-10 600x600
- Встраиваемый светильник Arte Lamp Ragio A4018-pl-1WH
- Встраиваемый светильник Точка 2122 Kink Light
- Встраиваемый светильник DONOLUX DL 18412/011SQ WHITE
- Панель светодиодная 36 Вт 220В 4000К С ЭПРА 2700лм 1195x295x16мм
- Люстра Edve by Romatti белый 6/D145+H35
- Люстра Edve by Romatti белый 4/D125+H25
- ORBITA X MINI WHITE + GOLD COVER
- Встраиваемый светильник Arte Lamp A6661pl-1WH
- Купольная камера (см. раздел 765-09/15/ДСР-ИОС5.16)
- Извещатель пожарный дымовой (см. раздел 765-09/15/ДСР-ПБ3)
- Оповещатель потолочный, встраиваемый в подвесной потолок
- Решетка РДУ индивидуального изготовления Sж.с=0,25 кв.м.
- Отметка потолка от уровня чистого пола этажа
- Подвесной потолок из плиты АКВАПАНЕЛЬ Внутренняя на двухуровневом металлическом каркасе. Металлические КНАУФ-профили потолочный ПП 60х27 и направляющий ПН 28х27. Комплектная система КНАУФ, тип П282.
- Потолочная панель Armstong
- Тип карниза (см. спецификацию)
- Тип молдинга (см. спецификацию)
- Выключатель/переключатель с группой освещения см. совместно с ЭОМ
- Ниша для штор
- ДПУ-М 100 приток
- ДПУ-М 125 приток
- ДПУ-М 160 приток
- ДПУ-М 100 вытяжка
- ДПУ-М 125 вытяжка
- ДПУ-М 160 вытяжка
- Кассетный фанкойл см. раздел ОВ
- Место размещения блоков питания рядом с предполагаемым размещением лючков для контурной подсветки помещений
- Светодиодная подсветка карнизов
- Размерная цепочка, где "х"-одинаково заданное расстояние от стены
- Скрытый люк под окраску см. спецификацию
- Выключатель на высоте 1700 для включения настенных светильников см. совместно с маркировочными планами
- Выключатель одно/двухклавишный с группой освещения см. совместно с ЭОМ. Применяется AtlasDesign. Марка: Shnaider. Коллекция Nature. Цвет: Шампань пластик + Шампань
- Скрытый люк спец. связи

1. Данный лист см. с листом "Общие данные".
2. Данный лист см. со всеми листами комплекта.
3. На данном листе указаны привязки окончечного оборудования в съемных панелях потолка (600×600мм), привязка по центру панели.
4. Привязки и спецификации выключателей см. совместно с разделом ЭО. Применяемого производителя и коллекции выключателей согласовать с разработчиками раздела АИ.
5. Разделом ЭО провести светотехнический расчет и подтвердить достаточность осветительного оборудования.
6. В нишах для штор предусмотреть закладные из влагостойкой фанеры t-15мм.
7. Если в помещении указано два выключателя на одну группу освещения они являются проходными.
8. Оконное оборудование располагалать в центре потолочных панелей за исключением случаев, указанных на пла
9. При раскладке металлических профилей гипсокартонного потолка учитывать места встраиваемых извещател

						1325-12/22/ПИР-АИ1.2	
Изм.	Колуч.	Лист	№Док.	Подп.	Дата		
Разработал		Киселев				Федеральное государственное бюджетное учреждение «больница с поликлиникой» Управления Делами Президента Российской Федерации по адресу г. Москва, Романов пер., д. 2/6, стр. 2. Реконструкция (в режиме реставрации с приспособлением к современному использованию) здания	
Проверил		Петровцев				Архитектурные интерьеры. (Блок А)	Стадия: Р; Лист: 13; Листов:
Н.Контроль		Ольдекоп				План потолков 4 этажа, М1:75	ООО "ЛЕОНАРДО ПРОЕКТ"

Формат А1

Люк ОВ

Номер: 21 Автор: voronovaoТема: Записка Дата: 07.06.2023 15:30:56

Люк на светильнике ?


Номер: 22 Автор: voronovaoТема: Штамп Дата: 07.06.2023 15:26:08

Номер: 23 Автор: voronovaoТема: Записка Дата: 07.06.2023 14:15:42


Люк ОВ

Развертка стен "Коридор" № 1087, М.1:25

01
М.1:25

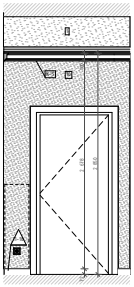


02
М.1:25

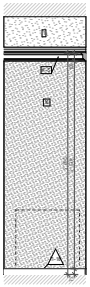


03
М.1:25




04
М.1:25

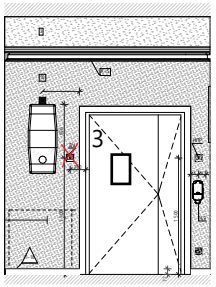


05
М.1:25

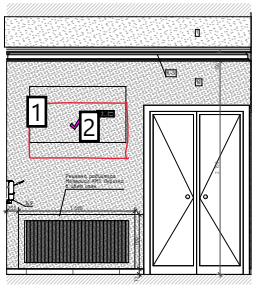


06
М.1:25

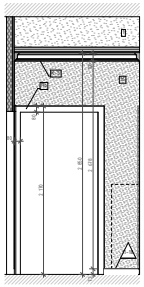


07
М.1:25

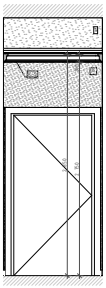

08
М.1:25

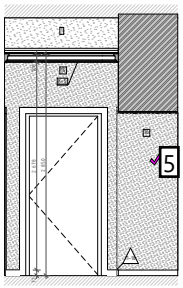

09
М.1:25

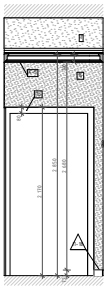

10
М.1:25


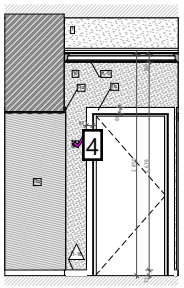


Схема помещения
М.1:75

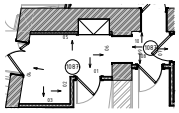

Условные обозначения

	Размерная цепочка, где "х" - обязательно задание расстояния от стены
14	Облучатель Дезар
14.6	Держатель для бумажных полотенец
14.7	Диспенсер для туалетной бумаги
14.9	Дозатор локтевой для дезинфицирующих средств
150	Туалетный ёршик
1Т	Терморегулятор см. раздел ОВ
209	Электросушилка для рук
209.1	Сушилка для рук подвесная
5	Бак для мусора на 12л
54	Диспенсер мыла
54.1	Бесконтактный диспенсер мыла
ГД	Гигиенический душ
ДУ	Элемент дистанционного пуска вентиляции, см. смежный раздел
Душ	Душ, см. раздел ВК
ЗК	Зеркало с подсветкой Eclipse D700
ЗК1	Зеркало квадратное
ИПР	Извещатель ручной адресный
КС	Кнопка смыва
КЭВ	Кнопка экстренного вызова
НС1	Настенный светильник Sankara LED MRL 16W 1009 IP20
НС2	Настенный светильник Picture light 6537.6p-5c
НТ	Невысушенная табличка
ООПС	Оповещатель охранно-пожарный световой
ПВ	Световая панель Молния ULTRA РИП "ВЫХОД" (220В) с
ПДУ	Пульт управления с датчиком
Р	Решетка с/у индивидуального изготовления, см. "Узлы и детали"
РДУ	Решетка вентиляционная/компенсаци Светодиодная надпись "Не Входить", см. раздел совместно ТХ совместно с ЭОМ
СТ	Считыватель СКУД
Сч	Считыватель СКУД
TBSS'	Телевизор с диагональю 55
ТПБ3	Таблички "Пожаробезопасная зона МГН"
Ун	Унитаз подвесной
Ун2	Унитаз подвесной для МГН
Ч	Часы Ø400
Ч1	Часы Ø300
Э-47	Полотенцесушитель

Условные обозначения

Выбой-1 100	- Выбой питания для светодиодной подсветки зеркала
Выбой-2 100	- Выбой питания автоматического диспенсера мыла
Выбой-3 100	- Выбой питания смесителя для раковин в с.у.
Выбой-4 100	- Выбой питания сушилки для рук
Выбой-5 630	- Выбой питания настенных светильников
Выбой-6	- Выбой питания светодиодной подсветки кухонного гарнитура
Выбой-7	- Выбой питания оборудования закрепленного на подиумах
Выбой-8	- Выбой питания светодиодной подсветки карнизов
Выбой-9	- Выбой питания нагревательного элемента полотенцесушителя
Выбой-10	- Выбой питания медицинского оборудования

						1325-12/22/ПИР-АИ1.2	
Изм.	Кол.уч.	Лист	№док.	Подп.	Дата		
Разработал		Кислий				Архитектурные интерьеры. (блок А)	Стадия: Р; Лист: 14; Листов:
Проверил		Петровый					
Н.Контроль		Ольжич				Развертка стен "Коридор" № 1087, М.1:25	ООО "ЛЕОНАРДО ПРОЕКТ"

Федеральное государственное бюджетное учреждение культуры с полным названием Государственный академический Большой театр России, сокращенным наименованием ГАБТ России, ОГРН 1027700165443, ИНН 7703031340, КПП 770301001, зарегистрированное по адресу: г. Москва, Театральная пл., д. 1/4, стр. 2. Реконструкция (в рамках разработки) с продолжением эксплуатации существующего здания

Копировал

Формат А1

Страница: 16

Номер: 1 Автор: voronovaoТема: Карандаш Дата: 13.06.2023 11:23:59

Номер: 2 Автор: voronovaoТема: Записка Дата: 13.06.2023 11:28:31

ТВ нужно чуть спустить вниз , на уровень дверных проемов

Номер: 3 Автор: voronovaoТема: Карандаш Дата: 13.06.2023 11:22:57

Номер: 4 Автор: voronovaoТема: Записка Дата: 13.06.2023 11:22:13


Это что ?

Номер: 5 Автор: voronovaoТема: Записка Дата: 13.06.2023 11:20:15

Отделка портала . на видах 10 и 08 отличается

Развертка стен "Уборная для посетителей" № 1089, М.1:25

01
М.1:20

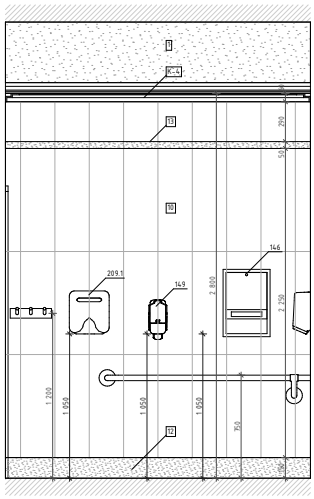

02
М.1:20



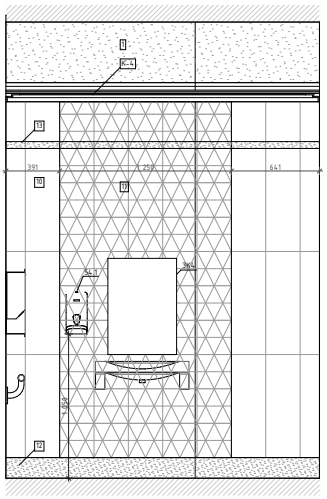



Схема помещения
М.1:75

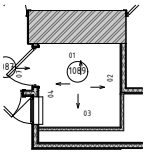

03
М.1:20

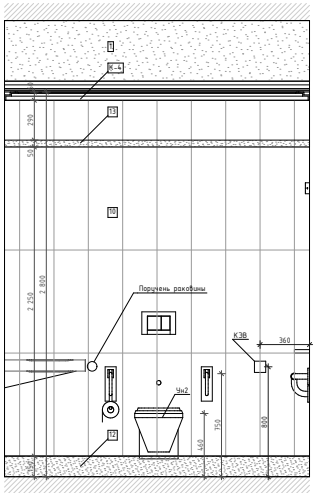

04
М.1:20

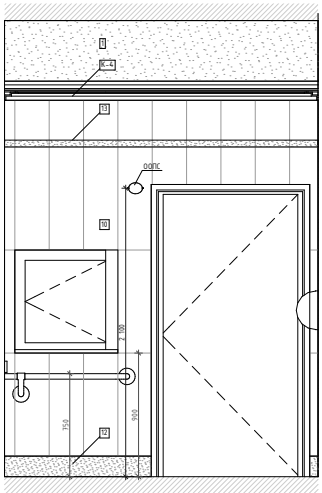

Условные обозначения

Вывод-1 1680	– Вывод питания для светодиодной подсветки зеркала
Вывод-2 1 130	– Вывод питания автоматического диспенсера мыла
Вывод-3 680	– Вывод питания смесителя для раковин в с.у.
Вывод-4 640	– Вывод питания сушилки для рук
Вывод-5 2 020	– Вывод питания настенных светильников
Вывод-6	– Вывод питания светодиодной подсветки кухонного гарнитура
Вывод-7	– Вывод питания оборудования закрепленного на потолках
Вывод-8	– Вывод питания светодиодной подсветки карнизов
Вывод-9	– Вывод питания нагревательного элемента полотенцесушителя
Вывод-10	– Вывод питания медецинского оборудования

Условные обозначения

x x	Размерная цепочка, где "x" – одинаково заданное расстояние от стены
14	Облучатель Дезар
14.6	Держатель для бумажных полотенец
14.7	Диспенсер для туалетной бумаги
14.9	Дозатор локтевой для дезинфицирующих средств
150	Туалетный ёршик
1Т	Терморегулятор см. раздел ОВ
209	Электросушилка для рук
209.1	Сушилка для рук подвесная
5	Бак для мусора на 12л
54	Диспенсер мыла
54.1	Безконтактный диспенсер мыла
Гд	Гигиенический душ
ДУ	Элемент дистанционного пуска дымоудаления, см. смежный раздел
Душ	Душ, см. раздел ВК
ЗК	Зеркало с подсветкой Eclipse D700
ЗК1	Зеркало квадратное
ИПР	Извещатель ручной адресный
КС	Кнопка смыва
КЭВ	Кнопка экстренного вызова
НС1	Настенный светильник Sankara LED MRL 16W 1009 IP20
НС2	Настенный светильник Picture light a5312ap-1cc
НТ	Навигационная табличка
ООПС	Оповещатель охранно-пожарный световой
ПВ	Световая панель Молния ULTRA РИП "ВЫХОД" (220В) с
ПДУ	Пульт управления с датчиком
Р	Раковина с.у. индивидуального изготовления, см. "Узлы и детали"
РДУ	Решетка дымоудаления/компенсации
СТ	Световое табло "Не входить" см. раздел совместно ТХ совместно с ЭОМ
Сч	Считыватель СКУД
ТВ55`	Телевизор с диагональю 55
ТПБЗ	Табличка "Пожаробезопасная зона МГН"
Ун	Унитаз подвесной
Ун2	Унитаз подвесной для МГН
Ч	Часы Ø400
Ч1	Часы Ø300
Э-47	Полотенцесушитель


							106/01-60АИ
							Федеральное государственное бюджетное учреждение «Больница с поликлиникой» Управления делами Президента Российской Федерации по адресу: г. Москва, Романов пер., д. 2/6, стр. 2. Реконструкция (в режиме реставрации с приспособлением к современному использованию) здания
Изм.	Колич.	Лист	№Док.	Подп.	Дата		
Разработал		Киселев				Архитектурные интерьеры	Стадия: Р; Лист: 15; Листов: 41
Проверил		Петровский					
Н.Контроль		Ольдекоп				Развертка стен "Уборная для посетителей" № 1089, М.1:25	ООО "ЛЕОНАРДО ПРОЕКТ"

Формат А2


Эта страница не содержит комментариев.

Развертка стен "Коридор" № 1094 (начало), М.1:25


01
М.1:25

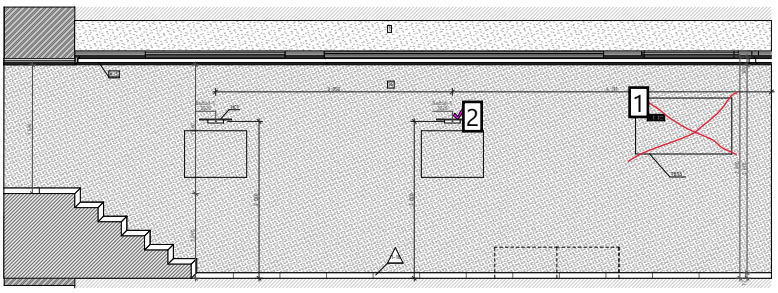


02
М.1:25

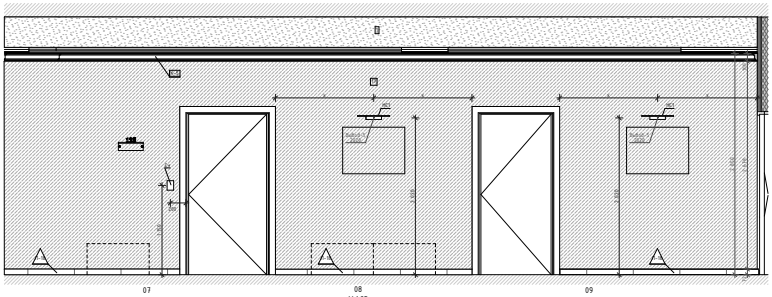

03
М.1:25

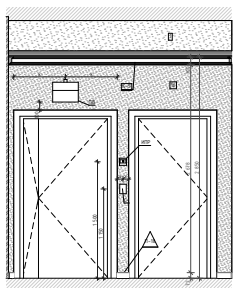


04
М.1:25

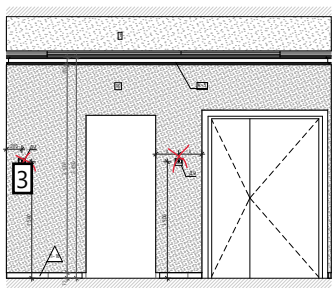


05
М.1:25


06
М.1:25

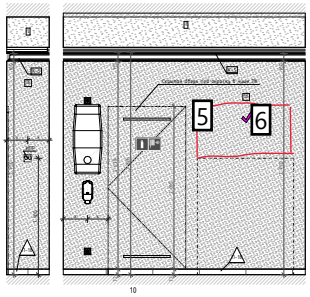


07
М.1:25

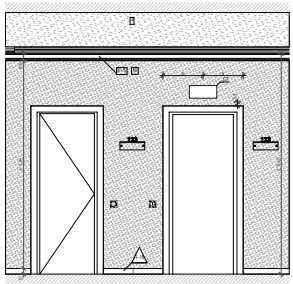


08
М.1:25

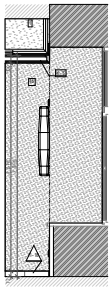

09
М.1:25

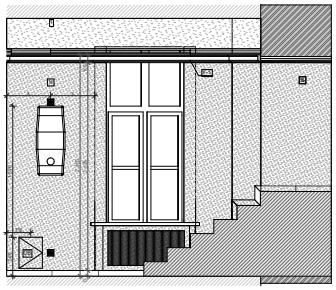

10
М.1:25

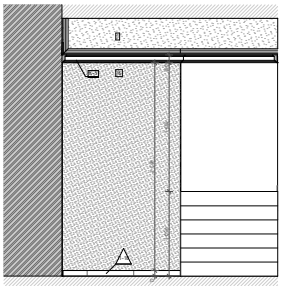

Условные обозначения

– Вывод питания

Средний размер кронштейна 300-400мм


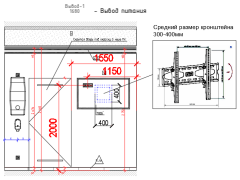


Схема помещения
М.1:75

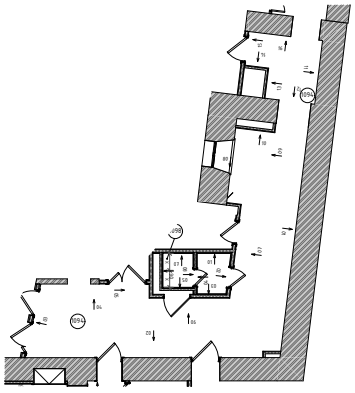

Условные обозначения

	Размерная цепочка, где "х" - обязательно задание расстояния от стены
14	Облучатель Дезар
14.6	Держатель для бумажных полотенец
14.7	Диспенсер для туалетной бумаги
14.9	Дозатор локтевой для дезинфицирующих средств
150	Туалетный ёршик
1Т	Терморегулятор см. раздел ОВ
209	Электросушилка для рук
209.1	Сушилка для рук подвесная
5	Бак для мусора на 12л
54	Диспенсер мыла
54.1	Бесконтактный диспенсер мыла
ГО	Гигиенический душ
ДУ	Элемент дистанционного пуска вымораживания, см. смежный раздел
Душ	Душ, см. раздел ВК
ЗК	Зеркало с подсветкой Eclipse D700
ЗК1	Зеркало квадратное
ИПР	Извещатель ручной адресный
КС	Кнопка смыва
КЭВ	Кнопка экстренного вызова
НС1	Настенный светильник Sankara LED MRL 16W 1009 IP20
НС2	Настенный светильник Picture light 65.312.sp-1cc
НТ	Невозгораемая таблички
ООПС	Оповещатель охранно-пожарный световой
ПВ	Световая панель Молния ULTRA РИП "ВЫХОД" (220В) с
ПДУ	Пульт управления с датчиком
Р	Решетка с/д индивидуального изготовления, см. "Узлы и детали"
РДУ	Решетка вентиляционная/компенсации Световая табло "Не Входить" см. раздел совместно ТХ совмещено с ЭОМ
СТ	
Сч	Считыватель СКУД
ТВSS'	Телевизор с диагональю 55
ТПБ3	Таблички "Пожаробезопасная зона МГН"
Ун	Унитаз подвесной
Ун2	Унитаз подвесной для МГН
Ч	Часы Ø400
ЧТ	Часы Ø300
Э-47	Полотенцесушитель

						1325-12/22/ПИР-АИ1.2	
Изм.	Кол.уч.	Лист	№док.	Подп.	Дата.		
Разработал		Кашлей				Архитектурные интерьеры. (блок А)	Стадия: Р; Лист: 16; Листов:
Проверил		Петровский					
Н.Контроль		Ольжевич				Развертка стен "Коридор" № 1094 (начало), М.1:25	ООО "ЛЕОНАРДО ПРОЕКТ"

Федеральное государственное бюджетное учреждение «больница с поликлиникой» Управления делами Президента Российской Федерации в г. Москве (Лечебный пр., д. 2/1, стр. 2. Реконструкция (в рамках капремонта) с приспособлением к современному использованию здания

Формат А1

Страница: 18

Номер: 1 Автор: voronovaoТема: Карандаш Дата: 13.06.2023 11:47:05

Номер: 2 Автор: voronovaoТема: Записка Дата: 13.06.2023 11:47:41

Привязку подсветки картин см.фрагмент на плане .

Номер: 3 Автор: voronovaoТема: Карандаш Дата: 13.06.2023 11:48:45

Номер: 4 Автор: voronovaoТема: Штамп Дата: 13.06.2023 11:50:19


Номер: 5 Автор: voronovaoТема: Карандаш Дата: 13.06.2023 11:49:26

Номер: 6 Автор: voronovaoТема: Записка Дата: 13.06.2023 11:49:36


ТВ

Развертка стен "Коридор" № 1094 (окончание), М.1:25


11
М.1:25

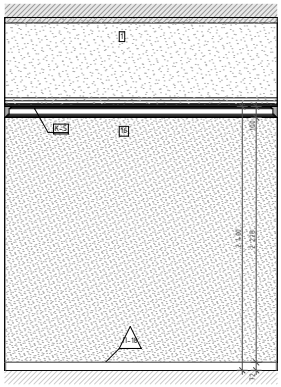


12
М.1:25

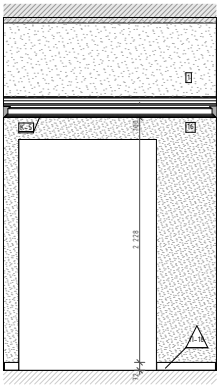


13
М.1:25

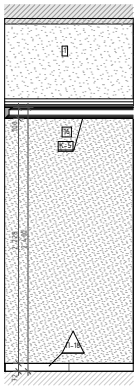

14
М.1:25

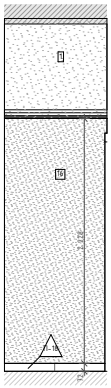

15
М.1:25

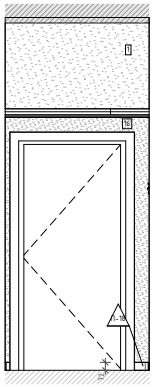

16
М.1:25


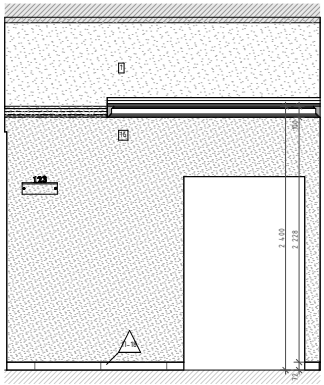


Схема помещения
М.1:75

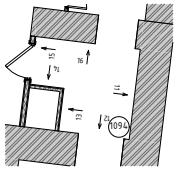

Условные обозначения

Вывод-1 1680	– Вывод питания для светодиодной подсветки зеркала
Вывод-2 1 130	– Вывод питания автоматического диспенсера мыла
Вывод-3 680	– Вывод питания смесителя для раковин в с.у.
Вывод-4 640	– Вывод питания сушилки для рук
Вывод-5 2 020	– Вывод питания настенных светильников
Вывод-6	– Вывод питания светодиодной подсветки кухонного гарнитура
Вывод-7	– Вывод питания оборудования закрепленного на потолках
Вывод-8	– Вывод питания светодиодной подсветки карнизов
Вывод-9	– Вывод питания нагревательного элемента полотенцесушителя
Вывод-10	– Вывод питания медецинского оборудования

Условные обозначения

	Размерная цепочка, где "х" – одинаково заданное расстояние от стены
14	Облучатель Дезар
14.6	Держатель для бумажных полотенец
14.7	Диспенсер для туалетной бумаги
14.9	Дозатор локтевой для дезинфицирующих средств
150	Туалетный ёршик
1Т	Терморегулятор см. раздел ОВ
209	Электросушилка для рук
209.1	Сушилка для рук подвесная
5	Бак для мусора на 12л
54	Диспенсер мыла
54.1	Безконтактный диспенсер мыла
Г4	Гигиенический душ
ДУ	Элемент дистанционного пуска дымоудаления, см. смежный раздел
Душ	Душ, см. раздел ВК
ЗК	Зеркало с подсветкой Eclipse D700
ЗК1	Зеркало квадратное
ИПР	Извещатель ручной адресный
КС	Кнопка смыва
КЭВ	Кнопка экстренного вызова
НС1	Настенный светильник Sankara LED MRL 16W 1009 IP20
НС2	Настенный светильник Picture light a5312ap-1cc
НТ	Навигационная табличка
ООПС	Оповещатель охранно-пожарный световой
ПВ	Световая панель Молния ULTRA РИП "ВЫХОД" (220В) с
ПДУ	Пульт управления с датчиком
Р	Раковина с.у. индивидуального изготовления, см. "Узлы и детали"
РДУ	Решетка дымоудаления/компенсации
СТ	Световое табло "Не входить" см. раздел совместно ТХ совместно с ЭОМ
Сч	Считыватель СКУД
ТВ55`	Телевизор с диагональю 55
ТПБЗ	Табличка "Пожаробезопасная зона МГН"
Ун	Унитаз подвесной
Ун2	Унитаз подвесной для МГН
Ч	Часы Ø400
Ч1	Часы Ø300
З-47	Полотенцесушитель

							106/01-60АИ
							Федеральное государственное бюджетное учреждение «Больница с поликлиникой» Управления делами Президента Российской Федерации по адресу: г. Москва, Романов пер., д. 2/6, стр. 2. Реконструкция (в режиме реставрации с приспособлением к современному использованию) здания
Изм.	Колуч.	Лист	№Док.	Подп.	Дата		
Разработал		Киселев				Архитектурные интерьеры	Стадия: Р; Лист: 17; Листов: 41
Проверил		Петровский					
Н.Контроль		Ольдекоп				Развертка стен "Коридор" № 1094 (окончание), М.1:25	ООО "ЛЕОНАРДО ПРОЕКТ"

Формат А2

Эта страница не содержит комментариев.

Развертка стен "Уборная для персонала" № 1098, 2076, М.1:20



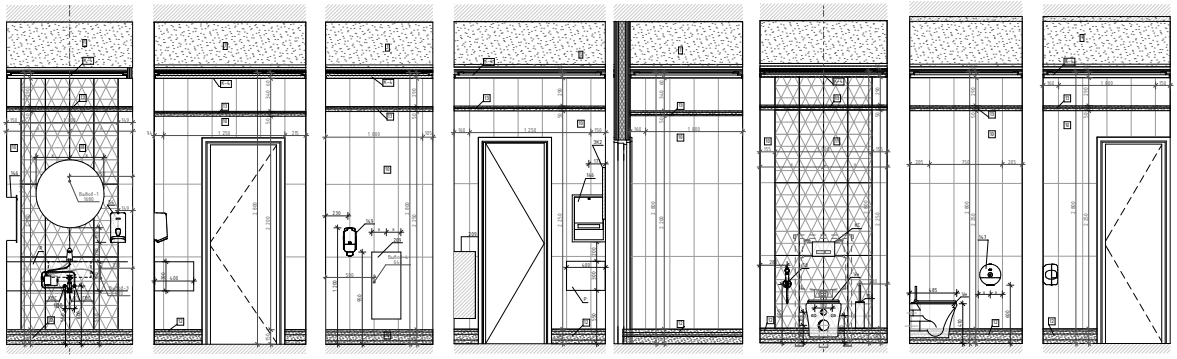


Схема помещения
М.1:50

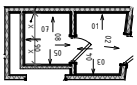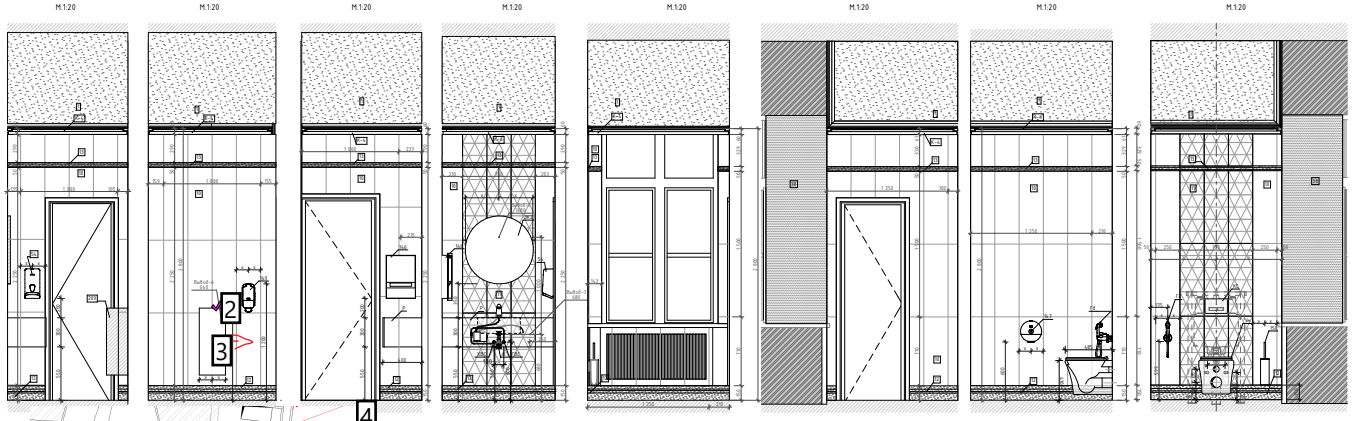

Условные обозначения

	Размерная цепочка, где "х" - однажды заданное расстояние от стены
14	Облучатель Дезар
14.6	Держатель для бумажных полотенец
14.7	Диспенсер для туалетной бумаги
14.9	Дозатор локтевой для дезинфицирующих средств
150	Туалетный ершик
ТТ	Терморегулятор см. раздел ОВ
209	Электросушилка для рук
209.1	Сушилка для рук подвесная
5	Бак для мусора на 12л
54	Диспенсер мыла
54.1	Бесконтактный диспенсер мыла
ГД	Гигиенический душ
ДУ	Элемент дистанционного пуска вымывателей, см. смежный раздел
Душ	Душ, см. раздел ВК
ЗК	Зеркало с подсветкой Eclipse D700
ЗК1	Зеркало квадратное
ИПР	Извещатель ручной адресный
КС	Кнопка смыва
КЭВ	Кнопка экстренного вызова
НС1	Настенный светильник Sankara LED IP65, 16W 1009 IP20
НС2	Настенный светильник Picture light JLS702-bc
НТ	Навощающаяся табличка
ООПС	Оповещатель охранно-пожарный световой
ПВ	Световая панель Молния ULTRA РИП "ВЫХОД" (220В) с
ПДУ	Пульт управления с датчиком
Р	Розетка с/у индивидуального изготовления, см. "Узлы и детали"
РДУ	Решетка Светодиодная/компенсации Световая надпись "Не Входить" см. раздел совместно ТХ совместно с ЭОМ
СТ	Считыватель СКУД
Сч	Считыватель СКУД
ТВ55"	Телевизор с диагональю 55
ТПБ3	Табличка "Пожаробезопасная зона МГН"
Ун	Унитаз подвесной
Ун2	Унитаз подвесной для МГН
Ч	Часы Ø400
Чп	Часы Ø300
Э-47	Полотенцесушитель




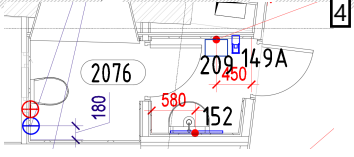


Схема помещения
М.1:50

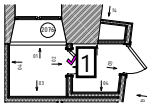

Условные обозначения

Выбой-1 600	Выбой питания для светодиодной подсветки зеркала
Выбой-2 100	Выбой питания автоматического диспенсера мыла
Выбой-3 600	Выбой питания смесителя для раковин в с.у.
Выбой-4 600	Выбой питания сушилки для рук
Выбой-5 2 500	Выбой питания настенных светильников
Выбой-6	Выбой питания светодиодной подсветки кухонного гарнитура
Выбой-7	Выбой питания оборудования закрепленного на потолках
Выбой-8	Выбой питания светодиодной подсветки карнизов
Выбой-9	Выбой питания нагревательного элемента полотенцесушителя
Выбой-10	Выбой питания телевизионного оборудования

								1325-12/22/ПИР-АИ1.2	
								Федеральное государственное бюджетное учреждение культуры "Государственный академический Большой театр России" (ГАБТ России) Объект культурного наследия федерального значения "Здание Императорского Большого театра", 1856, 1895, 1896, 1900, 1902, 1911, 1912, 1915, 1921, 1922, 1923,стр. 2. Реконструкция 19 режиме расширения с приспособлением к современному использованию здания	
Изм.	Кол.уч.	Лист	№док.	Подп.	Дата				
Разработал		Кашлей				Архитектурные интерьеры. (блок А)	Стадия	Лист	Листов
Проверил		Петрийский					Р	18	
Н.Контроль		Ольжич				Развертка стен "Уборная для персонала" № 1098, 2076, М.1:20	ООО "ЛЕОНАРДО ПРОЕКТ"		

Формат А1

Страница: 20

Номер: 1 Автор: voronovaoТема: Записка Дата: 13.06.2023 11:59:51

Не корректно указаны развертки стен . Повторяются виды . начитайте от 01-08


Номер: 2 Автор: voronovaoТема: Записка Дата: 13.06.2023 12:10:47


Привязка сушилки д/рук не корректна . Не учли открывание двери

Номер: 3 Автор: voronovaoТема: Карандаш Дата: 13.06.2023 12:13:28

Номер: 4 Автор: voronovaoТема: Штамп Дата: 13.06.2023 12:13:41

Развертка стен "Уборная для персонала" № 2077, 2087, М1:20

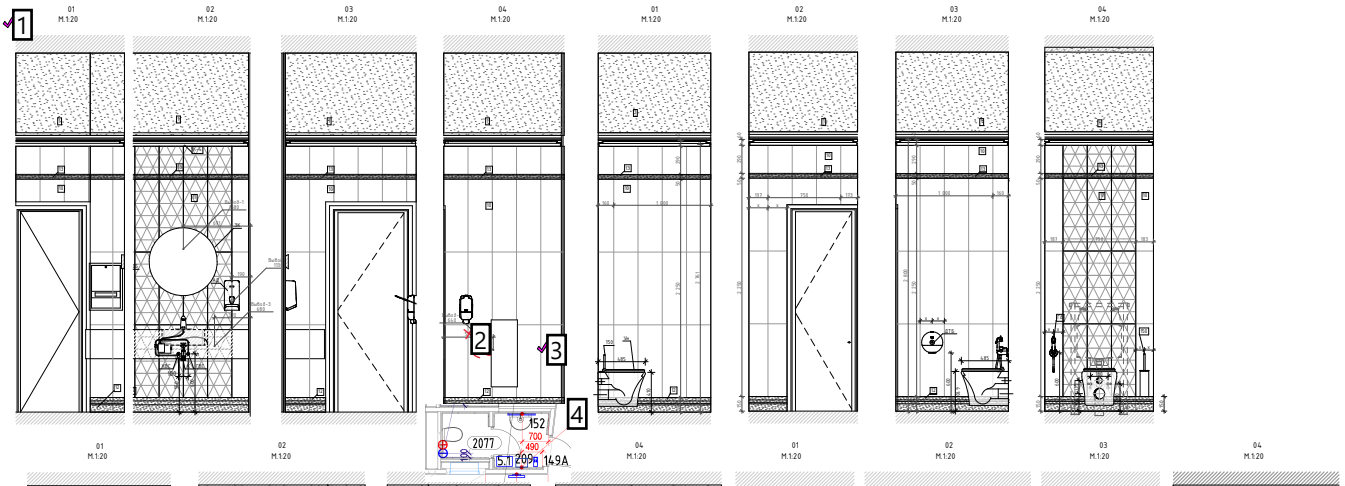

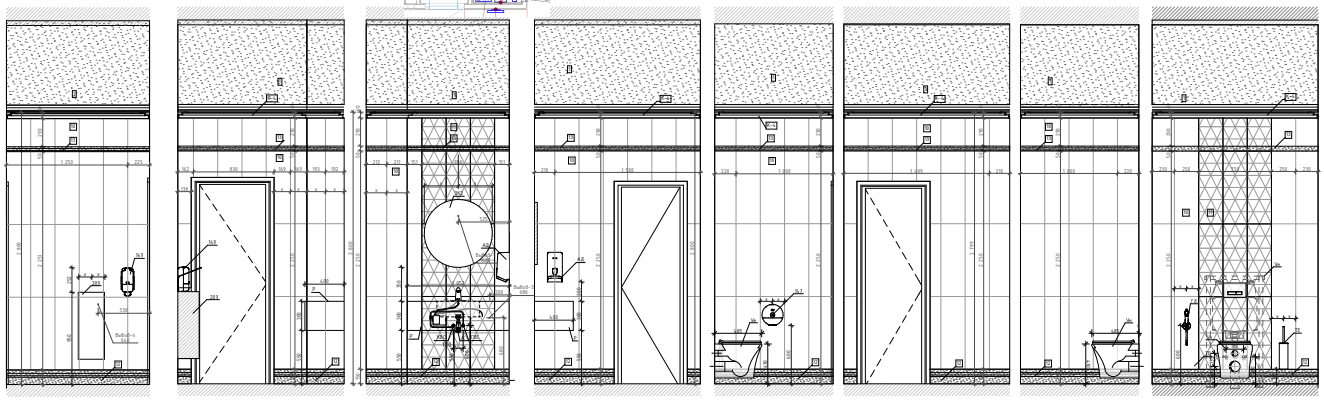

Условные обозначения

	Размерная цепочка, где "х" - обязательно задаваемое расстояние от стены
14	Облучатель Дезар
146	Держатель для бумажных полотенец
147	Диспенсер для туалетной бумаги
149	Дозатор локтевой для дезинфицирующих средств
150	Туалетный ершик
1Т	Терморегулятор см. раздел ОВ
209	Электросушилка для рук
209.1	Сушилка для рук подвесная
5	Бак для мусора на 12л
54	Диспенсер мыла
54.1	Бесконтактный диспенсер мыла
ГД	Гигиенический душ
ДУ	Элемент дистанционного пуска вентилятора, см. смежный раздел
Душ	Душ, см. раздел ВК
ЗК	Зеркало с подсветкой Eclipse D700
ЗК1	Зеркало квадратное
ИПР	Извещатель ручной адресный
КС	Кнопка смыва
КЗВ	Кнопка экстренного вызова
НС1	Настенный светильник Sankara LED IP65, 16W 1009 IP20
НС2	Настенный светильник Picture light 65.912.ap-1cc
НТ	Навозащитная табличка
ООПС	Оповещатель охранно-пожарный световой
ПВ	Световая панель Молния ULTRA РИП "ВЫХОД" (220В) с
ПДУ	Пульт управления с датчиком
Р	Розетка с/у инвалидного изголовья, см. "Узлы и детали"
РДУ	Решетка дренажная/компенсации Световая табло "Не Входить" см. раздел совместно ТХ совместно с ЭОМ
СТ	
Сч	Счетчик электроэнергии СКУД
TBSS'	Телевизор с диагональю 55
ТПБ3	Таблички "Пожаробезопасная зона МГН"
Ун	Унитаз подвесной
Ун2	Унитаз подвесной для МГН
Ч	Часы Ø400
Ч1	Часы Ø300
З-47	Полотенцесушитель


Условные обозначения

Выб3-1 h=300	- Вывод питания для светодиодной подсветки зеркала
Выб3-2 h=100	- Вывод питания автоматического диспенсера мыла
Выб3-3 h=50	- Вывод питания смесителя для раковин в с.у.
Выб3-5 h=300	- Вывод питания сушилки для рук
Выб3-5-1 h=300	- Вывод питания настенных светильников
Выб3-6	- Вывод питания светодиодной подсветки кухонного гарнитура
Выб3-7	- Вывод питания оборудования закрепленного на поворотах
Выб3-8	- Вывод питания светодиодной подсветки карнизов
Выб3-9	- Вывод питания нагревательного элемента полотенцесушителя
Выб3-10	- Вывод питания медицинского оборудования

Схема помещения
М 1:50



Схема помещения
М 1:50

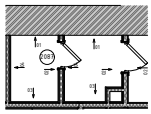

							1325-12/22/ПИР-АИ1.2
Изм.	Кол.уч.	Лист	№док.	Подп.	Дата		
Разработал		Кислов				Архитектурные интерьеры. (блок А)	Стадия: Р; Лист: 19; Листов:
Проверил		Петровский					
Н.Контроль		Ольховой				Развертка стен "Уборная для персонала" № 2077, 2087, М1:20	ООО "ЛЕОНАРДО ПРОЕКТ"

Федеральное государственное бюджетное учреждение «Большое с полномасштабной реставрацией и приспособлением для современного использования здания Государственного академического Большого театра России (ГАБТ России)», пер. 2, стр. 2. Реконструкция (в рамках реставрации с приспособлением к современному использованию) здания

Формат А1

Страница: 21

Номер: 1 Автор: voronovaoТема: Записка Дата: 13.06.2023 12:40:38

Нет разделения -где какая развертка ? Виды все одинаковые . Замените нумерацию

Номер: 2 Автор: voronovaoТема: Карандаш Дата: 13.06.2023 12:56:17

Номер: 3 Автор: voronovaoТема: Записка Дата: 13.06.2023 12:56:03

+ ведро для бумаг .


Номер: 4 Автор: voronovaoТема: Штамп Дата: 13.06.2023 12:55:44

Номер: 5 Автор: voronovaoТема: Записка Дата: 13.06.2023 12:37:29


номер помещения ?

Развертка стен "Коридор" №2079 (Начало), М.1:25


01
М.1:25

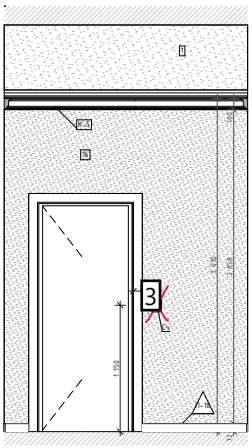

02
М.1:25

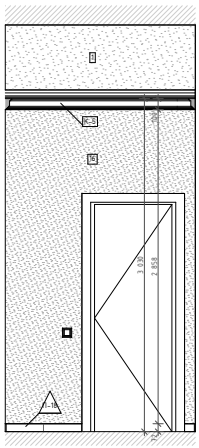

03
М.1:25

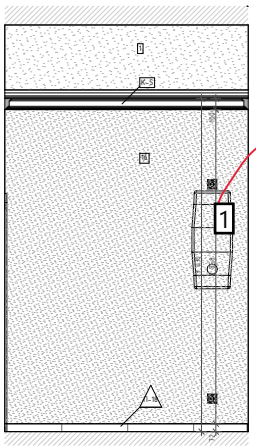

04
М.1:25




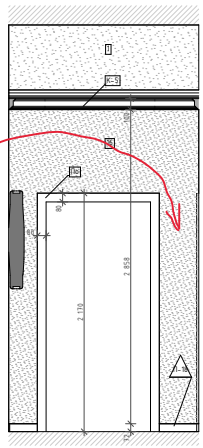


Схема помещения
М.1:50

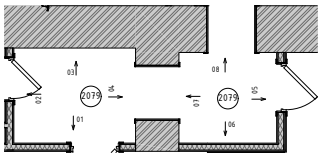


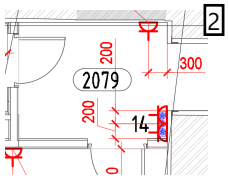


05
М.1:25

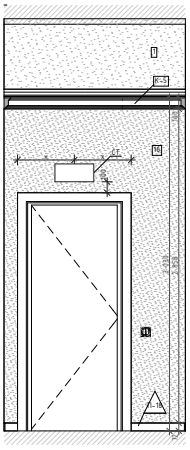


06
М.1:25

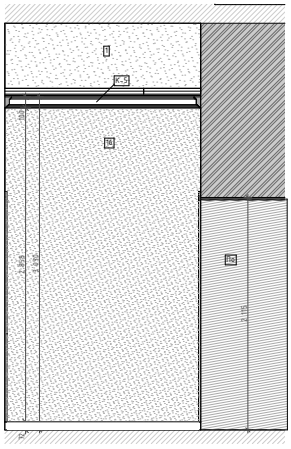

07
М.1:25

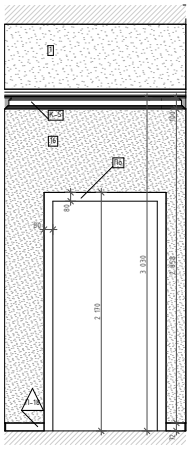

08
М.1:25

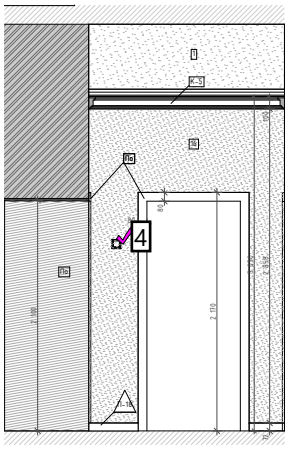

Условные обозначения

Вывод-1 1680	Вывод питания для светодиодной подсветки зеркала
Вывод-2 1 130	Вывод питания автоматического диспенсера мыла
Вывод-3 680	Вывод питания смесителя для раковин в с.у.
Вывод-4 640	Вывод питания сушилки для рук
Вывод-5 2 020	Вывод питания настенных светильников
Вывод-6	Вывод питания светодиодной подсветки кухонного гарнитура
Вывод-7	Вывод питания оборудования закрепленного на потолках
Вывод-8	Вывод питания светодиодной подсветки карнизов
Вывод-9	Вывод питания нагревательного элемента полотенцесушителя
Вывод-10	Вывод питания медицинского оборудования

Условные обозначения

	Размерная цепочка, где "х" - одинаково заданное расстояние от стены
14	Облучатель Дезар
14.6	Держатель для бумажных полотенец
14.7	Диспенсер для туалетной бумаги
14.9	Дозатор локтевой для дезинфицирующих средств
150	Туалетный ёршик
1Т	Терморегулятор см. раздел ОВ
209	Электросушилка для рук
209.1	Сушилка для рук подвесная
5	Бак для мусора на 12л
54	Диспенсер мыла
54.1	Безконтактный диспенсер мыла
Гд	Гигиенический душ
ДУ	Элемент дистанционного пуска вымоудаления, см. смежный раздел
Душ	Душ, см. раздел ВК
ЗК	Зеркало с подсветкой Eclipse D700
ЗК1	Зеркало квадратное
ИПР	Извещатель ручной адресный
КС	Кнопка смыва
КЭВ	Кнопка экстренного вызова
НС1	Настенный светильник Sankara LED MRL 16W 1009 IP20
НС2	Настенный светильник Picture light a5312ap-1cc
НТ	Навигационная табличка
ООПС	Оповещатель охранно-пожарный световой
ПВ	Световая панель Молния ULTRA РИП "ВЫХОД" (220В) с
ПДУ	Пульт управления с датчиком
Р	Раковина с.у. индивидуального изготовления, см. "Узлы и детали"
РДУ	Решетка вымоудаления/компенсации
СТ	Световое табло "Не входить" см. раздел совместно ТХ совместно с ЭОМ
Сч	Считыватель СКУД
ТВ55`	Телевизор с диагональю 55
ТПБ3	Табличка "Пожаробезопасная зона МГН"
Ун	Унитаз подвесной
Ун2	Унитаз подвесной для МГН
Ч	Часы Ø400
Ч1	Часы Ø300
З-47	Полотенцесушитель

							106/01-60АИ
Изм.	Колуч.	Лист	№Док.	Подп.	Дата		
Разработал		Киселев				Федеральное государственное бюджетное учреждение «Больница с поликлиникой» Управления делами Президента Российской Федерации по адресу: г. Москва, Романов пер., д. 2/6, стр. 2. Реконструкция (в режиме республикации с приспособлением к современному использованию) здания	
Проверил		Петровский				Архитектурные интерьеры	Стадия: Р; Лист: 20; Листов: 41
Н.Контроль		Ольдекоп				Развертка стен "Коридор" №2079 (Начало), М.1:25	ООО "ЛЕОНАРДО ПРОЕКТ"

Формат А2

Страница: 22

Номер: 1 Автор: voronovaoТема: Карандаш Дата: 13.06.2023 13:06:37

Номер: 2 Автор: voronovaoТема: Штамп Дата: 13.06.2023 13:06:59

Номер: 3 Автор: voronovaoТема: Карандаш Дата: 13.06.2023 13:07:52


Номер: 4 Автор: voronovaoТема: Записка Дата: 13.06.2023 13:02:19

Это что ?

Развертка стен "Коридор" №2079 (Окончание), М.1:25

09
М.1:25

10
М.1:25

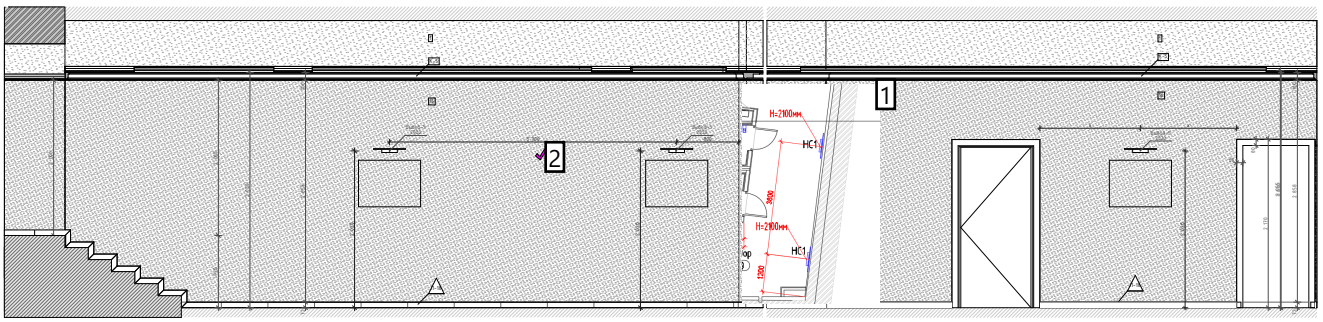


11
М.1:25

12
М.1:25

13
М.1:25

14
М.1:25

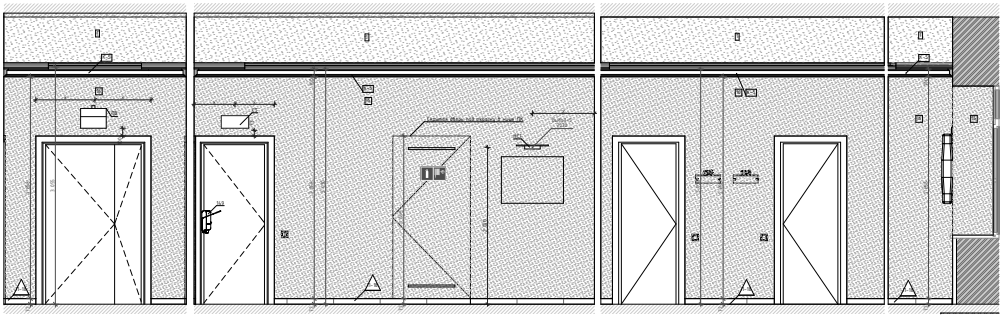

15
М.1:25

16
М.1:25

17
М.1:25

18
М.1:25


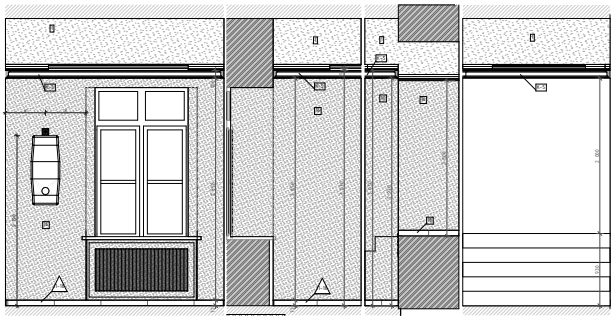


Схема помещения
М.1:50

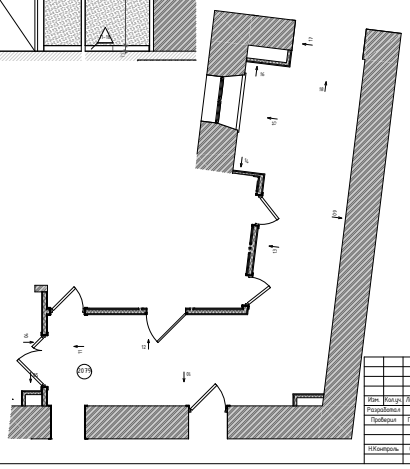

Условные обозначения

	Разомкнутая цепочка, где "х" - обозначено задание расстояния от стены
14	Облучатель Дезар
14.6	Держатель для бумажных полотенец
14.7	Диспенсер для туалетной бумаги
14.9	Дозатор локтевой для дезинфицирующих средств
150	Туалетный ёршик
1Т	Терморегулятор см. раздел ОВ
209	Электросушилка для рук
209.1	Сушилка для рук подвесная
5	Бак для мусора на 12л
54	Диспенсер мыла
54.1	Бесконтактный диспенсер мыла
ГД	Гигиенический душ
ДУ	Элемент дистанционного пуска вентилятора, см. смежный раздел
Душ	Душ, см. раздел ВК
ЗК	Зеркало с подсветкой Eclipse D700
ЗК1	Зеркало квадратное
ИПР	Извещатель ручной адресный
КС	Кнопка смыва
КЭВ	Кнопка экстренного вызова
НС1	Настенный светильник Sankara LED MBL 16W 1009 IP20
НС2	Настенный светильник Picture light JS3726-1cc
НТ	Навигационная табличка
ООПС	Оповещатель охранно-пожарный световой
ПВ	Световая панель Молния ULTRA РИП "ВЫХОД" (220В) с
ПДУ	Пульт управления с датчиком
Р	Раковина с/у инвалидного изготовления, см. "Узлы и детали"
РДУ	Решетка вентиляционная/компенсации Световая табл. "Не Входить" см. раздел совместно ТХ совместно с ЭОМ
СТ	
Сч	Счетчик СКУД
TBSS'	Телевизор с диагональю 55
ТПБ3	Таблички "Пожаробезопасная зона МГН"
Ун	Унитаз подвесной
Ун2	Унитаз подвесной для МГН
Ч	Часы Ø400
Ч1	Часы Ø300
Э-47	Полотенцесушитель

Условные обозначения

Выб-1 300	- Вывод питания для светодиодной подсветки зеркала
Выб-2 100	- Вывод питания автоматического диспенсера мыла
Выб-3 200	- Вывод питания смесителя для раковин в с.у.
Выб-4	- Вывод питания сушилки для рук
Выб-5 1 830	- Вывод питания настенных светильников
Выб-6	- Вывод питания светодиодной подсветки кухонного гарнитура
Выб-7	- Вывод питания оборудования закрепленного на поворотах
Выб-8	- Вывод питания светодиодной подсветки карнизов
Выб-9	- Вывод питания нагревательного элемента полотенцесушителя
Выб-10	- Вывод питания медицинского оборудования

						1325-12/22/ПИР-АИ1.2	
Изм.	Кол.уч.	Лист	№док.	Подп.	Дата		
Разработал		Кашлей				Архитектурные интерьеры. (Блок А)	Стадия: Р; Лист: 21; Листов:
Проверил		Петровый					
Н.Контроль		Ольжич				Развертка стен "Коридор" №2079 (Окончание), М.1:25	ООО "ЛЕОНАРДО ПРОЕКТ"

Федеральное государственное бюджетное учреждение культуры с полным названием Государственный академический Большой театр России, сокращенное наименование ГАБТ России, ул. Б. Дмитровка, д. 1/7/4, стр. 2. Реконструкция (в режиме капитального строительства) с приспособлением к современному использованию здания

Формат А1

Страница: 23


Номер: 1 Автор: voronovaoТема: Штамп Дата: 13.06.2023 13:17:01

Номер: 2 Автор: voronovaoТема: Записка Дата: 13.06.2023 13:16:07


Привязка подсветки картин -см.фрагмент

Развертка стен "Лифтовый холл" №2079а, М.1:25


01
М.1:25

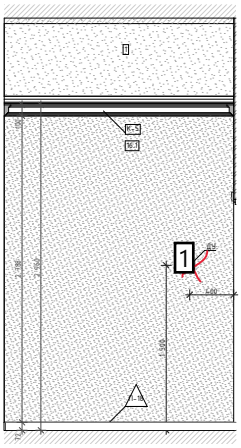


02
М.1:25

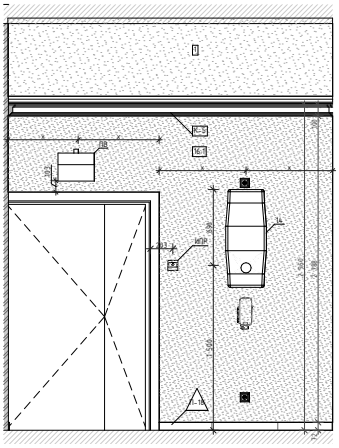


03
М.1:25

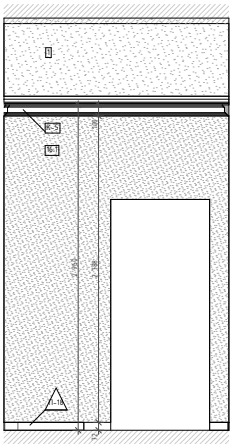

04
М.1:25

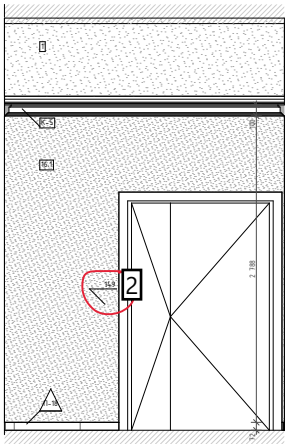



05
М.1:25

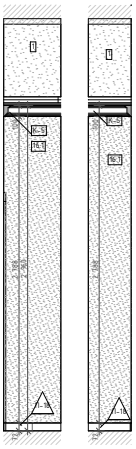


06
М.1:25

Схема помещения
М.1:50

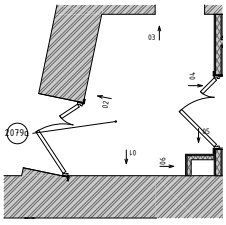

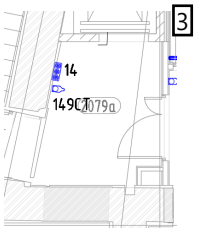

Условные обозначения

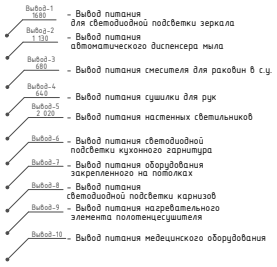

Вывод-1 1680	– Вывод питания для светодиодной подсветки зеркала
Вывод-2 1 330	– Вывод питания автоматического диспенсера мыла
Вывод-3 680	– Вывод питания смесителя для раковин в с.у.
Вывод-4 640	– Вывод питания сушилки для рук
Вывод-5 2 020	– Вывод питания настенных светильников
Вывод-6	– Вывод питания светодиодной подсветки кухонного гарнитура
Вывод-7	– Вывод питания оборудования закрепленного на потолках
Вывод-8	– Вывод питания светодиодной подсветки карнизов
Вывод-9	– Вывод питания нагревательного элемента полотенцесушителя
Вывод-10	– Вывод питания медецинского оборудования

Условные обозначения

	Размерная цепочка, где "х" - одинаково заданное расстояние от стены
14	Облучатель Дезар
14.6	Держатель для бумажных полотенец
14.7	Диспенсер для туалетной бумаги
14.9	Дозатор локтевой для дезинфицирующих средств
150	Туалетный ёршик
1Т	Терморегулятор см. раздел ОВ
209	Электросушилка для рук
209.1	Сушилка для рук подвесная
5	Бак для мусора на 12л
54	Диспенсер мыла
54.1	Безконтактный диспенсер мыла
Гв	Гигиенический душ
ДУ	Элемент дистанционного пуска дымоудаления, см. смежный раздел
Душ	Душ, см. раздел ВК
ЗК	Зеркало с подсветкой Eclipse D700
ЗК1	Зеркало квадратное
ИПР	Извещатель ручной адресный
КС	Кнопка смыва
КЭВ	Кнопка экстренного вызова
НС1	Настенный светильник Sankara LED MRL 16W 1009 IP20
НС2	Настенный светильник Picture light a5312ap-1cc
НТ	Навигационная табличка
ООПС	Оповещатель охранно-пожарный световой
ПВ	Световая панель Молния ULTRA РИП "ВЫХОД" (220В) с
ПДУ	Пульт управления с датчиком
Р	Раковина с.у. индивидуального изготовления, см. "Узлы и детали"
РДУ	Решетка дымоудаления/компенсации
СТ	Световое табло "Не входить" см. раздел совместно ТХ совместно с ЭОМ
Сч	Считыватель СКУД
ТВ55`	Телевизор с диагональю 55
ТПБ3	Табличка "Пожаробезопасная зона МГН"
Ун	Унитаз подвесной
Ун2	Унитаз подвесной для МГН
Ч	Часы Ø400
Ч1	Часы Ø300
З-47	Полотенцесушитель

							106/01-60АИ
							Федеральное государственное бюджетное учреждение «Больница с поликлиникой» Управления делами Президента Российской Федерации по адресу: г. Москва, Романов пер., д. 2/6, стр. 2. Реконструкция (в режиме реставрации с приспособлением к современному использованию) здания
Изм.	Колич.	Лист	№Док.	Подп.	Дата		
Разработал		Киселев				Архитектурные интерьеры	Стадия: Р; Лист: 22; Листов: 41
Проверил		Петровский					
Н.Контроль		Ольдекоп				Развертка стен "Лифтовый холл" № 2079а, М.1:25	ООО "ЛЕОНАРДО ПРОЕКТ"

Формат А2

Страница: 24

Номер: 1 Автор: voronovaoТема: Карандаш Дата: 13.06.2023 13:18:04


Номер: 2 Автор: voronovaoТема: Карандаш Дата: 13.06.2023 13:20:18



Номер: 3 Автор: voronovaoТема: Штамп Дата: 13.06.2023 13:33:06


Развертка стен "Коридор" №2082 (начало), М1:25

01
М1:25

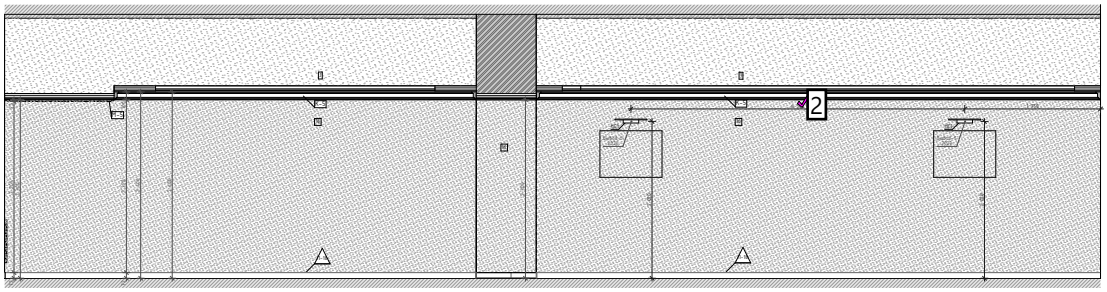


02
М1:25


03
М1:25

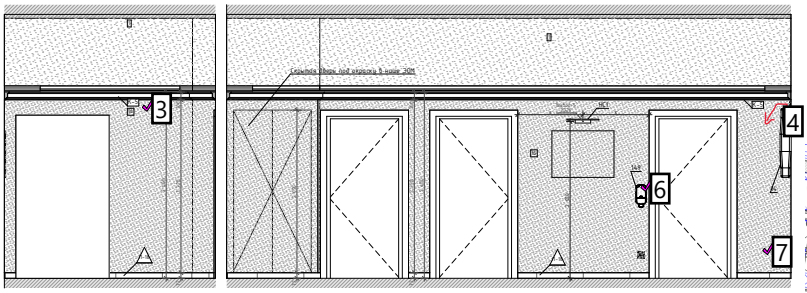


04
М1:25

05
М1:25

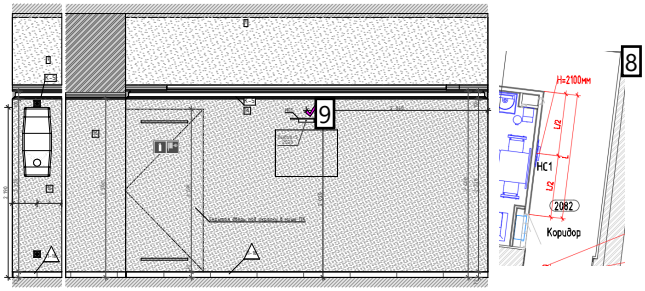

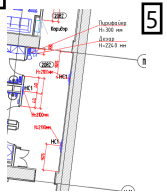

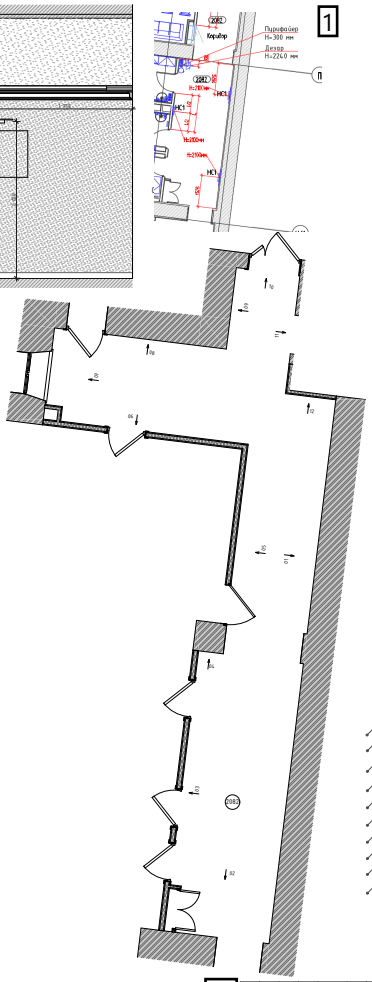

Условные обозначения

	Разрезная цепочка, где "х" - обозначено задание расстояние от стены
Ч	Облучатель Дезар
Ч6	Держатель для бумажных полотенец
Ч7	Диспенсер для туалетной бумаги
Ч9	Дозатор жидкой для дезинфицирующих средств
Т50	Туалетный ершик
ТТ	Термрегулятор см. раздел ОВ
Э9	Электросушилка для рук
Э9.1	Сушилка для рук подвесная
Б	Бак для мусора на 12л
Б4	Диспенсер мыла
Б4.1	Бесконтактный диспенсер мыла
ГД	Гигиенический душ
ДУ	Элемент дистанционного пуска вентилятора, см. смежный раздел
Душ	Душ, см. раздел ВК
ЗК	Зеркало с подсветкой Eclipse D700
ЗК1	Зеркало квадратное
ИПР	Извещатель ручной адресный
КС	Кнопка смыва
КЭВ	Кнопка экстренного вызова
НС1	Настенный светильник Sankara LED MRL 16W 1009 IP20
НС2	Настенный светильник Picture light JL3702-1L
НТ	Навигационная табличка
ООПС	Оповещатель охранно-пожарный световой
ПВ	Световая панель Молния ULTRA РИП "ВЫХОД" (220В) с
ПДУ	Пульт управления с датчиком
Р	Решетка с/у индивидуального изготовления, см. "Узлы и детали"
РДУ	Решетка дверная/компенсации Световая табл. "Не Входить" см. раздел совместно ТХ совмещено с ЭОМ
СТ	
Сч	Счетчик электроэнергии СКУД
ТВ55	Телевизор с диагональю 55
ТПБ3	Таблички "Пожаробезопасная зона ПГН"
Ун	Унитаз подвесной
Ун2	Унитаз подвесной для МГН
Ч	Часы Ø400
Чп	Часы Ø300
Э-47	Полотенцесушитель

Условные обозначения

Выб9-1	- Вывод питания для светодиодной подсветки зеркала
Выб9-2	- Вывод питания автоматического диспенсера мыла
Выб9-3	- Вывод питания смесителя для раковин в с.у.
Выб9-4	- Вывод питания сушилки для рук
Выб9-5	- Вывод питания настенных светильников
Выб9-6	- Вывод питания светодиодной подсветки кухонного гарнитура
Выб9-7	- Вывод питания оборудования закрепленного на подвесах
Выб9-8	- Вывод питания светодиодной подсветки карнизов
Выб9-9	- Вывод питания нагревательного элемента полотенцесушителя
Выб9-10	- Вывод питания медицинского оборудования

						1325-12/22/ПИР-АИ1.2	
Изм.	Кол.уч.	Лист	№док.	Подп.	Дата		
Разработал		Кашлей				Архитектурные интерьеры. (блок А)	Стадия: Р; Лист: 23; Листов:
Проверил		Петровый					
Н.Контроль		Ольжич				Развертка стен "Коридор" №2082 (начало), М1:25	ООО "ЛЕОНАРДО ПРОЕКТ"

Федеральное государственное бюджетное учреждение «Большая и полносменной работы, в 274, стр. 2. Реконструкция (в рамках разработки с предложениями к современному использованию) здания

Формат А1

Страница: 25

Номер: 1 Автор: voronovaoТема: Штамп Дата: 13.06.2023 13:39:03

Номер: 2 Автор: voronovaoТема: Записка Дата: 13.06.2023 13:38:21
Привязка картин по фрагменту плана

Номер: 3 Автор: voronovaoТема: Записка Дата: 13.06.2023 13:39:34
Часы ?

Номер: 4 Автор: voronovaoТема: Карандаш Дата: 13.06.2023 13:41:06

Номер: 5 Автор: voronovaoТема: Штамп Дата: 13.06.2023 13:45:11

Номер: 6 Автор: voronovaoТема: Записка Дата: 13.06.2023 13:44:06
по проекту ТХ тут нет дозатора

Номер: 7 Автор: voronovaoТема: Записка Дата: 13.06.2023 13:44:23
Отсутствует Пурифайер


Номер: 8 Автор: voronovaoТема: Штамп Дата: 13.06.2023 13:46:26

Номер: 9 Автор: voronovaoТема: Записка Дата: 13.06.2023 13:45:54
Привязка подсветки картин по фрагменту

Номер: 10 Автор: voronovaoТема: Записка Дата: 13.06.2023 13:37:54
Нет развертки тамбура в осях Н-Н1

Развертка стен "Коридор" №2082 (окончание), М.1:25


06
М.1:25

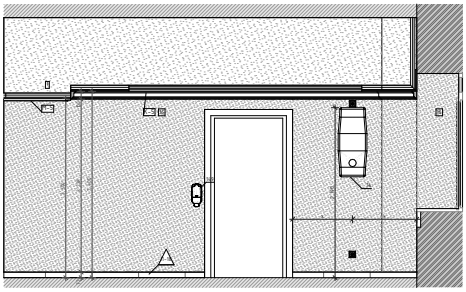


07
М.1:25




08
М.1:25

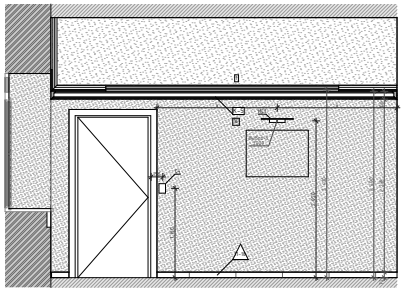


09
М.1:25

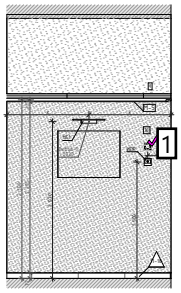

10
М.1:25

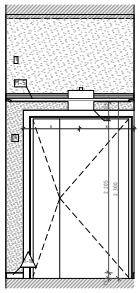

11
М.1:25

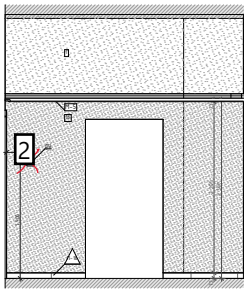

12
М.1:25


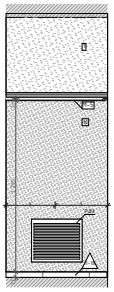


Схема помещения
М.1:50

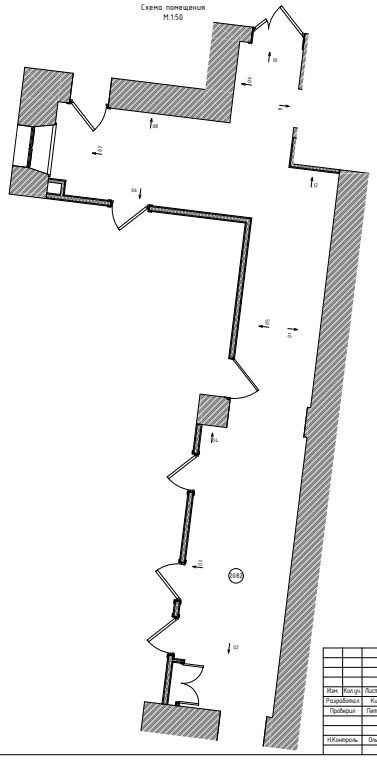

Условные обозначения

	Размерная цепочка, где "х" - одинаково заданное расстояние от стены
14	Облучатель Дезар
14.6	Держатель для бумажных полотенец
14.7	Диспенсер для туалетной бумаги
14.9	Дозатор локтевой для дезинфицирующих средств
150	Туалетный ершик
1Т	Терморегулятор см. раздел ОВ
209	Электросушилка для рук
209.1	Сушилка для рук подвесная
5	Бак для мусора на 12л
54	Диспенсер мыла
54.1	Бесконтактный диспенсер мыла
ГД	Гигиенический душ
ДУ	Элемент дистанционного пуска вентиляции, см. смежный раздел
Душ	Душ, см. раздел ВК
ЗК	Зеркало с подсветкой Eclipse D700
ЗК1	Зеркало квадратное
ИПР	Извещатель ручной адресный
КС	Кнопка смыва
КЭВ	Кнопка экстренного вызова
НС1	Настенный светильник Sankara LED MRL 16W 1009 IP20
НС2	Настенный светильник Picture light JL3702-1L
НТ	Невысыхающая табличка
ООПС	Оповещатель охранно-пожарный световой
ПВ	Световая панель Мальчик ULTRA РИП "ВЫХОД" (220В) с
ПДУ	Пульт управления с датчиком
Р	Розетка с/у индивидуального изготовления, см. "Узлы и детали"
РДУ	Решетка вентиляционная/компенсации Световая табло "Не Входить" см. раздел совместно ТХ совместно с ЭОМ
СТ	Считыватель СКУД
Сч	Считыватель СКУД
TB55"	Телевизор с диагональю 55
ТПБ3	Таблички "Пожаробезопасная зона МГН"
Ун	Унитаз подвесной
Ун2	Унитаз подвесной для МГН
Ч	Часы Ø400
Ч1	Часы Ø300
Э-47	Полотенцесушитель

Условные обозначения

Выб6-1 300	- Вывод питания для светодиодной подсветки зеркала
Выб6-2 1100	- Вывод питания автоматического диспенсера мыла
Выб6-3 100	- Вывод питания смесителя для раковин в с.у.
Выб6-4 100	- Вывод питания сушилки для рук
Выб6-5 1 830	- Вывод питания настенных светильников
Выб6-6	- Вывод питания светодиодной подсветки кухонного гарнитура
Выб6-7	- Вывод питания оборудования закрепленного на поворотах
Выб6-8	- Вывод питания светодиодной подсветки карнизов
Выб6-9	- Вывод питания нагревательного элемента полотенцесушителя
Выб6-10	- Вывод питания медицинского оборудования

								1325-12/22/ПИР-АИ1.2	
								Федеральное государственное бюджетное учреждение «Больница с поликлиникой» Управления делами Президента Российской Федерации в составе Научно-Лечебного комплекса, 3 274, стр. 2. Реконструкция (в рамках капремонта) с приспособлением к современному использованию здания	
Изм.	Кол.уч.	Лист	№док.	Подп.	Дата				
Разработал		Кашлей				Архитектурные интерьеры. (блок А)	Стадия	Лист	Листов
Проверил		Петровский					Р	24	
Н.Контроль		Ольжич				Развертка стен "Коридор" №2082 (окончание), М.1:25	ООО "ЛЕОНАРДО ПРОЕКТ"		

Формат А1

Страница: 26

Номер: 1 Автор: voronovaoТема: Записка Дата: 13.06.2023 13:47:36

Это что ?


Номер: 2 Автор: voronovaoТема: Карандаш Дата: 13.06.2023 13:47:07

Номер: 3 Автор: voronovaoТема: Записка Дата: 13.06.2023 13:48:12


Подсветка картин по всем коридорам 2100мм от Ур.ч.п.

Развертка стен "Душевая" №2086а, М.1:20


01
М.1:20

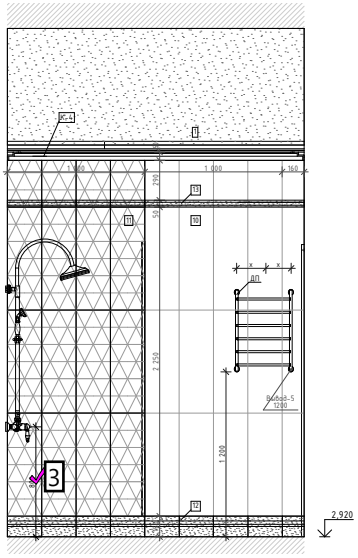

02
М.1:20

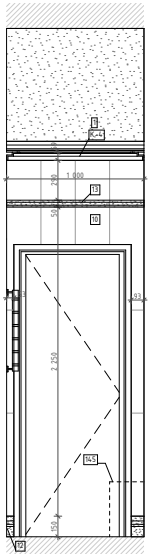

03
М.1:20

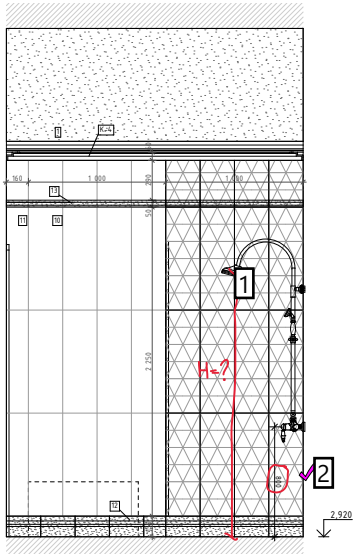

04
М.1:20



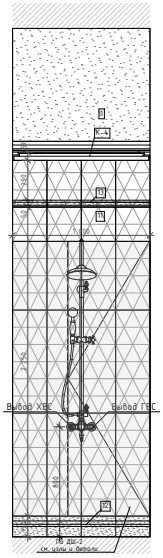


Схема помещения
М.1:30

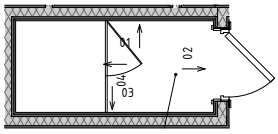

Условные обозначения

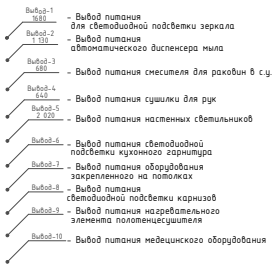

Вывод-1 1680	– Вывод питания для светодиодной подсветки зеркала
Вывод-2 1 130	– Вывод питания автоматического диспенсера мыла
Вывод-3 680	– Вывод питания смесителя для раковин в с.у.
Вывод-4 640	– Вывод питания сушилки для рук
Вывод-5 2 020	– Вывод питания настенных светильников
Вывод-6	– Вывод питания светодиодной подсветки кухонного гарнитура
Вывод-7	– Вывод питания оборудования закрепленного на потолках
Вывод-8	– Вывод питания светодиодной подсветки карнизов
Вывод-9	– Вывод питания нагревательного элемента полотенцесушителя
Вывод-10	– Вывод питания медецинского оборудования

Условные обозначения

	Размерная цепочка, где "х" - одинаково заданное расстояние от стены
14	Облучатель Дезар
14.6	Держатель для бумажных полотенец
14.7	Диспенсер для туалетной бумаги
14.9	Дозатор локтевой для дезинфицирующих средств
150	Туалетный ёршик
1Т	Терморегулятор см. раздел ОВ
209	Электросушилка для рук
209.1	Сушилка для рук подвесная
5	Бак для мусора на 12л
54	Диспенсер мыла
54.1	Безконтактный диспенсер мыла
Гд	Гигиенический душ
ДУ	Элемент дистанционного пуска дымоудаления, см. смежный раздел
Душ	Душ, см. раздел ВК
ЗК	Зеркало с подсветкой Eclipse D700
ЗК1	Зеркало квадратное
ИПР	Извещатель ручной адресный
КС	Кнопка смыва
КЭВ	Кнопка экстренного вызова
НС1	Настенный светильник Sankara LED MRL 16W 1009 IP20
НС2	Настенный светильник Picture light a5312ap-1cc
НТ	Навигационная табличка
ООПС	Оповещатель охранно-пожарный световой
ПВ	Световая панель Молния ULTRA РИП "ВЫХОД" (220В) с
ПДУ	Пульт управления с датчиком
Р	Раковина с.у. индивидуального изготовления, см. "Узлы и детали"
РДУ	Решетка дымоудаления/компенсации
СТ	Световое табло "Не входить" см. раздел совместно ТХ совместно с ЭОМ
Сч	Считыватель СКУД
ТВ55`	Телевизор с диагональю 55
ТПБЗ	Табличка "Пожаробезопасная зона МГН"
Ун	Унитаз подвесной
Ун2	Унитаз подвесной для МГН
Ч	Часы Ø400
Ч1	Часы Ø300
З-47	Полотенцесушитель

								106/01-60АИ	
								Федеральное государственное бюджетное учреждение «Больница с поликлиникой» Управления делами Президента Российской Федерации по адресу: г. Москва, Романов пер., д. 2/6, стр. 2. Реконструкция (в режиме реставрации с приспособлением к современному использованию) здания	
Изм.	Колуч.	Лист	№Док.	Подп.	Дата				
Разработал		Киселев				Архитектурные интерьеры		Стадия	Лист	Листов
Проверил		Петровский						Р	25	41
Н.Контроль		Ольдекоп				Развертка стен "Душевая" №2086а, М.1:20		ООО "ЛЕОНАРДО ПРОЕКТ"	

Формат А2


Страница: 27

Номер: 1 Автор: voronovaoТема: Карандаш Дата: 13.06.2023 13:52:07


Номер: 2 Автор: voronovaoТема: Записка Дата: 13.06.2023 17:22:49
высота 1100

Номер: 3 Автор: voronovaoТема: Записка Дата: 13.06.2023 17:22:26
h=1100мм

Развертка стен "Уборная для персонала" № 3077, 3078, М.1:20 1

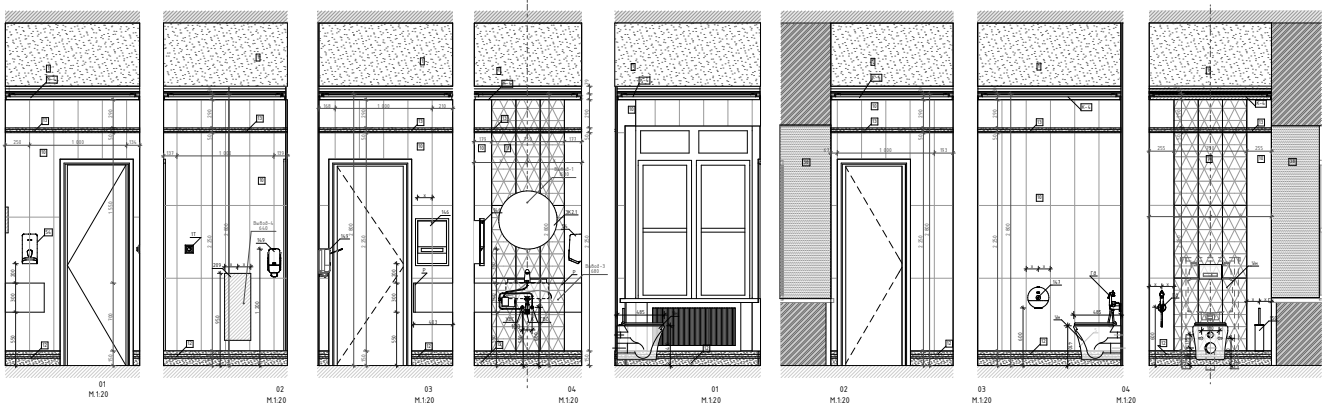

2

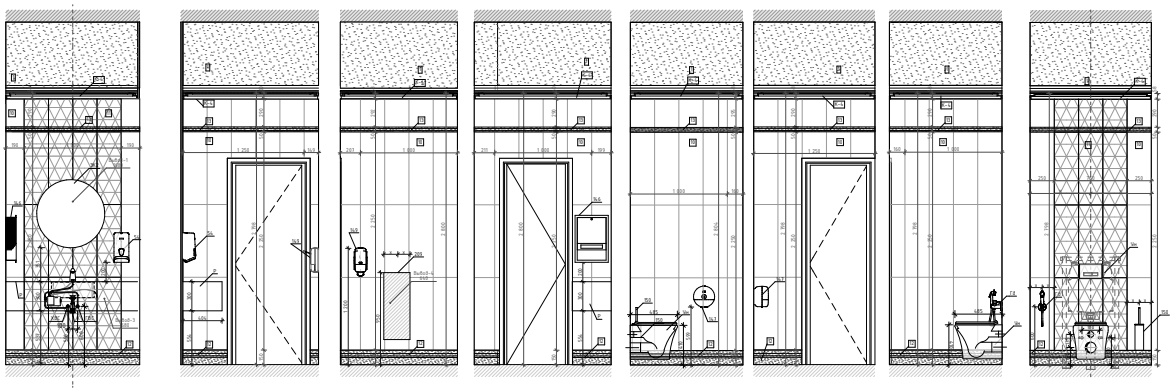

Условные обозначения

	Размерная цепочка, где "х" - обязательно задание расстояния от стены
Ч	Облучатель Дезар
Ч6	Держатель для бумажных полотенец
Ч7	Диспенсер для туалетной бумаги
Ч9	Дозатор локтевой для дезинфицирующих средств
Т50	Туалетный ершик
ТТ	Терморегулятор см. раздел ОВ
209	Электросушилка для рук
209.1	Сушилка для рук подвесная
5	Бак для мусора на 12л
54	Диспенсер мыла
54.1	Бесконтактный диспенсер мыла
ГЗ	Гигиенический душ
ДУ	Элемент дистанционного пуска вымораживания, см. смежный раздел
Душ	Душ, см. раздел ВК
ЗК	Зеркало с подсветкой Eclipse D700
ЗК1	Зеркало квадратное
ИПР	Извещатель ручной адресный
КС	Кнопка смыва
КЭВ	Кнопка экстренного вызова
НС1	Настенный светильник Sankara LED IP65, 16W 1009 IP20
НС2	Настенный светильник Picture light 65.912.xp-1cc
НТ	Невыкрашенная табличка
ООПС	Оповещатель охранно-пожарный световой
ПВ	Световая панель Мальчик ULTRA РИП "ВЫХОД" (220В) с
ПДУ	Пульт управления с датчиком
Р	Розетка с/у индивидуального изготовления, см. "Узлы и детали"
РДУ	Решетка вентиляционная/компенсации Световое табло "Не Входить" см. раздел совместно ТХ совместно с ЭОМ
СТ	
Сч	Считыватель СКУД
ТВ55'	Телевизор с диагональю 55
ТПБ3	Табличка "Пожаробезопасная зона МГН"
Ун	Унитаз подвесной
Ун2	Унитаз подвесной для МГН
Ч	Часы Ø400
Ч1	Часы Ø300
Э-47	Полотенцесушитель

Условные обозначения

Выб6-1 300	- Вывод питания для светодиодной подсветки зеркала
Выб6-2 100	- Вывод питания автоматического диспенсера мыла
Выб6-3 200	- Вывод питания смесителя для раковин в с.у.
Выб6-4 600	- Вывод питания сушилки для рук
Выб6-5 1 830	- Вывод питания настенных светильников
Выб6-6	- Вывод питания светодиодной подсветки кухонного гарнитура
Выб6-7	- Вывод питания оборудования закрепленного на поворотах
Выб6-8	- Вывод питания светодиодной подсветки карнизов
Выб6-9	- Вывод питания нагревательного элемента полотенцесушителя
Выб6-10	- Вывод питания медицинского оборудования

Схема помещения М.1:50


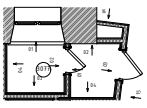


Схема помещения М.1:50

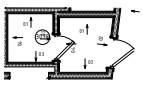

								1325-12/22/ПИР-АИ1.2	
								Федеральное государственное бюджетное учреждение «Большое строительство» (Минстрой России) на основании Распоряжения Правительства Российской Федерации от 31.12.2020 г. № 3274, стр. 2. Реконструкция (в режиме реставрации с приспособлением к современному использованию) здания	
Изм.	Кол.уч.	Лист	№док.	Подп.	Дата				
Разработал		Кашлев				Архитектурные интерьеры. (блок А)	Стадия	Лист	Листов
Проверил		Петрейкин					Р	26	
Н.Контроль		Ольбинов				Развертка стен "Уборная для персонала" № 3077, 3078, М.1:20	ООО "ЛЕОНАРДО ПРОЕКТ"		

Формат А1

Страница: 28


Номер: 1 Автор: voronovaoТема: Записка Дата: 14.06.2023 13:00:40

Нет разделения разверток стен .

Номер: 2 Автор: voronovaoТема: Записка Дата: 14.06.2023 13:01:45

4 вида с обозначением 01. Нужно время ,что бы сообразить -какое помещение

Развертка стен "Коридор" № 3080 (начало), М.1:25

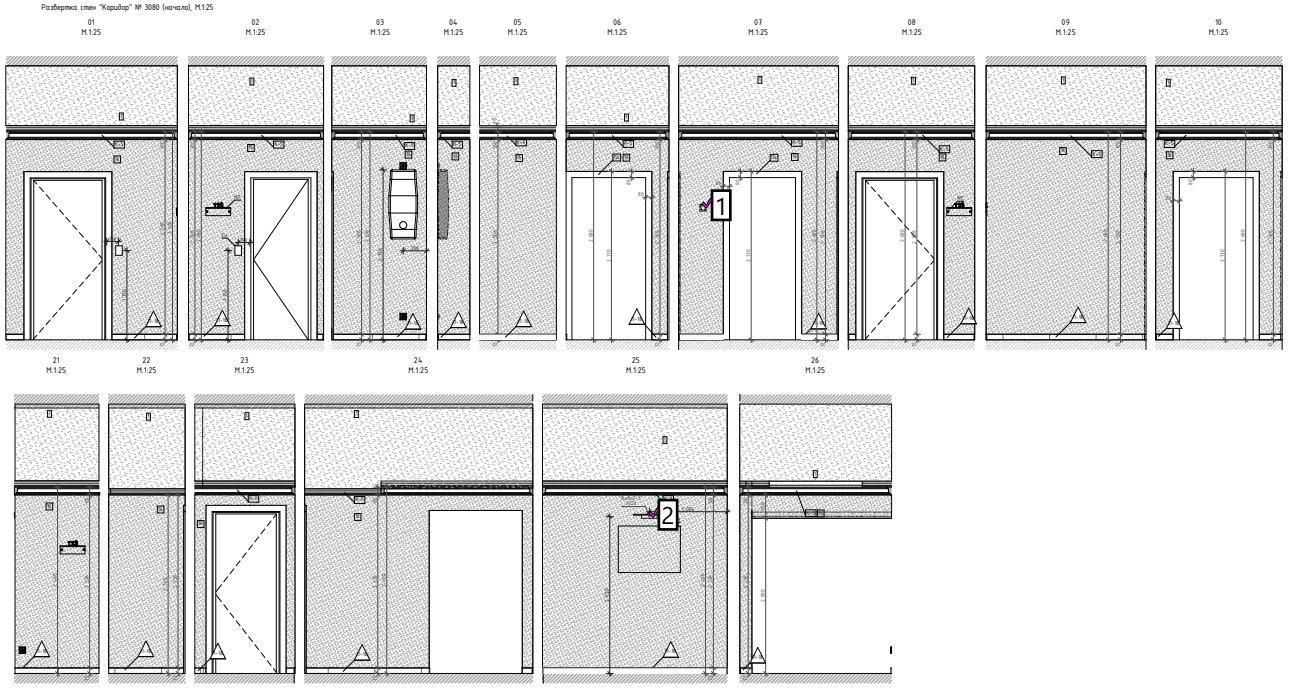

Условные обозначения

	Размерная цепочка, где "х" - обязательно задаваемое расстояние от стены
14	Облучатель Дезар
146	Держатель для бумажных полотенец
147	Диспенсер для туалетной бумаги
149	Дозатор локтевой для дезинфицирующих средств
150	Туалетный ершик
1Т	Терморегулятор см. раздел ОВ
209	Электросушилка для рук
209.1	Сушилка для рук подвесная
5	Бак для мусора на 12л
54	Диспенсер мыла
54.1	Бесконтактный диспенсер мыла
Г0	Гигиенический душ
ДУ	Элемент дистанционного пуска вентиляции, см. смежный раздел
Душ	Душ, см. раздел ВК
ЗК	Зеркало с подсветкой Eclipse D700
ЗК1	Зеркало квадратное
ИПР	Извещатель ручной адресный
КС	Кнопка смыва
КЭВ	Кнопка экстренного вызова
НС1	Настенный светильник Sankara LED MBL 16W 1009 IP20
НС2	Настенный светильник Picture light 6537.xp-1c
НТ	Навигационная табличка
ООПС	Оповещатель охранно-пожарный световой
ПВ	Световая панель Мальчик ULTRA РИП "ВЫХОД" (220В) с
ПДУ	Пульт управления с датчиком
Р	Розетка с/у индивидуального изготовления, см. "Узлы и детали"
РДУ	Решетка Решетка с/у индивидуального изготовления, см. "Узлы и детали"
СТ	Светильник/компенсации Светильник табл. "Не Входить" см. раздел совместно ТХ совместно с ЭОМ
Сч	Считыватель СКУД
ТВ55"	Телевизор с диагональю 55
ТПБ3	Таблички "Пожаробезопасная зона МГН"
Ун	Унитаз подвесной
Ун2	Унитаз подвесной для МГН
Ч	Часы Ø400
Ч1	Часы Ø300
Э-47	Полотенцесушитель

Схема помещения
М.1:50


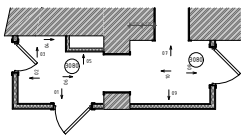


схема помещения
М.1:50

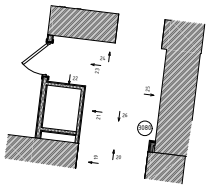

Условные обозначения

Выб-1 300	- Вывод питания для светодиодной подсветки зеркала
Выб-2 100	- Вывод питания автоматического диспенсера мыла
Выб-3 100	- Вывод питания смесителя для раковин в с.у.
Выб-4 100	- Вывод питания сушилки для рук
Выб-5 1 830	- Вывод питания настенных светильников
Выб-6	- Вывод питания светодиодной подсветки кухонного гарнитура
Выб-7	- Вывод питания оборудования закрепленного на поворотах
Выб-8	- Вывод питания светодиодной подсветки карнизов
Выб-9	- Вывод питания нагревательного элемента полотенцесушителя
Выб-10	- Вывод питания медицинского оборудования

								1325-12/22/ПИР-АИ1.2	
								Федеральное государственное бюджетное учреждение «Больница с поликлиникой» Управления делами Президента Российской Федерации в составе Объекта Научный лит. А 274, стр. 2. Реконструкция III очереди реабилитации с продолжением эксплуатации существующего здания	
Изм.	Кол.уч.	Лист	№док.	Подп.	Дата				
Разработал		Кашлей				Архитектурные интерьеры. (блок А)	Стадия	Лист	Листов
Проверил		Петровский					Р	27	
Н.Контроль		Ольжич				Развертка стен "Коридор" № 3080 (начало), М.1:25	ООО "ЛЕОНАРДО ПРОЕКТ"		

Формат А1

Страница: 29


Номер: 1 Автор: voronovaoТема: Записка Дата: 13.06.2023 14:20:12

?

Номер: 2 Автор: voronovaoТема: Записка Дата: 13.06.2023 14:21:41


Подсветку нужно отцентровать по стене . И высота 2100 мм

Развертка стен "Коридор" №3080 (продолжение), М.1:25

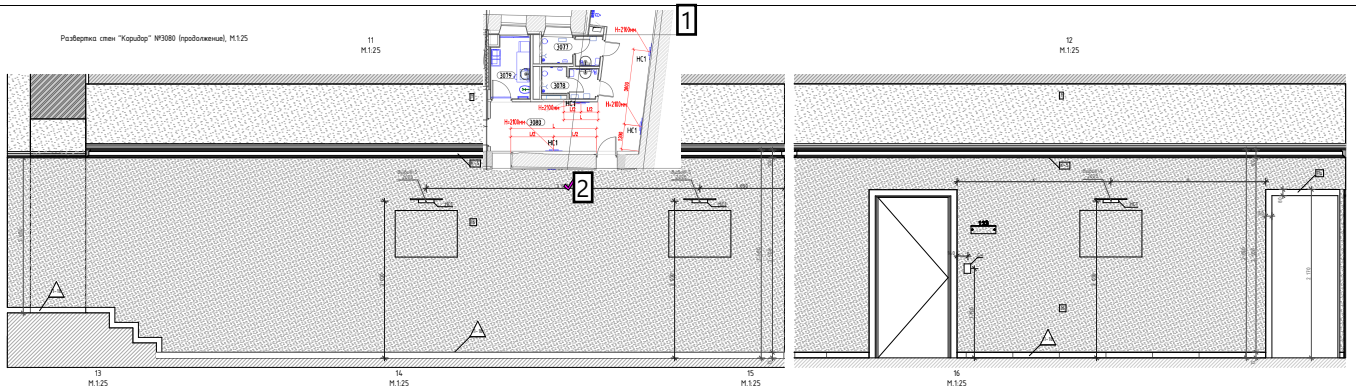

Условные обозначения

	Размерная цепочка, где "х" - назначаем задаваемое расстояние от стены
14	Облучатель Дезар
14.6	Держатель для бумажных полотенец
14.7	Диспенсер для туалетной бумаги
14.9	Дозатор локтевой для дезинфицирующих средств
150	Туалетный ершик
1Т	Терморегулятор см. раздел ОВ
209	Электросушилка для рук
209.1	Сушилка для рук подвесная
5	Бак для мусора на 12л
54	Диспенсер мыла
54.1	Бесконтактный диспенсер мыла
ГВ	Гигиенический душ
ДУ	Элемент дистанционного пуска вытяжек, см. смежный раздел
Душ	Душ, см. раздел ВК
ЗК	Зеркало с подсветкой Eclipse D700
ЗК1	Зеркало квадратное
ИПР	Извещатель ручной адресный
КС	Кнопка смыва
КЭВ	Кнопка экстренного вызова
НС1	Настенный светильник Sankara LED IP65, 16W 1009 IP20
НС2	Настенный светильник Picture light 65.912.sp-1cc
НТ	Невысыхающая табличка
ООПС	Оповещатель охранно-пожарный световой
ПВ	Световая панель Мальва ULTRA РИП "ВЫХОД" (220В) с
ПДУ	Пульт управления с датчиком
Р	Розетка с/у индивидуального изготовления, см. "Узлы и детали"
РДУ	Решетка дренажная/компенсации Световая табл. "Не Входить" см. раздел совместно ТХ совместно с ЭОМ
СТ	Счетчик электрический СКУД
Сч	Счетчик электрический СКУД
TBSS'	Телевизор с диагональю 55
ТПБ3	Таблички "Пожаробезопасная зона МГН"
Ун	Унитаз подвесной
Ун2	Унитаз подвесной для МГН
Ч	Часы Ø400
Ч1	Часы Ø300
З-47	Полотенцесушитель

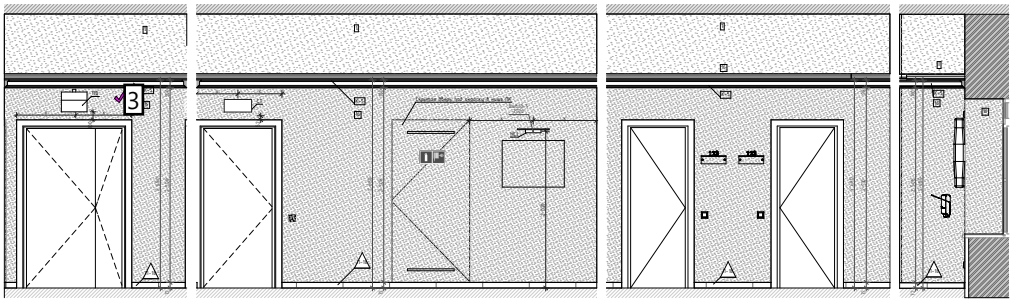


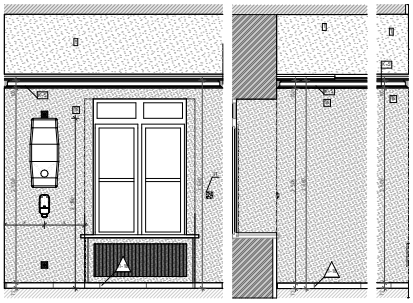


Схема помещения
М.1:50

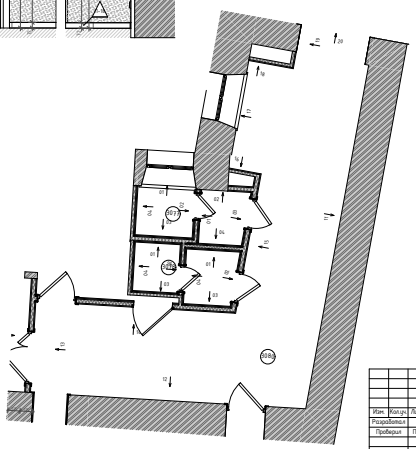

Условные обозначения

Выбой-1	- Выбой питания для светодиодной подсветки зеркала
Выбой-2	- Выбой питания автоматического диспенсера мыла
Выбой-3	- Выбой питания смесителя для раковин в с.у.
Выбой-4	- Выбой питания сушилки для рук
Выбой-5	- Выбой питания настенных светильников
Выбой-6	- Выбой питания светодиодной подсветки кухонного гарнитура
Выбой-7	- Выбой питания оборудования закрепленного на поворотах
Выбой-8	- Выбой питания светодиодной подсветки карнизов
Выбой-9	- Выбой питания нагревательного элемента полотенцесушителя
Выбой-10	- Выбой питания медицинского оборудования

								1325-12/22/ПИР-АИ1.2	
Изм.	Кол.уч.	Лист	№док.	Подп.	Дата	Федеральное государственное бюджетное учреждение «Больница с поликлиникой» Управления делами Президента Российской Федерации, расположенное по адресу: г. Москва, Гончарная наб., д. 2/4, стр. 2. Реконструкция (в рамках капремонта) с приспособлением к современному использованию здания			
Разработал		Кашкай				Архитектурные интерьеры. (Блок А)	Стадия	Лист	Листов
Проверил		Петрайский					Р	28	
Н.Контроль		Ольжич				Развертка стен "Коридор" №3080 (продолжение), М.1:25	ООО "ЛЕОНАРДО ПРОЕКТ"		

Формат А1

Страница: 30

Номер: 1 Автор: voronovaoТема: Штамп Дата: 14.06.2023 12:58:44

Номер: 2 Автор: voronovaoТема: Записка Дата: 13.06.2023 14:24:35

Привязка подсветки по фрагменту

Номер: 3 Автор: voronovaoТема: Записка Дата: 13.06.2023 15:12:02

Часы вторичные

Развертка стен "Коридор" №5080 (окончат), М:125


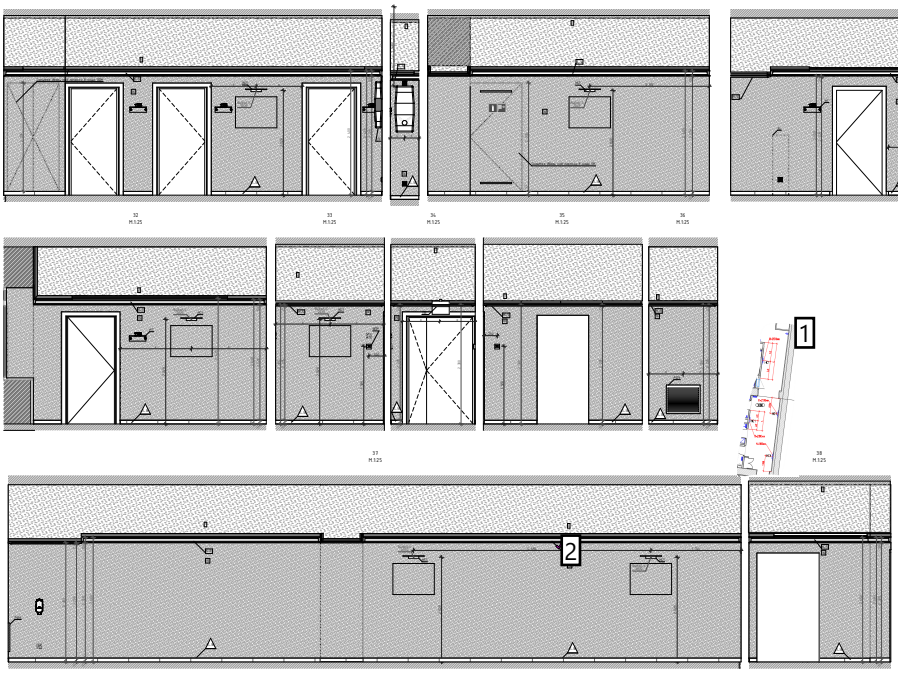


Схема помещения
М:150



Условные обозначения

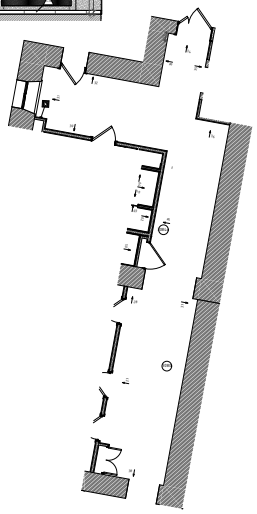

Условные обозначения

						1325-12/22/ПМР-АИ1.2	
						Реабилитация людей с ограниченными возможностями здоровья (инвалидов) в Центре Арктической Культуры Дальнего Востока, Северных территорий и Арктики, по адресу: г. Якутск, Чурапчинский тракт, 3, 1 этап (1 и 2 блок), 2 этап (3 блок) с благоустройством территории, наружными сетями	
Изм.	Кол.уч.	Лист	№ док.	Подп.	Дата		
Разработал		Колосов				Архитектурная литература. Блок А1	Стадия: Р	Лист: 29	Листов:
Проверил		Сабирова							
Н.контроль		Васильев				Развертка стен "Коридор" №5080 (окончат), М:125	ООО "ЛЕНАРДО ПРОЕКТ"		

Формат А3х3

Страница: 31

Номер: 1 Автор: voronovaoТема: Штамп Дата: 13.06.2023 15:17:04

Номер: 2 Автор: voronovaoТема: Записка Дата: 13.06.2023 15:17:31


Привязка подсв.картин по фрагменту плана .Высота 2100 от ур.ч.п

Развертка стен "Кабинет заместителя глав-врача" №3084, М.1:25


01
М.1:25




02
М.1:25

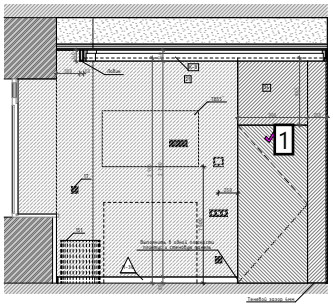


03
М.1:25

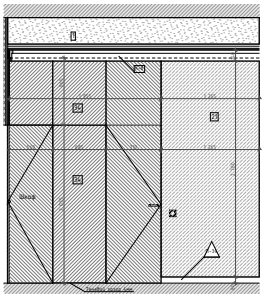

04
М.1:25

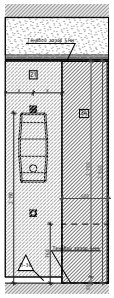

05
М.1:25

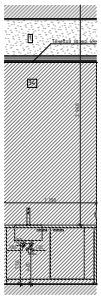

06
М.1:25


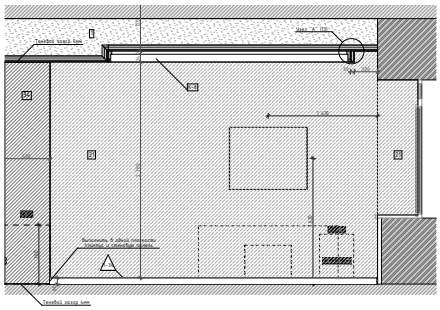


Схема помещения
М.1:50

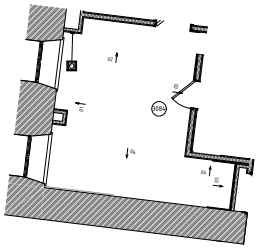

Условные обозначения

	Размерная цепочка, где "х" - назначено задание расстояние от стены
14	Облучатель Дезар
14.6	Держатель для бумажных полотенец
14.7	Диспенсер для туалетной бумаги
14.9	Дозатор локтевой для дезинфицирующих средств
150	Туалетный ершик
ТТ	Терморегулятор см. раздел ОВ
209	Электросушилка для рук
209.1	Сушилка для рук подвесная
5	Бак для мусора на 12л
54	Диспенсер мыла
54.1	Бесконтактный диспенсер мыла
ГД	Гигиенический душ
ДУ	Элемент дистанционного пуска вымораживания, см. смежный раздел
Душ	Душ, см. раздел ВК
ЗК	Зеркало с подсветкой Eclipse D700
ЗК1	Зеркало квадратное
ИПР	Извещатель ручной адресный
КС	Кнопка смыва
КЭВ	Кнопка экстренного вызова
НС1	Настенный светильник Sankara LED MRL 16W 1009 IP20
НС2	Настенный светильник Picture light JS3726-1cc
НТ	Невысыхающая табличка
ООПС	Оповещатель охранно-пожарный световой
ПВ	Световая панель Мальчик ULTRA РИП "ВЫХОД" (220В) с
ПДУ	Пульт управления с датчиком
Р	Решетка с/у индивидуального изготовления, см. "Узлы и детали"
РДУ	Решетка вентиляции/компенсации Световая табло "Не Входить" см. раздел совместно ТХ совместно с ЭОМ
СТ	
Сч	Счетчик электроэнергии
ТВ55"	Телевизор с диагональю 55
ТПБ3	Таблички "Пожаробезопасная зона МГН"
Ун	Унитаз подвесной
Ун2	Унитаз подвесной для МГН
Ч	Часы Ø400
Чп	Часы Ø300
З-47	Полотенцесушитель

Условные обозначения

Выход-1 300	- Вывод питания для светодиодной подсветки зеркала
Выход-2 100	- Вывод питания автоматического диспенсера мыла
Выход-3 200	- Вывод питания смесителя для раковин в с.у.
Выход-4	- Вывод питания сушилки для рук
Выход-5 4 300	- Вывод питания настенных светильников
Выход-6	- Вывод питания светодиодной подсветки кухонного гарнитура
Выход-7	- Вывод питания оборудования закрепленного на поворотах
Выход-8	- Вывод питания светодиодной подсветки карнизов
Выход-9	- Вывод питания нагревательного элемента полотенцесушителя
Выход-10	- Вывод питания медицинского оборудования

						1325-12/22/ПИР-АИ1.2	
						Федеральное государственное бюджетное учреждение «Бюро» с пользованием Министерства труда и социальной защиты Российской Федерации (ФГБУ «Бюро» МТСЗ РФ) ул. д 2/4, стр. 2. Реконструкция (в рамках разработки с предоставлением к сохранению использованию зданий	
Изм.	Кол.уч.	Лист	№док.	Подп.	Дата		
Разработал		Кошкин				Архитектурные интерьеры. (блок А)	Стадия: Р; Лист: 30; Листов:
Проверил		Петрович					
Н.Контроль		Ольжич				Развертка стен "Кабинет заместителя глав-врача" №3084, М.1:25	ООО "ЛЕОНАРДО ПРОЕКТ"


Формат А1

Страница: 32

Номер: 1 Автор: voronovaoТема: Записка Дата: 13.06.2023 16:06:41

Убираем отделку шпоном =дверь как во все помещения

Развертка стен "Уборная" № 3084а, М1:20

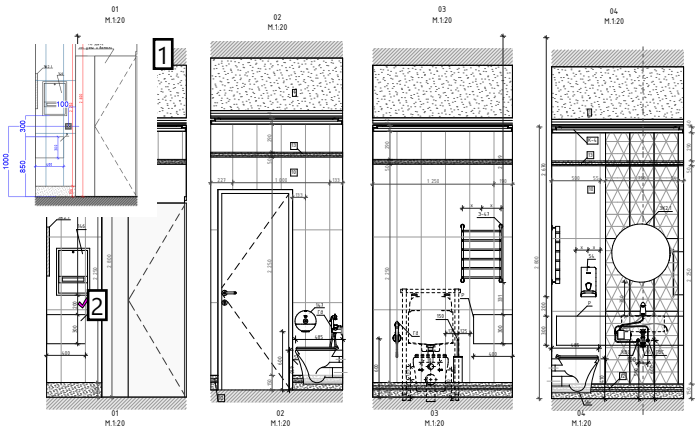


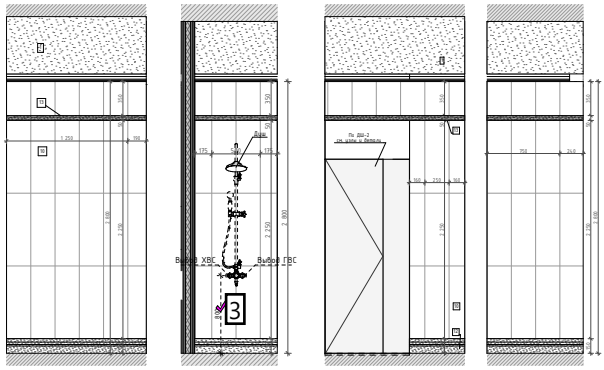


Схема помещения
М1:50

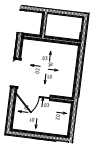

Условные обозначения

	Размерная цепочка, где "х" - обязательно задание расстояния от стены
14	Облучатель Дезар
14.6	Держатель для бумажных полотенец
14.7	Диспенсер для туалетной бумаги
14.9	Дозатор локтевой для дезинфицирующих средств
150	Туалетный ёршик
1Т	Терморегулятор см. раздел ОВ
209	Электросушилка для рук
209.1	Сушилка для рук подвесная
5	Бак для мусора на 12л
54	Диспенсер мыла
54.1	Бесконтактный диспенсер мыла
ГД	Гигиенический душ
ДУ	Элемент дистанционного пуска вентиляции, см. смежный раздел
Душ	Душ, см. раздел ВК
ЗК	Зеркало с подсветкой Eclipse D700
ЗК1	Зеркало квадратное
ИПР	Извещатель ручной адресный
КС	Кнопка смыва
КЗВ	Кнопка экстренного вызова
НС1	Настенный светильник Sankara LED MRL 16W 1009 IP20
НС2	Настенный светильник Picture light JS3726-1cc
НТ	Невозгораемая табличка
ООПС	Оповещатель охранно-пожарный световой
ПВ	Световая панель Мальчик ULTRA РИП "ВЫХОД" (220В) с
ПДУ	Пульт управления с датчиком
Р	Розетка с/у индивидуального изготовления, см. "Узлы и детали"
РДУ	Решетка вентиляционная/компенсации с доводчиком "Не Входить" см. раздел совместно ТХ совместно с ЭОМ
СТ	Считыватель СКУД
Сч	Счетчик воды
ТВ55"	Телевизор с диагональю 55
ТПБ3	Табличка "Пожаробезопасная зона МГН"
Ун	Унитаз подвесной
Ун2	Унитаз подвесной для МГН
Ч	Часы Ø400
Ч1	Часы Ø300
Э-47	Полотенцесушитель

Условные обозначения

- Выход питания для светодиодной подсветки зеркала
- Выход питания автоматического диспенсера мыла
- Выход питания смесителя для раковин в с.у.
- Выход питания сушилки для рук
- Выход питания настенных светильников
- Выход питания светодиодной подсветки кухонного гарнитура
- Выход питания оборудования закрепленного на поворотах
- Выход питания светодиодной подсветки карнизов
- Выход питания нагревательного элемента полотенцесушителя
- Выход питания медицинского оборудования

						1325-12/22/ПИР-АИ1.2	
Изм.	Кол.уч.	Лист	№док.	Подп.	Дата.	Федеральное государственное бюджетное учреждение культуры «Большой театр России» (ГБУК «Большой театр России»), расположенное по адресу: г. Москва, Театральная пл., д. 1/4, стр. 2. Реконструкция III очереди реставрации с приспособлением к современному использованию здания	
Разработал		Кислий				Архитектурные интерьеры. (Блок А)	Стадия: Р; Лист: 31; Листов:
Проверил		Петровый					
Н.Контроль		Ольжич				Развертка стен "Уборная" № 3084а, М1:20	ООО "ЛЕОНАРДО ПРОЕКТ"

Формат А1

Страница: 33

Номер: 1 Автор: voronovaoТема: Штамп Дата: 13.06.2023 16:32:46

Номер: 2 Автор: voronovaoТема: Записка Дата: 13.06.2023 16:14:21


Нет розетки для фена .

Номер: 3 Автор: voronovaoТема: Записка Дата: 13.06.2023 17:21:51


Н-1100мм

Развертка стен "Коридор" № 4067, М.1:25


01
М.1:25

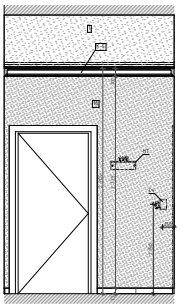

02
М.1:25

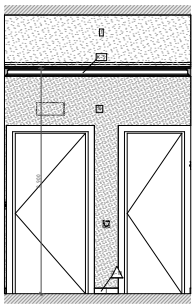

03
М.1:25

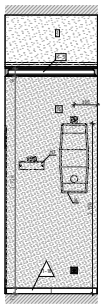


04
М.1:25




05
М.1:25




06
М.1:25

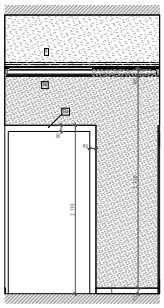


07
М.1:25

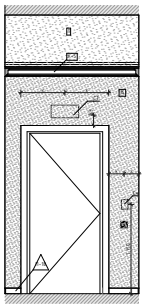

08
М.1:25

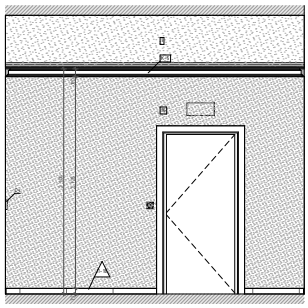

09
М.1:25

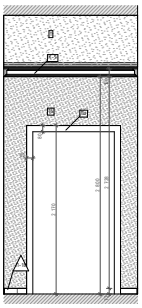

10
М.1:25


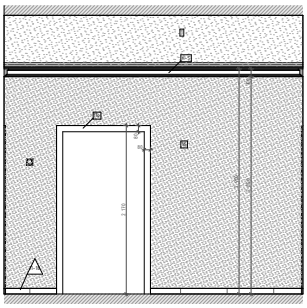


Схема помещения
М.1:50

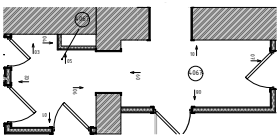

Условные обозначения

	Размерная цепочка, где "х" - обязательно задаваемое расстояние от стены
14	Облучатель Дезар
14.6	Держатель для бумажных полотенец
14.7	Диспенсер для туалетной бумаги
14.9	Дозатор локтевой для дезинфицирующих средств
150	Туалетный ершик
1Т	Терморегулятор см. раздел ОВ
209	Электросушилка для рук
209.1	Сушилка для рук подвесная
5	Бак для мусора на 12л
54	Диспенсер мыла
54.1	Бесконтактный диспенсер мыла
ГД	Гигиенический душ
ДУ	Элемент дистанционного пуска вентиляции, см. смежный раздел
Душ	Душ, см. раздел ВК
ЗК	Зеркало с подсветкой Eclipse D700
ЗК1	Зеркало квадратное
ИПР	Извещатель ручной адресный
КС	Кнопка смыва
КЭВ	Кнопка экстренного вызова
НС1	Настенный светильник Sankara LED MRL 16W 1009 IP20
НС2	Настенный светильник Picture light 65392-1с
НТ	Невысушенная табличка
ООПС	Оповещатель охранно-пожарный световой
ПВ	Световая панель Мальта ULTRA РИП "ВЫХОД" (220В) с
ПДУ	Пульт управления с датчиком
Р	Решетка с/д индивидуального изготовления, см. "Узлы и детали"
РДУ	Решетка дистанционного/компенсации "Автобан-пайп" "Не Входить" см. раздел совместно ТХ совместно с ЭОМ
СТ	Считыватель СКУД
Сч	Счетчик воды
TB55"	Телевизор с диагональю 55
ТПБ3	Табличка "Пожаробезопасная зона МГН"
Ун	Унитаз подвесной
Ун2	Унитаз подвесной для МГН
Ч	Часы Ø400
Ч1	Часы Ø300
Э-47	Полотенцесушитель

Условные обозначения


Выб5-1 500	- Вывод питания для светодиодной подсветки зеркала
Выб5-2 100	- Вывод питания автоматического диспенсера мыла
Выб5-3 500	- Вывод питания смесителя для раковин в с.у.
Выб5-4 500	- Вывод питания сушилки для рук
Выб5-5 4 500	- Вывод питания настенных светильников
Выб5-6	- Вывод питания светодиодной подсветки кухонного гарнитура
Выб5-7	- Вывод питания оборудования закрепленного на подиумах
Выб5-8	- Вывод питания светодиодной подсветки карнизов
Выб5-9	- Вывод питания нагревательного элемента полотенцесушителя
Выб5-10	- Вывод питания медицинского оборудования


						1325-12/22/ПИР-АИ1.2	
						Федеральное государственное бюджетное учреждение культуры с полным названием "Государственный академический Большой театр России" (сокращенное наименование - ГАБТ России) на основании ст. 9.2 п.4, стр. 2. Реконструкция (в рамках капремонта) с приспособлением к современному использованию здания	
Изм.	Кол.уч.	Лист	№док.	Подп.	Дата		
Разработал		Кислий				Архитектурные интерьеры. (блок А)	Стадия: Р; Лист: 32; Листов:
Проверил		Петровский					
Н.Контроль		Ольжич				Развертка стен "Коридор" № 4067, М.1:25	ООО "ЛЕОНАРДО ПРОЕКТ"

Формат А1

Эта страница не содержит комментариев.

Развертка стен "Уборная" № 4075, 4074, М.1:20

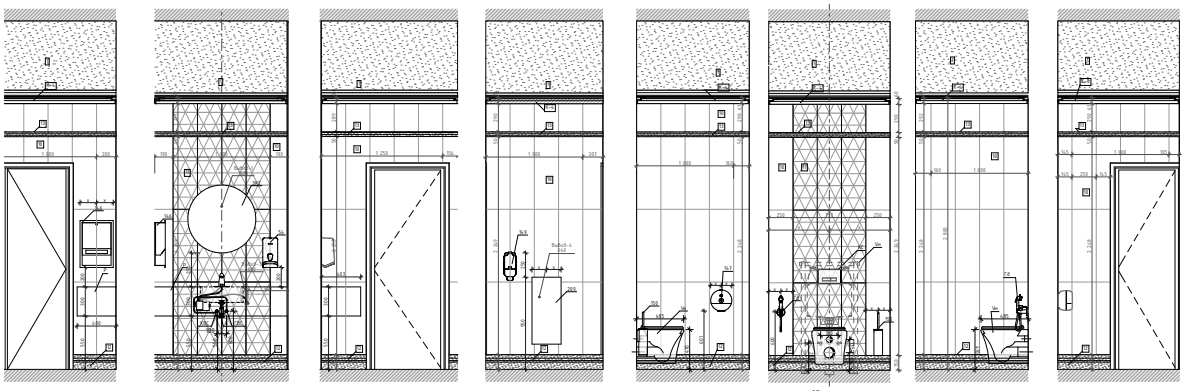

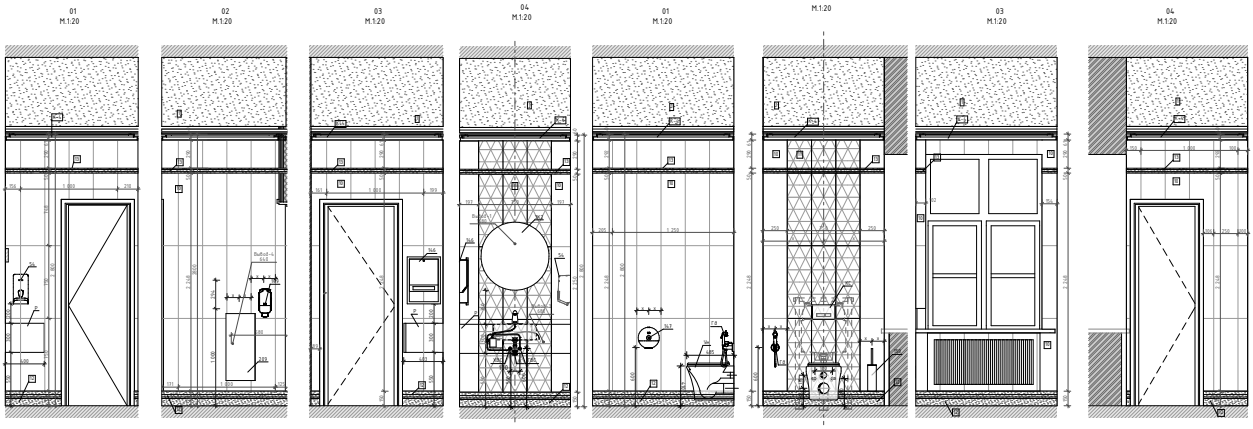

Условные обозначения

	Размерная цепочка, где "х" - обязательно задание расстояния от стены
14	Облучатель Дезар
14.6	Держатель для бумажных полотенец
14.7	Диспенсер для туалетной бумаги
14.9	Дозатор локтевой для дезинфицирующих средств
150	Туалетный ёршик
1Т	Термрегулятор см. раздел ОВ
209	Электросушилка для рук
209.1	Сушилка для рук подвесная
5	Бак для мусора на 12л
54	Диспенсер мыла
54.1	Бесконтактный диспенсер мыла
ГД	Гигиенический душ
ДУ	Элемент дистанционного пуска вентиляции, см. смежный раздел
Душ	Душ, см. раздел ВК
ЗК	Зеркало с подсветкой Eclipse D700
ЗК1	Зеркало квадратное
ИПР	Извещатель ручной адресный
КС	Кнопка смыва
КЭВ	Кнопка экстренного вызова
НС1	Настенный светильник Sankara LED MRL 16W 1009 IP20
НС2	Настенный светильник Picture light 65312-bc
НТ	Невысушенная табличка
ООПС	Оповещатель охранно-пожарный световой
ПВ	Световая панель Мальчик ULTRA РИП "ВЫХОД" (220В) с
ПДУ	Пульт управления с датчиком
Р	Розетка с/у индивидуального изготовления, см. "Узлы и детали"
РДУ	Решетка вентиляционная/компенсации Световая табло "Не Входить" см. раздел совместно ТХ совместно с ЭОМ
СТ	
Сч	Счетчитель СКУД
ТВ55"	Телевизор с диагональю 55
ТПБ3	Таблица "Пожаробезопасная зона МГН"
Ун	Унитаз подвесной
Ун2	Унитаз подвесной для МГН
Ч	Часы Ø400
Ч1	Часы Ø300
Э-47	Полотенцесушитель

Условные обозначения

Выход-1	- Вывод питания для светодиодной подсветки зеркала
Выход-2	- Вывод питания автоматического диспенсера мыла
Выход-3	- Вывод питания смесителя для раковин в с.у.
Выход-4	- Вывод питания сушилки для рук
Выход-5	- Вывод питания настенных светильников
Выход-6	- Вывод питания светодиодной подсветки кухонного гарнитура
Выход-7	- Вывод питания оборудования закрепленного на поворотах
Выход-8	- Вывод питания светодиодной подсветки карнизов
Выход-9	- Вывод питания нагревательного элемента полотенцесушителя
Выход-10	- Вывод питания медицинского оборудования

Схема помещения
М.1:50


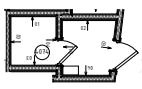


Схема помещения
М.1:50

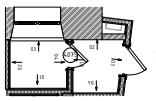


								1325-12/22/ПИР-АИ1.2	
								Федеральное государственное бюджетное учреждение «Большое строительство»	
Изм.	Кол.уч.	Лист	№док.	Подп.	Дата			Архитектурные интерьеры. (блок А)	Стадия: Р; Лист: 33; Листов:
Разработал		Кислий							
Проверил		Петровый							
Н.Контроль		Ольжин						Развертка стен "Уборная" № 4075, 4074, М.1:20	ООО "ЛЕОНАРДО ПРОЕКТ"

Формат А1

Эта страница не содержит комментариев.

Развертка стен "Уборная"№ 407.1а, 407.1в, М.1:20

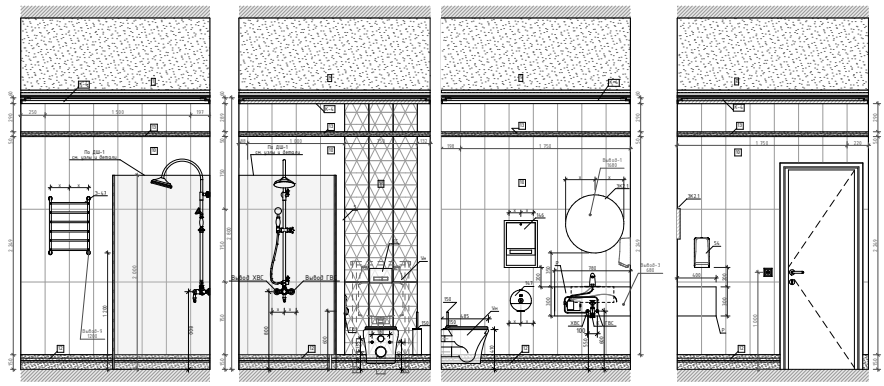


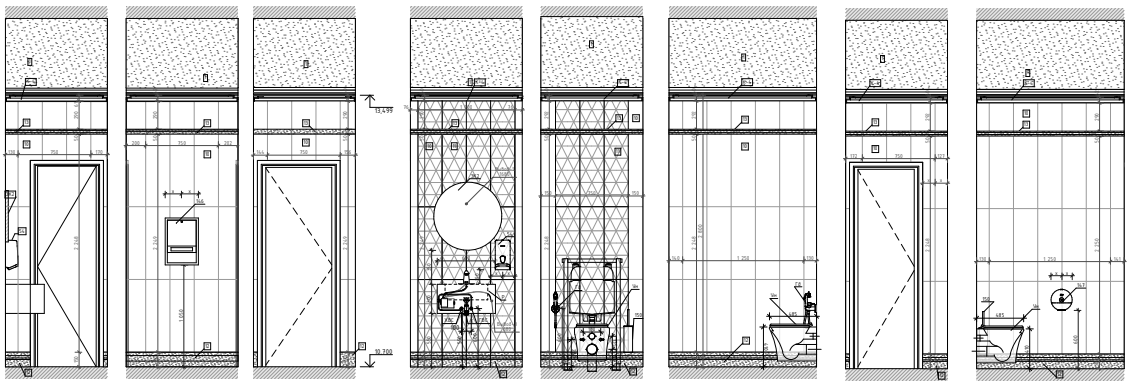


Схема помещения
М.1:50



Схема помещения
М.1:50

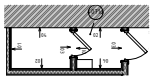

Условные обозначения

	Размерная цепочка, где "х" - обязательно задание расстояния от стены
14	Облучатель Дезар
14.6	Держатель для бумажных полотенец
14.7	Диспенсер для туалетной бумаги
14.9	Дозатор локтевой для дезинфицирующих средств
150	Туалетный ершик
1Т	Термрегулятор см. раздел ОВ
209	Электросушилка для рук
209.1	Сушилка для рук подвесная
5	Бак для мусора на 12л
54	Диспенсер мыла
54.1	Бесконтактный диспенсер мыла
ГЗ	Гигиенический душ
ДУ	Элемент дистанционного пуска вымывателей, см. смежный раздел
Душ	Душ, см. раздел ВК
ЗК	Зеркало с подсветкой Eclipse D700
ЗК1	Зеркало квадратное
ИПР	Извещатель ручной адресный
КС	Кнопка смыва
КЭВ	Кнопка экстренного вызова
НС1	Настенный светильник Sankara LED MRL 16W 1009 IP20
НС2	Настенный светильник Picture light 6537.xp-1cc
НТ	Невысыхающая табличка
ООПС	Оповещатель охранно-пожарный световой
ПВ	Световая панель Mainia ULTRA РИП "ВЫХОД" (220В) с
ПДУ	Пульт управления с датчиком
Р	Розетка с.э. индивидуального изготовления, см. "Узлы и детали"
РДУ	Решетка вентиляционная/компенсации Световая табло "Не Входить" см. раздел совместно ТХ совместно с ЭОМ
СТ	Считыватель СКУД
Сч	Счетчик
ТВ55"	Телевизор с диагональю 55
ТПБ3	Таблички "Пожаробезопасная зона МГН"
Ун	Унитаз подвесной
Ун2	Унитаз подвесной для МГН
Ч	Часы Ø400
Ч1	Часы Ø300
Э-47	Полотенцесушитель

Условные обозначения

Выб.эл-1 300	- Вывод питания для светодиодной подсветки зеркала
Выб.эл-2 1.100	- Вывод питания автоматического диспенсера мыла
Выб.эл-3 300	- Вывод питания смесителя для раковин в с.у.
Выб.эл-4 300	- Вывод питания сушилки для рук
Выб.эл-5 2.100	- Вывод питания настенных светильников
Выб.эл-6	- Вывод питания светодиодной подсветки кухонного гарнитура
Выб.эл-7	- Вывод питания оборудования закрепленного на поворотах
Выб.эл-8	- Вывод питания светодиодной подсветки карнизов
Выб.эл-9	- Вывод питания нагревательного элемента полотенцесушителя
Выб.эл-10	- Вывод питания медицинского оборудования


						1325-12/22/ПИР-АИ1.2	
						Федеральное государственное бюджетное учреждение культуры с полным названием Государственный академический Большой театр России, сокращенное наименование ГАБТ России на основании Приказа Министерства культуры Российской Федерации от 27.12.2019 № 2174, стр. 2. Реконструкция (в рамках разработки с приспособлением к современному использованию) здания		
Изм.	Кол.уч.	Лист	№док.	Подп.	Дата		
Разработал		Кашлев				Архитектурные интерьеры. (блок А)	Стадия: Р; Лист: 34; Листов:
Проверил		Петровский					
Н.Контроль		Ольжевич				Развертка стен "Уборная" № 407.1а, 407.1в, М.1:20	ООО "ЛЕОНАРДО ПРОЕКТ"

Формат А1


Эта страница не содержит комментариев.

Развертка стен "Кабинет заместителя главного врача" №4078, М1:25


01
М1:25

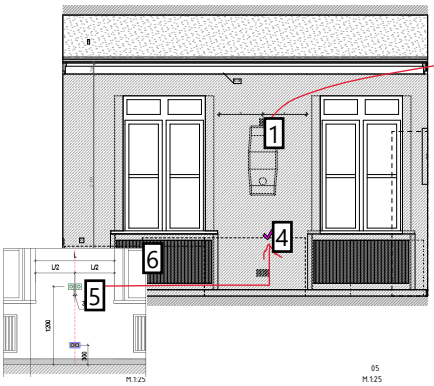


02
М1:25

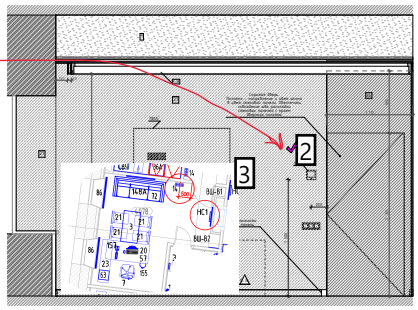

03
М1:25

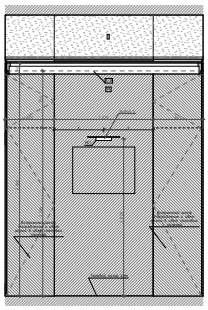

05
М1:25

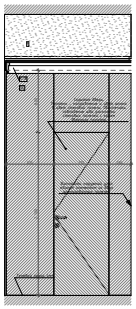

06
М1:25


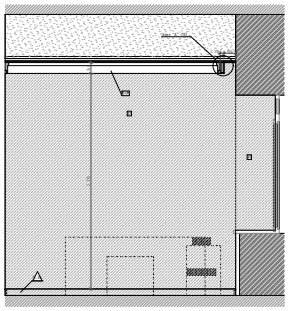


Схема помещения
М1:150

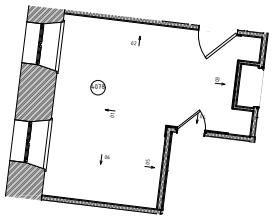

Условные обозначения

	Размерная цепочка, где "х" - обязательно заданное расстояние от стены
Ч	Облучатель Дезар
Ч6	Держатель для бумажных полотенец
Ч7	Диспенсер для туалетной бумаги
Ч9	Дозатор локтевой для дезинфицирующих средств
Т50	Туалетный ёршик
ТТ	Термрегулятор см. раздел ОВ
209	Электросушилка для рук
209.1	Сушилка для рук подвесная
S	Бак для мусора на 12л
S4	Диспенсер мыла
S4.1	Бесконтактный диспенсер мыла
ГО	Гигиенический душ
ДУ	Элемент дистанционного пуска вымораживания, см. смежный раздел
Душ	Душ, см. раздел ВК
ЗК	Зеркало с подсветкой Eclipse D700
ЗК1	Зеркало квадратное
ИПР	Извещатель ручной адресный
КС	Кнопка смыва
КЭВ	Кнопка экстренного вызова
НС1	Настенный светильник Sankara LED MBL 16W 1009 IP20
НС2	Настенный светильник Picture light JS3726-1cc
НТ	Невысыхающая табличка
ООПС	Оповещатель охранно-пожарный световой
ПВ	Световая панель Мальчик ULTRA РИП "ВЫХОД" (220В) с
ПДУ	Пульт управления с датчиком
Р	Розетка с/у индивидуального изготовления, см. "Узлы и детали"
РДУ	Решетка вентиляционная/компенсации Светодиодная табл. "Не Входить", см. раздел совместно ТХ совместно с ЭОМ
СТ	
Сч	Счетчик электроэнергии СКУД
ТВ55	Телевизор с диагональю 55
ТПБ3	Таблички "Пожаробезопасная зона МГН"
Ун	Унитаз подвесной
Ун2	Унитаз подвесной для МГН
Ч	Часы Ø400
Ч1	Часы Ø300
З-47	Полотенцесушитель

Условные обозначения

Выбой-1 100	- Вывод питания для светодиодной подсветки зеркала
Выбой-2 100	- Вывод питания автоматического диспенсера мыла
Выбой-3 100	- Вывод питания смесителя для раковин в с.у.
Выбой-4 100	- Вывод питания сушилки для рук
Выбой-5 1 830	- Вывод питания настенных светильников
Выбой-6	- Вывод питания светодиодной подсветки кухонного гарнитура
Выбой-7	- Вывод питания оборудования закрепленного на поворотах
Выбой-8	- Вывод питания светодиодной подсветки карнизов
Выбой-9	- Вывод питания нагревательного элемента полотенцесушителя
Выбой-10	- Вывод питания медицинского оборудования

								1325-12/22/ПИР-АИ1.2	
Изм.	Кол.уч.	Лист	№док.	Подп.	Дата				
Разработал		Кашлей				Архитектурные интерьеры. (блок А)	Стадия	Лист	Листов
Проверил		Петровский					Р	35	
Н.Контроль		Ольжич				Развертка стен "Кабинет заместителя главного врача" №4078, М1:25	ООО "ЛЕОНАРДО ПРОЕКТ"		

Федеральное государственное бюджетное учреждение «Большая с полостью» Министерства здравоохранения Российской Федерации (ФГБУ «Большая с полостью» Минздрава России) ул. д 2/4, стр. 2. Реконструкция III этажа ресторации с трансформацией с сохранением использованию здания

Формат А1

Страница: 37

Номер: 1 Автор: voronovaoТема: Карандаш Дата: 13.06.2023 17:49:28

Номер: 2 Автор: voronovaoТема: Записка Дата: 13.06.2023 17:50:08
Дезар

Номер: 3 Автор: voronovaoТема: Штамп Дата: 14.06.2023 9:34:27


Номер: 4 Автор: voronovaoТема: Записка Дата: 13.06.2023 17:54:06
Терморегуляторы

Номер: 5 Автор: voronovaoТема: Карандаш Дата: 13.06.2023 17:53:49


Номер: 6 Автор: voronovaoТема: Штамп Дата: 13.06.2023 17:53:36

Развертка стен "Приемная" № 4079, М1:25


01
М1:25

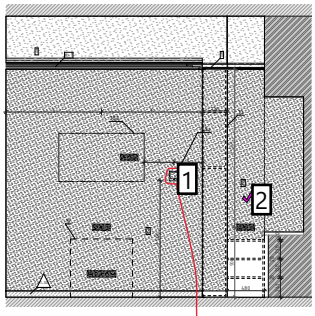


02
М1:25

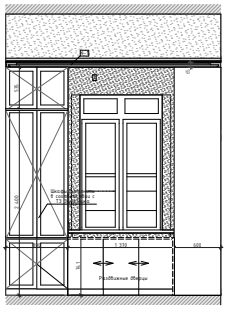


03
М1:25

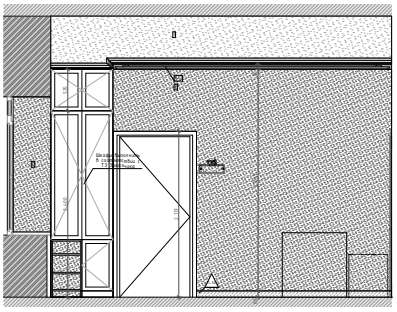


04
М1:25

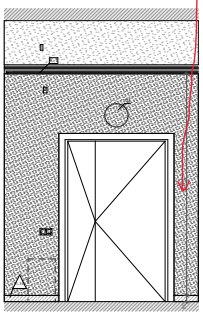

05
М1:25

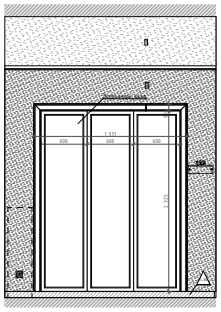

06
М1:25

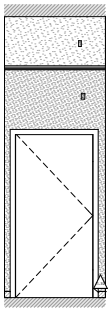

07
М1:25


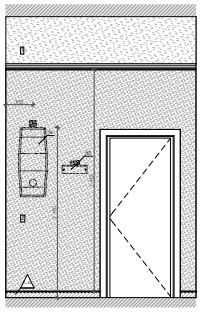


Схема помещения
М1:50

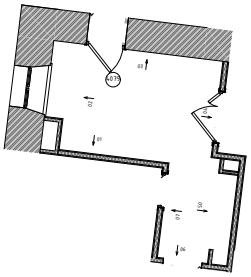

Условные обозначения

	Размерная цепочка, где "х" - одинаково заданное расстояние от стены
14	Облучатель Дезар
14.6	Держатель для бумажных полотенец
14.7	Диспенсер для туалетной бумаги
14.9	Дозатор локтевой для дезинфицирующих средств
150	Туалетный ершик
1Т	Терморегулятор см. раздел ОВ
209	Электросушилка для рук
209.1	Сушилка для рук подвесная
5	Бак для мусора на 12л
54	Диспенсер мыла
54.1	Бесконтактный диспенсер мыла
ГД	Гигиенический душ
ДУ	Элемент дистанционного пуска вентиляции, см. смежный раздел
Душ	Душ, см. раздел ВК
ЗК	Зеркало с подсветкой Eclipse D700
ЗК1	Зеркало квадратное
ИПР	Извещатель ручной адресный
КС	Кнопка смыва
КЭВ	Кнопка экстренного вызова
НС1	Настенный светильник Sankara LED MRL 16W 1009 IP20
НС2	Настенный светильник Picture light JL3702-1L
НТ	Невысушенная табличка
ООПС	Оповещатель охранно-пожарный световой
ПВ	Световая панель Мальва ULTRA РИП "ВЫХОД" (220В) с
ПДУ	Пульт управления с датчиком
Р	Розетка с/у индивидуального изготовления, см. "Узлы и детали"
РДУ	Решетка вентиляционная/компенсации Световая табл.с "Не Входить" см. раздел совместно ТХ совместно с ЭОМ
СТ	
Сч	Считыватель СКУД
TBSS'	Телевизор с диагональю 55
ТПБ3	Таблички "Пожаробезопасная зона МГН"
Ун	Унитаз подвесной
Ун2	Унитаз подвесной для МГН
Ч	Часы Ø400
Ч1	Часы Ø300
Э-47	Полотенцесушитель

Условные обозначения

Выбой-1 500	- Вывод питания для светодиодной подсветки зеркала
Выбой-2 1100	- Вывод питания автоматического диспенсера мыла
Выбой-3 500	- Вывод питания смесителя для раковин в с.у.
Выбой-4 500	- Вывод питания сушилки для рук
Выбой-5 4 500	- Вывод питания настенных светильников
Выбой-6	- Вывод питания светодиодной подсветки кухонного гарнитура
Выбой-7	- Вывод питания оборудования закрепленного на поворотах
Выбой-8	- Вывод питания светодиодной подсветки карнизов
Выбой-9	- Вывод питания нагревательного элемента полотенцесушителя
Выбой-10	- Вывод питания медицинского оборудования

						1325-12/22/ПИР-АИ1.2	
Изм.	Кол.уч.	Лист	№док.	Подп.	Дата.	Федеральное государственное бюджетное учреждение «больница с поликлиникой» Управления делами Президента Российской Федерации по адресу: г. Москва, Гончарная наб., д. 2/4, стр. 2. Реконструкция (в рамках капремонта) с приспособлением к современному использованию здания	
Разработал		Кислий				Архитектурные интерьеры. (Блок А)	Стадия: Р; Лист: 36; Листов:
Проверил		Петровый					
Н.Контроль		Ольжич				Развертка стен "Приемная" № 4079, М1:25	ООО "ЛЕОНАРДО ПРОЕКТ"

Формат А1

Страница: 38


Номер: 1 Автор: voronovaoТема: Карандаш Дата: 14.06.2023 9:35:31


Номер: 2 Автор: voronovaoТема: Записка Дата: 13.06.2023 17:55:17

Терморегулятор

Развертка стен "Кабинет глав.врача" №4.080, М1.25



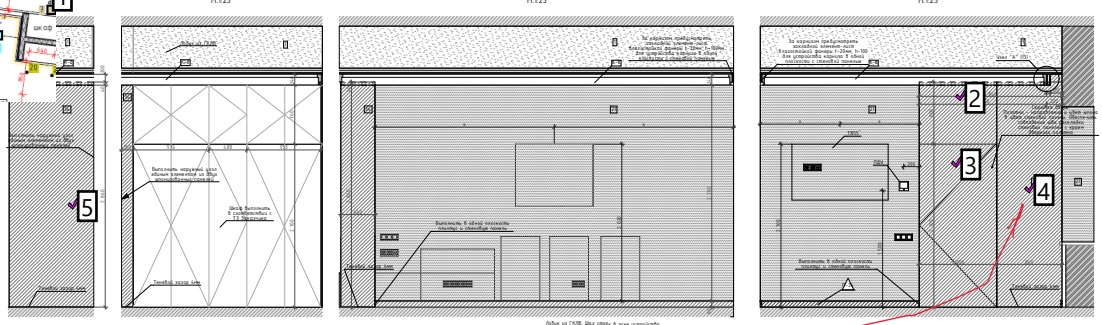

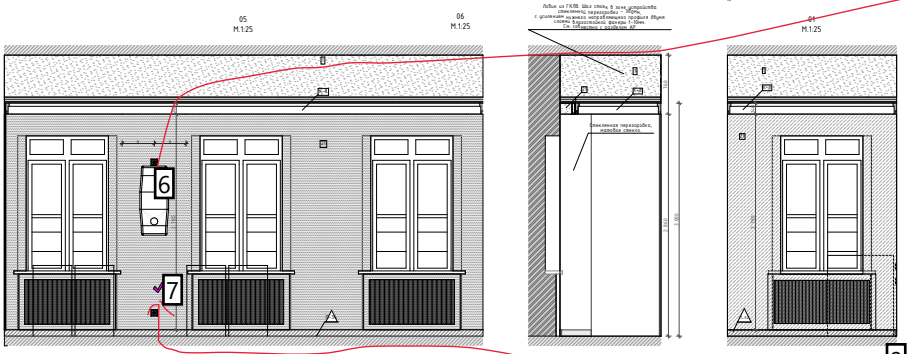


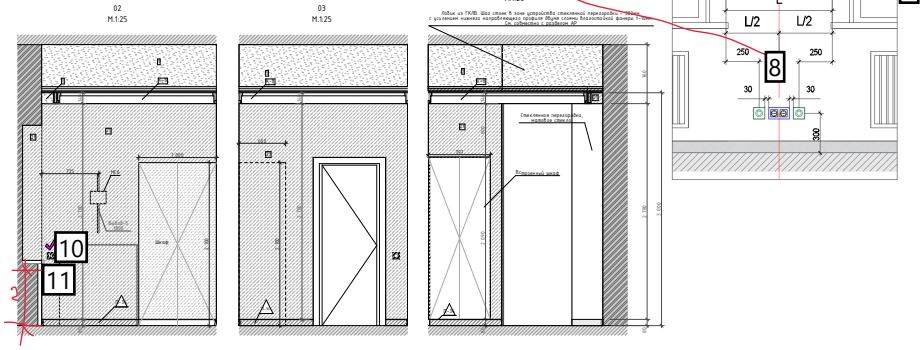


Схема помещения
М.1:50

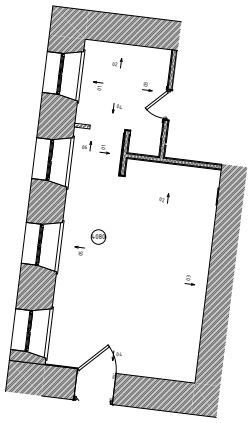

Условные обозначения

	Разрезная цепочка, где "х" - обозначено задание расстояние от стены
14	Облучатель Дезар
146	Держатель для бумажных полотенец
147	Диспенсер для туалетной бумаги
149	Дозатор локтевой для дезинфицирующих средств
150	Туалетный ёршик
ТТ	Терморегулятор см. раздел ОВ
209	Электросушилка для рук
209.1	Сушилка для рук подвесная
5	Бак для мусора на 12л
54	Диспенсер мыла
54.1	Бесконтактный диспенсер мыла
ГД	Гигиенический душ
ДУ	Элемент дистанционного пуска вымывания, см. смежный раздел
Душ	Душ, см. раздел ВК
ЗК	Зеркало с подсветкой Eclipse D700
ЗК1	Зеркало квадратное
ИПР	Извещатель ручной адресный
КС	Кнопка смыва
КЭВ	Кнопка экстренного вызова
НС1	Настенный светильник Sankara LED MRL 16W 1009 IP20
НС2	Настенный светильник Picture light JLS702-bc
НТ	Навигационная табличка
ООПС	Оповещатель охранно-пожарный световой
ПВ	Световая панель Мальчик ULTRA РИП "ВЫХОД" (220В) с
ПДУ	Пульт управления с датчиком
Р	Решетка с/у индивидуального изготовления, см. "Узлы и детали"
РДУ	Решетка Решетка/комплектации Световая табло "Не Входить" см. раздел совместно ТХ совместно с ЭОМ
СТ	Столешница
Сч	Считыватель СКУД
TBSS'	Телевизор с диагональю 55
ТПБ3	Таблички "Пожаробезопасная зона МГН"
Ун	Унитаз подвесной
Ун2	Унитаз подвесной для МГН
Ч	Часы Ø400
Чп	Часы Ø300
Э-47	Полотенцесушитель

Условные обозначения

Выб1-1 500	- Вывод питания для светодиодной подсветки зеркала
Выб1-2 1100	- Вывод питания автоматического диспенсера мыла
Выб1-3 500	- Вывод питания смесителя для раковин в с.у.
Выб1-4 500	- Вывод питания сушилки для рук
Выб1-5 1100	- Вывод питания настенных светильников
Выб1-6	- Вывод питания светодиодной подсветки кухонного гарнитура
Выб1-7	- Вывод питания оборудования закрепленного на поворотах
Выб1-8	- Вывод питания светодиодной подсветки карнизов
Выб1-9	- Вывод питания нагревательного элемента полотенцесушителя
Выб1-10	- Вывод питания медицинского оборудования

								1325-12/22/ПИР-АИ1.2	
								Федеральное государственное бюджетное учреждение «Бальнеологический курорт «Ессентуки» Управления делами Президента Российской Федерации. Реконструкция с приспособлением лечебного корпуса, по адресу: г. Ессентуки, ул. Пятигорская, 27/1, стр. 2. Реконструкция III очереди реставрация с приспособлением с сохранением использования здания	
Изм.	Кол.уч.	Лист	№док.	Подп.	Дата				
Разработал		Кашлей				Архитектурные интерьеры. (блок А)	Стадия	Лист	Листов
Проверил		Петровский					Р	37	
Н.Контроль		Ольжевич				Развертка стен "Кабинет глав.врача" №4.080, М1.25	ООО "ЛЕОНАРДО ПРОЕКТ"		

Формат А1

Страница: 39

Номер: 1 Автор: voronovaoТема: Штамп Дата: 14.06.2023 9:49:16

Номер: 2 Автор: voronovaoТема: Записка Дата: 14.06.2023 9:42:38
ЧАсы

Номер: 3 Автор: voronovaoТема: Записка Дата: 14.06.2023 9:38:58
Отделку шпоном -убираем (во всем помещении . Дверь обычная ,как с коридора

Номер: 4 Автор: voronovaoТема: Записка Дата: 14.06.2023 9:40:41
Дезар

Номер: 5 Автор: voronovaoТема: Записка Дата: 14.06.2023 9:51:02
На плане указан выключатель ,на развертке нет -добавить

Номер: 6 Автор: voronovaoТема: Карандаш Дата: 14.06.2023 9:40:14

Номер: 7 Автор: voronovaoТема: Записка Дата: 14.06.2023 9:44:47
Терморегуляторы и розетки (как на фрагменте)


Номер: 8 Автор: voronovaoТема: Карандаш Дата: 14.06.2023 9:43:59

Номер: 9 Автор: voronovaoТема: Штамп Дата: 14.06.2023 9:43:46

Номер: 10 Автор: voronovaoТема: Записка Дата: 14.06.2023 9:55:08
Привязка розеток и выкл

Номер: 11 Автор: voronovaoТема: Карандаш Дата: 14.06.2023 9:54:46

Развертка стен "Уборная" № 4080б, 4078а, М1:20

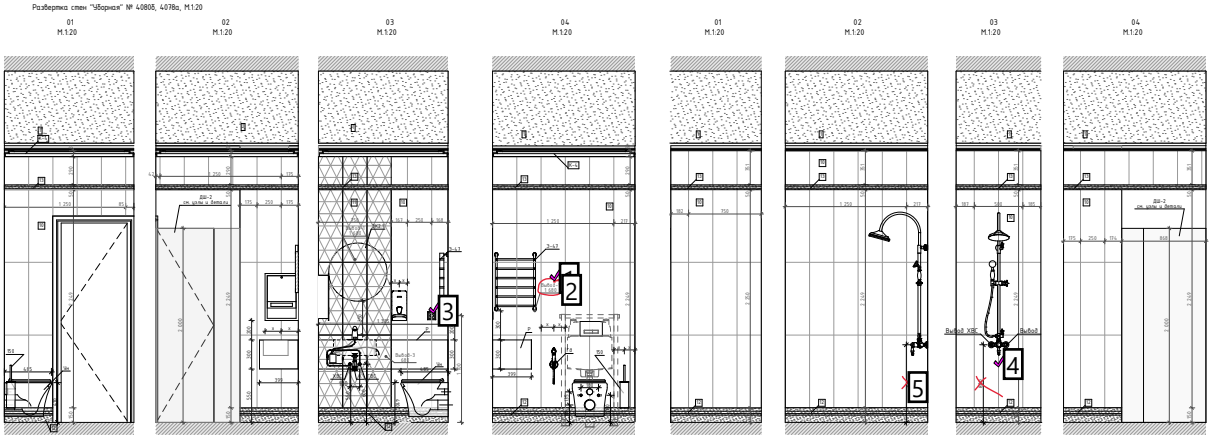


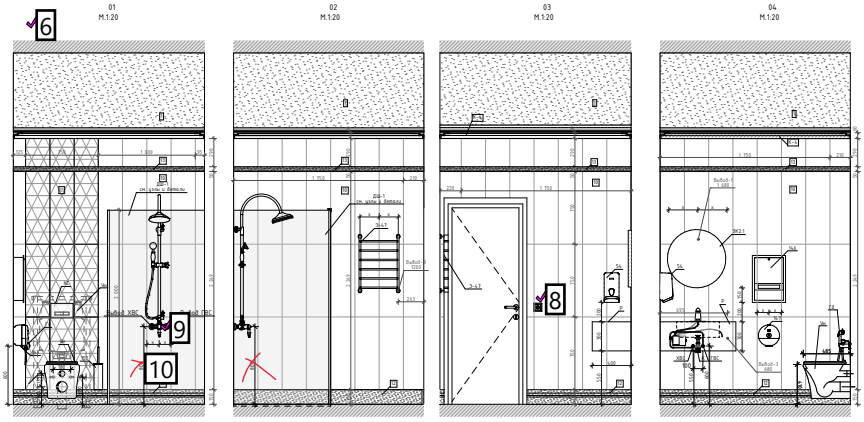


Схема помещения
М1:50

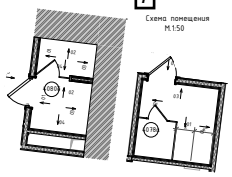

Условные обозначения

	Размерная цепочка, где "х" - обязательно задание расстояния от стены
14	Облучатель Дезар
14б	Держатель для бумажных полотенец
14.7	Диспенсер для туалетной бумаги
14.9	Дозатор локтевой для дезинфицирующих средств
15б	Туалетный ёршик
1Т	Термрегулятор см. разёл ОВ
209	Электросушилка для рук
209.1	Сушилка для рук подвесная
5	Бак для мусора на 12л
54	Диспенсер мыла
54.1	Бесконтактный диспенсер мыла
Г0	Гигиенический душ
ДУ	Элемент дистанционного пуска вентиляции, см. смежный разёл
Душ	Душ, см. разёл ВК
ЗК	Зеркало с подсветкой Eclipse D700
ЗК1	Зеркало квадратное
ИПР	Извещатель ручной адресный
КС	Кнопка смыва
КЭВ	Кнопка экстренного вызова
НС1	Настенный светильник Sankara LED MRL 16W 1009 IP20
НС2	Настенный светильник Picture light 65392-bc
НТ	Невозгораемая табличка
ООПС	Оповещатель охранно-пожарный световой
ПВ	Световая панель Мальчик ULTRA РИП "ВЫХОД" (220В) с
ПДУ	Пульт управления с датчиком
Р	Розетка с/у индивидуального изготовления, см. "Узлы и детали"
РДУ	Решетка вентиляционная/компенсации Световая табло "Не Входить" см. разёл совместно ТХ совместно с ЭОМ
СТ	
Сч	Счетчик ХВ1Д
TBSS'	Телевизор с диагональю 55
ТПБ3	Таблички "Пожаробезопасная зона МГН"
Ун	Унитаз подвесной
Ун2	Унитаз подвесной для МГН
Ч	Часы Ø400
Ч1	Часы Ø300
Э-47	Полотенцесушитель

Условные обозначения

Выбой-1	- Выбой питания для светодиодной подсветки зеркала
Выбой-2	- Выбой питания автоматического диспенсера мыла
Выбой-3	- Выбой питания смесителя для раковин в с.у.
Выбой-4	- Выбой питания сушилки для рук
Выбой-5	- Выбой питания настенных светильников
Выбой-6	- Выбой питания светодиодной подсветки кухонного гарнитура
Выбой-7	- Выбой питания оборудования закрепленного на поворотах
Выбой-8	- Выбой питания светодиодной подсветки карнизов
Выбой-9	- Выбой питания нагревательного элемента полотенцесушителя
Выбой-10	- Выбой питания медицинского оборудования

								1325-12/22/ПИР-АИ1.2	
Изм.	Кол.уч.	Лист	№док.	Подп.	Дата				
Разработал		Кашлей				Федеральное государственное бюджетное учреждение культуры «Большой театр России» (ГБУК «Большой театр России»). Реконструкция Исторической сцены с Малой Зеленой зал. № 2/4, стр. 2. Реконструкция (в рамках распределения с предоставлением в собственность использованной зданий			
Проверил		Петрейкий				Архитектурные интерьеры. (блок А)		Стадия	Лист	Листов
								Р	38	
Н.Контроль		Ольжевич				Развертка стен "Уборная" № 4080б, 4078а, М1:20		ООО "ЛЕОНАРДО ПРОЕКТ"		

Формат А1

Страница: 40

Номер: 1 Автор: voronovaoТема: Записка Дата: 14.06.2023 10:01:23
Вывод под эл.полотенцесушитель 1200мм

Номер: 2 Автор: voronovaoТема: Карандаш Дата: 14.06.2023 10:00:50

Номер: 3 Автор: voronovaoТема: Записка Дата: 14.06.2023 10:02:05
Розетку привязать

Номер: 4 Автор: voronovaoТема: Записка Дата: 14.06.2023 10:04:46
Привязка от пола 1100мм - 800 очень мало

Номер: 5 Автор: voronovaoТема: Карандаш Дата: 14.06.2023 10:04:54

Номер: 6 Автор: voronovaoТема: Записка Дата: 14.06.2023 10:05:45
Пропишите номер помещения

Номер: 7 Автор: voronovaoТема: Записка Дата: 14.06.2023 10:04:14
Разделяйте помещения по номерам разверток . В одном и другом помещении виды от 01-04... А куда смотреть сразу не понятно ,

Номер: 8 Автор: voronovaoТема: Записка Дата: 14.06.2023 10:07:37
Привязка

Номер: 9 Автор: voronovaoТема: Записка Дата: 14.06.2023 10:06:46
1100мм от пола

Номер: 10 Автор: voronovaoТема: Карандаш Дата: 14.06.2023 10:06:24


Развертка стен "Коридор" №4081, 4072 (начало), М.1:25

01
М.1:25


02
М.1:25

03
М.1:25


04 (начало)
М.1:25

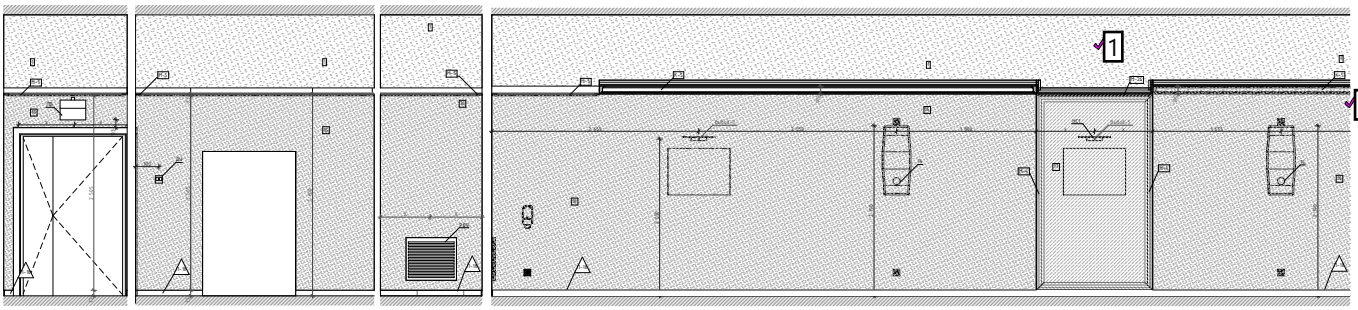


04 (окончание)
М.1:25

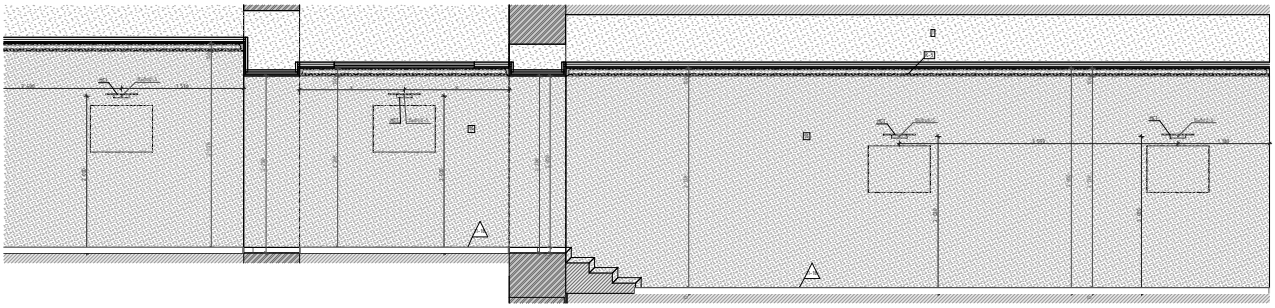


05
М.1:25

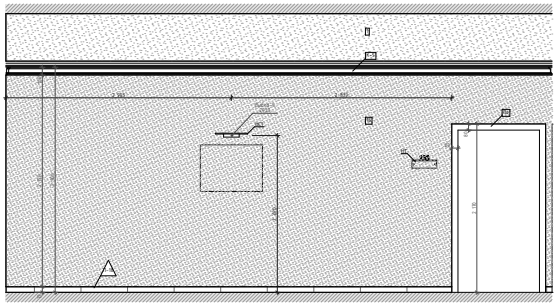

06
М.1:25

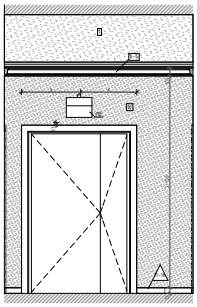

07
М.1:25

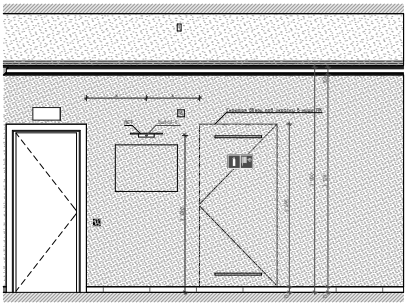

Условные обозначения

	Размерная цепочка, где "х" - обязательно задание расстояния от стены
14	Облучатель Дезар
14.6	Держатель для бумажных полотенец
14.7	Диспенсер для туалетной бумаги
14.9	Дозатор локтевой для дезинфицирующих средств
150	Туалетный ершик
ТТ	Терморегулятор см. раздел ОВ
209	Электросушилка для рук
209.1	Сушилка для рук подвесная
	Бак для мусора на 12л
	Диспенсер мыла
54.1	
ГО	
ДУ	
ДУп	
ЗК	
ЗК1	
ИПР	
КС	
КЗВ	
НС1	
НС2	
НТ	
ООПС	
ПВ	
ПДУ	
Р	
РДУ	
СТ	Решетка вентиляционная/компенсации Световая надпись "Не Входить" см. раздел слаботочка ТХ совместно с ЭОМ
Сч	Считыватель СКУД
TB55'	Телевизор с диагональю 55
ТПБ3	Табличка "Пожаробезопасная зона ПГН"
Ун	Унитаз подвесной
Ун2	Унитаз подвесной для МГН
Ч	Часы Ø400
Чп	Часы Ø300
З-47	Полотенцесушитель

Условные обозначения

Выб1-1	- Вывод питания для светодиодной подсветки зеркала
Выб1-2	- Вывод питания автоматического диспенсера мыла
Выб1-3	- Вывод питания смесителя для раковин в с.у.
Выб1-4	- Вывод питания сушилки для рук
Выб1-5	- Вывод питания настенных светильников
Выб1-6	- Вывод питания светодиодной подсветки кухонного гарнитура
Выб1-7	- Вывод питания оборудования закрепленного на подиумах
Выб1-8	- Вывод питания светодиодной подсветки карнизов
Выб1-9	- Вывод питания нагревательного элемента полотенцесушителя
Выб1-10	- Вывод питания медицинского оборудования

						1325-12/22/ПИР-АИ1.2	
Изм.	Кол.уч.	Лист	№док.	Подп.	Дата		
Разработал		Кашлей				Архитектурные интерьеры. (блок А)	Стадия: Р; Лист: 39; Листов:
Проверил		Петрейкий					
Н.Контроль		Ольжевич				Развертка стен "Коридор" №4081, 4072 (начало), М.1:25	ООО "ЛЕОНАРДО ПРОЕКТ"

Федеральное государственное бюджетное учреждение культуры с использованием объектов культурного наследия, расположенных по адресу: г. Москва, Пречистенская наб., д. 2/9, стр. 2. Реконструкция (в рамках распоряжения г. Правительства г. сохранением использования зданий

Формат А1

Страница: 41

Номер: 1 Автор: voronovaoТема: Записка Дата: 14.06.2023 10:36:04


Привязать часы - часы вторичные СВС40.ДС24.Б.П.АЦ;


Номер: 2 Автор: voronovaoТема: Записка Дата: 14.06.2023 10:24:37

Разрыв по ровной стене - не корректно , если не умещается , перенос делаем по проему , Маленькие развертки можно переместить в другое место , а цельную стену лучше показывать без разрыва . Лучше добавить лист , с развертками ,но что бы все было читабельно

Номер: 3 Автор: voronovaoТема: Штамп Дата: 14.06.2023 10:35:11

Развертка стен "Коридор" № 4081, 4072 (окончание), М1:25

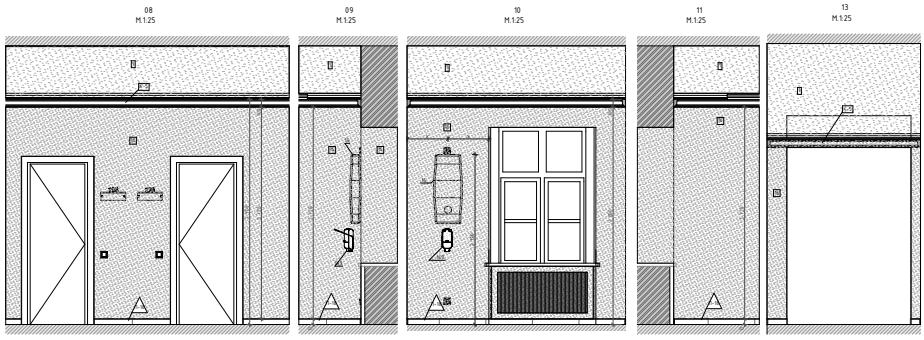

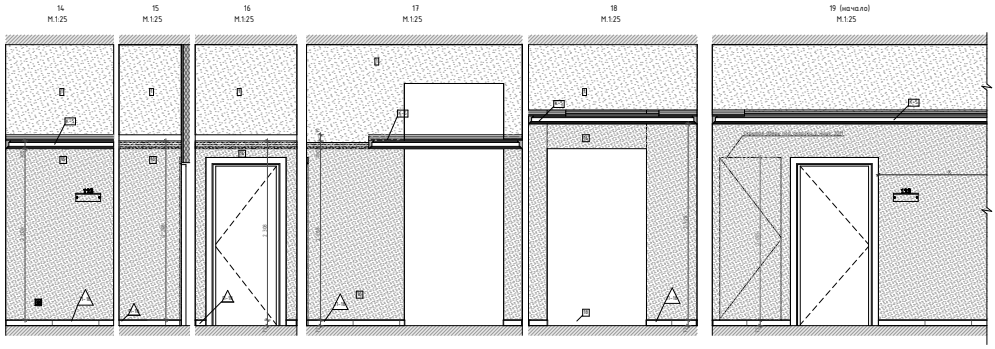



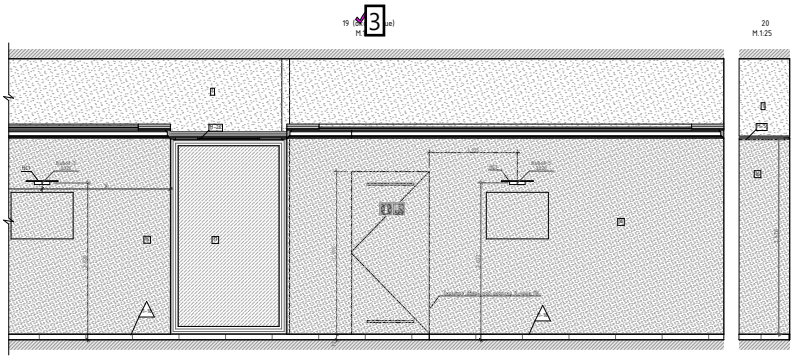


Схема помещения
М1:50

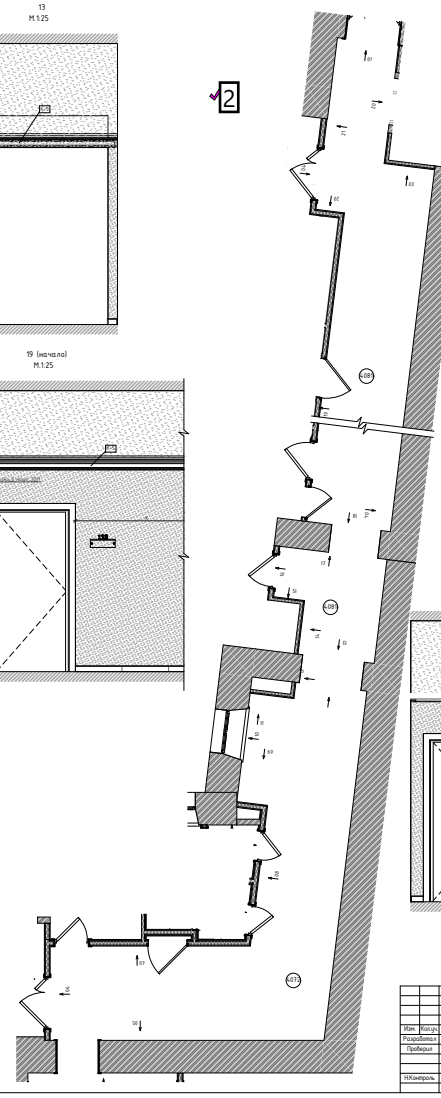


Условные обозначения

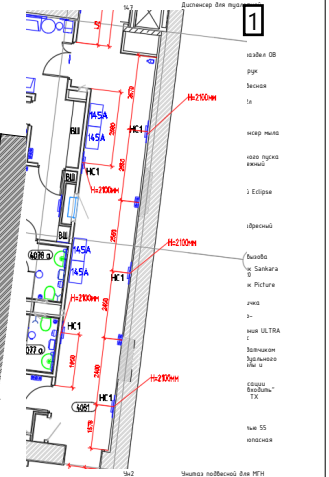

Размерная цепочка, где "х" - однозначно заданное расстояние от стены

14	Облучатель Дезар
14.6	Держатель для бумажных полотенец
14.7	Диспенсер для туал
Чн2	Унитаз подвесной для МГН
Ч	Часы Ø400
Чп	Часы Ø300
3-47	Полотенцесушитель

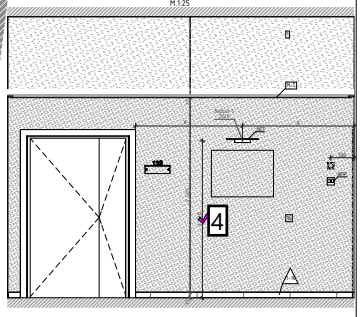

Изм.	Кол.уч.	Лист	№док.	Подп.	Дата	1325-12/22/ПИР-АИ1.2	
Разработал		Кислый				Архитектурные интерьеры. (блок А)	Стадия: Р; Лист: 40; Листов:
Проверил		Петровый					
Н.контроль		Сильный				Развертка стен "Коридор" № 4081, 4072 (окончание), М1:25	ООО "ЛЕОНАРДО ПРОЕКТ"

Федеральное государственное бюджетное учреждение «больница с поликлиникой» Управления делами Президента Российской Федерации по адресу: г. Москва, Гончарная наб., д. 2/14, стр. 2. Реконструкция (в рамках капитального ремонта) с перепланировкой и сохранением использования здания

Формат А1

Страница: 42

Номер: 1 Автор: voronovaoТема: Штамп Дата: 14.06.2023 10:18:28

Номер: 2 Автор: voronovaoТема: Записка Дата: 14.06.2023 10:31:39

дать Привязку подсветки картин по фрагменту . Н=2100 от пола

Номер: 3 Автор: voronovaoТема: Записка Дата: 14.06.2023 10:17:29


Вид 19 нужно целиком показать

Номер: 4 Автор: voronovaoТема: Записка Дата: 14.06.2023 10:15:17


Высота 2100 от ур.ч.п.

Узлы и детали. Душевые перегородки, фрагменты полов

Фрагмент 1
План полов 2, 3 этажей
М. 1:20

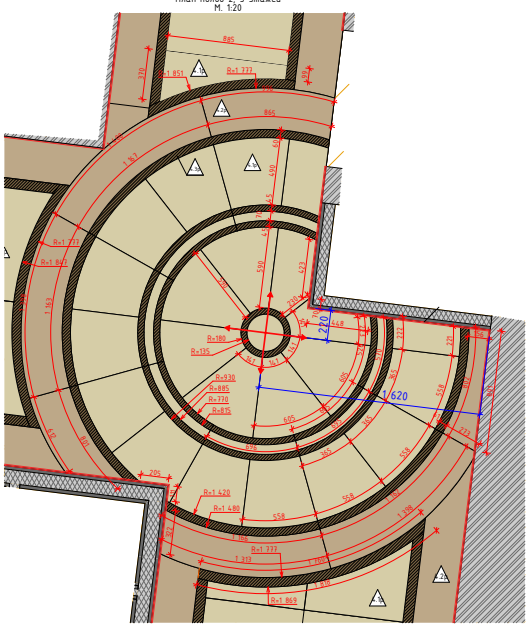

Фрагмент 2
План полов 4 этаж
М. 1:20

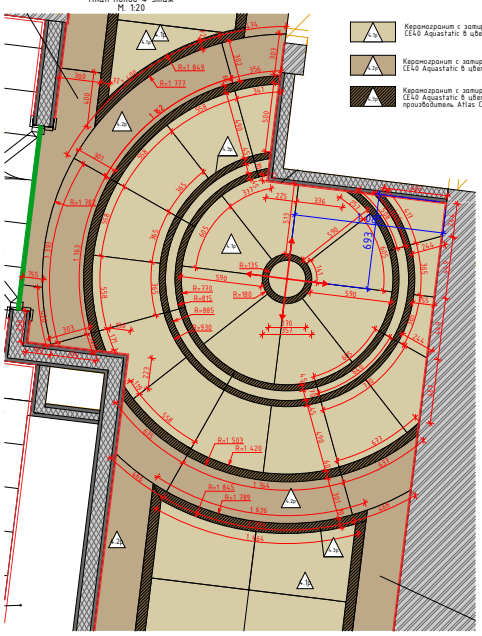


Керамогранит с затиркой швов Ceresit CE40 Aquastatic в цвет плитки, производитель Atlas Concorde Epos Ivory 1200x600x9мм


Керамогранит с затиркой швов Ceresit CE40 Aquastatic в цвет плитки, производитель Atlas Concorde Allure Gray Beauty Rett 1600x800

Керамогранит с затиркой швов Ceresit CE40 Aquastatic в цвет плитки, производитель Atlas Concorde Epos Grey Listello Rett 72x800x9мм

ДШ-2. Душевая перегородка
в помещениях 3084а, 4080б
М. 1:20

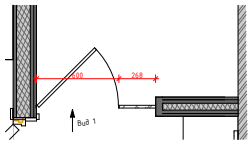


Вид 1
М. 1:20

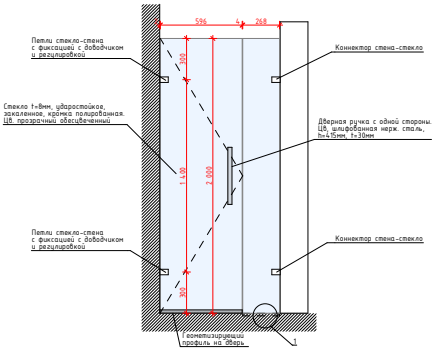


Вид 1
М. 1:20


Вид 2
М. 1:20

ДШ-1. Душевая перегородка
в помещениях 4077а, 4078а
М. 1:20

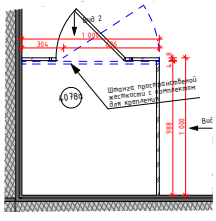

Узел 1

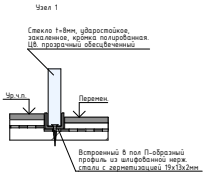

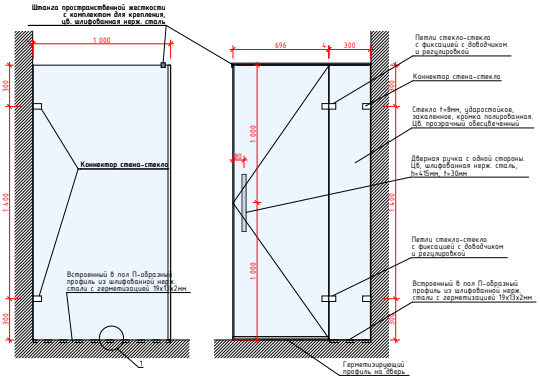

1. Данный лист см. со всеми листами раздела
2. Перед заказом производства душевых перегородок, выполнить фактические замеры фирмой-производителем.
3. Цвет всей фурнитуры душевых перегородок шлифованная нержавеющая сталь (матовая)
4. Раскладку радиальной плитки 4.1р, 4.2р, 4.3р утвердить с фирмой-производителем и выполнить фактические замеры.

							1325-12/22/ПИР-АИ1.2
							Федеральное государственное бюджетное учреждение «больница с поликлиникой» Управления делами Президента Российской Федерации по адресу: г. Москва, Романов пер., д. 2/6, стр. 2. Реконструкция (в режиме реставрации с приспособлением к современному использованию) здания
Изм.	Колуч.	Лист	№Док.	Подп.	Дата		
Разработал		Киселев				Архитектурные интерьеры	Стадия: Р; Лист: 41; Листов:
Проверил		Петровский					
Н.Контроль		Ольдекоп				Узлы и детали. Душевые перегородки, фрагменты полов	ООО "ЛЕОНАРДО ПРОЕКТ"

Формат А2

Эта страница не содержит комментариев.

ООО «ЛЕОНАРДО ПРОЕКТ»

Ассоциация «ГАРХИ» (СРО-П-003-18052009)

Заказчик: АО «МСУ-1»

««Федеральное государственное бюджетное учреждение «Больница с поликлиникой» Управления делами Президента Российской Федерации по адресу: г. Москва, Романов пер., д. 2/6, стр. 2. Реконструкция (в режиме реставрации с приспособлением к современному использованию) здания»

РАБОЧАЯ ДОКУМЕНТАЦИЯ

Архитектурные интерьеры. (Блок А)
Спецификации

Прилагаемый документ к
основному комплекту рабочих чертежей

1325-12/22/ПИР-АИ1.2.С

Изм	№ док.	Подпись	Дата

2023

Эта страница не содержит комментариев.

Оглавление:

1. Спецификация отделки стен с 1 по 4 этаж 2
2. Спецификация карнизов и молдингов потолочных с 1 по 4 этаж 4
3. Спецификация покрытия полов с 1 по 4 этаж 5
4. Спецификация стыковочных профилей с 1 по 4 этаж 7
5. Спецификация плинтусов с 1 по 4 этаж 7
6. Спецификация потолков с 1 по 4 этаж 8
7. Спецификация люков в полу 1 этаж 9

Взам. Инв. №

Подп. и дата

Инв. № подл.

Изм.	Кол.уч	Лист	№док.	Подп.	Дата	1325-12/22/ПИР-АИ1.2С		
Разраб.		Киселев				Архитектурные интерьеры. (Блок А) Спецификации.	Стадия	Лист	Листов
Проверил		Петровций					Р	1	74
Н.контр.		Ольдекоп					ООО «ЛЕОНАРДО ПРОЕКТ»		

Эта страница не содержит комментариев.

Спецификация отделки стен с 1 по 4 этаж

Поз.	Обозначение	Наименование	Кол, кв.м.	Масса ед., кг	Приме-чание
1 этаж					
1	Dulux или аналог	Краска матовая воднодисперсионная, RAL9016 белый	37,1		За потолком, для обеспылевания
10	Керамогранит Italon	Керамогранит Italon Elite Pearl White 25x75, t-8мм, арт. 600010000411	17,35		С.у
11	Керамогранит Italon	Керамогранит Italon Elite Cream Vision 25x75, t-8мм, арт. 600080000210	5,2		С.у
12	Керамогранит Italon	Керамогранит Italon Elite Cream Alzata 15x25, t-8мм, арт. 600090000208	1,2		С.у
13	Керамогранит Italon	Керамогранит Italon Elite Cream London 5x25, t-8мм, арт. 600090000220	0,54		С.у
16	KERAMATT düfa Premium или аналог	Краска матовая воднодисперсионная, цв. 571LS	151,6		Коридоры
По	Окрашенный или ламинированный МДФ	Панели МДФ КМ1 окрашенные или ламинированные t=16 мм, тип покрытия и цвет в соответствии с принятой отделкой дверей в коридорах/наличники порталов – МДФ КМ1 окрашенный или ламинированный шириной 80мм, t=16мм, фигурные в соответвии с принятыми наличниками дверей в коридорах. Монтаж строительный клей	8,1кв.м./ 14,9пог.м.		Пом.1087
2 этаж					
1	Dulux или аналог	Краска матовая воднодисперсионная, RAL9016 белый	108,28		За потолком, для обеспылевания
10	Керамогранит Italon	Керамогранит Italon Elite Pearl White 25x75, t-8мм, арт. 600010000411	40,1		С.у
11	Керамогранит Italon	Керамогранит Italon Elite Cream Vision 25x75, t-8мм, арт. 600080000210	16,25		С.у
12	Керамогранит Italon	Керамогранит Italon Elite Cream Alzata 15x25, t-8мм, арт. 600090000208	3,14		С.у
13	Керамогранит Italon	Керамогранит Italon Elite Cream London 5x25, t-8мм, арт. 600090000220	1,28		С.у
16	KERAMATT düfa Premium или аналог	Краска матовая воднодисперсионная, цв. 571LS	222,8		Коридоры
16.1	Dulux или аналог	Негорючая глубокоматовая краска Bindo, цв. жемчужно светло-серый NSS S 0500N	24,4		Лифтовые холлы
38	KERAMATT düfa Premium или аналог	Краска глубокоматовая keramik paint, цв. Подобрать под цвет дверей	3,2		Оконные откосы с.у
По	Окрашенный или ламинированный МДФ	Панели МДФ КМ1 окрашенные или ламинированные t=16 мм, тип покрытия и цвет в соответствии с принятой отделкой дверей в коридорах/наличники порталов – МДФ КМ1 окрашенный или ламинированный шириной 80мм, t=16мм, фигурные в соответвии с принятыми наличниками дверей в коридорах. Монтаж строительный клей	8,68кв.м./ 13,8пог.м		Пом. 2079
3 этаж					
1	Dulux или аналог	Краска матовая воднодисперсионная, RAL9016 белый	120,3		За потолком, для обеспылевания
21	Декоративная венецианская штукатурка OIKOS	Marmorino Naturale, венецианская штукатурка	31,3		Кабинеты зав. Имеет сертификат без. обработки

Взам. Инв. №

Подп. и дата

Инв. № подл.

Изм.	Кол.уч	Лист	№док.	Подп.	Дата	1325-12/22/ПИР-АИ1.2С	Лист 2

Эта страница не содержит комментариев.

34	Шпонированный МДФ	Панели шпонированные МДФ t=20 мм, шпон средней категории, направление вертикальное, тангенциальное, цв. светлый дуб, монтаж строительный клей	31,5		Кабинеты зав. Имеет сертификат без. обработки
10	Керамогранит Italon	Керамогранит Italon Elite Pearl White 25x75, t-8мм, арт. 600010000411	53,17		С.у
11	Керамогранит Italon	Керамогранит Italon Elite Cream Vision 25x75, t-8мм, арт. 600080000210	8,5		С.у
12	Керамогранит Italon	Керамогранит Italon Elite Cream Alzata 15x25, t-8мм, арт. 600090000208	3,53		С.у
13	Керамогранит Italon	Керамогранит Italon Elite Cream London 5x25, t-8мм, арт. 600090000220	1,45		С.у
16	KERAMATT düfa Premium или аналог	Краска матовая воднодисперсионная, цв. 571LS	178,5		Коридоры
16.1	Dulux или аналог	Негорючая глубокоматовая краска Bindo, цв. жемчужно светло-серый NSS S 0500N	21,2		Лифтовые холлы
38	KERAMATT düfa Premium или аналог	Краска глубокоматовая keramik paint, цв. Подобрать под цвет дверей	3,2		Оконные откосы с.у
По	Окрашенный или ламинированный МДФ	Панели МДФ КМ1 окрашенные или ламинированные t=16 мм, тип покрытия и цвет в соответствии с принятой отделкой дверей в коридорах/наличники порталов – МДФ КМ1 окрашенный или ламинированный шириной 80мм, t=16мм, фигурные в соответвии с принятыми наличниками дверей в коридорах. Монтаж строительный клей	8,22кв.м/ 21,3пог.м		Пом. 3080
4 этаж					
1	Dulux или аналог	Краска матовая воднодисперсионная, RAL9016 белый	169,9		За потолком, для обеспылевания
2	KERAMATT düfa Premium или аналог	Глубокоматовая сверхпрочная краска для стен и потолков, цв. жемчужно светло-серый NSS S 0500N	77,5		Кабинеты зав. Имеет сертификат без. обработки
3	KERAMATT düfa Premium или аналог	Краска матовая воднодисперсионная, цв. 124L	8,5		Кабинеты зав. Имеет сертификат без. обработки
10	Керамогранит Italon	Керамогранит Italon Elite Pearl White 25x75, t-8мм, арт. 600010000411	105,5		С.у
11	Керамогранит Italon	Керамогранит Italon Elite Cream Vision 25x75, t-8мм, арт. 600080000210	21,5		С.у
12	Керамогранит Italon	Керамогранит Italon Elite Cream Alzata 15x25, t-8мм, арт. 600090000208	6,9		С.у
13	Керамогранит Italon	Керамогранит Italon Elite Cream London 5x25, t-8мм, арт. 600090000220	2,8		С.у
16	KERAMATT düfa Premium или аналог	Краска матовая воднодисперсионная, цв. 571LS	212,3		Коридоры
16.1	Dulux или аналог	Негорючая глубокоматовая краска Bindo, цв. жемчужно светло-серый NSS S 0500N	23,3		Лифтовые холлы
17	KERAMATT düfa Premium или аналог	Краска матовая воднодисперсионная, цв. 556LS	232,3		Коридоры
21	Декоративная венецианская штукатурка OIKOS	Marmorino Naturale, венецианская штукатурка	40,7		Кабинет глав. врача
34	Шпонированный МДФ	Панели шпонированные МДФ t=20 мм, шпон средней категории, направление вертикальное, тангенциальное, цв. светлый дуб, монтаж строительный клей	17,46		Кабинет глав. врача
38	KERAMATT düfa Premium или аналог	Краска глубокоматовая keramik paint, цв. Подобрать под цвет дверей	3,2		Оконные откосы с.у
М-2	Гипсовая лепнина Петергоф	Гипсовая тяга Т-479; ширина по потолку-55мм; высота по стене-22мм	43,3 пог.м.		Стены каб. зав.
М-4	Гипсовая лепнина Петергоф	Гипсовая тяга Т-338; ширина по потолку-20мм; высота по стене-100мм	16,2 пог.м.		Стены коридор
М-6	Гипсовая лепнина Петергоф	Гипсовая тяга Т-475; ширина по потолку-100мм; высота по стене-140мм	23,9 пог.м		Стены коридор

Инв. № подл. | Подп. и дата | Взам. Инв. №

Эта страница не содержит комментариев.

По	Окрашенный или ламинированный МДФ	Панели МДФ КМ1 окрашенные или ламинированные t=16 мм, тип покрытия и цвет в соответствии с принятой отделкой дверей в коридорах/наличники порталов – МДФ КМ1 окрашенный или ламинированный шириной 80мм, t=16мм, фигурные в соответствии с принятыми наличниками дверей в коридорах. Монтаж строительный клей	8,1кв.м/ 21,5пог.м		Пом. 4067

Спецификация карнизов и молдингов потолочных с 1 по 4 этаж

Поз.	Обозначение	Наименование	Кол, кв.м.	Масса ед., кг	Приме-чание
1 этаж					
К-5	Петергоф	ипсовый карниз Т-77; ширина (по потолку)-60мм; высота (по стене)-100мм	70,0 пог.м.		Коридоры
К-4	Orac Décor	Карниз Orac Décor Modern, Арт. C390; ширина (по потолку)-100мм; высота (по стене)-60мм, длина -2000мм	20 пог.м.		С.у.
М-26	Петергоф	Гипсовая тяга (молдинг) Т200. Ширина (по потолку)-30мм, высота (по стене)-14мм	7,6 пог.м.		Тонкая рамка на потолке. Пом. 1087
2 этаж					
К-5	Петергоф	Гипсовый карниз Т-77; ширина (по потолку)-60мм; высота (по стене)-100мм	120,0 пог.м.		Коридоры
К-4	Orac Décor	Карниз Orac Décor Modern, Арт. C390; ширина (по потолку)-100мм; высота (по стене)-60мм, длина -2000мм	34,0 пог.м.		С.у.
М-5	Петергоф	Гипсовая тяга (молдинг) Т-48; ширина (по потолку)-64мм; высота (по стене)-23мм	16,0 пог.м		Коридор Л.Х.
3 этаж					
К-8	Leptonika	Leptonika MC305LED Молдинг с гладким профилем под подсветку; ширина (по потолку)-45мм; высота (по стене)-140мм	16,0 пог.м.		Кабинет заместителя глав. врача
К-5	Петергоф	Гипсовый карниз Т-77; ширина (по потолку)-60мм; высота (по стене)-100мм	122,0 пог.м.		Коридоры
М-5	Петергоф	Гипсовая тяга (молдинг) Т-48; ширина (по потолку)-64мм; высота (по стене)-23мм	16,0 пог.м		Коридор Л.Х.
К-4	Orac Décor	Карниз Orac Décor Modern, Арт. C390; ширина (по потолку)-100мм; высота (по стене)-60мм, длина -2000мм	26,0 пог.м.		С.у.
4 этаж					
К-1	Leptonika	Гипсовый карниз под подсветку MC 308 LED; ширина (по потолку)-200мм; высота (по стене)-65мм; длина-2000мм	13,8 пог.м.		Кабинет заведующего
К-4	Orac Décor	Карниз Orac Décor Modern, Арт. C390; ширина (по потолку)-100мм; высота (по стене)-60мм, длина -2000мм	52,0 пог.м.		С.у.
К-5	Петергоф	Гипсовый карниз Т-77; ширина (по потолку)-60мм; высота (по стене)-100мм	108,0 пог.м.		Коридоры
К-8	LEPTONIKA	Leptonika MC305LED Молдинг с гладким профилем под подсветку; ширина (по потолку)-45мм; высота (по стене)-140мм	42,2 пог.м		Кабинет глав. врача
М-5	Петергоф	Гипсовая тяга (молдинг) Т-48; ширина (по потолку)-64мм; высота (по стене)-23мм	22,5 пог.м		Коридор Л.Х.

Инв. № подл. | Подп. и дата | Взам. Инв. №

Эта страница не содержит комментариев.

М-26	Петергоф	Гипсовая тяга (молдинг) Т200. Ширина (по потолку)-30мм, высота (по стене)-14мм	7,6 пог.м.		Коридор, пониженный участок

Спецификация покрытия полов с 1 по 4 этаж

Поз.	Обозначение	Наименование	Кол. кв.м	Масса ед., кг	Примечание
1 этаж					
4.1	Россия, Atlas	Керамогранит с затиркой швов Ceresit CE40 Aquastatic в цвет плитки, производитель Atlas Concorde Epos Ivory Rett 1200x600x9мм	33		Коридоры
4.2	Россия, Atlas	Керамогранит с затиркой швов Ceresit CE40 Aquastatic в цвет плитки, производитель Atlas Concorde Allure Gray Beauty Rett 1600x800x9мм	23		Коридоры
4.3	Россия, Atlas	Керамогранит с затиркой швов Ceresit CE40 Aquastatic в цвет плитки, производитель Atlas Concorde Epos Grey Listello Rett 72x800x9мм	3,5		Коридоры
4.1с	Россия, Atlas	Элемент ступени из керамогранита Ceresit CE40 Aquastatic в цвет плитки, производитель Atlas Concorde Epos Ivory Rett с затиркой швов, 1200x300мм/ 1200x300мм с угловым элементом	2шт/4шт		Лестница
7	Россия, Italon	Керамогранит с затиркой швов Ceresit CE40 Aquastatic в цвет плитки, производитель Italon Элит Шампейн Крим, арт. 610015000169, 590x590x10мм	9,0		С.у.
2 этаж					
4.1	Россия, Atlas	Керамогранит с затиркой швов Ceresit CE40 Aquastatic в цвет плитки, производитель Atlas Concorde Epos Ivory Rett 1200x600x9мм	52,6		Коридоры
4.2	Россия, Atlas	Керамогранит с затиркой швов Ceresit CE40 Aquastatic в цвет плитки, производитель Atlas Concorde Allure Gray Beauty Rett 1600x800x9мм	37,5		Коридоры
4.3	Россия, Atlas	Керамогранит с затиркой швов Ceresit CE40 Aquastatic в цвет плитки, производитель Atlas Concorde Epos Grey Listello Rett 72x800x9мм	6,34		Коридоры
4.1с	Россия, Atlas	Элемент ступени из керамогранита Ceresit CE40 Aquastatic в цвет плитки, производитель Atlas Concorde Epos Ivory Rett с затиркой швов, 1000x300мм/ 1000x375мм/ 1000x300мм с угловым элементом	6шт/2шт/4шт		Лестница
4.1р	Россия, Atlas	Керамогранит с затиркой швов Ceresit CE40 Aquastatic в цвет плитки, производитель Atlas Concorde Epos Ivory Rett, см. Узлы и детали			Коридор
4.2р	Россия, Atlas	Керамогранит с затиркой швов Ceresit CE40 Aquastatic в цвет плитки, производитель Atlas Concorde Allure Gray Beauty Rett 1600x800x9мм, см. Узлы и детали			Коридор
4.3р	Россия, Atlas	Керамогранит с затиркой швов Ceresit CE40 Aquastatic в цвет плитки, производитель Atlas Concorde Epos Grey Listello Rett 72x800x9мм, см. Узлы и детали			Коридор
7	Россия, Italon	Керамогранит с затиркой швов Ceresit CE40 Aquastatic в цвет плитки, производитель Italon Элит Шампейн Крим, арт. 610015000169, 590x590x10мм	14,15		С.у.
3 этаж					
4.1	Россия, Atlas	Керамогранит с затиркой швов Ceresit CE40 Aquastatic в цвет плитки, производитель Atlas Concorde Epos Ivory Rett 1200x600x9мм	55,2		Коридоры
4.2	Россия, Atlas	Керамогранит с затиркой швов Ceresit CE40 Aquastatic в цвет плитки, производитель Atlas Concorde Allure Gray Beauty Rett 1600x800x9мм	37,5		Коридоры

Эта страница не содержит комментариев.

4.3	Россия, Atlas	Керамогранит с затиркой швов Ceresit CE40 Aquastatic в цвет плитки, производитель Atlas Concorde Epos Grey Listello Rett 72x800x9мм	6,43		Коридоры
4.1с	Россия, Atlas	Элемент ступени из керамогранита Ceresit CE40 Aquastatic в цвет плитки, производитель Atlas Concorde Epos Ivory Rett с затиркой швов, 1000x300мм/ 1000x500мм/ 1000x300мм с угловым элементом	4шт/2шт/2шт		Лестница
4.1р	Россия, Atlas	Керамогранит с затиркой швов Ceresit CE40 Aquastatic в цвет плитки, производитель Atlas Concorde Epos Ivory Rett, см. Узлы и детали			Коридор
4.2р	Россия, Atlas	Керамогранит с затиркой швов Ceresit CE40 Aquastatic в цвет плитки, производитель Atlas Concorde Allure Gray Beauty Rett 1600x800x9мм, см. Узлы и детали			Коридор
4.3р	Россия, Atlas	Керамогранит с затиркой швов Ceresit CE40 Aquastatic в цвет плитки, производитель Atlas Concorde Epos Grey Listello Rett 72x800x9мм, см. Узлы и детали			Коридор
7	Россия, Italon	Керамогранит с затиркой швов Ceresit CE40 Aquastatic в цвет плитки, производитель Italon Элит Шампейн Крим, арт. 610015000169, 590x590x10мм	10,52		С.у.
20	Meister	Паркетная доска - Meister Lindur; дуб беленый; размеры: 2600x320x11 мм, укладка на клей по фанере, однокомпонентный клей Wakol MS 228	17,17		Кабинет заведующего
4 этаж					
4.1	Россия, Atlas	Керамогранит с затиркой швов Ceresit CE40 Aquastatic в цвет плитки, производитель Atlas Concorde Epos Ivory Rett 1200x600x9мм	53		Коридоры
4.2	Россия, Atlas	Керамогранит с затиркой швов Ceresit CE40 Aquastatic в цвет плитки, производитель Atlas Concorde Allure Gray Beauty Rett 1600x800x9мм	32,4		Коридоры
4.3	Россия, Atlas	Керамогранит с затиркой швов Ceresit CE40 Aquastatic в цвет плитки, производитель Atlas Concorde Epos Grey Listello Rett 72x800x9мм	6,1		Коридоры
4.1с	Россия, Atlas	Элемент ступени из керамогранита Ceresit CE40 Aquastatic в цвет плитки, производитель Atlas Concorde Epos Ivory Rett с затиркой швов, 1000x300мм/ 900x300мм/ 1000x300мм с угловым элементом	4шт/2шт/2шт		Лестница
4.1р	Россия, Atlas	Керамогранит с затиркой швов Ceresit CE40 Aquastatic в цвет плитки, производитель Atlas Concorde Epos Ivory Rett, см. Узлы и детали			Коридор
4.2р	Россия, Atlas	Керамогранит с затиркой швов Ceresit CE40 Aquastatic в цвет плитки, производитель Atlas Concorde Allure Gray Beauty Rett 1600x800x9мм, см. Узлы и детали			Коридор
4.3р	Россия, Atlas	Керамогранит с затиркой швов Ceresit CE40 Aquastatic в цвет плитки, производитель Atlas Concorde Epos Grey Listello Rett 72x800x9мм, см. Узлы и детали			Коридор
7	Россия, Italon	Керамогранит с затиркой швов Ceresit CE40 Aquastatic в цвет плитки, производитель Italon Элит Шампейн Крим, арт. 610015000169, 590x590x10мм	21,5		С.у.
20	Meister	Паркетная доска - Meister Lindur; дуб беленый; размеры: 2600x320x11 мм, укладка на клей по фанере, однокомпонентный клей Wakol MS 228	61,3		Кабинет глав. Врача, приемная, кабинет заведующего

Инв. № подл. | Подп. и дата | Взам. Инв. №

Эта страница не содержит комментариев.

Спецификация стыковочных профилей с 1 по 4 этаж

Поз.	Обозначение	Наименование	Кол. м.п.	Масса ед., кг	Примечание
1 этаж					
Пр-1	All-profiles	PTOL 10 Г-образный профиль разделительный h-10мм латунь полированная Progress Profiles	12		Применяется в местах стыковки напольных покрытий под полотном двери
2 этаж					
Пр-1	All-profiles	PTOL 10 Г-образный профиль разделительный h-10мм латунь полированная Progress Profiles	15		Применяется в местах стыковки напольных покрытий под полотном двери
3 этаж					
Пр-1	All-profiles	PTOL 10 Г-образный профиль разделительный h-10мм латунь полированная Progress Profiles	15,2		Применяется в местах стыковки напольных покрытий под полотном двери
4 этаж					
Пр-1	All-profiles	PTOL 10 Г-образный профиль разделительный h-10мм латунь полированная Progress Profiles	14		Применяется в местах стыковки напольных покрытий под полотном двери

Спецификация плинтусов с 1 по 4 этаж

Поз.	Обозначение	Наименование	Кол. м.п.	Масса ед., кг	Примечание
1 этаж					
П-18	Россия, Atlas	Epos Ivory Listello 800x72x9мм	43,3 пог.м.		Коридор
2 этаж					
П-18	Россия, Atlas	Epos Ivory Listello 800x72x9мм	88,4 пог.м.		Коридор
3 этаж					
П-34	Шпонированый МДФ	Плинтус Arbiton Integra, арт. 5905167734421 08 Дуб Невада, 2400x80x20мм, крепеж монтажная планка	12,9 пог.м.		Кабинет заместителя глав. врача

Инв. № подл. | Подп. и дата | Вам. Инв. №

Изм.	Кол.уч	Лист	№док.	Подп.	Дата	1325-12/22/ПИР-АИ1.2С	Лист 7

Эта страница не содержит комментариев.

П-18	Россия, Atlas	Epos Ivory Listello 800x72x9мм	86,2 пог.м.		Коридор
4 этаж					
П-18	Россия, Atlas	Epos Ivory Listello 800x72x9мм	86,2 пог.м.		Коридор
П-34	Шпонированый МДФ	Плинтус Arbiton Integra, арт. 5905167734421 08 Дуб Невада, 2400x80x20мм, крепеж монтажная планка	44,2 пог.мм		Каб. глав. врача, приемная,кабинет заместителя глав. врача

Спецификация потолков с 1 по 4 этаж

Поз.	Обозначение	Наименование	Кол. кв.м	Масса ед., кг	Примечание
1 этаж					
1	KERAMATT düfa Premium или аналог	Краска матовая воднодисперсионная, цв. RAL 9003	64,2		Коридоры, кабинеты, с.у.
2	Гипсовая панель Rifinitura	Потолочная панель Rifinitura Classic Two 600x600x22 Арт. Pp-004. Кромка tegular24. Подсистема албес клик прим	18,7		Коридоры
2 этаж					
1	KERAMATT düfa Premium или аналог	Краска матовая воднодисперсионная, цв. RAL 9003	100,2		Коридоры, кабинеты, с.у.
1.1	Dulux или аналог	Негорючая глубокоматовая краска Bindo, цв. RAL 9003	6,7		Лифтовые холлы
2	Гипсовая панель Rifinitura	Потолочная панель Rifinitura Classic Two 600x600x22 Арт. Pp-004. Кромка tegular24. Подсистема албес клик прим	36,6		Коридоры
3 этаж					
1	KERAMATT düfa Premium или аналог	Краска матовая воднодисперсионная, цв. RAL 9003	125,7		Коридоры, кабинеты, с.у.
1.1	Dulux или аналог	Негорючая глубокоматовая краска Bindo, цв. RAL 9003	7,0		Лифтовые холлы
2	Гипсовая панель Rifinitura	Потолочная панель Rifinitura Classic Two 600x600x22 Арт. Pp-004. Кромка tegular24. Подсистема албес клик прим	36,6		Коридоры
4 этаж					
1	KERAMATT düfa Premium или аналог	Краска матовая воднодисперсионная, цв. RAL 9003	181,6		Коридоры, кабинеты, с.у.
1.1	Dulux или аналог	Негорючая глубокоматовая краска Bindo, цв. RAL 9003	7,0		Лифтовые холлы
2	Гипсовая панель Rifinitura	Потолочная панель Rifinitura Classic Two 600x600x22 Арт. Pp-004. Кромка tegular24. Подсистема албес клик прим	26,3		Коридоры

Эта страница не содержит комментариев.

Спецификация люков в полу 1 этаж

Поз.	Обозначение	Наименование	Кол. кв.м	Масса ед., кг	Примечание
1 этаж					
ЛК1	Люки Ревизор	Съемный люк. Невидимка премиум Слим 600х450мм	1		Коридоры
ЛК2	Люки Ревизор	Съемный люк. Невидимка премиум Слим 600х290мм	1		Коридоры
ЛК3	Люки Ревизор	Съемный люк. Невидимка премиум Слим 600х400мм	1		Коридоры
ЛК4	Люки Ревизор	Съемный люк. Невидимка премиум Слим 600х200мм	1		Коридоры

Примечание:

1. Более облегченный и эстетичный аналог Refinitura – двухкомпонентная плита Armstrong кессоного типа 600*600 (рамка из упрочненного, облегчённого стеклофиброгипса со вкладышем), скрытая подвесная система, кромка finesse. Вкладыш плита Armstrong Optima.
2. Согласно Технического регламента о требованиях пожарной безопасности (№123-ФЗ) классы пожарной опасности материалов для отделки, в том числе покрытия из красок, эмалей и лаков, должны быть не ниже для стен и потолков вестибюлей, лестничных клеток и лифтовых холлов – КМО (НГ), для общих коридоров, холлов и фойе – КМ1 (Г1, В1, Д2, Т2) – для покрытий полов вестибюлей, лестничных клеток и лифтовых холлов – КМ1 (Г1, В1, Д2, Т2), для общих коридоров, холлов и фойе – КМ2 (Г1, В2, Д2, Т2)
3. Произвести выкрасы стен краской разной степени блеска, цвета и тона и согласовать с авторским надзором и эксплуатирующей организацией.
4. Произвести выкрасы потолков разными оттенками белого цвета RAL9003, 9010, 9016 и согласовать с авторским надзором и эксплуатирующей организацией.
5. Заказ люков в полу производить после фактических замеров с учетом раскладки керамогранитной плитки и изамера конструкции пола. Не выполнять монтаж плитки смежной с люком до установки люка.
6. Элементы ступеней, марки 4.1с выполнять по фактическим замерам
7. В общие объёмы спецификации заложена площадь материалов для подступенка.

Эта страница не содержит комментариев.