Акционерное общество
«Монолитное Строительное Управление-1»

105066, г. Москва, ул. Ольховская д.49, тел/факс:(495)286-76-80, e-mail: info@mcy-1.ru.

Федеральное государственное бюджетное учреждение "Больница с поликлиникой" Управления делами Президента Российской Федерации, по адресу: г. Москва, Романов пер., д. 2/6, стр. 2. Реконструкция (в режиме реставрации с приспособлением к современному использованию) здания

Наименование объекта

ПРОЕКТНАЯ ДОКУМЕНТАЦИЯ

Вид документации

Раздел 3. Архитектурные решения
Книга 2. Реконструкция. Корпус Б,В

Наименование документа (раздела)

765-09/15/ДСР-АР2 (Изм. 1)

Шифр раздела

Том 3.2

Номер тома, части, книги (при наличии)

Изм.	№ Док.	Подп.	Дата
1	387-21		31.08.21
2	798-22		03.06.22

Москва, 2021

Акционерное общество
«Монолитное Строительное Управление-1»

105066, г. Москва, ул. Ольховская д.49, тел/факс:(495)286-76-80, e-mail: info@mcy-1.ru.

Заказчик: **ФГБУ «Управление заказчика строительства и реконструкции объектов федеральных государственных органов»**

Федеральное государственное бюджетное учреждение "Больница с поликлиникой" Управления делами Президента Российской Федерации, по адресу: г. Москва, Романов пер., д. 2/6, стр. 2. Реконструкция (в режиме реставрации с приспособлением к современному использованию) здания

Наименование объекта

ПРОЕКТНАЯ ДОКУМЕНТАЦИЯ

Вид документации

Раздел 3. Архитектурные решения
Книга 2. Реконструкция. Корпус Б,В

Наименование документа (раздела)

765-09/15/ДСР-АР2 (Изм.1)

Шифр раздела

Том 3.2

Номер тома, части, книги (при наличии)

Директор по проектированию	Л.А. Воронкова
Заместитель директора по проектированию	О.Н. Терехина
ГИП	Ю.А. Ивонин

Москва, 2021

ООО «ППФ «Мастер»

Свидетельство №СД-0023-07122009-П-7701219682-9 от 13 августа 2015г.

Заказчик: ФГБУ «Дирекция по строительству и реконструкции объектов федеральных государственных органов» Управления делами Президента Российской Федерации

«Федеральное государственное бюджетное учреждение «Больница с поликлиникой» Управления делами Президента Российской Федерации, по адресу: г. Москва, Романов пер., д.2/6, стр.2. Реконструкция (в режиме реставрации с приспособлением к современному использованию) здания»

Объект культурного наследия регионального значения «Здание Кремлёвской больницы (в основе доходный дом Шереметевых, 1877-1902гг., архитектор Серебряков, А.Ф. Мейснер), 1929г., архитектор Н.В. Гофман-Пылаев», по адресу: г. Москва, Романов пер., д.2/6, стр.2 (часть).

НАУЧНО-ПРОЕКТНАЯ ДОКУМЕНТАЦИЯ

(для проведения работ по сохранению)

Раздел 3. Проект реставрации и приспособления

Подраздел 2. Проект приспособления

Книга 2. Архитектурные решения

765-09/15/ДСР-3.2.2

Том 3.2.2

ООО «ППФ «Мастер»

Свидетельство №СД-0023-07122009-П-7701219682-9 от 13 августа 2015г.

Заказчик: ФГБУ «Дирекция по строительству и реконструкции объектов федеральных государственных органов» Управления делами Президента Российской Федерации

«Федеральное государственное бюджетное учреждение «Больница с поликлиникой» Управления делами Президента Российской Федерации, по адресу: г. Москва, Романов пер., д.2/6, стр.2. Реконструкция (в режиме реставрации с приспособлением к современному использованию) здания»

Объект культурного наследия регионального значения «Здание Кремлёвской больницы (в основе доходный дом Шереметевых, 1877-1902гг., архитектор Серебряков, А.Ф. Мейснер), 1929г., архитектор Н.В. Гофман-Пылаев», по адресу: г. Москва, Романов пер., д.2/6, стр.2 (часть).

НАУЧНО-ПРОЕКТНАЯ ДОКУМЕНТАЦИЯ
(для проведения работ по сохранению)

Раздел 3. Проект реставрации и приспособления

Подраздел 2. Проект приспособления

Книга 2. Архитектурные решения

765-09/15/ДСР-3.2.2
Том 3.2.2

Генеральный директор А.Б. Пономарёв

Главный инженер проекта А.В. Лобов

Изм.	№ Док.	Подп.	Дата

ОБЩЕСТВО С ОГРАНИЧЕННОЙ ОТВЕТСТВЕННОСТЬЮ

проектно-строительная компания
Перспектива

129344, г. Москва, ул. Искры, д.17«А», стр.3, т./ф: (495) 287-73-70, 287-73-71 e-mail: info@perspektiva-100.ru

Свидетельство 01-П №203 от 31 января 2012г.

Федеральное государственное бюджетное учреждение «Больница с поликлиникой» Управления делами Президента Российской Федерации, по адресу: г. Москва, Романов пер., д.2/6, стр. 2. Реконструкция здания (в режиме реставрации с приспособлением к современному использованию)

Объект культурного наследия регионального значения «Здание Кремлёвской больницы, (в основе доходный дом Шереметевых, 1877-1902гг., архитектор Серебряков, А.Ф. Мейснер), 1929г., архитектор Н.В. Гофман-Пылаев», по адресу: г.Москва, Романов пер., д.2/6, стр.2 (часть)

НАУЧНО - ПРОЕКТНАЯ ДОКУМЕНТАЦИЯ

(для проведения работ по сохранению)

Раздел 3 Проект реставрации и приспособления

Подраздел 2. Проект приспособления

Книга 2. Архитектурные решения

07-09-2015-3.2.2

ТОМ 3.2.2

2017

ОБЩЕСТВО С ОГРАНИЧЕННОЙ ОТВЕТСТВЕННОСТЬЮ

проектно-строительная компания
Перспектива

129344, г. Москва, ул. Искры, д.17«А», стр.3, т./ф: (495) 287-73-70, 287-73-71 e-mail: info@perspektiva-100.ru

Свидетельство 01-П №203 от 31 января 2012г.

Федеральное государственное бюджетное учреждение «Больница с поликлиникой» Управления делами Президента Российской Федерации, по адресу: г. Москва, Романов пер., д.2/6, стр. 2. Реконструкция здания (в режиме реставрации с приспособлением к современному использованию)

Объект культурного наследия регионального значения «Здание Кремлёвской больницы, (в основе доходный дом Шереметевых, 1877-1902гг., архитектор Серебряков, А.Ф. Мейснер), 1929г., архитектор Н.В. Гофман-Пылаев», по адресу: г.Москва, Романов пер., д.2/6, стр.2 (часть)

НАУЧНО - ПРОЕКТНАЯ ДОКУМЕНТАЦИЯ

(для проведения работ по сохранению)

Раздел 3 Проект реставрации и приспособления

Подраздел 2. Проект приспособления

Книга 2. Архитектурные решения

07-09-2015-3.2.2

ТОМ 3.2.2

Главный инженер проекта **Д.В. Крылов**

2017

СОДЕРЖАНИЕ ТОМА

№	ОБОЗНАЧЕНИЕ	НАИМЕНОВАНИЕ	ПРИМЕЧАНИЕ
		Титульный лист	1
	765-09/15/ДСР-АР2 С	Содержание тома	2-4
	765-09/15/ДСР-АР2 ПЗ	Пояснительная записка	5-87
	765-09/15/ДСР-АР2	**ГРАФИЧЕСКАЯ ЧАСТЬ**	
	Лист 2	Общие данные	88
	Лист 3.1	План -1 этажа до реконструкции. М1:200	89
	Лист 3.2	План демонтажа -1 этажа. М1:200	90
	Лист 3.3	План -1 этажа после реконструкции. М1:200	91
	Лист 4.1	План 1 этажа до реконструкции. М1:200	92
	Лист 4.2	План демонтажа 1 этажа. М1:200	93
	Лист 4.3	План 1 этажа после реконструкции. М1:200	94
	Лист 5.1	План 2 этажа до реконструкции. М1:200	95
	Лист 5.2	План демонтажа 2 этажа. М1:200	96
	Лист 5.3	План 2 этажа после реконструкции. М1:200	97
	Лист 6.1	План 3 этажа до реконструкции. М1:200	98
	Лист 6.2	План демонтажа 3 этажа. М1:200	99
	Лист 6.3	План 3 этажа после реконструкции. М1:200	100
	Лист 7.1	План 4 этажа до реконструкции. М1:200	101
	Лист 7.2	План демонтажа 4 этажа. М1:200	102
	Лист 7.3	План 4 этажа после реконструкции. М1:200	103
	Лист 8.1	План 5 этажа до реконструкции. М1:200	104
	Лист 8.2	План демонтажа 5 этажа. М1:200	105
	Лист 8.3	План 5 этажа после реконструкции. М1:200	106
	Лист 9	План кровли. М1:200	107
	Лист 10.1	Разрез 1-1, 2-2. М1:200	108
	Лист 10.2	Разрез 3-3, 4-4. М1:200	109

Изм.	Кол.уч	Лист	№док.	Подпись	Дата
2		Зам. все	798-22		03.06.22
1		Зам.	387.21		31.08.21

765-09/15/ДСР-АР2 С

Нач.АПМ	Холодова		
ГАП	Спивакова		
КГИП	Ивонин		

Содержание пояснительной записки

Стадия	Лист	Листов
П	1	2

АО «МСУ-1»

Копировал:

Формат А4

№	ОБОЗНАЧЕНИЕ	НАИМЕНОВАНИЕ	ПРИМЕЧАНИЕ
	Лист 10.3	Разрез 5-5. М1:200	110
	Лист 10.4	Разрез 6-6. М1:200	111
	Лист 10.5	Разрез 7-7. М1:200	112
	Лист 11	Фасад 1-10. Вид со стороны ул. Воздвиженка, Фасад 10-1. Дворовый вид. М1:200	113
	Лист 12	Фасад К-А. Вид со стороны Романова переулка, Фасад 2-1.Торцевой фасад, Фасад Г-З. Дворовый фасад. М1:200	114
	Лист 13	Спецификация заполнения оконных проемов	115
	Лист 14	Пристройка. Фасад. Разрез	116
	Лист 15	Крыльцо Кр-1. Сечение А-А	117
	Лист 16	Крыльцо Кр-2. Сечение Б-Б	118
	Лист 17	Крыльцо Кр-4. Сечение В-В	119
	Лист 18	Крыльцо Кр-5. Сечение Г-Г, Д-Д	120
	Лист 19.1	Экспликация полов. Начало	121
	Лист 19.2	Экспликация полов. Продолжение	122
	Лист 19.3	Экспликация полов. Продолжение	123
	Лист 19.4	Экспликация полов. Продолжение	124
	Лист 19.5	Экспликация полов. Окончание	125
	Лист 20.1	Ведомость отделки стен и потолков подвала	126
	Лист 20.2	Ведомость отделки стен и потолков 1 этажа	127
	Лист 20.3	Ведомость отделки стен и потолков 2 этажа	128
	Лист 20.4	Ведомость отделки стен и потолков 3 этажа	129
	Лист 20.5	Ведомость отделки стен и потолков 4 этажа	130
	Лист 20.6	Ведомость отделки стен и потолков 5 этажа	131
	Лист 21.1	Ведомость элементов отделки стен и потолков	132
	Лист 21.2	Ведомость элементов отделки стен и потолков	133
	Лист 21.3	Ведомость элементов отделки стен и потолков	134
	Лист 22.1	Спецификация заполнения дверных проемов. Начало	135
	Лист 22.2	Спецификация заполнения дверных проемов. Продолжение	136

№	ОБОЗНАЧЕНИЕ	НАИМЕНОВАНИЕ	ПРИМЕЧАНИЕ
	Лист 22.3	Спецификация заполнения дверных проемов. Продолжение	137
	Лист 22.4	Спецификация заполнения дверных проемов. Продолжение	138
	Лист 22.5	Спецификация заполнения дверных проемов. Окончание	139
	Лист 22.6	Спецификация заполнения дверных проемов. Продолжение	140
	Лист 22.7	Спецификация заполнения дверных проемов. Окончание	141
	Лист 22.8	Спецификация заполнения дверных проемов. Продолжение	142
	Лист 22.9	Спецификация заполнения дверных проемов. Окончание	143
	Лист 22.10	Спецификация заполнения дверных проемов. Продолжение	144
	Лист 22.11	Спецификация заполнения дверных проемов. Окончание	145

Реестр изменений, внесённых в проектную документацию («Федеральное государственное бюджетное учреждение «Больница с поликлиникой» Управления делами Президента Российской Федерации, по адресу: г. Москва, Романов пер., д.2/6, стр.2. Реконструкция (в режиме реставрации с приспособлением к современному использованию) здания») и результаты инженерных изысканий по замечаниям ФАУ "Главгосэкспертиза России"

№ п/п	Том	Шифр	Лист	Содержание замечания	Содержание изменения	№ изм., дата	Примечание
1	2	3	4	5	6	7	8
АР1. АР2. Архитектурные решения							
1	3.1 3.2	Том 3.1 765-09/15/ДСР-АР1 Том 3.2 765-09/15/ДСР-АР2		Общая площадь объекта не соответствует требованиям задания на проектирование	В задание на проектирование внесены соответствующие изменения.		
2	3.1 3.2	Том 3.1 765-09/15/ДСР-АР1 Том 3.2 765-09/15/ДСР-АР2		Количество сантехнического оборудования для персонала и посетителей, количество уборных не подтверждено расчетом.	В пояснительную записку добавлен расчет санузлов, выделено желтым. Том 3.1 АР1 стр. 11 и стр. 32-34 Том 3.2 АР2 стр. 16-17 и стр. 65-67 по сквозной нумерации листов.		
3	3.1 3.2	Том 3.1 765-09/15/ДСР-АР1 Том 3.2 765-09/15/ДСР-АР2		В проектной документации не определены геометрические параметры лестничных маршей и площадок, коридоров, лифтовых холлов, санузлов, тамбуров и тамбур-шлюзов, в том числе на путях движения инвалидов с учетом нормативных требований.	В графическую часть Томов 3.1 АР1 стр. 11 и стр. 32-34 3.2 АР2 стр. 16-17 и стр. 65-67 добавлены габаритные размеры лестничных маршей и площадок, коридоров, лифтовых холлов, санузлов, тамбуров и тамбур-шлюзов. В том АР1 добавлены обмерочные чертежи существующих лестниц. Том 3.1 АР1 стр. 42, 44, 45, 47, 48, 50, 51, 53, 54, 56, 57, 59 Том 3.2 АР2 стр. 89, 92, 95, 98, 101, 104 по сквозной нумерации листов.		
4	3.1 3.2	Том 3.1 765-09/15/ДСР-АР1 Том 3.2 765-09/15/ДСР-АР2		Количество лифтов в здании не подтверждено расчетом, расчетное количество людей на этаже здания не определено, геометрические параметры больничного лифта с учетом нормативных требований не определенны.	В Том 765-09/15/ДСР-ИОС7.2 добавлен расчет лифтов от производителя. Стр. 26 по сквозной нумерации листов.		
5	3.1 3.2	Том 3.1 765-09/15/ДСР-АР1 Том 3.2 765-09/15/ДСР-АР2		Не обоснованы площади вестибюлей, гардеробов, регистратуры, вспомогательных помещений и пр. с учетом нормативных требований	Учитывая то, что здание больницы является историческим объектом, имеет охранное обязательство на пользование объектом культурного наследия, а также со стесненностью условий для проектирования, Структура здания принята в соответствии Медицинской технологической программой основных помещений, о чем в Медикотехническом задании и Задании на проектирование есть сооответствующие формулировки.		

Нач. мастерской Холодова Е.В.

Пояснительная записка:

Основание для проектирования:

Без изменения в соответствии с положительное заключение государственной экспертизы № 497-17/ГГЭ-10842/05 от 10.05.2017)

1. Распоряжение департамента культурного наследия города Москвы №150 от 30.03.2017г. об утверждении предмета охраны объекта культурного наследия регионального значения «Здание Кремлёвской больницы (в основе доходный дом Шереметевых, 1877-1902 гг., архитекторы Серебряков, А.Ф.Мейснер), 1929г., архитектор Н.В.Гофман-Пылаев

Изменения в основаниях для проектирования

2.Федеральная адресная инвестиционная программа на 2020год и на плановый период 2021 и 2022 годов, постановление Правительства Российской Федерации от 24.11.2014 №1233(с изменениями, внесенными постановлениями Правительства Российской Федерации от 30.12.2018 №1768, от 02.07.2020 №971).

3.Оформленный в установленном порядке Государственный контракт на корректировку проектной документации № 1217-12/21/ПИР от 14.12.2021г.

4. Медико-технологическое задание для объекта: «Федеральное государственное бюджетное учреждение «Больница с поликлиникой» Управления делами Президента Российской Федерации, по адресу: г. Москва, Романов пер., д.2/6, стр.2. Реконструкция (в режиме реставрации с приспособлением к современному использованию) здания»

5. Задание на корректировку проектной документации по объекту «Федеральное государственное бюджетное учреждение «Больница с поликлиникой» Управления делами Президента Российской Федерации, по адресу: г. Москва, Романов пер., д.2/6, стр.2. Реконструкция (в режиме реставрации с приспособлением к современному использованию) здания»

6. Сводное задание на проектирование «Реконструкция зданий федерального государственного бюджетного учреждения «Больница с поликлиникой» Управления делами Президента Российской Федерации, расположенных по адресу: г. Москва, Романов пер., д. 2/6, стр. 2, стр. 4, стр. 5, стр. 3.»

Исходные данные для проектирования:

Изменения исходных данных для проектирования

1. Технический отчет по инженерно-геодезическим изысканиям №3/156319ТО-21;
2. Технический отчет по инженерно-геодезическим изысканиям №3/2886-19;
3. Технический отчет по результатам инженерно-геологических изысканий №765-09/15/ДСР-2.8.2;
4. Технический отчет по результатам инженерно-экологических изысканий №765-09/15/ДСР-ИЭИ;
5. Технический отчёт по инженерно-гидрометеорологическим изысканиям №765-09/15/ДСР -ИГМИ;
6. Обследование технического состояния строительных конструкций здания, расположенного по адресу: г. Москва, Романов пер., д. 2/6, стр. 2 от 2021г.
7. Обследование технического состояния зданий окружающей застройки.

Изм.	Кол.уч	Лист	№док.	Подпись	Дата
2		Зам. все	798.22		03.06.22
1		Зам.	387.21		31.08.21

765-09/15/ДСР-АР2 ПЗ

Нач.АПМ	Холодова		
ГАП	Спивакова		
КГИП	Ивонин		

Пояснительная записка.

Стадия	Лист	Листов
П	1	1

АО «МСУ-1»

Копировал:

Формат А4

Остальные инженерные изыскания остались без изменений, предоставлены в положительном заключении ГАУ «Главгосэкспертиза России» рег.№ 497-17/ГГЭ-10842/05 от 10.05.2017г.

Дополнения исходных данных для проектирования

Проект выполнен в соответствии с действующими нормативными документами с соблюдением санитарных норм и правил, в соответствии с требованиями действующего законодательства:

Федеральным законом № 123-ФЗ «Технический регламент о требованиях пожарной безопасности».

СП 158.13330.2014 «Здания и помещения медицинских организаций правила проектирования».

СП 118.13330.2012 «Общественные здания и сооружения».

СП 59.13330.2012 «Доступность зданий и сооружений для маломобильных групп населения. Актуализированная редакция СНиП 35-01-2001».

СП 1.13130.2009 «Системы противопожарной защиты. Эвакуационные пути и выходы».

СП 2.13130.2012 «СИСТЕМЫ ПРОТИВОПОЖАРНОЙ ЗАЩИТЫ Обеспечение огнестойкости объектов защиты».

СП 4.13130.2013 «Системы противопожарной защиты. Ограничение распространения пожара на объектах защиты».

СП 15.13330.2012 «Каменные и армокаменные конструкции. Актуализированная редакция СНиП II-22-81»

СП 17.13330.2011 «Кровли. Актуализированная редакция СНиП II-26-76».

СП 29.13330.2011 «Полы. Актуализированная редакция СНиП 2.03.13-88».

СП 29.13330.2011 «Обеспечение антитеррористической защищенности зданий и сооружений. Общие требования проектирования».

Специальные технические условия на проектирование и строительство М-01-01/01-17-СТУ.

а) Описание и обоснование внешнего и внутреннего вида объекта капитального строительства, его пространственной, планировочной и функциональной организации.

Без изменения в соответствии с положительное заключение государственной экспертизы № 497-17/ГГЭ-10842/05 от 10.05.2017)

Земельный участок, на котором размещен объект приспособления, расположен в Центральном административном округе г. Москвы районе Арбат.

Площадь проектируемой территории 8072 м².

Границы проектируемой территории с востока, юга и запада совпадают с границами кадастрового земельного участка № 77:01:0001004:1007.

Рассматриваемая территория граничит:

- на востоке – линиями градостроительного регулирования (границы территорий памятников истории и культуры) с Федеральным государственным бюджетным учреждением «Управление по эксплуатации зданий Федерального собрания РФ» Управления делами Президента Российской Федерации (ул. Воздвиженка д 4/7 стр1);
- на юге – линиями градостроительного регулирования (границы территорий памятников истории и культуры, границы охранных зон памятников истории и культуры, границы охранных зон ансамбля Московского Кремля, границы территории улично-дорожной сети) с улицей Воздвиженка.

- на западе – линиями градостроительного регулирования (границы территорий памятников истории и культуры, границы территории улично-дорожной сети) с Романовым переулком;

- на севере – с территорией «Дома Разумовского» (Романов пер д 2/6 стр. 3) по северной границе проезда.

Поверхность участка ровная, территория является освоенной и благоустроенной. Абсолютные отметки варьируются в пределах 140,44-142,84м.

В геоморфологическом отношении приурочена ко второй надпойменной террасе р. Москва.

Климат участка работ умеренно-континентальный, с четко выраженной сезонностью: умеренно-теплое лето и холодная зима. Характеризуется следующими показателями:

- среднегодовая температура воздуха 4,2°С;
- самый холодный месяц — январь, с температурой воздуха -10,2°С и абсолютным минимумом до -42°С;
- самый теплый месяц — июль, с температурой воздуха от +10,2°С до +37°С;
- среднесуточная амплитуда температур самого теплого месяца 10,5 °С, самого холодного -6.5 °С;
- количество осадков в период: апрель – октябрь – 443 мм, ноябрь – март – 201 мм;
- преобладающее направление ветра в холодный период года юго–западный, в теплый период – северо-западный. Наибольшая скорость ветра, в январе – 3.8 м/с.

Естественный почвенный покров г. Москвы, практически не сохранился.

Опасных природных и техногенных процессов в районе работ не выявлено.

Приспособление здания к современному использованию связано с модернизацией его медико-технологических процессов, позволяющей учреждению успешно выполнять государственное задание по оказанию медицинской помощи лицам, занимающим государственные должности Российской Федерации (далее категория «А»), лицам, замещающим отдельные должности федеральной государственной гражданской службы (далее категория «Б»).

Расположение здания вблизи с учреждениями органов власти страны определяет в развитии учреждения одну из главных стратегических задач — возможность оказания экстренной медицинской помощи указанным категориям в максимально короткие сроки.

Приспособление здания ФГБУ «Больница с поликлиникой» к современному использованию обеспечит создание вблизи Кремля компактного, современного, многофункционального консультативно-диагностического медицинского центра, оснащенного высокотехнологическим оборудованием.

Изменения в части количества палат и операционных.

Функциональное назначение объекта — оказание амбулаторно-поликлинической специализированной медицинской помощи государственным служащим РФ. Для этой цели в здании создаются группы помещений, формирующие поликлинику на 300 посещений в смену и больницу со стационаром круглосуточного пребывания на 13 коек и одной малой операционной с палатой временного пребывания пациента после операции и манипуляционной.

Без изменения в соответствии с положительное заключение государственной экспертизы № 497-17/ГГЭ-10842/05 от 10.05.2017)

Проектом предусматривается приспособление к современному использованию здания ФГБУ «Больница с поликлиникой» Управления делами Президента Российской Федерации по адресу: г. Москва, Романов пер., д.2/6, стр.2. Здание является историческим в системе больниц и поликлиник Главного Медицинского Управления делами Президента Российской Федерации.

Здание состоит из центральной, западной и восточной частей.

Западная и центральная части здания являются объектом культурного наследия регионального значения. Восточная часть здания является исторически ценным градоформирующим объектом.

Планировочная структура здания обеспечивает поточность (последовательность) технологических процессов, оптимизацию путей движения основных потоков персонала, больных, больничных грузов.

Внешний облик здания имеет черты характерные для эпохи конструктивизма. Здание приобрело сохранившийся до наших дней облик в 1928 году и являло собой по сути переделанные надворные постройки старинной усадьбы Шереметева. Характерными элементами в решении фасада являются: закруглённые углы главного фасада, выходящего на ул. Воздвиженка, над дверями главного входа устроен балкон, выполняющий роль навеса; центральная часть здания увенчана объёмом цилиндрической формы с ленточным остеклением. Ленточные окна есть и на двух уличных фасадах, что придаёт архитектуре здания современность.

Размещение подразделений по этажам части здания, которая является ОКН.

Изменения в части размещения подразделений по этажам:

В подвале:

- служебно-бытовые помещение персонала, гардеробные.
- центральная бельевая для чистого и грязного белья
- кладовые временного хранения отходов класса А,Б, В и Г
- технические помещения и помещения для прокладки инженерных коммуникаций
- непроходной технический канал для прокладки систем ОВ и ВК

На 1-м этаже:

- приемное отделение с отдельной вестибюльной группой для VIP персон
- отделение рентгенодиагностики и томографии: с процедурной компьютерной томографии, с процедурной магнитно-резонансной томографии, рентген процедурной для общих исследований, процедурной денситометрии, процедурной маммографии
- группа помещений главного вестибюля
- блок помещений стоматологического приема

На 2-м этаже:

- отделение консультативного приема
- группа помещений аптеки
- кабинет дуплексного сканирования, функциональной диагностики, а именно, кабинет ЭЭГ, ЭКГ, ЭХО-КГ, ФВД с нагрузочными пробами, 2 кабинета УЗИ, иглорефлексотерапии

На 3-м этаже:

- палатное отделение повышенной комфортности на 13 коек, из них 2 палаты для VIP персон с комнатами приема посетителей и отдельной уборной для посетителей в шлюзе. Все палаты предусмотрены на 1 койку.
- отделение восстановительного лечения с кабинетом теплолечения на 3 кушетки, кабинетом лазеротерапии, электролечением на 3 кушетки, кабинетом индивидуальных ингаляций, двумя залами индивидуальных занятий ЛФК, трансформирующимися при необходимости в один большой, залом групповых занятий ЛФК, кабинетами массажа

На 4-м этаже:

- блок помещений хирургии с одной малой операционной с палатой временного пребывания пациента после операции и манипуляционной.
- отделение консультативной хирургической помощи
- блок помещений эндоскопии с процедурной бронхоскопии, гастроскопии, колоноскопии.
- кабинеты специалистов IT отдела.
- блок кабинетов ведения беременности и гинекологической помощи

На 5-м этаже:

- лаунж зона для отдыха и психоэмоциональной разгрузки с местом для принятия пищи персонала.
- техническое пространство - чердак для разводки инженерных коммуникаций
- площадка для размещения оборудования систем вентиляции.

Состав проектируемых помещений указан в экспликации помещений на планах графической части проекта.

б) Объёмно-пространственные и архитектурно-художественные решения.

Технико-экономические показатели

Изменения в части технико-экономических показателей

Таблица 1. Технико-экономические показатели по зданию

Наименование	**Объект культурного наследия (часть здания)**	**По зданию**
Этажность, ед.	5	5
Количество этажей, ед.	6	6
Общая площадь, м^2	**9480,82**	**11927,76**
в том числе:		
подвал, м^2	768,01	1049,25
1-й этаж, м^2	1856,88	2232,66
2-й этаж, м^2	1869,42	2237,98
3-й этаж, м^2	1864,03	2232,95
4-й этаж, м^2	1506,34	1878,71
5-й этаж, м^2	1265,14	1662,77
Непроходной технический канал для прокладки систем ОВ и ВК, м2	282,44	282,44
балкон, м^2	30,45	30,45
терраса, м^2	320,55	320,55
Площадь застройки здания, м^2	2343,2	2840
Строительный объем здания, м^3	43466	53756
Верхняя отметка здания	25,802	

Предмет охраны объекта культурного наследия регионального значения.

Без изменения в соответствии с положительное заключение государственной экспертизы № 497-17/ГГЭ-10842/05 от 10.05.2017)

- местоположение и градостроительные характеристики здания, формирующего фронт застройки Романова переулка и улицы Воздвиженка;

- объёмно-пространственная композиция 4-5-этажного с подвалом здания 1929 года, в том числе высотные отметки по венчающим карнизам;
- крыша 1929 года, её конфигурация, высотные отметки, характер покрытия;
- композиционное решение и архитектурно-художественное оформление фасадов 1929 года, в том числе местоположение, форма, размер, оформление оконных и дверных проёмов, междуэтажный и венчающий карнизы, лопатки, прямоугольные ниши, керамическое панно “Звезда” на главном фасаде, каменные площадки входов;
- материал и характер отделки фасадных поверхностей 1929 года (декоративная терразитовая штукатурка, окраска);
- колористическое решение фасадов 1929 года (серая терразитовая штукатурка со слюдой уличных фасадов, тёмно-серая терразитовая штукатурка с мраморной крошкой торцевого фасада, чёрная терразитовая штукатурка с углём цоколя уличных и торцевого фасадов);
- оконные проёмы 1929 года, их расположение, габариты, характер заполнения;
- сохранившиеся деревянные заполнения дверных проёмов 1930-1950-х годов со скобяными приборами;
- пространственно-планировочная структура интерьеров здания в пределах капитальных стен, перегородок и перекрытий 1929, 1943 годов;
- капитальные стены, перегородки 1929 года, и перекрытия 1929 года, 1943 года, включая своды «Монье» 1903 года, их конструкция и материал;
- лестницы 1929 года, их местоположение, конструкция, материал, художественное решение ступеней и ограждений;
- декоративное оформление интерьеров 1929-1950 годов, включая наливные полы с латунными раскладками, облицовку стен натуральным мрамором, искусственный мрамор, живописные плафоны, лепнину;
- осветительные приборы 1950-х годов.

По своему архитектурно-планировочному построению здание строения №2 имеет сложную «П-образную» форму в плане и состоит из центральной, западной и восточной частей. Осевые размеры здания в плане: южный фасад — 108,16 м; западный фасад — 63,31 м (западный фасад повернут по отношению к южному на 22° на восток); восточный фасад — 44,79 м (восточный фасад повернут по отношению к южному на 6° на восток). Кровля здания скатная стропильная фальцевая, с покрытием листами кровельного металла, утепленная. Крыша разбита на несколько уровней, отметка наиболее высокого конька — 25,8 м.

Основным принципом формирования архитектурной среды объекта проектирования, доступного как для здоровых, так и для всех категорий маломобильных групп граждан, является — создание беспрепятственного доступа к месту получения услуги (обслуживания) (п.1.6 СП59.13330.2012).

<u>Входы в часть здания, которая является объектом культурного наследия:</u>

- Вход для посетителей категории «А» расположен в центральной части здания на стороне южного фасада (ул. Воздвиженка) (оси А′/6-7).
- Вход для пациентов, поступающих машинами скорой помощи, расположен со стороны северного фасада западной части здания (оси К/1-2′).

Эвакуационные выходы с 1-го этажа:

- Эвакуационный выход (оси К/(1-2′)).
- Эвакуационный выход из лестничной клетки 1017 (оси Е-И/2).
- Эвакуационный выход из лестничной клетки 1030 (оси Г-Д/2).

- Эвакуационный выход из лестничной клетки 1110 (оси В/4-5′).
- Эвакуационный выход (оси А′/6-7).
- Эвакуационный выход из подвала (оси В′/6′-7′).
- Эвакуационный выход (оси В′/7′-7).
- Эвакуационный выход (оси В/8-9).

За условную отметку 0,00 принят уровень чистого пола первого этажа центрально части здания (вестибюль 1051), что соответствует абсолютной отметке 141,90.

Проектные решения по приспособлению:

Общие:

Без изменения в соответствии с положительное заключение государственной экспертизы № 497-17/ГГЭ-10842/05 от 10.05.2017)

- устройство дополнительного ограждения из закаленного стекла в объеме парадной трехмаршевой лестницы с целью увеличения высоты ограждения до нормативной (1100 мм), крепление ограждения предусмотрено к металлическим стойкам существующего ограждения;
- устройство стеклянной перегородки с дверями между холлом и парадной лестницей на всех этажах;
-устройство дублирующего стеклянного ограждения высотой 1100 мм на ограждениях лестничных маршей ниже 1100 мм;

Изменения в части решений по приспособлению общие

- замена существующих металлических ограждающих конструкций лифтовой шахты в осях Е-И/2′-2 на монолитные железобетонные стены, в соответствии с требованиям пожарной безопасности;
- устройство в коридорах стеклянных перегородок с двустворчатыми дверями в целях соблюдения требований пожарной безопасности и для разделения зон с различными медицинскими режимами;
- расширение проемов в ненесущих перегородках помещений палат и операционных со стороны коридоров, где требуется обеспечить проезд каталок и инвалидов-колясочников, с установкой полуторных или двупольных дверей;
- закладка части существующих дверных проемов в капитальных стенах;
- устройство стеклянных витражей с заполнением стеклопакетами огнестойкостью EIWS-90 в проемы между лестничными клетками в осях Е-И/2′-2 в осях А-А′/8-9, в осях Б-В/4-5′, в осях В-В′/6′-7′, в осях А-А′/8-9 и коридорами;
- возведение новых лифтовых шахт с установкой лифтового оборудования, отвечающего требованиям, предъявляемым к лифтам в медицинских учреждениях;
- демонтаж поздней пристройки с лифтовой шахтой в осях 1”-2/Г”-Г и возведение нового объема лифтовой шахты с размещением лифта для перевозки пожарных подразделений и устройством холла на каждом этаже. В объеме пристройки предусмотрен выход из помещений подвала в соответствии с действующими нормами;
- устройство открытой площадки из металлоконструкций для размещения инженерного оборудования;
- устройство пожаробезопасных зон в осях 1-1”/Е-Ж на 2-ом этаже и в осях 1-1”/Е-Ж, 1-1”/Г”-Г на 3-ем и 4-ом этажах.
- демонтаж поздних ненесущих перегородок, потолков и обшивок стен с применением ручного инструмента;
- разборка позднего напольного покрытия помещений, не включенных в предмет охраны;

- устройство ненесущих перегородок из кирпича и каркасных перегородок с обшивками листами Аквапанель® Внутренняя по комплексной системе КНАУФ (или аналог не ухудшающий технических характеристик);

- закладка оконных проемов в стене по оси 2 в осях Д-Е на 1,2,3,4 этажах; в стене по оси В в осях 5-6 с устройством ниш со стороны фасада. Закладка проемов предусмотрена без перевязки с основной кладкой стены;

- устройство отмостки со стороны дворовых фасадов, ремонт мощения тротуара в местах примыкания здания со стороны уличных фасадов.

- Ряд оконных столярных заполнений оснащены системой автоматического противопожарного открывания в соответствии с противопожарными требованиями и часть с учетом антитеррористических требований.

- Внутренняя отделка помещений за исключением объемов лестничных клеток и парадного вестибюля выполняется в соответствии с Дизайн-проектом и заданием на проектирование и с учетом санитарно - эпидемиологических требований.

Проектом предусмотрено сохранение габаритов, местоположения и конфигурации поздних входных групп, расположенных на дворовых фасадах, с заменой ограждения, отделки входных площадок, стоек и козырьков.

Проектом предусмотрены работы по пристройкам, расположенных на дворовом фасаде в осях 10-8: замена отделки стен, кровельного покрытия, дверных блоков и ступеней.

Для подвала:

Без изменения в соответствии с положительное заключение государственной экспертизы № 497-17/ГГЭ-10842/05 от 10.05.2017)

- устройство коридора, ведущего на лестницу в осях 2'-2/Г′-Г в целях обеспечения эвакуации из помещений подвала в осях А-В/1-5;

- устройство коридора, ведущего на лестницу в осях В/9-10 в целях обеспечения эвакуации из помещений подвала в осях А-В/8-10;

Изменения в части решений по приспособлению для подвала

- устройство технического помещения для прокладки инженерных коммуникаций в осях 5-6 и Б-В;

- демонтаж: поздней пристройки лифтовой шахты в осях 2-5 и Г-Д; конструкций лифтовой шахты в осях 7”-7 и В-В”;

- устройство лифтовой шахты в осях 2-5 и Г-Д с холлом и выходом наружу;

- демонтаж позднего подземного технологического канала, ведущего в строение 3;

- устройство непроходного технического канала для прокладки систем ОВ и ВК связь со зданием по адресу: Романов пер., д. 2/6, строение 3. Канал запроектирован с сохранением верхних отметок, трассировки и функционального назначения;

- устройство лифтового подъемника в осях 1”-2 и Д-Е; лифтовой шахты в осях 1”-2 и Е-И;

Для 1-го этажа:

Без изменения в соответствии с положительное заключение государственной экспертизы № 497-17/ГГЭ-10842/05 от 10.05.2017)

- устройство стеклянной противопожарной перегородки в осях Б-В/6′-7 для отделения парадного вестибюля от лестничной клетки (пом. 1058 в осях В-В'/6′-7′);

- устройство противопожарных стеклянных перегородок для отделения коридоров, примыкающих к парадному вестибюлю;

Изменения в части решений по приспособлению для 1-го этажа

- установка дверных блоков с открыванием дверей из коридора в лестничных клетках (пом. 1017 и 1030 в осях Е-И/2-2' и Г-Д/2-2') в соответствии с ходом эвакуации;

- устройство пандусов с уклоном 1:20 на перепаде высот между вестибюлем и коридорами пом. 1020, пом. 1060, пом. 1067, и пандусов с уклоном 1:12 для устройства технологической связи помещений разного функционального назначения и не предусмотренные для движения МГН.

- выполнение перепланировки с размещением помещений: приемного отделения, отделения рентгенодиагностики и томографии, блока стоматологического приема;

- устройство пандуса и подъемника, а также площадки для кислородной рампы у входной группы в осях К и 1-2;

- закладка наружного дверного проема в стене по оси К в осях 1- 1” без перевязки с основной кладки стены;

- расширение дверного проема в стене по оси В” в осях 6”-7” в целях обеспечения противопожарной безопасности;

- сохранение ранее принятого решения по устройству пандуса для передвижения МГН и входной группы в осях 7-7” и В-В”.

Для 2-го этажа:

Изменения в части решений по приспособлению для 2-го этажа (Изменился состав помещений)

- выполнение перепланировки с размещением помещений: отделения консультативного приема, группа помещений аптеки, кабинет дуплексного сканирования, функциональной диагностики, а именно, кабинет ЭЭГ, ЭКГ, ЭХО-КГ, ФВД с нагрузочными пробами, 2 кабинета УЗИ, иглорефлексотерапии;

Для 3-го этажа:

Изменения в части решений по приспособлению для 3-го этажа (Изменился состав помещений)

- выполнение перепланировки с размещением помещений: палатного отделения повышенной комфортности на 13 коек, из них 2 палаты для VIP персон с комнатами приема посетителей и отдельной уборной для посетителей в шлюзе. Все палаты предусмотрены на 1 койку; отделения восстановительного лечения с кабинетом теплолечения на 3 кушетки, кабинетом лазеротерапии, электролечением на 3 кушетки, кабинетом индивидуальных ингаляций, двумя залами индивидуальных занятий ЛФК, трансформирующимися при необходимости в один большой, залом групповых занятий ЛФК, кабинетами массажа;

Для 4-го этажа:

Изменения в части решений по приспособлению для 2-го этажа

- выполнение перепланировки с размещением помещений: блока хирургии с одной малой операционной с палатой временного пребывания пациента после операции и манипуляционной, отделения консультативной хирургической помощи, блока эндоскопии с процедурной бронхоскопии, гастроскопии, колоноскопии, кабинеты специалистов IT отдела, блока кабинетов ведения беременности и гинекологической помощи.

- замена кровельного покрытия террасы 4-го этажа главного фасада с устройством инверсионной кровли с покрытием из керамической плитки;

- устройство открытой площадки из металлоконструкций в осях В-Г и 3-5 для размещения инженерного оборудования.

Лестницы.

Без изменения в соответствии с положительное заключение государственной экспертизы № 497-17/ГГЭ-10842/05 от 10.05.2017)

- В осях Е-И/2′-2 типа Н2, трех маршевая, ведущая с уровня подвала (отм.-3.40) до уровня пятого этажа (отм.+16.69). Между маршами лестницы расположена шахта лифта Лф-1.

Изменения в части материалов стен лифтовой шахты

Стены шахты лифта выполнены из монолитного железобетона толщиной 160мм, предел огнестойкости не менее REI-90. Лестничная клетка отделяется от тамбура витражом EIWS-90.

Без изменения в соответствии с положительное заключение государственной экспертизы № 497-17/ГГЭ-10842/05 от 10.05.2017)

- В осях Г-Д/2′-2 типа Л1, двух маршевая, ведущая с уровня подвала (отм.-3.19) до уровня четвертого этажа (отм.+12.565).
- В осях Б-В/4-5′ типа Л1, двух маршевая, ведущая с первого этажа (отм.+0.10) до третьего этажа (отм.+8,56). Лестничная клетка отделена от коридора стеклянным витражом с заполнением стеклопакетами огнестойкостью EIWS-90
- В осях В-В′/6′-7′ типа Л1, трех маршевая, ведущая с уровня подвала (отм.-2.53) до уровня пятого этажа (отм.+17.747). Выход из подвала отделяется перегородкой от вестибюля 1 этажа. Лестничная клетка отделена от вестибюля стеклянным витражом с заполнением стеклопакетами огнестойкостью EIWS-90.
- В осях А-А′/8-9 типа Л1, двух маршевая, ведущая с уровня подвала (отм.-3.17) до уровня второго этажа (отм.+4.45). Лестничная клетка отделена от коридора стеклянным витражом с заполнением стеклопакетами огнестойкостью EIWS-90.
- В осях Г-Д/1-1′ типа Л1, двух маршевая, ведущая с уровня четвертого этажа (отм.+12.77) до уровня пятого этажа (отм.+16.79). Лестничная клетка отделена от коридора стеклянным витражом с заполнением стеклопакетами огнестойкостью EIWS-90.

Лифты.

Изменения в части устройства вновь возводимых шахт на месте существующих.

Проектом в части здания, которая является ОКН, предусмотрено следующее лифтовое оборудование:

Пассажирский лифт **Лф-1** (оси Е-И/2′-2). Устанавливается на месте существующего лифта во вновь возводимую ж/б шахту (выполнен демонтаж существующей каркасной лифтовой шахты). Лифтовая шахта расположена в незадымляемой лестничной клетке и отделена от ЛК монолитными железобетонными стенами толщиной 160мм с пределом огнестойкости не менее EI-90. Данный лифт предназначен для транспортирования посетителей больницы. Остановка лифта предусмотрена на первом, втором, третьем, четвертом и пятом (техническом) этажах. Скорость лифта 1 м/с.

Грузовой подъемник **Лф-2** (оси Д-Е/2′-2). Устанавливается в возводимые шахты со стенами из кирпича. Подъемник является хозяйственным и используется для перевозки отходов и грязного белья. Остановка подъёмника предусмотрена в подвале, на первом, втором, третьем и четвертом этажах. Скорость лифта 0,3 м/с. Пункт управления расположен на 1-ом этаже.

Пассажирский лифт **Лф-3** (оси Г′-Г/2′–2). Устанавливается возводимую шахту со стенами из монолитного железобетона. Данный лифт предназначен для транспортирования посетителей больницы, в том числе для транспортирования и эвакуации маломобильных групп населения и доступом для пожарных подразделений, а также для перевозки медицинского персонала. Скорость лифта 1 м/с.

Пассажирский (больничный) лифт **Лф-4** (оси В–В′/7′–7). Устанавливается возводимую шахту со стенами из монолитного железобетона. Лифт предназначен для транспортирования посетителей больницы с возможностью эксплуатации медицинских каталок, в том числе и для маломобильных групп населения. Остановка лифта предусмотрена на первом, втором, третьем, четвертом и пятом этажах. Скорость лифта 1 м/с.

Грузовой подъемник **Лф-6** (оси В–В′/7′–7). Устанавливается в возводимые шахты со стенами из кирпича. Подъёмник предназначен для обслуживания 2-го и 5-го этажей. Скорость лифта 0,3 м/с. Пункт управления расположен на 1-ом этаже.

Подъемник для инвалидов уличный **ПД-4** (оси 2”-2/К) Устанавливается на площадку крыльца 1. Предназначен для использования маломобильными группами населения. Скорость 0,15м/с.

Таблица 3.

№	Наименование	Грузоподъем-ность, кг. / число пассажиров	Размеры кабины, (ШхГхВ)мм	Размеры шахты, (ШхГ) мм	Размер двери в свету (ШхВ),мм.	Производитель
ЛФ-1	Пассажирский	825/11	900х2150х 2200	1380х2445	850х2000	Thyssenkrupp или аналог
ЛФ-2	Грузовой (подъемник)	100/-	600х700х 800	900х850	600х800	Thyssenkrupp или аналог
ЛФ-3	Пассажирский	1050/14	1150х2100х 2200	1950х2500	1100х2100	Thyssenkrupp или аналог
ЛФ-4	Пассажирский (Больничный)	1500/20	1400х2400х 2200	1950х2850	950х2100	Thyssenkrupp или аналог
ЛФ-6	Грузовой (подъемник)	100/-	600х700х 800	900х850	600х800	Thyssenkrupp или аналог
ПД-4	Подъемник для инвалидов уличный	400/1	1100х1467	1460х1515	900х2070	Thyssenkrupp или аналог

Отделка пассажирских лифтов:

Изменения в части отделки пассажирских лифтов

ЛФ-1

Стены кабины – спецотделка. Передняя стена кабины, низ по 3-м стенам кабины нержавеющая сталь «Лен». Задняя стена – верхняя часть панели из оникса (искусственный камень с подсветкой 20мм) или аналог, нижняя часть нержавеющая сталь «Лен». Портал кабины из нержавеющей стали «Лен». Пол кабины – мрамор Emperator Light (или аналог искусственный камень). Ниша под укладку пола 25мм.

Панель управления - во всю высоту кабины шлифованная нержавеющая сталь.

Подвесной 2-х секционный потолок, выполняется из жесткой рамы, снабжен механизмом, для доступа к внутренним компонентам лифта. Отделка потолка по краю шлифованная нержавеющая сталь. По центру расположен белый металлический светильник с подсветкой по периметру. Освещение светодиодное теплый свет.

Поручни двойные прямоугольные по 3-м сторонам кабины – нержавеющая шлифованная сталь.

Зеркало от поручня до верхней части кабины по боковым стенам в раме. по 2-м сторонам от панели управления панели из оникса (искусственный камень с подсветкой 20мм) или аналог шириной ориентировочно 300 мм в зависимости от размера лифта.

Плинтус нижний - шлифованная нержавеющая сталь.

Двери кабины - нержавеющая сталь «Лен»

Двери шахты - нержавеющая сталь «Лен»

ЛФ-3

Стены кабины – спецотделка. Передняя стена кабины, низ по 3-м стенам кабины нержавеющая сталь «Лен». Задняя стена – верхняя часть панели из оникса (искусственный

камень с подсветкой 20мм) или аналог, нижняя часть нержавеющая сталь «Лен». Портал кабины из нержавеющей стали «Лен». Пол кабины – мрамор Emperator Light (или аналог искусственный камень). Ниша под укладку пола 25мм.

Панель управления - во всю высоту кабины шлифованная нержавеющая сталь.

Подвесной 2-х секционный потолок, выполняется из жесткой рамы, снабжен механизмом, для доступа к внутренним компонентам лифта. Отделка потолка по краю шлифованная нержавеющая сталь. По центру расположен белый металлический светильник с подсветкой по периметру. Освещение светодиодное теплый свет.

Поручни двойные прямоугольные по 3-м сторонам кабины – нержавеющая шлифованная сталь.

Зеркало от поручня до верхней части кабины по боковым стенам в раме. по 2-м сторонам от панели управления панели из оникса (искусственный камень с подсветкой 20мм) или аналог шириной ориентировочно 300 мм в зависимости от размера лифта.

Плинтус нижний - шлифованная нержавеющая сталь.

Двери кабины - нержавеющая сталь «Лен»

Двери шахты - нержавеющая сталь «Лен»

ЛФ-4

Стены кабины – спецотделка. Передняя стена кабины, низ по 3-м стенам кабины нержавеющая сталь «Лен». Задняя стена – верхняя часть панели из оникса (искусственный камень с подсветкой 20мм) или аналог, нижняя часть нержавеющая сталь «Лен». Портал кабины из нержавеющей стали «Лен». Пол кабины – мрамор Emperator Light (или аналог искусственный камень). Ниша под укладку пола 25мм.

Панель управления - во всю высоту кабины шлифованная нержавеющая сталь.

Подвесной 2-х секционный потолок, выполняется из жесткой рамы, снабжен механизмом, для доступа к внутренним компонентам лифта. Отделка потолка по краю шлифованная нержавеющая сталь. По центру расположен белый металлический светильник с подсветкой по периметру. Освещение светодиодное теплый свет.

Поручни двойные прямоугольные по 3-м сторонам кабины – нержавеющая шлифованная сталь.

Зеркало от поручня до верхней части кабины по боковым стенам в раме. по 2-м сторонам от панели управления панели из оникса (искусственный камень с подсветкой 20мм) или аналог шириной ориентировочно 300 мм в зависимости от размера лифта.

Плинтус нижний - шлифованная нержавеющая сталь.

Двери кабины - нержавеющая сталь «Лен»

Двери шахты - нержавеющая сталь «Лен»

Наружные существующие стены:

Изменение в части внутренней отделки существующих наружных стен

Реставрация существующей терразитовой штукатурки

Существующая кирпичная стена с двухслойной облицовкой из листов/плит Аквапанель®Внутренняя на металлическом каркасе (ПП 60х27), закрепленном на базовой стене, с заполнением полости каркаса плитами АкустикКНАУФ СЛИМ (или аналог) толщиной 27 мм. Общая толщина облицовки – 52,5 мм.

Внутренние стены:

Изменение в части внутренних стен и перегородок.

Стена несущая внутренняя, предусмотрено выравнивание всех типов кладочных стен высококачественной штукатуркой по стальной сетке с использованием маяков.

Стены лифтовых шахт из монолитного железобетона.

Несущая стена с двухслойными обшивками из плит АКВАПАНЕЛЬ® Внутренняя (или аналог) на основе несущего каркаса из стальных холодногнутых оцинкованных профилей (ТН150/ТС150) с толщиной стали 1,2 мм, с заполнением полости каркаса негорючими теплоизоляционными и звукоизоляционными минераловатными плитами КНАУФ Инсулейшн TS 032 Aquastatik, (или аналог) толщиной 150 мм. Общая толщина облицовки – 200 мм.

Перегородки:

Каркасно-обшивная стена с двухслойной обшивкой из плиты АКВАПАНЕЛЬ® Внутренняя (или аналог) на одинарном металлическом каркасе из термопрофилей ТН/ТС 100х1,0, с заполнением полости каркаса теплоизоляционным материалом толщиной 100мм. Общая толщина перегородки – 150 мм. Комплектная система КНАУФ тип КНАУФ Наружная стена (или аналог).

Перегородка с двухслойными обшивками из плит АКВАПАНЕЛЬ® Внутренняя (или аналог) на одинарном металлическом каркасе (ПС 50/50 и ПН 50/40), с заполнением полости каркаса минераловатными плитами АкустиКНАУФ (или аналог) толщиной 50 мм. Общая толщина перегородки – 100 мм. Комплектная система КНАУФ, тип С382 (или аналог).

Перегородка с двухслойными обшивками из плит АКВАПАНЕЛЬ® Внутренняя (или аналог) на одинарном металлическом каркасе (ПС 100/50 и ПН 100/40), с заполнением полости каркаса минераловатными плитами АкустиКНАУФ (или аналог) толщиной 100 мм. Общая толщина перегородки – 150 мм. Комплектная система КНАУФ, тип С382 (или аналог).

Перегородка с двухслойными обшивками из плиты АКВАПАНЕЛЬ® Внутренняя (или аналог) на двойном разнесенном каркасе из стальных профилей ПС 75/50 и ПН 75/40, с заполнением полости каркаса минераловатными плитами толщиной 50 мм и плотностью 37 кг/м3. Общая толщина перегородки – 250 мм. Комплектная система КНАУФ, тип С386.2 (или аналог).

Перегородка с обшивкой тремя плитами из Аквапанели® Внутренняя (или аналог) с одной стороны и тремя плитами из Аквапанели® Внутренняя (или аналог) с другой стороны, с промежуточными прослойками из оцинкованных стальных листов на одинарном стальном каркасе из стальных профилей ПС 100/50 и ПН 100/40, с заполнением полости каркаса минераловатными плитами АкустиКНАУФ (или аналог) толщиной 100 мм. Общая толщина перегородки – 177 мм. Комплектная система КНАУФ, тип С367 (или аналог).

Перегородка с четырехслойными обшивками из листов КНАУФ-Сейфборд (или аналог) на одинарном металлическом каркасе (ПС 100х50), с заполнением полости каркаса минераловатными плитами АкустиКНАУФ (или аналог) толщиной 100 мм. Общая толщина перегородки – 200 мм. Комплектная система КНАУФ, по типу С113 (или аналог).

Для помещений: малая операционная (стоматологическая) на 1 этаже, помещений хирургического блока с одной малой операционной с палатой временного пребывания пациента после операции и манипуляционной на 4 этаже, а также процедурных бронхоскопии, гастроскопии и колоноскопии предусмотрен модуль медицинский климатизированный «чистое помещение» типа HT Labor +Hospitaltechnik AG (или аналог не ухудшающий технических свойств). Перегородки модуля двух типов: 1 тип - с двухсторонней обшивкой каркаса герметичными стеновыми панелями из нержавеющей и оцинкованной с внутренним тепло-шумо-изоляционным слоем (эмалированные или с полировкой нержавеющей стали или с покрытием стеклом, или из ламинированных минеральных плит типа ИМПАКТ или аналог). 2 тип - с односторонней обшивкой каркаса герметичными стеновыми панелями из нержавеющей и оцинкованной с внутренним тепло-шумо-изоляционным слоем (эмалированные или с полировкой

нержавеющей стали или с покрытием стеклом, или из ламинированных минеральных плит типа ИМПАКТ или аналог). С другой стороны, обшивка из плит АКВАПАНЕЛЬ® Внутренняя (или аналог не ухудшающий технических свойств).

Облицовки:

Двухслойная облицовка из плит Аквапанель®Внутренняя (или аналог) на металлическом каркасе (ПП 60х27), закрепленном на базовой стене. Общая толщина облицовки – 52,5 мм. Комплектная система КНАУФ, тип С683 (или аналог не ухудшающий технических свойств).

Двухслойная облицовка из плит Аквапанель®Внутренняя (или аналог) на металлическом каркасе (ПС 50х50), отнесенном от базовой стены. Общая толщина облицовки – 75 мм. Комплектная система КНАУФ, тип С686 (или аналог не ухудшающий технических свойств)

Двухслойная облицовка из плит Аквапанель®Внутренняя (или аналог) на металлическом каркасе (ПС 75х50), отнесенном от базовой стены. Общая толщина облицовки – 100 мм. Комплектная система КНАУФ, тип С686 (или аналог не ухудшающий технических свойств).

Покрытие.

Изменения в части состава кровли

Проектом предусматривается демонтаж существующего покрытия из кровельной жести и устройство утепленной вентилируемой кровли.

Состав кровли:

- Фальцевая кровля — стальной лист с полимерным покрытием, толщиной 0,6 мм, RAL 7040
- Обрешетка - из шляпного профиля ПШ-40 по ГОСТ 8283-93
- Контробрешетка из швеллеров №10 по ГОСТ 8240-97 и шляпного профиля ПШ-55 по ГОСТ 8283-93 с шагом 1 м
- Ветро-гидрозащита Tyvek Soft Диффузионная мембрана (или аналог).
- Утеплитель Rockwool типа Лайт Баттс (или аналог) 200мм
- Прогоны из швеллеров №10 по ГОСТ 8240-97 с шагом 1 м
- Несущие конструкции крыши выполняются из двутавровых балок 12Б1, 20Б1, 25Б1, 30Б2 по СТО АСЧМ 20-93
- Пароизоляционная пленка ТехноНИКОЛЬ (или аналог)
- Зашивка 2 слоя ГКЛВО 2х12,5 с использованием потолочного профиля ПП60/27 с шагом 400мм по типу системы КНАУФ П131 (или аналог)

Без изменения в соответствии с положительное заключение государственной экспертизы № 497-17/ГГЭ-10842/05 от 10.05.2017)

Водоотвод с кровли организованный по лоткам и водосточным трубам из оцинкованной стали.

Изменения в части материалов не эксплуатируемой кровли в уровне 4 этажа

Не эксплуатируемая кровля в уровне 4 этажа:

Проектом предусматривается демонтаж существующего покрытия кровли и устройство нового.

Состав кровли по системе ТН Кровля Террасса (или аналог):

- Керамическая плитка Lastra Cliff Grigio (или аналог) 600*600*20мм на регулируемых опорах (арт. 040132, производитель ТЕХНОНИКОЛЬ, расход 2,8 шт./м2)
- Иглопробивной термообработанный геотекстиль ТЕХНОНИКОЛЬ 300 г/м2
- Полимерная мембрана LOGICROOF V-GR – 2,4мм
- Плиты теплоизоляционные LOGICPIR PROF Ф/Ф (1 слой) – 150мм
- Разуклонка из клиновидных плит LOGICPIR SLOPE – 10-130мм
- Пароизоляционный слой – Биполь ЭПП

- Праймер битумный Технониколь №01
- Существующие перекрытие

Изменения в части устройства открытой площадки из металлоконструкций для размещения инженерного оборудования

В уровне технического этажа в осях 3-4/-Г предусматривается устройство открытой площадки из металлоконструкций для размещения инженерного оборудования, конструкция и ограждение площадки разрабатывается разделом КР. Выход на площадку предусмотрен с технического этажа, через существующий дверной проем.

Без изменения в соответствии с положительное заключение государственной экспертизы № 497-17/ГГЭ-10842/05 от 10.05.2017)

Объёмы работ по пристенной системе водоотведения учтены в проекте реставрации (в томе 765-09/15/ДСР-3.2.1.1 и 765-09/15/ДСР-3.2.2.2).

Добавлен расчет санузлов

Расчет санузлов.

В соответствии с п. 5.41 СП 118 расчётное количество санитарных приборов принимается:

Для мужчин - один унитаз на: 20-30 сотрудников, 50-60 посетителей
один писсуар на: 15-18 сотрудников, 50-80 посетителей;
один умывальник на четыре унитаза, но не менее одного на уборную
Для женщин - один унитаз на: 15 сотрудников, 25-30 посетителей
один умывальник на два унитаза, но не менее одного на уборную. По заданию на проектирование писсуары не предусматриваются.

Расчет санузлов для посетителей.

В соответствии с разделом ТХ количество посетителей 290 человек. При расчете санитарных приборов соотношение мужчин и женщин принимается 1:1, 145 мужчин и 145 женщин.

Требуемое количество унитазов для посетителей (жен):
145:30=4,83, принимаем 5 унитаза для посетителей (жен).

Проектом предусмотрено 8 унитазов для посетителей (жен), количество умывальников принято 8шт, что не противоречит п. 5.41 СП 118.13330.2012"Общественные здания и сооружения".

Требуемое количество унитазов для посетителей (муж):
145:30=4,83, принимаем 5 унитаза для посетителей (муж).

Проектом предусмотрено 7 унитазов для посетителей (муж), количество умывальников принято 7шт, что не противоречит п. 5.41 СП 118.13330.2012"Общественные здания и сооружения".

Расчет санузлов для персонала.

В соответствии с разделом ТХ количество персонала в смену 150 человек. При расчете санитарных приборов соотношение мужчин и женщин принимается 1:1, 75 мужчин и 75 женщин.

Требуемое количество унитазов для сотрудников (жен):
75:15=5, принимаем 5 унитаза для сотрудников (жен).

Проектом предусмотрено 7 унитазов для сотрудников (жен), количество умывальников принято 7шт, что не противоречит п. 5.41 СП 118.13330.2012"Общественные здания и сооружения".

Требуемое количество унитазов для сотрудников (муж):
75:15=5, принимаем 5 унитаза для сотрудников (муж).

Проектом предусмотрено 8 унитазов для сотрудников (муж), количество умывальников принято 8шт, что не противоречит п. 5.41 СП 118.13330.2012"Общественные здания и сооружения".

в) Описание и обоснование использованных композиционных приёмов при оформлении фасадов и интерьеров объекта капитального строительства.

Без изменения в соответствии с положительное заключение государственной экспертизы № 497-17/ГГЭ-10842/05 от 10.05.2017)

Описание оформления фасадов здания учтено в томе 765-09/15/ДСР-3.2.1.1 и 765-09/15/ДСР-3.2.2.2

Объёмы работ по фасадам ОКН учтено в томе 765-09/15/ДСР-3.2.1.1 и 765-09/15/ДСР-3.2.2.2.

Изменения в части:

- Внутренняя отделка помещений за исключением объемов лестничных клеток и парадного вестибюля выполняется в соответствии с Дизайн-проектом и заданием на проектирование.

г) Описание решений по отделке помещений.

Изменения в части описания решений по отделке помещений.

Внутренняя отделка во многом определяется технологическими, гигиеническими требованиями медицинских технологий, механизации и автоматизации трудоемких процессов (транспортировка, уборка, мытьё, дезинфекция, стерилизация ит.п.) предпочтение отдается наиболее современным и высокоэффективным технологическим процессам. Все строительные и отделочные материалы должны иметь гигиенические сертификаты, подтверждающие возможность их применения в медицинских учреждениях.

Помещение хранения ядовитых, сильнодействующих, психотропных, наркотических средств (2053) в соответствии с требованиями Приказа МВД России №855, ФСКН России №370: помещение без окна, стены - одинарный стальной каркас из стальных профилей ПС 100/50 и ПН 100/40. Каркас обшит тремя листами/плитами Аквапанель®Внутренняя (или аналог) с промежуточными прослойками из оцинкованных стальных листов и заполнением полости каркаса минераловатными плитами толщиной 100 мм и плотностью 37 кг/м3. Общая толщина перегородки – 177 мм. Комплектная система КНАУФ, тип С367 (или аналог).

Двери защитные металлические I-II класса устойчивости ко взлому, снабжены двумя замками, класс устойчивости которых не ниже второго.

Защитные мероприятия кабинетов КТ, МРТ и рентгеновского кабинета предусматривается в разделе 765-09/15/ДСР- ИОС7.1. СО Медико-технологические решения.

Внутренняя отделка помещений за исключением объемов лестничных клеток и парадного вестибюля выполняется в соответствии с Заданием на проектирование, а также на основании «Архитектурных решений интерьеров» и согласованного Заказчиком задания (вендер листа), улучшенная отделка заменена на высококачественную.

Таблица 5. Отделка помещений.

Наименование помещения	Полы	Стены	Потолки
Подвал			
Технические помещения и помещения для прокладки инженерных коммуникаций	Противоскользящая керамическая плитка	Обработка поверхности антисептиком, сплошное выравнивание внутренних поверхностей, окраска водоэмульсионными составами улучшенная	Обработка поверхности антисептиком, окраска водоэмульсионными составами улучшенная
Служебно-бытовые помещение персонала, гардеробные	Противоскользящая керамическая плитка	Обработка поверхности антисептиком, выравнивание стен высококачественной штукатуркой по стальной сетке с использованием маяков. Облицовка стен керамической плиткой	Обработка поверхности антисептиком, окраска водоэмульсионными составами улучшенная
Центральная бельевая для чистого и грязного белья	Противоскользящая керамическая плитка	Обработка поверхности антисептиком, выравнивание стен высококачественной штукатуркой по стальной сетке с использованием маяков. Облицовка стен керамической плиткой.	Обработка поверхности антисептиком, окраска водоэмульсионными составами улучшенная
Кладовые временного хранения отходов класса А,Б, В и Г	Противоскользящая керамическая плитка	Обработка поверхности антисептиком, выравнивание стен высококачественной штукатуркой по стальной сетке с использованием маяков. Облицовка стен керамической плиткой.	Обработка поверхности антисептиком, окраска водоэмульсионными составами улучшенная
1-й этаж			

Группа помещений главного вестибюля, лестницы (все этажи)	Крупноформатный керамогранит с нескользящей поверхностью. Производитель Ariostea (или аналог): Ultra Marmi, Bianco Covelano Lucidato Shiny 150x300x6, полированный - Ultra Marmi, Crema Marfil Lucidato Shiny 150x300x6, полированный – Ultra Marmi, Crema Marfil Luc Shiny 75x150x6 Ultra Marmi Fior Di Bosco Lev Silk 75x150x6 Ultra Marmi, Fior Di Bosco Luc Shiny 75x150x6 Ultra Marmi, Fior Di Bosco Luc Shiny 150x3OOx6 Ultra Marmi Fior Di Bosco Lev Silk 150x300x6	*	*
Вестибюль приемного отделения, тамбур, коридор, шлюз, помещение для хранения каталок.	Крупноформатный керамогранит с нескользящей поверхностью. Производитель Atlas Concorde (или аналог): Marvel Cremo Delicato 120x120 Lappato (AY2U) Аллюр Грей Бьюти Шлиф 60x120 (610015000442)	Высококачественная окраска за два раза интерьерной водоэмульсионной акриловой матовой моющейся краской устойчивой к дезинфицирующим средствам. КМ0 (уточняется разделом АИ)	Подвесной потолок из плиты АКВАПАНЕЛЬ®Внутренняя* (или аналог) на двухуровневом металлическом каркасе. Комплектная система КНАУФ, тип П282 (или аналог). Высококачественная окраска за два раза интерьерной водоэмульсионной акриловой матовой моющейся краской. КМ0
Лифтовый холл	Крупноформатный керамогранит с нескользящей поверхностью.	Высококачественная окраска за два раза интерьерной водоэмульсионной	Подвесной потолок из плиты АКВАПАНЕЛЬ®Внутренняя* (или аналог)

	Производитель Atlas Concorde (или аналог) Epos Ivory 60x120 (610010002165), Аллюр Грей Бьюти 80x160 (610010001843),Epos Grey Listello 7,2x80 (610090002342)	акриловой матовой моющейся краской устойчивой к дезинфицирующим средствам. КМ0 (уточняется разделом АИ)	на двухуровневом металлическом каркасе. Комплектная система КНАУФ, тип П282 (или аналог). Высококачественная окраска за два раза интерьерной водоэмульсионной акриловой матовой моющейся краской. КМ0
Коридоры приемного отделения, коридоры отделения рентгенодиагностики и томографии, коридоры и ожидальня с зоной ресепшен блока стоматологического приема, шлюз.	Крупноформатный керамогранит с нескользящей поверхностью. Производитель Atlas Concorde (или аналог) Epos Ivory 60x120 (610010002165), Аллюр Грей Бьюти 80x160 (610010001843),Epos Grey Listello 7,2x80 (610090002342)	Высококачественная окраска за два раза интерьерной водоэмульсионной акриловой матовой моющейся краской устойчивой к дезинфицирующим средствам. КМ1 (уточняется разделом АИ)	Подвесной потолок из плиты АКВАПАНЕЛЬ®Внутренняя* (или аналог) на двухуровневом металлическом каркасе. Комплектная система КНАУФ, тип П282 (или аналог). Высококачественная окраска за два раза интерьерной водоэмульсионной акриловой матовой моющейся краской. Потолочная панель Rifinitura Classic Two (или аналог) 600x600x22 арт. PP-004 КМ1
Ожидальня при отделении рентгенодиагностики и томографии	Крупноформатный керамогранит с нескользящей поверхностью. Производитель Atlas Concorde (или аналог): Empire Lasa 80x160 Lapp (610015000601) - Epos Ivory RETT 80x160 (610010002123) – Аллюр Грей Бьюти (610010001843) – Epos Grey RETT (610010002125) –	Высококачественная окраска за два раза интерьерной водоэмульсионной акриловой матовой моющейся краской устойчивой к дезинфицирующим средствам. КМ1 (уточняется разделом АИ	Подвесной потолок из плиты АКВАПАНЕЛЬ®Внутренняя* (или аналог) на двухуровневом металлическом каркасе. Комплектная система КНАУФ, тип П282 (или аналог). Высококачественная окраска за два раза интерьерной водоэмульсионной акриловой матовой моющейся краской. КМ1

	Epos Ivory RETT 120x278 (600180000013)		
Диагностическая палата при приемном отделении.	Кварц виниловое покрытие Aquafloor RealWood XXL AF8023XXL (или аналог).	Высококачественная окраска за два раза интерьерной водоэмульсионной акриловой матовой моющейся краской (уточняется разделом АИ) в местах установки раковин и других санитарных приборов предусмотрены фартуки из керамогранита на всю высоту помещения.	Потолочная плита из твердого минерального волокна с антибактериальным покрытием Knauf Armstrong Bioguard Acoustic, прямая кромка Board (или аналог), модульного размера 600x600x17 мм, установленная на подвесную систему Prelude/Javelin. (или аналог).
Уборная с душем при палате	Керамогранит, производитель Ascot (или аналог), New England Colors Line Cream 31x31 - 9,5 мм	Облицовка стен керамической плиткой на всю высоту. Керамогранит, производитель Ascot (или аналог), Ascot Ceramiche New England Beige 33,3x100x10 Ascot Ceramiche New England Beige Quinta Sarah 33,3x100x10 Ascot Ceramiche New England Beige Boiserie Sarah 33,3x100x10 Бордюр Ascot Ceramiche New England Torello Beige 5.5x33.3x10 Цоколь Ascot Ceramiche New England Alzata Beige 25x33.3 x10	Подвесной потолок из плиты АКВАПАНЕЛЬ®Внутренняя* (или аналог) на двухуровневом металлическом каркасе. Металлические КНАУФ-профили (или аналог) потолочный ПП 60x27 и направляющий ПН 28x27. Комплектная система КНАУФ, тип П282 (или аналог). Высококачественная окраска за два раза Caparol CapaSilan (или аналог)
Санитарные комнаты, ПУИ, Помещение хранения медикаментов, Стерилизационная блока	Крупноформатный керамогранит с нескользящей поверхностью. Производитель Atlas Concorde (или аналог): Supernova Onyx 610010000742	Облицовка стен керамической плиткой на всю высоту. Керамогранит, производитель Atlas Concorde (или аналог), Atlas	Металлическая кассета Armstrong Lay-In Board Bioguard, кромка Board (или аналог), модульного размера 600x600x12 мм, установленная на подвесную систему

стоматологического приема	Persian Jade 60 Rett 60x60 -10 мм	Concorde Russia Supernova Onyx 610015000253 Persian Jade Lapp Rett 119x59 - 10мм	Prelude XL2/TLX (или аналог).
Кабинеты врачей отделения рентгенодиагностики и томографии, Кабинеты врачей блока стоматологического приема	Крупноформатный керамогранит с нескользящей поверхностью. Производитель Atlas Concorde (или аналог), Empire Calacatta Diamond матовая 60x60 (610010002189) - 9мм	Высококачественная окраска за два раза интерьерной водоэмульсионной акриловой матовой моющейся краской (уточняется разделом АИ) в местах установки раковин и других санитарных приборов предусмотрены фартуки из керамогранита на всю высоту помещения.	Потолочная плита из твердого минерального волокна с антибактериальным покрытием Knauf Armstrong Bioguard Acoustic (или аналог), прямая кромка Board, модульного размера 600x600x17 мм, установленная на подвесную систему Prelude/Javeli (или аналог).
Кабинеты рентгенодиагностики и томографии: с процедурной компьютерной томографии, с процедурной магнитно-резонансной томографии, рентген процедурной для общих исследований, процедурной денситометрии, процедурной маммографии, рентген кабинет блока стоматологического приема.	Токопроводящий гомогенный линолеум типа Gerflor MIPOLAM ELEGANCE EL5 (или аналог) с заводом каннелюрным плинтусом на стену на высоту 100 мм	Высококачественная окраска за два раза интерьерной водоэмульсионной акриловой матовой моющейся краской (уточняется разделом АИ) в местах установки раковин и других санитарных приборов предусмотрены фартуки из керамогранита на всю высоту помещения.	Потолочная плита металлическая с антибактериальным покрытием Knauf Armstrong Metal V-Clip F Bioguard Plain (или аналог) модульного размера 600x600x40 мм, установленная на скрытую подвесную систему GemaGrid.
Малая операционная (стоматологическая),	Токопроводящий износостойки линолеум типа Gerflor MIPOLAM	Модуль медицинский климатизированный «чистое помещение»	Модуль медицинский климатизированный «чистое помещение» HT Labor

предоперационная, шлюз пациента	ELEGANCE EL5 или аналог (уточняется производителем ООО «Вайсс Климатехник»)	HT Labor +Hospitaltechnik AG. Перегородка чистых помещений с двухсторонней обшивкой каркаса герметичными стеновыми панелями из нержавеющей и оцинкованной с внутренним тепло-шумо-изоляционным слоем (эмалированные или с полировкой нержавеющей стали или с покрытием стеклом, или из ламинированных минеральных плит ИМПАКТ). Производитель ООО «Вайсс Климатехник»	+Hospitaltechnik AG. Герметичные панели подвесного съемного кассетного потолка из эмалированной стали в комплекте с несущим каркасом, производитель ООО «Вайсс Климатехник»
Комната временного пребывания пациента после процедур	Кварц виниловое покрытие Aquafloor RealWood XXL AF8023XXL – 8 мм	Высококачественная окраска за два раза интерьерной водоэмульсионной акриловой матовой моющейся краской (уточняется разделом АИ)	Потолочная плита металлическая с антибактериальным покрытием Knauf Armstrong Metal V-Clip F Bioguard Plain модульного размера 600х600х40 мм, установленная на скрытую подвесную систему GemaGrid (или аналог).
Кабинет заведующего	Кварц виниловое покрытие Aquafloor RealWood XXL AF8024XXL (или аналог) - 8 мм	Высококачественная окраска за два раза интерьерной водоэмульсионной акриловой матовой моющейся краской (уточняется разделом АИ)	Подвесной потолок из КНАУФ-листов (или аналог) на одноуровневом металлическом каркасе. Комплектная система КНАУФ, тип П112 (или аналог) Высококачественная окраска за два раза Caparol CapaSilan (или аналог)

Кабинет старшей сестры, диспетчерская с круглосуточным пожарным постом, комната персонала, помещение охраны, договорной отдел, касса,	Кварц виниловое покрытие LVT плитка Moduleo LayRed 55 Sherman Oak 22232LR Артикул: 10452 (или аналог)	Высококачественная окраска за два раза интерьерной водоэмульсионной акриловой матовой моющейся краской (уточняется разделом АИ) в местах установки раковин и других санитарных приборов предусмотрены фартуки из керамогранита на всю высоту помещения.	Потолочная плита из твердого минерального волокна с антибактериальным покрытием Knauf Armstrong Bioguard Plain (или аналог), прямая кромка Board, модульного размера 600х600х15 мм, установленная на подвесную систему Prelude/Javelin (или аналог)
Ординаторская	Кварц виниловое покрытие LVT плитка Moduleo LayRed 55 Sherman Oak 22232LR Артикул: 10452 (или аналог)	Высококачественная окраска за два раза интерьерной водоэмульсионной акриловой матовой моющейся краской (уточняется разделом АИ) в местах установки раковин и других санитарных приборов предусмотрены фартуки из керамогранита на всю высоту помещения.	Потолочная плита из твердого минерального волокна с антибактериальным покрытием Knauf Armstrong Bioguard Plain (или аналог), прямая кромка Board, модульного размера 600х600х15 мм, установленная на подвесную систему Prelude/Javelin (или аналог).
Помещение АТС, Помещение концентратора кислорода	Токорассеивающий гомогенный линолеум типа Gerflor ACCORD EL7 или аналог с заводом каннелюрным плинтусом на стену на высоту 100 мм	Высококачественная окраска за два раза интерьерной водоэмульсионной акриловой матовой моющейся краской (уточняется разделом АИ)	Потолочная плита из твердого минерального волокна с антибактериальным покрытием Knauf Armstrong Bioguard Plain (или аналог), прямая кромка Board, модульного размера 600х600х15 мм, установленная на подвесную систему Prelude/Javelin (или аналог).

Уборная для посетителей и МГН, Уборная для персонала.	Керамогранит, производитель Italon (или аналог): Элит Шампейн Крим 59х59 (610015000169)	Керамогранитная плитка: Italon Бордюр Элит Крим Альцата (15х25) Толщина (8,5 мм) Артикул: 600090000208, Italon Бордюр Элит Крим Лондон (5х25) Толщина (8,5 мм) Артикул: 600090000220, Italon Элит Перл Уайт (25х75) Толщина (8,5 мм) Артикул: 600010000411, Italon Вставка Элит Крим Вижн (25х75) Толщина (8,5 мм) Артикул: 600080000210 - (или аналоги)	Подвесной потолок из плиты АКВАПАНЕЛЬ®Внутренняя*(или аналог) на двухуровневом металлическом каркасе. Комплектная система КНАУФ, тип П282 (или аналог) Высококачественная окраска за два раза Caparol CapaSilan (или аналог)
2-й этаж			
Коридоры, шлюзы, ожидальня.	Крупноформатный керамогранит с нескользящей поверхностью. Производитель Atlas Concorde (или аналог) Epos Ivory 60х120 (610010002165), Аллюр Грей Бьюти 80х160 (610010001843),Epos Grey Listello 7,2х80 (610090002342)	Высококачественная окраска за два раза интерьерной водоэмульсионной акриловой матовой моющейся краской устойчивой к дезинфицирующим средствам. КМ1 (уточняется разделом АИ)	Подвесной потолок из плиты АКВАПАНЕЛЬ®Внутренняя* (или аналог) на двухуровневом металлическом каркасе. Комплектная система КНАУФ, тип П282 (или аналог). Высококачественная окраска за два раза интерьерной водоэмульсионной акриловой матовой моющейся краской. Потолочная панель Rifinitura Classic Two 600х600х22 арт. PP-004 (или аналог) -КМ1
Холл-рекреация	Крупноформатный керамогранит с нескользящей поверхностью. Производитель Atlas Concorde (или аналог):	Высококачественная окраска за два раза интерьерной водоэмульсионной акриловой матовой моющейся краской устойчивой к дезинфицирующим	Подвесной потолок из плиты АКВАПАНЕЛЬ®Внутренняя* (или аналог) на двухуровневом металлическом каркасе. Комплектная система КНАУФ, тип

	Privilege Avorio Lap 60x120/Привиледж Аворио Лап 60x120x9 (610015000373) Privilege Miele Lap 60x120/Привиледж Миеле Лап 60x120x9 (610015000374) Privilege Moka Lap 60x120/Привиледж Moka Лап 60x120x9 (610015000376) Privilege Avorio 60 Lappato/Привиледж Аворио 60 Лаппато(610015000133) Privilege Avorio Lap 60x120/Привиледж Аворио Лап 60x120 (610015000373)	средствам. КМ1 (уточняется разделом АИ)	П282 (или аналог). Высококачественная окраска за два раза интерьерной водоэмульсионной акриловой матовой моющейся краской. Потолочная панель Rifinitura Classic Two 600x600x22 арт. PP-004 (или аналог) КМ1
Зона безопасности МГН	Крупноформатный керамогранит с нескользящей поверхностью. Производитель Atlas Concorde (или аналог): Epos Ivory 60x120 (610010002165)	Высококачественная окраска за два раза интерьерной водоэмульсионной акриловой матовой моющейся краской устойчивой к дезинфицирующим средствам. КМ0 (уточняется разделом АИ)	Подвесной потолок из плиты АКВАПАНЕЛЬ®Внутренняя* (или аналог) на двухуровневом металлическом каркасе. Комплектная система КНАУФ, тип П282 (или аналог). Высококачественная окраска за два раза интерьерной водоэмульсионной акриловой матовой моющейся краской. КМ0
Лифтовый холл	Крупноформатный керамогранит с нескользящей поверхностью. Производитель Atlas Concorde (или аналог) Epos Ivory 60x120 (610010002165), Аллюр Грей Бьюти 80x160	Высококачественная окраска за два раза интерьерной водоэмульсионной акриловой матовой моющейся краской устойчивой к дезинфицирующим средствам. КМ0 (уточняется разделом АИ)	Подвесной потолок из плиты АКВАПАНЕЛЬ®Внутренняя* (или аналог) на двухуровневом металлическом каркасе. Комплектная система КНАУФ, тип П282 (или аналог). Высококачественная окраска за два раза

	(610010001843),Epos Grey Listello 7,2x80 (610090002342)		интерьерной водоэмульсионной акриловой матовой моющейся краской. КМ0
Кабинеты врачей отделения консультативного приема	Крупноформатный керамогранит с нескользящей поверхностью. Производитель Atlas Concorde (или аналог), Empire Calacatta Diamond матовая 60х60 (610010002189) - 9мм	Высококачественная окраска за два раза интерьерной водоэмульсионной акриловой матовой моющейся краской (уточняется разделом АИ) в местах установки раковин и других санитарных приборов предусмотрены фартуки из керамогранита на всю высоту помещения.	Потолочная плита из твердого минерального волокна с антибактериальным покрытием Knauf Armstrong Bioguard Acoustic (или аналог), прямая кромка Board, модульного размера 600х600х17 мм, установленная на подвесную систему Prelude/Javelin (или аналог).
Процедурные, кабинет иглорефлексотерапии, манипуляционная, процедурная забора крови, комната приготовления аллергенов с процедурной аллерголога, кабинет вакцинопрофилактики,	Крупноформатный керамогранит с нескользящей поверхностью. Производитель Atlas Concorde (или аналог): Supernova Onyx 610010000742 Persian Jade 60 Rett 60х60 -10 мм	Облицовка стен керамической плиткой на всю высоту. Керамогранит, производитель Atlas Concorde (или аналог), Atlas Concorde Russia Supernova Onyx 610015000253 Persian Jade Lapp Rett 119х59 - 10мм - Керамогранит, производитель Atlas Concorde (или аналог), Atlas Concorde Russia Supernova Onyx 600090000315 Персиан Жаде Брик 8х31,5 – 10мм - Керамогранит, производитель Atlas Concorde (или аналог), Atlas Concorde Russia Supernova Onyx	Потолочная плита металлическая с антибактериальным покрытием Knauf Armstrong Metal V-Clip F Bioguard Plain (или аналог) модульного размера 600х600х40 мм, установленная на скрытую подвесную систему GemaGrid (или аналог).

		600090000322 Persian Jade London 5x31,5 - 10мм	
Процедурные при кабинете косметолога	Крупноформатный керамогранит с нескользящей поверхностью. Производитель Atlas Concorde (или аналог), Empire Calacatta Diamond матовая 60x60 (610010002189) - 9мм	Облицовка стен керамической плиткой на всю высоту. Керамогранит, производитель Atlas Concorde (или аналог), Empire Calacatta Diamond матовая 60x60 (610010002189) - 9мм	Потолочная плита металлическая с антибактериальным покрытием Knauf Armstrong Metal V-Clip F Bioguard Plain (или аналог) модульного размера 600x600x40 мм, установленная на скрытую подвесную систему GemaGrid (или аналог).
Группа помещений аптеки.	Крупноформатный керамогранит с нескользящей поверхностью. Производитель Atlas Concorde (или аналог), Empire Calacatta Diamond матовая 60x60 (610010002189) - 9мм	Высококачественная окраска за два раза интерьерной водоэмульсионной акриловой матовой моющейся краской (уточняется разделом АИ)	Потолочная плита из твердого минерального волокна с антибактериальным покрытием Knauf Armstrong Bioguard Plain (или аналог), прямая кромка Board, модульного размера 600x600x15 мм, установленная на подвесную систему Prelude/Javelin (или аналог)
Кабинет дуплексного сканирования, функциональной диагностики, кабинет ЭЭГ, ЭКГ, ЭХО-КГ, ФВД с нагрузочными пробами, 2 кабинета УЗИ.	Токопроводящий износостойки линолеум типа Gerflor MIPOLAM ELEGANCE EL5 или аналог с заводом каннелюрным плинтусом на стену на высоту 100 мм	Высококачественная окраска за два раза интерьерной водоэмульсионной акриловой матовой моющейся краской	Потолочная плита из твердого минерального волокна с антибактериальным покрытием Knauf Armstrong Bioguard Acoustic (или аналог), прямая кромка Board, модульного размера 600x600x17 мм, установленная на подвесную систему Prelude/Javelin (или аналог).
Кабинет заведующего	Кварц виниловое покрытие Aquafloor RealWood XXL AF8024XXL (или аналог) - 8 мм	Высококачественная окраска за два раза интерьерной водоэмульсионной акриловой матовой моющейся краской	Подвесной потолок из КНАУФ-листов на одноуровневом металлическом каркасе. Комплектная

		(уточняется разделом АИ)	система КНАУФ, тип П112 (или аналог). Высококачественная окраска за два раза Caparol CapaSilan (или аналог)
Ординаторская, Кабинет врачебного консилиума	Кварц виниловое покрытие LVT плитка Moduleo LayRed 55 Sherman Oak 22232LR Артикул: 10452 (или аналог)	Высококачественная окраска за два раза интерьерной водоэмульсионной акриловой матовой моющейся краской (уточняется разделом АИ) в местах установки раковин и других санитарных приборов предусмотрены фартуки из керамогранита на всю высоту помещения.	Потолочная плита из твердого минерального волокна с антибактериальным покрытием Knauf Armstrong Bioguard Plain (или аналог), прямая кромка Board, модульного размера 600х600х15 мм, установленная на подвесную систему Prelude/Javelin (или аналог).
Кабинет старшей сестры с местом для хранения медикаментов, комната персонала, регистратура, картохранилище, кабинет выписки больничных листов,	Кварц виниловое покрытие LVT плитка Moduleo LayRed 55 Sherman Oak 22232LR Артикул: 10452 (или аналог)	Высококачественная окраска за два раза интерьерной водоэмульсионной акриловой матовой моющейся краской (уточняется разделом АИ) в местах установки раковин и других санитарных приборов предусмотрены фартуки из керамогранита на всю высоту помещения.	Потолочная плита из твердого минерального волокна с антибактериальным покрытием Knauf Armstrong Bioguard Plain (или аналог), прямая кромка Board, модульного размера 600х600х15 мм, установленная на подвесную систему Prelude/Javelin (или аналог).
Санитарные комнаты, ПУИ, расходные материалы,	Крупноформатный керамогранит с нескользящей поверхностью. Производитель Atlas Concorde (или аналог): Supernova Onyx 610010000742 Persian Jade 60 Rett 60х60 -10 мм	Облицовка стен керамической плиткой на всю высоту. Керамогранит, производитель Atlas Concorde (или аналог), Atlas Concorde Russia Supernova Onyx	Металлическая кассета Armstrong Lay-In Board Bioguard, кромка Board (или аналог), модульного размера 600х600х12 мм, установленная на подвесную систему Prelude XL2/TLX (или аналог)

		610015000253 Persian Jade Lapp Rett 119x59 - 10мм	
Уборная для посетителей и МГН, Уборная для персонала.	Керамогранит, производитель Italon (или аналог): Элит Шампейн Крим 59x59 (610015000169)	Керамогранитная плитка Italon Бордюр Элит Крим Альцата (15x25) Толщина (8,5 мм) Артикул: 600090000208, Italon Бордюр Элит Крим Лондон (5x25) Толщина (8,5 мм) Артикул: 600090000220, Italon Элит Перл Уайт (25x75) Толщина (8,5 мм) Артикул: 600010000411, Italon Вставка Элит Крим Вижн (25x75) Толщина (8,5 мм) Артикул: 600080000210 - (или аналоги)	Подвесной потолок из плиты АКВАПАНЕЛЬ®Внутренняя* (или аналог) на двухуровневом металлическом каркасе. Комплектная система КНАУФ, тип П282 (или аналог). Высококачественная окраска за два раза Caparol CapaSilan (или аналог)
3 этаж			
Коридоры палатного отделения, шлюзы, коридор с постом медицинской сестры	Крупноформатный керамогранит с нескользящей поверхностью. Производитель Atlas Concorde (или аналог): Marvel Champagne Onyx 75x150 Lappato (A8K3) MARVEL Elegant Sable 75x150 Lappato (AAIJ) MARVEL Gris Supreme 75x150 Lappato (AAIK) Marvel Champagne Onyx 60 Lappato (7N3Q) 60x60	Высококачественная окраска за два раза интерьерной водоэмульсионной акриловой матовой моющейся краской устойчивой к дезинфицирующим средствам. КМ1 (уточняется разделом АИ)	Подвесной потолок из плиты АКВАПАНЕЛЬ®Внутренняя* (или аналог) на двухуровневом металлическом каркасе. Комплектная система КНАУФ, тип П282 (или аналог). Высококачественная окраска за два раза интерьерной водоэмульсионной акриловой матовой моющейся краской. Потолочная панель Rifinitura Classic Two 600x600x22 арт. PP-004 (или аналог) КМ1
Коридоры, шлюзы, ожидальня.	Крупноформатный керамогранит с нескользящей поверхностью. Производитель	Высококачественная окраска за два раза интерьерной водоэмульсионной акриловой матовой	Подвесной потолок из плиты АКВАПАНЕЛЬ®Внутренняя* (или аналог) на двухуровневом

	Atlas Concorde (или аналог) Epos Ivory 60x120 (610010002165), Аллюр Грей Бьюти 80x160 (610010001843),Epos Grey Listello 7,2x80 (610090002342)	моющейся краской устойчивой к дезинфицирующим средствам. КМ1 (уточняется разделом АИ)	металлическом каркасе. Комплектная система КНАУФ, тип П282 (или аналог). Высококачественная окраска за два раза интерьерной водоэмульсионной акриловой матовой моющейся краской. Потолочная панель Rifinitura Classic Two 600x600x22 арт. PP-004 (или аналог)-КМ1
Холл-рекреация	Крупноформатный керамогранит с нескользящей поверхностью. Производитель Atlas Concorde (или аналог): Privilege Avorio Lap 60x120/Привиледж Аворио Лап 60x120x9 (610015000373) Privilege Miele Lap 60x120/Привиледж Миеле Лап 60x120x9 (610015000374) Privilege Moka Lap 60x120/Привиледж Moka Лап 60x120x9 (610015000376) Privilege Avorio 60 Lappato/Привиледж Аворио 60 Лаппато(610015000133) Privilege Avorio Lap 60x120/Привиледж Аворио Лап 60x120 (610015000373)	Высококачественная окраска за два раза интерьерной водоэмульсионной акриловой матовой моющейся краской устойчивой к дезинфицирующим средствам. КМ1 (уточняется разделом АИ)	Подвесной потолок из плиты АКВАПАНЕЛЬ®Внутренняя* (или аналог) на двухуровневом металлическом каркасе. Комплектная система КНАУФ, тип П282 (или аналог). Высококачественная окраска за два раза интерьерной водоэмульсионной акриловой матовой моющейся краской. Потолочная панель Rifinitura Classic Two 600x600x22 арт. PP-004 (или аналог) - КМ1
Зона безопасности МГН	Крупноформатный керамогранит с нескользящей поверхностью. Производитель	Высококачественная окраска за два раза интерьерной водоэмульсионной акриловой матовой моющейся краской	Подвесной потолок из плиты АКВАПАНЕЛЬ®Внутренняя* (или аналог) на двухуровневом металлическом

	Atlas Concorde (или аналог), Marvel Champagne Onyx 75x150 Lappato (A8K3)	устойчивой к дезинфицирующим средствам. КМ0 (уточняется разделом АИ)	каркасе. Комплектная система КНАУФ, тип П282 (или аналог). Высококачественная окраска за два раза интерьерной водоэмульсионной акриловой матовой моющейся краской. КМ0
Лифтовый холл	Крупноформатный керамогранит с нескользящей поверхностью. Производитель Atlas Concorde (или аналог), Marvel Champagne Onyx 75x150 Lappato (A8K3)	Высококачественная окраска за два раза интерьерной водоэмульсионной акриловой матовой моющейся краской устойчивой к дезинфицирующим средствам. КМ0 (уточняется разделом АИ)	Подвесной потолок из плиты АКВАПАНЕЛЬ®Внутренняя* (или аналог) на двухуровневом металлическом каркасе. Комплектная система КНАУФ, тип П282 (или аналог). Высококачественная окраска за два раза интерьерной водоэмульсионной акриловой матовой моющейся краской. КМ0
Палатное отделение повышенной. Палаты для VIP персон с комнатами приема посетителей и отдельной уборной для посетителей в шлюзе.	Модульный паркет - Hell Производитель:KO CHANELLI Россия, Коллекция:Verona, Порода дерева:дуб, Сортировка:Натур, Размеры: 465x465x15 (или аналог) - КМ2	Высококачественная окраска за два раза интерьерной водоэмульсионной акриловой матовой моющейся краской, с декоративными элементами, окрашенными в цвет стены. Декоративная штукатурка с эффектом натурального мокрого шелка. Производитель, Декоративные краски PRATTA, Линейка Vincent Decor, 03-ЭФФЕКТ МОКРОГО ШЕЛКА LIBERTY (или аналог) Уточняется разделом АИ).	Подвесной потолок из КНАУФ-листов (или аналог) на одноуровневом металлическом каркасе. Комплектная система КНАУФ, тип П112 (или аналог). Высококачественная окраска за два раза Caparol CapaSilan (или аналог).

Палатное отделение повышенной комфортности. Палаты на 1 койку.	Кварц виниловое покрытие Aquafloor RealWood XXL AF8023XXL (или аналог) – 8 мм	Высококачественная окраска за два раза интерьерной водоэмульсионной акриловой матовой моющейся краской, с декоративными элементами, окрашенными в цвет стены. Декоративная штукатурка карта мира TRAVERTINO IMPERIUM, арт 0012355, Производитель PRATTA (или аналог) (уточняется разделом АИ).	Подвесной потолок из КНАУФ-листов (или аналог) на одноуровневом металлическом каркасе. Комплектная система КНАУФ, тип П112 (или аналог). Высококачественная окраска за два раза Caparol CapaSilan (или аналог).
Уборная с душем при палатах.	Керамогранит, производитель Ascot (или аналог), New England Colors Line Cream 31x31 - 9,5 мм	Облицовка стен керамической плиткой на всю высоту. Керамогранит, производитель Ascot (или аналог), Ascot Ceramiche New England Beige 33,3x100x10 Ascot Ceramiche New England Beige Quinta Sarah 33,3x100x10 Ascot Ceramiche New England Beige Boiserie Sarah 33,3x100x10 Бордюр Ascot Ceramiche New England Torello Beige 5.5x33.3x10 Цоколь Ascot Ceramiche New England Alzata Beige 25x33.3 x10	Подвесной потолок из плиты АКВАПАНЕЛЬ®Внутренняя* (или аналог) на двухуровневом металлическом каркасе. Металлические КНАУФ-профили потолочный ПП 60х27 и направляющий ПН 28х27. Комплектная система КНАУФ, тип П282 (или аналог). Высококачественная окраска за два раза Caparol CapaSilan (или аналог)
Отделение восстановительного лечения с кабинетом теплолечения на 3 кушетки, кабинетом лазеротерапии, электролечением на 3 кушетки, кабинетом	Кварц виниловое покрытие LVT плитка Moduleo LayRed 55 Sherman Oak 22232LR Артикул: 10452- 6 мм (или аналог) (уточняется разделом АИ).	Высококачественная окраска за два раза интерьерной водоэмульсионной акриловой матовой моющейся краской (уточняется АИ) в местах установки раковин и других санитарных приборов	Потолочная плита из твердого минерального волокна с антибактериальным покрытием Knauf Armstrong Bioguard Acoustic (или аналог), прямая кромка Board, модульного размера 600х600х17 мм,

индивидуальных ингаляций, кабинетами массажа		предусмотрены фартуки из керамогранита на всю высоту помещения.	установленная на подвесную систему Prelude/Javelin (или аналог).
Два зала индивидуальных занятий ЛФК, трансформирующимися при необходимости в один большой, зал групповых занятий ЛФК,	Спортивный натуральный линолеум Forbo Marmoleum Sport 83711 - 3,2мм (или аналог) (уточняется разделом АИ).	Венецианская штукатурка, производитель OIKOS, текстура MARMORINO NATURALE - TRAVERTINO-METROPOLITANO (цвет biancospino) (или аналог) Облицовка шпонированными панелями NAYADA Regina (или аналог) изготовленными по индивидуальным чертежам, цвет темно-коричневый	Подвесной потолок из КНАУФ-листов (или аналог) на одноуровневом металлическом каркасе. Комплектная система КНАУФ, тип П112 (или аналог) Высококачественная окраска за два раза Caparol CapaSilan (или аналог)
Процедурные, перевязочная	Крупноформатный керамогранит с нескользящей поверхностью. Производитель Atlas Concorde (или аналог): Supernova Onyx 610010000742 Persian Jade 60 Rett 60x60 -10 мм	Облицовка стен керамической плиткой на всю высоту. Керамогранит, производитель Atlas Concorde (или аналог), Atlas Concorde Russia Supernova Onyx 610015000253 Persian Jade Lapp Rett 119x59 - 10мм - Керамогранит, производитель Atlas Concorde (или аналог), Atlas Concorde Russia Supernova Onyx 600090000315 Персиан Жаде Брик 8x31,5 – 10мм - Керамогранит, производитель Atlas Concorde (или аналог), Atlas Concorde Russia	Потолочная плита металлическая с антибактериальным покрытием Knauf Armstrong Metal V-Clip F Bioguard Plain (или аналог) модульного размера 600x600x40 мм, установленная на скрытую подвесную систему GemaGrid (или аналог).

		Supernova Onyx 600090000322 Persian Jade London 5x31,5 - 10мм	
Санитарная комната, Расходные материалы, моечная, буфетная, помещение подогрева парафина и озонкерита, помещение обработки прокладок	Крупноформатный керамогранит с нескользящей поверхностью. Производитель Atlas Concorde (или аналог): Supernova Onyx 610010000742 Persian Jade 60 Rett 60x60 -10 мм	Облицовка стен керамической плиткой на всю высоту. Керамогранит, производитель Atlas Concorde (или аналог), Atlas Concorde Russia Supernova Onyx 610015000253 Persian Jade Lapp Rett 119x59 - 10мм	Металлическая кассета Armstrong Lay-In Board Bioguard, кромка Board (или аналог), модульного размера 600x600x12 мм, установленная на подвесную систему Prelude XL2/TLX (или аналог)
Помещение хранения переносной аппаратуры, кладовая,	Крупноформатный керамогранит с нескользящей поверхностью. Производитель Atlas Concorde (или аналог): Supernova Onyx 610010000742 Persian Jade 60 Rett 60x60 (или аналог)-10 мм	Высококачественная окраска за два раза интерьерной водоэмульсионной акриловой матовой моющейся краской (уточняется АИ)	Потолочная плита из твердого минерального волокна с антибактериальным покрытием Knauf Armstrong Bioguard Plain (или аналог), прямая кромка Board, модульного размера 600x600x15 мм, установленная на подвесную систему Prelude/Javelin (или аналог).
Ординаторская	Кварц виниловое покрытие LVT плитка Moduleo LayRed 55 Sherman Oak 22232LR Артикул: 10452 (или аналог)	Высококачественная окраска за два раза интерьерной водоэмульсионной акриловой матовой моющейся краской (уточняется разделом АИ) в местах установки раковин и других санитарных приборов предусмотрены фартуки из керамогранита на всю высоту помещения.	Потолочная плита из твердого минерального волокна с антибактериальным покрытием Knauf Armstrong Bioguard Plain (или аналог), прямая кромка Board, модульного размера 600x600x15 мм, установленная на подвесную систему Prelude/Javelin (или аналог)
Кабинет врача-заведующего	Кварц виниловое покрытие Aquafloor	Высококачественная окраска за два раза	Подвесной потолок из КНАУФ-листов на

отделением, кабинет заведующего	RealWood XXL AF8024XXL (или аналог) - 8 мм	интерьерной водоэмульсионной акриловой матовой моющейся краской (уточняется разделом АИ)	одноуровневом металлическом каркасе. Комплектная система КНАУФ, тип П112 (или аналог) Высококачественная окраска за два раза Caparol CapaSilan (или аналог)
Кабинет старшей сестры с помещением хранения расходных материалов и лекарственных средств, помещение сестры-хозяйки, комната персонала,	Кварц виниловое покрытие LVT плитка Moduleo LayRed 55 Sherman Oak 22232LR Артикул: 10452 (или аналог)	Высококачественная окраска за два раза интерьерной водоэмульсионной акриловой матовой моющейся краской (уточняется разделом АИ) в местах установки раковин и других санитарных приборов предусмотрены фартуки из керамогранита на всю высоту помещения.	Потолочная плита из твердого минерального волокна с антибактериальным покрытием Knauf Armstrong Bioguard Plain (или аналог), прямая кромка Board, модульного размера 600х600х15 мм, установленная на подвесную систему Prelude/Javelin (или аналог)
Уборная для посетителей и МГН, Уборная для персонала.	Керамогранит, производитель Italon (или аналог): Элит Шампейн Крим 59х59 (610015000169)	Керамогранитная плитка Italon Бордюр Элит Крим Альцата (15х25) Толщина (8,5 мм) Артикул: 600090000208, Italon Бордюр Элит Крим Лондон (5х25) Толщина (8,5 мм) Артикул: 600090000220, Italon Элит Перл Уайт (25х75) Толщина (8,5 мм) Артикул: 600010000411, Italon Вставка Элит Крим Вижн (25х75) Толщина (8,5 мм) Артикул: 600080000210 (или аналоги)	Подвесной потолок из плиты АКВАПАНЕЛЬ®Внутренняя* (или аналог) на двухуровневом металлическом каркасе. Комплектная система КНАУФ, тип П282 (или аналог) Высококачественная окраска за два раза Caparol CapaSilan (или аналог)
4 этаж			
Коридоры, шлюзы, ожидальня.	Крупноформатный керамогранит с нескользящей	Высококачественная окраска за два раза интерьерной	Подвесной потолок из плиты АКВАПАНЕЛЬ®Внут

	поверхностью. Производитель Atlas Concorde (или аналог) Epos Ivory 60x120 (610010002165), Аллюр Грей Бьюти 80x160 (610010001843),Epos Grey Listello 7,2x80 (610090002342)	водоэмульсионной акриловой матовой моющейся краской устойчивой к дезинфицирующим средствам. КМ1 (уточняется разделом АИ)	ренняя* (или аналог) на двухуровневом металлическом каркасе. Комплектная система КНАУФ, тип П282 (или аналог). Высококачественная окраска за два раза интерьерной водоэмульсионной акриловой матовой моющейся краской. Потолочная панель Rifinitura Classic Two 600x600x22 арт. PP-004 (или аналог) КМ1
Зона безопасности МГН	Крупноформатный керамогранит с нескользящей поверхностью. Производитель Atlas Concorde (или аналог): Epos Ivory 60x120 (610010002165)	Высококачественная окраска за два раза интерьерной водоэмульсионной акриловой матовой моющейся краской устойчивой к дезинфицирующим средствам. КМ0 (уточняется разделом АИ)	Подвесной потолок из плиты АКВАПАНЕЛЬ®Внутренняя* (или аналог) на двухуровневом металлическом каркасе. Комплектная система КНАУФ, тип П282 (или аналог). Высококачественная окраска за два раза интерьерной водоэмульсионной акриловой матовой моющейся краской. КМ0
Лифтовый холл	Крупноформатный керамогранит с нескользящей поверхностью. Производитель Atlas Concorde (или аналог) Epos Ivory 60x120 (610010002165), Аллюр Грей Бьюти 80x160 (610010001843),Epos Grey Listello 7,2x80 (610090002342) (или аналог)	Высококачественная окраска за два раза интерьерной водоэмульсионной акриловой матовой моющейся краской устойчивой к дезинфицирующим средствам. КМ0 (уточняется разделом АИ)	Подвесной потолок из плиты АКВАПАНЕЛЬ®Внутренняя* (или аналог) на двухуровневом металлическом каркасе. Комплектная система КНАУФ, тип П282 (или аналог). Высококачественная окраска за два раза интерьерной водоэмульсионной акриловой матовой моющейся краской. КМ0

Помещение для хранения каталок, резерв	Крупноформатный керамогранит с нескользящей поверхностью. Производитель Atlas Concorde (или аналог): Epos Ivory 60x120 (610010002165)	Высококачественная окраска за два раза интерьерной водоэмульсионной акриловой матовой моющейся краской устойчивой к дезинфицирующим средствам. (уточняется разделом АИ)	Потолочная плита из твердого минерального волокна с антибактериальным покрытием Knauf Armstrong Bioguard Plain (или аналог), прямая кромка Board, модульного размера 600x600x15 мм, установленная на подвесную систему Prelude/Javelin (или аналог)
Блок помещений хирургии с одной малой операционной с палатой временного пребывания пациента после операции и манипуляционной, палатой временного пребывания пациента после операции.	Токопроводящий износостойки линолеум типа Gerflor MIPOLAM ELEGANCE EL5 или аналог (уточняется производителем чистых помещений)	Модуль медицинский климатизированный «чистое помещение» HT Labor +Hospitaltechnik AG. (или аналог) Перегородка чистых помещений с двухсторонней обшивкой каркаса герметичными стеновыми панелями из нержавеющей и оцинкованной с внутренним тепло-шумо-изоляционным слоем (эмалированные или с полировкой нержавеющей стали или с покрытием стеклом, или из ламинированных минеральных плит ИМПАКТ (или аналог). Производитель ООО «Вайсс Климатехник» (или аналог)	Модуль медицинский климатизированный «чистое помещение» HT Labor +Hospitaltechnik AG. (или аналог) Герметичные панели подвесного съемного кассетного потолка из эмалированной стали в комплекте с несущим каркасом, производитель ООО «Вайсс Климатехник» (или аналог)
Кабинеты врачей отделения консультативной хирургической помощи и блока ведения беременности и	Крупноформатный керамогранит с нескользящей поверхностью. Производитель Atlas Concorde (или аналог), Empire	Высококачественная окраска за два раза интерьерной водоэмульсионной акриловой матовой моющейся краской (уточняется	Потолочная плита из твердого минерального волокна с антибактериальным покрытием Knauf Armstrong Bioguard Acoustic (или аналог),

гинекологической помощи	Calacatta Diamond матовая 60х60 (610010002189) - 9мм	разделом АИ) в местах установки раковин и других санитарных приборов предусмотрены фартуки из керамогранита на всю высоту помещения.	прямая кромка Board, модульного размера 600х600х17 мм, установленная на подвесную систему Prelude/Javelin (или аналог).
Кабинет заведующего отделением (хирургической помощи)	Кварц виниловое покрытие Aquafloor RealWood XXL AF8024XXL (или аналог) - 8 мм	Высококачественная окраска за два раза интерьерной водоэмульсионной акриловой матовой моющейся краской (уточняется разделом АИ)	Подвесной потолок из КНАУФ-листов (или аналог) на одноуровневом металлическом каркасе. Комплектная система КНАУФ, тип П112 (или аналог) Высококачественная окраска за два раза Caparol CapaSilan (или аналог)
Блок помещений эндоскопии с процедурной бронхоскопии, гастроскопии, колоноскопии	Токопроводящий износостойки линолеум типа Gerflor MIPOLAM ELEGANCE EL5 или аналог (уточняется производителем чистых помещений)	Модуль медицинский климатизированный «чистое помещение» HT Labor +Hospitaltechnik AG. (или аналог) Перегородка чистых помещений с двухсторонней обшивкой каркаса герметичными стеновыми панелями из нержавеющей и оцинкованной с внутренним тепло-шумо-изоляционным слоем (эмалированные или с полировкой нержавеющей стали или с покрытием стеклом, или из ламинированных минеральных плит ИМПАКТ). Производитель ООО «Вайсс	Модуль медицинский климатизированный «чистое помещение» HT Labor +Hospitaltechnik AG (или аналог). Герметичные панели подвесного съемного кассетного потолка из эмалированной стали в комплекте с несущим каркасом, производитель ООО «Вайсс Климатехник» (или аналог)

		Климатехник» (или аналог)	
Комната отдыха после процедур	Кварц виниловое покрытие Aquafloor RealWood XXL AF8023XXL (или аналог)– 8 мм	Высококачественная окраска за два раза интерьерной водоэмульсионной акриловой матовой моющейся краской (уточняется разделом АИ)	Потолочная плита металлическая с антибактериальным покрытием Knauf Armstrong Metal V-Clip F Bioguard Plain (или аналог) модульного размера 600х600х40 мм, установленная на скрытую подвесную систему GemaGrid (или аналог).
Процедурные, материальная, перевязочная, манипуляционная, моечные, смотровые.	Крупноформатный керамогранит с нескользящей поверхностью. Производитель Atlas Concorde (или аналог): Supernova Onyx 610010000742 Persian Jade 60 Rett 60х60 -10 мм	Облицовка стен керамической плиткой на всю высоту. Керамогранит, производитель Atlas Concorde (или аналог), Atlas Concorde Russia Supernova Onyx 610015000253 Persian Jade Lapp Rett 119х59 - 10мм - Керамогранит, производитель Atlas Concorde (или аналог), Atlas Concorde Russia Supernova Onyx 600090000315 Персиан Жаде Брик 8х31,5 – 10мм - Керамогранит, производитель Atlas Concorde (или аналог), Atlas Concorde Russia Supernova Onyx 600090000322 Persian Jade London 5х31,5 - 10мм	Потолочная плита металлическая с антибактериальным покрытием Knauf Armstrong Metal V-Clip F Bioguard Plain (или аналог) модульного размера 600х600х40 мм, установленная на скрытую подвесную систему GemaGrid (или аналог).
Санитарная комната	Крупноформатный керамогранит с нескользящей поверхностью.	Облицовка стен керамической плиткой на всю высоту.	Металлическая кассета Armstrong Lay-In Board Bioguard, кромка Board (или

	Производитель Atlas Concorde (или аналог): Supernova Onyx 610010000742 Persian Jade 60 Rett 60x60 -10 мм	Керамогранит, производитель Atlas Concorde (или аналог), Atlas Concorde Russia Supernova Onyx 610015000253 Persian Jade Lapp Rett 119x59 - 10мм	аналог), модульного размера 600x600x12 мм, установленная на подвесную систему Prelude XL2/TLX (или аналог)
Кабинет старшей сестры с помещением хранения медикаментов, комната персонала	Кварц виниловое покрытие LVT плитка Moduleo LayRed 55 Sherman Oak 22232LR Артикул: 10452 (или аналог)	Высококачественная окраска за два раза интерьерной водоэмульсионной акриловой матовой моющейся краской (уточняется разделом АИ) в местах установки раковин и других санитарных приборов предусмотрены фартуки из керамогранита на всю высоту помещения.	Потолочная плита из твердого минерального волокна с антибактериальным покрытием Knauf Armstrong Bioguard Plain (или аналог), прямая кромка Board, модульного размера 600x600x15 мм, установленная на подвесную систему Prelude/Javelin (или аналог)
Кабинеты специалистов IT отдела. Кабинет ОМС	Кварц виниловое покрытие LVT плитка Moduleo LayRed 55 Sherman Oak 22232LR Артикул: 10452 (или аналог)	Высококачественная окраска за два раза интерьерной водоэмульсионной акриловой матовой моющейся краской	Потолочная плита из твердого минерального волокна с антибактериальным покрытием Knauf Armstrong Bioguard Plain (или аналог), прямая кромка Board, модульного размера 600x600x15 мм, установленная на подвесную систему Prelude/Javelin (или аналог)
Уборные для посетителей и МГН, Уборные для персонала.	Керамогранит, производитель Italon (или аналог): Элит Шампейн Крим 59x59 (610015000169)	Керамогранитная плитка Italon Бордюр Элит Крим Альцата (15x25) Толщина (8,5 мм) Артикул: 600090000208, Italon Бордюр Элит Крим Лондон (5x25) Толщина (8,5 мм) Артикул: 600090000220, Italon	Подвесной потолок из плиты АКВАПАНЕЛЬ®Внутренняя* (или аналог) на двухуровневом металлическом каркасе. Комплектная система КНАУФ, тип П282 (или аналог) Высококачественная окраска за два раза

		Элит Перл Уайт (25х75) Толщина (8,5 мм) Артикул: 600010000411, Italon Вставка Элит Крим Вижн (25х75) Толщина (8,5 мм) Артикул: 600080000210 (или аналоги)	Caparol CapaSilan (или аналог)
Помещение СС	Токорассеивающий гомогенный линолеум типа Gerflor ACCORD EL7 или аналог с заводом каннелюрным плинтусом на стену на высоту 100 мм	Высококачественная окраска за два раза интерьерной водоэмульсионной акриловой матовой моющейся краской (уточняется разделом АИ)	Потолочная плита из твердого минерального волокна с антибактериальным покрытием Knauf Armstrong Bioguard Plain (или аналог), прямая кромка Board, модульного размера 600х600х15 мм, установленная на подвесную систему Prelude/Javelin (или аналог)
5 этаж			
Лаунж зона для отдыха и психоэмоциональной разгрузки с местом для принятия пищи.	Индивидуальная нарезка ковра из керамогранита в соответствии с дизайн проектом Керамогранит Atlas Concorde (или аналог) - Supernova Stone Cream Wax 60*60 Supernova Stone Pearl Wax 60*60 Supernova Stone Grey Wax 60*60 Supernova Stone Pearl Wax 60*60 Supernova Stone Pearl Wax ступени 30*60	Высококачественная окраска за два раза интерьерной водоэмульсионной акриловой матовой моющейся краской (уточняется разделом АИ)	Подвесной потолок из плиты Аквапанель®Внутренняя* (или аналог) на двухуровневом металлическом каркасе. Металлические КНАУФ-профили потолочный ПП 60х27 и направляющий ПН 28х27. Комплектная система КНАУФ, тип П282 (или аналог) Высококачественная окраска за два раза Caparol CapaSilan (или аналог)
Уборные для посетителей и МГН, Уборные для персонала.	Керамогранит, производитель Italon (или аналог): Элит Шампейн Крим 59х59 (610015000169)	Керамогранитная плитка Italon Бордюр Элит Крим Альцата (15х25) Толщина (8,5	Подвесной потолок из плиты АКВАПАНЕЛЬ®Внутренняя* (или аналог) на двухуровневом металлическом

		мм) Артикул: 600090000208, Italon Бордюр Элит Крим Лондон (5х25) Толщина (8,5 мм) Артикул: 600090000220, Italon Элит Перл Уайт (25х75) Толщина (8,5 мм) Артикул: 600010000411, Italon Вставка Элит Крим Вижн (25х75) Толщина (8,5 мм) Артикул: 600080000210 (или аналоги)	каркасе. Комплектная система КНАУФ, тип П282 (или аналог) Высококачественная окраска за два раза Caparol CapaSilan (или аналог)
Помещение подготовки товаров к реализации, помещение подготовки продуктов к реализации, моечная посуды	Керамогранит, производитель Atlas Concorde (или аналог): Supernova Onyx 610010000742 Persian Jade 60 Rett 60х60 -10 мм	Облицовка стен керамической плиткой на всю высоту. Керамогранит, производитель Atlas Concorde (или аналог), Atlas Concorde Russia Supernova Onyx 610015000253 Persian Jade Lapp Rett 119х59 - 10мм (или аналоги)	Металлическая кассета Armstrong Lay-In Board Bioguard (или аналог), кромка Board, модульного размера 600х600х12 мм, установленная на подвесную систему Prelude XL2/TLX (или аналог).

* Объёмы работ учтены в проекте реставрации (том 765-09/15/ДСР-3.2.1.1 и 765-09/15/ДСР-3.2.2.2).

д) Описание архитектурных решений, обеспечивающих естественное освещение помещений с постоянным пребыванием людей.

Без изменения в соответствии с положительное заключение государственной экспертизы № 497-17/ГГЭ-10842/05 от 10.05.2017)

Исследование режимов инсоляции и естественного освещения выполнено в томе 12.4 (шифр 765-09/15/ДСР-КЕО). В результате проведённого исследования было установлено, что помещения всех исследованных объектов после реконструкции объекта будут отвечать требованиям СанПиН 2.2.1/2.1.1.1076-01 и СанПиН 2.2.1/2.1.1.1278-03 по продолжительности инсоляции и уровню естественного освещения

е) Описание архитектурно-строительных мероприятий, обеспечивающих защиту помещений от шума, вибрации и другого воздействия.

Без изменения в соответствии с положительное заключение государственной экспертизы № 497-17/ГГЭ-10842/05 от 10.05.2017)

В соответствии с СП 51.13330.2011 «Защита от шума», СП 158.13330.2014 «Здания и помещения медицинских организаций. Правила проектирования» проектом предусмотрены следующие специальные мероприятия:

- Установка двойных оконных полотен в проемах;
- рациональным архитектурно-планировочным решением здания, а именно: помещения венткамер предусмотрены на удалении от звукоизолируемых помещений, в изолированном от посетителей пространстве;
- применением глушителей шума в системах принудительной вентиляции и кондиционирования воздуха;
- виброизоляцией инженерного и санитарно-технического оборудования здания;
- установкой перегородок с шумоизоляционными материалами, обеспечивающими требуемый уровень шума в помещениях.

Обоснование проектных решений и мероприятий, обеспечивающих защиту помещений от воздействия ионизирующего излучения.

Изменения в части материалов ограждающих конструкций помещений 1025, 1035, 1043, 1048, 1049, 1084

Ограждающие конструкции помещений 1025, 1035, 1043, 1048, 1049, 1084 выполнены из перегородок с четырехслойными обшивками из листов КНАУФ-Сейфборд (или аналог) на одинарном металлическом каркасе (ПС 100х50), с заполнением полости каркаса минераловатными плитами АкустиКНАУФ (или аналог) толщиной 100 мм. Общая толщина перегородки – 200 мм. Комплектная система КНАУФ, по типу С113 (или аналог), в соответствии с расчетом защитных ограждений рабочих мест, смежных помещений и прилегающих территорий. Расчет представлен в разделе ТХ. Толщины стен 200 мм.

В помещениях выполнены рентгензащитные двери.

Сравнение документации стадии П (Положительное заключение государственной экспертизы № 497-17/ГГЭ-10842/05 от 10.05.2017) и откорректированной стадии П.

п/п	Изменения	Оси	До корректировки	После корректировки	Примечание
1	2		4	5	6
	Корректировка пояснительной записки раздела АР в части: а) Внешний и внутренний вид объекта, его пространственная, планировочная и функциональная организации.		В подвале: - гардеробные персонала; - помещения для хранения отходов класса А и Б; - технические помещения. На 1-м этаже: - входная группа терапевтического отделения №2 - помещения приёмного отделения. - помещения отделения лучевой диагностики; - помещения службы помощи на дому; - помещения терапевтического отделения №1;	В подвале: - служебно-бытовые помещение персонала, гардеробные - центральная бельевая для чистого и грязного белья - кладовые временного хранения отходов класса А,Б, В и Г - технические помещения и помещения для прокладки инженерных коммуникаций На 1-м этаже: - приемное отделение с отдельной вестибюльной группой для VIP персон	Пояснительная записка

			- помещения персонала; -помещения отделения медицинской реабилитации. На 2-м этаже: - помещения консультативно-диагностического отделения; - помещения терапевтического отделения №1; - помещения терапевтического отделения №2; - помещения отделения функциональной диагностики и УЗИ; - аптека. На 3-м этаже: - помещения стационара круглосуточного пребывания на 14-ть коек; - помещения отделения медицинской реабилитации; - помещения отделения стоматологии. На 4-м этаже: - помещения хирургического отделения с блоком малых операционных; - помещения отделения медицинской реабилитации; - помещения отделения функциональной диагностики и УЗИ; - кабинеты администрации. На 5-м этаже: - вспомогательные помещения (аппаратная, помещение для занятий с персоналом, комната отдыха и психологической разгрузки с местом приёма пищи) технические помещения. Для подвала. - Для эвакуации из помещений подвала в осях А-В/1-5 предусматривается коридор, ведущий на лестницу в осях 2'-2/Г'-Г. -Для эвакуации из помещений подвала в осях	- отделение рентгенодиагностики и томографии: с процедурной компьютерной томографии, с процедурной магнитно-резонансной томографии, рентген процедурной для общих исследований, процедурной денситометрии, процедурной маммографии - группа помещений главного вестибюля - блок помещений стоматологического приема На 2-м этаже: - отделение консультативного приема - группа помещений аптеки -кабинет дуплексного сканирования, функциональной диагностики, а именно, кабинет ЭЭГ, ЭКГ, ЭХО-КГ, ФВД с нагрузочными пробами, 2 кабинета УЗИ, иглорефлексотерапии На 3-м этаже: - палатное отделение повышенной комфортности на 13 коек, из них 2 палаты для VIP персон с комнатами приема посетителей и отдельной уборной для посетителей в шлюзе. Все палаты предусмотрены на 1 койку. - отделение восстановительного лечения с кабинетом теплолечения на 3 кушетки, кабинетом лазеротерапии, электролечением на 3 кушетки, кабинетом индивидуальных ингаляций, двумя залами индивидуальных занятий ЛФК,	

			А-В/8-10 предусматривается коридор, ведущий на лестницу в осях В/9-10.	трансформирующимися при необходимости в один большой, залом групповых занятий ЛФК, кабинетами массажа На 4-м этаже: - блок помещений хирургии с одной малой операционной с палатой временного пребывания пациента после операции и манипуляционной - отделение консультативной хирургической помощи - блок помещений эндоскопии с процедурной бронхоскопии, гастроскопии, колоноскопии - кабинеты специалистов IT отдела. - блок кабинетов ведения беременности и гинекологической помощи На 5-м этаже: - лаунж зона для отдыха и психоэмоциональной разгрузки с местом для принятия пищи. - техническое пространство - чердак для разводки инженерных коммуникаций Состав проектируемых помещений указан в экспликации помещений на планах графической части проекта. <u>Для подвала:</u> - устройство коридора, ведущего на лестницу в осях 2'-2/Г'-Г в целях обеспечения эвакуации из помещений подвала в осях А-В/1-5; - устройство коридора, ведущего на лестницу в осях В/9-10 в целях обеспечения эвакуации из помещений подвала в осях А-В/8-10; - устройство технического помещения для прокладки инженерных	

				коммуникаций в осях 5-6 и Б-В; - демонтаж: поздней пристройки лифтовой шахты в осях 2-5 и Г-Д; конструкций лифтовой шахты в осях 7”-7 и В-В”; - устройство лифтовой шахты в осях 2-5 и Г-Д с холлом и выходом наружу; - демонтаж позднего подземного технологического канала, ведущего в строение 3; - устройство непроходного технического канала для прокладки систем ОВ и ВК связь со зданием по адресу: Романов пер., д. 2/6, строение 3. Канал запроектирован с сохранением верхних отметок, трассировки и функционального назначения; - устройство лифтового подъемника в осях 1”-2 и Д-Е; лифтовой шахты в осях 1”-2 и Е-И;	
	Корректировка пояснительной записки раздела АР в части: б) Объёмно-пространственные и архитектурно-художественные решения. **Проектные решения по приспособлению:**		- Увеличить ограждения парадной трехмаршевой лестницы до высоты 1100 мм за счет применения закаленного стекла, прикреплённого к металлическим стойкам существуюих перил. - На всех этажах между холлом и парадной лестницей предусмотреть устройство стеклянной перегородки с дверьми. - Существующие металлические ограждающие конструкции лифтовой шахты в осях Е-И/2′-2 для обеспечения большего визуального обзора заменить на стеклянные. - В коридорах для соблюдения требований пожарной безопасности и для разделения зон разных	- устройство дополнительного ограждения из закаленного стекла в объеме парадной трехмаршевой лестницы с целью увеличения высоты ограждения до нормативной (1100 мм), крепление ограждения предусмотрено к металлическим стойкам существующего ограждения; - устройство стеклянной перегородки с дверями между холлом и парадной лестницей на всех этажах; - замена существующих металлических ограждающих конструкций лифтовой шахты в осях Е-И/2′-2 на монолитные железобетонные стены, в соответствии с требованиям пожарной безопасности;	Пояснительная записка

			медицинских режимов предусмотреть устройство стеклянных перегородок с двустворчатыми дверьми. - Со стороны коридоров в помещении палат и операционные, где требуется обеспечить проезд каталок и инвалидов-колясочников, в перегородках, на месте однопольных дверей, предусмотреть проёмы для устройства полуторных или двупольных дверей. При этом в несущих стенах используемые проемы остаются в прежних габаритах, не используемые — закладываются. - Для устройства палат стационара, кабинетов врачей, операционных и других помещений предусмотреть устройство новых перегородок и использование существующих. - Предусмотреть замену лифтового оборудования без изменения существующих габаритов шахт. - На ограждениях в лестничных клетках ниже 1100 мм предусмотреть дублирующее стеклянное ограждение высотой 1100 мм. В осях Е-И/2′ и Л/10-11 на 2-4 этажах организовываются пожаробезопасные зоны. Для подвала. - Для эвакуации из помещений подвала в осях А-В/1-5 предусматривается коридор, ведущий на лестницу в осях 2'-2/Г′-Г. - Для эвакуации из помещений подвала в осях А-В/8-10 предусматривается	- устройство в коридорах стеклянных перегородок с двустворчатыми дверями в целях соблюдения требований пожарной безопасности и для разделения зон с различными медицинскими режимами; - расширение проемов в ненесущих перегородках помещений палат и операционных со стороны коридоров, где требуется обеспечить проезд каталок и инвалидов-колясочников, с установкой полуторных или двупольных дверей; - закладка части существующих дверных проемов в капитальных стенах; - устройство стеклянных витражей с заполнением стеклопакетами огнестойкостью EIWS-90 в проемы между лестничными клетками в осях Е-И/2′-2, в осях А-А′/8-9, в осях Б-В/4-5′, в осях В-В′/6′-7′, в осях А-А′/8-9 и коридорами; - возведение новых лифтовых шахт с установкой лифтового оборудования, отвечающего требованиям, предъявляемым к лифтам в медицинских учреждениях; - демонтаж поздней пристройки с лифтовой шахтой в осях 1”-2/Г”-Г и возведение нового объема лифтовой шахты с размещением лифта для перевозки пожарных подразделений и устройством холла на каждом этаже. В объеме пристройки предусмотрен выход из помещений подвала в соответствии с действующими нормами; - устройство открытой площадки из	

			коридор, ведущий на лестницу в осях В/9-10. Для 1-го этажа - В лестничных клетках ЛК-101 и ЛК-102 в осях Е-И/2-2' и Г-Д/2-2' соответственно марш на выход из подвала отделяется перегородкой от выхода с 1-го этажа. Ширина выходов из рассматриваемых лестничных клеток увеличена для разделения выходов с наземной и подземной частей здания. Открывание дверей из коридора изменено в соответствии с ходом эвакуации. - В лестничной клетке в осях Б-В/4-5' выход из подвала закрывается. Вестибюль в осях Б-В/6′-7 отделяется от лестничной клетки ЛК 104 в осях В-В′/6′-7′ стеклянной противопожарной перегородкой. Также вестибюль отделяется от примыкающих к нему коридоров противопожарными стеклянными перегородками. - На перепаде высот между вестибюлем и коридором О-110е 7 предусматривается пандус. - Предусмотрена перепланировка с размещением помещений отделения лучевой диагностики, отделения медицинской реабилитации и приёмного отделения. Для 2-го этажа. - Предусмотрена перепланировка с размещением помещений 1-го и 2-го терапевтического отделения, консультативно-диагностичекого отделения, отделения лучевой диагностики и аптеки.	металлоконструкций для размещения инженерного оборудования; -устройство дублирующего стеклянного ограждения высотой 1100 мм на ограждениях лестничных маршей ниже 1100 мм; - устройство пожаробезопасных зон в осях 1-1”/Е-Ж на 2-ом этаже и в осях 1-1”/Е-Ж, 1-1”/Г”-Г на 3-ем и 4-ом этажах. - демонтаж поздних ненесущих перегородок, потолков и обшивок стен с применением ручного инструмента; - разборка позднего напольного покрытия помещений, не включенных в предмет охраны; - устройство ненесущих перегородок из кирпича и ГКЛ; - закладка оконных проемов в стене по оси 2 в осях Д-Е на 1,2,3,4 этажах; в стене по оси В в осях 5-6 с устройством ниш со стороны фасада. Закладка проемов предусмотрена без перевязки с основной кладкой стены; - устройство отмостки со стороны дворовых фасадов, ремонт мощения тротуара в местах примыкания здания со стороны уличных фасадов. Ряд оконных столярных заполнений оснащены системой автоматического противопожарного открывания в соответствии с противопожарными требованиями и часть с учетом антитеррористических требований. Внутренняя отделка помещений за исключением объемов лестничных клеток и парадного вестибюля выполняется в соответствии	

			Для 3-го этажа. - Предусмотрена перепланировка с размещением помещений стационара на 14 коек, отделения медицинской реабилитации и отделения стоматологии. Для 4-го этажа. - Предусмотрена перепланировка с размещением помещений хирургического отделения с блоком малых операционных, отделения медицинской реабилитации, отделения функциональной диагностики и администрации. Для 5-го этажа. - В западной части здания, между 4-м (четвертым) и 5-м (пятым) этажом предусмотреть эвакуационную лестницу ЛК-402а (оси Г-Д/1-1′). Объём лестницы отделяется от коридоров стеклянными противопожарными перегородками.	с заданием на проектирование и с учетом санитарно - эпидемиологических требований. Проектом предусмотрено сохранение габаритов, местоположения и конфигурации поздних входных групп, расположенных на дворовых фасадах, с заменой ограждения, отделки входных площадок, стоек и козырьков. Проектом предусмотрены работы по пристройкам, расположенных на дворовом фасаде в осях 10-8: замена отделки стен, кровельного покрытия, дверных блоков и ступеней. <u>Для подвала:</u> - устройство коридора, ведущего на лестницу в осях 2'-2/Г′-Г в целях обеспечения эвакуации из помещений подвала в осях А-В/1-5; - устройство коридора, ведущего на лестницу в осях В/9-10 в целях обеспечения эвакуации из помещений подвала в осях А-В/8-10; - устройство технического помещения для прокладки инженерных коммуникаций в осях 5-6 и Б-В; - демонтаж: поздней пристройки лифтовой шахты в осях 2-5 и Г-Д; конструкций лифтовой шахты в осях 7”-7 и В-В”; - устройство лифтовой шахты в осях 2-5 и Г-Д с холлом и выходом наружу; - демонтаж позднего подземного технологического канала, ведущего в строение 3; - устройство непроходного технического канала для прокладки систем ОВ и ВК	

				связь со зданием по адресу: Романов пер., д. 2/6, строение 3. Канал запроектирован с сохранением верхних отметок, трассировки и функционального назначения; - устройство лифтового подъемника в осях 1”-2 и Д-Е; лифтовой шахты в осях 1”-2 и Е-И; <u>Для 1-го этажа:</u> - установка дверных блоков с открыванием дверей из коридора в лестничных клетках (пом. 1017 и 1030 в осях Е-И/2-2' и Г-Д/2-2') в соответствии с ходом эвакуации; - устройство стеклянной противопожарной перегородки в осях Б-В/6′-7 для отделения парадного вестибюля от лестничной клетки (пом. 1058 в осях В-В′/6′-7′); - устройство противопожарных стеклянных перегородок для отделения коридоров, примыкающих к парадному вестибюлю; - устройство пандусов с уклоном 1:20 на перепаде высот между вестибюлем и коридорами пом. 1020, пом. 1060, пом. 1067; - выполнение перепланировки с размещением помещений: приемного отделения, отделения рентгенодиагностики и томографии, блока стоматологического приема; - устройство пандуса и площадки для устройства кислородной рампы у входной группы в осях К и 1-2; - закладка наружного дверного проема в стене по оси К в осях 1- 1” без	

				перевязки с основной кладки стены; - расширение дверного проема в стене по оси В” в осях 6”-7” в целях обеспечения противопожарной безопасности; - сохранение ранее принятого решения по устройству пандуса для передвижения МГН и входной группы в осях 7-7 ” и В-В”. Для 2-го этажа: - выполнение перепланировки с размещением помещений: отделения консультативного приема, группа помещений аптеки, кабинет дуплексного сканирования, функциональной диагностики, а именно, кабинет ЭЭГ, ЭКГ, ЭХО-КГ, ФВД с нагрузочными пробами, 2 кабинета УЗИ, иглорефлексотерапии; Для 3-го этажа: - выполнение перепланировки с размещением помещений: палатного отделения повышенной комфортности на 13 коек, из них 2 палаты для VIP персон с комнатами приема посетителей и отдельной уборной для посетителей в шлюзе. Все палаты предусмотрены на 1 койку; отделения восстановительного лечения с кабинетом теплолечения на 3 кушетки, кабинетом лазеротерапии, электролечением на 3 кушетки, кабинетом индивидуальных ингаляций, двумя залами индивидуальных занятий ЛФК, трансформирующимися при необходимости в один большой, залом групповых	

				занятий ЛФК, кабинетами массажа; <u>Для 4-го этажа:</u> - выполнение перепланировки с размещением помещений: блока хирургии с одной малой операционной с палатой временного пребывания пациента после операции и манипуляционной, отделения консультативной хирургической помощи, блока эндоскопии с процедурной бронхоскопии, гастроскопии, колоноскопии, кабинеты специалистов IT отдела, блока кабинетов ведения беременности и гинекологической помощи. - замена кровельного покрытия террасы 4-го этажа главного фасада с устройством инверсионной кровли с покрытием из керамической плитки; - устройство открытой площадки из металлоконструкций в осях В-Г и 3-5 для размещения инженерного оборудования.	
	Корректировка пояснительной записки раздела АР в части: б) Объёмно-пространственные и архитектурно-художественные решения.		<u>Входы в часть здания, которая является объектом культурного наследия:</u> - Вход для посетителей категории «А» расположен в центральной части здания на стороне южного фасада (ул. Воздвиженка) (оси А′/6-7).	<u>Входы в часть здания, которая является объектом культурного наследия:</u> Вход для посетителей категории «А» расположен в центральной части здания на стороне южного фасада (ул. Воздвиженка) (оси А′/6-7). Вход для пациентов, поступающих машинами скорой помощи, расположен со стороны северного фасада западной части здания (оси К/1-2′).	
			- Эвакуационный выход из лестничной клетки ЛК-101 (оси Е-И/2). - Эвакуационный выход из лестничной клетки ЛК-102 (оси Г-Д/2).	- Эвакуационный выход из лестничной клетки 1017 (оси Е-И/2). - Эвакуационный выход из лестничной клетки 1030 (оси Г-Д/2).	Пояснительная записка

			-Эвакуационный выход из лестничной клетки ЛК-103 (оси В/4-5′). - Эвакуационный выход из лестничной клетки ЛК-104 (оси В′/6′-7′).	- Эвакуационный выход из лестничной клетки 1110 (оси В/4-5′). - Эвакуационный выход из подвала (оси В′/6′-7′).	
			Лестницы. В осях Е-И/2′-2 типа Н2, двух маршевая, ведущая с уровня подвала (отм.-3.22) до уровня пятого этажа (отм.+16.78). Между маршами лестницы расположена шахта лифта Лф-1. Стены шахты лифта выполнены из витража на металлическом каркасе с заполнением стеклопакетами огнестойкостью EIW-90.	В осях Е-И/2′-2 типа Н2, трех маршевая, ведущая с уровня подвала (отм.-3.40) до уровня пятого этажа (отм.+16.69). Между маршами лестницы расположена шахта лифта Лф-1. Стены шахты лифта выполнены из монолитного железобетона толщиной 160мм, предел огнестойкости не менее EI-90. Лестничная клетка отделяется от тамбура витражом EIW-90, который, в свою очередь, отделен им же от коридора.	Пояснительная записка
			В осях Г-Д/2′-2 типа Л1, двух маршевая, ведущая с уровня подвала (отм.-3.19) до уровня четвертого этажа (отм.+12.66). В осях Б-В/4-5′ типа Л1, двух маршевая, ведущая с первого этажа (отм.+0.09) до четвертого этажа (отм.+9.600). Лестничная клетка отделена от коридора стеклянным витражом с заполнением стеклопакетами огнестойкостью EIW-90 В осях В-В′/6′-7′ типа Л1, трех маршевая, ведущая с уровня подвала (отм.-2.80) до уровня пятого этажа (отм.+17.78). Лестничная клетка отделена от коридора стеклянным витражом с заполнением стеклопакетами огнестойкостью EIW-90. В осях А-А′/8-9 типа Л1, двух маршевая, ведущая с уровня подвала (отм.-3.33) до уровня второго этажа (отм.+4.56). Лестничная клетка отделена от коридора стеклянным	- В осях Г-Д/2′-2 типа Л1, двух маршевая, ведущая с уровня подвала (отм.-3.19) до уровня четвертого этажа (отм.+12.565). - В осях Б-В/4-5′ типа Л1, двух маршевая, ведущая с первого этажа (отм.+0.10) до третьего этажа (отм.+8,56). Лестничная клетка отделена от коридора стеклянным витражом с заполнением стеклопакетами огнестойкостью EIWS-90 - В осях В-В′/6′-7′ типа Л1, трех маршевая, ведущая с уровня подвала (отм.-2.53) до уровня пятого этажа (отм.+17.747). Выход из подвала отделяется перегородкой от вестибюля 1 этажа. Лестничная клетка отделена от вестибюля стеклянным витражом с заполнением стеклопакетами огнестойкостью EIWS-90. - В осях А-А′/8-9 типа Л1, двух маршевая, ведущая с уровня подвала (отм.-3.17) до уровня второго этажа	Пояснительная записка

			витражом с заполнением стеклопакетами огнестойкостью EIW-90. В осях Г-Д/1-1′ типа Л1, двух маршевая, ведущая с уровня четвертого этажа (отм.+12.77) до уровня пятого этажа (отм.+16.79). Лестничная клетка отделена от коридора стеклянным витражом с заполнением стеклопакетами огнестойкостью EIW-90	(отм.+4.45). Лестничная клетка отделена от коридора стеклянным витражом с заполнением стеклопакетами огнестойкостью EIWS-90. - В осях Г-Д/1-1′ типа Л1, двух маршевая, ведущая с уровня четвертого этажа (отм.+12.77) до уровня пятого этажа (отм.+16.79). Лестничная клетка отделена от коридора стеклянным витражом с заполнением стеклопакетами огнестойкостью EIWS-90.	
			Пассажирский лифт **Лф-1** (оси Е-И/2′-2). Устанавливается на месте существующего лифта. Лифтовая шахта расположена в незадымляемой лестничной клетке и отделена от ЛК стеклянными витражами с пределом огнестойкости EI 60 на металлическом каркасе. Данный лифт предназначен для транспортирования посетителей больницы, в том числе для транспортирования и эвакуации маломобильных групп населения. Остановка лифта предусмотрена на первом, втором, третьем, четвертом и пятом этажах. В соответствии с ТХ: 582 человека в сутки. Скорость лифта 1 м/с. Грузовой подъемник **Лф-2** (оси Д-Е/2′-2). Устанавливается в существующую шахту. Лифт является хозяйственным и используется для перевозки отходов и грязного белья. Остановка подъёмника предусмотрена в подвале, на первом и втором этажах. В соответствии с ТХ: отходы 105,4 кг/сутки, гр. белье	Проектом в части здания, которая является ОКН, предусмотрено следующее лифтовое оборудование: Пассажирский лифт **Лф-1** (оси Е-И/2′-2). Устанавливается на месте существующего лифта во вновь возводимую ж/б шахту (выполнен демонтаж существующей каркасной лифтовой шахты). Лифтовая шахта расположена в незадымляемой лестничной клетке и отделена от ЛК монолитными железобетонными стенами толщиной 160мм с пределом огнестойкости не менее EI-90. Данный лифт предназначен для транспортирования посетителей больницы. Остановка лифта предусмотрена на первом, втором, третьем, четвертом и пятом этажах. Скорость лифта 1 м/с. Грузовой подъемник **Лф-2** (оси Д-Е/2′-2). Устанавливается в возводимые шахты со стенами из кирпича. Подъемник является	Пояснительная записка

			152.2 кг/сутки. Скорость лифта 0,3 м/с. Пункт управления расположен на 1-ом этаже. Грузопассажирский лифт **Лф-3** (оси Г′-Г/2′–2). Устанавливается в существующую шахту. Лифт является хозяйственным и используется для перевозки питания для пациентов стационара, а также для перевозки медицинского персонала. В соответствии с ТХ: 112 кг/сутки. Скорость лифта 1 м/с. Пассажирский лифт **Лф-4** (оси В–В′/7′–7). Устанавливается в существующую шахту. Лифт предназначен для транспортирования посетителей больницы, в том числе и для маломобильных групп населения. Остановка лифта предусмотрена на первом, втором, третьем, четвертом и пятом этажах. В соответствии с ТХ: 582 человека в сутки. Скорость лифта 1 м/с. Грузовой подъемник **Лф-6** (оси В–В′/7′–7). Устанавливается в возводимые шахты со стенами из кирпича. Подъёмник предназначен для обслуживания 5-го этажа. В соответствии с ТХ: 48 кг/ч. Скорость лифта 0,3 м/с. Пункт управления расположен на 1-ом этаже.	хозяйственным и используется для перевозки отходов и грязного белья. Остановка подъёмника предусмотрена в подвале, на первом и втором этажах. Скорость лифта 0,3 м/с. Пункт управления расположен на 1-ом этаже. Пассажирский лифт **Лф-3** (оси Г′-Г/2′–2). Устанавливается возводимую шахту со стенами из монолитного железобетона. Данный лифт предназначен для транспортирования посетителей больницы, в том числе для транспортирования и эвакуации маломобильных групп населения и доступом для пожарных подразделений, а также для перевозки медицинского персонала. Скорость лифта 1 м/с. Пассажирский (Больничный) лифт **Лф-4** (оси В–В′/7′–7). Устанавливается возводимую шахту со стенами из монолитного железобетона. Лифт предназначен для транспортирования посетителей больницы, в том числе и для маломобильных групп населения. Остановка лифта предусмотрена на первом, втором, третьем, четвертом и пятом этажах. Скорость лифта 1 м/с. Грузовой подъемник **Лф-6** (оси В–В′/7′–7). Устанавливается в возводимые шахты со стенами из кирпича. Подъёмник предназначен для обслуживания 5-го этажа. Скорость лифта 0,3 м/с. Пункт управления расположен на 1-ом этаже.	

				Подъемник для инвалидов уличный **ПД-4** (оси 2”-2/К) Устанавливается на площадку крыльца 1. Предназначен для использования маломобильными группами населения. Скорость 0,15м/с.	
			ЛФ-1 2100х1100х2100 1800х2680 1000х2100	ЛФ-1 825/11 900х2150х2200 1380х2445 850х2000	Пояснительная записка
			ЛФ-2 300/- 1000х1000х12001760х1450 1000х1200	ЛФ-2 100/- 600х700х800 900х850 600х800	Пояснительная записка
			ЛФ-3 1000/121100х1000х2100 1370х2160 1000х2100	Лф-3 1050/14 1150х2100х 2200 1950х2500 1100х2100	Пояснительная записка
			Лф-4 1000/121950х1140х2100 1760х2300 1000х2100	Лф-4 1500/20 1400х2400х2200 1950х2850 950х2100	Пояснительная записка
			ЛФ-6 100/- 400х500х600 720х680 400х600	ЛФ-6 100/- 600х700х800 900х850 600х800	Пояснительная записка
			Добавлено	ПД-4 400/1 1100х1467 1460х1515 900х2070	Пояснительная записка
			Отделка пассажирских лифтов: полы: бесшовный керамогранит экстра (под дерево); стены: комбинация нержавейки и панелей, ламинированных под дерево, зеркала; потолки: перфорированный нержавеющий лист с индивидуальным рисунком.	Отделка пассажирских лифтов: **ЛФ-1** Стены кабины – спецотделка. Передняя стена кабины, низ по 3-м стенам кабины нержавеющая сталь «Лен». Задняя стена – верхняя часть панели из оникса (искусственный камень с подсветкой 20мм) или аналог, нижняя часть нержавеющая сталь «Лен». Портал кабины из нержавеющей стали «Лен».	

				Пол кабины – мрамор Emperator Light (или аналог искусственный камень). Ниша под укладку пола 25мм. Панель управления - во всю высоту кабины шлифованная нержавеющая сталь. Подвесной 2-х секционный потолок, выполняется из жесткой рамы, снабжен механизмом, для доступа к внутренним компонентам лифта. Отделка потолка по краю шлифованная нержавеющая сталь. По центру расположен белый металлический светильник с подсветкой по периметру. Освещение светодиодное теплый свет. Поручни двойные прямоугольные по 3-м сторонам кабины – нержавеющая шлифованная сталь. Зеркало от поручня до верхней части кабины по боковым стенам в раме. по 2-м сторонам от панели управления панели из оникса (искусственный камень с подсветкой 20мм) или аналог шириной ориентировочно 300 мм в зависимости от размера лифта. Плинтус нижний - шлифованная нержавеющая сталь. Двери кабины - нержавеющая сталь «Лен» Двери шахты - нержавеющая сталь «Лен» **ЛФ-3** Стены кабины – спецотделка. Передняя стена кабины, низ по 3-м стенам кабины нержавеющая сталь «Лен». Задняя стена – верхняя часть панели из оникса (искусственный камень с подсветкой 20мм) или	

				аналог, нижняя часть нержавеющая сталь «Лен». Портал кабины из нержавеющей стали «Лен». Пол кабины – мрамор Emperator Light (или аналог искусственный камень). Ниша под укладку пола 25мм. Панель управления - во всю высоту кабины шлифованная нержавеющая сталь. Подвесной 2-х секционный потолок, выполняется из жесткой рамы, снабжен механизмом, для доступа к внутренним компонентам лифта. Отделка потолка по краю шлифованная нержавеющая сталь. По центру расположен белый металлический светильник с подсветкой по периметру. Освещение светодиодное теплый свет. Поручни двойные прямоугольные по 3-м сторонам кабины – нержавеющая шлифованная сталь. Зеркало от поручня до верхней части кабины по боковым стенам в раме. по 2-м сторонам от панели управления панели из оникса (искусственный камень с подсветкой 20мм) или аналог шириной ориентировочно 300 мм в зависимости от размера лифта. Плинтус нижний - шлифованная нержавеющая сталь. Двери кабины - нержавеющая сталь «Лен» Двери шахты - нержавеющая сталь «Лен» **ЛФ-4** Стены кабины – спецотделка. Передняя стена кабины, низ по 3-м стенам кабины нержавеющая сталь «Лен».	

				Задняя стена – верхняя часть панели из оникса (искусственный камень с подсветкой 20мм) или аналог, нижняя часть нержавеющая сталь «Лен». Портал кабины из нержавеющей стали «Лен». Пол кабины – мрамор Emperator Light (или аналог искусственный камень). Ниша под укладку пола 25мм. Панель управления - во всю высоту кабины шлифованная нержавеющая сталь. Подвесной 2-х секционный потолок, выполняется из жесткой рамы, снабжен механизмом, для доступа к внутренним компонентам лифта. Отделка потолка по краю шлифованная нержавеющая сталь. По центру расположен белый металлический светильник с подсветкой по периметру. Освещение светодиодное теплый свет. Поручни двойные прямоугольные по 3-м сторонам кабины – нержавеющая шлифованная сталь. Зеркало от поручня до верхней части кабины по боковым стенам в раме. по 2-м сторонам от панели управления панели из оникса (искусственный камень с подсветкой 20мм) или аналог шириной ориентировочно 300 мм в зависимости от размера лифта. Плинтус нижний - шлифованная нержавеющая сталь. Двери кабины - нержавеющая сталь «Лен» Двери шахты - нержавеющая сталь «Лен»	
			<u>Отделка грузовых лифтов:</u> полы: линолеум;	Исключено	

			стены: керамическая плитка; потолки: водоэмульсионная краска.		
				Наружные существующие стены: Реставрация существующей терразитовой штукатурки Существующая кирпичная стена с двухслойной облицовкой из листов/плит Аквапанель®Внутренняя на металлическом каркасе (ПП 60х27), закрепленном на базовой стене, с заполнением полости каркаса плитами АкустикКНАУФ СЛИМ толщиной 27 мм. Общая толщина облицовки – 52,5 мм. Комплектная система КНАУФ, тип С683 Внутренние стены: Стена несущая внутренняя, предусмотрено выравнивание всех типов кладочных стен высококачественной штукатуркой по стальной сетке с использованием маяков. Стены лифтовых шахт из монолитного железобетона. Несущая стена с двухслойными обшивками из плит АКВАПАНЕЛЬ® Внутренняя на основе несущего каркаса из стальных холодногнутых оцинкованных профилей (ТН150/ТС150) с толщиной стали 1,2 мм по СТО 86770581-1.04-2010, с заполнением полости каркаса негорючими теплоизоляционными и звукоизоляционными минераловатными плитами КНАУФ Инсулейшн TS 032 Aquastatik, толщиной 150 мм. Общая толщина облицовки – 200 мм. Перегородки	Пояснительная записка

				Каркасно-обшивная стена ГК-7 с двухслойной обшивкой из плиты АКВАПАНЕЛЬ® Внутренняя на одинарном металлическом каркасе из термопрофилей ТН/ТС 100х1,0, с заполнением полости каркаса теплоизоляционным материалом толщиной 100мм. Общая толщина перегородки – 150 мм. Комплектная система КНАУФ тип КНАУФ Наружная стена. Перегородка с двухслойными обшивками из плит АКВАПАНЕЛЬ® Внутренняя на одинарном металлическом каркасе (ПС 50/50 и ПН 50/40), с заполнением полости каркаса минераловатными плитами АкустиКНАУФ толщиной 50 мм. Общая толщина перегородки – 100 мм. Комплектная система КНАУФ, тип С382. Перегородка с двухслойными обшивками из плит АКВАПАНЕЛЬ® Внутренняя на одинарном металлическом каркасе (ПС 100/50 и ПН 100/40), с заполнением полости каркаса минераловатными плитами АкустиКНАУФ толщиной 100 мм. Общая толщина перегородки – 150 мм. Комплектная система КНАУФ, тип С382. Перегородка с двухслойными обшивками из плиты АКВАПАНЕЛЬ® Внутренняя на двойном разнесенном каркасе из стальных профилей ПС 75/50 и ПН 75/40, с заполнением полости каркаса минераловатными плитами толщиной 50 мм и плотностью 37 кг/м3. Общая толщина перегородки – 250 мм.	

				Комплектная система КНАУФ, тип С386.2. Перегородка с обшивкой тремя плитами из Аквапанели® Внутренняя с одной стороны и тремя плитами из Аквапанели® Внутренняя с другой стороны, с промежуточными прослойками из оцинкованных стальных листов на одинарном стальном каркасе из стальных профилей ПС 100/50 и ПН 100/40, с заполнением полости каркаса минераловатными плитами АкустиКНАУФ толщиной 100 мм. Общая толщина перегородки – 177 мм. Комплектная система КНАУФ, тип С367. Перегородка с четырехслойными обшивками из листов КНАУФ-Сейфборд на одинарном металлическом каркасе (ПС 100х50), с заполнением полости каркаса минераловатными плитами АкустиКНАУФ толщиной 100 мм. Общая толщина перегородки – 200 мм. Комплектная система КНАУФ, по типу С113. Для помещений: малая операционная (стоматологическая) на 1 этаже, помещений хирургического блока с двумя малыми операционными на 4 этаже, а также процедурных бронхоскопии, гастроскопии и колоноскопии предусмотрен модуль медицинский климатизированный «чистое помещение» HT Labor +Hospitaltechnik AG. Перегородки модуля двух типов: 1 тип - с двухсторонней обшивкой	

				каркаса герметичными стеновыми панелями из нержавеющей и оцинкованной с внутренним тепло-шумо-изоляционным слоем (эмалированные или с полировкой нержавеющей стали или с покрытием стеклом, или из ламинированных минеральных плит ИМПАКТ). Производитель ООО «Вайсс Климатехник». 2 тип - с односторонней обшивкой каркаса герметичными стеновыми панелями из нержавеющей и оцинкованной с внутренним тепло-шумо-изоляционным слоем (эмалированные или с полировкой нержавеющей стали или с покрытием стеклом, или из ламинированных минеральных плит ИМПАКТ). Производитель ООО «Вайсс Климатехник». С другой стороны обшивка из плит АКВАПАНЕЛЬ® Внутренняя.	
			Покрытие. Проектом предусматривается демонтаж существующего покрытия из кровельной жести и устройство утепленной вентилируемой кровли. Состав покрытия: Фальцевая кровля — оцинкованный стальной лист, толщиной 0,7 мм, окрашенный грунт-эмалью типа Цикроль, RAL 7040 Ветро-влагозащитная мембрана Утеплитель Rockwool типа Лайт Баттс Скандик в створе обрешетки и стропил Пароизоляция Гипсокартонный лист	**Покрытие.** Проектом предусматривается демонтаж существующего покрытия из кровельной жести и устройство утепленной вентилируемой кровли. Состав кровли: - Фальцевая кровля — стальной лист с полимерным покрытием, толщиной 0,6 мм, RAL 7040 - Обрешетка - из шляпного профиля ПШ-40 по ГОСТ 8283-93 - Контробрешетка из швеллеров №10 по ГОСТ 8240-97 и шляпного профиля ПШ-55 по ГОСТ 8283-93 с шагом 1 м - Ветро-гидрозащита Tyvek Soft Диффузионная	

				мембрана - Утеплитель Rockwool типа Лайт Баттс 200мм - Прогоны из швеллеров №10 по ГОСТ 8240-97 с шагом 1 м - Несущие конструкции крыши выполняются из двутавровых балок 12Б1, 20Б1, 25Б1, 30Б2 по СТО АСЧМ 20-93 - Пароизоляционная пленка ТехноНИКОЛЬ - Зашивка 2 слоя ГКЛВО 2х12,5 с использованием потолочного профиля ПП60/27 с шагом 400мм по типу системы КНАУФ П131 (или аналог) Водоотвод с кровли организованный по лоткам и водосточным трубам из оцинкованной стали. Не эксплуатируемая кровля в уровне 4 этажа: Проектом предусматривается демонтаж существующего покрытия кровли и устройство нового. Состав кровли: - Керамическая плитка Lastra Cliff Grigio (или аналог) 600*600*20мм на регулируемых опорах (арт. 040132, производитель ТЕХНОНИКОЛЬ, расход 2,8 шт./м2) - Иглопробивной термообработанный геотекстиль ТЕХНОНИКОЛЬ 300 г/м2 - Полимерная мембрана LOGICROOF V-GR – 2,4мм - Плиты теплоизоляционные LOGICPIR PROF Ф/Ф (1 слой) – 150мм - Разуклонка из клиновидных плит LOGICPIR SLOPE – 10-130мм - Пароизоляционный слой – Биполь ЭПП	

				- Праймер битумный Технониколь №01 - Существующие перекрытие	
			Добавлен расчет санузлов	Расчет санузлов. В соответствии с п. 5.41 СП 118 расчётное количество санитарных приборов принимается: Для мужчин - один унитаз на: 20-30 сотрудников, 50-60 посетителей один писсуар на: 15-18 сотрудников, 50-80 посетителей; один умывальник на четыре унитаза, но не менее одного на уборную Для женщин - один унитаз на: 15 сотрудников, 25-30 посетителей один умывальник на два унитаза, но не менее одного на уборную. По заданию на проектирование писсуары не предусматриваются. Расчет санузлов для посетителей. В соответствии с разделом ТХ количество посетителей 290 человек. При расчете санитарных приборов соотношение мужчин и женщин принимается 1:1, 145 мужчин и 145 женщин. Требуемое количество унитазов для посетителей (жен): 145:30=4,83, принимаем 5 унитаза для посетителей (жен). Проектом предусмотрено 8 унитазов для посетителей (жен), количество умывальников принято 8шт, что не противоречит п. 5.41 СП 118.13330.2012"Общественные здания и сооружения". Требуемое количество унитазов для посетителей (муж):	

				145:30=4,83, принимаем 5 унитаза для посетителей (муж). Проектом предусмотрено 7 унитазов для посетителей (муж), количество умывальников принято 7шт, что не противоречит п. 5.41 СП 118.13330.2012"Общественные здания и сооружения". Расчет санузлов для персонала. В соответствии с разделом ТХ количество персонала в смену 150 человек. При расчете санитарных приборов соотношение мужчин и женщин принимается 1:1, 75 мужчин и 75 женщин. Требуемое количество унитазов для сотрудников (жен): 75:15=5, принимаем 5 унитаза для сотрудников (жен). Проектом предусмотрено 7 унитазов для сотрудников (жен), количество умывальников принято 7шт, что не противоречит п. 5.41 СП 118.13330.2012"Общественные здания и сооружения". Требуемое количество унитазов для сотрудников (муж): 75:15=5, принимаем 5 унитаза для сотрудников (муж). Проектом предусмотрено 8 унитазов для сотрудников (муж), количество умывальников принято 8шт, что не противоречит п. 5.41 СП 118.13330.2012"Общественные здания и сооружения".	
	Корректировка пояснительной записки раздела АР в части: в) Описание и обоснование		Таблица 4. Оформление фасадов здания	Исключена Таблица 4. Оформление фасадов здания. Описание оформления фасадов здания учтено в томе 765-09/15/ДСР-	Пояснительная записка

	использованных композиционных приёмов при оформлении фасадов и интерьеров объекта капитального строительства.			3.2.1.1 и 765-09/15/ДСР-3.2.2.2	
	Корректировка пояснительной записки раздела АР в части: г) Описание решений по отделке помещений			Добавлено Внутренняя отделка во многом определяется технологическими, гигиеническими требованиями медицинских технологий, механизации и автоматизации трудоемких процессов (транспортировка, уборка, мытьё, дезинфекция, стерилизация и т.п.) предпочтение отдается наиболее современным и высокоэффективным технологическим процессам. Все строительные и отделочные материалы должны иметь гигиенические сертификаты, подтверждающие возможность их применения в медицинских учреждениях. Помещение хранения ядовитых, сильнодействующих, психотропных, наркотических средств (2053) в соответствии с требованиями Приказа МВД России №855, ФСКН России №370: помещение без окна, стен - одинарный стальной каркас из стальных профилей ПС 100/50 и ПН 100/40. Каркас обшит с тремя листами/плитами Аквапанель®Внутренняя с промежуточными прослойками из оцинкованных стальных	

				листов и заполнением полости каркаса минераловатными плитами толщиной 50 мм и плотностью 37 кг/м3. Общая толщина перегородки – 177 мм. Комплектная система КНАУФ, тип С367. Двери защитные металлические I-II класса устойчивости ко взлому, снабжены двумя замками, класс устойчивости которых не ниже второго. Защитные мероприятия кабинетов КТ, МРТ и рентгеновского кабинета предусматривается в разделе 950-09/18/ДСР-ИОС7.1.СО Медико-технологические решения.	
			Таблица 5. Отделка помещений	Таблица 5. Отделка помещений. Изменилось содержание таблицы. В соответствии с Заданием на проектирование, а также на основании «Архитектурных решений интерьеров» и согласованного Заказчиком задания (вендер листа), улучшенная отделка заменена на высококачественную	Пояснительная записка
			Обоснование проектных решений и мероприятий, обеспечивающих защиту помещений от воздействия ионизирующего излучения. Ограждающие конструкции помещений ЛД-101 - ЛД-106, ЛД-110-ЛД-111, СТ-301, СТ-304, СТ-309, СТ-315 выполнены из кирпича полнотелого в соответствии с расчетом защитных ограждений	**Обоснование проектных решений и мероприятий, обеспечивающих защиту помещений от воздействия ионизирующего излучения.** Ограждающие конструкции помещений 1025, 1035, 1043, 1048, 1049, 1084 Ограждающие конструкции помещений 1025, 1035, 1043, 1048, 1049, 1084 выполнены из перегородок с четырехслойными обшивками из листов	

			рабочих мест, смежных помещений и прилегающих территорий. Расчет представлен в разделе ТХ. Толщины стен 120 мм., 250 мм. В помещениях выполнены рентгензащитные двери. В помещениях с рентгеновскими аппаратами предусмотрена автономная вентиляция.	КНАУФ-Сейфборд на одинарном металлическом каркасе (ПС 100х50), с заполнением полости каркаса минераловатными плитами АкустиКНАУФ толщиной 100 мм. Общая толщина перегородки – 200 мм. Комплектная система КНАУФ, по типу С113, в соответствии с расчетом защитных ограждений рабочих мест, смежных помещений и прилегающих территорий. Расчет представлен в разделе ТХ. Толщины стен 200 мм. В помещениях выполнены рентгензащитные двери. В помещениях с рентгеновскими аппаратами предусмотрена автономная вентиляция.	
1	Корректировка плана демонтажа подвала в части: устройства проемов существующих несущих стенах	В осях 1”/Г”-Г		Пробивается проем	План демонтажа -1 этажа
2	Корректировка плана демонтажа подвала в части: дополнительного обследования существующих помещений.	В осях 7”-7/В-В”		По результатам обследований, проведённых 2021 добавлено помещение.	План демонтажа -1 этажа
3	Корректировка плана демонтажа подвала в части: демонтажа существующих стен	В осях 4-7/Д-И		Демонтаж существующего коллектора	План демонтажа -1 этажа
3	Корректировка плана демонтажа подвала в части:	В осях 2”-2/Д		Демонтаж существующих стен	План демонта

	демонтажа существующих стен				жа -1 этажа
3	Корректировка плана демонтажа подвала в части: демонтажа существующих стен	В осях 2”-5”/ Г”-Г		Демонтаж существующих стен	План демонтажа -1 этажа
4	Корректировка плана демонтажа подвала в части: расширения существующего проема	В осях 1”/ Г”-Г		Расширен существующий проем	План демонтажа -1 этажа
3	Корректировка плана демонтажа подвала в части: демонтажа существующего фундамента	В осях 6-6”/В-В”		Демонтаж существующего фундамента под оборудование.	План демонтажа -1 этажа
2	Корректировка плана демонтажа подвала в части: уточнения проемов в существующих стенах	В осях 8/А”-В		Не соответствие в стадии П, отсутствовал проем.	План демонтажа -1 этажа
3	Корректировка плана демонтажа подвала в части: демонтажа существующих стен	В осях 9-10/ А”		Демонтаж существующих стен.	План демонтажа -1 этажа
4	Корректировка плана демонтажа подвала в части: расширения существующего проема	В осях 9-10/ А”-В		Расширен существующий проем.	План демонтажа -1 этажа
2	Корректировка плана демонтажа подвала в части: уточнения размеров проемов в существующих стенах	В осях 9-10/ А”-В”		Не соответствие в стадии П, проемы не соответствовали фактическим размерам. Проемы частично заложены.	План демонтажа -1 этажа
1	Корректировка плана демонтажа подвала в части: устройства проемов существующих несущих стенах	В осях 9-10/ А”-В”		Пробивается проем.	План демонтажа -1 этажа

Взам. инв. №

Подп. и дата

Инв. № подл.

10	Корректировка плана подвала в части: изменения функционального назначения помещений	В осях 1-2/Е-И		Корректировка планировочных решений в соответствии с ЗнП и МТЗ. Изменилась нумерация и функциональное назначение помещений	План -1 этажа после реконструкции
14	Корректировка плана подвала в части: изменения устройства новых технических каналов	В осях 4-7/Д-И		Устройство непроходного технического канала для прокладки систем ОВ и ВК	План -1 этажа после реконструкции
10	Корректировка плана подвала в части: изменения функционального назначения помещений	В осях 1-2/Е-И		Корректировка планировочных решений в соответствии с ЗнП и МТЗ. Полностью изменилась нумерация и функциональное назначение помещений	План -1 этажа после реконструкции
11	Корректировка плана подвала в части: закладки проемов в существующих стенах	В осях 3-5/А-В		Закладка проемов в существующих стенах.	План -1 этажа после реконструкции
10	Корректировка плана подвала в части: изменения функционального назначения помещений	В осях 6-7/В-В”		Корректировка планировочных решений в соответствии с ЗнП и МТЗ. Изменилась нумерация и функциональное назначение помещений.	План -1 этажа после реконструкции
10	Корректировка плана подвала в части: изменения функционального назначения помещений	В осях 8-10/А-В”		Корректировка планировочных решений в соответствии с ЗнП и МТЗ. Изменилась нумерация и функциональное назначение помещений.	План -1 этажа после реконструкции
11	Корректировка плана подвала в части: закладки проемов в существующих стенах	В осях 9-10/А”-В		Частичная закладка проемов в существующих стенах.	План -1 этажа после реконструкции
10	Корректировка плана подвала в части: изменения функционального назначения помещений			Корректировка планировочных решений в соответствии с ЗнП и МТЗ. Изменилась нумерация и функциональное назначение помещений.	План -1 этажа после реконструкции
16	Корректировка плана подвала в			Изменены условные обозначения	План -1 этажа

	части: изменения условных обозначений				после реконструкции
6	Корректировка плана демонтажа 1 этажа в части: закладки проемов в существующих стенах	В осях 1-1”/К		Закладка существующего дверного проема.	План демонтажа 1 этажа
7	Корректировка плана демонтажа 1 этажа в части: раскрытия заложенных первоначальных оконных проемов	В осях 2/И-К		Раскрытие заложенных первоначальных оконных проемов.	План демонтажа 1 этажа
3	Корректировка плана демонтажа 1 этажа в части: устройства и расширения проемов в существующих стенах	В осях 1-2”/Ж		Устройство и расширение проемов в существующих стенах.	План демонтажа 1 этажа
8	Корректировка плана демонтажа 1 этажа в части: демонтажа существующей лифтовой шахты	В осях 2”-2/Д		Демонтаж существующей лифтовой шахты.	План демонтажа 1 этажа
8	Корректировка плана демонтажа 1 этажа в части: демонтажа существующей пристройки с лифтовой шахтой	В осях 1”-5”/Г”-Г		Демонтаж существующей пристройки с лифтовой шахтой и выходом из подвала.	План демонтажа 1 этажа
7	Корректировка плана демонтажа 1 этажа в части: раскрытия заложенных первоначальных оконных проемов	В осях 3-4/В		Раскрытие заложенных первоначальных оконных проемов.	План демонтажа 1 этажа
2	Корректировка плана демонтажа 1 этажа в части: уточнения проемов в существующих стенах	В осях 3-7/А-В		Не соответствие в стадии П, размеров проемов, расположения и контуров.	План демонтажа 1 этажа
4	Корректировка плана демонтажа 1 этажа в части: расширения	В осях 6”-7”/В”		Расширен существующий проем.	План демонтажа 1 этажа

Взам. инв. №

Подп. и дата

Инв. № подл.

	существующего проема				
8	Корректировка плана демонтажа 1 этажа в части: демонтажа существующей лифтовой шахты	В осях 7”-7/В-В”		Демонтаж существующей лифтовой шахты.	План демонтажа 1 этажа
2	Корректировка плана демонтажа 1 этажа в части: уточнения положения существующих стен	В осях 3-7/А-В		Не соответствие в стадии П, перегородка сохраняется.	План демонтажа 1 этажа
1	Корректировка плана демонтажа 1 этажа в части: расширения проемов существующих несущих стенах	В осях 3-7/А-В		Расширяется существующий проем.	План демонтажа 1 этажа
1	Корректировка плана демонтажа 1 этажа в части: устройство проемов существующих несущих стенах	В осях 9-10/Б		Пробивается проем.	План демонтажа 1 этажа
7	Корректировка плана демонтажа 1 этажа в части: раскрытия заложенных первоначальных оконных проемов	В осях 10/А”-В		Раскрытие заложенных первоначальных оконных проемов.	План демонтажа 1 этажа
10	Корректировка плана 1 этажа в части: изменения функционального назначения помещений	В осях 1-10/А-К		Корректировка планировочных решений в соответствии с ЗнП и МТЗ. Изменилась нумерация и функциональное назначение помещений.	План 1 этажа после реконструкции
11	Корректировка плана 1 этажа в части: закладки проемов в существующих стенах	В осях 1-1”/К		Заложен дверной проем.	План 1 этажа после реконструкции
11	Корректировка плана 1 этажа в части: закладки проемов в существующих стенах	В осях 1-2/Е-И		Частичная закладка проемов в существующих стенах.	План 1 этажа после реконструкции

12	Корректировка плана 1 этажа в части: возведения стен лифтовой шахты	В осях 2”-2/Е-И	Лифтовая шахта выполнена и стеклянных перегородок	Возведение ж/б стен лифтовой шахты	План 1 этажа после реконстр укции
12	Корректировка плана 1 этажа в части: возведения стен лифтовой шахты	В осях 1”-2/Д	Существующая лифтовая шахта	Возведение кирпичных стен лифтовой шахты	План 1 этажа после реконстр укции
11	Корректировка плана 1 этажа в части: закладки проемов в существующих стенах	В осях 1”-2/Д		Закладка проема в существующих стенах.	План 1 этажа после реконстр укции
13	Корректировка плана 1 этажа в части: возведения нового вертикального объема с лифтовой шахтой и холлом, и выходом из подвала в уровне 1 этажа	В осях 1”-5”/Г”-Г		Возведения нового вертикального объема с лифтовой шахтой и холлом, и выходом из подвала в уровне 1 этажа	План 1 этажа после реконстр укции
11	Корректировка плана 1 этажа в части: закладки проемов в существующих стенах	В осях 1-6/А-Г”		Закладка проемов в существующих стенах.	План 1 этажа после реконстр укции
12	Корректировка плана 1 этажа в части: возведения стен лифтовой шахты	В осях 7”-7/В-В”		Возведение ж/б стен лифтовой шахты	План 1 этажа после реконстр укции
11	Корректировка плана 1 этажа в части: закладки проемов в существующих стенах	В осях 7-10/Б-В		Закладка проемов в существующих стенах.	План 1 этажа после реконстр укции
20	Корректировка плана 1 этажа в части: Устройства пандуса для МГН и площадки под оборудование.	В осях 1-2/К		Устройство пандуса для МГН и площадки под оборудование.	План 1 этажа после реконстр укции
10	Корректировка плана 1 этажа в части: изменения функционального			Корректировка планировочных решений в соответствии с ЗнП и МТЗ. Изменилась нумерация и	План 1 этажа после реконстр укции

	назначения помещений			функциональное назначение помещений.	
16	Корректировка плана 1 этажа в части: изменения условных обозначений			Изменены условные обозначения	План 1 этажа после реконстр укции
2	Корректировка плана демонтажа 2 этажа в части: уточнения проемов в существующих стенах	В осях 1”-10/А-И		Не соответствие в стадии П, размеров проемов, расположения и контуров. (14 участков)	План демонта жа 2 этажа
8	Корректировка плана демонтажа 2 этажа в части: демонтажа существующей лифтовой шахты	В осях 2”-2/Д		Демонтаж существующей лифтовой шахты.	План демонта жа 2 этажа
8	Корректировка плана демонтажа 2 этажа в части: демонтажа существующей пристройки с лифтовой шахтой	В осях 1”-5”/Г”-Г		Демонтаж существующей пристройки с лифтовой шахтой.	План демонта жа 2 этажа
4	Корректировка плана демонтажа 2 этажа в части: расширения существующего проема	В осях 3-4/Б-В		Расширение существующих проемов.	План демонта жа 2 этажа
3	Корректировка плана демонтажа 2 этажа в части: демонтажа существующих стенах	В осях 5/Б		Демонтаж части существующей стены	План демонта жа 2 этажа
3	Корректировка плана демонтажа 1 этажа в части: устройства и расширения проемов в существующих стенах	В осях 6”-7/В-В”		Расширение проемов в существующих стенах. Демонтаж части существующей стены	План демонта жа 2 этажа
8	Корректировка плана демонтажа 2 этажа в части: демонтажа существующей лифтовой шахты	В осях 7”-7/В-В”		Демонтаж существующей лифтовой шахты.	План демонта жа 2 этажа

Взам. инв. №

Подп. и дата

Инв. № подл.

1	Корректировка плана демонтажа 2 этажа в части: устройство проемов существующих несущих стенах	В осях 7-8/Б		Пробивается проем.	План демонтажа 2 этажа
4	Корректировка плана демонтажа 2 этажа в части: расширения существующего проема	В осях 7-8/Б		Расширение существующих проемов.	План демонтажа 2 этажа
4	Корректировка плана демонтажа 2 этажа в части: расширения существующего проема	В осях 9-10/Б		Расширение существующих проемов.	План демонтажа 2 этажа
10	Корректировка плана 2 этажа в части: изменения функционального назначения помещений	В осях 1-10/А-К		Корректировка планировочных решений в соответствии с ЗнП и МТЗ. Изменилась нумерация и функциональное назначение помещений.	План 2 этажа после реконструкции
12	Корректировка плана 2 этажа в части: возведения стен лифтовой шахты	В осях 2”-2/Е-И	Лифтовая шахта выполнена и стеклянных перегородок	Возведение ж/б стен лифтовой шахты	План 2 этажа после реконструкции
12	Корректировка плана 2 этажа в части: возведения стен лифтовой шахты	В осях 1”-2/Д	Существующая лифтовая шахта	Возведение кирпичных стен лифтовой шахты	План 2 этажа после реконструкции
11	Корректировка плана 2 этажа в части: закладки проемов в существующих стенах	В осях 1”-2/Г”-Д		Закладка проемов в существующих стенах.	План 2 этажа после реконструкции
13	Корректировка плана 2 этажа в части: возведения нового вертикального объема с лифтовой шахтой и холлом	В осях 1”-5”/Г”-Г		Возведения нового вертикального объема с лифтовой шахтой и холлом.	План 2 этажа после реконструкции
11	Корректировка плана 2 этажа в части: закладки проемов в существующих стенах	В осях 3-6/А-Б		Закладка проемов в существующих стенах.	План 2 этажа после реконструкции

12	Корректировка плана 2 этажа в части: возведения стен лифтовой шахты	В осях 7”-7/В-В”		Возведение ж/б стен лифтовой шахты	План 2 этажа после реконструкции
11	Корректировка плана 2 этажа в части: закладки проемов в существующих стенах	В осях 7”-10/Б-В		Закладка проемов в существующих стенах.	План 2 этажа после реконструкции
10	Корректировка плана 2 этажа в части: изменения функционального назначения помещений			Корректировка планировочных решений в соответствии с ЗнП и МТЗ. Изменилась нумерация и функциональное назначение помещений.	План 2 этажа после реконструкции
16	Корректировка плана 2 этажа в части: изменения условных обозначений			Изменены условные обозначения	План 2 этажа после реконструкции
8	Корректировка плана демонтажа 3 этажа в части: демонтажа существующей лифтовой шахты	В осях 2”-2/Д		Демонтаж существующей лифтовой шахты.	План демонтажа 3 этажа
8	Корректировка плана демонтажа 3 этажа в части: демонтажа существующей пристройки с лифтовой шахтой	В осях 1”-5”/Г”-Г		Демонтаж существующей пристройки с лифтовой шахтой.	План демонтажа 3 этажа
2	Корректировка плана демонтажа 3 этажа в части: уточнения проемов в существующих стенах	В осях 3-10/А-В”		Не соответствие в стадии П, размеров проемов, расположения и контуров. (9 участков)	План демонтажа 3 этажа
3	Корректировка плана демонтажа 3 этажа в части: демонтажа существующих стенах	В осях 4-5/Б-В		Демонтаж части существующей стены	План демонтажа 3 этажа
1	Корректировка плана демонтажа 3 этажа в части: устройство проемов существующих несущих стенах	В осях 5-6/Б		Пробивается проем.	План демонтажа 3 этажа

3	Корректировка плана демонтажа 3 этажа в части: демонтажа существующих стенах	В осях 6-7/Б-В		Демонтаж части существующей стены	План демонтажа 3 этажа
8	Корректировка плана демонтажа 3 этажа в части: демонтажа существующей лифтовой шахты	В осях 7”-7/В-В”		Демонтаж существующей лифтовой шахты.	План демонтажа 3 этажа
1	Корректировка плана демонтажа 3 этажа в части: устройство проемов существующих несущих стенах	В осях 7-8/Б		Расширяется существующий проем.	План демонтажа 3 этажа
3	Корректировка плана демонтажа 3 этажа в части: демонтажа существующих стенах	В осях 8/Б		Демонтаж части существующей стены	План демонтажа 3 этажа
4	Корректировка плана демонтажа 3 этажа в части: расширения существующего проема	В осях 8-10/Б		Расширение существующих проемов.	План демонтажа 3 этажа
10	Корректировка плана 3 этажа в части: изменения функционального назначения помещений	В осях 1-10/А-К		Корректировка планировочных решений в соответствии с ЗнП и МТЗ. Изменилась нумерация и функциональное назначение помещений.	План 3 этажа после реконструкции
12	Корректировка плана 3 этажа в части: возведения стен лифтовой шахты	В осях 2”-2/Е-И	Лифтовая шахта выполнена и стеклянных перегородок	Возведение ж/б стен лифтовой шахты	План 3 этажа после реконструкции
12	Корректировка плана 3 этажа в части: возведения стен лифтовой шахты	В осях 1”-2/Д	Существующая лифтовая шахта	Возведение кирпичных стен лифтовой шахты	План 3 этажа после реконструкции
11	Корректировка плана 3 этажа в части: закладки проемов в существующих стенах	В осях 1-1”/Г”-Д		Закладка проемов в существующих стенах.	План 3 этажа после реконструкции

13	Корректировка плана 3 этажа в части: возведения нового вертикального объема с лифтовой шахтой и холлом	В осях 1”-5”/Г”-Г		Возведения нового вертикального объема с лифтовой шахтой и холлом.	План 3 этажа после реконструкции
11	Корректировка плана 3 этажа в части: закладки проемов в существующих стенах	В осях 3-6/А-Б		Закладка проемов в существующих стенах.	План 3 этажа после реконструкции
11	Корректировка плана 3 этажа в части: закладки проемов в существующих стенах	В осях 6-7/В-В”		Закладка проемов в существующих стенах.	План 3 этажа после реконструкции
12	Корректировка плана 3 этажа в части: возведения стен лифтовой шахты	В осях 7”-7/В-В”		Возведение ж/б стен лифтовой шахты	План 3 этажа после реконструкции
11	Корректировка плана 3 этажа в части: закладки проемов в существующих стенах	В осях 7-10/А-Б		Закладка проемов в существующих стенах.	План 3 этажа после реконструкции
10	Корректировка плана 3 этажа в части: изменения функционального назначения помещений			Корректировка планировочных решений в соответствии с ЗнП и МТЗ. Изменилась нумерация и функциональное назначение помещений.	План 3 этажа после реконструкции
16	Корректировка плана 3 этажа в части: изменения условных обозначений			Изменены условные обозначения	План 3 этажа после реконструкции
2	Корректировка плана демонтажа 4 этажа в части: уточнения проемов в существующих стенах	В осях 1-10/Б-И		Не соответствие в стадии П, размеров проемов, расположения и контуров. (7 участков)	План демонтажа 4 этажа
8	Корректировка плана демонтажа 4 этажа в части: демонтажа существующей лифтовой шахты	В осях 2”-2/Д		Демонтаж существующей лифтовой шахты.	План демонтажа 4 этажа

8	Корректировка плана демонтажа 4 этажа в части: демонтажа существующей пристройки с лифтовой шахтой	В осях 1”-5”/Г”-Г		Демонтаж существующей пристройки с лифтовой шахтой.	План демонтажа 4 этажа
3	Корректировка плана демонтажа 4 этажа в части: демонтажа существующих стенах	В осях 6-7/В-В”		Демонтаж части существующей стены.	План демонтажа 4 этажа
8	Корректировка плана демонтажа 4 этажа в части: демонтажа существующей лифтовой шахты	В осях 7”-7/В-В”		Демонтаж существующей лифтовой шахты.	План демонтажа 4 этажа
4	Корректировка плана демонтажа 4 этажа в части: расширения существующего проема	В осях 9-10/А”-Б		Расширение существующего проема.	План демонтажа 4 этажа
10	Корректировка плана 4 этажа в части: изменения функционального назначения помещений	В осях 1-10/А-К		Корректировка планировочных решений в соответствии с ЗнП и МТЗ. Изменилась нумерация и функциональное назначение помещений.	План 4 этажа после реконструкции
12	Корректировка плана 4 этажа в части: возведения стен лифтовой шахты	В осях 2”-2/Е-И	Лифтовая шахта выполнена и стеклянных перегородок	Возведение ж/б стен лифтовой шахты	План 4 этажа после реконструкции
12	Корректировка плана 4 этажа в части: возведения стен лифтовой шахты	В осях 1”-2/Д	Существующая лифтовая шахта	Возведение кирпичных стен лифтовой шахты	План 4 этажа после реконструкции
11	Корректировка плана 4 этажа в части: закладки проемов в существующих стенах	В осях 1-1”/Г”-Г		Закладка проемов в существующих стенах.	План 4 этажа после реконструкции
13	Корректировка плана 4 этажа в части: возведения нового вертикального объема с лифтовой шахтой и холлом	В осях 1”-5”/Г”-Г		Возведения нового вертикального объема с лифтовой шахтой и холлом.	План 4 этажа после реконструкции

11	Корректировка плана 4 этажа в части: закладки проемов в существующих стенах	В осях 6-7/В		Закладка проемов в существующих стенах.	План 4 этажа после реконстр укции
12	Корректировка плана 4 этажа в части: возведения стен лифтовой шахты	В осях 7”-7/В-В”		Возведение ж/б стен лифтовой шахты	План 4 этажа после реконстр укции
11	Корректировка плана 4 этажа в части: закладки проемов в существующих стенах	В осях 9-10/ Б		Закладка проемов в существующих стенах.	План 4 этажа после реконстр укции
17	Корректировка плана 4 этажа в части: изменения уклонов не эксплуатируемой кровли	В осях 3-10/А-Б		Изменены уклоны не эксплуатируемой кровли	План 4 этажа после реконстр укции
10	Корректировка плана 4 этажа в части: изменения функционального назначения помещений			Корректировка планировочных решений в соответствии с ЗнП и МТЗ. Изменилась нумерация и функциональное назначение помещений.	План 4 этажа после реконстр укции
16	Корректировка плана 4 этажа в части: изменения условных обозначений			Изменены условные обозначения	План 4 этажа после реконстр укции
4	Корректировка плана демонтажа 5 этажа в части: расширения существующего проема	В осях 2”-2/Е-Ж		Расширение существующего проема.	План демонта жа 5 этажа
3	Корректировка плана демонтажа 3 этажа в части: демонтажа существующих стенах	В осях 1”-2/Г-Д		Демонтаж части существующей стены.	План демонта жа 5 этажа
8	Корректировка плана демонтажа 5 этажа в части: демонтажа существующей пристройки с лифтовой шахтой	В осях 1”-5”/Г”-Г		Демонтаж существующей пристройки с лифтовой шахтой.	План демонта жа 5 этажа

Взам. инв. №

Подп. и дата

Инв. № подл.

3	Корректировка плана демонтажа 5 этажа в части: демонтажа существующих стенах	В осях 7”-7/В-В”		Демонтаж части существующей стены.	План демонтажа 5 этажа
8	Корректировка плана демонтажа 5 этажа в части: демонтажа существующей лифтовой шахты	В осях 7”-7/В-В”		Демонтаж существующей лифтовой шахты.	План демонтажа 5 этажа
10	Корректировка плана 5 этажа в части: изменения функционального назначения помещений	В осях 1-10/А-К		Корректировка планировочных решений в соответствии с ЗнП и МТЗ. Изменилась нумерация и функциональное назначение помещений.	План 5 этажа после реконструкции
12	Корректировка плана 5 этажа в части: возведения стен лифтовой шахты	В осях 2”-2/Е-И	Лифтовая шахта выполнена и стеклянных перегородок	Возведение ж/б стен лифтовой шахты	План 5 этажа после реконструкции
11	Корректировка плана 5 этажа в части: закладки проемов в существующих стенах	В осях 2-2”/Д		Закладка проемов в существующих стенах.	План 5этажа после реконструкции
13	Корректировка плана 5 этажа в части: возведения нового вертикального объема с лифтовой шахтой и холлом и устройством площадки под оборудование	В осях 1”-5”/Г”-Г		Устройство площадки под инженерное оборудование в уровне 5 (технического) этажа	План 5 этажа после реконструкции
12	Корректировка плана 5 этажа в части: возведения стен лифтовой шахты	В осях 7”-7/В-В”		Возведение ж/б стен лифтовой шахты	План 5 этажа после реконструкции
10	Корректировка плана 5 этажа в части: изменения функционального назначения помещений			Корректировка планировочных решений в соответствии с ЗнП и МТЗ. Изменилась нумерация и функциональное	План 5 этажа после реконструкции

				назначение помещений.	
16	Корректировка плана 5 этажа в части: изменения условных обозначений			Изменены условные обозначения	План 5 этажа после реконстр укции
17	Корректировка плана кровли в части: изменения уклонов не эксплуатируемой кровли	В осях 3-10/А-Б		Изменены уклоны не эксплуатируемой кровли	План кровли
24	Корректировка плана кровли в части: добавления новых конструкций под вент оборудование.	В осях 1-2/Б-В,1-2/И-К, 5-6/Б-В, 6-7/Б-В, 7-10/Б-В		Добавлены новых конструкций под вент оборудование.	План кровли
18	Корректировка разрезов в части: изменения состава пирога кровли	Разрез 1-1, 2-2		Изменился пирог кровли	Разрез 1-1, 2-2
19	Корректировка разрезов в части: изменения состава наружной стены	Разрез 1-1, 2-2		Изменился состав наружной стены	Разрез 1-1, 2-2
18	Корректировка разрезов в части: изменения состава пирога кровли	Разрез 3-3, 4-4		Изменился пирог кровли	Разрез 3-3, 4-4
19	Корректировка разрезов в части: изменения состава наружной стены	Разрез 3-3, 4-4		Изменился состав наружной стены	Разрез 3-3, 4-4
18	Корректировка разрезов в части: изменения состава пирога кровли	Разрез 5-5		Изменился пирог кровли	Разрез 5-5
19	Корректировка разрезов в части: изменения состава наружной стены	Разрез 5-5		Изменился состав наружной стены	Разрез 5-5
18	Корректировка разрезов в части: изменения состава пирога кровли	Разрез 6-6		Изменился пирог кровли	Разрез 6-6
19	Корректировка разрезов в части: изменения состава наружной стены	Разрез 6-6		Изменился состав наружной стены	Разрез 6-6
18	Корректировка разрезов в части:	Разрез 7-7		Изменился пирог кровли	Разрез 7-7

Взам. инв. №

Подп. и дата

Инв. № подл.

	изменения состава пирога кровли				
19	Корректировка разрезов в части: изменения состава наружной стены	Разрез 7-7		Изменился состав наружной стены	Разрез 7-7
11	Корректировка фасадов в части: Закладки оконных проемов в существующих стенах.	Фасад 10-1		Закладка оконных проемов в существующих стенах.	Фасад 1-10. Вид со стороны ул. Воздвиженка, Фасад 10-1. Дворовый вид
7	Корректировка фасадов в части: Раскрытия заложенных первоначальных оконных проемов.	Фасад 10-1		Раскрытие заложенных первоначальных оконных проемов.	Фасад 1-10. Вид со стороны ул. Воздвиженка, Фасад 10-1. Дворовый вид
13	Корректировка фасада: возведения нового вертикального объема с лифтовой шахтой и холлом на каждом этаже, выходом из помещений подвала и устройством площадки под оборудование.	Фасад Г-К		Возведения нового вертикального объема с лифтовой шахтой и холлом на каждом этаже, выходом из помещений подвала и устройством площадки под оборудование в уровне 5 (технического) этажа.	Фасад К-А. Вид со стороны Романова переулка, Фасад 2-1. Торцевой фасад, Фасад Г-К. Дворовый фасад
20	Корректировка фасадов в части: Устройства пандуса для МГН и площадки под оборудование.			Устройство пандуса для МГН и площадки под оборудование.	Фасад К-А. Вид со стороны Романова переулка, Фасад 2-1. Торцевой фасад, Фасад

					Г-К Дворовый фасад
7	Корректировка фасадов в части: Раскрытия заложенных первоначальных оконных проемов.	Фасад Г-К		Раскрытие заложенных первоначальных оконных проемов.	Фасад К-А. Вид со стороны Романова переулка, Фасад 2-1. Торцевой фасад, Фасад Г-К Дворовый фасад

Ведомость чертежей основного комплекта

Лист	Имя листа	Примечание
2	Общие данные	Изм. 2
3.1	План -1 этажа до реконструкции	
3.2	План демонтажа -1 этажа	Изм. 2
3.3	План -1 этажа после реконструкции	Изм. 2
4.1	План 1 этажа до реконструкции	
4.2	План демонтажа 1 этажа	Изм. 2
4.3	План 1 этажа после реконструкции	Изм. 2
5.1	План 2 этажа до реконструкции	
5.2	План демонтажа 2 этажа	Изм. 2
5.3	План 2 этажа после реконструкции	Изм. 2
6.1	План 3 этажа до реконструкции	
6.2	План демонтажа 3 этажа	Изм. 2
6.3	План 3 этажа после реконструкции	Изм. 2
7.1	План 4 этажа до реконструкции	
7.2	План демонтажа 4 этажа	Изм. 2
7.3	План 4 этажа после реконструкции	Изм. 2
8.1	План 5 этажа до реконструкции	
8.2	План демонтажа 5 этажа	Изм. 2
8.3	План 5 этажа после реконструкции	Изм. 2
9	План кровли	Изм. 2
10.1	Разрез 1-1, 2-2	Изм. 2
10.2	Разрез 3-3, 4-4	Изм. 2
10.3	Разрез 5-5	Изм. 2
10.4	Разрез 6-6	Изм. 2
10.5	Разрез 7-7	Изм. 2
11	Фасад 1-10. Вид со стороны ул. Воздвиженка, Фасад 10-1. Дворовый вид	Изм. 2
12	Фасад К-А. Вид со стороны Романова переулка, Фасад 2-1.Торцевой фасад, Фасад Г-З. Дворовый фасад	Изм. 2
13	Спецификация заполнения оконных проемов	Изм. 2
14	Пристройка. Фасад. Разрез	Изм. 2
15	Крыльцо Кр-1. Сечение А-А. Сечение Б-Б	Изм. 2
16	Крыльцо Кр-2. Сечение Б-Б	Изм. 2
17	Крыльцо Кр-4. Сечение В-В	Изм. 2

Ведомость чертежей основного комплекта

Лист	Имя листа	Примечание
18	Крыльцо Кр-5. Сеение Г-Г, Д-Д	Изм. 2
19.1	Экспликация полов. Начало	Изм. 2
19.2	Экспликация полов. Продолжение	Изм. 2
19.3	Экспликация полов. Продолжение	Изм. 2
19.4	Экспликация полов. Продолжение	Изм. 2
19.5	Экспликация полов. Окончание	Изм. 2
20.1	Ведомость отделки стен и потолков подвала	Изм. 2
20.2	Ведомость отделки стен и потолков 1 этажа	Изм. 2
20.3	Ведомость отделки стен и потолков 2 этажа	Изм. 2
20.4	Ведомость отделки стен и потолков 3 этажа	Изм. 2
20.5	Ведомость отделки стен и потолков 4 этажа	Изм. 2
20.6	Ведомость отделки стен и потолков 5 этажа	Изм. 2
21.1	Ведомость элементов отделки стен и потолков	Изм. 2
21.2	Ведомость элементов отделки стен и потолков	Изм. 2
21.3	Ведомость элементов отделки стен и потолков	Изм. 2
22.1	Спецификация заполнения дверных проемов. Начало	Изм. 2
22.2	Спецификация заполнения дверных проемов. Продолжение	Изм. 2
22.3	Спецификация заполнения дверных проемов. Продолжение	Изм. 2
22.4	Спецификация заполнения дверных проемов. Продолжение	Изм. 2
22.5	Спецификация заполнения дверных проемов. Продолжение	Изм. 2
22.6	Спецификация заполнения дверных проемов. Продолжение	Изм. 2
22.7	Спецификация заполнения дверных проемов. Продолжение	Изм. 2
22.8	Спецификация заполнения дверных проемов. Продолжение	Изм. 2
22.9	Спецификация заполнения дверных проемов. Продолжение	Изм. 2
22.10	Спецификация заполнения дверных проемов. Продолжение	Изм. 2
22.11	Спецификация заполнения дверных проемов. Окончание	Изм. 2

						765-09/15/ДСР-АР2
2	0	Зам.все	798.22		03.06.22	Федеральное государственное бюджетное учреждение "Больница с поликлиникой" Управления делами президента Российской Федерации, по адресу: г. Москва, Романов пер., д.2/6, стр.2. Реконструкция (в режиме реставрации с приспособлением к современному использованию) здания
1	0	Зам.	387.21		31.08.21	
Изм.	Кол.уч.	Лист	№док.	Подп.	Дата	
Разработал		Гальченко			03.22	Реконструкция. Корпус Б,В.
ГАП		Спивакова			03.22	
Нач.мастер.		Холодова			03.22	
						Общие данные
Н.Контроль		Маяцкая			03.22	
КГИП		Ивонин			03.22	

Стадия	Лист	Листов
П	2	

АО "МСУ-1"

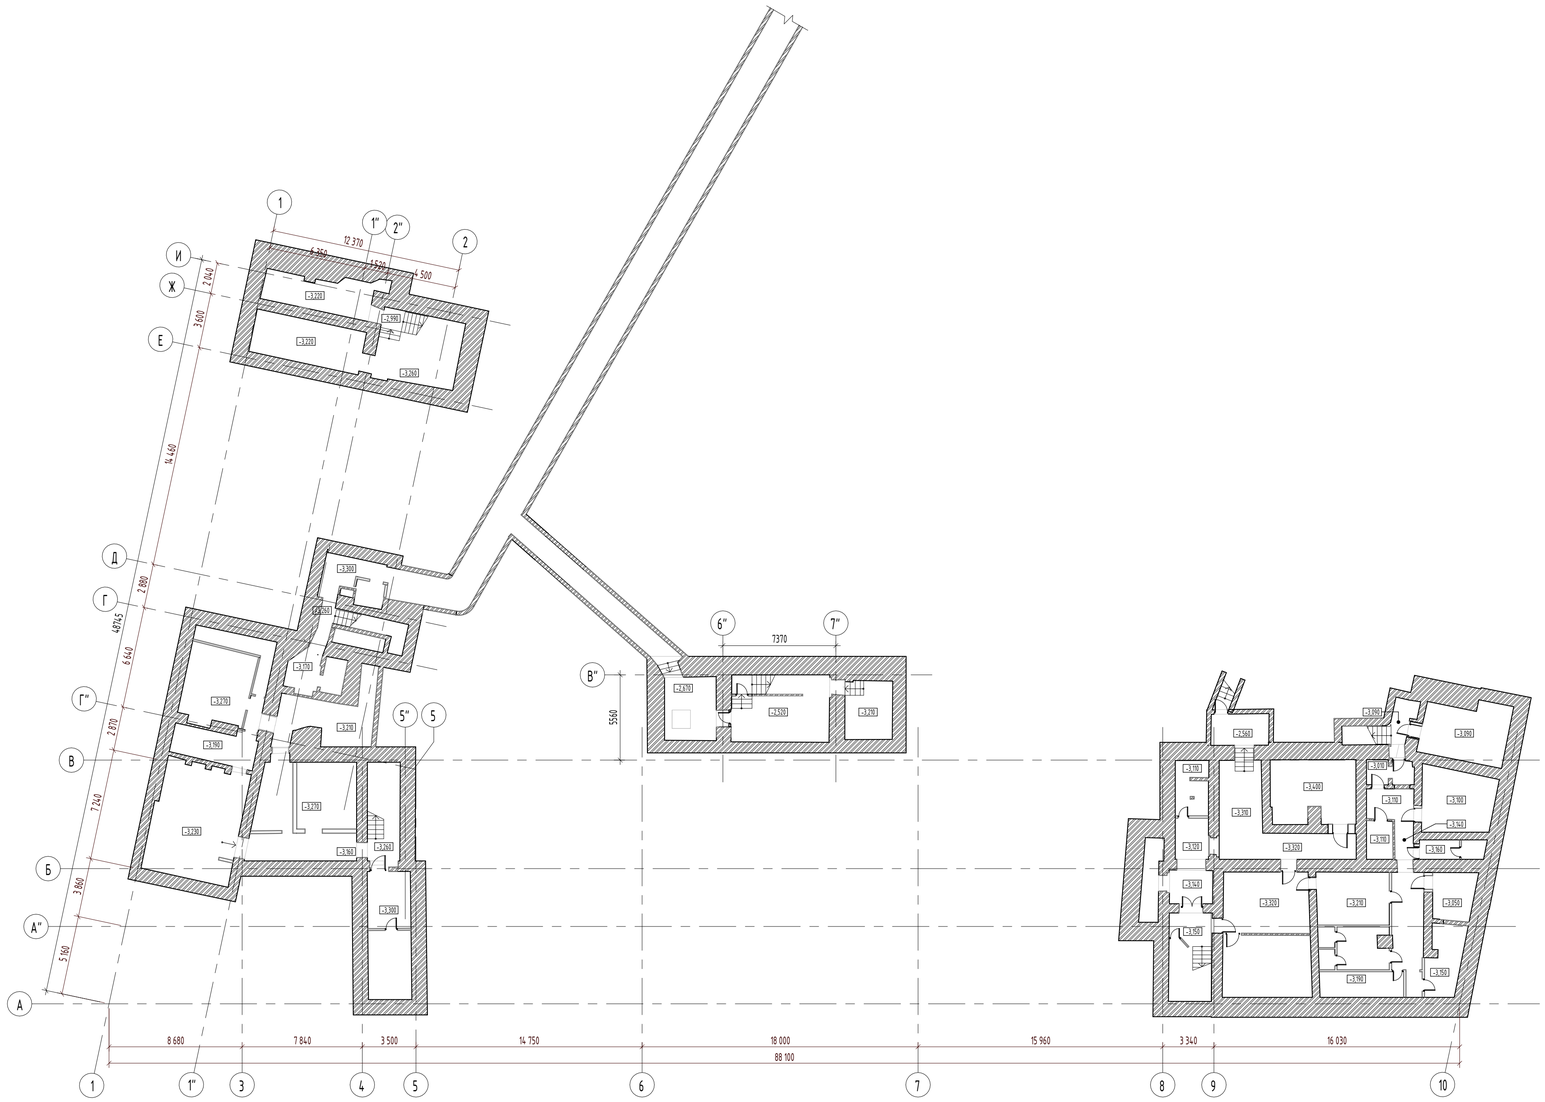
Взам. инв. №

Подп. и дата

Инв. № подл.

Формат А3

План подвала
(1 : 200)



						765-09/15/ДСР-АР2	
						Федеральное государственное бюджетное учреждение "Больница с поликлиникой" Управления делами президента Российской Федерации, по адресу: г. Москва, Романов пер., д.2/6, стр.2. Реконструкция (В режиме реставрации с приспособлением к современному использованию) здания	
Изм.	Кол.уч.	Лист	№док.	Подп.	Дата		
Разработал		Гальченко			03.22	Реконструкция. Корпус Б,В.	Стадия: П; Лист: 3.1; Листов:
ГАП		Сливакова			03.22		
Нач.мастер.		Холодова			03.22		
Н.Контроль		Маяцкая			03.22	План -1 этажа до реконструкции	АО "МСУ-1"
КГИП		Иванин			03.22		

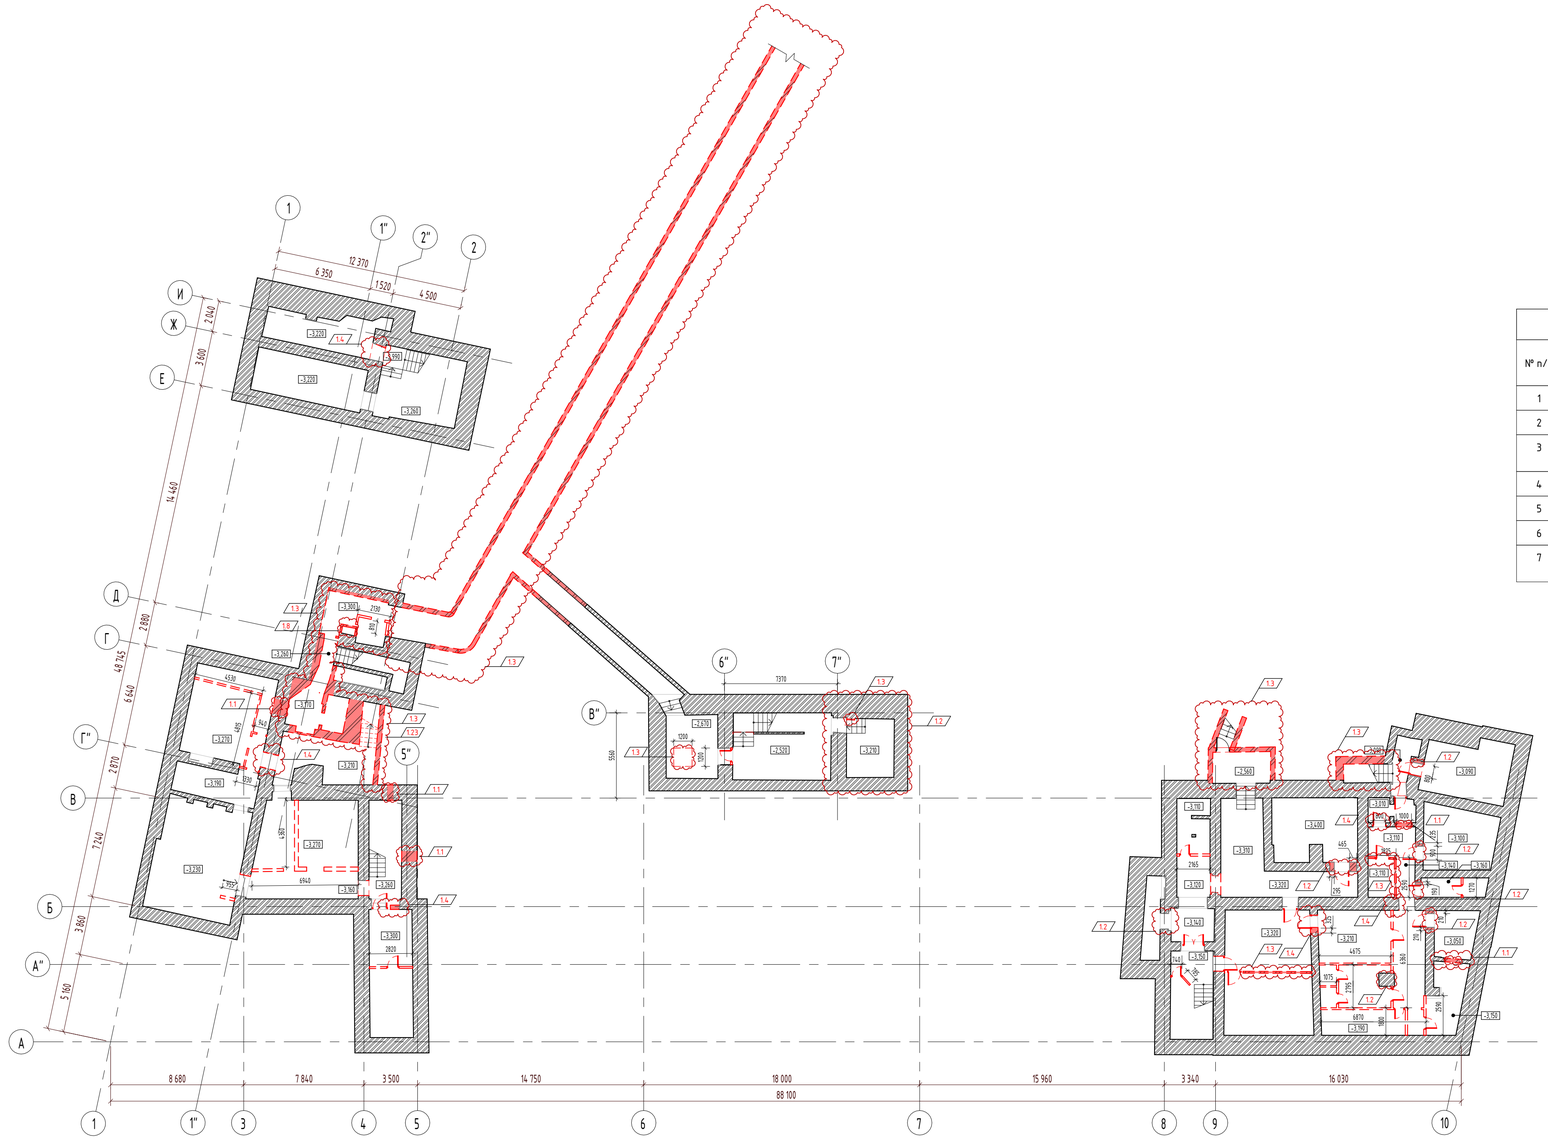
Взам. инв. №

Подп. и дата

Инв. № подл.

Формат А1

План демонтажа -1 этажа
(1 : 200)



Демонтажные работы

№ п/п	Наименование	Ед. изм.	Кол-во	Примечание
1	Демонтаж кирпичных перегородок	м2	-	*
2	Пробивка проемов в кирпичных стенах толщиной до 900 мм	м2	-	*
3	Разборка деревянных заполнений дверных проемов	шт/ м2	26/ 46,8	На всем этаже
4	Разборка облицовки стен из керамических плиток - 40% стен	м2	542,3	
5	Отбивка штукатурки с поверхностей кирпичных стен - 100% стен	м2	1355,8	Везде, кроме ЛК-101, ЛК-105
6	Отбивка штукатурки с поверхностей потолков - 100%	м2	492,4	
7	Разборка покрытий полов: цементно-песчаной стяжки прим. толщ. 100 мм	м2	492,4	

* Объемы учтены в разделе КР

Условные обозначения:

- Существующие конструкции
- Демонтируемые кирпичные перегородки
- Пробивка проемов в кирпичных стенах
- Демонтируемые деревянные дверные блоки
- Демонтируемые деревянные оконные блоки

Цветовые обозначения:

- Выполненный демонтаж
- Выполненный демонтаж. Несоответствие П.Д.
- Проектируемый демонтаж

1:16


						765-09/15/ДСР-АР2	
1	31	Зам.	387.21		31.08.21	Федеральное государственное бюджетное учреждение "Больница с поликлиникой" Управления делами президента Российской Федерации, по адресу: г. Москва, Романов пер., д.2/6, стр.2. Реконструкция (в режиме реставрации с приспособлением к современному использованию) здания	
Изм.	Кол.уч.	Лист	№док.	Подп.	Дата		
Разработал	Гальченко				03.22	Реконструкция. Корпус Б,В.	Стадия: П; Лист: 3.2; Листов:
ГАП	Спивакова				03.22		
Нач.мастер.	Холодова				03.22		
Н.Контроль	Маацкая				03.22	План демонтажа -1 этажа	АО "МСУ-1"
КГИП	Иванин				03.22		

Взам. инв. №

Подп. и дата

Инв. № подл.

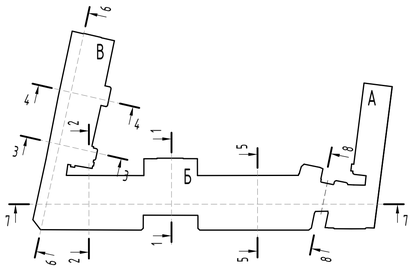Формат А1



Фрагмент плана. Приямок 1 (1 : 200)

Фрагмент плана. Приямок 2 (1 : 200)

Экспликация помещений

№ пом.	Наименование	Площадь	Кат. пом.
0001	Лестничная клетка 5	19,27	
0002	Водомерный узел	15,61	Д
0003	Насосная	20,01	В4
0004	Тамбур-шлюз	3,62	
0005	Лестничная клетка 4	13,02	
0006	Уборная для персонала	2,01	
0007	Центральная кладовая чистого белья	7,07	В4
0008	Центральная кладовая грязного белья	7,06	В4
0009	Кладовая хранения отходов класса Г	5,00	В4
0010	Кладовая временного хранения отходов класса А, Б	9,67	В4
0011	Тамбур-шлюз	6,02	
0012	ЦТП	83,96	Д
0013	Лестничная клетка 6	16,75	
0014	Лестничная клетка 3	12,23	
0015	Электрощитовая	22,43	В4
0016	Шлюз	13,53	
0017	Помещение узлов регулирования	20,62	В4
0018	Лестничная клетка 1	6,14	
0019	Коридор	27,32	
0020	Электрощитовая	9,76	В4

Экспликация помещений

№ пом.	Наименование	Площадь	Кат. пом.
0021	Коридор	16,02	
0022	Лестничная клетка 2	15,53	
0023	Коридор	26,55	
0024	Гардеробная персонала для домашней и рабочей одежды	21,48	
0025	Уборная для персонала	2,21	
0026	Душевая	3,83	
0027	Гардеробная персонала для домашней и рабочей одежды	38,08	
0028	Уборная	2,17	
0029	Душевая	3,82	
0030	Гардеробная верхней одежды персонала	12,33	
0031	Техническое помещение	5,25	В4
0032	Компрессорная	19,11	В4
0033	Коридор	12,87	
0034	Предм. уборки	4,86	В4
0034а	Уборная для персонала	2,27	
0035	Венткамера	21,91	Д*
0036	Вакуумная	17,86	В4
0055	Тех. помещение	6,87	В4
0057	Коридор	7,28	
0058	Коридор	15,03	
0060	Непроходной технический канал для прокладки систем ОВ и ВК	123,49	
0070	Техническое помещение	12,66	В4

Спецификация ограждений

Марка	Описание	Ед.Изм.	Кол-во	Примечание
ОГ-3	Ограждение Nayada из нержавеющей стали с тремя ригелями Поручень D50мм, стойка D38мм, ригель в три ряда D16мм, крепление стойки сверху марша	м	1,84	
ОГ-4	Ограждение площадки марша H-1200мм, L-3000 Производитель BORGE Pro (ООО ЧБипро⅔)	м	1,02	

Спецификация кладочных материалов в уровне -1 этажа

Поз.	Наименование	Ед. Изм.	Кол-во	Примечание
t=100...1000				
	Кладка переменной толщины для заделки существующих ниш проемов из полнотелого кирпича КР-р-по 250х120х65/1НФ/200/2,0/F50 ГОСТ 530-2012 на цементно-песчаном растворе М150, армированная сеткой 4Вр1 50х50 через каждые 4 ряда	м³	5,05	Закладываемые участки
	Сетка 4Вр1 50х50х5 (Ширина уточняется по месту, зависит от глубины закладываемого участка)	m	0,09	Закладываемые участки
t=120				
	Кладка из полнотелого кирпича t=120мм КР-р-по 250х120х65/1НФ/200/2,0/F35 ГОСТ 530-2012 на цементно-песчаном растворе М150, армированная сеткой 4Вр1 50х50х5 через каждые 4 ряда	м³	24,37	
	Сетка 4Вр1 50х50х5 (t-120мм)	m	0,43	
t=250				
	Кладка из полнотелого кирпича t=250мм КР-р-по 250х120х65/1НФ/200/2,0/F35 ГОСТ 530-2012 на цементно-песчаном растворе М150, армированная сеткой 4Вр1 50х50х5 через каждые 4 ряда	м³	26,39	
	Сетка 4Вр1 50х50х5 (t-250мм)	m	0,43	

Спецификация перегородок в уровне -1 этажа

Поз..	Описание	Ед.Изм.	Площадь	Примечание
	Двухслойная облицовка из плит Аквапанель² Внутренняя на металлическом каркасе (ПС 75х50), отнесенном от базовой стены, с заполнением полости каркаса плитами КНАУФ Инсулейшн AS, AR (ТУ 5763-001-73096154-2009) толщиной 75 мм, плотностью 15кг/м3. Общая толщина облицовки – 100 мм. Комплектная система КНАУФ, тип С686	м²	30,29	


Спецификация решеток приямков

Марка	Наименование	Ед.Изм.	Число	Примечание
РШГ-1	Решетка 700х700	шт.	5	
РШГ-2	Решетка 1400х700	шт.	1	


Спецификация металлических лестниц в подвале

Марка	Наименование	Ед.Изм	Число	Примечание
ЛМ-1	Марш лестницы 3 ступени B-1200мм, Столб H-2500мм. Производитель BORGE Pro (ООО ЧБипро⅔)	шт	4	

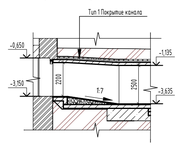
Разрез 1-1 (1 : 200)




Разрез 2-2 (1 : 200)

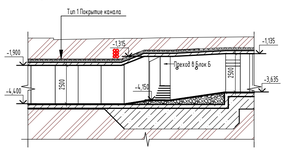


Разрез 3-3 (1 : 200)

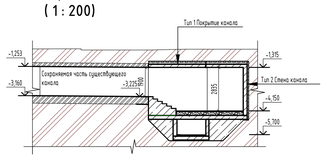


Разрез 4-4 (1 : 200)

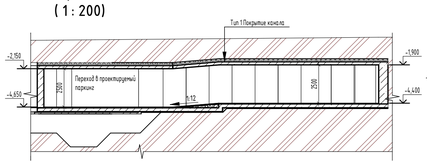


Разрез 5-5 (1 : 200)

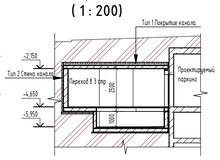

Разрез 6-6 (1 : 200)

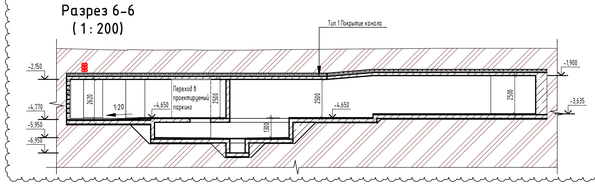

Разрез 7-7 (1 : 200)

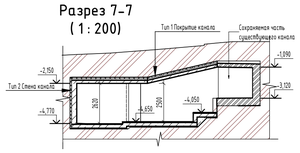

Тип 1 Покрытие канала
- Конструкции дорожной одежды см. ПЗУ
- Профилированная мембрана Planter Geo см. КР
- Экструзионный пенополистирол Carbon Prof - 100мм см. КР
- Геотекстиль иглопробивной 300 гм/м2 см. КР
- Гидроизоляция Технониколь Фундамент - 2 слоя см. КР
- Праймер битумный см. КР
- Уклонообразующая армированная ц/п стяжка М300
- Железобетонная плита - 200 см. КР

Тип 2 Стена канала
- Обратная засыпка песчаным грунтом
- Профилированная мембрана Planter Geo см. КР
- Экструзионный пенополистирол Carbon Prof - 100мм см. КР
- Мастика приклеивающая Технониколь №27 см. КР
- Гидроизоляция Технониколь Фундамент - 2 слоя см. КР
- Битумный праймер см. КР
- Монолитная стена из бетона B25 - 250 мм см. КР

Условные обозначения:

- Стены из монолитного железобетона
- Существующие стены из полнотелого кирпича
- Закладываемый проем из кладки из полнотелого кирпича КР-р-по 250х120х65/1НФ/200/2.0/F25/ГОСТ 530-2012 на цементно-песчаном растворе М150, армированной сеткой 4Вр1 50х50 через каждые 4 ряда
- Каркасно-обшивная стена ГК-1 с двухслойной обшивкой из из листов/плит Аквапанель на одинарном металлическом каркасе из термопрофилей ТН/ТС 100х1,0. Общая толщина перегородки – 150 мм. Комплектная система КНАУФ тип К0С.
- Перегородка с двухслойными обшивками из листов/плит Аквапанель² Внутренняя на одинарном металлическом каркасе (ПС 100х50). Общая толщина перегородки – 150 мм. Комплектная система КНАУФ, тип С382.
- Двойной разнесенный каркас из стальных профилей ПС 75/50 и ПН 75/40 с двухслойными обшивками из листов/плиты АКВАПАНЕЛЬ² Внутренняя. Общая толщина перегородки – 250 мм. Комплектная система КНАУФ, тип С386.2.
- Двухслойная облицовка из листов/плит Аквапанель² Внутренняя на металлическом каркасе (ПП 60х27), закрепленном на базовой стене. Общая толщина облицовки – 52,5 мм. Комплектная система КНАУФ, тип С623/С683
- Двухслойная облицовка из листов/плит Аквапанель² Внутренняя на металлическом каркасе (ПС 50х50), отнесенном от базовой стены. Общая толщина облицовки – 75 мм. Комплектная система КНАУФ, тип С626/С686
- Двухслойная облицовка из плит Аквапанель² Внутренняя на металлическом каркасе (ПС 75х50), отнесенном от базовой стены. Общая толщина облицовки – 100 мм. Комплектная система КНАУФ, тип С686
- Одинарный стальной каркас из стальных профилей ПС 100/50 и ПН 100/40. Каркас обшит с трех листами/плитами Аквапанель² Внутренняя с промежуточными прослойками из оцинкованных стальных листов и заполнением полости каркаса минераловатными плитами толщиной 100 мм и плотностью 37 кг/м3. Общая толщина перегородки – 177 мм. Комплектная система КНАУФ, тип С367.
- Перегородка с четырехслойными обшивками из листов КНАУФ-Сейфборд на одинарном металлическом каркасе (ПС 100х50), с заполнением полости каркаса минераловатными плитами АкустиКНАУФ толщиной 100 мм. Общая толщина перегородки – 200 мм. Комплектная система КНАУФ, по типу С113.
- Несущая стена с двухслойными обшивками из плит АКВАПАНЕЛЬ² Внутренняя на основе несущего каркаса из стальных холодногнутых оцинкованных профилей (ТН150/ТС150) с толщиной стали 1,2 мм по СТО 86730581-1.04-2010, с заполнением полости каркаса негорючими теплоизоляционными и звукоизоляционными минераловатными плитами КНАУФ Инсулейшн TS 032 Aquastatik, толщиной 150 мм. Общая толщина облицовки – 200 мм.
- Реставрационные работы см. том 765-09/15/ДСР-3.2.1.1 и 765-09/15/ДСР-3.2.2.2
- Сохраняемая часть существующего канала.
- 1 очередь, проектируемого непроходного технического канала для прокладки систем ОВ и ВК
- 2 очередь, проектируемого непроходной технического канала для прокладки систем ОВ и ВК стр. 3

						765-09/15/ДСР-АР2
1	13	Зам.	387.21		31.08.21	Федеральное государственное бюджетное учреждение "Больница с поликлиникой" Управления делами президента Российской Федерации, по адресу: г. Москва, Романов пер., д.2/6, стр.2. Реконструкция (в режиме реставрации с приспособлением к современному использованию) здания
Изм.	Кол.уч.	Лист	№док.	Подп.	Дата	
Разработал	Гальченко				03.22	Реконструкция. Корпус Б,В.
ГАП	Сливакова				03.22	
Нач.мастер.	Холодова				03.22	
Н.Контроль	Маяцкая				03.22	План -1 этажа после реконструкции
КГИП	Иванин				03.22	


Стадия	Лист	Листов
П	3.3	

АО "МСУ-1"

Взам. инв. № | Подп. и дата | Инв. № подл.

Формат А1

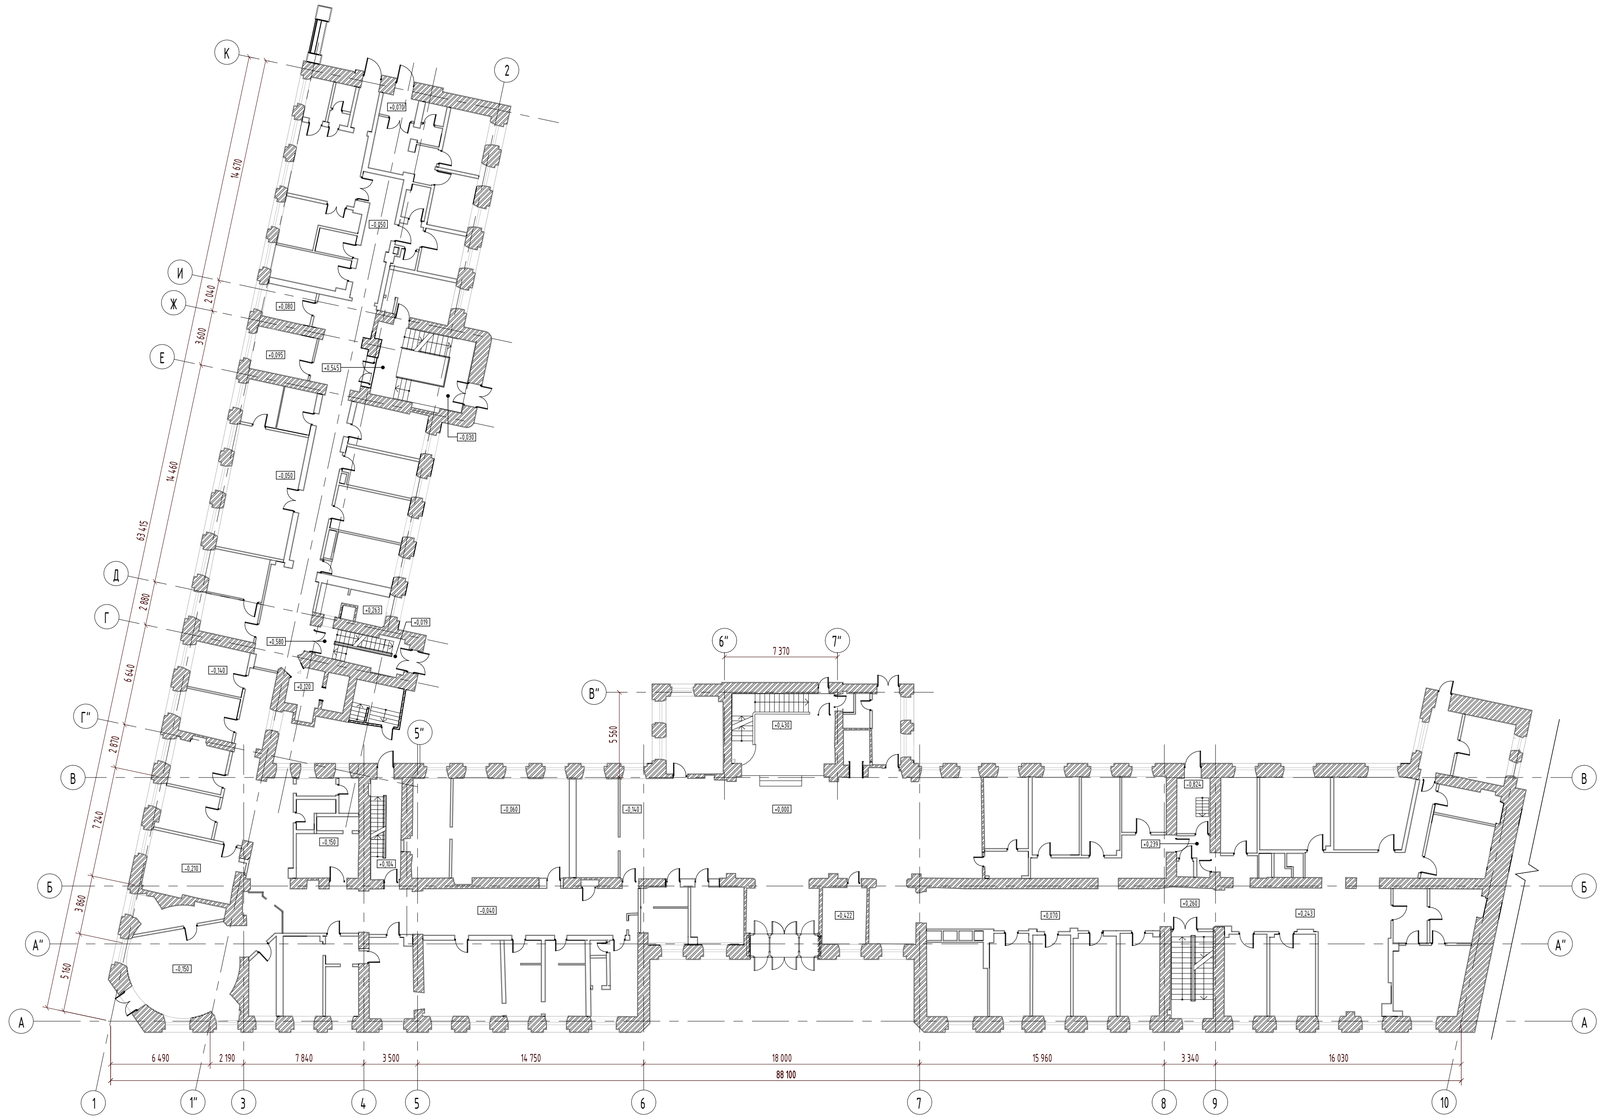План 1 этажа до реконструкции
(1 : 200)



						765-09/15/ДСР-АР2	
						Федеральное государственное бюджетное учреждение "Больница с поликлиникой" Управления делами президента Российской Федерации, по адресу: г. Москва, Романов пер., д.2/6, стр.2. Реконструкция (в режиме реставрации с приспособлением к современному использованию) здания	
Изм.	Кол.уч.	Лист	№док.	Подп.	Дата		
Разработал		Гальченко			03.22	Реконструкция. Корпус Б,В.	Стадия: П; Лист: 4.1; Листов:
ГАП		Сливакова			03.22		
Нач.мастер.		Холодова			03.22		
Н.Контроль		Маяцкая			03.22	План 1 этажа до реконструкции	АО "МСУ-1"
КГИП		Иванин			03.22		

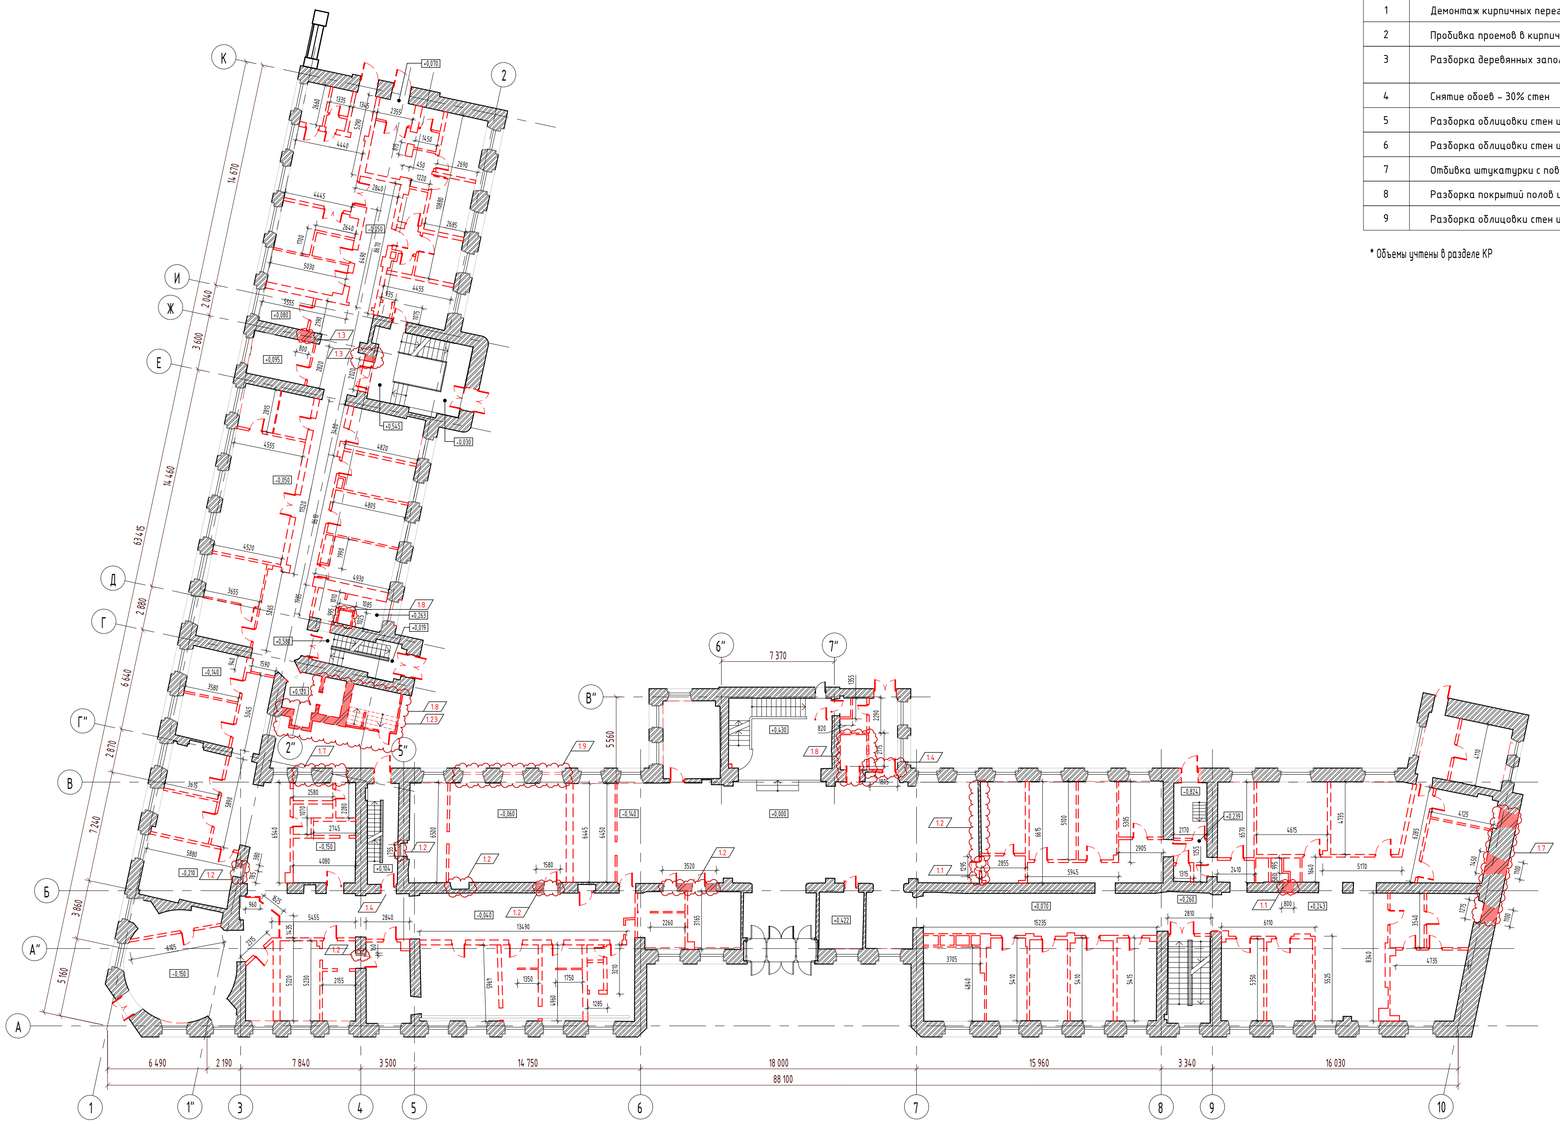
Взам. инв. №

Подп. и дата

Инв. № подл.

Формат А1

План демонтажа 1 этажа
(1 : 200)



Демонтажные работы

№ п/п	Наименование	Ед. изм.	Кол-во	Примечание
1	Демонтаж кирпичных перегородок	м2	–	*
2	Пробивка проемов в кирпичных стенах толщиной до 900 мм	м2	–	*
3	Разборка деревянных заполнений дверных проемов	шт/ м2	94/ 169,2	Везде, кроме реставрационных зон
4	Снятие обоев – 30% стен	м2	552,6	
5	Разборка облицовки стен из мраморных плит – 20% стен	м2	368,3	
6	Разборка облицовки стен из керамических плиток – 20% стен	м2	368,3	
7	Отбивка штукатурки с поверхностей кирпичных стен – 100% стен	м2	1841,7	
8	Разборка покрытий полов из керамических плиток	м2	39,3	
9	Разборка облицовки стен из гранитных плит	м2	27,4	

* Объемы учтены в разделе КР

Условные обозначения:

- Существующие конструкции
- Демонтируемые кирпичные перегородки — 1.16
- Пробивка проемов в кирпичных стенах
- Демонтируемые деревянные дверные блоки
- Демонтируемые деревянные оконные блоки

Цветовые обозначения:

- Выполненный демонтаж
- Выполненный демонтаж. Несоответствие ПД.
- Проектируемый демонтаж

						765-09/15/ДСР-АР2	
1	21	Зам.	387.21		31.08.21	Федеральное государственное бюджетное учреждение "Больница с поликлиникой" Управления делами президента Российской Федерации, по адресу: г. Москва, Романов пер., д.2/6, стр.2. Реконструкция (в режиме реставрации с приспособлением к современному использованию) здания	
Изм.	Кол.уч.	Лист	№док.	Подп.	Дата		
Разработал		Гальченко			03.22	Стадия	Лист	Листов
ГАП		Спивакова			03.22	Реконструкция. Корпус Б,В.	П	4.2	
Нач.мастер.		Холодова			03.22			
Н.Контроль		Маяцкая			03.22	План демонтажа 1 этажа	АО "МСУ-1"	
КГИП		Иванин			03.22			

Взам. инв. №

Подп. и дата

Инв. № подл.

Условные обозначения:

- Стены из монолитного железобетона
- Существующие стены из полнотелого кирпича
- Закладываемый проем из кладки из полнотелого кирпича КР-р-по 250х120х65/1НФ/200/2.0/F25/ГОСТ 530-2012 на цементно-песчаном растворе М150, армированной сеткой 4Вр1 50х50 через каждые 4 ряда
- Каркасно-обшивная стена ГК-7 с двухслойной обшивкой из из листов/плит Аквапанель на одинарном металлическом каркасе из термопрофилей ТН/ТС 100х1,0. Общая толщина перегородки – 150 мм. Комплектная система КНАУФ тип К0С.
- Перегородка с двухслойными обшивками из листов/плит Аквапанель² Внутренняя на одинарном металлическом каркасе (ПС 100х50). Общая толщина перегородки – 150 мм. Комплектная система КНАУФ, тип С382.
- Двойной разнесенный каркас из стальных профилей ПС 75/50 и ПН 75/40 с двухслойными обшивками из листов/плиты АКВАПАНЕЛЬ² Внутренняя. Общая толщина перегородки – 250 мм. Комплектная система КНАУФ, тип С386.2.
- Двухслойная облицовка из листов/плит Аквапанель² Внутренняя на металлическом каркасе (ПП 60х27), закрепленном на базовой стене. Общая толщина облицовки – 52,5 мм. Комплектная система КНАУФ, тип С623/С683
- Двухслойная облицовка из листов/плит Аквапанель² Внутренняя на металлическом каркасе (ПС 50х50), отнесенном от базовой стены. Общая толщина облицовки – 75 мм. Комплектная система КНАУФ, тип С626/С686
- Двухслойная облицовка из плит Аквапанель² Внутренняя на металлическом каркасе (ПС 75х50), отнесенном от базовой стены. Общая толщина облицовки – 100 мм. Комплектная система КНАУФ, тип С686
- Одинарный стальной каркас из стальных профилей ПС 100/50 и ПН 100/40. Каркас обшит с треми листами/плитами Аквапанели² Внутренняя с промежуточными прослойками из оцинкованных стальных листов и заполнением полости каркаса минераловатными плитамы толщиной 100 мм и плотностью 37 кг/м3. Общая толщина перегородки – 177 мм. Комплектная система КНАУФ, тип С367.
- Перегородка с четырехслойными обшивками из листов КНАУФ-Сейфборд на одинарном металлическом каркасе (ПС 100х50), с заполнением полости каркаса минераловатными плитами АкустиКНАУФ толщиной 100 мм. Общая толщина перегородки – 200 мм. Комплектная система КНАУФ, по типу С113.
- Несущая стена с двухслойными обшивками из плит АКВАПАНЕЛЬ² Внутренняя на основе несущего каркаса из стальных холодногнутых оцинкованных профилей (ТН150/ТС150) с толщиной стали 1,2 мм по СТО 86770581-1.04-2010, с заполнением полости каркаса негорючими теплоизоляционными и звукоизоляционными минераловатными плитами КНАУФ Инсулейшн TS 032 Aquastatik, толщиной 150 мм. Общая толщина облицовки – 200 мм.
- Реставрационные работы см. том 765-09/15/ДСР-3.2.1.1 и 765-09/15/ДСР-3.2.2.2

Спецификация кладочных материалов в уровне 1 этажа

Поз.	Наименование	Ед. Изм.	Кол-во	Примечание
t=100...1000				
	Кладка переменной толщины для заделки существующих ниш проемов из полнотелого кирпича КР-р-по 250х120х65/1НФ/200/2,0/F50 ГОСТ 530-2012 на цементно-песчаном растворе М150, армированная сеткой 4Вр1 50х50 через каждые 4 ряда	м³	34,28	
	Сетка 4Вр1 50х50х5 (Ширина уточняется по месту, зависит от глубины закладываемого участка)	m	0,66	
t=120				
	Кладка из полнотелого кирпича t=120мм КР-р-по 250х120х65/1НФ/200/2,0/F35 ГОСТ 530-2012 на цементно-песчаном растворе М150, армированная сеткой 4Вр1 50х50х5 через каждые 4 ряда	м³	4,96	
	Сетка 4Вр1 50х50х5 (t-120мм)	m	0,09	
t=250				
1.22	Кладка из полнотелого кирпича t=250мм КР-р-по 250х120х65/1НФ/200/2,0/F35 ГОСТ 530-2012 на цементно-песчаном растворе М150, армированная сеткой 4Вр1 50х50х5 через каждые 4 ряда	м³	5,76	
	Сетка 4Вр1 50х50х5 (t-250мм)	m	0,09	

Экспликация помещений

№ пом.	Наименование	Площадь	Кат. пом.
1001	Тамбур	6,71	
1002	Вестибюль приемного отделения	15,87	
1004	Ресепшн	7,62	
1005	Помещение для хранения каталок	3,65	
1007	Вестибюль приема VIP посетителей	18,40	
1008	Ресепшн	6,47	
1010	Санитарная комната	4,81	
1011	Диагностическая палата	19,59	
1012	Коридор	22,48	
1013	Шлюз	4,10	
1014	Диагностическая палата	28,43	
1014а	Шлюз	3,50	
1014б	Уборная с душевой	3,90	
1016	Помещение АТС	8,77	В4
1017	Лестничная клетка 5	23,88	
1018	Шлюз	11,82	
1019	Комната персонала	9,75	
1020	Коридор	185,97	
1023	Помещение концентратора кислорода	18,75	В4
1024	Техническая комната	9,35	В4
1025	Процедурная КТ	30,55	
1026	Комната управления	11,17	В4*
1027	Санитарная комната	8,35	
1028	Комната персонала	8,61	
1029	Кабинет заведующего	20,87	
1030	Лестничная клетка 4	11,11	
1031	Лифтовый холл	5,22	
1032	Лестничная клетка 6	8,82	
1033	Ординаторская	15,40	
1034	Комната старшей медсестры с местом хранения медикаментов	7,28	В4
1034а	Медикаменты	3,74	В4
1035	Процедурная маммографии	22,68	
1035а	Комната управления	7,17	
1035б	Шлюз	2,43	
1036	Уборная для посетителей	3,76	
1037	Уборная для МГН	7,58	
1039	Уборная для персонала	4,35	
1040	Ожидальная	41,90	
1041	Процедурная денситометрии	25,12	
1042	Кабинет врача рентгенолога	13,19	
1043	Процедурная рентгендиагностики	28,07	
1043а	Уборная	2,35	
1044	Комната управления	9,99	
1045	Кабинет врача рентгенолога	12,53	
1045а	Кабинет врача рентгенолога	12,96	
1047	Шлюз подготовки пациента	16,74	
1047а	Кабина для переодевания	4,30	
1048	Техническое помещение	19,00	В4
1049	Процедурная МРТ	36,10	
1050	Комната управления	9,38	В4*


Экспликация помещений


№ пом.	Наименование	Площадь	Кат. пом.
1051	Главный вестибюль	131,11	
1052	Ресепшн	8,80	
1053	Гардероб уличной одежды посетителей	18,21	
1054	Договорный отдел	13,05	
1055	Тамбур	6,00	
1055а	Вестибюль	16,01	
1056	Помещение охраны	9,66	
1057	Договорный отдел	7,60	
1057а	Коридор	3,87	
1057б	Касса	4,67	
1058	Лестничная клетка 1	30,14	
1059	Разгрузочная	8,77	В4
1060	Коридор	17,88	
1061	Уборная для МГН	5,06	
1062	Комната персонала	11,72	
1063	Уборная для персонала	3,53	
1064	Стерилизационная	8,06	В4
1065	Уборная для посетителей	4,33	
1066	Уборная для посетителей	4,52	
1067	Коридор	38,94	
1067а	Ожидальная с зоной ресепшн	45,12	
1067б	Уборная для посетителей	4,88	
1070	Кабинет врача стоматолога терапевта	14,53	
1071	Кабинет врача стоматолога парадонтолога	14,01	
1072	Кабинет старшей сестры	9,83	
1072а	Уборная для персонала	3,55	
1073	Тамбур	12,68	
1074	Лестничная клетка 2	23,95	
1075	Коридор	43,97	
1076	Кабинет врача стоматолога терапевта	15,82	
1077	Кабинет врача стоматолога хирурга	15,24	
1078	Кабинет врача оториноларинголога	22,33	
1079	Кабинет заведующего отделением (администратора)	15,34	
1080	Малая операционная (стоматологическая)	19,39	
1080а	Шлюз пациента	3,84	
1080б	Предоперационная	5,10	
1081	Санитарная комната	4,27	
1081а	Техническое помещение	2,64	В4
1082	Коридор	9,61	
1083	Комната временного пребывания пациента после процедур	14,56	
1084	Рентген (стоматологический кабинет)	9,35	
1085	Уборная	2,26	
1091	Коридор	15,03	
1092	Диспетчерская с круглосуточным пожарным постом	32,83	
1107	Уборная	3,01	
1108	Уборная	5,40	
1109	Уборная для персонала с ПУИ	2,55	В4
1110	Лестничная клетка 3	12,74	

Спецификация перегородок в уровне 1 этажа

Поз..	Описание	Ед.Изм.	Кол-во	Примечание
	В составе медицинского климатизированного модуля ¼чистое помещение½ НТ Labor «Hospitaltechnik AG.Обшивка существующих стен по системе чистых помещений. Обшивкой каркаса герметичными стеновыми панелями из нержавеющей и оцинкованной с внутренним тепло-шумо-изоляционным слоем (эмалированные или с полировкой нержавеющей стали или с покрытием стеклом, или из ламинированных минеральных плит ИМПАКТ). Производитель ООО ¼Вайсе Климатехник½	м²	89,06	
	В составе медицинского климатизированного модуля ¼чистое помещение½ НТ Labor «Hospitaltechnik AG. Перегородка чистых помещений с двухсторонней обшивкой каркаса герметичными стеновыми панелями из нержавеющей и оцинкованной с внутренним тепло-шумо-изоляционным слоем (эмалированные или с полировкой нержавеющей стали или с покрытием стеклом, или из ламинированных минеральных плит ИМПАКТ). Производитель ООО ¼Вайсе Климатехник½	м²	25,24	
	В составе медицинского климатизированного модуля ¼чистое помещение½ НТ Labor «Hospitaltechnik AG. Перегородка чистых помещений с односторонней обшивкой каркаса герметичными стеновыми панелями из нержавеющей и оцинкованной с внутренним тепло-шумо-изоляционным слоем (эмалированные или с полировкой нержавеющей стали или с покрытием стеклом, или из ламинированных минеральных плит ИМПАКТ). Производитель ООО ¼Вайсе Климатехник½ С другой стороны двухслойными обшивками из плит АКВАПАНЕЛЬ² Внутренняя по каркасу медицинского модуля производства ООО ¼Вайсе Климатехник½.	м²	33,36	
	Двухслойная облицовка из плит Аквапанель² Внутренняя на металлическом каркасе (ПС 75х50), отнесенном от базовой стены, с заполнением полости каркаса плитами КНАУФ Инсулейшн AS, AR (ТУ 5763-001-7309654-2009) толщиной 75 мм, плотностью 15кг/м3. Общая толщина облицовки – 100 мм. Комплектная система КНАУФ, тип С686	м²	555,69	
	Двухслойная облицовка из плит Аквапанель² Внутренняя на металлическом каркасе (ПП 60х27), закрепленном на базовой стене, с заполнением полости каркаса плитами АкустиКНАУФ СЛИМ толщиной 27 мм. Общая толщина облицовки – 52,5 мм. Комплектная система КНАУФ, тип С683	м²	801,17	
	Каркасно-обшивная стена ГК-7 с двухслойной обшивкой из плиты АКВАПАНЕЛЬ² Внутренняя на одинарном металлическом каркасе из термопрофилей ТН/ТС 100х1,0, с заполнением полости каркаса теплоизоляционным материалом Knauf INSULATION TR 034, толщиной 100мм. Общая толщина перегородки – 150 мм. Комплектная система КНАУФ тип КНАУФ Наружная стена.	м²	43,24	
	Несущая стена с двухслойными обшивками из плит АКВАПАНЕЛЬ² Внутренняя на основе несущего каркаса из стальных холодногнутых оцинкованных профилей (ТН150/ТС150) с толщиной стали 1,2 мм по СТО 86770581-1.04-2010, с заполнением полости каркаса негорючими теплоизоляционными и звукоизоляционными минераловатными плитами КНАУФ Инсулейшн TS 032 Aquastatik, толщиной 150 мм. Общая толщина облицовки – 200 мм.	м²	12,03	
	Перегородка с двухслойными обшивками из листов КНАУФ-Сейфборд на одинарном металлическом каркасе (ПС 100х50), с заполнением полости каркаса минераловатными плитами АкустиКНАУФ толщиной 100 мм. Общая толщина перегородки – 150 мм. Комплектная система КНАУФ, по типу С113.	м²	63,81	
	Перегородка с двухслойными обшивками из листов КНАУФ-Сейфборд с одной стороны с одной стороны и двумя слоями АКВАПАНЕЛЬ² Внутренняя с другой стороны на одинарном металлическом каркасе (ПС 100х50), с заполнением полости каркаса минераловатными плитами АкустиКНАУФ толщиной 100 мм. Общая толщина перегородки – 150 мм. Комплектная система КНАУФ, тип С.....	м²	251,20	
	Перегородка с двухслойными обшивками из плит АКВАПАНЕЛЬ² Внутренняя на одинарном металлическом каркасе (ПС 50/50 и ПН 50/40), с заполнением полости каркаса плитами КНАУФ Инсулейшн AS, AR (ТУ 5763-001-7309654-2009) толщиной 50 мм, плотностью 15кг/м3. Общая толщина перегородки – 100 мм. Комплектная система КНАУФ, тип С382.	м²	39,41	
	Перегородка с двухслойными обшивками из плит АКВАПАНЕЛЬ² Внутренняя на одинарном металлическом каркасе (ПС 100/50 и ПН 100/40), с заполнением полости каркаса минераловатными плитами АкустиКНАУФ толщиной 100 мм. Общая толщина перегородки – 150 мм. Комплектная система КНАУФ, тип С382.	м²	1062,24	
	Перегородка с обшивкой тремя плитами из Аквапанели² Внутренняя с одной стороны и тремя плитами из Аквапанели² Внутренняя с другой стороны, с промежуточными прослойками из оцинкованных стальных листов на одинарном стальном каркасе из стальных профилей ПС 100/50 и ПН 100/40, с заполнением полости каркаса минераловатными плитами АкустиКНАУФ толщиной 100 мм. Общая толщина перегородки – 177 мм. Комплектная система КНАУФ, тип С367.	м²	17,90	

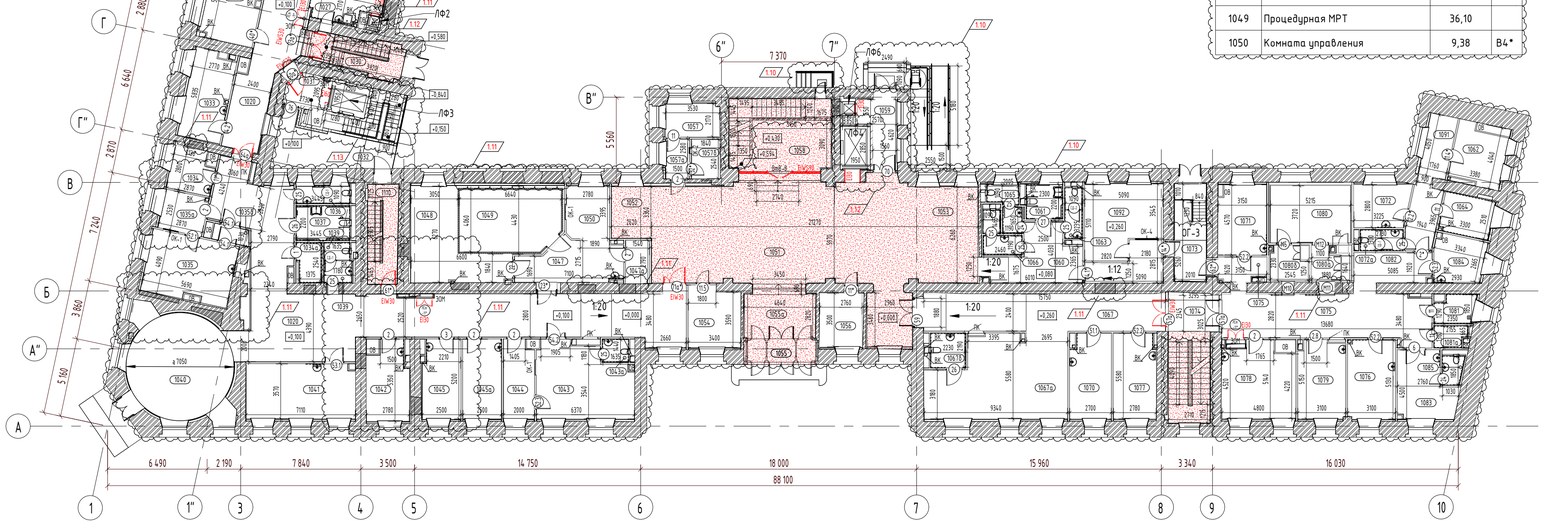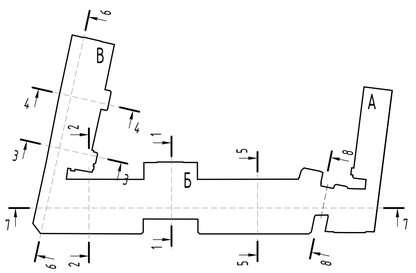План 1 этажа
(1 : 200)






							765-09/15/ДСР-АР2
1	24	Зам.	387.21		31.08.21	Федеральное государственное бюджетное учреждение "Больница с поликлиникой" Управления делами президента Российской Федерации, по адресу: г. Москва, Романов пер., д.2/6, стр.2. Реконструкция (в режиме реставрации с приспособлением к современному использованию) здания	
Изм.	Кол.уч.	Лист	№док.	Подп.	Дата		
Разработал	Гальченко				03.22	Реконструкция. Корпус Б,В.	Стадия: П; Лист: 4.3; Листов:
ГАП	Спивакова				03.22		
Нач.мастер.	Холодова				03.22		
Н.Контроль	Маяцкая				03.22	План 1 этажа после реконструкции	АО "МСУ-1"
КГИП	Иванин				03.22		

Взам. инв. № | Подп. и дата | Инв. № подл.

Формат А1

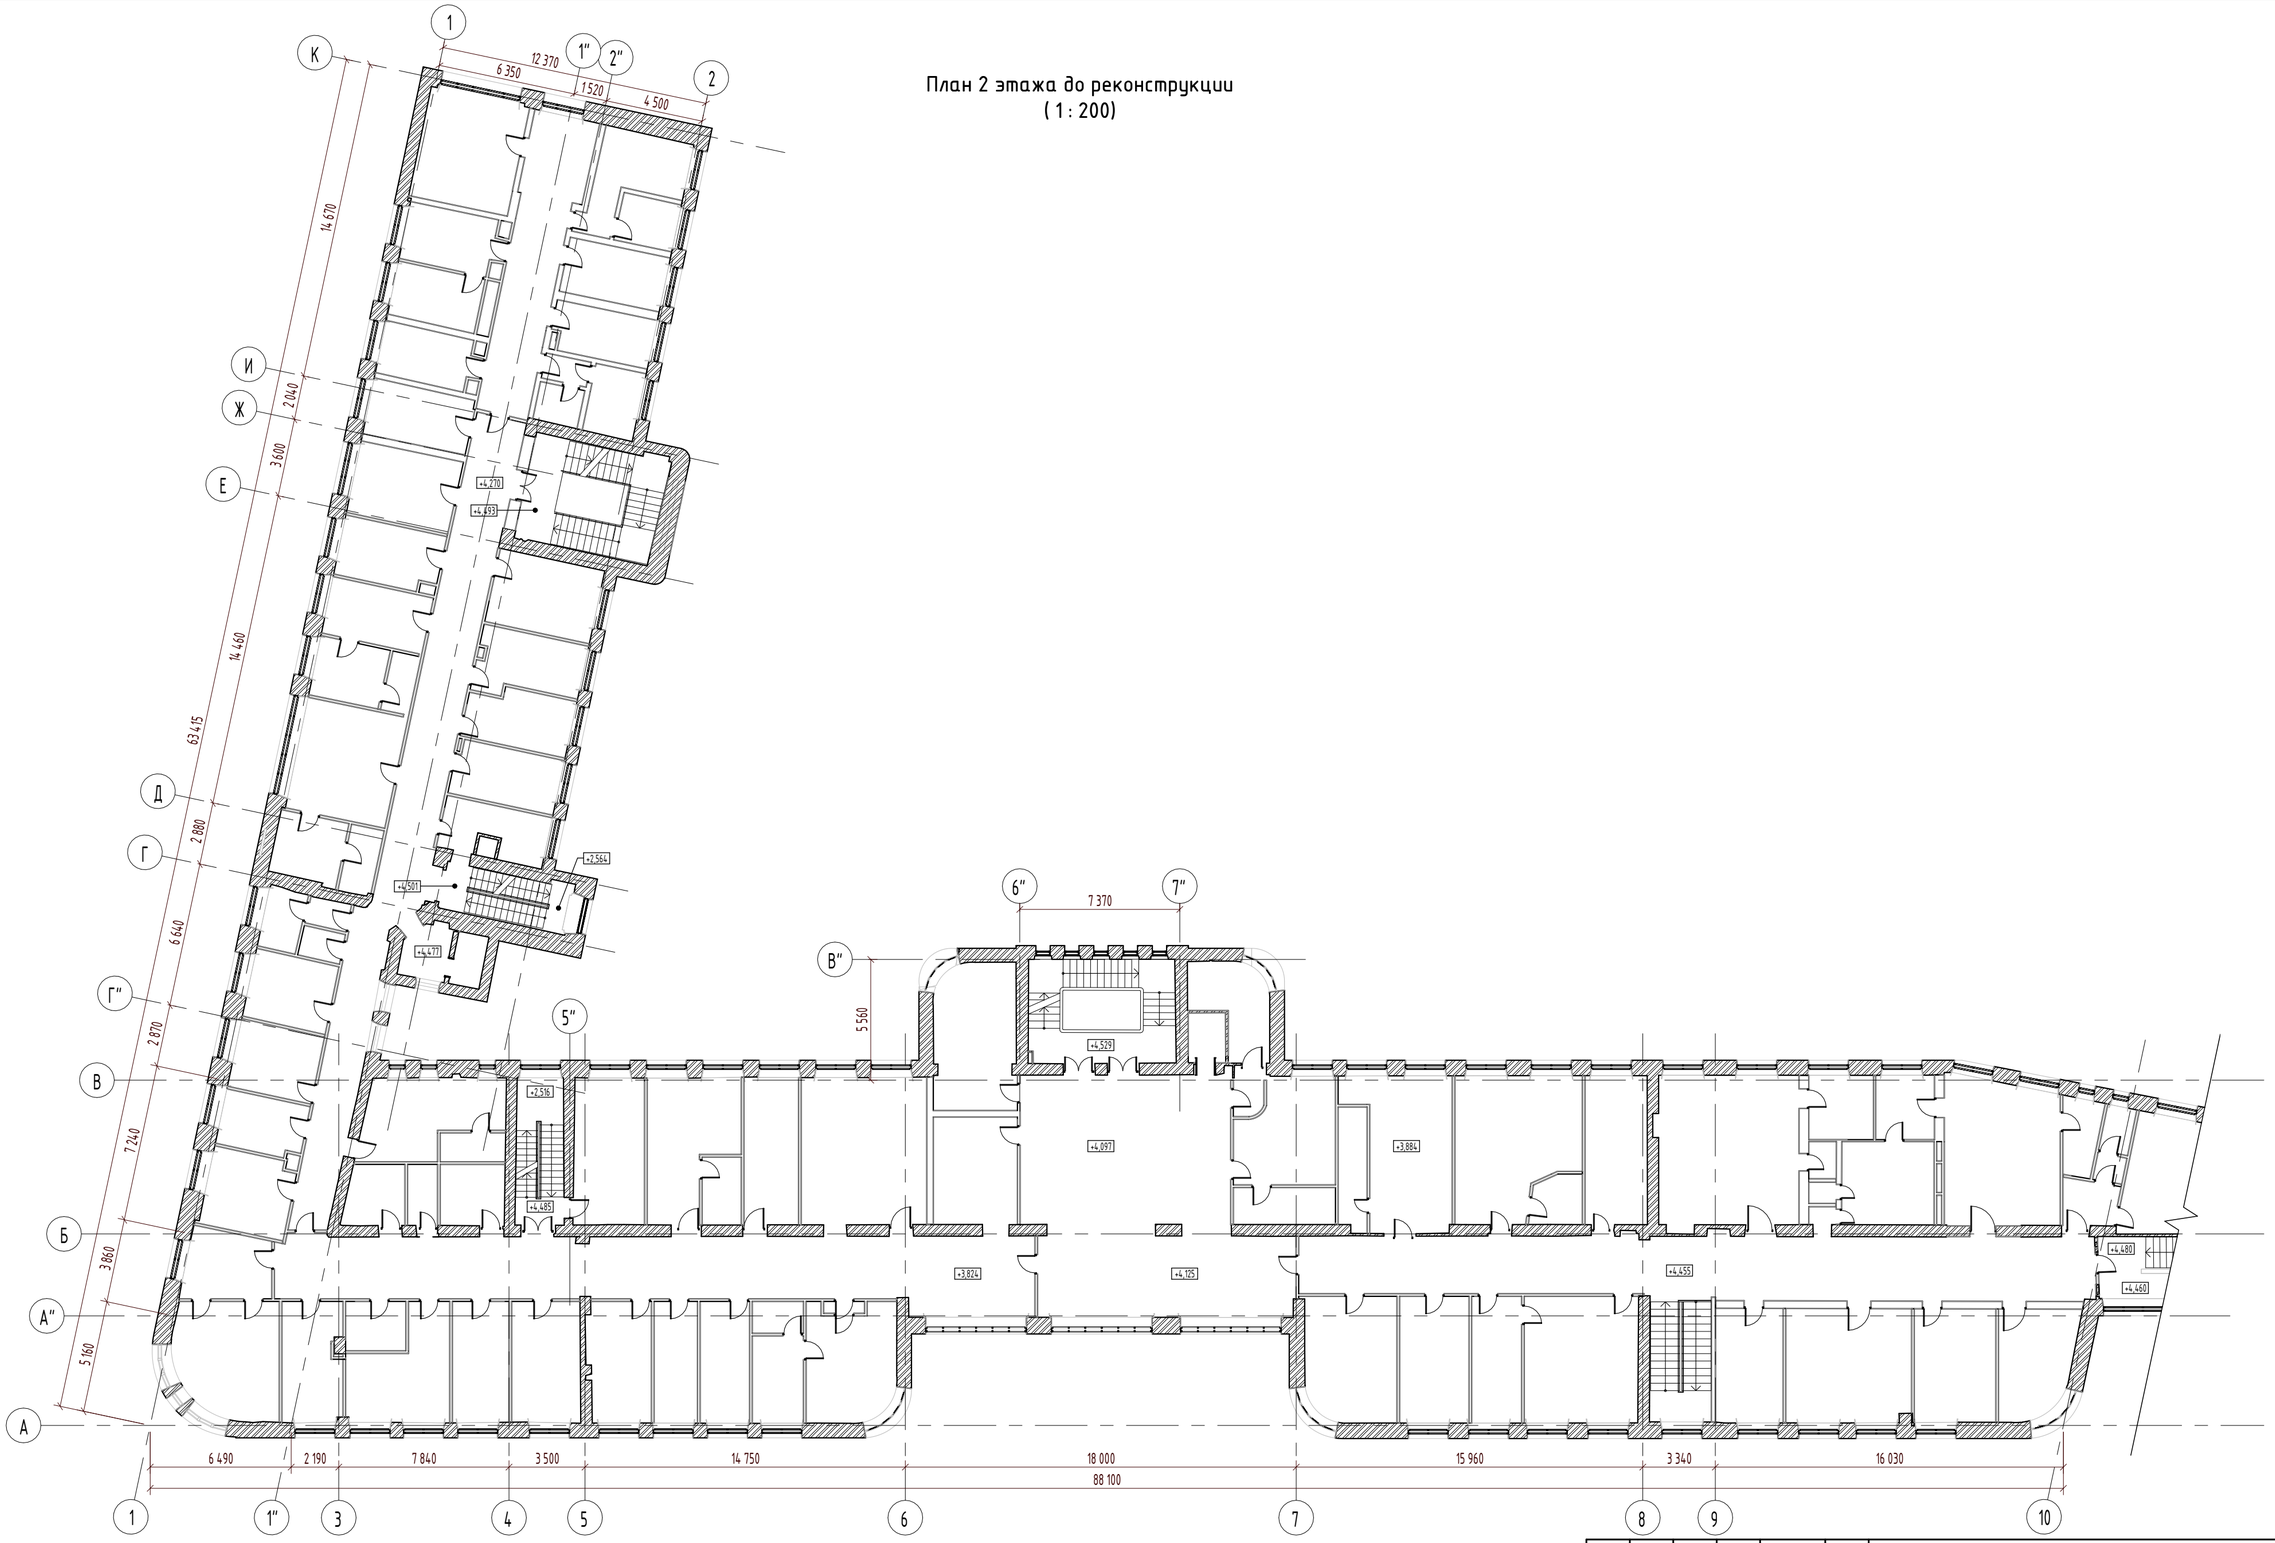План 2 этажа до реконструкции
(1 : 200)



						765-09/15/ДСР-АР2		
						Федеральное государственное бюджетное учреждение "Больница с поликлиникой" Управления делами президента Российской Федерации, по адресу: г. Москва, Романов пер., д.2/6, стр.2. Реконструкция (в режиме реставрации с приспособлением к современному использованию) здания		
Изм.	Кол.уч.	Лист	№док.	Подп.	Дата			
Разработал		Гальченко			03.22	Реконструкция. Корпус Б,В.	Стадия	Лист	Листов
ГАП		Спивакова			03.22		П	5.1	
Нач.мастер.		Холодова			03.22				
Н.Контроль		Маяцкая			03.22	План 2 этажа до реконструкции	АО "МСУ-1"		
КГИП		Ивонин			03.22				

Взам. инв. №
Подп. и дата
Инв. № подл.

Формат А2А

План демонтажа 2 этажа
(1 : 200)

Демонтажные работы

№ п/п	Наименование	Ед. изм.	Кол-во	Примечание
1	Демонтаж кирпичных перегородок	м2	-	*
2	Пробивка проемов в кирпичных стенах толщиной до 900 мм	м2	-	*
3	Разборка деревянных заполнений дверных проемов	шт/ м2	107/ 246,1	на всем этаже
4	Снятие обоев - 30% стен	м2	141,4	
5	Разборка облицовки стен из мраморных плит - 20% стен	м2	336,5	
6	Разборка облицовки стен из керамических плиток - 20% стен	м2	336,5	
7	Отбивка штукатурки с поверхностей кирпичных стен - 100% стен	м2	1682,1	

* Объемы учтены в разделе КР

Условные обозначения:

- Существующие конструкции
- Демонтируемые кирпичные перегородки
- Пробивка проемов в кирпичных стенах
- Демонтируемые деревянные дверные блоки
- Демонтируемые деревянные оконные блоки

Цветовые обозначения:

- Выполненный демонтаж
- Выполненный демонтаж. Несоответствие ПД.
- Проектируемый демонтаж

						765-09/15/ДСР-АР2
						Федеральное государственное бюджетное учреждение "Больница с поликлиникой" Управления делами президента Российской Федерации, по адресу: г. Москва, Романов пер., д.2/6, стр.2. Реконструкция (в режиме реставрации с приспособлением к современному использованию) здания
1	32	Зам.	387.21		31.08.21	
Изм.	Кол.уч.	Лист	№док.	Подп.	Дата	
Разработал		Гальченко			03.22	Реконструкция. Корпус Б,В.
ГАП		Спивакова			03.22	Стадия: П; Лист: 5.2; Листов:
Нач.мастер.		Холодова			03.22	
Н.Контроль		Маяцкая			03.22	План демонтажа 2 этажа
КГИП		Ивонин			03.22	АО "МСУ-1"

Взам. инв. № | Подп. и дата | Инв. № подл.

Формат А2А

Экспликация помещений

№ пом.	Наименование	Площадь	Кат. пом.
2001	Коридор-ожидальная	42,31	
2002	Манипуляционная на 3 кресла	24,11	
2002а	Уборная	1,82	
2003	Кабинет врача терапевта	19,38	
2004	Кабинет врача терапевта	19,77	
2005	Кабинет врача терапевта	19,06	
2006а	Кабинет диспансеризации	11,80	
2006б	Кабинет доврачебной помощи	11,11	
2007	Кабинет врача пульмонолога	12,91	
2009	Лестничная клетка 5	27,79	
2010	Зона безопасности МГН	12,51	
2011	Кабинет врача	10,95	
2011а	Кабинет врача	11,00	
2012	Коридор	49,34	
2013	Процедурная забора крови	10,30	
2014	Кабинет врача психолога	14,03	
2016	Комната приготовления аллергенов с процедурной аллерголога	12,61	
2017	Санитарная комната	9,17	
2018	Ожидальная	18,36	
2019	Лестничная клетка 4	12,77	
2020	Уборная для персонала	2,69	
2021	Уборная для персонала	2,08	
2022	Шлюз	3,80	
2023	Коридор	40,66	
2024	Процедурная внутривенных вливаний	13,50	
2025	Кабинет вакцинопрофилактики	16,23	
2026	Расходные материалы	9,60	В4
2027	Коридор-ожидальная	134,29	
2028	Ординаторская	34,91	
2030	Комната персонала	12,43	

Экспликация помещений

№ пом.	Наименование	Площадь	Кат. пом.
2031	Кабинет врача невролога	14,33	
2032	Тамбур-шлюз	5,19	
2033	Кабинет врача-психиатра/нарколога	13,82	
2033а	Ожидальная	8,05	
2034	Уборная для МГН	5,97	
2035	Уборная для посетителей	3,32	
2036	Уборная для посетителей	3,29	
2037	Лестничная клетка 3	14,56	
2038	Процедурная при кабинете косметолога	15,80	
2039	Процедурная при кабинете косметолога	10,93	
2040	Процедурная при кабинете косметолога	15,53	
2041	Процедурная дерматолога	22,27	
2042	Кабинет дерматолога	23,07	
2043	Процедурная дерматолога	17,22	
2044	Холл-рекреация	158,56	
2044а	Регистратура	10,62	
2044б	Картохранилище	9,06	В4
2045	Кабинет врачебного консилиума	23,16	
2046	Кабинет выписки больничных листов	17,02	
2047	Лестничная клетка 1	32,02	
2048	Кабинет заведующего отделением	18,72	
2049	Аптечный киоск	13,79	
2050	Помещение выгрузки лекарственных средств	7,17	В4
2051	Помещение хранения лекарственных средств	7,50	В4
2052	Кабинет сотрудников	12,85	
2052а	Уборная	1,77	
2053	Помещение хранения ядовитых, сильнодействующих, психотропных, наркотических средств	5,46	В4
2055	Коридор-ожидальная	50,31	

Экспликация помещений

№ пом.	Наименование	Площадь	Кат. пом.
2056	Кабинет иглорефлексотерапии	26,63	
2056а	Уборная для МГН	6,74	
2057	Кабинет старшей сестры с местом для хранения медикаментов	14,50	
2058	Кабинет дуплексного сканирования	14,76	
2059	Кабинет УЗИ	14,47	
2060	Кабинет УЗИ	13,64	
2061	Кабинет ФВД с нагрузочными пробами	23,82	
2062	Кабинет ЭКГ	18,50	
2063	Кабинет ЭЭГ	16,21	
2064	Кабинет врача отоларинголога с аудиометрической кабиной	24,06	
2065	Кабинет Эхо-КГ	16,85	
2066	Коридор	60,83	
2067	Кабинет врача нефролога	19,63	
2068	Кабинет врача офтальмолога	21,00	
2069	Кабинет врача офтальмолога	24,99	
2069а	Темная комната	7,17	
2070	Кабинет врача эндокринолога	19,04	
2071	Лестничная клетка 2	23,35	
2072	Кладовая расходных материалов	21,37	В3
2090	Ожидальная	8,11	
2091	Кабинет врача кардиолога	16,16	
2092	Уборная для персонала	2,12	
2093	Уборная для посетителей	4,13	
2094	Уборная для посетителей	5,14	
2095	Лестничная клетка	12,06	
2096	Кабинет врача аллерголога	10,83	
2097	Кабинет врача невролога	11,40	
2098	Кабинет врача-косметолога	10,87	
2099	Кабинет врача-косметолога	10,94	

Спецификация кладочных материалов в уровне 2 этажа

Поз.	Наименование	Ед. Изм.	Кол-во	Примечание
t=100...1000				
	Кладка переменной толщины для заделки существующих ниш проемов из полнотелого кирпича КР-р-по 250х120х65/1НФ/200/2,0/F50 ГОСТ 530-2012 на цементно-песчаном растворе М150, армированная сеткой 4Вр1 50х50 через каждые 4 ряда	м³	37,62	
	Сетка 4Вр1 50х50х5 (Ширина уточняется по месту, зависит от глубины закладываемого участка)	m	0,76	
t=120				
	Кладка из полнотелого кирпича t=120мм КР-р-по 250х120х65/1НФ/200/2,0/F35 ГОСТ 530-2012 на цементно-песчаном растворе М150, армированная сеткой 4Вр1 50х50х5 через каждые 4 ряда	м³	4,24	
	Сетка 4Вр1 50х50х5 (t-120мм)	m	0,08	
t=250				
	Кладка из полнотелого кирпича t=250мм КР-р-по 250х120х65/1НФ/200/2,0/F35 ГОСТ 530-2012 на цементно-песчаном растворе М150, армированная сеткой 4Вр1 50х50х5 через каждые 4 ряда	м³	9,31	
	Сетка 4Вр1 50х50х5 (t-250мм)	m	0,17	


Спецификация перегородок в уровне 2 этажа


Поз..	Описание	Ед.Изм.	Площадь	Примечание
	Двухслойная облицовка из плит Аквапанель² Внутренняя на металлическом каркасе (ПС 75х50), отнесенном от базовой стены, с заполнением полости каркаса плитами КНАУФ Инсулейшн AS, AR (ТУ 5763-001-7309654-2009) толщиной 75 мм, плотностью 15кг/м3. Общая толщина облицовки – 100 мм. Комплектная система КНАУФ, тип С686	м²	604,92	
	Двухслойная облицовка из плит Аквапанель² Внутренняя на металлическом каркасе (ПП 60х27), закрепленном на базовой стене, с заполнением полости каркаса плитами АкустикКНАУФ ГЛИМ толщиной 27 мм. Общая толщина облицовки – 52,5 мм. Комплектная система КНАУФ, тип С683	м²	535,81	
	Несущая стена с двухслойными обшивками из плит АКВАПАНЕЛЬ² Внутренняя на основе несущего каркаса из стальных холодногнутых оцинкованных профилей (ТН150/ТС150) с толщиной стали 1,2 мм по СТО 86770581-1.04-2010, с заполнением полости каркаса негорючими теплоизоляционными и звукоизоляционными минераловатными плитами КНАУФ Инсулейшн TS 032 Aquastatik, толщиной 150 мм. Общая толщина облицовки – 200 мм.	м²	34,19	
	Перегородка с двухслойными обшивками из плит АКВАПАНЕЛЬ² Внутренняя на одинарном металлическом каркасе (ПС 50/50 и ПН 50/40), с заполнением полости каркаса плитами КНАУФ Инсулейшн AS, AR (ТУ 5763-001-7309654-2009) толщиной 50 мм, плотностью 15кг/м3. Общая толщина перегородки – 100 мм. Комплектная система КНАУФ, тип С382.	м²	43,02	
	Перегородка с двухслойными обшивками из плит АКВАПАНЕЛЬ² Внутренняя на одинарном металлическом каркасе (ПС 100/50 и ПН 100/40), с заполнением полости каркаса минераловатными плитами АкустиКНАУФ толщиной 100 мм. Общая толщина перегородки – 150 мм. Комплектная система КНАУФ, тип С382.	м²	1641,01	
	Перегородка с двухслойными обшивками из плиты АКВАПАНЕЛЬ² Внутренняя на двойном разнесенном каркасе из стальных профилей ПС 75/50 и ПН 75/40, с заполнением полости каркаса минераловатными плитами АкустиКНАУФ толщиной 50 мм и плотностью 37 кг/м3. Общая толщина перегородки – 250 мм. Комплектная система КНАУФ, тип С386.2.	м²	5,03	
	Перегородка с обшивкой тремя плитами из Аквапанели² Внутренняя с одной стороны и тремя плитами из Аквапанели² Внутренняя с другой стороны, с промежуточными прослойками из оцинкованных стальных листов на одинарном стальном каркасе из стальных профилей ПС 100/50 и ПН 100/40, с заполнением полости каркаса минераловатными плитами АкустиКНАУФ толщиной 100 мм. Общая толщина перегородки – 177 мм. Комплектная система КНАУФ, тип С367.	м²	26,01	

Условные обозначения:

- Стены из монолитного железобетона
- Существующие стены из полнотелого кирпича
- Закладываемый проем из кладки из полнотелого кирпича КР-р-по 250х120х65/1НФ/200/2.0/F25/ГОСТ 530-2012 на цементно-песчаном растворе М150, армированной сеткой 4Вр1 50х50 через каждые 4 ряда
- Каркасно-обшивная стена ГК-7 с двухслойной обшивкой из из листов/плит Аквапанель на одинарном металлическом каркасе из термопрофилей ТН/ТС 100х1,0. Общая толщина перегородки – 150 мм. Комплектная система КНАУФ тип К0С.
- Перегородка с двухслойными обшивками из листов/плит Аквапанель² Внутренняя на одинарном металлическом каркасе (ПС 100х50). Общая толщина перегородки – 150 мм. Комплектная система КНАУФ, тип С382.
- Двойной разнесенный каркас из стальных профилей ПС 75/50 и ПН 75/40 с двухслойными обшивками из листов/плиты АКВАПАНЕЛЬ² Внутренняя. Общая толщина перегородки – 250 мм. Комплектная система КНАУФ, тип С386.2.
- Двухслойная облицовка из листов/плит Аквапанель² Внутренняя на металлическом каркасе (ПП 60х27), закрепленном на базовой стене. Общая толщина облицовки – 52,5 мм. Комплектная система КНАУФ, тип С623/С683
- Двухслойная облицовка из листов/плит Аквапанель² Внутренняя на металлическом каркасе (ПС 50х50), отнесенном от базовой стены. Общая толщина облицовки – 75 мм. Комплектная система КНАУФ, тип С626/С686
- Двухслойная облицовка из плит Аквапанель² Внутренняя на металлическом каркасе (ПС 75х50), отнесенном от базовой стены. Общая толщина облицовки – 100 мм. Комплектная система КНАУФ, тип С686
- Одинарный стальной каркас из стальных профилей ПС 100/50 и ПН 100/40. Каркас обшит с тремя листами/плитами Аквапанель² Внутренняя с промежуточными прослойками из оцинкованных стальных листов и заполнением полости каркаса минераловатными плитами толщиной 100 мм и плотностью 37 кг/м3. Общая толщина перегородки – 177 мм. Комплектная система КНАУФ, тип С367.
- Перегородка с четырехслойными обшивками из листов КНАУФ-Сейфборд на одинарном металлическом каркасе (ПС 100х50), с заполнением полости каркаса минераловатными плитами АкустиКНАУФ толщиной 100 мм. Общая толщина перегородки – 200 мм. Комплектная система КНАУФ, по типу С113.
- Несущая стена с двухслойными обшивками из плит АКВАПАНЕЛЬ² Внутренняя на основе несущего каркаса из стальных холодногнутых оцинкованных профилей (ТН150/ТС150) с толщиной стали 1,2 мм по СТО 86770581-1.04-2010, с заполнением полости каркаса негорючими теплоизоляционными и звукоизоляционными минераловатными плитами КНАУФ Инсулейшн TS 032 Aquastatik, толщиной 150 мм. Общая толщина облицовки – 200 мм.
- Реставрационные работы см. том 765-09/15/ДСР-3.2.1.1 и 765-09/15/ДСР-3.2.2.2

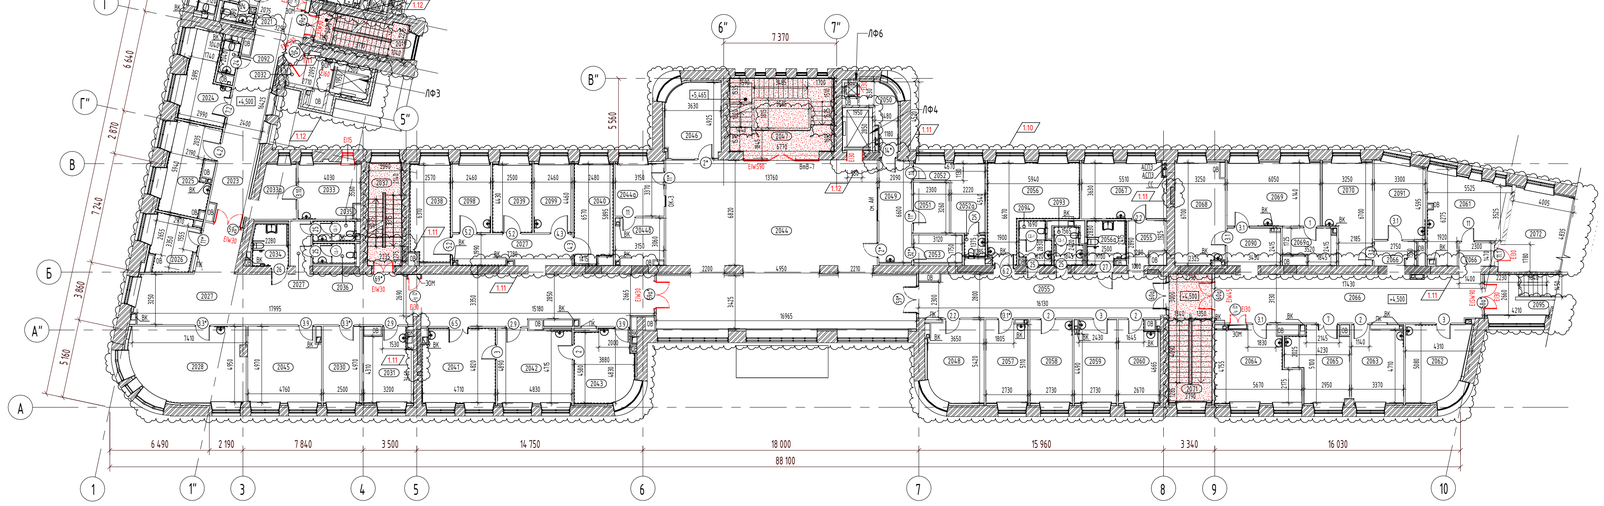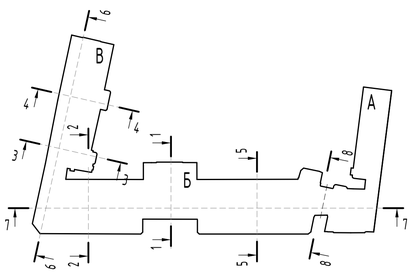План 2 этажа
(1 : 200)





							765-09/15/ДСР-АР2
1	17	Зам.	387.21		31.08.21		Федеральное государственное бюджетное учреждение "Больница с поликлиникой" Управления делами президента Российской Федерации, по адресу: г. Москва, Романов пер., д.2/6, стр.2. Реконструкция (в режиме реставрации с приспособлением к современному использованию) здания
Изм.	Кол.уч.	Лист	№док.	Подп.	Дата		
Разработал		Гальченко			03.22	Стадия	Лист	Листов
ГАП		Спивакова			03.22	Реконструкция. Корпус Б,В.	П	5.3	
Нач.мастер.		Холодова			03.22			
Н.Контроль		Маяцкая			03.22	План 2 этажа после реконструкции	АО "МСУ-1"	
КГИП		Иванин			03.22			

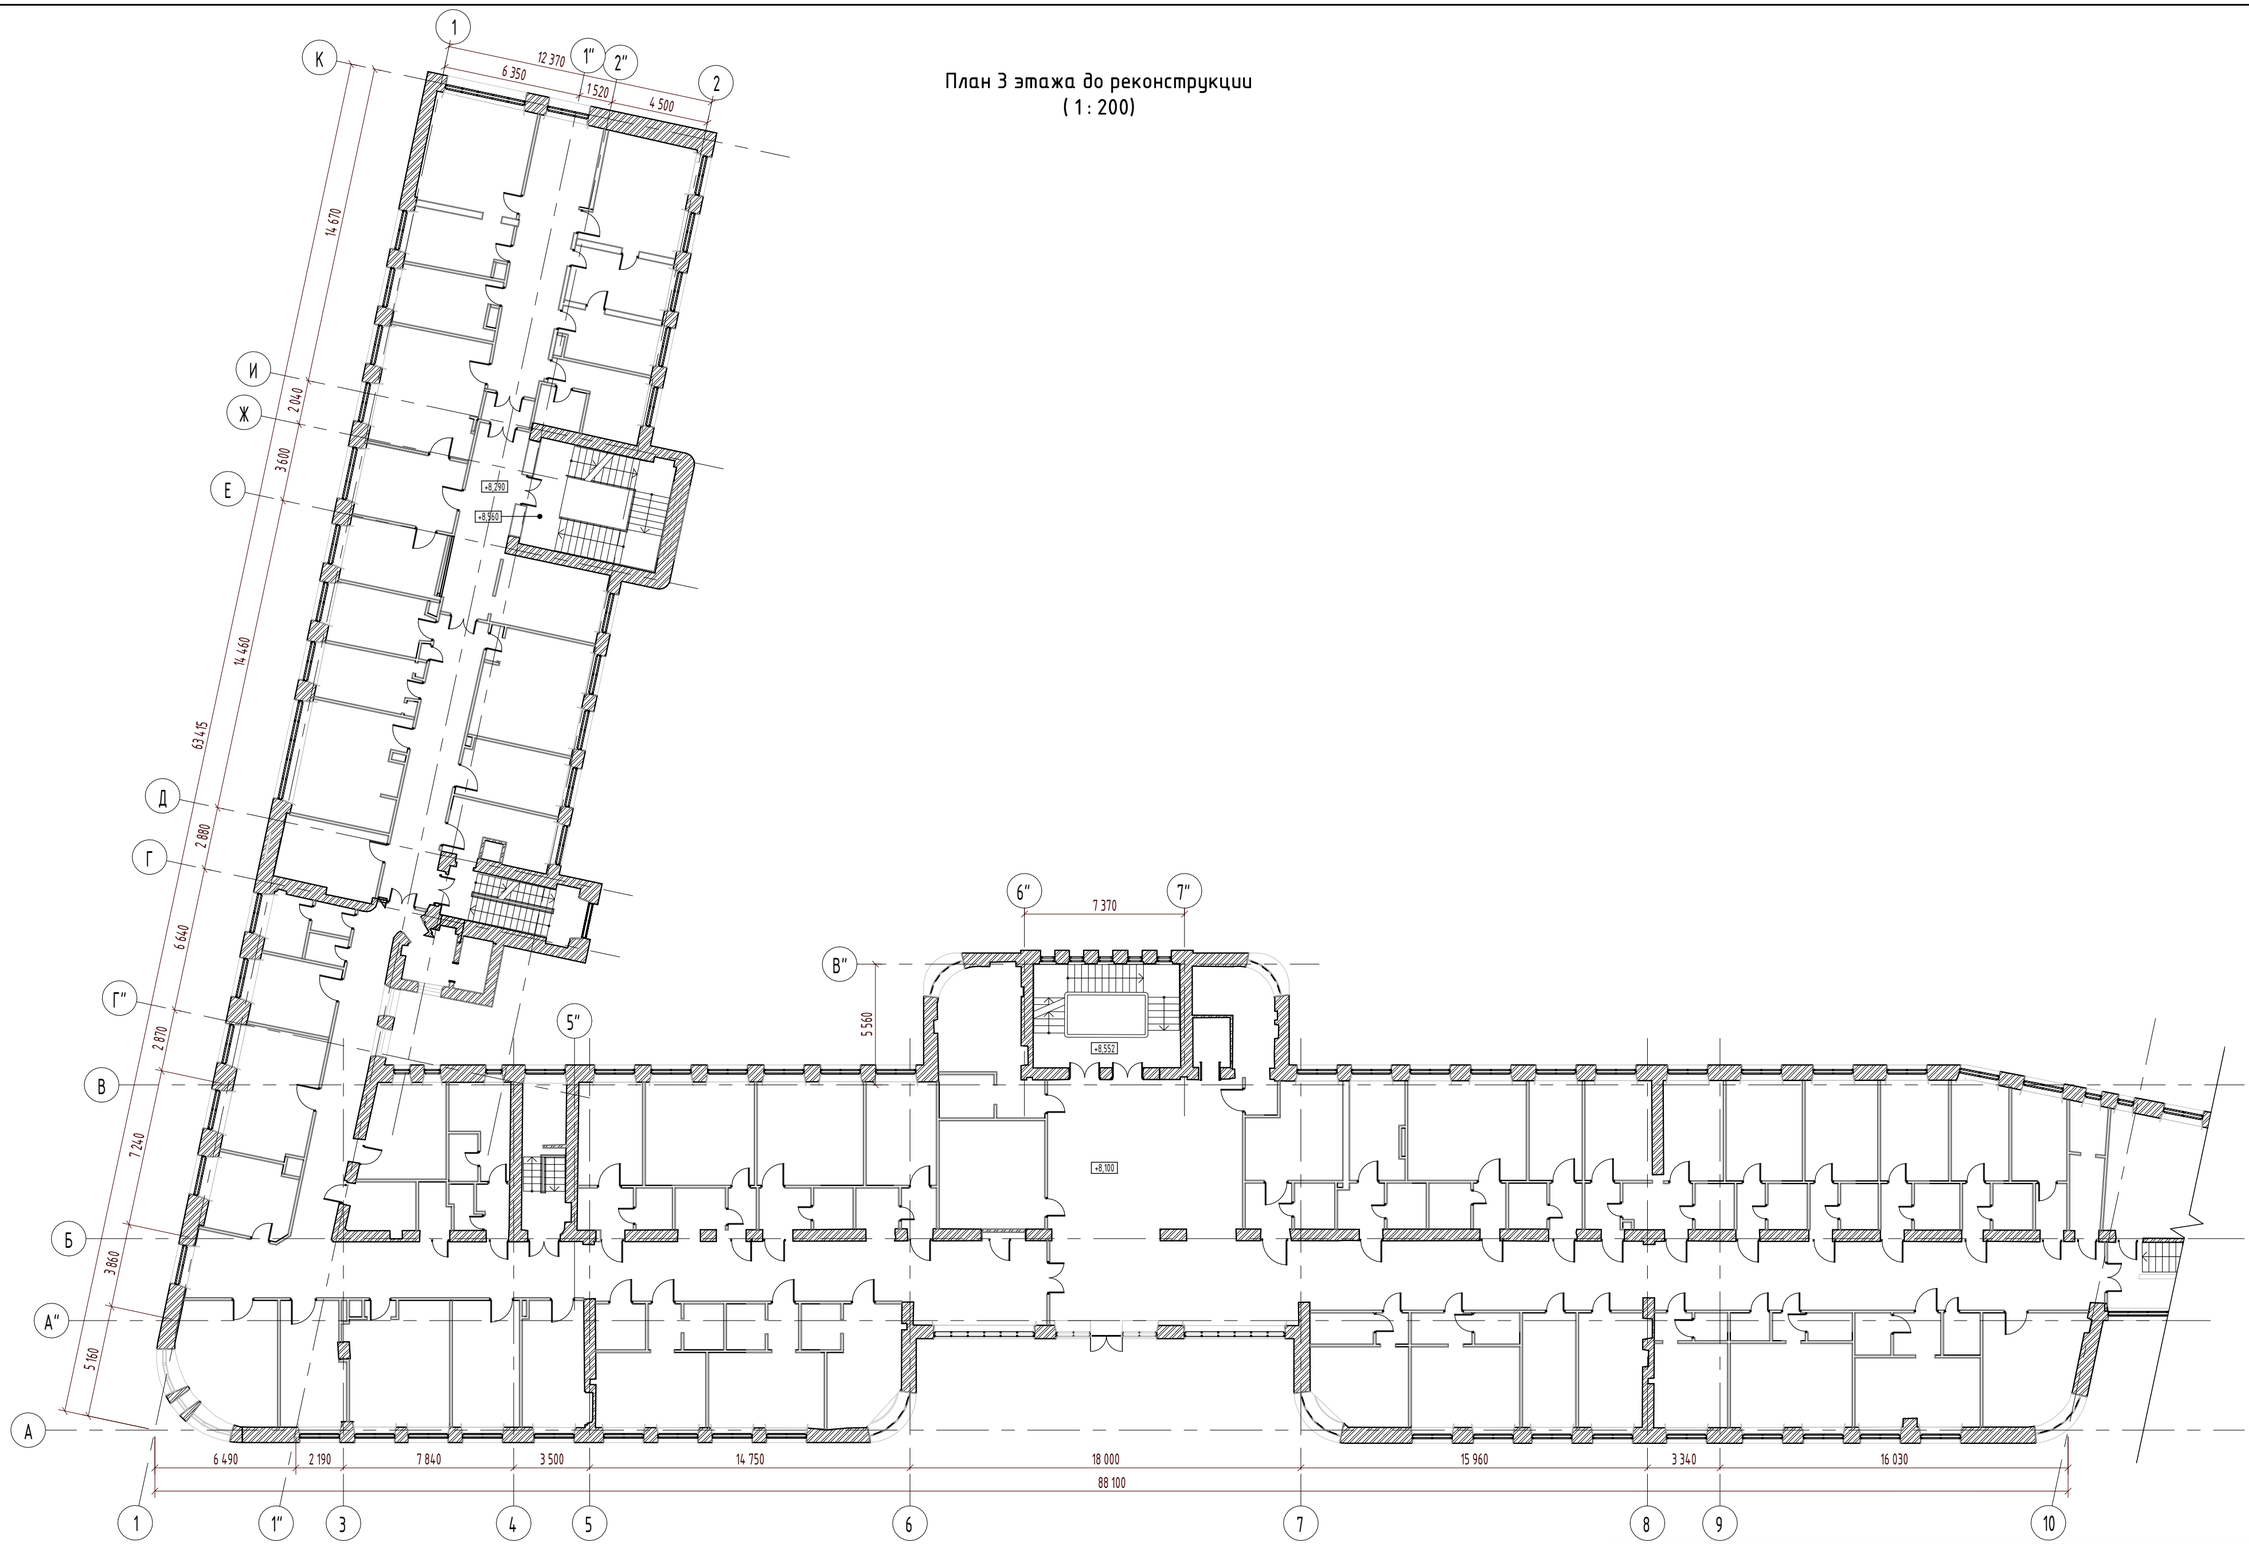
Взам. инв. №

Подп. и дата

Инв. № подл.

Формат А1

План 3 этажа до реконструкции
(1 : 200)




						765-09/15/ДСР-АР2		
						Федеральное государственное бюджетное учреждение "Больница с поликлиникой" Управления делами президента Российской Федерации, по адресу: г. Москва, Романов пер., д.2/6, стр.2. Реконструкция (в режиме реставрации с приспособлением к современному использованию) здания		
Изм.	Кол.уч.	Лист	№док.	Подп.	Дата			
Разработал		Гальченко			03.22	Реконструкция. Корпус Б,В.	Стадия	Лист	Листов
ГАП		Спивакова			03.22		П	6.1	
Нач.мастер.		Холодова			03.22				
Н.Контроль		Маяцкая			03.22	План 3 этажа до реконструкции	АО "МСУ-1"		
КГИП		Ивонин			03.22				

Взам. инв. №
Подп. и дата
Инв. № подл.

Формат А2А

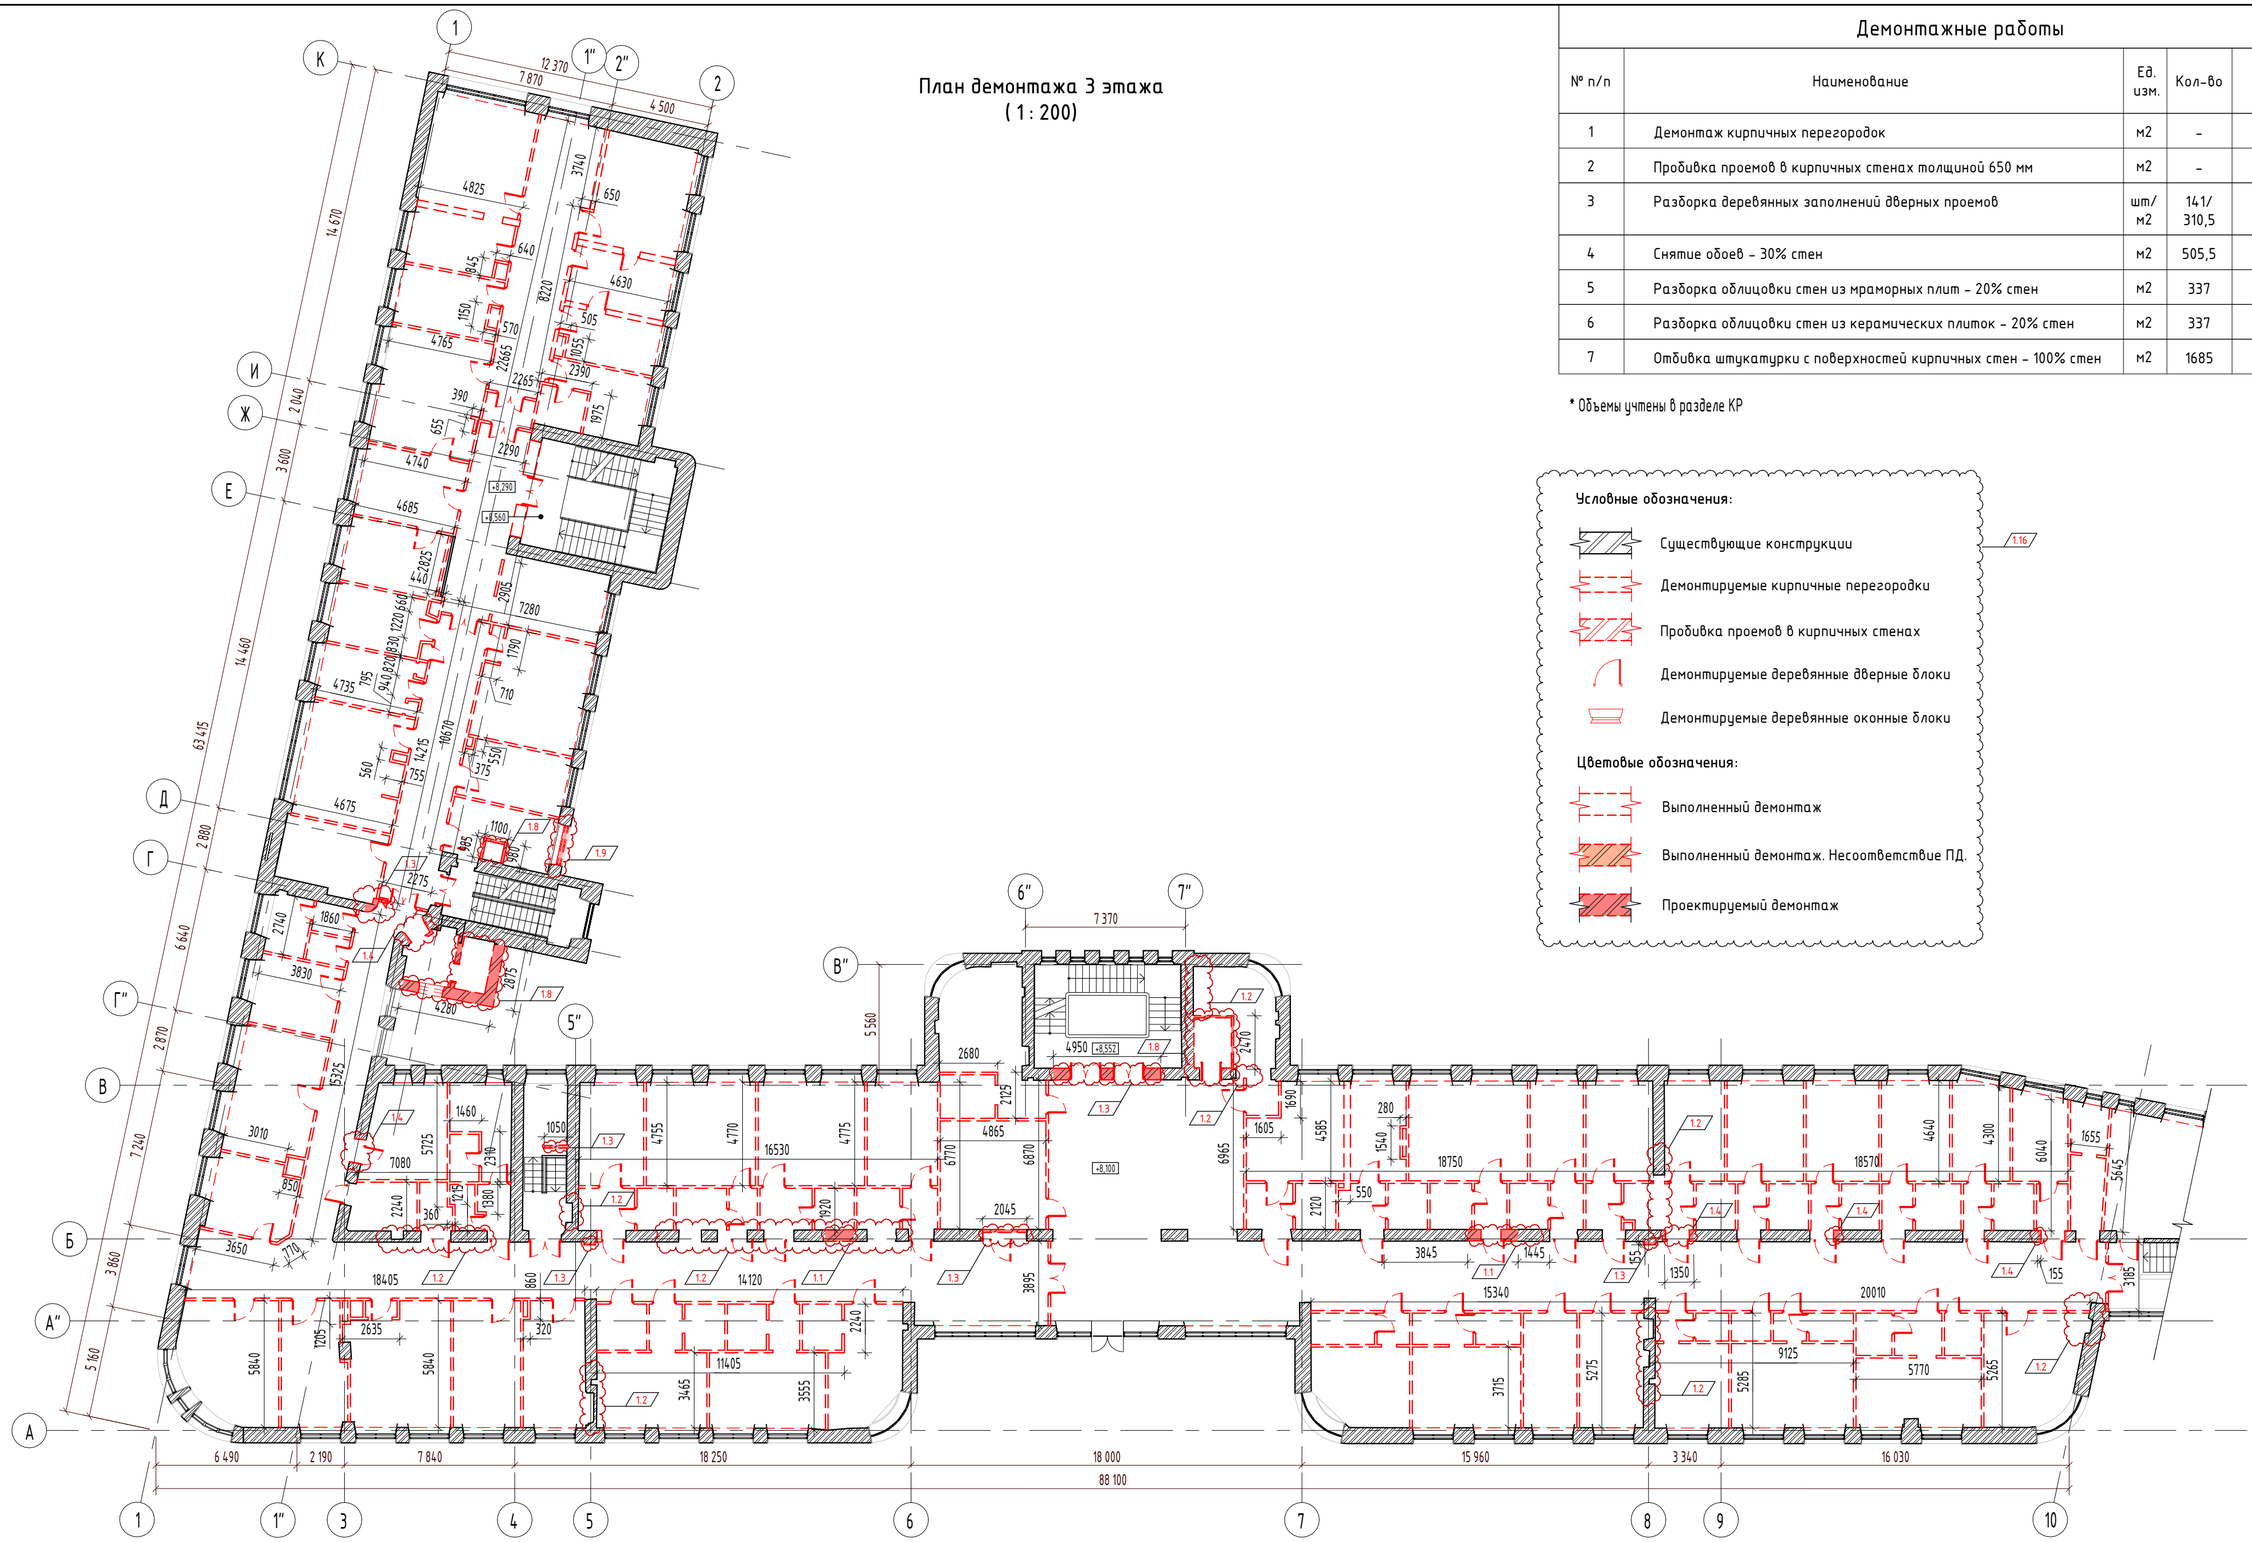План демонтажа 3 этажа
(1 : 200)



Демонтажные работы				
№ п/п	Наименование	Ед. изм.	Кол-во	Примечание
1	Демонтаж кирпичных перегородок	м2	–	*
2	Пробивка проемов в кирпичных стенах толщиной 650 мм	м2	–	*
3	Разборка деревянных заполнений дверных проемов	шт/ м2	141/ 310,5	на всем этаже
4	Снятие обоев – 30% стен	м2	505,5	
5	Разборка облицовки стен из мраморных плит – 20% стен	м2	337	
6	Разборка облицовки стен из керамических плиток – 20% стен	м2	337	
7	Отбивка штукатурки с поверхностей кирпичных стен – 100% стен	м2	1685	

* Объемы учтены в разделе КР

Условные обозначения:

- Существующие конструкции
- Демонтируемые кирпичные перегородки
- Пробивка проемов в кирпичных стенах
- Демонтируемые деревянные дверные блоки
- Демонтируемые деревянные оконные блоки

Цветовые обозначения:

- Выполненный демонтаж
- Выполненный демонтаж. Несоответствие ПД.
- Проектируемый демонтаж

						765-09/15/ДСР-АР2	
1	27	Зам.	387.21		31.08.21	Федеральное государственное бюджетное учреждение "Больница с поликлиникой" Управления делами президента Российской Федерации, по адресу: г. Москва, Романов пер., д.2/6, стр.2. Реконструкция (в режиме реставрации с приспособлением к современному использованию) здания	
Изм.	Кол.уч.	Лист	№док.	Подп.	Дата		
Разработал		Гальченко			03.22	Реконструкция. Корпус Б,В.	Стадия: П; Лист: 6.2; Листов:
ГАП		Спивакова			03.22		
Нач.мастер.		Холодова			03.22		
Н.Контроль		Маяцкая			03.22	План демонтажа 3 этажа	АО "МСУ-1"
КГИП		Ивонин			03.22		

Взам. инв. №
Подп. и дата
Инв. № подл.

Формат А2А

Условные обозначения:

- Стены из монолитного железобетона
- Существующие стены из полнотелого кирпича
- Закладываемый проем из кладки из полнотелого кирпича КР-р-по 250х120х65/1НФ/200/2.0/F25/ГОСТ 530-2012 на цементно-песчаном растворе М150, армированной сеткой 4Вр1 50х50 через каждые 4 ряда
- Каркасно-обшивная стена ГК-1 с двухслойной обшивкой из из листов/плит Аквапанель на одинарном металлическом каркасе из термопрофилей ТН/ТС 100х1,0. Общая толщина перегородки – 150 мм. Комплектная система КНАУФ тип К0С.
- Перегородка с двухслойными обшивками из листов/плит Аквапанель® Внутренняя на одинарном металлическом каркасе (ПС 100х50). Общая толщина перегородки – 150 мм. Комплектная система КНАУФ, тип С382.
- Двойной разнесенный каркас из стальных профилей ПС 75/50 и ПН 75/40 с двухслойными обшивками из листов/плиты АКВАПАНЕЛЬ® Внутренняя. Общая толщина перегородки – 250 мм. Комплектная система КНАУФ, тип С386.2.
- Двухслойная облицовка из листов/плит Аквапанель® Внутренняя на металлическом каркасе (ПП 60х27), закрепленном на базовой стене. Общая толщина облицовки – 52,5 мм. Комплектная система КНАУФ, тип С623/С683
- Двухслойная облицовка из листов/плит Аквапанель® Внутренняя на металлическом каркасе (ПС 50х50), отнесенном от базовой стены. Общая толщина облицовки – 75 мм. Комплектная система КНАУФ, тип С626/С686
- Двухслойная облицовка из плит Аквапанель® Внутренняя на металлическом каркасе (ПС 75х50), отнесенном от базовой стены. Общая толщина облицовки – 100 мм. Комплектная система КНАУФ, тип С686
- Одинарный стальной каркас из стальных профилей ПС 100/50 и ПН 100/40. Каркас обшит с трех листами/плитами Аквапанель® Внутренняя с промежуточными прослойками из оцинкованных стальных листов и заполнением полости каркаса минераловатными плитами толщиной 100 мм и плотностью 37 кг/м3. Общая толщина перегородки – 177 мм. Комплектная система КНАУФ, тип С367.
- Перегородка с четырехслойными обшивками из листов КНАУФ-Гейдборд на одинарном металлическом каркасе (ПС 100х50), с заполнением полости каркаса минераловатными плитами АкустиКНАУФ толщиной 100 мм. Общая толщина перегородки – 200 мм. Комплектная система КНАУФ, по типу С113.
- Несущая стена с двухслойными обшивками из плит АКВАПАНЕЛЬ® Внутренняя на основе несущего каркаса из стальных холодногнутых оцинкованных профилей (ТН150/ТС150) с толщиной стали 1,2 мм по СТО 86770581-1.04-2010, с заполнением полости каркаса негорючими теплоизоляционными и звукоизоляционными минераловатными плитами КНАУФ Инсулейшн TS 032 Aquastatik, толщиной 150 мм. Общая толщина облицовки – 200 мм.
- Реставрационные работы см. том 765-09/15/ДСР-3.2.1.1 и 765-09/15/ДСР-3.2.2.2

1.16

Экспликация помещений

№ пом.	Наименование	Площадь	Кат. пом.
3001	Палата VIP на 1 койку	36,77	
3001а	Санузел	4,99	
3002	Шлюз	11,08	
3003	Уборная	2,45	
3004	Комната приема посетителей	20,22	
3005	Палата VIP на 1 койку	34,93	
3005а	Санузел	4,70	
3006	Шлюз	11,52	
3007	Уборная	1,69	
3008	Комната приема посетителей	11,12	
3009	Коридор	14,44	
3010	Шлюз	13,43	
3011	Лестничная клетка 5	29,08	
3012	Зона безопасности МГН	11,68	
3013	Коридор	33,80	
3014	Палата на 1 койку	15,23	
3014а	Санузел	3,42	
3014б	Шлюз	4,05	
3015	Помещение хранения переносной аппаратуры	10,37	В4
3016	Палата на 1 койку	14,15	
3016а	Санузел	3,80	
3016б	Шлюз	3,18	

1.10

Экспликация помещений

№ пом.	Наименование	Площадь	Кат. пом.
3017	Палата на 1 койку	16,42	
3017а	Санузел	2,94	
3017б	Шлюз	3,93	
3018	Палата на 1 койку	15,42	
3018а	Санузел	3,80	
3018б	Шлюз	5,82	
3019	Санитарная комната	9,07	
3020	Комната персонала	8,35	
3021	Коридор	65,54	
3021а	Зона безопасности МГН	8,43	
3022	Лестничная клетка 4	13,73	
3022а	Шлюз	11,38	
3023	Тамбур-шлюз	5,26	
3024	Буфетная	18,00	
3024а	Моечная	6,56	
3025	Процедурная	11,15	
3026	Помещение сестры-хозяйки	17,30	
3027	Пост дежурной медсестры	12,98	
3028	Перевязочная	22,43	
3029	Расходные материалы	6,15	В4
3032	Палата на 1 койку	24,87	
3032а	Санузел	5,25	
3032б	Шлюз	6,35	
3033	Палата на 1 койку	18,54	
3033а	Санузел	4,32	
3033б	Шлюз	4,39	
3034	Палата на 1 койку	21,48	

Экспликация помещений

№ пом.	Наименование	Площадь	Кат. пом.
3034а	Санузел	4,31	
3034б	Шлюз	5,45	
3035	Лестничная клетка 3	12,98	
3036	Коридор	38,06	
3036а	Шлюз	6,24	
3037	Палата на 1 койку	19,15	
3037а	Санузел	3,22	
3037б	Шлюз	4,57	
3038	Палата на 1 койку	17,80	
3038а	Санузел	3,59	
3038б	Шлюз	4,24	
3039	Палата на 1 койку	18,70	
3039а	Санузел	7,30	
3039б	Шлюз	6,04	
3040	Палата на 1 койку	22,45	
3040а	Санузел	4,35	
3040б	Шлюз	4,47	
3041	Ординаторская	17,67	
3042	Кабинет старшей сестры с помещением хранения расходных материалов и лекарственных средств	12,70	В4
3044	Шлюз	6,24	
3045	Кабинет заведующего	15,23	
3045а	Санузел	3,05	
3047	Холл-рекреация	161,17	
3048	Лестничная клетка 1	33,49	
3049	Кладовая	7,67	В4
3050	Зал реабилитации	43,59	

Экспликация помещений

№ пом.	Наименование	Площадь	Кат. пом.
3051	Инвентарная	5,23	В4
3052	Зал реабилитации	37,84	
3053	Коридор-ожидальная	116,21	
3053а	Уборная для МГН	5,86	
3054	Кабинет врача-заведующего отделением	16,33	
3055	Кабинет электролечения (на 4 кушетки)	29,17	
3056	Помещение обработки прокладок	6,39	В4
3057	Кабинет массажа	19,59	
3058	Уборная для посетителей	4,33	
3059	Уборная для посетителей	4,58	
3061	Зал индивидуальных занятий ЛФК	36,14	
3063	Зал индивидуальных занятий ЛФК	28,47	
3064	Помещение для переодевания с санузлом	5,27	
3065	Зал групповых занятий ЛФК	63,38	
3066	Помещение для переодевания	8,77	
3067	Уборная	2,01	
3068	Душевая	5,42	
3069	Кабинет индивидуальных ингаляций	18,36	
3069а	Моечная	5,36	
3069б	Компрессорная	3,66	В4
3070	Кабинет массажа	12,68	
3070а	Кабинет массажа	14,20	
3071	Кабинет массажа	15,27	
3071а	Кабинет массажа	15,02	
3071б	Душевая	2,07	
3090	Уборная для персонала	3,22	
3091	Лестничная клетка	11,12	
3092	Уборная для персонала	3,22	

1.23

Спецификация кладочных материалов в уровне 3 этажа

Поз.	Наименование	Ед. Изм.	Кол-во	Примечание
t=100...1000				
	Кладка переменной толщины для заделки существующих ниш проемов из полнотелого кирпича КР-р-по 250х120х65/1НФ/200/2,0/F50 ГОСТ 530-2012 на цементно-песчаном растворе М150, армированная сеткой 4Вр1 50х50 через каждые 4 ряда	м³	17,75	
	Сетка 4Вр1 50х50х5 (Ширина уточняется по месту, зависит от глубины закладываемого участка)	m	0,37	
t=120				
	Кладка из полнотелого кирпича t=120мм КР-р-по 250х120х65/1НФ/200/2,0/F35 ГОСТ 530-2012 на цементно-песчаном растворе М150, армированная сеткой 4Вр1 50х50х5 через каждые 4 ряда	м³	3,82	
	Сетка 4Вр1 50х50х5 (t-120мм)	m	0,07	
t=250				
	Кладка из полнотелого кирпича t=250мм КР-р-по 250х120х65/1НФ/200/2,0/F35 ГОСТ 530-2012 на цементно-песчаном растворе М150, армированная сеткой 4Вр1 50х50х5 через каждые 4 ряда	м³	3,07	
	Сетка 4Вр1 50х50х5 (t-250мм)	m	0,06	


Спецификация перегородок в уровне 3 этажа


Поз..	Описание	Ед.Изм.	Площадь	Примечание
	Двухслойная облицовка из плит Аквапанель® Внутренняя на металлическом каркасе (ПС 50х50), отнесенном от базовой стены. Общая толщина облицовки – 75 мм. Комплектная система КНАУФ, тип С686	м²	2,03	
	Двухслойная облицовка из плит Аквапанель® Внутренняя на металлическом каркасе (ПС 75х50), отнесенном от базовой стены, с заполнением полости каркаса плитами КНАУФ Инсулейшн AS, AR (ТУ 5763-001-7309654-2009) толщиной 75 мм, плотностью 15кг/м3. Общая толщина облицовки – 100 мм. Комплектная система КНАУФ, тип С686	м²	656,34	
	Двухслойная облицовка из плит Аквапанель® Внутренняя на металлическом каркасе (ПП 60х27), закрепленном на базовой стене, с заполнением полости каркаса плитами АкустикКНАУФ ГЛИМ толщиной 27 мм. Общая толщина облицовки – 52,5 мм. Комплектная система КНАУФ, тип С683	м²	556,67	
	Перегородка с двухслойными обшивками из плит АКВАПАНЕЛЬ® Внутренняя на одинарном металлическом каркасе (ПС 50/50 и ПН 50/40), с заполнением полости каркаса плитами КНАУФ Инсулейшн AS, AR (ТУ 5763-001-7309654-2009) толщиной 50 мм, плотностью 15кг/м3. Общая толщина перегородки – 100 мм. Комплектная система КНАУФ, тип С382.	м²	32,63	
	Перегородка с двухслойными обшивками из плит АКВАПАНЕЛЬ® Внутренняя на одинарном металлическом каркасе (ПС 100/50 и ПН 100/40), с заполнением полости каркаса минераловатными плитами АкустиКНАУФ толщиной 100 мм. Общая толщина перегородки – 150 мм. Комплектная система КНАУФ, тип С382.	м²	1612,23	
	Перегородка с двухслойными обшивками из плиты АКВАПАНЕЛЬ® Внутренняя на двойном разнесенном каркасе из стальных профилей ПС 75/50 и ПН 75/40, с заполнением полости каркаса минераловатными плитами толщиной 50 мм и плотностью 37 кг/м3. Общая толщина перегородки – 250 мм. Комплектная система КНАУФ, тип С386.2.	м²	5,40	
	Перегородка с обшивкой тремя плитами из Аквапанели® Внутренняя с одной стороны и тремя плитами из Аквапанели® Внутренняя с другой стороны, с промежуточными прослойками из оцинкованных стальных листов на одинарном стальном каркасе из стальных профилей ПС 100/50 и ПН 100/40, с заполнением полости каркаса минераловатными плитами АкустиКНАУФ толщиной 100 мм. Общая толщина перегородки – 177 мм. Комплектная система КНАУФ, тип С367.	м²	129,49	

Спецификация отделки пола балкона

Поз.	Наименование	Ед.Изм.	Длина	Примечание
	Керамогранитная плитка с поверхностью "антискольжение" производитель ITALON, Милленниум Блэк Х2, 600х600 - 20мм Клеящий раствор – 5 мм Грунтовка, тип ГС1 Обмазочная гидроизоляция на цементной основе в 2 слоя Грунтовка, тип ГС1 Ц/п стяжка М150, арм. сеткой Вр-1 dm4мм 50х50 – 40мм Существующее перекрытие	м²	35,96	

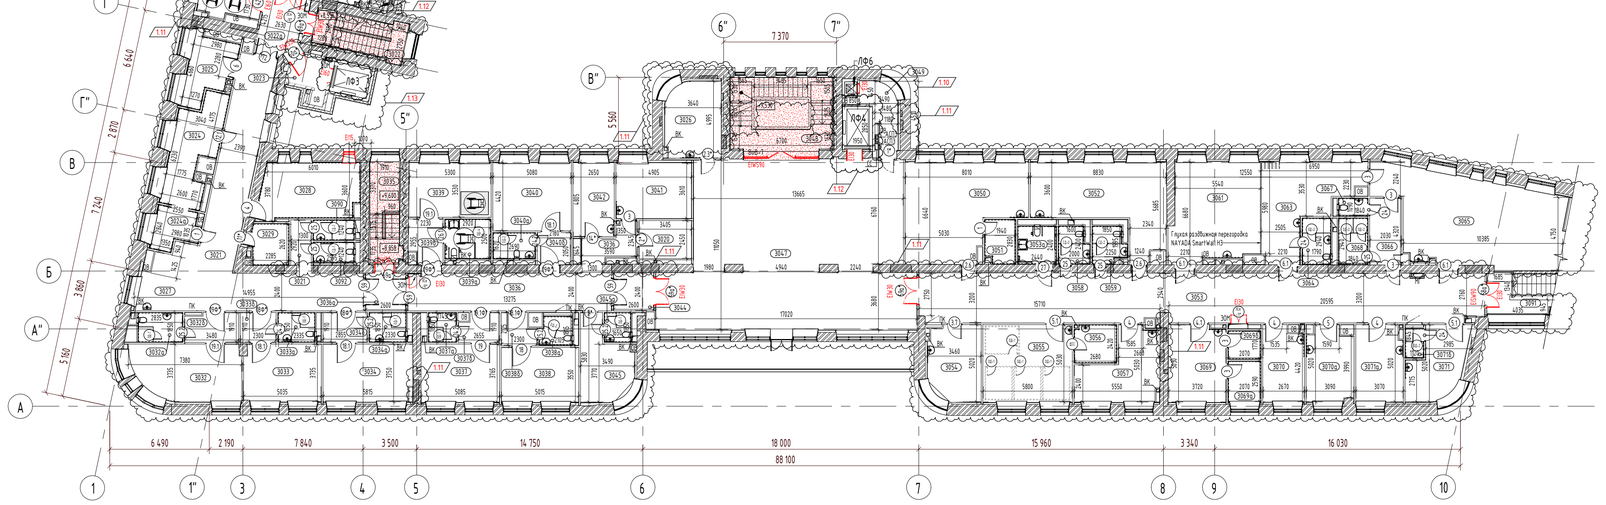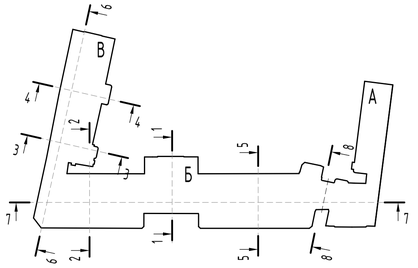План 3 этажа
(1 : 200)





1	16	Зам.	387.21		31.08.21	765-09/15/ДСР-АР2	
Изм.	Кол.уч.	Лист	№док.	Подп.	Дата	Федеральное государственное бюджетное учреждение "Больница с поликлиникой" Управления делами президента Российской Федерации, по адресу: г. Москва, Романов пер., д.2/6, стр.2. Реконструкция (в режиме реставрации с приспособлением к современному использованию) здания	
Разработал		Гальченко			03.22		Стадия: П; Лист: 6.3; Листов:
ГАП		Спивакова			03.22	Реконструкция. Корпус Б,В.	
Нач.мастер.		Холодова			03.22		
Н.Контроль		Маяцкая			03.22	План 3 этажа после реконструкции	АО "МСУ-1"
КГИП		Иванин			03.22		

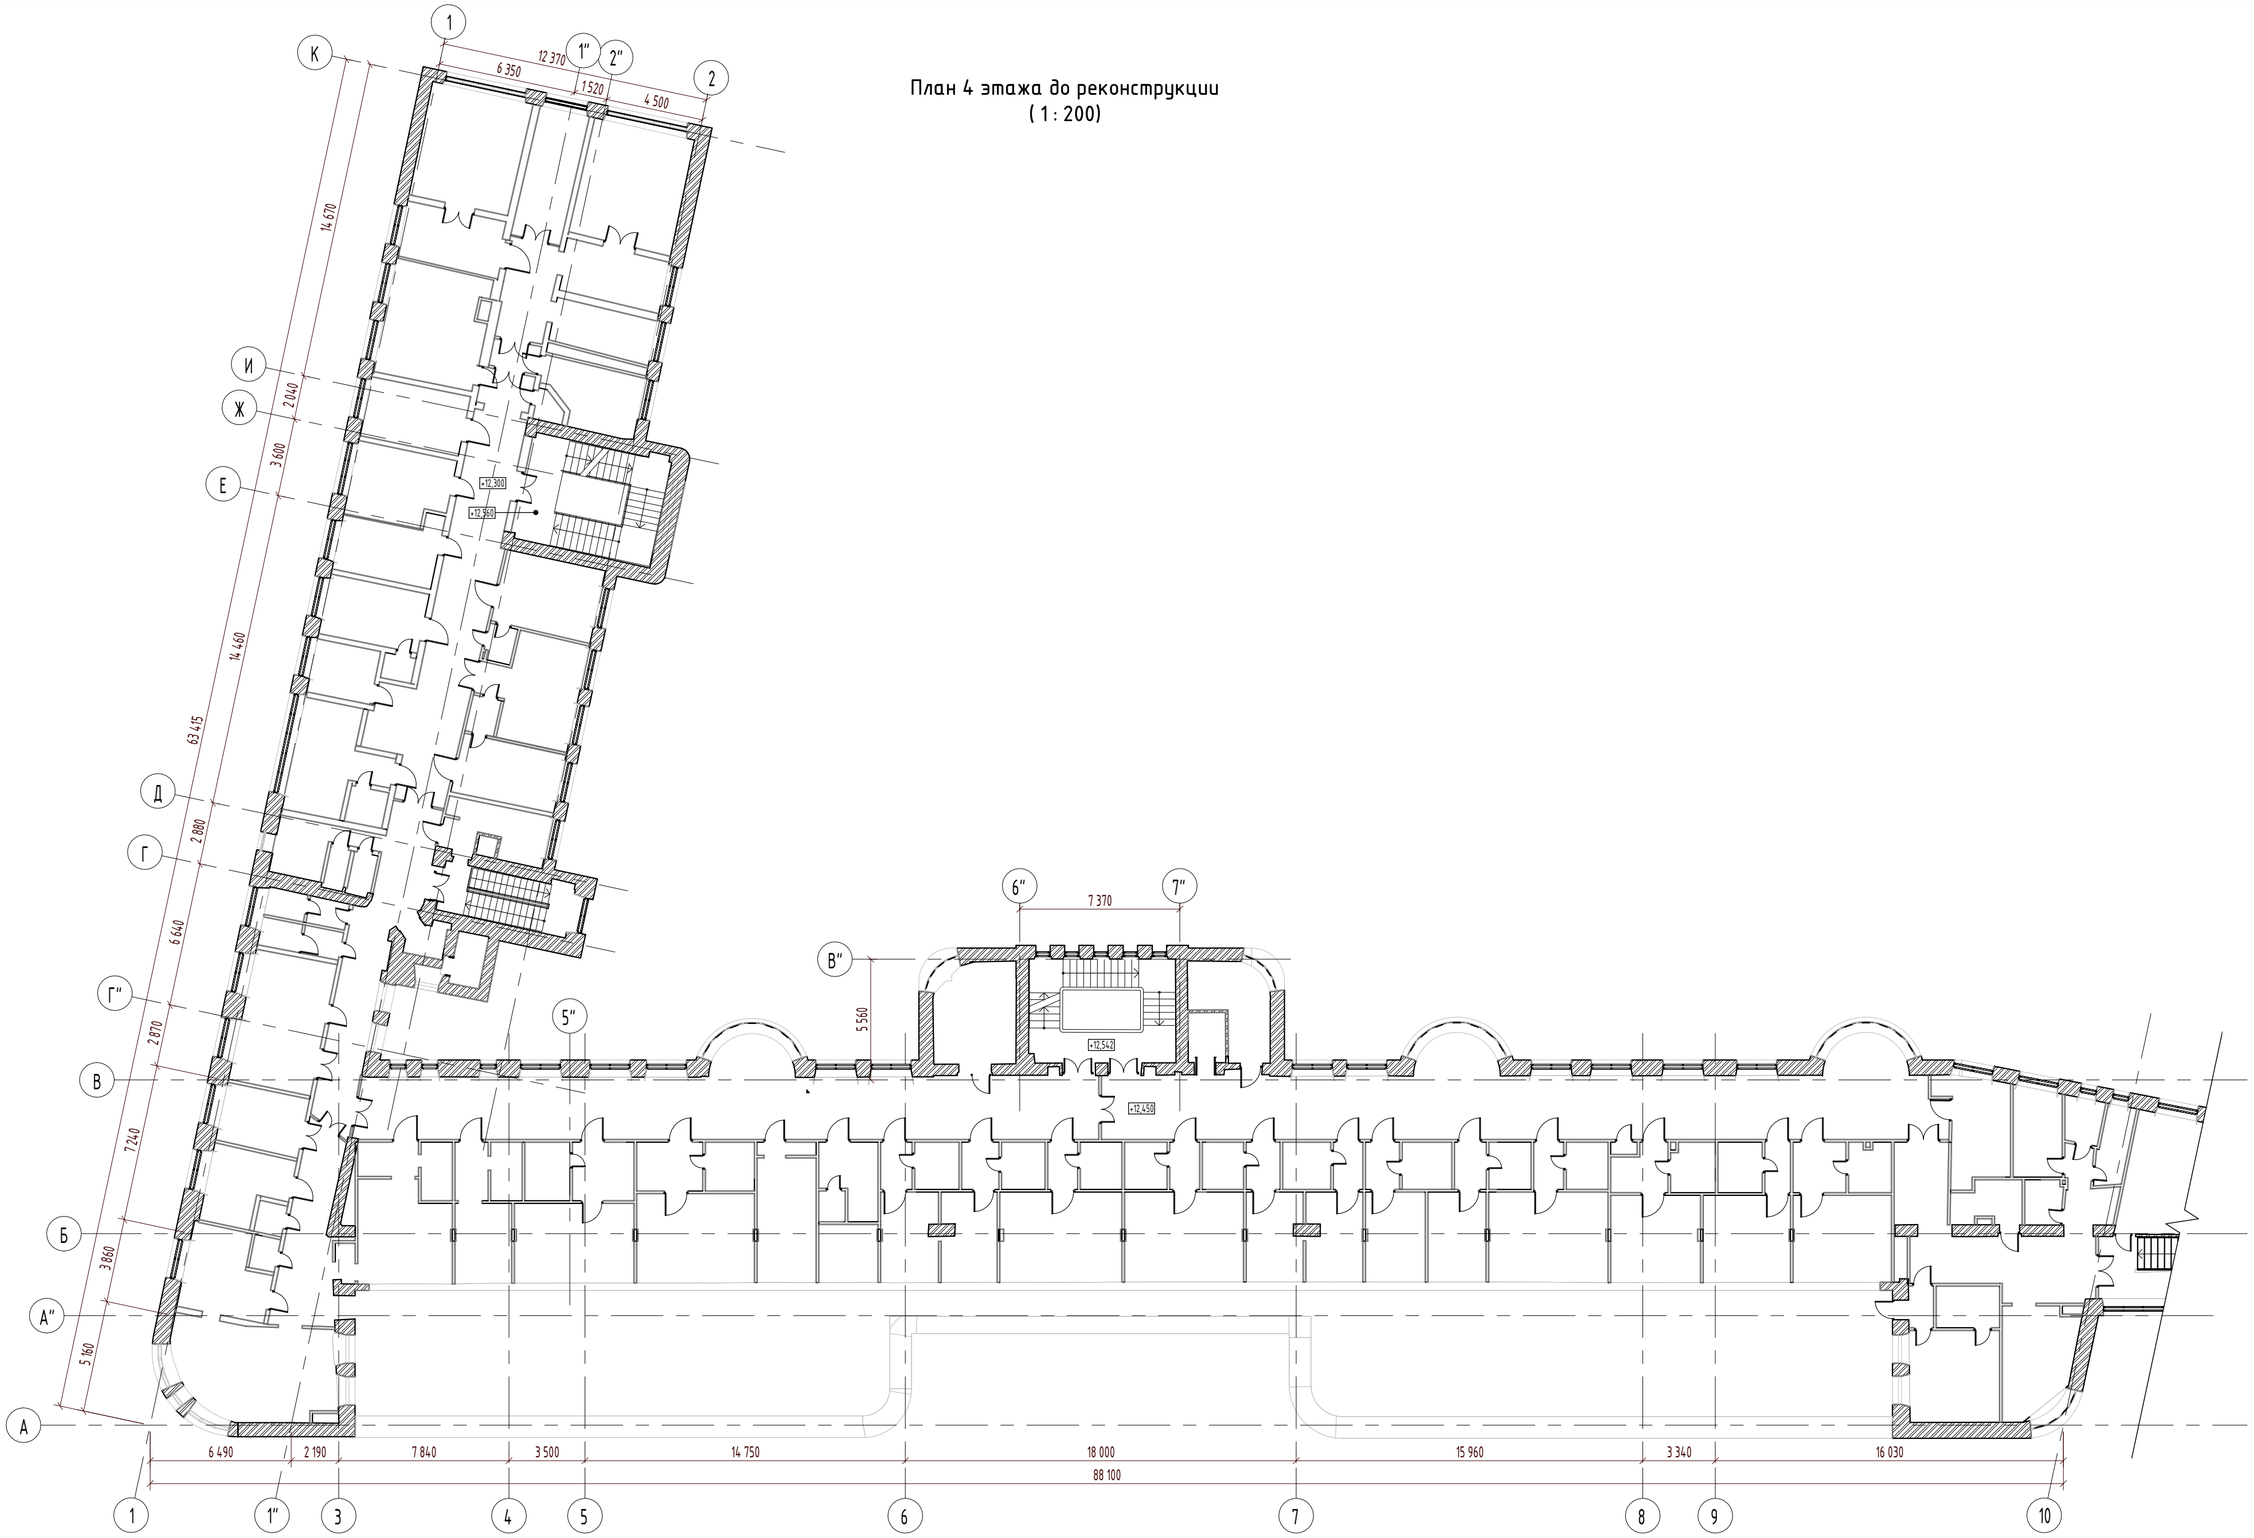
Взам. инв. №

Подп. и дата

Инв. № подл.

Формат А1

План 4 этажа до реконструкции
(1 : 200)




						765-09/15/ДСР-АР2			
						Федеральное государственное бюджетное учреждение "Больница с поликлиникой" Управления делами президента Российской Федерации, по адресу: г. Москва, Романов пер., д.2/6, стр.2. Реконструкция (в режиме реставрации с приспособлением к современному использованию) здания			
Изм.	Кол.уч.	Лист	№док.	Подп.	Дата				
Разработал		Гальченко			03.22	Реконструкция. Корпус Б,В.	Стадия	Лист	Листов
ГАП		Спивакова			03.22		П	7.1	
Нач.мастер.		Холодова			03.22				
Н.Контроль		Маяцкая			03.22	План 4 этажа до реконструкции	АО "МСУ-1"		
КГИП		Ивонин			03.22				

Взам. инв. №
Подп. и дата
Инв. № подл.

Формат А2А

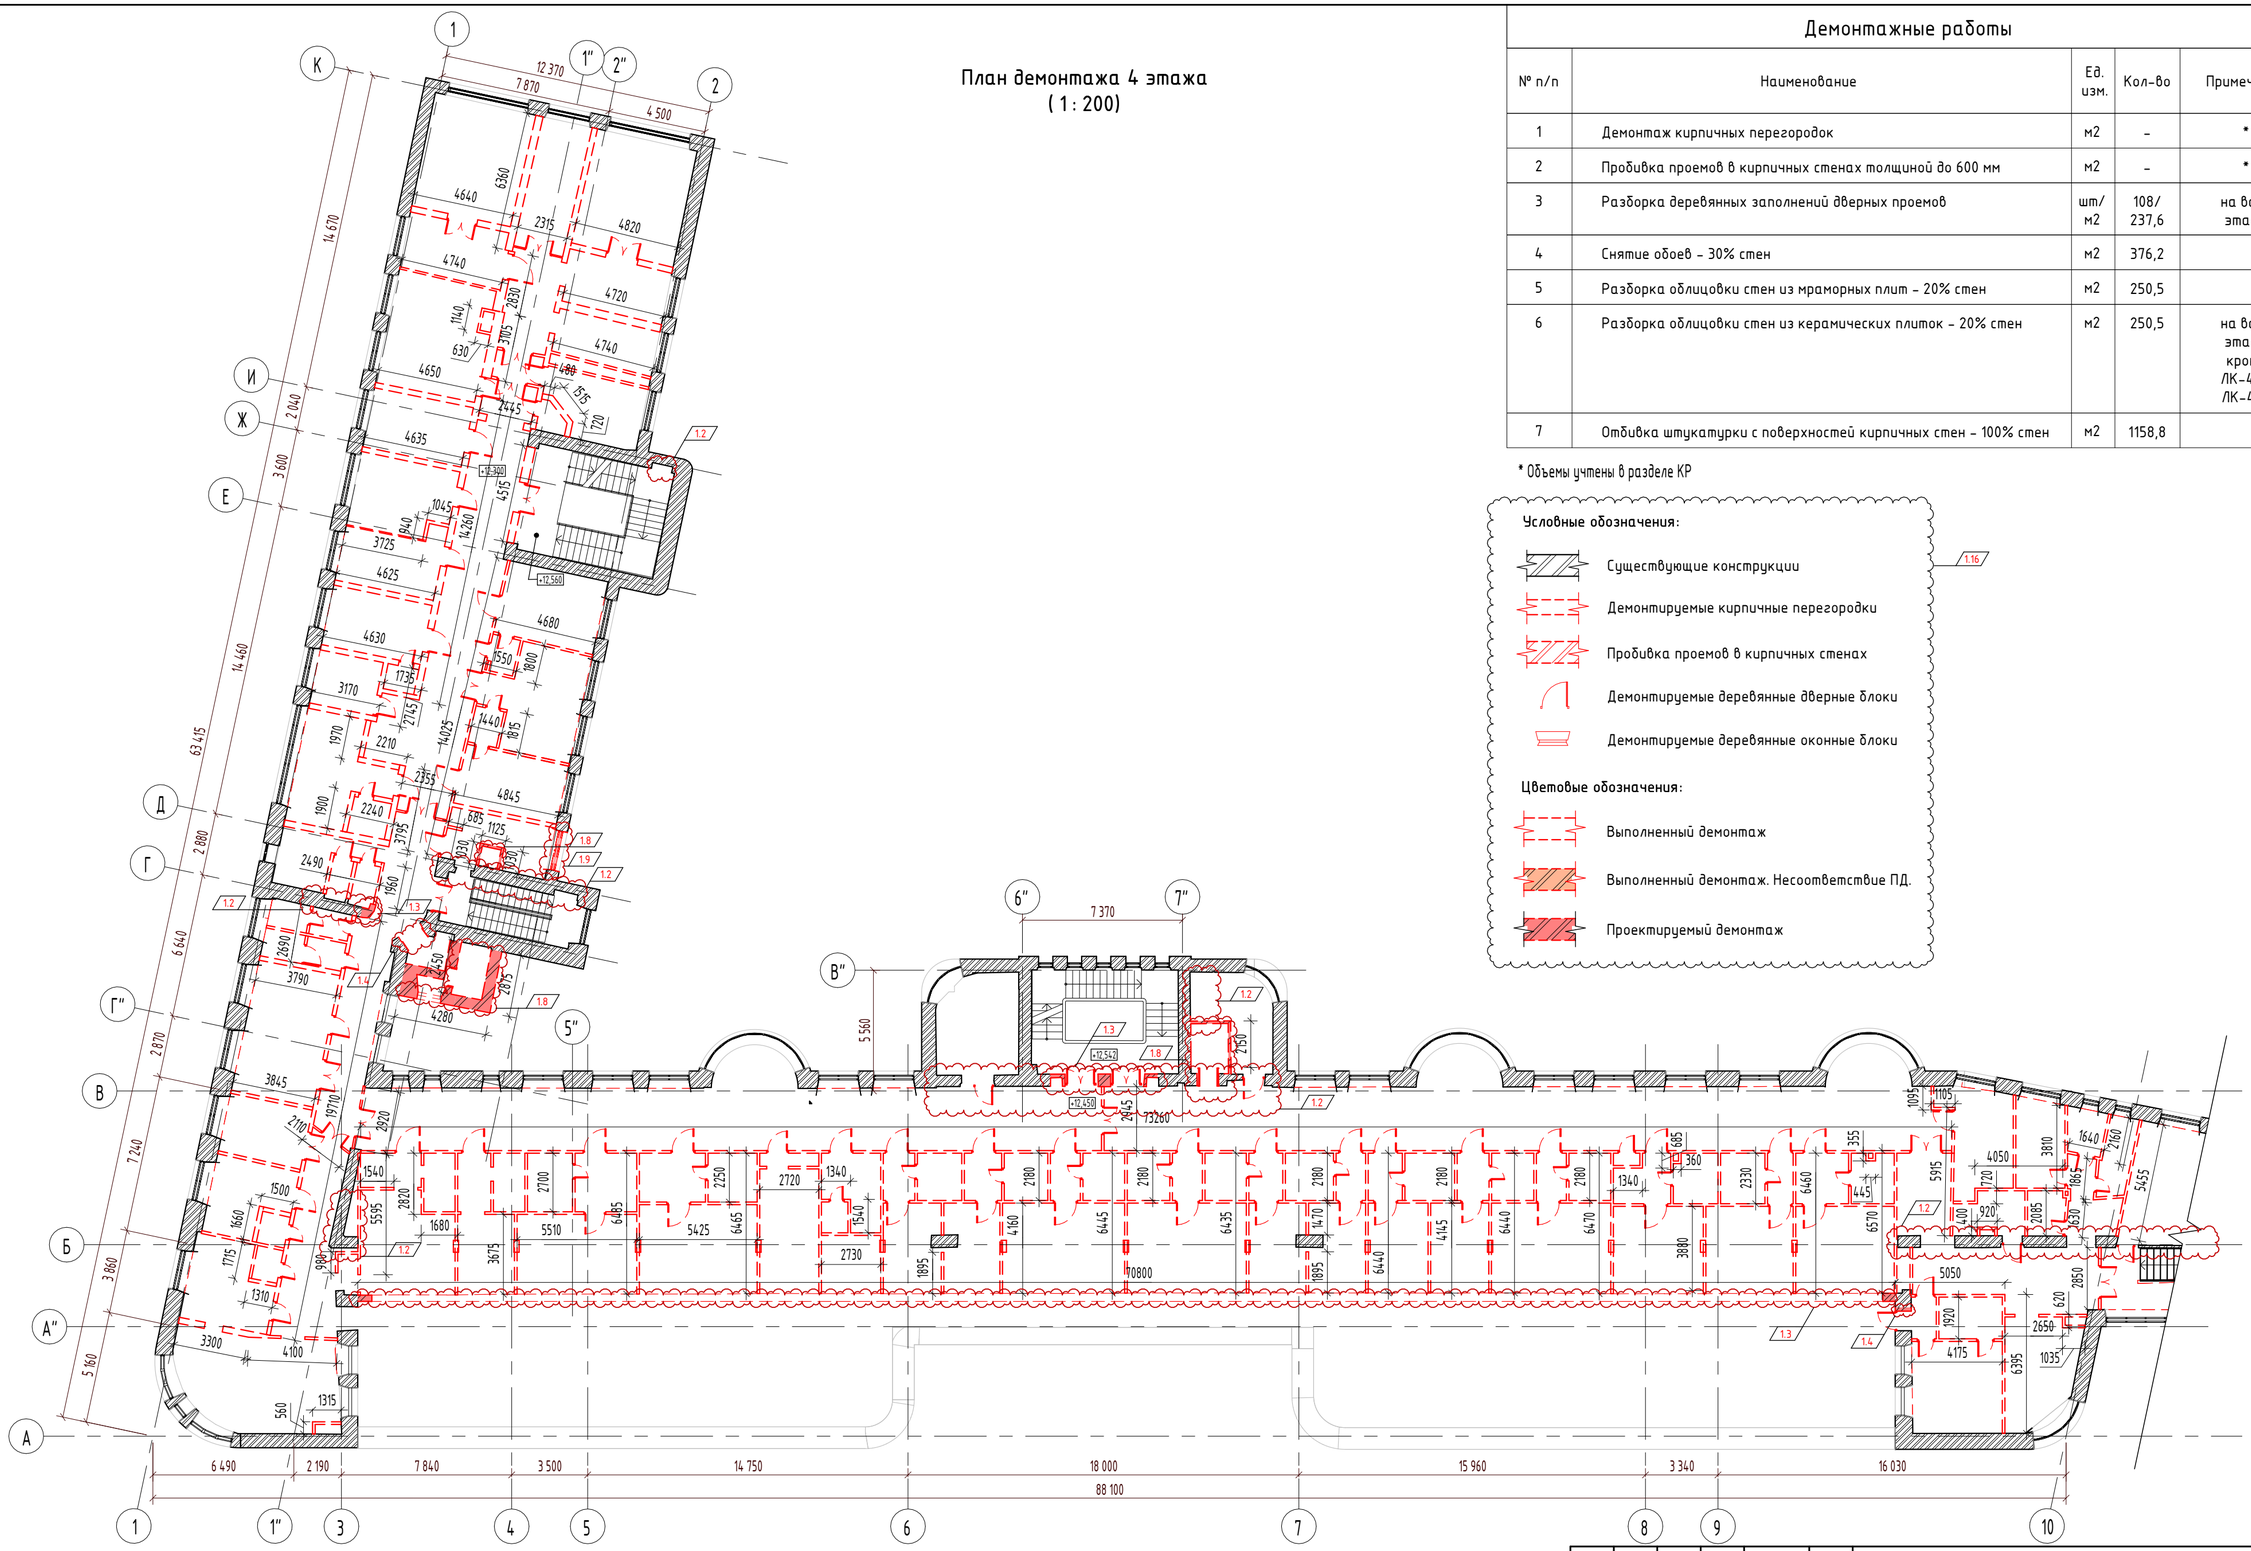План демонтажа 4 этажа
(1 : 200)



Демонтажные работы

№ п/п	Наименование	Ед. изм.	Кол-во	Примечание
1	Демонтаж кирпичных перегородок	м2	–	*
2	Пробивка проемов в кирпичных стенах толщиной до 600 мм	м2	–	*
3	Разборка деревянных заполнений дверных проемов	шт/ м2	108/ 237,6	на всем этаже
4	Снятие обоев – 30% стен	м2	376,2	
5	Разборка облицовки стен из мраморных плит – 20% стен	м2	250,5	
6	Разборка облицовки стен из керамических плиток – 20% стен	м2	250,5	на всем этаже кроме ЛК-401, ЛК-405
7	Отбивка штукатурки с поверхностей кирпичных стен – 100% стен	м2	1158,8	

* Объемы учтены в разделе КР

Условные обозначения:

- Существующие конструкции
- Демонтируемые кирпичные перегородки
- Пробивка проемов в кирпичных стенах
- Демонтируемые деревянные дверные блоки
- Демонтируемые деревянные оконные блоки

Цветовые обозначения:

- Выполненный демонтаж
- Выполненный демонтаж. Несоответствие ПД.
- Проектируемый демонтаж

1	17	Зам.	387.21		31.08.21
Изм.	Кол.уч.	Лист	№док.	Подп.	Дата

765-09/15/ДСР-АР2

Федеральное государственное бюджетное учреждение "Больница с поликлиникой" Управления делами президента Российской Федерации, по адресу: г. Москва, Романов пер., д.2/6, стр.2. Реконструкция (в режиме реставрации с приспособлением к современному использованию) здания

Разработал	Гальченко		03.22
ГАП	Спивакова		03.22
Нач.мастер.	Холодова		03.22
Н.Контроль	Маяцкая		03.22
КГИП	Ивонин		03.22

Реконструкция. Корпус Б,В.

Стадия	Лист	Листов
П	7.2	

План демонтажа 4 этажа

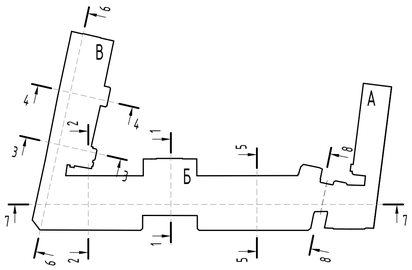
АО "МСУ-1"

Взам. инв. №

Подп. и дата

Инв. № подл.

Формат А2А



Экспликация помещений

№ пом.	Наименование	Площадь	Кат. пом.
4001	Предоперационная	11,63	
4002	Малая операционная	30,02	
4003	Шлюз пациента	9,89	
4004	Манипуляционная	24,27	
4005	Шлюз пациента	10,81	
4006	Помещение мойки и дезинфекции НДА	11,04	В4
4007	Помещение экстренной стерилизации	10,62	В4
4008	Коридор	27,06	
4009	Палата временного пребывания на 2 койки с постом сестры	28,95	
4009а	Уборная	2,63	
4010	Шлюз	20,46	
4010а	Стативная	11,62	В4
4010б	Зона безопасности МГН	11,52	
4011	Лестничная клетка 5	25,06	
4012	Коридор	30,73	
4013	Кабинет врача анестезиолога	11,71	
4014	Кабинет старшей медсестры с местом хранения медикаментов	9,63	
4014а	Материальная	9,83	
4015	Кабинет заведующего отделением (хирургической помощи)	18,28	
4015а	Санузел	3,55	
4016	Комната персонала	13,48	
4017	Кабинет врача	12,20	
4018	Санитарная комната	9,10	
4019	Лестничная клетка 4	13,60	
4020	Тамбур-шлюз	5,19	
4021	Коридор	107,27	
4022	Кабинет врача травматолога	13,95	
4023	Перевязочная	17,85	
4024	Зона безопасности МГН	8,48	
4025	Кабинет врача проктолога	17,03	
4026	Процедурная	28,14	
4026а	Уборная	1,94	
4027	Ожидальная	12,12	
4029	Уборная для посетителей	3,12	
4030	Уборная для персонала	3,09	
4032	Кабинет врача уролога	11,82	
4033	Манипуляционная	16,79	
4033а	Уборная	3,14	
4034	Кабинет врача уролога	18,63	

Экспликация помещений

№ пом.	Наименование	Площадь	Кат. пом.
4035	Кабинет врача хирурга	18,09	
4036	Перевязочная	18,06	
4037	Кабинет врача хирурга	14,41	
4038	Коридор	135,24	
4039	Коридор-ожидальная	72,61	
4040	Процедурная бронхоскопии	19,11	
4041	Моечная	10,41	
4042	Кабинет врача гастроскопии/ колоноскопии	11,84	
4043	Процедурная гастроскопии	16,07	
4044	Моечная	10,12	
4045	Процедурная колоноскопии	18,25	
4047	Уборная	2,36	
4047а	Кабина для переодевания	2,00	
4047б	Кабина для переодевания	2,00	
4048	Комната отдыха после процедур	21,46	
4048а	Уборная	3,50	
4049	Санитарная комната	2,55	
4049а	Уборная для посетителей	3,46	
4049б	Уборная для персонала	3,52	
4050	Кабинет врача бронхоскопии	15,65	
4051	Лестничная клетка 1	35,05	
4052	Помещение СС	7,32	В4
4053	Уборная для МГН	4,91	
4054	Комната персонала	20,68	
4056	Отдел информационных технологий и связи	27,11	
4057	Коридор	33,73	
4058	Уборная для посетителей гинекологии	7,78	
4059	Кабинет врача генетика/гематолога/терапевта (по ведению беременности)	14,70	
4060	Кабинет врача гинеколога	18,74	
4061	Смотровая	16,62	
4061а	Уборная	2,59	
4062	Кабинет КТГ плода	20,78	
4063	Коридор	31,40	
4064	Кабинет врача гинеколога	12,84	
4065	Смотровая	15,58	
4065а	Уборная	2,24	
4084	Помещение для хранения каталок	5,60	В4
4085	Лестничная клетка	12,18	

Спецификация перегородок в уровне 4 этажа

Поз.	Описание	Ед.Изм.	Кол-во	Примечание
	В составе медицинского климатизированного модуля ¾чистое помещение½ HT Labor «Hospitaltechnik AG.Обшивка существующих стен по системе чистых помещений. Обшивкой каркаса герметичными стеновыми панелями из нержавеющей и оцинкованной с внутренним тепло-шумо-изоляционным слоем (эмалированные или с полировкой нержавеющей стали или с покрытием стеклом, или из ламинированных минеральных плит ИМПАКТ). Производитель ООО ¾Вайсс Климатехник½	м²	417,97	
	В составе медицинского климатизированного модуля ¾чистое помещение½ HT Labor «Hospitaltechnik AG. Перегородка чистых помещений с двухсторонней обшивкой каркаса герметичными стеновыми панелями из нержавеющей и оцинкованной с внутренним тепло-шумо-изоляционным слоем (эмалированные или с полировкой нержавеющей стали или с покрытием стеклом, или из ламинированных минеральных плит ИМПАКТ). Производитель ООО ¾Вайсс Климатехник½	м²	129,79	
	В составе медицинского климатизированного модуля ¾чистое помещение½ HT Labor «Hospitaltechnik AG. Перегородка чистых помещений с односторонней обшивкой каркаса герметичными стеновыми панелями из нержавеющей и оцинкованной с внутренним тепло-шумо-изоляционным слоем (эмалированные или с полировкой нержавеющей стали или с покрытием стеклом, или из ламинированных минеральных плит ИМПАКТ). Производитель ООО ¾Вайсс Климатехник½ С другой стороны двухслойными обшивками из плит АКВАПАНЕЛЬ² Внутренняя по каркасу медицинского модуля производства ООО ¾Вайсс Климатехник½.	м²	151,96	
	В составе медицинского климатизированного модуля ¾чистое помещение½ HT Labor «Hospitaltechnik AG. Перегородка чистых помещений с односторонней обшивкой каркаса герметичными стеновыми панелями из нержавеющей и оцинкованной с внутренним тепло-шумо-изоляционным слоем (эмалированные или с полировкой нержавеющей стали или с покрытием стеклом, или из ламинированных минеральных плит ИМПАКТ). Производитель ООО ¾Вайсс Климатехник½С другой стороны двухслойными обшивками из плит АКВАПАНЕЛЬ² Внутренняя по каркасу медицинского модуля производства ООО ¾Вайсс Климатехник½.	м²	75,83	
	Двухслойная облицовка из плит Аквапанель² Внутренняя на металлическом каркасе (ПС 50х50), отнесенном от базовой стены. Общая толщина облицовки – 75 мм. Комплектная система КНАУФ, тип С686	м²	8,57	
	Двухслойная облицовка из плит Аквапанель² Внутренняя на металлическом каркасе (ПС 75х50), отнесенном от базовой стены, с заполнением полости каркаса плитами КНАУФ Инсулейшн AS, AR (ТУ 5763-001-7309654-2009) толщиной 75 мм, плотностью 15кг/м3. Общая толщина облицовки – 100 мм. Комплектная система КНАУФ, тип С686	м²	650,12	
	Двухслойная облицовка из плит Аквапанель² Внутренняя на металлическом каркасе (ПП 60х27), закрепленном на базовой стене, с заполнением полости каркаса плитами АкустикКНАУФ СЛИМ толщиной 27 мм. Общая толщина облицовки – 52,5 мм. Комплектная система КНАУФ, тип С683	м²	491,87	
	Перегородка с двухслойными обшивками из плит АКВАПАНЕЛЬ² Внутренняя на одинарном металлическом каркасе (ПС 50/50 и ПН 50/40), с заполнением полости каркаса плитами КНАУФ Инсулейшн AS, AR (ТУ 5763-001-7309654-2009) толщиной 50 мм, плотностью 15кг/м3.. Общая толщина перегородки – 100 мм. Комплектная система КНАУФ, тип С382.	м²	25,93	
	Перегородка с двухслойными обшивками из плит АКВАПАНЕЛЬ² Внутренняя на одинарном металлическом каркасе (ПС 100/50 и ПН 100/40), с заполнением полости каркаса минераловатными плитами АкустикКНАУФ толщиной 100 мм. Общая толщина перегородки – 150 мм. Комплектная система КНАУФ, тип С382.	м²	1161,20	
	Перегородка с обшивкой тремя плитами из Аквапанели² Внутренняя с одной стороны и тремя плитами из Аквапанели² Внутренняя с другой стороны, с промежуточными прослойками из оцинкованных стальных листов на одинарном стальном каркасе из стальных профилей ПС 100/50 и ПН 100/40, с заполнением полости каркаса минераловатными плитами АкустикКНАУФ толщиной 100 мм. Общая толщина перегородки – 177 мм. Комплектная система КНАУФ, тип С367.	м²	30,70	

Спецификация кладочных материалов в уровне 4 этажа

Поз.	Наименование	Ед. Изм.	Кол-во	Примечание
t=100...1000				
	Кладка переменной толщины для заделки существующих ниш проемов из полнотелого кирпича КР-р-по 250х120х65/1НФ/200/2,0/F50 ГОСТ 530-2012 на цементно-песчаном растворе М150, армированная сеткой 4Вр1 50х50 через каждые 4 ряда	м³	8,99	
	Сетка 4Вр1 50х50х5 (Ширина уточняется по месту, зависит от глубины закладываемого участка)	m	0,18	
t=120				
	Кладка из полнотелого кирпича t=120мм КР-р-по 250х120х65/1НФ/200/2,0/F35 ГОСТ 530-2012 на цементно-песчаном растворе М150, армированная сеткой 4Вр1 50х50х5 через каждые 4 ряда	м³	5,14	
	Сетка 4Вр1 50х50х5 (t-120мм)	m	0,10	
t=250				
	Кладка из полнотелого кирпича t=250мм КР-р-по 250х120х65/1НФ/200/2,0/F35 ГОСТ 530-2012 на цементно-песчаном растворе М150, армированная сеткой 4Вр1 50х50х5 через каждые 4 ряда	м³	3,38	
	Сетка 4Вр1 50х50х5 (t-250мм)	m	0,06	

Спецификация кладочных материалов в уровне выхода на кровлю 4 этажа

Поз.	Наименование	Ед. Изм.	Кол-во	Примечание
t=250 (Кладка наружной стены под витраж)				
	Кладка из полнотелого кирпича t=250мм КР-р-по 250х120х65/1НФ/200/2,0/F35 ГОСТ 530-2012 на цементно-песчаном растворе М150, армированная сеткой 4Вр1 50х50х5 через каждые 4 ряда	м³	20,28	
	Сетка 4Вр1 50х50х5 (t-250мм)	m	0,33	


Спецификация отделки и утепления вновь возводимых конструкций

Поз.	Описание	Ед.Изм.	Кол-во	Примечание
Наружные стены под витражную конструкцию по системе ТН-ФАСАД Профи				
	Грунтовка глубокого проникновения ТЕХНОНИКОЛЬ 020 Гидроизоляция ТЕХНОЭЛАСТ Барьер ЭО – 1 слой Штукатурно-клеевая смесь для плит из минеральной ваты ТЕХНОНИКОЛЬ 210 – 2мм Экструзионный пенополистерол ТЕХНОНИКОЛЬ CARBON – 150мм Тарельчатый фасадный дюбель EJOT H4/H5 Штукатурно-клеевая смесь для плит из минеральной ваты ТЕХНОНИКОЛЬ 210 – 2мм Сетка фасадная ТЕХНОНИКОЛЬ 2000 Грунтовка фасадная универсальная ТЕХНОНИКОЛЬ 010 Декоративная минеральная штукатурка ТЕХНОНИКОЛЬ 301 – 2мм Краска фасадная силиконовая ТЕХНОНИКОЛЬ 901 (с добавлением колера, цвет уточняется проектом Реставрации)	м²	60,21	
Отделка внутренней стороны парапета				
	Очистить поверхность от пыли и других загрязнений, уменьшающих адгезию Грунтовка Ceresit CT17 – два слоя Штукатурка Ceresit CT24 – 10мм Грунтовка Ceresit CT16 – два слоя Окрашивание поверхности краской Ceresit CT44	м²	41,42	

Спецификация покрытия кровли в уровне 4 этажа

Поз.	Описание	Ед.Изм.	Кол-во	Примечание
	Керамическая плитка Lastra Cliff Grigio 600*600*20мм на регулируемых опорах (арт. 040132, производитель ТЕХНОНИКОЛЬ, расход 2,8 шт./м2) Иглопробивной термообработанный геотекстиль ТЕХНОНИКОЛЬ 300 г/м2 Полимерная мембрана LOGICROOF V-GR – 2,4мм Плиты теплоизоляционные LOGICPIR PROF Ф/Ф (1 слой) – 150мм Разуклонка из клиновидных плит LOGICPIR SLOPE – 10-140мм Пароизоляционный слой – Биполь ЭПП Праймер битумный Технониколь №01	м²	Несколько значений	

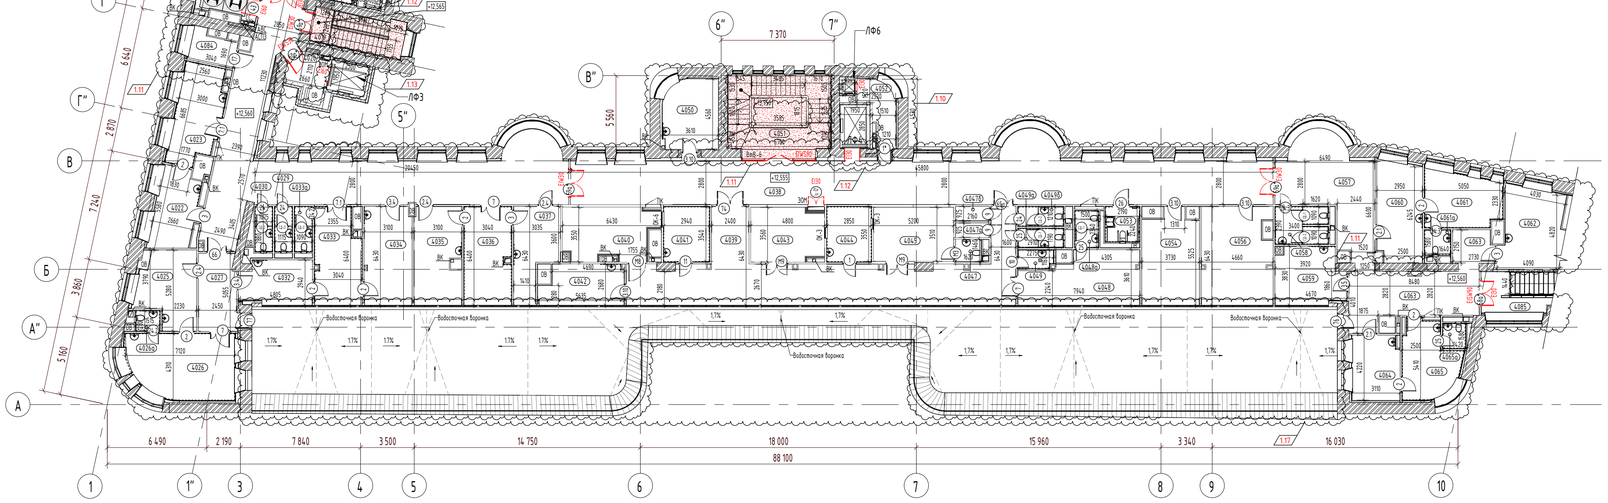План 4 этажа
(1 : 200)




Условные обозначения:

- Стены из монолитного железобетона
- Существующие стены из полнотелого кирпича
- Закладываемый проем из кладки из полнотелого кирпича КР-р-по 250х120х65/1НФ/200/2.0/F25/ГОСТ 530-2012 на цементно-песчаном растворе М150, армированной сеткой 4Вр1 50х50 через каждые 4 ряда
- Каркасно-обшивная стена ГК-7 с двухслойной обшивкой из из листов/плит Аквапанель на одинарном металлическом каркасе из термопрофилей ТН/ТС 100х1,0. Общая толщина перегородки – 150 мм. Комплектная система КНАУФ тип КОС.
- Перегородка с двухслойными обшивками из листов/плит Аквапанель² Внутренняя на одинарном металлическом каркасе (ПС 100х50). Общая толщина перегородки – 150 мм. Комплектная система КНАУФ, тип С382.
- Двойной разнесенный каркас из стальных профилей ПС 75/50 и ПН 75/40 с двухслойными обшивками из листов/плиты АКВАПАНЕЛЬ² Внутренняя. Общая толщина перегородки – 250 мм. Комплектная система КНАУФ, тип С386.2.
- Двухслойная облицовка из листов/плит Аквапанель² Внутренняя на металлическом каркасе (ПП 60х27), закрепленном на базовой стене. Общая толщина облицовки – 52,5 мм. Комплектная система КНАУФ, тип С623/С683
- Двухслойная облицовка из листов/плит Аквапанель² Внутренняя на металлическом каркасе (ПС 50х50), отнесенном от базовой стены. Общая толщина облицовки – 75 мм. Комплектная система КНАУФ, тип С626/С686
- Двухслойная облицовка из плит Аквапанель² Внутренняя на металлическом каркасе (ПС 75х50), отнесенном от базовой стены. Общая толщина облицовки – 100 мм. Комплектная система КНАУФ, тип С686
- Одинарный стальной каркас из стальных профилей ПС 100/50 и ПН 100/40. Каркас обшит с трех листами/плитами Аквапанель² Внутренняя с промежуточными прослойками из оцинкованных стальных листов и заполнением полости каркаса минераловатными плитами толщиной 100 мм и плотностью 37 кг/м3. Общая толщина перегородки – 177 мм. Комплектная система КНАУФ, тип С367.
- Перегородка с четырехслойными обшивками из листов КНАУФ-Сейфборд на одинарном металлическом каркасе (ПС 100х50), с заполнением полости каркаса минераловатными плитами АкустикКНАУФ толщиной 100 мм. Общая толщина перегородки – 200 мм. Комплектная система КНАУФ, по типу С113.
- Несущая стена с двухслойными обшивками из плит АКВАПАНЕЛЬ² Внутренняя на основе несущего каркаса из стальных холоднокатаных оцинкованных профилей (ТН150/ТС150) с толщиной стали 1,2 мм по СТО 86770581-1.04-2010, с заполнением полости каркаса негорючими теплоизоляционными и звукоизоляционными минераловатными плитами КНАУФ Инсулейшн TS 032 Aquastatik, толщиной 150 мм. Общая толщина облицовки – 200 мм.
- Реставрационные работы см. том 765-09/15/ДСР-3.2.1.1 и 765-09/15/ДСР-3.2.2.2

						765-09/15/ДСР-АР2	
1	14	Зам.	387.21		31.08.21	Федеральное государственное бюджетное учреждение "Больница с поликлиникой" Управления делами президента Российской Федерации, по адресу: г. Москва, Романов пер., д.2/6, стр.2. Реконструкция (в режиме реставрации с приспособлением к современному использованию) здания	
Изм.	Кол.уч.	Лист	№док.	Подп.	Дата		
Разработал	Гальченко				03.22	Реконструкция. Корпус Б,В.	Стадия: П; Лист: 7.3; Листов:
ГАП	Сливакова				03.22		
Нач.мастер.	Холодова				03.22		
Н.Контроль	Маяцкая				03.22	План 4 этажа после реконструкции	АО "МСУ-1"
КГИП	Иванин				03.22		

Взам. инв. № | Подп. и дата | Инв. № подл.

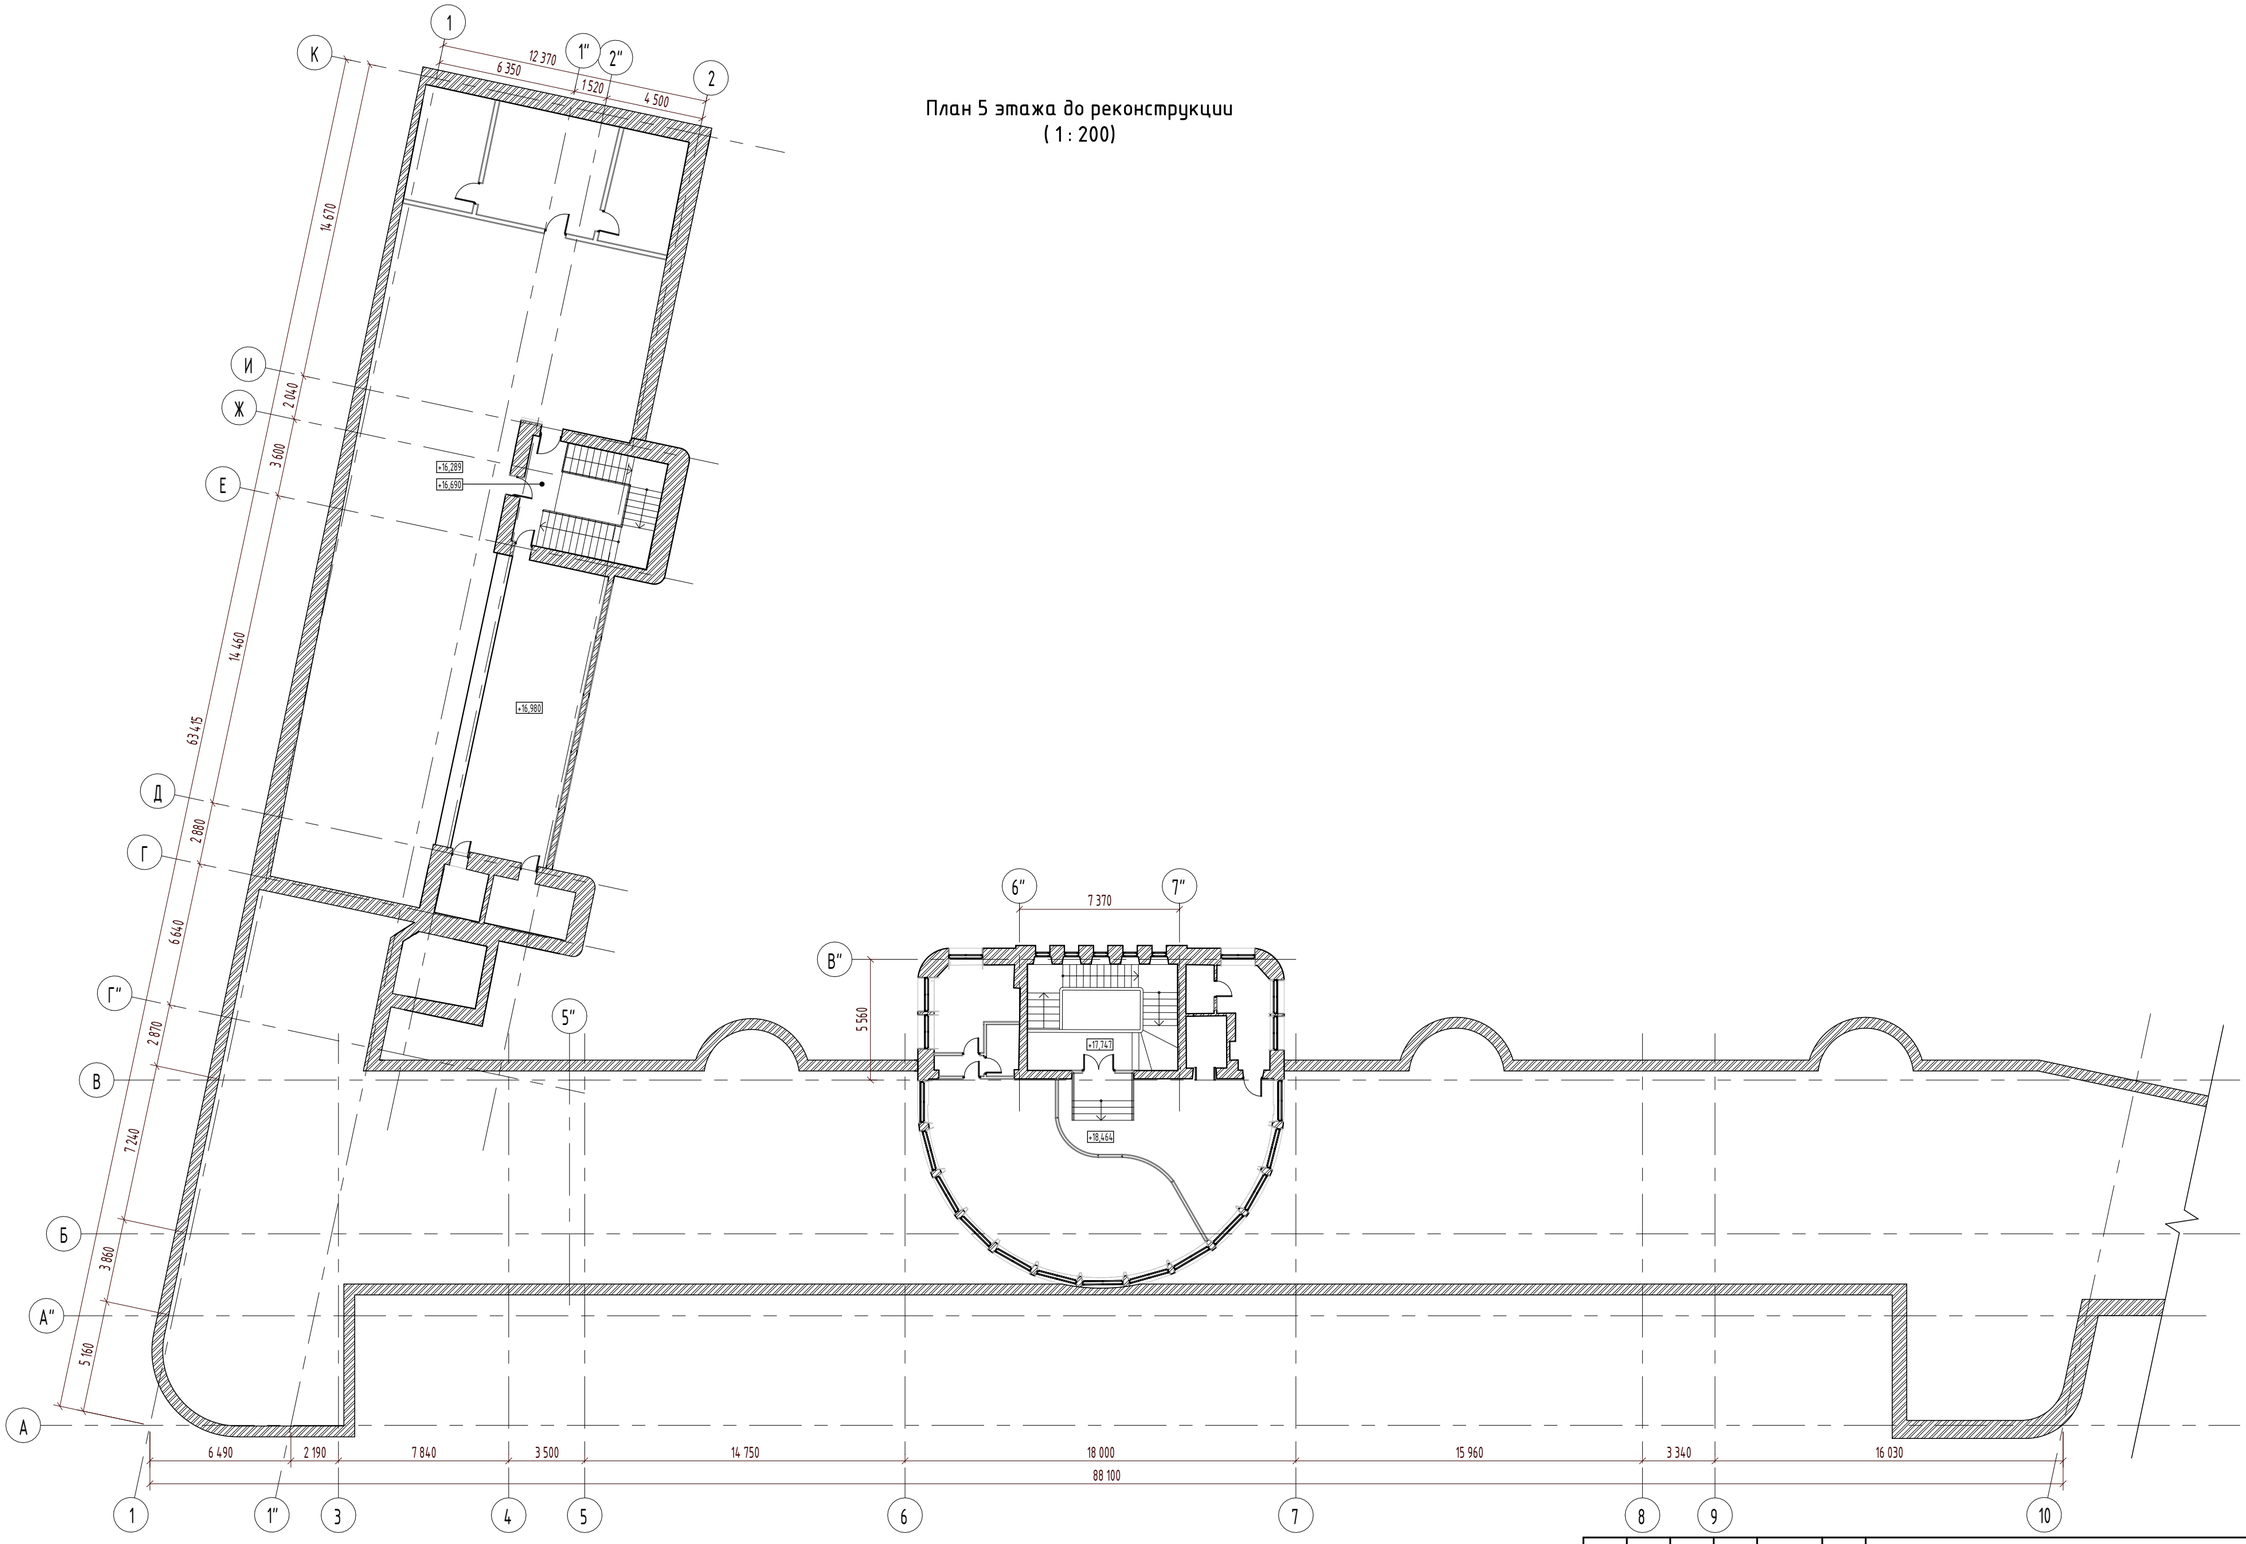Формат А1




План 5 этажа до реконструкции
(1 : 200)

						765-09/15/ДСР-АР2	
						Федеральное государственное бюджетное учреждение "Больница с поликлиникой" Управления делами президента Российской Федерации, по адресу: г. Москва, Романов пер., д.2/6, стр.2. Реконструкция (в режиме реставрации с приспособлением к современному использованию) здания	
Изм.	Кол.уч.	Лист	№док.	Подп.	Дата		
Разработал		Гальченко			03.22	Реконструкция. Корпус Б,В.	Стадия: П; Лист: 8.1; Листов:
ГАП		Спивакова			03.22		
Нач.мастер.		Холодова			03.22		
Н.Контроль		Маяцкая			03.22	План 5 этажа до реконструкции	АО "МСУ-1"
КГИП		Ивонин			03.22		

Взам. инв. №
Подп. и дата
Инв. № подл.

Формат А2А

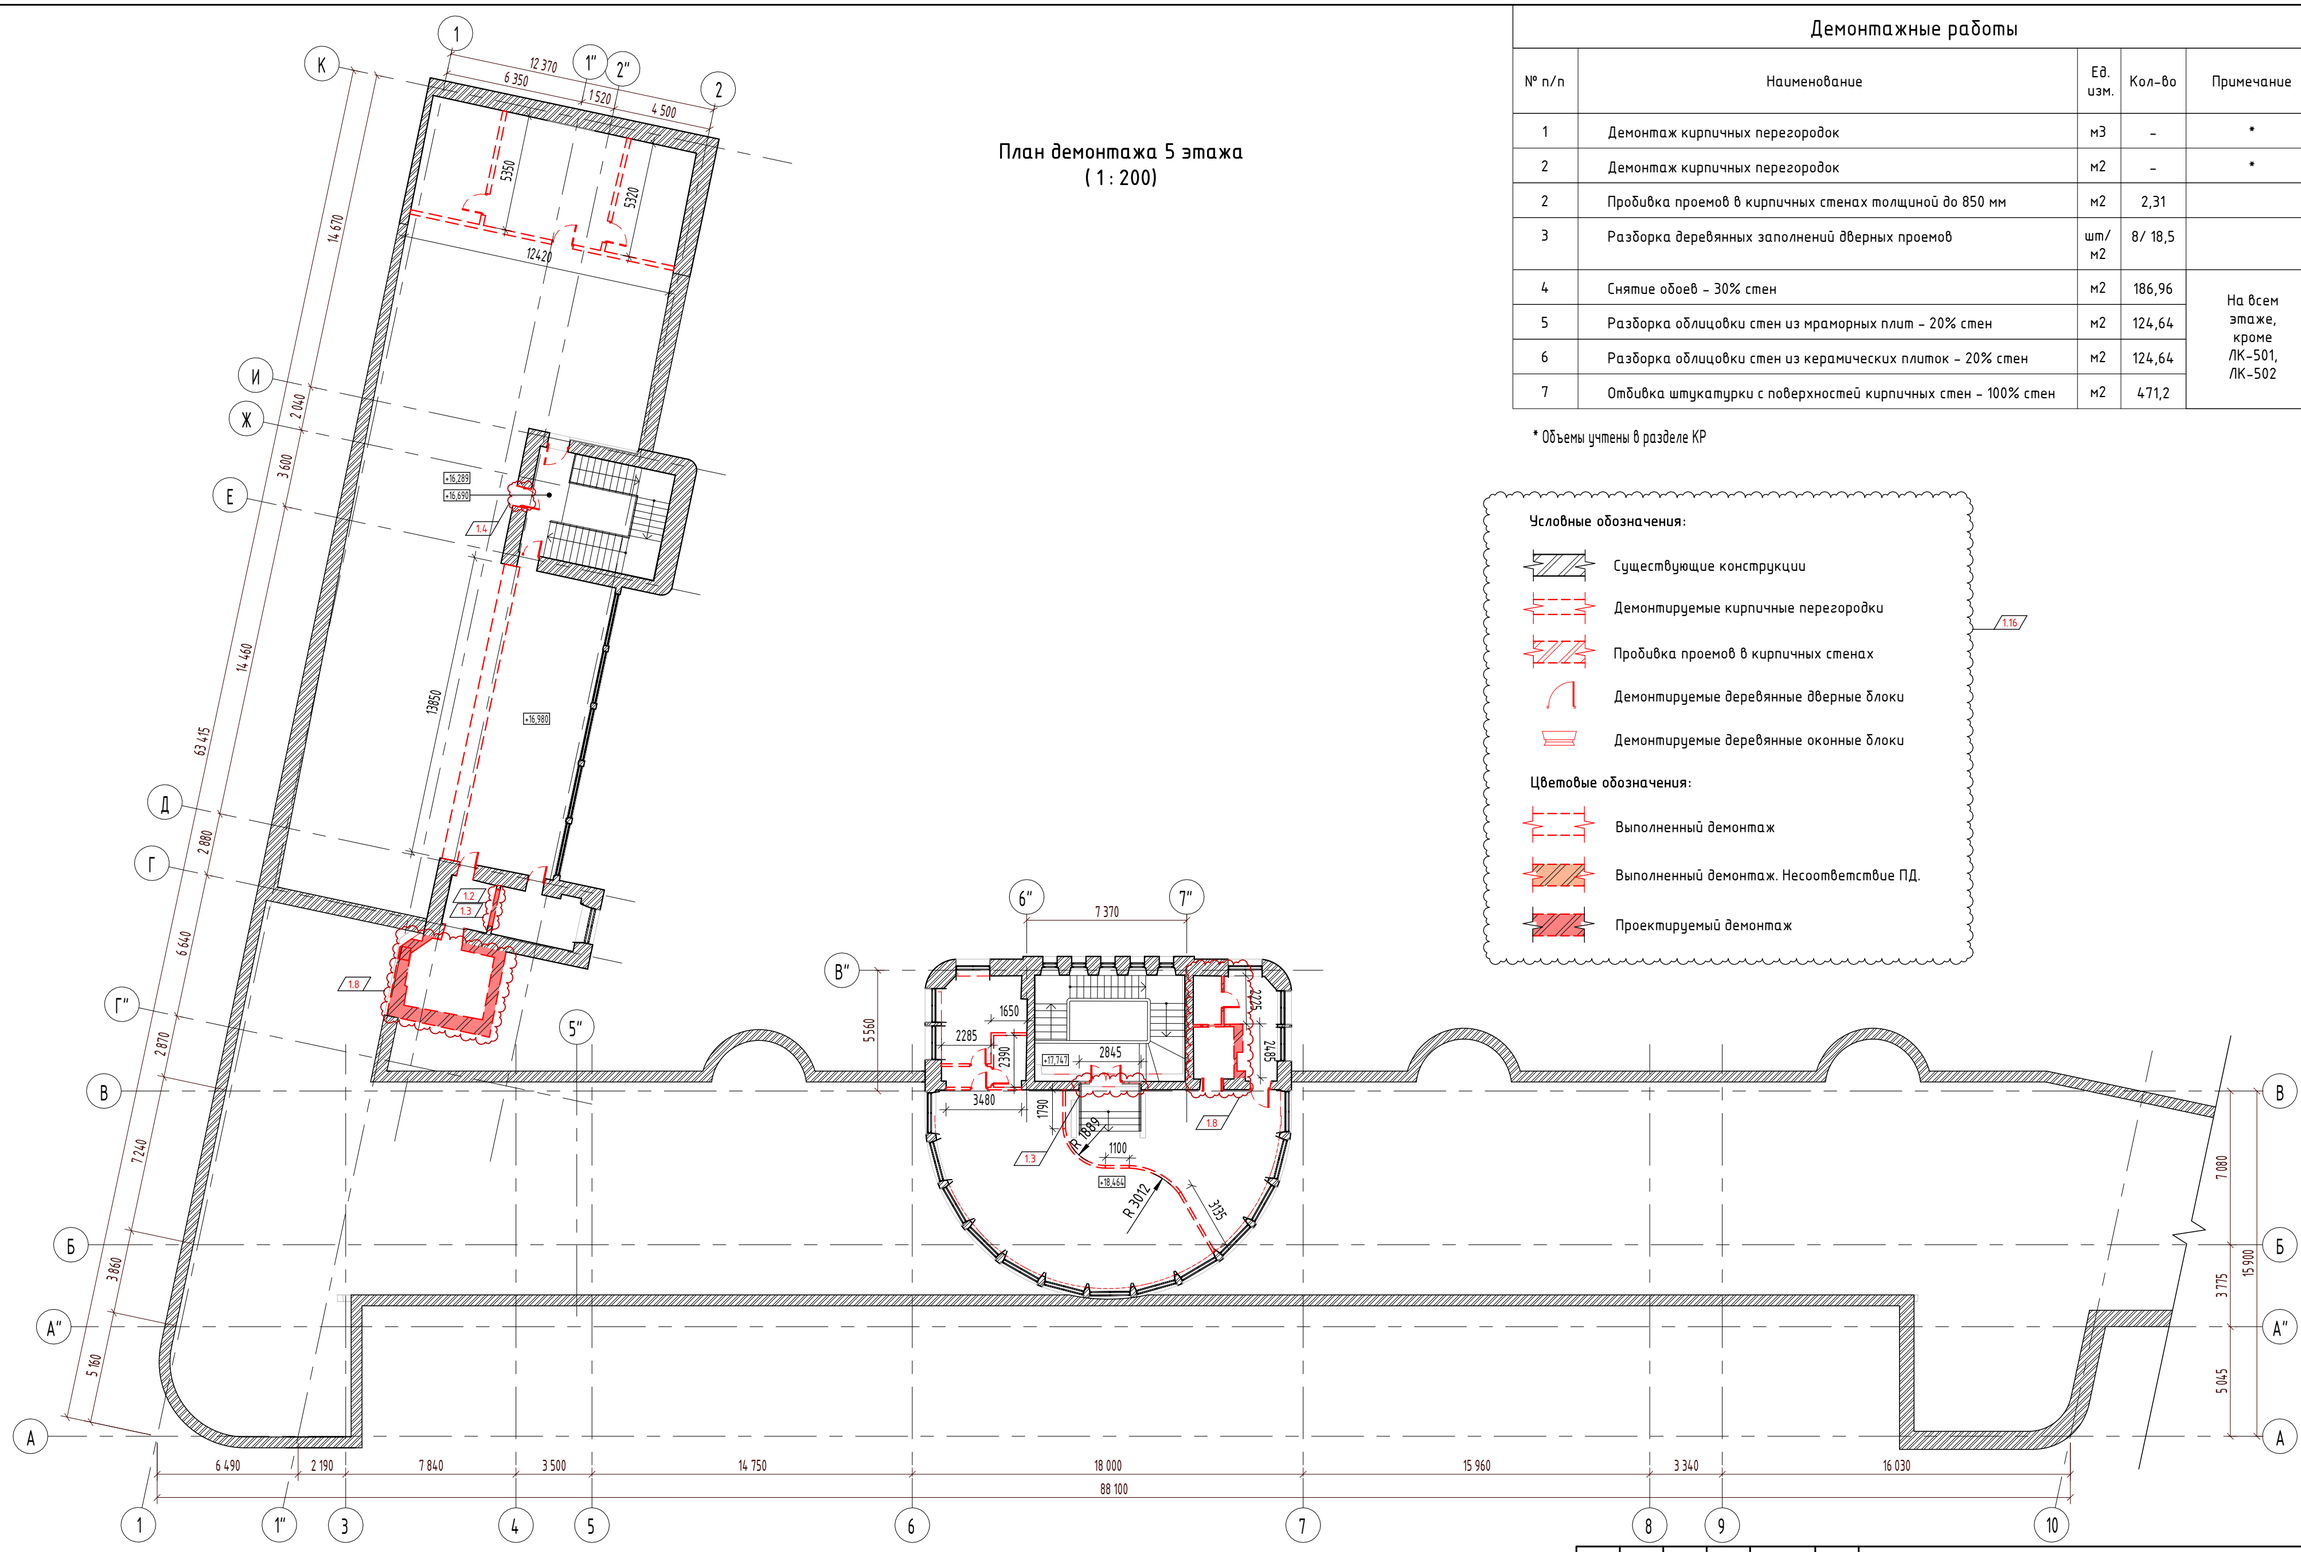План демонтажа 5 этажа
(1 : 200)



Демонтажные работы

№ п/п	Наименование	Ед. изм.	Кол-во	Примечание
1	Демонтаж кирпичных перегородок	м3	–	*
2	Демонтаж кирпичных перегородок	м2	–	*
2	Пробивка проемов в кирпичных стенах толщиной до 850 мм	м2	2,31	
3	Разборка деревянных заполнений дверных проемов	шт/ м2	8/ 18,5	
4	Снятие обоев – 30% стен	м2	186,96	На всем этаже, кроме ЛК-501, ЛК-502
5	Разборка облицовки стен из мраморных плит – 20% стен	м2	124,64	
6	Разборка облицовки стен из керамических плиток – 20% стен	м2	124,64	
7	Отбивка штукатурки с поверхностей кирпичных стен – 100% стен	м2	471,2	

* Объемы учтены в разделе КР

Условные обозначения:

- Существующие конструкции
- Демонтируемые кирпичные перегородки
- Пробивка проемов в кирпичных стенах
- Демонтируемые деревянные дверные блоки
- Демонтируемые деревянные оконные блоки

1.16

Цветовые обозначения:

- Выполненный демонтаж
- Выполненный демонтаж. Несоответствие ПД.
- Проектируемый демонтаж

						765-09/15/ДСР-АР2
						Федеральное государственное бюджетное учреждение "Больница с поликлиникой" Управления делами президента Российской Федерации, по адресу: г. Москва, Романов пер., д.2/6, стр.2. Реконструкция (в режиме реставрации с приспособлением к современному использованию) здания
1	7	Зам.	387.21		31.08.21	
Изм.	Кол.уч.	Лист	№док.	Подп.	Дата	
Разработал		Гальченко			03.22	Реконструкция. Корпус Б,В.
ГАП		Спивакова			03.22	Стадия: П; Лист: 8.2; Листов:
Нач.мастер.		Холодова			03.22	
Н.Контроль		Маяцкая			03.22	План демонтажа 5 этажа
КГИП		Ивонин			03.22	АО "МСУ-1"

Взам. инв. №
Подп. и дата
Инв. № подл.

Формат А2А

Экспликация помещений

№ пом.	Наименование	Площадь	Кат. пом.
5001	Лестничная клетка 1	33,49	
5002	Комната отдыха и психологической разгрузки с местом для приема пищи	96,85	
5003	Помещение подготовки товаров к реализации	8,71	В4
5004	Уборная для посетителей	3,37	
5005	Помещение подготовки продуктов к реализации	14,76	В4
5006	Моечная посуды	6,87	
5007	Уборная для персонала	4,19	
5010	Технический чердак	387,57	
5011	Тамбур	4,61	
5012	Лестничная клетка 5	26,32	

Наружные стены над техническим пространством по системе ТН-ФАСАД Профи

Поз.	Описание	Ед.Изм.	Кол-во	Примечание
Наружные стены по системе ТН-ФАСАД Профи				
	Грунтовка глубокого проникновения ТЕХНОНИКОЛЬ 020 Штукатурно-клеевая смесь для плит из минеральной ваты ТЕХНОНИКОЛЬ 210 –2мм Плиты из каменной ваты ТЕХНОФАС ОПТИМА – 150мм Тарельчатый фасадный дюбель EJOT H4/H5 Штукатурно-клеевая смесь для плит из минеральной ваты ТЕХНОНИКОЛЬ 210 – 2мм Сетка фасадная ТЕХНОНИКОЛЬ 2000 Грунтовка фасадная универсальная ТЕХНОНИКОЛЬ 010 Декоративная минеральная штукатурка ТЕХНОНИКОЛЬ 301 – 2мм Краска фасадная силиконовая ТЕХНОНИКОЛЬ 901 (с добавлением колера, цвет уточняется проектом Реставрации)	м²	13,51	

Спецификация утепления внутренних стен в уровне 5 этажа

Поз.	Описание	Ед.Изм.	Кол-во	Примечание
Утеплитель в помещении форкамеры				
	Минераловатная плита КНАУФ Инсулейшн AS, AR (ТУ 5763-001-7309654-2009) толщиной 100 мм, плотностью 15кг/м3	м³	5,97	

Спецификация кладочных материалов в уровне 5 этажа


Поз.	Наименование	Ед. Изм.	Кол-во	Примечание
t=100...1000				
	Кладка переменной толщины для заделки существующих ниш проемов из полнотелого кирпича КР-р-по 250х120х65/1НФ/200/2,0/F50 ГОСТ 530-2012 на цементно-песчаном растворе М150, армированная сеткой 4Вр1 50х50 через каждые 4 ряда	м³	5,13	
	Сетка 4Вр1 50х50х5 (Ширина уточняется по месту, зависит от глубины закладываемого участка)	m	0,10	
t=120				
	Кладка из полнотелого кирпича t=120мм КР-р-по 250х120х65/1НФ/200/2,0/F35 ГОСТ 530-2012 на цементно-песчаном растворе М150, армированная сеткой 4Вр1 50х50х5 через каждые 4 ряда	м³	1,32	
	Сетка 4Вр1 50х50х5 (t-120мм)	m	0,02	
t=250				
	Кладка из полнотелого кирпича t=250мм КР-р-по 250х120х65/1НФ/200/2,0/F35 ГОСТ 530-2012 на цементно-песчаном растворе М150, армированная сеткой 4Вр1 50х50х5 через каждые 4 ряда	м³	33,78	
	Сетка 4Вр1 50х50х5 (t-250мм)	m	0,61	

Спецификация перегородок в уровне 5 этажа


Поз..	Описание	Ед.Изм.	Площадь	Примечание
	Двухслойная облицовка из плит Аквапанель² Внутренняя на металлическом каркасе (ПС 50х50), отнесенном от базовой стены. Общая толщина облицовки – 75 мм. Комплектная система КНАУФ, тип С686	м²	144,37	
	Двухслойная облицовка из плит Аквапанель² Внутренняя на металлическом каркасе (ПС 75х50), отнесенном от базовой стены, с заполнением полости каркаса плитами КНАУФ Инсулейшн AS, AR (ТУ 5763-001-7309654-2009) толщиной 75 мм, плотностью 15кг/м3. Общая толщина облицовки – 100 мм. Комплектная система КНАУФ, тип С686	м²	19,86	
	Двухслойная облицовка из плит Аквапанель² Внутренняя на металлическом каркасе (ПП 60х27), закрепленном на базовой стене, с заполнением полости каркаса плитами АкустикКНАУФ ЛИМ толщиной 27 мм. Общая толщина облицовки – 52,5 мм. Комплектная система КНАУФ, тип С683	м²	90,61	
	Перегородка с двухслойными обшивками из плит АКВАПАНЕЛЬ² Внутренняя на одинарном металлическом каркасе (ПС 50/50 и ПН 50/40), с заполнением полости каркаса плитами КНАУФ Инсулейшн AS, AR (ТУ 5763-001-7309654-2009) толщиной 50 мм, плотностью 15кг/м3. Общая толщина перегородки – 100 мм. Комплектная система КНАУФ, тип С382.	м²	1,01	
	Перегородка с двухслойными обшивками из плит АКВАПАНЕЛЬ² Внутренняя на одинарном металлическом каркасе (ПС 100/50 и ПН 100/40), с заполнением полости каркаса минераловатными плитами АкустиКНАУФ толщиной 100 мм. Общая толщина перегородки – 150 мм. Комплектная система КНАУФ, тип С382.	м²	87,73	

Условные обозначения:

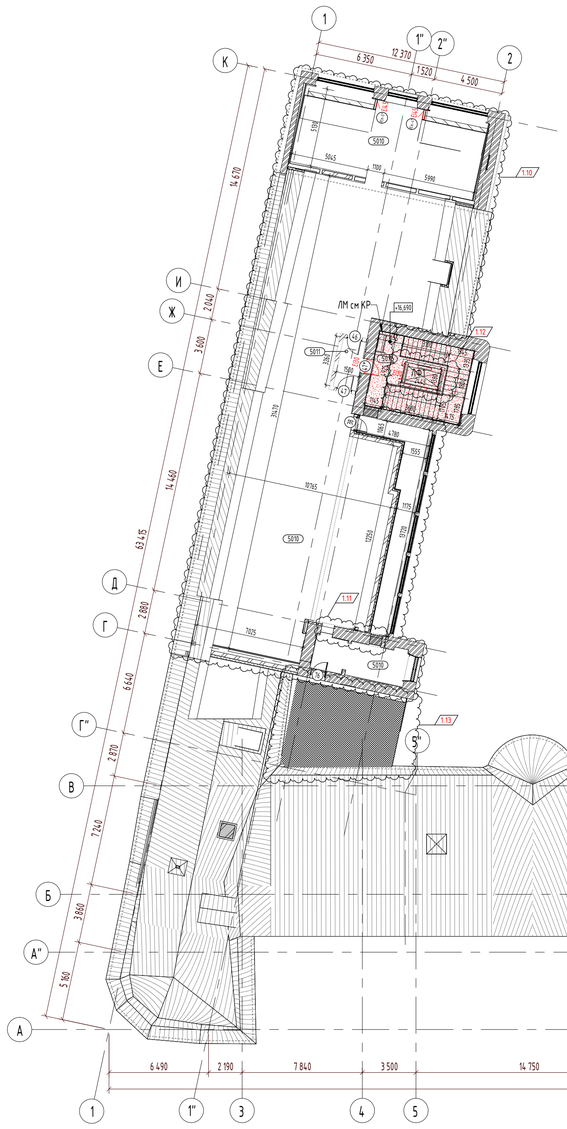- Стены из монолитного железобетона
- Существующие стены из полнотелого кирпича
- Закладываемый проем из кладки из полнотелого кирпича КР-р-по 250х120х65/1НФ/200/2.0/F25/ГОСТ 530-2012 на цементно-песчаном растворе М150, армированной сеткой 4Вр1 50х50 через каждые 4 ряда
- Каркасно-обшивная стена ГК-7 с двухслойной обшивкой из из листов/плит Аквапанель на одинарном металлическом каркасе из термопрофилей ТН/ТС 100х1,0. Общая толщина перегородки – 150 мм. Комплектная система КНАУФ тип КОС.
- Перегородка с двухслойными обшивками из листов/плит Аквапанель² Внутренняя на одинарном металлическом каркасе (ПС 100х50). Общая толщина перегородки – 150 мм. Комплектная система КНАУФ, тип С382.
- Двойной разнесенный каркас из стальных профилей ПС 75/50 и ПН 75/40 с двухслойными обшивками из листов/плиты АКВАПАНЕЛЬ² Внутренняя. Общая толщина перегородки – 250 мм. Комплектная система КНАУФ, тип С386.2.
- Двухслойная облицовка из листов/плит Аквапанель² Внутренняя на металлическом каркасе (ПП 60х27), закрепленном на базовой стене. Общая толщина облицовки – 52,5 мм. Комплектная система КНАУФ, тип С623/С683
- Двухслойная облицовка из листов/плит Аквапанель² Внутренняя на металлическом каркасе (ПС 50х50), отнесенном от базовой стены. Общая толщина облицовки – 75 мм. Комплектная система КНАУФ, тип С626/С686
- Двухслойная облицовка из плит Аквапанель² Внутренняя на металлическом каркасе (ПС 75х50), отнесенном от базовой стены. Общая толщина облицовки – 100 мм. Комплектная система КНАУФ, тип С686
- Одинарный стальной каркас из стальных профилей ПС 100/50 и ПН 100/40. Каркас обшит с трех листами/плитами Аквапанель² Внутренняя с промежуточными прослойками из оцинкованных стальных листов и заполнением полости каркаса минераловатными плитами толщиной 100 мм и плотностью 37 кг/м3. Общая толщина перегородки – 177 мм. Комплектная система КНАУФ, тип С367.
- Перегородка с четырехслойными обшивками из листов КНАУФ-Сейфборд на одинарном металлическом каркасе (ПС 100х50), с заполнением полости каркаса минераловатными плитами АкустиКНАУФ толщиной 100 мм. Общая толщина перегородки – 200 мм. Комплектная система КНАУФ, по типу С113.
- Несущая стена с двухслойными обшивками из плит АКВАПАНЕЛЬ² Внутренняя на основе несущего каркаса из стальных холодногнутых оцинкованных профилей (ТН150/ТС150) с толщиной стали 1,2 мм по СТО 86770581-1.04-2010, с заполнением полости каркаса негорючими теплоизоляционными и звукоизоляционными минераловатными плитами КНАУФ Инсулейшн TS 032 Aquastatik, толщиной 150 мм. Общая толщина облицовки – 200 мм.
- Реставрационные работы см. том 765-09/15/ДСР-3.2.1.1 и 765-09/15/ДСР-3.2.2.2



План 5 этажа
(1 : 200)

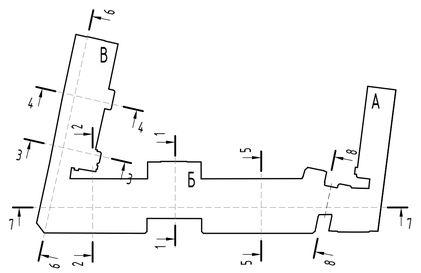

						765-09/15/ДСР-АР2	
						Федеральное государственное бюджетное учреждение "Больница с поликлиникой" Управления делами президента Российской Федерации, по адресу: г. Москва, Романов пер., д.2/6, стр.2. Реконструкция (в режиме реставрации с приспособлением к современному использованию) здания	
1	10	Зам.	387.21		31.08.21		
Изм.	Кол.уч.	Лист	№док.	Подп.	Дата		
Разработал	Гальченко				03.22	Реконструкция. Корпус Б,В.	Стадия: П; Лист: 8.3; Листов:
ГАП	Сливакова				03.22		
Нач.мастер.	Холодова				03.22		
Н.Контроль	Маяцкая				03.22	План 5 этажа после реконструкции	АО "МСУ-1"
КГИП	Иванин				03.22		

Взам. инв. №

Подп. и дата

Инв. № подл.

Формат А1

Спецификация отделки и утепления вновь возводимых конструкций на кровле

Поз.	Описание	Ед.Изм.	Кол-во	Примечание
	Ограждающая конструкция в месте перепад высот			
	Оцинкованный стальной лист с полимерным покрытием, толщиной 0,6, RAL 7040 (справочно см. КР) Обрешетка – из шляпного профиля ПШ-40 по ГОСТ 8283-93 (справочно см. КР) Контробрешетка из шляпного профиля ПШ-55 по ГОСТ 8283-93 (справочно см. КР) Ветро-гидрозащита Tyvek Soft Диффузионная мембрана Утеплитель Rockwool типа Лайт Баттс – 200мм Швеллер №10 по ГОСТ 8240-97 (справочно см. КР) Пароизоляция Технониколь Зашивка 2 слоя ГКЛВО 2х12,5 с использованием потолочного профиля ПП60/27 с шагом 400мм по типу системы КНАУФ П131 (или аналог)	м²	11,38	
	Основание под слуховое окно на кровле			
1.22	Оцинкованный стальной лист с полимерным покрытием, толщиной 0,6, RAL 7040 (справочно см. КР) Обрешетка – из шляпного профиля ПШ-40 по ГОСТ 8283-93 (справочно см. КР) Контробрешетка из шляпного профиля ПШ-55 по ГОСТ 8283-93 (справочно см. КР) Ветро-гидрозащита Tyvek Soft Диффузионная мембрана Утеплитель Rockwool типа Лайт Баттс – 100мм Швеллер №10 по ГОСТ 8240-97 (справочно см. КР) Пароизоляция Технониколь Зашивка 2 слоя ГКЛВО 2х12,5 с использованием потолочного профиля ПП60/27 с шагом 400мм по типу системы КНАУФ П131 (или аналог)	м²	77,70	
	Основание под стакан на кровле			
	Оцинкованный стальной лист с полимерным покрытием, толщиной 0,6, RAL 7040 (справочно см. КР) Утеплитель Rockwool типа Лайт Баттс – 100мм Каркас, швеллер №10 по ГОСТ 8240-97 (справочно см. КР) Оцинкованный стальной лист с полимерным покрытием, толщиной 0,6 мм (справочно см. КР)	м²	26,04	
	Отделка внутренней стороны парапета			
	Очистить поверхность от пыли и других загрязнений, уменьшающих адгезию Грунтовка Ceresit CT17 – два слоя Штукатурка Ceresit CT24 – 10мм Грунтовка Ceresit CT16 – два слоя Окрашивание поверхности краской Ceresit CT44	м²	41,42	

Спецификация отделки и утепления вновь возводимых конструкций

Поз.	Описание	Ед.Изм.	Кол-во	Примечание
	Наружные стены под витражную конструкцию по системе ТН-ФАСАД Профи			
	Грунтовка глубокого проникновения ТЕХНОНИКОЛЬ 020 Гидроизоляция ТЕХНОЭЛАСТ Барьер БО – 1 слой Штукатурно-клеевая смесь для плит из минеральной ваты ТЕХНОНИКОЛЬ 210 – 2мм Экструзионный пенополистерол ТЕХНОНИКОЛЬ CARBON – 150мм Тарельчатый фасадный дюбель EJOT H4/H5 Штукатурно-клеевая смесь для плит из минеральной ваты ТЕХНОНИКОЛЬ 210 – 2мм Сетка фасадная ТЕХНОНИКОЛЬ 2000 Грунтовка фасадная универсальная ТЕХНОНИКОЛЬ 010 Декоративная минеральная штукатурка ТЕХНОНИКОЛЬ 301 – 2мм Краска фасадная силиконовая ТЕХНОНИКОЛЬ 901 (с добавлением колера, цвет уточняется проектом Реставрации)	м²	60,21	

Спецификация покрытия кровли

Поз.	Описание	Ед.Изм.	Кол-во	Примечание
	Покрытие кровли			
	Оцинкованный стальной лист с полимерным покрытием, толщиной 0,6 мм, RAL 7040 (справочно см. КР) Обрешетка – из шляпного профиля ПШ-40 по ГОСТ 8283-93 (справочно см. КР) Контробрешетка из шляпного профиля ПШ-55 по ГОСТ 8283-93 (справочно см. КР) Ветро-гидрозащита Tyvek Soft Диффузионная мембрана Утеплитель Rockwool типа Лайт Баттс – 100мм Швеллер №10 по ГОСТ 8240-97 (справочно см. КР) Пароизоляционная пленка ТехноНИКОЛЬ Зашивка 2 слоя ГКЛВО 2х12,5 с использованием потолочного профиля ПП60/27 с шагом 400мм по типу системы КНАУФ П131 (или аналог)	м²	233,58	
1.22	Оцинкованный стальной лист с полимерным покрытием, толщиной 0,6 мм, RAL 7040 (справочно см. КР) Обрешетка – из шляпного профиля ПШ-40 по ГОСТ 8283-93 (справочно см. КР) Контробрешетка из швеллеров №10 по ГОСТ 8240-97 и шляпного профиля ПШ-55 по ГОСТ 8283-93 с шагом 1 м (справочно см. КР) Ветро-гидрозащита Tyvek Soft Диффузионная мембрана Утеплитель Rockwool типа Лайт Баттс – 200мм Прогоны из швеллеров №10 по ГОСТ 8240-97 с шагом 1 м (справочно см. КР) Несущие конструкции крыши выполняются из двутавровых балок 12Б1, 20Б1, 25Б1, 30Б2 по СТО АСЧМ 20-93 (справочно см. КР) Пароизоляционная пленка ТехноНИКОЛЬ Зашивка 2 слоя ГКЛВО 2х12,5 с использованием потолочного профиля ПП60/27 с шагом 400мм по типу системы КНАУФ П131 (или аналог)	м²	1941,63	
	Покрытие кровли над выходом из подвала			
	Оцинкованный стальной лист с полимерным покрытием, толщиной 0,6 мм, RAL 7040 (справочно см. КР) Обрешетка – из шляпного профиля ПШ-40 по ГОСТ 8283-93 (справочно см. КР) Контробрешетка из шляпного профиля ПШ-55 по ГОСТ 8283-93 (справочно см. КР) Ветро-гидрозащита Tyvek Soft Диффузионная мембрана Утеплитель Rockwool типа Лайт Баттс – 100мм Швеллер №10 по ГОСТ 8240-97 (справочно см. КР) Пароизоляционная пленка ТехноНИКОЛЬ Зашивка 2 слоя ГКЛВО 2х12,5 с использованием потолочного профиля ПП60/27 с шагом 400мм по типу системы КНАУФ П131 (или аналог)	м²	25,11	
	Покрытие кровли слуховых окон			
	Оцинкованный стальной лист с полимерным покрытием, толщиной 0,6 мм, RAL 7040 (справочно см. КР) Обрешетка – из шляпного профиля ПШ-40 по ГОСТ 8283-93 (справочно см. КР) Контробрешетка из шляпного профиля ПШ-55 по ГОСТ 8283-93 (справочно см. КР) Ветро-гидрозащита Tyvek Soft Диффузионная мембрана Утеплитель Rockwool типа Лайт Баттс – 100мм Швеллер №10 по ГОСТ 8240-97 (справочно см. КР) Пароизоляционная пленка ТехноНИКОЛЬ Зашивка 2 слоя ГКЛВО 2х12,5 с использованием потолочного профиля ПП60/27 с шагом 400мм по типу системы КНАУФ П131 (или аналог)	м²	57,11	
	Покрытие парапета			
1.23	Оцинкованный стальной лист с полимерным покрытием, толщиной 0,6 мм, RAL 7040 (справочно см. КР) Обрешетка – из шляпного профиля ПШ-40 по ГОСТ 8283-93 (l=101,5м.п) Контробрешетка из швеллеров №10 по ГОСТ 8240-97 и шляпного профиля ПШ-55 по ГОСТ 8283-93 с шагом 1 м (l-1,0м.п, Всего 203 шт.) Ветро-гидрозащита Tyvek Soft Диффузионная мембрана	м²	111,44	

Спецификация кровельных ограждений

Марка	Описание	Ед.Изм.	Длина	Примечание
ОГк-1	Ограждение кровельное BORGE для фальцевой кровли	пог. м	169,36	

Спецификация парапетных ограждений

Марка	Описание	Ед.Изм.	Длина	Примечание
ОГк-2	Ограждение парапетное BORGE	пог. м	82,27	

Спецификация люков выхода на кровлю

Поз.	Наименование	Ед.Изм.	Кол-во	Примечание
	Люк выхода на кровлю АЛЬТАИР 600х800мм	шт.	4	

Спецификация фасонных элементов

Марка	Описание	Ед.Изм.	Длина	Примечание
ФЭ-5	Отлив из оцинкованной стали с полимерным покрытием, толщиной 0,6 мм, шириной 200 мм, RAL 7040	м	74,34	

Спецификация элементов зонта вентиляционной шахты

Поз.	Описание	Ед.Изм.	Кол-во	Примечание
	Колпак (вымпел, вальмовый) из оцинкованной стали с полимерным покрытием толщиной 0,6 мм, RAL 7040, индивидуального изготовления по чертежам, размеры 1300х1300х500h. Производитель ООО ГЖелезный Формъ½	шт.	5	
	Сетка сварная оцинкованная 50х50х2,5 мм	м²	3,24	
	Ст. уголок 100х10 мм (ГОСТ 8509-03)	м	34,82	

Спецификация вентиляционных решеток


Поз.	Наименование	Размеры	Ед.Изм.	Кол-во	Примечание
	Оцинкованная сетка с ячейками 10х10х6. ГОСТ 2715-75	400х200(h)	шт.	1	
	Оцинкованная сетка с ячейками 10х10х6. ГОСТ 2715-75	500х200(h)	шт.	6	
	Наружные решетки АРН-С RAL7040. Производитель Арктос (или аналог).	700х200(h)	шт.	3	
	Оцинкованная сетка с ячейками 10х10х6. ГОСТ 2715-75	1000х550(h)	шт.	2	
	Оцинкованная сетка с ячейками 10х10х6. ГОСТ 2715-75	1000х650(h)	шт.	3	
	Оцинкованная сетка с ячейками 10х10х6. ГОСТ 2715-75	1200х650(h)	шт.	1	
	Оцинкованная сетка с ячейками 10х10х6. ГОСТ 2715-75	1300х700(h)	шт.	1	
	Оцинкованная сетка с ячейками 10х10х6. ГОСТ 2715-75	5900х550(h)	шт.	1	

Спецификация фасадных лестниц


Поз.	Наименование	Ед.Изм.	Длина	Примечание
	Лестница с площадкой для скатной кровли (производитель BORGE) (используется служебной эксплуатации)	м	17,9	


Спецификация элементов фасадных лестниц

Поз.	Наименование	Кол-во, шт.	Вес, кг	Примечание
	Лестница с площадкой для скатной кровли (производитель BORGE) (используется служебной эксплуатации)			
1	Секция пожарной лестницы BORGE, 800, 3м, оцинкованая	6	106,2	
2	Вертикальное ограждение пожарной лестницы BORGE (экран безопасности) h=900мм, У800 мм, оцинкованное	16	107,2	
3	Элемент жесткости ((для экрана безопасности) 2 шт на каждые 3 м)	36	7,2	
4	Стеновой кронштейн BORGE, для пожарной лестницы, 600мм, (4 шт. на каждые 3м) оцинкованный	24	16,08	
5	Площадка переходная BORGE с ободом 800*800, высота поручней L – 1200 мм, оцинкованная	1	32,5	

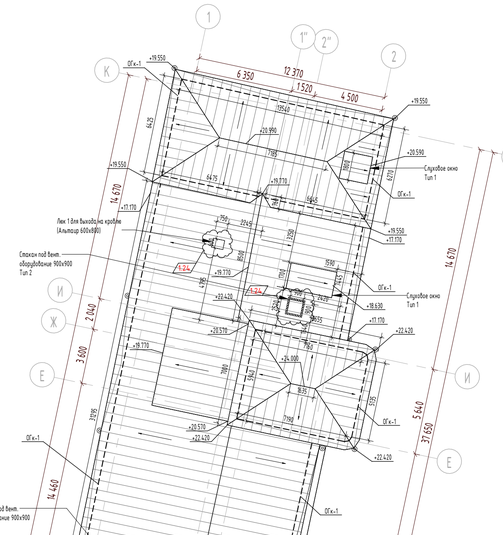

План кровли
(1 : 200)

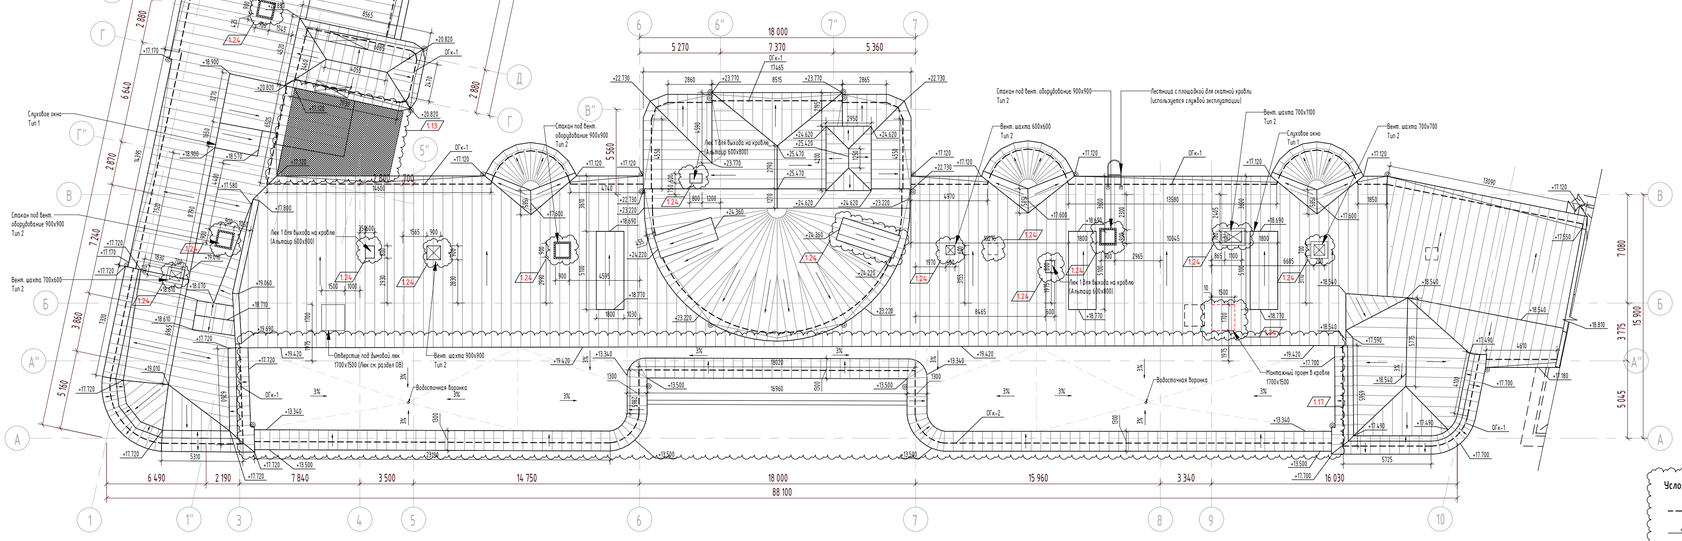

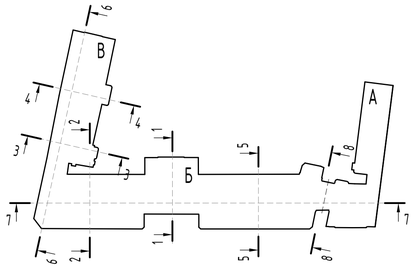

Условные обозначения:

- Ограждение кровли
- –1.310 Отметка кровли
- Труба водосточная
- Люк 1 Люк для выхода на кровли "АЛЬТАИР" (EI-60)
- ЛМ Лестница металлическая

							765-09/15/ДСР-АР2
1	21	Зам.	387.21			31.08.21	Федеральное государственное бюджетное учреждение "Больница с поликлиникой" Управления делами президента Российской Федерации, по адресу: г. Москва, Романов пер., д.2/6, стр.2. Реконструкция (в режиме реставрации с приспособлением к современному использованию) здания
Изм.	Кол.уч.	Лист	№док.	Подп.	Дата		
Разработал		Гальченко			03.22	Реконструкция. Корпус Б,В.	Стадия: П; Лист: 9; Листов:
ГАП		Спивакова			03.22		
Нач.мастер.		Холодова			03.22		
Н.Контроль		Маяцкая			03.22	План кровли	АО "МСУ-1"
КГИП		Иванин			03.22		

Взам. инв. №

Подп. и дата

Инв. № подл.

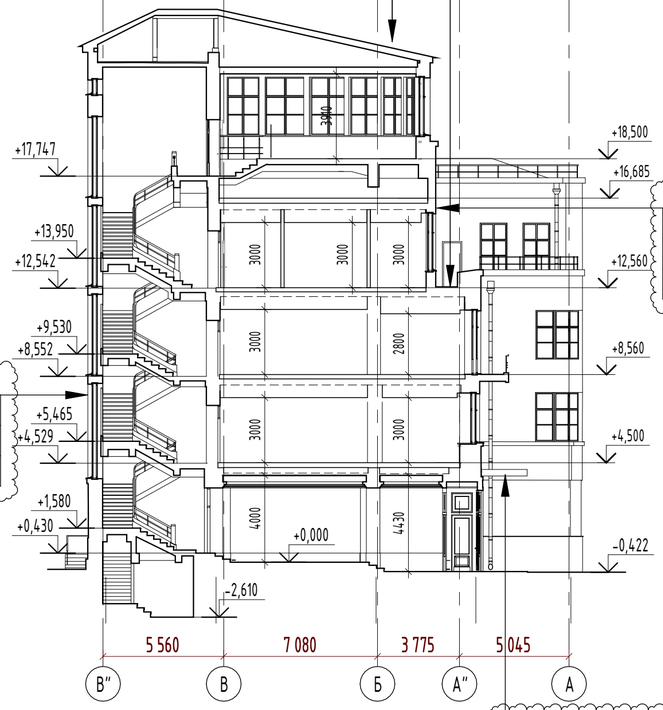
Формат А1

Оцинкованный стальной лист с полимерным покрытием, толщиной 0,6 мм, RAL 7040 (справочно см. КР)
Обрешетка - из шляпного профиля ПШ-40 по ГОСТ 8283-93 (справочно см. КР)
Контробрешетка из швеллеров №10 по ГОСТ 8240-97 и шляпного профиля ПШ-55 по ГОСТ 8283-93 с шагом 1 м (справочно см. КР)
Ветро-гидрозащита Tyvek Soft Диффузионная мембрана
Утеплитель Rockwool типа Лайт Баттс - 200 мм
Прогоны из швеллеров №10 по ГОСТ 8240-97 с шагом 1 м (справочно см. КР)
Несущие конструкции крыши выполняются из двутавровых балок 12Б1, 20Б1, 25Б1, 30Б2 по СТО АСЧМ 20-93 (справочно см. КР)
Пароизоляция Технониколь
Зашивка 2 слоя ГКЛВО 2х12,5 с использованием потолочного профиля ПП60/27 с шагом 600мм
по типу системы КНАУФ П131 (или аналог) - 25 мм

1.18

Тротуарная плитка толщиной не менее 40 мм на регулируемых опорах
Иглопробивной термообработанный геотекстиль ТехноНИКОЛЬ 300 г/м2
Полимерная мембрана LOGICROOF V-GR
Плиты теплоизоляционные LOGICPIR PROF Ф/Ф - 150 мм мм
Разуклонка из клиновидных плит LOGICPIR SLOPE - 10-130 мм
Пароизоляционный слой - Биполь ЭПП
Праймер битумный Технониколь №01
Плита перекрытия см раздел КР

1.18



Разрез 1-1
(1 : 200)

1.19

Восстановление сущ. терразитовой штукатурки
Сущ. кирпичная стена - 400-1300 мм
Воздушный зазор
Двухслойная облицовка из плит Аквапанель². КНАУФ, С683 - 52,5 мм

1.19

Восстановление сущ. терразитовой штукатурки
Сущ. кирпичная стена - 400-1300 мм
Воздушный зазор
Двухслойная облицовка из плит Аквапанель². КНАУФ, С683 - 52,5 мм

1.19

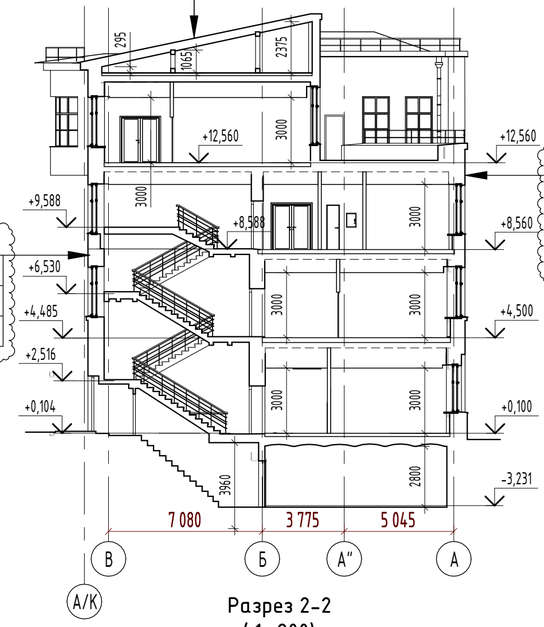
Восстановление сущ. терразитовой штукатурки
Сущ. кирпичная стена - 400-1300 мм
Воздушный зазор
Двухслойная облицовка из плит Аквапанель². КНАУФ, С683 - 52,5 мм

1.19


Унифлекс ЭКП - 1 слой
Унифлекс ЭПП - 1 слой - 10 мм
Огрунтовка битумным праймером
Ж.б плита по профлисту см. раздел КР - 200 мм
Плита АКВАПАНЕЛЬ² СкайЛайт на металлическом каркасе - 70 мм
Тонкослойная декоративная штукатурка см. том
765-09/15/ДСР-3.2.1.1 и 765-09/15/ДСР-3.2.2.2

Оцинкованный стальной лист с полимерным покрытием, толщиной 0,6 мм, RAL 7040 (справочно см. КР)
Обрешетка - из шляпного профиля ПШ-40 по ГОСТ 8283-93 (справочно см. КР)
Контробрешетка из швеллеров №10 по ГОСТ 8240-97 и шляпного профиля ПШ-55 по ГОСТ 8283-93 с шагом 1 м (справочно см. КР)
Ветро-гидрозащита Tyvek Soft Диффузионная мембрана
Утеплитель Rockwool типа Лайт Баттс - 200 мм
Прогоны из швеллеров №10 по ГОСТ 8240-97 с шагом 1 м (справочно см. КР)
Несущие конструкции крыши выполняются из двутавровых балок 12Б1, 20Б1, 25Б1, 30Б2 по СТО АСЧМ 20-93 (справочно см. КР)
Пароизоляция Технониколь
Зашивка 2 слоя ГКЛВО 2х12,5 с использованием потолочного профиля ПП60/27 с шагом 600мм
по типу системы КНАУФ П131 (или аналог) - 25 мм

1.18



Разрез 2-2
(1 : 200)

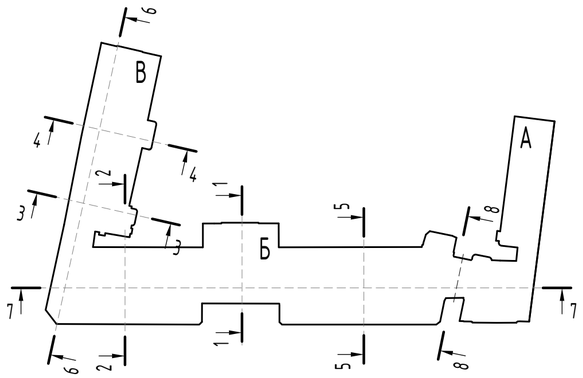


Фасадные работы, а также работы по замене столярных изделий см. том 765-09/15/ДСР-3.2.1.1 и 765-09/15/ДСР-3.2.2.2

						765-09/15/ДСР-АР2			
						Федеральное государственное бюджетное учреждение "Больница с поликлиникой" Управления делами президента Российской Федерации, по адресу: г. Москва, Романов пер., д.2/6, стр.2. Реконструкция (в режиме реставрации с приспособлением к современному использованию) здания			
1	8	Зам.	387.21		31.08.21				
Изм.	Кол.уч.	Лист	№док.	Подп.	Дата				
Разработал		Гальченко			03.22	Реконструкция. Корпус Б,В.	Стадия	Лист	Листов
ГАП		Спивакова			03.22		П	10.1	
Нач.мастер.		Холодова			03.22				
Н.Контроль		Маяцкая			03.22	Разрез 1-1, 2-2	АО "МСУ-1"		
КГИП		Ивонин			03.22				


Взам. инв. №
Подп. и дата
Инв. № подл.


Формат А2А

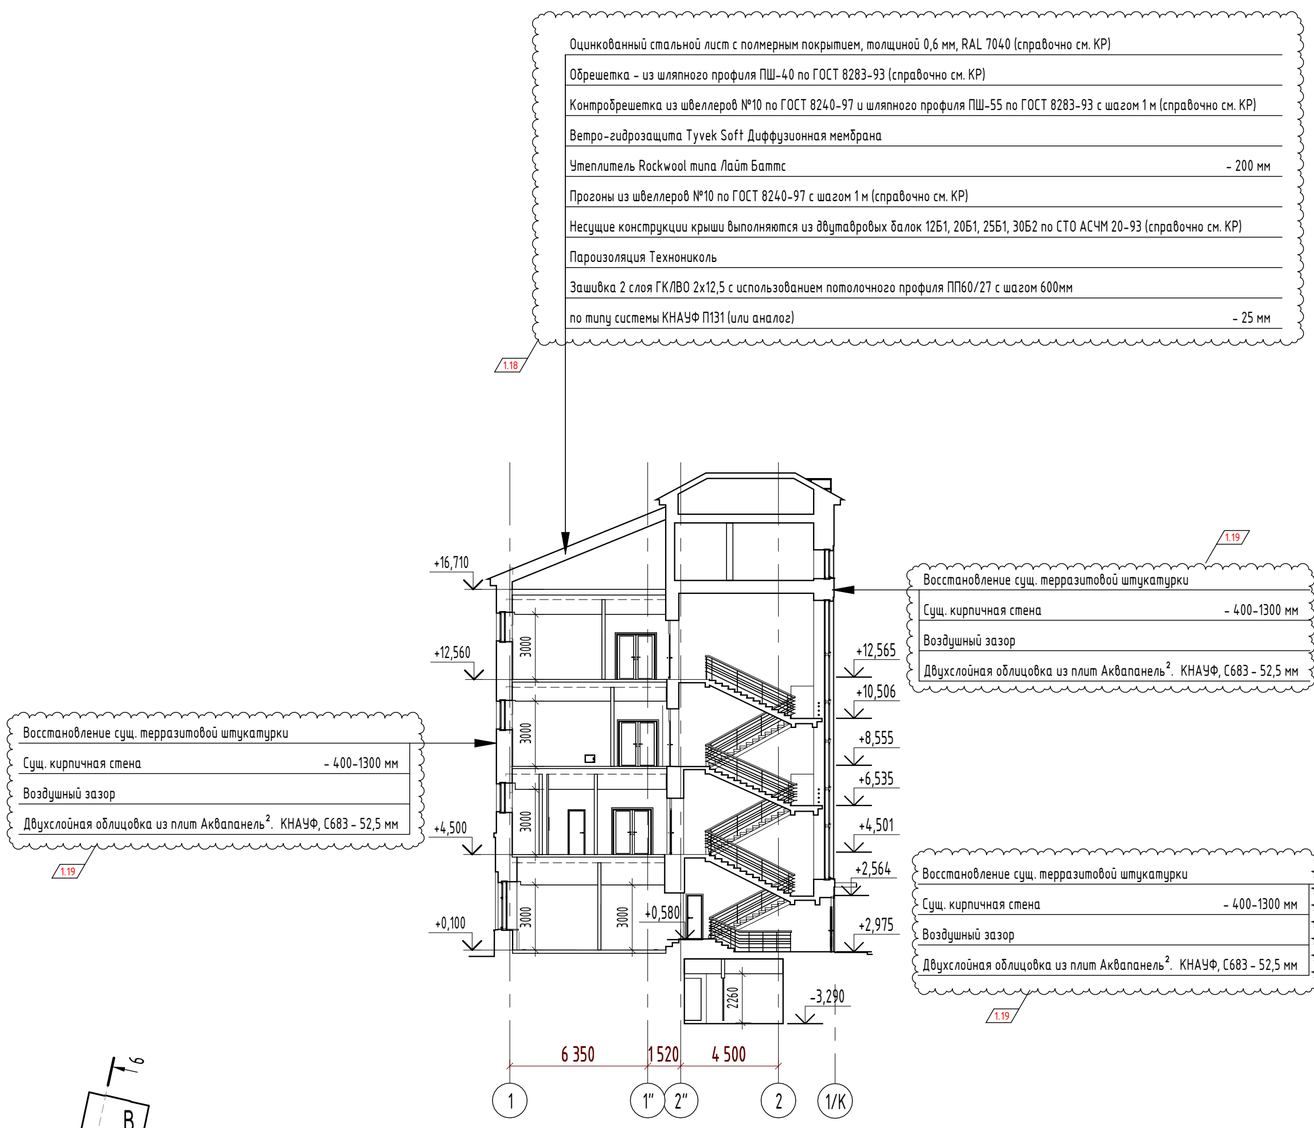Разрез 3-3
(1 : 200)



Разрез 4-4
(1 : 200)

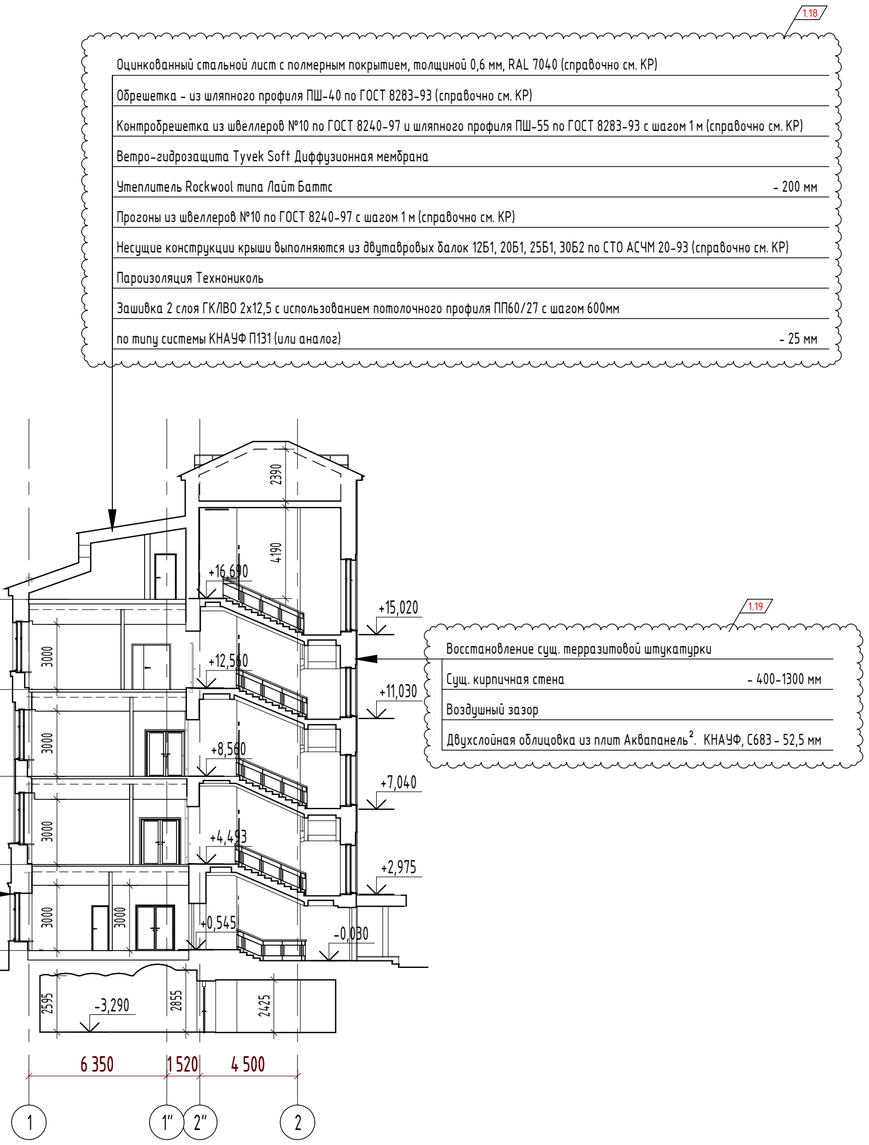

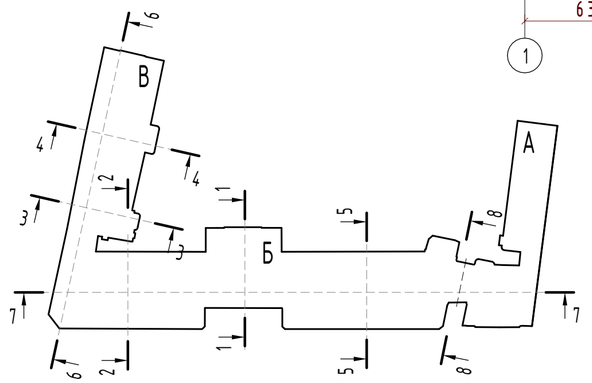

Фасадные работы, а также работы по замене столярных изделий см. том 765-09/15/ДСР-3.2.1.1 и 765-09/15/ДСР-3.2.2.2

						765-09/15/ДСР-АР2			
						Федеральное государственное бюджетное учреждение "Больница с поликлиникой" Управления делами президента Российской Федерации, по адресу: г. Москва, Романов пер., д.2/6, стр.2. Реконструкция (в режиме реставрации с приспособлением к современному использованию) здания			
1	6	Зам.	387.21		31.08.21				
Изм.	Кол.уч.	Лист	№док.	Подп.	Дата				
Разработал		Гальченко			03.22	Реконструкция. Корпус Б,В.	Стадия	Лист	Листов
ГАП		Спивакова			03.22		П	10.2	
Нач.мастер.		Холодова			03.22				
Н.Контроль		Маяцкая			03.22	Разрез 3-3, 4-4	АО "МСУ-1"		
КГИП		Ивонин			03.22				

Взам. инв. №
Подп. и дата
Инв. № подл.

Формат А2А


1.18

Оцинкованный стальной лист с полмерным покрытием, толщиной 0,6 мм, RAL 7040 (справочно см. КР)
Обрешетка - из шляпного профиля ПШ-40 по ГОСТ 8283-93 (справочно см. КР)
Контробрешетка из швеллеров №10 по ГОСТ 8240-97 и шляпного профиля ПШ-55 по ГОСТ 8283-93 с шагом 1 м (справочно см. КР)
Ветро-гидрозащита Tyvek Soft Диффузионная мембрана
Утеплитель Rockwool типа Лайт Баттс - 200 мм
Прогоны из швеллеров №10 по ГОСТ 8240-97 с шагом 1 м (справочно см. КР)
Несущие конструкции крыши выполняются из двутавровых балок 12Б1, 20Б1, 25Б1, 30Б2 по СТО АСЧМ 20-93 (справочно см. КР)
Пароизоляция Технониколь
Зашивка 2 слоя ГКЛВО 2х12,5 с использованием потолочного профиля ПП60/27 с шагом 600мм
по типу системы КНАУФ П131 (или аналог) - 25 мм

Тротуарная плитка толщиной не менее 40 мм на регулируемых опорах
Иглопробивной термообработанный геотекстиль ТехноНИКОЛЬ 300 г/м2
Полимерная мембрана LOGICROOF V-GR
Плиты теплоизоляционные LOGICPIR PROF Ф/Ф - 150 мм мм
Разуклонка из клиновидных плит LOGICPIR SLOPE - 10-130 мм
Пароизоляционный слой - Биполь ЭПП
Праймер битумный Технониколь №01
Плита перекрытия см раздел КР

1.18

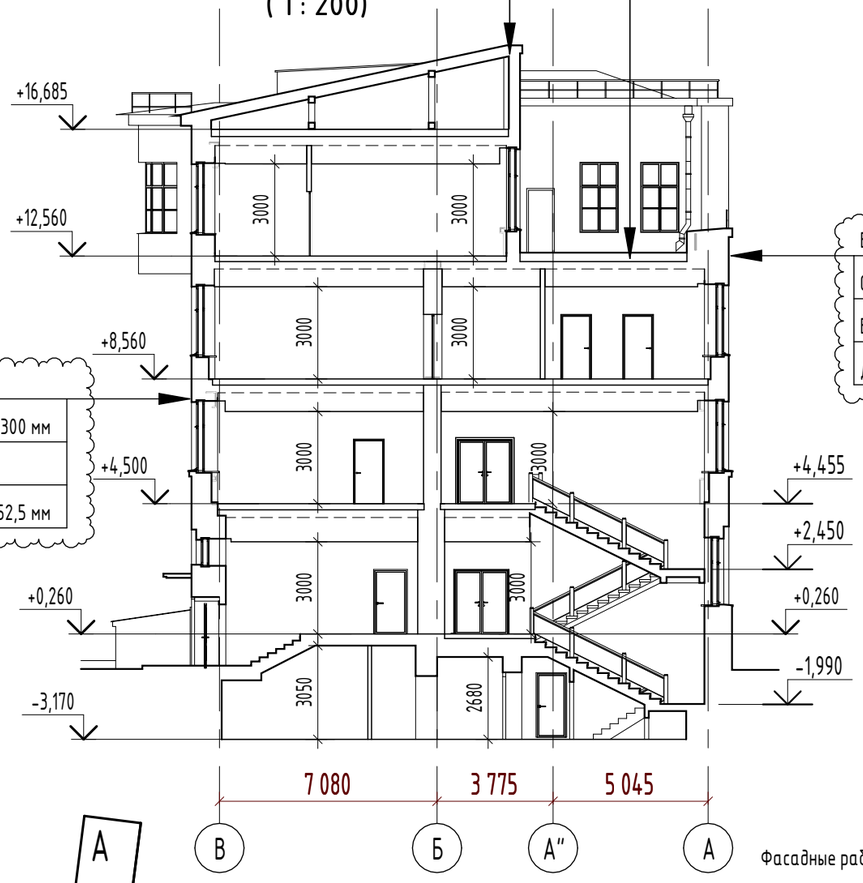Разрез 5-5
(1 : 200)




1.19

Восстановление сущ. терразитовой штукатурки
Сущ. кирпичная стена - 400-1300 мм
Воздушный зазор
Двухслойная облицовка из плит Аквапанель². КНАУФ, С683 - 52,5 мм

1.19

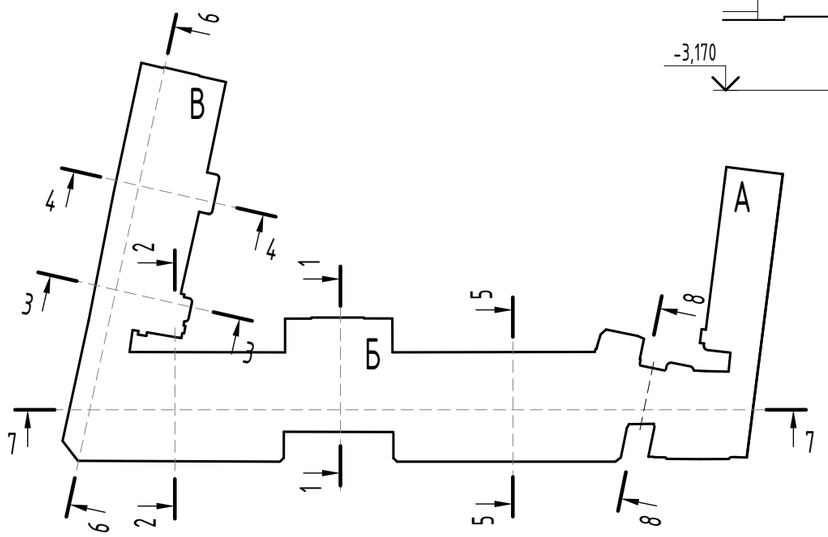Восстановление сущ. терразитовой штукатурки
Сущ. кирпичная стена - 400-1300 мм
Воздушный зазор
Двухслойная облицовка из плит Аквапанель². КНАУФ, С683 - 52,5 мм



Фасадные работы, а также работы по замене столярных изделий см. том 765-09/15/ДСР-3.2.1.1 и 765-09/15/ДСР-3.2.2.2

1	4	Зам.	387.21		31.08.21	765-09/15/ДСР-АР2
Изм.	Кол.уч.	Лист	№док.	Подп.	Дата	Федеральное государственное бюджетное учреждение "Больница с поликлиникой" Управления делами президента Российской Федерации, по адресу: г. Москва, Романов пер., д.2/6, стр.2. Реконструкция (в режиме реставрации с приспособлением к современному использованию) здания
Разработал		Гальченко			03.22	Реконструкция. Корпус Б,В. — Стадия: П; Лист: 10.3; Листов:
ГАП		Спивакова			03.22	
Нач.мастер.		Холодова			03.22	
Н.Контроль		Маяцкая			03.22	Разрез 5-5 — АО "МСУ-1"
КГИП		Ивонин			03.22	

Взам. инв. №

Подп. и дата

Инв. № подл.

Формат А3

1.18

Оцинкованный стальной лист с полмерным покрытием, толщиной 0,6 мм, RAL 7040 (справочно см. КР)

Обрешетка - из шляпного профиля ПШ-40 по ГОСТ 8283-93 (справочно см. КР)

Контробрешетка из швеллеров №10 по ГОСТ 8240-97 и шляпного профиля ПШ-55 по ГОСТ 8283-93 с шагом 1 м (справочно см. КР)

Ветро-гидрозащита Tyvek Soft Диффузионная мембрана

Утеплитель Rockwool типа Лайт Баттс - 200 мм

Прогоны из швеллеров №10 по ГОСТ 8240-97 с шагом 1 м (справочно см. КР)


Несущие конструкции крыши выполняются из двутавровых балок 12Б1, 20Б1, 25Б1, 30Б2 по СТО АСЧМ 20-93 (справочно см. КР)

Пароизоляция Технониколь

Зашивка 2 слоя ГКЛВО 2х12,5 с использованием потолочного профиля ПП60/27 с шагом 600мм

по типу системы КНАУФ П131 (или аналог) - 25 мм

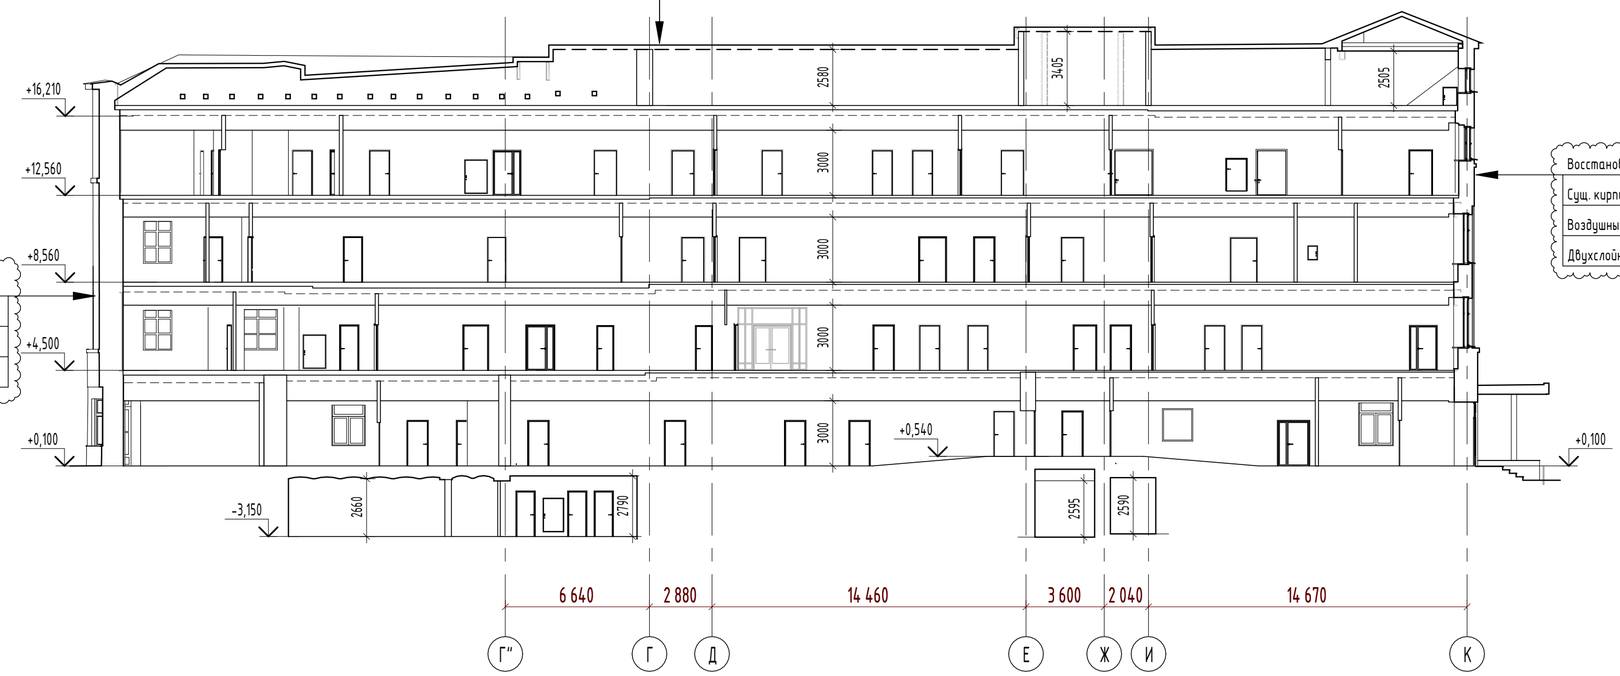Разрез 6-6
(1 : 200)



1.19

Восстановление сущ. терразитовой штукатурки

Сущ. кирпичная стена - 400-1300 мм

Воздушный зазор

Двухслойная облицовка из плит Аквапанель². КНАУФ, С683 - 52,5 мм

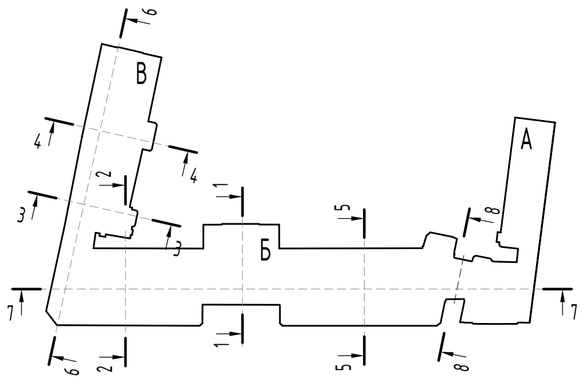
1.19

Восстановление сущ. терразитовой штукатурки

Сущ. кирпичная стена - 400-1300 мм

Воздушный зазор

Двухслойная облицовка из плит Аквапанель². КНАУФ, С683 - 52,5 мм



Фасадные работы, а также работы по замене столярных изделий см. том 765-09/15/ДСР-3.2.1.1 и 765-09/15/ДСР-3.2.2.2

						765-09/15/ДСР-АР2		
						Федеральное государственное бюджетное учреждение "Больница с поликлиникой" Управления делами президента Российской Федерации, по адресу: г. Москва, Романов пер., д.2/6, стр.2. Реконструкция (в режиме реставрации с приспособлением к современному использованию) здания		
1	3	Зам.	387.21		31.08.21			
Изм.	Кол.уч.	Лист	№док.	Подп.	Дата			
Разработал		Гальченко			03.22	Реконструкция. Корпус Б,В.	Стадия	Лист	Листов
ГАП		Спивакова			03.22		П	10.4	
Нач.мастер.		Холодова			03.22				
Н.Контроль		Маяцкая			03.22	Разрез 6-6	АО "МСУ-1"		
КГИП		Ивонин			03.22				

Взам. инв. №

Подп. и дата


Инв. № подл.

Формат А2А

1.18


Оцинкованный стальной лист с полмерным покрытием, толщиной 0,6 мм, RAL 7040 (справочно см. КР)
Обрешетка - из шляпного профиля ПШ-40 по ГОСТ 8283-93 (справочно см. КР)
Контробрешетка из швеллеров №10 по ГОСТ 8240-97 и шляпного профиля ПШ-55 по ГОСТ 8283-93 с шагом 1 м (справочно см. КР)
Ветро-гидрозащита Tyvek Soft Диффузионная мембрана
Утеплитель Rockwool типа Лайт Баттс - 200 мм
Прогоны из швеллеров №10 по ГОСТ 8240-97 с шагом 1 м (справочно см. КР)
Несущие конструкции крыши выполняются из двутавровых балок 12Б1, 20Б1, 25Б1, 30Б2 по СТО АСЧМ 20-93 (справочно см. КР)
Пароизоляция Технониколь
Зашивка 2 слоя ГКЛВО 2х12,5 с использованием потолочного профиля ПП60/27 с шагом 600мм
по типу системы КНАУФ П131 (или аналог) - 25 мм

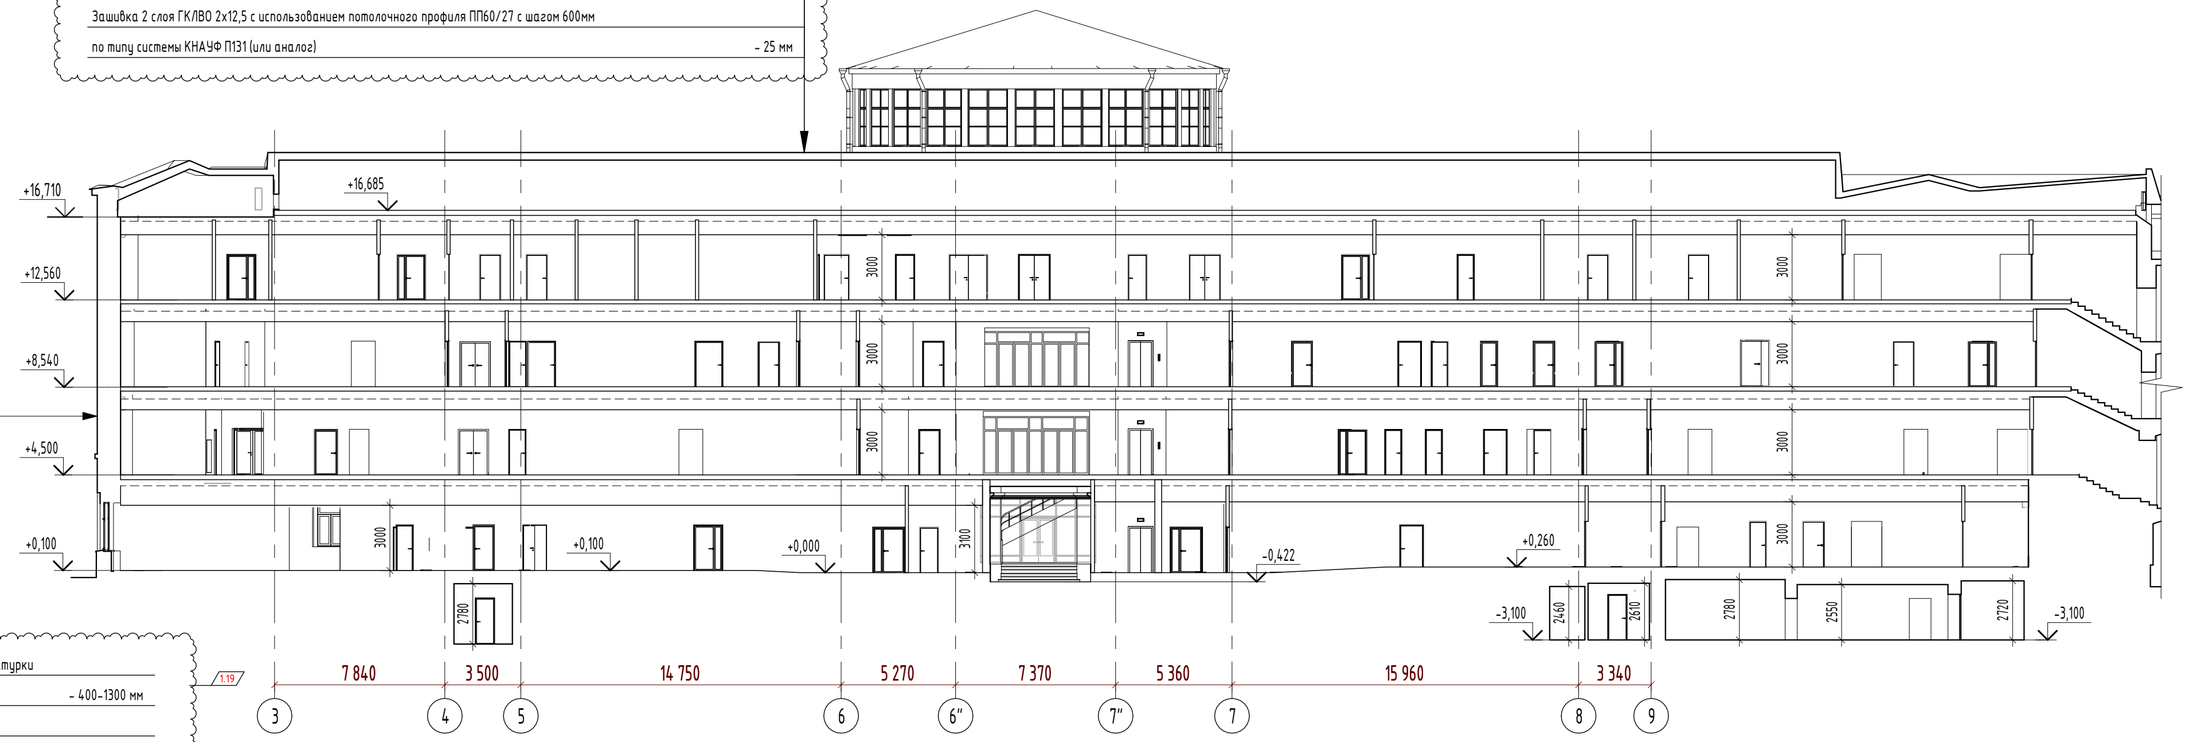Разрез 7-7
(1 : 200)




1.19

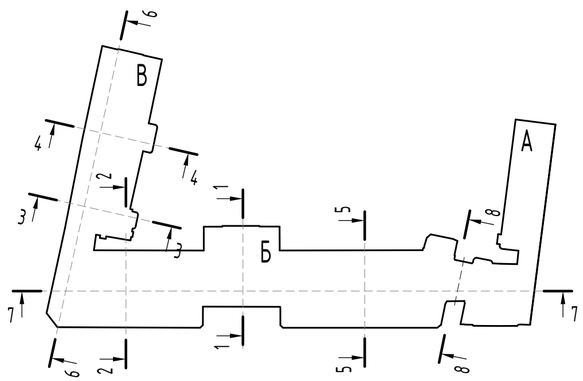Восстановление сущ. терразитовой штукатурки
Сущ. кирпичная стена - 400-1300 мм
Воздушный зазор
Двухслойная облицовка из плит Аквапанель². КНАУФ, С683 - 52,5 мм



Разрез 8-8
(1 : 200)

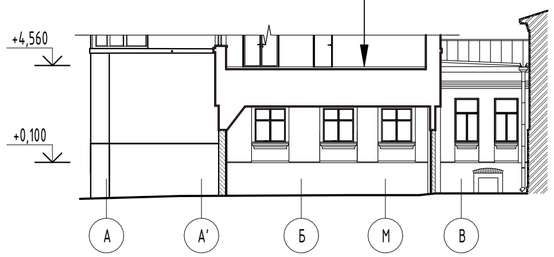Отделка пола по проекту
Существующее перекрытие
Утеплитель Rockwell Фасад Баттс - 200 мм
Сетка 5Вр1 100х100
Восстановление сущ. терразитовой штукатурки




Фасадные работы, а также работы по замене столярных изделий см. том 765-09/15/ДСР-3.2.1.1 и 765-09/15/ДСР-3.2.2.2

						765-09/15/ДСР-АР2
						Федеральное государственное бюджетное учреждение "Больница с поликлиникой" Управления делами президента Российской Федерации, по адресу: г. Москва, Романов пер., д.2/6, стр.2. Реконструкция (в режиме реставрации с приспособлением к современному использованию) здания
1	2	Зам.	387.21		31.08.21	
Изм.	Кол.уч.	Лист	№док.	Подп.	Дата	
Разработал		Гальченко			03.22	Реконструкция. Корпус Б,В.
ГАП		Спивакова			03.22	Стадия: П; Лист: 10.5; Листов:
Нач.мастер.		Холодова			03.22	
Н.Контроль		Маяцкая			03.22	Разрез 7-7
КГИП		Ивонин			03.22	АО "МСУ-1"


Взам. инв. №
Подп. и дата
Инв. № подл.


Формат А2А

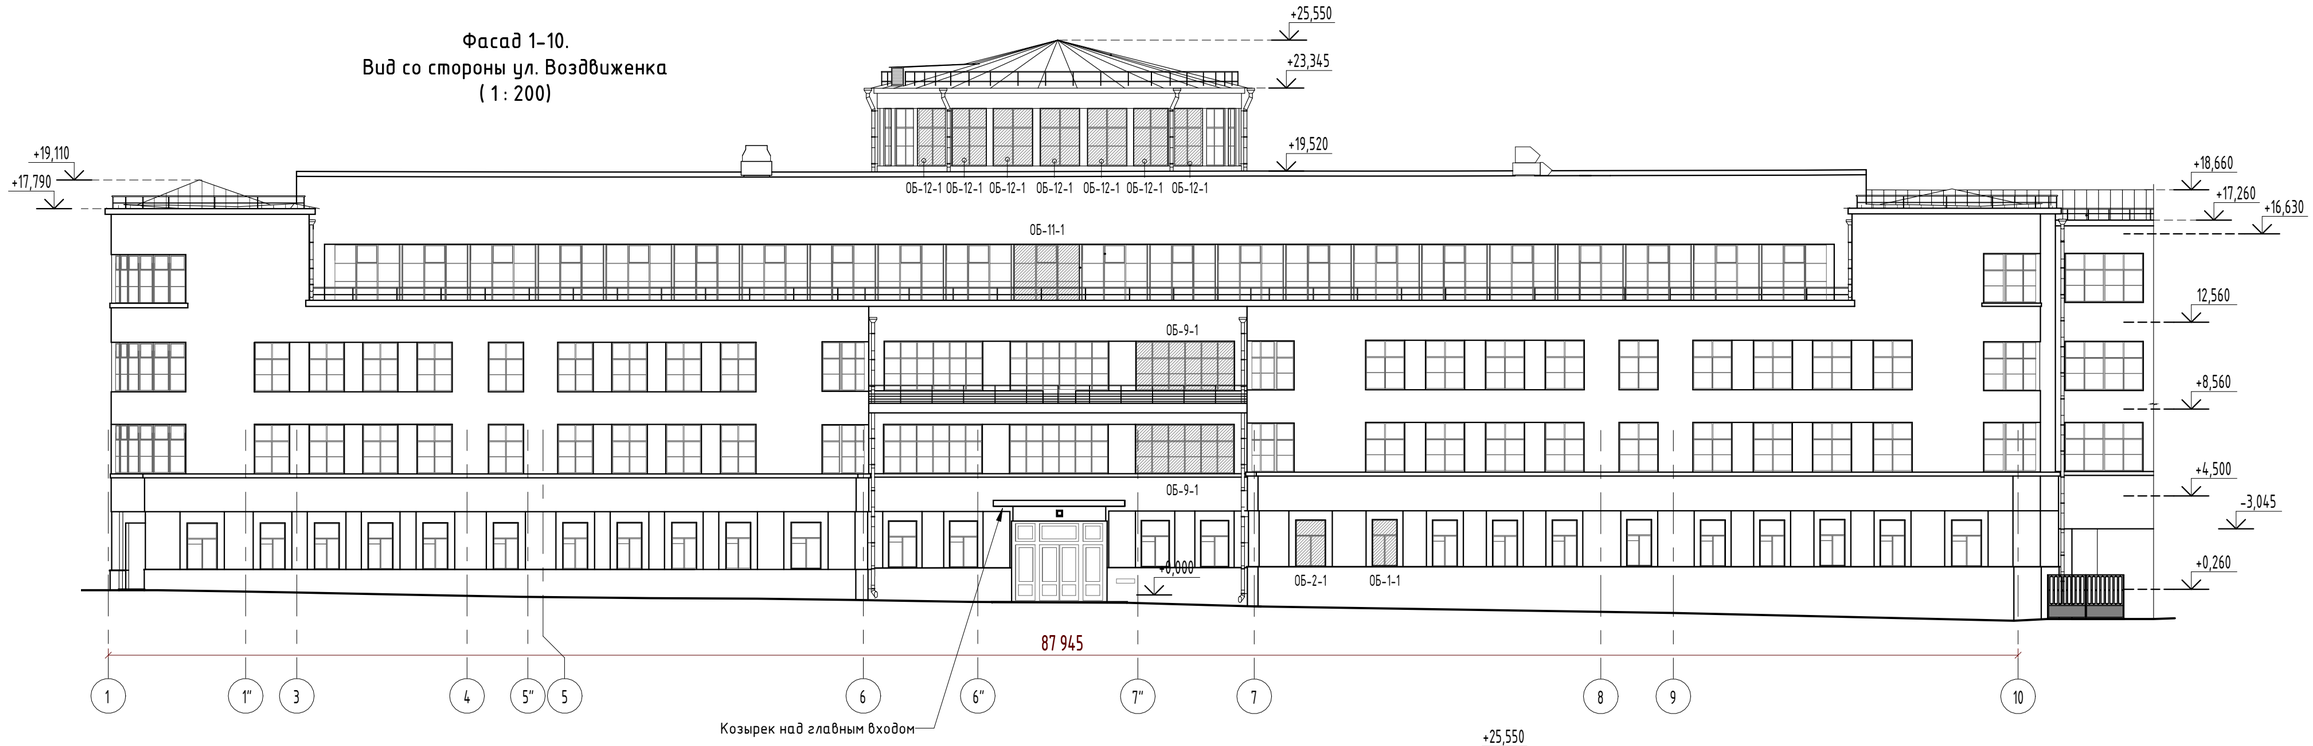Фасад 1-10.
Вид со стороны ул. Воздвиженка
(1 : 200)



Фасад 10-1.
Дворовый вид
(1 : 200)

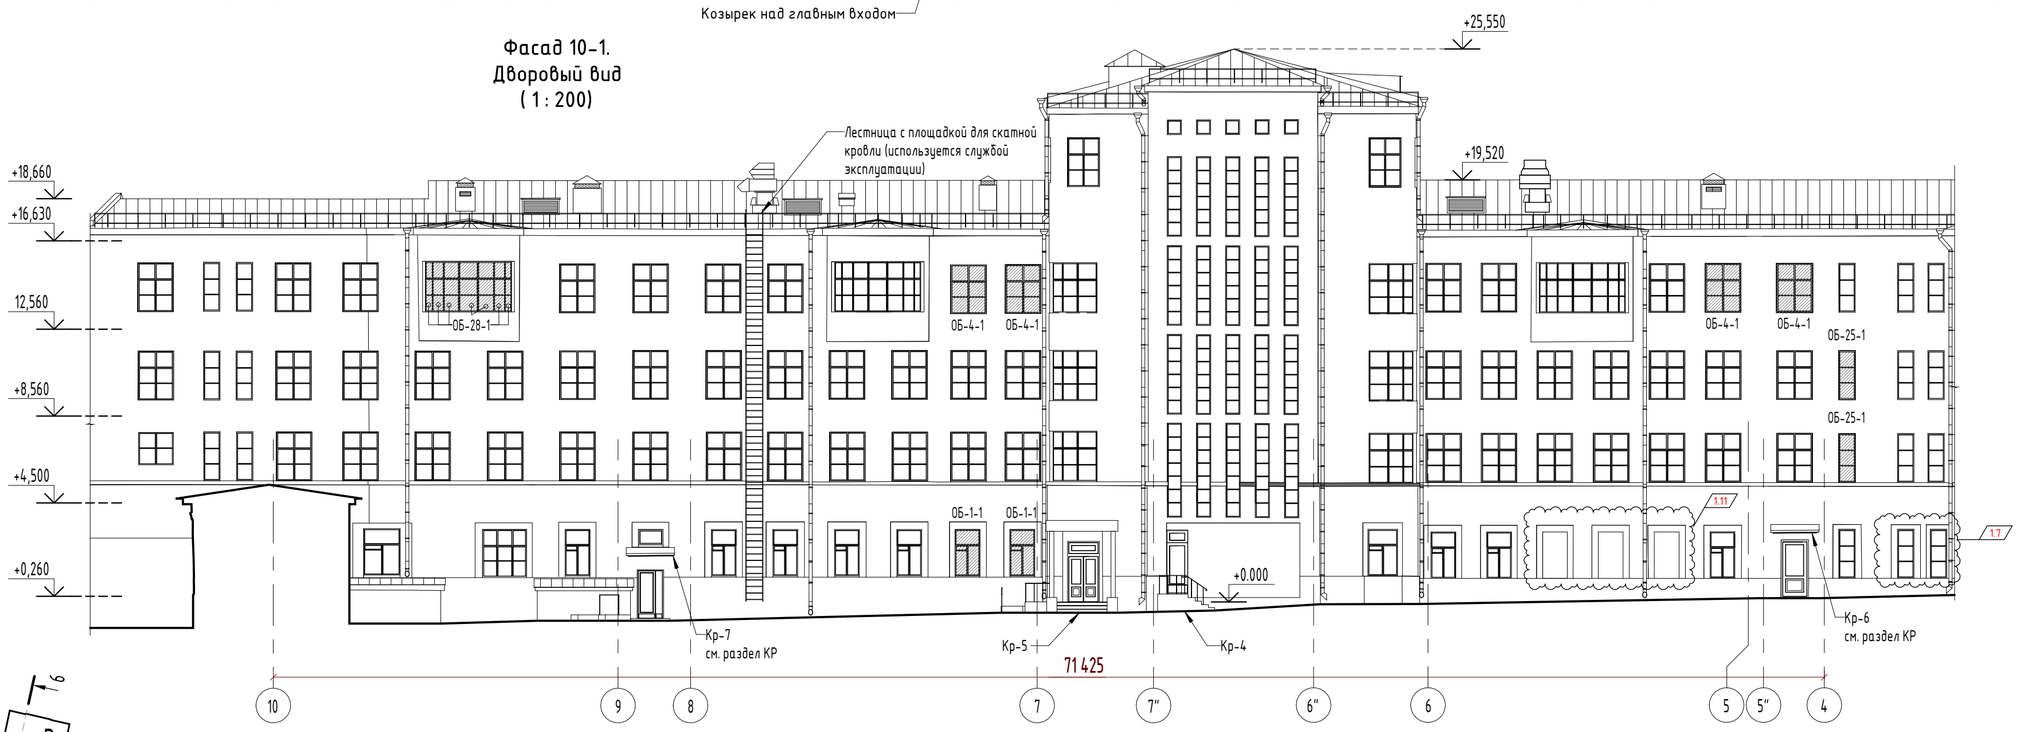

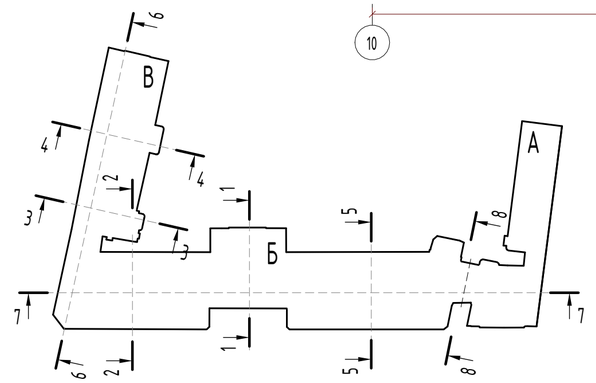

Спецификация отделки козырька над главным входом

Поз.	Описание	Ед.Изм.	Кол-во	Примечание
	Отделка наружной стороны козырька			
1.22	Плита АКВАПАНЕЛЬ² СкайЛайт на металлическом каркасе Грунтовка Ceresit CT17 за два раза Цементная шпаклевка СТ 225 - 3мм Окрашивание поверхности краской Ceresit CT48	м²	3,19	
	Подшивка нижней части козырька			
	Плита АКВАПАНЕЛЬ² СкайЛайт на металлическом двухуровневом каркасе, по типу П282 Грунтовка Ceresit CT17 за два раза Цементная шпаклевка СТ 225 - 3мм Окрашивание поверхности краской Ceresit CT48	м²	13,23	


Фасадные работы, а также работы по замене столярных изделий см. том 765-09/15/ДСР-3.2.1.1 и 765-09/15/ДСР-3.2.2.2

						765-09/15/ДСР-АР2
1	3	Зам.	387.21		31.08.21	Федеральное государственное бюджетное учреждение "Больница с поликлиникой" Управления делами президента Российской Федерации, по адресу: г. Москва, Романов пер., д.2/6, стр.2. Реконструкция (в режиме реставрации с приспособлением к современному использованию) здания
Изм.	Кол.уч.	Лист	№док.	Подп.	Дата	
Разработал		Гальченко			03.22	Реконструкция. Корпус Б,В.
ГАП		Спивакова			03.22	Стадия: П; Лист: 11; Листов:
Нач.мастер.		Холодова			03.22	
Н.Контроль		Маяцкая			03.22	Фасад 1-10. Вид со стороны ул. Воздвиженка, Фасад 10-1. Дворовый вид
КГИП		Ивонин			03.22	АО "МСУ-1"


Взам. инв. № | Подп. и дата | Инв. № подл.

Формат А2А

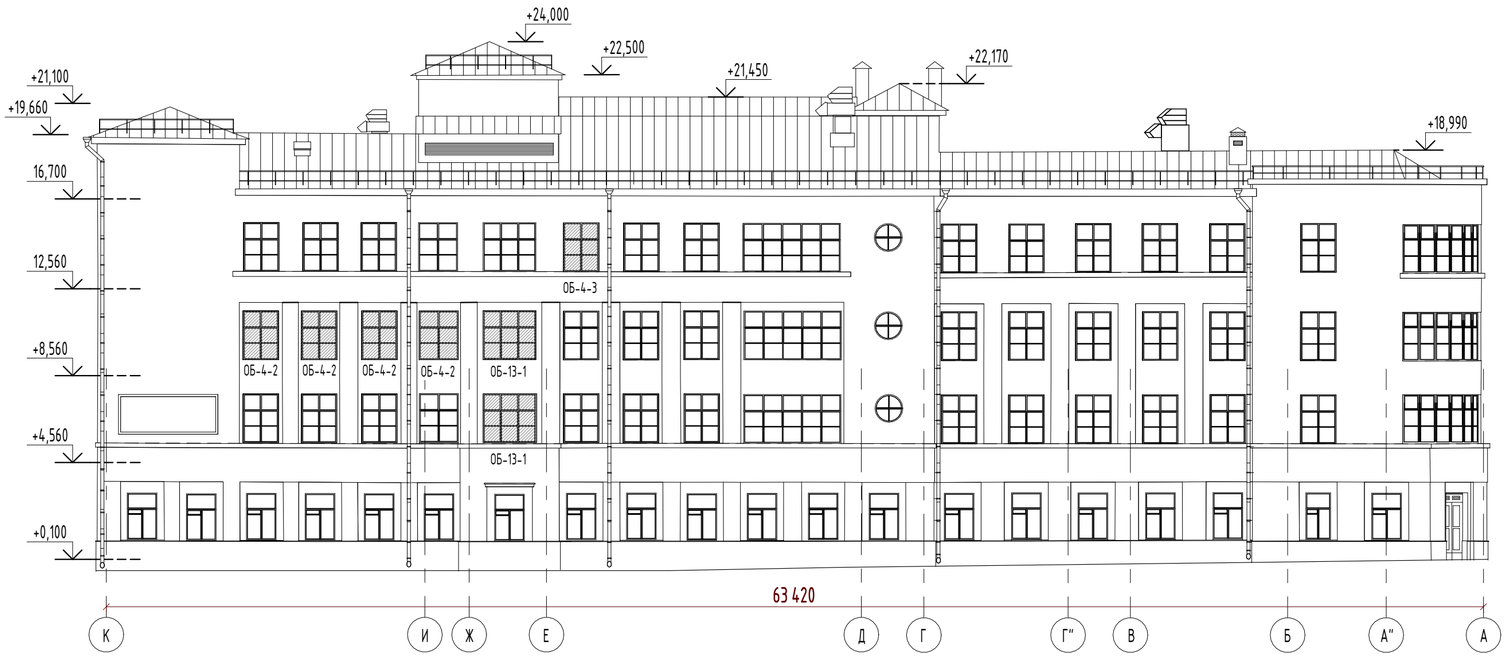Фасад К-А.
Вид со стороны Романова переулка
(1 : 200)



Фасад 2-1
Торцевой фасад
(1 : 200)

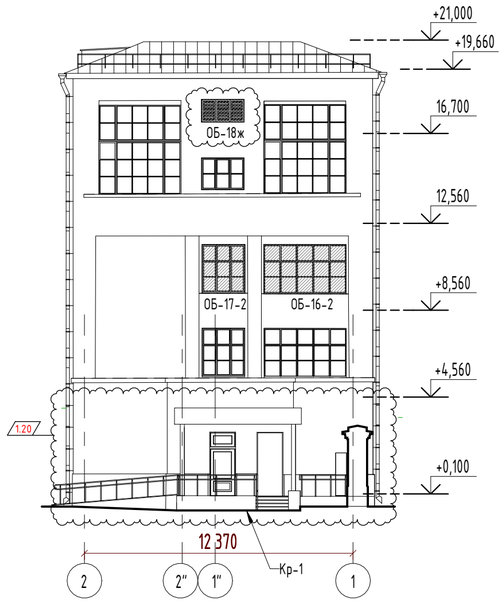

Фасад Г-3.
Дворовый фасад
(1 : 200)



Фасадные работы, а также работы по замене столярных изделий см. том 765-09/15/ДСР-3.2.1.1 и 765-09/15/ДСР-3.2.2.2

						765-09/15/ДСР-АР2	
						Федеральное государственное бюджетное учреждение "Больница с поликлиникой" Управления делами президента Российской Федерации, по адресу: г. Москва, Романов пер., д.2/6, стр.2. Реконструкция (в режиме реставрации с приспособлением к современному использованию) здания	
1	4	Зам.	387.21		31.08.21		
Изм.	Кол.уч.	Лист	№док.	Подп.	Дата		
Разработал		Гальченко			03.22	Реконструкция. Корпус Б,В.	Стадия: П; Лист: 12; Листов:
ГАП		Спивакова			03.22		
Нач.мастер.		Холодова			03.22		
Н.Контроль		Маяцкая			03.22	Фасад К-А. Вид со стороны Романова переулка, Фасад 2-1.Торцевой фасад, Фасад Г-3. Дворовый фасад	АО "МСУ-1"
КГИП		Ивонин			03.22		

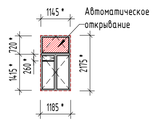
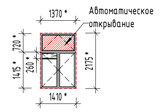
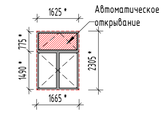
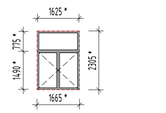
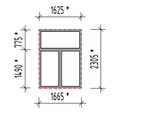
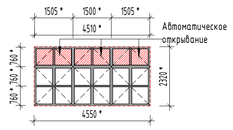
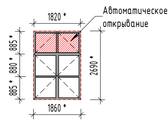
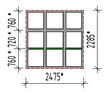
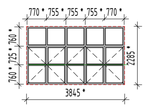
Взам. инв. №

Подп. и дата







Инв. № подл.

Формат А2А

Спецификация заполнения оконных проемов

Поз.	Эскиз	Размеры проема: Ширина, мм	Размеры проема: Высота, мм	Кол. шт.	Примечание
ОБ-1-1		1185	2175	3	Предусмотреть автоматическое открывание створок окон при пожаре для естественного проветривания.
ОБ-2-1		1410	2175	1	Предусмотреть автоматическое открывание створок окон при пожаре для естественного проветривания.
ОБ-4-1		1665	2305	4	Предусмотреть автоматическое открывание створок окон при пожаре для естественного проветривания.
ОБ-4-2		1665	2305	9	Предусмотреть защитные многослойные стекла с классом защиты по пулестойкости не ниже 3 и классом защиты не ниже Б2. Открывающиеся фрамуги оборудовать металлическими (синтетическими) сетками с размером ячеек не более 0,01х0,01м.
ОБ-4-3		1665	2305	1	Предусмотреть в противопожарном исполнении Е60
ОБ-9-1		4550	2320	2	Предусмотреть автоматическое открывание створок окон при пожаре для естественного проветривания.
ОБ-12-1		1860	2690	7	Предусмотреть автоматическое открывание створок окон при пожаре для естественного проветривания.
ОБ-13-1		2475	2285	2	Предусмотреть в противопожарном исполнении Е60
ОБ-16-2		3845	2285	1	Предусмотреть защитные многослойные стекла с классом защиты по пулестойкости не ниже 3 и классом защиты не ниже Б2. Открывающиеся фрамуги оборудовать металлическими (синтетическими) сетками с размером ячеек не более 0,01х0,01м.

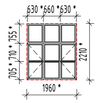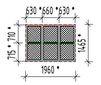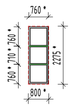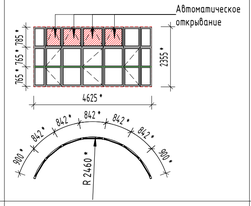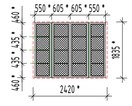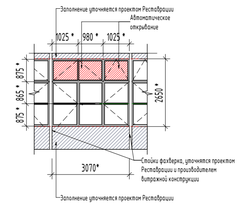Спецификация заполнения оконных проемов

Поз.	Эскиз	Размеры проема: Ширина, мм	Размеры проема: Высота, мм	Кол. шт.	Примечание
ОБ-17-2		1960	2210	1	Предусмотреть защитные многослойные стекла с классом защиты по пулестойкости не ниже 3 и классом защиты не ниже Б2. Открывающиеся фрамуги оборудовать металлическими (синтетическими) сетками с размером ячеек не более 0,01х0,01м.
ОБ-18ж		1960	1465	1	Оконные стекла заменить на металлическую сетку для забора воздуха.
ОБ-25-1		800	2275	2	Предусмотреть в противопожарном исполнении Е115
ОБ-28-1		910	2355	1	Предусмотреть автоматическое открывание створок окон при пожаре для естественного проветривания.
ОБ-34ж		2420	1835	5	Оконные стекла заменить на металлическую сетку для забора воздуха.
ОБ-11-1	Фрагмент витража в осях 3-10/А" 	3070	2650	1	Размер блока приведен условно, должен быть уточнен производителем. После разработки производителем конструктивных чертежей, всей ленточной витражной системы в осях 3-10/А"-Б и увязке узлов примыкания перегородок к витражным конструкциям, чертежи согласовать с Архитектором реставратором.

Спецификация оконной фурнитуры

Поз.	Описание	Ед.Изм.	Кол-во ручек	Кол-во шпингалетов	Кол-во петель	Примечание
ОБ-1-1	Фурнитура индивидуального изготовления*	шт.	9	18	36	Окна АР
ОБ-2-1	Фурнитура индивидуального изготовления*	шт.	3	6	12	Окна АР
ОБ-4-1	Фурнитура индивидуального изготовления*	шт.	12	24	48	Окна АР
ОБ-4-2	Фурнитура индивидуального изготовления*	шт.	18	36	72	Окна АР
ОБ-4-3	Фурнитура индивидуального изготовления*	шт.	2	4	8	Окна АР
ОБ-9-1	Фурнитура индивидуального изготовления*	шт.	18	36	72	Окна АР
ОБ-12-1	Фурнитура индивидуального изготовления*	шт.	21	42	84	Окна АР
ОБ-16-2	Фурнитура индивидуального изготовления*	шт.	5	10	20	Окна АР
ОБ-17-2	Фурнитура индивидуального изготовления*	шт.	2	4	8	Окна АР
ОБ-11-1	Фурнитура индивидуального изготовления*	шт.	4	8	16	
	Итого:		92	184	368	

*Описание и характеристики оконной фурнитуры см. том 765-09/15/ДСР-3.2.1.1 и 765-09/15/ДСР-3.2.2.2

1. Заполнения оконных проемов выполнить из древесины хвойных пород (сосна), с влажностью не более 12%. Оконный блок состоит из двух деревянных рам – внешней с одинарным остеклением и с двойным остеклением. Формулу стеклопакета и приведенное сопротивление теплопередачи принять в соответствии с разделом 765-09/15/ДСР- ЭЭ. Для оконного блока с автоматическим открыванием фрамуг конструкцию оконного блока и количество ран, уточняет производитель и согласовывает с Архитектором реставратором.
2. В остеклении внутренней рамы окон первого этажа предусмотреть магнетронное солнцезащитное стекла с зеркальным покрытием Stopsol Phoenix Grey (Оконные блоки марки ОБ-1-1 и ОБ-2-1)
3. Размеры заполнений даны в "свету", т.е. - по "посадочному месту в проеме" с учетом зазоров (см. эскиз в спецификации заполнения оконных проемов). Все проемы требуют дополнительных замеров по месту, до начала производства оконных конструкций.
4. После завершения реставрации проемов (откосов, четвертей, перемычек) габариты заполнений необходимо уточнить по фактическому значению. Отклонения по контрольным обмерам и уточненные габариты согласовать с авторским архитектурным надзором.
5. Открывание заполнений (рам, фрамуг) допускается изменить, при условии обязательного сохранения общего рисунка расстекловки, соотношения и местоположения толстых и тонких импостов и т.д. и при условии обязательного согласования с научно-проектной организацией по реставрации.
6. Готовые изделия отдельваются по шпатлевке и грунту для древесины непрозрачной покраской в 2 слоя. Цвет окраски заполнений – RAL 9010. Для окрашивания применять акриловые краски на водно-дисперсионной основе.
7. Столярные заполнения должны соответствовать по общим требованиям ГОСТ 11214-2003 "Блоки оконные деревянные с листовым остеклением. Технические условия" (в части, не противоречащей реставрационным требованиям). В том числе, по пунктам:
- 5.1.1, 5.1.3 - по общим условиям и требованиям;
- 5.1.4 – по количеству петель на навесную створку;
- 5.1.5 – по установке стекол (стеклопакетов) на водостойкий нецветной герметик;
- 5.1.8 – по отделке;
- 5.1.9 – по безопасности.
8. В заполнениях применяются скобяные изделия по каталогу (ручки, петли, шпингалеты), соответствующие ГОСТ 538-2014 "Изделия замочные и скобяные. Общие технические условия".
9. Все изделия должны иметь сертификат пожарной безопасности, в том числе на оконные блоки с автоматическим открыванием рамы.
10. Все необходимы конструктивные элементы для обеспечения ветровых и прочих нагрузок разрабатывает фирма производитель оконных блоков и согласовывает с Ген проектировщиком.
11. *- Перед изготовлением оконных блоков фирме-изготовителю демонтировать существующие блоки, обнажив кирпичные четверти. Уточнить исторические габариты проемов и согласовать с архитектором возможную корректировку рабочих чертежей изготавливаемых блоков.
12. Оконные блоки предусмотрены с повышенной шумоизоляцией не менее 37 дБА.

Взам. инв. №

Подп. и дата

Инв. № подл.

						765-09/15/ДСР-АР2	
1	0	Нов.	387.21		3108.21	Федеральное государственное бюджетное учреждение "Больница с поликлиникой" Управления делами президента Российской Федерации, по адресу: г. Москва, Романов пер., д.2/6, стр.2. Реконструкция (в режиме реставрации с приспособлением к современному использованию) здания	
Изм.	Кол.уч.	Лист	№док.	Подп.	Дата		
Разработал		Гальченко			03.22	Реконструкция. Корпус Б,В.	Стадия: П; Лист: 13; Листов:
ГАП		Спибакова			03.22		
Нач.мастер.		Холодова			03.22		
Н.Контроль		Маяцкая			03.22	Спецификация заполнения оконных проемов	АО "МСУ-1"
КГИП		Иванин			03.22		

Формат А1

Спецификация витражей

Марка	Наименование	Ед.Изм.	Площадь	Примечание
ВтН-1	Витражные конструкции из алюминиевых профилей 4200х2600(h) с заполнением стеклопакетами (4М1-14-4И-14-И4), с ударопрочной пленкой (класс защиты Р1А) – ВАКУ СПД ГОСТ 21519-2003	м²	10,90	
ВтН-2	Витражные конструкции из алюминиевых профилей с заполнением стеклопакетами (4М1-14-4И-14-И4), с ударопрочной пленкой (класс защиты Р1А) – ВАКУ СПД ГОСТ 21519-2003 с одностальной дверью 2100h×1050 с порогом не более 10 мм, оборудована замком и доводчиком	м²	11,08	

Спецификация ограждений

Марка	Описание	Ед.Изм.	Кол-во	Примечание
ОГ-1	Ограждение Nayada из нержавеющей стали с тремя ригелями Поручень D50мм, стойка D38мм, ригель в три ряда D16мм, крепление стойки сверху марша	м	9,44	

Спецификация фасонных элементов

Марка	Описание	Ед.Изм.	Длина	Примечание
ФЭ-3	Парапет кровли из оцинкованной стали толщиной 0,6 мм, шириной 480 мм, окрашенный грунт-эмалью типа Цикроль, RAL 7040	м	8,51	
ФЭ-4	Фасонный элемент из оцинкованной стали толщиной 0,6 мм, шириной 480 мм, окрашенный грунт-эмалью типа Цикроль, RAL 7040	м	10,78	

Спецификация водосборных элементов на кровле

Марка	Описание	Ед.Изм.	Кол-во	Примечание
Вп-4	Воронка парапетная ТЕХНОНИКОЛЬ ПВХ 100х100 с отводом и листоуловителем. Длина отвода 650мм. Применяется совместно с ПВХ мембранами LOGICROOF и ECOPLAST. Приваривается к мембране гомогенно при помощи горячего воздуха. В состав комплекта входит Корпус воронки из ПВХ, угловой отвод из полипропилена и элемент жёсткости из алюминия. Угловой отвод воронки предназначен для соединения с водосточными трубами диаметром 100 мм. Масса 930 г. Пропускная способность не менее 8 л/с. Артикул: 693437.	шт.	1	
Вт-4	ПВХ водосточная труба ТехноНИКОЛЬ диаметром 100 мм. Пропускная способность не менее 8 л/с.	м	3,0	

Спецификация утепления потолка подвала

Поз.	Описание	Ед.Изм.	Кол-во	Примечание
	Конструкции дорожной одежды см. 765-09/15ДСР-ПЗУ1 Профилированная мембрана PLANTER geo (Справочно см.КР) Экструзионные пенополистирольные плиты ПЕНОПЛЭКС² (Справочно см.КР) – 100мм Геотекстиль иглопробивной Технониколь 300 г/м2 (Справочно см.КР) Гидроизоляция "Технозласт-ЭПП" – 1 слой (Справочно см.КР) Гидроизоляция "ТехнозластЭПП" – 1 слой (Справочно см.КР) Праймер битумный Технониколь №1 (Справочно см.КР) Выравнивающая армированная ц/п стяжка М200 (Справочно см.КР) – 40мм Проливка цементным молочком М150 Уклонообразующий слой – керамзитовый гравий М250 фракция 10...20 – 40 – 130мм	м²	20,67	
	Уклонообразующий слой – керамзитовый гравий М250 фракция 10...20 переменной толщины	м³	2,32	
	Экструзионные пенополистирольные плиты ПЕНОПЛЭКС² t=100 мм	м³	2,07	

Спецификация отделки парапета над выходом из пристройки

Поз.	Описание	Ед.Изм.	Кол-во	Примечание
	Оцинкованный стальной лист, толщиной 0,6 мм, с полимерным покрытием, RAL 7040	м²	3,82	
	Плита АКВАПАНЕЛЬ² СкайЛайт на металлическом каркасе, по типу П282 Грунтовка Ceresit CT17 за два раза Цементная шпаклевка CT 225 – 3мм Окрашивание поверхности краской Ceresit CT48	м²	9,97	


Спецификация отделки и утепления наружних стен

Поз.	Описание	Ед.Изм.	Кол-во	Примечание
Наружные стены в уровне цоколя по системе ТН-ФАСАД Профи				
	Грунтовка глубокого проникновения ТЕХНОНИКОЛЬ 020 Гидроизоляция ТЕХНОЭЛАСТ Барьер БО – 1 слой Штукатурно-клеевая смесь для плит из минеральной ваты ТЕХНОНИКОЛЬ 210 – 2мм Экструзионный пенополистерол ТЕХНОНИКОЛЬ CARBON – 150мм Тарельчатый фасадный дюбель EJOT H4/H5 Штукатурно-клеевая смесь для плит из минеральной ваты ТЕХНОНИКОЛЬ 210 – 2мм Сетка фасадная ТЕХНОНИКОЛЬ 2000 Грунтовка фасадная универсальная ТЕХНОНИКОЛЬ 010 Декоративная минеральная штукатурка ТЕХНОНИКОЛЬ 301 – 2мм Краска фасадная силиконовая ТЕХНОНИКОЛЬ 901 (с добавлением колера, цвет уточняется проектом Реставрац)	м²	8,17	
Наружные стены выше уровня цоколя по системе ТН-ФАСАД Профи				
	Грунтовка глубокого проникновения ТЕХНОНИКОЛЬ 020 Штукатурно-клеевая смесь для плит из минеральной ваты ТЕХНОНИКОЛЬ 210 –2мм Плиты из каменной ваты ТЕХНОФАС ОПТИМА – 150мм Тарельчатый фасадный дюбель EJOT H4/H5 Штукатурно-клеевая смесь для плит из минеральной ваты ТЕХНОНИКОЛЬ 210 – 2мм Сетка фасадная ТЕХНОНИКОЛЬ 2000 Грунтовка фасадная универсальная ТЕХНОНИКОЛЬ 010 Декоративная минеральная штукатурка ТЕХНОНИКОЛЬ 301 – 2мм Краска фасадная силиконовая ТЕХНОНИКОЛЬ 901 (с добавлением колера, цвет уточняется проектом Реставрац)	м²	165,46	


Спецификация покрытия кровли

Поз.	Описание	Ед.Изм.	Кол-во	Примечание
Покрытие кровли на отм. +3,050				
	Полимерная мембрана LOGICROOF V-RP – 1,5мм Система механического крепления ТехноНИКОЛЬ (5шт на м2) Плиты из каменной ваты ТЕХНОРУФ В ЭКСТРА – 50мм Изделия из каменной ваты ТЕХНОРУФ Н КЛИН 1,7% (для формирования контруклона ТЕХНОРУФ Н КЛИН 4,2%) 40-150мм Плиты из каменной ваты ТЕХНОРУФ ПРОФ -100мм Пароварьер С (А500 или Ф1000)	м²	8,72	
Покрытие кровли на отм. +16,340				
	Керамическая плитка Lastra Cliff Grigio 600*600*20мм на регулируемых опорах (арт. 040132, производитель ТЕХНОНИКОЛЬ, расход 2,8 шт./м2) Иглопробивной термообработанный геотекстиль ТЕХНОНИКОЛЬ 300 г/м2 Полимерная мембрана LOGICROOF V-GR – 2,4мм Плиты теплоизоляционные LOGICPIR PROF Ф/Ф (1 слой) – 150мм Разуклонка из клиновидных плит LOGICPIR SLOPE – 10-130мм Пароизоляционный слой – Биполь ЭПП Праймер битумный Технониколь №01	м²	13,30	
Покрытие кровли на отм. +3,050				
	Изделия из каменной ваты ТЕХНОРУФ В ЭКСТРА КЛИН 1,7% (для формирования контруклона ТЕХНОРУФ В ЭКСТРА КЛИН 4,2%) – 30-180 мм	м³	1,04	
	Плиты из каменной ваты ТЕХНОРУФ В ЭКСТРА – 50мм	м³	0,44	
	Плиты из каменной ваты ТЕХНОРУФ ПРОФ – 100мм	м³	0,87	
Покрытие кровли на отм. +16,340				
	Плиты теплоизоляционные LOGICPIR PROF Ф/Ф (1 слой) – 150мм	м³	2,00	
	Разуклонка из клиновидных плит LOGICPIR SLOPE – 10-130мм	м³	0,60	

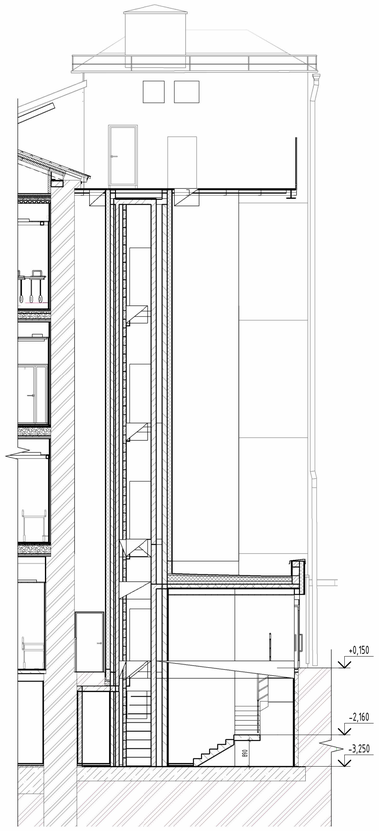
Разрез 1-1
(1 : 100)




Разрез 2-2
(1 : 100)

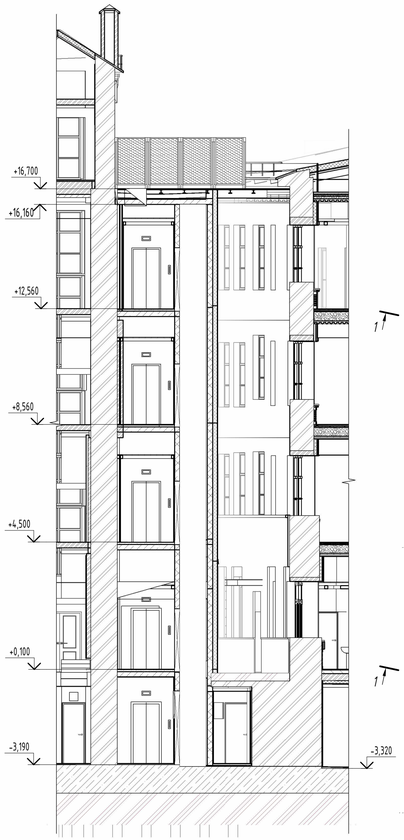

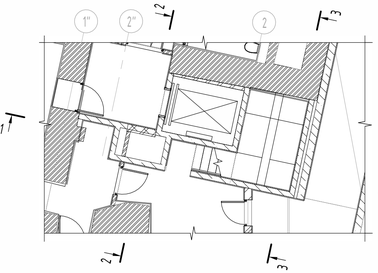
План пристройки в уровне -1 этажа
(1 : 100)



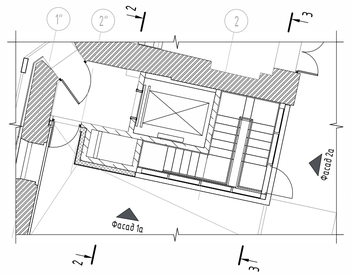
План пристройки в уровне 1 этажа
(1 : 100)




Разрез 3-3
(1 : 100)

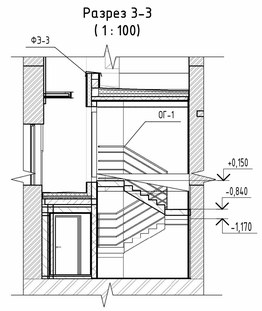


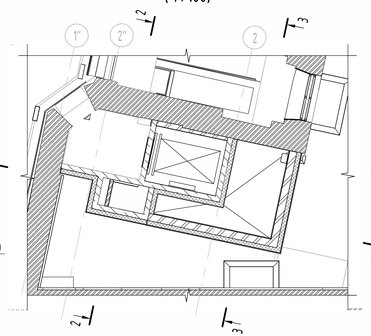П_АР_План пристройки в уровне 2 этажа
(1 : 100)



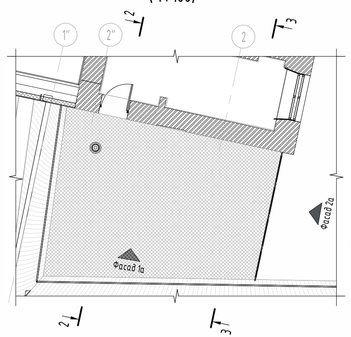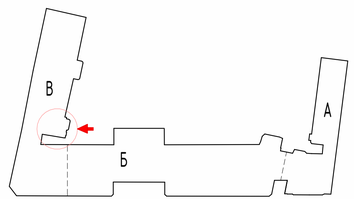План пристройки в уровне 5 этажа
(1 : 100)





						765-09/15/ДСР-АР2	
1		Нов.	387.21		31.08.21	Федеральное государственное бюджетное учреждение "Больница с поликлиникой" Управления делами президента Российской Федерации, по адресу: г. Москва, Романов пер., д.2/6, стр.2. Реконструкция (в режиме реставрации с приспособлением к современному использованию) здания	
Изм.	Кол.уч	Лист	№док.	Подп.	Дата		
Разработал		Гальченко			03.22	Реконструкция. Корпус Б,В.	Стадия: П; Лист: 14; Листов:
ГАП		Спивакова			03.22		
Нач.мастер.		Холодова			03.22		
Н.Контроль		Маяцкая			03.22	Пристройка. Фасад. Разрез	АО "МСУ-1"
КГИП		Ивонин			03.22		

Взам. инв. №

Подп. и дата

Инв. № подл.

Формат А3х3

Схема расположения крыльца Кр-1
(1 : 50)



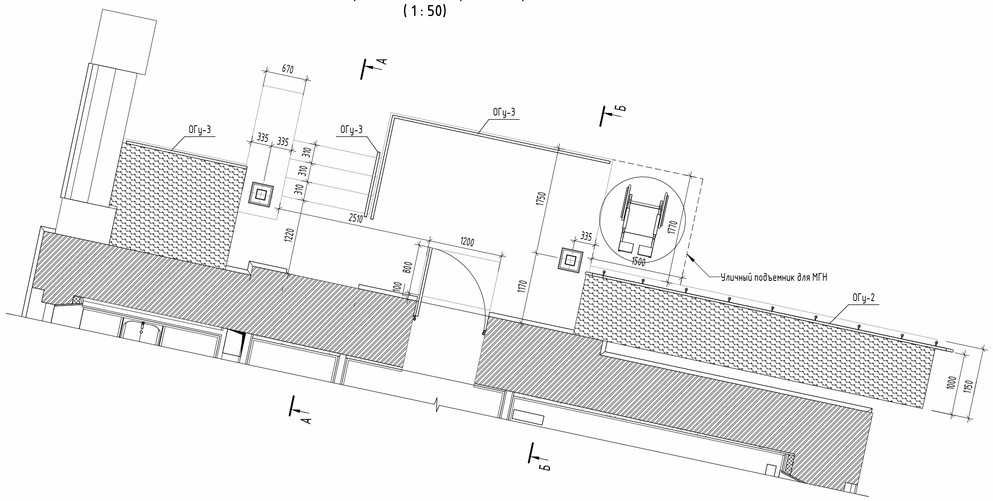



Схема расположения кровли крыльца Кр-1
(1 : 50)

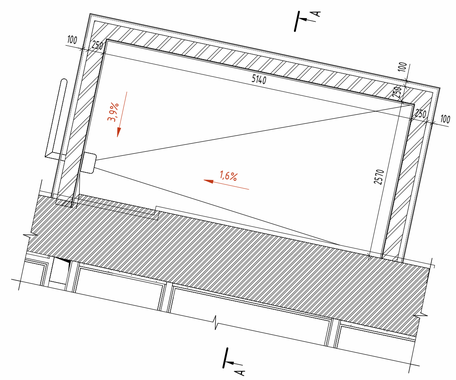

Сечение А-А
(1 : 25)

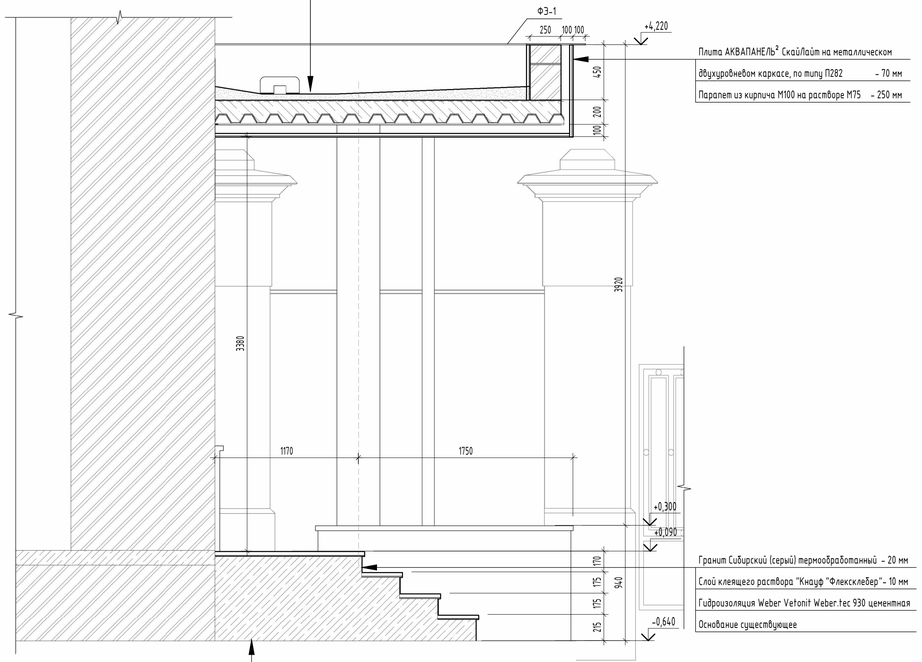

Сечение Б-Б
(1 : 25)

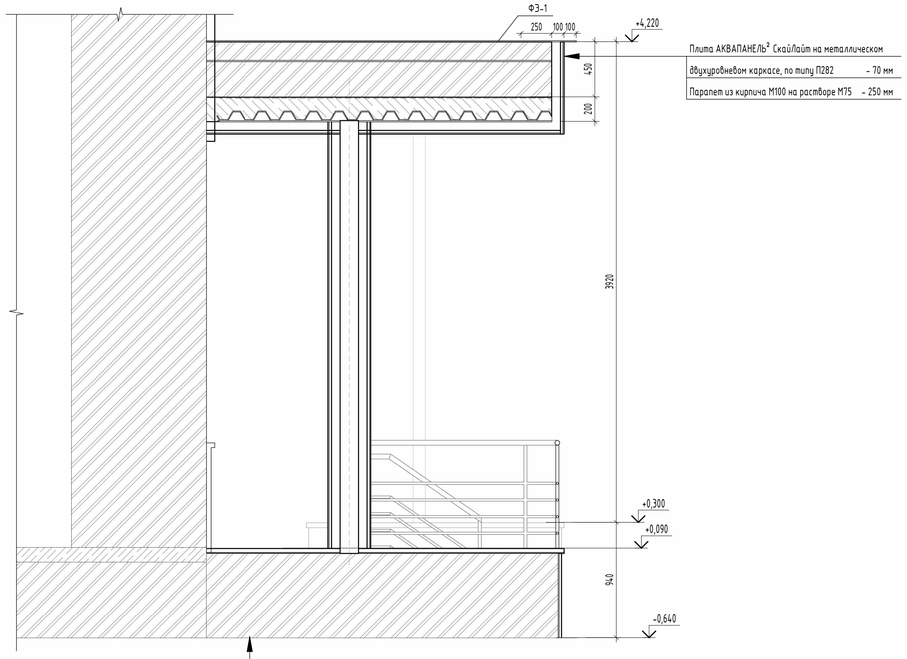

Спецификация отделки крылечка Кр-1

Поз.	Описание	Ед.Изм.	Кол-во	Примечание
Отделка внутренней стороны козырька				
	Оцинкованный стальной лист, толщиной 0,6 мм, с полимерным покрытием, RAL 7040	м²	4,94	
Отделка колонн				
	Плита АКВАПАНЕЛЬ² СкайЛайт на металлическом каркасе, по типу П282 Грунтовка Ceresit CT17 за два раза Цементная шпаклевка СТ 225 - 3мм Окрашивание поверхности краской Ceresit CT48	м²	9,07	
Отделка наружной стороны козырька				
	Плита АКВАПАНЕЛЬ² СкайЛайт на металлическом каркасе Грунтовка Ceresit CT17 за два раза Цементная шпаклевка СТ 225 - 3мм Окрашивание поверхности краской Ceresit CT48	м²	9,28	
Отделка ступеней				
	Гранит Сибирский (серый) термообработанный - 20мм Слой клеящего раствора "Кнауф "Флексклебер" - 10мм Гидроизоляция Weber Vetonit Weber.tec 930 цементная Основание существующее	м²	12,64	
Подшивка нижней части козырька				
	Плита АКВАПАНЕЛЬ² СкайЛайт на металлическом двухуровневом каркасе, по типу П282 Грунтовка Ceresit CT17 за два раза Цементная шпаклевка СТ 225 - 3мм Окрашивание поверхности краской Ceresit CT48	м²	17,60	
Покрытие крылец				
	Гранит Сибирский (серый) термообработанный - 30мм Слой клеящего раствора "Кнауф "Флексклебер" - 10мм Гидроизоляция Weber Vetonit Weber.tec 930 цементная Основание существующее	м²	16,86	
Покрытие кровли				
	Унифлекс ЭКП - 1 слой Унифлекс ЭПП - 1 слой Огрунтовка битумным праймером Цементно-песчаная стяжка М50, уклонообразующая армированная сеткой Ф4 Вр-I 100х100 -30-110мм	м²	13,91	

Спецификация ограждений

Марка	Описание	Ед.Изм.	Кол-во	Примечание
ОГу-2	Ограждение МГН высотой 900 мм из труб круглого сечения. Производитель NAYADA (или аналог)	м	5,84	
ОГу-3	Ограждение высотой 900 мм из труб круглого сечения. Производитель NAYADA (или аналог)	м	9,37	

Спецификация фасонных элементов


Марка	Описание	Ед.Изм.	Кол-во	Примечание
ФЭ-1	Фасонный элемент из оцинкованной стали толщиной 0,6 мм, шириной 380 мм, окрашенный грунт-эмалью типа Цикроль, RAL 7040	м	12,94	

Спецификация решеток

Марка	Наименование	Ед.Изм.	Кол-во	Примечание
РШГ-1	Грязезащитная решетка EMCO MARSCHALL Premium 1200х800 со вставкой Outdoor 522 PS Outdoor	шт.	1	

Спецификация водосборных элементов на кровле

Марка	Описание	Ед.Изм.	Кол-во	Примечание
Вп-1	Воронка парапетная ТЕХНОНИКОЛЬ ПВХ 100х100 с отводом и листоуловителем. Длина отвода 650мм. Применяется совместно с ПВХ мембранами LOGICROOF и ECOPLAST. Приваривается к мембране гомогенно при помощи горячего воздуха. В состав комплекта входит Корпус воронки из ПВХ, угловой отвод из полипропилена и элемент жёсткости из алюминия. Угловой отвод воронки предназначен для соединения с водосточными трубами диаметром 100 мм. Масса 930 г. Пропускная способность не менее 8 л/с. Артикул: 693437.	шт.	1	
Вт-1	ПВХ водосточная труба ТехноНИКОЛЬ диаметром 100 мм. Пропускная способность не менее 8 л/с..	м	4,0	

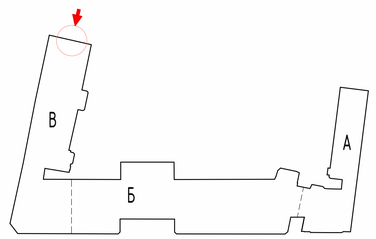

Примечание:
1. Крыльцо Кр-1 замаркировано на листе 12.
2. Облицовку всех горизонтальных частей крыльца выполнить плитами из гранита толщиной 30 мм, вертикальных частей - плитами из гранита 20 мм. Горизонтальные швы проклеивать морозостойким эпоксидным клеем "EPOX 2000 Bellingzoni" или аналогичным составом.
3. Перед началом работ по устройству крыльца и навеса, необходимо выполнить демонтаж. Объемы демонтажа см. раздел КР.

							765-09/15/ДСР-АР2
							Федеральное государственное бюджетное учреждение "Больница с поликлиникой" Управления делами президента Российской Федерации, по адресу: г. Москва, Романов пер., д.2/6, стр.2. Реконструкция (в режиме реставрации с приспособлением к современному использованию) здания
1		Зам.	387.21		31.08.21		
Изм.	Колич.	Лист	№док.	Подп.	Дата		
Разработал		Гальченко			03.22	Реконструкция. Корпус Б,В.	Стадия: П; Лист: 15; Листов:
ГАП		Спивакова			03.22		
Нач.мастер.		Холодова			03.22		
Н.Контроль		Маяцкая			03.22	Крыльцо Кр-1. Сечение А-А. Сечение Б-Б	АО "МСУ-1"
КГИП		Иванин			03.22		

Взам. инв. №
Подп. и дата
Инв. № подл.

Формат А1

Схема расположения крыльца Кр-2
(1 : 50)




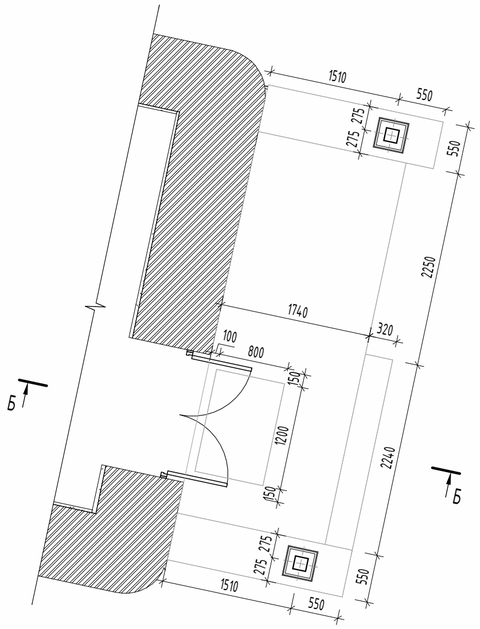


Схема расположения кровли крыльца Кр-2
(1 : 50)

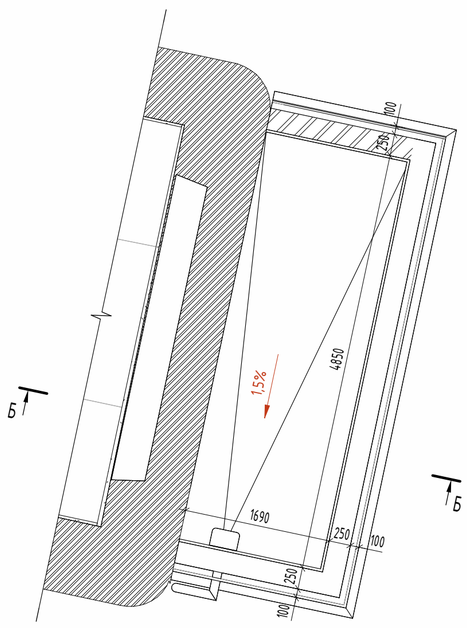

Сечение Б-Б
(1 : 25)

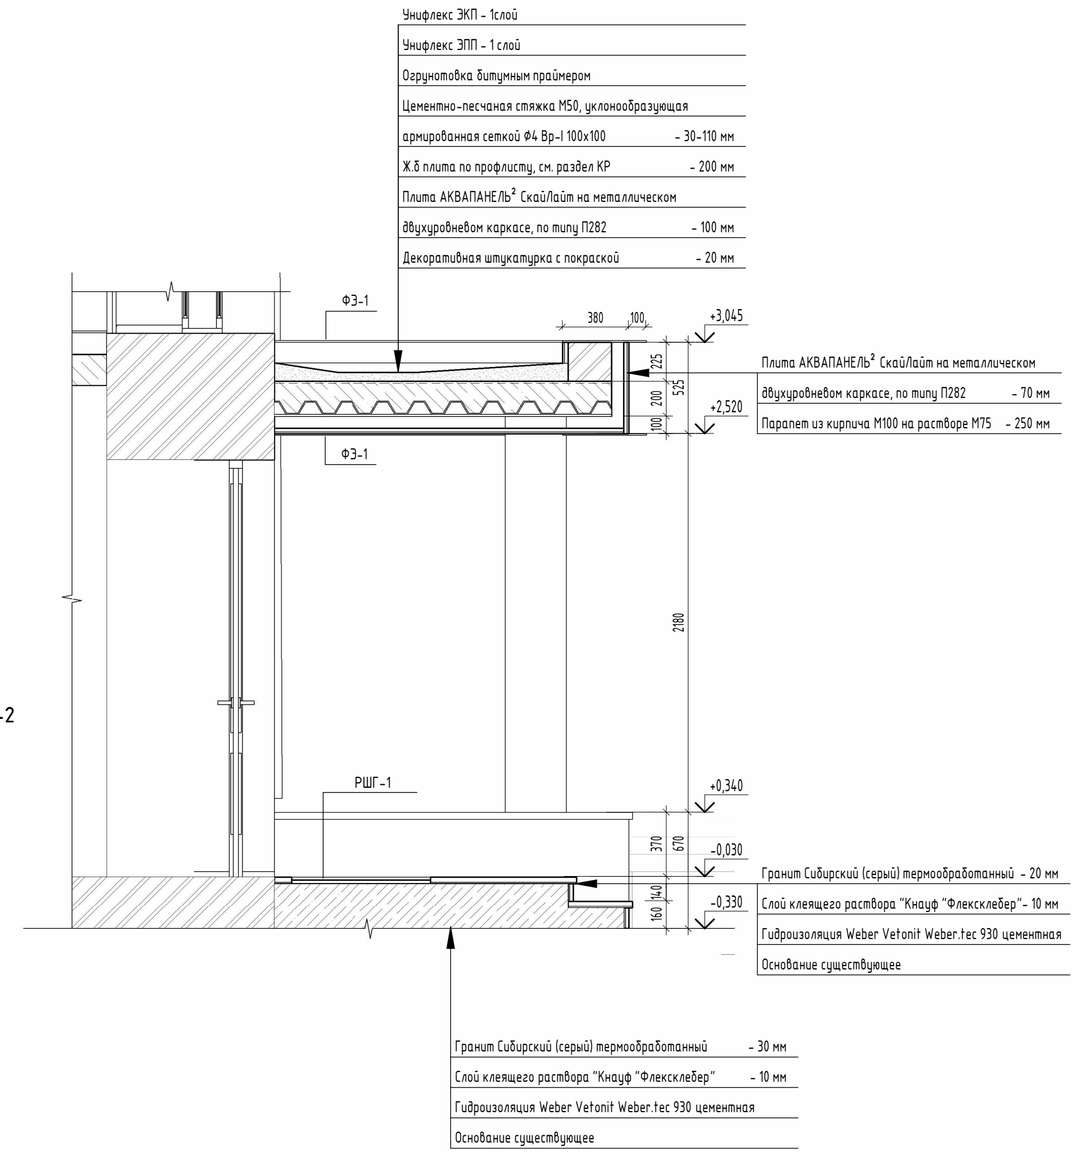

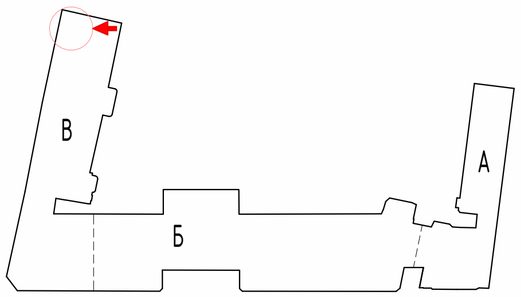

Спецификация отделки крылечка Кр-1

Поз.	Описание	Ед.Изм.	Кол-во	Примечание
Отделка внутренней стороны козырька				
	Оцинкованный стальной лист, толщиной 0,6 мм, с полимерным покрытием, RAL 7040	м²	1,22	
Отделка колонн				
	Плита АКВАПАНЕЛЬ² СкайЛайт на металлическом каркасе, по типу П282 Грунтовка Ceresit CT17 за два раза Цементная шпаклевка CT 225 - 3мм Окрашивание поверхности краской Ceresit CT48	м²	6,13	
Отделка наружной стороны козырька				
	Плита АКВАПАНЕЛЬ² СкайЛайт на металлическом каркасе Грунтовка Ceresit CT17 за два раза Цементная шпаклевка CT 225 - 3мм Окрашивание поверхности краской Ceresit CT48	м²	5,28	
Отделка ступеней				
	Гранит Сибирский (серый) термообработанный - 20мм Слой клеящего раствора "Кнауф "Флексклебер" - 10мм Гидроизоляция Weber Vetonit Weber.tec 930 цементная Основание существующее	м²	6,71	
Покрытие кровли				
	Унифлекс ЭКП - 1 слой Унифлекс ЭПП - 1 слой Огрунтовка битумным праймером Цементно-песчаная стяжка М50, уклонообразующая армированная сеткой Ф4 Вр-I 100х100 -30-110мм	м²	8,63	
Подшивка нижней части козырька				
	Плита АКВАПАНЕЛЬ² СкайЛайт на металлическом двухуровневом каркасе, по типу П282 Грунтовка Ceresit CT17 за два раза Цементная шпаклевка CT 225 - 3мм Окрашивание поверхности краской Ceresit CT48	м²	29,96	
Покрытие крылец				
	Гранит Сибирский (серый) термообработанный - 30мм Слой клеящего раствора "Кнауф "Флексклебер" - 10мм Гидроизоляция Weber Vetonit Weber.tec 930 цементная Основание существующее	м²	10,65	

Спецификация фасонных элементов

Марка	Описание	Ед.Изм.	Кол-во	Примечание
ФЭ-1	Фасонный элемент из оцинкованной стали толщиной 0,6 мм, шириной 380 мм, окрашенный грунт-эмалью типа Цикроль, RAL 7040	м	31,59	

Спецификация решеток

Марка	Наименование	Ед.Изм.	Кол-во	Примечание
РШГ-1	Грязезащитная решетка EMCO MARSCHALL Premium 1200х800 со вставкой Outdoor 522 PS Outdoor	шт.	1	

Спецификация водосборных элементов на кровле

Марка	Описание	Ед.Изм.	Кол-во	Примечание
Вп-1	Воронка парапетная ТЕХНОНИКОЛЬ ПВХ 100х100 с отводом и листоуловителем. Длина отвода 650мм. Применяется совместно с ПВХ мембранами LOGICROOF и ECOPLAST. Приваривается к мембране гомогенно при помощи горячего воздуха. В состав комплекта входит Корпус воронки из ПВХ, угловой отвод из полипропилена и элемент жёсткости из алюминия. Угловой отвод воронки предназначен для соединения с водосточными трубами диаметром 100 мм. Масса 930 г. Пропускная способность не менее 8 л/с. Артикул: 693437.	шт.	1	
Вт-2	ПВХ водосточная труба ТехноНИКОЛЬ диаметром 100 мм. Пропускная способность не менее 8 л/с..	м	3,0	

Примечание:


1. Крыльцо Кр-2 замаркировано на листе 12.
2. Облицовку всех горонтальных частей крыльца выполнить плитами из гранита толщиной 30 мм, вертикальных частей - плитами из гранита 20 мм. Горизонтальные швы проклеивать морозостойким эпоксидным клеем "EPOX 2000 Bellingzoni" или аналогичным составом.
3. Перед началом работ по устройству крыльца и навеса, необходимо выполнить демонтаж. Объемы демонтажа см. раздел КР.

						765-09/15/ДСР-АР2
						Федеральное государственное бюджетное учреждение "Больница с поликлиникой" Управления делами президента Российской Федерации, по адресу: г. Москва, Романов пер., д.2/6, стр.2. Реконструкция (в режиме реставрации с приспособлением к современному использованию) здания
1		Зам.	387.21		31.08.21	
Изм.	Кол.уч.	Лист	№док.	Подп.	Дата	
Разработал		Гальченко			03.22	Реконструкция. Корпус Б,В. / Стадия: П / Лист: 16 / Листов:
ГАП		Спивакова			03.22	
Нач.мастер.		Холодова			03.22	
Н.Контроль		Маяцкая			03.22	Крыльцо Кр-2. Сечение Б-Б / АО "МСУ-1"
КГИП		Ивонин			03.22	


Взам. инв. № | Подп. и дата | Инв. № подл.

Формат А2А

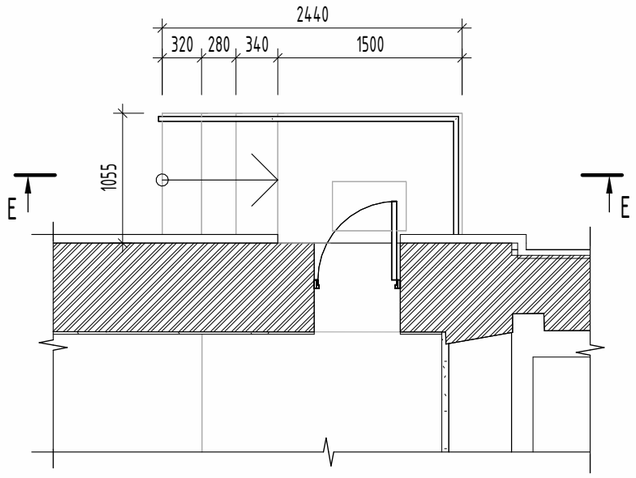Схема расположения крыльца Кр-4
(1 : 50)



Сечение Е-Е
(1 : 25)

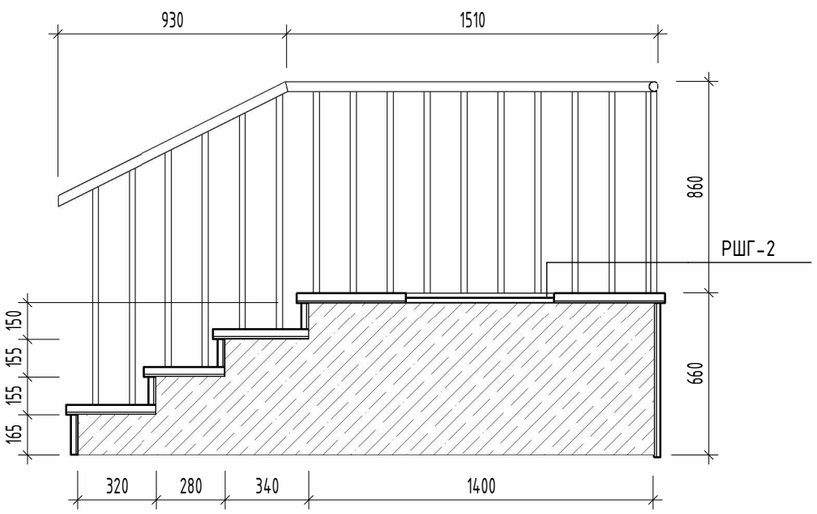

Спецификация отделки крылечка Кр-4


Поз.	Описание	Ед.Изм.	Кол-во	Примечание
Отделка ступеней				
	Гранит Сибирский (серый) термообработанный - 20мм Слой клеящего раствора "Кнауф "Флексклебер" - 10мм Гидроизоляция Weber Vetonit Weber.tec 930 цементная Основание существующее	м²	2,56	
Покрытие крылец				
	Гранит Сибирский (серый) термообработанный - 30мм Слой клеящего раствора "Кнауф "Флексклебер" - 10мм Гидроизоляция Weber Vetonit Weber.tec 930 цементная Основание существующее	м²	2,62	

Спецификация ограждений

Марка	Описание	Ед.Изм.	Кол-во	Примечание
ОГу-1	Ограждение высотой 900 мм из труб квадратного сечения. Производитель NAYADA (или аналог)	м	3,72	

Спецификация решеток

Марка	Наименование	Ед.Изм.	Кол-во	Примечание
РШГ-2	Грязезащитная решетка EMCO MARSCHALL Premium 600x400 со вставкой Outdoor 522 PS Outdoor	шт.	1	

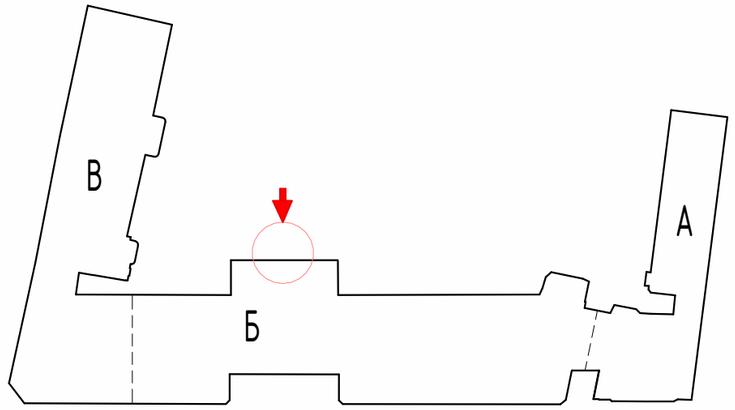

Примечание:

1. Крыльцо Кр-4 замаркировано на листе 11.
2. Облицовку всех горонтальных частей крыльца выполнить плитами из гранита толщиной 30 мм, вертикальных частей - плитами из гранита 20 мм. Горизонтальные швы проклеивать морозостойким эпоксидным клеем "EPOX 2000 Bellingzoni" или аналогичным составом.
3. Перед началом работ по устройству крыльца и навеса, необходимо выполнить демонтаж. Объемы демонтажа см. раздел КР.

						765-09/15/ДСР-АР2
						Федеральное государственное бюджетное учреждение "Больница с поликлиникой" Управления делами президента Российской Федерации, по адресу: г. Москва, Романов пер., д.2/6, стр.2. Реконструкция (в режиме реставрации с приспособлением к современному использованию) здания
1		Зам.	387.21		31.08.21	
Изм.	Кол.уч.	Лист	№док.	Подп.	Дата	
Разработал		Гальченко			03.22	Реконструкция. Корпус Б,В.
ГАП		Спивакова			03.22	
Нач.мастер.		Холодова			03.22	
						Крыльцо Кр-4. Сечение В-В
Н.Контроль		Маяцкая			03.22	
КГИП		Ивонин			03.22	

Стадия	Лист	Листов
П	17	

АО "МСУ-1"

Взам. инв. № | Подп. и дата | Инв. № подл.

Формат А3

Схема расположения крыльца Кр-5
(1 : 50)



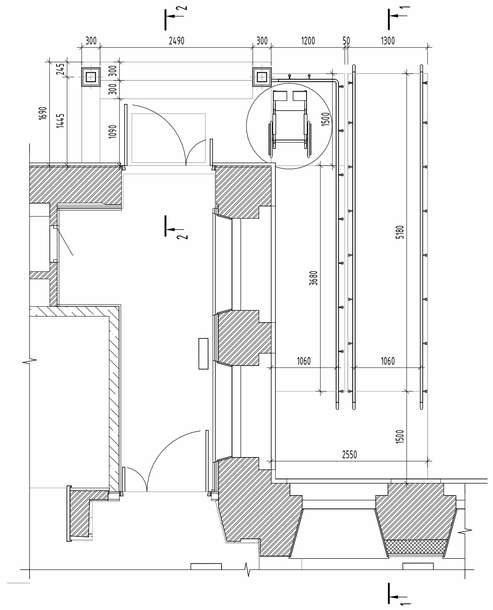



Схема расположения кровли крыльца Кр-5
(1 : 50)

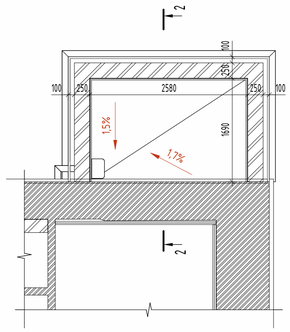


Разрез 1-1
(1 : 25)

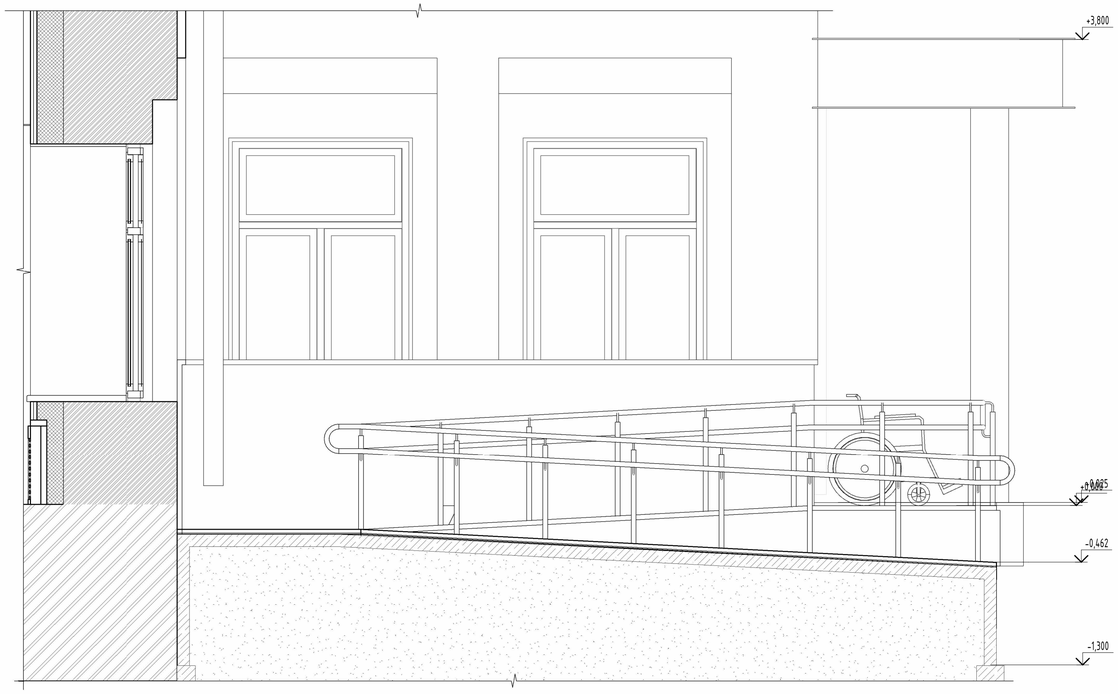

Разрез 2-2
(1 : 25)

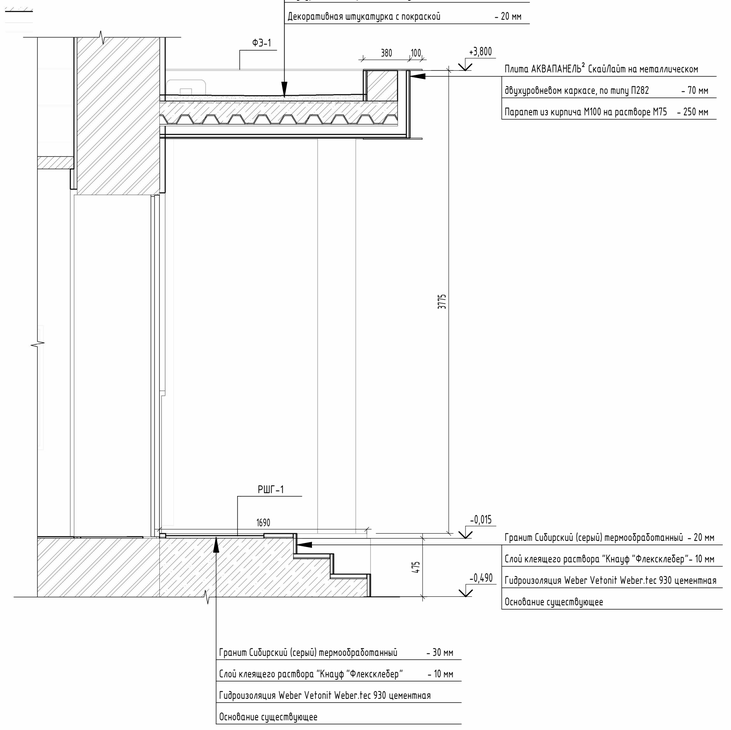

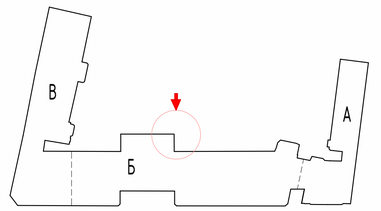Унифлекс ЭКП - 1слой
Унифлекс ЭПП - 1 слой
Огрунтовка битумным праймером
Цементно-песчаная стяжка М50, уклонообразующая
армированная сеткой Ф4 Вр-I 100х100 – 30-110 мм
Ж.б плита по профлисту, см. раздел КР – 200 мм
Плита АКВАПАНЕЛЬ² Скайлайт на металлическом
двухуровневом каркасе, по типу П282 – 100 мм
Декоративная штукатурка с покраской – 20 мм



Спецификация отделки крылечка Кр-5

Поз.	Описание	Ед.Изм.	Кол-во	Примечание
Отделка внутренней стороны козырька				
	Оцинкованный стальной лист, толщиной 0,6 мм, с полимерным покрытием, RAL 7040	м²	1,55	
Отделка колонн				
	Плита АКВАПАНЕЛЬ² Скайлайт на металлическом каркасе, по типу П282 Грунтовка Ceresit CT17 за два раза Цементная шпаклевка СТ 225 - 3мм Окрашивание поверхности краской Ceresit CT48	м²	7,59	
Отделка наружной стороны козырька				
	Плита АКВАПАНЕЛЬ² Скайлайт на металлическом каркасе Грунтовка Ceresit CT17 за два раза Цементная шпаклевка СТ 225 - 3мм Окрашивание поверхности краской Ceresit CT48	м²	4,21	
Отделка ступеней				
	Гранит Сибирский (серый) термообработанный – 20мм Слой клеящего раствора "Кнауф "Флексклебер" – 10мм Гидроизоляция Weber Vetonit Weber.tec 930 цементная Основание существующее	м²	6,74	
Покрытие крылец				
	Гранит Сибирский (серый) термообработанный – 30мм Слой клеящего раствора "Кнауф "Флексклебер" – 10мм Гидроизоляция Weber Vetonit Weber.tec 930 цементная Основание существующее	м²	22,08	
Покрытие кровли				
	Унифлекс ЭКП – 1 слой Унифлекс ЭПП – 1 слой Огрунтовка битумным праймером Цементно-песчаная стяжка М50, уклонообразующая армированная сеткой Ф4 Вр-I 100х100 -30-110мм	м²	4,57	

Спецификация фасонных элементов

Марка	Описание	Ед.Изм.	Кол-во	Примечание
ФЭ-1	Фасонный элемент из оцинкованной стали толщиной 0,6 мм, шириной 380 мм, окрашенный грунт-эмалью типа Цикроль, RAL 7040	м	16,29	

Спецификация ограждений

Марка	Описание	Ед.Изм.	Кол-во	Примечание
ОГу-2	Ограждение МГН высотой 900 мм из труб круглого сечения. Производитель NAYADA (или аналог)	м	16,89	

Спецификация решеток

Марка	Наименование	Ед.Изм.	Кол-во	Примечание
РШГ-1	Грязезащитная решетка EMCO MARSCHALL Premium 1200х800 со вставкой Outdoor 522 PS Outdoor	шт.	1	

Спецификация водосборных элементов на кровле

Марка	Описание	Ед.Изм.	Кол-во	Примечание
Вп-1	Воронка парапетная ТЕХНОНИКОЛЬ ПВХ 100х100 с отводом и листоуловителем. Длина отвода 650мм. Применяется совместно с ПВХ мембранами LOGICROOF и ECOPLAST. Приваривается к мембране гомогенно при помощи горячего воздуха. В состав комплекта входит Корпус воронки из ПВХ, угловой отвод из полипропилена и элемент жёсткости из алюминия. Угловой отвод воронки предназначен для соединения с водосточными трубами диаметром 100 мм. Масса 930 г. Пропускная способность не менее 8 л/с. Артикул: 693437.	шт.	1	
Вт-3	ПВХ водосточная труба ТехноНИКОЛЬ диаметром 100 мм. Пропускная способность не менее 8 л/с..	м	3,5	

Примечание:







1. Крыльцо Кр-5 замаркировано на листе 11.
2. Облицовку всех горизонтальных частей крыльца выполнить плитами из гранита толщиной 30 мм, вертикальных частей - плитами из гранита 20 мм. Горизонтальные швы проклеивать морозостойким эпоксидным клеем "EPOX 2000 Bellingzoni" или аналогичным составом.
3. Перед началом работ по устройству крыльца и навеса, необходимо выполнить демонтаж. Объемы демонтажа см. раздел КР.

						765-09/15/ДСР-АР2
1		Зам.	387.21		31.08.21	Федеральное государственное бюджетное учреждение "Больница с поликлиникой" Управления делами президента Российской Федерации, по адресу: г. Москва, Романов пер., д.2/6, стр.2. Реконструкция (в режиме реставрации с приспособлением к современному использованию) здания
Изм.	Кол.уч.	Лист	№док.	Подп.	Дата	
Разработал		Гальченко			03.22	Реконструкция. Корпус Б,В. — Стадия: П; Лист: 18; Листов:
ГАП		Спивакова			03.22	
Нач.мастер.		Холодова			03.22	
Н.Контроль		Маяцкая			03.22	Крыльцо Кр-5. Сечение Г-Г, Д-Д — АО "МСУ-1"
КГИП		Иванин			03.22	






Взам. инв. №
Подп. и дата
Инв. № подл.

Формат А1










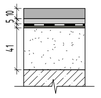
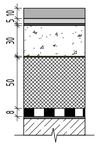
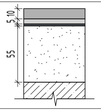
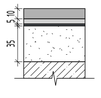
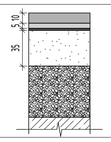
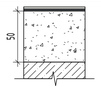
Экспликация полов в уровне подвала

№ пом.	Тип	Схема пола	Данные элементов пола	Площадь
	28		– Керамогранит с затиркой швов, производитель ESTIMA (или аналог), Jazz JZ 03 60х60 Неполированный – 10мм – Клеящий раствор – 5 мм – Гидроизоляция Техноэласт БАРЬЕР ЛАЙТ (1 слой)** – Праймер битумный эмульсионный ТЕХНОНИКОЛЬ №04 – Ц/п стяжка М150, арм. сеткой Вр-1 dm4мм 50х50 – 41 мм – Основание пола см раздел КР	18,88 м²
	27		– Керамогранит с затиркой швов, производитель ESTIMA (или аналог), Jazz JZ 03 60х60 Неполированный – 10мм – Клеящий раствор – 5 мм – Грунтовка, тип ГС1 – Ц/п стяжка М150, арм. сеткой Вр-1 dm4мм 50х50 – 55 мм – Основание пола см раздел КР	82,41 м²
	25		– Керамогранит с затиркой швов, производитель ESTIMA (или аналог), Traffic TF 01 60х60 Неполированный – 10мм – Клеящий раствор – 5 мм – Грунтовка, тип ГС1 – Бетонная стяжка (В20) цклонообразующая, армированная сеткой 5Вр-1 с ячейкой 100х100 – 30–90 мм – Полиэтиленовая пленка 200мкм. (Завести на стены на 300 мм). Выполнить проклейку швов, после устройства пола лишнее срезать. – Плиты из каменной ваты ТЕХНОФЛОР СТАНДАРТ – 50мм, по периметру акустический шов – 50 мм – Гидроизоляция битумная рулонная Техноэласт ЭПП в 2 слоя. (Площадь по полу) – 8 мм – Праймер битумный эмульсионный Технониколь №04 – Основание пола см раздел КР	195,44 м²
	26		– Керамогранит с затиркой швов, производитель ESTIMA (или аналог), Traffic TF 01 60х60 Неполированный – 10мм – Клеящий раствор – 5 мм – Грунтовка, тип ГС1 – Ц/п стяжка М150, арм. сеткой Вр-1 dm4мм 50х50 – 55 мм – Основание пола см раздел КР	326,64 м²
	32		– Керамогранит с затиркой швов, производитель ESTIMA (или аналог), Traffic TF 01 60х60 Неполированный – 10мм – Клеящий раствор – 5 мм – Грунтовка, тип ГС1 – Ц/п стяжка М150, арм. сеткой Вр-1 dm4мм 50х50– 35 мм – Основание пола см раздел КР	301,37 м²
	31		– Керамогранит с затиркой швов, производитель ESTIMA (или аналог), Traffic TF 01 60х60 Неполированный – 10мм – Клеящий раствор – 5 мм – Грунтовка, тип ГС1 – Ц/п стяжка М150, арм. сеткой Вр-1 dm4мм 50х50– 35 мм – Уклонообразующий слой из керамзита М250 фракцией 10...20 * – Основание пола см раздел КР	38,52 м²
	29		– Эмаль ЭкоФлор 1155 Е (в два слоя) – Грунтовка ЭкоФлор 0203 – Бетонная стяжка (В22,5) армированная сеткой 5Вр-1 с ячейкой 100х100 (производить согласно СП 71.13330 (бетоноотделочными машинами под полимер) – 50мм – Основание пола см раздел КР	128,52 м²





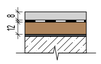
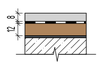
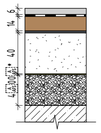
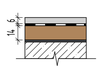
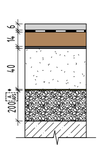
Экспликация полов в уровне 1 этажа

№ пом.	Тип	Схема пола	Данные элементов пола	Площадь
	18		– Кварц виниловое покрытие Aquafloor RealWood XXL AF8023XXL – 8 мм – Гидропароизоляционная пленка ALPINE FLOOR BASE PLUS 200 МКМ (или аналог) – 0,2 мм – Быстротвердеющий ровнитель для пола weber.vetonit 5000 – 12 мм – Грунтовка weber.vetonit MD 16 – Конструкцию перекрытия см раздел КР	65,91
	14		– Кварц виниловое покрытие Aquafloor RealWood XXL AF8024XXL – 8 мм – Гидропароизоляционная пленка ALPINE FLOOR BASE PLUS 200 МКМ (или аналог) – 0,2 мм – Быстротвердеющий ровнитель для пола weber.vetonit 5000 – 12 мм – Грунтовка weber.vetonit MD 16 – Конструкцию перекрытия см раздел КР	37,78
	11.1		– Кварц виниловое покрытие LVT плитка Moduleo LayRed 55 Sherman Oak 22232LR Артикул: 10452– 6 мм – Гидропароизоляционная пленка ALPINE FLOOR BASE PLUS 200 МКМ (или аналог) – Быстротвердеющий ровнитель для пола weber.vetonit 5000 – 14 мм – Грунтовка weber.vetonit MD 16 – Ц/п стяжка М150, арм. сеткой Вр-1 dm4мм 50х50 – 40 мм – Разделительная пленка 300 мкм – Керамзит фракцией 10–20 мм М300 с проливкой цементным молочком – 400 мм * – Конструкцию перекрытия см раздел КР	12,10
	11		– Кварц виниловое покрытие LVT плитка Moduleo LayRed 55 Sherman Oak 22232LR Артикул: 10452– 6 мм – Гидропароизоляционная пленка ALPINE FLOOR BASE PLUS 200 МКМ (или аналог) – 0,2 мм – Быстротвердеющий ровнитель для пола weber.vetonit 5000 – 14 мм – Грунтовка weber.vetonit MD 16 – Конструкцию перекрытия см раздел КР	86,37
	11.2		– Кварц виниловое покрытие LVT плитка Moduleo LayRed 55 Sherman Oak 22232LR Артикул: 10452– 6 мм – Гидропароизоляционная пленка ALPINE FLOOR BASE PLUS 200 МКМ (или аналог) – 0,2 мм – Быстротвердеющий ровнитель для пола weber.vetonit 5000 – 14 мм – Грунтовка weber.vetonit MD 16 – Ц/п стяжка М150, арм. сеткой Вр-1 dm4мм 50х50 – 40 мм – Разделительная пленка 300 мкм – Керамзит фракцией 10–20 мм М300 с проливкой цементным молочком – 200 мм * – Конструкцию перекрытия см раздел КР	31,04

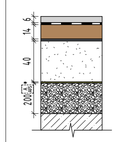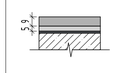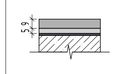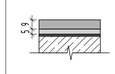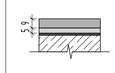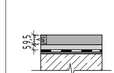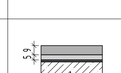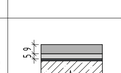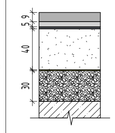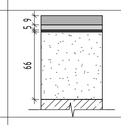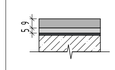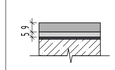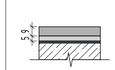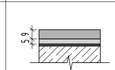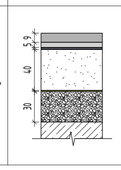Экспликация полов в уровне 1 этажа

№ пом.	Тип	Схема пола	Данные элементов пола	Площадь
	11.3		– Кварц виниловое покрытие LVT плитка Moduleo LayRed 55 Sherman Oak 22232LR Артикул: 10452– 6 мм – Гидропароизоляционная пленка ALPINE FLOOR BASE PLUS 200 МКМ (или аналог) – 0,2 мм – Быстротвердеющий ровнитель для пола weber.vetonit 5000 – 14 мм – Грунтовка weber.vetonit MD 16 – Ц/п стяжка М150, арм. сеткой Вр-1 dm4мм 50х50 – 40 мм – Разделительная пленка 300 мкм – Керамзит фракцией 10–20 мм М300 с проливкой цементным молочком – переменной толщины * – Конструкцию перекрытия см раздел КР	2,53
	1.1		– Керамогранит с затиркой швов, производитель Ariostea (или аналог) Ariostea Ultra Marmi Bianco Covelano Lucidato Shiny 1500х3000 – 9 мм – Клеящий раствор – 5 мм – Грунтовка, тип ГС1 – Конструкцию перекрытия см раздел КР	74,72
	1.2		– Керамогранит с затиркой швов, производитель Ariostea (или аналог) Ariostea Ultra Marmi Crema Marfil Lucidato Shiny 1500х3000 – 9 мм – Клеящий раствор – 5 мм – Грунтовка, тип ГС1 – Конструкцию перекрытия см раздел КР	71,91
	1.3		– Керамогранит с затиркой швов, производитель Ariostea (или аналог) Ariostea Ultra Marmi Fior Di Bosco Lucidato Shiny 1500х3000 – 9 мм – Клеящий раствор – 5 мм – Грунтовка, тип ГС1 – Конструкцию перекрытия см раздел КР	11,14
	1.4		– Керамогранит с затиркой швов, производитель Ariostea (или аналог) Ariostea Ultra Marmi Fior Di Bosco Silk 750х1500 – 9 мм – Клеящий раствор – 5 мм – Грунтовка, тип ГС1 – Конструкцию перекрытия см раздел КР	33,18
	19		– Керамогранит с затиркой швов, производитель Ascot (или аналог), New England Colors Line Cream 31х31 – 9,5 мм – Клеящий раствор – 5 мм – Гидроизоляция Техноэласт БАРЬЕР ЛАЙТ (1 слой)** – Праймер битумный эмульсионный ТЕХНОНИКОЛЬ №04 – Конструкцию перекрытия см раздел КР	8,38
	3.3		– Керамогранит с затиркой швов, производитель Atlas Concorde (или аналог) Allure Gray Beauty 1200х600 – 9 мм – Клеящий раствор – 5 мм – Грунтовка, тип ГС1 – Конструкцию перекрытия см раздел КР	5,85
	4.2		– Керамогранит с затиркой швов, производитель Atlas Concorde (или аналог) Allure Gray Beauty 1600х800 – 9 мм – Клеящий раствор – 5 мм – Грунтовка, тип ГС1 – Конструкцию перекрытия см раздел КР	167,98
	4.2*		– Керамогранит с затиркой швов, производитель Atlas Concorde (или аналог) Allure Gray Beauty 1600х800 – 9 мм – Клеящий раствор – 5 мм – Грунтовка, тип ГС1 – Ц/п стяжка М150, арм. сеткой Вр-1 dm4мм 50х50 – 40 мм – Разделительная пленка 300 мкм – Керамзит фракцией 10–20 мм М300 с проливкой цементным молочком – переменной толщины 30–400 мм * – Конструкцию перекрытия см раздел КР	34,26
	4.4		– Керамогранит с затиркой швов, производитель Atlas Concorde (или аналог) Allure Gray Beauty 1600х800 – 9 мм – Клеящий раствор – 5 мм – Грунтовка, тип ГС1 – Ц/п стяжка М150, арм. сеткой Вр-1 dm4мм 50х50 – 66 мм – Конструкцию перекрытия см раздел КР	6,06
	3.2		– Керамогранит с затиркой швов, производитель Atlas Concorde (или аналог) Allure Gray Beauty Rett 800х800 – 9 мм – Клеящий раствор – 5 мм – Грунтовка, тип ГС1 – Конструкцию перекрытия см раздел КР	32,77
	2.3		– Керамогранит с затиркой швов, производитель Atlas Concorde (или аналог) Allure Grey Beauty 800х1600 – 9 мм – Клеящий раствор – 5 мм – Грунтовка, тип ГС1 – Конструкцию перекрытия см раздел КР	3,27
	2.2		– Керамогранит с затиркой швов, производитель Atlas Concorde (или аналог) Empire Lasa Lapp 800х1600 – 9 мм – Клеящий раствор – 5 мм – Грунтовка, тип ГС1 – Конструкцию перекрытия см раздел КР	16,17
	4.3		– Керамогранит с затиркой швов, производитель Atlas Concorde (или аналог) Epos Grey Listello 72х800 – 9 мм – Клеящий раствор – 5 мм – Грунтовка, тип ГС1 – Конструкцию перекрытия см раздел КР	15,93
	4.3*		– Керамогранит с затиркой швов, производитель Atlas Concorde (или аналог) Epos Grey Listello 72х800 – 9 мм – Клеящий раствор – 5 мм – Грунтовка, тип ГС1 – Ц/п стяжка М150, арм. сеткой Вр-1 dm4мм 50х50 – 40 мм – Разделительная пленка 300 мкм – Керамзит фракцией 10–20 мм М300 с проливкой цементным молочком – переменной толщины 30–400 мм * – Конструкцию перекрытия см раздел КР	3,46

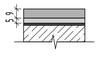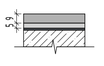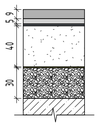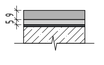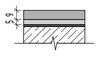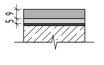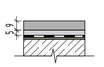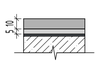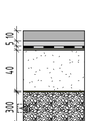Экспликация полов в уровне 1 этажа

№ пом.	Тип	Схема пола	Данные элементов пола	Площадь
	2.4		– Керамогранит с затиркой швов, производитель Atlas Concorde (или аналог) Epos Grey Rett 800х1600 – 9 мм – Клеящий раствор – 5 мм – Грунтовка, тип ГС1 – Конструкцию перекрытия см раздел КР	4,36
	4.1		– Керамогранит с затиркой швов, производитель Atlas Concorde (или аналог) Epos Ivory 1200х600 – 9 мм – Клеящий раствор – 5 мм – Грунтовка, тип ГС1 – Конструкцию перекрытия см раздел КР	179,12
	4.1*		– Керамогранит с затиркой швов, производитель Atlas Concorde (или аналог) Epos Ivory 1200х600 – 9 мм – Клеящий раствор – 5 мм – Грунтовка, тип ГС1 – Ц/п стяжка М150, арм. сеткой Вр-1 dm4мм 50х50 – 40 мм – Разделительная пленка 300 мкм – Керамзит фракцией 10–20 мм М300 с проливкой цементным молочком – переменной толщины 30–400 мм * – Конструкцию перекрытия см раздел КР	36,41
	2.1		– Керамогранит с затиркой швов, производитель Atlas Concorde (или аналог) Epos Ivory Rett 800х1600 – 9 мм – Клеящий раствор – 5 мм – Грунтовка, тип ГС1 – Конструкцию перекрытия см раздел КР	12,57
	2.5		– Керамогранит с затиркой швов, производитель Atlas Concorde (или аналог) Epos Ivory Rett 1200х2780 – 9 мм – Клеящий раствор – 5 мм – Грунтовка, тип ГС1 – Конструкцию перекрытия см раздел КР	4,40
	3.1		– Керамогранит с затиркой швов, производитель Atlas Concorde (или аналог) Marvel Crema Delicato 1200х1200 – 9 мм – Клеящий раствор – 5 мм – Грунтовка, тип ГС1 – Конструкцию перекрытия см раздел КР	33,61
	9.1		– Керамогранит с затиркой швов, производитель Atlas Concorde (или аналог), Empire Calacatta Diamond матовая 60х60 (610010002189) – 9мм – Клеящий раствор – 5 мм – Гидроизоляция Техноэласт БАРЬЕР ЛАЙТ (1 слой)** – Праймер битумный эмульсионный ТЕХНОНИКОЛЬ №04 – Конструкцию перекрытия см раздел КР	2,71
	9		– Керамогранит с затиркой швов, производитель Atlas Concorde (или аналог), Empire Calacatta Diamond матовая 60х60 (610010002189) – 9мм – Клеящий раствор – 5 мм – Грунтовка, тип ГС1 – Конструкцию перекрытия см раздел КР	125,98
	5		– Керамогранит с затиркой швов, производитель Atlas Concorde (или аналог), Supernova Onyx 6100100000742 Persian Jade 60 Rett 60х60 –10 мм – Клеящий раствор – 5 мм – Гидроизоляция Техноэласт БАРЬЕР ЛАЙТ (1 слой)** – Праймер битумный эмульсионный ТЕХНОНИКОЛЬ №04 – Конструкцию перекрытия см раздел КР	27,02
	2		– Керамогранит с затиркой швов, производитель Atlas Concorde (или аналог), Supernova Onyx 6100100000742 Persian Jade 60 Rett 60х60 –10 мм – Клеящий раствор – 5 мм – Грунтовка, тип ГС1 – Конструкцию перекрытия см раздел КР	16,14
	7.1		– Керамогранит с затиркой швов, производитель Italon (или аналог), Элит Шампейн Крим 59х59 (610015000169) – Клеящий раствор – 5 мм – Гидроизоляция Техноэласт БАРЬЕР ЛАЙТ (1 слой)** – Праймер битумный эмульсионный ТЕХНОНИКОЛЬ №04 – Ц/п стяжка М150, арм. сеткой Вр-1 dm4мм 50х50 – 40 мм – Разделительная пленка 300 мкм – Керамзит фракцией 10–20 мм М300 с проливкой цементным молочком – 386 мм * – Конструкцию перекрытия см раздел КР	2,88
	7		– Керамогранит с затиркой швов, производитель Italon (или аналог), Элит Шампейн Крим 59х59 (610015000169) – 10мм – Клеящий раствор – 5 мм – Гидроизоляция Техноэласт БАРЬЕР ЛАЙТ (1 слой)** – Праймер битумный эмульсионный ТЕХНОНИКОЛЬ №04 – Конструкцию перекрытия см раздел КР	56,09
	22		– Керамогранит с затиркой швов, производитель Kerama Marazzi (или аналог), Ониче зелёный светлый лаппатированный 60х119.5 зеленый SG567202R – 11мм – Клеящий раствор – 4 мм – Грунтовка, тип ГС1 – Конструкцию перекрытия см раздел КР	4,67
	8		– Коммерческий токопроводящий линолеум DLV FLOORING Standard Conductive толщина защитного слоя 2,0мм, сертификат КМ2 (Г1, В2, Д2, Т2, РП1) EN 1081 Conductive10^4-R<10^6Ом, цвет 816 Butter, коэффициент истирания Т самый наивысший (или аналог) с заводом каннелюрным плинтусом на стену на высоту 100 мм – Быстротвердеющий ровнитель для пола weber.vetonit 5000 – 18 мм – Грунтовка weber.vetonit MD 16 – Конструкцию перекрытия см раздел КР	32,95

Экспликация полов в уровне 1 этажа

№ пом.	Тип	Схема пола	Данные элементов пола	Площадь
	21.1		– Токопроводящий гомогенный линолеум типа Gerflor MIPOLAM ELEGANCE EL5 или аналог с заводом каннелюрным плинтусом на стену на высоту 100 мм – Быстротвердеющий ровнитель для пола weber.vetonit 5000 – 8 мм – Грунтовка weber.vetonit MD 16 – Ц/п стяжка М150, арм. сеткой Вр-1 dm4мм 50х50 – 40 мм – Разделительная пленка 300 мкм – Керамзит фракцией 10–20 мм М300 с проливкой цементным молочком – 410 мм * – Конструкцию перекрытия см раздел КР	9,94
	21		– Токопроводящий гомогенный линолеум типа Gerflor MIPOLAM ELEGANCE EL5 или аналог с заводом каннелюрным плинтусом на стену на высоту 100 мм – Быстротвердеющий ровнитель для пола weber.vetonit 5000 – 18 мм – Грунтовка weber.vetonit MD 16 – Конструкцию перекрытия см раздел КР	241,01
	6		– Токорассеивающий гомогенный линолеум типа Gerflor ACCORD EL7 или аналог с заводом каннелюрным плинтусом на стену на высоту 100 мм – Быстротвердеющий ровнитель для пола weber.vetonit 5000 – 18 мм – Грунтовка weber.vetonit MD 16 – Конструкцию перекрытия см раздел КР	19,69
	6.1		– Токорассеивающий гомогенный линолеум типа Gerflor ACCORD EL7или аналог с заводом каннелюрным плинтусом на стену на высоту 100 мм – Быстротвердеющий ровнитель для пола weber.vetonit 5000 – 8 мм – Грунтовка weber.vetonit MD 16 – Ц/п стяжка М150, арм. сеткой Вр-1 dm4мм 50х50 – 40 мм – Разделительная пленка 300 мкм – Керамзит фракцией 10–20 мм М300 с проливкой цементным молочком – 410 мм * – Конструкцию перекрытия см раздел КР	10,30

* Объем данного материала посчитан на весь этаж. См. спецификацию материалов полов в уровне этажа

** Данный материал заводится на стены. Количество данного материала посчитано по полу. Спецификацию количества материала по стенам см. АР2 л. 21.2

Спецификация материалов полов в уровне –1 этажа

Поз.	Наименование	Ед.Изм.	Кол-во	Примечание
	Уклонообразующий слой – керамзитовый гравий М250 фракция 10...20 переменной толщины	м³	9,25	

Спецификация материалов полов в уровне 1 этажа

Поз.	Наименование	Ед.Изм.	Кол-во	Примечание
	Керамзит фракцией 10–20 мм М300 с проливкой цементным молочком переменной толщины	м³	40,06	

Взам. инв. №












Подп. и дата

Инв. № подл.





						765-09/15/ДСР-АР2	
1		Зам.	387.21		31.08.21	Федеральное государственное бюджетное учреждение "Больница с поликлиникой" Управления делами президента Российской Федерации, по адресу: г. Москва, Романов пер., д.2/6, стр.2. Реконструкция (в режиме реставрации с приспособлением к современному использованию) здания	
Изм.	Кол.уч.	Лист	№док.	Подп.	Дата		
Разработал		Гальченко			03.22	Реконструкция. Корпус Б.В.	Стадия: П; Лист: 19.1; Листов:
ГАП		Сливакова			03.22		
Нач.мастер.		Холодова			03.22		
Н.Контроль		Маяцкая			03.22	Экспликация полов. Начало	АО "МСУ-1"
КГИП		Иванин			03.22		

Формат А1

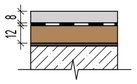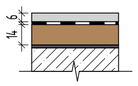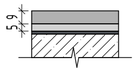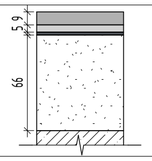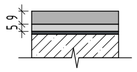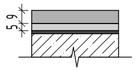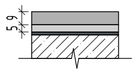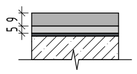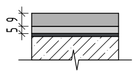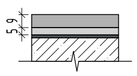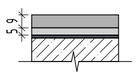Экспликация полов в уровне 2 этажа

№ пом.	Тип	Схема пола	Данные элементов пола	Площадь
	14		– Кварц виниловое покрытие Aquafloor RealWood XXL AF8024XXL – 8 мм – Гидропароизоляционная пленка ALPINE FLOOR BASE PLUS 200 МКМ (или аналог) – 0,2 мм – Быстротвердеющий ровнитель для пола weber.vetonit 5000 – 12 мм – Грунтовка weber.vetonit MD 16 – Конструкцию перекрытия см раздел КР	19,65 м²
	11		– Кварц виниловое покрытие LVT плитка Moduleo LayRed 55 Sherman Oak 22232LR Артикул: 10452– 6 мм – Гидропароизоляционная пленка ALPINE FLOOR BASE PLUS 200 МКМ (или аналог) – 0,2 мм – Быстротвердеющий ровнитель для пола weber.vetonit 5000 – 14 мм – Грунтовка weber.vetonit MD 16 – Конструкцию перекрытия см раздел КР	103,63 м²
	4.2		– Керамогранит с затиркой швов, производитель Atlas Concorde (или аналог) Allure Gray Beauty 1600x800 – 9 мм – Клеящий раствор – 5 мм – Грунтовка, тип ГС1 – Конструкцию перекрытия см раздел КР	207,18 м²
	4.4		– Керамогранит с затиркой швов, производитель Atlas Concorde (или аналог) Allure Gray Beauty 1600x800 – 9 мм – Клеящий раствор – 5 мм – Грунтовка, тип ГС1 – Ц/п стяжка М150, арм. сеткой Вр–1 dт4мм 50х50 – 66 мм – Конструкцию перекрытия см раздел КР	5,91 м²
	4.3		– Керамогранит с затиркой швов, производитель Atlas Concorde (или аналог) Epos Grey Listello 72x800 – 9 мм – Клеящий раствор – 5 мм – Грунтовка, тип ГС1 – Конструкцию перекрытия см раздел КР	20,53 м²
	4.1		– Керамогранит с затиркой швов, производитель Atlas Concorde (или аналог) Epos Ivory 1200x600 – 9 мм – Клеящий раствор – 5 мм – Грунтовка, тип ГС1 – Конструкцию перекрытия см раздел КР	261,57 м²
	13.1		– Керамогранит с затиркой швов, производитель Atlas Concorde (или аналог) Privilege Avorio Lap 1200x600 – 9 мм – Клеящий раствор – 5 мм – Грунтовка, тип ГС1 – Конструкцию перекрытия см раздел КР	73,56 м²
	13.4		– Керамогранит с затиркой швов, производитель Atlas Concorde (или аналог) Privilege Avorio Lappato 600x600 – 9 мм – Клеящий раствор – 5 мм – Грунтовка, тип ГС1 – Конструкцию перекрытия см раздел КР	28,43 м²
	13.2		– Керамогранит с затиркой швов, производитель Atlas Concorde (или аналог) Privilege Miele Lap 1200x600 – 9 мм – Клеящий раствор – 5 мм – Грунтовка, тип ГС1 – Конструкцию перекрытия см раздел КР	41,22 м²
	13.3		– Керамогранит с затиркой швов, производитель Atlas Concorde (или аналог) Privilege Moka Lap 1200x600 – 9 мм – Клеящий раствор – 5 мм – Грунтовка, тип ГС1 – Конструкцию перекрытия см раздел КР	25,96 м²
	9		– Керамогранит с затиркой швов, производитель Atlas Concorde (или аналог), Empire Calacatta Diamond матовая 60x60 (610010002189) – 9мм – Клеящий раствор – 5 мм – Грунтовка, тип ГС1 – Конструкцию перекрытия см раздел КР	449,35 м²

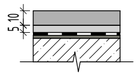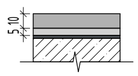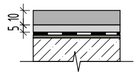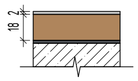Экспликация полов в уровне 2 этажа

№ пом.	Тип	Схема пола	Данные элементов пола	Площадь
	5		– Керамогранит с затиркой швов, производитель Atlas Concorde (или аналог), Supernova Onyx 610010000742 Persian Jade 60 Rett 60x60 –10 мм – Клеящий раствор – 5 мм – Гидроизоляция Техноэласт БАРЬЕР ЛАЙТ (1 слой)** – Праймер битумный эмульсионный ТЕХНОНИКОЛЬ №04 – Конструкцию перекрытия см раздел КР	14,85 м²
	2		– Керамогранит с затиркой швов, производитель Atlas Concorde (или аналог), Supernova Onyx 610010000742 Persian Jade 60 Rett 60x60 –10 мм – Клеящий раствор – 5 мм – Грунтовка, тип ГС1 – Конструкцию перекрытия см раздел КР	236,97 м²
	7		– Керамогранит с затиркой швов, производитель Italon (или аналог), Элит Шампейн Крим 59х59 (610015000169) – 10мм – Клеящий раствор – 5 мм – Гидроизоляция Техноэласт БАРЬЕР ЛАЙТ (1 слой)** – Праймер битумный эмульсионный ТЕХНОНИКОЛЬ №04 – Конструкцию перекрытия см раздел КР	40,53 м²
	8		– Коммерческий токопроводящий линолеум DLV FLOORING Standard Conductive толщина защитного слоя 2,0мм, сертификат КМ2 (Г1, В2, Д2, Т2, РП1) EN 1081 Conductive10^4<R<10^6Ом, цвет 816 Butter, коэффициент истирания Т самый наивысший (или аналог) с заводом каннелюрным плинтусом на стену на высоту 100 мм – Быстротвердеющий ровнитель для пола weber.vetonit 5000 – 18 мм – Грунтовка weber.vetonit MD 16 – Конструкцию перекрытия см раздел КР	124,55 м²

** Данный материал заводится на стены. Количество данного материала посчитано по полу.
Спецификацию количества материала по стенам см. АР2 л. 21.2

Взам. инв. №












Подп. и дата

Инв. № подл.









						765-09/15/ДСР-АР2
						Федеральное государственное бюджетное учреждение "Больница с поликлиникой" Управления делами президента Российской Федерации, по адресу: г. Москва, Романов пер., д.2/6, стр.2. Реконструкция (в режиме реставрации с приспособлением к современному использованию) здания
1		Зам.	387.21		31.08.21	
Изм.	Кол.уч.	Лист	№док.	Подп.	Дата	
Разработал		Гальченко			03.22	Реконструкция. Корпус Б,В.
ГАП		Спивакова			03.22	Стадия: П; Лист: 19.2; Листов:
Нач.мастер.		Холодова			03.22	
Н.Контроль		Маяцкая			03.22	Экспликация полов. Продолжение
КГИП		Ивонин			03.22	АО "МСУ-1"

Формат А2А

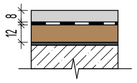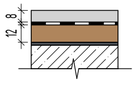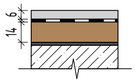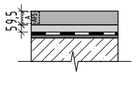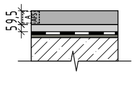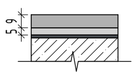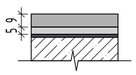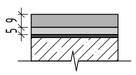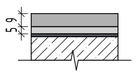
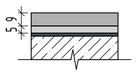
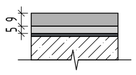
Экспликация полов в уровне 3 этажа

№ пом.	Тип	Схема пола	Данные элементов пола	Площадь
	18		- Кварц виниловое покрытие Aquafloor RealWood XXL AF8023XXL – 8 мм - Гидропароизоляционная пленка ALPINE FLOOR BASE PLUS 200 МКМ (или аналог) – 0,2 мм - Быстротвердеющий ровнитель для пола weber.vetonit 5000 – 12 мм - Грунтовка weber.vetonit MD 16 - Конструкцию перекрытия см раздел КР	272,60 м²
	14		- Кварц виниловое покрытие Aquafloor RealWood XXL AF8024XXL – 8 мм - Гидропароизоляционная пленка ALPINE FLOOR BASE PLUS 200 МКМ (или аналог) – 0,2 мм - Быстротвердеющий ровнитель для пола weber.vetonit 5000 – 12 мм - Грунтовка weber.vetonit MD 16 - Конструкцию перекрытия см раздел КР	17,15 м²
	11		- Кварц виниловое покрытие LVT плитка Moduleo LayRed 55 Sherman Oak 22232LR Артикул: 10452– 6 мм - Гидропароизоляционная пленка ALPINE FLOOR BASE PLUS 200 МКМ (или аналог) – 0,2 мм - Быстротвердеющий ровнитель для пола weber.vetonit 5000 – 14 мм - Грунтовка weber.vetonit MD 16 - Конструкцию перекрытия см раздел КР	276,82 м²
	17		- Керамогранит с затиркой швов, производитель Ascot (или аналог), New England Colors Line Cream 31х31 – 9,5 мм - Клеящий раствор – 5 мм - Гидроизоляция Техноэласт БАРЬЕР ЛАЙТ (1 слой)** - Праймер битумный эмульсионный ТЕХНОНИКОЛЬ №04 - Конструкцию перекрытия см раздел КР	13,10 м²
	19		- Керамогранит с затиркой швов, производитель Ascot (или аналог), New England Colors Line Cream 31х31 – 9,5 мм - Клеящий раствор – 5 мм - Гидроизоляция Техноэласт БАРЬЕР ЛАЙТ (1 слой)** - Праймер битумный эмульсионный ТЕХНОНИКОЛЬ №04 - Конструкцию перекрытия см раздел КР	67,50 м²
	4.2		- Керамогранит с затиркой швов, производитель Atlas Concorde (или аналог) Allure Gray Beauty 1600х800 – 9 мм - Клеящий раствор – 5 мм - Грунтовка, тип ГС1 - Конструкцию перекрытия см раздел КР	39,62 м²
	4.3		- Керамогранит с затиркой швов, производитель Atlas Concorde (или аналог) Epos Grey Listello 72х800 – 9 мм - Клеящий раствор – 5 мм - Грунтовка, тип ГС1 - Конструкцию перекрытия см раздел КР	6,01 м²
	4.1		- Керамогранит с затиркой швов, производитель Atlas Concorde (или аналог) Epos Ivory 1200х600 – 9 мм - Клеящий раствор – 5 мм - Грунтовка, тип ГС1 - Конструкцию перекрытия см раздел КР	90,52 м²
	13.1		- Керамогранит с затиркой швов, производитель Atlas Concorde (или аналог) Privilege Avorio Lap 1200х600 – 9 мм - Клеящий раствор – 5 мм - Грунтовка, тип ГС1 - Конструкцию перекрытия см раздел КР	69,59 м²
	13.4		- Керамогранит с затиркой швов, производитель Atlas Concorde (или аналог) Privilege Avorio Lappato 600х600 – 9 мм - Клеящий раствор – 5 мм - Грунтовка, тип ГС1 - Конструкцию перекрытия см раздел КР	32,59 м²
	13.2		- Керамогранит с затиркой швов, производитель Atlas Concorde (или аналог) Privilege Miele Lap 1200х600 – 9 мм - Клеящий раствор – 5 мм - Грунтовка, тип ГС1 - Конструкцию перекрытия см раздел КР	41,24 м²

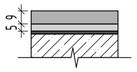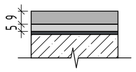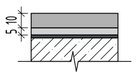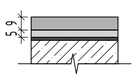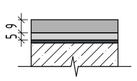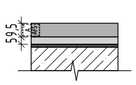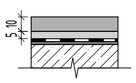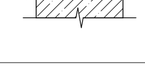Экспликация полов в уровне 3 этажа

№ пом.	Тип	Схема пола	Данные элементов пола	Площадь
	13.3		- Керамогранит с затиркой швов, производитель Atlas Concorde (или аналог) Privilege Moka Lap 1200х600 – 9 мм - Клеящий раствор – 5 мм - Грунтовка, тип ГС1 - Конструкцию перекрытия см раздел КР	25,99 м²
	9		- Керамогранит с затиркой швов, производитель Atlas Concorde (или аналог), Empire Calacatta Diamond матовая 60х60 (610010002189) – 9мм - Клеящий раствор – 5 мм - Грунтовка, тип ГС1 - Конструкцию перекрытия см раздел КР	5,80 м²
	15.2		- Керамогранит с затиркой швов, производитель Atlas Concorde (или аналог), Marvel Champagne Onyx 60 Lappato (7N3Q) 600х600 – 10 мм - Клеящий раствор – 5 мм - Грунтовка, тип ГС1 - Конструкцию перекрытия см раздел КР	127,27 м²
	15.3		- Керамогранит с затиркой швов, производитель Atlas Concorde (или аналог), Marvel Champagne Onyx Lappato (A8K3) 750х1500 – 9 мм - Клеящий раствор – 5 мм - Грунтовка, тип ГС1 - Конструкцию перекрытия см раздел КР	2,28 м²
	15.1		- Керамогранит с затиркой швов, производитель Atlas Concorde (или аналог), Marvel Elegant Sable Lappato 750х1500 (AAIJ)– 9мм - Клеящий раствор – 5 мм - Грунтовка, тип ГС1 - Конструкцию перекрытия см раздел КР	101,48 м²
	15.4		- Керамогранит с затиркой швов, производитель Atlas Concorde (или аналог), Marvel Gris Supreme Lappato (AAIK) 750х1500 – 9.5 мм - Клеящий раствор – 5 мм - Грунтовка, тип ГС1 - Конструкцию перекрытия см раздел КР	18,45 м²
	5		- Керамогранит с затиркой швов, производитель Atlas Concorde (или аналог), Supernova Onyx 610010000742 Persian Jade 60 Rett 60х60 –10 мм - Клеящий раствор – 5 мм - Гидроизоляция Техноэласт БАРЬЕР ЛАЙТ (1 слой)** - Праймер битумный эмульсионный ТЕХНОНИКОЛЬ №04 - Конструкцию перекрытия см раздел КР	23,41 м²
	2		- Керамогранит с затиркой швов, производитель Atlas Concorde (или аналог), Supernova Onyx 610010000742 Persian Jade 60 Rett 60х60 –10 мм - Клеящий раствор – 5 мм - Грунтовка, тип ГС1 - Конструкцию перекрытия см раздел КР	100,72 м²
	7		- Керамогранит с затиркой швов, производитель Italon (или аналог), Элит Шампейн Крим 59х59 (610015000169) – 10мм - Клеящий раствор – 5 мм - Гидроизоляция Техноэласт БАРЬЕР ЛАЙТ (1 слой)** - Праймер битумный эмульсионный ТЕХНОНИКОЛЬ №04 - Конструкцию перекрытия см раздел КР	27,49 м²
	22		- Керамогранит с затиркой швов, производитель Kerama Marazzi (или аналог), Онче зелёный светлый лаппатированный 60х119.5 зеленый SG567202R – 11мм - Клеящий раствор – 4 мм - Грунтовка, тип ГС1 - Конструкцию перекрытия см раздел КР	9,49 м²
	16		- Модульный паркет – Hell Производитель:KOCHANELLI Россия, Коллекция:Verona, Порода дерева:дуб, Сортировка:Натур, Размеры: 465х465х15 - Влагостойкая фанера – 15мм - Конструкцию перекрытия см раздел КР	75,31 м²

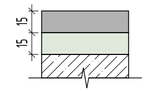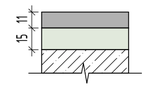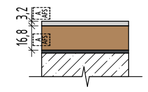Экспликация полов в уровне 3 этажа

№ пом.	Тип	Схема пола	Данные элементов пола	Площадь
	16.1		- Модульный паркет – Норфолк, Производитель:Art hardwood innovations I Россия, Коллекция:New Line, Порода дерева:дуб, Сортировка:Натур, Размеры: 470*470*15 мм - Влагостойкая фанера – 15мм - Конструкцию перекрытия см раздел КР	57,62 м²
	20		- Паркетная доска – Производитель: Meister, коллекция: Lindura, Дуб беленый, 2600х320х11 - Влагостойкая фанера – 15мм - Конструкцию перекрытия см раздел КР	15,99 м²
	24		- Спортивный натуральный линолеум Forbo Marmoleum Sport 83711 – 3,2мм - Быстротвердеющий ровнитель для пола weber.vetonit 5000 – 16,8 мм - Грунтовка weber.vetonit MD 16 - Конструкцию перекрытия см раздел КР	137,52 м²

** Данный материал заводится на стены. Количество данного материала посчитано по полу. Спецификацию количества материала по стенам см. АР2 л. 21.2

						765-09/15/ДСР-АР2
						Федеральное государственное бюджетное учреждение "Больница с поликлиникой" Управления делами президента Российской Федерации, по адресу: г. Москва, Романов пер., д.2/6, стр.2. Реконструкция (в режиме реставрации с приспособлением к современному использованию) здания
1		Зам.	387.21		31.08.21	
Изм.	Кол.уч.	Лист	№док.	Подп.	Дата	
Разработал		Гальченко			03.22	Стадия / Лист / Листов
ГАП		Спивакова			03.22	Реконструкция. Корпус Б,В. — П / 19.3
Нач.мастер.		Холодова			03.22	
Н.Контроль		Маяцкая			03.22	Экспликация полов. Продолжение — АО "МСУ-1"
КГИП		Ивонин			03.22	

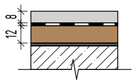
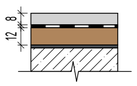
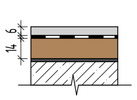
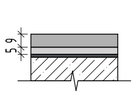
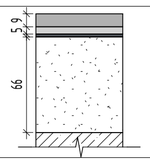
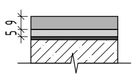
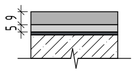
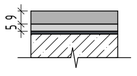
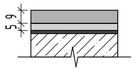
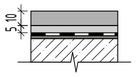
Взам. инв. №

Подп. и дата






Инв. № подл.

Формат А2А

Экспликация полов в уровне 4 этажа

№ пом.	Тип	Схема пола	Данные элементов пола	Площадь
	18		- Кварц виниловое покрытие Aquafloor RealWood XXL AF8023XXL – 8 мм - Гидропароизоляционная пленка ALPINE FLOOR BASE PLUS 200 МКМ (или аналог) – 0,2 мм - Быстротвердеющий ровнитель для пола weber.vetonit 5000 – 12 мм - Грунтовка weber.vetonit MD 16 - Конструкцию перекрытия см раздел КР	27,19 м²
	14		- Кварц виниловое покрытие Aquafloor RealWood XXL AF8024XXL – 8 мм - Гидропароизоляционная пленка ALPINE FLOOR BASE PLUS 200 МКМ (или аналог) – 0,2 мм - Быстротвердеющий ровнитель для пола weber.vetonit 5000 – 12 мм - Грунтовка weber.vetonit MD 16 - Конструкцию перекрытия см раздел КР	19,36 м²
	11		- Кварц виниловое покрытие LVT плитка Modulео LayRed 55 Sherman Oak 22232LR Артикул: 10452- 6 мм - Гидропароизоляционная пленка ALPINE FLOOR BASE PLUS 200 МКМ (или аналог) – 0,2 мм - Быстротвердеющий ровнитель для пола weber.vetonit 5000 – 14 мм - Грунтовка weber.vetonit MD 16 - Конструкцию перекрытия см раздел КР	91,27 м²
	4.2		- Керамогранит с затиркой швов, производитель Atlas Concorde (или аналог) Allure Gray Beauty 1600x800 – 9 мм - Клеящий раствор – 5 мм - Грунтовка, тип ГС1 - Конструкцию перекрытия см раздел КР	167,65 м²
	4.4		- Керамогранит с затиркой швов, производитель Atlas Concorde (или аналог) Allure Gray Beauty 1600x800 – 9 мм - Клеящий раствор – 5 мм - Грунтовка, тип ГС1 - Ц/п стяжка М150, арм. сеткой Вр-1 dm4мм 50x50 – 66 мм - Конструкцию перекрытия см раздел КР	5,53 м²
	4.3		- Керамогранит с затиркой швов, производитель Atlas Concorde (или аналог) Epos Grey Listello 72x800 – 9 мм - Клеящий раствор – 5 мм - Грунтовка, тип ГС1 - Конструкцию перекрытия см раздел КР	25,94 м²
	4.1		- Керамогранит с затиркой швов, производитель Atlas Concorde (или аналог) Epos Ivory 1200x600 – 9 мм - Клеящий раствор – 5 мм - Грунтовка, тип ГС1 - Конструкцию перекрытия см раздел КР	315,21 м²
	9		- Керамогранит с затиркой швов, производитель Atlas Concorde (или аналог), Empire Calacatta Diamond матовая 60x60 (610010002189) – 9мм - Клеящий раствор – 5 мм - Грунтовка, тип ГС1 - Конструкцию перекрытия см раздел КР	209,07 м²
	3		- Керамогранит с затиркой швов, производитель Atlas Concorde (или аналог), Epos Ivory 60x120 (610010002165) – 9 мм - Клеящий раствор – 5 мм - Грунтовка, тип ГС1 - Конструкцию перекрытия см раздел КР	18,81 м²
	5		- Керамогранит с затиркой швов, производитель Atlas Concorde (или аналог), Supernova Onyx 610010000742 Persian Jade 60 Rett 60x60 -10 мм - Клеящий раствор – 5 мм - Гидроизоляция Техноэласт БАРЬЕР ЛАЙТ (1 слой)** - Праймер битумный эмульсионный ТЕХНОНИКОЛЬ №04 - Конструкцию перекрытия см раздел КР	21,24 м²

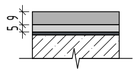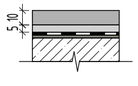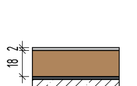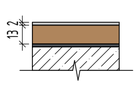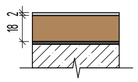Экспликация полов в уровне 4 этажа

№ пом.	Тип	Схема пола	Данные элементов пола	Площадь
	2		- Керамогранит с затиркой швов, производитель Atlas Concorde (или аналог), Supernova Onyx 610010000742 Persian Jade 60 Rett 60x60 -10 мм - Клеящий раствор – 5 мм - Грунтовка, тип ГС1 - Конструкцию перекрытия см раздел КР	169,46 м²
	7		- Керамогранит с затиркой швов, производитель Italon (или аналог), Элит Шампейн Крим 59x59 (610015000169) – 10мм - Клеящий раствор – 5 мм - Гидроизоляция Техноэласт БАРЬЕР ЛАЙТ (1 слой)** - Праймер битумный эмульсионный ТЕХНОНИКОЛЬ №04 - Конструкцию перекрытия см раздел КР	33,80 м²
	8		- Коммерческий токопроводящий линолеум DLV FLOORING Standard Conductive толщина защитного слоя 2,0мм, сертификат КМ2 (Г1, В2, Д2, Т2, РП1) EN 1081 Conductive10^4<R<10^6Ом, цвет 816 Butter, коэффициент истирания Т самый наивысший (или аналог) с заводом каннелюрным плинтусом на стену на высоту 100 мм - Быстротвердеющий ровнитель для пола weber.vetonit 5000 – 18 мм - Грунтовка weber.vetonit MD 16 - Конструкцию перекрытия см раздел КР	232,28 м²
	6*		- Токорассеивающий гомогенный линолеум типа Gerflor ACCORD EL7 или аналог с заводом каннелюрным плинтусом на стену на высоту 100 мм - Быстротвердеющий ровнитель для пола weber.vetonit 5000 – 13 мм - Грунтовка weber.vetonit MD 16 - Конструкцию перекрытия см раздел КР	7,74 м²
	6		- Токорассеивающий гомогенный линолеум типа Gerflor ACCORD EL7 или аналог с заводом каннелюрным плинтусом на стену на высоту 100 мм - Быстротвердеющий ровнитель для пола weber.vetonit 5000 – 18 мм - Грунтовка weber.vetonit MD 16 - Конструкцию перекрытия см раздел КР	12,76 м²

** Данный материал заводится на стены. Количество данного материала посчитано по полу. Спецификацию количества материала по стенам см. АР2 л. 21.2

Взам. инв. №

Подп. и дата

Инв. № подл.






						765-09/15/ДСР-АР2
						Федеральное государственное бюджетное учреждение "Больница с поликлиникой" Управления делами президента Российской Федерации, по адресу: г. Москва, Романов пер., д.2/6, стр.2. Реконструкция (в режиме реставрации с приспособлением к современному использованию) здания
1		Зам.	387.21		31.08.21	
Изм.	Кол.уч.	Лист	№док.	Подп.	Дата	
Разработал		Гальченко			03.22	Реконструкция. Корпус Б,В.
ГАП		Спивакова			03.22	
Нач.мастер.		Холодова			03.22	
Н.Контроль		Маяцкая			03.22	Экспликация полов. Продолжение
КГИП		Ивонин			03.22	

Стадия	Лист	Листов
П	19.4	

АО "МСУ-1"

Формат А2А

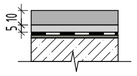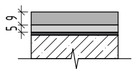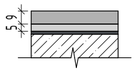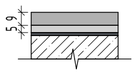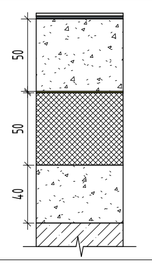Экспликация полов в уровне 5 этажа

№ пом.	Тип	Схема пола	Данные элементов пола	Площадь
	5		- Керамогранит с затиркой швов, производитель Atlas Concorde (или аналог), Supernova Onyx 610010000742 Persian Jade 60 Rett 60x60 -10 мм - Клеящий раствор - 5 мм - Гидроизоляция Техноэласт БАРЬЕР ЛАЙТ (1 слой)** - Праймер битумный эмульсионный ТЕХНОНИКОЛЬ №04 - Конструкцию перекрытия см раздел КР	34,00 м²
	5.1		- Керамогранит с затиркой швов, производитель Atlas Concorde (или аналог), Supernova Stone Cream Wax - 9 мм - Клеящий раствор - 5 мм - Грунтовка, тип ГС1 - Конструкцию перекрытия см раздел КР	31,72 м²
	5.2		- Керамогранит с затиркой швов, производитель Atlas Concorde (или аналог), Supernova Stone Pearl Wax 600x600 - 9 мм - Клеящий раствор - 5 мм - Грунтовка, тип ГС1 - Конструкцию перекрытия см раздел КР	54,22 м²
	5.3		- Керамогранит с затиркой швов, производитель Atlas Concorde (или аналог), Supernova Stone Grey Wax 600x600 - 9 мм - Клеящий раствор - 5 мм - Грунтовка, тип ГС1 - Конструкцию перекрытия см раздел КР	13,49 м²
	7		- Керамогранит с затиркой швов, производитель Italon (или аналог), Элит Шампейн Крим 59x59 (610015000169) - 10мм - Клеящий раствор - 5 мм - Гидроизоляция Техноэласт БАРЬЕР ЛАЙТ (1 слой)** - Праймер битумный эмульсионный ТЕХНОНИКОЛЬ №04 - Конструкцию перекрытия см раздел КР	8,39 м²
	26		- Керамогранит с затиркой швов, производитель ESTIMA (или аналог), Traffic TF 01 60x60 Неполированный - 10мм - Клеящий раствор - 5 мм - Грунтовка, тип ГС1 - Ц/п стяжка М150, арм. сеткой Вр-1 dm4мм 50x50- 55 мм - Основание пола см раздел КР	14,12 м²
	29		- Эмаль ЭкоФлор 1155 Е (в два слоя) - Грунтовка ЭкоФлор 0203 - Бетонная стяжка (В22,5) армированная сеткой 5Вр-1 с ячейкой 100x100 (производить согласно СП 71.13330 (бетоноотделочными машинами под полимер) - 50мм - Полиэтиленовая пленка 200мкм. (Завести на стены на 200 мм). Выполнить проклейку швов, после устройства пола лишнее срезать. - Плиты XPS ТЕХНОНИКОЛЬ CARBON PROF- 50мм, по периметру акустический шов - 50 мм - Бетонная стяжка (В20) армированная сеткой 5Вр-1 с ячейкой 100x100 - 40мм - Конструкцию перекрытия см раздел КР	1481,08 м²

** Данный материал заводится на стены. Количество данного материала посчитано по полу. Спецификацию количества материала по стенам см. АР2 л. 21.2

Спецификация плинтусов

Поз.	Наименование	Ед. Изм.	Длина	Примечание
-1 этаж				
	Плинтус из керамогранита производитель ESTIMA (или аналог), TF 01 7x60 Неполированный	м	453,78	
	Плинтус из керамогранита производитель ESTIMA (или аналог), TF 01 7x60 Неполированный. Акустический шов	м	137,24	
	Плинтус, нарезка из керамогранита производитель ESTIMA (или аналог), Jazz JZ 03 60x60 Неполированный - h 100 мм	м	77,11	
1 этаж				
	Коннелюрный профиль для завода линолеума на стену TK-32 DLV FLOORING (или аналог)	м	37,83	
	Плинтус Ultrawood арт. Base 0001 (2440 x 83 x 12 мм.)	м	37,11	
	Плинтус Ultrawood арт. Base 0005 (2440 x 219 x 15 мм.)	м	26,79	

Спецификация плинтусов

Поз.	Наименование	Ед. Изм.	Длина	Примечание
	Плинтус Ultrawood арт. Base 0015 (2440 x 127 x 19 мм.)	м	48,88	
	Плинтус Ultrawood арт. Base 5272 (2440 x 160 x 15 мм.)	м	17,60	
	Плинтус для заведения покрытий на стены, производитель Dollken, арт. Dollken HK 100, t-8мм, h-100мм L- 2500мм	м	262,62	
	Плинтус из керамогранита производитель Atlas Concorde (или аналог), Empire Calacatta Diamond Listello 7,2x60 (610090002364)	м	138,67	
	Плинтус из керамогранита, производитель Atlas Concorde (или аналог), Epos Ivory Listello 7,2x80 (610090002340)	м	452,10	
	Плинтус пластиковый Videlit Arbiton Integra 01 Белый	м	177,89	
	Плинтус, нарезка из керамогранита, производитель Atlas Concorde (или аналог), Marvel Cremo Delicato 120x120 Lappato (AY2U) – h 120 мм	м	70,06	
2 этаж				
	Плинтус Ultrawood арт. Base 0001 (2440 x 83 x 12 мм.)	м	18,34	Новое
	Плинтус для заведения покрытий на стены, производитель Dollken, арт. Dollken HK 100, t-8мм, h-100мм L- 2500мм	м	130,59	
	Плинтус из керамогранита производитель Atlas Concorde (или аналог), Empire Calacatta Diamond Listello 7,2x60 (610090002364)	м	517,06	
	Плинтус из керамогранита, производитель Atlas Concorde (или аналог), Epos Ivory Listello 7,2x80 (610090002340)	м	435,92	
	Плинтус пластиковый Videlit Arbiton Integra 01 Белый	м	140,09	
	Плинтус, нарезка из керамогранита, производитель Atlas Concorde (или аналог), Onyx 6100100000742 Persian Jade 60 Rett 60x60- h 100 мм	м	69,92	
	Плинтус, нарезка из керамогранита, производитель Atlas Concorde (или аналог), Privilege Moka Lap 60x120/Привиледж Moka Лап 60x120 (610015000376) – h 150 мм	м	62,61	
3 этаж				
	Плинтус Ultrawood арт. Base 0001 (2440 x 83 x 12 мм.)	м	35,92	
	Плинтус Ultrawood арт. Base 0004 (2440 x 185 x 18 мм.)	м	135,00	
	Плинтус Ultrawood арт. Base 0015 (2440 x 127 x 19 мм.)	м	311,69	
	Плинтус Ultrawood арт. Base 5272 (2440 x 160 x 15 мм.)	м	13,34	
	Плинтус Ultrawood арт. Base 8012 (2440 x 80 x 12 мм.)	м	95,81	
	Плинтус из керамогранита производитель Atlas Concorde (или аналог), Empire Calacatta Diamond Listello 7,2x60 (610090002364)	м	218,92	
	Плинтус из керамогранита, производитель Atlas Concorde (или аналог), Epos Ivory Listello 7,2x80 (610090002340)	м	115,59	
	Плинтус пластиковый Videlit Arbiton Integra 01 Белый	м	77,76	
	Плинтус, нарезка из керамогранита производитель Atlas Concorde (или аналог), Marvel Champagne Onyx 45x90 Lappato (AVWY) - h 120 мм	м	247,34	
	Плинтус, нарезка из керамогранита, производитель Atlas Concorde (или аналог), Onyx 6100100000742 Persian Jade 60 Rett 60x60- h 100 мм	м	39,30	
	Плинтус, нарезка из керамогранита, производитель Atlas Concorde (или аналог), Privilege Moka Lap 60x120/Привиледж Moka Лап 60x120 (610015000376) – h 150 мм	м	63,35	
4 этаж				
	Коннелюрный профиль для завода линолеума на стену TK-32 DLV FLOORING (или аналог)	м	261,16	
	Плинтус Ultrawood арт. Base 0001 (2440 x 83 x 12 мм.)	м	20,93	
	Плинтус для заведения покрытий на стены, производитель Dollken, арт. Dollken HK 100, t-8мм, h-100мм L- 2500мм	м	14,18	Новое
	Плинтус из керамогранита производитель Atlas Concorde (или аналог), Empire Calacatta Diamond Listello 7,2x60 (610090002364)	м	234,23	
	Плинтус из керамогранита, производитель Atlas Concorde (или аналог), Epos Ivory Listello 7,2x80 (610090002340)	м	447,57	
	Плинтус пластиковый Videlit Arbiton Integra 01 Белый	м	140,86	
	Плинтус, нарезка из керамогранита, производитель Atlas Concorde (или аналог), Onyx 6100100000742 Persian Jade 60 Rett 60x60- h 100 мм	м	16,24	Новое
5 этаж				
	Плинтус Ultrawood арт. Base 0005 (2440 x 219 x 15 мм.)	м	54,36	
	Плинтус пластиковый Videlit Arbiton Integra 01 Белый	м	17,19	

Спецификация стыковочных элементов пола

Поз.	Наименование	Ед.Изм.	Длина	Примечание
-1 этаж				
	Латунный профиль Projoint R 14(h)мм	м²	2,00	
	Латунный профиль Projoint R 14(h)мм	пог. м	28,25	
1 этаж				
	Латунный профиль Projoint R 14(h)мм	пог. м	86,07	
2 этаж				
	Латунный профиль Projoint R 14(h)мм	пог. м	89,72	
3 этаж				
	Латунный профиль Projoint R 14(h)мм	пог. м	115,03	
4 этаж				
	Латунный профиль Projoint R 14(h)мм	пог. м	80,33	
5 этаж				
	Латунный профиль Projoint R 14(h)мм	пог. м	2,84	

Взам. инв. №

Подп. и дата

Инв. № подл.

						765-09/15/ДСР-АР2
						Федеральное государственное бюджетное учреждение "Больница с поликлиникой" Управления делами президента Российской Федерации, по адресу: г. Москва, Романов пер., д.2/6, стр.2. Реконструкция (в режиме реставрации с приспособлением к современному использованию) здания
1		Зам.	387.21		31.08.21	
Изм.	Кол.уч.	Лист	№док.	Подп.	Дата	
Разработал		Гальченко			03.22	Реконструкция. Корпус Б,В.
ГАП		Спивакова			03.22	
Нач.мастер.		Холодова			03.22	
Н.Контроль		Маяцкая			03.22	Экспликация полов. Окончание
КГИП		Ивонин			03.22	

Стадия	Лист	Листов
П	19.5	

АО "МСУ-1"

Формат А2А

Экспликация отделки стен и перегородок подвала

Марка	Описание отделки	№ пом.	Площадь
С-23	Керамогранитная плитка по существующим кирпичным стенам с ц/п штукатуркой - Керамогранит, производитель ESTIMA (или аналог), Jazz JZ 02 30х60 Неполированный – 10мм - Клеящий раствор – 8мм - Грунтовка ГС4 - Простая штукатурка ц/п штукатурка М150, армированная металлической оцинкованной сеткой 1,5х1,5, с использованием маяков (2 слоя при необходимости) Качество поверхности К1 – 20-50мм - Грунтовка глубокого проникновения ГС1 - Подготовка поверхности под оштукатуривание	0005, 0007, 0008, 0009, 0010, 0012, 0024, 0032, 0034, 0036	219,83 м²
С-24	Керамогранитная плитка по кирпичным стенам с ц/п штукатуркой - Керамогранит, производитель ESTIMA (или аналог), Jazz JZ 02 30х60 Неполированный – 10мм - Клеящий раствор – 8мм - Грунтовка ГС4 - Простая штукатурка ц/п штукатурка М150, армированная металлической оцинкованной сеткой 1,5х1,5. Качество поверхности К1 – 20 мм - Грунтовка глубокого проникновения ГС1 - Подготовка поверхности под оштукатуривание		130,48 м²
С-25	Керамогранитная плитка по обшивке перегородок системы KNAUF (t=20мм) - Керамогранит, производитель ESTIMA (или аналог), Jazz JZ 02 30х60 Неполированный – 10мм - Клеящий раствор – 8мм - Грунтовка ГС4 - Проклейка швов армирующей сеткой. Качество поверхности К1 – 2мм - Грунтовка глубокого проникновения ГС1	0005, 0024, 0025, 0026, 0027, 0034а	29,07 м²
С-26	Улучшенная окраска по кирпичным стенам с ц/п штукатуркой - Улучшенная окраска универсальным покрытием Тэпинг НГ за 2 раза - Грунтовка ГС7 - Сплошная шпатлевка. Качество поверхности К3 - Частичная шпатлевка - Грунтовка ГС1 - Улучшенная штукатурка ц/п штукатурка М150 армированная тканой стеклотканевой сеткой 70 г/м3. – 20 мм - Грунтовка глубокого проникновения ГС1 - Подготовка поверхности под оштукатуривание		149,32 м²
С-27	Улучшенная окраска по существующим кирпичным стенам с ц/п штукатуркой - Улучшенная окраска универсальным покрытием Тэпинг НГ за 2 раза - Грунтовка ГС7 - Сплошная шпатлевка. Качество поверхности К3 - Частичная шпатлевка - Грунтовка ГС1 - Улучшенная штукатурка ц/п штукатурка М150, армированная металлической оцинкованной сеткой 1,5х1,5, с использованием маяков (2 слоя при необходимости) 20-50мм - Грунтовка глубокого проникновения ГС1 - Подготовка поверхности под оштукатуривание		1232,61 м²
С-28	Улучшенная окраска по монолитным стенам - Улучшенная окраска универсальным покрытием Тэпинг НГ за 2 раза - Грунтовка ГС7 - Сплошная шпатлевка. Качество поверхности К3 - Частичная шпатлевка - Грунтовка ГС1 - Выравнивание - затирка смесью на гипсовой основе – 2мм - Грунтовка глубокого проникновения ГС1.		763,44 м²

Экспликация отделки потолков подвала

Марка	Описание отделки	№ пом.	Площадь
Пт-2	- Подвесной потолок из плиты АКВАПАНЕЛЬ² Внутренняя* на двухуровневом металлическом каркасе. Металлические КНАУФ-профили потолочный ПП 60х27 и направляющий ПН 28х27. Комплектная система КНАУФ, тип П282 - Грунтовка глубокого проникновения ГС1 - Частичная шпатлевка с проклейкой швов сеткой - Вторая сплошная шпатлевка. Качество поверхности К4 - Грунтовка ГС7 - Третья шпатлевка. Качество поверхности К4 - Грунтовка ГС7 - Высококачественная окраска за два раза Caparol CapaSilan (или аналог)	0006, 0025, 0026, 0027, 0034, 0034а	24,02 м²
Пт-8	- Очистка поверхности от пыли и грязи - Шпатлевка дефектов - Грунтовка глубокого проникновения, тип ГС1 - Улучшенная ц/п штукатурка М150, армированная тканой стеклотканевой сеткой 70 г/м3 – 20мм - Сплошная шпатлевка. Качество поверхности К3 - Грунтовка, тип ГС7 - Улучшенная окраска универсальным покрытием Тэпинг НГ за 2 раза	0004, 0005, 0007, 0008, 0009, 0010, 0011, 0012, 0013, 0014, 0015, 0016, 0017, 0019, 0022, 0023, 0024, 0027, 0030, 0031, 0032, 0033, 0035, 0036, 0055, 0058	428,09 м²

Взам. инв. №

Подп. и дата

Инв. № подл.

						765-09/15/ДСР-АР2
						Федеральное государственное бюджетное учреждение "Больница с поликлиникой" Управления делами президента Российской Федерации, по адресу: г. Москва, Романов пер., д.2/6, стр.2. Реконструкция (в режиме реставрации с приспособлением к современному использованию) здания
1		Зам.	387.21		31.08.21	
Изм.	Кол.уч.	Лист	№док.	Подп.	Дата	
Разработал		Гальченко			03.22	Реконструкция. Корпус Б,В.
ГАП		Спивакова			03.22	
Нач.мастер.		Холодова			03.22	
Н.Контроль		Маяцкая			03.22	Ведомость отделки стен и потолков подвала
КГИП		Ивонин			03.22	

Стадия	Лист	Листов
П	20.1	

АО "МСУ-1"

Формат А3

Экспликация отделки стен и перегородок 1 этажа

Марка	Описание отделки	№ пом.	Площадь
С-1	Высококачественная окраска по обшивке перегородок системы KNAUF - Высококачественная окраска за два раза Caparol Amphibolin с добавлением колера CaparolColor (или аналог) - Грунтовка ГС7 - Третья шпатлевка. Качество поверхности К4 - Грунтовка ГС7 - Вторая сплошная шпатлевка. Качество поверхности К4 - Первая сплошная шпатлевка. Качество поверхности К4 - Частичная шпатлевка с проклейкой швов сеткой - Грунтовка глубокого проникновения ГС1		2296,69 м²
С-2	Высококачественная окраска по существующим кирпичным стенам с ц/п штукатуркой - Высококачественная окраска за два раза Caparol Amphibolin с добавлением колера CaparolColor (или аналог) - Грунтовка ГС7 - Третья шпатлевка. Качество поверхности К4 - Грунтовка ГС7 - Вторая сплошная шпатлевка. Качество поверхности К4 - Первая сплошная шпатлевка. Качество поверхности К4 - Частичная шпатлевка - Грунтовка глубокого проникновения ГС1 - Высококачественная штукатурка ц/п штукатурка М150, армированная металлической оцинкованной сеткой 1,5х1,5, с использованием маяков (2 слоя при необходимости) 20-50мм - Грунтовка глубокого проникновения ГС1 - Подготовка поверхности под оштукатуривание	1001, 1005, 1011, 1016, 1018, 1019, 1020, 1033, 1035, 1041, 1042, 1043, 1047а, 1048, 1051, 1057, 1060, 1062, 1064, 1067, 1067а, 1071, 1073, 1074, 1075, 1076, 1077, 1079, 1082, 1083, 1084, 1091	526,43 м²
С-3	Высококачественная окраска по монолитным стенам - Высококачественная окраска за два раза Caparol Amphibolin с добавлением колера CaparolColor (или аналог) - Грунтовка ГС7 - Третья шпатлевка. Качество поверхности К4 - Грунтовка ГС7 - Вторая сплошная шпатлевка. Качество поверхности К4 - Первая сплошная шпатлевка. Качество поверхности К4 - Выравнивание - затирка смесью на гипсовой основе – 2мм - Грунтовка глубокого проникновения ГС1.	1059	12,78 м²
С-4	Керамогранитная плитка по обшивке перегородок системы KNAUF (t=20мм) - Керамогранит, производитель Atlas Concorde (или аналог), Empire Calacatta Diamond матовая 60х60 (610010002189) - 9мм - Клеящий раствор – 9мм - Грунтовка ГС4 - Проклейка швов армирующей сеткой. Качество поверхности К1 – 2мм - Грунтовка глубокого проникновения ГС1		86,96 м²
С-5	Керамогранитная плитка по обшивке перегородок системы KNAUF (t=20мм) - Керамогранит, производитель Atlas Concorde (или аналог), Atlas Concorde Russia Supernova Onyx 610015000253 Persian Jade Lapp Rett 119х59 – 10 мм - Клеящий раствор – 8мм - Грунтовка ГС4 - Проклейка швов армирующей сеткой. Качество поверхности К1 – 2мм - Грунтовка глубокого проникновения ГС1	1007, 1010, 1020, 1027, 1034а, 1081, 1081а	106,94 м²
С-6	Керамогранитная плитка по монолитным стенам (t=25мм) - Керамогранит, производитель Atlas Concorde (или аналог), Atlas Concorde Russia Supernova Onyx 610015000253 Persian Jade Lapp Rett 119х59 – 10 мм - Клеящий раствор – 5мм - Грунтовка ГС4 - Простая ц/п штукатурка М150, армированная тканой стеклотканевой сеткой 70 г/м3. Качество поверхности К1 – 10мм - Грунтовка глубокого проникновения ГС1	1020, 1034а, 1081	17,50 м²
С-8	Керамогранитная плитка по кирпичным перегородкам - Керамогранит, производитель Atlas Concorde (или аналог), Atlas Concorde Russia Supernova Onyx 610015000253 Persian Jade Lapp Rett 119х59 – 10 мм - Клеящий раствор – 5 мм - Грунтовка ГС4 - Простая ц/п штукатурка М150, армированная тканой стеклотканевой сеткой 70 г/м3. Качество поверхности К1 – 20 мм - Грунтовка глубокого проникновения ГС1	1027	2,26 м²
С-10	Керамогранитная плитка по обшивке перегородок системы KNAUF (t=20мм) - Керамогранит, производитель Italon (или аналог), Room White Stone 60х120 – 9мм - Клеящий раствор – 9мм - Грунтовка ГС4 - Проклейка швов армирующей сеткой. Качество поверхности К1 – 2мм - Грунтовка глубокого проникновения ГС1	1020	5,58 м²

Экспликация отделки стен и перегородок 1 этажа

Марка	Описание отделки	№ пом.	Площадь
С-12	Керамогранитная плитка по обшивке перегородок системы KNAUF (t=20мм) - Керамогранит, производитель Ascot (или аналог), Ascot Ceramiche New England Beige 33,3х100х10 (ПЛОЩАДЬ=86% ОТ ОБЩЕЙ ПЛОЩАДИ ПЛИТКИ) - Керамогранит, производитель Ascot (или аналог), Ascot Ceramiche New England Beige Quinta Sarah 33,3х100х10 (ПЛОЩАДЬ=4,2% ОТ ОБЩЕЙ ПЛОЩАДИ ПЛИТКИ) - Керамогранит, производитель Ascot (или аналог), Ascot Ceramiche New England Beige Boiserie Sarah 33,3х100х10 (ПЛОЩАДЬ=0,2% ОТ ОБЩЕЙ ПЛОЩАДИ ПЛИТКИ) - Керамогранит, производитель Ascot (или аналог), Бордюр Ascot Ceramiche New England Torello Beige 5.5х33.3х10 (ПЛОЩАДЬ=2,2% ОТ ОБЩЕЙ ПЛОЩАДИ ПЛИТКИ) - Керамогранит, производитель Ascot (или аналог), Цоколь Ascot Ceramiche New England Alzata Beige 25х33.3 х10 (ПЛОЩАДЬ=7,4% ОТ ОБЩЕЙ ПЛОЩАДИ ПЛИТКИ) - Клеящий раствор – 8мм - Грунтовка ГС4 - Проклейка швов армирующей сеткой. Качество поверхности К1 – 2мм - Грунтовка глубокого проникновения ГС1		43,27 м²
С-13	Керамогранитная плитка по обшивке перегородок системы KNAUF (t=20мм) - Керамогранит, производитель Atlas Concorde (или аналог), Atlas Concorde Russia Supernova Onyx 610015000253 Persian Jade Lapp Rett 119х59 – 10 мм (ПЛОЩАДЬ=83,1% ОТ ОБЩЕЙ ПЛОЩАДИ ПЛИТКИ) - Керамогранит, производитель Atlas Concorde (или аналог), Atlas Concorde Russia Supernova Onyx 600090000315 Персиан Жаде Брик 8х31,5 – 10мм (ПЛОЩАДЬ=15,6% ОТ ОБЩЕЙ ПЛОЩАДИ ПЛИТКИ) - Керамогранит, производитель Atlas Concorde (или аналог), Atlas Concorde Russia Supernova Onyx 600090000322 Persian Jade London 5х31,5 – 10 мм (ПЛОЩАДЬ=1,3% ОТ ОБЩЕЙ ПЛОЩАДИ ПЛИТКИ) - Клеящий раствор – 8мм - Грунтовка ГС4 - Проклейка швов армирующей сеткой. Качество поверхности К1 – 2мм - Грунтовка глубокого проникновения ГС1	1064, 1084	17,89 м²
С-14	Керамогранитная плитка по существующим кирпичным стенам с ц/п штукатуркой - Керамогранит, производитель Atlas Concorde (или аналог), Atlas Concorde Russia Supernova Onyx 610015000253 Persian Jade Lapp Rett 119х59 – 10 мм (ПЛОЩАДЬ=83,1% ОТ ОБЩЕЙ ПЛОЩАДИ ПЛИТКИ) - Керамогранит, производитель Atlas Concorde (или аналог), Atlas Concorde Russia Supernova Onyx 600090000315 Персиан Жаде Брик 8х31,5 – 10мм (ПЛОЩАДЬ=15,6% ОТ ОБЩЕЙ ПЛОЩАДИ ПЛИТКИ) - Керамогранит, производитель Atlas Concorde (или аналог), Atlas Concorde Russia Supernova Onyx 600090000322 Persian Jade London 5х31,5 – 10 мм (ПЛОЩАДЬ=1,3% ОТ ОБЩЕЙ ПЛОЩАДИ ПЛИТКИ) - Клеящий раствор – 8мм - Грунтовка ГС4 - Простая штукатурка ц/п штукатурка М150, армированная металлической оцинкованной сеткой 1,5х1,5, с использованием маяков (2 слоя при необходимости) Качество поверхности К1 – 20-50мм - Грунтовка глубокого проникновения ГС1 - Подготовка поверхности под оштукатуривание	1064	10,25 м²
С-18	Керамогранитная плитка по существующим кирпичным стенам с ц/п штукатуркой - Керамогранит, производитель Atlas Concorde (или аналог), Empire Calacatta Diamond 60х60 (610010002189) - 9мм - Клеящий раствор – 9мм - Грунтовка ГС4 - Простая штукатурка ц/п штукатурка М150, армированная металлической оцинкованной сеткой 1,5х1,5, с использованием маяков (2 слоя при необходимости) Качество поверхности К1 – 20-50мм - Грунтовка глубокого проникновения ГС1 - Подготовка поверхности под оштукатуривание	1035	3,21 м²
С-19	Керамогранитная плитка по существующим кирпичным стенам с ц/п штукатуркой -Плитка Italon Бордюр Элит Крим Альцата (15х25) Толщина (8,5 мм) Артикул: 600090000208 (ПЛОЩАДЬ=5,7% ОТ ОБЩЕЙ ПЛОЩАДИ ПЛИТКИ) -Плитка Italon Бордюр Элит Крим Лондон (5х25) Толщина (8,5 мм) Артикул: 600090000220 (ПЛОЩАДЬ=1,8% ОТ ОБЩЕЙ ПЛОЩАДИ ПЛИТКИ) -Плитка Italon Элит Перл Уайт (25х75) Толщина (8,5 мм) Артикул: 600010000411 (ПЛОЩАДЬ=71% ОТ ОБЩЕЙ ПЛОЩАДИ ПЛИТКИ) -Плитка Italon Вставка Элит Крим Вижн (25х75) Толщина (8,5 мм) Артикул: 600080000210 (ПЛОЩАДЬ=21,5% ОТ ОБЩЕЙ ПЛОЩАДИ ПЛИТКИ) - Клеящий раствор – 8мм - Грунтовка ГС4 - Простая штукатурка ц/п штукатурка М150, армированная металлической оцинкованной сеткой 1,5х1,5, с использованием маяков (2 слоя при необходимости) Качество поверхности К1 – 20-50мм - Грунтовка глубокого проникновения ГС1 - Подготовка поверхности под оштукатуривание	1019, 1039	7,96 м²

Экспликация отделки стен и перегородок 1 этажа

Марка	Описание отделки	№ пом.	Площадь
С-32	Керамогранитная плитка по обшивке перегородок системы KNAUF (t=20мм) -Плитка Italon Бордюр Элит Крим Альцата (15х25) Толщина (8,5 мм) Артикул: 600090000208 (ПЛОЩАДЬ=5,7% ОТ ОБЩЕЙ ПЛОЩАДИ ПЛИТКИ) -Плитка Italon Бордюр Элит Крим Лондон (5х25) Толщина (8,5 мм) Артикул: 600090000220 (ПЛОЩАДЬ=1,8% ОТ ОБЩЕЙ ПЛОЩАДИ ПЛИТКИ) -Плитка Italon Элит Перл Уайт (25х75) Толщина (8,5 мм) Артикул: 600010000411 (ПЛОЩАДЬ=71% ОТ ОБЩЕЙ ПЛОЩАДИ ПЛИТКИ) -Плитка Italon Вставка Элит Крим Вижн (25х75) Толщина (8,5 мм) Артикул: 600080000210 (ПЛОЩАДЬ=21,5% ОТ ОБЩЕЙ ПЛОЩАДИ ПЛИТКИ) - Клеящий раствор – 8мм - Грунтовка ГС4 - Проклейка швов армирующей сеткой. Качество поверхности К1 – 2мм - Грунтовка глубокого проникновения ГС1	1002, 1012, 1036, 1037, 1039, 1051, 1060, 1061, 1063, 1065, 1066, 1067а, 1072а, 1083, 1108, 1109	292,26 м²

Экспликация отделки потолков 1 этажа

Марка	Описание отделки	№ пом.	Площадь
Пт-1	- Подвесной потолок с двухслойными обшивками из КНАУФ-листов ГСП-А 12,5мм на одноуровневом металлическом каркасе. Металлические КНАУФ-профили потолочный ПП 60х27 и направляющий ПН 28х27. Комплектная система КНАУФ, тип П112 - Грунтовка глубокого проникновения ГС1 - Частичная шпатлевка с проклейкой швов сеткой - Вторая сплошная шпатлевка. Качество поверхности К4 - Грунтовка ГС7 - Третья шпатлевка. Качество поверхности К4 - Грунтовка ГС7 - Высококачественная окраска за два раза Caparol CapaSilan (или аналог)	1029, 1047а, 1079	42,53 м²
Пт-2	- Подвесной потолок из плиты АКВАПАНЕЛЬ² Внутренняя* на двухуровневом металлическом каркасе. Металлические КНАУФ-профили потолочный ПП 60х27 и направляющий ПН 28х27. Комплектная система КНАУФ, тип П282 - Грунтовка глубокого проникновения ГС1 - Частичная шпатлевка с проклейкой швов сеткой - Вторая сплошная шпатлевка. Качество поверхности К4 - Грунтовка ГС7 - Третья шпатлевка. Качество поверхности К4 - Грунтовка ГС7 - Высококачественная окраска за два раза Caparol CapaSilan (или аналог)	1002, 1005, 1007, 1012, 1013, 1014а, 1014в, 1018, 1020, 1031, 1036, 1037, 1039, 1040, 1043а, 1052, 1057а, 1060, 1061, 1063, 1065, 1066, 1067, 1067а, 1072а, 1074, 1075, 1082, 1085, 1091, 1107, 1108, 1109	519,10 м²
Пт-2.1	- Утеплитель - минераловатные плиты ТЕХНОВЕНТ Н ПРОФ СТО 72746455-3.2.1-2018 плотностью 45 кг/м3 (крепление тарельчатыми дюбелями, из расчета 6 дюбелей на 1 кв.м) t=100 мм - Подвесной потолок из плиты АКВАПАНЕЛЬ² Внутренняя* на двухуровневом металлическом каркасе. Металлические КНАУФ-профили потолочный ПП 60х27 и направляющий ПН 28х27. Комплектная система КНАУФ, тип П282 - Грунтовка глубокого проникновения ГС1 - Частичная шпатлевка с проклейкой швов сеткой - Вторая сплошная шпатлевка. Качество поверхности К4 - Грунтовка ГС7 - Третья шпатлевка. Качество поверхности К4 - Грунтовка ГС7 - Высококачественная окраска за два раза Caparol CapaSilan (или аналог)	1001, 1059, 1073	29,62 м²
Пт-3	- Потолочная плита металлическая с антибактериальным покрытием Knauf Armstrong Metal V-Clip F Bioguard Plain модульного размера 600х600х40 мм, установленная на скрытую подвесную систему GemaGrid.	1024, 1025, 1026, 1035, 1035а, 1035б, 1041, 1043, 1044, 1047, 1048, 1050, 1064, 1083, 1084	243,74 м²
Пт-4	- Металлическая кассета Armstrong Lay-In Board Bioguard, кромка Board, модульного размера 600х600х12 мм, установленная на подвесную систему Prelude XL2/TLX	1010, 1027, 1034, 1081	26,95 м²
Пт-5	- Потолочная плита из твердого минерального волокна с антибактериальным покрытием Knauf Armstrong Bioguard Plain, прямая кромка Board, модульного размера 600х600х15 мм, установленная на подвесную систему Prelude/Javelin	1016, 1019, 1023, 1028, 1033, 1034а, 1051, 1054, 1057, 1057б, 1062, 1072, 1081а, 1092	165,43 м²
Пт-6	- Потолочная плита из твердого минерального волокна с антибактериальным покрытием Knauf Armstrong Bioguard, прямая кромка Board, модульного размера 600х600х15 мм, установленная на подвесную систему Prelude/Javelin.	1011, 1014, 1042, 1045, 1045а, 1070, 1071, 1076, 1077, 1078	177,44 м²
Пт-7	- Потолочная панель Rifinitura Classic Two 600х600х22 Арт. Pp-004	1012, 1018, 1020, 1060, 1067, 1075, 1082	129,37 м²
Пт-10	- В составе медицинского климатизированного модуля ¼чистое помещение½ HT Labor «Hospitaltechnik AG. Герметичные панели подвесного съемного кассетного потолка из эмалированной стали в комплекте с несущим каркасом, производитель ООО ¼Вайсс Климатехник½	1080, 1080а, 1080б	32,62 м²

Экспликация отделки потолков 1 этажа

Марка	Описание отделки	№ пом.	Площадь
Пт-11	- Горизонтальная ограждающая конструкция на основе сборного каркаса из легких стальных оцинкованных холодногнутых профилей по ТУ 1108-001-05074049-2017 с симметричными двухслойными обшивками плитами ¼ПРОЗАСК Файерпанель½ плитами ¼КНАУФ Файербоард½общая толщина обшивок с каждой стороны 2х12,5=25мм, с внутренним заполнением плитами из минеральной ваты ¼ВЕНТИ БАТТС½толщиной 60мм плотностью 90кг/м3. - Грунтовка; - Сплошная шпатлевка; - Грунтовка; - Частичная шпатлевка; - Грунтовка; - Улучшенная окраска водоэмульсионной краской;		33,57 м²
Пт-13	- Подвесной потолок из плиты АКВАПАНЕЛЬ² Внутренняя* на двухуровневом металлическом каркасе. Металлические КНАУФ-профили потолочный ПП 60х27 и направляющий ПН 28х27. Комплектная система КНАУФ, тип П282 - Грунтовка глубокого проникновения ГС1 - Частичная шпатлевка с проклейкой швов сеткой. Качество поверхности К2 - Простая окраска универсальным покрытием типа Тэпина НГ за 2 раза		9,05 м²

						765-09/15/ДСР-АР2
1		Зам.	387.21		31.08.21	Федеральное государственное бюджетное учреждение "Больница с поликлиникой" Управления делами президента Российской Федерации, по адресу: г. Москва, Романов пер., д.2/6, стр.2. Реконструкция (в режиме реставрации с приспособлением к современному использованию) здания
Изм.	Кол.уч	Лист	№док.	Подп.	Дата	
Разработал		Гальченко			03.22	Реконструкция. Корпус Б,В.
ГАП		Спиваков			03.22	
Нач.мастер.		Холодова			03.22	
Н.Контроль		Маяцкая			03.22	Ведомость отделки стен и потолков 1 этажа
КГИП		Ивонин			03.22	

Стадия	Лист	Листов
П	20.2	

АО "МСУ-1"

Взам. инв. №

Подп. и дата

Инв. № подл.

Формат А3х3

Экспликация отделки потолков 2 этажа

Марка	Описание отделки	№ пом.	Площадь
Пт-1	- Подвесной потолок с двухслойными обшивками из КНАУФ-листов ГСП-А 12,5мм на одноуровневом металлическом каркасе. Металлические КНАУФ-профили потолочный ПП 60х27 и направляющий ПН 28х27. Комплектная система КНАУФ, тип П112 - Грунтовка глубокого проникновения ГС1 - Частичная шпатлевка с проклейкой швов сеткой - Вторая сплошная шпатлевка. Качество поверхности К4 - Грунтовка ГС7 - Третья шпатлевка. Качество поверхности К4 - Грунтовка ГС7 - Высококачественная окраска за два раза Caparol CapaSilan (или аналог)	2048	19,66 м²
Пт-2	- Подвесной потолок из плиты АКВАПАНЕЛЬ² Внутренняя* на двухуровневом металлическом каркасе. Металлические КНАУФ-профили потолочный ПП 60х27 и направляющий ПН 28х27. Комплектная система КНАУФ, тип П282 - Грунтовка глубокого проникновения ГС1 - Частичная шпатлевка с проклейкой швов сеткой - Вторая сплошная шпатлевка. Качество поверхности К4 - Грунтовка ГС7 - Третья шпатлевка. Качество поверхности К4 - Грунтовка ГС7 - Высококачественная окраска за два раза Caparol CapaSilan (или аналог)	2001, 2006, 2012, 2018, 2019, 2020, 2023, 2027, 2044, 2052а, 2055, 2056, 2056а, 2061, 2066, 2071, 2090	510,50 м²
Пт-3	- Потолочная плита металлическая с антибактериальным покрытием Knauf Armstrong Metal V-Clip F Bioguard Plain модульного размера 600х600х40 мм, установленная на скрытую подвесную систему GemaGrid.	2001, 2011, 2012, 2023, 2027, 2041, 2043, 2056	200,61 м²
Пт-4	- Металлическая кассета Armstrong Lay-In Board Bioguard, кромка Board, модульного размера 600х600х12 мм, установленная на подвесную систему Prelude XL2/TLX	2012	10,08 м²
Пт-5	- Потолочная плита из твердого минерального волокна с антибактериальным покрытием Knauf Armstrong Bioguard Plain, прямая кромка Board, модульного размера 600х600х15 мм, установленная на подвесную систему Prelude/Javelin	2025, 2027, 2028, 2030, 2044, 2046, 2050, 2057, 2061	185,55 м²
Пт-6	- Потолочная плита из твердого минерального волокна с антибактериальным покрытием Knauf Armstrong Bioguard, прямая кромка Board, модульного размера 600х600х15 мм, установленная на подвесную систему Prelude/Javelin.	2001, 2009, 2010, 2011, 2012, 2023, 2027, 2031, 2042, 2045, 2058, 2059, 2060, 2061, 2062, 2063, 2064, 2067, 2068, 2069, 2070, 2091	518,15 м²
Пт-7	- Потолочная панель Rifinitura Classic Two 600х600х22 Арт. Рр-004	2001, 2011, 2023, 2027, 2044, 2055, 2066	158,76 м²
Пт-9	- Подвесной потолок с двухслойными обшивками из КНАУФ-листов ГСП-А 12,5мм на одноуровневом металлическом каркасе. Металлические КНАУФ-профили потолочный ПП 60х27 и направляющий ПН 28х27. Комплектная система КНАУФ, тип П113 - Грунтовка глубокого проникновения ГС1 - Частичная шпатлевка с проклейкой швов сеткой - Вторая сплошная шпатлевка. Качество поверхности К4 - Грунтовка ГС7 - Третья шпатлевка. Качество поверхности К4 - Грунтовка ГС7 - Высококачественная окраска за два раза Caparol CapaSilan (или аналог), цвет черный	2070	7,53 м²
Пт-11	- Горизонтальная ограждающая конструкция на основе сборного каркаса из легких стальных оцинкованных холодногнутых профилей по ТУ 1108-001-05074049-2017 с симметричными двухслойными обшивками плитами ½ПРОЗАСК Файерпанель½и плитами ½КНАУФ Файерборд½общая толщина обшивок с каждой стороны 2х12,5=25мм, с внутренним заполнением плитами из минеральной ваты ½ВЕНТИ БАТТС½толщиной 60мм плотностью 90кг/м3. - Грунтовка; - Сплошная шпатлевка; - Грунтовка; - Частичная шпатлевка; - Грунтовка; - Улучшенная окраска водоэмульсионной краской;	2001, 2006, 2012, 2018, 2019, 2020, 2023, 2027, 2044, 2052а, 2055, 2056, 2056а, 2061, 2066, 2071, 2090	24,52 м²
Пт-12	- Горизонтальная ограждающая конструкция на основе сборного каркаса из легких стальных оцинкованных холодногнутых профилей по ТУ 1108-001-05074049-2017 с симметричными двухслойными обшивками плитами ½ПРОЗАСК Файерпанель½и плитами ½КНАУФ Файерборд½общая толщина обшивок с каждой стороны 2х12,5=25мм, с внутренним заполнением плитами из минеральной ваты ½ВЕНТИ БАТТС½толщиной 60мм плотностью 90кг/м3. - Грунтовка глубокого проникновения ГС1 - Частичная шпатлевка с проклейкой швов сеткой - Вторая сплошная шпатлевка. Качество поверхности К4 - Грунтовка ГС7 - Третья шпатлевка. Качество поверхности К4 - Грунтовка ГС7 - Высококачественная два раза Caparol CapaSilan (или аналог)	2095	14,37 м²

Экспликация отделки стен и перегородок 2 этажа

Марка	Описание отделки	№ пом.	Площадь
С-1	Высококачественная окраска по обшивке перегородок системы KNAUF - Высококачественная окраска за два раза Caparol Amphibolin с добавлением колера CaparolColor (или аналог) - Грунтовка ГС7 - Третья шпатлевка. Качество поверхности К4 - Грунтовка ГС7 - Вторая сплошная шпатлевка. Качество поверхности К4 - Первая сплошная шпатлевка. Качество поверхности К4 - Частичная шпатлевка с проклейкой швов сеткой - Грунтовка глубокого проникновения ГС1		2279,10 м²
С-2	Высококачественная окраска по существующим кирпичным стенам с ц/п штукатуркой - Высококачественная окраска за два раза Caparol Amphibolin с добавлением колера CaparolColor (или аналог) - Грунтовка ГС7 - Третья шпатлевка. Качество поверхности К4 - Грунтовка ГС7 - Вторая сплошная шпатлевка. Качество поверхности К4 - Первая сплошная шпатлевка. Качество поверхности К4 - Частичная шпатлевка - Грунтовка глубокого проникновения ГС1 - Высококачественная штукатурка ц/п штукатурка М150, армированная металлической оцинкованной сеткой 1,5х1,5, с использованием маяков (2 слоя при необходимости) 20-50мм - Грунтовка глубокого проникновения ГС1 - Подготовка поверхности под оштукатуривание	2007, 2009, 2019, 2023, 2027, 2028, 2031, 2033, 2044, 2044б, 2046, 2050, 2055, 2060, 2061, 2066, 2067, 2068, 2070, 2072, 2090, 2095	476,79 м²
С-3	Высококачественная окраска по монолитным стенам - Высококачественная окраска за два раза Caparol Amphibolin с добавлением колера CaparolColor (или аналог) - Грунтовка ГС7 - Третья шпатлевка. Качество поверхности К4 - Грунтовка ГС7 - Вторая сплошная шпатлевка. Качество поверхности К4 - Первая сплошная шпатлевка. Качество поверхности К4 - Выравнивание - затирка смесью на гипсовой основе – 2мм - Грунтовка глубокого проникновения ГС1.	2023, 2032	12,02 м²
С-4	Керамогранитная плитка по обшивке перегородок системы KNAUF (t=20мм) - Керамогранит, производитель Atlas Concorde (или аналог), Empire Calacatta Diamond матовая 60х60 (610010002189) – 9мм - Клеящий раствор – 9мм - Грунтовка ГС4 - Проклейка швов армирующей сеткой. Качество поверхности К1 – 2мм - Грунтовка глубокого проникновения ГС1		119,80 м²
С-5	Керамогранитная плитка по обшивке перегородок системы KNAUF (t=20мм) - Керамогранит, производитель Atlas Concorde (или аналог), Atlas Concorde Russia Supernova Onyx 610015000253 Persian Jade Lapp Rett 119х59 – 10 мм - Клеящий раствор – 8мм - Грунтовка ГС4 - Проклейка швов армирующей сеткой. Качество поверхности К1 – 2мм - Грунтовка глубокого проникновения ГС1	2001, 2002, 2012, 2017, 2023, 2025, 2026	100,18 м²
С-6	Керамогранитная плитка по монолитным стенам (t=25мм) - Керамогранит, производитель Atlas Concorde (или аналог), Atlas Concorde Russia Supernova Onyx 610015000253 Persian Jade Lapp Rett 119х59 – 10 мм - Клеящий раствор – 5мм - Грунтовка ГС4 - Простая ц/п штукатурка М150, армированная тканой стеклотканевой сеткой 70 г/м3. Качество поверхности К1 – 10мм - Грунтовка глубокого проникновения ГС1	2017	8,43 м²
С-8	Керамогранитная плитка по кирпичным перегородкам - Керамогранит, производитель Atlas Concorde (или аналог), Atlas Concorde Russia Supernova Onyx 610015000253 Persian Jade Lapp Rett 119х59 – 10 мм - Клеящий раствор – 5 мм - Грунтовка ГС4 - Простая ц/п штукатурка М150, армированная тканой стеклотканевой сеткой 70 г/м3. Качество поверхности К1 – 20 мм - Грунтовка глубокого проникновения ГС1	2017	3,18 м²
С-9	Высококачественная окраска по кирпичным стенам с ц/п штукатуркой - Высококачественная окраска за два раза Caparol Amphibolin с добавлением колера CaparolColor (или аналог) - Грунтовка ГС7 - Третья шпатлевка. Качество поверхности К4 - Грунтовка ГС7 - Вторая сплошная шпатлевка. Качество поверхности К4 - Первая сплошная шпатлевка. Качество поверхности К4 - Частичная шпатлевка - Грунтовка глубокого проникновения ГС1 - Высококачественная штукатурка ц/п штукатурка М150 армированная тканой стеклотканевой сеткой 70 г/м3. – 20 мм - Грунтовка глубокого проникновения ГС1 - Подготовка поверхности под оштукатуривание	2061	27,98 м²
С-10	Керамогранитная плитка по обшивке перегородок системы KNAUF (t=20мм) - Керамогранит, производитель Italon (или аналог), Room White Stone 60х120 – 9мм - Клеящий раствор – 9мм - Грунтовка ГС4 - Проклейка швов армирующей сеткой. Качество поверхности К1 – 2мм - Грунтовка глубокого проникновения ГС1	2028	2,68 м²

Экспликация отделки стен и перегородок 2 этажа

Марка	Описание отделки	№ пом.	Площадь
С-13	Керамогранитная плитка по обшивке перегородок системы KNAUF (t=20мм) - Керамогранит, производитель Atlas Concorde (или аналог), Atlas Concorde Russia Supernova Onyx 610015000253 Persian Jade Lapp Rett 119х59 – 10 мм (ПЛОЩАДЬ=83,1% ОТ ОБЩЕЙ ПЛОЩАДИ ПЛИТКИ) - Керамогранит, производитель Atlas Concorde (или аналог), Atlas Concorde Russia Supernova Onyx 600090000315 Персиан Жаде Брик 8х31,5 – 10мм (ПЛОЩАДЬ=15,6% ОТ ОБЩЕЙ ПЛОЩАДИ ПЛИТКИ) - Керамогранит, производитель Atlas Concorde (или аналог), Atlas Concorde Russia Supernova Onyx 600090000322 Persian Jade London 5х31,5 – 10 мм (ПЛОЩАДЬ=1,3% ОТ ОБЩЕЙ ПЛОЩАДИ ПЛИТКИ) - Клеящий раствор – 8мм - Грунтовка ГС4 - Проклейка швов армирующей сеткой. Качество поверхности К1 – 2мм - Грунтовка глубокого проникновения ГС1		502,81 м²
С-14	Керамогранитная плитка по существующим кирпичным стенам с ц/п штукатуркой - Керамогранит, производитель Atlas Concorde (или аналог), Atlas Concorde Russia Supernova Onyx 610015000253 Persian Jade Lapp Rett 119х59 – 10 мм (ПЛОЩАДЬ=83,1% ОТ ОБЩЕЙ ПЛОЩАДИ ПЛИТКИ) - Керамогранит, производитель Atlas Concorde (или аналог), Atlas Concorde Russia Supernova Onyx 600090000315 Персиан Жаде Брик 8х31,5 – 10мм (ПЛОЩАДЬ=15,6% ОТ ОБЩЕЙ ПЛОЩАДИ ПЛИТКИ) - Керамогранит, производитель Atlas Concorde (или аналог), Atlas Concorde Russia Supernova Onyx 600090000322 Persian Jade London 5х31,5 – 10 мм (ПЛОЩАДЬ=1,3% ОТ ОБЩЕЙ ПЛОЩАДИ ПЛИТКИ) - Клеящий раствор – 8мм - Грунтовка ГС4 - Простая штукатурка ц/п штукатурка М150, армированная металлической оцинкованной сеткой 1,5х1,5, с использованием маяков (2 слоя при необходимости) Качество поверхности К1 – 20-50мм - Грунтовка глубокого проникновения ГС1 - Подготовка поверхности под оштукатуривание	2002, 2023, 2027, 2038, 2040, 2041	72,83 м²
С-19	Керамогранитная плитка по существующим кирпичным стенам с ц/п штукатуркой -Плитка Italon Бордюр Элит Крим Альцата (15х25) Толщина (8,5 мм) Артикул: 600090000208 (ПЛОЩАДЬ=5,7% ОТ ОБЩЕЙ ПЛОЩАДИ ПЛИТКИ) -Плитка Italon Бордюр Элит Крим Лондон (5х25) Толщина (8,5 мм) Артикул: 600090000220 (ПЛОЩАДЬ=1,8% ОТ ОБЩЕЙ ПЛОЩАДИ ПЛИТКИ) -Плитка Italon Элит Перл Уайт (25х75) Толщина (8,5 мм) Артикул: 600010000411 (ПЛОЩАДЬ=71% ОТ ОБЩЕЙ ПЛОЩАДИ ПЛИТКИ) -Плитка Italon Вставка Элит Крим Вижн (25х75) Толщина (8,5 мм) Артикул: 600080000210 (ПЛОЩАДЬ=21,5% ОТ ОБЩЕЙ ПЛОЩАДИ ПЛИТКИ) - Клеящий раствор – 8мм - Грунтовка ГС4 - Простая штукатурка ц/п штукатурка М150, армированная металлической оцинкованной сеткой 1,5х1,5, с использованием маяков (2 слоя при необходимости) Качество поверхности К1 – 20-50мм - Грунтовка глубокого проникновения ГС1 - Подготовка поверхности под оштукатуривание	2027, 2056, 2056а	15,38 м²
С-32	Керамогранитная плитка по обшивке перегородок системы KNAUF (t=20мм) -Плитка Italon Бордюр Элит Крим Альцата (15х25) Толщина (8,5 мм) Артикул: 600090000208 (ПЛОЩАДЬ=5,7% ОТ ОБЩЕЙ ПЛОЩАДИ ПЛИТКИ) -Плитка Italon Бордюр Элит Крим Лондон (5х25) Толщина (8,5 мм) Артикул: 600090000220 (ПЛОЩАДЬ=1,8% ОТ ОБЩЕЙ ПЛОЩАДИ ПЛИТКИ) -Плитка Italon Элит Перл Уайт (25х75) Толщина (8,5 мм) Артикул: 600010000411 (ПЛОЩАДЬ=71% ОТ ОБЩЕЙ ПЛОЩАДИ ПЛИТКИ) -Плитка Italon Вставка Элит Крим Вижн (25х75) Толщина (8,5 мм) Артикул: 600080000210 (ПЛОЩАДЬ=21,5% ОТ ОБЩЕЙ ПЛОЩАДИ ПЛИТКИ) - Клеящий раствор – 8мм - Грунтовка ГС4 - Проклейка швов армирующей сеткой. Качество поверхности К1 – 2мм - Грунтовка глубокого проникновения ГС1	2018, 2020, 2021, 2023, 2027, 2035, 2052а, 2056, 2056а, 2093	199,11 м²

Изм.	Кол.уч.	Лист	№док.	Подп.	Дата
1		Зам.	387.21		31.08.21
Разработал		Гальченко			03.22
ГАП		Спивакова			03.22
Нач.мастер.		Холодова			03.22
Н.Контроль		Маяцкая			03.22
КГИП		Ивонин			03.22

765-09/15/ДСР-АР2

Федеральное государственное бюджетное учреждение "Больница с поликлиникой" Управления делами президента Российской Федерации, по адресу: г. Москва, Романов пер., д.2/6, стр.2. Реконструкция (в режиме реставрации с приспособлением к современному использованию) здания

Стадия	Лист	Листов
П	20.3	

Реконструкция. Корпус Б,В.

Ведомость отделки стен и потолков 2 этажа

АО "МСУ-1"

Взам. инв. №

Подп. и дата

Инв. № подл.

Формат А2А

Экспликация отделки стен и перегородок 3 этажа

Марка	Описание отделки	№ пом.	Площадь
С-1	Высококачественная окраска по обшивке перегородок системы KNAUF - Высококачественная окраска за два раза Caparol Amphibolin с добавлением колера CaparolColor (или аналог) - Грунтовка ГС7 - Третья шпатлевка. Качество поверхности К4 - Грунтовка ГС7 - Вторая сплошная шпатлевка. Качество поверхности К4 - Первая сплошная шпатлевка. Качество поверхности К4 - Частичная шпатлевка с проклейкой швов сеткой - Грунтовка глубокого проникновения ГС1		1958,66 м²
С-2	Высококачественная окраска по существующим кирпичным стенам с ц/п штукатуркой - Высококачественная окраска за два раза Caparol Amphibolin с добавлением колера CaparolColor (или аналог) - Грунтовка ГС7 - Третья шпатлевка. Качество поверхности К4 - Грунтовка ГС7 - Вторая сплошная шпатлевка. Качество поверхности К4 - Первая сплошная шпатлевка. Качество поверхности К4 - Частичная шпатлевка - Грунтовка глубокого проникновения ГС1 - Высококачественная штукатурка ц/п штукатурка М150, армированная металлической оцинкованной сеткой 1,5х1,5, с использованием маяков (2 слоя при необходимости) 20-50мм - Грунтовка глубокого проникновения ГС1 - Подготовка поверхности под оштукатуривание		456,29 м²
С-3	Высококачественная окраска по монолитным стенам - Высококачественная окраска за два раза Caparol Amphibolin с добавлением колера CaparolColor (или аналог) - Грунтовка ГС7 - Третья шпатлевка. Качество поверхности К4 - Грунтовка ГС7 - Вторая сплошная шпатлевка. Качество поверхности К4 - Первая сплошная шпатлевка. Качество поверхности К4 - Выравнивание - затирка смесью на гипсовой основе – 2мм - Грунтовка глубокого проникновения ГС1.	3049	7,07 м²
С-4	Керамогранитная плитка по обшивке перегородок системы KNAUF (t=20мм) - Керамогранит, производитель Atlas Concorde (или аналог), Empire Calacatta Diamond матовая 60х60 (610010002189) - 9мм - Клеящий раствор – 9мм - Грунтовка ГС4 - Проклейка швов армирующей сеткой. Качество поверхности К1 – 2мм - Грунтовка глубокого проникновения ГС1		58,75 м²
С-5	Керамогранитная плитка по обшивке перегородок системы KNAUF (t=20мм) - Керамогранит, производитель Atlas Concorde (или аналог), Atlas Concorde Russia Supernova Onyx 610015000253 Persian Jade Lapp Rett 119x59 – 10 мм - Клеящий раствор – 8мм - Грунтовка ГС4 - Проклейка швов армирующей сеткой. Качество поверхности К1 – 2мм - Грунтовка глубокого проникновения ГС1		232,78 м²
С-6	Керамогранитная плитка по монолитным стенам (t=25мм) - Керамогранит, производитель Atlas Concorde (или аналог), Atlas Concorde Russia Supernova Onyx 610015000253 Persian Jade Lapp Rett 119x59 – 10 мм - Клеящий раствор – 5мм - Грунтовка ГС4 - Простая ц/п штукатурка М150, армированная тканой стеклотканевой сеткой 70 г/м3. Качество поверхности К1 – 10мм - Грунтовка глубокого проникновения ГС1	3019, 3021, 3050	23,43 м²
С-8	Керамогранитная плитка по кирпичным перегородкам - Керамогранит, производитель Atlas Concorde (или аналог), Atlas Concorde Russia Supernova Onyx 610015000253 Persian Jade Lapp Rett 119x59 – 10 мм - Клеящий раствор – 5 мм - Грунтовка ГС4 - Простая ц/п штукатурка М150, армированная тканой стеклотканевой сеткой 70 г/м3. Качество поверхности К1 – 20 мм - Грунтовка глубокого проникновения ГС1	3019	3,15 м²
С-9	Высококачественная окраска по кирпичным стенам с ц/п штукатуркой - Высококачественная окраска за два раза Caparol Amphibolin с добавлением колера CaparolColor (или аналог) - Грунтовка ГС7 - Третья шпатлевка. Качество поверхности К4 - Грунтовка ГС7 - Вторая сплошная шпатлевка. Качество поверхности К4 - Первая сплошная шпатлевка. Качество поверхности К4 - Частичная шпатлевка - Грунтовка глубокого проникновения ГС1 - Высококачественная штукатурка ц/п штукатурка М150 армированная тканой стеклотканевой сеткой 70 г/м3. – 20 мм - Грунтовка глубокого проникновения ГС1 - Подготовка поверхности под оштукатуривание	3049	4,07 м²
С-10	Керамогранитная плитка по обшивке перегородок системы KNAUF (t=20мм) - Керамогранит, производитель Italon (или аналог), Room White Stone 60х120 9мм - Клеящий раствор – 9мм - Грунтовка ГС4 - Проклейка швов армирующей сеткой. Качество поверхности К1 – 2мм - Грунтовка глубокого проникновения ГС1	3041, 3050, 3057, 3070, 3070а, 3071, 3071а	3,47 м²

Экспликация отделки стен и перегородок 3 этажа

Марка	Описание отделки	№ пом.	Площадь
С-11	Венецианская штукатурка по обшивке перегородок системы KNAUF - Венецианская штукатурка, производитель OIKOS, текстура MARMORINO NATURALE - TRAVERTINO-METROPOLITANO Цвет biancospino) - Грунтовка ГС7 - Третья шпатлевка. Качество поверхности К4 - Грунтовка ГС7 - Вторая сплошная шпатлевка. Качество поверхности К4 - Первая сплошная шпатлевка. Качество поверхности К4 - Частичная шпатлевка с проклейкой швов сеткой - Грунтовка глубокого проникновения ГС1	3045	47,12 м²
С-12	Керамогранитная плитка по обшивке перегородок системы KNAUF (t=20мм) - Керамогранит, производитель Ascot (или аналог), Ascot Ceramiche New England Beige 33,3x100x10 (ПЛОЩАДЬ=86% ОТ ОБЩЕЙ ПЛОЩАДИ ПЛИТКИ) - Керамогранит, производитель Ascot (или аналог), Ascot Ceramiche New England Beige Quinta Sarah 33,3x100x10 (ПЛОЩАДЬ=4,2% ОТ ОБЩЕЙ ПЛОЩАДИ ПЛИТКИ) - Керамогранит, производитель Ascot (или аналог), Ascot Ceramiche New England Beige Boiserie Sarah 33,3x100x10 (ПЛОЩАДЬ=0,2% ОТ ОБЩЕЙ ПЛОЩАДИ ПЛИТКИ) - Керамогранит, производитель Ascot (или аналог), Бордюр Ascot Ceramiche New England Torello Beige 5.5x33.3x10 (ПЛОЩАДЬ=2,2% ОТ ОБЩЕЙ ПЛОЩАДИ ПЛИТКИ) - Керамогранит, производитель Ascot (или аналог), Цоколь Ascot Ceramiche New England Alzata Beige 25x33.3 x10 (ПЛОЩАДЬ=7,4% ОТ ОБЩЕЙ ПЛОЩАДИ ПЛИТКИ) - Клеящий раствор – 8мм - Грунтовка ГС4 - Проклейка швов армирующей сеткой. Качество поверхности К1 – 2мм - Грунтовка глубокого проникновения ГС1	3001, 3009, 3010, 3011, 3013, 3016, 3032а, 3033а, 3034а, 3037а, 3038а, 3039а, 3040а	331,36 м²
С-13	Керамогранитная плитка по обшивке перегородок системы KNAUF (t=20мм) - Керамогранит, производитель Atlas Concorde (или аналог), Atlas Concorde Russia Supernova Onyx 610015000253 Persian Jade Lapp Rett 119x59 – 10 мм (ПЛОЩАДЬ=83,1% ОТ ОБЩЕЙ ПЛОЩАДИ ПЛИТКИ) - Керамогранит, производитель Atlas Concorde (или аналог), Atlas Concorde Russia Supernova Onyx 600090000315 Персиан Жаде Брик 8x31,5 – 10мм (ПЛОЩАДЬ=15,6% ОТ ОБЩЕЙ ПЛОЩАДИ ПЛИТКИ) - Керамогранит, производитель Atlas Concorde (или аналог), Atlas Concorde Russia Supernova Onyx 600090000322 Persian Jade London 5x31,5 – 10 мм (ПЛОЩАДЬ=1,3% ОТ ОБЩЕЙ ПЛОЩАДИ ПЛИТКИ) - Клеящий раствор – 8мм - Грунтовка ГС4 - Проклейка швов армирующей сеткой. Качество поверхности К1 – 2мм - Грунтовка глубокого проникновения ГС1	3021, 3025	74,25 м²
С-14	Керамогранитная плитка по существующим кирпичным стенам с ц/п штукатуркой - Керамогранит, производитель Atlas Concorde (или аналог), Atlas Concorde Russia Supernova Onyx 610015000253 Persian Jade Lapp Rett 119x59 – 10 мм (ПЛОЩАДЬ=83,1% ОТ ОБЩЕЙ ПЛОЩАДИ ПЛИТКИ) - Керамогранит, производитель Atlas Concorde (или аналог), Atlas Concorde Russia Supernova Onyx 600090000315 Персиан Жаде Брик 8x31,5 – 10мм (ПЛОЩАДЬ=15,6% ОТ ОБЩЕЙ ПЛОЩАДИ ПЛИТКИ) - Керамогранит, производитель Atlas Concorde (или аналог), Atlas Concorde Russia Supernova Onyx 600090000322 Persian Jade London 5x31,5 – 10 мм (ПЛОЩАДЬ=1,3% ОТ ОБЩЕЙ ПЛОЩАДИ ПЛИТКИ) - Клеящий раствор – 8мм - Грунтовка ГС4 - Простая штукатурка ц/п штукатурка М150, армированная металлической оцинкованной сеткой 1,5х1,5, с использованием маяков (2 слоя при необходимости) Качество поверхности К1 – 20-50мм - Грунтовка глубокого проникновения ГС1 - Подготовка поверхности под оштукатуривание	3021	18,05 м²
С-15	Декоративная штукатурка по обшивке перегородок системы KNAUF - Декоративная штукатурка карта мира TRAVERTINO IMPERIUM, арт 0012355, Производитель PRATTA (или аналог) - Грунтовка ГС7 - Третья шпатлевка. Качество поверхности К4 - Грунтовка ГС7 - Вторая сплошная шпатлевка. Качество поверхности К4 - Первая сплошная шпатлевка. Качество поверхности К4 - Частичная шпатлевка с проклейкой швов сеткой - Грунтовка глубокого проникновения ГС1	3011, 3013, 3014, 3016, 3017, 3018, 3032, 3033, 3034, 3037, 3038	165,56 м²
С-16	Декоративная штукатурка по обшивке перегородок системы KNAUF Декоративная штукатурка с эффектом натурального мокрого шелка, Производитель, Декоративные краски PRATTA, Линейка Vincent Decor, 03-ЭФФЕКТ МОКРОГО ШЕЛКА LIBERTY (или аналог) - Грунтовка ГС7 - Третья шпатлевка. Качество поверхности К4 - Грунтовка ГС7 - Вторая сплошная шпатлевка. Качество поверхности К4 - Первая сплошная шпатлевка. Качество поверхности К4 - Частичная шпатлевка с проклейкой швов сеткой - Грунтовка глубокого проникновения ГС1	3001, 3005	81,68 м²

Экспликация отделки стен и перегородок 3 этажа

Марка	Описание отделки	№ пом.	Площадь
С-17	Декоративная штукатурка по существующим кирпичным стенам с ц/п штукатуркой Декоративная штукатурка с эффектом натурального мокрого шелка, Производитель, Декоративные краски PRATTA, Линейка Vincent Decor, 03-ЭФФЕКТ МОКРОГО ШЕЛКА LIBERTY (или аналог) - Грунтовка ГС7 - Третья шпатлевка. Качество поверхности К4 - Грунтовка ГС7 - Вторая сплошная шпатлевка. Качество поверхности К4 - Первая сплошная шпатлевка. Качество поверхности К4 - Частичная шпатлевка - Грунтовка глубокого проникновения ГС1 - Высококачественная штукатурка ц/п штукатурка М150, армированная металлической оцинкованной сеткой 1,5х1,5, с использованием маяков (2 слоя при необходимости) 20-50мм - Грунтовка глубокого проникновения ГС1 - Подготовка поверхности под оштукатуривание	3005	14,77 м²
С-19	Керамогранитная плитка по существующим кирпичным стенам с ц/п штукатуркой -Плитка Italon Бордюр Элит Крим Альцата (15x25) Толщина (8,5 мм) Артикул: 600090000208 (ПЛОЩАДЬ=5,7% ОТ ОБЩЕЙ ПЛОЩАДИ ПЛИТКИ) -Плитка Italon Бордюр Элит Крим Лондон (5x25) Толщина (8,5 мм) Артикул: 600090000220 (ПЛОЩАДЬ=1,8% ОТ ОБЩЕЙ ПЛОЩАДИ ПЛИТКИ) -Плитка Italon Элит Перл Уайт (25x75) Толщина (8,5 мм) Артикул: 600010000411 (ПЛОЩАДЬ=71% ОТ ОБЩЕЙ ПЛОЩАДИ ПЛИТКИ) -Плитка Italon Вставка Элит Крим Вижн (25x75) Толщина (8,5 мм) Артикул: 600080000210 (ПЛОЩАДЬ=21,5% ОТ ОБЩЕЙ ПЛОЩАДИ ПЛИТКИ) - Клеящий раствор – 8мм - Грунтовка ГС4 - Простая штукатурка ц/п штукатурка М150, армированная металлической оцинкованной сеткой 1,5х1,5, с использованием маяков (2 слоя при необходимости) Качество поверхности К1 – 20-50мм - Грунтовка глубокого проникновения ГС1 - Подготовка поверхности под оштукатуривание	3050, 3052, 3063	25,24 м²
С-22	Облицовка шпонированными панелями NAYADA Regina изготовленными по индивидуальным чертежам, цвет темно-коричневый	3061, 3063, 3065	119,54 м²
С-29	Венецианская штукатурка по существующим кирпичным стенам с ц/п штукатуркой - Венецианская штукатурка, производитель OIKOS, текстура MARMORINO NATURALE - TRAVERTINO-METROPOLITANO Цвет biancospino) - Грунтовка ГС7 - Третья шпатлевка. Качество поверхности К4 - Грунтовка ГС7 - Вторая сплошная шпатлевка. Качество поверхности К4 - Первая сплошная шпатлевка. Качество поверхности К4 - Частичная шпатлевка - Грунтовка глубокого проникновения ГС1 - Высококачественная штукатурка ц/п штукатурка М150, армированная металлической оцинкованной сеткой 1,5х1,5, с использованием маяков (2 слоя при необходимости) 20-50мм - Грунтовка глубокого проникновения ГС1 - Подготовка поверхности под оштукатуривание	3061, 3063, 3065	32,12 м²
С-30	Венецианская штукатурка по обшивке перегородок системы KNAUF - Венецианская штукатурка, производитель OIKOS, текстура MARMORINO NATURALE - TRAVERTINO-METROPOLITANO Цвет biancospino) - Грунтовка ГС7 - Третья шпатлевка. Качество поверхности К4 - Грунтовка ГС7 - Вторая сплошная шпатлевка. Качество поверхности К4 - Первая сплошная шпатлевка. Качество поверхности К4 - Частичная шпатлевка с проклейкой швов сеткой - Грунтовка глубокого проникновения ГС1		16,85 м²
С-32	Керамогранитная плитка по обшивке перегородок системы KNAUF (t=20мм) -Плитка Italon Бордюр Элит Крим Альцата (15x25) Толщина (8,5 мм) Артикул: 600090000208 (ПЛОЩАДЬ=5,7% ОТ ОБЩЕЙ ПЛОЩАДИ ПЛИТКИ) -Плитка Italon Бордюр Элит Крим Лондон (5x25) Толщина (8,5 мм) Артикул: 600090000220 (ПЛОЩАДЬ=1,8% ОТ ОБЩЕЙ ПЛОЩАДИ ПЛИТКИ) -Плитка Italon Элит Перл Уайт (25x75) Толщина (8,5 мм) Артикул: 600010000411 (ПЛОЩАДЬ=71% ОТ ОБЩЕЙ ПЛОЩАДИ ПЛИТКИ) -Плитка Italon Вставка Элит Крим Вижн (25x75) Толщина (8,5 мм) Артикул: 600080000210 (ПЛОЩАДЬ=21,5% ОТ ОБЩЕЙ ПЛОЩАДИ ПЛИТКИ) - Клеящий раствор – 8мм - Грунтовка ГС4 - Проклейка швов армирующей сеткой. Качество поверхности К1 – 2мм - Грунтовка глубокого проникновения ГС1	3001, 3002, 3006, 3021, 3045, 3050, 3052, 3063, 3071	255,60 м²

Экспликация отделки потолков 3 этажа

Марка	Описание отделки	№ пом.	Площадь
Пт-1	- Подвесной потолок с двухслойными обшивками из КНАУФ-листов ГСП-А 12,5мм на одноуровневом металлическом каркасе. Металлические КНАУФ-профили потолочный ПП 60х27 и направляющий ПН 28х27. Комплектная система КНАУФ, тип П112 - Грунтовка глубокого проникновения ГС1 - Частичная шпатлевка с проклейкой швов сеткой - Вторая сплошная шпатлевка. Качество поверхности К4 - Грунтовка ГС7 - Третья шпатлевка. Качество поверхности К4 - Грунтовка ГС7 - Высококачественная окраска за два раза Caparol CapaSilan (или аналог)	3001, 3002, 3006, 3010, 3013, 3014, 3032, 3033, 3034, 3037, 3038, 3039, 3040, 3045, 3054, 3061, 3063, 3065, 3066	504,22 м²
Пт-2	- Подвесной потолок из плиты АКВАПАНЕЛЬ² Внутренняя* на двухуровневом металлическом каркасе. Металлические КНАУФ-профили потолочный ПП 60х27 и направляющий ПН 28х27. Комплектная система КНАУФ, тип П282 - Грунтовка глубокого проникновения ГС1 - Частичная шпатлевка с проклейкой швов сеткой - Вторая сплошная шпатлевка. Качество поверхности К4 - Грунтовка ГС7 - Третья шпатлевка. Качество поверхности К4 - Грунтовка ГС7 - Высококачественная окраска за два раза Caparol CapaSilan (или аналог)		617,03 м²
Пт-3	- Потолочная плита металлическая с антибактериальным покрытием Knauf Armstrong Metal V-Clip F Bioguard Plain модульного размера 600х600х40 мм, установленная на скрытую подвесную систему GemaGrid.	3021	36,42 м²
Пт-4	- Металлическая кассета Armstrong Lay-In Board Bioguard, кромка Board, модульного размера 600х600х12 мм, установленная на подвесную систему Prelude XL2/TLX	3013, 3021, 3050, 3056, 3069а	66,49 м²
Пт-5	- Потолочная плита из твердого минерального волокна с антибактериальным покрытием Knauf Armstrong Bioguard Plain, прямая кромка Board, модульного размера 600х600х15 мм, установленная на подвесную систему Prelude/Javelin	3012, 3026, 3041, 3042, 3047, 3049	77,91 м²
Пт-6	- Потолочная плита из твердого минерального волокна с антибактериальным покрытием Knauf Armstrong Bioguard, прямая кромка Board, модульного размера 600х600х15 мм, установленная на подвесную систему Prelude/Javelin.	3047, 3052, 3055, 3056, 3069, 3070, 3070а, 3071, 3071а	216,32 м²
Пт-7	- Потолочная панель Rifinitura Classic Two 600х600х22 Арт. Pp-004	3002, 3013, 3021, 3027, 3036, 3047, 3053	170,86 м²
Пт-11	- Горизонтальная ограждающая конструкция на основе сборного каркаса из легких стальных оцинкованных холодногнутых профилей по ТУ 1108-001-05074049-2017 с симметричными двухслойными обшивками плитами ½ПРОЗАСК Файерпанель ½и плиты ¼КНАУФ Файерборд½общая толщина обшивок с каждой стороны 2х12,5=25мм, с внутренним заполнением плитами из минеральной ваты ¼ВЕНТИ БАТТС½толщиной 60мм плотностью 90кг/м3. - Грунтовка; - Сплошная шпатлевка; - Грунтовка; - Частичная шпатлевка; - Грунтовка; - Улучшенная окраска водоэмульсионной краской;		13,40 м²
Пт-12	- Горизонтальная ограждающая конструкция на основе сборного каркаса из легких стальных оцинкованных холодногнутых профилей по ТУ 1108-001-05074049-2017 с симметричными двухслойными обшивками плитами ½ПРОЗАСК Файерпанель ½и плиты ¼КНАУФ Файерборд½общая толщина обшивок с каждой стороны 2х12,5=25мм, с внутренним заполнением плитами из минеральной ваты ¼ВЕНТИ БАТТС½толщиной 60мм плотностью 90кг/м3. - Грунтовка глубокого проникновения ГС1 - Частичная шпатлевка с проклейкой швов сеткой - Вторая сплошная шпатлевка. Качество поверхности К4 - Грунтовка ГС7 - Третья шпатлевка. Качество поверхности К4 - Грунтовка ГС7 - Высококачественная два раза Caparol CapaSilan (или аналог)	3091	14,36 м²

Взам. инв. №

Подп. и дата

Инв. № подл.

						765-09/15/ДСР-АР2
1		Зам.	387.21		31.08.21	Федеральное государственное бюджетное учреждение "Больница с поликлиникой" Управления делами президента Российской Федерации, по адресу: г. Москва, Романов пер., д.2/6, стр.2. Реконструкция (в режиме реставрации с приспособлением к современному использованию) здания
Изм.	Кол.уч	Лист	№док.	Подп.	Дата	
Разработал		Гальченко			03.22	Реконструкция. Корпус Б,В.
ГАП		Спиваков			03.22	
Нач.мастер.		Холодова			03.22	
Н.Контроль		Маяцкая			03.22	Ведомость отделки стен и потолков 3 этажа
КГИП		Иванин			03.22	

Стадия	Лист	Листов
П	20.4	

АО "МСУ-1"

Формат А3х3

Экспликация отделки стен и перегородок 4 этажа

Марка	Описание отделки	№ пом.	Площадь
С-1	Высококачественная окраска по обшивке перегородок системы KNAUF - Высококачественная окраска за два раза Caparol Amphibolin с добавлением колера CaparolColor (или аналог) - Грунтовка ГС7 - Третья шпатлевка. Качество поверхности К4 - Грунтовка ГС7 - Вторая сплошная шпатлевка. Качество поверхности К4 - Первая сплошная шпатлевка. Качество поверхности К4 - Частичная шпатлевка с проклейкой швов сеткой - Грунтовка глубокого проникновения ГС1		1665,10 м²
С-2	Высококачественная окраска по существующим кирпичным стенам с ц/п штукатуркой - Высококачественная окраска за два раза Caparol Amphibolin с добавлением колера CaparolColor (или аналог) - Грунтовка ГС7 - Третья шпатлевка. Качество поверхности К4 - Грунтовка ГС7 - Вторая сплошная шпатлевка. Качество поверхности К4 - Первая сплошная шпатлевка. Качество поверхности К4 - Частичная шпатлевка - Грунтовка глубокого проникновения ГС1 - Высококачественная штукатурка ц/п штукатурка М150, армированная металлической оцинкованной сеткой 1,5х1,5, с использованием маяков (2 слоя при необходимости) 20-50мм - Грунтовка глубокого проникновения ГС1 - Подготовка поверхности под оштукатуривание		174,09 м²
С-3	Высококачественная окраска по монолитным стенам - Высококачественная окраска за два раза Caparol Amphibolin с добавлением колера CaparolColor (или аналог) - Грунтовка ГС7 - Третья шпатлевка. Качество поверхности К4 - Грунтовка ГС7 - Вторая сплошная шпатлевка. Качество поверхности К4 - Первая сплошная шпатлевка. Качество поверхности К4 - Выравнивание - затирка смесью на гипсовой основе – 2мм - Грунтовка глубокого проникновения ГС1.	4020, 4052	19,15 м²
С-4	Керамогранитная плитка по обшивке перегородок системы KNAUF (t=20мм) - Керамогранит, производитель Atlas Concorde (или аналог), Empire Calacatta Diamond матовая 60х60 (610010002189) – 9мм - Клеящий раствор – 9мм - Грунтовка ГС4 - Проклейка швов армирующей сеткой. Качество поверхности К1 – 2мм - Грунтовка глубокого проникновения ГС1		59,39 м²
С-5	Керамогранитная плитка по обшивке перегородок системы KNAUF (t=20мм) - Керамогранит, производитель Atlas Concorde (или аналог), Atlas Concorde Russia Supernova Onyx 610015000253 Persian Jade Lapp Rett 119х59 - 10 мм - Клеящий раствор – 8мм - Грунтовка ГС4 - Проклейка швов армирующей сеткой. Качество поверхности К1 – 2мм - Грунтовка глубокого проникновения ГС1	4012, 4018, 4021, 4026а, 4039, 4048, 4061а, 4063, 4065	201,88 м²
С-7	Керамогранитная плитка по монолитным стенам (t=25мм) - Керамогранит, производитель Atlas Concorde (или аналог), Atlas Concorde Russia Supernova Onyx 610015000253 Persian Jade Lapp Rett 119х59 - 10 мм - Клеящий раствор – 5мм - Грунтовка ГС4 - Выравнивание ц/п раствором М150. Качество поверхности К1 – 10мм - Грунтовка глубокого проникновения ГС1.	4018	8,64 м²
С-8	Керамогранитная плитка по кирпичным перегородкам - Керамогранит, производитель Atlas Concorde (или аналог), Atlas Concorde Russia Supernova Onyx 610015000253 Persian Jade Lapp Rett 119х59 - 10 мм - Клеящий раствор – 5 мм - Грунтовка ГС4 - Простая ц/п штукатурка М150, армированная тканой стеклотканевой сеткой 70 г/м3. Качество поверхности К1 – 20 мм - Грунтовка глубокого проникновения ГС1	4018	3,22 м²
С-9	Высококачественная окраска по кирпичным стенам с ц/п штукатуркой - Высококачественная окраска за два раза Caparol Amphibolin с добавлением колера CaparolColor (или аналог) - Грунтовка ГС7 - Третья шпатлевка. Качество поверхности К4 - Грунтовка ГС7 - Вторая сплошная шпатлевка. Качество поверхности К4 - Первая сплошная шпатлевка. Качество поверхности К4 - Частичная шпатлевка - Грунтовка глубокого проникновения ГС1 - Высококачественная штукатурка ц/п штукатурка М150 армированная тканой стеклотканевой сеткой 70 г/м3. – 20 мм - Грунтовка глубокого проникновения ГС1 - Подготовка поверхности под оштукатуривание	4052	4,20 м²

Экспликация отделки стен и перегородок 4 этажа

Марка	Описание отделки	№ пом.	Площадь
С-13	Керамогранитная плитка по обшивке перегородок системы KNAUF (t=20мм) - Керамогранит, производитель Atlas Concorde (или аналог), Atlas Concorde Russia Supernova Onyx 610015000253 Persian Jade Lapp Rett 119х59 - 10 мм (ПЛОЩАДЬ=83,1% ОТ ОБЩЕЙ ПЛОЩАДИ ПЛИТКИ) - Керамогранит, производитель Atlas Concorde (или аналог), Atlas Concorde Russia Supernova Onyx 600090000315 Персиан Жаде Брик 8х31,5 – 10мм (ПЛОЩАДЬ=15,6% ОТ ОБЩЕЙ ПЛОЩАДИ ПЛИТКИ) - Керамогранит, производитель Atlas Concorde (или аналог), Atlas Concorde Russia Supernova Onyx 600090000322 Persian Jade London 5х31,5 - 10 мм (ПЛОЩАДЬ=1,3% ОТ ОБЩЕЙ ПЛОЩАДИ ПЛИТКИ) - Клеящий раствор – 8мм - Грунтовка ГС4 - Проклейка швов армирующей сеткой. Качество поверхности К1 – 2мм - Грунтовка глубокого проникновения ГС1		302,63 м²
С-32	Керамогранитная плитка по обшивке перегородок системы KNAUF (t=20мм) -Плитка Italon Бордюр Элит Крим Альцата (15х25) Толщина (8,5 мм) Артикул: 600090000208 (ПЛОЩАДЬ=5,7% ОТ ОБЩЕЙ ПЛОЩАДИ ПЛИТКИ) -Плитка Italon Бордюр Элит Крим Лондон (5х25) Толщина (8,5 мм) Артикул: 600090000220 (ПЛОЩАДЬ=1,8% ОТ ОБЩЕЙ ПЛОЩАДИ ПЛИТКИ) -Плитка Italon Элит Перл Уайт (25х75) Толщина (8,5 мм) Артикул: 600010000411 (ПЛОЩАДЬ=71% ОТ ОБЩЕЙ ПЛОЩАДИ ПЛИТКИ) -Плитка Italon Вставка Элит Крим Вижн (25х75) Толщина (8,5 мм) Артикул: 600080000210 (ПЛОЩАДЬ=21,5% ОТ ОБЩЕЙ ПЛОЩАДИ ПЛИТКИ) - Клеящий раствор – 8мм - Грунтовка ГС4 - Проклейка швов армирующей сеткой. Качество поверхности К1 – 2мм - Грунтовка глубокого проникновения ГС1	4012, 4015, 4021, 4048а, 4049а, 4049б, 4053, 4057	210,89 м²

Экспликация отделки потолков 4 этажа

Марка	Описание отделки	№ пом.	Площадь
Пт-1	- Подвесной потолок с двухслойными обшивками из КНАУФ-листов ГСП-А 12,5мм на одноуровневом металлическом каркасе. Металлические КНАУФ-профили потолочный ПП 60х27 и направляющий ПН 28х27. Комплектная система КНАУФ, тип П112 - Грунтовка глубокого проникновения ГС1 - Частичная шпатлевка с проклейкой швов сеткой - Вторая сплошная шпатлевка. Качество поверхности К4 - Грунтовка ГС7 - Третья шпатлевка. Качество поверхности К4 - Грунтовка ГС7 - Высококачественная окраска за два раза Caparol CapaSilan (или аналог)	4012	19,20 м²
Пт-2	- Подвесной потолок из плиты АКВАПАНЕЛЬ² Внутренняя* на двухуровневом металлическом каркасе. Металлические КНАУФ-профили потолочный ПП 60х27 и направляющий ПН 28х27. Комплектная система КНАУФ, тип П282 - Грунтовка глубокого проникновения ГС1 - Частичная шпатлевка с проклейкой швов сеткой - Вторая сплошная шпатлевка. Качество поверхности К4 - Грунтовка ГС7 - Третья шпатлевка. Качество поверхности К4 - Грунтовка ГС7 - Высококачественная окраска за два раза Caparol CapaSilan (или аналог)	4008, 4009, 4010, 4012, 4015, 4020, 4021, 4026а, 4027, 4038, 4039, 4048а, 4049а, 4049б, 4053, 4057, 4061а, 4063	474,22 м²
Пт-3	- Потолочная плита металлическая с антибактериальным покрытием Knauf Armstrong Metal V-Clip F Bioguard Plain модульного размера 600х600х40 мм, установленная на скрытую подвесную систему GemaGrid.	4012, 4021, 4026, 4039, 4048, 4061, 4063	177,97 м²
Пт-4	- Металлическая кассета Armstrong Lay-In Board Bioguard, кромка Board, модульного размера 600х600х12 мм, установленная на подвесную систему Prelude XL2/TLX	4012, 4048	12,91 м²
Пт-5	- Потолочная плита из твердого минерального волокна с антибактериальным покрытием Knauf Armstrong Bioguard Plain, прямая кромка Board, модульного размера 600х600х15 мм, установленная на подвесную систему Prelude/Javelin	4010, 4012, 4021, 4038, 4054, 4056	117,35 м²
Пт-6	- Потолочная плита из твердого минерального волокна с антибактериальным покрытием Knauf Armstrong Bioguard, прямая кромка Board, модульного размера 600х600х15 мм, установленная на подвесную систему Prelude/Javelin.	4012, 4021, 4026а, 4032, 4037, 4057, 4060, 4064, 5010	207,21 м²
Пт-7	- Потолочная панель Rifinitura Classic Two 600х600х22 Арт. Рр-004	4012, 4021, 4038, 4063	101,04 м²
Пт-10	- В составе медицинского климатизированного модуля ½чистое помещение½ HT Labor +Hospitaltechnik AG. Герметичные панели подвесного съемного кассетного потолка из эмалированной стали в комплекте с несущим каркасом, производитель ООО ½Вайсс Климатехник½	4001, 4002, 4003, 4004, 4005, 4006, 4009, 4021, 4039	238,51 м²
Пт-11	- Горизонтальная ограждающая конструкция на основе сборного каркаса из легких стальных оцинкованных холодногнутых профилей по ТУ 1108-001-05074049-2017 с симметричными двухслойными обшивками плитами ½ПРОЗАСК Файерпанель½и плитами ½КНАУФ Файерборд½общая толщина обшивок с каждой стороны 2х12,5=25мм, с внутренним заполнением плитами из минеральной ваты ½ВЕНТИ БАТТС½толщиной 60мм плотностью 90кг/м3. - Грунтовка; - Сплошная шпатлевка; - Грунтовка; - Частичная шпатлевка; - Грунтовка; - Улучшенная окраска водоэмульсионной краской;		14,00 м²
Пт-12	- Горизонтальная ограждающая конструкция на основе сборного каркаса из легких стальных оцинкованных холодногнутых профилей по ТУ 1108-001-05074049-2017 с симметричными двухслойными обшивками плитами ½ПРОЗАСК Файерпанель½и плитами ½КНАУФ Файерборд½общая толщина обшивок с каждой стороны 2х12,5=25мм, с внутренним заполнением плитами из минеральной ваты ½ВЕНТИ БАТТС½толщиной 60мм плотностью 90кг/м3. - Грунтовка глубокого проникновения ГС1 - Частичная шпатлевка с проклейкой швов сеткой - Вторая сплошная шпатлевка. Качество поверхности К4 - Грунтовка ГС7 - Третья шпатлевка. Качество поверхности К4 - Грунтовка ГС7 - Высококачественная два раза Caparol CapaSilan (или аналог)	4085	13,99 м²

Взам. инв. №

Подп. и дата

Инв. № подл.

						765-09/15/ДСР-АР2	
						Федеральное государственное бюджетное учреждение "Больница с поликлиникой" Управления делами президента Российской Федерации, по адресу: г. Москва, Романов пер., д.2/6, стр.2. Реконструкция (в режиме реставрации с приспособлением к современному использованию) здания	
1		Зам.	387.21		31.08.21		
Изм.	Кол.уч.	Лист	№док.	Подп.	Дата		
Разработал		Гальченко			03.22	Реконструкция. Корпус Б,В.	Стадия: П; Лист: 20.5; Листов:
ГАП		Спивакова			03.22		
Нач.мастер.		Холодова			03.22		
Н.Контроль		Маяцкая			03.22	Ведомость отделки стен и потолков 4 этажа	АО "МСУ-1"
КГИП		Ивонин			03.22		

Формат А2А

Экспликация отделки стен и перегородок 5 этажа

Марка	Описание отделки	№ пом.	Площадь
С-1	Высококачественная окраска по обшивке перегородок системы KNAUF - Высококачественная окраска за два раза Caparol Amphibolin с добавлением колера CaparolColor (или аналог) - Грунтовка ГС7 - Третья шпатлевка. Качество поверхности К4 - Грунтовка ГС7 - Вторая сплошная шпатлевка. Качество поверхности К4 - Первая сплошная шпатлевка. Качество поверхности К4 - Частичная шпатлевка с проклейкой швов сеткой - Грунтовка глубокого проникновения ГС1	5002	76,40
С-2	Высококачественная окраска по существующим кирпичным стенам с ц/п штукатуркой - Высококачественная окраска за два раза Caparol Amphibolin с добавлением колера CaparolColor (или аналог) - Грунтовка ГС7 - Третья шпатлевка. Качество поверхности К4 - Грунтовка ГС7 - Вторая сплошная шпатлевка. Качество поверхности К4 - Первая сплошная шпатлевка. Качество поверхности К4 - Частичная шпатлевка - Грунтовка глубокого проникновения ГС1 - Высококачественная штукатурка ц/п штукатурка М150, армированная металлической оцинкованной сеткой 1,5х1,5, с использованием маяков (2 слоя при необходимости) 20-50мм - Грунтовка глубокого проникновения ГС1 - Подготовка поверхности под оштукатуривание	5002	15,34
С-5	Керамогранитная плитка по обшивке перегородок системы KNAUF (t=20мм) - Керамогранит, производитель Atlas Concorde (или аналог), Atlas Concorde Russia Supernova Onyx 610015000253 Persian Jade Lapp Rett 119х59 - 10 мм - Клеящий раствор – 8мм - Грунтовка ГС4 - Проклейка швов армирующей сеткой. Качество поверхности К1 – 2мм - Грунтовка глубокого проникновения ГС1	5002, 5005, 5006	56,27
С-6	Керамогранитная плитка по монолитным стенам (t=25мм) - Керамогранит, производитель Atlas Concorde (или аналог), Atlas Concorde Russia Supernova Onyx 610015000253 Persian Jade Lapp Rett 119х59 - 10 мм - Клеящий раствор – 5мм - Грунтовка ГС4 - Простая ц/п штукатурка М150, армированная тканой стеклотканевой сеткой 70 г/м3. Качество поверхности К1 – 10мм - Грунтовка глубокого проникновения ГС1	5003, 5005	54,98
С-19	Керамогранитная плитка по существующим кирпичным стенам с ц/п штукатуркой -Плитка Italon Бордюр Элит Крим Альцата (15х25) Толщина (8,5 мм) Артикул: 600090000208 (ПЛОЩАДЬ=5,7% ОТ ОБЩЕЙ ПЛОЩАДИ ПЛИТКИ) -Плитка Italon Бордюр Элит Крим Лондон (5х25) Толщина (8,5 мм) Артикул: 600090000220 (ПЛОЩАДЬ=1,8% ОТ ОБЩЕЙ ПЛОЩАДИ ПЛИТКИ) -Плитка Italon Элит Перл Уайт (25х75) Толщина (8,5 мм) Артикул: 600010000411 (ПЛОЩАДЬ=71% ОТ ОБЩЕЙ ПЛОЩАДИ ПЛИТКИ) -Плитка Italon Вставка Элит Крим Вижн (25х75) Толщина (8,5 мм) Артикул: 600080000210 (ПЛОЩАДЬ=21,5% ОТ ОБЩЕЙ ПЛОЩАДИ ПЛИТКИ) - Клеящий раствор – 8мм - Грунтовка ГС4 - Простая штукатурка ц/п штукатурка М150, армированная металлической оцинкованной сеткой 1,5х1,5, с использованием маяков (2 слоя при необходимости) Качество поверхности К1 – 20-50мм - Грунтовка глубокого проникновения ГС1 - Подготовка поверхности под оштукатуривание	5002	4,31
С-32	Керамогранитная плитка по обшивке перегородок системы KNAUF (t=20мм) -Плитка Italon Бордюр Элит Крим Альцата (15х25) Толщина (8,5 мм) Артикул: 600090000208 (ПЛОЩАДЬ=5,7% ОТ ОБЩЕЙ ПЛОЩАДИ ПЛИТКИ) -Плитка Italon Бордюр Элит Крим Лондон (5х25) Толщина (8,5 мм) Артикул: 600090000220 (ПЛОЩАДЬ=1,8% ОТ ОБЩЕЙ ПЛОЩАДИ ПЛИТКИ) -Плитка Italon Элит Перл Уайт (25х75) Толщина (8,5 мм) Артикул: 600010000411 (ПЛОЩАДЬ=71% ОТ ОБЩЕЙ ПЛОЩАДИ ПЛИТКИ) -Плитка Italon Вставка Элит Крим Вижн (25х75) Толщина (8,5 мм) Артикул: 600080000210 (ПЛОЩАДЬ=21,5% ОТ ОБЩЕЙ ПЛОЩАДИ ПЛИТКИ) - Клеящий раствор – 8мм - Грунтовка ГС4 - Проклейка швов армирующей сеткой. Качество поверхности К1 – 2мм - Грунтовка глубокого проникновения ГС1	5002	53,04
С-34	Простая покраска по обшивке системы КНАУФ (t=0мм): - Простая покраска универсальным покрытием типа Тэпинг НГ за 2 раза - Частичная шпатлевка с проклейкой швов сеткой. Качество поверхности К2 - Грунтовка глубокого проникновения ГС1		578,67

Экспликация отделки стен и перегородок 5 этажа

Марка	Описание отделки	№ пом.	Площадь
С-35	Простая покраска по кирпичным стенам (t=20мм): - Простая покраска универсальным покрытием типа Тэпинг НГ за 2 раза - Грунтовка ГС1 - Простая ц/п штукатурка М150, армированная металлической оцинкованной сеткой 1,5х1,5, – 20мм - Грунтовка глубокого проникновения ГС1		245,35
С-36	Простая покраска по кирпичным стенам (t=20мм): - Простая покраска атмосферостойкой фасадной пожаробезопасной краской за 2 раза - Грунтовка ГС1 - Простая ц/п штукатурка М150, армированная металлической оцинкованной сеткой 1,5х1,5, – 20мм - Грунтовка глубокого проникновения ГС1		50,07

Экспликация отделки потолков 5 этажа

Марка	Описание отделки	№ пом.	Площадь
Пт-2	- Подвесной потолок из плиты АКВАПАНЕЛЬ² Внутренняя* на двухуровневом металлическом каркасе. Металлические КНАУФ-профили потолочный ПП 60х27 и направляющий ПН 28х27. Комплектная система КНАУФ, тип П282 - Грунтовка глубокого проникновения ГС1 - Частичная шпатлевка с проклейкой швов сеткой - Вторая сплошная шпатлевка. Качество поверхности К4 - Грунтовка ГС7 - Третья шпатлевка. Качество поверхности К4 - Грунтовка ГС7 - Высококачественная окраска за два раза Caparol CapaSilan (или аналог)	5002, 5004, 5007	110,08 м²
Пт-4	- Металлическая кассета Armstrong Lay-In Board Bioguard, кромка Board, модульного размера 600х600х12 мм, установленная на подвесную систему Prelude XL2/TLX	5003, 5005, 5006	33,24 м²
Пт-12	- Грунтовка глубокого проникновения ГС1 - Частичная шпатлевка с проклейкой швов сеткой. Качество поверхности К2 - Простая окраска универсальным покрытием типа Тэпинг НГ за 2 раза		1896,92 м²

Взам. инв. №

Подп. и дата

Инв. № подл.

						765-09/15/ДСР-АР2
						Федеральное государственное бюджетное учреждение "Больница с поликлиникой" Управления делами президента Российской Федерации, по адресу: г. Москва, Романов пер., д.2/6, стр.2. Реконструкция (в режиме реставрации с приспособлением к современному использованию) здания
1		Зам.	387.21		31.08.21	
Изм.	Кол.уч.	Лист	№док.	Подп.	Дата	
Разработал		Гальченко			03.22	Реконструкция. Корпус Б,В.
ГАП		Спивакова			03.22	
Нач.мастер.		Холодова			03.22	
Н.Контроль		Маяцкая			03.22	Ведомость отделки стен и потолков 5 этажа
КГИП		Ивонин			03.22	

Стадия	Лист	Листов
П	20.6	

АО "МСУ-1"

Формат А2А

Спецификация сантехнических перегородок

Поз.	Описание	Кол-во	Длина	Примечание
1 этаж				
	Санитарно-технические перегородки Nayada Clip -02 из HPL компакт-пластика высокой плотности 12,5мм (пр-бо Европа). Не стандартный цвет по дизайн-проекту Заказчика. Замок Abloy (Швейцария) с индикатором занятости, петли универсальные стальные Nayada для СТК кабин, опоры стальные инд. изготовления для СТК кабин Nayada, материал фурнитуры нержавеющая сталь, профиль обвязки из анодированного алюминия. Двери накладные в составе кабин. Высота 2000мм. Класс пожаростойкости КМ1, водостойкий, антибактериальный	4	5,97 м	
2 этаж				
	Санитарно-технические перегородки Nayada Clip -02 из HPL компакт-пластика высокой плотности 12,5мм (пр-бо Европа). Не стандартный цвет по дизайн-проекту Заказчика. Замок Abloy (Швейцария) с индикатором занятости, петли универсальные стальные Nayada для СТК кабин, опоры стальные инд. изготовления для СТК кабин Nayada, материал фурнитуры нержавеющая сталь, профиль обвязки из анодированного алюминия. Двери накладные в составе кабин. Высота 2000мм. Класс пожаростойкости КМ1, водостойкий, антибактериальный	4	6,37 м	
3 этаж				
	Санитарно-технические перегородки Nayada Clip -02 из HPL компакт-пластика высокой плотности 12,5мм (пр-бо Европа). Не стандартный цвет по дизайн-проекту Заказчика. Замок Abloy (Швейцария) с индикатором занятости, петли универсальные стальные Nayada для СТК кабин, опоры стальные инд. изготовления для СТК кабин Nayada, материал фурнитуры нержавеющая сталь, профиль обвязки из анодированного алюминия. Двери накладные в составе кабин. Высота 2000мм. Класс пожаростойкости КМ1, водостойкий, антибактериальный	12	23,98 м	
	Санитарно-технические перегородки Nayada Clip -02 из HPL компакт-пластика высокой плотности 12,5мм (пр-бо Европа). Не стандартный цвет по дизайн-проекту Заказчика. Замок Abloy (Швейцария) с индикатором занятости, петли универсальные стальные Nayada для СТК кабин, опоры стальные инд. изготовления для СТК кабин Nayada, материал фурнитуры нержавеющая сталь, профиль обвязки из анодированного алюминия. Двери накладные в составе кабин. Высота 2000мм. Класс пожаростойкости КМ1, водостойкий, антибактериальный	8	14,03 м	
4 этаж				
	Санитарно-технические перегородки Nayada Clip -02 из HPL компакт-пластика высокой плотности 12,5мм (пр-бо Европа). Не стандартный цвет по дизайн-проекту Заказчика. Замок Abloy (Швейцария) с индикатором занятости, петли универсальные стальные Nayada для СТК кабин, опоры стальные инд. изготовления для СТК кабин Nayada, материал фурнитуры нержавеющая сталь, профиль обвязки из анодированного алюминия. Двери накладные в составе кабин. Высота 2000мм. Класс пожаростойкости КМ1, водостойкий, антибактериальный	8	10,96 м	
5 этаж				
	Санитарно-технические перегородки Nayada Clip -02 из HPL компакт-пластика высокой плотности 12,5мм (пр-бо Европа). Не стандартный цвет по дизайн-проекту Заказчика. Замок Abloy (Швейцария) с индикатором занятости, петли универсальные стальные Nayada для СТК кабин, опоры стальные инд. изготовления для СТК кабин Nayada, материал фурнитуры нержавеющая сталь, профиль обвязки из анодированного алюминия. Двери накладные в составе кабин. Высота 2000мм. Класс пожаростойкости КМ1, водостойкий, антибактериальный	2	3,32 м	

Спецификация душевых перегородок

Поз.	Описание	Кол-во	Длина	Примечание
1 этаж				
	Цельностеклянная индивидуальная душевая перегородка Nayada. Стекло 10мм ультрапрозрачное AGC Clearvision закаленное, кромка полированная, с отверстиями. Высота 2000мм.	1	1,13 м	
	Цельностеклянная индивидуальная распашная душевая перегородка с дверью Nayada C1-10. Стекло 10мм ультрапрозрачное AGC Clearvision закаленное, кромка полированная, с отверстиями. Комплект алюминиевого профиля Nayada P-40. Комплект душевых петель для полотна Nayada. Ручка индивидуальная брезентя 8 полотно Nayada 600мм, цвет профиля и фурнитуры порошковая полифарная окраска 8 нестандартный цвет по RAL. Душевой уплотнитель. Высота 2000мм.	2	1,76 м	
3 этаж				
	Цельностеклянная индивидуальная душевая перегородка Nayada. Стекло 10мм ультрапрозрачное AGC Clearvision закаленное, кромка полированная, с отверстиями. Высота 2000мм.	9	8,73 м	
	Цельностеклянная индивидуальная раздвижная душевая перегородка с дверью Nayada C1-12. Стекло 10мм ультрапрозрачное AGC Clearvision закаленное, кромка полированная, с отверстиями. Комплект алюминиевого профиля Nayada P-40. Комплект верхнего трека для откатного полотна Nayada (направляющий профиль, каретки, ограничитель). Ручка индивидуальная брезентя 8 полотно Nayada 700мм, цвет профиля и фурнитуры порошковая полифарная окраска 8 нестандартный цвет по RAL. Душевой уплотнитель. Высота 2000мм.	2	3,85 м	
	Цельностеклянная индивидуальная раздвижная душевая перегородка с дверью Nayada C1-12. Стекло 10мм ультрапрозрачное AGC Clearvision закаленное, кромка полированная, с отверстиями. Комплект алюминиевого профиля Nayada P-40. Комплект верхнего трека для откатного полотна Nayada (направляющий профиль, каретки, ограничитель). Ручка индивидуальная брезентя 8 полотно Nayada 1100мм, цвет профиля и фурнитуры порошковая полифарная окраска 8 нестандартный цвет по RAL. Душевой уплотнитель. Высота 2000мм.	1	2,64 м	
	Цельностеклянная индивидуальная распашная душевая перегородка с дверью Nayada C1-10. Стекло 10мм ультрапрозрачное AGC Clearvision закаленное, кромка полированная, с отверстиями. Комплект алюминиевого профиля Nayada P-40. Комплект душевых петель для полотна Nayada. Ручка индивидуальная брезентя 8 полотно Nayada 600мм, цвет профиля и фурнитуры порошковая полифарная окраска 8 нестандартный цвет по RAL. Душевой уплотнитель. Высота 2000мм.	15	17,87 м	
4 этаж				
	Цельностеклянная индивидуальная душевая перегородка Nayada. Стекло 10мм ультрапрозрачное AGC Clearvision закаленное, кромка полированная, с отверстиями. Высота 2000мм.	1	1,00 м	
	Цельностеклянная индивидуальная распашная душевая перегородка с дверью Nayada C1-10. Стекло 10мм ультрапрозрачное AGC Clearvision закаленное, кромка полированная, с отверстиями. Комплект алюминиевого профиля Nayada P-40. Комплект душевых петель для полотна Nayada. Ручка индивидуальная брезентя 8 полотно Nayada 600мм, цвет профиля и фурнитуры порошковая полифарная окраска 8 нестандартный цвет по RAL. Душевой уплотнитель. Высота 2000мм.	1	1,04 м	

Спецификация мебельных перегородок

Поз.	Описание	Кол-во	Длина	Площадь	Примечание
1 этаж					
	Индивидуальная мобильная перегородка с одностворчатой дверью Nayada OT_54. Высота 2100мм. Алюминиевый стоечный профиль Nayada. Внутреннее заполнение секций комбинированное, низ- глухая вставка с двух сторон, нав.алюминиевый hpl пластиком по каталогу Egger (неспаянная раскладка), верх- стекло закаленное ультрапрозрачное AGC Clearvision 5мм, выполненное с индивидуальным маштабанием по дизайн-проекту Заказчика. Дверной блок Nayada 900*2100 в составе перегородки, с алюминиевой встроенной рамой, глухим полотном 40мм, облицованным несгораемым hpl пластиком по каталогу Egger, с универсальными петлями, врезным замком и нажимной ручкой (ергономика Nayada, нержав. сталь). Отделка всех видимых алюминиевых частей перегородки- порошковая полифарная окраска в нестандартный цвет по RAL.	3	6,68 м	14,03 м²	

Спецификация декоративных перегородок

Поз.	Описание	Кол-во	Длина	Площадь	Примечание
3 этаж					
	Трансформируемая звукоизолирующая стена с эксцентриковыми механизмами секций индивидуального изготовления Nayada SH7. Высота 3000мм, 6 секций. Индивидуальная верхняя скрытая несущая 2-ух- рядная роликовая подвесная система крепления с трэком, алюминиевыми направляющими, соединительным профилем, крепежными стальными элементами – подвесами и зоной парковки для секций. Отделка секций- панели без видимого крепежа , со звукоизолирующими заполнителем, уплотнителями и магнитными профилями, скрытыми каркасными элементами, добранными элементами, панелями мдф, облицованными с двух сторон итальянским дизайн-шпоном серии Tabu Италия (Внутренний компенсационный слой), 4 слоя лака с промежуточной шлифовкой, полировкой, тонельной сушкой, 2 верхних финишных защитных слоя лака со шлифовкой, полировкой, тонельной сушкой). Звукоизоляция 46 Дб.	1	6,01 м	18,02 м²	

Спецификация доборных элементов дверных проемов

Поз.	Наименование	Ширина добора	Кол-во дверей	Длина	Площадь	Приме-чание
1 этаж						
	Шпонированные доборы для глухих дверей по типу Nayada Regina Classic	550 мм	1	6,24 м	3,43 м²	
	Шпонированные доборы для глухих дверей по типу Nayada Regina Classic	670 мм	1	6,12 м	4,10 м²	
	Шпонированные доборы для глухих дверей по типу Nayada Regina Classic	740 мм	1	5,93 м	4,39 м²	
	Шпонированные доборы для глухих дверей по типу Nayada Regina Classic	770 мм	1	6,00 м	4,62 м²	
	Шпонированные доборы для глухих дверей по типу Nayada Regina Classic	850 мм	1	6,24 м	5,30 м²	
2 этаж						
	Шпонированные доборы для глухих дверей по типу Nayada Regina Classic	250 мм	1	6,12 м	1,53 м²	
	Шпонированные доборы для глухих дверей по типу Nayada Regina Classic	510 мм	1	6,24 м	3,18 м²	
	Шпонированные доборы для глухих дверей по типу Nayada Regina Classic	625 мм	2	12,66 м	7,91 м²	
	Шпонированные доборы для глухих дверей по типу Nayada Regina Classic	640 мм	3	18,72 м	11,98 м²	
3 этаж						
	Шпонированные доборы для глухих дверей по типу Nayada Regina Classic	570 мм	1	6,66 м	3,80 м²	
	Шпонированные доборы для глухих дверей по типу Nayada Regina Classic	580 мм	1	6,24 м	3,62 м²	
	Шпонированные доборы для глухих дверей по типу Nayada Regina Classic	600 мм	1	6,66 м	4,00 м²	
	Шпонированные доборы для глухих дверей по типу Nayada Regina Classic	640 мм	7	44,04 м	28,19 м²	
	Шпонированные доборы для глухих дверей по типу Nayada Regina Classic	650 мм	1	6,66 м	4,33 м²	
	Шпонированные доборы для глухих дверей по типу Nayada Regina Classic	740 мм	1	6,12 м	4,53 м²	
	Шпонированные доборы для глухих дверей по типу Nayada Regina Classic	800 мм	1	6,48 м	5,18 м²	
4 этаж						
	Шпонированные доборы для глухих дверей по типу Nayada Regina Classic	870 мм	1	6,24 м	5,43 м²	
	Шпонированные доборы для глухих дверей по типу Nayada Regina Classic	890 мм	1	6,12 м	5,45 м²	
5 этаж						
	Шпонированные доборы для глухих дверей по типу Nayada Regina Classic	450 мм	1	6,24 м	2,81 м²	

Спецификация потолочных карнизов

Поз.	Наименование	Ед.Изм.	Длина	Примечание
1 этаж				
	Потолочный дистребб карниз, профиль МС308 65х200х2000мм Leptonika	м	19,36	
	Потолочный дистребб карниз, профиль С390 10х6х2000мм Orac Decor	м	312,70	
	Потолочный дистребб карниз, профиль Т12 12х24х2000мм Лепнов Мастерская Перерозф.	м	5,67	
	Потолочный дистребб карниз, профиль Т48 23х64х2000мм Лепнов Мастерская Перерозф.	м	80,97	
	Потолочный дистребб карниз, профиль Т77 60х100х2000мм Лепнов Мастерская Перерозф.	м	190,68	
	Потолочный дистребб карниз, профиль Т150 100х18х2000мм Лепнов Мастерская Перерозф.	м	16,02	
	Потолочный дистребб карниз, профиль Т200 14х30х2000мм Лепнов Мастерская Перерозф.	м	85,83	
2 этаж				
	Потолочный дистребб карниз, профиль К025 90х115х2000мм для скрытого освещения из экополимера Cosca	м	34,17	
	Потолочный дистребб карниз, профиль МС306 55х170х2000мм Leptonika	м	163,38	
	Потолочный дистребб карниз, профиль МС308 65х200х2000мм Leptonika	м	18,29	
	Потолочный дистребб карниз, профиль С390 10х6х2000мм Orac Decor	м	79,87	
	Потолочный дистребб карниз, профиль Т48 23х64х2000мм Лепнов Мастерская Перерозф.	м	152,06	
	Потолочный дистребб карниз, профиль Т77 60х100х2000мм Лепнов Мастерская Перерозф.	м	159,76	
	Потолочный дистребб карниз, профиль Т200 14х30х2000мм Лепнов Мастерская Перерозф.	м	62,94	
	Потолочный дистребб карниз, профиль Т338 20х100х2000мм Лепнов Мастерская Перерозф.	м	63,37	
	Потолочный дистребб карниз, профиль Т476 70х120х2000мм Лепнов Мастерская Перерозф.	м	43,22	
3 этаж				
	Потолочный дистребб карниз, профиль CR022 62х110х24х44мм Ultrawood	м	14,13	
	Потолочный дистребб карниз, профиль К025 90х115х2000мм для скрытого освещения из экополимера Cosca	м	33,86	
	Потолочный дистребб карниз, профиль МС306 55х170х2000мм Leptonika	м	43,05	
	Потолочный дистребб карниз, профиль МС308 65х200х2000мм Leptonika	м	17,05	
	Потолочный дистребб карниз, профиль С390 10х6х2000мм Orac Decor	м	200,93	
	Потолочный дистребб карниз, профиль Т12 12х24х2000мм Лепнов Мастерская Перерозф.	м	41,77	
	Потолочный дистребб карниз, профиль Т48 23х64х2000мм Лепнов Мастерская Перерозф.	м	8,83	
	Потолочный дистребб карниз, профиль Т77 60х100х2000мм Лепнов Мастерская Перерозф.	м	91,00	
	Потолочный дистребб карниз, профиль Т150 100х18х2000мм Лепнов Мастерская Перерозф.	м	233,88	
	Потолочный дистребб карниз, профиль Т200 14х30х2000мм Лепнов Мастерская Перерозф.	м	48,34	
	Потолочный дистребб карниз, профиль Т475 100х140х2000мм Лепнов Мастерская Перерозф.	м	95,35	
	Потолочный дистребб карниз, профиль Т476 70х120х2000мм Лепнов Мастерская Перерозф.	м	42,89	
4 этаж				
	Потолочный дистребб карниз, профиль МС308 65х200х2000мм Leptonika	м	20,51	
	Потолочный дистребб карниз, профиль С390 10х6х2000мм Orac Decor	м	17,16	
	Потолочный дистребб карниз, профиль Т48 23х64х2000мм Лепнов Мастерская Перерозф.	м	108,62	
	Потолочный дистребб карниз, профиль Т77 60х100х2000мм Лепнов Мастерская Перерозф.	м	441,16	
	Потолочный дистребб карниз, профиль Т200 14х30х2000мм Лепнов Мастерская Перерозф.	м	115,12	

Спецификация уголков

Поз.	Наименование	Ед.Изм.	Длина	Примечание
-1 этаж				
	Защитный накладной уголок STYLA STAINLESS STEEL CORNER GUARDS CGS.50 из нержавеющей стали AISI 304 с матовой отделкой под латунь высотой 3000 мм шириной 50х50 мм	м	25,2	
1 этаж				
	Защитный накладной уголок STYLA STAINLESS STEEL CORNER GUARDS CGS.50 из нержавеющей стали AISI 304 с матовой отделкой под латунь высотой 3000 мм шириной 50х50 мм	м	182,8	
2 этаж				
	Защитный накладной уголок STYLA STAINLESS STEEL CORNER GUARDS CGS.50 из нержавеющей стали AISI 304 с матовой отделкой под латунь высотой 3000 мм шириной 50х50 мм	м	150,6	
3 этаж				
	Защитный накладной уголок STYLA STAINLESS STEEL CORNER GUARDS CGS.50 из нержавеющей стали AISI 304 с матовой отделкой под латунь высотой 3000 мм шириной 50х50 мм	м	81,9	
4 этаж				
	Защитный накладной уголок STYLA STAINLESS STEEL CORNER GUARDS CGS.50 из нержавеющей стали AISI 304 с матовой отделкой под латунь высотой 3000 мм шириной 50х50 мм	м	104,0	
5 этаж				
	Защитный накладной уголок STYLA STAINLESS STEEL CORNER GUARDS CGS.50 из нержавеющей стали AISI 304 с матовой отделкой под латунь высотой 3000 мм шириной 50х50 мм	м	18,4	

Спецификация элементов усиления перегородок в месте крепления умывальников

Поз.	Наименование	Ед.Изм.	Кол-во	Примечание
-1 этаж				
	Универсальная трапеза – (600х300х24мм) закладная деталь из благостойкой фанеры с креплением из оцинкованного профиля для монтажа навесного оборудования с высокой консольной нагрузкой (от 75 до 150 кг/пог.м. В горизонтальном направлении) на системы облицовок и перегородок KNAUF (или аналог)	шт.	3	
1 этаж				
	Универсальная трапеза – (600х300х24мм) закладная деталь из благостойкой фанеры с креплением из оцинкованного профиля для монтажа навесного оборудования с высокой консольной нагрузкой (от 75 до 150 кг/пог.м. В горизонтальном направлении) на системы облицовок и перегородок KNAUF (или аналог)	шт.	37	
2 этаж				
	Универсальная трапеза – (600х300х24мм) закладная деталь из благостойкой фанеры с креплением из оцинкованного профиля для монтажа навесного оборудования с высокой консольной нагрузкой (от 75 до 150 кг/пог.м. В горизонтальном направлении) на системы облицовок и перегородок KNAUF (или аналог)	шт.	50	
3 этаж				
	Универсальная трапеза – (600х300х24мм) закладная деталь из благостойкой фанеры с креплением из оцинкованного профиля для монтажа навесного оборудования с высокой консольной нагрузкой (от 75 до 150 кг/пог.м. В горизонтальном направлении) на системы облицовок и перегородок KNAUF (или аналог)	шт.	44	
4 этаж				
	Несколько значений	Несколько значений	41	
5 этаж				
	Универсальная трапеза – (600х300х24мм) закладная деталь из благостойкой фанеры с креплением из оцинкованного профиля для монтажа навесного оборудования с высокой консольной нагрузкой (от 75 до 150 кг/пог.м. В горизонтальном направлении) на системы облицовок и перегородок KNAUF (или аналог)	шт.	1	

Спецификация подоконников

Поз.	Описание	Ед.Изм.	Площадь	Примечание
1 этаж				
	Искусственный камень Staron Magnolia VM143. Модель: Supreme. Толщина 12,3мм. Фактура - рисунок под мрамор. Цвет– Бежевый (Размеры по арх. проекту)	м²	86,29	Несколько значений
2 этаж				
	Искусственный камень Staron Magnolia VM143. Модель: Supreme. Толщина 12,3мм. Фактура - рисунок под мрамор. Цвет– Бежевый (Размеры по арх. проекту)	м²	88,13	Несколько значений
3 этаж				
	Искусственный камень Staron Magnolia VM143. Модель: Supreme. Толщина 12,3мм. Фактура - рисунок под мрамор. Цвет– Бежевый (Размеры по арх. проекту)	м²	87,66	Несколько значений
4 этаж				
	Искусственный камень Staron Magnolia VM143. Модель: Supreme. Толщина 12,3мм. Фактура - рисунок под мрамор. Цвет– Бежевый (Размеры по арх. проекту)	м²	76,82	Несколько значений
5 этаж				
	Искусственный камень Staron Magnolia VM143. Модель: Supreme. Толщина 12,3мм. Фактура - рисунок под мрамор. Цвет– Бежевый (Размеры по арх. проекту)	м²	15,16	Несколько значений

Спецификация подоконников по радиусу

Поз.	Описание	Ед.Изм.	Площадь	Примечание
2 этаж				
	Искусственный камень Staron Magnolia VM143. Модель: Supreme. Толщина 12,3мм. Фактура - рисунок под мрамор. Цвет– Бежевый (Размеры по арх. проекту)	м²	12,28	
3 этаж				
	Искусственный камень Staron Magnolia VM143. Модель: Supreme. Толщина 12,3мм. Фактура - рисунок под мрамор. Цвет– Бежевый (Размеры по арх. проекту)	м²	12,29	
4 этаж				
	Искусственный камень Staron Magnolia VM143. Модель: Supreme. Толщина 12,3мм. Фактура - рисунок под мрамор. Цвет– Бежевый (Размеры по арх. проекту)	м²	19,64	

Спецификация решеток для установки в подоконник

Поз.	Описание	Ед.Изм.	Кол-во	Примечание
1 этаж				
	Решетка декоративная РЭД-Decor 150х1000 мм из латуни с рисунком Виндзор арт. 10 для установки в подоконник. Производитель ООО "РЭДвент Инжиниринг"	шт.	79	
2 этаж				
	Решетка декоративная РЭД-Decor 150х500 мм из латуни с рисунком Виндзор арт. 10 для установки в подоконник. Производитель ООО "РЭДвент Инжиниринг"	шт.	5	
	Решетка декоративная РЭД-Decor 150х1000 мм из латуни с рисунком Виндзор арт. 10 для установки в подоконник. Производитель ООО "РЭДвент Инжиниринг"	шт.	80	
3 этаж				
	Решетка декоративная РЭД-Decor 150х500 мм из латуни с рисунком Виндзор арт. 10 для установки в подоконник. Производитель ООО "РЭДвент Инжиниринг"	шт.	5	
	Решетка декоративная РЭД-Decor 150х1000 мм из латуни с рисунком Виндзор арт. 10 для установки в подоконник. Производитель ООО "РЭДвент Инжиниринг"	шт.	83	
4 этаж				
	Решетка декоративная РЭД-Decor 150х500 мм из латуни с рисунком Виндзор арт. 10 для установки в подоконник. Производитель ООО "РЭДвент Инжиниринг"	шт.	5	
	Решетка декоративная РЭД-Decor 150х1000 мм из латуни с рисунком Виндзор арт. 10 для установки в подоконник. Производитель ООО "РЭДвент Инжиниринг"	шт.	68	
5 этаж				
	Решетка декоративная РЭД-Decor 150х1000 мм из латуни с рисунком Виндзор арт. 10 для установки в подоконник. Производитель ООО "РЭДвент Инжиниринг"	шт.	16	

Спецификация решеток для установки в подоконник по радиусу

Поз.	Описание	Ед.Изм.	Кол-во	Примечание
2 этаж				
	Решетка декоративная РЭД-Decor 150х500 мм из латуни с рисунком Виндзор арт. 10 для установки в подоконник. Производитель ООО "РЭДвент Инжиниринг"	шт.	12	
3 этаж				
	Решетка декоративная РЭД-Decor 150х500 мм из латуни с рисунком Виндзор арт. 10 для установки в подоконник. Производитель ООО "РЭДвент Инжиниринг"	шт.	12	
4 этаж				
	Решетка декоративная РЭД-Decor 150х500 мм из латуни с рисунком Виндзор арт. 10 для установки в подоконник. Производитель ООО "РЭДвент Инжиниринг"	шт.	10	
5 этаж				
	Решетка декоративная РЭД-Decor 150х500 мм из латуни с рисунком Виндзор арт. 10 для установки в подоконник. Производитель ООО "РЭДвент Инжиниринг"	шт.	4	

Спецификация грязезашитных решеток

Марка	Наименование	Ед.Изм.	Кол-во	Примечание
1 этаж				
РШГ-1	Грязезащитная решетка EMCO MARSCHALL Premium 1200х800 со вставкой Outdoor 522 PS Outdoor	шт.	4	
РШГ-2	Грязезащитная решетка EMCO MARSCHALL Premium 600х400 со вставкой Outdoor 522 PS Outdoor	шт.	1	

Спецификация ограждения на центральной лестнице

Поз.	Наименование	Ед.Изм.	Длина	Примечание
1 этаж				
	Индивидуальная цельностеклянная ограждающая конструкция Nayada PT-C1-34. Стекло- триплекс закаленный ультрапрозрачный AGC Clearvision прозрачный 8*2*6мм с отверстиями, с пленкой EVA. Кромка полированная со всех сторон. Спайдерные держатели для крепления к стене Nayada, шлифованая черк. сталь AISI304, отделка- порошковая полифарная окраска в нестандартный цвет по RAL (под латунь). Высота конструкции 1200мм. Поручень торцевой П-образный Nayada, шлифованая нержав. сталь AISI201, размер 20х20х1.5мм, отделка поручня порошковая полифарная окраска в нестандартный цвет по RAL (под латунь).	м	44,00	
5 этаж				
	Индивидуальная цельностеклянная ограждающая конструкция Nayada PT-C1-34. Стекло- триплекс закаленный ультрапрозрачный AGC Clearvision прозрачный 8*2*8мм с отверстиями, с пленкой EVA. Кромка полированная со всех сторон. Спайдерные держатели для крепления к стене Nayada, шлифованая черк. сталь AISI304, отделка- порошковая полифарная окраска в нестандартный цвет по RAL (под латунь). Высота конструкции 1200мм. Поручень торцевой П-образный Nayada, шлифованая нержав. сталь AISI201, размер 20х20х1.5мм, отделка поручня порошковая полифарная окраска в нестандартный цвет по RAL (под латунь).	м	4,30	

Спецификация внутренних ограждений

Марка	Описание	Ед.Изм.	Кол-во	Примечание
-1 этаж				
ОГ-3	Ограждение Nayada из нержавеющей стали с тремя рисунки Поручень 250мм, стойка 038мм, ригель 6 три ряда 016мм, крепление стойки сверху марша	м	1,84	
ОГ-4	Ограждение площадки марша Н-1200мм, L-3000 Производитель BORGE Pro (000 %цитра%)	м	1,02	
1 этаж				
ОГ-3	Ограждение Nayada из нержавеющей стали с тремя рисунки Поручень 250мм, стойка 038мм, ригель 6 три ряда 016мм, крепление стойки сверху марша	м	2,70	

Спецификация противоударных перил

Поз.	Поручень	Ед. Изм.	Длина	Примечание
1 этаж				
	Перила противоударные STYLA BH.140 из Life blend® с алюминием серёбчиком, металлические, антибактериальные, с амортизирующим эффектом, Высотой 140 мм, глубиной 90 мм	м	338,46	
2 этаж				
	Перила противоударные STYLA BH.140 из Life blend® с алюминием серёбчиком, металлические, антибактериальные, с амортизирующим эффектом, Высотой 140 мм, глубиной 90 мм	м	150,37	
3 этаж				
	Перила противоударные STYLA BH.140 из Life blend® с алюминием серёбчиком, металлические, антибактериальные, с амортизирующим эффектом, Высотой 140 мм, глубиной 90 мм	м	167,84	
4 этаж				
	Перила противоударные STYLA BH.140 из Life blend® с алюминием серёбчиком, металлические, антибактериальные, с амортизирующим эффектом, Высотой 140 мм, глубиной 90 мм	м	293,48	

Спецификация элементов противоударных перил

Поз.	Наименование	Ед.Изм.	Кол-во	Примечание
1 этаж				
1	Торцевые элементы, заглушка (левая и правая) BH.140.T	шт.	214	
2	Кронштейн крепления BH.140.M	шт.	386	
2 этаж				
1	Торцевые элементы, заглушка (левая и правая) BH.140.T	шт.	93	
2	Кронштейн крепления BH.140.M	шт.	165	
3 этаж				
1	Торцевые элементы, заглушка (левая и правая) BH.140.T	шт.	98	
2	Кронштейн крепления BH.140.M	шт.	176	
4 этаж				
1	Торцевые элементы, заглушка (левая и правая) BH.140.T	шт.	180	
2	Кронштейн крепления BH.140.M	шт.	323	

Инв.№ подл. | Подп. и дата | Взам. инв.№

1		Изб.	387.21		31.08.21		
Изм.	Кол.уч.	Лист	№док.	Подп.	Дата		
Разработал		Гальченко			03.22		
ГАП		Слабкова			03.22		
Нач.мастер.		Холобова			03.22		
Н.Контроль		Маницкая			03.22		
КГИП		Иванцн			03.22		

765-09/15/ДСР-АР2

Федеральное государственное бюджетное учреждение "Больница с поликлиникой" Управления делами президента Российской Федерации, по адресу: г. Москва, Романов пер., д.2/6, стр.2. Реконструкция 18 режиме реставрации с приспособлением к современному использованию/ здания

Реконструкция. Корпус Б,В.

Стадия	Лист	Листов
П	211	

Ведомость элементов отделки стен и потолков

АО "МСУ-1"

Формат А2х3

Спецификация отделки внутренних откосов окон

Поз.	Описание	Ед.Изм.	Кол-во	Примечание
1 этаж				
	- Керамогранит, производитель Atlas Concorde (или аналог), Atlas Concorde Russia Supernova Onyx 610015000253 Persian Jade Lapp Rett 119x59 – 10мм (ПЛОЩАДЬ=70,1% ОТ ОБЩЕЙ ПЛОЩАДИ ПЛИТКИ) - Керамогранит, производитель Atlas Concorde (или аналог), Atlas Concorde Russia Supernova Onyx 600090000315 Персиан Жаде Брик 8x31,5 – 10мм (ПЛОЩАДЬ=27,4% ОТ ОБЩЕЙ ПЛОЩАДИ ПЛИТКИ) - Керамогранит, производитель Atlas Concorde (или аналог), Atlas Concorde Russia Supernova Onyx 600090000322 Persian Jade London 5x31,5 – 10 мм (ПЛОЩАДЬ=2,5% ОТ ОБЩЕЙ ПЛОЩАДИ ПЛИТКИ - Клеящий раствор – 8мм - Грунтовка ГС4 - Проклейка швов армирующей сеткой. Качество поверхности К1 – 2мм - Грунтовка глубокого проникновения ГС1 - Двухслойная облицовка из листов ГСП-А на металлическом каркасе (ПС 50х50), отнесенном от базовой стены. Комплектная система КНАУФ, тип С626. Заполнение минеральная вата Knauf INSULATION TR 034, толщиной 100мм	м²	7,48	
	- Высококачественная окраска за два раза Caparol Amphibolin с добавлением колера CaparolColor (или аналог) - Грунтовка ГС1 - Третья шпатлевка. Качество поверхности К4 - Грунтовка ГС1 - Вторая сплошная шпатлевка. Качество поверхности К4 - Первая сплошная шпатлевка. Качество поверхности К4 - Частичная шпатлевка с проклейкой швов сеткой - Грунтовка глубокого проникновения ГС1 - Двухслойная облицовка из листов ГСП-А на металлическом каркасе (ПС 50х50), отнесенном от базовой стены. Комплектная система КНАУФ, тип С626. Заполнение минеральная вата Knauf INSULATION TR 034, толщиной 100мм.	м²	304,36	
2 этаж				
	- Керамогранит, производитель Atlas Concorde (или аналог), Atlas Concorde Russia Supernova Onyx 610015000253 Persian Jade Lapp Rett 119x59 – 10мм (ПЛОЩАДЬ=70,1% ОТ ОБЩЕЙ ПЛОЩАДИ ПЛИТКИ) - Керамогранит, производитель Atlas Concorde (или аналог), Atlas Concorde Russia Supernova Onyx 600090000315 Персиан Жаде Брик 8x31,5 – 10мм (ПЛОЩАДЬ=27,4% ОТ ОБЩЕЙ ПЛОЩАДИ ПЛИТКИ) - Керамогранит, производитель Atlas Concorde (или аналог), Atlas Concorde Russia Supernova Onyx 600090000322 Persian Jade London 5x31,5 – 10 мм (ПЛОЩАДЬ=2,5% ОТ ОБЩЕЙ ПЛОЩАДИ ПЛИТКИ - Клеящий раствор – 8мм - Грунтовка ГС4 - Проклейка швов армирующей сеткой. Качество поверхности К1 – 2мм - Грунтовка глубокого проникновения ГС1 - Двухслойная облицовка из листов ГСП-А на металлическом каркасе (ПС 50х50), отнесенном от базовой стены. Комплектная система КНАУФ, тип С626. Заполнение минеральная вата Knauf INSULATION TR 034, толщиной 100мм	м²	54,61	
	- Высококачественная окраска за два раза Caparol Amphibolin с добавлением колера CaparolColor (или аналог) - Грунтовка ГС1 - Третья шпатлевка. Качество поверхности К4 - Грунтовка ГС1 - Вторая сплошная шпатлевка. Качество поверхности К4 - Первая сплошная шпатлевка. Качество поверхности К4 - Частичная шпатлевка с проклейкой швов сеткой - Грунтовка глубокого проникновения ГС1 - Двухслойная облицовка из листов ГСП-А на металлическом каркасе (ПС 50х50), отнесенном от базовой стены. Комплектная система КНАУФ, тип С626. Заполнение минеральная вата Knauf INSULATION TR 034, толщиной 100мм.	м²	199,85	
3 этаж				
	- Керамогранит, производитель Atlas Concorde (или аналог), Atlas Concorde Russia Supernova Onyx 610015000253 Persian Jade Lapp Rett 119x59 – 10мм (ПЛОЩАДЬ=70,1% ОТ ОБЩЕЙ ПЛОЩАДИ ПЛИТКИ) - Керамогранит, производитель Atlas Concorde (или аналог), Atlas Concorde Russia Supernova Onyx 600090000315 Персиан Жаде Брик 8x31,5 – 10мм (ПЛОЩАДЬ=27,4% ОТ ОБЩЕЙ ПЛОЩАДИ ПЛИТКИ) - Керамогранит, производитель Atlas Concorde (или аналог), Atlas Concorde Russia Supernova Onyx 600090000322 Persian Jade London 5x31,5 – 10 мм (ПЛОЩАДЬ=2,5% ОТ ОБЩЕЙ ПЛОЩАДИ ПЛИТКИ - Клеящий раствор – 8мм - Грунтовка ГС4 - Проклейка швов армирующей сеткой. Качество поверхности К1 – 2мм - Грунтовка глубокого проникновения ГС1 - Двухслойная облицовка из листов ГСП-А на металлическом каркасе (ПС 50х50), отнесенном от базовой стены. Комплектная система КНАУФ, тип С626. Заполнение минеральная вата Knauf INSULATION TR 034, толщиной 100мм.	м²	18,02	
	- Высококачественная окраска за два раза Caparol Amphibolin с добавлением колера CaparolColor (или аналог) - Грунтовка ГС1 - Третья шпатлевка. Качество поверхности К4 - Грунтовка ГС1 - Вторая сплошная шпатлевка. Качество поверхности К4 - Первая сплошная шпатлевка. Качество поверхности К4 - Частичная шпатлевка с проклейкой швов сеткой - Грунтовка глубокого проникновения ГС1 - Двухслойная облицовка из листов ГСП-А на металлическом каркасе (ПС 50х50), отнесенном от базовой стены. Комплектная система КНАУФ, тип С626. Заполнение минеральная вата Knauf INSULATION TR 034, толщиной 100мм.	м²	241,11	

Спецификация отделки внутренних откосов окон

Поз.	Описание	Ед.Изм.	Кол-во	Примечание
4 этаж				
	- Керамогранит, производитель Atlas Concorde (или аналог), Atlas Concorde Russia Supernova Onyx 610015000253 Persian Jade Lapp Rett 119x59 – 10мм (ПЛОЩАДЬ=70,1% ОТ ОБЩЕЙ ПЛОЩАДИ ПЛИТКИ) - Керамогранит, производитель Atlas Concorde (или аналог), Atlas Concorde Russia Supernova Onyx 600090000315 Персиан Жаде Брик 8x31,5 – 10мм (ПЛОЩАДЬ=27,4% ОТ ОБЩЕЙ ПЛОЩАДИ ПЛИТКИ) - Керамогранит, производитель Atlas Concorde (или аналог), Atlas Concorde Russia Supernova Onyx 600090000322 Persian Jade London 5x31,5 – 10мм (ПЛОЩАДЬ=2,5% ОТ ОБЩЕЙ ПЛОЩАДИ ПЛИТКИ - Клеящий раствор – 8мм - Грунтовка ГС4 - Проклейка швов армирующей сеткой. Качество поверхности К1 – 2мм - Грунтовка глубокого проникновения ГС1 - Двухслойная облицовка из листов ГСП-А на металлическом каркасе (ПС 50х50), отнесенном от базовой стены. Комплектная система КНАУФ, тип С626. Заполнение минеральная вата Knauf INSULATION TR 034, толщиной 100мм.	м²	28,72	
	- Высококачественная окраска за два раза Caparol Amphibolin с добавлением колера CaparolColor (или аналог) - Грунтовка ГС1 - Третья шпатлевка. Качество поверхности К4 - Грунтовка ГС1 - Вторая сплошная шпатлевка. Качество поверхности К4 - Первая сплошная шпатлевка. Качество поверхности К4 - Частичная шпатлевка с проклейкой швов сеткой - Грунтовка глубокого проникновения ГС1 - Двухслойная облицовка из листов ГСП-А на металлическом каркасе (ПС 50х50), отнесенном от базовой стены. Комплектная система КНАУФ, тип С626. Заполнение минеральная вата Knauf INSULATION TR 034, толщиной 100мм.	м²	118,97	
5 этаж				
	- Высококачественная окраска за два раза Caparol Amphibolin с добавлением колера CaparolColor (или аналог) - Грунтовка ГС1 - Третья шпатлевка. Качество поверхности К4 - Грунтовка ГС1 - Вторая сплошная шпатлевка. Качество поверхности К4 - Первая сплошная шпатлевка. Качество поверхности К4 - Частичная шпатлевка с проклейкой швов сеткой - Грунтовка глубокого проникновения ГС1 - Двухслойная облицовка из листов ГСП-А на металлическом каркасе (ПС 50х50), отнесенном от базовой стены. Комплектная система КНАУФ, тип С626. Заполнение минеральная вата Knauf INSULATION TR 034, толщиной 100мм.	м²	54,05	

Спецификация отделки внутренних откосов окон по радиусу

Позиция	Описание	Ед.Изм.	Кол-во	Примечание
2 этаж				
	- Высококачественная окраска за два раза Caparol Amphibolin с добавлением колера CaparolColor (или аналог) - Грунтовка ГС1 - Третья шпатлевка. Качество поверхности К4 - Грунтовка ГС1 - Вторая сплошная шпатлевка. Качество поверхности К4 - Первая сплошная шпатлевка. Качество поверхности К4 - Частичная шпатлевка с проклейкой швов сеткой - Грунтовка глубокого проникновения ГС1 - Двухслойная облицовка из листов ГСП-А на металлическом каркасе (ПС 50х50), отнесенном от базовой стены. Комплектная система КНАУФ, тип С626. Заполнение минеральная вата Knauf INSULATION TR 034, толщиной 100мм.	м²	17,74	
	- Керамогранит, производитель Atlas Concorde (или аналог), Atlas Concorde Russia Supernova Onyx 610015000253 Persian Jade Lapp Rett 119x59 – 10мм (ПЛОЩАДЬ=70,1% ОТ ОБЩЕЙ ПЛОЩАДИ ПЛИТКИ) - Керамогранит, производитель Atlas Concorde (или аналог), Atlas Concorde Russia Supernova Onyx 600090000315 Персиан Жаде Брик 8x31,5 – 10мм (ПЛОЩАДЬ=27,4% ОТ ОБЩЕЙ ПЛОЩАДИ ПЛИТКИ) - Керамогранит, производитель Atlas Concorde (или аналог), Atlas Concorde Russia Supernova Onyx 600090000322 Persian Jade London 5x31,5 – 10 мм (ПЛОЩАДЬ=2,5% ОТ ОБЩЕЙ ПЛОЩАДИ ПЛИТКИ - Клеящий раствор – 8мм - Грунтовка ГС4 - Проклейка швов армирующей сеткой. Качество поверхности К1 – 2мм - Грунтовка глубокого проникновения ГС1 - Двухслойная облицовка из листов ГСП-А на металлическом каркасе (ПС 50х50), отнесенном от базовой стены. Комплектная система КНАУФ, тип С626. Заполнение минеральная вата Knauf INSULATION TR 034, толщиной 100мм.	м²	2,82	
3 этаж				
	- Высококачественная окраска за два раза Caparol Amphibolin с добавлением колера CaparolColor (или аналог) - Грунтовка ГС1 - Третья шпатлевка. Качество поверхности К4 - Грунтовка ГС1 - Вторая сплошная шпатлевка. Качество поверхности К4 - Первая сплошная шпатлевка. Качество поверхности К4 - Частичная шпатлевка с проклейкой швов сеткой - Грунтовка глубокого проникновения ГС1 - Двухслойная облицовка из листов ГСП-А на металлическом каркасе (ПС 50х50), отнесенном от базовой стены. Комплектная система КНАУФ, тип С626. Заполнение минеральная вата Knauf INSULATION TR 034, толщиной 100мм.	м²	19,83	

Спецификация отделки внутренних откосов окон по радиусу

Позиция	Описание	Ед.Изм.	Кол-во	Примечание
4 этаж				
	- Высококачественная окраска за два раза Caparol Amphibolin с добавлением колера CaparolColor (или аналог) - Грунтовка ГС1 - Третья шпатлевка. Качество поверхности К4 - Грунтовка ГС1 - Вторая сплошная шпатлевка. Качество поверхности К4 - Первая сплошная шпатлевка. Качество поверхности К4 - Частичная шпатлевка с проклейкой швов сеткой - Грунтовка глубокого проникновения ГС1 - Двухслойная облицовка из листов ГСП-А на металлическом каркасе (ПС 50х50), отнесенном от базовой стены. Комплектная система КНАУФ, тип С626. Заполнение минеральная вата Knauf INSULATION TR 034, толщиной 100мм.	м²	12,32	
	- Керамогранит, производитель Atlas Concorde (или аналог), Atlas Concorde Russia Supernova Onyx 610015000253 Persian Jade Lapp Rett 119x59 – 10мм (ПЛОЩАДЬ=70,1% ОТ ОБЩЕЙ ПЛОЩАДИ ПЛИТКИ) - Керамогранит, производитель Atlas Concorde (или аналог), Atlas Concorde Russia Supernova Onyx 600090000315 Персиан Жаде Брик 8x31,5 – 10мм (ПЛОЩАДЬ=27,4% ОТ ОБЩЕЙ ПЛОЩАДИ ПЛИТКИ) - Керамогранит, производитель Atlas Concorde (или аналог), Atlas Concorde Russia Supernova Onyx 600090000322 Persian Jade London 5x31,5 – 10 мм (ПЛОЩАДЬ=2,5% ОТ ОБЩЕЙ ПЛОЩАДИ ПЛИТКИ - Клеящий раствор – 8мм - Грунтовка ГС4 - Проклейка швов армирующей сеткой. Качество поверхности К1 – 2мм - Грунтовка глубокого проникновения ГС1 - Двухслойная облицовка из листов ГСП-А на металлическом каркасе (ПС 50х50), отнесенном от базовой стены. Комплектная система КНАУФ, тип С626. Заполнение минеральная вата Knauf INSULATION TR 034, толщиной 100мм.	м²	10,26	

Спецификация отделки откосов круглого окна

Поз.	Наименование	Ед.Изм.	Кол-во	Примечание
	- Высококачественная окраска за два раза Caparol Amphibolin с добавлением колера CaparolColor (или аналог) - Грунтовка ГС7 - Третья шпатлевка. Качество поверхности К4 - Грунтовка ГС7 - Вторая сплошная шпатлевка. Качество поверхности К4 - Первая сплошная шпатлевка. Качество поверхности К4 - Частичная шпатлевка с проклейкой швов сеткой - Грунтовка глубокого проникновения ГС1 - Двухслойная облицовка из листов ГСП-А на металлическом каркасе (ПС 50х50), отнесенном от базовой стены. Комплектная система КНАУФ, тип С626. Заполнение минеральная вата Knauf INSULATION TR 034, толщиной 100мм.	м²	3,19	

Спецификация отделки внутренних откосов витражных конструкций

Поз.	Описание	Ед.Изм.	Кол-во	Примечание
1 этаж				
	Внутренние откосы витражных конструкций: - Улучшенная окраска водозатыкающей краской; - Грунтовка; - Сплошная шпатлевка; - Грунтовка; - Частичная шпатлевка; - Грунтовка; - Улучшенная ц.п. штукатурка – 25мм; - Перфорированный уголи из оцинкованной стали по периметру (115.4/п.м); - Грунтовка глубокого проникновения	м²	16,54	
2 этаж				
	Внутренние откосы витражных конструкций: - Улучшенная окраска водозатыкающей краской; - Грунтовка; - Сплошная шпатлевка; - Грунтовка; - Частичная шпатлевка; - Грунтовка; - Улучшенная ц.п. штукатурка – 25мм; - Перфорированный уголи из оцинкованной стали по периметру (115.4/п.м); - Грунтовка глубокого проникновения	м²	16,69	Витраж на лестнице
3 этаж				
	Внутренние откосы витражных конструкций: - Улучшенная окраска водозатыкающей краской; - Грунтовка; - Сплошная шпатлевка; - Грунтовка; - Частичная шпатлевка; - Грунтовка; - Улучшенная ц.п. штукатурка – 25мм; - Перфорированный уголи из оцинкованной стали по периметру (115.4/п.м); - Грунтовка глубокого проникновения	м²	16,54	Витраж на лестнице
4 этаж				
	Внутренние откосы витражных конструкций: - Улучшенная окраска водозатыкающей краской; - Грунтовка; - Сплошная шпатлевка; - Грунтовка; - Частичная шпатлевка; - Грунтовка; - Улучшенная ц.п. штукатурка – 25мм; - Перфорированный уголи из оцинкованной стали по периметру (115.4/п.м); - Грунтовка глубокого проникновения	м²	14,51	Витраж на лестнице
5 этаж				
	Внутренние откосы витражных конструкций: - Улучшенная окраска водозатыкающей краской; - Грунтовка; - Сплошная шпатлевка; - Грунтовка; - Частичная шпатлевка; - Грунтовка; - Улучшенная ц.п. штукатурка – 25мм; - Перфорированный уголи из оцинкованной стали по периметру (115.4/п.м); - Грунтовка глубокого проникновения	м²	3,77	Витраж в буфете

Спецификация отделки проемов

Тип	Откос	Ед.Изм.	Кол-во	Примечание
-1 этаж				
	Улучшенная окраска по существующим кирпичным стенам с ц/п штукатуркой - Улучшенная окраска за два раза Caparol Amphibolin (или аналог) - Грунтовка ГС7 - Сплошная шпатлевка. Качество поверхности К3 - Частичная шпатлевка - Грунтовка ГС1 - Улучшенная штукатурка ц/п штукатурка М150, армированная металлической оцинкованной сеткой 1,5х1,5, с использованием маяков (2 слоя при необходимости) 20-50мм - Грунтовка глубокого проникновения ГС1 - Подготовка поверхности под окрашивание	м²	57,03	
1 этаж				
	Высококачественная окраска по существующим кирпичным стенам с ц/п штукатуркой - Высококачественная окраска за два раза Caparol Amphibolin с добавлением колера CaparolColor (или аналог) - Грунтовка ГС7 - Третья шпатлевка. Качество поверхности К4 - Грунтовка ГС7 - Вторая сплошная шпатлевка. Качество поверхности К4 - Первая сплошная шпатлевка. Качество поверхности К4 - Частичная шпатлевка - Грунтовка глубокого проникновения ГС1 - Высококачественная штукатурка ц/п штукатурка М150, армированная металлической оцинкованной сеткой 1,5х1,5, с использованием маяков (2 слоя при необходимости) 20-50мм - Грунтовка глубокого проникновения ГС1 - Подготовка поверхности под окрашивание	м²	13,23	
2 этаж				
	Высококачественная окраска по существующим кирпичным стенам с ц/п штукатуркой - Высококачественная окраска за два раза Caparol Amphibolin с добавлением колера CaparolColor (или аналог) - Грунтовка ГС7 - Третья шпатлевка. Качество поверхности К4 - Грунтовка ГС7 - Вторая сплошная шпатлевка. Качество поверхности К4 - Первая сплошная шпатлевка. Качество поверхности К4 - Частичная шпатлевка - Грунтовка глубокого проникновения ГС1 - Высококачественная штукатурка ц/п штукатурка М150, армированная металлической оцинкованной сеткой 1,5х1,5, с использованием маяков (2 слоя при необходимости) 20-50мм - Грунтовка глубокого проникновения ГС1 - Подготовка поверхности под окрашивание	м²	23,88	
3 этаж				
	Высококачественная окраска по существующим кирпичным стенам с ц/п штукатуркой - Высококачественная окраска за два раза Caparol Amphibolin с добавлением колера CaparolColor (или аналог) - Грунтовка ГС7 - Третья шпатлевка. Качество поверхности К4 - Грунтовка ГС7 - Вторая сплошная шпатлевка. Качество поверхности К4 - Первая сплошная шпатлевка. Качество поверхности К4 - Частичная шпатлевка - Грунтовка глубокого проникновения ГС1 - Высококачественная штукатурка ц/п штукатурка М150, армированная металлической оцинкованной сеткой 1,5х1,5, с использованием маяков (2 слоя при необходимости) 20-50мм - Грунтовка глубокого проникновения ГС1 - Подготовка поверхности под окрашивание	м²	6,75	
4 этаж				
	Высококачественная окраска по существующим кирпичным стенам с ц/п штукатуркой - Высококачественная окраска за два раза Caparol Amphibolin с добавлением колера CaparolColor (или аналог) - Грунтовка ГС7 - Третья шпатлевка. Качество поверхности К4 - Грунтовка ГС7 - Вторая сплошная шпатлевка. Качество поверхности К4 - Первая сплошная шпатлевка. Качество поверхности К4 - Частичная шпатлевка - Грунтовка глубокого проникновения ГС1 - Высококачественная штукатурка ц/п штукатурка М150, армированная металлической оцинкованной сеткой 1,5х1,5, с использованием маяков (2 слоя при необходимости) 20-50мм - Грунтовка глубокого проникновения ГС1 - Подготовка поверхности под окрашивание	м²	6,67	
5 этаж				
	Улучшенная окраска по существующим кирпичным стенам с ц/п штукатуркой - Улучшенная окраска за два раза Caparol Amphibolin (или аналог) - Грунтовка ГС7 - Сплошная шпатлевка. Качество поверхности К3 - Частичная шпатлевка - Грунтовка ГС1 - Улучшенная штукатурка ц/п штукатурка М150, армированная металлической оцинкованной сеткой 1,5х1,5, с использованием маяков (2 слоя при необходимости) 20-50мм - Грунтовка глубокого проникновения ГС1 - Подготовка поверхности под окрашивание	м²	7,80	

Спецификация отделки ступеней лестниц в коридорах

Поз.	Наименование	Ед.Изм.	Кол-во	Примечание
1 этаж				
	- Керамогранит, производитель Atlas Concorde (или аналог): Supernova Stone Pearl Wax 30*60 - Клеящий раствор – 5 мм - Грунтовка, тип ГС1 - Конструкция см.разрез КР	м²	2,40	
5 этаж				
	- Керамогранит, производитель Atlas Concorde (или аналог): Supernova Stone Pearl Wax 30*60 - Клеящий раствор – 5 мм - Грунтовка, тип ГС1 - Конструкция см.разрез КР	м²	5,37	

Спецификация материалов зашивки ниш для радиаторов

Поз.	Описание	Ед. Изм.	Кол-во	Примечание
1 этаж				
	Двухслойная облицовка из плит Аквапанель® Внутренняя на металлическом каркасе (ПП 60х27), закрепленном на базовой стене, с заполнением полосы каркаса плитами АкустиКНАУФ СЛИМ толщиной 27 мм. Общая толщина облицовки – 52,5 мм. Комплектная система КНАУФ, тип С683	м²	119,55	
2 этаж				
	Двухслойная облицовка из плит Аквапанель® Внутренняя на металлическом каркасе (ПП 60х27), закрепленном на базовой стене, с заполнением полосы каркаса плитами АкустиКНАУФ СЛИМ толщиной 27 мм. Общая толщина облицовки – 52,5 мм. Комплектная система КНАУФ, тип С683	м²	153,00	
3 этаж				
	Двухслойная облицовка из плит Аквапанель® Внутренняя на металлическом каркасе (ПП 60х27), закрепленном на базовой стене, с заполнением полосы каркаса плитами АкустиКНАУФ СЛИМ толщиной 27 мм. Общая толщина облицовки – 52,5 мм. Комплектная система КНАУФ, тип С683	м²	138,66	
4 этаж				
	Двухслойная облицовка из плит Аквапанель® Внутренняя на металлическом каркасе (ПП 60х27), закрепленном на базовой стене, с заполнением полосы каркаса плитами АкустиКНАУФ СЛИМ толщиной 27 мм. Общая толщина облицовки – 52,5 мм. Комплектная система КНАУФ, тип С683	м²	112,30	
5 этаж				
	Двухслойная облицовка из плит Аквапанель® Внутренняя на металлическом каркасе (ПП 60х27), закрепленном на базовой стене, с заполнением полосы каркаса плитами АкустиКНАУФ СЛИМ толщиной 27 мм. Общая толщина облицовки – 52,5 мм. Комплектная система КНАУФ, тип С683	м²	30,74	

Спецификация материалов отделки приямков

Позиция	Описание	Ед.Изм.	Кол-во	Примечание
-1 этаж				
	Устройство гидроизоляции в бренжных приямках в уровне нижнего технического этажа: - Гидроизоляция типа Технониколь по системе Хинтрофф ТН резервуар – Тайкор Топ к90 б 2 сл.я	м²	136,26	

Спецификация гидроизоляции стен помещений

Поз.	Описание	Ед. Изм.	Кол-во	Примечание
-1 этаж				
	Гидроизоляция битумная рулонная Техноласт ЭПП 6 2 слоя. (Забетки на стены выше уровня пола на 300 мм)	м²	48,04	
	Гидроизоляция рулонная ТехноНИКОЛЬ ТЕХНОЭЛАСТ БАРЬЕР ЛАЙТ 8 1 слой (Забетки на стены выше уровня пола на 300 мм)	м²	18,24	
1 этаж				
	Гидроизоляция рулонная ТехноНИКОЛЬ ТЕХНОЭЛАСТ БАРЬЕР ЛАЙТ 8 1 слой (Забетки на стены выше уровня пола на 300 мм)	м²	55,32	
2 этаж				
	Гидроизоляция рулонная ТехноНИКОЛЬ ТЕХНОЭЛАСТ БАРЬЕР ЛАЙТ 8 1 слой (Забетки на стены выше уровня пола на 300 мм)	м²	37,92	
3 этаж				
	Гидроизоляция рулонная ТехноНИКОЛЬ ТЕХНОЭЛАСТ БАРЬЕР ЛАЙТ 8 1 слой (Забетки на стены выше уровня пола на 300 мм)	м²	76,72	
4 этаж				
	Гидроизоляция рулонная ТехноНИКОЛЬ ТЕХНОЭЛАСТ БАРЬЕР ЛАЙТ 8 1 слой (Забетки на стены выше уровня пола на 300 мм)	м²	42,71	
5 этаж				
	Гидроизоляция рулонная ТехноНИКОЛЬ ТЕХНОЭЛАСТ БАРЬЕР ЛАЙТ 8 1 слой (Забетки на стены выше уровня пола на 300 мм)	м²	18,25	

							765-09/15/ДСР-АР2
							Федеральное государственное бюджетное учреждение "Больница с поликлиникой" Управления делами президента Российской Федерации, по адресу: г. Москва, Романов пер., д.2/6, стр.2. Реконструкция (в режиме реставрации с приспособлением к современному использованию) здания
1		Изм.	387.21			31.08.21	
Изм.	Кол.уч.	Лист	№док.	Подп.	Дата		
Разработал		Гальченко			03.22	Стадия	Лист / Листов
ГАП		Слабкова			03.22		
Нач.мастер.		Холобова			03.22	П	2\2
Н.Контроль		Мацкая			03.22	Реконструкция. Корпус Б,В.	
КГИП		Иванцк			03.22	Ведомость элементов отделки стен и потолков	АО "МСУ-1"

Формат А2х3

Инв.№ подл. | Подп. и дата | Взам.инв.№

Изм. Кол.уч. Лист №док. Подп. Дата

Спецификация экранов для радиаторов

Поз.	Наименование	Размеры	Ед.Изм.	Число	Примечание
1 этаж					
	Индивидуальное деревянное ограждающее реечное изделие Nayada. Материал- мдф плита, облицованная нестандартным дизайн-шпоном Tabu Италия (внутренний компенсационный слой, 4 слоя лака с промежуточной шлифовкой, полировкой, тоннельной сушкой, 2 верхних финишных защитных слоя лака со шлифовкой, полировкой, тоннельной сушкой). Фрезеровка панелей по дизайн-проекту Заказчика, тип 07ВТ. Скрытый алюминиевый каркас.	900x440(h)	шт.	2	
	Индивидуальное деревянное ограждающее реечное изделие Nayada. Материал- мдф плита, облицованная нестандартным дизайн-шпоном Tabu Италия (внутренний компенсационный слой, 4 слоя лака с промежуточной шлифовкой, полировкой, тоннельной сушкой, 2 верхних финишных защитных слоя лака со шлифовкой, полировкой, тоннельной сушкой). Фрезеровка панелей по дизайн-проекту Заказчика, тип 07ВТ. Скрытый алюминиевый каркас.	900x490(h)	шт.	3	
	Индивидуальное деревянное ограждающее реечное изделие Nayada. Материал- мдф плита, облицованная нестандартным дизайн-шпоном Tabu Италия (внутренний компенсационный слой, 4 слоя лака с промежуточной шлифовкой, полировкой, тоннельной сушкой, 2 верхних финишных защитных слоя лака со шлифовкой, полировкой, тоннельной сушкой). Фрезеровка панелей по дизайн-проекту Заказчика, тип 07ВТ. Скрытый алюминиевый каркас.	900x700(h)	шт.	2	
	Индивидуальное деревянное ограждающее реечное изделие Nayada. Материал- мдф плита, облицованная нестандартным дизайн-шпоном Tabu Италия (внутренний компенсационный слой, 4 слоя лака с промежуточной шлифовкой, полировкой, тоннельной сушкой, 2 верхних финишных защитных слоя лака со шлифовкой, полировкой, тоннельной сушкой). Фрезеровка панелей по дизайн-проекту Заказчика, тип 07ВТ. Скрытый алюминиевый каркас.	1000x700(h)	шт.	1	
	Индивидуальное деревянное ограждающее реечное изделие Nayada. Материал- мдф плита, облицованная нестандартным дизайн-шпоном Tabu Италия (внутренний компенсационный слой, 4 слоя лака с промежуточной шлифовкой, полировкой, тоннельной сушкой, 2 верхних финишных защитных слоя лака со шлифовкой, полировкой, тоннельной сушкой). Фрезеровка панелей по дизайн-проекту Заказчика, тип 07ВТ. Скрытый алюминиевый каркас.	1200x700(h)	шт.	2	
	Индивидуальное деревянное ограждающее реечное изделие Nayada. Материал- мдф плита, облицованная нестандартным дизайн-шпоном Tabu Италия (внутренний компенсационный слой, 4 слоя лака с промежуточной шлифовкой, полировкой, тоннельной сушкой, 2 верхних финишных защитных слоя лака со шлифовкой, полировкой, тоннельной сушкой). Фрезеровка панелей по дизайн-проекту Заказчика, тип 07ВТ. Скрытый алюминиевый каркас.	1300x360(h)	шт.	1	
	Индивидуальное деревянное ограждающее реечное изделие Nayada. Материал- мдф плита, облицованная нестандартным дизайн-шпоном Tabu Италия (внутренний компенсационный слой, 4 слоя лака с промежуточной шлифовкой, полировкой, тоннельной сушкой, 2 верхних финишных защитных слоя лака со шлифовкой, полировкой, тоннельной сушкой). Фрезеровка панелей по дизайн-проекту Заказчика, тип 07ВТ. Скрытый алюминиевый каркас.	1300x550(h)	шт.	3	
	Индивидуальное деревянное ограждающее реечное изделие Nayada. Материал- мдф плита, облицованная нестандартным дизайн-шпоном Tabu Италия (внутренний компенсационный слой, 4 слоя лака с промежуточной шлифовкой, полировкой, тоннельной сушкой, 2 верхних финишных защитных слоя лака со шлифовкой, полировкой, тоннельной сушкой). Фрезеровка панелей по дизайн-проекту Заказчика, тип 07ВТ. Скрытый алюминиевый каркас.	1300x700(h)	шт.	29	
	Индивидуальное деревянное ограждающее реечное изделие Nayada. Материал- мдф плита, облицованная нестандартным дизайн-шпоном Tabu Италия (внутренний компенсационный слой, 4 слоя лака с промежуточной шлифовкой, полировкой, тоннельной сушкой, 2 верхних финишных защитных слоя лака со шлифовкой, полировкой, тоннельной сушкой). Фрезеровка панелей по дизайн-проекту Заказчика, тип 07ВТ. Скрытый алюминиевый каркас.	1400x700(h)	шт.	10	
	Индивидуальное деревянное ограждающее реечное изделие Nayada. Материал- мдф плита, облицованная нестандартным дизайн-шпоном Tabu Италия (внутренний компенсационный слой, 4 слоя лака с промежуточной шлифовкой, полировкой, тоннельной сушкой, 2 верхних финишных защитных слоя лака со шлифовкой, полировкой, тоннельной сушкой). Фрезеровка панелей по дизайн-проекту Заказчика, тип 07ВТ. Скрытый алюминиевый каркас.	1500x700(h)	шт.	5	
	Индивидуальное деревянное ограждающее реечное изделие Nayada. Материал- мдф плита, облицованная нестандартным дизайн-шпоном Tabu Италия (внутренний компенсационный слой, 4 слоя лака с промежуточной шлифовкой, полировкой, тоннельной сушкой, 2 верхних финишных защитных слоя лака со шлифовкой, полировкой, тоннельной сушкой). Фрезеровка панелей по дизайн-проекту Заказчика, тип 07ВТ. Скрытый алюминиевый каркас.	1600x360(h)	шт.	2	
	Индивидуальное деревянное ограждающее реечное изделие Nayada. Материал- мдф плита, облицованная нестандартным дизайн-шпоном Tabu Италия (внутренний компенсационный слой, 4 слоя лака с промежуточной шлифовкой, полировкой, тоннельной сушкой, 2 верхних финишных защитных слоя лака со шлифовкой, полировкой, тоннельной сушкой). Фрезеровка панелей по дизайн-проекту Заказчика, тип 07ВТ. Скрытый алюминиевый каркас.	1600x700(h)	шт.	17	
	Индивидуальное деревянное ограждающее реечное изделие Nayada. Материал- мдф плита, облицованная нестандартным дизайн-шпоном Tabu Италия (внутренний компенсационный слой, 4 слоя лака с промежуточной шлифовкой, полировкой, тоннельной сушкой, 2 верхних финишных защитных слоя лака со шлифовкой, полировкой, тоннельной сушкой). Фрезеровка панелей по дизайн-проекту Заказчика, тип 07ВТ. Скрытый алюминиевый каркас.	1700x440(h)	шт.	1	
	Индивидуальное деревянное ограждающее реечное изделие Nayada. Материал- мдф плита, облицованная нестандартным дизайн-шпоном Tabu Италия (внутренний компенсационный слой, 4 слоя лака с промежуточной шлифовкой, полировкой, тоннельной сушкой, 2 верхних финишных защитных слоя лака со шлифовкой, полировкой, тоннельной сушкой). Фрезеровка панелей по дизайн-проекту Заказчика, тип 07ВТ. Скрытый алюминиевый каркас.	1900x440(h)	шт.	1	
2 этаж					
	Индивидуальное деревянное ограждающее реечное изделие Nayada. Материал- мдф плита, облицованная нестандартным дизайн-шпоном Tabu Италия (внутренний компенсационный слой, 4 слоя лака с промежуточной шлифовкой, полировкой, тоннельной сушкой, 2 верхних финишных защитных слоя лака со шлифовкой, полировкой, тоннельной сушкой). Фрезеровка панелей по дизайн-проекту Заказчика, тип 07ВТ. Скрытый алюминиевый каркас.	700x500(h)	шт.	1	
	Индивидуальное деревянное ограждающее реечное изделие Nayada. Материал- мдф плита, облицованная нестандартным дизайн-шпоном Tabu Италия (внутренний компенсационный слой, 4 слоя лака с промежуточной шлифовкой, полировкой, тоннельной сушкой, 2 верхних финишных защитных слоя лака со шлифовкой, полировкой, тоннельной сушкой). Фрезеровка панелей по дизайн-проекту Заказчика, тип 07ВТ. Скрытый алюминиевый каркас.	700x700(h)	шт.	4	
	Индивидуальное деревянное ограждающее реечное изделие Nayada. Материал- мдф плита, облицованная нестандартным дизайн-шпоном Tabu Италия (внутренний компенсационный слой, 4 слоя лака с промежуточной шлифовкой, полировкой, тоннельной сушкой, 2 верхних финишных защитных слоя лака со шлифовкой, полировкой, тоннельной сушкой). Фрезеровка панелей по дизайн-проекту Заказчика, тип 07ВТ. Скрытый алюминиевый каркас.	1860x700(h)	шт.	59	
	Индивидуальное деревянное ограждающее реечное изделие Nayada. Материал- мдф плита, облицованная нестандартным дизайн-шпоном Tabu Италия (внутренний компенсационный слой, 4 слоя лака с промежуточной шлифовкой, полировкой, тоннельной сушкой, 2 верхних финишных защитных слоя лака со шлифовкой, полировкой, тоннельной сушкой). Фрезеровка панелей по дизайн-проекту Заказчика, тип 07ВТ. Скрытый алюминиевый каркас.	1960x700(h)	шт.	1	
	Индивидуальное деревянное ограждающее реечное изделие Nayada. Материал- мдф плита, облицованная нестандартным дизайн-шпоном Tabu Италия (внутренний компенсационный слой, 4 слоя лака с промежуточной шлифовкой, полировкой, тоннельной сушкой, 2 верхних финишных защитных слоя лака со шлифовкой, полировкой, тоннельной сушкой). Фрезеровка панелей по дизайн-проекту Заказчика, тип 07ВТ. Скрытый алюминиевый каркас.	2460x700(h)	шт.	1	
	Индивидуальное деревянное ограждающее реечное изделие Nayada. Материал- мдф плита, облицованная нестандартным дизайн-шпоном Tabu Италия (внутренний компенсационный слой, 4 слоя лака с промежуточной шлифовкой, полировкой, тоннельной сушкой, 2 верхних финишных защитных слоя лака со шлифовкой, полировкой, тоннельной сушкой). Фрезеровка панелей по дизайн-проекту Заказчика, тип 07ВТ. Скрытый алюминиевый каркас.	2460x700(h)	шт.	2	
	Индивидуальное деревянное ограждающее реечное изделие Nayada. Материал- мдф плита, облицованная нестандартным дизайн-шпоном Tabu Италия (внутренний компенсационный слой, 4 слоя лака с промежуточной шлифовкой, полировкой, тоннельной сушкой, 2 верхних финишных защитных слоя лака со шлифовкой, полировкой, тоннельной сушкой). Фрезеровка панелей по дизайн-проекту Заказчика, тип 07ВТ. Скрытый алюминиевый каркас.	2460x700(h)	шт.	1	
	Индивидуальное деревянное ограждающее реечное изделие Nayada. Материал- мдф плита, облицованная нестандартным дизайн-шпоном Tabu Италия (внутренний компенсационный слой, 4 слоя лака с промежуточной шлифовкой, полировкой, тоннельной сушкой, 2 верхних финишных защитных слоя лака со шлифовкой, полировкой, тоннельной сушкой). Фрезеровка панелей по дизайн-проекту Заказчика, тип 07ВТ. Скрытый алюминиевый каркас.	2460x700(h)	шт.	1	
	Индивидуальное деревянное ограждающее реечное изделие Nayada. Материал- мдф плита, облицованная нестандартным дизайн-шпоном Tabu Италия (внутренний компенсационный слой, 4 слоя лака с промежуточной шлифовкой, полировкой, тоннельной сушкой, 2 верхних финишных защитных слоя лака со шлифовкой, полировкой, тоннельной сушкой). Фрезеровка панелей по дизайн-проекту Заказчика, тип 07ВТ. Скрытый алюминиевый каркас.	2460x700(h)	шт.	3	
3 этаж					
	Индивидуальное деревянное ограждающее реечное изделие Nayada. Материал- мдф плита, облицованная нестандартным дизайн-шпоном Tabu Италия (внутренний компенсационный слой, 4 слоя лака с промежуточной шлифовкой, полировкой, тоннельной сушкой, 2 верхних финишных защитных слоя лака со шлифовкой, полировкой, тоннельной сушкой). Фрезеровка панелей по дизайн-проекту Заказчика, тип 07ВТ. Скрытый алюминиевый каркас.	700x500(h)	шт.	2	
	Индивидуальное деревянное ограждающее реечное изделие Nayada. Материал- мдф плита, облицованная нестандартным дизайн-шпоном Tabu Италия (внутренний компенсационный слой, 4 слоя лака с промежуточной шлифовкой, полировкой, тоннельной сушкой, 2 верхних финишных защитных слоя лака со шлифовкой, полировкой, тоннельной сушкой). Фрезеровка панелей по дизайн-проекту Заказчика, тип 07ВТ. Скрытый алюминиевый каркас.	700x600(h)	шт.	3	
	Индивидуальное деревянное ограждающее реечное изделие Nayada. Материал- мдф плита, облицованная нестандартным дизайн-шпоном Tabu Италия (внутренний компенсационный слой, 4 слоя лака с промежуточной шлифовкой, полировкой, тоннельной сушкой, 2 верхних финишных защитных слоя лака со шлифовкой, полировкой, тоннельной сушкой). Фрезеровка панелей по дизайн-проекту Заказчика, тип 07ВТ. Скрытый алюминиевый каркас.	1860x500(h)	шт.	16	
	Индивидуальное деревянное ограждающее реечное изделие Nayada. Материал- мдф плита, облицованная нестандартным дизайн-шпоном Tabu Италия (внутренний компенсационный слой, 4 слоя лака с промежуточной шлифовкой, полировкой, тоннельной сушкой, 2 верхних финишных защитных слоя лака со шлифовкой, полировкой, тоннельной сушкой). Фрезеровка панелей по дизайн-проекту Заказчика, тип 07ВТ. Скрытый алюминиевый каркас.	1860x550(h)	шт.	6	
	Индивидуальное деревянное ограждающее реечное изделие Nayada. Материал- мдф плита, облицованная нестандартным дизайн-шпоном Tabu Италия (внутренний компенсационный слой, 4 слоя лака с промежуточной шлифовкой, полировкой, тоннельной сушкой, 2 верхних финишных защитных слоя лака со шлифовкой, полировкой, тоннельной сушкой). Фрезеровка панелей по дизайн-проекту Заказчика, тип 07ВТ. Скрытый алюминиевый каркас.	1860x600(h)	шт.	28	
	Индивидуальное деревянное ограждающее реечное изделие Nayada. Материал- мдф плита, облицованная нестандартным дизайн-шпоном Tabu Италия (внутренний компенсационный слой, 4 слоя лака с промежуточной шлифовкой, полировкой, тоннельной сушкой, 2 верхних финишных защитных слоя лака со шлифовкой, полировкой, тоннельной сушкой). Фрезеровка панелей по дизайн-проекту Заказчика, тип 07ВТ. Скрытый алюминиевый каркас.	1860x700(h)	шт.	10	
	Индивидуальное деревянное ограждающее реечное изделие Nayada. Материал- мдф плита, облицованная нестандартным дизайн-шпоном Tabu Италия (внутренний компенсационный слой, 4 слоя лака с промежуточной шлифовкой, полировкой, тоннельной сушкой, 2 верхних финишных защитных слоя лака со шлифовкой, полировкой, тоннельной сушкой). Фрезеровка панелей по дизайн-проекту Заказчика, тип 07ВТ. Скрытый алюминиевый каркас.	1960x700(h)	шт.	1	
	Индивидуальное деревянное ограждающее реечное изделие Nayada. Материал- мдф плита, облицованная нестандартным дизайн-шпоном Tabu Италия (внутренний компенсационный слой, 4 слоя лака с промежуточной шлифовкой, полировкой, тоннельной сушкой, 2 верхних финишных защитных слоя лака со шлифовкой, полировкой, тоннельной сушкой). Фрезеровка панелей по дизайн-проекту Заказчика, тип 07ВТ. Скрытый алюминиевый каркас.	2460x700(h)	шт.	1	
	Индивидуальное деревянное ограждающее реечное изделие Nayada. Материал- мдф плита, облицованная нестандартным дизайн-шпоном Tabu Италия (внутренний компенсационный слой, 4 слоя лака с промежуточной шлифовкой, полировкой, тоннельной сушкой, 2 верхних финишных защитных слоя лака со шлифовкой, полировкой, тоннельной сушкой). Фрезеровка панелей по дизайн-проекту Заказчика, тип 07ВТ. Скрытый алюминиевый каркас.	3500x550(h)	шт.	1	
	Индивидуальное деревянное ограждающее реечное изделие Nayada. Материал- мдф плита, облицованная нестандартным дизайн-шпоном Tabu Италия (внутренний компенсационный слой, 4 слоя лака с промежуточной шлифовкой, полировкой, тоннельной сушкой, 2 верхних финишных защитных слоя лака со шлифовкой, полировкой, тоннельной сушкой). Фрезеровка панелей по дизайн-проекту Заказчика, тип 07ВТ. Скрытый алюминиевый каркас.	3500x700(h)	шт.	1	
	Индивидуальное деревянное ограждающее реечное изделие Nayada. Материал- мдф плита, облицованная нестандартным дизайн-шпоном Tabu Италия (внутренний компенсационный слой, 4 слоя лака с промежуточной шлифовкой, полировкой, тоннельной сушкой, 2 верхних финишных защитных слоя лака со шлифовкой, полировкой, тоннельной сушкой). Фрезеровка панелей по дизайн-проекту Заказчика, тип 07ВТ. Скрытый алюминиевый каркас.	3760x700(h)	шт.	1	
	Индивидуальное деревянное ограждающее реечное изделие Nayada. Материал- мдф плита, облицованная нестандартным дизайн-шпоном Tabu Италия (внутренний компенсационный слой, 4 слоя лака с промежуточной шлифовкой, полировкой, тоннельной сушкой, 2 верхних финишных защитных слоя лака со шлифовкой, полировкой, тоннельной сушкой). Фрезеровка панелей по дизайн-проекту Заказчика, тип 07ВТ. Скрытый алюминиевый каркас.	4660x600(h)	шт.	2	
	Индивидуальное деревянное ограждающее реечное изделие Nayada. Материал- мдф плита, облицованная нестандартным дизайн-шпоном Tabu Италия (внутренний компенсационный слой, 4 слоя лака с промежуточной шлифовкой, полировкой, тоннельной сушкой, 2 верхних финишных защитных слоя лака со шлифовкой, полировкой, тоннельной сушкой). Фрезеровка панелей по дизайн-проекту Заказчика, тип 07ВТ. Скрытый алюминиевый каркас.	4660x650(h)	шт.	1	
4 этаж					
	Индивидуальное деревянное ограждающее реечное изделие Nayada. Материал- мдф плита, облицованная нестандартным дизайн-шпоном Tabu Италия (внутренний компенсационный слой, 4 слоя лака с промежуточной шлифовкой, полировкой, тоннельной сушкой, 2 верхних финишных защитных слоя лака со шлифовкой, полировкой, тоннельной сушкой). Фрезеровка панелей по дизайн-проекту Заказчика, тип 07ВТ. Скрытый алюминиевый каркас.	700x600(h)	шт.	5	
	Индивидуальное деревянное ограждающее реечное изделие Nayada. Материал- мдф плита, облицованная нестандартным дизайн-шпоном Tabu Италия (внутренний компенсационный слой, 4 слоя лака с промежуточной шлифовкой, полировкой, тоннельной сушкой, 2 верхних финишных защитных слоя лака со шлифовкой, полировкой, тоннельной сушкой). Фрезеровка панелей по дизайн-проекту Заказчика, тип 07ВТ. Скрытый алюминиевый каркас.	1100x600(h)	шт.	2	
	Индивидуальное деревянное ограждающее реечное изделие Nayada. Материал- мдф плита, облицованная нестандартным дизайн-шпоном Tabu Италия (внутренний компенсационный слой, 4 слоя лака с промежуточной шлифовкой, полировкой, тоннельной сушкой, 2 верхних финишных защитных слоя лака со шлифовкой, полировкой, тоннельной сушкой). Фрезеровка панелей по дизайн-проекту Заказчика, тип 07ВТ. Скрытый алюминиевый каркас.	1100x700(h)	шт.	4	
	Индивидуальное деревянное ограждающее реечное изделие Nayada. Материал- мдф плита, облицованная нестандартным дизайн-шпоном Tabu Италия (внутренний компенсационный слой, 4 слоя лака с промежуточной шлифовкой, полировкой, тоннельной сушкой, 2 верхних финишных защитных слоя лака со шлифовкой, полировкой, тоннельной сушкой). Фрезеровка панелей по дизайн-проекту Заказчика, тип 07ВТ. Скрытый алюминиевый каркас.	1180x700(h)	шт.	1	
	Индивидуальное деревянное ограждающее реечное изделие Nayada. Материал- мдф плита, облицованная нестандартным дизайн-шпоном Tabu Италия (внутренний компенсационный слой, 4 слоя лака с промежуточной шлифовкой, полировкой, тоннельной сушкой, 2 верхних финишных защитных слоя лака со шлифовкой, полировкой, тоннельной сушкой). Фрезеровка панелей по дизайн-проекту Заказчика, тип 07ВТ. Скрытый алюминиевый каркас.	1500x700(h)	шт.	23	
	Индивидуальное деревянное ограждающее реечное изделие Nayada. Материал- мдф плита, облицованная нестандартным дизайн-шпоном Tabu Италия (внутренний компенсационный слой, 4 слоя лака с промежуточной шлифовкой, полировкой, тоннельной сушкой, 2 верхних финишных защитных слоя лака со шлифовкой, полировкой, тоннельной сушкой). Фрезеровка панелей по дизайн-проекту Заказчика, тип 07ВТ. Скрытый алюминиевый каркас.	1860x600(h)	шт.	27	
	Индивидуальное деревянное ограждающее реечное изделие Nayada. Материал- мдф плита, облицованная нестандартным дизайн-шпоном Tabu Италия (внутренний компенсационный слой, 4 слоя лака с промежуточной шлифовкой, полировкой, тоннельной сушкой, 2 верхних финишных защитных слоя лака со шлифовкой, полировкой, тоннельной сушкой). Фрезеровка панелей по дизайн-проекту Заказчика, тип 07ВТ. Скрытый алюминиевый каркас.	3000x700(h)	шт.	1	
	Индивидуальное деревянное ограждающее реечное изделие Nayada. Материал- мдф плита, облицованная нестандартным дизайн-шпоном Tabu Италия (внутренний компенсационный слой, 4 слоя лака с промежуточной шлифовкой, полировкой, тоннельной сушкой, 2 верхних финишных защитных слоя лака со шлифовкой, полировкой, тоннельной сушкой). Фрезеровка панелей по дизайн-проекту Заказчика, тип 07ВТ. Скрытый алюминиевый каркас.	3230x700(h)	шт.	1	
	Индивидуальное деревянное ограждающее реечное изделие Nayada. Материал- мдф плита, облицованная нестандартным дизайн-шпоном Tabu Италия (внутренний компенсационный слой, 4 слоя лака с промежуточной шлифовкой, полировкой, тоннельной сушкой, 2 верхних финишных защитных слоя лака со шлифовкой, полировкой, тоннельной сушкой). Фрезеровка панелей по дизайн-проекту Заказчика, тип 07ВТ. Скрытый алюминиевый каркас.	3500x600(h)	шт.	1	
	Индивидуальное деревянное ограждающее реечное изделие Nayada. Материал- мдф плита, облицованная нестандартным дизайн-шпоном Tabu Италия (внутренний компенсационный слой, 4 слоя лака с промежуточной шлифовкой, полировкой, тоннельной сушкой, 2 верхних финишных защитных слоя лака со шлифовкой, полировкой, тоннельной сушкой). Фрезеровка панелей по дизайн-проекту Заказчика, тип 07ВТ. Скрытый алюминиевый каркас.	4660x600(h)	шт.	1	
5 этаж					
	Индивидуальное деревянное ограждающее реечное изделие Nayada. Материал- мдф плита, облицованная нестандартным дизайн-шпоном Tabu Италия (внутренний компенсационный слой, 4 слоя лака с промежуточной шлифовкой, полировкой, тоннельной сушкой, 2 верхних финишных защитных слоя лака со шлифовкой, полировкой, тоннельной сушкой). Фрезеровка панелей по дизайн-проекту Заказчика, тип 07ВТ. Скрытый алюминиевый каркас.	1560x500(h)	шт.	3	
	Индивидуальное деревянное ограждающее реечное изделие Nayada. Материал- мдф плита, облицованная нестандартным дизайн-шпоном Tabu Италия (внутренний компенсационный слой, 4 слоя лака с промежуточной шлифовкой, полировкой, тоннельной сушкой, 2 верхних финишных защитных слоя лака со шлифовкой, полировкой, тоннельной сушкой). Фрезеровка панелей по дизайн-проекту Заказчика, тип 07ВТ. Скрытый алюминиевый каркас.	1860x700(h)	шт.	13	

							765-09/15/ДСР-АР2
							Федеральное государственное бюджетное учреждение "Больница с поликлиникой" Управления делами президента Российской Федерации, по адресу: г. Москва, Романов пер., д.2/6, стр.2. Реконструкция (в режиме реставрации с приспособлением к современному использованию) здания
1		Нов.	387.21		31.08.21		
Изм.	Кол.уч.	Лист	№док.	Подп.	Дата		
Разработал		Гальченко			03.22	Стадия	Лист	Листов
ГАП		Спивакова			03.22	Реконструкция. Корпус Б,В.	П	21.3	
Нач.мастер.		Холодова			03.22			
Н.Контроль		Маецкая			03.22	Ведомость элементов отделки стен и потолков	АО "МСУ-1"	
КГИП		Иванин			03.22			

Взам. инв. №

Подп. и дата

Инв. № подл.

Формат А1

Спецификация заполнения дверных проемов

Поз.	Обозначение	Наименование	Описание	Огнестойкость	СКУД	Приводы	Подвал	1 этаж	2 этаж	3 этаж	4 этаж	5 этаж	Всего	Примечание
1	ГОСТ 475-2016	ДВ 1 Рл 2100х900 Г Прб 31 (Правая)	Дверной блок правый полнотелый глухой однопольный индивидуального изготовления Nayada D1. Проем 900*2100мм. Полнотелое филенчатое дверное полотно толщиной 60мм, с трубчатым заполнением, с двух сторон облицовано натуральным дизайн-шпоном Tabu Италия (внутренний компенсационный слой, 4 слоя лака с промежуточной шлифовкой, полировкой, тоннельной сушкой, 2 верхних финишных защитных слоя лака со шлифовкой, полировкой, тоннельной сушкой), в комплекте с деревянной коробкой 90мм, с фигурными нестандартными наличниками и доборным элементом на глуб. проема до 150мм (Внутренний компенсационный слой, 6 слоев лака с промежуточной шлифовкой, полировкой, тоннельной сушкой, 2 верхних финишных защитных слоя лака со шлифовкой, полировкой, тоннельной сушкой). Фурнитура: петли Nayada для глухих дверей усиленные, врезной замок с нажимной ручкой Presto 3-16/002 (гарнитур Abloy, цвет серебристый), автоматический выпадающий порожек Planet. Доводчик скрытый ASSA ABLOY DC 840 EN1-4 в комплекте с тягой G892.				–	1	2	2	1	–	6	
1*	ГОСТ 475-2016	ДВ 1 Рл 2100х900 Г Прб 31 (Правая)	Дверной блок правый полнотелый глухой однопольный индивидуального изготовления Nayada D1. Проем 900*2100мм. Полнотелое филенчатое дверное полотно толщиной 60мм, с трубчатым заполнением, с двух сторон облицовано натуральным дизайн-шпоном Tabu Италия (внутренний компенсационный слой, 4 слоя лака с промежуточной шлифовкой, полировкой, тоннельной сушкой, 2 верхних финишных защитных слоя лака со шлифовкой, полировкой, тоннельной сушкой), в комплекте с деревянной коробкой 90мм, с фигурными нестандартными наличниками и доборным элементом на глуб. проема до 150мм (Внутренний компенсационный слой, 6 слоев лака с промежуточной шлифовкой, полировкой, тоннельной сушкой, 2 верхних финишных защитных слоя лака со шлифовкой, полировкой, тоннельной сушкой). Фурнитура: петли Nayada для глухих дверей усиленные, врезной замок с нажимной ручкой Presto 3-16/002 (гарнитур Abloy, цвет серебристый), автоматический выпадающий порожек Planet. Доводчик скрытый ASSA ABLOY DC 840 EN1-4 в комплекте с тягой G892. Врезной электромеханический замок Abloy EL560 (EA281,EA219), фрезеровка рамы и полотна, кабель-канал, кабелепроход. СКУД		+		–	–	–	1	1	–	2	
2	ГОСТ 475-2016	ДВ 1 Рл 1000х2100(h) Г Прб 31 (Левая)	Дверной блок левый полнотелый глухой однопольный индивидуального изготовления Nayada D1. Проем 1000*2100мм. Полнотелое филенчатое дверное полотно толщиной 60мм,с трубчатым заполнением, с двух сторон облицовано натуральным дизайн-шпоном Tabu Италия (внутренний компенсационный слой, 4 слоя лака с промежуточной шлифовкой, полировкой, тоннельной сушкой, 2 верхних финишных защитных слоя лака со шлифовкой, полировкой, тоннельной сушкой), в комплекте с деревянной коробкой 90мм, с фигурными нестандартными наличниками и доборным элементом на глуб. проема до 150мм (Внутренний компенсационный слой, 6 слоев лака с промежуточной шлифовкой, полировкой, тоннельной сушкой, 2 верхних финишных защитных слоя лака со шлифовкой, полировкой, тоннельной сушкой). Фурнитура: петли Nayada для глухих дверей усиленные, врезной замок с нажимной ручкой Presto 3-16/002 (гарнитур Abloy, цвет серебристый), автоматический выпадающий порожек Planet. Доводчик скрытый ASSA ABLOY DC 840 EN1-4 в комплекте с тягой G892.				–	8	6	–	8	–	22	
2*	ГОСТ 475-2016	ДВ 1 Рл 1000х2100(h) Г Прб 31 (Левая)	Дверной блок левый полнотелый глухой однопольный индивидуального изготовления Nayada D1. Проем 1000*2100мм. Полнотелое филенчатое дверное полотно толщиной 60мм, с трубчатым заполнением, с двух сторон облицовано натуральным дизайн-шпоном Tabu Италия (внутренний компенсационный слой, 4 слоя лака с промежуточной шлифовкой, полировкой, тоннельной сушкой, 2 верхних финишных защитных слоя лака со шлифовкой, полировкой, тоннельной сушкой), в комплекте с деревянной коробкой 90мм, с фигурными нестандартными наличниками и доборным элементом на глуб. проема до 150мм (Внутренний компенсационный слой, 6 слоев лака с промежуточной шлифовкой, полировкой, тоннельной сушкой, 2 верхних финишных защитных слоя лака со шлифовкой, полировкой, тоннельной сушкой). Фурнитура: петли Nayada для глухих дверей усиленные, врезной замок с нажимной ручкой Presto 3-16/002 (гарнитур Abloy, цвет серебристый), автоматический выпадающий порожек Planet. Доводчик скрытый ASSA ABLOY DC 840 EN1-4 в комплекте с тягой G892. Врезной электромеханический замок Abloy EL560 (EA281,EA219), фрезеровка рамы и полотна, кабель-канал, кабелепроход. СКУД		+		–	2	2	2	2	–	8	
2.1	ГОСТ 475-2016	ДВ 1 Рл 1000х2100(h) Г Прб 31 (Левая)	Дверной блок левый полнотелый глухой однопольный индивидуального изготовления Nayada D1_1. Проем 1000*2100мм. Полнотелое филенчатое дверное полотно толщиной 60мм, с трубчатым заполнением, с двух сторон облицовано натуральным дизайн-шпоном Tabu Италия (внутренний компенсационный слой, 4 слоя лака с промежуточной шлифовкой, полировкой, тоннельной сушкой, 2 верхних финишных защитных слоя лака со шлифовкой, полировкой, тоннельной сушкой), в комплекте с деревянной коробкой 90мм, с фигурными нестандартными наличниками и доборным элементом на глуб. проема до 150мм (Внутренний компенсационный слой, 6 слоев лака с промежуточной шлифовкой, полировкой, тоннельной сушкой, 2 верхних финишных защитных слоя лака со шлифовкой, полировкой, тоннельной сушкой). Вентиляционная решетка индивидуального изготовления из полированной нержавеющ. стали по дизайн-проекту Nayada. Ф.к.с. = 0.046 м². Размеры 0,35х0,15 м. Фурнитура: петли Nayada для глухих дверей усиленные, врезной замок с нажимной ручкой Presto 3-16/002 (гарнитур Abloy, цвет серебристый), автоматический выпадающий порожек Planet. Доводчик скрытый ASSA ABLOY DC 840 EN1-4 в комплекте с тягой G892.				–	–	–	–	2	–	2	Ф.к.с. = 0.046 м². Размеры 0,35х0,15 м
2.2	ГОСТ 475-2016	ДВ 1 Рл 1000х2100(h) Г Прб 31 (Левая)	Дверной блок левый полнотелый глухой однопольный индивидуального изготовления Nayada D1_1. Проем 1000*2100мм. Полнотелое филенчатое дверное полотно толщиной 60мм,с трубчатым заполнением, с двух сторон облицовано натуральным дизайн-шпоном Tabu Италия (внутренний компенсационный слой, 4 слоя лака с промежуточной шлифовкой, полировкой, тоннельной сушкой, 2 верхних финишных защитных слоя лака со шлифовкой, полировкой, тоннельной сушкой), в комплекте с деревянной коробкой 90мм, с фигурными нестандартными наличниками и доборным элементом на глуб. проема до 150мм (Внутренний компенсационный слой, 6 слоев лака с промежуточной шлифовкой, полировкой, тоннельной сушкой, 2 верхних финишных защитных слоя лака со шлифовкой, полировкой, тоннельной сушкой). Вентиляционная решетка индивидуального изготовления из полированной нержавеющ. стали по дизайн-проекту Nayada. Ф.к.с. = 0.037 м². Размеры 0,25х0,15 м. Фурнитура: петли Nayada для глухих дверей усиленные, врезной замок с нажимной ручкой Presto 3-16/002 (гарнитур Abloy, цвет серебристый), автоматический выпадающий порожек Planet. Доводчик скрытый ASSA ABLOY DC 840 EN1-4 в комплекте с тягой G892.				–	–	2	–	1	–	3	Ф.к.с. = 0.037 м². Размеры 0,25х0,15 м
2.3	ГОСТ 475-2016	ДВ 1 Рл 1000х2100(h) Г Прб 31 (Левая)	Дверной блок левый полнотелый глухой однопольный индивидуального изготовления Nayada D1_1. Проем 1000*2100мм. Полнотелое филенчатое дверное полотно толщиной 60мм,с трубчатым заполнением, с двух сторон облицовано натуральным дизайн-шпоном Tabu Италия (внутренний компенсационный слой, 4 слоя лака с промежуточной шлифовкой, полировкой, тоннельной сушкой, 2 верхних финишных защитных слоя лака со шлифовкой, полировкой, тоннельной сушкой), в комплекте с деревянной коробкой 90мм, с фигурными нестандартными наличниками и доборным элементом на глуб. проема до 150мм (Внутренний компенсационный слой, 6 слоев лака с промежуточной шлифовкой, полировкой, тоннельной сушкой, 2 верхних финишных защитных слоя лака со шлифовкой, полировкой, тоннельной сушкой). Вентиляционная решетка индивидуального изготовления из полированной нержавеющ. стали по дизайн-проекту Nayada. Ф.к.с. = 0.083 м². Размеры 0,40х0,20 м. Фурнитура: петли Nayada для глухих дверей усиленные, врезной замок с нажимной ручкой Presto 3-16/002 (гарнитур Abloy, цвет серебристый), автоматический выпадающий порожек Planet. Доводчик скрытый ASSA ABLOY DC 840 EN1-4 в комплекте с тягой G892.				–	–	3	–	–	–	3	Ф.к.с. = 0.083 м². Размеры 0,40х0,20 м
2.3*	ГОСТ 475-2016	ДВ 1 Рл 1000х2100(h) Г Прб 31 (Левая)	Дверной блок левый полнотелый глухой однопольный индивидуального изготовления Nayada D1_1. Проем 1000*2100мм. Полнотелое филенчатое дверное полотно толщиной 60мм, с трубчатым заполнением, с двух сторон облицовано натуральным дизайн-шпоном Tabu Италия (внутренний компенсационный слой, 4 слоя лака с промежуточной шлифовкой, полировкой, тоннельной сушкой, 2 верхних финишных защитных слоя лака со шлифовкой, полировкой, тоннельной сушкой), в комплекте с деревянной коробкой 90мм, с фигурными нестандартными наличниками и доборным элементом на глуб. проема до 150мм (Внутренний компенсационный слой, 6 слоев лака с промежуточной шлифовкой, полировкой, тоннельной сушкой, 2 верхних финишных защитных слоя лака со шлифовкой, полировкой, тоннельной сушкой). Вентиляционная решетка индивидуального изготовления из полированной нержавеющ. стали по дизайн-проекту Nayada. Ф.к.с. = 0.083 м². Размеры 0,40х0,20 м. Фурнитура: петли Nayada для глухих дверей усиленные, врезной замок с нажимной ручкой Presto 3-16/002 (гарнитур Abloy, цвет серебристый), автоматический выпадающий порожек Planet. Доводчик скрытый ASSA ABLOY DC 840 EN1-4 в комплекте с тягой G892. Врезной электромеханический замок Abloy EL560 (EA281,EA219), фрезеровка рамы и полотна, кабель-канал, кабелепроход. СКУД.		+		–	–	–	1	–	–	1	Ф.к.с. = 0.083 м². Размеры 0,40х0,20 м
2.4	ГОСТ 475-2016	ДВ 1 Рл 1000х2100(h) Г Прб 31 (Левая)	Дверной блок левый полнотелый глухой однопольный индивидуального изготовления Nayada D1_1. Проем 1000*2100мм. Полнотелое филенчатое дверное полотно толщиной 60мм,с трубчатым заполнением, с двух сторон облицовано натуральным дизайн-шпоном Tabu Италия (внутренний компенсационный слой, 4 слоя лака с промежуточной шлифовкой, полировкой, тоннельной сушкой, 2 верхних финишных защитных слоя лака со шлифовкой, полировкой, тоннельной сушкой), в комплекте с деревянной коробкой 90мм, с фигурными нестандартными наличниками и доборным элементом на глуб. проема до 150мм (Внутренний компенсационный слой, 6 слоев лака с промежуточной шлифовкой, полировкой, тоннельной сушкой, 2 верхних финишных защитных слоя лака со шлифовкой, полировкой, тоннельной сушкой). Вентиляционная решетка индивидуального изготовления из полированной нержавеющ. стали по дизайн-проекту Nayada. Ф.к.с. = 0.13 м². Размеры 0,45х0,3 м. Фурнитура: петли Nayada для глухих дверей усиленные, врезной замок с нажимной ручкой Presto 3-16/002 (гарнитур Abloy, цвет серебристый), автоматический выпадающий порожек Planet. Доводчик скрытый ASSA ABLOY DC 840 EN1-4 в комплекте с тягой G892.				–	–	–	–	3	–	3	Ф.к.с. = 0.13 м². Размеры 0,45х0,3 м
2.5	ГОСТ 475-2016	ДВ 1 Рл 1000х2100(h) Г Прб 31 (Левая)	Дверной блок левый полнотелый глухой однопольный индивидуального изготовления Nayada D1_1. Проем 1000*2100мм. Полнотелое филенчатое дверное полотно толщиной 60мм, с трубчатым заполнением, с двух сторон облицовано натуральным дизайн-шпоном Tabu Италия (внутренний компенсационный слой, 4 слоя лака с промежуточной шлифовкой, полировкой, тоннельной сушкой, 2 верхних финишных защитных слоя лака со шлифовкой, полировкой, тоннельной сушкой), в комплекте с деревянной коробкой 90мм, с фигурными нестандартными наличниками и доборным элементом на глуб. проема до 150мм (Внутренний компенсационный слой, 6 слоев лака с промежуточной шлифовкой, полировкой, тоннельной сушкой, 2 верхних финишных защитных слоя лака со шлифовкой, полировкой, тоннельной сушкой). Вентиляционная решетка индивидуального изготовления из полированной нержавеющ. стали по дизайн-проекту Nayada. Ф.к.с. = 0.055 м². Размеры 0,4х0,15 м. Фурнитура: петли Nayada для глухих дверей усиленные, врезной замок с нажимной ручкой Presto 3-16/002 (гарнитур Abloy, цвет серебристый), автоматический выпадающий порожек Planet. Доводчик скрытый ASSA ABLOY DC 840 EN1-4 в комплекте с тягой G892.				–	–	1	–	–	–	1	Ф.к.с. = 0.055 м². Размеры 0,4х0,15 м
2.6	ГОСТ 475-2016	ДВ 1 Рл 1000х2100(h) Г Прб 31 (Левая)	Дверной блок левый полнотелый глухой однопольный индивидуального изготовления Nayada D1_1. Проем 1000*2100мм. Полнотелое филенчатое дверное полотно толщиной 60мм,с трубчатым заполнением, с двух сторон облицовано натуральным дизайн-шпоном Tabu Италия (внутренний компенсационный слой, 4 слоя лака с промежуточной шлифовкой, полировкой, тоннельной сушкой, 2 верхних финишных защитных слоя лака со шлифовкой, полировкой, тоннельной сушкой), в комплекте с деревянной коробкой 90мм, с фигурными нестандартными наличниками и доборным элементом на глуб. проема до 150мм (Внутренний компенсационный слой, 6 слоев лака с промежуточной шлифовкой, полировкой, тоннельной сушкой, 2 верхних финишных защитных слоя лака со шлифовкой, полировкой, тоннельной сушкой). Вентиляционная решетка индивидуального изготовления из полированной нержавеющ. стали по дизайн-проекту Nayada. Ф.к.с. = 0.11 м². Размеры 0,45х0,25 м. Фурнитура: петли Nayada для глухих дверей усиленные, врезной замок с нажимной ручкой Presto 3-16/002 (гарнитур Abloy, цвет серебристый), автоматический выпадающий порожек Planet. Доводчик скрытый ASSA ABLOY DC 840 EN1-4 в комплекте с тягой G892.				–	–	–	2	–	–	2	Ф.к.с. = 0.11 м². Размеры 0,45х0,25 м
2.8	ГОСТ 475-2016	ДВ 1 Рл 1000х2100(h) Г Прб 31 (Левая)	Дверной блок левый полнотелый глухой однопольный индивидуального изготовления Nayada D1_1. Проем 1000*2100мм. Полнотелое филенчатое дверное полотно толщиной 60мм, с трубчатым заполнением, с двух сторон облицовано натуральным дизайн-шпоном Tabu Италия (внутренний компенсационный слой, 4 слоя лака с промежуточной шлифовкой, полировкой, тоннельной сушкой, 2 верхних финишных защитных слоя лака со шлифовкой, полировкой, тоннельной сушкой), в комплекте с деревянной коробкой 90мм, с фигурными нестандартными наличниками и доборным элементом на глуб. проема до 150мм (Внутренний компенсационный слой, 6 слоев лака с промежуточной шлифовкой, полировкой, тоннельной сушкой, 2 верхних финишных защитных слоя лака со шлифовкой, полировкой, тоннельной сушкой). Вентиляционная решетка индивидуального изготовления из полированной нержавеющ. стали по дизайн-проекту Nayada. Ф.к.с. = 0.1 м². Размеры 0,45х0,25 м. Фурнитура: петли Nayada для глухих дверей усиленные, врезной замок с нажимной ручкой Presto 3-16/002 (гарнитур Abloy, цвет серебристый), автоматический выпадающий порожек Planet. Доводчик скрытый ASSA ABLOY DC 840 EN1-4 в комплекте с тягой G892.				–	1	–	–	–	–	1	Ф.к.с. = 0.1 м². Размеры 0,45х0,25 м
2.9	ГОСТ 475-2016	ДВ 1 Рл 1000х2100(h) Г Прб 31 (Левая)	Дверной блок левый полнотелый глухой однопольный индивидуального изготовления Nayada D1_1. Проем 1000*2100мм. Полнотелое филенчатое дверное полотно толщиной 60мм,с трубчатым заполнением, с двух сторон облицовано натуральным дизайн-шпоном Tabu Италия (внутренний компенсационный слой, 4 слоя лака с промежуточной шлифовкой, полировкой, тоннельной сушкой, 2 верхних финишных защитных слоя лака со шлифовкой, полировкой, тоннельной сушкой), в комплекте с деревянной коробкой 90мм, с фигурными нестандартными наличниками и доборным элементом на глуб. проема до 150мм (Внутренний компенсационный слой, 6 слоев лака с промежуточной шлифовкой, полировкой, тоннельной сушкой, 2 верхних финишных защитных слоя лака со шлифовкой, полировкой, тоннельной сушкой). Вентиляционная решетка индивидуального изготовления из полированной нержавеющ. стали по дизайн-проекту Nayada. Ф.к.с. = 0.166 м². Размеры 0,50х0,35 м. Фурнитура: петли Nayada для глухих дверей усиленные, врезной замок с нажимной ручкой Presto 3-16/002 (гарнитур Abloy, цвет серебристый), автоматический выпадающий порожек Planet. Доводчик скрытый ASSA ABLOY DC 840 EN1-4 в комплекте с тягой G892.				–	–	2	–	–	–	2	Ф.к.с. = 0.166 м². Размеры 0,50х0,35 м

						765-09/15/ДСР-АР2
1		Зам.	387.21		31.08.21	Федеральное государственное бюджетное учреждение "Больница с поликлиникой" Управления делами президента Российской Федерации, по адресу: г. Москва, Романов пер., д.2/6, стр.2. Реконструкция (в режиме реставрации с приспособлением к современному использованию) здания
Изм.	Кол.уч.	Лист	№док.	Подп.	Дата	
Разработал		Гальченко			03.22	Реконструкция. Корпус Б,В.
ГАП		Сливакова			03.22	
Нач.мастер.		Холодова			03.22	
Н.Контроль		Маяцкая			03.22	Спецификация заполнения дверных проемов. Начало
КГИП		Иванин			03.22	

Стадия	Лист	Листов
П	22.1	

АО "МСУ-1"

Взам. инв. № | Подп. и дата | Инв. № подл.

Формат А1

Спецификация заполнения дверных проемов

Поз.	Обозначение	Наименование	Описание	Однос тойкость	СКУД	Приво	Подвал	1 этаж	2 этаж	3 этаж	4 этаж	5 этаж	Всего	Примечание
3	ГОСТ 475-2016	ДВ 1 Рп 1000х2100(h) Г Прб 31 (Правая)	Дверной блок правый полнотелый глухой однопольный индивидуального изготовления Nayada D1_1. Проем 1000*2100мм. Полнотелое филенчатое дверное полотно толщиной 60мм,с трубчатым заполнением, с двух сторон облицовано натуральным дизайн-шпоном Tabu Италия (внутренний компенсационный слой, 4 слоя лака с промежуточной шлифовкой, полировкой, тоннельной сушкой, 2 верхних финишных защитных слоя лака со шлифовкой, полировкой, тоннельной сушкой), в комплекте с деревянной коробкой 90мм, с фигурными нестандартными наличниками и доборным элементом на глуб. проема до 150мм (Внутренний компенсационный слой, 6 слоев лака с промежуточной шлифовкой, полировкой, тоннельной сушкой, 2 верхних финишных защитных слоя лака со шлифовкой, полировкой, тоннельной сушкой). Фурнитура: петли Nayada для глухих дверей усиленные, врезной замок с нажимной ручкой Presto 3-16/002 (гарнитур Abloy, цвет серебристый), автоматический выпадающий порожек Planet. Доводчик скрытый ASSA ABLOY DC 840 EN1-4 в комплекте с тягой G892.				–	3	3	7	5	–	18	
3.1	ГОСТ 475-2016	ДВ 1 Рп 1000х2100(h) Г Прб 31 (Правая)	Дверной блок правый полнотелый глухой однопольный индивидуального изготовления Nayada D1_1. Проем 1000*2100мм. Полнотелое филенчатое дверное полотно толщиной 60мм,с трубчатым заполнением, с двух сторон облицовано натуральным дизайн-шпоном Tabu Италия (внутренний компенсационный слой, 4 слоя лака с промежуточной шлифовкой, полировкой, тоннельной сушкой, 2 верхних финишных защитных слоя лака со шлифовкой, полировкой, тоннельной сушкой), в комплекте с деревянной коробкой 90мм, с фигурными нестандартными наличниками и доборным элементом на глуб. проема до 150мм (Внутренний компенсационный слой, 6 слоев лака с промежуточной шлифовкой, полировкой, тоннельной сушкой, 2 верхних финишных защитных слоя лака со шлифовкой, полировкой, тоннельной сушкой). Вентиляционная решетка индивидуального изготовления из полированной нержавеющ. стали по дизайн-проекту Nayada. Fж.с. = 0.037 м². Размеры 0,25х0,15 м. Фурнитура: петли Nayada для глухих дверей усиленные, врезной замок с нажимной ручкой Presto 3-16/002 (гарнитур Abloy, цвет серебристый), автоматический выпадающий порожек Planet. Доводчик скрытый ASSA ABLOY DC 840 EN1-4 в комплекте с тягой G892.				–	–	5	–	–	–	5	Fж.с. = 0.037 м². Размеры 0,25х0,15 м
3.1*	ГОСТ 475-2016	ДВ 1 Рп 1000х2100(h) Г Прб 31 (Правая)	Дверной блок правый полнотелый глухой однопольный индивидуального изготовления Nayada D1_1. Проем 1000*2100мм. Полнотелое филенчатое дверное полотно толщиной 60мм, с трубчатым заполнением, с двух сторон облицовано натуральным дизайн-шпоном Tabu Италия (внутренний компенсационный слой, 4 слоя лака с промежуточной шлифовкой, полировкой, тоннельной сушкой, 2 верхних финишных защитных слоя лака со шлифовкой, полировкой, тоннельной сушкой), в комплекте с деревянной коробкой 90мм, с фигурными нестандартными наличниками и доборным элементом на глуб. проема до 150мм (Внутренний компенсационный слой, 6 слоев лака с промежуточной шлифовкой, полировкой, тоннельной сушкой, 2 верхних финишных защитных слоя лака со шлифовкой, полировкой, тоннельной сушкой). Вентиляционная решетка индивидуального изготовления из полированной нержавеющ. стали по дизайн-проекту Nayada. Fж.с. = 0.037 м². Размеры 0,25х0,15 м. Фурнитура: петли Nayada для глухих дверей усиленные, врезной замок с нажимной ручкой Presto 3-16/002 (гарнитур Abloy, цвет серебристый), автоматический выпадающий порожек Planet. Доводчик скрытый ASSA ABLOY DC 840 EN1-4 в комплекте с тягой G892. Врезной электромеханический замок Abloy EL560 (EA281,EA219), фрезеровка рамы и полотна, кабель-канал, кабелепроход. СКУД		+		–	–	–	–	1	–	1	Fж.с. = 0.037 м². Размеры 0,25х0,15 м
3.3*	ГОСТ 475-2016	ДВ 1 Рп 1000х2100(h) Г Прб 31 (Правая)	Дверной блок правый полнотелый глухой однопольный индивидуального изготовления Nayada D1_1. Проем 1000*2100мм. Полнотелое филенчатое дверное полотно толщиной 60мм, с трубчатым заполнением, с двух сторон облицовано натуральным дизайн-шпоном Tabu Италия (внутренний компенсационный слой, 4 слоя лака с промежуточной шлифовкой, полировкой, тоннельной сушкой, 2 верхних финишных защитных слоя лака со шлифовкой, полировкой, тоннельной сушкой), в комплекте с деревянной коробкой 90мм, с фигурными нестандартными наличниками и доборным элементом на глуб. проема до 150мм (Внутренний компенсационный слой, 6 слоев лака с промежуточной шлифовкой, полировкой, тоннельной сушкой, 2 верхних финишных защитных слоя лака со шлифовкой, полировкой, тоннельной сушкой). Вентиляционная решетка индивидуального изготовления из полированной нержавеющ. стали по дизайн-проекту Nayada. Fж.с. = 0.166 м². Размеры 0,50х0,35 м. Фурнитура: петли Nayada для глухих дверей усиленные, врезной замок с нажимной ручкой Presto 3-16/002 (гарнитур Abloy, цвет серебристый), автоматический выпадающий порожек Planet. Доводчик скрытый ASSA ABLOY DC 840 EN1-4 в комплекте с тягой G892. Врезной электромеханический замок Abloy EL560 (EA281,EA219), фрезеровка рамы и полотна, кабель-канал, кабелепроход. СКУД		+		–	–	2	–	–	–	2	Fж.с. = 0.166 м². Размеры 0,50х0,35 м
3.4	ГОСТ 475-2016	ДВ 1 Рп 1000х2100(h) Г Прб 31 (Правая)	Дверной блок правый полнотелый глухой однопольный индивидуального изготовления Nayada D1_1. Проем 1000*2100мм. Полнотелое филенчатое дверное полотно толщиной 60мм,с трубчатым заполнением, с двух сторон облицовано натуральным дизайн-шпоном Tabu Италия (внутренний компенсационный слой, 4 слоя лака с промежуточной шлифовкой, полировкой, тоннельной сушкой, 2 верхних финишных защитных слоя лака со шлифовкой, полировкой, тоннельной сушкой), в комплекте с деревянной коробкой 90мм, с фигурными нестандартными наличниками и доборным элементом на глуб. проема до 150мм (Внутренний компенсационный слой, 6 слоев лака с промежуточной шлифовкой, полировкой, тоннельной сушкой, 2 верхних финишных защитных слоя лака со шлифовкой, полировкой, тоннельной сушкой). Вентиляционная решетка индивидуального изготовления из полированной нержавеющ. стали по дизайн-проекту Nayada. Fж.с. = 0.13м². Размеры 0,45х0,3 м. Фурнитура: петли Nayada для глухих дверей усиленные, врезной замок с нажимной ручкой Presto 3-16/002 (гарнитур Abloy, цвет серебристый), автоматический выпадающий порожек Planet. Доводчик скрытый ASSA ABLOY DC 840 EN1-4 в комплекте с тягой G892.				–	–	–	–	2	–	2	Fж.с. = 0.13м². Размеры 0,45х0,3 м
3.5	ГОСТ 475-2016	ДВ 1 Рп 1000х2100(h) Г Прб 31 (Правая)	Дверной блок правый полнотелый глухой однопольный индивидуального изготовления Nayada D1_1. Проем 1000*2100мм. Полнотелое филенчатое дверное полотно толщиной 60мм,с трубчатым заполнением, с двух сторон облицовано натуральным дизайн-шпоном Tabu Италия (внутренний компенсационный слой, 4 слоя лака с промежуточной шлифовкой, полировкой, тоннельной сушкой, 2 верхних финишных защитных слоя лака со шлифовкой, полировкой, тоннельной сушкой), в комплекте с деревянной коробкой 90мм, с фигурными нестандартными наличниками и доборным элементом на глуб. проема до 150мм (Внутренний компенсационный слой, 6 слоев лака с промежуточной шлифовкой, полировкой, тоннельной сушкой, 2 верхних финишных защитных слоя лака со шлифовкой, полировкой, тоннельной сушкой). Вентиляционная решетка индивидуального изготовления из полированной нержавеющ. стали по дизайн-проекту Nayada. Fж.с. = 0.046 м². Размеры 0,35х0,15 м. Фурнитура: петли Nayada для глухих дверей усиленные, врезной замок с нажимной ручкой Presto 3-16/002 (гарнитур Abloy, цвет серебристый), автоматический выпадающий порожек Planet. Доводчик скрытый ASSA ABLOY DC 840 EN1-4 в комплекте с тягой G892.				–	–	–	–	1	–	1	Fж.с. = 0.046 м². Размеры 0,35х0,15 м
3.6	ГОСТ 475-2016	ДВ 1 Рп 1000х2100(h) Г Прб 31 (Правая)	Дверной блок правый полнотелый глухой однопольный индивидуального изготовления Nayada D1_1. Проем 1000*2100мм. Полнотелое филенчатое дверное полотно толщиной 60мм,с трубчатым заполнением, с двух сторон облицовано натуральным дизайн-шпоном Tabu Италия (внутренний компенсационный слой, 4 слоя лака с промежуточной шлифовкой, полировкой, тоннельной сушкой, 2 верхних финишных защитных слоя лака со шлифовкой, полировкой, тоннельной сушкой), в комплекте с деревянной коробкой 90мм, с фигурными нестандартными наличниками и доборным элементом на глуб. проема до 150мм (Внутренний компенсационный слой, 6 слоев лака с промежуточной шлифовкой, полировкой, тоннельной сушкой, 2 верхних финишных защитных слоя лака со шлифовкой, полировкой, тоннельной сушкой). Вентиляционная решетка индивидуального изготовления из полированной нержавеющ. стали по дизайн-проекту Nayada. Fж.с. = 0.083 м². Размеры 0,40х0,20 м. Фурнитура: петли Nayada для глухих дверей усиленные, врезной замок с нажимной ручкой Presto 3-16/002 (гарнитур Abloy, цвет серебристый), автоматический выпадающий порожек Planet. Доводчик скрытый ASSA ABLOY DC 840 EN1-4 в комплекте с тягой G892.				–	–	3	–	–	–	3	Fж.с. = 0.083 м². Размеры 0,40х0,20 м
3.7	ГОСТ 475-2016	ДВ 1 Рп 1000х2100(h) Г Прб 31 (Правая)	Дверной блок правый полнотелый глухой однопольный индивидуального изготовления Nayada D1_1. Проем 1000*2100мм. Полнотелое филенчатое дверное полотно толщиной 60мм,с трубчатым заполнением, с двух сторон облицовано натуральным дизайн-шпоном Tabu Италия (внутренний компенсационный слой, 4 слоя лака с промежуточной шлифовкой, полировкой, тоннельной сушкой, 2 верхних финишных защитных слоя лака со шлифовкой, полировкой, тоннельной сушкой), в комплекте с деревянной коробкой 90мм, с фигурными нестандартными наличниками и доборным элементом на глуб. проема до 150мм (Внутренний компенсационный слой, 6 слоев лака с промежуточной шлифовкой, полировкой, тоннельной сушкой, 2 верхних финишных защитных слоя лака со шлифовкой, полировкой, тоннельной сушкой). Вентиляционная решетка индивидуального изготовления из полированной нержавеющ. стали по дизайн-проекту Nayada. Fж.с. = 0.11 м². Размеры 0,45х0,25 м. Фурнитура: петли Nayada для глухих дверей усиленные, врезной замок с нажимной ручкой Presto 3-16/002 (гарнитур Abloy, цвет серебристый), автоматический выпадающий порожек Planet. Доводчик скрытый ASSA ABLOY DC 840 EN1-4 в комплекте с тягой G892.				–	–	–	1	–	–	1	Fж.с. = 0.11 м². Размеры 0,45х0,25 м
3.8	ГОСТ 475-2016	ДВ 1 Рп 1000х2100(h) Г Прб 31 (Правая)	Дверной блок правый полнотелый глухой однопольный индивидуального изготовления Nayada D1_1. Проем 1000*2100мм. Полнотелое филенчатое дверное полотно толщиной 60мм,с трубчатым заполнением, с двух сторон облицовано натуральным дизайн-шпоном Tabu Италия (внутренний компенсационный слой, 4 слоя лака с промежуточной шлифовкой, полировкой, тоннельной сушкой, 2 верхних финишных защитных слоя лака со шлифовкой, полировкой, тоннельной сушкой), в комплекте с деревянной коробкой 90мм, с фигурными нестандартными наличниками и доборным элементом на глуб. проема до 150мм (Внутренний компенсационный слой, 6 слоев лака с промежуточной шлифовкой, полировкой, тоннельной сушкой, 2 верхних финишных защитных слоя лака со шлифовкой, полировкой, тоннельной сушкой). Вентиляционная решетка индивидуального изготовления из полированной нержавеющ. стали по дизайн-проекту Nayada. Fж.с. = 0.072 м². Размеры 0,4х0,2 м. Фурнитура: петли Nayada для глухих дверей усиленные, врезной замок с нажимной ручкой Presto 3-16/002 (гарнитур Abloy, цвет серебристый), автоматический выпадающий порожек Planet. Доводчик скрытый ASSA ABLOY DC 840 EN1-4 в комплекте с тягой G892.				–	1	–	–	–	–	1	Fж.с. = 0.072 м². Размеры 0,4х0,2 м
3.9	ГОСТ 475-2016	ДВ 1 Рп 1000х2100(h) Г Прб 31 (Правая)	Дверной блок правый полнотелый глухой однопольный индивидуального изготовления Nayada D1_1. Проем 1000*2100мм. Полнотелое филенчатое дверное полотно толщиной 60мм,с трубчатым заполнением, с двух сторон облицовано натуральным дизайн-шпоном Tabu Италия (внутренний компенсационный слой, 4 слоя лака с промежуточной шлифовкой, полировкой, тоннельной сушкой, 2 верхних финишных защитных слоя лака со шлифовкой, полировкой, тоннельной сушкой), в комплекте с деревянной коробкой 90мм, с фигурными нестандартными наличниками и доборным элементом на глуб. проема до 150мм (Внутренний компенсационный слой, 6 слоев лака с промежуточной шлифовкой, полировкой, тоннельной сушкой, 2 верхних финишных защитных слоя лака со шлифовкой, полировкой, тоннельной сушкой). Вентиляционная решетка индивидуального изготовления из полированной нержавеющ. стали по дизайн-проекту Nayada. Fж.с. = 0.166 м². Размеры 0,50х0,35 м. Фурнитура: петли Nayada для глухих дверей усиленные, врезной замок с нажимной ручкой Presto 3-16/002 (гарнитур Abloy, цвет серебристый), автоматический выпадающий порожек Planet. Доводчик скрытый ASSA ABLOY DC 840 EN1-4 в комплекте с тягой G892.				–	–	2	–	–	–	2	Fж.с. = 0.166 м². Размеры 0,50х0,35 м
3.10	ГОСТ 475-2016	ДВ 1 Рп 1000х2100(h) Г Прб 31 (Правая)	Дверной блок правый полнотелый глухой однопольный индивидуального изготовления Nayada D1_1. Проем 1000*2100мм. Полнотелое филенчатое дверное полотно толщиной 60мм,с трубчатым заполнением, с двух сторон облицовано натуральным дизайн-шпоном Tabu Италия (внутренний компенсационный слой, 4 слоя лака с промежуточной шлифовкой, полировкой, тоннельной сушкой, 2 верхних финишных защитных слоя лака со шлифовкой, полировкой, тоннельной сушкой), в комплекте с деревянной коробкой 90мм, с фигурными нестандартными наличниками и доборным элементом на глуб. проема до 150мм (Внутренний компенсационный слой, 6 слоев лака с промежуточной шлифовкой, полировкой, тоннельной сушкой, 2 верхних финишных защитных слоя лака со шлифовкой, полировкой, тоннельной сушкой). Вентиляционная решетка индивидуального изготовления из полированной нержавеющ. стали по дизайн-проекту Nayada. Fж.с. = 0.055 м². Размеры 0,4х0,15 м. Фурнитура: петли Nayada для глухих дверей усиленные, врезной замок с нажимной ручкой Presto 3-16/002 (гарнитур Abloy, цвет серебристый), автоматический выпадающий порожек Planet. Доводчик скрытый ASSA ABLOY DC 840 EN1-4 в комплекте с тягой G892.				–	–	3	–	4	–	7	Fж.с. = 0.055 м². Размеры 0,4х0,15 м
3.10*	ГОСТ 475-2016	ДВ 1 Рп 1000х2100(h) Г Прб 31 (Правая)	Дверной блок правый полнотелый глухой однопольный индивидуального изготовления Nayada D1_1. Проем 1000*2100мм. Полнотелое филенчатое дверное полотно толщиной 60мм, с трубчатым заполнением, с двух сторон облицовано натуральным дизайн-шпоном Tabu Италия (внутренний компенсационный слой, 4 слоя лака с промежуточной шлифовкой, полировкой, тоннельной сушкой, 2 верхних финишных защитных слоя лака со шлифовкой, полировкой, тоннельной сушкой), в комплекте с деревянной коробкой 90мм, с фигурными нестандартными наличниками и доборным элементом на глуб. проема до 150мм (Внутренний компенсационный слой, 6 слоев лака с промежуточной шлифовкой, полировкой, тоннельной сушкой, 2 верхних финишных защитных слоя лака со шлифовкой, полировкой, тоннельной сушкой). Вентиляционная решетка индивидуального изготовления из полированной нержавеющ. стали по дизайн-проекту Nayada. Fж.с. =0.055 м². Размеры 0,4х0,15 м. Фурнитура: петли Nayada для глухих дверей усиленные, врезной замок с нажимной ручкой Presto 3-16/002 (гарнитур Abloy, цвет серебристый), автоматический выпадающий порожек Planet. Доводчик скрытый ASSA ABLOY DC 840 EN1-4 в комплекте с тягой G892. Врезной электромеханический замок Abloy EL560 (EA281,EA219), фрезеровка рамы и полотна, кабель-канал, кабелепроход. СКУД.		+		–	–	1	–	–	–	1	Fж.с. = 0.055 м². Размеры 0,4х0,15 м

						765-09/15/ДСР-АР2
						Федеральное государственное бюджетное учреждение "Больница с поликлиникой" Управления делами президента Российской Федерации, по адресу: г. Москва, Романов пер., д.2/6, стр.2. Реконструкция (в режиме реставрации с приспособлением к современному использованию) здания
1		Нов.	387.21		31.08.21	
Изм.	Кол.уч.	Лист	№док.	Подп.	Дата	
Разработал		Гальченко			03.22	Реконструкция. Корпус Б,В.
ГАП		Спивакова			03.22	
Нач.мастер.		Холодова			03.22	
Н.Контроль		Маяцкая			03.22	Спецификация заполнения дверных проемов. Продолжение
КГИП		Иванин			03.22	

Стадия	Лист	Листов
П	22.2	

АО "МСУ-1"

Взам. инв. № | Подп. и дата | Инв. № подл.

Формат А1

Спецификация заполнения дверных проемов

Поз.	Обозначение	Наименование	Описание	Однос тойкость	СКУД	Приво	Подвал	1 этаж	2 этаж	3 этаж	4 этаж	5 этаж	Всего	Примечание
4	ГОСТ 475-2016	ДВ 1 Рл 2100х1200 Г Прб 31 (Левая)	Дверной блок левый полнотелый глухой однопольный индивидуального изготовления Nayada D1. Проем 1200*2100мм. Полнотелое филенчатое дверное полотно толщиной 60мм, с трубчатым заполнением, с двух сторон облицовано натуральным дизайн-шпоном Tabu Италия (внутренний компенсационный слой, 4 слоя лака с промежуточной шлифовкой, полировкой, тоннельной сушкой, 2 верхних финишных защитных слоя лака со шлифовкой, полировкой, тоннельной сушкой), в комплекте с деревянной коробкой 90мм, с фигурными нестандартными наличниками и доборным элементом на глуб. проема до 150мм (Внутренний компенсационный слой, 6 слоев лака с промежуточной шлифовкой, полировкой, тоннельной сушкой, 2 верхних финишных защитных слоя лака со шлифовкой, полировкой, тоннельной сушкой). Фурнитура: петли Nayada для глухих дверей усиленные, врезной замок с нажимной ручкой Presto 3-16/002 (гарнитур Abloy, цвет серебристый), автоматический выпадающий порожек Planet. Доводчик скрытый ASSA ABLOY DC 840 EN1-4 в комплекте с тягой G892.				–	–	–	4	–	–	4	
4.1	ГОСТ 475-2016	ДВ 1 Рл 2100х1200 Г Прб 31 (Левая)	Дверной блок левый полнотелый глухой однопольный индивидуального изготовления Nayada D1_1. Проем 1200*2100мм. Полнотелое филенчатое дверное полотно толщиной 60мм, с трубчатым заполнением, с двух сторон облицовано натуральным дизайн-шпоном Tabu Италия (внутренний компенсационный слой, 4 слоя лака с промежуточной шлифовкой, полировкой, тоннельной сушкой, 2 верхних финишных защитных слоя лака со шлифовкой, полировкой, тоннельной сушкой), в комплекте с деревянной коробкой 90мм, с фигурными нестандартными наличниками и доборным элементом на глуб. проема до 150мм (Внутренний компенсационный слой, 6 слоев лака с промежуточной шлифовкой, полировкой, тоннельной сушкой, 2 верхних финишных защитных слоя лака со шлифовкой, полировкой, тоннельной сушкой). Вентиляционная решетка индивидуального изготовления из полированной нержавеющ. стали по дизайн-проекту Nayada. Fж.с. = 0.11 м². Размеры 0,45х0,25 м. Фурнитура: петли Nayada для глухих дверей усиленные, врезной замок с нажимной ручкой Presto 3-16/002 (гарнитур Abloy, цвет серебристый), автоматический выпадающий порожек Planet. Доводчик скрытый ASSA ABLOY DC 840 EN1-4 в комплекте с тягой G892.				–	–	–	1	–	–	1	Fж.с. = 0.11 м². Размеры 0,45х0,25 м
4.2	ГОСТ 475-2016	ДВ 1 Рл 2100х1200 Г Прб 31 (Левая)	Дверной блок левый полнотелый глухой однопольный индивидуального изготовления Nayada D1_1. Проем 1200*2100мм. Полнотелое филенчатое дверное полотно толщиной 60мм, с трубчатым заполнением, с двух сторон облицовано натуральным дизайн-шпоном Tabu Италия (внутренний компенсационный слой, 4 слоя лака с промежуточной шлифовкой, полировкой, тоннельной сушкой, 2 верхних финишных защитных слоя лака со шлифовкой, полировкой, тоннельной сушкой), в комплекте с деревянной коробкой 90мм, с фигурными нестандартными наличниками и доборным элементом на глуб. проема до 150мм (Внутренний компенсационный слой, 6 слоев лака с промежуточной шлифовкой, полировкой, тоннельной сушкой, 2 верхних финишных защитных слоя лака со шлифовкой, полировкой, тоннельной сушкой). Вентиляционная решетка индивидуального изготовления из полированной нержавеющ. стали по дизайн-проекту Nayada. Fж.с. = 0.055 м². Размеры 0,4х0,15 м. Фурнитура: петли Nayada для глухих дверей усиленные, врезной замок с нажимной ручкой Presto 3-16/002 (гарнитур Abloy, цвет серебристый), автоматический выпадающий порожек Planet. Доводчик скрытый ASSA ABLOY DC 840 EN1-4 в комплекте с тягой G892.				–	–	2	–	–	–	2	Fж.с. = 0.055 м². Размеры 0,4х0,15 м
4.3	ГОСТ 475-2016	ДВ 1 Рл 2100х1200 Г Прб 31 (Левая)	Дверной блок левый полнотелый глухой однопольный индивидуального изготовления Nayada D1_1. Проем 1200*2100мм. Полнотелое филенчатое дверное полотно толщиной 60мм, с трубчатым заполнением, с двух сторон облицовано натуральным дизайн-шпоном Tabu Италия (внутренний компенсационный слой, 4 слоя лака с промежуточной шлифовкой, полировкой, тоннельной сушкой, 2 верхних финишных защитных слоя лака со шлифовкой, полировкой, тоннельной сушкой), в комплекте с деревянной коробкой 90мм, с фигурными нестандартными наличниками и доборным элементом на глуб. проема до 150мм (Внутренний компенсационный слой, 6 слоев лака с промежуточной шлифовкой, полировкой, тоннельной сушкой, 2 верхних финишных защитных слоя лака со шлифовкой, полировкой, тоннельной сушкой). Вентиляционная решетка индивидуального изготовления из полированной нержавеющ. стали по дизайн-проекту Nayada. Fж.с. = 0.166 м². Размеры 0,50х0,35 м. Фурнитура: петли Nayada для глухих дверей усиленные, врезной замок с нажимной ручкой Presto 3-16/002 (гарнитур Abloy, цвет серебристый), автоматический выпадающий порожек Planet. Доводчик скрытый ASSA ABLOY DC 840 EN1-4 в комплекте с тягой G892.				–	–	2	–	–	–	2	Fж.с. = 0.166 м². Размеры 0,50х0,35 м
5	ГОСТ 475-2016	ДВ 1 Рп 2100х1200 Г Прб 31 (Правая)	Дверной блок правый полнотелый глухой однопольный индивидуального изготовления Nayada D1. Проем 1200*2100мм. Полнотелое филенчатое дверное полотно толщиной 60мм, с трубчатым заполнением, с двух сторон облицовано натуральным дизайн-шпоном Tabu Италия (внутренний компенсационный слой, 4 слоя лака с промежуточной шлифовкой, полировкой, тоннельной сушкой, 2 верхних финишных защитных слоя лака со шлифовкой, полировкой, тоннельной сушкой), в комплекте с деревянной коробкой 90мм, с фигурными нестандартными наличниками и доборным элементом на глуб. проема до 150мм (Внутренний компенсационный слой, 6 слоев лака с промежуточной шлифовкой, полировкой, тоннельной сушкой, 2 верхних финишных защитных слоя лака со шлифовкой, полировкой, тоннельной сушкой). Фурнитура: петли Nayada для глухих дверей усиленные, врезной замок с нажимной ручкой Presto 3-16/002 (гарнитур Abloy, цвет серебристый), автоматический выпадающий порожек Planet. Доводчик скрытый ASSA ABLOY DC 840 EN1-4 в комплекте с тягой G892.				–	–	–	1	–	–	1	
5.1	ГОСТ 475-2016	ДВ 1 Рп 2100х1200 Г Прб 31 (Правая)	Дверной блок правый полнотелый глухой однопольный индивидуального изготовления Nayada D1_1. Проем 1200*2100мм. Полнотелое филенчатое дверное полотно толщиной 60мм, с трубчатым заполнением, с двух сторон облицовано натуральным дизайн-шпоном Tabu Италия (внутренний компенсационный слой, 4 слоя лака с промежуточной шлифовкой, полировкой, тоннельной сушкой, 2 верхних финишных защитных слоя лака со шлифовкой, полировкой, тоннельной сушкой), в комплекте с деревянной коробкой 90мм, с фигурными нестандартными наличниками и доборным элементом на глуб. проема до 150мм (Внутренний компенсационный слой, 6 слоев лака с промежуточной шлифовкой, полировкой, тоннельной сушкой, 2 верхних финишных защитных слоя лака со шлифовкой, полировкой, тоннельной сушкой). Вентиляционная решетка индивидуального изготовления из полированной нержавеющ. стали по дизайн-проекту Nayada. Fж.с. = 0.11 м². Размеры 0,45х0,25 м. Фурнитура: петли Nayada для глухих дверей усиленные, врезной замок с нажимной ручкой Presto 3-16/002 (гарнитур Abloy, цвет серебристый), автоматический выпадающий порожек Planet. Доводчик скрытый ASSA ABLOY DC 840 EN1-4 в комплекте с тягой G892.				–	–	–	2	–	–	2	Fж.с. = 0.11 м². Размеры 0,45х0,25 м
5.2	ГОСТ 475-2016	ДВ 1 Рп 2100х1200 Г Прб 31 (Правая)	Дверной блок правый полнотелый глухой однопольный индивидуального изготовления Nayada D1. Проем 1200*2100мм. Полнотелое филенчатое дверное полотно толщиной 60мм, с трубчатым заполнением, с двух сторон облицовано натуральным дизайн-шпоном Tabu Италия (внутренний компенсационный слой, 4 слоя лака с промежуточной шлифовкой, полировкой, тоннельной сушкой, 2 верхних финишных защитных слоя лака со шлифовкой, полировкой, тоннельной сушкой), в комплекте с деревянной коробкой 90мм, с фигурными нестандартными наличниками и доборным элементом на глуб. проема до 150мм (Внутренний компенсационный слой, 6 слоев лака с промежуточной шлифовкой, полировкой, тоннельной сушкой, 2 верхних финишных защитных слоя лака со шлифовкой, полировкой, тоннельной сушкой). Вентиляционная решетка индивидуального изготовления из полированной нержавеющ. стали по дизайн-проекту Nayada. Fж.с. = 0.166 м². Размеры 0,50х0,35 м. Фурнитура: петли Nayada для глухих дверей усиленные, врезной замок с нажимной ручкой Presto 3-16/002 (гарнитур Abloy, цвет серебристый), автоматический выпадающий порожек Planet. Доводчик скрытый ASSA ABLOY DC 840 EN1-4 в комплекте с тягой G892.				–	–	3	–	–	–	3	Fж.с. = 0.166 м². Размеры 0,50х0,35 м
6	ГОСТ 475-2016	ДВ 2 Рл 1350х2100(h) Г Прб 31 (Левая)	Дверной блок левый полнотелый глухой двупольный индивидуального изготовления Nayada D1. Проем 1350*2100мм. Полнотелое филенчатое дверное полотно толщиной 60мм, с трубчатым заполнением, с двух сторон облицовано натуральным дизайн-шпоном Tabu Италия (внутренний компенсационный слой, 4 слоя лака с промежуточной шлифовкой, полировкой, тоннельной сушкой, 2 верхних финишных защитных слоя лака со шлифовкой, полировкой, тоннельной сушкой), в комплекте с деревянной коробкой 90мм, с фигурными нестандартными наличниками и доборным элементом на глуб. проема до 150мм (Внутренний компенсационный слой, 6 слоев лака с промежуточной шлифовкой, полировкой, тоннельной сушкой, 2 верхних финишных защитных слоя лака со шлифовкой, полировкой, тоннельной сушкой). Фурнитура: петли Nayada для глухих дверей усиленные, врезной замок с нажимной ручкой Presto 3-16/002 (гарнитур Abloy, цвет серебристый), шпингалет, автоматический выпадающий порожек Planet. Доводчик скрытый ASSA ABLOY DC 840 EN1-4 в комплекте с тягой G892.				–	1	–	1	–	–	2	
6.1	ГОСТ 475-2016	ДВ 2 Рл 1350х2100(h) Г Прб 31 (Левая)	Дверной блок левый полнотелый глухой двупольный индивидуального изготовления Nayada D1_1. Проем 1350*2100мм. Полнотелое филенчатое дверное полотно толщиной 60мм, с трубчатым заполнением, с двух сторон облицовано натуральным дизайн-шпоном Tabu Италия (внутренний компенсационный слой, 4 слоя лака с промежуточной шлифовкой, полировкой, тоннельной сушкой, 2 верхних финишных защитных слоя лака со шлифовкой, полировкой, тоннельной сушкой), в комплекте с деревянной коробкой 90мм, с фигурными нестандартными наличниками и доборным элементом на глуб. проема до 150мм (Внутренний компенсационный слой, 6 слоев лака с промежуточной шлифовкой, полировкой, тоннельной сушкой, 2 верхних финишных защитных слоя лака со шлифовкой, полировкой, тоннельной сушкой). Вентиляционная решетка индивидуального изготовления из полированной нержавеющ. стали по дизайн-проекту Nayada. Fж.с. = 0.11 м². Размеры 0,45х0,25 м. Фурнитура: петли Nayada для глухих дверей усиленные, врезной замок с нажимной ручкой Presto 3-16/002 (гарнитур Abloy, цвет серебристый), шпингалет, автоматический выпадающий порожек Planet. Доводчик скрытый ASSA ABLOY DC 840 EN1-4 в комплекте с тягой G892.				–	–	–	3	–	–	3	Fж.с. = 0.11 м². Размеры 0,45х0,25 м
6.2	ГОСТ 475-2016	ДВ 2 Рл 1350х2100(h) Г Прб 31 (Левая)	Дверной блок левый полнотелый глухой двупольный индивидуального изготовления Nayada D1_1. Проем 1350*2100мм. Полнотелое филенчатое дверное полотно толщиной 60мм, с трубчатым заполнением, с двух сторон облицовано натуральным дизайн-шпоном Tabu Италия (внутренний компенсационный слой, 4 слоя лака с промежуточной шлифовкой, полировкой, тоннельной сушкой, 2 верхних финишных защитных слоя лака со шлифовкой, полировкой, тоннельной сушкой), в комплекте с деревянной коробкой 90мм, с фигурными нестандартными наличниками и доборным элементом на глуб. проема до 150мм (Внутренний компенсационный слой, 6 слоев лака с промежуточной шлифовкой, полировкой, тоннельной сушкой, 2 верхних финишных защитных слоя лака со шлифовкой, полировкой, тоннельной сушкой). Вентиляционная решетка индивидуального изготовления из полированной нержавеющ. стали по дизайн-проекту Nayada. Fж.с. = 0.037 м². Размеры 0,25х0,15 м. Фурнитура: петли Nayada для глухих дверей усиленные, врезной замок с нажимной ручкой Presto 3-16/002 (гарнитур Abloy, цвет серебристый), шпингалет, автоматический выпадающий порожек Planet. Доводчик скрытый ASSA ABLOY DC 840 EN1-4 в комплекте с тягой G892.				–	–	1	–	–	–	1	Fж.с. = 0.037 м². Размеры 0,25х0,15 м
6.4	ГОСТ 475-2016	ДВ 2 Рл 1350х2100(h) Г Прб 31 (Левая)	Дверной блок левый полнотелый глухой двупольный индивидуального изготовления Nayada D1_1. Проем 1350*2100мм. Полнотелое филенчатое дверное полотно толщиной 60мм, с трубчатым заполнением, с двух сторон облицовано натуральным дизайн-шпоном Tabu Италия (внутренний компенсационный слой, 4 слоя лака с промежуточной шлифовкой, полировкой, тоннельной сушкой, 2 верхних финишных защитных слоя лака со шлифовкой, полировкой, тоннельной сушкой), в комплекте с деревянной коробкой 90мм, с фигурными нестандартными наличниками и доборным элементом на глуб. проема до 150мм (Внутренний компенсационный слой, 6 слоев лака с промежуточной шлифовкой, полировкой, тоннельной сушкой, 2 верхних финишных защитных слоя лака со шлифовкой, полировкой, тоннельной сушкой). Вентиляционная решетка индивидуального изготовления из полированной нержавеющ. стали по дизайн-проекту Nayada. Fж.с. = 0.083 м². Размеры 0,40х0,20 м. Фурнитура: петли Nayada для глухих дверей усиленные, врезной замок с нажимной ручкой Presto 3-16/002 (гарнитур Abloy, цвет серебристый), шпингалет, автоматический выпадающий порожек Planet. Доводчик скрытый ASSA ABLOY DC 840 EN1-4 в комплекте с тягой G892.				–	–	1	–	–	–	1	Fж.с. = 0.083 м². Размеры 0,40х0,20 м
6.5	ГОСТ 475-2016	ДВ 2 Рл 1350х2100(h) Г Прб 31 (Левая)	Дверной блок левый полнотелый глухой двупольный индивидуального изготовления Nayada D1_1. Проем 1350*2100мм. Полнотелое филенчатое дверное полотно толщиной 60мм, с трубчатым заполнением, с двух сторон облицовано натуральным дизайн-шпоном Tabu Италия (внутренний компенсационный слой, 4 слоя лака с промежуточной шлифовкой, полировкой, тоннельной сушкой, 2 верхних финишных защитных слоя лака со шлифовкой, полировкой, тоннельной сушкой), в комплекте с деревянной коробкой 90мм, с фигурными нестандартными наличниками и доборным элементом на глуб. проема до 150мм (Внутренний компенсационный слой, 6 слоев лака с промежуточной шлифовкой, полировкой, тоннельной сушкой, 2 верхних финишных защитных слоя лака со шлифовкой, полировкой, тоннельной сушкой). Вентиляционная решетка индивидуального изготовления из полированной нержавеющ. стали по дизайн-проекту Nayada. Fж.с. = 0.166 м². Размеры 0,50х0,35 м. Фурнитура: петли Nayada для глухих дверей усиленные, врезной замок с нажимной ручкой Presto 3-16/002 (гарнитур Abloy, цвет серебристый), автоматический выпадающий порожек Planet. Доводчик скрытый ASSA ABLOY DC 840 EN1-4 в комплекте с тягой G892.				–	–	1	–	–	–	1	Fж.с. = 0.166 м². Размеры 0,50х0,35 м
7	ГОСТ 475-2016	ДВ 2 Рп 1350х2100(h) Г Прб 31 (Правая)	Дверной блок правый полнотелый глухой двупольный индивидуального изготовления Nayada D1. Проем 1350*2100мм. Полнотелое филенчатое дверное полотно толщиной 60мм, с трубчатым заполнением, с двух сторон облицовано натуральным дизайн-шпоном Tabu Италия (внутренний компенсационный слой, 4 слоя лака с промежуточной шлифовкой, полировкой, тоннельной сушкой, 2 верхних финишных защитных слоя лака со шлифовкой, полировкой, тоннельной сушкой), в комплекте с деревянной коробкой 90мм, с фигурными нестандартными наличниками и доборным элементом на глуб. проема до 150мм (Внутренний компенсационный слой, 6 слоев лака с промежуточной шлифовкой, полировкой, тоннельной сушкой, 2 верхних финишных защитных слоя лака со шлифовкой, полировкой, тоннельной сушкой). Фурнитура: петли Nayada для глухих дверей усиленные, врезной замок с нажимной ручкой Presto 3-16/002 (гарнитур Abloy, цвет серебристый), шпингалет, автоматический выпадающий порожек Planet. Доводчик скрытый ASSA ABLOY DC 840 EN1-4 в комплекте с тягой G892.				–	–	1	–	3	–	4	
7.1	ГОСТ 475-2016	ДВ 2 Рп 1350х2100(h) Г Прб 31 (Правая)	Дверной блок правый полнотелый глухой двупольный индивидуального изготовления Nayada D1_1. Проем 1350*2100мм. Полнотелое филенчатое дверное полотно толщиной 60мм, с трубчатым заполнением, с двух сторон облицовано натуральным дизайн-шпоном Tabu Италия (внутренний компенсационный слой, 4 слоя лака с промежуточной шлифовкой, полировкой, тоннельной сушкой, 2 верхних финишных защитных слоя лака со шлифовкой, полировкой, тоннельной сушкой), в комплекте с деревянной коробкой 90мм, с фигурными нестандартными наличниками и доборным элементом на глуб. проема до 150мм (Внутренний компенсационный слой, 6 слоев лака с промежуточной шлифовкой, полировкой, тоннельной сушкой, 2 верхних финишных защитных слоя лака со шлифовкой, полировкой, тоннельной сушкой). Вентиляционная решетка индивидуального изготовления из полированной нержавеющ. стали по дизайн-проекту Nayada. Fж.с. = 0.13 м². Размеры 0,45х0,3 м. Фурнитура: петли Nayada для глухих дверей усиленные, врезной замок с нажимной ручкой Presto 3-16/002 (гарнитур Abloy, цвет серебристый), шпингалет, автоматический выпадающий порожек Planet. Доводчик скрытый ASSA ABLOY DC 840 EN1-4 в комплекте с тягой G892.				–	–	–	–	2	–	2	Fж.с. = 0.13 м². Размеры 0,45х0,3 м

Изм.	Колуч.	Лист	№док.	Подп.	Дата
1		Нов.	387.21		31.08.21

765-09/15/ДСР-АР2

Федеральное государственное бюджетное учреждение "Больница с поликлиникой" Управления делами президента Российской Федерации, по адресу: г. Москва, Романов пер., д.2/6, стр.2. Реконструкция (в режиме реставрации с приспособлением к современному использованию) здания

Разработал	Гальченко		03.22	
ГАП	Спивакова		03.22	
Нач.мастер.	Холодова		03.22	
Н.Контроль	Маяцкая		03.22	
КГИП	Иванин		03.22	

Реконструкция. Корпус Б,В. — Стадия: П; Лист: 22.3; Листов:

Спецификация заполнения дверных проемов. Продолжение

АО "МСУ-1"

Взам. инв. № | Подп. и дата | Инв. № подл.

Формат А1

Спецификация заполнения дверных проемов

Поз.	Обозначение	Наименование	Описание	Огнестойкость	СКУД	Приводы	Подвал	1 этаж	2 этаж	3 этаж	4 этаж	5 этаж	Всего	Примечание
7.2	ГОСТ 475-2016	ДВ 2 Рп 1350х2100(h) Г Прб 31 (Правая)	Дверной блок правый полнотелый глухой двупольный индивидуального изготовления Nayada D1_1. Проем 1350*2100мм. Полнотелое филенчатое дверное полотно толщиной 60мм, с трубчатым заполнением, с двух сторон облицовано натуральным дизайн-шпоном Tabu Италия (Внутренний компенсационный слой, 4 слоя лака с промежуточной шлифовкой, полировкой, тоннельной сушкой, 2 верхних финишных защитных слоя лака со шлифовкой, полировкой, тоннельной сушкой), в комплекте с деревянной коробкой 90мм, с фигурными нестандартными наличниками и доборным элементом на глуб. проема до 150мм (Внутренний компенсационный слой, 6 слоев лака с промежуточной шлифовкой, полировкой, тоннельной сушкой, 2 верхних финишных защитных слоя лака со шлифовкой, полировкой, тоннельной сушкой). Вентиляционная решетка индивидуального изготовления из полированной нержавеющ. стали по дизайн-проекту Nayada. Ф.к.с. = 0.055 м². Размеры 0,4х0,15 м. Фурнитура: петли Nayada для глухих дверей усиленные, врезной замок с нажимной ручкой Presto 3-16/002 (гарнитур Abloy, цвет серебристый), шпингалет, автоматический выпадающий порожек Planet. Доводчик скрытый ASSA ABLOY DC 840 EN1-4 в комплекте с тягой G892.		–	–	1	–	–	–	1	Ф.к.с. = 0.055 м². Размеры 0,4х0,15 м
8	ГОСТ 475-2016	ДВ 2 Рп 1500х2100(h) Г Прб 31 (Левая)	Дверной блок левый полнотелый глухой двупольный индивидуального изготовления Nayada D1. Проем 1500*2100мм. Полнотелое филенчатое дверное полотно толщиной 60мм, с трубчатым заполнением, с двух сторон облицовано натуральным дизайн-шпоном Tabu Италия (Внутренний компенсационный слой, 4 слоя лака с промежуточной шлифовкой, полировкой, тоннельной сушкой, 2 верхних финишных защитных слоя лака со шлифовкой, полировкой, тоннельной сушкой), в комплекте с деревянной коробкой 90мм, с фигурными нестандартными наличниками и доборным элементом на глуб. проема до 150мм (Внутренний компенсационный слой, 6 слоев лака с промежуточной шлифовкой, полировкой, тоннельной сушкой, 2 верхних финишных защитных слоя лака со шлифовкой, полировкой, тоннельной сушкой). Фурнитура: петли Nayada для глухих дверей усиленные, врезной замок с нажимной ручкой Presto 3-16/002 (гарнитур Abloy, цвет серебристый), шпингалет, автоматический выпадающий порожек Planet. Доводчик скрытый ASSA ABLOY DC 840 EN1-4 в комплекте с тягой G892.			–	1	–	–	–	–	1	
8.1	ГОСТ Р 57327-2016	ДВ 2 Рп 1500х2100(h) Г Прб 31 (Правая)	Дверной блок правый полнотелый глухой двупольный индивидуального изготовления Nayada D1. Проем 1500*2100мм. Полнотелое филенчатое дверное полотно толщиной 60мм, с трубчатым заполнением, с двух сторон облицовано натуральным дизайн-шпоном Tabu Италия (Внутренний компенсационный слой, 4 слоя лака с промежуточной шлифовкой, полировкой, тоннельной сушкой, 2 верхних финишных защитных слоя лака со шлифовкой, полировкой, тоннельной сушкой), в комплекте с деревянной коробкой 90мм, с фигурными нестандартными наличниками и доборным элементом на глуб. проема до 150мм (Внутренний компенсационный слой, 6 слоев лака с промежуточной шлифовкой, полировкой, тоннельной сушкой, 2 верхних финишных защитных слоя лака со шлифовкой, полировкой, тоннельной сушкой). Фурнитура: петли Nayada для глухих дверей усиленные, врезной замок с нажимной ручкой Presto 3-16/002 (гарнитур Abloy, цвет серебристый), шпингалет, автоматический выпадающий порожек Planet. Доводчик скрытый ASSA ABLOY DC 840 EN1-4 в комплекте с тягой G892.			–	1	–	–	–	–	1	
9	ГОСТ 475-2016	ДВ 1 Рп 2100х800 Г Прб (Правая)	Дверной блок правый полнотелый глухой однопольный индивидуального изготовления Nayada D1. Проем 800*2100мм. Полнотелое филенчатое дверное полотно толщиной 60мм, с трубчатым заполнением, с двух сторон облицовано натуральным дизайн-шпоном Tabu Италия (Внутренний компенсационный слой, 4 слоя лака с промежуточной шлифовкой, полировкой, тоннельной сушкой, 2 верхних финишных защитных слоя лака со шлифовкой, полировкой, тоннельной сушкой), в комплекте с деревянной коробкой 90мм, с фигурными нестандартными наличниками и доборным элементом на глуб. проема до 150мм (Внутренний компенсационный слой, 6 слоев лака с промежуточной шлифовкой, полировкой, тоннельной сушкой, 2 верхних финишных защитных слоя лака со шлифовкой, полировкой, тоннельной сушкой). Фурнитура: петли Nayada для глухих дверей усиленные, врезной замок с нажимной ручкой Presto 3-16/002 (гарнитур Abloy, цвет серебристый), автоматический выпадающий порожек Planet. Доводчик скрытый ASSA ABLOY DC 840 EN1-4 в комплекте с тягой G892.			–	–	–	–	2	–	2	
10	ГОСТ 475-2016	ДВ 1 Рп 2100х800 Г Прб (Левая)	Дверной блок левый полнотелый глухой однопольный индивидуального изготовления Nayada D1_1. Проем 800*2100мм. Полнотелое филенчатое дверное полотно толщиной 60мм, с трубчатым заполнением, с двух сторон облицовано натуральным дизайн-шпоном Tabu Италия (Внутренний компенсационный слой, 4 слоя лака с промежуточной шлифовкой, полировкой, тоннельной сушкой, 2 верхних финишных защитных слоя лака со шлифовкой, полировкой, тоннельной сушкой), в комплекте с деревянной коробкой 90мм, с фигурными нестандартными наличниками и доборным элементом на глуб. проема до 150мм (Внутренний компенсационный слой, 6 слоев лака с промежуточной шлифовкой, полировкой, тоннельной сушкой, 2 верхних финишных защитных слоя лака со шлифовкой, полировкой, тоннельной сушкой). Вентиляционная решетка индивидуального изготовления из полированной нержавеющ. стали по дизайн-проекту Nayada. Ф.к.с. = 0.055 м². Размеры 0,4х0,15 м. Фурнитура: петли Nayada для глухих дверей усиленные, врезной замок с нажимной ручкой Presto 3-16/002 (гарнитур Abloy, цвет серебристый), автоматический выпадающий порожек Planet. Доводчик скрытый ASSA ABLOY DC 840 EN1-4 в комплекте с тягой G892.			–	–	–	–	1	–	1	Ф.к.с. = 0.055 м². Размеры 0,4х0,15 м
11	ГОСТ 475-2016	ДВ 1 Рл 2100х900 Г Прб (Левая)	Дверной блок левый полнотелый глухой однопольный индивидуального изготовления Nayada D1. Проем 900*2100мм. Полнотелое филенчатое дверное полотно толщиной 60мм, с трубчатым заполнением, с двух сторон облицовано натуральным дизайн-шпоном Tabu Италия (Внутренний компенсационный слой, 4 слоя лака с промежуточной шлифовкой, полировкой, тоннельной сушкой, 2 верхних финишных защитных слоя лака со шлифовкой, полировкой, тоннельной сушкой), в комплекте с деревянной коробкой 90мм, с фигурными нестандартными наличниками и доборным элементом на глуб. проема до 150мм (Внутренний компенсационный слой, 6 слоев лака с промежуточной шлифовкой, полировкой, тоннельной сушкой, 2 верхних финишных защитных слоя лака со шлифовкой, полировкой, тоннельной сушкой). Фурнитура: петли Nayada для глухих дверей усиленные, врезной замок с нажимной ручкой Presto 3-16/002 (гарнитур Abloy, цвет серебристый), автоматический выпадающий порожек Planet. Доводчик скрытый ASSA ABLOY DC 840 EN1-4 в комплекте с тягой G892.			–	4	3	1	1	2	11	
11*	ГОСТ 475-2016	ДВ 1 Рл 2100х900 Г Прб (Левая)	Дверной блок левый полнотелый глухой однопольный индивидуального изготовления Nayada D1. Проем 900*2100мм. Полнотелое филенчатое дверное полотно толщиной 60мм, с трубчатым заполнением, с двух сторон облицовано натуральным дизайн-шпоном Tabu Италия (Внутренний компенсационный слой, 4 слоя лака с промежуточной шлифовкой, полировкой, тоннельной сушкой, 2 верхних финишных защитных слоя лака со шлифовкой, полировкой, тоннельной сушкой), в комплекте с деревянной коробкой 90мм, с фигурными нестандартными наличниками и доборным элементом на глуб. проема до 150мм (Внутренний компенсационный слой, 6 слоев лака с промежуточной шлифовкой, полировкой, тоннельной сушкой, 2 верхних финишных защитных слоя лака со шлифовкой, полировкой, тоннельной сушкой). Фурнитура: петли Nayada для глухих дверей усиленные, врезной замок с нажимной ручкой Presto 3-16/002 (гарнитур Abloy, цвет серебристый), автоматический выпадающий порожек Planet. Доводчик скрытый ASSA ABLOY DC 840 EN1-4 в комплекте с тягой G892. Врезной электромеханический замок Abloy EL560 (EA281,EA219), фрезеровка рамы и полотна, кабель-канал, кабелепроход. СКУД		+	–	2	3	1	–	–	6	
11.1	ГОСТ 475-2016	ДВ 1 Рл 2100х900 Г Прб (Левая)	Дверной блок левый полнотелый глухой однопольный индивидуального изготовления Nayada D1_1. Проем 900*2100мм. Полнотелое филенчатое дверное полотно толщиной 60мм, с трубчатым заполнением, с двух сторон облицовано натуральным дизайн-шпоном Tabu Италия (Внутренний компенсационный слой, 4 слоя лака с промежуточной шлифовкой, полировкой, тоннельной сушкой, 2 верхних финишных защитных слоя лака со шлифовкой, полировкой, тоннельной сушкой), в комплекте с деревянной коробкой 90мм, с фигурными нестандартными наличниками и доборным элементом на глуб. проема до 150мм (Внутренний компенсационный слой, 6 слоев лака с промежуточной шлифовкой, полировкой, тоннельной сушкой, 2 верхних финишных защитных слоя лака со шлифовкой, полировкой, тоннельной сушкой). Вентиляционная решетка индивидуального изготовления из полированной нержавеющ. стали по дизайн-проекту Nayada. Ф.к.с. = 0.037 м². Размеры 0,25х0,15 м. Фурнитура: петли Nayada для глухих дверей усиленные, врезной замок с нажимной ручкой Presto 3-16/002 (гарнитур Abloy, цвет серебристый), автоматический выпадающий порожек Planet. Доводчик скрытый ASSA ABLOY DC 840 EN1-4 в комплекте с тягой G892.			–	–	1	–	1	–	2	Ф.к.с. = 0.037 м². Размеры 0,25х0,15 м
11.4*	ГОСТ 475-2016	ДВ 1 Рл 2100х900 Г Прб (Левая)	Дверной блок левый полнотелый глухой однопольный индивидуального изготовления Nayada D1_1. Проем 900*2100мм. Полнотелое филенчатое дверное полотно толщиной 60мм, с трубчатым заполнением, с двух сторон облицовано натуральным дизайн-шпоном Tabu Италия (Внутренний компенсационный слой, 4 слоя лака с промежуточной шлифовкой, полировкой, тоннельной сушкой, 2 верхних финишных защитных слоя лака со шлифовкой, полировкой, тоннельной сушкой), в комплекте с деревянной коробкой 90мм, с фигурными нестандартными наличниками и доборным элементом на глуб. проема до 150мм (Внутренний компенсационный слой, 6 слоев лака с промежуточной шлифовкой, полировкой, тоннельной сушкой, 2 верхних финишных защитных слоя лака со шлифовкой, полировкой, тоннельной сушкой). Вентиляционная решетка индивидуального изготовления из полированной нержавеющ. стали по дизайн-проекту Nayada. Ф.к.с. = 0.055 м². Размеры 0,4х0,15 м. Фурнитура: петли Nayada для глухих дверей усиленные, врезной замок с нажимной ручкой Presto 3-16/002 (гарнитур Abloy, цвет серебристый), автоматический выпадающий порожек Planet. Доводчик скрытый ASSA ABLOY DC 840 EN1-4 в комплекте с тягой G892. Врезной электромеханический замок Abloy EL560 (EA281,EA219), фрезеровка рамы и полотна, кабель-канал, кабелепроход. СКУД		+	–	1	–	–	–	–	1	Ф.к.с. = 0.055 м². Размеры 0,4х0,15 м
11.5	ГОСТ 475-2016	ДВ 1 Рл 2100х900 Г Прб (Левая)	Дверной блок левый полнотелый глухой однопольный индивидуального изготовления Nayada D1_1. Проем 900*2100мм. Полнотелое филенчатое дверное полотно толщиной 60мм, с трубчатым заполнением, с двух сторон облицовано натуральным дизайн-шпоном Tabu Италия (Внутренний компенсационный слой, 4 слоя лака с промежуточной шлифовкой, полировкой, тоннельной сушкой, 2 верхних финишных защитных слоя лака со шлифовкой, полировкой, тоннельной сушкой), в комплекте с деревянной коробкой 90мм, с фигурными нестандартными наличниками и доборным элементом на глуб. проема до 150мм (Внутренний компенсационный слой, 6 слоев лака с промежуточной шлифовкой, полировкой, тоннельной сушкой, 2 верхних финишных защитных слоя лака со шлифовкой, полировкой, тоннельной сушкой). Вентиляционная решетка индивидуального изготовления из полированной нержавеющ. стали по дизайн-проекту Nayada. Ф.к.с. = 0.072 м². Размеры 0,4х0,2 м. Фурнитура: петли Nayada для глухих дверей усиленные, врезной замок с нажимной ручкой Presto 3-16/002 (гарнитур Abloy, цвет серебристый), автоматический выпадающий порожек Planet. Доводчик скрытый ASSA ABLOY DC 840 EN1-4 в комплекте с тягой G892.			–	1	–	–	–	–	1	Ф.к.с. = 0.072 м². Размеры 0,4х0,2 м
12.1	ГОСТ 475-2016	ДВ 1 Рп 2100х900 Г Прб (Правая)	Дверной блок правый полнотелый глухой однопольный индивидуального изготовления Nayada D1_1. Проем 900*2100мм. Полнотелое филенчатое дверное полотно толщиной 60мм, с трубчатым заполнением, с двух сторон облицовано натуральным дизайн-шпоном Tabu Италия (Внутренний компенсационный слой, 4 слоя лака с промежуточной шлифовкой, полировкой, тоннельной сушкой, 2 верхних финишных защитных слоя лака со шлифовкой, полировкой, тоннельной сушкой), в комплекте с деревянной коробкой 90мм, с фигурными нестандартными наличниками и доборным элементом на глуб. проема до 150мм (Внутренний компенсационный слой, 6 слоев лака с промежуточной шлифовкой, полировкой, тоннельной сушкой, 2 верхних финишных защитных слоя лака со шлифовкой, полировкой, тоннельной сушкой). Вентиляционная решетка индивидуального изготовления из полированной нержавеющ. стали по дизайн-проекту Nayada. Ф.к.с. = 0.046 м². Размеры 0,35х0,15 м. Фурнитура: петли Nayada для глухих дверей усиленные, врезной замок с нажимной ручкой Presto 3-16/002 (гарнитур Abloy, цвет серебристый), автоматический выпадающий порожек Planet. Доводчик скрытый ASSA ABLOY DC 840 EN1-4 в комплекте с тягой G892.			–	–	–	1	–	–	1	Ф.к.с. = 0.046 м². Размеры 0,35х0,15 м
12.2	ГОСТ 475-2016	ДВ 1 Рп 2100х900 Г Прб (Правая)	Дверной блок правый полнотелый глухой однопольный индивидуального изготовления Nayada D1_1. Проем 900*2100мм. Полнотелое филенчатое дверное полотно толщиной 60мм, с трубчатым заполнением, с двух сторон облицовано натуральным дизайн-шпоном Tabu Италия (Внутренний компенсационный слой, 4 слоя лака с промежуточной шлифовкой, полировкой, тоннельной сушкой, 2 верхних финишных защитных слоя лака со шлифовкой, полировкой, тоннельной сушкой), в комплекте с деревянной коробкой 90мм, с фигурными нестандартными наличниками и доборным элементом на глуб. проема до 150мм (Внутренний компенсационный слой, 6 слоев лака с промежуточной шлифовкой, полировкой, тоннельной сушкой, 2 верхних финишных защитных слоя лака со шлифовкой, полировкой, тоннельной сушкой). Вентиляционная решетка индивидуального изготовления из полированной нержавеющ. стали по дизайн-проекту Nayada. Ф.к.с. = 0.055 м². Размеры 0,4х0,15 м. Фурнитура: петли Nayada для глухих дверей усиленные, врезной замок с нажимной ручкой Presto 3-16/002 (гарнитур Abloy, цвет серебристый), автоматический выпадающий порожек Planet. Доводчик скрытый ASSA ABLOY DC 840 EN1-4 в комплекте с тягой G892.			–	–	1	–	–	–	1	Ф.к.с. = 0.055 м². Размеры 0,4х0,15 м
12.2*	ГОСТ 475-2016	ДВ 1 Рп 2100х900 Г Прб (Правая)	Дверной блок правый полнотелый глухой однопольный индивидуального изготовления Nayada D1_1. Проем 900*2100мм. Полнотелое филенчатое дверное полотно толщиной 60мм, с трубчатым заполнением, с двух сторон облицовано натуральным дизайн-шпоном Tabu Италия (Внутренний компенсационный слой, 4 слоя лака с промежуточной шлифовкой, полировкой, тоннельной сушкой, 2 верхних финишных защитных слоя лака со шлифовкой, полировкой, тоннельной сушкой), в комплекте с деревянной коробкой 90мм, с фигурными нестандартными наличниками и доборным элементом на глуб. проема до 150мм (Внутренний компенсационный слой, 6 слоев лака с промежуточной шлифовкой, полировкой, тоннельной сушкой, 2 верхних финишных защитных слоя лака со шлифовкой, полировкой, тоннельной сушкой). Вентиляционная решетка индивидуального изготовления из полированной нержавеющ. стали по дизайн-проекту Nayada. Ф.к.с. = 0.055 м². Размеры 0,4х0,15 м. Фурнитура: петли Nayada для глухих дверей усиленные, врезной замок с нажимной ручкой Presto 3-16/002 (гарнитур Abloy, цвет серебристый), автоматический выпадающий порожек Planet. Доводчик скрытый ASSA ABLOY DC 840 EN1-4 в комплекте с тягой G892. Врезной электромеханический замок Abloy EL560 (EA281,EA219), фрезеровка рамы и полотна, кабель-канал, кабелепроход. СКУД		+	–	1	–	–	–	–	1	Ф.к.с. = 0.055 м². Размеры 0,4х0,15 м

Взам. инв. №

Подп. и дата

Инв. № подл.

							765-09/15/ДСР-АР2
							Федеральное государственное бюджетное учреждение "Больница с поликлиникой" Управления делами президента Российской Федерации, по адресу: г. Москва, Романов пер., д.2/6, стр.2. Реконструкция (в режиме реставрации с приспособлением к современному использованию) здания
1		Нов.	387.21		31.08.21		
Изм.	Кол.уч.	Лист	№док.	Подп.	Дата		
Разработал		Гальченко			03.22	Реконструкция. Корпус Б,В.	Стадия: П; Лист: 22.4; Листов:
ГАП		Сливакова			03.22		
Нач.мастер.		Холодова			03.22		
Н.Контроль		Маяцкая			03.22	Спецификация заполнения дверных проемов. Продолжение	АО "МСУ-1"
КГИП		Иванин			03.22		

Формат А1

Спецификация заполнения дверных проемов

Поз.	Обозначение	Наименование	Описание	Однос тойкость	СКУД	Приво	Подвал	1 этаж	2 этаж	3 этаж	4 этаж	5 этаж	Всего	Примечание
12.3	ГОСТ 475-2016	ДВ 1 Рп 2100х900 Г Прб (Правая)	Дверной блок правый полнотелый глухой однопольный индивидуального изготовления Nayada D1_1. Проем 900*2100мм. Полнотелое филенчатое дверное полотно толщиной 60мм, с трубчатым заполнением, с двух сторон облицовано натуральным дизайн-шпоном Tabu Италия (внутренний компенсационный слой, 4 слоя лака с промежуточной шлифовкой, полировкой, тоннельной сушкой, 2 верхних финишных защитных слоя лака со шлифовкой, полировкой, тоннельной сушкой), в комплекте с деревянной коробкой 90мм, с фигурными нестандартными наличниками и доборным элементом на глуб. проема до 150мм (Внутренний компенсационный слой, 6 слоев лака с промежуточной шлифовкой, полировкой, тоннельной сушкой, 2 верхних финишных защитных слоя лака со шлифовкой, полировкой, тоннельной сушкой). Вентиляционная решетка индивидуального изготовления из полированной нержавеющ. стали по дизайн-проекту Nayada. Fж.с. = 0.072 м². Размеры 0,4х0,2 м. Фурнитура: петли Nayada для глухих дверей усиленные, врезной замок с нажимной ручкой Presto 3-16/002 (гарнитур Abloy, цвет серебристый), автоматический выпадающий порожек Planet. Доводчик скрытый ASSA ABLOY DC 840 EN1-4 в комплекте с тягой G892.				–	1	–	–	–	–	1	Fж.с. = 0.072 м². Размеры 0,4х0,2 м
13.1*	ГОСТ 475-2016	ДВ 1 Рл 1000х2100(h) Г Прб (Левая)	Дверной блок левый полнотелый глухой однопольный индивидуального изготовления Nayada D1_1. Проем 1000*2100мм. Полнотелое филенчатое дверное полотно толщиной 60мм, с трубчатым заполнением, с двух сторон облицовано натуральным дизайн-шпоном Tabu Италия (внутренний компенсационный слой, 4 слоя лака с промежуточной шлифовкой, полировкой, тоннельной сушкой, 2 верхних финишных защитных слоя лака со шлифовкой, полировкой, тоннельной сушкой), в комплекте с деревянной коробкой 90мм, с фигурными нестандартными наличниками и доборным элементом на глуб. проема до 150мм (Внутренний компенсационный слой, 6 слоев лака с промежуточной шлифовкой, полировкой, тоннельной сушкой, 2 верхних финишных защитных слоя лака со шлифовкой, полировкой, тоннельной сушкой). Вентиляционная решетка индивидуального изготовления из полированной нержавеющ. стали по дизайн-проекту Nayada. Fж.с. = 0.037 м². Размеры 0,25х0,15 м. Фурнитура: петли Nayada для глухих дверей усиленные, врезной замок с нажимной ручкой Presto 3-16/002 (гарнитур Abloy, цвет серебристый), автоматический выпадающий порожек Planet. Доводчик скрытый ASSA ABLOY DC 840 EN1-4 в комплекте с тягой G892. Врезной электромеханический замок Abloy EL560 (EA281,EA219), фрезеровка рамы и полотна, кабель-канал, кабелепроход. СКУД		+	–	–	1	1	–	–	2	Fж.с. = 0.037 м². Размеры 0,25х0,15 м
14.*	ГОСТ 475-2016	ДВ 1 Рп 1000х2100(h) Г Прб (Правая)	Дверной блок правый полнотелый глухой однопольный индивидуального изготовления Nayada D1. Проем 1000*2100мм. Полнотелое филенчатое дверное полотно толщиной 60мм, с трубчатым заполнением, с двух сторон облицовано натуральным дизайн-шпоном Tabu Италия (внутренний компенсационный слой, 4 слоя лака с промежуточной шлифовкой, полировкой, тоннельной сушкой, 2 верхних финишных защитных слоя лака со шлифовкой, полировкой, тоннельной сушкой), в комплекте с деревянной коробкой 90мм, с фигурными нестандартными наличниками и доборным элементом на глуб. проема до 150мм (Внутренний компенсационный слой, 6 слоев лака с промежуточной шлифовкой, полировкой, тоннельной сушкой, 2 верхних финишных защитных слоя лака со шлифовкой, полировкой, тоннельной сушкой). Фурнитура: петли Nayada для глухих дверей усиленные, врезной замок с нажимной ручкой Presto 3-16/002 (гарнитур Abloy, цвет серебристый), автоматический выпадающий порожек Planet. Доводчик скрытый ASSA ABLOY DC 840 EN1-4 в комплекте с тягой G892. Врезной электромеханический замок Abloy EL560 (EA281,EA219), фрезеровка рамы и полотна, кабель-канал, кабелепроход. СКУД		+	–	1	1	1	–	1	4	
14.1*	ГОСТ 475-2016	ДВ 1 Рп 1000х2100(h) Г Прб (Правая)	Дверной блок правый полнотелый глухой однопольный индивидуального изготовления Nayada D1_1. Проем 1000*2100мм. Полнотелое филенчатое дверное полотно толщиной 60мм, с трубчатым заполнением, с двух сторон облицовано натуральным дизайн-шпоном Tabu Италия (внутренний компенсационный слой, 4 слоя лака с промежуточной шлифовкой, полировкой, тоннельной сушкой, 2 верхних финишных защитных слоя лака со шлифовкой, полировкой, тоннельной сушкой), в комплекте с деревянной коробкой 90мм, с фигурными нестандартными наличниками и доборным элементом на глуб. проема до 150мм (Внутренний компенсационный слой, 6 слоев лака с промежуточной шлифовкой, полировкой, тоннельной сушкой, 2 верхних финишных защитных слоя лака со шлифовкой, полировкой, тоннельной сушкой). Вентиляционная решетка индивидуального изготовления из полированной нержавеющ. стали по дизайн-проекту Nayada. Fж.с. = 0.025 м². Размеры 0,2х0,15 м. Фурнитура: петли Nayada для глухих дверей усиленные, врезной замок с нажимной ручкой Presto 3-16/002 (гарнитур Abloy, цвет серебристый), автоматический выпадающий порожек Planet. Доводчик скрытый ASSA ABLOY DC 840 EN1-4 в комплекте с тягой G892. Врезной электромеханический замок Abloy EL560 (EA281,EA219), фрезеровка рамы и полотна, кабель-канал, кабелепроход. СКУД		+	–	1	–	–	–	–	1	Fж.с. = 0.025 м². Размеры 0,2х0,15 м.

Спецификация заполнения дверных проемов

Поз.	Обозначение	Наименование	Описание	Однос тойкость	СКУД	Приво	Подвал	1 этаж	2 этаж	3 этаж	4 этаж	5 этаж	Всего	Примечание
14.2*	ГОСТ 475-2016	ДВ 1 Рп 1000х2100(h) Г Прб (Правая)	Дверной блок правый полнотелый глухой однопольный индивидуального изготовления Nayada D1_1. Проем 1000*2100мм. Полнотелое филенчатое дверное полотно толщиной 60мм, с трубчатым заполнением, с двух сторон облицовано натуральным дизайн-шпоном Tabu Италия (внутренний компенсационный слой, 4 слоя лака с промежуточной шлифовкой, полировкой, тоннельной сушкой, 2 верхних финишных защитных слоя лака со шлифовкой, полировкой, тоннельной сушкой), в комплекте с деревянной коробкой 90мм, с фигурными нестандартными наличниками и доборным элементом на глуб. проема до 150мм (Внутренний компенсационный слой, 6 слоев лака с промежуточной шлифовкой, полировкой, тоннельной сушкой, 2 верхних финишных защитных слоя лака со шлифовкой, полировкой, тоннельной сушкой). Вентиляционная решетка индивидуального изготовления из полированной нержавеющ. стали по дизайн-проекту Nayada. Fж.с. = 0.072 м². Размеры 0,4х0,2 м. Фурнитура: петли Nayada для глухих дверей усиленные, врезной замок с нажимной ручкой Presto 3-16/002 (гарнитур Abloy, цвет серебристый), автоматический выпадающий порожек Planet. Доводчик скрытый ASSA ABLOY DC 840 EN1-4 в комплекте с тягой G892. Врезной электромеханический замок Abloy EL560 (EA281,EA219), фрезеровка рамы и полотна, кабель-канал, кабелепроход. СКУД		+	–	1	–	–	–	–	1	Fж.с. = 0.072 м². Размеры 0,4х0,2 м
16**	ГОСТ 475-2016	ДВ 1 Рл 1100х2100(h) Г Прб 31 М84 (Левая)	Дверной блок левый полнотелый звукоизоляционный глухой однопольный индивидуального изготовления Nayada D2. Проем 1110*2100мм. Полнотелое филенчатое звукоизоляционное дверное полотно толщиной 72мм, с двух сторон облицовано натуральным дизайн-шпоном Tabu Италия (внутренний компенсационный слой, 4 слоя лака с промежуточной шлифовкой, полировкой, тоннельной сушкой, 2 верхних финишных защитных слоя лака со шлифовкой, полировкой, тоннельной сушкой), в комплекте с деревянной коробкой 90мм, с фигурными нестандартными наличниками и доборным элементом на глуб. проема до 150мм (Внутренний компенсационный слой, 6 слоев лака с промежуточной шлифовкой, полировкой, тоннельной сушкой, 2 верхних финишных защитных слоя лака со шлифовкой, полировкой, тоннельной сушкой). Фурнитура: петли Nayada для глухих дверей усиленные, врезной замок с нажимной ручкой Presto 3-16/002 (гарнитур Abloy, цвет серебристый), автоматический выпадающий порожек Planet. Звукоизоляция по сертификату 48 ДБ			–	–	–	2	–	–	2	
17	ГОСТ 475-2016	ДВ 1 Рп 1100х2100(h) Г Прб (Правая)	Дверной блок правый полнотелый глухой однопольный индивидуального изготовления Nayada D1. Проем 1100*2100мм. Полнотелое филенчатое дверное полотно толщиной 60мм, с трубчатым заполнением, с двух сторон облицовано натуральным дизайн-шпоном Tabu Италия (внутренний компенсационный слой, 4 слоя лака с промежуточной шлифовкой, полировкой, тоннельной сушкой, 2 верхних финишных защитных слоя лака со шлифовкой, полировкой, тоннельной сушкой), в комплекте с деревянной коробкой 90мм, с фигурными нестандартными наличниками и доборным элементом на глуб. проема до 150мм (Внутренний компенсационный слой, 6 слоев лака с промежуточной шлифовкой, полировкой, тоннельной сушкой, 2 верхних финишных защитных слоя лака со шлифовкой, полировкой, тоннельной сушкой). Фурнитура: петли Nayada для глухих дверей усиленные, врезной замок с нажимной ручкой Presto 3-16/002 (гарнитур Abloy, цвет серебристый), автоматический выпадающий порожек Planet. Доводчик скрытый ASSA ABLOY DC 840 EN1-4 в комплекте с тягой G892.			–	–	–	1	–	1		
18	ГОСТ 475-2016	ДВ 1 Рл 2100х1300 Г Прб 31 М84 (Левая)	Дверной блок левый полнотелый глухой двупольный индивидуального изготовления Nayada D1. Проем 1300*2100мм. Полнотелое филенчатое дверное полотно толщиной 60мм, с трубчатым заполнением, с двух сторон облицовано натуральным дизайн-шпоном Tabu Италия (внутренний компенсационный слой, 4 слоя лака с промежуточной шлифовкой, полировкой, тоннельной сушкой, 2 верхних финишных защитных слоя лака со шлифовкой, полировкой, тоннельной сушкой), в комплекте с деревянной коробкой 90мм, с фигурными нестандартными наличниками и доборным элементом на глуб. проема до 150мм (Внутренний компенсационный слой, 6 слоев лака с промежуточной шлифовкой, полировкой, тоннельной сушкой, 2 верхних финишных защитных слоя лака со шлифовкой, полировкой, тоннельной сушкой). Фурнитура: петли Nayada для глухих дверей усиленные, врезной замок с нажимной ручкой Presto 3-16/002 (гарнитур Abloy, цвет серебристый), шпингалет, автоматический выпадающий порожек Planet. Доводчик скрытый ASSA ABLOY DC 840 EN1-4 в комплекте с тягой G892.			–	–	–	1	–	–	1	
18**	ГОСТ 475-2016	ДВ 1 Рл 2100х1300 Г Прб 31 М84 (Левая)	Дверной блок левый полнотелый звукоизоляционный глухой двупольный индивидуального изготовления Nayada D1. Проем 1300*2100мм. Полнотелое филенчатое дверное полотно толщиной 60мм, с трубчатым заполнением, с двух сторон облицовано натуральным дизайн-шпоном Tabu Италия (внутренний компенсационный слой, 4 слоя лака с промежуточной шлифовкой, полировкой, тоннельной сушкой, 2 верхних финишных защитных слоя лака со шлифовкой, полировкой, тоннельной сушкой), в комплекте с деревянной коробкой 90мм, с фигурными нестандартными наличниками и доборным элементом на глуб. проема до 150мм (Внутренний компенсационный слой, 6 слоев лака с промежуточной шлифовкой, полировкой, тоннельной сушкой, 2 верхних финишных защитных слоя лака со шлифовкой, полировкой, тоннельной сушкой). Фурнитура: петли Nayada для глухих дверей усиленные, врезной замок с нажимной ручкой Presto 3-16/002 (гарнитур Abloy, цвет серебристый), шпингалет, автоматический выпадающий порожек Planet. Доводчик скрытый ASSA ABLOY DC 840 EN1-4 в комплекте с тягой G892. Звукоизоляция по сертификату 48 ДБ			–	–	–	2	–	–	2	

Спецификация заполнения дверных проемов

Поз.	Обозначение	Наименование	Описание	Однос тойкость	СКУД	Приво	Подвал	1 этаж	2 этаж	3 этаж	4 этаж	5 этаж	Всего	Примечание
18.1	ГОСТ 475-2016	ДВ 1 Рл 2100х1300 Г Прб 31 М84 (Левая)	Дверной блок левый полнотелый глухой двупольный индивидуального изготовления Nayada D1_1. Проем 1300*2100мм. Полнотелое филенчатое дверное полотно толщиной 60мм, с трубчатым заполнением, с двух сторон облицовано натуральным дизайн-шпоном Tabu Италия (внутренний компенсационный слой, 4 слоя лака с промежуточной шлифовкой, полировкой, тоннельной сушкой, 2 верхних финишных защитных слоя лака со шлифовкой, полировкой, тоннельной сушкой), в комплекте с деревянной коробкой 90мм, с фигурными нестандартными наличниками и доборным элементом на глуб. проема до 150мм (Внутренний компенсационный слой, 6 слоев лака с промежуточной шлифовкой, полировкой, тоннельной сушкой, 2 верхних финишных защитных слоя лака со шлифовкой, полировкой, тоннельной сушкой). Вентиляционная решетка индивидуального изготовления из полированной нержавеющ. стали по дизайн-проекту Nayada. Fж.с. = 0.037 м². Размеры 0,25х0,15 м. Фурнитура: петли Nayada для глухих дверей усиленные, врезной замок с нажимной ручкой Presto 3-16/002 (гарнитур Abloy, цвет серебристый), шпингалет, автоматический выпадающий порожек Planet. Доводчик скрытый ASSA ABLOY DC 840 EN1-4 в комплекте с тягой G892.				–	–	–	5	–	–	5	Fж.с. = 0.037 м². Размеры 0,25х0,15 м
18.1Ф*	ГОСТ 475-2016	ДВ 1 Рл 2100х1300 Г Прб 31 М84 (Левая)	Дверной блок левый полнотелый глухой двупольный индивидуального изготовления Nayada D1. Проем 1300*2100мм. Полнотелое филенчатое дверное полотно толщиной 60мм, с трубчатым заполнением, с двух сторон облицовано натуральным дизайн-шпоном Tabu Италия (внутренний компенсационный слой, 4 слоя лака с промежуточной шлифовкой, полировкой, тоннельной сушкой, 2 верхних финишных защитных слоя лака со шлифовкой, полировкой, тоннельной сушкой), в комплекте с деревянной коробкой 90мм, с фигурными нестандартными наличниками и доборным элементом на глуб. проема до 150мм (Внутренний компенсационный слой, 6 слоев лака с промежуточной шлифовкой, полировкой, тоннельной сушкой, 2 верхних финишных защитных слоя лака со шлифовкой, полировкой, тоннельной сушкой). Фурнитура: петли Nayada для глухих дверей усиленные, врезной замок с нажимной ручкой Presto 3-16/002 (гарнитур Abloy, цвет серебристый), шпингалет, автоматический выпадающий порожек Planet. Доводчик скрытый ASSA ABLOY DC 840 EN1-4 в комплекте с тягой G892. Врезной электромеханический замок Abloy EL560 (EA281,EA219), фрезеровка рамы и полотна, кабель-канал, кабелепроход. СКУД		+	–	–	–	1	–	–	1	Fж.с. = 0.037 м². Размеры 0,25х0,15 м
18Ф*	ГОСТ 475-2016	ДВ 1 Рл 2100х1300 Г Прб 31 М84 (Левая)	Дверной блок левый полнотелый глухой двупольный индивидуального изготовления Nayada D1. Проем 1300*2100мм. Полнотелое филенчатое дверное полотно толщиной 60мм, с трубчатым заполнением, с двух сторон облицовано натуральным дизайн-шпоном Tabu Италия (внутренний компенсационный слой, 4 слоя лака с промежуточной шлифовкой, полировкой, тоннельной сушкой, 2 верхних финишных защитных слоя лака со шлифовкой, полировкой, тоннельной сушкой), в комплекте с деревянной коробкой 90мм, с фигурными нестандартными наличниками и доборным элементом на глуб. проема до 150мм (Внутренний компенсационный слой, 6 слоев лака с промежуточной шлифовкой, полировкой, тоннельной сушкой, 2 верхних финишных защитных слоя лака со шлифовкой, полировкой, тоннельной сушкой). Фурнитура: петли Nayada для глухих дверей усиленные, врезной замок с нажимной ручкой Presto 3-16/002 (гарнитур Abloy, цвет серебристый), шпингалет, автоматический выпадающий порожек Planet. Доводчик скрытый ASSA ABLOY DC 840 EN1-4 в комплекте с тягой G892. Врезной электромеханический замок Abloy EL560 (EA281,EA219), фрезеровка рамы и полотна, кабель-канал, кабелепроход. СКУД		+	–	–	–	4	–	–	4	
19	ГОСТ 475-2016	ДВ 1 Рп 2100х1300 Г Прб 31 М84 (Правая)	Дверной блок правый полнотелый глухой двупольный индивидуального изготовления Nayada D1. Проем 1300*2100мм. Полнотелое филенчатое дверное полотно толщиной 60мм, с трубчатым заполнением, с двух сторон облицовано натуральным дизайн-шпоном Tabu Италия (внутренний компенсационный слой, 4 слоя лака с промежуточной шлифовкой, полировкой, тоннельной сушкой, 2 верхних финишных защитных слоя лака со шлифовкой, полировкой, тоннельной сушкой), в комплекте с деревянной коробкой 90мм, с фигурными нестандартными наличниками и доборным элементом на глуб. проема до 150мм (Внутренний компенсационный слой, 6 слоев лака с промежуточной шлифовкой, полировкой, тоннельной сушкой, 2 верхних финишных защитных слоя лака со шлифовкой, полировкой, тоннельной сушкой). Фурнитура: петли Nayada для глухих дверей усиленные, врезной замок с нажимной ручкой Presto 3-16/002 (гарнитур Abloy, цвет серебристый), шпингалет, автоматический выпадающий порожек Planet. Доводчик скрытый ASSA ABLOY DC 840 EN1-4 в комплекте с тягой G892.			–	–	–	1	–	–	1	

Взам. инв. №

Подп. и дата

Инв. № подл.

Изм.	Кол.уч.	Лист	№док.	Подп.	Дата
Разработал	Гальченко				03.22
ГАП	Спивакова				03.22
Нач.мастер.	Холодова				03.22
Н.Контроль	Маяцкая				03.22
КГИП	Иванин				03.22

765-09/15/ДСР-АР2

Федеральное государственное бюджетное учреждение "Больница с поликлиникой" Управления делами президента Российской Федерации, по адресу: г. Москва, Романов пер., д.2/6, стр.2. Реконструкция (в режиме реставрации с приспособлением к современному использованию) здания

Реконструкция. Корпус Б,В.

Стадия	Лист	Листов
П	22.5	

Спецификация заполнения дверных проемов. Продолжение

АО "МСУ-1"

Формат А1

Спецификация заполнения дверных проемов

Поз.	Обозначение	Наименование	Описание	Огнест ойкость	СКУД	Приво д	Подвал	1 этаж	2 этаж	3 этаж	4 этаж	5 этаж	Всего	Примечание
19.1	ГОСТ 475-2016	ДВ 1 Рл 2100х1300 Г Прб 31 Мд4 (Правая)	Дверной блок правый полнотелый глухой двупольный индивидуального изготовления Nayada D1_1. Проем 1300*2100мм. Полнотелое филенчатое дверное полотно толщиной 60мм, с трубчатым заполнением, с двух сторон облицовано натуральным дизайн-шпоном Tabu Италия (Внутренний компенсационный слой, 4 слоя лака с промежуточной шлифовкой, полировкой, тоннельной сушкой, 2 верхних финишных защитных слоя лака со шлифовкой, полировкой, тоннельной сушкой), в комплекте с деревянной коробкой 90мм, с фигурными нестандартными наличниками и доборным элементом на глуб. проема до 150мм (Внутренний компенсационный слой, 6 слоев лака с промежуточной шлифовкой, полировкой, тоннельной сушкой, 2 верхних финишных защитных слоя лака со шлифовкой, полировкой, тоннельной сушкой). Вентиляционная решетка индивидуального изготовления из полированной нержавеющ. стали по дизайн-проекту Nayada. Fж.с. = 0.037 м². Размеры 0,25х0,15 м. Фурнитура: петли Nayada для глухих дверей усиленные, врезной замок с нажимной ручкой Presto 3-16/002 (гарнитур Abloy, цвет серебристый), шпингалет, автоматический выпадающий порожек Planet. Доводчик скрытый ASSA ABLOY DC 840 EN1-4 в комплекте с тягой G892.				–	–	–	4	–	–	4	Fж.с. = 0.037 м². Размеры 0,25х0,15 м
19.1Ф*	ГОСТ 475-2016	ДВ 1 Рл 2100х1300 Г Прб 31 Мд4 (Правая)	Дверной блок правый полнотелый глухой двупольный индивидуального изготовления Nayada D1_2 с фрамугой. Проем 1300*2100мм. Полнотелое филенчатое дверное полотно толщиной 60мм, с трубчатым заполнением, фальш-фрамуга h450мм с 1 стороны помещения, с двух сторон облицовано натуральным дизайн-шпоном Tabu Италия (Внутренний компенсационный слой, 4 слоя лака с промежуточной шлифовкой, полировкой, тоннельной сушкой, 2 верхних финишных защитных слоя лака со шлифовкой, полировкой, тоннельной сушкой), в комплекте с деревянной коробкой 90мм, с фигурными нестандартными наличниками и доборным элементом на глуб. проема до 150мм (Внутренний компенсационный слой, 6 слоев лака с промежуточной шлифовкой, полировкой, тоннельной сушкой, 2 верхних финишных защитных слоя лака со шлифовкой, полировкой, тоннельной сушкой). Вентиляционная решетка индивидуального изготовления по дизайн-проекту Nayada. Fж.с. = 0.037 м². Размеры 0,25х0,15 м. Фурнитура: петли Nayada для глухих дверей усиленные, врезной замок с нажимной ручкой Presto 3-16/002 (гарнитур Abloy, цвет серебристый), шпингалет, автоматический выпадающий порожек Planet. Доводчик скрытый ASSA ABLOY DC 840 EN1-4 в комплекте с тягой G892. Врезной электромеханический замок Abloy EL560 (EA281,EA219), фрезеровка рамы и полотна, кабель-канал, кабелепроход. СКУД		+	–	–	–	1	–	–	1	Fж.с. = 0.037 м². Размеры 0,25х0,15 м
19Ф*	ГОСТ 475-2016	ДВ 1 Рл 2100х1300 Г Прб 31 Мд4 (Правая)	Дверной блок правый полнотелый глухой двупольный индивидуального изготовления Nayada D1. Проем 1300*2100мм. Полнотелое филенчатое дверное полотно толщиной 60мм, с трубчатым заполнением, с двух сторон облицовано натуральным дизайн-шпоном Tabu Италия (Внутренний компенсационный слой, 4 слоя лака с промежуточной шлифовкой, полировкой, тоннельной сушкой, 2 верхних финишных защитных слоя лака со шлифовкой, полировкой, тоннельной сушкой), в комплекте с деревянной коробкой 90мм, с фигурными нестандартными наличниками и доборным элементом на глуб. проема до 150мм (Внутренний компенсационный слой, 6 слоев лака с промежуточной шлифовкой, полировкой, тоннельной сушкой, 2 верхних финишных защитных слоя лака со шлифовкой, полировкой, тоннельной сушкой). Фурнитура: петли Nayada для глухих дверей усиленные, врезной замок с нажимной ручкой Presto 3-16/002 (гарнитур Abloy, цвет серебристый), шпингалет, автоматический выпадающий порожек Planet. Доводчик скрытый ASSA ABLOY DC 840 EN1-4 в комплекте с тягой G892. Врезной электромеханический замок Abloy EL560 (EA281,EA219), фрезеровка рамы и полотна, кабель-канал, кабелепроход. СКУД		+	–	–	–	5	–	–	5	
19Ф**	ГОСТ 475-2016	ДВ 1 Рл 2100х1300 Г Прб 31 Мд4 (Правая)	Дверной блок правый полнотелый звукоизоляционный глухой двупольный индивидуального изготовления Nayada D2 с фрамугой. Проем 1300*2100мм. Полнотелое филенчатое звукоизоляционное дверное полотно толщиной 72мм, фрамуга h450мм с филенками с 1 стороны помещения, с двух сторон облицовано натуральным дизайн-шпоном Tabu Италия (Внутренний компенсационный слой, 4 слоя лака с промежуточной шлифовкой, полировкой, тоннельной сушкой, 2 верхних финишных защитных слоя лака со шлифовкой, полировкой, тоннельной сушкой), в комплекте с деревянной коробкой 90мм, с фигурными нестандартными наличниками и доборным элементом на глуб. проема до 150мм (Внутренний компенсационный слой, 6 слоев лака с промежуточной шлифовкой, полировкой, тоннельной сушкой, 2 верхних финишных защитных слоя лака со шлифовкой, полировкой, тоннельной сушкой). Фурнитура: петли Nayada для глухих дверей усиленные, врезной замок с нажимной ручкой Presto 3-16/002 (гарнитур Abloy, цвет серебристый), шпингалет, автоматический выпадающий порожек Planet. Доводчик скрытый ASSA ABLOY DC 840 EN1-4 в комплекте с тягой G892. Врезной электромеханический замок Abloy EL560 (EA281,EA219), фрезеровка рамы и полотна, кабель-канал, кабелепроход. СКУД. Звукоизоляция по сертификату 48 ДБ. СКУД		+	–	–	–	2	–	–	2	
21	ГОСТ Р 57327-2016 ГОСТ Р533303-2009	ДСП 01 1000х2100(h) Правая EI30	Дверь ДПМ-01-СП-EIS30-Г правая для проема 1000х2100(h), RAL 7040, нажимная ручка Doorlock, замок NEMEF, цилиндр PUNTO, доводчик Geze 1500, электро-механический замок, устройство для опечатывания, глазок, цепочка, задвижка, монтажные пластины	EI30			–	–	–	–	1	–	1	

Спецификация заполнения дверных проемов

Поз.	Обозначение	Наименование	Описание	Огнест ойкость	СКУД	Приво д	Подвал	1 этаж	2 этаж	3 этаж	4 этаж	5 этаж	Всего	Примечание
22	ГОСТ 475-2016	ДВ 1 Рл 1100х2100(h) Г Прб (Правая)	Дверной блок правый полнотелый глухой однопольный индивидуального изготовления Nayada D1_1. Проем 1100*2100мм. Полнотелое филенчатое дверное полотно толщиной 60мм, с трубчатым заполнением, с двух сторон облицовано натуральным дизайн-шпоном Tabu Италия (Внутренний компенсационный слой, 4 слоя лака с промежуточной шлифовкой, полировкой, тоннельной сушкой, 2 верхних финишных защитных слоя лака со шлифовкой, полировкой, тоннельной сушкой), в комплекте с деревянной коробкой 90мм, с фигурными нестандартными наличниками и доборным элементом на глуб. проема до 150мм (Внутренний компенсационный слой, 6 слоев лака с промежуточной шлифовкой, полировкой, тоннельной сушкой, 2 верхних финишных защитных слоя лака со шлифовкой, полировкой, тоннельной сушкой). Вентиляционная решетка индивидуального изготовления из полированной нержавеющ. стали по дизайн-проекту Nayada. Fж.с. = 0.072 м². Размеры 0,4х0,2 м. Фурнитура: петли Nayada для глухих дверей усиленные, врезной замок с нажимной ручкой Presto 3-16/002 (гарнитур Abloy, цвет серебристый), автоматический выпадающий порожек Planet. Доводчик скрытый ASSA ABLOY DC 840 EN1-4 в комплекте с тягой G892.				–	1	–	–	–	–	1	Fж.с. = 0.072 м². Размеры 0,4х0,2 м
23*	ГОСТ 475-2016	ДВ 2 Рл 1350х2100(h) Г ПРБ (Левая)	Дверь (Левая) по типу NAYADA REGINA-Classic (или аналог) глухая однодольная для проема 2100(h)х1350. Полотно глухое с филенками и плитным заполнением, толщиной 60мм, в шпоне. Коробка 90мм. Наличники с филенками с двух сторон. Добор на глубину проема. (Глубина проема уточняется на чертеже). Фурнитура: замок AGB, ручка DL040, петли скрытые Кубика 7120, доводчик Geze Boxer, порожек Sipam, ограничитель открывания. Двери выполнить с защитой от электромагнитного поля (экранировать) в соответствии с требованиями проекта поставки оборудования. RAL 1013. СКУД		+		–	1	–	–	–	–	1	
24	ГОСТ 475-2016	ДВ 1 Рл 2100х800 Г Прб (Правая)	Дверной блок правый полнотелый глухой однопольный индивидуального изготовления Nayada D1. Проем 800*2100мм. Полнотелое филенчатое дверное полотно толщиной 60мм, с трубчатым заполнением, с двух сторон облицовано натуральным дизайн-шпоном Tabu Италия (Внутренний компенсационный слой, 4 слоя лака с промежуточной шлифовкой, полировкой, тоннельной сушкой, 2 верхних финишных защитных слоя лака со шлифовкой, полировкой, тоннельной сушкой), в комплекте с деревянной коробкой 90мм, с фигурными нестандартными наличниками и доборным элементом на глуб. проема до 150мм (Внутренний компенсационный слой, 6 слоев лака с промежуточной шлифовкой, полировкой, тоннельной сушкой, 2 верхних финишных защитных слоя лака со шлифовкой, полировкой, тоннельной сушкой). Фурнитура: петли Nayada для глухих дверей усиленные, врезной замок с нажимной ручкой Presto 3-16/002 (гарнитур Abloy, цвет серебристый), автоматический выпадающий порожек Planet. Доводчик скрытый ASSA ABLOY DC 840 EN1-4 в комплекте с тягой G892.				–	3	3	3	3	1	13	
24.2	ГОСТ 475-2016	ДВ 1 Рл 2100х800 Г Прб (Правая)	Дверной блок правый полнотелый глухой однопольный индивидуального изготовления Nayada D1_1. Проем 800*2100мм. Полнотелое филенчатое дверное полотно толщиной 60мм, с трубчатым заполнением, с двух сторон облицовано натуральным дизайн-шпоном Tabu Италия (Внутренний компенсационный слой, 4 слоя лака с промежуточной шлифовкой, полировкой, тоннельной сушкой, 2 верхних финишных защитных слоя лака со шлифовкой, полировкой, тоннельной сушкой), в комплекте с деревянной коробкой 90мм, с фигурными нестандартными наличниками и доборным элементом на глуб. проема до 150мм (Внутренний компенсационный слой, 6 слоев лака с промежуточной шлифовкой, полировкой, тоннельной сушкой, 2 верхних финишных защитных слоя лака со шлифовкой, полировкой, тоннельной сушкой). Вентиляционная решетка индивидуального изготовления из полированной нержавеющ. стали по дизайн-проекту Nayada. Fж.с. = 0.037 м². Размеры 0,25х0,15 м. Фурнитура: петли Nayada для глухих дверей усиленные, врезной замок с нажимной ручкой Presto 3-16/002 (гарнитур Abloy, цвет серебристый), автоматический выпадающий порожек Planet. Доводчик скрытый ASSA ABLOY DC 840 EN1-4 в комплекте с тягой G892.				–	–	–	5	2	–	7	Fж.с. = 0.037 м². Размеры 0,25х0,15 м
24.3	ГОСТ 475-2016	ДВ 1 Рл 2100х800 Г Прб (Правая)	Дверной блок правый полнотелый глухой однопольный индивидуального изготовления Nayada D1_1. Проем 800*2100мм. Полнотелое филенчатое дверное полотно толщиной 60мм, с трубчатым заполнением, с двух сторон облицовано натуральным дизайн-шпоном Tabu Италия (Внутренний компенсационный слой, 4 слоя лака с промежуточной шлифовкой, полировкой, тоннельной сушкой, 2 верхних финишных защитных слоя лака со шлифовкой, полировкой, тоннельной сушкой), в комплекте с деревянной коробкой 90мм, с фигурными нестандартными наличниками и доборным элементом на глуб. проема до 150мм (Внутренний компенсационный слой, 6 слоев лака с промежуточной шлифовкой, полировкой, тоннельной сушкой, 2 верхних финишных защитных слоя лака со шлифовкой, полировкой, тоннельной сушкой). Вентиляционная решетка индивидуального изготовления из полированной нержавеющ. стали по дизайн-проекту Nayada. Fж.с. = 0.046 м². Размеры 0,35х0,15 м. Фурнитура: петли Nayada для глухих дверей усиленные, врезной замок с нажимной ручкой Presto 3-16/002 (гарнитур Abloy, цвет серебристый), автоматический выпадающий порожек Planet. Доводчик скрытый ASSA ABLOY DC 840 EN1-4 в комплекте с тягой G892.				–	1	–	–	2	–	3	Fж.с. = 0.046 м². Размеры 0,35х0,15 м

Спецификация заполнения дверных проемов

Поз.	Обозначение	Наименование	Описание	Огнест ойкость	СКУД	Приво д	Подвал	1 этаж	2 этаж	3 этаж	4 этаж	5 этаж	Всего	Примечание
25	ГОСТ 475-2016	ДВ 1 Рл 2100х800 Г Прб (Левая)	Дверной блок левый полнотелый глухой однопольный индивидуального изготовления Nayada D1. Проем 800*2100мм. Полнотелое филенчатое дверное полотно толщиной 60мм, с трубчатым заполнением, с двух сторон облицовано натуральным дизайн-шпоном Tabu Италия (Внутренний компенсационный слой, 4 слоя лака с промежуточной шлифовкой, полировкой, тоннельной сушкой, 2 верхних финишных защитных слоя лака со шлифовкой, полировкой, тоннельной сушкой), в комплекте с деревянной коробкой 90мм, с фигурными нестандартными наличниками и доборным элементом на глуб. проема до 150мм (Внутренний компенсационный слой, 6 слоев лака с промежуточной шлифовкой, полировкой, тоннельной сушкой, 2 верхних финишных защитных слоя лака со шлифовкой, полировкой, тоннельной сушкой). Фурнитура: петли Nayada для глухих дверей усиленные, врезной замок с нажимной ручкой Presto 3-16/002 (гарнитур Abloy, цвет серебристый), автоматический выпадающий порожек Planet. Доводчик скрытый ASSA ABLOY DC 840 EN1-4 в комплекте с тягой G892.				–	8	7	7	3	1	26	
25.1	ГОСТ 475-2016	ДВ 1 Рл 2100х800 Г Прб (Левая)	Дверной блок левый полнотелый глухой однопольный индивидуального изготовления Nayada D1_1. Проем 800*2100мм. Полнотелое филенчатое дверное полотно толщиной 60мм, с трубчатым заполнением, с двух сторон облицовано натуральным дизайн-шпоном Tabu Италия (Внутренний компенсационный слой, 4 слоя лака с промежуточной шлифовкой, полировкой, тоннельной сушкой, 2 верхних финишных защитных слоя лака со шлифовкой, полировкой, тоннельной сушкой), в комплекте с деревянной коробкой 90мм, с фигурными нестандартными наличниками и доборным элементом на глуб. проема до 150мм (Внутренний компенсационный слой, 6 слоев лака с промежуточной шлифовкой, полировкой, тоннельной сушкой, 2 верхних финишных защитных слоя лака со шлифовкой, полировкой, тоннельной сушкой). Вентиляционная решетка индивидуального изготовления из полированной нержавеющ. стали по дизайн-проекту Nayada. Fж.с. = 0.025 м². Размеры 0,2х0,15 м. Фурнитура: петли Nayada для глухих дверей усиленные, врезной замок с нажимной ручкой Presto 3-16/002 (гарнитур Abloy, цвет серебристый), автоматический выпадающий порожек Planet. Доводчик скрытый ASSA ABLOY DC 840 EN1-4 в комплекте с тягой G892.				–	1	–	–	–	–	1	Fж.с. = 0.025 м². Размеры 0,2х0,15 м.
25.2	ГОСТ 475-2016	ДВ 1 Рл 2100х800 Г Прб (Левая)	Дверной блок левый полнотелый глухой однопольный индивидуального изготовления Nayada D1_1. Проем 800*2100мм. Полнотелое филенчатое дверное полотно толщиной 60мм, с трубчатым заполнением, с двух сторон облицовано натуральным дизайн-шпоном Tabu Италия (Внутренний компенсационный слой, 4 слоя лака с промежуточной шлифовкой, полировкой, тоннельной сушкой, 2 верхних финишных защитных слоя лака со шлифовкой, полировкой, тоннельной сушкой), в комплекте с деревянной коробкой 90мм, с фигурными нестандартными наличниками и доборным элементом на глуб. проема до 150мм (Внутренний компенсационный слой, 6 слоев лака с промежуточной шлифовкой, полировкой, тоннельной сушкой, 2 верхних финишных защитных слоя лака со шлифовкой, полировкой, тоннельной сушкой). Вентиляционная решетка индивидуального изготовления из полированной нержавеющ. стали по дизайн-проекту Nayada. Fж.с. = 0.037 м². Размеры 0,25х0,15 м. Фурнитура: петли Nayada для глухих дверей усиленные, врезной замок с нажимной ручкой Presto 3-16/002 (гарнитур Abloy, цвет серебристый), автоматический выпадающий порожек Planet. Доводчик скрытый ASSA ABLOY DC 840 EN1-4 в комплекте с тягой G892.				–	–	–	8	1	–	9	Fж.с. = 0.037 м². Размеры 0,25х0,15 м
25.3	ГОСТ 475-2016	ДВ 1 Рл 2100х800 Г Прб (Левая)	Дверной блок левый полнотелый глухой однопольный индивидуального изготовления Nayada D1_1. Проем 800*2100мм. Полнотелое филенчатое дверное полотно толщиной 60мм, с трубчатым заполнением, с двух сторон облицовано натуральным дизайн-шпоном Tabu Италия (Внутренний компенсационный слой, 4 слоя лака с промежуточной шлифовкой, полировкой, тоннельной сушкой, 2 верхних финишных защитных слоя лака со шлифовкой, полировкой, тоннельной сушкой), в комплекте с деревянной коробкой 90мм, с фигурными нестандартными наличниками и доборным элементом на глуб. проема до 150мм (Внутренний компенсационный слой, 6 слоев лака с промежуточной шлифовкой, полировкой, тоннельной сушкой, 2 верхних финишных защитных слоя лака со шлифовкой, полировкой, тоннельной сушкой). Вентиляционная решетка индивидуального изготовления из полированной нержавеющ. стали по дизайн-проекту Nayada. Fж.с. = 0.07 м². Размеры 0,4х0,2 м. Фурнитура: петли Nayada для глухих дверей усиленные, врезной замок с нажимной ручкой Presto 3-16/002 (гарнитур Abloy, цвет серебристый), автоматический выпадающий порожек Planet. Доводчик скрытый ASSA ABLOY DC 840 EN1-4 в комплекте с тягой G892.				–	1	–	–	–	–	1	Fж.с. = 0.07 м². Размеры 0,4х0,2 м

Изм.	Кол.уч.	Лист	№док.	Подп.	Дата
Разработал		Гальченко			03.22
ГАП		Спивакова			03.22
Нач.мастер.		Холодова			03.22
Н.Контроль		Маяцкая			03.22
КГИП		Иванин			03.22

765-09/15/ДСР-АР2

Федеральное государственное бюджетное учреждение "Больница с поликлиникой" Управления делами президента Российской Федерации, по адресу: г. Москва, Романов пер., д.2/6, стр.2. Реконструкция (в режиме реставрации с приспособлением к современному использованию) здания

Стадия	Лист	Листов
П	22.6	

Реконструкция. Корпус Б,В.

Спецификация заполнения дверных проемов. Продолжение

АО "МСУ-1"

Взам. инв. № | Подп. и дата | Инв. № подл.

Формат А1

Спецификация заполнения дверных проемов

Поз.	Обозначение	Наименование	Описание	Огнезащитность	СКУД	Привод	Подвал	1 этаж	2 этаж	3 этаж	4 этаж	5 этаж	Всего	Примечание
26	ГОСТ 475-2016	ДВ 1 Рл 1100х2100(h) Г Прб (Левая)	Дверной блок левый полнотелый глухой однопольный индивидуального изготовления Nayada D1. Проем 1100*2100мм. Полнотелое филенчатое дверное полотно толщиной 60мм, с трубчатым заполнением, с двух сторон облицовано натуральным дизайн-шпоном Tabu Италия (внутренний компенсационный слой, 4 слоя лака с промежуточной шлифовкой, полировкой, тоннельной сушкой, 2 верхних финишных защитных слоя лака со шлифовкой, полировкой, тоннельной сушкой), в комплекте с деревянной коробкой 90мм, с фигурными нестандартными наличниками и доборным элементом на глуб. проема до 150мм (Внутренний компенсационный слой, 6 слоев лака с промежуточной шлифовкой, полировкой, тоннельной сушкой, 2 верхних финишных защитных слоя лака со шлифовкой, полировкой, тоннельной сушкой). Фурнитура: петли Nayada для глухих дверей усиленные, врезной замок с нажимной ручкой Presto 3-16/002 (гарнитур Abloy, цвет серебристый), автоматический выпадающий порожек Planet. Доводчик скрытый ASSA ABLOY DC 840 EN1-4 в комплекте с тягой G892.				–	4	1	–	1	–	6	
26.1	ГОСТ 475-2016	ДВ 1 Рл 1100х2100(h) Г Прб (Левая)	Дверной блок левый полнотелый глухой однопольный индивидуального изготовления Nayada D1_1. Проем 1100*2100мм. Полнотелое филенчатое дверное полотно толщиной 60мм, с трубчатым заполнением, с двух сторон облицовано натуральным дизайн-шпоном Tabu Италия (внутренний компенсационный слой, 4 слоя лака с промежуточной шлифовкой, полировкой, тоннельной сушкой, 2 верхних финишных защитных слоя лака со шлифовкой, полировкой, тоннельной сушкой), в комплекте с деревянной коробкой 90мм, с фигурными нестандартными наличниками и доборным элементом на глуб. проема до 150мм (Внутренний компенсационный слой, 6 слоев лака с промежуточной шлифовкой, полировкой, тоннельной сушкой, 2 верхних финишных защитных слоя лака со шлифовкой, полировкой, тоннельной сушкой). Вентиляционная решетка индивидуального изготовления из полированной нержавеющ. стали по дизайн-проекту Nayada. Fж.с. = 0.037 м². Размеры 0,25х0,15 м. Фурнитура: петли Nayada для глухих дверей усиленные, врезной замок с нажимной ручкой Presto 3-16/002 (гарнитур Abloy, цвет серебристый), автоматический выпадающий порожек Planet. Доводчик скрытый ASSA ABLOY DC 840 EN1-4 в комплекте с тягой G892.				–	–	–	1	–	–	1	Fж.с. = 0.037 м². Размеры 0,25х0,15 м
27	ГОСТ 475-2016	ДВ 1 Рп 1100х2100(h) Г Прб (Правая)	Дверной блок правый полнотелый глухой однопольный индивидуального изготовления Nayada D1. Проем 1100*2100мм. Полнотелое филенчатое дверное полотно толщиной 60мм, с трубчатым заполнением, с двух сторон облицовано натуральным дизайн-шпоном Tabu Италия (Внутренний компенсационный слой, 4 слоя лака с промежуточной шлифовкой, полировкой, тоннельной сушкой, 2 верхних финишных защитных слоя лака со шлифовкой, полировкой, тоннельной сушкой), в комплекте с деревянной коробкой 90мм, с фигурными нестандартными наличниками и доборным элементом на глуб. проема до 150мм (Внутренний компенсационный слой, 6 слоев лака с промежуточной шлифовкой, полировкой, тоннельной сушкой, 2 верхних финишных защитных слоя лака со шлифовкой, полировкой, тоннельной сушкой). Фурнитура: петли Nayada для глухих дверей усиленные, врезной замок с нажимной ручкой Presto 3-16/002 (гарнитур Abloy, цвет серебристый), автоматический выпадающий порожек Planet. Доводчик скрытый ASSA ABLOY DC 840 EN1-4 в комплекте с тягой G892.				–	1	1	1	–	–	3	
28	ГОСТ 475-2016	ДВ 1 Рп 2100х800 Г Прб (Правая)	Дверной блок правый полнотелый глухой однопольный индивидуального изготовления Nayada D3. Проем 800*2100мм. Дверное полотно полнотелое толщиной 60мм, с трубчатым заполнением, в комплекте с деревянной коробкой 90мм, с нестандартными наличниками и доборным элементом на глуб. проема до 150мм, отделка полотна со всех сторон, коробки, наличников и доборного элемента hpl пластиком по каталогу Abet Laminati, нестандартный артикул. Фурнитура: петли Nayada для глухих дверей усиленные, врезной замок с нажимной ручкой Presto 3-16/002 (гарнитур Abloy, цвет серебристый), автоматический выпадающий порожек Planet. Доводчик скрытый ASSA ABLOY DC 840 EN1-4 в комплекте с тягой G892.				2	–	–	–	–	–	3	
29	ГОСТ 475-2016	ДВ 1 Рл 2100х800 Г Прб (Левая)	Дверной блок левый полнотелый глухой однопольный индивидуального изготовления Nayada D3. Проем 800*2100мм. Дверное полотно полнотелое толщиной 60мм, с трубчатым заполнением, в комплекте с деревянной коробкой 90мм, с нестандартными наличниками и доборным элементом на глуб. проема до 150мм, отделка полотна со всех сторон, коробки, наличников и доборного элемента hpl пластиком по каталогу Abet Laminati, нестандартный артикул. Фурнитура: петли Nayada для глухих дверей усиленные, врезной замок с нажимной ручкой Presto 3-16/002 (гарнитур Abloy, цвет серебристый), автоматический выпадающий порожек Planet. Доводчик скрытый ASSA ABLOY DC 840 EN1-4 в комплекте с тягой G892.				2	–	–	–	–	–	2	
29.1	ГОСТ 475-2016	ДВ 1 Рл 2100х800 Г Прб (Левая)	Дверной блок левый полнотелый глухой однопольный индивидуального изготовления Nayada D4_1. Проем 800*2100мм. Дверное полотно полнотелое толщиной 46мм, с трубчатым заполнением, с двух сторон облицовано натуральным дизайн-шпоном Tabu Италия (внутренний компенсационный слой, 4 слоя лака с промежуточной шлифовкой, полировкой, тоннельной сушкой, 2 верхних финишных защитных слоя лака со шлифовкой, полировкой, тоннельной сушкой), в комплекте с деревянной коробкой 90мм, с фигурными нестандартными наличниками и доборным элементом на глуб. проема до 150мм (Внутренний компенсационный слой, 6 слоев лака с промежуточной шлифовкой, полировкой, тоннельной сушкой, 2 верхних финишных защитных слоя лака со шлифовкой, полировкой, тоннельной сушкой). Вентиляционная решетка снизу полотна индивидуального изготовления из полированной нерж.ав. стали по дизайн- проекту Nayada. Fж.с. = 0.075 м². Размеры 0,4х0,2 м. Фурнитура: петли Nayada для глухих дверей усиленные, врезной замок с нажимной ручкой Presto 3-16/002 (гарнитур Abloy, цвет серебристый), автоматический выпадающий порожек Planet. Доводчик скрытый ASSA ABLOY DC 840 EN1-4 в комплекте с тягой G892.				2	–	–	–	–	–	2	Fж.с. = 0.075 м². Размеры 0,4х0,2 м

Спецификация заполнения дверных проемов

Поз.	Обозначение	Наименование	Описание	Огнезащитность	СКУД	Привод	Подвал	1 этаж	2 этаж	3 этаж	4 этаж	5 этаж	Всего	Примечание
30*	ГОСТ 475-2016	ДВ 1 Рп 1000х2100(h) Г Прб (Правая)	Дверной блок правый полнотелый глухой однопольный индивидуального изготовления Nayada D3. Проем 1000*2100мм . Дверное полотно полнотелое толщиной 60мм, с трубчатым заполнением, в комплекте с деревянной коробкой 90мм, с нестандартными наличниками и доборным элементом на глуб. проема до 150мм, отделка полотна со всех сторон, коробки, наличников и доборного элемента hpl пластиком по каталогу Abet Laminati, нестандартный артикул. Фурнитура: петли Nayada для глухих дверей усиленные, врезной замок с нажимной ручкой Presto 3-16/002 (гарнитур Abloy, цвет серебристый), автоматический выпадающий порожек Planet. Доводчик скрытый ASSA ABLOY DC 840 EN1-4 в комплекте с тягой G892. Врезной электромеханический замок Abloy EL560 (EA281,EA219), фрезеровка рамы и полотна, кабель-канал, кабелепроход. СКУД		+		1	–	–	–	–	–	1	
31*	ГОСТ 475-2016	ДВ 1 Пл 1000х2100(h) Г Прб (Левая)	Дверной блок левый полнотелый глухой однопольный индивидуального изготовления Nayada D3. Проем 800*2100мм. Дверное полотно полнотелое толщиной 60мм, с трубчатым заполнением, в комплекте с деревянной коробкой 90мм, с нестандартными наличниками и доборным элементом на глуб. проема до 150мм, отделка полотна со всех сторон, коробки, наличников и доборного элемента hpl пластиком по каталогу Abet Laminati, нестандартный артикул. Фурнитура: петли Nayada для глухих дверей усиленные, врезной замок с нажимной ручкой Presto 3-16/002 (гарнитур Abloy, цвет серебристый), автоматический выпадающий порожек Planet. Доводчик скрытый ASSA ABLOY DC 840 EN1-4 в комплекте с тягой G892. Врезной электромеханический замок Abloy EL560 (EA281,EA219), фрезеровка рамы и полотна, кабель-канал, кабелепроход. СКУД		+		2	–	–	–	–	–	2	
32*	ГОСТ 31173-2016	ДВС В ОП Прг Л Н Плс ЧЗ 2100х900 (Левая)	Внутренняя дверь для проема 900х2100 левая, металлическая. Одностворчатая. Распашная дверь, III класса защиты с засыпкой. Антивандальная. Производитель "ДОК ЗИЛ" ИЛИ "MULTI-LOCK" или аналог. Цвет RAL 1013. Два замка повышенной секретности, установленные на рассстоянии не менее 300 мм друг от друга. Дверная защёлка изнутри, позволяющая свободное и быстрое открытие. Дверной глазок. Доводчики: "GEZE-TS2000". Дверные ограничители напольные или настенные. СКУД		+		–	1	1	–	–	–	2	
33	ГОСТ 31173-2016	ДСВ В ОП Прг Л Н П2лс 2100х900 (Левая)	Дверь ДТМ-01-СП-Г левая для проема 900х2100(h), RAL 7040, нажимная ручка Doorlock, замок NEMEF, цилиндр PUNTO, доводчик Geze 1500				1	–	–	–	–	–	1	
33*	ГОСТ 31173-2016	ДСВ В ОП Прг Л Н П2лс 2100х900 (Левая)	Дверь ДТМ-01-СП-Г левая для проема 900х2100(h), RAL 7040, нажимная ручка Doorlock, замок NEMEF, цилиндр PUNTO, доводчик Geze 1500, электро-механический замок (СКУД)		+		3	–	–	–	–	–	2	
33.1	ГОСТ 31173-2016	ДСВ В ОП Прг Л Н П2лс 2100х900 (Левая)	Дверь ДТМ-01-СП-Г левая для проема 900х2100(h), RAL 7040, нажимная ручка Doorlock, замок NEMEF, цилиндр PUNTO, доводчик Geze 1500, вентиляционная решетка из нержавеющей стали				1	–	–	–	–	–	1	Fж.с. = 0.14 м². Размеры 0,5х0,3 м
34	ГОСТ 31173-2016	ДСВ В ОП Прг Пр Н П2лс 2100х900 (Правая)	Дверь ДТМ-01-СП-Г правая для проема 900х2100(h), RAL 7040, нажимная ручка Doorlock, замок NEMEF, цилиндр PUNTO, доводчик Geze 1500				1	–	–	–	–	–	1	
34.1	ГОСТ 31173-2016	ДСВ В ОП Прг Пр Н П2лс 2100х900 (Правая)	Дверь ДТМ-01-СП-Г правая для проема 900х2100(h), RAL 7040, нажимная ручка Doorlock, замок NEMEF, цилиндр PUNTO, доводчик Geze 1500, вентиляционная решетка из нержавеющей стали				2	–	–	–	–	–	2	Fж.с. = 0.14 м². Размеры 0,5х0,3 м
35	ГОСТ 31173-2016	ДСВ В ОП Прг Пр Н П2лс 1000х2100(h) (Правая)	Дверь ДТМ-01-СП-Г правая для проема 1000х2100(h), RAL 7040, нажимная ручка Doorlock, замок NEMEF, цилиндр PUNTO, доводчик Geze 1500				3	–	–	–	–	–	3	
36	ГОСТ Р 57327-2016 ГОСТ Р533303-2009	ДСП 01 1000х700 Правая EI30	Дверь ДПМ-01-СП-EIS30-Г левая для проема 700х1000(h), RAL 7040, нажимная ручка Doorlock, замок NEMEF, цилиндр PUNTO, доводчик Geze 1500	EI30			1	–	–	–	–	–	1	
37**	ГОСТ 475-2016	ДВ 1 Рп 1100х2100(h) Г Прб 31 (Правая)	Дверной блок правый полнотелый звукоизоляционный глухой однопольный индивидуального изготовления Nayada D2. Проем 1110*2100мм. Полнотелое филенчатое звукоизоляционное дверное полотно толщиной 72мм, с двух сторон облицовано натуральным дизайн-шпоном Tabu Италия (внутренний компенсационный слой, 4 слоя лака с промежуточной шлифовкой, полировкой, тоннельной сушкой, 2 верхних финишных защитных слоя лака со шлифовкой, полировкой, тоннельной сушкой), в комплекте с деревянной коробкой 90мм, с фигурными нестандартными наличниками и доборным элементом на глуб. проема до 150мм (Внутренний компенсационный слой, 6 слоев лака с промежуточной шлифовкой, полировкой, тоннельной сушкой, 2 верхних финишных защитных слоя лака со шлифовкой, полировкой, тоннельной сушкой). Фурнитура: петли Nayada для глухих дверей усиленные, врезной замок с нажимной ручкой Presto 3-16/002 (гарнитур Abloy, цвет серебристый), автоматический выпадающий порожек Planet. Звукоизоляция по сертификату 48 ДБ				–	–	–	1	–	–	1	
38	ГОСТ Р 57327-2016 ГОСТ Р533303-2009	ДСП 01 2100х900 Левая EI30	Дверь ДПМ-01-СП-EIS30-Г левая для проема 900х2100(h), RAL 7040, нажимная ручка Doorlock, замок NEMEF, цилиндр PUNTO, доводчик Geze 1500	EI30			3	–	–	–	–	1	1	
38*	ГОСТ Р 57327-2016 ГОСТ Р533303-2009	ДСП 01 2100х900 Левая EI30	Дверь ДПМ-01-СП-EIS30-Г левая для проема 900х2100(h), RAL 7040, нажимная ручка Doorlock, замок NEMEF, цилиндр PUNTO, доводчик Geze 1500, электро-механический замок (СКУД)	EI30	+		1	–	–	–	–	–	1	
39*	ГОСТ Р 57327-2016 ГОСТ Р533303-2009	ДСП 01 2100х900 Правая EI30	Дверь ДПМ-01-СП-EIS30-Г правая для проема 900х2100(h), RAL 7040, нажимная ручка Doorlock, замок NEMEF, цилиндр PUNTO, доводчик Geze 1500, электро-механический замок (СКУД)	EI30	+		1	–	–	–	–	–	1	

Спецификация заполнения дверных проемов

Поз.	Обозначение	Наименование	Описание	Огнезащитность	СКУД	Привод	Подвал	1 этаж	2 этаж	3 этаж	4 этаж	5 этаж	Всего	Примечание
40*	Индивидуального изготовления	Дверь глухая 1000х2100(h) (Левая)	Дверной блок левый противопожарный глухой одностворчатый индивидуального изготовления Nayada WFD_EI-30. Проем 1000*2100мм. Структурное огнестойкое дверное филенчатое полотно, с двух сторон облицовано натуральным дизайн-шпоном Tabu Италия (Внутренний компенсационный слой, 4 слоя лака с промежуточной шлифовкой, полировкой, тоннельной сушкой, 2 верхних финишных защитных слоя лака со шлифовкой, полировкой, тоннельной сушкой), в комплекте с противопожарной деревянной коробкой 90мм, с фигурными нестандартными наличниками и доборным элементом на глуб. проема до 150мм (Внутренний компенсационный слой, 6 слоев лака с промежуточной шлифовкой, полировкой, тоннельной сушкой, 2 верхних финишных защитных слоя лака со шлифовкой, полировкой, тоннельной сушкой). Огнезащитное покрытие для древесины (торговая марка Sayerlack, изготовитель SHERWIN-WILLIAMS S.R.L Италия), в составе: грунтовочное покрытие в комплекте с отвердителем и финишное покрытие в комплекте с отвердителем, изготовитель Renner Италия. Вторая группа огнезащитной эффективности покрытия. (Данные огнезащитной эффективности составных материалов изделий подтверждаются сертификатами фирм-изготовителей). Изделие с притворами и термореактивным уплотнителем по периметру. Фурнитура: петли Nayada для глухих огнестойких дверей усиленные, врезной противопожарный замок с нажимной ручкой (гарнитур Abloy, цвет серебристый), врезной выпадающий противодымный порог Planet HS RD/48dB, с защитой от дыма, G880 электромагнитный держатель полотна ASSA ABLOY. Доводчик скрытый ASSA ABLOY DC 860 EN1-5 в комплекте с тягой. Врезной электромеханический замок ABLOY EL560 (EA281,EA219), фрезеровка рамы и полотна, кабель-канал, кабелепроход. СКУД	EI30	+		–	1	–	–	–	–	1	
41*	Индивидуального изготовления	Дверь глухая 1000х2100(h) (Правая)	Дверной блок правый противопожарный глухой одностворчатый индивидуального изготовления Nayada WFD_EI-30. Проем 1000*2100мм. Структурное огнестойкое дверное филенчатое полотно, с двух сторон облицовано натуральным дизайн-шпоном Tabu Италия (Внутренний компенсационный слой, 4 слоя лака с промежуточной шлифовкой, полировкой, тоннельной сушкой, 2 верхних финишных защитных слоя лака со шлифовкой, полировкой, тоннельной сушкой), в комплекте с противопожарной деревянной коробкой 90мм, с фигурными нестандартными наличниками и доборным элементом на глуб. проема до 150мм (Внутренний компенсационный слой, 6 слоев лака с промежуточной шлифовкой, полировкой, тоннельной сушкой, 2 верхних финишных защитных слоя лака со шлифовкой, полировкой, тоннельной сушкой). Огнезащитное покрытие для древесины (торговая марка Sayerlack, изготовитель SHERWIN-WILLIAMS S.R.L Италия), в составе: грунтовочное покрытие в комплекте с отвердителем и финишное покрытие в комплекте с отвердителем, изготовитель Renner Италия. Вторая группа огнезащитной эффективности покрытия. (Данные огнезащитной эффективности составных материалов изделий подтверждаются сертификатами фирм-изготовителей). Изделие с притворами и термореактивным уплотнителем по периметру. Фурнитура: петли Nayada для глухих огнестойких дверей усиленные, врезной противопожарный замок с нажимной ручкой (гарнитур Abloy, цвет серебристый), врезной выпадающий противодымный порог Planet HS RD/48dB, с защитой от дыма, G880 электромагнитный держатель полотна ASSA ABLOY. Доводчик скрытый ASSA ABLOY DC 860 EN1-5 в комплекте с тягой. Врезной электромеханический замок ABLOY EL560 (EA281,EA219), фрезеровка рамы и полотна, кабель-канал, кабелепроход. СКУД	EI30	+		–	1	–	–	–	–	1	
42	Индивидуального изготовления	Дверь глухая 1100х2100(h) (Левая)	Дверной блок левый противопожарный глухой одностворчатый индивидуального изготовления Nayada WFD_EI-30. Проем 1100*2100мм. Структурное огнестойкое дверное филенчатое полотно, с двух сторон облицовано натуральным дизайн-шпоном Tabu Италия (Внутренний компенсационный слой, 4 слоя лака с промежуточной шлифовкой, полировкой, тоннельной сушкой, 2 верхних финишных защитных слоя лака со шлифовкой, полировкой, тоннельной сушкой), в комплекте с противопожарной деревянной коробкой 90мм, с фигурными нестандартными наличниками и доборным элементом на глуб. проема до 150мм (Внутренний компенсационный слой, 6 слоев лака с промежуточной шлифовкой, полировкой, тоннельной сушкой, 2 верхних финишных защитных слоя лака со шлифовкой, полировкой, тоннельной сушкой). Огнезащитное покрытие для древесины (торговая марка Sayerlack, изготовитель SHERWIN-WILLIAMS S.R.L Италия), в составе: грунтовочное покрытие в комплекте с отвердителем и финишное покрытие в комплекте с отвердителем, изготовитель Renner Италия. Вторая группа огнезащитной эффективности покрытия. (Данные огнезащитной эффективности составных материалов изделий подтверждаются сертификатами фирм-изготовителей). Противопожарный вспенивающийся уплотнитель Керафикс по периметру проема. Фурнитура: петли Nayada для глухих огнестойких дверей усиленные, врезной противопожарный замок с нажимной ручкой (гарнитур Abloy, цвет серебристый), врезной выпадающий противодымный порог Planet HS RD/48dB, с защитой от дыма, G880 электромагнитный держатель полотна ASSA ABLOY. Доводчик скрытый ASSA ABLOY DC 860 EN1-5	EI30			–	–	1	1	–	–	2	

Взам. инв. №

Подп. и дата

Инв. № подл.

						765-09/15/ДСР-АР2	
						Федеральное государственное бюджетное учреждение "Больница с поликлиникой" Управления делами президента Российской Федерации, по адресу: г. Москва, Романов пер., д.2/6, стр.2. Реконструкция (в режиме реставрации с приспособлением к современному использованию) здания	
Изм.	Кол.уч.	Лист	№док.	Подп.	Дата		
Разработал		Гальченко			03.22	Реконструкция. Корпус Б,В.	Стадия: П; Лист: 22.7; Листов:
ГАП		Сливакова			03.22		
Нач.мастер.		Холодова			03.22		
Н.Контроль		Маяцкая			03.22	Спецификация заполнения дверных проемов. Продолжение	АО "МСУ-1"
КГИП		Иванин			03.22		

Формат А1

Спецификация заполнения дверных проемов

Поз.	Обозначение	Наименование	Описание	Огнест ойкость	СКУД	Привод	Подвал	1 этаж	2 этаж	3 этаж	4 этаж	5 этаж	Всего	Примечание
42*	Индивидуального изготовления	Дверь глухая 1100x2100(h) (Левая)	Дверной блок левый противопожарный глухой одностворчатый индивидуального изготовления Nayada WFD_EI-30. Проем 1100*2100мм. Структурное огнестойкое дверное филенчатое полотно, с двух сторон облицовано натуральным дизайн-шпоном Tabu Италия (внутренний компенсационный слой, 4 слоя лака с промежуточной шлифовкой, полировкой, тоннельной сушкой, 2 верхних финишных защитных слоя лака со шлифовкой, полировкой, тоннельной сушкой), в комплекте с противопожарной деревянной коробкой 90мм, с фигурными нестандартными наличниками и доборным элементом на глуб. проема до 150мм (Внутренний компенсационный слой, 6 слоев лака с промежуточной шлифовкой, полировкой, тоннельной сушкой, 2 верхних финишных защитных слоя лака со шлифовкой, полировкой, тоннельной сушкой). Огнезащитное покрытие для древесины (торговая марка Sayerlack, изготовитель SHERWIN-WILLIAMS S.R.L Италия), в составе: грунтовочное покрытие в комплекте с отвердителем и финишное покрытие в комплекте с отвердителем, изготовитель Renner Италия. Вторая группа огнезащитной эффективности покрытия. (Данные огнезащитной эффективности составных материалов изделий подтверждаются сертификатами фирм-изготовителей). Противопожарный вспенивающийся уплотнитель Керафикс по периметру проема. Фурнитура: петли Nayada для глухих огнестойких дверей усиленные, врезной противопожарный замок с нажимной ручкой (гарнитур Abloy, цвет серебристый), врезной выпадающий противодымный порог Planet HS RD/48dB, с защитой от дыма,G880 электромагнитный держатель полотна ASSA ABLOY. Доводчик скрытый ASSA ABLOY DC 860 EN1-5 в комплекте с тягой. Врезной электромеханический замок ABLOY EL560 (EA281,EA219), фрезеровка рамы и полотна, кабель-канал, кабелепроход. СКУД	EI30	+		–	–	–	1	–	–	1	
43	Индивидуального изготовления	Дверь глухая 1100x2100(h) (Правая)	Дверной блок правый противопожарный глухой одностворчатый индивидуального изготовления Nayada WFD_EI-30. Проем 1100*2100мм. Структурное огнестойкое дверное филенчатое полотно, с двух сторон облицовано натуральным дизайн-шпоном Tabu Италия (внутренний компенсационный слой, 4 слоя лака с промежуточной шлифовкой, полировкой, тоннельной сушкой, 2 верхних финишных защитных слоя лака со шлифовкой, полировкой, тоннельной сушкой), в комплекте с противопожарной деревянной коробкой 90мм, с фигурными нестандартными наличниками и доборным элементом на глуб. проема до 150мм (Внутренний компенсационный слой, 6 слоев лака с промежуточной шлифовкой, полировкой, тоннельной сушкой, 2 верхних финишных защитных слоя лака со шлифовкой, полировкой, тоннельной сушкой). Огнезащитное покрытие для древесины (торговая марка Sayerlack, изготовитель SHERWIN-WILLIAMS S.R.L Италия), в составе: грунтовочное покрытие в комплекте с отвердителем и финишное покрытие в комплекте с отвердителем, изготовитель Renner Италия. Вторая группа огнезащитной эффективности покрытия. (Данные огнезащитной эффективности составных материалов изделий подтверждаются сертификатами фирм-изготовителей). Противопожарный вспенивающийся уплотнитель Керафикс по периметру проема. Фурнитура: петли Nayada для глухих огнестойких дверей усиленные, врезной противопожарный замок с нажимной ручкой (гарнитур Abloy, цвет серебристый), врезной выпадающий противодымный порог Planet HS RD/48dB, с защитой от дыма, G880 электромагнитный держатель полотна ASSA ABLOY. Доводчик скрытый ASSA ABLOY DC 860 EN1-5	EI30			–	–	–	–	2	–	2	
46	ГОСТ Р 57327-2016 ГОСТ Р53303-2009	ДСП 01 1000x2100(h) Правая EI30	Дверь ДПМ-01-СП-EIS30-Г правая для проема 1000x2100(h), RAL 7040, нажимная ручка Doorlock, замок NEMEF, цилиндр PUNTO, доводчик Geze 1500	EI30			–	–	–	–	–	1	1	
46*	ГОСТ Р 57327-2016 ГОСТ Р53303-2009	ДСП 01 1000x2100(h) Правая EI30	Дверь ДПМ-01-СП-EIS30-Г правая для проема 1000x2100(h), RAL 7040, нажимная ручка Doorlock, замок NEMEF, цилиндр PUNTO, доводчик Geze 1500, электро-механический замок (СКУД)	EI30	+		2	–	–	–	–	–	2	
47	ГОСТ Р 57327-2016 ГОСТ Р53303-2009	ДСП 01 1000x2100(h) Левая EI30	Дверь ДПМ-01-СП-EIS30-Г левая для проема 1000x2100(h), RAL 7040, нажимная ручка Doorlock, замок NEMEF, цилиндр PUNTO, доводчик Geze 1500	EI30			1	–	–	–	–	1	2	
47*	ГОСТ Р 57327-2016 ГОСТ Р53303-2009	ДСП 01 1000x2100(h) Левая EI30	Дверь ДПМ-01-СП-EIS30-Г левая для проема 1000x2100(h), RAL 7040, нажимная ручка Doorlock, замок NEMEF, цилиндр PUNTO, доводчик Geze 1500, электро-механический замок (СКУД)	EI30	+		3	–	–	–	–	1	4	
48	ГОСТ Р 57327-2016 ГОСТ Р53303-2009	ДСП 01 1100x2100(h) Левая EI30	Дверь ДПМ-01-СП-EIS30-Г левая для проема 1100x2100(h), RAL 7040, нажимная ручка Doorlock, замок NEMEF, цилиндр PUNTO, доводчик Geze 1500	EI30			1	–	–	–	–	–	1	
49	ГОСТ Р 57327-2016 ГОСТ Р53303-2009	ДСП 02 2100x1300 Правая EI30	Дверь ДПМ-02-СП-EIS30-Г двупольная, активная правая для проема 1300x2100(h), RAL 7040, нажимная ручка Doorlock, замок NEMEF, цилиндр PUNTO, доводчик Geze 1500.	EI30			1	–	–	–	–	–	1	
49*	ГОСТ Р 57327-2016 ГОСТ Р53303-2009	ДСП 02 2100x1300 Правая EI30	Дверь ДПМ-02-СП-EIS30-Г двупольная, активная правая для проема 1300x2100(h), RAL 7040, нажимная ручка Doorlock, замок NEMEF, цилиндр PUNTO, доводчик Geze 1500, электро-механический замок (СКУД)	EI30	+		2	–	–	–	–	–	1	
50*	ГОСТ Р 57327-2016 ГОСТ Р53303-2009	ДСП 02 1500x2100(h) Левая EI30	Дверь ДПМ-02-СП-EIS30-Г двупольная, активная левая для проема 1500x2100(h), RAL 7040, нажимная ручка Doorlock, замок NEMEF, цилиндр PUNTO, доводчик Geze 1500, электро-механический замок (СКУД)	EI30	+		1	–	–	–	–	–	1	
51.1	Индивидуального изготовления	Дверь глухая однопольная 1000x2100(h) (Левая)	Дверь стальная рентгенозащитная 1000x2100мм (Pb – минимальный свинцовый эквивалент 0,5мм), однопольная, без порога, глухая, левая, с доводчиком, ¼ПОНИ½,Россия				–	1	–	–	–	–	1	
51.2	Индивидуального изготовления	Дверь глухая однопольная 1000x2100(h) (Левая)	Дверь стальная рентгенозащитная 1000x2100мм (Pb – минимальный свинцовый эквивалент 1,0мм), однопольная, без порога, глухая, левая, с доводчиком, ¼ПОНИ½,Россия				–	1	–	–	–	–	1	
52.1	Индивидуального изготовления	Дверь глухая однопольная 1000x2100(h) (Правая)	Дверь стальная рентгенозащитная 1000x2100мм (Pb – минимальный свинцовый эквивалент 0,25мм), однопольная, без порога, глухая, правая, с доводчиком, ¼ПОНИ½,Россия				–	1	–	–	–	–	1	
52.2	Индивидуального изготовления	Дверь глухая однопольная 1000x2100(h) (Правая)	Дверь стальная рентгенозащитная 1000x2100мм (Pb – минимальный свинцовый эквивалент 0,5мм), однопольная, без порога, глухая, правая, с доводчиком, ¼ПОНИ½,Россия				–	3	–	–	–	–	3	
52.3	Индивидуального изготовления	Дверь глухая однопольная 1000x2100(h) (Правая)	Дверь стальная рентгенозащитная 1000x2100мм (Pb – минимальный свинцовый эквивалент 1,0мм), однопольная, без порога, глухая, правая, с доводчиком, ¼ПОНИ½,Россия				–	2	–	–	–	–	2	
53.1	Индивидуального изготовления	Дверь глухая двупольная 2100x1300 (Левая)	Дверь стальная рентгенозащитная 1300x2100мм (Pb – минимальный свинцовый эквивалент 0,25мм), однопольная, без порога, глухая, левая, с доводчиком, ¼ПОНИ½,Россия				–	1	–	–	–	–	1	
53.2	Индивидуального изготовления	Дверь глухая двупольная 2100x1300 (Левая)	Дверь стальная рентгенозащитная 1300x2100мм (Pb – минимальный свинцовый эквивалент 1,5мм), однопольная, без порога, глухая, левая, с доводчиком, ¼ПОНИ½,Россия				–	1	–	–	–	–	1	
54.1	Индивидуального изготовления	Дверь глухая двупольная 2100x1300 (Правая)	Дверь стальная рентгенозащитная 1300x2100мм (Pb – минимальный свинцовый эквивалент 0,25мм), однопольная, без порога, глухая, правая, с доводчиком, ¼ПОНИ½,Россия				–	2	–	–	–	–	2	
54.2	Индивидуального изготовления	Дверь глухая двупольная 2100x1300 (Правая)	Дверь стальная рентгенозащитная 1300x2100мм (Pb – минимальный свинцовый эквивалент 2,5мм), однопольная, без порога, глухая, правая, с доводчиком, ¼ПОНИ½,Россия				–	1	–	–	–	–	1	
57а	Индивидуального изготовления	Дверь остекленная двупольная с фрамугой 1800x2700(h)	Структурная противопожарная цельностеклянная перегородка 1800x2700(h)мм индивидуального изготовления Nayada FPC EIW-60. Профиль противопожарный стальной с терморазрывом, эндотермическим заполнением Valpine (пр-во Австрия), порошковая полиэфирная окраска по RAL нестандартный цвет. Стекло многослойное противопожарное ультрапрозрачное AGC Pyrobel 21 on Clearvision тонированное (пр-во Чехия). Дверной блок противопожарный остекленный двустворчатый индивидуального изготовления Nayada FPCD EIW-60 1800x2100(h)мм. Профиль противопожарный стальной с терморазрывом, эндотермическим заполнением Valpine (пр-во Австрия), порошковая полиэфирная окраска по RAL нестандартный цвет. Стекло многослойное противопожарное ультрапрозрачное AGC Pyrobel 21 on Clearvision тонированное (пр-во Чехия). Остекление полотна 90%. Изделие с притворами и термореактивным уплотнителем по периметру, торцевая коробка с установкой посередине проёма. Фурнитура: петли Nayada для профильных огнестойких дверей усиленные, противопожарный врезной замок с нажимной ручкой Presto 3-16/002 (гарнитур Abloy, цвет серебристый), шпингалет, врезной выпадающий противодымный порог Planet HS RD/48dB, с защитой от дыма. Доводчик скрытый ASSA ABLOY DC 860 EN1-5 в комплекте с тягой на обе створки с встроенным координатором с функцией электрофиксации полотен в откр. положении и толкателем	EIW60		A8mo	–	2	–	–	–	–	2	
58*	Индивидуального изготовления	Дверь остекленная двупольная с фрамугой 1700x2700(h)	Структурная противопожарная цельностеклянная перегородка 1700x2700(h)мм индивидуального изготовления Nayada FPC EIW-45. Профиль противопожарный стальной с терморазрывом, эндотермическим заполнением Valpine (пр-во Австрия), порошковая полиэфирная окраска по RAL нестандартный цвет. Стекло многослойное противопожарное ультрапрозрачное AGC Pyrobel 17N on Clearvision тонированное (пр-во Чехия). Дверной блок противопожарный остекленный двустворчатый индивидуального изготовления Nayada FPCD_EIW-30 1700x2100(h)мм. Профиль противопожарный стальной с терморазрывом, эндотермическим заполнением Valpine (пр-во Австрия), порошковая полиэфирная окраска по RAL нестандартный цвет.Стекло многослойное противопожарное ультрапрозрачное AGC Pyrobel 16 on Clearvision тонированное(пр-во Чехия). Остекление полотна 90%. Изделие с притворами и термореактивным уплотнителем по периметру, торцевая коробка с установкой посередине проёма. Фурнитура: петли Nayada для профильных огнестойких дверей усиленные, противопожарный врезной замок с нажимной ручкой Presto 3-16/002 (гарнитур Abloy, цвет серебристый), шпингалет, врезной выпадающий противодымный порог Planet HS RD/48dB, с защитой от дыма. Доводчик скрытый ASSA ABLOY DC 860 EN1-5 в комплекте с тягой на обе створки с встроенным координатором с функцией электрофиксации полотен в откр. положении и толкателем. Врезной электромеханический замок ABLOY EL560 (EA281,EA219), фрезеровка рамы и полотна, кабель-канал, кабелепроход. СКУД	EISW90	+	A8mo	–	–	1	1	1	–	3	
58а*	Индивидуального изготовления	Дверь остекленная двупольная с фрамугой 1700x2700(h)	Структурная противопожарная цельностеклянная перегородка 1700x2700(h)мм индивидуального изготовления Nayada FPC EIW-45. Профиль противопожарный стальной с терморазрывом, эндотермическим заполнением Valpine (пр-во Австрия), порошковая полиэфирная окраска по RAL нестандартный цвет. Стекло многослойное противопожарное ультрапрозрачное AGC Pyrobel 17N on Clearvision тонированное (пр-во Чехия). Дверной блок противопожарный остекленный двустворчатый индивидуального изготовления Nayada FPCD_EIW-30 1700x2100(h)мм. Профиль противопожарный стальной с терморазрывом, эндотермическим заполнением Valpine (пр-во Австрия), порошковая полиэфирная окраска по RAL нестандартный цвет.Стекло многослойное противопожарное ультрапрозрачное AGC Pyrobel 16 on Clearvision тонированное(пр-во Чехия). Остекление полотна 90%. Изделие с притворами и термореактивным уплотнителем по периметру, торцевая коробка с установкой посередине проёма. Фурнитура: петли Nayada для профильных огнестойких дверей усиленные, противопожарный врезной замок с нажимной ручкой Presto 3-16/002 (гарнитур Abloy, цвет серебристый), шпингалет, врезной выпадающий противодымный порог Planet HS RD/48dB, с защитой от дыма. Доводчик скрытый ASSA ABLOY DC 860 EN1-5 в комплекте с тягой на обе створки с встроенным координатором с функцией электрофиксации полотен в откр. положении и толкателем. Врезной электромеханический замок ABLOY EL560 (EA281,EA219), фрезеровка рамы и полотна, кабель-канал, кабелепроход. СКУД	EIW30		A8mo	–	–	1	1	1	–	5	
59	Индивидуального изготовления	Дверь остекленная двупольная с фрамугой 1800x2700(h)	Структурная противопожарная цельностеклянная перегородка 1800x2700(h)мм индивидуального изготовления Nayada FPC EIW-45. Профиль противопожарный стальной с терморазрывом, эндотермическим заполнением Valpine (пр-во Австрия), порошковая полиэфирная окраска по RAL нестандартный цвет. Стекло многослойное противопожарное ультрапрозрачное AGC Pyrobel 17N on Clearvision тонированное (пр-во Чехия). Дверной блок противопожарный остекленный двустворчатый индивидуального изготовления Nayada FPCD_EIW-30 1800x2100(h)мм. Профиль противопожарный стальной с терморазрывом, эндотермическим заполнением Valpine (пр-во Австрия), порошковая полиэфирная окраска по RAL нестандартный цвет.Стекло многослойное противопожарное ультрапрозрачное AGC Pyrobel on Clearvision тонированное(пр-во Чехия). Остекление полотна 90%. Изделие с притворами и термореактивным уплотнителем по периметру, торцевая коробка с установкой посередине проёма. Фурнитура: петли Nayada для профильных огнестойких дверей усиленные, противопожарный врезной замок с нажимной ручкой Presto 3-16/002 (гарнитур Abloy, цвет серебристый), шпингалет, врезной выпадающий противодымный порог Planet HS RD/48dB, с защитой от дыма. Доводчик скрытый ASSA ABLOY DC 860 EN1-5.	EIW30			–	1	–	3	1	–	5	
59*	Индивидуального изготовления	Дверь остекленная двупольная с фрамугой 1800x2700(h)	Структурная противопожарная цельностеклянная перегородка 1800x2700(h)мм индивидуального изготовления Nayada FPC EIW-45. Профиль противопожарный стальной с терморазрывом, эндотермическим заполнением Valpine (пр-во Австрия), порошковая полиэфирная окраска по RAL нестандартный цвет. Стекло многослойное противопожарное ультрапрозрачное AGC Pyrobel 17N on Clearvision тонированное (пр-во Чехия). Дверной блок противопожарный остекленный двустворчатый индивидуального изготовления Nayada FPCD_EIW-30 1800x2100(h)мм. Профиль противопожарный стальной с терморазрывом, эндотермическим заполнением Valpine (пр-во Австрия), порошковая полиэфирная окраска по RAL нестандартный цвет. Стекло многослойное противопожарное ультрапрозрачное AGC Pyrobel 16 on Clearvision тонированное (пр-во Чехия). Остекление полотна 90%.Противодымный вспенивающийся уплотнитель Керафикс по периметру проема. Фурнитура: петли Nayada для профильных огнестойких дверей усиленные, противодымный врезной замок с нажимной ручкой Presto 3-16/002 (гарнитур Abloy, цвет серебристый), шпингалет, врезной выпадающий противодымный порог Planet HS RD/48dB, с защитой от дыма. Доводчик скрытый ASSA ABLOY DC 860 EN1-5. Врезной электромеханический замок ABLOY EL560 (EA281,EA219), фрезеровка рамы и полотна, кабель-канал, кабелепроход. СКУД	EIW30	+		–	–	2	2	–	–	4	
59а	Индивидуального изготовления	Дверь остекленная двупольная с фрамугой 1800x2700(h)	Структурная противопожарная цельностеклянная перегородка 1800x2700(h)мм индивидуального изготовления Nayada FPC EIW-45. Профиль противопожарный стальной с терморазрывом, эндотермическим заполнением Valpine (пр-во Австрия), порошковая полиэфирная окраска по RAL нестандартный цвет. Стекло многослойное противопожарное ультрапрозрачное AGC Pyrobel 17N on Clearvision тонированное (пр-во Чехия). Дверной блок противопожарный остекленный двустворчатый индивидуального изготовления Nayada FPCD_EIW-30 1800x2100(h)мм. Профиль противопожарный стальной с терморазрывом, эндотермическим заполнением Valpine (пр-во Австрия), порошковая полиэфирная окраска по RAL нестандартный цвет.Стекло многослойное противопожарное ультрапрозрачное AGC Pyrobel on Clearvision тонированное(пр-во Чехия). Остекление полотна 90%. Изделие с притворами и термореактивным уплотнителем по периметру, торцевая коробка с установкой посередине проёма. Фурнитура: петли Nayada для профильных огнестойких дверей усиленные, противопожарный врезной замок с нажимной ручкой Presto 3-16/002 (гарнитур Abloy, цвет серебристый), шпингалет, врезной выпадающий противодымный порог Planet HS RD/48dB, с защитой от дыма. Доводчик скрытый ASSA ABLOY DC 860 EN1-5 в комплекте с тягой на обе створки с встроенным координатором с функцией электрофиксации полотен в откр. положении и толкателем.	EIW30		A8mo	–	–	2	1	–	–	3	
59а*	Индивидуального изготовления	Дверь остекленная двупольная с фрамугой 1800x2700(h)	Структурная противопожарная цельностеклянная перегородка 1800x2700(h)мм индивидуального изготовления Nayada FPC EIW-45. Профиль противопожарный стальной с терморазрывом, эндотермическим заполнением Valpine (пр-во Австрия), порошковая полиэфирная окраска по RAL нестандартный цвет. Стекло многослойное противопожарное ультрапрозрачное AGC Pyrobel 16 on Clearvision тонированное (пр-во Чехия). Дверной блок противопожарный остекленный двустворчатый индивидуального изготовления Nayada FPCD_EIW-30 1800x2100(h)мм. Профиль противопожарный стальной с терморазрывом, эндотермическим заполнением Valpine (пр-во Австрия), порошковая полиэфирная окраска по RAL нестандартный цвет. Стекло многослойное противопожарное ультрапрозрачное AGC Pyrobel 16 on Clearvision тонированное (пр-во Чехия). Остекление полотна 90%.Противодымный вспенивающийся уплотнитель Керафикс по периметру проема. Фурнитура: петли Nayada для профильных огнестойких дверей усиленные, противодымный врезной замок с нажимной ручкой Presto 3-16/002 (гарнитур Abloy, цвет серебристый), шпингалет, врезной выпадающий противодымный порог Planet HS RD/48dB, с защитой от дыма. Доводчик скрытый ASSA ABLOY DC 860 EN1-5 в комплекте с тягой на обе створки с встроенным координатором с функцией электрофиксации полотен в откр. положении и толкателем. Врезной электромеханический замок ABLOY EL560 (EA281,EA219), фрезеровка рамы и полотна, кабель-канал, кабелепроход. СКУД	EIW30	+	A8mo	–	–	1	2	3	–	6	

Изм.	Кол.уч.	Лист	№док.	Подп.	Дата
Разработал		Гальченко			03.22
ГАП		Спивакова			03.22
Нач.мастер.		Холодова			03.22
Н.Контроль		Маяцкая			03.22
КГИП		Иванин			03.22

765-09/15/ДСР-АР2

Федеральное государственное бюджетное учреждение "Больница с поликлиникой" Управления делами президента Российской Федерации, по адресу: г. Москва, Романов пер., д.2/6, стр.2. Реконструкция (в режиме реставрации с приспособлением к современному использованию) здания

Стадия	Лист	Листов
П	22.8	

Реконструкция. Корпус Б,В.

Спецификация заполнения дверных проемов. Продолжение

АО "МСУ-1"

Взам. инв. №

Подп. и дата

Инв. № подл.

Формат А1

Спецификация заполнения дверных проемов

Поз.	Обозначение	Наименование	Описание	Огнестойкость	СКУД	Привод	Подвал	1 этаж	2 этаж	3 этаж	4 этаж	5 этаж	Всего	Примечание
60а	Индивидуального изготовления	Дверь остекленная двупольная с фрамугой 1800х2700(h)	Структурная противопожарная цельностеклянная перегородка 1800х2700(h)мм индивидуального изготовления Nayada FPC EIW-45. Профиль противопожарный стальной с терморазрывом, эндотермическим заполнением Valpine (пр-во Австрия), порошковая полиэфирная окраска по RAL нестандартный цвет. Стекло многослойное противопожарное ультрапрозрачное AGC Pyrobel on Clearvision тонированное (пр-во Чехия). Дверной блок противопожарный остекленный двустворчатый индивидуального изготовления Nayada FPCD EIW-30 1800х2100(h)мм. Профиль противопожарный стальной с терморазрывом, эндотермическим заполнением Valpine (пр-во Австрия), порошковая полиэфирная окраска по RAL нестандартный цвет. Стекло многослойное противопожарное ультрапрозрачное AGC Pyrobel 16 on Clearvision тонированное (пр-во Чехия). Остекление полотна 90%. Изделие с притворами и термореактивным уплотнителем по периметру, торцевая коробка с установкой посередине проёма. Фурнитура: петли Nayada для профильных огнестойких дверей усиленные, противопожарный врезной замок с нажимной ручкой Presto 3-16/002 (гарнитур Abloy, цвет серебристый), шпингалет, врезной выпадающий противодымный порог Planet HS RD/48dB, с защитой от дыма. Доводчик скрытый ASSA ABLOY DC 860 EN1-5 в комплекте с тягой на обе створки с встроенным координатором с функцией электрофиксации полотен в откр. положении и толкателем	EIW45		Авто	–	–	2	–	–	–	2	
60а*	Индивидуального изготовления	Дверь остекленная однопольная 1100х2100(h) (Левая)	Дверной блок левый противопожарный остекленный одностворчатый индивидуального изготовления Nayada FPCD_EIWS-30. Проем 1100*2100мм. Профиль противопожарный стальной с терморазрывом, эндотермическим заполнением Valpine (пр-во Австрия), порошковая полиэфирная окраска по RAL нестандартный цвет.Стекло многослойное противопожарное ультрапрозрачное AGC Pyrobel 16 on Clearvision тонированноеl (пр-во Чехия). Остекление полотна 90%. Изделие с притворами и термореактивным уплотнителем по периметру, торцевая коробка с установкой посередине проёма. Фурнитура: петли Nayada для профильных огнестойких дверей усиленные, противопожарный врезной замок с нажимной ручкой Presto 3-16/002 (гарнитур Abloy, цвет серебристый), врезной выпадающий противодымный порог Planet HS RD/48dB, с защитой от дыма. Доводчик скрытый ASSA ABLOY DC 860 EN1-5 в комплекте с тягой с встроенной функцией электрофиксации полотна в откр. положении. Врезной электромеханический замок ABLOY EL560 (EA281,EA219), фрезеровка рамы и полотна, кабель-канал, кабелепроход. СКУД	EIWS30	+	Авто	–	1	1	1	1	–	4	
61*	Индивидуального изготовления	Дверь остекленная однопольная 1000х2100(h) (Левая)	Дверной блок левый противопожарный остекленный одностворчатый индивидуального изготовления Nayada FPCD_EIW-30. Проем 1000*2100мм. Профиль противопожарный стальной с терморазрывом, эндотермическим заполнением Valpine (пр-во Австрия), порошковая полиэфирная окраска по RAL нестандартный цвет.Стекло многослойное противопожарное ультрапрозрачное AGC Pyrobel 16 on Clearvision тонированное (пр-во Чехия). Остекление полотна 90%. Изделие с притворами и термореактивным уплотнителем по периметру, торцевая коробка с установкой посередине проёма. Фурнитура: петли Nayada для профильных огнестойких дверей усиленные, противопожарный врезной замок с нажимной ручкой Presto 3-16/002 (гарнитур Abloy, цвет серебристый), врезной выпадающий противодымный порог Planet HS RD/48dB, с защитой от дыма. Доводчик скрытый ASSA ABLOY DC 860 EN1-5 в комплекте с тягой с встроенной функцией электрофиксации полотна в откр. положении. Врезной электромеханический замок ABLOY EL560 (EA281,EA219), фрезеровка рамы и полотна, кабель-канал, кабелепроход. СКУД	EIW30	+		–	1	–	–	–	–	1	
62*	Индивидуального изготовления	Дверь остекленная однопольная 1100х2100(h) (Правая)	Дверной блок правый остекленный одностворчатый индивидуального изготовления Nayada VD2. Проем 1100*2100мм. Профиль алюминиевый экструдированный Nayada, порошковая полиэфирная окраска по RAL нестандартный цвет. Остекленное дверное полотно с двойным закаленным осветленным стеклом AGC Clearvision5+5мм в несущей обвязке по периметру. Фурнитура: петли цилиндрические Nayada навесные, врезной замок с нажимной ручкой Presto 3-16/002 (гарнитур Abloy, цвет серебристый), ограничитель, автоматический выпадающий порожек Planet. Доводчик скрытый ASSA ABLOY DC 840 EN1-4 в комплекте с тягой G892 и фиксатором открытого положения. Врезной электромеханический замок Abloy EL560 (EA281,EA219), фрезеровка рамы и полотна, кабель-канал, кабелепроход. СКУД		+		–	1	–	–	–	–	1	
64а	Индивидуального изготовления	Дверь остекленная двупольная 1350х2100(h) (Левая)	Дверной блок левый противопожарный остекленный двустворчатый индивидуального изготовления Nayada FPCD_EIW-30. Проем 1350*2100мм. Профиль противопожарный стальной с терморазрывом, эндотермическим заполнением Valpine (пр-во Австрия), порошковая полиэфирная окраска по RAL нестандартный цвет. Стекло многослойное противопожарное ультрапрозрачное AGC Pyrobel 16 on Clearvision тонированное (пр-во Чехия). Остекление полотна 90%. Изделие с притворами и термореактивным уплотнителем по периметру, торцевая коробка с установкой посередине проёма. Фурнитура: петли Nayada для профильных огнестойких дверей усиленные, противопожарный врезной замок с нажимной ручкой Presto 3-16/002 (гарнитур Abloy, цвет серебристый), шпингалем, врезной выпадающий противодымный порог Planet HS RD/48dB, с защитой от дыма. Доводчик скрытый ASSA ABLOY DC 860 EN1-5 в комплекте с тягой с встроенной функцией электрофиксации полотна в откр. положении. Врезной электромеханический замок ABLOY EL560 (EA281,EA219), фрезеровка рамы и полотна, кабель-канал, кабелепроход. СКУД	EIW30		Авто	–	1	–	–	–	–	1	
65а	Индивидуального изготовления	Дверь остекленная двупольная 1350х2100(h) (Правая)	Дверной блок правый остекленный двустворчатый индивидуального изготовления Nayada VD2. Проем 1350*2100мм. Профиль алюминиевый экструдированный Nayada, порошковая полиэфирная окраска по RAL нестандартный цвет. Остекленное дверное полотно с двойным закаленным осветленным стеклом AGC Clearvision5+5мм в несущей обвязке по периметру. Фурнитура: петли цилиндрические Nayada навесные, врезной замок с нажимной ручкой Presto 3-16/002 (гарнитур Abloy, цвет серебристый), ограничитель,автоматический выпадающий порожек Planet. Доводчик скрытый ASSA ABLOY DC 840 EN1-4 в комплекте с тягой G892 на раб. часть и фиксатором открытого положения			Авто	–	–	–	–	1	–	1	

Спецификация заполнения дверных проемов

Поз.	Обозначение	Наименование	Описание	Огнестойкость	СКУД	Привод	Подвал	1 этаж	2 этаж	3 этаж	4 этаж	5 этаж	Всего	Примечание
66	Индивидуального изготовления	Дверь остекленная двупольная 1350х2100(h) (Правая)	Дверной блок правый противопожарный остекленный двустворчатый индивидуального изготовления Nayada FPCD_EIW-15. Проем 1350*2100мм. Профиль противопожарный стальной с терморазрывом, эндотермическим заполнением Valpine (пр-во Австрия), порошковая полиэфирная окраска по RAL нестандартный цвет. Стекло многослойное противопожарное ультрапрозрачное AGC Pyrobel on Clearvision тонированное (пр-во Чехия). Остекление полотна 90%. Изделие с притворами и термореактивным уплотнителем по периметру, торцевая коробка с установкой посередине проёма. Фурнитура: петли Nayada для профильных огнестойких дверей усиленные, противопожарный врезной замок с нажимной ручкой Presto 3-16/002 (гарнитур Abloy, цвет серебристый), шпингалем, врезной выпадающий противодымный порог Planet HS RD/48dB, с защитой от дыма. Доводчик скрытый ASSA ABLOY DC 860 EN1-5 в комплекте с тягой на рабочую часть с встроенной функцией электрофиксации полотна в откр. положении.	EIW15			–	–	–	–	1	–	1	
69*	Индивидуального изготовления	Дерь остекленная двупольная 1400х2100(h)	Дверной блок равнопольный противопожарный остекленный двустворчатый индивидуального изготовления Nayada FPCD_EIW-30. Проем 1400*2100мм. Профиль противопожарный стальной с терморазрывом, эндотермическим заполнением Valpine (пр-во Австрия), порошковая полиэфирная окраска по RAL нестандартный цвет.Стекло многослойное противопожарное ультрапрозрачное AGC Pyrobel 16 on Clearvision тонированное (пр-во Чехия). Остекление полотна 90%. Изделие с притворами и термореактивным уплотнителем по периметру, торцевая коробка с установкой посередине проёма. Фурнитура: петли Nayada для профильных огнестойких дверей усиленные, противопожарный врезной замок с нажимной ручкой Presto 3-16/002 (гарнитур Abloy, цвет серебристый), шпингалем, врезной выпадающий противодымный порог Planet HS RD/48dB, с защитой от дыма. Доводчик скрытый ASSA ABLOY DC 860 EN1-5. Врезной электромеханический замок ABLOY EL560 (EA281,EA219), фрезеровка рамы и полотна, кабель-канал, кабелепроход. СКУД	EIW30	+		–	–	1	–	–	–	1	
69а*	Индивидуального изготовления	Дерь остекленная двупольная 1400х2100(h)	Дверной блок равнопольный противопожарный остекленный двустворчатый индивидуального изготовления Nayada FPCD_EIW-30. Проем 1400*2100мм. Профиль противопожарный стальной с терморазрывом, эндотермическим заполнением Valpine (пр-во Австрия), порошковая полиэфирная окраска по RAL нестандартный цвет.Стекло многослойное противопожарное ультрапрозрачное AGC Pyrobel 16 on Clearvision тонированное (пр-во Чехия). Остекление полотна 90%. Изделие с притворами и термореактивным уплотнителем по периметру, торцевая коробка с установкой посередине проёма. Фурнитура: петли Nayada для профильных огнестойких дверей усиленные, противопожарный врезной замок с нажимной ручкой Presto 3-16/002 (гарнитур Abloy, цвет серебристый), шпингалем, врезной выпадающий противодымный порог Planet HS RD/48dB, с защитой от дыма. Доводчик скрытый ASSA ABLOY DC 860 EN1-5 в комплекте с тягой на рабочую часть с встроенной функцией электрофиксации полотна в откр. положении.Врезной электромеханический замок ABLOY EL560 (EA281,EA219), фрезеровка рамы и полотна, кабель-канал, кабелепроход. СКУД	EIW30	+	Авто	–	–	1	2	1	–	4	
70	Индивидуального изготовления	Дверь остекленная двупольная 1500х2100(h) (Левая)	Дверной блок левый остекленный двустворчатый индивидуального изготовления Nayada VD2. Проем 1500*2100мм. Профиль алюминиевый экструдированный Nayada, порошковая полиэфирная окраска по RAL нестандартный цвет. Остекленное дверное полотно с двойным закаленным осветленным стеклом AGC Clearvision5+5мм в несущей обвязке по периметру. Фурнитура: петли цилиндрические Nayada навесные, врезной замок с нажимной ручкой Presto 3-16/002 (гарнитур Abloy, цвет серебристый), ограничитель, автоматический выпадающий порожек Planet. Доводчик скрытый ASSA ABLOY DC 840 EN1-4 в комплекте с тягой G892 на раб. часть и фиксатором открытого положения				–	4	–	–	–	–	4	
71*	Индивидуального изготовления	Дверь остекленная двупольная 1500х2100(h) (Левая)	Дверной блок левый противопожарный остекленный двустворчатый индивидуального изготовления Nayada FPCD_EIW-30. Проем 1500*2100мм. Профиль противопожарный стальной с терморазрывом, эндотермическим заполнением Valpine (пр-во Австрия), порошковая полиэфирная окраска по RAL нестандартный цвет. Стекло многослойное противопожарное ультрапрозрачное AGC Pyrobel 16 on Clearvision тонированное (пр-во Чехия). Остекление полотна 90%. Изделие с притворами и термореактивным уплотнителем по периметру, торцевая коробка с установкой посередине проёма. Фурнитура: петли Nayada для профильных огнестойких дверей усиленные, противопожарный врезной замок с нажимной ручкой Presto 3-16/002 (гарнитур Abloy, цвет серебристый), шпингалем, врезной выпадающий противодымный порог Planet HS RD/48dB, с защитой от дыма. Доводчик скрытый ASSA ABLOY DC 860 EN1-5. Врезной электромеханический замок ABLOY EL560 (EA281,EA219), фрезеровка рамы и полотна, кабель-канал, кабелепроход. СКУД	EIW30	+		–	1	–	–	–	–	1	
71а*	Индивидуального изготовления	Дверь остекленная двупольная 1500х2100(h) (Левая)	Дверной блок левый противопожарный остекленный двустворчатый индивидуального изготовления Nayada FPCD_EIW-30. Проем 1500*2100мм. Профиль противопожарный стальной с терморазрывом, эндотермическим заполнением Valpine (пр-во Австрия), порошковая полиэфирная окраска по RAL нестандартный цвет. Стекло многослойное противопожарное ультрапрозрачное AGC Pyrobel 16 on Clearvision тонированное (пр-во Чехия). Остекление полотна 90%. Изделие с притворами и термореактивным уплотнителем по периметру, торцевая коробка с установкой посередине проёма. Фурнитура: петли Nayada для профильных огнестойких дверей усиленные, противопожарный врезной замок с нажимной ручкой Presto 3-16/002 (гарнитур Abloy, цвет серебристый), шпингалем, врезной выпадающий противодымный порог Planet HS RD/48dB, с защитой от дыма. Доводчик скрытый ASSA ABLOY DC 860 EN1-5 в комплекте с тягой на рабочую часть с встроенной функцией электрофиксации полотна в откр. положении. Врезной электромеханический замок ABLOY EL560 (EA281,EA219), фрезеровка рамы и полотна, кабель-канал, кабелепроход. СКУД	EIW30	+	Авто	–	1	–	–	–	–	1	

Спецификация заполнения дверных проемов

Поз.	Обозначение	Наименование	Описание	Огнестойкость	СКУД	Привод	Подвал	1 этаж	2 этаж	3 этаж	4 этаж	5 этаж	Всего	Примечание
72	Индивидуального изготовления	Дверь остекленная двупольная 1500х2100(h) (Правая)	Дверной блок правый противопожарный остекленный двустворчатый индивидуального изготовления Nayada FPCD_EIW-30. Проем 1500*2100мм. Профиль противопожарный стальной с терморазрывом, эндотермическим заполнением Valpine (пр-во Австрия), порошковая полиэфирная окраска по RAL нестандартный цвет. Стекло многослойное противопожарное ультрапрозрачное AGC Pyrobel 16 on Clearvision тонированноеl (пр-во Чехия). Остекление полотна 90%. Изделие с притворами и термореактивным уплотнителем по периметру, торцевая коробка с установкой посередине проёма. Фурнитура: петли Nayada для профильных огнестойких дверей усиленные, противопожарный врезной замок с нажимной ручкой Presto 3-16/002 (гарнитур Abloy, цвет серебристый), шпингалем,врезной выпадающий противодымный порог Planet HS RD/48dB, с защитой от дыма. Доводчик скрытый ASSA ABLOY DC 860 EN1-5 в комплекте с тягой на рабочую часть с встроенной функцией электрофиксации полотна в откр. положении.	EIW30			–	3	–	1	–	–	4	
73а*	Индивидуального изготовления	Дверь остекленная двупольная 1700х2100(h)	Дверной блок равнопольный противопожарный остекленный двустворчатый индивидуального изготовления Nayada FPCD_EIWS-30. Проем 1700*2100мм. Профиль противопожарный стальной с терморазрывом, эндотермическим заполнением Valpine (пр-во Австрия), порошковая полиэфирная окраска по RAL нестандартный цвет. Стекло многослойное противопожарное ультрапрозрачное AGC Pyrobel 16 on Clearvision тонированное (пр-во Чехия). Остекление полотна 90%. Изделие с притворами и термореактивным уплотнителем по периметру, торцевая коробка с установкой посередине проёма. Фурнитура: петли Nayada для профильных огнестойких дверей усиленные, противопожарный врезной замок с нажимной ручкой Presto 3-16/002 (гарнитур Abloy, цвет серебристый), шпингалем, врезной выпадающий противодымный порог Planet HS RD/48dB, с защитой от дыма. Доводчик скрытый ASSA ABLOY DC 860 EN1-5 в комплекте с тягой на обе створки с встроенным координатором с функцией электрофиксации полотен в откр. положении и толкателем. Врезной электромеханический замок ABLOY EL560 (EA281,EA219), фрезеровка рамы и полотна, кабель-канал, кабелепроход. СКУД	EIWS30	+	Авто	–	1	–	–	–	–	1	
74	Индивидуального изготовления	Дверь остекленная двупольная 1800х2100(h)	Дверной блок равнопольный остекленный двустворчатый индивидуального изготовления Nayada VD2. Проем 1800*2100мм. Профиль алюминиевый экструдированный Nayada, порошковая полиэфирная окраска по RAL нестандартный цвет. Остекленное дверное полотно с двойным закаленным осветленным стеклом AGC Clearvision5+5мм в несущей обвязке по периметру. Фурнитура: петли цилиндрические Nayada навесные, врезной замок с нажимной ручкой Presto 3-16/002 (гарнитур Abloy, цвет серебристый), ограничитель, автоматический выпадающий порожек Planet. Доводчик скрытый ASSA ABLOY DC 840 EN1-4 в комплекте с тягами на обе створки, координатором закрывания створок, толкателем, фиксатором открытого положения				–	–	–	–	1	–	1	
75*	Индивидуального изготовления	Дверь остекленная двупольная 1800х2100(h)	Дверной блок равнопольный противопожарный остекленный двустворчатый индивидуального изготовления Nayada FPCD_EIW-15. Проем 1800*2100мм. Профиль противопожарный стальной с терморазрывом, эндотермическим заполнением Valpine (пр-во Австрия), порошковая полиэфирная окраска по RAL нестандартный цвет. Стекло многослойное противопожарное ультрапрозрачное AGC Pyrobel on Clearvision тонированное (пр-во Чехия). Остекление полотна 90%. Изделие с притворами и термореактивным уплотнителем по периметру, торцевая коробка с установкой посередине проёма. Фурнитура: петли Nayada для профильных огнестойких дверей усиленные, противопожарный врезной замок с нажимной ручкой Presto 3-16/002 (гарнитур Abloy, цвет серебристый), шпингалем, врезной выпадающий противодымный порог Planet HS RD/48dB, с защитой от дыма. Доводчик скрытый ASSA ABLOY DC 860 EN1-5 в комплекте с тягой на рабочую часть с встроенной функцией электрофиксации полотна в откр. положении. Врезной электромеханический замок ABLOY EL461 (EA281,EA219), фрезеровка рамы и полотна, кабель-канал, кабелепроход. СКУД	EIW15	+		–	1	–	–	–	–	1	
83	ГОСТ Р 57327-2016 ГОСТ Р533303-2009	ДСП 02 2100х1300 Правая EI30	Дверь ДПМ-02-СП-EIS60-Г двупольная, активная правая для проема 1300х2100(h), RAL 7040, нажимная ручка Doorlock, замок NEMEF, цилиндр PUNTO, доводчик Geze 1500, электро-механический замок (СКУД)	EI60	+		1	–	–	–	–	–	1	
84	ГОСТ Р 57327-2016 ГОСТ Р533303-2009	ДСП 01 2100х900 Левая EI30	Дверь ДПМ-01-СП-EIS60-Г левая для проема 900х2100(h), RAL 7040, нажимная ручка Doorlock, замок NEMEF, цилиндр PUNTO, доводчик Geze 1500	EI60			1	–	–	–	–	1	1	
85	ГОСТ 31173-2016	ДСВ В ОП Прг Л Н П2лс 2100х900 (Левая)	Дверь ДПМ-01-СП-EIS60-Г левая для проема 900х2100(h), RAL 7040, нажимная ручка Doorlock, замок NEMEF, цилиндр PUNTO, доводчик Geze 1500, электро-механический замок (СКУД)	EI60	+		1	–	–	–	–	–	1	

Изм.	Кол.уч.	Лист	№док.	Подп.	Дата
Разработал	Гальченко				03.22
ГАП	Слибакова				03.22
Нач.мастер.	Холодова				03.22
Н.Контроль	Маяцкая				03.22
КГИП	Иванин				03.22

765-09/15/ДСР-АР2

Федеральное государственное бюджетное учреждение "Больница с поликлиникой" Управления делами президента Российской Федерации, по адресу: г. Москва, Романов пер., д.2/6, стр.2. Реконструкция (в режиме реставрации с приспособлением к современному использованию) здания

Реконструкция. Корпус Б,В.

Стадия	Лист	Листов
П	22.9	

Спецификация заполнения дверных проемов. Продолжение

АО "МСУ-1"

Взам. инв. №

Подп. и дата

Инв. № подл.

Формат А1

Спецификация дверей в составе медицинского модуля

Поз.	Обозначение	Наименование	Описание	Под-вал	1 этаж	2 этаж	3 этаж	4 этаж	5 этаж	Все-го	Примечание
М1	Индиви-дуального изготов-ления	Дверь глухая 700x2100(h) (Правая)	Дверь глухая 2100x700 (Правая) в составе медицинского модуля ¼чистое помещение½ HT Labor +Hospitaltechnik AG Производитель ООО ¼Вайсс Климатехник½	–	–	–	–	1	–	1	
М2	Индиви-дуального изготов-ления	Дверь глухая 900x2100(h) (Левая)	Дверь глухая 2100x900 (Левая) в составе медицинского модуля ¼чистое помещение½ HT Labor +Hospitaltechnik AG Производитель ООО ¼Вайсс Климатехник½	–	–	–	–	2	–	2	
М3	Индиви-дуального изготов-ления	Дверь глухая 900x2100(h) (Правая)	Дверь глухая 2100x900 (Правая) в составе медицинского модуля ¼чистое помещение½ HT Labor +Hospitaltechnik AG Производитель ООО ¼Вайсс Климатехник½	–	–	–	–	2	–	2	
М4	Индиви-дуального изготов-ления	Дверь глухая 1000x1500(h) (Правая)	Дверь глухая 1500x1000 (Правая) в составе медицинского модуля ¼чистое помещение½ HT Labor +Hospitaltechnik AG Производитель ООО ¼Вайсс Климатехник½	–	–	–	–	1	–	1	
М5	Индиви-дуального изготов-ления	Дверь глухая 1000x2100(h) (Правая)	Дверь глухая 2100x1000 (Правая) в составе медицинского модуля ¼чистое помещение½ HT Labor +Hospitaltechnik AG Производитель ООО ¼Вайсс Климатехник½	–	1	–	–	1	–	2	
М6	Индиви-дуального изготов-ления	Дверь глухая 1100x2100(h) (Левая)	Дверь глухая 2100x1100 (Левая) в составе медицинского модуля ¼чистое помещение½ HT Labor +Hospitaltechnik AG Производитель ООО ¼Вайсс Климатехник½	–	–	–	–	1	–	1	
М7	Индиви-дуального изготов-ления	Дверь глухая 1100x2100(h) (Правая)	Дверь глухая 2100x1100 (Правая) в составе медицинского модуля ¼чистое помещение½ HT Labor +Hospitaltechnik AG Производитель ООО ¼Вайсс Климатехник½	–	–	–	–	1	–	1	
М8	Индиви-дуального изготов-ления	Дверь глухая 1200x2100(h) (Левая)	Дверь глухая 2100x1200 (Левая) в составе медицинского модуля ¼чистое помещение½ HT Labor +Hospitaltechnik AG Производитель ООО ¼Вайсс Климатехник½	–	–	–	–	1	–	1	
М9	Индиви-дуального изготов-ления	Дверь глухая двупольная 1475x2100(h)	Дверь глухая двупольная 2100x1475 в составе медицинского модуля ¼чистое помещение½ HT Labor +Hospitaltechnik AG Производитель ООО ¼Вайсс Климатехник½	–	–	–	–	2	–	2	
М10	Индиви-дуального изготов-ления	Дверь откатная 900x2100(h) (Правая)	Дверь откатная 2100x900 (Правая) в составе медицинского модуля ¼чистое помещение½ HT Labor +Hospitaltechnik AG Производитель ООО ¼Вайсс Климатехник½	–	1	–	–	–	–	1	
М11	Индиви-дуального изготов-ления	Дверь откатная 1000x2100(h) (Левая)	Дверь откатная 2100x1000 (Левая) в составе медицинского модуля ¼чистое помещение½ HT Labor +Hospitaltechnik AG Производитель ООО ¼Вайсс Климатехник½	–	1	–	–	–	–	1	
М12	Индиви-дуального изготов-ления	Дверь откатная 1100x2100(h) (Левая)	Дверь откатная 2100x1100 (Левая) в составе медицинского модуля ¼чистое помещение½ HT Labor +Hospitaltechnik AG Производитель ООО ¼Вайсс Климатехник½	–	1	–	–	1	–	2	
М13	Индиви-дуального изготов-ления	Дверь откатная 1200x2100(h) (Правая)	Дверь откатная 2100x1200 (Правая) в составе медицинского модуля ¼чистое помещение½ HT Labor +Hospitaltechnik AG Производитель ООО ¼Вайсс Климатехник½	–	–	–	–	1	–	1	
М14	Индиви-дуального изготов-ления	Дверь откатная 1400x2100(h) (Правая)	Дверь откатная 2100x1400 (Правая) в составе медицинского модуля ¼чистое помещение½ HT Labor +Hospitaltechnik AG Производитель ООО ¼Вайсс Климатехник½	–	–	–	–	1	–	1	
М15	Индиви-дуального изготов-ления	Дверь откатная 1500x2100(h) (Правая)	Дверь откатная 2100x1500 (Правая) в составе медицинского модуля ¼чистое помещение½ HT Labor +Hospitaltechnik AG Производитель ООО ¼Вайсс Климатехник½	–	–	–	–	2	–	2	
М16	Индиви-дуального изготов-ления	Дверь откатная 1800x2100(h) (Правая)	Дверь откатная 2100x1800 (Правая) в составе медицинского модуля ¼чистое помещение½ HT Labor +Hospitaltechnik AG Производитель ООО ¼Вайсс Климатехник½	–	–	–	–	1	–	1	
М17	Индиви-дуального изготов-ления	Дверь остекленная 1350x2100(h) (Левая)	Дверь остекленная двупольная 2100x1350 (Левая) в составе медицинского модуля ¼чистое помещение½ HT Labor +Hospitaltechnik AG Производитель ООО ¼Вайсс Климатехник½	–	–	–	–	1	–	1	

Спецификация смотровых окон в перегородках

Поз.	Обозначение	Наименование	Описание	Под-вал	1 этаж	2 этаж	3 этаж	4 этаж	5 этаж	Все-го	Примечание
ОК-1	ГОСТ 9541-75 СанПиН 2.6.1 1192-03	ОП 1000(h)x1500 (4М1-16- 4М1)	Рентгенозащитное окно 1000(h)x1500мм Pb=2,5мм ТФ-5, см.МП-42178-П-РК-5.7.1	–	4	–	–	–	–	4	
ОК-2	ГОСТ 31462-2011	ОП 400(h)x400 (4М1-16- 4М1)	Окно III класса защиты, с передвижным лотком. Размеры 400x400(h) Окно со стеклянным заполнением. Размер передвижного лотка должен предусматривать возможность передачи через него бокса с габаритными размерами 300x240x90мм.	–	1	–	–	–	–	1	
ОК-3	ГОСТ 30674-99	ОП 1000(h)x700 (4М1-16- 4М1)	Оконный блок ПВХ 1000(h)x700мм с заполнением однокамерным стеклопакетом.	–	–	1	–	2	1	4	
ОК-4	ГОСТ 30674-99	ОП 1000(h)x1500 (4М1-16- 4М1)	Оконный блок ПВХ 1000(h)x1500мм с заполнением однокамерным стеклопакетом.	–	2	1	–	–	–	3	
ОК-5	ГОСТ 30674-99	ОП 1000(h)x2175 (4М1-16- 4М1)	Оконный блок ПВХ 1000(h)x2175мм с заполнением однокамерным стеклопакетом.	–	–	1	–	–	–	1	

Спецификация окон в составе медицинского модуля

Поз.	Обозначение	Наименование	Под-вал	1 этаж	2 этаж	3 этаж	4 этаж	5 этаж	Все-го	Примечание
ОК-6	Индивидуального изготовления	Оконный блок 800x1000(h) в составе медицинского модуля ¼чистое помещение½ HT Labor +Hospitaltechnik AG Производитель ООО ¼Вайсс Климатехник½	–	–	–	–	1	–	1	

Спецификация ставней

Поз.	Обозначение	Ставни	Под-вал	1 этаж	2 этаж	3 этаж	4 этаж	5 этаж	Все-го	Примечание
СТ-1	Индивидуального изготовления	Рентгензащитные ставни индивидуального изготовления ЗАО ¼ЛОНИ½,Россия 800x900 (h)мм. Свинцовый эквивалент 1,0мм	–	1	–	–	–	–	1	
СТ-2	Индивидуального изготовления	Рентгензащитные ставни индивидуального изготовления ЗАО ¼ЛОНИ½,Россия 1300x900 (h)мм. Свинцовый эквивалент 0,5мм (по расчету 0,5мм)	–	3	–	–	–	–	3	
СТ-3	Индивидуального изготовления	Рентгензащитные ставни индивидуального изготовления ЗАО ¼ЛОНИ½,Россия 1300x900 (h)мм. Свинцовый эквивалент 0,25мм	–	4	–	–	–	–	4	
СТ-4	Индивидуального изготовления	Рентгензащитные ставни индивидуального изготовления ЗАО ¼ЛОНИ½,Россия 1300x900 (h)мм. Свинцовый эквивалент 1,5мм (по расчету 1,49мм)	–	1	–	–	–	–	1	
СТ-5	Индивидуального изготовления	Рентгензащитные ставни индивидуального изготовления ЗАО ¼ЛОНИ½,Россия 1300x900 (h)мм. Свинцовый эквивалент 2,0мм (по расчету 1,52мм)	–	2	–	–	–	–	2	
СТ-6	Индивидуального изготовления	Рентгензащитные ставни индивидуального изготовления ЗАО ¼ЛОНИ½,Россия 1570x800 (h)мм. Свинцовый эквивалент 0,25мм (по расчету 0,12мм)	–	1	–	–	–	–	1	
СТ-7	Индивидуального изготовления	Рентгензащитные ставни индивидуального изготовления ЗАО ¼ЛОНИ½,Россия 1600x900 (h)мм. Свинцовый эквивалент 1,5мм (по расчету 1,49мм)	–	1	–	–	–	–	1	
СТ-8	Индивидуального изготовления	Рентгензащитные ставни индивидуального изготовления ЗАО ¼ЛОНИ½,Россия 1800x1200 (h)мм. Свинцовый эквивалент 2,0мм (по расчету 1,65мм)	–	–	–	–	1	–	1	
СТ-9	Индивидуального изготовления	Рентгензащитные ставни индивидуального изготовления ЗАО ¼ЛОНИ½,Россия 3740x1200 (h)мм. Свинцовый эквивалент 1,0мм (по расчету 0,69мм)	–	–	–	–	1	–	1	
СТ-10	Индивидуального изготовления	Рентгензащитные ставни индивидуального изготовления ЗАО ¼ЛОНИ½,Россия 3740x1200 (h)мм. Свинцовый эквивалент 1,0мм (по расчету 0,87мм)	–	–	–	–	1	–	1	

Спецификация ворот

Поз.	Обозначение	Наименование	Описание	1 этаж	Примечание
	ГОСТ 31174-2017	ВМ В3 3600x3000(h)	Роллетные ворота из пенозаполненного профиля RH77Mc автоматическим электроприводом, размер проема 3600x3000(h). Цвет серый. Производитель DOORHAN	1	

Взам. инв. №

Подп. и дата

Инв. № подл.

1		Нов.	387.21		31.08.21	765-09/15/ДСР-АР2	
Изм.	Кол.уч.	Лист	№док.	Подп.	Дата	Федеральное государственное бюджетное учреждение "Больница с поликлиникой" Управления делами президента Российской Федерации, по адресу: г. Москва, Романов пер., д.2/6, стр.2. Реконструкция (в режиме реставрации с приспособлением к современному использованию) здания	
Разработал		Гальченко			03.22	Реконструкция. Корпус Б,В.	Стадия: П; Лист: 22.10; Листов:
ГАП		Спивакова			03.22		
Нач.мастер.		Холодова			03.22		
Н.Контроль		Маяцкая			03.22	Спецификация заполнения дверных проемов. Продолжение	АО "МСУ-1"
КГИП		Иванин			03.22		

Формат А1

Спецификация стеклянных перегородок с дверьми

Поз.	Обозначение	Описание	Огнестойкость	Приёмка	Подвал	1 этаж	2 этаж	3 этаж	4 этаж	5 этаж	Всего	Примечание
ВпВ-1	ГОСТ 21519-2003	"Структурная противопожарная цельностеклянная перегородка 2400х2100(h)мм индивидуального изготовления Nayada FPC EIW-45. Профиль противопожарный стальной с терморазрывом, эндотермическим заполнением Valpine (пр-во Австрия), порошковая полизфирная окраска по RAL нестандартный цвет. Стекло многослойное противопожарное ультрапрозрачное AGC Pyrobel 17 N on Clearvision тонированное (пр-во Чехия). Дверной блок противопожарный остекленный двустворчатый индивидуального изготовления Nayada FPCD_EIW-30. Проем 1800*2100мм. Профиль противопожарный стальной с терморазрывом, эндотермическим заполнением Valpine (пр-во Австрия), порошковая полизфирная окраска по RAL нестандартный цвет. Стекло многослойное противопожарное ультрапрозрачное AGC Pyrobel 16 on Clearvision тонированное (пр-во Чехия). Остекление полотна 90%. Противопожарный вспенивающийся уплотнитель Керафикс по периметру проема. Фурнитура: петли Nayada для профильных огнестойких дверей усиленные, противопожарный врезной замок с нажимной ручкой Presto 3-16/002 (гарнитур Abloy, цвет серебристый), шпингалет, врезной выпадающий противодымный порог Planet HS RD/48dB, с защитой от дыма.Доводчик скрытый ASSA ABLOY DC 860 EN1-5 В комплекте с тягой на обе створки с встроенным координатором с функцией электрофиксации полотен в откр. положении и толкателем."	EIW45	ABmo	–	1	–	–	–	–	1	
ВпВ-2	ГОСТ 21519-2003	Структурная противопожарная цельностеклянная перегородка 2800х2500(h)мм индивидуального изготовления Nayada FPC EIW-45. Профиль противопожарный стальной с терморазрывом, эндотермическим заполнением Valpine (пр-во Австрия), порошковая полизфирная окраска по RAL нестандартный цвет. Стекло многослойное противопожарное ультрапрозрачное AGC Pyrobel 17 N on Clearvision тонированное (пр-во Чехия). Дверной блок противопожарный остекленный двустворчатый индивидуального изготовления Nayada FPCD_EIW-30. Проем 1800*2100мм. Профиль противопожарный стальной с терморазрывом, эндотермическим заполнением Valpine (пр-во Австрия), порошковая полизфирная окраска по RAL нестандартный цвет. Стекло многослойное противопожарное ультрапрозрачное AGC Pyrobel 16 on Clearvision тонированное (пр-во Чехия).Остекление полотна 90%. Противопожарный вспенивающийся уплотнитель Керафикс по периметру проема. Фурнитура: петли Nayada для профильных огнестойких дверей усиленные, противопожарный врезной замок с нажимной ручкой Presto 3-16/002 (гарнитур Abloy, цвет серебристый), шпингалет, врезной выпадающий противодымный порог Planet HS RD/48dB, с защитой от дыма. Доводчик скрытый ASSA ABLOY DC 860 EN1-5 В комплекте с тягой на обе створки с встроенным координатором с функцией электрофиксации полотен в откр. положении и толкателем.	EIW45	ABmo	–	–	–	–	–	1	1	
ВпВ-3	ГОСТ 21519-2003	Структурная противопожарная цельностеклянная перегородка 3195х3000(h)мм индивидуального изготовления Nayada FPC EIW-45. Профиль противопожарный стальной с терморазрывом, эндотермическим заполнением Valpine (пр-во Австрия), порошковая полизфирная окраска по RAL нестандартный цвет. Стекло многослойное противопожарное ультрапрозрачное AGC Pyrobel 17 N on Clearvision тонированное (пр-во Чехия). Дверной блок противопожарный остекленный двустворчатый индивидуального изготовления Nayada FPCD_EIW-30. Проем 1800*2100мм. Профиль противопожарный стальной с терморазрывом, эндотермическим заполнением Valpine (пр-во Австрия), порошковая полизфирная окраска по RAL нестандартный цвет. Стекло многослойное противопожарное ультрапрозрачное AGC Pyrobel 16 on Clearvision тонированное (пр-во Чехия). Остекление полотна 90%. Противопожарный вспенивающийся уплотнитель Керафикс по периметру проема. Фурнитура: петли Nayada для профильных огнестойких дверей усиленные, противопожарный врезной замок с нажимной ручкой Presto 3-16/002 (гарнитур Abloy, цвет серебристый), шпингалет, врезной выпадающий противодымный порог Planet HS RD/48dB, с защитой от дыма. Доводчик скрытый ASSA ABLOY DC 860 EN1-5 В комплекте с тягой на обе створки с встроенным координатором с функцией электрофиксации полотен в откр. положении и толкателем.	EIW45		–	–	1	–	–	–	1	
ВпВ-4	ГОСТ 21519-2003	Структурная противопожарная цельностеклянная перегородка 4350х3000(h)мм индивидуального изготовления Nayada FPC EIW-45. Профиль противопожарный стальной с терморазрывом, эндотермическим заполнением Valpine (пр-во Австрия), порошковая полизфирная окраска по RAL нестандартный цвет. Стекло многослойное противопожарное ультрапрозрачное AGC Pyrobel 17 N on Clearvision тонированное (пр-во Чехия). Дверной блок противопожарный остекленный двустворчатый индивидуального изготовления Nayada FPCD_EIW-30. Проем 1800*2100мм. Профиль противопожарный стальной с терморазрывом, эндотермическим заполнением Valpine (пр-во Австрия), порошковая полизфирная окраска по RAL нестандартный цвет. Стекло многослойное противопожарное ультрапрозрачное AGC Pyrobel 16 on Clearvision тонированное (пр-во Чехия). Остекление полотна 90%. Противопожарный вспенивающийся уплотнитель Керафикс по периметру проема. Фурнитура: петли Nayada для профильных огнестойких дверей усиленные, противопожарный врезной замок с нажимной ручкой Presto 3-16/002 (гарнитур Abloy, цвет серебристый), шпингалет, врезной выпадающий противодымный порог Planet HS RD/48dB, с защитой от дыма. Доводчик скрытый ASSA ABLOY DC 860 EN1-5 В комплекте с тягой на обе створки с встроенным координатором с функцией электрофиксации полотен в откр. положении и толкателем.	EIW45	ABmo	–	–	1	–	–	–	1	

Спецификация стеклянных перегородок с дверьми

Поз.	Обозначение	Описание	Огнестойкость	Приёмка	Подвал	1 этаж	2 этаж	3 этаж	4 этаж	5 этаж	Всего	Примечание
ВпВ-5	ГОСТ 21519-2003	Структурная противопожарная цельностеклянная перегородка 4450х3000(h)мм индивидуального изготовления Nayada FPC EIW-45. Профиль противопожарный стальной с терморазрывом, эндотермическим заполнением Valpine (пр-во Австрия), порошковая полизфирная окраска по RAL нестандартный цвет. Стекло многослойное противопожарное ультрапрозрачное AGC Pyrobel 17 N on Clearvision тонированное (пр-во Чехия). Дверной блок противопожарный остекленный двустворчатый индивидуального изготовления Nayada FPCD_EIW-30. Проем 1800*2100мм. Профиль противопожарный стальной с терморазрывом, эндотермическим заполнением Valpine (пр-во Австрия), порошковая полизфирная окраска по RAL нестандартный цвет. Стекло многослойное противопожарное ультрапрозрачное AGC Pyrobel 16 on Clearvision тонированное (пр-во Чехия). Остекление полотна 90%. Противопожарный вспенивающийся уплотнитель Керафикс по периметру проема. Фурнитура: петли Nayada для профильных огнестойких дверей усиленные, противопожарный врезной замок с нажимной ручкой Presto 3-16/002 (гарнитур Abloy, цвет серебристый), шпингалет, врезной выпадающий противодымный порог Planet HS RD/48dB, с защитой от дыма. Доводчик скрытый ASSA ABLOY DC 860 EN1-5 В комплекте с тягой на обе створки с встроенным координатором с функцией электрофиксации полотен в откр. положении и толкателем.	EIW45	ABmo	–	–	–	1	–	–	1	
ВпВ-6	ГОСТ 21519-2003	Структурная противопожарная цельностеклянная перегородка 4800х3000(h)мм индивидуального изготовления Nayada FPC EIW-45. Профиль противопожарный стальной с терморазрывом, эндотермическим заполнением Valpine (пр-во Австрия), порошковая полизфирная окраска по RAL нестандартный цвет. Стекло многослойное противопожарное ультрапрозрачное AGC Pyrobel 17 N on Clearvision тонированное (пр-во Чехия). Дверной блок противопожарный остекленный двустворчатый индивидуального изготовления Nayada FPCD_EIW-30. Проем 1800*2100мм. Профиль противопожарный стальной с терморазрывом, эндотермическим заполнением Valpine (пр-во Австрия), порошковая полизфирная окраска по RAL нестандартный цвет. Стекло многослойное противопожарное ультрапрозрачное AGC Pyrobel 16 on Clearvision тонированное (пр-во Чехия). Остекление полотна 90%. Противопожарный вспенивающийся уплотнитель Керафикс по периметру проема. Фурнитура: петли Nayada для профильных огнестойких дверей усиленные, противопожарный врезной замок с нажимной ручкой Presto 3-16/002 (гарнитур Abloy, цвет серебристый), шпингалет, врезной выпадающий противодымный порог Planet HS RD/48dB, с защитой от дыма. Доводчик скрытый ASSA ABLOY DC 860 EN1-5 В комплекте с тягой на обе створки с встроенным координатором с функцией электрофиксации полотен в откр. положении и толкателем.	EIW45		–	–	–	–	1	–	1	
ВпВ-7	ГОСТ 21519-2003	Структурная противопожарная цельностеклянная перегородка 4900х3000(h)мм индивидуального изготовления Nayada FPC EIW-45. Профиль противопожарный стальной с терморазрывом, эндотермическим заполнением Valpine (пр-во Австрия), порошковая полизфирная окраска по RAL нестандартный цвет. Стекло многослойное противопожарное ультрапрозрачное AGC Pyrobel 17 N on Clearvision тонированное (пр-во Чехия). Дверной блок противопожарный остекленный двустворчатый индивидуального изготовления Nayada FPCD_EIW-30. Проем 1800*2100мм. Профиль противопожарный стальной с терморазрывом, эндотермическим заполнением Valpine (пр-во Австрия), порошковая полизфирная окраска по RAL нестандартный цвет. Стекло многослойное противопожарное ультрапрозрачное AGC Pyrobel 16 on Clearvision тонированное (пр-во Чехия). Остекление полотна 90%. Противопожарный вспенивающийся уплотнитель Керафикс по периметру проема. Фурнитура: петли Nayada для профильных огнестойких дверей усиленные, противопожарный врезной замок с нажимной ручкой Presto 3-16/002 (гарнитур Abloy, цвет серебристый), шпингалет, врезной выпадающий противодымный порог Planet HS RD/48dB, с защитой от дыма.Доводчик скрытый ASSA ABLOY DC 860 EN1-5 В комплекте с тягой на обе створки с встроенным координатором с функцией электрофиксации полотен в откр. положении и толкателем.	EIW45	ABmo	–	–	1	1	–	–	2	
ВпВ-8	ГОСТ 21519-2003	Структурная противопожарная цельностеклянная перегородка 5330х3000(h)мм индивидуального изготовления Nayada FPC EIW-90. Профиль противопожарный стальной с терморазрывом, эндотермическим заполнением Thermfix Vario (пр-во Швейцария), порошковая полизфирная окраска по RAL нестандартный цвет. Стекло многослойное противопожарное ультрапрозрачное AGC Pyrobel 30 on Clearvision тонированное (пр-во Чехия). Дверной блок противопожарный остекленный двустворчатый индивидуального изготовления Nayada FPCD_EIW-60. Проем 1800*2100мм. Профиль противопожарный стальной с терморазрывом, эндотермическим заполнением Valpine (пр-во Австрия), порошковая полизфирная окраска по RAL нестандартный цвет. Стекло многослойное противопожарное ультрапрозрачное AGC Pyrobel 25 on Clearvision тонированное (пр-во Чехия). Остекление полотна 90%. Противопожарный вспенивающийся уплотнитель Керафикс по периметру проема. Фурнитура: петли Nayada для профильных огнестойких дверей усиленные, противопожарный врезной замок с нажимной ручкой Presto 3-16/002 (гарнитур Abloy, цвет серебристый), шпингалет, врезной выпадающий противодымный порог Planet HS RD/48dB, с защитой от дыма. Доводчик скрытый ASSA ABLOY DC 860 EN1-5 В комплекте с тягой на обе створки с встроенным координатором с функцией электрофиксации полотен в откр. положении и толкателем.	EIW90		–	1	–	–	–	–	1	

Спецификация стеклянных перегородок с дверьми

Поз.	Обозначение	Описание	Огнестойкость	Приёмка	Подвал	1 этаж	2 этаж	3 этаж	4 этаж	5 этаж	Всего	Примечание
ВпВ-9	ГОСТ 21519-2003	Структурная противопожарная цельностеклянная перегородка 3300х2100(h)мм индивидуального изготовления Nayada FPC EIW-45. Профиль противопожарный стальной с терморазрывом, эндотермическим заполнением Valpine (пр-во Австрия), порошковая полизфирная окраска по RAL нестандартный цвет. Стекло многослойное противопожарное ультрапрозрачное AGC Pyrobel 17 N on Clearvision тонированное (пр-во Чехия). Дверной блок противопожарный остекленный двустворчатый индивидуального изготовления Nayada FPCD_EIW-30. Проем 1800*2100мм. Профиль противопожарный стальной с терморазрывом, эндотермическим заполнением Valpine (пр-во Австрия), порошковая полизфирная окраска по RAL нестандартный цвет. Стекло многослойное противопожарное ультрапрозрачное AGC Pyrobel 16 on Clearvision тонированное (пр-во Чехия). Остекление полотна 90%. Противопожарный вспенивающийся уплотнитель Керафикс по периметру проема. Фурнитура: петли Nayada для профильных огнестойких дверей усиленные, противопожарный врезной замок с нажимной ручкой Presto 3-16/002 (гарнитур Abloy, цвет серебристый), шпингалет, врезной выпадающий противодымный порог Planet HS RD/48dB, с защитой от дыма. Доводчик скрытый ASSA ABLOY DC 860 EN1-5 В комплекте с тягой на обе створки с встроенным координатором с функцией электрофиксации полотен в откр. положении и толкателем.	EIW45	ABmo	–	–	–	–	1	–	1	

Спецификация заполнения наружных дверных проемов

Поз.	Обозначение	Наименование	Описание	Огнестойкость	СКУД	Приёмка	Подвал	1 этаж	2 этаж	3 этаж	4 этаж	5 этаж	Всего	Примечание
76	ГОСТ 31173-2016	ДСН Оп Пр2 Л Н П2лс ЧЗ 1000х2100(h) (Левая)	Дверь ДТМ-01-СП-Г левая для проема 1000х2100(h), RAL 7040, нажимная ручка Doorlock, замок NEMEF, цилиндр PUNTO, доводчик Geze 1500, электро-механический замок (СКУД)		+		–	1	–	–	1	1	3	
77	ГОСТ 31173-2016	ДСН Оп Пр2 Пр Н П2лс ЧЗ 1000х2100(h) (Правая)	Дверь ДТМ-01-СП-Г правая для проема 1000х2100(h), RAL 7040, нажимная ручка Doorlock, замок NEMEF, цилиндр PUNTO, доводчик Geze 1500, электро-механический замок (СКУД)		+		–	–	–	–	1	–	1	
82	ГОСТ 31173-2016	ДСН Оп Пр2 Л Н П2лс ЧЗ 2000х900 (Левая)	Дверь ДТМ-01-СП-Г левая для проема 900х2000(h), RAL 7040, нажимная ручка Doorlock, замок NEMEF, цилиндр PUNTO, доводчик Geze 1500, электро-механический замок (СКУД)		+		2	–	–	–	–	–	2	

Спецификация ревизионных люков

Поз.	Обозначение	Описание	Огнестойкость	Подвал	1 этаж	2 этаж	3 этаж	4 этаж	5 этаж	Всего	Примечание
ЛСт-8	Индивидуального изготовления	Люк под покраску "Гипнократ" 200х300(h) правый, замок "Abloy"		–	70	–	–	–	–	70	
ЛСт-1	Индивидуального изготовления	Люк под покраску "Гипнократ" 200х200(h) правый, замок "Abloy"		4	60	42	60	64	18	248	
ЛПл-2	Индивидуального изготовления	Люк "Премиум" напольный 600х600		–	50	–	–	–	–	50	
ЛПл-1	Индивидуального изготовления	Люк "Премиум" напольный 200х500		–	116	–	–	–	–	116	
ЛСт-2	Индивидуального изготовления	Люк "Техно" под покраску, 400х600(h), левый, замок "Abloy"		4	16	11	23	13	2	69	
ЛСт-3	Индивидуального изготовления	Люк "Техно" под покраску, 500х500(h), левый, замок "Abloy"		–	–	–	1	–	–	1	
ЛСт-4*	Индивидуального изготовления	Люк "Техно" под покраску, 600х800(h),противопожарный (EI60), левый, замок "Abloy"	EI45	–	–	–	–	–	2	2	
ЛСт-5*	Индивидуального изготовления	Люк "Техно" под покраску, 600х800(h),противопожарный (EI60), правый, замок "Abloy"	EI45	–	–	–	–	–	1	1	
ЛСт-6	Индивидуального изготовления	Люк "Техно" под покраску, 900х1500(h), правый, замок "Abloy"		1	–	–	–	–	–	1	
ЛСт-7	Индивидуального изготовления	Люк "Техно" под покраску, 1000х1500(h), правый, замок "Abloy"		1	4	4	4	4	1	18	
ЛСт-9	Индивидуального изготовления	Люк "Техно" под покраску, 600х2100(h), левый, замок "Abloy"		–	–	1	1	1	–	3	
ЛСт-10*	Индивидуального изготовления	Люк "Техно" под покраску, 800х2100(h),противопожарный (EI60), левый, замок "Abloy"	EI30	–	–	1	2	1	–	4	
ЛСт-11*	Индивидуального изготовления	Люк "Техно" под покраску, 800х2100(h), двухстворчатый ,противопожарный (EI60), замок "Abloy"	EI30	–	3	2	1	1	–	7	
ЛПт-1	Индивидуального изготовления	Люк потолочный "Гипнократ" под покраску, 400х400		–	3	–	15	18	–	36	
ЛПт-2	Индивидуального изготовления	Люк потолочный "Гипнократ" под покраску, 400х1000		–	–	–	–	1	–	1	
ЛПт-3	Индивидуального изготовления	Люк потолочный "Гипнократ" под покраску, 500х1000		–	2	–	–	–	–	2	
ЛПт-4	Индивидуального изготовления	Люк потолочный "Гипнократ" под покраску, 600х600		–	7	–	3	–	–	10	
ЛПт-5	Индивидуального изготовления	Люк потолочный "Гипнократ" под покраску, 800х800		–	–	1	–	–	–	1	
ЛПт-6	Индивидуального изготовления	Люк потолочный "Гипнократ" под покраску, 800х1000, двухстворчатый		–	–	–	–	1	–	1	
	Индивидуального изготовления	Люк потолочный "Гипнократ" под покраску, 900х900, двухстворчатый		–	–	–	–	–	1	1	
ЛПт-7	Индивидуального изготовления	Люк потолочный "Гипнократ" под покраску, 900х1000, двухстворчатый		–	–	–	–	1	–	1	
ЛПт-8	Индивидуального изготовления	Люк потолочный "Гипнократ" под покраску, 900х1300, двухстворчатый		–	–	–	–	1	–	1	
ЛПт-9	Индивидуального изготовления	Люк потолочный "Гипнократ" под покраску, 1000х1000, двухстворчатый		–	–	–	1	–	–	1	
ЛПт-10	Индивидуального изготовления	Люк потолочный "Гипнократ" под покраску, 1000х1100, двухстворчатый		–	–	–	–	1	–	1	
ЛПт-11	Индивидуального изготовления	Люк потолочный "Гипнократ" под покраску, 1100х1300, двухстворчатый		–	1	–	–	–	–	1	
ЛПт-12	Индивидуального изготовления	Люк потолочный "Ультра" под покраску, 1100х1800, трехстворчатый		–	–	–	–	1	–	1	
ЛПт-13	Индивидуального изготовления	Люк потолочный "Ультра" под покраску, 1100х3000, пятистворчатый		–	–	–	–	1	–	1	

Взам. инв. №

Подп. и дата

Инв. № подл.

Изм.	Кол.уч.	Лист	№док.	Подп.	Дата
Разработал		Гальченко			03.22
ГАП		Спивакова			03.22
Нач.мастер.		Холодова			03.22
Н.Контроль		Маяцкая			03.22
КГИП		Иванин			03.22

765-09/15/ДСР-АР2

Федеральное государственное бюджетное учреждение "Больница с поликлиникой" Управления делами президента Российской Федерации, по адресу: г. Москва, Романов пер., д.2/6, стр.2. Реконструкция (в режиме реставрации с приспособлением к современному использованию) здания

Стадия	Лист	Листов
П	22.11	

Реконструкция. Корпус Б,В.

Спецификация заполнения дверных проемов. Окончание

АО "МСУ-1"

Формат А1

Разрешение	Обозначение	765-09/15/ДСР-АР2
387-21	Наименование объекта строительства	Федеральное государственное бюджетное учреждение "Больница с поликлиникой" Управления делами Президента Российской Федерации, по адресу: г. Москва, Романов пер., д. 2/6, стр. 2. Реконструкция (в режиме реставрации с приспособлением к современному использованию) здания

Изм.	Лист	Содержание изменения	Код	Примечание
1	Все	Внесены изменения в том 765-09/15/ДСР-АР2	3	Данные изменения внесены в связи с корректировкой Задания на проектирование и Медико-технологического задания.

Изм. внес	Маяцкая Т.В.				Лист	Листов
Составил	Маяцкая Т.В.					
ГИП	Ивонин Ю.А.				1	1
Утвердил	Холодова Е.В.					

Согласовано

Н.контр.