ООО «ППФ «Мастер»

Свидетельство №СД-0023-07122009-П-7701219682-9

Заказчик: ФГБУ «Дирекция по строительству и реконструкции объектов федеральных государственных органов» Управления делами Президента Российской Федерации

Федеральное государственное бюджетное учреждение «Больница с поликлиникой» Управления делами Президента Российской Федерации, по адресу: г. Москва, Романов пер., д.2/6, стр. 2. Реконструкция здания (в режиме реставрации с приспособлением к современному использованию)

Объект культурного наследия регионального значения
«Здание Кремлёвской больницы, (в основе доходный дом Шереметевых, 1877-1902гг., архитектор Серебряков, А.Ф. Мейснер), 1929г., архитектор Н.В. Гофман-Пылаев»,
по адресу: г.Москва, Романов пер., д.2/6, стр.2

НАУЧНО - ПРОЕКТНАЯ ДОКУМЕНТАЦИЯ
(для проведения работ по сохранению)

Раздел 2 Комплексные научные исследования
Книга 2. Уточнение предмета охраны.

765-09/15/ДСР-2.2

Том 2.2



2015

ООО «ППФ «Мастер»

Свидетельство №СД-0023-07122009-П-7701219682-9

Заказчик: ФГБУ «Дирекция по строительству и реконструкции объектов федеральных государственных органов» Управления делами Президента Российской Федерации

Федеральное государственное бюджетное учреждение «Больница с поликлиникой» Управления делами Президента Российской Федерации, по адресу: г. Москва, Романов пер., д.2/6, стр. 2. Реконструкция здания (в режиме реставрации с приспособлением к современному использованию)

Объект культурного наследия регионального значения
«Здание Кремлёвской больницы, (в основе доходный дом Шереметевых, 1877-1902гг., архитектор Серебряков, А.Ф. Мейснер), 1929г., архитектор Н.В. Гофман-Пылаев»,
по адресу: г.Москва, Романов пер., д.2/6, стр.2

НАУЧНО - ПРОЕКТНАЯ ДОКУМЕНТАЦИЯ
(для проведения работ по сохранению)

Раздел 2 Комплексные научные исследования

Книга 2. Уточнение предмета охраны

765-09/15/ДСР-2.2

Том 2.2

Заместитель генерального директора
по проектированию А.Б. Пономарёв

Главный архитектор О.В. Кузякин

2015

Министерство культуры
Российской Федерации

ЛИЦЕНЗИЯ

№ МКРФ 01012 от 7 августа 2013 г.

На осуществление деятельности по сохранению объектов культурного наследия (памятников истории и культуры) народов Российской Федерации

(указывается конкретный вид лицензируемой деятельности)

Виды работ, выполняемых в составе лицензируемого вида деятельности, в соответствии с частью 2 статьи 12 Федерального закона «О лицензировании отдельных видов деятельности»:

согласно приложению № 1 к лицензии

(указываются в соответствии с перечнем работ,
установленным положением о лицензировании соответствующего вида деятельности)

Настоящая лицензия предоставлена:

Обществу с ограниченной ответственностью «ППФ «Мастер»

ООО «ППФ «Мастер»

(указывается полное и (в случае, если имеется), сокращенное наименование (в том числе фирменное наименование), организационно-правовая форма юридического лица (фамилия, имя и (в случае, если имеется) отчество индивидуального предпринимателя, данные документа, удостоверяющего его личность)

Основной государственный регистрационный номер юридического лица (индивидуального предпринимателя) (ОГРН)	**1037739018239**
Идентификационный номер налогоплательщика (ИНН)	**7701219682**

001204

Адрес места нахождения и места осуществления лицензируемого вида деятельности:

117461, г. Москва, ул. Каховка, д. 10, корп. 3

(указываются адрес места нахождения (место жительства – для индивидуального предпринимателя), и адреса мест осуществления работ (услуг), выполняемых (оказываемых) в составе лицензируемого вида деятельности)

Настоящая лицензия предоставлена на срок **бессрочно**

Настоящая лицензия переоформлена на основании решения лицензирующего органа – приказа:

№1103 от 7 августа 2013 г.

Настоящая лицензия имеет 1 приложение, являющееся ее неотъемлемой частью на 1 листе.

Заместитель Министра		Н.А.Малаков
(должность уполномоченного лица)	(подпись уполномоченного лица)	(ф.и.о. уполномоченного лица)

М.П.

Бланк изготовлен ЗАО «ОПЦИОН», www.opcion.ru (лицензия № 05-05-09/003 ФНС РФ, уровень Б) тз № 357, тел. (495) 726 4742, Москва, 2013

Министерство культуры
Российской Федерации

ПРИЛОЖЕНИЕ № 1

к лицензии № МКРФ 01012 от 7 августа 2013 г.

виды выполняемых работ:

разработка проектной документации по консервации, ремонту, реставрации, приспособлению и воссозданию объектов культурного наследия (памятников истории и культуры) народов Российской Федерации;

разработка проектной документации по инженерному укреплению объектов культурного наследия (памятников истории и культуры) народов Российской Федерации;

реставрация и воссоздание наружных и внутренних декоративно-художественных покрасок;

реставрация, консервация и воссоздание штукатурной отделки;

реставрация, консервация и воссоздание архитектурно-лепного декора;

реставрация, консервация и воссоздание поверхности из искусственного мрамора;

ремонт, реставрация и воссоздание кровель;

ремонт, реставрация и воссоздание металлических конструкций;

ремонт, реставрация и воссоздание оконных и дверных приборов;

ремонт, реставрация, консервация и воссоздание деревянных конструкций и деталей;

реставрация и воссоздание резьбы по деревянным конструкциям;

реставрация и воссоздание паркетных полов;

ремонт, реставрация и консервация ограждающих конструкций и распорных систем;

ремонт, реставрация, консервация и воссоздание оснований и фундаментов;

ремонт, реставрация, консервация и воссоздание кладок, конструкций;

реставрация, консервация и воссоздание резьбы по дереву;

реставрация и воссоздание осветительных приборов;

реставрация и воссоздание деталей из черного и цветных металлов;

приспособление инженерных систем и оборудования;

приспособление систем электрообеспечения.

Заместитель Министра		Н.А.Малаков
(должность уполномоченного лица)	(подпись уполномоченного лица)	(ф.и.о. уполномоченного лица)

М.П.

001179

ОБЩЕСТВО С ОГРАНИЧЕННОЙ ОТВЕТСТВЕННОСТЬЮ

проектно-строительная компания
Перспектива

129344, г. Москва, ул. Искры, д.17«А», стр.3, т./ф: (495) 287-73-70, 287-73-71 e-mail: info@perspektiva-100.ru

Свидетельство 01-П № 203

Федеральное государственное бюджетное учреждение «Больница с поликлиникой» Управления делами Президента Российской Федерации, по адресу: г. Москва, Романов пер., д.2/6, стр. 2. Реконструкция здания (в режиме реставрации с приспособлением к современному использованию)

Объект культурного наследия регионального значения «Здание Кремлёвской больницы, (в основе доходный дом Шереметевых, 1877-1902гг., архитектор Серебряков, А.Ф. Мейснер), 1929г., архитектор Н.В. Гофман-Пылаев», по адресу: г.Москва, Романов пер., д.2/6, стр.2

НАУЧНО - ПРОЕКТНАЯ ДОКУМЕНТАЦИЯ
(для проведения работ по сохранению)

Раздел 2 Комплексные научные исследования

Книга 2. Уточнение предмета охраны

07-09-2015-2.2

ТОМ 2.2

Главный инженер проекта **Д.В. Крылов**

2015

Министерство культуры
Российской Федерации

ЛИЦЕНЗИЯ

№ МКРФ 03082 от 16 декабря 2015 г.

На осуществление деятельности по сохранению объектов культурного наследия (памятников истории и культуры) народов Российской Федерации

(указывается конкретный вид лицензируемой деятельности)

Виды работ, выполняемых в составе лицензируемого вида деятельности, в соответствии с частью 2 статьи 12 Федерального закона «О лицензировании отдельных видов деятельности»:

согласно приложению № 1 к лицензии

(указываются в соответствии с перечнем работ, установленным положением о лицензировании соответствующего вида деятельности)

Настоящая лицензия предоставлена:

Обществу с ограниченной ответственностью «Проектно-Строительная Компания Перспектива»

ООО «ПСК Перспектива»

(указывается полное и (в случае, если имеется), сокращенное наименование (в том числе фирменное наименование), организационно-правовая форма юридического лица (фамилия, имя и (в случае, если имеется) отчество индивидуального предпринимателя, данные документа, удостоверяющего его личность)

Основной государственный регистрационный номер юридического лица (индивидуального предпринимателя) (ОГРН)	**1107746227148**
Идентификационный номер налогоплательщика (ИНН)	**7716661068**

003830

Адрес места нахождения и места осуществления лицензируемого вида деятельности:

129344, г. Москва, ул. Искры, д. 17А, стр. 3

(указываются адрес места нахождения (место жительства – для индивидуального предпринимателя), и адреса мест осуществления работ (услуг), выполняемых (оказываемых) в составе лицензируемого вида деятельности)

Настоящая лицензия предоставлена на срок **бессрочно**

Настоящая лицензия предоставлена на основании решения лицензирующего органа – приказа:

№3108 от 16 декабря 2015 г.

Настоящая лицензия имеет 1 приложение, являющееся ее неотъемлемой частью на 1 листе.

Заместитель Министра		Н.А.Малаков
(должность уполномоченного лица)	(подпись уполномоченного лица)	(ф.и.о. уполномоченного лица)

М.П.

ЗАО «ОПЦИОН», Москва, 2015, «Б» лицензия № 05-05-09/003 ФНС РФ, тз № 336, тел. (495) 726 4742, www.opcion.ru

Министерство культуры
Российской Федерации

ПРИЛОЖЕНИЕ № 1

к лицензии № МКРФ 03082 от 16 декабря 2015 г.

виды выполняемых работ:

разработка проектной документации по консервации, ремонту, реставрации, приспособлению и воссозданию объектов культурного наследия (памятников истории и культуры) народов Российской Федерации;

разработка проектной документации по инженерному укреплению объектов культурного наследия (памятников истории и культуры) народов Российской Федерации.

Заместитель Министра		Н.А.Малаков
(должность уполномоченного лица)	(подпись уполномоченного лица)	(ф.и.о. уполномоченного лица)

М.П.

003736

ОБЩЕСТВО С ОГРАНИЧЕННОЙ ОТВЕТСТВЕННОСТЬЮ
«««Новый город и Ко»

107078, г. Москва, Новая Басманная ул., дом 12, строение 2
тел. +7(499) 267-38-67
E-mail: pscnewcity2000@mail.ru

Свидетельство № СД-0226-25022010-П-7702617213-3

Федеральное государственное бюджетное учреждение «Больница с поликлиникой» Управления делами Президента Российской Федерации по адресу: г. Москва, Романов пер., д.2/6, стр. 2. Реконструкция здания (в режиме реставрации с приспособлением к современному использованию)


Объект культурного наследия регионального значения «Здание Кремлевской больницы, (в основе доходный дом Шереметевых, 1877-1902гг., архитектор Серебряков, А.Ф.Мейснер), 1929г., архитектор Н.В. Гофман-Пылаев», по адресу: г. Москва, Романов пер., д.2/6, стр. 2.

НАУЧНО - ПРОЕКТНАЯ ДОКУМЕНТАЦИЯ
(для проведения работ по сохранению)

Раздел 2. Комплексные научные исследования

Книга 2. Уточнение предмета охраны.

Том 2.2

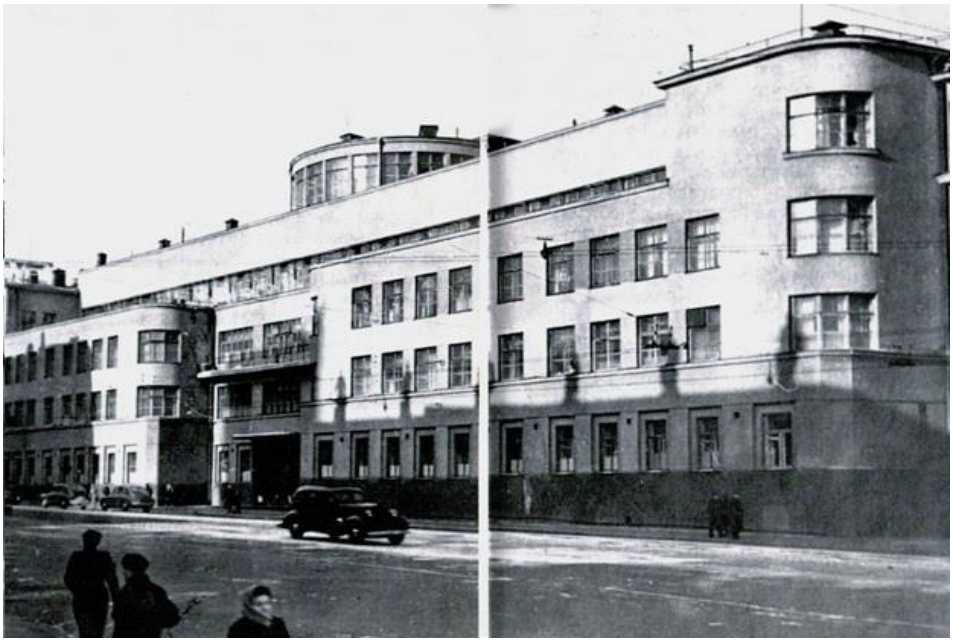

2015

ОБЩЕСТВО С ОГРАНИЧЕННОЙ ОТВЕТСТВЕННОСТЬЮ
«««Новый город и Ко»

107078, г. Москва, Новая Басманная ул., дом 12, строение 2
тел. +7(499) 267-38-67
E-mail: pscnewcity2000@mail.ru

Свидетельство № СД-0226-25022010-П-7702617213-3

Федеральное государственное бюджетное учреждение «Больница с поликлиникой» Управления делами Президента Российской Федерации по адресу: г. Москва, Романов пер., д.2/6, стр. 2. Реконструкция здания (в режиме реставрации с приспособлением к современному использованию)

Объект культурного наследия регионального значения «Здание Кремлевской больницы, (в основе доходный дом Шереметевых, 1877-1902гг., архитектор Серебряков, А.Ф.Мейснер), 1929г., архитектор Н.В. Гофман-Пылаев», по адресу: г. Москва, Романов пер., д.2/6, стр. 2.

НАУЧНО - ПРОЕКТНАЯ ДОКУМЕНТАЦИЯ
(для проведения работ по сохранению)

Раздел 2. Комплексные научные исследования

Книга 2. Уточнение предмета охраны.

Том 2.2

Генеральный директор А.Н. Флоренцев

Главный архитектор Н.В. Смирнов

2015

Министерство культуры
Российской Федерации

ЛИЦЕНЗИЯ

№ МКРФ 03095 от 28 декабря 2015 г.

На осуществление деятельности по сохранению объектов культурного наследия (памятников истории и культуры) народов Российской Федерации

(указывается конкретный вид лицензируемой деятельности)

Виды работ, выполняемых в составе лицензируемого вида деятельности, в соответствии с частью 2 статьи 12 Федерального закона «О лицензировании отдельных видов деятельности»:

согласно приложению № 1 к лицензии

(указываются в соответствии с перечнем работ,
установленным положением о лицензировании соответствующего вида деятельности)

Настоящая лицензия предоставлена:

Обществу с ограниченной ответственностью «Новый город и Ко»

ООО «Новый город и Ко»

(указывается полное и (в случае, если имеется), сокращенное наименование (в том числе фирменное наименование), организационно-правовая форма юридического лица (фамилия, имя и (в случае, если имеется) отчество индивидуального предпринимателя, данные документа, удостоверяющего его личность)

Основной государственный регистрационный номер юридического лица (индивидуального предпринимателя) (ОГРН)	**5067746492590**
Идентификационный номер налогоплательщика (ИНН)	**7702617213**

003879

Адрес места нахождения и места осуществления лицензируемого вида деятельности:

129110, г. Москва, Слесарный пер., д. 3, оф. V

(указываются адрес места нахождения (место жительства – для индивидуального предпринимателя), и адреса мест осуществления работ (услуг), выполняемых (оказываемых) в составе лицензируемого вида деятельности)

Настоящая лицензия предоставлена на срок **бессрочно**

Настоящая лицензия переоформлена на основании решения лицензирующего органа – приказа:

№3415 от 28 декабря 2015 г.

Настоящая лицензия имеет 1 приложение, являющееся ее неотъемлемой частью на 1 листе.

Статс-секретарь – заместитель Министра		Г.У.Пирумов
(должность уполномоченного лица)	(подпись уполномоченного лица)	(ф.и.о. уполномоченного лица)

М.П.

ЗАО «ОПЦИОН», Москва, 2015, «Б» лицензия № 05-05-09/003 ФНС РФ, тз № 336, тел. (495) 726 4742, www.opcion.ru

Министерство культуры
Российской Федерации

ПРИЛОЖЕНИЕ № 1

к лицензии № МКРФ 03095 от 28 декабря 2015 г.

виды выполняемых работ:

разработка проектной документации по консервации, ремонту, реставрации, приспособлению и воссозданию объектов культурного наследия (памятников истории и культуры) народов Российской Федерации;

разработка проектной документации по инженерному укреплению объектов культурного наследия (памятников истории и культуры) народов Российской Федерации.

Статс-секретарь – заместитель Министра		Г.У.Пирумов
(должность уполномоченного лица)	(подпись уполномоченного лица)	(ф.и.о. уполномоченного лица)

М.П.

003784

Состав научно-проектной документации по сохранению

ОБЪЕКТА КУЛЬТУРНОГО НАСЛЕДИЯ РЕГИОНАЛЬНОГО ЗНАЧЕНИЯ «ЗДАНИЕ КРЕМЛЕВСКОЙ БОЛЬНИЦЫ, (В ОСНОВЕ ДОХОДНЫЙ ДОМ ШЕРЕМЕТЕВЫХ, 1877-1902ГГ, АРХИТЕКТОР СЕРЕБРЯКОВ, А.Ф.МЕЙСНЕР), 1929Г. АРХИТЕКТОР Н.В. ГОФМАН-ПЫЛАЕВ»

Номер тома	Обозначение	Наименование	Примечание
1	2	3	4
1		**РАЗДЕЛ 1. ПРЕДВАРИТЕЛЬНЫЕ РАБОТЫ.**	
1.1	765-09/15/ДСР-1.1	Книга 1. Исходно-разрешительная документация.	
1.2	765-09/15/ДСР-1.2	Книга 2. Предварительные исследования. Протокольно-документальная фотофиксация существующего состояния объекта.	
2		**РАЗДЕЛ 2. КОМПЛЕКСНЫЕ НАУЧНЫЕ ИССЛЕДОВАНИЯ**	
2.1	765-09/15/ДСР-2.1	Книга 1. Историко-архивные и библиографические исследования. Историческая записка.	
2.2	765-09/15/ДСР-2.1	Книга 2. Уточнение предмета охраны.	
2.3		Книга 3. Натурные исследования: архитектурно-археологические обмеры, обмеры конструкций, зондажи, шурфы.	
2.3.1	765-09/15/ДСР-3.1	Часть 1. Планы.	
2.3.2	765-09/15/ДСР-3.2	Часть 2. Фасады.	
2.3.3	765-09/15/ДСР-3.3	Часть 3. Разрезы.	
2.4	765-09/15/ДСР-2.4	Книга 4. Инженерное обследование: техническое обследование наземных конструкций, фундаментов и грунтов оснований.	
2.5	765-09/15/ДСР-2.5	Книга 5. Технологические исследования строительных и отделочных материалов.	
2.6	765-09/15/ДСР-2.6	Книга 6. Исследования настенной живописи. Методика для проведения консервационно-реставрационных работ.	

Взам. инв. №

Подпись и дата

Инв. № подл.

Изм	К.уч.	Лист	№док	Подпись	Дата
ГИП		Крылов Д.В.			17.12
					2015

07-09-2015-СП

СОСТАВ НАУЧНО-ПРОЕКТНОЙ ДОКУМЕНТАЦИИ

Стадия	Лист	Листов
П	2.1	

ООО «ПСК ПЕРСПЕКТИВА»

2.7	765-09/15/ДСР-2.7	Книга 7. Отчёт по комплексным научным исследованиям. Зондажи.	
2.8		**ИНЖЕНЕРНЫЕ ИЗЫСКАНИЯ**	
2.8.1	765-09/15/ДСР-2.8.1	Книга 1. Отчёт об инженерно-геодезических изысканиях.	
2.8.2	765-09/15/ДСР-2.8.2	Книга 2. Отчёт об инженерно-геологических изысканиях.	
3		**РАЗДЕЛ 3. ПРОЕКТ РЕСТАВРАЦИИ И ПРИСПОСОБЛЕНИЯ**	
3.1		**Подраздел 1. ПРОЕКТ РЕСТАВРАЦИИ (эскизный проект реставрации)**	
3.1.1	765-09/15/ДСР-3.1.1	Книга 1. Пояснительная записка.	
3.1.2	765-09/15/ДСР-3.1.2	Книга 2. Архитектурные решения в т.ч. колористическое решение по фасадам.	
3.1.3	765-09/15/ДСР-3.1.3	Книга 3. Конструктивные решения.	
3.2		**Подраздел 2. ПРОЕКТ ПРИСПОСОБЛЕНИЯ**	
3.2.1	765-09/15/ДСР-3.2.1	Книга 1. Пояснительная записка.	
3.2.2	765-09/15/ДСР-3.2.2	Книга 2. Архитектурные решения.	
3.2.3	765-09/15/ДСР-3.2.3	Книга 3. Конструктивные решения.	
3.2.4	765-09/15/ДСР-3.2.4	Книга 4. Схема планировочной организации земельного участка. Генеральный план. Вертикальная планировка, Благоустройство.	
3.2.5	765-09/15/ДСР-3.2.5	Книга 5. Проект организации реставрации.	
3.2.6	765-09/15/ДСР-3.2.6	Книга 6. Сметная документация.	

Содержание

1. Общая часть
2. Краткая историческая записка
3. Предмет охраны
4. Графическая часть

Уточнение предмета охраны.

Романов переулок, д. 2/6, строение 2.

Общая часть.

Настоящий раздел проектной документации выполняется Обществом с ограниченной ответственностью ООО «Новый город и Ко» на основании следующих документов:

1. Государственный контракт №765-09/15/ДСР между Управлением делами Президента Российской Федерации и ООО «ППФ «Мастер»;
2. Договор от 02 сентября 2015 года №07-09-2015, заключенного между ООО «ППФ «Мастер» и ООО «ПСК Перспектива»;
3. Договор от 21 сентября 2015 года №07-09-НГ, заключенный между ООО «ПСК Перспектива» и ООО «Новый город и Ко»;
4. Задание на проведение работ по сохранению объектов культурного наследия (памятников истории и культуры) №ДКН-1741200-2015 от 12 ноября 2015г.;
5. Разрешение на проведение работ по сохранению объектов культурного наследия (памятников истории и культуры) от 12 ноября 2015 года №ДКН-1741554-1215;

Краткая историческая записка.

Современное 4-этажное здание с отдельными объемами пятого, Кремлевской больницы включает в себя строения разных строительных периодов. Первым из них в 1877 году в юго-восточном углу владения по красной линии улицы Воздвиженки был построен 3-этажный доходный дом по проекту архитектора Серебрякова. Архитектурно-художественное оформление его уличного фасада, где в основном были использованы элементы классической архитектуры, выполнено в формах эклектики. Первый этаж, обработанный крупным рустом, трактовался как цокольный, над которым возвышались два основных жилых этажа, наиболее богато декорированных. Центр фасада акцентирован пятипилястровым слабо выступающим ризалитом. Каннелированные пилястры коринфского ордера

поддерживают антаблемент, который завершается карнизом на кронштейнах. Разнообразием отличается оформление оконных проемов: на первом - простые прямоугольные с замковым камнем в центре, на втором наличники завершаются лучковыми сандриками и имеют подоконные филенки, украшенные лепной гирляндой, на третьем - рамочные наличники на кронштейнах дополняют орнаментальное филенки, расположенные как под окном, так и над ним. Углы дома обработаны крупным рустом.

В плане он имеет Г-образную форму. На каждом этаже размещалось две квартиры. Одна из них шестикомнатная выходила окнами на улицу Воздвиженку. К ней вели две лестницы: парадная и черная. Вторая квартира с меньшим количеством комнат была обращена окнами во двор.

В 1902 году по проекту архитектор А.Ф.Мейснера дом надстроили четвертым этажом с дворовой пристройкой на всю высоту и перекрыли вальмовой кровлей с четырьмя слуховыми окнами на главном фасаде. До революции 1917 года дом сдавался внаем под жилье.

В 1903 году полукруглые флигели начала XIX века, стоявшие по красной линии улицы Воздвиженки и участвовавшие в формировании парадного двора, разобрали и на их месте по проекту архитектора А.Ф.Мейснера построили одноэтажные Г-образные в плане. Каждый из флигелей состоял из двух объемов, в которых размешались жилые квартиры, сдаваемые внаем.

К 1924 году 4-этажный доходный дом в юго-восточном углу владения переоборудовали под поликлинику и больницу Лечебно-санитарного управления Кремля.

К 1928 году надстроили до четырех этажей с объемом пятого, выходящего во двор часть левого флигеля по Романову переулку (тогда улице Гиляровского) (см.: ГБУ «ЦГА г. Москвы» ЦХ НТД. Ф. 1. Оп. 15. Д. 127. Ед. хр. 27. Л. 2. 1928 г.), в котором расположилось хирургическое отделение.

В 1929 году по проекту архитекторов Н. Гофмана-Пылаева и И.А. Иванова-Шица надстроили до четырех этажей одноэтажные флигели по улице Воздвиженке (тогда улица Калинина), объединив отдельные строения

встройкой между ними для лестниц и вестибюля, закрыв главный въезд в усадьбу с улицы (см.: ГБУ «ЦГА г. Москвы» ЦХ НТД. Ф. Т-1. Оп. 1. Д. 3160. Лл. 26 и 28 /фасад)/. 1929 г.; ГНИМА им. А.В.Щусева. Р I-13204 /фасады по улице и переулку/). Правый флигель объединили переходом с 4-этажным корпусом поликлиники в юго-восточном углу владения.

Архитектурно-художественное оформление фасадов единого комплекса решено в стиле конструктивизма. Гладко оштукатуренные фасады и скругленные углы здания - часто встречающийся прием конструктивизма, цель которого достигнуть впечатления монолитности. Главный вход в больницу расположен в центре заглубленного части фасада.

На главном фасаде первый этаж, где окна расположены в нишах, отделяется междуэтажной тягой от верхних. Фасад по Романову переулку имеет отличие: его оконные проемы первых трех этажей заглублены и простенки между окнами обработаны лопатками. Четвертый этаж на главном фасаде отступает от поверхности стены, образуя перед собой террасу.

Главный вход на первом этаже связан с вестибюлем и гардеробом. Здание занято хирургическим и терапевтическим отделениями Лечебно-санитарного управления Кремля.

В 1929 году по проекту архитектора Н. Гофмана-Пылаева центральную часть корпуса по Воздвиженке (с лестничным блоком) надстроили дополнительным этажом: комнаты для дневного посещения (солярия), читальни и гостиной (см.: ГБУ «ЦГА г. Москвы» ЦХ НТД. Ф. Т-1. Оп. 1. Д. 3160. Лл. 24, 31-36, ГНИМА им. А.В.Щусева. Арх. 2088-1-4, 2089-1-2 /планы этажей и фасад/). Судя по всему, отделка и приспособление помещений четырех-пятиэтажного корпуса по улице Воздвиженке и Романову переулку затянулось до 1936 году (сохранились чертежи интерьеров, мебели по проекту И.А.Иванова-Шица) (см. ГНИМА им. А.В.Щусева. Арх. 2088-5, 2124-1-18).

К настоящему времени здание не претерпело существенных изменений. Незначительные перепланировки были вызваны изменением функционального использования ряда его помещений.

Сравнительная таблица корректировки предмета охраны на основании выписки из протокола от 18 мая 2011 года.


Поз.№	**Формулировка утвержденного предмета охраны от 18 мая 2011 года**	**Предлагаемая редакция откорректированного предмета охраны.**	**Основание для корректировки**
1.	местоположение и градостроительные характеристики здания, формирующего фронт застройки Романова переулка и улицы Воздвиженка, его роль в композиционно-планировочной структуре квартала и домовладения;	местоположение и градостроительные характеристики здания, формирующего фронт застройки Романова переулка и улицы Воздвиженка, его роль в композиционно-планировочной структуре квартала и домовладения;	Без изменений
2.	объемно-пространственная композиция 4-х этажного с подвалом здания 1929г., в том числе, в том числе высотные отметки по венчающим карнизам;	объемно-пространственная композиция 4-х этажного с элементами 5-го и подвалом здания 1929г., в том числе, в том числе высотные отметки по венчающим карнизам;	На основании натурных обследований и исторических данных, участки 5-го этажа 1929 года постройки.
3.	крыша 1929 года, ее конфигурация, конструкция, высотные отметки металлические ограждения, характер покрытия;	крыша 1929 года, ее конфигурация, высотные отметки , характер покрытия;	Ограждения кровли утрачены, конструкция заменена в 2000-х годах.
4.	композиционное решение и архитектурно-художественное оформление фасадов 1929 г., в том числе местоположение, форма, размер и оформление оконных и дверных проемов, междуэтажный и венчающие карнизы, лопатки, прямоугольные ниши, керамическое панно «Звезда» на главном фасаде;	композиционное решение и архитектурно-художественное оформление фасадов 1929 г., в том числе местоположение, форма, размер и оформление оконных и дверных проемов, междуэтажный и венчающие карнизы, лопатки, прямоугольные ниши, керамическое панно «Звезда» на главном фасаде, каменные площадки входов;	На основании натурных обследований каменные площадки входов относятся к периоду постройки 1929 году.
5.	материал и характер отделки фасадных поверхностей 1929 года (декоративная терразитовая штукатурка, окраска);	материал и характер отделки фасадных поверхностей 1929 года (декоративная терразитовая штукатурка, окраска);	Без изменений
6.	колористическое решение фасадов 1929 г. (уточняется по данным натурных реставрационных исследований);	колористическое решение фасадов 1929 г. серая терразитовая штукатурка со слюдой уличных фасадов, темно-серая терразитовая штукатурка с мраморной крошкой торцевого фасада,	На основании натурных обследований

		черная терразитовая штукатурка с углем цоколя уличных и торцевого фасада.	
7.	оконные проемы 1929 года, их расположение, габариты, характер заполнения;	оконные проемы 1929 года, их расположение, габариты, характер заполнения;	Без изменений
8.	сохранившиеся деревянные заполнения дверных проемов 1950-ых гг. со скобяными приборами;	сохранившиеся деревянные заполнения дверных проемов 1930-х и 1950-х гг. со скобяными приборами;	На основании натурных обследований
9.	пространственно-планировочная структура интерьеров в пределах капитальных стен, перегородок и перекрытий 1929 г.;	пространственно-планировочная структура интерьеров в пределах капитальных стен, перегородок и перекрытий 1929 г. и 1943 г.;	На основании натурных обследований
10.	капитальные стены, перегородки и перекрытия 1929 г, их конструкция и материал;	капитальные стены, перегородки 1929 г, их конструкция и материал;	Без изменений
10.	капитальные стены, перегородки и перекрытия 1929 г, их конструкция и материал;	Перекрытия: 1903 г. (своды монье) – материал и местоположение; 1929 г. (деревянные) - материал и местоположение; 1943 г. - конструктивная схема и местоположение;	На основании инженерных обследований
11.	лестницы 1929 г., их месторасположение, конструкция, материал, художественное решение ступеней и ограждений;	лестницы 1929 г., их месторасположение, конструкция, материал, художественное решение ступеней и ограждений;	Без изменений
12.	декоративное оформление интерьеров 1929-1950 гг., включая наливные полы с латунными раскладками, облицовку стен натуральным мрамором, искусственный мрамор, живописные плафоны, лепнину;	декоративное оформление интерьеров 1929-1950 гг., включая наливные полы с латунными раскладками, облицовку стен натуральным мрамором, искусственный мрамор, живописные плафоны, лепнину;	Без изменений
13.	осветительные приборы 1950-х гг.	осветительные приборы 1950-х гг.	Без изменений

В соответствии с новой редакцией предмета охраны предлагается расширенная и проработанная схема зон и элементов памятника.

ГАП Н.В. Смирнов

План подвала
Схема предмета охраны

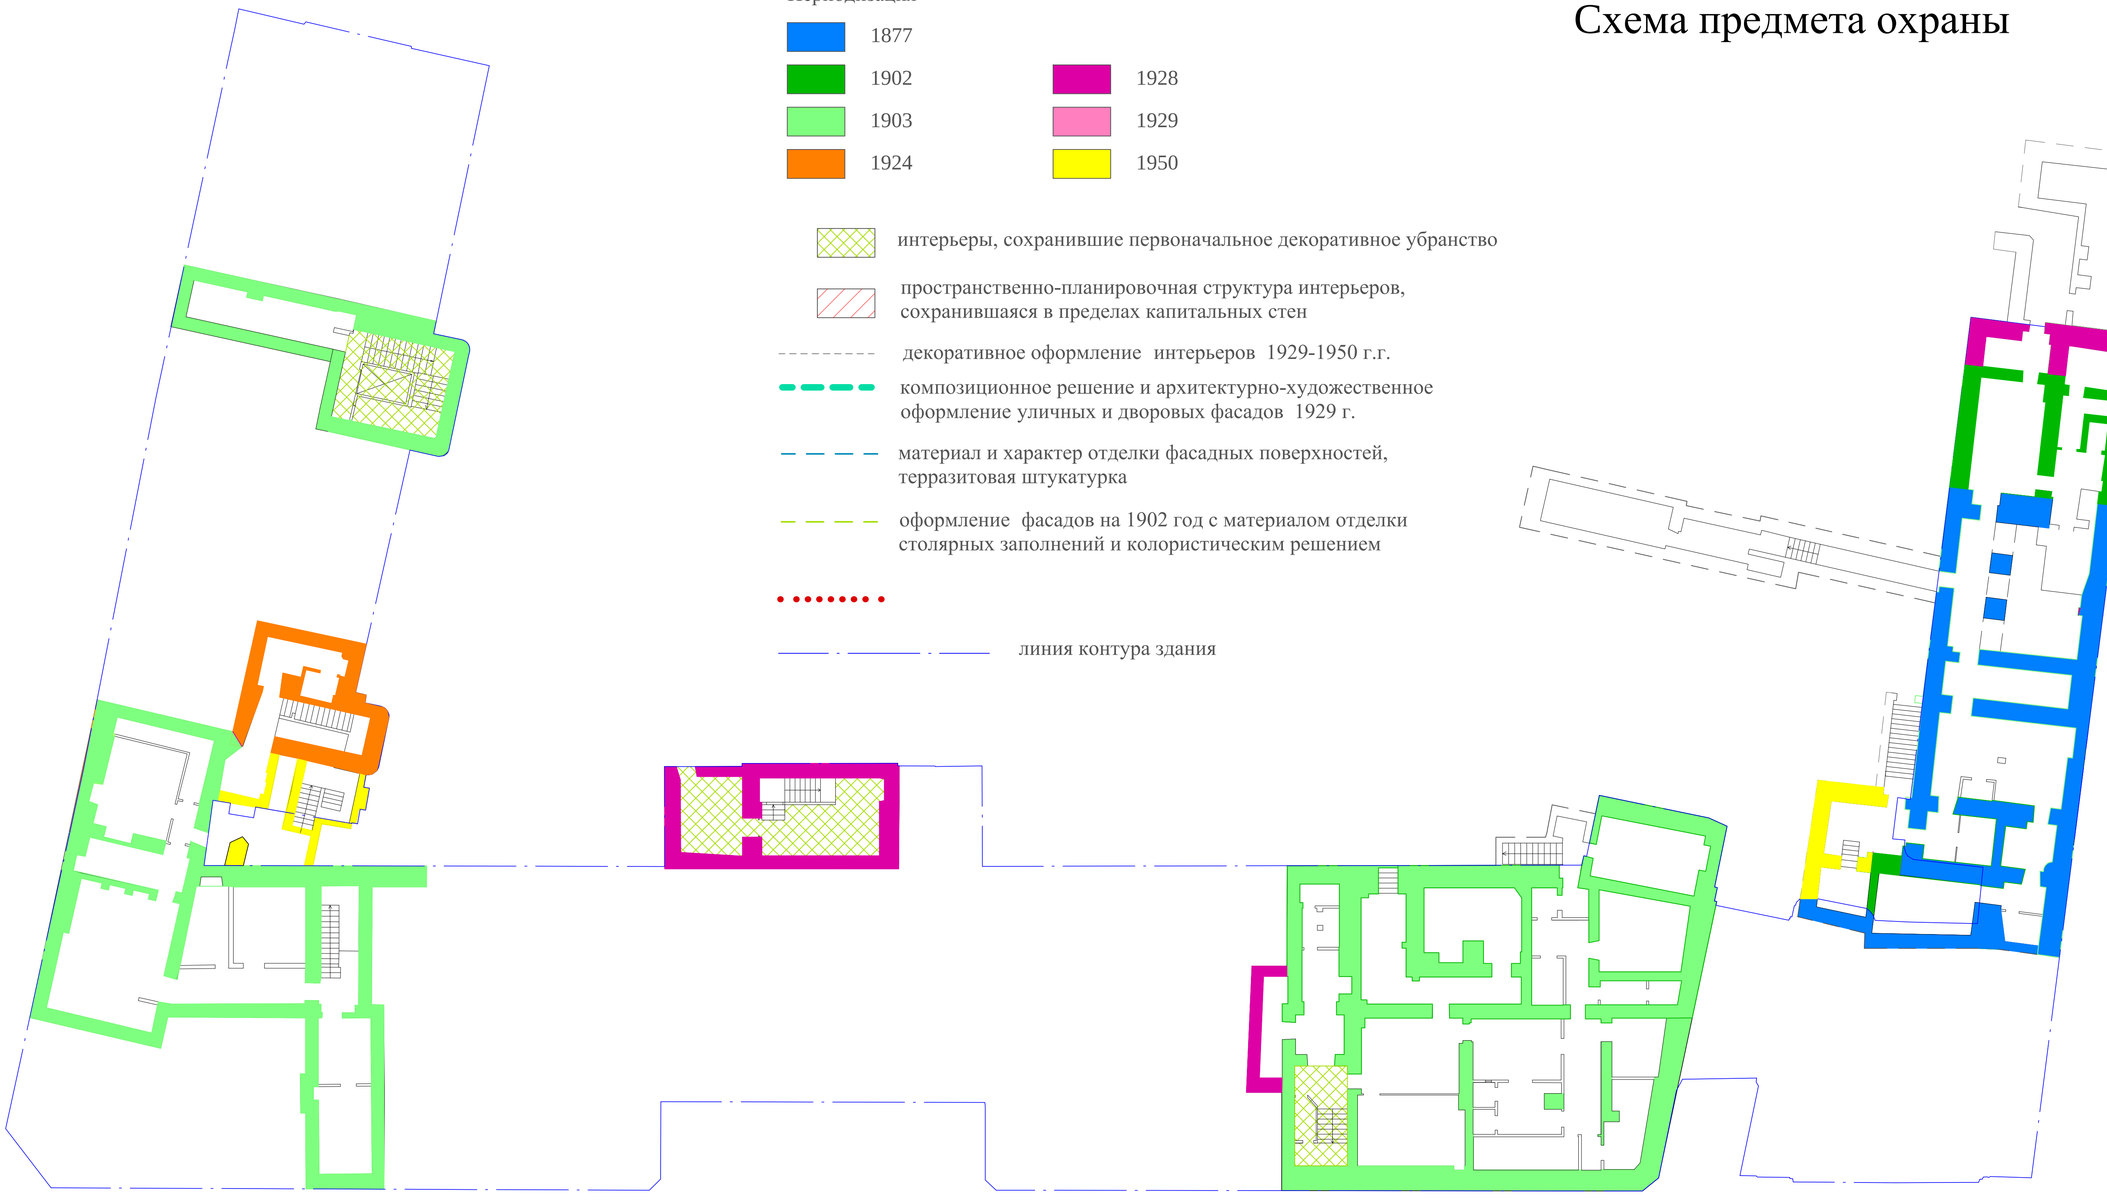

Конструкция и материал капитальных стен.

Периодизация

- 1877
- 1902
- 1903
- 1924
- 1928
- 1929
- 1950

- интерьеры, сохранившие первоначальное декоративное убранство
- пространственно-планировочная структура интерьеров, сохранившаяся в пределах капитальных стен
- декоративное оформление интерьеров 1929-1950 г.г.
- композиционное решение и архитектурно-художественное оформление уличных и дворовых фасадов 1929 г.
- материал и характер отделки фасадных поверхностей, терразитовая штукатурка
- оформление фасадов на 1902 год с материалом отделки столярных заполнений и колористическим решением
- линия контура здания

Изм.	Кол.уч.	Лист	№док.	Подпись	Дата
ГАП		Смирнов Н.В.			02.10.15
Архитектор					02.10.15
Специалист		Гуревич А.Н.			02.10.15

№07-09-2015-ПО

ФГБУ «Больница с поликлиникой» Управления делами Президента Российской Федерации по адресу: г. Москва, Романов пер., д.2/6, стр. 2. Реконструкция здания (в режиме реставрации с приспособлением к современному использованию)


Объект культурного наследия регионального значения «Здание Кремлевской больницы, (в основе доходный дом Шереметевых, 1877-1902гг, архитектор Серебряков, А.Ф.Мейснер), 1929г. архитектор Н.В. Гофман-Пылаев»

Стадия	Лист	Листов
П	1	6

Схема предмета охраны. План подвала

ООО "Новый город и Ко"

План 1 этажа
Схема предмета охраны

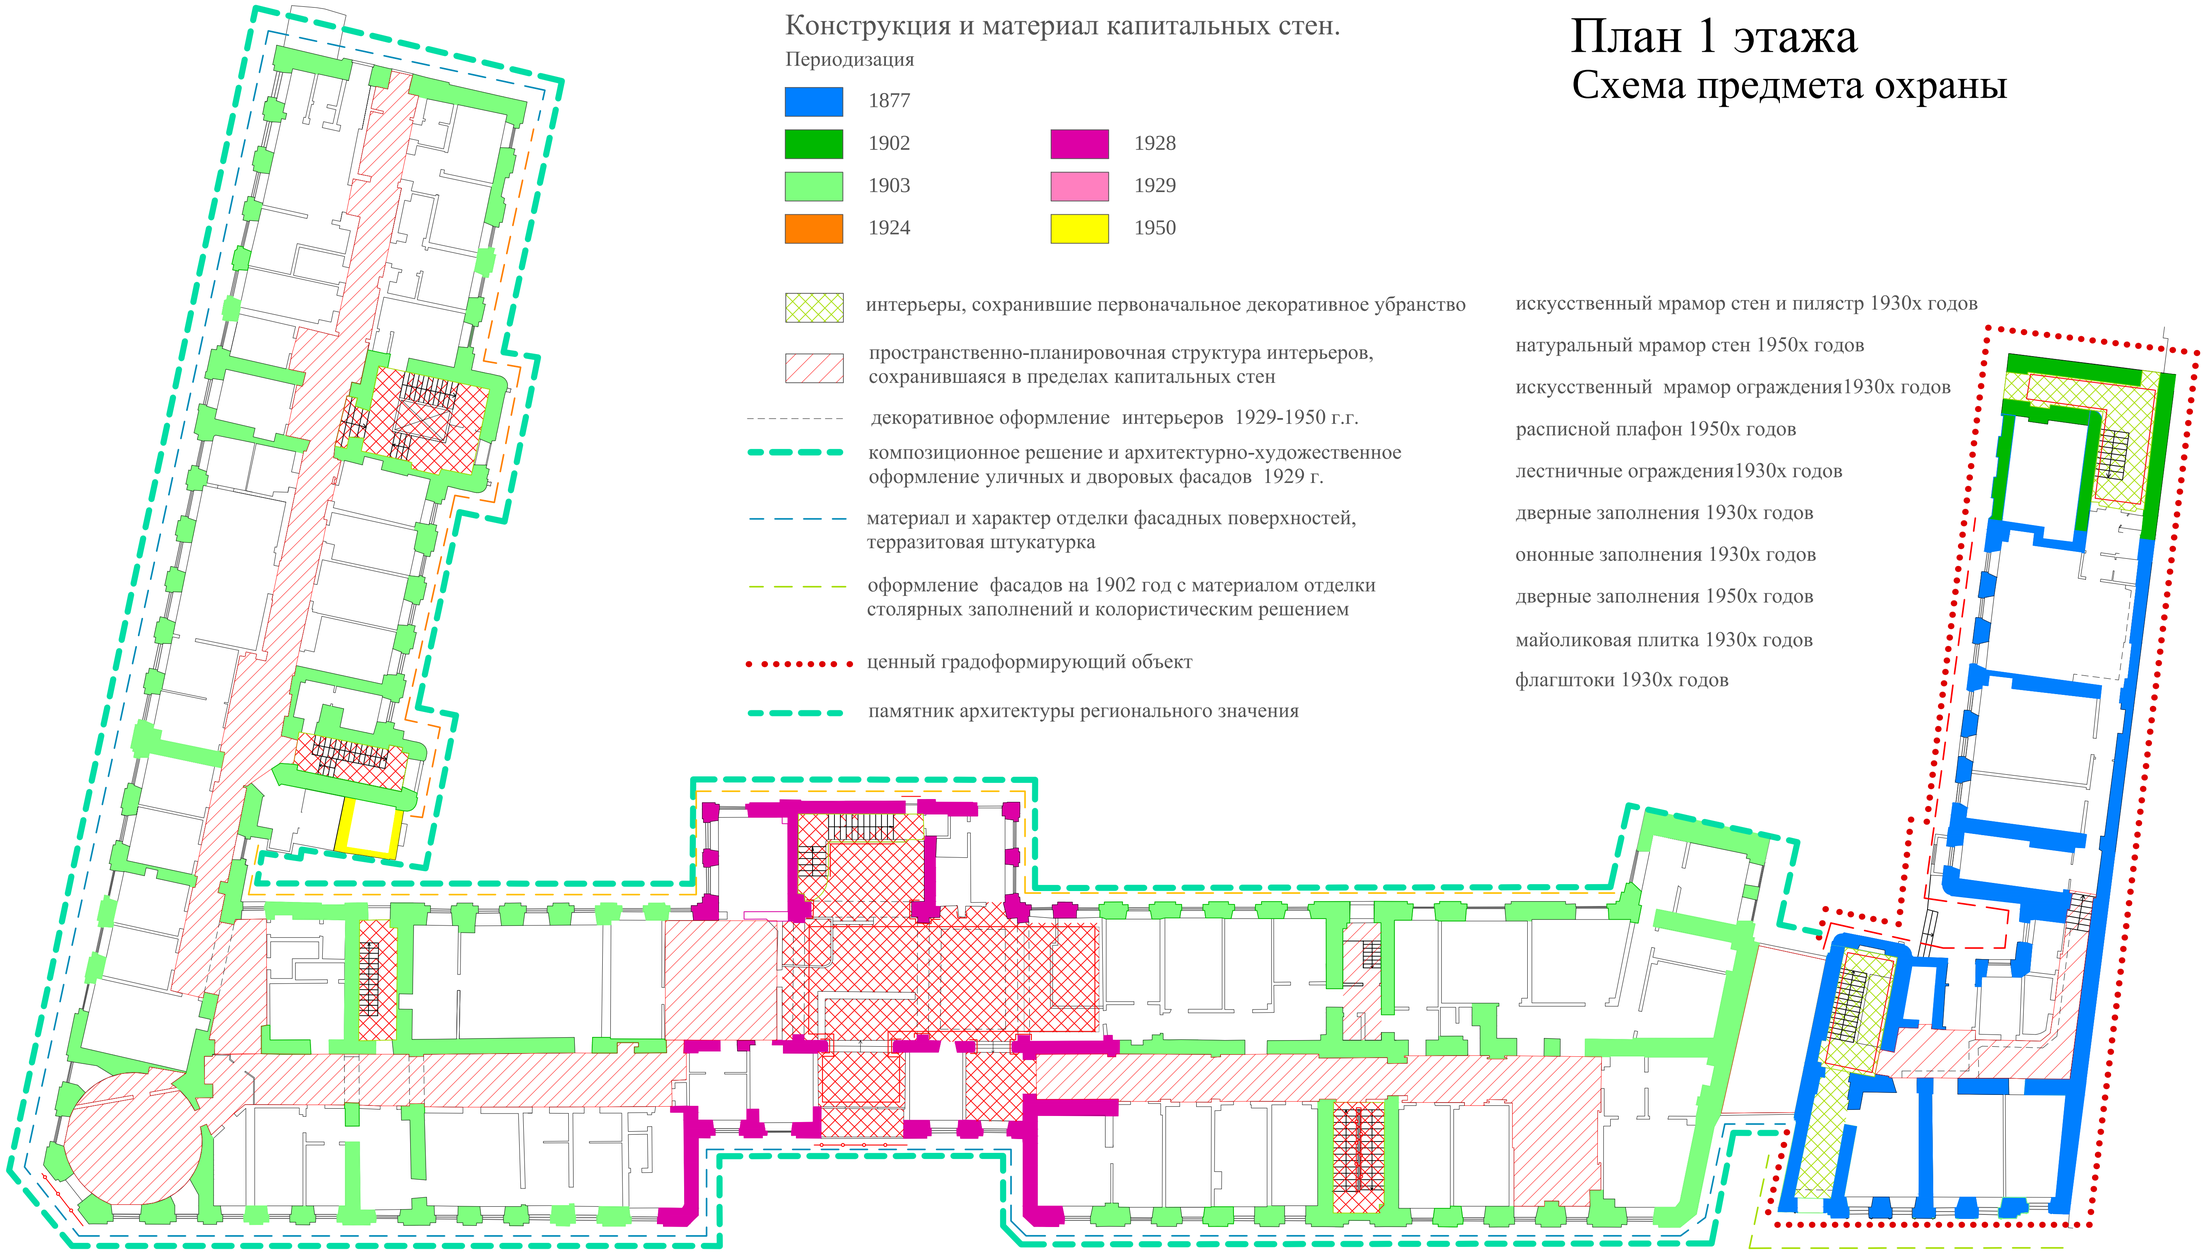

Конструкция и материал капитальных стен.

Периодизация


- 1877
- 1902
- 1903
- 1924
- 1928
- 1929
- 1950

- интерьеры, сохранившие первоначальное декоративное убранство
- пространственно-планировочная структура интерьеров, сохранившаяся в пределах капитальных стен
- декоративное оформление интерьеров 1929-1950 г.г.
- композиционное решение и архитектурно-художественное оформление уличных и дворовых фасадов 1929 г.
- материал и характер отделки фасадных поверхностей, терразитовая штукатурка
- оформление фасадов на 1902 год с материалом отделки столярных заполнений и колористическим решением
- ценный градоформирующий объект
- памятник архитектуры регионального значения

- искусственный мрамор стен и пилястр 1930х годов
- натуральный мрамор стен 1950х годов
- искусственный мрамор ограждения1930х годов
- расписной плафон 1950х годов
- лестничные ограждения1930х годов
- дверные заполнения 1930х годов
- ононные заполнения 1930х годов
- дверные заполнения 1950х годов
- майоликовая плитка 1930х годов
- флагштоки 1930х годов

						№07-09-2015-ПО		
						ФГБУ «Больница с поликлиникой» Управления делами Президента Российской Федерации по адресу: г. Москва, Романов пер., д.2/6, стр. 2. Реконструкция здания (в режиме реставрации с приспособлением к современному использованию)		
Изм.	Кол.уч.	Лист	№док.	Подпись	Дата	Объект культурного наследия регионального значения «Здание Кремлевской больницы, (в основе доходный дом Шереметевых, 1877-1902гг, архитектор Серебряков, А.Ф.Мейснер), 1929г. архитектор Н.В. Гофман-Пылаев»	Стадия	Лист	Листов
ГАП		Смирнов Н.В.			02.10.15		П	2	6
Архитектор					02.10.15				
Специалист		Гуревич А.Н.			02.10.15	Схема предмета охраны. План 1 этажа	ООО "Новый город и Ко"		

План 2 этажа
Схема предмета охраны

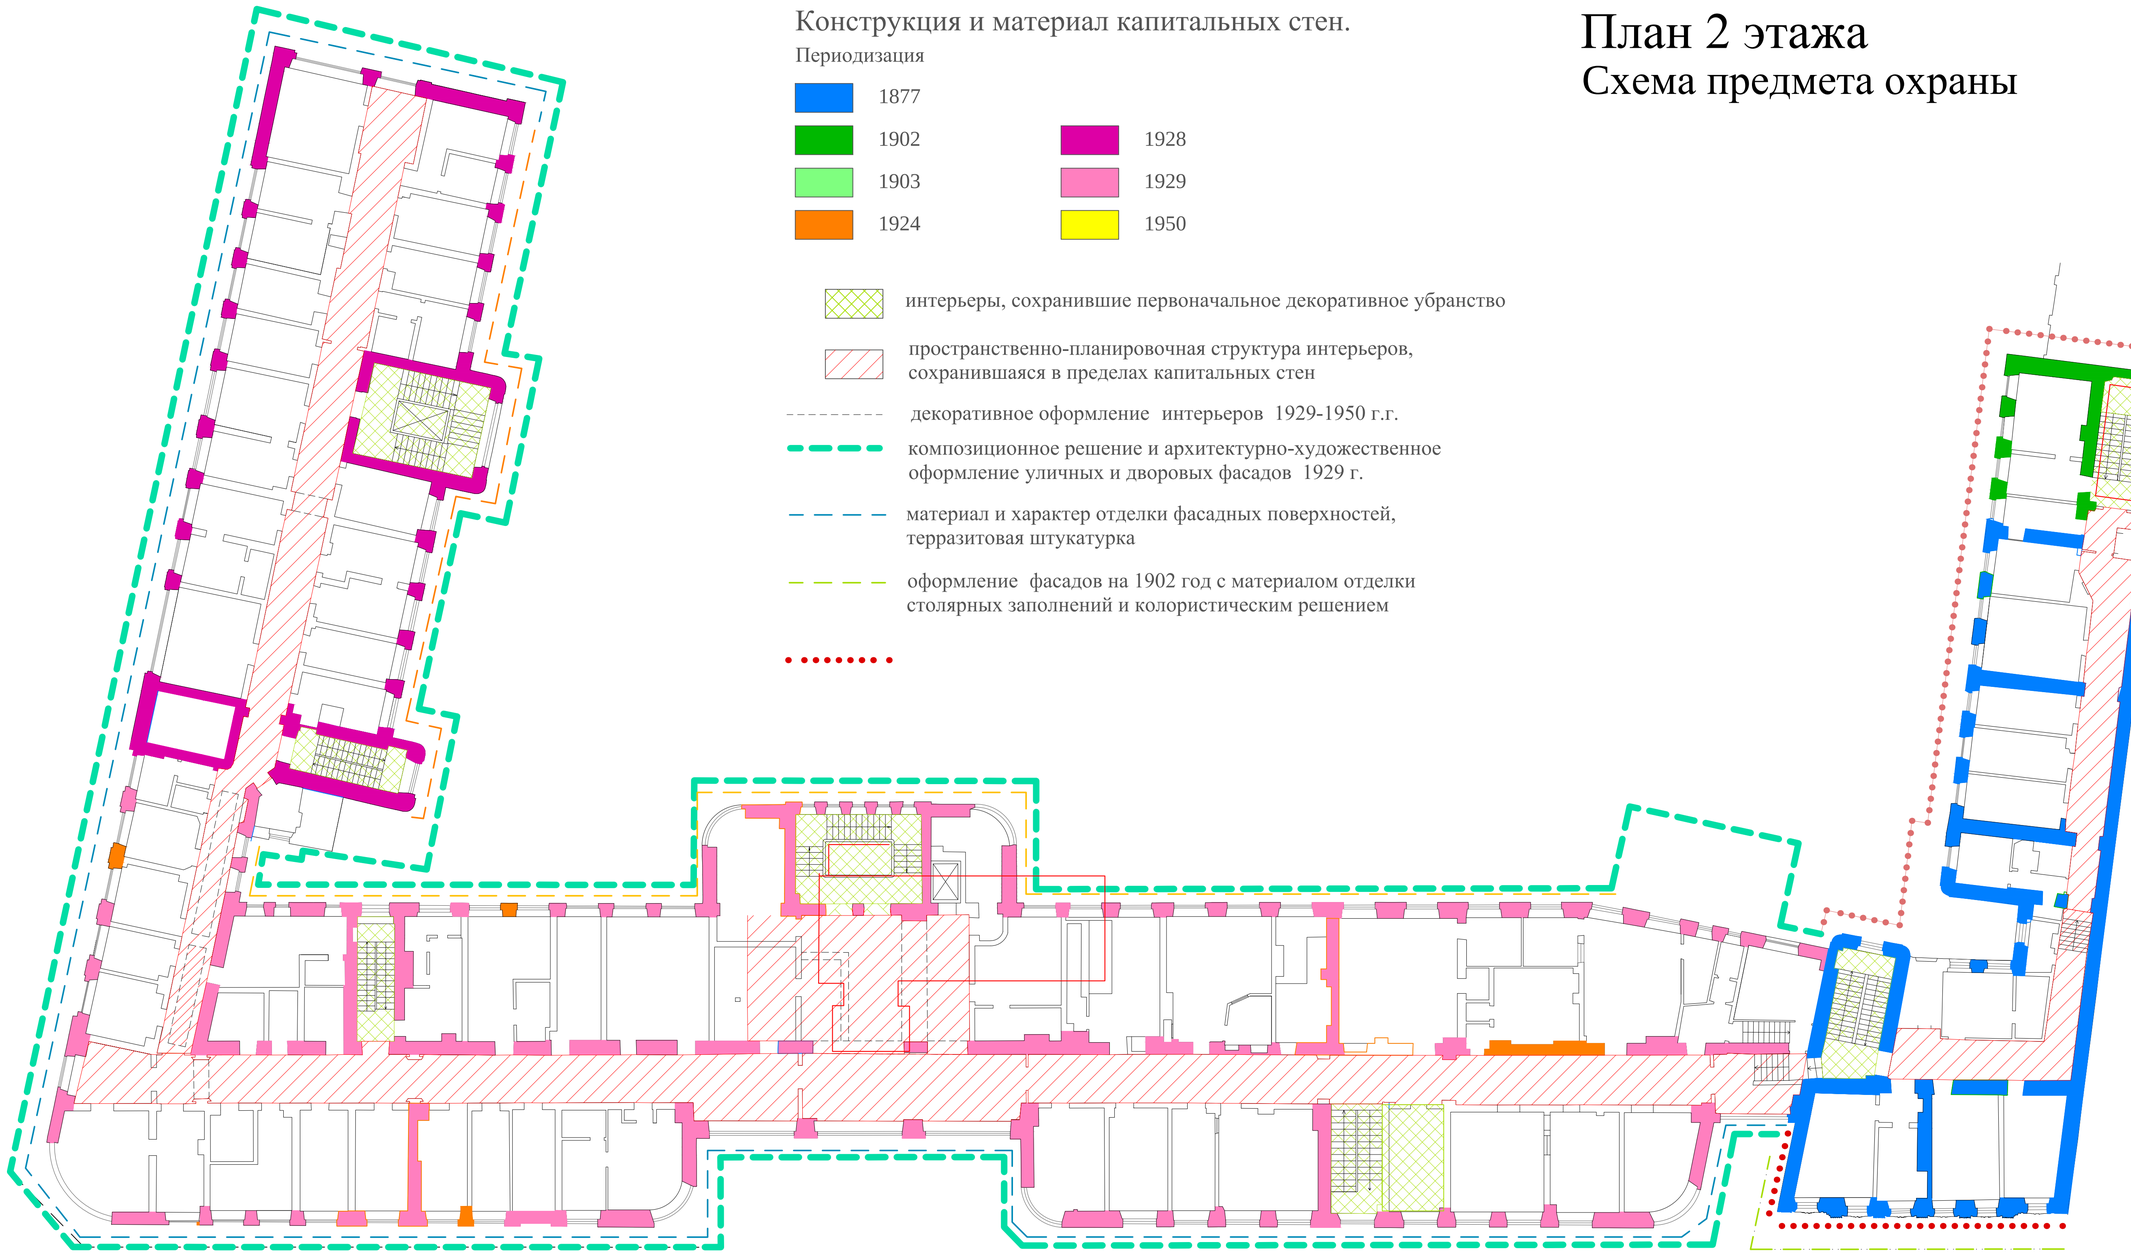

Конструкция и материал капитальных стен.

Периодизация

1877	
1902	1928
1903	1929
1924	1950

интерьеры, сохранившие первоначальное декоративное убранство

пространственно-планировочная структура интерьеров, сохранившаяся в пределах капитальных стен

декоративное оформление интерьеров 1929-1950 г.г.


композиционное решение и архитектурно-художественное оформление уличных и дворовых фасадов 1929 г.

материал и характер отделки фасадных поверхностей, терразитовая штукатурка

оформление фасадов на 1902 год с материалом отделки столярных заполнений и колористическим решением

						№07-09-2015-ПО	
						ФГБУ «Больница с поликлиникой» Управления делами Президента Российской Федерации по адресу: г. Москва, Романов пер., д.2/6, стр. 2. Реконструкция здания (в режиме реставрации с приспособлением к современному использованию)	
Изм.	Кол.уч.	Лист	№док.	Подпись	Дата		
						Объект культурного наследия регионального значения «Здание Кремлевской больницы, (в основе доходный дом Шереметевых, 1877-1902гг, архитектор Серебряков, А.Ф.Мейснер), 1929г. архитектор Н.В. Гофман-Пылаев»	Стадия: П; Лист: 3; Листов: 6
ГАП		Смирнов Н.В.			02.10.15		
Архитектор					02.10.15		
Специалист		Гуревич А.Н.			02.10.15	Схема предмета охраны. План 2 этажа	ООО "Новый город и Ко"

План 3 этажа
Схема предмета охраны

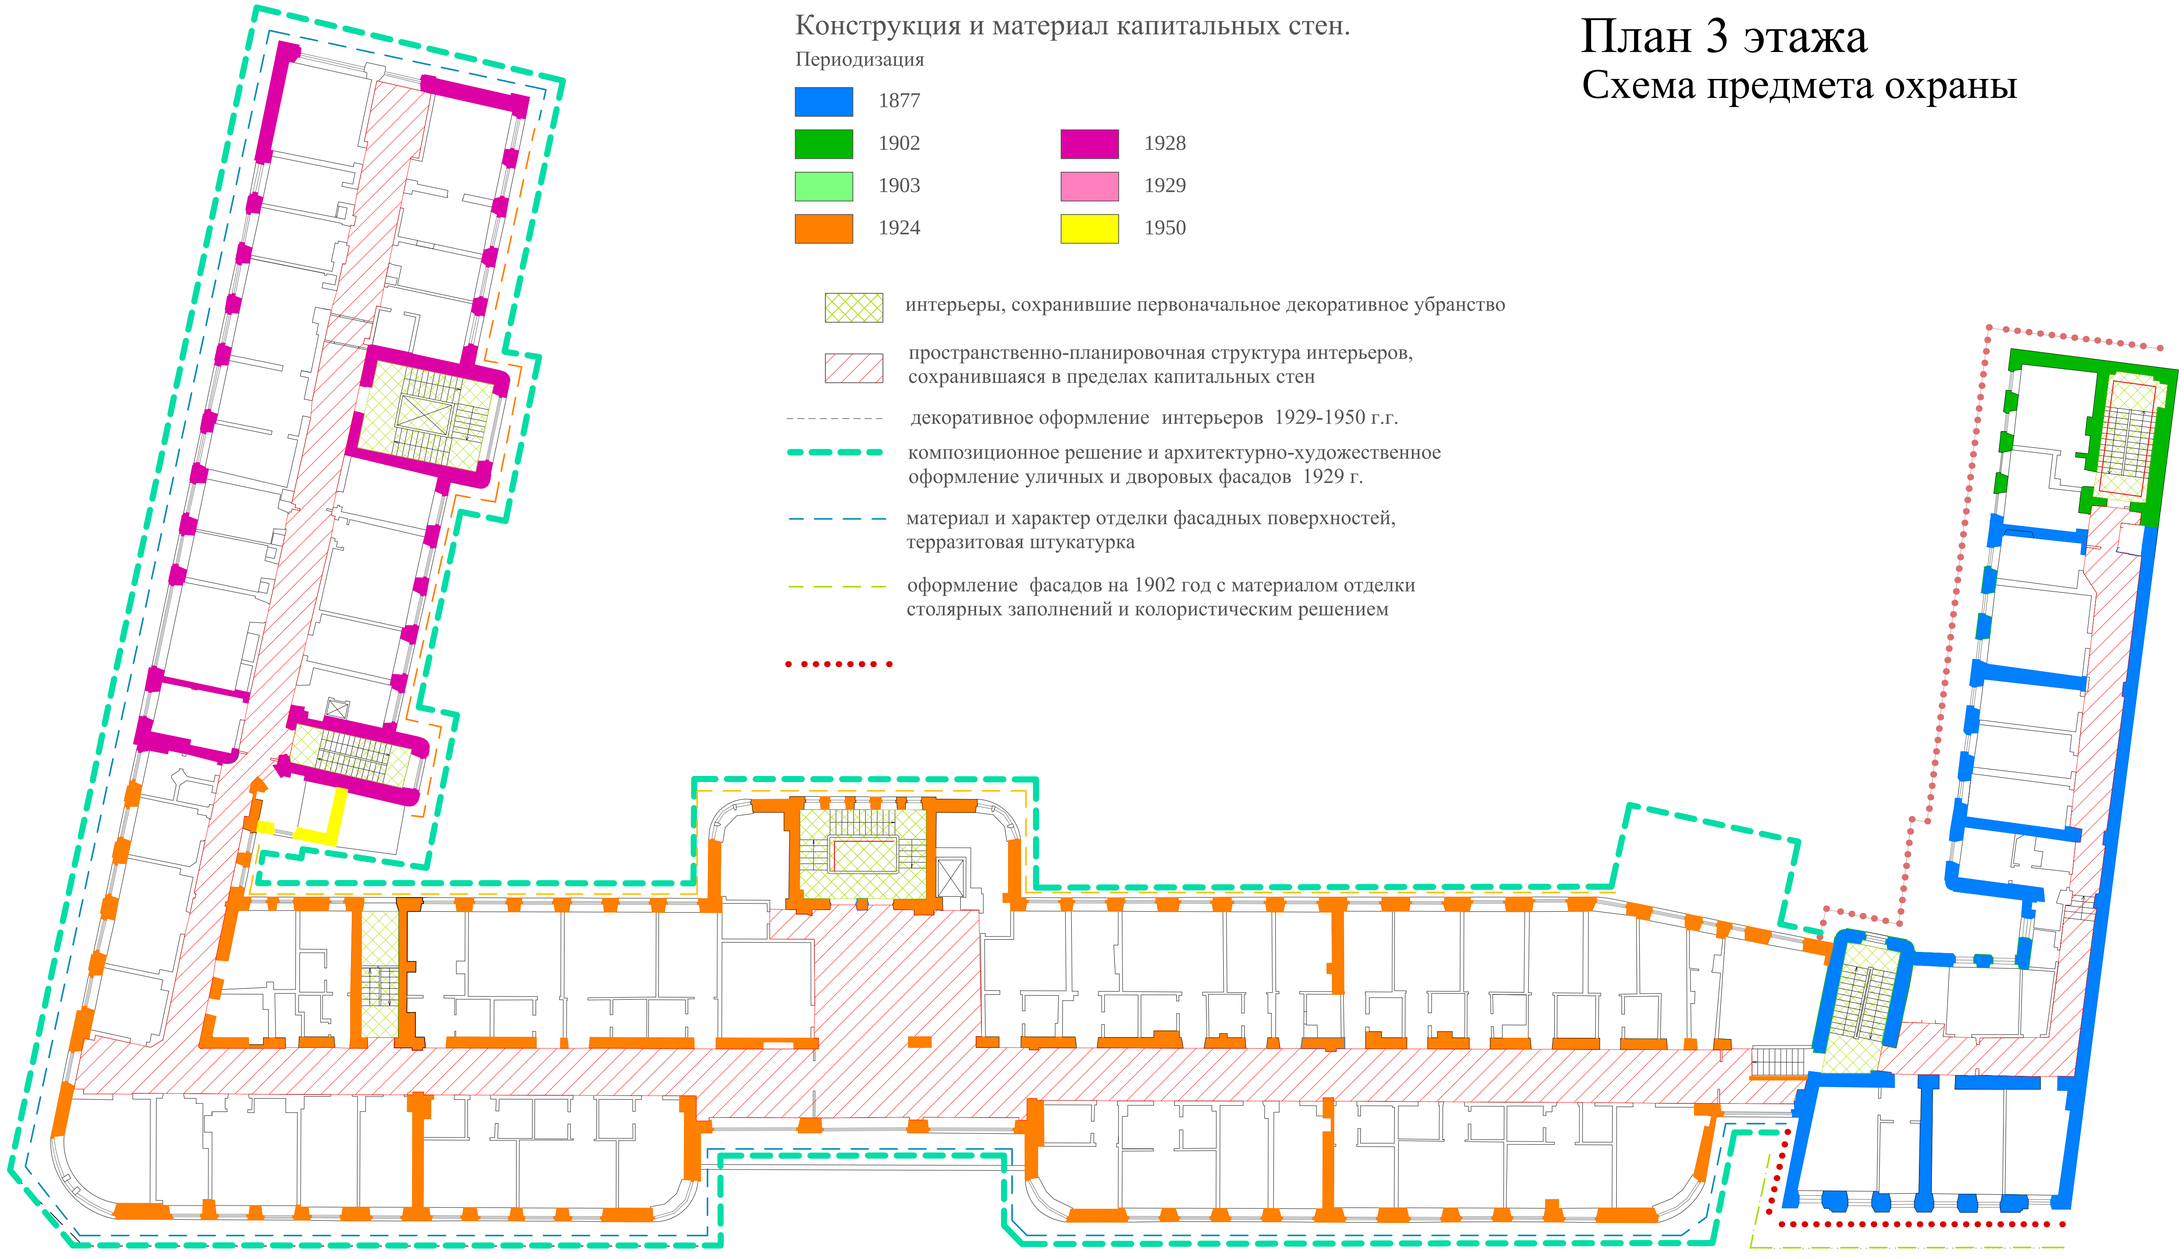

Конструкция и материал капитальных стен.


Периодизация

- 1877
- 1902
- 1903
- 1924
- 1928
- 1929
- 1950

- интерьеры, сохранившие первоначальное декоративное убранство
- пространственно-планировочная структура интерьеров, сохранившаяся в пределах капитальных стен
- декоративное оформление интерьеров 1929-1950 г.г.
- композиционное решение и архитектурно-художественное оформление уличных и дворовых фасадов 1929 г.
- материал и характер отделки фасадных поверхностей, терразитовая штукатурка
- оформление фасадов на 1902 год с материалом отделки столярных заполнений и колористическим решением

						№07-09-2015-ПО	
						ФГБУ «Больница с поликлиникой» Управления делами Президента Российской Федерации по адресу: г. Москва, Романов пер., д.2/6, стр. 2. Реконструкции здания (в режиме реставрации с приспособлением к современному использованию)	
Изм.	Кол.уч.	Лист	№док.	Подпись	Дата	Объект культурного наследия регионального значения «Здание Кремлевской больницы, (в основе доходный дом Шереметевых, 1877-1902гг, архитектор Серебряков, А.Ф.Мейснер), 1929г. архитектор Н.В. Гофман-Пылаев»	Стадия: П; Лист: 4; Листов: 6
ГАП		Смирнов Н.В.			02.10.15		
Архитектор					02.10.15	Схема предмета охраны. План 3 этажа	ООО "Новый город и Ко"
Специалист		Гуревич А.Н.			02.10.15		

План 4 этажа
Схема предмета охраны

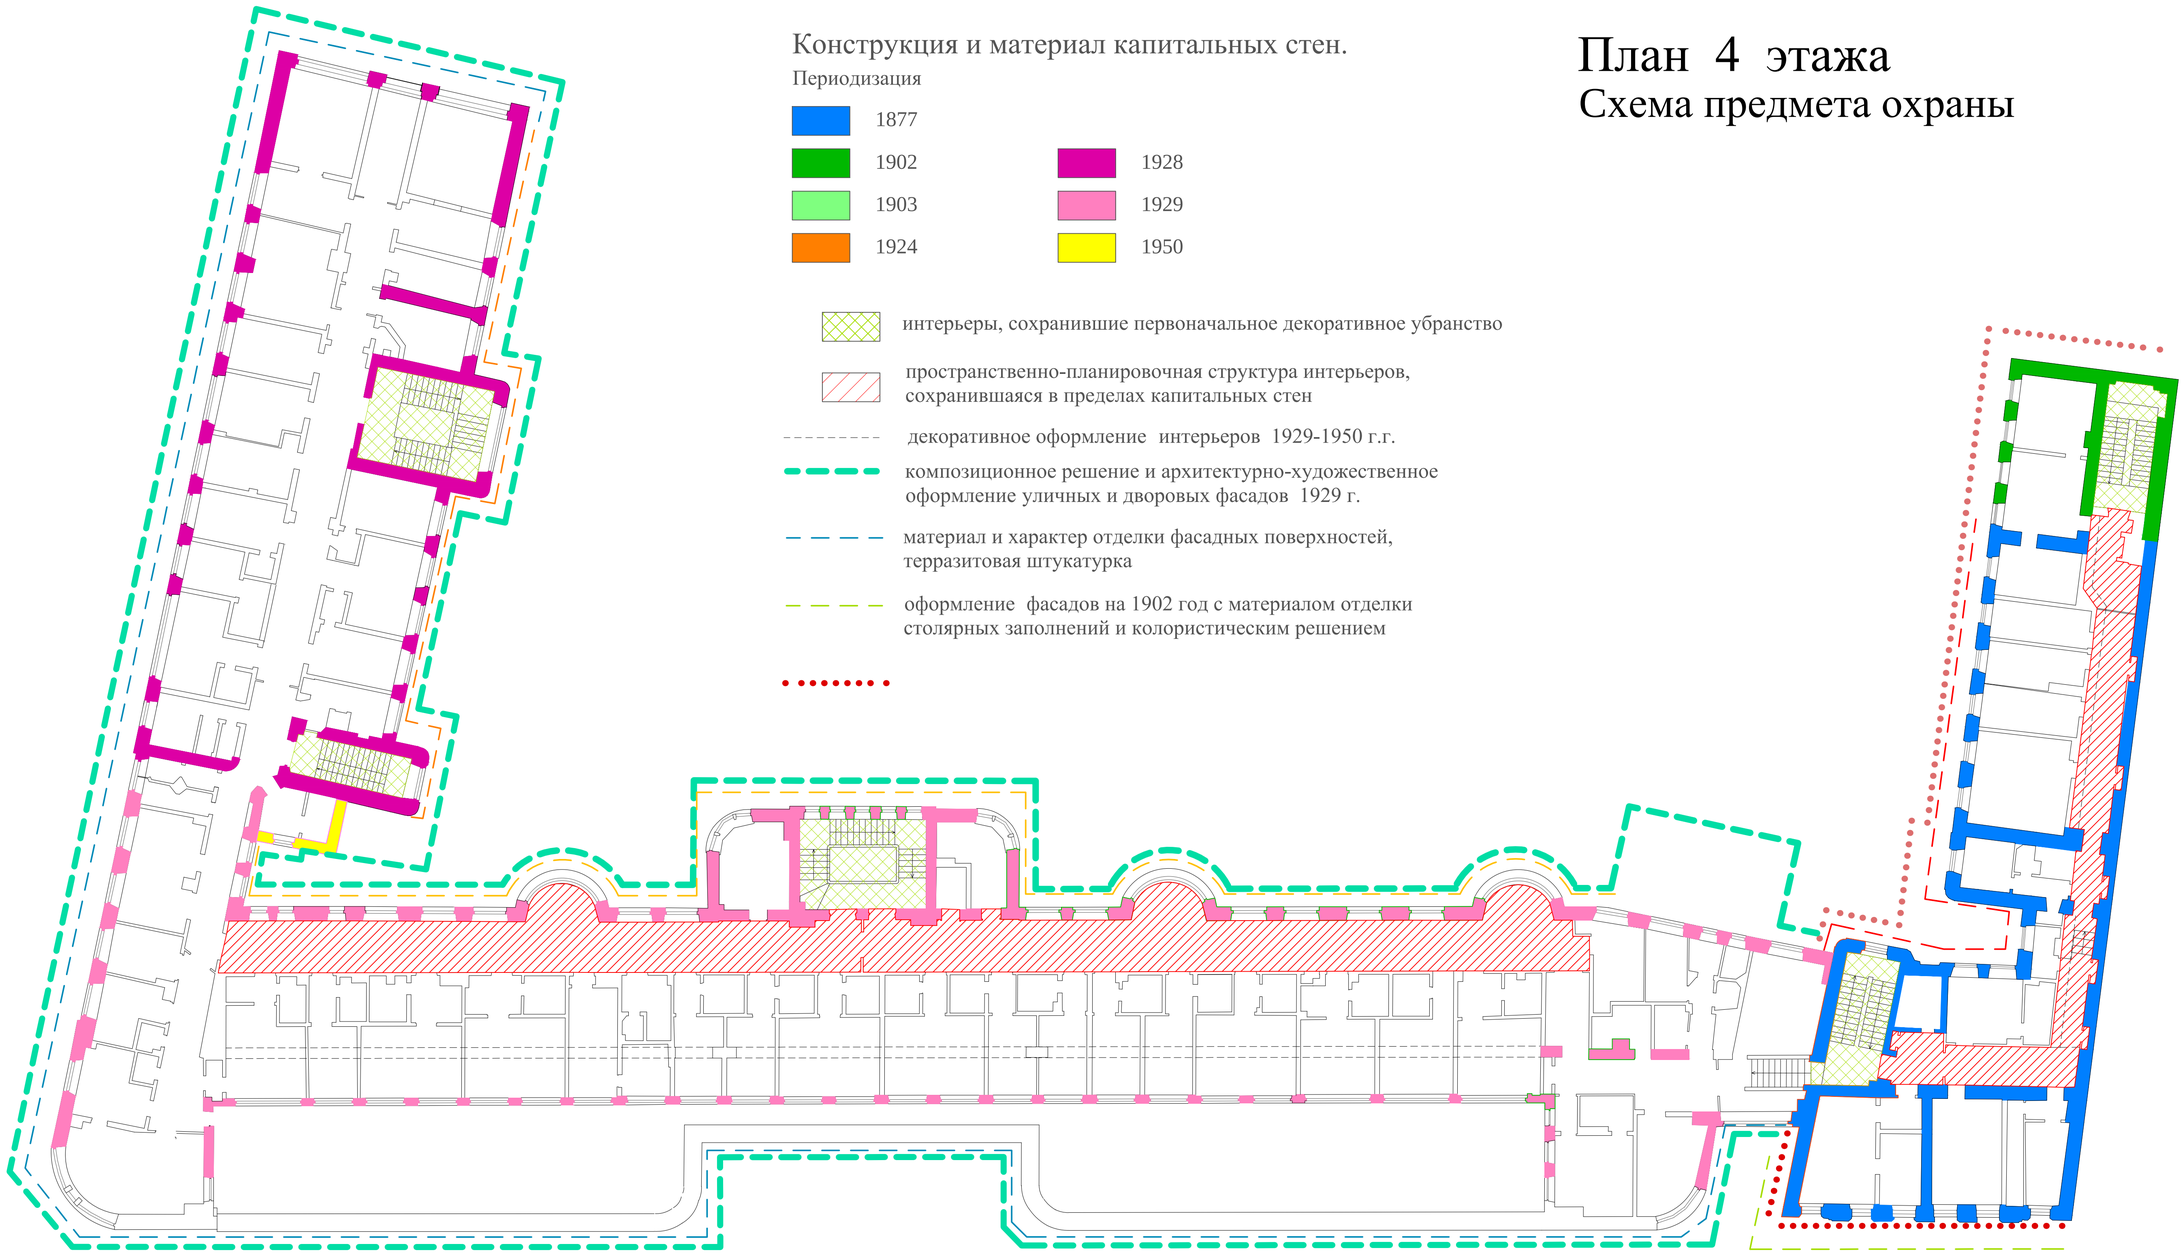

Конструкция и материал капитальных стен.


Периодизация

- 1877
- 1902
- 1903
- 1924
- 1928
- 1929
- 1950

- интерьеры, сохранившие первоначальное декоративное убранство
- пространственно-планировочная структура интерьеров, сохранившаяся в пределах капитальных стен
- декоративное оформление интерьеров 1929-1950 г.г.
- композиционное решение и архитектурно-художественное оформление уличных и дворовых фасадов 1929 г.
- материал и характер отделки фасадных поверхностей, терразитовая штукатурка
- оформление фасадов на 1902 год с материалом отделки столярных заполнений и колористическим решением

Изм.	Кол.уч.	Лист	№док.	Подпись	Дата	№07-09-2015-ПО		
						ФГБУ «Больница с поликлиникой» Управления делами Президента Российской Федерации по адресу: г. Москва, Романов пер., д.2/6, стр. 2. Реконструкции здания (в режиме реставрации с приспособлением к современному использованию)		
						Объект культурного наследия регионального значения «Здание Кремлевской больницы, (в основе доходный дом Шереметевых, 1877-1902гг, архитектор Серебряков, А.Ф.Мейснер), 1929г. архитектор Н.В. Гофман-Пылаев»	Стадия	Лист	Листов
ГАП		Смирнов Н.В.			02.10.15		П	5	6
Архитектор					02.10.15				
Специалист		Гуревич А.Н.			02.10.15	Схема предмета охраны. План 4 этажа	ООО "Новый город и Ко"		

План 5 этажа
Схема предмета охраны

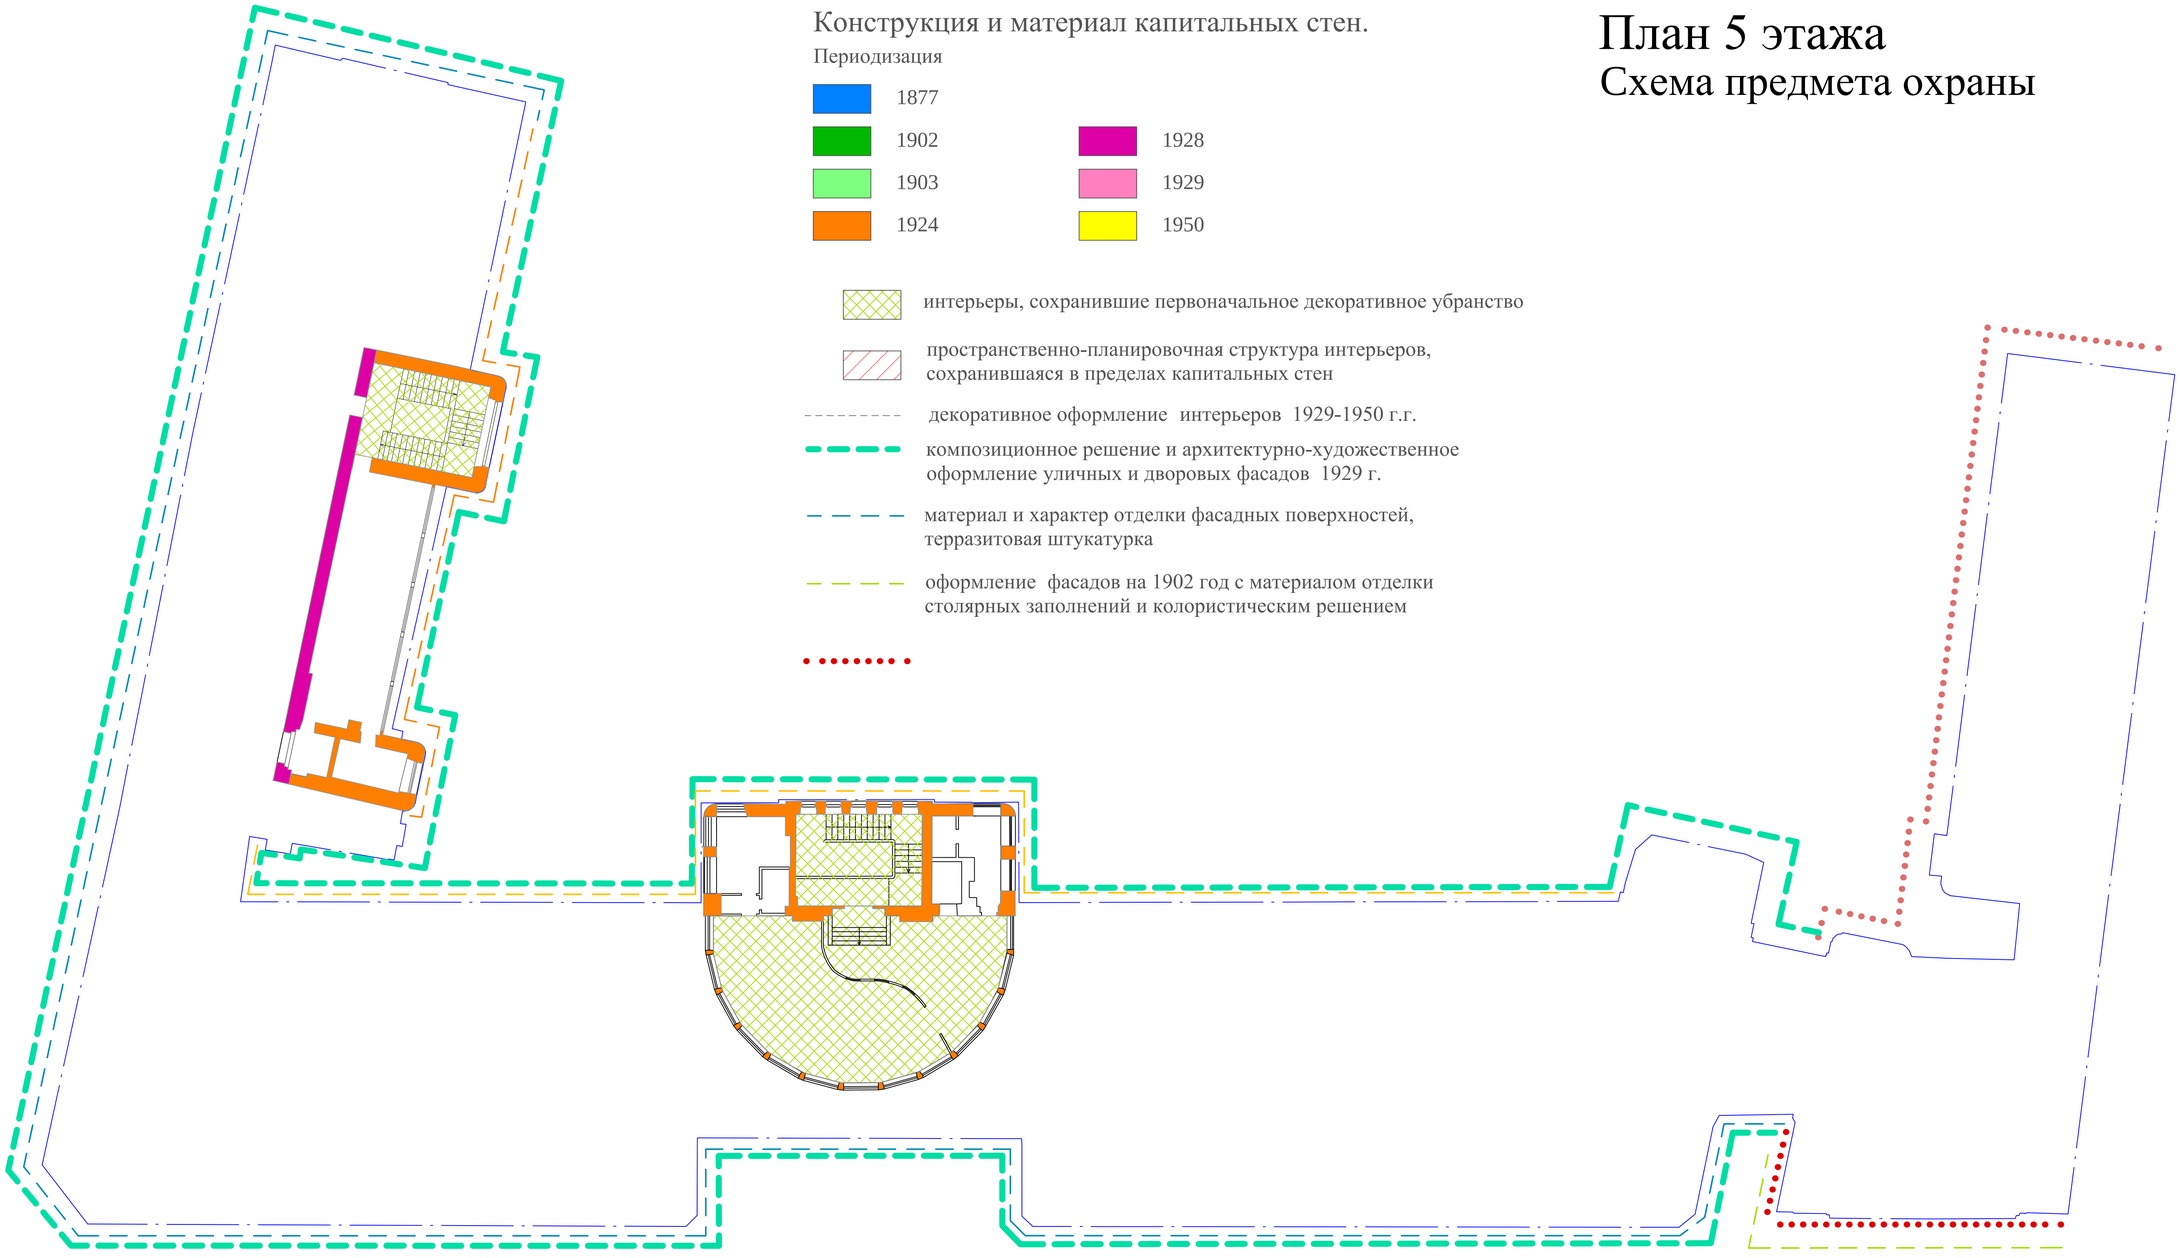


Конструкция и материал капитальных стен.

Периодизация

1877	
1902	1928
1903	1929
1924	1950

- интерьеры, сохранившие первоначальное декоративное убранство
- пространственно-планировочная структура интерьеров, сохранившаяся в пределах капитальных стен
- декоративное оформление интерьеров 1929-1950 г.г.
- композиционное решение и архитектурно-художественное оформление уличных и дворовых фасадов 1929 г.
- материал и характер отделки фасадных поверхностей, терразитовая штукатурка
- оформление фасадов на 1902 год с материалом отделки столярных заполнений и колористическим решением

						№07-09-2015-ПО	
						ФГБУ «Больница с поликлиникой» Управления делами Президента Российской Федерации по адресу: г. Москва, Романов пер., д.2/6, стр. 2. Реконструкция здания (в режиме реставрации с приспособлением к современному использованию)	
Изм.	Кол.уч.	Лист	№док.	Подпись	Дата	Объект культурного наследия регионального значения «Здание Кремлевской больницы, (в основе доходный дом Шереметевых, 1877-1902 г.г., архитектор Серебряков, А.Ф.Мейснер), 1929г. архитектор Н.В. Гофман-Пылаев»	Стадия / Лист / Листов
ГАП		Смирнов Н.В.			02.10.15		П / 6 / 6
Архитектор					02.10.15		
Специалист		Гуревич А.Н.			02.10.15	Схема предмета охраны. План 5 этажа	ООО "Новый город и Ко"

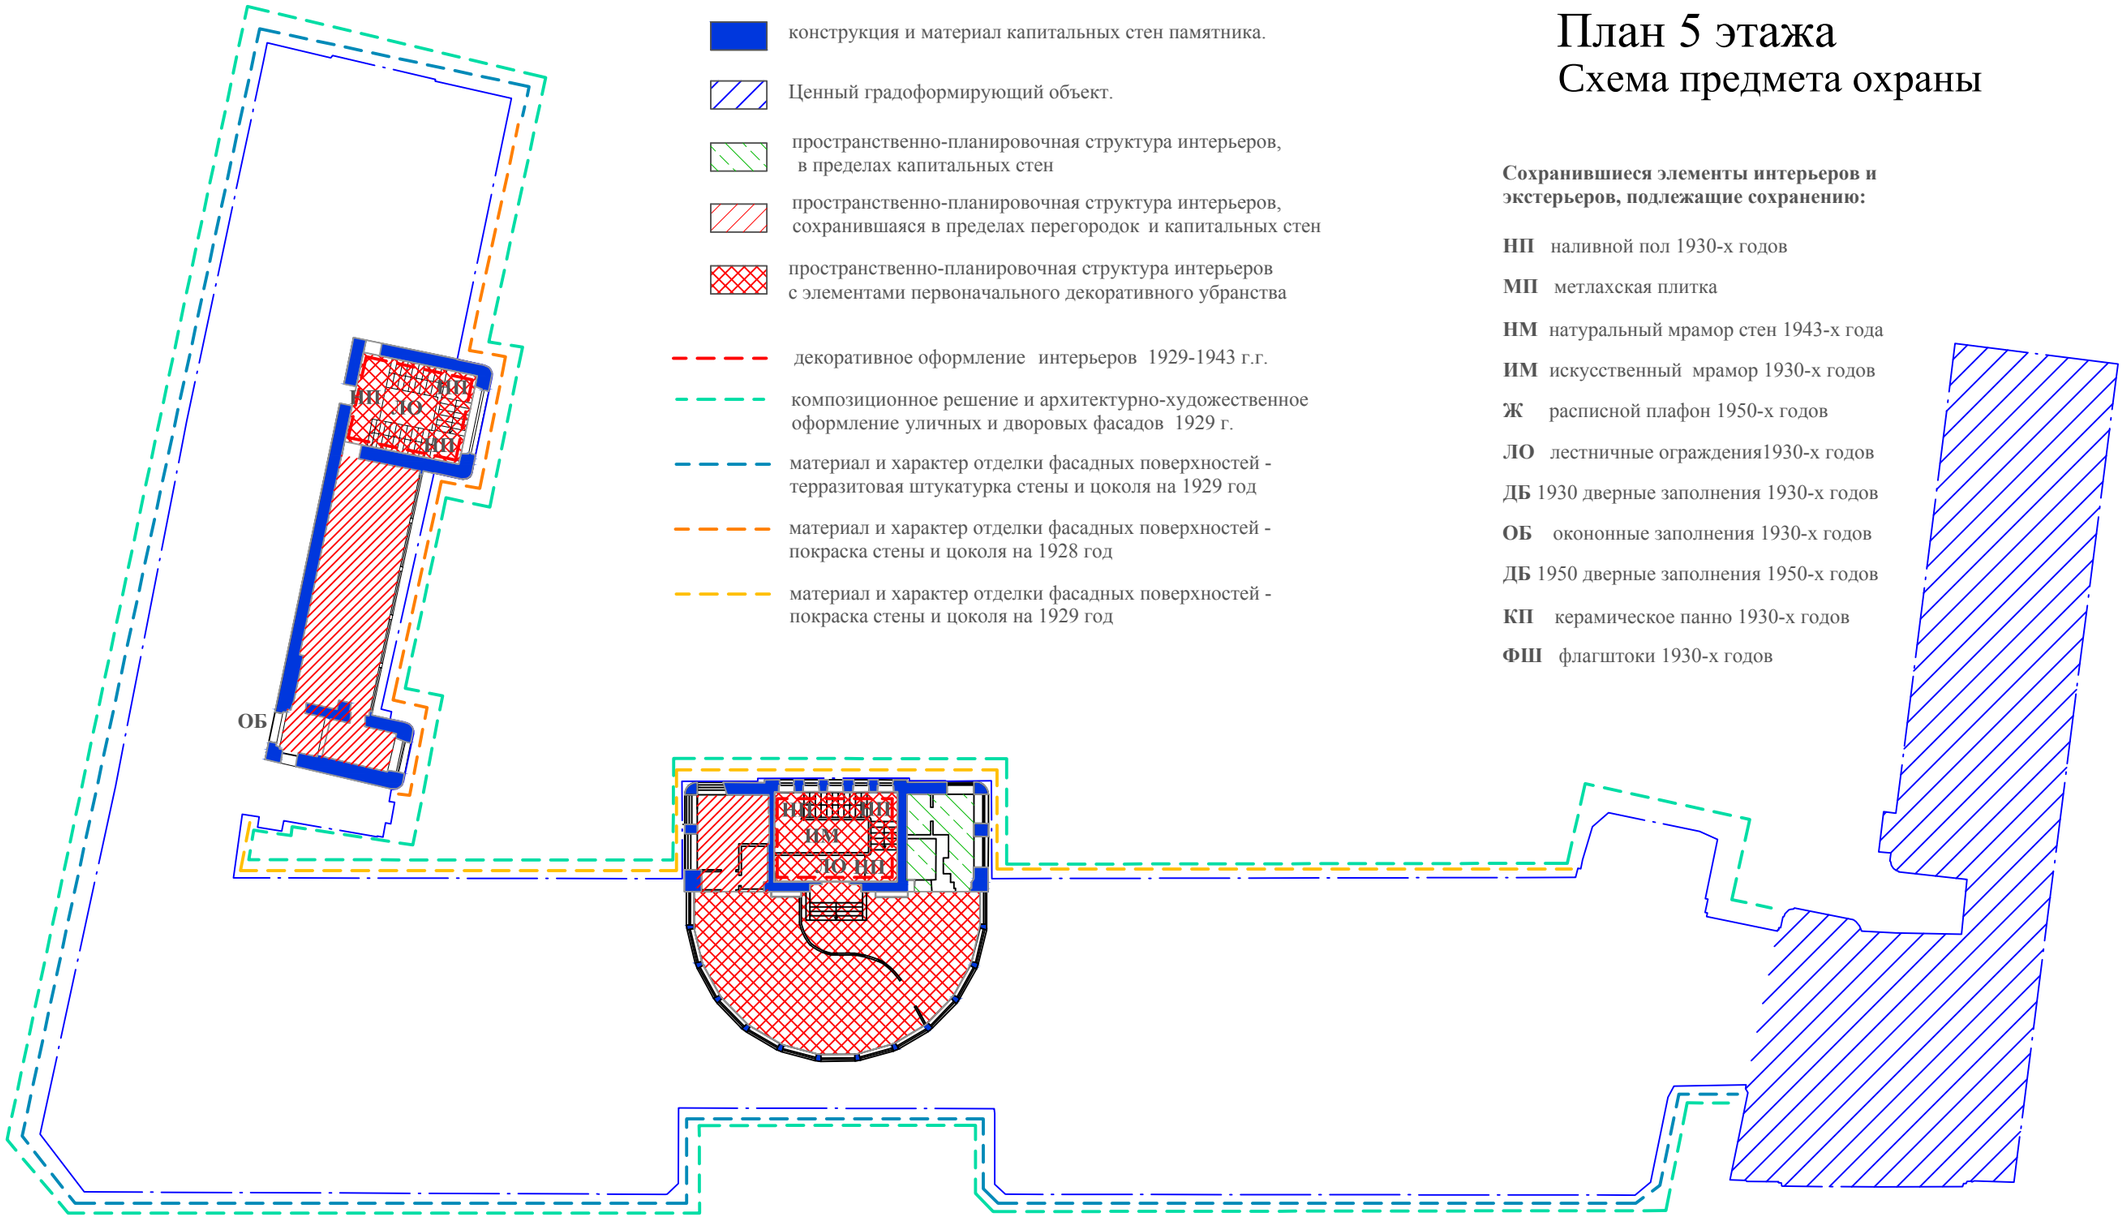

конструкция и материал капитальных стен памятника.

Ценный градоформирующий объект.

пространственно-планировочная структура интерьеров, в пределах капитальных стен

пространственно-планировочная структура интерьеров, сохранившаяся в пределах перегородок и капитальных стен

пространственно-планировочная структура интерьеров с элементами первоначального декоративного убранства

декоративное оформление интерьеров 1929-1943 г.г.

композиционное решение и архитектурно-художественное оформление уличных и дворовых фасадов 1929 г.

материал и характер отделки фасадных поверхностей - терразитовая штукатурка стены и цоколя на 1929 год

материал и характер отделки фасадных поверхностей - покраска стены и цоколя на 1928 год

материал и характер отделки фасадных поверхностей - покраска стены и цоколя на 1929 год

План 5 этажа
Схема предмета охраны

Сохранившиеся элементы интерьеров и экстерьеров, подлежащие сохранению:

НП наливной пол 1930-х годов

МП метлахская плитка

НМ натуральный мрамор стен 1943-х года

ИМ искусственный мрамор 1930-х годов

Ж расписной плафон 1950-х годов

ЛО лестничные ограждения1930-х годов

ДБ 1930 дверные заполнения 1930-х годов


ОБ окононные заполнения 1930-х годов

ДБ 1950 дверные заполнения 1950-х годов

КП керамическое панно 1930-х годов

ФШ флагштоки 1930-х годов

						№07-09-2015-НИ		
						ФГБУ «Больница с поликлиникой» Управления делами Президента РФ по адресу: г. Москва, Романов пер., д.2/6, стр.2.		
Изм.	Кол.уч.	Лист	№док.	Подпись	Дата			
						Реконструкция здания (в режиме реставрации с приспособлением к современному использованию) «Больница с поликлиникой»	Стадия	Лист	Листов
ГАП		Смирнов Н.В.			02.12.15		П	6	6
Архитектор		Антипова А.С.			02.12.15				
Специалист		Гуревич А.Н.			02.12.15	Схема предмета охраны. План 5 этажа	ООО "Новый город и Ко"		

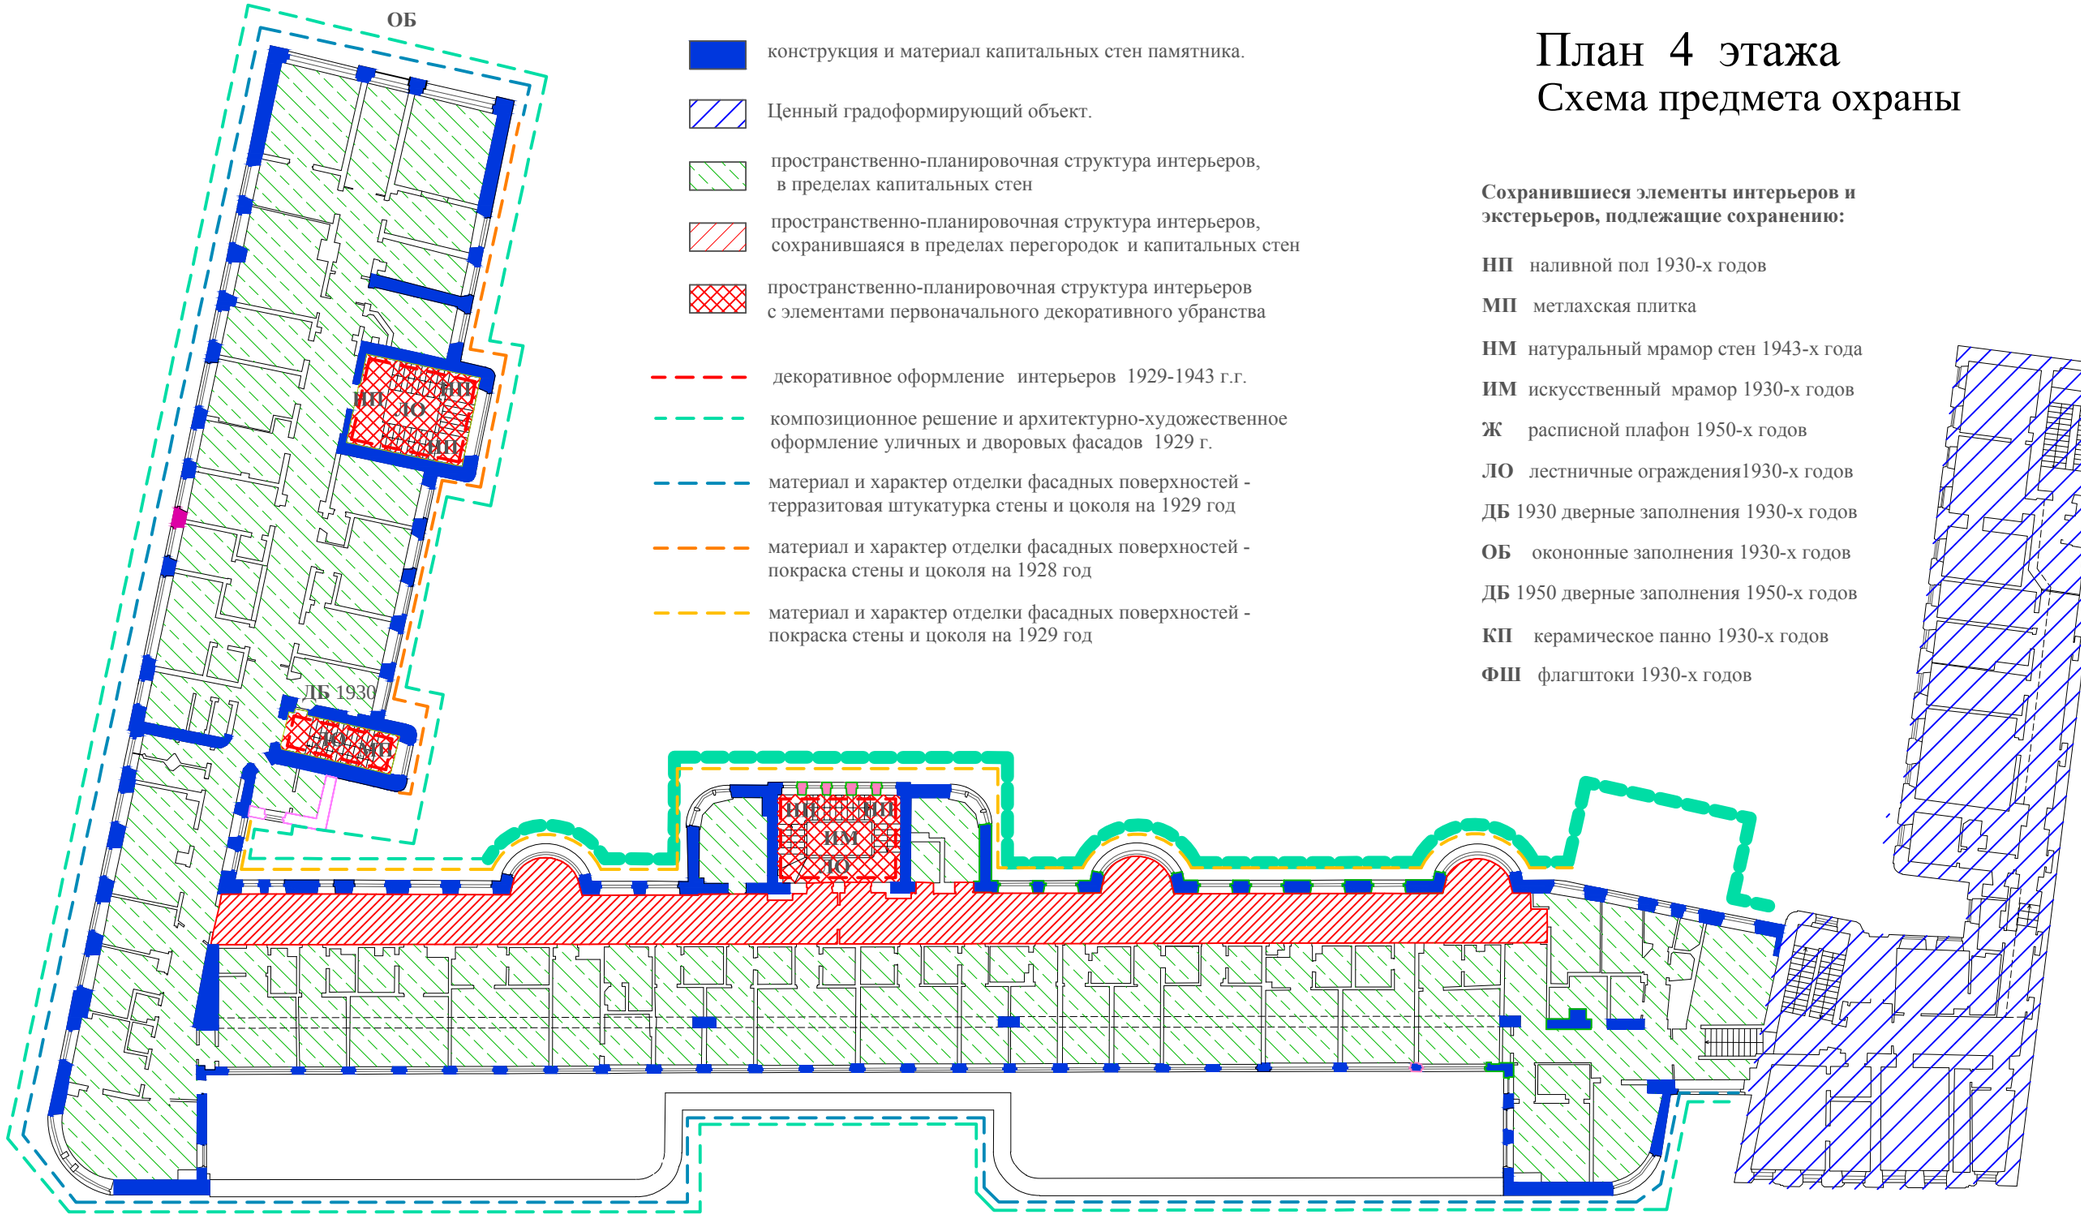

конструкция и материал капитальных стен памятника.

Ценный градоформирующий объект.

пространственно-планировочная структура интерьеров, в пределах капитальных стен

пространственно-планировочная структура интерьеров, сохранившаяся в пределах перегородок и капитальных стен

пространственно-планировочная структура интерьеров с элементами первоначального декоративного убранства

декоративное оформление интерьеров 1929-1943 г.г.

композиционное решение и архитектурно-художественное оформление уличных и дворовых фасадов 1929 г.

материал и характер отделки фасадных поверхностей - терразитовая штукатурка стены и цоколя на 1929 год

материал и характер отделки фасадных поверхностей - покраска стены и цоколя на 1928 год

материал и характер отделки фасадных поверхностей - покраска стены и цоколя на 1929 год

План 4 этажа
Схема предмета охраны

Сохранившиеся элементы интерьеров и экстерьеров, подлежащие сохранению:

НП наливной пол 1930-х годов

МП метлахская плитка

НМ натуральный мрамор стен 1943-х года

ИМ искусственный мрамор 1930-х годов

Ж расписной плафон 1950-х годов

ЛО лестничные ограждения1930-х годов

ДБ 1930 дверные заполнения 1930-х годов

ОБ окононные заполнения 1930-х годов


ДБ 1950 дверные заполнения 1950-х годов

КП керамическое панно 1930-х годов

ФШ флагштоки 1930-х годов

Изм.	Кол.уч.	Лист	№док.	Подпись	Дата	№07-09-2015-НИ		
						ФГБУ «Больница с поликлиникой» Управления делами Президента РФ по адресу: г. Москва, Романов пер., д.2/6, стр.2.		
ГАП		Смирнов Н.В.			02.12.15	Реконструкция здания (в режиме реставрации с приспособлением к современному использованию) «Больница с поликлиникой»	Стадия: П; Лист: 5; Листов: 6	
Архитектор		Антипова А.С.			02.12.15			
Специалист		Гуревич А.Н.			02.12.15	Схема предмета охраны. План 4 этажа	ООО "Новый город и Ко"	

План 3 этажа
Схема предмета охраны

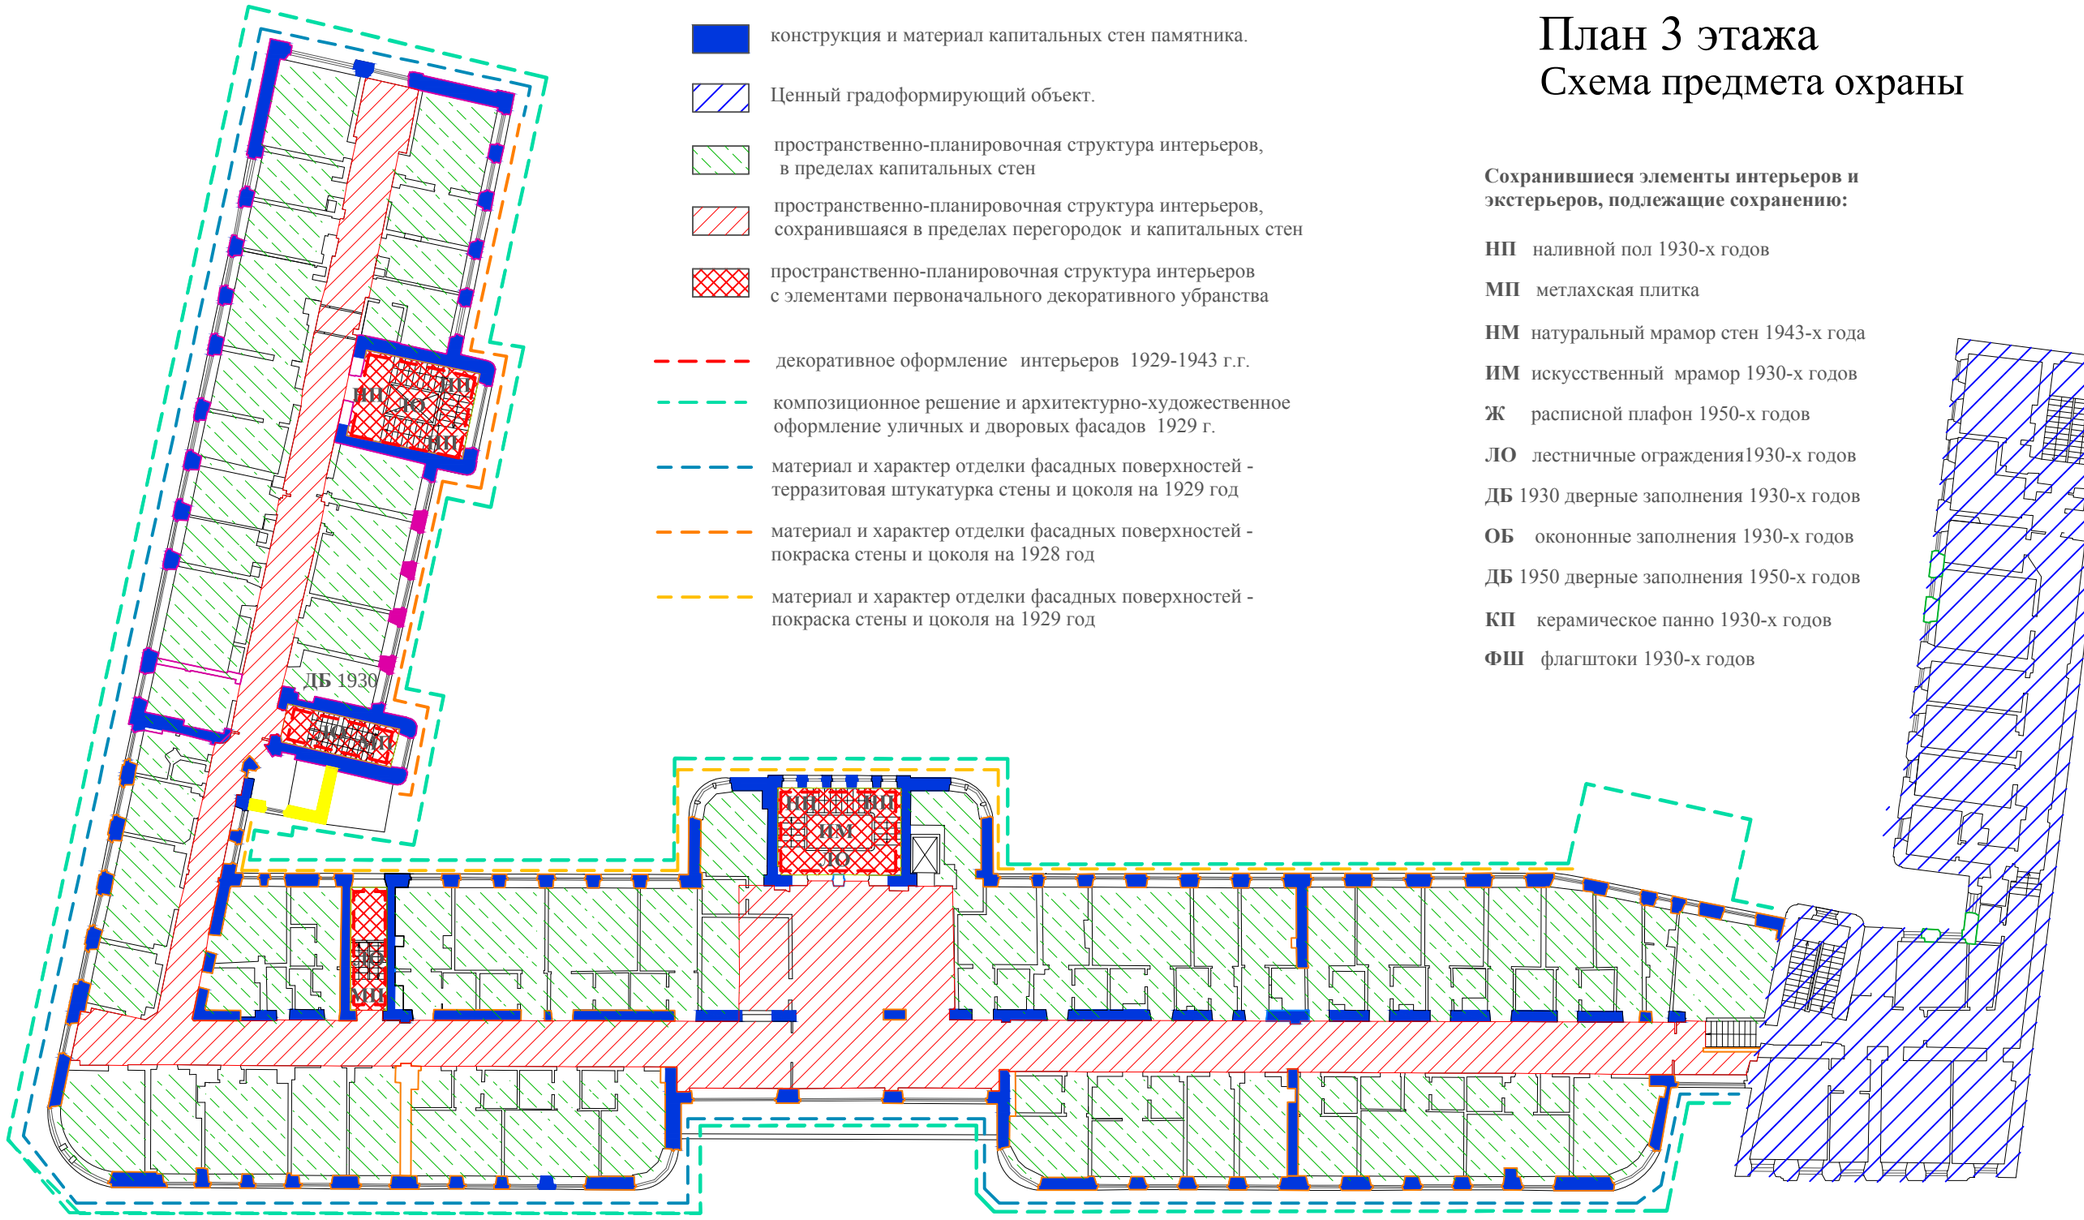

конструкция и материал капитальных стен памятника.

Ценный градоформирующий объект.

пространственно-планировочная структура интерьеров, в пределах капитальных стен

пространственно-планировочная структура интерьеров, сохранившаяся в пределах перегородок и капитальных стен

пространственно-планировочная структура интерьеров с элементами первоначального декоративного убранства

декоративное оформление интерьеров 1929-1943 г.г.

композиционное решение и архитектурно-художественное оформление уличных и дворовых фасадов 1929 г.

материал и характер отделки фасадных поверхностей - терразитовая штукатурка стены и цоколя на 1929 год

материал и характер отделки фасадных поверхностей - покраска стены и цоколя на 1928 год

материал и характер отделки фасадных поверхностей - покраска стены и цоколя на 1929 год

Сохранившиеся элементы интерьеров и экстерьеров, подлежащие сохранению:

НП наливной пол 1930-х годов

МП метлахская плитка

НМ натуральный мрамор стен 1943-х года

ИМ искусственный мрамор 1930-х годов

Ж расписной плафон 1950-х годов

ЛО лестничные ограждения1930-х годов

ДБ 1930 дверные заполнения 1930-х годов

ОБ окононные заполнения 1930-х годов

ДБ 1950 дверные заполнения 1950-х годов

КП керамическое панно 1930-х годов

ФШ флагштоки 1930-х годов

№07-09-2015-НИ

ФГБУ «Больница с поликлиникой» Управления делами Президента РФ по адресу: г. Москва, Романов пер., д.2/6, стр.2.

Изм.	Кол.уч.	Лист	№док.	Подпись	Дата
ГАП		Смирнов Н.В.			02.12.15
Архитектор		Антипова А.С.			02.12.15
Специалист		Гуревич А.Н.			02.12.15


Реконструкция здания (в режиме реставрации с приспособлением к современному использованию) «Больница с поликлиникой»

Стадия	Лист	Листов
П	4	6

Схема предмета охраны. План 3 этажа

ООО "Новый город и Ко"

План 2 этажа
Схема предмета охраны

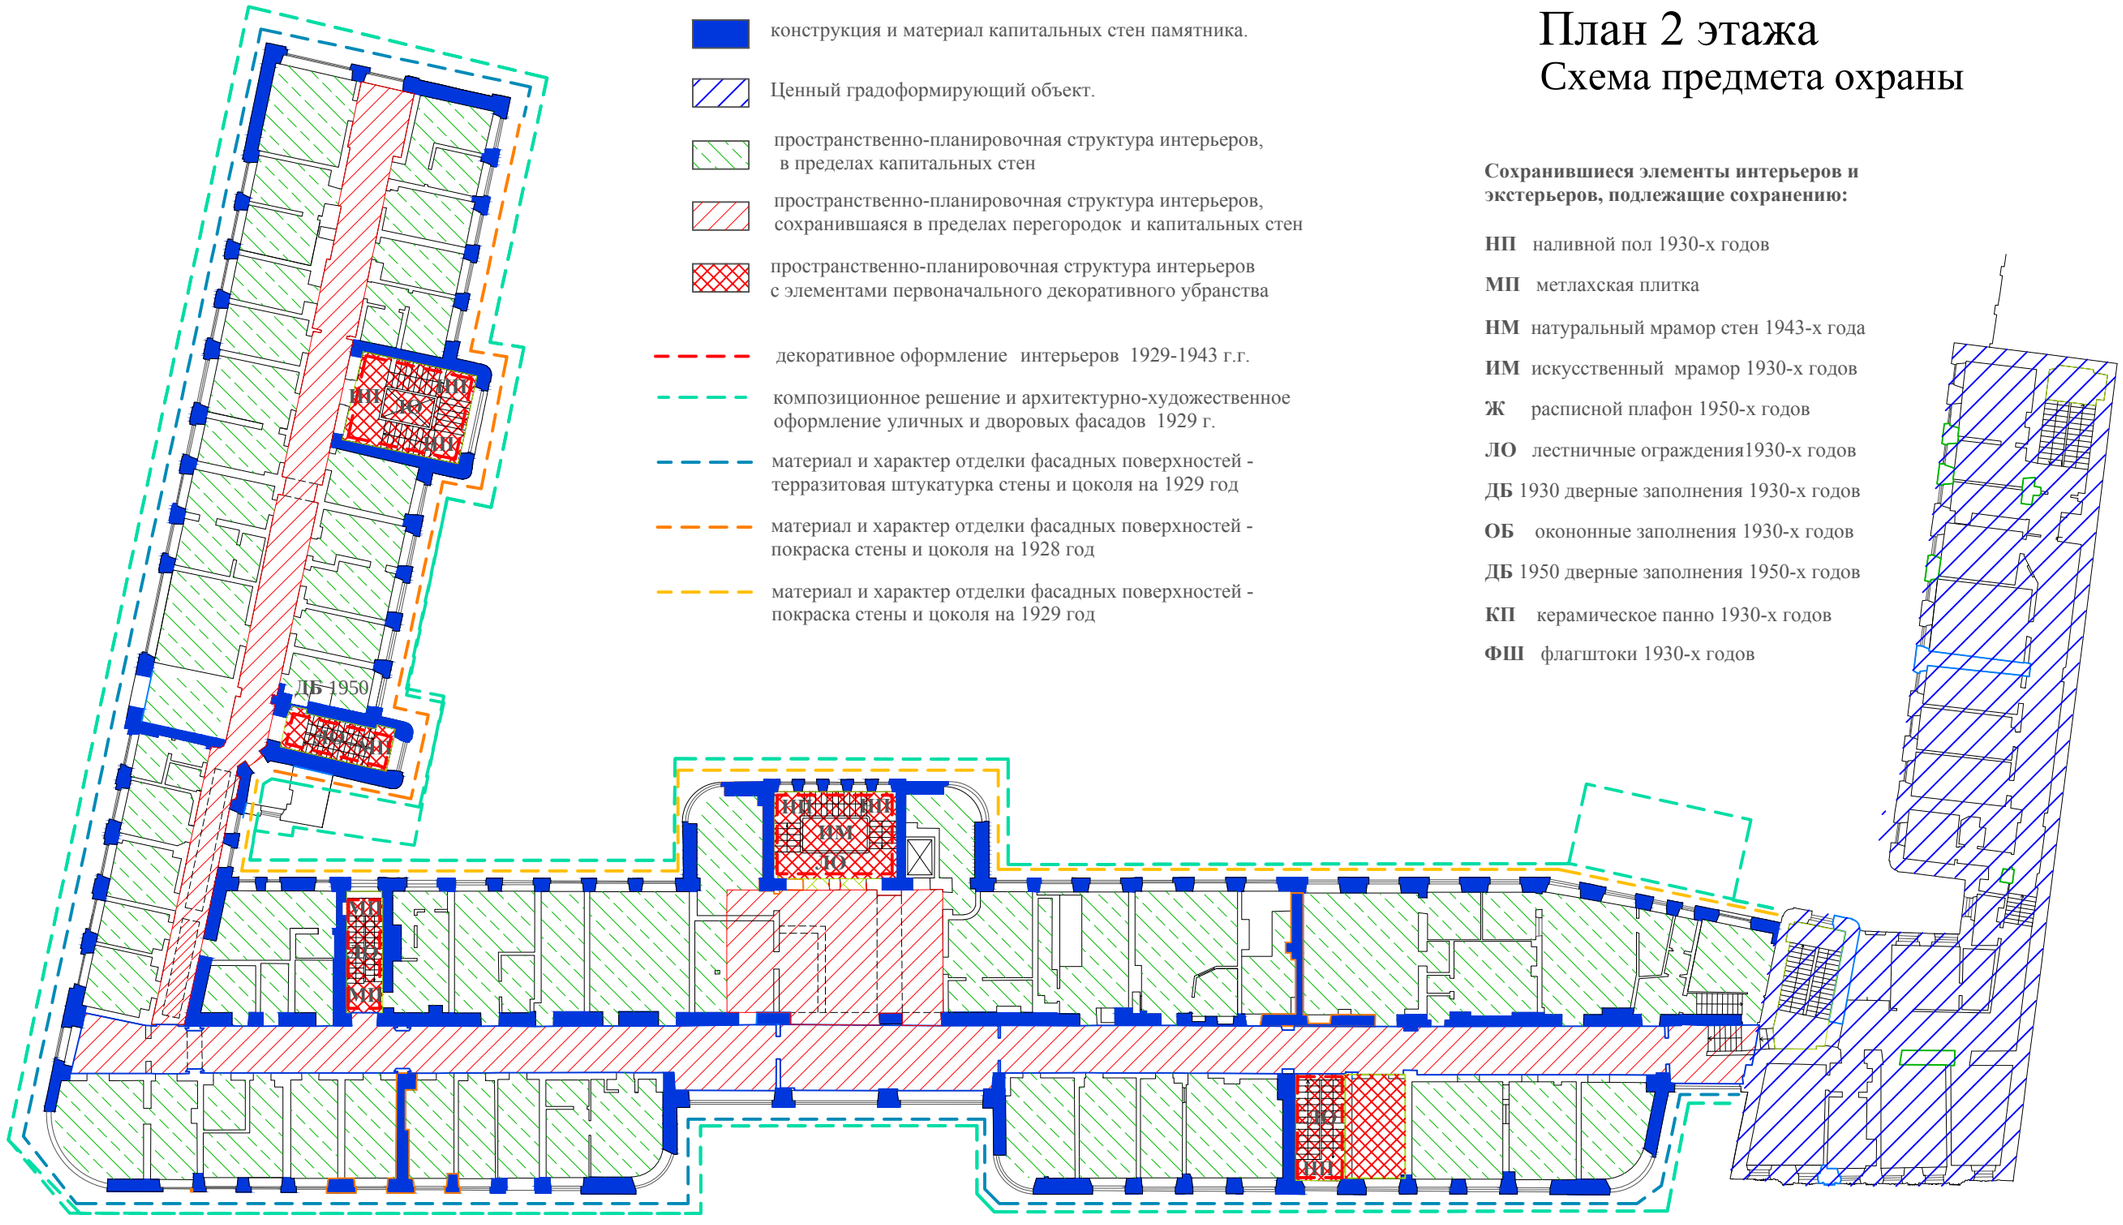

конструкция и материал капитальных стен памятника.

Ценный градоформирующий объект.

пространственно-планировочная структура интерьеров, в пределах капитальных стен

пространственно-планировочная структура интерьеров, сохранившаяся в пределах перегородок и капитальных стен

пространственно-планировочная структура интерьеров с элементами первоначального декоративного убранства

декоративное оформление интерьеров 1929-1943 г.г.

композиционное решение и архитектурно-художественное оформление уличных и дворовых фасадов 1929 г.

материал и характер отделки фасадных поверхностей - терразитовая штукатурка стены и цоколя на 1929 год

материал и характер отделки фасадных поверхностей - покраска стены и цоколя на 1928 год

материал и характер отделки фасадных поверхностей - покраска стены и цоколя на 1929 год

Сохранившиеся элементы интерьеров и экстерьеров, подлежащие сохранению:

НП наливной пол 1930-х годов

МП метлахская плитка

НМ натуральный мрамор стен 1943-х года

ИМ искусственный мрамор 1930-х годов

Ж расписной плафон 1950-х годов

ЛО лестничные ограждения1930-х годов

ДБ 1930 дверные заполнения 1930-х годов

ОБ окононные заполнения 1930-х годов

ДБ 1950 дверные заполнения 1950-х годов

КП керамическое панно 1930-х годов

ФШ флагштоки 1930-х годов

№07-09-2015-НИ

ФГБУ «Больница с поликлиникой» Управления делами Президента РФ по адресу: г. Москва, Романов пер., д.2/6, стр.2.

Изм.	Кол.уч.	Лист	№док.	Подпись	Дата
ГАП		Смирнов Н.В.			02.12.15
Архитектор		Антипова А.С.			02.12.15
Специалист		Гуревич А.Н.			02.12.15


Реконструкция здания (в режиме реставрации с приспособлением к современному использованию) «Больница с поликлиникой»

Стадия	Лист	Листов
П	3	6

Схема предмета охраны. План 2 этажа

ООО "Новый город и Ко"

План 1 этажа
Схема предмета охраны

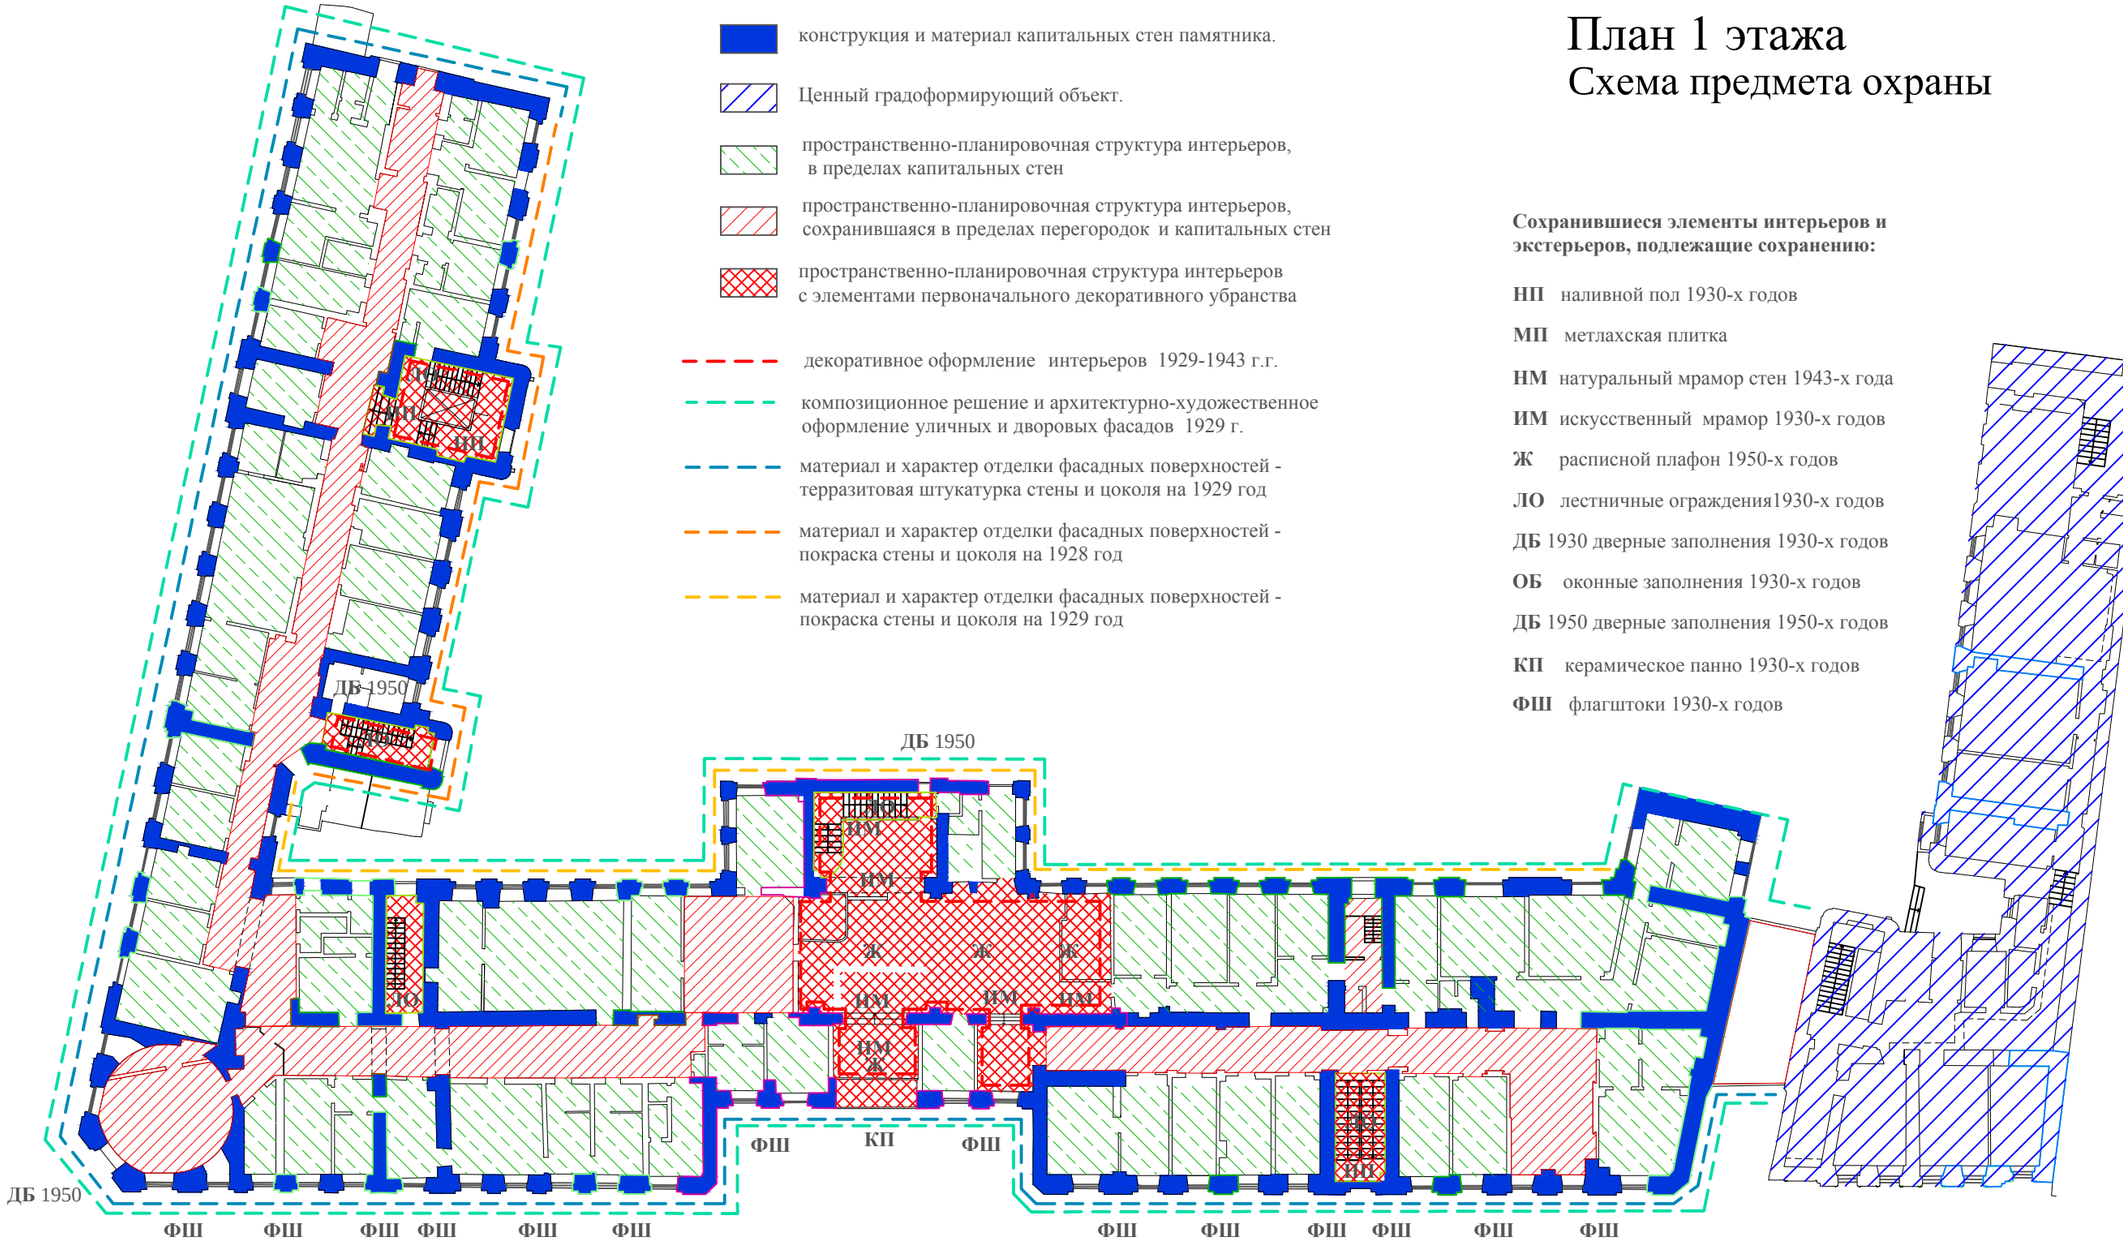

конструкция и материал капитальных стен памятника.

Ценный градоформирующий объект.

пространственно-планировочная структура интерьеров, в пределах капитальных стен

пространственно-планировочная структура интерьеров, сохранившаяся в пределах перегородок и капитальных стен

пространственно-планировочная структура интерьеров с элементами первоначального декоративного убранства

декоративное оформление интерьеров 1929-1943 г.г.

композиционное решение и архитектурно-художественное оформление уличных и дворовых фасадов 1929 г.

материал и характер отделки фасадных поверхностей - терразитовая штукатурка стены и цоколя на 1929 год

материал и характер отделки фасадных поверхностей - покраска стены и цоколя на 1928 год

материал и характер отделки фасадных поверхностей - покраска стены и цоколя на 1929 год

Сохранившиеся элементы интерьеров и экстерьеров, подлежащие сохранению:

НП наливной пол 1930-х годов

МП метлахская плитка

НМ натуральный мрамор стен 1943-х года

ИМ искусственный мрамор 1930-х годов

Ж расписной плафон 1950-х годов

ЛО лестничные ограждения1930-х годов

ДБ 1930 дверные заполнения 1930-х годов

ОБ оконные заполнения 1930-х годов


ДБ 1950 дверные заполнения 1950-х годов

КП керамическое панно 1930-х годов

ФШ флагштоки 1930-х годов

						№07-09-2015-НИ	
						ФГБУ «Больница с поликлиникой» Управления делами Президента РФ по адресу: г. Москва, Романов пер., д.2/6, стр.2.	
Изм.	Кол.уч.	Лист	№док.	Подпись	Дата		
						Реконструкция здания (в режиме реставрации с приспособлением к современному использованию) «Больница с поликлиникой»	Стадия: П; Лист: 2; Листов: 6
ГАП		Смирнов Н.В.			02.12.15		
Архитектор		Антипова А.С.			02.12.15		
Специалист		Гуревич А.Н.			02.12.15	Схема предмета охраны. План 1 этажа	ООО "Новый город и Ко"


План подвала
Схема предмета охраны

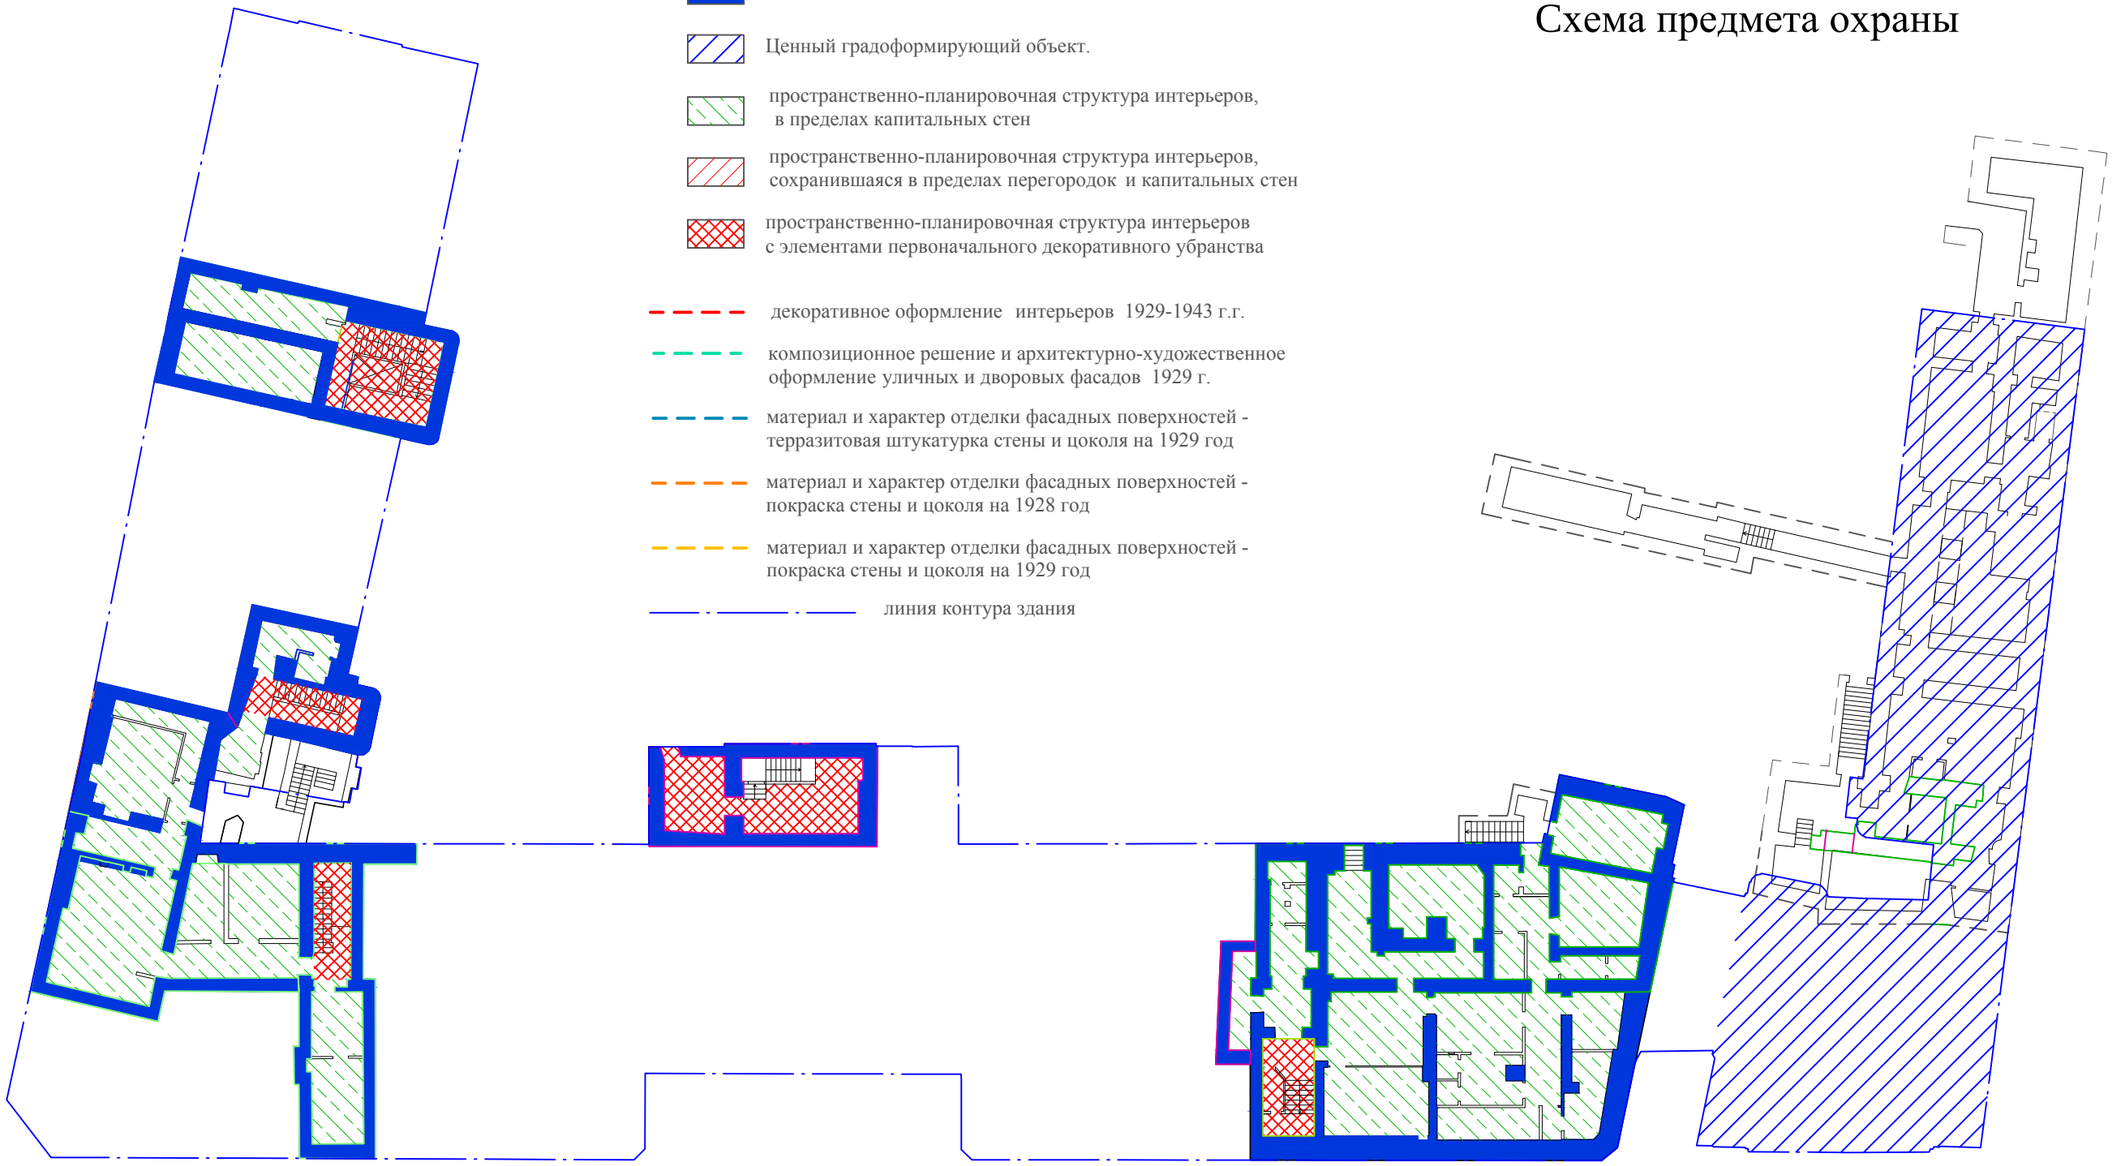

- конструкция и материал капитальных стен памятника.
- Ценный градоформирующий объект.
- пространственно-планировочная структура интерьеров, в пределах капитальных стен
- пространственно-планировочная структура интерьеров, сохранившаяся в пределах перегородок и капитальных стен
- пространственно-планировочная структура интерьеров с элементами первоначального декоративного убранства
- декоративное оформление интерьеров 1929-1943 г.г.
- композиционное решение и архитектурно-художественное оформление уличных и дворовых фасадов 1929 г.
- материал и характер отделки фасадных поверхностей - терразитовая штукатурка стены и цоколя на 1929 год
- материал и характер отделки фасадных поверхностей - покраска стены и цоколя на 1928 год
- материал и характер отделки фасадных поверхностей - покраска стены и цоколя на 1929 год
- линия контура здания

						№07-09-2015-НИ	
						ФГБУ «Больница с поликлиникой» Управления делами Президента РФ по адресу: г. Москва, Романов пер., д.2/6, стр.2.	
Изм.	Кол.уч.	Лист	№док.	Подпись	Дата		
ГАП		Смирнов Н.В.			02.12.15	Реконструкция здания (в режиме реставрации с приспособлением к современному использованию) «Больница с поликлиникой»	Стадия: П; Лист: 1; Листов: 6
Архитектор		Антипова А.С.			02.12.15		
Специалист		Гуревич А.Н.			02.12.15	Схема предмета охраны. План подвала	ООО "Новый город и Ко"

План 1 этажа
Схема предмета охраны

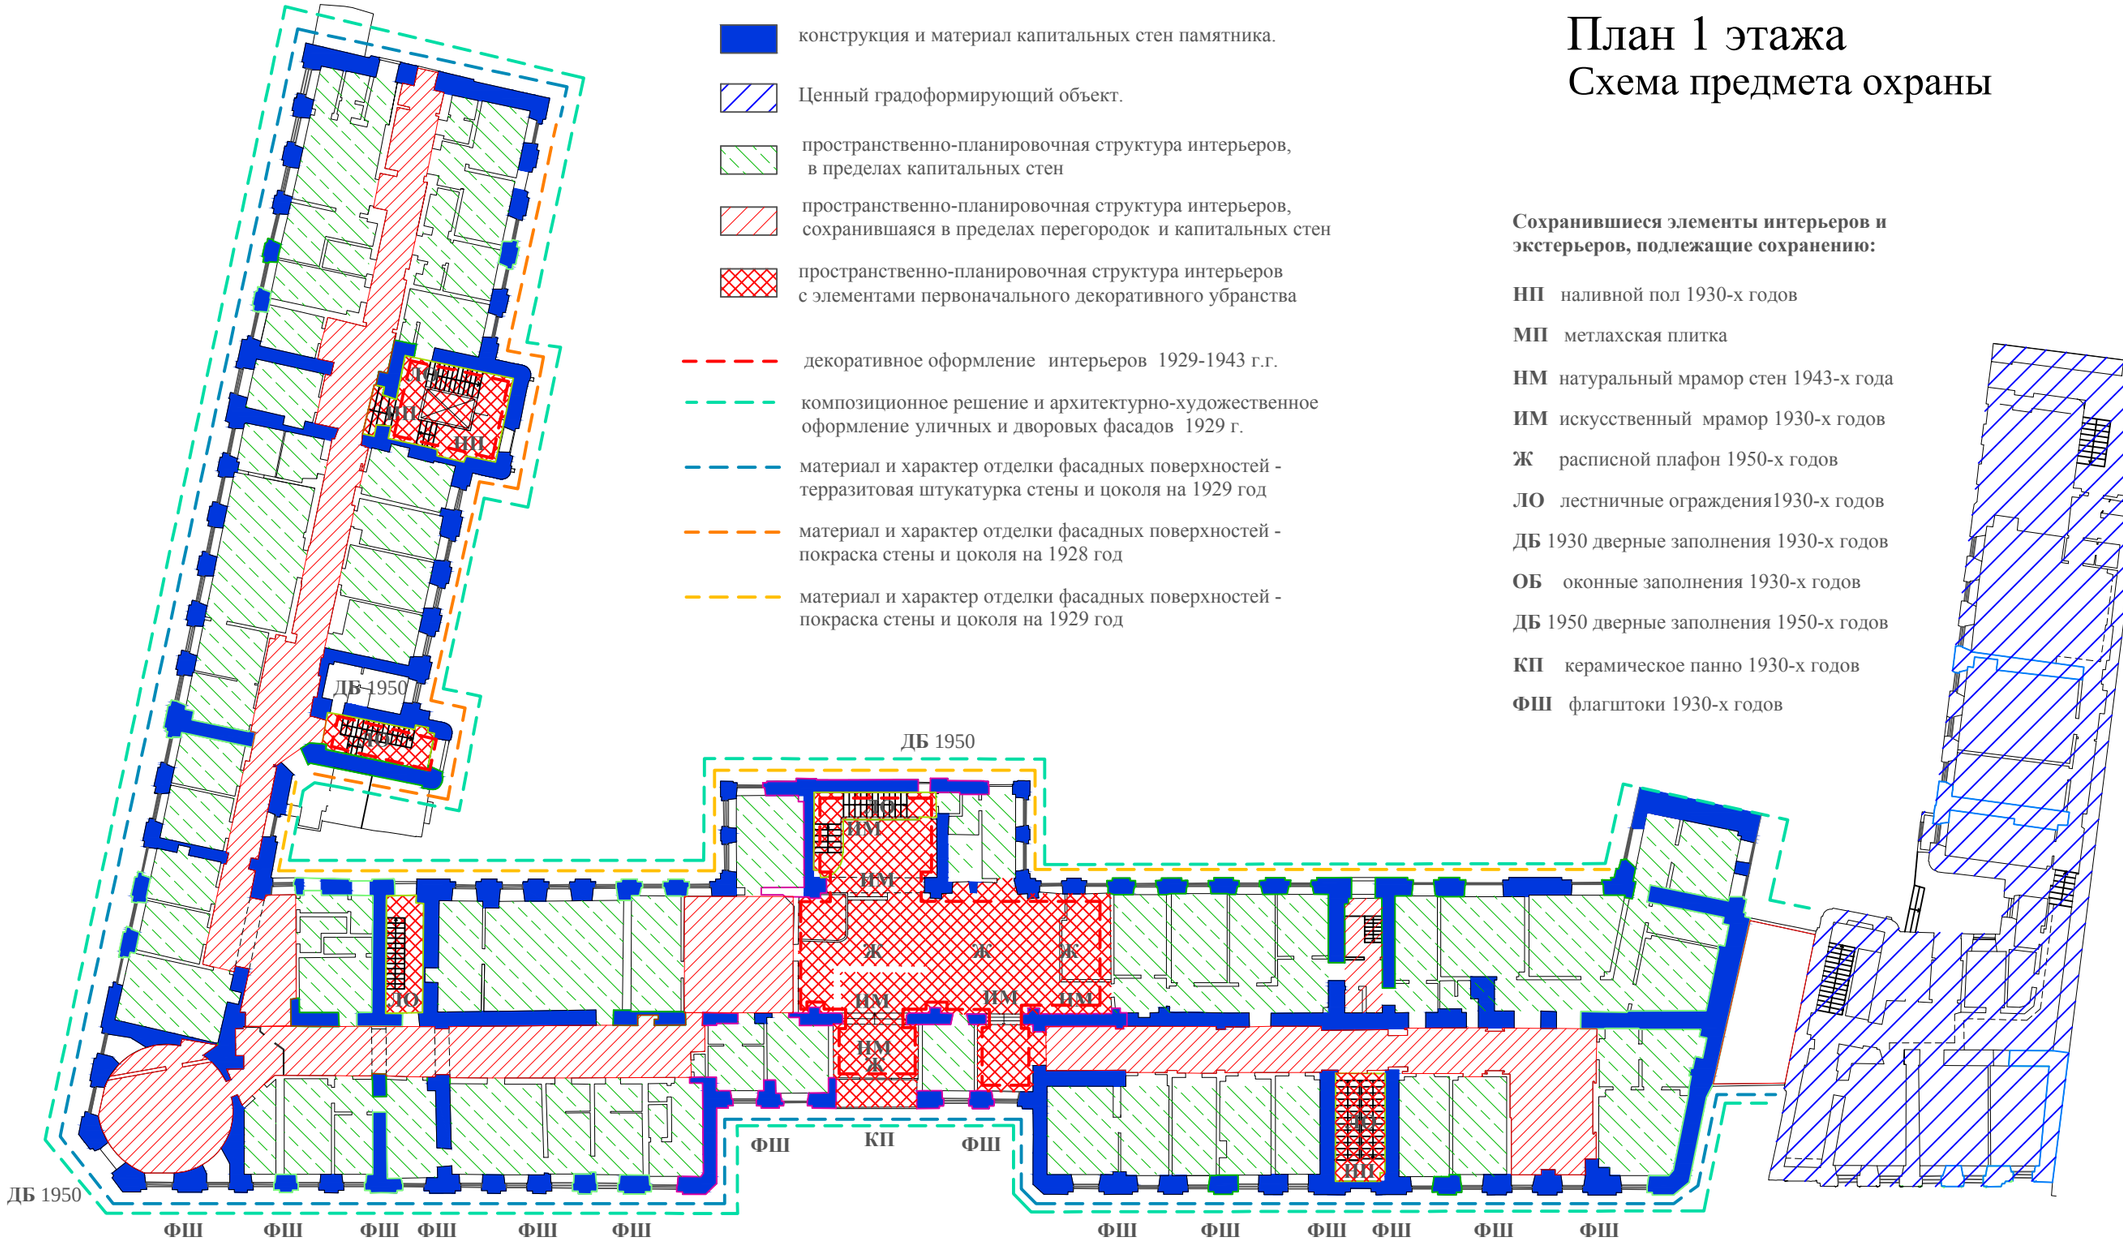

конструкция и материал капитальных стен памятника.

Ценный градоформирующий объект.

пространственно-планировочная структура интерьеров, в пределах капитальных стен

пространственно-планировочная структура интерьеров, сохранившаяся в пределах перегородок и капитальных стен

пространственно-планировочная структура интерьеров с элементами первоначального декоративного убранства

декоративное оформление интерьеров 1929-1943 г.г.

композиционное решение и архитектурно-художественное оформление уличных и дворовых фасадов 1929 г.

материал и характер отделки фасадных поверхностей - терразитовая штукатурка стены и цоколя на 1929 год

материал и характер отделки фасадных поверхностей - покраска стены и цоколя на 1928 год

материал и характер отделки фасадных поверхностей - покраска стены и цоколя на 1929 год

Сохранившиеся элементы интерьеров и экстерьеров, подлежащие сохранению:

НП наливной пол 1930-х годов

МП метлахская плитка

НМ натуральный мрамор стен 1943-х года

ИМ искусственный мрамор 1930-х годов

Ж расписной плафон 1950-х годов

ЛО лестничные ограждения1930-х годов

ДБ 1930 дверные заполнения 1930-х годов

ОБ оконные заполнения 1930-х годов


ДБ 1950 дверные заполнения 1950-х годов

КП керамическое панно 1930-х годов

ФШ флагштоки 1930-х годов

						№07-09-2015-НИ	
						ФГБУ «Больница с поликлиникой» Управления делами Президента РФ по адресу: г. Москва, Романов пер., д.2/6, стр.2.	
Изм.	Кол.уч.	Лист	№док.	Подпись	Дата		
						Реконструкция здания (в режиме реставрации с приспособлением к современному использованию) «Больница с поликлиникой»	Стадия: П; Лист: 2; Листов: 6
ГАП		Смирнов Н.В.			02.12.15		
Архитектор		Антипова А.С.			02.12.15		
Специалист		Гуревич А.Н.			02.12.15	Схема предмета охраны. План 1 этажа	ООО "Новый город и Ко"

План 2 этажа
Схема предмета охраны

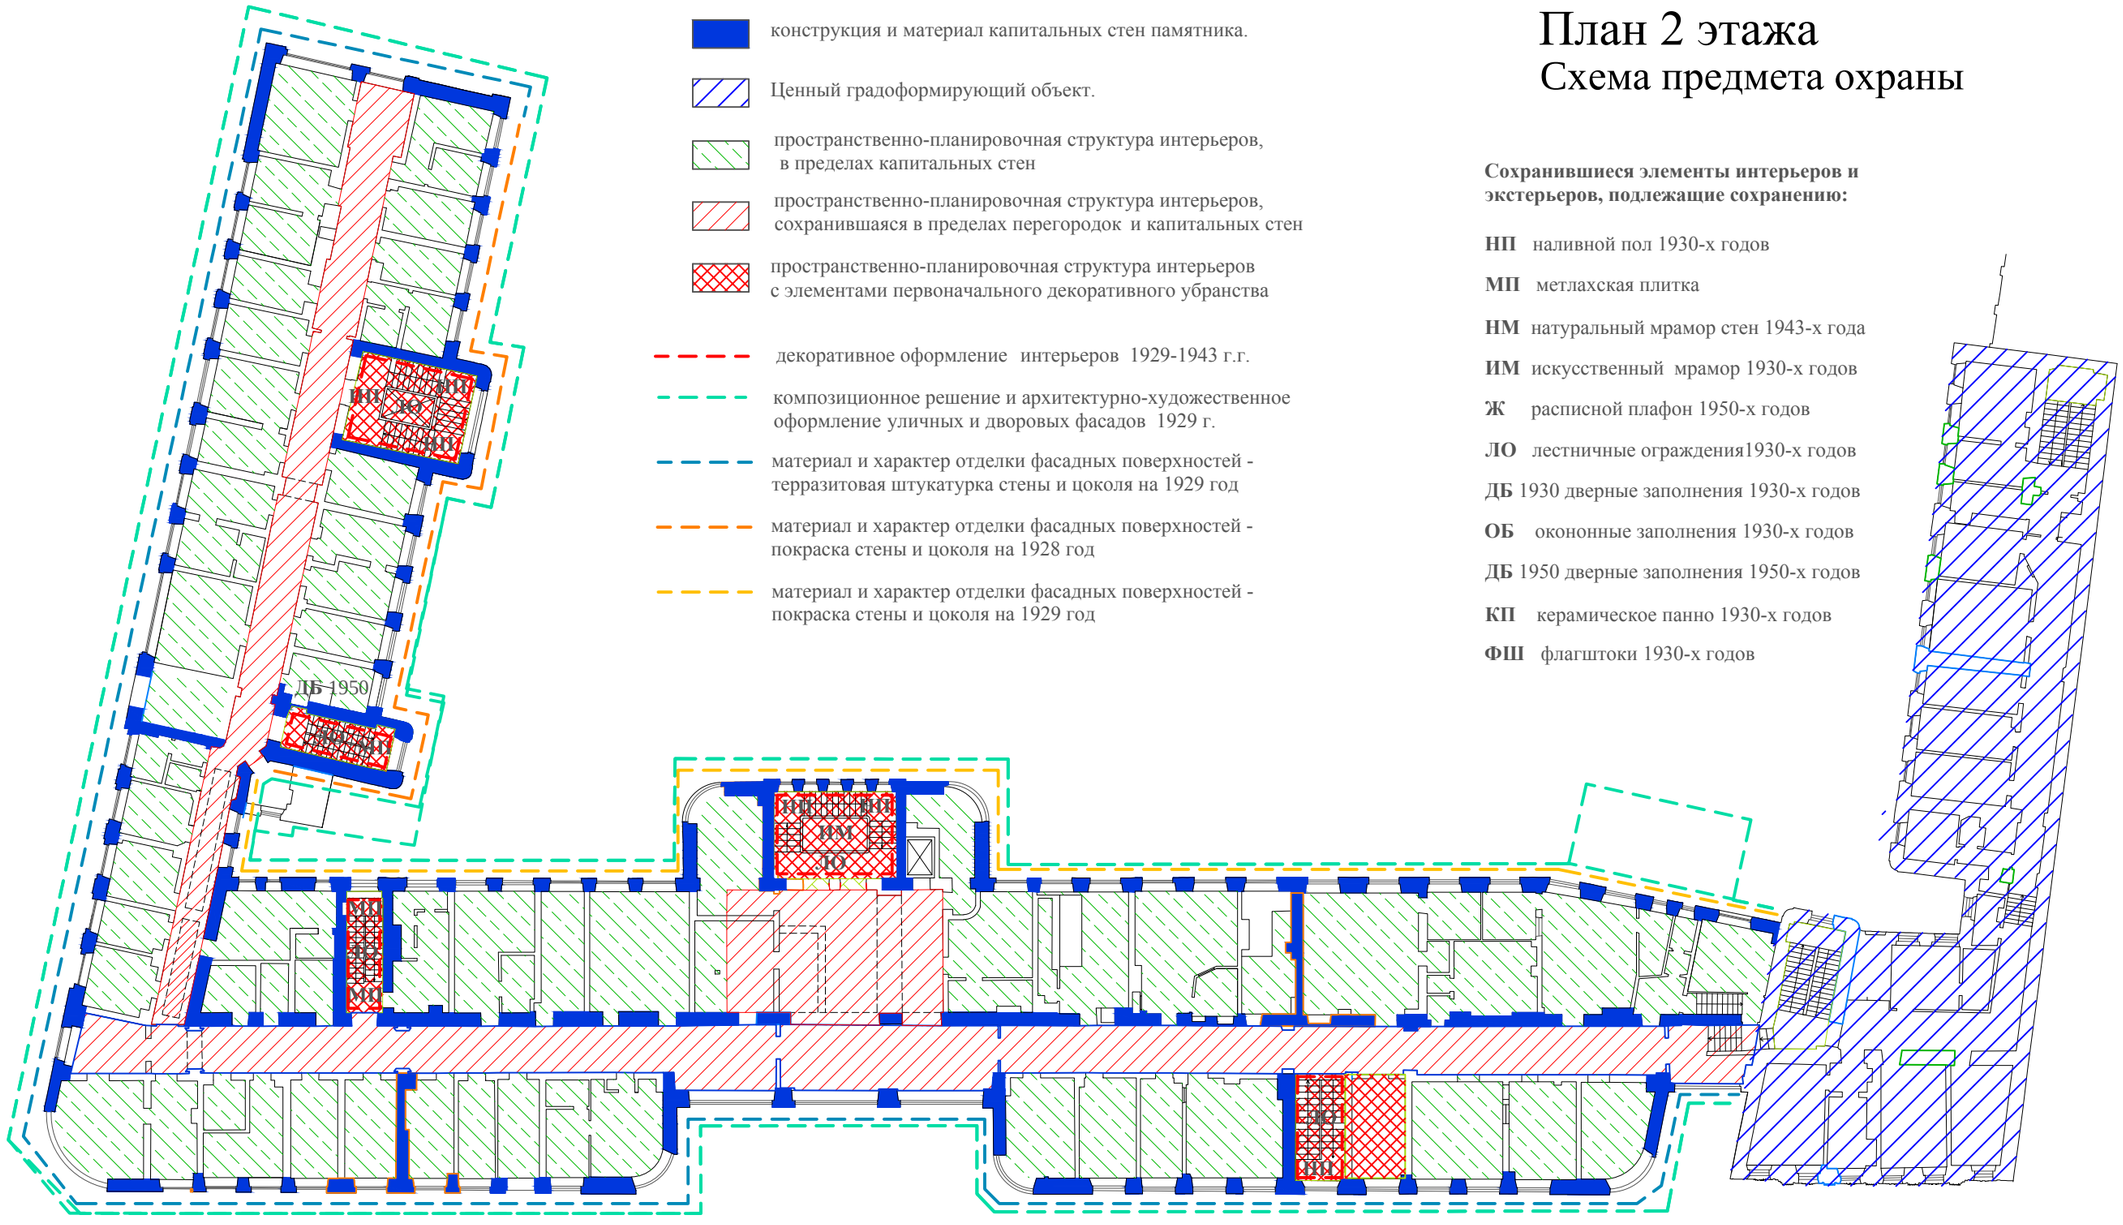

конструкция и материал капитальных стен памятника.

Ценный градоформирующий объект.

пространственно-планировочная структура интерьеров, в пределах капитальных стен

пространственно-планировочная структура интерьеров, сохранившаяся в пределах перегородок и капитальных стен

пространственно-планировочная структура интерьеров с элементами первоначального декоративного убранства

декоративное оформление интерьеров 1929-1943 г.г.

композиционное решение и архитектурно-художественное оформление уличных и дворовых фасадов 1929 г.

материал и характер отделки фасадных поверхностей - терразитовая штукатурка стены и цоколя на 1929 год

материал и характер отделки фасадных поверхностей - покраска стены и цоколя на 1928 год

материал и характер отделки фасадных поверхностей - покраска стены и цоколя на 1929 год

Сохранившиеся элементы интерьеров и экстерьеров, подлежащие сохранению:

НП наливной пол 1930-х годов

МП метлахская плитка

НМ натуральный мрамор стен 1943-х года

ИМ искусственный мрамор 1930-х годов

Ж расписной плафон 1950-х годов

ЛО лестничные ограждения1930-х годов

ДБ 1930 дверные заполнения 1930-х годов

ОБ окононные заполнения 1930-х годов

ДБ 1950 дверные заполнения 1950-х годов

КП керамическое панно 1930-х годов

ФШ флагштоки 1930-х годов

№07-09-2015-НИ

ФГБУ «Больница с поликлиникой» Управления делами Президента РФ по адресу: г. Москва, Романов пер., д.2/6, стр.2.

Изм.	Кол.уч.	Лист	№док.	Подпись	Дата
ГАП		Смирнов Н.В.			02.12.15
Архитектор		Антипова А.С.			02.12.15
Специалист		Гуревич А.Н.			02.12.15


Реконструкция здания (в режиме реставрации с приспособлением к современному использованию) «Больница с поликлиникой»

Стадия	Лист	Листов
П	3	6

Схема предмета охраны. План 2 этажа

ООО "Новый город и Ко"

План 3 этажа
Схема предмета охраны

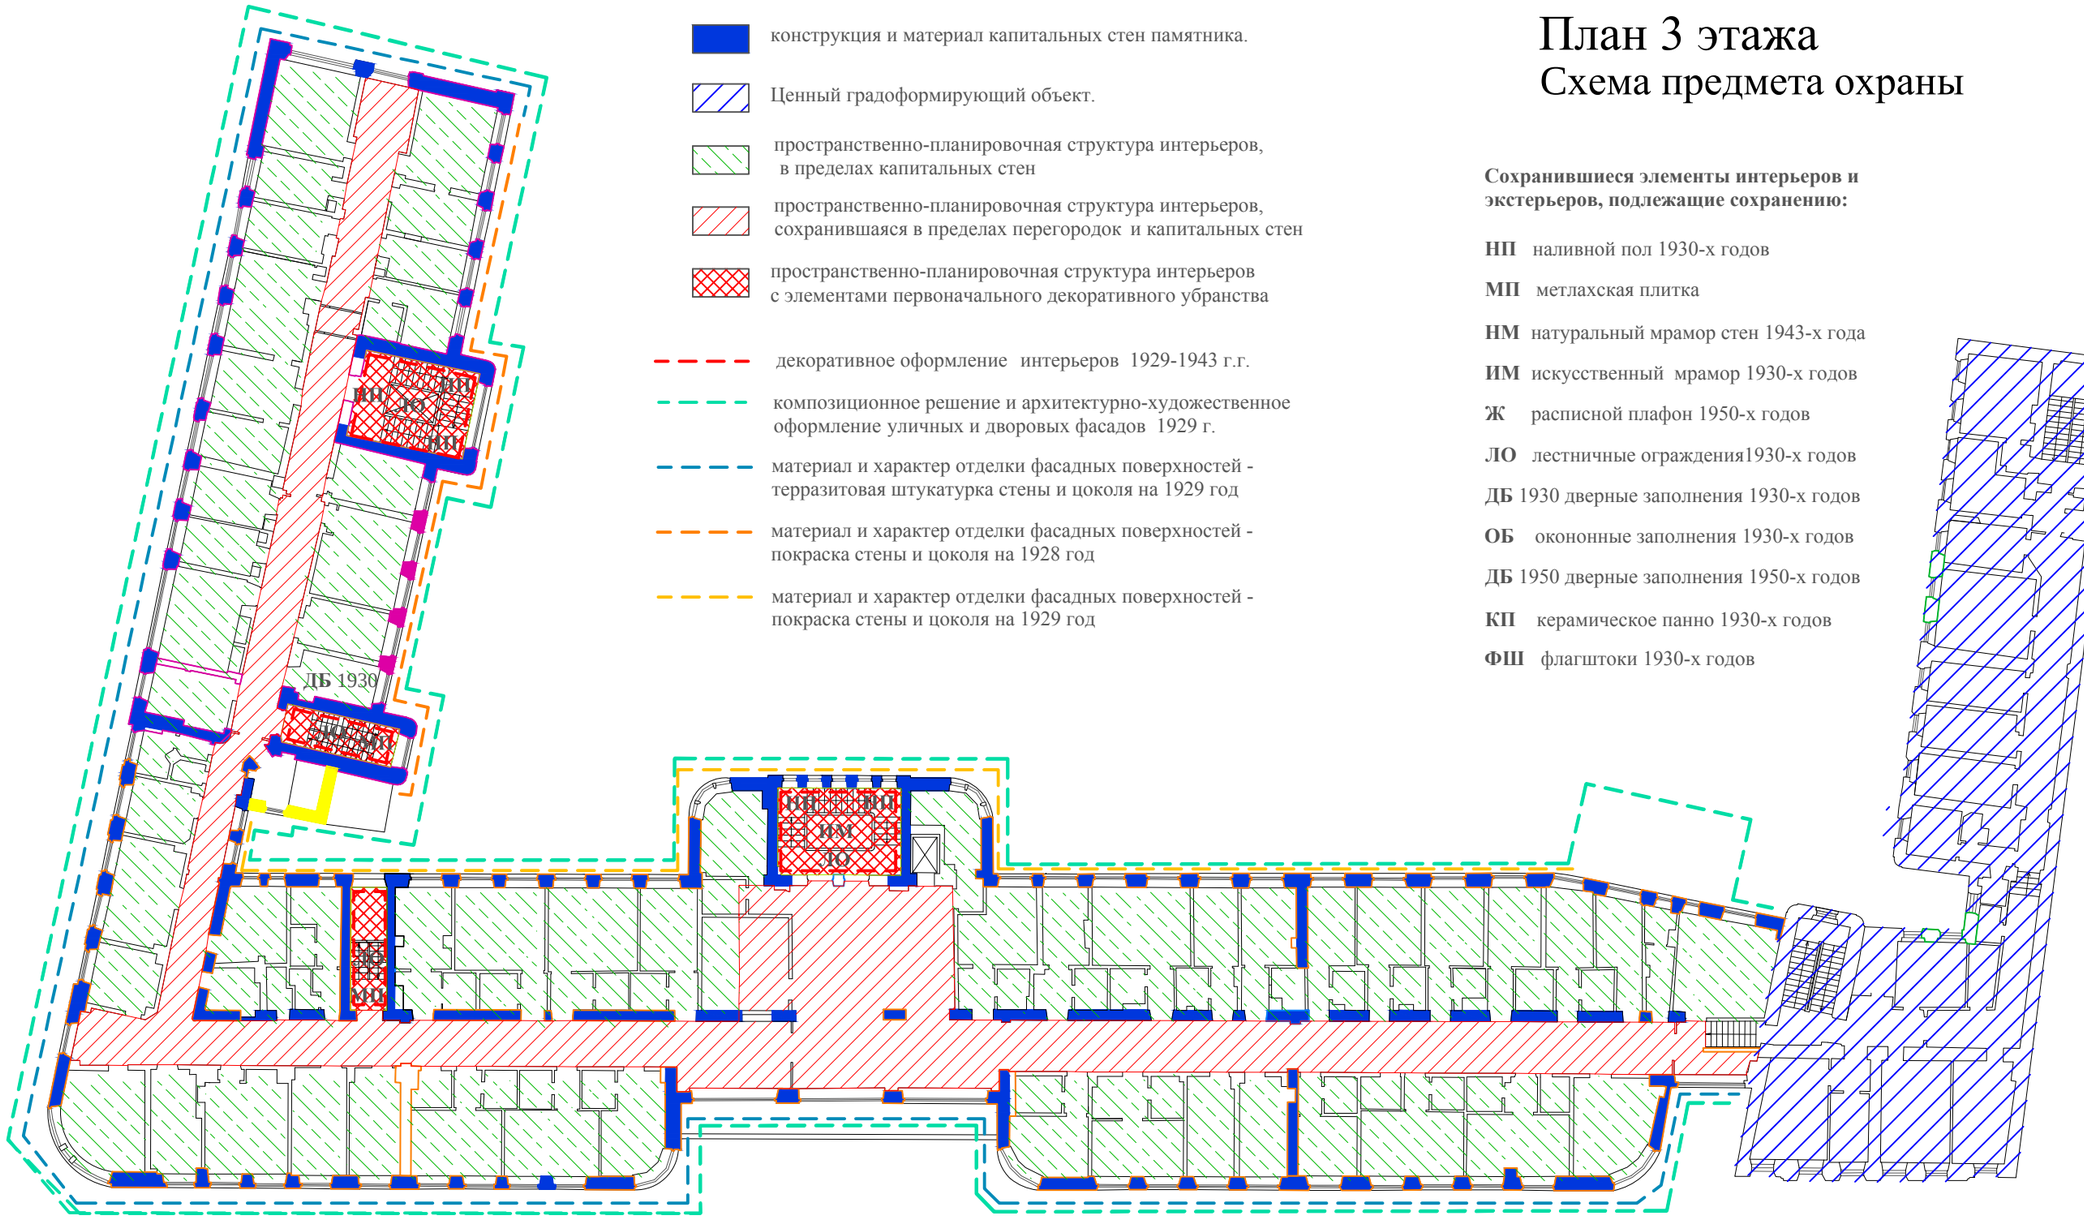

конструкция и материал капитальных стен памятника.

Ценный градоформирующий объект.

пространственно-планировочная структура интерьеров, в пределах капитальных стен

пространственно-планировочная структура интерьеров, сохранившаяся в пределах перегородок и капитальных стен

пространственно-планировочная структура интерьеров с элементами первоначального декоративного убранства

декоративное оформление интерьеров 1929-1943 г.г.

композиционное решение и архитектурно-художественное оформление уличных и дворовых фасадов 1929 г.

материал и характер отделки фасадных поверхностей - терразитовая штукатурка стены и цоколя на 1929 год

материал и характер отделки фасадных поверхностей - покраска стены и цоколя на 1928 год

материал и характер отделки фасадных поверхностей - покраска стены и цоколя на 1929 год

Сохранившиеся элементы интерьеров и экстерьеров, подлежащие сохранению:

НП наливной пол 1930-х годов

МП метлахская плитка

НМ натуральный мрамор стен 1943-х года

ИМ искусственный мрамор 1930-х годов

Ж расписной плафон 1950-х годов

ЛО лестничные ограждения1930-х годов

ДБ 1930 дверные заполнения 1930-х годов

ОБ окононные заполнения 1930-х годов

ДБ 1950 дверные заполнения 1950-х годов

КП керамическое панно 1930-х годов

ФШ флагштоки 1930-х годов

№07-09-2015-НИ

ФГБУ «Больница с поликлиникой» Управления делами Президента РФ по адресу: г. Москва, Романов пер., д.2/6, стр.2.


Изм.	Кол.уч.	Лист	№док.	Подпись	Дата
ГАП		Смирнов Н.В.			02.12.15
Архитектор		Антипова А.С.			02.12.15
Специалист		Гуревич А.Н.			02.12.15

Реконструкция здания (в режиме реставрации с приспособлением к современному использованию) «Больница с поликлиникой»

Стадия	Лист	Листов
П	4	6

Схема предмета охраны. План 3 этажа

ООО "Новый город и Ко"

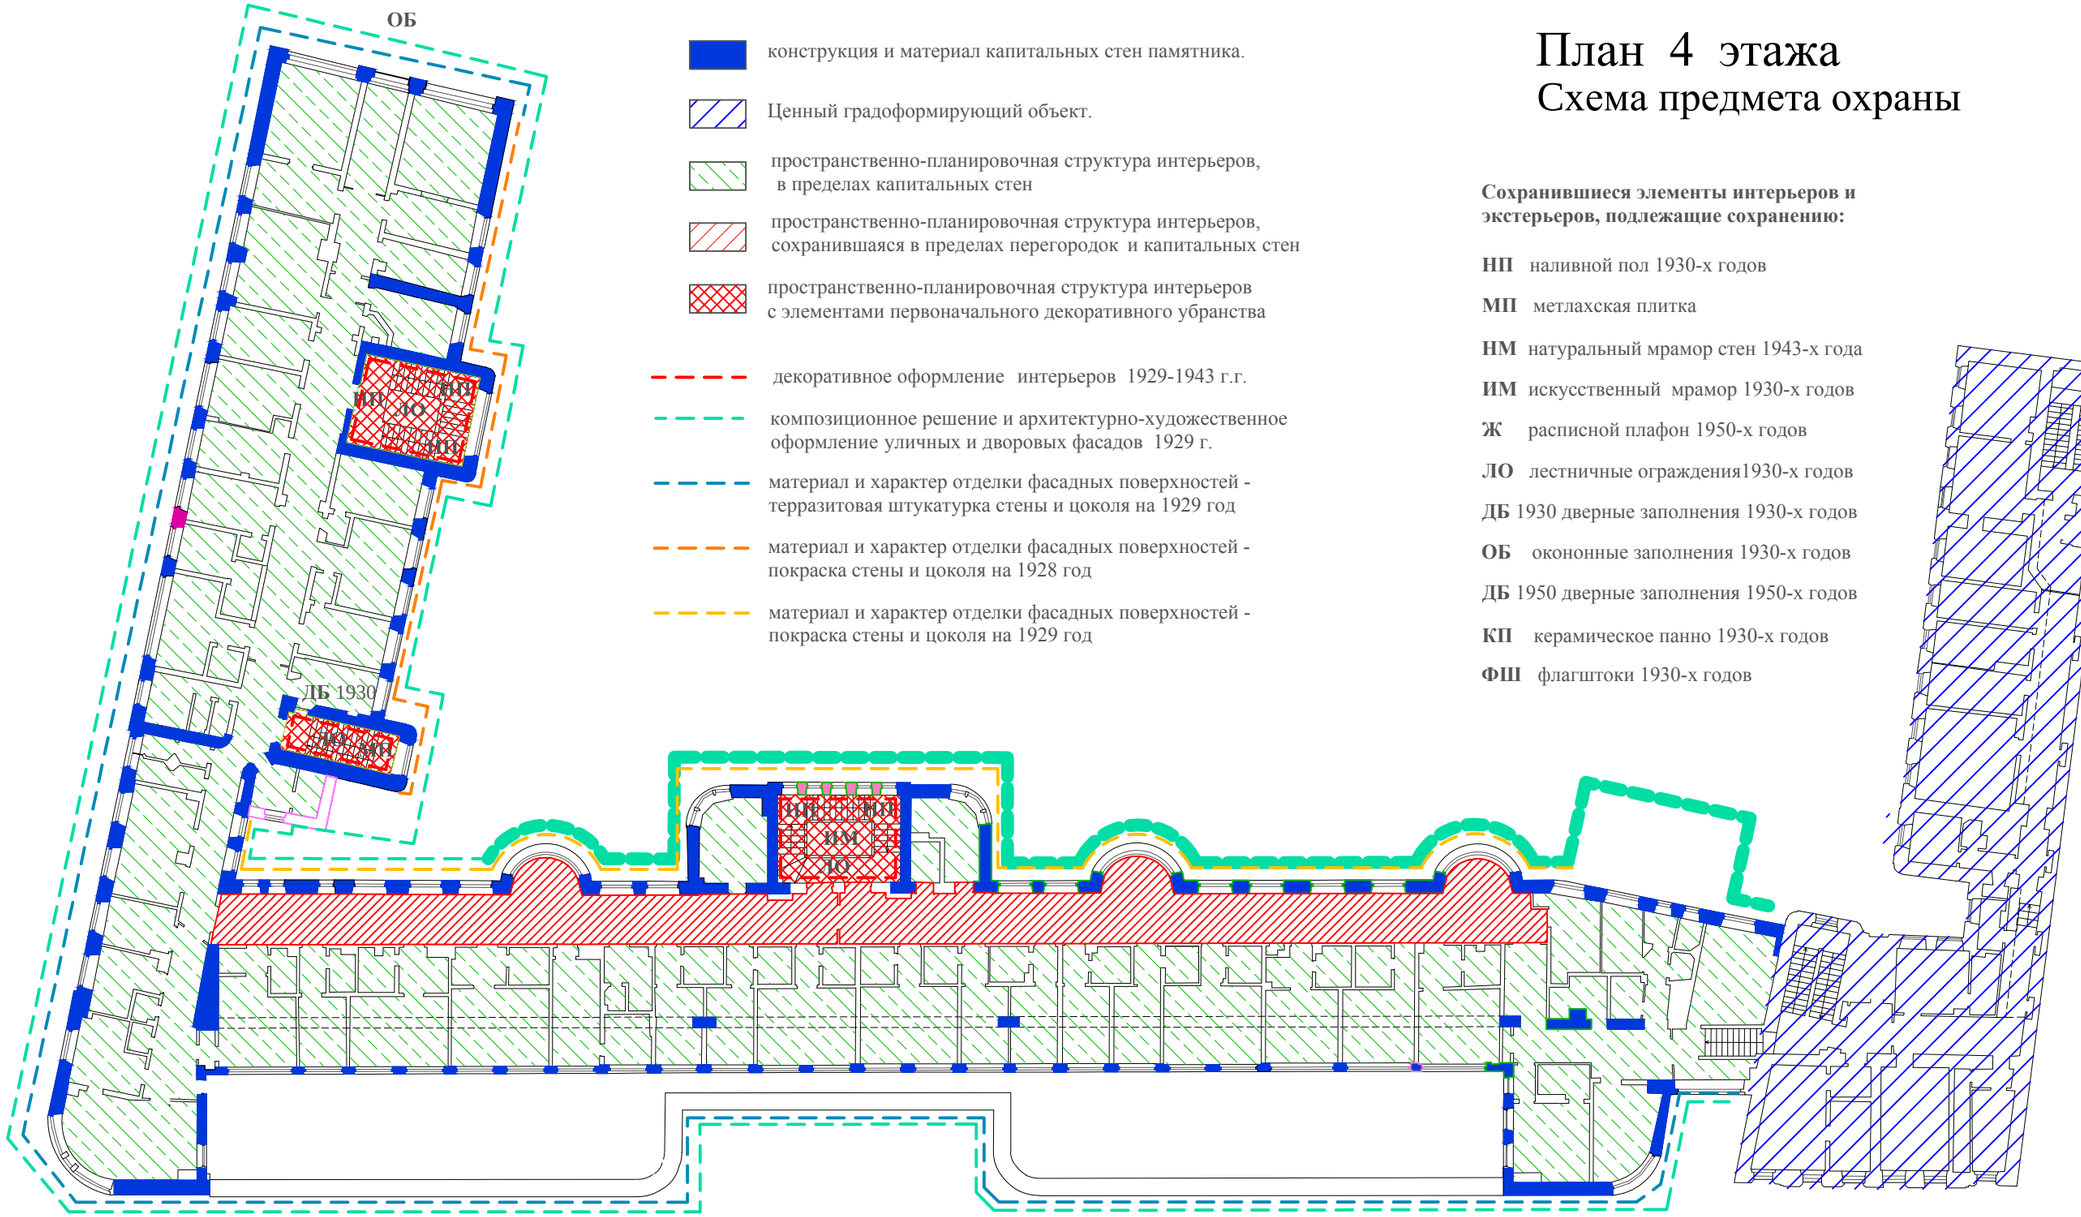

конструкция и материал капитальных стен памятника.

Ценный градоформирующий объект.

пространственно-планировочная структура интерьеров, в пределах капитальных стен

пространственно-планировочная структура интерьеров, сохранившаяся в пределах перегородок и капитальных стен

пространственно-планировочная структура интерьеров с элементами первоначального декоративного убранства

декоративное оформление интерьеров 1929-1943 г.г.

композиционное решение и архитектурно-художественное оформление уличных и дворовых фасадов 1929 г.

материал и характер отделки фасадных поверхностей - терразитовая штукатурка стены и цоколя на 1929 год

материал и характер отделки фасадных поверхностей - покраска стены и цоколя на 1928 год

материал и характер отделки фасадных поверхностей - покраска стены и цоколя на 1929 год

План 4 этажа
Схема предмета охраны

Сохранившиеся элементы интерьеров и экстерьеров, подлежащие сохранению:

НП наливной пол 1930-х годов

МП метлахская плитка

НМ натуральный мрамор стен 1943-х года

ИМ искусственный мрамор 1930-х годов

Ж расписной плафон 1950-х годов

ЛО лестничные ограждения1930-х годов

ДБ 1930 дверные заполнения 1930-х годов


ОБ окононные заполнения 1930-х годов

ДБ 1950 дверные заполнения 1950-х годов

КП керамическое панно 1930-х годов

ФШ флагштоки 1930-х годов

Изм.	Кол.уч.	Лист	№док.	Подпись	Дата	№07-09-2015-НИ		
						ФГБУ «Больница с поликлиникой» Управления делами Президента РФ по адресу: г. Москва, Романов пер., д.2/6, стр.2.		
ГАП		Смирнов Н.В.			02.12.15	Реконструкция здания (в режиме реставрации с приспособлением к современному использованию) «Больница с поликлиникой»	Стадия: П; Лист: 5; Листов: 6	
Архитектор		Антипова А.С.			02.12.15			
Специалист		Гуревич А.Н.			02.12.15	Схема предмета охраны. План 4 этажа	ООО "Новый город и Ко"	

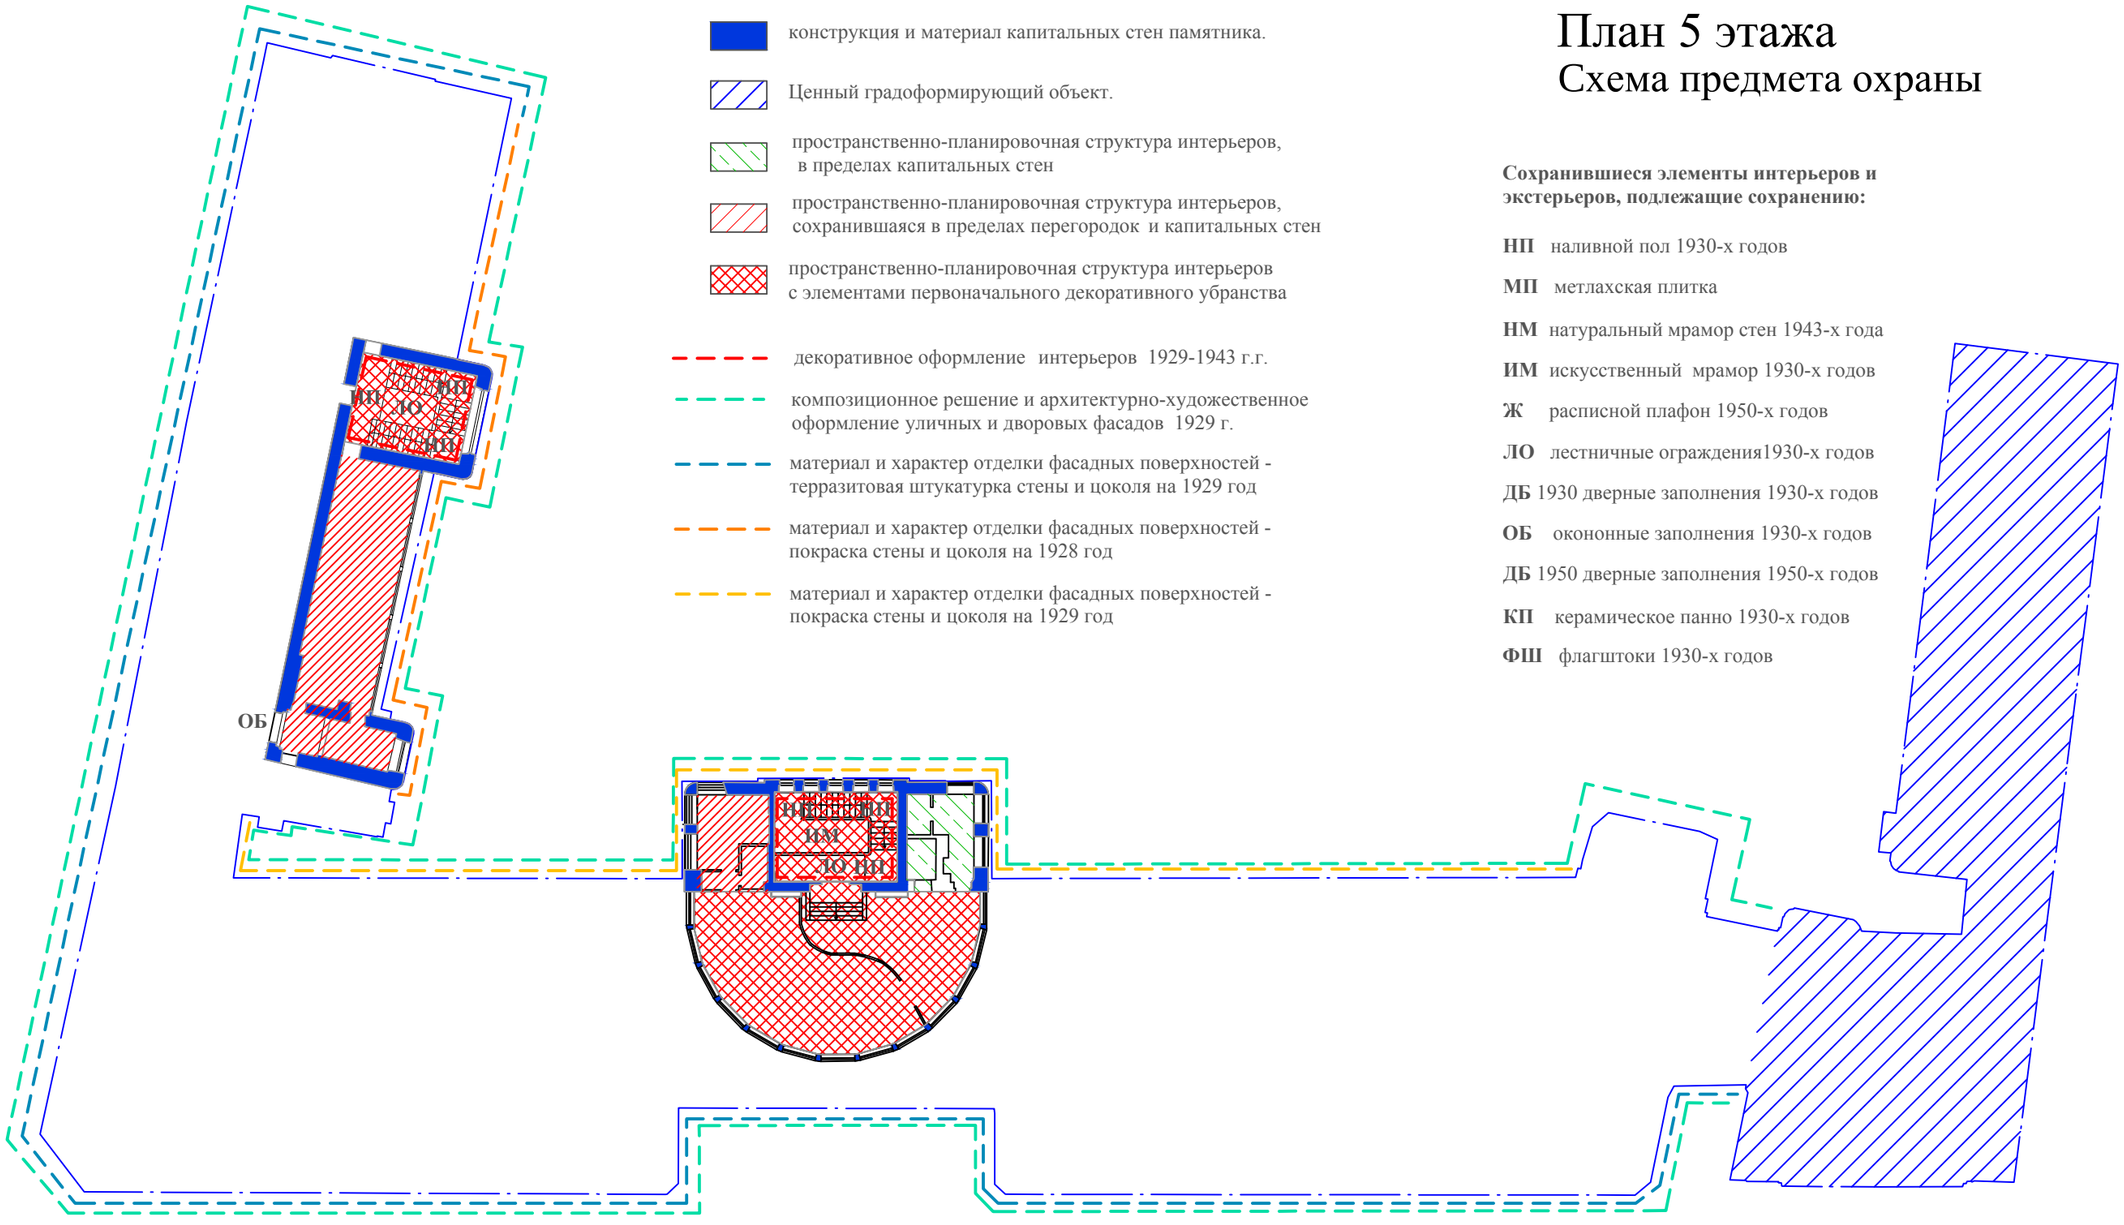

конструкция и материал капитальных стен памятника.

Ценный градоформирующий объект.

пространственно-планировочная структура интерьеров, в пределах капитальных стен

пространственно-планировочная структура интерьеров, сохранившаяся в пределах перегородок и капитальных стен

пространственно-планировочная структура интерьеров с элементами первоначального декоративного убранства

декоративное оформление интерьеров 1929-1943 г.г.

композиционное решение и архитектурно-художественное оформление уличных и дворовых фасадов 1929 г.

материал и характер отделки фасадных поверхностей - терразитовая штукатурка стены и цоколя на 1929 год

материал и характер отделки фасадных поверхностей - покраска стены и цоколя на 1928 год

материал и характер отделки фасадных поверхностей - покраска стены и цоколя на 1929 год

План 5 этажа
Схема предмета охраны

Сохранившиеся элементы интерьеров и экстерьеров, подлежащие сохранению:

НП наливной пол 1930-х годов

МП метлахская плитка

НМ натуральный мрамор стен 1943-х года

ИМ искусственный мрамор 1930-х годов

Ж расписной плафон 1950-х годов

ЛО лестничные ограждения1930-х годов

ДБ 1930 дверные заполнения 1930-х годов

ОБ окононные заполнения 1930-х годов

ДБ 1950 дверные заполнения 1950-х годов

КП керамическое панно 1930-х годов

ФШ флагштоки 1930-х годов

						№07-09-2015-НИ		
						ФГБУ «Больница с поликлиникой» Управления делами Президента РФ по адресу: г. Москва, Романов пер., д.2/6, стр.2.		
Изм.	Кол.уч.	Лист	№док.	Подпись	Дата			
						Реконструкция здания (в режиме реставрации с приспособлением к современному использованию) «Больница с поликлиникой»	Стадия	Лист	Листов
ГАП		Смирнов Н.В.			02.12.15		П	6	6
Архитектор		Антипова А.С.			02.12.15				
Специалист		Гуревич А.Н.			02.12.15	Схема предмета охраны. План 5 этажа	ООО "Новый город и Ко"		