ООО «ППФ «Мастер»

Свидетельство №СД-0023-07122009-П-7701219682-9

Заказчик: ФГБУ «Дирекция по строительству и реконструкции объектов федеральных государственных органов» Управления делами Президента Российской Федерации

Федеральное государственное бюджетное учреждение «Больница с поликлиникой» Управления делами Президента Российской Федерации, по адресу: г. Москва, Романов пер., д.2/6, стр. 2. Реконструкция здания (в режиме реставрации с приспособлением к современному использованию)

Объект культурного наследия регионального значения
«Здание Кремлёвской больницы, (в основе доходный дом Шереметевых, 1877-1902гг., архитектор Серебряков, А.Ф. Мейснер), 1929г., архитектор Н.В. Гофман-Пылаев»,
по адресу: г.Москва, Романов пер., д.2/6, стр.2

НАУЧНО - ПРОЕКТНАЯ ДОКУМЕНТАЦИЯ
(для проведения работ по сохранению)

Раздел 3 Проект реставрации и приспособления
Подраздел 1. Проект реставрации
(Эскизный проект реставрации)
Книга 2. Архитектурные решения.

765-09/15/ДСР-3.1.2
Том 3.1.2



2015

ООО «ППФ «Мастер»

Свидетельство №СД-0023-07122009-П-7701219682-9

Заказчик: ФГБУ «Дирекция по строительству и реконструкции объектов федеральных государственных органов» Управления делами Президента Российской Федерации

Федеральное государственное бюджетное учреждение «Больница с поликлиникой» Управления делами Президента Российской Федерации, по адресу: г. Москва, Романов пер., д.2/6, стр. 2. Реконструкция здания (в режиме реставрации с приспособлением к современному использованию)

Объект культурного наследия регионального значения
«Здание Кремлёвской больницы, (в основе доходный дом Шереметевых, 1877-1902гг., архитектор Серебряков, А.Ф. Мейснер), 1929г., архитектор Н.В. Гофман-Пылаев»,
по адресу: г.Москва, Романов пер., д.2/6, стр.2

НАУЧНО - ПРОЕКТНАЯ ДОКУМЕНТАЦИЯ
(для проведения работ по сохранению)

Раздел 3 Проект реставрации и приспособления

Подраздел 1. Проект реставрации

(Эскизный проект реставрации)

Книга 2. Архитектурные решения.

765-09/15/ДСР-3.1.2

Том 3.1.2

Заместитель генерального директора
по проектированию А.Б. Пономарёв

Главный архитектор О.В. Кузякин

2015

Министерство культуры
Российской Федерации

ЛИЦЕНЗИЯ

№ МКРФ 01012 от 7 августа 2013 г.

На осуществление деятельности по сохранению объектов культурного наследия (памятников истории и культуры) народов Российской Федерации

(указывается конкретный вид лицензируемой деятельности)

Виды работ, выполняемых в составе лицензируемого вида деятельности, в соответствии с частью 2 статьи 12 Федерального закона «О лицензировании отдельных видов деятельности»:

согласно приложению № 1 к лицензии

(указываются в соответствии с перечнем работ,
установленным положением о лицензировании соответствующего вида деятельности)

Настоящая лицензия предоставлена:

Обществу с ограниченной ответственностью «ППФ «Мастер»

ООО «ППФ «Мастер»

(указывается полное и (в случае, если имеется), сокращенное наименование (в том числе фирменное наименование), организационно-правовая форма юридического лица (фамилия, имя и (в случае, если имеется) отчество индивидуального предпринимателя, данные документа, удостоверяющего его личность)

Основной государственный регистрационный номер юридического лица (индивидуального предпринимателя) (ОГРН)	**1037739018239**
Идентификационный номер налогоплательщика (ИНН)	**7701219682**

001204

Адрес места нахождения и места осуществления лицензируемого вида деятельности:

117461, г. Москва, ул. Каховка, д. 10, корп. 3

(указываются адрес места нахождения (место жительства – для индивидуального предпринимателя), и адреса мест осуществления работ (услуг), выполняемых (оказываемых) в составе лицензируемого вида деятельности)

Настоящая лицензия предоставлена на срок **бессрочно**

Настоящая лицензия переоформлена на основании решения лицензирующего органа – приказа:

№1103 от 7 августа 2013 г.

Настоящая лицензия имеет 1 приложение, являющееся ее неотъемлемой частью на 1 листе.

Заместитель Министра		Н.А.Малаков
(должность уполномоченного лица)	(подпись уполномоченного лица)	(ф.и.о. уполномоченного лица)

М.П.

Бланк изготовлен ЗАО «ОПЦИОН», www.opcion.ru (лицензия № 05-05-09/003 ФНС РФ, уровень Б) тз № 357, тел. (495) 726 4742, Москва, 2013

Министерство культуры
Российской Федерации

ПРИЛОЖЕНИЕ № 1

к лицензии № МКРФ 01012 от 7 августа 2013 г.

виды выполняемых работ:

разработка проектной документации по консервации, ремонту, реставрации, приспособлению и воссозданию объектов культурного наследия (памятников истории и культуры) народов Российской Федерации;

разработка проектной документации по инженерному укреплению объектов культурного наследия (памятников истории и культуры) народов Российской Федерации;

реставрация и воссоздание наружных и внутренних декоративно-художественных покрасок;

реставрация, консервация и воссоздание штукатурной отделки;

реставрация, консервация и воссоздание архитектурно-лепного декора;

реставрация, консервация и воссоздание поверхности из искусственного мрамора;

ремонт, реставрация и воссоздание кровель;

ремонт, реставрация и воссоздание металлических конструкций;

ремонт, реставрация и воссоздание оконных и дверных приборов;

ремонт, реставрация, консервация и воссоздание деревянных конструкций и деталей;

реставрация и воссоздание резьбы по деревянным конструкциям;

реставрация и воссоздание паркетных полов;

ремонт, реставрация и консервация ограждающих конструкций и распорных систем;

ремонт, реставрация, консервация и воссоздание оснований и фундаментов;

ремонт, реставрация, консервация и воссоздание кладок, конструкций;

реставрация, консервация и воссоздание резьбы по дереву;

реставрация и воссоздание осветительных приборов;

реставрация и воссоздание деталей из черного и цветных металлов;

приспособление инженерных систем и оборудования;

приспособление систем электрообеспечения.

Заместитель Министра		Н.А.Малаков
(должность уполномоченного лица)	(подпись уполномоченного лица)	(ф.и.о. уполномоченного лица)

М.П.

001179

ОБЩЕСТВО С ОГРАНИЧЕННОЙ ОТВЕТСТВЕННОСТЬЮ

проектно-строительная компания
Перспектива

129344, г. Москва, ул. Искры, д.17«А», стр.3, т./ф: (495) 287-73-70, 287-73-71 e-mail: info@perspektiva-100.ru

Свидетельство 01-П № 203

Федеральное государственное бюджетное учреждение «Больница с поликлиникой» Управления делами Президента Российской Федерации, по адресу: г. Москва, Романов пер., д.2/6, стр. 2. Реконструкция здания (в режиме реставрации с приспособлением к современному использованию)

Объект культурного наследия регионального значения «Здание Кремлёвской больницы, (в основе доходный дом Шереметевых, 1877-1902гг., архитектор Серебряков, А.Ф. Мейснер), 1929г., архитектор Н.В. Гофман-Пылаев», по адресу: г.Москва, Романов пер., д.2/6, стр.2

НАУЧНО - ПРОЕКТНАЯ ДОКУМЕНТАЦИЯ
(для проведения работ по сохранению)

Раздел 3 ПРОЕКТ РЕСТАВРАЦИИ И ПРИСПОСОБЛЕНИЯ

Подраздел 1. Проект реставрации

(Эскизный проект реставрации)

Книга 2. Архитектурные решения.

07-09-2015-3.1.2

ТОМ 3.1.2

2015

ОБЩЕСТВО С ОГРАНИЧЕННОЙ ОТВЕТСТВЕННОСТЬЮ

проектно-строительная компания
Перспектива

129344, г. Москва, ул. Искры, д.17«А», стр.3, т./ф: (495) 287-73-70, 287-73-71 e-mail: info@perspektiva-100.ru

Свидетельство 01-П № 203

Федеральное государственное бюджетное учреждение «Больница с поликлиникой» Управления делами Президента Российской Федерации, по адресу: г. Москва, Романов пер., д.2/6, стр. 2. Реконструкция здания (в режиме реставрации с приспособлением к современному использованию)

Объект культурного наследия регионального значения «Здание Кремлёвской больницы, (в основе доходный дом Шереметевых, 1877-1902гг., архитектор Серебряков, А.Ф. Мейснер), 1929г., архитектор Н.В. Гофман-Пылаев», по адресу: г.Москва, Романов пер., д.2/6, стр.2

НАУЧНО - ПРОЕКТНАЯ ДОКУМЕНТАЦИЯ
(для проведения работ по сохранению)

Раздел 3 ПРОЕКТ РЕСТАВРАЦИИ И ПРИСПОСОБЛЕНИЯ

Подраздел 1. Проект реставрации

(Эскизный проект реставрации)

Книга 2. Архитектурные решения.

07-09-2015-3.1.2

ТОМ 3.1.2

Главный инженер проекта **Д.В. Крылов**

2015

Министерство культуры
Российской Федерации

ЛИЦЕНЗИЯ

№ МКРФ 03082 от 16 декабря 2015 г.

На осуществление деятельности по сохранению объектов культурного наследия (памятников истории и культуры) народов Российской Федерации

(указывается конкретный вид лицензируемой деятельности)

Виды работ, выполняемых в составе лицензируемого вида деятельности, в соответствии с частью 2 статьи 12 Федерального закона «О лицензировании отдельных видов деятельности»:

согласно приложению № 1 к лицензии

(указываются в соответствии с перечнем работ, установленным положением о лицензировании соответствующего вида деятельности)

Настоящая лицензия предоставлена:

Обществу с ограниченной ответственностью «Проектно-Строительная Компания Перспектива»

ООО «ПСК Перспектива»

(указывается полное и (в случае, если имеется), сокращенное наименование (в том числе фирменное наименование), организационно-правовая форма юридического лица (фамилия, имя и (в случае, если имеется) отчество индивидуального предпринимателя, данные документа, удостоверяющего его личность)

Основной государственный регистрационный номер юридического лица (индивидуального предпринимателя) (ОГРН)	**1107746227148**
Идентификационный номер налогоплательщика (ИНН)	**7716661068**

003830

Адрес места нахождения и места осуществления лицензируемого вида деятельности:

129344, г. Москва, ул. Искры, д. 17А, стр. 3

(указываются адрес места нахождения (место жительства – для индивидуального предпринимателя), и адреса мест осуществления работ (услуг), выполняемых (оказываемых) в составе лицензируемого вида деятельности)

Настоящая лицензия предоставлена на срок **бессрочно**

Настоящая лицензия предоставлена на основании решения лицензирующего органа – приказа:

№3108 от 16 декабря 2015 г.

Настоящая лицензия имеет 1 приложение, являющееся ее неотъемлемой частью на 1 листе.

Заместитель Министра		Н.А.Малаков
(должность уполномоченного лица)	(подпись уполномоченного лица)	(ф.и.о. уполномоченного лица)

М.П.

ЗАО «ОПЦИОН», Москва, 2015, «Б» лицензия № 05-05-09/003 ФНС РФ, тз № 336, тел. (495) 726 4742, www.opcion.ru

Министерство культуры
Российской Федерации

ПРИЛОЖЕНИЕ № 1

к лицензии № МКРФ 03082 от 16 декабря 2015 г.

виды выполняемых работ:

разработка проектной документации по консервации, ремонту, реставрации, приспособлению и воссозданию объектов культурного наследия (памятников истории и культуры) народов Российской Федерации;

разработка проектной документации по инженерному укреплению объектов культурного наследия (памятников истории и культуры) народов Российской Федерации.

Заместитель Министра		Н.А.Малаков
(должность уполномоченного лица)	(подпись уполномоченного лица)	(ф.и.о. уполномоченного лица)

М.П.

003736

ОБЩЕСТВО С ОГРАНИЧЕННОЙ ОТВЕТСТВЕННОСТЬЮ
«««Новый город и Ко»

107078, г. Москва, Новая Басманная ул., дом 12, строение 2
тел. +7(499) 267-38-67
E-mail: pscnewcity2000@mail.ru

Свидетельство № СД-0226-25022010-П-7702617213-3

Федеральное государственное бюджетное учреждение «Больница с поликлиникой» Управления делами Президента Российской Федерации по адресу: г. Москва, Романов пер., д.2/6, стр. 2. Реконструкция здания (в режиме реставрации с приспособлением к современному использованию)

Объект культурного наследия регионального значения «Здание Кремлевской больницы, (в основе доходный дом Шереметевых, 1877-1902гг., архитектор Серебряков, А.Ф.Мейснер), 1929г., архитектор Н.В. Гофман-Пылаев», по адресу: г. Москва, Романов пер., д.2/6, стр. 2.

НАУЧНО - ПРОЕКТНАЯ ДОКУМЕНТАЦИЯ
(для проведения работ по сохранению)

РАЗДЕЛ 3. ПРОЕКТ РЕСТАВРАЦИИ И ПРИСПОСОБЛЕНИЯ

ПОДРАЗДЕЛ 1. ПРОЕКТ РЕСТАВРАЦИИ
(Эскизный проект реставрации)

Книга 2. Архитектурные решения.

Том 3.1.2

Генеральный директор А.Н. Флоренцев

Главный архитектор Н.В. Смирнов

2015

ОБЩЕСТВО С ОГРАНИЧЕННОЙ ОТВЕТСТВЕННОСТЬЮ
««Новый город и Ко»

107078, г. Москва, Новая Басманная ул., дом 12, строение 2
тел. +7(499) 267-38-67
E-mail: pscnewcity2000@mail.ru

Свидетельство № СД-0226-25022010-П-7702617213-3

Федеральное государственное бюджетное учреждение «Больница с поликлиникой» Управления делами Президента Российской Федерации по адресу: г. Москва, Романов пер., д.2/6, стр. 2. Реконструкция здания (в режиме реставрации с приспособлением к современному использованию)

Объект культурного наследия регионального значения «Здание Кремлевской больницы, (в основе доходный дом Шереметевых, 1877-1902гг., архитектор Серебряков, А.Ф.Мейснер), 1929г., архитектор Н.В. Гофман-Пылаев», по адресу: г. Москва, Романов пер., д.2/6, стр. 2.

НАУЧНО - ПРОЕКТНАЯ ДОКУМЕНТАЦИЯ
(для проведения работ по сохранению)

РАЗДЕЛ 3. ПРОЕКТ РЕСТАВРАЦИИ И ПРИСПОСОБЛЕНИЯ

ПОДРАЗДЕЛ 1. ПРОЕКТ РЕСТАВРАЦИИ
(Эскизный проект реставрации)

Книга 2. Архитектурные решения.

Том 3.1.2.



2015

Министерство культуры
Российской Федерации

ЛИЦЕНЗИЯ

№ МКРФ 03095 от 28 декабря 2015 г.

На осуществление деятельности по сохранению объектов культурного наследия (памятников истории и культуры) народов Российской Федерации

(указывается конкретный вид лицензируемой деятельности)

Виды работ, выполняемых в составе лицензируемого вида деятельности, в соответствии с частью 2 статьи 12 Федерального закона «О лицензировании отдельных видов деятельности»:

согласно приложению № 1 к лицензии

(указываются в соответствии с перечнем работ,
установленным положением о лицензировании соответствующего вида деятельности)

Настоящая лицензия предоставлена:

Обществу с ограниченной ответственностью «Новый город и Ко»

ООО «Новый город и Ко»

(указывается полное и (в случае, если имеется), сокращенное наименование (в том числе фирменное наименование), организационно-правовая форма юридического лица (фамилия, имя и (в случае, если имеется) отчество индивидуального предпринимателя, данные документа, удостоверяющего его личность)

Основной государственный регистрационный номер юридического лица (индивидуального предпринимателя) (ОГРН)	**5067746492590**
Идентификационный номер налогоплательщика (ИНН)	**7702617213**

003879

Адрес места нахождения и места осуществления лицензируемого вида деятельности:

129110, г. Москва, Слесарный пер., д. 3, оф. V

(указываются адрес места нахождения (место жительства – для индивидуального предпринимателя), и адреса мест осуществления работ (услуг), выполняемых (оказываемых) в составе лицензируемого вида деятельности)

Настоящая лицензия предоставлена на срок **бессрочно**

Настоящая лицензия переоформлена на основании решения лицензирующего органа – приказа:

№3415 от 28 декабря 2015 г.

Настоящая лицензия имеет 1 приложение, являющееся ее неотъемлемой частью на 1 листе.

Статс-секретарь – заместитель Министра		Г.У.Пирумов
(должность уполномоченного лица)	(подпись уполномоченного лица)	(ф.и.о. уполномоченного лица)

М.П.

ЗАО «ОПЦИОН», Москва, 2015, «Б» лицензия № 05-05-09/003 ФНС РФ, тз № 336, тел. (495) 726 4742, www.opcion.ru

Министерство культуры
Российской Федерации

ПРИЛОЖЕНИЕ № 1

к лицензии № МКРФ 03095 от 28 декабря 2015 г.

виды выполняемых работ:

разработка проектной документации по консервации, ремонту, реставрации, приспособлению и воссозданию объектов культурного наследия (памятников истории и культуры) народов Российской Федерации;

разработка проектной документации по инженерному укреплению объектов культурного наследия (памятников истории и культуры) народов Российской Федерации.

Статс-секретарь – заместитель Министра		Г.У.Пирумов
(должность уполномоченного лица)	(подпись уполномоченного лица)	(ф.и.о. уполномоченного лица)

М.П.

003784

Состав научно-проектной документации по сохранению

ОБЪЕКТА КУЛЬТУРНОГО НАСЛЕДИЯ РЕГИОНАЛЬНОГО ЗНАЧЕНИЯ «ЗДАНИЕ КРЕМЛЕВСКОЙ БОЛЬНИЦЫ, (В ОСНОВЕ ДОХОДНЫЙ ДОМ ШЕРЕМЕТЕВЫХ, 1877-1902ГГ, АРХИТЕКТОР СЕРЕБРЯКОВ, А.Ф.МЕЙСНЕР), 1929Г. АРХИТЕКТОР Н.В. ГОФМАН-ПЫЛАЕВ»

Номер тома	Обозначение	Наименование	Примечание
1	2	3	4
1		**РАЗДЕЛ 1. ПРЕДВАРИТЕЛЬНЫЕ РАБОТЫ.**	
1.1	765-09/15/ДСР-1.1	Книга 1. Исходно-разрешительная документация.	
1.2	765-09/15/ДСР-1.2	Книга 2. Предварительные исследования. Протокольно-документальная фотофиксация существующего состояния объекта.	
2		**РАЗДЕЛ 2. КОМПЛЕКСНЫЕ НАУЧНЫЕ ИССЛЕДОВАНИЯ**	
2.1	765-09/15/ДСР-2.1	Книга 1. Историко-архивные и библиографические исследования. Историческая записка.	
2.2	765-09/15/ДСР-2.1	Книга 2. Уточнение предмета охраны.	
2.3		Книга 3. Натурные исследования: архитектурно-археологические обмеры, обмеры конструкций, зондажи, шурфы.	
2.3.1	765-09/15/ДСР-3.1	Часть 1. Планы.	
2.3.2	765-09/15/ДСР-3.2	Часть 2. Фасады.	
2.3.3	765-09/15/ДСР-3.3	Часть 3. Разрезы.	
2.4	765-09/15/ДСР-2.4	Книга 4. Инженерное обследование: техническое обследование наземных конструкций, фундаментов и грунтов оснований.	
2.5	765-09/15/ДСР-2.5	Книга 5. Технологические исследования строительных и отделочных материалов.	
2.6	765-09/15/ДСР-2.6	Книга 6. Исследования настенной живописи. Методика для проведения консервационно-реставрационных работ.	

Взам. инв. №

Подпись и дата

Инв. № подл.

Изм	К.уч.	Лист	№док	Подпись	Дата
ГИП		Крылов Д.В.			17.12
					2015

07-09-2015-СП

СОСТАВ НАУЧНО-ПРОЕКТНОЙ ДОКУМЕНТАЦИИ

Стадия	Лист	Листов
П	2.1	

ООО «ПСК ПЕРСПЕКТИВА»

2.7	765-09/15/ДСР-2.7	Книга 7. Отчёт по комплексным научным исследованиям. Зондажи.	
2.8		**ИНЖЕНЕРНЫЕ ИЗЫСКАНИЯ**	
2.8.1	765-09/15/ДСР-2.8.1	Книга 1. Отчёт об инженерно-геодезических изысканиях.	
2.8.2	765-09/15/ДСР-2.8.2	Книга 2. Отчёт об инженерно-геологических изысканиях.	
3		**РАЗДЕЛ 3. ПРОЕКТ РЕСТАВРАЦИИ И ПРИСПОСОБЛЕНИЯ**	
3.1		**Подраздел 1. ПРОЕКТ РЕСТАВРАЦИИ (эскизный проект реставрации)**	
3.1.1	765-09/15/ДСР-3.1.1	Книга 1. Пояснительная записка.	
3.1.2	765-09/15/ДСР-3.1.2	Книга 2. Архитектурные решения в т.ч. колористическое решение по фасадам.	
3.1.3	765-09/15/ДСР-3.1.3	Книга 3. Конструктивные решения.	
3.2		**Подраздел 2. ПРОЕКТ ПРИСПОСОБЛЕНИЯ**	
3.2.1	765-09/15/ДСР-3.2.1	Книга 1. Пояснительная записка.	
3.2.2	765-09/15/ДСР-3.2.2	Книга 2. Архитектурные решения.	
3.2.3	765-09/15/ДСР-3.2.3	Книга 3. Конструктивные решения.	
3.2.4	765-09/15/ДСР-3.2.4	Книга 4. Схема планировочной организации земельного участка. Генеральный план. Вертикальная планировка, Благоустройство.	
3.2.5	765-09/15/ДСР-3.2.5	Книга 5. Проект организации реставрации.	
3.2.6	765-09/15/ДСР-3.2.6	Книга 6. Сметная документация.	

Содержание


1. Общая часть
2. План подвала – лист 1
3. План 1 этажа – лист 2
4. План 2 этажа – лист 3
5. План 3 этажа – лист 4
6. План 4 этажа – лист 5
7. План 5 этажа – лист 6
8. Кровля – лист 7
9. Разрез 1 – лист 8
10. Разрез 2 – лист 9
11. Фасад 1 – лист 10
12. Фасад 2- лист 11
13. Фасад, цветовое решение - лист 12
14. План подвала, *Схема режимов и мероприятий.* – лист 13
15. План 1 этажа, *Схема режимов и мероприятий.* – лист 14
16. План 2 этажа, *Схема режимов и мероприятий.* – лист 15
17. План 3 этажа, *Схема режимов и мероприятий.* – лист 16
18. План 4 этажа, *Схема режимов и мероприятий.* – лист 17
19. План 5 этажа, *Схема режимов и мероприятий.* – лист 18


ОБЩАЯ ЧАСТЬ

Настоящий раздел проектной документации выполняется Обществом с ограниченной ответственностью ООО «Новый город и Ко» на основании следующих документов:

1. Государственный контракт №765-09/15/ДСР между Управлением делами Президента Российской Федерации и ООО «ППФ «Мастер»;
2. Договор от 02 сентября 2015 года №07-09-2015, заключенного между ООО «ППФ «Мастер» и ООО «ПСК Перспектива»;
3. Договор от 21 сентября 2015 года №07-09-НГ, заключенный между ООО «ПСК Перспектива» и ООО «Новый город и Ко»;
4. Задание на проведение работ по сохранению объектов культурного наследия (памятников истории и культуры) №ДКН-1741200-2015 от 12 ноября 2015г.;
5. Разрешение на проведение работ по сохранению объектов культурного наследия (памятников истории и культуры) от 12 ноября 2015 года №ДКН-1741554-1215;
6. Краткий перечень предмета охраны объекта культурного наследия:
    - местоположение и градостроительные характеристики здания, формирующего фронт застройки Романова переулка и улицы Воздвиженка.
    - объемно-пространственная композиция, в том числе высотные отметки по венчающим карнизам.
    - крыша 1929 года, ее конфигурация, конструкция, высотные отметки металлические ограждения, характер покрытия.
    - композиционное решение и архитектурно-художественное оформление фасадов 1929 года
    - материал и характер отделки фасадных поверхностей 1929 года (декоративная терразитовая штукатурка, окраска)
    - колористическое решение фасадов 1929 года

- оконные проемы 1929 года, их расположение, габариты, характер заполнения
- пространственно-планировочная структура интерьеров в пределах капитальных стен, перегородок и перекрытий 1929 года
- капитальные стены, перегородки и перекрытия 1929 года, их конструкция и материал.
- лестницы 1929 года, их месторасположение, конструкция, материал, художественное решение ступеней и ограждений
- декоративное оформление интерьеров 1929-1950 годов, включая наливные полы с латунными раскладками, облицовку стен натуральным мрамором, искусственный мрамор, живописные плафоны, лепнину.
- осветительные приборы 1950-х годов.

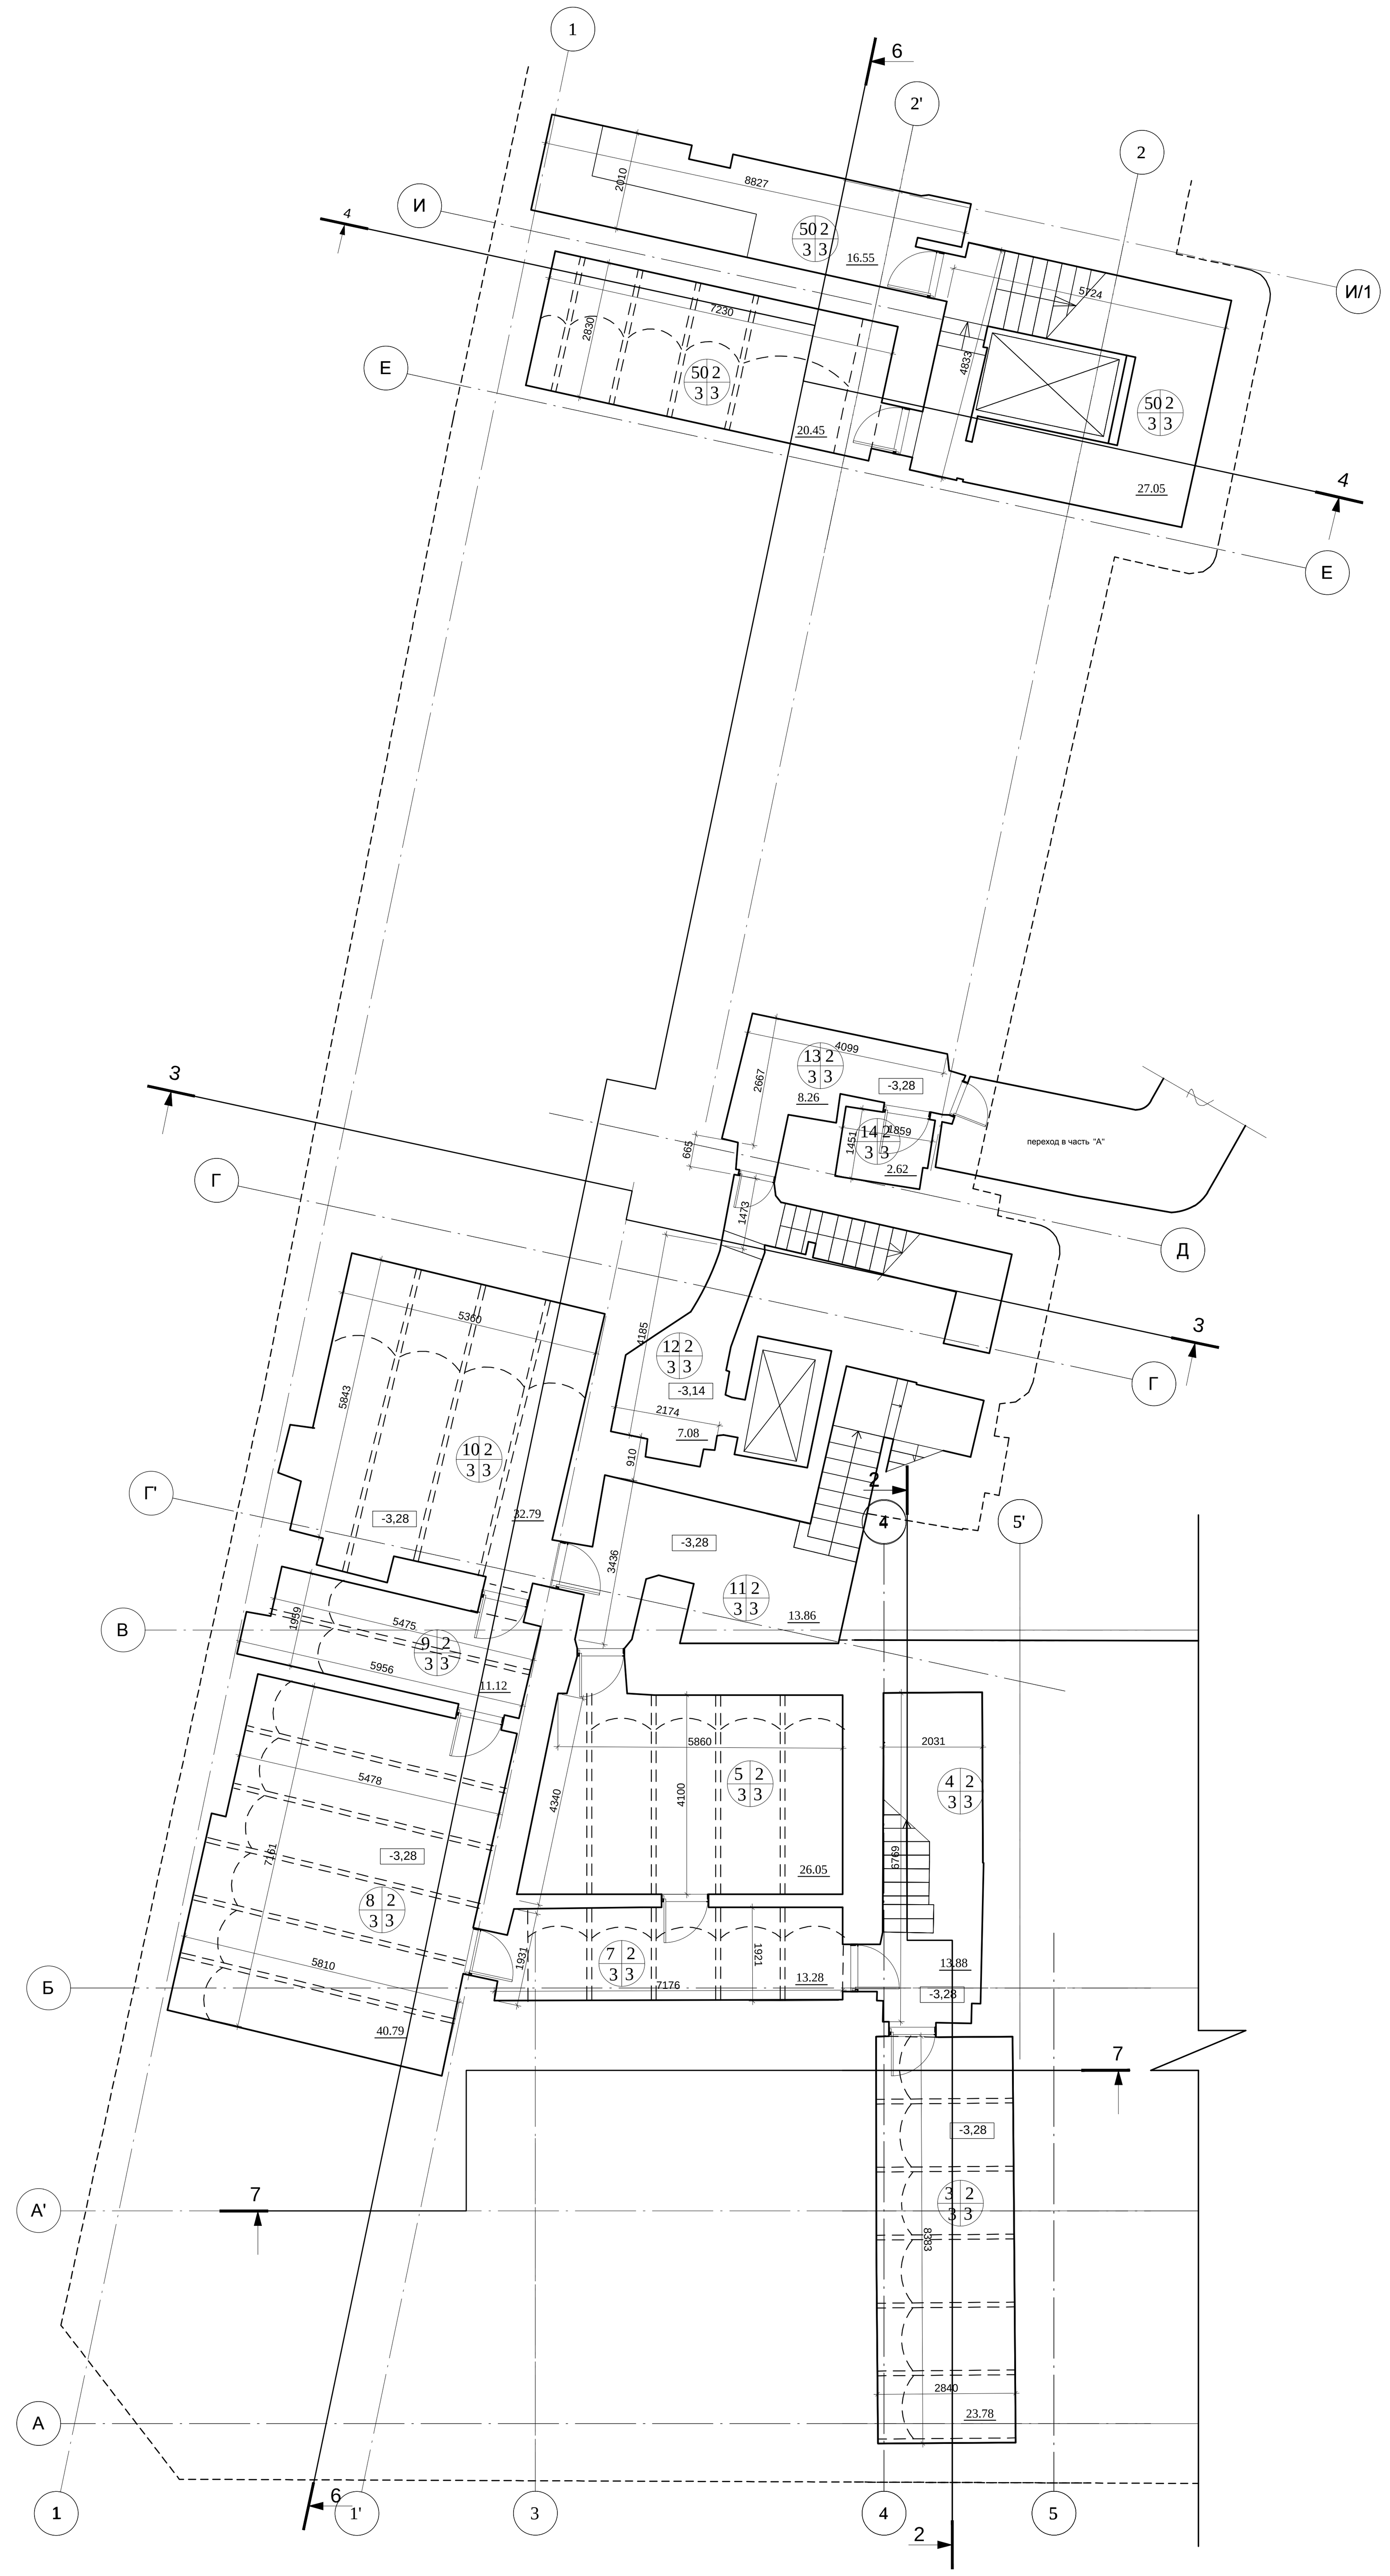

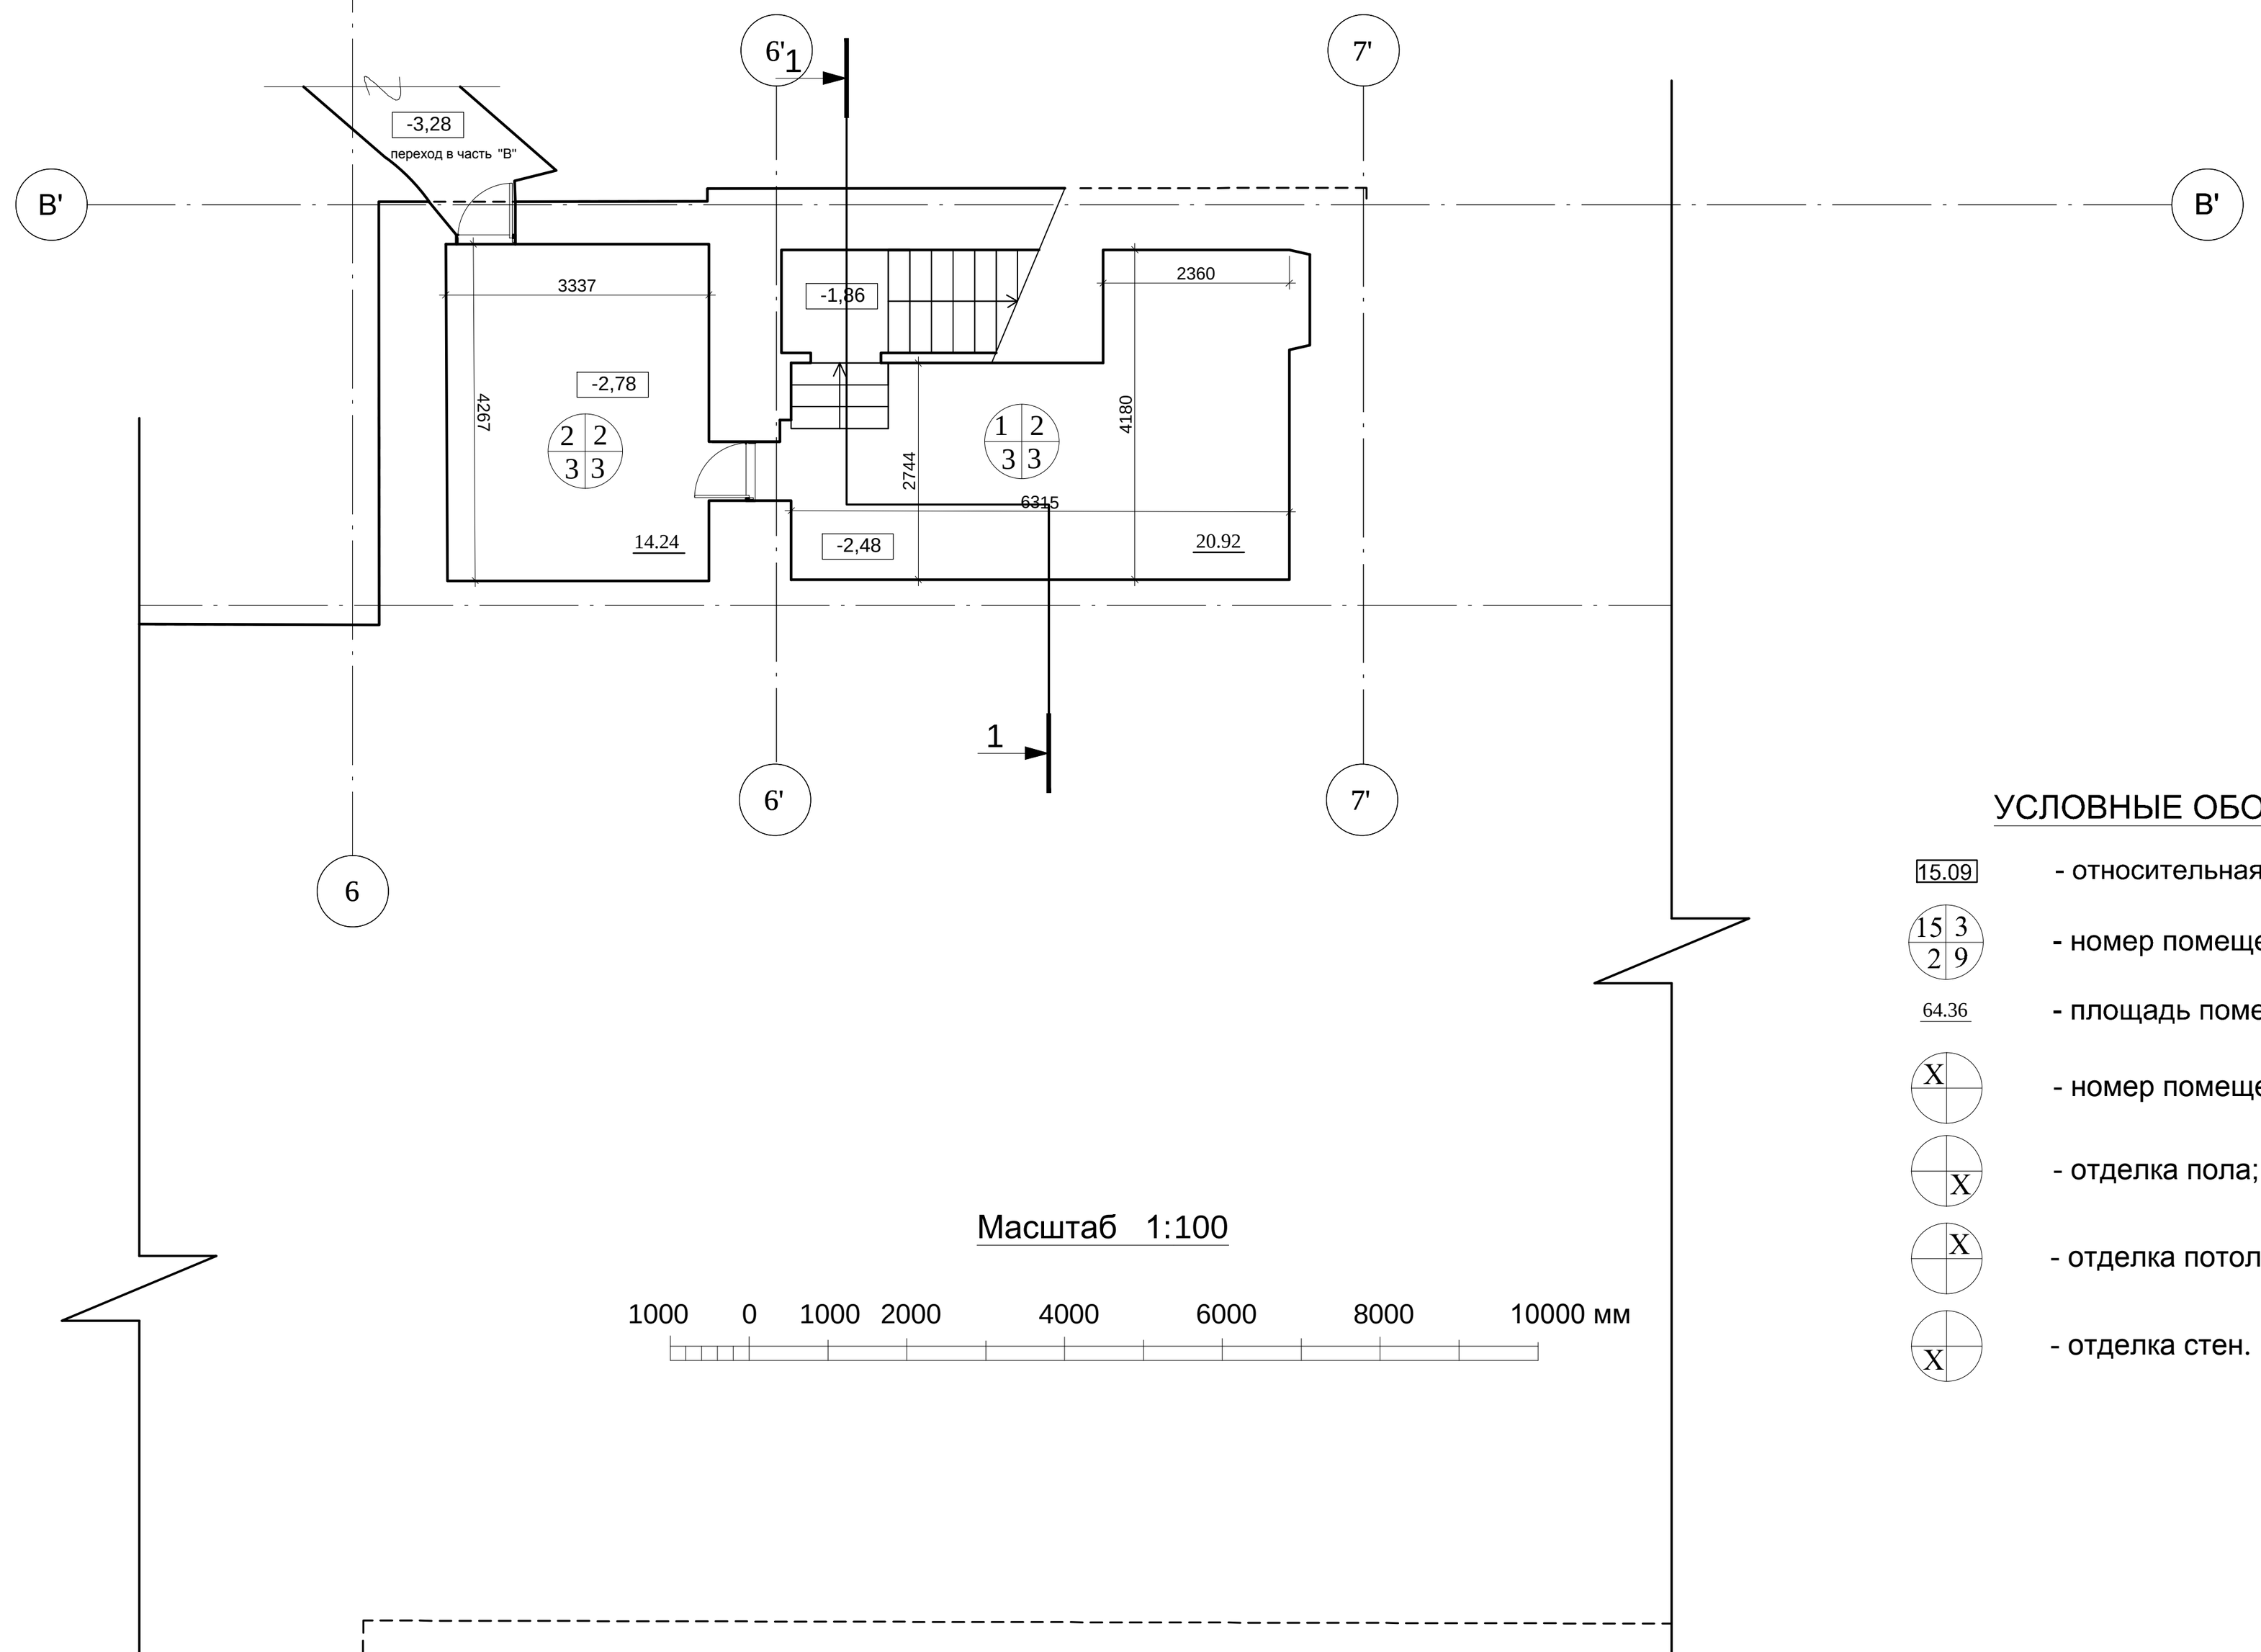

Экспликация помещений

Номер помещения	Наименование	Площадь, м²	Отделка			Примечание
			Пол	Потолок	Стены	
1.	Холл	20.92	3	2	3	
2.	Вестибюль	14.24	3	2	3	
3.	Парадная лестница	23.78	3	2	3	
4.	Служебное помещение	13.88	3	2	3	
5.	Служебное помещение	26.05	3	2	3	
6.					3	
7.	Кабинет	13.28	3	2	3	
8.	Кабинет	40.79	3	2	3	
9.	Кабинет	11.12	3	2	3	
10.	Складское помещение	32.79	3	2	3	
11.	Кабинет	13.86	3	2	3	
12.	Коридор	7.08	3	2	3	
13.	Буфет	8.26	3	2	3	
14.	Кабинет	2.62	3	2	3	
15.	Кабинет	6.50	3	2	3	
16.	Кабинет	2.46	3	2	3	
17.	Кабинет	4.11	3	2	3	
18.	Кабинет	6.14	3	2	3	
19.	Кабинет	5.54	3	2	3	
20.	Лестница	15.14	2	2	2	
21.	Сан. узел	14.32	4	2	5	
22.	Кабинет	21.05	3	2	3	
23.	Складское помещение	21.59	3	2	3	
24.	Сан. узел	8.97	3	2	3	
25.	Палата	19.88	3	2	3	
26.	Палата	15.51	3	2	3	
27.	Палата	12.40	3	2	3	
28.	Процедурная	10.04	3	2	3	
29.	Палата	12.35	3	2	3	
30.	Палата	19.28	4	2	5	
31.	Палата	19.12	3	2	1	
32.	Буфет	18.50	4	2	5	
33.	Лестница	5.47	3	2	3	
34.	Коридор	8.75	3	2	3	
35.	Лестница	9.79	3	2	3	
36.	Коридор	1.87	3	2	3	

Отделка пола


Номер отделки	Наименование	Примечание
1	Натуральный камень - гранит	
2	Наливной пол	
3	Наборный паркет	
4	Плитка керамическая	

Отделка стен

Номер отделки	Наименование	Примечание
1	Искусственный мрамор	
2	Натуральны мрамор	
3	Покраска минеральная сплошная	
4	Покраска минеральная сплошная с отбивкой другого цвета	
5	Плитка керамическая	
6	Покраска по проекту приспособления	

Отделка потолка

Номер отделки	Наименование	Примечание
1	Роспись по потолку	
2	Покраска минеральная клеемеловая	

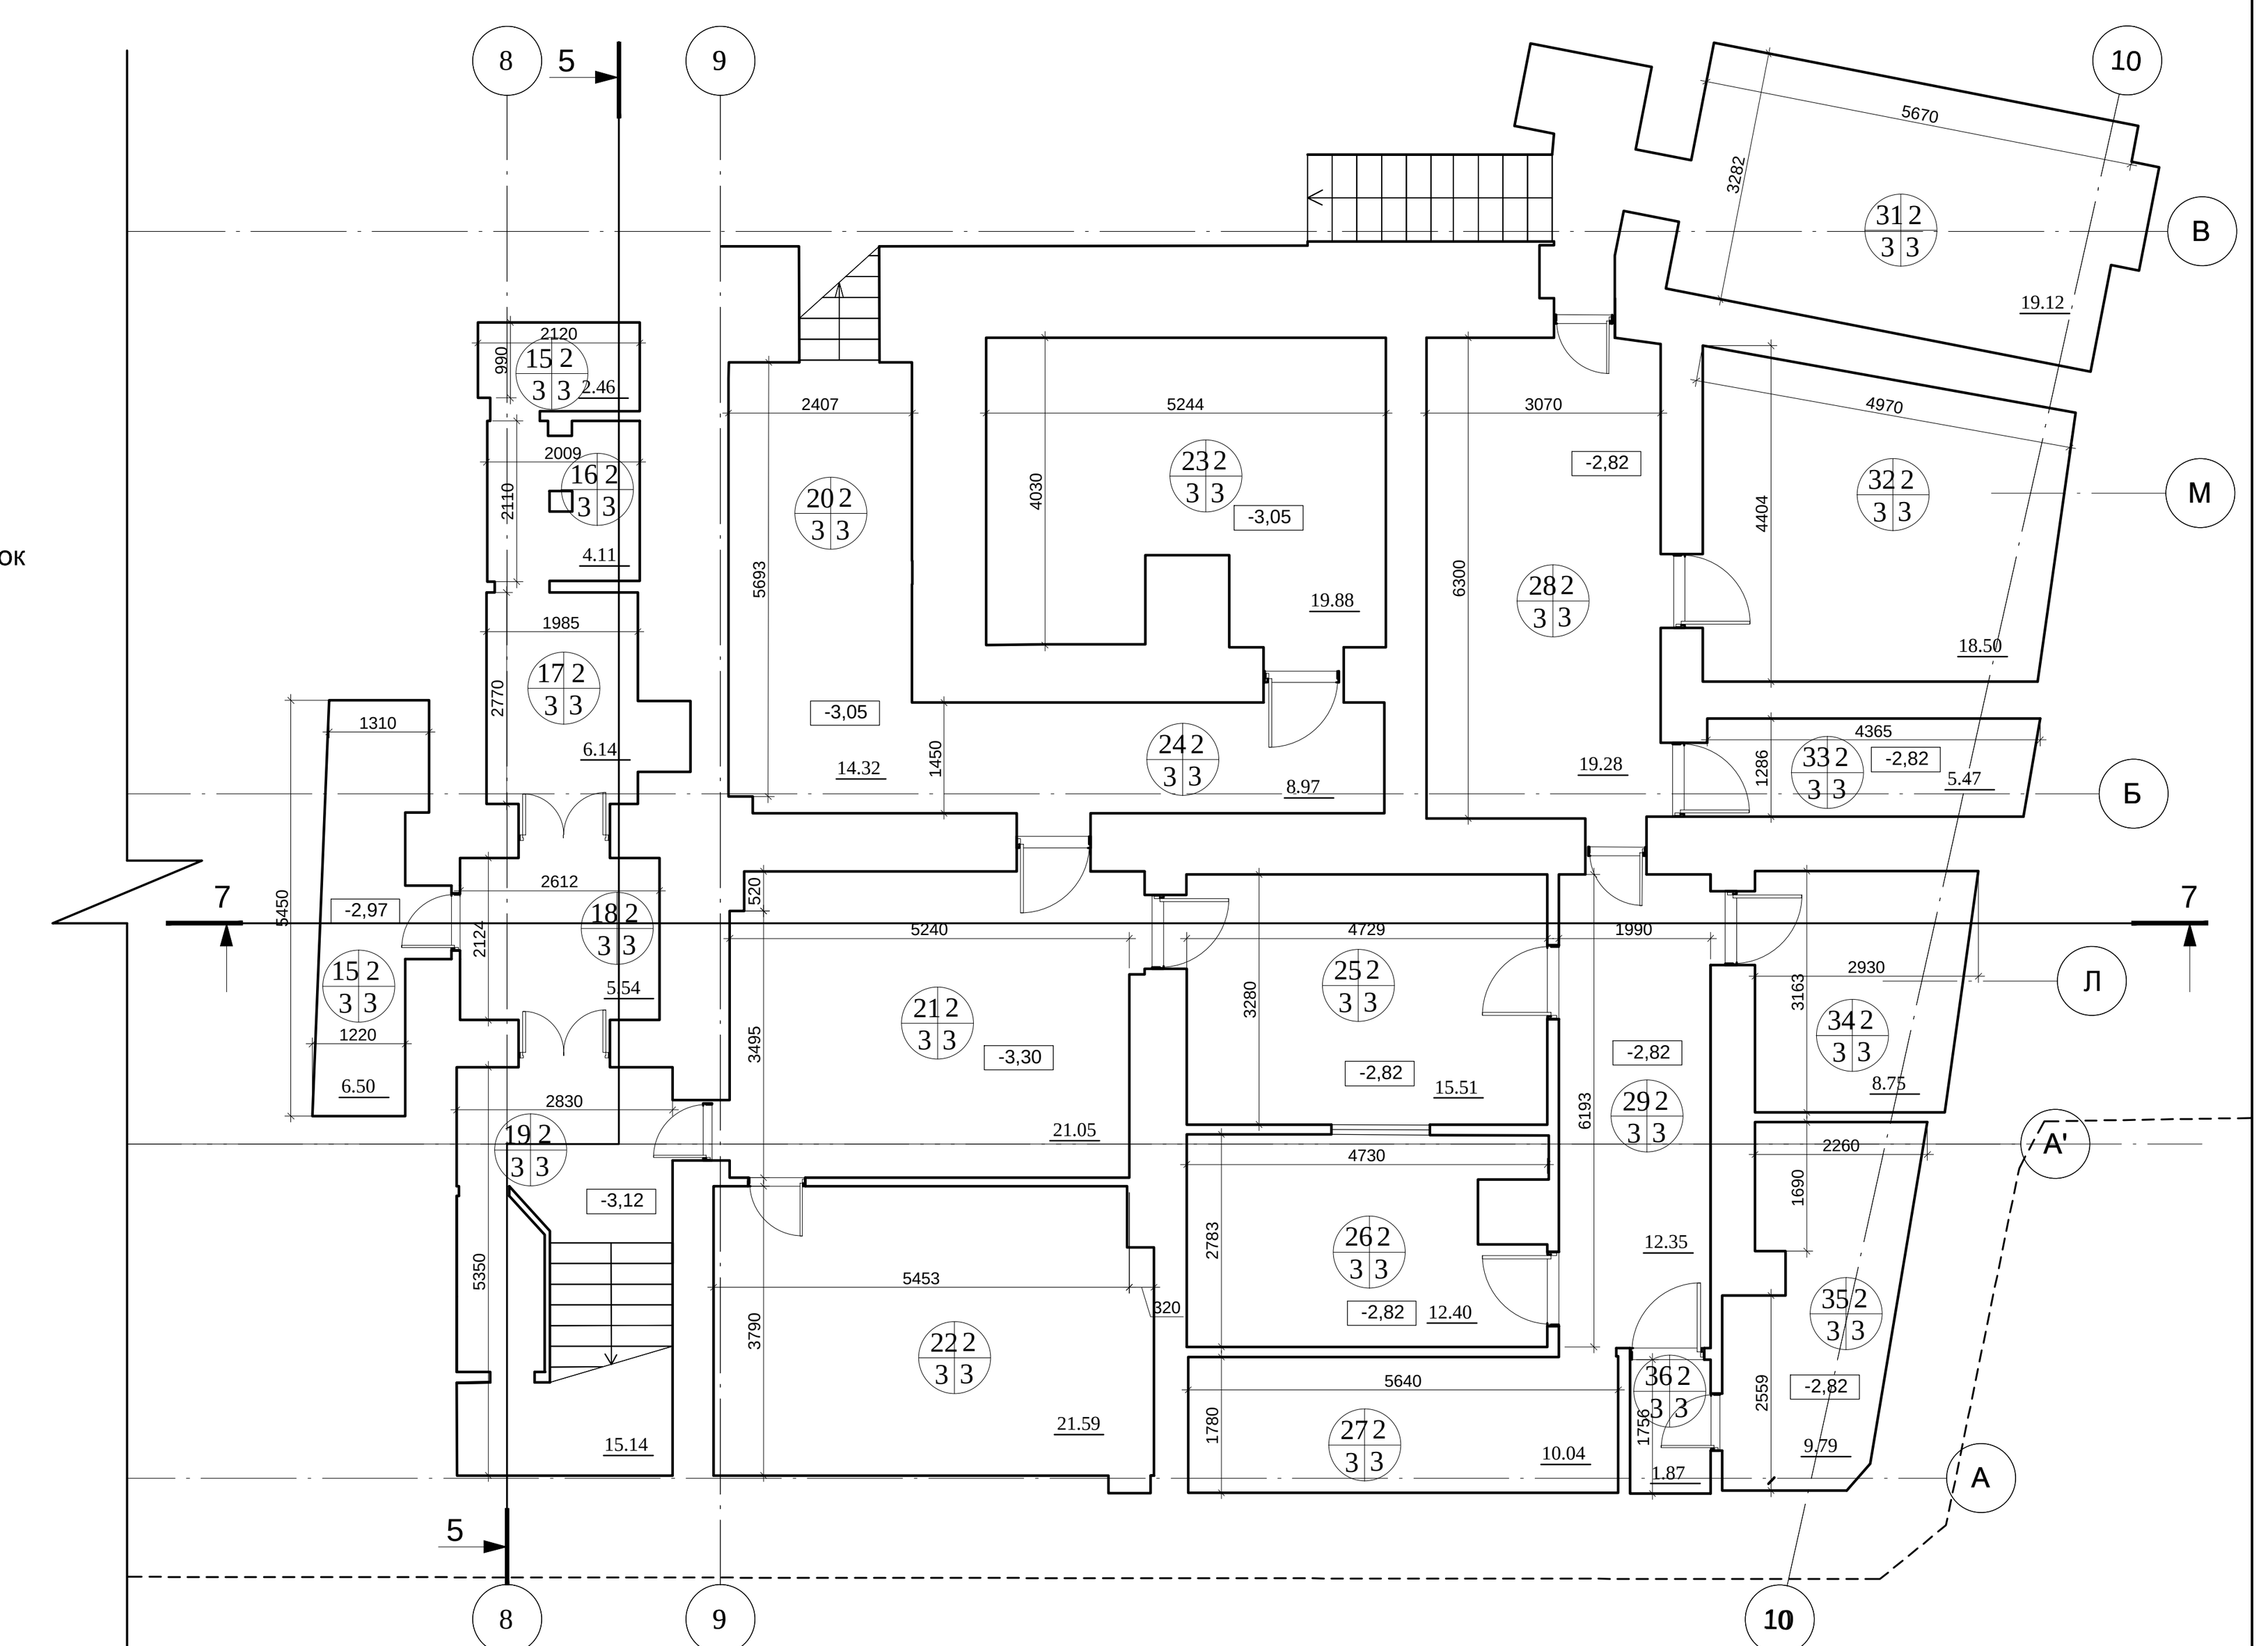

Масштаб 1:100

1000 0 1000 2000 4000 6000 8000 10000 мм

УСЛОВНЫЕ ОБОЗНАЧЕНИЯ:

15.09 - относительная отметка

15 3 / 2 9 - номер помещения с номерами отделок

64.36 - площадь помещения


X - номер помещения;

X - отделка пола;

X - отделка потолка;

X - отделка стен.

±0,000 =142,93

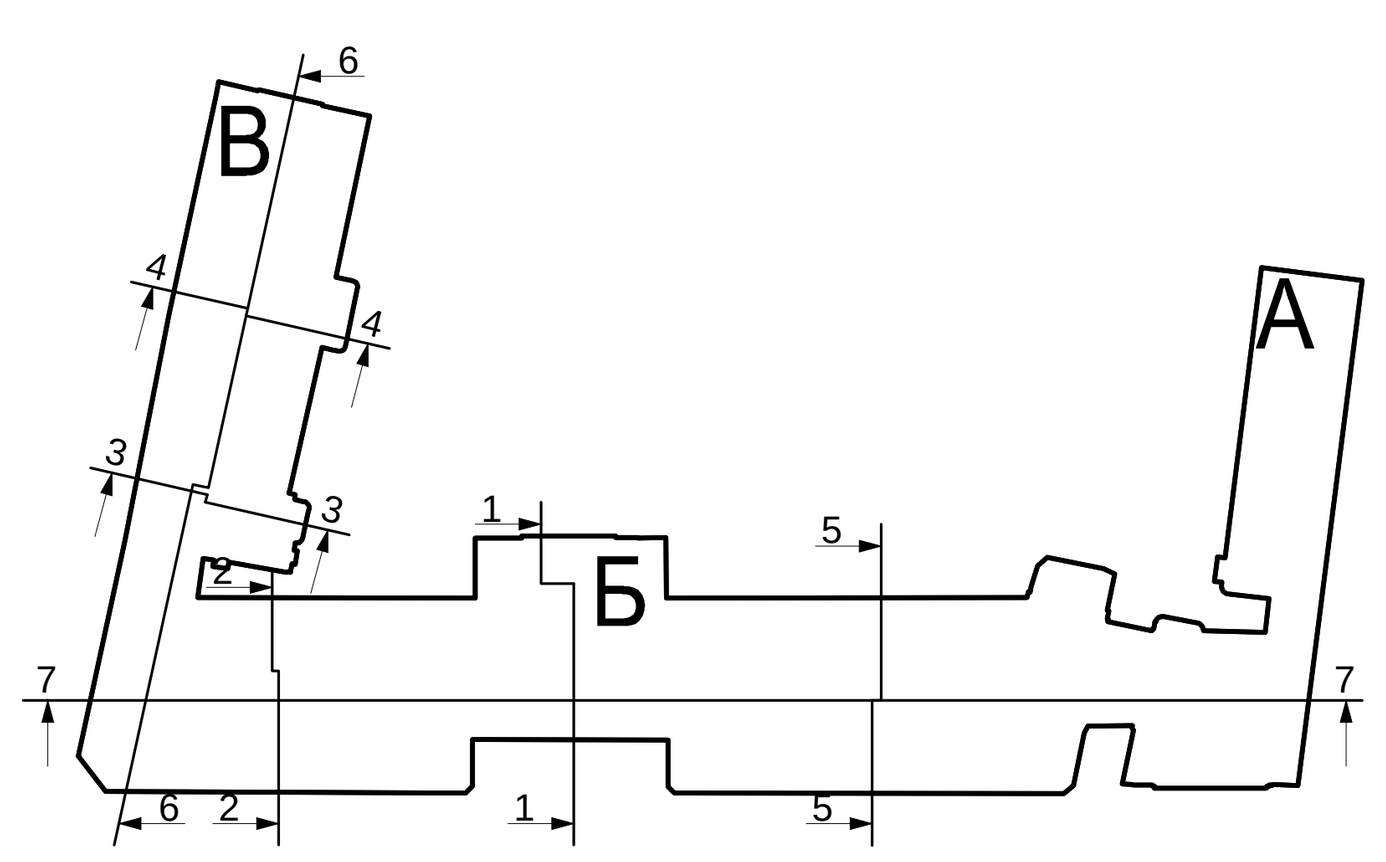

СХЕМА

Изм.	Кол.уч.	Лист	№док.	Подпись	Дата
ГАП		Смирнов Н.В.		[подпись]	12.2015
Архитектор		Антипова А.С.			12.2015
Специалист		Гуревич А.Н.			12.2015

№07-09-2015-ЭП

ФГБУ «Больница с поликлиникой» Управления делами Президента Российской Федерации по адресу: г. Москва, Романов пер., д.2/6, стр. 2. Реконструкции здания (в режиме реставрации с приспособлением к современному использованию)

Объект культурного наследия регионального значения «Здание Кремлевской больницы, (в основе доходный дом Шереметевых, 1877-1902гг, архитектор Серебряков, А.Ф.Мейснер), 1929г. архитектор Н.В. Гофман-Пылаев»


Стадия	Лист	Листов
ЭП	1	18

План подвала.
М 1:100


ООО
"Новый город и Ко"

Копировал   Формат А0+


Фасад в осях 1-14
Вид со стороны улицы Воздвиженка (Вид 1), М 1:100

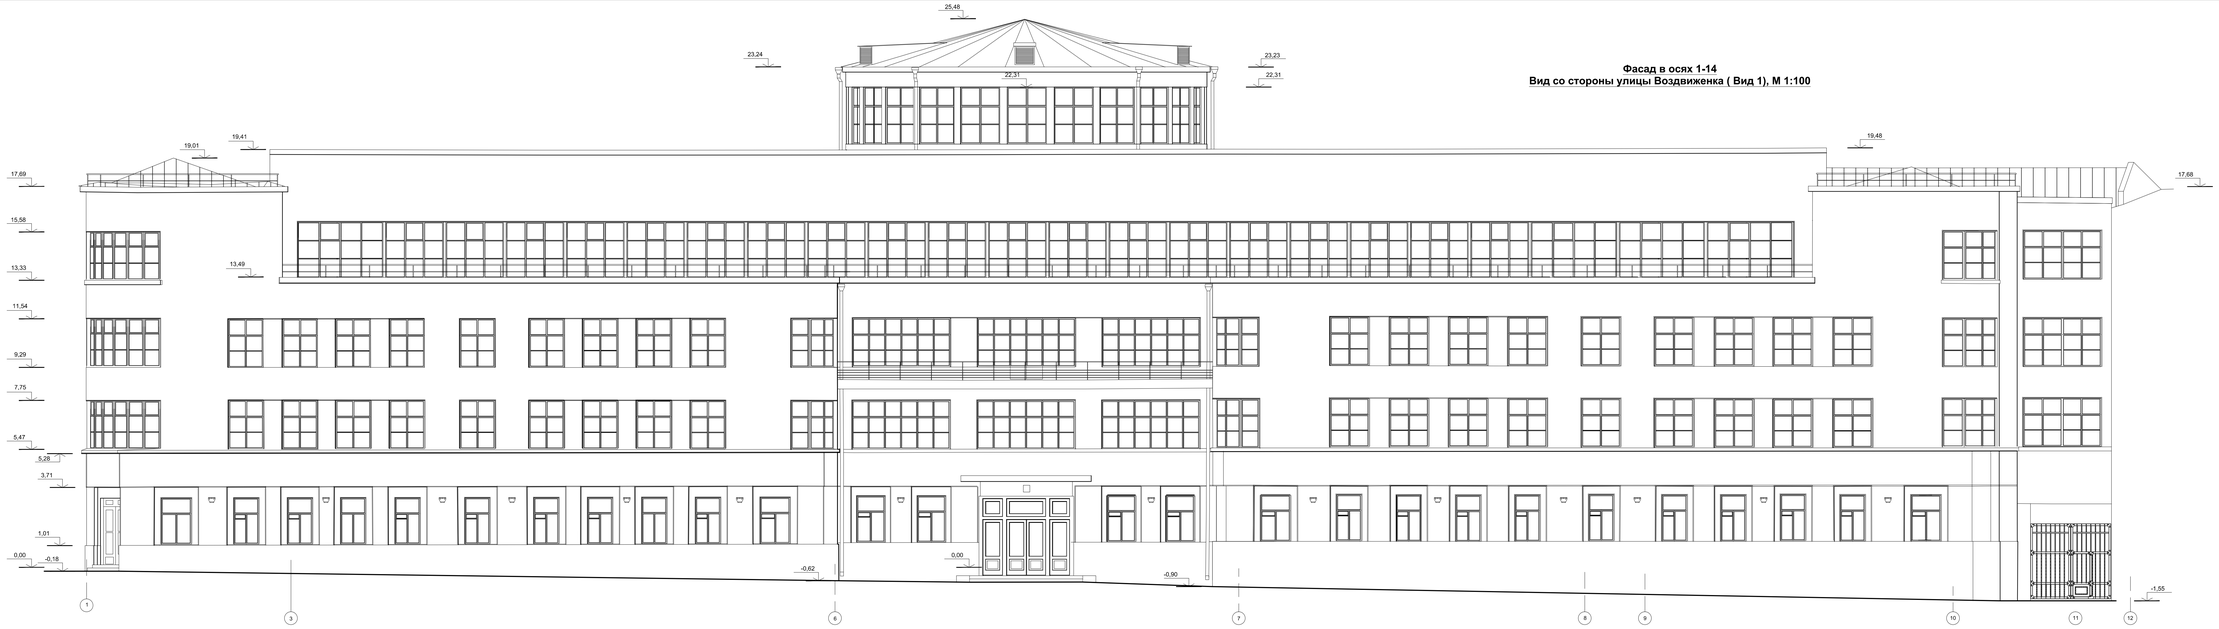


Фасад в осях 2 - 1
Торцевой фасад (Вид 3), М 1:100

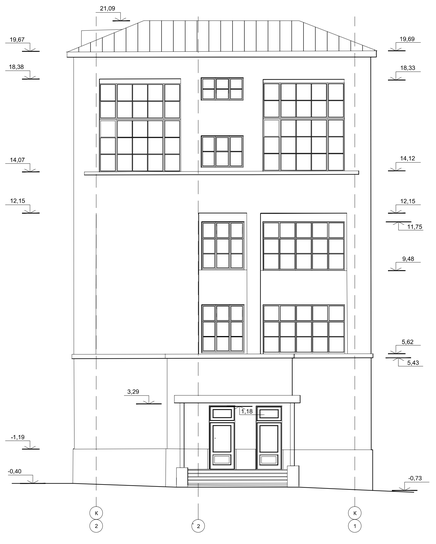

Фасад в осях К-А
Вид со стороны Романов переулок (Вид 2), М 1:100

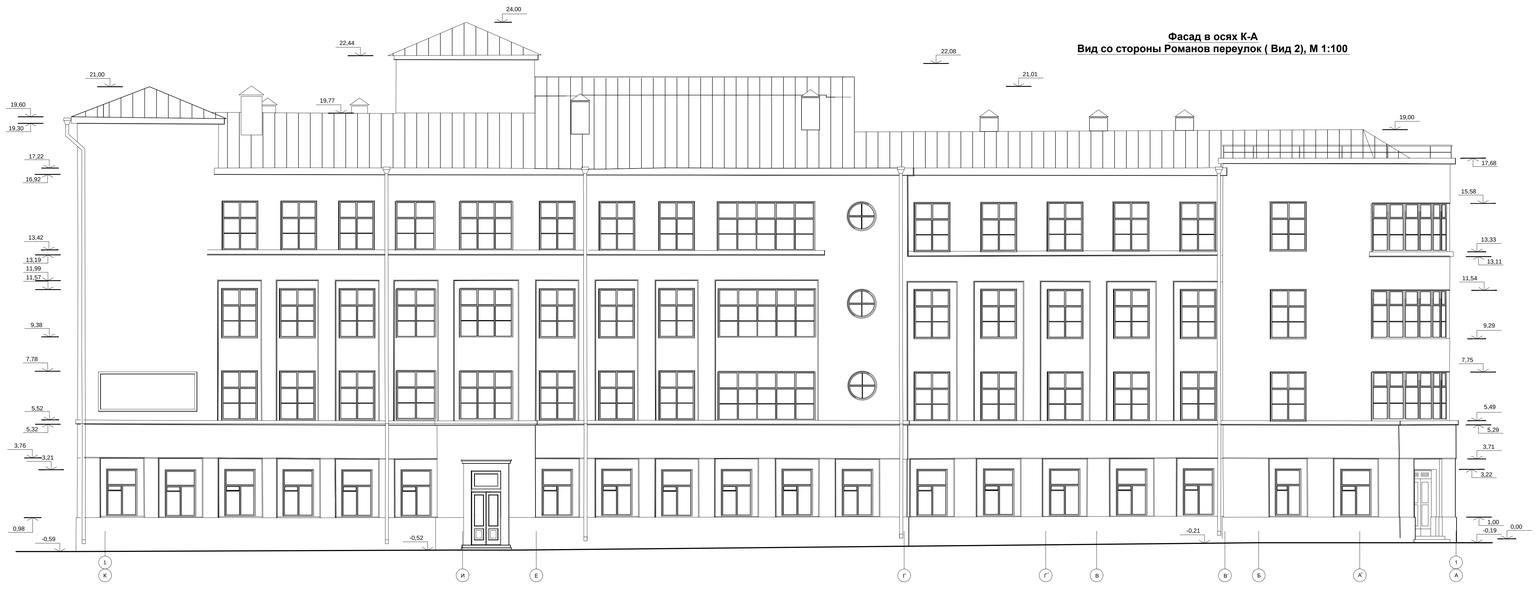

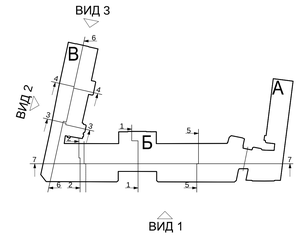

Масштаб 1:100

100 0 100 200 400 600 800 1000 см

Согласовано

Взам. инв. №

Подп. и дата

Инв. № подл.

						№07-09-2015-ЭГ
						ФГБУ «Больница с поликлиникой» Управления делами Президента Российской Федерации по адресу: г. Москва, Романов пер., д.2/6, стр. 2. Реконструкция здания (в режиме реставрации с приспособлением к современному использованию)
Изм.	Кол.уч.	Лист	№док.	Подпись	Дата	
ГАП		Смирнов Н.В.			12.2015	Объект культурного наследия регионального значения «Здание Императорского Человеколюбивого общества» Шохин(конец 1877-1902г., архитектор Серебряков, А.Ф.Мейснер), 1929г. архитектор Н.В. Гофман-Пальмин
Архитектор		Антипова А.С.			12.2015	
Специалист		Гудевич А.Н.			12.2015	
						Фасад 1 - 14, К - А, 2 - 1. М 1:100

Стадия	Лист	Листов
ЭП	10	18


ООО "Новый город и Ко"

Копировал Формат А3+

Фасад в осях 11 - 1
Дворовый фасад (Вид 5), М 1:100




Фасад в осях Г - К
Дворовый фасад (Вид 4), М 1:100

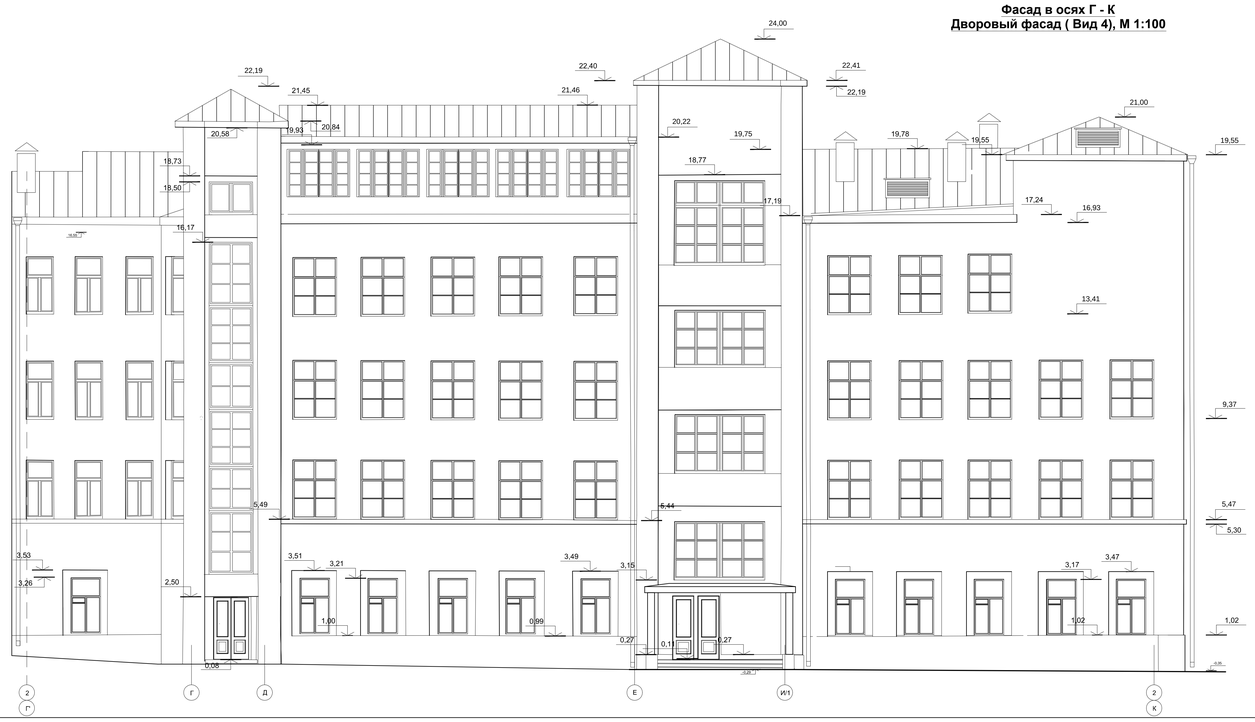

Ведомость основных работ по реставрации фасадов

№	Виды работ	Примечание	Общая площадь, м2	Процент замены	Площадь, м2
	Реставрация терразитовой штукатурки на главных фасадах	Лист ЭП-18 Фасад 1-11, К-А, в красном отчете 11 – 1 = 7,44			
1	Реставрация и воссоздание терразитовой штукатурки стен фасадов со снятием старой штукатурки отдельными местами		2501,20 м2	23%	566,34 м2
2	Бетонная обработка поверхностей стен		2501,20 м2	19%	471,95 м2
3	Реставрация и воссоздание терразитовой штукатурки откосов со снятием старой штукатурки		2501,20 м2	7%	184,02 м2
4	Укрепление штукатурного слоя поверхности методом обмазки		2501,20 м2	30%	750,36 м2
5	Отделка оштукатуренных гладких поверхностей стен и откосов фасадов с применением новых силикатных материалов		2501,20 м2	100%	2501,20 м2
	Воссоздание терразитовой штукатурки на цоколе	Лист ЭП-18 Фасад 1-11, К-А, в красном отчете 1 25 – 1 3			
6	Реставрация и воссоздание терразитовой штукатурки цоколя со снятием старой штукатурки		239,00 м2	90%	217,00 м2
7	Воссоздание терразитовой штукатурки цоколя		239,00 м2	9%	22,00 м2
8	Бетонная обработка поверхностей цоколя		239,00 м2	30%	71,70 м2
9	Антисептная обработка поверхностей цоколя		239,00 м2	30%	71,70 м2
10	Отделка оштукатуренных гладких поверхностей стен и откосов фасадов с применением новых силикатных материалов		239,00 м2	100%	239,00 м2
	Воссоздание терразитовой штукатурки	Лист ЭП-18 Фасад 3-4', в красном отчете 115,56 – 116,68			
11	Воссоздание терразитовой штукатурки		224,00 м2	100%	224,00 м2
12	Отделка оштукатуренных гладких поверхностей с применением новых силикатных материалов		224,00 м2	100%	224,00 м2
	Реставрация штукатурки на дворовых фасадах	Лист ЭП-18 Фасад 2-2', в красном отчете 10 6 – 10 65, Лист ЭП-2 – В-вид 1-11, Г-К, в красном отчете 4 22 – 1 22 - 57			
13	Бетонная обработка поверхностей стен		2839,20 м2	25%	718,08 м2
14	Реставрация и воссоздание штукатурки стен фасадов со снятием старой штукатурки отдельными местами до 1м2		2839,20 м2	25%	718,08 м2
15	Реставрация и воссоздание терразитовой штукатурки откосов со снятием старой штукатурки		2839,20 м2	5%	133,68 м2
16	Отделка оштукатуренных гладких поверхностей стен и откосов фасадов с применением новых силикатных материалов		2839,20 м2	100%	2839,20 м2
	Разные работы по частям памятника				
16	Воссоздание металлического ограждения на кровле	Лист ЭП-18 Фасад 9'-10', 2-3, Ш'-А, в красном отчете 117,68 – 118,05	27,60 м2	100%	27,60 м2
17	Воссоздание металлического ограждения на балконах	Лист ЭП-18 Фасад 3-4', в красном отчете 114,30 – 114,48	48,30 м2	100%	48,30 м2
18	Реставрация металлического ограждения на балконах	Лист ЭП-18 Фасад 6-7, в красном отчете +8,70 – +9,96	15,80 м2	100%	15,80 м2
19	Воссоздание водосточных труб	Лист ЭП-18 Фасад 1-11, К-А, в красном отчете +2,55 – +23,25, ЭП-1, Фасад 11-1', Г-К, в красном отчете +0,90 – +23, 76	378,00 м.п.	100%	378,00 м.п.
20	Замена окон	Лист ЭП-18 Фасад 1-11, К-А, в красном отчете +0,55 – +23,25, ЭП-1, Фасад 11-1', Г-К, в красном отчете +0,90 – +23, 76	3200,00 м2	100%	3200,00 м2
21	Окрытие выступающих частей (отливов на окнах и карнизах)	Лист ЭП-18 Фасад 1-11, К-А, в красном отчете +22,55 – +23,25, ЭП-1, Фасад 11-1', Г-К, в красном отчете +0,90 – +23, 76	3700,00 м2	100%	3700,00 м2
22	Реставрация дверного блока ДН-4-Б, ДН-3-Б	Лист ЭП-2, В-вид 1-6, К-Г, в уровне первого этажа	64,00 м2	100%	64,00 м2
23	Реставрация металлических флагштоков	Лист ЭП-18 Фасад 1-10, в красочном слое первого этажа	12,60 м2	100%	12,60 м2
24	Воссоздание входных дверей дворового фасада	Лист ЭП-2, ЭП-1, В-вид 11-1', Г-К, в уровне первого этажа	61,60 м2	100%	61,60 м2
25	Работы по отуплению входной группы	Лист ЭП-2, ЭП-18 Фасад 6-7', в уровне первого этажа	9,60 м2	100%	9,60 м2
26	Изготовление и установка металлических ворот	Лист ЭП-18 Фасад 10-12, в уровне первого этажа	13,00 м2	100%	13,00 м2
27	Устройство навеса над главным входом	Лист ЭП-18 Фасад 6'-7', в уровне первого этажа	9,15 м2	100%	9,15 м2

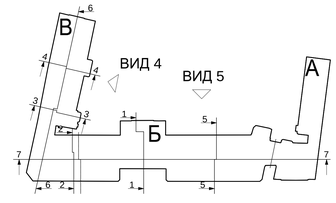

Масштаб 1:100

100 0 100 200 400 600 800 1000 см

						№07-09-2015-ЭП		
						ФГБУ «Больница с поликлиникой» Управления делами Президента Российской Федерации по адресу: г. Москва, Романов пер., д.2/6, стр. 2. Реконструкция здания (в режиме реставрации с приспособлением к современному использованию)		
Изм.	Кол.уч.	Лист	№док.	Подпись	Дата			
ГАП		Смирнов Н.В.			12.2015	Объект культурного наследия регионального значения «Здание Кремлевской больницы, (в основе доходный дом Шереметьевых, 1877-1902гг, архитектор Серебряков, А.Ф.Мейснер), 1929г. архитектор Н.В. Гофман-Пылаев»	Стадия	Лист	Листов
Архитектор		Антипова А.С.			12.2015		ЭП	11	18
Специалист		Гурвейч А.Н.			12.2015				
						Фасад 11 - 1, Г - К. М 1:100	ООО "Новый город и Ко"		

Копировал Формат А0+


Согласовано


Взам. инв. №

Подп. и дата

Инв. № подл.



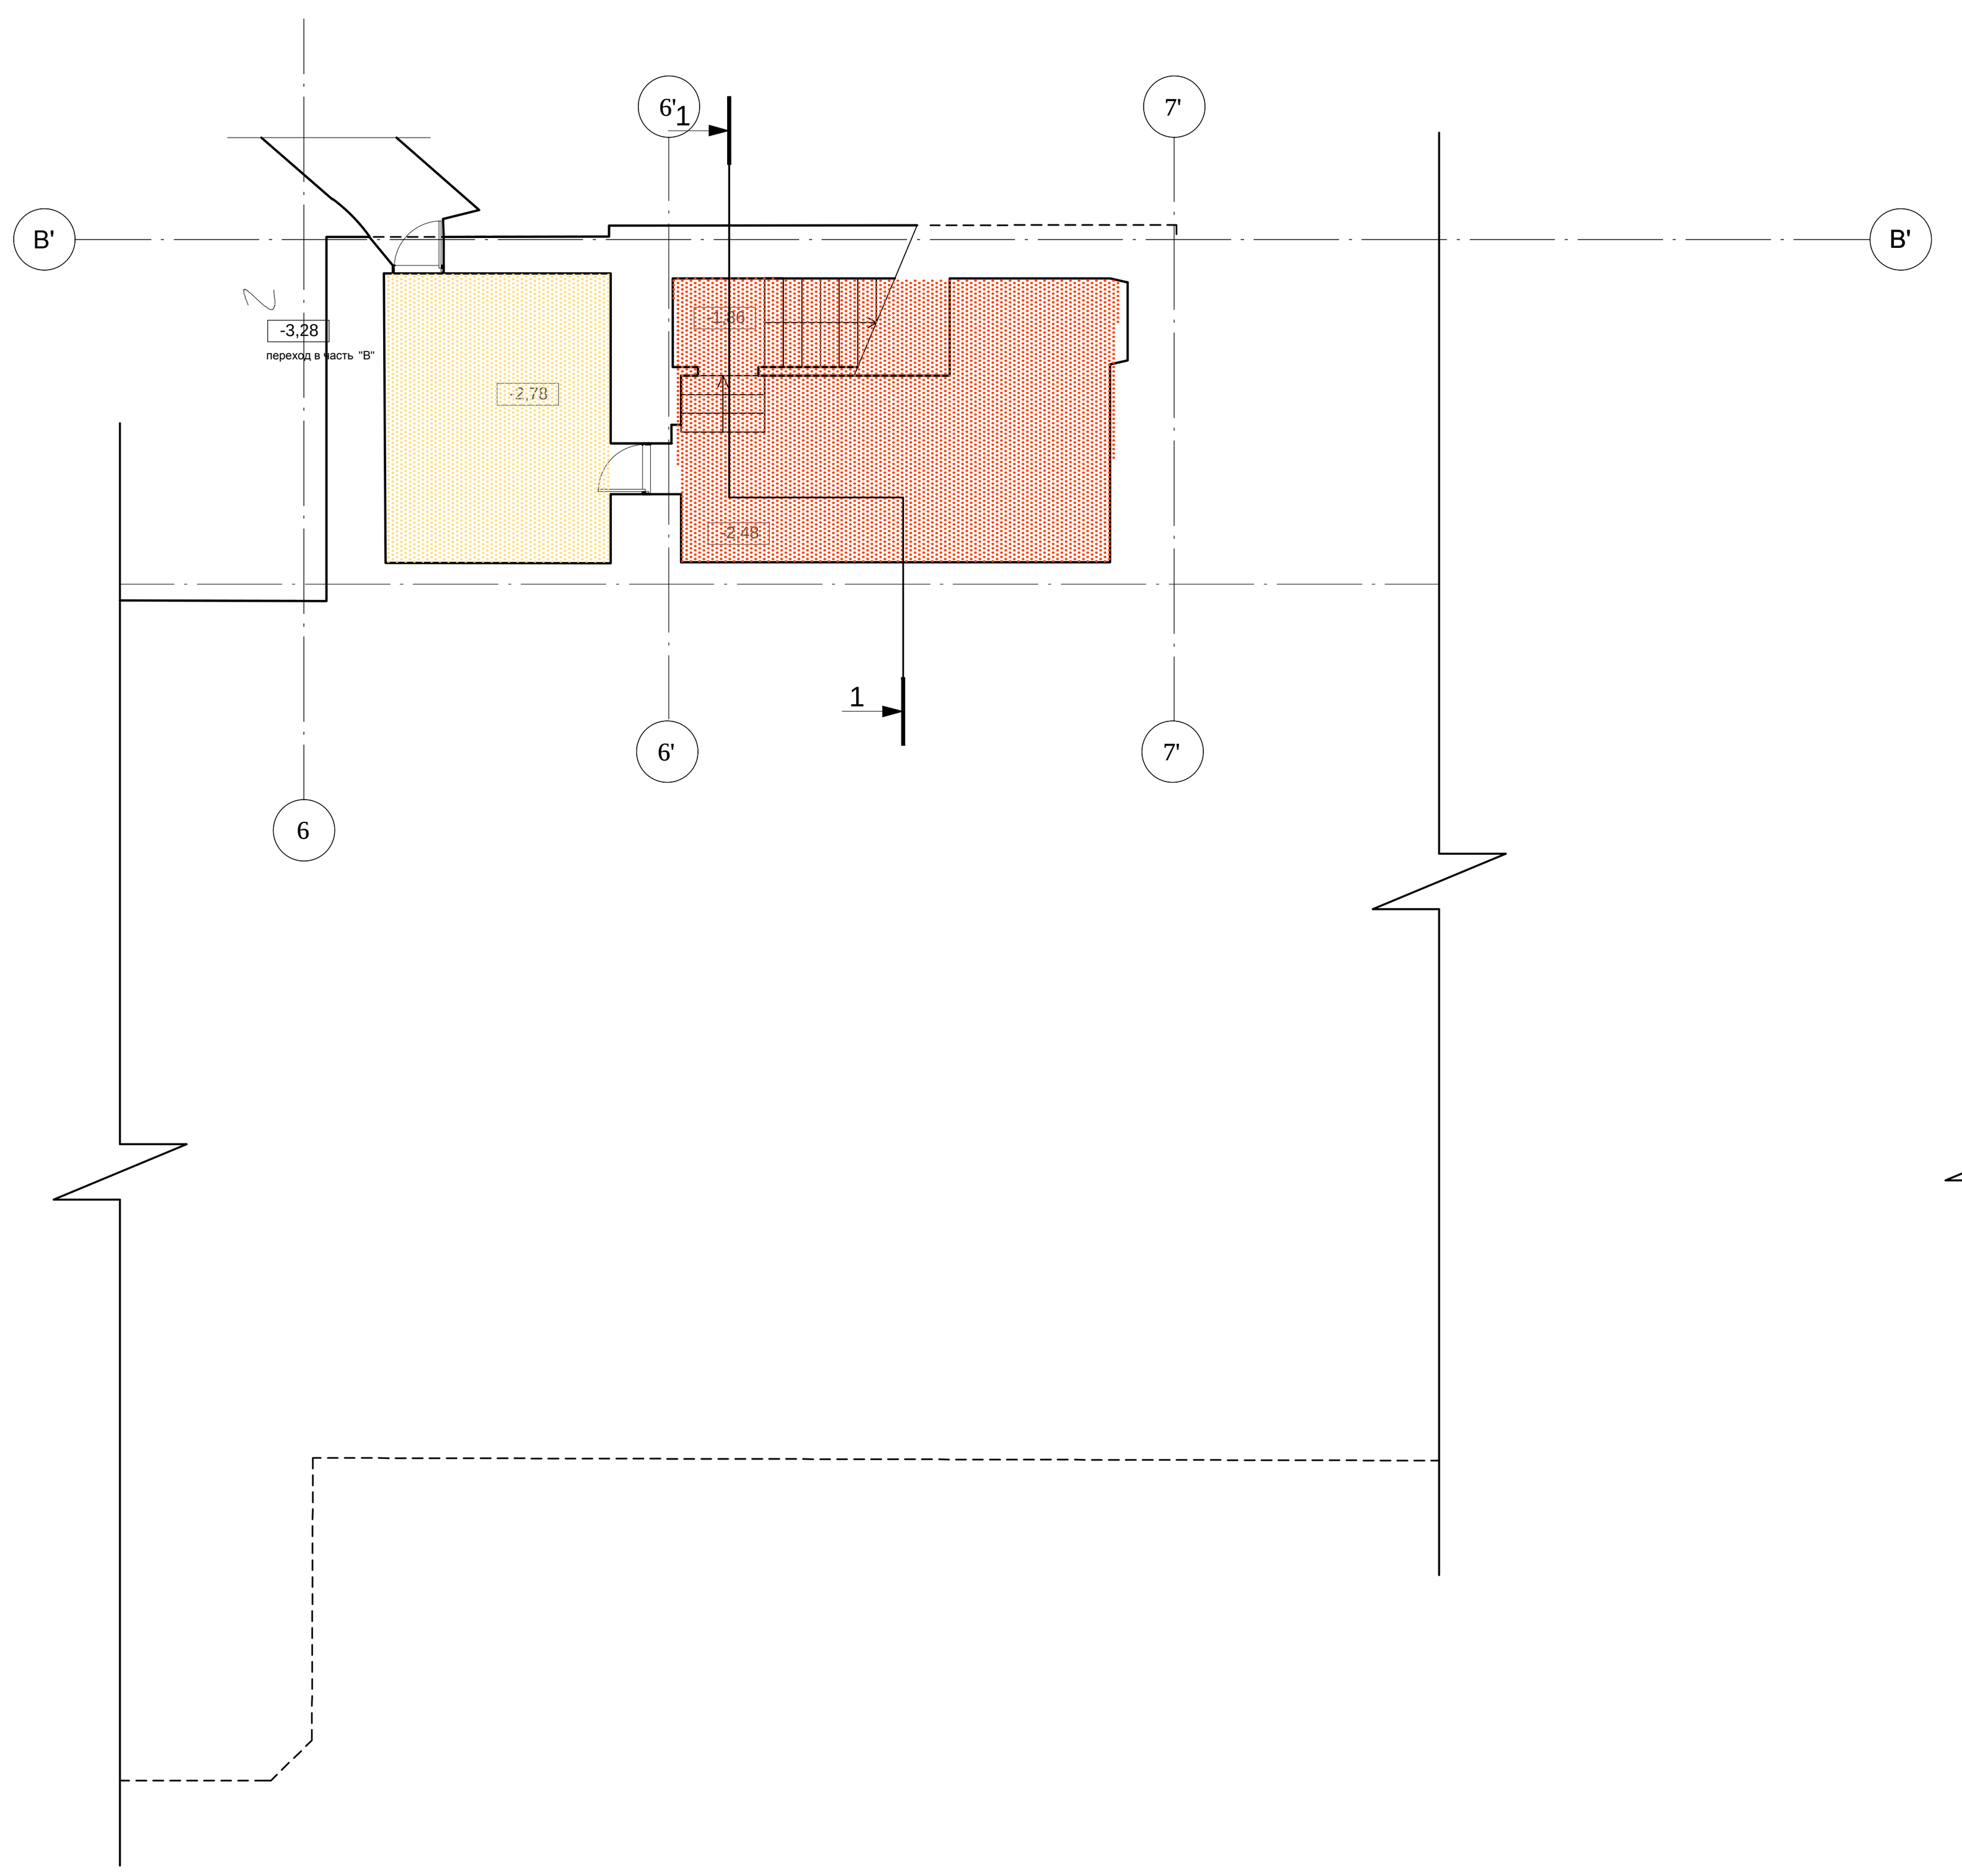

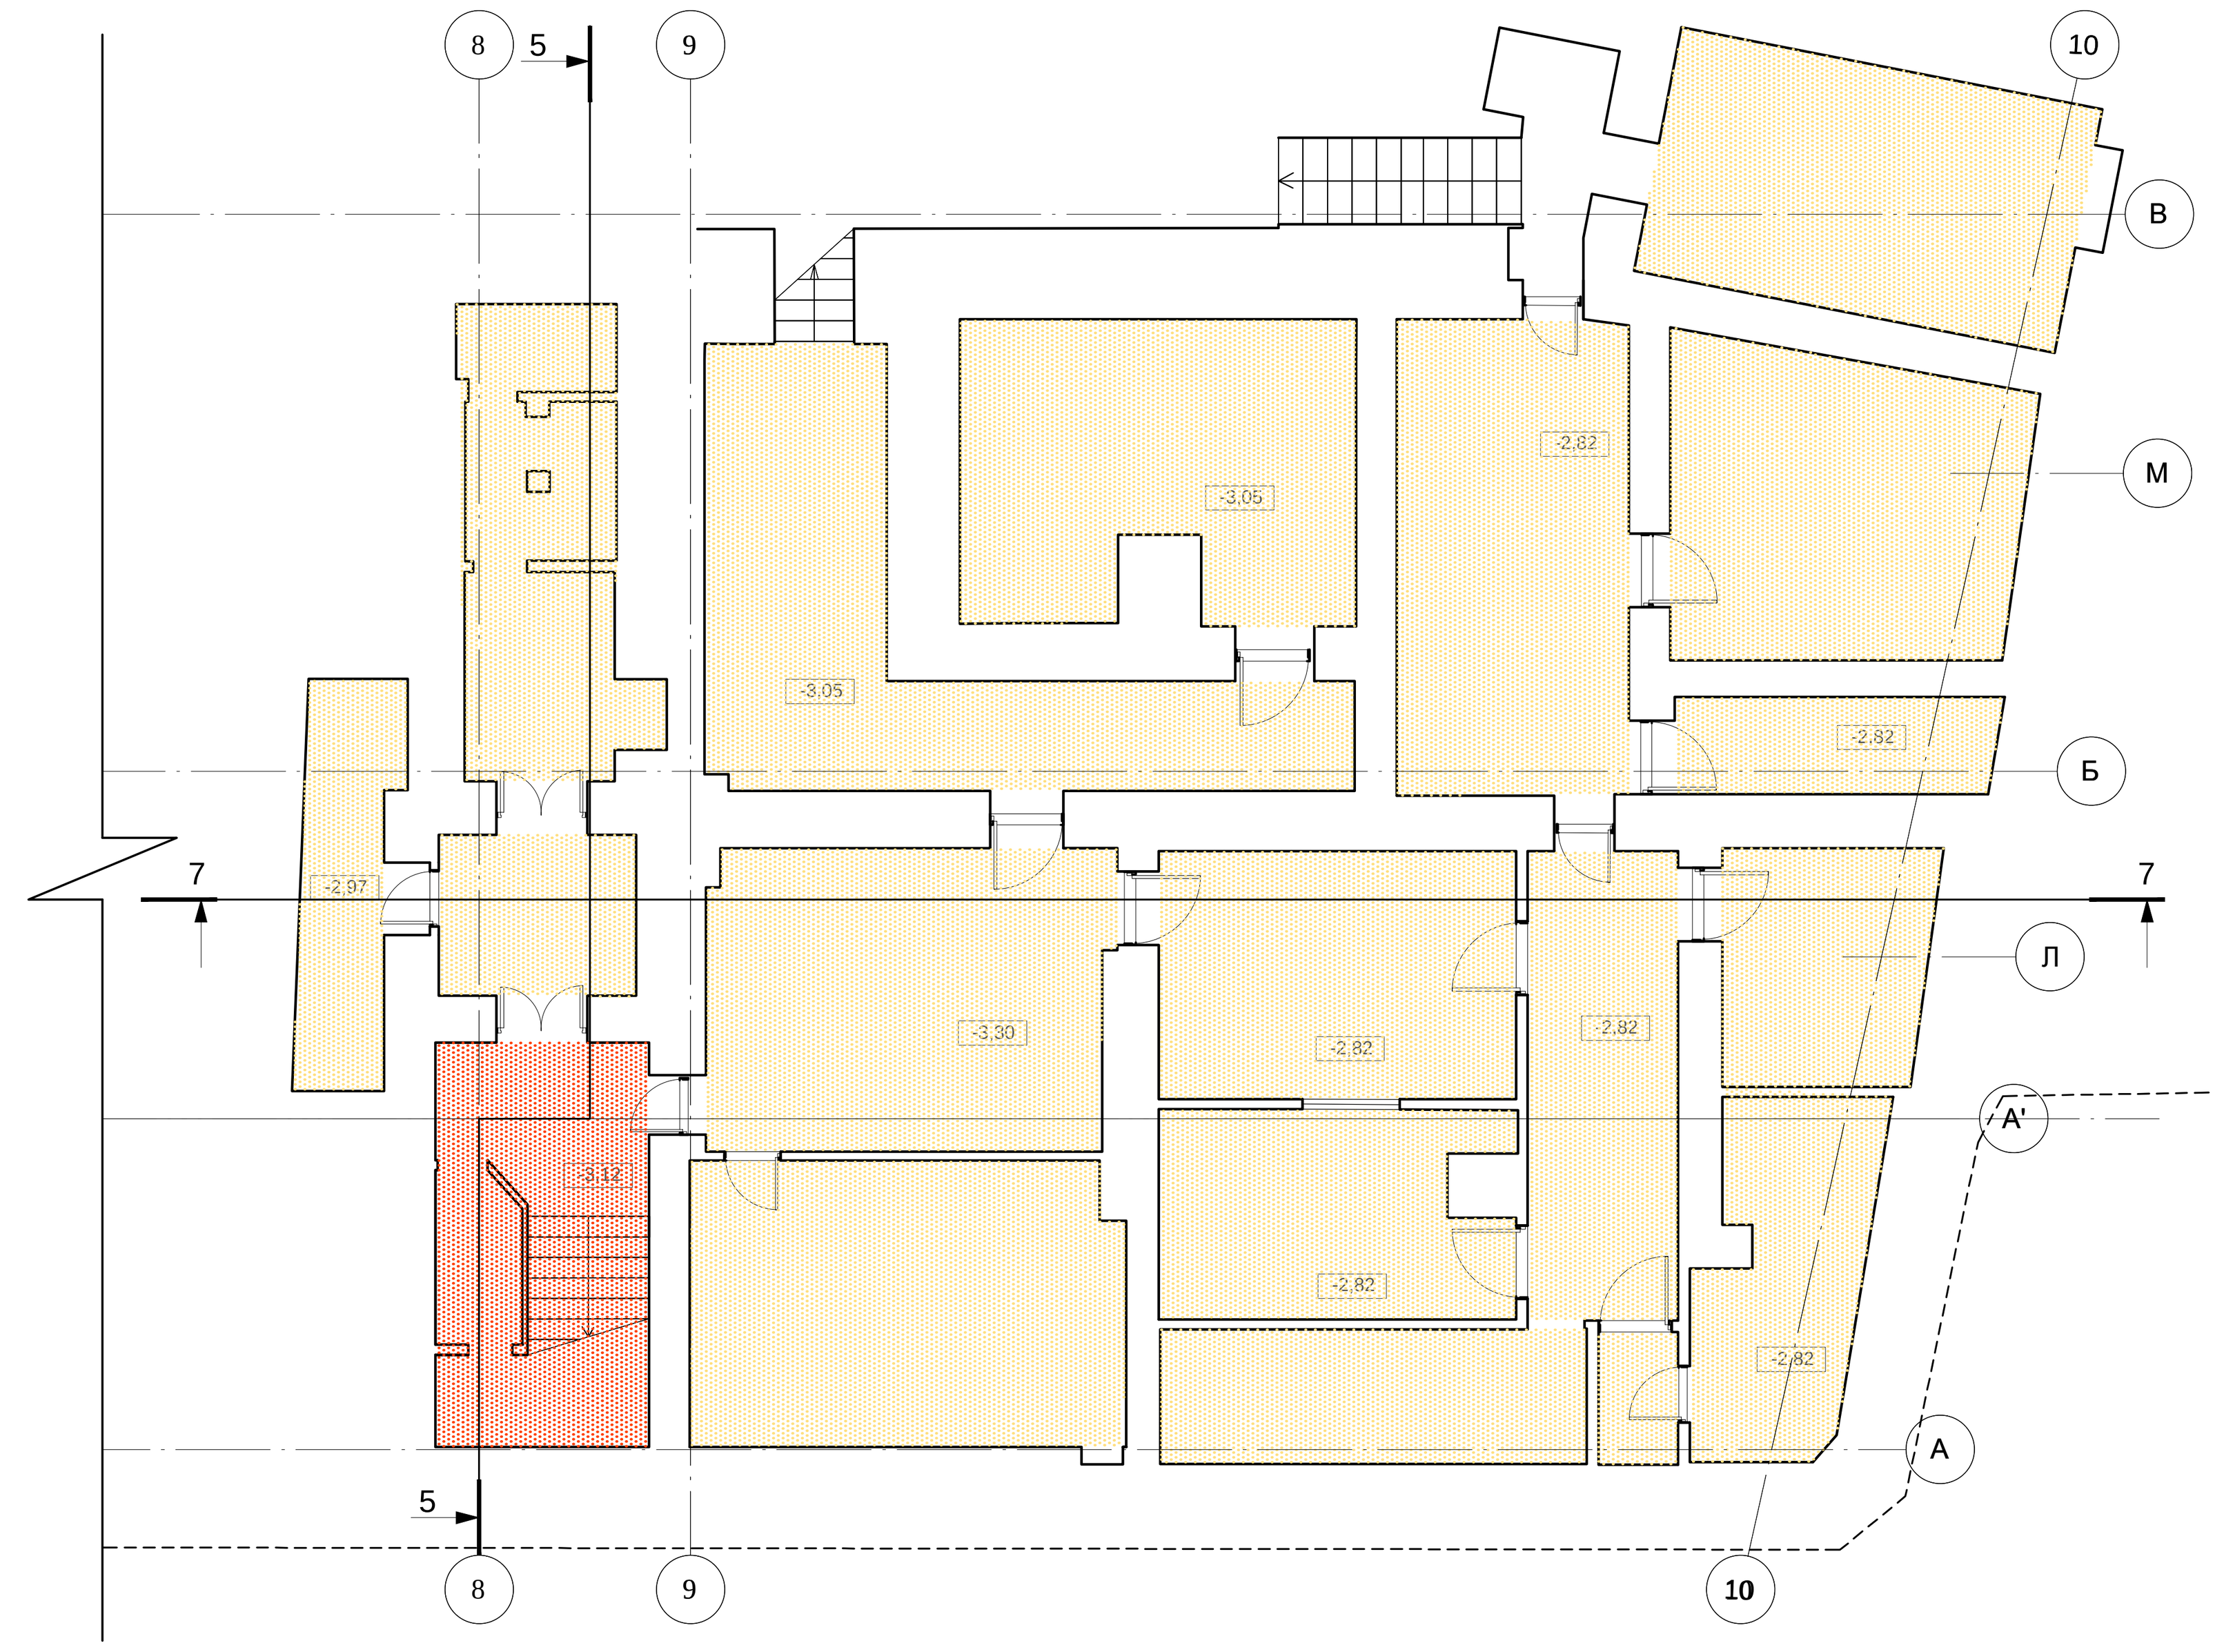

Реставрационные режимы

- зона реставрации с сохранением (воссозданием) первоначальной отделки.
- зона реставрации с сохранением (воссозданием) первоначальной объемно - планировочной структуры в границах перегородок.
- зона реставрации с сохранением (воссозданием) первоначальной объемно - планировочной структуры в границах несущих стен с сохранением перекрытий.
- зона реставрации с сохранением (воссозданием) первоначальной объемно - планировочной структуры в границах несущих стен с реконструкцией перекрытий.

Реставрационные мероприятия


- разборка поздних перегородок.
- воссоздание исторических перегородок;
- раскрытие исторических проемов;
- закладка поздних проемов;

Масштаб 1:100

1000 0 1000 2000 4000 6000 8000 10000 мм

Изм.	Кол.уч.	Лист	№док.	Подпись	Дата	№07-09-2015-ЭП
ГАП		Смирнов Н.В.		[подпись]	12.2015	ФГБУ «Больница с поликлиникой» Управления делами Президента Российской Федерации по адресу: г. Москва, Романов пер., д.2/6, стр. 2. Реконструкции здания (в режиме реставрации с приспособлением к современному использованию)
Архитектор		Антипова А.С.			12.2015	Объект культурного наследия регионального значения «Здание Кремлевской больницы, (в основе доходный дом Шереметевых, 1877-1902гг, архитектор Серебряков, А.Ф.Мейснер), 1929г. архитектор Н.В. Гофман-Пылаев»
Специалист		Гуревич А.Н.			12.2015	Стадия: ЭП; Лист: 13; Листов: 18
						План подвала. М 1:100
						ООО "Новый город и Ко"

Копировал Формат А0+

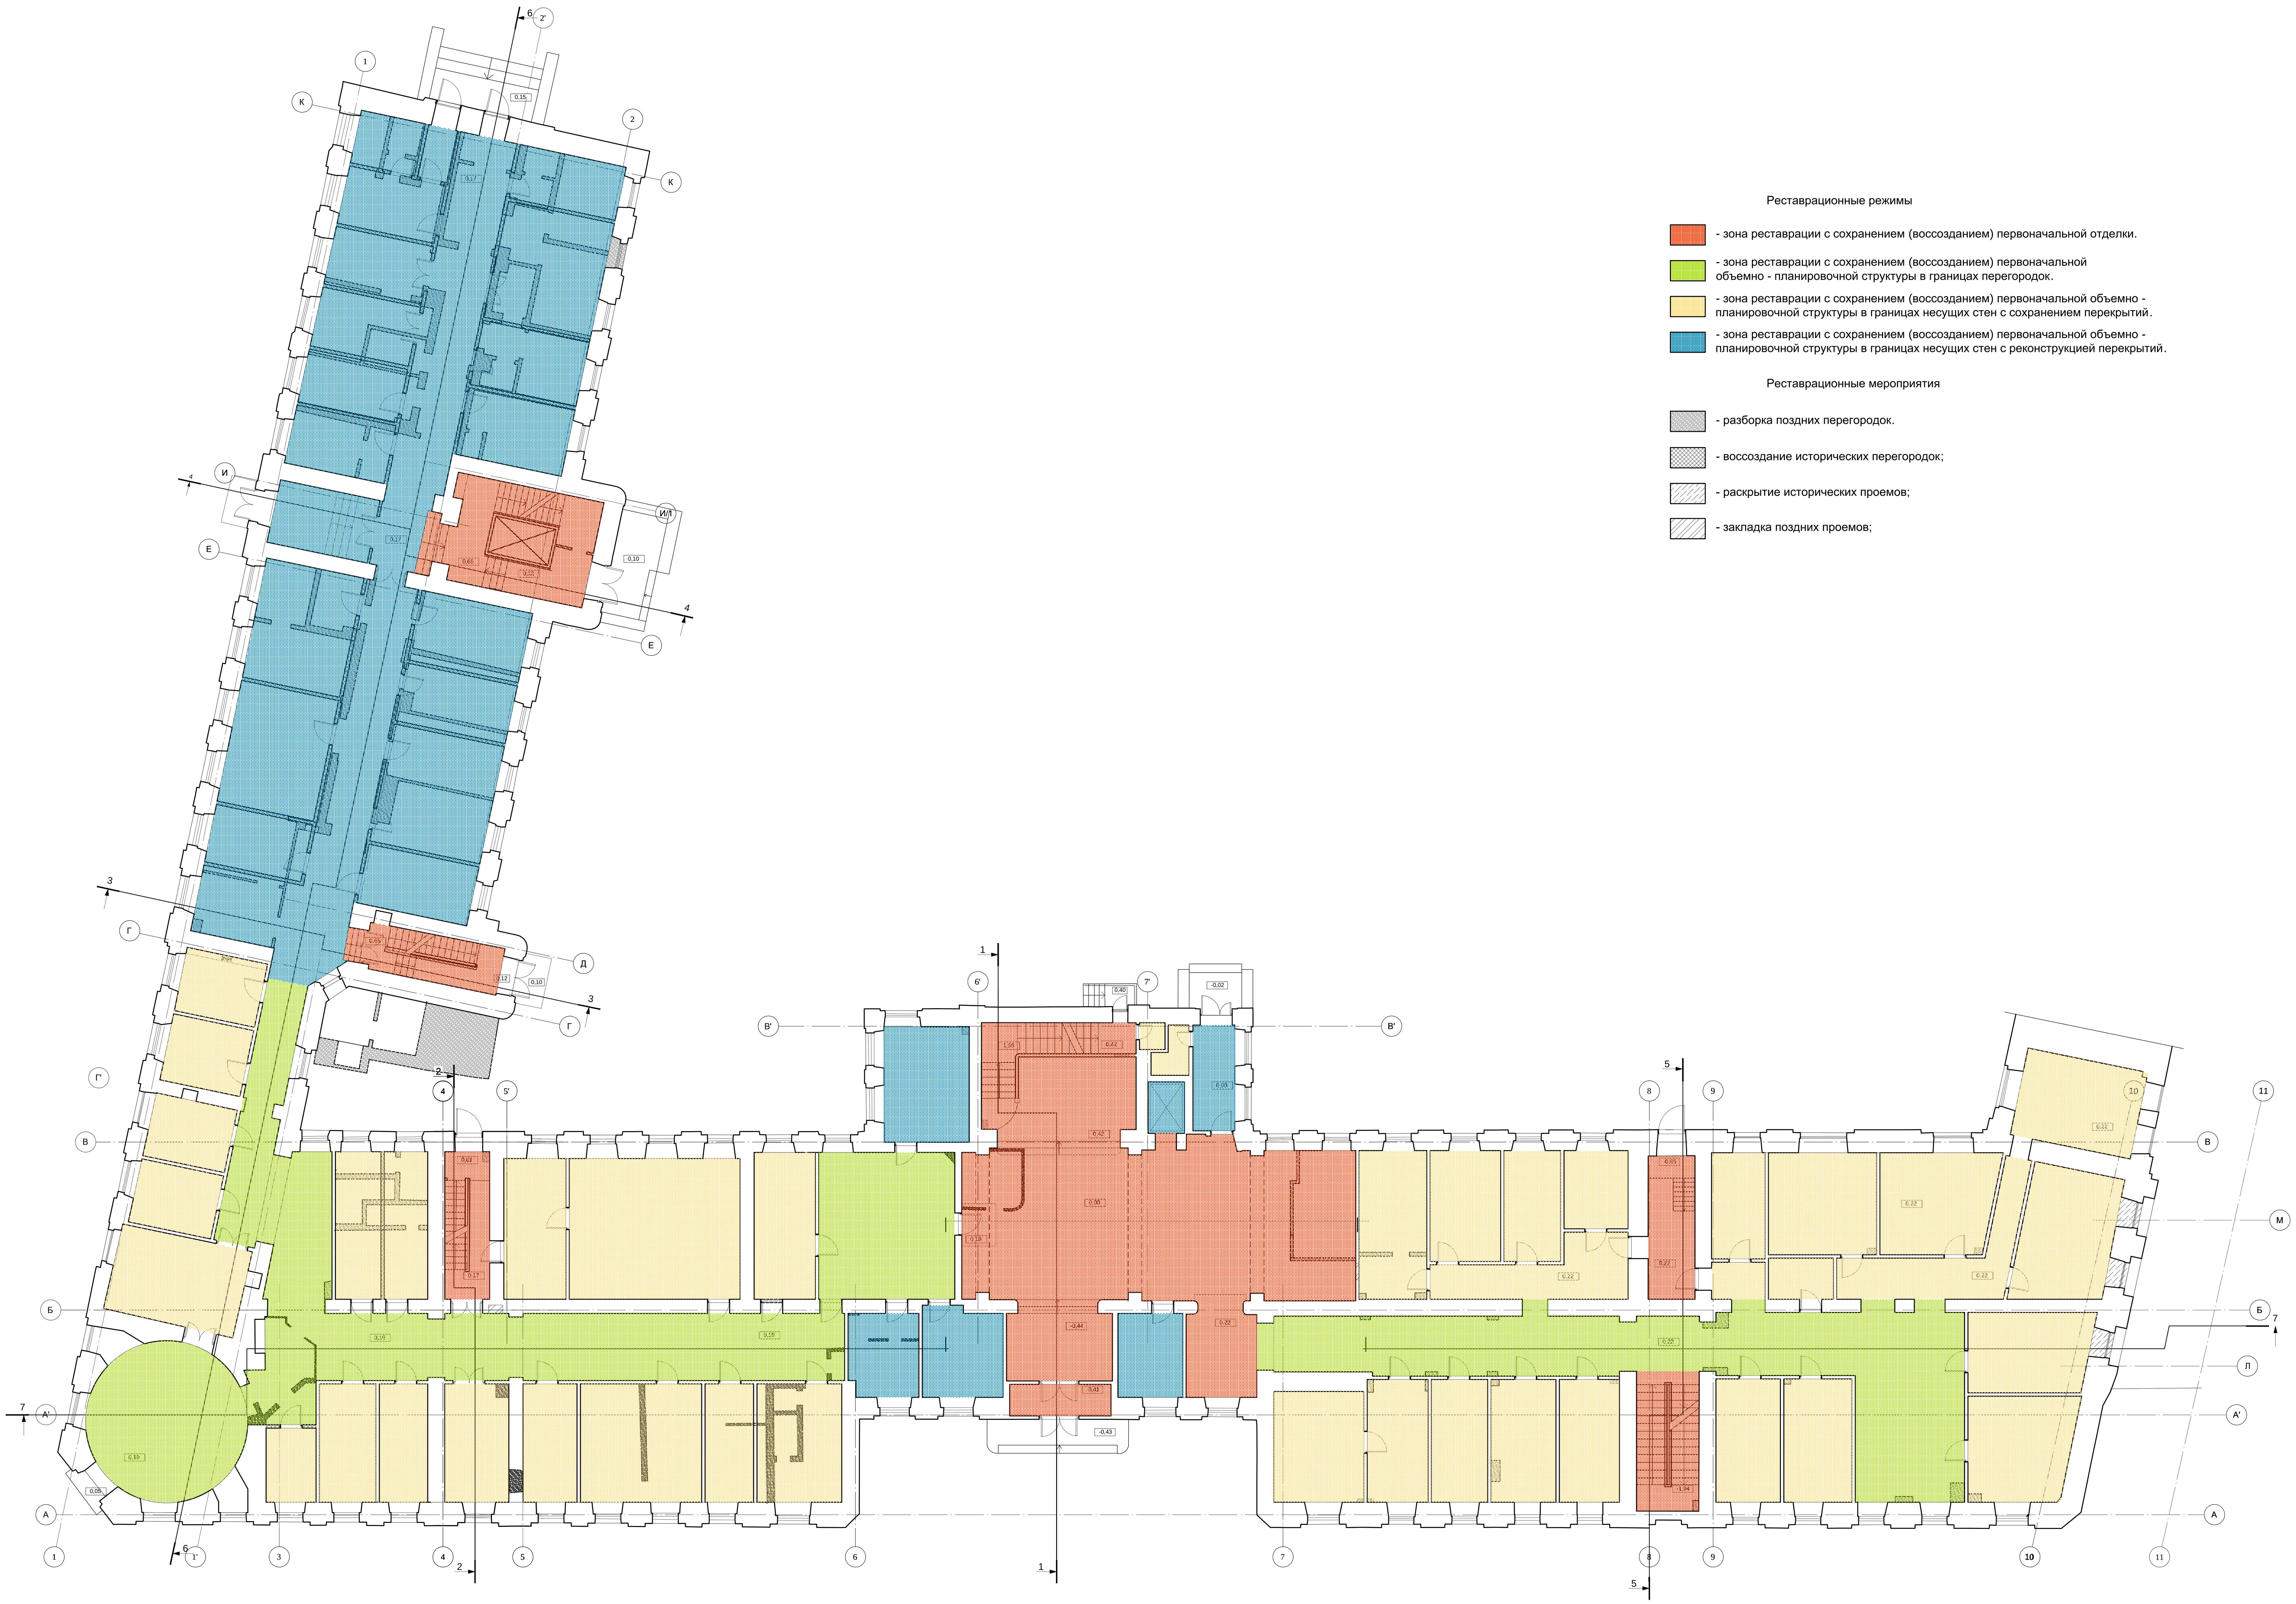

Реставрационные режимы

- зона реставрации с сохранением (воссозданием) первоначальной отделки.
- зона реставрации с сохранением (воссозданием) первоначальной объемно - планировочной структуры в границах перегородок.
- зона реставрации с сохранением (воссозданием) первоначальной объемно - планировочной структуры в границах несущих стен с сохранением перекрытий.
- зона реставрации с сохранением (воссозданием) первоначальной объемно - планировочной структуры в границах несущих стен с реконструкцией перекрытий.

Реставрационные мероприятия

- разборка поздних перегородок.
- воссоздание исторических перегородок;
- раскрытие исторических проемов;
- закладка поздних проемов;

Масштаб 1:100

1000 0 1000 2000 4000 6000 8000 10000 мм

±0,000 =142,93

						№07-09-2015-ЭП		
						ФГБУ «Больница с поликлиникой» Управления делами Президента Российской Федерации по адресу: г. Москва, Романов пер., д.2/6, стр. 2. Реконструкции здания (в режиме реставрации с приспособлением к современному использованию)		
Изм.	Кол.уч.	Лист	№док.	Подпись	Дата			
ГАП		Смирнов Н.В.			12.2015	Объект культурного наследия регионального значения «Здание Кремлевской больницы, (в основе доходный дом Шереметевых, 1877-1902гг, архитектор Серебряков, А.Ф.Мейснер), 1929г. архитектор Н.В. Гофман-Пылаев»	Стадия / ЭП	Лист / 14	Листов / 18
Архитектор		Антипова А.С.			12.2015				
Специалист		Гуревич А.Н.			12.2015				
						План первого этажа. Схема режимов и мероприятий. М 1:100	ООО "Новый город и Ко"		

Копировал Формат А0+

Согласовано

Взам. инв. №

Подп. и дата

Инв. № подл.



Реставрационные режимы

- зона реставрации с сохранением (воссозданием) первоначальной отделки.
- зона реставрации с сохранением (воссозданием) первоначальной объемно - планировочной структуры в границах перегородок.
- зона реставрации с сохранением (воссозданием) первоначальной объемно - планировочной структуры в границах несущих стен с сохранением перекрытий.
- зона реставрации с сохранением (воссозданием) первоначальной объемно - планировочной структуры в границах несущих стен с реконструкцией перекрытий.

Реставрационные мероприятия

- разборка поздних перегородок.
- воссоздание исторических перегородок;
- раскрытие исторических проемов;
- закладка поздних проемов;

Масштаб 1:100

1000 0 1000 2000 4000 6000 8000 10000 мм

№07-09-2015-ЭП

ФГБУ «Больница с поликлиникой» Управления делами Президента Российской Федерации по адресу: г. Москва, Романов пер., д.2/6, стр. 2. Реконструкция здания (в режиме реставрации с приспособлением к современному использованию)

Изм.	Кол.уч.	Лист	№док.	Подпись	Дата
ГАП		Сидиков Н.В.			12.2015
Архитектор		Антипова А.С.			12.2015
Специалист		Гудевич А.Н.			12.2015

Объект культурного наследия регионального значения «Здание Кремлевской больницы (в составе доходный дом Царевостьева, 1877-1902гг, архитектор Серебряков, А.Ф.Мейснер), 1929г. архитектор И.В. Гофман-Пыльнев

Стадия	Лист	Листов
ЭП	15	18

План второго этажа.
М 1:100

ООО "Новый город и Ко"

Копировал


Формат А2х

Согласовано

Взам. инв. №

Подп. и дата

Инв. № подл.

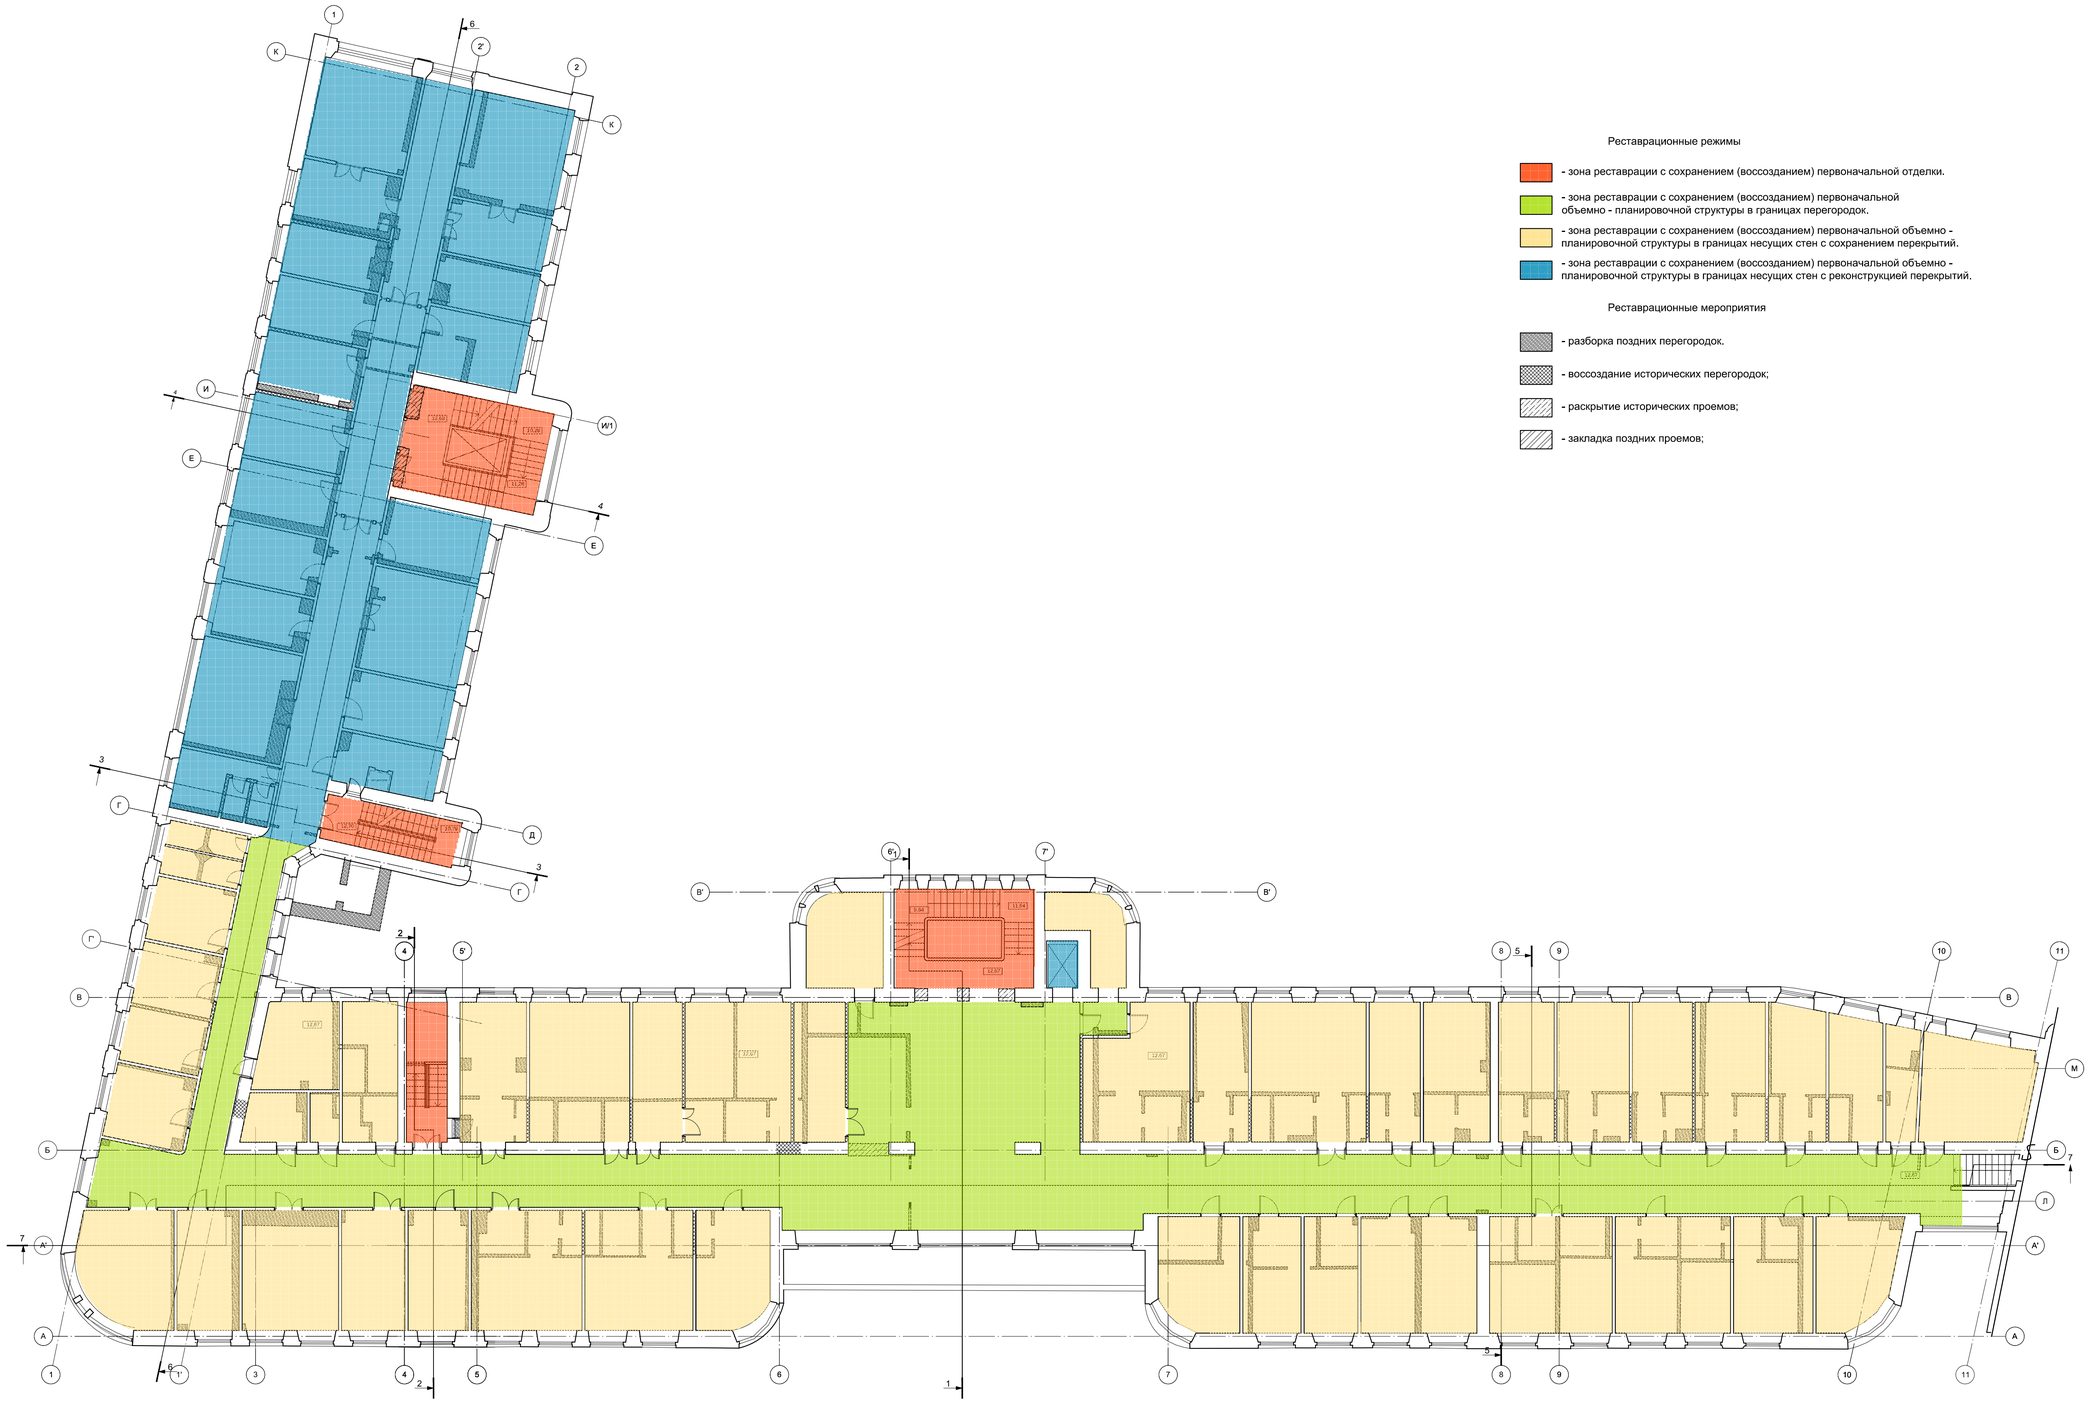

Реставрационные режимы

- зона реставрации с сохранением (воссозданием) первоначальной отделки.
- зона реставрации с сохранением (воссозданием) первоначальной объемно - планировочной структуры в границах перегородок.
- зона реставрации с сохранением (воссозданием) первоначальной объемно - планировочной структуры в границах несущих стен с сохранением перекрытий.
- зона реставрации с сохранением (воссозданием) первоначальной объемно - планировочной структуры в границах несущих стен с реконструкцией перекрытий.

Реставрационные мероприятия

- разборка поздних перегородок.
- воссоздание исторических перегородок;
- раскрытие исторических проемов;
- закладка поздних проемов;

Масштаб 1:100

1000 0 1000 2000 4000 6000 8000 10000 мм

Согласовано

Взам. инв. №

Подп. и дата

Инв. № подл.

№07-09-2015-ЭП

ФГБУ «Больница с поликлиникой» Управления делами Президента Российской Федерации по адресу: г. Москва, Романов пер., д.2/6, стр. 2. Реконструкция здания (в режиме реставрации с приспособлением к современному использованию)

Изм.	Кол.уч.	Лист	№док.	Подпись	Дата
ГАП		Смирнов Н.В.			12.2015
Архитектор		Антипова А.С.			12.2015
Специалист		Гудевич А.Н.			12.2015

Объект культурного наследия регионального значения «Здание Кремлевской больницы, (в основе доходный дом Щукиностока, 1877-1902гг, архитектор Серебряков, А.Ф.Мейенер), 1929г. архитектор Н.В. Гофман-Пальмин»


Стадия	Лист	Листов
ЭП	16	18

План третьего этажа.
М 1:100

ООО
"Новый город и Ко"

Копировал

Формат А4+

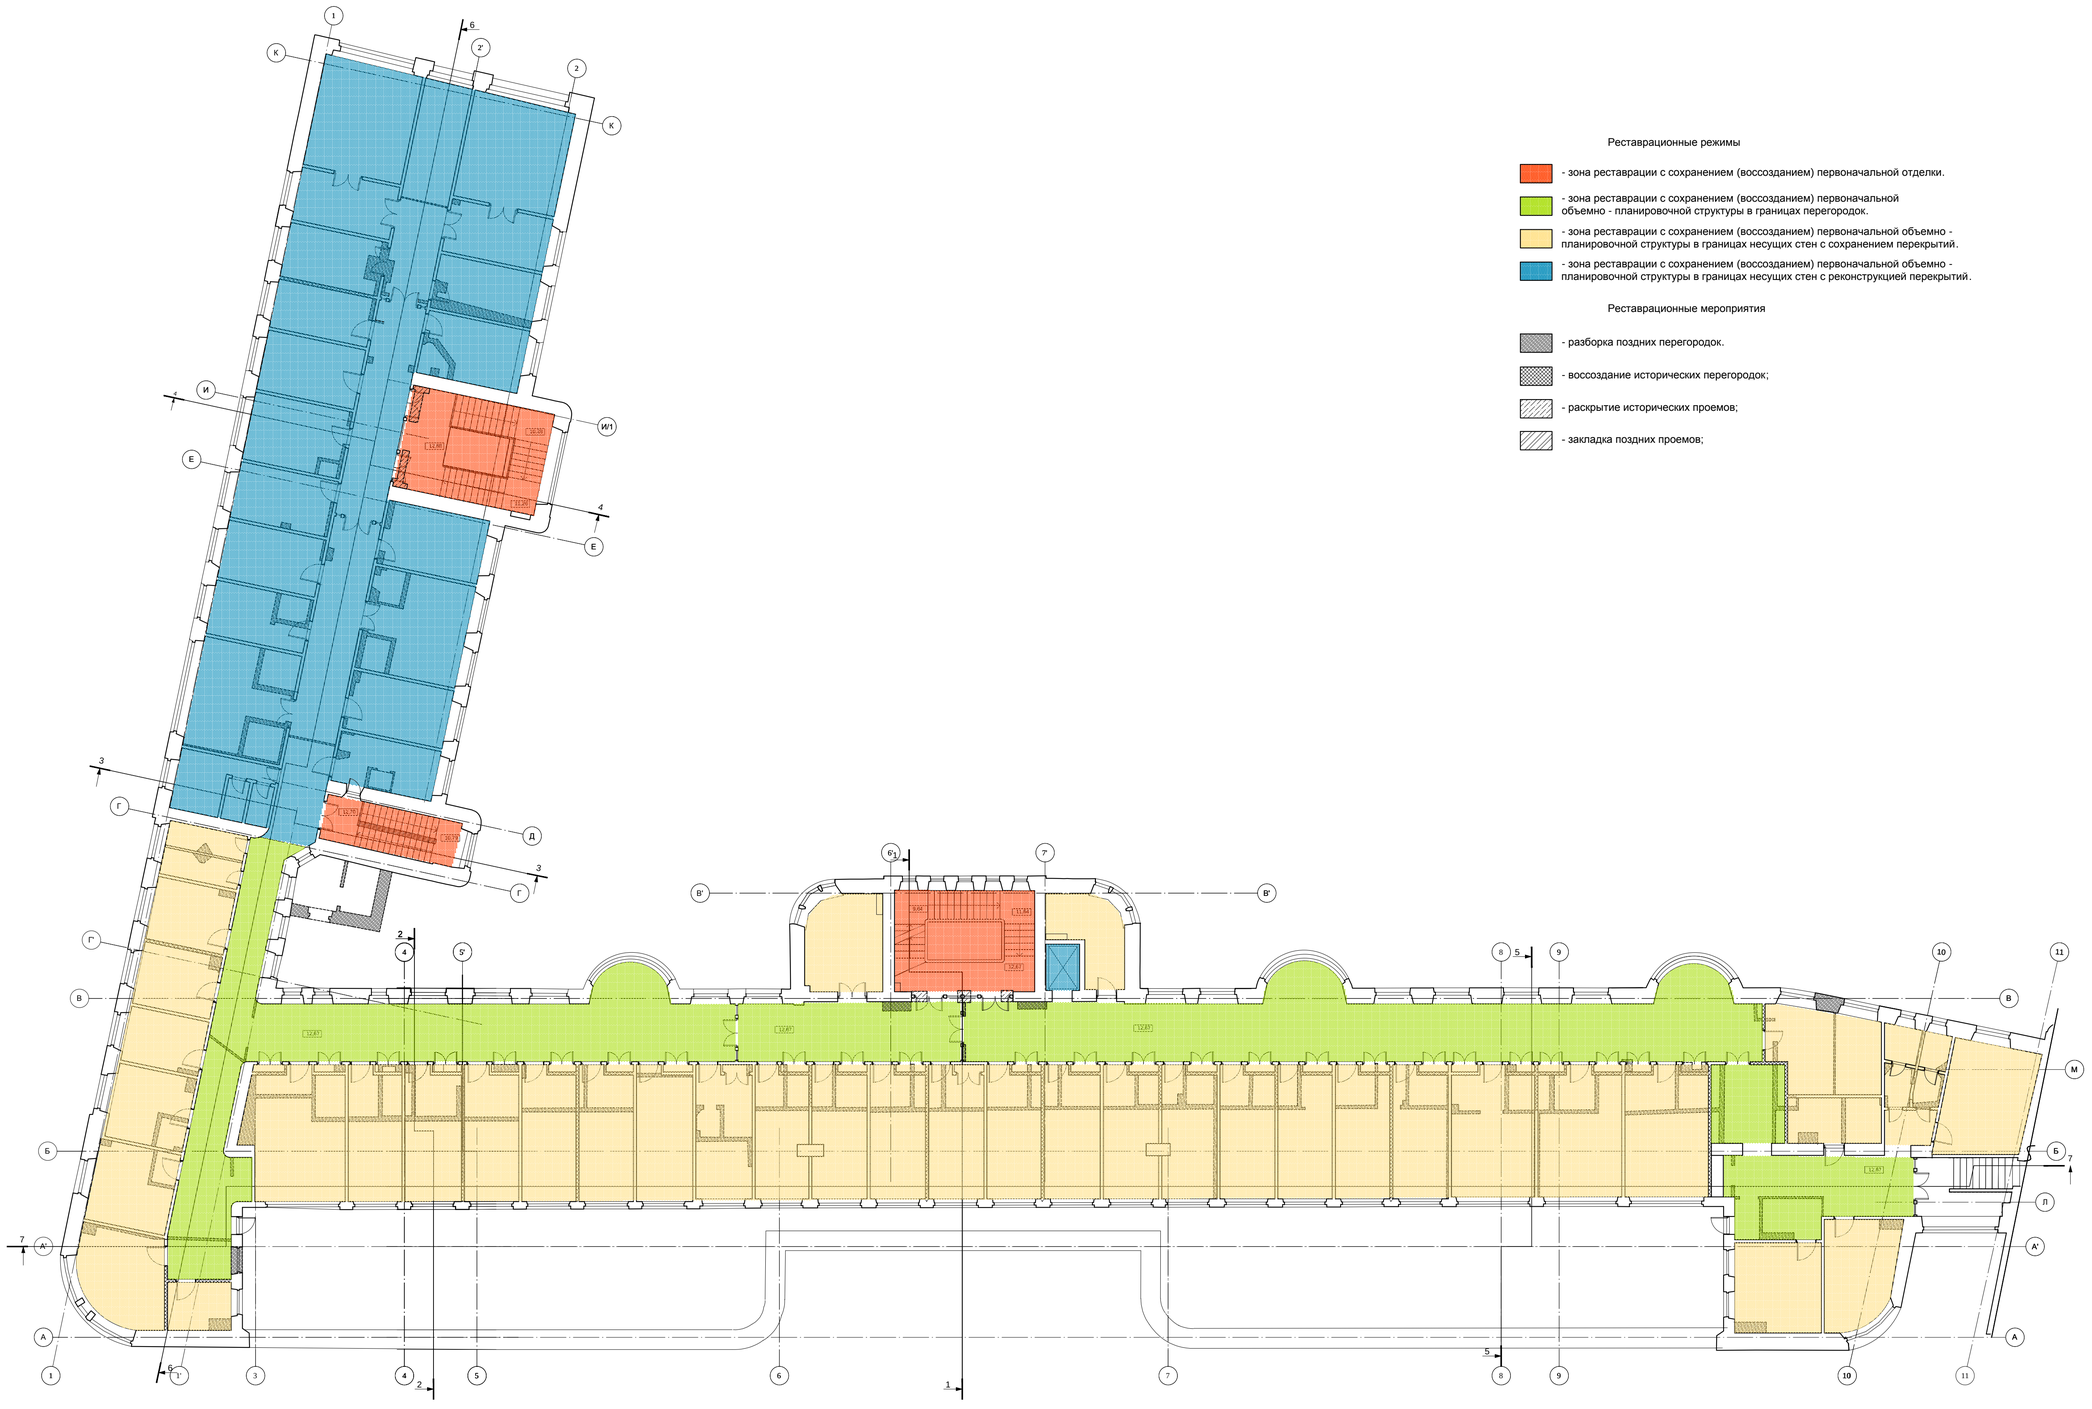

Реставрационные режимы

- зона реставрации с сохранением (воссозданием) первоначальной отделки.
- зона реставрации с сохранением (воссозданием) первоначальной объемно - планировочной структуры в границах перегородок.
- зона реставрации с сохранением (воссозданием) первоначальной объемно - планировочной структуры в границах несущих стен с сохранением перекрытий.
- зона реставрации с сохранением (воссозданием) первоначальной объемно - планировочной структуры в границах несущих стен с реконструкцией перекрытий.

Реставрационные мероприятия

- разборка поздних перегородок.
- воссоздание исторических перегородок;
- раскрытие исторических проемов;
- закладка поздних проемов;

Масштаб 1:100

1000 0 1000 2000 4000 6000 8000 10000 мм

№07-09-2015-ЭП

ФГБУ «Больница с поликлиникой» Управления делами Президента Российской Федерации по адресу: г. Москва, Романов пер., д.2/6, стр. 2 Реконструкция здания (в режиме реставрации с приспособлением к современному использованию)

Изм.	Кол.уч.	Лист	№док.	Подпись	Дата
ГАП		Смирнов Н.В.			12.2015
Архитектор		Антипова А.С.			12.2015
Специалист		Гудович А.Н.			12.2015

Объект культурного наследия регионального значения «Здание Кремлевской больницы, (в составе доходный дом Шереметевых, 1877–1903гг; архитектор Серебряков, А.Ф.Мейснер, 1926г. архитектор Н.В. Гофман-Пыльнев)

Стадия	Лист	Листов
ЭП	17	18

План четвертого этажа.
М 1:100

ООО "Новый ворой и Ко"

Копировал

Формат А3+

Согласовано

Взам. инв. №

Подп. и дата


Инв. № подл.


Реставрационные режимы

- зона реставрации с сохранением (воссозданием) первоначальной отделки.
- зона реставрации с сохранением (воссозданием) первоначальной объемно - планировочной структуры в границах перегородок.
- зона реставрации с сохранением (воссозданием) первоначальной объемно - планировочной структуры в границах несущих стен с сохранением перекрытий.
- зона реставрации с сохранением (воссозданием) первоначальной объемно - планировочной структуры в границах несущих стен с реконструкцией перекрытий.

Реставрационные мероприятия

- разборка поздних перегородок.
- воссоздание исторических перегородок;
- раскрытие исторических проемов;
- закладка поздних проемов;

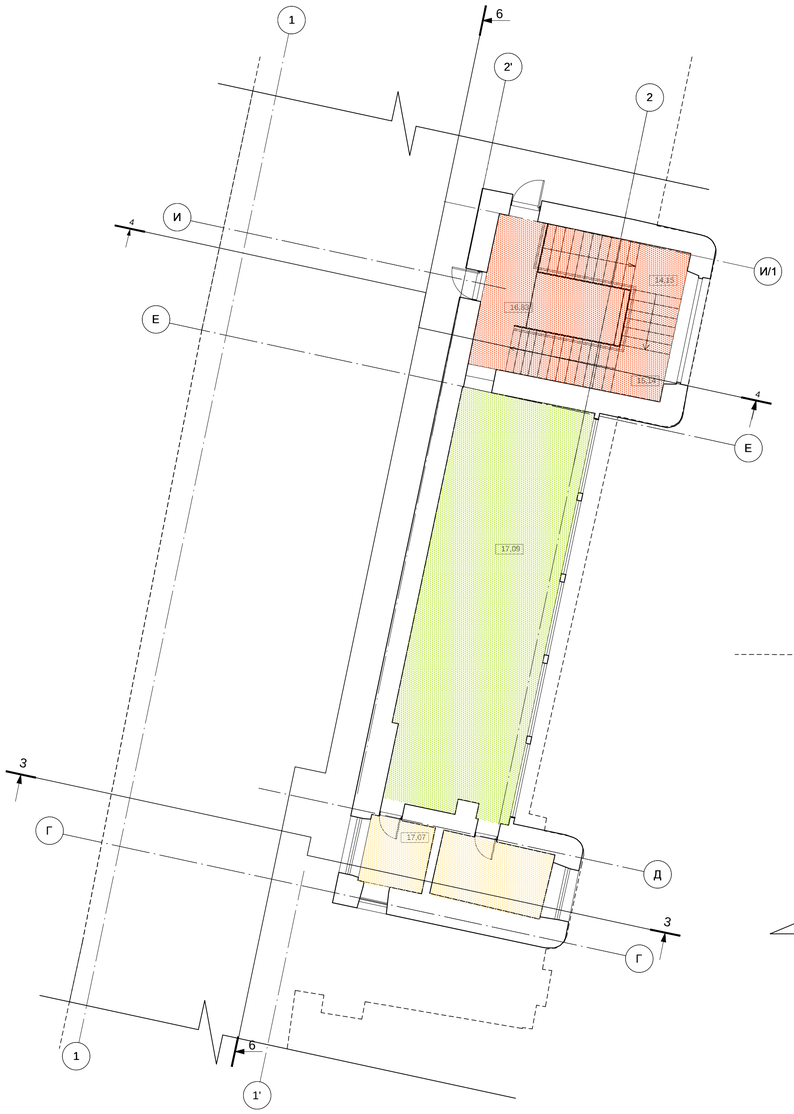

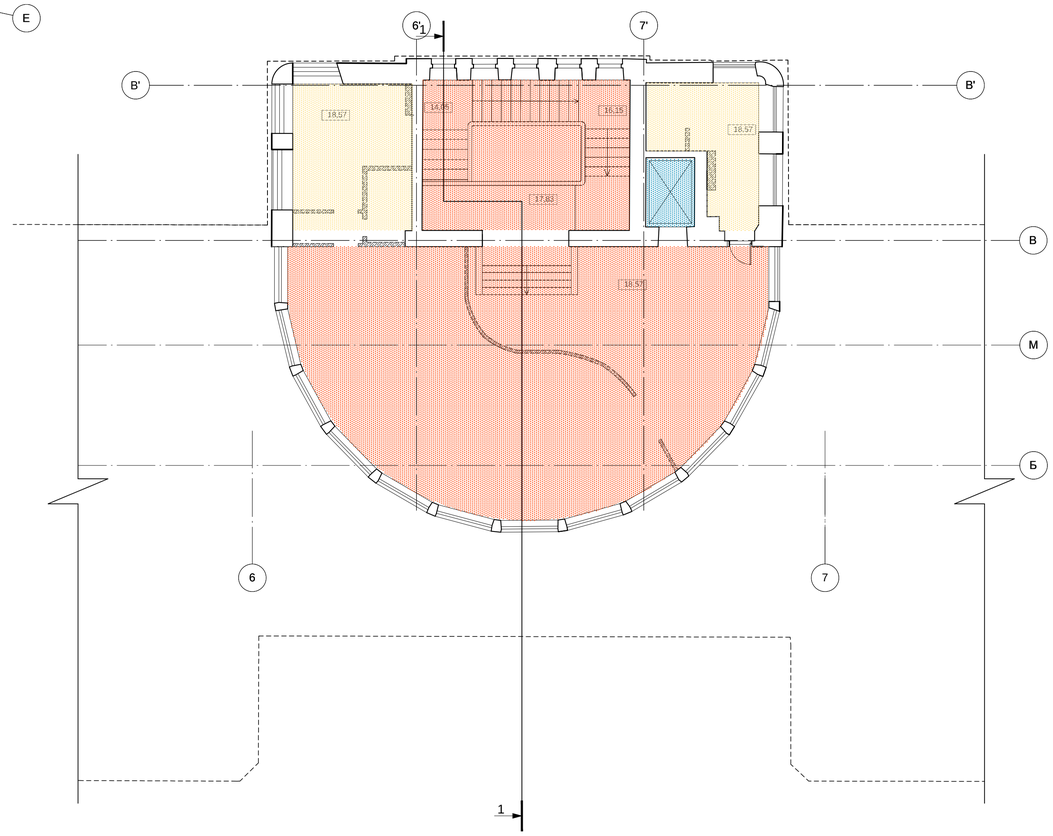


Масштаб 1:100


1000 0 1000 2000 4000 6000 8000 10000 мм

						№07-09-2015-ЭП		
						ФГБУ «Больница с поликлиникой» Управления делами Президента Российской Федерации по адресу: г. Москва, Романов пер., д.2/6, стр. 2. Реконструкция здания (в режиме реставрации с приспособлением к современному использованию)		
Изм.	Кол.уч.	Лист	№док.	Подпись	Дата			
ГАП		Смирнов Н.В.			12.2015	Объект культурного наследия регионального значения «Здание Кремлевской больницы, (в основе доходный дом Шереметевых, 1877-1902гг, архитектор Серебряков, А.Ф.Мейснер), 1929г. архитектор И.В. Гофман-Пылаев»	Стадия	Лист	Листов
Архитектор		Антипова А.С.			12.2015		ЭП	18	18
Специалист		Гуревич А.Н.			12.2015				
						План пятого этажа. М 1:100	ООО "Новый город и Ко"		

Копировал

Формат А0+

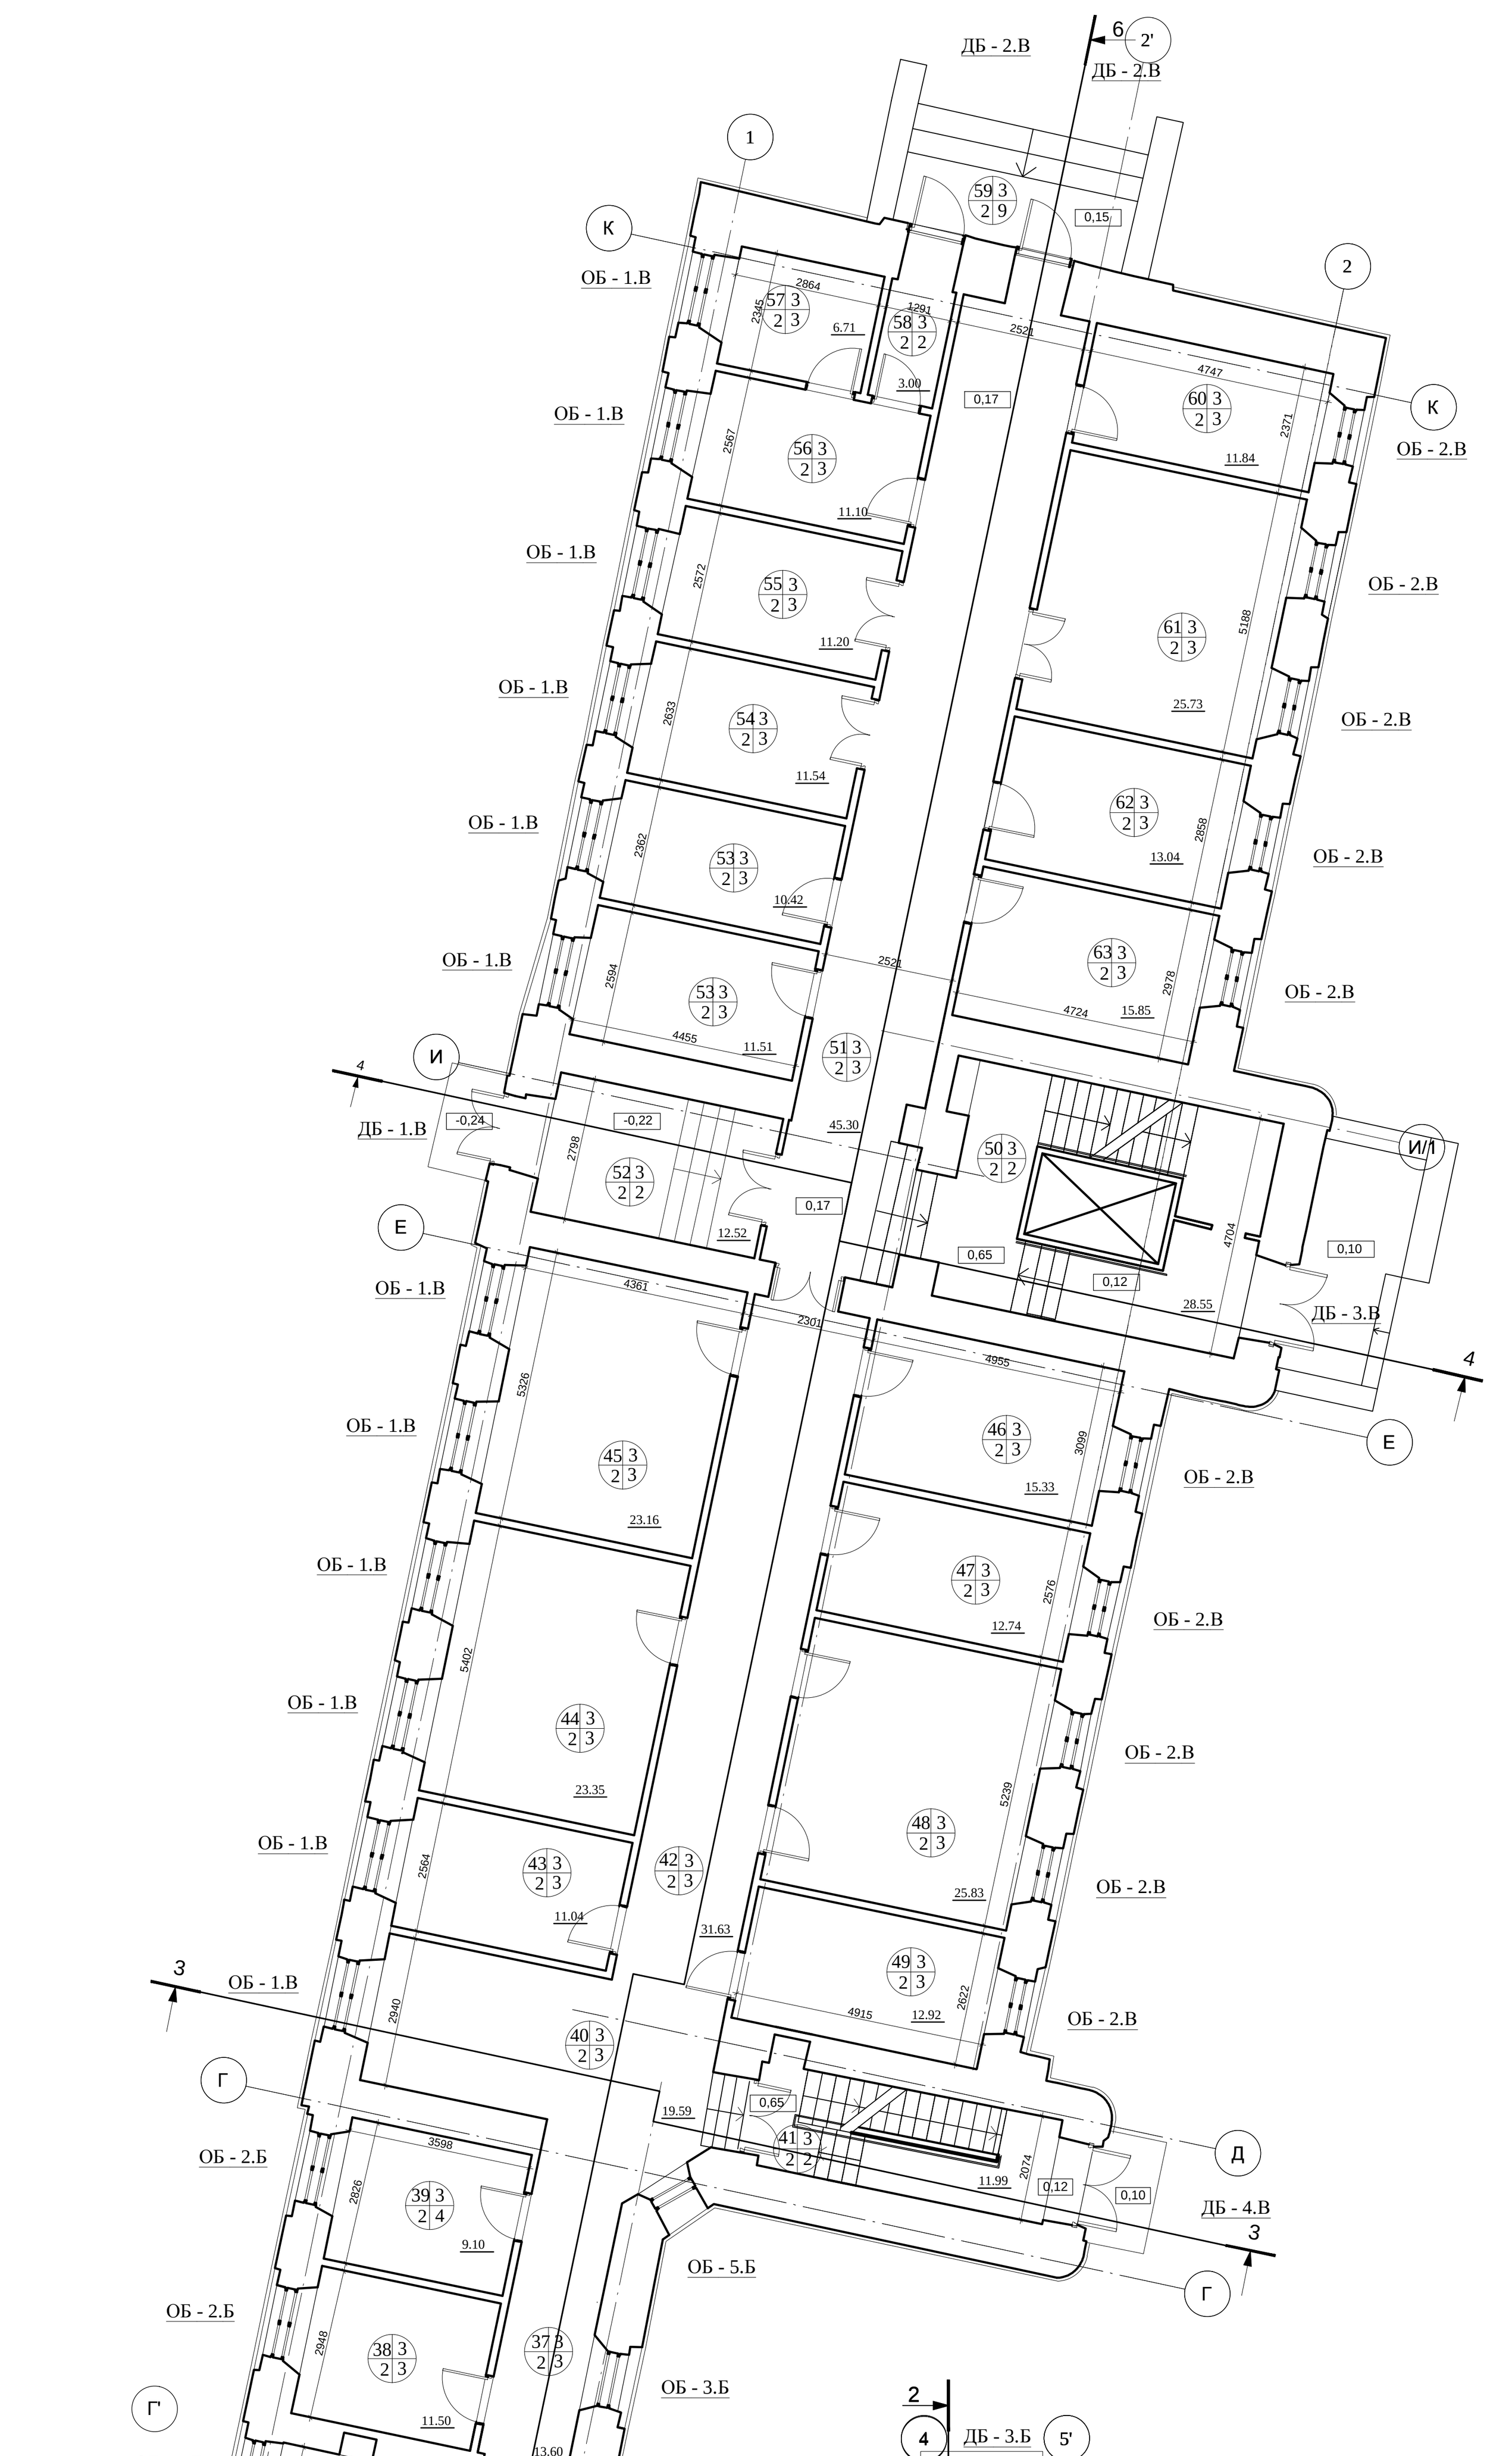

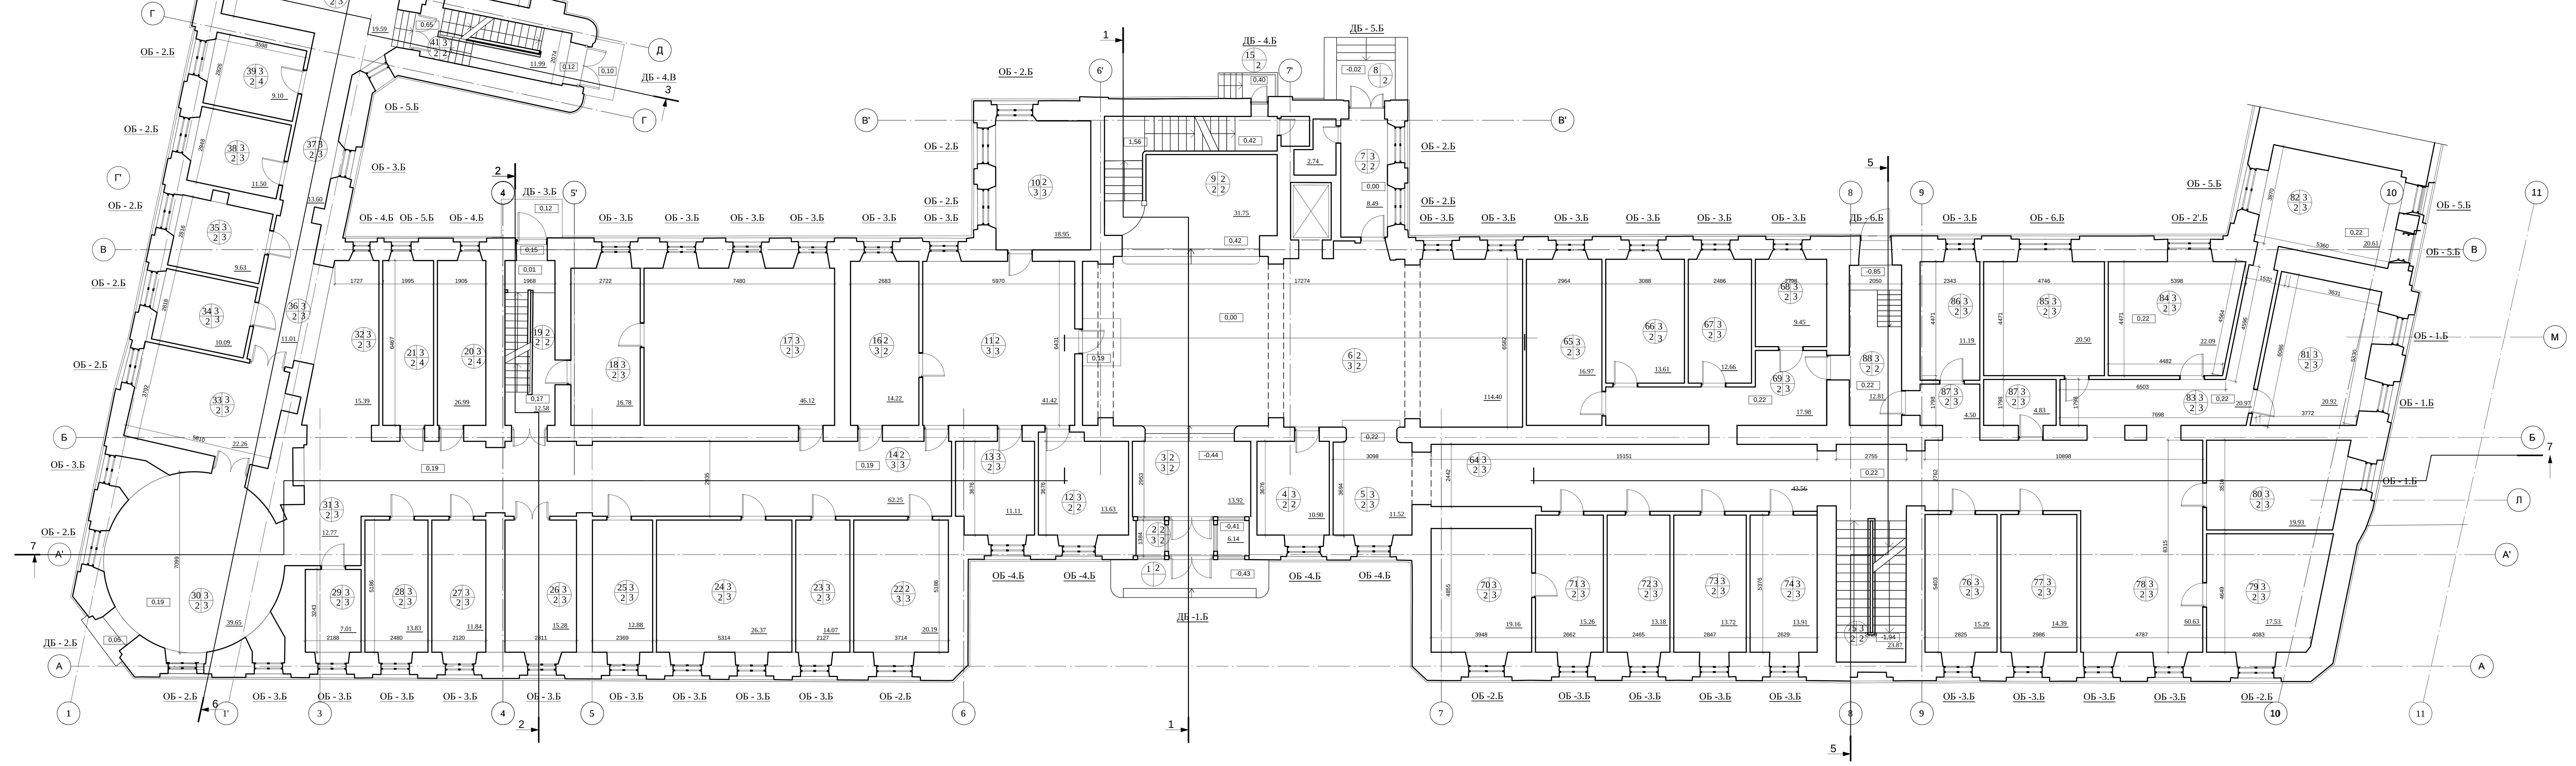

Экспликация помещений

Номер помещения	Наименование	Площадь, м²	Отделка			Примечание
			Пол	Потолок	Стены	
1.	Ступени входа	9.07	2	—	—	
2.	Тамбур	6.14	1	2	6	
3.	Фойе	13.92	2	2	1	
4.	Служебное помещение	10.90	2	2	3	
5.	Холл	11.52	2	2	1	
6.	Вестибюль	114.40	2	1	2/1	
7.	Коридор	8.49	3	2	2	
8.	Входная площадка	5.73	3	—	—	
9.	Парадная лестница	31.75	3	1	2	
10.	Служебное помещение	18.95	3	2	3	
11.	Холл	41.42	3	2	3	
12.	Служебное помещение	13.63	3	2	3	
13.	Служебное помещение	11.11	3	2	3	
14.	Коридор	62.25	3	2	3	
15.	Входная площадка	2.36	3	2	3	
16.	Подсобное помещение	14.22	3	2	3	
17.	Буфет	46.12	4	2	3	
18.	Подсобное помещение	16.78	2	2	3	
19.	Лестница	12.58	2	2	2	
20.	Сан. Узел	13.50	4	2	5	
21.	Сан. Узел	13.50	4	2	5	
22.	Кабинет	20.19	3	2	3	
23.	Кабинет	14.07	3	2	3	
24.	Кабинет	26.37	3	2	3	
25.	Кабинет	12.88	3	2	3	
26.	Кабинет	15.28	3	2	3	
27.	Кабинет	11.84	3	2	3	
28.	Кабинет	13.83	3	2	3	
29.	Складское помещение	7.01	4	2	3	
30.	Кабинет	39.65	3	2	3	
31.	Холл	12.77	3	2	1	
32.	Холл	15.39	3	2	3	
33.	Холл	22.26	3	2	3	
34.	Кабинет	10.09	3	2	3	
35.	Кабинет	9.63	3	2	3	
36.	Коридор	11.01	3	2	3	
37.	Коридор	13.60	3	2	3	
38.	Кабинет	11.50	3	2	3	
39.	Сан. Узел	9.10	4	2	5	
40.	Холл	19.59	3	2	3	
41.	Лестница	11.99	2	2	2	
42.	Коридор	31.63	3	2	3	
43.	Кабинет	11.04	3	2	3	
44.	Кабинет	23.35	3	2	3	
45.	Кабинет	23.16	2	2	3	
46.	Кабинет	15.33	1	2	3	
47.	Холл	12.74	2	2	3	
48.	Вестибюль	25.83	2	1	4	
49.	Коридор	12.92	2	2	3	
50.	Лестница	28.55	2	2	3	
51.	Коридор	45.30	3	2	2	
52.	Холл	12.52	2	2	2	
53.	Служебное помещение	11.51	3	2	3	
54.	Служебное помещение	10.42	3	2	3	
55.	Гардероб	11.20	3	2	3	
56.	Холл	11.10	2	2	3	
57.	Служебное помещение	6.71	3	2	3	
58.	Тамбур	3.09	2	2	3	
59.	Входная площадка	18.06	2	—	—	
60.	Служебное помещение	11.84	3	2	3	
61.	Служебное помещение	25.73	3	2	3	
62.	Служебное помещение	13.04	3	2	3	
63.	Буфет	15.85	3	2	2	
64.	Коридор	43.56	3	2	3	
65.	Процедурная	16.97	4	2	5	
66.	Процедурная	13.61	4	2	5	
67.	Процедурная	12.66	4	2	5	
68.	Процедурная	9.45	4	2	5	
69.	Холл	17.98	2	2	2	
70.	Складское помещение	19.16	3	2	3	
71.	Кабинет	15.26	3	2	3	
72.	Кабинет	13.18	3	2	3	
73.	Кабинет	13.72	3	2	3	
74.	Кабинет	13.91	3	2	3	
75.	Лестница	23.87	3	—	1	
76.	Кабинет	15.29	3	2	3	
77.	Кабинет	14.39	3	2	3	
78.	Холл	60.63	3	2	3	
79.	Складское помещение	17.53	3	2	3	
80.	Служебное помещение	19.93	3	2	3	
81.	Коридор	20.92	3	2	3	
82.	Служебное помещение	20.61	3	2	3	
83.	Служебное помещение	20.98	3	2	3	
84.	Кабинет	22.09	3	2	3	
85.	Кабинет	20.50	3	2	3	
86.	Служебное помещение	11.19	3	2	3	
87.	Складское помещение	4.50	3	2	3	
88.	Лестница	12.81	3	2	3	

Отделка пола

Номер отделки	Наименование	Примечание
1	Натуральный камень - гранит	
2	Наливной пол	
3	Наборный паркет	
4	Плитка керамическая	

Отделка стен

Номер отделки	Наименование	Примечание
1	Искусственный мрамор	
2	Натуральны мрамор	
3	Покраска минеральная сплошная	
4	Покраска минеральная сплошная с отбивкой другого цвета	
5	Плитка керамическая	
6	Покраска по проекту приспособления	

Отделка потолка

Номер отделки	Наименование	Примечание
1	Роспись по потолку	
2	Покраска минеральная клеемеловая	

Масштаб 1:100

1000 0 1000 2000 4000 6000 8000 10000 мм

УСЛОВНЫЕ ОБОЗНАЧЕНИЯ:

15.09 - относительная отметка

15 3 / 2 9 - номер помещения с номерами отделок

64.36 - площадь помещения


X - номер помещения;

X - отделка пола;

X - отделка потолка;

X - отделка стен.

±0,000 =142,93

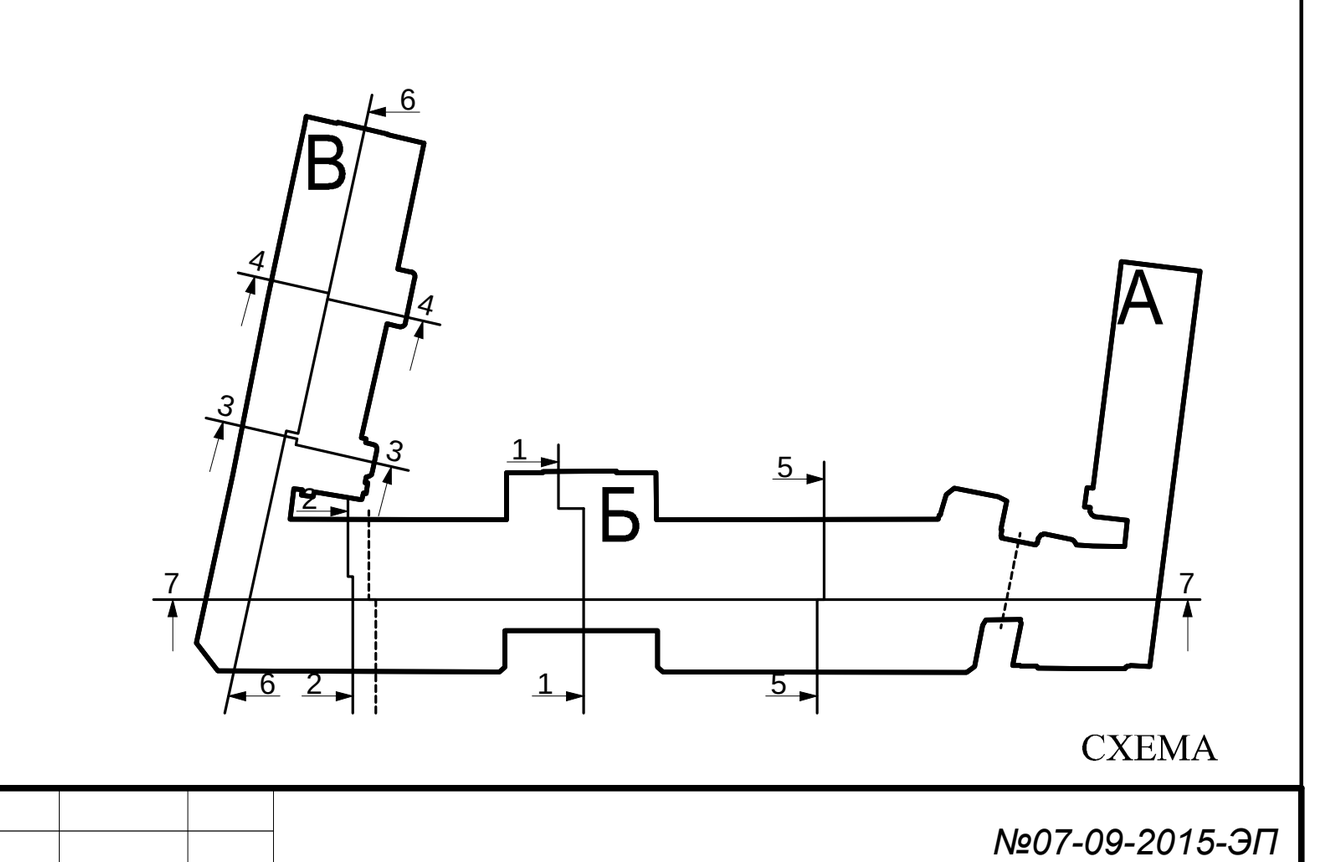

СХЕМА

№07-09-2015-ЭП	
ФГБУ «Больница с поликлиникой» Управления делами Президента Российской Федерации по адресу: г. Москва, Романов пер., д.2/6, стр. 2. Реконструкции здания (в режиме реставрации с приспособлением к современному использованию)	

Изм.	Кол.уч.	Лист	№док.	Подпись	Дата
ГАП		Смирнов Н.В.		[signature]	12.2015
Архитектор		Антипова А.С.			12.2015
Специалист		Гуревич А.Н.			12.2015

Объект культурного наследия регионального значения «Здание Кремлевской больницы, (в основе доходный дом Шереметевых, 1877-1902гг, архитектор Серебряков, А.Ф.Мейснер), 1929г. архитектор Н.В. Гофман-Пылаев»

Стадия	Лист	Листов
ЭП	2	18

План первого этажа.
М 1:100

ООО
"Новый город и Ко"

Копировал


Формат А0+

Согласовано

Взам. инв. №

Подп. и дата

Инв. № подл.

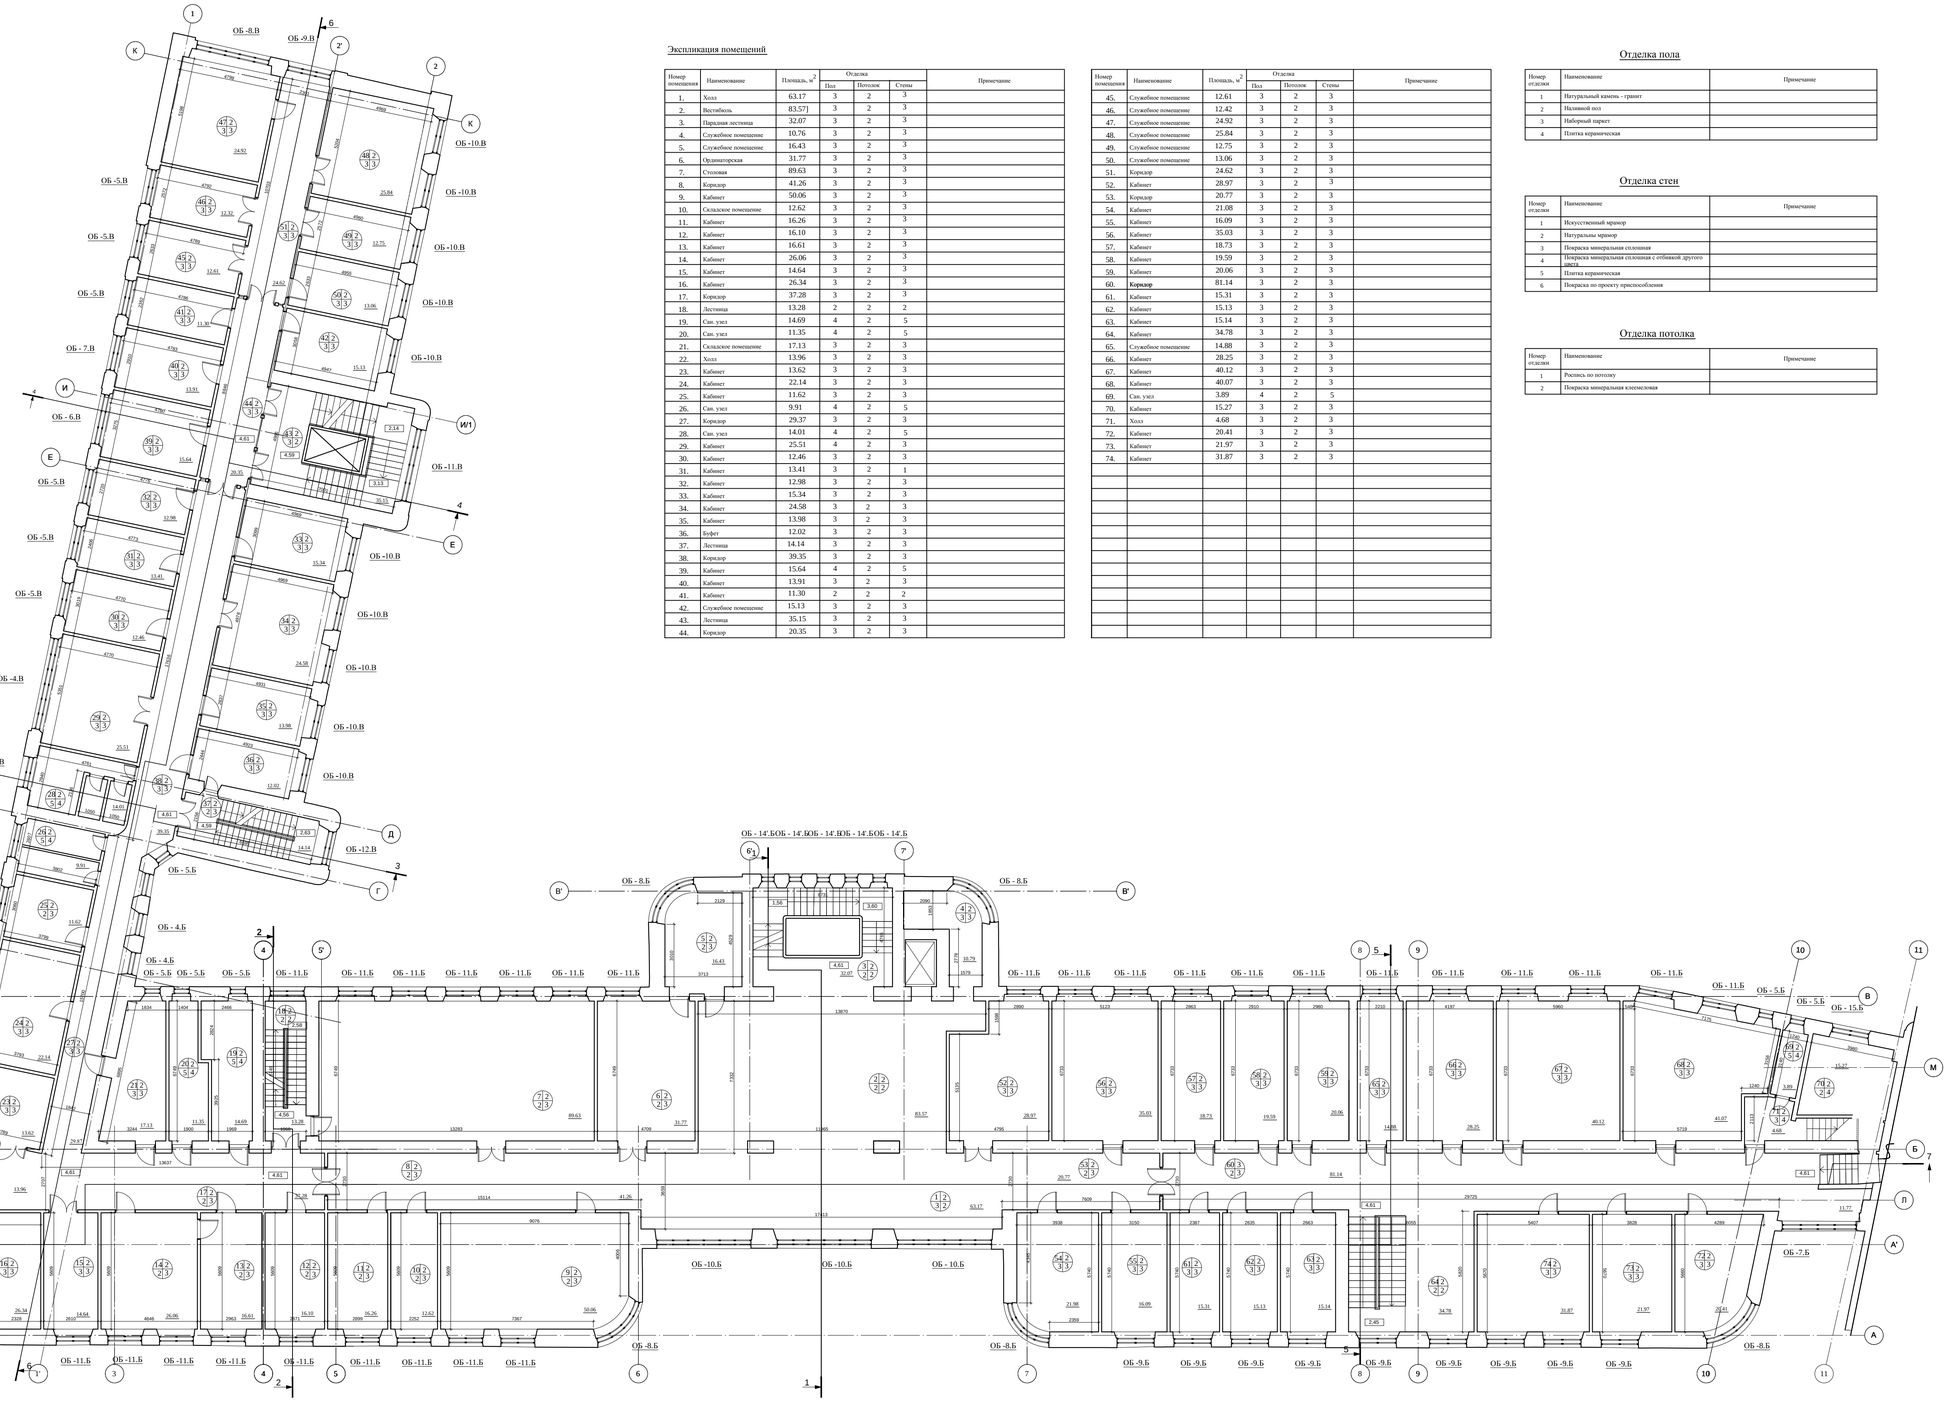

Экспликация помещений

Номер помещения	Наименование	Площадь, м^2	Отделка			Примечание
			Пол	Потолок	Стены	
1.	Холл	63.17	3	2	3	
2.	Вестибюль	83.57]	3	2	3	
3.	Парадная лестница	32.07	3	2	3	
4.	Служебное помещение	10.76	3	2	3	
5.	Служебное помещение	16.43	3	2	3	
6.	Ординаторская	31.77	3	2	3	
7.	Столовая	89.63	3	2	3	
8.	Коридор	41.26	3	2	3	
9.	Кабинет	50.06	3	2	3	
10.	Складское помещение	12.62	3	2	3	
11.	Кабинет	16.26	3	2	3	
12.	Кабинет	16.10	3	2	3	
13.	Кабинет	16.61	3	2	3	
14.	Кабинет	26.06	3	2	3	
15.	Кабинет	14.64	3	2	3	
16.	Кабинет	26.34	3	2	3	
17.	Коридор	37.28	3	2	3	
18.	Лестница	13.28	2	2	2	
19.	Сан. узел	14.69	4	2	5	
20.	Сан. узел	11.35	4	2	5	
21.	Складское помещение	17.13	3	2	3	
22.	Холл	13.96	3	2	3	
23.	Кабинет	13.62	3	2	3	
24.	Кабинет	22.14	3	2	3	
25.	Кабинет	11.62	3	2	3	
26.	Сан. узел	9.91	4	2	5	
27.	Коридор	29.37	3	2	3	
28.	Сан. узел	14.01	4	2	5	
29.	Кабинет	25.51	4	2	3	
30.	Кабинет	12.46	3	2	3	
31.	Кабинет	13.41	3	2	1	
32.	Кабинет	12.98	3	2	3	
33.	Кабинет	15.34	3	2	3	
34.	Кабинет	24.58	3	2	3	
35.	Кабинет	13.98	3	2	3	
36.	Буфет	12.02	3	2	3	
37.	Лестница	14.14	3	2	3	
38.	Коридор	39.35	3	2	3	
39.	Кабинет	15.64	4	2	5	
40.	Кабинет	13.91	3	2	3	
41.	Кабинет	11.30	2	2	2	
42.	Служебное помещение	15.13	3	2	3	
43.	Лестница	35.15	3	2	3	
44.	Коридор	20.35	3	2	3	

Номер помещения	Наименование	Площадь, м^2	Отделка			Примечание
			Пол	Потолок	Стены	
45.	Служебное помещение	12.61	3	2	3	
46.	Служебное помещение	12.42	3	2	3	
47.	Служебное помещение	24.92	3	2	3	
48.	Служебное помещение	25.84	3	2	3	
49.	Служебное помещение	12.75	3	2	3	
50.	Служебное помещение	13.06	3	2	3	
51.	Коридор	24.62	3	2	3	
52.	Кабинет	28.97	3	2	3	
53.	Коридор	20.77	3	2	3	
54.	Кабинет	21.08	3	2	3	
55.	Кабинет	16.09	3	2	3	
56.	Кабинет	35.03	3	2	3	
57.	Кабинет	18.73	3	2	3	
58.	Кабинет	19.59	3	2	3	
59.	Кабинет	20.06	3	2	3	
60.	**Коридор**	81.14	3	2	3	
61.	Кабинет	15.31	3	2	3	
62.	Кабинет	15.13	3	2	3	
63.	Кабинет	15.14	3	2	3	
64.	Кабинет	34.78	3	2	3	
65.	Служебное помещение	14.88	3	2	3	
66.	Кабинет	28.25	3	2	3	
67.	Кабинет	40.12	3	2	3	
68.	Кабинет	40.07	3	2	3	
69.	Сан. узел	3.89	4	2	5	
70.	Кабинет	15.27	3	2	3	
71.	Холл	4.68	3	2	3	
72.	Кабинет	20.41	3	2	3	
73.	Кабинет	21.97	3	2	3	
74.	Кабинет	31.87	3	2	3	

Отделка пола

Номер отделки	Наименование	Примечание
1	Натуральный камень - гранит	
2	Наливной пол	
3	Наборный паркет	
4	Плитка керамическая	

Отделка стен

Номер отделки	Наименование	Примечание
1	Искусственный мрамор	
2	Натуральны мрамор	
3	Покраска минеральная силонная	
4	Покраска минеральная силонная с отбивкой другого цвета	
5	Плитка керамическая	
6	Покраска по проекту приспособления	

Отделка потолка

Номер отделки	Наименование	Примечание
1	Роспись по потолку	
2	Покраска минеральная клеемеловая	


Масштаб 1:100

1000 0 1000 2000 4000 6000 8000 10000 мм

УСЛОВНЫЕ ОБОЗНАЧЕНИЯ:

- 4.80 - относительная отметка
- 41 / 2 / 3 - номер помещения с номерами отделок
- 64.36 - площадь помещения
- N - номер помещения;
- X - отделка пола;
- N - отделка потолка;
- X - отделка стен.

±0,000 =142,93

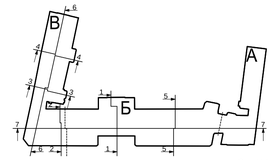

СХЕМА

							№07-09-2015-ЭП
							ФГБУ «Больница с поликлиникой» Управления делами Президента Российской Федерации по адресу: г. Москва, Романов пер., д.2/6, стр. 2. Реконструкция здания (в режиме реставрации с приспособлением к современному использованию)
Изм.	Кол.уч.	Лист	№док.	Подпись	Дата		
ГАП		Сидной Н.В.			12.2015	Стадия	Лист	Листов
Архитектор		Антипова А.С.			12.2015			
Специалист		Гудевич А.Н.			12.2015	ЭП	3	18
						План второго этажа. М 1:100	ООО "Новый город и Ко"	


Копировал Формат А0+

Согласовано

Взам. инв. №

Подп. и дата

Инв. № подл.

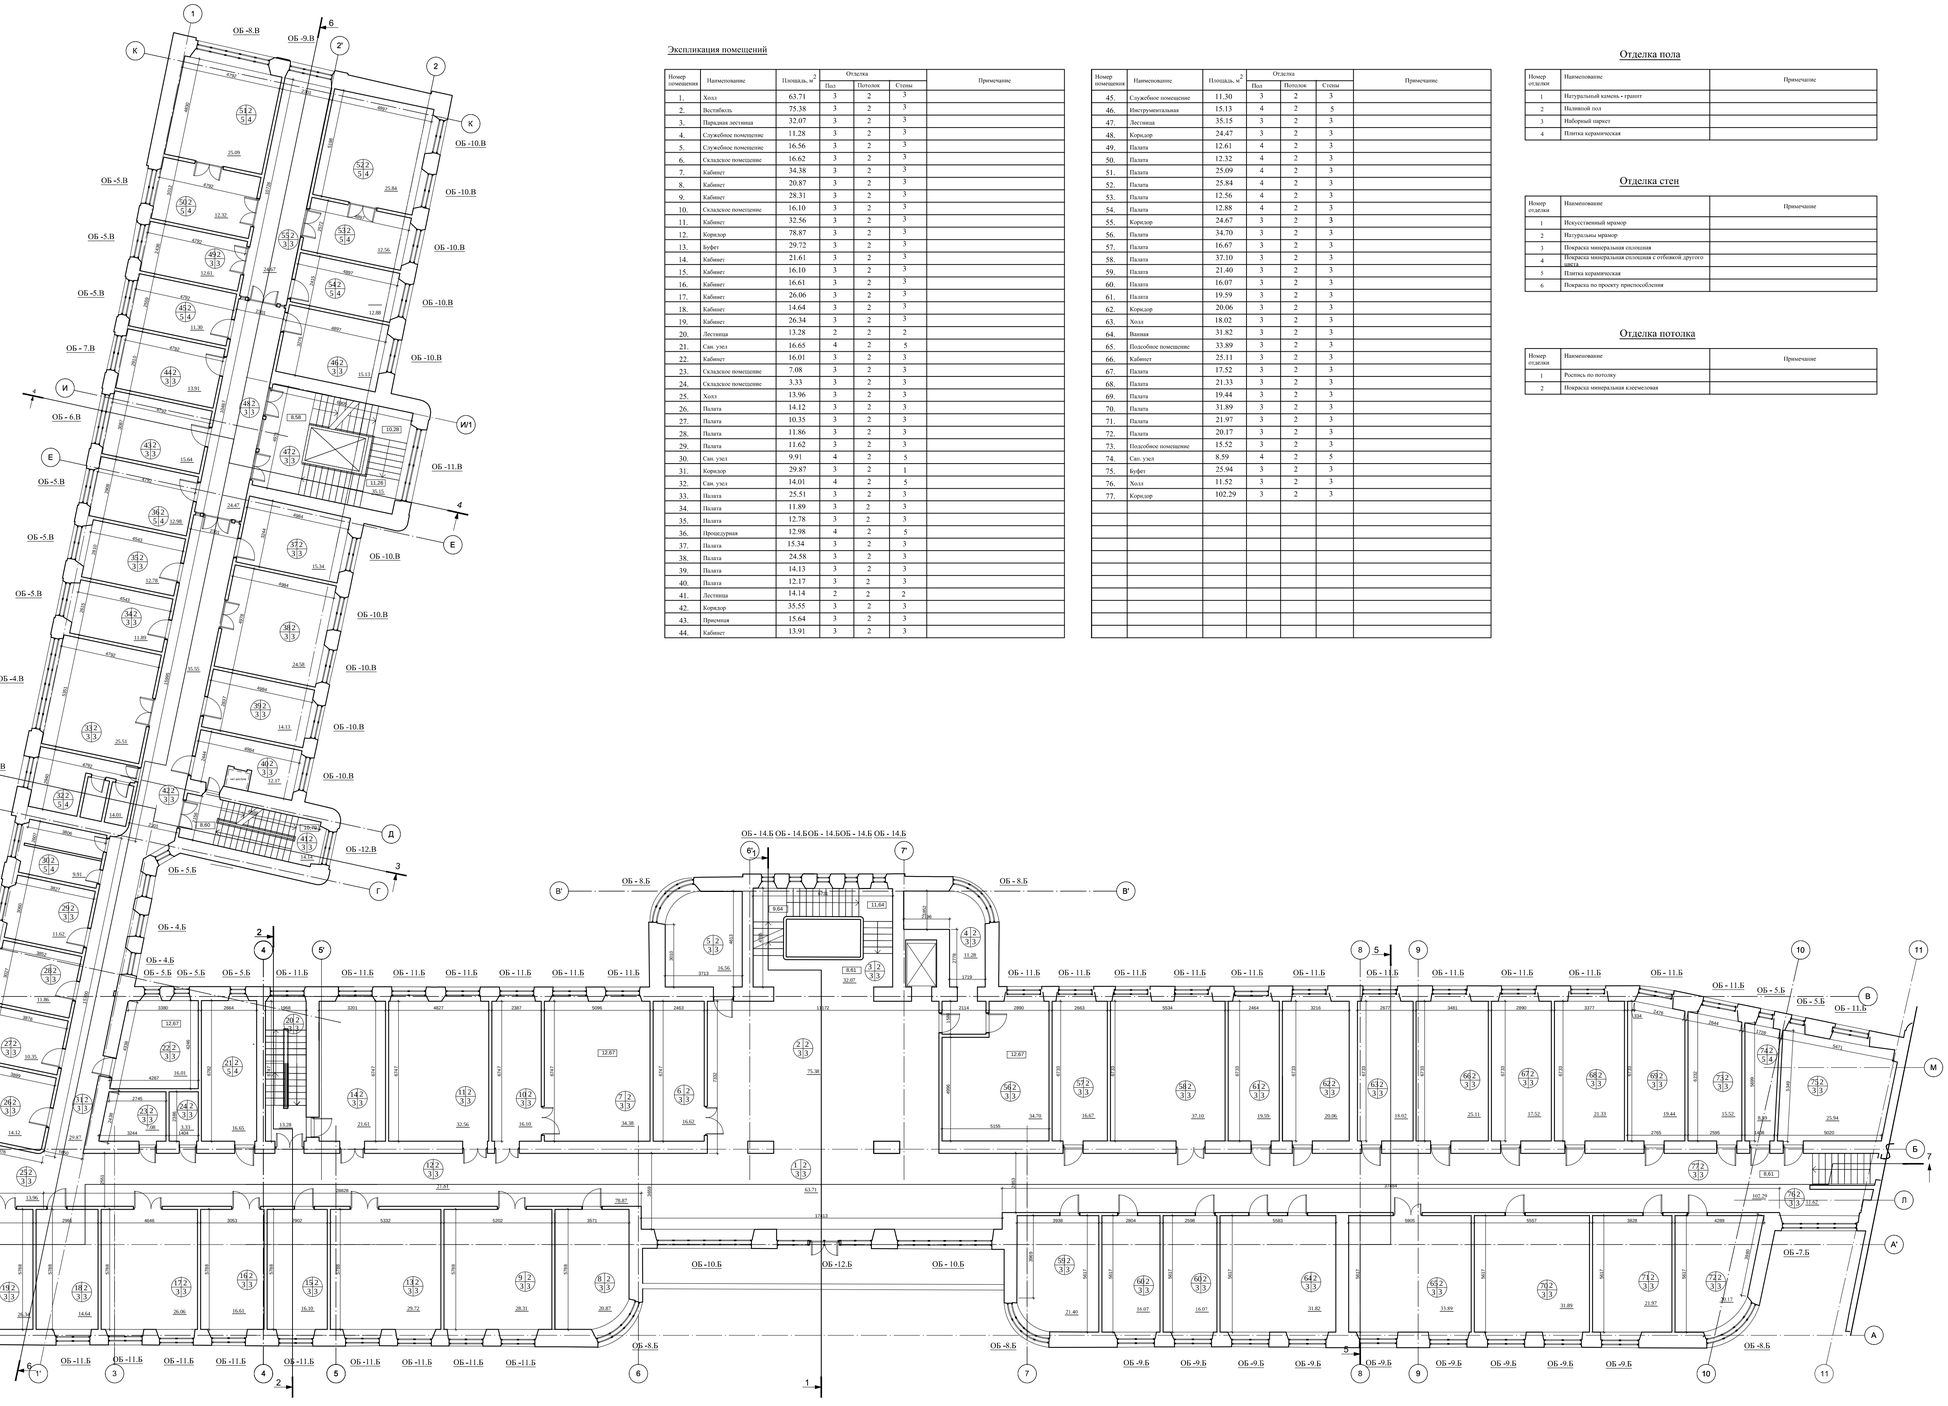

Экспликация помещений

Номер помещения	Наименование	Площадь, м²	Отделка			Примечание
			Пол	Потолок	Стены	
1.	Холл	63.71	3	2	3	
2.	Вестибюль	75.38	3	2	3	
3.	Парадная лестница	32.07	3	2	3	
4.	Служебное помещение	11.28	3	2	3	
5.	Служебное помещение	16.56	3	2	3	
6.	Складское помещение	16.62	3	2	3	
7.	Кабинет	34.38	3	2	3	
8.	Кабинет	20.87	3	2	3	
9.	Кабинет	28.31	3	2	3	
10.	Складское помещение	16.10	3	2	3	
11.	Кабинет	32.56	3	2	3	
12.	Коридор	78.87	3	2	3	
13.	Буфет	29.72	3	2	3	
14.	Кабинет	21.61	3	2	3	
15.	Кабинет	16.10	3	2	3	
16.	Кабинет	16.61	3	2	3	
17.	Кабинет	26.06	3	2	3	
18.	Кабинет	14.64	3	2	3	
19.	Кабинет	26.34	3	2	3	
20.	Лестница	13.28	2	2	2	
21.	Сан. узел	16.65	4	2	5	
22.	Кабинет	16.01	3	2	3	
23.	Складское помещение	7.08	3	2	3	
24.	Складское помещение	3.33	3	2	3	
25.	Холл	13.96	3	2	3	
26.	Палата	14.12	3	2	3	
27.	Палата	10.35	3	2	3	
28.	Палата	11.86	3	2	3	
29.	Палата	11.62	3	2	3	
30.	Сан. узел	9.91	4	2	5	
31.	Коридор	29.87	3	2	1	
32.	Сан. узел	14.01	4	2	5	
33.	Палата	25.51	3	2	3	
34.	Палата	11.89	3	2	3	
35.	Палата	12.78	3	2	3	
36.	Процедурная	12.98	4	2	5	
37.	Палата	15.34	3	2	3	
38.	Палата	24.58	3	2	3	
39.	Палата	14.13	3	2	3	
40.	Палата	12.17	3	2	3	
41.	Лестница	14.14	2	2	2	
42.	Коридор	35.55	3	2	3	
43.	Приемная	15.64	3	2	3	
44.	Кабинет	13.91	3	2	3	

Номер помещения	Наименование	Площадь, м²	Отделка			Примечание
			Пол	Потолок	Стены	
45.	Служебное помещение	11.30	3	2	3	
46.	Инструментальная	15.13	4	2	5	
47.	Лестница	35.15	3	2	3	
48.	Коридор	24.47	3	2	3	
49.	Палата	12.61	4	2	3	
50.	Палата	12.32	4	2	3	
51.	Палата	25.09	4	2	3	
52.	Палата	25.84	4	2	3	
53.	Палата	12.56	4	2	3	
54.	Палата	12.88	4	2	3	
55.	Коридор	24.67	3	2	3	
56.	Палата	34.70	3	2	3	
57.	Палата	16.67	3	2	3	
58.	Палата	37.10	3	2	3	
59.	Палата	21.40	3	2	3	
60.	Палата	16.07	3	2	3	
61.	Палата	19.59	3	2	3	
62.	Коридор	20.06	3	2	3	
63.	Холл	18.02	3	2	3	
64.	Ванная	31.82	3	2	3	
65.	Подсобное помещение	33.89	3	2	3	
66.	Кабинет	25.11	3	2	3	
67.	Палата	17.52	3	2	3	
68.	Палата	21.33	3	2	3	
69.	Палата	19.44	3	2	3	
70.	Палата	31.89	3	2	3	
71.	Палата	21.97	3	2	3	
72.	Палата	20.17	3	2	3	
73.	Подсобное помещение	15.52	3	2	3	
74.	Сан. узел	8.59	4	2	5	
75.	Буфет	25.94	3	2	3	
76.	Холл	11.52	3	2	3	
77.	Коридор	102.29	3	2	3	

Отделка пола

Номер отделки	Наименование	Примечание
1	Натуральный камень - гранит	
2	Наливной пол	
3	Наборный паркет	
4	Плитка керамическая	

Отделка стен

Номер отделки	Наименование	Примечание
1	Искусственный мрамор	
2	Натуральны мрамор	
3	Покраска минеральная силоцинк	
4	Покраска минеральная силоцинк с отбивкой другого цвета	
5	Плитка керамическая	
6	Покраска по проекту приспособления	

Отделка потолка

Номер отделки	Наименование	Примечание
1	Роспись по потолку	
2	Покраска минеральная клеемеловая	

УСЛОВНЫЕ ОБОЗНАЧЕНИЯ:


- 8.59 — относительная отметка
- 5|4 / 3|3 — номер помещения с номерами отделок
- 64.34 — площадь помещения
- N — номер помещения;
- N — отделка пола;
- N — отделка потолка;
- N — отделка стен.

Масштаб 1:100

1000 0 1000 2000 4000 6000 8000 10000 мм

±0,000 =142,93

СХЕМА

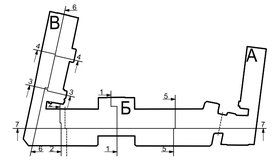

№07-09-2015-ЭП

ФГБУ «Больница с поликлиникой» Управления делами Президента Российской Федерации по адресу: г. Москва, Романов пер., д.2/6, стр. 2. Реконструкция здания (в режиме реставрации с приспособлением к современному использованию)

Изм.	Кол.уч.	Лист	№док.	Подпись	Дата
ГАП		Смирнов Н.В.			12.2015
Архитектор		Антипова А.С.			12.2015
Специалист		Гудейко А.Н.			12.2015

Объект культурного наследия регионального значения «Здание Кремлевской больницы, (в составе доходный дом Широчкиных, 1877-1902гг.; архитектор Сорейтмон, А.Ф.Мидлер), 1929г. архитектор Н.В. Гофман-Пальмо»

Стадия	Лист	Листов
ЭП	4	18

План третьего этажа.
М 1:100

ООО "Новый город и Ко"

Копировал


Формат А2+

Согласовано

Взам. инв. №

Подп. и дата

Инв. № подл.

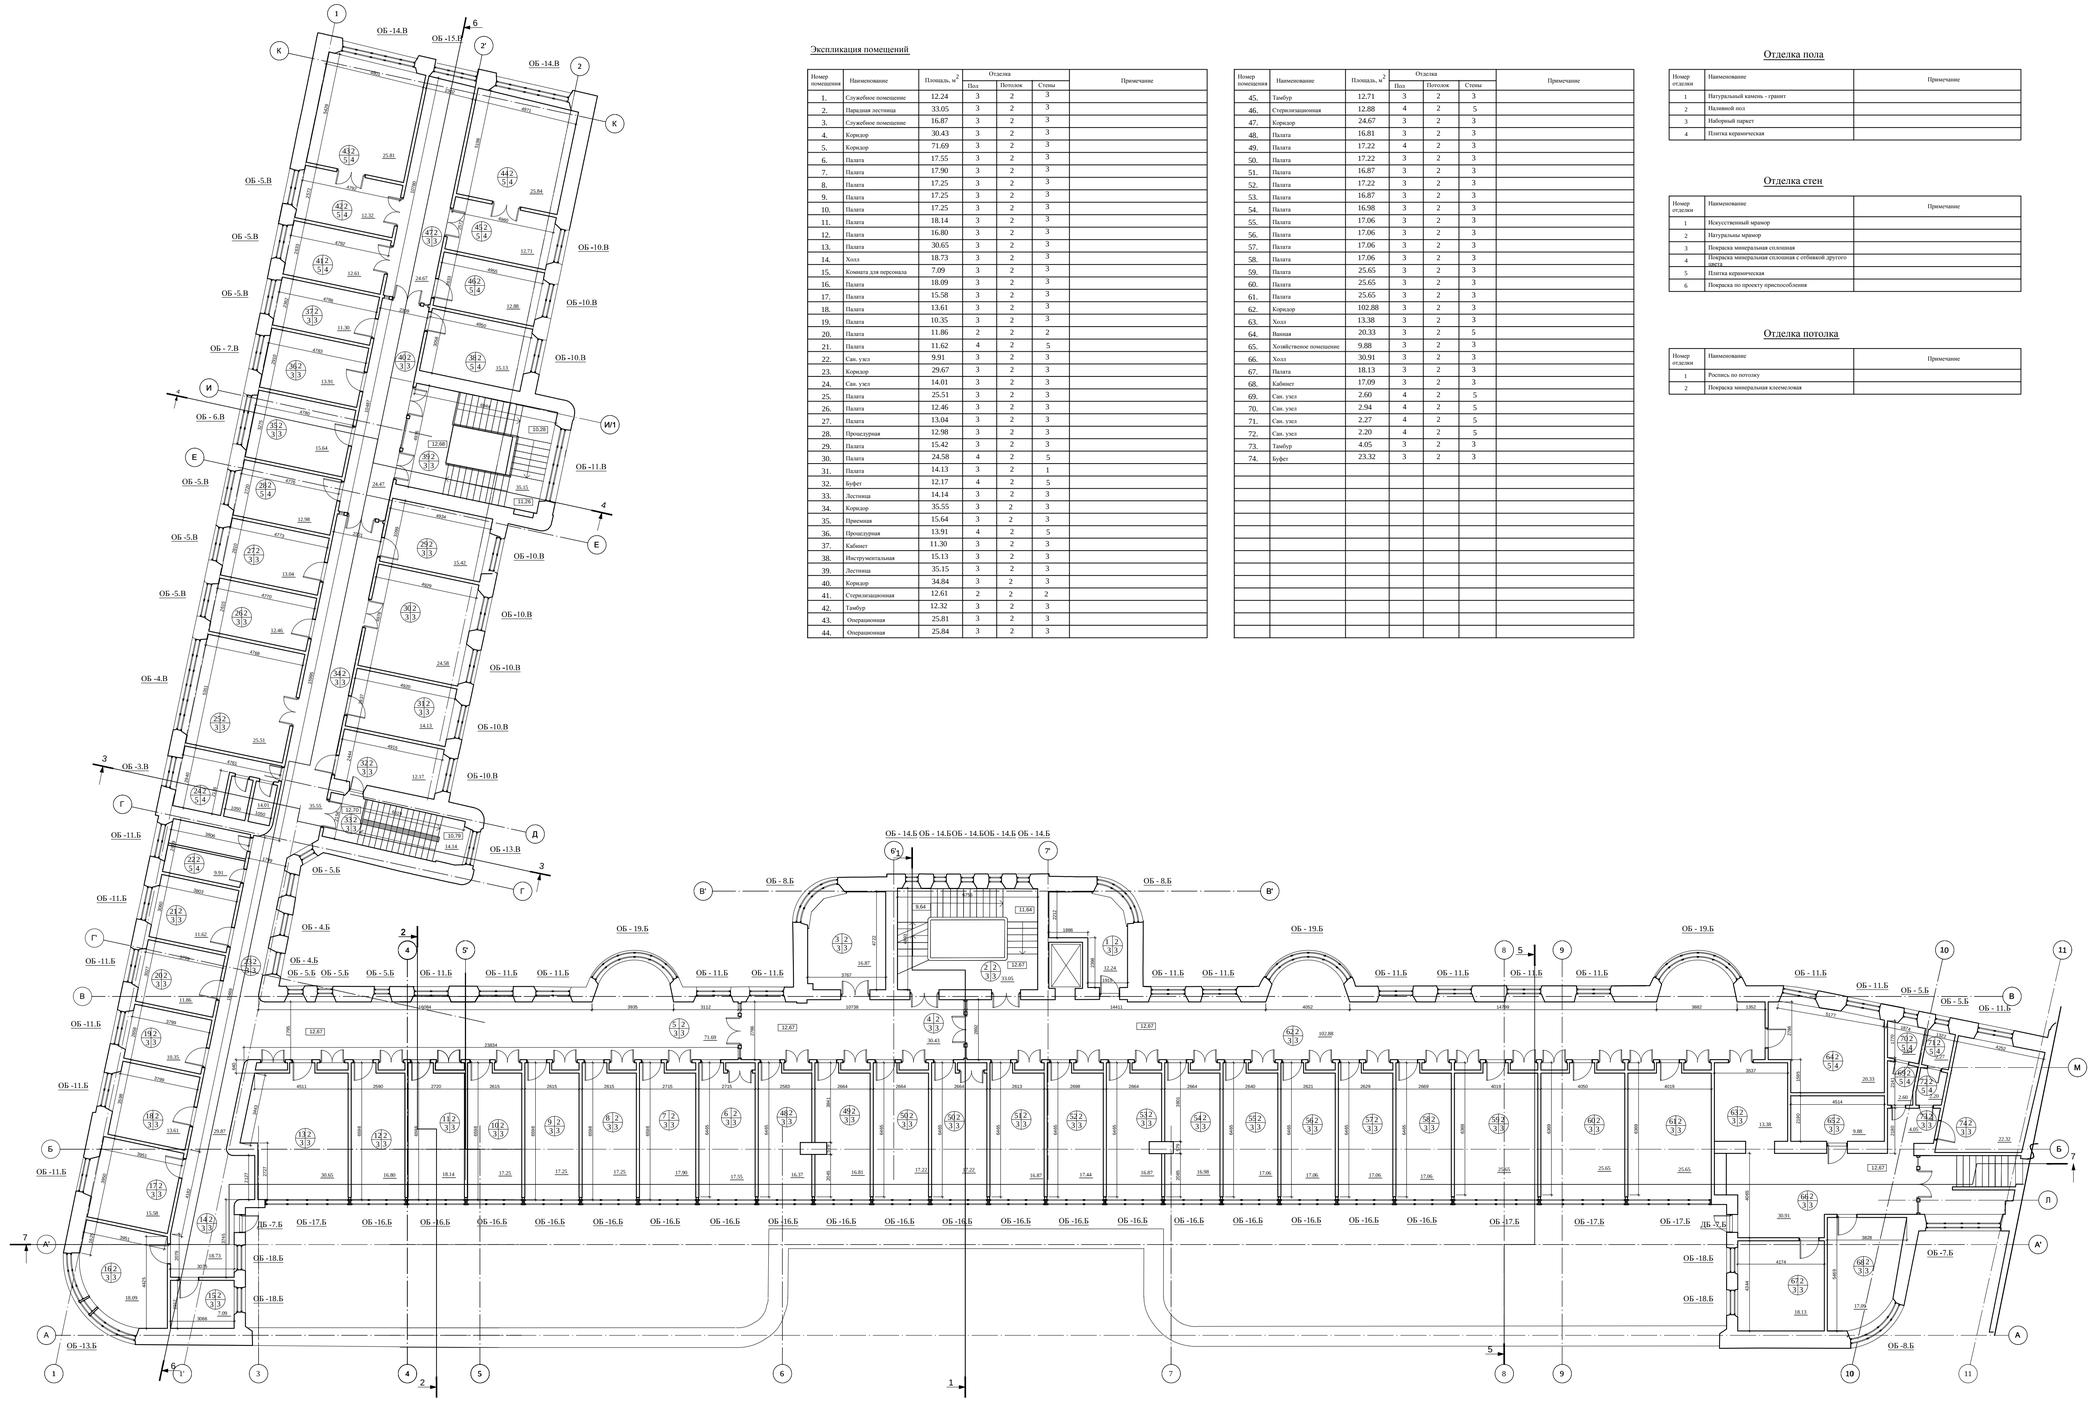

Экспликация помещений

Номер помещения	Наименование	Площадь, м²	Отделка			Примечание
			Пол	Потолок	Стены	
1.	Служебное помещение	12.24	3	2	3	
2.	Парадная лестница	33.05	3	2	3	
3.	Служебное помещение	16.87	3	2	3	
4.	Коридор	30.43	3	2	3	
5.	Коридор	71.69	3	2	3	
6.	Палата	17.55	3	2	3	
7.	Палата	17.90	3	2	3	
8.	Палата	17.25	3	2	3	
9.	Палата	17.25	3	2	3	
10.	Палата	17.25	3	2	3	
11.	Палата	18.14	3	2	3	
12.	Палата	16.80	3	2	3	
13.	Палата	30.65	3	2	3	
14.	Холл	18.73	3	2	3	
15.	Комната для персонала	7.09	3	2	3	
16.	Палата	18.09	3	2	3	
17.	Палата	15.58	3	2	3	
18.	Палата	13.61	3	2	3	
19.	Палата	10.35	3	2	3	
20.	Палата	11.86	2	2	2	
21.	Палата	11.62	4	2	5	
22.	Сан. узел	9.91	3	2	3	
23.	Коридор	29.67	3	2	3	
24.	Сан. узел	14.01	3	2	3	
25.	Палата	25.51	3	2	3	
26.	Палата	12.46	3	2	3	
27.	Палата	13.04	3	2	3	
28.	Процедурная	12.98	3	2	3	
29.	Палата	15.42	3	2	3	
30.	Палата	24.58	4	2	5	
31.	Палата	14.13	3	2	1	
32.	Буфет	12.17	4	2	5	
33.	Лестница	14.14	3	2	3	
34.	Коридор	35.55	3	2	3	
35.	Приемная	15.64	3	2	3	
36.	Процедурная	13.91	4	2	5	
37.	Кабинет	11.30	3	2	3	
38.	Инструментальная	15.13	3	2	3	
39.	Лестница	35.15	3	2	3	
40.	Коридор	34.84	3	2	3	
41.	Стерилизационная	12.61	2	2	2	
42.	Тамбур	12.32	3	2	3	
43.	Операционная	25.81	3	2	3	
44.	Операционная	25.84	3	2	3	

Номер помещения	Наименование	Площадь, м²	Отделка			Примечание
			Пол	Потолок	Стены	
45.	Тамбур	12.71	3	2	3	
46.	Стерилизационная	12.88	4	2	5	
47.	Коридор	24.67	3	2	3	
48.	Палата	16.81	3	2	3	
49.	Палата	17.22	4	2	3	
50.	Палата	17.22	3	2	3	
51.	Палата	16.87	3	2	3	
52.	Палата	17.22	3	2	3	
53.	Палата	16.87	3	2	3	
54.	Палата	16.98	3	2	3	
55.	Палата	17.06	3	2	3	
56.	Палата	17.06	3	2	3	
57.	Палата	17.06	3	2	3	
58.	Палата	17.06	3	2	3	
59.	Палата	25.65	3	2	3	
60.	Палата	25.65	3	2	3	
61.	Палата	25.65	3	2	3	
62.	Коридор	102.88	3	2	3	
63.	Холл	13.38	3	2	3	
64.	Ванная	20.33	3	2	5	
65.	Хозяйственное помещение	9.88	3	2	3	
66.	Холл	30.91	3	2	3	
67.	Палата	18.13	3	2	3	
68.	Кабинет	17.09	3	2	3	
69.	Сан. узел	2.60	4	2	5	
70.	Сан. узел	2.94	4	2	5	
71.	Сан. узел	2.27	4	2	5	
72.	Сан. узел	2.20	4	2	5	
73.	Тамбур	4.05	3	2	3	
74.	Буфет	23.32	3	2	3	

Отделка пола

Номер отделки	Наименование	Примечание
1	Натуральный камень - гранит	
2	Наливной пол	
3	Наборный паркет	
4	Плитка керамическая	

Отделка стен

Номер отделки	Наименование	Примечание
1	Искусственный мрамор	
2	Натуральны мрамор	
3	Покраска минеральная силоная	
4	Покраска минеральная силоная с отбивкой другого цвета	
5	Плитка керамическая	
6	Покраска по проекту приспособления	

Отделка потолка

Номер отделки	Наименование	Примечание
1	Роспись по потолку	
2	Покраска минеральная клеемеловая	

Масштаб 1:100


1000 0 1000 2000 4000 6000 8000 10000 мм

УСЛОВНЫЕ ОБОЗНАЧЕНИЯ:

- 68.00 - относительная отметка
- 15 | 3 / 219 - номер помещения с номерами отделок
- 64.36 - площадь помещения
- N - номер помещения;
- N - отделка пола;
- N - отделка потолка;
- N - отделка стен.

±0,000 =142,93

СХЕМА

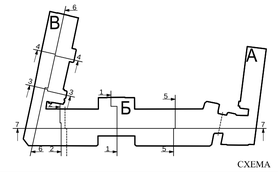

№07-09-2015-ЭП

ФБУ «Больница с поликлиникой» Управления делами Президента Российской Федерации по адресу: г. Москва, Романов пер., д.2/6, стр. 2. Реконструкция здания (в режиме реставрации с приспособлением к современному использованию)

Изм.	Кол.уч.	Лист	№док.	Подпись	Дата
ГАП		Смирнов Н.В.			12.2015
Архитектор		Антипова А.С.			12.2015
Специалист		Гудиев А.Н.			12.2015

Объект культурного наследия регионального значения «Здание Крестовской больницы (в составе: доходный дом Широчинских, 1877-1903 гг., архитектор Серебряков, А.Ф.Мейснер, 1926г. архитектор И.В. Гофман-Пыльнев»

Стадия	Лист	Листов
ЭП	5	18

План четвертого этажа. М 1:100

ООО "Новый город и Ко"

Копировал

Формат А2х

Согласовано

Взам. инв. №

Подп. и дата

Инв. № подл.

Экспликация помещений

Номер помещения	Наименование	Площадь, м²	Отделка			Примечание
			Пол	Потолок	Стены	
1.	Парадная лестница	33.32	3	2	3	
2.	Служебное помещение	12.45	3	2	3	
3.	Солярий	115.08	3	2	3	
4.	Кабинет	18.74	3	2	3	
5.	Служебное помещение	7.97	3	2	3	
6.	Служебное помещение	4.71	3	2	3	
7.	Галерея	59.92	3	2	3	
8.	Лестница	31.98	3	2	3	

Отделка пола


Номер отделки	Наименование	Примечание
1	Натуральный камень - гранит	
2	Наливной пол	
3	Наборный паркет	
4	Плитка керамическая	


Отделка стен

Номер отделки	Наименование	Примечание
1	Искусственный мрамор	
2	Натуральны мрамор	
3	Покраска минеральная сплошная	
4	Покраска минеральная сплошная с отбивкой другого цвета	
5	Плитка керамическая	
6	Покраска по проекту приспособления	

Отделка потолка

Номер отделки	Наименование	Примечание
1	Роспись по потолку	
2	Покраска минеральная клеемеловая	

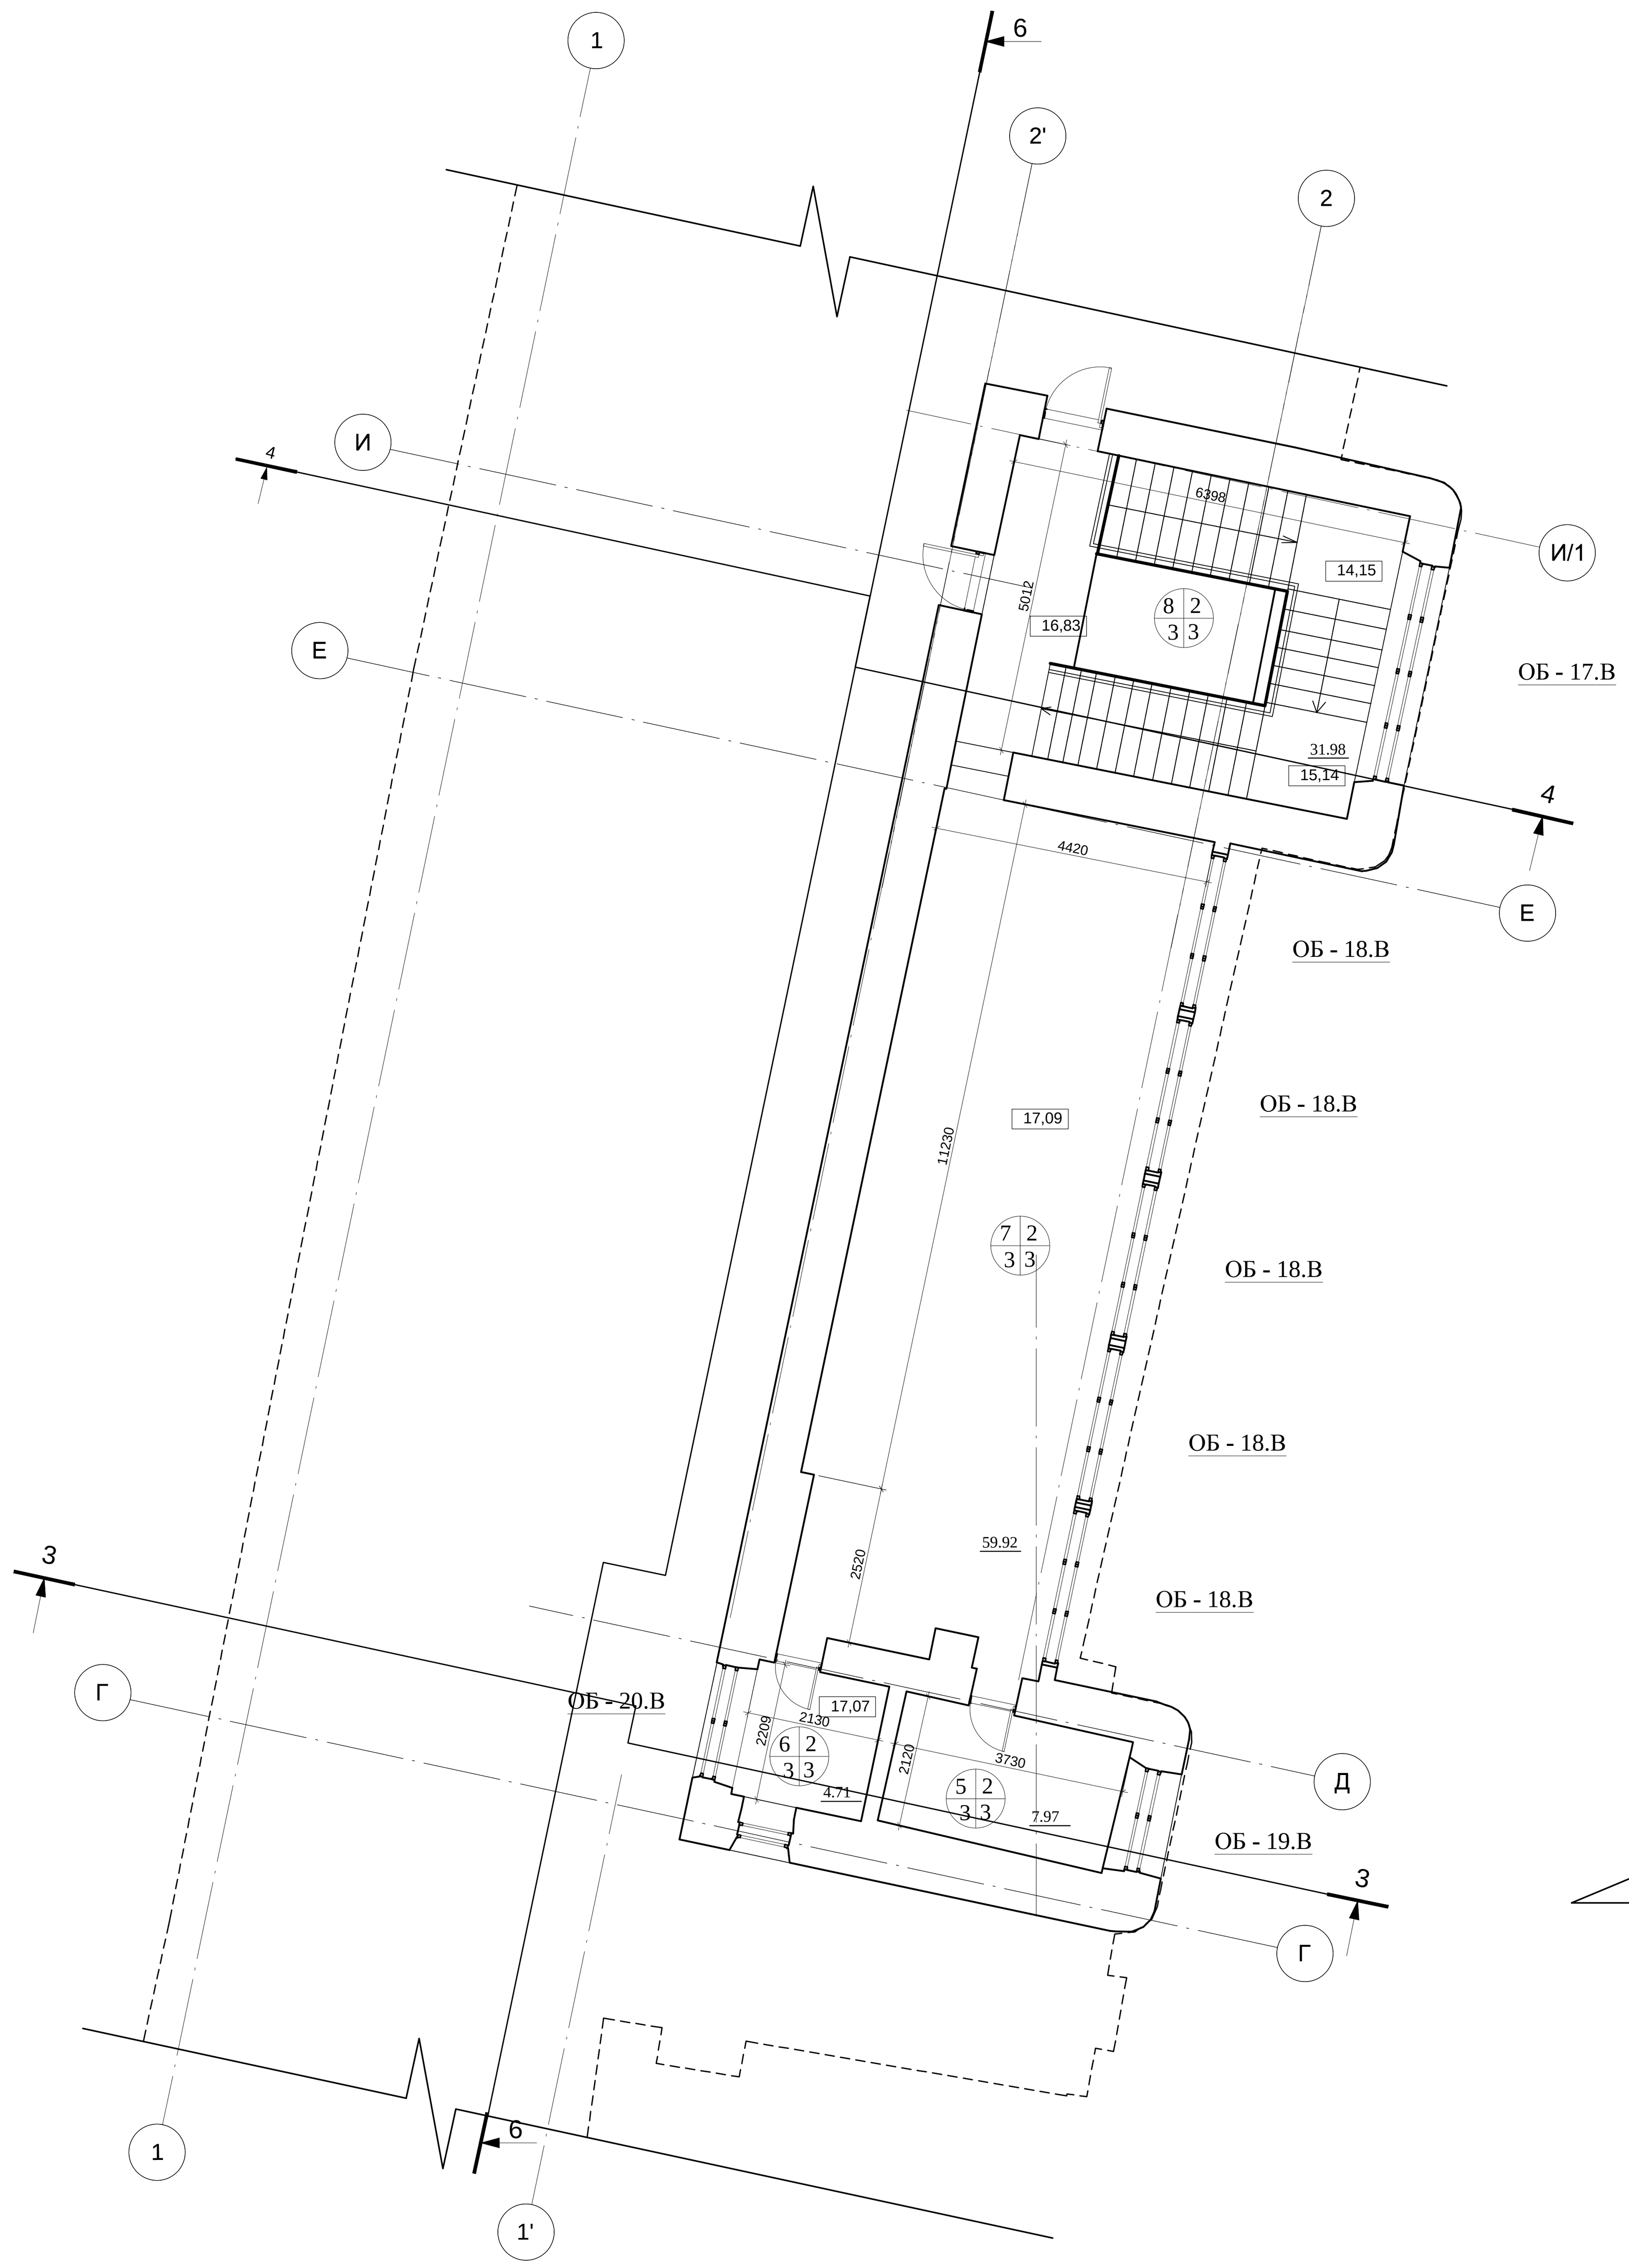

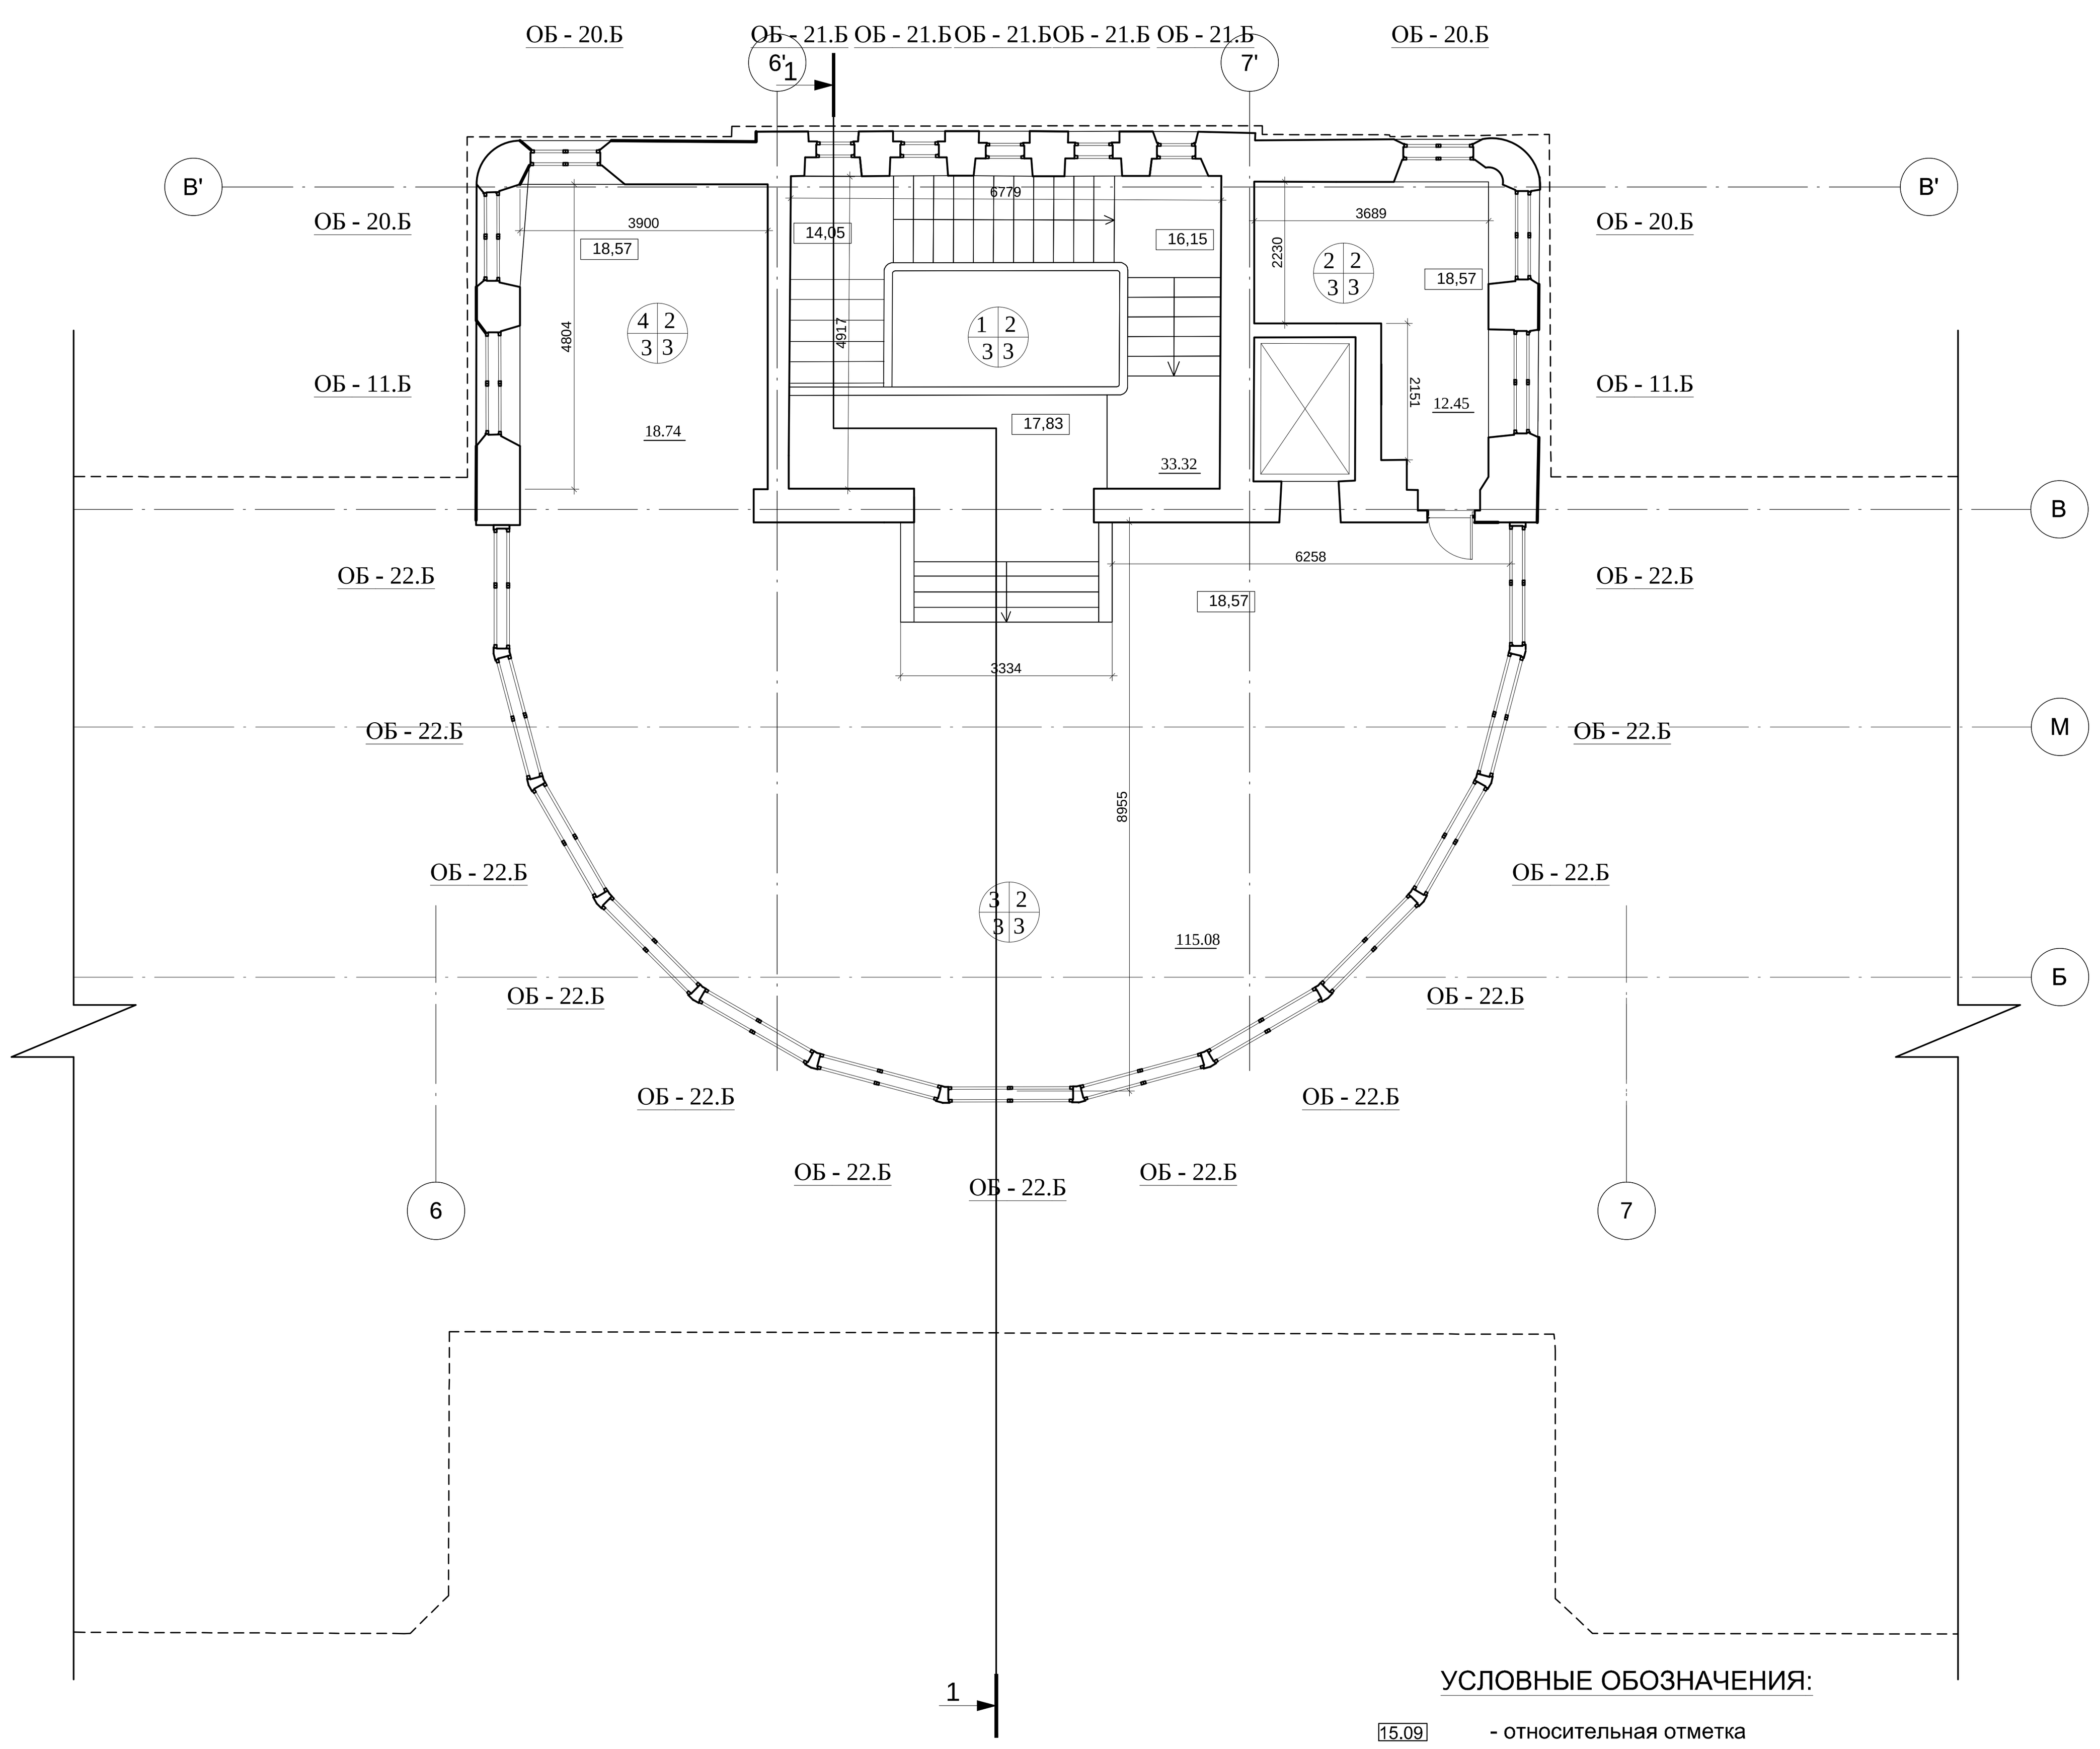


УСЛОВНЫЕ ОБОЗНАЧЕНИЯ:

- 15.09 - относительная отметка
- номер помещения с номерами отделок
- 64.36 - площадь помещения
- номер помещения;
- отделка пола;
- отделка потолка;
- отделка стен.

Масштаб 1:100

1000 0 1000 2000 4000 6000 8000 10000 мм

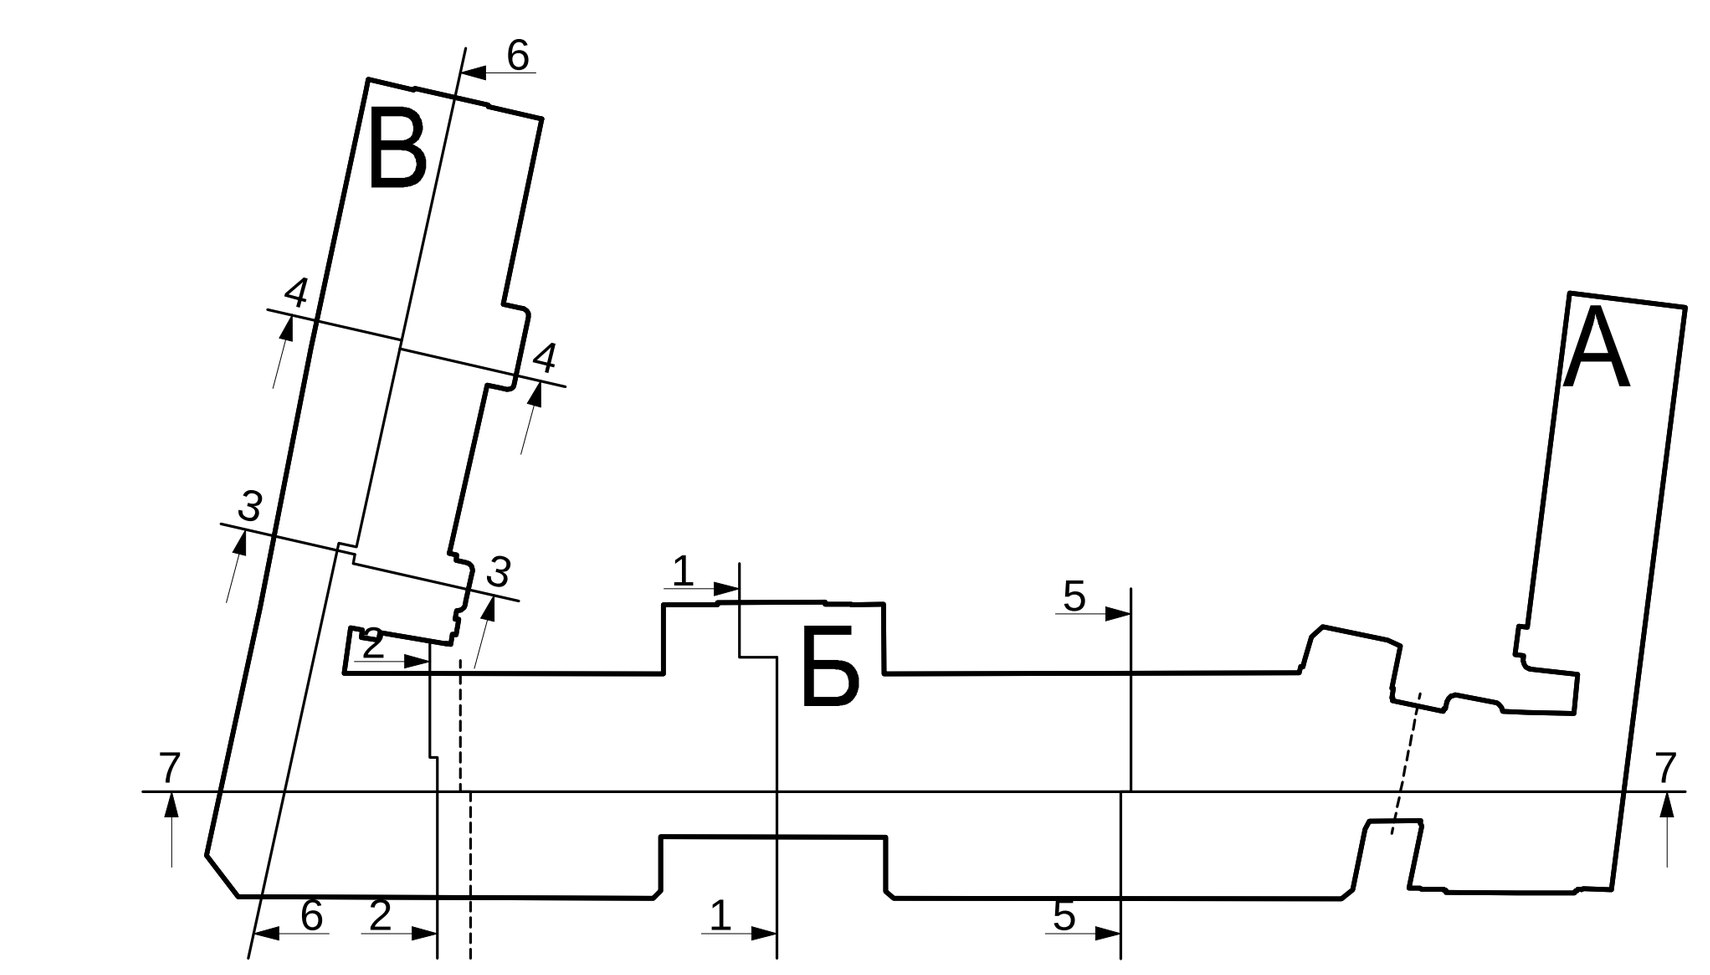

±0,000 =142,93

СХЕМА

Изм.	Кол.уч.	Лист	№док.	Подпись	Дата
ГАП		Смирнов Н.В.			12.2015
Архитектор		Антипова А.С.			12.2015
Специалист		Гуревич А.Н.			12.2015

№07-09-2015-ЭП

ФГБУ «Больница с поликлиникой» Управления делами Президента Российской Федерации по адресу: г. Москва, Романов пер., д.2/6, стр. 2. Реконструкции здания (в режиме реставрации с приспособлением к современному использованию)

Объект культурного наследия регионального значения «Здание Кремлевской больницы, (в основе доходный дом Шереметевых, 1877-1902гг, архитектор Серебряков, А.Ф.Мейснер), 1929г. архитектор Н.В. Гофман-Пылаев»


Стадия	Лист	Листов
ЭП	6	18


План пятого этажа.
М 1:100

ООО "Новый город и Ко"

Копировал

Формат А0+

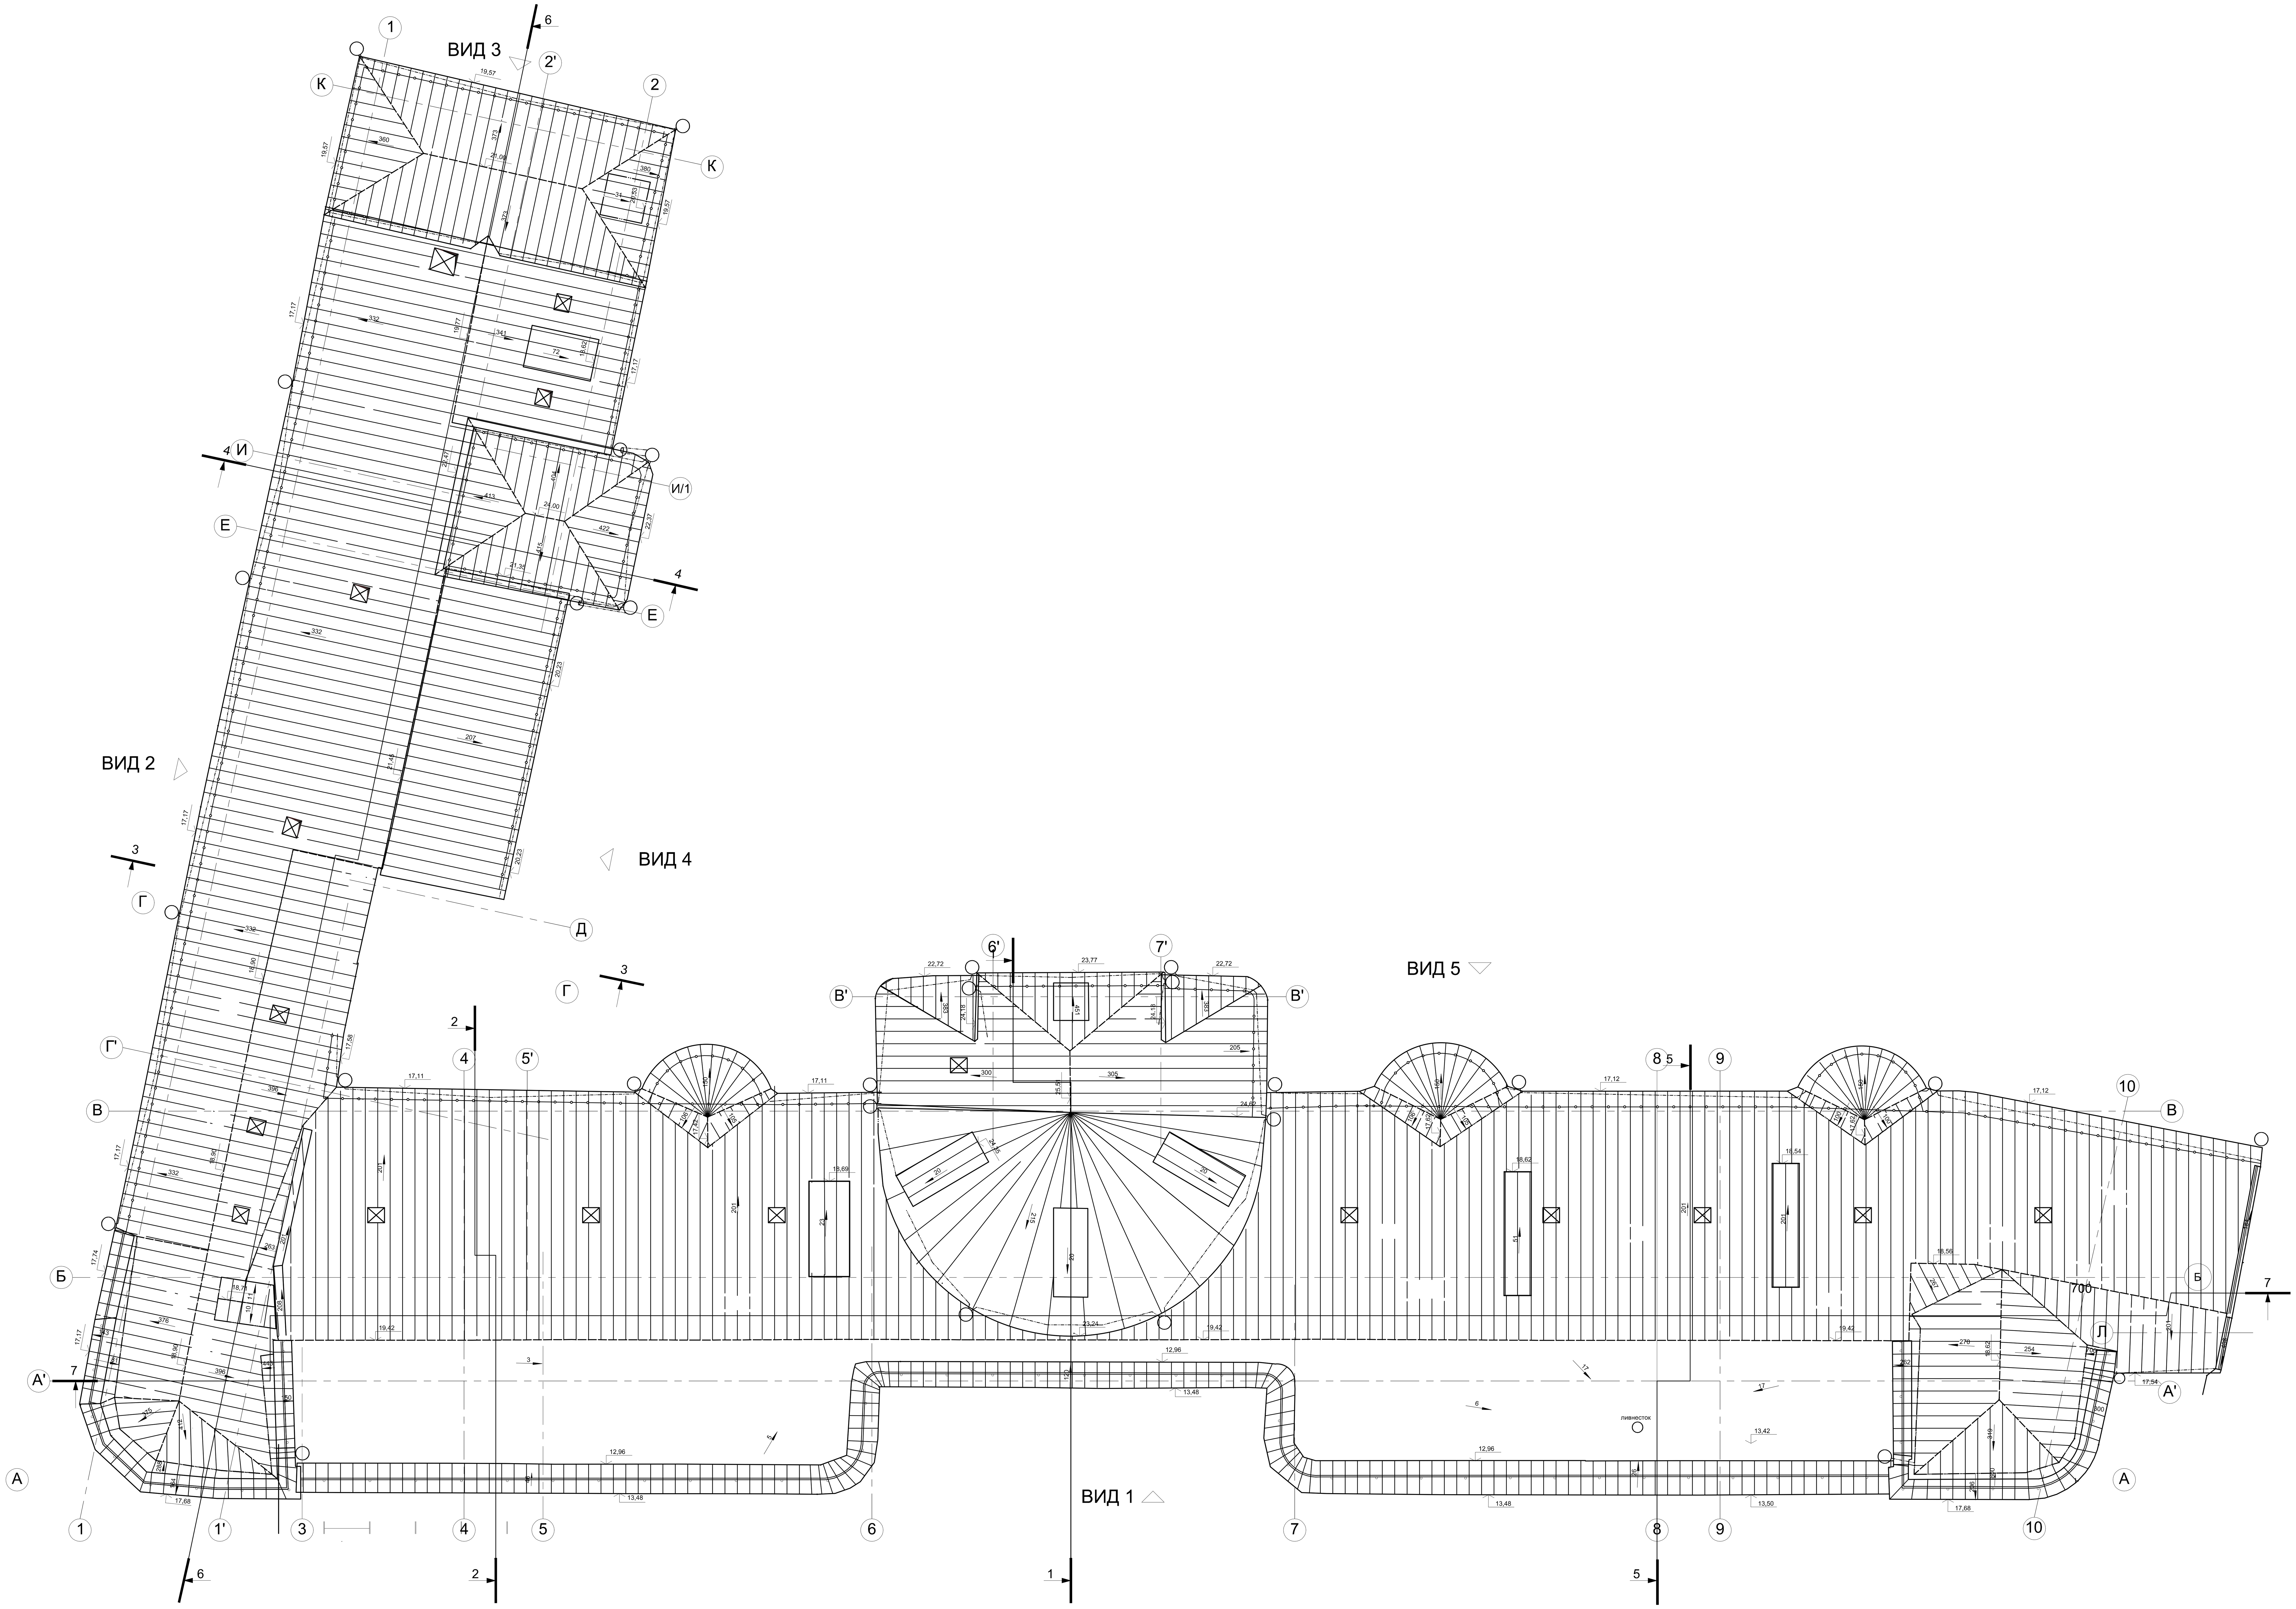

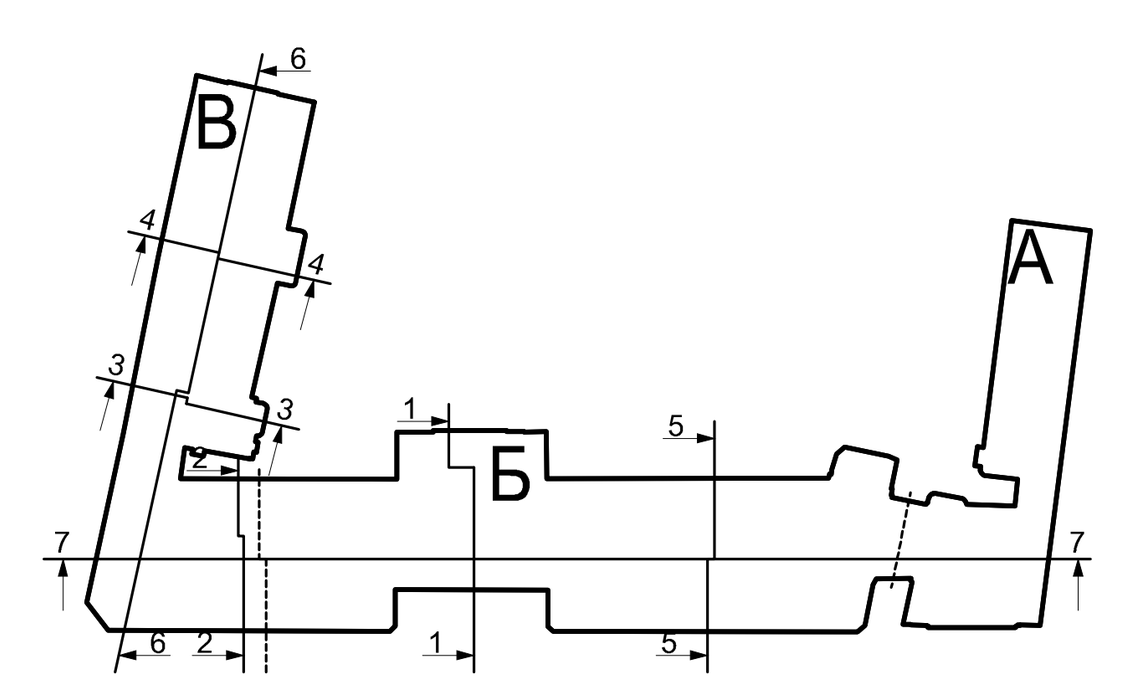

Масштаб 1:100

100 0 100 200 400 600 800 1000 см


±0,000 =143,474

						№07-09-2015-ЭП
						ФГБУ «Больница с поликлиникой» Управления делами Президента Российской Федерации по адресу: г. Москва, Романов пер., д.2/6, стр. 2. Реконструкции здания (в режиме реставрации с приспособлением к современному использованию)
Изм.	Кол.уч.	Лист	№док.	Подпись	Дата	
ГАП		Смирнов Н.В.			12.2015	Объект культурного наследия регионального значения «Здание Кремлевской больницы, (в основе доходный дом Шереметевых, 1877-1902гг, архитектор Серебряков, А.Ф.Мейснер), 1929г. архитектор Н.В. Гофман-Пылаев»
Архитектор		Антипова А.С.			12.2015	Стадия: ЭП; Лист: 7; Листов: 18
Специалист					12.2015	
						План кровли М 1:100
						ООО "Новый город и Ко"


Копировал

Формат А0+

Разрез 1 - 1.

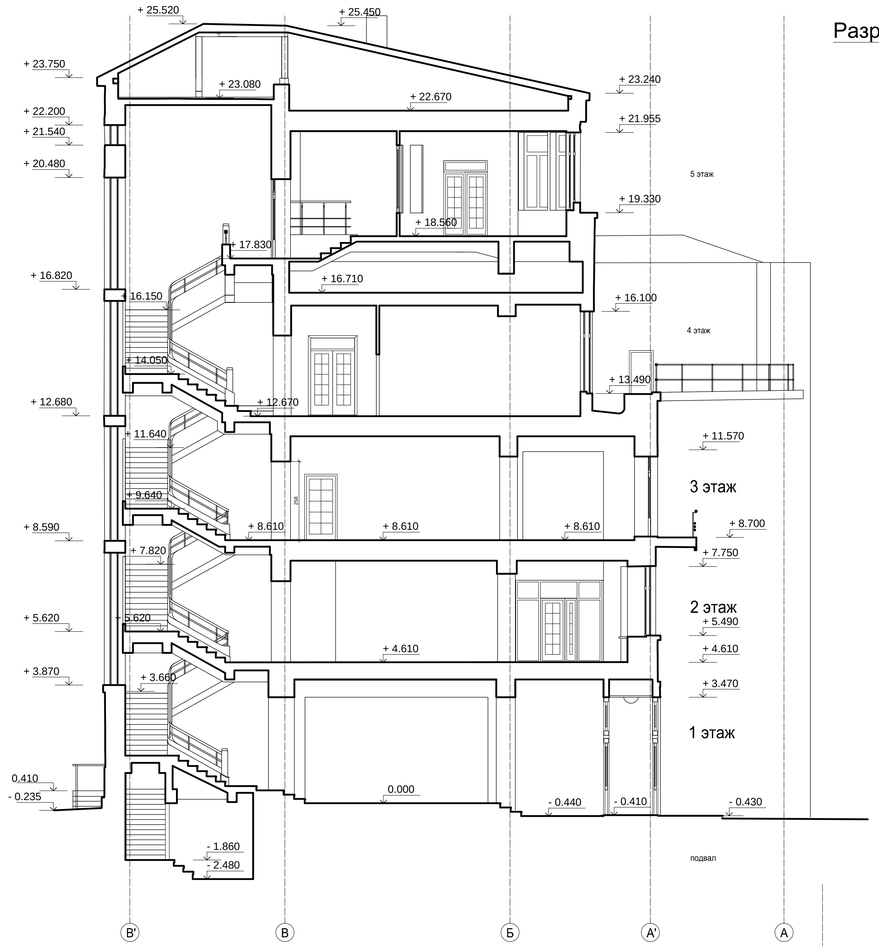


Разрез 2 - 2.

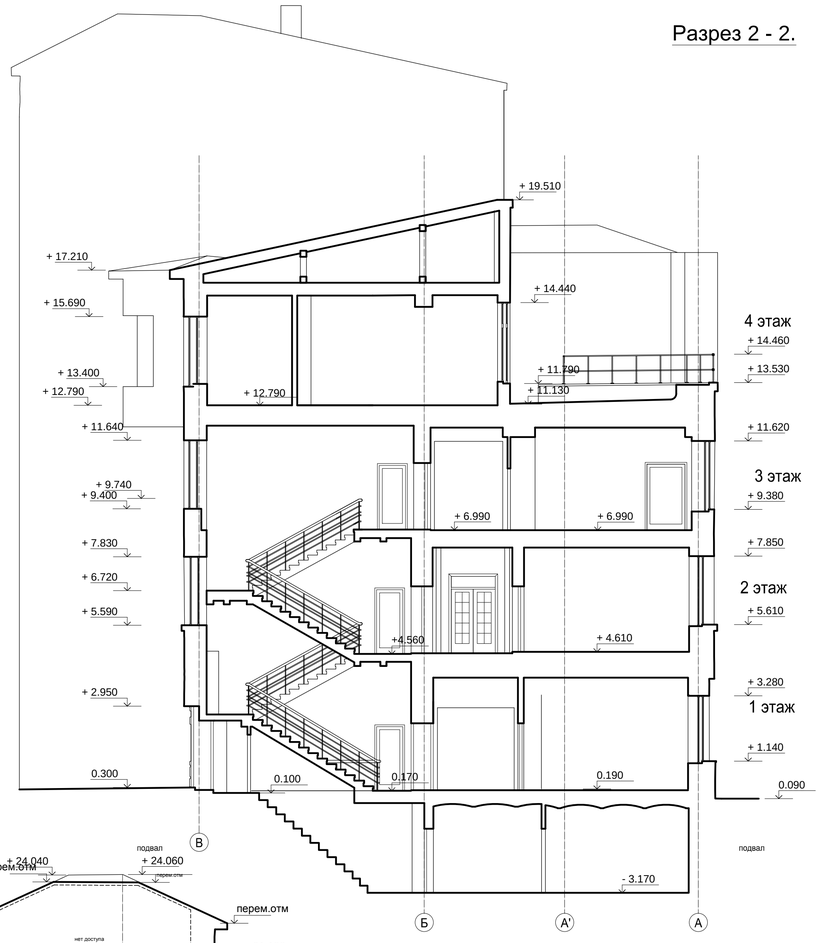

Разрез 3 - 3.

Разрез 4 - 4.

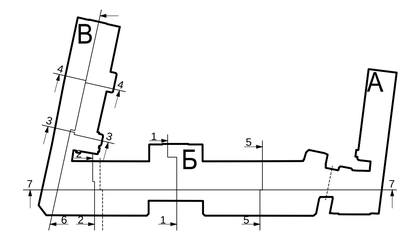

Масштаб 1:100

100 0 100 200 400 600 800 1000 см

							№07-09-2015-ЭП	
							ФГБУ «Больница с поликлиникой» Управления делами Президента Российской Федерации по адресу: г. Москва, Романов пер., д.2/6, стр. 2. Реконструкция здания (в режиме реставрации с приспособлением к современному использованию)	
Изм.	Колуч.	Лист	№док.	Подпись	Дата			
ГАП		Смирнов Н.В.			12.2015		Объект культурного наследия регионального значения «Здание Кремлевской больницы, (в основе доходный дом Шереметевых, 1877-1902гг, архитектор Серебряков, А.Ф.Мейснер), 1929г. архитектор И.В. Гофман-Пылаев»	Стадия: ЭП; Лист: 8; Листов: 18
Архитектор		Антипова А.С.			12.2015			
Специалист		Гуревич А.Н.			12.2015			
							Разрезы 1 - 1, 2 - 2, 3 - 3, 4 - 4. М 1:100	ООО "Новый город и Ко"

Согласовано

Взам. инв. №


Подп. и дата

Инв. № подл.


Копировал

Формат А0+


Разрез 7 - 7.

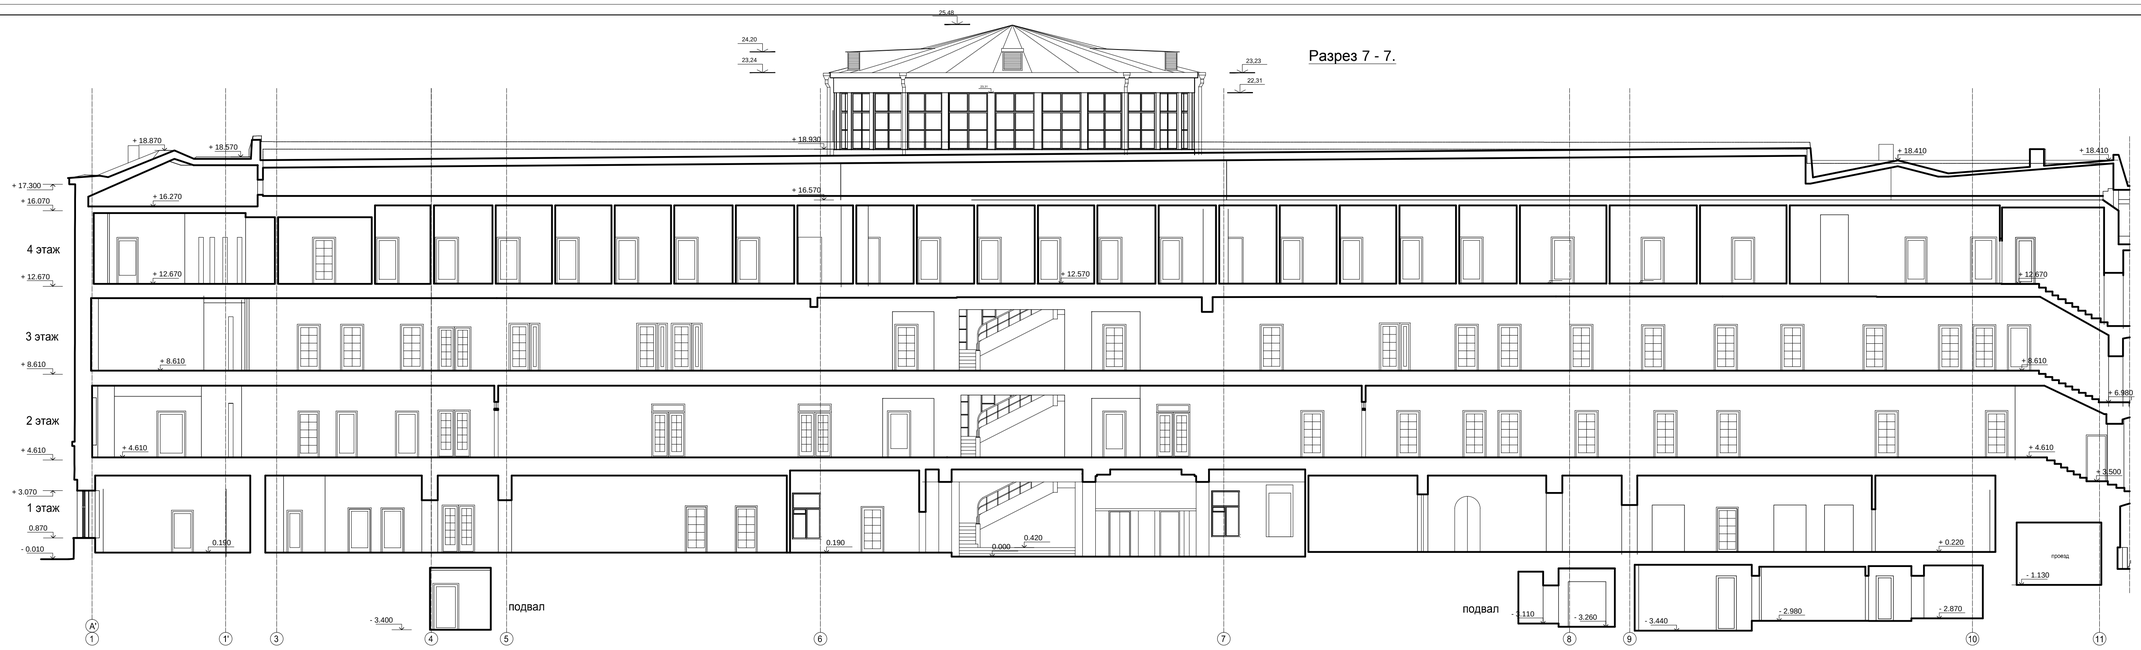

Разрез 6 - 6.

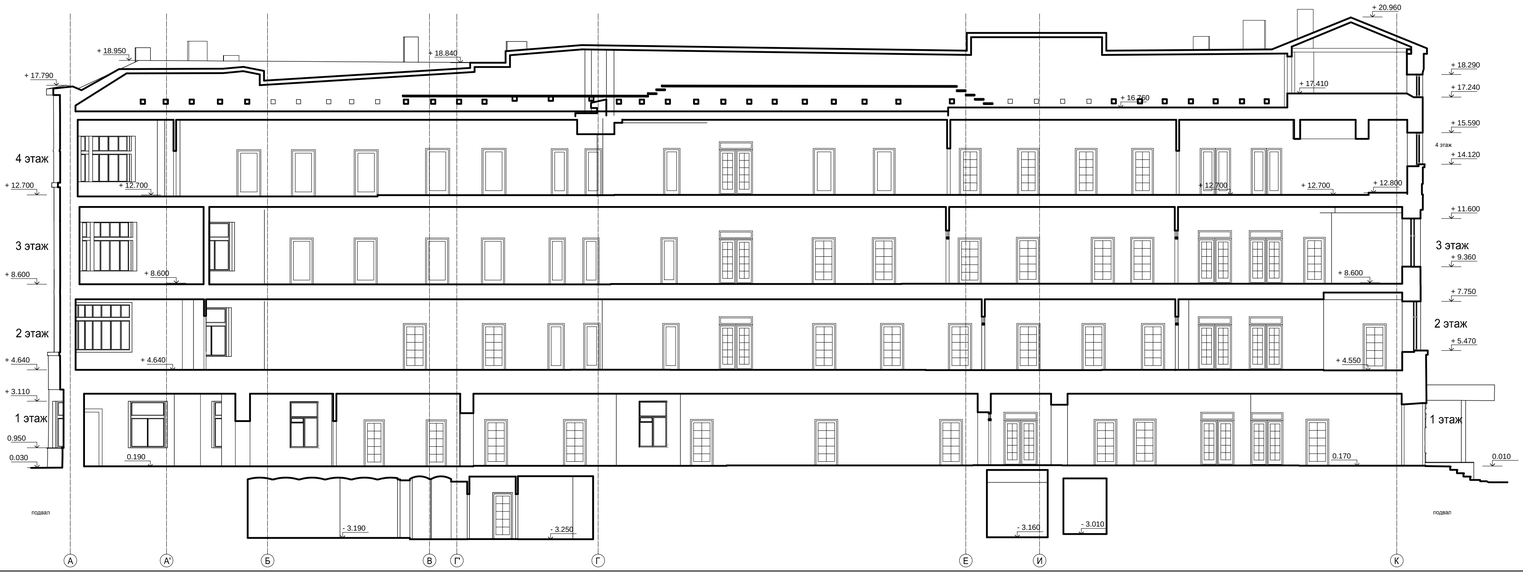

Разрез 5 - 5.

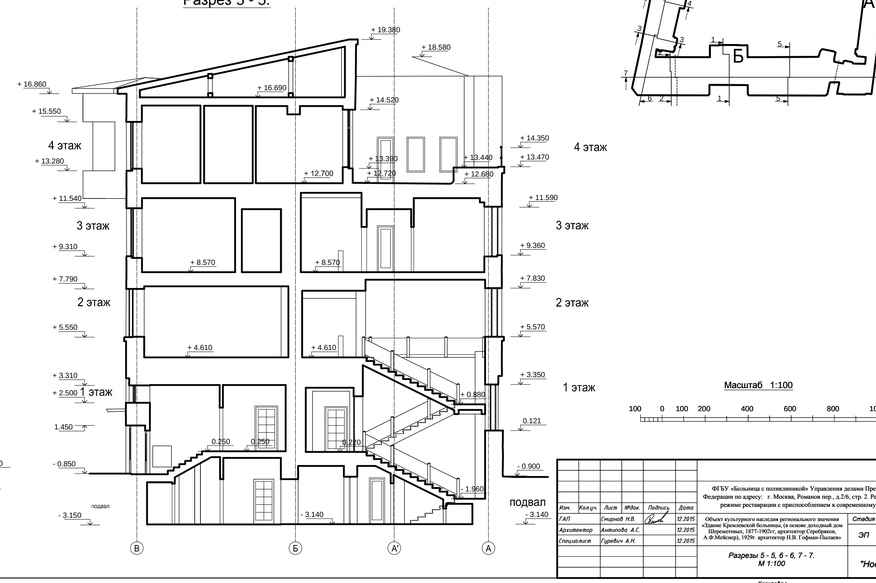

Масштаб 1:100

100 0 100 200 400 600 800 1000 см

Согласовано

Взам. инв. №

Подп. и дата

Инв. № подл.

						№07-09-2015-ЭП	
						ФГБУ «Больница с поликлиникой» Управления делами Президента Российской Федерации по адресу: г. Москва, Романов пер., д.2/6, стр. 2. Реконструкция здания (в режиме реставрации с приспособлением к современному использованию)	
Изм.	Кол.уч.	Лист	№док.	Подпись	Дата		
ГАП		Очерний Н.В.			12.2015	Объект культурного наследия регионального значения «Здание Кремлевской больницы, (в основе доходный дом Шаронагиных, 1873-1902гг., архитектор Серебряков, А.Ф.Мейснер), 1929г. архитектор Н.В. Гофман-Пылаев»	Стадия: ЭП; Лист: 9; Листов: 18
Архитектор		Анипова А.С.			12.2015		
Специалист		Гудебин А.Н.			12.2015		
						Разрезы 5 - 5, 6 - 6, 7 - 7. М 1:100	ООО "Новый город и Ко"

Копировал

Формат А0+