Акционерное общество
«Монолитное Строительное Управление-1»

105066, г. Москва, ул. Ольховская д.49, тел/факс:(495)286-76-80, e-mail: info@mcy-1.ru.

Объект культурного наследия регионального значения «Здание Кремлевской больницы (в основе доходный дом Шереметевых, 1877-1902 гг., архитекторы Серебряков, А.Ф. Мейснер), 1929 г., архитектор Н.В. Гофман-Пылаев» по адресу: г. Москва, Романов пер., дом 2/6, стр. 2 (часть)

"Федеральное государственное бюджетное учреждение "Больница с поликлиникой" Управления делами Президента Российской Федерации, по адресу: г. Москва, Романов пер., д. 2/6, стр. 2. Реконструкция (в режиме реставрации с приспособлением к современному использованию) здания"

Наименование объекта

ПРОЕКТНАЯ ДОКУМЕНТАЦИЯ

Вид документации

Раздел 12. Иная документация, предусмотренная федеральными законами
Раздел 3. Проект реставрации и приспособления
Подраздел 2. ПРОЕКТ РЕСТАВРАЦИИ. (Проект)
Книга 2. Архитектурные решения

Наименование документа (раздела)

765-09/15/ДСР-3.2.2

Шифр раздела

Том 12.3.2.2

Номер тома, части, книги (при наличии)

Москва, 2021

Акционерное общество
«Монолитное Строительное Управление-1»

105066, г. Москва, ул. Ольховская д.49, тел/факс:(495)286-76-80, e-mail: info@mcy-1.ru.

Объект культурного наследия регионального значения «Здание Кремлевской больницы (в основе доходный дом Шереметевых, 1877-1902 гг., архитекторы Серебряков, А.Ф. Мейснер), 1929 г., архитектор Н.В. Гофман-Пылаев» по адресу: г. Москва, Романов пер., дом 2/6, стр. 2 (часть)

Заказчик: **Управление делами Президента Российской Федерации**

Федеральное государственное бюджетное учреждение "Больница с поликлиникой" Управления делами Президента Российской Федерации, по адресу: г. Москва, Романов пер., д. 2/6, стр. 2. Реконструкция (в режиме реставрации с приспособлением к современному использованию) здания

Наименование объекта

ПРОЕКТНАЯ ДОКУМЕНТАЦИЯ

Вид документации

Раздел 12. Иная документация, предусмотренная федеральными законами

Раздел 3. Проект реставрации и приспособления

Подраздел 2. ПРОЕКТ РЕСТАВРАЦИИ. (Проект)

Книга 2. Архитектурные решения

Наименование документа (раздела)

765-09/15/ДСР-3.2.2

Шифр раздела

Том 12.3.2.2

Номер тома, части, книги (при наличии)

Согласовано:
в соответствии с выводами акта государственной историко-культурной экспертизы
от 22 декабря 2021 г.

СОГЛАСОВАНО
Департамент культурного наследия города Москвы
Зам. Руководителя
(должность)
(подпись, расшифровка подписи)
18 марта 2022 г. № ДКН-056601-000010/22

Согласовано: ФГБУ «УЗС»
Заместитель директора — А.Э. Козлов

Директор по проектированию — Л.А. Воронкова

Заместитель директора по проектированию — О.Н. Терехина

ГАП — М.В.Спивакова

Москва, 2021

ОБЩЕСТВО С ОГРАНИЧЕННОЙ ОТВЕТСТВЕННОСТЬЮ
«ОКН-Проект»

119180, г. Москва, ул. Б. Полянка, д. 51А/9, Э 8, пом. 1, ком. 1, офис 141, тел. +7 (903) 525-31-61 ИНН 7706461983

Лицензия Министерства культуры Российской Федерации № МКРФ 19110 от 15 мая 2019 г.

Свидетельство саморегулируемой организации Ассоциация «НПО» СРО-П-200-23052018

Заказчик: Акционерное общество «Монолитное Строительное Управление-1» (АО «МСУ-1»)

Договор №106/01-29 от 13.04.2021 г.

«Федеральное государственное бюджетное учреждение «Больница с поликлиникой» Управления делами Президента Российской Федерации, по адресу: г. Москва, Романов пер., д.2/6, стр.2. Реконструкция (в режиме реставрации с приспособлением к современному использованию) здания»

Раздел 12. Иная документация, предусмотренная федеральными законами. Подраздела 2. Проект реставрации. (Проект) Книга 2. Архитектурные решения

Шифр раздела: 765-09/15/ДСР-3.2.2



г. Москва

2021 г.

ОБЩЕСТВО С ОГРАНИЧЕННОЙ ОТВЕТСТВЕННОСТЬЮ
«ОКН-Проект»

119180, г. Москва, ул. Б. Полянка, д. 51А/9, пом. 1, ком. 1, офис 141, тел. +7 (903) 525-31-61 ИНН 7706461983

Лицензия Министерства культуры Российской Федерации № МКРФ 19110 от 15 мая 2019 г.

Свидетельство саморегулируемой организации Ассоциация «НПО» СРО-П-200-23052018

Договор №106/01-29 от 13.04.2021 г.

«Федеральное государственное бюджетное учреждение «Больница с поликлиникой» Управления делами Президента Российской Федерации, по адресу: г. Москва, Романов пер., д.2/6, стр.2. Реконструкция (в режиме реставрации с приспособлением к современному использованию) здания»

Раздел 12. Иная документация, предусмотренная федеральными законами.
Подраздела 2. Проект реставрации. (Проект)
Книга 2. Архитектурные решения

Шифр раздела: 765-09/15/ДСР-3.2.2

Генеральный директор **С.А. Малихов**

Главный архитектор проекта **Н.Г.Малихова**

Изм.	№ док.	Подп.	Дата
1	01-22		23.05.2022

г. Москва

2021 г.

Лист регистрации изменений внесенных в раздел
12. Иная документация, предусмотренная федеральными законами.
Подраздела 2. Проект реставрации. (Проект)
Книга 2. Архитектурные решения,
по объекту "Федеральное государственное бюджетное учреждение "Больница с поликлиникой" Управления делами Президента Российской Федерации, по адресу: г. Москва, Романов пер., д. 2/6, стр. 2. Реконструкция (в режиме реставрации с приспособлением к современному использованию) здания"

Разрешение *№01-22*		Обозначение *765-09/15/ДСР-3.2.2*	"Федеральное государственное бюджетное учреждение "Больница с поликлиникой" Управления делами Президента Российской Федерации, по адресу: г. Москва, Романов пер., д. 2/6, стр. 2. Реконструкция (в режиме реставрации с приспособлением к современному использованию) здания"	
Изм.	Лист	Содержание изменения	Код	Примечание
1	9 (изм.)	Добавлены площади штукатурных фрагментов на фасаде. Указаны размеры оконных откосов.	3	
1	10 (изм.)	Добавлены площади штукатурных фрагментов на фасаде. Указаны размеры оконных откосов.	3	
1	11 (изм.)	Добавлены площади штукатурных фрагментов на фасаде. Указаны размеры оконных откосов.	3	
1	12 (изм.)	Добавлены площади штукатурных фрагментов на фасаде. Указаны размеры оконных откосов.	3	
1	13 (изм.)	Добавлены площади штукатурных фрагментов на фасаде. Указаны размеры оконных откосов.	3	
1	14 (изм.)	Добавлены площади штукатурных фрагментов на фасаде. Указаны размеры оконных откосов.	3	
1	15 (изм.)	Добавлены площади штукатурных фрагментов на фасаде. Добавлена ведомость подсчета объемов штукатурки фасадов.	3	

«Федеральное государственное бюджетное учреждение «Больница с поликлиникой» Управления делами Президента Российской Федерации, по адресу: г. Москва, Романов пер., д.2/6, стр.2. Реконструкция (в режиме реставрации с приспособлением к современному использованию) здания»

СОДЕРЖАНИЕ ТОМА

№ п/п	Обозначение	Наименование	Арх.№ комплект	Номер страницы
1	01-04/2021	Содержание тома		*3-4*
2		Авторский коллектив		*5*
3		Лист согласований		*6*
4		Лицензия № МКРФ 19110 от 15.05.2019 г.		*7-9*
5		**Раздел 12. Иная документация, предусмотренная федеральными законами. Подраздел 2. Проект реставрации. (Проект) Книга 2. Архитектурные решения**		
6		Общие данные		*10*
7		План подвала. М 1:200		*11*
8		План 1 этажа. М 1:200		*12*
9		План 2 этажа. М 1:200		*13*
10		План 3 этажа. М 1:200		*14*
11		План 4 этажа. М 1:200		*15*
12		План 5 этажа. М 1:200		*16*
13		План кровли. М 1:200		*17*
14		Фасад в осях 1-10. М 1:100		*18*
15		Фасад в осях З-А. М 1:100		*19*
16		Фасад в осях 10-3. М 1:100		*20*
17		Фасад в осях Г-З. Фасад в осях 2-1. М 1:100		*21*
18		Фасад в осях А-В`. М 1:100		*22*
19		Фасад в осях В`-А. М 1:100		*23*

21		Колористическое решение фасада в осях 1-10. М 1:100		*25*
22		Колористическое решение фасада в осях З-А. М 1:100		*26*
23		Колористическое решение фасада в осях 10-3. М 1:100		*27*
24		Колористическое решение фасада в осях Г-З. М 1:100 Колористическое решение фасада в осях 2-1. М 1:100		*28*
25		Колористическое решение фасада в осях А-В`. М 1:100 Колористическое решение фасада в осях В`-А. М 1:100		*29*
26		Развертка стены лестницы ЛВ-1 по оси 2 в осях И/1-Е. М 1:50 Развертка стены входного вестибюля по оси Б в осях 6`-7. М 1:50 Развертка стены входного вестибюля по оси В в осях 7-6. М 1:50 Фрагмент плана 1 этажа в осях 6-7, В'-А'. М 1:100 Фрагмент плана 3 этажа в осях 6'-7, В'-В. М 1:50		*30*
27		Развертка стены входного вестибюля и лестницы ЛВ-1 по оси 6' в осях А'-В'. М 1:50 Развертка стены входного вестибюля и лестницы ЛВ-1 по оси 7' в осях В'-А'. М 1:50		*31*
28		Фрагмент плана потолка 1 этажа в осях 6-7, В'-А'. М 1:100		*32*
29		Фрагмент плана 2 этажа в осях А-Б, 8-9. М 1:50 Развертка стены лестницы ЛВ-2 по оси 9 в осях Б-А. М 1:50 Развертка стены лестницы ЛВ-2 по оси А в осях 9-8. М 1:50		*33*
30		Развертка стены лестницы ЛВ-3 по оси 5` в осях В-Б М 1:50 Развертка стены лестницы ЛВ-3 по оси В в осях 4-5`. М 1:50 Фрагмент плана 2 этажа в осях В-Б, 5'-4. М 1:50		*34*
31		Развертка стены лестницы ЛВ-4 по оси Д в осях 2-2'. М 1:50 Развертка стены лестницы ЛВ-4 по оси 2 в осях Д-Г. М 1:50 Фрагмент плана 3 этажа в осях Г-Д, 2'-2. М 1:50		*35*
32		Развертка стены лестницы ЛВ-5 по оси Д в осях 2-2' Развертка стены лестницы ЛВ-5 по оси 2 в осях И/1-Е Фрагмент плана 2 этажа в осях И/1-Е, 2'-2		*36*
33		Спецификация оконных и наружных дверных проемов		*37*
34		Ведомость объемов работ (реставрация)		*38-67*

АВТОРСКИЙ КОЛЛЕКТИВ

Ф.И.О.	Должность	Участие в проекте	Подпись
Малихов С.А.	Генеральный директор	Общее руководство Научный руководитель	
Малихова Н.Г.	ГАП	Автор проекта	

«Федеральное государственное бюджетное учреждение «Больница с поликлиникой» Управления делами Президента Российской Федерации, по адресу: г. Москва, Романов пер., д.2/6, стр.2. Реконструкция (в режиме реставрации с приспособлением к современному использованию) здания»

Лист согласований

Должность, наименование Организации	Подпись	Фамилия, И.О.

Министерство культуры
Российской Федерации

ЛИЦЕНЗИЯ

№ МКРФ 19110 от 15 мая 2019 г.

На осуществление деятельности по сохранению объектов культурного наследия (памятников истории и культуры) народов Российской Федерации

(указывается конкретный вид лицензируемой деятельности)

Виды работ, выполняемых в составе лицензируемого вида деятельности, в соответствии с частью 2 статьи 12 Федерального закона «О лицензировании отдельных видов деятельности»:

согласно приложению № 1 к лицензии

(указываются в соответствии с перечнем работ,
установленным положением о лицензировании соответствующего вида деятельности)

Настоящая лицензия предоставлена:

Обществу с ограниченной ответственностью «ОКН-Проект»

ООО «ОКН-Проект»

(указывается полное и (в случае, если имеется), сокращенное наименование (в том числе фирменное наименование), организационно-правовая форма юридического лица (фамилия, имя и (в случае, если имеется) отчество индивидуального предпринимателя, данные документа, удостоверяющего его личность)

Основной государственный регистрационный номер юридического лица (индивидуального предпринимателя) (ОГРН)	**1187746956011**
Идентификационный номер налогоплательщика (ИНН)	**7706461983**

008027

Адрес места нахождения и места осуществления лицензируемого вида деятельности:

119180, г. Москва, ул. Б.Полянка, д. 51А/9, эт. 8, пом. I, ком. 1, оф. 141

(указываются адрес места нахождения (место жительства – для индивидуального предпринимателя), и адреса мест осуществления работ (услуг), выполняемых (оказываемых) в составе лицензируемого вида деятельности)

Настоящая лицензия предоставлена на срок **бессрочно**

Настоящая лицензия предоставлена на основании решения лицензирующего органа – приказа:

№597 от 15 мая 2019 г.

Настоящая лицензия имеет 1 приложение, являющееся ее неотъемлемой частью на 1 листе.

Заместитель Министра		С.Г.Обрывалин
(должность уполномоченного лица)	(подпись уполномоченного лица)	(ф.и.о. уполномоченного лица)

М.П.

Министерство культуры
Российской Федерации

ПРИЛОЖЕНИЕ № 1

к лицензии № МКРФ 19110 от 15 мая 2019 г.

виды выполняемых работ:

разработка проектной документации по консервации, реставрации и воссозданию объектов культурного наследия (памятников истории и культуры) народов Российской Федерации;

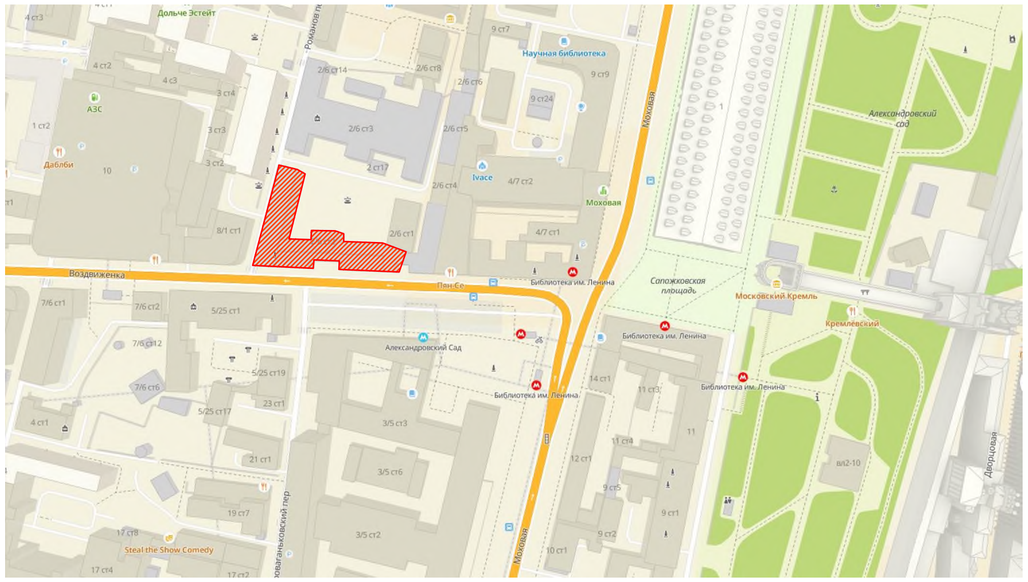
разработка проектной документации по ремонту и приспособлению объектов культурного наследия (памятников истории и культуры) народов Российской Федерации.

Заместитель Министра		С.Г.Обрывалин
(должность уполномоченного лица)	(подпись уполномоченного лица)	(ф.и.о. уполномоченного лица)

М.П.

007991

СИТУАЦИОННАЯ СХЕМА



С

- реставрируемое здание

Все линейные размеры на чертежах даны в миллиметрах, высотные отметки даны в метрах.
За отметку 0.000 условно принят уровень "чистого" пола вестибюля 1-го этажа.
Колористическое решение выполнено по результатам натурных исследований.
Оформление дверных блоков показано условно.
Раздел документации разработан с учетом рекомендаций действующих нормативных документов, в т.ч. ГОСТ Р 55528-2013 «Состав и содержание научно-проектной документации по сохранению объектов культурного наследия. Памятники истории и культуры. Общие требования» и ГОСТ Р 55567-2013 «Порядок организации и ведения инженерно-технических исследований на объектах культурного наследия. Памятники истории и культуры. Общие требования».

УСЛОВНЫЕ ОБОЗНАЧЕНИЯ В ТОМЕ

- поздние пристрои по условиям приспособления
- переустройство поздней лифтовой шахты
- реставрируемые крыльца
- закладываемые оконные проемы по условиям приспособления
- раскрытие заложенных первоначальных оконных проемов
- частичная закладка оконного проема с восстановлением первоначальных габаритов
- водосточная воронка
- люк выхода на кровлю
- ограждение кровли

ЛВ-1...5	- где ЛВ - лестница внутренняя, 1...5 - тип лестницы
ОБ-1...28	- где ОБ - оконный блок, 1...28 - тип блока
ДБн-1...8	- где ДБн - дверной блок наружный, 1...8 - тип блока
Вр-1, 2	- где Вр - ворота, 1, 2 тип ворот
Вк-1...5	- где Вк - входной козырек, 1...5 тип козырька
Вп-1...3	- где Вк - входная площадка, 1...3 тип площадки
СлО 1...5	- где СлО - слуховое окно, 1...5 тип окна
Блк-1...3	- где Блк - балкон, 1...3 тип балкона
Огр-1...3	- где Огр - ограждение балкон, 1...3 тип ограждения
Кзр-1...3	- где Кзр - козырек, 1...3 тип козырька

Ведомость комплектов документации
Раздела 12. Иная документация, предусмотренная федеральными законами.
Подраздела 2. Проект реставрации. (Проект)
Книга 2. Архитектурные решения

№ п/п Подраздел и часть	Наименование тома	Обозначение, шифр тома
Книга 1.	Пояснительная записка	950-09/18/ДСР-3.2.1.1
Книга 2.	Архитектурные решения	950-09/18/ДСР-3.2.2.2

Ведомость чертежей эскизного проекта -
Подраздела 2. Проект реставрации. (Проект)
Книга 2. Архитектурные решения

№ п/п Лист	Наименование листа	Марка листа	Примечание
1	Общие данные.	П-1	
2	План подвала. М 1:200	П-2	
3	План 1 этажа. М 1:200	П-3	
4	План 2 этажа. М 1:200	П-4	
5	План 3 этажа. М 1:200	П-5	
6	План 4 этажа. М 1:200	П-6	
7	План 5 этажа. М 1:200	П-7	
8	План кровли. М 1:200	П-8	
9	Фасад в осях 1-10. М 1:100	П-9	Изм. 1 (изм.)
10	Фасад в осях З-А. М 1:100	П-10	Изм. 2 (изм.)
11	Фасад в осях 10-3. М 1:100	П-11	Изм. 3 (изм.)
12	Фасад в осях Г-З. Фасад в осях 2-1. М 1:100	П-12	Изм. 4 (изм.)
13	Фасад в осях А-В`. М 1:100	П-13	Изм. 5 (изм.)
14	Фасад в осях В`-А. М 1:100	П-14	Изм. 6 (изм.)
15	Фрагмент фасада в осях А-В, по оси 10. М 1:100	П-15	Изм. 7 (изм.)
16	Колористическое решение фасада в осях 1-10. М 1:100	П-16	
17	Колористическое решение фасада в осях З-А. М 1:100	П-17	
18	Колористическое решение фасада в осях 10-3. М 1:100	П-18	
19	Колористическое решение фасада в осях Г-З. М 1:100 Колористическое решение фасада в осях 2-1. М 1:100	П-19	
20	Колористическое решение фасада в осях А-В`. М 1:100 Колористическое решение фасада в осях В`-А. М 1:100	П-20	
21	Развертка стены лестницы ЛВ-1 по оси 2 в осях И/1-Е. М 1:50 Развертка стены входного вестибюля по оси Б в осях 6`-7. М 1:50 Развертка стены входного вестибюля по оси В в осях 7-6. М 1:50 Фрагмент плана 1 этажа в осях 6-7, В'-А'. М 1:100 Фрагмент плана 3 этажа в осях 6'-7, В'-В. М 1:50	П-21	
22	Развертка стены входного вестибюля и лестницы ЛВ-1 по оси 6' в осях А'-В'. М 1:50 Развертка стены входного вестибюля и лестницы ЛВ-1 по оси 7' в осях В'-А'. М 1:50	П-22	
23	Фрагмент плана потолка 1 этажа в осях 6-7, В'-А'. М 1:100	П-23	
24	Фрагмент плана 2 этажа в осях А-Б, 8-9. М 1:50 Развертка стены лестницы ЛВ-2 по оси 9 в осях Б-А. М 1:50 Развертка стены лестницы ЛВ-2 по оси А в осях 9-8. М 1:50	П-24	
25	Развертка стены лестницы ЛВ-3 по оси 5` в осях В-Б М 1:50 Развертка стены лестницы ЛВ-3 по оси В в осях 4-5`. М 1:50 Фрагмент плана 2 этажа в осях В-Б, 5'-4. М 1:50	П-25	
26	Развертка стены лестницы ЛВ-4 по оси Д в осях 2-2'. М 1:50 Развертка стены лестницы ЛВ-4 по оси 2 в осях Д-Г. М 1:50 Фрагмент плана 3 этажа в осях Г-Д, 2'-2. М 1:50	П-26	
27	Развертка стены лестницы ЛВ-5 по оси Д в осях 2-2' Развертка стены лестницы ЛВ-5 по оси 2 в осях И/1-Е Фрагмент плана 2 этажа в осях И/1-Е, 2'-2	П-27	
28	Спецификация оконных и наружных дверных проемов	П-28	
29	Ведомость объемов работ (реставрация)		

Заказчик: АО «МСУ-1» 765-09/15/ДСР-3.2.2

«Федеральное государственное бюджетное учреждение «Больница с поликлиникой» Управления делами Президента Российской Федерации, по адресу: г. Москва, Романов пер., д.2/6, стр.2. Реконструкция (в режиме реставрации с приспособлением к современному использованию) здания»

Изм	Кол	Лист	№док	Подпись	Дата
ГАП		Малихова Н.Г.			23.05.2022

Проект реставрации и приспособления
Проект реставрации
(Проект)
11.2021

Стадия	Лист	Листов
П		

Общие данные

ООО "ОКН-Проект"

Согласовано

Взам. инв №

Подпись и дата


Инв. № подл.

План подвала.
М 1:100



№	Вид на плане	Описание видов ремонтно-реставрационных работ
1		Реставрация кирпичной кладки стен и перегородок: - Расчистка стен от поздних отделочных красочных и штукатурных слоёв, - Демонтаж деструктированных фрагментов кладки, расшивка трещин, - Антисептическая и противогрибковая обработка; - Инъекционное укрепление кладки, - Вычинка, - Камнеукрепление - Покрытие поверхностей грунтовкой глубокого проникновения; - Штукатурка поверхностей цементно-известковым или цементным раствором; - Отделка по условиям приспособления.
2		- Реставрация сохранившегося деревянного ограждения методом очистки от лакокрасочных покрытий, докомпановки сколов, воссоздания утраченных элементов, с последующим покрытием лаком; - Реставрация бетонного покрытия ступеней и площадок: очистка, воссоздание утраченных площадок 1, 2 этажа и подвала, докомпановка сколов; - Реставрация металлического ограждения: очистка от лакокрасочных покрытий, воссоздание утраченных металлических элементов и поручня. окраска; - Реставрация площадок, облицованных терракотовой плиткой (очистка, востановление утраченных элементов); - Ремонт каменных ступеней (расчистка, докомпановка сколов); - Демонтаж поздней мраморной облицовки ступеней и площадок; - Реставрация бетонного покрытия ступеней, площадок с латунными вставками, плинтусов (очистка, расшивка трещин, докомпановка, восстановление стертых ступеней); - Реставрация оселкового мрамора ограждения, ремонт штукатурного основания; - Ремонт деревянных решеток радиаторов отопления.
3		- Планировка в режиме приспособления к современному использованию

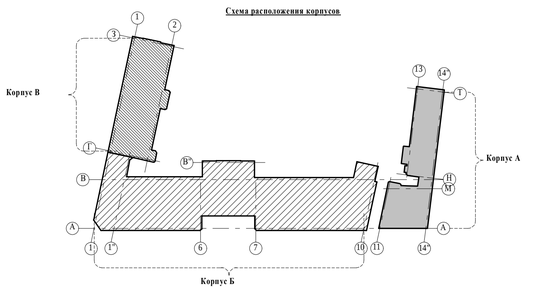Схема расположения корпусов



Условные обозначения:

- здание корпуса А - ценный градоформирующий объект
- поздние пристрои по условиям приспособления
- переустройство поздней лифтовой шахты
- реставрируемые крыльца

ЛВ-1...5 - где ЛВ - лестница внутренняя, 1...5 - тип лестницы

Примечания:

1. Все линейные размеры на чертежах даны в миллиметрах, высотные отметки даны в метрах
2. За отметку 0.000 условно принят уровень "чистого" пола 1-го этажа.
3. Первоначальные габариты помещений уточняются после разборки поздней отделки.

Объемы выравнивающей штукатурки по существующим стенам - 65,93 м^3

Изм	Кол	Лист	№док	Подпись	Дата	Заказчик: АО «МСУ-1»	765-09/15/ДСР-3.2.2		
						«Федеральное государственное бюджетное учреждение «Больница с поликлиникой» Управления делами Президента Российской Федерации, по адресу: г. Москва, Романов пер., д.2/6, стр.2. Реконструкция (в режиме реставрации с приспособлением к современному использованию) здания»			
ГАП		Малихова Н.Г.			11.2021	**Проект реставрации и приспособления** Проект реставрации (Проект)	Стадия	Лист	Листов
							П	2	
						План подвала. М 1:200	ООО "ОКН-Проект"		

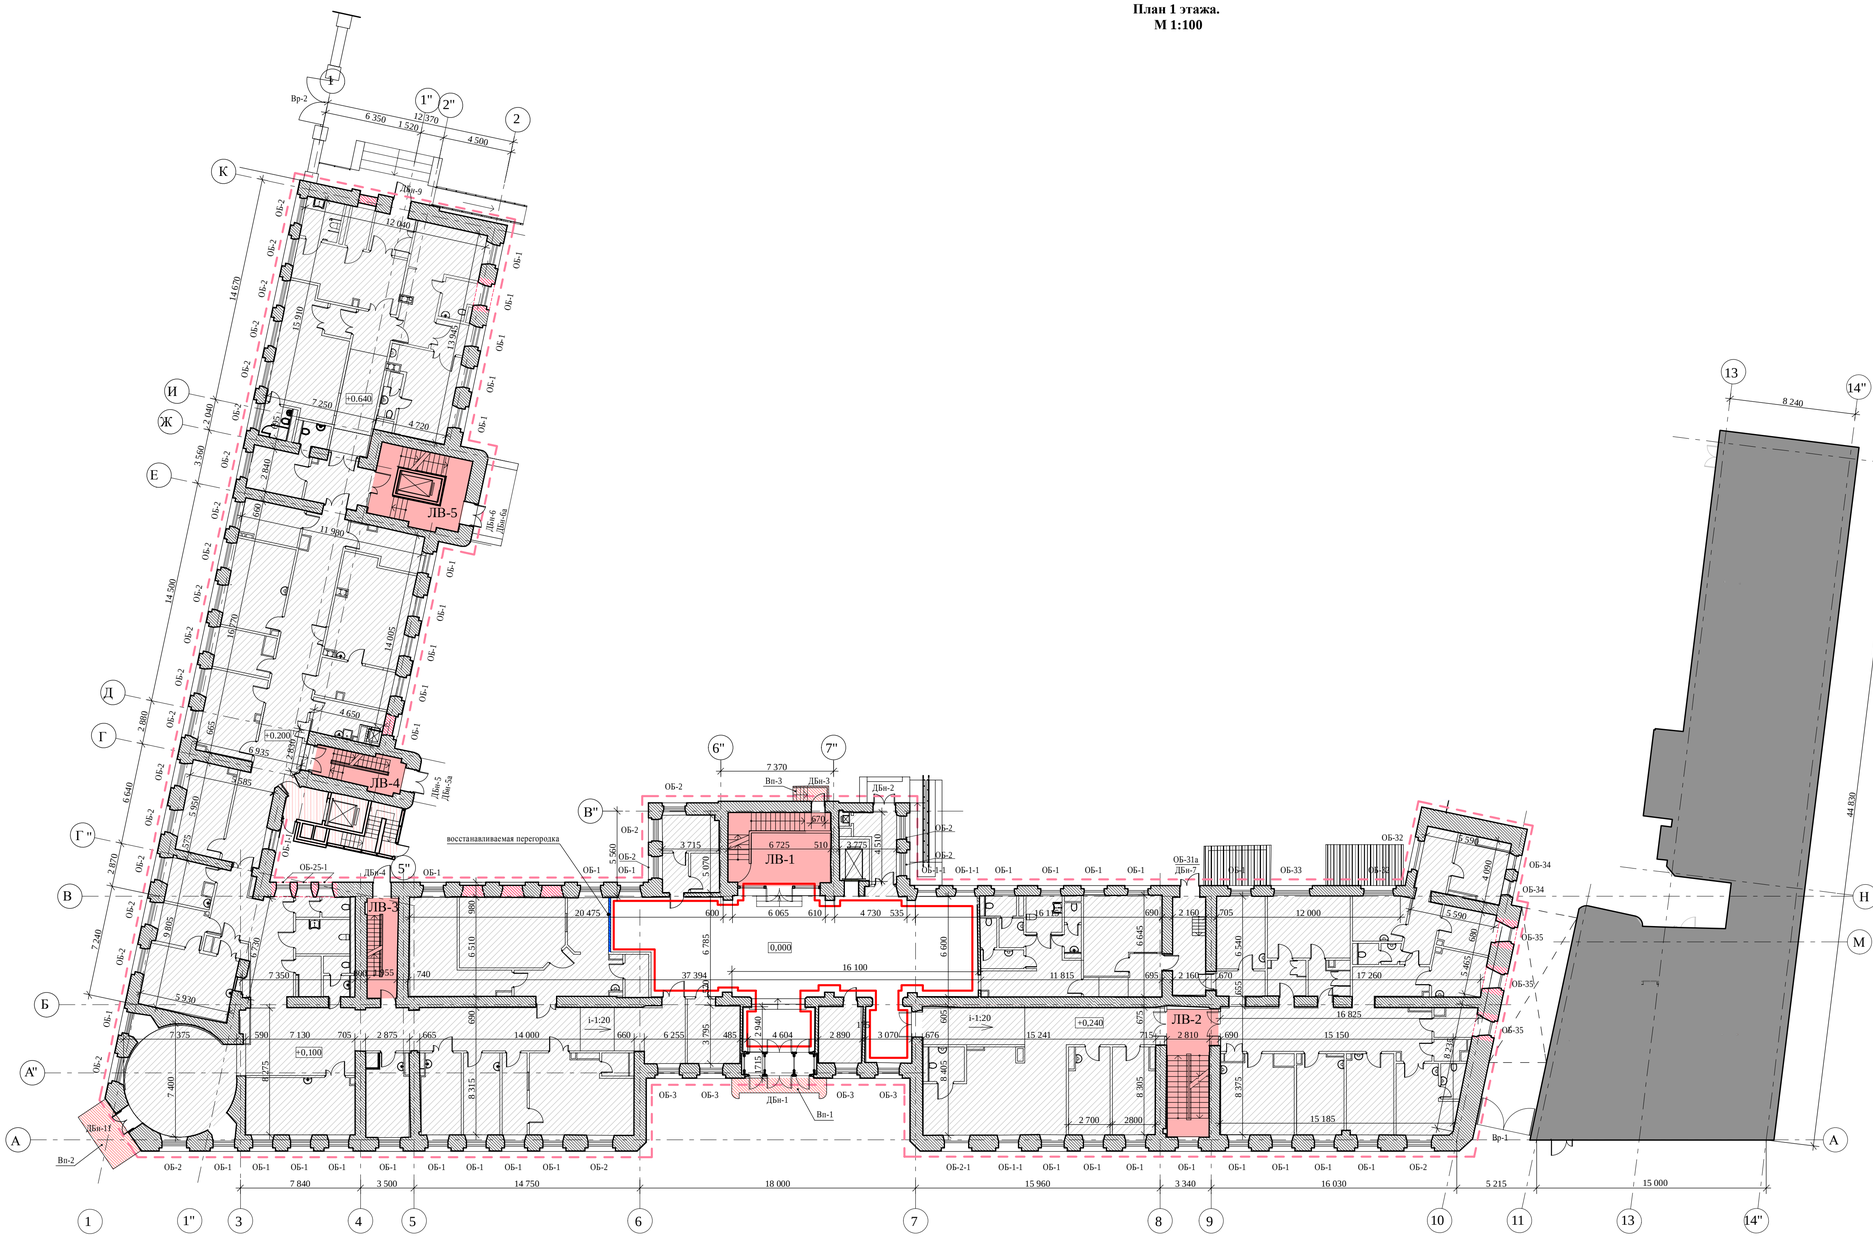
СОГЛАСОВАНО:

Взамен инв. N

Подпись и дата


Инв. N подл.

План 1 этажа.
М 1:100



№№ п/п		Описание видов ремонтно-реставрационных работ
1		Реставрация кирпичной кладки стен и перегородок: - Расчистка стен от поздних отделочных красочных и штукатурных слоёв, - Демонтаж деструктированных фрагментов кладки, расшивка трещин, - Антисептическая и противогрибковая обработка; - Инъекционное укрепление кладки, - Вычинка, - Камнеукрепление - Покрытие поверхностей грунтовкой глубокого проникновения; - Штукатурка поверхностей цементно-известковым или цементным раствором; - Отделка по условиям приспособления.
2		Реставрационные мероприятия по фасадам См лист - П...
3		Реставрация сохранившихся исторических интерьеров - Ремонт мраморного пола мраморной облицовки стен (очистка, расшивка трещин, докомпоновка, воссоздание утраченных фрагментов); - Реставрация искусственного мрамора на пилястрах - Реставрация альфрейной живописи потолков и карнизов в соответствии с рекомендациями технолога-реставратора; - Реставрация потолочной розетки в помещения в осях 7 `-7/А`-Б; - Ремонт деревянного тамбура;
4		- Реставрация сохранившегося деревянного ограждения методом очистки от лакокрасочных покрытий, докомпановки сколов, воссоздания утраченных элементов, с последующим покрытием лаком; - Реставрация бетонного покрытия ступеней и площадок: очистка, воссоздание утраченных площадок 1, 2 этажа и подвала, докомпановка сколов; - Реставрация металлического ограждения: очистка от лакокрасочных покрытий, воссоздание утраченных металлических элементов и поручня. окраска; - Реставрация площадок, облицованных терракотовой плиткой (очистка, востановление утраченных элементов); - Ремонт каменных ступеней (расчистка, докомпановка сколов); - Демонтаж поздней мраморной облицовки ступеней и площадок; - Реставрация бетонного покрытия ступеней, площадок с латунными вставками, плинтусов (очистка, расшивка трещин, докомпоновка, восстановление стертых ступеней); - Реставрация осевлового мрамора ограждения, ремонт штукатурного основания; - Ремонт деревянных решеток радиаторов отопления.
5		- Планировка в режиме приспособления к современному использованию

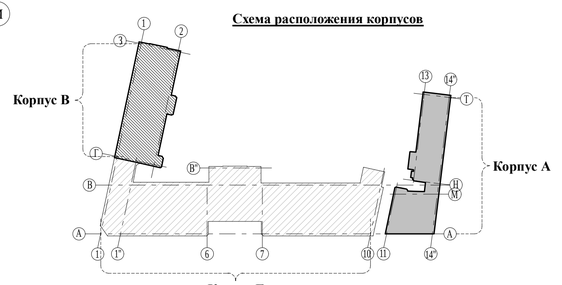Схема расположения корпусов



Условные обозначения:

- здание корпуса А - ценный градоформирующий объект
- поздние пристрои по условиям приспособления
- переустройство поздней лифтовой шахты
- реставрируемые крыльца
- закладываемые оконные проемы по условиям приспособления
- раскрытие заложенных первоначальных оконных проемов
- восстанавливаемая перегородка

ЛВ-1...5 - где ЛВ - лестница внутренняя, 1...5 - тип лестницы
ОБ-1...28 - где ОБ - оконный блок, 1...28 - тип блока
ДБн-1...8 - где ДБн - дверной блок наружный, 1...8 - тип блока
Вр-1, 2 - где Вр - ворота, 1, 2 тип ворот
Б-1...3 - где Б - балкон, 1...3 тип балкона
О-1...3 - где О - ограждение балкон, 1...3 тип ограждения
Вк-1...5 - где Вк - входной козырек, 1...5 тип козырька
Вп-1...3 - где Вк - входная площадка, 1...3 тип площадки

Примечания:

1. Все линейные размеры на чертежах даны в миллиметрах, высотные отметки даны в метрах
2. За отметку 0.000 условно принят уровень "чистого" пола 1-го этажа.
3. Первоначальные габариты помещений уточняются после разборки поздней отделки.

Объемы выравнивающей штукатурки по существующим стенам - 76,04 м^3

Изм	Кол	Лист	№док	Подпись	Дата	Заказчик: АО «МСУ-1»	765-09/15/ДСР-3.2.2		
						«Федеральное государственное бюджетное учреждение «Больница с поликлиникой» Управления делами Президента Российской Федерации, по адресу: г. Москва, Романов пер., д.2/6, стр.2. Реконструкция (в режиме реставрации с приспособлением к современному использованию) здания»			
						Проект реставрации и приспособления Проект реставрации (Проект)	Стадия	Лист	Листов
ГАП		Малихова Н.Г.			11.2021		П	3	
						План 1 этажа. М 1:200	ООО "ОКН-Проект"		

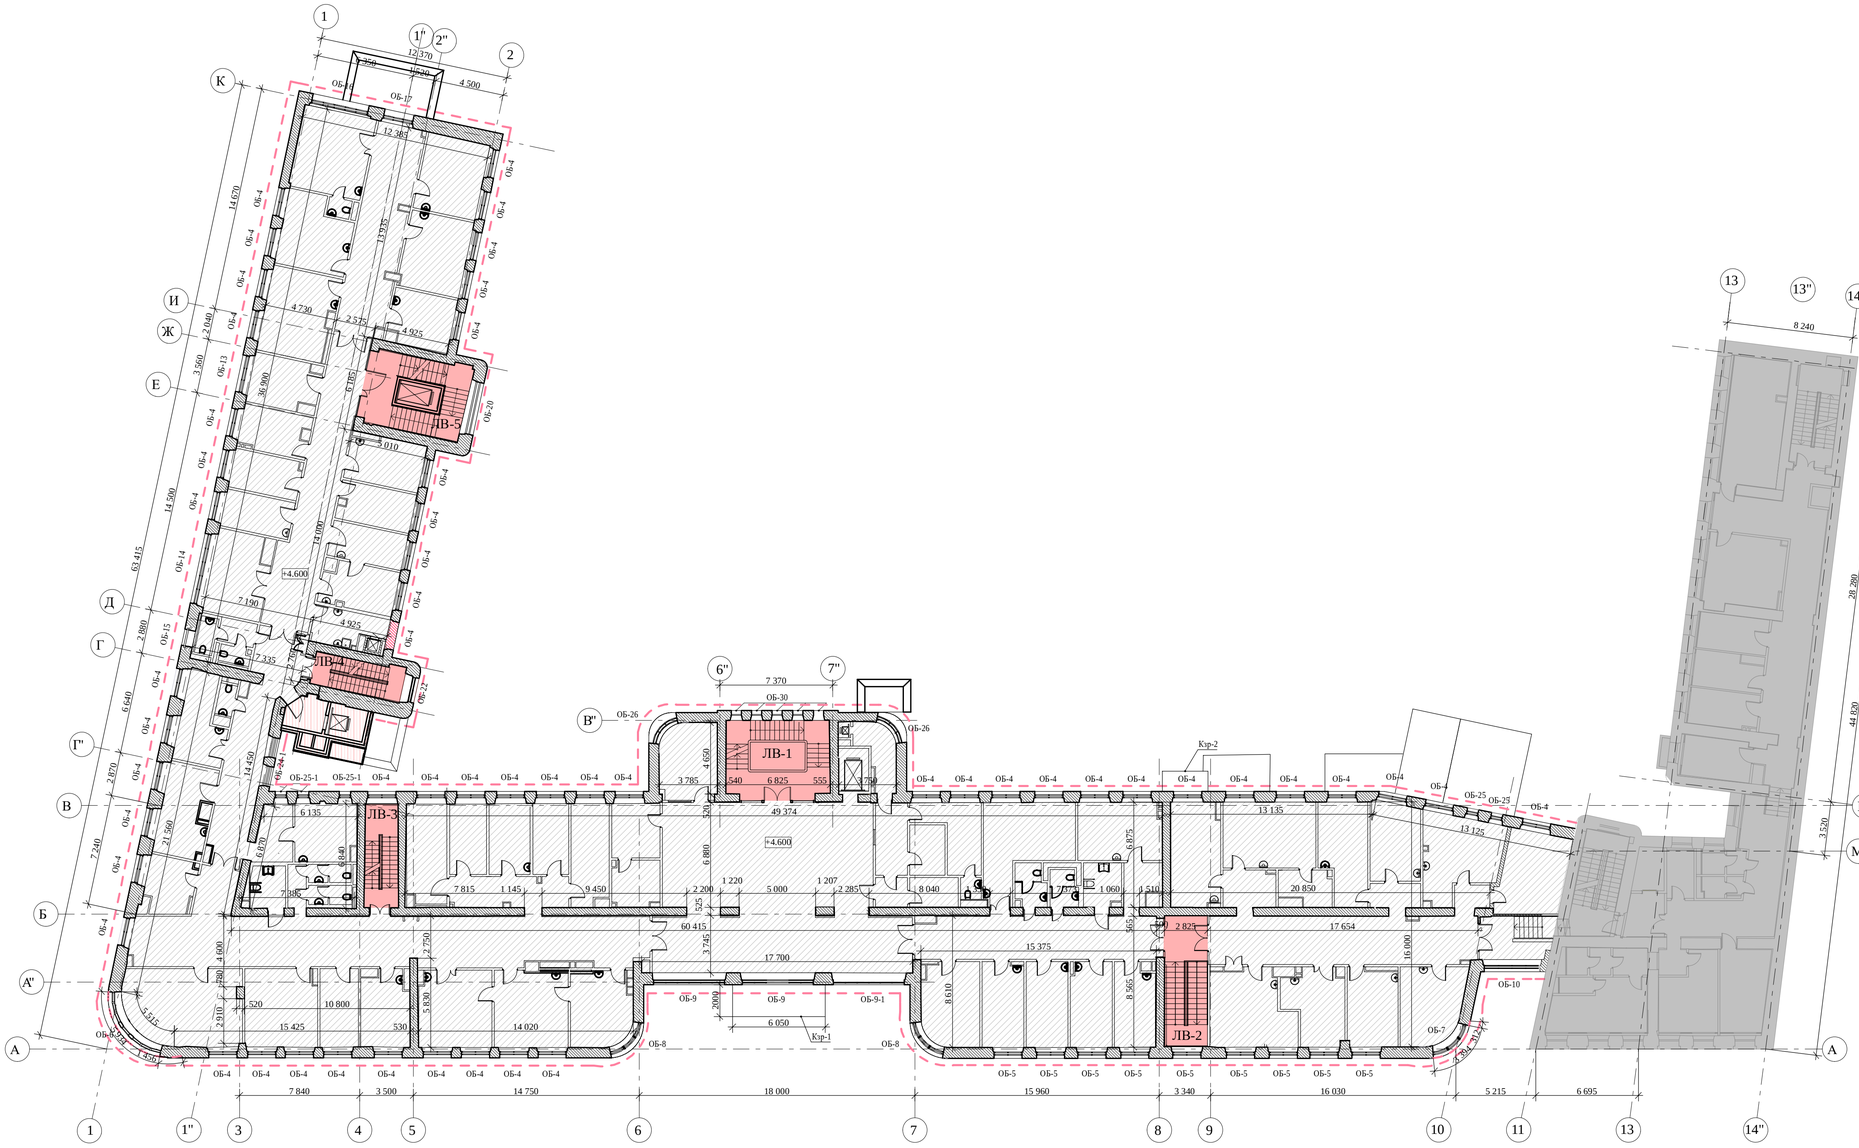
СОГЛАСОВАНО:

Взамен инв. N

Подпись и дата


Инв. N подл.

План 2 этажа.
М 1:200



№№ п/п		Описание видов ремонтно-реставрационных работ
1		Реставрация кирпичной кладки стен и перегородок: - Расчистка стен от поздних отделочных красочных и штукатурных слоёв, - Демонтаж деструктированных фрагментов кладки, расшивка трещин, - Антисептическая и противогрибковая обработка; - Инъекционное укрепление кладки, - Вычинка, - Камнеукрепление - Покрытие поверхностей грунтовкой глубокого проникновения; - Штукатурка поверхностей цементно-известковым или цементным раствором; - Отделка по условиям приспособления.
2		Реставрационные мероприятия по фасадам См лист - П...
3		- Реставрация сохранившегося деревянного ограждения методом очистки от лакокрасочных покрытий, докомпановки сколов, воссоздания утраченных элементов, с последующим покрытием лаком; - Реставрация бетонного покрытия ступеней и площадок: очистка, воссоздание утраченных площадок 1, 2 этажа и подвала, докомпановка сколов; - Реставрация металлического ограждения: очистка от лакокрасочных покрытий, воссоздание утраченных металлических элементов и поручня. окраска; - Реставрация площадок, облицованных терракотовой плиткой (очистка, востановление утраченных элементов); - Ремонт каменных ступеней (расчистка, докомпановка сколов); - Демонтаж поздней мраморной облицовки ступеней и площадок; - Реставрация бетонного покрытия ступеней, площадок с латунными вставками, плинтусов (очистка, расшивка трещин, докомпоновка, восстановление стертых ступеней); - Реставрация оселкового мрамора ограждения, ремонт штукатурного основания; - Ремонт деревянных решеток радиаторов отопления.
4		- Планировка в режиме приспособления к совеременному использованию

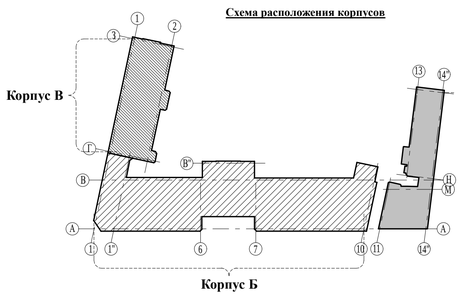Схема расположения корпусов



Условные обозначения:

- здание корпуса А - ценный градоформирующий объект
- переустройство поздней лифтовой шахты

ЛВ-1...5 - где ЛВ - лестница внутренняя, 1...5 - тип лестницы

ОБ-1...28 - где ОБ - оконный блок, 1...28 - тип блока

Вк-1...5 - где Вк - входной козырек, 1...5 тип козырька

- закладываемые оконные проемы по условиям приспособления

Примечания:

1. Все линейные размеры на чертежах даны в миллиметрах, высотные отметки даны в метрах
2. За отметку 0.000 условно принят уровень "чистого" пола 1-го этажа.
3. Первоначальные габариты помещений уточняются после разборки поздней отделки.

Объемы выравнивающей штукатурки по существующим стенам - 47,62 м^3

						Заказчик: Акционерное общество «Монолитное Строительное Управление-1» (АО «МСУ-1»)	
						«Федеральное государственное бюджетное учреждение «Больница с поликлиникой» Управления делами Президента Российской Федерации, по адресу: г. Москва, Романов пер., д.2/6, стр.2. Реконструкция (в режиме реставрации с приспособлением к современному использованию) здания»	
Изм	Кол	Лист	№док	Подпись	Дата	**Проект реставрации и приспособления** Проект реставрации (Проект)	Стадия: П; Лист: 4; Листов:
ГАП		Малихова Н.Г.			11.2021		
						План 2 этажа. М 1:200	ООО "ОКН-Проект"

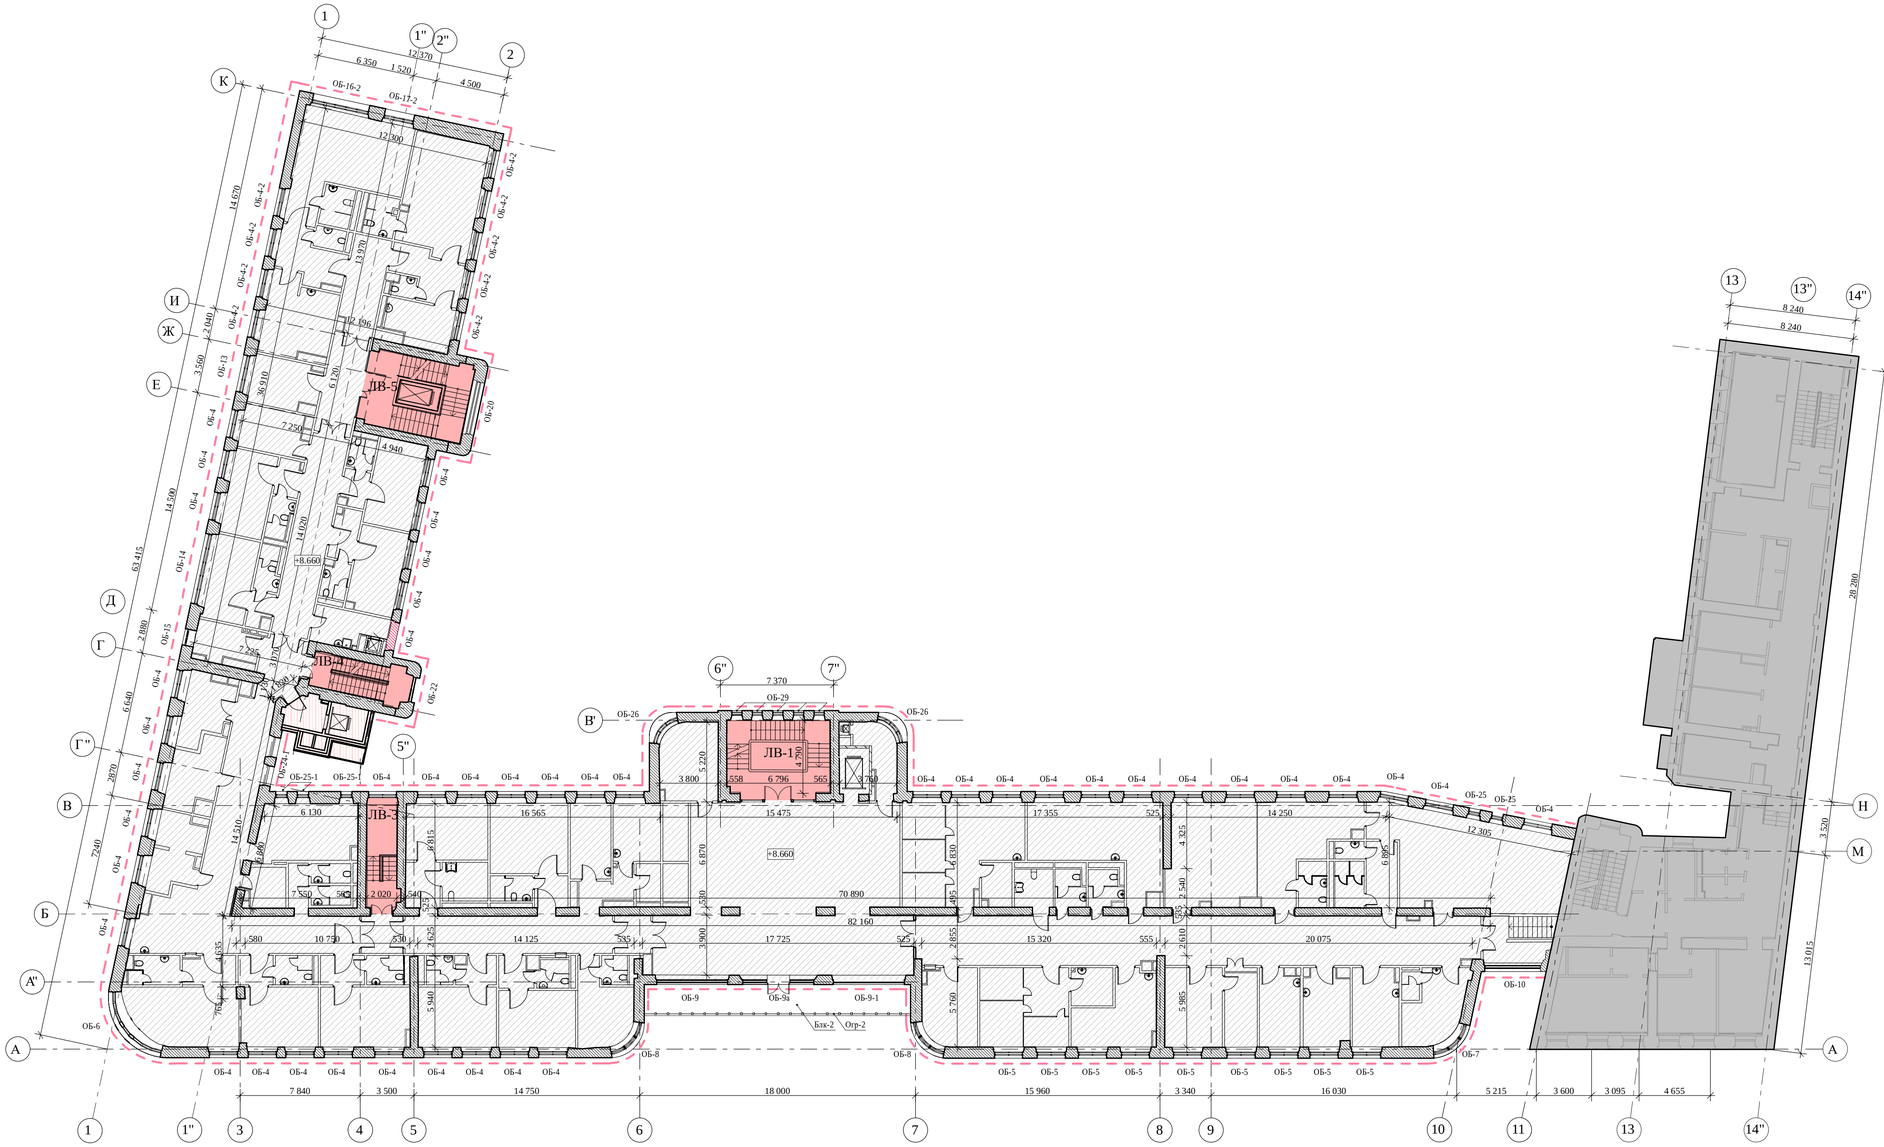
СОГЛАСОВАНО:

Взамен инв. N

Подпись и дата


Инв. N подл.

План 3 этажа.
М 1:100



№№ п/п		Описание видов ремонтно-реставрационных работ
1		Реставрация кирпичной кладки стен и перегородок: - Расчистка стен от поздних отделочных красочных и штукатурных слоёв, - Демонтаж деструктированных фрагментов кладки, расшивка трещин, - Антисептическая и противогрибковая обработка; - Инъекционное укрепление кладки, - Вычинка, - Камнеукладелление - Покрытие поверхностей грунтовкой глубокого проникновения; - Штукатурка поверхностей цементно-известковым или цементным раствором; - Отделка по условиям приспособления.
2		Реставрационные мероприятия по фасадам См лист - П...
3		- Реставрация сохранившегося деревянного ограждения методом очистки от лакокрасочных покрытий, докомпановки сколов, воссоздания утраченных элементов, с последующим покрытием лаком; - Реставрация бетонного покрытия ступеней и площадок: очистка, воссоздание утраченных площадок 1, 2 этажа и подвала, докомпановка сколов; - Реставрация металлического ограждения: очистка от лакокрасочных покрытий, воссоздание утраченных металлических элементов и поручня. окраска; - Реставрация площадок, облицованных терракотовой плиткой (очистка, востановление утраченных элементов); - Ремонт каменных ступеней (расчистка, докомпановка сколов); - Демонтаж поздней мраморной облицовки ступеней и площадок; - Реставрация бетонного покрытия ступеней, площадок с латунными вставками, плинтусов (очистка, расшивка трещин, докомпоновка, восстановление стертых ступеней); - Реставрация осклового мрамора ограждения, ремонт штукатурного основания; - Ремонт деревянных решеток радиаторов отопления.
4		- Планировка в режиме приспособления к совеременному использованию

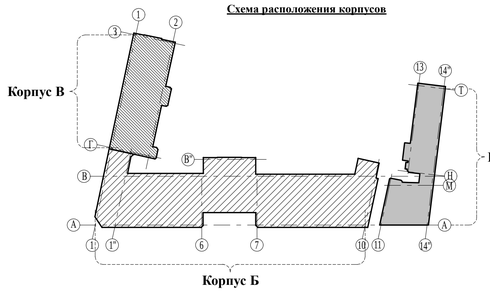Схема расположения корпусов



Условные обозначения:

- здание корпуса А - ценный градоформирующий объект
- переустройство поздней лифтовой шахты
- закладываемые оконные проемы по условиям приспособления

ЛВ-1...5 - где ЛВ - лестница внутренняя, 1...5 - тип лестницы

ОБ-1...28 - где ОБ - оконный блок, 1...28 - тип блока

Блк-1...3 - где Блк - балкон, 1...3 тип балкона

Огр-1...3 - где Огр - ограждение балкон, 1...3 тип ограждения

Примечания:

1. Все линейные размеры на чертежах даны в миллиметрах, высотные отметки даны в метрах
2. За отметку 0.000 условно принят уровень "чистого" пола 1-го этажа.
3. Первоначальные габариты помещений уточняются после разборки поздней отделки.

Объемы выравнивающей штукатурки по существующим стенам - 50,03 м^3

Изм	Кол	Лист	№док	Подпись	Дата	**Заказчик: Акционерное общество «Монолитное Строительное Управление-1» (АО «МСУ-1»)**
						«Федеральное государственное бюджетное учреждение «Больница с поликлиникой» Управления делами Президента Российской Федерации, по адресу: г. Москва, Романов пер., д.2/6, стр.2. Реконструкция (в режиме реставрации с приспособлением к современному использованию) здания»
Разработал		Спивакова М.В.			11.2021	**Проект реставрации и приспособления** Проект реставрации (Проект)
ГАП		Малихова Н.Г.			11.2021	
						План 3 этажа. М 1:200

Стадия	Лист	Листов
П	5	

ООО "ОКН-Проект"

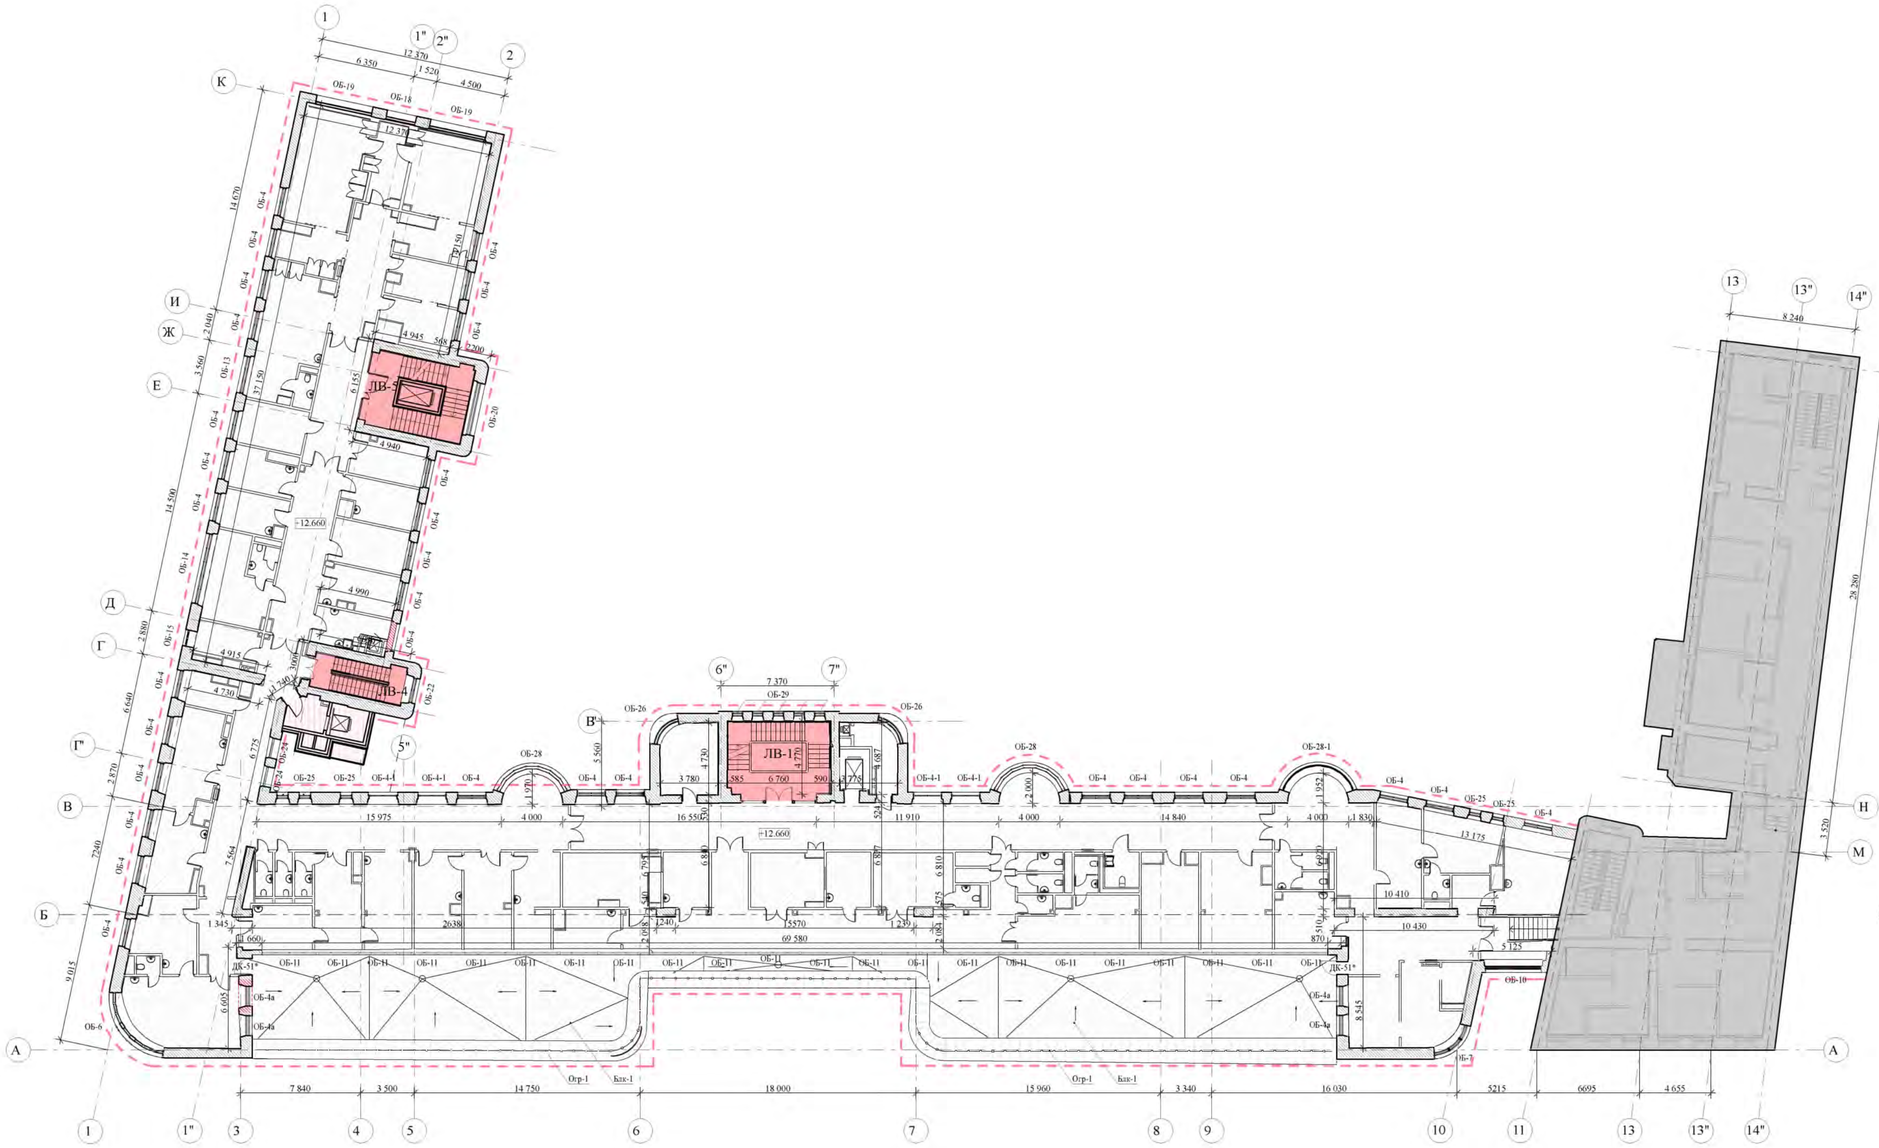
СОГЛАСОВАНО:

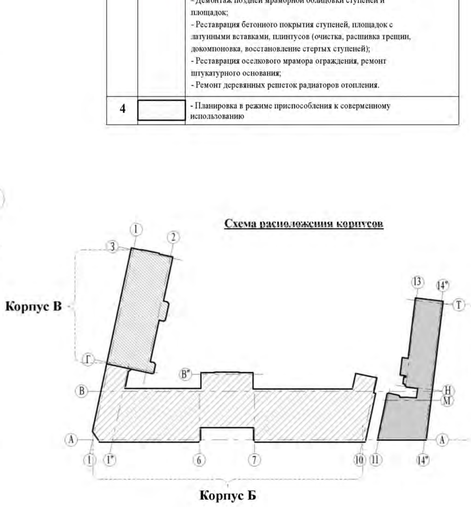
Взамен инв. N

Подпись и дата

Инв. N подл.

План 4 этажа.
М 1:100





№№ п/п		Описание видов ремонтно-реставрационных работ
1		Реставрация кирпичной кладки стен и перегородок: - Расчистка стен от поздних отделочных красочных и штукатурных слоёв, - Демонтаж деструктированных фрагментов кладки, расшивка трещин, - Антисептическая и противогрибковая обработка; - Инъекционное укрепление кладки, - Вычинка, - Камнеукладление - Покрытие поверхностей грунтовкой глубокого проникновения; - Штукатурка поверхностей известково-цементным или цементным раствором; - Отделка по условиям приспособления.
2		Реставрационные мероприятия по фасадам См лист - П...
3		- Реставрация сохранившегося деревянного ограждения методом очистки от лакокрасочных покрытий, докомпановки сколов, воссоздания утраченных элементов, с последующим покрытием лаком; - Реставрация бетонного покрытия ступеней и площадок: очистка, воссоздание утраченных площадок 1, 2 этажа и подвала, докомпановка сколов; - Реставрация металлического ограждения: очистка от лакокрасочных покрытий, воссоздание утраченных металлических элементов и поручня. окраска; - Реставрация площадок, облицованных терракотовой плиткой (очистка, востановление утраченных элементов); - Ремонт каменных ступеней (расчистка, докомпановка сколов); - Демонтаж поздней мраморной облицовки ступеней и площадок; - Реставрация бетонного покрытия ступеней, площадок с латунными вставками, плинтусов (очистка, расшивка трещин, докомпоновка, восстановление стертых ступеней); - Реставрация осколового мрамора ограждения, ремонт штукатурного основания; - Ремонт деревянных решеток радиаторов отопления.
4		- Планировка в режиме приспособления к современному использованию

Условные обозначения:

- здание корпуса А - ценный градоформирующий объект
- переустройство поздней лифтовой шахты
- закладываемые оконные проемы по условиям приспособления

ЛВ-1...5 - где ЛВ - лестница внутренняя, 1...5 - тип лестницы

ОБ-1...28 - где ОБ - оконный блок, 1...28 - тип блока

Блк-1...3 - где Блк - балкон, 1...3 тип балкона

Огр-1...3 - где Огр - ограждение балкон, 1...3 тип ограждения

Примечания:

1. Все линейные размеры на чертежах даны в миллиметрах, высотные отметки даны в метрах
2. За отметку 0.000 условно принят уровень "чистого" пола 1-го этажа.
3. Первоначальные габариты помещений уточняются после разборки поздней отделки.


Объемы выравнивающей штукатурки по существующим стенам - 24,17 м³

Изм	Кол	Лист	№док	Подпись	Дата	Заказчик: АО «МСУ-1»	765-09/15/ДСР-3.2.2		
						«Федеральное государственное бюджетное учреждение «Больница с поликлиникой» Управления делами Президента Российской Федерации, по адресу: г. Москва, Романов пер., д.2/6, стр.2. Реконструкция (в режиме реставрации с приспособлением к современному использованию) здания»			
ГАП		Малихова Н.Г.			11.2021	**Проект реставрации и приспособления** Проект реставрации (Проект)	Стадия	Лист	Листов
							П	6	
						План 4 этажа. М 1:200	ООО "ОКН-Проект"		

СОГЛАСОВАНО:

Инв. N подл. | Подпись и дата | Взамен инв. N

План 5 этажа.
М 1:200

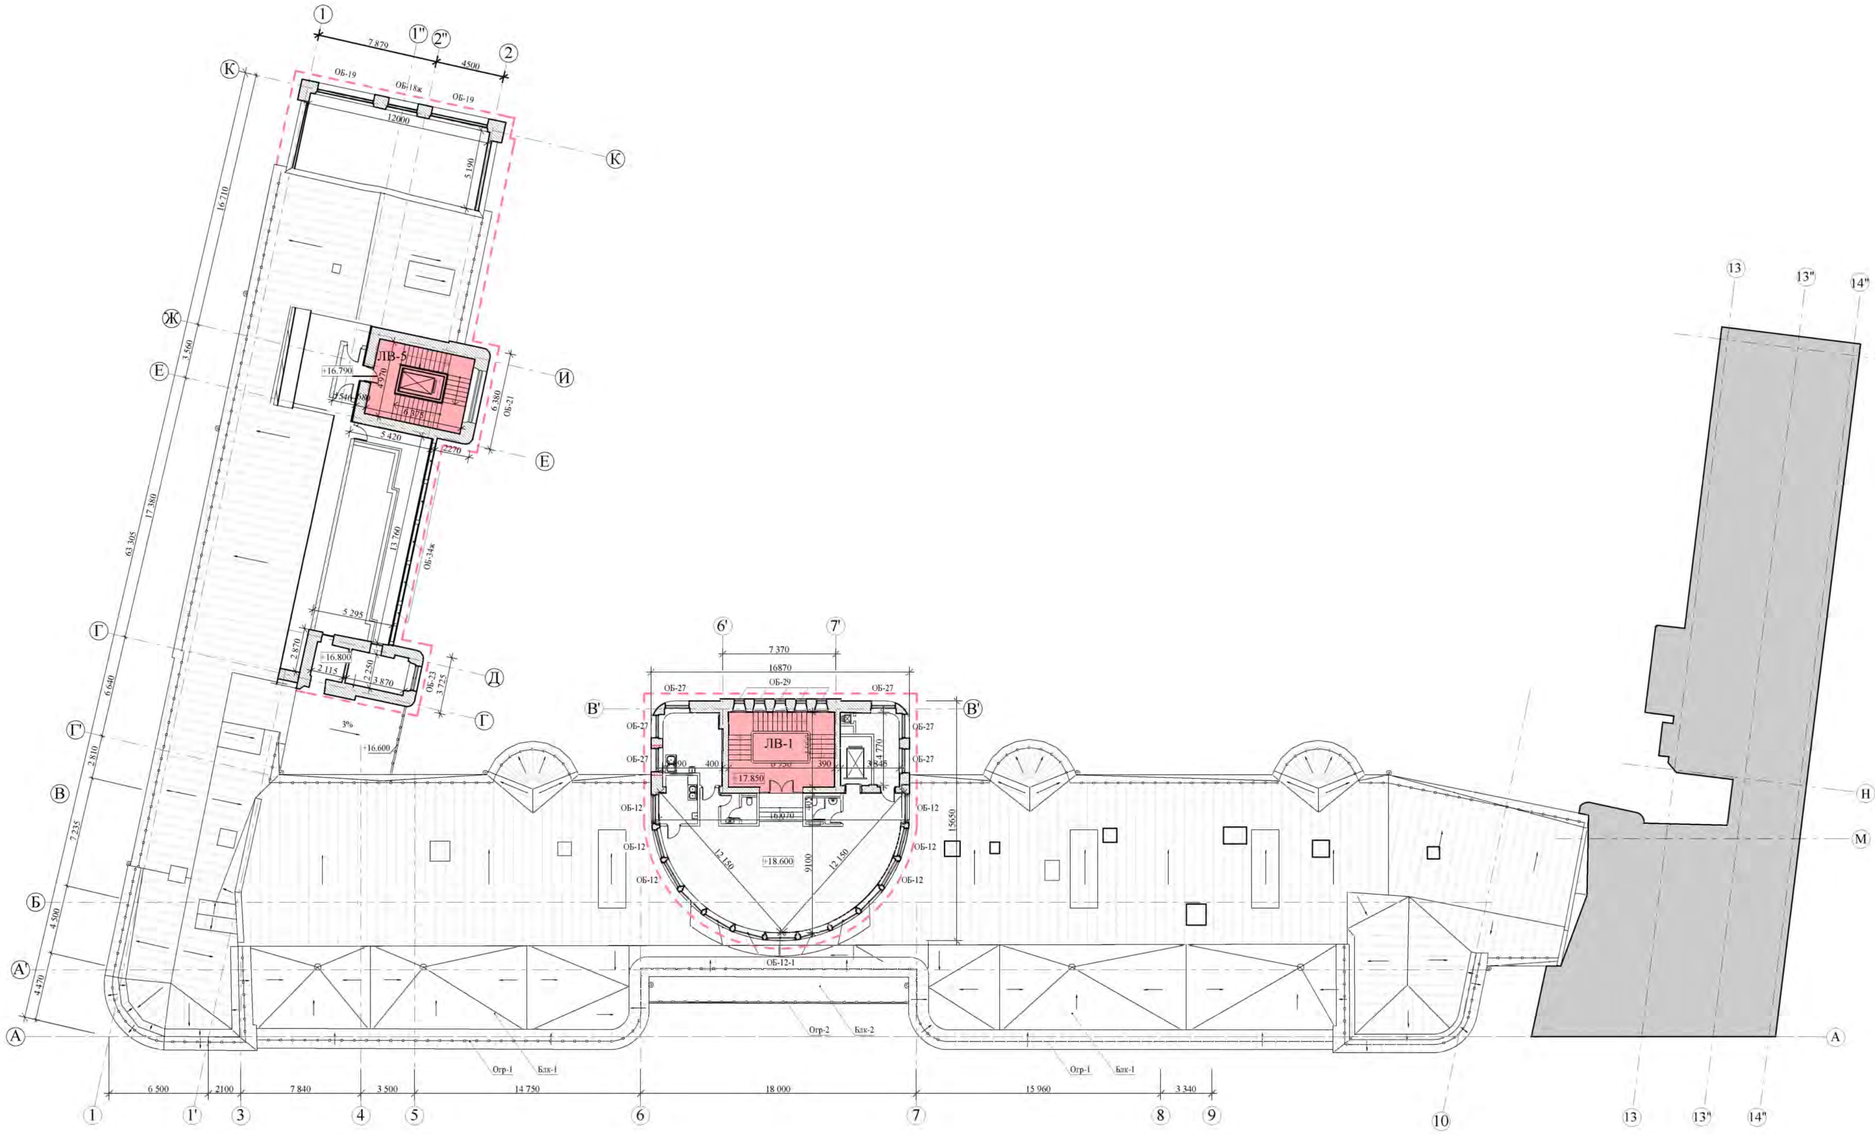

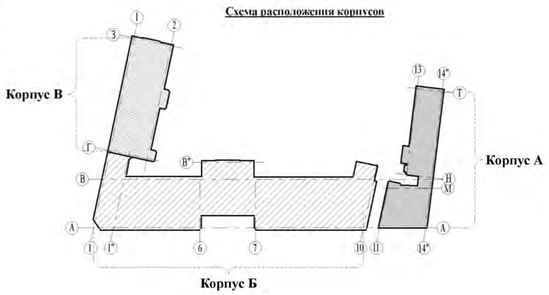


Схема расположения корпусов

№№ п/п		Описание видов ремонтно-реставрационных работ
1		Реставрация кирпичной кладки стен и перегородок: - Расчистка стен от поздних отделочных красочных и штукатурных слоёв, - Демонтаж деструктированных фрагментов кладки, расшивка трещин, - Антисептическая и противогрибковая обработка; - Инъекционное укрепление кладки, - Вычинка, - Камнеукладление - Покрытие поверхностей грунтовкой глубокого проникновения; - Штукатурка поверхностей цементно-известковым или цементным раствором; - Отделка по условиям приспособления.
2		Реставрационные мероприятия по фасадам См лист - П...
3		- Реставрация сохранившегося деревянного ограждения методом очистки от лакокрасочных покрытий, докомпановки сколов, воссоздания утраченных элементов, с последующим покрытием лаком; - Реставрация бетонного покрытия ступеней и площадок: очистка, воссоздание утраченных площадок 1, 2 этажа и подвала, докомпановка сколов; - Реставрация металлического ограждения: очистка от лакокрасочных покрытий, воссоздание утраченных металлических элементов и поручня. окраска; - Реставрация площадок, облицованных терракотовой плиткой (очистка, востановление утраченных элементов); - Ремонт каменных ступеней (расчистка, докомпановка сколов); - Демонтаж поздней мраморной облицовки ступеней и площадок; - Реставрация бетонного покрытия ступеней, площадок с латунными вставками, плинтусов (очистка, расшивка трещин, докомпоновка, восстановление стертых ступеней); - Реставрация оседлового мрамора ограждения, ремонт штукатурного основания; - Ремонт деревянных решеток радиаторов отопления.
4		- Планировка в режиме приспособления к современному использованию

Условные обозначения:

- здание корпуса А - ценный градоформирующий объект

ЛВ-1...5 - где ЛВ - лестница внутренняя, 1...5 - тип лестницы

ОБ-1...28 - где ОБ - оконный блок, 1...28 - тип блока

Блк-1, 2 - где Блк - балкон, 1, 2 тип балкона

Огр-1...3 - где Огр - ограждение балкон, 1...3 тип ограждения

- частичная закладка оконного проема с восстановлением первоначальных габаритов

Примечания:

1. Все линейные размеры на чертежах даны в миллиметрах, высотные отметки даны в метрах
2. За отметку 0.000 условно принят уровень "чистого" пола 1-го этажа.
3. Первоначальные габариты помещений уточняются после разборки поздней отделки.

Объемы выравнивающей штукатурки по существующим стенам - 31,01 м³

						Заказчик: АО «МСУ-1»	765-09/15/ДСР-3.2.2
						«Федеральное государственное бюджетное учреждение «Больница с поликлиникой» Управления делами Президента Российской Федерации, по адресу: г. Москва, Романов пер., д.2/6, стр.2. Реконструкция (в режиме реставрации с приспособлением к современному использованию) здания»	
Изм	Кол	Лист	№док	Подпись	Дата	**Проект реставрации и приспособления** Проект реставрации (Проект)	Стадия: П; Лист: 7; Листов:
ГАП		Малихова Н.Г.			11.2021		
						План 5 этажа. М 1:200	ООО "ОКН-Проект"

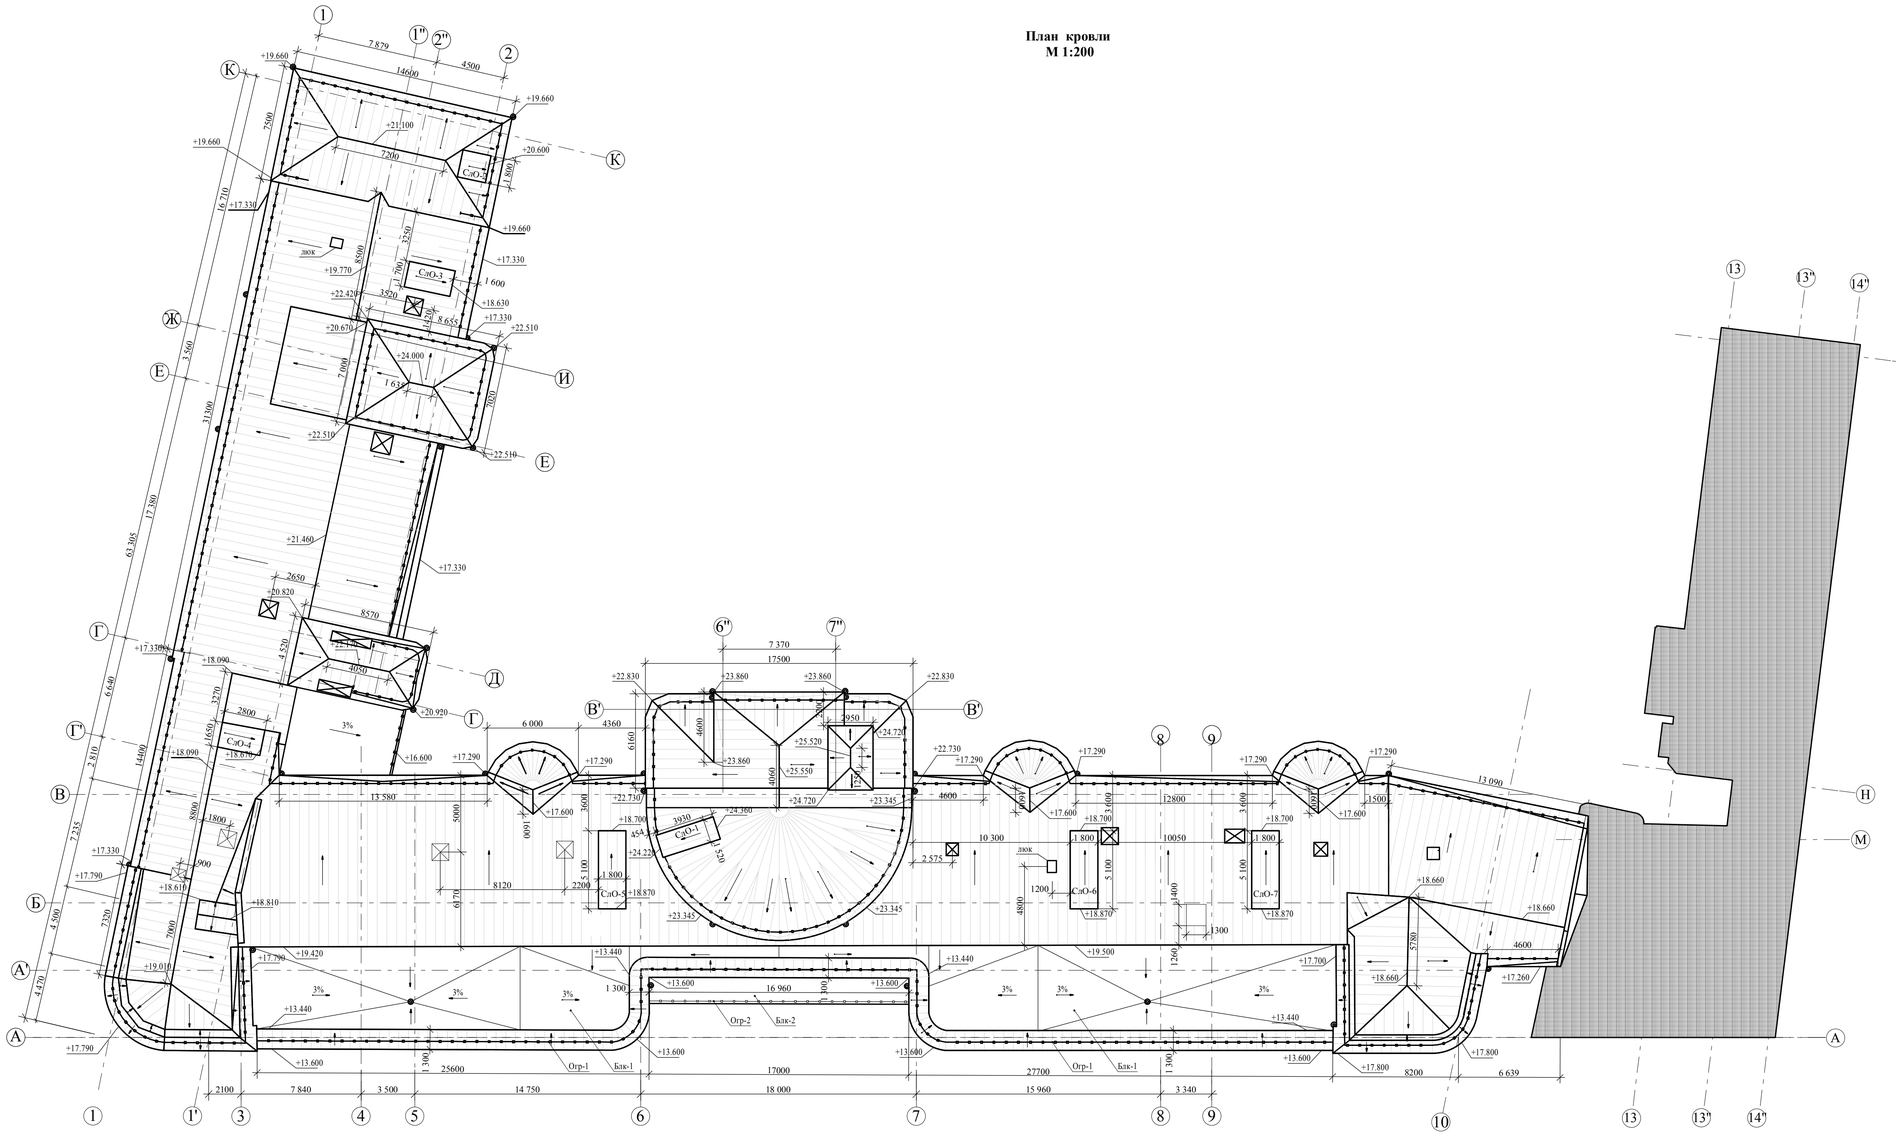
СОГЛАСОВАНО:

Взам.инв. №

Подпись и дата

Инв. № подл.

План кровли
М 1:200



Условные обозначения:


- водосточная воронка
- люк выхода на кровлю
- ограждение кровли

Блк-1...3 - где Блк - балкон, 1...3 тип балкона

Огр-1...3 - где Огр - ограждение балкон, 1...3 тип ограждения

- здание корпуса А - ценный градоформирующий объект

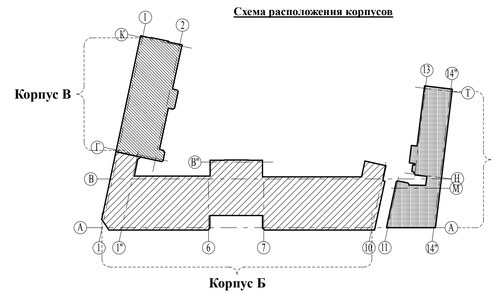Схема расположения корпусов



Примечания:

1. Все линейные размеры на чертежах даны в миллиметрах, высотные отметки даны в метрах
2. За отметку 0.000 условно принят уровень "чистого" пола 1-го этажа.

						Заказчик: АО «МСУ-1»	765-09/15/ДСР-3.2.2
						«Федеральное государственное бюджетное учреждение «Больница с поликлиникой» Управления делами Президента Российской Федерации, по адресу: г. Москва, Романов пер., д.2/6, стр.2. Реконструкция (в режиме реставрации с приспособлением к современному использованию) здания»	
Изм	Кол	Лист	№док	Подпись	Дата	**Проект реставрации и приспособления** Проект реставрации (Проект)	Стадия: П; Лист: 8; Листов:
ГАП		Малихова Н.Г.			11.2021		
						План кровли. М 1:200	ООО "ОКН-Проект"

СОГЛАСОВАНО:

Взамен инв. N

Подпись и дата

Инв. N подл.

Фасад в осях 1-10
М 1:100


1.1
+25,550
+23,345
+22,405
+19,755
+19,520
+19,110
+17,790
+15,670
+13,430
+11,630
+9,350
+7,850
+5,570
+3,830
+1,140
+0,220
+18,660
+17,260
+15,730
+13,730
+11,675
+9,420
+7,940
+5,690
+3,050
+1,310
-1,070
72 283
87 945
6 325
2 355
7 840
2 800
700
14 750
5 270
7 370
5 360
15 960
3 340
15 875
1
1'
3
4
5''
5
6
6''
7''
7
8
9
10
II.1
I.5
I.4
I.1
I.2
Кр-1
Кр-2
Кр-3
Кр-4
Кр-16
Кр-17
КР-1
СлО-1
Отр-1
Блк-1
Отр-2
Блк-2
Кр-1'
Кр-1''
Вр-1
Вп-1
Вп-2
Дбн-1
Дбн-2
ОБ-1
ОБ-2
ОБ-2-1
ОБ-1-1
ОБ-3
ОБ-4
ОБ-5
ОБ-6
ОБ-7
ОБ-8
ОБ-9
ОБ-9-1
ОБ-9а
ОБ-10
ОБ-11
ОБ-11-1
ОБ-12
ОБ-12/1
4,1 м2
1,9 м2
32,5 м2
32,1 м2
8,2 м2
1,0 м2
43,0 м2
26,7 м2
1,8 м2
1,3 м2
21,4 м
287,4 м²
41,0 м²
17,0 м²
88,7 м²
110,2 м²
117,1 м²
181,1 м²
176,8 м2
9,9 м2
5,25 м2
9,1 м2
0,3 м2
2,4 м²
2,1 м²
2,9 м²
2,2 м²
7,2 м²
12,1 м²
2,9 м²
2,7 м²
8,5 м²
10,8 м²
39,5 м²
13,5 м²
10,9 м²
76,6 м²
10,5 м²
3,0%
+0,000
8 675
17 420
8 420
3 290
2 615
2 170
1 800
1 610
1 600
1 290
4 450
2 150
1 665
1 570
1 640
1 540
1 875
1 250
3 040
2 750
1 620
1 570
1 640
1 850
1 640
1 540
1 620
1 640
1 850
1 640
1 540
1 620
1 640
1 850
1 640
1 540
1 620




Фасад в осях З-А
М 1:100



№	Обозначение	Описание
1		Наружный деревянный дверной блок
2		-деревянный оконный блок из двух рам - внешней с одинарным остеклением и внутренней с двойным остеклением
3		-деревянный оконный блок с бронированным остеклением по условиям приспособления
4		- воссоздание ограждения кровли и террасы 4 этажа

Условные обозначения:

В-1	- где В - ворота, 1...5 тип ворот
Кр-1...5	- где Кр - карниз, 1...5 тип карниза
Вп-1...3	- где Вп - входная площадка, 1...3 тип площадки
ОБ-1...35	- где ОБ - оконный блок, 1...35 - тип блока
ДБн-1...8	- где ДБн - дверной блок наружный, 1...8 - тип блока
Оп-1	- где Оп - обрамление панно, 1 тип обрамления
3,9 м2	Площадь плоских поверхностей фасадов
3,9 м2	Площадь карнизов
6,2	Длина откосов оконных проемов (пм)

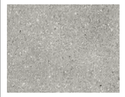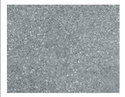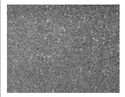№	Образец	Обозначение	Описание видов ремонтно-реставрационных работ
I.1			Реставрации терразитовой штукатурки фасада (светлая): - очистка штукатурки фасадов химическими составами - удаление слабодержащихся слоев и поздних докомпановок штукатурки - антисолевая и биоцидная обработка кирпичной кладки - вычинка кирпичной кладки стен реставрационным кирпичом в 0,5 кирпича - восстановление утраченных фрагментов основания терразитовой штукатурки - грунтовка поверхности, нанесение адгезионной смеси - восстановление накрывочного слоя из терразитовой штукатурки
I.3			Реставрации терразитовой штукатурки фасада (серая): - очистка штукатурки фасадов химическими составами - удаление слабодержащихся слоев и поздних докомпановок штукатурки - антисолевая и биоцидная обработка кирпичной кладки - вычинка кирпичной кладки стен реставрационным кирпичом в 0,5 кирпича - восстановление утраченных фрагментов основания терразитовой штукатурки - грунтовка поверхности, нанесение адгезионной смеси - восстановление накрывочного слоя из терразитовой штукатурки
I.4			Реставрации терразитовой штукатурки фасада (темно-серая): - очистка штукатурки фасадов химическими составами - удаление слабодержащихся слоев и поздних докомпановок штукатурки - антисолевая и биоцидная обработка кирпичной кладки - вычинка кирпичной кладки стен реставрационным кирпичом в 0,5 кирпича - восстановление утраченных фрагментов основания терразитовой штукатурки - грунтовка поверхности, нанесение адгезионной смеси толщиной - восстановление накрывочного слоя из терразитовой штукатурки
I.5			Реставрации терразитовой штукатурки фасада (черная): - очистка штукатурки фасадов химическими составами - грунтовка поверхности, нанесение адгезионной смеси - восстановление накрывочного слоя из терразитовой штукатурки

№	Обозначение	Описание видов ремонтно-реставрационных работ
II.1		Гранитная облицовка цоколя: - Ручная расчистка поверхности гранитного цоколя от загрязнений с применением кислотного раств - Расчистка швов цоколя - Обеспыливание швов и трещин цоколя - Докомпоновка трещин и утрат гранитного цоколя (темно-серый гранит) реставрационным раствором - Зачеканка разрушенных швов цоколя из темно-серого гранита специальным шовным раствором - Промывка гладких полированных или шлифованных поверхностей
III.4		Решения по условиям приспособления

Масштаб 1:100



Примечания:

1. Все линейные размеры на чертежах даны в миллиметрах, высотные отметки даны в метрах
2. За отметку 0.000 условно принят уровень "чистого" пола 1-го этажа.

						Заказчик: АО «МСУ-1»
						«Федеральное государственное бюджетное учреждение «Больница с поликлиникой» Управления делами Президента Российской Федерации, по адресу: г. Москва, Романов пер., д.2/6, стр.2. Реконструкция (в режиме реставрации с приспособлением к современному использованию) здания»
1	1.1	изм	01-22		25.05.2022	
Изм	Кол	Лист	№док	Подпись	Дата	
ГАП		Малихова И.Г.			11.2021	Проект реставрации и приспособления Проект реставрации (Проект)
						Фасад в осях З-А М 1:100

Стадия	Лист	Листов
П	10	

ООО "ОКН-Проект"

формат А1 (840х420)

СОГЛАСОВАНО:

Взамен инв. N

Подпись и дата

Инв. N подл.

Фасад в осях 10-3
М 1:100



Условные обозначения:

Кр-1...5 - где Кр - карниз, 1...5 тип карниза
Вп-1...3 - где Вп - входная площадка, 1...3 тип площадки
ОБ-1...35 - где ОБ - оконный блок, 1...35 - тип блока
ДБн-1...8 - где ДБн - дверной блок наружный, 1...8 - тип блока
СлО 1...3 - где СлО - слуховое окно, 1...3 тип окна
Кэр-1...3 - где Кэр - козырек, 1...3 тип козырька
Вп-3 - где Вп - входная площадка, 3 тип площадки

3,9 м2 — Площадь плоских поверхностей фасадов
3,9 м2 — Площадь карнизов
0,8 — Длина откосов оконных проемов (пм)

№	Обозначение	Описание
1		Наружный деревянный дверной блок
2		-деревянный оконный блок из двух рам - внешней с одинарным остеклением и внутренней с двойным остеклением
3		- деревянные оконные блоки устанавливаемые по условиям приспособления в соответствии с противопожными требованиями
4		- закладываемые оконные проемы по условиям приспособления
5		- раскрытие заложенных первоначальных оконных проемов
6		- воссоздание ограждения кровли и террасы 4 этажа

№	Обозначение	Описание видов ремонтно-реставрационных работ
III.1		Реставрация штукатурного цоколя дворовых фасадов: - расчистка цоколя от поздних отделочных и красочных слоёв; - удаление деструктивных фрагментов материалов кладки; - антисолевая и биоцидная обработка кирпичной кладки - реставрация и воссоздание штукатурного слоя - окраска - гидрофобизация
III.2		Реставрация штукатурного цоколя дворовых фасадов: - расчистка цоколя от поздних отделочных и красочных слоёв; - удаление деструктивных фрагментов материалов кладки; - антисолевая и биоцидная обработка кирпичной кладки - реставрация и воссоздание штукатурного слоя - окраска - гидрофобизация
III.4		Решения по условиям приспособления

Масштаб 1:100

1 0 5 10м
0,5

Примечания:

1. Все линейные размеры на чертежах даны в миллиметрах, высотные отметки даны в метрах
2. За отметку 0.000 условно принят уровень "чистого" пола 1-го этажа.

1	1.1	изм	01-22		21.05.2022	
Изм	Кол	Лист	№док	Подпись	Дата	
ГАП		Малихова И.Г.			11.2021	

Заказчик: АО «МСУ-1»

«Федеральное государственное бюджетное учреждение «Больница с поликлиникой» Управления делами Президента Российской Федерации, по адресу: г. Москва, Романов пер., д.2/6, стр.2. Реконструкция (в режиме реставрации с приспособлением к современному использованию) здания»

Проект реставрации и приспособления
Проект реставрации
(Проект)

Стадия	Лист	Листов
П	11	

Фасад в осях 10-3
М 1:100

ООО "ОКН-Проект"

СОГЛАСОВАНО:

Взам.инв. N

Подпись и дата

Инв. N подл.




формат А0+ (1027х420)


Фасад в осях Г-3
М 1:100



1.1

№	Обозначение	Описание
1		Наружный деревянный дверной блок
2		-деревянный оконный блок из двух рам - внешней с одинарным остеклением и внутренней с двойным остеклением
3		-деревянный оконный блок с бронированным остеклением по условиям приспособления
4		- закладываемые оконные проемы по условиям приспособления
5		- раскрытие заложенных первоначальных оконных проемов
6		- воссоздание ограждения кровли и террасы 4 этажа

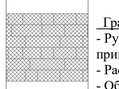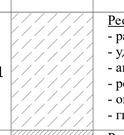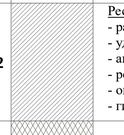№	Обозначение	Описание видов ремонтно-реставрационных работ
II.1		Гранитная облицовка цоколя: - Ручная расчистка поверхности гранитного цоколя от загрязнений с применением кислотного раств - Расчистка швов цоколя - Обеспыливание швов и трещин цоколя - Докомпоновка трещин и утрат гранитного цоколя (темно-серый гранит) реставрационным раствором - Зачеканка разрушенных швов цоколя из темно-серого гранита специальным шовным раствором - Промывка гладких полированных или шлифованных поверхностей
III.1		Реставрация штукатурного цоколя дворовых фасадов: - расчистка цоколя от поздних отделочных и красочных слоёв; - удаление деструктивных фрагментов материалов кладки; - антисолевая и биоцидная обработка кирпичной кладки - реставрация и воссоздание штукатурного слоя - окраска - гидрофобизация
III.2		Реставрация штукатурного цоколя дворовых фасадов: - расчистка цоколя от поздних отделочных и красочных слоёв; - удаление деструктивных фрагментов материалов кладки; - антисолевая и биоцидная обработка кирпичной кладки - реставрация и воссоздание штукатурного слоя - окраска - гидрофобизация
III.4		Решения по условиям приспособления

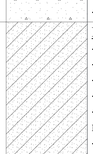№	Образец	Обозначение	Описание видов ремонтно-реставрационных работ
I.1			Реставрации терразитовой штукатурки фасада (светлая): - очистка штукатурки фасадов химическими составами - удаление слабодержащихся слоев и поздних докомпановок штукатурки - антисолевая и биоцидная обработка кирпичной кладки - вычинка кирпичной кладки стен реставрационным кирпичом в 0,5 кирпича - восстановление утраченных фрагментов основания терразитовой штукатурки - грунтовка поверхности, нанесение адгезионной смеси - восстановление накрывочного слоя из терразитовой штукатурки
I.4			Реставрации терразитовой штукатурки фасада (темно-серая): - очистка штукатурки фасадов химическими составами - удаление слабодержащихся слоев и поздних докомпановок штукатурки - антисолевая и биоцидная обработка кирпичной кладки - вычинка кирпичной кладки стен реставрационным кирпичом в 0,5 кирпича - восстановление утраченных фрагментов основания терразитовой штукатурки - грунтовка поверхности, нанесение адгезионной смеси толщиной - восстановление накрывочного слоя из терразитовой штукатурки

Условные обозначения:

Кр-1...5 - где Кр - карниз, 1...5 тип карниза
Вп-1...3 - где Вп - входная площадка, 1...3 тип площадки
ОБ-1...35 - где ОБ - оконный блок, 1...35 - тип блока
ДБн-1...8 - где ДБн - дверной блок наружный, 1...8 - тип блока
СлО 1...3 - где СлО - слуховое окно, 1...3 тип окна

3,9 м2 — Площадь плоских поверхностей фасадов
3,9 м2 — Площадь карнизов
9,2 — Длина откосов оконных проемов (пм)

Примечания:

1. Все линейные размеры на чертежах даны в миллиметрах, высотные отметки даны в метрах
2. За отметку 0.000 условно принят уровень "чистого" пола 1-го этажа.

Изм	Кол	Лист	№док	Подпись	Дата
1	1.1	изм	01-22		25.05.2022
ГАП		Маликова Н.Г.			11.2021

Заказчик: АО «МСУ-1»

«Федеральное государственное бюджетное учреждение «Больница с поликлиникой» Управления делами Президента Российской Федерации, по адресу: г. Москва, Романов пер., д.2/6, стр.2. Реконструкция (в режиме реставрации с приспособлением к современному использованию) здания»

Проект реставрации и приспособления
Проект реставрации
(Проект)

Стадия	Лист	Листов
П	12	

Фасад в осях Г-3, фасад в осях 2-1
М 1:100

ООО "ОКН-Проект"

Взамен инв. N | Подпись и дата | Инв. N подл.



формат А1 (840х420)

Фасад в осях А-В'

М 1:100



№	Обозначение	Описание видов ремонтно-реставрационных работ
II.1		Гранитная облицовка цоколя: - Ручная расчистка поверхности гранитного цоколя от загрязнений с применением кислотного раств - Расчистка швов цоколя - Обеспыливание швов и трещин цоколя - Докомпоновка трещин и утрат гранитного цоколя (темно-серый гранит) реставрационным раствором - Зачеканка разрушенных швов цоколя из темно-серого гранита специальным шовным раствором - Промывка гладких полированных или шлифованных поверхностей
III.1		Реставрация штукатурного цоколя дворовых фасадов: - расчистка цоколя от поздних отделочных и красочных слоёв; - удаление деструктивных фрагментов материалов кладки; - антисолевая и биоцидная обработка кирпичной кладки - реставрация и воссоздание штукатурного слоя - окраска - гидрофобизация
III.2		Реставрация штукатурного цоколя дворовых фасадов: - расчистка цоколя от поздних отделочных и красочных слоёв; - удаление деструктивных фрагментов материалов кладки; - антисолевая и биоцидная обработка кирпичной кладки - реставрация и воссоздание штукатурного слоя - окраска - гидрофобизация

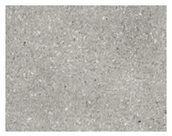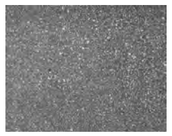№	Образец	Обозначение	Описание видов ремонтно-реставрационных работ
I.1			Реставрации терразитовой штукатурки фасада (светлая): - очистка штукатурки фасадов химическими составами - удаление слабодержащихся слоев и поздних докомпановок штукатурки - антисолевая и биоцидная обработка кирпичной кладки - вычинка кирпичной кладки стен реставрационным кирпичом в 0,5 кирпича - восстановление утраченных фрагментов основания терразитовой штукатурки - грунтовка поверхности, нанесение адгезионной смеси - восстановление накрывочного слоя из терразитовой штукатурки
I.4			Реставрации терразитовой штукатурки фасада (темно-серая): - очистка штукатурки фасадов химическими составами - удаление слабодержащихся слоев и поздних докомпановок штукатурки - антисолевая и биоцидная обработка кирпичной кладки - вычинка кирпичной кладки стен реставрационным кирпичом в 0,5 кирпича - восстановление утраченных фрагментов основания терразитовой штукатурки - грунтовка поверхности, нанесение адгезионной смеси толщиной - восстановление накрывочного слоя из терразитовой штукатурки

Масштаб 1:100

1 0 5 10м

0,5

№	Обозначение	Описание
1		-деревянный оконный блок из двух рам - внешней с одинарным остеклением и внутренней с двойным остеклением
2		- деревянные оконные блоки устанавливаемые по условиям приспособления в соответствии с противопожными требованиями

Условные обозначения:

Блк-1...3 - где Блк - балкон, 1...3 тип балкона

Огр-1...3 - где Огр - ограждение балкон, 1...3 тип ограждения

Кр-1...5 - где Кр - карниз, 1...5 тип карниза

ОБ-1...35 - где ОБ - оконный блок, 1...35 - тип блока

СлО 1 - где СлО - слуховое окно, 1 тип окна

3,9 м2 Площадь плоских поверхностей фасадов

3,9 м2 Площадь карнизов

9,2 Длина откосов оконных проемов (пм)

Примечания:

1. Все линейные размеры на чертежах даны в миллиметрах, высотные отметки даны в метрах
2. За отметку 0.000 условно принят уровень "чистого" пола 1-го этажа.

						Заказчик: АО «МСУ-1»
1	1.1	изм	01-22		23.05.2022	«Федеральное государственное бюджетное учреждение «Больница с поликлиникой» Управления делами Президента Российской Федерации, по адресу: г. Москва, Романов пер., д.2/6, стр.2. Реконструкция (в режиме реставрации с приспособлением к современному использованию) здания»
Изм	Кол	Лист	№док	Подпись	Дата	
ГАП		Малихова Н.Г.			11.2021	**Проект реставрации и приспособления** Проект реставрации (Проект)

Стадия	Лист	Листов
П	13	

Фасад в осях А-В'
М 1:100

ООО "ОКН-Проект"

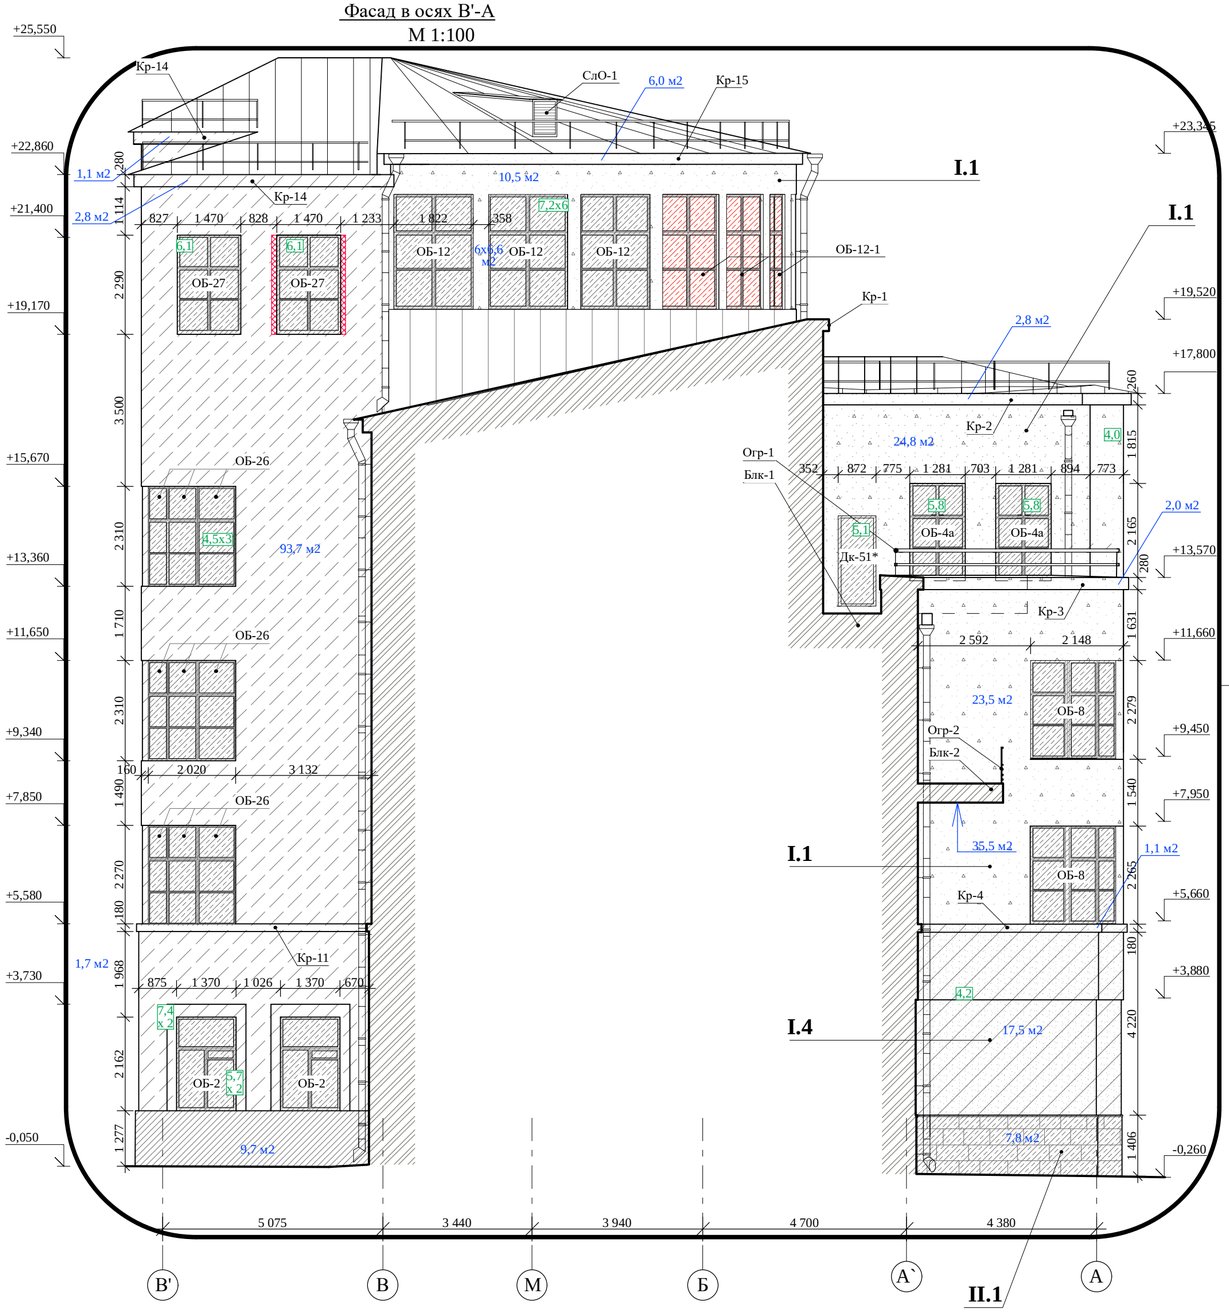
СОГЛАСОВАНО:

Взамен инв. N



Подпись и дата

Инв. N подл.

Фасад в осях В'-А
М 1:100



№	Обозначение	Описание видов ремонтно-реставрационных работ
II.1		Гранитная облицовка цоколя: - Ручная расчистка поверхности гранитного цоколя от загрязнений с применением кислотного раств - Расчистка швов цоколя - Обеспыливание швов и трещин цоколя - Докомпоновка трещин и утрат гранитного цоколя (темно-серый гранит) реставрационным раствором - Зачеканка разрушенных швов цоколя из темно-серого гранита специальным шовным раствором - Промывка гладких полированных или шлифованных поверхностей
III.1		Реставрация штукатурного цоколя дворовых фасадов: - расчистка цоколя от поздних отделочных и красочных слоёв; - удаление деструктивных фрагментов материалов кладки; - антисолевая и биоцидная обработка кирпичной кладки - реставрация и воссоздание штукатурного слоя - окраска - гидрофобизация
III.2		Реставрация штукатурного цоколя дворовых фасадов: - расчистка цоколя от поздних отделочных и красочных слоёв; - удаление деструктивных фрагментов материалов кладки; - антисолевая и биоцидная обработка кирпичной кладки - реставрация и воссоздание штукатурного слоя - окраска - гидрофобизация

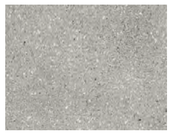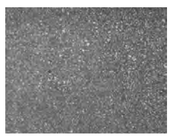№	Образец	Обозначение	Описание видов ремонтно-реставрационных работ
I.1			Реставрации терразитовой штукатурки фасада (светлая): - очистка штукатурки фасадов химическими составами - удаление слабодержащихся слоев и поздних докомпановок штукатурки - антисолевая и биоцидная обработка кирпичной кладки - вычинка кирпичной кладки стен реставрационным кирпичом в 0,5 кирпича - восстановление утраченных фрагментов основания терразитовой штукатурки - грунтовка поверхности, нанесение адгезионной смеси - восстановление накрывочного слоя из терразитовой штукатурки
I.4			Реставрации терразитовой штукатурки фасада (темно-серая): - очистка штукатурки фасадов химическими составами - удаление слабодержащихся слоев и поздних докомпановок штукатурки - антисолевая и биоцидная обработка кирпичной кладки - вычинка кирпичной кладки стен реставрационным кирпичом в 0,5 кирпича - восстановление утраченных фрагментов основания терразитовой штукатурки - грунтовка поверхности, нанесение адгезионной смеси толщиной - восстановление накрывочного слоя из терразитовой штукатурки

Масштаб 1:100

1 0 0,5 5 10м

№	Обозначение	Описание
1		-деревянный оконный блок из двух рам - внешней с одинарным остеклением и внутренней с двойным остеклением
2		- деревянные оконные блоки устанавливаемые по условиям приспособления в соответствии с противопожными требованиями

Условные обозначения:

Блк-1...3 - где Блк - балкон, 1...3 тип балкона
Огр-1...3 - где Огр - ограждение балкон, 1...3 тип ограждения
Кр-1...5 - где Кр - карниз, 1...5 тип карниза
ОБ-1...35 - где ОБ - оконный блок, 1...35 - тип блока
СлО 1 - где СлО - слуховое окно, 1 тип окна

3,9 м2 Площадь плоских поверхностей фасадов
3,9 м2 Площадь карнизов
9,2 Длина откосов оконных проемов (пм)

Примечания:

1. Все линейные размеры на чертежах даны в миллиметрах, высотные отметки даны в метрах
2. За отметку 0.000 условно принят уровень "чистого" пола 1-го этажа.

						Заказчик: АО «МСУ-1»
						«Федеральное государственное бюджетное учреждение «Больница с поликлиникой» Управления делами Президента Российской Федерации, по адресу: г. Москва, Романов пер., д.2/6, стр.2. Реконструкция (в режиме реставрации с приспособлением к современному использованию) здания»
1	1.1	изм	01-22		23.05.2022	
Изм	Кол	Лист	№док	Подпись	Дата	
ГАП		Малихова Н.Г.			11.2021	**Проект реставрации и приспособления** Проект реставрации (Проект)

Стадия	Лист	Листов
П	14	

Фасад в осях В'-А
М 1:100

ООО "ОКН-Проект"

СОГЛАСОВАНО:

Взамен инв. N | Подпись и дата | Инв. N подл.

формат А1

Ведомость подсчета объемов штукатурки фасадов

№	Тип I.1	Тип I.2	Тип I.3	Тип I.4	Тип I.5	Штукатурка III.1	Штукатурный цоколь III.2	Гранитный цоколь II.1
1	**Фасад 3-А**							
1,1	Плоские поверхности фасадов							
	90,2		307,9	202,5		5,7		76,8
	33		3,8	10,3		10,8		
	75,5							
1,2	Карниз венчающий							
	4,1		4,3			2,7		
			3,9					
	8,3		20,2					
1,3	Карнизы межэтажные							
			17,6	24,8				
			3,9					
1,4	Откосы 140мм (пм)							
	111,6		175,5	114				
2	**Фасад 1-10**							
2,1	Плоские поверхности фасадов							
	287,4	2,1х24		117,1	17			39,5
	176,8	2,9х4						11,5
	181,1							10,9
	41							76,6
	7,7			21,4				16,5
	12,1			58,7				1,2
	43			110,2				
	26,7							
	26,4							
2,2	Карниз венчающий							
	8,2			9,9				
	32,5			9,1				
	4,1			1,9				
	32,1			1,3				
2,3	Карнизы межэтажные							
	32,1							
	1,9							
2,4	Откосы 140мм (пм)							
	54,6	113,4		142,4				
	79,9	113,4						
	24,3							
	24,3							
	55,2							
	24,6							
	24,6							

№	Тип I.1	Тип I.2	Тип I.3	Тип I.4	Тип I.5	Штукатурка III.1	Штукатурный цоколь III.2	Гранитный цоколь II.1
3	**Фасад А-В**							
3,1	Плоские поверхности фасадов							
	10,5			17,5				7,8
	6,6						9,7	
	24,8							
	23,5							
3,2	Карниз венчающий							
	6					2,8		
	2,8					1,1		
3,3	Карнизы межэтажные							
	2					1,7		
3,4	Откосы 140мм (пм)							
	5,8			4,2		11,4		
	5,8					14,8		
	5,1					6,1		
	4					6,1		
	43,2					13,5		
4	**Фасад В-А**							
4,1	Плоские поверхности фасадов							
	10,5			17,5				7,8
	6,6						9,7	
	24,8							
	23,5							
4,2	Карниз венчающий							
	6					2,8		
	2,8					1,1		
4,3	Карнизы межэтажные							
	2					1,7		
4,4	Откосы 140мм (пм)							
	5,8			4,2		11,4		
	5,8					14,8		
	5,1					6,1		
	4					6,1		
	43,2					13,5		
5	**Фасад 2-1**							
5,1	Плоские поверхности фасадов							
	128,3			54				7,6
5,2	Карниз венчающий							1
	3,2			3,9				
5,3	Откосы 140мм (пм)							
	12,4							
	5			14				
	4							
	8,4							
	8,4							
	6,5							


№	Тип I.1	Тип I.2	Тип I.3	Тип I.4	Тип I.5	Штукатурка III.1	Штукатурный цоколь III.2	Гранитный цоколь II.1
	6,5							
6	**Фасад Г-3**							
6,1	Плоские поверхности фасадов							
	7,2			2,2		5,8	3,6	
						176,8	15,6	
						22,9	19,7	
						108,1		
						153,3		
						38,3		
						5,7		
						48,9		
						45,1		
						49,9		
						41,6		
						16,3		
6,2	Карниз венчающий							
	0,5					3,5		
						4,7		
						3,9		
						11,5		
						6		
						6		
6,3	Карнизы межэтажные							
				0,2		4		
6,4	Откосы 140мм (пм)							
						59,4		
						173,6		
						9,9		
						23,4		
						37,8		
						12,1		
						9,5		
						55,4		
7	**Фасад 10-3**							
7,1	Плоские поверхности фасадов							
						105,1	16,5	
						196,4	9,4	
						17,4	15,4	
						17,4	30,5	
						98,2	17,3	
						82,8	5,6	
						130,5		
						76,4		
						76,8		

№	Тип I.1	Тип I.2	Тип I.3	Тип I.4	Тип I.5	Штукатурка III.1	Штукатурный цоколь III.2	Гранитный цоколь II.1
						110,8		
						17,4		
						168,2		
7,2	Карниз венчающий							
						6,7		
						3,1		
						3,1		
						6,2		
						2,4		
						2,1		
						2,1		
						3,7		
						2,3		
						3,1		
						6,6		
7,3	Карнизы межэтажные							
						11		
						3,5		
						1		
						6,2		
						9,2		
						9,6		
7,4	Откосы 140мм (пм)							
						4,8		
						6,1		
						210,8		
						6,4		
						9,5		
						37,8		
						6		
						4,9		
						5,7		
						13,6		
						7		
						13,5		
						6,1		
						6,1		
						10		
						46,5		
						120		
						13,5		
						5,7		
						32,4		
						6,5		
						64,8		
						117,8		
						34,2		

Всего:

Тип I.1	Тип I.2	Тип I.3	Тип I.4	Тип I.5	Штукатурка	Штукатурный цоколь	Гранитный цоколь
Плоские поверхности фасадов							
1267,2	62	311,7	611,4	17	1826,6	153	260,3
Карниз венчающий							
115,5		28,4	22,2		87,5		
Карнизы межэтажные							
41,2		21,5	28,9		51,5		
Откосы 140мм (пм)							
590,5	226,8	175,5	278,8		1280,7		

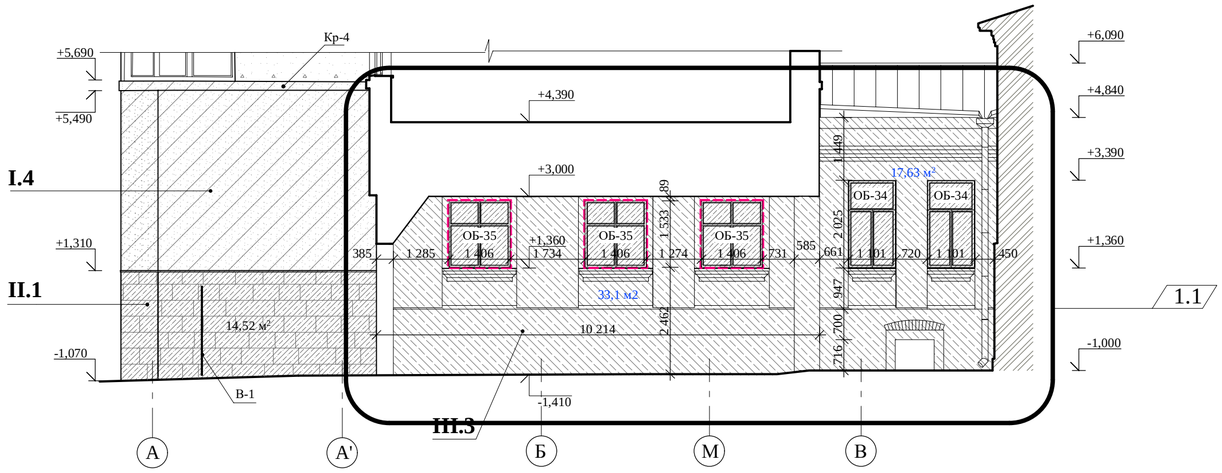Фрагмент фасада в осях А`-В
М 1:100



№	Обозначение	Описание видов ремонтно-реставрационных работ
II.1		Гранитная облицовка цоколя: - Ручная расчистка поверхности гранитного цоколя от загрязнений с применением кислотного раств - Расчистка швов цоколя - Обеспыливание швов и трещин цоколя - Докомпоновка трещин и утрат гранитного цоколя (темно-серый гранит) реставрационным раствором - Зачеканка разрушенных швов цоколя из темно-серого гранита специальным шовным раствором - Промывка гладких полированных или шлифованных поверхностей
III.3		Реставрация кирпичной кладки фасадов: - расчистка от поздних штукатурных слоев и окраски и поздних докомпановок - биоцидная и антисолевая обработка - известковая реставрационная обмазка толщ. 5мм - покраска - гидрофобизация поверхности

№	Обозначение	Описание
1		-деревянный оконный блок из двух рам - внешней с одинарным остеклением и внутренней с двойным остеклением
2		- раскрытие заложенных первоначальных оконных проемов

Примечания:

1. Все линейные размеры на чертежах даны в миллиметрах, высотные отметки даны в метрах
2. За отметку 0.000 условно принят уровень "чистого" пола 1-го этажа.


1.2


Изм	Кол	Лист	№док	Подпись	Дата	Заказчик: АО «МСУ-1»			
1	1.1	изм	01-22		23.05.2022	«Федеральное государственное бюджетное учреждение «Больница с поликлиникой» Управления делами Президента Российской Федерации, по адресу: г. Москва, Романов пер., д.2/6, стр.2. Реконструкция (в режиме реставрации с приспособлением к современному использованию) здания»			
	1.2	изм	01-22		23.05.2022				
ГАП		Малихова Н.Г.			11.2021	**Проект реставрации и приспособления** Проект реставрации (Проект)	Стадия П	Лист 15	Листов
						Фрагмент фасада в осях А-В, по оси 10 М 1:100 Ведомость подсчета объемов штукатурки фасадов	ООО "ОКН-Проект"		

Взамен инв. N

Подпись и дата

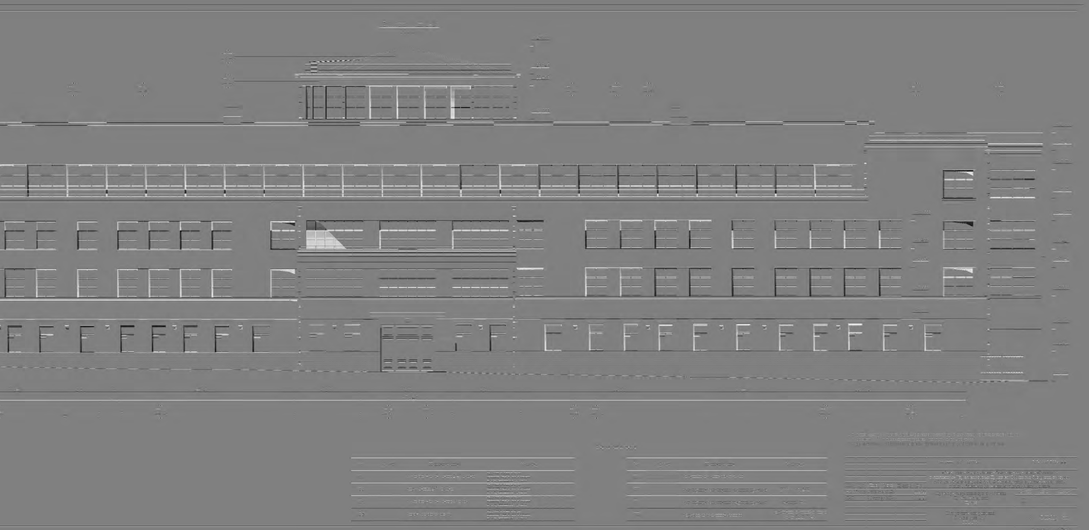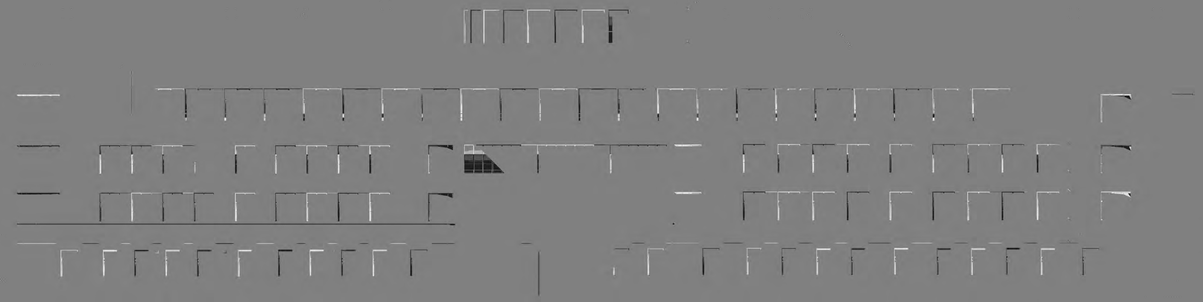Инв. N подл.





Фасад в осях З-А
М 1:100



Ведомость колеров

№	Образец	Наименование	№ колера по NCS
II.1		- гранитная облицовка цоколя	
IV		- столярные заполнения оконных проемов	S 0502-Y
V		- столярные заполнения дверных проемов	светлый дуб
VI		- кровля, подоконные отливы	окрашенная оцинкованная сталь RAL 7040

№	Образец	Наименование	№ колера
I.1		- основное поле стены 2-4 этажей в осях Г-А	терразитовая штукатурка индивидуального изготовления по сохранившимся образцам
I.3		- основное поле стены 2-4 этажей в осях З-Г	терразитовая штукатурка индивидуального изготовления по сохранившимся образцам
I.4		- основное поле стены 1 этажа	терразитовая штукатурка индивидуального изготовления по сохранившимся образцам

1. Все линейные размеры на чертежах даны в миллиметрах, высотные отметки даны в метрах
2. За отметку 0.000 условно принят уровень "чистого" пола 1-го этажа.
3. Первоначальные габариты помещений уточняются после разборки поздней отделки.

Заказчик: АО «МСУ-1»

765-09/15/ДСР-3.2.2

«Федеральное государственное бюджетное учреждение «Больница с поликлиникой» Управления делами Президента Российской Федерации, по адресу: г. Москва, Романов пер., д.2/6, стр.2. Реконструкция (в режиме реставрации с приспособлением к современному использованию) здания»

Изм	Кол	Лист	№док	Подпись	Дата
Разработал		Спивакова М.В.			11.2021
ГАП		Малихова Н.Г.			11.2021

Проект реставрации и приспособления
Проект реставрации
(Проект)

Стадия	Лист	Листов
П	17	


Колористические решения
Фасад в осях З-А
М 1:100


ООО "ОКН-Проект"

формат А1 (840х420)

СОГЛАСОВАНО:

Инв. N подл. | Подпись и дата | Взамен инв. N

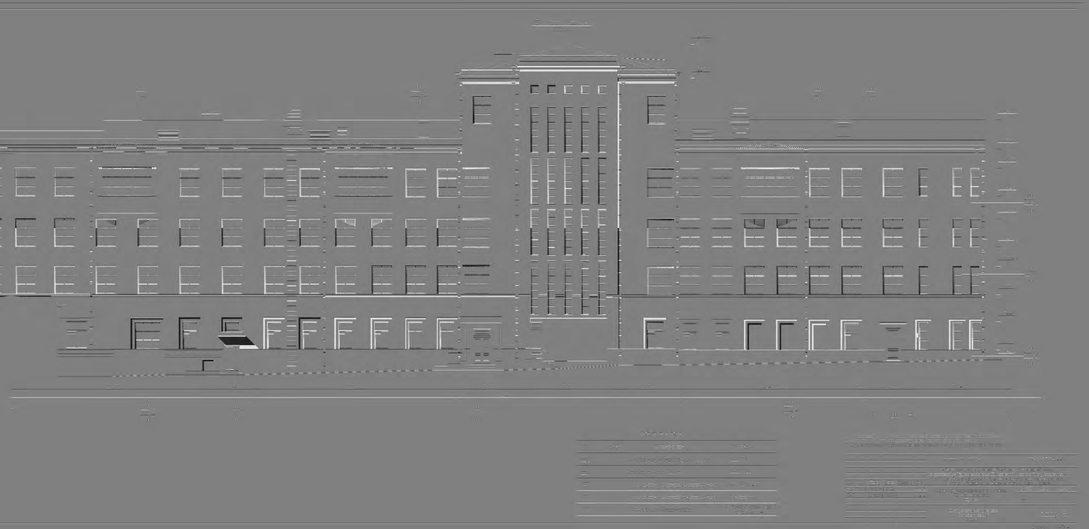


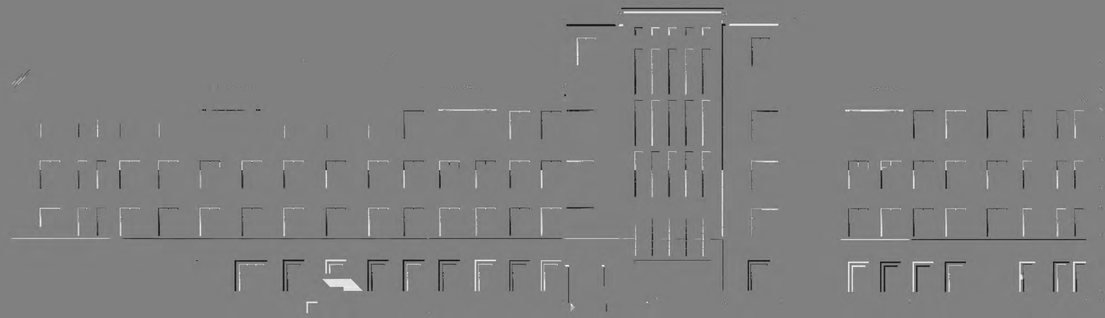

Фасад в осях Г-3
М 1:100



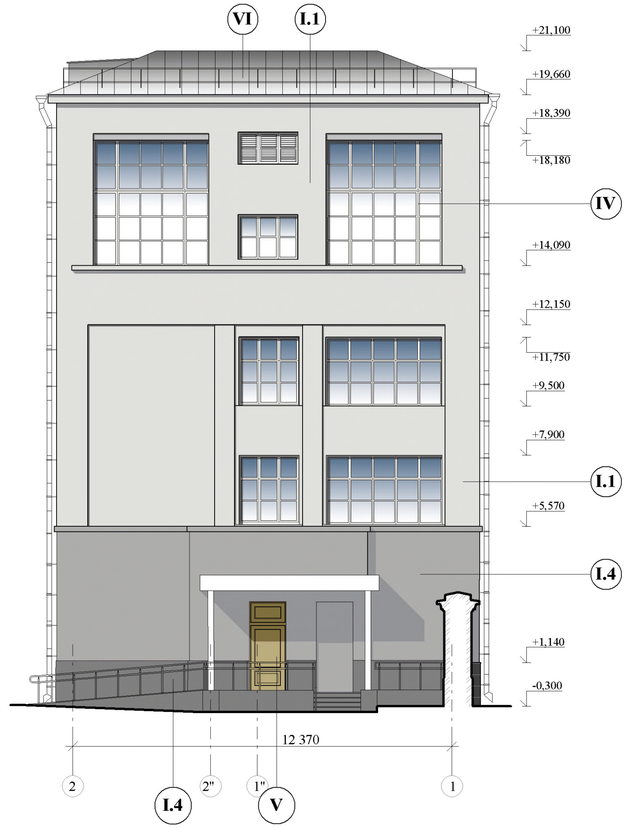Фасад в осях 2-1
М 1:100



1. Все линейные размеры на чертежах даны в миллиметрах, высотные отметки даны в метрах
2. За отметку 0.000 условно принят уровень "чистого" пола 1-го этажа.
3. Первоначальные габариты помещений уточняются после разборки поздней отделки.

Ведомость колеров

№	Образец	Наименование	№ колера
I.1		- основное поле стены 2-4 этажей в осях 2-1	терразитовая штукатурка индивидуального изготовления по сохранившемся образцам
I.4		- основное поле стены 1 этажа в осях 2-1	терразитовая штукатурка индивидуального изготовления по сохранившемся образцам
III.2		- цоколь дворового фасада	RAL 7021
III.1		- основное поле стены дворового фасада	RAL 7030

№	Образец	Наименование	№ колера
IV		- столярные заполнения оконных проемов	S 0502-Y
V		- столярные заполнения дверных проемов	светлый дуб
VI		- кровля, подоконные отливы	окрашенная оцинкованная сталь RAL 7040


						Заказчик: АО «МСУ-1»	765-09/15/ДСР-3.2.2
						«Федеральное государственное бюджетное учреждение «Больница с поликлиникой» Управления делами Президента Российской Федерации, по адресу: г. Москва, Романов пер., д.2/6, стр.2. Реконструкция (в режиме реставрации с приспособлением к современному использованию) здания»	
Изм	Кол	Лист	№док	Подпись	Дата		
Разработал		Спиваков М.В.			11.2021	**Проект реставрации и приспособления** Проект реставрации (Проект)	Стадия: П; Лист: 19; Листов:
ГАП		Малюхов Н.Г.			11.2021		
						Колористические решения Фасад в осях Г-3, фасад в осях 2-1 М 1:100	ООО "ОКН-Проект"

формат А1 (840х420)


СОГЛАСОВАНО:

Инв. N подл. | Подпись и дата | Взамен инв. N

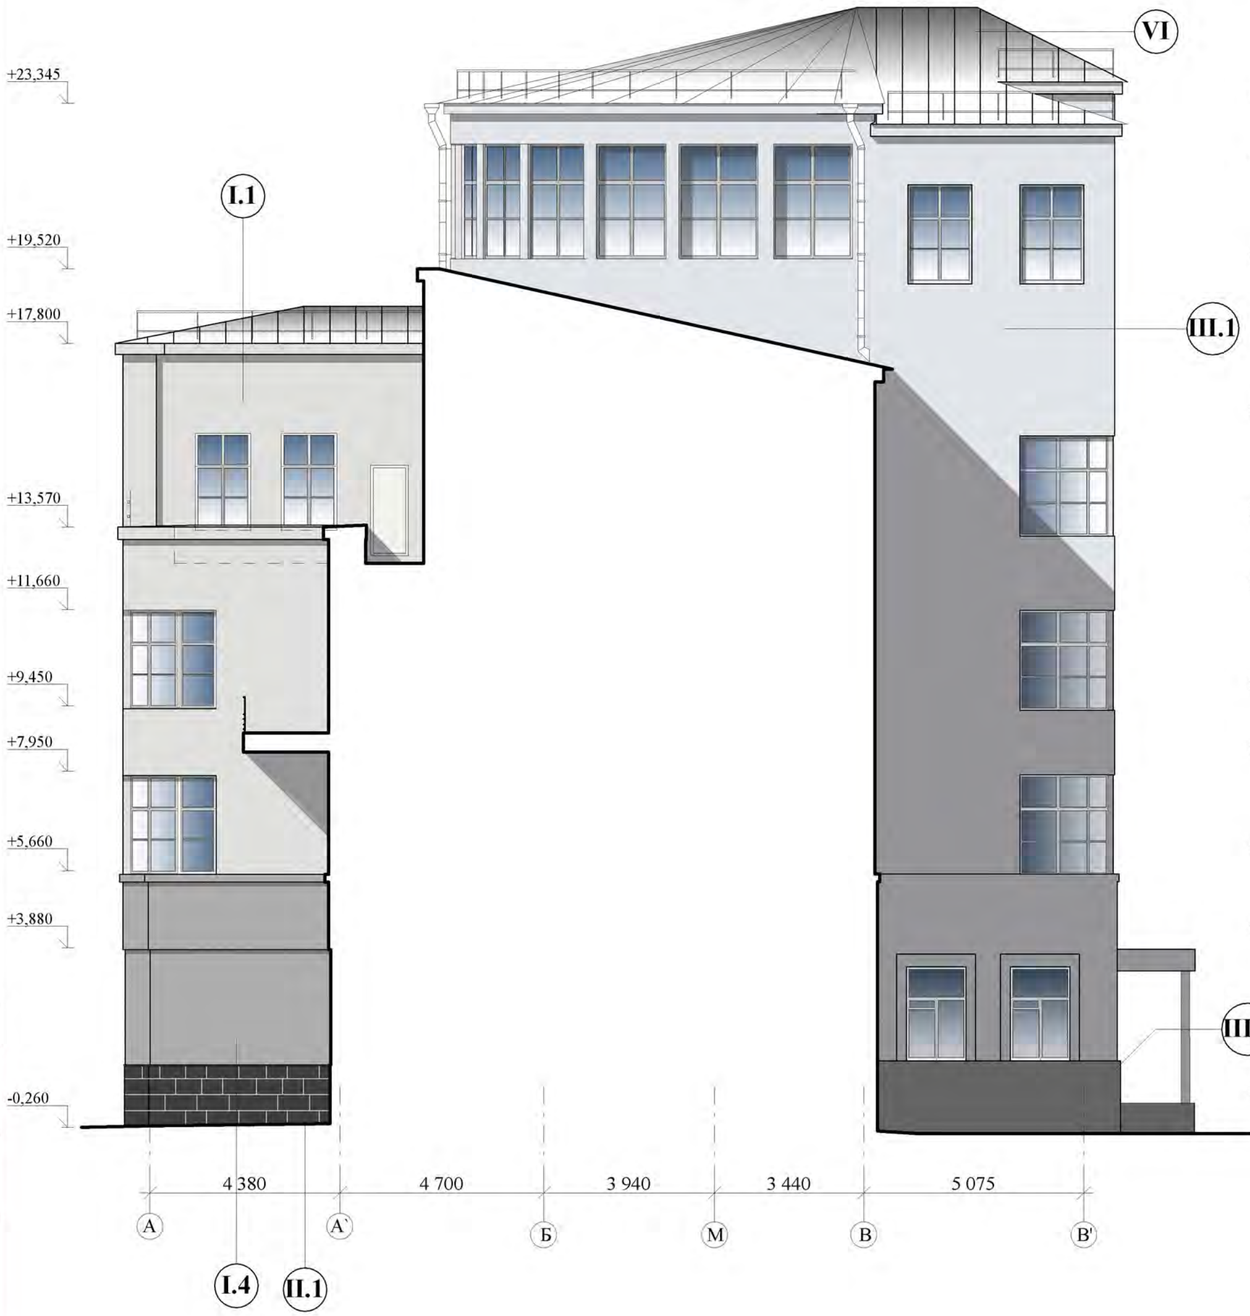Фасад в осях Б-В'
М 1:100



Фасад в осях В'-Б
М 1:100

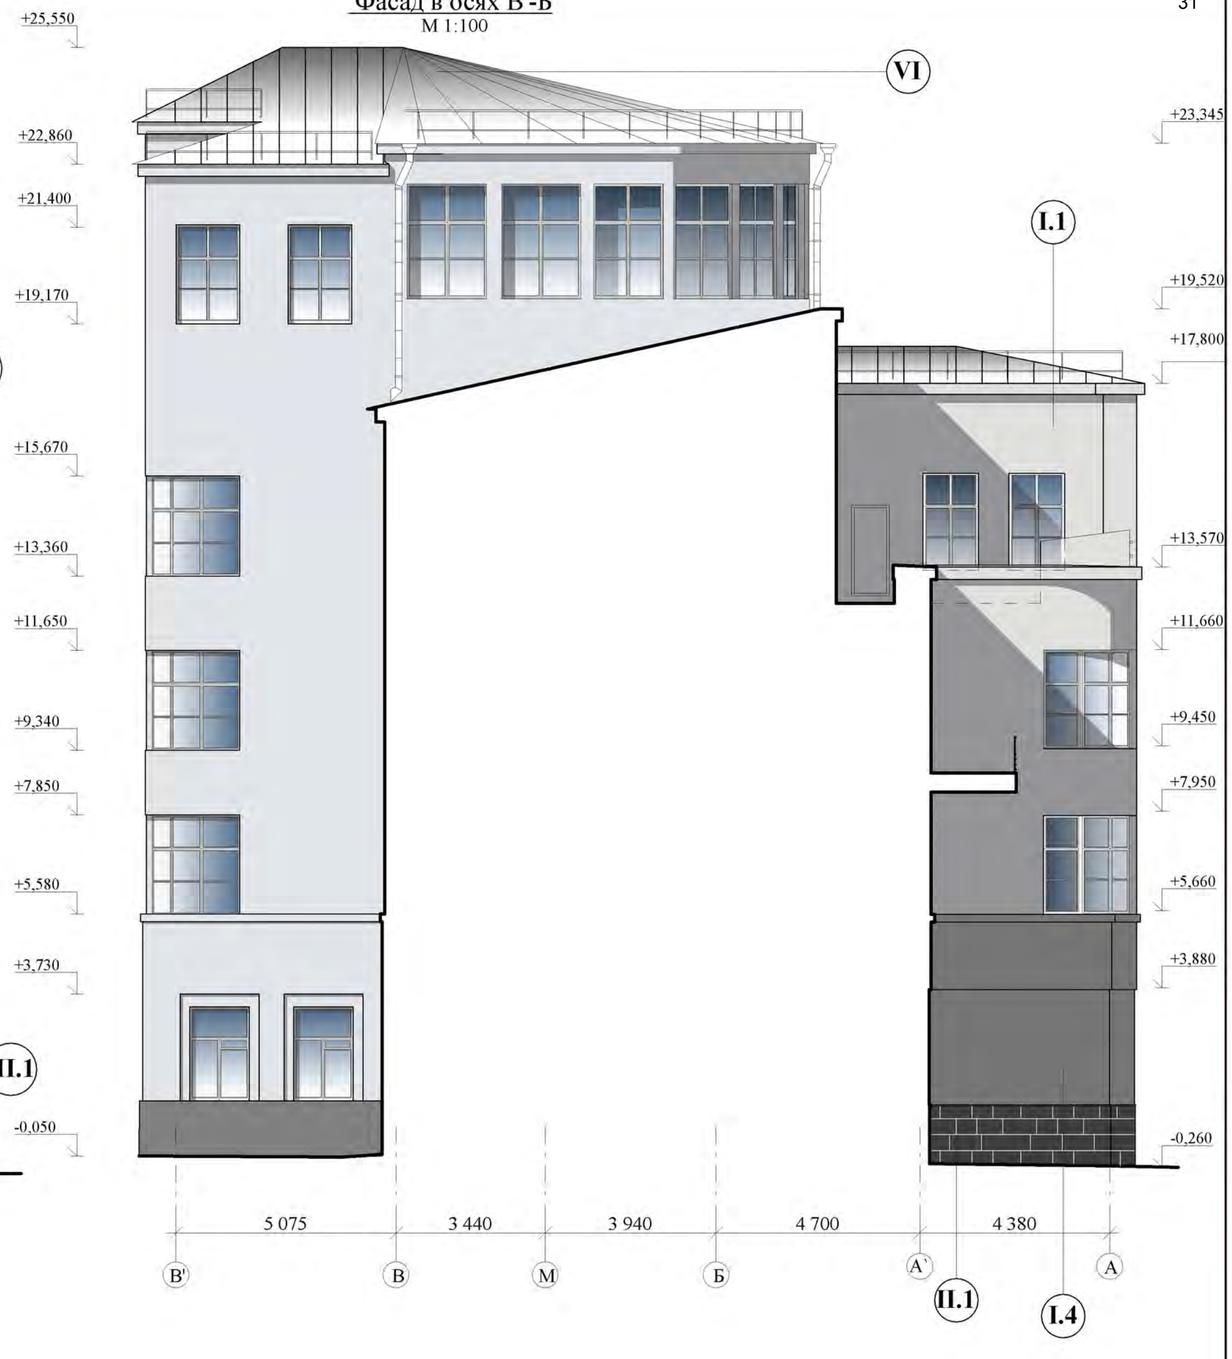

Ведомость колеров

№	Образец	Наименование	№ колера
I.1		- основное поле стены 2-4 этажей	терразитовая штукатурка индивидуального изготовления по сохранившимся образцам
I.4		- основное поле стены 1 этажа	терразитовая штукатурка индивидуального изготовления по сохранившимся образцам
II.1		- гранитная облицовка цоколя	

№	Образец	Наименование	№ колера
III.1		- основное поле стены дворового фасада	RAL 7030
III.2		- основное поле стены дворового фасада	RAL 7021
IV		- столярные заполнения оконных проемов	NCS S 0502-Y
V		- столярные заполнения дверных проемов	светлый дуб
VI		- кровля, подоконные отливы	окрашенная оцинкованная сталь RAL 7040

1. Все линейные размеры на чертежах даны в миллиметрах, высотные отметки даны в метрах
2. За отметку 0.000 условно принят уровень "чистого" пола 1-го этажа.
3. Первоначальные габариты помещений уточняются после разборки поздней отделки.

						Заказчик: АО «МСУ-1»	765-09/15/ДСР-3.2.2
						«Федеральное государственное бюджетное учреждение «Больница с поликлиникой» Управления делами Президента Российской Федерации, по адресу: г. Москва, Романов пер., д.2/6, стр.2. Реконструкция (в режиме реставрации с приспособлением к современному использованию) здания»	
Изм	Кол	Лист	№док	Подпись	Дата		
Разработал		Спивакова М.В.			11.2021	**Проект реставрации и приспособления** Проект реставрации (Проект)	Стадия: П; Лист: 20; Листов:
ГАП		Малихова Н.Г.			11.2021		
						Фасад в осях А-В', Фасад в осях А-В' М 1:100	ООО "ОКН-Проект"

СОГЛАСОВАНО:

Взамен инв. N

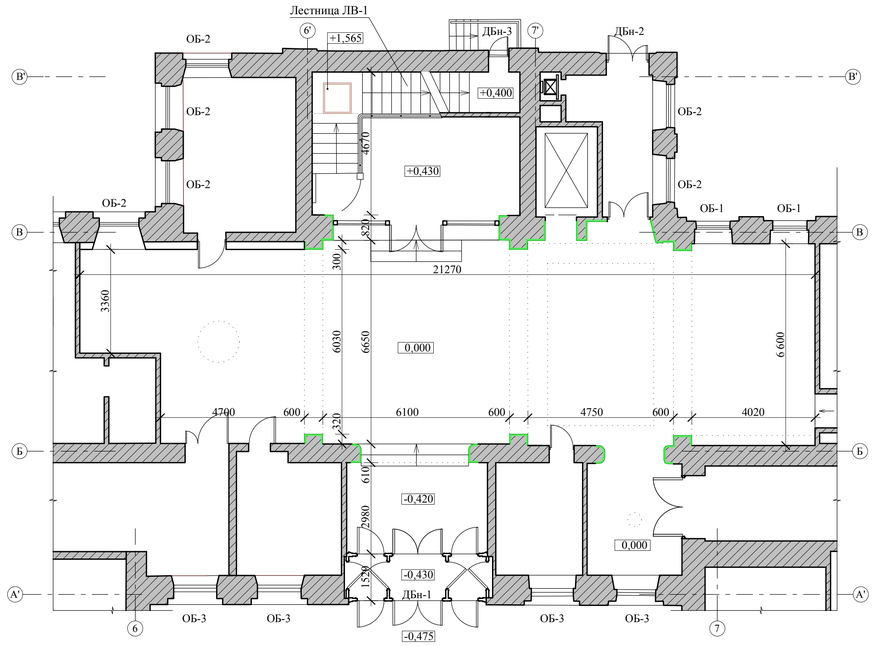
Подпись и дата

Инв. N подл.


Развертка стены лестницы ЛВ-1 по оси 2 в осях И/1-Е
М 1:50




Фрагмент плана 1 этажа в осях 6-7, В'-А'
М 1:100



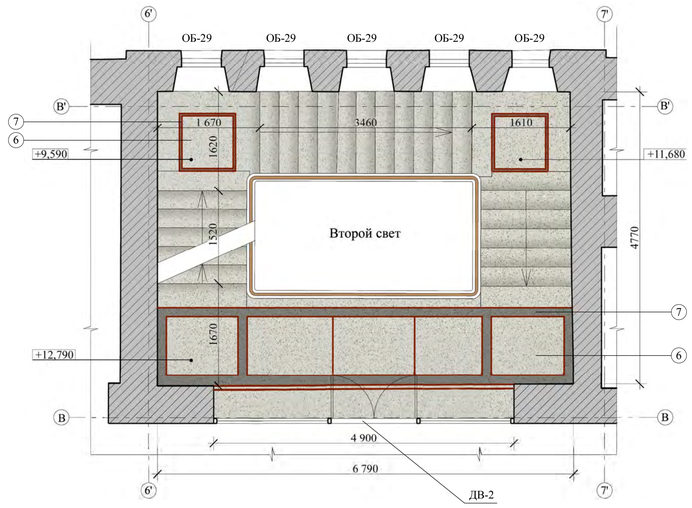Фрагмент плана 3 этажа в осях 6'-7, В'-В
М 1:50



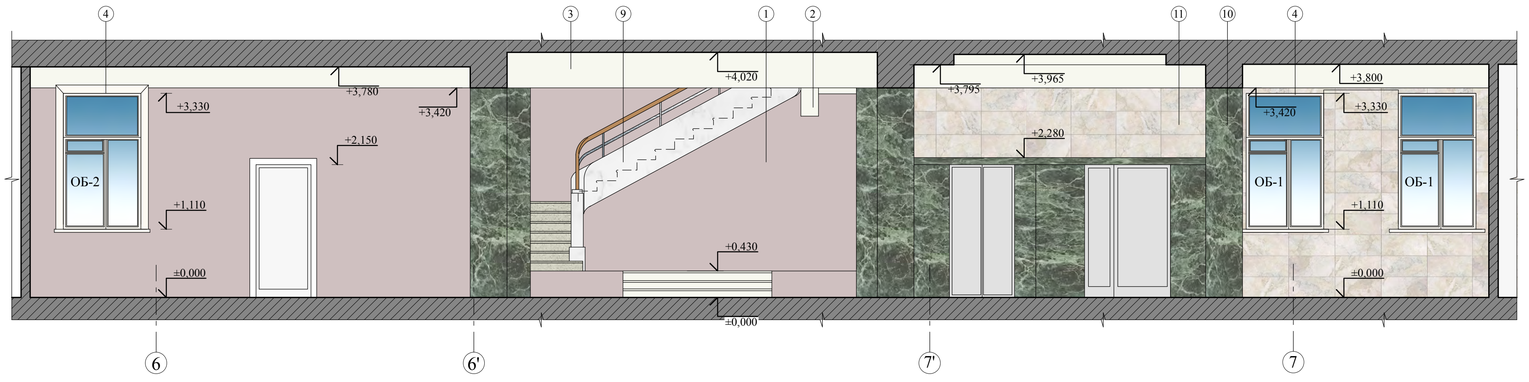Развертка стены входного вестибюля по оси Б в осях 6-7
М 1:50



Развертка стены входного вестибюля по оси В в осях 7-6
М 1:50


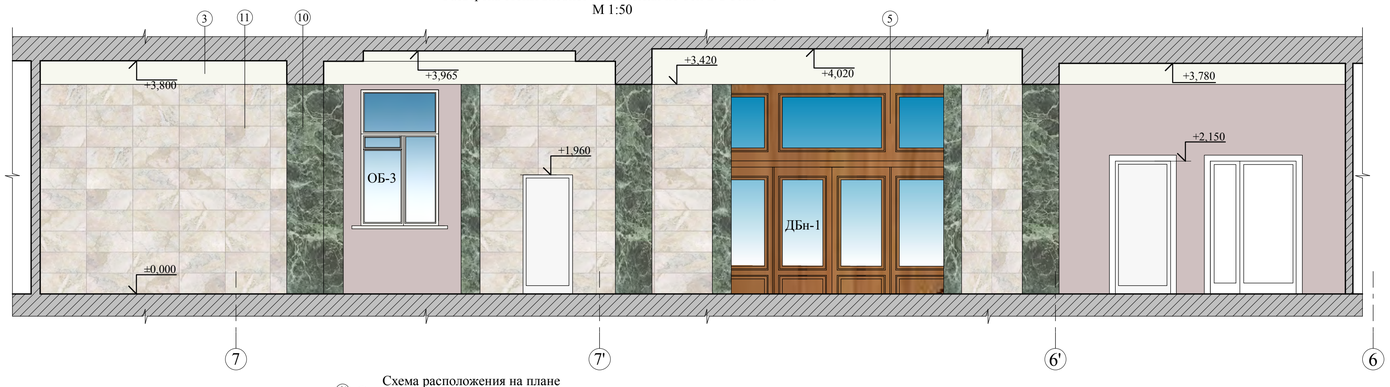


Схема расположения на плане

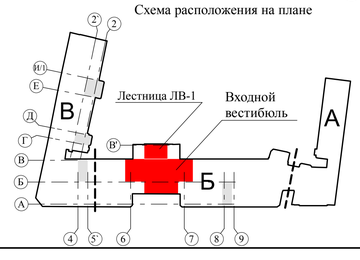

Цветовое решение интерьеров

№	Наименование	Образец	Номер по NCS
1	Основное поле стены		S 2010-R40B
2	Балки косоуров		S 0505-G40Y
3	Карниз центрального вестибюля		S 0505-G40Y
4	Столярные заполнения оконных проемов		S 0507-Y20R
5	Входной тамбур, перила		Лакированное дерево
6	Декоративное бетонное покрытие ступеней и лестничных площадок		S 1502-G50Y основное поле
7	Декоративное бетонное покрытие лестничных площадок		S 4005-Y20R основное поле
8	Металлическое ограждение		Серебро с зеленоватым оттенком
9	Ограждение лестничных маршей, столбики ограждения		Оселковый мрамор
10	Пилястры центрального вестибюля		Искусственный мрамор
11	Стены центрального вестибюля		Облицовка плитами из натурального мрамора

Условные обозначения:

- облицонка пилястр вестибюля из оселкового мрамора
- латунные вставки на лестничных площадках

ДВ-1...3 - где ДВ - дверной витраж, 1...3 - номер витража
ДБн-1...3 - где ДБн - дверной блок наружный, 1...3- тип блока

Примечания:
Все линейные размеры даны в миллиметрах, высотные в метрах.
Колористическое решение выполнено по результатам натурных исследований.
Оформление дверных блоков показано условно.

Изм	Кол	Лист	№док	Подпись	Дата
ГАП		Малихова Н.Г.			11.2021

Заказчик: АО «МСУ-1» 765-09/15/ДСР-3.2.2

«Федеральное государственное бюджетное учреждение «Больница с поликлиникой» Управления делами Президента Российской Федерации, по адресу: г. Москва, Романов пер., д.2/6, стр.2. Реконструкция (в режиме реставрации с приспособлением к современному использованию) здания»

Проект реставрации и приспособления
Проект реставрации (Проект)

Стадия	Лист	Листов
П	21	

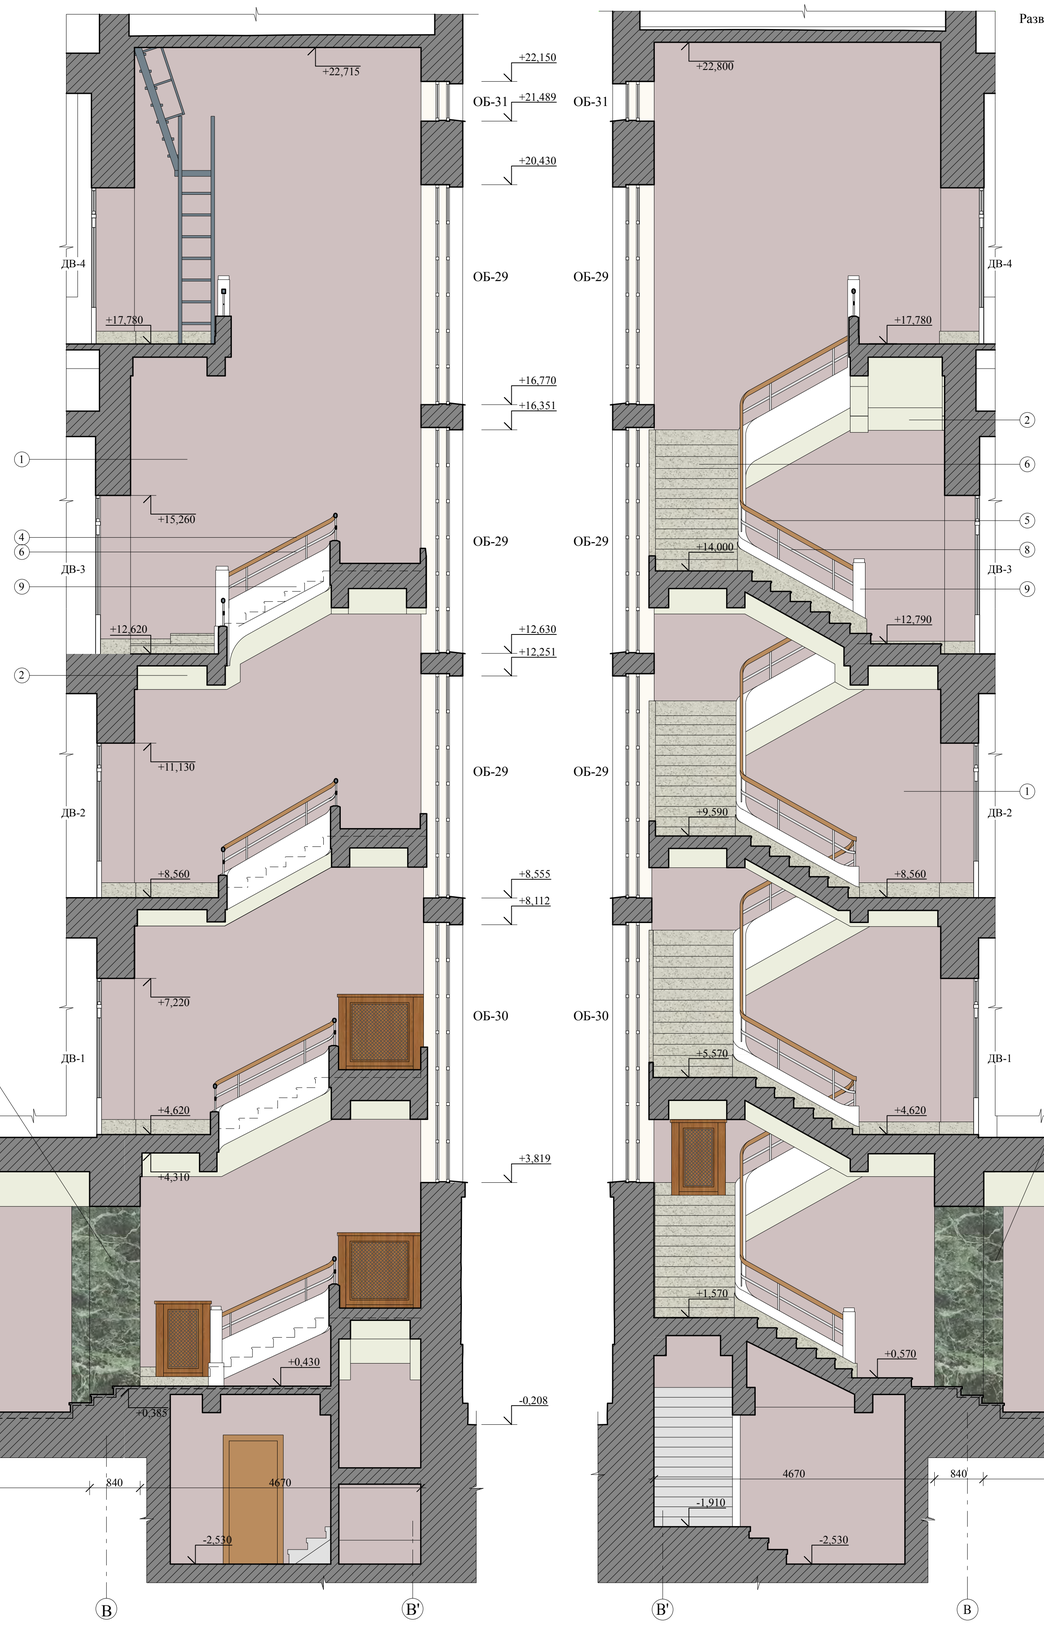
Развертка стены лестницы ЛВ-1 по оси 2 в осях И/1-Е
Развертка стены входного вестибюля по оси Б в осях 6-7
Развертка стены входного вестибюля по оси В в осях 7-6
Фрагмент плана 1 этажа в осях 6-7, В'-А'
Фрагмент плана 3 этажа в осях 6'-7, В'-В

ООО "ОКН-Проект"

СОГЛАСОВАНО:
Взамен инв. N
Подпись и дата
Инв. N подл.

Развертка стены входного вестибюля и лестницы ЛВ-1 по оси 6' в осях А'-В'
М 1:50

Развертка стены входного вестибюля и лестницы ЛВ-1 по оси 7' в осях В'-А'
М 1:50



Лестница

№	Наименование	Площадь, м2	
1	Основное поле стены	356,4	
2	Потолок	32,3	
3	Косоуры, нижнии плоскости маршей	179,8	
4	Откосы оконных и дверных проемов	70,5	
5	Деревянное поручни	40,9 пм	Очистка покраска
6	Металлическое ограждение лестничных маршей	9,3	Очистка покраска
7	Оселковый мрамор ограждения	52,9	
8	Реставрация декоративного бетоиного покрытие лестничных площадок с латунными вставками	69,9	
8	Реставрация декоративного бетоиного плинтуса лестничных площадок	36.5	
9	Реставрация бетоиных ступеней	216,9	
10	Металлическая лестница на чердак	8,6	Очистка покраска
11	Вычинка реставрационным кирпичом в 0,5 кирпича	0,5м3	

Вестибюль

№	Наименование	Площадь, м2	
1	Оштукатуренные стены	86,3	
2	Потолок	32,3	
3	Балки, каринзы	179,8	
4	Откосы оконныхпроемов	8,1	
5	Облицовка стен мрамором	60,6	
6	Оселковый мрамор	55,1	
7	Реставрация мраморных полов	167,3	
8	Реставрация живописи потолка	128,7	
8	Реставрация лепных потолочных розеток	1,60	
9			
10			


Цветовое решение интерьеров

№	Наименование	Образец	Номер по NCS
1	Основное поле стены		S 2010-R40B
2	Балки косоуров		S 0505-G40Y
3	Карниз центрального вестибюля		S 0505-G40Y
4	Столярные заполнения оконных проемов		S 0507-Y20R
5	Входной тамбур, перила		Лакированное дерево
6	Декоративное бетонное покрытие ступеней и лестничных площадок		S 1502-G50Y основное поле
7	Декоративное бетонное покрытие лестничных площадок		S 4005-Y20R основное поле
8	Металлическое ограждение		Серебро с зеленоватым оттенком
9	Ограждение лестничных маршей, столбики ограждения		Оселковый мрамор
10	Пилястры центрального вестибюля		Искусственный мрамор
11	Стены центрального вестибюля		Облицовка плитами из натурального мрамора

Условные обозначения:

- - - -

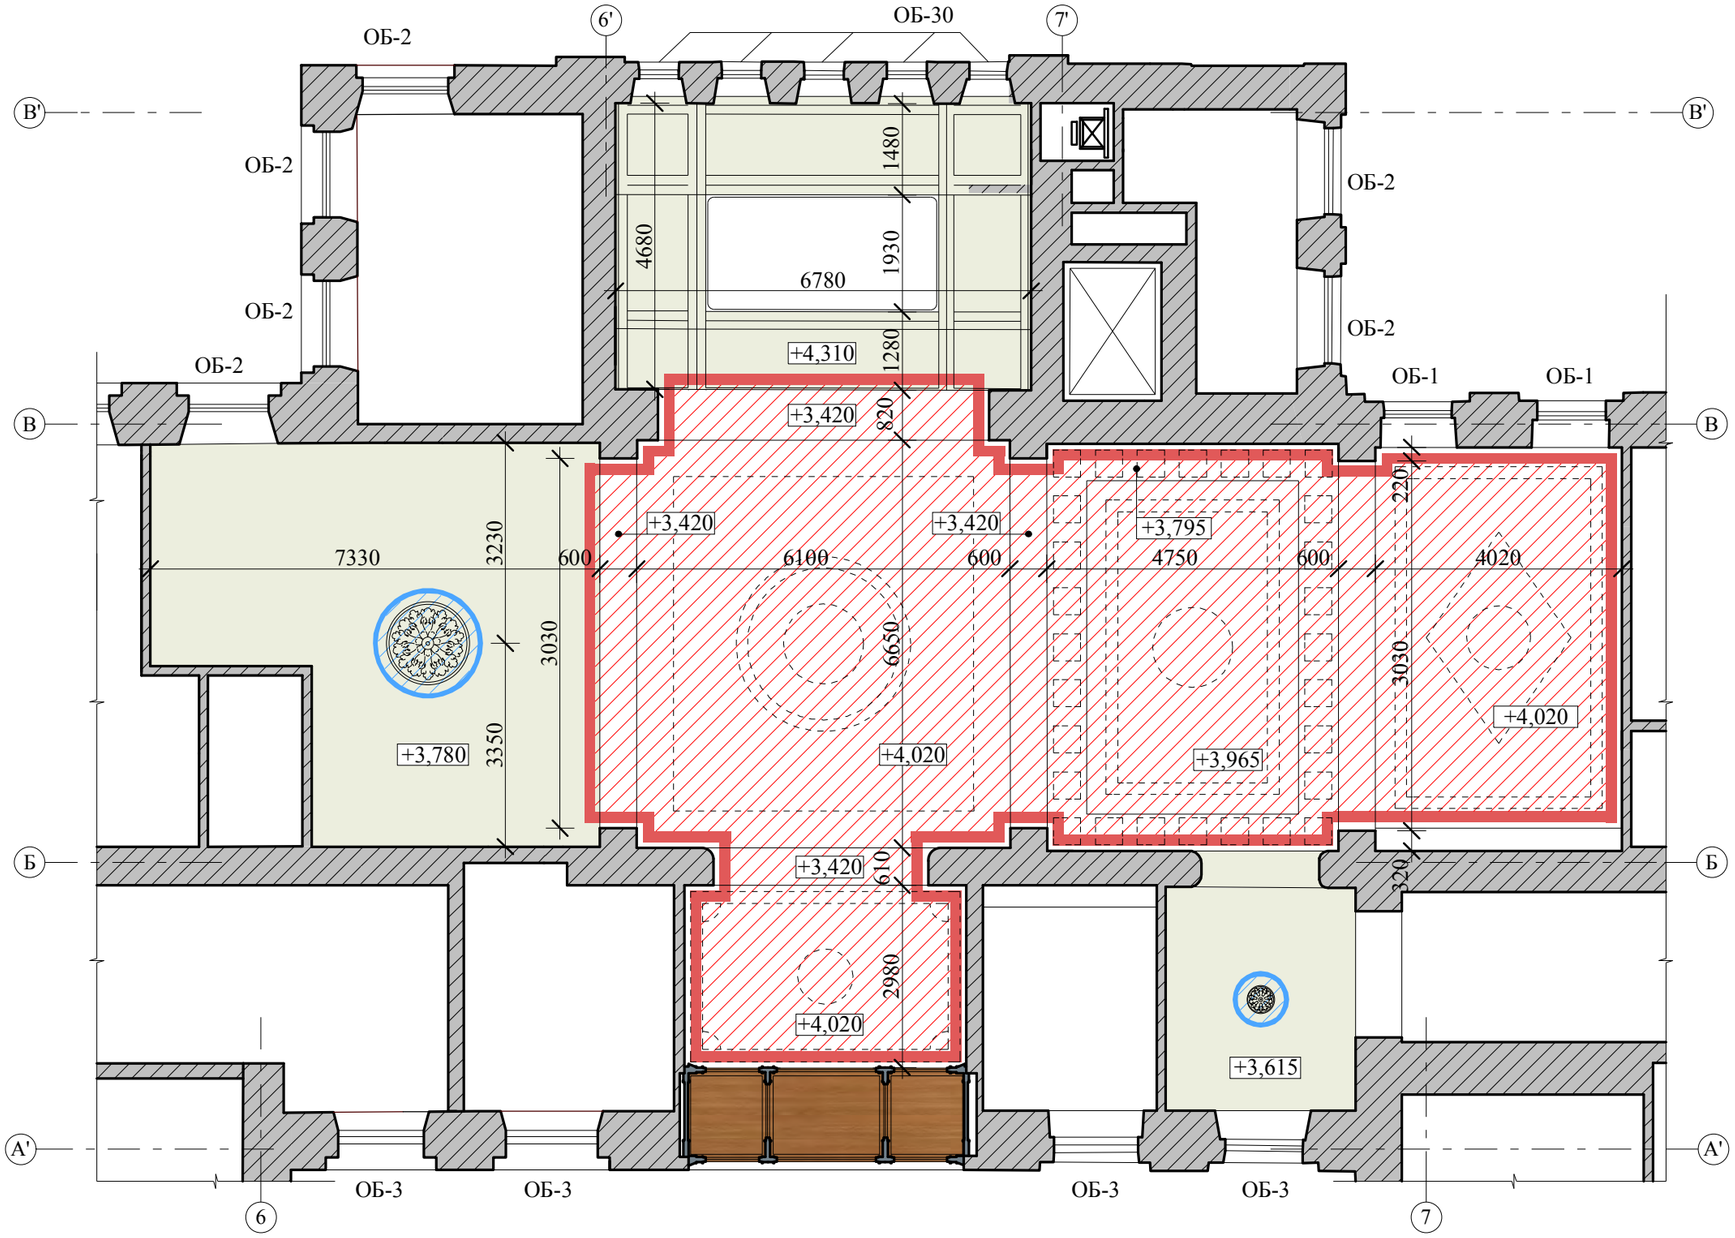Фрагмент плана потолка 1 этажа в осях 6-7, В'-А'
М 1:100



Условные обозначения:

Реставрация альфрейной живописи потолков и карнизов в соответствии с рекомендациями технолога-реставратора

Реставрация лепных потолочных розеток

Изм	Кол	Лист	№док	Подпись	Дата
ГАП		Малихова Н.Г.			06.2021

Заказчик: АО «МСУ-1» 765-09/15/ДСР-3.2.2

«Федеральное государственное бюджетное учреждение «Больница с поликлиникой» Управления делами Президента Российской Федерации, по адресу: г. Москва, Романов пер., д.2/6, стр.2. Реконструкция (в режиме реставрации с приспособлением к современному использованию) здания»

Проект реставрации и приспособления
Проект реставрации
(Проект)

Стадия	Лист	Листов
П	23	

Фрагмент плана потолка 1 этажа в осях 6-7, В'-А'
М 1:100

ООО "ОКН-Проект"

СОГЛАСОВАНО:

Взамен инв. N

Подпись и дата

Инв. N подл.

Фрагмент плана 2 этажа в осях А-Б, 8-9
М 1:50


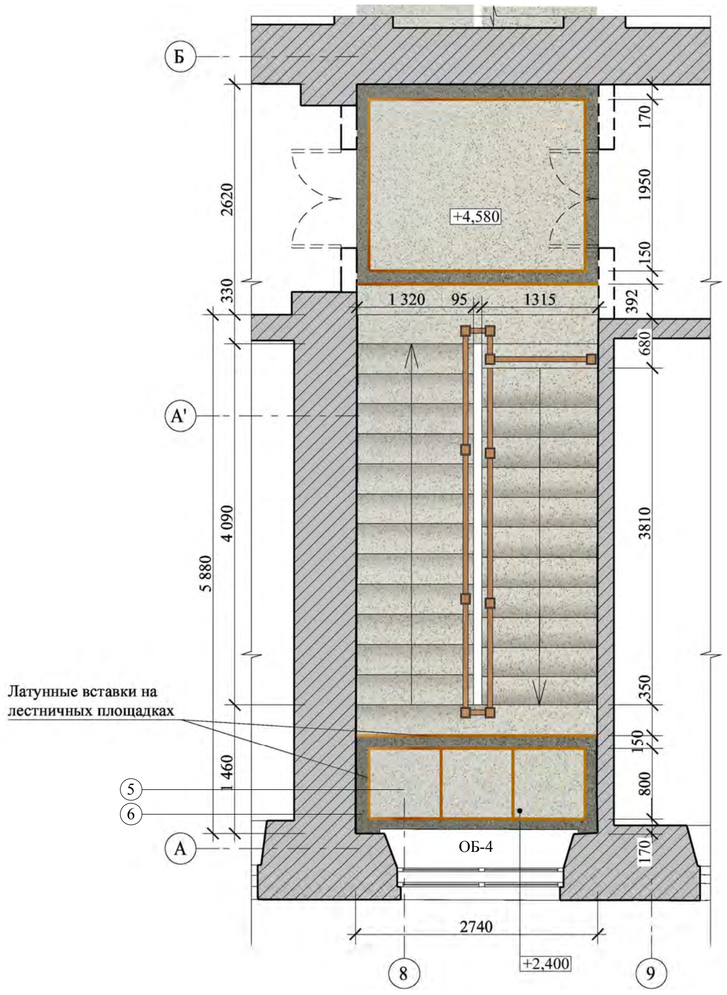



Схема расположения лестницы

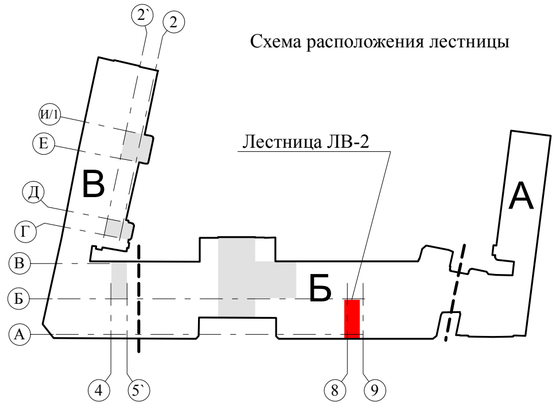


Условные обозначения:

- перегородки по условиям приспособления.
ОБ-1...4 - где ОБ - оконный блок, 1...4- тип блока
- латунные вставки на лестничных площадках

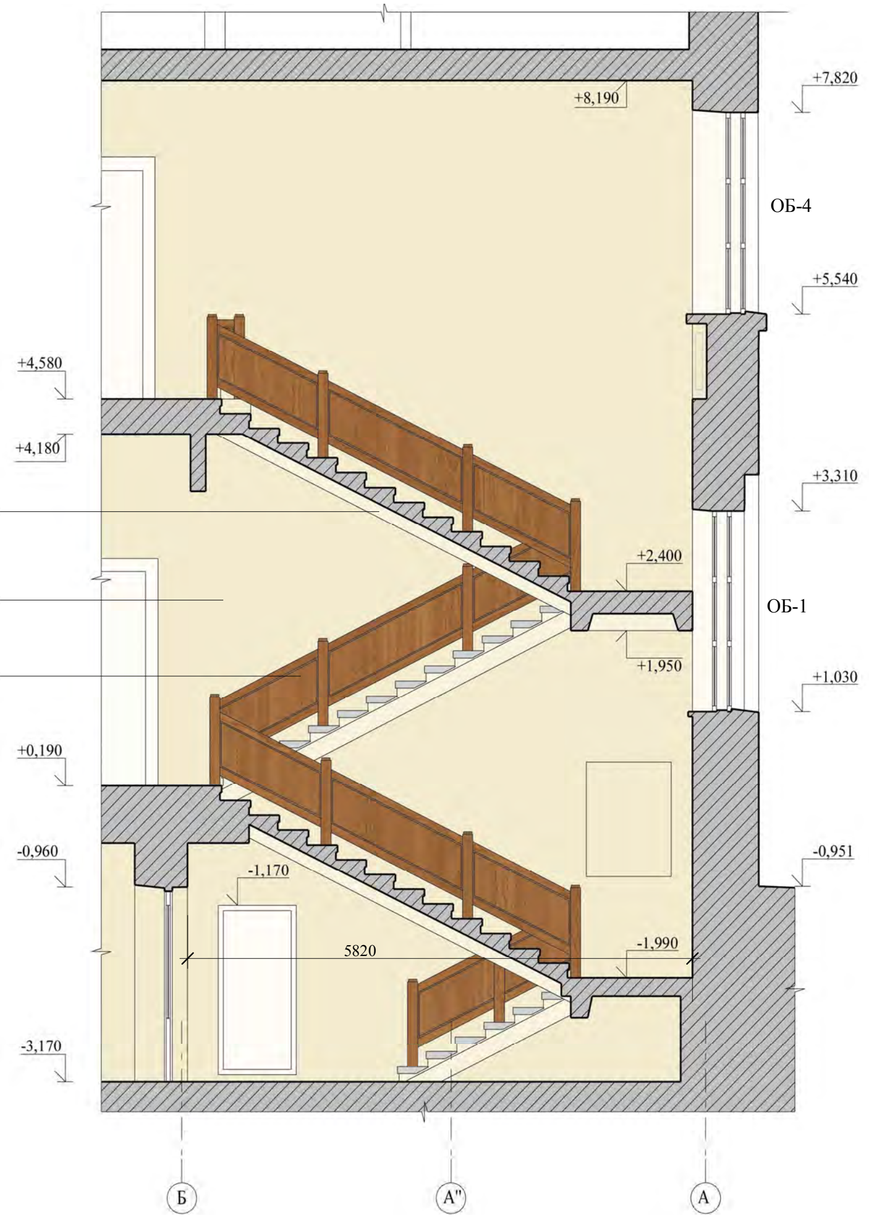Развертка стены лестницы ЛВ-2 по оси 9 в осях Б-А
М 1:50



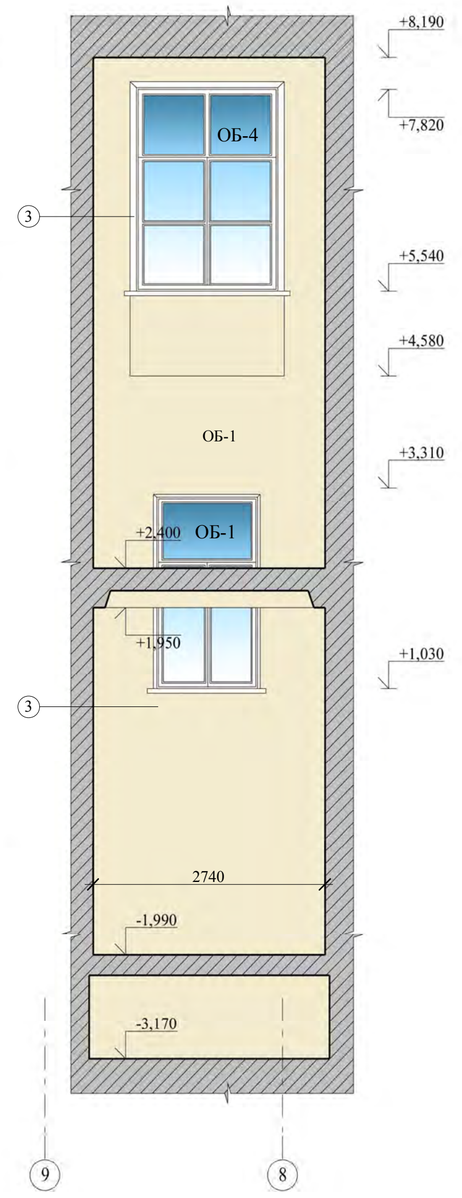Развертка стены лестницы ЛВ-2 по оси А в осях 9-8
М 1:50



Цветовое решение интерьеров

№	Наименование	Образец	Номер по NCS
1	Основное поле стены		S 0507-Y20R
2	Балки косоуров		S 0507-Y20R
3	Столярные заполнения оконных проемов		S 0507-Y20R
4	Ограждение лестничных маршей		Лакированное дерево
5	Декоративное бетонное покрытие ступеней и лестничных площадок		S 1502-G50Y основное поле
6	Декоративное бетонное покрытие лестничных площадок		S 4005-Y20R основное поле

Примечания:

Все линейные размеры даны в миллиметрах, высотные в метрах.
Колористическое решение выполнено по результатам натурных исследований.
Оформление дверных блоков показано условно.

						Заказчик: АО «МСУ-1» 765-09/15/ДСР-3.2.2
						«Федеральное государственное бюджетное учреждение «Больница с поликлиникой» Управления делами Президента Российской Федерации, по адресу: г. Москва, Романов пер., д.2/6, стр.2. Реконструкция (в режиме реставрации с приспособлением к современному использованию) здания»
Изм	Кол	Лист	№док	Подпись	Дата	
ГАП		Малихова Н.Г.			11.2021	**Проект реставрации и приспособления** Проект реставрации (Проект)

Стадия	Лист	Листов
П	24	

Развертка стены лестницы ЛВ-2 по оси 9 в осях Б-А
Развертка стены лестницы ЛВ-2 по оси А в осях 9-8
Фрагмент плана 2 этажа в осях А-Б, 8-9

ООО "ОКН-Проект"

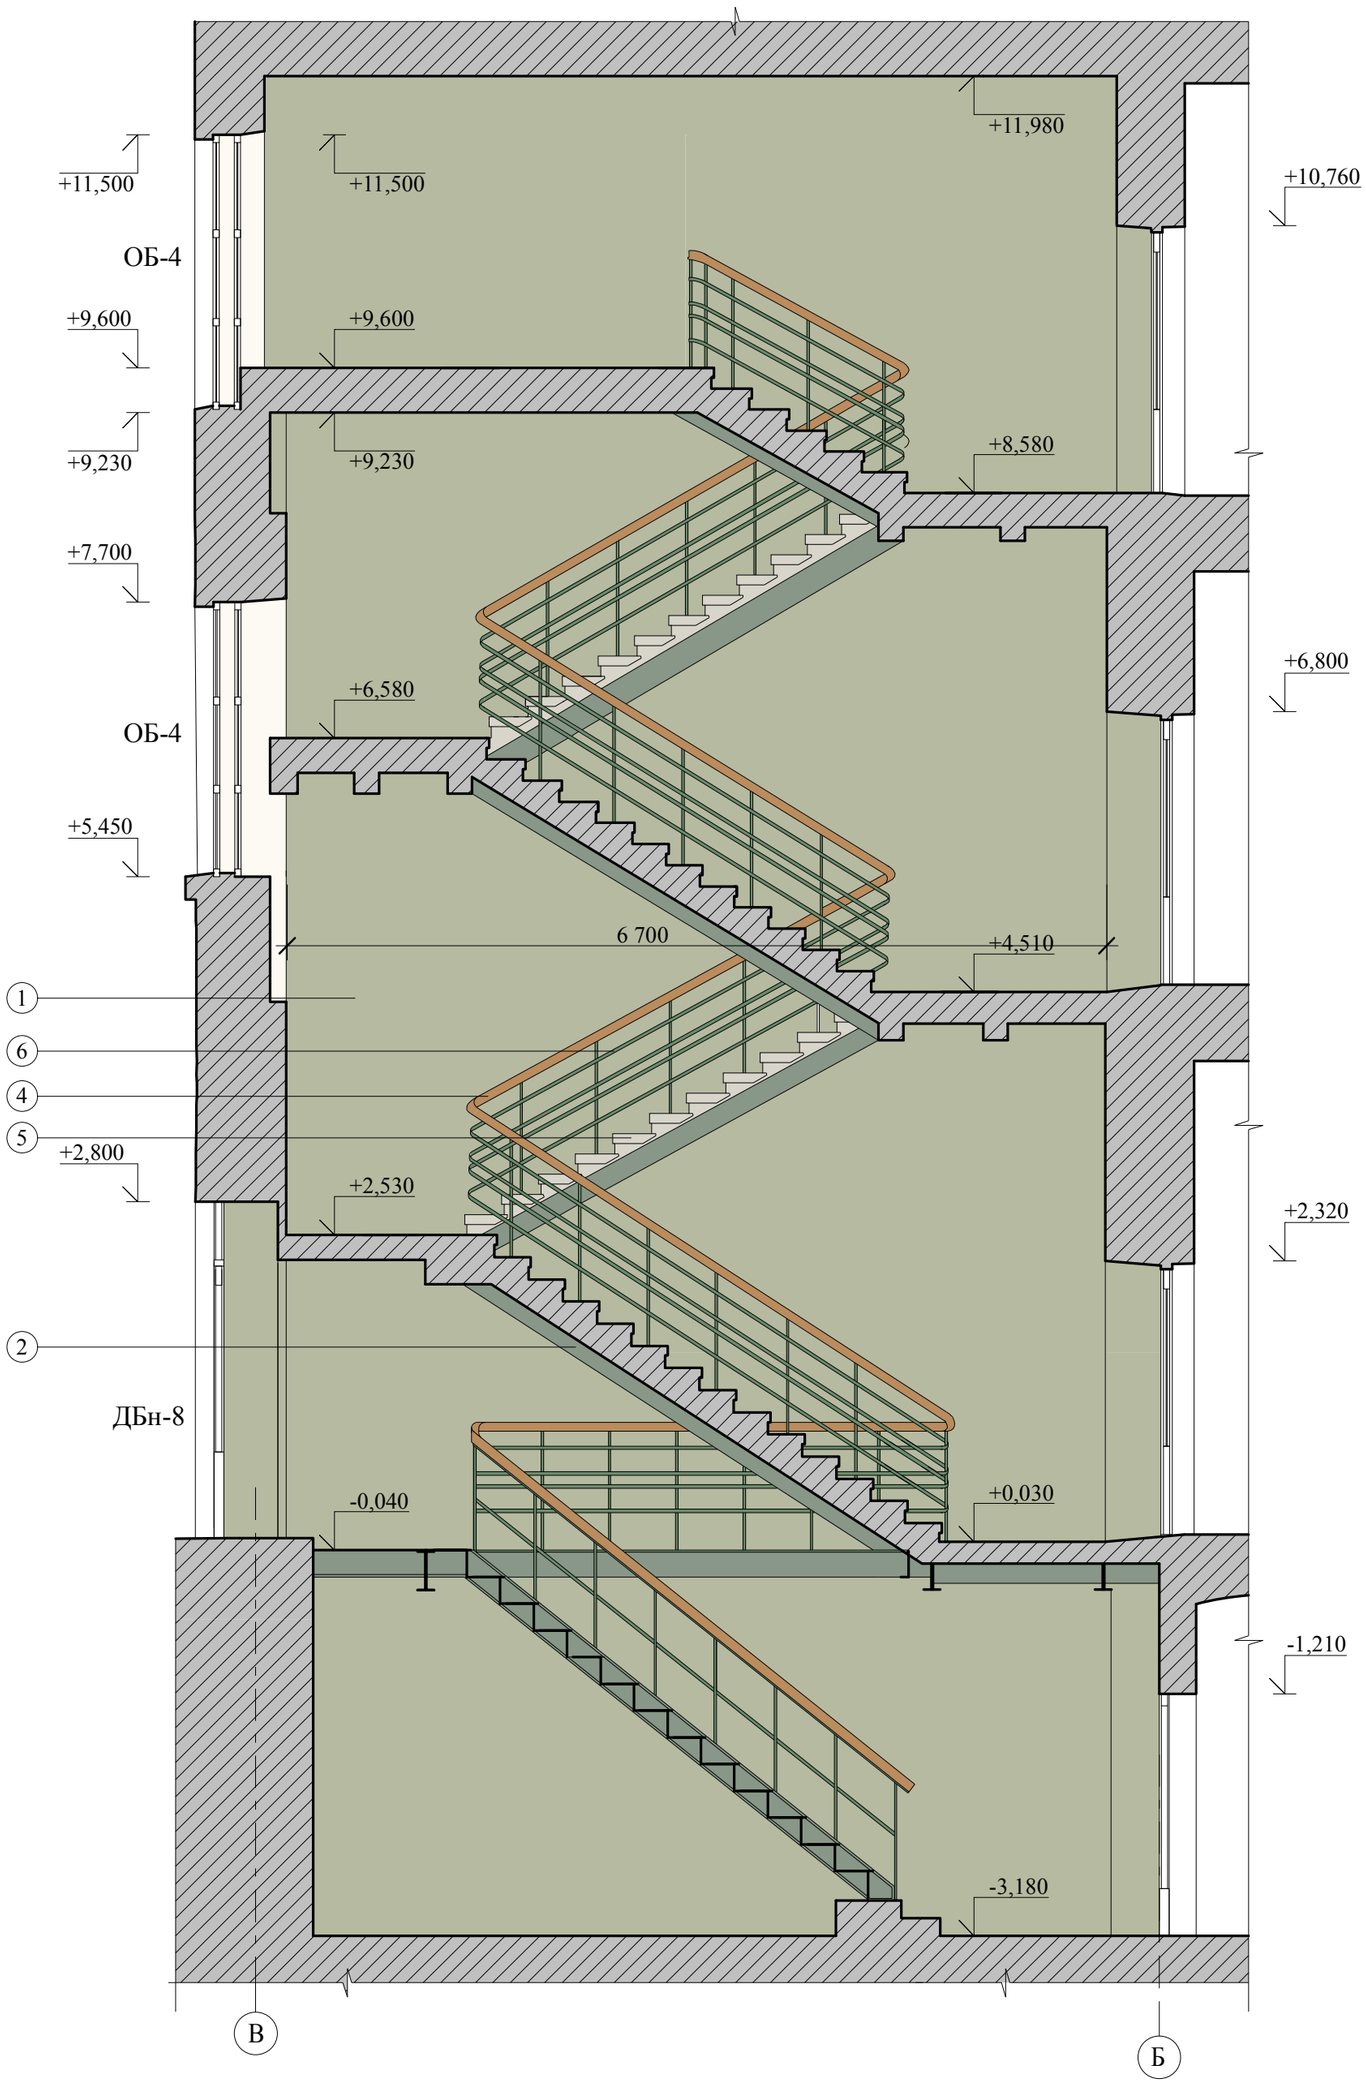
СОГЛАСОВАНО:

Взамен инв. N

Подпись и дата

Инв. N подл.

Развертка стены лестницы ЛВ-3 по оси 5` в осях В-Б
М 1:50



Развертка стены лестницы ЛВ-3 по оси В в осях 4-5`
М 1:50



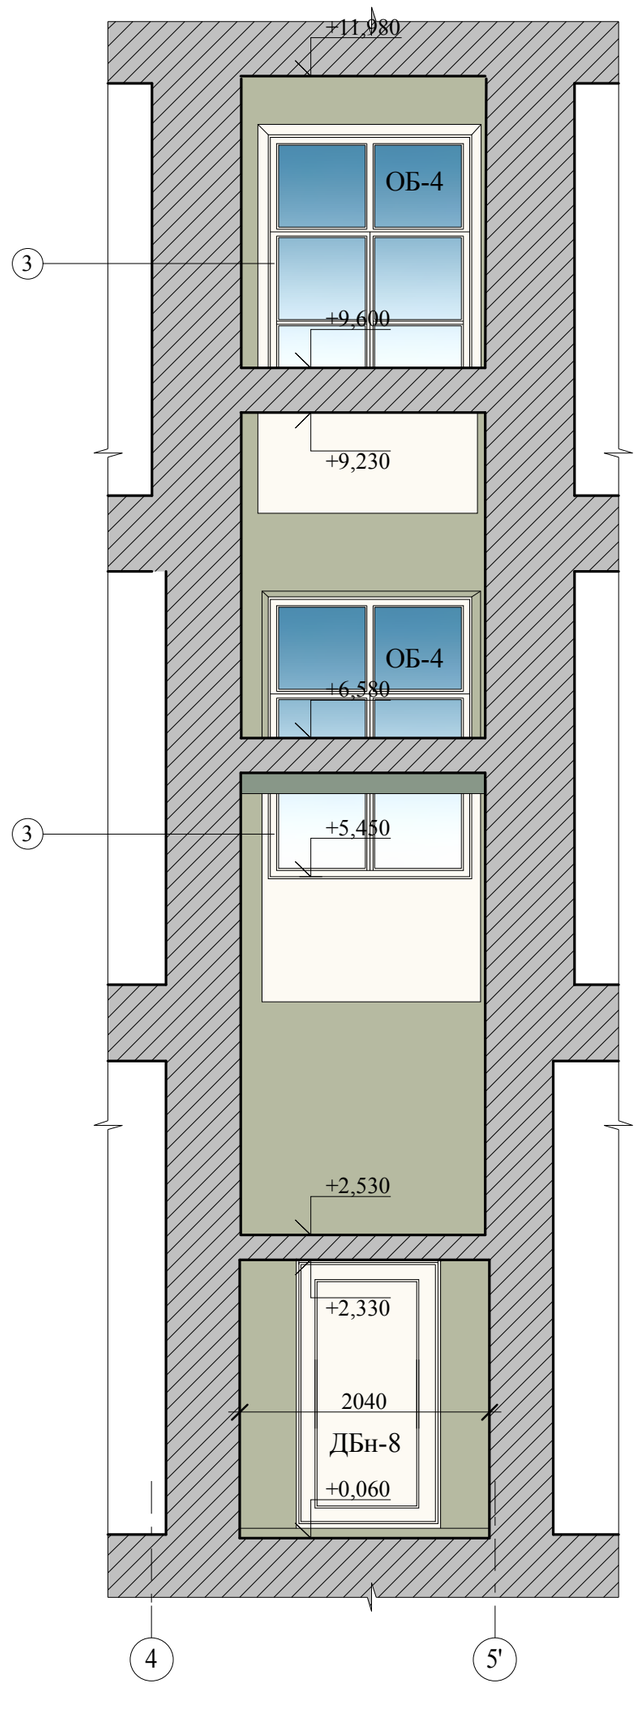


Схема расположения лестницы на плане

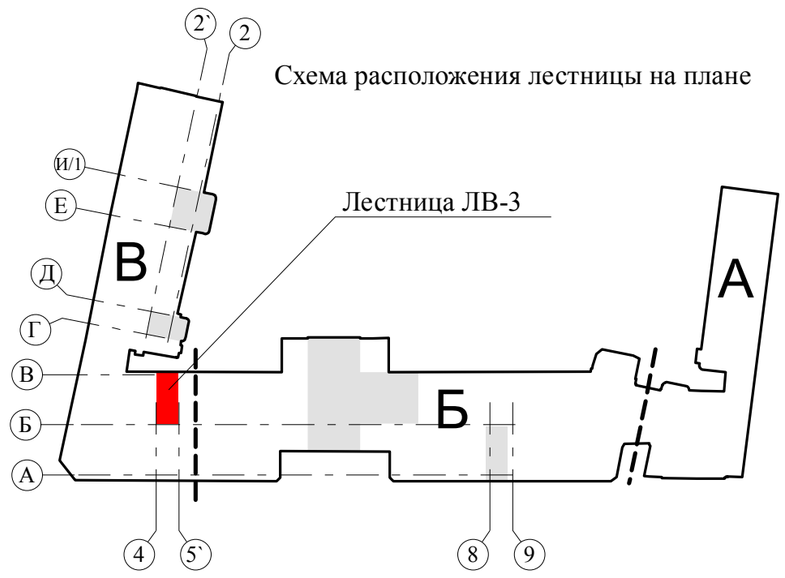

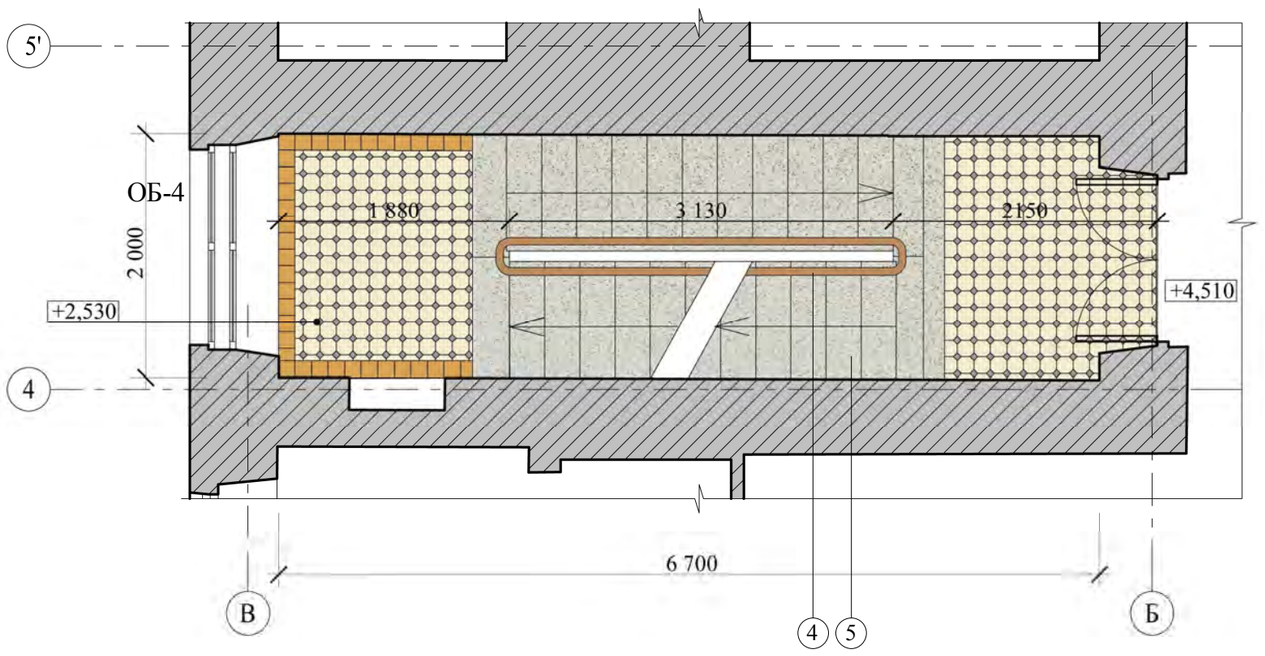Фрагмент плана 2 этажа в осях В-Б, 5'-4
М 1:50



Цветовое решение интерьеров

№	Наименование	Образец	Номер по NCS
1	Основное поле стены		S 5010-G50Y
2	Балки косоуров		S 6010-G70Y
3	Столярные заполнения оконных проемов		S 0507-Y20R
4	Перила		Лакированное дерево
5	Каменные ступени		S 4005-Y20R
6	Металлическое ограждение		S 0507-Y20R
7	Метлахская плитка		S 1005-Y S 4502-Y S 2020-Y30R

Условные обозначения:

ОБ-1...4 - где ОБ - оконный блок, 1...4- тип блока

ДБн-8 - где ДБ - дверной блок наружный, 8- тип блока

Примечания:

Все линейные размеры даны в миллиметрах, высотные в метрах.
Колористическое решение выполнено по результатам натурных исследований.
Оформление дверных блоков показано условно.

Изм	Кол	Лист	№док	Подпись	Дата
ГАП		Малихова Н.Г.			11.2021

Заказчик: АО «МСУ-1» 765-09/15/ДСР-3.2.2

«Федеральное государственное бюджетное учреждение «Больница с поликлиникой» Управления делами Президента Российской Федерации, по адресу: г. Москва, Романов пер., д.2/6, стр.2. Реконструкция (в режиме реставрации с приспособлением к современному использованию) здания»

Проект реставрации и приспособления
Проект реставрации
(Проект)


Стадия	Лист	Листов
П	25	

Развертка стены лестницы ЛВ-3 по оси 5` в осях В-Б
Развертка стены лестницы ЛВ-3 по оси В в осях 4-5`
Фрагмент плана 2 этажа в осях В-Б, 5'-4


ООО "ОКН-Проект"

СОГЛАСОВАНО:
Взамен инв. N
Подпись и дата
Инв. N подл.

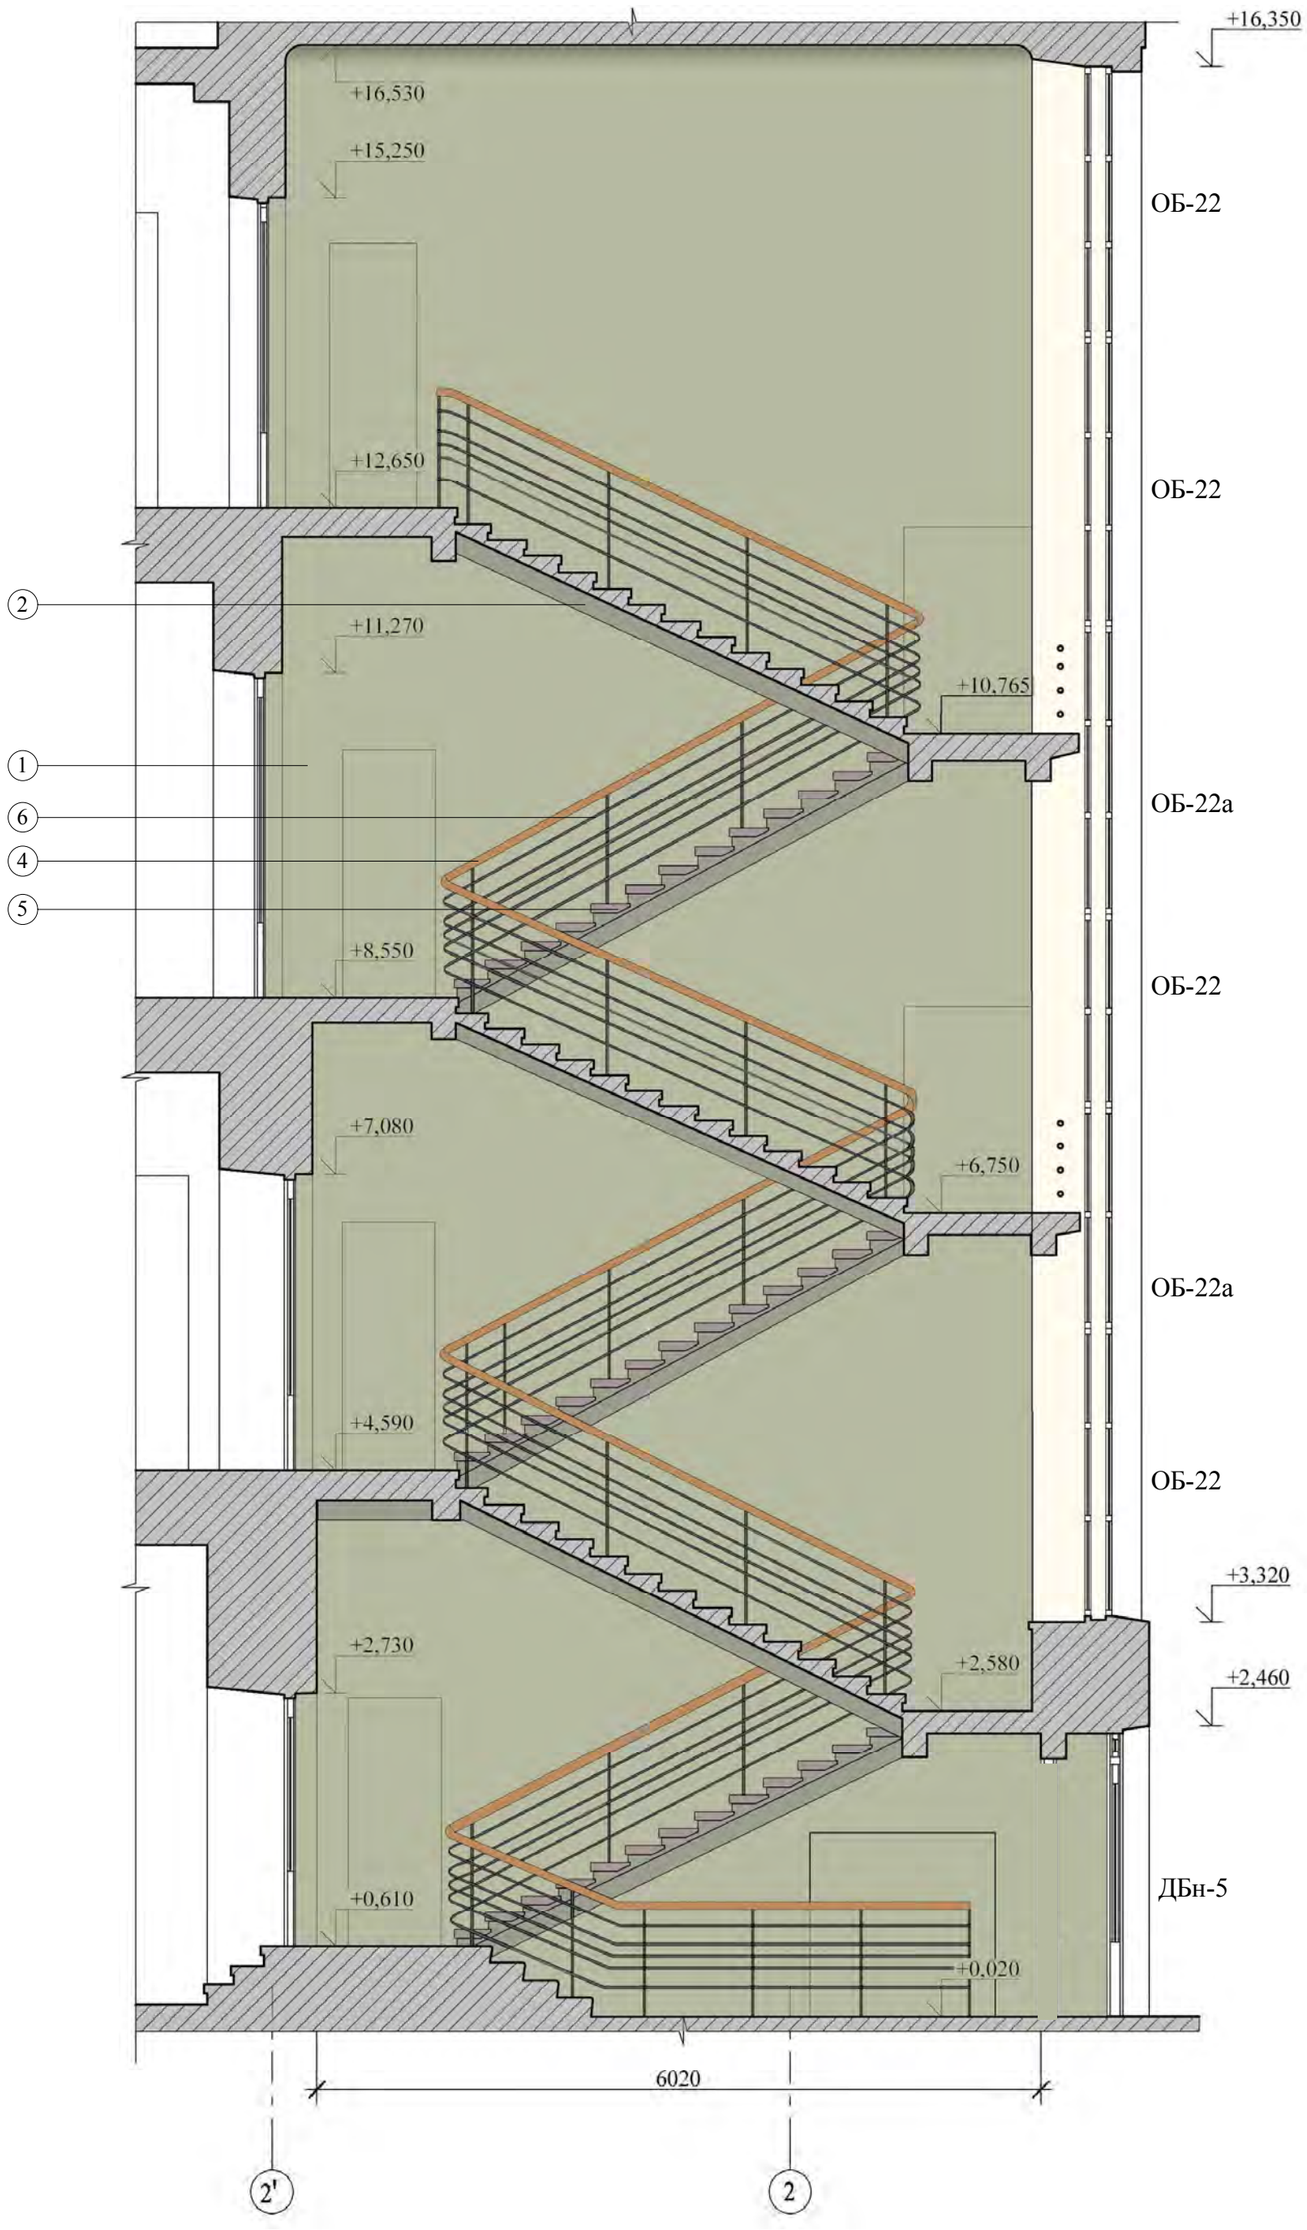Развертка стены лестницы ЛВ-4 по оси Д в осях 2-2'. М 1:50



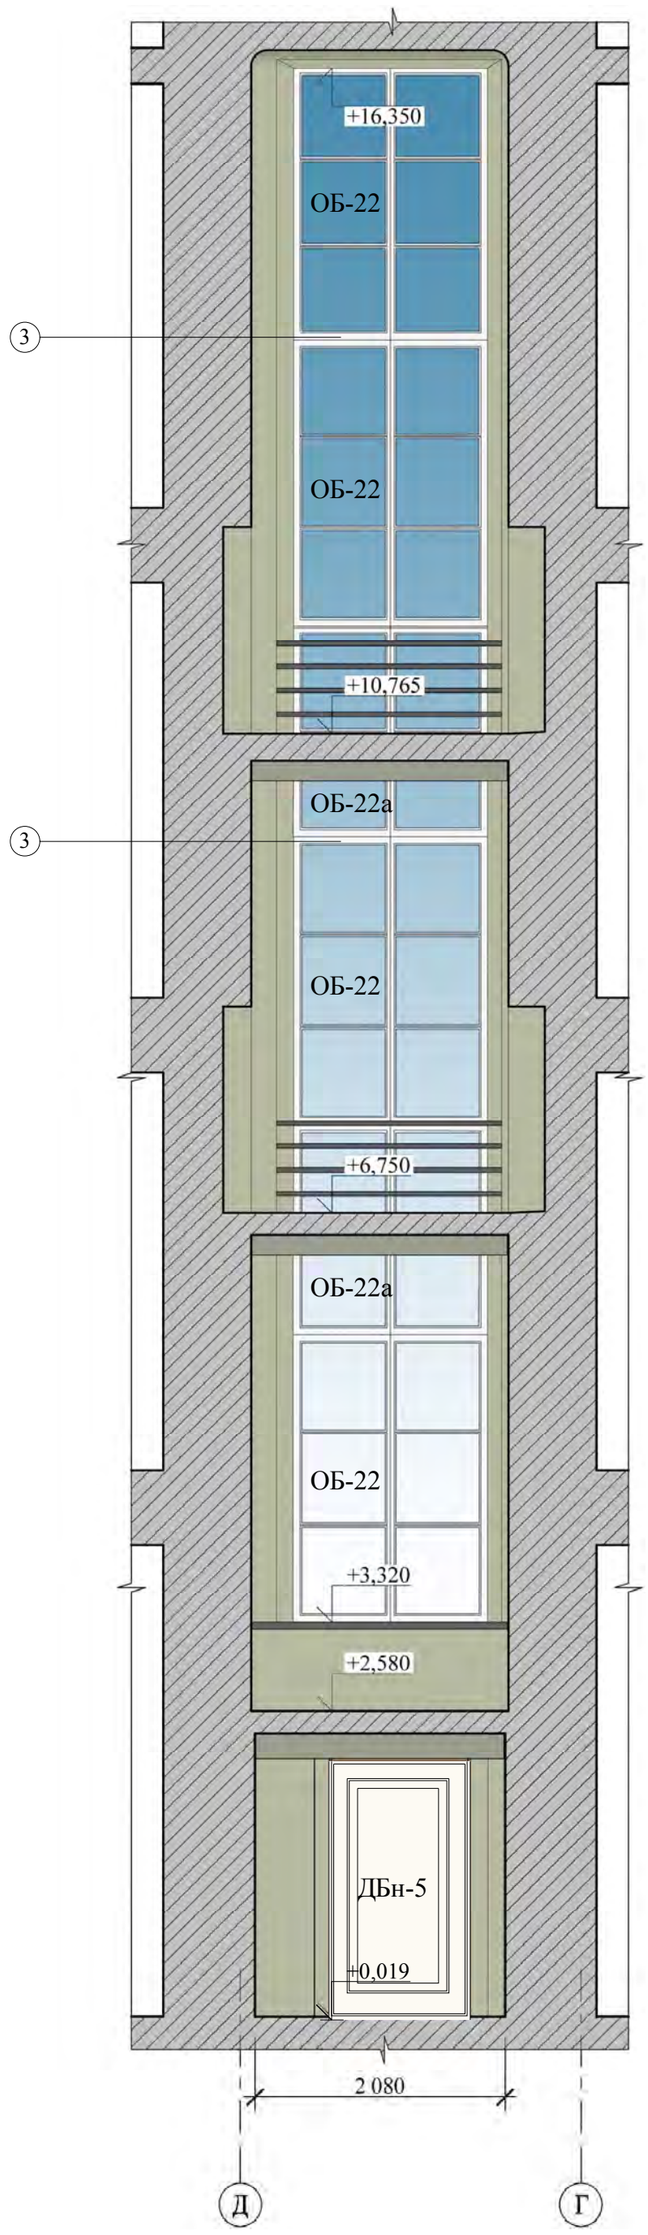Развертка стены лестницы ЛВ-4 по оси 2 в осях Д-Г. М 1:50



Фрагмент плана 3 этажа в осях Г-Д, 2'-2
М 1:50


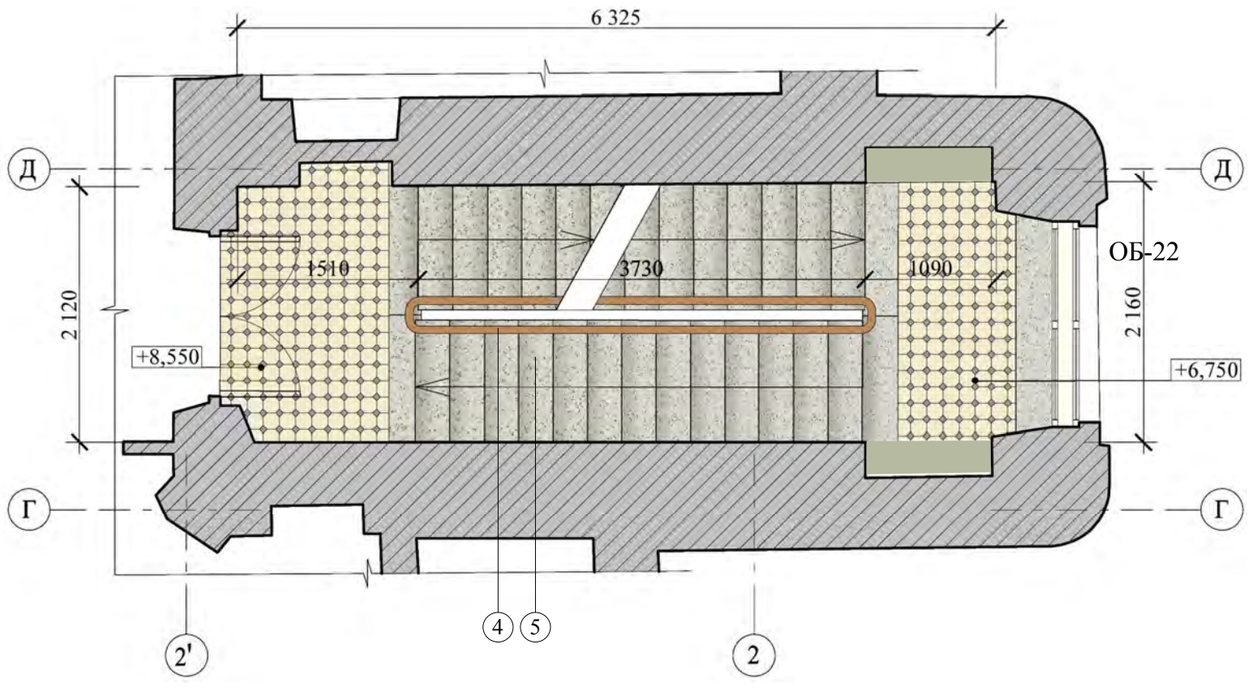


Схема расположения лестницы на плане

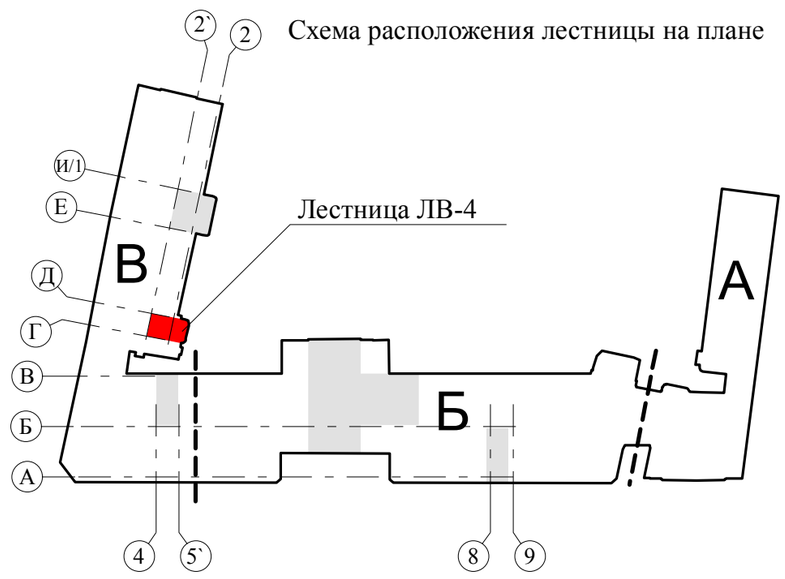

Цветовое решение интерьеров

№	Наименование	Образец	Номер по NCS
1	Основное поле стены		S 3020-G30Y
2	Балки косоуров		S 5018-G35Y
3	Столярные заполнения оконных проемов		S 0507-Y20R
4	Перила		Лакированное дерево
5	Каменные ступени, подоконник		S 1502-G50Y
6	Металлическое ограждение		S 4020-G50Y
7	Метлахская плитка		S 1005-Y S 4502-Y

Условные обозначения:

ОБ-22...23- где ОБ - оконный блок, 22...23- тип блока
ДБн-5 - где ДБн - дверной блок наружный, 5- тип блока

Примечания:

Все линейные размеры даны в миллиметрах, высотные в метрах.
Колористическое решение выполнено по результатам натурных исследований.
Оформление дверных блоков показано условно.

Изм	Кол	Лист	№док	Подпись	Дата
ГАП		Малихова Н.Г.			11.2021

Заказчик: АО «МСУ-1» 765-09/15/ДСР-3.2.2

«Федеральное государственное бюджетное учреждение «Больница с поликлиникой» Управления делами Президента Российской Федерации, по адресу: г. Москва, Романов пер., д.2/6, стр.2. Реконструкция (в режиме реставрации с приспособлением к современному использованию) здания»

Проект реставрации и приспособления
Проект реставрации
(Проект)


Стадия	Лист	Листов
П	26	

Развертка стены лестницы ЛВ-4 по оси Д в осях 2-2'
Развертка стены лестницы ЛВ-4 по оси 2 в осях Д-Г
Фрагмент плана 3 этажа в осях Г-Д, 2'-2


ООО "ОКН-Проект"

СОГЛАСОВАНО:
Взамен инв. N
Подпись и дата
Инв. N подл.

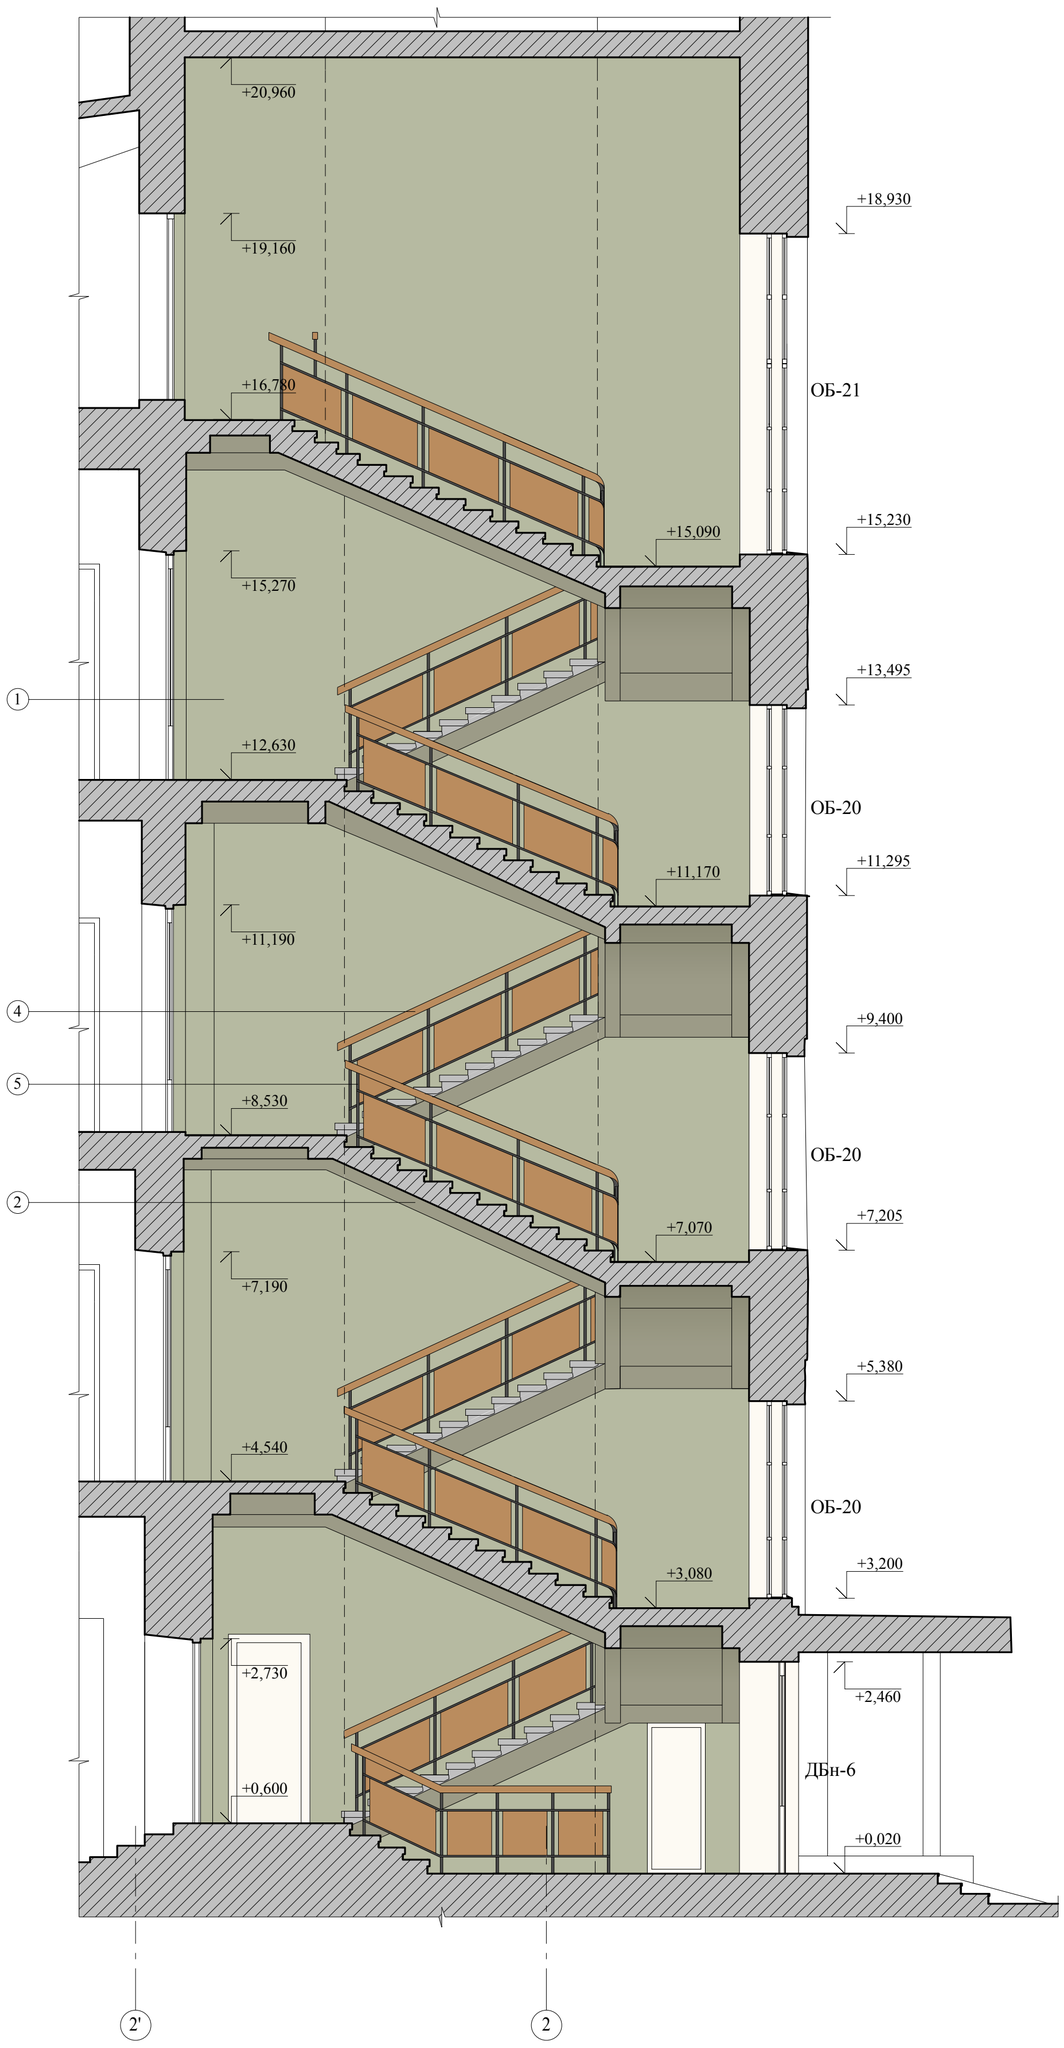Развертка стены лестницы ЛВ-5 по оси Д в осях 2-2'
М 1:50



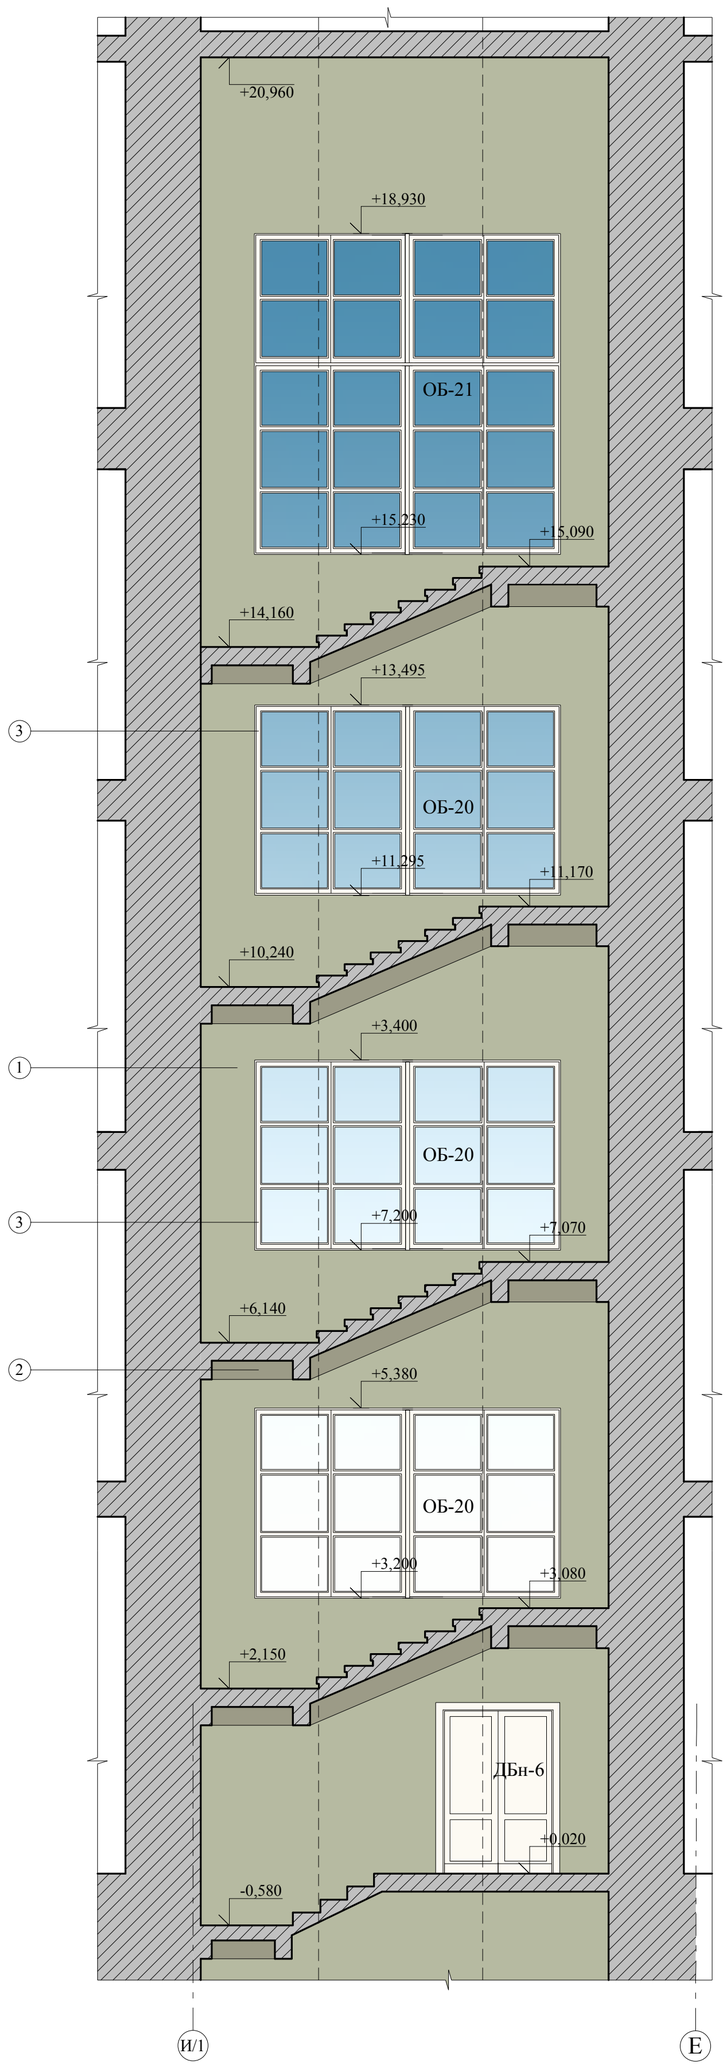Развертка стены лестницы ЛВ-5 по оси 2 в осях И/1-Е
М 1:50



Фрагмент плана 2 этажа в осях И/1-Е, 2'-2
М 1:50


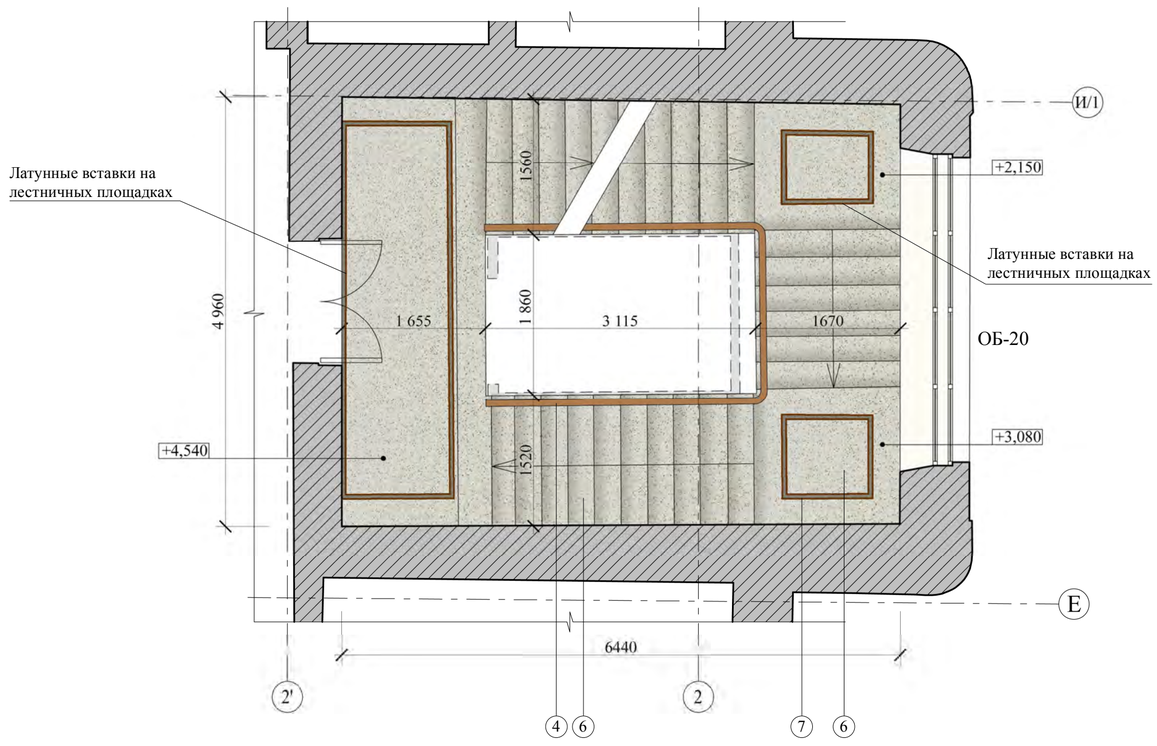


Схема расположения лестницы на плане

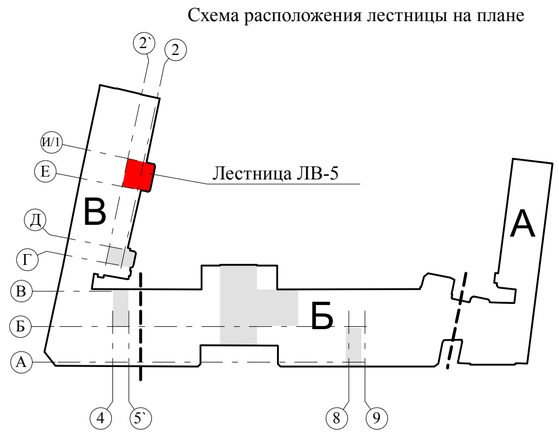

Цветовое решение интерьеров

№	Наименование	Образец	Номер по NCS
1	Основное поле стены		S 7010-G70Y
2	Балки косоуров		S 6010-G70Y
3	Столярные заполнения оконных проемов		S 0507-Y20R
4	Перила		Лакированное дерево
5	Металлическое ограждение		S 4020-G50Y
6	Декоративное бетонное покрытие ступеней и лестничных площадок		S 1502-G50Y основное поле
7	Декоративное бетонное покрытие лестничных площадок		S 4005-Y20R основное поле

Условные обозначения:

– – – – – – – – - место установки шахты лифта
ОБ-20...21- где ОБ - оконный блок, 20-21- тип блока
ДБн-6 - где ДБн - дверной блок наружный, 6- тип блока

Примечания:
Все линейные размеры даны в миллиметрах, высотные в метрах.
Колористическое решение выполнено по результатам натурных исследований.
Оформление дверных блоков показано условно.

СОГЛАСОВАНО:
Взамен инв. N
Подпись и дата
Инв. N подл.

Изм	Кол	Лист	№док	Подпись	Дата
ГАП		Малихова Н.Г.			11.2021

Заказчик: АО «МСУ-1» 765-09/15/ДСР-3.2.2

«Федеральное государственное бюджетное учреждение «Больница с поликлиникой» Управления делами Президента Российской Федерации, по адресу: г. Москва, Романов пер., д.2/6, стр.2. Реконструкция (в режиме реставрации с приспособлением к современному использованию) здания»

Проект реставрации и приспособления
Проект реставрации
(Проект)

Стадия	Лист	Листов
П	27	

Развертка стены лестницы ЛВ-5 по оси Д в осях 2-2'
Развертка стены лестницы ЛВ-5 по оси 2 в осях И/1-Е
Фрагмент плана 2 этажа в осях И/1-Е, 2'-2

ООО "ОКН-Проект"

ВЕДОМОСТЬ ОБЪЕМОВ РАБОТ (РЕСТАВРАЦИЯ)

№ п/п	Наименование	Ед. изм.	Кол-во	Примечания
Реставрация главных фасадов, облицованных терразитовой штукатуркой				
1	Очистка штукатурки фасадов химическими составами	м2	2713,45 (1267,2+62,0+311,7+611,4+17+175,024+166,1+91,6+8,4+3,0)	Лист П-9 - П-14
2	Очистка оконных откосов химическими составами	м2	178,024 (111,6+175,5+114+54,6+79,9+24,3+24,3+55,2+24,6+24,6+113,4+113,4+142,4+5,8+5,8+5,1+4+43,2+4,2+5,8+5,8+5,1+4+43,2+4,2+12,4+5+4+8,4+8,4+6,5+14)x0,14	Лист П-9 - П-14
3	Очистка карнизов химическими составами	м2	257,7 (166,1+91,6)	Лист П-9 - П-14
4	Очистка обрамления панно химическими составами	м2	8,4 (6,4+2,0)	Лист П-9 - П-14
Восстановление утраченных фрагментов основания терразитовой штукатурки				
5	Удаление слабодержащихся слоев, фрагментов и поздних докомпановок штукатурки (25% от общ. площ. фасадов)	м2	680,8	Лист П-9 - П-14
6	Антисолевая обработка кирпичной кладки	м2	680,8	Лист П-9 - П-14
7	Биоцидная обработка кирпичной кладки	м2	680,8	Лист П-9 - П-14
8	Вычинка кирпичной кладки стен керамическим кирпичом в 0,5 кирпича	м2	680,8	Лист П-9 - П-14
9	Штукатурка. Обрызг толщиной 5 мм	м2	680,8	Лист П-9 - П-14
10	Штукатурка. Грунт 30 мм	м2	680,8	Лист П-9 - П-14
Восстановление накрывочного слоя из терразитовой штукатурки				
11	Грунтовка поверхности, нанесение адгезионной смеси толщиной 3-4 мм	м2	2713,45 (1267,2+62,0+311,7+611,4+17+175,024+166,1+91,6+8,4+3,0)	Лист П-9 - П-14
12	Штукатурка плоских	м2	1267,2	Лист П-9 -

	поверхностей фасадов, покрытые терразитовой штукатуркой. Тип I.1 (светлая).		(90,2+33+75,5+287,4+176,8+181,1+41+7,7+12,1+43+26,7+26,4+10,5+6,6+24,8+23,5+10,5+6,6+24,8+23,5+128,3+6,5+7,2)	П-14
13	Штукатурка плоских поверхностей фасадов, покрытые терразитовой штукатуркой. Тип I.2 (светло-серая).	м2	62,0 (2,1х24+2,9х4)	Лист П-9 - П-14
14	Штукатурка плоских поверхностей фасадов, покрытые терразитовой штукатуркой. Тип I.3 (серая).	м2	311,7 (307,9+3,8)	Лист П-9 - П-14
15	Штукатурка плоских поверхностей фасадов, покрытые терразитовой штукатуркой. Тип I.4 (темно-серая).	м2	611,4 (202,5+10,3+117,1+21,4+58,7+110,2+17,5+17,5+54+2,2)	Лист П-9 - П-14
16	Штукатурка плоских поверхностей фасадов, покрытые терразитовой штукатуркой. Тип I.5 (черная).	м2	17,0	Лист П-9 - П-14
17	Штукатурка оконных откосов фасадов, покрытые терразитовой штукатуркой (шириной 140 мм).	м2	178,024 (111,6+175,5+114+54,6+79,9+24,3+24,3+55,2+24,6+24,6+113,4+113,4+142,4+5,8+5,8+5,1+4+43,2+4,2+5,8+5,8+5,1+4+43,2+4,2+12,4+5+4+8,4+8,4+6,5+14)х0,14	Лист П-9 - П-14
18	Штукатурка венчающего карниза фасадов, покрытые терразитовой штукатуркой .	м2	166,1 (4,1+8,3+4,3+3,9+20,2+8,2+32,5+4,1+32,1+9+9,1+1,9+1,3+6+2,8+6+2,8+3,2+3,9+0,5)	Лист П-9 - П-14
19	Штукатурка межэтажных карнизов фасадов, покрытые терразитовой штукатуркой.	м2	91,6 (17,6+3,9+24,8+32,1+1,9+2+2+0,2)	Лист П-9 - П-14
20	Штукатурка обрамления панно фасада по Романову пер., покрытые терразитовой штукатуркой	м2	8,4 (6,4+2,0)	Лист П-9 - П-14
21	Заключительная гидрофобная обработка поверхности	м2	2713,424 (1267,2+62,0+311,7+611,4+17+175,024+166,1+91,6+8,4+3,0)	Лист П-9 - П-14
Цоколь гранитный. Облицовка стен гранитными плитами полированными толщиной 30 мм .				
22	Ручная расчистка поверхности гранитного цоколя от загрязнений с применением кислотного	м2	260,35 (76,8+39,5+11,5+10,9+76,6+16,5+1,2+7,8+7,8+7,6+1,0)	Лист П-9 - П-10

41

	раствора			
23	Расчистка швов цоколя	мп	1046	Лист П-9 - П-10
24	Обеспыливание швов и трещин цоколя	мп	1046	Лист П-9 - П-10
25	Докомпоновка трещин и утрат гранитного цоколя (темно-серый гранит) реставрационным раствором (1%)	м2	2,6	Лист П-9 - П-10
26	Зачеканка разрушенных швов цоколя	мп	1046	Лист П-9 - П-10
27	Промывка гладких полированных или шлифованных поверхностей	м2	260,35 (76,8+39,5+11,5+10,9+76,6+16,5+1,2+7,8 +7,8+7,6+1,0)	Лист П-9 - П-10
Цоколь гранитный. Нарывные гранитные плиты, полированные толщиной 30 мм .				
28	Ручная расчистка поверхности гранитного цоколя от загрязнений с применением кислотного раствора	м2	21,5	Лист П-9 - П-10
29	Расчистка швов цоколя	п.м.	158,0	Лист П-9 - П-10
30	Обеспыливание швов и трещин цоколя	п.м.	158,0	Лист П-9 - П-10
31	Докомпоновка трещин и утрат гранитного цоколя (темно-серый гранит) реставрационным раствором, темно-серый гранит	м2	0,2	Лист П-9 - П-10
32	Зачеканка разрушенных швов цоколя из темно-серого гранита специальным шовным раствором , темно-серый гранит	п.м.	158,0	Лист П-9 - П-10
33	Промывка гладких полированных или шлифованных поверхностей	м2	21,5	Лист П-9 - П-10
Реставрация штукатурки дворовых фасадов				
Штукатурка плоских поверхностей цокольной части дворовых фасадов.				
34	Очистка поверхности оригинальной штукатурки от поздних красочных наслоений, пыли, грязи, сажистых	м2	153,0 (9,7+9,7+3,6+15,6+19,7+16,5+9,4+15,4+3 0,5+17,3+5,6)	Лист П-11 - П-12

	загрязнений			
35	Реставрация и воссоздание штукатурки цоколя со снятием старой штукатурки отдельными местами до 1м2	м2	153,0 (9,7+9,7+3,6+15,6+19,7+16,5+9,4+15,4+30,5+17,3+5,6)	Лист П-11 - П-12
36	Биоцидная и антисолевая обработка поверхности стен	м2	153,0 (9,7+9,7+3,6+15,6+19,7+16,5+9,4+15,4+30,5+17,3+5,6)	Лист П-11 - П-12
37	Отделка оштукатуренных гладких поверхностей цокольной части фасадов с применением новых синтетических материалов	м2	153,0 (9,7+9,7+3,6+15,6+19,7+16,5+9,4+15,4+30,5+17,3+5,6)	Лист П-11 - П-12
Штукатурка плоских поверхностей основного поля дворовых фасадов.				
38	Очистка поверхности оригинальной штукатурки от поздних красочных наслоений, пыли, грязи, сажистых загрязнений	м2	1826,86 (5,7+10,8+5,8+176,8+22,9+108,1+153,3+38,3+5,7+48,9+45,1+49,9+41,6+16,3+105,1+196,4+17,4+17,4+98,2+82,8+130,5+76,4+76,8+110,8+17,4+168,2)	Лист П-11 - П-12
39	Реставрация и воссоздание штукатурки стен фасадов со снятием старой штукатурки отдельными местами до 1м2	м2	1826,86 (5,7+10,8+5,8+176,8+22,9+108,1+153,3+38,3+5,7+48,9+45,1+49,9+41,6+16,3+105,1+196,4+17,4+17,4+98,2+82,8+130,5+76,4+76,8+110,8+17,4+168,2)	Лист П-11 - П-12
40	Биоцидная и антисолевая обработка поверхности стен	м2	1826,86 (5,7+10,8+5,8+176,8+22,9+108,1+153,3+38,3+5,7+48,9+45,1+49,9+41,6+16,3+105,1+196,4+17,4+17,4+98,2+82,8+130,5+76,4+76,8+110,8+17,4+168,2)	Лист П-11 - П-12
41	Отделка оштукатуренных гладких поверхностей стен фасадов с применением новых синтетических материалов	м2	1826,86 (5,7+10,8+5,8+176,8+22,9+108,1+153,3+38,3+5,7+48,9+45,1+49,9+41,6+16,3+105,1+196,4+17,4+17,4+98,2+82,8+130,5+76,4+76,8+110,8+17,4+168,2)	Лист П-11 - П-12
Штукатурка дверных и оконных откосов дворовых фасадов.				
42	Очистка поверхности оригинальной штукатурки от поздних красочных наслоений, пыли, грязи, сажистых загрязнений (шириной 140 мм)	м2	175,76 (11,4+14,8+6,1+6,1+13,5+11,4+14,8+6,1+6,1+13,5+59,4+173,6+9,9+23,4+37,8+12,1+9,5+55,4+4,8+6,1+21,8+6,4+9,5+37,8+6+4,9+5,7+13,6+7+13,5+6,1+6,1+10,0+46,5+120,0+13,5+5,7+32,4+6,5+64,8+117,8+34,2)x0,14	Лист П-11 - П-12
43	Реставрация и воссоздание штукатурки откосов	м2	175,76 (11,4+14,8+6,1+6,1+13,5+11,4+14,8+6,1+6,1+13,5+59,4+173,6+9,9+23,4+37,8+12,1+9,5+55,4+4,8+6,1+21,8+6,4+9,5+37,8+6+	Лист П-11 - П-12

			4,9+5,7+13,6+7+13,5+6,1+6,1+10,0+46,5+120,0+13,5+5,7+32,4+6,5+64,8+117,8+34,2)x0,14	
44	Биоцидная и антисолевая обработка поверхности стен	м2	175,76 (11,4+14,8+6,1+6,1+13,5+11,4+14,8+6,1+6,1+13,5+59,4+173,6+9,9+23,4+37,8+12,1+9,5+55,4+4,8+6,1+21,8+6,4+9,5+37,8+6+4,9+5,7+13,6+7+13,5+6,1+6,1+10,0+46,5+120,0+13,5+5,7+32,4+6,5+64,8+117,8+34,2)x0,14	Лист П-11 - П-12
45	Отделка оштукатуренных откосов фасадов с применением новых синтетических материалов	м2	175,76 (11,4+14,8+6,1+6,1+13,5+11,4+14,8+6,1+6,1+13,5+59,4+173,6+9,9+23,4+37,8+12,1+9,5+55,4+4,8+6,1+21,8+6,4+9,5+37,8+6+4,9+5,7+13,6+7+13,5+6,1+6,1+10,0+46,5+120,0+13,5+5,7+32,4+6,5+64,8+117,8+34,2)x0,14	Лист П-11 - П-12
Штукатурка венчающих карнизов дворовых фасадов.				
46	Очистка поверхности оригинальной штукатурки от поздних красочных наслоений, пыли, грязи, сажистых загрязнений	м2	87,38 (2,7+2,8+1,1+2,8+1,1+3,5+4,7+3,9+11,5+6,0+6,0+6,7+3,1+3,1+6,2+2,4+2,1+2,1+3,7+2,3+3,1+6,6)	Лист П-11 - П-12
47	Реставрация и воссоздание штукатурки венчающих карнизов	м2	87,38 (2,7+2,8+1,1+2,8+1,1+3,5+4,7+3,9+11,5+6,0+6,0+6,7+3,1+3,1+6,2+2,4+2,1+2,1+3,7+2,3+3,1+6,6)	Лист П-11 - П-12
48	Биоцидная и антисолевая обработка поверхности карнизов	м2	87,38 (2,7+2,8+1,1+2,8+1,1+3,5+4,7+3,9+11,5+6,0+6,0+6,7+3,1+3,1+6,2+2,4+2,1+2,1+3,7+2,3+3,1+6,6)	Лист П-11 - П-12
49	Отделка оштукатуренных венчающих карнизов фасадов с применением новых синтетических материалов	м2	87,38 (2,7+2,8+1,1+2,8+1,1+3,5+4,7+3,9+11,5+6,0+6,0+6,7+3,1+3,1+6,2+2,4+2,1+2,1+3,7+2,3+3,1+6,6)	Лист П-11 - П-12
Штукатурка межэтажных карнизов дворовых фасадов.				
50	Очистка поверхности оригинальной штукатурки от поздних красочных наслоений, пыли, грязи, сажистых загрязнений	м2	51,5 (1,7+1,7+4,0+11,0+3,5+1,0+6,2+9,2+9,6+3,6)	Лист П-9 - П-14
51	Реставрация и воссоздание штукатурки межэтажных карнизов	м2	51,5 (1,7+1,7+4,0+11,0+3,5+1,0+6,2+9,2+9,6+3,6)	Лист П-9 - П-14
52	Биоцидная и антисолевая обработка поверхности карнизов	м2	51,5 (1,7+1,7+4,0+11,0+3,5+1,0+6,2+9,2+9,6+3,6)	Лист П-9 - П-14
53	Отделка	м2	51,5	Лист П-9 -

	оштукатуренных межэтажных карнизов фасадов с применением новых синтетических материалов		(1,7+1,7+4,0+11,0+3,5+1,0+6,2+9,2+9,6+3,6)	П-14
Реставрации поверхности кирпичной кладки фасадов (проездная арка)				
54	Расчистка от поздних штукатурных слоев и окраски и поздних докомпановок	м2	50,73 (33,1+17,63)	Лист П-15
55	Биоцидная и антисолевая обработка	м2	50,73 (33,1+17,63)	Лист П-15
56	Известковая реставрационная обмазка толщ. 5мм	м2	50,73 (33,1+17,63)	Лист П-15
57	Покраска	м2	50,73 (33,1+17,63)	Лист П-15
58	Гидрофобизация поверхности	м2	50,73 (33,1+17,63)	Лист П-15
Реставрация металлического Ограждения Огр-2 на балконе Блк-2				
59	Расчистка металлических деталей шкуркой или крацовочной щеткой (труба Ø 50)	пм	17,5	Лист П-9
60	Суриковая подготовка металлической поверхности (труба Ø 50)	пм	17,5	Лист П-9
61	Окраска масляной краской металлической поверхности (труба Ø 50)	пм	17,5	Лист П-9
62	Расчистка металлических деталей шкуркой или крацовочной щеткой (труба Ø 20)	пм	61,2	Лист П-9
63	Суриковая подготовка металлической поверхности (труба Ø 20)	пм	61,2	Лист П-9
64	Окраска масляной краской металлической поверхности (труба Ø 20)	пм	61,2	Лист П-9
Воссоздание металлического ограждения на кровли и балконе Блк-1				
65	Демонтаж металлических ограждений простой сложности	Изд.	135	Лист П-8

66	Изготовление ограждения с прямолинейным верхом	10кг	205,08	Лист П-8
67	Установка ограждения на место	секция	135,0	Лист П-8
68	Суриковая подготовка под окраску без шпатлевки металлического ограждения	10 м2	14,15	Лист П-8
Воссоздание водосточных труб				
69	Разборка водосточных труб	пм	486,8	Лист П-9 - П-14
70	Устройство водосточных труб на фасаде Ø150 мм	пм	486,8	Лист П-9 - П-14
71	Воссоздание фигурных элементов к водосточным трубам-отливы, из оцинкованной стали Ø150 мм	шт	31	Лист П-9 - П-14
72	Воссоздание фигурных элементов к водосточным трубам-колена из оцинкованной стали Ø150 мм	шт	62	Лист П-9 - П-14
73	Воссоздание фигурных элементов к водосточным трубам-ворнки из оцинкованной стали Ø150 мм	шт	31	Лист П-9 - П-14
74	Смена ухватов для водосточных труб в каменных стенах	шт	580	Лист П-9 - П-14
75	Окраска водосточных труб	10 м2	22,9	Лист П-9 - П-14
Замена окон				
76	Разборка оконных переплетов со снятием с петель остекленных	ств	2364,00	Лист П-9 - П-14, П-28
77	Разборка оконных коробок в каменных стенах	кор	394,00	Лист П-9 - П-14, П-28
78	Изготовление оконных коробок с прямолинейным верхом клееных 3-х слойных	м.п.	3285,96	Лист П-9 - П-14, П-28
79	Установка оконных коробок в каменных стенах	м.п.	3285,96	Лист П-9 - П-14, П-28
80	Изготовление оконного	м2	1122,80	Лист П-9 -

	переплета с прямолинейным верхом глухого (фрамуга)			П-14, П-28
81	Изготовление оконного переплета с прямолинейным верхом створного	м2	2085,20	Лист П-9 - П-14, П-28
82	Воссоздание профилированного штапика средней сложности	дм 2	16642,56	Лист П-9 - П-14, П-28
83	Остекление оконных переплетов с прямолинейным верхом стеклом 4-х мм	м2	1604,00	Лист П-9 - П-14, П-28
84	Остекление оконных переплетов с прямолинейным верхом стеклопакетом (без стоимости стеклопакета)	м2	1604,00	Лист П-9 - П-14, П-28
85	Отделка поверхности оконного блока с применением новых синтетических материалов	м2	4010,00	Лист П-9 - П-14, П-28
	Скобяные изделия			
86	Изготовление оконных петель	шт	3152,00	Лист П-28
87	Изготовление ручек	комп л.	912,00	Лист П-28
88	Установка оконных петель	пара	1576,00	Лист П-28
89	Установка ручек	комп л.	912,00	Лист П-28
Кровля				
90	Площадь оцинкованного покрытия кровли с полимерным покрытием 0,6 мм	м2	2256,1	
Окрытие выступающих частей				
91	Покрытие выступающих частей здания (отливов на окнах и карнизах) оцинкованной сталью шириной до 0,4м	мп	1256,0	Лист П-9 - П-14
Воссоздание входного козырька Кзр-1 главного фасада				
92	Бетон армиров.	м3	3,0	Лист П-9 в осях 6"- 7"
93	Двутавр №20	пм	24,5	Лист П-9 в

				осях 6"- 7"
94	Покраска	м2	15,6	Лист П-9 в осях 6"- 7"
Реставрация бетонного входного козырька Кзр-2 дворового фасада				
95	Очистка поверхности от поздних красочных наслоений, пыли, грязи, сажистых загрязнений с помощью щадящей воздушно-абразивной обработки.	м2	5,2	Лист П-11 в осях 9-8
96	Удаление поздних докомпановок.	м2	5,2	Лист П-11 в осях 9-8
97	Ремонт бетонной плиты.	м2	5,2	Лист П-11 в осях 9-8
98	Зачиканка швов в местах крепления	пм	6	Лист П-11 в осях 9-8
99	Антисолевая и биоцидная обработка	м2	5,2	Лист П-11 в осях 9-8
100	Устройство гидроизоляции	м2	4,0	Лист П-11 в осях 9-8
101	Покраска	м2	5,2	Лист П-11 в осях 9-8
Реставрация входной группы центрального входа ДБн-1				
102	Реставрация входной группы центрального входа - Реставрация дверей до 15% со снятием с петель, снятием приборов, очисткой поверхности от старого отделочного слоя, реставрацией дверного полотна, навеской на петли, постановкой приборов, отделкой под воск и лак	м2	64,00	Лист П-21 в осях А`-Б/6-7
103	Выемка стекол, переплеты прямолинейные	м фальца	76,00	Лист П-21
104	Остекление дверных полотен оконным 4-х мм стеклом - переплеты с прямолинейным верхом с небольшим количеством членений	м2	32,00	Лист П-21
105	Реставрация дверных петель с облицовкой	шт	8,00	Лист П-21

106	Реставрация дверных замков врезных сложных	шт	2,00	Лист П-21
107	Реставрация ручек-скоб дверных с дубовым стержнем	шт	8,00	Лист П-21
Воссоздание входных дверей дворового фасада				
108	Демонтаж дверных полотен со снятием с петель	пол	57	Лист П-28
109	Демонтаж дверных коробок в каменных стенах с отбивкой штукатурки в откосах	кор	58	Лист П-28
110	Воссоздание по старому образцу дверной коробки с прямолинейным верхом клееной 3-х слойной из дуба р/с=4,29*1,2=5,15 цена=6,87-4,29+5,15+0,024*(249-93,3)=11,47	м.п.	59	Лист П-28
111	Установка дверной коробки из дуба на место р/с=1,19*1,2=1,43 цена=3,37-1,19+1,43=3,61	м2	60	Лист П-28
112	Воссоздание дверного полотна по старому образцу с прямолинейным верхом филенчатые однопольные полусветлые наружные из дуба р/с=4,87*1,2=5,84 цена=9,74-4,87+5,87+0,061*(249-77,3)=21,21	м2	61	Лист П-28
113	Пригонка и навеска изготовленных дверных полотен наружных двупольных из дуба р/с=1,76*1,2=2,11 цена=5,50-1,76+2,11=5,85	проем	62	Лист П-28
114	Воссоздание	дм	1224,00	Лист П-28

	профилированной отбойной доски профиля средней сложности из дуба р/с=0,32*1,2=0,38 цена=0,45-0,32+0,38+0,0015*(249-93,3)=0,74	2		
115	Установка отбойной доски из дуба р/с=0,25*1,2=0,3 цена=0,27-0,25+0,3=0,32	м.п.	40,80	Лист П-28
116	Остекление дверного полотна оконным стеклом толщиной 4-5мм, переплеты с прямолинейным верхом с небольшим количеством членений	м2	28,00	Лист П-28
117	Отделка поверхности дверного блока с применением новых синтетических материалов	м2	100,80	Лист П-28
	Скобяные изделия			
118	Изготовление дверных петель	шт	48	Лист П-28
119	Изготовление фигурных ручек-скоб	компл	48	Лист П-28
120	Изготовление врезных замков сложных	шт	24	Лист П-28
121	Установка дверных петель	пара	24	Лист П-28
122	Установка ручек	прибор	48	Лист П-28
123	Установка дверных врезных замков	шт	24	Лист П-28
Реставрация металлических флагштоков				
124	Расчистка металлической поверхности 1 кат.сложности от загрязнений вручную шкуркой или крацовочной щеткой	дм2	150,0	Лист П-28
125	Суриковая подготовка под окраску металлических	10 м2	0,16	Лист П-28

	поверхностей со шпатлевкой			
126	Окраска металлических поверхностей флагштоков	10 м2	0,16	Лист П-28
	Реставрация входных крылец			
127	Реставрация входных площадок из натурального камня	м2	6,3	Лист П-3
128	Устройство новой облицовки входных крыльц из натурального камня	м2	12,9	Лист П-3
	Интерьеры.			
	Вычинка кирпичной кладки стен керамическим кирпичом			
	Корпус Б			
	1 этаж			
129	Глубиной 0,5 кирпича	м2	407,35	
130	Глубиной 1 кирпич	м2	361,19	
131	Глубиной 1,5 кирпич	м2	4,44	
132	Глубиной 2 кирпича	м2	50,07	
133	Глубиной 3 кирпича	м2	13,6	
	2 этаж			
134	Глубиной 0,5 кирпича	м2	100,75	
135	Глубиной 1 кирпич	м2	42,6	
136	Глубиной 2 кирпич	м2	6,5	
	3 этаж			
137	Глубиной 0,5 кирпича	м2	113,4	
138	Глубиной 1 кирпич	м2	70,1	
139	Глубиной 2 кирпича	м2	35,0	
140	Глубиной 3 кирпича	м2	11,0	
	4 этаж			
141	Глубиной 0,5 кирпича	м2	109,75	
142	Глубиной 1 кирпич	м2	33,97	
143	Глубиной 1,5 кирпича	м2	2,0	
144	Глубиной 2 кирпича	м2	3,55	
	Чердак			
145	Глубиной 0,5 кирпича	м2	5,9	
146	Глубиной 1 кирпич	м2	5	
147	Глубиной 2 кирпича	м2	1,75	
	Корпус В			
	1 этаж			
148	Глубиной 0,5 кирпича	м2	145,57	
149	Глубиной 1 кирпич	м2	145,13	
150	Глубиной 2 кирпича	м2	9,6	

	2 этаж			
151	Глубиной 0,5 кирпича	м2	63,9	
	3 этаж			
152	Глубиной 0,5 кирпича	м2	34,23	
153	Глубиной 1 кирпич	м2	23,73	
	4 этаж			
154	Глубиной 0,5 кирпича	м2	85,01	
155	Глубиной 1 кирпич	м2	23,73	
	Чердак			
156	Глубиной 0,5 кирпича	м2	9,1	
157	Глубиной 1 кирпич	м2	7,34	
Спецификация выравнивающей штукатурки по существующим стенам				
	Выравнивающая штукатурка ц/п штукатурка М150, армированная металлической оцинкованной сеткой 4 ВР-1 50х50 гост 475-2016, с использованием маяков (2 слоя при необходимости)			
158	-1 этаж	м2	1727,26	
159	1 этаж	м2	1503,96	
160	2 этаж	м2	999,52	
161	3 этаж	м2	972,21	
162	4 этаж	м2	503,00	
163	5 этаж	м2	497,55	
	Биоцидная и антисолевая обработка поверхности стен	м2	6203,5 (1727,26+1503,96+999,52+972,21+503,00 +497,55)	
Работы по ступеням входной группы				
164	Переборка ступеней из песчаника - ступени брусковые гладкие цена=20,20+0,055*12,90= 20,91	м2	10,60	
165	Отделка прямолинейной гладкой поверхности гранитных ступеней - обдирка и шлифовка р/с=17,48*0,6=10,49 цена=25,28*0,6=15,17	м2	10,60	
166	Камнеукрепление поверхности	м2	10,60	
Лестница ЛВ-1				
167	Реставрация и	м2	356,4	Лист П-21

	воссоздание штукатурки стен прямолинейных с отбивкой штукатурки			
168	Окраска стен водоэмульсионными составами улучшенная	м2	356,4	Лист П-21
169	Реставрация и воссоздание штукатурки откосов прямолинейных с отбивкой штукатурки	м2	70,5	Лист П-21
170	Окраска откосов водоэмульсионными составами улучшенная	м2	70,5	Лист П-21
171	Расчистка оштукатуренных потолков от многослойных окрасок	м2	32,3	Лист П-21
172	Подготовка оштукатуренных гладких поверхностей потолка под окраску	м2	32,3	Лист П-21
173	Отделка оштукатуренных гладких поверхностей потолка с применением новых синтетических материалов	м2	32,3	Лист П-21
174	Расчистка оштукатуренных поверхностностей косоуров и нижних поверхностей лестничных маршей от многослойных окрасок	м2	179,8	Лист П-21
175	Подготовка оштукатуренных гладких поверхностей поверхностностей косоуров и нижних поверхностей лестничных маршей под окраску	м2	179,8	Лист П-21
176	Отделка оштукатуренных гладких поверхностей поверхностностей косоуров и нижних поверхностей лестничных маршей с применением новых синтетических материалов	м2	179,8	Лист П-21

177	Расчистка деревянного поручня профиля средней сложности от масляной трудноудаляемой окраски	мм 2	5,29	Лист П-21
178	Отделка поверхности деревянного поручня с применением новых синтетических материалов	мм 2	5,29	Лист П-21
179	Расчистка металлического ограждения 1 кат сложности смывками	10 м2	2,82	Лист П-21
180	Суриковая подготовка под окраску без шпатлевки металлического ограждения	10 м2	2,82	Лист П-21
181	Окраска металлического ограждения	10 м2	2,82	Лист П-21
182	Реставрация декоративного бетонного плинтуса лестничных площадок	м2	36,5	Лист П-21
183	Реставрация декоративного бетонного покрытия лестничных площадок с латунными вставками	м2	69,9	Лист П-21
183	Реставрация декоративного бетонного покрытия ступеней	м2	216,9	Лист П-21
184	Ремонт металлическая лестница на чердак (очистка, покраска)	м2	8,6	Лист П-21
Реставрация оселкового мрамора ограждения				
185	Расчистка от трудноудаляемых загрязнений поверхности облицовки из искусственного мрамора 2 категории сложности	м2р. п.	26,5	Лист П-21, 22
186	Подготовка поверхности под реставрацию - удаление старого позднего состава искусственного мрамора	м 2	5,3	Лист П-21, 22

187	Заделка мелких трещин в облицовке из искусственного многоцветного мрамора 2 категории сложности	м 2р.п.	1,0	Лист П-21, 22
188	Заделка глубоких трещин в облицовке из искусственного многоцветного мрамора 2 категории сложности	м 2р.п.	0,1	Лист П-21, 22
189	Расчистка от трудноудаляемых загрязнений поверхности облицовки из искусственного мрамора 2 категории сложности	м2р. п.	26,5	Лист П-21, 22
190	Подготовка поверхности под реставрацию - удаление старого позднего состава искусственного мрамора	м 2	5,3	Лист П-21, 22
191	Заделка мелких трещин в облицовке из искусственного многоцветного мрамора 2 категории сложности	м 2р.п.	1,0	Лист П-21, 22
192	Заделка глубоких трещин в облицовке из искусственного многоцветного мрамора 2 категории сложности	м 2р.п.	0,1	Лист П-21, 22
Лестница ЛВ-2				
193	Расчистка оштукатуренной поверхности при помощи смывок - поверхность 1 кат.сложности	м2	197,4	Лист П-24
194	Реставрация и воссоздание штукатурки стен прямолинейных с отбивкой штукатурки	м2	49,35	
195	Окраска гладких оштукатуренных поверхностей с применением новых синтетических материалов	м2	197,4	Лист П-24
196	Реставрация и воссоздание штукатурки откосов прямолинейных	м2	6,3	Лист П-24

	с отбивкой штукатурки			
197	Окраска откосов с применением новых синтетических материалов	м2	6,3	Лист П-24
198	Расчистка оштукатуренных потолков от многослойных окрасок	м2	25,3	Лист П-24
199	Подготовка оштукатуренных гладких поверхностей потолка под окраску	м2	25,3	Лист П-24
200	Отделка оштукатуренных гладких поверхностей потолка с применением новых синтетических материалов	м2	25,3	Лист П-24
201	Расчистка оштукатуренных поверхностностей косоуров и нижних поверхностей лестничных маршей от многослойных окрасок	м2	61,4	Лист П-24
202	Подготовка оштукатуренных гладких поверхностей поверхностностей косоуров и нижних поверхностей лестничных маршей под окраску	м2	61,4	Лист П-24
203	Отделка оштукатуренных гладких поверхностей поверхностностей косоуров и нижних поверхностей лестничных маршей с применением новых синтетических материалов	м2	61,4	Лист П-24
204	Расчистка деревянного ограждения средней сложности от масляной трудноудаляемой окраски	м2	62,8	Лист П-24
205	Отделка поверхности	м2	62,8	Лист П-24

	деревянного ограждения с применением новых синтетических материалов			
206	Воссоздание утраченного деревянного ограждения лестничных маршей	м2	2,1	Лист П-24
207	Реставрация декоративного бетонного покрытия лестничных площадок с латунными вставками	м2	9,0	Лист П-24
208	Воссоздание декоративного бетонного покрытия лестничных площадок с латунными вставками	м2	15,6	Лист П-24
209	Реставрация декоративного бетонного покрытия ступеней	м2	22,3	Лист П-24
Лестница ЛВ-3				
210	Расчистка оштукатуренной поверхности при помощи смывок - поверхность 1 кат.сложности	м3	225,3	Лист П-25
211	Реставрация и воссоздание штукатурки стен прямолинейных с отбивкой штукатурки	м2	26,3	Лист П-25
212	Окраска гладких оштукатуренных поверхностей с применением новых синтетических материалов	м2	225,3	Лист П-25
213	Реставрация и воссоздание штукатурки откосов прямолинейных с отбивкой штукатурки	м2	12,2	Лист П-25
214	Окраска откосов с применением новых синтетических материалов	м2	12,2	Лист П-25
215	Расчистка оштукатуренных потолков от многослойных окрасок	м2	13,3	Лист П-25
216	Подготовка	м2	13,3	Лист П-25

	оштукатуренных гладких поверхностей потолка под окраску			
217	Отделка оштукатуренных гладких поверхностей потолка с применением новых синтетических материалов	м2	13,3	Лист П-25
218	Расчистка оштукатуренных поверхностностей косоуров и нижних поверхностей лестничных маршей от многослойных окрасок	м2	50,1	Лист П-25
219	Подготовка оштукатуренных гладких поверхностей поверхностностей косоуров и нижних поверхностей лестничных маршей под окраску	м2	50,1	Лист П-25
220	Отделка оштукатуренных гладких поверхностей поверхностностей косоуров и нижних поверхностей лестничных маршей с применением новых синтетических материалов	пм	50,1	Лист П-25
221	Расчистка деревянного поручня профиля средней сложности от масляной трудноудаляемой окраски	пм	5,1	Лист П-25
222	Отделка поверхности деревянного поручня с применением новых синтетических материалов	м2	5,1	Лист П-25
223	Изготовление утраченных деревянных поручней ограждения лестницы	пм	3,5	Лист П-25
224	Расчистка	м2	36,3	Лист П-25

	металлического ограждения 1 кат сложности смывками			
225	Суриковая подготовка под окраску без шпатлевки металлического ограждения	10м2	3,63	Лист П-25
226	Окраска металлического ограждения	10м2	3,63	Лист П-25
227	Изготовление утраченного металлического ограждения лестничных маршей	м2	2,1	Лист П-25
228	Реставрация метлахской плитки лестничных площадок	м2	13,2	Лист П-25
229	Изготовление утраченного покрытия лестничных площадок из метлахской плитки	м2	2,6	Лист П-25
230	Реставрация каменных ступеней	м2	14,6	Лист П-25
Лестница ЛВ-4				
231	Расчистка оштукатуренной поверхности при помощи смывок - поверхность 1 кат.сложности	м2	218,3	Лист П-26
232	Реставрация и воссоздание штукатурки стен прямолинейных с отбивкой штукатурки	м2	54,6	Лист П-26
233	Окраска гладких оштукатуренных поверхностей с применением новых синтетических материалов	м2	218,3	Лист П-26
234	Реставрация и воссоздание штукатурки откосов прямолинейных с отбивкой штукатурки	м2	17,3	Лист П-26
235	Окраска откосов с применением новых синтетических материалов	м2	17,3	Лист П-26
236	Расчистка	м2	13,6	Лист П-26

	оштукатуренных потолков от многослойных окрасок			
237	Подготовка оштукатуренных гладких поверхностей потолка под окраску	м2	13,6	Лист П-26
238	Отделка оштукатуренных гладких поверхностей потолка с применением новых синтетических материалов	м2	13,6	Лист П-26
239	Расчистка оштукатуренных поверхностностей косоуров и нижних поверхностей лестничных маршей от многослойных окрасок	м2	61,2	Лист П-26
240	Подготовка оштукатуренных гладких поверхностей поверхностностей косоуров и нижних поверхностей лестничных маршей под окраску	м2	61,2	Лист П-26
241	Отделка оштукатуренных гладких поверхностей поверхностностей косоуров и нижних поверхностей лестничных маршей с применением новых синтетических материалов	м2	61,2	Лист П-26
242	Расчистка деревянного поручня профиля средней сложности от масляной трудноудаляемой окраски	м2	6,5	Лист П-26
243	Отделка поверхности деревянного поручня с применением новых синтетических материалов	м2	6,5	Лист П-26

244	Расчистка металлического ограждения 1 кат сложности смывками	м2	20,6	Лист П-26
245	Суриковая подготовка под окраску без шпатлевки металлического ограждения	10м2	2,06	Лист П-26
246	Окраска металлического ограждения	10м2	2,06	Лист П-26
247	Реставрация метлахской плитки лестничных площадок	м2	20,8	Лист П-26
248	Изготовление утраченного покрытия лестничных площадок из метлахской плитки	м2	5,2	Лист П-26
249	Реставрация каменных ступеней	м2	28,1	Лист П-26
250	Реставрация подоконных каменных плит	м2	0,9	Лист П-26
		Лестница ЛВ-5		
251	Расчистка оштукатуренной поверхности при помощи смывок - поверхность 1 кат.сложности	м2	345,4	Лист П-27
252	Реставрация и воссоздание штукатурки стен прямолинейных с отбивкой штукатурки	м2	69,1	Лист П-27
253	Окраска гладких оштукатуренных поверхностей с применением новых синтетических материалов	м2	345,4	Лист П-27
254	Реставрация и воссоздание штукатурки откосов прямолинейных с отбивкой штукатурки	м2	15,8	Лист П-27
255	Окраска откосов с применением новых синтетических материалов	м2	15,8	Лист П-27
256	Расчистка оштукатуренных	м2	31,7	Лист П-27

	потолков от многослойных окрасок			
257	Подготовка оштукатуренных гладких поверхностей потолка под окраску	м2	31,7	Лист П-27
258	Отделка оштукатуренных гладких поверхностей потолка с применением новых синтетических материалов	м2	31,7	Лист П-27
259	Расчистка оштукатуренных поверхностностей косоуров и нижних поверхностей лестничных маршей от многослойных окрасок	м2	154,0	Лист П-27
260	Подготовка оштукатуренных гладких поверхностей поверхностностей косоуров и нижних поверхностей лестничных маршей под окраску	м2	3	Лист П-27
261	Отделка оштукатуренных гладких поверхностей поверхностностей косоуров и нижних поверхностей лестничных маршей с применением новых синтетических материалов	м2	154,0	Лист П-27
262	Расчистка деревянного поручня профиля средней сложности от масляной трудноудаляемой окраски	м2	7,9	Лист П-27
263	Отделка поверхности деревянного поручня с применением новых синтетических материалов	м2	7,9	Лист П-27
264	Изготовление	пм	7,9	Лист П-27

54

	утраченных деревянных поручней ограждения лестницы			
265	Расчистка металлического ограждения 1 кат сложности смывками	м2	14,8	Лист П-27
266	Суриковая подготовка под окраску без шпатлевки металлического ограждения	10 м2	1,5	Лист П-27
267	Окраска металлического ограждения	10 м2	1,5	Лист П-27
268	Изготовление утраченного металлического ограждения лестничных маршей	м2	3,0	Лист П-27
269	Реставрация декоративного бетонного покрытие лестничных площадок с латунными вставками	м2	68,2	Лист П-27
270	Реставрация декоративного бетонного покрытия ступеней	м2	51,9	Лист П-27
271	Реставрация подоконных каменных плит	м2	6,0	Лист П-27
272	Воссоздания заполнений ограждения лестничных маршей из многослойной фанеры (толщ. 20мм.)	м2	16,3	Лист П-27
273	Воссоздание утраченных латунных вставок площадок (полоса 5х5 мм). Установка . Зачеканка стыков докомпановочными составами.	мп	48	Лист П-27
Входной вестибюль				
274	Реставрация и воссоздание штукатурки стен прямолинейных с отбивкой штукатурки.	м2	86,3	Лист П-21, П-22
275	Реставрация швов путем заполнения специальным раствором с выборкой выветрившегося раствора	2	69,85	Лист П-21, П-22

276	Окраска оштукатуренных стен с применением новых синтетических материалов	м2	86,3	Лист П-21, П-22
277	Реставрация и воссоздание штукатурки откосов прямолинейных с отбивкой штукатурки	м2	8,1	Лист П-21, П-22
278	Окраска откосов с применением новых синтетических материалов	м2	8,1	Лист П-21, П-22
279	Расчистка оштукатуренных потолков от многослойных окрасок (без живопис и)	м2	32,3	Лист П-21, П-22
280	Подготовка оштукатуренных гладких поверхностей потолка под окраску (без живописи)	м2	32,3	Лист П-21, П-22
281	Отделка оштукатуренных гладких поверхностей потолка с применением новых синтетических материалов (без живописи)	м2	32,3	Лист П-21, П-22
282	Расчистка оштукатуренных боковых поверхностностей балок перекрытий от многослойных окрасок	м2	28,2	Лист П-21, П-22
283	Подготовка оштукатуренных гладких боковых поверхностей балок перекрытий под окраску	м2	28,2	Лист П-21, П-22
284	Отделка оштукатуренных гладких боковых поверхностей поверхностностей балок перекрытий с применением новых синтетических	м2	28,2	Лист П-22

	материалов			
285	Реставрация лепных потолочных розеток	дм2	160,0	Лист П-23
286	Демонтаж потолочных карнизов (ПВХ, ГКЛ)	мп	85	Лист П-23
	Реставрация искусственного мрамора вестибюля			
287	Расчистка от трудноудаляемых загрязнений поверхности облицовки из искусственного мрамора 1 категории сложности	м2р.п.	28,68	Лист П-21, П-22
288	Расчистка от трудноудаляемых загрязнений поверхности облицовки из искусственного мрамора 2 категории сложности	м2р.п.	28,68	Лист П-21, П-22
289	Подготовка поверхности под реставрацию - удаление старого позднего состава искусственного мрамора	м2	11,47	Лист П-21, П-22
290	Заделка мелких трещин в облицовке из искусственного многоцветного мрамора 1 категории сложности	м2р.п.	4,82	Лист П-21, П-22
291	Заделка глубоких трещин в облицовке из искусственного многоцветного мрамора 1 категории сложности	м2р.п.	2,06	Лист П-21, П-22
292	Заделка мелких трещин в облицовке из искусственного многоцветного мрамора 2 категории сложности	м2р.п.	4,82	Лист П-21, П-22
293	Заделка глубоких трещин в облицовке из искусственного многоцветного мрамора 2 категории сложности	м2р.п.	2,06	Лист П-21, П-22
294	Отделка поверхности оселками с мелкими трещинами 1 категории сложности	м2р.п.	4,82	Лист П-21, П-22

295	Отделка поверхности оселками с глубокими трещинами 1 категории сложности	м 2р.п.	2,06	Лист П-21, П-22
296	Отделка поверхности оселками с мелкими трещинами 2 категории сложности	м 2р.п.	4,82	Лист П-21, П-22
297	Отделка поверхности оселками с глубокими трещинами 2 категории сложности	м 2р.п.	2,06	Лист П-21, П-22
298	Отделка поверхности оселками с волосяными трещинами 1 категории сложности	м 2р.п.	16,06	Лист П-21, П-22
299	Отделка поверхности оселками с волосяными трещинами 2 категории сложности	м 2р.п.	16,06	Лист П-21, П-22
300	Устройство оснований под облицовку из искусственного мрамора при воссоздании облицовки	м 2	11,47	Лист П-21, П-22
301	Изготовление образца 25*25 см искусственного оселкового мрамора с мелким рисунком с небольшим количеством пигментов	образец	2,00	Лист П-21, П-22
302	Воссоздание облицовки многоцветного искусственного оселкового мрамора со сложным рисунком накладным способом накладки 1 категории сложности	м 2р.п.	5,74	Лист П-21, П-22
303	Воссоздание облицовки многоцветного искусственного оселкового мрамора со сложным рисунком накладным способом накладки 2 категории сложности	м 2р.п.	5,74	Лист П-21, П-22
304	Отделка поверхности оселками 1 категории	м 2р. п	5,74	Лист П-21, П-22

	сложности	.		
305	Отделка поверхности оселками 2 категории сложности	м 2р. п.	5,74	Лист П-21, П-22
306	Вощение поверхности облицовки из искусственного оселкового мрамора 1 категории сложности	м 2р.п.	28,68	Лист П-21, П-22
307	Вощение поверхности облицовки из искусственного оселкового мрамора 2 категории сложности	м 2р.п.	28,68	Лист П-21, П-22
308	Подготовка поверхности прямолинейных стен лестницы под реставрацию - удаление с поверхности искусственного мрамора старых покрасок вручную механическим способом	м 2	120,30	Лист П-21, П-22
309	Заделка мелких трещин в облицовке из искусственного многоцветного мрамора 1 категории сложности	м 2р.п.	16,84	Лист П-21, П-22
310	Заделка глубоких трещин в облицовке из искусственного многоцветного мрамора 1 категории сложности	м 2р.п.	7,22	Лист П-21, П-22
311	Отделка поверхности оселками с мелкими трещинами 1 категории сложности	м 2р.п.	16,84	Лист П-21, П-22
312	Отделка поверхности оселками с глубокими трещинами 1 категории сложности	м 2р.п.	7,22	Лист П-21, П-22
313	Отделка поверхности оселками с волосяными трещинами 1 категории сложности	м 2р.п.	96,24	Лист П-21, П-22
314	Вощение поверхности облицовки стен из искусственного оселкового мрамора 1	м 2р.п.	120,30	Лист П-21, П-22

57

	категории сложности			
315	Реставрация лепных потолочных розеток	дм2	160,0	Лист П-23
316	Реставрация стен облицованных натуральными мраморными плитами	м2	60,6	Лист П-21, П-22
Реставрация живописи				
317	Профилактическая заклейка живописи	м2	70,90	Лист П-23
318	Укрепление отставшего от основы грунта стенописи инъекцией известково- казеиновым раствором однослойная штукатурка	м2	79,59	Лист П-23
319	Укрепление структурно-разрушенного грунта толщиной до 1см	м2	63,83	Лист П-23
320	Бортовое укрепление штукатурного слоя с установкой прижимного приспособления, толщина грунта до 2см	м	23,50	Лист П-23
321	Заделка трещин в грунте живописи, толщина трещин до 3мм	м	20,80	Лист П-23
322	Удаление профилактической заклейки	м2	70,90	Лист П-23
323	Удаление разрушенного грунта живописи или позднейших вставок, известковый или алебастровый раствор, крупных вставок	м2	86,89	Лист П-23
324	Удаление разрушенного грунта живописи или позднейших вставок, известковый или алебастровый раствор, мелких вставок	дм 2	3724,00	Лист П-23
325	Дополнение штукатурки в живописи в местах больших утрат, однослойный грунт	м2	86,89	Лист П-23
326	Дополнение грунта (штукатурки) в живописи в местах мелких утрат, однослойный грунт	дм 2	3724,00	Лист П-23

327	Шпаклевка утрат грунта живописи, поверхности более 1м2	м2	86,89	Лист П-23
328	Шпаклевка утрат грунта живописи, поверхности более 1дм2	дм 2	3724,00	Лист П-23
329	Удаление с масляной живописи записи (масло) с выборкой	м2	106,40	Лист П-23
330	Удаление загрязнений с поверхности масляной живописи раствором	м2	53,18	Лист П-23
331	Укрепление раствором разрушенного красочного слоя (распыление), масляная живопись	м2	4,25	Лист П-23
332	Укрепление раствором разрушенного красочного слоя (шелушение и вспучивание), масляная живопись	м2	6,38	Лист П-23
333	Дезинфекция, масляная живопись	м2	53,18	Лист П-23
334	Удаление пушистой емчуги со стенописи	м2	15,95	Лист П-23
335	Удаление частичной записи с живописи с выборкой	дм 2	1063,50	Лист П-23
336	Удаление шпаклевки с живописи: клеевая шпаклевка, масляная стенопись	дм 2	797,63	Лист П-23
337	Разработка эскиза для воссоздания утраченной или сильно разрушенной живописи (темперная, клеевая, масляная, фреска), орнамент средней сложности размером от 5 до 25м2, полихромные	эск из	5,00	Лист П-23
338	Исполнение картона в натуральную величину для восстановления утраченных мест живописи (уголь, соус, карандаш), средний орнамент	м2	3,55	Лист П-23
339	Калькирование живописи с припорохом и	м2	17,73	Лист П-23

	прорисовкой контуров, насыщенность рисунка до 50% на своде			
340	Воссоздание масляной живописи в местах утрат в цвете и тоне авторской живописи, орнамент средний	дм 2	1772,50	Лист П-23
341	Воссоздание масляной живописи в местах утрат в цвете и тоне авторской живописи, фон	м2	106,40	Лист П-23
342	Тонирование утрат масляной живописи (выпады краски, трещины, царапины и прочие мелкие повреждения)на изначальной основе при размере утрат до 30% на 1м2	м2	53,17	Лист П-23
343	Покрытие живописной п оверхности акриловым художественным лаком	м2	106,40	Лист П-23
Изготовление ворот Вр-1 (укрупнено)				Лист П-9
344	Изготовление каркаса для металлических ворот с прямолинейным верхом с подбором материала, рубкой заготовок по размеру и предварительной сборкой	10кг	21,06	
345	Изготовление декоративных деталей для металлических ворот методом ковки 1 категории сложности при весе изделия до 3кг(вертикальная накладка)	изделие	112,00	
346	Изготовление декоративных деталей для металлических ворот методом ковки 2 категории сложности при весе изделия до 3кг (скобяные изделия)	изделие	20,0	
347	Изготовление декоративных деталей	изд ели	28,0	

	для металлических ворот методом ковки 2 категории сложности при весе изделия до 1кг (пика)	е		
348	Изготовление и установка обшивки металлических ворот из листовой стали толщ. 1,0 мм простой сложности	дм 2	21,0	
349	Изготовление кованых заклепок 1 категории сложности диаметром до 10мм	шт	776,00	
350	Сверление отверстий в металлических изделиях диаметром до 10мм	10отв	77,6	
351	Сборка металлических ворот заклепками (без стоимости заклепок)	шт	776,0	
352	Расчистка металлических поверхностей ворот и скобяных изделий щетками	дм 2	2100,00	
353	Подготовка под окраску металлических поверхностей решетки без шпатлевки	10 м2	4,2	
354	Окраска металлических поверхностей ворот в проездной арке	10 м2	4,2	
355	Пробивка отверстий гнезд в кирпичной кладке под элементы крепления с их установкой при глубине отверстия до 30см и диаметром до 10см	отверстие	8,0	
356	Установка металлических ворот при весе изделия до 500кг	м2	21,0	
	Изготовление ворот Вр-1 (поэлементно)			
357	□ 120х120	пм	6,0	
358	□60х60	пм	20,4	
359	□30х30	пм	101,0	
360	Лист 3мм 2000х600	шт	2	
361	Петли	шт	8	
362	Шар Ø50	шт	50	
363	Бетон марки В 25	м3	2,0	












Изготовление ворот Вр-2 (поэлементно)				Лист П-10
364	□ 120х120	пм	7,0	
365	□60х60	пм	21,0	
366	□30х30	пм	59,0	
367	Лист 3мм 2000х600	шт	8,5	
368	Петли	шт	8	
369	Шар Ø50	шт	50	
370	Бетон марки В 25	м3	2	
Ограждение по Романову пер.				Лист П-10
371	Очистка поверхности оригинальной штукатурки от поздних красочных наслоений, пыли, грязи, сажистых загрязнений	м2	55,3	
372	Реставрация и воссоздание штукатурки стен фасадов с удалением слабодержащихся слоев, фрагментов и поздних докомпановок штукатурки (50% от общ. площ.)	м2	27,8	
373	Биоцидная и антисолевая обработка поверхности стен	м2	55,3	
374	Инъектирование кирпичной кладки	розетка	50	
375	Вычинка кирпичной кладки стен реставрационным кирпичом	м3	1,8	
376	Отделка оштукатуренных гладких поверхностей стен с применением новых синтетических материалов	м2	55,3	
367	Реставрация тянутых криволинейных карнизов	м2	5,7	
Разные работы				
368	Устройство обычных металлических инвентарных лесов на фасадах высотой до 24м сроком до 6 мес	м2	1891,0	
369	Разборка обычных металлических инвентарных лесов	м2	1891,0	











60











	высотой до 24м сроком до 6 мес			
370	Устройство обычных металлических инвентарных лесов на фасадах высотой до 20м сроком до 6 мес	м2	5054,0	
371	Разборка обычных металлических инвентарных лесов высотой до 20м сроком до 6 мес	м2	5054,0	
372	Устройство металлических инвентарных лесов для реставрации интерьеров - леса обычные сроком до 6 мес	м3	2326,0	
373	Разборка металлических инвентарных лесов для реставрации интерьеров - леса обычные сроком до 6 мес	м3	2326,0	







Главный архитектор проекта _____ Малихова Н.Г.

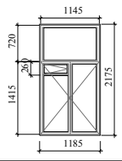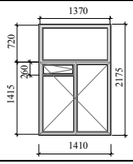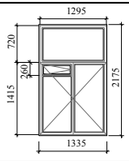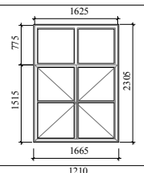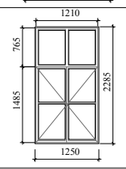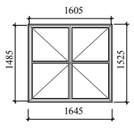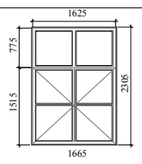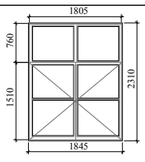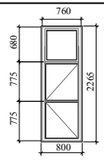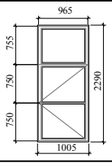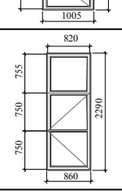Спецификация элементов заполнения оконных проемов

№ п/п	Маркировка заполнения	Эскиз заполнения	Размеры проема* W, мм	Размеры проема* H, мм	Количество шт.
1	ОБ-1		1185	2175	35
2	ОБ-2		1410	2175	27
3	ОБ-3		1335	2175	4
4	ОБ-4		1665	2305	132
5	ОБ-4а		1250	2285	4
6	ОБ-4б		1645	1525	1
7	ОБ-4-2		1665	2305	9
8	ОБ-5		1845	2310	18
9	ОБ-6		800	2265	21
10	ОБ-7		1005	2290	9
11	ОБ-8		860	2290	12

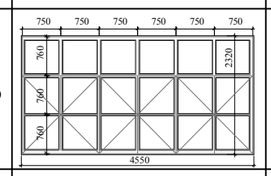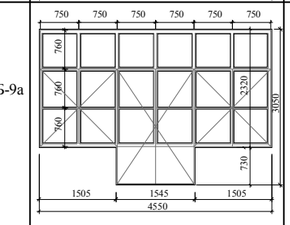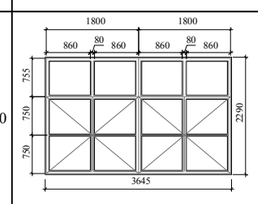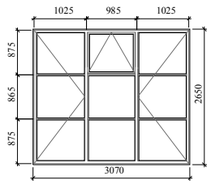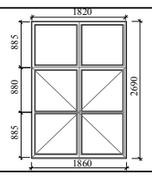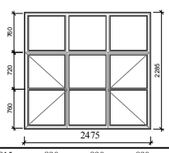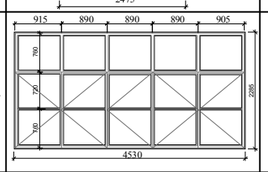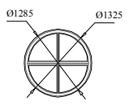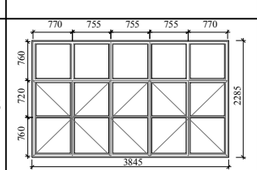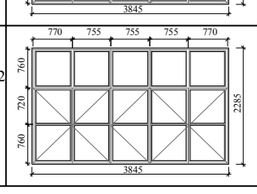№ п/п	Маркировка заполнения	Эскиз заполнения	Размеры проема* W, мм	Размеры проема* H, мм	Количество шт.
12	ОБ-9		4550	2320	3
13	ОБ-9а		4550	3050	1
14	ОБ-10		3645	2290	3
15	ОБ-11		3070	2650	22
16	ОБ-12		1860	2690	6
17	ОБ-13		2475	2285	3
18	ОБ-14		4530	2285	3
19	ОБ-15		Ø1325	Ø1325	3
20	ОБ-16		3845	2285	2
21	ОБ-16-2		3845	2285	1

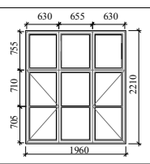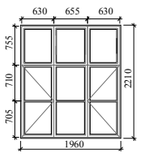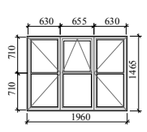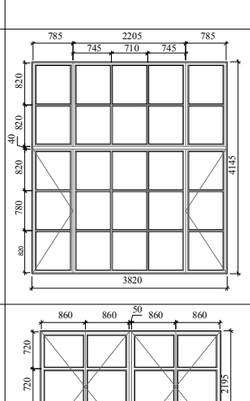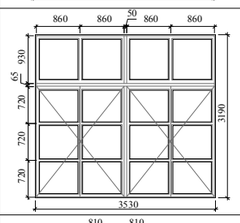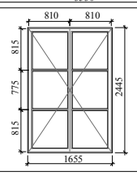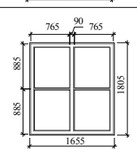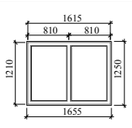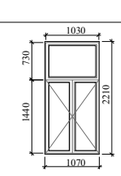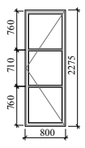№ п/п	Маркировка заполнения	Эскиз заполнения	Размеры проема* W, мм	Размеры проема* H, мм	Количество шт.
22	ОБ-17		1960	2210	2
23	ОБ-17-2		1960	2210	1
24	ОБ-18		1960	1465	1
25	ОБ-19		3820	4145	2
26	ОБ-20		3530	2195	3
27	ОБ-21		3530	3190	1
28	ОБ-22		1655	2445	4
29	ОБ-22а		1655	1805	2
30	ОБ-23		1655	1250	1
31	ОБ-24		1070	2210	2
32	ОБ-25		800	2275	9

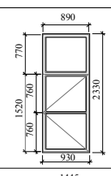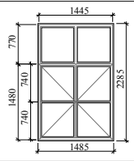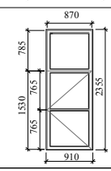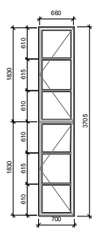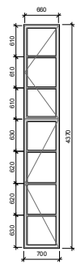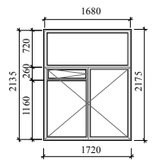№ п/п	Маркировка заполнения	Эскиз заполнения	Размеры проема* W, мм	Размеры проема* H, мм	Количество шт.
33	ОБ-26		930	2330	18
34	ОБ-27		1485	2285	6
35	ОБ-28		910	2355	14
36	ОБ-29		700	3705	15
37	ОБ-30		700	4370	5
38	ОБ-31		700	700	5
39	ОБ-31а		1130	700	1
40	ОБ-32		1720	2175	2
40	ОБ-33		2070	2240	1
41	ОБ-34		1280	2100	2
42	ОБ-35		1480	1620	3

Спецификация элементов заполнения дверных проемов

Поз.	Обозначение	Наименование	Поставщик	Количество: Подвал	1	2	3	4	5	Всего	Примечание
1	ДБн-1	Деревянная, с фрамугой, индивидуального изготовления. Размер проема 4400*3730(h)		-	1	-	-	-	-	1	Реставрация
2	ДБн-2	Деревянная, глухая, с фрамугой, индивидуального изготовления. Размер проема 4400*3730(h)		-	1	-	-	-	-	1	Реставрация
3	ДБн-3	Деревянная, глухая, с фрамугой, индивидуального изготовления Размер проема 1470*2790(h)		-	1	-	-	-	-	1	Реставрация
4	ДБн-7	Деревянная, глухая, индивидуального изготовления Размер проема 1300*2240(h)		-	1	-	-	-	-	1	Реставрация
5	ДБн-11	Деревянная, глухая, с фрамугои, индивидуального изготовления Размер проема 1540*3090(h)		-	1	-	-	-	-	1	Реставрация

Профиль калевки оконной рамы

М 1:1

Наружная рама

Внутренняя рама

Схема расчета номинального размера

Примечание:

ДБн-1...8 - где ДБн - дверной блок наружный, 1...8 - тип блока

ОБ-1...35 - где ОБ - оконный блок, 1...35 - тип блока

СОГЛАСОВАНО:

Взамен инв. N

Подпись и дата

Инв. N подл.

Изм	Кол	Лист	№док	Подпись	Дата
Разработал		Спивакова М.В.			06.2021
ГАП		Малихова Н.Г.			

Заказчик: АО «МСУ-1»

765-09/15/ДСР-3.2.2

«Федеральное государственное бюджетное учреждение «Больница с поликлиникой» Управления делами Президента Российской Федерации, по адресу: г. Москва, Романов пер., д.2/6, стр.2. Реконструкция (в режиме реставрации с приспособлением к современному использованию) здания»

Проект реставрации и приспособления
Проект реставрации
(Проект)

Стадия	Лист	Листов
П	28	

Спецификация оконных и наружных **дверных проемов. М 1:100**

ООО "ОКН-Проект"

формат А2