Акционерное общество
«Монолитное Строительное Управление-1»

105066, г. Москва, ул. Ольховская д.49, тел/факс:(495)286-76-80, e-mail: info@mcy-1.ru.

Федеральное государственное бюджетное учреждение "Больница с поликлиникой" Управления делами Президента Российской Федерации, по адресу: г. Москва, Романов пер., д. 2/6, стр. 2. Реконструкция (в режиме реставрации с приспособлением к современному использованию) здания

Наименование объекта

ПРОЕКТНАЯ ДОКУМЕНТАЦИЯ

Вид документации

Раздел 3. Архитектурные решения
Книга 1. Реконструкция. Корпус А

Наименование документа (раздела)

765-09/15/ДСР-АР1 (Изм. 1)

Шифр раздела

Том 3.1

Номер тома, части, книги (при наличии)

Изм.	№ Док.	Подп.	Дата
1	386-21		31.08.21
2	797-22		03.06.22

Москва, 2021

Акционерное общество
«Монолитное Строительное Управление-1»

105066, г. Москва, ул. Ольховская д.49, тел/факс:(495)286-76-80, e-mail: info@mcy-1.ru.

Заказчик: **ФГБУ «Управление заказчика строительства и реконструкции объектов федеральных государственных органов»**

Федеральное государственное бюджетное учреждение "Больница с поликлиникой" Управления делами Президента Российской Федерации, по адресу: г. Москва, Романов пер., д. 2/6, стр. 2. Реконструкция (в режиме реставрации с приспособлением к современному использованию) здания

Наименование объекта

ПРОЕКТНАЯ ДОКУМЕНТАЦИЯ

Вид документации

Раздел 3. Архитектурные решения
Книга 1. Реконструкция. Корпус А

Наименование документа (раздела)

765-09/15/ДСР-АР1 (Изм. 1)

Шифр раздела

Том 3.1

Номер тома, части, книги (при наличии)

Директор по проектированию	Л.А. Воронкова
Заместитель директора по проектированию	О.Н. Терехина
ГИП	Ю.А. Ивонин

Москва, 2021

ООО «ППФ «Мастер»

Свидетельство №СД-0023-07122009-П-7701219682-9 от 13 августа 2015г.

Заказчик: ФГБУ «Дирекция по строительству и реконструкции объектов федеральных государственных органов» Управления делами Президента Российской Федерации

«Федеральное государственное бюджетное учреждение «Больница с поликлиникой» Управления делами Президента Российской Федерации, по адресу: г. Москва, Романов пер., д.2/6, стр.2. Реконструкция (в режиме реставрации с приспособлением к современному использованию) здания»

ПРОЕКТНАЯ ДОКУМЕНТАЦИЯ

Раздел 3. Архитектурные решения

Реконструкция

765-09/15/ДСР–АР1

Том 3

2017

ООО «ППФ «Мастер»

Свидетельство №СД-0023-07122009-П-7701219682-9 от 13 августа 2015г.

Заказчик: ФГБУ «Дирекция по строительству и реконструкции объектов федеральных государственных органов» Управления делами Президента Российской Федерации

«Федеральное государственное бюджетное учреждение «Больница с поликлиникой» Управления делами Президента Российской Федерации, по адресу: г. Москва, Романов пер., д.2/6, стр.2. Реконструкция (в режиме реставрации с приспособлением к современному использованию) здания»

ПРОЕКТНАЯ ДОКУМЕНТАЦИЯ

Раздел 3. Архитектурные решения

Реконструкция

765-09/15/ДСР–АР1

Том 3

Генеральный директор А.Б. Пономарёв

Главный инженер проекта А.В. Лобов

Изм.	№ Док.	Подп.	Дата

2017

ОБЩЕСТВО С ОГРАНИЧЕННОЙ ОТВЕТСТВЕННОСТЬЮ

проектно-строительная компания
Перспектива

129344, г. Москва, ул. Искры, д.17«А», стр.3, т./ф: (495) 287-73-70, 287-73-71 e-mail: info@perspektiva-100.ru

Свидетельство 01-П №203 от 26 августа 2015г.

«Федеральное государственное бюджетное учреждение «Больница с поликлиникой» Управления делами Президента Российской Федерации, по адресу: г. Москва, Романов пер., д.2/6, стр.2. Реконструкция (в режиме реставрации с приспособлением к современному использованию) здания»

ПРОЕКТНАЯ ДОКУМЕНТАЦИЯ

Раздел 3. Архитектурные решения
Реконструкция

07-09-2015-АР1
ТОМ 3

2017

ОБЩЕСТВО С ОГРАНИЧЕННОЙ ОТВЕТСТВЕННОСТЬЮ

проектно-строительная компания
Перспектива

129344, г. Москва, ул. Искры, д.17«А», стр.3, т./ф: (495) 287-73-70, 287-73-71 e-mail: info@perspektiva-100.ru

Свидетельство 01-П №203 от 26 августа 2015г.

«Федеральное государственное бюджетное учреждение «Больница с поликлиникой» Управления делами Президента Российской Федерации, по адресу: г. Москва, Романов пер., д.2/6, стр.2. Реконструкция (в режиме реставрации с приспособлением к современному использованию) здания»

ПРОЕКТНАЯ ДОКУМЕНТАЦИЯ

Раздел 3. Архитектурные решения
Реконструкция

07-09-2015-АР1
ТОМ 3

Главный инженер проекта **Д.В. Крылов**

Изм.	№ Док.	Подп.	Дата

2017

СОДЕРЖАНИЕ ТОМА

№	ОБОЗНАЧЕНИЕ	НАИМЕНОВАНИЕ	ПРИМЕЧАНИЕ
		Титульный лист	1
	765-09/15/ДСР-АР1 С	Содержание тома	2-3
	765-09/15/ДСР-АР1 ПЗ	Пояснительная записка	4-43
	765-09/15/ДСР-АР1	**ГРАФИЧЕСКАЯ ЧАСТЬ**	
	Лист 2	Общие данные	44
	Лист 3.1	План -1 этажа до реконструкции. М1:200	45
	Лист 3.2	План демонтажа -1 этажа. М1:200	46
	Лист 3.3	План -1 этажа после реконструкции. М1:200	47
	Лист 4.1	План 1 этажа до реконструкции. М1:200	48
	Лист 4.2	План демонтажа 1 этажа. М1:200	49
	Лист 4.3	План 1 этажа после реконструкции. М1:200	50
	Лист 5.1	План 2 этажа до реконструкции. М1:200	51
	Лист 5.2	План демонтажа 2 этажа. М1:200	52
	Лист 5.3	План 2 этажа после реконструкции. М1:200	53
	Лист 6.1	План 3 этажа до реконструкции. М1:200	54
	Лист 6.2	План демонтажа 3 этажа. М1:200	55
	Лист 6.3	План 3 этажа после реконструкции. М1:200	56
	Лист 7.1	План 4 этажа до реконструкции. М1:200	57
	Лист 7.2	План демонтажа 4 этажа. М1:200	58
	Лист 7.3	План 4 этажа после реконструкции. М1:200	59
	Лист 8.1	План 5 этажа до реконструкции. М1:200	60
	Лист 8.2	План демонтажа 5 этажа. М1:200	61
	Лист 8.3	План 5 этажа после реконструкции. М1:200	62
	Лист 9	План кровли. М1:200	63
	Лист 10	Разрез 1-1, 2-2. М1:200	64

№	ОБОЗНАЧЕНИЕ	НАИМЕНОВАНИЕ	ПРИМЕЧАНИЕ
	Лист 11	Фасад 11-14", Фасад Т-Н, Фасад 14"- 13, Фасад 13"-11. М1:200	65
	Лист 11.1	Спецификация заполнения оконных проемов, Спецификация воссоздаваемых декоративных элементов	66
	Лист 12	Крыльцо Кр-1., Кр-2. Сечение А-А	67
	Лист 13.1	Экспликация полов. Начало	68
	Лист 13.2	Экспликация полов. Продолжение	69
	Лист 13.3	Экспликация полов. Окончание	70
	Лист 14.1	Ведомость отделки стен и потолков подвала	71
	Лист 14.2	Ведомость отделки стен и потолков 1 этажа	72
	Лист 14.3	Ведомость отделки стен и потолков 2 этажа	73
	Лист 14.4	Ведомость отделки стен и потолков 3 этажа	74
	Лист 14.5	Ведомость отделки стен и потолков 4 этажа	75
	Лист 15.1	Ведомость элементов отделки стен и потолков	76
	Лист 15.2	Ведомость элементов отделки стен и потолков	77
	Лист 16.1	Спецификация заполнения дверных проемов	78
	Лист 16.2	Спецификация заполнения дверных проемов	79
	Лист 16.3	Спецификация заполнения дверных проемов	80
	Лист 16.4	Спецификация заполнения дверных проемов	81

Реестр изменений, внесённых в проектную документацию («Федеральное государственное бюджетное учреждение «Больница с поликлиникой» Управления делами Президента Российской Федерации, по адресу: г. Москва, Романов пер., д.2/6, стр.2. Реконструкция (в режиме реставрации с приспособлением к современному использованию) здания») и результаты инженерных изысканий по замечаниям ФАУ "Главгосэкспертиза России"

№ п/п	Том	Шифр	Лист	Содержание замечания	Содержание изменения	№ изм., дата	Примечание
1	2	3	4	5	6	7	8
АР1. АР2. Архитектурные решения							
1	3.1 3.2	Том 3.1 765-09/15/ДСР-АР1 Том 3.2 765-09/15/ДСР-АР2		Общая площадь объекта не соответствует требованиям задания на проектирование	В задание на проектирование внесены соответствующие изменения.		
2	3.1 3.2	Том 3.1 765-09/15/ДСР-АР1 Том 3.2 765-09/15/ДСР-АР2		Количество сантехнического оборудования для персонала и посетителей, количество уборных не подтверждено расчетом.	В пояснительную записку добавлен расчет санузлов, выделено желтым. Том 3.1 АР1 стр. 11 и стр. 32-34 Том 3.2 АР2 стр. 16-17 и стр. 65-67 по сквозной нумерации листов.		
3	3.1 3.2	Том 3.1 765-09/15/ДСР-АР1 Том 3.2 765-09/15/ДСР-АР2		В проектной документации не определены геометрические параметры лестничных маршей и площадок, коридоров, лифтовых холлов, санузлов, тамбуров и тамбур-шлюзов, в том числе на путях движения инвалидов с учетом нормативных требований.	В графическую часть Томов 3.1 АР1 стр. 11 и стр. 32-34 3.2 АР2 стр. 16-17 и стр. 65-67 добавлены габаритные размеры лестничных маршей и площадок, коридоров, лифтовых холлов, санузлов, тамбуров и тамбур-шлюзов. В том АР1 добавлены обмерочные чертежи существующих лестниц. Том 3.1 АР1 стр. 42, 44, 45, 47, 48, 50, 51, 53, 54, 56, 57, 59 Том 3.2 АР2 стр. 89, 92, 95, 98, 101, 104 по сквозной нумерации листов.		
4	3.1 3.2	Том 3.1 765-09/15/ДСР-АР1 Том 3.2 765-09/15/ДСР-АР2		Количество лифтов в здании не подтверждено расчетом, расчетное количество людей на этаже здания не определено, геометрические параметры больничного лифта с учетом нормативных требований не определенны.	В Том 765-09/15/ДСР-ИОС7.2 добавлен расчет лифтов от производителя. Стр. 26 по сквозной нумерации листов.		
5	3.1 3.2	Том 3.1 765-09/15/ДСР-АР1 Том 3.2 765-09/15/ДСР-АР2		Не обоснованы площади вестибюлей, гардеробов, регистратуры, вспомогательных помещений и пр. с учетом нормативных требований	Учитывая то, что здание больницы является историческим объектом, имеет охранное обязательство на пользование объектом культурного наследия, а также со стесненностью условий для проектирования, Структура здания принята в соответствии Медицинской технологической программой основных помещений, о чем в Медикотехническом задании и Задании на проектирование есть сооответствующие формулировки.		

Нач. мастерской Холодова Е.В.

Пояснительная записка:

Основание для проектирования:

Без изменения в соответствии с положительное заключение государственной экспертизы № 497-17/ГГЭ-10842/05 от 10.05.2017)

1. Распоряжение департамента культурного наследия города Москвы №150 от 30.03.2017г. об утверждении предмета охраны объекта культурного наследия регионального значения «Здание Кремлёвской больницы (в основе доходный дом Шереметевых, 1877-1902 гг., архитекторы Серебряков, А.Ф.Мейснер), 1929г., архитектор Н.В.Гофман-Пылаев

Изменения в основаниях для проектирования

2.Федеральная адресная инвестиционная программа на 2020 год и на плановый период 2021 и 2022 годов, постановление Правительства Российской Федерации от 24.11.2014 №1233(с изменениями, внесенными постановлениями Правительства Российской Федерации от 30.12.2018 №1768, от 02.07.2020 №971).

3. Медико-технологическое задание для объекта: «Федеральное государственное бюджетное учреждение «Больница с поликлиникой» Управления делами Президента Российской Федерации, по адресу: г. Москва, Романов пер., д.2/6, стр.2. Реконструкция (в режиме реставрации с приспособлением к современному использованию) здания»

4. Задание на корректировку проектной документации по объекту «Федеральное государственное бюджетное учреждение «Больница с поликлиникой» Управления делами Президента Российской Федерации, по адресу: г. Москва, Романов пер., д.2/6, стр.2. Реконструкция (в режиме реставрации с приспособлением к современному использованию) здания»

Исходные данные для проектирования:

Изменения исходных данных для проектирования

1. Технический отчет по инженерно-геодезическим изысканиям №3/156319ТО-21;
2. Технический отчет по инженерно-геодезическим изысканиям №3/2886-19;
3. Технический отчет по результатам инженерно-геологических изысканий №765-09/15/ДСР-2.8.2;
4. Технический отчет по результатам инженерно-экологических изысканий №765-09/15/ДСР-ИЭИ;
5. Технический отчёт по инженерно-гидрометеорологическим изысканиям №765-09/15/ДСР -ИГМИ;
6. Обследование технического состояния строительных конструкций здания, расположенного по адресу: г. Москва, Романов пер., д. 2/6, стр. 2 от 2021г.
7. Обследование технического состояния зданий окружающей застройки.

Остальные инженерные изыскания остались без изменений, предоставлены в положительном заключении ГАУ «Главгосэкспертиза России» рег.№ 497-17/ГГЭ-10842/05 от 10.05.2017г.

Дополнение исходных данных для проектирования

Проект выполнен в соответствии с действующими нормативными документами с соблюдением санитарных норм и правил, в соответствии с требованиями действующего законодательства:

Федеральным законом № 123-ФЗ «Технический регламент о требованиях пожарной безопасности».

СП 158.13330.2014 «Здания и помещения медицинских организаций правила проектирования».

СП 118.13330.2012 «Общественные здания и сооружения».

СП 59.13330.2012 «Доступность зданий и сооружений для маломобильных групп населения. Актуализированная редакция СНиП 35-01-2001».

СП 1.13130.2009 «Системы противопожарной защиты. Эвакуационные пути и выходы».

СП 2.13130.2012 «СИСТЕМЫ ПРОТИВОПОЖАРНОЙ ЗАЩИТЫ Обеспечение огнестойкости объектов защиты».

СП 4.13130.2013 «Системы противопожарной защиты. Ограничение распространения пожара на объектах защиты».

СП 15.13330.2012 «Каменные и армокаменные конструкции. Актуализированная редакция СНиП II-22-81»

СП 17.13330.2011 «Кровли. Актуализированная редакция СНиП II-26-76».

СП 29.13330.2011 «Полы. Актуализированная редакция СНиП 2.03.13-88».

СП 29.13330.2011 «Обеспечение антитеррористической защищенности зданий и сооружений. Общие требования проектирования».

Специальные технические условия на проектирование и строительство М-01-01/01-17-СТУ.

а) Описание и обоснование внешнего и внутреннего вида объекта капитального строительства, его пространственной, планировочной и функциональной организации.

Без изменения в соответствии с положительное заключение государственной экспертизы № 497-17/ГГЭ-10842/05 от 10.05.2017)

Земельный участок, на котором размещен объект приспособления, расположен в Центральном административном округе г. Москвы районе Арбат.

Площадь проектируемой территории 8072 м².

Границы проектируемой территории с востока, юга и запада совпадают с границами кадастрового земельного участка № 77:01:0001004:1007.

Рассматриваемая территория граничит:

- на востоке – линиями градостроительного регулирования (границы территорий памятников истории и культуры) с Федеральным государственным бюджетным учреждением «Управление по эксплуатации зданий Федерального собрания РФ» Управления делами Президента Российской Федерации (ул. Воздвиженка д 4/7 стр1);
- на юге – линиями градостроительного регулирования (границы территорий памятников истории и культуры, границы охранных зон памятников истории и культуры, границы охранных зон ансамбля Московского Кремля, границы территории улично-дорожной сети) с улицей Воздвиженка.
- на западе – линиями градостроительного регулирования (границы территорий памятников истории и культуры, границы территории улично-дорожной сети) с Романовым переулком;
- на севере – с территорией «Дома Разумовского» (Романов пер д 2/6 стр. 3) по северной границе проезда.

Поверхность участка ровная, территория является освоенной и благоустроенной. Абсолютные отметки варьируются в пределах 140,44-142,84 м.

В геоморфологическом отношении приурочена ко второй надпойменной террасе р. Москва.

Климат участка работ умеренно-континентальный, с четко выраженной сезонностью: умеренно-теплое лето и холодная ну зима. Характеризуется следующими показателями:

- среднегодовая температура воздуха 4,2°С;
- самый холодный месяц — январь, с температурой воздуха -10,2°С и абсолютным минимумом до -42°С;
- самый теплый месяц — июль, с температурой воздуха от +10,2°С до +37°С;
- среднесуточная амплитуда температур самого теплого месяца 10,5 °С, самого холодного -6.5 °С;
- количество осадков в период: апрель – октябрь – 443 мм, ноябрь – март – 201 мм;
- преобладающее направление ветра в холодный период года юго–западный, в теплый период – северо-западный. Наибольшая скорость ветра, в январе – 3.8 м/с.

Естественный почвенный покров г. Москвы, практически не сохранился.

Опасных природных и техногенных процессов в районе работ не выявлено.

Проектом реконструкции здания предусматривается приспособление его к современному использованию.

Здание состоит из центральной, западной и восточной частей.

Западная и центральная части здания являются объектом культурного наследия регионального значения. Восточная часть здания является исторически ценным градоформирующим объектом.

Исторически ценный градоформирующий объект — «Усадьба К.Г. Разумовского – А.Д. Шереметьева – Комплекс Кремлевской больницы: - Дом доходный - больничный корпус, 1877 г., арх. В.Т. Серебряков, 1902 г., арх. А.Ф. Мейснер, 1925 г., инж. М.Б. Киселев».

Изменения в части количества палат и операционных.

Функциональное назначение объекта — оказание амбулаторно-поликлинической специализированной медицинской помощи по оказанию медицинской помощи лицам, занимающим государственные должности Российской Федерации (далее категория «А»), лицам, замещающим отдельные должности федеральной государственной гражданской службы (далее категория «Б»). Для этой цели в здании создаются группы помещений, формирующие поликлинику на 300 посещений в смену и больницу со стационаром круглосуточного пребывания на 13 коек и с одной малой операционной с палатой временного пребывания пациента после операции и манипуляционной.

Планировочная структура здания обеспечивает поточность (последовательность) технологических процессов, оптимизацию путей движения основных потоков персонала, больных, больничных грузов.

Размещение подразделений по этажам восточной части строения №2 (Исторически ценный градоформирующий объект).

Изменения в части размещения подразделений по этажам

В подвале:

- служебно-бытовые помещение персонала, гардеробные
- технические помещения и помещения для прокладки инженерных коммуникаций

На 1-м этаже:

- блок помещений при кабинете врача инфекциониста
- складские помещения МТО, расходных материалов и лекарственных средств
- помещение серверной
- комната управления медицинскими газами

На 2-м этаже:
-блок помещений клининговой службы
- колл-центр
- кабинет фармаколога
- кабинет эпидемиолога
- кабинет экспертизы
- кабинет медицинской статистики
- гардероб персонала для домашней и рабочей одежды
- комната отдыха водителей

На 3-м этаже:
- кабинеты инженерно-технических служб

На 4-м этаже:
- кабинеты администрации
- лаборатория срочных анализов

На 5-м этаже:
- технический чердак для разводки инженерных коммуникаций

Состав проектируемых помещений указан в экспликации помещений на планах графической части проекта.

б) Объёмно-пространственные и архитектурно-художественные решения.

Технико-экономические показатели

Изменения в части технико-экономических показателей

Таблица 1. Технико-экономические показатели по зданию

Наименование	**Исторически ценный градоформир. объект (часть стр.2)**	**По зданию**
Этажность, ед.	5	5
Количество этажей, ед.	6	6
Общая площадь, м^2	**2164,5**	**11927,76**
в том числе:		
подвал, м^2	281,24	1049,25
1-й этаж, м^2	375,78	2232,66
2-й этаж, м^2	368,56	2237,98
3-й этаж, м^2	368,92	2232,95
4-й этаж, м^2	372,37	1878,71
5-й этаж, м^2	397,63	1662,77
Непроходной технический канал для прокладки систем ОВ и ВК, м2	-	282,44
балкон, м^2	-	30,45
терраса, м^2	-	320,55
Площадь застройки здания, м^2	496,8	2840
Строительный объем здания, м^3	10290	53756

Верхняя отметка здания	19,71	

Без изменения в соответствии с положительное заключение государственной экспертизы № 497-17/ГГЭ-10842/05 от 10.05.2017)

По своему архитектурно-планировочному построению здание строения №2 имеет сложную «П-образную» форму в плане и состоит из центральной, западной и восточной частей. Осевые размеры здания в плане: южный фасад — 108,16 м; западный фасад — 63,31 м (западный фасад повернут по отношению к южному на 22° на восток); восточный фасад — 44,79 м (восточный фасад повернут по отношению к южному на 6° на восток). Кровля здания скатная стропильная фальцевая, с покрытием листами кровельного металла, утепленная. Крыша разбита на несколько уровней, отметка наиболее высокого конька — 25,8 м.

Без изменения в соответствии с положительное заключение государственной экспертизы № 497-17/ГГЭ-10842/05 от 10.05.2017)

Таблица 2. Технико-экономические показатели для ротонды

Количество этажей	1
Общая площадь здания, м²	29,68
Площадь застройки здания, м²	76
Строительный объём здания, м³	196

Помещения строения №31 (ротонда) предусмотрены под нужды ДГУ (дизель-генераторной установки).

Без изменения в соответствии с положительное заключение государственной экспертизы № 497-17/ГГЭ-10842/05 от 10.05.2017)

Таблица 3. Технико-экономические показатели для помещения досмотровой бригады охраны

Количество этажей	1
Общая площадь здания, м²	10,52
Площадь застройки здания, м²	14,25
Строительный объём здания, м³	43

Пристройка к строению №3 несёт функцию досмотровой – главный въезд на территорию «Больница с поликлиникой».

Без изменения в соответствии с положительное заключение государственной экспертизы № 497-17/ГГЭ-10842/05 от 10.05.2017)

Основным принципом формирования архитектурной среды объекта проектирования, доступного как для здоровых, так и для всех категорий маломобильных групп граждан, является — создание беспрепятственного доступа к месту получения услуги (обслуживания) (п.1.6 СП59.13330.2012).

Без изменения в соответствии с положительное заключение государственной экспертизы № 497-17/ГГЭ-10842/05 от 10.05.2017)

Входы в часть здания, которая является исторически ценным градоформирующим объектом:

- Вход для посетителей категории «Б» расположен в западной части здания на стороне южного фасада (ул. Воздвиженка) (оси А/11-12).

- Вход для служащих учреждения расположен со стороны восточного фасада западной части здания (оси С-Т/13).

Эвакуационные выходы с 1-го этажа:

- Эвакуационный выход (оси А/(11-12)).
- Эвакуационный выход (оси М/13-14).
- Эвакуационный выход (оси С-Т/13).

За условную отметку 0,00 принят уровень чистого пола первого этажа центрально части здания (вестибюль 1051), что соответствует абсолютной отметке 141,90.

Изменения в части ремонта существующих лестничных маршей и приведение ступеней к одинаковой высоте подступенка.

Лестницы.

- В осях Л-М/11-12 типа Н2, двух маршевая, ведущая с уровня первого этажа до уровня пятого этажа.
- В осях Р-Т/13′-14 типа Н2, двух маршевая, ведущая с уровня первого этажа до уровня четвёртого этажа.

Проектом предусматривается ремонт существующих лестничных маршей и приведение ступеней к одинаковой высоте подступенка.

Лифты.

Изменения в части устройства вновь возводимых шахт на месте существующих

Проектом в части здания, которая является исторически ценным градоформирующим объектом, предусмотрено следующее лифтовое оборудование:

Пассажирский лифт Лф-7 (оси Л-М/12-13). Устанавливается в вновь возводимую шахту из монолитных железобетонных стен толщиной 160мм. Лифт предназначен для транспортирования пожарных подразделений, посетителей учреждения, сотрудников, а также их эвакуации в случае пожара. Выход из лифта на этажах осуществляется в лифтовой холл.

Пассажирский лифт Лф-8 (оси Р-С/13′-14). в вновь возводимую шахту из монолитных железобетонных стен толщиной 160мм. Лифт является хозяйственным и используется медицинским персоналом.

Подъемники.

Проектом предусматривается установка 3 подъемников, из которых один предназначен для посетителей категории мобильности М2-М4 (1 этаж, в осях 11-12/А-А"), два предназначены для хозяйственных нужд медицинского персонала (2 этаж, в осях, 13"-14"/М-Н и 3 этаж, в осях, 13"-14"/М-Н).

Таблица 3.

№	Наименование	Грузоподъем-ность, кг. число пассажиров	Размеры кабины, (ШхГхВ)мм	Размеры шахты, (ШхГ) мм	Размер двери в свету (ШхВ),мм.	Производитель
ЛФ-7	Пассажирский	1000/14	1100х2100х 2200	1700х2575	900х2100	Thyssenkrupp или аналог
ЛФ-8	Пассажирский	375/5	1120х870х 2200	1250х1380	800х2000	Thyssenkrupp или аналог
ПД-1	Подъемник для инвалидов	325/1	1050х850	1367х1700	-	Thyssenkrupp или аналог
ПД-2	Подъемник для хоз. нужд	325/1	1250х850	1890х1180	-	Thyssenkrupp или аналог

ПД-3	Подъемник для хоз. нужд	325/1	1250x850	1890x1180	-	Thyssenkrupp или аналог

Отделка пассажирских лифтов:

Изменения в части отделки пассажирских лифтов

ЛФ-7

Стены кабины – спецотделка. Передняя стена кабины, низ по всем стенам кабины нержавеющая сталь «Лен». Задняя стена - панель из оникса (искусственный камень с подсветкой 20мм) или аналог от поручня до верха кабины. Портал кабины из нержавеющей стали «Лен».

Пол кабины – рифленая нержавеющая сталь.

Панель управления - укороченная шлифованная нержавеющая сталь

Подвесной 2-х секционный потолок, выполняется из жесткой рамы, снабжен механизмом, для доступа к внутренним компонентам лифта. Отделка потолка по краю шлифованная нержавеющая сталь. По центру расположен белый металлический светильник с подсветкой по периметру. Освещение светодиодное теплый свет.

Поручни двойные прямоугольные по 3-м сторонам кабины – нержавеющая шлифованная сталь.

Зеркало от поручня до верхней части кабины по боковым стенам в раме.
по 2-м сторонам от панели управления панели из оникса (искусственный камень с подсветкой 20мм) или аналог шириной ориентировочно 300 мм в зависимости от размера лифта.

Плинтус нижний - шлифованная нержавеющая сталь.

Двери кабины - нержавеющая сталь «Лен»

Двери шахты - нержавеющая сталь «Лен»

ЛФ-8

Стены кабины – спецотделка. Передняя стена кабины нержавеющая сталь «Лен». Боковые стены - расположены панели из оникса (искусственный камень с подсветкой 20мм) или аналог.

По задней стене расположено зеркало в раме от нижнего плинтуса до потолка.

Портал кабины из нержавеющей стали «Лен».

Пол кабины – мрамор Emperator Light (или аналог искусственный камень). Ниша под укладку пола 25мм.

Панель управления - во всю высоту кабины шлифованная нержавеющая сталь.

Подвесной 1-но секционный потолок, выполняется из жесткой рамы, снабжен механизмом, для доступа к внутренним компонентам лифта. Отделка потолка по краю шлифованная нержавеющая сталь. По центру расположен белый металлический светильник с подсветкой по периметру. Освещение светодиодное теплый свет.

По боковой стене напротив панели управления расположен прямоугольный поручень из шлифованной нержавеющей стали.

Плинтус нижний - шлифованная нержавеющая сталь.

Двери кабины - нержавеющая сталь «Лен»

Двери шахты - нержавеющая сталь «Лен»

Наружные существующие стены:

Изменение в части внутренней отделки существующих наружных стен

Уличный фасад: воссоздание лепного декора. Оштукатуривание стен с покраской.

Дворовой фасад: Оштукатуривание стен с покраской.

Существующая кирпичная стена с двухслойной облицовкой из листов/плит Аквапанель®Внутренняя (или аналог) на металлическом каркасе (ПП 60х27), закрепленном

на базовой стене, с заполнением полости каркаса плитами АкустикКНАУФ СЛИМ(или аналог) толщиной 27 мм. Общая толщина облицовки – 52,5 мм. Комплектная система КНАУФ, тип С683 (или аналог). С заполнением полостей между облицовкой и наружной стеной минераловатной плитой АкустиКНАУФ (или аналог)

Внутренние стены:

Изменение в части внутренних стен и перегородок.

Стена несущая внутренняя, предусмотрено выравнивание всех типов кладочных стен высококачественной штукатуркой по стальной сетке с использованием маяков

Стены лифтовых шахт из монолитного железобетона.

Несущая стена с двухслойными обшивками из плит АКВАПАНЕЛЬ® Внутренняя (или аналог) на основе несущего каркаса из стальных холодногнутых оцинкованных профилей (ТН150/ТС150) с толщиной стали 1,2 мм, с заполнением полости каркаса негорючими теплоизоляционными и звукоизоляционными минераловатными плитами КНАУФ Инсулейшн TS 032 Aquastatik (или аналог), толщиной 150 мм. Общая толщина облицовки – 200 мм.

Перегородки:

Каркасно-обшивная стена с двухслойной обшивкой из из листов/плит Аквапанель®Внутренняя (или аналог) на одинарном металлическом каркасе из термопрофилей ТН/ТС 100х1,0. Общая толщина перегородки – 150 мм. Комплектная система КНАУФ по типу КОС (или аналог).

Перегородка с двухслойными обшивками из плит АКВАПАНЕЛЬ® Внутренняя (или аналог) на одинарном металлическом каркасе (ПС 50/50 и ПН 50/40), с заполнением полости каркаса минераловатными плитами АкустиКНАУФ (или аналог) толщиной 50 мм. Общая толщина перегородки – 100 мм. Комплектная система КНАУФ, тип С382 (или аналог).

Перегородка с двухслойными обшивками из плит АКВАПАНЕЛЬ® Внутренняя (или аналог) на одинарном металлическом каркасе (ПС 100/50 и ПН 100/40), с заполнением полости каркаса минераловатными плитами АкустиКНАУФ (или аналог) толщиной 100 мм. Общая толщина перегородки – 150 мм. Комплектная система КНАУФ, тип С382 (или аналог).

Перегородка с двухслойными обшивками из плиты АКВАПАНЕЛЬ® Внутренняя (или аналог) на двойном разнесенном каркасе из стальных профилей ПС 75/50 и ПН 75/40, с заполнением полости каркаса минераловатными плитами толщиной 50 мм и плотностью 37 кг/м3. Общая толщина перегородки – 250 мм. Комплектная система КНАУФ, тип С386.2 (или аналог).

Облицовки:

Двухслойная облицовка из плит Аквапанель®Внутренняя (или аналог) на металлическом каркасе (ПС 50х50), отнесенном от базовой стены. Общая толщина облицовки – 75 мм. Комплектная система КНАУФ, тип С686 (или аналог).

Двухслойная облицовка из плит Аквапанель®Внутренняя (или аналог) на металлическом каркасе (ПС 75х50), отнесенном от базовой стены. Общая толщина облицовки – 100 мм. Комплектная система КНАУФ, по типу С686(или аналог).

Покрытие.

Изменения в части состава кровли и размещения на кровле металлической площадки под вентиляционное оборудование.

Проектом предусматривается демонтаж существующего покрытия из кровельной жести и устройство утепленной вентилируемой кровли.

Состав кровли:

- Фальцевая кровля — стальной лист с полимерным покрытием, толщиной 0,6 мм, RAL 7040

- Обрешетка - из шляпного профиля ПШ-40 по ГОСТ 8283-93

- Контробрешетка из швеллеров №10 по ГОСТ 8240-97 и шляпного профиля ПШ-55 по ГОСТ 8283-93 с шагом 1 м
- Ветро-гидрозащита Tyvek Soft Диффузионная мембрана (или аналог)
- Утеплитель Rockwool типа Лайт Баттс (или аналог) 200мм
- Прогоны из швеллеров №10 по ГОСТ 8240-97 с шагом 1 м
- Несущие конструкции крыши выполняются из двутавровых балок 12Б1, 20Б1, 25Б1, 30Б2 по СТО АСЧМ 20-93
- Пароизоляционная пленка ТехноНИКОЛЬ (или аналог).
- Зашивка 2 слоя ГКЛВО 2х12,5 с использованием потолочного профиля ПП60/27 с шагом 400мм по типу системы КНАУФ П131 (или аналог)

Водоотвод с кровли организованный по лоткам и водосточным трубам из оцинкованной стали.

В осях 13-14"/П-Р добавлен выход на кровлю через кровельный люк размером 600х800мм производство АЛЬТАИР (или аналог), а также металлическая площадка под оборудование систем вентиляции, доступ осуществляется по переходному кровельному мостику. Площадка с ограждением разработана в разделе КР.

Добавлен расчет санузлов

Расчет санузлов для посетителей.

В соответствии с п. 5.41 СП 118 расчётное количество санитарных приборов принимается:

Для мужчин - один унитаз на: 20-30 сотрудников, 50-60 посетителей

один писсуар на: 15-18 сотрудников, 50-80 посетителей;

один умывальник на четыре унитаза, но не менее одного на уборную

Для женщин - один унитаз на: 15 сотрудников, 25-30 посетителей

один умывальник на два унитаза, но не менее одного на уборную. По заданию на проектирование писсуары не предусматриваются.

В соответствии с разделом ТХ доступ посетителей осуществляется на 1 этаж в кабинет инфекциониста в осях 11-133/А-Л, количество посетителей 10 человек. При расчете санитарных приборов соотношение мужчин и женщин принимается 1:1, 5 мужчин и 5 женщин.

Проектом предусмотрена 1 универсальная уборная для посетителей, что не противоречит п. 5.40 СП 118.13330.2012"Общественные здания и сооружения", а именно «Устройство уборных в здании, где по расчету одновременно может находиться менее 50 человек или время нахождения посетителей по технологическим параметрам обслуживания менее 60 мин, предусматривается по заданию на проектирование. В административных, медицинских и социальных учреждениях, где проводится прием посетителей, устройство уборных для посетителей обязательно.

Расчет санузлов для персонала.

В соответствии с разделом ТХ количество персонала в смену 150 человек. При расчете санитарных приборов соотношение мужчин и женщин принимается 1:1, 75 мужчин и 75 женщин.

Требуемое количество унитазов для сотрудников (жен):

75:15=5, принимаем 5 унитаза для сотрудников (жен).

Проектом предусмотрено 6 унитазов для сотрудников (жен) и 6 умывальников, что не противоречит п. 5.41 СП 118.13330.2012"Общественные здания и сооружения".

Требуемое количество унитазов для сотрудников (муж):

75:15=5, принимаем 5 унитаза для сотрудников (муж).

Проектом предусмотрено 6 унитазов для сотрудников (муж) и 6 умывальников, что не противоречит п. 5.41 СП 118.13330.2012"Общественные здания и сооружения".

в) Описание и обоснование использованных композиционных приёмов при оформлении фасадов и интерьеров объекта капитального строительства.

Изменения в части: дополнено описание материалов цоколя, а также уточнено описание окон.

Таблица 4. Оформление фасадов здания

Наименование элемента	Характер отделки	Примечание
Уличный фасад	Воссоздание лепного декора. Оштукатуривание стен с покраской.	
Дворовые фасады	Оштукатуривание стен с покраской.	
Цоколь уличного фасада	Сохранение гранитной облицовки цоколя, при необходимости ремонт гранитного камня по рекомендациям данным в проекте реставрации блока БВ (том 765-09/15/ДСР-3.2.1.1 и 765-09/15/ДСР-3.2.2.2)	
Цоколь дворового фасада	Штукатурка кирпичного цоколя дворовых фасадов и покраска (в осях 13-13’ и Т-Н) RAL 7023	
Металлические ограждения на кровле	Изготовление ограждений и их подготовка под покраску фасадной краской.	
Водосточные трубы	Оцинкованные трубы сечением 150х150 с последующей окраской.	
Окна	Внешняя рама клееная – одинарное остекление. Внутренняя рама – одинарный стеклопакет (два стекла); В остеклении внутренней рамы окон первого этажа предусмотрено тонирование Stopsol Phoenix Grey.	
Входные двери	Деревянные (дуб).	
Входные двери со стороны двора	Деревянные (дуб).	
Крыльца	Облицовка гранитной плиткой площадок и ступеней	
Козырьки	Металлические	

г) Описание решений по отделке помещений.

Изменения в части описания решений по отделке помещений.

Внутренняя отделка во многом определяется технологическими, гигиеническими требованиями медицинских технологий, механизации и автоматизации трудоемких процессов (транспортировка, уборка, мытьё, дезинфекция, стерилизация ит.п.)

предпочтение отдается наиболее современным и высокоэффективным технологическим процессам. Все строительные и отделочные материалы должны иметь гигиенические сертификаты, подтверждающие возможность их применения в медицинских учреждениях.

Внутренняя отделка помещений выполняется в соответствии с Заданием на проектирование, а также на основании «Архитектурных решений интерьеров» и согласованного Заказчиком задания (вендер листа), улучшенная отделка заменена на высококачественную.

Таблица 5. Отделка помещений.

Наименование помещения	Полы	Стены	Потолки
Подвал			
Технические помещения и помещения для прокладки инженерных коммуникаций	Противоскользящая керамическая плитка	Обработка поверхности антисептиком, сплошное выравнивание внутренних поверхностей, окраска водоэмульсионными составами улучшенная	Обработка поверхности антисептиком, окраска водоэмульсионными составами улучшенная
Гардеробные	Противоскользящая керамическая плитка	Обработка поверхности антисептиком, выравнивание стен высококачественной штукатуркой по стальной сетке с использованием маяков. Облицовка стен керамической плиткой на высоту 1,8м. выше окраска водно-дисперсионной латексной краской для влажных помещений.	Обработка поверхности антисептиком, окраска водоэмульсионными составами улучшенная
1-й этаж			
Тамбуры, лифтовый холл	Крупноформатный керамогранит с нескользящей поверхностью. Производитель Atlas Concorde (или аналог) Epos Ivory 60x120 (610010002165), Аллюр Грей Бьюти 80x160 (610010001843),Epos Grey Listello 7,2x80 (610090002342)	Высококачественная окраска за два раза интерьерной водоэмульсионной акриловой матовой моющейся краской устойчивой к дезинфицирующим средствам. КМ0 (уточняется разделом АИ)	Подвесной потолок из плиты АКВАПАНЕЛЬ®Внутренняя* (или аналог) на двухуровневом металлическом каркасе. Комплектная система КНАУФ, тип П282 (или аналог). Высококачественная окраска за два раза интерьерной водоэмульсионной

			акриловой матовой моющейся краской. КМ0
Коридоры, коридор-ожидальня	Крупноформатный керамогранит с нескользящей поверхностью. Производитель Atlas Concorde (или аналог) Epos Ivory 60x120 (610010002165), Аллюр Грей Бьюти 80x160 (610010001843),Epos Grey Listello 7,2x80 (610090002342)	Высококачественная окраска за два раза интерьерной водоэмульсионной акриловой матовой моющейся краской устойчивой к дезинфицирующим средствам. КМ1 (уточняется разделом АИ)	Подвесной потолок из плиты АКВАПАНЕЛЬ®Внутренняя* (или аналог) на двухуровневом металлическом каркасе. Комплектная система КНАУФ, тип П282 (или аналог). Высококачественная окраска за два раза интерьерной водоэмульсионной акриловой матовой моющейся краской. Потолочная панель Rifinitura Classic Two 600x600x22 арт. PP-004 (или аналог) КМ1
Кабинет врача-инфекциониста	Крупноформатный керамогранит с нескользящей поверхностью. Производитель Atlas Concorde (или аналог), Empire Calacatta Diamond матовая 60x60 (610010002189) - 9мм	Высококачественная окраска за два раза интерьерной водоэмульсионной акриловой матовой моющейся краской (уточняется разделом АИ) в местах установки раковин и других санитарных приборов предусмотрены фартуки из керамогранита на всю высоту помещения.	Потолочная плита из твердого минерального волокна с антибактериальным покрытием Knauf Armstrong Bioguard Acoustic (или аналог), прямая кромка Board, модульного размера 600x600x17 мм, установленная на подвесную систему Prelude/Javelin (или аналог).
Процедурная	Крупноформатный керамогранит с нескользящей поверхностью. Производитель Atlas Concorde (или аналог): Supernova Onyx 610010000742 Persian Jade 60 Rett 60x60 -10 мм	Облицовка стен керамической плиткой на всю высоту. Керамогранит, производитель Atlas Concorde (или аналог), Atlas Concorde Russia Supernova Onyx 610015000253 Persian Jade Lapp Rett 119x59 - 10мм - Керамогранит, производитель Atlas Concorde (или аналог),	Потолочная плита металлическая с антибактериальным покрытием Knauf Armstrong Metal V-Clip F Bioguard Plain (или аналог) модульного размера 600x600x40 мм, установленная на скрытую подвесную систему GemaGrid (или аналог).

		Atlas Concorde Russia Supernova Onyx 600090000315 Персиан Жаде Брик 8х31,5 – 10мм - Керамогранит, производитель Atlas Concorde (или аналог), Atlas Concorde Russia Supernova Onyx 600090000322 Persian Jade London 5х31,5 - 10мм (или аналоги)	
Комната управления мед. газами, серверная, ВРУ	Токорассеивающий гомогенный линолеум типа Gerflor ACCORD EL7 или аналог с заводом каннелюрным плинтусом на стену на высоту 100 мм	Высококачественная окраска за два раза интерьерной водоэмульсионной акриловой матовой моющейся краской (уточняется разделом АИ)	Потолочная плита из твердого минерального волокна с антибактериальным покрытием Knauf Armstrong Bioguard Plain (или аналог), прямая кромка Board, модульного размера 600х600х15 мм, установленная на подвесную систему Prelude/Javelin (или аналог)
Кабинет МТО	Кварц виниловое покрытие LVT плитка Moduleo LayRed 55 Sherman Oak 22232LR Артикул: 10452 (или аналог)	Высококачественная окраска за два раза интерьерной водоэмульсионной акриловой матовой моющейся краской (уточняется разделом АИ) в местах установки раковин и других санитарных приборов предусмотрены фартуки из керамогранита на всю высоту помещения.	Потолочная плита из твердого минерального волокна с антибактериальным покрытием Knauf Armstrong Bioguard Plain (или аналог), прямая кромка Board, модульного размера 600х600х15 мм, установленная на подвесную систему Prelude/Javelin (или аналог)
Складские помещения МТО, расходных материалов и лекарственных средств, комната хранения расходных материалов.	Крупноформатный керамогранит с нескользящей поверхностью. Производитель Atlas Concorde (или аналог): Supernova Onyx 610010000742 Persian	Высококачественная окраска за два раза интерьерной водоэмульсионной акриловой матовой моющейся краской (уточняется АИ)	Потолочная плита из твердого минерального волокна с антибактериальным покрытием Knauf Armstrong Bioguard Plain (или аналог), прямая кромка Board, модульного размера

	Jade 60 Rett 60x60 -10 мм		600x600x15 мм, установленная на подвесную систему Prelude/Javelin (или аналог)
Помещение хранения предметов уборки	Крупноформатный керамогранит с нескользящей поверхностью. Производитель Atlas Concorde (или аналог): Supernova Onyx 610010000742 Persian Jade 60 Rett 60x60 -10 мм	Облицовка стен керамической плиткой на всю высоту. Керамогранит, производитель Atlas Concorde (или аналог), Atlas Concorde Russia Supernova Onyx 610015000253 Persian Jade Lapp Rett 119x59 - 10мм	Металлическая кассета Armstrong Lay-In Board Bioguard, кромка Board (или аналог), модульного размера 600x600x12 мм, установленная на подвесную систему Prelude XL2/TLX (или аналог)
Уборная для посетителей и МГН, Уборная для персонала.	Керамогранит, производитель Italon (или аналог): Элит Шампейн Крим 59x59 (610015000169)	Керамогранитная плитка Italon Бордюр Элит Крим Альцата (15x25) Толщина (8,5 мм) Артикул: 600090000208, Italon Бордюр Элит Крим Лондон (5x25) Толщина (8,5 мм) Артикул: 600090000220, Italon Элит Перл Уайт (25x75) Толщина (8,5 мм) Артикул: 600010000411, Italon Вставка Элит Крим Вижн (25x75) Толщина (8,5 мм) Артикул: 600080000210 (или аналоги)	Подвесной потолок из плиты АКВАПАНЕЛЬ®Внутренняя* (или аналог) на двухуровневом металлическом каркасе. Комплектная система КНАУФ, тип П282 (или аналог) Высококачественная окраска за два раза Caparol CapaSilan (или аналог)
2-й этаж			
Лифтовый холл	Крупноформатный керамогранит с нескользящей поверхностью. Производитель Atlas Concorde (или аналог) Epos Ivory 60x120 (610010002165), Аллюр Грей Бьюти 80x160 (610010001843),Epos Grey Listello 7,2x80 (610090002342)	Высококачественная окраска за два раза интерьерной водоэмульсионной акриловой матовой моющейся краской устойчивой к дезинфицирующим средствам. КМ0 (уточняется разделом АИ)	Подвесной потолок из плиты АКВАПАНЕЛЬ®Внутренняя*(или аналог) на двухуровневом металлическом каркасе. Комплектная система КНАУФ, тип П282 (или аналог). Высококачественная окраска за два раза интерьерной

			водоэмульсионной акриловой матовой моющейся краской. КМ0
Коридоры	Крупноформатный керамогранит с нескользящей поверхностью. Производитель Atlas Concorde (или аналог) Epos Ivory 60x120 (610010002165), Аллюр Грей Бьюти 80x160 (610010001843),Epos Grey Listello 7,2x80 (610090002342)	Высококачественная окраска за два раза интерьерной водоэмульсионной акриловой матовой моющейся краской устойчивой к дезинфицирующим средствам. КМ1 (уточняется разделом АИ)	Подвесной потолок из плиты АКВАПАНЕЛЬ®Внутренняя* (или аналог) на двухуровневом металлическом каркасе. Комплектная система КНАУФ, тип П282 (или аналог). Высококачественная окраска за два раза интерьерной водоэмульсионной акриловой матовой моющейся краской. Потолочная панель Rifinitura Classic Two 600x600x22 арт. PP-004 (или аналог) -КМ1
Кабинет мед. статистики, кабинет экспертизы, кабинет эпидемиолога, Кабинет фармаколога	Крупноформатный керамогранит с нескользящей поверхностью. Производитель Atlas Concorde (или аналог), Empire Calacatta Diamond матовая 60x60 (610010002189) - 9мм	Высококачественная окраска за два раза интерьерной водоэмульсионной акриловой матовой моющейся краской (уточняется разделом АИ) в местах установки раковин и других санитарных приборов предусмотрены фартуки из керамогранита на всю высоту помещения.	Потолочная плита из твердого минерального волокна с антибактериальным покрытием Knauf Armstrong Bioguard Acoustic, прямая кромка Board (или аналог), модульного размера 600x600x17 мм, установленная на подвесную систему Prelude/Javelin (или аналог).
Комната отдыха водителей, кабинет Колл-центра, Помещение клининговой службы, гардеробы персонала для домашней и рабочей одежды	Кварц виниловое покрытие LVT плитка Moduleo LayRed 55 Sherman Oak 22232LR Артикул: 10452 (или аналог)	Высококачественная окраска за два раза интерьерной водоэмульсионной акриловой матовой моющейся краской (уточняется разделом АИ) в местах установки раковин и других санитарных приборов предусмотрены фартуки из	Потолочная плита из твердого минерального волокна с антибактериальным покрытием Knauf Armstrong Bioguard Plain (или аналог), прямая кромка Board, модульного размера 600x600x15 мм, установленная на подвесную систему

		керамогранита на всю высоту помещения.	Prelude/Javelin (или аналог)
Помещение хранения предметов уборки, Моповая клининговой службы	Крупноформатный керамогранит с нескользящей поверхностью. Производитель Atlas Concorde (или аналог): Supernova Onyx 610010000742 Persian Jade 60 Rett 60x60 -10 мм	Облицовка стен керамической плиткой на всю высоту. Керамогранит, производитель Atlas Concorde (или аналог), Atlas Concorde Russia Supernova Onyx 610015000253 Persian Jade Lapp Rett 119x59 - 10мм	Металлическая кассета Armstrong Lay-In Board Bioguard (или аналог), кромка Board, модульного размера 600x600x12 мм, установленная на подвесную систему Prelude XL2/TLX (или аналог)
Уборные, душевая	Керамогранит, производитель Italon (или аналог): Элит Шампейн Крим 59x59 (610015000169)	Керамогранитная плитка Italon Бордюр Элит Крим Альцата (15x25) Толщина (8,5 мм) Артикул: 600090000208, Italon Бордюр Элит Крим Лондон (5x25) Толщина (8,5 мм) Артикул: 600090000220, Italon Элит Перл Уайт (25x75) Толщина (8,5 мм) Артикул: 600010000411, Italon Вставка Элит Крим Вижн (25x75) Толщина (8,5 мм) Артикул: 600080000210 (или аналоги)	Подвесной потолок из плиты АКВАПАНЕЛЬ®Внутренняя* (или аналог) на двухуровневом металлическом каркасе. Комплектная система КНАУФ, тип П282 (или аналог) Высококачественная окраска за два раза Caparol CapaSilan (или аналог)
3-й этаж			
Лифтовый холл	Крупноформатный керамогранит с нескользящей поверхностью. Производитель Atlas Concorde (или аналог) Epos Ivory 60x120 (610010002165), Аллюр Грей Бьюти 80x160 (610010001843),Epos Grey Listello 7,2x80 (610090002342)	Высококачественная окраска за два раза интерьерной водоэмульсионной акриловой матовой моющейся краской устойчивой к дезинфицирующим средствам. КМ0 (уточняется разделом АИ)	Подвесной потолок из плиты АКВАПАНЕЛЬ®Внутренняя* (или аналог) на двухуровневом металлическом каркасе. Комплектная система КНАУФ, тип П282 (или аналог). Высококачественная окраска за два раза интерьерной водоэмульсионной акриловой матовой

			моющейся краской. КМ0
Коридоры	Крупноформатный керамогранит с нескользящей поверхностью. Производитель Atlas Concorde (или аналог) Epos Ivory 60x120 (610010002165), Аллюр Грей Бьюти 80x160 (610010001843),Epos Grey Listello 7,2x80 (610090002342)	Высококачественная окраска за два раза интерьерной водоэмульсионной акриловой матовой моющейся краской устойчивой к дезинфицирующим средствам. КМ1 (уточняется разделом АИ)	Подвесной потолок из плиты АКВАПАНЕЛЬ®Внутренняя* (или аналог) на двухуровневом металлическом каркасе. Комплектная система КНАУФ, тип П282 (или аналог). Высококачественная окраска за два раза интерьерной водоэмульсионной акриловой матовой моющейся краской. Потолочная панель Rifinitura Classic Two 600x600x22 арт. PP-004 (или аналог) КМ1
Кабинет старшей сестры, комната персонала, комната сестры-хозяйки с местом для хранения чистого белья, кабинет административно-технической службы, кабинет АХО, кабинет энергетического отдела, Кабинет инженерно-эксплуатационной службы	Кварц виниловое покрытие LVT плитка Moduleo LayRed 55 Sherman Oak 22232LR Артикул: 10452 (или аналог)	Высококачественная окраска за два раза интерьерной водоэмульсионной акриловой матовой моющейся краской (уточняется разделом АИ) в местах установки раковин и других санитарных приборов предусмотрены фартуки из керамогранита на всю высоту помещения.	Потолочная плита из твердого минерального волокна с антибактериальным покрытием Knauf Armstrong Bioguard Plain (или аналог), прямая кромка Board, модульного размера 600x600x15 мм, установленная на подвесную систему Prelude/Javelin (или аналог)
Кабинет заместителя главного врача по общим вопросам	Кварц виниловое покрытие Aquafloor RealWood XXL AF8024XXL (или аналог) - 8 мм	Высококачественная окраска за два раза интерьерной водоэмульсионной акриловой матовой моющейся краской (уточняется разделом АИ)	Подвесной потолок из КНАУФ-листов (или аналог) на одноуровневом металлическом каркасе. Комплектная система КНАУФ, тип П112 (или аналог) Высококачественная окраска за два раза Caparol CapaSilan (или аналог)

Помещение хранения медикаментов	Крупноформатный керамогранит с нескользящей поверхностью. Производитель Atlas Concorde (или аналог): Supernova Onyx 610010000742 Persian Jade 60 Rett 60x60 -10 мм	Высококачественная окраска за два раза интерьерной водоэмульсионной акриловой матовой моющейся краской (уточняется АИ)	Потолочная плита из твердого минерального волокна с антибактериальным покрытием Knauf Armstrong Bioguard Plain (или аналог), прямая кромка Board, модульного размера 600x600x15 мм, установленная на подвесную систему Prelude/Javelin (или аналог)
Помещение хранения предметов уборки, Моповая клининговой службы	Крупноформатный керамогранит с нескользящей поверхностью. Производитель Atlas Concorde (или аналог): Supernova Onyx 610010000742 Persian Jade 60 Rett 60x60 -10 мм	Облицовка стен керамической плиткой на всю высоту. Керамогранит, производитель Atlas Concorde (или аналог), Atlas Concorde Russia Supernova Onyx 610015000253 Persian Jade Lapp Rett 119x59 - 10мм	Металлическая кассета Armstrong Lay-In Board Bioguard, кромка Board (или аналог), модульного размера 600x600x12 мм, установленная на подвесную систему Prelude XL2/TLX (или аналог)
Уборные, санузлы	Керамогранит, производитель Italon (или аналог): Элит Шампейн Крим 59x59 (610015000169)	Керамогранитная плитка Italon Бордюр Элит Крим Альцата (15x25) Толщина (8,5 мм) Артикул: 600090000208, Italon Бордюр Элит Крим Лондон (5x25) Толщина (8,5 мм) Артикул: 600090000220, Italon Элит Перл Уайт (25x75) Толщина (8,5 мм) Артикул: 600010000411, Italon Вставка Элит Крим Вижн (25x75) Толщина (8,5 мм) Артикул: 600080000210 (или аналоги)	Подвесной потолок из плиты АКВАПАНЕЛЬ®Внутренняя* (или аналог) на двухуровневом металлическом каркасе. Комплектная система КНАУФ, тип П282 (или аналог) Высококачественная окраска за два раза Caparol CapaSilan (или аналог)
4-й этаж			
Лифтовый холл	Крупноформатный керамогранит с нескользящей	Высококачественная окраска за два раза интерьерной	Подвесной потолок из плиты АКВАПАНЕЛЬ®Внут

	поверхностью. Производитель Atlas Concorde (или аналог) Epos Ivory 60x120 (610010002165), Аллюр Грей Бьюти 80x160 (610010001843),Epos Grey Listello 7,2x80 (610090002342)	водоэмульсионной акриловой матовой моющейся краской устойчивой к дезинфицирующим средствам. КМ0 (уточняется разделом АИ)	ренняя* (или аналог) на двухуровневом металлическом каркасе. Комплектная система КНАУФ, тип П282 (или аналог). Высококачественная окраска за два раза интерьерной водоэмульсионной акриловой матовой моющейся краской. КМ0
Коридоры	Крупноформатный керамогранит с нескользящей поверхностью. Производитель Atlas Concorde (или аналог) Epos Ivory 60x120 (610010002165), Аллюр Грей Бьюти 80x160 (610010001843),Epos Grey Listello 7,2x80 (610090002342)	Высококачественная окраска за два раза интерьерной водоэмульсионной акриловой матовой моющейся краской устойчивой к дезинфицирующим средствам. КМ1 (уточняется разделом АИ)	Подвесной потолок из плиты АКВАПАНЕЛЬ®Внутренняя* (или аналог) на двухуровневом металлическом каркасе. Комплектная система КНАУФ, тип П282 (или аналог). Высококачественная окраска за два раза интерьерной водоэмульсионной акриловой матовой моющейся краской. Потолочная панель Rifinitura Classic Two 600x600x22 арт. PP-004 (или аналог) КМ1
Лаборантская общеклинических исследований, помещение регистрации анализов, моечная лабораторной посуды, лабораторная гематологическая,	Крупноформатный керамогранит с нескользящей поверхностью. Производитель Atlas Concorde (или аналог): Supernova Onyx 610010000742 Persian Jade 60 Rett 60x60 -10 мм	Облицовка стен керамической плиткой на всю высоту. Керамогранит, производитель Atlas Concorde (или аналог), Atlas Concorde Russia Supernova Onyx 610015000253 Persian Jade Lapp Rett 119x59 - 10мм - Керамогранит, производитель Atlas Concorde (или аналог), Atlas Concorde Russia Supernova Onyx 600090000315 Персиан	Потолочная плита металлическая с антибактериальным покрытием Knauf Armstrong Metal V-Clip F Bioguard Plain (или аналог) модульного размера 600x600x40 мм, установленная на скрытую подвесную систему GemaGrid (или аналог).

		Жаде Брик 8х31,5 – 10мм - Керамогранит, производитель Atlas Concorde (или аналог), Atlas Concorde Russia Supernova Onyx 600090000322 Persian Jade London 5х31,5 - 10мм (или аналоги)	
Комната персонала, кабинет главной медсестры поликлиники, подсобное помещение	Кварц виниловое покрытие LVT плитка Moduleo LayRed 55 Sherman Oak 22232LR Артикул: 10452 (или аналог)	Высококачественная окраска за два раза интерьерной водоэмульсионной акриловой матовой моющейся краской (уточняется разделом АИ)	Потолочная плита из твердого минерального волокна с антибактериальным покрытием Knauf Armstrong Bioguard Plain (или аналог), прямая кромка Board, модульного размера 600х600х15 мм, установленная на подвесную систему Prelude/Javelin (или аналог)
Кабинет главного врача поликлиники, приемная, кабинет заместителя главного врача	Паркетная доска – Производитель: Meister, коллекция: Lindura, Дуб беленый, 2600х320х11, (или аналог) (КМ2)	Венецианская штукатурка по существующим кирпичным стенам с ц/п штукатуркой - Венецианская штукатурка, производитель OIKOS, текстура MARMORINO NATURALE - TRAVERTINO-METROPOLITANO (или аналог) (цвет biancospino) (уточняется разделом АИ)	Подвесной потолок из КНАУФ-листов (или аналог) на одноуровневом металлическом каркасе. Комплектная система КНАУФ, тип П112 (или аналог). Высококачественная окраска за два раза Caparol CapaSilan (или аналог)
Уборные, санузлы	Керамогранит, производитель Italon (или аналог): Элит Шампейн Крим 59х59 (610015000169)	Керамогранитная плитка Italon Бордюр Элит Крим Альцата (15х25) Толщина (8,5 мм) Артикул: 600090000208, Italon Бордюр Элит Крим Лондон (5х25) Толщина (8,5 мм)	Подвесной потолок из плиты АКВАПАНЕЛЬ®Внутренняя* (или аналог) на двухуровневом металлическом каркасе. Комплектная система КНАУФ, тип П282 (или аналог)

		Артикул: 600090000220, Italon Элит Перл Уайт (25х75) Толщина (8,5 мм) Артикул: 600010000411, Italon Вставка Элит Крим Вижн (25х75) Толщина (8,5 мм) Артикул: 600080000210 (или аналоги)	Высококачественная окраска за два раза Caparol CapaSilan (или аналог)
Лестницы	Восстановление и ремонт существующего покрытия пола	Высококачественная окраска за два раза интерьерной водоэмульсионной акриловой матовой моющейся краской (уточняется разделом АИ)	Высококачественная окраска за два раза интерьерной водоэмульсионной акриловой матовой моющейся краской (уточняется разделом АИ)

Таблица 6. Отделка ротонды
Без изменения в соответствии с положительное заключение государственной экспертизы № 497-17/ГГЭ-10842/05 от 10.05.2017)

Наименование помещения	Полы	Стены	Потолки
Ротонда	Противоскользящая керамическая плитка	Акриловая водо- и химически стойкая краска	Водоэмульсионная краска

Таблица 7. Отделка помещения досмотровой бригады охраны
Без изменения в соответствии с положительное заключение государственной экспертизы № 497-17/ГГЭ-10842/05 от 10.05.2017)

Наименование помещения	Полы	Стены	Потолки
КПП	Противоскользящая керамическая плитка	Акриловая водо- и химически стойкая краска	Гипсовые строительные плиты обычные с покрытием водоэмульсионной краской

д) Описание архитектурных решений, обеспечивающих естественное освещение помещений с постоянным пребыванием людей.

Без изменения в соответствии с положительное заключение государственной экспертизы № 497-17/ГГЭ-10842/05 от 10.05.2017)

Все мероприятия, описывающие архитектурные решения, обеспечивающие естественное освещение помещений с постоянным пребыванием людей и инсоляцию помещений изложены в томе 12.4 (шифр 765-09/15/ДСР-КЕО).

Проектом предусмотрено обеспечение всех помещений с постоянным пребыванием людей естественным освещением

В результате проведённого исследования было установлено, что помещения всех исследованных объектов после реконструкции объекта будут отвечать требованиям СанПиН 2.2.1/2.1.1.1076-01 и СанПиН 2.2.1/2.1.1.1278-03 по продолжительности инсоляции и уровню естественного освещения

е) Описание архитектурно-строительных мероприятий, обеспечивающих защиту помещений от шума, вибрации и другого воздействия.

Без изменения в соответствии с положительное заключение государственной экспертизы № 497-17/ГГЭ-10842/05 от 10.05.2017)

В соответствии с СП 51.13330.2011 «Защита от шума», СП 158.13330.2014 «Здания и помещения медицинских организаций. Правила проектирования» проектом предусмотрены следующие специальные мероприятия:

- Установка двойных оконных полотен в проемах;
- Рациональным архитектурно-планировочным решением здания, а именно: размещение вент оборудования предусмотрено на удалении от звукоизолируемых помещений, в изолированном от посетителей пространстве;
- применением глушителей шума в системах принудительной вентиляции и кондиционирования воздуха;
- виброизоляцией инженерного и санитарно-технического оборудования здания;
- установкой перегородок с шумоизоляционными материалами, обеспечивающими требуемый уровень шума в помещениях.

Сравнение документации стадии П

(Положительное заключение государственной экспертизы № 497-17/ГГЭ-10842/05 от 10.05.2017) и откорректированной стадии П.

п/п	Изменения	Оси	До корректировки	После корректировки	Примечание
1	2	3	4	5	6
	Корректировка пояснительной записки раздела АР в части: а) Внешний и внутренний вид объекта, его пространственн, планировочная и функциональная организации.		В подвале: - технические помещения. На 1-м этаже: - помещения педиатрического отделения - помещения приёмного отделения - технические помещения На 2-м этаже: - помещения педиатрического отделения	В подвале: -служебно-бытовые помещение персонала, гардеробные - технические помещения и помещения для прокладки инженерных коммуникаций На 1-м этаже: - блок помещений при кабинете врача инфекциониста	Пояснительная записка

			- помещения терапевтического отделения №2 На 3-м этаже: - помещения отделения КПО ЦКБ УД Президента РФ - помещения лаборатории срочных анализов - технические помещения На 4-м этаже: - помещения хирургического отделения с блоком малых операционных - помещения отделения функциональной диагностики и узи На 5-м этаже: технические помещения.	- складские помещения МТО, расходных материалов и лекарственных средств - помещение серверной - комната управления медицинскими газами На 2-м этаже: -блок помещений клининговой службы - колл-центр - кабинет формаколога - кабинет эпидемиолога - кабинет экспертизы - кабинет медицинской статистики - гардероб персонала для домашней и рабочей одежды - комната отдыха водителей На 3-м этаже: - кабинеты инженерно-технических служб На 4-м этаже: - кабинеты администрации - лаборатория срочных анализов На 5-м этаже: - технический чердак для разводки инженерных коммуникаций	
	Корректировка пояснительной записки раздела АР в части: б) Объёмно-пространственные и архитектурно-художественные решения.		За условную отметку 0,00 принят уровень чистого пола первого этажа центрально части здания (вестибюль О-110а), что соответствует абсолютной отметке 141,90.	За условную отметку 0,00 принят уровень чистого пола первого этажа центрально части здания (вестибюль 1051), что соответствует абсолютной отметке 141,90.	Пояснительная записка
			РЕШЕНИЯ ПРОЕКТА РЕКОНСТРУКЦИИ: <u>ОБЩИЕ:</u> - Увеличить ограждения парадной трехмаршевой лестницы до высоты 1100 мм за счет применения закаленного стекла, прикрепленного к металлическим стойкам существующих перил.	Исключено	

			- Со стороны коридоров в помещения палат и операционные, где требуется обеспечить проезд каталок и инвалидов-колясочников, в перегородках, на месте однопольных дверей, предусмотреть проёмы для устройства полуторных или двупольных дверей. При этом в несущих стенах используемые проемы остаются в прежних габаритах, неиспользуемые — закладываются. - Для устройства палат стационара, кабинетов врачей, операционных и других помещений предусмотреть устройство новых перегородок и использование существующих. - Предусмотреть замену лифтового оборудования без изменения существующих габаритов шахт. На ограждениях в лестничных клетках ниже 1100 мм предусмотреть дублирующее стеклянное ограждение высотой 1100 мм.		
			В осях Р-Т/13′-14 типа Н3, двух маршевая, ведущая с уровня первого этажа до уровня четвёртого этажа.	- В осях Р-Т/13′-14 типа Н2, двух маршевая, ведущая с уровня первого этажа до уровня четвёртого этажа.	
			Пассажирский лифт **Лф-7** (оси Л-М/12-13). Устанавливается в существующую шахту из кирпичных стен.	Пассажирский лифт Лф-7 (оси Л-М/12-13). Устанавливается в вновь возводимую шахту из монолитных железобетонных стен толщиной 160мм	

Взам. инв. №

Подп. и дата

Инв. № подл.

			Грузовой лифт **Лф-8** (оси Р-С/13′-14). Устанавливается в существующую шахту из кирпичных стен	Пассажирский лифт Лф-8 (оси Р-С/13′-14). в вновь возводимую шахту из монолитных железобетонных стен толщиной 160мм	
			ЛФ-7 (Пассажирский) 1000/12 2100х1100х2100 1690х2960 1000х2100	ЛФ-7(Пассажирский) 1000/14 1100х2100х2200 1700х2575 900х2100	
			ЛФ-8(Грузовой) 400/4 1000х1000х2100 1190х1360 1000х1200	ЛФ-8(Пассажирский) 375/5 1120х870х2200 1250х1380 800х2000	
				ПД-1 Подъемник для инвалидов 325/11050х850 1367х1700 ПД-2 Подъемник для хоз. Нужд 325/11250х850 1890х1180 ПД-3 Подъемник для хоз. нужд 325/11250х850 1890х1180	
			Отделка пассажирских лифтов: - полы: бесшовный керамогранит экстра (под дерево); - стены: комбинация нержавейки и панелей, ламинированных под дерево, зеркала; - потолки: перфорированный нержавеющий лист с индивидуальным рисунком. Отделка грузовых лифтов: -полы: линолеум; -стены: керамическая плитка; -потолки: водоэмульсионная краска.	Отделка пассажирских лифтов: **ЛФ-7** Стены кабины – спецотделка. Передняя стена кабины, низ по всем стенам кабины нержавеющая сталь «Лен». Задняя стена - панель из оникса (искусственный камень с подсветкой 20мм) или аналог от поручня до верха кабины. Портал кабины из нержавеющей стали «Лен». Пол кабины – рифленая нержавеющая сталь. Панель управления - укороченная шлифованная нержавеющая сталь Подвесной 2-х секционный потолок, выполняется из жесткой рамы, снабжен	

				механизмом, для доступа к внутренним компонентам лифта. Отделка потолка по краю шлифованная нержавеющая сталь. По центру расположен белый металлический светильник с подсветкой по периметру. Освещение светодиодное теплый свет. Поручни двойные прямоугольные по 3-м сторонам кабины – нержавеющая шлифованная сталь. Зеркало от поручня до верхней части кабины по боковым стенам в раме. по 2-м сторонам от панели управления панели из оникса (искусственный камень с подсветкой 20мм) или аналог шириной ориентировочно 300 мм в зависимости от размера лифта. Плинтус нижний - шлифованная нержавеющая сталь. Двери кабины - нержавеющая сталь «Лен» Двери шахты - нержавеющая сталь «Лен» **ЛФ-8** Стены кабины – спецотделка. Передняя стена кабины нержавеющая сталь «Лен». Боковые стены - расположены панели из оникса (искусственный камень с подсветкой 20мм) или аналог. По задней стене расположено зеркало в раме от нижнего плинтуса до потолка. Портал кабины из нержавеющей стали «Лен».	

				Пол кабины – мрамор Emperator Light (или аналог искусственный камень). Ниша под укладку пола 25мм. Панель управления - во всю высоту кабины шлифованная нержавеющая сталь. Подвесной 1-но секционный потолок, выполняется из жесткой рамы, снабжен механизмом, для доступа к внутренним компонентам лифта. Отделка потолка по краю шлифованная нержавеющая сталь. По центру расположен белый металлический светильник с подсветкой по периметру. Освещение светодиодное теплый свет. По боковой стене напротив панели управления расположен прямоугольный поручень из шлифованной нержавеющей стали. Плинтус нижний - шлифованная нержавеющая сталь. Двери кабины - нержавеющая сталь «Лен» Двери шахты - нержавеющая сталь «Лен»	
				Основные строительные и пожарно-технические показатели здания. Степень огнестойкости зданий - II; Класс функциональной пожарной опасности здания - Ф1.1, Ф 4.3; Класс конструктивной пожарной опасности - С0. В здании предусмотрены конструкции со следующим пределом огнестойкости:	

Взам. инв. №

Подп. и дата

Инв. № подл.

				Несущие элементы здания: Несущие конструкции- R(EI)90 Наружные ненесущие стены- E15 Перекрытия междуэтажные- REI45 Настилы бесчердачного покрытия- RE15 Фермы, балки, прогоны бесчердачного покрытия- R15 Внутренние стены лестничных клеток - REI90 Марши и площадки лестниц- R60 Ограждающие конструкции: Коммуникационных шахт - EI 30 Каналов для прокладки электросетей противопожарных устройств – EI 60 Двери поэтажных лифтовых холлов - EISW 60 Двери лифтов на каждом этаже - EI 60 Двери лифтов для пожарных подразделений - EI 60 Двери всех технических помещений - EI 30 Наружные существующие стены: Реставрация существующей терразитовой штукатурки Существующая кирпичная стена с двухслойной облицовкой из листов/плит Аквапанель®Внутренняя на металлическом каркасе (ПП 60х27), закрепленном на базовой стене, с заполнением полости каркаса плитами АкустикКНАУФ СЛИМ толщиной 27 мм. Общая толщина облицовки – 52,5 мм. Комплектная система	

				КНАУФ, тип С683. С заполнением полостей между облицовкой и наружной стеной минераловатной плитой АкустиКНАУФ Внутренние стены: Стена несущая внутренняя, предусмотрено выравнивание всех типов кладочных стен высококачественной штукатуркой по стальной сетке с использованием маяков Стены лифтовых шахт из монолитного железобетона. Несущая стена с двухслойными обшивками из плит АКВАПАНЕЛЬ® Внутренняя на основе несущего каркаса из стальных холодногнутых оцинкованных профилей (ТН150/ТС150) с толщиной стали 1,2 мм по СТО 86770581-1.04-2010, с заполнением полости каркаса негорючими теплоизоляционными и звукоизоляционными минераловатными плитами КНАУФ Инсулейшн TS 032 Aquastatik, толщиной 150 мм. Общая толщина облицовки – 200 мм. Перегородки: Каркасно-обшивная стена ГК-7 с двухслойной обшивкой из из листов/ плит Аквапанель®Внутренняя на одинарном металлическом каркасе из термопрофилей ТН/ТС 100х1,0. Общая толщина перегородки – 150 мм. Комплектная система КНАУФ по типу КОС. Перегородка с двухслойными	

				обшивками из плит АКВАПАНЕЛЬ® Внутренняя на одинарном металлическом каркасе (ПС 50/50 и ПН 50/40), с заполнением полости каркаса минераловатными плитами АкустиКНАУФ толщиной 50 мм. Общая толщина перегородки – 100 мм. Комплектная система КНАУФ, тип С382. Перегородка с двухслойными обшивками из плит АКВАПАНЕЛЬ® Внутренняя на одинарном металлическом каркасе (ПС 100/50 и ПН 100/40), с заполнением полости каркаса минераловатными плитами АкустиКНАУФ толщиной 100 мм. Общая толщина перегородки – 150 мм. Комплектная система КНАУФ, тип С382. Перегородка с двухслойными обшивками из плиты АКВАПАНЕЛЬ® Внутренняя на двойном разнесенном каркасе из стальных профилей ПС 75/50 и ПН 75/40, с заполнением полости каркаса минераловатными плитами толщиной 50 мм и плотностью 37 кг/м3. Общая толщина перегородки – 250 мм. Комплектная система КНАУФ, тип С386.2. Облицовки: Двухслойная облицовка из плит Аквапанель®Внутренняя на металлическом каркасе (ПС 50х50), отнесенном от базовой стены. Общая толщина облицовки – 75	

				мм. Комплектная система КНАУФ, тип С686 Двухслойная облицовка из плит Аквапанель®Внутренняя на металлическом каркасе (ПС 75х50), отнесенном от базовой стены. Общая толщина облицовки – 100 мм. Комплектная система КНАУФ, по типу С686	
			Состав покрытия: Фальцевая кровля — оцинкованный стальной лист, толщиной 0,7 мм, окрашенный грунт-эмалью типа Цикроль, RAL 7040 Ветро-влагозащитная мембрана Утеплитель Rockwool типа Лайт Баттс Скандик в створе обрешетки и стропил Пароизоляция Гипсокартонный лист	- Фальцевая кровля — стальной лист с полимерным покрытием, толщиной 0,6 мм, RAL 7040 - Обрешетка - из шляпного профиля ПШ-40 по ГОСТ 8283-93 - Контробрешетка из швеллеров №10 по ГОСТ 8240-97 и шляпного профиля ПШ-55 по ГОСТ 8283-93 с шагом 1 м - Ветро-гидрозащита Tyvek Soft Диффузионная мембрана - Утеплитель Rockwool типа Лайт Баттс 200мм - Прогоны из швеллеров №10 по ГОСТ 8240-97 с шагом 1 м - Несущие конструкции крыши выполняются из двутавровых балок 12Б1, 20Б1, 25Б1, 30Б2 по СТО АСЧМ 20-93 - Пароизоляционная пленка ТехноНИКОЛЬ - Зашивка 2 слоя ГКЛВО 2х12,5 с использованием потолочного профиля ПП60/27 с шагом 400мм по типу системы КНАУФ П131 (или аналог)	
			Добавлено описание металлической площадки	В осях 13-14”/П-Р добавлен выход на кровлю через кровельный люк размером 600х800мм производство АЛЬТАИР (или аналог), а также металлическая площадка под	

				оборудование систем вентиляции, доступ осуществляется по переходному кровельному мостику. Площадка с ограждением разработана в разделе КР.	
			Добавлен расчет санузлов	В соответствии с п. 5.41 СП 118 расчётное количество санитарных приборов принимается: Для мужчин - один унитаз на: 20-30 сотрудников, 50-60 посетителей один писсуар на: 15-18 сотрудников, 50-80 посетителей; один умывальник на четыре унитаза, но не менее одного на уборную Для женщин - один унитаз на: 15 сотрудников, 25-30 посетителей один умывальник на два унитаза, но не менее одного на уборную. По заданию на проектирование писсуары не предусматриваются. В соответствии с разделом ТХ доступ посетителей осуществляется на 1 этаж в кабинет инфекциониста в осях 11-133/А-Л, количество посетителей 10 человек. При расчете санитарных приборов соотношение мужчин и женщин принимается 1:1, 5 мужчин и 5 женщин. Проектом предусмотрена 1 универсальная уборная для посетителей, что не противоречит п. 5.40 СП 118.13330.2012"Общественные здания и сооружения", а именно «Устройство уборных в здании, где по расчету одновременно может	

				находиться менее 50 человек или время нахождения посетителей по технологическим параметрам обслуживания менее 60 мин, предусматривается по заданию на проектирование. В административных, медицинских и социальных учреждениях, где проводится прием посетителей, устройство уборных для посетителей обязательно. Расчет санузлов для персонала. В соответствии с разделом ТХ количество персонала в смену 150 человек. При расчете санитарных приборов соотношение мужчин и женщин принимается 1:1, 75 мужчин и 75 женщин. Требуемое количество унитазов для сотрудников (жен): 75:15=5, принимаем 5 унитаза для сотрудников (жен). Проектом предусмотрено 6 унитазов для сотрудников (жен) и 6 умывальников, что не противоречит п. 5.41 СП 118.13330.2012"Общественные здания и сооружения". Требуемое количество унитазов для сотрудников (муж): 75:15=5, принимаем 5 унитаза для сотрудников (муж). Проектом предусмотрено 6 унитазов для сотрудников (муж), что не противоречит п. 5.41 СП 118.13330.2012"Общественные здания и сооружения".	
	Корректировка пояснительной			Сохранение гранитной облицовки цоколя, при	

	записки раздела АР в части: в) Описание и обоснование использованных композиционных приёмов при оформлении фасадов и интерьеров объекта капитального строительства.			необходимости ремонт гранитного камня по рекомендациям данным в проекте реставрации блока БВ (том 765-09/15/ДСР-3.2.1.1 и 765-09/15/ДСР-3.2.2.2)	
	Корректировка пояснительной записки раздела АР в части: г) Описание решений по отделке помещений		Таблица 5. Отделка помещений.	Таблица 5. Отделка помещений. Изменилось содержание таблицы. В соответствии с Заданием на проектирование, а также на основании «Архитектурных решений интерьеров» и согласованного Заказчиком задания (вендер листа), улучшенная отделка заменена на высококачественную	
1	Корректировка плана демонтажа подвала в части: устройства проемов существующих несущих стенах	В осях 13-13”/Т-С; 13”/Н-Н/1; 11-12/М-Н		Пробиваются проемы	План демонтажа -1 этажа
2	Корректировка плана демонтажа подвала в части: демонтажа существующих стен	В осях 13-14”/Р-Т; 13-14”/Н-Н/1		Не соответствие в стадии П, размеров проемов, расположения и контуров.	План демонтажа -1 этажа
3	Корректировка плана демонтажа подвала в части: уточнения проемов в существующих стенах	В осях 13”-14”/П-С		Демонтаж существующих стен	План демонтажа -1 этажа
3	Корректировка плана демонтажа подвала в части: демонтажа аварийного участка стен и перекрытий	В осях 11-13”-/М-Н/1		Демонтаж существующих стен и перекрытий находящихся в аварийном техническом состоянии	План демонтажа -1 этажа

23	Корректировка плана демонтажа подвала в части: демонтажа существующих лестничных маршей	В осях 11-12/М		Демонтаж существующих лестничных маршей	План демонтажа -1 этажа
10	Корректировка плана подвала в части: изменения функционального назначения помещений	В осях 11-14”/М-Т		Корректировка планировочных решений в соответствии с ЗнП и МТЗ. Изменилась нумерация и функциональное назначение помещений	План -1 этажа после реконструкции
11	Корректировка плана подвала в части: закладки проемов в существующих стенах	В осях 13”-14”/Н/1		Закладка проемов в существующих стенах.	План -1 этажа после реконструкции
11.1	Корректировка плана подвала в части: выполнения противоаварийных мероприятий	В осях 11-14”/М-Т		Выполнены противоаварийные мероприятия.	План -1 этажа после реконструкции
11	Корректировка плана подвала в части: закладки проемов в существующих стенах	В осях 13-14”/Р-С		Закладка проемов в существующих стенах.	План -1 этажа после реконструкции
2	Корректировка плана демонтажа 1 этажа в части: уточнения проемов в существующих стенах	В осях 11-14”/А-М; 13-14”/П-Р		Не соответствие в стадии П, размеров проемов, расположения и контуров.	План демонтажа 1 этажа
8	Корректировка плана демонтажа 1 этажа в части: демонтажа существующей лифтовой шахты	В осях 11-12/М; 13”-14”/Р-С		Демонтаж существующей лифтовой шахты	План демонтажа 1 этажа
23	Корректировка плана демонтажа подвала в части: демонтажа существующих лестничных маршей	В осях 11-12/М		Демонтаж существующих лестничных маршей	План демонтажа -1 этажа

10	Корректировка плана 1 этажа в части: изменения функционального назначения помещений	В осях 11-14”/М-Т		Корректировка планировочных решений в соответствии с ЗнП и МТЗ. Изменилась нумерация и функциональное назначение помещений.	План 1 этажа после реконстр укции
12	Корректировка плана 1 этажа в части: возведения стен лифтовой шахты	В осях 12-13/Л-М; 13”-14”/Р-С	Существующая лифтовая шахта	Возведение кирпичных стен лифтовой шахты	План 1 этажа после реконстр укции
11	Корректировка плана 1 этажа в части: закладки проемов в существующих стенах	В осях 12-13”-А-Л; 13-13”/П;		Закладка проемов в существующих стенах.	План 1 этажа после реконстр укции
10	Корректировка плана 1 этажа в части: изменения функционального назначения помещений			Корректировка планировочных решений в соответствии с ЗнП и МТЗ. Изменилась нумерация и функциональное назначение помещений.	План 1 этажа после реконстр укции
16	Корректировка плана 1 этажа в части: изменения условных обозначений			Изменены условные обозначения	План 1 этажа после реконстр укции
25	Корректировка плана 1 этажа в части: добавления ниши под сухотруб			Добавлена ниша под сухотруб	План 1 этажа после реконстр укции
2	Корректировка плана демонтажа 2 этажа в части: уточнения проемов в существующ их стенах	В осях 12-13/А-М; 13-14”/Н; 13-14”/Т-П		Не соответствие в стадии П, размеров проемов, расположения и контуров.	План демонта жа 2 этажа
8	Корректировка плана демонтажа 2 этажа в части: демонтажа существующей лифтовой шахты	В осях 11-12/М; 13”-14”/Р-С		Демонтаж существующей лифтовой шахты	План демонтажа 2 этажа

10	Корректировка плана 2 этажа в части: изменения функционального назначения помещений	В осях 11-14”/М-Т		Корректировка планировочных решений в соответствии с ЗнП и МТЗ. Изменилась нумерация и функциональное назначение помещений.	План 2 этажа после реконстр укции
12	Корректировка плана 2 этажа в части: возведения стен лифтовой шахты	В осях 12-13/Л-М; 13”-14”/Р-С	Существующая лифтовая шахта	Возведение кирпичных стен лифтовой шахты	План 2 этажа после реконстр укции
11	Корректировка плана 2 этажа в части: закладки проемов в существующих стенах	В осях 12-13/А-Л; 13”-14”/Н; 13”-14”/Р-С		Закладка проемов в существующих стенах.	План 2 этажа после реконстр укции
10	Корректировка плана 2 этажа в части: изменения функционального назначения помещений			Корректировка планировочных решений в соответствии с ЗнП и МТЗ. Изменилась нумерация и функциональное назначение помещений.	План 2 этажа после реконстр укции
16	Корректировка плана 2 этажа в части: изменения условных обозначений			Изменены условные обозначения	План 2 этажа после реконстр укции
25	Корректировка плана 2 этажа в части: добавления ниши под сухотруб			Добавлена ниша под сухотруб	План 2 этажа после реконстр укции
2	Корректировка плана демонтажа 3 этажа в части: уточнения проемов в существующих стенах	В осях 12-14/А-М; 13-14”/Р-Т		Не соответствие в стадии П, размеров проемов, расположения и контуров.	План демонта жа 3 этажа
3	Корректировка плана демонтажа 3 этажа в части: демонтажа существующих стенах	В осях 13-13”/Р		Демонтаж части существующей стены	План демонта жа 3 этажа
8	Корректировка плана демонтажа 3 этажа в части: демонтажа существующей лифтовой шахты	В осях 11-12/М; 13”-14”/Р-С		Демонтаж существующей лифтовой шахты	План демонтажа 3 этажа

Взам. инв. №

Подп. и дата

Инв. № подл.

5	Корректировка плана демонтажа 3 этажа в части: уточнения оконных проемов в существующих стенах	В осях 12-13/ М;		Не соответствие в стадии П, в существующей стене нет окна.	План демонтажа 3 этажа
10	Корректировка плана 3 этажа в части: изменения функционального назначения помещений	В осях 11-14”/М-Т		Корректировка планировочных решений в соответствии с ЗнП и МТЗ. Изменилась нумерация и функциональное назначение помещений.	План 3 этажа после реконструкции
12	Корректировка плана 3 этажа в части: возведения стен лифтовой шахты	В осях 12-13/Л-М; 13”-14”/Р-С	Существующая лифтовая шахта	Возведение кирпичных стен лифтовой шахты	План 3 этажа после реконструкции
11	Корректировка плана 3 этажа в части: закладки проемов в существующих стенах	В осях 13-14”/А-Л; 13”-14”/Р-С		Закладка проемов в существующих стенах.	План 3 этажа после реконструкции
10	Корректировка плана 3 этажа в части: изменения функционального назначения помещений			Корректировка планировочных решений в соответствии с ЗнП и МТЗ. Изменилась нумерация и функциональное назначение помещений.	План 3 этажа после реконструкции
16	Корректировка плана 3 этажа в части: изменения условных обозначений			Изменены условные обозначения	План 3 этажа после реконструкции
25	Корректировка плана 3 этажа в части: добавления ниши под сухотруб			Добавлена ниша под сухотруб	План 3 этажа после реконструкции
2	Корректировка плана демонтажа 4 этажа в части: уточнения проемов в существующих стенах	В осях 12-14”/Л-Т		Не соответствие в стадии П, размеров проемов, расположения и контуров. (13 участков)	План демонтажа 4 этажа
8	Корректировка плана демонтажа 4 этажа в части: демонтажа существующей лифтовой шахты	В осях 11-12/М; 13”-14”/Р-С		Демонтаж существующей лифтовой шахты	План демонтажа 4 этажа

Взам. инв. №

Подп. и дата

Инв. № подл.

4	Корректировка плана демонтажа 4 этажа в части: расширения существующего проема	В осях 13”-14”/Р-С		Расширен существующий проем.	План демонтажа 4 этажа
5	Корректировка плана демонтажа 4 этажа в части: уточнения оконных проемов в существующих стенах	В осях 12-13/М;		Не соответствие в стадии П, в существующей стене нет окна.	План демонтажа 4 этажа
10	Корректировка плана 4 этажа в части: изменения функционального назначения помещений	В осях 11-14”/М-Т		Корректировка планировочных решений в соответствии с ЗнП и МТЗ. Изменилась нумерация и функциональное назначение помещений.	План 4этажа после реконструкции
12	Корректировка плана 4 этажа в части: возведения стен лифтовой шахты	В осях 12-13/Л-М; 13”-14”/Р-С	Существующая лифтовая шахта	Возведение кирпичных стен лифтовой шахты	План 4 этажа после реконструкции
11	Корректировка плана 4 этажа в части: закладки проемов в существующих стенах	В осях 13-14”/А-Л; 13”-14”/Р-С		Закладка проемов в существующих стенах.	План 4 этажа после реконструкции
10	Корректировка плана 4 этажа в части: изменения функционального назначения помещений			Корректировка планировочных решений в соответствии с ЗнП и МТЗ. Изменилась нумерация и функциональное назначение помещений.	План 4 этажа после реконструкции
16	Корректировка плана 4 этажа в части: изменения условных обозначений			Изменены условные обозначения	План 4 этажа после реконструкции
25	Корректировка плана 4 этажа в части: добавления ниши под сухотруб			Добавлена ниша под сухотруб	План 4 этажа после реконструкции
8	Корректировка плана демонтажа 5 этажа в части: демонтажа существующей лифтовой шахты	В осях; 13”-14”/Р-С		Демонтаж существующей лифтовой шахты	План демонтажа 5 этажа

Взам. инв. №

Подп. и дата

Инв. № подл.

10	Корректировка плана 5 этажа в части: изменения функционального назначения помещений	В осях 11-14”/М-Т		Корректировка планировочных решений в соответствии с ЗнП и МТЗ. Изменилась нумерация и функциональное назначение помещений.	План 5 этажа после реконстр укции
10	Корректировка плана 5 этажа в части: изменения функционального назначения помещений			Корректировка планировочных решений в соответствии с ЗнП и МТЗ. Изменилась нумерация и функциональное назначение помещений.	План 5 этажа после реконстр укции
16	Корректировка плана 5 этажа в части: изменения условных обозначений			Изменены условные обозначения	План 5 этажа после реконстр укции
21	Корректировка плана кровли в части: устройства площадки под оборудование	В осях 13-14”/П-Р		Выполнено устройство металлической площадки под оборудование	План кровли
24	Корректировка плана кровли в части: добавления новых конструкций под вент оборудование.	В осях 13-14”/Л-М, В осях 13-14”/Н-П		Добавлены новых конструкций под вент оборудование.	План кровли
18	Корректировка разрезов в части: изменения состава пирога кровли	Разрез 1-1, 2-2		Изменился пирог кровли	Разрез 1-1, 2-2
19	Корректировка разрезов в части: изменения состава наружной стены	Разрез 1-1, 2-2		Изменился состав наружной стены	Разрез 1-1, 2-2
5	Корректировка Фасада 13"-11 в части: уточнения оконных проемов в существующих стенах	Фасад 13"-11		Не соответствие в стадии П, в существующей стене нет окна.	Фасад 11-14", Фасад Т-Н, Фасад 14"- 13, Фасад 13"-11
21	Корректировка Фасада Т- Н в части: устройства площадки под оборудование	Фасад Т- Н		Выполнено устройство металлической площадки под оборудование	Фасад 11-14", Фасад Т-Н, Фасад 14"- 13, Фасад 13"-11

Ведомость чертежей основного комплекта

Лист	Имя листа	Примечание
2	Общие данные	Изм. 2
3.1	План -1 этажа до реконструкции	
3.2	План демонтажа -1 этажа	Изм. 2
3.3	План -1 этажа после реконструкции	Изм. 2
4.1	План 1 этажа до реконструкции	
4.2	План демонтажа 1 этажа	Изм. 2
4.3	План 1 этажа после реконструкции	Изм. 2
5.1	План 2 этажа до реконструкции	
5.2	План демонтажа 2 этажа	Изм. 2
5.3	План 2 этажа после реконструкции	Изм. 2
6.1	План 3 этажа до реконструкции	
6.2	План демонтажа 3 этажа	Изм. 2
6.3	План 3 этажа после реконструкции	Изм. 2
7.1	План 4 этажа до реконструкции	
7.2	План демонтажа 4 этажа	Изм. 2
7.3	План 4 этажа после реконструкции	Изм. 2
8.1	План 5 этажа до реконструкции	
8.2	План демонтажа 5 этажа	Изм. 2
8.3	План 5 этажа после реконструкции	Изм. 2
9	План кровли	Изм. 2
10	Разрез 1-1, 2-2	Изм. 2
11	Фасад 11-14", Фасад Т-Н, Фасад 14"- 13, Фасад 13"-11	Изм. 2
11.1	Спецификация заполнения оконных проемов, Спецификация воссоздаваемых декоративных элементов	Изм. 2
11.2	Спецификация воссоздаваемых декоративных элементов	Изм. 2
12	Крыльцо Кр-1., Кр-2. Сечение А-А	Изм. 2

Ведомость чертежей основного комплекта

Лист	Имя листа	Примечание
13.1	Экспликация полов. Начало	Изм. 2
13.2	Экспликация полов. Продолжение	Изм. 2
13.3	Экспликация полов. Окончание	Изм. 2
14.1	Ведомость отделки стен и потолков подвала	Изм. 2
14.2	Ведомость отделки стен и потолков 1 этажа	Изм. 2
14.3	Ведомость отделки стен и потолков 2 этажа	Изм. 2
14.4	Ведомость отделки стен и потолков 3 этажа	Изм. 2
14.5	Ведомость отделки стен и потолков 4 и 5 этажей	Изм. 2
15.1	Ведомость элементов отделки стен и потолков	Изм. 2
15.2	Ведомость элементов отделки стен и потолков	Изм. 2
16.1	Спецификация заполнения дверных проемов. Начало	Изм. 2
16.2	Спецификация заполнения дверных проемов. Продолжение	Изм. 2
16.3	Спецификация заполнения дверных проемов. Продолжение	Изм. 2
16.4	Спецификация заполнения дверных проемов. Окончание	Изм. 2

Взам. инв. №

Подп. и дата

Инв. № подл.

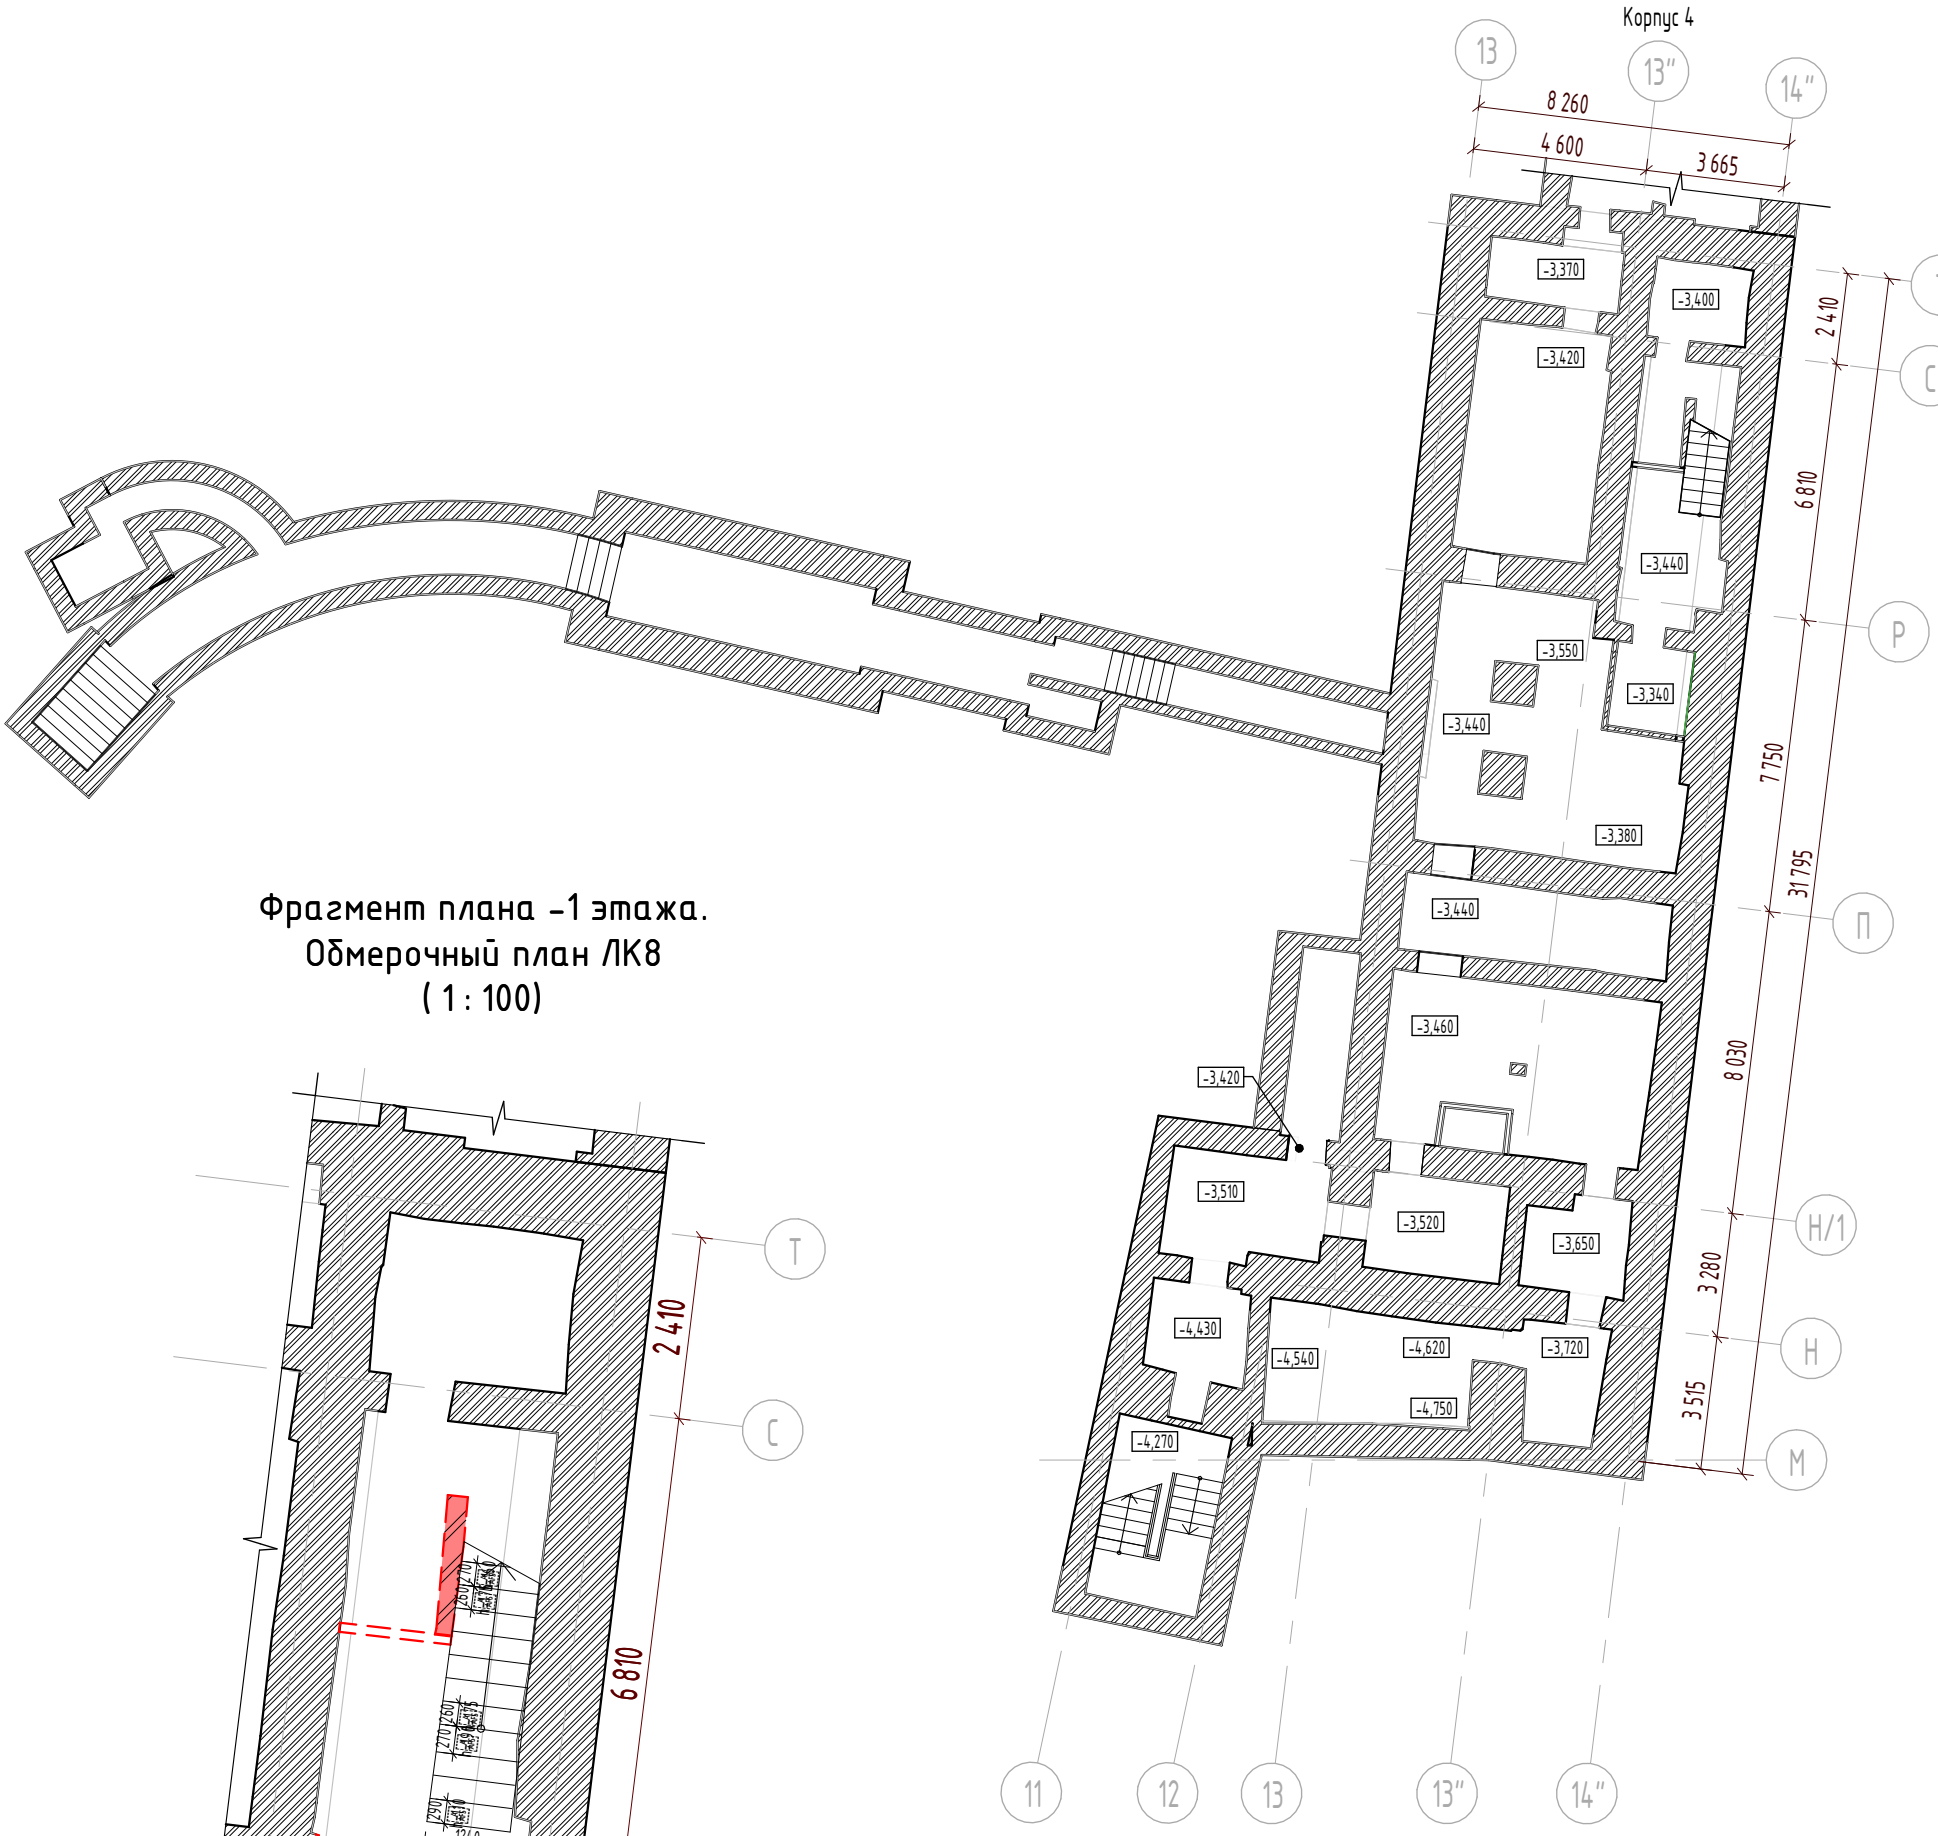
						765-09/15/ДСР-АР1
2	0	Зам.все	797.22		03.06.22	Федеральное государственное бюджетное учреждение "Больница с поликлиникой" Управления делами президента Российской Федерации, по адресу: г. Москва, Романов пер., д.2/6, стр.2. Реконструкция (в режиме реставрации с приспособлением к современному использованию) здания
1	0	Зам.	386.21		31.08.21	
Изм.	Кол.уч.	Лист	№док.	Подп.	Дата	
Разработал		Гальченко			03.22	Реконструкция. Корпус А.
ГАП		Холодова			03.22	
Нач.мастер.		Холодова			03.22	
Н.Контроль		Маяцкая			03.22	Общие данные
КГИП		Ивонин			03.22	

Стадия	Лист	Листов
П	2	

АО "МСУ-1"

Формат А3

План -1 этажа до реконструкции
(1 : 200)



Фрагмент плана -1 этажа.
Обмерочный план ЛК8
(1 : 100)

1. Проектом предусматривается ремонт существующих лестничных маршей в осях Т-Р 13"-14" и приведение ступеней к одинаковой высоте подступенка

						765-09/15/ДСР-АР1
						Федеральное государственное бюджетное учреждение "Больница с поликлиникой" Управления делами президента Российской Федерации, по адресу: г. Москва, Романов пер., д.2/6, стр.2. Реконструкция (в режиме реставрации с приспособлением к современному использованию) здания
Изм.	Кол.уч.	Лист	№док.	Подп.	Дата	
Разработал		Гальченко			03.22	Реконструкция. Корпус А.
ГАП		Холодова			03.22	
Нач.мастер.		Холодова			03.22	
						План -1 этажа до реконструкции
Н.Контроль		Маяцкая			03.22	
КГИП		Ивонин			03.22	

Стадия	Лист	Листов
П	3.1	

АО "МСУ-1"

Взам. инв. №

Подп. и дата

Инв. № подл.

Формат А3

Условные обозначения:

- Существующие конструкции
- Демонтируемые перегородки
- Пробивка проемов в кирпичных стенах
- Демонтируемые деревянные дверные блоки
- Демонтируемые деревянные оконные блоки

Цветовые обозначения:

- Выполненный демонтаж
- Выполненый демонтаж. Несоответсвие ПД
- Проектируемый демонтаж

План демонтажа -1 этажа
(1 : 200)



Стр. 1


						765-09/15/ДСР-АР1			
						Федеральное государственное бюджетное учреждение "Больница с поликлиникой" Управления делами президента Российской Федерации, по адресу: г. Москва, Романов пер., д.2/6, стр.2. Реконструкция (в режиме реставрации с приспособлением к современному использованию) здания			
1	21	Зам.	386.21		31.08.21				
Изм.	Кол.уч.	Лист	№док.	Подп.	Дата				
Разработал		Гальченко			03.22	Реконструкция. Корпус А.	Стадия	Лист	Листов
ГАП		Холодова			03.22		П	3.2	
Нач.мастер.		Холодова			03.22				
						План демонтажа -1 этажа	АО "МСУ-1"		
Н.Контроль		Маяцкая			03.22				
КГИП		Ивонин			03.22				


Взам. инв. №

Подп. и дата

Инв. № подл.

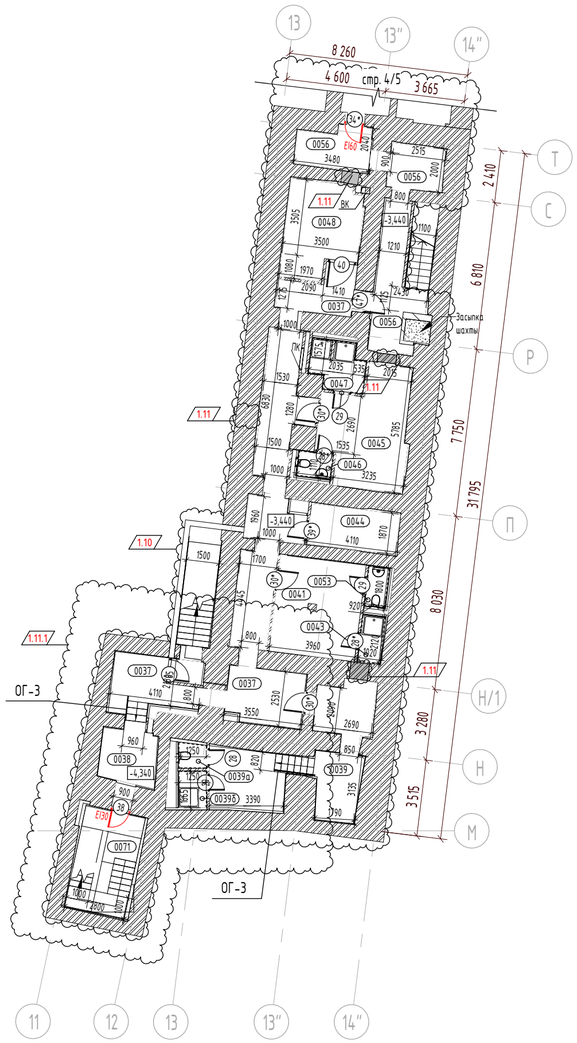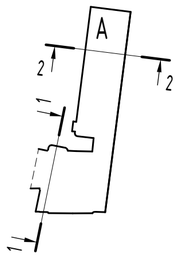Формат А3





Экспликация помещений

№ пом.	Наименование	Площадь	Кат. пом.
0037	Коридор	49,60	
0038	Гардеробная уличной одежды персонала	5,89	
0039	Гардероб рабочей и домашней одежды	22,87	
0039а	Уборная для персонала	1,35	
0039б	Душевая	2,05	
0041	Гардеробная персонала для домашней и рабочей одежды	16,91	
0043	Душевая	2,16	
0044	Кроссовая	7,69	В4
0045	Гардеробная персонала для домашней и рабочей одежды	18,45	
0046	Уборная для персонала	1,70	
0047	Душевая	4,65	
0048	Электрощитовая	13,92	В4
0053	Уборная для персонала	1,66	
0056	Лестничная клетка 8	11,10	
0071	Лестничная клетка 7	12,00	

1.10

Спецификация кладочных материалов в уровне -1 этажа

Поз.	Наименование	Ед. Изм.	Кол-во	Примечание
t=100...1000				
	Кладка переменной толщины для заделки существующих ниш проемов из полнотелого кирпича КР-р-по 250х120х65/1НФ/200/2,0/F50 ГОСТ 530-2012 на цементно-песчаном растворе М150, армированная сеткой 4Вр1 50х50 через каждые 4 ряда	м³	2,06	Закладываемые участки
	Сетка 4Вр1 50х50х5 (Ширина уточняется по месту, зависит от глубины закладываемого участка)	m	0,04	Закладываемые участки
t=120				
	Кладка из полнотелого кирпича t=120мм КР-р-по 250х120х65/1НФ/200/2,0/F35 ГОСТ 530-2012 на цементно-песчаном растворе М150, армированная сеткой 4Вр1 50х50х5 через каждые 4 ряда	м³	12,65	
	Сетка 4Вр1 50х50х5 (t-120мм)	m	0,20	
t=250				
	Кладка из полнотелого кирпича t=250мм КР-р-по 250х120х65/1НФ/200/2,0/F35 ГОСТ 530-2012 на цементно-песчаном растворе М150, армированная сеткой 4Вр1 50х50х5 через каждые 4 ряда	м³	6,96	
	Сетка 4Вр1 50х50х5 (t-250мм)	m	0,06	

1.22

Спецификация перегородок в уровне -1 этажа

Поз..	Описание	Ед.Изм.	Кол-во	Примечание
	Двухслойная облицовка из плит Аквапанель² Внутренняя на металлическом каркасе (ПС 75х50), отнесенном от базовой стены, с заполнением полости каркаса плитами КНАУФ Инсулейшн AS, AR (ТУ 5763-001-7309654-2009) толщиной 75 мм, плотностью 15кг/м3. Общая толщина облицовки – 100 мм. Комплектная система КНАУФ, тип С686	м²	50,42	

Спецификация выравнивающей штукатурки в уровне -1 этажа

Поз..	Описание	Ед.Изм.	Кол-во	Примечание
	- Очистка поверхности от пыли и грязи - Грунтовка глубокого проникновения, тип ГС1 - Выравнивающая штукатурка ц/п штукатурка М150, армированная металлической оцинкованной сеткой 4 ВР-1 50х50 ГОСТ 2715-75 и ГОСТ 5336-80, с использованием маяков -30мм (2 слоя)	м²	598,45	

Условные обозначения:

Стены из монолитного железобетона

Существующие стены из полнотелого кирпича

Закладываемый проем - кладка из полнотелого кирпича КР-р-по 250х120х65/1НФ/200/2.0/F25/ГОСТ 530-2012 на цементно-песчаном растворе М150, армированной сеткой 4Вр1 50х50 через каждые 4 ряда

1.16

Каркасно-обшивная стена ГК-7 с двухслойной обшивкой из листов/плит Аквапанель на одинарном металлическом каркасе из термопрофилей ТН/ТС 100х1,0. Общая толщина перегородки – 150 мм. Комплектная система КНАУФ тип КОС.

Перегородка с двухслойными обшивками из листов/плит Аквапанель² Внутренняя на одинарном металлическом каркасе (ПС 100х50). Общая толщина перегородки – 150 мм. Комплектная система КНАУФ, тип С382.

Двойной разнесенный каркас из стальных профилей ПС 75/50 и ПН 75/40 с двухслойными обшивками из листов/плиты АКВАПАНЕЛЬ² Внутренняя. Общая толщина перегородки – 250 мм. Комплектная система КНАУФ, тип С386.2.

Двухслойная облицовка из листов/плит Аквапанель² Внутренняя на металлическом каркасе (ПП 60х27), закрепленном на базовой стене. Общая толщина облицовки – 52,5 мм. Комплектная система КНАУФ, тип С623/С683

Двухслойная облицовка из листов/плит Аквапанель² Внутренняя на металлическом каркасе (ПС 50х50), отнесенном от базовой стены. Общая толщина облицовки – 75 мм. Комплектная система КНАУФ, тип С626/С686

Двухслойная облицовка из плит Аквапанель² Внутренняя на металлическом каркасе (ПС 75х50), отнесенном от базовой стены. Общая толщина облицовки – 100 мм. Комплектная система КНАУФ, тип С686

Одинарный стальной каркас из стальных профилей ПС 100/50 и ПН 100/40. Каркас обшит тремя листами/плитами Аквапанели² Внутренняя с промежуточными прослойками из оцинкованных стальных листов и заполнением полости каркаса минераловатными плитами толщиной 50 мм и плотностью 37 кг/м3. Общая толщина перегородки – 177 мм. Комплектная система КНАУФ, тип С367.


Несущая стена с двухслойными обшивками из плит АКВАПАНЕЛЬ² Внутренняя на основе несущего каркаса из стальных холодногнутых оцинкованных профилей (ТН150/ТС150) с толщиной стали 1,2 мм по СТО 86770581-1.04-2010, с заполнением полости каркаса негорючими теплоизоляционными и звукоизоляционными минераловатными плитами КНАУФ Инсулейшн TS 032 Aquastatik, толщиной 150 мм. Общая толщина облицовки – 200 мм.

						765-09/15/ДСР-АР1
						Федеральное государственное бюджетное учреждение "Больница с поликлиникой" Управления делами президента Российской Федерации, по адресу: г. Москва, Романов пер., д.2/6, стр.2. Реконструкция (в режиме реставрации с приспособлением к современному использованию) здания
1	9	Зам.	386.21		31.08.21	
Изм.	Кол.уч.	Лист	№док.	Подп.	Дата	
Разработал		Гальченко			03.22	Реконструкция. Корпус А.
ГАП		Холодова			03.22	Стадия: П; Лист: 3.3; Листов:
Нач.мастер.		Холодова			03.22	
Н.Контроль		Маяцкая			03.22	План -1 этажа после реконструкции
КГИП		Ивонин			03.22	АО "МСУ-1"


Взам. инв. № | Подп. и дата | Инв. № подл.

Формат А2А

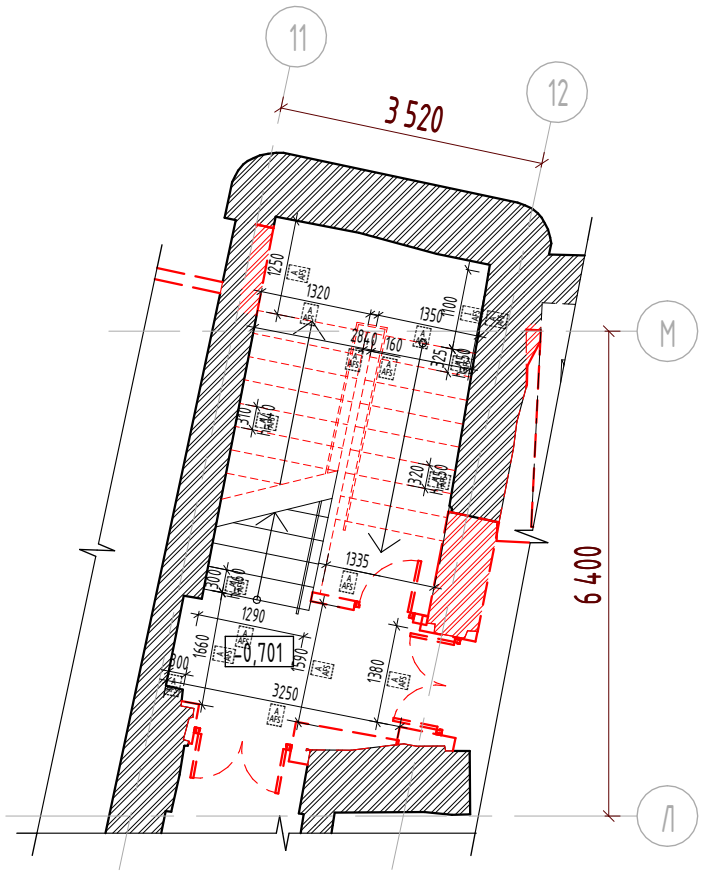
Фрагмент плана 1 этажа.
Обмерочный план ЛК7
(1 : 100)



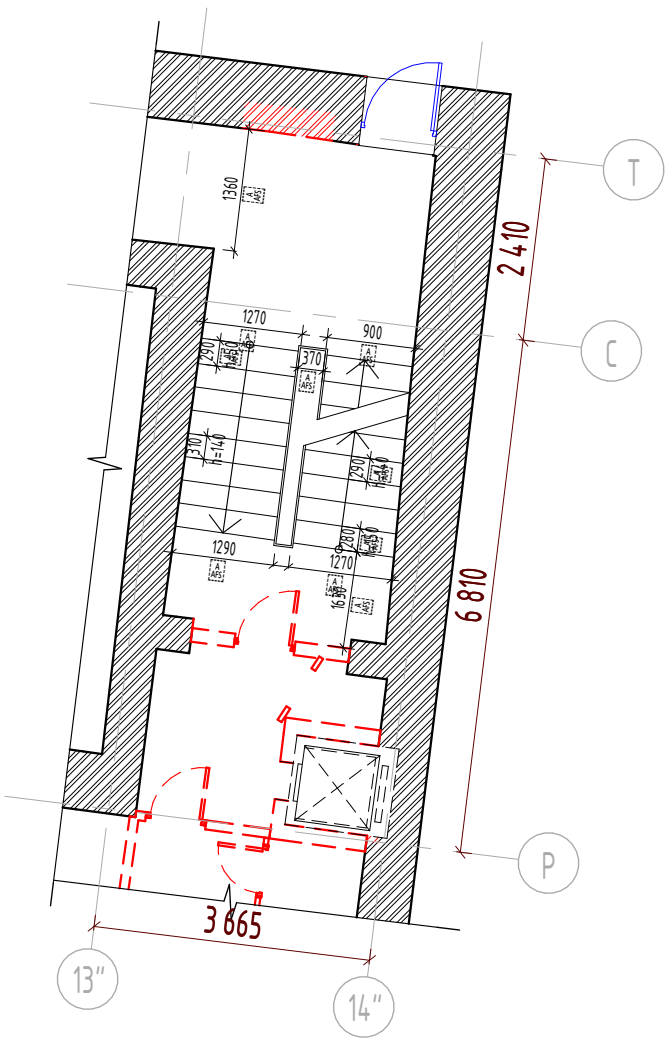Фрагмент плана 1 этажа.
Обмерочный план ЛК8
(1 : 100)



План 1 этажа до реконструкции
(1 : 200)

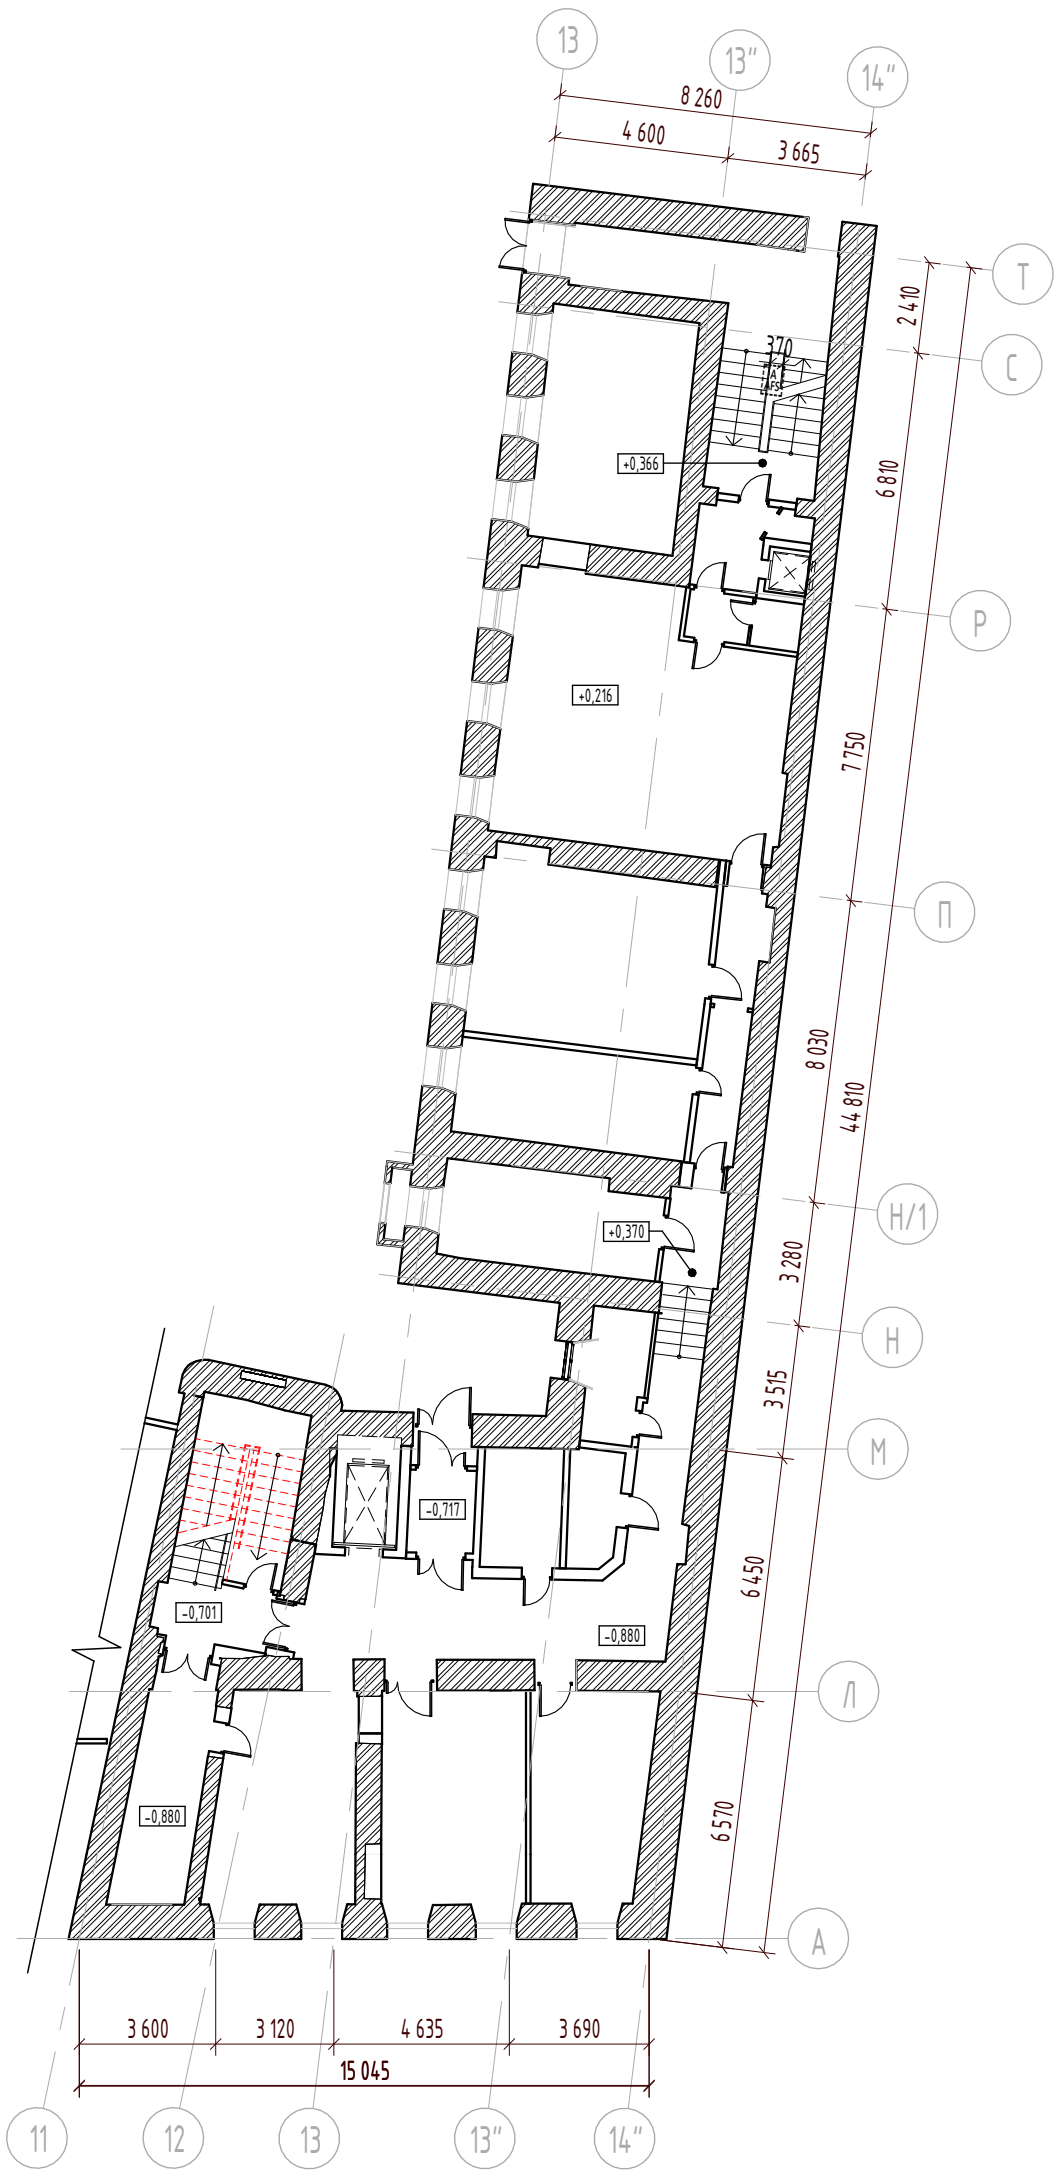

1. Проектом предусматривается ремонт существующих лестничных маршей в осях Т-Р 13"-14", М-Л 11-12 и приведение ступеней к одинаковой высоте подступенка

Изм.	Кол.уч.	Лист	№док.	Подп.	Дата
Разработал		Гальченко			03.22
ГАП		Холодова			03.22
Нач.мастер.		Холодова			03.22
Н.Контроль		Маяцкая			03.22
КГИП		Ивонин			03.22

765-09/15/ДСР-АР1


Федеральное государственное бюджетное учреждение "Больница с поликлиникой" Управления делами президента Российской Федерации, по адресу: г. Москва, Романов пер., д.2/6, стр.2. Реконструкция (в режиме реставрации с приспособлением к современному использованию) здания

Реконструкция. Корпус А.	Стадия	Лист	Листов
	П	4.1	
План 1 этажа до реконструкции	АО "МСУ-1"		

Взам. инв. №
Подп. и дата
Инв. № подл.


Формат А3

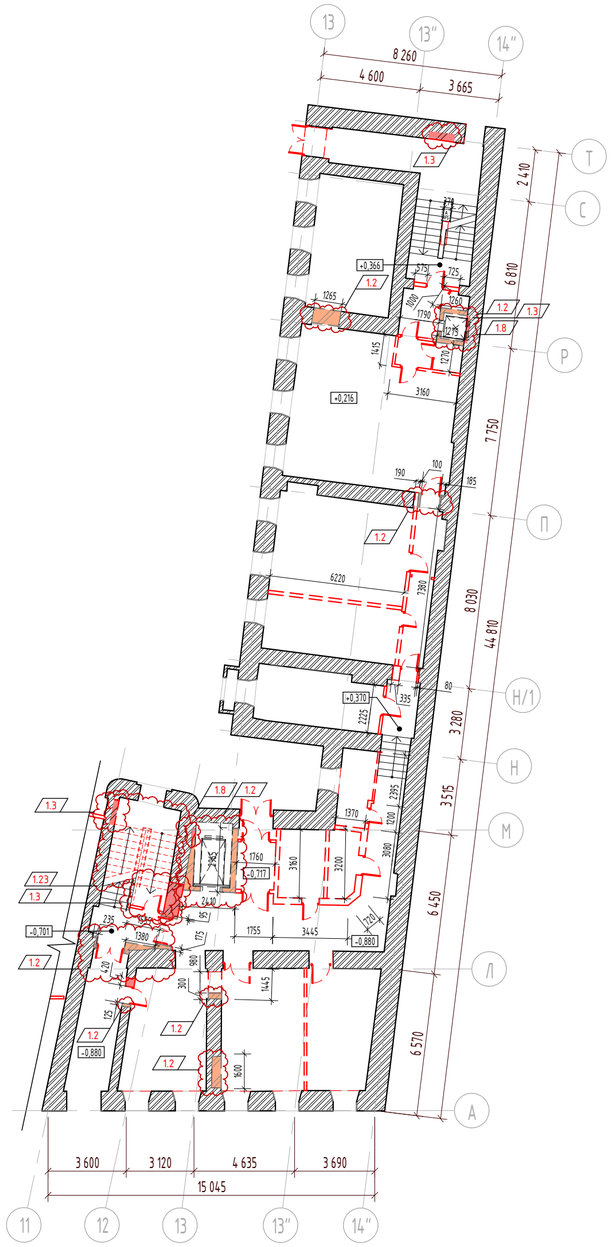План демонтажа 1 этажа
(1 : 200)




План демонтажа ротонды и помещение досмотровой бригады охраны
(1 : 200)

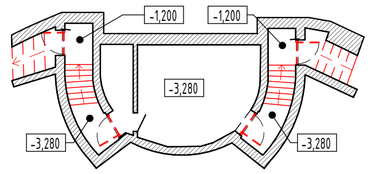План подземного этажа ротонды



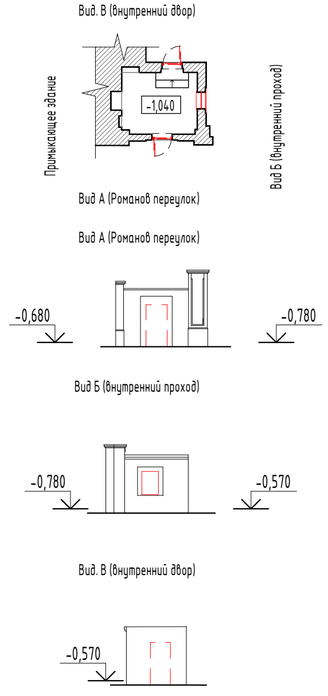План помещения досмотровой бригады охраны



Условные обозначения:

- Существующие конструкции
- Демонтируемые перегородки
- Пробивка проемов в кирпичных стенах
- Демонтируемые деревянные дверные блоки
- Демонтируемые деревянные оконные блоки

Цветовые обозначения:

1.16 Выполненный демонтаж

- Выполненый демонтаж. Несоответсвие ПД
- Проектируемый демонтаж

Демонтажные работы				
№ п/п	Наименование	Ед. изм.	Кол-во	Примечание
1	Демонтаж кирпичных перегородок (до 250 мм)	м2	-	*
2	Пробивка проемов в кирпичных стенах толщиной до 900 мм	м2	-	*
3	Демонтаж дверных блоков	шт	21	
4	Снятие обоев - 30% стен	м2	160,1	
5	Разборка облицовки стен из мраморных плит - 20% стен	м2	106,7	
6	Разборка облицовки стен из керамических плиток - 20% стен	м2	106,7	
7	Отбивка штукатурки с поверхностей кирпичных стен - 100% стен	м2	533,8	
8	Разборка покрытий полов из керамических плиток	м2	11,4	
9	Разборка облицовки стен из гранитных плит	м2	7,9	
10	Демонтаж оконных блоков	шт.	14	
Ротонда (демонтаж)				
№ п/п	Наименование	Ед. изм.	Кол-во	Примечание
1	Разборка деревянных заполнений дверных проемов	шт.	5	
2	Разборка покрытий кровель из рулонных материалов (3 слоя)	м2	47,5	
3	Разборка покрытий полов из керамических плиток	м2	29,9	
4	Разборка бетонных конструкций объемом более 1 м3 при помощи отбойных молотков из бетона марки 200	м3	4	
5	Разборка облицовки стен из керамических глазурованных плиток	м2	154,8	
6	Отбивка штукатурки с поверхностей кирпичных стен - 100% стены внутренние	м2	154,8	
7	Отбивка штукатурки с поверхностей кирпичных стен - 100% стены наружние	м2	130,2	
8	Отбивка штукатурки с поверхностей потолков - 100%	м2	29,9	
Помещение досмотровой бригады охраны (демонтаж)				
1	Разборка деревянных заполнений дверных проемов	шт.	2	
2	Разборка деревянных заполнений оконных проемов с подоконными досками	шт.	1	
3	Разборка покрытий кровель из рулонных материалов (3 слоя)	м2	16,6	
4	Разборка покрытий полов из керамических плиток	м2	10,6	
5	Отбивка штукатурки с поверхностей кирпичных стен - 100% стены внутренние	м2	32,1	
6	Отбивка штукатурки с поверхностей кирпичных стен - 100% стены наружние	м2	34,6	
7	Отбивка штукатурки с поверхностей потолков - 100%	м2	10,6	


* Объемы учтены в разделе КР

						765-09/15/ДСР-АР1	
						Федеральное государственное бюджетное учреждение "Больница с поликлиникой" Управления делами президента Российской Федерации, по адресу: г. Москва, Романов пер., д.2/6, стр.2. Реконструкция (в режиме реставрации с приспособлением к современному использованию) здания	
1	16	Зам.	386.21		31.08.21		
Изм.	Кол.уч.	Лист	№док.	Подп.	Дата		
Разработал		Гальченко			03.22	Реконструкция. Корпус А.	Стадия: П; Лист: 4.2; Листов:
ГАП		Холодова			03.22		
Нач.мастер.		Холодова			03.22		
Н.Контроль		Маяцкая			03.22	План демонтажа 1 этажа	АО "МСУ-1"
КГИП		Ивонин			03.22		

Взам. инв. № | Подп. и дата | Инв. № подл.

Формат А2А

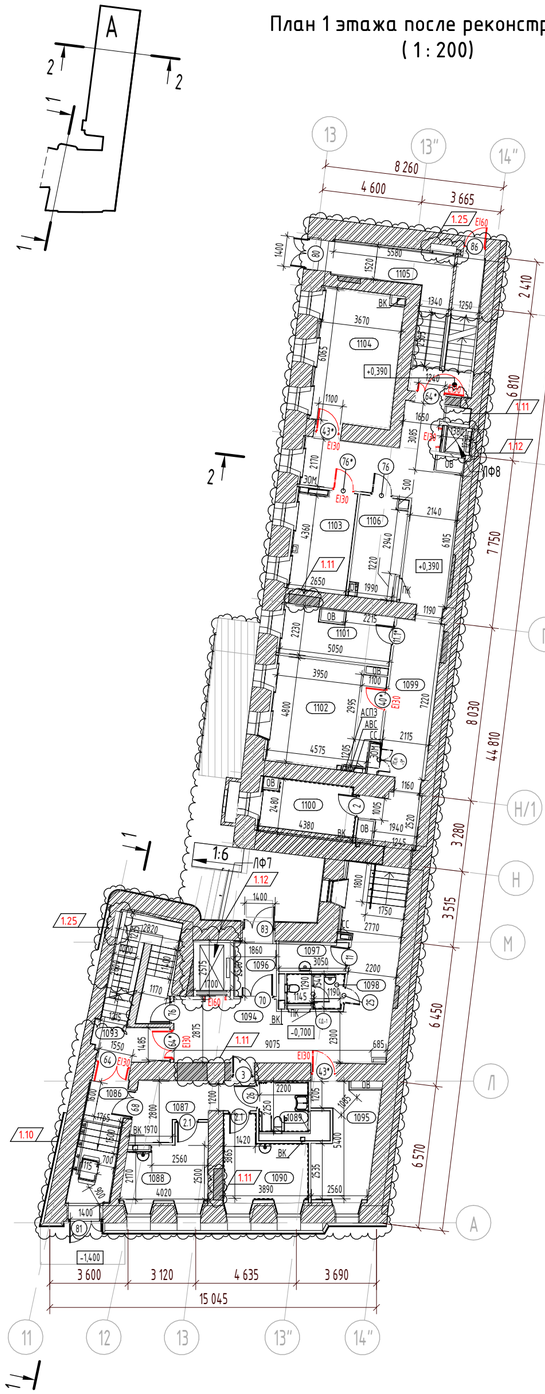План 1 этажа после реконструкции
(1 : 200)




План ротонды и помещения досмотровой бригады охраны
(1 : 200)


Состав эксплуатируемой кровли ротонды (является частью дворовой
- Покрытие из тротуарной плитки - 47,5 м2
- Выравнивающая стяжка h =50 м - 47,5 м2
- Утепление: гравий керамзитовый - 23,75 м3
- Пароизоляция прокладочная в 1 слой (геотекстиль) - 47,5 м2
- Гидроизоляция оклеечная Техноэласт ЭПП в 2 слоя - 47,5 м2
- Утепление легким ячеистым бетоном с разуклонкой (30-100 мм) - 1,66 м

Состав кровли Досмотровой
- Изоляция мин. плитами РуфБатс В RockWool - 3,735 м3
- Уст-во кровель плоских из наплавляемых материалов Технониколь ТехноэластТОР синий - 16,6 м2
- Уст-во мелких покрытий из листовой оцинкованной стали - 2,72 м2

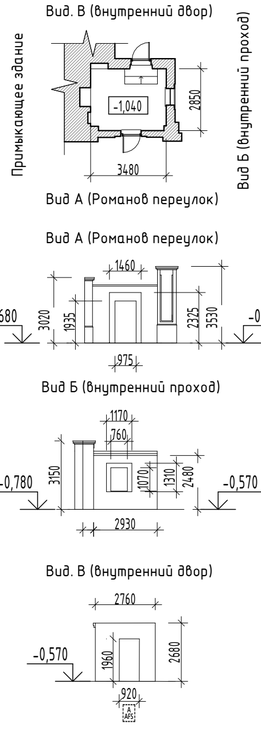План помещения досмотровой бригады охраны



План подземного этажа ротонды

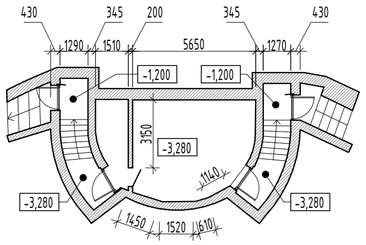

Экспликация помещений

№ пом.	Наименование	Площадь	Кат. пом.
1086	Тамбур	11,77	
1087	Коридор-ожидальня	10,35	
1088	Кабинет врача-инфекциониста	10,51	
1089	Уборная для посетителей	4,95	
1090	Процедурная	11,47	
1093	Лестничная клетка 7	17,81	
1094	Коридор	41,53	
1095	Комната управления мед. газами	13,01	В3
1096	Тамбур	4,65	
1097	Помещение хранения предметов уборки	4,04	В4
1098	Уборная для персонала	3,56	
1099	Коридор	50,36	
1100	Комната хранения расходных материалов	9,92	В4
1101	Кабинет МТО	10,50	
1102	Серверная	22,80	В3
1103	Складское помещение МТО, хранение лекарственных средств	11,84	В3
1104	Склад лекарств	21,57	В3
1105	Лестничная клетка 8	22,43	
1106	ВРУ	9,57	В4

Условные обозначения:

- Стены из монолитного железобетона
- Существующие стены из полнотелого кирпича
- Закладываемый проем - кладка из полнотелого кирпича КР-р-по 250х120х65/1НФ/200/2.0/F25/ГОСТ 530-2012 на цементно-песчаном растворе М150, армированной сеткой 4Вр1 50х50 через каждые 4 ряда
- Каркасно-обшивная стена ГК-7 с двухслойной обшивкой из листов/плит Аквапанель на одинарном металлическом каркасе из термопрофилей ТН/ТС 100х1,0. Общая толщина перегородки - 150 мм. Комплектная система КНАУФ тип КОС.
- Перегородка с двухслойными обшивками из листов/плит Аквапанель² Внутренняя на одинарном металлическом каркасе (ПС 100х50). Общая толщина перегородки - 150 мм. Комплектная система КНАУФ, тип С382.
- Двойной разнесенный каркас из стальных профилей ПС 75/50 и ПН 75/40 с двухслойными обшивками из листов/плиты АКВАПАНЕЛЬ² Внутренняя. Общая толщина перегородки - 250 мм. Комплектная система КНАУФ, тип С386.2.
- Двухслойная облицовка из листов/плит Аквапанель² Внутренняя на металлическом каркасе (ПП 60х27), закрепленном на базовой стене. Общая толщина облицовки - 52,5 мм. Комплектная система КНАУФ, тип С623/С683
- Двухслойная облицовка из листов/плит Аквапанель² Внутренняя на металлическом каркасе (ПС 50х50), отнесенном от базовой стены. Общая толщина облицовки - 75 мм. Комплектная система КНАУФ, тип С626/С686
- Двухслойная облицовка из плит Аквапанель² Внутренняя на металлическом каркасе (ПС 75х50), отнесенном от базовой стены. Общая толщина облицовки - 100 мм. Комплектная система КНАУФ, тип С686
- Одинарный стальной каркас из стальных профилей ПС 100/50 и ПН 100/40. Каркас обшит тремя листами/плитами Аквапанели² Внутренняя с промежуточными прослойками из оцинкованных стальных листов и заполнением полости каркаса минераловатными плитами толщиной 50 мм и плотностью 37 кг/м3. Общая толщина перегородки - 177 мм. Комплектная система КНАУФ, тип С367.
- Несущая стена с двухслойными обшивками из плит АКВАПАНЕЛЬ² Внутренняя на основе несущего каркаса из стальных холодногнутых оцинкованных профилей (ТН150/ТС150) с толщиной стали 1,2 мм по СТО 86770581-1.04-2010, с заполнением полости каркаса негорючими теплоизоляционными и звукоизоляционными минераловатными плитами КНАУФ Инсулейшн TS 032 Aquastatik, толщиной 150 мм. Общая толщина облицовки - 200 мм.

Спецификация кладочных материалов в уровне 1 этажа

Поз.	Наименование	Ед. Изм.	Кол-во	Примечание
t=100...1000				
	Кладка переменной толщины для заделки существующих ниш проемов из полнотелого кирпича КР-р-по 250х120х65/1НФ/200/2,0/F50 ГОСТ 530-2012 на цементно-песчаном растворе М150, армированная сеткой 4Вр1 50х50 через каждые 4 ряда	м³	13,58	Закладываемые участки
	Сетка 4Вр1 50х50х5 (Ширина уточняется по месту, зависит от глубины закладываемого участка)	m	0,19	Закладываемые участки

Спецификация перегородок в уровне 1 этажа

Поз..	Описание	Ед.Изм.	Площадь	Примечание
	Двухслойная облицовка из плит Аквапанель² Внутренняя на металлическом каркасе (ПС 50х50), отнесенном от базовой стены. Общая толщина облицовки - 75 мм. Комплектная система КНАУФ, тип С686	м²	49,20	
	Двухслойная облицовка из плит Аквапанель² Внутренняя на металлическом каркасе (ПС 75х50), отнесенном от базовой стены, с заполнением полости каркаса плитами КНАУФ Инсулейшн AS, AR (ТУ 5763-001-7309654-2009) толщиной 75 мм, плотностью 15кг/м3. Общая толщина облицовки - 100 мм. Комплектная система КНАУФ, тип С686	м²	88,53	
	Двухслойная облицовка из плит Аквапанель² Внутренняя на металлическом каркасе (ПП 60х27), закрепленном на базовой стене, с заполнением полости каркаса плитами АкустикКНАУФ СЛИМ толщиной 27 мм. Общая толщина облицовки - 52,5 мм. Комплектная система КНАУФ, тип С683	м²	72,21	
	Каркасно-обшивная стена ГК-7 с двухслойной обшивкой из плиты АКВАПАНЕЛЬ² Внутренняя на одинарном металлическом каркасе из термопрофилей ТН/ТС 100х1,0, с заполнением полости каркаса теплоизоляционным материалом Knauf INSULATION TR 034, толщиной 100мм. Общая толщина перегородки - 150 мм. Комплектная система КНАУФ тип КНАУФ Наружная стена.	м²	12,82	
	Несущая стена с двухслойными обшивками из плит АКВАПАНЕЛЬ² Внутренняя на основе несущего каркаса из стальных холодногнутых оцинкованных профилей (ТН150/ТС150) с толщиной стали 1,2 мм по СТО 86770581-1.04-2010, с заполнением полости каркаса негорючими теплоизоляционными и звукоизоляционными минераловатными плитами КНАУФ Инсулейшн TS 032 Aquastatik, толщиной 150 мм. Общая толщина облицовки - 200 мм.	м²	10,87	
	Несущая стена с двухслойными обшивками из плит АКВАПАНЕЛЬ² Внутренняя на основе несущего разнесенного каркаса из стальных холодногнутых оцинкованных профилей (ТН150/ТС150) с толщиной стали 1,2 мм по СТО 86770581-1.04-2010, с заполнением полости каркаса негорючими теплоизоляционными и звукоизоляционными минераловатными плитами КНАУФ Инсулейшн TS 032 Aquastatik, толщиной 150 мм. Общая толщина облицовки - 380 мм.	м²	11,49	
	Перегородка с двухслойными обшивками из плит АКВАПАНЕЛЬ² Внутренняя на одинарном металлическом каркасе (ПС 50/50 и ПН 50/40), с заполнением полости каркаса плитами КНАУФ Инсулейшн AS, AR (ТУ 5763-001-7309654-2009) толщиной 50 мм, плотностью 15кг/м3.. Общая толщина перегородки - 100 мм. Комплектная система КНАУФ, тип С382.	м²	22,26	
	Перегородка с двухслойными обшивками из плит АКВАПАНЕЛЬ² Внутренняя на одинарном металлическом каркасе (ПС 100/50 и ПН 100/40), с заполнением полости каркаса минераловатными плитами АкустикКНАУФ толщиной 100 мм. Общая толщина перегородки - 150 мм. Комплектная система КНАУФ, тип С382.	м²	170,51	

Спецификация выравнивающей штукатурки в уровне 1 этажа

Поз..	Описание	Ед.Изм.	Кол-во	Примечание
	- Очистка поверхности от пыли и грязи - Грунтовка глубокого проникновения, тип ГС1 - Выравнивающая штукатурка ц/п штукатурка М150, армированная металлической оцинкованной сеткой 4 ВР-1 50х50 ГОСТ 2715-75 и ГОСТ 5336-80, с использованием маяков -30мм (2 слоя)	м²	572,04	

Спецификация черновой штукатурки в уровне 1 этажа

Поз..	Описание	Ед.Изм.	Кол-во	Примечание
	- Очистка поверхности от пыли и грязи - Грунтовка глубокого проникновения, тип ГС1 - Выравнивающая штукатурка ц/п штукатурка М150, армированная металлической оцинкованной сеткой 4 ВР-1 50х50 ГОСТ 2715-75 и ГОСТ 5336-80 -20мм (1 слой) - Обеспыливающее покрытие Элакор МБ1 Флюат	м²	66,71	


1. Проектом предусматривается ремонт существующих лестничных маршей в осях Т-Р 13''-14'', М-Л 11-12 и приведение ступеней к одинаковой высоте подступенка

						765-09/15/ДСР-АР1
						Федеральное государственное бюджетное учреждение "Больница с поликлиникой" Управления делами президента Российской Федерации, по адресу: г. Москва, Романов пер., д.2/6, стр.2. Реконструкция (в режиме реставрации с приспособлением к современному использованию) здания
1	12	Зам.	386.21		31.08.21	
Изм.	Кол.уч.	Лист	№док.	Подп.	Дата	
Разработал		Гальченко			03.22	Реконструкция. Корпус А.
ГАП		Холодова			03.22	Стадия: П; Лист: 4.3; Листов:
Нач.мастер.		Холодова			03.22	
Н.Контроль		Маяцкая			03.22	План 1 этажа после реконструкции
КГИП		Ивонин			03.22	АО "МСУ-1"


Взам. инв. № | Подп. и дата | Инв. № подл.

Формат А2А

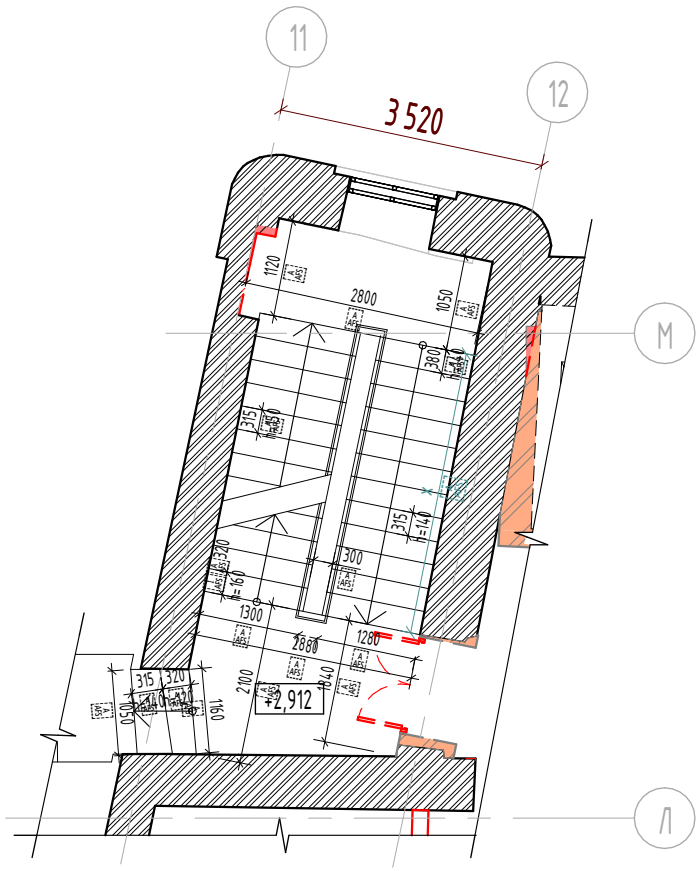
Фрагмент плана 2 этажа.
Обмерочный план ЛК7
(1 : 100)



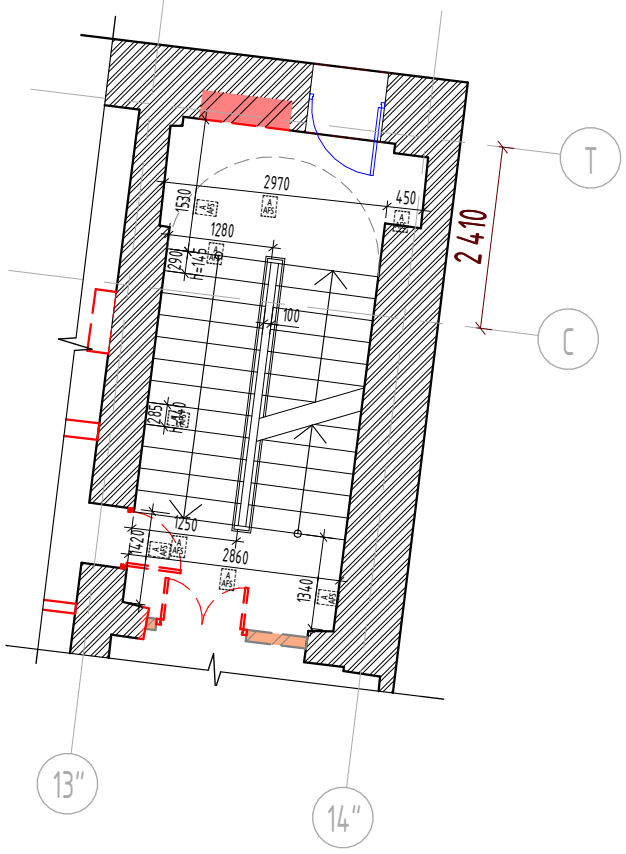Фрагмент плана 2 этажа.
Обмерочный план ЛК8
(1 : 100)



План 2 этажа до реконструкции
(1 : 200)

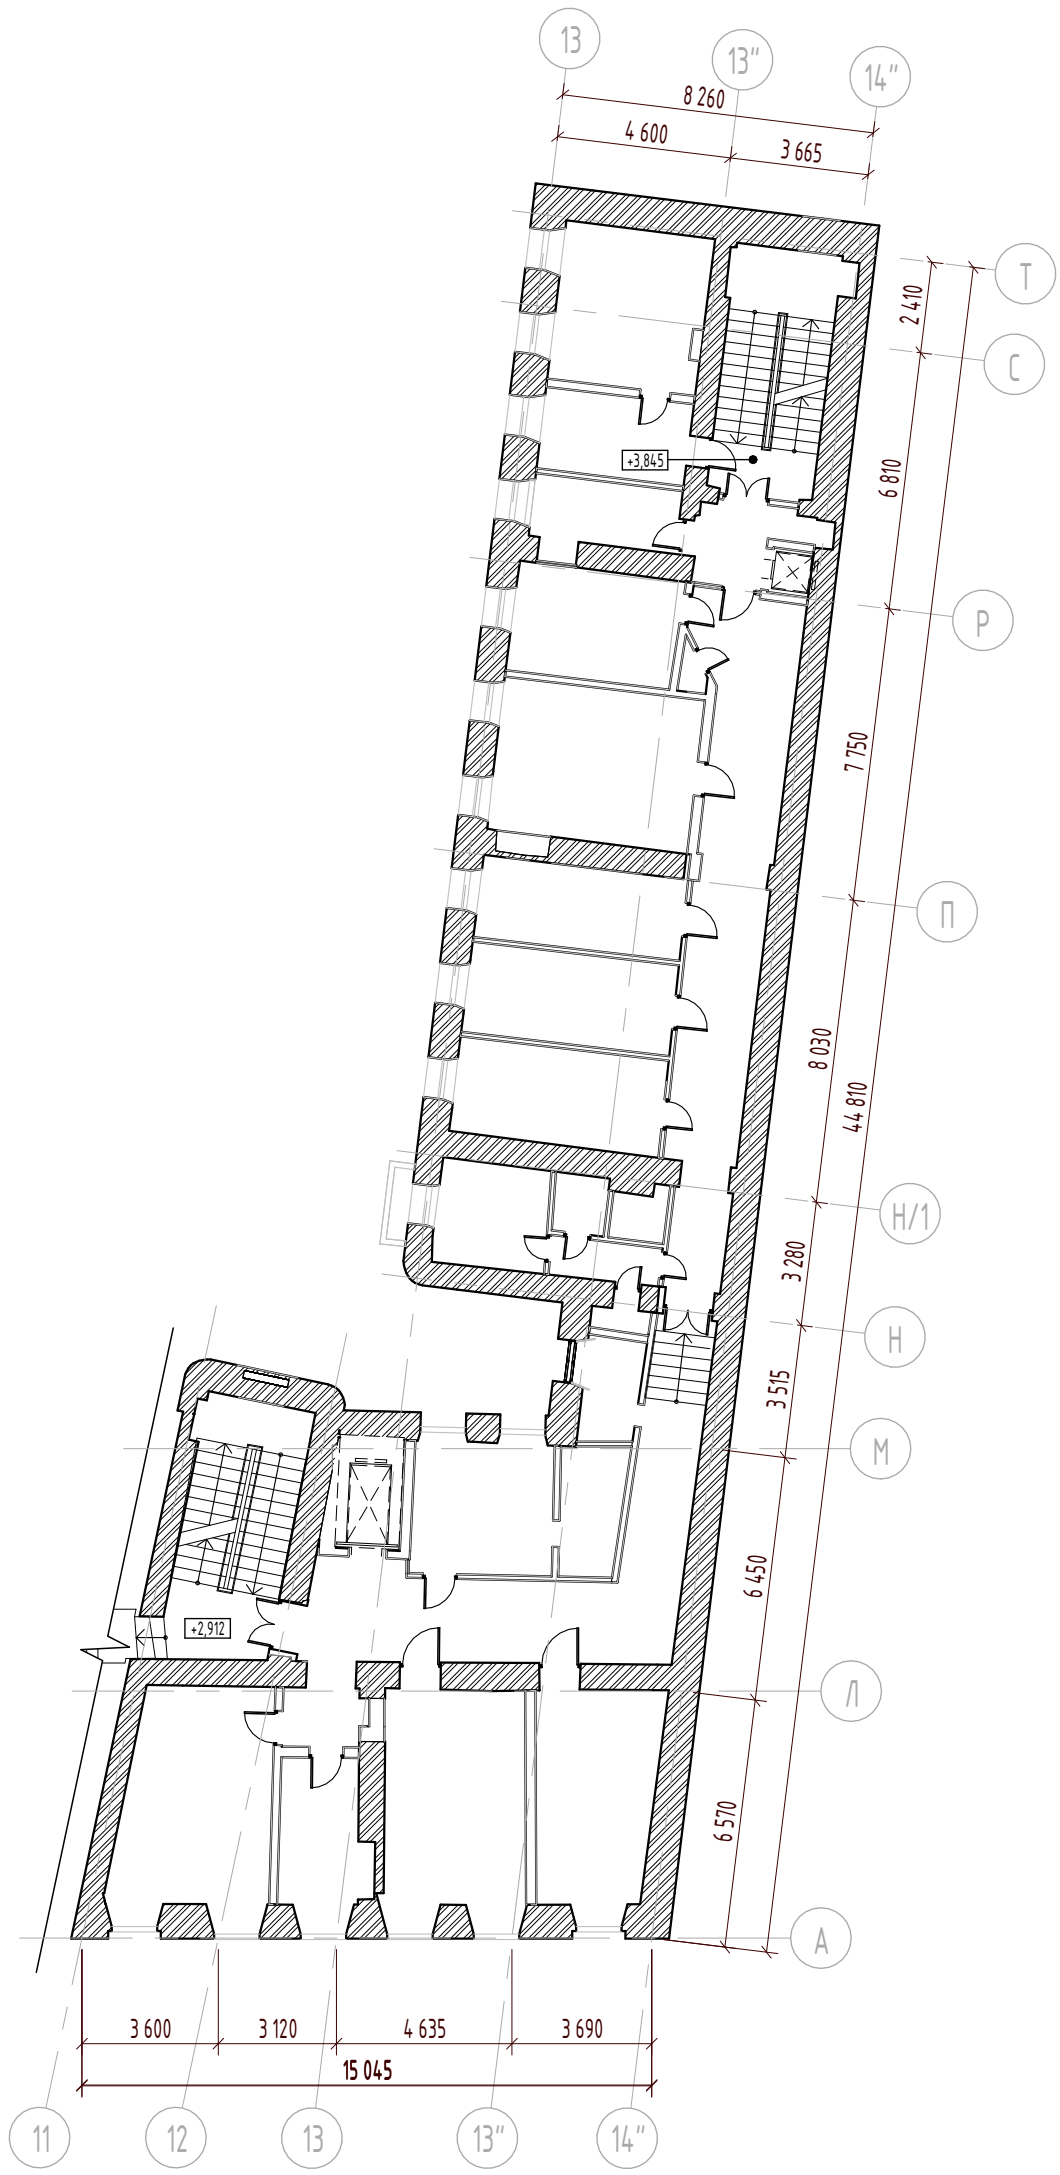

1. Проектом предусматривается ремонт существующих лестничных маршей в осях Т-Р 13"-14", М-Л 11-12 и приведение ступеней к одинаковой высоте подступенка

Изм.	Кол.уч.	Лист	№док.	Подп.	Дата
Разработал		Гальченко			03.22
ГАП		Холодова			03.22
Нач.мастер.		Холодова			03.22
Н.Контроль		Маяцкая			03.22
КГИП		Ивонин			03.22

765-09/15/ДСР-АР1

Федеральное государственное бюджетное учреждение "Больница с поликлиникой" Управления делами президента Российской Федерации, по адресу: г. Москва, Романов пер., д.2/6, стр.2. Реконструкция (в режиме реставрации с приспособлением к современному использованию) здания

	Стадия	Лист	Листов
Реконструкция. Корпус А.	П	5.1	
План 2 этажа до реконструкции	АО "МСУ-1"		

Взам. инв. №
Подп. и дата
Инв. № подл.


Формат А3

Демонтажные работы

№ п/п	Наименование	Ед. изм.	Кол-во	Примечание
1	Демонтаж кирпичных перегоодок (до 250 мм)	м2	-	*
2	Пробивка проемов в кирпичных стенах толщиной до 900 мм	м2	-	*
3	Демонтаж дверных блоков	шт	23	
4	Очистка стен от существующей отделки	м2	471,2	
5	Снятие обоев - 30% стен	м2	141,4	
6	Разборка облицовки стен из мраморных плит - 20% стен	м2	94,2	
7	Разборка облицовки стен из керамических плиток - 20% стен	м2	94,2	
8	Отбивка штукатурки с поверхностей кирпичных стен - 100% стен	м2	471,2	
9	Демонтаж оконных блоков	шт.	22	

* Объемы учтены в разделе КР

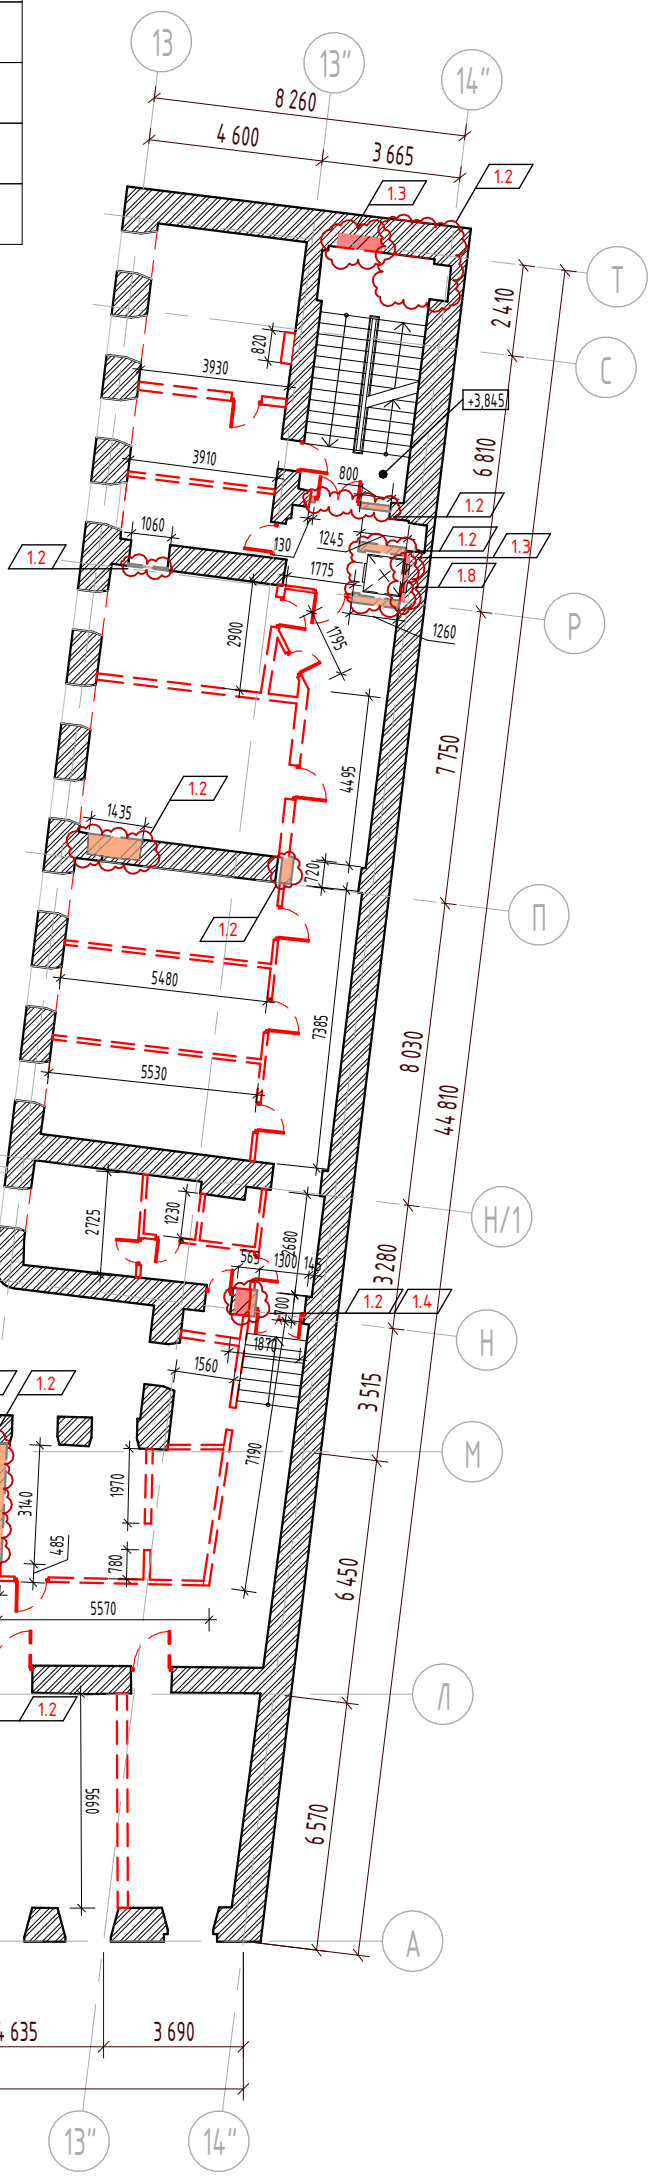План демонтажа 2 этажа (1 : 200)



Условные обозначения:

- Существующие конструкции
- Демонтируемые перегородки
- Пробивка проемов в кирпичных стенах
- Демонтируемые деревянные дверные блоки
- Демонтируемые деревянные оконные блоки

Цветовые обозначения:

- Выполненный демонтаж
- Выполненый демонтаж. Несоответсвие ПД
- Проектируемый демонтаж

1	17	Зам.	386.21		31.08.21
Изм.	Кол.уч.	Лист	№док.	Подп.	Дата
Разработал		Гальченко			03.22
ГАП		Холодова			03.22
Нач.мастер.		Холодова			03.22
Н.Контроль		Маяцкая			03.22
КГИП		Ивонин			03.22


765-09/15/ДСР-АР1


Федеральное государственное бюджетное учреждение "Больница с поликлиникой" Управления делами президента Российской Федерации, по адресу: г. Москва, Романов пер., д.2/6, стр.2. Реконструкция (в режиме реставрации с приспособлением к современному использованию) здания

Реконструкция. Корпус А.	Стадия	Лист	Листов
	П	5.2	
План демонтажа 2 этажа	АО "МСУ-1"		

Взам. инв. № | Подп. и дата | Инв. № подл.

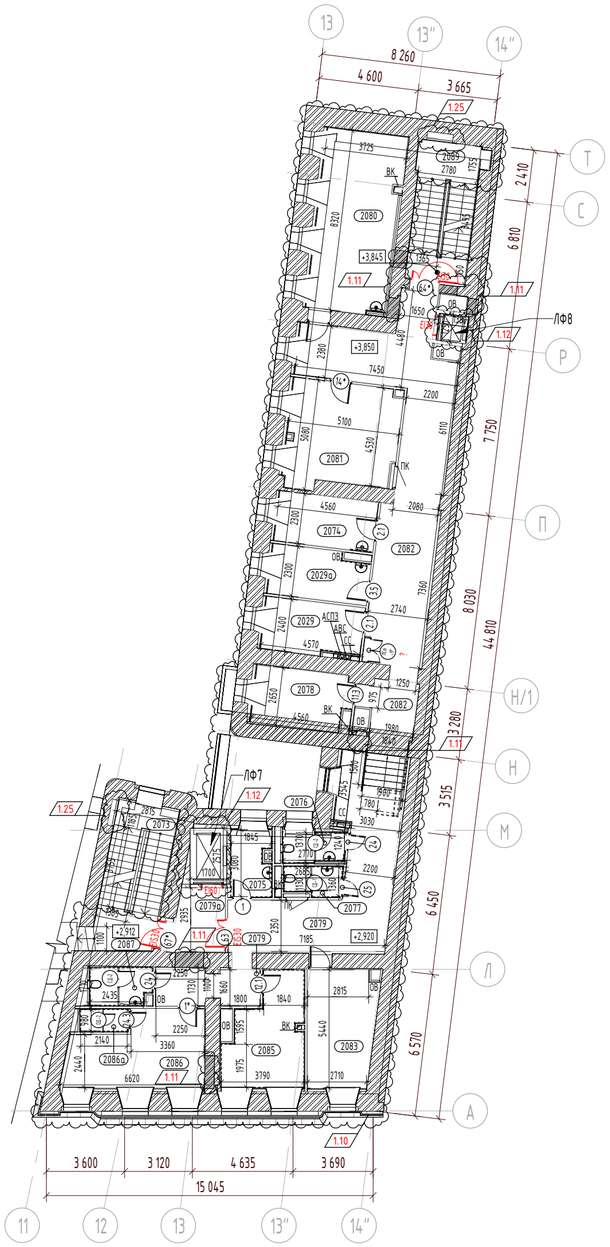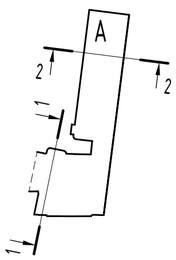Формат А3





Экспликация помещений

№ пом.	Наименование	Площадь	Кат. пом.
2029	Кабинет экспертизы	10,46	
2029а	Кабинет эпидемиолога	9,91	
2073	Лестничная клетка 7	19,18	
2074	Кабинет фармаколога	10,46	
2075	Помещение хранения предметов уборки	5,29	В4
2076	Уборная для персонала	3,67	
2077	Уборная для персонала	3,20	
2078	Кабинет мед. статистики	11,38	
2079	Коридор	41,67	
2079а	Лифтовый холл	6,63	
2080	Гардеробы персонала для домашней и рабочей одежды	29,77	
2081	Комната отдыха водителей	23,20	
2082	Коридор	57,77	
2083	Кабинет Колл-центра	16,27	
2085	Моповая клининговой службы	15,64	
2086	Помещение клининговой службы	19,64	
2086а	Душевая	2,10	
2087	Уборная для персонала	4,61	
2089	Лестничная клетка 8	18,96	

Условные обозначения:

- Стены из монолитного железобетона
- Существующие стены из полнотелого кирпича
- Закладываемый проем - кладка из полнотелого кирпича КР-р-по 250х120х65/1НФ/200/2.0/F25/ГОСТ 530-2012 на цементно-песчаном растворе М150, армированной сеткой 4Вр1 50х50 через каждые 4 ряда
- Каркасно-обшивная стена ГК-7 с двухслойной обшивкой из листов/плит Аквапанель на одинарном металлическом каркасе из термопрофилей ТН/ТС 100х1,0. Общая толщина перегородки - 150 мм. Комплектная система КНАУФ тип КОС.
- Перегородка с двухслойными обшивками из листов/плит Аквапанель^2 Внутренняя на одинарном металлическом каркасе (ПС 100х50). Общая толщина перегородки - 150 мм. Комплектная система КНАУФ, тип С382.
- Двойной разнесенный каркас из стальных профилей ПС 75/50 и ПН 75/40 с двухслойными обшивками из листов/плиты АКВАПАНЕЛЬ^2 Внутренняя. Общая толщина перегородки - 250 мм. Комплектная система КНАУФ, тип С386.2.
- Двухслойная облицовка из листов/плит Аквапанель^2 Внутренняя на металлическом каркасе (ПП 60х27), закрепленном на базовой стене. Общая толщина облицовки - 52,5 мм. Комплектная система КНАУФ, тип С623/С683
- Двухслойная облицовка из листов/плит Аквапанель^2 Внутренняя на металлическом каркасе (ПС 50х50), отнесенном от базовой стены. Общая толщина облицовки - 75 мм. Комплектная система КНАУФ, тип С626/С686
- Двухслойная облицовка из плит Аквапанель^2 Внутренняя на металлическом каркасе (ПС 75х50), отнесенном от базовой стены. Общая толщина облицовки - 100 мм. Комплектная система КНАУФ, тип С686
- Одинарный стальной каркас из стальных профилей ПС 100/50 и ПН 100/40. Каркас обшит тремя листами/плитами Аквапанели^2 Внутренняя с промежуточными прослойками из оцинкованных стальных листов и заполнением полости каркаса минераловатными плитами толщиной 50 мм и плотностью 37 кг/м3. Общая толщина перегородки - 177 мм. Комплектная система КНАУФ, тип С367.
- Несущая стена с двухслойными обшивками из плит АКВАПАНЕЛЬ^2 Внутренняя на основе несущего каркаса из стальных холодногнутых оцинкованных профилей (ТН150/ТС150) с толщиной стали 1,2 мм по СТО 86770581-1.04-2010, с заполнением полости каркаса негорючими теплоизоляционными и звукоизоляционными минераловатными плитами КНАУФ Инсулейшн TS 032 Aquastatik, толщиной 150 мм. Общая толщина облицовки - 200 мм.

Спецификация кладочных материалов в уровне 2 этажа

Поз.	Наименование	Ед. Изм.	Кол-во	Примечание
t=100...1000				
	Кладка переменной толщины для заделки существующих ниш проемов из полнотелого кирпича КР-р-по 250х120х65/1НФ/200/2,0/F50 ГОСТ 530-2012 на цементно-песчаном растворе М150, армированная сеткой 4Вр1 50х50 через каждые 4 ряда	м^3	15,59	
	Сетка 4Вр1 50х50х5 (Ширина уточняется по месту, зависит от глубины закладываемого участка)	m	0,29	

Спецификация перегородок в уровне 2 этажа

Поз..	Описание	Ед.Изм.	Кол-во	Примечание
	Двухслойная облицовка из плит Аквапанель^2 Внутренняя на металлическом каркасе (ПС 75х50), отнесенном от базовой стены, с заполнением полости каркаса плитами КНАУФ Инсулейшн AS, AR (ТУ 5763-001-7309654-2009) толщиной 75 мм, плотностью 15кг/м3. Общая толщина облицовки – 100 мм. Комплектная система КНАУФ, тип С686	м^2	128,55	
	Двухслойная облицовка из плит Аквапанель^2 Внутренняя на металлическом каркасе (ПП 60х27), закрепленном на базовой стене, с заполнением полости каркаса плитами АкустикКНАУФ СЛИМ толщиной 27 мм. Общая толщина облицовки – 52,5 мм. Комплектная система КНАУФ, тип С683	м^2	92,52	
	Перегородка с двухслойными обшивками из плит АКВАПАНЕЛЬ^2 Внутренняя на одинарном металлическом каркасе (ПС 50/50 и ПН 50/40), с заполнением полости каркаса плитами КНАУФ Инсулейшн AS, AR (ТУ 5763-001-7309654-2009) толщиной 50 мм, плотностью 15кг/м3.. Общая толщина перегородки – 100 мм. Комплектная система КНАУФ, тип С382.	м^2	12,04	
	Перегородка с двухслойными обшивками из плит АКВАПАНЕЛЬ^2 Внутренняя на одинарном металлическом каркасе (ПС 100/50 и ПН 100/40), с заполнением полости каркаса минераловатными плитами АкустиКНАУФ толщиной 100 мм. Общая толщина перегородки – 150 мм. Комплектная система КНАУФ, тип С382.	м^2	215,78	
	Перегородка с двухслойными обшивками из плиты АКВАПАНЕЛЬ^2 Внутренняя на двойном разнесенном каркасе из стальных профилей ПС 75/50 и ПН 75/40, с заполнением полости каркаса минераловатными плитами АкустиКНАУФ толщиной 50 мм и плотностью 37 кг/м3. Общая толщина перегородки – 250 мм. Комплектная система КНАУФ, тип С386.2.	м^2	5,18	

Спецификация выравнивающей штукатурки в уровне 2 этажа

Поз..	Описание	Ед.Изм.	Кол-во	Примечание
	- Очистка поверхности от пыли и грязи - Грунтовка глубокого проникновения, тип ГС1 - Выравнивающая штукатурка ц/п штукатурка М150, армированная металлической оцинкованной сеткой 4 ВР-1 50х50 ГОСТ 2715-75 и ГОСТ 5336-80, с использованием маяков -30мм (2 слоя)	м^2	569,48	

Спецификация черновой штукатурки в уровне 2 этажа

Поз..	Описание	Ед.Изм.	Кол-во	Примечание
	- Очистка поверхности от пыли и грязи - Грунтовка глубокого проникновения, тип ГС1 - Выравнивающая штукатурка ц/п штукатурка М150, армированная металлической оцинкованной сеткой 4 ВР-1 50х50 ГОСТ 2715-75 и ГОСТ 5336-80 -20мм (1 слой) - Обеспыливающее покрытие Элакор МБ1 Флюат	м^2	88,74	


1. Проектом предусматривается ремонт существующих лестничных маршей в осях Т-Р 13"-14", М-Л 11-12 и приведение ступеней к одинаковой высоте подступенка

						765-09/15/ДСР-АР1
						Федеральное государственное бюджетное учреждение "Больница с поликлиникой" Управления делами президента Российской Федерации, по адресу: г. Москва, Романов пер., д.2/6, стр.2. Реконструкция (в режиме реставрации с приспособлением к современному использованию) здания
1	13	Зам.	386.21		31.08.21	
Изм.	Кол.уч.	Лист	№док.	Подп.	Дата	
Разработал		Гальченко			03.22	Реконструкция. Корпус А.
ГАП		Холодова			03.22	Стадия: П; Лист: 5.3; Листов:
Нач.мастер.		Холодова			03.22	
Н.Контроль		Маяцкая			03.22	План 2 этажа после реконструкции
КГИП		Ивонин			03.22	АО "МСУ-1"


Взам. инв. №
Подп. и дата
Инв. № подл.

Формат А2А

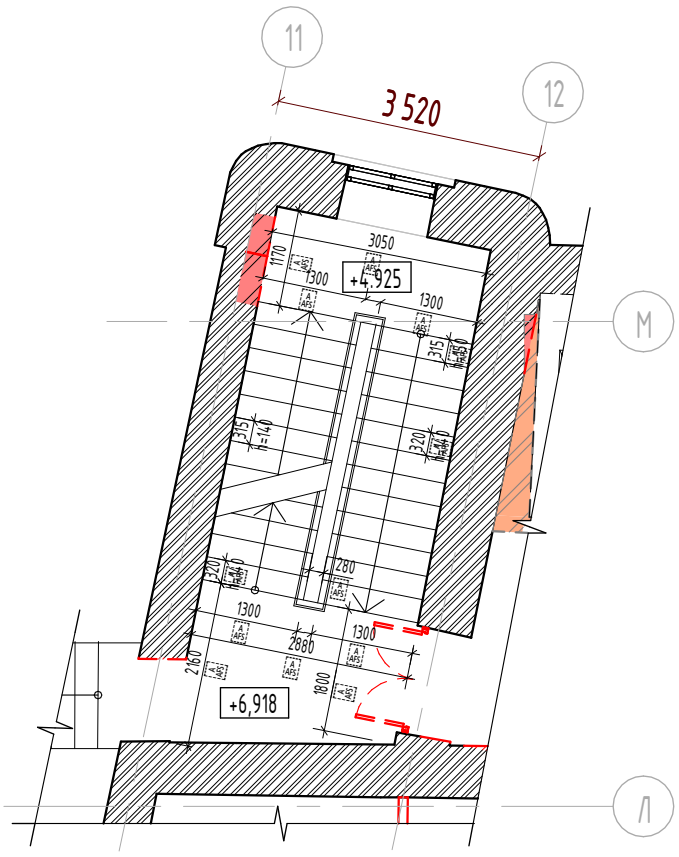
Фрагмент плана 3 этажа.
Обмерочный план ЛК7
(1 : 100)



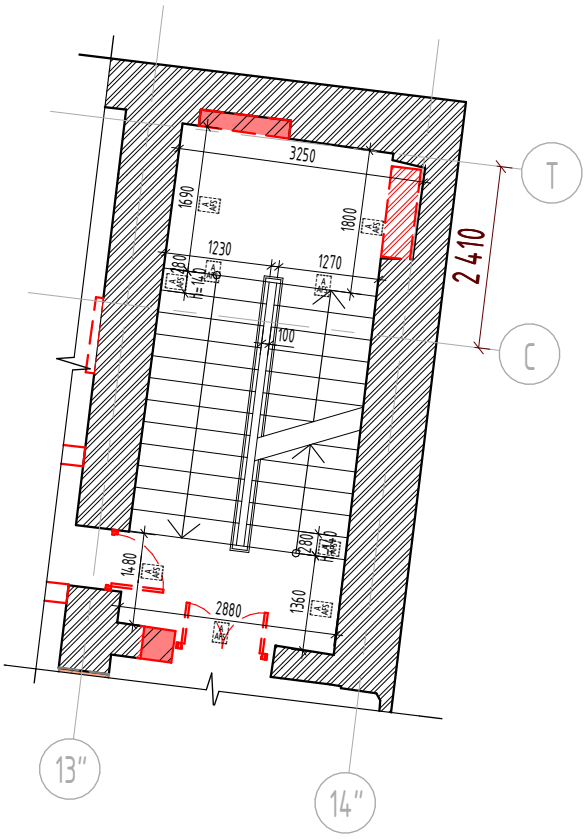Фрагмент плана 3 этажа.
Обмерочный план ЛК8
(1 : 100)



План 3 этажа до реконструкции
(1 : 200)

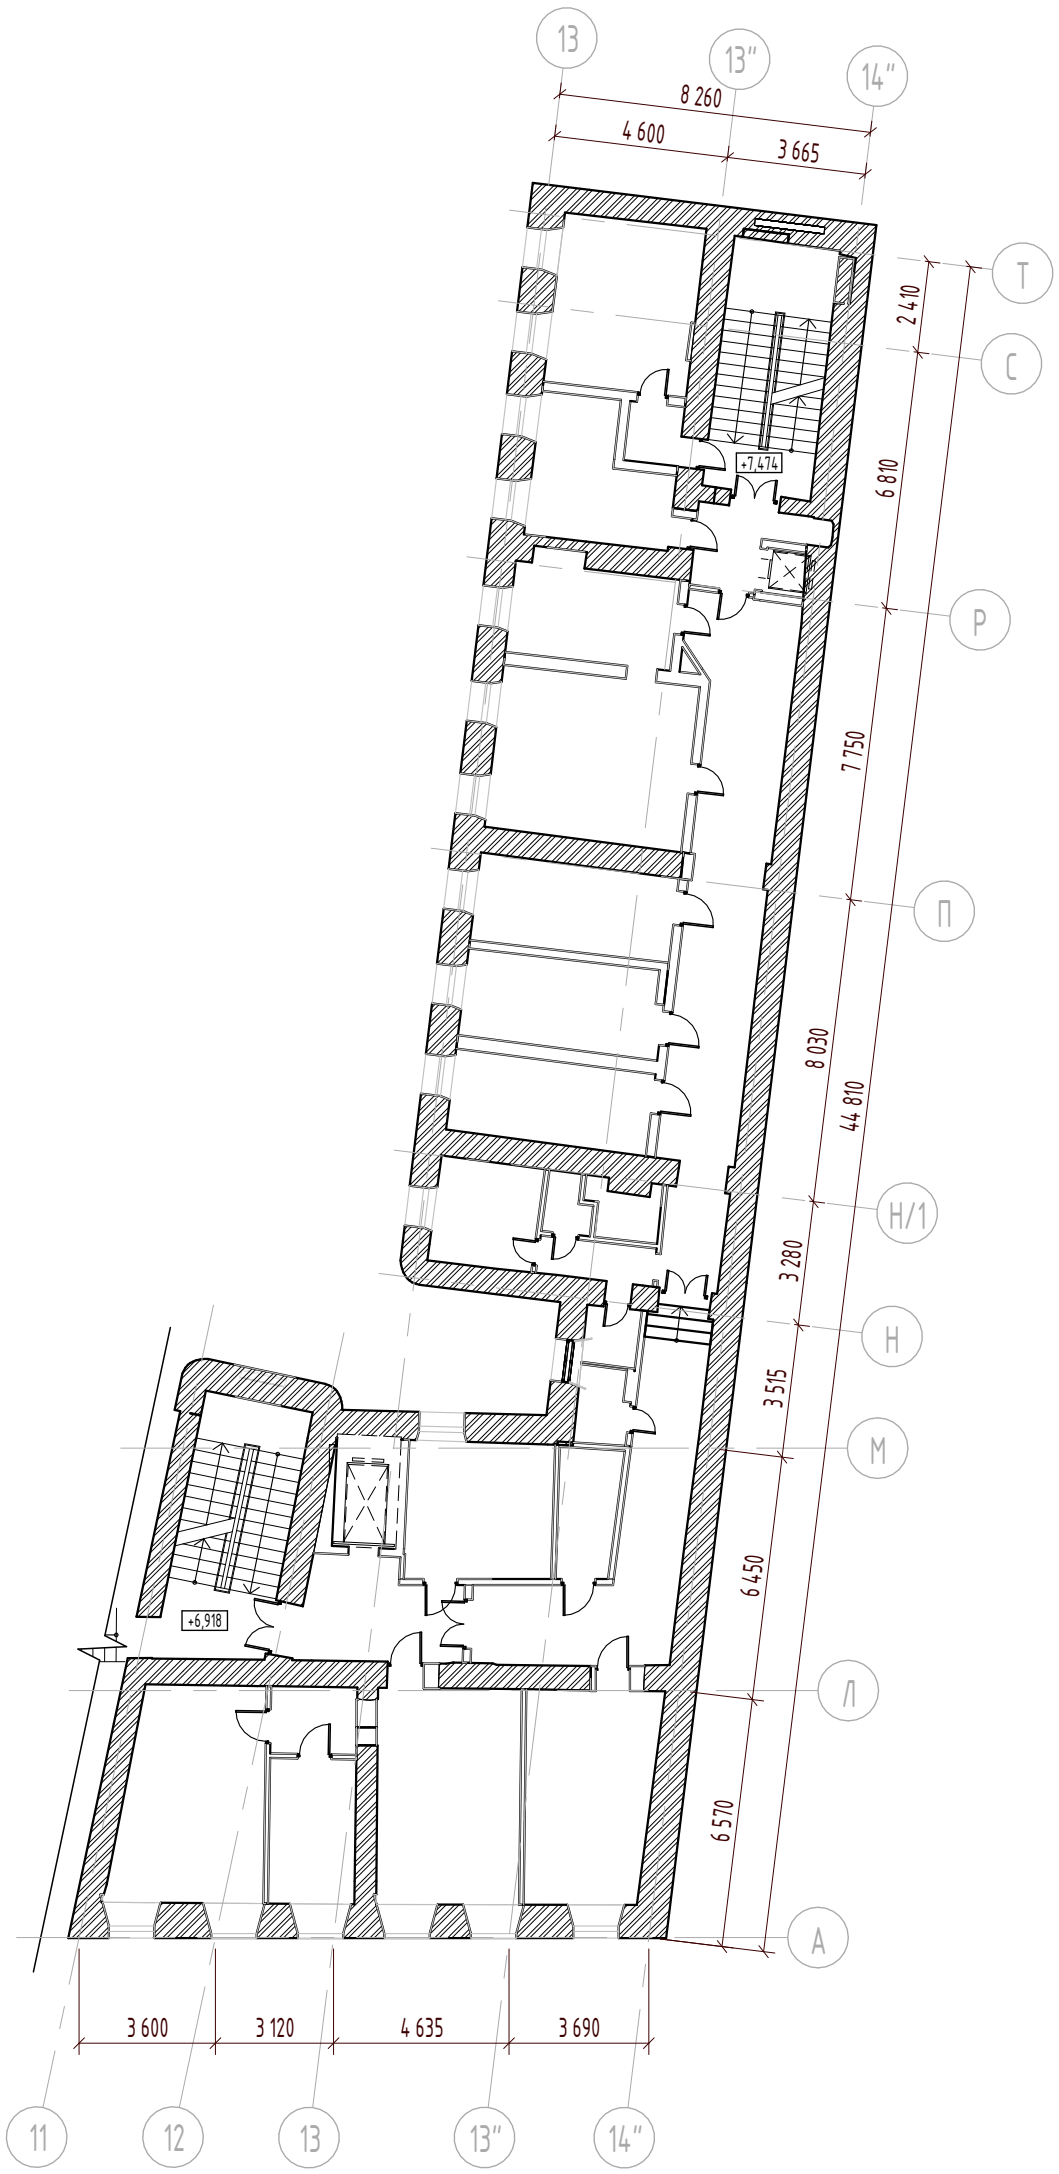

1. Проектом предусматривается ремонт существующих лестничных маршей в осях Т-Р 13″-14″, М-Л 11-12 и приведение ступеней к одинаковой высоте подступенка

Изм.	Кол.уч.	Лист	№док.	Подп.	Дата
Разработал		Гальченко			03.22
ГАП		Холодова			03.22
Нач.мастер.		Холодова			03.22
Н.Контроль		Маяцкая			03.22
КГИП		Ивонин			03.22

765-09/15/ДСР-АР1

Федеральное государственное бюджетное учреждение "Больница с поликлиникой" Управления делами президента Российской Федерации, по адресу: г. Москва, Романов пер., д.2/6, стр.2. Реконструкция (в режиме реставрации с приспособлением к современному использованию) здания

Реконструкция. Корпус А.	Стадия	Лист	Листов
	П	6.1	
План 3 этажа до реконструкции	АО "МСУ-1"		

Взам. инв. №
Подп. и дата
Инв. № подл.


Формат А3

Демонтажные работы

№ п/п	Наименование	Ед. изм.	Кол-во	Примечание
1	Демонтаж кирпичных перегоодок (до 250 мм)	м2	-	*
2	Пробивка проемов в кирпичных стенах толщиной до 900 мм	м2	-	*
3	Демонтаж дверных блоков	шт	6	
4	Очистка стен от существующей отделки	м2	468,3	
5	Снятие обоев - 30% стен	м2	140,4	
6	Разборка облицовки стен из мраморных плит - 20% стен	м2	93,6	
7	Разборка облицовки стен из керамических плиток - 20% стен	м2	93,6	
8	Отбивка штукатурки с поверхностей кирпичных стен - 100% стен	м2	468,3	
9	Демонтаж оконных блоков	шт.	22	

* Объемы учтены в разделе КР

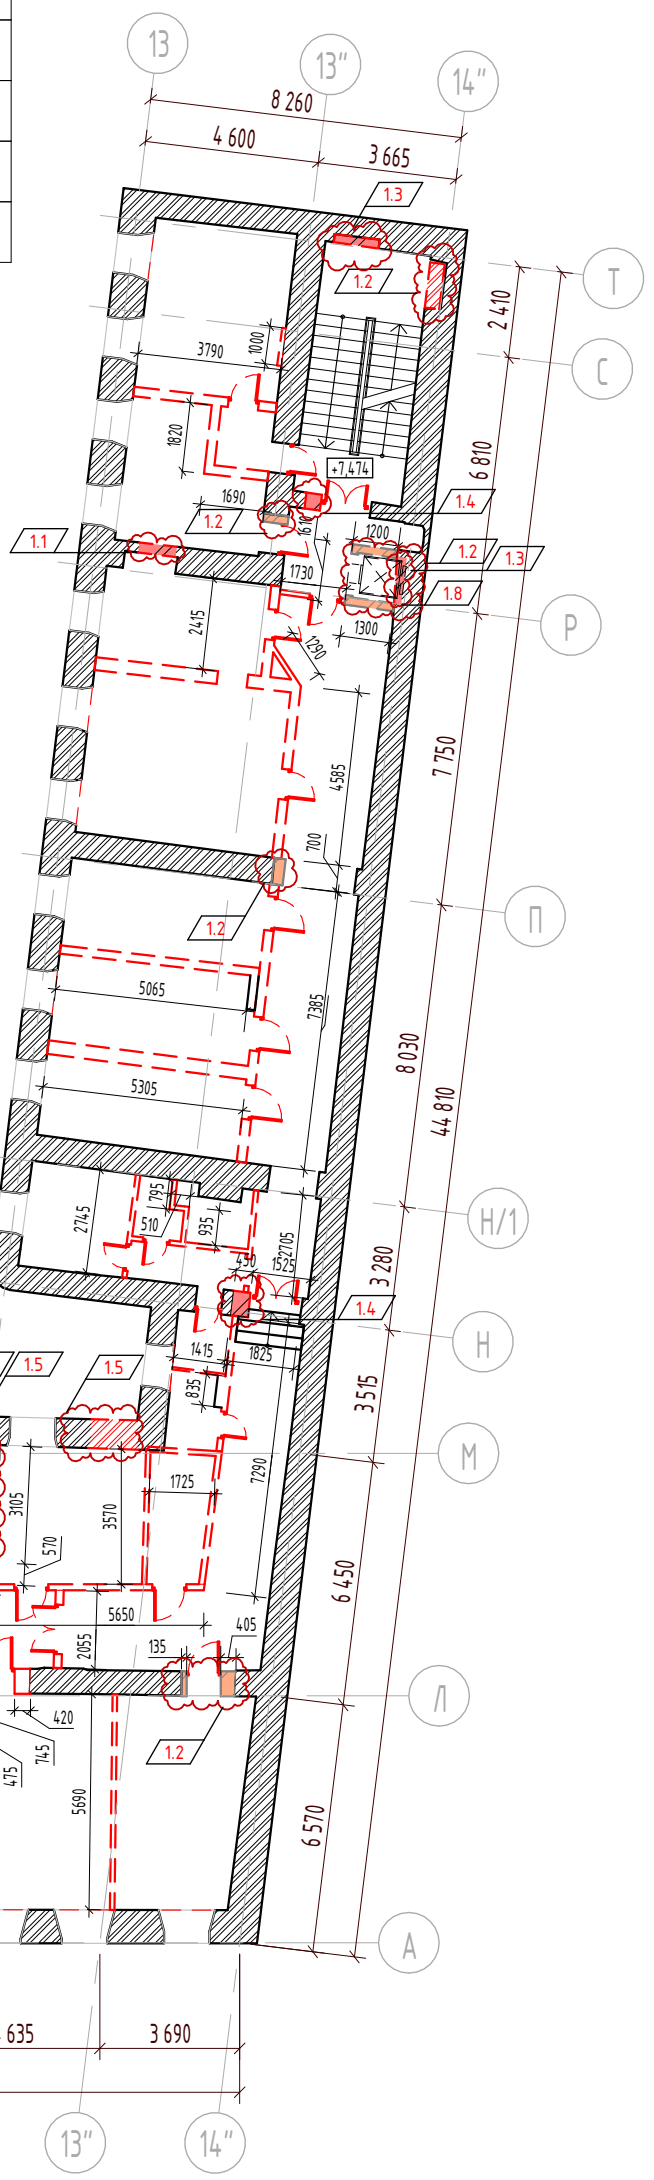План демонтажа 3 этажа
(1 : 200)



Условные обозначения:

- Существующие конструкции
- Демонтируемые перегородки
- Пробивка проемов в кирпичных стенах
- Демонтируемые деревянные дверные блоки
- Демонтируемые деревянные оконные блоки

Цветовые обозначения:

- Выполненный демонтаж
- Выполненый демонтаж. Несоответсвие ПД
- Проектируемый демонтаж

1	18	Зам.	386.21		31.08.21
Изм.	Кол.уч.	Лист	№док.	Подп.	Дата
Разработал		Гальченко			03.22
ГАП		Холодова			03.22
Нач.мастер.		Холодова			03.22
Н.Контроль		Маяцкая			03.22
КГИП		Ивонин			03.22

765-09/15/ДСР-АР1

Федеральное государственное бюджетное учреждение "Больница с поликлиникой" Управления делами президента Российской Федерации, по адресу: г. Москва, Романов пер., д.2/6, стр.2. Реконструкция (в режиме реставрации с приспособлением к современному использованию) здания


Реконструкция. Корпус А.	Стадия	Лист	Листов
	П	6.2	
План демонтажа 3 этажа	АО "МСУ-1"		


Взам. инв. №

Подп. и дата

Инв. № подл.

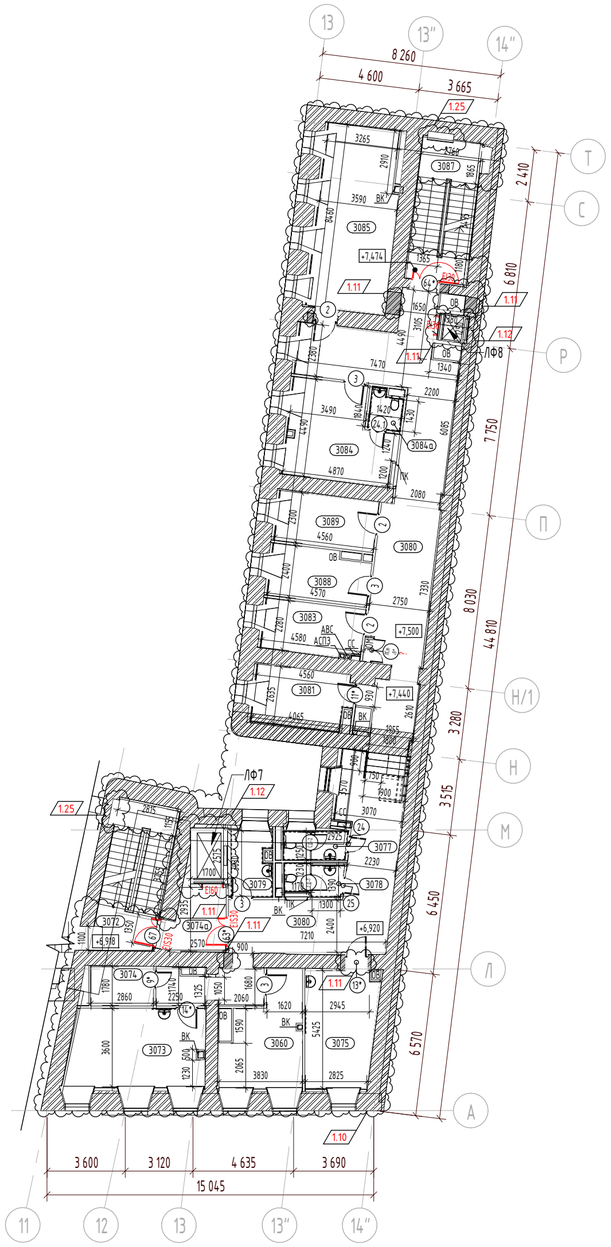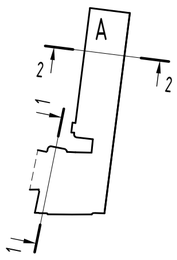Формат А3





Экспликация помещений

№ пом.	Наименование	Площадь	Кат. пом.
3060	Комната персонала	15,77	
3072	Лестничная клетка 7	19,21	
3073	Кабинет старшей сестры	22,06	
3074	Помещение хранения медикаментов	5,09	В4
3074а	Лифтовый холл	6,63	
3075	Комната сестры-хозяйки с местом для хранения чистого белья	16,82	
3077	Уборная для персонала	3,56	
3078	Уборная для персонала	3,46	
3079	Помещение предметов уборки	5,25	В4
3080	Коридор	98,05	
3081	Комната персонала	11,33	
3083	Кабинет административно-технической службы	10,21	
3084	Кабинет заместителя главного врача по общим вопросам	19,21	
3084а	Уборная	2,27	
3085	Кабинет инженерно-эксплуатационной службы	29,43	
3087	Лестничная клетка 8	17,92	
3088	Кабинет АХО	10,36	
3089	Кабинет энергетического отдела	10,49	

Условные обозначения:

- Стены из монолитного железобетона
- Существующие стены из полнотелого кирпича
- Закладываемый проем - кладка из полнотелого кирпича КР-р-по 250х120х65/1НФ/200/2.0/F25/ГОСТ 530-2012 на цементно-песчаном растворе М150, армированной сеткой 4Вр1 50х50 через каждые 4 ряда
- Каркасно-обшивная стена ГК-7 с двухслойной обшивкой из листов/плит Аквапанель на одинарном металлическом каркасе из термопрофилей ТН/ТС 100х1,0. Общая толщина перегородки - 150 мм. Комплектная система КНАУФ тип КОС.
- Перегородка с двухслойными обшивками из листов/плит Аквапанель[2] Внутренняя на одинарном металлическом каркасе (ПС 100х50). Общая толщина перегородки - 150 мм. Комплектная система КНАУФ, тип С382.
- Двойной разнесенный каркас из стальных профилей ПС 75/50 и ПН 75/40 с двухслойными обшивками из листов/плиты АКВАПАНЕЛЬ[2] Внутренняя. Общая толщина перегородки - 250 мм. Комплектная система КНАУФ, тип С386.2.
- Двухслойная облицовка из листов/плит Аквапанель[2] Внутренняя на металлическом каркасе (ПП 60х27), закрепленном на базовой стене. Общая толщина облицовки - 52,5 мм. Комплектная система КНАУФ, тип С623/С683
- Двухслойная облицовка из листов/плит Аквапанель[2] Внутренняя на металлическом каркасе (ПС 50х50), отнесенном от базовой стены. Общая толщина облицовки - 75 мм. Комплектная система КНАУФ, тип С626/С686
- Двухслойная облицовка из плит Аквапанель[2] Внутренняя на металлическом каркасе (ПС 75х50), отнесенном от базовой стены. Общая толщина облицовки - 100 мм. Комплектная система КНАУФ, тип С686
- Одинарный стальной каркас из стальных профилей ПС 100/50 и ПН 100/40. Каркас обшит тремя листами/плитами Аквапанели[2] Внутренняя с промежуточными прослойками из оцинкованных стальных листов и заполнением полости каркаса минераловатными плитами толщиной 50 мм и плотностью 37 кг/м3. Общая толщина перегородки - 177 мм. Комплектная система КНАУФ, тип С367.
- Несущая стена с двухслойными обшивками из плит АКВАПАНЕЛЬ[2] Внутренняя на основе несущего каркаса из стальных холодногнутых оцинкованных профилей (ТН150/ТС150) с толщиной стали 1,2 мм по СТО 86770581-1.04-2010, с заполнением полости каркаса негорючими теплоизоляционными и звукоизоляционными минераловатными плитами КНАУФ Инсулейшн TS 032 Aquastatik, толщиной 150 мм. Общая толщина облицовки - 200 мм.

Спецификация кладочных материалов в уровне 3 этажа

Поз.	Наименование	Ед. Изм.	Кол-во	Примечание
t=100...1000				
	Кладка переменной толщины для заделки существующих ниш проемов из полнотелого кирпича КР-р-по 250х120х65/1НФ/200/2,0/F50 ГОСТ 530-2012 на цементно-песчаном растворе М150, армированная сеткой 4Вр1 50х50 через каждые 4 ряда	м^3	10,56	
	Сетка 4Вр1 50х50х5 (Ширина уточняется по месту, зависит от глубины закладываемого участка)	m	0,20	

Спецификация перегородок в уровне 3 этажа

Поз..	Описание	Ед.Изм.	Кол-во	Примечание
	Двухслойная облицовка из плит Аквапанель[2] Внутренняя на металлическом каркасе (ПС 75х50), отнесенном от базовой стены, с заполнением полости каркаса плитами КНАУФ Инсулейшн AS, AR (ТУ 5763-001-7309654-2009) толщиной 75 мм, плотностью 15кг/м3. Общая толщина облицовки - 100 мм. Комплектная система КНАУФ, тип С686	м^2	113,61	
	Двухслойная облицовка из плит Аквапанель[2] Внутренняя на металлическом каркасе (ПС 75х50), отнесенном от базовой стены. Общая толщина облицовки - 100 мм. Комплектная система КНАУФ, тип С686	м^2	1,43	
	Двухслойная облицовка из плит Аквапанель[2] Внутренняя на металлическом каркасе (ПП 60х27), закрепленном на базовой стене, с заполнением полости каркаса плитами АкустикКНАУФ СЛИМ толщиной 27 мм. Общая толщина облицовки - 52,5 мм. Комплектная система КНАУФ, тип С683	м^2	115,91	
	Перегородка с двухслойными обшивками из плит АКВАПАНЕЛЬ[2] Внутренняя на одинарном металлическом каркасе (ПС 50/50 и ПН 50/40), с заполнением полости каркаса плитами КНАУФ Инсулейшн AS, AR (ТУ 5763-001-7309654-2009) толщиной 50 мм, плотностью 15кг/м3.. Общая толщина перегородки - 100 мм. Комплектная система КНАУФ, тип С382.	м^2	11,05	
	Перегородка с двухслойными обшивками из плит АКВАПАНЕЛЬ[2] Внутренняя на одинарном металлическом каркасе (ПС 100/50 и ПН 100/40), с заполнением полости каркаса минераловатными плитами АкустиКНАУФ толщиной 100 мм. Общая толщина перегородки - 150 мм. Комплектная система КНАУФ, тип С382.	м^2	208,82	
	Перегородка с двухслойными обшивками из плиты АКВАПАНЕЛЬ[2] Внутренняя на двойном разнесенном каркасе из стальных профилей ПС 75/50 и ПН 75/40, с заполнением полости каркаса минераловатными плитами АкустиКНАУФ толщиной 50 мм и плотностью 37 кг/м3. Общая толщина перегородки - 250 мм. Комплектная система КНАУФ, тип С386.2.	м^2	5,53	

Спецификация выравнивающей штукатурки в уровне 3 этажа

Поз..	Описание	Ед.Изм.	Кол-во	Примечание
	- Очистка поверхности от пыли и грязи - Грунтовка глубокого проникновения, тип ГС1 - Выравнивающая штукатурка ц/п штукатурка М150, армированная металлической оцинкованной сеткой 4 ВР-1 50х50 ГОСТ 2715-75 и ГОСТ 5336-80, с использованием маяков -30мм (2 слоя)	м^2	546,86	

Спецификация черновой штукатурки в уровне 3 этажа

Поз..	Описание	Ед.Изм.	Кол-во	Примечание
	- Очистка поверхности от пыли и грязи - Грунтовка глубокого проникновения, тип ГС1 - Выравнивающая штукатурка ц/п штукатурка М150, армированная металлической оцинкованной сеткой 4 ВР-1 50х50 ГОСТ 2715-75 и ГОСТ 5336-80 -20мм (1 слой) - Обеспыливающее покрытие Элакор МБ1 Флюат	м^2	109,02	

1. Проектом предусматривается ремонт существующих лестничных маршей в осях Т-Р 13"-14", М-Л 11-12 и приведение ступеней к одинаковой высоте подступенка

						765-09/15/ДСР-АР1
						Федеральное государственное бюджетное учреждение "Больница с поликлиникой" Управления делами президента Российской Федерации, по адресу: г. Москва, Романов пер., д.2/6, стр.2. Реконструкция (в режиме реставрации с приспособлением к современному использованию) здания
1	14	Зам.	386.21		31.08.21	
Изм.	Кол.уч.	Лист	№док.	Подп.	Дата	
Разработал		Гальченко			03.22	Реконструкция. Корпус А.
ГАП		Холодова			03.22	
Нач.мастер.		Холодова			03.22	
Н.Контроль		Маяцкая			03.22	План 3 этажа после реконструкции
КГИП		Ивонин			03.22	

Стадия	Лист	Листов
П	6.3	

АО "МСУ-1"

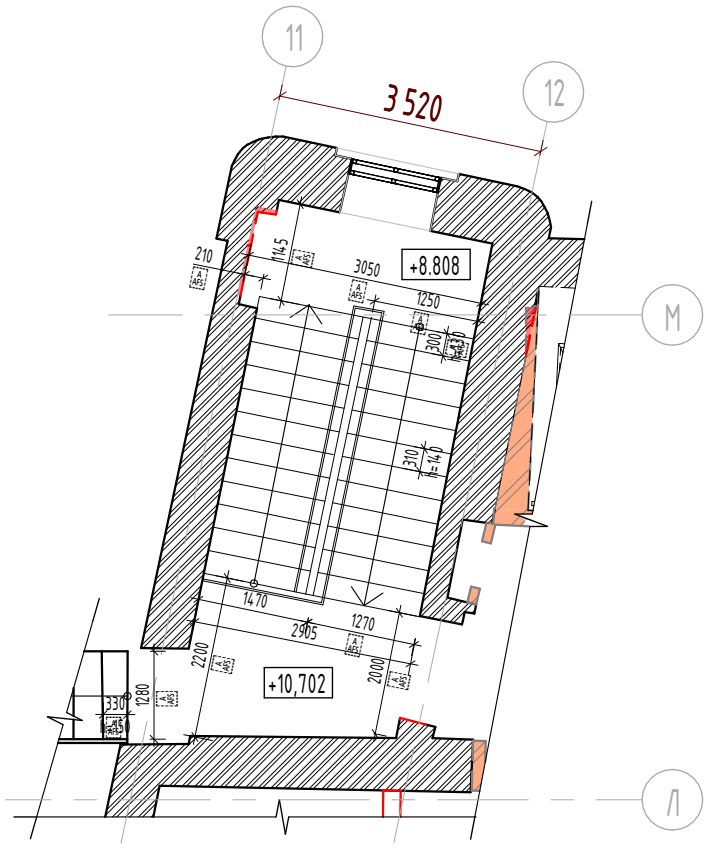
Взам. инв. №

Подп. и дата


Инв. № подл.

Формат А2А


Фрагмент плана 4 этажа.
Обмерочный план ЛК7
(1 : 100)



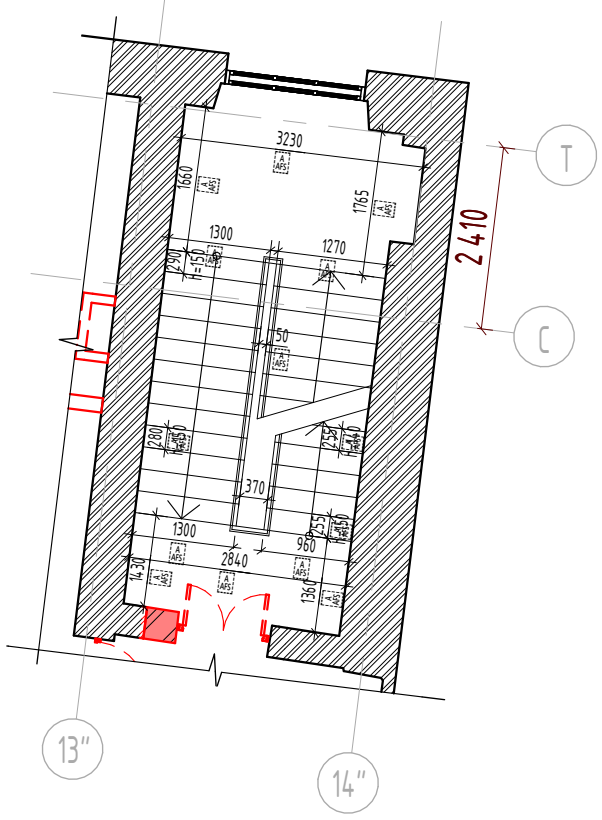Фрагмент плана 4 этажа.
Обмерочный план ЛК8
(1 : 100)



План 4 этажа до реконструкции
(1 : 200)

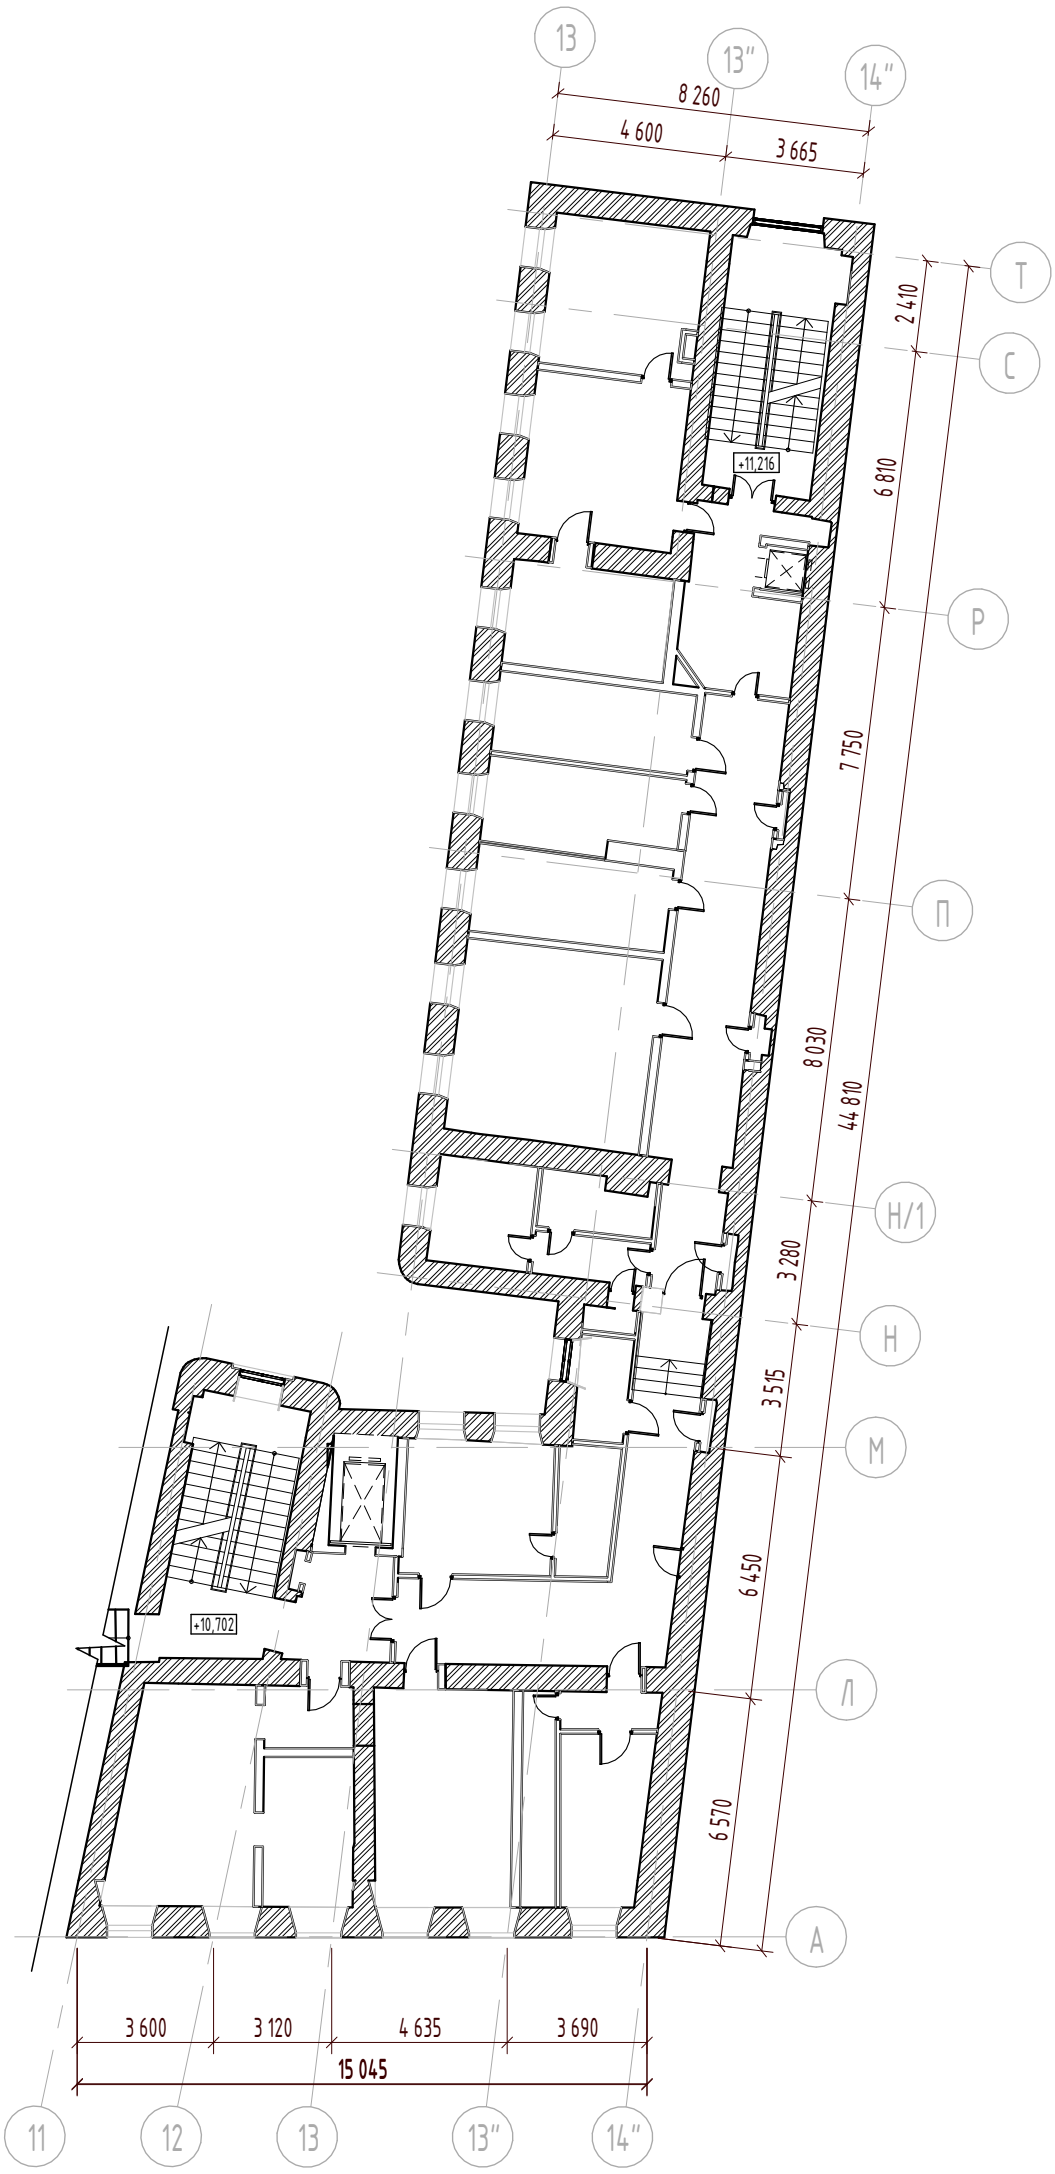

1. Проектом предусматривается ремонт существующих лестничных маршей в осях Т-Р 13"-14", М-Л 11-12 и приведение ступеней к одинаковой высоте подступенка

Изм.	Кол.уч.	Лист	№док.	Подп.	Дата
Разработал		Гальченко			03.22
ГАП		Холодова			03.22
Нач.мастер.		Холодова			03.22
Н.Контроль		Маяцкая			03.22
КГИП		Ивонин			03.22

765-09/15/ДСР-АР1

Федеральное государственное бюджетное учреждение "Больница с поликлиникой" Управления делами президента Российской Федерации, по адресу: г. Москва, Романов пер., д.2/6, стр.2. Реконструкция (в режиме реставрации с приспособлением к современному использованию) здания

	Стадия	Лист	Листов
Реконструкция. Корпус А.	П	7.1	
План 4 этажа до реконструкции	АО "МСУ-1"		

Взам. инв. №
Подп. и дата
Инв. № подл.


Формат А3

Демонтажные работы

№ п/п	Наименование	Ед. изм.	Кол-во	Примечание
1	Демонтаж кирпичных перегоодок (до 250 мм)	м2	-	*
2	Демонтаж дверных блоков	шт	-	*
3	Очистка стен от существующей отделки	м2	445,5	
4	Снятие обоев - 30% стен	м2	104,7	
5	Разборка облицовки стен из мраморных плит - 20% стен	м2	69,8	
6	Разборка облицовки стен из керамических плиток - 20% стен	м2	69,8	
7	Демонтаж оконных блоков	шт.	22	

* Объемы учтены в разделе КР

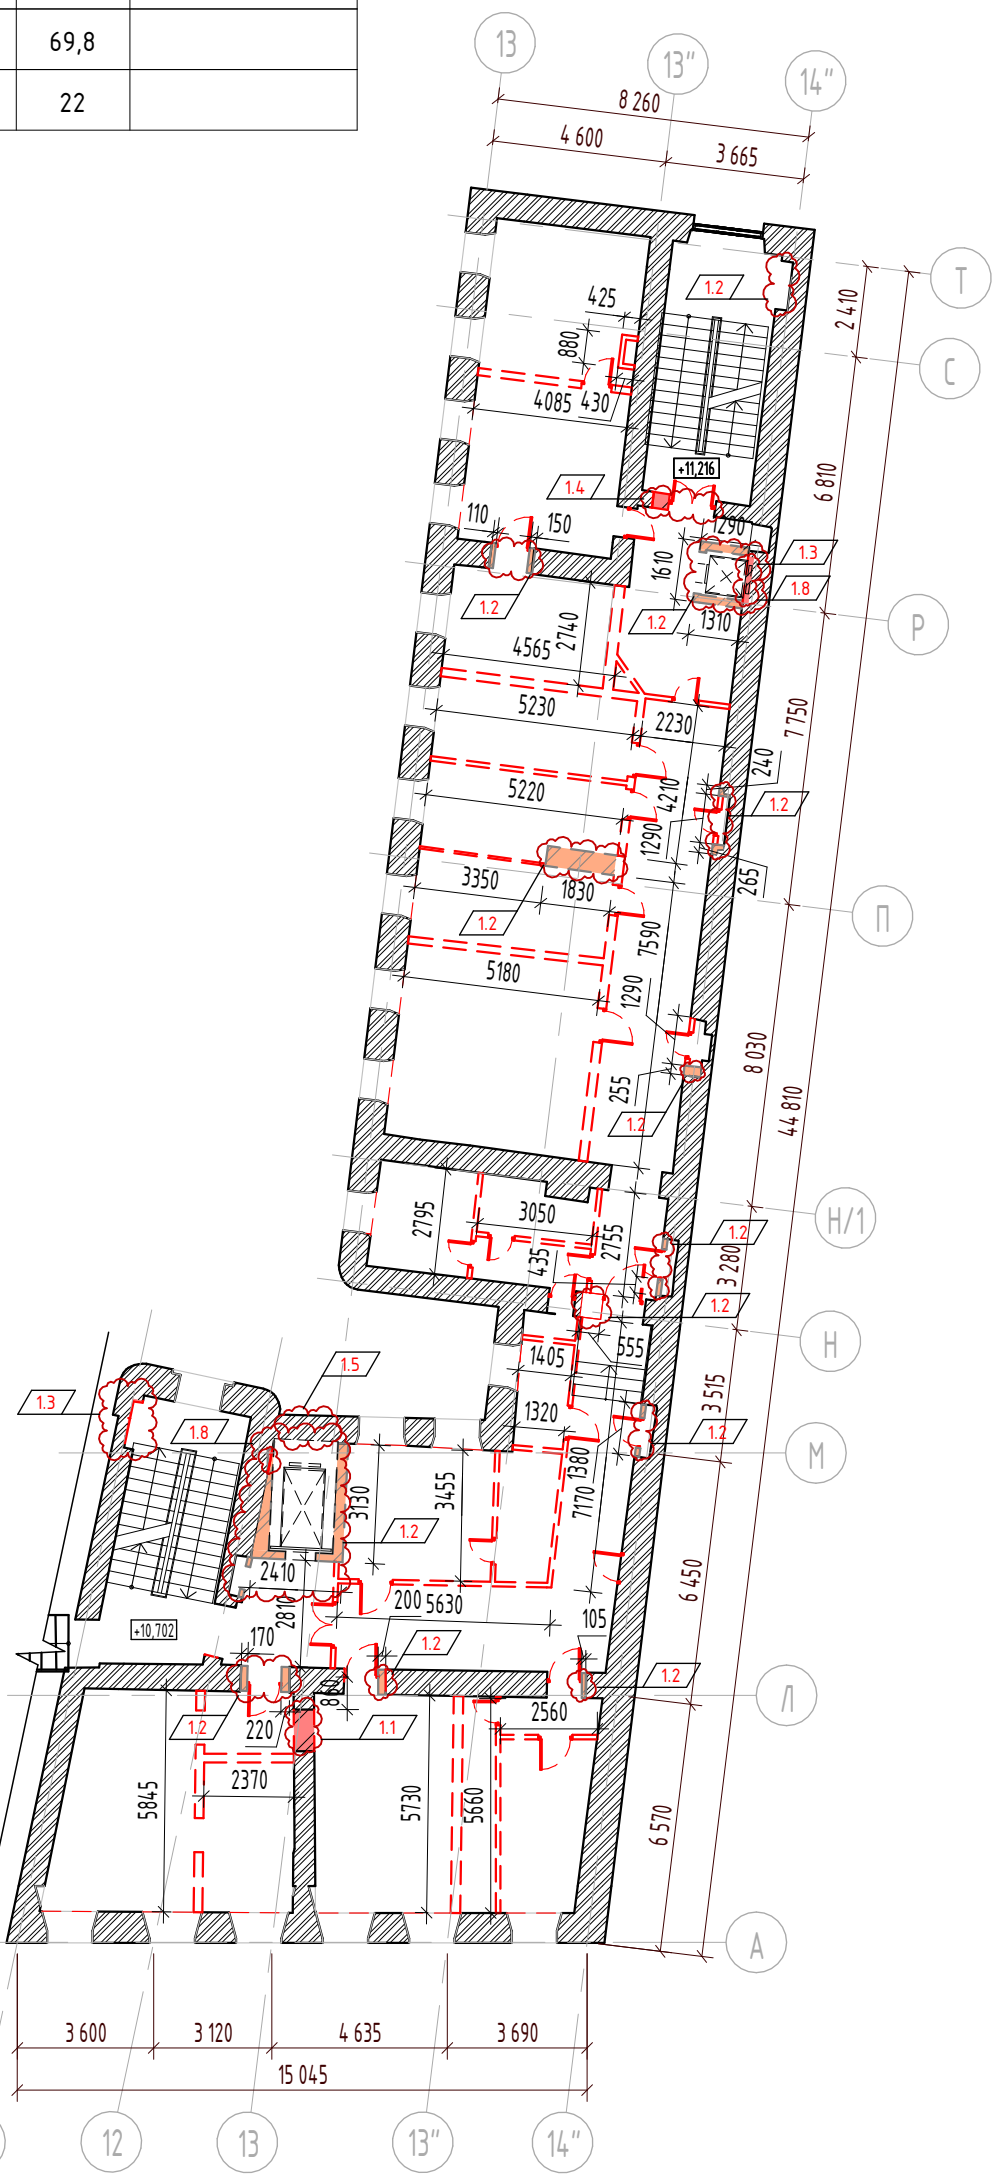План демонтажа 4 этажа
(1 : 200)



Условные обозначения:

- Существующие конструкции
- Демонтируемые перегородки
- Пробивка проемов в кирпичных стенах
- Демонтируемые деревянные дверные блоки
- Демонтируемые деревянные оконные блоки

Цветовые обозначения:

- Выполненный демонтаж
- Выполненый демонтаж. Несоответсвие ПД
- Проектируемый демонтаж

1.16

1	21	Зам.	386.21		31.08.21
Изм.	Кол.уч.	Лист	№док.	Подп.	Дата
Разработал		Гальченко			03.22
ГАП		Холодова			03.22
Нач.мастер.		Холодова			03.22
Н.Контроль		Маяцкая			03.22
КГИП		Ивонин			03.22

765-09/15/ДСР-АР1

Федеральное государственное бюджетное учреждение "Больница с поликлиникой" Управления делами президента Российской Федерации, по адресу: г. Москва, Романов пер., д.2/6, стр.2. Реконструкция (в режиме реставрации с приспособлением к современному использованию) здания

Реконструкция. Корпус А.	Стадия	Лист	Листов
	П	7.2	
План демонтажа 4 этажа	АО "МСУ-1"		

Взам. инв. №


Подп. и дата


Инв. № подл.

Формат А3

Экспликация помещений

№ пом.	Наименование	Площадь	Кат. пом.
4066	Лестничная клетка 7	18,99	
4067	Коридор	11,58	
4068	Лабораторная гематологическая	16,49	В4

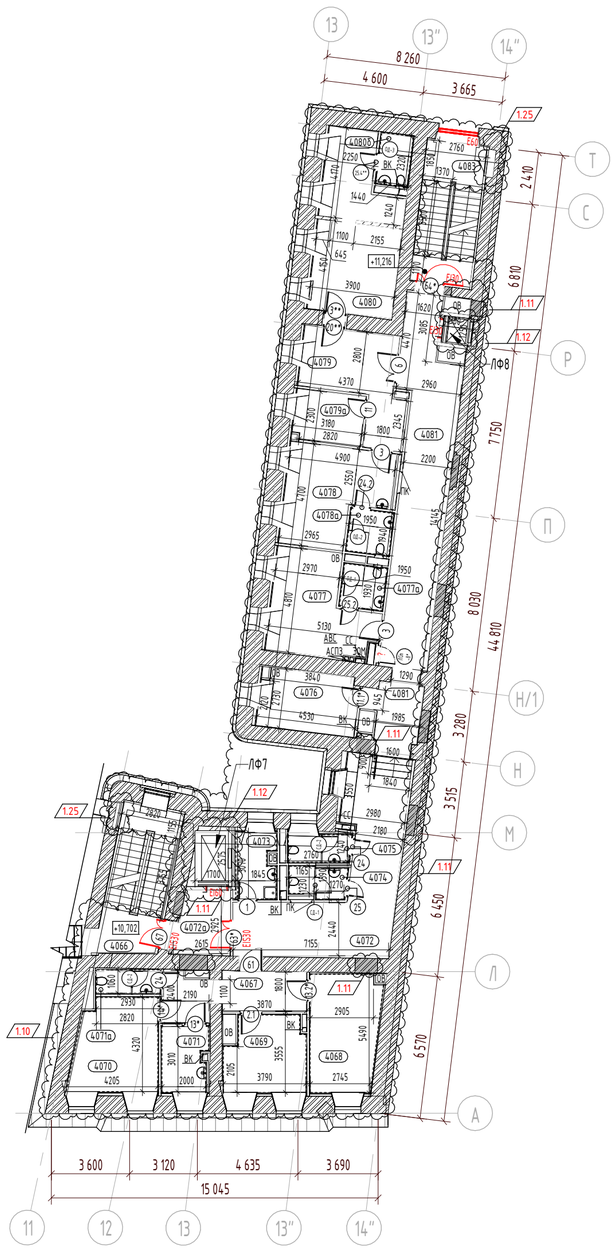

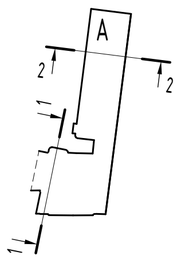

Экспликация помещений

№ пом.	Наименование	Площадь	Кат. пом.
4069	Моечная лабораторной посуды	12,19	В4
4070	Лаборантская общеклинических исследований	15,83	В4
4071	Помещение регистрации анализов	6,00	
4071а	Уборная для персонала	3,10	
4072	Коридор	35,18	
4072а	Лифтовой холл	6,74	
4073	Помещение хранения предметов уборки	5,02	В4
4074	Уборная для персонала	3,41	
4075	Уборная для персонала	3,52	
4076	Комната персонала	12,01	
4077	Кабинет главной медсестры поликлиники	18,44	
4077а	Санузел	3,76	
4078	Кабинет заместителя главного врача	18,87	
4078а	Санузел	3,78	
4079	Приемная	16,57	
4079а	Подсобное помещение	7,21	В4
4080	Кабинет главного врача поликлиники	27,61	
4080б	Санузел	3,34	
4081	Коридор	44,19	
4083	Лестничная клетка 8	17,98	

Условные обозначения:

- Стены из монолитного железобетона
- Существующие стены из полнотелого кирпича
- Закладываемый проем - кладка из полнотелого кирпича КР-р-по 250х120х65/1НФ/200/2.0/F25/ГОСТ 530-2012 на цементно-песчаном растворе М150, армированной сеткой 4Вр1 50х50 через каждые 4 ряда
- Каркасно-обшивная стена ГК-7 с двухслойной обшивкой из листов/плит Аквапанель на одинарном металлическом каркасе из термопрофилей ТН/ТС 100х1,0. Общая толщина перегородки – 150 мм. Комплектная система КНАУФ тип КОС.
- Перегородка с двухслойными обшивками из листов/плит Аквапанель^2 Внутренняя на одинарном металлическом каркасе (ПС 100х50). Общая толщина перегородки – 150 мм. Комплектная система КНАУФ, тип С382.
- Двойной разнесенный каркас из стальных профилей ПС 75/50 и ПН 75/40 с двухслойными обшивками из листов/плиты АКВАПАНЕЛЬ^2 Внутренняя. Общая толщина перегородки – 250 мм. Комплектная система КНАУФ, тип С386.2.
- Двухслойная облицовка из листов/плит Аквапанель^2 Внутренняя на металлическом каркасе (ПП 60х27), закрепленном на базовой стене. Общая толщина облицовки – 52,5 мм. Комплектная система КНАУФ, тип С623/С683
- Двухслойная облицовка из листов/плит Аквапанель^2 Внутренняя на металлическом каркасе (ПС 50х50), отнесенном от базовой стены. Общая толщина облицовки – 75 мм. Комплектная система КНАУФ, тип С626/С686
- Двухслойная облицовка из плит Аквапанель^2 Внутренняя на металлическом каркасе (ПС 75х50), отнесенном от базовой стены. Общая толщина облицовки – 100 мм. Комплектная система КНАУФ, тип С686
- Одинарный стальной каркас из стальных профилей ПС 100/50 и ПН 100/40. Каркас обшит тремя листами/плитами Аквапанели^2 Внутренняя с промежуточными прослойками из оцинкованных стальных листов и заполнением полости каркаса минераловатными плитами толщиной 50 мм и плотностью 37 кг/м3. Общая толщина перегородки – 177 мм. Комплектная система КНАУФ, тип С367.
- Несущая стена с двухслойными обшивками из плит АКВАПАНЕЛЬ^2 Внутренняя на основе несущего каркаса из стальных холодногнутых оцинкованных профилей (ТН150/ТС150) с толщиной стали 1,2 мм по СТО 86770581-1.04-2010, с заполнением полости каркаса негорючими теплоизоляционными и звукоизоляционными минераловатными плитами КНАУФ Инсулейшн TS 032 Aquastatik, толщиной 150 мм. Общая толщина облицовки – 200 мм.

Спецификация кладочных материалов в уровне 4 этажа

Поз.	Наименование	Ед. Изм.	Кол-во	Примечание
t=100...1000				
	Кладка переменной толщины для заделки существующих ниш проемов из полнотелого кирпича КР-р-по 250х120х65/1НФ/200/2,0/F50 ГОСТ 530-2012 на цементно-песчаном растворе М150, армированная сеткой 4Вр1 50х50 через каждые 4 ряда	м^3	13,77	
	Сетка 4Вр1 50х50х5 (Ширина уточняется по месту, зависит от глубины закладываемого участка)	m	0,37	

Спецификация перегородок в уровне 4 этажа

Поз..	Описание	Ед.Изм.	Кол-во	Примечание
	Двухслойная облицовка из плит Аквапанель^2 Внутренняя на металлическом каркасе (ПС 75х50), отнесенном от базовой стены, с заполнением полости каркаса плитами КНАУФ Инсулейшн AS, AR (ТУ 5763-001-7309654-2009) толщиной 75 мм, плотностью 15кг/м3. Общая толщина облицовки – 100 мм. Комплектная система КНАУФ, тип С686	м^2	123,12	
	Двухслойная облицовка из плит Аквапанель^2 Внутренняя на металлическом каркасе (ПП 60х27), закрепленном на базовой стене, с заполнением полости каркаса плитами АкустикКНАУФ СЛИМ толщиной 27 мм. Общая толщина облицовки – 52,5 мм. Комплектная система КНАУФ, тип С683	м^2	106,31	
	Перегородка с двухслойными обшивками из плит АКВАПАНЕЛЬ^2 Внутренняя на одинарном металлическом каркасе (ПС 50/50 и ПН 50/40), с заполнением полости каркаса плитами КНАУФ Инсулейшн AS, AR (ТУ 5763-001-7309654-2009) толщиной 50 мм, плотностью 15кг/м3.. Общая толщина перегородки – 100 мм. Комплектная система КНАУФ, тип С382.	м^2	15,57	
	Перегородка с двухслойными обшивками из плит АКВАПАНЕЛЬ^2 Внутренняя на одинарном металлическом каркасе (ПС 100/50 и ПН 100/40), с заполнением полости каркаса минераловатными плитами АкустиКНАУФ толщиной 100 мм. Общая толщина перегородки – 150 мм. Комплектная система КНАУФ, тип С382.	м^2	272,48	
	Перегородка с двухслойными обшивками из плиты АКВАПАНЕЛЬ^2 Внутренняя на двойном разнесенном каркасе из стальных профилей ПС 75/50 и ПН 75/40, с заполнением полости каркаса минераловатными плитами АкустиКНАУФ толщиной 50 мм и плотностью 37 кг/м3. Общая толщина перегородки – 250 мм. Комплектная система КНАУФ, тип С386.2.	м^2	5,62	

Спецификация выравнивающей штукатурки в уровне 4 этажа

Поз..	Описание	Ед.Изм.	Кол-во	Примечание
	- Очистка поверхности от пыли и грязи - Грунтовка глубокого проникновения, тип ГС1 - Выравнивающая штукатурка ц/п штукатурка М150, армированная металлической оцинкованной сеткой 4 ВР-1 50х50 ГОСТ 2715-75 и ГОСТ 5336-80, с использованием маяков -30мм (2 слоя)	м^2	538,76	

Спецификация черновой штукатурки в уровне 3 этажа

Поз..	Описание	Ед.Изм.	Кол-во	Примечание
	- Очистка поверхности от пыли и грязи - Грунтовка глубокого проникновения, тип ГС1 - Выравнивающая штукатурка ц/п штукатурка М150, армированная металлической оцинкованной сеткой 4 ВР-1 50х50 ГОСТ 2715-75 и ГОСТ 5336-80 -20мм (1 слой) - Обеспыливающее покрытие Элакор МБ1 Флюат	м^2	99,76	

1. Проектом предусматривается ремонт существующих лестничных маршей в осях Т-Р 13"-14", М-Л 11-12 и приведение ступеней к одинаковой высоте подступенка

						765-09/15/ДСР-АР1
						Федеральное государственное бюджетное учреждение "Больница с поликлиникой" Управления делами президента Российской Федерации, по адресу: г. Москва, Романов пер., д.2/6, стр.2. Реконструкция (в режиме реставрации с приспособлением к современному использованию) здания
1	14	Зам.	386.21		31.08.21	
Изм.	Кол.уч.	Лист	№док.	Подп.	Дата	
Разработал		Гальченко			03.22	Реконструкция. Корпус А.
ГАП		Холодова			03.22	Стадия: П; Лист: 7.3; Листов:
Нач.мастер.		Холодова			03.22	
Н.Контроль		Маяцкая			03.22	План 4 этажа после реконструкции
КГИП		Ивонин			03.22	АО "МСУ-1"

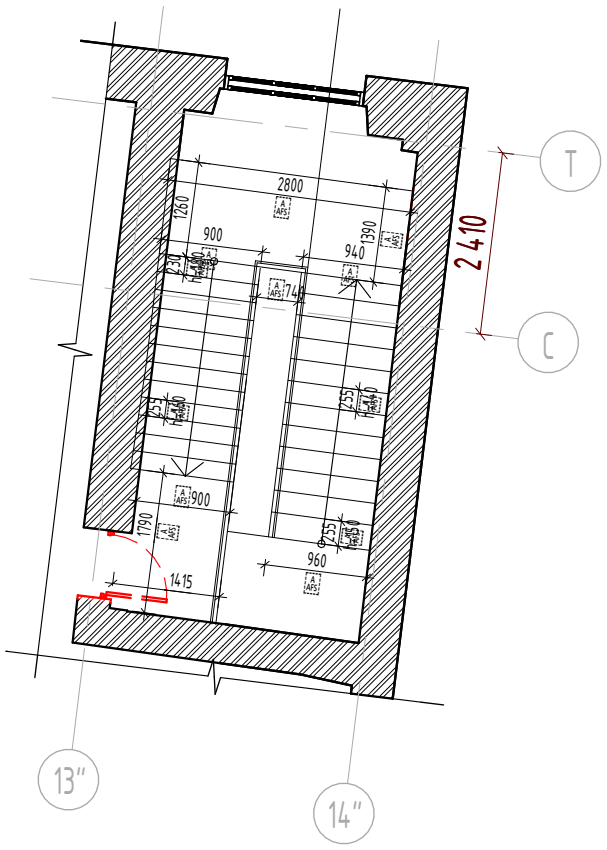
Взам. инв. №

Подп. и дата


Инв. № подл.

Формат А2А

Фрагмент плана 5 этажа.
Обмерочный план ЛК8
(1 : 100)



План 5 этажа до реконструкции
(1 : 200)

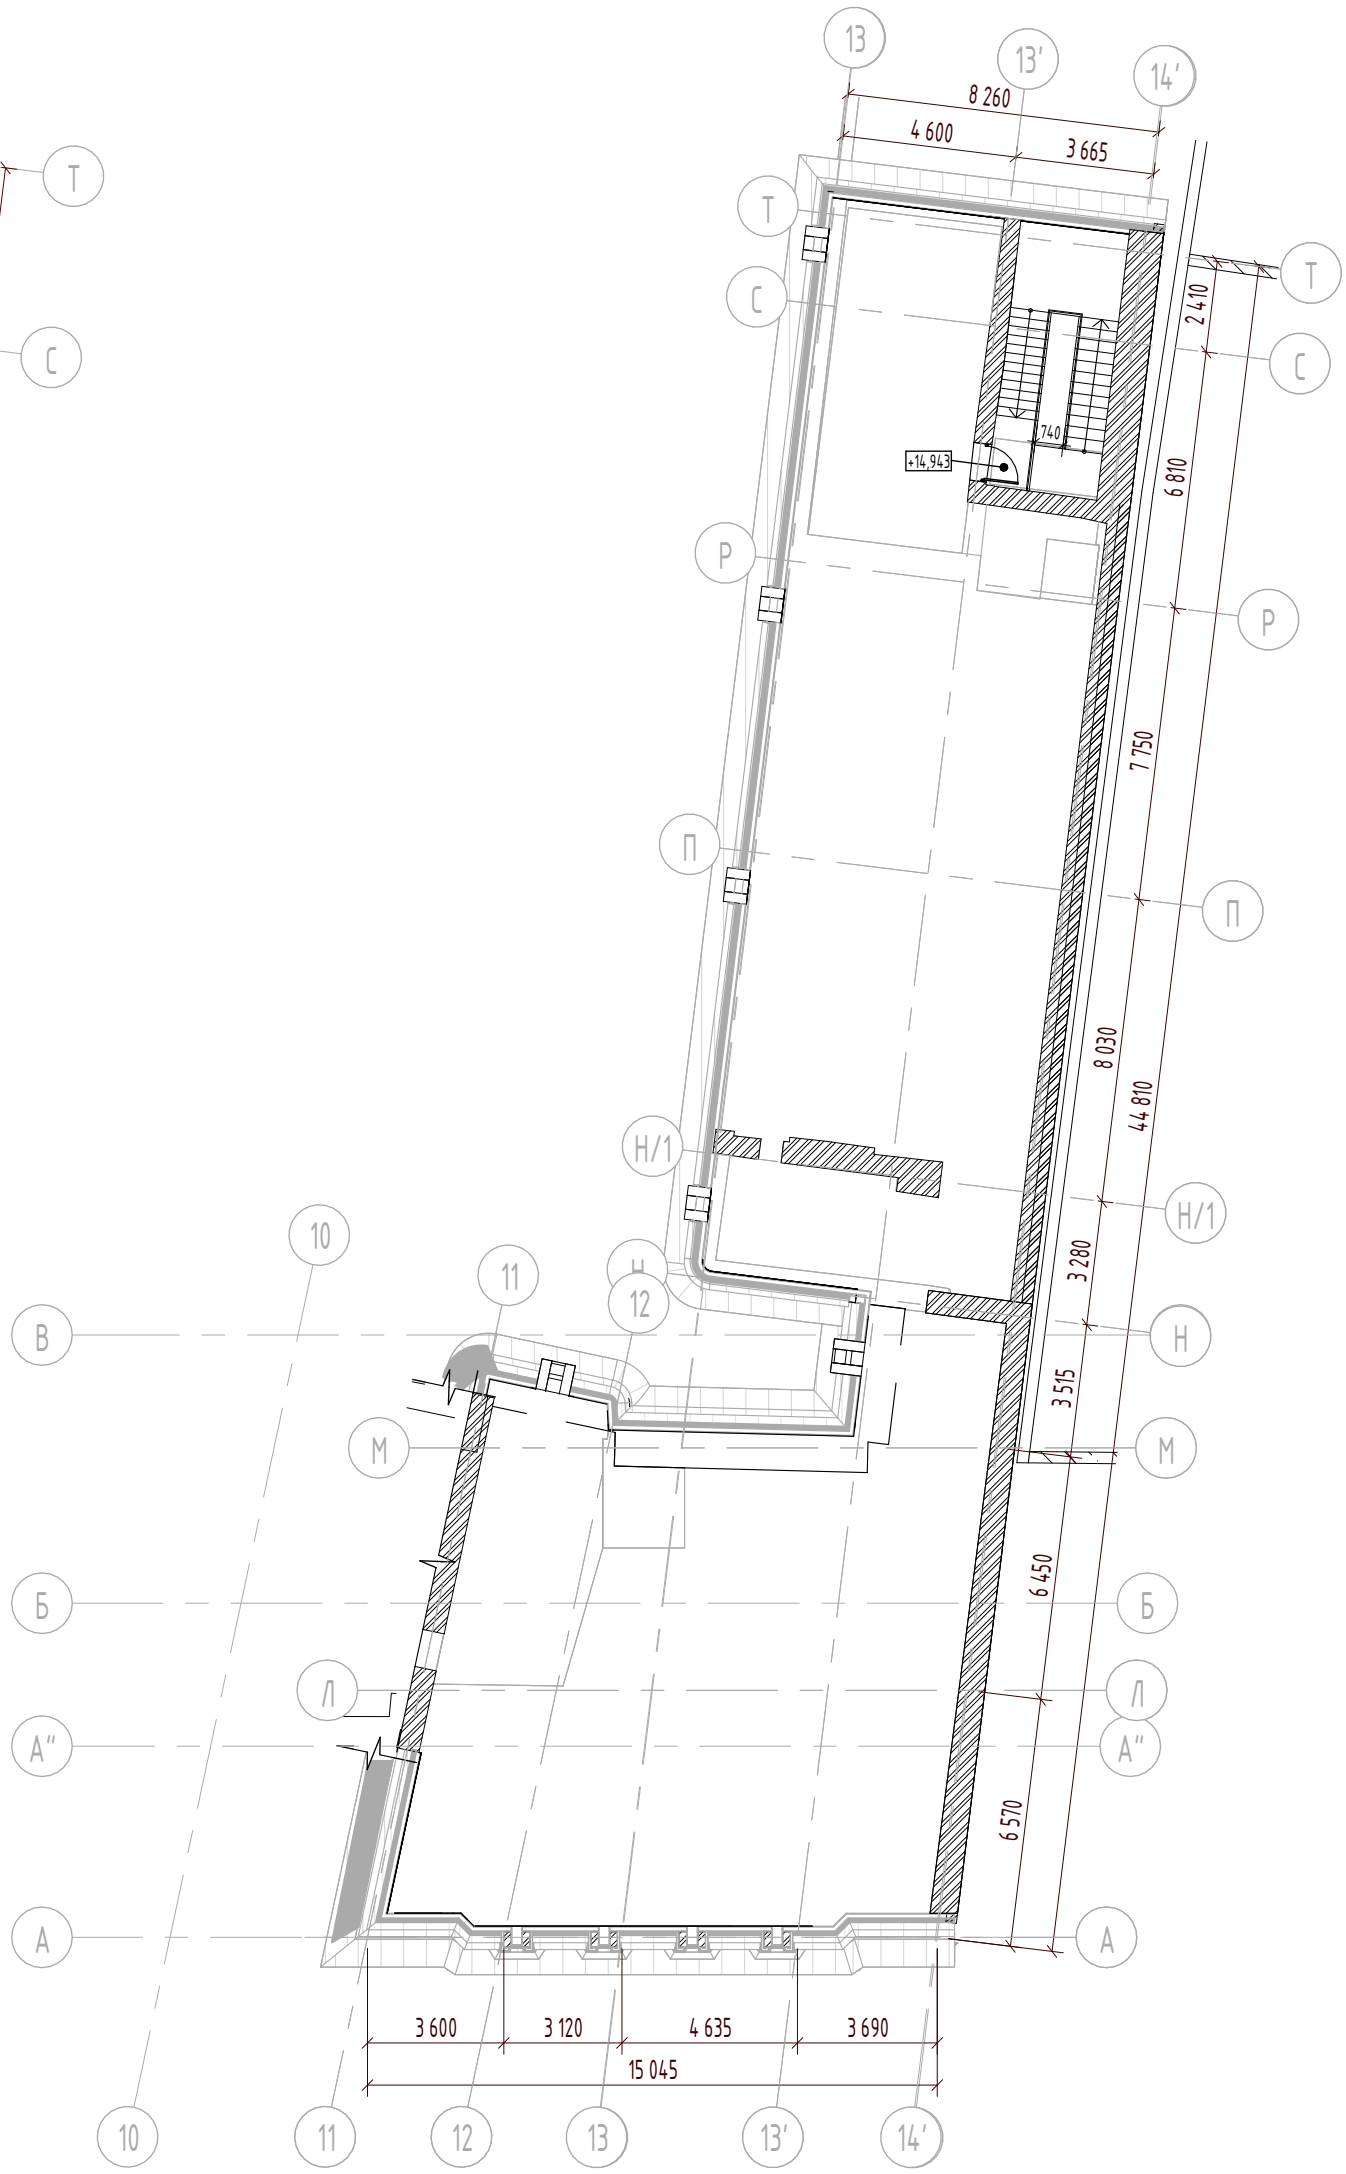

1. Проектом предусматривается ремонт существующих лестничных маршей в осях Т-Р 13"-14" и приведение ступеней к одинаковой высоте подступенка

Изм.	Кол.уч.	Лист	№док.	Подп.	Дата
Разработал		Гальченко			03.22
ГАП		Холодова			03.22
Нач.мастер.		Холодова			03.22
Н.Контроль		Маяцкая			03.22
КГИП		Ивонин			03.22

765-09/15/ДСР-АР1

Федеральное государственное бюджетное учреждение "Больница с поликлиникой" Управления делами президента Российской Федерации, по адресу: г. Москва, Романов пер., д.2/6, стр.2. Реконструкция (в режиме реставрации с приспособлением к современному использованию) здания

Реконструкция. Корпус А.	Стадия	Лист	Листов
	П	8.1	
План 5 этажа до реконструкции	АО "МСУ-1"		

Взам. инв. №

Подп. и дата


Инв. № подл.

Формат А3

Демонтажные работы

№ п/п	Наименование	Ед. изм.	Кол-во	Примечание
1	Очистка стен от существующей отделки	м2	152	

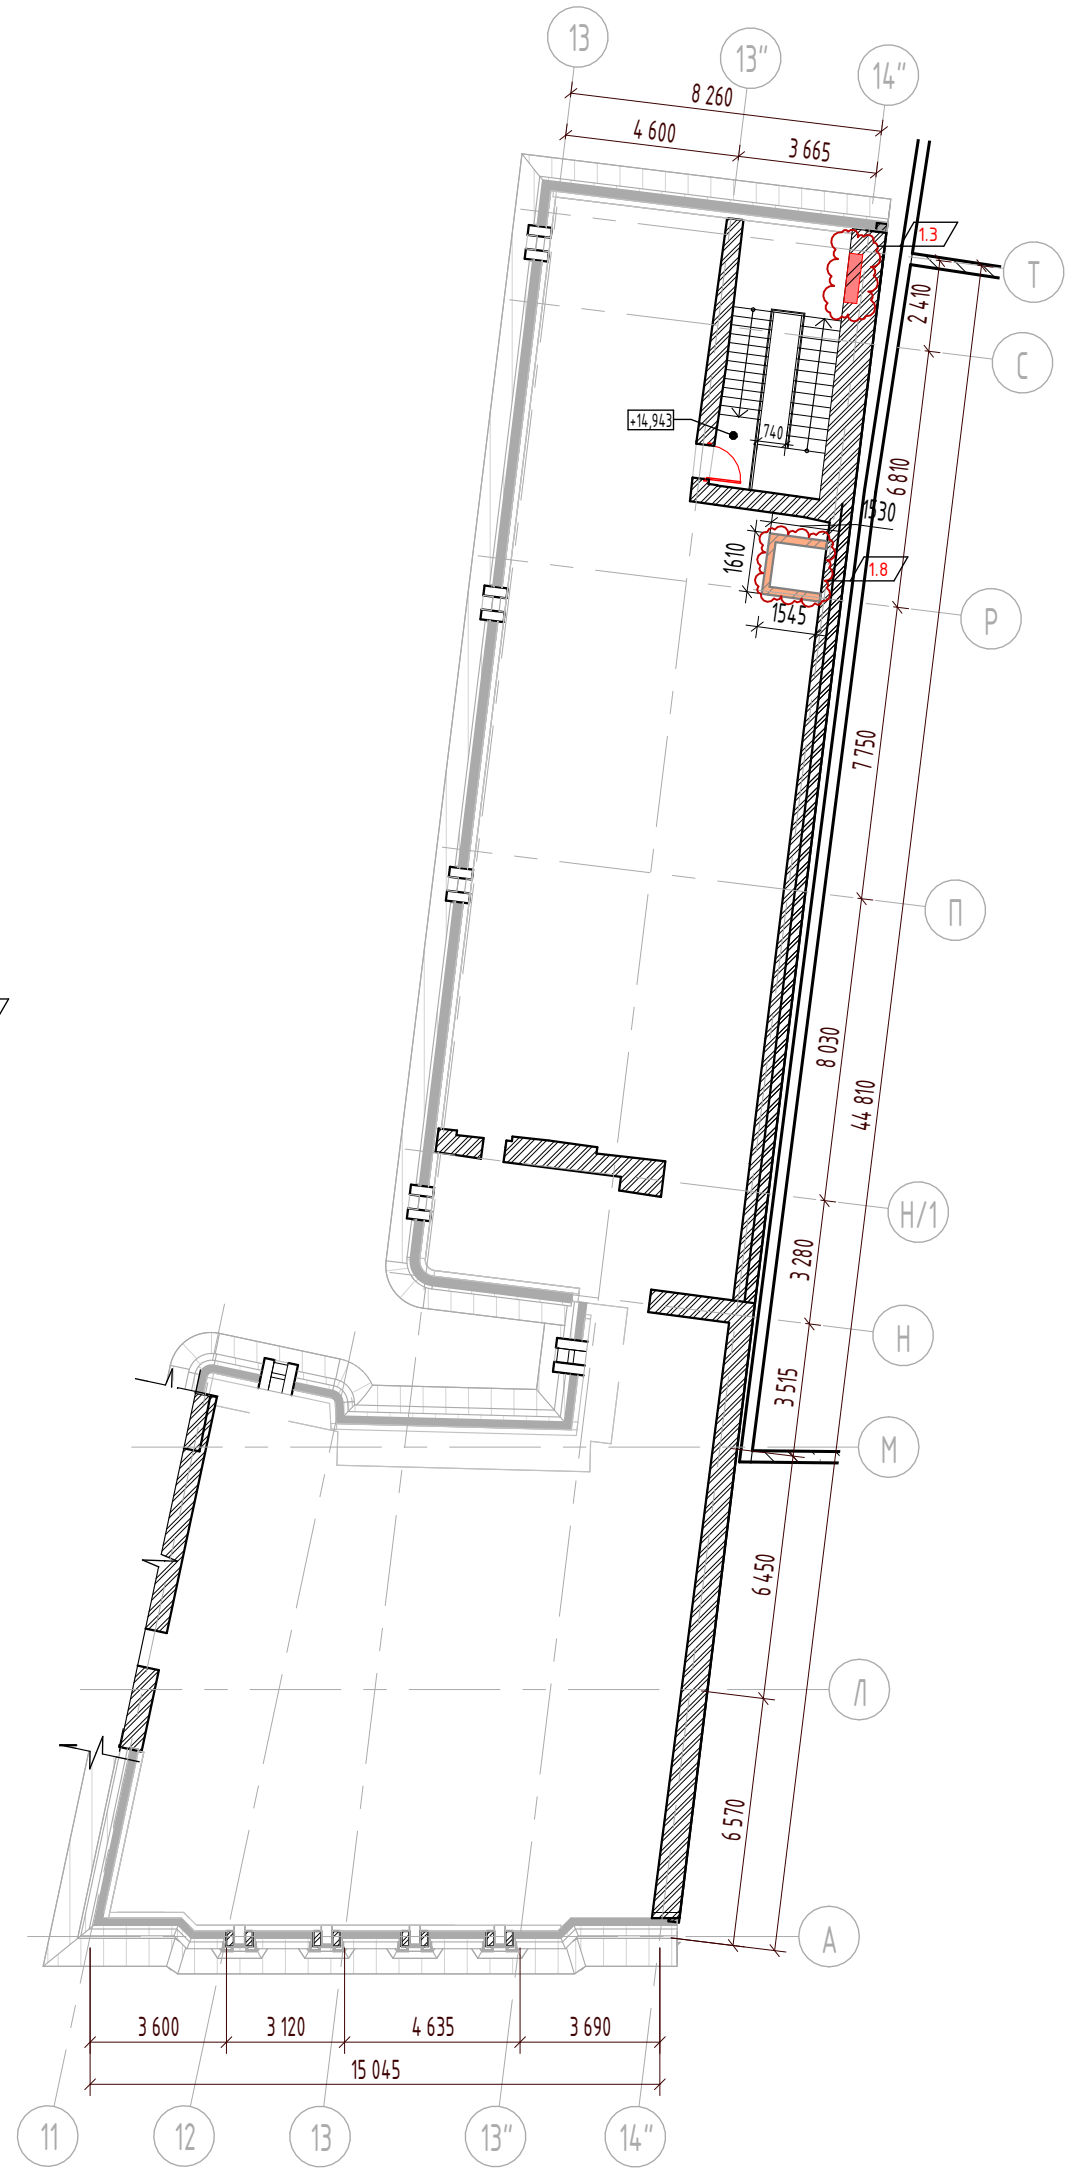План демонтажа 5 этажа
(1 : 200)



Условные обозначения:

- Существующие конструкции — 1.16
- Демонтируемые перегородки
- Пробивка проемов в кирпичных стенах
- Демонтируемые деревянные дверные блоки
- Демонтируемые деревянные оконные блоки

Цветовые обозначения:

- Выполненный демонтаж
- Выполненый демонтаж. Несоответсвие ПД
- Проектируемый демонтаж

Изм.	Кол.уч.	Лист	№док.	Подп.	Дата
1	3	Зам.	386.21		31.08.21
Разработал		Гальченко			03.22
ГАП		Холодова			03.22
Нач.мастер.		Холодова			03.22
Н.Контроль		Маяцкая			03.22
КГИП		Ивонин			03.22

765-09/15/ДСР-АР1


Федеральное государственное бюджетное учреждение "Больница с поликлиникой" Управления делами президента Российской Федерации, по адресу: г. Москва, Романов пер., д.2/6, стр.2. Реконструкция (в режиме реставрации с приспособлением к современному использованию) здания

Реконструкция. Корпус А.	Стадия	Лист	Листов
	П	8.2	
План демонтажа 5 этажа	АО "МСУ-1"		

Взам. инв. № | Подп. и дата | Инв. № подл.

Формат А3

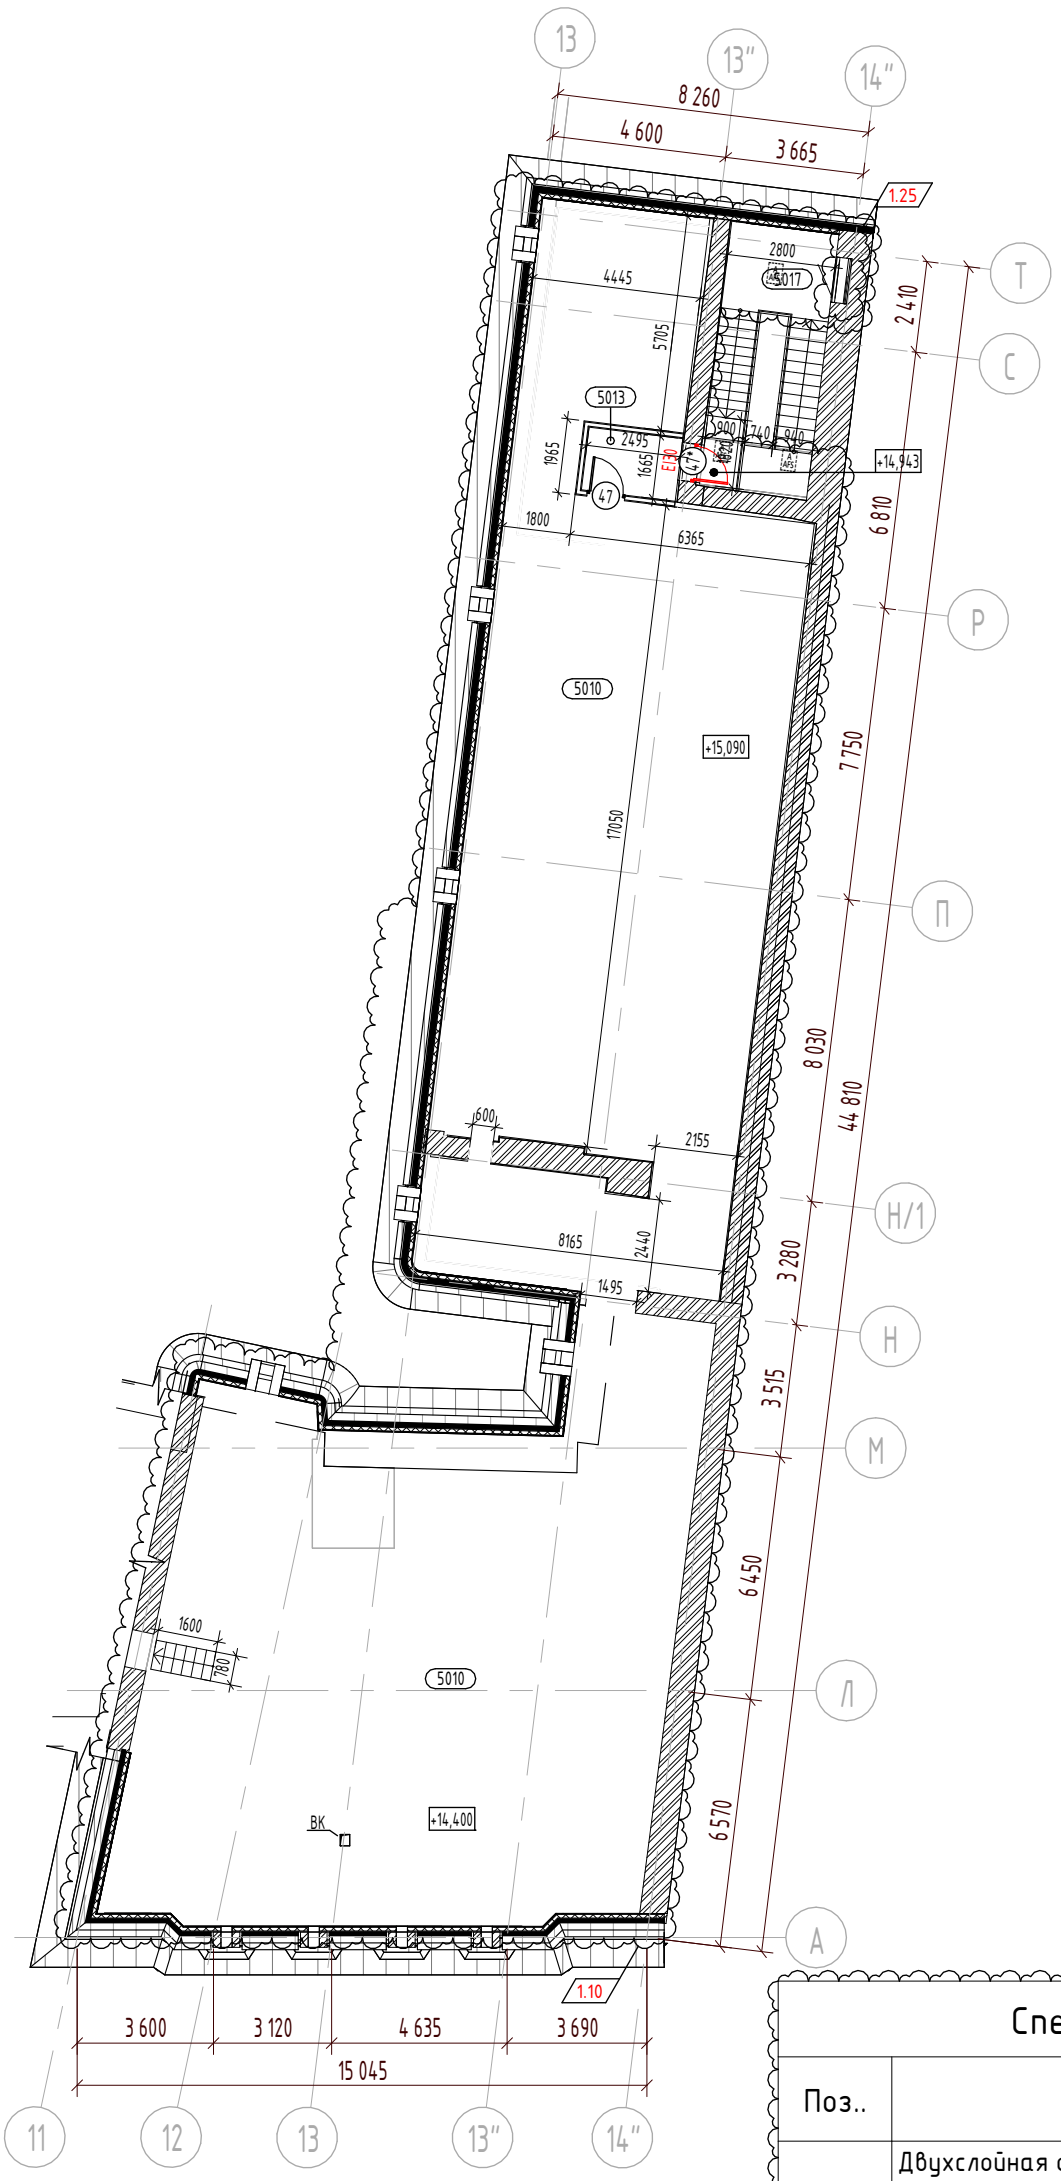План 5 этажа после реконструкции
(1 : 200)



Экспликация помещений

№ пом.	Наименование	Площадь	Кат. пом.
5010	Технический чердак	375,46	
5013	Тамбур	4,06	
5017	Лестничная клетка 8	19,63	

Условные обозначения:

Стены из монолитного железобетона

Существующие стены из полнотелого кирпича


Закладываемый проем - кладка из полнотелого кирпича КР-р-по 250х120х65/1НФ/200/2.0/F25/ГОСТ 530-2012 на цементно-песчаном растворе М150, армированной сеткой 4Вр1 50х50 через каждые 4 ряда

Перегородка с двухслойными обшивками из листов/плит Аквапанель^2 Внутренняя на одинарном металлическом каркасе (ПС 100х50). Общая толщина перегородки – 150 мм. Комплектная система КНАУФ, тип С382.

Двухслойная облицовка из плит Аквапанель^2 Внутренняя на металлическом каркасе (ПС 75х50), отнесенном от базовой стены. Общая толщина облицовки – 100 мм. Комплектная система КНАУФ, тип С686

Спецификация перегородок в уровне 5 этажа

Поз..	Описание	Ед.Изм.	Кол-во	Приме-чание
	Двухслойная облицовка из плит Аквапанель^2 Внутренняя на металлическом каркасе (ПС 75х50), отнесенном от базовой стены, с заполнением полости каркаса плитами КНАУФ Инсулейшн AS, AR (ТУ 5763-001-7309654-2009) толщиной 75 мм, плотностью 15кг/м3. Общая толщина облицовки – 100 мм. Комплектная система КНАУФ, тип С686	м^2	3,60	
	Перегородка с двухслойными обшивками из плит АКВАПАНЕЛЬ^2 Внутренняя на одинарном металлическом каркасе (ПС 100/50 и ПН 100/40), с заполнением полости каркаса минераловатными плитами АкустиКНАУФ толщиной 100 мм. Общая толщина перегородки – 150 мм. Комплектная система КНАУФ, тип С382.	м^2	16,59	

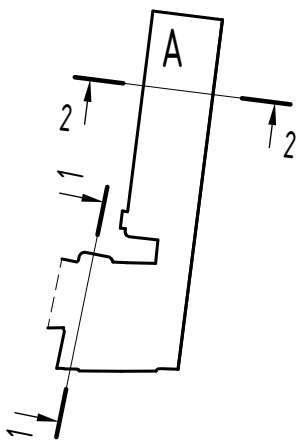

1. Проектом предусматривается ремонт существующих лестничных маршей в осях Т-Р 13″-14″ и приведение ступеней к одинаковой высоте подступенка

1	5	Зам.	386.21		31.08.21
Изм.	Кол.уч.	Лист	№док.	Подп.	Дата
Разработал		Гальченко			03.22
ГАП		Холодова			03.22
Нач.мастер.		Холодова			03.22
Н.Контроль		Маяцкая			03.22
КГИП		Ивонин			03.22

765-09/15/ДСР-АР1

Федеральное государственное бюджетное учреждение "Больница с поликлиникой" Управления делами президента Российской Федерации, по адресу: г. Москва, Романов пер., д.2/6, стр.2. Реконструкция (в режиме реставрации с приспособлением к современному использованию) здания

	Стадия	Лист	Листов
Реконструкция. Корпус А.	П	8.3	
План 5 этажа после реконструкции	АО "МСУ-1"		

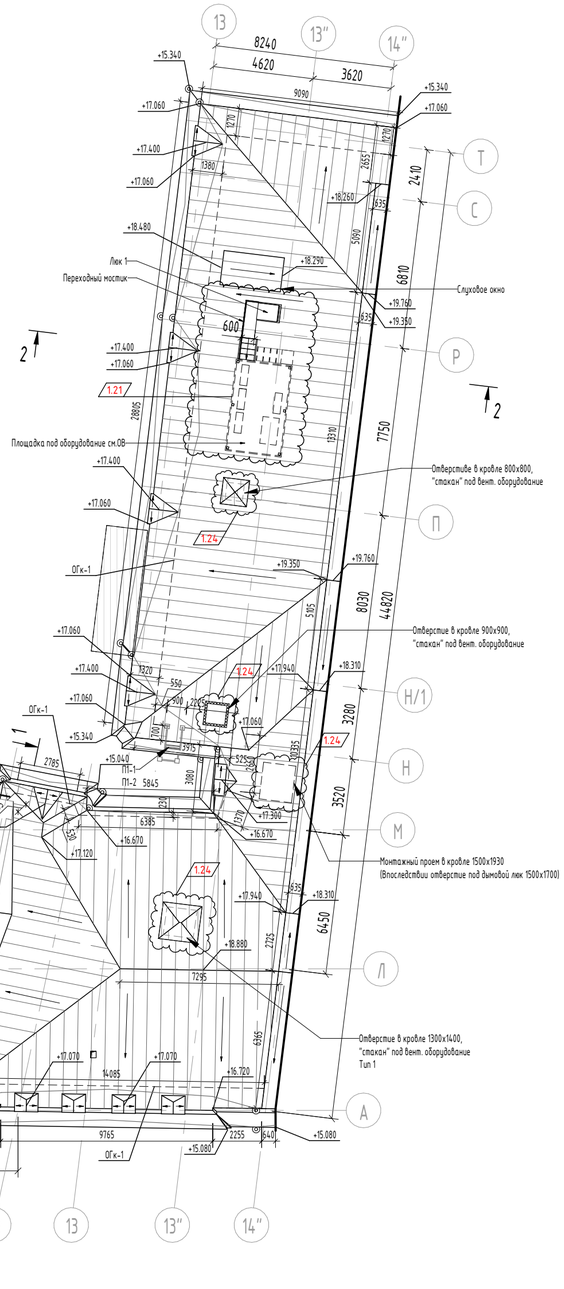
Взам. инв. №

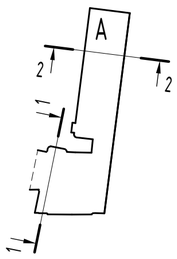
Подп. и дата

Инв. № подл.

Формат А3

План кровли
(1 : 200)





Спецификация вентиляционных решеток

Поз.	Наименование	Размеры	Ед.Изм.	Кол-во	Примечание
	Наружные решетки АРН-С RAL7040. Производитель Арктос (или аналог).	600x200(h)	шт.	3	
	Наружные решетки АРН-С RAL7040. Производитель Арктос (или аналог).	950x200(h)	шт.	4	

Спецификация отделки и утепления вновь возводимых конструкций на кровле

Поз.	Описание	Ед.Изм.	Кол-во	Примечание
Основание под "стакан" на кровле				
	Оцинкованный стальной лист с полимерным покрытием, толщиной 0,6 мм, RAL 7040 Утеплитель Rockwool типа Лайт Баттс – 100мм Каркас, швеллер №10 по ГОСТ 8240-97 (справочно см. КР) Оцинкованный стальной лист с полимерным покрытием, толщиной 0,6 мм, RAL 7040 (справочно см. КР)	м²	11,93	
Основание под слуховое окно на кровле				
	Оцинкованный стальной лист с полимерным покрытием, толщиной 0,6 мм, RAL 7040 Обрешетка – из шляпного профиля ПШ-40 по ГОСТ 8283-93 (справочно см. КР) Контробрешетка из шляпного профиля ПШ-55 по ГОСТ 8283-93 (справочно см. КР) Ветро-гидрозащита Tyvek Soft Диффузионная мембрана Утеплитель Rockwool типа Лайт Баттс – 100мм Швеллер №10 по ГОСТ 8240-97 (справочно см. КР) Пароизоляция Технониколь Зашивка 2 слоя ГКЛВО 2х12,5 с использованием потолочного профиля ПП60/27 с шагом 400мм по типу системы КНАУФ П131 (или аналог)	м²	3,58	

Спецификация кровельных ограждений

Марка	Описание	Ед.Изм.	Длина	Примечание
ОГк-1	Ограждение кровельное BORGE для фальцевой кровли высотой 600мм	пог. м	37,01	

Спецификация фасадных лестниц

Поз.	Наименование	Ед.Изм.	Длина	Примечание
	Лестница пожарная BORGE П1-2 с площадкой для скатной кровли	м	14,7	
	Лестница пожарная BORGE П1-1	м	3,69	

Спецификация элементов фасадных лестниц

Поз.	Наименование	Кол-во, шт.	Вес, кг	Примечание
Лестница пожарная BORGE П1-1				
1	Секция пожарной лестницы BORGE, 800, 1,8м, оцинкованая	1	9,8	
Лестница пожарная BORGE П1-2 с площадкой для скатной кровли				
1	Секция пожарной лестницы BORGE, 800, 3м, оцинкованая	6	106,2	
2	Вертикальное ограждение пожарной лестницы BORGE (экран безопасности) h=900мм, У800 мм, оцинкованное	15	100,5	
3	Элемент жесткости ((для экрана безопасности) 2 шт на каждые 3 м)	12	2,4	
4	Стеновой кронштейн BORGE, для пожарной лестницы, 600мм, (4 шт. на каждые 3м) оцинкованный	38	25,46	
5	Площадка переходная BORGE с ободом 800*800, высота поручней L – 1200 мм, оцинкованная	2	65	

Спецификация элементов зонта вентиляционной шахты

Поз.	Описание	Ед.Изм.	Кол-во	Примечание
	Колпак из оцинкованной стали 1200х1200мм с полимерным покрытием, толщиной 0,6 мм, RAL 7040	шт.	2	
	Сетка сварная оцинкованная 50х50х2,5 мм	м²	1,84	
	Ст. уголок 100х10 мм (ГОСТ 8509-03)	м	19,12	

Спецификация люков выхода на кровлю

Поз.	Наименование	Ед.Изм.	Кол-во	Примечание
	Люк выхода на кровлю АЛЬТАИР 600х800мм	шт.	1	

Спецификация покрытия кровли

Поз.	Описание	Ед.Изм.	Кол-во	Примечание
Покрытие кровли				
	Оцинкованный стальной лист с полимерным покрытием, толщиной 0,6 мм, RAL 7040 Обрешетка – из шляпного профиля ПШ-40 по ГОСТ 8283-93 (справочно см. КР) Контробрешетка из швеллеров №10 по ГОСТ 8240-97 и шляпного профиля ПШ-55 по ГОСТ 8283-93 с шагом 1 м (справочно см. КР) Ветро-гидрозащита Tyvek Soft Диффузионная мембрана Утеплитель Rockwool типа Лайт Баттс – 200мм Прогоны из швеллеров №10 по ГОСТ 8240-97 с шагом 1 м (справочно см. КР) Несущие конструкции крыши выполняются из двутавровых балок 12Б1, 20Б1, 25Б1, 30Б2 по СТО АСЧМ 20-93 (справочно см. КР) Пароизоляция Технониколь Зашивка 2 слоя ГКЛВО 2х12,5 с использованием потолочного профиля ПП60/27 с шагом 400мм по типу системы КНАУФ П131 (или аналог)	м²	505,20	
Покрытие кровли над выходом из подвала				
	Оцинкованный стальной лист с полимерным покрытием, толщиной 0,6 мм, RAL 7040 Обрешетка – из шляпного профиля ПШ-40 по ГОСТ 8283-93 (справочно см. КР) Контробрешетка из шляпного профиля ПШ-55 по ГОСТ 8283-93 (справочно см. КР) Ветро-гидрозащита Tyvek Soft Диффузионная мембрана Утеплитель Rockwool типа Лайт Баттс – 100мм Швеллер №10 по ГОСТ 8240-97 (справочно см. КР) Пароизоляция Технониколь Зашивка 2 слоя ГКЛВО 2х12,5 с использованием потолочного профиля ПП60/27 с шагом 400мм по типу системы КНАУФ П131 (или аналог)	м²	15,60	
Покрытие кровли слуховых окон				
	Оцинкованный стальной лист с полимерным покрытием, толщиной 0,6 мм, RAL 7040 Обрешетка – из шляпного профиля ПШ-40 по ГОСТ 8283-93 (справочно см. КР) Контробрешетка из шляпного профиля ПШ-55 по ГОСТ 8283-93 (справочно см. КР) Ветро-гидрозащита Tyvek Soft Диффузионная мембрана Утеплитель Rockwool типа Лайт Баттс – 100мм Швеллер №10 по ГОСТ 8240-97 (справочно см. КР) Пароизоляция Технониколь Зашивка 2 слоя ГКЛВО 2х12,5 с использованием потолочного профиля ПП60/27 с шагом 400мм по типу системы КНАУФ П131 (или аналог)	м²	4,66	

Спецификация оборудования для выхода на кровлю

Поз.	Наименование	Ед.Изм.	Длина	Примечание
	Переходный мостик BORGE для фальцевой кровли шириной 600мм* Ограждение кровельное BORGE для фальцевой кровли высотой 1200мм в комбинации с переходным мостиком	пог. м	2,70	

*Комплектацию переходного мостика для фальцевой кровли, кровельного ограждения в комбинации с переходным мостиком см. в соответствии с альбомом технических решений систем безопасности кровли BORGE.

Условные обозначения:

– – – –	Ограждение кровли
+18.310	Отметка кровли
◎	Труба водосточная
Люк 1	Люк для выхода на кровлю "АЛЬТАИР" (EI-60)
П1-1	Лестница металлическая

						765-09/15/ДСР-АР1	
						Федеральное государственное бюджетное учреждение "Больница с поликлиникой" Управления делами президента Российской Федерации, по адресу: г. Москва, Романов пер., д.2/6, стр.2. Реконструкция (в режиме реставрации с приспособлением к современному использованию) здания	
1	8	Зам.	386.21		31.08.21		
Изм.	Кол.уч.	Лист	№док.	Подп.	Дата		
Разработал		Гальченко			03.22	Реконструкция. Корпус А.	Стадия: П; Лист: 9; Листов:
ГАП		Холодова			03.22		
Нач.мастер.		Холодова			03.22		
Н.Контроль		Маяцкая			03.22	План кровли	АО "МСУ-1"
КГИП		Ивонин			03.22		

Взам. инв. № | Подп. и дата | Инв. № подл.

Формат А2А

Разрез 1-1
(1 : 200)

Оцинкованный стальной лист с полимерным покрытием, толщиной 0,6 мм, RAL 7040 (справочно см. КР)
Обрешетка - из шляпного профиля ПШ-40 по ГОСТ 8283-93 (справочно см. КР)
Контробрешетка из швеллеров №10 по ГОСТ 8240-97 и шляпного профиля ПШ-55 по ГОСТ 8283-93 с шагом 1м (справочно см. КР)
Ветро-гидрозащита Tyvek Soft Диффузионная мембрана
Утеплитель Rockwool типа Лайт Баттс - 200 мм
Прогоны из швеллеров №10 по ГОСТ 8240-97 с шагом 1 м (справочно см. КР)
Несущие конструкции крыши выполняются из двутавровых балок 12Б1, 20Б1, 25Б1, 30Б2 по СТО АСЧМ 20-93 (справочно см. КР)
Пароизоляция Технониколь
Зашивка 2 слоя ГКЛВО 2х12,5 с использованием потолочного профиля ПП60/27 с шагом 400мм
по типу системы КНАУФ П131 (или аналог) - 25 мм

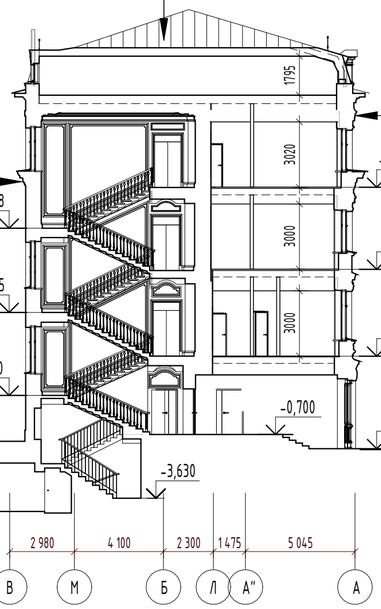
1.18

Штукатурка фасадная RAL 9003
Сущ. кирпичная стена - 400-1300 мм
Воздушный зазор
Двухслойная облицовка из плит Аквапанель². КНАУФ, С683 - 52,5 мм

1.19

Штукатурка фасадная RAL 6017
Сущ. кирпичная стена - 400-1300 мм
Воздушный зазор
Двухслойная облицовка из плит Аквапанель². КНАУФ, С683 - 52,5 мм

1.19




Разрез 2-2
(1 : 200)


1.18

Оцинкованный стальной лист с полимерным покрытием, толщиной 0,6 мм, RAL 7040 (справочно см. КР)
Обрешетка - из шляпного профиля ПШ-40 по ГОСТ 8283-93 (справочно см. КР)
Контробрешетка из швеллеров №10 по ГОСТ 8240-97 и шляпного профиля ПШ-55 по ГОСТ 8283-93 с шагом 1м (справочно см. КР)
Ветро-гидрозащита Tyvek Soft Диффузионная мембрана
Утеплитель Rockwool типа Лайт Баттс - 200 мм
Прогоны из швеллеров №10 по ГОСТ 8240-97 с шагом 1 м (справочно см. КР)
Несущие конструкции крыши выполняются из двутавровых балок 12Б1, 20Б1, 25Б1, 30Б2 по СТО АСЧМ 20-93 (справочно см. КР)
Пароизоляция Технониколь
Зашивка 2 слоя ГКЛВО 2х12,5 с испольвованием потолочного профиля ПП60/27 с шагом 400мм
по типу системы КНАУФ П131 (или аналог) - 25 мм

1.19

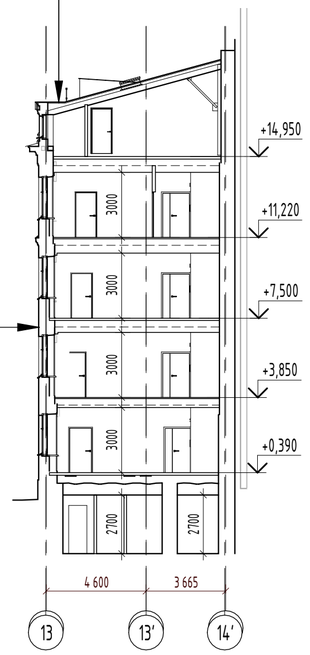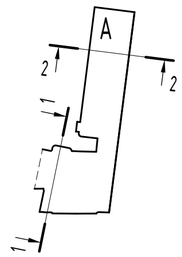Штукатурка фасадная RAL 9003
Сущ. кирпичная стена - 400-1300 мм
Воздушный зазор
Двухслойная облицовка из плит Аквапанель². КНАУФ, С683 - 52,5 мм






						765-09/15/ДСР-АР1	
						Федеральное государственное бюджетное учреждение "Больница с поликлиникой" Управления делами президента Российской Федерации, по адресу: г. Москва, Романов пер., д.2/6, стр.2. Реконструкция (в режиме реставрации с приспособлением к современному использованию) здания	
1	5	Зам.	386.21		31.08.21		
Изм.	Кол.уч.	Лист	№док.	Подп.	Дата		
Разработал		Гальченко			03.22	Реконструкция. Корпус А.	Стадия: П; Лист: 10; Листов:
ГАП		Холодова			03.22		
Нач.мастер.		Холодова			03.22		
Н.Контроль		Маяцкая			03.22	Разрез 1-1, 2-2	АО "МСУ-1"
КГИП		Ивонин			03.22		


Взам. инв. №
Подп. и дата
Инв. № подл.

Формат А2А

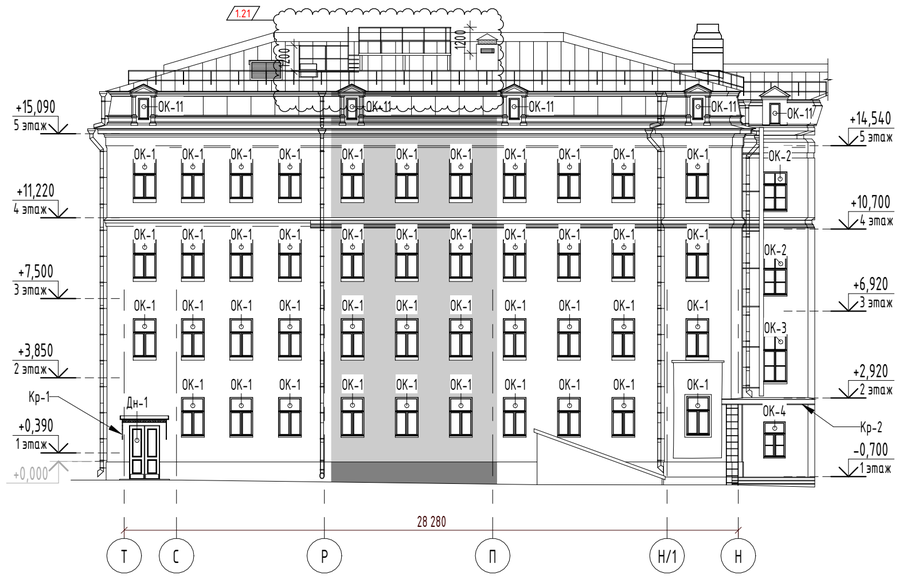Фасад Т- Н
(1 : 200)




Фасад 13"-11"
(1 : 200)

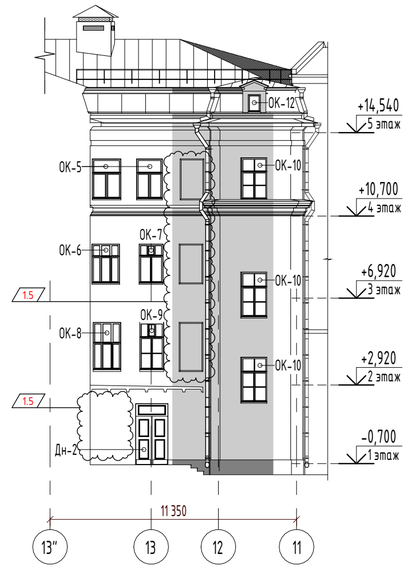

Фасад 11-14"
(1 : 200)



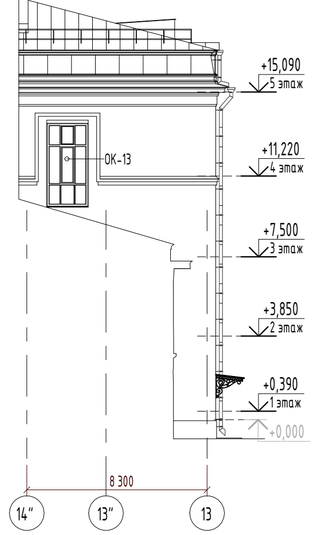Фасад 14"-13
(1 : 200)



Ведомость объемов работ по фасадам

Фасад в осях Т-Н, 14-13, 13'-11

№п/п	Наименование работ	Ед.Изм.	Кол-во	Приме-чание
	Демонтаж штукатурной отделки фасадов, удаление аварийной штукатурки.	м²	35,7	
	Демонтаж штукатурки цоколя, удаление аварийной штукатурки	м²	36,3	
	Прямое оштукатуривание стен фасадов	м²	730,9	
	Оштукатуривание откосов окон и дверей (ширина откоса 200мм)	м²	83,4	
	Прямое оштукатуривание цоколя	м²	36,7	
	Подготовка под окраску, чистовая высококачественная окраска плоских штукатурных поверхностей, Краска Plastogum (производитель Pratta) или аналог	м²	851,0	
	Устройство отливов на окнах и карнизах из листовой оцинкованной стали	м²	28,4	
	Воссоздание водосточных труб d=150мм	п.м.	102,15	

Фасад в осях 11-14, Л-А

	Демонтаж штукатурной отделки фасадов, удаление аварийной штукатурки.	м²	14,8	
	Реконструкция отделки цоколя (гранитные плиты): Демонтаж/монтаж существующих гранитных плит цоколя*	м²	0,68	
	Реконструкция отделки цоколя (гранитные плиты)(* с учетом демонтажа/монтажа существующих гранитных плит цоколя-0,68м2: Промывка поверхности цоколя при помощи аппарата высокого давления Удаление с поверхности цоколя загрязнений смывкой Зачеканка швов с частичной расшивкой Полировка поверхности цоколя Обработка поверхности цоколя гидрофобизующим составом	м²	20,3	
	Прямое оштукатуривание стен фасадов	м²	32,5	
	Подготовка под окраску, чистовая высококачественная окраска плоских штукатурных поверхностей, Краска Plastogum (производитель Pratta) или аналог	м²	113,5	
	Воссоздание рустованных декоративных элементов (Руст под шубу (II категории)): Декомпоновка поверхности лепного декора при утрате до 20 % Химическое укрепление поверхности лепного декора (насыщенным раствором сульфата кальция или гидрокарбонатом кальция) Биоцидная обработка антисептическим раствором (ПОЛИСЕПТ Производитель ООО ¼Фарма-Покров½) Разборка и подбор целых деталей и фрагментов деталей Ремонт архитектурно-лепного декора путем отливки недостающих фрагментов по подлинным деталям, "приведенным в модель" Склеивание фрагментов деталей, подобранных из сохранившихся, а также отлитых вновь	м²	46,05	
	Устройство отливов на окнах и карнизах из листовой оцинкованной стали	м²	32,6	
	Воссоздание водосточных труб d=150мм	п.м.	39,2	
	Окна			
	Снятие оконных переплетов остекленных	м²	189,7	
	Демонтаж оконных коробок в каменных стенах с отбивкой штукатурки в откосах	шт.	61	

Объемы по декоративным элемнтам фасада см. л. 11.2 Спецификация воссоздаваемых декоративных элементов

Ведомость колеров

RAL 6017 (Плоские поверхности стен, карниз мансардной части)	Дверной блок Дн- 3 (Светлый дуб)
RAL 9003 (Междуэтажный и венчающие карнизы, мансардные окна, оконная столярка)	S 2502-Y (Плоские поверхности стен, карниз мансардной части)
Цоколь в осях 11-14 (Гранитная плита темно- серых оттенков)	RAL 7023 (Цоколь)

						765-09/15/ДСР-АР1
						Федеральное государственное бюджетное учреждение "Больница с поликлиникой" Управления делами президента Российской Федерации, по адресу: г. Москва, Романов пер., д.2/6, стр.2. Реконструкция (в режиме реставрации с приспособлением к современному использованию) здания
1	4	Зам.	386.21		31.08.21	
Изм.	Кол.уч.	Лист	№док.	Подп.	Дата	
Разработал		Гальченко			03.22	Реконструкция. Корпус А.
ГАП		Холодова			03.22	
Нач.мастер.		Холодова			03.22	
Н.Контроль		Маяцкая			03.22	Фасад 11-14", Фасад Т-Н, Фасад 14"- 13, Фасад 13"-11
КГИП		Ивонин			03.22	








Стадия	Лист	Листов
П	11	

АО "МСУ-1"






Взам. инв. №
Подп. и дата
Инв. № подл.

Формат А2А

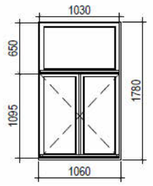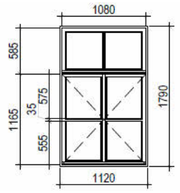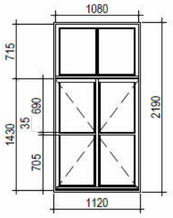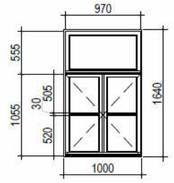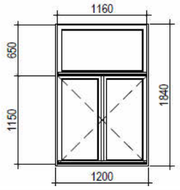
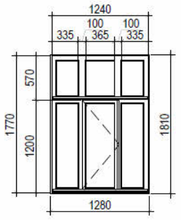
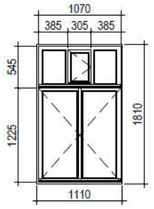
Спецификация заполнения оконных проемов

Поз.	Эскиз	Размеры проема		Кол. шт.	Примечание
		Ширина, мм	Высота, мм		
ОК-1		1060	1780	44	
ОК-2		1120	1790	2	
ОК-3		1120	2190	1	
ОК-4		1000	1640	1	
ОК-5		1200	1840	2	
ОК-6		1280	1810	1	
ОК-7		1110	1820	1	

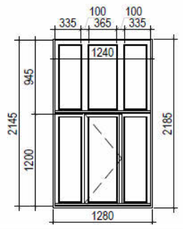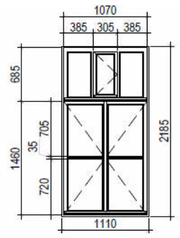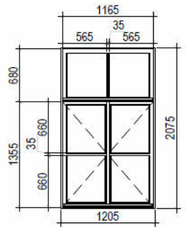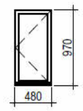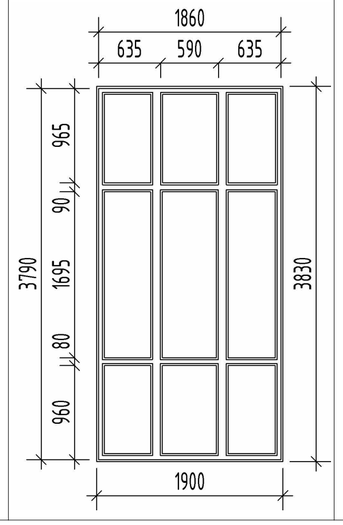Спецификация заполнения оконных проемов

Поз.	Эскиз	Размеры проема		Кол. шт.	Примечание
		Ширина, мм	Высота, мм		
ОК-8		1280	2185	1	
ОК-9		1110	2185	1	
ОК-10		1205	2075	3	
ОК-11		480	970	5	
ОК-12		570	800	1	
ОК-13		1900	3830	1	Предусмотреть в противопожарном исполнении не менее Е60

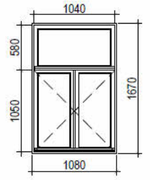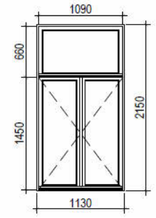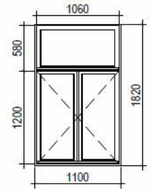Спецификация заполнения оконных проемов

Поз.	Эскиз	Размеры проема		Кол. шт.	Примечание
		Ширина, мм	Высота, мм		
ОК-14		1040	1670	5	
ОК-15		1120	2150	6	
ОК-16		1110	1820	12	
ОК-17		405	810	4	

1. Заполнения оконных проемов выполнить из древесины хвойных пород (сосна), с влажностью не более 12%. Оконный блок ГОСТ 24699-2002, раздельный со стеклом и однокамерным стеклопакетом (состоит из двух деревянных рам - внешней с одинарным остеклением и внутреннее с однокамерным стеклопакетом). Формулу стеклопакета и приведенное сопротивление теплопередачи принять в соответствии с разделом 765-09/15/ДСР- ЭЭ
2. Оконные блоки ГОСТ 23166-99, предусмотрены с повышенной шумоизоляцией не менее 37 дБА, принять в соответствии с разделом 765-09/15/ДСР-ООС. Поскольку проветривание помещений будет реализовано с помощью вентиляции, в оконных блоках не предусмотрено открывание форточек для проветривания.
3. В остеклении внутренней рамы окон первого этажа предусмотреть магнетронное солнцезащитное стекло с зеркальным покрытием Stopsol Phoenix Grey (Оконные блоки марки ОК-14)
4. Размеры заполнений даны в "свету", т.е.- по "посадочному месту в проеме" с учетом зазоров (см. эскиз в спецификации заполнения оконных проемов). Все проемы требуют дополнительных замеров по месту, до начала производства оконных конструкций.
5. После завершения реставрации проемов (откосов, четвертей, перемычек) габариты заполнений необходимо уточнить по фактическому значению. Отклонения по контрольным обмерам и уточненные габариты согласовать с авторским архитектурным надзором.
6. Открывание заполнений (рам, фрамуг) допускается изменить, при условии обязательного сохранения общего рисунка расстекловки, соотношения и местоположения толстых и тонких импостов и т.д. и при условии обязательного согласования с авторским архитектурным надзором.
7. Готовые изделия отделываются по шпаклевке и грунту для древесины непрозрачной покраской в 2 слоя. Цвет окраски заполнений - RAL 9010. Для окрашивания применять акриловые краски на водно-дисперсионной основе.
8. Столярные заполнения должны соответствовать по общим требованиям ГОСТ 11214-2003 "Блоки оконные деревянные с листовым остеклением. Технические условия" (в части, не противоречащей реставрационным требованиям). В том числе, по пунктам:
- 5.1.1, 5.1.3 - по общим условиям и требованиям;
- 5.1.4 - по количеству петель на навесную створку;
- 5.1.5 - по установке стекол (стеклопакетов) на водостойкий нецветной герметик;
- 5.1.8 - по отделке;
- 5.1.9 - по безопасности.
9. В заполнениях применяются скобяные изделия по каталогу (ручки), соответствующие ГОСТ 538-2014 "Изделия замочные и скобяные. Общие технические условия".
10. Все изделия должны иметь сертификат пожарной безопасности, в том числе на оконные блоки с автоматическим открыванием рамы.
Для противопожарного оконного блока (ОБ-13) предоставить сертификат соответствия. Конструкцию окна выполнить в соответствии с сертификатом и согласовать с Архитектором.
11. Все необходимы конструктивные элементы для обеспечения ветровых и прочих нагрузок разрабатывает фирма производитель оконных блоков и согласовывает с Ген проектировщиком.

						765-09/15/ДСР-АР1
1	0	Нов.	386.21		31.08.21	Федеральное государственное бюджетное учреждение "Больница с поликлиникой" Управления делами президента Российской Федерации, по адресу: г. Москва, Романов пер., д.2/6, стр.2. Реконструкция (в режиме реставрации с приспособлением к современному использованию) здания
Изм.	Кол.уч.	Лист	№док.	Подп.	Дата	
Разработал		Гальченко			03.22	Реконструкция. Корпус А.
ГАП		Холодова			03.22	
Нач.мастер.		Холодова			03.22	
Н.Контроль		Маяцкая			03.22	Спецификация заполнения оконных проемов, Спецификация воссоздаваемых декоративных элементов
КГИП		Ивонин			03.22	

Стадия	Лист	Листов
П	11.1	

АО "МСУ-1"

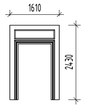
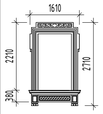
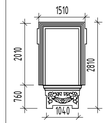
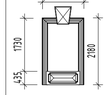
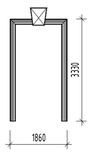
Взам. инв. №

Подп. и дата


Инв. № подл.

Формат А2А



Спецификация воссоздаваемых декоративных элементов

Марка	Изображение	Описание	Ед.Изм.	Кол-во	Приме-чание
Дн-1		Декоративный элемент, гипсовый декоративный наличник оконный без декора (S= 2,358 м²),состав работ: Удаление с поверхности пыли, легкого налёта, копоти, паутины сухим способом-кистью с поверхности Расчистка гладкой поверхности от трудноудалямой краски с применением смывки. Догипсовка поверхности при утрате до 20 % Химическое укрепление поверхности (насыщенным раствором сульфата кальция или гидрокарбонатом кальция) Биоцидная обработка антисептическим раствором (ПОЛИСЕПТ Производитель ООО %Фарма-Покров%) Разборка и подбор целых деталей и фрагментов деталей Ремонт и восстановление архитектурно-лепного декора путем отливки недостающих фрагментов по подлинным деталям, "приведенным в модель" Склеивание фрагментов деталей, подобранных из сохранившихся, а также отлитых вновь Изготовление модели лепного декора Изготовление формапластовых форм для отливки деталей 3 кат. сл. Отливка лепных деталей Изготовление шаблона оконного наличника, подготовка под окраску, чистовая высококачественная окраска поверхностей, Краска Plastogum (производитель Pratta) или аналог	шт.	6	
Дн-2		Декоративный элемент, гипсовый декоративный наличник оконный с лепным декором (S= 2,373 м²). Гипсовый лепной декор верхний/нижний "веревочка" высотой до 50 мм (III категории)- 6/6 шт., состав работ: Удаление поверхности пыли, легкого налёта, копоти, паутины сухим способом-кистью, с поверхности архитектурно -лепного декора III категории сложности Расчистка поверхности архитектурно-лепного декора от трудноудалямой краски с применением смывки: III категории Догипсовка поверхности лепного декора при утрате до 20 % Химическое укрепление поверхности лепного декора (насыщенным раствором сульфата кальция или гидрокарбонатом кальция) Биоцидная обработка антисептическим раствором (ПОЛИСЕПТ Производитель ООО %Фарма-Покров%) Разборка и подбор целых деталей и фрагментов деталей Ремонт и восстановление архитектурно-лепного декора путем отливки недостающих фрагментов по подлинным деталям, "приведенным в модель" Склеивание фрагментов деталей, подобранных из сохранившихся, а также отлитых вновь Изготовление модели лепного декора Изготовление формапластовых форм для отливки деталей 3 кат. сл. Отливка лепных деталей Изготовление шаблона оконного наличника, подготовка под окраску, чистовая высококачественная окраска поверхностей, Краска Plastogum (производитель Pratta) или аналог	шт.	6	
Дн-3		Декоративный элемент, гипсовый декоративный наличник оконный с лепным декором (S= 2,29 м²). Гирлянда гипсовая длиной по осевой до 1000 мм (III категории сложности)- 6 шт., состав работ: Удаление поверхности пыли, легкого налёта, копоти, паутины сухим способом-кистью, с поверхности архитектурно -лепного декора III категории сложности Расчистка поверхности архитектурно-лепного декора от трудноудалямой краски с применением смывки: III категории Догипсовка поверхности лепного декора при утрате до 20 % Химическое укрепление поверхности лепного декора (насыщенным раствором сульфата кальция или гидрокарбонатом кальция) Биоцидная обработка антисептическим раствором (ПОЛИСЕПТ Производитель ООО %Фарма-Покров%) Разборка и подбор целых деталей и фрагментов деталей Ремонт и восстановление архитектурно-лепного декора путем отливки недостающих фрагментов по подлинным деталям, "приведенным в модель" Склеивание фрагментов деталей, подобранных из сохранившихся, а также отлитых вновь Изготовление модели лепного декора Изготовление формапластовых форм для отливки деталей 3 кат. сл. Отливка лепных деталей Изготовление шаблона оконного наличника, подготовка под окраску, чистовая высококачественная окраска поверхностей, Краска Plastogum (производитель Pratta) или аналог	шт.	6	
Дн-4		Декоративный элемент, гипсовый декоративный наличник оконный (S= 1,92 м²) с лепным декором Алмазный камень рust (II категории)- 5 шт.,"масок-замков" высотой до 500 мм (II категории)- 5 шт. состав работ: Удаление поверхности пыли, легкого налёта, копоти, паутины сухим способом-кистью, с поверхности архитектурно -лепного декора II категории сложности Расчистка поверхности архитектурно-лепного декора от трудноудалямой краски с применением смывки: II категории Догипсовка поверхности лепного декора при утрате до 20 % Химическое укрепление поверхности лепного декора (насыщенным раствором сульфата кальция или гидрокарбонатом кальция) Биоцидная обработка антисептическим раствором (ПОЛИСЕПТ Производитель ООО %Фарма-Покров%) Разборка и подбор целых деталей и фрагментов деталей Ремонт и восстановление архитектурно-лепного декора путем отливки недостающих фрагментов по подлинным деталям, "приведенным в модель" Склеивание фрагментов деталей, подобранных из сохранившихся, а также отлитых вновь Изготовление модели лепного декора Изготовление формапластовых форм для отливки деталей 2 кат. сл. Отливка лепных деталей Изготовление шаблона оконного наличника, подготовка под окраску, чистовая высококачественная окраска поверхностей, Краска Plastogum (производитель Pratta) или аналог	шт.	5	
Дн-5		Декоративный элемент, гипсовый декоративный наличник дверной (S= 2,0 м²) с лепным декором "масок-замков" высотой до 500 мм (III категории)- 1шт., состав работ: Удаление поверхности пыли, легкого налёта, копоти, паутины сухим способом-кистью, с поверхности архитектурно -лепного декора II категории сложности Расчистка поверхности архитектурно-лепного декора от трудноудалямой краски с применением смывки: II категории Догипсовка поверхности лепного декора при утрате до 20 % Химическое укрепление поверхности лепного декора (насыщенным раствором сульфата кальция или гидрокарбонатом кальция) Биоцидная обработка антисептическим раствором (ПОЛИСЕПТ Производитель ООО %Фарма-Покров%) Разборка и подбор целых деталей и фрагментов деталей Ремонт и восстановление архитектурно-лепного декора путем отливки недостающих фрагментов по подлинным деталям, "приведенным в модель" Склеивание фрагментов деталей, подобранных из сохранившихся, а также отлитых вновь Изготовление модели лепного декора Изготовление формапластовых форм для отливки деталей 2 кат. сл. Отливка лепных деталей Изготовление шаблона дверного наличника, подготовка под окраску, чистовая высококачественная окраска поверхностей, Краска Plastogum (производитель Pratta) или аналог	шт.	1	

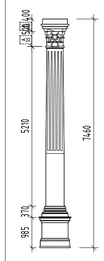
Спецификация воссоздаваемых декоративных элементов

Марка	Изображение	Описание	Ед.Изм.	Кол-во	Приме-чание
Дэ-1		Декоративный элемент, гипсовый декоративный наличник (S= 1,49 м²), гипсовые лепные "кронштейны и модульоны" с наибольшим измерением до 400 мм (IV категория сложности)- 4 шт., картушей с наибольшим измерением (высота, ширина) до 750 мм (III категории сложности)- 2 шт., состав работ: Удаление поверхности пыли, легкого налёта, копоти, паутины сухим способом-кистью, с поверхности архитектурно -лепного декора II и III категории сложности Расчистка поверхности архитектурно-лепного декора от трудноудалямой краски с применением смывки: II и III категории Догипсовка поверхности лепного декора при утрате до 20 % Химическое укрепление поверхности лепного декора (насыщенным раствором сульфата кальция или гидрокарбонатом кальция) Биоцидная обработка антисептическим раствором (ПОЛИСЕПТ Производитель ООО %Фарма-Покров%) Разборка и подбор целых деталей и фрагментов деталей Изготовление модели лепных деталей Изготовление формапластовых форм для отливки деталей 2 и 3 кат. сл. Отливка лепных деталей, подготовка под окраску, чистовая высококачественная окраска поверхностей, Краска Plastogum (производитель Pratta) или аналог	шт.	2	
Дэ-2		Декоративный элемент, гипсовый декоративный наличник (S= 1,13 м²), гипсовые лепные "кронштейны и модульоны" с наибольшим измерением до 400 мм (IV категория сложности)- 8 шт., картушей с наибольшим измерением (высота, ширина) до 750 мм (III категории сложности)- 4 шт., состав работ: Удаление поверхности пыли, легкого налёта, копоти, паутины сухим способом-кистью, с поверхности архитектурно -лепного декора II и III категории сложности Расчистка поверхности архитектурно-лепного декора от трудноудалямой краски с применением смывки: II и III категории Догипсовка поверхности лепного декора при утрате до 20 % Догипсовка поверхности лепного декора при утрате до 20 % Химическое укрепление поверхности лепного декора (насыщенным раствором сульфата кальция или гидрокарбонатом кальция) Биоцидная обработка антисептическим раствором (ПОЛИСЕПТ Производитель ООО %Фарма-Покров%) Разборка и подбор целых деталей и фрагментов деталей Ремонт и восстановление архитектурно-лепного декора путем отливки недостающих фрагментов по подлинным деталям, "приведенным в модель" Склеивание фрагментов деталей, подобранных из сохранившихся, а также отлитых вновь Изготовление модели лепных деталей Изготовление формапластовых форм для отливки деталей 2 и 3 кат. сл. Отливка лепных деталей, подготовка под окраску, чистовая высококачественная окраска поверхностей, Краска Plastogum (производитель Pratta) или аналог	шт.	4	
Дэ-3		Декоративный элемент, гипсовая декоративная пилястра в составе (S=6,5 м²):"капитель коринфский" колонн высотой до 500 мм (IV категория сложности)- 5 шт., "базы по пилястрам" высотой до 400 мм (II категории сложности)- 5 шт., состав работ: Удаление с поверхности пыли, легкого налёта, копоти, паутины сухим способом-кистью, с поверхности архитектурно -лепного декора IV категории сложности Расчистка поверхности архитектурно-лепного декора от трудноудалямой краски с применением смывки: IV категории Догипсовка поверхности лепного декора при утрате до 20 % Химическое укрепление поверхности лепного декора (насыщенным раствором сульфата кальция или гидрокарбонатом кальция) Биоцидная обработка антисептическим раствором (ПОЛИСЕПТ Производитель ООО %Фарма-Покров%) Разборка и подбор целых деталей и фрагментов деталей Ремонт и восстановление архитектурно-лепного декора путем отливки недостающих фрагментов по подлинным деталям, "приведенным в модель" Склеивание фрагментов деталей, подобранных из сохранившихся, а также отлитых вновь Изготовление модели лепных деталей Изготовление формапластовых форм для отливки деталей 4 кат. сл. Отливка лепных деталей, подготовка под окраску, чистовая высококачественная окраска поверхностей, Краска Plastogum (производитель Pratta) или аналог	шт.	5	

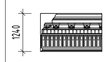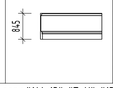Спецификация воссоздаваемых декоративных элементов

Марка	Изображение	Описание	Ед.Изм.	Кол-во	S пов. м²	Приме-чание
Дк-8		Декоративный элемент, гипсовый декоративный карниз (длина развертки 350мм), без декора, состав работ: Удаление с поверхности пыли, легкого налёта, копоти, паутины сухим способом-кистью с поверхности Расчистка гладкой поверхности от трудноудалямой краски с применением смывки. Догипсовка поверхности при утрате до 20 % Химическое укрепление поверхности (насыщенным раствором сульфата кальция или гидрокарбонатом кальция) Биоцидная обработка антисептическим раствором (ПОЛИСЕПТ Производитель ООО %Фарма-Покров%) Изготовление шаблона карниза, подготовка под окраску, чистовая высококачественная окраска поверхностей, Краска Plastogum (производитель Pratta) или аналог	пог. м	22,12	9,29	
Дк-9		Декоративный элемент, гипсовый декоративный карниз (длина развертки 1755мм), с гипсовыми лепными "кронштейнами и модульонами" с наибольшим измерением до 450 мм (IV категория сложности)- 21 шт.,"сухарями" высотой до 250 мм (II категория сложности)- 83 шт., "триглифы" с "метопами" высотой до 250 мм(II категория сложности)- 72 шт., состав работ: Удаление поверхности пыли, легкого налёта, копоти, паутины сухим способом-кистью, с поверхности архитектурно -лепного декора II категории сложности Расчистка поверхности архитектурно-лепного декора от трудноудалямой краски с применением смывки: II категории Догипсовка поверхности лепного декора при утрате до 20 % Химическое укрепление поверхности лепного декора (насыщенным раствором сульфата кальция или гидрокарбонатом кальция) Биоцидная обработка антисептическим раствором (ПОЛИСЕПТ Производитель ООО %Фарма-Покров%) Разборка и подбор целых деталей и фрагментов деталей Ремонт и восстановление архитектурно-лепного декора путем отливки недостающих фрагментов по подлинным деталям, "приведенным в модель" Склеивание фрагментов деталей, подобранных из сохранившихся, а также отлитых вновь Изготовление модели лепного декора Изготовление формапластовых форм для отливки деталей 2 и 4 кат. сл. Отливка лепных деталей Изготовление шаблона карниза, подготовка под окраску, чистовая высококачественная окраска поверхностей, Краска Plastogum (производитель Pratta) или аналог	пог. м	21,13	44,50	
Дк-10		Декоративный элемент, гипсовый декоративный карниз (длина развертки 425мм), с гипсовыми лепными "бусами" высотой более 50 мм (III категории сложности)- 306шт., детали фриза "аканфовый лист" высотой более 100 мм (III категории сложности)- 153шт., состав работ: Удаление поверхности пыли, легкого налёта, копоти, паутины сухим способом-кистью, с поверхности архитектурно -лепного декора III категории сложности Расчистка поверхности архитектурно-лепного декора от трудноудалямой краски с применением смывки: III категории Догипсовка поверхности лепного декора при утрате до 20 % Химическое укрепление поверхности лепного декора (насыщенным раствором сульфата кальция или гидрокарбонатом кальция) Биоцидная обработка антисептическим раствором (ПОЛИСЕПТ Производитель ООО %Фарма-Покров%) Разборка и подбор целых деталей и фрагментов деталей Ремонт и восстановление архитектурно-лепного декора путем отливки недостающих фрагментов по подлинным деталям, "приведенным в модель" Склеивание фрагментов деталей, подобранных из сохранившихся, а также отлитых вновь Изготовление модели лепного декора Изготовление формапластовых форм для отливки деталей 3 кат. сл. Отливка лепных деталей Изготовление шаблона карниза, подготовка под окраску, чистовая высококачественная окраска поверхностей, Краска Plastogum (производитель Pratta) или аналог	пог. м	17,00	8,67	
Дп-4		Декоративный элемент, гипсовый декоративный пояс (длина развертки 935мм) без декора, состав работ: Удаление с поверхности пыли, легкого налёта, копоти, паутины сухим способом-кистью с поверхности Догипсовка поверхности при утрате до 20 % Химическое укрепление поверхности (насыщенным раствором сульфата кальция или гидрокарбонатом кальция) Биоцидная обработка антисептическим раствором (ПОЛИСЕПТ Производитель ООО %Фарма-Покров%) Изготовление шаблона карниза, подготовка под окраску, чистовая высококачественная окраска поверхностей, Краска Plastogum (производитель Pratta) или аналог	пог. м	17,29	19,40	
Фасад в осях "14'-13", "Т-Н", "13-13'" и "13'-11"						
Дк-2		Декоративный элемент, гипсовый декоративный карниз (длина развертки 1245мм) без декора, состав работ: Удаление с поверхности пыли, легкого налёта, копоти, паутины сухим способом-кистью с поверхности Расчистка гладкой поверхности от трудноудалямой краски с применением смывки. Догипсовка поверхности при утрате до 20 % Химическое укрепление поверхности (насыщенным раствором сульфата кальция или гидрокарбонатом кальция) Биоцидная обработка антисептическим раствором (ПОЛИСЕПТ Производитель ООО %Фарма-Покров%) Изготовление шаблона карниза, подготовка под окраску, чистовая высококачественная окраска поверхностей, Краска Plastogum (производитель Pratta) или аналог	пог. м	42,52	63,53	
Дк-3		Декоративный элемент, гипсовый декоративный карниз (длина развертки 485мм) без декора, состав работ: Удаление с поверхности пыли, легкого налёта, копоти, паутины сухим способом-кистью с поверхности Расчистка гладкой поверхности от трудноудалямой краски с применением смывки. Догипсовка поверхности при утрате до 20 % Химическое укрепление поверхности (насыщенным раствором сульфата кальция или гидрокарбонатом кальция) Биоцидная обработка антисептическим раствором (ПОЛИСЕПТ Производитель ООО %Фарма-Покров%) Изготовление шаблона карниза, подготовка под окраску, чистовая высококачественная окраска поверхностей, Краска Plastogum (производитель Pratta) или аналог	пог. м	41,72	23,28	
Дк-4		Декоративный элемент, гипсовый декоративный карниз (длина развертки 330мм) без декора, состав работ: Удаление с поверхности пыли, легкого налёта, копоти, паутины сухим способом-кистью с поверхности Расчистка гладкой поверхности от трудноудалямой краски с применением смывки. Догипсовка поверхности при утрате до 20 % Химическое укрепление поверхности (насыщенным раствором сульфата кальция или гидрокарбонатом кальция) Биоцидная обработка антисептическим раствором (ПОЛИСЕПТ Производитель ООО %Фарма-Покров%) Изготовление шаблона карниза, подготовка под окраску, чистовая высококачественная окраска поверхностей, Краска Plastogum (производитель Pratta) или аналог	пог. м	41,74	16,53	
Дк-5		Декоративный элемент, гипсовый декоративный карниз (длина развертки 355мм) без декора, состав работ: Удаление с поверхности пыли, легкого налёта, копоти, паутины сухим способом-кистью с поверхности Расчистка гладкой поверхности от трудноудалямой краски с применением смывки. Догипсовка поверхности при утрате до 20 % Химическое укрепление поверхности (насыщенным раствором сульфата кальция или гидрокарбонатом кальция) Биоцидная обработка антисептическим раствором (ПОЛИСЕПТ Производитель ООО %Фарма-Покров%) Изготовление шаблона карниза, подготовка под окраску, чистовая высококачественная окраска поверхностей, Краска Plastogum (производитель Pratta) или аналог	пог. м	14,17	5,95	

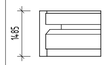Спецификация воссоздаваемых декоративных элементов

Марка	Изображение	Описание	Ед.Изм.	Кол-во	S пов. м²	Приме-чание
Дк-6		Декоративный элемент, гипсовый декоративный карниз (длина развертки 2490мм) без декора, состав работ: Удаление с поверхности пыли, легкого налёта, копоти, паутины сухим способом-кистью с поверхности Расчистка гладкой поверхности от трудноудалямой краски с применением смывки. Догипсовка поверхности при утрате до 20 % Химическое укрепление поверхности (насыщенным раствором сульфата кальция или гидрокарбонатом кальция) Биоцидная обработка антисептическим раствором (ПОЛИСЕПТ Производитель ООО %Фарма-Покров%) Изготовление шаблона карниза, подготовка под окраску, чистовая высококачественная окраска поверхностей, Краска Plastogum (производитель Pratta) или аналог	пог. м	14,02	41,89	
Дп-1		Декоративный элемент, гипсовый декоративный пояс (длина развертки 325мм) без декора, состав работ: Удаление с поверхности пыли, легкого налёта, копоти, паутины сухим способом-кистью с поверхности Расчистка гладкой поверхности от трудноудалямой краски с применением смывки. Догипсовка поверхности при утрате до 20 % Химическое укрепление поверхности (насыщенным раствором сульфата кальция или гидрокарбонатом кальция) Биоцидная обработка антисептическим раствором (ПОЛИСЕПТ Производитель ООО %Фарма-Покров%) Изготовление шаблона карниза, подготовка под окраску, чистовая высококачественная окраска поверхностей, Краска Plastogum (производитель Pratta) или аналог	пог. м	14,15	5,52	
Дп-2		Декоративный элемент, гипсовый декоративный пояс (длина развертки 470мм) без декора, состав работ: Удаление с поверхности пыли, легкого налёта, копоти, паутины сухим способом-кистью с поверхности Расчистка гладкой поверхности от трудноудалямой краски с применением смывки. Догипсовка поверхности при утрате до 20 % Химическое укрепление поверхности (насыщенным раствором сульфата кальция или гидрокарбонатом кальция) Биоцидная обработка антисептическим раствором (ПОЛИСЕПТ Производитель ООО %Фарма-Покров%) Изготовление шаблона карниза, подготовка под окраску, чистовая высококачественная окраска поверхностей, Краска Plastogum (производитель Pratta) или аналог	пог. м	32,46	18,31	
Дп-3		Декоративный элемент, гипсовый декоративный пояс (длина развертки 965мм) без декора, состав работ: Удаление с поверхности пыли, легкого налёта, копоти, паутины сухим способом-кистью с поверхности Расчистка гладкой поверхности от трудноудалямой краски с применением смывки. Догипсовка поверхности при утрате до 20 % Химическое укрепление поверхности (насыщенным раствором сульфата кальция или гидрокарбонатом кальция) Биоцидная обработка антисептическим раствором (ПОЛИСЕПТ Производитель ООО %Фарма-Покров%) Изготовление шаблона карниза, подготовка под окраску, чистовая высококачественная окраска поверхностей, Краска Plastogum (производитель Pratta) или аналог	пог. м	5,44	6,30	

							765-09/15/ДСР-АР1	
							Федеральное государственное бюджетное учреждение "Больница с поликлиникой" Управления делами президента Российской Федерации, по адресу: г. Москва, Романов пер., д.2/6, стр.2. Реконструкция (в режиме реставрации с приспособлением к современному использованию) здания	
Изм.	Кол.уч.	Лист	№док.	Подп.	Дата			
Разработал		Гальченко			03.22	Реконструкция. Корпус А.	Стадия: П	Лист: 11.2
ГАП		Холодова			03.22			Листов:
Нач.мастер.		Холодова			03.22			
Н.Контроль		Маяцкая			03.22	Спецификация воссоздаваемых декоративных элементов	АО "МСУ-1"	
КГИП		Ивонин			03.22			


Взам. инв. №

Подп. и дата


Инв. № подл.

Формат А1

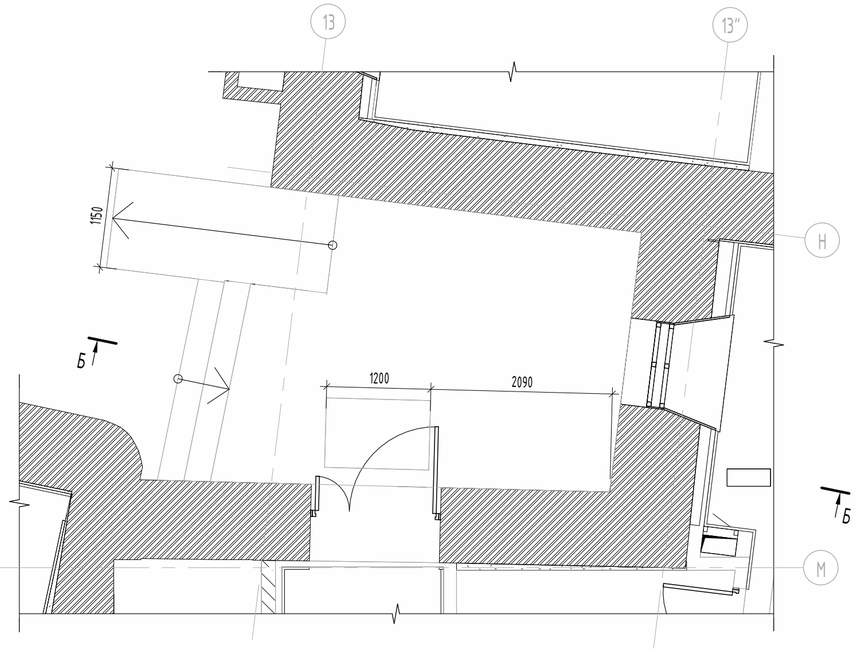Схема расположения крыльца Кр-2
(1 : 50)



Сечение Б-Б
(1 : 50)

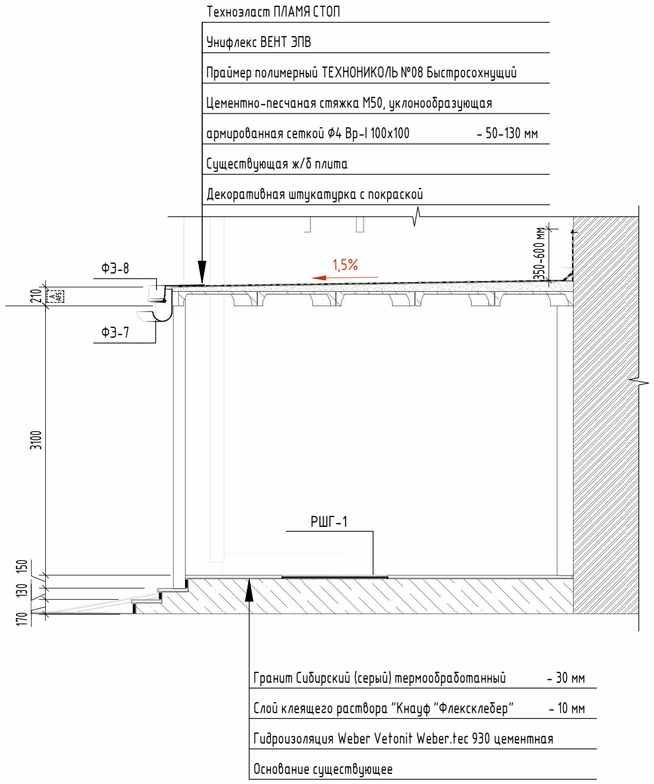

Спецификация отделки крылечка Кр-2

Поз.	Описание	Ед.Изм.	Кол-во	Примечание
Отделка ступеней				
	Гранит Сибирский (серый) термообработанный - 20мм Слой клеящего раствора "Кнауф "Флексклебер" - 10мм Гидроизоляция Weber Vetonit Weber.tec 930 цементная Основание существующее	м²	0,99	
Покрытие кровли				
	Техноэласт ПЛАМЯ СТОП Унифлекс ВЕНТ ЭПВ Праймер полимерный ТЕХНОНИКОЛЬ №08 Быстросохнущий Цементно-песчаная стяжка М50, уклонообразующая армированная сеткой Ф4 Вр-I 100х100 - 50-130мм Существующая ж/б плита Очистить поверхность от пыли и других загрязнений, уменьшающих адгезию Грунтовка Ceresit CT17 два слоя Клеевой слой Ceresit CT190, армированный фасадной щелочестойкой сеткой, - 8 мм Грунтовка Ceresit CT16 два слоя Окрашивание поверхности краской Ceresit CT54	м²	15,68	
Покрытие крылец				
	Гранит Сибирский (серый) термообработанный - 30мм Слой клеящего раствора "Кнауф "Флексклебер" - 10мм Гидроизоляция Weber Vetonit Weber.tec 930 цементная Основание существующее	м²	17,89	

Спецификация фасонных элементов

Марка	Описание	Ед.Изм.	Кол-во	Примечание
Кр-2				
ФЭ-7	Водосточный желоб из оцинкованной стали толщиной 0,6 мм, R 110 мм, с полимерным покрытием, RAL 7040	м	3,63	
ФЭ-8	Отлив из оцинкованной стали толщиной 0,6 мм, с полимерным покрытием, RAL 7040	м	3,63	

Спецификация решеток

Марка	Наименование	Ед.Изм.	Кол-во	Примечание
Кр-1				
РШГ-1	Грязезащитная решетка EMCO MARSCHALL Premium 1200х800 со вставкой Outdoor 522 PS Outdoor	шт.	1	
Кр-2				
РШГ-1	Грязезащитная решетка EMCO MARSCHALL Premium 1200х800 со вставкой Outdoor 522 PS Outdoor	шт.	1	

Схема расположения кровли крыльца Кр-2
(1 : 50)

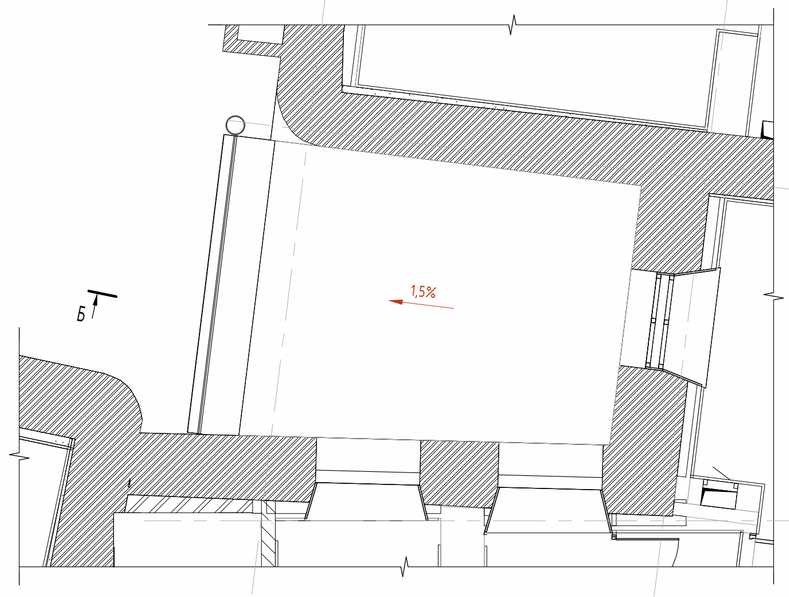


Схема расположения крыльца Кр-1
(1 : 50)



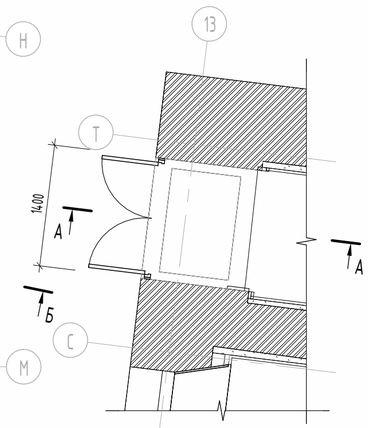


Схема расположения кровли крыльца Кр-1
(1 : 50)

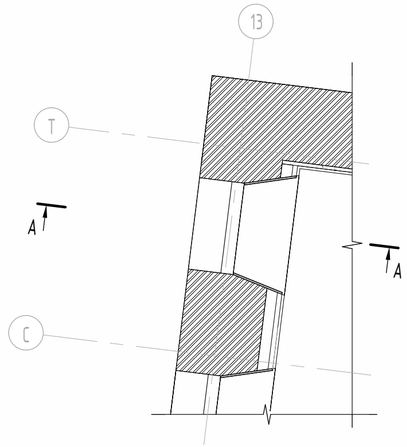

Сечение А-А
(1 : 50)

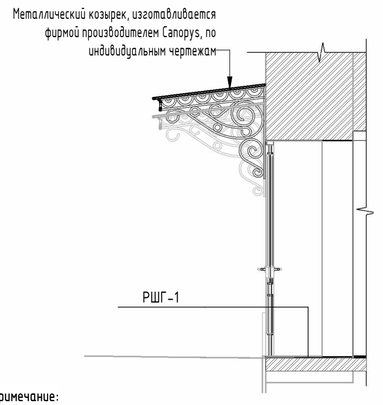

Примечание:






1. Крыльца Кр-1, Кр-2 замаркированы на листе 11.
2. Облицовку всех горонтальных частей крыльца выполнить плитами из гранита толщиной 30 мм, вертикальных частей - плитами из гранита 20 мм. Горизонтальные швы проклеивать морозостойким эпоксидным клеем "EPOX 2000 Bellingzoni" или аналогичным составом.
3. Перед началом работ по устройству крыльца и навеса, необходимо выполнить демонтаж. Объемы демонтажа см. раздел КР.

						765-09/15/ДСР-АР1
						Федеральное государственное бюджетное учреждение "Больница с поликлиникой" Управления делами президента Российской Федерации, по адресу: г. Москва, Романов пер., д.2/6, стр.2. Реконструкция (в режиме реставрации с приспособлением к современному использованию) здания
1	0	Зам.	386.21		31.08.21	
Изм.	Кол.уч.	Лист	№док.	Подп.	Дата	
Разработал		Гальченко			03.22	Реконструкция. Корпус А. — Стадия: П; Лист: 12; Листов:
ГАП		Холодова			03.22	
Нач.мастер.		Холодова			03.22	
Н.Контроль		Маяцкая			03.22	Крыльцо Кр-1., Кр-2. Сечение А-А — АО "МСУ-1"
КГИП		Ивонин			03.22	

Взам. инв. №
Подп. и дата
Инв. № подл.

Формат А2А





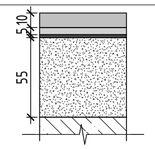
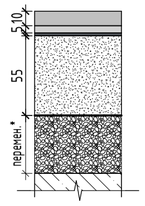
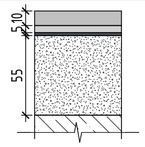
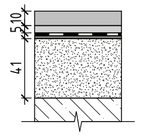
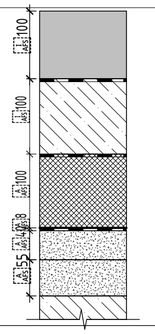
Экспликация полов в уровне подвала

№ пом.	Тип	Схема пола	Данные элементов пола	Площадь
0037, 0038, 0044, 0048, 0056, 0071	26		- Керамогранит с затиркой швов, производитель ESTIMA (или аналог), Traffic TF 01 60х60 Неполированный – 10мм - Клеящий раствор – 5 мм - Грунтовка, тип ГС1 - Ц/п стяжка М150, арм. сеткой Вр-1 dт4мм 50х50– 55 мм - Конструкцию перекрытия см раздел КР	125,40 м²
0037	26.1		- Керамогранит с затиркой швов, производитель ESTIMA (или аналог), Traffic TF 01 60х60 Неполированный – 10мм - Клеящий раствор – 5 мм - Грунтовка, тип ГС1 - Ц/п стяжка М150, арм. сеткой Вр-1 dт4мм 50х50– 55 мм - Разделительная пленка 300 мкм - Керамзит фракцией 10–20 мм М300 с проливкой цементным молочком – перемен. мм * - Конструкцию перекрытия см раздел КР	8,04 м²
0039, 0041, 0045	27		- Керамогранит с затиркой швов, производитель ESTIMA, Jazz JZ 03 60х60 Неполированный – 10мм - Клеящий раствор – 5 мм - Грунтовка, тип ГС1 - Ц/п стяжка М150, арм. сеткой Вр-1 dт4мм 50х50– 55 мм - Конструкцию перекрытия см раздел КР	63,91 м²
0039а, 0039б, 0043, 0046, 0047, 0053	28		- Керамогранит с затиркой швов, производитель ESTIMA, Jazz JZ 03 60х60 Неполированный – 10мм - Клеящий раствор – 5 мм - Гидроизоляция Техноэласт БАРЬЕР ЛАЙТ (1 слой)** - Праймер битумный эмульсионный ТЕХНОНИКОЛЬ №04 - Ц/п стяжка М150, арм. сеткой Вр-1 dт4мм 50х50– 41 мм - Конструкцию перекрытия см раздел КР	15,84 м²
-	30		- Система ТН-КРОВЛЯ Авто: Асфальтобетон на вяжущем дорожном полимерно-битумном (ВДПБ 90) ТЕХНОНИКОЛЬ -100 мм - Эмульсия битумная дорожная ТЕХНОНИКОЛЬ ЭБК-1 - Монолитный железобетон – 100 мм - Геотекстиль термообработанный ПЭТ 300 гр/м² - Экструзионный пенополистирол ТЕХНОНИКОЛЬ CARBON SOLID 500 -100 мм - Техноэласт ЭПП (2 слоя) – 8 мм - Праймер битумный ТЕХНОНИКОЛЬ №01 - Армированная цементно-песчаная стяжка – 40 мм - Ц/п стяжка М150, арм. сеткой Вр-1 dт4мм 50х50– 55 мм - Конструкцию перекрытия см раздел КР	12,35 м²









Спецификация материалов полов в уровне -1 этажа

Поз.	Наименование	Ед.Изм.	Кол-во	Примечание
*	Керамзит фракцией 10–20 мм М300 с проливкой цементным молочком переменной толщины	м³	1,38	

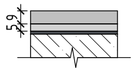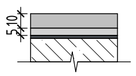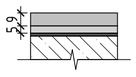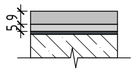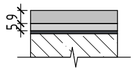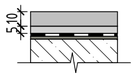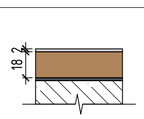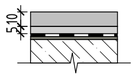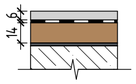Экспликация полов в уровне 1 этажа

№ пом.	Тип	Схема пола	Данные элементов пола	Площадь
1088	1		- Керамогранит с затиркой швов, производитель Atlas Concorde (или аналог), Empire Calacatta Diamond матовая 60х60 (610010002189) – 9мм - Клеящий раствор – 5 мм - Грунтовка, тип ГС1 - Конструкцию перекрытия см раздел КР	11,11 м²
1090, 1100, 1103, 1104	2		- Керамогранит с затиркой швов, производитель Atlas Concorde (или аналог), Supernova Onyx 610010000742 Persian Jade 60 Rett 60х60 -10 мм - Клеящий раствор – 5 мм - Грунтовка, тип ГС1 - Конструкцию перекрытия см раздел КР	59,39 м²
1087, 1094, 1099	4.1		- Керамогранит с затиркой швов, производитель Atlas Concorde (или аналог) Epos Ivory 1200х600 – 9 мм - Клеящий раствор – 5 мм - Грунтовка, тип ГС1 - Конструкцию перекрытия см раздел КР	47,89 м²
1086, 1087, 1094, 1096, 1099, 1105	4.2		- Керамогранит с затиркой швов, производитель Atlas Concorde (или аналог) Allure Gray Beauty 1600х800 – 9 мм - Клеящий раствор – 5 мм - Грунтовка, тип ГС1 - Конструкцию перекрытия см раздел КР	100,33 м²
1087, 1094, 1099	4.3		- Керамогранит с затиркой швов, производитель Atlas Concorde (или аналог) Epos Grey Listello 72х800 – 9 мм - Клеящий раствор – 5 мм - Грунтовка, тип ГС1 - Конструкцию перекрытия см раздел КР	5,82 м²
1097	5		- Керамогранит с затиркой швов, производитель Atlas Concorde (или аналог): Supernova Onyx 610010000742 Persian Jade 60 Rett 60х60 -10 мм - Клеящий раствор – 5 мм - Гидроизоляция Техноэласт БАРЬЕР ЛАЙТ (1 слой)** - Праймер битумный эмульсионный ТЕХНОНИКОЛЬ №04 - Конструкцию перекрытия см раздел КР	4,28 м²
1095, 1102, 1106	6		- Токорассеивающий гомогенный линолеум типа Gerflor ACCORD EL7 или аналог с заводом каннелюрным плинтусом на стену на высоту 100 мм - Быстротвердеющий ровнитель для пола weber.vetonit 5000 – 18 мм - Грунтовка weber.vetonit MD 16 - Конструкцию перекрытия см раздел КР	48,68 м²
1089, 1098	7		- Керамогранит с затиркой швов, производитель Italon (или аналог): Элит Шампейн Крим 59х59 (610015000169) - Клеящий раствор – 5 мм - Гидроизоляция Техноэласт БАРЬЕР ЛАЙТ (1 слой)** - Праймер битумный эмульсионный ТЕХНОНИКОЛЬ №04 - Конструкцию перекрытия см раздел КР	9,77 м²
1101	11		- Кварц виниловое покрытие LVT плитка Moduleo LayRed 55 Sherman Oak 22232LR Артикул: 10452– 6 мм - Гидропароизоляционная пленка ALPINE FLOOR BASE PLUS 200 МКМ (или аналог) – 0,2 мм - Быстротвердеющий ровнитель для пола weber.vetonit 5000 – 14 мм - Грунтовка weber.vetonit MD 16 - Конструкцию перекрытия см раздел КР	11,03 м²

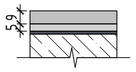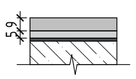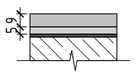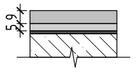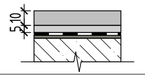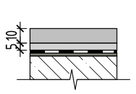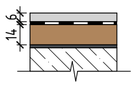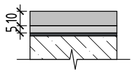Экспликация полов в уровне 2 этажа

№ пом.	Тип	Схема пола	Данные элементов пола	Площадь
2029, 2029а, 2074, 2078	1		- Керамогранит с затиркой швов, производитель Atlas Concorde (или аналог), Empire Calacatta Diamond матовая 60х60 (610010002189) – 9мм - Клеящий раствор – 5 мм - Грунтовка, тип ГС1 - Конструкцию перекрытия см раздел КР	44,53 м²
2085	2		- Керамогранит с затиркой швов, производитель Atlas Concorde (или аналог), Supernova Onyx 610010000742 Persian Jade 60 Rett 60х60 -10 мм - Клеящий раствор – 5 мм - Грунтовка, тип ГС1 - Конструкцию перекрытия см раздел КР	17,03 м²
2079, 2082	4.1		- Керамогранит с затиркой швов, производитель Atlas Concorde (или аналог) Epos Ivory 1200х600 – 9 мм - Клеящий раствор – 5 мм - Грунтовка, тип ГС1 - Конструкцию перекрытия см раздел КР	50,65 м²
2079, 2079а, 2082	4.2		- Керамогранит с затиркой швов, производитель Atlas Concorde (или аналог) Allure Gray Beauty 1600х800 – 9 мм - Клеящий раствор – 5 мм - Грунтовка, тип ГС1 - Конструкцию перекрытия см раздел КР	63,34 м²
2079, 2082	4.3		- Керамогранит с затиркой швов, производитель Atlas Concorde (или аналог) Epos Grey Listello 72х800 – 9 мм - Клеящий раствор – 5 мм - Грунтовка, тип ГС1 - Конструкцию перекрытия см раздел КР	5,18 м²
2075	5		- Керамогранит с затиркой швов, производитель Atlas Concorde (или аналог): Supernova Onyx 610010000742 Persian Jade 60 Rett 60х60 -10 мм - Клеящий раствор – 5 мм - Гидроизоляция Техноэласт БАРЬЕР ЛАЙТ (1 слой)** - Праймер битумный эмульсионный ТЕХНОНИКОЛЬ №04 - Конструкцию перекрытия см раздел КР	6,22 м²
2076, 2077, 2086а, 2087	7		- Керамогранит с затиркой швов, производитель Italon (или аналог): Элит Шампейн Крим 59х59 (610015000169) - Клеящий раствор – 5 мм - Гидроизоляция Техноэласт БАРЬЕР ЛАЙТ (1 слой)** - Праймер битумный эмульсионный ТЕХНОНИКОЛЬ №04 - Конструкцию перекрытия см раздел КР	15,65 м²
2080, 2081, 2083, 2086	11		- Кварц виниловое покрытие LVT плитка Moduleo LayRed 55 Sherman Oak 22232LR Артикул: 10452– 6 мм - Гидропароизоляционная пленка ALPINE FLOOR BASE PLUS 200 МКМ (или аналог) – 0,2 мм - Быстротвердеющий ровнитель для пола weber.vetonit 5000 – 14 мм - Грунтовка weber.vetonit MD 16 - Конструкцию перекрытия см раздел КР	94,16 м²

** Данный материал заводится на стены. Количество данного материала посчитано по полу. Спецификацию количества материала по стенам см. АР2 л. 15.1

						765-09/15/ДСР-АР1
						Федеральное государственное бюджетное учреждение "Больница с поликлиникой" Управления делами президента Российской Федерации, по адресу: г. Москва, Романов пер., д.2/6, стр.2. Реконструкция (в режиме реставрации с приспособлением к современному использованию) здания
1	0	Зам.	386.21		31.08.21	
Изм.	Кол.уч.	Лист	№док.	Подп.	Дата	
Разработал		Гальченко			03.22	Реконструкция. Корпус А.
ГАП		Холодова			03.22	
Нач.мастер.		Холодова			03.22	
Н.Контроль		Маяцкая			03.22	Экспликация полов. Начало
КГИП		Ивонин			03.22	










Стадия	Лист	Листов
П	13.1	

АО "МСУ-1"










Взам. инв. № | Подп. и дата | Инв. № подл.

Формат А2А

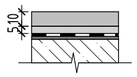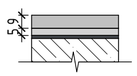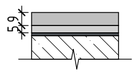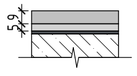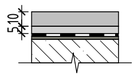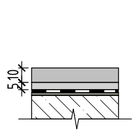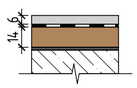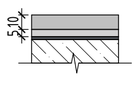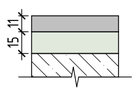Экспликация полов в уровне 3 этажа

№ пом.	Тип	Схема пола	Данные элементов пола	Площадь
3074	2		- Керамогранит с затиркой швов, производитель Atlas Concorde (или аналог), Supernova Onyx 610010000742 Persian Jade 60 Rett 60x60 -10 мм - Клеящий раствор - 5 мм - Грунтовка, тип ГС1 - Конструкцию перекрытия см раздел КР	5,47 м²
3084а	2.1		- Керамогранит с затиркой швов, производитель Atlas Concorde (или аналог), Supernova Onyx 610010000742 Persian Jade 60 Rett 60x60 -10 мм - Клеящий раствор - 5 мм - Гидроизоляция Техноэласт БАРЬЕР ЛАЙТ (1 слой)** - Праймер битумный эмульсионный ТЕХНОНИКОЛЬ №04 - Конструкцию перекрытия см раздел КР	2,72 м²
3080	4.1		- Керамогранит с затиркой швов, производитель Atlas Concorde (или аналог) Epos Ivory 1200x600 - 9 мм - Клеящий раствор - 5 мм - Грунтовка, тип ГС1 - Конструкцию перекрытия см раздел КР	54,08 м²
3080	4.2		- Керамогранит с затиркой швов, производитель Atlas Concorde (или аналог) Allure Gray Beauty 1600x800 - 9 мм - Клеящий раствор - 5 мм - Грунтовка, тип ГС1 - Конструкцию перекрытия см раздел КР	60,16 м²
3080	4.3		- Керамогранит с затиркой швов, производитель Atlas Concorde (или аналог) Epos Grey Listello 72x800 - 9 мм - Клеящий раствор - 5 мм - Грунтовка, тип ГС1 - Конструкцию перекрытия см раздел КР	5,31 м²
3079	5		- Керамогранит с затиркой швов, производитель Atlas Concorde (или аналог): Supernova Onyx 610010000742 Persian Jade 60 Rett 60x60 -10 мм - Клеящий раствор - 5 мм - Гидроизоляция Техноэласт БАРЬЕР ЛАЙТ (1 слой)** - Праймер битумный эмульсионный ТЕХНОНИКОЛЬ №04 - Конструкцию перекрытия см раздел КР	6,17 м²
3077, 3078	7		- Керамогранит с затиркой швов, производитель Italon (или аналог): Элит Шампейн Крим 59x59 (610015000169) - Клеящий раствор - 5 мм - Гидроизоляция Техноэласт БАРЬЕР ЛАЙТ (1 слой)** - Праймер битумный эмульсионный ТЕХНОНИКОЛЬ №04 - Конструкцию перекрытия см раздел КР	8,21 м²
3060, 3073, 3075, 3081, 3083, 3085, 3088, 3089	11		- Кварц виниловое покрытие LVT плитка Moduleo LayRed 55 Sherman Oak 22232LR Артикул: 10452- 6 мм - Гидропароизоляционная пленка ALPINE FLOOR BASE PLUS 200 МКМ (или аналог) - 0,2 мм - Быстротвердеющий ровнитель для пола weber.vetonit 5000 - 14 мм - Грунтовка weber.vetonit MD 16 - Конструкцию перекрытия см раздел КР	133,88 м²
3084	20		- Паркетная доска – Производитель: Meister, коллекция: Lindura, Дуб беленый, 2600x320x11 - Влагостойкая фанера - 15мм - Конструкцию перекрытия см раздел КР	20,18 м²

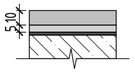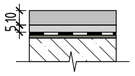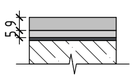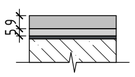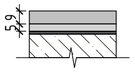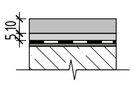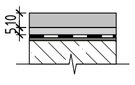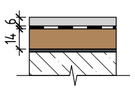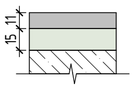Экспликация полов в уровне 4 этажа

№ пом.	Тип	Схема пола	Данные элементов пола	Площадь
4068, 4069, 4070, 4071	2		- Керамогранит с затиркой швов, производитель Atlas Concorde (или аналог), Supernova Onyx 610010000742 Persian Jade 60 Rett 60x60 -10 мм - Клеящий раствор - 5 мм - Грунтовка, тип ГС1 - Конструкцию перекрытия см раздел КР	55,37 м²
4077а, 4078а, 4080б	2.1		- Керамогранит с затиркой швов, производитель Atlas Concorde (или аналог), Supernova Onyx 610010000742 Persian Jade 60 Rett 60x60 -10 мм - Клеящий раствор - 5 мм - Гидроизоляция Техноэласт БАРЬЕР ЛАЙТ (1 слой)** - Праймер битумный эмульсионный ТЕХНОНИКОЛЬ №04 - Конструкцию перекрытия см раздел КР	12,54 м²
4072, 4081	4.1		- Керамогранит с затиркой швов, производитель Atlas Concorde (или аналог) Epos Ivory 1200x600 - 9 мм - Клеящий раствор - 5 мм - Грунтовка, тип ГС1 - Конструкцию перекрытия см раздел КР	41,26 м²
4067, 4072а, 4081	4.2		- Керамогранит с затиркой швов, производитель Atlas Concorde (или аналог) Allure Gray Beauty 1600x800 - 9 мм - Клеящий раствор - 5 мм - Грунтовка, тип ГС1 - Конструкцию перекрытия см раздел КР	62,47 м²
4072, 4081	4.3		- Керамогранит с затиркой швов, производитель Atlas Concorde (или аналог) Epos Grey Listello 72x800 - 9 мм - Клеящий раствор - 5 мм - Грунтовка, тип ГС1 - Конструкцию перекрытия см раздел КР	4,30 м²
4073	5		- Керамогранит с затиркой швов, производитель Atlas Concorde (или аналог): Supernova Onyx 610010000742 Persian Jade 60 Rett 60x60 -10 мм - Клеящий раствор - 5 мм - Гидроизоляция Техноэласт БАРЬЕР ЛАЙТ (1 слой)** - Праймер битумный эмульсионный ТЕХНОНИКОЛЬ №04 - Конструкцию перекрытия см раздел КР	6,26 м²
4071а, 4074, 4075	7		- Керамогранит с затиркой швов, производитель Italon (или аналог): Элит Шампейн Крим 59x59 (610015000169) - Клеящий раствор - 5 мм - Гидроизоляция Техноэласт БАРЬЕР ЛАЙТ (1 слой)** - Праймер битумный эмульсионный ТЕХНОНИКОЛЬ №04 - Конструкцию перекрытия см раздел КР	11,68 м²
4076, 4077, 4079а	11		- Кварц виниловое покрытие LVT плитка Moduleo LayRed 55 Sherman Oak 22232LR Артикул: 10452- 6 мм - Гидропароизоляционная пленка ALPINE FLOOR BASE PLUS 200 МКМ (или аналог) - 0,2 мм - Быстротвердеющий ровнитель для пола weber.vetonit 5000 - 14 мм - Грунтовка weber.vetonit MD 16 - Конструкцию перекрытия см раздел КР	39,54 м²
4078, 4079, 4080	20		- Паркетная доска – Производитель: Meister, коллекция: Lindura, Дуб беленый, 2600x320x11 - Влагостойкая фанера - 15мм - Конструкцию перекрытия см раздел КР	67,48 м²

** Данный материал заводится на стены. Количество данного материала посчитано по полу. Спецификацию количества материала по стенам см. АР2 л. 15.1

						765-09/15/ДСР-АР1	
						Федеральное государственное бюджетное учреждение "Больница с поликлиникой" Управления делами президента Российской Федерации, по адресу: г. Москва, Романов пер., д.2/6, стр.2. Реконструкция (в режиме реставрации с приспособлением к современному использованию) здания	
1	0	Зам.	386.21		31.08.21		
Изм.	Кол.уч.	Лист	№док.	Подп.	Дата		
Разработал		Гальченко			03.22	Реконструкция. Корпус А.	Стадия: П; Лист: 13.2; Листов:
ГАП		Холодова			03.22		
Нач.мастер.		Холодова			03.22		
Н.Контроль		Маяцкая			03.22	Экспликация полов. Продолжение	АО "МСУ-1"
КГИП		Ивонин			03.22		

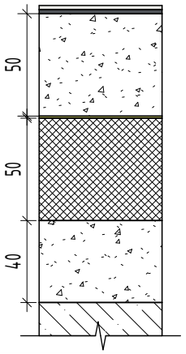
Взам. инв. №

Подп. и дата

Инв. № подл.

Формат А2А

Экспликация полов в уровне 5 этажа

№ пом.	Тип	Схема пола	Данные элементов пола	Площадь
5010	29		- Эмаль ЭкоФлор 1155 Е (в два слоя) - Грунтовка ЭкоФлор 0203 - Бетонная стяжка (В22,5) армированная сеткой 5Вр-1 с ячейкой 100х100 (производить согласно СП 71.13330 (бетоноотделочными машинами под полимер) - 50мм - Полиэтиленовая пленка 200мкм. (Завести на стены на 200 мм). Выполнить проклейку швов, после устройства пола лишнее срезать. - Плиты XPS ТЕХНОНИКОЛЬ CARBON PROF- 50мм, по периметру акустический шов – 50 мм - Бетонная стяжка (В20) армированная сеткой 5Вр-1 с ячейкой 100х100 - 40мм - Конструкцию перекрытия см раздел КР	405,31 м²

Спецификация стыковочных элементов пола

Поз.	Наименование	Ед.Изм.	Длина	Примечание
-1 этаж				
	Латунный профиль Projoint R 14(h)мм	пог. м	7,56	
1 этаж				
	Латунный профиль Projoint R 14(h)мм	пог. м	42,53	
2 этаж				
	Латунный профиль Projoint R 14(h)мм	пог. м	38,38	
3 этаж				
	Латунный профиль Projoint R 14(h)мм	пог. м	39,85	
4 этаж				
	Латунный профиль Projoint R 14(h)мм	пог. м	47,72	
5 этаж				
	Латунный профиль Projoint R 14(h)мм	пог. м	0,95	

Спецификация плинтусов

Поз.	Наименование	Ед. Изм.	Длина	Примечание
-1 этаж				
	Плинтус из керамогранита производитель ESTIMA (или аналог), TF 01 7х60 Неполированный	м	132,70	
	Плинтус, нарезка из керамогранита производитель ESTIMA (или аналог), Jazz JZ 03 60х60 Неполированный - h 100 мм	м	85,57	
1 этаж				
	Плинтус для заведения покрытий на стены, производитель Dollken, арт. Dollken HK 100, t-8мм, h-100мм L- 2500мм	м	60,05	
	Плинтус из керамогранита производитель Atlas Concorde (или аналог), Empire Calacatta Diamond Listello 7,2х60 (610090002364)	м	15,32	
	Плинтус из керамогранита, производитель Atlas Concorde (или аналог), Epos Ivory Listello 7,2х80 (610090002340)	м	153,17	
	Плинтус, нарезка из керамогранита, производитель Atlas Concorde (или аналог), Onyx 610010000742 Persian Jade 60 Rett 60х60- h 100 мм	м	46,97	
2 этаж				
	Плинтус из керамогранита производитель Atlas Concorde (или аналог), Empire Calacatta Diamond Listello 7,2х60 (610090002364)	м	43,47	
	Плинтус из керамогранита, производитель Atlas Concorde (или аналог), Epos Ivory Listello 7,2х80 (610090002340)	м	125,66	
	Плинтус пластиковый Videlit Arbiton Integra 01 Белый	м	102,08	
3 этаж				
	Плинтус из керамогранита, производитель Atlas Concorde (или аналог), Epos Ivory Listello 7,2х80 (610090002340)	м	139,37	
	Плинтус пластиковый Videlit Arbiton Integra 01 Белый	м	143,62	
	Плинтус, нарезка из керамогранита, производитель Atlas Concorde (или аналог), Onyx 610010000742 Persian Jade 60 Rett 60х60- h 100 мм	м	9,74	
	Плинтус, производитель Nayada (или аналог) из МДФ 8мм, в шпоне, h-80мм	м	20,92	
4 этаж				
	Плинтус из керамогранита, производитель Atlas Concorde (или аналог), Epos Ivory Listello 7,2х80 (610090002340)	м	121,61	
	Плинтус пластиковый Videlit Arbiton Integra 01 Белый	м	47,63	
	Плинтус, производитель Nayada (или аналог) из МДФ 8мм, в шпоне, h-80мм	м	75,81	

						765-09/15/ДСР-АР1
						Федеральное государственное бюджетное учреждение "Больница с поликлиникой" Управления делами президента Российской Федерации, по адресу: г. Москва, Романов пер., д.2/6, стр.2. Реконструкция (в режиме реставрации с приспособлением к современному использованию) здания
1	0	Зам.	386.21		31.08.21	
Изм.	Кол.уч.	Лист	№док.	Подп.	Дата	
Разработал		Гальченко			03.22	Реконструкция. Корпус А.
ГАП		Холодова			03.22	Стадия: П; Лист: 13.3; Листов:
Нач.мастер.		Холодова			03.22	
						Экспликация полов. Окончание
Н.Контроль		Маяцкая			03.22	АО "МСУ-1"
КГИП		Ивонин			03.22	

Взам. инв. №

Подп. и дата

Инв. № подл.

Формат А3

Экспликация отделки стен и перегородок подвала

Марка	Описание отделки	№ пом.	Площадь
С-23	Керамогранитная плитка по существующим кирпичным стенам с ц/п штукатуркой - Керамогранит, производитель ESTIMA (или аналог), Jazz JZ 02 30х60 Неполированный - 10мм - Клеящий раствор - 8мм - Грунтовка ГС4	0041, 0043, 0045, 0047, 0053	19,69 м²
С-24	Керамогранитная плитка по кирпичным стенам с ц/п штукатуркой - Керамогранит, производитель ESTIMA (или аналог), Jazz JZ 02 30х60 Неполированный - 10мм - Клеящий раствор - 8мм - Грунтовка ГС4 - Простая штукатурка ц/п штукатурка М150, армированная металлической оцинкованной сеткой 1,5х1,5. Качество поверхности К1 - 20 мм - Грунтовка глубокого проникновения ГС1 - Подготовка поверхности под оштукатуривание		55,51 м²
С-25	Керамогранитная плитка по обшивке перегородок системы KNAUF (t=20мм) - Керамогранит, производитель ESTIMA (или аналог), Jazz JZ 02 30х60 Неполированный - 10мм - Клеящий раствор - 8мм - Грунтовка ГС4 - Проклейка швов армирующей сеткой. Качество поверхности К1 - 2мм - Грунтовка глубокого проникновения ГС1	0041, 0045, 0046, 0047, 0053	24,25 м²
С-26	Улучшенная окраска по кирпичным стенам с ц/п штукатуркой - Улучшенная окраска универсальным покрытием Тэпинг НГ за 2 раза - Грунтовка ГС7 - Сплошная шпатлевка. Качество поверхности К3 - Частичная шпатлевка - Грунтовка ГС1 - Улучшенная штукатурка ц/п штукатурка М150 армированная тканой стеклотканевой сеткой 70 г/м3. - 20 мм - Грунтовка глубокого проникновения ГС1 - Подготовка поверхности под оштукатуривание		108,51 м²
С-27	Улучшенная окраска по существующим кирпичным стенам с ц/п штукатуркой - Улучшенная окраска универсальным покрытием Тэпинг НГ за 2 раза - Грунтовка ГС7 - Сплошная шпатлевка. Качество поверхности К3 - Частичная шпатлевка - Грунтовка ГС1		530,59 м²

Экспликация отделки потолков подвала

Марка	Описание отделки	№ пом.	Площадь
Пт-1	- Подвесной потолок из плиты АКВАПАНЕЛЬ² Внутренняя* на двухуровневом металлическом каркасе. Металлические КНАУФ-профили потолочный ПП 60х27 и направляющий ПН 28х27. Комплектная система КНАУФ, тип П282 - Грунтовка, тип ГС1 - Сплошная шпатлевка. Качество поверхности К3 - Грунтовка, тип ГС7 - Улучшенная окраска универсальным покрытием Тэпинг НГ за 2 раза		158,56 м²
Пт-2	- Подвесной потолок из плиты АКВАПАНЕЛЬ² Внутренняя* на двухуровневом металлическом каркасе. Металлические КНАУФ-профили потолочный ПП 60х27 и направляющий ПН 28х27. Комплектная система КНАУФ, тип П282 - Грунтовка глубокого проникновения ГС1 - Частичная шпатлевка с проклейкой швов сеткой - Вторая сплошная шпатлевка. Качество поверхности К4 - Грунтовка ГС7 - Третья шпатлевка. Качество поверхности К4 - Грунтовка ГС7 - Высококачественная окраска за два раза Caparol CapaSilan (или аналог)	0039б,0043, 0046,0047,0053	14,96 м²
Пт-10	- Грунтовка тип ГС1. - Частичная затирка смесью на цементной основе. Качество поверхности К2. - Простая окраска универсальным покрытием Тэпинг НГ за 2 раза	0037,0038,0039,0041,0044,0045,0048,0056	17,04 м²

Взам. инв. №

Подп. и дата

Инв. № подл.

1	0	Зам.	386.21		31.08.21
Изм.	Кол.уч.	Лист	№док.	Подп.	Дата
Разработал		Гальченко			03.22
ГАП		Холодова			03.22
Нач.мастер.		Холодова			03.22
Н.Контроль		Маяцкая			03.22
КГИП		Ивонин			03.22

765-09/15/ДСР-АР1

Федеральное государственное бюджетное учреждение "Больница с поликлиникой" Управления делами президента Российской Федерации, по адресу: г. Москва, Романов пер., д.2/6, стр.2. Реконструкция (в режиме реставрации с приспособлением к современному использованию) здания

Реконструкция. Корпус А.	Стадия	Лист	Листов
	П	14.1	
Ведомость отделки стен и потолков подвала	АО "МСУ-1"		

Формат А3

Экспликация отделки стен и перегородок 1 этажа

Марка	Описание отделки	№ пом.	Площадь
С-1	Высококачественная окраска по обшивке перегородок системы KNAUF - Высококачественная окраска за два раза Caparol Amphibolin с добавлением колера CaparolColor (или аналог) - Грунтовка ГС7 - Третья шпатлевка. Качество поверхности К4 - Грунтовка ГС7 - Вторая сплошная шпатлевка. Качество поверхности К4 - Первая сплошная шпатлевка. Качество поверхности К4 - Частичная шпатлевка с проклейкой швов сеткой - Грунтовка глубокого проникновения ГС1		333,75 м²
С-2	Высококачественная окраска по существующим кирпичным стенам с ц/п штукатуркой - Высококачественная окраска за два раза Caparol Amphibolin с добавлением колера CaparolColor (или аналог) - Грунтовка ГС7 - Третья шпатлевка. Качество поверхности К4 - Грунтовка ГС7 - Вторая сплошная шпатлевка. Качество поверхности К4 - Первая сплошная шпатлевка. Качество поверхности К4 - Частичная шпатлевка - Грунтовка глубокого проникновения ГС1	1086, 1087, 1088, 1093, 1094, 1094а, 1095, 1099, 1101, 1102, 1103, 1104, 1105	432,40 м²
С-3	Высококачественная окраска по монолитным стенам - Высококачественная окраска за два раза Caparol Amphibolin с добавлением колера CaparolColor (или аналог) - Грунтовка ГС7 - Третья шпатлевка. Качество поверхности К4 - Грунтовка ГС7 - Вторая сплошная шпатлевка. Качество поверхности К4 - Первая сплошная шпатлевка. Качество поверхности К4 - Выравнивание - затирка смесью на гипсовой основе – 2мм - Грунтовка глубокого проникновения ГС1.	1099	3,45 м²
С-4	Керамогранитная плитка по обшивке перегородок системы KNAUF (t=20мм) - Керамогранит, производитель Atlas Concorde (или аналог), Empire Calacatta Diamond матовая 60x60 (610010002189) - 9мм - Клеящий раствор – 9мм - Грунтовка ГС4 - Проклейка швов армирующей сеткой. Качество поверхности К1 – 2мм - Грунтовка глубокого проникновения ГС1	1086, 1088	4,36 м²
С-5	Керамогранитная плитка по обшивке перегородок системы KNAUF (t=20мм) - Керамогранит, производитель Atlas Concorde (или аналог), Atlas Concorde Russia Supernova Onyx 610015000253 Persian Jade Lapp Rett 119x59 - 10 мм - Клеящий раствор – 8мм - Грунтовка ГС4 - Проклейка швов армирующей сеткой. Качество поверхности К1 – 2мм - Грунтовка глубокого проникновения ГС1	1100	10,64 м²
С-6	Керамогранитная плитка по существующим кирпичным стенам с ц/п штукатуркой - Керамогранит, производитель Atlas Concorde (или аналог), Atlas Concorde Russia Supernova Onyx 610015000253 Persian Jade Lapp Rett 119x59 - 10 мм - Клеящий раствор – 8мм - Грунтовка ГС4	1100	25,97 м²
С-13	Керамогранитная плитка по обшивке перегородок системы KNAUF (t=20мм) - Керамогранит, производитель Atlas Concorde (или аналог), Atlas Concorde Russia Supernova Onyx 610015000253 Persian Jade Lapp Rett 119x59 - 10 мм (ПЛОЩАДЬ=83,1% ОТ ОБЩЕЙ ПЛОЩАДИ ПЛИТКИ) - Керамогранит, производитель Atlas Concorde (или аналог), Atlas Concorde Russia Supernova Onyx 600090000315 Персиан Жаде Брик 8x31,5 – 10мм (ПЛОЩАДЬ=15,6% ОТ ОБЩЕЙ ПЛОЩАДИ ПЛИТКИ) - Керамогранит, производитель Atlas Concorde (или аналог), Atlas Concorde Russia Supernova Onyx 600090000322 Persian Jade London 5x31,5 - 10 мм (ПЛОЩАДЬ=1,3% ОТ ОБЩЕЙ ПЛОЩАДИ ПЛИТКИ) - Клеящий раствор – 8мм - Грунтовка ГС4 - Проклейка швов армирующей сеткой. Качество поверхности К1 – 2мм - Грунтовка глубокого проникновения ГС1	1090	27,44 м²
С-14	Керамогранитная плитка по существующим кирпичным стенам с ц/п штукатуркой - Керамогранит, производитель Atlas Concorde (или аналог), Atlas Concorde Russia Supernova Onyx 610015000253 Persian Jade Lapp Rett 119x59 - 10 мм (ПЛОЩАДЬ=83,1% ОТ ОБЩЕЙ ПЛОЩАДИ ПЛИТКИ) - Керамогранит, производитель Atlas Concorde (или аналог), Atlas Concorde Russia Supernova Onyx 600090000315 Персиан Жаде Брик 8x31,5 – 10мм (ПЛОЩАДЬ=15,6% ОТ ОБЩЕЙ ПЛОЩАДИ ПЛИТКИ) - Керамогранит, производитель Atlas Concorde (или аналог), Atlas Concorde Russia Supernova Onyx 600090000322 Persian Jade London 5x31,5 - 10 мм (ПЛОЩАДЬ=1,3% ОТ ОБЩЕЙ ПЛОЩАДИ ПЛИТКИ) - Клеящий раствор – 8мм - Грунтовка ГС4	1090	12,36 м²

Экспликация отделки стен и перегородок 1 этажа

Марка	Описание отделки	№ пом.	Площадь
С-19	Керамогранитная плитка по существующим кирпичным стенам с ц/п штукатуркой -Плитка Italon Бордюр Элит Крим Альцата (15x25) Толщина (8,5 мм) Артикул: 600090000208 (ПЛОЩАДЬ=5,7% ОТ ОБЩЕЙ ПЛОЩАДИ ПЛИТКИ) -Плитка Italon Бордюр Элит Крим Лондон (5x25) Толщина (8,5 мм) Артикул: 600090000220 (ПЛОЩАДЬ=1,8% ОТ ОБЩЕЙ ПЛОЩАДИ ПЛИТКИ) -Плитка Italon Элит Перл Уайт (25x75) Толщина (8,5 мм) Артикул: 600010000411 (ПЛОЩАДЬ=71% ОТ ОБЩЕЙ ПЛОЩАДИ ПЛИТКИ) -Плитка Italon Вставка Элит Крим Вижн (25x75) Толщина (8,5 мм) Артикул: 600080000210 (ПЛОЩАДЬ=21,5% ОТ ОБЩЕЙ ПЛОЩАДИ ПЛИТКИ) - Клеящий раствор – 8мм - Грунтовка ГС4	1089	7,07 м²
С-32	Керамогранитная плитка по обшивке перегородок системы KNAUF (t=20мм) -Плитка Italon Бордюр Элит Крим Альцата (15x25) Толщина (8,5 мм) Артикул: 600090000208 (ПЛОЩАДЬ=5,7% ОТ ОБЩЕЙ ПЛОЩАДИ ПЛИТКИ) -Плитка Italon Бордюр Элит Крим Лондон (5x25) Толщина (8,5 мм) Артикул: 600090000220 (ПЛОЩАДЬ=1,8% ОТ ОБЩЕЙ ПЛОЩАДИ ПЛИТКИ) -Плитка Italon Элит Перл Уайт (25x75) Толщина (8,5 мм) Артикул: 600010000411 (ПЛОЩАДЬ=71% ОТ ОБЩЕЙ ПЛОЩАДИ ПЛИТКИ) -Плитка Italon Вставка Элит Крим Вижн (25x75) Толщина (8,5 мм) Артикул: 600080000210 (ПЛОЩАДЬ=21,5% ОТ ОБЩЕЙ ПЛОЩАДИ ПЛИТКИ) - Клеящий раствор – 8мм - Грунтовка ГС4 - Проклейка швов армирующей сеткой. Качество поверхности К1 – 2мм - Грунтовка глубокого проникновения ГС1	1090, 1094	42,92 м²

Экспликация отделки потолков 1 этажа

Марка	Описание отделки	№ пом.	Площадь
Пт-2	- Подвесной потолок из плиты АКВАПАНЕЛЬ² Внутренняя* на двухуровневом металлическом каркасе. Металлические КНАУФ-профили потолочный ПП 60x27 и направляющий ПН 28x27. Комплектная система КНАУФ, тип П282 - Грунтовка глубокого проникновения ГС1 - Частичная шпатлевка с проклейкой швов сеткой - Вторая сплошная шпатлевка. Качество поверхности К4 - Грунтовка ГС7 - Третья шпатлевка. Качество поверхности К4 - Грунтовка ГС7 - Высококачественная окраска за два раза Caparol CapaSilan (или аналог)	1087,1089,1094,1098,1099	85,53 м²
Пт-3	- Потолочная плита металлическая с антибактериальным покрытием Knauf Armstrong Metal V-Clip F Bioguard Plain модульного размера 600x600x40 мм, установленная на скрытую подвесную систему GemaGrid.	1090	12,53 м²
Пт-4	- Металлическая кассета Armstrong Lay-In Board Bioguard, кромка Board, модульного размера 600x600x12 мм, установленная на подвесную систему Prelude XL2/TLX	1097	4,24 м²
Пт-5	- Потолочная плита из твердого минерального волокна с антибактериальным покрытием Knauf Armstrong Bioguard Plain, прямая кромка Board, модульного размера 600x600x15 мм, установленная на подвесную систему Prelude/Javelin	1095,1100,1101,1102,1103,1104,1106	105,59 м²
Пт-6	- Потолочная плита из твердого минерального волокна с антибактериальным покрытием Knauf Armstrong Bioguard, прямая кромка Board, модульного размера 600x600x15 мм, установленная на подвесную систему Prelude/Javelin.	1088	11,34 м²
Пт-7	- Потолочная панель Rifinitura Classic Two 600x600x22 Арт. Рр-004	1087,1094,1099	31,66 м²
Пт-9	- Утеплитель - минераловатные плиты ТЕХНОВЕНТ Н ПРОФ СТО 72746455-3.2.1-2018 плотностью 45 кг/м3 (крепление тарельчатыми дюбелями, из расчета 6 дюбелей на 1 кв.м) t=100 мм - Подвесной потолок из плиты АКВАПАНЕЛЬ² Внутренняя* на двухуровневом металлическом каркасе. Металлические КНАУФ-профили потолочный ПП 60x27 и направляющий ПН 28x27. Комплектная система КНАУФ, тип П282 - Грунтовка глубокого проникновения ГС1 - Частичная шпатлевка с проклейкой швов сеткой - Вторая сплошная шпатлевка. Качество поверхности К4 - Грунтовка ГС7 - Третья шпатлевка. Качество поверхности К4 - Грунтовка ГС7 - Высококачественная окраска за два раза Caparol CapaSilan (или аналог)	1093,1096	22,93 м²
Пт-11	- Очистка поверхности от пыли и грязи - Шпатлевка дефектов - Грунтовка глубокого проникновения, тип ГС1 - Улучшенная ц/п штукатурка М150, армированная тканой стеклотканевой сеткой 70 г/м3 – 20мм - Грунтовка ГС7 - Первая сплошная шпатлевка. Качество поверхности К4 - Грунтовка ГС7 - Вторая сплошная шпатлевка. Качество поверхности К4 - Грунтовка ГС7 -Третья шпатлевка. Качество поверхности К4 - Грунтовка ГС7 - Высококачественная окраска за два раза Caparol Amphibolin с добавлением колера CaparolColor (или аналог)	1093,1105	42,39 м²

Взам. инв. №

Подп. и дата

Инв. № подл.

						765-09/15/ДСР-АР1
						Федеральное государственное бюджетное учреждение "Больница с поликлиникой" Управления делами президента Российской Федерации, по адресу: г. Москва, Романов пер., д.2/6, стр.2. Реконструкция (в режиме реставрации с приспособлением к современному использованию) здания
1	0	Зам.	386.21		31.08.21	
Изм.	Кол.уч.	Лист	№док.	Подп.	Дата	
Разработал		Гальченко			03.22	Реконструкция. Корпус А. — Стадия: П; Лист: 14.2; Листов:
ГАП		Холодова			03.22	
Нач.мастер.		Холодова			03.22	
Н.Контроль		Маяцкая			03.22	Ведомость отделки стен и потолков 1 этажа — АО "МСУ-1"
КГИП		Ивонин			03.22	

Формат А2А

Экспликация отделки стен и перегородок 2 этажа

Марка	Описание отделки	№ пом.	Площадь
С-1	Высококачественная окраска по обшивке перегородок системы KNAUF - Высококачественная окраска за два раза Caparol Amphibolin с добавлением колера CaparolColor (или аналог) - Грунтовка ГС7 - Третья шпатлевка. Качество поверхности К4 - Грунтовка ГС7 - Вторая сплошная шпатлевка. Качество поверхности К4 - Первая сплошная шпатлевка. Качество поверхности К4 - Частичная шпатлевка с проклейкой швов сеткой - Грунтовка глубокого проникновения ГС1	2029, 2029а, 2074, 2076, 2078, 2079, 2079а, 2080, 2081, 2082, 2083, 2085, 2086	323,02 м²
С-2	Высококачественная окраска по существующим кирпичным стенам с ц/п штукатуркой - Высококачественная окраска за два раза Caparol Amphibolin с добавлением колера CaparolColor (или аналог) - Грунтовка ГС7 - Третья шпатлевка. Качество поверхности К4 - Грунтовка ГС7 - Вторая сплошная шпатлевка. Качество поверхности К4 - Первая сплошная шпатлевка. Качество поверхности К4 - Частичная шпатлевка - Грунтовка глубокого проникновения ГС1	2029, 2072, 2073, 2074, 2078, 2079, 2079а, 2080, 2081, 2082, 2083, 2085, 2086, 2089	467,56 м²
С-3	Высококачественная окраска по монолитным стенам - Высококачественная окраска за два раза Caparol Amphibolin с добавлением колера CaparolColor (или аналог) - Грунтовка ГС7 - Третья шпатлевка. Качество поверхности К4 - Грунтовка ГС7 - Вторая сплошная шпатлевка. Качество поверхности К4 - Первая сплошная шпатлевка. Качество поверхности К4 - Выравнивание - затирка смесью на гипсовой основе – 2мм - Грунтовка глубокого проникновения ГС1.	2079а, 2082	9,06 м²
С-4	Керамогранитная плитка по обшивке перегородок системы KNAUF (t=20мм) - Керамогранит, производитель Atlas Concorde (или аналог), Empire Calacatta Diamond матовая 60x60 (610010002189) - 9мм - Клеящий раствор – 9мм - Грунтовка ГС4 - Проклейка швов армирующей сеткой. Качество поверхности К1 – 2мм - Грунтовка глубокого проникновения ГС1	2029, 2074, 2078, 2082	23,14 м²
С-5	Керамогранитная плитка по обшивке перегородок системы KNAUF (t=20мм) - Керамогранит, производитель Atlas Concorde (или аналог), Atlas Concorde Russia Supernova Onyx 610015000253 Persian Jade Lapp Rett 119x59 - 10 мм - Клеящий раствор – 8мм - Грунтовка ГС4 - Проклейка швов армирующей сеткой. Качество поверхности К1 – 2мм - Грунтовка глубокого проникновения ГС1	2075, 2085	55,33 м²
С-6	Керамогранитная плитка по существующим кирпичным стенам с ц/п штукатуркой - Керамогранит, производитель Atlas Concorde (или аналог), Atlas Concorde Russia Supernova Onyx 610015000253 Persian Jade Lapp Rett 119x59 - 10 мм - Клеящий раствор – 8мм - Грунтовка ГС4	2085	12,20 м²
С-7	Керамогранитная плитка по монолитным стенам (t=25мм) - Керамогранит, производитель Atlas Concorde (или аналог), Atlas Concorde Russia Supernova Onyx 610015000253 Persian Jade Lapp Rett 119x59 - 10 мм - Клеящий раствор – 5мм - Грунтовка ГС4 - Выравнивание ц/п раствором М150. Качество поверхности К1 – 10мм - Грунтовка глубокого проникновения ГС1.	2075	9,04 м²
С-19	Керамогранитная плитка по существующим кирпичным стенам с ц/п штукатуркой -Плитка Italon Бордюр Элит Крим Альцата (15x25) Толщина (8,5 мм) Артикул: 600090000208 (ПЛОЩАДЬ=5,7% ОТ ОБЩЕЙ ПЛОЩАДИ ПЛИТКИ) -Плитка Italon Бордюр Элит Крим Лондон (5x25) Толщина (8,5 мм) Артикул: 600090000220 (ПЛОЩАДЬ=1,8% ОТ ОБЩЕЙ ПЛОЩАДИ ПЛИТКИ) -Плитка Italon Элит Перл Уайт (25x75) Толщина (8,5 мм) Артикул: 600010000411 (ПЛОЩАДЬ=71% ОТ ОБЩЕЙ ПЛОЩАДИ ПЛИТКИ) -Плитка Italon Вставка Элит Крим Вижн (25x75) Толщина (8,5 мм) Артикул: 600080000210 (ПЛОЩАДЬ=21,5% ОТ ОБЩЕЙ ПЛОЩАДИ ПЛИТКИ) - Клеящий раствор – 8мм - Грунтовка ГС4	2087	9,20 м²
С-32	Керамогранитная плитка по обшивке перегородок системы KNAUF (t=20мм) -Плитка Italon Бордюр Элит Крим Альцата (15x25) Толщина (8,5 мм) Артикул: 600090000208 (ПЛОЩАДЬ=5,7% ОТ ОБЩЕЙ ПЛОЩАДИ ПЛИТКИ) -Плитка Italon Бордюр Элит Крим Лондон (5x25) Толщина (8,5 мм) Артикул: 600090000220 (ПЛОЩАДЬ=1,8% ОТ ОБЩЕЙ ПЛОЩАДИ ПЛИТКИ) -Плитка Italon Элит Перл Уайт (25x75) Толщина (8,5 мм) Артикул: 600010000411 (ПЛОЩАДЬ=71% ОТ ОБЩЕЙ ПЛОЩАДИ ПЛИТКИ) -Плитка Italon Вставка Элит Крим Вижн (25x75) Толщина (8,5 мм) Артикул: 600080000210 (ПЛОЩАДЬ=21,5% ОТ ОБЩЕЙ ПЛОЩАДИ ПЛИТКИ) - Клеящий раствор – 8мм - Грунтовка ГС4 - Проклейка швов армирующей сеткой. Качество поверхности К1 – 2мм - Грунтовка глубокого проникновения ГС1	2076, 2077, 2086, 2087	81,14 м²

Экспликация отделки потолков 2 этажа

Марка	Описание отделки	№ пом.	Площадь
Пт-2	- Подвесной потолок из плиты АКВАПАНЕЛЬ² Внутренняя* на двухуровневом металлическом каркасе. Металлические КНАУФ-профили потолочный ПП 60x27 и направляющий ПН 28x27. Комплектная система КНАУФ, тип П282 - Грунтовка глубокого проникновения ГС1 - Частичная шпатлевка с проклейкой швов сеткой - Вторая сплошная шпатлевка. Качество поверхности К4 - Грунтовка ГС7 - Третья шпатлевка. Качество поверхности К4 - Грунтовка ГС7 - Высококачественная окраска за два раза Caparol CapaSilan (или аналог)	2076,2077,2079,2079а,2082,2086а,2087	96,20 м²
Пт-4	- Металлическая кассета Armstrong Lay-In Board Bioguard, кромка Board, модульного размера 600x600x12 мм, установленная на подвесную систему Prelude XL2/TLX	2075,2085	22,93 м²
Пт-5	- Потолочная плита из твердого минерального волокна с антибактериальным покрытием Knauf Armstrong Bioguard Plain, прямая кромка Board, модульного размера 600x600x15 мм, установленная на подвесную систему Prelude/Javelin	2078,2080,2081,2083,2086	105,38 м²
Пт-6	- Потолочная плита из твердого минерального волокна с антибактериальным покрытием Knauf Armstrong Bioguard, прямая кромка Board, модульного размера 600x600x15 мм, установленная на подвесную систему Prelude/Javelin.	2029,2029а, 2074	32,52 м²
Пт-7	- Потолочная панель Rifinitura Classic Two 600x600x22 Арт. Pp-004	2079,2082	31,00 м²
Пт-11	- Очистка поверхности от пыли и грязи - Шпатлевка дефектов - Грунтовка глубокого проникновения, тип ГС1 - Улучшенная ц/п штукатурка М150, армированная тканой стеклотканевой сеткой 70 г/м3 – 20мм - Грунтовка ГС7 - Первая сплошная шпатлевка. Качество поверхности К4 - Грунтовка ГС7 - Вторая сплошная шпатлевка. Качество поверхности К4 - Грунтовка ГС7 -Третья шпатлевка. Качество поверхности К4 - Грунтовка ГС7 - Высококачественная окраска за два раза Caparol Amphibolin с добавлением колера CaparolColor (или аналог)	2073,2089	41,10 м²
Пт-12	- Горизонтальная ограждающая конструкция на основе сборного каркаса из легких стальных оцинкованных холодногнутых профилей по ТУ 1108-001-05074049-2017 с симметричными двухслойными обшивками плитами ½ПРОЗАСК Файерпанель½и плитами ½КНАУФ Файерборд½общая толщина обшивок с каждой стороны 2x12,5=25мм, с внутренним заполнением плитами из минеральной ваты ½ВЕНТИ БАТТС½толщиной 60мм плотностью 90кг/м3. - Грунтовка глубокого проникновения ГС1 - Частичная шпатлевка с проклейкой швов сеткой - Вторая сплошная шпатлевка. Качество поверхности К4 - Грунтовка ГС7 - Третья шпатлевка. Качество поверхности К4 - Грунтовка ГС7 - Высококачественная два раза Caparol CapaSilan (или аналог)	2073,3087	10,50 м²
Пт-12.1	- Вертикальная ограждающая конструкция на основе сборного каркаса из легких стальных оцинкованных холодногнутых профилей по ТУ 1108-001-05074049-2017 с симметричными двухслойными обшивками плитами ½ПРОЗАСК Файерпанель½и плитами ½КНАУФ Файерборд½общая толщина обшивок с каждой стороны 2x12,5=25мм, с внутренним заполнением плитами из минеральной ваты ½ВЕНТИ БАТТС½толщиной 60мм плотностью 90кг/м3. - Грунтовка глубокого проникновения ГС1 - Частичная шпатлевка с проклейкой швов сеткой - Вторая сплошная шпатлевка. Качество поверхности К4 - Грунтовка ГС7 - Третья шпатлевка. Качество поверхности К4 - Грунтовка ГС7 - Высококачественная два раза Caparol CapaSilan (или аналог)		2,00 м²

Взам. инв. №

Подп. и дата

Инв. № подл.

						765-09/15/ДСР-АР1
1	0	Зам.	386.21		31.08.21	Федеральное государственное бюджетное учреждение "Больница с поликлиникой" Управления делами президента Российской Федерации, по адресу: г. Москва, Романов пер., д.2/6, стр.2. Реконструкция (в режиме реставрации с приспособлением к современному использованию) здания
Изм.	Кол.уч.	Лист	№док.	Подп.	Дата	
Разработал		Гальченко			03.22	Реконструкция. Корпус А. — Стадия: П; Лист: 14.3; Листов:
ГАП		Холодова			03.22	
Нач.мастер.		Холодова			03.22	
Н.Контроль		Маяцкая			03.22	Ведомость отделки стен и потолков 2 этажа — АО "МСУ-1"
КГИП		Ивонин			03.22	

Формат А2А

Экспликация отделки стен и перегородок 3 этажа

Марка	Описание отделки	№ пом.	Площадь
С-1	Высококачественная окраска по обшивке перегородок системы KNAUF – Высококачественная окраска за два раза Caparol Amphibolin с добавлением колера CaparolColor (или аналог) – Грунтовка ГС7 – Третья шпатлевка. Качество поверхности К4 – Грунтовка ГС7 – Вторая сплошная шпатлевка. Качество поверхности К4 – Первая сплошная шпатлевка. Качество поверхности К4 – Частичная шпатлевка с проклейкой швов сеткой – Грунтовка глубокого проникновения ГС1	3060, 3073, 3074, 3074а, 3075, 3077, 3080, 3081, 3083, 3084, 3085, 3088, 3089	354,56 м²
С-2	Высококачественная окраска по существующим кирпичным стенам с ц/п штукатуркой – Высококачественная окраска за два раза Caparol Amphibolin с добавлением колера CaparolColor (или аналог) – Грунтовка ГС7 – Третья шпатлевка. Качество поверхности К4 – Грунтовка ГС7 – Вторая сплошная шпатлевка. Качество поверхности К4 – Первая сплошная шпатлевка. Качество поверхности К4 – Частичная шпатлевка – Грунтовка глубокого проникновения ГС1	3060, 3072, 3073, 3074, 3074а, 3075, 3080, 3081, 3083, 3085, 3087, 3089	457,81 м²
С-3	Высококачественная окраска по монолитным стенам – Высококачественная окраска за два раза Caparol Amphibolin с добавлением колера CaparolColor (или аналог) – Грунтовка ГС7 – Третья шпатлевка. Качество поверхности К4 – Грунтовка ГС7 – Вторая сплошная шпатлевка. Качество поверхности К4 – Первая сплошная шпатлевка. Качество поверхности К4 – Выравнивание - затирка смесью на гипсовой основе – 2мм – Грунтовка глубокого проникновения ГС1.	3074а, 3080	9,03 м²
С-4	Керамогранитная плитка по обшивке перегородок системы KNAUF (t=20мм) – Керамогранит, производитель Atlas Concorde (или аналог), Empire Calacatta Diamond матовая 60x60 (610010002189) - 9мм – Клеящий раствор – 9мм – Грунтовка ГС4 – Проклейка швов армирующей сеткой. Качество поверхности К1 – 2мм – Грунтовка глубокого проникновения ГС1	3073, 3075, 3081	12,13 м²
С-5	Керамогранитная плитка по обшивке перегородок системы KNAUF (t=20мм) – Керамогранит, производитель Atlas Concorde (или аналог), Atlas Concorde Russia Supernova Onyx 610015000253 Persian Jade Lapp Rett 119x59 - 10 мм – Клеящий раствор – 8мм – Грунтовка ГС4 – Проклейка швов армирующей сеткой. Качество поверхности К1 – 2мм – Грунтовка глубокого проникновения ГС1	3079	19,46 м²
С-7	Керамогранитная плитка по монолитным стенам (t=25мм) – Керамогранит, производитель Atlas Concorde (или аналог), Atlas Concorde Russia Supernova Onyx 610015000253 Persian Jade Lapp Rett 119x59 - 10 мм – Клеящий раствор – 5мм – Грунтовка ГС4 – Выравнивание ц/п раствором М150. Качество поверхности К1 – 10мм – Грунтовка глубокого проникновения ГС1.	3079	9,70 м²
С-11	Венецианская штукатурка по обшивке перегородок системы KNAUF – Венецианская штукатурка, производитель OIKOS, текстура MARMORINO NATURALE - TRAVERTINO-METROPOLITANO (цвет biancospino) – Грунтовка ГС7 – Третья шпатлевка. Качество поверхности К4 – Грунтовка ГС7 – Вторая сплошная шпатлевка. Качество поверхности К4 – Первая сплошная шпатлевка. Качество поверхности К4 – Частичная шпатлевка с проклейкой швов сеткой – Грунтовка глубокого проникновения ГС1	3084	36,91 м²
С-19	Керамогранитная плитка по существующим кирпичным стенам с ц/п штукатуркой -Плитка Italon Бордюр Элит Крим Альцата (15x25) Толщина (8,5 мм) Артикул: 600090000208 (ПЛОЩАДЬ=5,7% ОТ ОБЩЕЙ ПЛОЩАДИ ПЛИТКИ) -Плитка Italon Бордюр Элит Крим Лондон (5x25) Толщина (8,5 мм) Артикул: 600090000220 (ПЛОЩАДЬ=1,8% ОТ ОБЩЕЙ ПЛОЩАДИ ПЛИТКИ) -Плитка Italon Элит Перл Уайт (25x75) Толщина (8,5 мм) Артикул: 600010000411 (ПЛОЩАДЬ=71% ОТ ОБЩЕЙ ПЛОЩАДИ ПЛИТКИ) -Плитка Italon Вставка Элит Крим Вижн (25x75) Толщина (8,5 мм) Артикул: 600080000210 (ПЛОЩАДЬ=21,5% ОТ ОБЩЕЙ ПЛОЩАДИ ПЛИТКИ) – Клеящий раствор – 8мм – Грунтовка ГС4	3077	9,37 м²
С-31	Венецианская штукатурка по существующим кирпичным стенам с ц/п штукатуркой – Венецианская штукатурка, производитель OIKOS, текстура MARMORINO NATURALE - TRAVERTINO-METROPOLITANO (цвет biancospino) – Грунтовка ГС7 – Третья шпатлевка. Качество поверхности К4 – Грунтовка ГС7 – Вторая сплошная шпатлевка. Качество поверхности К4 – Первая сплошная шпатлевка. Качество поверхности К4 – Частичная шпатлевка – Грунтовка глубокого проникновения ГС1	3084	13,48 м²

Экспликация отделки стен и перегородок 3 этажа

Марка	Описание отделки	№ пом.	Площадь
С-32	Керамогранитная плитка по обшивке перегородок системы KNAUF (t=20мм) -Плитка Italon Бордюр Элит Крим Альцата (15x25) Толщина (8,5 мм) Артикул: 600090000208 (ПЛОЩАДЬ=5,7% ОТ ОБЩЕЙ ПЛОЩАДИ ПЛИТКИ) -Плитка Italon Бордюр Элит Крим Лондон (5x25) Толщина (8,5 мм) Артикул: 600090000220 (ПЛОЩАДЬ=1,8% ОТ ОБЩЕЙ ПЛОЩАДИ ПЛИТКИ) -Плитка Italon Элит Перл Уайт (25x75) Толщина (8,5 мм) Артикул: 600010000411 (ПЛОЩАДЬ=71% ОТ ОБЩЕЙ ПЛОЩАДИ ПЛИТКИ) -Плитка Italon Вставка Элит Крим Вижн (25x75) Толщина (8,5 мм) Артикул: 600080000210 (ПЛОЩАДЬ=21,5% ОТ ОБЩЕЙ ПЛОЩАДИ ПЛИТКИ) – Клеящий раствор – 8мм – Грунтовка ГС4 – Проклейка швов армирующей сеткой. Качество поверхности К1 – 2мм – Грунтовка глубокого проникновения ГС1	3077, 3078, 3084	59,50 м²

Экспликация отделки потолков 3 этажа

Марка	Описание отделки	№ пом.	Площадь
Пт-2	– Подвесной потолок из плиты АКВАПАНЕЛЬ² Внутренняя* на двухуровневом металлическом каркасе. Металлические КНАУФ-профили потолочный ПП 60х27 и направляющий ПН 28х27. Комплектная система КНАУФ, тип П282 – Грунтовка глубокого проникновения ГС1 – Частичная шпатлевка с проклейкой швов сеткой – Вторая сплошная шпатлевка. Качество поверхности К4 – Грунтовка ГС7 – Третья шпатлевка. Качество поверхности К4 – Грунтовка ГС7 – Высококачественная окраска за два раза Caparol CapaSilan (или аналог)	3077,3078,3080,3084,3084а	92,08 м²
Пт-4	– Металлическая кассета Armstrong Lay-In Board Bioguard, кромка Board, модульного размера 600x600x12 мм, установленная на подвесную систему Prelude XL2/TLX	3079	6,17 м²
Пт-5	– Потолочная плита из твердого минерального волокна с антибактериальным покрытием Knauf Armstrong Bioguard Plain, прямая кромка Board, модульного размера 600x600x15 мм, установленная на подвесную систему Prelude/ Javelin	3060,3073,3074,3075,3081,3083,3085,3088,3089	138,27 м²
Пт-7	– Потолочная панель Rifinitura Classic Two 600x600x22 Арт. Pp-004	3080	40,82 м²
Пт-8	– Подвесной потолок с двухслойными обшивками из КНАУФ-листов ГСП-А 12,5мм на одноуровневом металлическом каркасе. Металлические КНАУФ-профили потолочный ПП 60х27 и направляющий ПН 28х27. Комплектная система КНАУФ, тип П112 – Грунтовка глубокого проникновения ГС1 – Частичная шпатлевка с проклейкой швов сеткой – Вторая сплошная шпатлевка. Качество поверхности К4 – Грунтовка ГС7 – Третья шпатлевка. Качество поверхности К4 – Грунтовка ГС7 – Высококачественная окраска за два раза Caparol CapaSilan (или аналог)	3084	16,31 м²
Пт-11	– Очистка поверхности от пыли и грязи – Шпатлевка дефектов – Грунтовка глубокого проникновения, тип ГС1 – Улучшенная ц/п штукатурка М150, армированная тканой стеклотканевой сеткой 70 г/м3 – 20мм – Грунтовка ГС7 – Первая сплошная шпатлевка. Качество поверхности К4 – Грунтовка ГС7 – Вторая сплошная шпатлевка. Качество поверхности К4 – Грунтовка ГС7 -Третья шпатлевка. Качество поверхности К4 – Грунтовка ГС7 – Высококачественная окраска за два раза Caparol Amphibolin с добавлением колера CaparolColor (или аналог)	3072,3087	41,13 м²
Пт-12	– Горизонтальная ограждающая конструкция на основе сборного каркаса из легких стальных оцинкованных холодногнутых профилей по ТУ 1108-001-05074049-2017 с симметричными двухслойными обшивками плитами ½ПРОЗАСК Файерпанель½и плитами ½КНАУФ Файерборд½общая толщина обшивок с каждой стороны 2х12,5=25мм, с внутренним заполнением плитами из минеральной ваты ½ВЕНТИ БАТТС½толщиной 60мм плотностью 90кг/м3. – Грунтовка глубокого проникновения ГС1 – Частичная шпатлевка с проклейкой швов сеткой – Вторая сплошная шпатлевка. Качество поверхности К4 – Грунтовка ГС7 – Третья шпатлевка. Качество поверхности К4 – Грунтовка ГС7 – Высококачественная два раза Caparol CapaSilan (или аналог)	3072	5,48 м²

Экспликация отделки потолков 3 этажа

Марка	Описание отделки	№ пом.	Площадь
Пт-12.1	– Вертикальная ограждающая конструкция на основе сборного каркаса из легких стальных оцинкованных холодногнутых профилей по ТУ 1108-001-05074049-2017 с симметричными двухслойными обшивками плитами ½ПРОЗАСК Файерпанель½и плитами ½КНАУФ Файерборд½общая толщина обшивок с каждой стороны 2х12,5=25мм, с внутренним заполнением плитами из минеральной ваты ½ВЕНТИ БАТТС½толщиной 60мм плотностью 90кг/м3. – Грунтовка глубокого проникновения ГС1 – Частичная шпатлевка с проклейкой швов сеткой – Вторая сплошная шпатлевка. Качество поверхности К4 – Грунтовка ГС7 – Третья шпатлевка. Качество поверхности К4 – Грунтовка ГС7 – Высококачественная два раза Caparol CapaSilan (или аналог)	3072	2,49 м²

Взам. инв. №

Подп. и дата

Инв. № подл.

						765-09/15/ДСР-АР1
						Федеральное государственное бюджетное учреждение "Больница с поликлиникой" Управления делами президента Российской Федерации, по адресу: г. Москва, Романов пер., д.2/6, стр.2. Реконструкция (в режиме реставрации с приспособлением к современному использованию) здания
1	0	Зам.	386.21		31.08.21	
Изм.	Кол.уч.	Лист	№док.	Подп.	Дата	
Разработал		Гальченко			03.22	Реконструкция. Корпус А.
ГАП		Холодова			03.22	
Нач.мастер.		Холодова			03.22	
Н.Контроль		Маяцкая			03.22	Ведомость отделки стен и потолков 3 этажа
КГИП		Ивонин			03.22	

Стадия	Лист	Листов
П	14.4	

АО "МСУ-1"

Формат А2А

Экспликация отделки потолков 4 этажа

Марка	Описание отделки	№ пом.	Площадь
Пт-2	- Подвесной потолок из плиты АКВАПАНЕЛЬ² Внутренняя* на двухуровневом металлическом каркасе. Металлические КНАУФ-профили потолочный ПП 60х27 и направляющий ПН 28х27. Комплектная система КНАУФ, тип П282 - Грунтовка глубокого проникновения ГС1 - Частичная шпатлевка с проклейкой швов сеткой - Вторая сплошная шпатлевка. Качество поверхности К4 - Грунтовка ГС7 - Третья шпатлевка. Качество поверхности К4 - Грунтовка ГС7 - Высококачественная окраска за два раза Caparol CapaSilan (или аналог)	4067,4071а, 4072,4072а, 4074,4075, 4077а,4078а,4080б,4081	87,23 м²
Пт-3	- Потолочная плита металлическая с антибактериальным покрытием Knauf Armstrong Metal V-Clip F Bioguard Plain модульного размера 600х600х40 мм, установленная на скрытую подвесную систему GemaGrid.	4068,4069,4070,4071	54,87 м²
Пт-4	- Металлическая кассета Armstrong Lay-In Board Bioguard, кромка Board, модульного размера 600х600х12 мм, установленная на подвесную систему Prelude XL2/TLX	4073	5,93 м²
Пт-5	- Потолочная плита из твердого минерального волокна с антибактериальным покрытием Knauf Armstrong Bioguard Plain, прямая кромка Board, модульного размера 600х600х15 мм, установленная на подвесную систему Prelude/Javelin	4076,4077,4079а	39,58 м²
Пт-7	- Потолочная панель Rifinitura Classic Two 600х600х22 Арт. Рр-004	4067,4072,4081	40,07 м²
Пт-8	- Подвесной потолок с двухслойными обшивками из КНАУФ-листов ГСП-А 12,5мм на одноуровневом металлическом каркасе. Металлические КНАУФ-профили потолочный ПП 60х27 и направляющий ПН 28х27. Комплектная система КНАУФ, тип П112 - Грунтовка глубокого проникновения ГС1 - Частичная шпатлевка с проклейкой швов сеткой - Вторая сплошная шпатлевка. Качество поверхности К4 - Грунтовка ГС7 - Третья шпатлевка. Качество поверхности К4 - Грунтовка ГС7 - Высококачественная окраска за два раза Caparol CapaSilan (или аналог)	4078,4079,4080	66,38 м²
Пт-11	- Очистка поверхности от пыли и грязи - Шпатлевка дефектов - Грунтовка глубокого проникновения, тип ГС1 - Улучшенная ц/п штукатурка М150, армированная тканой стеклотканевой сеткой 70 г/м3 – 20мм - Грунтовка ГС7 - Первая сплошная шпатлевка. Качество поверхности К4 - Грунтовка ГС7 - Вторая сплошная шпатлевка. Качество поверхности К4 - Грунтовка ГС7 -Третья шпатлевка. Качество поверхности К4 - Грунтовка ГС7 - Высококачественная окраска за два раза Caparol Amphibolin с добавлением колера CaparolColor (или аналог)	4066,4083	41,70 м²
Пт-12	- Горизонтальная ограждающая конструкция на основе сборного каркаса из легких стальных оцинкованных холодногнутых профилей по ТУ 1108-001-05074049-2017 с симметричными двухслойными обшивками плитами ½ПРОЗАСК Файерпанель½и плитами ¼КНАУФ Файерборд½общая толщина обшивок с каждой стороны 2х12,5=25мм, с внутренним заполнением плитами из минеральной ваты ½ВЕНТИ БАТТС½толщиной 60мм плотностью 90кг/м3. - Грунтовка глубокого проникновения ГС1 - Частичная шпатлевка с проклейкой швов сеткой - Вторая сплошная шпатлевка. Качество поверхности К4 - Грунтовка ГС7 - Третья шпатлевка. Качество поверхности К4 - Грунтовка ГС7 - Высококачественная два раза Caparol CapaSilan (или аналог)	4066	19,94 м²

Экспликация отделки стен и перегородок 5 этажа

Марка	Описание отделки	№ пом.	Площадь
С-2	Высококачественная окраска по существующим кирпичным стенам с ц/п штукатуркой - Высококачественная окраска за два раза Caparol Amphibolin с добавлением колера CaparolColor (или аналог) - Грунтовка ГС7 - Третья шпатлевка. Качество поверхности К4 - Грунтовка ГС7 - Вторая сплошная шпатлевка. Качество поверхности К4 - Первая сплошная шпатлевка. Качество поверхности К4 - Частичная шпатлевка - Грунтовка глубокого проникновения ГС1	5017	69,24 м²
С-34	Простая покраска по обшивке системы КНАУФ (t=0мм): - Простая покраска универсальным покрытием типа Тэпинг НГ за 2 раза - Частичная шпатлевка с проклейкой швов сеткой. Качество поверхности К2 - Грунтовка глубокого проникновения ГС1		518,87 м²

Экспликация отделки стен и перегородок 4 этажа

Марка	Описание отделки	№ пом.	Площадь
С-1	Высококачественная окраска по обшивке перегородок системы KNAUF - Высококачественная окраска за два раза Caparol Amphibolin с добавлением колера CaparolColor (или аналог) - Грунтовка ГС7 - Третья шпатлевка. Качество поверхности К4 - Грунтовка ГС7 - Вторая сплошная шпатлевка. Качество поверхности К4 - Первая сплошная шпатлевка. Качество поверхности К4 - Частичная шпатлевка с проклейкой швов сеткой - Грунтовка глубокого проникновения ГС1	4067, 4072, 4072а, 4074, 4076, 4077, 4077а, 4078, 4079, 4080, 4081, 4083	210,47 м²
С-2	Высококачественная окраска по существующим кирпичным стенам с ц/п штукатуркой - Высококачественная окраска за два раза Caparol Amphibolin с добавлением колера CaparolColor (или аналог) - Грунтовка ГС7 - Третья шпатлевка. Качество поверхности К4 - Грунтовка ГС7 - Вторая сплошная шпатлевка. Качество поверхности К4 - Первая сплошная шпатлевка. Качество поверхности К4 - Частичная шпатлевка - Грунтовка глубокого проникновения ГС1		320,01 м²
С-3	Высококачественная окраска по монолитным стенам - Высококачественная окраска за два раза Caparol Amphibolin с добавлением колера CaparolColor (или аналог) - Грунтовка ГС7 - Третья шпатлевка. Качество поверхности К4 - Грунтовка ГС7 - Вторая сплошная шпатлевка. Качество поверхности К4 - Первая сплошная шпатлевка. Качество поверхности К4 - Выравнивание - затирка смесью на гипсовой основе – 2мм - Грунтовка глубокого проникновения ГС1.	4072а, 4081	9,08 м²
С-5	Керамогранитная плитка по обшивке перегородок системы KNAUF (t=20мм) - Керамогранит, производитель Atlas Concorde (или аналог), Atlas Concorde Russia Supernova Onyx 610015000253 Persian Jade Lapp Rett 119х59 – 10 мм - Клеящий раствор – 8мм - Грунтовка ГС4 - Проклейка швов армирующей сеткой. Качество поверхности К1 – 2мм - Грунтовка глубокого проникновения ГС1	4073	19,24 м²
С-7	Керамогранитная плитка по монолитным стенам (t=25мм) - Керамогранит, производитель Atlas Concorde (или аналог), Atlas Concorde Russia Supernova Onyx 610015000253 Persian Jade Lapp Rett 119х59 – 10 мм - Клеящий раствор – 5мм - Грунтовка ГС4 - Выравнивание ц/п раствором М150. Качество поверхности К1 – 10мм - Грунтовка глубокого проникновения ГС1.	4073	17,82 м²
С-11	Венецианская штукатурка по обшивке перегородок системы KNAUF - Венецианская штукатурка, производитель OIKOS, текстура MARMORINO NATURALE - TRAVERTINO-METROPOLITANO (цвет biancospino) - Грунтовка ГС7 - Третья шпатлевка. Качество поверхности К4 - Грунтовка ГС7 - Вторая сплошная шпатлевка. Качество поверхности К4 - Первая сплошная шпатлевка. Качество поверхности К4 - Частичная шпатлевка с проклейкой швов сеткой - Грунтовка глубокого проникновения ГС1	4078, 4079, 4080, 4081	114,87 м²

Экспликация отделки потолков 5 этажа

Марка	Описание отделки	№ пом.	Площадь
Пт-11	- Очистка поверхности от пыли и грязи - Шпатлевка дефектов - Грунтовка глубокого проникновения, тип ГС1 - Улучшенная ц/п штукатурка М150, армированная тканой стеклотканевой сеткой 70 г/м3 – 20мм - Грунтовка ГС7 - Первая сплошная шпатлевка. Качество поверхности К4 - Грунтовка ГС7 - Вторая сплошная шпатлевка. Качество поверхности К4 - Грунтовка ГС7 -Третья шпатлевка. Качество поверхности К4 - Грунтовка ГС7 - Высококачественная окраска за два раза Caparol Amphibolin с добавлением колера CaparolColor (или аналог)	5017	21,76 м²
Пт-12	- Грунтовка глубокого проникновения ГС1 - Частичная шпатлевка с проклейкой швов сеткой. Качество поверхности К2 - Простая окраска универсальным покрытием типа Тэпинг НГ за 2 раза		496,71 м²

Экспликация отделки стен и перегородок 4 этажа

Марка	Описание отделки	№ пом.	Площадь
С-13	Керамогранитная плитка по обшивке перегородок системы KNAUF (t=20мм) - Керамогранит, производитель Atlas Concorde (или аналог), Atlas Concorde Russia Supernova Onyx 610015000253 Persian Jade Lapp Rett 119х59 - 10 мм (ПЛОЩАДЬ=83,1% ОТ ОБЩЕЙ ПЛОЩАДИ ПЛИТКИ) - Керамогранит, производитель Atlas Concorde (или аналог), Atlas Concorde Russia Supernova Onyx 600090000315 Персиан Жаде Брик 8х31,5 – 10мм (ПЛОЩАДЬ=15,6% ОТ ОБЩЕЙ ПЛОЩАДИ ПЛИТКИ) - Керамогранит, производитель Atlas Concorde (или аналог), Atlas Concorde Russia Supernova Onyx 600090000322 Persian Jade London 5х31,5 - 10 мм (ПЛОЩАДЬ=1,3% ОТ ОБЩЕЙ ПЛОЩАДИ ПЛИТКИ) - Клеящий раствор – 8мм - Грунтовка ГС4 - Проклейка швов армирующей сеткой. Качество поверхности К1 – 2мм - Грунтовка глубокого проникновения ГС1	4068, 4069, 4070, 4071	104,28 м²
С-14	Керамогранитная плитка по существующим кирпичным стенам с ц/п штукатуркой - Керамогранит, производитель Atlas Concorde (или аналог), Atlas Concorde Russia Supernova Onyx 610015000253 Persian Jade Lapp Rett 119х59 - 10 мм (ПЛОЩАДЬ=83,1% ОТ ОБЩЕЙ ПЛОЩАДИ ПЛИТКИ) - Керамогранит, производитель Atlas Concorde (или аналог), Atlas Concorde Russia Supernova Onyx 600090000315 Персиан Жаде Брик 8х31,5 – 10мм (ПЛОЩАДЬ=15,6% ОТ ОБЩЕЙ ПЛОЩАДИ ПЛИТКИ) - Керамогранит, производитель Atlas Concorde (или аналог), Atlas Concorde Russia Supernova Onyx 600090000322 Persian Jade London 5х31,5 - 10 мм (ПЛОЩАДЬ=1,3% ОТ ОБЩЕЙ ПЛОЩАДИ ПЛИТКИ) - Клеящий раствор – 8мм - Грунтовка ГС4	4068, 4069, 4070, 4071	46,94 м²
С-19	Керамогранитная плитка по существующим кирпичным стенам с ц/п штукатуркой -Плитка Italon Бордюр Элит Крим Альцата (15х25) Толщина (8,5 мм) Артикул: 600090000208 (ПЛОЩАДЬ=5,7% ОТ ОБЩЕЙ ПЛОЩАДИ ПЛИТКИ) -Плитка Italon Бордюр Элит Крим Лондон (5х25) Толщина (8,5 мм) Артикул: 600090000220 (ПЛОЩАДЬ=1,8% ОТ ОБЩЕЙ ПЛОЩАДИ ПЛИТКИ) -Плитка Italon Элит Перл Уайт (25х75) Толщина (8,5 мм) Артикул: 6000100004 11 (ПЛОЩАДЬ=71% ОТ ОБЩЕЙ ПЛОЩАДИ ПЛИТКИ) -Плитка Italon Вставка Элит Крим Вижн (25х75) Толщина (8,5 мм) Артикул: 600080000210 (ПЛОЩАДЬ=21,5% ОТ ОБЩЕЙ ПЛОЩАДИ ПЛИТКИ) - Клеящий раствор – 8мм - Грунтовка ГС4	4071а, 4080б	21,29 м²
С-31	Венецианская штукатурка по существующим кирпичным стенам с ц/п штукатуркой - Венецианская штукатурка, производитель OIKOS, текстура MARMORINO NATURALE - TRAVERTINO-METROPOLITANO (цвет biancospino) - Грунтовка ГС7 - Третья шпатлевка. Качество поверхности К4 - Грунтовка ГС7 - Вторая сплошная шпатлевка. Качество поверхности К4 - Первая сплошная шпатлевка. Качество поверхности К4 - Частичная шпатлевка - Грунтовка глубокого проникновения ГС1	4079, 4080	45,28 м²
С-32	Керамогранитная плитка по обшивке перегородок системы KNAUF (t=20мм) -Плитка Italon Бордюр Элит Крим Альцата (15х25) Толщина (8,5 мм) Артикул: 600090000208 (ПЛОЩАДЬ=5,7% ОТ ОБЩЕЙ ПЛОЩАДИ ПЛИТКИ) -Плитка Italon Бордюр Элит Крим Лондон (5х25) Толщина (8,5 мм) Артикул: 600090000220 (ПЛОЩАДЬ=1,8% ОТ ОБЩЕЙ ПЛОЩАДИ ПЛИТКИ) -Плитка Italon Элит Перл Уайт (25х75) Толщина (8,5 мм) Артикул: 6000100004 11 (ПЛОЩАДЬ=71% ОТ ОБЩЕЙ ПЛОЩАДИ ПЛИТКИ) -Плитка Italon Вставка Элит Крим Вижн (25х75) Толщина (8,5 мм) Артикул: 600080000210 (ПЛОЩАДЬ=21,5% ОТ ОБЩЕЙ ПЛОЩАДИ ПЛИТКИ) - Клеящий раствор – 8мм - Грунтовка ГС4 - Проклейка швов армирующей сеткой. Качество поверхности К1 – 2мм - Грунтовка глубокого проникновения ГС1		114,11 м²

Взам. инв. №

Подп. и дата

Инв. № подл.

						765-09/15/ДСР-АР1			
						Федеральное государственное бюджетное учреждение "Больница с поликлиникой" Управления делами президента Российской Федерации, по адресу: г. Москва, Романов пер., д.2/6, стр.2. Реконструкция (в режиме реставрации с приспособлением к современному использованию) здания			
1	0	Зам.	386.21		31.08.21				
Изм.	Кол.уч.	Лист	№док.	Подп.	Дата				
Разработал		Гальченко			03.22	Реконструкция. Корпус А.	Стадия	Лист	Листов
ГАП		Холодова			03.22		П	14.5	
Нач.мастер.		Холодова			03.22				
Н.Контроль		Маяцкая			03.22	Ведомость отделки стен и потолков 4 и 5 этажей	АО "МСУ-1"		
КГИП		Ивонин			03.22				

Формат А2А

Спецификация экранов для радиаторов

Поз.	Наименование	Размеры	Ед.Изм.	Число	Примечание
1 этаж					
	Индивидуальное деревянное ограждающее реечное изделие Nayada. Материал- мдф плита, облицованная нестандартным дизайн-шпоном Tabu Италия (внутренний компенсационный слой, 4 слоя лака с промежуточной шлифовкой, полировкой, тоннельной сушкой, 2 верхних финишных защитных слоя лака со шлифовкой, полировкой, тоннельной сушкой). Фрезеровка панелей по дизайн-проекту Заказчика, тип 07ВТ. Скрытый алюминиевый каркас.	1060x700(h)	шт.	10	
	Индивидуальное деревянное ограждающее реечное изделие Nayada. Материал- мдф плита, облицованная нестандартным дизайн-шпоном Tabu Италия (внутренний компенсационный слой, 4 слоя лака с промежуточной шлифовкой, полировкой, тоннельной сушкой, 2 верхних финишных защитных слоя лака со шлифовкой, полировкой, тоннельной сушкой). Фрезеровка панелей по дизайн-проекту Заказчика, тип 07ВТ. Скрытый алюминиевый каркас.	1120x700(h)	шт.	1	
	Индивидуальное деревянное ограждающее реечное изделие Nayada. Материал- мдф плита, облицованная нестандартным дизайн-шпоном Tabu Италия (внутренний компенсационный слой, 4 слоя лака с промежуточной шлифовкой, полировкой, тоннельной сушкой, 2 верхних финишных защитных слоя лака со шлифовкой, полировкой, тоннельной сушкой). Фрезеровка панелей по дизайн-проекту Заказчика, тип 07ВТ. Скрытый алюминиевый каркас.	1200x700(h)	шт.	5	
2 этаж					
	Индивидуальное деревянное ограждающее реечное изделие Nayada. Материал- мдф плита, облицованная нестандартным дизайн-шпоном Tabu Италия (внутренний компенсационный слой, 4 слоя лака с промежуточной шлифовкой, полировкой, тоннельной сушкой, 2 верхних финишных защитных слоя лака со шлифовкой, полировкой, тоннельной сушкой). Фрезеровка панелей по дизайн-проекту Заказчика, тип 07ВТ. Скрытый алюминиевый каркас.	1060x700(h)	шт.	11	
	Индивидуальное деревянное ограждающее реечное изделие Nayada. Материал- мдф плита, облицованная нестандартным дизайн-шпоном Tabu Италия (внутренний компенсационный слой, 4 слоя лака с промежуточной шлифовкой, полировкой, тоннельной сушкой, 2 верхних финишных защитных слоя лака со шлифовкой, полировкой, тоннельной сушкой). Фрезеровка панелей по дизайн-проекту Заказчика, тип 07ВТ. Скрытый алюминиевый каркас.	1120x700(h)	шт.	1	
	Индивидуальное деревянное ограждающее реечное изделие Nayada. Материал- мдф плита, облицованная нестандартным дизайн-шпоном Tabu Италия (внутренний компенсационный слой, 4 слоя лака с промежуточной шлифовкой, полировкой, тоннельной сушкой, 2 верхних финишных защитных слоя лака со шлифовкой, полировкой, тоннельной сушкой). Фрезеровка панелей по дизайн-проекту Заказчика, тип 07ВТ. Скрытый алюминиевый каркас.	1200x700(h)	шт.	8	
3 этаж					
	Индивидуальное деревянное ограждающее реечное изделие Nayada. Материал- мдф плита, облицованная нестандартным дизайн-шпоном Tabu Италия (внутренний компенсационный слой, 4 слоя лака с промежуточной шлифовкой, полировкой, тоннельной сушкой, 2 верхних финишных защитных слоя лака со шлифовкой, полировкой, тоннельной сушкой). Фрезеровка панелей по дизайн-проекту Заказчика, тип 07ВТ. Скрытый алюминиевый каркас.	1200x500(h)	шт.	1	
	Индивидуальное деревянное ограждающее реечное изделие Nayada. Материал- мдф плита, облицованная нестандартным дизайн-шпоном Tabu Италия (внутренний компенсационный слой, 4 слоя лака с промежуточной шлифовкой, полировкой, тоннельной сушкой, 2 верхних финишных защитных слоя лака со шлифовкой, полировкой, тоннельной сушкой). Фрезеровка панелей по дизайн-проекту Заказчика, тип 07ВТ. Скрытый алюминиевый каркас.	1120x600(h)	шт.	1	
	Индивидуальное деревянное ограждающее реечное изделие Nayada. Материал- мдф плита, облицованная нестандартным дизайн-шпоном Tabu Италия (внутренний компенсационный слой, 4 слоя лака с промежуточной шлифовкой, полировкой, тоннельной сушкой, 2 верхних финишных защитных слоя лака со шлифовкой, полировкой, тоннельной сушкой). Фрезеровка панелей по дизайн-проекту Заказчика, тип 07ВТ. Скрытый алюминиевый каркас.	1060x700(h)	шт.	11	
	Индивидуальное деревянное ограждающее реечное изделие Nayada. Материал- мдф плита, облицованная нестандартным дизайн-шпоном Tabu Италия (внутренний компенсационный слой, 4 слоя лака с промежуточной шлифовкой, полировкой, тоннельной сушкой, 2 верхних финишных защитных слоя лака со шлифовкой, полировкой, тоннельной сушкой). Фрезеровка панелей по дизайн-проекту Заказчика, тип 07ВТ. Скрытый алюминиевый каркас.	1200x700(h)	шт.	6	
4 этаж					

Спецификация экранов для радиаторов

Поз.	Наименование	Размеры	Ед.Изм.	Число	Примечание
	Индивидуальное деревянное ограждающее реечное изделие Nayada. Материал- мдф плита, облицованная нестандартным дизайн-шпоном Tabu Италия (внутренний компенсационный слой, 4 слоя лака с промежуточной шлифовкой, полировкой, тоннельной сушкой, 2 верхних финишных защитных слоя лака со шлифовкой, полировкой, тоннельной сушкой). Фрезеровка панелей по дизайн-проекту Заказчика, тип 07ВТ. Скрытый алюминиевый каркас.	1200x500(h)	шт.	2	
	Индивидуальное деревянное ограждающее реечное изделие Nayada. Материал- мдф плита, облицованная нестандартным дизайн-шпоном Tabu Италия (внутренний компенсационный слой, 4 слоя лака с промежуточной шлифовкой, полировкой, тоннельной сушкой, 2 верхних финишных защитных слоя лака со шлифовкой, полировкой, тоннельной сушкой). Фрезеровка панелей по дизайн-проекту Заказчика, тип 07ВТ. Скрытый алюминиевый каркас.	1200x650(h)	шт.	6	
	Индивидуальное деревянное ограждающее реечное изделие Nayada. Материал- мдф плита, облицованная нестандартным дизайн-шпоном Tabu Италия (внутренний компенсационный слой, 4 слоя лака с промежуточной шлифовкой, полировкой, тоннельной сушкой, 2 верхних финишных защитных слоя лака со шлифовкой, полировкой, тоннельной сушкой). Фрезеровка панелей по дизайн-проекту Заказчика, тип 07ВТ. Скрытый алюминиевый каркас.	1060x700(h)	шт.	11	
	Индивидуальное деревянное ограждающее реечное изделие Nayada. Материал- мдф плита, облицованная нестандартным дизайн-шпоном Tabu Италия (внутренний компенсационный слой, 4 слоя лака с промежуточной шлифовкой, полировкой, тоннельной сушкой, 2 верхних финишных защитных слоя лака со шлифовкой, полировкой, тоннельной сушкой). Фрезеровка панелей по дизайн-проекту Заказчика, тип 07ВТ. Скрытый алюминиевый каркас.	1120x700(h)	шт.	1	

Спецификация внутренних ограждений

Марка	Описание	Ед.Изм.	Кол-во	Примечание
-1 этаж				
ОГ-3	Ограждение Nayada из нержавеющей стали с тремя ригелями Поручень D50мм, стойка D38мм, ригель 8 три ряда D16мм, крепление стойки сверху марша	м	3,15	
1 этаж				
ОГ-2	Система ограждений Nayada Parapetto. Отделка по ТЗ (латунь)	м	2,09	
2 этаж				
ОГ-2	Система ограждений Nayada Parapetto. Отделка по ТЗ (латунь)	м	1,73	
3 этаж				
ОГ-2	Система ограждений Nayada Parapetto. Отделка по ТЗ (латунь)	м	1,01	
4 этаж				
ОГ-2	Система ограждений Nayada Parapetto. Отделка по ТЗ (латунь)	м	1,62	

Спецификация противоударных перил

Поз.	Описание	Ед. Изм.	Длина	Примечание
1 этаж				
	Перила противоударные STYLA BH.140 из Life blend^2 с алюминиевым сердечником, нетоксичные, антибактериальные, с амортизирующим упругим эффектом, высотой 140 мм, глубиной 90 мм	м	105,92	
2 этаж				
	Перила противоударные STYLA BH.140 из Life blend^2 с алюминиевым сердечником, нетоксичные, антибактериальные, с амортизирующим упругим эффектом, высотой 140 мм, глубиной 90 мм	м	114,68	
3 этаж				
	Перила противоударные STYLA BH.140 из Life blend^2 с алюминиевым сердечником, нетоксичные, антибактериальные, с амортизирующим упругим эффектом, высотой 140 мм, глубиной 90 мм	м	128,39	
4 этаж				
	Перила противоударные STYLA BH.140 из Life blend^2 с алюминиевым сердечником, нетоксичные, антибактериальные, с амортизирующим упругим эффектом, высотой 140 мм, глубиной 90 мм	м	110,56	

Спецификация элементов противоударных перил

Поз.	Наименование	Ед.Изм.	Кол-во	Примечание
1 этаж				
1	Торцевые элементы, заглушка (левая и правая) BH.140.T	шт.	72	
2	Кронтейн крепления BH.140.M	шт.	113	
2 этаж				
1	Торцевые элементы, заглушка (левая и правая) BH.140.T	шт.	82	
2	Кронтейн крепления BH.140.M	шт.	127	
3 этаж				
1	Торцевые элементы, заглушка (левая и правая) BH.140.T	шт.	82	
2	Кронтейн крепления BH.140.M	шт.	127	
4 этаж				
1	Торцевые элементы, заглушка (левая и правая) BH.140.T	шт.	79	
2	Кронтейн крепления BH.140.M	шт.	123	

Спецификация уголков

Поз.	Наименование	Ед.Изм.	Длина	Примечание
1 этаж				
	Защитный накладной уголок STYLA STAINLESS STEEL CORNER GUARDS CGS.50 из нержавеющей стали AISI 304 с матовой отделкой под латунь высотой 3000 мм шириной 50x50 мм	м	122,4	
2 этаж				
	Защитный накладной уголок STYLA STAINLESS STEEL CORNER GUARDS CGS.50 из нержавеющей стали AISI 304 с матовой отделкой под латунь высотой 3000 мм шириной 50x50 мм	м	93,6	
3 этаж				
	Защитный накладной уголок STYLA STAINLESS STEEL CORNER GUARDS CGS.50 из нержавеющей стали AISI 304 с матовой отделкой под латунь высотой 3000 мм шириной 50x50 мм	м	93,6	
4 этаж				
	Защитный накладной уголок STYLA STAINLESS STEEL CORNER GUARDS CGS.50 из нержавеющей стали AISI 304 с матовой отделкой под латунь высотой 3000 мм шириной 50x50 мм	м	82,8	

Спецификация подоконников

Поз.	Описание	Ед.Изм.	Площадь	Примечание
1 этаж				
	Искусственный камень Staron Magnolia VM143. Модель: Supreme. Толщина 12,3мм. Фактура- рисунок под мрамор. Цвет- Бежевый (Размеры по арх. проекту)	м^2	15,16	
2 этаж				
	Искусственный камень Staron Magnolia VM143. Модель: Supreme. Толщина 12,3мм. Фактура- рисунок под мрамор. Цвет- Бежевый (Размеры по арх. проекту)	м^2	19,94	
3 этаж				
	Искусственный камень Staron Magnolia VM143. Модель: Supreme. Толщина 12,3мм. Фактура- рисунок под мрамор. Цвет- Бежевый (Размеры по арх. проекту)	м^2	18,66	
4 этаж				
	Искусственный камень Staron Magnolia VM143. Модель: Supreme. Толщина 12,3мм. Фактура- рисунок под мрамор. Цвет- Бежевый (Размеры по арх. проекту)	м^2	17,52	

Спецификация потолочных карнизов

Поз.	Наименование	Ед.Изм.	Длина	Примечание
1 этаж				
	Потолочный гипсовый карниз, профиль C390 10x6x2000мм Orac Decor	м	36,36	
	Потолочный гипсовый карниз, профиль T77 60x100x2000мм Лепная Мастерская Петергоф	м	121,47	
	Потолочный гипсовый карниз, профиль T200 14x30x2000мм Лепная Мастерская Петергоф	м	9,66	
2 этаж				
	Потолочный гипсовый карниз, профиль T77 60x100x2000мм Лепная Мастерская Петергоф	м	139,18	
	Потолочный гипсовый карниз, профиль T200 14x30x2000мм Лепная Мастерская Петергоф	м	9,66	
3 этаж				
	Потолочный гипсовый карниз, профиль C390 10x6x2000мм Orac Decor	м	16,08	
	Потолочный гипсовый карниз, профиль T77 60x100x2000мм Лепная Мастерская Петергоф	м	140,16	
	Потолочный гипсовый карниз, профиль T200 14x30x2000мм Лепная Мастерская Петергоф	м	19,32	
4 этаж				
	Потолочный гипсовый карниз, профиль MC308 65x200x2000мм Leptonika	м	90,15	
	Потолочный гипсовый карниз, профиль T77 60x100x2000мм Лепная Мастерская Петергоф	м	111,73	
	Потолочный гипсовый карниз, профиль T200 14x30x2000мм Лепная Мастерская Петергоф	м	9,66	

Спецификация решеток для установки в подоконник

Поз.	Описание	Ед.Изм.	Кол-во	Примечание
1 этаж				
	Решетка декоративная РЭД-Decor 150x1000 мм из латуни с рисунком Виндзор арт. 10 для установки в подоконник. Производитель ООО "Рэдвент Инжиниринг"	шт.	16	
2 этаж				
	Решетка декоративная РЭД-Decor 150x1000 мм из латуни с рисунком Виндзор арт. 10 для установки в подоконник. Производитель ООО "Рэдвент Инжиниринг"	шт.	20	
3 этаж				
	Решетка декоративная РЭД-Decor 150x1000 мм из латуни с рисунком Виндзор арт. 10 для установки в подоконник. Производитель ООО "Рэдвент Инжиниринг"	шт.	19	
4 этаж				
	Решетка декоративная РЭД-Decor 150x1000 мм из латуни с рисунком Виндзор арт. 10 для установки в подоконник. Производитель ООО "Рэдвент Инжиниринг"	шт.	20	

Спецификация грязезащитных решеток

Марка	Наименование	Ед.Изм.	Кол-во	Примечание
1 этаж				
РШГ-1	Грязезащитная решетка EMCO MARSCHALL Premium 1200x800 со вставкой Outdoor 522 PS Outdoor	шт.	2	

Спецификация элементов усиления перегородок в месте крепления умывальников

Поз.	Наименование	Ед.Изм.	Кол-во	Примечание
-1 этаж				
	Универсальная траверса- закладная деталь из влагостойкой фанеры с креплением из оцинкованного профиля для монтажа навесного оборудования с высокой консольной нагрузкой (от 75 до 150 кг/пог.м. в горизонтальном направлении) на системы облицовок и перегородок КНАУФ (или аналог)	шт.	2	
1 этаж				
	Универсальная траверса- закладная деталь из влагостойкой фанеры с креплением из оцинкованного профиля для монтажа навесного оборудования с высокой консольной нагрузкой (от 75 до 150 кг/пог.м. в горизонтальном направлении) на системы облицовок и перегородок КНАУФ (или аналог)	шт.	5	
2 этаж				
	Универсальная траверса- закладная деталь из влагостойкой фанеры с креплением из оцинкованного профиля для монтажа навесного оборудования с высокой консольной нагрузкой (от 75 до 150 кг/пог.м. в горизонтальном направлении) на системы облицовок и перегородок КНАУФ (или аналог)	шт.	7	
3 этаж				
	Универсальная траверса- закладная деталь из влагостойкой фанеры с креплением из оцинкованного профиля для монтажа навесного оборудования с высокой консольной нагрузкой (от 75 до 150 кг/пог.м. в горизонтальном направлении) на системы облицовок и перегородок КНАУФ (или аналог)	шт.	6	
4 этаж				
	Универсальная траверса- закладная деталь из влагостойкой фанеры с креплением из оцинкованного профиля для монтажа навесного оборудования с высокой консольной нагрузкой (от 75 до 150 кг/пог.м. в горизонтальном направлении) на системы облицовок и перегородок КНАУФ (или аналог)	шт.	9	

Спецификация доборных элементов дверных проемов

Поз.	Наименование	Ширина добора	Кол-во дверей	Длина	Площадь	Приме-чание
2 этаж						
	Шпонированные доборы для глухих дверей по типу Nayada Regina Classic	810 мм	1	6,24 м	5,05 м^2	
	Шпонированные доборы для глухих дверей по типу Nayada Regina Classic	900 мм	1	6,24 м	5,62 м^2	
3 этаж						
	Шпонированные доборы для глухих дверей по типу Nayada Regina Classic	880 мм	1	6,24 м	5,49 м^2	
	Шпонированные доборы для глухих дверей по типу Nayada Regina Classic	905 мм	1	6,24 м	5,65 м^2	
4 этаж						
	Шпонированные доборы для глухих дверей по типу Nayada Regina Classic	830 мм	1	6,24 м	5,18 м^2	

Спецификация гидроизоляции стен помещений

Поз.	Описание	Ед. Изм.	Кол-во	Примечание
-1 этаж				
	Гидроизоляция рулонная ТехноНИКОЛЬ ТЕХНОЭЛАСТ БАРЬЕР ЛАЙТ. (Завести на стены выше уровня пола на 300 мм)	м^2	8,96	
1 этаж				
	Гидроизоляция рулонная ТехноНИКОЛЬ ТЕХНОЭЛАСТ БАРЬЕР ЛАЙТ. (Завести на стены выше уровня пола на 300 мм)	м^2	8,15	
2 этаж				
	Гидроизоляция рулонная ТехноНИКОЛЬ ТЕХНОЭЛАСТ БАРЬЕР ЛАЙТ. (Завести на стены выше уровня пола на 300 мм)	м^2	13,34	
3 этаж				
	Гидроизоляция рулонная ТехноНИКОЛЬ ТЕХНОЭЛАСТ БАРЬЕР ЛАЙТ. (Завести на стены выше уровня пола на 300 мм)	м^2	10,61	
4 этаж				
	Гидроизоляция рулонная ТехноНИКОЛЬ ТЕХНОЭЛАСТ БАРЬЕР ЛАЙТ. (Завести на стены выше уровня пола на 300 мм)	м^2	18,24	

Взам. инв. №

Подп. и дата

Инв. № подл.

						765-09/15/ДСР-АР1
						Федеральное государственное бюджетное учреждение "Больница с поликлиникой" Управления делами президента Российской Федерации, по адресу: г. Москва, Романов пер., д.2/6, стр.2. Реконструкция (в режиме реставрации с приспособлением к современному использованию) здания
1	0	Нов.	386.21		31.08.21	
Изм.	Кол.уч.	Лист	№док.	Подп.	Дата	
Разработал		Гальченко			03.22	Реконструкция. Корпус А.
ГАП		Холодова			03.22	
Нач.мастер.		Холодова			03.22	
Н.Контроль		Маяцкая			03.22	Ведомость элементов отделки стен и потолков
КГИП		Ивонин			03.22	

Стадия	Лист	Листов
П	15.1	

АО "МСУ-1"

Формат А1

Спецификация душевых перегородок

Поз.	Описание	Число	Длина	Примечание
2 этаж				
	Цельностеклянная индивидуальная распашная душевая перегородка с дверью Nayada Ct-10. Стекло 10мм ультрапрозрачное AGC Clearvision закаленное, кромка полированная, с отверстиями. Комплект алюминиевого профиля Nayada P-40. Комплект душевых петель для полотна Nayada. Ручка индивидуальная врезная в полотно Nayada 600мм, цвет профиля и фурнитуры порошковая полиэфирная окраска в нестандартный цвет по RAL. Душевой уплотнитель. Высота 2000мм.	1	1,19 м	
4 этаж				
	Цельностеклянная индивидуальная душевая перегородка Nayada. Стекло 10мм ультрапрозрачное AGC Clearvision закаленное, кромка полированная, с отверстиями. Высота 2000мм.	2	2,03 м	
	Цельностеклянная индивидуальная раздвижная душевая перегородка с дверью Nayada Ct-12. Стекло 10мм ультрапрозрачное AGC Clearvision закаленное, кромка полированная, с отверстиями. Комплект алюминиевого профиля Nayada P-40. Комплект верхнего трека для откатного полотна Nayada (направляющий профиль, каретки, ограничитель). Ручка индивидуальная врезная в полотно Nayada 700мм, цвет профиля и фурнитуры порошковая полиэфирная окраска в нестандартный цвет по RAL. Душевой уплотнитель. Высота 2000мм.	1	1,60 м	
	Цельностеклянная индивидуальная распашная душевая перегородка с дверью Nayada Ct-10. Стекло 10мм ультрапрозрачное AGC Clearvision закаленное, кромка полированная, с отверстиями. Комплект алюминиевого профиля Nayada P-40. Комплект душевых петель для полотна Nayada. Ручка индивидуальная врезная в полотно Nayada 600мм, цвет профиля и фурнитуры порошковая полиэфирная окраска в нестандартный цвет по RAL. Душевой уплотнитель. Высота 2000мм.	2	2,07 м	

Спецификация сантехнических перегородок

Поз.	Описание	Число	Длина	Примечание
1 этаж				
	Сантарно-технические перегородки Nayada Clip -02 из HPL компакт-пластика высокой плотности 12,5мм (пр-во Европа). Не стандартный цвет по дизайн-проекту Заказчика. Замок Abloy (Швейцария) с индикатором занятости, петли универсальные стальные Nayada для СТК кабин, опоры стальные инд. изготовления для СТК кабин Наяда, материал фурнитуры нержавеющая сталь, профиль оббязки из анодированного алюминия. Двери накладные в составе кабин. Высота 2000мм. Класс пожаростойкости КМ1, водостойкий, антибактериальный	1	1,40 м	
2 этаж				
	Сантарно-технические перегородки Nayada Clip -02 из HPL компакт-пластика высокой плотности 12,5мм (пр-во Европа). Не стандартный цвет по дизайн-проекту Заказчика. Замок Abloy (Швейцария) с индикатором занятости, петли универсальные стальные Nayada для СТК кабин, опоры стальные инд. изготовления для СТК кабин Наяда, материал фурнитуры нержавеющая сталь, профиль оббязки из анодированного алюминия. Двери накладные в составе кабин. Высота 2000мм. Класс пожаростойкости КМ1, водостойкий, антибактериальный	3	4,83 м	
3 этаж				
	Сантарно-технические перегородки Nayada Clip -02 из HPL компакт-пластика высокой плотности 12,5мм (пр-во Европа). Не стандартный цвет по дизайн-проекту Заказчика. Замок Abloy (Швейцария) с индикатором занятости, петли универсальные стальные Nayada для СТК кабин, опоры стальные инд. изготовления для СТК кабин Наяда, материал фурнитуры нержавеющая сталь, профиль оббязки из анодированного алюминия. Двери накладные в составе кабин. Высота 2000мм. Класс пожаростойкости КМ1, водостойкий, антибактериальный	2	2,82 м	
4 этаж				
	Сантарно-технические перегородки Nayada Clip -02 из HPL компакт-пластика высокой плотности 12,5мм (пр-во Европа). Не стандартный цвет по дизайн-проекту Заказчика. Замок Abloy (Швейцария) с индикатором занятости, петли универсальные стальные Nayada для СТК кабин, опоры стальные инд. изготовления для СТК кабин Наяда, материал фурнитуры нержавеющая сталь, профиль оббязки из анодированного алюминия. Двери накладные в составе кабин. Высота 2000мм. Класс пожаростойкости КМ1, водостойкий, антибактериальный	3	3,95 м	

Спецификация мебельных перегородок

Поз.	Описание	Число	Длина	Примечание
4 этаж				
	Индивидуальная трансформируемая система Nayada Art_line_17. Проем 3890*2860мм. Створки (3шт) с ультрапрозрачным закаленным стеклом AGC Clearvision 8мм, выполненные с индивидуальным матированием по дизайн-проекту Заказчика в тонкой алюминиевой оббязке по периметру. Алюминиевая подвижная система крепления для всех створок Nayada, с встроенным доводчиком и интегрированными ручками. Створка (1 шт) – дверное полотно толщиной 40мм, со всех сторон облицовано натуральным дизайн-шпоном Tabu Италия (Внутренний компенсационный слой, 4 слоя лака с промежуточной шлифовкой, полировкой, тоннельной сушкой, 2 верхних финишных защитных слоя лака со шлифовкой, полировкой, тоннельной сушкой), с интегрированной ручкой с встроенным механизмом запирания. Стационарное примыкание выполнено с помощью глухой перегородки на скрытом металлическом креплении, с отделкой внешними панелями, облицованными натуральным дизайн-шпоном Tabu Италия (внутренний компенсационный слой, 4 слоя лака с промежуточной шлифовкой, полировкой, тоннельной сушкой, 2 верхних финишных защитных слоя лака со шлифовкой, полировкой, тоннельной сушкой). Отделка всех видимых алюминиевых частей системы- порошковая полиэфирная окраска в нестандартный цвет по RAL.	1	4,08 м	

Спецификация отделки внутренних откосов окон

Поз.	Описание	Площадь	Примечание
1 этаж			
	– Высококачественная окраска за два раза Caparol Amphibolin с добавлением колера CaparolColor (или аналог) – Грунтовка ГС7 – Третья шпатлевка. Качество поверхности К4 – Грунтовка ГС7 – Вторая сплошная шпатлевка. Качество поверхности К4 – Первая сплошная шпатлевка. Качество поверхности К4 – Частичная шпатлевка с проклейкой швов сеткой – Грунтовка глубокого проникновения ГС1 – Двухслойная облицовка из листов ГСП-А на металлическом каркасе (ПС 50х50), отнесенном от базовой стены. Комплектная система КНАУФ, тип С626. Заполнение минеральная вата Knauf INSULATION TR 034, толщиной 100мм.	45,87	Окна А
	– Керамогранит, производитель Atlas Concorde (или аналог), Atlas Concorde Russia Supernova Onyx 610015000253 Persian Jade Lapp Rett 119x59 – 10мм (ПЛОЩАДЬ=70,1% ОТ ОБЩЕЙ ПЛОЩАДИ ПЛИТКИ) – Керамогранит, производитель Atlas Concorde (или аналог), Atlas Concorde Russia Supernova Onyx 600090000315 Персиан Жаде Брик 8x31,5 – 10мм (ПЛОЩАДЬ=27,4% ОТ ОБЩЕЙ ПЛОЩАДИ ПЛИТКИ) – Керамогранит, производитель Atlas Concorde (или аналог), Atlas Concorde Russia Supernova Onyx 600090000322 Persian Jade London 5x31,5 – 10мм (ПЛОЩАДЬ=2,5% ОТ ОБЩЕЙ ПЛОЩАДИ ПЛИТКИ – Клеящий раствор – 8мм – Грунтовка ГС4 – Проклейка швов армирующей сеткой. Качество поверхности К1 – 2мм – Грунтовка глубокого проникновения ГС1 – Двухслойная облицовка из листов ГСП-А на металлическом каркасе (ПС 50х50), отнесенном от базовой стены. Комплектная система КНАУФ, тип С626. Заполнение минеральная вата Knauf INSULATION TR 034, толщиной 100мм.	7,02	Окна А
2 этаж			
	– Высококачественная окраска за два раза Caparol Amphibolin с добавлением колера CaparolColor (или аналог) – Грунтовка ГС7 – Третья шпатлевка. Качество поверхности К4 – Грунтовка ГС7 – Вторая сплошная шпатлевка. Качество поверхности К4 – Первая сплошная шпатлевка. Качество поверхности К4 – Частичная шпатлевка с проклейкой швов сеткой – Грунтовка глубокого проникновения ГС1 – Двухслойная облицовка из листов ГСП-А на металлическом каркасе (ПС 50х50), отнесенном от базовой стены. Комплектная система КНАУФ, тип С626. Заполнение минеральная вата Knauf INSULATION TR 034, толщиной 100мм.	73,54	Окна А
3 этаж			
	– Высококачественная окраска за два раза Caparol Amphibolin с добавлением колера CaparolColor (или аналог) – Грунтовка ГС7 – Третья шпатлевка. Качество поверхности К4 – Грунтовка ГС7 – Вторая сплошная шпатлевка. Качество поверхности К4 – Первая сплошная шпатлевка. Качество поверхности К4 – Частичная шпатлевка с проклейкой швов сеткой – Грунтовка глубокого проникновения ГС1 – Двухслойная облицовка из листов ГСП-А на металлическом каркасе (ПС 50х50), отнесенном от базовой стены. Комплектная система КНАУФ, тип С626. Заполнение минеральная вата Knauf INSULATION TR 034, толщиной 100мм.	62,94	Окна А
4 этаж			
	– Высококачественная окраска за два раза Caparol Amphibolin с добавлением колера CaparolColor (или аналог) – Грунтовка ГС7 – Третья шпатлевка. Качество поверхности К4 – Грунтовка ГС7 – Вторая сплошная шпатлевка. Качество поверхности К4 – Первая сплошная шпатлевка. Качество поверхности К4 – Частичная шпатлевка с проклейкой швов сеткой – Грунтовка глубокого проникновения ГС1 – Двухслойная облицовка из листов ГСП-А на металлическом каркасе (ПС 50х50), отнесенном от базовой стены. Комплектная система КНАУФ, тип С626. Заполнение минеральная вата Knauf INSULATION TR 034, толщиной 100мм.	34,70	Окна А
	– Керамогранит, производитель Atlas Concorde (или аналог), Atlas Concorde Russia Supernova Onyx 610015000253 Persian Jade Lapp Rett 119x59 – 10мм (ПЛОЩАДЬ=70,1% ОТ ОБЩЕЙ ПЛОЩАДИ ПЛИТКИ) – Керамогранит, производитель Atlas Concorde (или аналог), Atlas Concorde Russia Supernova Onyx 600090000315 Персиан Жаде Брик 8x31,5 – 10мм (ПЛОЩАДЬ=27,4% ОТ ОБЩЕЙ ПЛОЩАДИ ПЛИТКИ) – Керамогранит, производитель Atlas Concorde (или аналог), Atlas Concorde Russia Supernova Onyx 600090000322 Persian Jade London 5x31,5 – 10мм (ПЛОЩАДЬ=2,5% ОТ ОБЩЕЙ ПЛОЩАДИ ПЛИТКИ – Клеящий раствор – 8мм – Грунтовка ГС4 – Проклейка швов армирующей сеткой. Качество поверхности К1 – 2мм – Грунтовка глубокого проникновения ГС1 – Двухслойная облицовка из листов ГСП-А на металлическом каркасе (ПС 50х50), отнесенном от базовой стены. Комплектная система КНАУФ, тип С626. Заполнение минеральная вата Knauf INSULATION TR 034, толщиной 100мм.	25,50	Окна А

Спецификация отделки проемов

Тип	Откос	Площадь	Примечание
-1 этаж			
	Улучшенная окраска по существующим кирпичным стенам с ц/п штукатуркой – Улучшенная окраска за два раза Caparol Amphibolin (или аналог) – Грунтовка ГС7 – Сплошная шпатлевка. Качество поверхности К3 – Частичная шпатлевка – Грунтовка ГС1 – Улучшенная штукатурка ц/п штукатурка М150, армированная металлической оцинкованной сеткой 1,5х1,5, с использованием маяков (2 слоя при необходимости) 20-50мм – Грунтовка глубокого проникновения ГС1 – Подготовка поверхности под оштукатуривание	64,66	
1 этаж			
	Высококачественная окраска по существующим кирпичным стенам с ц/п штукатуркой – Высококачественная окраска за два раза Caparol Amphibolin с добавлением колера CaparolColor (или аналог) – Грунтовка ГС7 – Третья шпатлевка. Качество поверхности К4 – Грунтовка ГС7 – Вторая сплошная шпатлевка. Качество поверхности К4 – Первая сплошная шпатлевка. Качество поверхности К4 – Частичная шпатлевка – Грунтовка глубокого проникновения ГС1 – Высококачественная штукатурка ц/п штукатурка М150, армированная металлической оцинкованной сеткой 1,5х1,5, с использованием маяков (2 слоя при необходимости) 20-50мм – Грунтовка глубокого проникновения ГС1 – Подготовка поверхности под оштукатуривание	40,78	
2 этаж			
	Высококачественная окраска по существующим кирпичным стенам с ц/п штукатуркой – Высококачественная окраска за два раза Caparol Amphibolin с добавлением колера CaparolColor (или аналог) – Грунтовка ГС7 – Третья шпатлевка. Качество поверхности К4 – Грунтовка ГС7 – Вторая сплошная шпатлевка. Качество поверхности К4 – Первая сплошная шпатлевка. Качество поверхности К4 – Частичная шпатлевка – Грунтовка глубокого проникновения ГС1 – Высококачественная штукатурка ц/п штукатурка М150, армированная металлической оцинкованной сеткой 1,5х1,5, с использованием маяков (2 слоя при необходимости) 20-50мм – Грунтовка глубокого проникновения ГС1 – Подготовка поверхности под оштукатуривание	23,74	
3 этаж			
	Высококачественная окраска по существующим кирпичным стенам с ц/п штукатуркой – Высококачественная окраска за два раза Caparol Amphibolin с добавлением колера CaparolColor (или аналог) – Грунтовка ГС7 – Третья шпатлевка. Качество поверхности К4 – Грунтовка ГС7 – Вторая сплошная шпатлевка. Качество поверхности К4 – Первая сплошная шпатлевка. Качество поверхности К4 – Частичная шпатлевка – Грунтовка глубокого проникновения ГС1 – Высококачественная штукатурка ц/п штукатурка М150, армированная металлической оцинкованной сеткой 1,5х1,5, с использованием маяков (2 слоя при необходимости) 20-50мм – Грунтовка глубокого проникновения ГС1 – Подготовка поверхности под оштукатуривание	22,21	
4 этаж			
	Высококачественная окраска по существующим кирпичным стенам с ц/п штукатуркой – Высококачественная окраска за два раза Caparol Amphibolin с добавлением колера CaparolColor (или аналог) – Грунтовка ГС7 – Третья шпатлевка. Качество поверхности К4 – Грунтовка ГС7 – Вторая сплошная шпатлевка. Качество поверхности К4 – Первая сплошная шпатлевка. Качество поверхности К4 – Частичная шпатлевка – Грунтовка глубокого проникновения ГС1 – Высококачественная штукатурка ц/п штукатурка М150, армированная металлической оцинкованной сеткой 1,5х1,5, с использованием маяков (2 слоя при необходимости) 20-50мм – Грунтовка глубокого проникновения ГС1 – Подготовка поверхности под оштукатуривание	21,33	
5 этаж			
	Улучшенная окраска по существующим кирпичным стенам с ц/п штукатуркой – Улучшенная окраска за два раза Caparol Amphibolin (или аналог) – Грунтовка ГС7 – Сплошная шпатлевка. Качество поверхности К3 – Частичная шпатлевка – Грунтовка ГС1 – Улучшенная штукатурка ц/п штукатурка М150, армированная металлической оцинкованной сеткой 1,5х1,5, с использованием маяков (2 слоя при необходимости) 20-50мм – Грунтовка глубокого проникновения ГС1 – Подготовка поверхности под оштукатуривание	6,95	

Спецификация отделки ступеней лестниц в коридорах

Поз.	Наименование	Площадь	Примечание
-1 этаж			
	– Керамогранит, производитель ESTIMA, Jazz JZ 03 60x60 Неполированный – Клеящий раствор – 5 мм – Грунтовка, тип ГС1 – Конструкцию см раздел КР	2,19	
	– Керамогранит, производитель ESTIMA, Traffic TF 01 60x60 Неполированный – Клеящий раствор – 5 мм – Грунтовка, тип ГС1 – Конструкцию см раздел КР	1,19	
1 этаж			
	– Керамогранит, производитель Atlas Concorde (или аналог): – Керамогранит, производитель Atlas Concorde (или аналог) Allure Gray Beauty 1600x800 – 9 мм – Клеящий раствор – 5 мм – Грунтовка, тип ГС1 – Конструкцию см раздел КР	9,35	
2 этаж			
	– Керамогранит, производитель Atlas Concorde (или аналог): – Керамогранит, производитель Atlas Concorde (или аналог) Allure Gray Beauty 1600x800 – 9 мм – Клеящий раствор – 5 мм – Грунтовка, тип ГС1 – Конструкцию см раздел КР	4,25	
3 этаж			
	– Керамогранит, производитель Atlas Concorde (или аналог): – Керамогранит, производитель Atlas Concorde (или аналог) Allure Gray Beauty 1600x800 – 9 мм – Клеящий раствор – 5 мм – Грунтовка, тип ГС1 – Конструкцию см раздел КР	2,49	
4 этаж			
	– Керамогранит, производитель Atlas Concorde (или аналог): – Керамогранит, производитель Atlas Concorde (или аналог) Allure Gray Beauty 1600x800 – 9 мм – Клеящий раствор – 5 мм – Грунтовка, тип ГС1 – Конструкцию см раздел КР	2,48	

Спецификация материалов зашивки ниш для радиаторов

Поз.	Описание	Площадь	Примечание
1 этаж			
	Двухслойная облицовка из плит Аквапанель² Внутренняя на металлическом каркасе (ПП 60х27), закрепленном на базовой стене, с заполнением полости каркаса плитами АкустикКНАУФ СЛИМ толщиной 27 мм. Общая толщина облицовки – 52,5 мм. Комплектная система КНАУФ, тип С683	8,43	
2 этаж			
	Двухслойная облицовка из плит Аквапанель² Внутренняя на металлическом каркасе (ПП 60х27), закрепленном на базовой стене, с заполнением полости каркаса плитами АкустикКНАУФ СЛИМ толщиной 27 мм. Общая толщина облицовки – 52,5 мм. Комплектная система КНАУФ, тип С683	10,58	
3 этаж			
	Двухслойная облицовка из плит Аквапанель² Внутренняя на металлическом каркасе (ПП 60х27), закрепленном на базовой стене, с заполнением полости каркаса плитами АкустикКНАУФ СЛИМ толщиной 27 мм. Общая толщина облицовки – 52,5 мм. Комплектная система КНАУФ, тип С683	9,96	
4 этаж			
	Двухслойная облицовка из плит Аквапанель² Внутренняя на металлическом каркасе (ПП 60х27), закрепленном на базовой стене, с заполнением полости каркаса плитами АкустикКНАУФ СЛИМ толщиной 27 мм. Общая толщина облицовки – 52,5 мм. Комплектная система КНАУФ, тип С683	10,29	

Спецификация отделки стен в нишах за радиаторами

Поз.	Описание	Площадь	Примечание
1 этаж			
	– Очистка поверхности от пыли и грязи – Грунтовка глубокого проникновения, тип ГС1 – Выравнивающая штукатурка ц/п штукатурка М150, армированная металлической оцинкованной сеткой 4 ВР-1-50х50 ГОСТ 2715-75 и ГОСТ 5336-80, – 20мм (1 слой) – Грунтовка, тип ГС7 – Простая окраска ВЭ за 1 раз	13,02	
2 этаж			
	– Очистка поверхности от пыли и грязи – Грунтовка глубокого проникновения, тип ГС1 – Выравнивающая штукатурка ц/п штукатурка М150, армированная металлической оцинкованной сеткой 4 ВР-1-50х50 ГОСТ 2715-75 и ГОСТ 5336-80, – 20мм (1 слой) – Грунтовка, тип ГС7 – Простая окраска ВЭ за 1 раз	16,45	
3 этаж			
	– Очистка поверхности от пыли и грязи – Грунтовка глубокого проникновения, тип ГС1 – Выравнивающая штукатурка ц/п штукатурка М150, армированная металлической оцинкованной сеткой 4 ВР-1-50х50 ГОСТ 2715-75 и ГОСТ 5336-80, – 20мм (1 слой) – Грунтовка, тип ГС7 – Простая окраска ВЭ за 1 раз	15,20	
4 этаж			
	– Очистка поверхности от пыли и грязи – Грунтовка глубокого проникновения, тип ГС1 – Выравнивающая штукатурка ц/п штукатурка М150, армированная металлической оцинкованной сеткой 4 ВР-1-50х50 ГОСТ 2715-75 и ГОСТ 5336-80, – 20мм (1 слой) – Грунтовка, тип ГС7 – Простая окраска ВЭ за 1 раз	15,57	

Взам. инв. №

Подп. и дата

Инв. № подл.

							765-09/15/ДСР-АР1
1	0	Нов.	386.21			31.08.21	Федеральное государственное бюджетное учреждение "Больница с поликлиникой" Управления делами президента Российской Федерации, по адресу: г. Москва, Романов пер., д.2/6, стр.2. Реконструкция (в режиме реставрации с приспособлением к современному использованию) здания
Изм.	Кол.уч.	Лист	№док.	Подп.		Дата	
Разработал		Гальченко				03.22	Реконструкция. Корпус А.
ГАП		Холодова				03.22	
Нач.мастер.		Холодова				03.22	
Н.Контроль		Маяцкая				03.22	Ведомость элементов отделки стен и потолков
КГИП		Иванин				03.22	

Стадия	Лист	Листов
П	15.2	

АО "МСУ-1"

Формат А1

Спецификация заполнения дверных проемов

Поз.	Обозначение	Наименование	Описание	Огнестойкость	СКУД	Привод	Подвал	1 этаж	2 этаж	3 этаж	4 этаж	5 этаж	Всего	Примечание
1	ГОСТ 475-2016	ДВ 1 Рп 2100х900 Г Прб (Правая)	Дверной блок правый полнотелый глухой однопольный индивидуального изготовления Nayada D1. Проем 900*2100мм. Полнотелое филенчатое дверное полотно толщиной 60мм, с трубчатым заполнением, с двух сторон облицовано натуральным дизайн-шпоном Tabu Италия (Внутренний компенсационный слой, 4 слоя лака с промежуточной шлифовкой, полировкой, тоннельной сушкой, 2 верхних финишных защитных слоя лака со шлифовкой, полировкой, тоннельной сушкой), в комплекте с деревянной коробкой 90мм, с фигурными нестандартными наличниками и доборным элементом на глуб. проема до 150мм (Внутренний компенсационный слой, 6 слоев лака с промежуточной шлифовкой, полировкой, тоннельной сушкой, 2 верхних финишных защитных слоя лака со шлифовкой, полировкой, тоннельной сушкой). Фурнитура: петли Nayada для глухих дверей усиленные, врезной замок с нажимной ручкой Presto 3-16/002 (гарнитур Abloy, цвет серебристый), автоматический выпадающий порожек Planet. Доводчик скрытый ASSA ABLOY DC 840 EN1-4 в комплекте с тягой G892.					–	–	1	–	1	–	2	
1*	ГОСТ 475-2016	ДВ 1 Рп 2100х900 Г Прб (Правая)	Дверной блок правый полнотелый глухой однопольный индивидуального изготовления Nayada D1. Проем 900*2100мм. Полнотелое филенчатое дверное полотно толщиной 60мм, с трубчатым заполнением, с двух сторон облицовано натуральным дизайн-шпоном Tabu Италия (Внутренний компенсационный слой, 4 слоя лака с промежуточной шлифовкой, полировкой, тоннельной сушкой, 2 верхних финишных защитных слоя лака со шлифовкой, полировкой, тоннельной сушкой), в комплекте с деревянной коробкой 90мм, с фигурными нестандартными наличниками и доборным элементом на глуб. проема до 150мм (Внутренний компенсационный слой, 6 слоев лака с промежуточной шлифовкой, полировкой, тоннельной сушкой, 2 верхних финишных защитных слоя лака со шлифовкой, полировкой, тоннельной сушкой). Фурнитура: петли Nayada для глухих дверей усиленные, врезной замок с нажимной ручкой Presto 3-16/002 (гарнитур Abloy, цвет серебристый), автоматический выпадающий порожек Planet. Доводчик скрытый ASSA ABLOY DC 840 EN1-4 в комплекте с тягой G892. Врезной электромеханический замок Abloy EL560 (EA281,EA219), фрезеровка рамы и полотна, кабель-канал, кабелепроход. СКУД		+		–	–	1	–	–	–	1	
2	ГОСТ 475-2016	ДВ 1 Рл 2100х1000 Г Прб (Левая)	Дверной блок левый полнотелый глухой однопольный индивидуального изготовления Nayada D1. Проем 1000*2100мм. Полнотелое филенчатое дверное полотно толщиной 60мм,с трубчатым заполнением, с двух сторон облицовано натуральным дизайн-шпоном Tabu Италия (Внутренний компенсационный слой, 4 слоя лака с промежуточной шлифовкой, полировкой, тоннельной сушкой, 2 верхних финишных защитных слоя лака со шлифовкой, полировкой, тоннельной сушкой), в комплекте с деревянной коробкой 90мм, с фигурными нестандартными наличниками и доборным элементом на глуб. проема до 150мм (Внутренний компенсационный слой, 6 слоев лака с промежуточной шлифовкой, полировкой, тоннельной сушкой, 2 верхних финишных защитных слоя лака со шлифовкой, полировкой, тоннельной сушкой). Фурнитура: петли Nayada для глухих дверей усиленные, врезной замок с нажимной ручкой Presto 3-16/002 (гарнитур Abloy, цвет серебристый), автоматический выпадающий порожек Planet. Доводчик скрытый ASSA ABLOY DC 840 EN1-4 в комплекте с тягой G892.					–	1	–	3	–	–	4	
2.1	ГОСТ 475-2016	ДВ 1 Рл 2100х1000 Г Прб 31 (Левая)	Дверной блок левый полнотелый глухой однопольный индивидуального изготовления Nayada D1_1. Проем 1000*2100мм. Полнотелое филенчатое дверное полотно толщиной 60мм, с трубчатым заполнением, с двух сторон облицовано натуральным дизайн-шпоном Tabu Италия (Внутренний компенсационный слой, 4 слоя лака с промежуточной шлифовкой, полировкой, тоннельной сушкой, 2 верхних финишных защитных слоя лака со шлифовкой, полировкой, тоннельной сушкой), в комплекте с деревянной коробкой 90мм, с фигурными нестандартными наличниками и доборным элементом на глуб. проема до 150мм (Внутренний компенсационный слой, 6 слоев лака с промежуточной шлифовкой, полировкой, тоннельной сушкой, 2 верхних финишных защитных слоя лака со шлифовкой, полировкой, тоннельной сушкой). Вентиляционная решетка индивидуального изготовления из полированной нержавеющ. стали по дизайн-проекту Nayada. Ф.к.с. = 0.046 м². Размеры 0,35х0,15 м. Фурнитура: петли Nayada для глухих дверей усиленные, врезной замок с нажимной ручкой Presto 3-16/002 (гарнитур Abloy, цвет серебристый), автоматический выпадающий порожек Planet. Доводчик скрытый ASSA ABLOY DC 840 EN1-4 в комплекте с тягой G892.				–	2	2	–	1	–	5	Ф.к.с. = 0.046 м². Размеры 0,35х0,15 м
3	ГОСТ 475-2016	ДВ 1 Рп 2100х1000 Г Прб 31 (Правая)	Дверной блок правый полнотелый глухой однопольный индивидуального изготовления Nayada D1. Проем 1000*2100мм. Полнотелое филенчатое дверное полотно толщиной 60мм,с трубчатым заполнением, с двух сторон облицовано натуральным дизайн-шпоном Tabu Италия (Внутренний компенсационный слой, 4 слоя лака с промежуточной шлифовкой, полировкой, тоннельной сушкой, 2 верхних финишных защитных слоя лака со шлифовкой, полировкой, тоннельной сушкой), в комплекте с деревянной коробкой 90мм, с фигурными нестандартными наличниками и доборным элементом на глуб. проема до 150мм (Внутренний компенсационный слой, 6 слоев лака с промежуточной шлифовкой, полировкой, тоннельной сушкой, 2 верхних финишных защитных слоя лака со шлифовкой, полировкой, тоннельной сушкой). Фурнитура: петли Nayada для глухих дверей усиленные, врезной замок с нажимной ручкой Presto 3-16/002 (гарнитур Abloy, цвет серебристый), автоматический выпадающий порожек Planet. Доводчик скрытый ASSA ABLOY DC 840 EN1-4 в комплекте с тягой G892.				–	1	–	4	2	–	7	

Спецификация заполнения дверных проемов

Поз.	Обозначение	Наименование	Описание	Огнестойкость	СКУД	Привод	Подвал	1 этаж	2 этаж	3 этаж	4 этаж	5 этаж	Всего	Примечание
3**	ГОСТ 475-2016	ДВ 1 Рп 2100х1000 Г Прб 31 (Правая)	Дверной блок правый полнотелый звукоизоляционный глухой однопольный индивидуального изготовления Nayada D2. Проем 1000*2100мм. Полнотелое филенчатое звукоизоляционное дверное полотно толщиной 72мм, с двух сторон облицовано натуральным дизайн-шпоном Tabu Италия (Внутренний компенсационный слой, 4 слоя лака с промежуточной шлифовкой, полировкой, тоннельной сушкой, 2 верхних финишных защитных слоя лака со шлифовкой, полировкой, тоннельной сушкой), в комплекте с деревянной коробкой 90мм, с фигурными нестандартными наличниками и доборным элементом на глуб. проема до 150мм (Внутренний компенсационный слой, 6 слоев лака с промежуточной шлифовкой, полировкой, тоннельной сушкой, 2 верхних финишных защитных слоя лака со шлифовкой, полировкой, тоннельной сушкой). Фурнитура: петли Nayada для глухих дверей усиленные, врезной замок с нажимной ручкой Presto 3-16/002 (гарнитур Abloy, цвет серебристый), автоматический выпадающий порожек Planet. Доводчик скрытый ASSA ABLOY DC 840 EN1-4 в комплекте с тягой G892. Звукоизоляция по сертификату 48 ДБ				–	–	–	–	1	–	1	
3.5	ГОСТ 475-2016	ДВ 1 Рп 2100х1000 Г Прб 31 (Правая)	Дверной блок правый полнотелый глухой однопольный индивидуального изготовления Nayada D1_1. Проем 1000*2100мм. Полнотелое филенчатое дверное полотно толщиной 60мм,с трубчатым заполнением, с двух сторон облицовано натуральным дизайн-шпоном Tabu Италия (Внутренний компенсационный слой, 4 слоя лака с промежуточной шлифовкой, полировкой, тоннельной сушкой, 2 верхних финишных защитных слоя лака со шлифовкой, полировкой, тоннельной сушкой), в комплекте с деревянной коробкой 90мм, с фигурными нестандартными наличниками и доборным элементом на глуб. проема до 150мм (Внутренний компенсационный слой, 6 слоев лака с промежуточной шлифовкой, полировкой, тоннельной сушкой, 2 верхних финишных защитных слоя лака со шлифовкой, полировкой, тоннельной сушкой). Вентиляционная решетка индивидуального изготовления из полированной нержавеющ. стали по дизайн-проекту Nayada. Ф.к.с. = 0.046 м². Размеры 0,35х0,15 м. Фурнитура: петли Nayada для глухих дверей усиленные, врезной замок с нажимной ручкой Presto 3-16/002 (гарнитур Abloy, цвет серебристый), автоматический выпадающий порожек Planet. Доводчик скрытый ASSA ABLOY DC 840 EN1-4 в комплекте с тягой G892.				–	–	1	–	–	–	1	Ф.к.с. = 0.046 м². Размеры 0,35х0,15 м
6	ГОСТ 475-2016	ДВ 2 Рл 2100х1350 Г Прб 31 (Левая)	Дверной блок левый полнотелый глухой двупольный индивидуального изготовления Nayada D1. Проем 1350*2100мм. Полнотелое филенчатое дверное полотно толщиной 60мм, с трубчатым заполнением, с двух сторон облицовано натуральным дизайн-шпоном Tabu Италия (Внутренний компенсационный слой, 4 слоя лака с промежуточной шлифовкой, полировкой, тоннельной сушкой, 2 верхних финишных защитных слоя лака со шлифовкой, полировкой, тоннельной сушкой), в комплекте с деревянной коробкой 90мм, с фигурными нестандартными наличниками и доборным элементом на глуб. проема до 150мм (Внутренний компенсационный слой, 6 слоев лака с промежуточной шлифовкой, полировкой, тоннельной сушкой, 2 верхних финишных защитных слоя лака со шлифовкой, полировкой, тоннельной сушкой). Фурнитура: петли Nayada для глухих дверей усиленные, врезной замок с нажимной ручкой Presto 3-16/002 (гарнитур Abloy, цвет серебристый), шпингалет, автоматический выпадающий порожек Planet. Доводчик скрытый ASSA ABLOY DC 840 EN1-4 в комплекте с тягой G892.				–	–	–	–	1	–	1	
9*	ГОСТ 475-2016	ДВ 1 Рп 2100х800 Г Прб (Правая)	Дверной блок правый полнотелый глухой двупольный индивидуального изготовления Nayada D1. Проем 1500*2100мм. Полнотелое филенчатое дверное полотно толщиной 60мм, с трубчатым заполнением, с двух сторон облицовано натуральным дизайн-шпоном Tabu Италия (Внутренний компенсационный слой, 4 слоя лака с промежуточной шлифовкой, полировкой, тоннельной сушкой, 2 верхних финишных защитных слоя лака со шлифовкой, полировкой, тоннельной сушкой), в комплекте с деревянной коробкой 90мм, с фигурными нестандартными наличниками и доборным элементом на глуб. проема до 150мм (Внутренний компенсационный слой, 6 слоев лака с промежуточной шлифовкой, полировкой, тоннельной сушкой, 2 верхних финишных защитных слоя лака со шлифовкой, полировкой, тоннельной сушкой). Фурнитура: петли Nayada для глухих дверей усиленные, врезной замок с нажимной ручкой Presto 3-16/002 (гарнитур Abloy, цвет серебристый), шпингалет, автоматический выпадающий порожек Planet. Доводчик скрытый ASSA ABLOY DC 840 EN1-4 в комплекте с тягой G892. СКУД		+		–	–	–	1	–	–	1	
11	ГОСТ 475-2016	ДВ 1 Рл 2100х900 Г Прб (Левая)	Дверной блок левый полнотелый глухой однопольный индивидуального изготовления Nayada D1. Проем 900*2100мм. Полнотелое филенчатое дверное полотно толщиной 60мм, с трубчатым заполнением, с двух сторон облицовано натуральным дизайн-шпоном Tabu Италия (Внутренний компенсационный слой, 4 слоя лака с промежуточной шлифовкой, полировкой, тоннельной сушкой, 2 верхних финишных защитных слоя лака со шлифовкой, полировкой, тоннельной сушкой), в комплекте с деревянной коробкой 90мм, с фигурными нестандартными наличниками и доборным элементом на глуб. проема до 150мм (Внутренний компенсационный слой, 6 слоев лака с промежуточной шлифовкой, полировкой, тоннельной сушкой, 2 верхних финишных защитных слоя лака со шлифовкой, полировкой, тоннельной сушкой). Вентиляционная решетка индивидуального изготовления из полированной нержавеющ. стали по дизайн-проекту Nayada. Ф.к.с. = 0.037 м². Размеры 0,25х0,15 м. Фурнитура: петли Nayada для глухих дверей усиленные, врезной замок с нажимной ручкой Presto 3-16/002 (гарнитур Abloy, цвет серебристый), автоматический выпадающий порожек Planet. Доводчик скрытый ASSA ABLOY DC 840 EN1-4 в комплекте с тягой G892. Врезной электромеханический замок Abloy EL560 (EA281,EA219), фрезеровка рамы и полотна, кабель-канал, кабелепроход. СКУД				–	1	–	–	1	–	2	

Спецификация заполнения дверных проемов

Поз.	Обозначение	Наименование	Описание	Огнестойкость	СКУД	Привод	Подвал	1 этаж	2 этаж	3 этаж	4 этаж	5 этаж	Всего	Примечание
11*	ГОСТ 475-2016	ДВ 1 Рл 2100х900 Г Прб (Левая)	Дверной блок левый полнотелый глухой однопольный индивидуального изготовления Nayada D1. Проем 1000*2100мм. Полнотелое филенчатое дверное полотно толщиной 60мм, с трубчатым заполнением, с двух сторон облицовано натуральным дизайн-шпоном Tabu Италия (Внутренний компенсационный слой, 4 слоя лака с промежуточной шлифовкой, полировкой, тоннельной сушкой, 2 верхних финишных защитных слоя лака со шлифовкой, полировкой, тоннельной сушкой), в комплекте с деревянной коробкой 90мм, с фигурными нестандартными наличниками и доборным элементом на глуб. проема до 150мм (Внутренний компенсационный слой, 6 слоев лака с промежуточной шлифовкой, полировкой, тоннельной сушкой, 2 верхних финишных защитных слоя лака со шлифовкой, полировкой, тоннельной сушкой). Фурнитура: петли Nayada для глухих дверей усиленные, врезной замок с нажимной ручкой Presto 3-16/002 (гарнитур Abloy, цвет серебристый), автоматический выпадающий порожек Planet. Доводчик скрытый ASSA ABLOY DC 840 EN1-4 в комплекте с тягой G892.		+		–	–	1	–	–	1	
11.1*	ГОСТ 475-2016	ДВ 1 Рл 2100х900 Г Прб (Левая)	Дверной блок левый полнотелый глухой однопольный индивидуального изготовления Nayada D1_1. Проем 900*2100мм. Полнотелое филенчатое дверное полотно толщиной 60мм, с трубчатым заполнением, с двух сторон облицовано натуральным дизайн-шпоном Tabu Италия (Внутренний компенсационный слой, 4 слоя лака с промежуточной шлифовкой, полировкой, тоннельной сушкой, 2 верхних финишных защитных слоя лака со шлифовкой, полировкой, тоннельной сушкой), в комплекте с деревянной коробкой 90мм, с фигурными нестандартными наличниками и доборным элементом на глуб. проема до 150мм (Внутренний компенсационный слой, 6 слоев лака с промежуточной шлифовкой, полировкой, тоннельной сушкой, 2 верхних финишных защитных слоя лака со шлифовкой, полировкой, тоннельной сушкой). Вентиляционная решетка индивидуального изготовления из полированной нержавеющ. стали по дизайн-проекту Nayada. Ф.к.с. = 0.037 м². Размеры 0,25х0,15 м. Фурнитура: петли Nayada для глухих дверей усиленные, врезной замок с нажимной ручкой Presto 3-16/002 (гарнитур Abloy, цвет серебристый), автоматический выпадающий порожек Planet. Доводчик скрытый ASSA ABLOY DC 840 EN1-4 в комплекте с тягой G892.		+		–	1	–	–	1	–	2	Ф.к.с. = 0.037 м². Размеры 0,25х0,15 м
11.3	ГОСТ 475-2016	ДВ 1 Рл 2100х900 Г Прб (Левая)	Дверной блок левый полнотелый глухой однопольный индивидуального изготовления Nayada D1_1. Проем 900*2100мм. Полнотелое филенчатое дверное полотно толщиной 60мм, с трубчатым заполнением, с двух сторон облицовано натуральным дизайн-шпоном Tabu Италия (Внутренний компенсационный слой, 4 слоя лака с промежуточной шлифовкой, полировкой, тоннельной сушкой, 2 верхних финишных защитных слоя лака со шлифовкой, полировкой, тоннельной сушкой), в комплекте с деревянной коробкой 90мм, с фигурными нестандартными наличниками и доборным элементом на глуб. проема до 150мм (Внутренний компенсационный слой, 6 слоев лака с промежуточной шлифовкой, полировкой, тоннельной сушкой, 2 верхних финишных защитных слоя лака со шлифовкой, полировкой, тоннельной сушкой). Вентиляционная решетка индивидуального изготовления из полированной нержавеющ. стали по дизайн-проекту Nayada. Ф.к.с. = 0.046 м². Размеры 0,35х0,15 м. Фурнитура: петли Nayada для глухих дверей усиленные, врезной замок с нажимной ручкой Presto 3-16/002 (гарнитур Abloy, цвет серебристый), автоматический выпадающий порожек Planet. Доводчик скрытый ASSA ABLOY DC 840 EN1-4 в комплекте с тягой G892.				–	–	1	–	–	–	1	Ф.к.с. = 0.046 м². Размеры 0,35х0,15 м
12.1	ГОСТ 475-2016	ДВ 1 Рп 2100х900 Г Прб (Правая)	Дверной блок правый полнотелый глухой однопольный индивидуального изготовления Nayada D1_1. Проем 900*2100мм. Полнотелое филенчатое дверное полотно толщиной 60мм, с трубчатым заполнением, с двух сторон облицовано натуральным дизайн-шпоном Tabu Италия (Внутренний компенсационный слой, 4 слоя лака с промежуточной шлифовкой, полировкой, тоннельной сушкой, 2 верхних финишных защитных слоя лака со шлифовкой, полировкой, тоннельной сушкой), в комплекте с деревянной коробкой 90мм, с фигурными нестандартными наличниками и доборным элементом на глуб. проема до 150мм (Внутренний компенсационный слой, 6 слоев лака с промежуточной шлифовкой, полировкой, тоннельной сушкой, 2 верхних финишных защитных слоя лака со шлифовкой, полировкой, тоннельной сушкой). Вентиляционная решетка индивидуального изготовления из полированной нержавеющ. стали по дизайн-проекту Nayada. Ф.к.с. = 0.046 м². Размеры 0,4х0,2 м. Фурнитура: петли Nayada для глухих дверей усиленные, врезной замок с нажимной ручкой Presto 3-16/002 (гарнитур Abloy, цвет серебристый), автоматический выпадающий порожек Planet. Доводчик скрытый ASSA ABLOY DC 840 EN1-4 в комплекте с тягой G892.				–	–	1	–	–	–	1	Ф.к.с. = 0.046 м². Размеры 0,35х0,15 м

						765-09/15/ДСР-АР1
1	0	Зам.	386.21		31.08.21	Федеральное государственное бюджетное учреждение "Больница с поликлиникой" Управления делами президента Российской Федерации, по адресу: г. Москва, Романов пер., д.2/6, стр.2. Реконструкция (в режиме реставрации с приспособлением к современному использованию) здания
Изм.	Кол.уч.	Лист	№док.	Подп.	Дата	
Разработал	Гальченко				03.22	Реконструкция. Корпус А. — Стадия: П; Лист: 16.1; Листов:
ГАП	Холодова				03.22	
Нач.мастер.	Холодова				03.22	
Н.Контроль	Маяцкая				03.22	Спецификация заполнения дверных проемов. Начало — АО "МСУ-1"
КГИП	Иванин				03.22	

Взам. инв. № | Подп. и дата | Инв. № подл.

Формат А1

Спецификация заполнения дверных проемов

Поз.	Обозначение	Наименование	Описание	Огнестойкость	СКУД	Привод	Подвал	1 этаж	2 этаж	3 этаж	4 этаж	5 этаж	Всего	Примечание
13*	ГОСТ 475-2016	ДВ 1 Рл 2100х1000 Г Прб (Левая)	Дверной блок левый полнотелый глухой однопольный индивидуального изготовления Nayada D1. Проем 1000*2100мм. Полнотелое филенчатое дверное полотно толщиной 60мм, с трубчатым заполнением, с двух сторон облицовано натуральным дизайн-шпоном Tabu Италия (Внутренний компенсационный слой, 4 слоя лака с промежуточной шлифовкой, полировкой, тоннельной сушкой, 2 верхних финишных защитных слоя лака со шлифовкой, полировкой, тоннельной сушкой), в комплекте с деревянной коробкой 90мм, с фигурными нестандартными наличниками и доборным элементом на глуб. проема до 150мм (Внутренний компенсационный слой, 6 слоев лака с промежуточной шлифовкой, полировкой, тоннельной сушкой, 2 верхних финишных защитных слоя лака со шлифовкой, полировкой, тоннельной сушкой). Фурнитура: петли Nayada для глухих дверей усиленные, врезной замок с нажимной ручкой Presto 3-16/002 (гарнитур Abloy, цвет серебристый), автоматический выпадающий порожек Planet. Доводчик скрытый ASSA ABLOY DC 840 EN1-4 в комплекте с тягой G892. Врезной электромеханический замок Abloy EL560 (EA281,EA219), фрезеровка рамы и полотна, кабель-канал, кабелепроход, СКУД		+	–	–	–	2	1	–	2	
13.2*	ГОСТ 475-2016	ДВ 1 Рл 2100х1000 Г Прб (Левая)	Дверной блок левый полнотелый глухой однопольный индивидуального изготовления Nayada D1_1. Проем 1000*2100мм. Полнотелое филенчатое дверное полотно толщиной 60мм, с трубчатым заполнением, с двух сторон облицовано натуральным дизайн-шпоном Tabu Италия (Внутренний компенсационный слой, 4 слоя лака с промежуточной шлифовкой, полировкой, тоннельной сушкой, 2 верхних финишных защитных слоя лака со шлифовкой, полировкой, тоннельной сушкой), в комплекте с деревянной коробкой 90мм, с фигурными нестандартными наличниками и доборным элементом на глуб. проема до 150мм (Внутренний компенсационный слой, 6 слоев лака с промежуточной шлифовкой, полировкой, тоннельной сушкой, 2 верхних финишных защитных слоя лака со шлифовкой, полировкой, тоннельной сушкой). Вентиляционная решетка индивидуального изготовления из полированной нержавеющ. стали по дизайн-проекту Nayada. Ф.к.с. = 0.046 м². Размеры 0,35х0,15 м. Фурнитура: петли Nayada для глухих дверей усиленные, врезной замок с нажимной ручкой Presto 3-16/002 (гарнитур Abloy, цвет серебристый), автоматический выпадающий порожек Planet. Доводчик скрытый ASSA ABLOY DC 840 EN1-4 в комплекте с тягой G892. Врезной электромеханический замок Abloy EL560 (EA281,EA219), фрезеровка рамы и полотна, кабель-канал, кабелепроход, СКУД		+	–	–	1	–	1	–	2	Ф.к.с. = 0.046 м². Размеры 0,35х0,15 м
14*	ГОСТ 475-2016	ДВ 1 Рп 2100х1000 Г Прб (Правая)	Дверной блок правый полнотелый глухой однопольный индивидуального изготовления Nayada D1. Проем 1000*2100мм. Полнотелое филенчатое дверное полотно толщиной 60мм, с трубчатым заполнением, с двух сторон облицовано натуральным дизайн-шпоном Tabu Италия (Внутренний компенсационный слой, 4 слоя лака с промежуточной шлифовкой, полировкой, тоннельной сушкой, 2 верхних финишных защитных слоя лака со шлифовкой, полировкой, тоннельной сушкой), в комплекте с деревянной коробкой 90мм, с фигурными нестандартными наличниками и доборным элементом на глуб. проема до 150мм (Внутренний компенсационный слой, 6 слоев лака с промежуточной шлифовкой, полировкой, тоннельной сушкой, 2 верхних финишных защитных слоя лака со шлифовкой, полировкой, тоннельной сушкой). Фурнитура: петли Nayada для глухих дверей усиленные, врезной замок с нажимной ручкой Presto 3-16/002 (гарнитур Abloy, цвет серебристый), автоматический выпадающий порожек Planet. Доводчик скрытый ASSA ABLOY DC 840 EN1-4 в комплекте с тягой G892. Врезной электромеханический замок Abloy EL560 (EA281,EA219), фрезеровка рамы и полотна, кабель-канал, кабелепроход. СКУД		+	–	–	2	1	1	–	4	
20**	ГОСТ 475-2016	ДВ 1 Рп 2100х1000 Г Прб 31 (Левая)	Дверной блок левый полнотелый звукоизоляционный глухой однопольный индивидуального изготовления Nayada D2. Проем 1000*2100мм. Полнотелое филенчатое звукоизоляционное дверное полотно толщиной 72мм, с двух сторон облицовано натуральным дизайн-шпоном Tabu Италия (Внутренний компенсационный слой, 4 слоя лака с промежуточной шлифовкой, полировкой, тоннельной сушкой, 2 верхних финишных защитных слоя лака со шлифовкой, полировкой, тоннельной сушкой), в комплекте с деревянной коробкой 90мм, с фигурными нестандартными наличниками и доборным элементом на глуб. проема до 150мм (Внутренний компенсационный слой, 6 слоев лака с промежуточной шлифовкой, полировкой, тоннельной сушкой, 2 верхних финишных защитных слоя лака со шлифовкой, полировкой, тоннельной сушкой). Фурнитура: петли Nayada для глухих дверей усиленные, врезной замок с нажимной ручкой Presto 3-16/002 (гарнитур Abloy, цвет серебристый), автоматический выпадающий порожек Planet. Доводчик скрытый ASSA ABLOY DC 840 EN1-4 в комплекте с тягой G892. Звукоизоляция по сертификату 48 ДБ			–	–	–	–	1	–	1	
24	ГОСТ 475-2016	ДВ 1 Рп 2100х800 Г Прб (Правая)	Дверной блок правый полнотелый глухой однопольный индивидуального изготовления Nayada D1. Проем 800*2100мм. Полнотелое филенчатое дверное полотно толщиной 60мм, с трубчатым заполнением, с двух сторон облицовано натуральным дизайн-шпоном Tabu Италия (Внутренний компенсационный слой, 4 слоя лака с промежуточной шлифовкой, полировкой, тоннельной сушкой, 2 верхних финишных защитных слоя лака со шлифовкой, полировкой, тоннельной сушкой), в комплекте с деревянной коробкой 90мм, с фигурными нестандартными наличниками и доборным элементом на глуб. проема до 150мм (Внутренний компенсационный слой, 6 слоев лака с промежуточной шлифовкой, полировкой, тоннельной сушкой, 2 верхних финишных защитных слоя лака со шлифовкой, полировкой, тоннельной сушкой). Фурнитура: петли Nayada для глухих дверей усиленные, врезной замок с нажимной ручкой Presto 3-16/002 (гарнитур Abloy, цвет серебристый), автоматический выпадающий порожек Planet. Доводчик скрытый ASSA ABLOY DC 840 EN1-4 в комплекте с тягой G892.			–	–	2	1	2	–	5	

Спецификация заполнения дверных проемов

Поз.	Обозначение	Наименование	Описание	Огнестойкость	СКУД	Привод	Подвал	1 этаж	2 этаж	3 этаж	4 этаж	5 этаж	Всего	Примечание
24.1	ГОСТ 475-2016	ДВ 1 Рп 2100х800 Г Прб (Правая)	Дверной блок правый полнотелый глухой однопольный индивидуального изготовления Nayada D1_1. Проем 800*2100мм. Полнотелое филенчатое дверное полотно толщиной 60мм, с трубчатым заполнением, с двух сторон облицовано натуральным дизайн-шпоном Tabu Италия (Внутренний компенсационный слой, 4 слоя лака с промежуточной шлифовкой, полировкой, тоннельной сушкой, 2 верхних финишных защитных слоя лака со шлифовкой, полировкой, тоннельной сушкой), в комплекте с деревянной коробкой 90мм, с фигурными нестандартными наличниками и доборным элементом на глуб. проема до 150мм (Внутренний компенсационный слой, 6 слоев лака с промежуточной шлифовкой, полировкой, тоннельной сушкой, 2 верхних финишных защитных слоя лака со шлифовкой, полировкой, тоннельной сушкой). Вентиляционная решетка индивидуального изготовления из полированной нержавеющ. стали по дизайн-проекту Nayada. Ф.к.с. = 0.028 м². Размеры 0,2х0,15 м. Фурнитура: петли Nayada для глухих дверей усиленные, врезной замок с нажимной ручкой Presto 3-16/002 (гарнитур Abloy, цвет серебристый), автоматический выпадающий порожек Planet. Доводчик скрытый ASSA ABLOY DC 840 EN1-4 в комплекте с тягой G892.				–	–	–	1	–	–	1	Ф.к.с. = 0.028 м². Размеры 0,2х0,15 м
24.2	ГОСТ 475-2016	ДВ 1 Рп 2100х800 Г Прб (Правая)	Дверной блок правый полнотелый глухой однопольный индивидуального изготовления Nayada D1_1. Проем 800*2100мм. Полнотелое филенчатое дверное полотно толщиной 60мм, с трубчатым заполнением, с двух сторон облицовано натуральным дизайн-шпоном Tabu Италия (Внутренний компенсационный слой, 4 слоя лака с промежуточной шлифовкой, полировкой, тоннельной сушкой, 2 верхних финишных защитных слоя лака со шлифовкой, полировкой, тоннельной сушкой), в комплекте с деревянной коробкой 90мм, с фигурными нестандартными наличниками и доборным элементом на глуб. проема до 150мм (Внутренний компенсационный слой, 6 слоев лака с промежуточной шлифовкой, полировкой, тоннельной сушкой, 2 верхних финишных защитных слоя лака со шлифовкой, полировкой, тоннельной сушкой). Вентиляционная решетка индивидуального изготовления из полированной нержавеющ. стали по дизайн-проекту Nayada. Ф.к.с. = 0.037 м². Размеры 0,25х0,15 м. Фурнитура: петли Nayada для глухих дверей усиленные, врезной замок с нажимной ручкой Presto 3-16/002 (гарнитур Abloy, цвет серебристый), автоматический выпадающий порожек Planet. Доводчик скрытый ASSA ABLOY DC 840 EN1-4 в комплекте с тягой G892.				–	–	–	1	–	–	1	Ф.к.с. = 0.037 м². Размеры 0,25х0,15 м
24.3	ГОСТ 475-2016	ДВ 1 Рп 2100х800 Г Прб (Правая)	Дверной блок правый полнотелый глухой однопольный индивидуального изготовления Nayada D1_1. Проем 800*2100мм. Полнотелое филенчатое дверное полотно толщиной 60мм, с трубчатым заполнением, с двух сторон облицовано натуральным дизайн-шпоном Tabu Италия (Внутренний компенсационный слой, 4 слоя лака с промежуточной шлифовкой, полировкой, тоннельной сушкой, 2 верхних финишных защитных слоя лака со шлифовкой, полировкой, тоннельной сушкой), в комплекте с деревянной коробкой 90мм, с фигурными нестандартными наличниками и доборным элементом на глуб. проема до 150мм (Внутренний компенсационный слой, 6 слоев лака с промежуточной шлифовкой, полировкой, тоннельной сушкой, 2 верхних финишных защитных слоя лака со шлифовкой, полировкой, тоннельной сушкой). Вентиляционная решетка индивидуального изготовления из полированной нержавеющ. стали по дизайн-проекту Nayada. Ф.к.с. = 0.046 м². Размеры 0,35х0,15 м. Фурнитура: петли Nayada для глухих дверей усиленные, врезной замок с нажимной ручкой Presto 3-16/002 (гарнитур Abloy, цвет серебристый), автоматический выпадающий порожек Planet. Доводчик скрытый ASSA ABLOY DC 840 EN1-4 в комплекте с тягой G892.				–	–	1	–	–	–	1	Ф.к.с. = 0.046 м². Размеры 0,35х0,15 м
25	ГОСТ 475-2016	ДВ 1 Рл 2100х800 Г Прб (Левая)	Дверной блок левый полнотелый глухой однопольный индивидуального изготовления Nayada D1. Проем 800*2100мм. Полнотелое филенчатое дверное полотно толщиной 60мм, с трубчатым заполнением, с двух сторон облицовано натуральным дизайн-шпоном Tabu Италия (Внутренний компенсационный слой, 4 слоя лака с промежуточной шлифовкой, полировкой, тоннельной сушкой, 2 верхних финишных защитных слоя лака со шлифовкой, полировкой, тоннельной сушкой), в комплекте с деревянной коробкой 90мм, с фигурными нестандартными наличниками и доборным элементом на глуб. проема до 150мм (Внутренний компенсационный слой, 6 слоев лака с промежуточной шлифовкой, полировкой, тоннельной сушкой, 2 верхних финишных защитных слоя лака со шлифовкой, полировкой, тоннельной сушкой). Фурнитура: петли Nayada для глухих дверей усиленные, врезной замок с нажимной ручкой Presto 3-16/002 (гарнитур Abloy, цвет серебристый), автоматический выпадающий порожек Planet. Доводчик скрытый ASSA ABLOY DC 840 EN1-4 в комплекте с тягой G892.				–	1	1	1	1	–	4	
25.2	ГОСТ 475-2016	ДВ 1 Рл 2100х800 Г Прб (Левая)	Дверной блок левый полнотелый глухой однопольный индивидуального изготовления Nayada D1_1. Проем 800*2100мм. Полнотелое филенчатое дверное полотно толщиной 60мм, с трубчатым заполнением, с двух сторон облицовано натуральным дизайн-шпоном Tabu Италия (Внутренний компенсационный слой, 4 слоя лака с промежуточной шлифовкой, полировкой, тоннельной сушкой, 2 верхних финишных защитных слоя лака со шлифовкой, полировкой, тоннельной сушкой), в комплекте с деревянной коробкой 90мм, с фигурными нестандартными наличниками и доборным элементом на глуб. проема до 150мм (Внутренний компенсационный слой, 6 слоев лака с промежуточной шлифовкой, полировкой, тоннельной сушкой, 2 верхних финишных защитных слоя лака со шлифовкой, полировкой, тоннельной сушкой). Вентиляционная решетка индивидуального изготовления из полированной нержавеющ. стали по дизайн-проекту Nayada. Ф.к.с. = 0.037 м². Размеры 0,25х0,15 м. Фурнитура: петли Nayada для глухих дверей усиленные, врезной замок с нажимной ручкой Presto 3-16/002 (гарнитур Abloy, цвет серебристый), автоматический выпадающий порожек Planet. Доводчик скрытый ASSA ABLOY DC 840 EN1-4 в комплекте с тягой G892.				–	–	–	1	–	–	1	Ф.к.с. = 0.037 м². Размеры 0,25х0,15 м

Спецификация заполнения дверных проемов

Поз.	Обозначение	Наименование	Описание	Огнестойкость	СКУД	Привод	Подвал	1 этаж	2 этаж	3 этаж	4 этаж	5 этаж	Всего	Примечание
25.4**	ГОСТ 475-2016	ДВ 1 Рп 2100х800 Г Прб (Левая)	Дверной блок левый полнотелый звукоизоляционный глухой однопольный индивидуального изготовления Nayada D2. Проем 800*2100мм. Полнотелое филенчатое дверное полотно толщиной 72мм, с двух сторон облицовано натуральным дизайн-шпоном Tabu Италия (Внутренний компенсационный слой, 4 слоя лака с промежуточной шлифовкой, полировкой, тоннельной сушкой, 2 верхних финишных защитных слоя лака со шлифовкой, полировкой, тоннельной сушкой), в комплекте с деревянной коробкой 90мм, с фигурными нестандартными наличниками и доборным элементом на глуб. проема до 150мм (Внутренний компенсационный слой, 6 слоев лака с промежуточной шлифовкой, полировкой, тоннельной сушкой, 2 верхних финишных защитных слоя лака со шлифовкой, полировкой, тоннельной сушкой). Вентиляционная решетка индивидуального изготовления из полированной нержавеющ. стали по дизайн-проекту Nayada. Ф.к.с. = 0.046 м². Размеры 0,35х0,15 м. Фурнитура: петли Nayada для глухих дверей усиленные, врезной замок с нажимной ручкой Presto 3-16/002 (гарнитур Abloy, цвет серебристый), автоматический выпадающий порожек Planet. Доводчик скрытый ASSA ABLOY DC 840 EN1-4 в комплекте с тягой G892. Звукоизоляция по сертификату 48 ДБ.				–	–	–	–	1	–	1	Ф.к.с. = 0.046 м². Размеры 0,35х0,15 м
26	ГОСТ 475-2016	ДВ 1 Рл 2100х1100 Г Прб (Левая)	Дверной блок левый полнотелый глухой однопольный индивидуального изготовления Nayada D1. Проем 1100*2100мм. Полнотелое филенчатое дверное полотно толщиной 60мм, с трубчатым заполнением, с двух сторон облицовано натуральным дизайн-шпоном Tabu Италия (Внутренний компенсационный слой, 4 слоя лака с промежуточной шлифовкой, полировкой, тоннельной сушкой, 2 верхних финишных защитных слоя лака со шлифовкой, полировкой, тоннельной сушкой), в комплекте с деревянной коробкой 90мм, с фигурными нестандартными наличниками и доборным элементом на глуб. проема до 150мм (Внутренний компенсационный слой, 6 слоев лака с промежуточной шлифовкой, полировкой, тоннельной сушкой, 2 верхних финишных защитных слоя лака со шлифовкой, полировкой, тоннельной сушкой). Фурнитура: петли Nayada для глухих дверей усиленные, врезной замок с нажимной ручкой Presto 3-16/002 (гарнитур Abloy, цвет серебристый), автоматический выпадающий порожек Planet. Доводчик скрытый ASSA ABLOY DC 840 EN1-4 в комплекте с тягой G892.				–	1	–	–	–	–	1	
28	ГОСТ 475-2016	ДВ 1 Рп 2100х800 Г Прб (Правая)	Дверной блок правый полнотелый глухой однопольный индивидуального изготовления Nayada D3. Проем 800*2100мм. Дверное полотно полнотелое толщиной 60мм, с трубчатым заполнением, в комплекте с деревянной коробкой 90мм, с нестандартными наличниками и доборным элементом на глуб. проема до 150мм, отделка полотна со всех сторон, коробки, наличников и доборного элемента hpl пластиком по каталогу Abet Laminati, нестандартный артикул. Фурнитура: петли Nayada для глухих дверей усиленные, врезной замок с нажимной ручкой Presto 3-16/002 (гарнитур Abloy, цвет серебристый), автоматический выпадающий порожек Planet. Доводчик скрытый ASSA ABLOY DC 840 EN1-4 в комплекте с тягой G892.					1	–	–	–	–	1	
28*	ГОСТ 475-2016	ДВ 1 Рп 2100х800 Г Прб (Правая)	Дверной блок правый полнотелый глухой однопольный индивидуального изготовления Nayada D3. Проем 800*2100мм. Дверное полотно полнотелое толщиной 60мм, с трубчатым заполнением, в комплекте с деревянной коробкой 90мм, с нестандартными наличниками и доборным элементом на глуб. проема до 150мм, отделка полотна со всех сторон, коробки, наличников и доборного элемента hpl пластиком по каталогу Abet Laminati, нестандартный артикул. Фурнитура: петли Nayada для глухих дверей усиленные, врезной замок с нажимной ручкой Presto 3-16/002 (гарнитур Abloy, цвет серебристый), автоматический выпадающий порожек Planet. Доводчик скрытый ASSA ABLOY DC 840 EN1-4 в комплекте с тягой G892. СКУД		+		2	–	–	–	–	–	2	
29	ГОСТ 475-2016	ДВ 1 Рл 2100х800 Г Прб (Левая)	Дверной блок левый полнотелый глухой однопольный индивидуального изготовления Nayada D3. Проем 800*2100мм. Дверное полотно полнотелое толщиной 60мм, с трубчатым заполнением, в комплекте с деревянной коробкой 90мм, с нестандартными наличниками и доборным элементом на глуб. проема до 150мм, отделка полотна со всех сторон, коробки, наличников и доборного элемента hpl пластиком по каталогу Abet Laminati, нестандартный артикул. Фурнитура: петли Nayada для глухих дверей усиленные, врезной замок с нажимной ручкой Presto 3-16/002 (гарнитур Abloy, цвет серебристый), автоматический выпадающий порожек Planet. Доводчик скрытый ASSA ABLOY DC 840 EN1-4 в комплекте с тягой G892.				3	–	–	–	–	–	3	

						765-09/15/ДСР-АР1	
1	0	Нов.	386.21		31.08.21	Федеральное государственное бюджетное учреждение "Больница с поликлиникой" Управления делами президента Российской Федерации, по адресу: г. Москва, Романов пер., д.2/6, стр.2. Реконструкция (в режиме реставрации с приспособлением к современному использованию) здания	
Изм.	Кол.уч.	Лист	№док.	Подп.	Дата		
Разработал		Гальченко			03.22	Реконструкция. Корпус А.	Стадия: П; Лист: 16.2; Листов:
ГАП		Холодова			03.22		
Нач.мастер.		Холодова			03.22		
Н.Контроль		Маяцкая			03.22	Спецификация заполнения дверных проемов. Продолжение	АО "МСУ-1"
КГИП		Иванин			03.22		

Взам. инв. № | Подп. и дата | Инв. № подл.

Формат А1

Спецификация заполнения дверных проемов

Поз.	Обозначение	Наименование	Описание	Огнестойкость	СКУД	Привод	Подвал	1 этаж	2 этаж	3 этаж	4 этаж	5 этаж	Всего	Примечание
30*	ГОСТ 475-2016	ДВ 1 Рп 2100х1000 Г Прв (Правая)	Дверной блок правый полнотелый глухой однопольный индивидуального изготовления Nayada D3. Проем 1000*2100мм . Дверное полотно полнотелое толщиной 60мм, с рубашным заполнением, в комплекте с деревянной коробкой 90мм, с нестандартными наличниками и доборным элементом на глуб. проема до 150мм, отделка полотна со всех сторон, коробки, наличников и доборного элемента hpl пластиком по каталогу Abet Laminati, нестандартный артикул. Фурнитура: петли Nayada для глухих дверей усиленные, врезной замок с нажимной ручкой Presto 3-16/002 (гарнитур Abloy, цвет серебристый), автоматический выпадающий порожек Planet. Доводчик скрытый ASSA ABLOY DC 840 EN1-4 в комплекте с тягой G892. Врезной электромеханический замок Abloy EL560 (EA281,EA219), фрезеровка рамы и полотна, кабель-канал, кабелепровод. СКУД		+		3	-	-	-	-	-	3	
34*	ГОСТ 31173-2016	ДВС В ОП Прг Пр Н П2лс 2100х900 (Правая)	Дверь ДТМ-01-СП-Г правая для проема 900х2100(h), RAL 7040, нажимная ручка Doorlock, замок NEMEF, циллиндр PUNTO, доводчик Geze 1500, электро-механический замок (СКУД)	EI60	+		1	-	-	-	-	-	1	
38	ГОСТ Р 57327-2016 ГОСТ Р53303-2009	ДСП 01 2100х900 Левая EI30	Дверь ДПМ-01-СП-EIS30-Г левая для проема 900х2100(h), RAL 7040, нажимная ручка Doorlock, замок NEMEF, циллиндр PUNTO, доводчик Geze 1500	EI30			2	-	-	-	-	-	1	
39*	ГОСТ Р 57327-2016 ГОСТ Р53303-2009	ДСП 01 2100х900 Правая EI30	Дверь ДПМ-01-СП-EIS30-Г правая для проема 900х2100(h), RAL 7040, нажимная ручка Doorlock, замок NEMEF, циллиндр PUNTO, доводчик Geze 1500, электро-механический замок (СКУД)		+		1	-	-	-	-	-	1	
40	ГОСТ Р 57327-2016 ГОСТ Р53303-2009	ДСП 01 2100х1250 Левая EI30	Дверь ДПМ-01-СП-EIS30-Г левая для проема 1250х2100(h), RAL 7040, нажимная ручка Doorlock, замок NEMEF, циллиндр PUNTO, доводчик Geze 1500				1	-	-	-	-	-	1	
40*	Индивидуального изготовления	Дверь глухая 2100х1000 (Левая)	Дверной блок левый противопожарный глухой одностворчатый индивидуального изготовления Nayada WFD_EIW-30. Проем 1000*2100мм. Структурное огнестойкое дверное филенчатое полотно, с двух сторон облицовано натуральным дизайн-шпоном Tabu Италия (внутренний компенсационный слой, 4 слоя лака с промежуточной шлифовкой, полировкой, тоннельной сушкой, 2 верхних финишных защитных слоя лака со шлифовкой, полировкой, тоннельной сушкой), в комплекте с противопожарной деревянной коробкой 90мм, с фигурными нестандартными наличниками и доборным элементом на глуб. проема до 150мм (Внутренний компенсационный слой, 6 слоев лака с промежуточной шлифовкой, полировкой, тоннельной сушкой, 2 верхних финишных защитных слоя лака со шлифовкой, полировкой, тоннельной сушкой). Огнезащитное покрытие для древесины (торговая марка Sayerlack, изготовитель SHERWIN-WILLIAMS S.R.L Италия), в составе: грунтовочное покрытие в комплекте с отвердителем и финишное покрытие в комплекте с отвердителем, изготовитель Renner Италия. Вторая группа огнезащитной эффективности покрытия. (Данные огнезащитной эффективности составных материалов изделий подтверждаются сертификатами фирм-изготовителей). Изделие с притворами и термореактивным уплотнителем по периметру. Фурнитура: петли Nayada для глухих огнестойких дверей усиленные, врезной противопожарный замок с нажимной ручкой (гарнитур Abloy, цвет серебристый), врезной выпадающий противодымный порог Planet HS RD/48dB, с защитой от дыма, G880 электромагнитный держатель полотна ASSA ABLOY. Доводчик скрытый ASSA ABLOY DC 860 EN1-5 в комплекте с тягой. Врезной электромеханический замок ABLOY EL560 (EA281,EA219), фрезеровка рамы и полотна, кабель-канал, кабелепровод. СКУД	EI30	+		-	1	-	-	-	-	1	
43*	Индивидуального изготовления	Дверь глухая 2100х1100 (Правая)	Дверной блок правый противопожарный глухой одностворчатый индивидуального изготовления Nayada WFD_EIW-30. Проем 1100*2100мм. Структурное огнестойкое дверное филенчатое полотно, с двух сторон облицовано натуральным дизайн-шпоном Tabu Италия (внутренний компенсационный слой, 4 слоя лака с промежуточной шлифовкой, полировкой, тоннельной сушкой, 2 верхних финишных защитных слоя лака со шлифовкой, полировкой, тоннельной сушкой), в комплекте с противопожарной деревянной коробкой 90мм, с фигурными нестандартными наличниками и доборным элементом на глуб. проема до 150мм (Внутренний компенсационный слой, 6 слоев лака с промежуточной шлифовкой, полировкой, тоннельной сушкой, 2 верхних финишных защитных слоя лака со шлифовкой, полировкой, тоннельной сушкой). Огнезащитное покрытие для древесины (торговая марка Sayerlack, изготовитель SHERWIN-WILLIAMS S.R.L Италия), в составе: грунтовочное покрытие в комплекте с отвердителем и финишное покрытие в комплекте с отвердителем, изготовитель Renner Италия. Вторая группа огнезащитной эффективности покрытия. (Данные огнезащитной эффективности составных материалов изделий подтверждаются сертификатами фирм-изготовителей). Противопожарный вспенивающийся уплотнитель Керафикс по периметру проема. Фурнитура: петли Nayada для глухих огнестойких дверей усиленные, врезной противопожарный замок с нажимной ручкой (гарнитур Abloy, цвет серебристый), врезной выпадающий противодымный порог Planet HS RD/48dB, с защитой от дыма,G880 электромагнитный держатель полотна ASSA ABLOY. Доводчик скрытый ASSA ABLOY DC 860 EN1-5 в комплекте с тягой. Врезной электромеханический замок ABLOY EL560 (EA281,EA219), фрезеровка рамы и полотна, кабель-канал, кабелепровод, СКУД	EI30	+		-	2	-	-	-	-	2	
47	ГОСТ Р 57327-2016 ГОСТ Р53303-2009	ДСП 01 2100х1000 Правая EI30	Дверь ДПМ-01-СП-EIS30-Г правая для проема 1000х2100(h), RAL 7040, нажимная ручка Doorlock, замок NEMEF, циллиндр PUNTO, доводчик Geze 1500				-	-	-	-	-	1	1	
47*	ГОСТ Р 57327-2016 ГОСТ Р53303-2009	ДСП 01 2100х1000 Левая EI30	Дверь ДПМ-01-СП-EIS30-Г левая для проема 1000х2100(h), RAL 7040, нажимная ручка Doorlock, замок NEMEF, циллиндр PUNTO, доводчик Geze 1500, электро-механический замок (СКУД)	Несколько значений	+		1	-	-	-	-	1	2	

Спецификация заполнения дверных проемов

Поз.	Обозначение	Наименование	Описание	Огнестойкость	СКУД	Привод	Подвал	1 этаж	2 этаж	3 этаж	4 этаж	5 этаж	Всего	Примечание
61	Индивидуального изготовления	Дверь остекленная однопольная 2100х1100 (Левая)	Дверной блок левый остекленный одностворчатый индивидуального изготовления Nayada VD2. Проем 1100*2100мм. Профиль алюминиевый экструдированный Nayada, порошковая полиэфирная окраска по RAL нестандартный цвет. Остекленное дверное полотно с двойным закаленным осветленным стеклом AGC Clearvision5+5мм в несущей оббязке по периметру. Фурнитура: петли цилиндрические Nayada навесные, врезной замок с нажимной ручкой Presto 3-16/002 (гарнитур Abloy, цвет серебристый), ограничитель, автоматический выпадающий порожек Planet. Доводчик скрытый ASSA ABLOY DC 840 EN1-4 в комплекте с тягой G892.				-	-	-	-	1	-	1	
63	Индивидуального изготовления	Дверь остекленная двупольная 2100х1350 (Правая)	Дверной блок правый противопожарный остекленный двустворчатый индивидуального изготовления Nayada FPCD_EIW-30. Проем 1350*2100мм. Профиль противопожарный стальной с терморазрывом, эндотермическим заполнением Valpine (пр-во Австрия), порошковая полиэфирная окраска по RAL нестандартный цвет. Стекло многослойное противопожарное ультрапрозрачное AGC Pyrobel 16 on Clearvision тонированное (пр-во Чехия). Остекление полотна 90%. Изделие с притворами и термореактивным уплотнителем по периметру, торцевая коробка с установкой посередине проёма. Фурнитура: петли Nayada для профильных огнестойких дверей усиленные, противопожарный врезной замок с нажимной ручкой Presto 3-16/002 (гарнитур Abloy, цвет серебристый), шпингалет, врезной выпадающий противодымный порог Planet HS RD/48dB, с защитой от дыма. Доводчик скрытый ASSA ABLOY DC 860 EN1-5 в комплекте с тягой G892.	EIS30			-	-	1	-	-	-	1	
63*	Индивидуального изготовления	Дверь остекленная двупольная 2100х1350 (Правая)	Дверной блок правый противопожарный остекленный двустворчатый индивидуального изготовления Nayada FPCD_EIW-30. Проем 1350*2100мм. Профиль противопожарный стальной с терморазрывом, эндотермическим заполнением Valpine (пр-во Австрия), порошковая полиэфирная окраска по RAL нестандартный цвет. Стекло многослойное противопожарное ультрапрозрачное AGC Pyrobel 16 on Clearvision тонированное (пр-во Чехия). Изделие с притворами и термореактивным уплотнителем по периметру, торцевая коробка с установкой посередине проёма. Фурнитура: петли Nayada для профильных огнестойких дверей усиленные, противопожарный врезной замок с нажимной ручкой Presto 3-16/002 (гарнитур Abloy, цвет серебристый), шпингалет, врезной выпадающий противодымный порог Planet HS RD/48dB, с защитой от дыма. Доводчик скрытый ASSA ABLOY DC 860 EN1-5 в комплекте с тягой G892. Врезной электромеханический замок Abloy, фрезеровка рамы и полотна, кабель-канал, кабелепровод, СКУД	EIS30	+		-	-	-	1	1	-	2	
64	Индивидуального изготовления	Дверь остекленная двупольная 2100х1550 (Левая)	Дверной блок левый противопожарный остекленный двустворчатый индивидуального изготовления Nayada FPCD_EIW-30. Проем 1550*2100мм. Профиль противопожарный стальной с терморазрывом, эндотермическим заполнением Valpine (пр-во Австрия), порошковая полиэфирная окраска по RAL нестандартный цвет. Стекло многослойное противопожарное ультрапрозрачное AGC Pyrobel 16 on Clearvision тонированное (пр-во Чехия). Остекление полотна 90%. Изделие с притворами и термореактивным уплотнителем по периметру, торцевая коробка с установкой посередине проёма. Фурнитура: петли Nayada для профильных огнестойких дверей усиленные, противопожарный врезной замок с нажимной ручкой Presto 3-16/002 (гарнитур Abloy, цвет серебристый), шпингалет, врезной выпадающий противодымный порог Planet HS RD/48dB, с защитой от дыма. Доводчик скрытый ASSA ABLOY DC 860 EN1-5 в комплекте с тягой G892	EI30			-	1	-	-	-	-	1	
64*	Индивидуального изготовления	Дверь остекленная двупольная 2100х1350 (Левая)	Дверной блок левый противопожарный остекленный двустворчатый индивидуального изготовления Nayada FPCD_EIW-30. Проем 1350*2100мм. Профиль противопожарный стальной с терморазрывом, эндотермическим заполнением Valpine (пр-во Австрия), порошковая полиэфирная окраска по RAL нестандартный цвет. Стекло многослойное противопожарное ультрапрозрачное AGC Pyrobel 16 on Clearvision тонированное (пр-во Чехия). Изделие с притворами и термореактивным уплотнителем по периметру, торцевая коробка с установкой посередине проёма. Фурнитура: петли Nayada для профильных огнестойких дверей усиленные, противопожарный врезной замок с нажимной ручкой Presto 3-16/002 (гарнитур Abloy, цвет серебристый), шпингалет, врезной выпадающий противодымный порог Planet HS RD/48dB, с защитой от дыма. Доводчик скрытый ASSA ABLOY DC 860 EN1-5 в комплекте с тягой G892. Врезной электромеханический замок Abloy, фрезеровка рамы и полотна, кабель-канал, кабелепровод, СКУД	EI30	+		-	2	1	1	1	-	5	
67	Индивидуального изготовления	Дверь остекленная двупольная 2100х1350 (Правая)	Дверной блок правый противопожарный остекленный двустворчатый индивидуального изготовления Nayada FPCD_EIW-30. Проем 1350*2100мм. Профиль противопожарный стальной с терморазрывом, эндотермическим заполнением Valpine (пр-во Австрия), порошковая полиэфирная окраска по RAL нестандартный цвет. Стекло многослойное противопожарное ультрапрозрачное AGC Pyrobel 16 on Clearvision тонированное (пр-во Чехия). Остекление полотна 90%. Изделие с притворами и термореактивным уплотнителем по периметру, торцевая коробка с установкой посередине проёма. Фурнитура: петли Nayada для профильных огнестойких дверей усиленные, противопожарный врезной замок с нажимной ручкой Presto 3-16/002 (гарнитур Abloy, цвет серебристый), шпингалет, врезной выпадающий противодымный порог Planet HS RD/48dB, с защитой от дыма. Доводчик скрытый ASSA ABLOY DC 860 EN1-5 в комплекте с тягой G892	EIS30			-	1	1	-	-	-	2	

Спецификация заполнения дверных проемов

Поз.	Обозначение	Наименование	Описание	Огнестойкость	СКУД	Привод	Подвал	1 этаж	2 этаж	3 этаж	4 этаж	5 этаж	Всего	Примечание
67*	Индивидуального изготовления	Дверь остекленная двупольная 2100х1350 (Правая)	Дверной блок правый противопожарный остекленный двустворчатый индивидуального изготовления Nayada FPCD_EIW-30. Проем 1350*2100мм. Профиль противопожарный стальной с терморазрывом, эндотермическим заполнением Valpine (пр-во Австрия), порошковая полиэфирная окраска по RAL нестандартный цвет. Стекло многослойное противопожарное ультрапрозрачное AGC Pyrobel 16 on Clearvision тонированное (пр-во Чехия). Изделие с притворами и термореактивным уплотнителем по периметру, торцевая коробка с установкой посередине проёма. Фурнитура: петли Nayada для профильных огнестойких дверей усиленные, противопожарный врезной замок с нажимной ручкой Presto 3-16/002 (гарнитур Abloy, цвет серебристый), шпингалет, врезной выпадающий противодымный порог Planet HS RD/48dB, с защитой от дыма. Доводчик скрытый ASSA ABLOY DC 860 EN1-5 в комплекте с тягой G892. Врезной электромеханический замок Abloy, фрезеровка рамы и полотна, кабель-канал, кабелепровод, СКУД	EIS30	+		-	1	1	-	-	-	2	
68	Индивидуального изготовления	Дверь остекленная двупольная 2100х1300 (Левая)	Дверной блок левый остекленный двустворчатый индивидуального изготовления Nayada VD2. Проем 1300*2100мм. Профиль алюминиевый экструдированный Nayada, порошковая полиэфирная окраска по RAL нестандартный цвет. Остекленное дверное полотно с двойным закаленным осветленным стеклом AGC Clearvision5+5мм в несущей оббязке по периметру. Фурнитура: петли цилиндрические Nayada навесные, врезной замок с нажимной ручкой Presto 3-16/002 (гарнитур Abloy, цвет серебристый), ограничитель, автоматический выпадающий порожек Planet. Доводчик скрытый ASSA ABLOY DC 840 EN1-4 в комплекте с тягой G892				-	1	-	-	-	-	1	
70	Индивидуального изготовления	Дверь остекленная двупольная 2100х1500 (Левая)	Дверной блок левый остекленный двустворчатый индивидуального изготовления Nayada VD2. Проем 1500*2100мм. Профиль алюминиевый экструдированный Nayada, порошковая полиэфирная окраска по RAL нестандартный цвет. Остекленное дверное полотно с двойным закаленным осветленным стеклом AGC Clearvision5+5мм в несущей оббязке по периметру. Фурнитура: петли цилиндрические Nayada навесные, врезной замок с нажимной ручкой Presto 3-16/002 (гарнитур Abloy, цвет серебристый), ограничитель, автоматический выпадающий порожек Planet. Доводчик скрытый ASSA ABLOY DC 840 EN1-4 в комплекте с тягой G892 на раб. часть и фиксатором открытого положения				-	1	-	-	-	-	1	
76	Индивидуального изготовления	Дверь глухая 2100х1000 (Правая)	Дверной блок правый противопожарный глухой одностворчатый индивидуального изготовления Nayada WFD_EIW-30. Проем 1000*2100мм. Структурное огнестойкое дверное филенчатое полотно, с двух сторон облицовано натуральным дизайн-шпоном Tabu Италия (внутренний компенсационный слой, 4 слоя лака с промежуточной шлифовкой, полировкой, тоннельной сушкой, 2 верхних финишных защитных слоя лака со шлифовкой, полировкой, тоннельной сушкой), в комплекте с противопожарной деревянной коробкой 90мм, с фигурными нестандартными наличниками и доборным элементом на глуб. проема до 150мм (Внутренний компенсационный слой, 6 слоев лака с промежуточной шлифовкой, полировкой, тоннельной сушкой, 2 верхних финишных защитных слоя лака со шлифовкой, полировкой, тоннельной сушкой). Огнезащитное покрытие для древесины (торговая марка Sayerlack, изготовитель SHERWIN-WILLIAMS S.R.L Италия), в составе: грунтовочное покрытие в комплекте с отвердителем и финишное покрытие в комплекте с отвердителем, изготовитель Renner Италия. Вторая группа огнезащитной эффективности покрытия. (Данные огнезащитной эффективности составных материалов изделий подтверждаются сертификатами фирм-изготовителей). Изделие с притворами и термореактивным уплотнителем по периметру. Фурнитура: петли Nayada для глухих огнестойких дверей усиленные, врезной противопожарный замок с нажимной ручкой (гарнитур Abloy, цвет серебристый), врезной выпадающий противодымный порог Planet HS RD/48dB, с защитой от дыма, G880 электромагнитный держатель полотна ASSA ABLOY. Доводчик скрытый ASSA ABLOY DC 860 EN1-5 в комплекте с тягой				-	2	-	-	-	-	2	

							765-09/15/ДСР-АР1
							Федеральное государственное бюджетное учреждение "Больница с поликлиникой" Управления делами президента Российской Федерации, по адресу: г. Москва, Романов пер., д.2/6, стр.2. Реконструкция (в режиме реставрации с приспособлением к современному использованию) здания
1	0	Нов.	386.21		31.08.21		
Изм.	Кол.уч.	Лист	№док.	Подп.	Дата		
Разработал	Гальченко				03.22	Реконструкция. Корпус А.	Стадия: П; Лист: 16.3; Листов:
ГАП	Холодова				03.22		
Нач.мастер.	Холодова				03.22		
Н.Контроль	Маяцкая				03.22	Спецификация заполнения дверных проемов. Продолжение	АО "МСУ-1"
КГИП	Ивонин				03.22		

Взам. инв. №

Подп. и дата

Инв. № подл.

Формат А1

Спецификация заполнения дверных проемов

Поз.	Обозначение	Наименование	Описание	Огнестойкость	СКУД	Привод	Подвал	1 этаж	2 этаж	3 этаж	4 этаж	5 этаж	Всего	Примечание
76*	Индивидуального изготовления	Дверь глухая 2100х1000 (Правая)	Дверной блок правый противопожарный глухой одностворчатый индивидуального изготовления Nayada WFD_EIW-30. Проем 1000*2100мм. Структурное огнестойкое дверное филенчатое полотно, с двух сторон облицовано натуральным дизайн-шпоном Tabu Италия (внутренний компенсационный слой, 4 слоя лака с промежуточной шлифовкой, полировкой, тоннельной сушкой, 2 верхних финишных защитных слоя лака со шлифовкой, полировкой, тоннельной сушкой), в комплекте с противопожарной деревянной коробкой 90мм, с фигурными нестандартными наличниками и доборным элементом на глуб. проема до 150мм (Внутренний компенсационный слой, 6 слоев лака с промежуточной шлифовкой, полировкой, тоннельной сушкой, 2 верхних финишных защитных слоя лака со шлифовкой, полировкой, тоннельной сушкой). Огнезащитное покрытие для древесины (торговая марка Sayerlack, изготовитель SHERWIN-WILLIAMS S.R.L Италия), в составе: грунтовочное покрытие в комплекте с отвердителем и финишное покрытие в комплекте с отвердителем, изготовитель Renner Италия. Вторая группа огнезащитной эффективности покрытия. (Данные огнезащитной эффективности составных материалов изделий подтверждаются сертификатами фирм-изготовителей). Изделие с притворами и термореактивным уплотнителем по периметру. Фурнитура: петли Nayada для глухих огнестойких дверей усиленные, врезной противопожарный замок с нажимной ручкой (гарнитур Abloy, цвет серебристый), врезной выпадающий противодымный порог Planet HS RD/48dB, с защитой от дыма, G880 электромагнитный держатель полотна ASSA ABLOY. Доводчик скрытый ASSA ABLOY DC 860 EN1-5 в комплекте с тягой. Врезной электромеханический замок ABLOY EL560 (EA281,EA219), фрезеровка рамы и полотна, кабель-канал, кабелепроход, СКУД	EI30	+		-	1	-	-	-	-	1	

Спецификация заполнения наружных дверных проемов

Поз.	Обозначение	Наименование	Описание	Огнестойкость	СКУД	Привод	Подвал	1 этаж	2 этаж	3 этаж	4 этаж	5 этаж	Всего	Примечание
80	Индивидуального изготовления		Деревянная, глухая, наружная. Индивидуального изготовления. Размер проема 2480х1400. Выполняется по индивидуальным чертежам.		+		-	1	-	-	-	-	1	
81	Индивидуального изготовления		Деревянная, глухая, наружная. Индивидуального изготовления. Размер проема 3150х1585. Выполняется по индивидуальным чертежам.		+		-	1	-	-	-	-	1	
83	Индивидуального изготовления		Деревянная, глухая, наружная. С фрамугой. Индивидуального изготовления. Размер проема 2815х1495. Выполняется по индивидуальным чертежам.		+		-	1	-	-	-	-	1	
85	ГОСТ 31173-2016	ДСН Оп Прг Пр Н П2лс У3 2100х1000 (Левая)	Дверной блок для проема 1000х2100(h)мм (левая) наружный, стальной, окрашенный порошковой краской в заводских условиях, утепленный, однопольныя, с доводчиком, порогом и замком. СКУД		+		1	-	-	-	-	-	1	
86	ГОСТ 31173-2016	ДСН Оп Прг Пр Н П2лс У3 2100х1000 (Левая)	Дверной блок для проема 1000х2100(h)мм (левый) наружный, стальной, окрашенный порошковой краской в заводских условиях, утепленный, однопольныя, с доводчиком, порогом и замком. СКУД		+		-	2	-	-	-	-	2	
87	ГОСТ 31173-2016	ДСН Оп Прг Пр Н П2лс У3 2100х1000 (Левая)	Дверной блок для проема 1000х2100(h)мм (левый) наружный, стальной, окрашенный порошковой краской в заводских условиях, утепленный, однопольныя, с доводчиком, порогом и замком. СКУД		+		-	-	1	-	-	-	1	

Спецификация смотровых окон в перегородках

Поз.	Обозначение	Наименование	Подвал	1 этаж	2 этаж	3 этаж	4 этаж	5 этаж	Всего	Примечание
ОК-4	ГОСТ 30674-99	ОП 900(h)х900 (4М1-16- 4М1)	-	-	-	-	1	-	1	Оконный блок ПВХ с заполнением однокамерным стеклопакетом.

Спецификация ревизионных люков

Поз.	Обозначение	Описание	Огнестойкость	Подвал	1 этаж	2 этаж	3 этаж	4 этаж	5 этаж	Всего	Примечание
ЛПл-1	Индивидуального изготовления	Люк "Премиум" напольный 200х500		-	19	-	-	-	-	19	
ЛПл-2	Индивидуального изготовления	Люк "Премиум" напольный 600х600		-	5	-	-	-	-	5	
ЛСт-1	Индивидуального изготовления	Люк "Техно" под покраску, 200х200(h), левый, замок "Abloy"		5	15	15	15	15	15	65	
ЛСт-2	Индивидуального изготовления	Люк "Техно" под покраску, 200х300(h), левый, замок "Abloy"		-	20	-	-	-	-	20	
ЛСт-3	Индивидуального изготовления	Люк "Техно" под покраску, 400х300(h), левый, замок "Abloy"		-	2	2	2	2	-	8	
ЛСт-4	Индивидуального изготовления	Люк "Техно" под покраску, 400х600(h), левый, замок "Abloy"		4	2	3	3	6	-	18	
ЛСт-5	Индивидуального изготовления	Люк "Техно" под покраску, 800х800(h), левый, замок "Abloy"		1	-	-	-	-	-	1	
ЛСт-6	Индивидуального изготовления	Люк "Техно" под покраску, 900х1200(h), правый, замок "Abloy"		-	1	-	-	-	-	1	
ЛСт-7	Индивидуального изготовления	Люк "Техно" под покраску, 1000х1500(h), левый, замок "Abloy"		1	4	4	4	4	1	18	
ЛСт-8*	Индивидуального изготовления	Люк "Техно" под покраску,противопожарный (EI60), 800х2100(h), левый, замок "Abloy"	EI30	-	-	-	-	1	-	1	
ЛСт-9*	Индивидуального изготовления	Люк "Техно" под покраску,противопожарный (EI60), 1100х2100(h), двухстворчатый, замок "Abloy"	EI30	-	1	1	1	-	-	3	

Взам. инв. №

Подп. и дата

Инв. № подл.

						765-09/15/ДСР-АР1	
						Федеральное государственное бюджетное учреждение "Больница с поликлиникой" Управления делами президента Российской Федерации, по адресу: г. Москва, Романов пер., д.2/6, стр.2. Реконструкция (в режиме реставрации с приспособлением к современному использованию) здания	
1	0	Нов.	386.21		31.08.21		
Изм.	Кол.уч.	Лист	№док.	Подп.	Дата		
Разработал		Гальченко			03.22	Реконструкция. Корпус А.	Стадия: П; Лист: 16.4; Листов:
ГАП		Холодова			03.22		
Нач.мастер.		Холодова			03.22		
Н.Контроль		Маяцкая			03.22	Спецификация заполнения дверных проемов. Окончание	АО "МСУ-1"
КГИП		Ивонин			03.22		

Формат А2А

Разрешение	Обозначение	765-09/15/ДСР-АР1
386-21	Наименование объекта строительства	Федеральное государственное бюджетное учреждение "Больница с поликлиникой" Управления делами Президента Российской Федерации, по адресу: г. Москва, Романов пер., д. 2/6, стр. 2. Реконструкция (в режиме реставрации с приспособлением к современному использованию) здания

Изм.	Лист	Содержание изменения	Код	Примечание
1	Все	Внесены изменения в том 765-09/15/ДСР-АР1	3	Данные изменения внесены в связи с корректировкой Задания на проектирование и Медико-технологического задания.

Изм. внес	Маяцкая Т.В.				Лист	Листов
Составил	Маяцкая Т.В.				1	1
ГИП	Ивонин Ю.А.					
Утвердил	Холодова Е.В.					

Согласовано

Н.контр.