Общество с ограниченной ответственностью
«ЕВРОМЕТСТРОЙ»

Юридический адрес: 142100, Россия, Московская область, г.о. Подольск, г. Подольск, пл. Советская, д. 3, помещ.\офис. 52/37
Тел. +7 (495)150-05-38, e-mail: info@evrometstroy.com
ИНН 7702821755 КПП 503601001 ОГРН 1137746777640

Заказчик: Московский фонд реновации жилой застройки (Фонд реновации)

Жилой дом с инженерными сетями и благоустройством территории (со сносом жилых зданий по адресам: ул. Шереметьевская д. 17, корп. 1, ул. Шереметьевская д.17, корп. 2) по адресу: г. Москва, район Марьина Роща, Шереметьевская ул., вл. 17, корп. 1, корп. 2 (Северо-Восточный административный округ)

ПРОЕКТНАЯ ДОКУМЕНТАЦИЯ

Раздел 5. Сведения об инженерном оборудовании, о сетях инженерно-технического обеспечения, перечень инженерно-технических мероприятий, содержание технологических решений

Подраздел 5. Сети связи

Часть 10. Наружные сети связи. Демонтаж бездействующих линий связи, проложенных методом воздушно-кабельного перехода

Шифр: 29-0322-ОК-1-ИОС5.10

Том 5.5.10

2023

Общество с ограниченной ответственностью
«ЕВРОМЕТСТРОЙ»

Юридический адрес: 142100, Россия, Московская область, г.о. Подольск, г. Подольск, пл. Советская, д. 3, помещ.\офис. 52/37
Тел. +7 (495)150-05-38, e-mail: info@evrometstroy.com
ИНН 7702821755 КПП 503601001 ОГРН 1137746777640

Заказчик: Московский фонд реновации жилой застройки (Фонд реновации)

Жилой дом с инженерными сетями и благоустройством территории (со сносом жилых зданий по адресам: ул. Шереметьевская д. 17, корп. 1, ул. Шереметьевская д.17, корп. 2) по адресу: г. Москва, район Марьина Роща, Шереметьевская ул., вл. 17, корп. 1, корп. 2 (Северо-Восточный административный округ)

ПРОЕКТНАЯ ДОКУМЕНТАЦИЯ

Раздел 5. Сведения об инженерном оборудовании, о сетях инженерно-технического обеспечения, перечень инженерно-технических мероприятий, содержание технологических решений

Подраздел 5. Сети связи

Часть 10. Наружные сети связи. Демонтаж бездействующих линий связи, проложенных методом воздушно-кабельного перехода

Шифр: 29-0322-ОК-1-ИОС5.10

Том 5.5.10

Генеральный директор **В.В. Гончаров**

Главный инженер проекта **В.В. Малахов**

2023

ООО «Научно-технический центр «Стройнаука-ВИТУ»

195027 г. Санкт-Петербург, пр. Шаумяна, д. 4, к. 1, лит. А, оф. 300

тел./факс (812) 448-94-55

http://www.stroynauka.ruE-mail: info@stroynauka.ru

Заказчик: ООО «ЕВРОМЕТСРОЙ»

Жилой дом с инженерными сетями и благоустройством территории (со сносом жилых зданий по адресам: ул. Шереметьевская д. 17, корп. 1, ул. Шереметьевская д.17, корп. 2) по адресу: г. Москва, район Марьина Роща, Шереметьевская ул., вл. 17, корп. 1, корп. 2 (Северо-Восточный административный округ)

«Проектная документация»

Раздел 5. **«Сведения об инженерном оборудовании, о сетях инженерно-технического обеспечения, перечень инженерно-технических мероприятий, содержание технологических решений»**

Подраздел 5. **«Сети связи»**

Часть 10. **«Наружные сети связи. Демонтаж бездействующих линий связи, проложенных методом воздушно-кабельного перехода»**

Шифр раздела**: 29-0322-ОК-1-ИОС5.10**

Том 5.5.10

2023 г.

ООО «Научно-технический центр «Стройнаука-ВИТУ»

195027 г. Санкт-Петербург, пр. Шаумяна, д. 4, к. 1, лит. А, оф. 300

тел./факс (812) 448-94-55

http://www.stroynauka.ruE-mail: info@stroynauka.ru

Заказчик: ООО «ЕВРОМЕТСРОЙ»

Жилой дом с инженерными сетями и благоустройством территории (со сносом жилых зданий по адресам: ул. Шереметьевская д. 17, корп. 1, ул. Шереметьевская д.17, корп. 2) по адресу: г. Москва, район Марьина Роща, Шереметьевская ул., вл. 17, корп. 1, корп. 2 (Северо-Восточный административный округ)

«Проектная документация»

Раздел 5. **«Сведения об инженерном оборудовании, о сетях инженерно-технического обеспечения, перечень инженерно-технических мероприятий, содержание технологических решений»**

Подраздел 5. **«Сети связи»**

Часть 10. **«Наружные сети связи. Демонтаж бездействующих линий связи, проложенных методом воздушно-кабельного перехода»**

Шифр раздела**: 29-0322-ОК-1-ИОС5.10**

Том 5.5.10

Генеральный директор А.В. Дронь

Главный инженер проекта А.С. Володин

2023 г.

ООО "ВЕКТОР"

СРО-П-211-23072019

Жилой дом с инженерными сетями и благоустройством территории (со сносом жилых зданий по адресам: ул. Шереметьевская д. 17, корп. 1, ул. Шереметьевская д. 17, корп. 2) по адресу: г. Москва, район Марьина Роща, Шереметьевская ул., вл. 17, корп. 1, корп. 2 (Северо-Восточный административный округ)

ПРОЕКТНАЯ ДОКУМЕНТАЦИЯ

Раздел 5. Сведения об инженерном оборудовании, о сетях инженерно-технического обеспечения, перечень инженерно-технических мероприятий, содержание технологических решений

Подраздел 5. Сети связи

Часть 10. Наружные сети связи. Демонтаж бездействующих линий связи, проложенных методом воздушно-кабельного перехода

29-0322-ОК-1-ИОС5.10

Том 5.5.10

Москва, 2023 г.

ООО "ВЕКТОР"

Общество с ограниченной ответственностью
Место нахождения: Российская Федерация, 109518, г. Москва, 1-ый Грайвороновский пр-д.9А,стр.7,эт.4,оф.416
ОГРН 1197746077022; ИНН / КПП 7722471629 / 772201001
Р/счет 40702810838000116053 в ПАО «Сбербанк» г. Москва
К/счет 30101810400000000225, БИК 044525225
Мнк. тел./факс (495) 116-16-34

СРО-П-211-23072019

Жилой дом с инженерными сетями и благоустройством территории (со сносом жилых зданий по адресам: ул. Шереметьевская д. 17, корп. 1, ул. Шереметьевская д. 17, корп. 2) по адресу: г. Москва, район Марьина Роща, Шереметьевская ул., вл. 17, корп. 1, корп. 2 (Северо-Восточный административный округ)

ПРОЕКТНАЯ ДОКУМЕНТАЦИЯ

Раздел 5. Сведения об инженерном оборудовании, о сетях инженерно-технического обеспечения, перечень инженерно-технических мероприятий, содержание технологических решений

Подраздел 5. Сети связи

Часть 10. Наружные сети связи. Демонтаж бездействующих линий связи, проложенных методом воздушно-кабельного перехода

29-0322-ОК-1-ИОС5.10

Том 5.5.10

Главный инженер проекта



Шаповалов А.В.

Москва, 2023 г.

Содержание тома

Обозначение	Наименование	Примечание
29-0322-ОК-1-ИОС5.10.СТ	Содержание тома	Стр. 2
29-0322-ОК-1-ИОС5.10.ТЧ	Текстовая часть	Стр. 3, 4
	Графическая часть:	
29-0322-ОК-1-ИОС5.10	Схема демонтажа бездействующих кабелей связи проложенных методом ВКП	Стр. 5

Согласовано

Взам. инв. №

Подп. и дата

Инв. № подл.

Изм.	Кол. уч.	Лист	№ док.	Подп.	Дата	29-0322-ОК-1-ИОС5.10.СТ		
Разработал		Шаповалов			11.23г.	Содержание тома	Стадия	Лист	Листов
							П		1
Н. Контр.		Адамский			11.23г.		ООО "ВЕКТОР"		
ГИП		Шаповалов			11.23г.				

Формат А4

Текстовая часть

Проектная документация раздела 5, подраздела 5, части 10 «Наружные сети связи. Демонтаж бездействующих линий связи, проложенных методом воздушно-кабельного перехода», выполнена в полном объеме в соответствии с заданием на разработку проектной документации.

1 Наименование работы.

Разработка проектной документации на демонтаж бездействующих линий связи, проложенных методом воздушно-кабельного перехода объекта: «Жилой дом с инженерными сетями и благоустройством территории (со сносом жилых зданий по адресам: ул. Шереметьевская д.17, корп.1, ул. Шереметьевская д.17, корп.2) по адресу: г. Москва, район Марьина Роща, Шереметьевская ул., вл. 17, корп. 1, корп. 2 (Северо-Восточный административный округ)» (далее по тексту "Объект").

2 Основание для разработки.

Технические решения, реализованные в настоящем проекте, приняты на основании:

- результатов обследования объекта;
- Письма ООО "ЕВРОМЕТСТРОЙ" Исх. № 195-РШ, от 29.11.2023 г..

3 Соответствие проектных решений нормам безопасности.

В части требований безопасности предлагаемые решения соответствуют следующим стандартам:

- СНиП III-4-80. Техника безопасности в строительстве.
- ПОТ РО-45-009-2003. Правила по охране труда при работах на линейных сооружениях кабельных линий передачи.

4 Список использованных при проектировании нормативно-технических документов.

1) Постановление Правительства РФ от 16 февраля 2008 г. № 87.
2) ГОСТ Р 21.1101-2009. Основные требования к проектной и рабочей документации.
3) ГОСТ 21.1803-2000. Правила выполнения рабочей документации проводных средств связи.
4) СНиП 31-06-2009. Общественные здания и сооружения.
5) ГОСТ 21.406-88. Проводные средства связи. Обозначения условные графические на схемах и планах.
6) Руководство по строительству линейных сооружений местных сетей связи. Минсвязи России – АООТ «ССКТБ-ТОМАСС». Г. Москва, 1996 г.

5 Проектные решения

Данным проектом предусматривается:

- демонтаж бездействующих линий связи, проложенных методом воздушно-кабельного перехода между строениями по адресу: Октябрьская ул., д. 68 – Шереметьевская ул., д. 17, корп. 2 (1 каб. L=40,0 м);
- демонтаж бездействующих линий связи, проложенных методом воздушно-кабельного перехода между строениями по адресу: Шереметьевская ул., д. 17, корп. 2 – Шереметьевская ул., д. 19, корп. 1 (2 каб. по 70,0 м каждый);
- демонтаж бездействующих линий связи, проложенных методом воздушно-кабельного перехода между строениями по адресу: Шереметьевская ул., д. 17, корп. 2 – Шереметьевская ул., д. 17, корп. 1 (4 каб. по 20,0 м каждый);
- демонтаж бездействующих линий связи, проложенных методом воздушно-кабельного перехода между строениями по адресу: Шереметьевская ул., д. 17, корп. 1 – Шереметьевская ул., д. 15, корп. 2 (2 каб. по 20,0 м каждый).

Согласовано

Взам. инв. №

Подп. и дата

Инв. № подл.

Изм.	Кол. уч.	Лист	№ док.	Подп.	Дата
Разработал		Шаповалов			11.23г.
Н. Контр.		Адамский			11.23г.
ГИП		Шаповалов			11.23г.

29-0322-ОК-1-ИОС5.10.ТЧ

Текстовая часть

Стадия	Лист	Листов
П	1	2

ООО "ВЕКТОР"

Формат А4

6 Общие указания

При выполнении строительно-монтажных работ необходимо руководствоваться "Руководством по строительству линейных сооружений местных сетей связи; Минсвязи России – АООТ "ССКТБ-ТОМАС".

Перед производством монтажных работ должны быть проведены соответствующие мероприятия, обеспечивающие безопасность строительства и дальнейшую эксплуатацию. При выполнении монтажных работ должны выполняться все требования по технике безопасности, действующие на данном предприятии, а также изложенные в «Правилах по охране труда при работах на кабельных линиях связи и проводного вещания» ПОТ РО-45-007-96 и ВСН-604-111-877 «Техника безопасности при строительстве линейно-кабельных сооружений», «Правил пожарной безопасности на объектах Министерства связи», «Временных рекомендаций по предотвращению попадания газа в помещение ввода кабелей предприятий связи», санитарных норм САНПИН 2.2.1/2.1.1.984-00, ГОСТах по безопасности труда. Строительно-монтажные работы по монтажу линейно-кабельных сооружений связи должны производится при строгом соблюдении правил техники безопасности, согласно требованиям СП 76.13330.2016.

7 Справка ГИПа

Технические решения, принятые в проектной документации, соответствуют требованиям экологических, санитарно-гигиенических, противопожарных и других норм, действующих на территории Российской Федерации, обеспечивают безопасную для жизни и здоровья людей эксплуатацию объекта при соблюдении предусмотренных рабочими чертежами мероприятий и правил техники безопасности.

Главный инженер проекта А.В. Шаповалов

Согласовано


Взам. инв. №

Подп. и дата

Инв. № подл.

Изм.	Кол. уч.	Лист	№ док.	Подп.	Дата	29-0322-ОК-1-ИОС5.10.ТЧ	Лист 2

Формат А4

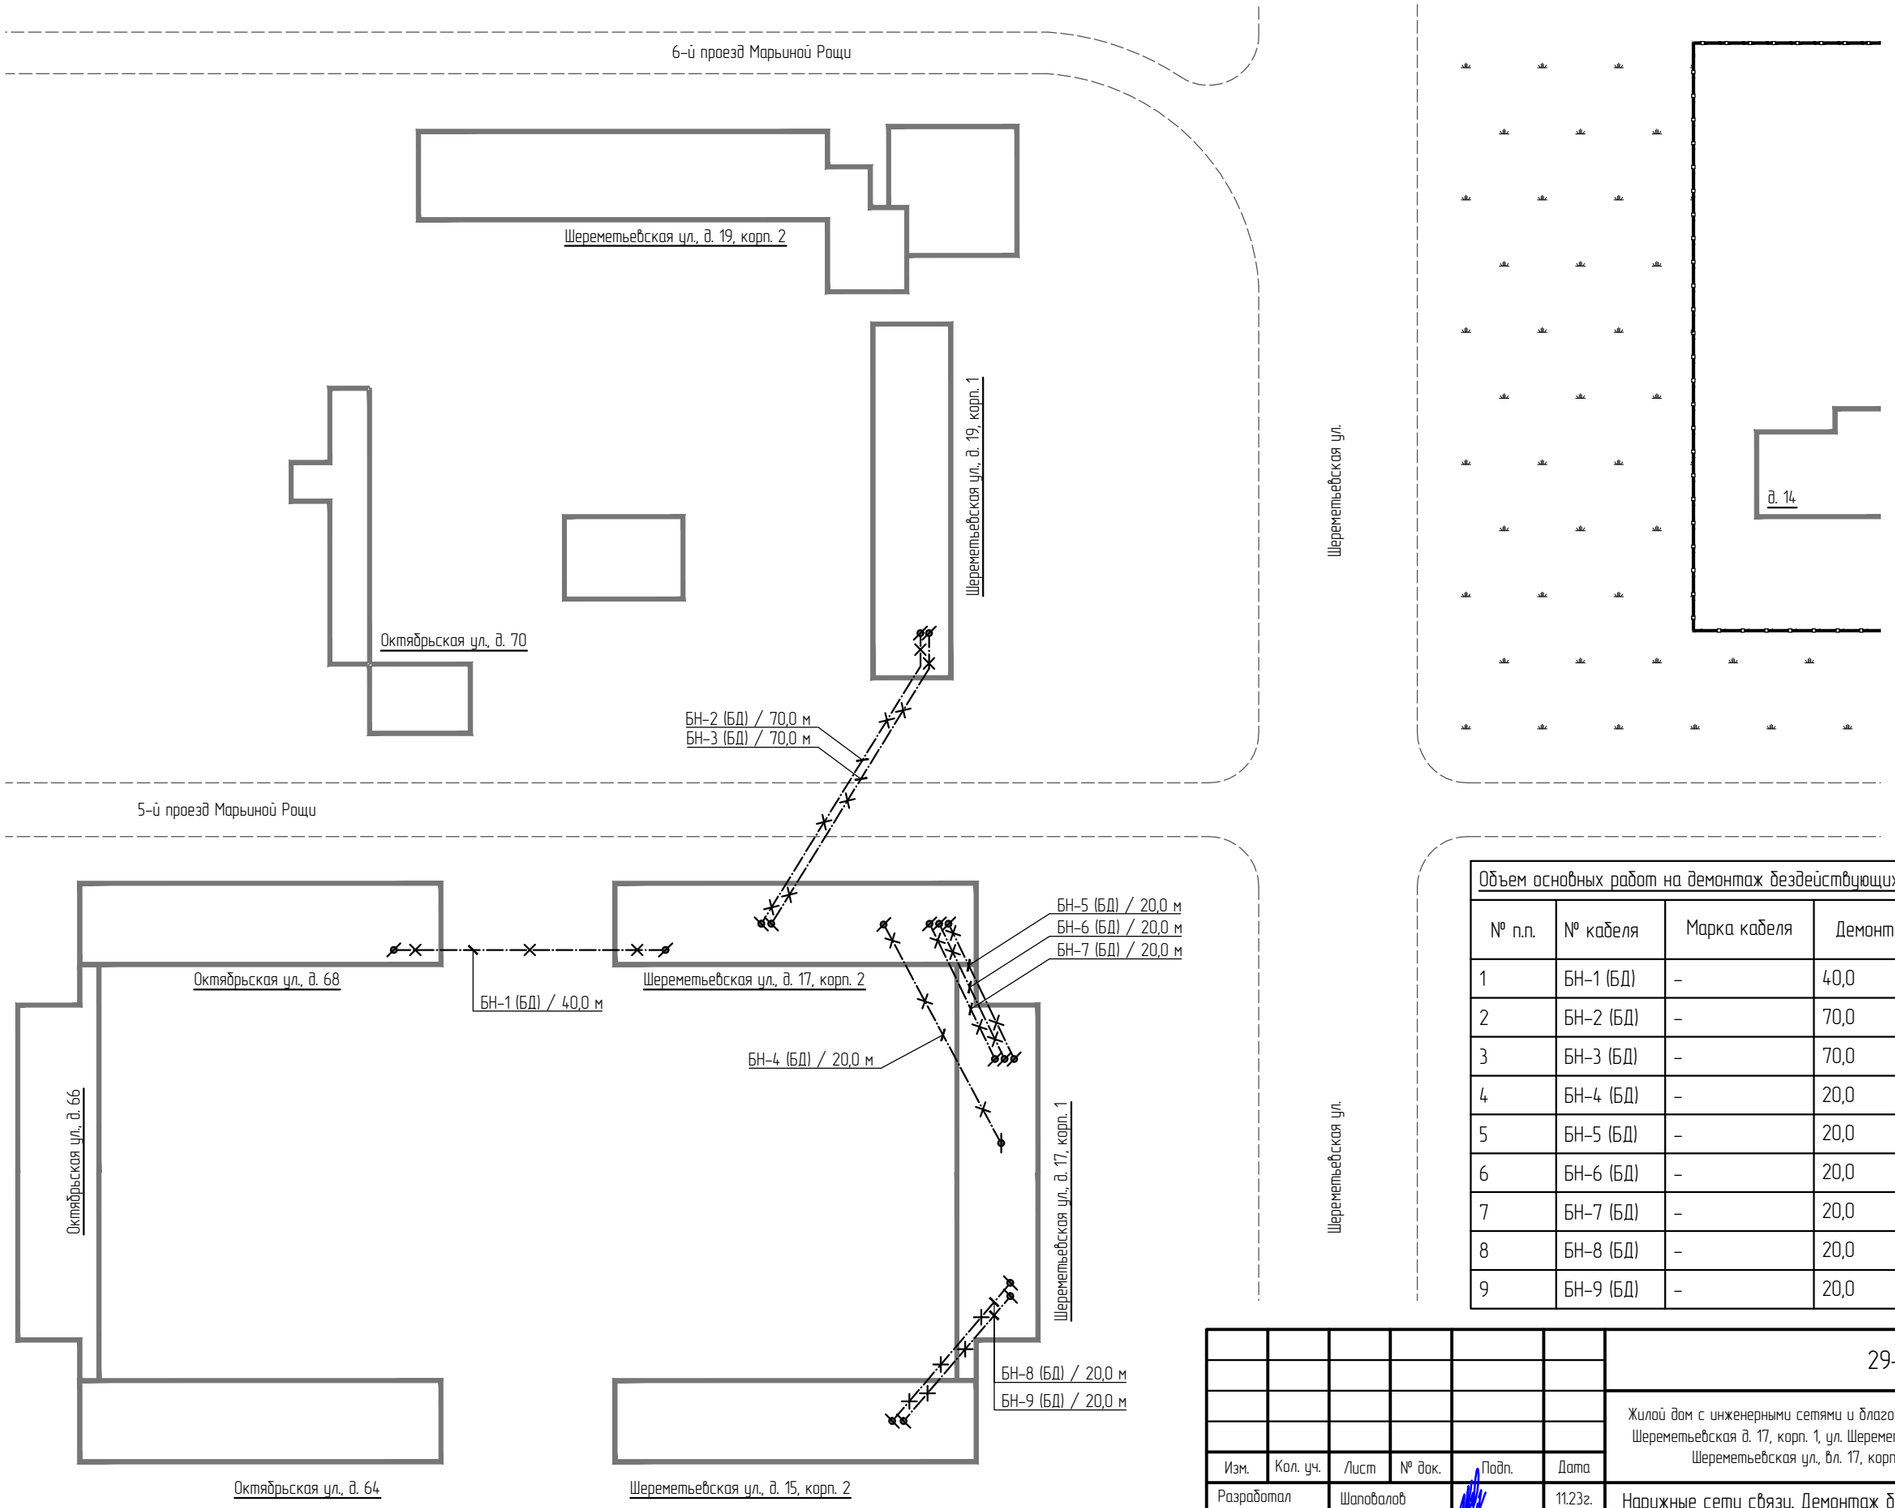

Объем основных работ на демонтаж бездействующих кабелей связи:

№ п.п.	№ кабеля	Марка кабеля	Демонтаж ВКП	Итого	Ед. изм.
1	БН-1 (БД)	–	40,0	40	м
2	БН-2 (БД)	–	70,0	70	м
3	БН-3 (БД)	–	70,0	70	м
4	БН-4 (БД)	–	20,0	20	м
5	БН-5 (БД)	–	20,0	20	м
6	БН-6 (БД)	–	20,0	20	м
7	БН-7 (БД)	–	20,0	20	м
8	БН-8 (БД)	–	20,0	20	м
9	БН-9 (БД)	–	20,0	20	м

Согласовано

Взам. инв. №

Подп. и дата

Инв. № подл.

Изм.	Кол. уч.	Лист	№ док.	Подп.	Дата
Разработал		Шаповалов			11.23г.
Н. Контр.		Адамский			11.23г.
ГИП		Шаповалов			11.23г.

29-0322-ОК-1-ИОС5.10

Жилой дом с инженерными сетями и благоустройством территории (со сносом жилых зданий по адресам: ул. Шереметьевская д. 17, корп. 1, ул. Шереметьевская д. 17, корп. 2) по адресу: г. Москва, район Марьина Роща, Шереметьевская ул., вл. 17, корп. 1, корп. 2 (Северо-Восточный административный округ)

Наружные сети связи. Демонтаж бездействующих линий связи, проложенных методом воздушно-кабельного перехода

Стадия	Лист	Листов
П		1

Схема демонтажа бездействующих кабелей связи проложенных методом ВКП

ООО "ВЕКТОР"

Формат А3