Общество с ограниченной ответственностью
«ЕВРОМЕТСТРОЙ»

Юридический адрес: 142100, Россия, Московская область, г.о. Подольск, г. Подольск, пл. Советская, д. 3, помещ.\офис. 52/37
Тел. +7 (495)150-05-38, e-mail: info@evrometstroy.com
ИНН 7702821755 КПП 503601001 ОГРН 1137746777640

Заказчик: Московский фонд реновации жилой застройки (Фонд реновации)

Жилой дом с инженерными сетями и благоустройством территории (со сносом жилых зданий по адресам: ул. Шереметьевская д. 17, корп. 1, ул. Шереметьевская д.17, корп. 2) по адресу: г. Москва, район Марьина Роща, Шереметьевская ул., вл. 17, корп. 1, корп. 2 (Северо-Восточный административный округ)

ПРОЕКТНАЯ ДОКУМЕНТАЦИЯ

Раздел 5. Сведения об инженерном оборудовании, о сетях инженерно-технического обеспечения, перечень инженерно-технических мероприятий, содержание технологических решений

Подраздел 5. Сети связи

Часть 11. Наружные сети связи. Демонтаж существующих сетей связи АО "Мослифт"

Шифр: 29-0322-ОК-1-ИОС5.11

Том 5.5.11

2023

Общество с ограниченной ответственностью
«ЕВРОМЕТСТРОЙ»

Юридический адрес: 142100, Россия, Московская область, г.о. Подольск, г. Подольск, пл. Советская, д. 3, помещ.\офис. 52/37
Тел. +7 (495)150-05-38, e-mail: info@evrometstroy.com
ИНН 7702821755 КПП 503601001 ОГРН 1137746777640

Заказчик: Московский фонд реновации жилой застройки (Фонд реновации)

Жилой дом с инженерными сетями и благоустройством территории (со сносом жилых зданий по адресам: ул. Шереметьевская д. 17, корп. 1, ул. Шереметьевская д.17, корп. 2) по адресу: г. Москва, район Марьина Роща, Шереметьевская ул., вл. 17, корп. 1, корп. 2 (Северо-Восточный административный округ)

ПРОЕКТНАЯ ДОКУМЕНТАЦИЯ

Раздел 5. Сведения об инженерном оборудовании, о сетях инженерно-технического обеспечения, перечень инженерно-технических мероприятий, содержание технологических решений

Подраздел 5. Сети связи

Часть 11. Наружные сети связи. Демонтаж существующих сетей связи АО "Мослифт"

Шифр: 29-0322-ОК-1-ИОС5.11

Том 5.5.11

Генеральный директор **В.В. Гончаров**

Главный инженер проекта **В.В. Малахов**

2023

ООО «Научно-технический центр «Стройнаука-ВИТУ»

195027 г. Санкт-Петербург, пр. Шаумяна, д. 4, к. 1, лит. А, оф. 300

тел./факс (812) 448-94-55

http://www.stroynauka.ruE-mail: info@stroynauka.ru

Заказчик: ООО «ЕВРОМЕТСРОЙ»

Жилой дом с инженерными сетями и благоустройством территории (со сносом жилых зданий по адресам: ул. Шереметьевская д. 17, корп. 1, ул. Шереметьевская д.17, корп. 2) по адресу: г. Москва, район Марьина Роща, Шереметьевская ул., вл. 17, корп. 1, корп. 2 (Северо-Восточный административный округ)

«Проектная документация»

Раздел 5. **«Сведения об инженерном оборудовании, о сетях инженерно-технического обеспечения, перечень инженерно-технических мероприятий, содержание технологических решений»**

Подраздел 5. **«Сети связи»**

Часть 11. **Наружные сети связи. Демонтаж существующих сетей связи АО "Мослифт"**

Шифр раздела**: 29-0322-ОК-1-ИОС5.11**

Том 5.5.11

2023 г.

ООО «Научно-технический центр «Стройнаука-ВИТУ»

195027 г. Санкт-Петербург, пр. Шаумяна, д. 4, к. 1, лит. А, оф. 300

тел./факс (812) 448-94-55

http://www.stroynauka.ruE-mail: info@stroynauka.ru

Заказчик: ООО «ЕВРОМЕТСРОЙ»

Жилой дом с инженерными сетями и благоустройством территории (со сносом жилых зданий по адресам: ул. Шереметьевская д. 17, корп. 1, ул. Шереметьевская д.17, корп. 2) по адресу: г. Москва, район Марьина Роща, Шереметьевская ул., вл. 17, корп. 1, корп. 2 (Северо-Восточный административный округ)

«Проектная документация»

Раздел 5. **«Сведения об инженерном оборудовании, о сетях инженерно-технического обеспечения, перечень инженерно-технических мероприятий, содержание технологических решений»**

Подраздел 5. **«Сети связи»**

Часть 11. **Наружные сети связи. Демонтаж существующих сетей связи АО "Мослифт"**

Шифр раздела**: 29-0322-ОК-1-ИОС5.11**

Том 5.5.11

Генеральный директор А.В. Дронь

Главный инженер проекта А.С. Володин

2023 г.

ООО "ВЕКТОР"

СРО-П-211-23072019

Жилой дом с инженерными сетями и благоустройством территории (со сносом жилых зданий по адресам: ул. Шереметьевская д. 17, корп. 1, ул. Шереметьевская д. 17, корп. 2) по адресу: г. Москва, район Марьина Роща, Шереметьевская ул., вл. 17, корп. 1, корп. 2 (Северо-Восточный административный округ)

ПРОЕКТНАЯ ДОКУМЕНТАЦИЯ

Раздел 5. Сведения об инженерном оборудовании, о сетях инженерно-технического обеспечения, перечень инженерно-технических мероприятий, содержание технологических решений

Подраздел 5. Сети связи

Часть 11. Наружные сети связи. Демонтаж существующих сетей связи АО "Мослифт"

29-0322-ОК-1-ИОС5.11

Том 5.5.11

Москва, 2023 г.

ООО "ВЕКТОР"

Общество с ограниченной ответственностью
Место нахождения: Российская Федерация, 109518, г. Москва, 1-ый Грайвороновский пр-д.9А,стр.7,эт.4,оф.416
ОГРН 1197746077022; ИНН / КПП 7722471629 / 772201001
Р/счет 40702810838000116053 в ПАО «Сбербанк» г. Москва
К/счет 30101810400000000225, БИК 044525225
Мнк. тел./факс (495) 116-16-34

СРО-П-211-23072019

Жилой дом с инженерными сетями и благоустройством территории (со сносом жилых зданий по адресам: ул. Шереметьевская д. 17, корп. 1, ул. Шереметьевская д. 17, корп. 2) по адресу: г. Москва, район Марьина Роща, Шереметьевская ул., вл. 17, корп. 1, корп. 2 (Северо-Восточный административный округ)

ПРОЕКТНАЯ ДОКУМЕНТАЦИЯ

Раздел 5. Сведения об инженерном оборудовании, о сетях инженерно-технического обеспечения, перечень инженерно-технических мероприятий, содержание технологических решений

Подраздел 5. Сети связи

Часть 11. Наружные сети связи. Демонтаж существующих сетей связи АО "Мослифт"

29-0322-ОК-1-ИОС5.11

Том 5.5.11

Главный инженер проекта



Шаповалов А.В.

Москва, 2023 г.

Содержание тома

Обозначение	Наименование	Примечание
29-0322-ОК-1-ИОС5.11.СТ	Содержание тома	Стр. 2
29-0322-ОК-1-ИОС5.11.ТЧ	Текстовая часть	Стр. 3, 4
	Графическая часть:	
29-0322-ОК-1-ИОС5.11	Принципиальная схема	Стр. 5
29-0322-ОК-1-ИОС5.11	План сетей	Стр. 6

Согласовано

Взам. инв. №

Подп. и дата

Инв. № подл.

Изм.	Кол. уч.	Лист	№ док.	Подп.	Дата	29-0322-ОК-1-ИОС5.11.СТ		
Разработал		Шаповалов			11.23г.	Содержание тома	Стадия	Лист	Листов
							П		1
Н. Контр.		Адамский			11.23г.		ООО "ВЕКТОР"		
ГИП		Шаповалов			11.23г.				

Формат А4

Текстовая часть

Проектная документация раздела 5, подраздела 5, части 11 "«Наружные сети связи. Демонтаж существующих сетей связи АО «Мослифт»», выполнена в полном объеме в соответствии с заданием на разработку проектной документации.

1 Наименование работы.

Разработка проектной документации на демонтаж существующей сети связи АО "Мослифт" объекта: «Жилой дом с инженерными сетями и благоустройством территории (со сносом жилых зданий по адресам: ул. Шереметьевская д.17, корп.1, ул. Шереметьевская д.17, корп.2) по адресу: г. Москва, район Марьина Роща, Шереметьевская ул., вл. 17, корп. 1, корп. 2 (Северо-Восточный административный округ)» (далее по тексту "Объект").

2 Основание для разработки.

Технические решения, реализованные в настоящем проекте, приняты на основании:

- задания Заказчика на проектирование;
- технических условий АО "Мослифт" от 15.08.2022 г., № 75/08-22;
- результатов обследования объекта.

3 Соответствие проектных решений нормам безопасности.

В части требований безопасности предлагаемые решения соответствуют следующим стандартам:

- СНиП III-4-80. Техника безопасности в строительстве.
- ПОТ РО-45-009-2003. Правила по охране труда при работах на линейных сооружениях кабельных линий передачи.

4 Список использованных при проектировании нормативно-технических документов.

1) Постановление Правительства РФ от 16 февраля 2008 г. № 87.
2) ГОСТ Р 21.1101-2009. Основные требования к проектной и рабочей документации.
3) ГОСТ 21.1803-2000. Правила выполнения рабочей документации проводных средств связи.
4) СНиП 31-06-2009. Общественные здания и сооружения.
5) ГОСТ 21.406-88. Проводные средства связи. Обозначения условные графические на схемах и планах.
6) Руководство по строительству линейных сооружений местных сетей связи. Минсвязи России – АООТ «ССКТБ-ТОМАСС». Г. Москва, 1996 г.

5 Проектные решения

Данным проектом предусматривается:

- демонтаж медного кабеля АО "Мослифт"" между стойками ВКП, расположенными на крышах зданий Шереметьевская ул., д. 15, корп. 2 и Шереметьевская ул., д. 17, корп. 1 (L=100,0 м);
- демонтаж медного кабеля АО "Мослифт"" между стойками ВКП, расположенными на крышах зданий Октябрьская ул., д. 68 и Шереметьевская ул., д. 17, корп. 2 (L=100,0 м);
- демонтаж стоек ВКП, расположенных на крыше зданий Шереметьевская ул., д. 15, корп. 2, Шереметьевская ул., д. 17, корп. 1, Шереметьевская ул., д. 17, корп. 2, Октябрьская ул., д. 68 (4 стойки ВКП).

Согласовано

Взам. инв. №

Подп. и дата

Инв. № подл.

Изм.	Кол. уч.	Лист	№ док.	Подп.	Дата
Разработал		Шаповалов			11.23г.
Н. Контр.		Адамский			11.23г.
ГИП		Шаповалов			11.23г.

29-0322-ОК-1-ИОС5.11.ТЧ

Текстовая часть

Стадия	Лист	Листов
П	1	2

ООО "ВЕКТОР"

Формат А4

6 Общие указания

При выполнении строительно-монтажных работ необходимо руководствоваться "Руководством по строительству линейных сооружений местных сетей связи; Минсвязи России – АООТ "ССКТБ-ТОМАС".

Перед производством монтажных работ должны быть проведены соответствующие мероприятия, обеспечивающие безопасность строительства и дальнейшую эксплуатацию. При выполнении монтажных работ должны выполняться все требования по технике безопасности, действующие на данном предприятии, а также изложенные в «Правилах по охране труда при работах на кабельных линиях связи и проводного вещания» ПОТ РО-45-007-96 и ВСН-604-111-877 «Техника безопасности при строительстве линейно-кабельных сооружений», «Правил пожарной безопасности на объектах Министерства связи», «Временных рекомендаций по предотвращению попадания газа в помещение ввода кабелей предприятий связи», санитарных норм САНПИН 2.2.1/2.1.1.984-00, ГОСТах по безопасности труда. Строительно-монтажные работы по монтажу линейно-кабельных сооружений связи должны производится при строгом соблюдении правил техники безопасности, согласно требованиям СП 76.13330.2016.

7 Справка ГИПа

Технические решения, принятые в проектной документации, соответствуют требованиям экологических, санитарно-гигиенических, противопожарных и других норм, действующих на территории Российской Федерации, обеспечивают безопасную для жизни и здоровья людей эксплуатацию объекта при соблюдении предусмотренных рабочими чертежами мероприятий и правил техники безопасности.

Главный инженер проекта А.В. Шаповалов

Согласовано

Взам. инв. №


Подп. и дата


Инв. № подл.

Изм.	Кол. уч.	Лист	№ док.	Подп.	Дата	29-0322-ОК-1-ИОС5.11.ТЧ	Лист 2

Формат А4

Условные обозначения	
	Кабель существующий, проложенный методом ВКП
	Стойка ВКП существующая
×	Демонтаж сооружений связи

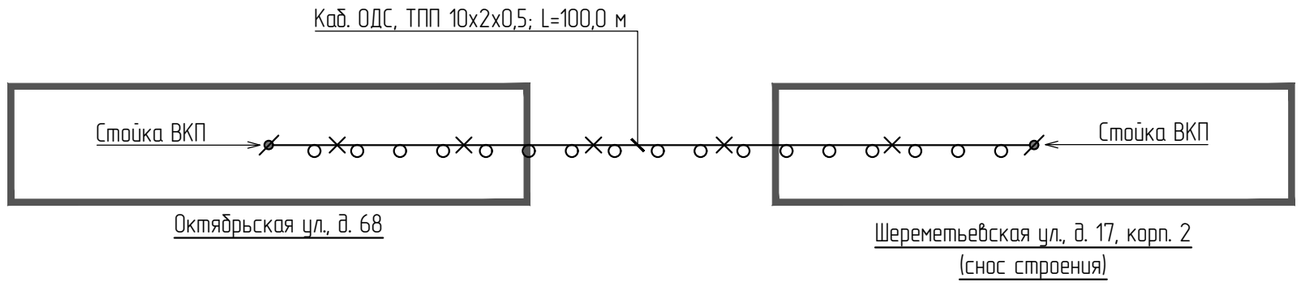

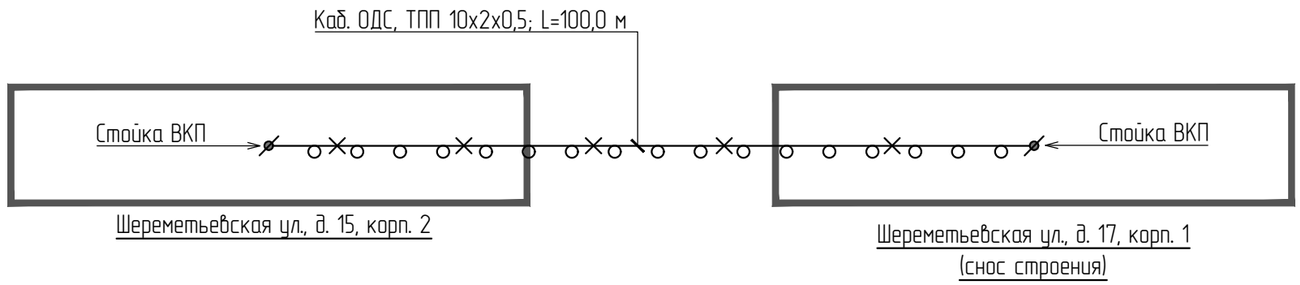

ТУ АО "Мослифт" от 15.08.2022 г., № 75/08-22

Изм.	Кол. уч.	Лист	№ док.	Подп.	Дата	29-0322-ОК-1-ИОС5.11			
						Жилой дом с инженерными сетями и благоустройством территории (со сносом жилых зданий по адресам: ул. Шереметьевская д. 17, корп. 1, ул. Шереметьевская д. 17, корп. 2) по адресу: г. Москва, район Марьина Роща, Шереметьевская ул., вл. 17, корп. 1, корп. 2 (Северо-Восточный административный округ)			
Разработал		Шаповалов			11.23г.	Наружные сети связи. Демонтаж существующих сетей связи АО "Мослифт"	Стадия	Лист	Листов
							П	1	2
Н. Контр.		Адамский			11.23г.	Принципиальная схема	ООО "ВЕКТОР"		
ГИП		Шаповалов			11.23г.				


Формат А3

Согласовано

Взам. инв. №

Подп. и дата

Инв. № подл.

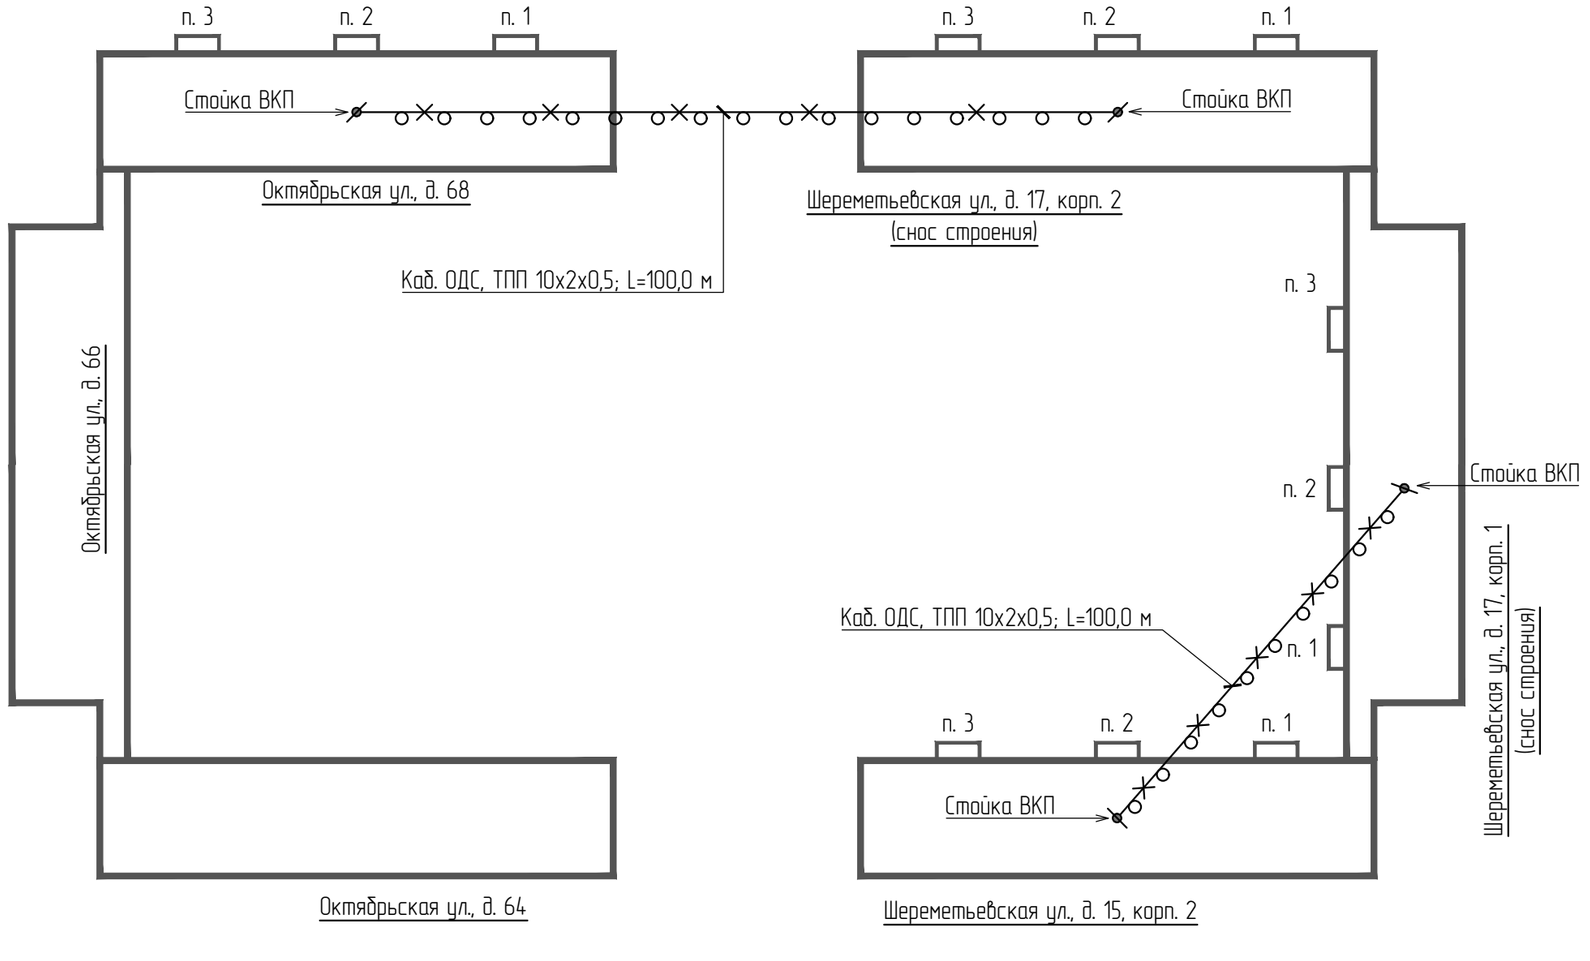

Условные обозначения	
	Кабель существующий, проложенный методом ВКП
	Стойка ВКП существующая
×	Демонтаж сооружений связи

Объем основных работ:

1 Демонтаж кабеля ОДС марки ТПП 10х2х0,5 проложенного методом ВКП – 200,0 м
2 Демонтаж стоек ВКП – 4 шт.
3 Проведение пусконаладочных работ комплекса АС ДК по адресу: 4-й Стрелецкий проезд, д. 7А

ТУ АО "Мослифт" от 15.08.2022 г., № 75/08-22

Изм.	Кол. уч.	Лист	№ док.	Подп.	Дата	29-0322-ОК-1-ИОС5.11			
						Жилой дом с инженерными сетями и благоустройством территории (со сносом жилых зданий по адресам: ул. Шереметьевская д. 17, корп. 1, ул. Шереметьевская д. 17, корп. 2) по адресу: г. Москва, район Марьина Роща, Шереметьевская ул., вл. 17, корп. 1, корп. 2 (Северо-Восточный административный округ)			
Разработал		Шаповалов			11.23г.	Наружные сети связи. Демонтаж существующих сетей связи АО "Мослифт"	Стадия	Лист	Листов
							П	2	
Н. Контр.		Адамский			11.23г.	План сетей	ООО "ВЕКТОР"		
ГИП		Шаповалов			11.23г.				

Формат А3

Согласовано

Взам. инв. №

Подп. и дата

Инв. № подл.