
Маркировочный план 10 этажа М. 1:100

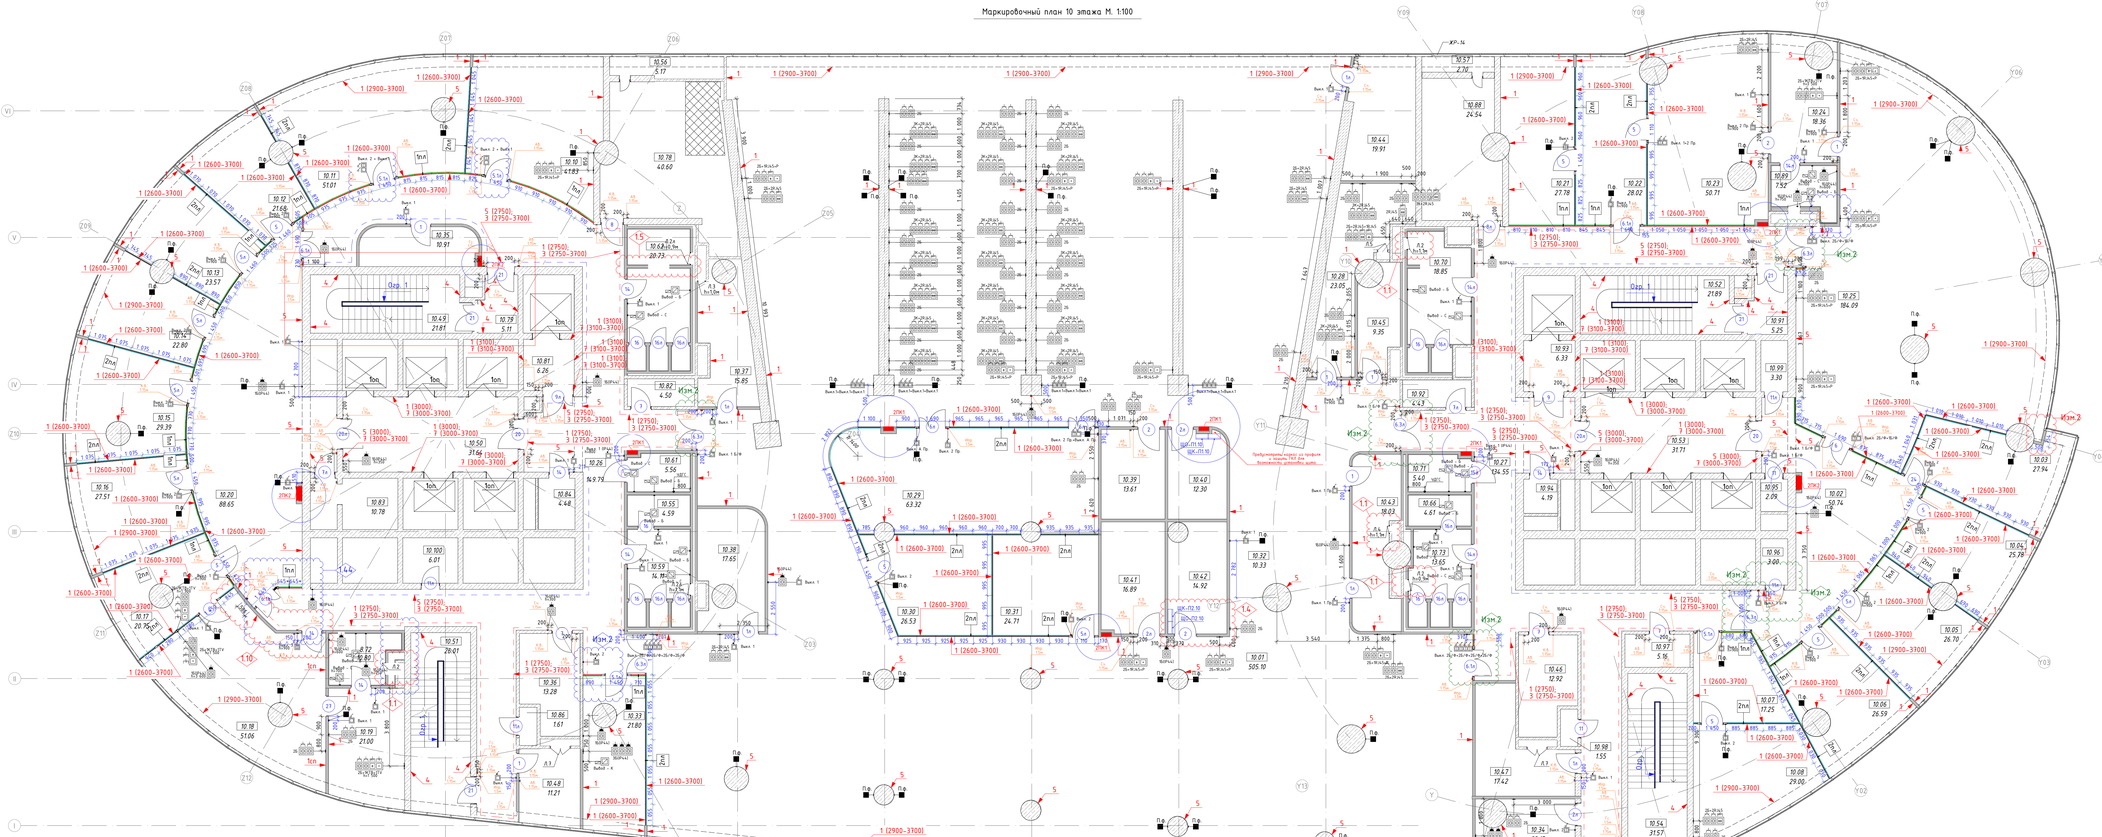

Экспликация помещений 10 этажа.

Номер	Имя	Площадь	Прим
Вспомогательные - технические (кладовые, серверные, приборы, оборудование)			169.66 м²
Технические			
10.35	Кладовая	10.91 м²	В4
10.36	Аппаратная СС	19.28 м²	В4
10.37	Гардероб	15.85 м²	
10.38	Кладовая	17.65 м²	В3
10.39	Помещение для хранения документов	13.61 м²	В2
10.40	Коты центр	12.30 м²	
10.41	Помещение для хранения документов	16.89 м²	В2
10.42	Коты центр	14.92 м²	
10.43	Гардероб	18.03 м²	
10.44	Вспомогательное помещение	19.91 м²	В2
10.66	Аппаратная СС	12.92 м²	В4
10.67	Помещение для хранения документов	13.42 м²	В2
10.68	Помещение для хранения документов	10.27 м²	В2
		194.91 м²	
ГКУ МО "Дирекция дорожного строительства"			
Коридоры			
10.02	Холл	10.74 м²	
Офисные помещения			
10.01	Офисное помещение	505.10 м²	
10.03	Кабинет	27.94 м²	
10.04	Кабинет	25.78 м²	
10.05	Кабинет	26.70 м²	
10.06	Кабинет	26.59 м²	
10.07	Приемная	17.25 м²	
10.08	Кабинет руководителя	29.00 м²	
Главное контрольное управление МО		309.11 м²	
Коридоры			
10.09	Офисное помещение	590.94 м²	
10.10	Кабинет бухгалтерии ГКУ	49.83 м²	
10.11	Кабинет отдела кадров ГКУ	51.01 м²	
10.12	Кабинет зам. начальника	21.68 м²	
10.13	Кабинет зам. начальника	22.57 м²	
10.14	Кабинет зам. начальника	22.80 м²	
10.15	Первый зам. начальника	29.39 м²	
10.16	Первый зам. начальника	27.51 м²	
10.17	Приемная	20.75 м²	
10.18	Кабинет руководителя	51.56 м²	
10.19	Комната отдыха	21.00 м²	
		970.29 м²	
Коридоры			
Коридоры			
10.26	Коридор	149.19 м²	
10.27	Коридор	194.55 м²	
		286.34 м²	
Общественные зоны			
Общественные зоны			
10.33	Кофе пойнт	21.80 м²	
10.34	Кофе пойнт	23.15 м²	
Офисные помещения			
10.29	Переговорная	63.14 м²	
10.30	Переговорная	26.53 м²	
10.31	Переговорная	24.71 м²	
10.32	Переговорная	18.33 м²	

Экспликация помещений 10 этажа.

Номер	Имя	Площадь	Прим
	Служба эксплуатации		
	Офисные помещения		
10.28	Служба эксплуатации	23.05 м²	
		23.05 м²	
	Технические, служебные, места общего пользования		
	Зоны безопасности		
10.50	ПБ-зона	31.66 м²	
10.53	ПБ-зона	31.71 м²	
	Коридоры		
10.19	Тамбур-шлюз	5.11 м²	
10.21	Холл технического лифта	6.26 м²	
10.91	Тамбур-шлюз	5.25 м²	
10.93	Холл технического лифта	6.33 м²	
	Лестничные клетки		
10.49	Лестница №3	21.81 м²	
10.51	Лестница №4	26.01 м²	
10.52	Лестница №1	21.89 м²	
10.54	Лестница №2	31.57 м²	
	Сан. узлы		
10.55	Помещение личной гигиены женщин	4.59 м²	
10.59	С/у женский	14.11 м²	
10.61	С/у МГН	5.56 м²	
10.62	С/у мужской	20.73 м²	
10.66	Помещение личной гигиены женщин	4.67 м²	
10.70	С/у мужской	18.85 м²	
10.71	С/у МГН	5.48 м²	
10.73	С/у женский	13.65 м²	
10.80	С/у	8.72 м²	
10.84	Помещение уборочного инвентаря	4.48 м²	В4
10.89	С/у	7.52 м²	
10.94	Помещение уборочного инвентаря	4.19 м²	В4
	Технические		
10.45	Помещение СС	9.35 м²	В4
10.56	Техническое помещение	5.01 м²	В4
10.57	Техническое помещение	2.70 м²	В4
10.78	Венткамера	40.60 м²	В4
10.82	Аппаратная систем ПБ	4.50 м²	В4
10.83	Электрощитовая	10.78 м²	В4
10.86	Ниша СС	1.61 м²	В4
10.88	Венткамера	24.54 м²	В4
10.92	Аппаратная систем ПБ	4.43 м²	В4
10.95	Техническое помещение ИТО	2.09 м²	В4
10.96	Техническое помещение ТС	3.00 м²	В4
10.97	Электрощитовая	5.76 м²	В4
10.98	Ниша СС	1.55 м²	В4
10.99	Техническое помещение ХС и ТС	3.30 м²	В4
10.100	Помещение ХС и ТС	6.01 м²	В4
	Управление по обеспечению деятельности подведомственного-специального службы МО	424.60 м²	
	Офисные помещения		
10.21	Первый зам. начальника	27.78 м²	
10.22	Приемная	28.02 м²	
10.23	Кабинет руководителя	50.71 м²	
10.24	Комната отдыха	18.36 м²	
10.25	Офисное помещение	184.09 м²	

1. Данный лист см. с листом "Общие данные"
2. Данный лист см. со всеми листами комплекта
3. На данном листе указываются привязки центра розеток, выключателей и переключателей. Типы и спецификации розеток, выключателей и переключателей, см. совместно с разделом 012-1/2018/ГЗ-РД-ЭО.2. Марка розетки и выключателей Unica Studio Color цвет бытовых-серый/антрацит, цвет розеток, выключателей и переключателей 965 "элементы".
4. Розетки устанавливаются на высоту 300 мм от чистого пола до центра, за исключением высот указных на плане. Выключатели устанавливаются на высоту 900 мм от чистого пола до центра, за исключением высот указных на плане. При монтаже выключателей и розеток в металлических стояках использовать подрозетники для алюкомпозита
5. Привязку розеток, выводов и выключателей в санузлах см. на листах "Отделка сан. узлов"
6. На данном листе указываются высотные отметки и расположение оборудования СКУД, АУПС и СОУЭ. Типы и спецификации оборудования см. в соответствующих инженерных разделах.
7. Узел устройства стальной сплошь витражных перегородок см. на листе "Узлы и детали. Фрагменты сборки" 144/Д-АИ3
8. Щит электрический см. раздел 012-1/2018/ГЗ-РД-ЭМ.3
9. Для прокладывания выключателя применять коробку монтажную для скрытой установки Schneider Unica Modular на три модуля арт. MGU8.603 размер 106х114х84мм
10. Отделку санитарных узлов см. на соответствующих листах разделов АИ, отделку лифтового холла и лестничных клеток см. листы 8 раздела 144/Д-АИ3
11. Пульты управления фанкойлами устанавливать на высоте 1500мм от уровня чч. по центру пульта.
12. Данный лист см. совместно с Спецификацией 8 сантехник и приложение данного документа
13. Планку на внутренних стеклянных перегородках клеить со стороны помещений, не коридоров. Типы монтаж планок см. "Узлы и детали. Фрагменты сборки" 144/Д-АИ3
14. Расположение лючков 8 санузлах на плане указано условно, точные привязки лючков см. развертки на л. "Отделка сан. узлов"
15. Противопожарные перегородки 8 этаж чисте стеклянных к фасадному остеклению указано условно, детали и узлы см. 012-1.2018-ГЗ-РД-АР2
16. Двери с системой СКУД выполнить со скрытыми магнитоконтактными извещателями с установкой сверху дверной коробки.
17. Разработанные в данном проекте витражи, их узлы и детали, являются заданием для фирм-производителей и поставщиков. Возможность их с цинкы стеклопед, определяется поставщиком витражей.
18. Аварийные светильники из раздела 012-1/2018/ГЗ-РД-ЭО.2, светодиодный указатель MBD-200 E013/6/ОС "ВЫХОД" и аварийный светильник Молния-220 АШЛ цит.1 с пиктограммой "ВЫХОД" заменить на светодиодный указатель MBD-200 E013/6/ОС "ВЫХОД" и аварийным светильником Молния ULTRA PWT "ВЫХОД" (2208) с аккумулятором и аварийным светильник Молния ULTRA PWT "СТЕНА" (2108) с аккумулятором. Количество светильников см. на листах 012-1/2018/ГЗ-РД-ЭО.2.
19. Вентиляционные решетки устанавливаются 8 стенах выкрасить под цвет стен.
20. В кофе-пойнтах предусмотрены розетки для электроприборов и выводы для кофемашин, подключение которых выполняется через розетки/вывод 8 столах-мойках кабель-каналах.

Условные обозначения

Извещатель пожарный ручной(см. раздел 012-1/2018/ЗЭ/ДАУПС.3). Высота от ш. ч. п. до середины оборудования	Считыватель карт(см. раздел 012/2018/ЗЭ/ДСКУД.3). Высота от ш. ч. п. до середины оборудования
Голосовое оповеще ИР-станция №.8050105 (см. раздел 012-1/2018/ГЗ-РД-ЭО.2/ОПС.3). Высота от ш. ч. п. до середины оборудования	Аварийное устройство разблокировки двери (см. раздел 012/2018/ГЗ-РД-ЭО.2/СКУД.3). Высота от ш. ч. п. до середины оборудования
Выносная панель ЛУП-1000АМ(см. раздел 012-1/2018/ГЗ-РД-ЭО.2/СКУД.2)	Считыватель карт(см. раздел 012/2018/ЗЭ/ДСКУД.3). Высота от ш. ч. п. до кнопки
Извещатель "проблесковая кнопка" (ПРК-К). (см. раздел 012-1/2018/ГЗ-РД-ОСК.3)	Обозначение аварийных порталов (см. раздел 144/Д-АИ3 л. 33)
Пульт управления фонкойлом (см. спецификацию) (см. 012-1/2018/ГЗ-РД-ЭС.13)	Пожарный кран цвет покраски поз.1 Пожарный кран цвет покраски поз.3 (см. спецификацию на покраску ПК.
Ребошанкинг лент	Марка Ивер Сальсиччо Сальсиччо
Подоконник Высота от чистого пола до подоконника	Витражная перегородка остеклённая EW5 Витражная перегородка
Рамка розеток на один пост. Одна бытовая розетка с общим портами RJ45	Перегородка с/у из гипсокартонных листов по металлическому каркасу (см. 012-1/2018/ГЗ-РД-ОВ.2 л. 4 по оборудованию) Высота от ш. ч. п. 1500
Рамка розеток на один пост. Одна бытовая розетка IP44	Щит силовой электрический (см. 012-1/2018/ГЗ-РД-ЭМ.3)
Рамка розеток на два поста. Две бытовые розетки	Рамка розеток на четыре поста. Две бытовые розетки, одна розетка с одним портом RJ45 и одна разъёмка розетка для порта RJ45
Рамка розеток на два поста. Две бытовые розетки IP44	Рамка розеток на три поста. Три бытовые розетки IP44
Рамка розеток на три поста. Две бытовые розетки, одна розетка с одним портом RJ45	Выключатель трехклавишный
Рамка розеток на три поста. Три компьютерные розетки	Выключатель двухклавишный и выключатель однокланишный проходной
Рамка розеток на 4 поста. Три компьютерные розетки, одна розетка с общим портами RJ45	Выключатель двухклавишный и выключатель однокланишный IP44
Рамка розеток на четыре поста. Две бытовые розетки, одна розетка кабельного телевидения, одна розетка телевидения	Выключатель однокланишный и выключатель двухклавишный и выключатель однокланишный проходной

Условные обозначения

Рамка розеток на пять постов. Три компьютерные розетки, две бытовые розетки	Выключатель двухклавишный проходной и однокланишный проходной
Выкл. 1	Выключатель однокланишный
Выкл. 2	Выключатель двухклавишный
Выкл. 1 (IP44)	Выключатель однокланишный IP44
Выкл. 1 Гр. (IP44)	Выключатель однокланишный проходной IP44
Выкл. 1 Пр.	Выключатель однокланишный проходной
Выкл. 2 Пр.	Выключатель двухклавишный проходной
Выкл. 3 Пр.	Выключатель трехклавишный проходной
Выкл. 1 Б/Ф	Выключатель однокланишный без фиксации
Выкл. 2 Б/Ф	Выключатель двухклавишный без фиксации
Выкл. 3 Пр./Выкл. 3 А Пр.	Выключатель двухклавишный проходной и выключатель аварийного освещения двухклавишный проходной
Выбой - К	Выбой для подключения кофемашины
Выбой - С	Выбой для подключения сушилки для рук
1 (3100) 2 (2900-3700)	1 - тип отделки стен; (3100), (2900-3700) - ответы отделки
1	1 - тип отделки стены

Выключатель двухклавишный проходной и однокланишный проходной	
Выключатель двухклавишный без фиксации и однокланишный проходной	
Выключатель двухклавишный без фиксации, выключатель двухклавишный без фиксации, однокланишный выключатель без фиксации	
Выключатель двухклавишный без фиксации и выключатель двухклавишный без фиксации	
Выключатель однокланишный проходной и однокланишный проходной освещения	
Выключатель трехклавишный проходной и выключатель трехклавишный проходной	
Выключатель трехклавишный проходной и выключатель однокланишный проходной и однокланишный проходной освещения	
Выключатель двухклавишный проходной и выключатель двухклавишный проходной	
Выключатель однокланишный проходной, выключатель двухклавишный без фиксации и однокланишный выключатель без фиксации	
Выключатель однокланишный проходной и выключатель однокланишный проходной освещения	
Выбой для подключения настенного светильника (бра)	
Рамка розеток на пять постов. Четыре бытовые розетки для мультимедийного оборудования, одна розетка с общим портом RJ45 (см. 012-1/2018/ГЗ-РД-ЭМ.5)	
Марка пленки для стеклопрозрачных перегородок (см. лист 1узлы и детали. Фрагменты сборки)	
Gupt Марка окрашивания 8 ЛК	