
Маркировочный план 13 этажа М. 1:100

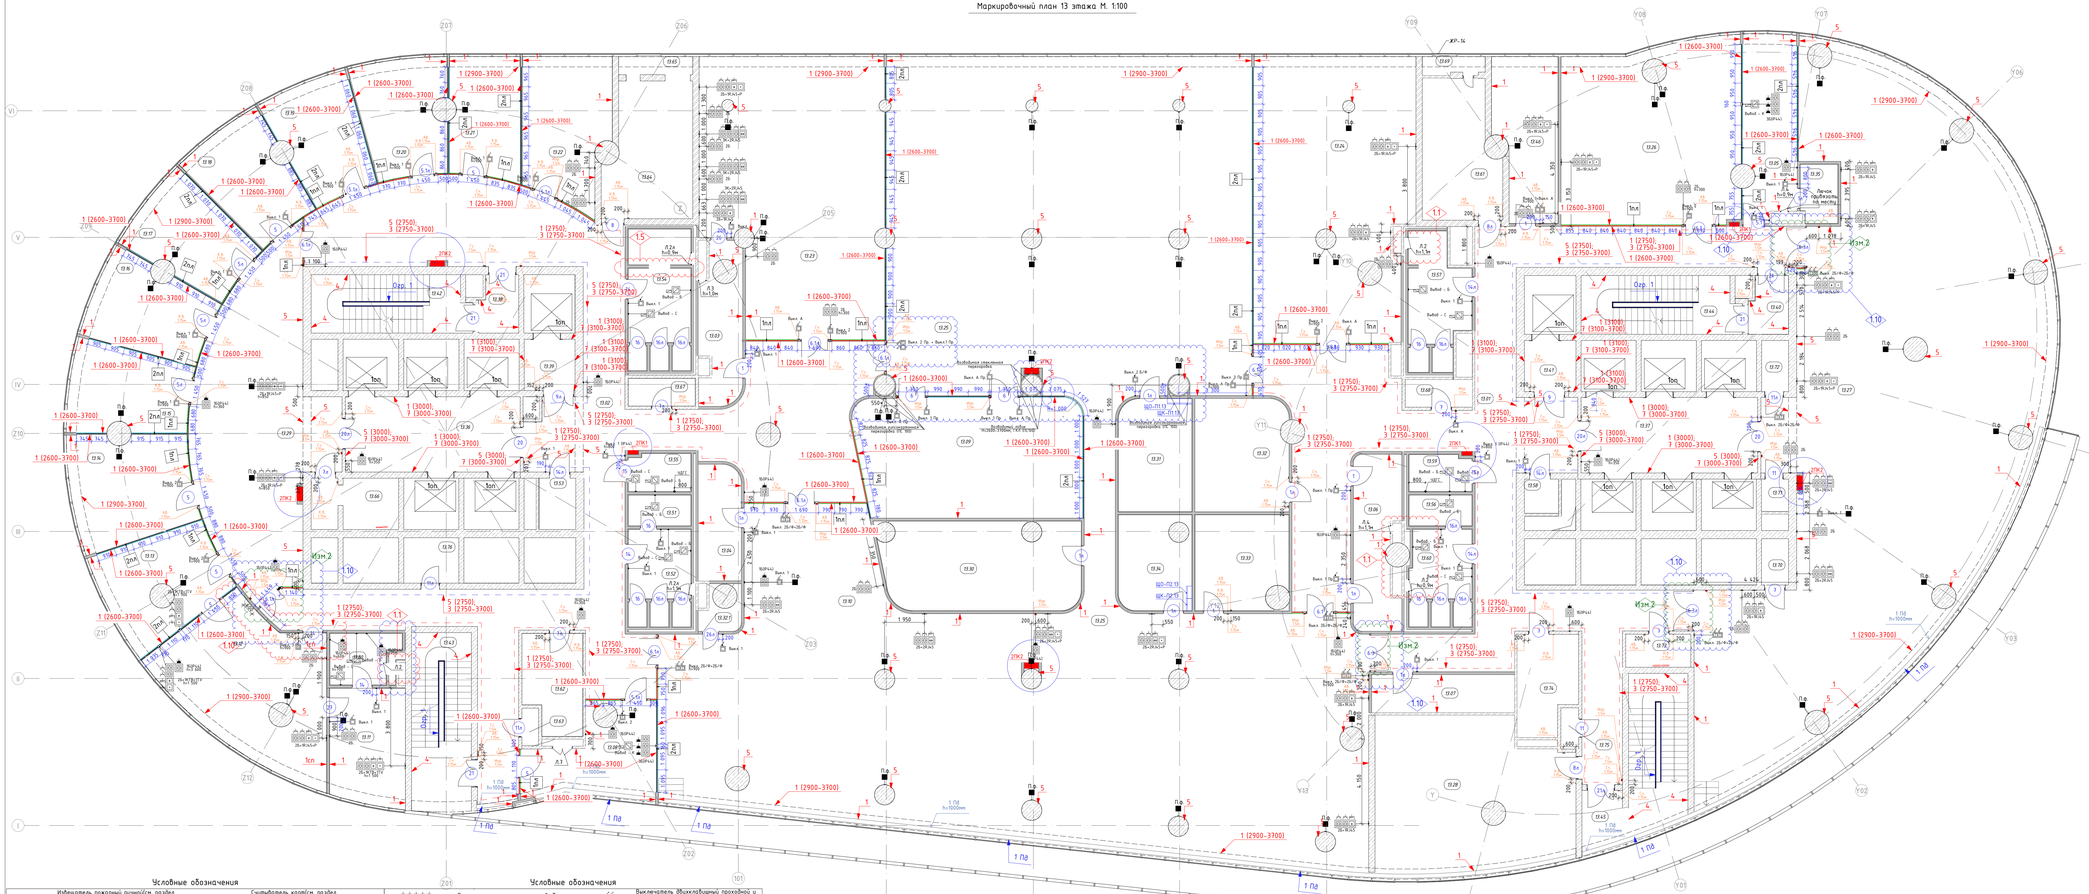

Экспликация помещений 13 этажа.

Номер	Имя	Площадь	Прим.
Вспомогательные - технические складские, серверные, гардеробные, прачечные, инвентарные			
Технические			
13.03	Гардероб	14.20 м²	
13.04	Гардероб	11.81 м²	
13.06	Гардероб	13.93 м²	
13.07	Гардероб	12.83 м²	
13.30	Помещение для хранения документов	40.61 м²	В2
13.31	Коты центр	19.74 м²	
13.32	Помещение для хранения документов	24.93 м²	В2
13.32.1	Колобок	2.96 м²	В4
13.33	Помещение для хранения документов	20.41 м²	В2
13.34	Коты центр	16.00 м²	В4
13.35	Колобок	5.79 м²	В4
13.62	Аппаратная СС	13.50 м²	В4
13.14	Аппаратная СС	14.33 м²	В4
Коридоры			
13.01	Коридор	185.75 м²	
13.02	Коридор	275.37 м²	
Министерство образования МО			
Офисные помещения			
13.11	Комната отдыха	20.96 м²	
13.12	Министр образования	57.47 м²	
13.13	Приемная	26.16 м²	
13.15	Заместитель министра	23.96 м²	
13.16	Заместитель министра	22.88 м²	
13.17	Заместитель министра	22.93 м²	
13.18	Заместитель министра	22.58 м²	
13.19	Заместитель министра	22.22 м²	
13.20	Заместитель министра	23.24 м²	
13.21	Заместитель министра	20.34 м²	
13.22	Заместитель министра	28.57 м²	
13.23	Отдел кадров	113.66 м²	
13.24	Бухгалтерия	104.60 м²	
13.25	Офисное помещение	69.20 м²	
13.26	Офисное помещение	74.25 м²	
13.27	Офисное помещение	361.20 м²	
13.29	Приемная	88.06 м²	
		1723.32 м²	
Общественные зоны			
Общественные зоны			
13.05	Кофе пойнт	23.50 м²	
13.08	Кофе пойнт	21.63 м²	
Офисные помещения			
13.09	Переговорная	63.86 м²	
13.10	Переговорная	10.75 м²	
13.14	Переговорная	29.67 м²	

Экспликация помещений 13 этажа.

Номер	Имя	Площадь	Прим.
Служба эксплуатации			
Офисные помещения			
13.46	Служба эксплуатации	23.02 м²	
		23.02 м²	
Технические, служебные, места общего пользования			
Зоны безопасности			
13.36	ПБ-зона	31.59 м²	
13.37	ПБ-зона	32.10 м²	
Коридоры			
13.38	Тамбур-шлюз	5.16 м²	
13.39	Холл технического лифта	6.26 м²	
13.40	Тамбур-шлюз	5.25 м²	
13.41	Холл технического лифта	6.33 м²	
Лестничные клетки			
13.42	Лестница М3	21.81 м²	
13.43	Лестница М4	25.33 м²	
13.44	Лестница М1	21.89 м²	
13.45	Лестница М2	27.42 м²	
Сан. узлы			
13.50	С/у	8.69 м²	
13.51	Помещение личной гигиены женщин	4.59 м²	
13.52	С/у женский	14.13 м²	
13.53	Помещение уборочного инвентаря	4.48 м²	В4
13.54	С/у мужской	20.72 м²	
13.55	С/у МГН	5.54 м²	
13.56	Помещение личной гигиены женщин	4.61 м²	
13.57	С/у мужской	17.12 м²	
13.58	Помещение уборочного инвентаря	2.78 м²	В4
13.59	С/у МГН	5.39 м²	
13.60	С/у женский	13.84 м²	
Технические			
13.28	Насосная ХВ	65.27 м²	В4
13.61	Венткамера	27.66 м²	В4
13.63	Узел СС	1.50 м²	В4
13.64	Венткамера	26.47 м²	В4
13.65	Техническое помещение	3.22 м²	В4
13.66	Электрощитовая	10.78 м²	В4
13.67	Аппаратная систем ПБ	6.47 м²	В4
13.68	Аппаратная систем ПБ	4.35 м²	В4
13.69	Техническое помещение	2.35 м²	В4
13.70	Техническое помещение ТС	3.00 м²	В4
13.71	Техническое помещение ИОО	2.09 м²	В4
13.72	Техническое помещение ХС	2.30 м²	В4
13.73	Электрощитовая	5.76 м²	В4
13.75	Узел СС	1.65 м²	В4
13.76	Помещение ХС и ТС	6.91 м²	В4
		448.29 м²	
Общая площ: 34		2955.05 м²	

1. Данный лист см. с листом "Общие данные"
2. Данный лист см. со всеми листами комплекта
3. На данном листе указываются привязки центра розеток, выключателей и переключателей. Типы и спецификации розеток, выключателей и переключателей, см. совместно с разделом 012-1/2018/Т-ЭМ-ОВ.2. Рамки розеток и выключателей Unica Studio Color цвет бычьего-серый/слоновая кость, цвет розеток, выключателей и переключателей "алюминий".
4. Розетки устанавливаются на высоту 300 мм. от чистого пола до центра, за исключением тех указанных на плане. Выключатели и переключатели устанавливаются на высоту 900 мм. от чистого пола до центра, за исключением тех указанных на плане. При монтаже выключателей и розеток в металлических стояках использовать подрозетники для алюкорпаса.
5. Привязку розеток, выводов и выключателей в санузлах см. на листах "Отделка сан. узлов".
6. На данном листе указываются высотные отметки и расположение оборудования СКУД, АУПС и СОУЭ. Типы и спецификации оборудования см. В соответствующих инженерных разделах.
7. Узел устройства стальной стойки выпускных переходов см. на листе "Узлы и детали. Фрагменты сборки" 144/Д-АИ3
8. Щит электрический см. раздел 012-1/2018/Т-ЭМ.3
9. Для прокладываемое выключателя применять коробку монтажную для скрытой установки Schneider Unica Modular на три модуля арт. MGU8.603 размер 106х74х48мм.
10. Отделку санитарных узлов см. на соответствующих листах разделов АИ, отделку лифтового холла и лестничных клеток см. листы 8 раздела 144/Д-АИ3.
11. Пульты управления фанкойлами устанавливать на высоте 1500мм от уровня ч. п. до центра пульта.
12. Данный лист см. совместно с Спецификациями в сшлочках и приложениях документа.
13. Плинту на внутренних стеклянных перегородках клеить со стороны помещений, не коридоров. Типы монтаж плинтов см. "Узлы и детали. Фрагменты сборки" 144/Д-АИ3
14. Расположение розеток в санузлах на плане указано условно, точные привязки розеток см. в "Отделка сан. узлов"
15. Противопожарные перегородки в том числе стеклянных и фасадному остеклению указано условно, детали и узлы см. 012-1-2018-ТЭ-РД-АР2
16. Двери с системой СКУД выполнить со скрытыми магнитоконтактными извещателями с установкой сверху дверной коробки.
17. Разрабатываемые в данном проекте выпуски, их узлы и детали, являются заданием для фирм-производителей и поставщиков. Возможность мест с цветом стеклопед, определяется поставщиком выпуска.
18. Аварийные светильники из раздела 012-1/2018/Т-РД-ЭО.2, светодиодный указатель MBD-200 E01/6/0С "ВЫХОД" и аварийный светильник Молния-220 ADA исп.1 с пиктограммой "ВЫХОД" заменить на светодиодный указатель "ВЫХОД" и аварийный светильник Молния ULTRA PWP "ВЫХОД" (220В) с аккумулятором и аварийный светильник Молния ULTRA PWP "СТРЕЛКА" (220В) с аккумулятором. Количество аварийных светильников см. раздел 012-1/2018/Т-РД-ЭО.2.
19. Розетки для подключения уборочных машин установленные в санузлах выкрасить под цвет стен.
20. В кофе-пойнтах предусмотрена розетка для электроприборов и выводы для кофемашин, подключение которых выполняется через проложенный в столах кабель-канал.

Условные обозначения

ПДК	Извещатель пожарный ручной(см. раздел 012-1/2018/Т-ЭМ.3). Высота от ур. ч. п. до середины оборудования
ТДК	Голосовое оборное IP-станция N-БПО05 (см. раздел 012-1/2018/Т-ЭМ.3/ОПС3.1). Высота от ур. ч. п. до середины оборудования
ЗПК	Выносная панель ЗУБ-S1000AHD (см. раздел 012-1/2018/Т-ЭМ.3/СКУД.2)
ТДК	Извещатель "тревожная кнопка" (ТРК-К). (см. раздел 012-1/2018/Т-ЭМ.3/СКУД.3)
Пд	Пульт управления фанкойлом (см. раздел 012-1/2018/Т-ЭМ.3/ОВ.1)
Дл1	Ребризионный люк
100 h=1000мм	Подоконник. Высота от чистого пола до подоконника
2Пл5	Рамка розеток на один пост. Одна розетка с общим портом RJ45
1Шл5	Рамка розеток на один пост. Одна бытовая розетка RJ45
2Б	Рамка розеток на два поста. Две бытовые розетки
1Ш2Пл5	Рамка розеток на два поста. Две бытовые розетки RJ45
2Пл5	Рамка розеток на два поста. Два бытовых розетки, одна розетка с общим портом RJ45
3Пл5	Рамка розеток на три поста. Три компьютерных розетки
3Ш2Пл5	Рамка розеток на три поста. Три компьютерных розетки, одна розетка с общим портом RJ45
4Пл5	Рамка розеток на четыре поста. Четыре компьютерных розетки
3Ш2Пл5	Рамка розеток на четыре поста. Две бытовые розетки, одна розетка кабельного телевидения, одна розетка телевизионная
Выкл. 1	Выключатель одноклавишный
Выкл. 2	Выключатель двухклавишный
Выкл. 1 ПДК	Выключатель одноклавишный IP44
Выкл. 1 Пр	Выключатель одноклавишный проходной
Выкл. 2 Пр	Выключатель двухклавишный проходной
Выкл. 3 Пр	Выключатель трехклавишный проходной
Выкл. 1 Б/Ф	Выключатель одноклавишный без фиксации
Выкл. 2 Б/Ф	Выключатель двухклавишный без фиксации
Выкл. 3	Выключатель трехклавишный
Выкл. 1+Пр	Выключатель одноклавишный и выключатель одноклавишный проходной
Выкл. 2+Пр	Выключатель двухклавишный и выключатель одноклавишный проходной
Выкл. 3+Пр	Выключатель трехклавишный и выключатель одноклавишный проходной
Выкл. 1+1	Выключатель одноклавишный и выключатель одноклавишный
Выкл. 1+Выкл. 2	Выключатель одноклавишный и выключатель двухклавишный
Выкл. 1 Пр+Выкл. 1 Пр	Выключатель одноклавишный проходной и выключатель одноклавишный проходной
Выкл. 1 Пр+Выкл. 2 Пр	Выключатель одноклавишный проходной и выключатель двухклавишный проходной
Выкл. 2 Пр+Выкл. 2 Пр	Выключатель двухклавишный проходной и выключатель двухклавишный проходной
Выкл. 1 Пр+Выкл. 3 Пр	Выключатель одноклавишный проходной и выключатель трехклавишный проходной
Выкл. 2 Пр+Выкл. 3 Пр	Выключатель двухклавишный проходной и выключатель трехклавишный проходной
Выкл. 3 Пр+Выкл. 3 Пр	Выключатель трехклавишный проходной и выключатель трехклавишный проходной
Выкл. 1 Б/Ф+Выкл. 1 Б/Ф	Выключатель одноклавишный без фиксации и выключатель одноклавишный без фиксации
Выкл. 2 Пр+Выкл. 1 Б/Ф	Выключатель двухклавишный проходной и выключатель одноклавишный без фиксации
Выкл. 2 Б/Ф+Выкл. 2 Б/Ф	Выключатель двухклавишный без фиксации и выключатель двухклавишный без фиксации
Выкл. 3 Пр+Выкл. 1 Б/Ф	Выключатель трехклавишный проходной и выключатель одноклавишный без фиксации
Выкл. 3 Б/Ф+Выкл. 3 Б/Ф	Выключатель трехклавишный без фиксации и выключатель трехклавишный без фиксации
Выкл. 1 ПДК+Выкл. 1 Пр	Выключатель одноклавишный IP44 и выключатель одноклавишный проходной
Выкл. 1 ПДК+Выкл. 1 Б/Ф	Выключатель одноклавишный IP44 и выключатель одноклавишный без фиксации
Выкл. 1 ПДК+Выкл. 1	Выключатель одноклавишный IP44 и выключатель одноклавишный
Выкл. 1 ПДК+Выкл. 2	Выключатель одноклавишный IP44 и выключатель двухклавишный
Выкл. 1 ПДК+Выкл. 3	Выключатель одноклавишный IP44 и выключатель трехклавишный
Выкл. 1 ПДК+Выкл. 1 ПДК	Выключатель одноклавишный IP44 и выключатель одноклавишный IP44
Выкл. 1 ПДК+Выкл. 2 ПДК	Выключатель одноклавишный IP44 и выключатель двухклавишный IP44
Выкл. 1 ПДК+Выкл. 3 ПДК	Выключатель одноклавишный IP44 и выключатель трехклавишный IP44
Выкл. 2 ПДК+Выкл. 2 ПДК	Выключатель двухклавишный IP44 и выключатель двухклавишный IP44
Выкл. 2 ПДК+Выкл. 3 ПДК	Выключатель двухклавишный IP44 и выключатель трехклавишный IP44
Выкл. 3 ПДК+Выкл. 3 ПДК	Выключатель трехклавишный IP44 и выключатель трехклавишный IP44