
Маркировочный план 17 этажа М. 1:100

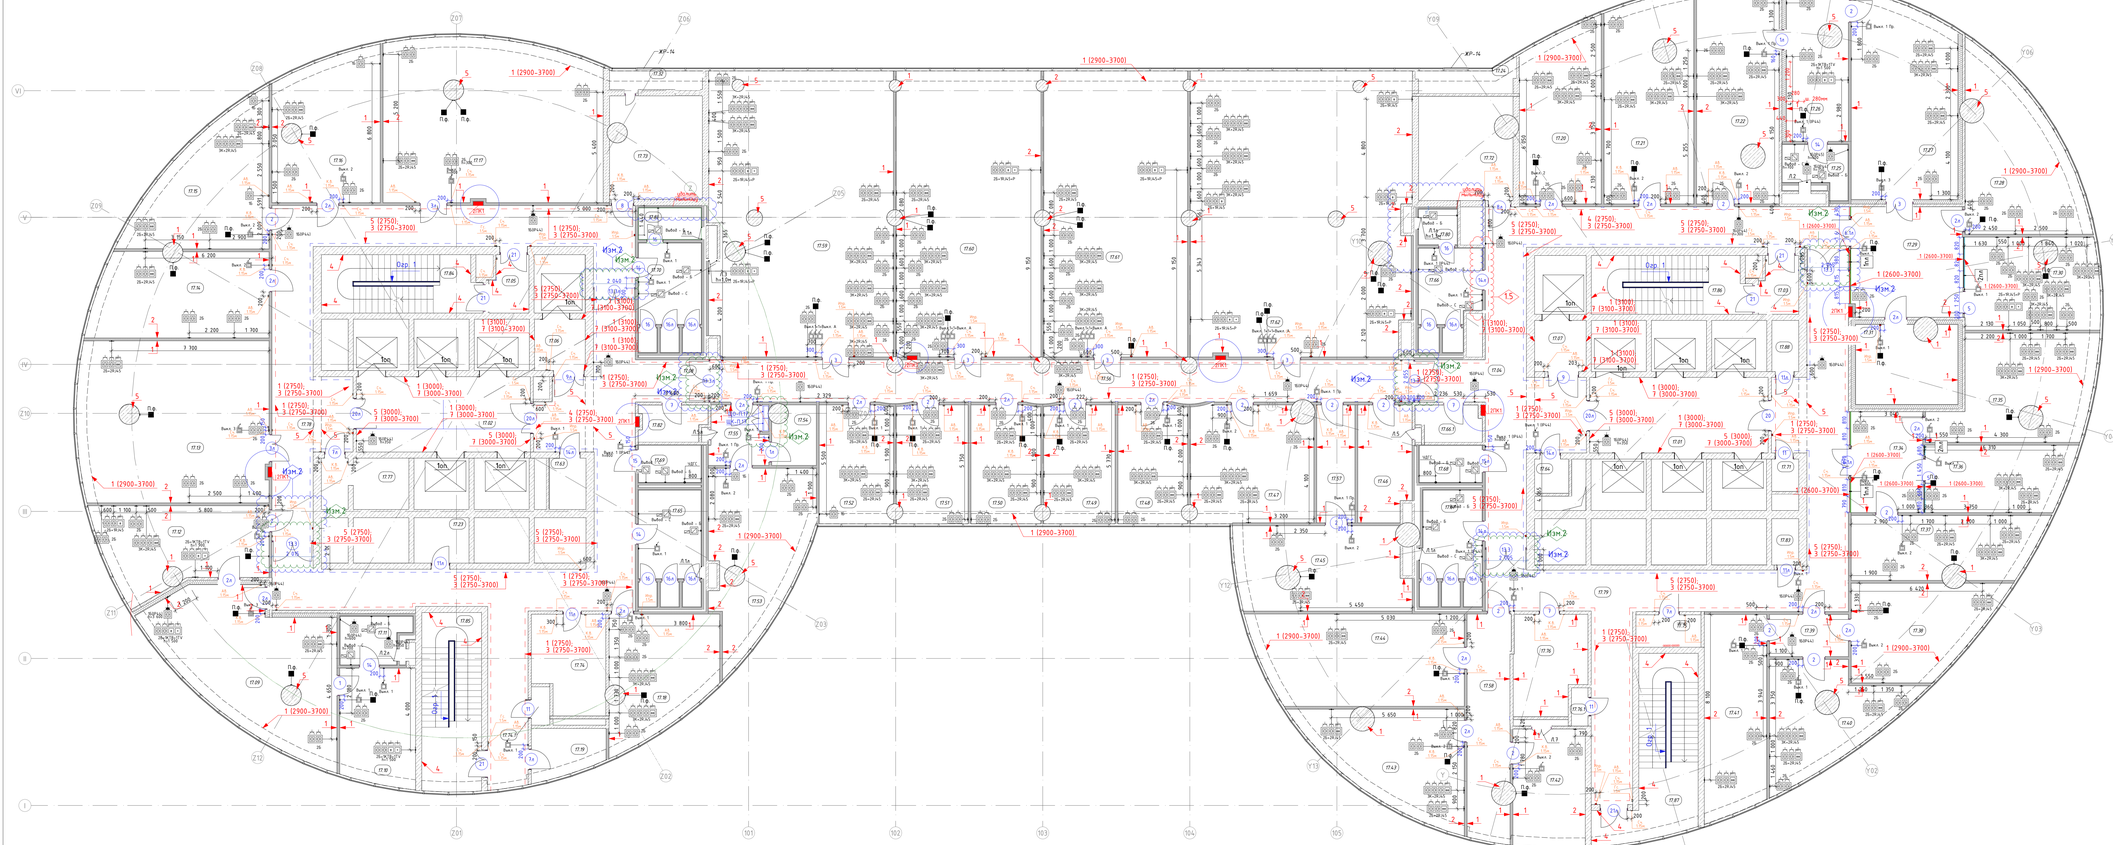

Экспликация помещений 13 этажа.

Номер	Имя	Площадь	Прим.
Вспомогательные - технические складские, серверные, гардеробные, санузлы, инвентарная			
Технические			
13.43	Кладовая	14.61 м²	В4
13.54	Кладовая	5.76 м²	В4
13.74	Аппаратная СС	16.45 м²	В4
13.76	Аппаратная СС	16.69 м²	В4
		53.50 м²	
Коридоры			
Коридоры налогоплательщиков			
13.06	Коридор	84.31 м²	
13.08	Коридор	101.86 м²	
13.56	Коридор	69.60 м²	
13.58	Коридор	22.43 м²	
13.78	Коридор	73.70 м²	
13.79	Коридор	93.24 м²	
		445.62 м²	
Московская областная Дума			
Офисные помещения			
13.09	Заместитель председателя МОД	54.25 м²	
13.10	Комнаты отдыха	20.96 м²	
13.12	Приемная зам. Председателя МОД	31.27 м²	
13.13	Председатель комитета МОД	72.65 м²	
13.14	Депутат МОД	35.14 м²	
13.15	Депутат МОД	36.30 м²	
13.16	Депутат МОД	36.04 м²	
13.17	Председатель комитета МОД	82.70 м²	
13.18	Кабинет секретаря и заместителя председателя МОД	28.92 м²	
13.20	Аппарат комитета по вопросам экс. власть и региональной безопасности	33.48 м²	
13.21	Аппарат комитета по вопросам экс. власть и региональной безопасности	42.82 м²	
13.22	Аппарат комитета по вопросам экс. власть и региональной безопасности	42.54 м²	
13.25	Комната отдыха	22.28 м²	
13.27	Руководитель аппарата МОД	49.29 м²	
13.28	Заместитель руководителя аппарата	38.40 м²	
13.29	Приемная руководителя аппарата	29.40 м²	
13.30	Отдел по обеспечению деятельности руководителя аппарата	28.82 м²	
13.31	Переговорная руководителя аппарата	18.68 м²	
13.34	Приемная государственно-правового управления	17.45 м²	
13.35	Кабинет руководителя государственно-правового управления	34.98 м²	
13.36	Заместитель руководителя государственно-правового управления	22.90 м²	
13.37	Заместитель руководителя государственно-правового управления	27.60 м²	
13.38	Аппарат комитета по экономике, предпринимательству и инвестиционной политике	29.46 м²	
13.40	Аппарат комитета по экономике, предпринимательству и инвестиционной политике	27.80 м²	
13.41	Аппарат комитета по экономике, предпринимательству и инвестиционной политике	29.63 м²	
13.42	Заместитель руководителя аппарата-начальник управления	20.48 м²	
13.43	Руководитель пресс-службы председателя МОД	33.26 м²	
13.44	Руководитель аппарата-начальник управления	44.86 м²	
13.45	Руководитель управления финансов и экс. закупок	33.15 м²	

Экспликация помещений 17 этажа.

Номер	Имя	Площадь	Прим.
13.47	Аппарат комитета по бюджетной, налоговой и финансовой политике	33.70 м²	
13.48	Заместитель руководителя аппарата финансов и экс. закупок	19.57 м²	
13.49	Заместитель руководителя аппарата финансов и экс. закупок	20.05 м²	
13.50	Руководитель отдела аудита эффективности и экс. закупок	19.62 м²	
13.51	Аппарат комитета по бюджетной, налоговой и финансовой политике	20.15 м²	
13.52	Аппарат комитета по бюджетной, налоговой и финансовой политике	20.90 м²	
13.53	Аппарат комитета по бюджетной, налоговой и финансовой политике	36.41 м²	
13.59	Офисное помещение	123.08 м²	
13.60	Офисное помещение	98.24 м²	
13.61	Офисное помещение	97.89 м²	
13.62	Офисное помещение	143.23 м²	
		1662.76 м²	
Технические, служебные, места общего пользования			
Зоны безопасности			
13.01	ПБ-зона	32.35 м²	
13.02	ПБ-зона	31.44 м²	
Коридоры			
13.03	Тамбур-шлюз	5.25 м²	
13.05	Тамбур-шлюз	5.76 м²	
13.06	Холл технического лифта	6.26 м²	
13.07	Холл технического лифта	6.33 м²	
13.39	Тамбур	7.89 м²	
13.55	Тамбур	8.46 м²	
13.57	Тамбур	10.72 м²	
Лестничные клетки			
13.84	Лестница М3	27.81 м²	
13.85	Лестница М4	25.49 м²	
13.86	Лестница М1	49.29 м²	
13.87	Лестница М2	29.71 м²	
Сан. узлы			
13.11	С/у	8.67 м²	
13.25	С/у	7.80 м²	
13.63	Помещение уборочного инвентаря	6.48 м²	
13.64	Помещение уборочного инвентаря	2.78 м²	В4
13.65	С/у мужской	17.67 м²	
13.66	С/у женский	13.70 м²	
13.67	С/у мужской	16.51 м²	
13.68	С/у МГН	5.53 м²	
13.69	С/у МГН	5.54 м²	
13.70	С/у женский	15.99 м²	
13.80	Помещение личной гигиены женщин	3.49 м²	
13.81	Помещение личной гигиены женщин	5.06 м²	
Технические			
13.19	Техническое помещение	8.08 м²	В4
13.23	Помещение ЖС и ТС	6.07 м²	
13.24	Техническое помещение	4.68 м²	В4
13.32	Техническое помещение	5.15 м²	В4
13.66.1	Аппаратная слаботочных ПБ	5.40 м²	В4
13.31	Техническое помещение ФСО	2.09 м²	В4
13.72	Венткамера	27.75 м²	В4
13.73	Венткамера	21.85 м²	В4
13.74.1	Ниша СС	1.10 м²	В4
13.75	Электрощитовая	5.06 м²	В4
13.76.1	Ниша СС	1.50 м²	В4
13.77	Электрощитовая	10.78 м²	В4
13.82	Аппаратная систем ПБ	5.56 м²	В4
13.83	Техническое помещение ТС	3.00 м²	В4
13.88	Техническое помещение ЖС	3.30 м²	В4
		434.83 м²	
Общий итог: 90		2586.11 м²	

Условные обозначения

	Извещатель пожарный ручной(см. раздел 012-1/2018/3-ПУ-ДУ4)(К.3). Высота от ш. ч. п. до середины оборудования
	Голосовое оповещ. IP-станция N-8050S (см. раздел 012-1/2018/3-ПУ-ДУ2(СКУД.3). Высота от ш. ч. п. до середины оборудования
	Выбитная панель JVS-1500AHD (см. раздел 012-1/2018/3-ПУ-ДУ2(СКУД.2)
	Извещатель "проблесковая кнопка" (ПРК-К). (см. раздел 012-1/2018/3-ПУ-ДУ2-СОС.3)
	Пульт управления фэнкоилом (см. раздел 012-1/2018/3-ПУ-ДУ2-ЭМ.1)
	Ребризионный люк
	Подвижная. Высота от чистого пола до подвижника
	Рамка розеток на один пост. Одна розетка с общим портом RJ45
	Рамка розеток на один пост. Одна бытовая розетка RF45
	Рамка розеток на два поста. Две бытовые розетки
	Рамка розеток на два поста. Две бытовые розетки RF45
	Рамка розеток на три поста. Две бытовые розетки, одна розетка с одним портом RJ45
	Рамка розеток на три поста. Три компьютерные розетки
	Рамка розеток на четыре поста. Две бытовые розетки, одна розетка с одним портом RJ45 и одна резервная розетка без порта RJ45
	Рамка розеток на два поста. Две бытовые розетки RF45
	Рамка розеток на три поста. Две бытовые розетки, одна розетка с общим портом RJ45
	Рамка розеток на четыре поста. Три компьютерные розетки, одна розетка с общим портом RJ45
	Рамка розеток на четыре поста. Две бытовые розетки, одна розетка кабельного телевидения, одна розетка телевидения

Условные обозначения

	Рамка розеток на пять постов. Три компьютерные розетки, две бытовые розетки
	Выключатель одноклавишный
	Выключатель одноклавишный проходной
	Выключатель одноклавишный IP44
	Выключатель одноклавишный проходной и выключатель одноклавишный
	Выключатель одноклавишный с подсветкой
	Выключатель одноклавишный проходной
	Выключатель двухклавишный
	Выключатель двухклавишный проходной
	Выключатель двухклавишный IP44
	Выключатель двухклавишный проходной и выключатель двухклавишный
	Выключатель двухклавишный с подсветкой
	Выключатель двухклавишный проходной
	Выключатель трехклавишный
	Выключатель трехклавишный проходной
	Выключатель трехклавишный проходной и выключатель трехклавишный
	Выключатель одноклавишный без фиксации
	Выключатель двухклавишный без фиксации
	Выключатель одноклавишный проходной, выключатель двухклавишный без фиксации и одноклавишный выключатель без фиксации
	Выключатель двухклавишный проходной и выключатель одноклавишный без фиксации
	Выключатель двухклавишный проходной и выключатель одноклавишный IP44
	Выход для подключения настенного светильника (бра)
	Рамка розеток на пять постов. четыре бытовые розетки для мультимедийного оборудования, одна розетка с общим портом RJ45 (см. 012-1/2018/3-ПУ-ЭМ.1)
	Марка пленки для светопрозрачных перегородок (см. лист узлы и детали. ориентиры сборки)
	Марка окрашивания RAL
	1 - тип отделки стен (1900, (1900-3700) – отметки отделки
	1 - тип отделки стены

1. Данный лист см. с листом "Общие данные"
2. Данный лист см. со всеми листами комплекта
3. На данном листе указываются привязки центра розеток, выключателей и переключателей. Типы и спецификации розеток, выключателей и переключателей, см. совместно с разделом 012-1/2018/3-ПД-ЭО.2. Рамки розеток и выключателей Unica Studio Color цвет бытовых-серый/алюминий, цвет розеток, выключателей и переключателей "элегантный"
4. Розетки устанавливаются на высоту 300 мм. от чистого пола до центра, за исключением тех указанных на плане. Выключатели и переключатели устанавливаются на высоту 900 мм. от чистого пола до центра, за исключением тех указанных на плане. При монтаже выключателей и розеток в металлических стояках использовать подрозетники для алюкорпана
5. Привязку розеток, выводов и выключателей в санузлах см. на листах "Отделка сан. узлов"
6. На данном листе указываются высотные отметки и расположение оборудования СКУД, АУПС и СОУЭ. Типы и спецификации оборудования см. в соответствующих инженерных разделах.
7. Узел устройства скальной стойки выпускных переездов см. на листе "Узлы и детали. Фрагменты сборки" 144/Д-АИ3
8. Щит электрический см. раздел 012-1/2018/ТЭ-РД-ЭМ.3
9. Для прокладываемое выключателя применять коробку монтажную для скрытой установки Schneider Unica Modular на три модуля арт. MGU8.603 размер 106х44х48мм.
10. Отделку санитарных узлов см. на соответствующих листах разделов АИ, отделку лифтового холла и лестничных клеток см. листы 8 раздела 144/Д-АИ3
11. Пульты управления фэнкоилами устанавливать на высоте 1500мм от уровня ч. п. до центра пульта.
12. Данный лист см. совместно с Спецификациями в сшивочки и приложениях документа
13. Планку на выпускных стеклянных перегородках клеить со стороны помещения, не коридоров. Типы монтаж планок см. "Узлы и детали. Фрагменты сборки" 144/Д-АИ3
14. Расположение монтаж 5 сенсоров на плане указано условно, точные привязки лежов см. в "Отделка сан. узлов"
15. Прозрачные перегородки в том числе стеклянных и фасадному остекления указано условно, детали и узлы см. 012-1.2018-ГЗ-РД-АР2
16. Двери с системой СКУД выполнять со скрытыми магнитоконтактами извещателями с установкой сверху дверной коробки.
17. Разработанные в данном проекте выпуски, их узлы и детали, являются заданием для фирм-производителей и поставщиков. Возможность мест с цветом стеклопа, определяется поставщиком выпуски.
18. Аварийные светильники из раздела 012-1/2018/ТЗ-РД-ЭО.2, светодиодный указатель MBD-200 E01/6/0C "ВЫХОД" с аварийным светильник Молния-220 АШ4 исп.1 с пиктограммой "ВЫХОД" заменить на аварийно-проектор аварийные светильники Молния ULTRA РИП "ВЫХОД" (220В) с аккумулятором и аварийный светильник Молния ULTRA РИП "СТРЕЛКА" (220В) с аккумулятором. Количество аварийных светильников см. раздел 012-1/2018/ТЗ-РД-ЭО.2.
19. Типы светильников см. спецификации. Светильники в санузлах под цвет стен.
20. В кафе-пунктах предусмотрены розетки для электроприборов и выводы для кофемашин, подключение которых выполняется через приключены в столах-выпуск кабель-канала.

					144/Д-АИ2
2	-	Зам.	01-20		07.20
1	1	-	01-19		12.19
Изм.	Кол.уч.	Лист	№док.	Подп.	Дата

Здесь и далее по тексту

Архитектор Волков 25.07.19
Архитектор Апрохина 25.07.19
Ведущий арх Петрофый 25.07.19
ГАП Лелеев 25.07.19
Н.контр. Ольбехол 25.07.19

Здесь и далее по тексту

Здесь и далее по тексту

Здесь и далее по тексту