
Тротуарная плитка	– 40 мм
Промытый гравий (фр. 5–20)	– 60 мм
Дренажная мембрана PLANTER geo	– 8 мм
Экструзионный пенополистирол ТЕХНОНИКОЛЬ CARBON PROF/CARBONext 300	– 200 мм
Геотекстиль иглопробивной термообработанный ТЕХНОНИКОЛЬ 300 г/кв.м	
"ТЕХНОЭЛАСТ" ЭПП 1 слой	– 4 мм
"ТЕХНОЭЛАСТ" ЭПП 1 слой	– 4 мм
Праймер битумный ТЕХНОНИКОЛЬ №1	
Стяжка из ЦПР М150 по DЗВр1 100х100	– 50 мм
Керамзит пролитый цементным молочком по уклону	– 40–210 мм
Существующая ж/б плита	

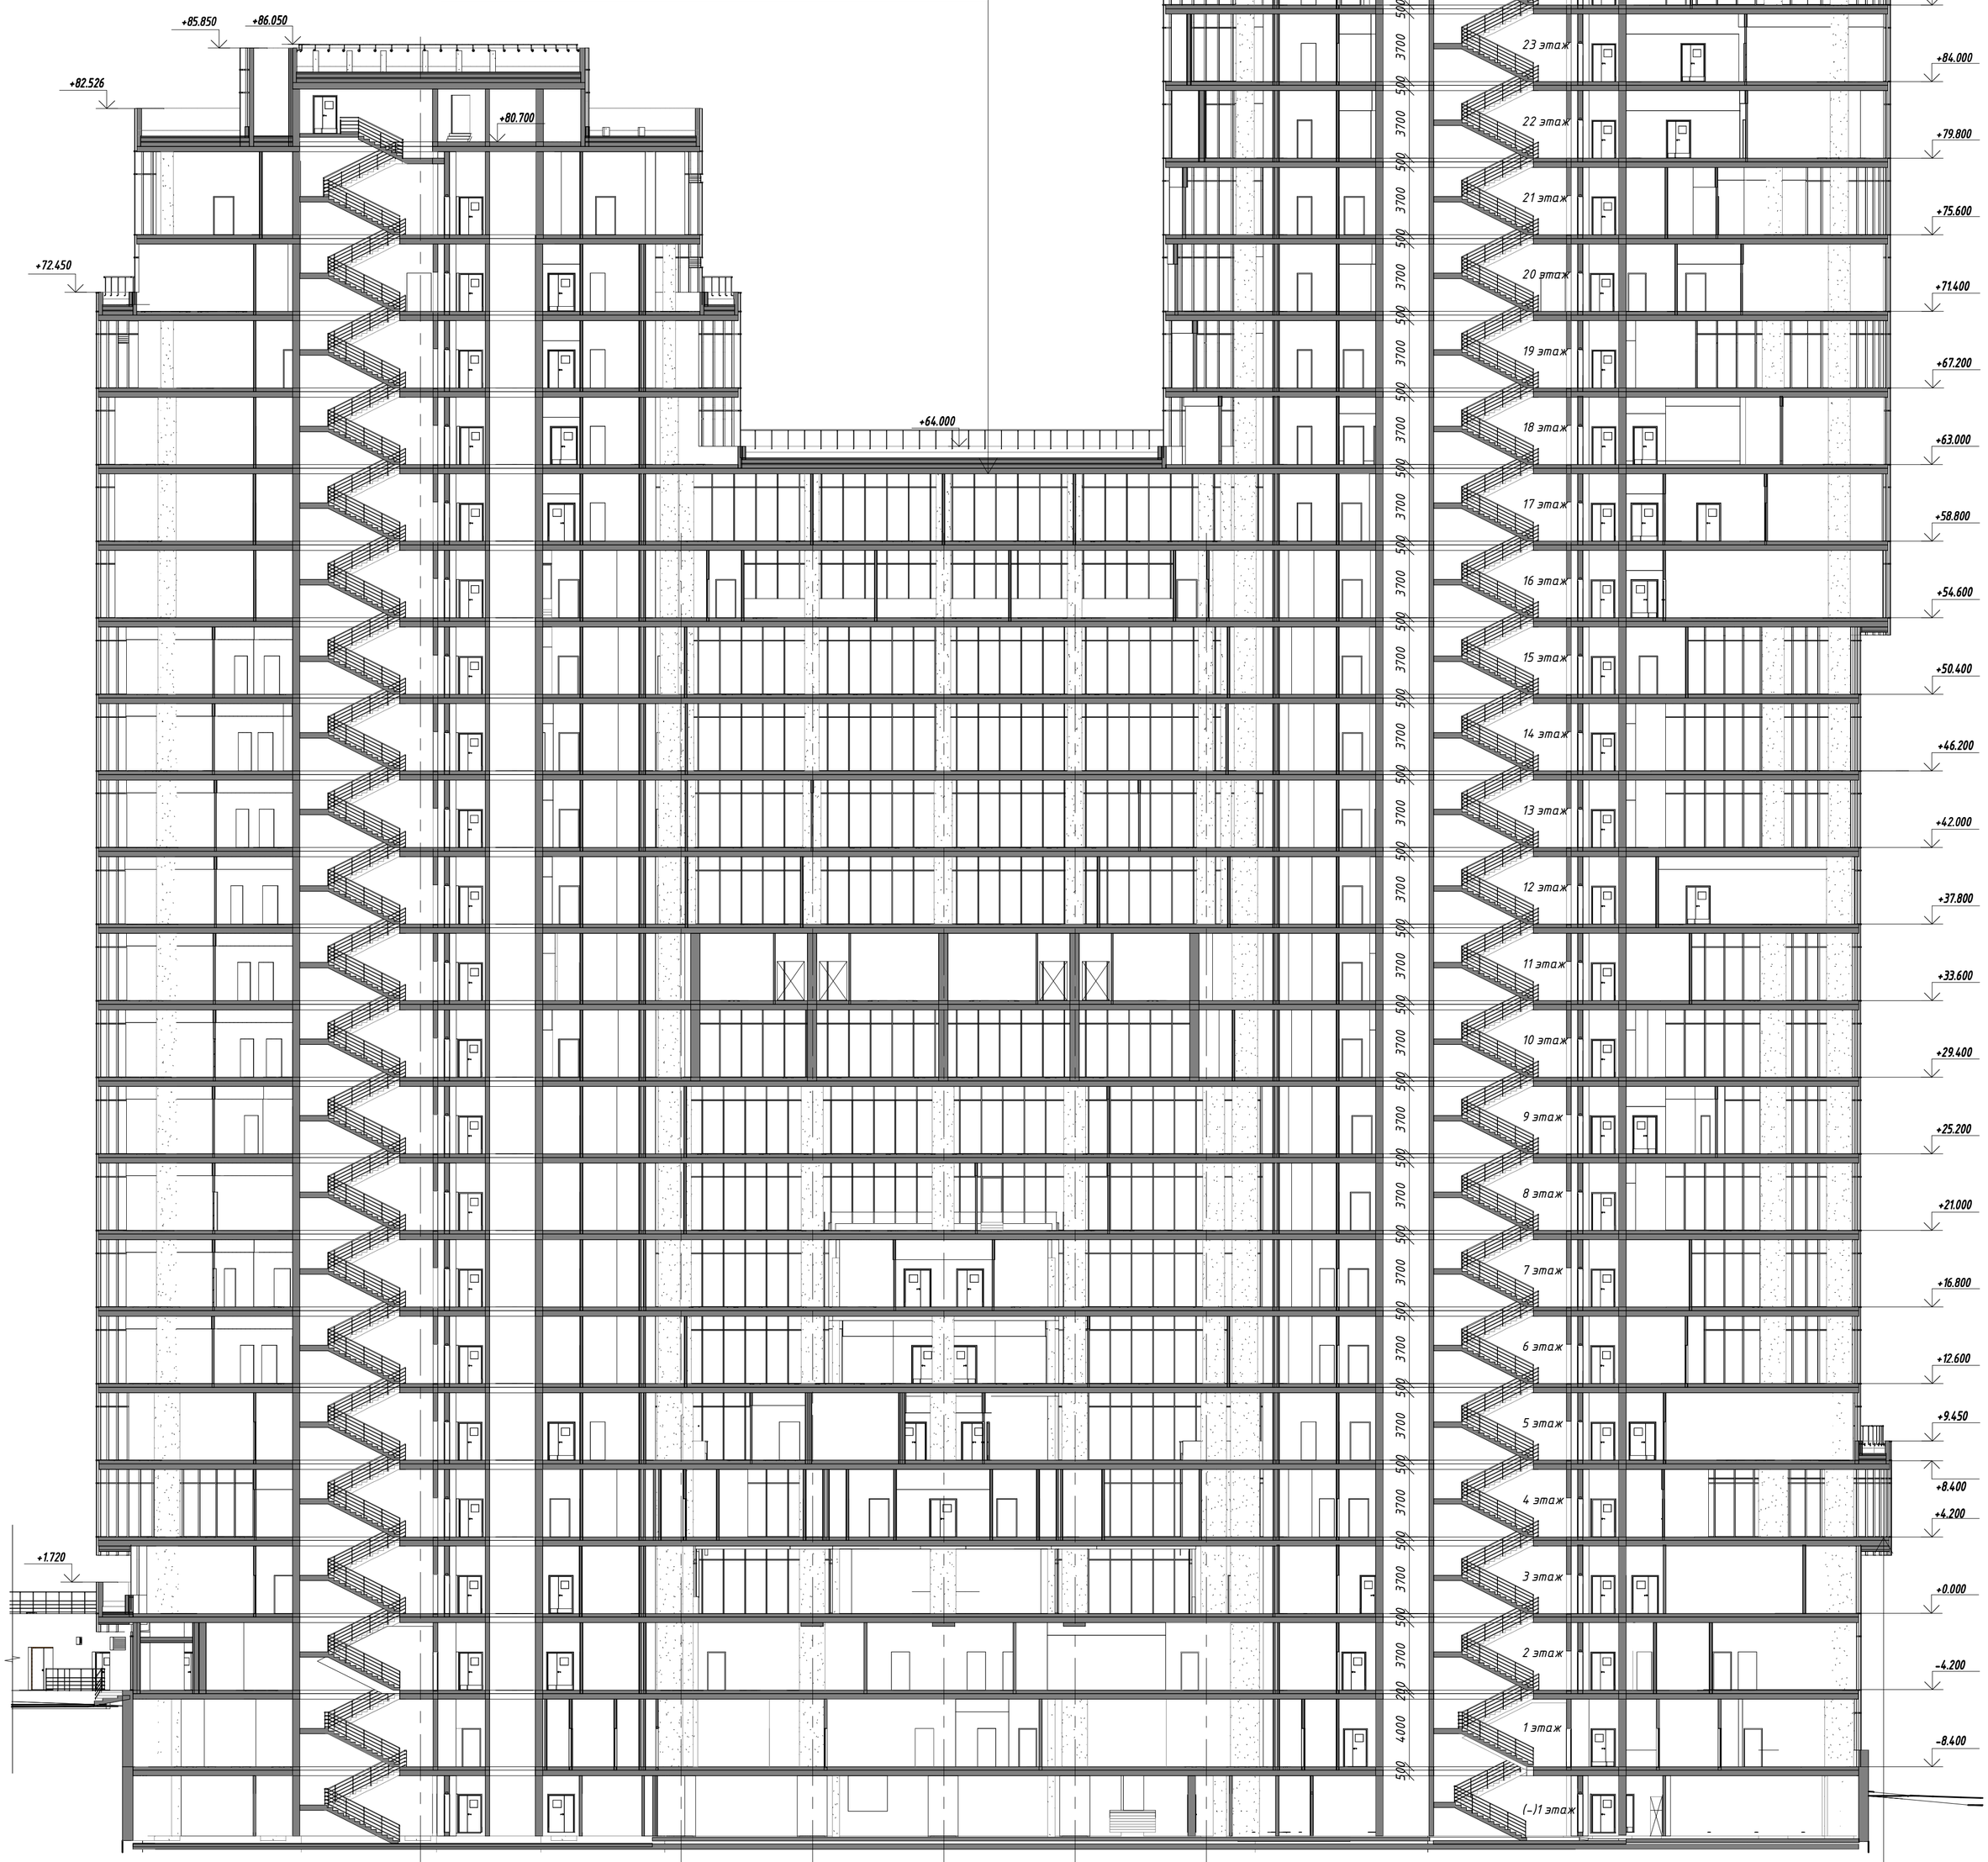

Конструкция чистого пола	– 200 мм
Ж/б плита перекрытия	– 300 мм
Минплита Rockwool БАТТС	– 200 мм
Воздушный зазор	– 80 мм
Софит из оцинкованной стали с порошковым покрытием по металл. каркасу (перфорация 30%)	– 20 мм

						012–1/2018/ГЗ–РД–АР3	
4		зам			08.19	Завершение строительства административного здания Делового центра с подземными и надземными автостоянками, расположенного по адресу: Московская область, Красногорский р-он, Мякининская пойма, 65–66 км МКАД, стр. 4 (корректировка)	
Изм.	Кол. уч.	Лист	№ док.	Подпись	Дата		
Разраб.		Чопалавов			08.19	Деловой центр	Стадия: РД; Лист: 31; Листов:
ГАП		Бельский			08.19		
Н. Контроль		Рыбалка			08.19	Разрез 2–2	НИИПРОЕКТ
ГИП		Назаренко			08.19		
						Копировал	Формат

Согласовано

Взам. инв. №

Подп. и дата

Инв. № подл.