

План пола помещения №1.011. М1:200




План потолка с размещением светильников помещения №1.011. М 1:200

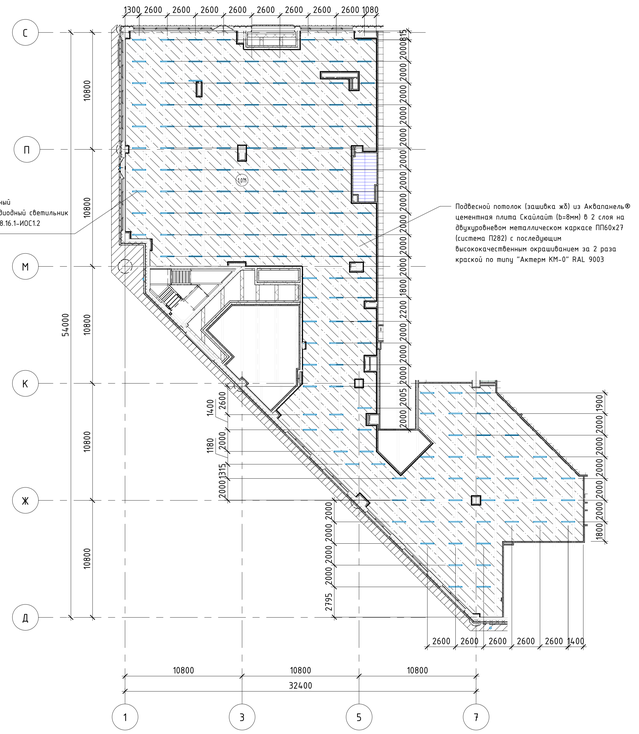


Коллаж обеденного зала столовой на 400 мест (пом. № 1.011)

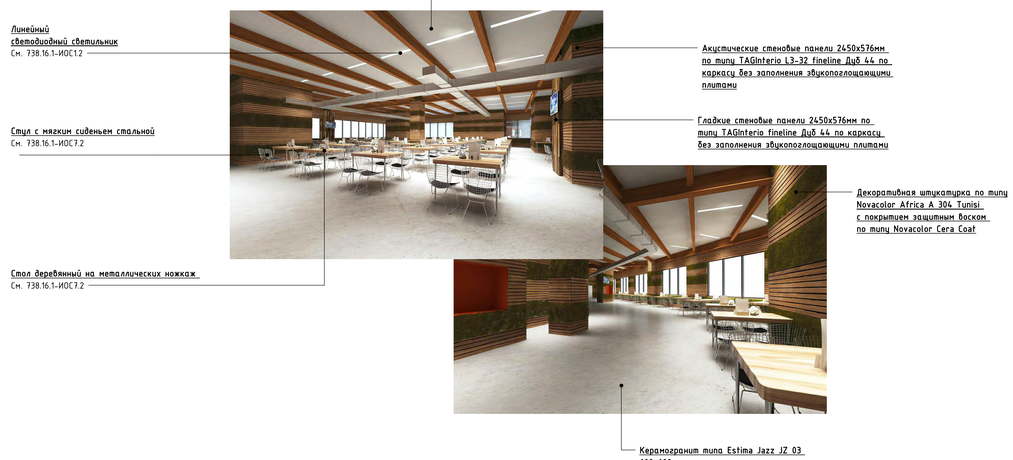


Развертка стен (начало). М1:50

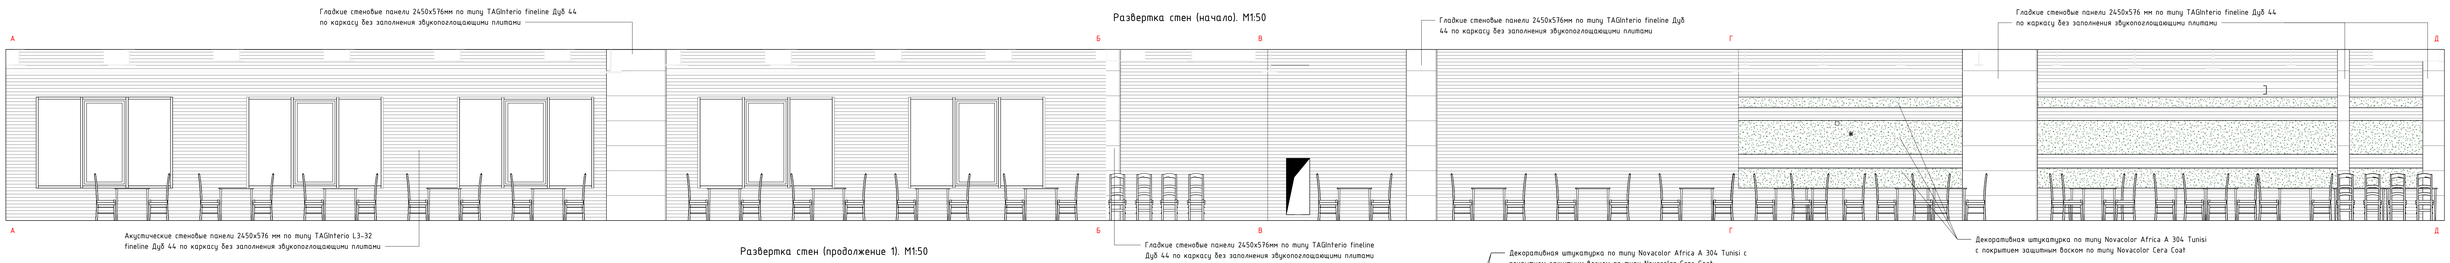


Развертка стен (продолжение 1). М1:50

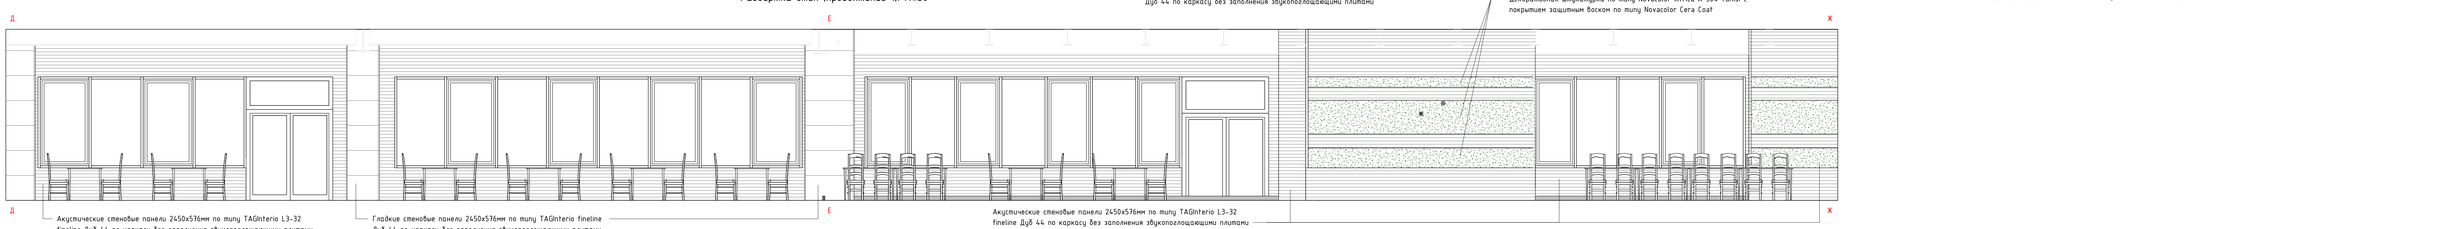

Развертка стен (продолжение 2). М1:50

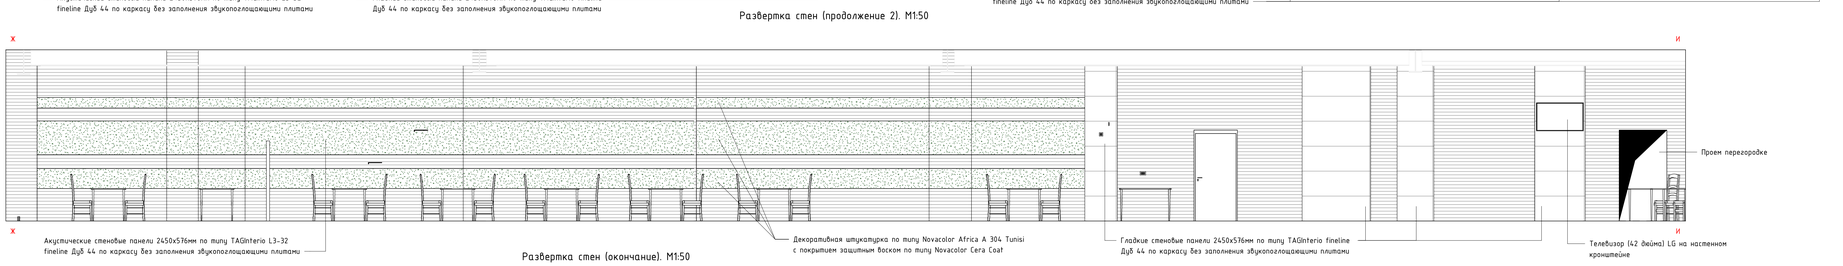

Развертка стен (окончание). М1:50

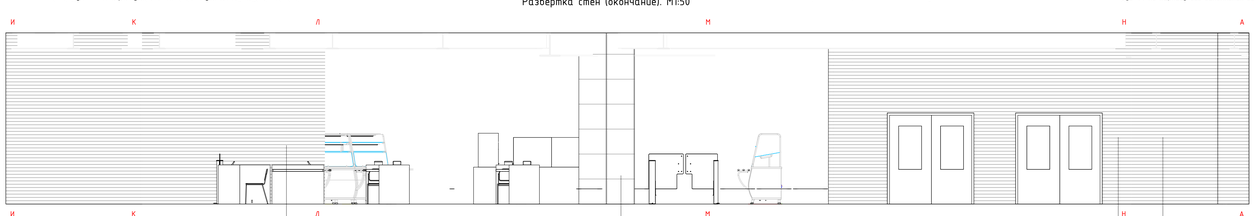

Отделка помещения 1.001			
№ п/п	Отделка пола	Отделка стен	Отделка потолка
1.001	Керамогранит типа Estima Jazz JZ 03 600х600мм	Акустические стеновые панели 2450х576мм по типу TAGInterio L3-32 fineline Дуб 44 по каркасу без заполнения звукопоглощающими плитами Гладкие стеновые панели 2450х576мм по типу TAGInterio fineline Дуб 44 по каркасу без заполнения звукопоглощающими плитами Декоративная штукатурка по типу Novacolor Africa A 304 Tunisi с покрытием защитным воском по типу Novacolor Cera Coat	Подвесной потолок (зашивка ж8) из Аквапанель® цементная плита Скайлайт (h=8мм) в 2 слоя на двухуровневом металлическом каркасе ПП60х27 (система П282) с последующим высококачественным окрашиванием за 2 раза краской по типу "Актерн КМ-0" RAL 9003

Примечания:
1. Финишные отделочные материалов подобраны с учетом требований частного технического задания и утверждены заказчиком
2. На дальнейших этапах проектирования допускается уточнение или замена отделочных материалов на аналоги с техническими и эстетическими характеристиками не ниже характеристик материалов, принятых проектными решениями (без увеличения сметной стоимости)
3. Все применяемые отделочные материалы должны иметь соответствующие экологические, санитарно-гигиенические и пожарные сертификаты, а также повышенную долговечность.
4. Все применяемые материалы должны соответствовать требованиям СТУ. Отделка потолков многоуровневого пространства должна выполняться из материалов КМ1. На путях эвакуации отделку потолков принять в соответствии с табл. 28 Федерального закона №123: для вестибюлей, лестничных клеток и лифтовых холлов- классом не выше КМ0, для общих коридоров, холлов и фойе – КМ1
5. Помещения, не входящие в зоны для презентационных материалов и 3D визуализации прорабатываются на дальнейших этапах проектирования по аналогу с решениями из текущего альбома
6. Планы с обозначением зон, для которых прорабатывали презентационные материалы и 3D визуализация, см АИ2.1
7. Размещение и привязки встраиваемого инженерного оборудования уточняется на дальнейших этапах проектирования

±0,000 = 178,38


								738.16.1-АИ2.3	
3		Зам.	514-21			10.11.21			
Изм.	Кол. уч.	Лист	№ док.	Подпись	Дата				
Разработал		Кобцев			11.21	Многофункциональный комплекс		Стадия	Лист	Листов
ГАП		Бородулин			11.21			П	1	15
Нач. мастер		Холодова			11.21					
Н. контроль		Прохорова			11.21	План пола, потолка помещения №1.011. Развертка стен		АО "МСЧ-1"		
ГИП		Глебов			11.21					

Разработка проектной документации по реконструкции объекта "Многофункциональный корпус по адресу: г. Москва, ул.им Вересаева, д.12, строен. 1," федерального государственного бюджетного образовательного учреждения высшего образования "Российская академия народного хозяйства и государственной службы при Президенте Российской Федерации"


Формат: А0

Согласовано | Взам. инв. № | Подп. и дата | Инв. № подл.


План пола помещения №2.127. М1:200

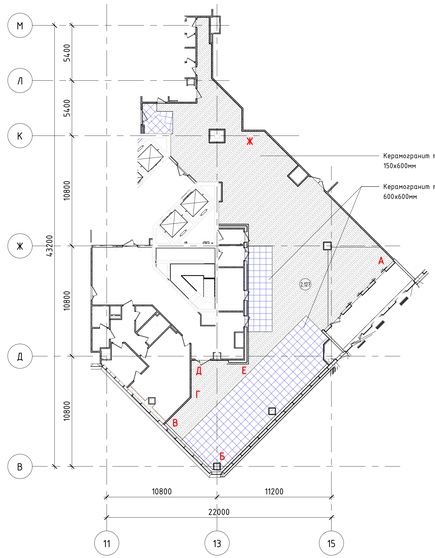


План потолка помещения №2.127. М1:200

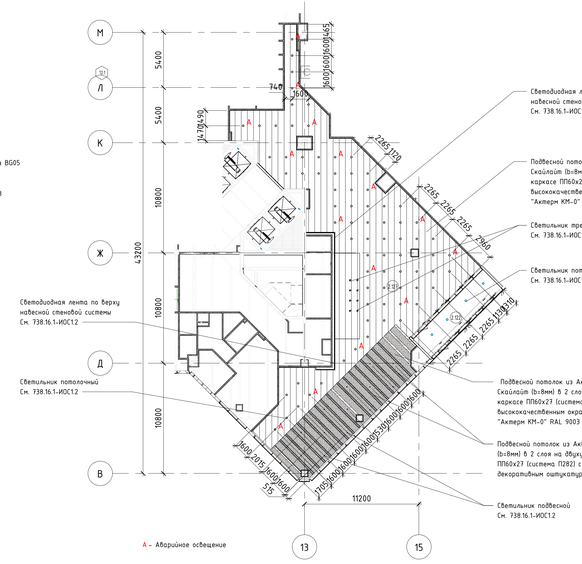


Коллаж зоны вестибюля (пом. 2.127)

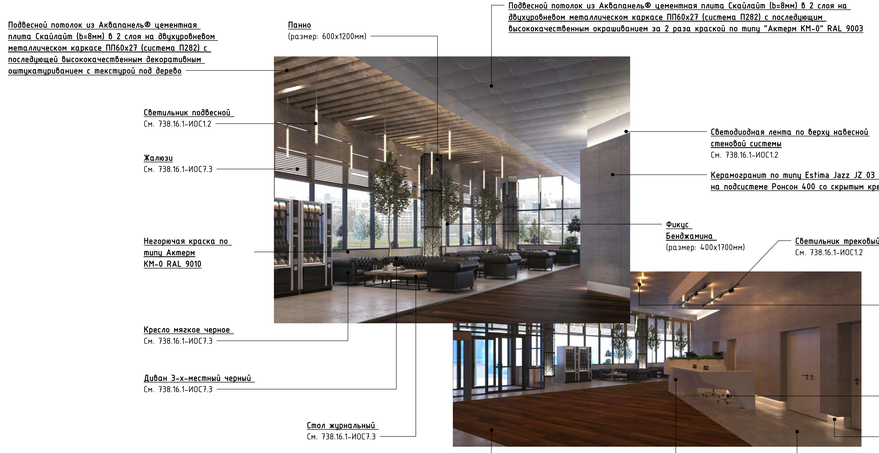

Развертка стен (начало). М1:50

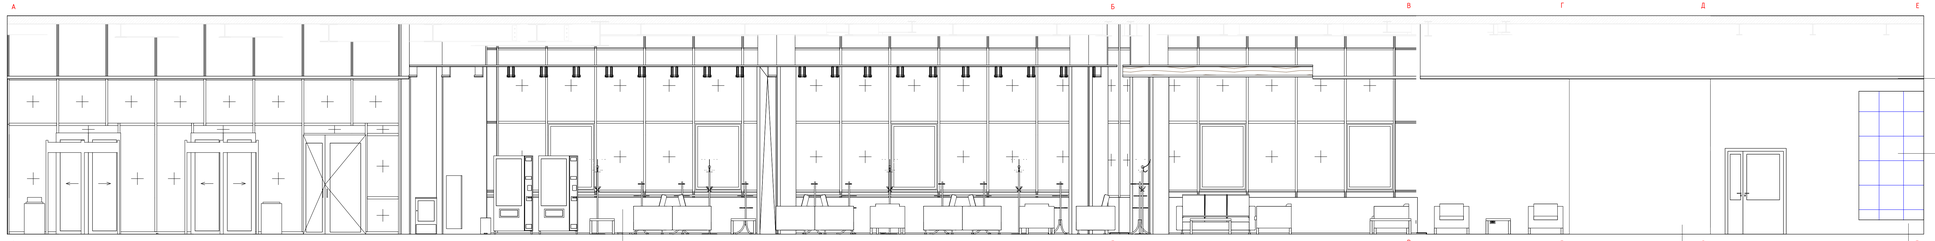

Развертка стен (окончание). М1:50

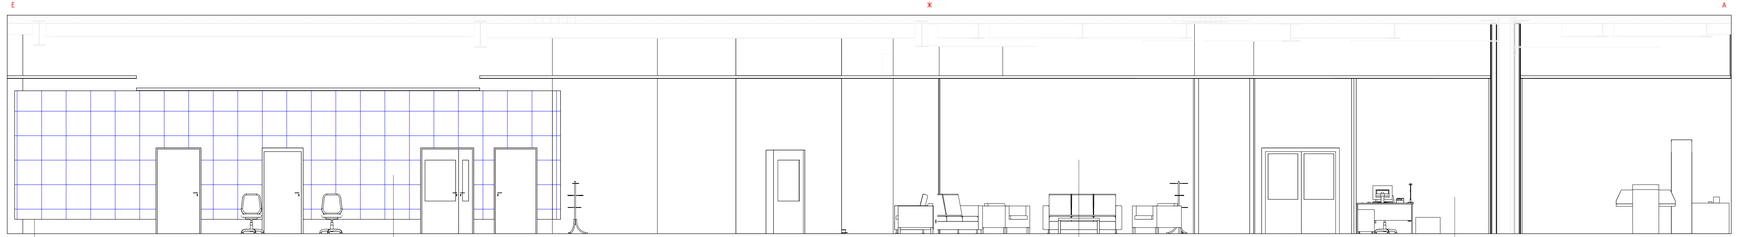

Отделка помещения 2.127			
№ п/п	Отделка пола	Отделка стен	Отделка потолка
2.127	Керамогранит типа Estima Brigantina BG05 150х600мм Керамогранит типа Estima Jazz JZ03 600х600мм	Керамогранит с подсветкой по типу Estima Jazz JZ 03 600х600мм на подсистеме Ронсон 400 со скрытым креплением Негорючая краска по типу Акперн КМ-0 RAL 9010	Подвесной потолок из Акбапанель® цементная плита Скайлайт (h=8мм) в 2 слоя на двухуровневом металлическом каркасе ПП60х27 (система П282) с последующим высококачественным окрашиванием за 2 раза краской по типу "Акперн КМ-0" RAL 9003/7022 Подвесной потолок из Акбапанель® цементная плита Скайлайт (h=8мм) в 2 слоя на двухуровневом металлическом каркасе ПП60х27 (система П282) с последующей высококачественным декоративным оштукатуриванием с текстурой под дерево

Примечания:

1. Финишные отделочные материалов подобраны с учетом требований частного технического задания и утверждены заказчиком
2. На дальнейших этапах проектирования допускается уточнение или замена отделочных материалов на аналоги с техническими и эстетическими характеристиками не ниже характеристик материалов, принятых проектными решениями (без увеличения сметной стоимости)
3. Все применяемые отделочные материалы должны иметь соответствующие экологические, санитарно-гигиенические и пожарные сертификаты, а также повышенную долговечность
4. Все применяемые материалы должны соответствовать требованиям СТУ. Отделка потолков многоуровневого пространства должна выполняться из материалов КМ1. На путях эвакуации отделку потолков принять в соответствии с табл. 28 Федерального закона №123: для вестибюлей, лестничных клеток и лифтовых холлов- классом не выше КМ0, для общих коридоров, холлов и фойе - КМ1
5. Помещения, не входящие в зоны для презентационных материалов и 3D визуализации проработываются на дальнейших этапах проектирования по аналогу с решениями из текущего альбома
6. Планы с обозначением зон, для которых проработаны презентационные материалы и 3d визуализация, см АИ2.1
7. Размещение и привязки встраиваемого инженерного оборудования уточняется на дальнейших этапах проектирования

±0,000 = 178,38

								738.16.1-АИ2.3	
3	-	Зам.	514-21		10.11.21	Разработка проектной документации по реконструкции объекта "Многофункциональный корпус по адресу: г. Москва, пр-кт Вернадского, д.82, строен. 5" федерального государственного бюджетного образовательного учреждения высшего образования "Российская академия народного хозяйства и государственной службы при Президенте Российской Федерации"			
Изм.	Кол.уч.	Лист	№ док.	Подпись	Дата				
Разработал		Кобтун			11.21	Многофункциональный комплекс	Стадия	Лист	Листов
ГАП		Бородушин			11.21		П	4	15
Нач. маст.		Холодова			11.21				
					11.21				
Н. контроль		Прохорова			11.21	План потолка помещения №2.127. Развертка стен	АО "МСУ-1"		
ГИП		Гладов			11.21				

Формат А2х3

Согласовано

Взам. инв. №

Подп. и дата

Инв. № подл.