

вид на стену

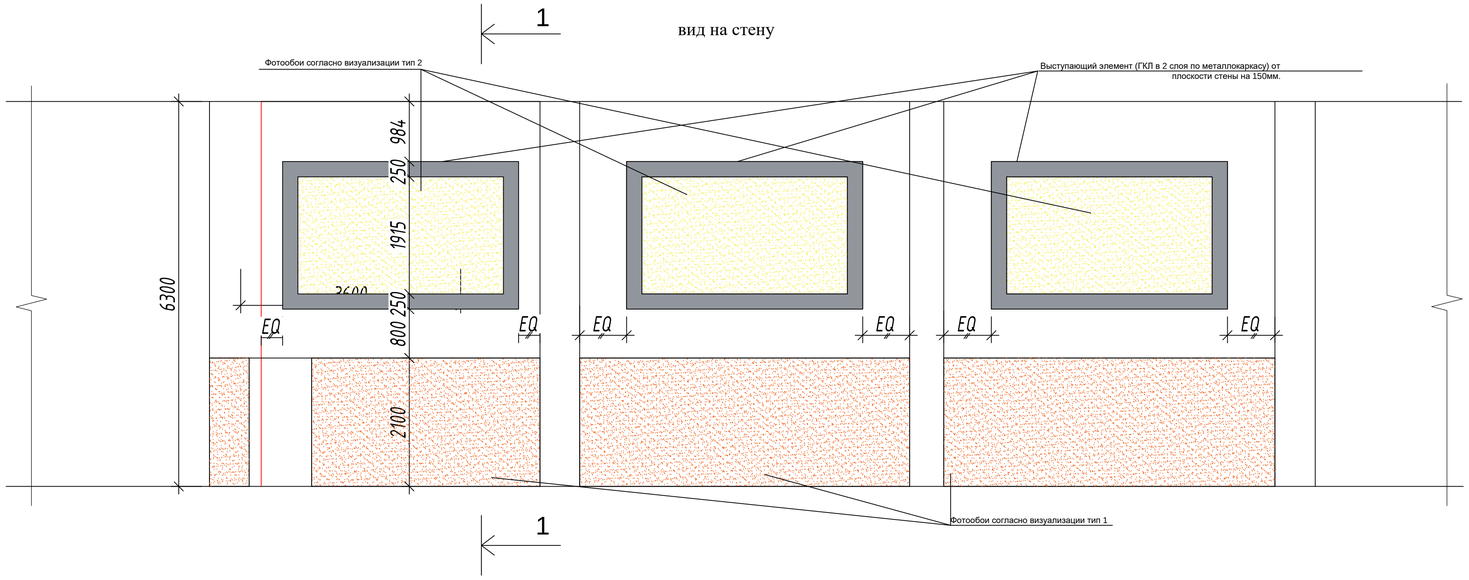

Сечение 1-1

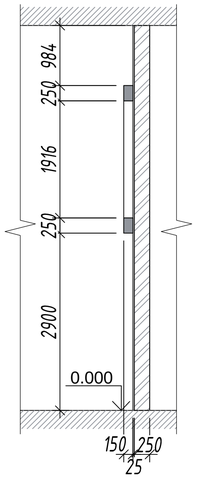


Обозначение на плане	Маркировка	Наименование		Примеч.
	1	Фотообои согласно визуализации		
	2	Фотообои согласно визуализации		
	3	Высококачественная окраска (Tikkurila) по подготовленной поверхности, цвет RAL 7035 светло-серый		
	4	Высококачественная влагостойкая окраска (Tikkurila) по подготовленной поверхности, цвет RAL 3024 люминесцентный красный		
См. примечание		Высококачественная окраска (Tikkurila) по подготовленной поверхности, цвет RAL 9010 Белый		кроме не промаркированных стены красятся в белый цвет
	5	Устройство декоративной штукатурки H-618m (поз № 1,6)		Фирма поставщик Деколюкс www.decolis.ru
	5	Устройство декоративной штукатурки MR-212m (поз № 7,8,9, 27,33)		Фирма поставщик Деколюкс www.decolis.ru
	7	Устройство декоративной штукатурки H-604m (поз № 7,8,9),		Фирма поставщик Деколюкс www.decolis.ru
	8	Керамогранит NL-Wood Olivec (Россия) Габариты: 225x900мм Артикул: 610010000610		Фирма поставщик ART Decorium www.masterdom.ru
	9	Керамогранит Millenium Iron Nat Ret (Россия) Габариты: 600x600мм Артикул: 610010001454		Фирма поставщик ART Decorium www.masterdom.ru


1 2 3 4

Обозначение на плане	Маркировка	Наименование		Примеч.
	10	Керамогранит Tantalk negro pulido (Испания) Габариты: 600x1200 мм. С устройством швов 2 мм. и затиркой.		Фирма поставщик Дэнбердам www.donceram.ru
	11	Керамогранит NL-Wood Honey Grip (Россия) Габариты: 225x900 мм. Артикул: 610010000615		Фирма поставщик ART Decorium www.masterdom.ru
	12	Керамогранит Marble porcelain (Bodo) (Китай) Габариты: 600x1200 мм. С устройством швов 2 мм. и затиркой.		Фирма поставщик Дэнбердам www.donceram.ru
	13	Краска для металла Panzer гладкая RAL 9004 Артикул : 106888		Фирма поставщик Лидергрупп строй www.lgrstroy.ru
	14	Высококачественная окраска (Tikkurila) по подготовленной поверхности, цвет RAL 7037 темно-серый		
	15	Устройство вертикального озеленения, см. разверткн лист № (искусственная трава глубиной не более 3см либо искусственный мох).		
	16	Устройство декоративных экранов для радиаторов отопления из крашенного МДФ по RAL, размером		


Помещение 9

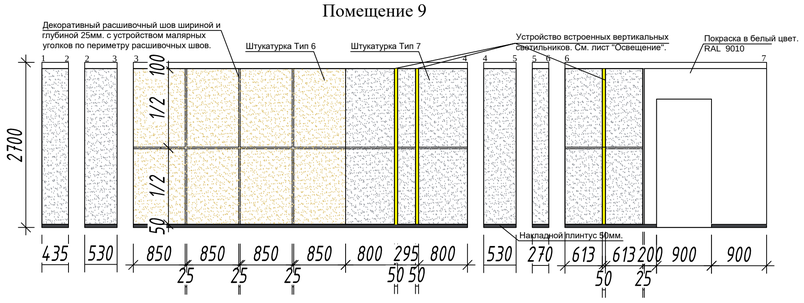


Помещение 7

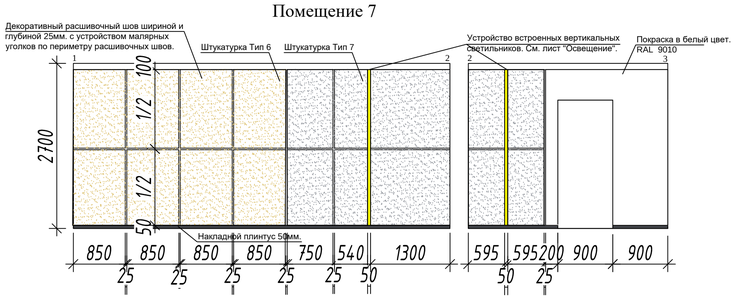

Помещение 27

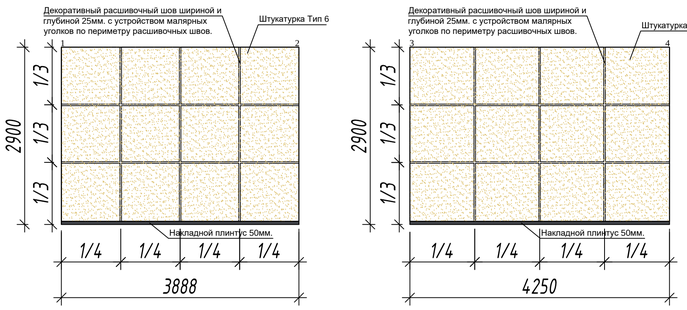


Помещение 1

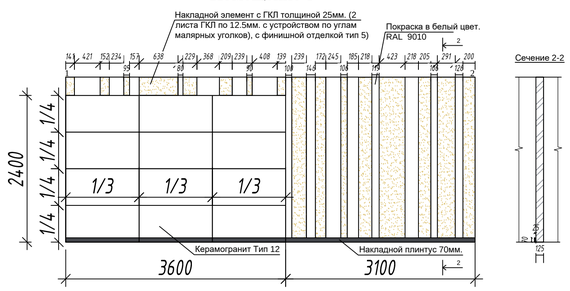


Сечение 2-2


Помещение 6

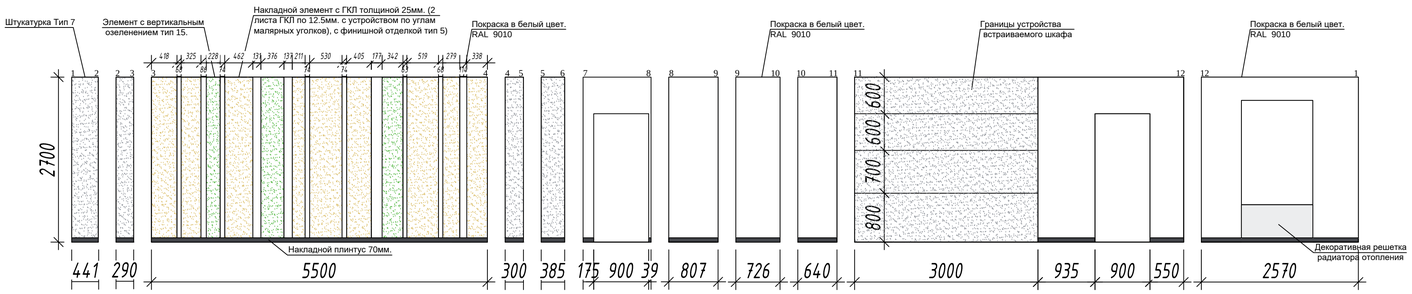

Помещение 33

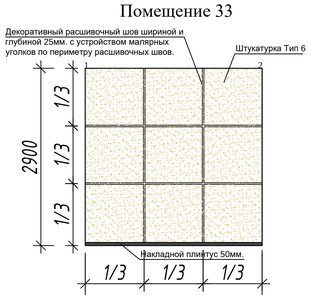

Помещение 8

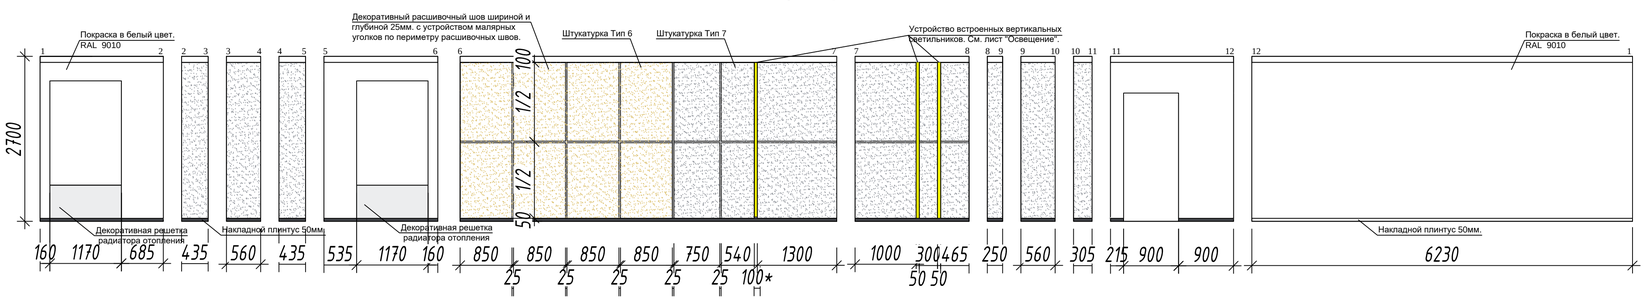

Изм.	Кол. уч.	Лист	№ док.	Подпись	Дата
Разработал		Гутчинов			2.02.20
Проверил		Зиналиев			2.02.20
ГИП		Вестин			2.02.20
ГАП		Гутчинов			2.02.20

10-10-2019/АР

Проект офиса компании АО «Мостеплосетьстрой» по адресу: г. Москва, 2-я Магистральная ул., д.16, стр. 7.

Архитектурные решения

Стадия	Лист	Листов
Р	6	16

MEP
109004, Москва, ул. Александра Солженицына, д. 10, стр. 1-2
Тел.: +7 (499) 270 5856

Формат А1