
Развертки стен бухгалтерии
М 1:25

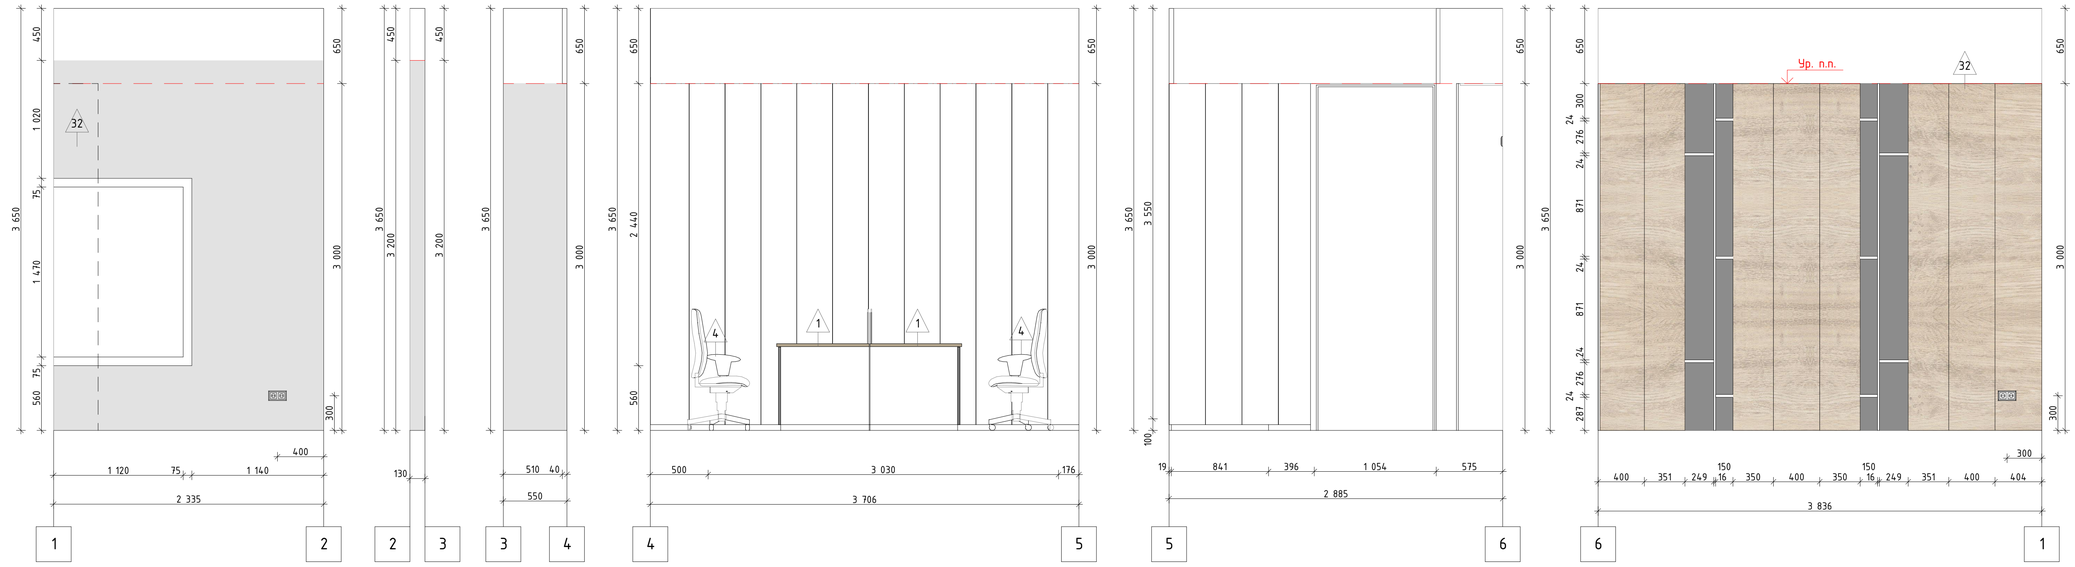

						АИ	
						г. Обнинск	
Изм.	Кол.уч.	Лист	№док.	Подп.	Дата		
Архитектор		Ленина			04.20	Офисное здание . Интерьеры	Стадия: Р; Лист: ; Листов:
Архитектор		Литвинов			04.20		
Ведущий арх		Петровский			04.20		
ГАП		Михайлов			04.20	Развертки стен бухгалтерии М. 1:25	CONCEPT GROUP PRO
Н.контр.		Петровский			04.20		

Формат А3х3