



Развертки коридора руководителя
М. 1:25

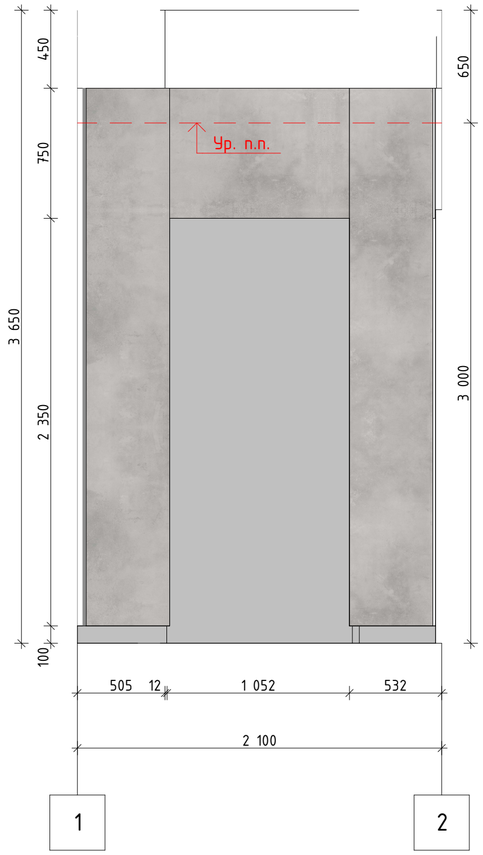

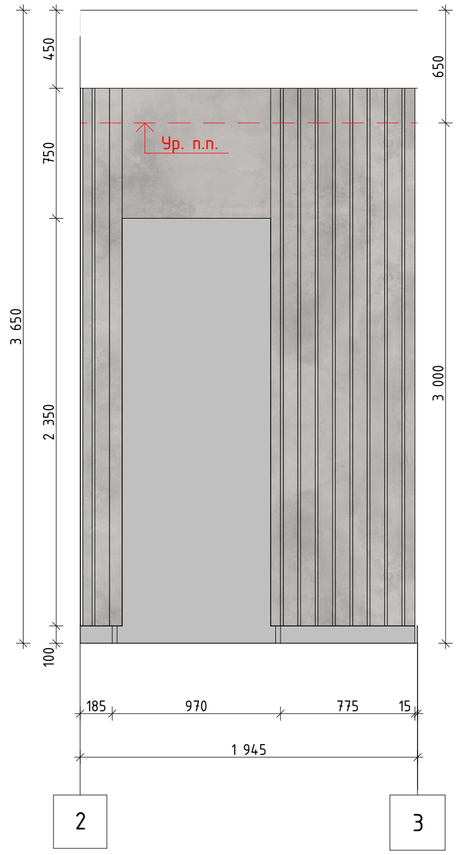

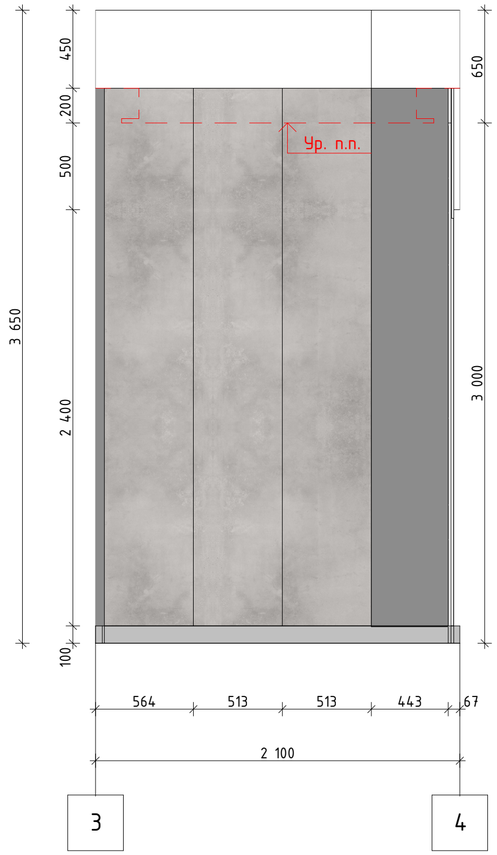

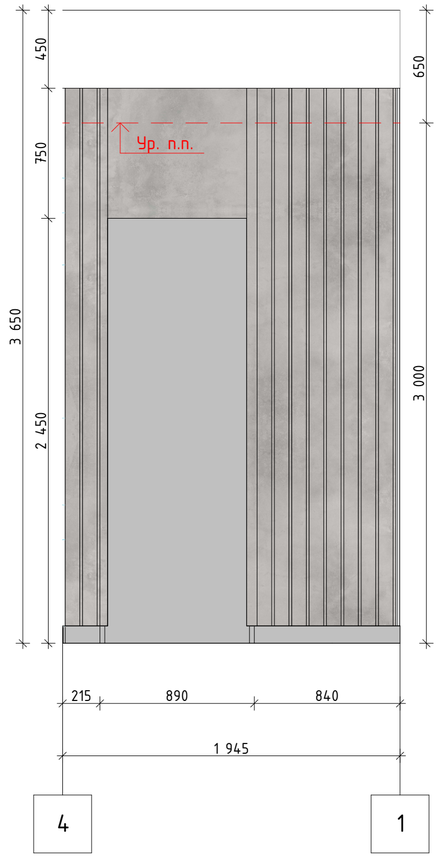

						АИ
						г. Обнинск
Изм.	Колуч.	Лист	№Док.	Подп.	Дата	
Архитектор		Лёнина			04.20	Офисное здание . Интерьеры
Архитектор		Литвинов			04.20	
Ведущий арх		Петровций			04.20	
ГАП		Михайлов			04.20	Развертки коридора руководителя М. 1:25
Н.контр.		Петровций			04.20	

Стадия	Лист	Листов
Р		

CONCEPT GROUP PRO

Формат А2