
Развертки стен офиса
М. 1:50

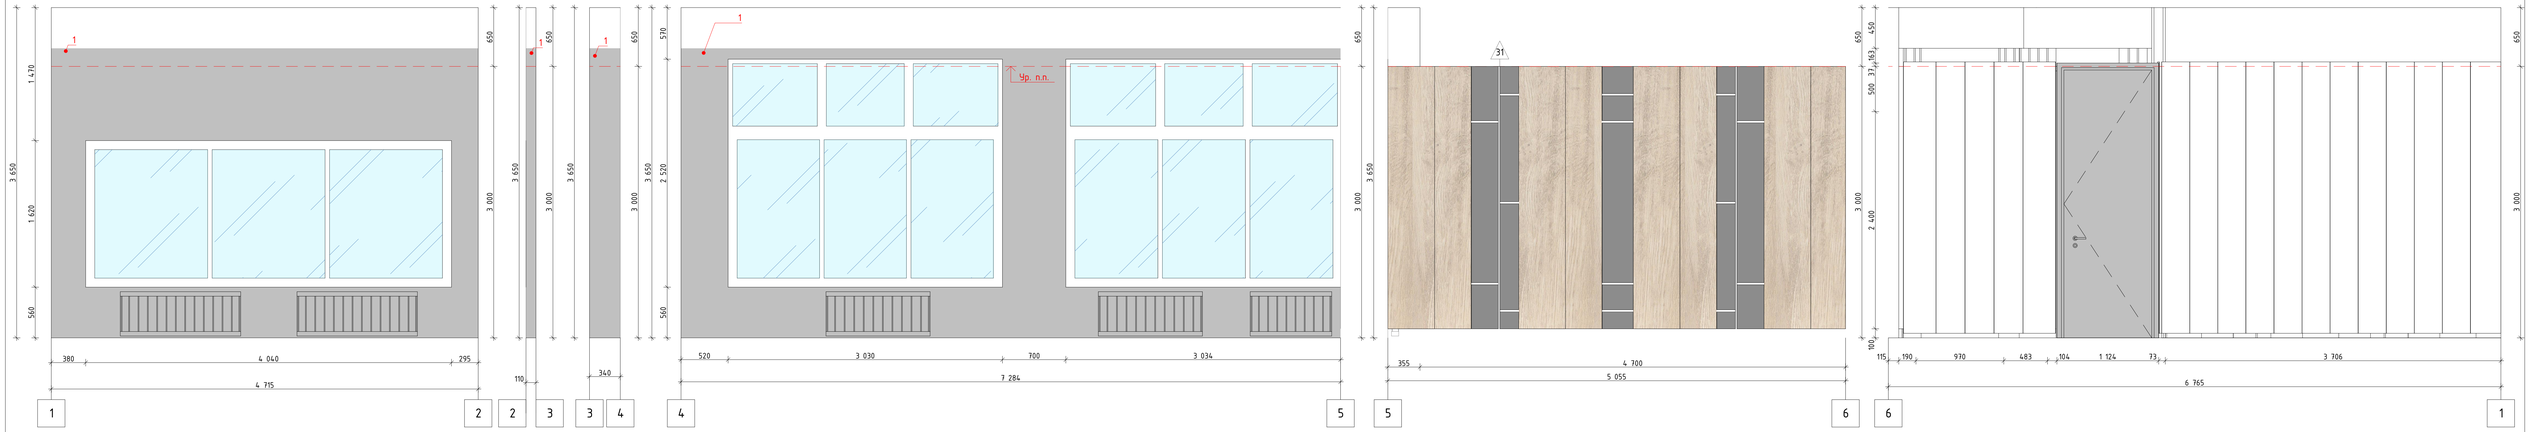

Развертки стен офиса
М. 1:50

Изм.	Кол.уч.	Лист	№док.	Подп.	Дата
Архитектор		Ленина			04.20
Архитектор		Литвинов			04.20
Ведущий арх		Петровский			04.20
ГАП		Михайлов			04.20
Инженер		Петровский			04.20

АИ

г. Обнинск

Офисное здание . Интерьеры

Стадия	Лист	Листов
Р		

CONCEPT GROUP PRO

Формат А3х