
Развертки стен кофе-поинт
М. 1:25

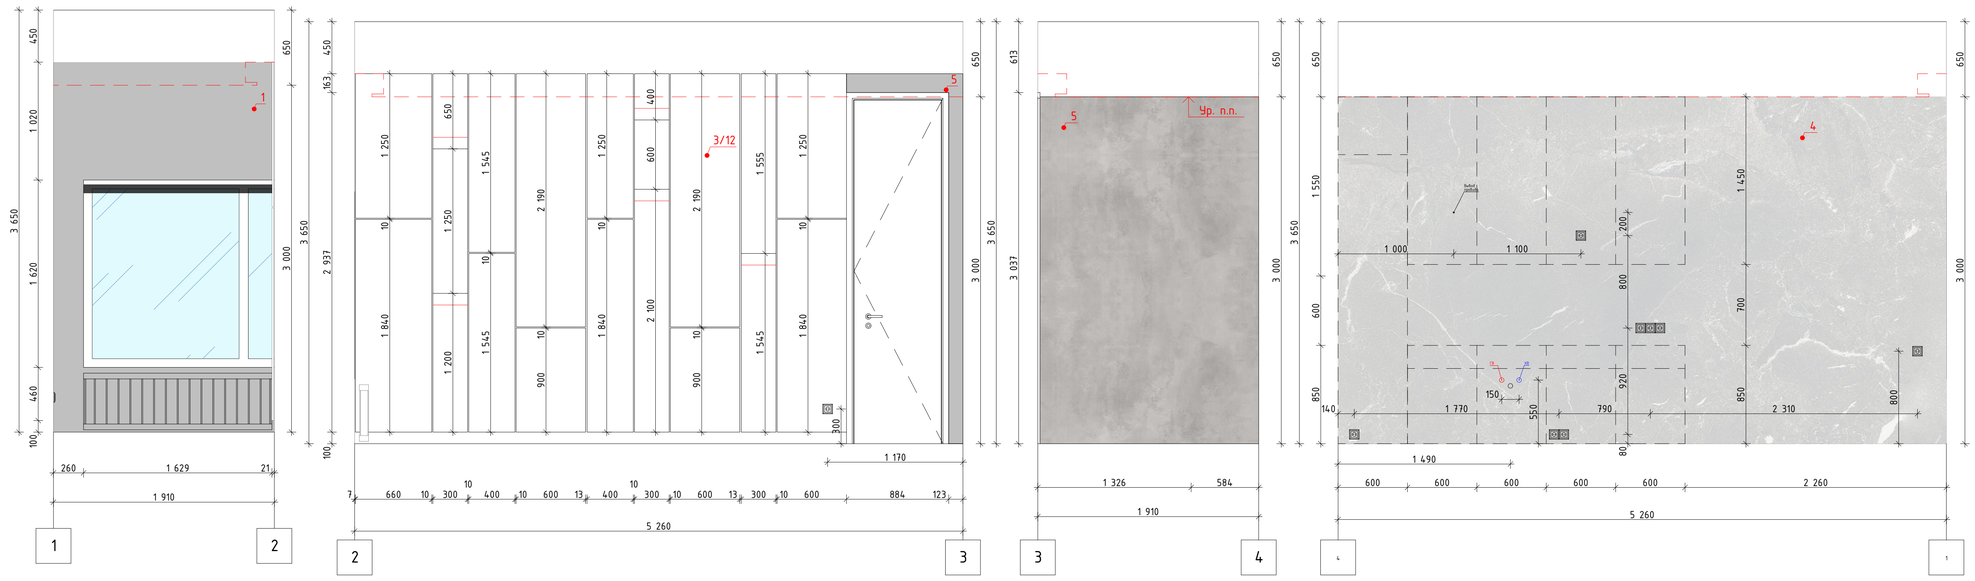

						АИ
						г. Обнинск
Изм.	Кол.уч.	Лист	№док.	Подп.	Дата	
Архитектор		Ленина			04.20	Офисное здание . Интерьеры
Архитектор		Литвинов			04.20	
Ведущий арх		Петровский			04.20	
ГАП		Михайлов			04.20	
Н.контр.		Петровский			04.20	

Стадия	Лист	Листов
Р		

CONCEPT GROUP PRO

Формат А3х3