



П-1

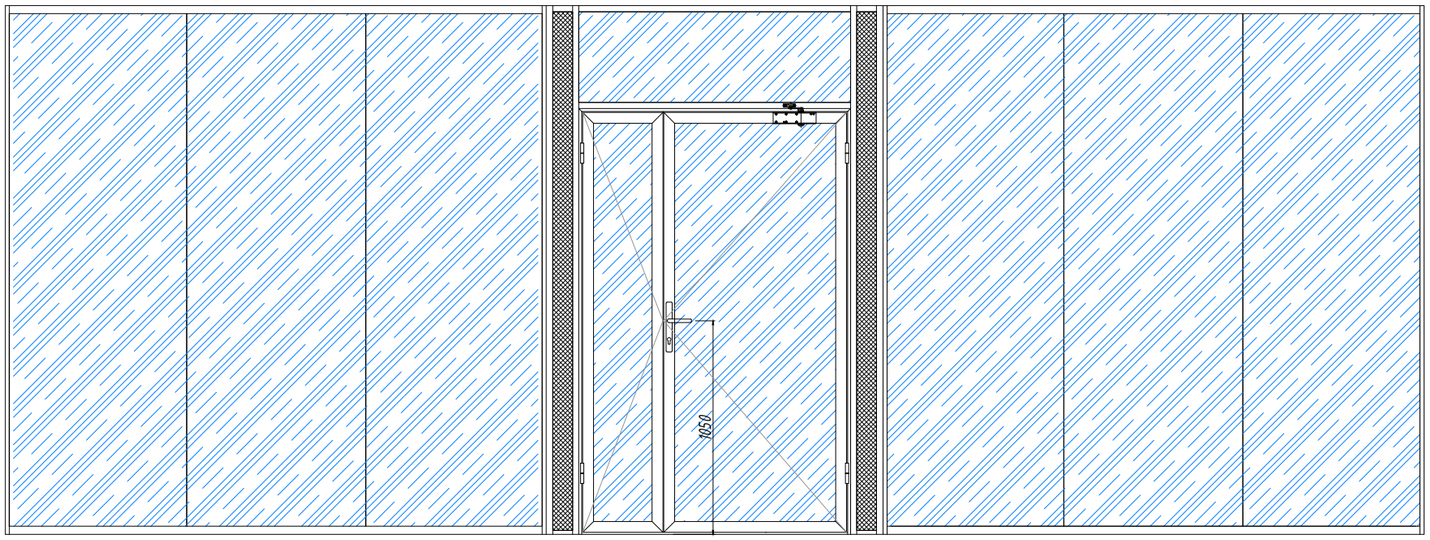


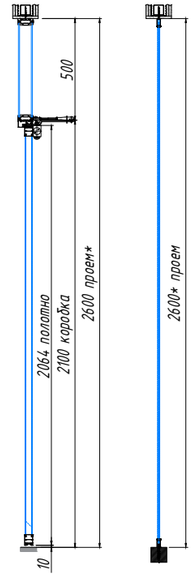


А - А

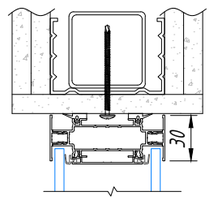


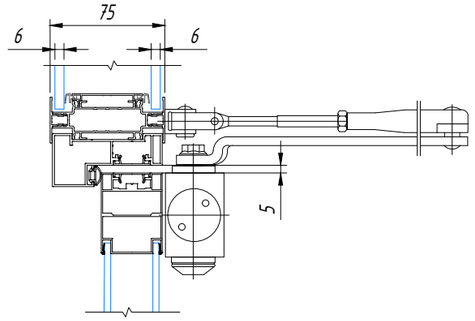


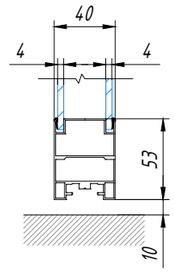

Б - Б

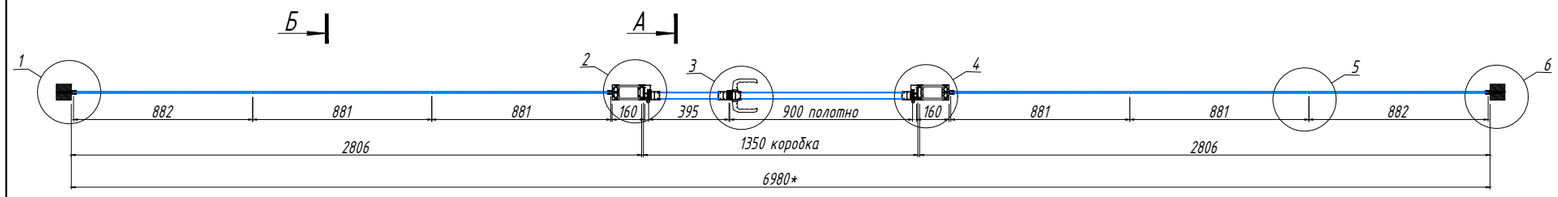

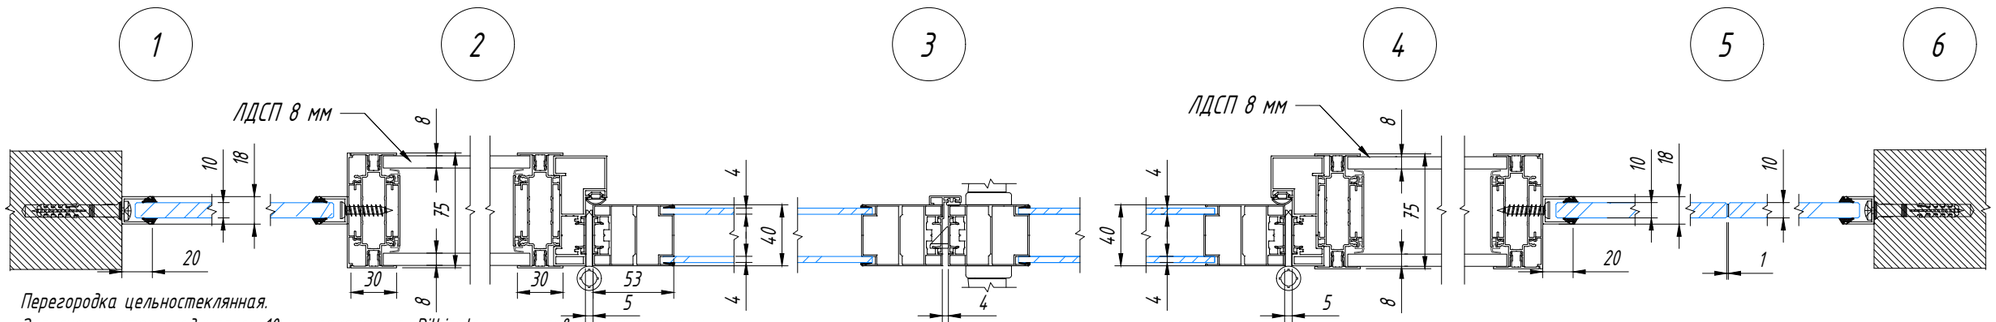

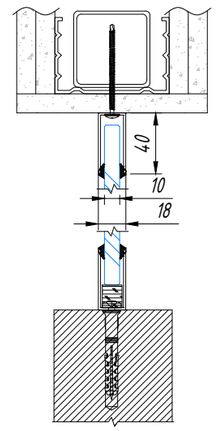

Перегородка цельностеклянная.
Заполнение: стекло одинарное 10 мм, закаленное, Pilkington с полированными кромками.
Верхний профиль: П-образный 40х18 мм. Цвет: RAL_____.
Нижний профиль: П-образный 40х18 мм. Цвет: RAL_____.
Боковой профиль: П-образный 20х18 мм. Цвет: RAL_____.
Межстекольное заполнение: скотч 3М.

Декоративная вставка.
Заполнение: ЛДСП 8 мм в две нити на профиле Versal-Standart St75 на ширину 160 мм. Цвет: Egger_____.
Профиль: Versal-Standart St75. Цвет: RAL ____.

Дверь светопрозрачная Versal-Standart в перегородку.
Количество: 1 шт.
Способ открывания: распашная, правого открывания.
Число полотен: полуторная.
Коробка: алюминиевая торцевая. Цвет: RAL ____.
Толщина полотна: 40 мм.
Остекление: двойное закаленное стекло 4мм, Pilkington с полированными кромками, с аппликацией (пленка матовая сплошная).
Фурнитура: ручка нажимная Hoppe Liege, замок Fuaro, цилиндр DL Standart 30х30, петли карточные, доводчик Dorma TS Profile, ограничитель DS-0014.
Цвет фурнитуры: анодированный алюминий.

* В чертежах указаны размеры проектные. Фактические размеры уточняются по факту.

Подрядчик
ООО «Версаль»
Ген.директор Чернышева С.А. _____

Заказчик
ООО «»
Ген. директор _____

					Приложение к договору № /2020- от «» января 2020 г.
Изм.	Лист	N докум.	Подпись	Дата	
Инженер		Робышева А.			П-1 6980х2600 мм
Менеджер		Кутузов С.			

Стадия	Лист	Листов
	1	3