
Фрагмент плана полов на 4 этаже.
М. 1:200

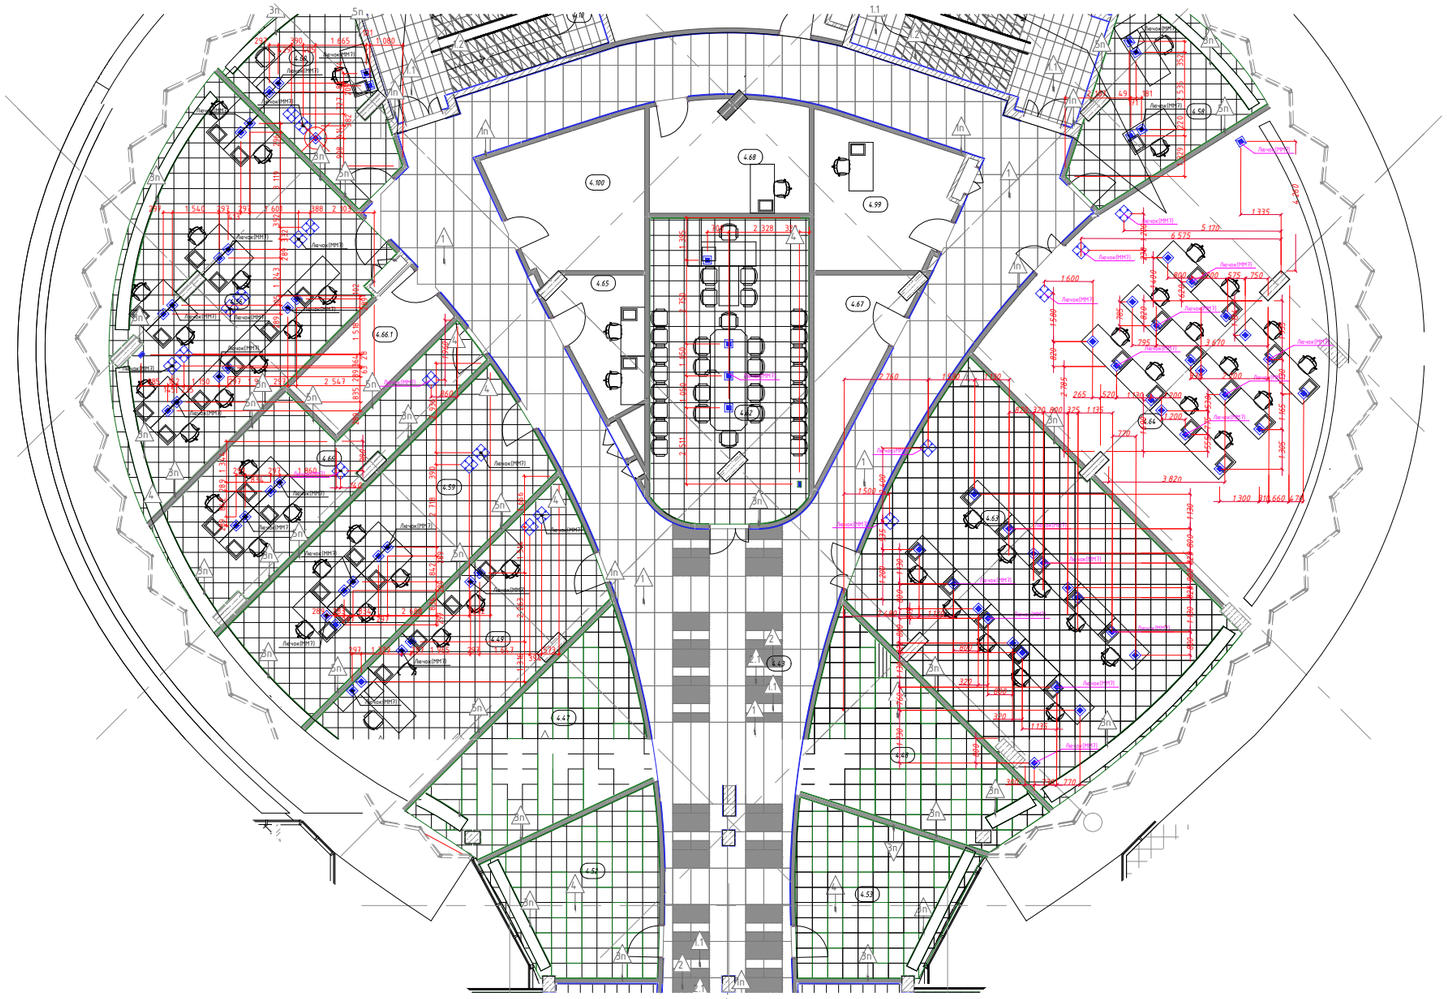

1. На данном листе добавлены лючки (мультимедиа) из раздела 012-1/2018/ГЗ-РД-ММ.7
2. Данный лист см. совместно с разделом 144/Д-АИЗ изм. 1 лист 15.

| Изм. | Кол.уч. | Лист | №Док. | Подп. | Дата | Завершение строительства административного здания Делового центра с подземными и надземными стоянками, расположенного по адресу: Московская область, Красногорский район, Мякининская пойма, 65-66 км МКАД, стр. 4 (в настоящее время городской округ Красногорск), в том числе: проектно-изыскательские работы в том числе по этапам строительства: I этап, в том числе: проектно-изыскательские работы; обследование, включая проведение инженерно-геологических и геодезических работ;научно технического сопровождение; кроме того: проектно-изыскательские работы (корректировка проекта) | | | |
|---|---|---|---|---|---|---|---|---|---|
| | | | | | | Деловой центр. Интерьеры | Стадия | Лист | Листов |
| | | | | | | | АН | 1 | |
| | | | | | | Фрагмент плана полов на 4 этаже. | ООО "ЛЕОНАРДО ПРОЕКТ" | | |

Формат А3