
Перепланировочное решение.
План демонтируемых перегородок 10-го этажа
М. 1:100

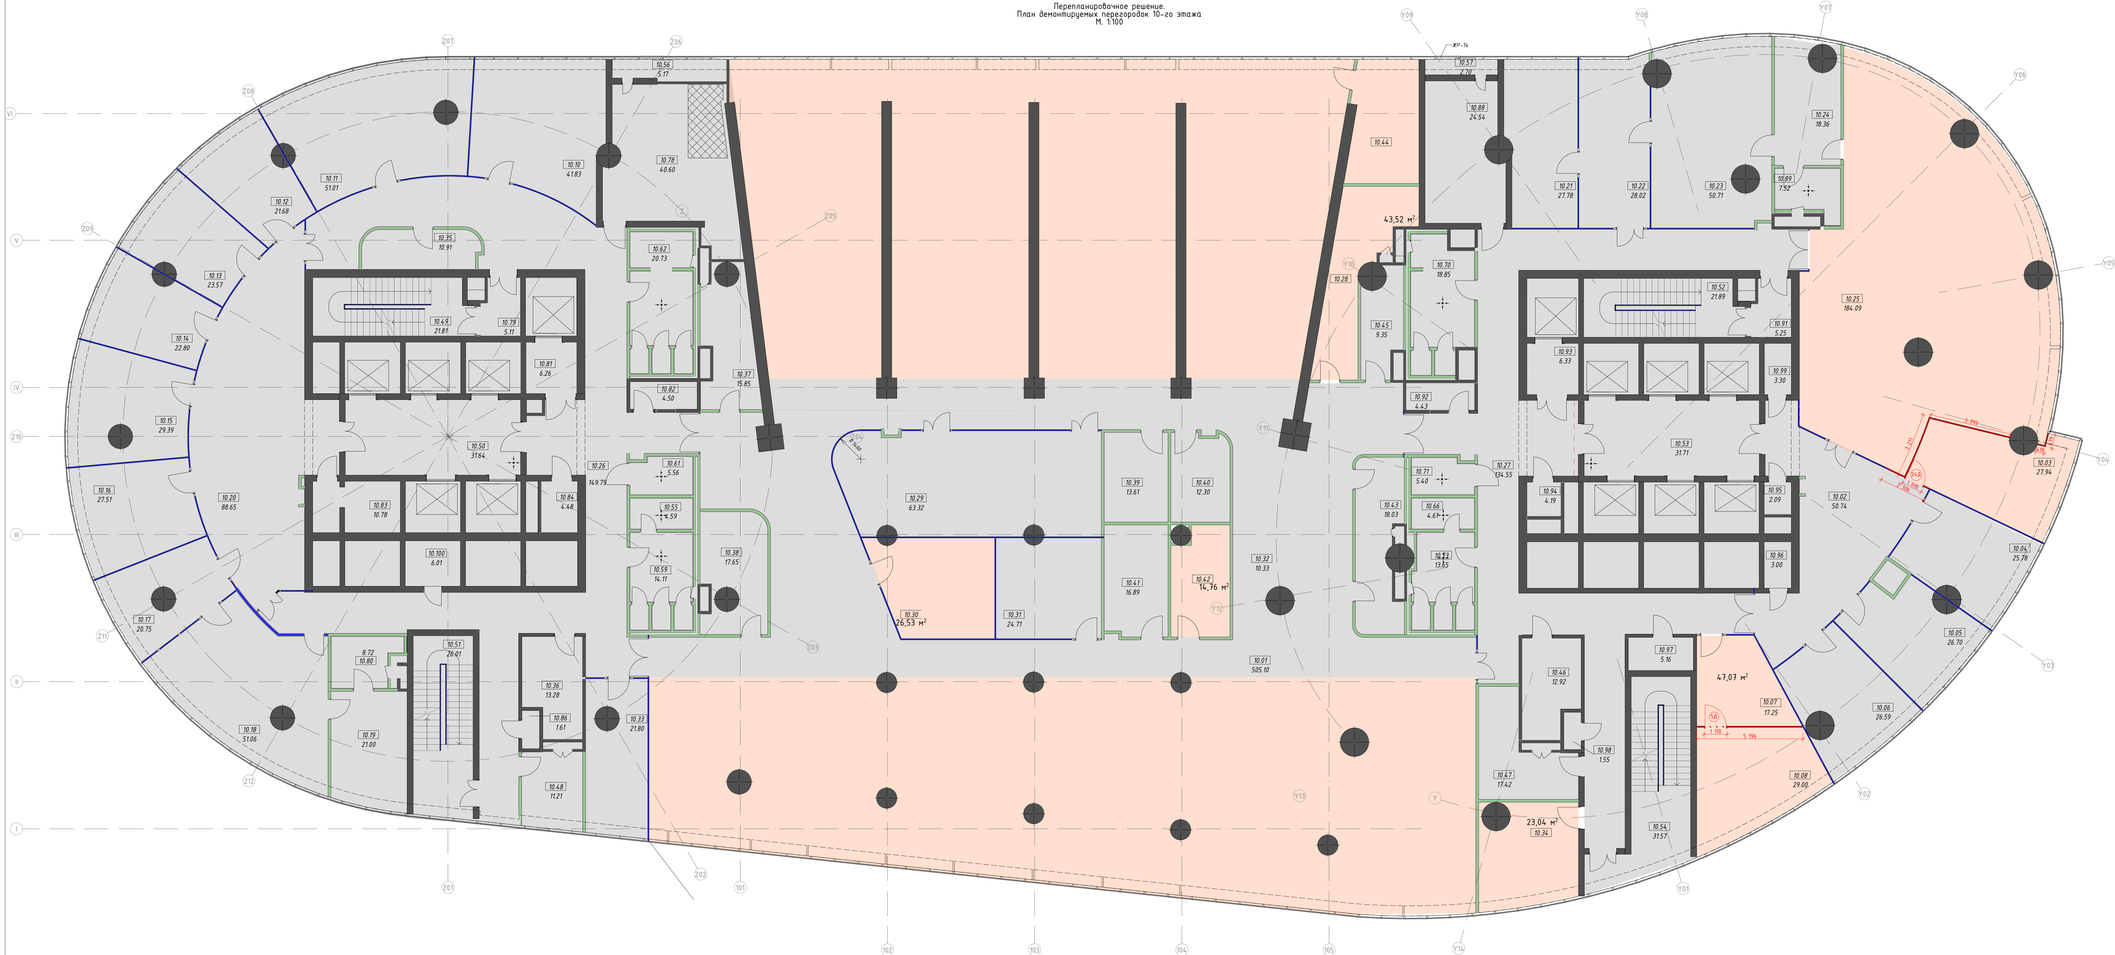

Условные обозначения:

- Демонтируемая стеклянная перегородка
- (14) Демонтируемая сверь
- Зона изменения планировки Монтажно

Примечание:
1. При демонтаже стеклянных перегородок учтен демонтаж лобиков из ГКЛ высотой 1 100мм над стеклянными перегородками.

Экспликация помещений 10 этажа.			
Номер	Имя	Площадь	Прим
Вспомогательные - технические (холлбоки, серверные, гардеробные, кладовые, инвентарные)			
Технические			
10.35	Кладовая	10.91 м²	В4
10.36	Аппаратная СС	13.28 м²	В4
10.37	Гардероб	15.85 м²	
10.38	Кладовая	17.65 м²	В3
10.39	Помещение для хранения документов	13.61 м²	В2
10.40	Коли центр	12.30 м²	
10.41	Помещение для хранения документов	16.89 м²	В2
10.42	Коли центр	14.92 м²	
10.43	Гардероб	18.03 м²	
10.44	Вспомогательное помещение	19.91 м²	В2
10.46	Аппаратная СС	12.92 м²	В4
10.47	Помещение для хранения документов	17.42 м²	В2
10.48	Помещение для хранения документов	11.21 м²	В2
		194.91 м²	
ГКУ МО "Дирекция дорожного строительства"			
Коридоры			
10.02	Холл	58.74 м²	
Офисные помещения			
10.01	Офисное помещение	505.10 м²	
10.03	Кабинет	27.94 м²	
10.04	Кабинет	25.78 м²	
10.05	Кабинет	26.70 м²	
10.06	Кабинет	26.59 м²	
10.07	Приемная	17.25 м²	
10.08	Кабинет руководителя	29.00 м²	
		709.11 м²	
Главное контрольное управление МО			
Коридоры			
10.20	Холл	88.65 м²	
Офисные помещения			
10.09	Офисное помещение	370.94 м²	
10.10	Кабинет бухгалтерии ГКУ	41.83 м²	
10.11	Кабинет отдела кадров ГКУ	51.01 м²	
10.12	Кабинет зам. начальника	21.68 м²	
10.13	Кабинет зам. начальника	23.57 м²	
10.14	Кабинет зам. начальника	22.80 м²	
10.15	Первый зам. начальника	29.39 м²	
10.16	Первый зам. начальника	27.51 м²	
10.17	Приемная	20.75 м²	
10.18	Кабинет руководителя	51.06 м²	
10.19	Комната отдыха	21.00 м²	
		970.20 м²	
Коридоры			
Коридоры			
10.25	Коридор	149.79 м²	
10.27	Коридор	134.55 м²	
		284.34 м²	
Общественные зоны			
Общественные зоны			
10.33	Кофе пойнт	21.80 м²	
10.34	Кофе пойнт	23.15 м²	
Офисные помещения			
10.29	Переговорная	63.14 м²	
10.30	Переговорная	26.53 м²	
10.31	Переговорная	24.71 м²	
10.32	Переговорная	10.33 м²	

Экспликация помещений 10 этажа.			
		169.66 м²	
Служба эксплуатации			
Офисные помещения			
10.26	Служба эксплуатации	23.05 м²	
		23.05 м²	
Технические, служебные, места общего пользования			
Зоны безопасности			
10.50	ПБ-зона	31.64 м²	
10.53	ПБ-зона	31.71 м²	
Коридоры			
10.39	Тамбур-шлюз	5.19 м²	
10.81	Холл технического лифта	6.26 м²	
10.91	Тамбур-шлюз	5.25 м²	
10.93	Холл технического лифта	6.33 м²	
Лестничные клетки			
10.49	Лестница №3	21.81 м²	
10.51	Лестница №4	26.01 м²	
10.52	Лестница №1	21.89 м²	
10.54	Лестница №2	31.57 м²	
Сан. узлы			
10.55	Помещение личной гигиены женщин	4.59 м²	
10.59	С/у женский	14.11 м²	
10.61	С/у МГН	5.56 м²	
10.62	С/у мужской	20.73 м²	
10.66	Помещение личной гигиены женщин	4.65 м²	
10.79	С/у мужской	18.85 м²	
10.71	С/у МГН	5.40 м²	
10.73	С/у женский	13.85 м²	
10.80	С/у	8.72 м²	
10.84	Помещение уборочного инвентаря	4.48 м²	В4
10.89	С/у	7.52 м²	
10.94	Помещение уборочного инвентаря	4.19 м²	В4
Технические			
10.45	Помещение СС	9.35 м²	В4
10.56	Техническое помещение	5.01 м²	В4
10.57	Техническое помещение	2.70 м²	В4
10.38	Венткамера	48.60 м²	В4
10.82	Аппаратная систем ПБ	4.50 м²	В4
10.83	Электрощитовая	10.78 м²	В4
10.86	Ниша СС	1.61 м²	В4
10.88	Венткамера	24.54 м²	В4
10.92	Аппаратная систем ПБ	4.43 м²	В4
10.95	Техническое помещение ФСО	2.09 м²	В4
10.96	Ниша ТС	3.00 м²	В4
10.97	Электрощитовая	5.16 м²	В4
10.98	Ниша СС	1.55 м²	В4
10.99	Ниша ХС	3.30 м²	В4
10.100	Ниша ХС и ТС	6.01 м²	В4
Управление по обеспечению деятельности противопожарно-спасательной службы МО		424.60 м²	
Офисные помещения			
10.21	Первый зам. начальника	27.78 м²	
10.22	Приемная	28.02 м²	
10.23	Кабинет руководителя	50.71 м²	
10.24	Комната отдыха	18.36 м²	
10.25	Офисное помещение	184.09 м²	
		308.95 м²	
Общая площ. В4		3084.81 м²	

Изм.	Кол.уч.	Лист	№док.	Подп.	Дата

144/Д-АИ2

Забайкальский край, г. Чита, ул. Ленинградская, 1

Делойй центр. Интерьеры	Стадия	Лист	Листов
Перепланировочное решение. План демонтируемых перегородок 10-го этажа М. 1:100	ООО "ЛЕОНАРДО ПРОЕКТ"		