
Перепланировочное решение.
План демонтируемых перегородок 11-го этажа
М. 1:100

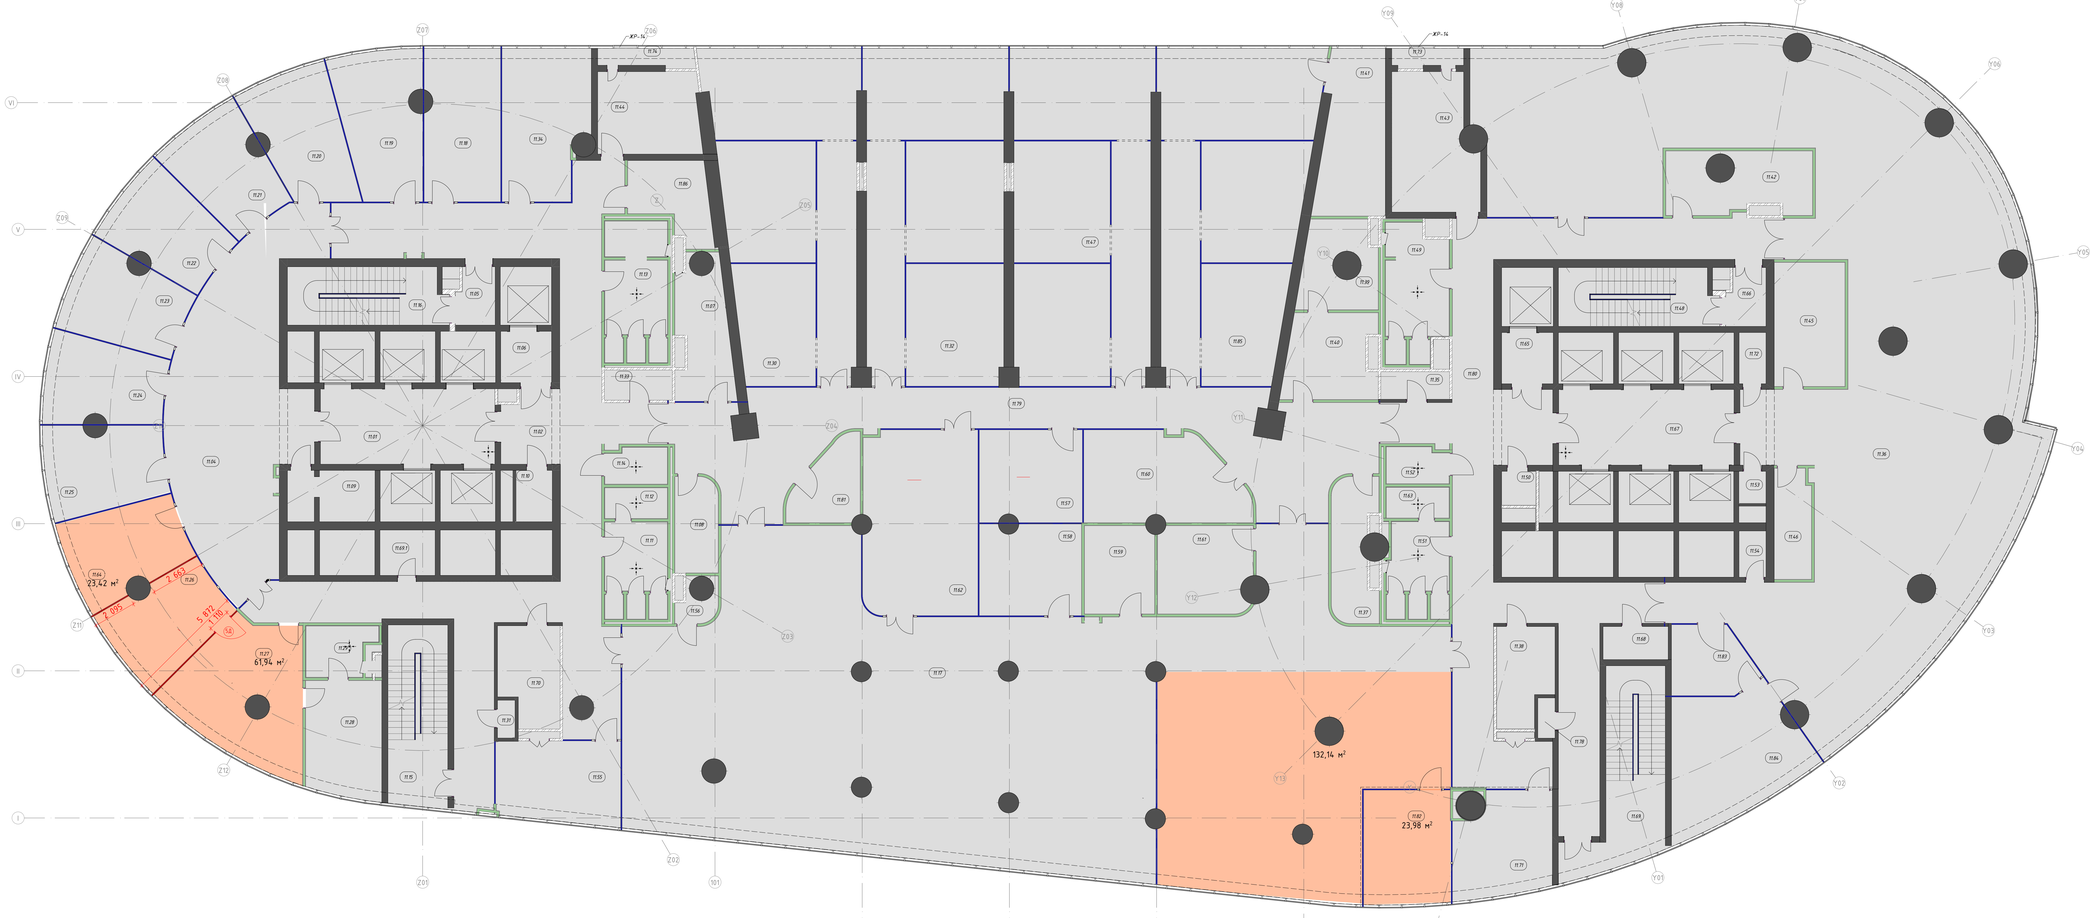

Экспликация помещений 11 этажа.			
Номер	Имя	Площадь	Прим.
Вспомогательные - технические кладовые, серверные, гардеробные, прачечные, инвентарные			
Технические			
11.08	Гардероб	11.81 м²	
11.37	Гардероб	13.85 м²	
11.38	Аппаратная СС	12.59 м²	В4
11.39	Кладовая	14.76 м²	В3
11.40	Помещение для хранения документов	17.34 м²	В2
11.42	Инвентарная	19.83 м²	В3
11.45	Помещение для хранения документов	21.00 м²	В2
11.46	Помещение для хранения документов	11.78 м²	В2
11.56	Кладовая	2.86 м²	В4
11.59	Коло центр	14.45 м²	
11.61	Помещение для хранения документов	19.23 м²	В2
11.70	Аппаратная СС	13.75 м²	В4
11.81	Коло центр	11.47 м²	
11.86	Кладовая	12.95 м²	В2
		193.65 м²	
ГКУ МО "Центр безопасности дорожного движения"			
Офисные помещения			
11.36	Офисное помещение	432.22 м²	
11.83	Приемная	12.29 м²	
11.84	Кабинет руководителя	36.90 м²	
		481.41 м²	
Коридоры			
Коридоры			
11.02	Коридор	156.67 м²	
11.79	Коридор	109.31 м²	
11.80	Коридор	143.63 м²	
		410.05 м²	
Министерство государственного, информационных технологий и связи МО			
Офисные помещения			
11.04	Холл	95.65 м²	
11.17	Офисное помещение	111.65 м²	
11.18	ПЭВМ	27.00 м²	
11.19	Кабинет	27.16 м²	
11.20	Кабинет зам. министра	24.71 м²	
11.21	Кабинет зам. министра	22.46 м²	
11.22	Кабинет зам. министра	22.70 м²	
11.23	Кабинет зам. министра	23.75 м²	
11.24	Кабинет зам. министра	22.37 м²	
11.25	Кабинет зам. министра	22.95 м²	
11.26	Приемная	22.83 м²	
11.27	Кабинет министра	37.30 м²	
11.28	Комната отдыха	21.03 м²	
11.30	Офисное помещение	106.66 м²	
11.32	Офисное помещение	118.44 м²	
11.34	Кабинет бухгалтерии	29.17 м²	
11.41	Кабинет	24.87 м²	
11.43	Офисное помещение	110.34 м²	
11.55	Кабинет	23.93 м²	
11.64	Кабинет первого заместителяминистра	22.85 м²	
11.82	Кабинет	23.18 м²	
11.85	Офисное помещение	112.30 м²	
		1444.67 м²	

Экспликация помещений 11 этажа.			
Номер	Имя	Площадь	Прим.
Общественные зоны			
Общественные зоны			
11.07	Кофе пойнт	16.19 м²	
11.31	Кофе пойнт	23.31 м²	
Офисные помещения			
11.53	Переговорная	22.23 м²	
11.58	Переговорная	21.62 м²	
11.60	Зал коллегий	32.03 м²	
11.62	Переговорная	49.83 м²	
		165.20 м²	
Технические, служебные, места общего пользования			
Зоны безопасности			
11.01	ПБ-зона	31.49 м²	
11.63	ПБ-зона	31.75 м²	
Коридоры			
11.05	Тамбур-шлюз	5.16 м²	
11.06	Холл технического лифта	6.26 м²	
11.65	Холл технического лифта	6.33 м²	
11.66	Тамбур-шлюз	5.25 м²	
Лестничные клетки			
11.15	Лестница №4	26.01 м²	
11.16	Лестница №3	21.81 м²	
11.48	Лестница №1	21.80 м²	
11.69	Лестница №2	31.76 м²	
Сан. узлы			
11.10	Помещение уборочного инвентаря	4.48 м²	В4
11.11	С/у женский	14.06 м²	
11.12	Помещение личной гигиены женщин	4.59 м²	
11.13	С/у мужской	20.14 м²	
11.14	С/у МГН	5.37 м²	
11.29	С/у министра транспорта	8.61 м²	
11.49	С/у мужской	18.97 м²	
11.50	Помещение уборочного инвентаря	4.19 м²	В4
11.51	С/у женский	13.65 м²	
11.52	С/у МГН	5.40 м²	
11.63	Помещение личной гигиены женщин	4.61 м²	
Технические			
11.09	Электрощитовая	10.78 м²	В4
11.31	Узел СС	1.59 м²	В4
11.33	Аппаратные систем ПБ	6.33 м²	В4
11.35	Аппаратные систем ПБ	4.43 м²	В4
11.43	Венткамера	26.07 м²	В4
11.44	Венткамера	19.83 м²	В4
11.53	Техническое помещение ФСО	2.09 м²	В4
11.54	Узел ТС	3.00 м²	В4
11.68	Электрощитовая	5.16 м²	В4
11.68 1	Узел УС и ТС	6.01 м²	В4
11.72	Узел УС	3.30 м²	В4
11.73	Техническое помещение	2.91 м²	В4
11.74	Техническое помещение	3.79 м²	В4
11.78	Узел СС	1.67 м²	В4
		387.80 м²	
Общая площ: 83		3085.78 м²	

Условные обозначения:

Демонтируемая стеклянная перегородка

Демонтируемая дверь

Зона изменения планировки Министерства информационных технологий и связи

Примечание:
1. При демонтаже стеклянных перегородок учтен демонтаж лобиков из ГКЛ высотой 1 100мм над стеклянными перегородками.

Изм.	Кол.уч.	Лист	№док.	Подп.	Дата

144/Д-АИ2

Заказчик строительства административного здания Делового центра с подземной стоянкой, расположенного по адресу: Московская область, Красногорский район, Мякининское поле, 65,66 км МКАД, стр. 4.10 (Многофункциональный комплекс делового назначения с подземной стоянкой, расположенный по адресу: г. Москва, Пресненский район, Краснопресненская набережная, участок 1). В том числе проектно-изыскательские работы. Объект капитального строительства - административное здание. Технико-экономические показатели: Площадь застройки - 0,00 га; Общая площадь здания - 0,00 тыс. кв. м; Этажность - 0 эт.; Количество машиномест - 0 м/м. Вид работ: проектно-изыскательские работы (подготовка проектной документации)

Деловой центр. Интерьеры

Перепланировочное решение.
План демонтируемых перегородок
11-го этажа
М. 1:100

Стадия	Лист	Листов
	1	

ООО "ЛЕОНАРДО ПРОЕКТ"