

Развертка по ЛК1
М. 1:100

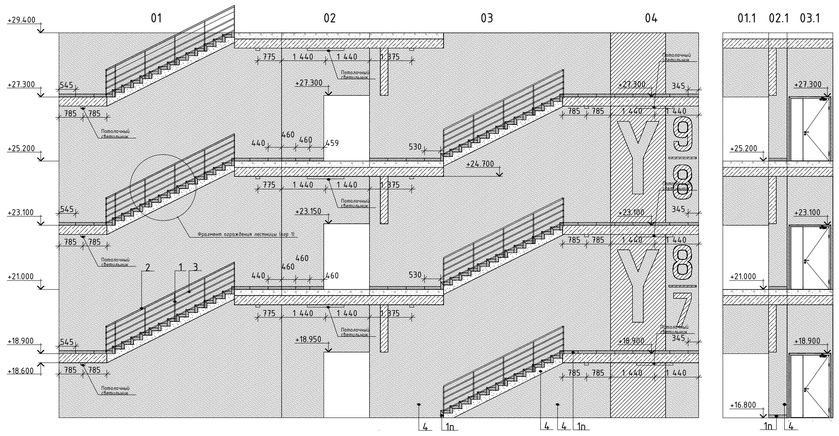


Развертка по ЛК2
М. 1:100

Фрагмент раскладки плитки в ЛК


Маркировочный план на ЛК1 на 8 этаже
М. 1:50

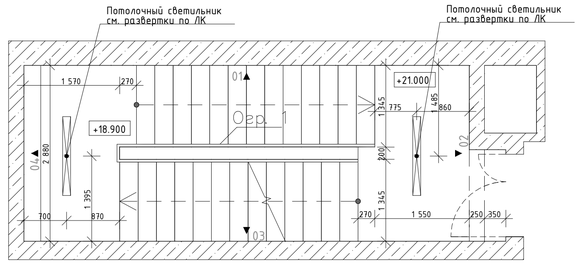


План пола в ЛК2 на 8 этаже
М. 1:50

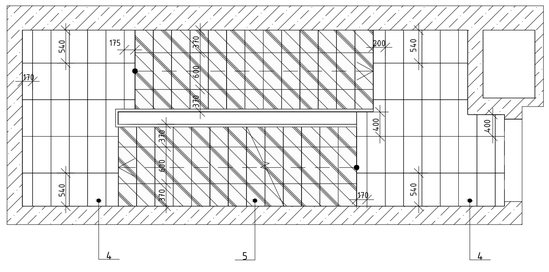


Маркировочный план на ЛК2 на 8 этаже
М. 1:50

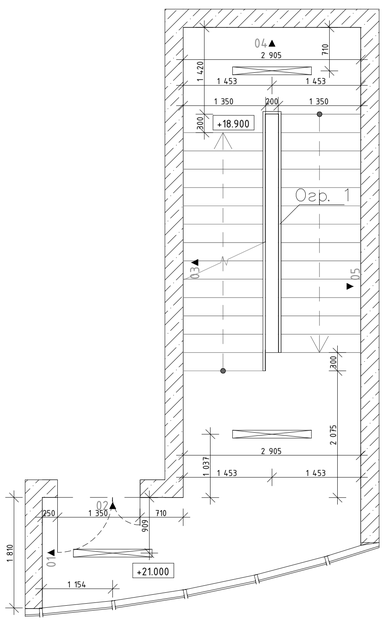


План пола в ЛК2 на 8 этаже
М. 1:50

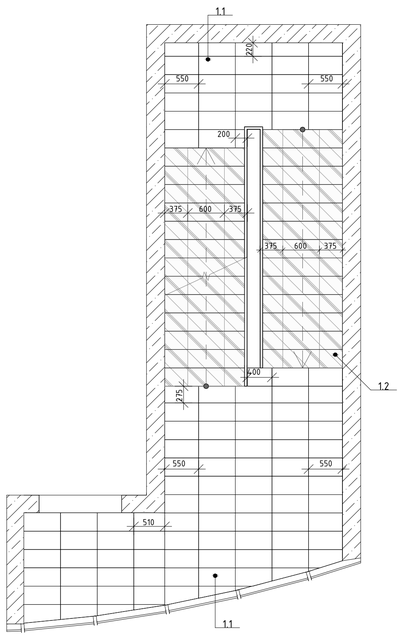



Трафареты для покарски стен ЛК
М. 1:50

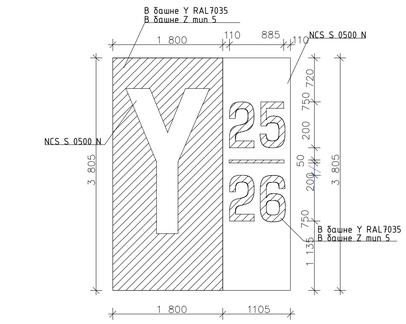

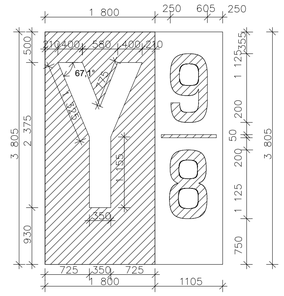


Фрагмент ограждения лестниц.
Тип огр.1.
М. 1:50

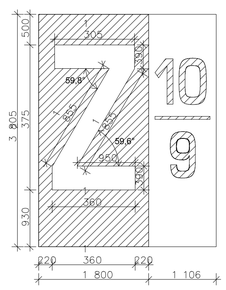

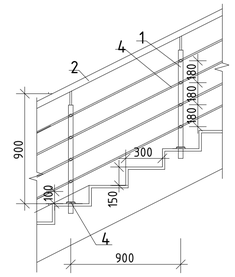

Фрагмент ограждения лестниц.
Тип огр.2.
М. 1:50

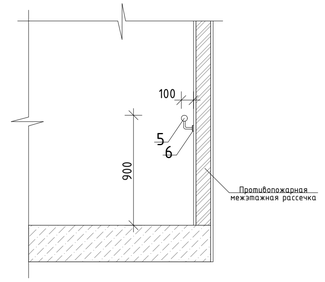

Спецификация элементов ограждений огр.1 и огр.2 в башнях Z,Y с -1 по 27 этаж

Поз.	Обозначение	Наименование	Кол-во	Масса ед., кг	Примечание
1		Стойка h=900 мм с кронштейнами для крепления ригелей	1148.4 м.п.		Из расчета одна стойка на один погонный метр
2		Поручень - труба из нерж. стали Ф 50,8 мм	1062.1 м.п.		
3		Ригель из нерж. стали d12мм	4248.6 м.п.		
4		Фланец из нержавеющей стали Ф 75мм.	681 шт.		
5		Пристенный поручень - труба из нерж. стали Ф 50,8 мм	32.3 м.п.		В месте противопожарной рассечки с 1 по 2 этажи
6		Пристенный держатель поручня из нержавеющей стали	29 шт.		

1. Данный лист см. совместно со всеми листами разделов 144/Д-АИ1, 144/Д-АИ2 и 144/Д-АИ3
2. Для окончательного выбора цвета выполнить выкраски в помещении на объекте.
3. Инженерное оборудование см. совместно с инженерными разделами "Системные решения".
4. Двери приняты в соответствии с рабочей документации "Ниипроект".
5. Устройства ограждений в том числе поручня межэтажной рассечки выполнять с учетом нормативных требований по ширине пути эвакуации лестничной клетки в соответствии с проектными решениями "Ниипроект".
6. На данном листе указана отделка типовых ЛК с 7 по 9 этаж, остальные этажи выполнять по аналогии.
7. Типы дверей см. спецификации дверей
8. Тип ограждения лестницы Огр.1 и Огр.2 см. на маркировочных планах этажа.
9.Трафареты для обозначения этажей в лестничных клетках заказывать в типографиях с учётом шрифта "EuropeDemiC" и габаритов текста на трафарете, разработанном на данном листе.

144/Д-АИ3

Завершение строительства административного здания Делового центра с подземными и надземными стоянками, расположенного по адресу: Московская область, Красногорский район, Мякининская пойма, 65-66 км МКАД, стр. 4.1б настоящее время городской округ Красногорск), в том числе: проектно-изыскательские работы в том числе по этапам строительства 1 этап, в том числе: проектно-изыскательские работы; обследование, включая проведение инженерно-геологических и геодезических работ;научно техническое сопровождение; кроме того: проектно-изыскательские работы (корректировка проекта)

Изм.	Кол.уч.	Лист	№Док.	Подп.	Дата
Архитектор		Волкова			25.07.19
Архитектор		Атрохина			25.07.19
Ведущий арх		Петровций			25.07.19
ГАП		Летяев			25.07.19
Н.контр.		Ольдекоп			25.07.19

Деловой центр.
Интерьеры с -1 по 8 этаж

Стадия	Лист	Листов
Р	36	

Отделка типовых лестничных клеток на примере ЛК1 И ЛК2. Спецификации

ООО "ЛЕОНАРДО ПРОЕКТ"

Формат А1