

Горизонтальный разрез

Вариант А (крепление КНАУФ-листов ГСП на ровное основание)

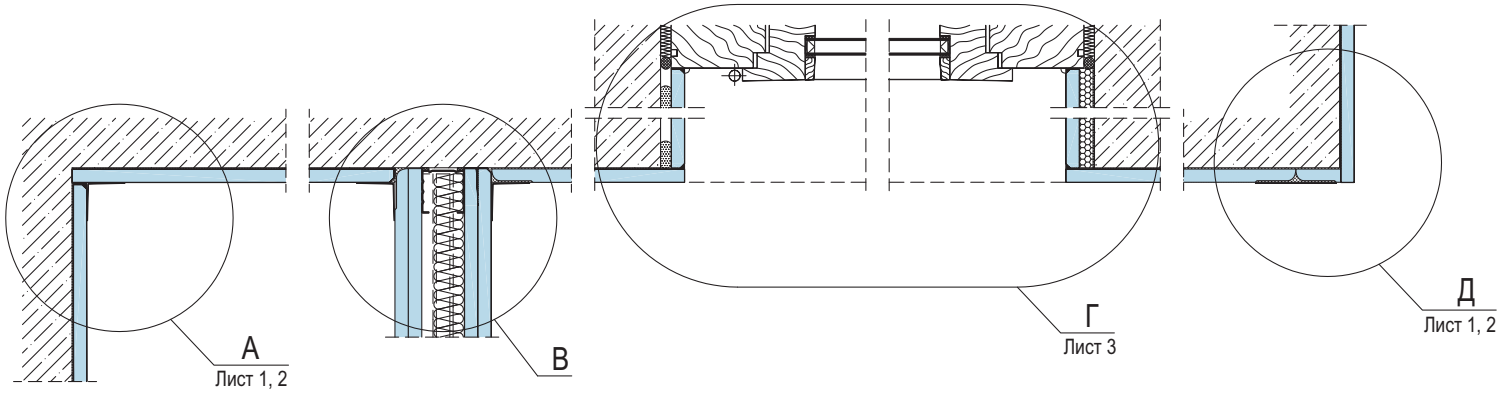

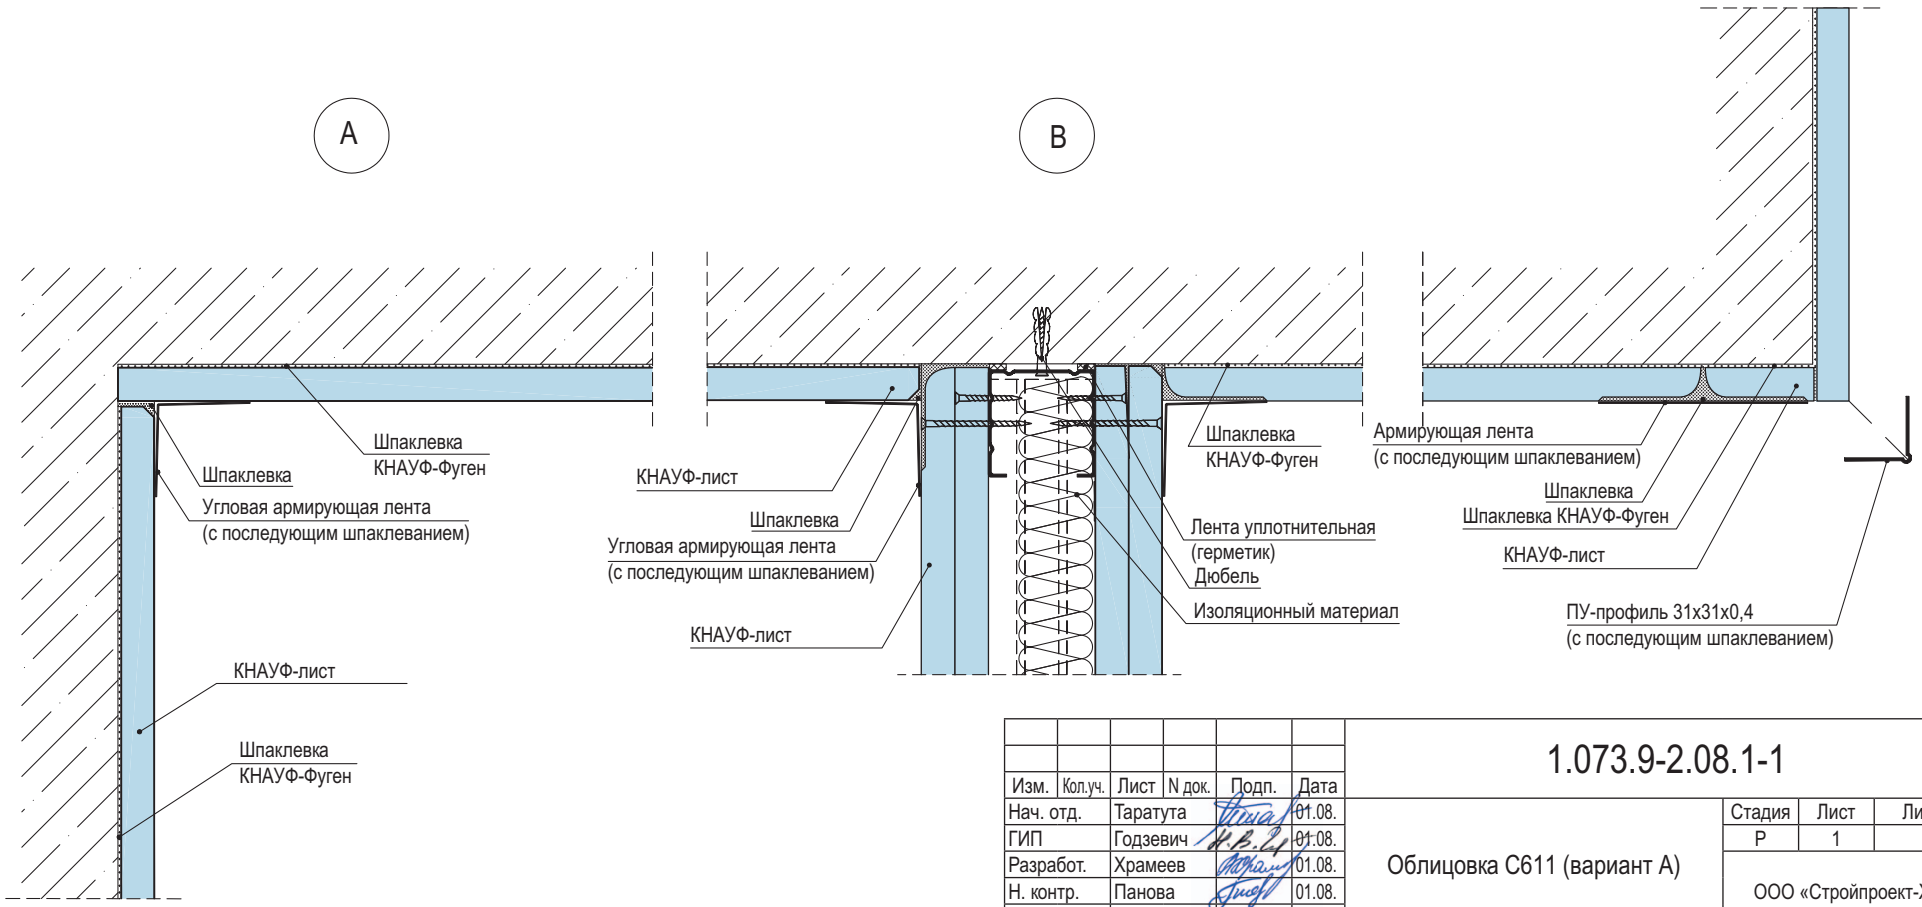

Изм.	Кол.уч.	Лист	N док.	Подп.	Дата
Нач. отд.		Таратута			01.08.
ГИП		Годзевич			01.08.
Разработ.		Храмеев			01.08.
Н. контр.		Панова			01.08.

1.073.9-2.08.1-1

Облицовка С611 (вариант А)

Стадия	Лист	Листов
Р	1	3

ООО «Стройпроект-XXI»

Взам. инв. №

Подп. и дата

Инв. № подл.