
Экспликация помещений

№ пом.	Наименование	Площадь	Кат. пом.
3060	Комната персонала	15,66	
3073	Кабинет старшей сестры	22,06	
3074	Помещение хранения медикаментов	4,98	В4
3074а	Лифтовый холл	6,93	
3075	Комната сестры-хозяйки с местом для хранения чистого белья	16,90	
3077	Уборная для персонала	3,52	
3078	Уборная для персонала	3,28	
3079	Помещение предметов уборки	5,43	В4
3080	Коридор	96,58	
3081	Комната персонала	11,51	
3083	Кабинет административно-технической службы	9,88	
3084	Кабинет заместителя главного врача по общим вопросам	17,24	
3084а	Уборная	3,38	
3085	Кабинет инженерно-эксплуатационной службы	29,33	
3087	Лестничная клетка 8	17,47	
3088	Кабинет АХО	10,33	
3089	Кабинет энергетического отдела	10,40	

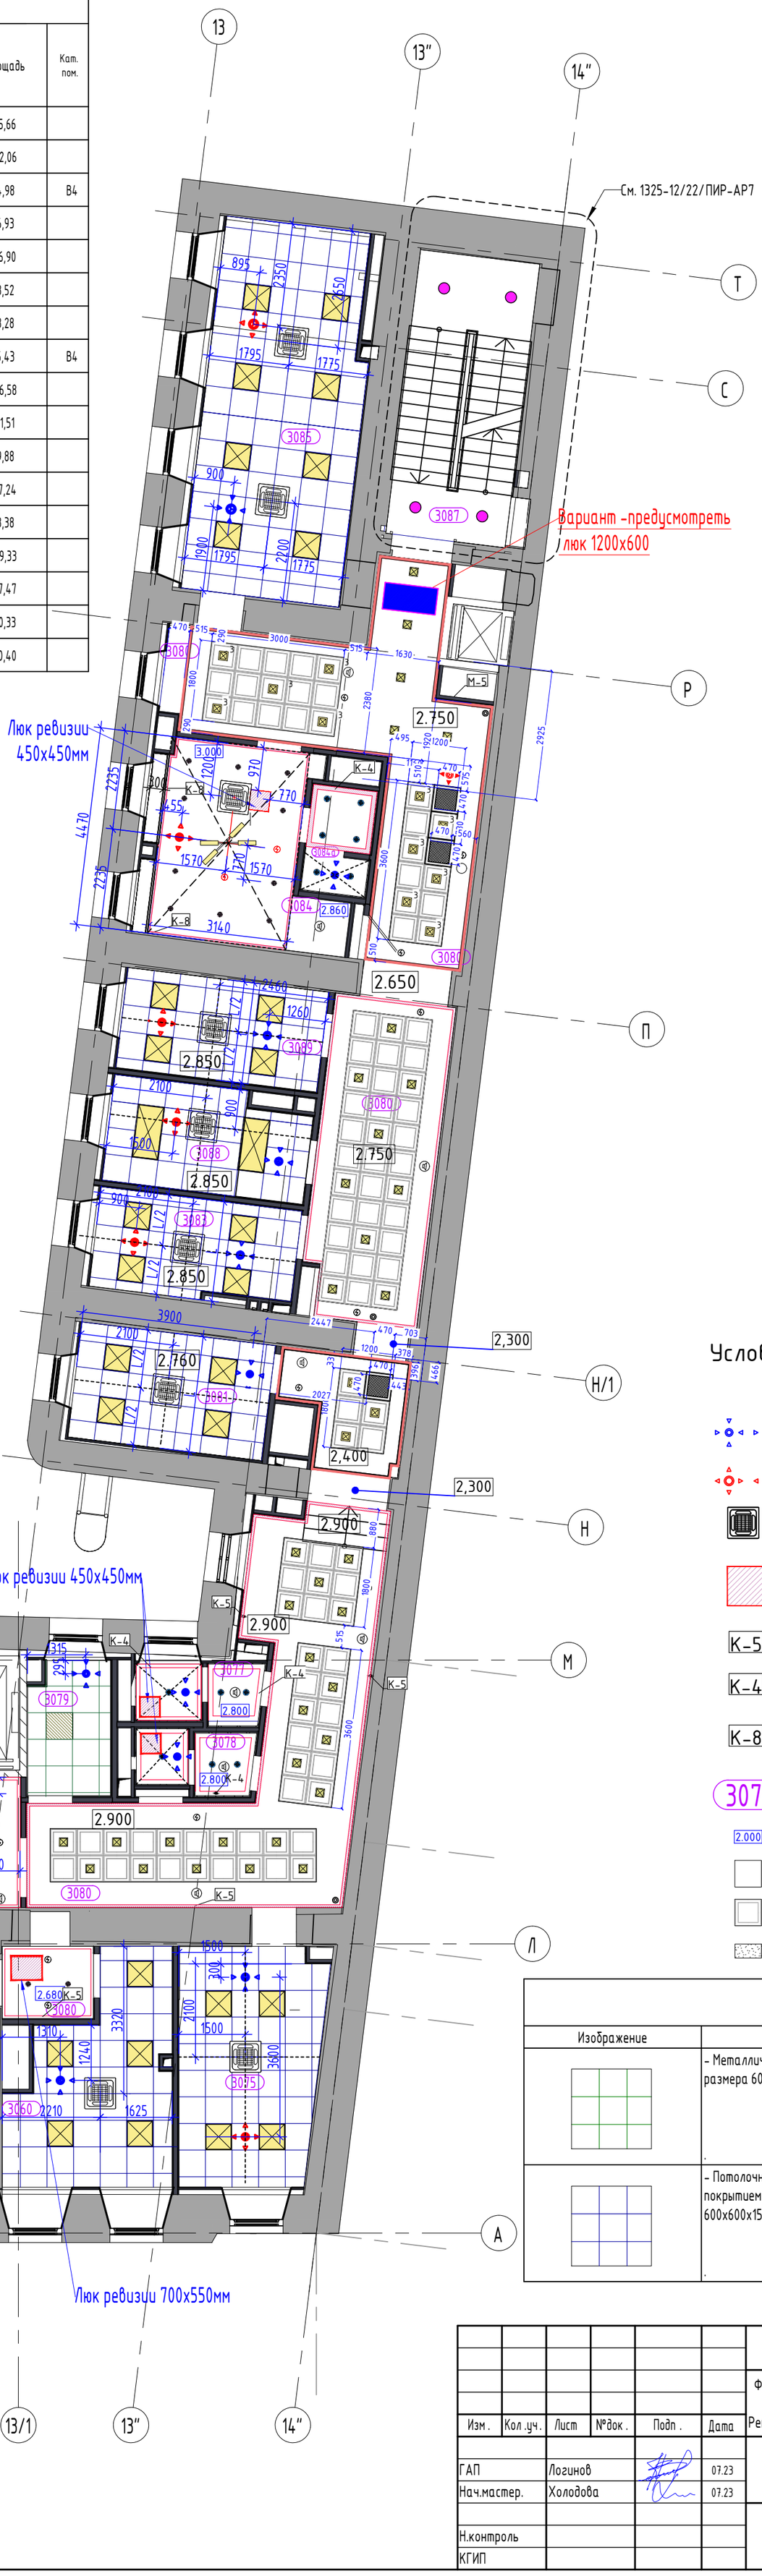

Условные обозначения

- Дифузор (вытяжной вентиляции см. раздел ОВ)
- Дифузор (приточной вентиляции см. раздел ОВ)
- Кассетный фанкоил (см. раздел ОВ)
- Ревизионный люк
- K-5 - Гипсовый карниз Т-77; ширина (по потолку)-60мм; высота (по стене)-100мм
- K-4 - Карниз Orac Décor Modern, Арт. C390; ширина (по потолку)-100мм; высота (по стене)-60мм, длина -2000мм
- K-8 -Leptonika MC305LED Молдинг с гладким профилем под подсветку; ширина (по потолку)-45мм; высота (по стене)-140мм
- 3074 -Номер помещения по экспликации
- 2.000 -Отметка потолка от уровня чистого пола этажа
- - Подвесной потолок из ГКЛ листов на металлическом каркасе.
- - Потолочная панель Armstong
- - Ниша для штор

Спецификация отделки потолков 3 этажа

Изображение	Описание отделки	Площадь
	- Металлическая кассета Armstrong Lay-In Board Bioguard, кромка Board, модульного размера 600х600х12 мм, установленная на подвесную систему Prelude XL2/TLX .	5,91 м²
	- Потолочная плита из твердого минерального волокна с антибактериальным покрытием Knauf Armstrong Bioguard Plain, прямая кромка Board, модульного размера 600х600х15 мм, установленная на подвесную систему Prelude/Javelin .	137,57 м²

Изм.	Кол.уч.	Лист	№док.	Подп.	Дата
ГАП		Логинов			07.23
Нач.мастер.		Холодова			07.23
Н.контроль					
КГИП					

1325-12/22/ПИР-АИ1.1

Федеральное государственное бюджетное учреждение "Больница с поликлиникой" Управления делами президента Российсокй Федерации, по адресу: г. Москва, Романов пер., д.2/6, стр.2. Реконструкция (в режиме реставрации с приспособлением к современному использованию здания

Архитектурные интерьеры.(Блок А) 3 этаж	Стадия	Лист	Листов
	Р		
План потолков 3 этаж Блок А	АО "МСУ-1"		

Взам. инв. №

Подп. и дата

Инв. № подл.

Формат А2