


Вид D

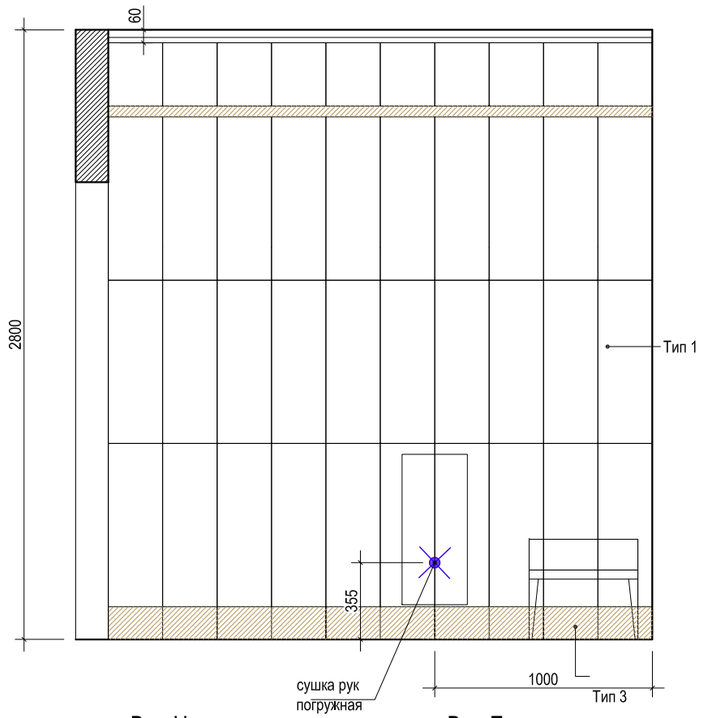


Вид A

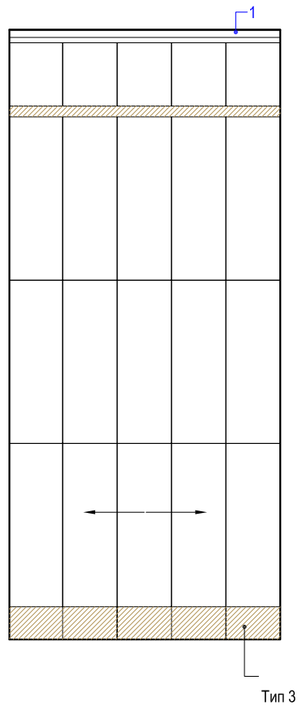


Вид B

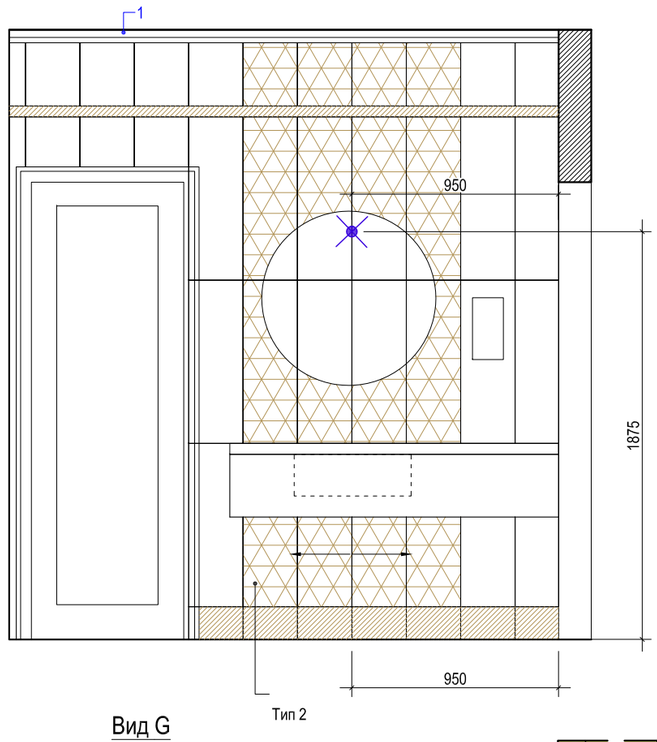


Вид C

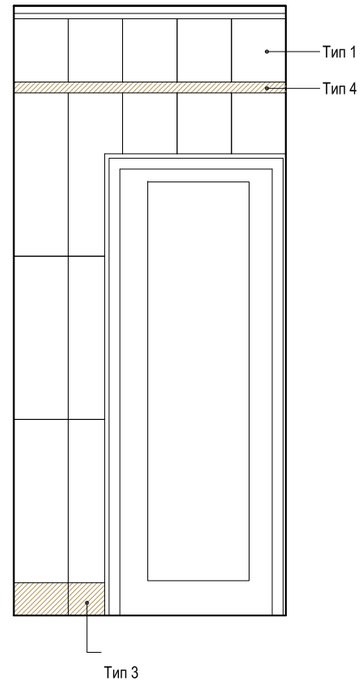


Вид H

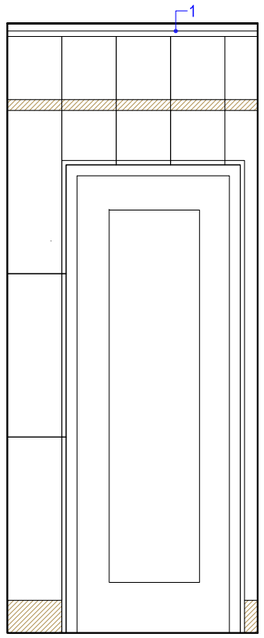


Вид E

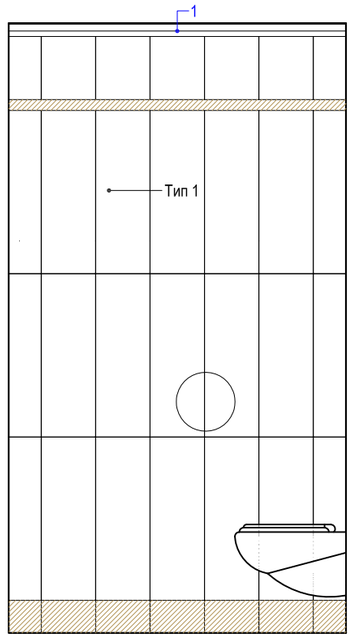


Вид F

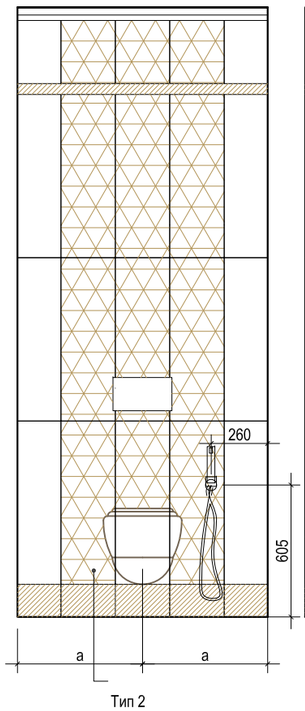

Вид G

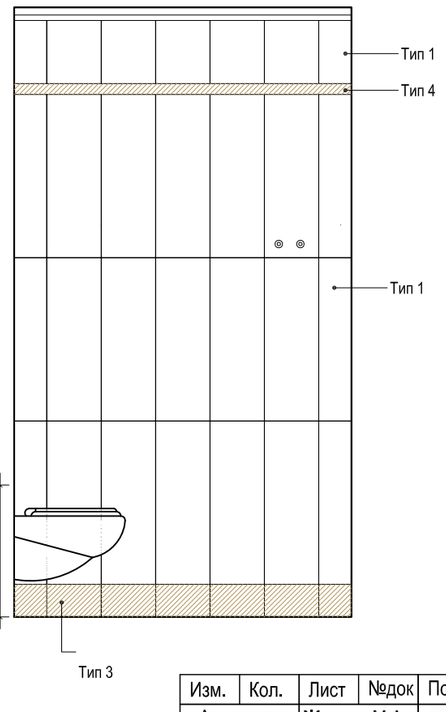


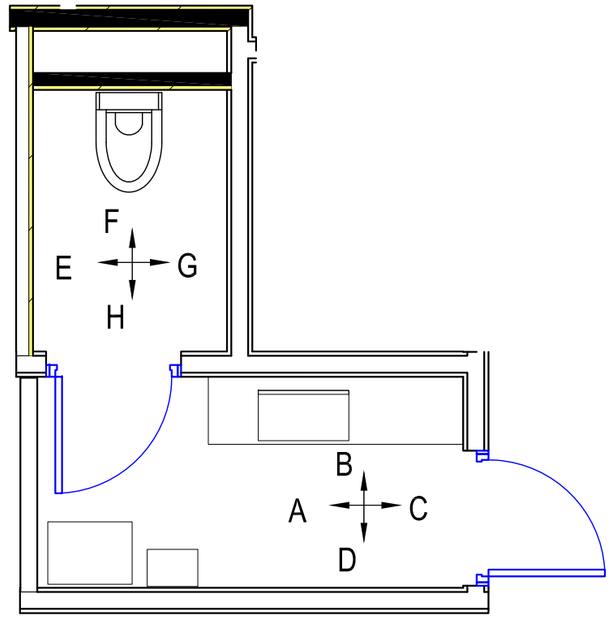

1 — Номер в спецификации лепнины

Изм.	Кол.	Лист	№док	Подпись	Дата	Архитектурные интерьеры.	Стадия	Лист	Листов
Архитектор		Жадина М.А.							
						1 этаж. Санузел посетителей 1066. Развертки помещения.			

План расстановки оборудования

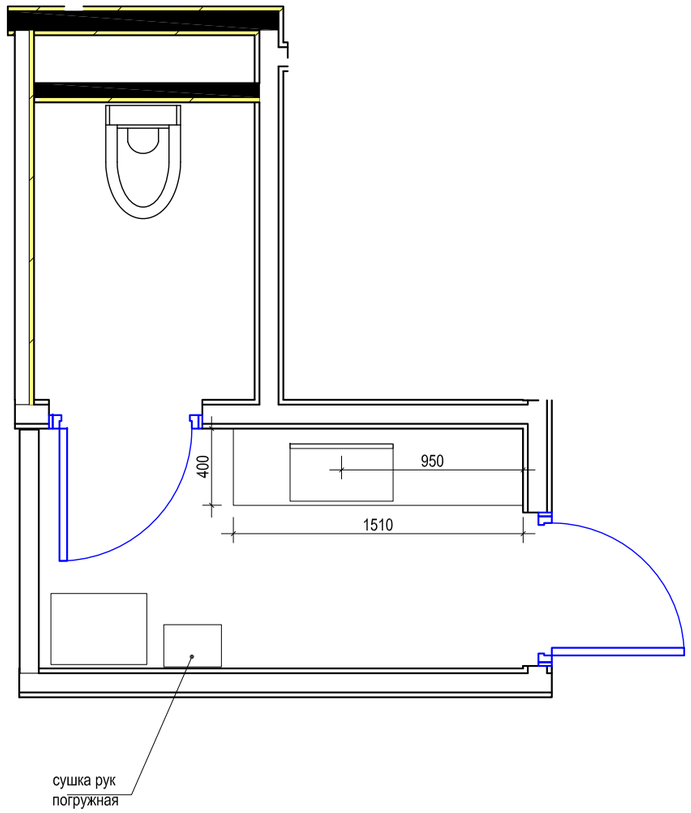

План потолка



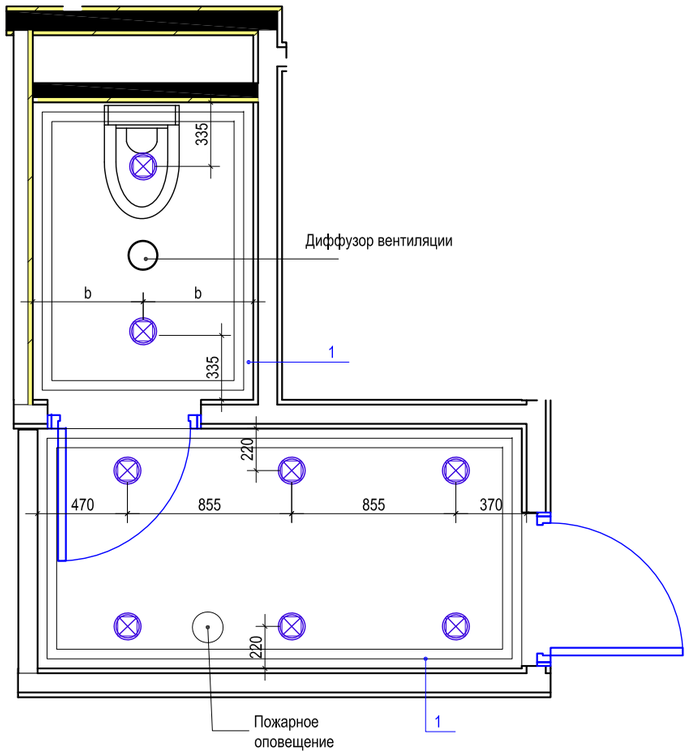



Схема раскладки напольной плитки

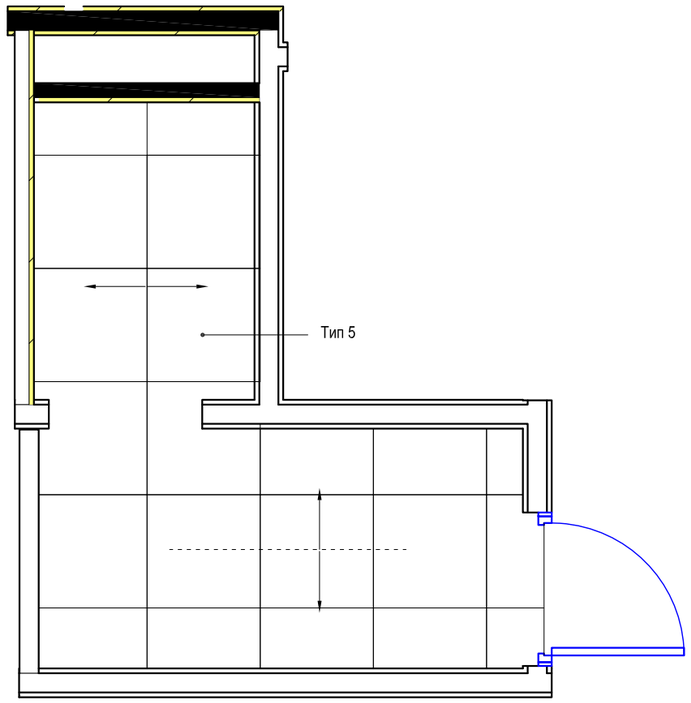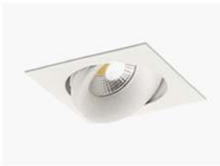

	Наименование	Изображение	кол-во	ед. изм
1	Карниз Orac Modern C390		9	шт.

1 ⟶ Номер в спецификации лепнины

	Наименование	Изображене	Кол-во
1	ВСТРАИВАЕМЫЙ СВЕТИЛЬНИК DONOLUX DL18412/01TSQ WHITE		8

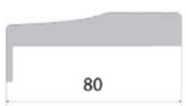Academy MEDEA PF НАЛИЧНИК OXFORD 		Полотно 700x2100	2


Изм.	Кол.	Лист	№док	Подпись	Дата	Архитектурные интерьеры.	Стадия	Лист	Листов
Архитектор		Жадина М.А.							
						1 этаж. Санузел посетителей 1066. Развертки помещения.			

1	Электросушилка для рук BXG-JET 7000 C		Производитель: BXG Артикул: 11090 Размеры: 300 x 690 x 220	1
2	Диспенсер Tork SmartOne для туалетной бумаги в рулонах, матовая сталь 472054		Высота: 270 мм Ширина: 270 мм Глубина: 170 мм	1
3	УНИТАЗ ПОДВЕСНОЙ CERUTTI SPA MARMOLADA ARIA (2618E)		Ширина: 36 см Длина: 48.5 см Высота: 35 см	1
4	Клавиша смыва Geberit Delta 51 115.105.46.1 пластик, цвет хром матовый.		Размеры (ДхШхВ): 24.6см x 16.4см x 2.6см	1
5	Инсталляция для унитаза Geberit Duofix 111.153.00.1		Производитель: Geberit Коллекция: Duofix Страна: Швейцария Размеры (ДхШхВ): 12.0см x 50.0см x 112.0см	1
6	Гигиенический душ ALMA Benito AL-859-01 со встраиваемым смесителем		Бренд Alma Артикул: 667022	1
7	Банкетка прямоугольная "Барселона" С-04 Экокожа Орегон 02		Габариты (ШхГхВ): 500x370x460 мм	1
8	БЕСКОНТАКТНЫЙ АВТОМАТИЧЕСКИЙ СЕНСОРНЫЙ СМЕСИТЕЛЬ BR-042		Артикул: 50.042	1
9	Диспенсер для мыла AutoFoam , чёрный/хромовый, автомат.,1100 мл		Габаритные размеры: 142x142x284 мм (ДхШхВ).	1
10	Зеркало с подсветкой Eclipse Д 700		Диаметр 700 мм	1
11	Ершик туалетный WasserKRAFT K-1087 хром			1
12	Вешалка для сумки Bemeta 35x15, хром 104206023		размеры (Ш x В x Г): 15 x 15 x 35 мм	2

Коллекция плитки Italon Элит					
1	Настенная плитка Italon Плитка Элит Перл Уайт 25x75			26	м2
2	Настенная плитка Italon Вставка Элит Крим Вижн 25x75			28	шт
3	Настенная плитка Italon Бордюр Элит Крим Альцата 15x25			46	шт
4	Настенная плитка Italon Бордюр Элит Крим Лондон 5x25			55	шт
5	Керамогранит Italon Элит Шампейн Крим 59x59 (610015000169)			7,6	м2
	Окраска потолка Caparol CapaSilan (включая карниз)			5	м2

Изм.	Кол.	Лист	№док	Подпись	Дата	Архитектурные интерьеры.	Стадия	Лист	Листов
Архитектор		Жадина М.А.							
						1 этаж. Санузел посетителей 1066. Спецификация оборудования и керамической плитки.			

Вид сверху

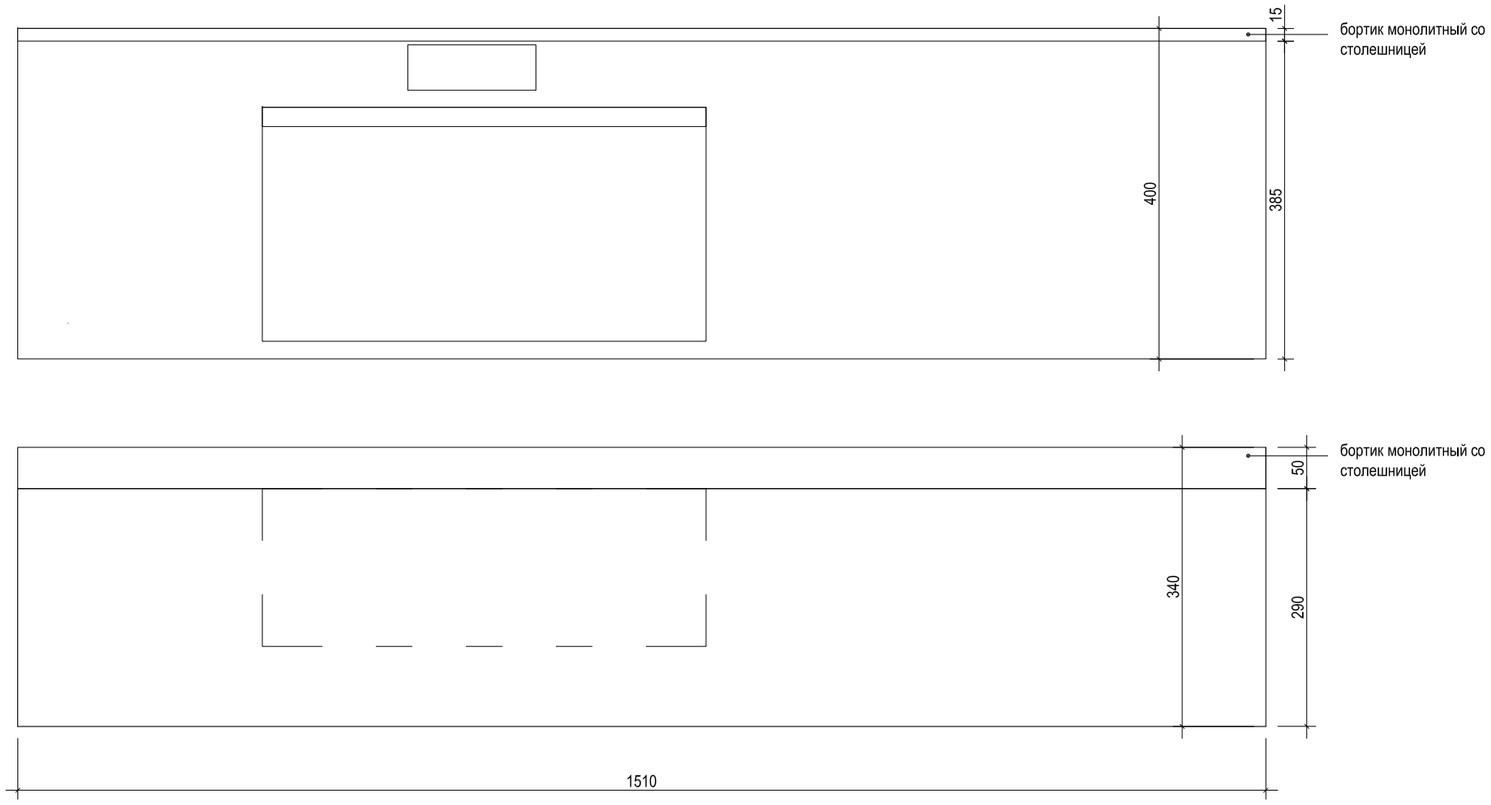




Монолиткная раковина со столешницей Акриловый камень серии Solid S201 Nougat Cream	HI-MACS S201 Nougat Cream	1510x400xh 340	1

Изм.	Кол.	Лист	№док	Подпись	Дата	Архитектурные интерьеры.	Стадия	Лист	Листов
Архитектор		Жадина М.А.							
						1 этаж. Санузел посетителей 1066. Щелевая раковина из искусственого камня на заказ.			






Изм.	Кол.	Лист	№док	Подпись	Дата	Архитектурные интерьеры.	Стадия	Лист	Листов
Архитектор		Жадина М.А.							
						1 этаж. Санузел посетителей 1066. Визуализация помещения.			

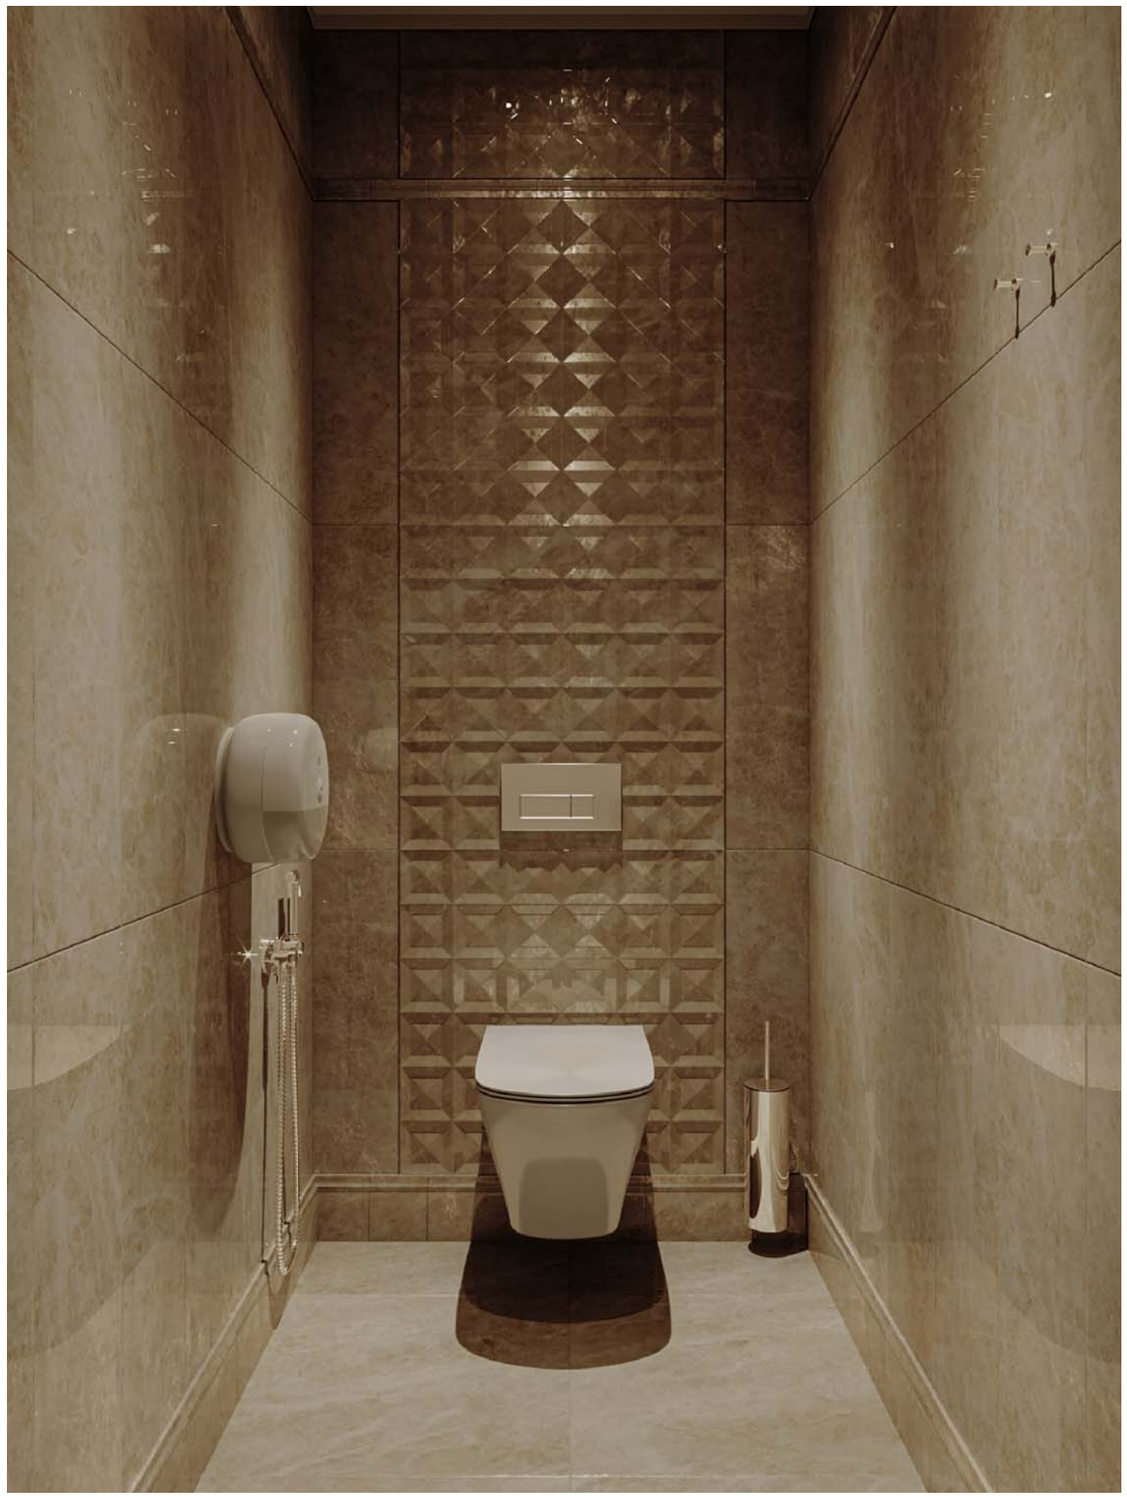


Изм.	Кол.	Лист	№док	Подпись	Дата	Архитектурные интерьеры.	Стадия	Лист	Листов
Архитектор		Жадина М.А.							
						1 этаж. Санузел посетителей 1066. Визуализация помещения.			


Вид D

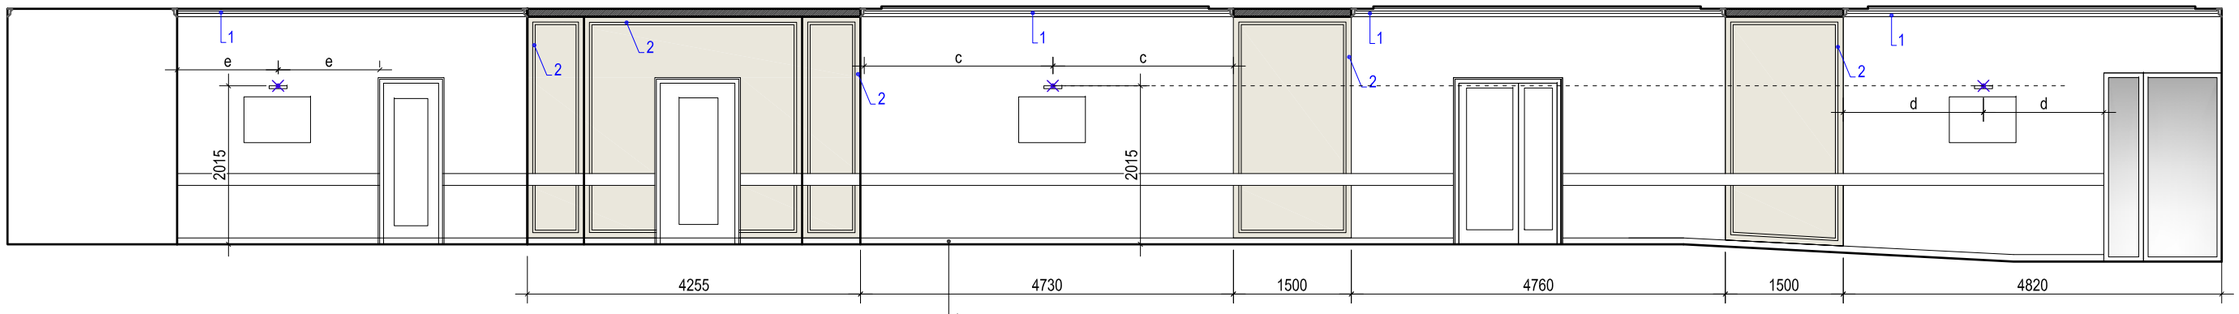


Вид B

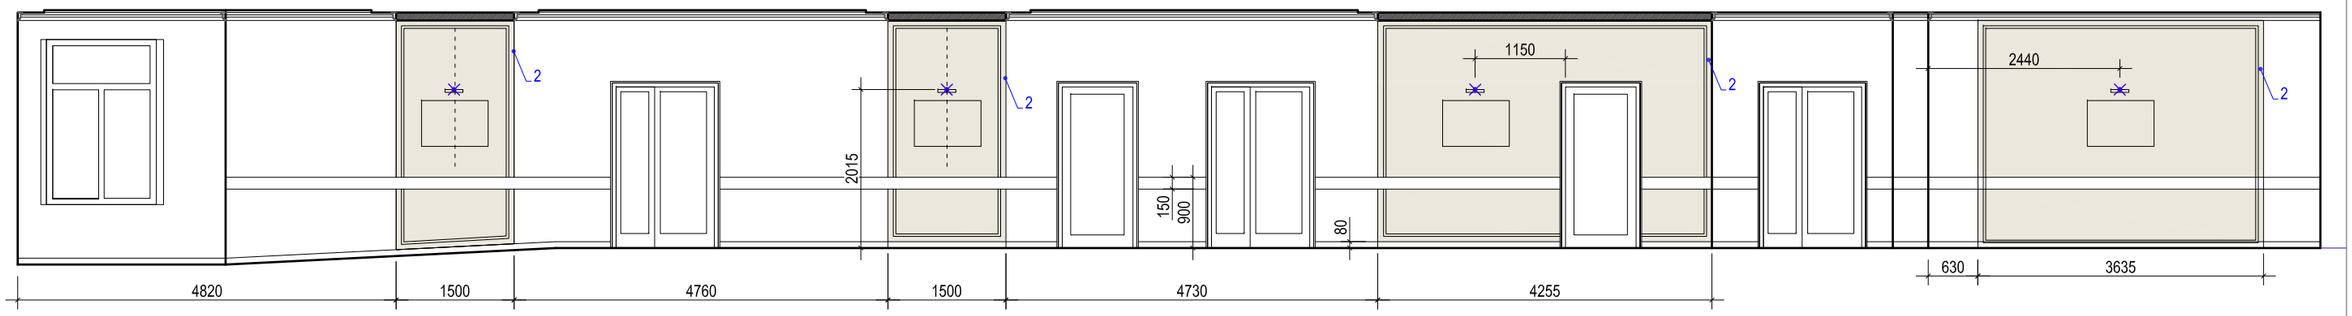


Вид C

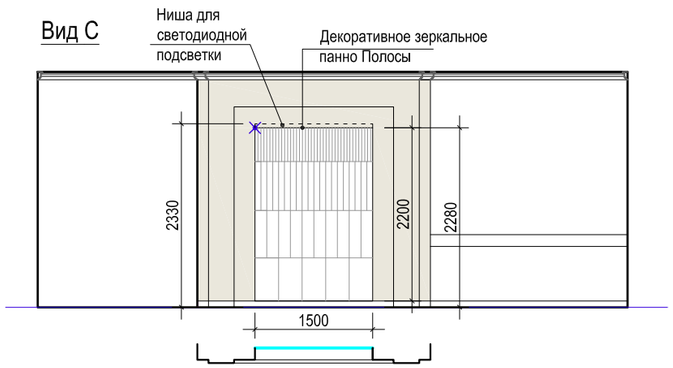


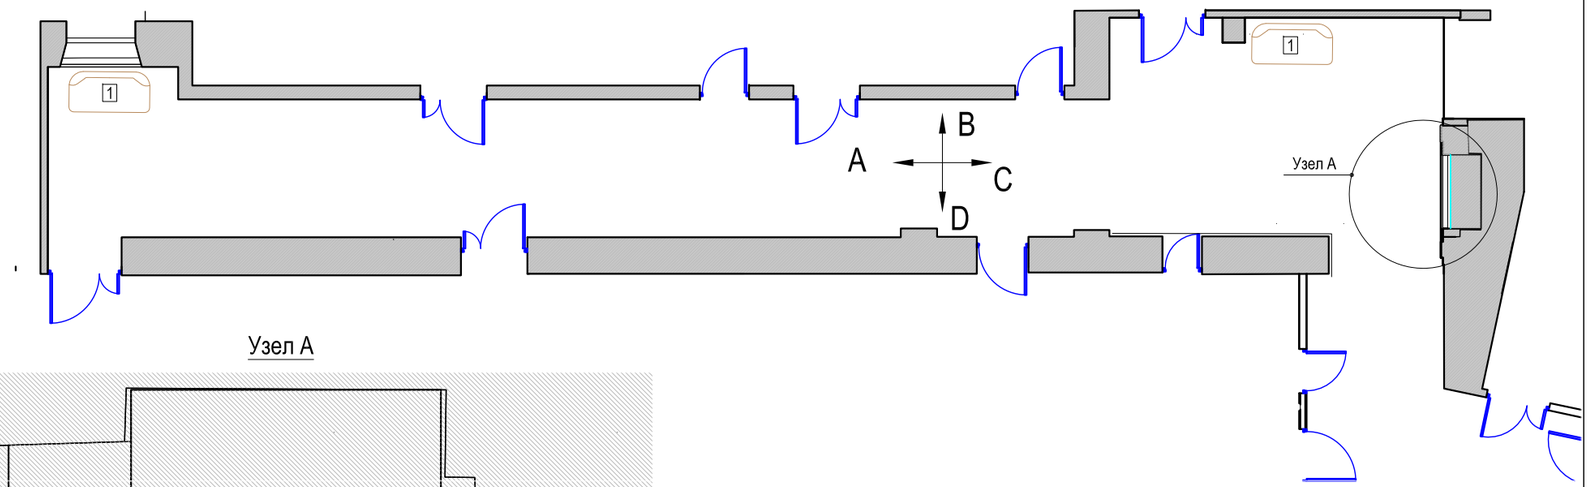

Вид A

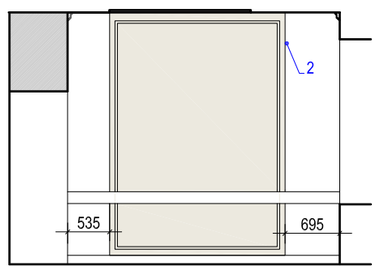


Узел А

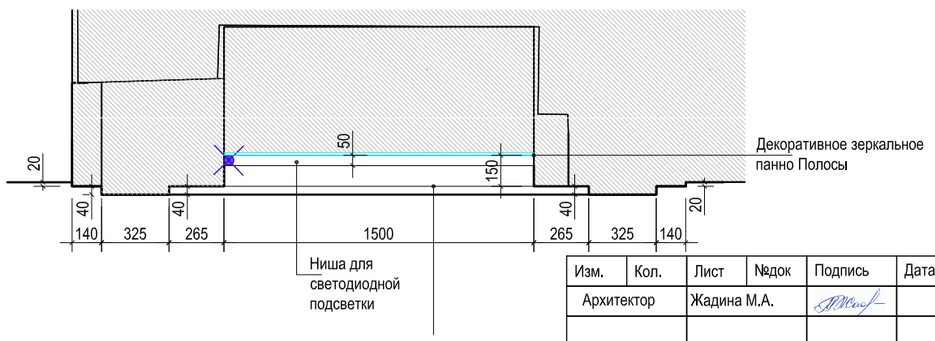


1 — Номер в спецификации лепнины


Изм.	Кол.	Лист	№док	Подпись	Дата	Архитектурные интерьеры.	Стадия	Лист	Листов
Архитектор		Жадина М.А.							
						1 этаж. Фрагмент корирора. Развертки помещения.			

План потолка

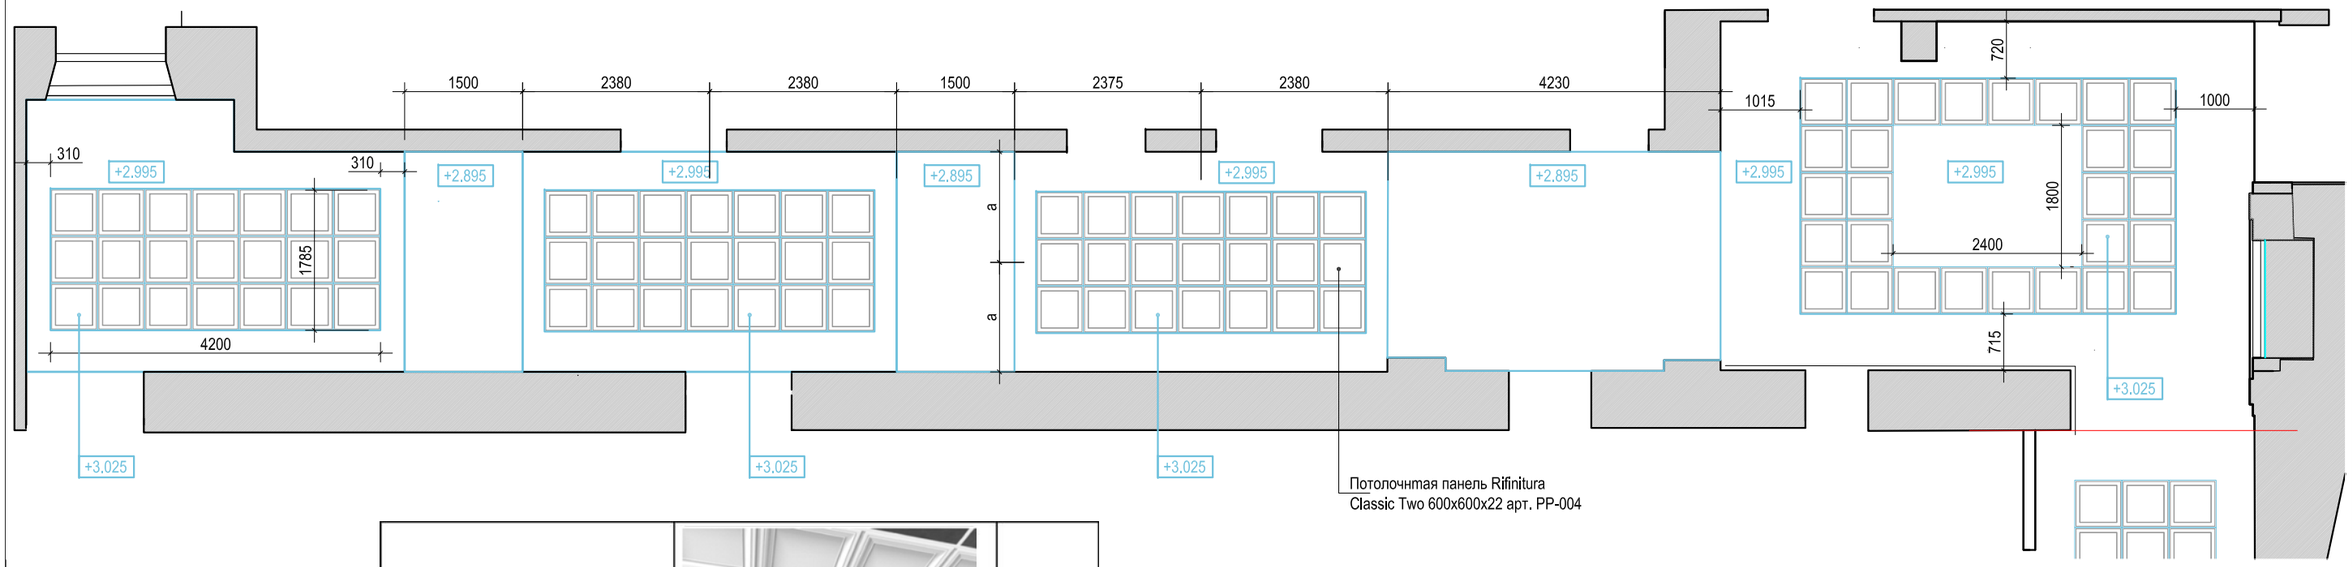

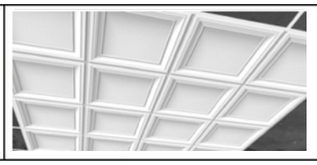Потолочнтая панель Rifinitura Classic Two 600x600x22 арт. PP-004		91шт.


План лепнины

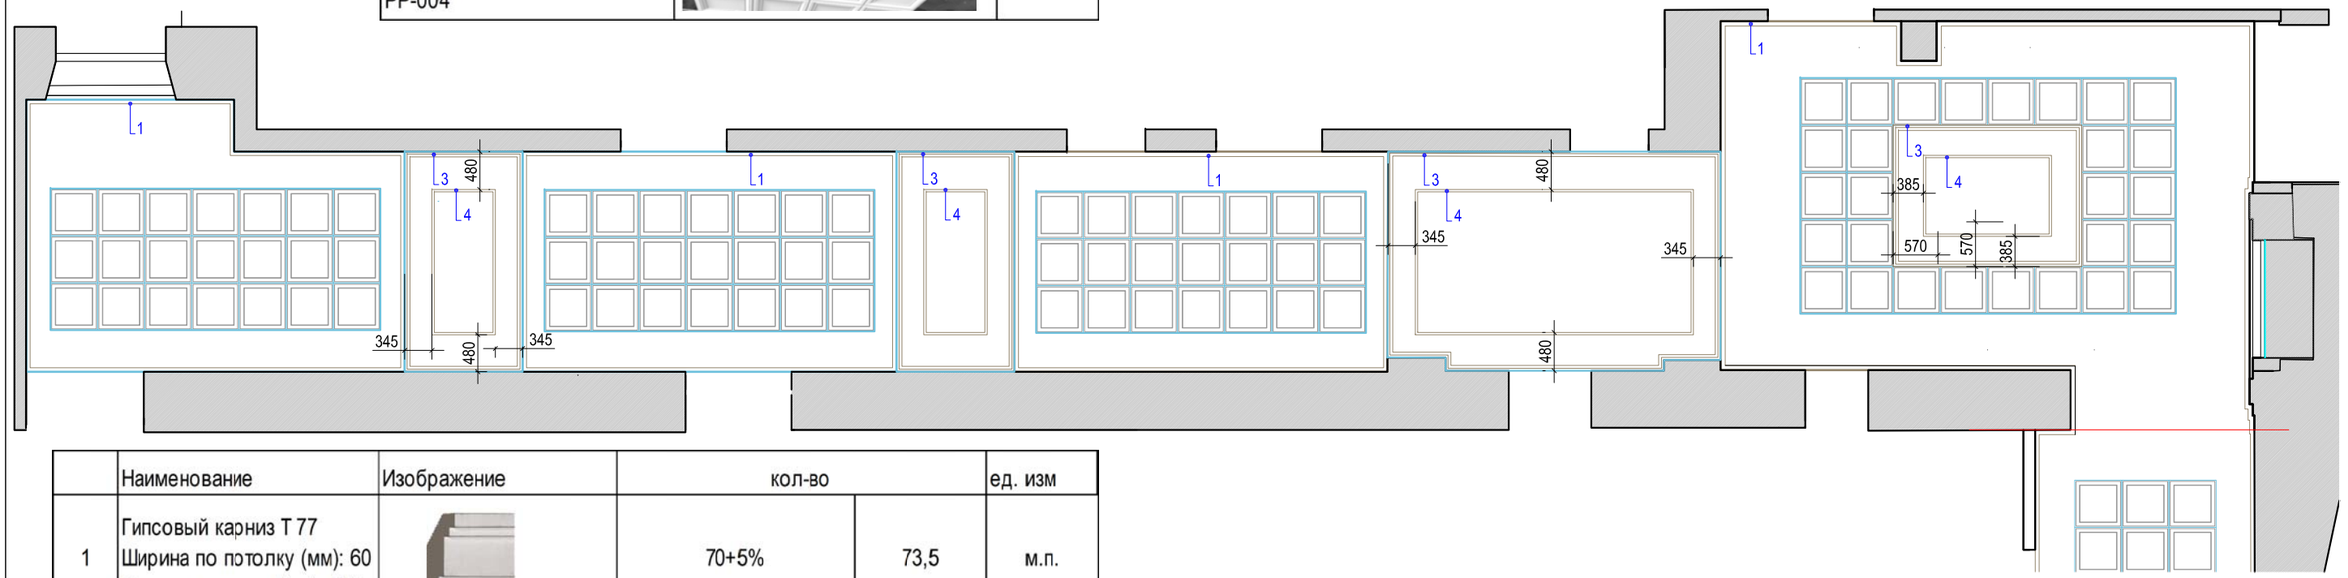

	Наименование	Изображение	кол-во		ед. изм
1	Гипсовый карниз Т 77 Ширина по потолку (мм): 60 Высота по стене (мм): 100		70+5%	73,5	м.п.
2	Рамки на стенах Гипсовая лепнина Т338 Ширина по потолку (мм): 20 Высота по стене (мм): 100		86,1+5%	90,4	м.п.
3	Рамки на потолке Гипсовая лепнина Т48 Ширина по потолку (мм): 23 Высота по стене (мм): 64		37,2+5%	39	м.п.
4	Тонкая рамка на потолке Гипсовая лепнина Т200Ширина по потолку (мм): 14 Высота по стене (мм): 30		26,7+5%	28	м.п.

Изм.	Кол.	Лист	№док	Подпись	Дата	Архитектурные интерьеры.	Стадия	Лист	Листов
Архитектор		Жадина М.А.							
						1 этаж. План потолка. План лепнины со спецификацией.			

План освещения

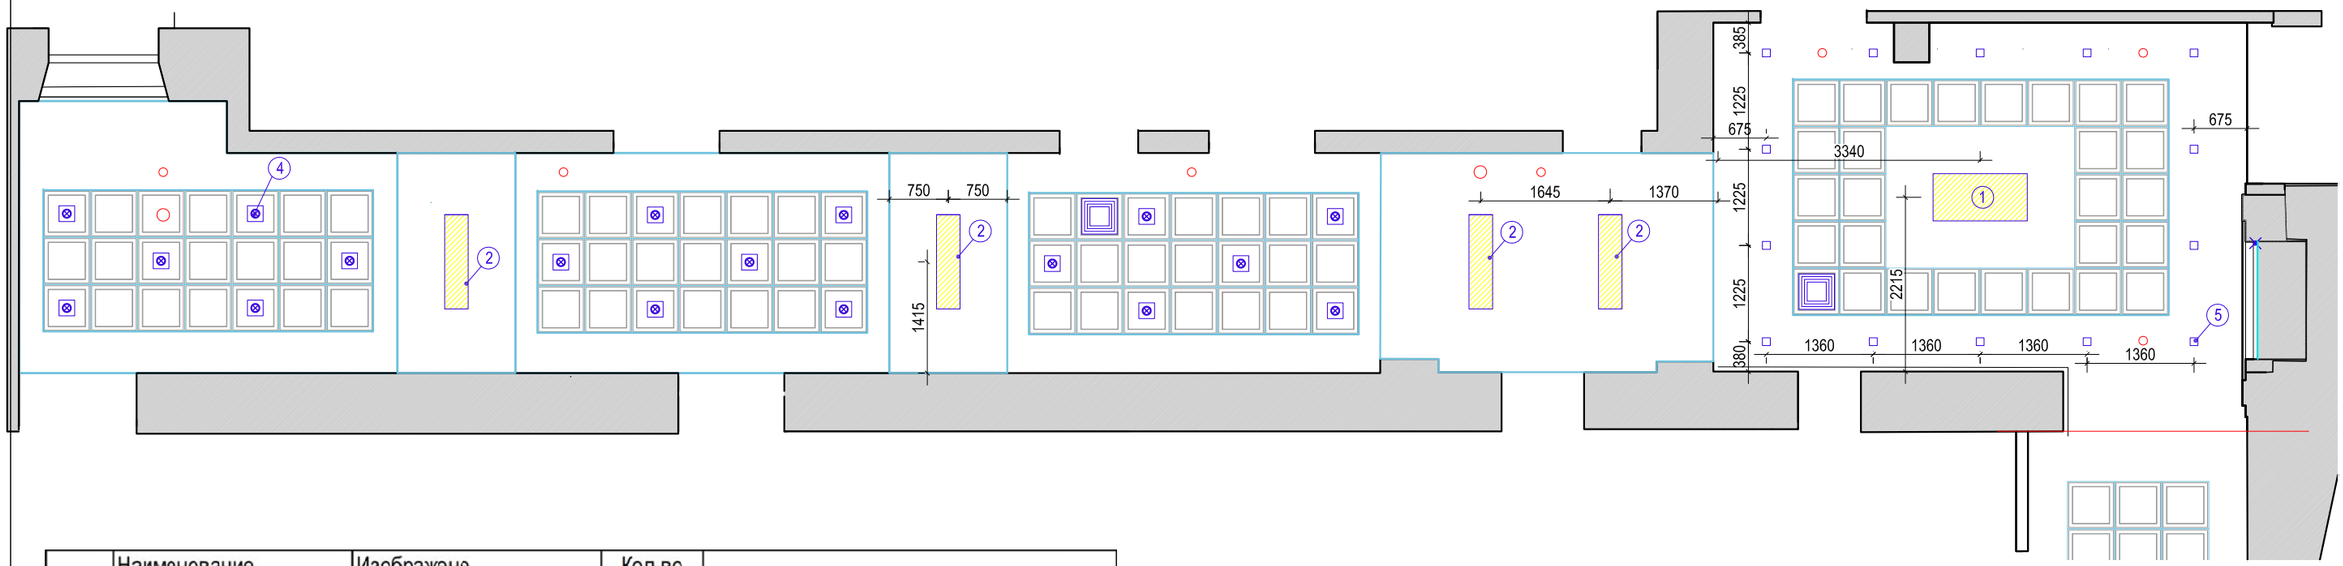


	Наименование	Изображене	Кол-во	
1	Светильник NLCO GRP72-06-NW-02		1	Рамки для монтажа в гипсокартон и «Грильято» заказываются отдельно. Артикул: GRP72-06-NW-02 Производитель: NLCO
2	ПАНЕЛЬ СВЕТОДИОДНАЯ 36ВТ 220В 4000К С ЭПРА 2700ЛМ 1195Х295Х10ММ LF_LP-01		4	Артикул LF_LP-01 Производитель LLT Коллекция/серия SVO цвет рамки белый
3	Sankara LED белая Настенный светодиодный светильник MRL LED 16W 1009 IP20		7	Бренд Elektrostandard Высота 50 Ширина 85 Длина 410 м
4	Встраиваемый светильник Arte Lamp Raggio A4018PL-1WH		18	Высота:38 Длина:200 Ширина:200
5	Встраиваемый светильник Точка 2122		14	Производитель Kink Light Высота 70 мм Диаметр 85 мм Глубина 70 мм Диаметр врезки 75 мм

Academy MEDEA PF		Полотно 900х2100	2	шт.
		Полуторная дверь в проем 1350	4	шт.
		Полотно 600х2100	1	шт.

Поручень-отбойник шириной 145 мм, цвет белый		44,5 м.п.	Артикул: WG-145

Изм.	Кол.	Лист	№док	Подпись	Дата	Архитектурные интерьеры.	Стадия	Лист	Листов
Архитектор		Жадина М.А.							
						1 этаж. Фрагмент корирора. План освещения со спецификацией.			

План пола

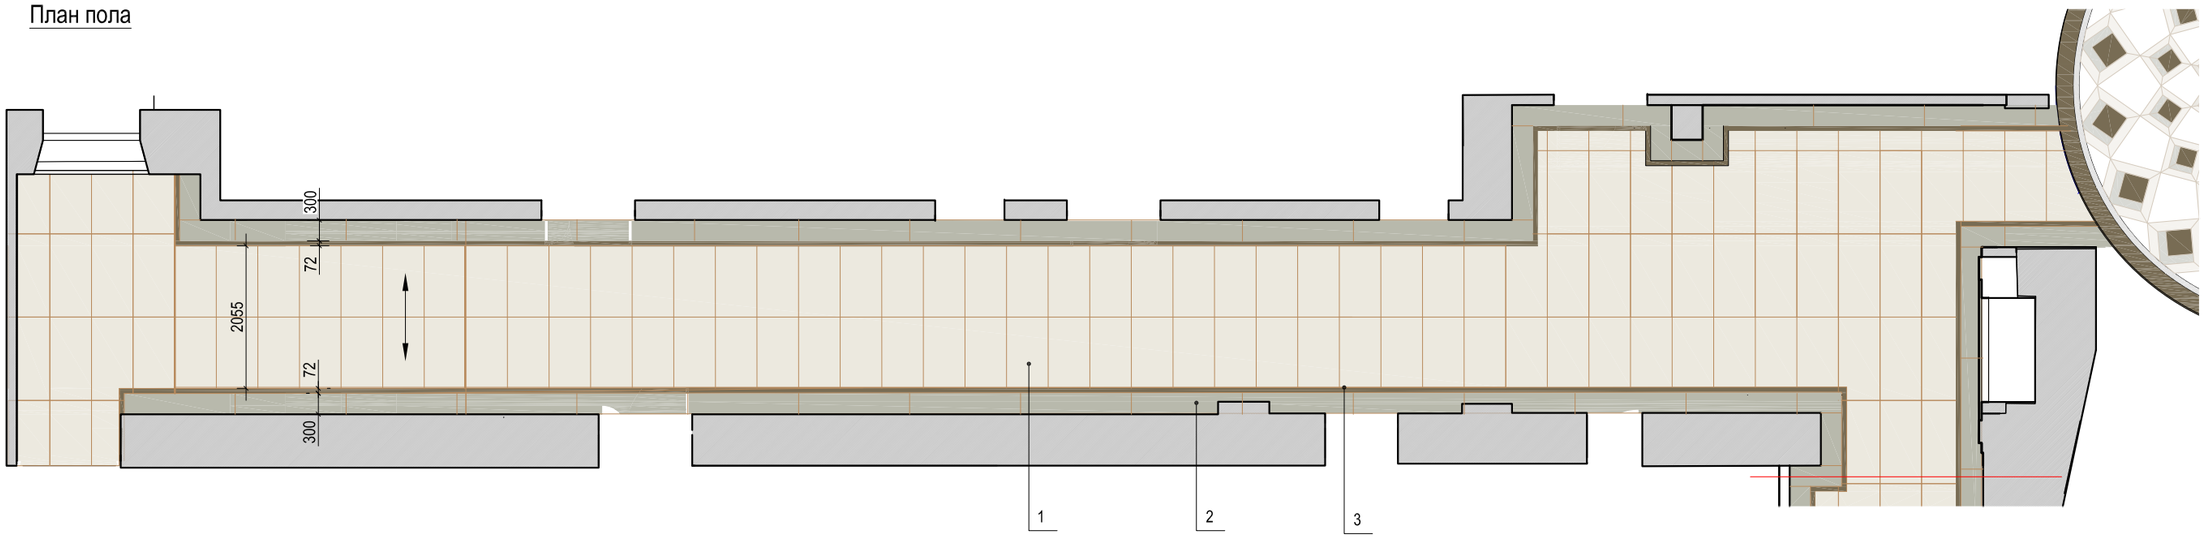

Керамогранит Atlas Concorde Russia				
1	Epos Ivory 60x120 (610010002165) Керамогранит		76	м2
2	Аллюр Грей Бьюти 80x160 (610010001843)		30,7	м2
3	Epos Grey Listello 7,2x80 (610090002342) Керамогранит		80	шт.
4	Epos Ivory Listello 7,2x80 (610090002340) Керамогранит		75	шт.

Окраска стен Caparol Amphibolin вставки, включая рамки		55	м2	
Окраска нижней части стены стен Caparol Amphibolin		93	м2	
Окраска потолка Caparol CapaSilan (включая карниз)		62	м2	


	Наименование	Изображене	Кол-во	Информация
1	Диван Астон Артикул: Хорека 105		2	Размер:ширина 1640 мм глубина 820 мм высота 830 мм посадка 460 мм

Декоративное зеркальное панно		высота 2200х ширина1500	1	шт


Изм.	Кол.	Лист	№док	Подпись	Дата	Архитектурные интерьеры.	Стадия	Лист	Листов
Архитектор		Жадина М.А.							
						1 этаж. Фрагмент корирора. План пола со спецификацией.			



Изм.	Кол.	Лист	№док	Подпись	Дата	Архитектурные интерьеры.	Стадия	Лист	Листов
Архитектор		Жадина М.А.							
						1 этаж. Фрагмент корирора. Визуализация помещения.			

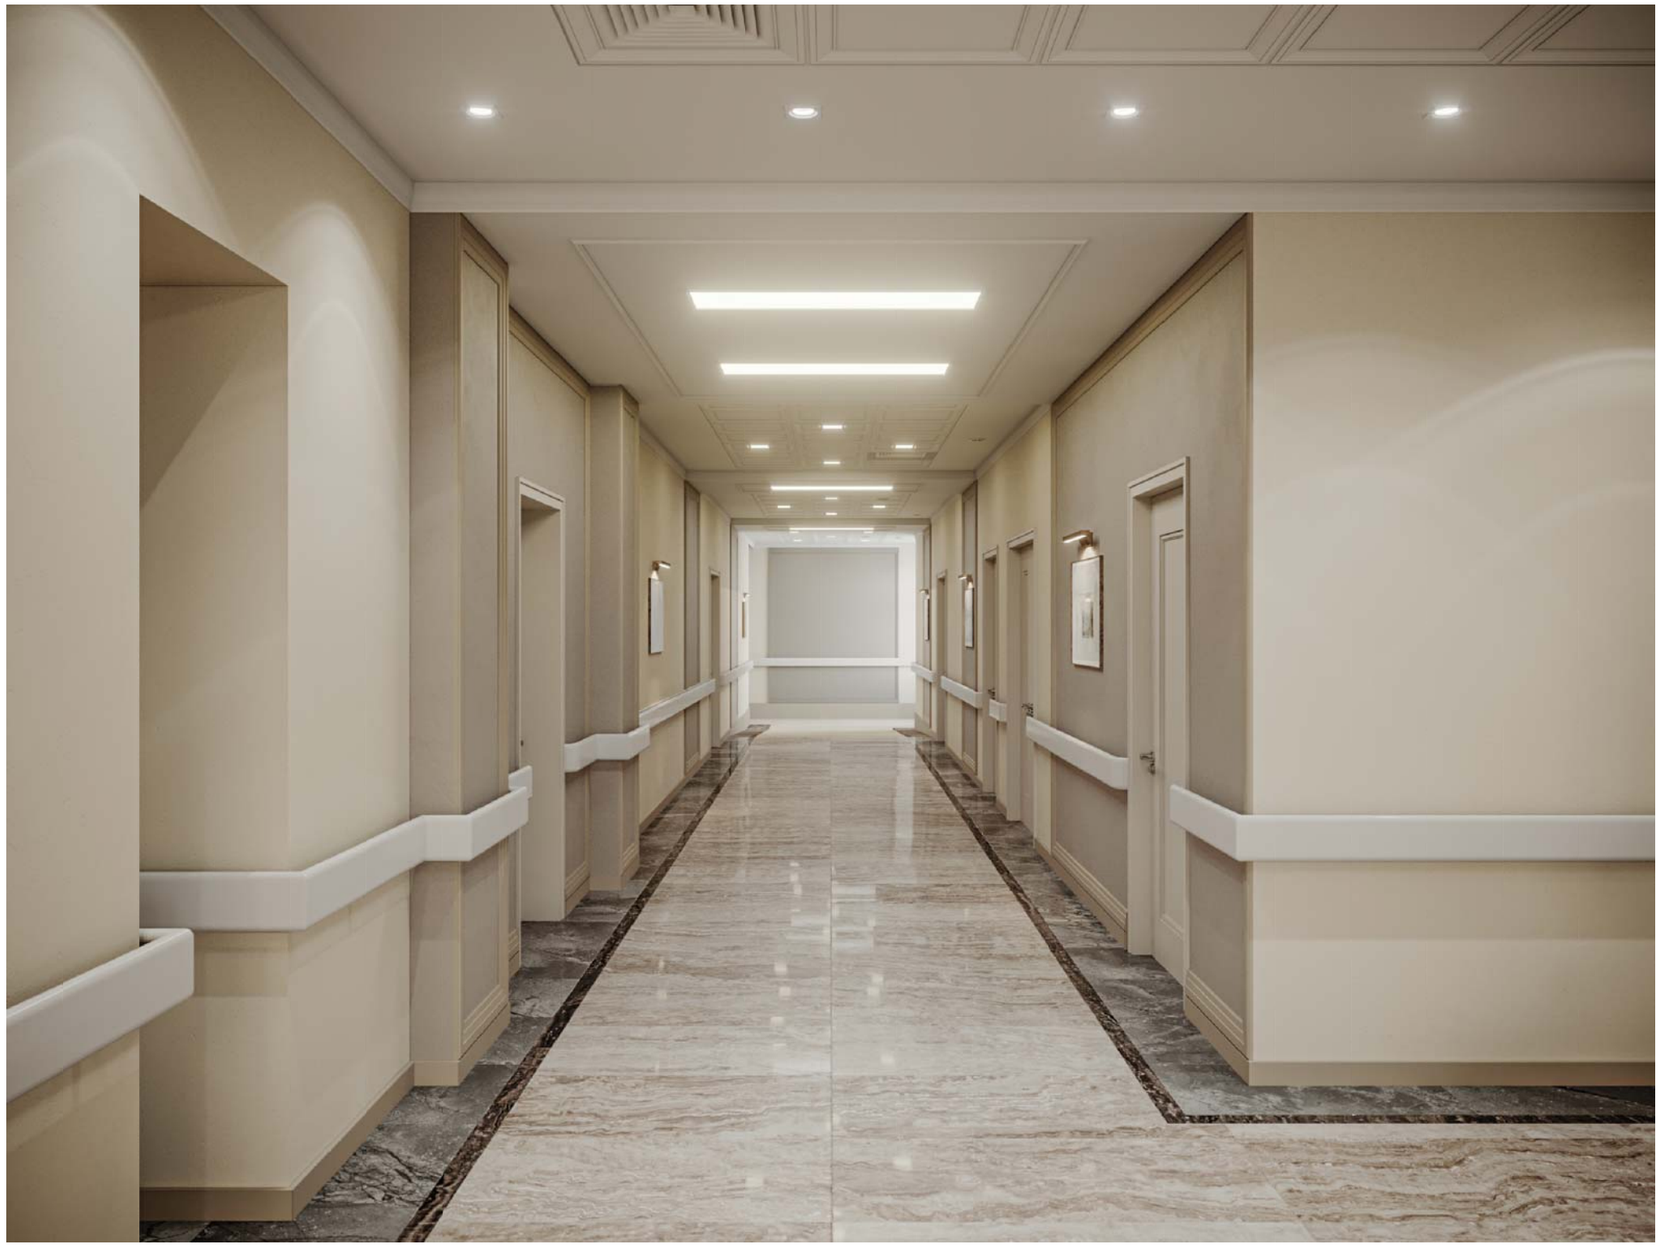

Изм.	Кол.	Лист	№док	Подпись	Дата	Архитектурные интерьеры.	Стадия	Лист	Листов
Архитектор		Жадина М.А.							
						1 этаж. Фрагмент корирора. Визуализация помещения.			

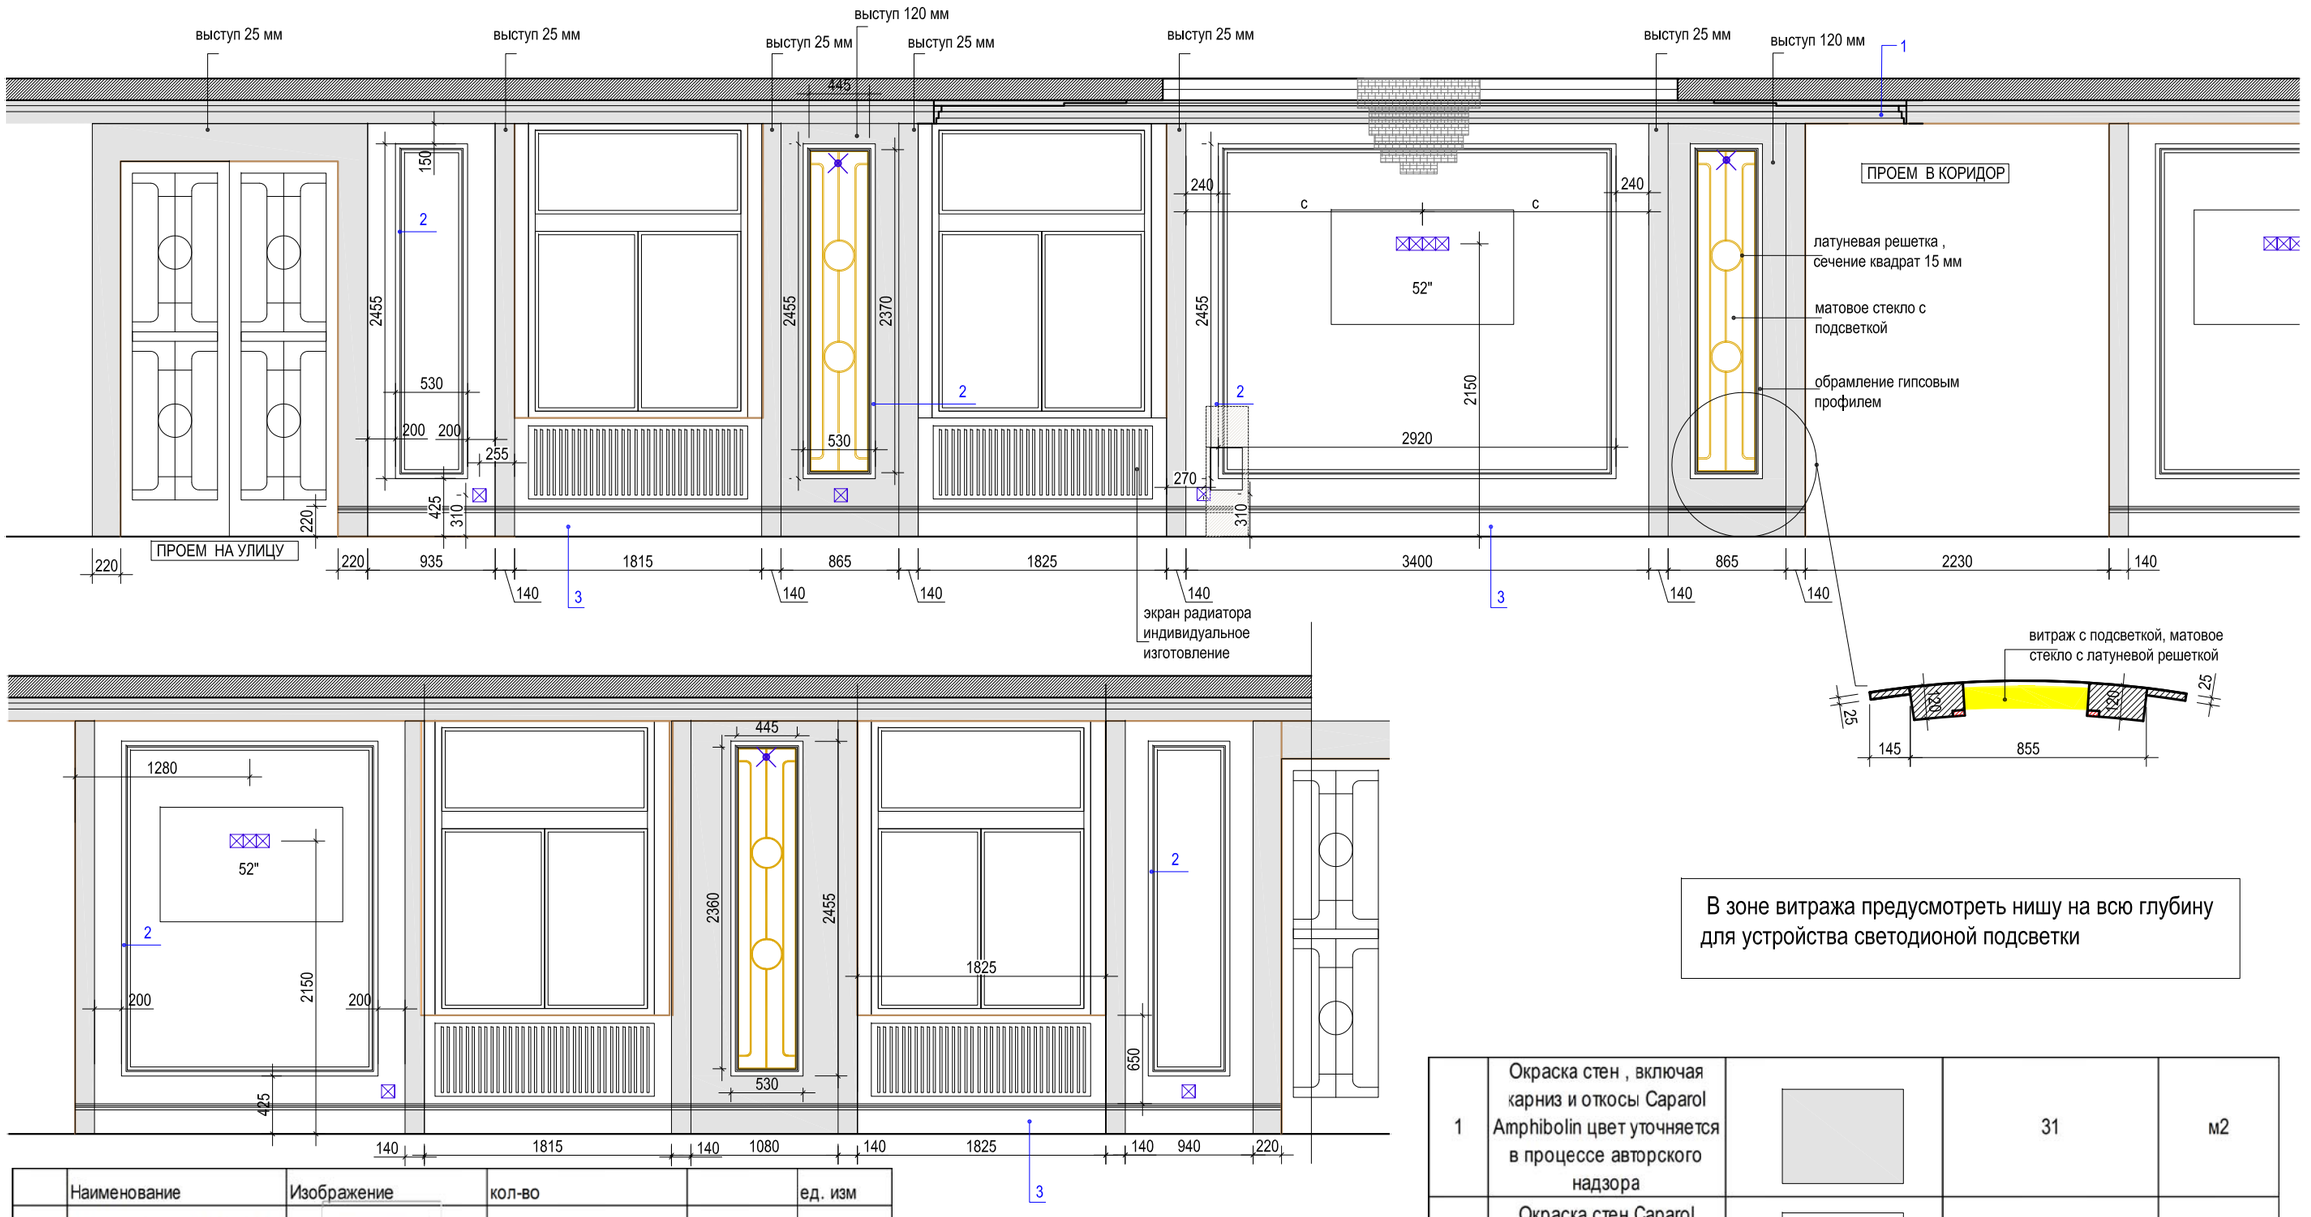

В зоне витража предусмотреть нишу на всю глубину для устройства светодионой подсветки


	Наименование	Изображение	кол-во		ед. изм
1	индивидуальным размерам , радиусная (R 3560мм) Ширина по потолку (мм): 55 Высота по стене (мм): 130		22,4+5%	23,5	м.п.
2	Т 187 Ширина по потолку (мм): 28 Высота по стене (мм):70		49,6+5%	52	м.п.
3	Плинтус Ultrawood арт. Base 0005 (2440 x 219 x 15 мм.)		19,4	8	шт.
4	Розетка индивидуального изготовления D 1350 мм			1	шт.

1	Окраска стен , включая карниз и откосы Caparol Amphibolin цвет уточняется в процессе авторского надзора		31	м2
2	Окраска стен Caparol Amphibolin цвет уточняется в процессе авторского надзора		24	м2
3	Окраска потолка Caparol CapaSilan		44	м2


1 — Номер в спецификации лепнины

Изм.	Кол.	Лист	№док	Подпись	Дата	Архитектурные интерьеры.	Стадия	Лист	Листов
Архитектор		Жадина М.А.							
						1 этаж. Ожидальная . Развертки помещения.			


Сечение потолка

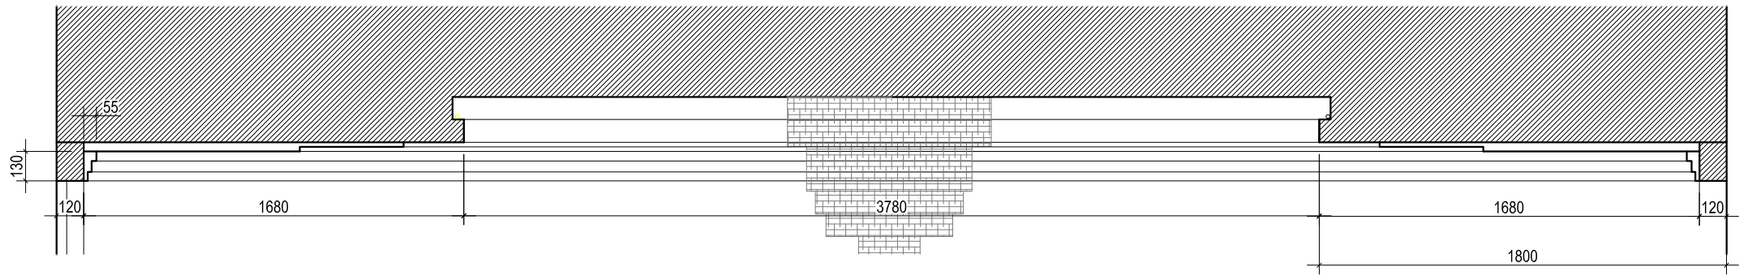

План потолка

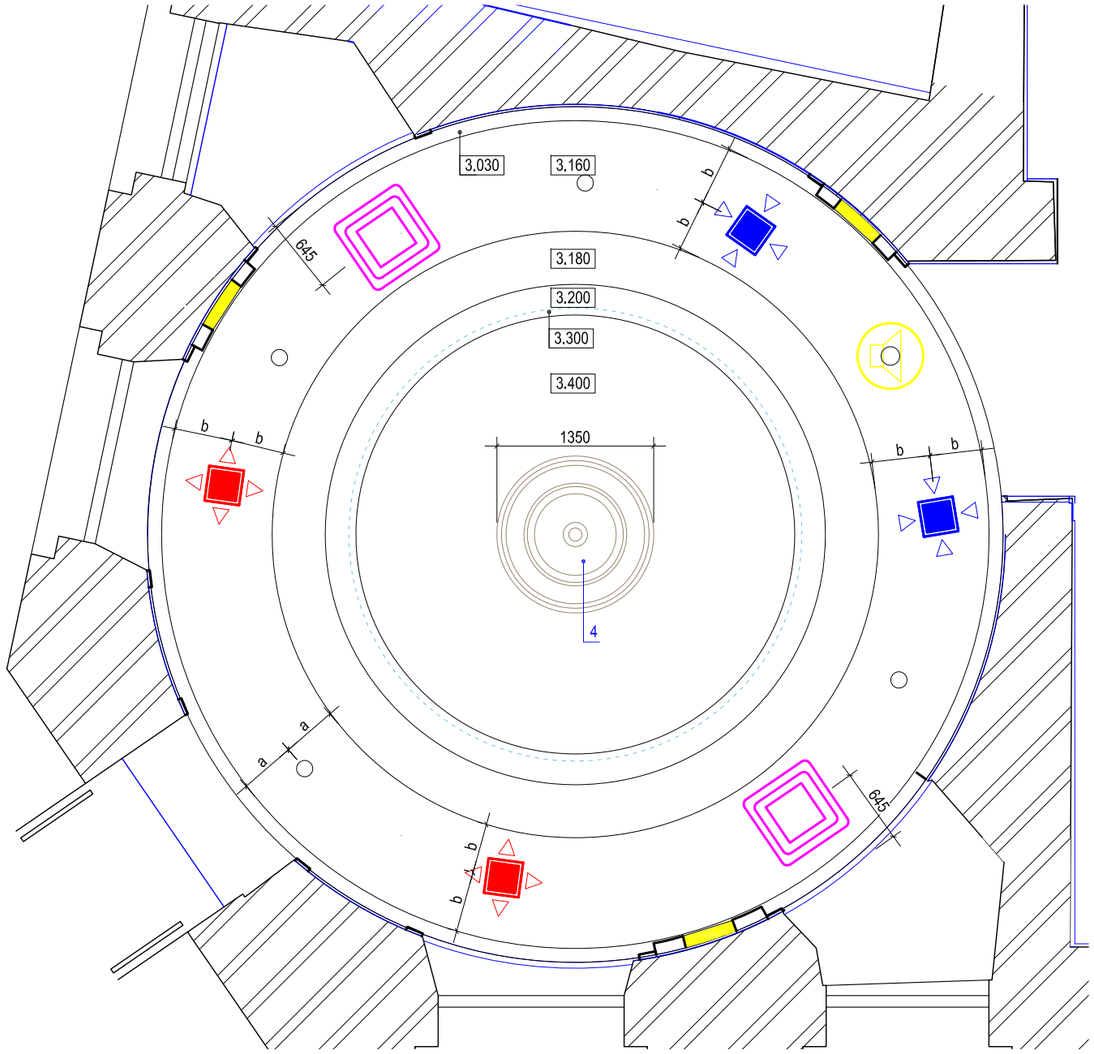


Сечение потолка

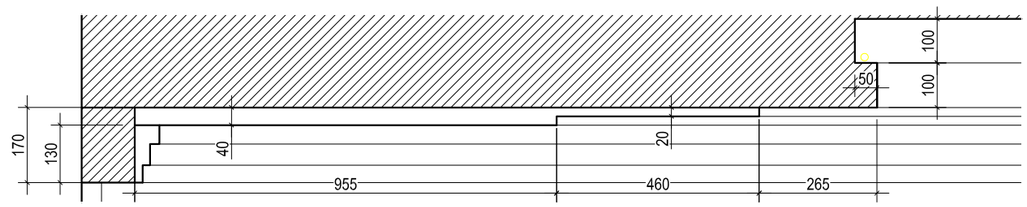


Изм.	Кол.	Лист	№док	Подпись	Дата	Архитектурные интерьеры.	Стадия	Лист	Листов
Архитектор		Жадина М.А.							
						1 этаж. Ожидальная. План потолка, сечение потолка.			

План пола

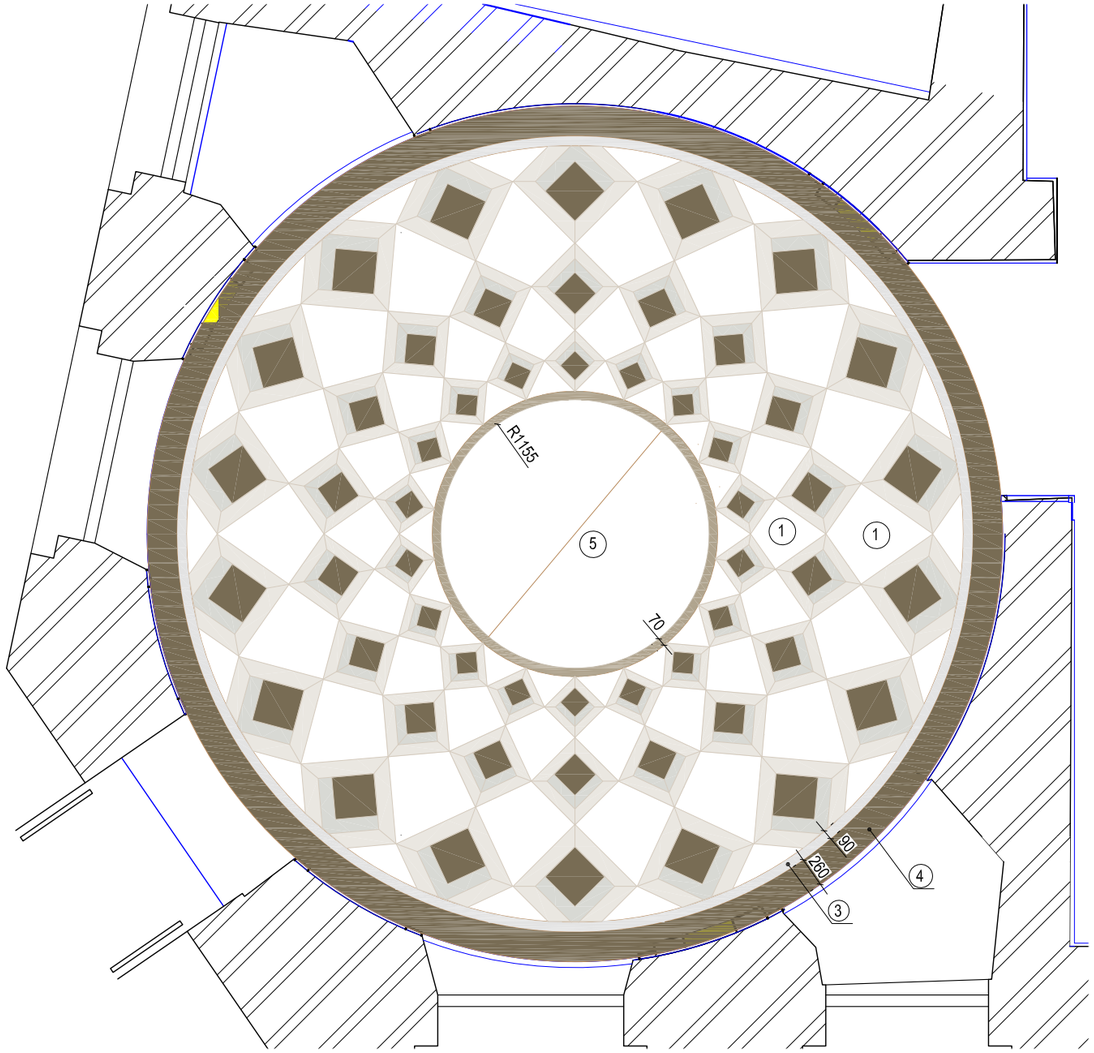


Керамогранит Atlas Concorde			
	Ковер в ожидальной по индивидуальной нарезке		
1	Empire Lasa 80x160 Lapp (610015000601) Керамогранит)		Расчет производится приозводителем работ по нарезке ковра из керамогранита
2	Epos Ivory RETT 80x160 (610010002123) Керамогранит		
3	Аллюр Грей Бьюти 80x160 (610010001843) Керамогранит		
4	Epos Grey RETT 80x160 (610010002125) Керамогранит		
5	Epos Ivory RETT 120x278 (600180000013) Керамогранит		2 шт. на цетральную часть

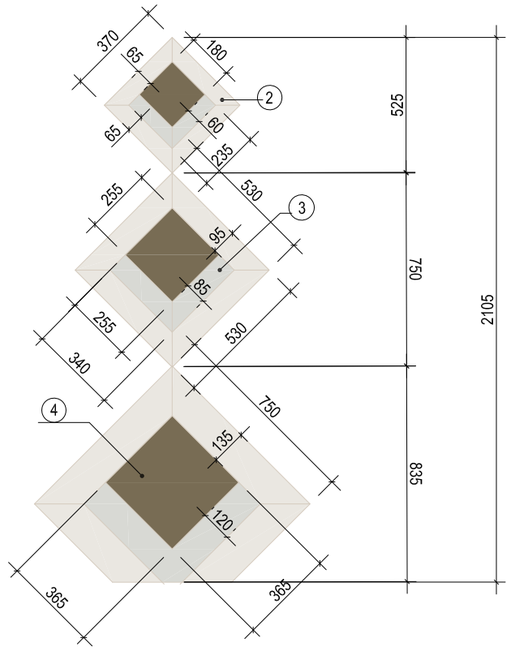

Изм.	Кол.	Лист	№док	Подпись	Дата	Архитектурные интерьеры.	Стадия	Лист	Листов
Архитектор		Жадина М.А.							
						1 этаж. Ожидальная. План пола со спецификацией.			

План освещения

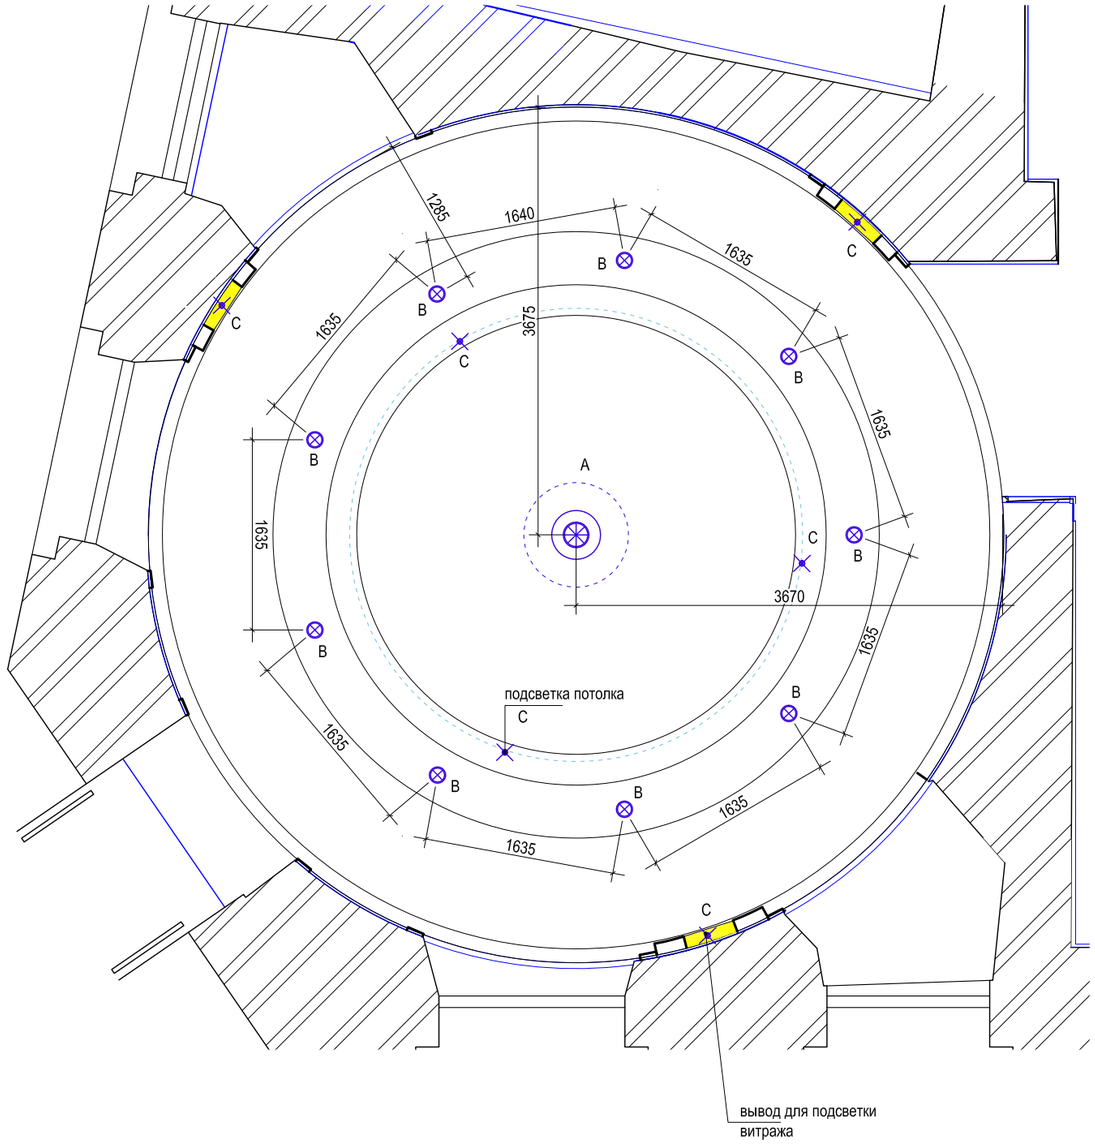

	Наименование	Изображене	Кол-во	
1	Каскадная люстра Celestine		1	ПроизводительTHE SOFA & CHAIR Company 90x90x70
2	STELLANOVA IZAR FLAT SN 006 ГИПСОВЫЙ ПОТОЛОЧНЫЙ СВЕТИЛЬНИК		9	Серия: Izar Flat Бренд: Stellanova
	Светодиодная подсветка витражей 0,45x2,45		3	
	Светодиодная подсветка потолка 12,3 м .п.		1	

встроенный светильник

вывод электричества


настенный светильник

электрическая розетка

Состав группы розеток в ТВ панели и экрана вызова посетителей уточняется проектом

Изм.	Кол.	Лист	№док	Подпись	Дата	Архитектурные интерьеры.	Стадия	Лист	Листов
Архитектор		Жадина М.А.							
						1 этаж. Ожидальная. План освещения со спецификацией.			


План мебели

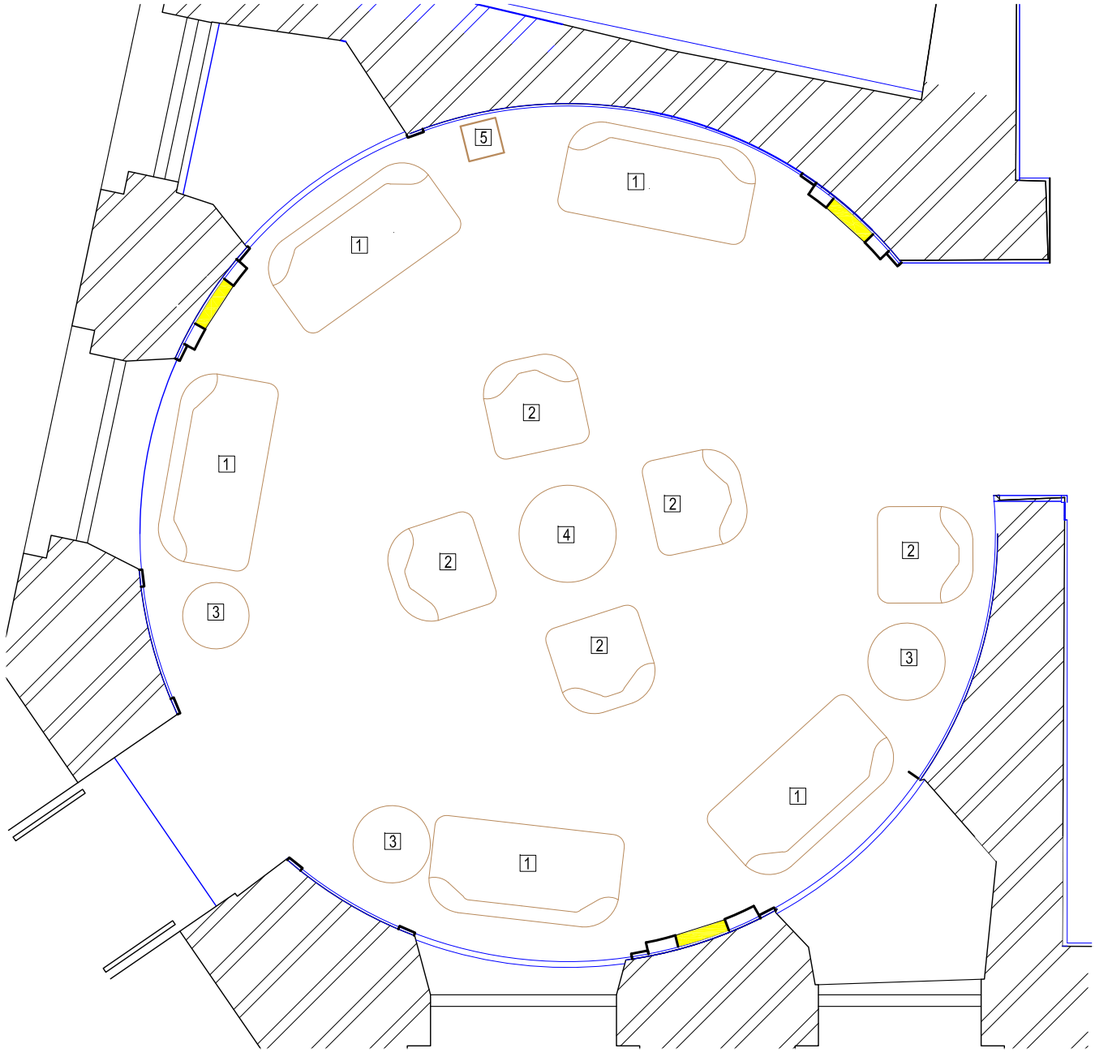


	Наименование	Изображене	Кол-во	
1	Диван Астон Артикул: Хорека 105 Отделка ткань высшей категории		5	Размер:ширина 1640 мм глубина 820 мм высота 830 мм посадка 460 мм
2	Диван Астон Артикул: Хорека 105 Отделка ткань высшей категории		6	Размер:ширина 830 мм глубина 820 мм высота 830 мм посадка 460 мм
3	Стол журнальный GARDA DECOR 57EL-ET101B Габариты: 63 x 60 x 60		3	Производитель: GARDA DECOR
4	Стол журнальный GARDA DECOR 33FS-CT2029-BBS Габариты: 40,6 x 100 x 100		1	Производитель: GARDA DECOR
5	Пурифайер для воды Ecotronic H1-U4LE Gold с ультрафильтрацией		1	Габариты (ВхШхГ), мм 955x310x310
6	Декоративный экран из окрашенного МДФ, размер: 1850x650 РАДИУСНЫЙ		4	1850x650

Изм.	Кол.	Лист	№док	Подпись	Дата	Архитектурные интерьеры.	Стадия	Лист	Листов
Архитектор		Жадина М.А.							
						1 этаж. Ожидальная. План мебели со спецификацией.			

Решетка витража

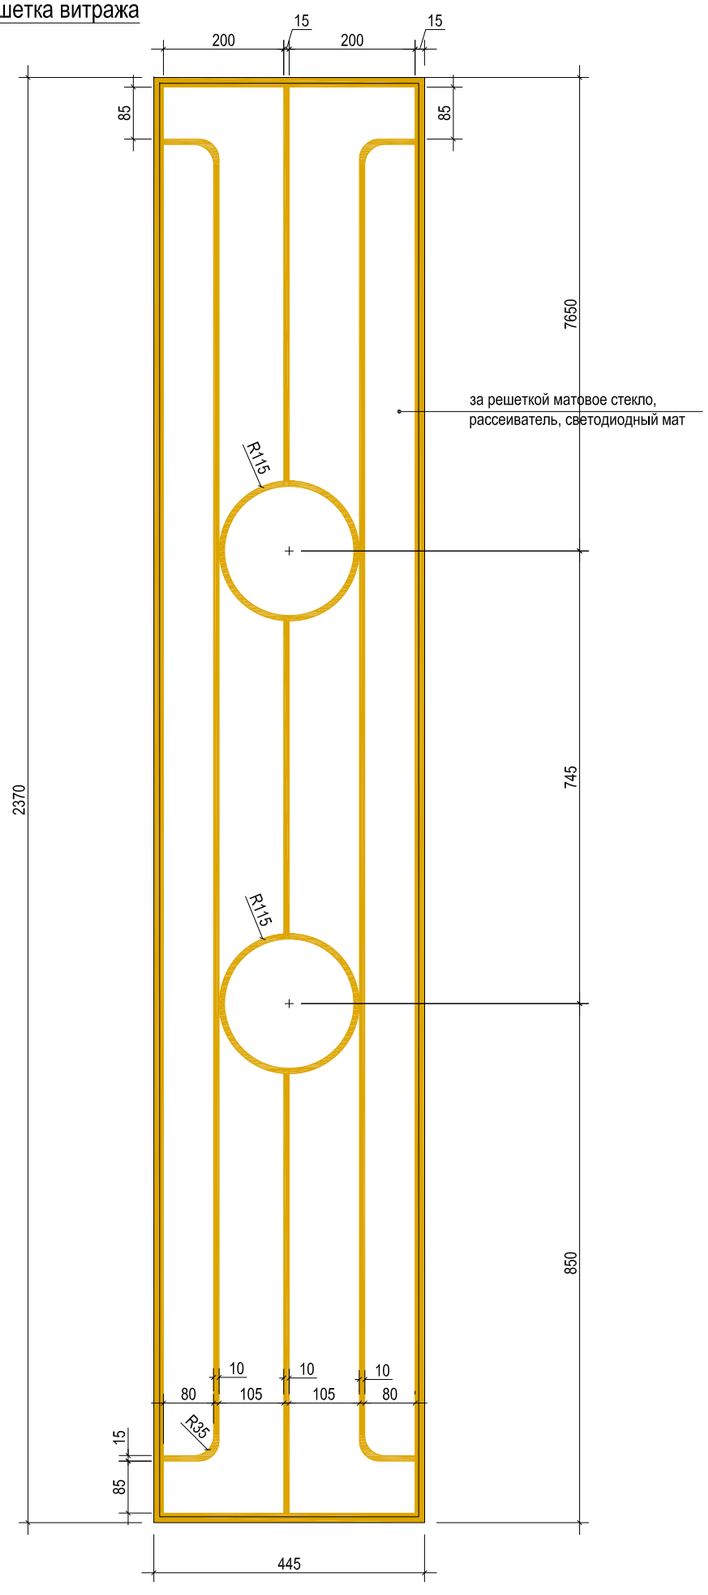

Экран радиатора

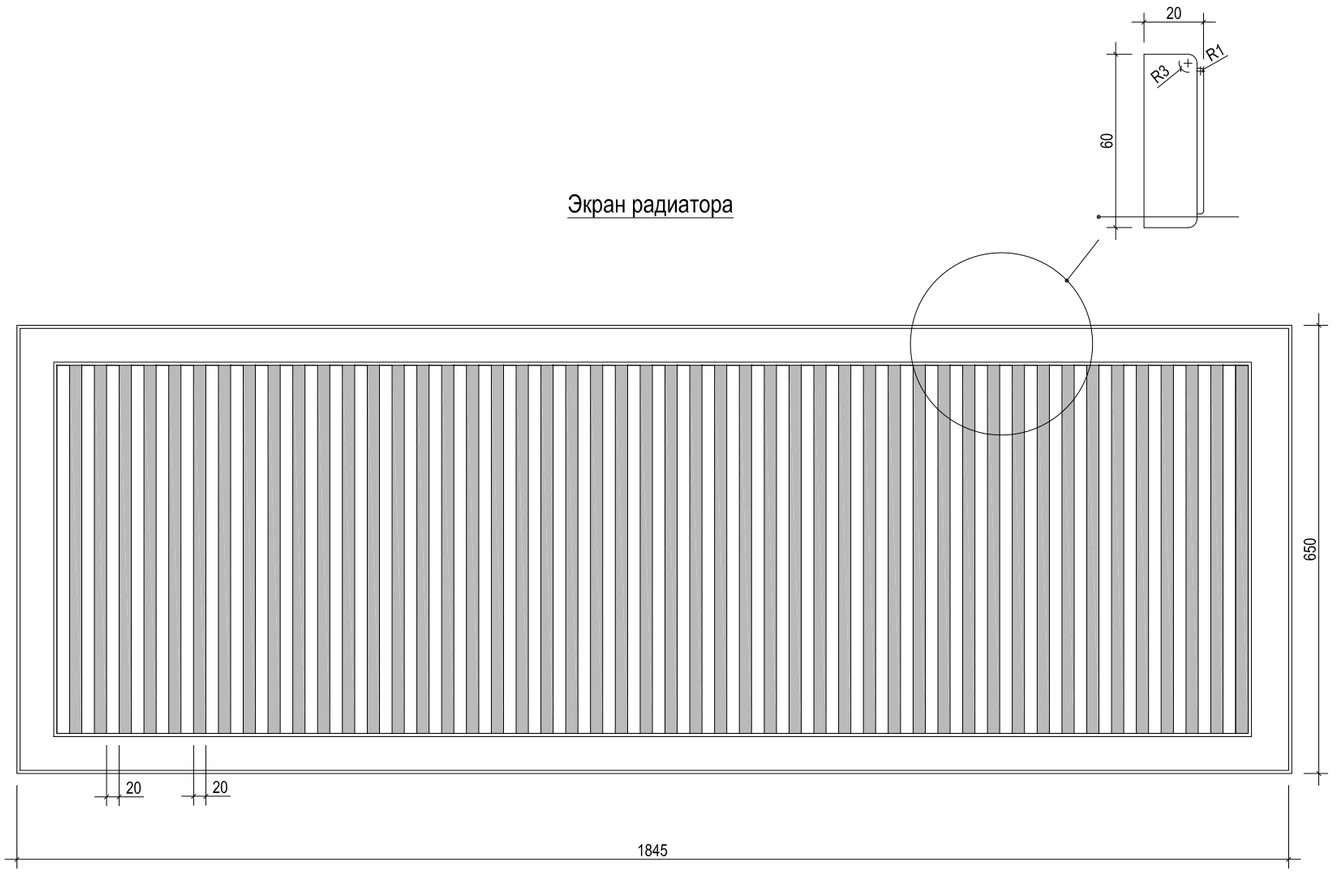

РАДИУС 3700 ММ

Подоконник Искусственный камень Caesarstone Taj Royale 5212		S=0,72	2 шт
		S=2,2	2 шт
Вент решетка из латуни (восьмиугольник)		150x800 мм	4 шт.

Изм.	Кол.	Лист	№док	Подпись	Дата	Архитектурные интерьеры.	Стадия	Лист	Листов
Архитектор		Жадина М.А.							
						1 этаж. Ожидальная. Детальный чертеж латуневой решетки для витража. Экран радиатора.			




Изм.	Кол.	Лист	№док	Подпись	Дата	Архитектурные интерьеры.	Стадия	Лист	Листов
Архитектор		Жадина М.А.							
						1 этаж. Ожидальная. Визуализация помещения.			




Изм.	Кол.	Лист	№док	Подпись	Дата	Архитектурные интерьеры.	Стадия	Лист	Листов
Архитектор		Жадина М.А.							
						1 этаж. Ожидальная. Визуализация помещения.			


Вид C

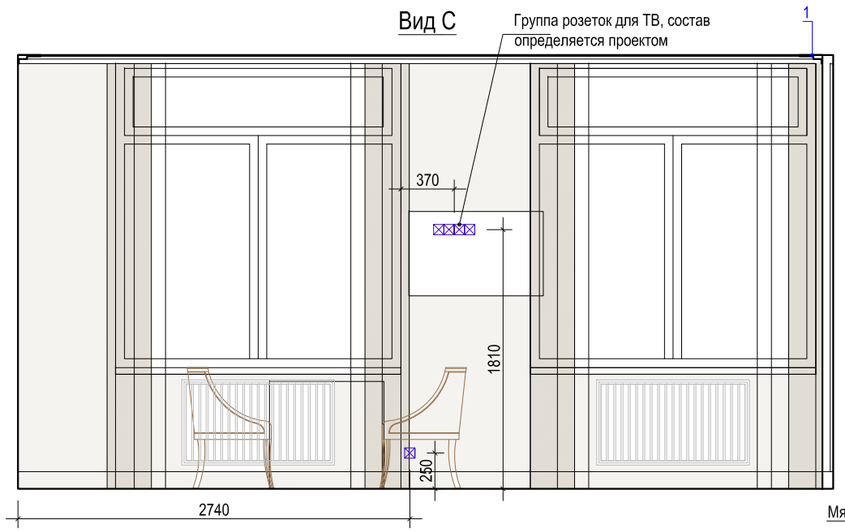


Вид D

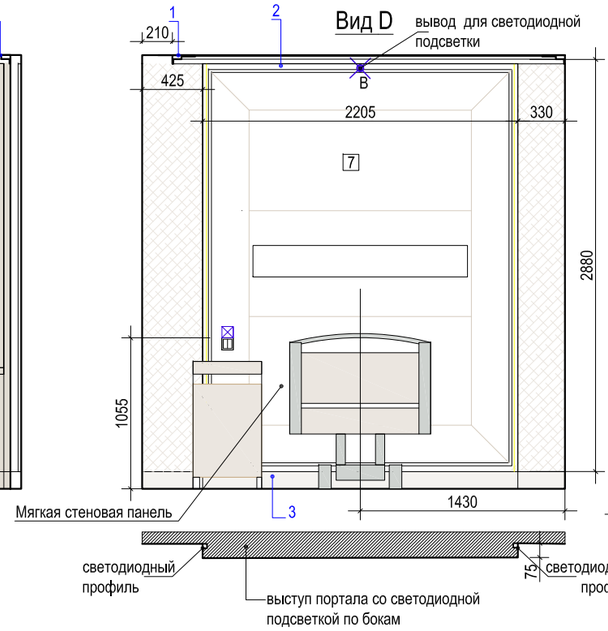


Вид A

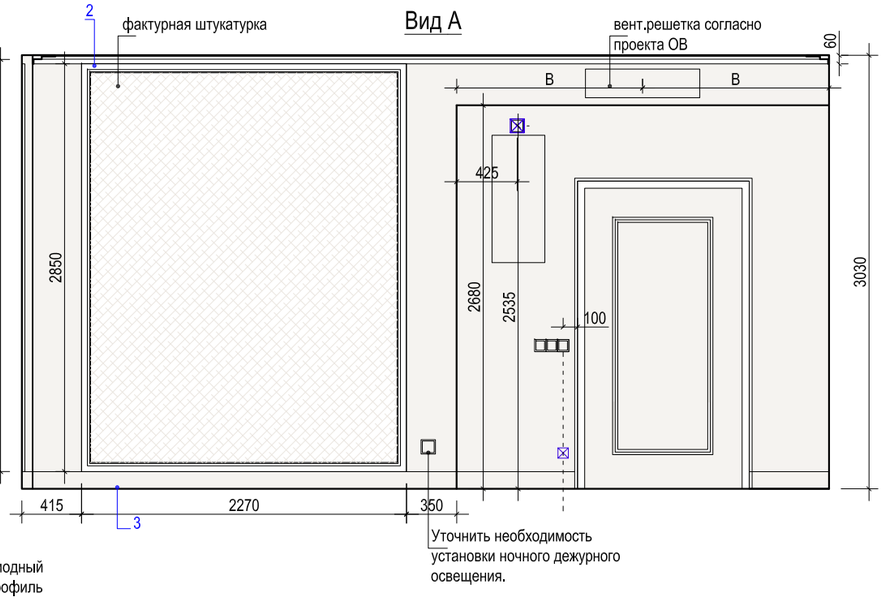


Вид B

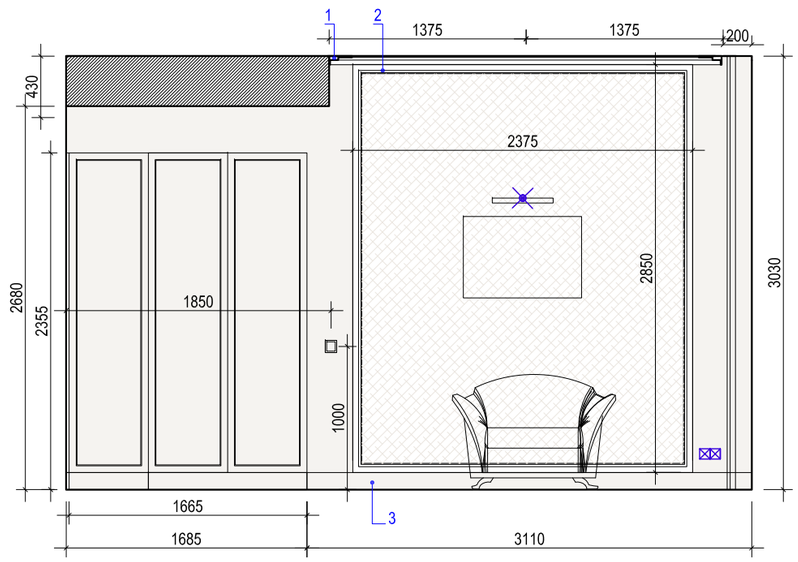

Вид E

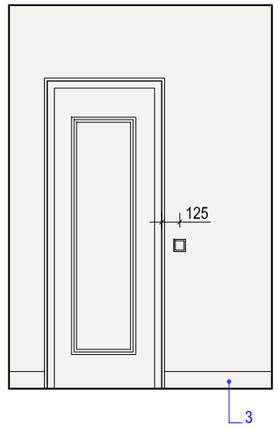

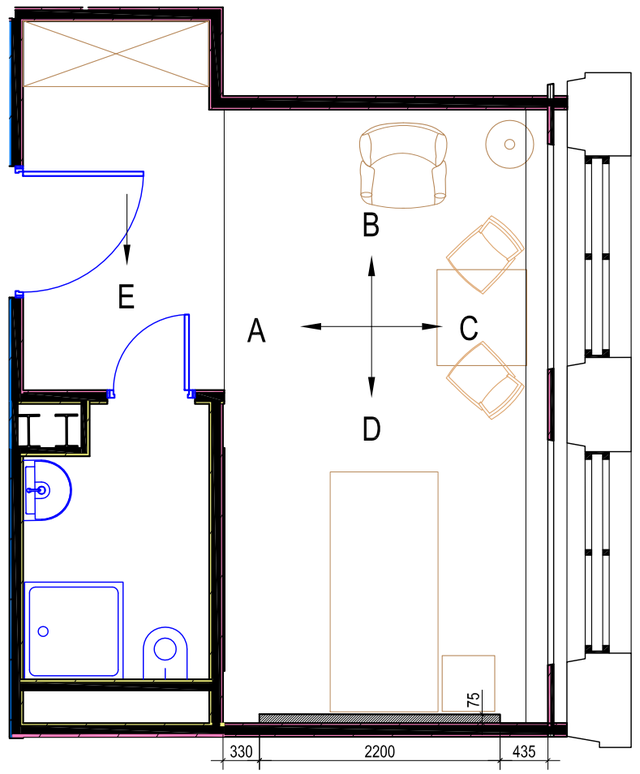


Academy BRUSSEL PF цвет 1013		Полотно 1100x2100	1	шт.
		Полотно 700x2100	1	шт.

1 — Номер в спецификации лепнины

Изм.	Кол.	Лист	№док	Подпись	Дата	Архитектурные интерьеры.	Стадия	Лист	Листов
Архитектор		Жадина М.А.							
						3 этаж. Палата на 1 койку 3018.			

План освещения

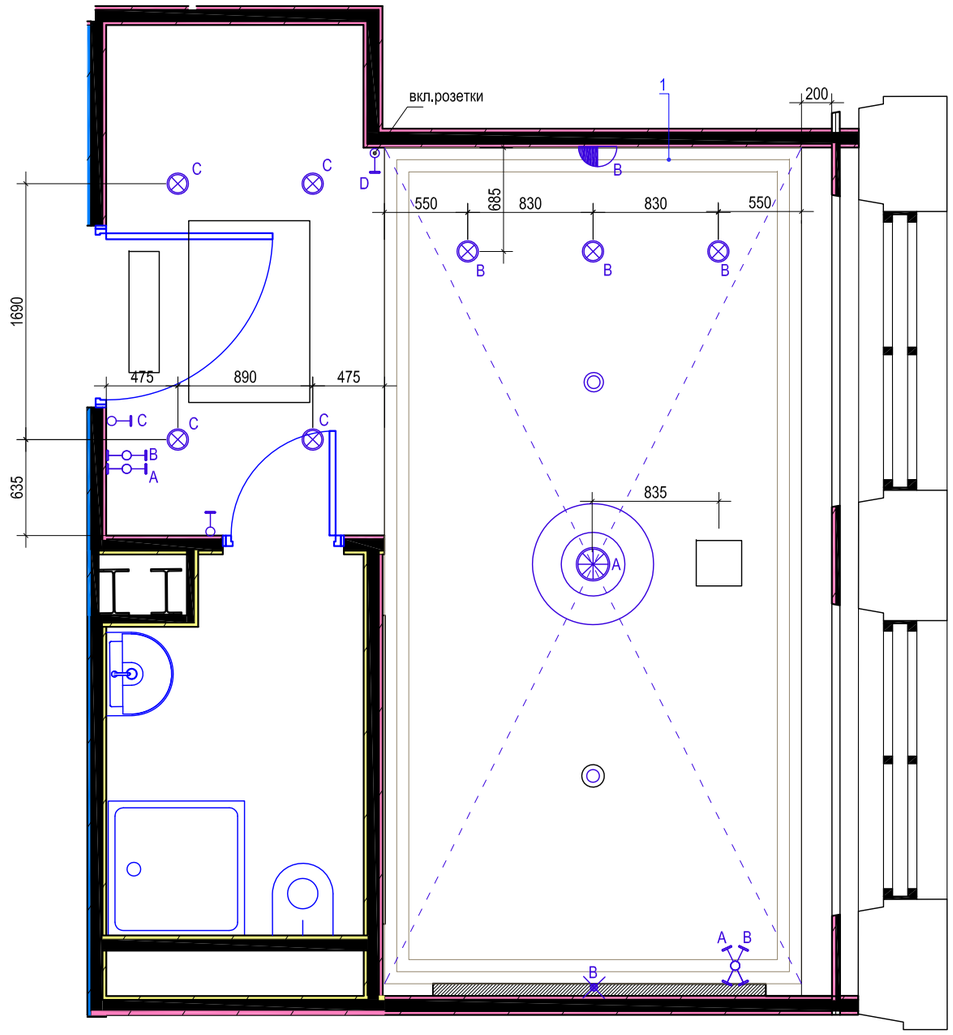


	Наименование	Изображене	Кол-во	
1	Люстра подвесная бежевая E14 Maytoni Roma ARM006PL-08G		1	Высота, мм: 430 Высота минимальная, мм: 500 Диаметр, мм: 640
2	Торшер Kutek Mood Verde латунь, золото матовое {VER-LS-1 (ZM)		1	Высота, мм 1700 Ширина, мм 400
3	Точечный светильник Elektrostandard 6068 белый		7	Высота встраиваемой части, мм 47 Диаметр, мм 105
4	3767/12WL PICTURE LN19 261 золотой Подсветка для картин с выкл. LED 12W 220V HIKARI		1	Коллекция (серия) PICTURE Ширина, мм 600
5	Профиль Paulmann 70860 FN Oblong Profil Diff 100cm Alu elox/Sat		6	Длина (м) 1 Высота (мм) 27 Глубина (мм) 33

встроенный светильник
вывод электричества
настенный светильник
одноклавишный выключатель
двуклавишный выключатель
электрическая розетка
Проходной выключатель
Проходной двуклавишный выключатель

Изм.	Кол.	Лист	№док	Подпись	Дата	Архитектурные интерьеры.	Стадия	Лист	Листов
Архитектор		Жадина М.А.							
						3 этаж. Палата на 1 койку 3018. План освещения со спецификацией.			

План мебели

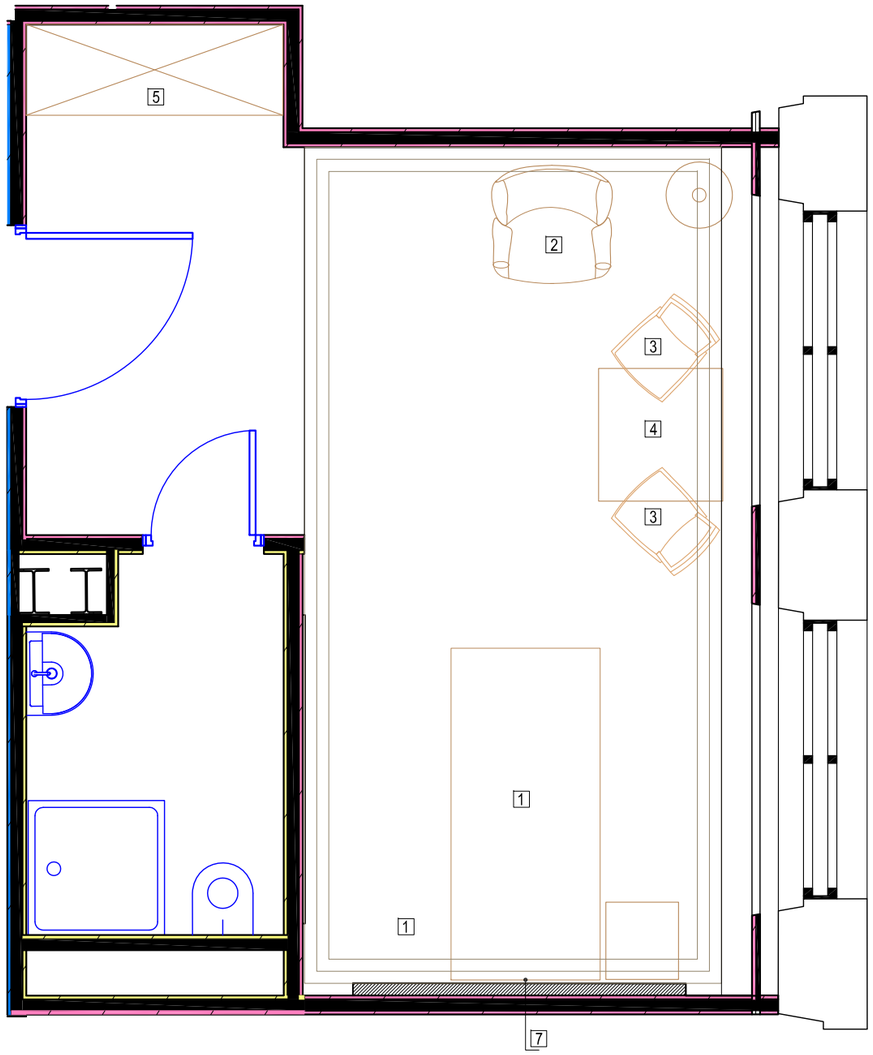


	Наименование	Изображене	Кол-во	Информация
1	Медицинская кровать с тумбой согласно ТХ, отделка White maple		1	Наружные габариты 219 см х 98.5 см
2	1Р - Marsel Кресло с механизмом Konrad Кожа+экокожа 102/3 кат.		1	Код товара: 463-5398 Артикул: 1Р Размер: 107x100x104
3	Стул POLO BEIGE+LATTE LINE (беж с латте кантом)		2	Высота: 93см Ширина: 48см Глубина: 56см
4	Стол кухонный 80х80 Бренд: Майя Мебель		1	шпон, цвет слоновая кость
5	Шкаф по индивидуальным размерам		1	1660x2300x600
6	Мягкая стеновая панель из иск. кожи (негорючей) по индивидуальным размерам и эскизу.		1	2080x2700

Окраска стен Caparol Amphibolin (включая окрас плитуса в цвет стены) цвет уточняется в процессе авторского надзора		26	м2
Окраска потолка Caparol CapaSilan (включая карниз и фриз)		23	м2
Декоративная штукатурка карта мира TRAVERTINO IMPERIUM, PRATTA		14,5	м2


Изм.	Кол.	Лист	№док	Подпись	Дата	Архитектурные интерьеры.	Стадия	Лист	Листов
Архитектор		Жадина М.А.							
						3 этаж. Палата на 1 койку 3018. План мебели со спецификацией.			

План розеток

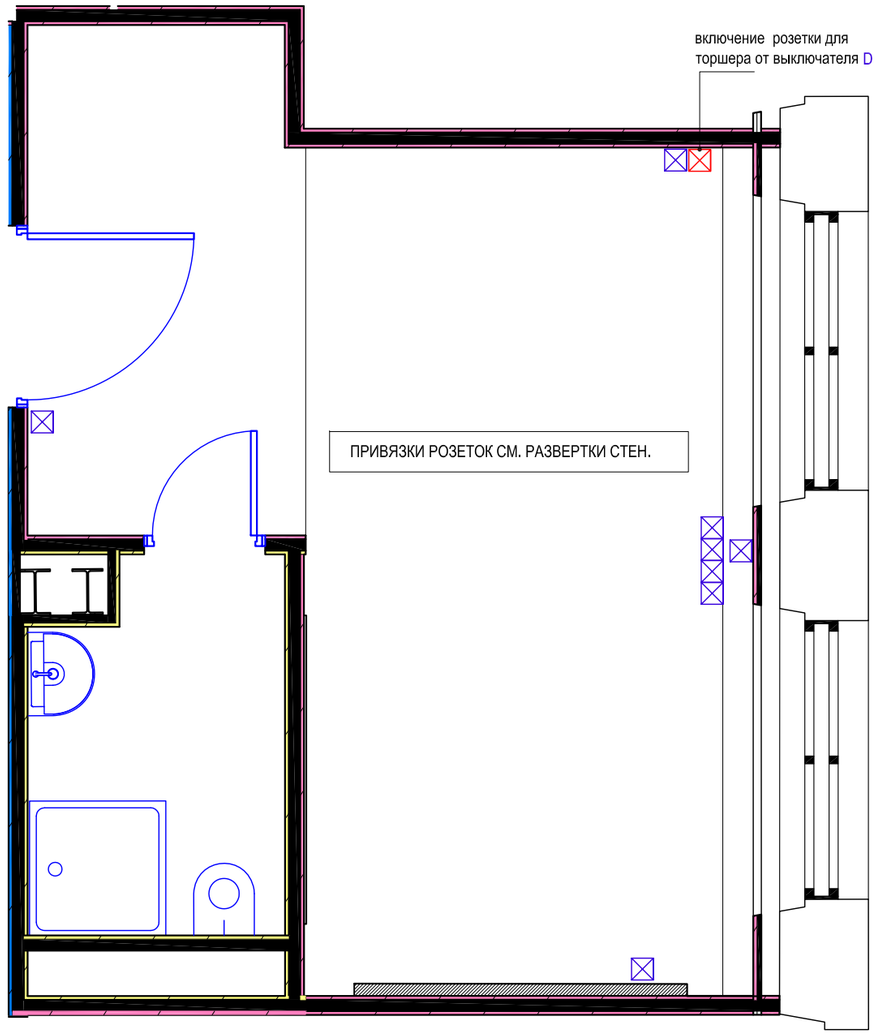

— электрическая розетка от выключателя


План пола

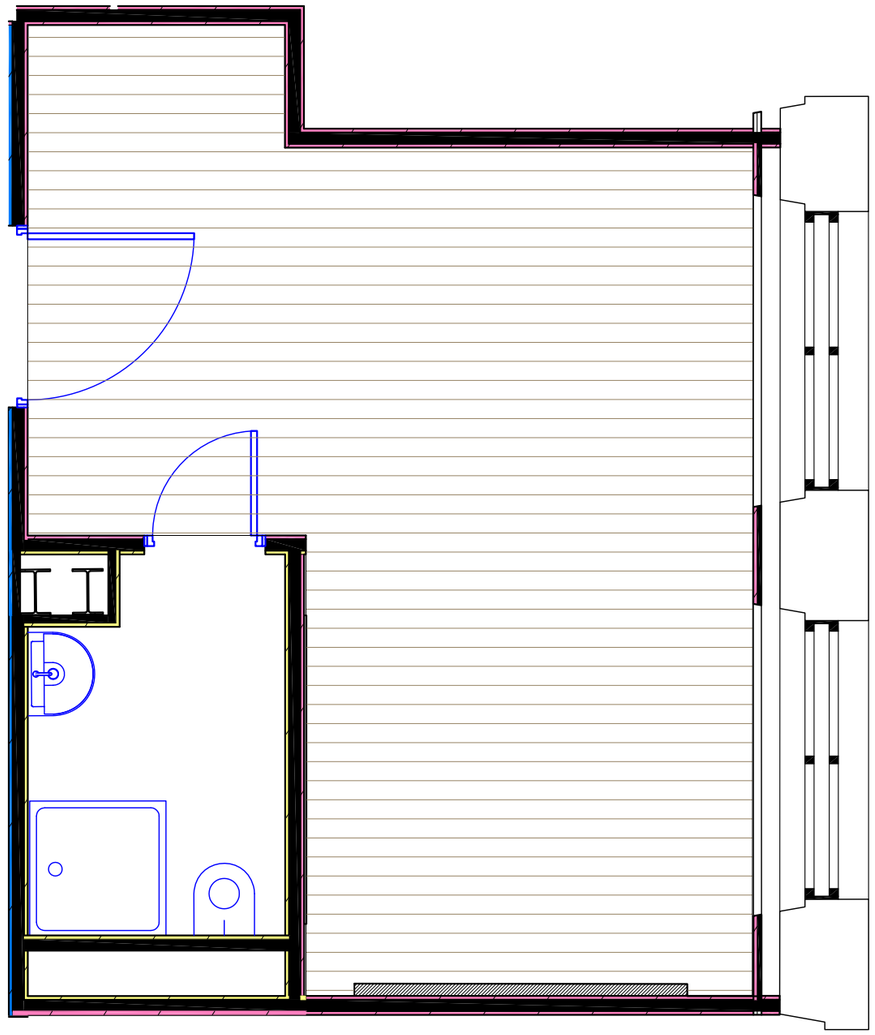

Кварц виниловое покрытие Aquafloor RealWood XXL AF8023XXL		22,5+5%=23,6	м2


Изм.	Кол.	Лист	№док	Подпись	Дата	Архитектурные интерьеры.	Стадия	Лист	Листов
Архитектор		Жадина М.А.							
						3 этаж. Палата на 1 койку 3018. План розеток, план пола.			


Мягкая панель

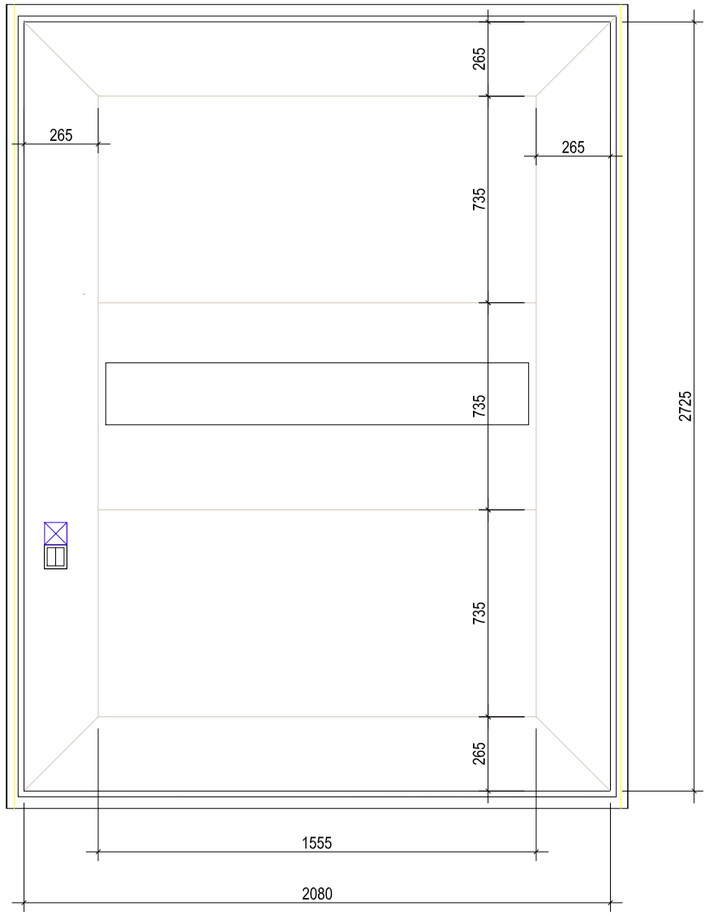

КОЖЗАМ POLARIS PRO НЕГОРЮЧИЙ БЕЖЕВЫЙ 3251IVORY

Шкаф индивидуального изготовления

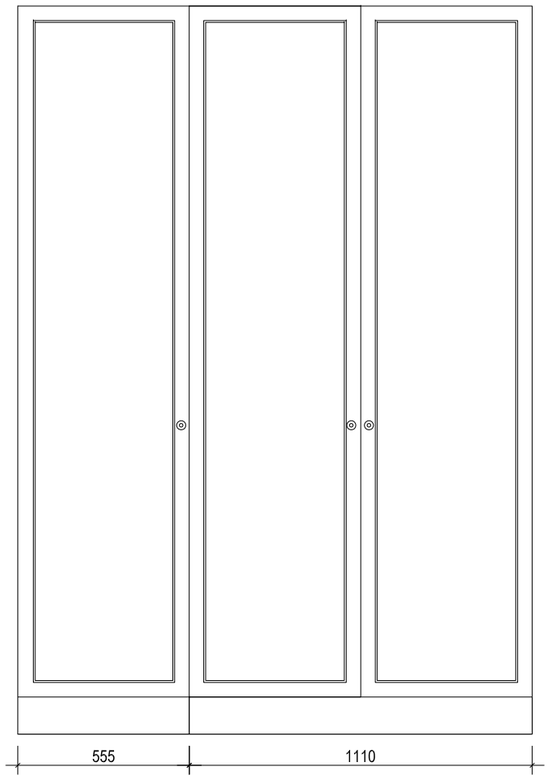


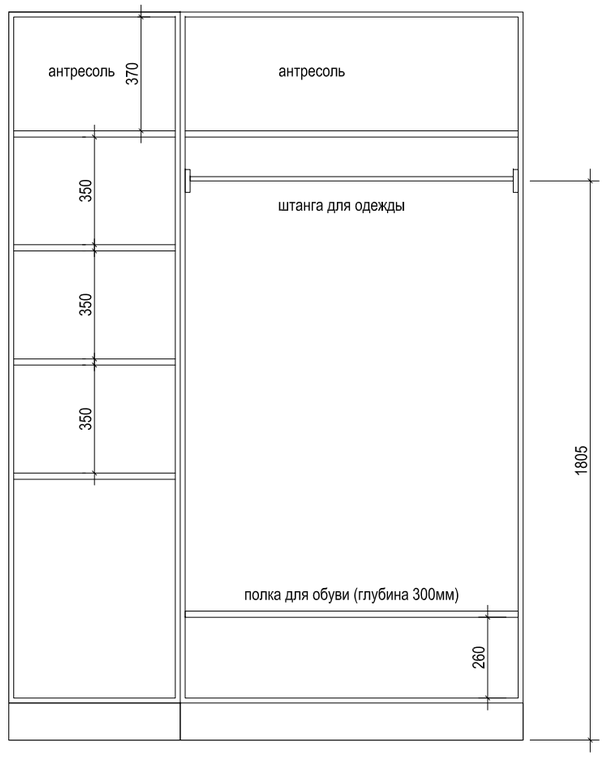



ЭМАЛЬ СЛОНОВАЯ КОСТЬ

Изм.	Кол.	Лист	№док	Подпись	Дата	Архитектурные интерьеры.	Стадия	Лист	Листов
Архитектор		Жадина М.А.							
						3 этаж. Палата на 1 койку 3018. Панель, шкаф.			

Экран радиатора

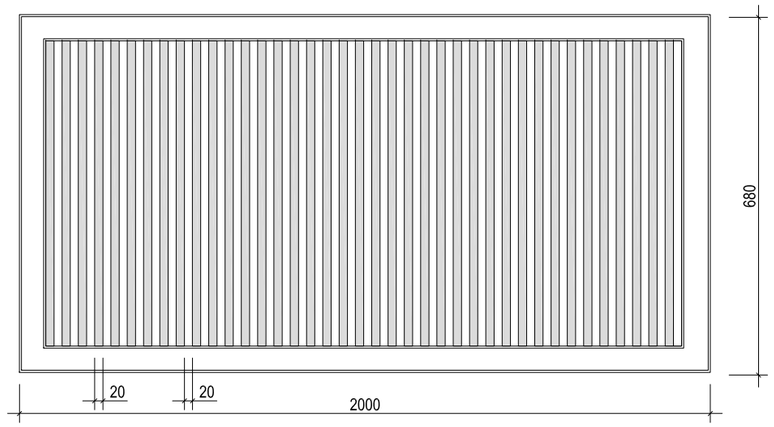

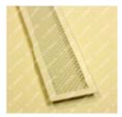Искусственный камень Staron Magnolia VM143		Размер по арх.проекту	2 шт
Вент решетка из латуни (Узор Ромбы с узлами) Ral 1013		150х800 мм	2 шт.
Декоративный экран из окрашенного МДФ,		2000х680	2 шт.

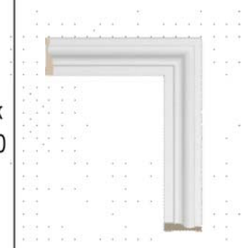1	Карниз Orac Modern C391 Длина (мм): 2000 Высота (мм): 60 Ширина (мм): 160		16,7+5%	17,5	м.п.
2	Рамки на стенах Наличник Ultrawood арт. N 8500 (2440 x 64 x 15)		30,9+5%	32,5	м.п.
3	Плинтус Ultrawood арт. Base 0015 (2440 x 127 x 19 мм.)		17,5+5%	18,4	м.п.


Изм.	Кол.	Лист	№док	Подпись	Дата	Архитектурные интерьеры.	Стадия	Лист	Листов
Архитектор		Жадина М.А.							
						3 этаж. Палата на 1 койку 3018. Спецификация лепнины.			





Изм.	Кол.	Лист	№док	Подпись	Дата	Архитектурные интерьеры.	Стадия	Лист	Листов
Архитектор		Жадина М.А.							
						3 этаж. Палата на 1 койку 3018. Визуализация помещения.			





Изм.	Кол.	Лист	№док	Подпись	Дата	Архитектурные интерьеры.	Стадия	Лист	Листов
Архитектор		Жадина М.А.							
						3 этаж. Палата на 1 койку 3018. Визуализация помещения.			

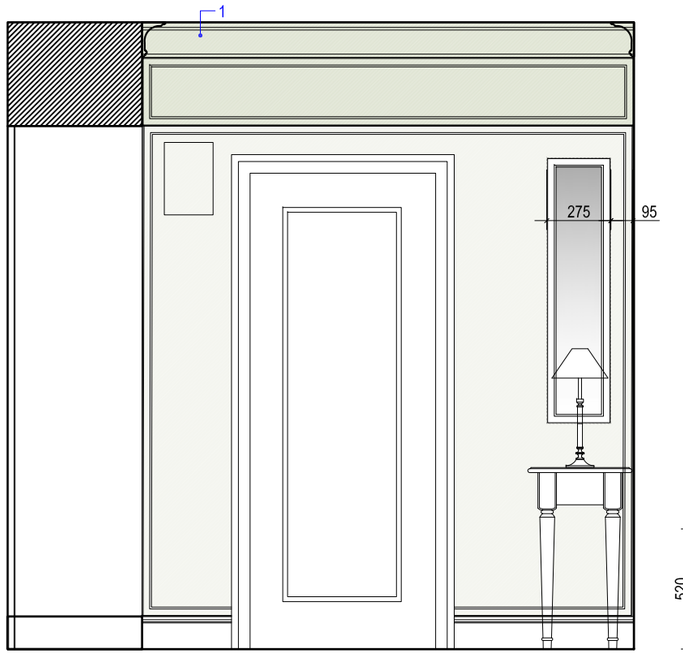


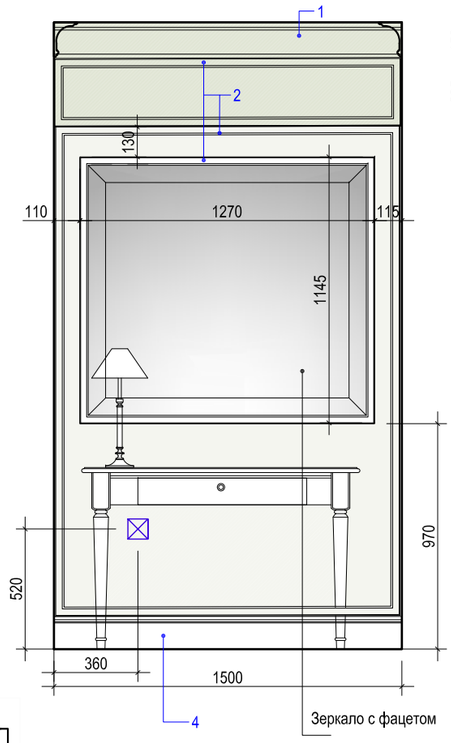

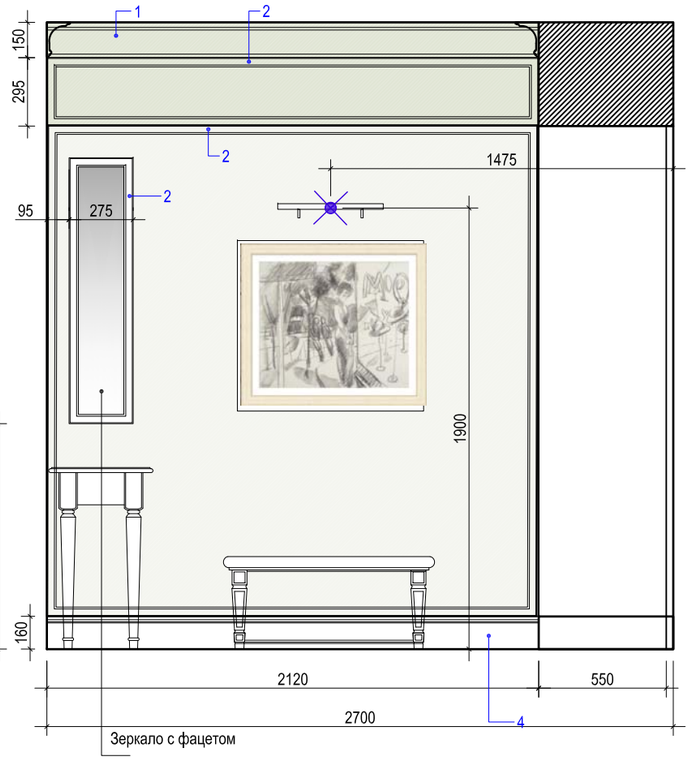

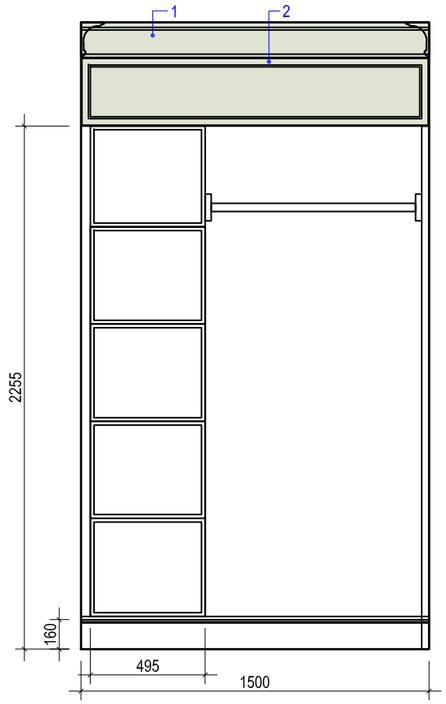

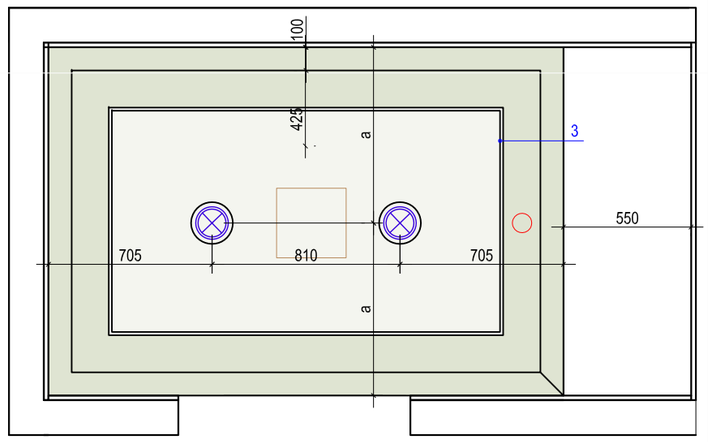

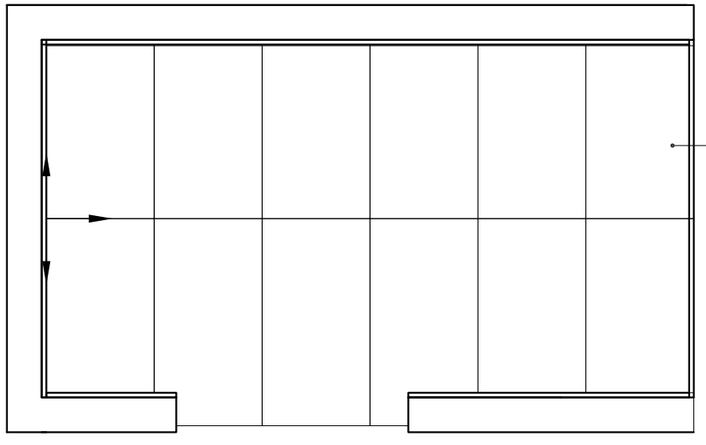

Керамогранит Ониче зелёный светлый лаппатированный 60х119.5

1 — Номер в спецификации лепнины

Окраска стен Caparol Amphibolin Верхней части стены (включая окрас Карниза в цвет стены) цвет уточняется в процессе		4,3	м2
Окраска нижней части стены стен Caparol Amphibolin (включая окрас плитуса в цвет стены) цвет уточняется в процессе		18,4	м2
Главная Фабрики Керама Марацци Милано Керамогранит Ониче зелёный светлый лаппатированный 60х119.5 зеленый SG567202R		12	шт

Изм.	Кол.	Лист	№док	Подпись	Дата	Архитектурные интерьеры.	Стадия	Лист	Листов
Архитектор		Жадина М.А.							
						1 этаж. Кабина для переодевания. Развертки помещения. План потолка, план пола.			


	Наименование	Изображение	кол-во		ед. изм
1	Гипсовый карниз Т 150 Ширина по потолку (мм): 100 Высота по стене (мм): 148		7,5+5%	7,9	м.п.
2	Гипсовая лепнина Т 201 Ширина по потолку (мм): 14 Высота по стене (мм): 40		5,4+5%	5,7	м.п.
3	Гипсовая лепнина Т 178 Ширина по потолку (мм): 12 Высота по стене (мм): 20		50,9+5%	53,4	м.п.
4	Плинтус Ultrawood арт. Base 5272 (2440 x 160 x 15 мм.)		5,1+5%	5,4	м.п.

	Наименование	Изображене	Кол-во	Информация
1	Diron Модель: Женева Категория: Пуфы		1	Базовый размер: 91 x 48 h 43 см.
2	Консоль с 3-я ящиками Ellington, белая		1	120x40x85
3	Onix LS-20 - компактный сейф с электронным замком		1	Глубина: 160.00 Глубина: 200.00
4	Шкаф индивидуальных размеров , МДФ, эмаль	см. дизайн проект	1	1500x2250

	Наименование	Изображене	Кол-во	
1	Встраиваемый светодиодный светильник Globo Unella 12391-12 - Склад 220		2	Диаметр, мм 170
2	Артикул: MER-LG-1(P/A)200 Производитель: Kutek Страна: Польша Коллекция: Merano Abazur		1	Размеры: Диаметр: 200 мм (20 см) Высота: 580 мм (58 см)
3	Подсветка для зеркала Kink Light Проекция 6435-3,20		1	Размеры 5x60x10 см Размеры 5x60x10 см

MEDEA PF 		Полотно 800x2100	1	

Изм.	Кол.	Лист	№док	Подпись	Дата	Архитектурные интерьеры.	Стадия	Лист	Листов
Архитектор		Жадина М.А.							
						1 этаж. Кабина для переодевания. Спецификация лепнины, мебели, света.			

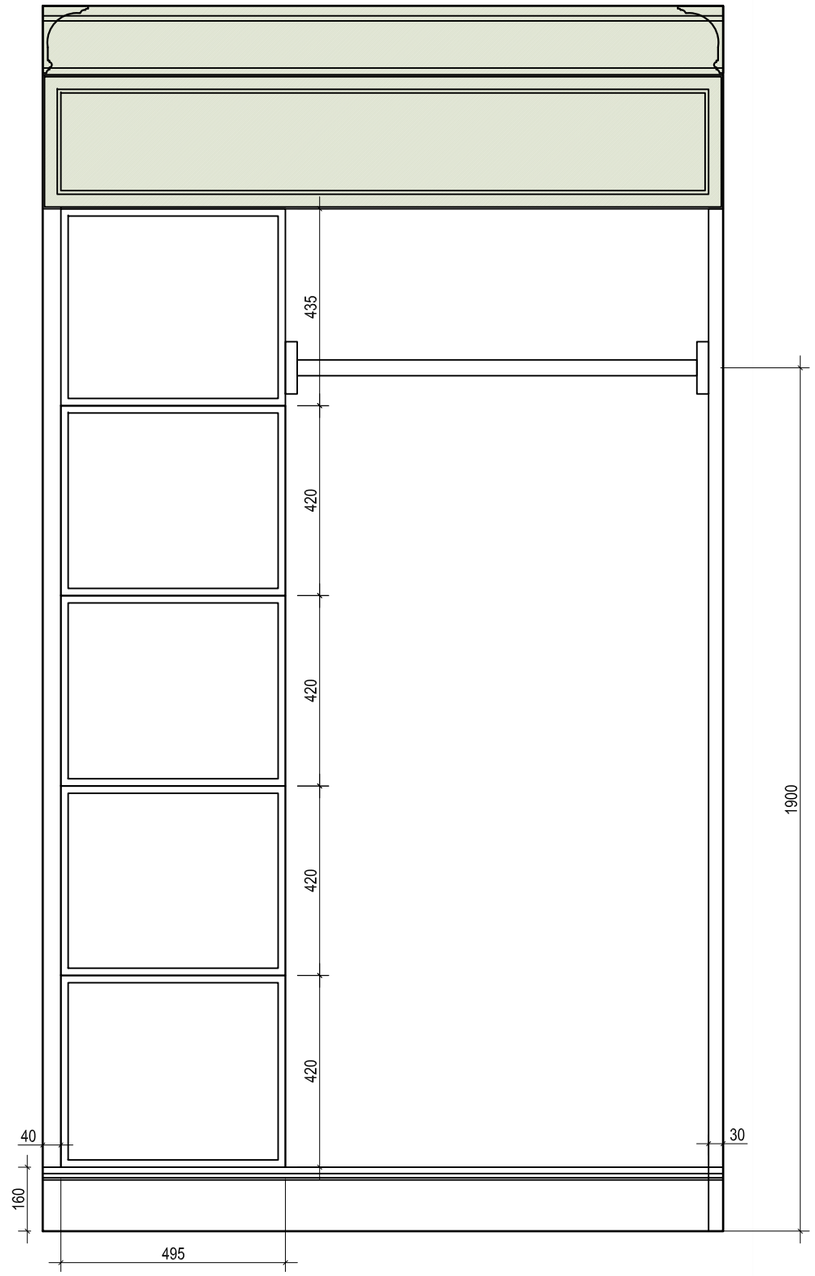

Изм.	Кол.	Лист	№док	Подпись	Дата	Архитектурные интерьеры.	Стадия	Лист	Листов
Архитектор		Жадина М.А.							
						1 этаж. Кабинет заведующего. Шкаф для одежды.			






Изм.	Кол.	Лист	№док	Подпись	Дата	Архитектурные интерьеры.	Стадия	Лист	Листов
Архитектор		Жадина М.А.							
						1 этаж. Кабина для переодевания. Визуализации.			


Вид A




Вид B

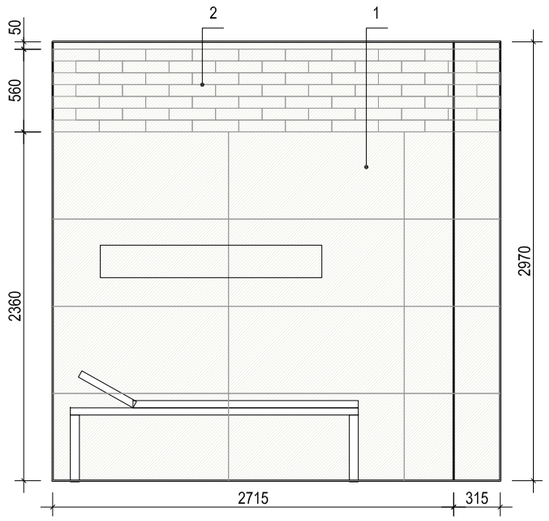


Вид C

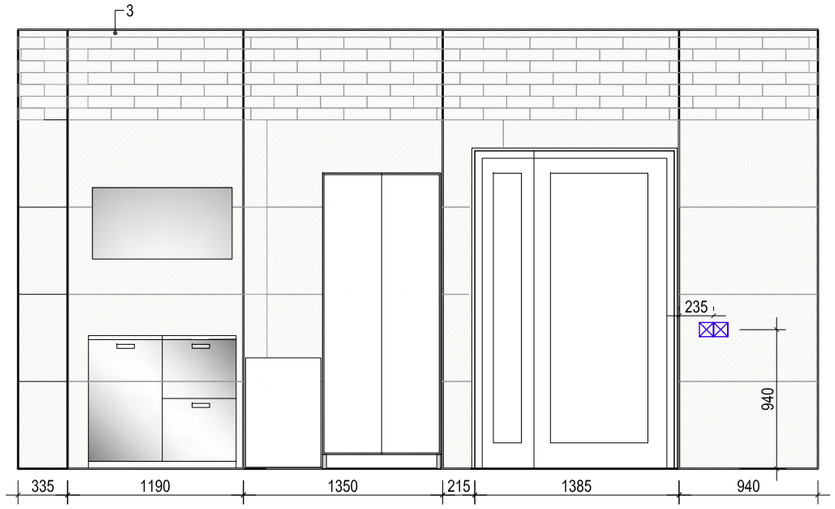

Вид D

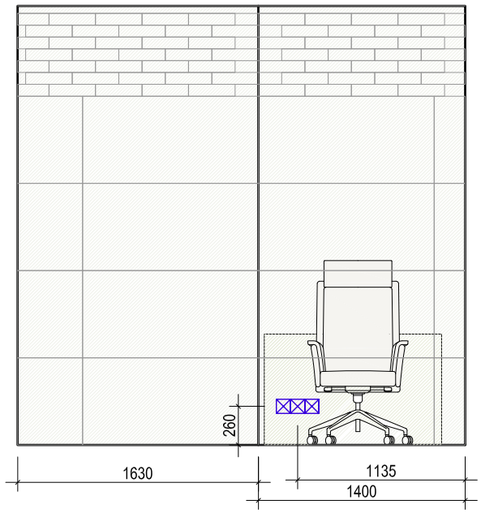

Вид F

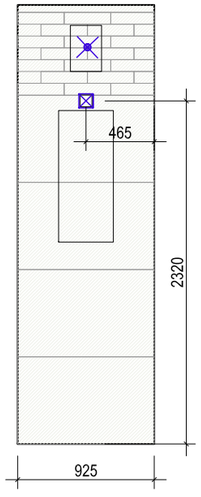


Вид E



* Состав группы розеток в зоне рабочего стола уточняется проектом


* Кол-во розеток в помещении не является окончательным, и полностью отражен в электроепроекте

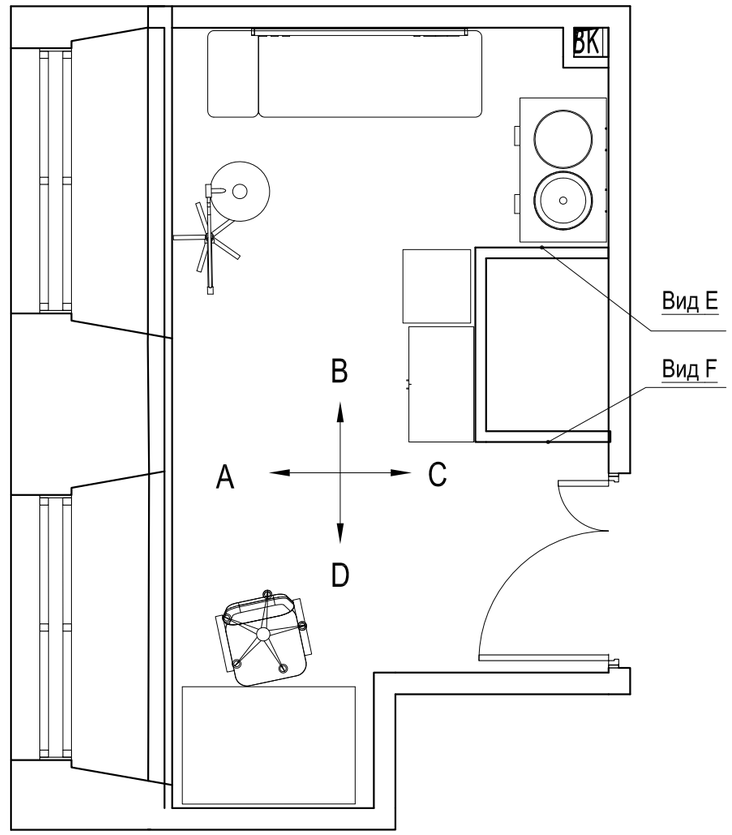

Academy BRUSSEL PF цвет 1013		Полотно полуторное в проем шириной 1350 мм	1	шт.
		Полотно 800х2100		

Изм.	Кол.	Лист	№док	Подпись	Дата	Архитектурные интерьеры.	Стадия	Лист	Листов
Архитектор		Жадина М.А.							
						3 этаж. Процедурная. Развертка помещения.			

План мебели

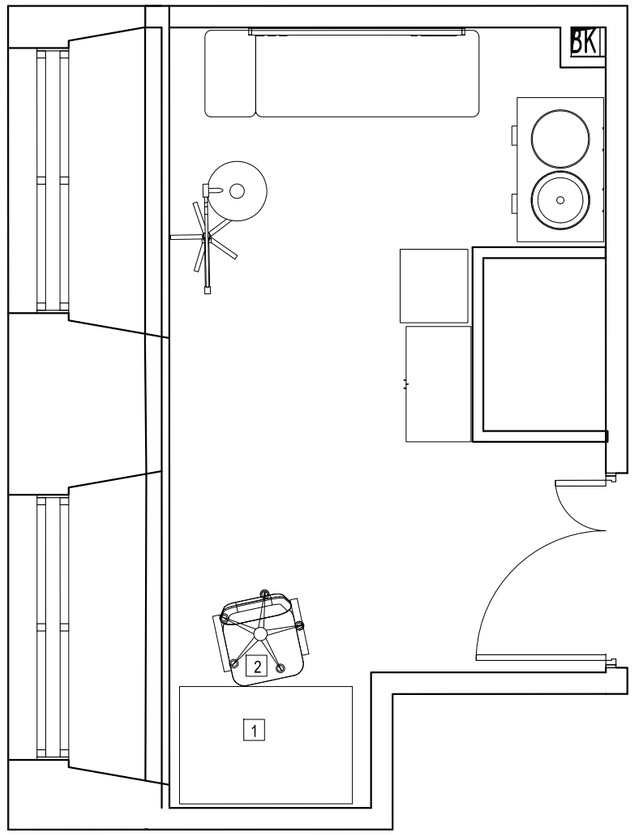

Коллекция плитки Supernova Onyx Atlas Concorde Russia					
1	Atlas Concorde Russia Supernova Onyx 610015000253 Persian Jade Lapp Rett 119x59			71	шт
2	Atlas Concorde Russia Supernova Onyx 600090000315 Персиан Жаде Брик 8x31,5		9,6+5%	10,1	м2
3	Atlas Concorde Russia Supernova Onyx 610010000742 Persian Jade 60 Rett 60x60		14,2+10%	15,6	м2
4	Atlas Concorde Russia Supernova Onyx 600090000322 Persian Jade London 5x31,5			48	шт

* ПЛИТКА ПОСЧИТАНА С УЧЕТОМ ОТДЕЛКИ ОТКОСОВ ПЛИТКОЙ


Подоконник Искусственный камень Staron Delphi VD111		2150x650	2 шт

1	Стол письменный на металлокаркасе QUATTRO Белый премиум ДСП, каркас белый	
2	Кресло IQ	


Производитель: Россия, Юнитекс Размеры: 120x70x75 (ШхГхВ)	1	
Производитель: Китай Размеры: 63x63x126 (ШхГхВ)	1	


Изм.	Кол.	Лист	№док	Подпись	Дата	Архитектурные интерьеры.	Стадия	Лист	Листов
Архитектор		Жадина М.А.							
						3 этаж. Процедурная. План с расстановкой мебели со спецификацией. Спецификация плитки.			

План потолка

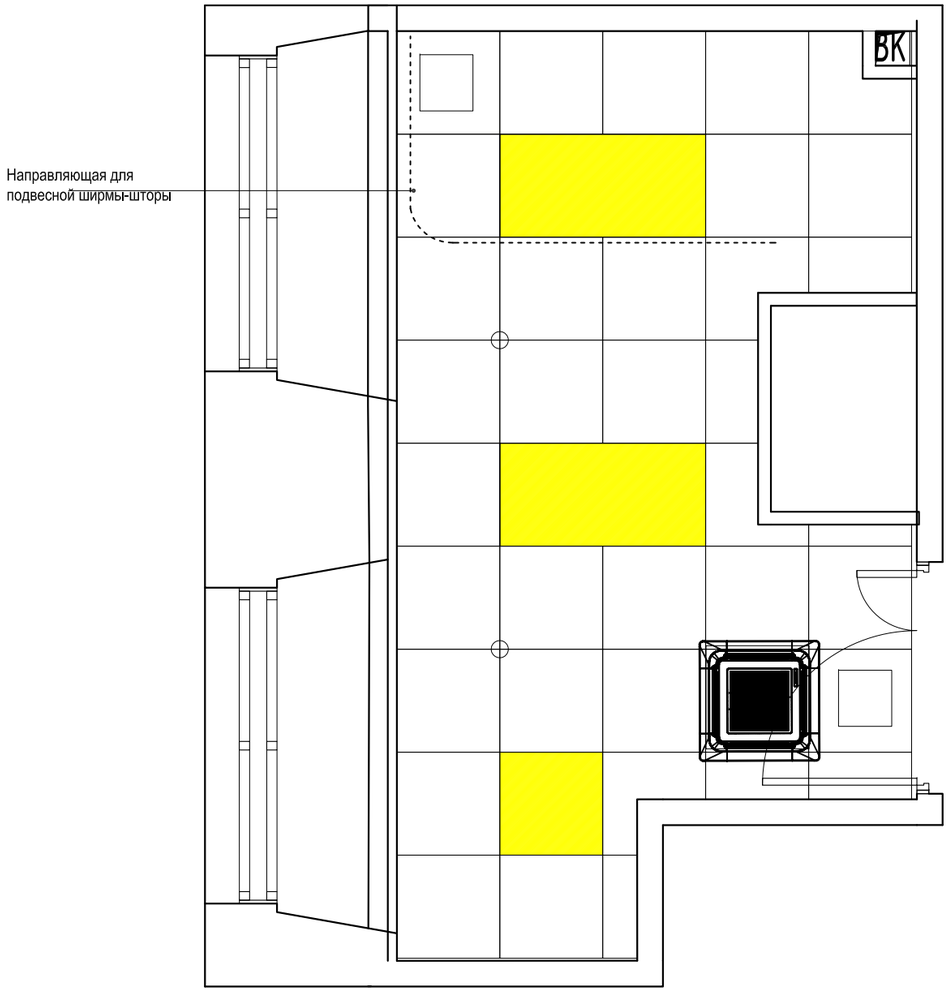

План пола

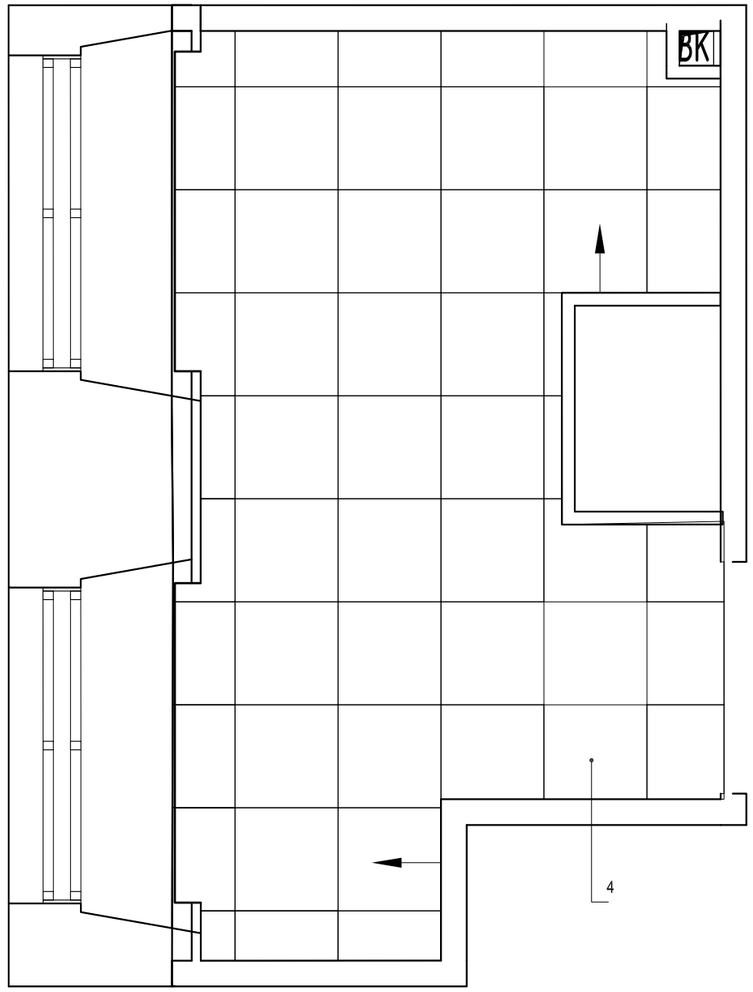

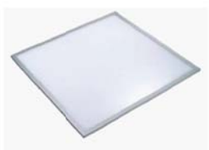	Наименование	Изображене	Кол-во	
1	Светильник NLCO GRP72-06-NW-02		2	Рамки для монтажа в гипсокартон и «Грильято» заказываются отдельно. Артикул: GRP72-06-NW-02 Производитель: NLCO
2	Светильник NLCO GRP36-10 с аварийным блоком		1	


Потолочная плита Prima PLAIN Microlook 600x600x15 (Прима плейн микролук) Армстронг		36 шт.

Изм.	Кол.	Лист	№док	Подпись	Дата	Архитектурные интерьеры.	Стадия	Лист	Листов
Архитектор		Жадина М.А.							
						3 этаж. Процедурная. План потолка со спецификацией осветительных прибоов. План пола.			





Изм.	Кол.	Лист	№док	Подпись	Дата	Архитектурные интерьеры.	Стадия	Лист	Листов
Архитектор		Жадина М.А.							
						3 этаж. Процедурная. Визуализация помещения.			

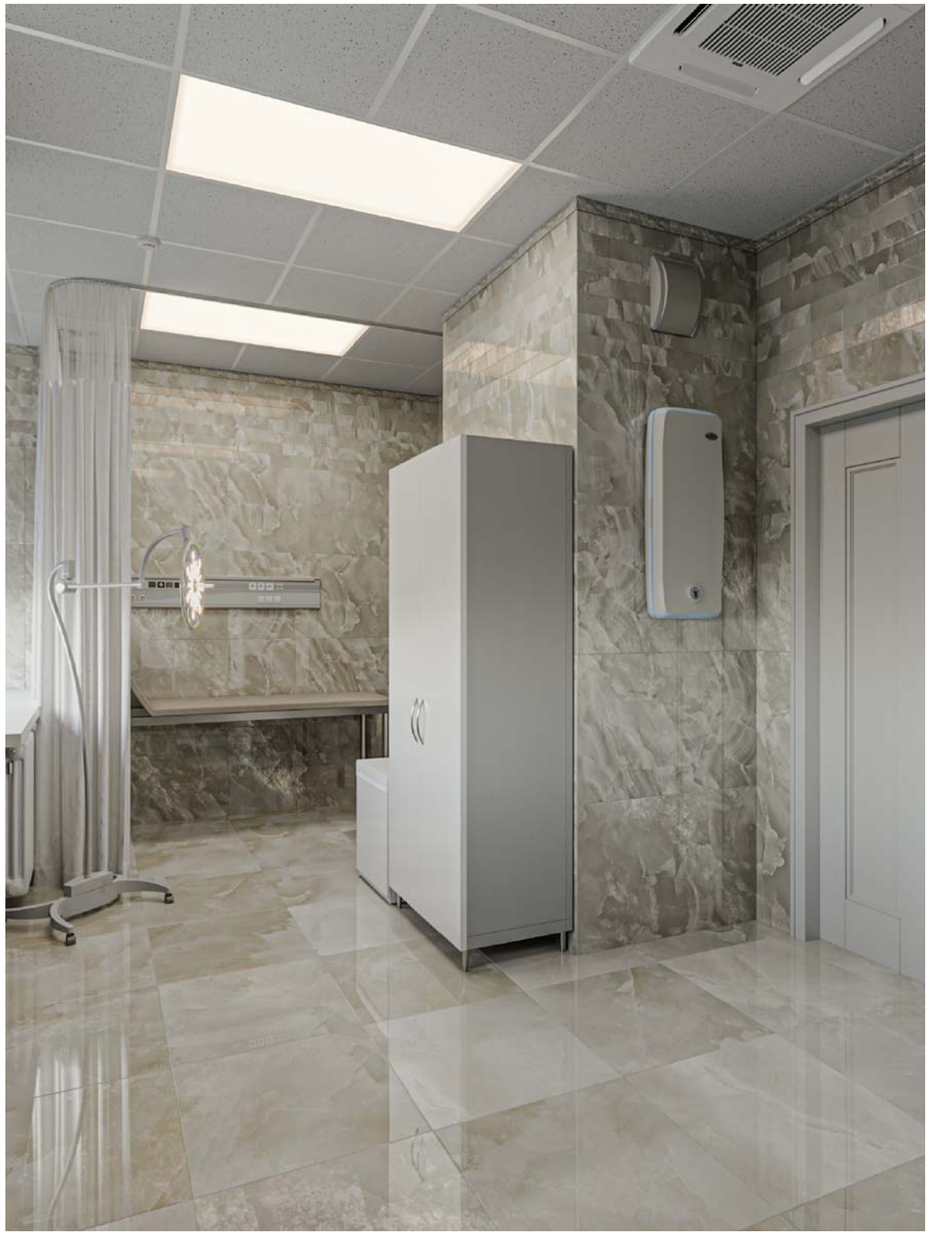

Изм.	Кол.	Лист	№док	Подпись	Дата	Архитектурные интерьеры.	Стадия	Лист	Листов
Архитектор		Жадина М.А.							
						3 этаж. Процедурная. Визуализация помещения.			