


Вид D

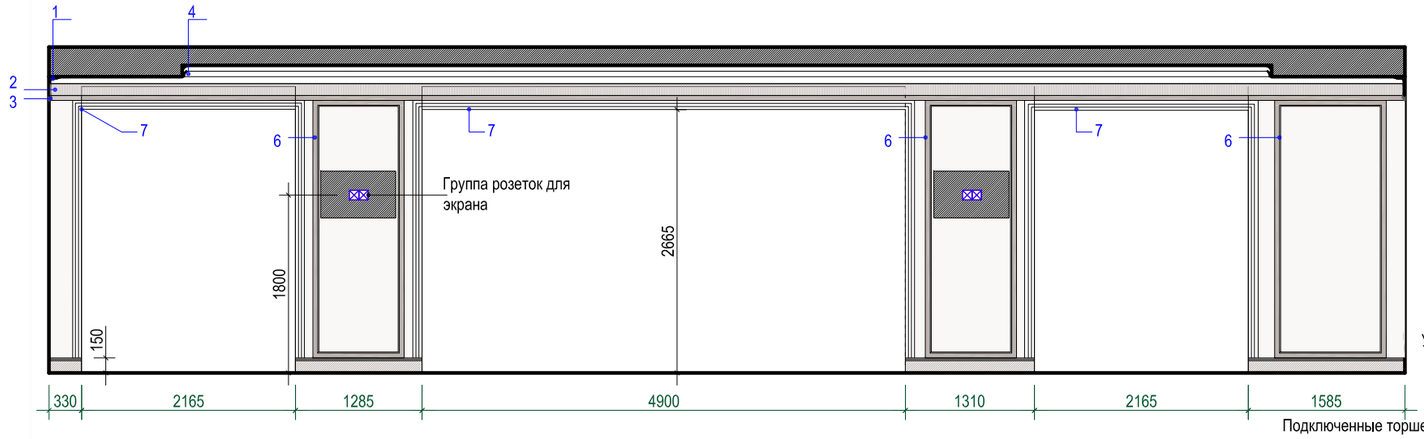


Вид A

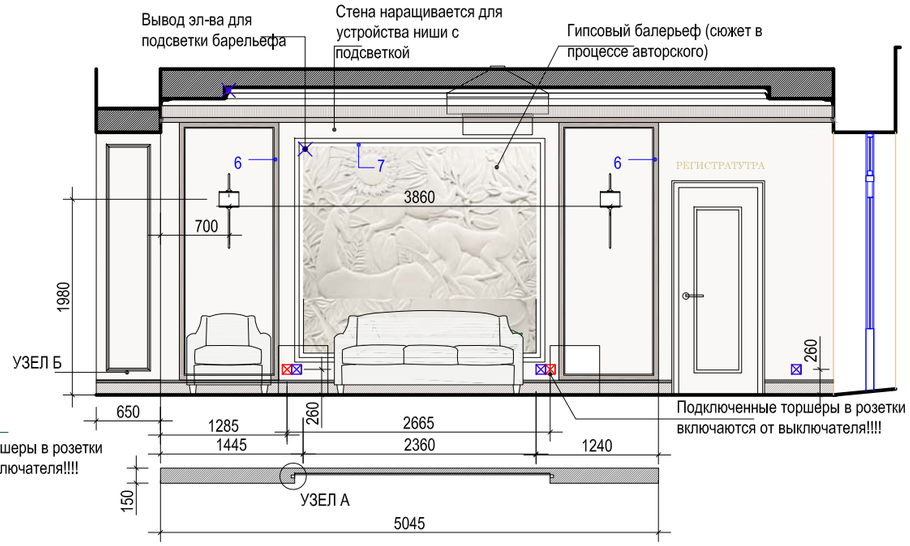


Вид B

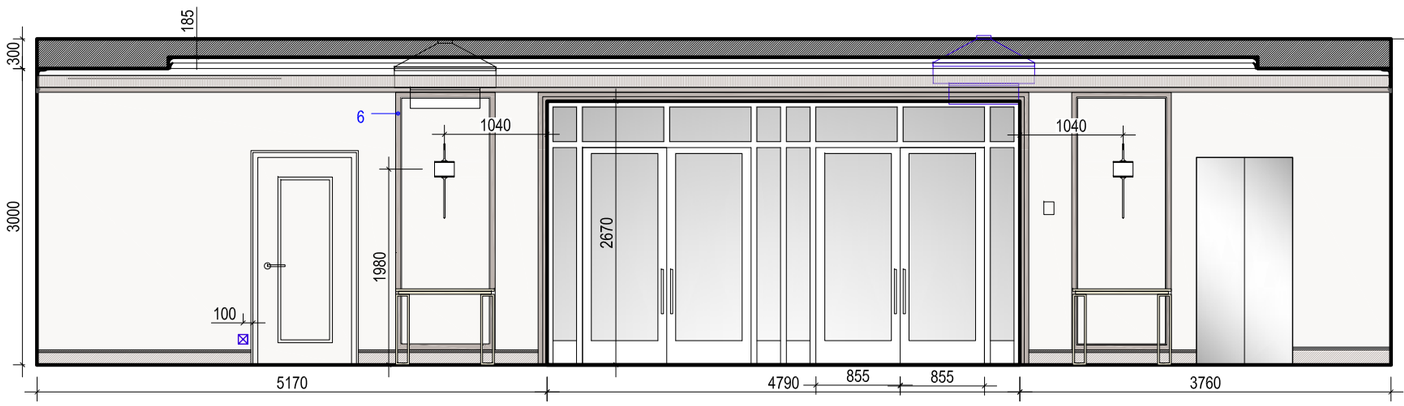


Вид C

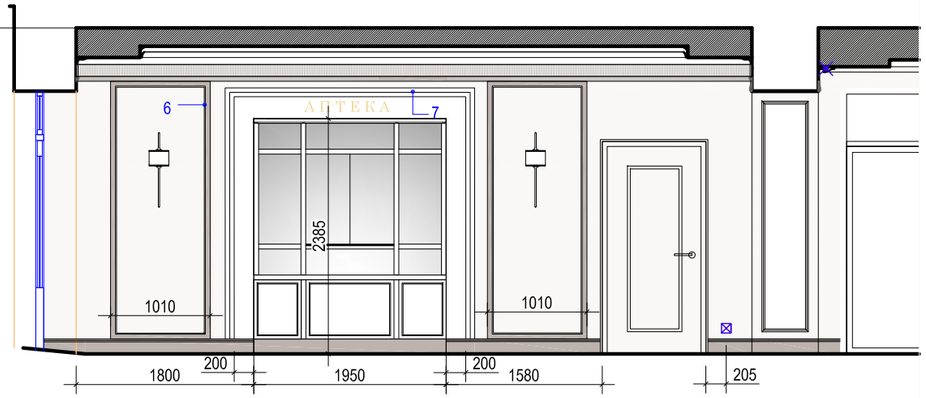

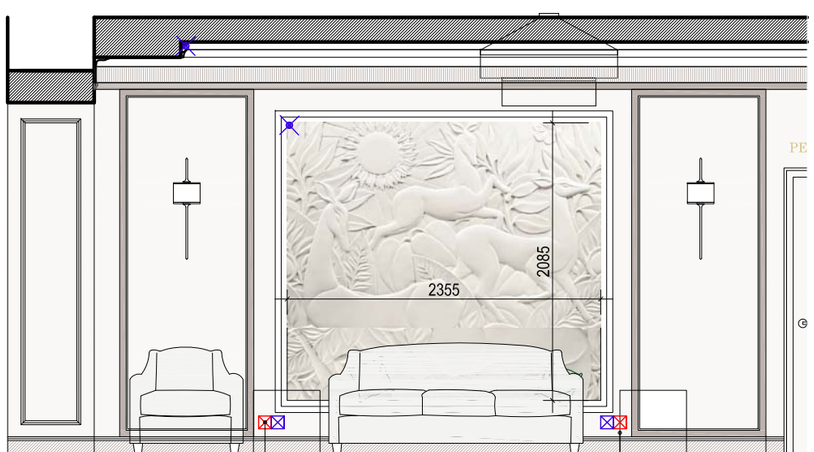

7 — Номер в спецификации лепнины


УЗЕЛ А

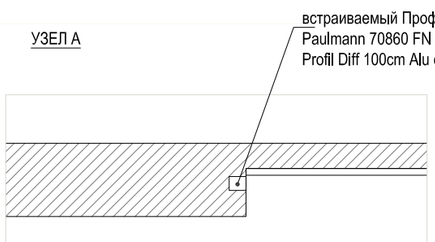

УЗЕЛ Б




Высота (мм) 27
Глубина (мм) 33

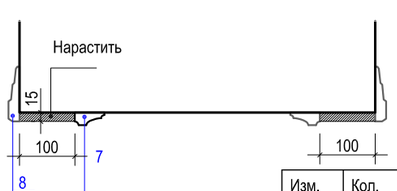


Окраска стен Caparol Amphibolin цвет уточняется в процессе авторского надзора		95	м2
Окраска потолка Caparol CapaSilan (включая карниз и фриз)		140	м2

Изм.	Кол.	Лист	№док	Подпись	Дата	Архитектурные интерьеры.	Стадия	Лист	Листов
Архитектор		Жадина М.А.							
						2 этаж. План холла- рекрекации. Развертки A,B,C,D.			


Вид G


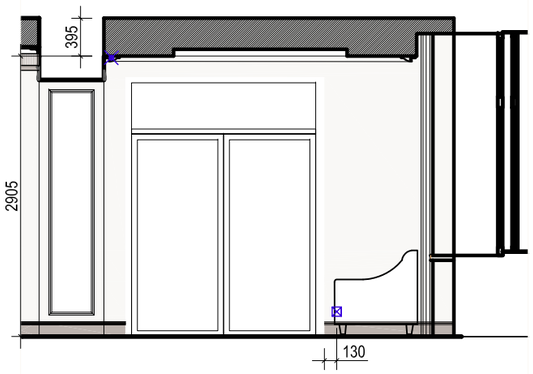


Вид F

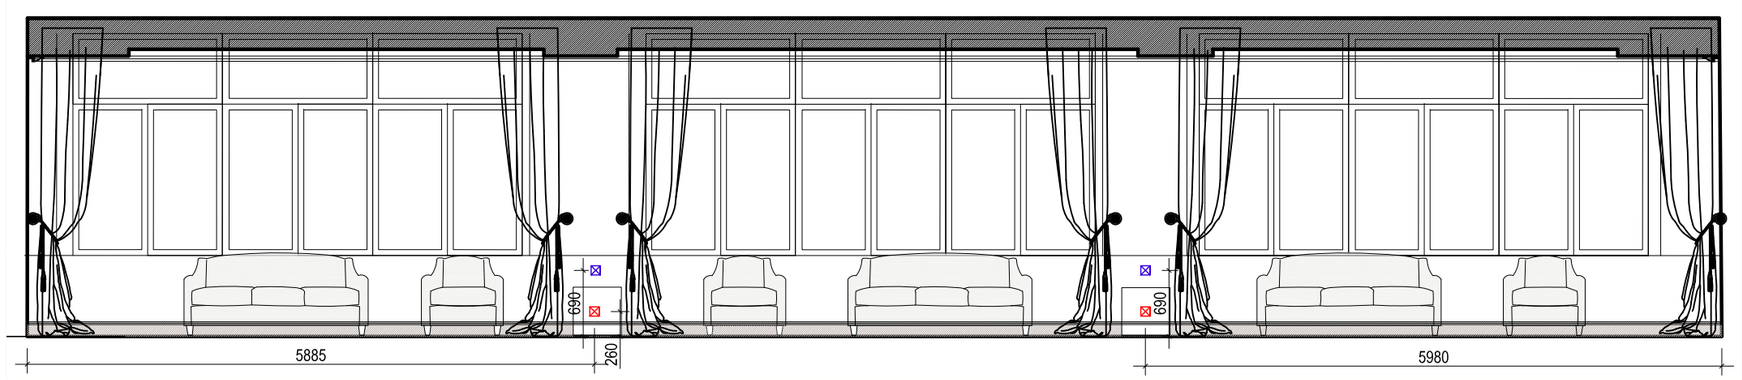


Вид E

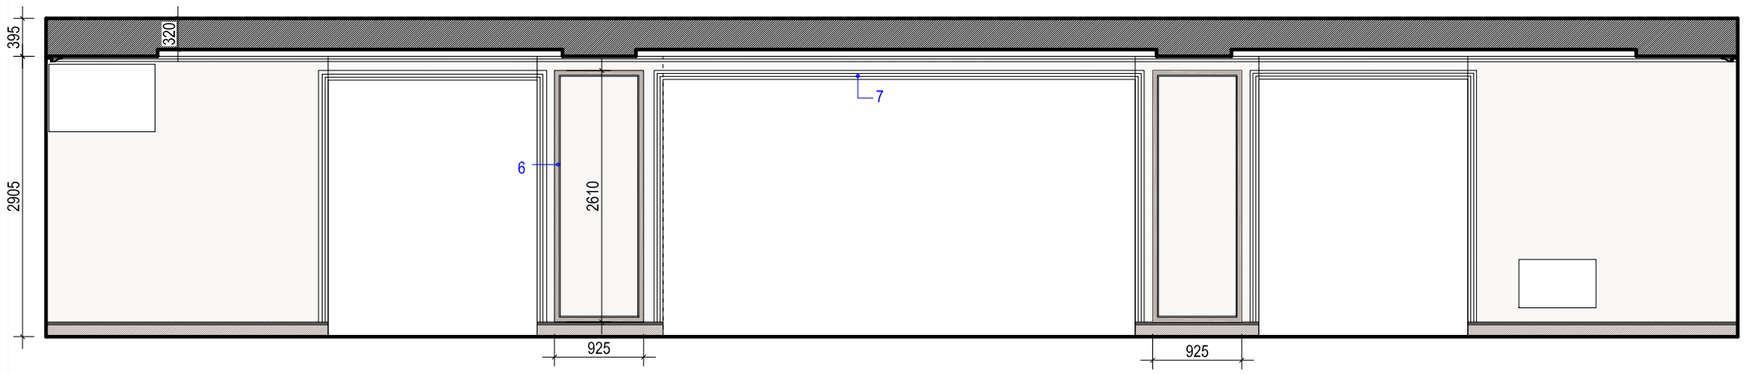

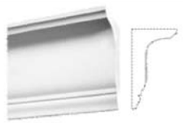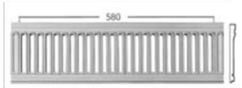	Наименование	Изображение	кол-во		ед. изм
1	Т 476Ширина по потолку (мм): 70 Высота по стене (мм): 120		41,2+5%	43,26	м.п.
2	Ф 173Высота по стене (мм): 180		41,2+5%	43,26	м.п.
3	Т 479 Ширина по потолку (мм): 22 Высота по стене (мм): 55		41,2+5%	43,26	м.п.
4	Карниз Cosca белый К025 115х90 2000мм Экополимер/5		32,5+5%	34,12	м.п.
	МС 306 LED Длина: 2000 мм. Высота: 170 мм. Производитель: Leptonika Страна: Россия		41,4+5%	43,47	м.п.
	Рамки на стенах Т 48 Ширина по потолку (мм): 23 Высота по стене (мм): 64		112+5%	118	м.п.
	Обрамление проемов Т 338 Ширина по потолку (мм): 20 Высота по стене (мм): 100		80+5%	84	м.п.

Изм.	Кол.	Лист	№док	Подпись	Дата	Архитектурные интерьеры.	Стадия	Лист	Листов
Архитектор		Жадина М.А.							
						2 этаж. План холла- рекрекации. Развертки E,F,G.			

ПЕРЕГОРОДКА МЕЖДУ ХОЛЛОМ И ЛЕСТНИЦЕЙ.

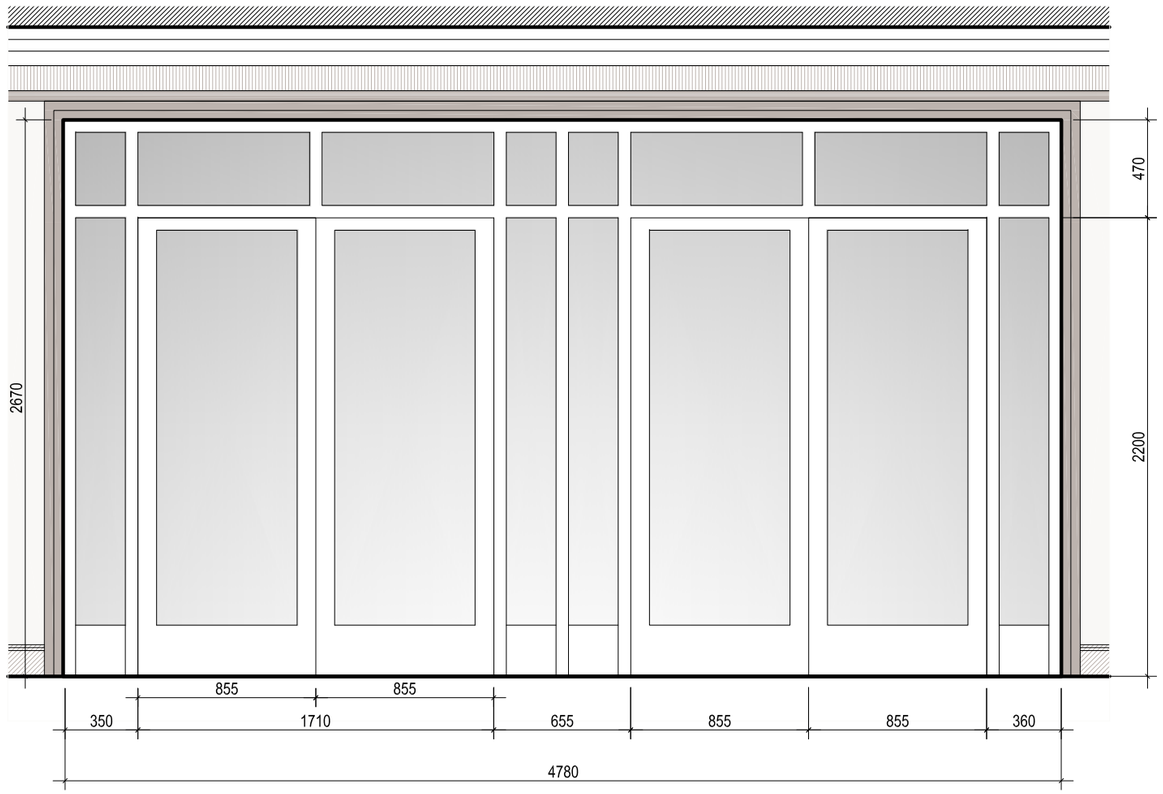


МАТОВОЕС СТЕКЛО.
RAL 9001



МАТОВОЕС СТЕКЛО.
RAL 9001

Изм.	Кол.	Лист	№док	Подпись	Дата	Архитектурные интерьеры.	Стадия	Лист	Листов
Архитектор		Жадина М.А.							
						2 этаж. План холла- рекрекации. Перегородка между холлом и лестницей, витраж аптечного киоска.			

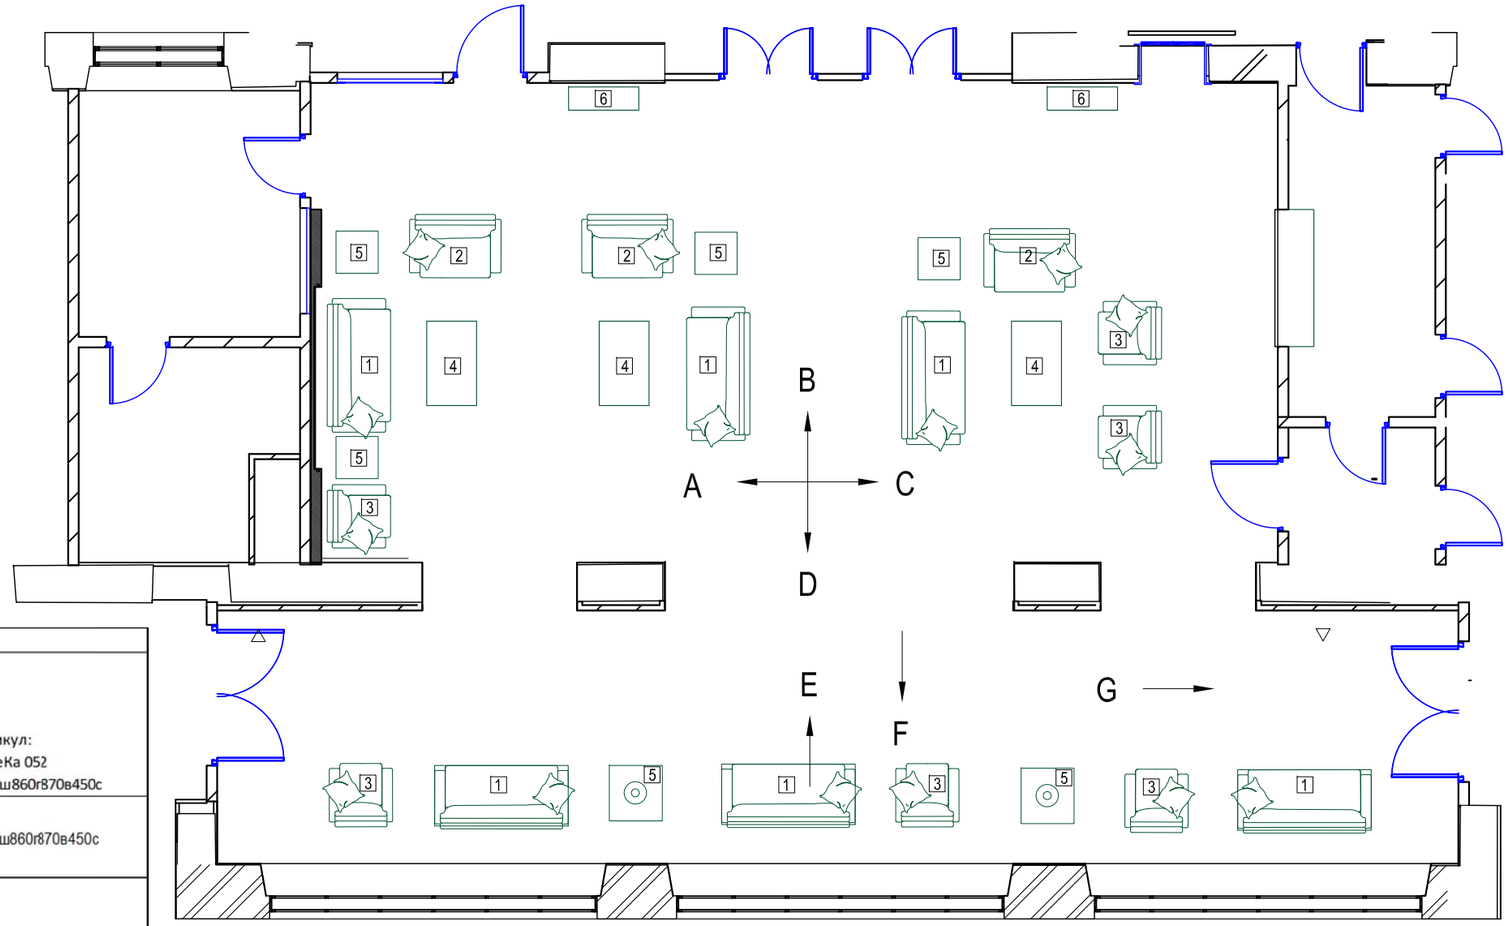


	Наименование	Изображение	Кол-во	
1	Диван Рокфорд в ткани высшей категории, молдинг золото, ножки АМ 021		6	Артикул: ХоРеКа 052 1900ш860г870в450с
2	Диван Рокфорд в ткани высшей категории, молдинг золото, ножки АМ 021		3	1320ш860г870в450с
3	кресло Рокфорд в ткани высшей категории, молдинг золото, ножки АМ 021		6	850ш860г870в450с
4	Журнальный столик Артикул: 41119/5 Ширина120 см Высота45 см Глубина71 см		3	Страна:Российская Федерация Бренд:For Miss
5	Столик с низкой полкой Артикул: 41120/4 Ширина60 см Высота60 см Глубина60 см		6	Страна: Россия Бренд: VERBA HOME
6	Консоль с мраморной столешницей Артикул: IMR-878611Ширина: 100 см Высота: 77 см Глубина: 30 см		2	Страна:Российская Федерация Бренд:For Miss


Academy Brussel PF		Полотно 900х2100	2
НАЛИЧНИК OXFORD  80		Полотно 800х2100	1

Изм.	Кол.	Лист	№док	Подпись	Дата	Архитектурные интерьеры.	Стадия	Лист	Листов
Архитектор		Жадина М.А.							
						2 этаж. План холла- рекрекации. План мебели со спецификацией.			

Модуль из керамоганита

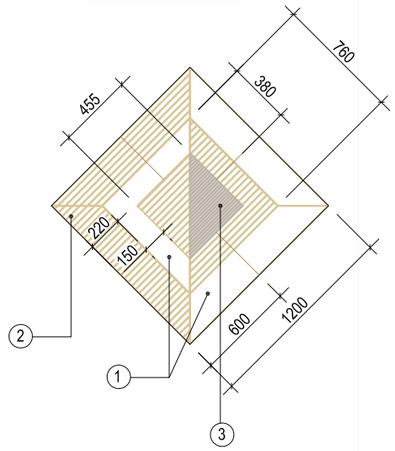





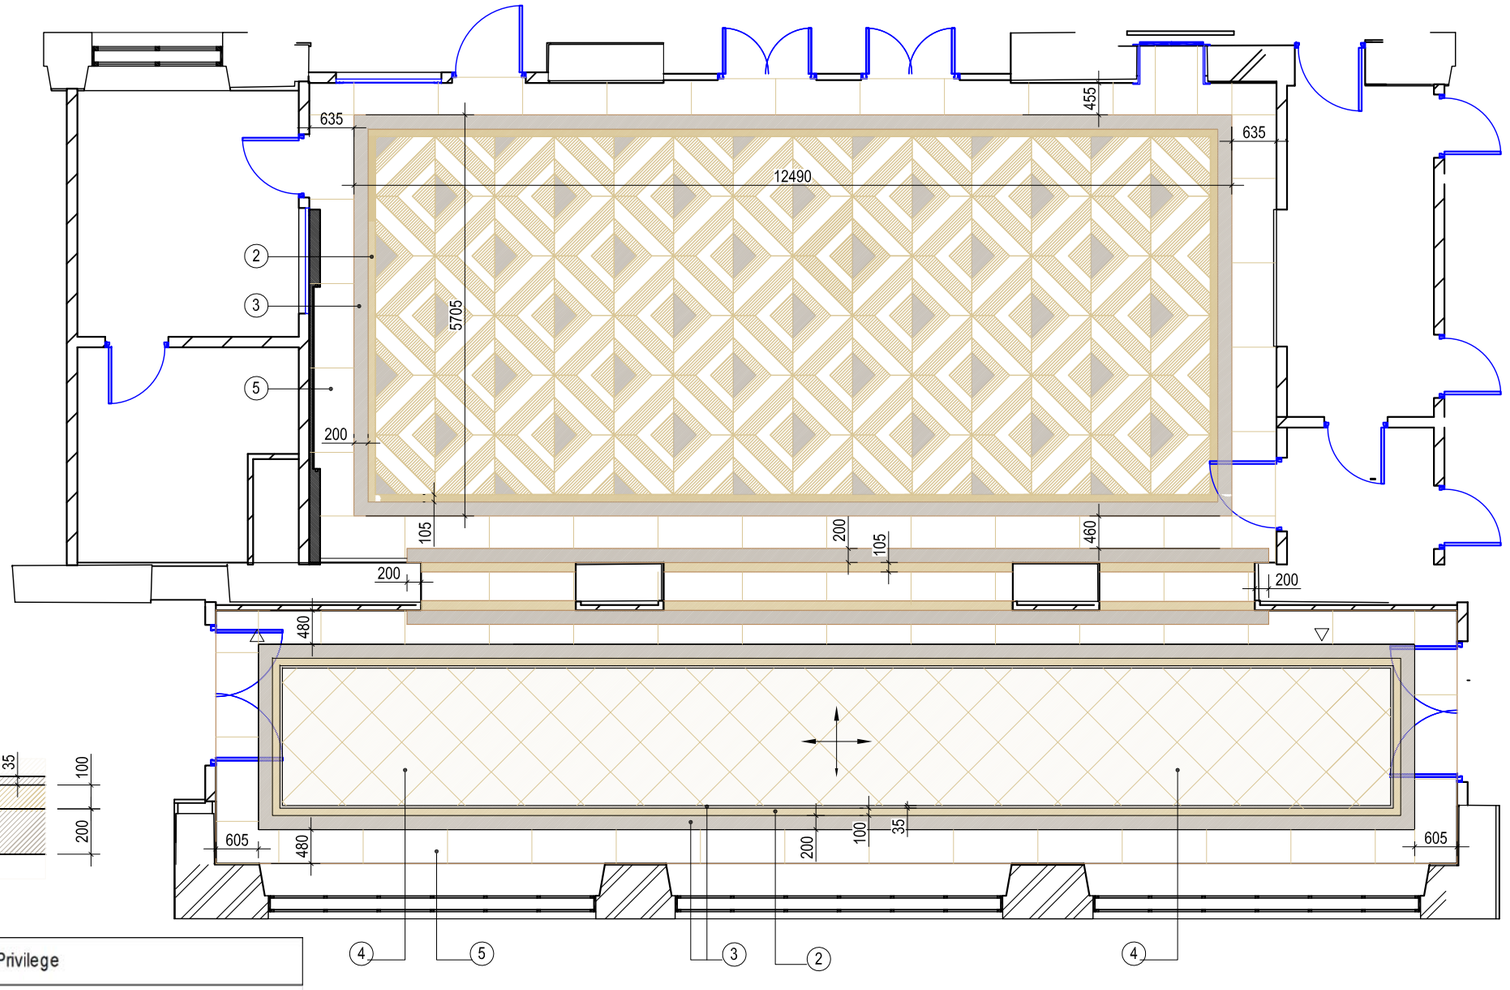


Керамогранит Atlas Concorde Privilege				
	Ковер в основмом холле по индивидуальной нарезке и бордюры			
1	Privilege Avorio Lap 60x120/Привиледж Аворио Лап 60x120 (610015000373)		Расчет производится приозводителем работ по нарезке ковра из керамогранита	
2	Privilege Miele Lap 60x120/Привиледж Миеле Лап 60x120 (610015000374)			
3	Privilege Moka Lap 60x120/Привиледж Moka Лап 60x120 (610015000376)			
4	Privilege Avorio 60 Lappato / Привиледж Аворио 60 Лаппато(610015000133)		35	м2
5	Privilege Avorio Lap 60x120/Привиледж Аворио Лап 60x120 (610015000373)		56	м2

Изм.	Кол.	Лист	№док	Подпись	Дата	Архитектурные интерьеры.	Стадия	Лист	Листов
Архитектор		Жадина М.А.							
						2 этаж. План холла- рекрекации. План полов.			

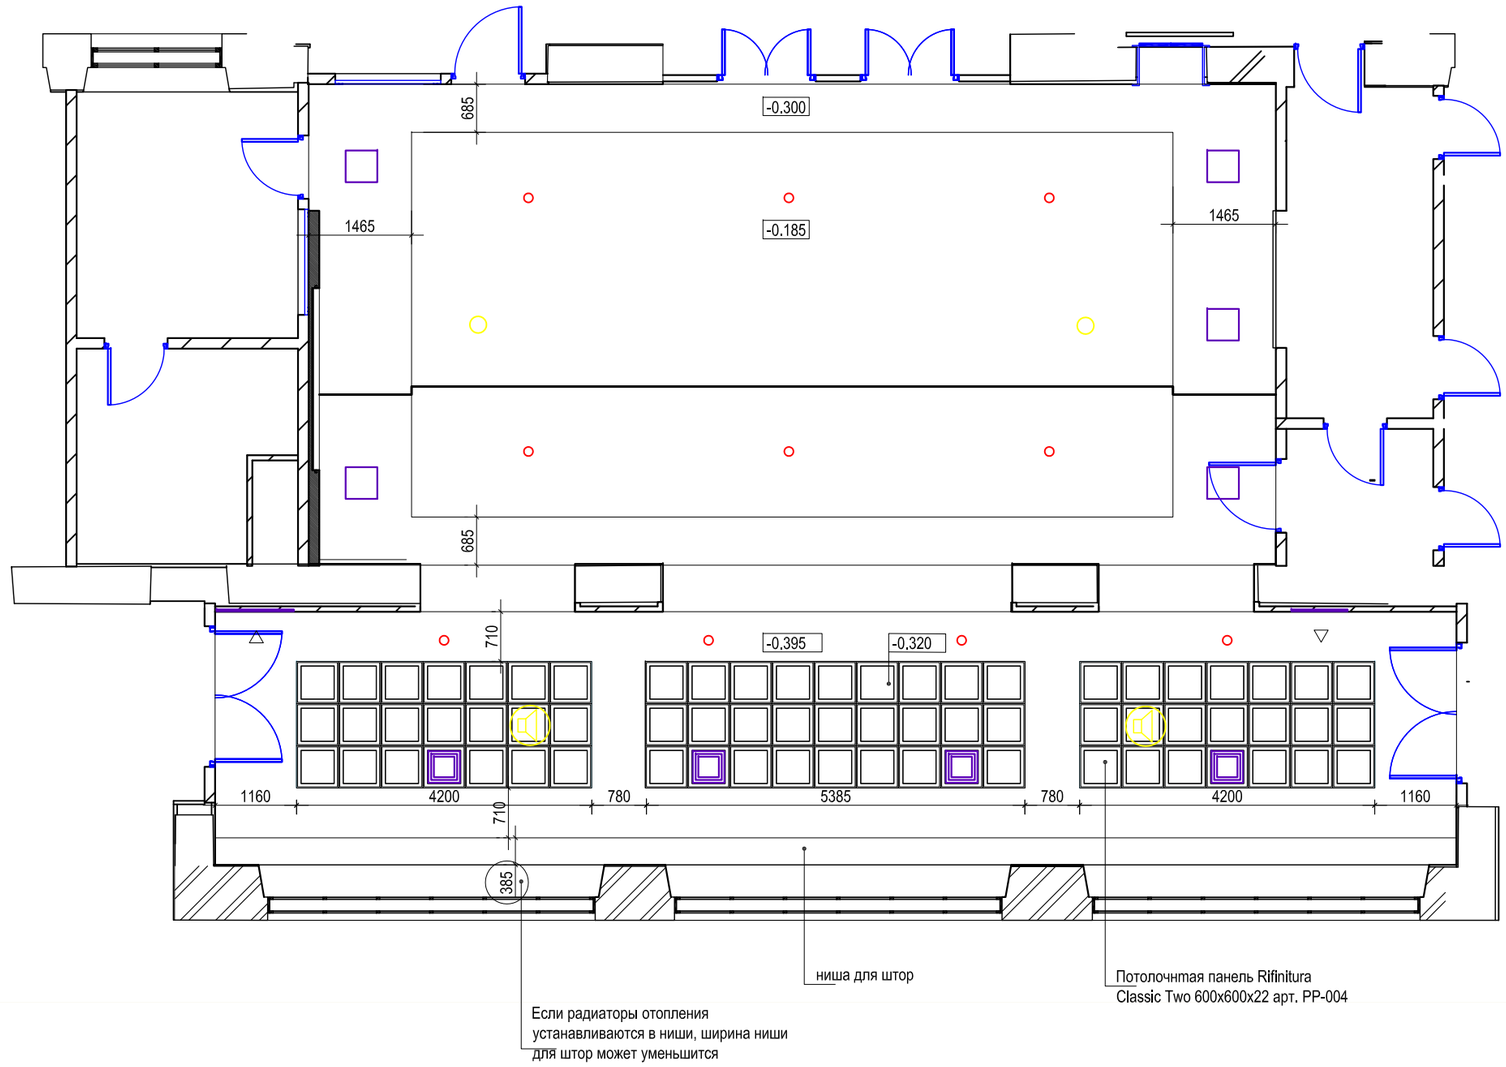

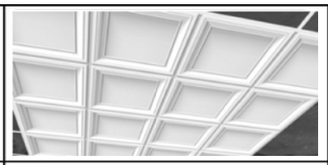Потолочнтая панель Rifinitura Classic Two 600x600x22 арт. PP-004		69	шт.
Окраска потолка Caparol CapaSilan (включая карниз и фриз)		140	м2

Изм.	Кол.	Лист	№док	Подпись	Дата	Архитектурные интерьеры.	Стадия	Лист	Листов
Архитектор		Жадина М.А.							
						2 этаж. План холла- рекрекации. Потолки.			

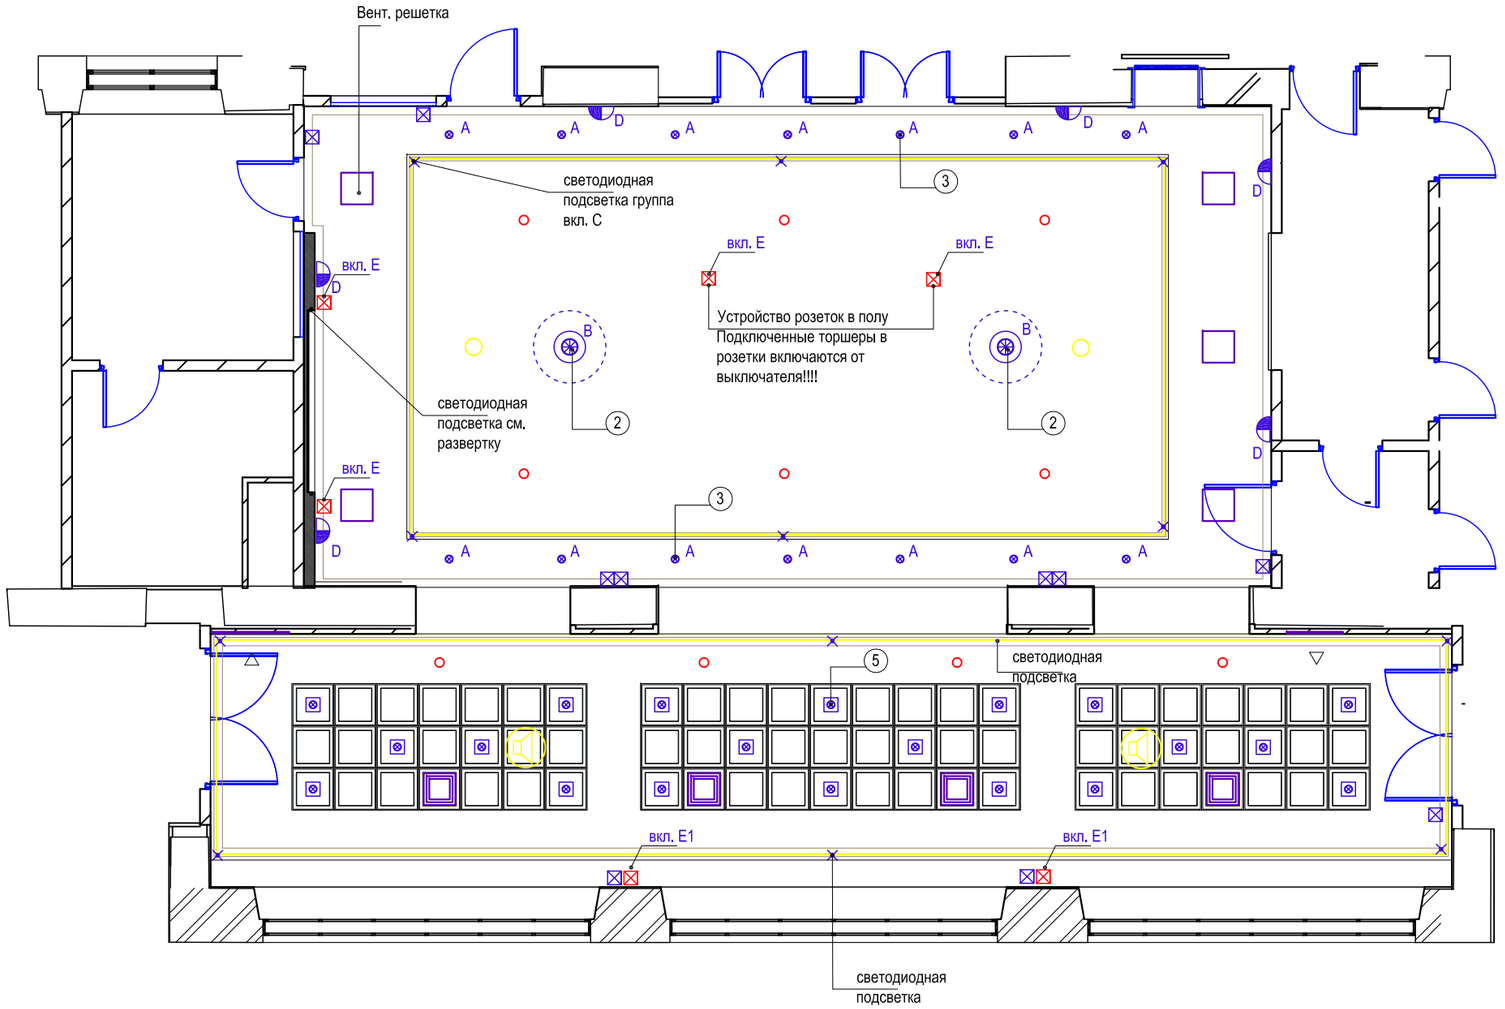

1	Бра KL/MONA/L NBR		6
2	Подвесная люстра хрустальная 4358+12/S gold-06926		2
3	Встраиваемый светильник Точка 2122		14
4	Настольная лампа Newport 4401/T black nickel без абажура		6
5	страиваемый светильник Arte Lamp Raggio A4018PL-1WH		20

Simon Connect Латунь Влагостойкая основа IP66 с защелкой, с розеткой 2к+з Schuko K45 и коннектором RJ45 катег.5e UTP






— люстра
— подвесной светильник
— точечный светильник
— настенный светильник
— вывод электричества

*Состав групп розеток за экранами определяется проектировщиками.

Розетки от выключателя

Изм.	Кол.	Лист	№док	Подпись	Дата	Архитектурные интерьеры.	Стадия	Лист	Листов
Архитектор		Жадина М.А.							
						2 этаж. План холла- рекрекации. Освещение.			

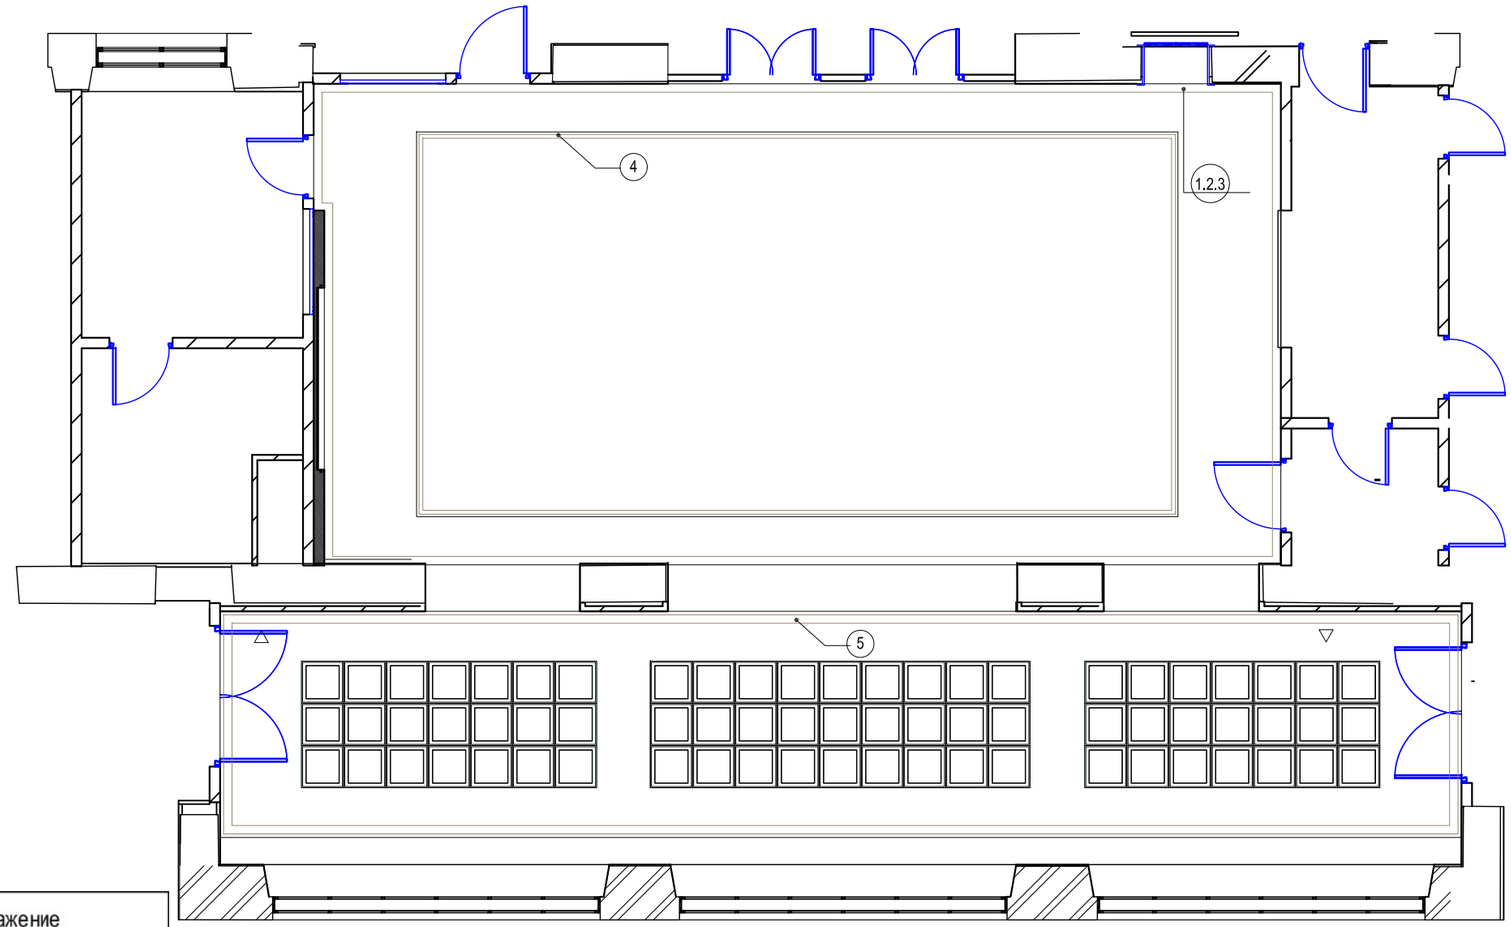

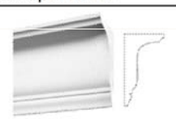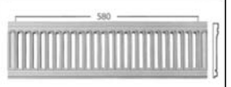	Наименование	Изображение
1	Т 476Ширина по потолку (мм): 70 Высота по стене (мм): 120	
2	Ф 173Высота по стене (мм): 180	
3	Т 479 Ширина по потолку (мм): 22 Высота по стене (мм): 55	
4	Карниз Cosca белый К025 115х90 2000мм Экополимер/5	
5	МС 306 LED Длина: 2000 мм. Высота: 170 мм. Производитель: Leptonika Страна: Россия	

Изм.	Кол.	Лист	№док	Подпись	Дата	Архитектурные интерьеры.	Стадия	Лист	Листов
Архитектор		Жадина М.А.							
						2 этаж. План холла- рекрекации. Потолочная лепнина.			



Изм.	Кол.	Лист	№док	Подпись	Дата	Архитектурные интерьеры.	Стадия	Лист	Листов
Архитектор		Жадина М.А.							
						2 этаж. План холла- рекрекации. Визуализации.			



Изм.	Кол.	Лист	№док	Подпись	Дата	Архитектурные интерьеры.	Стадия	Лист	Листов
Архитектор		Жадина М.А.							
						2 этаж. План холла- рекрекации. Визуализации.			



Изм.	Кол.	Лист	№док	Подпись	Дата	Архитектурные интерьеры.	Стадия	Лист	Листов
Архитектор		Жадина М.А.							
						2 этаж. План холла- рекрекации. Визуализации.			



Изм.	Кол.	Лист	№док	Подпись	Дата	Архитектурные интерьеры.	Стадия	Лист	Листов
Архитектор		Жадина М.А.							
						2 этаж. План холла- рекрекации. Визуализации.			